


PROFILI GJATESOR  
SHENIME

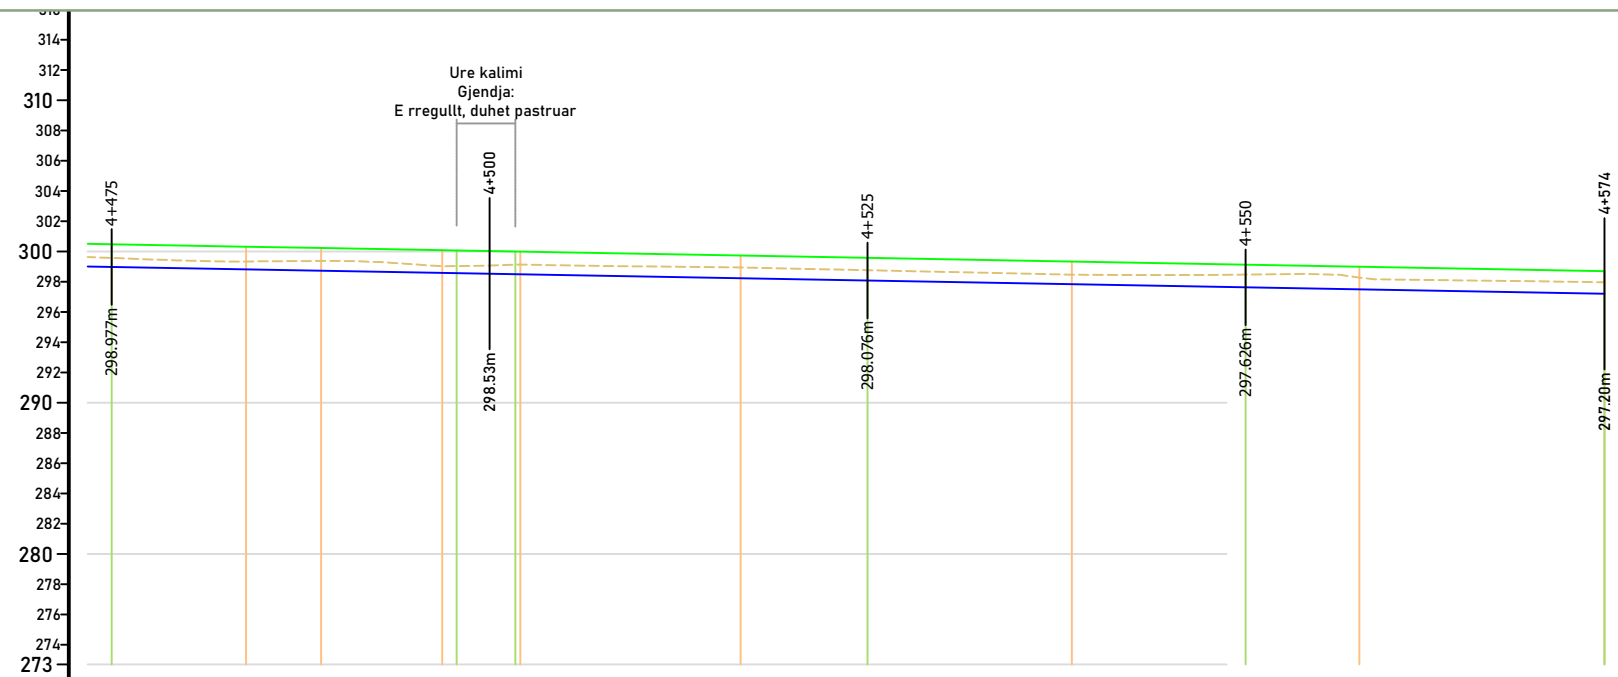

H / V -1  
Prog. Ref.  
4+473  
Kuota Ref.  
272.689 m

Nr. i Seksionit	199		200		201		202		203		204						
	Pjesore	22.82 m	3.89 m	23.30 m	25.00 m	23.74 m											
Progresive (m)	4473.44	4477.44	4480.48	4483.89	4490.49	4496.49	4502.03	4510.45	4516.66	4520.45	4530.45	4540.45	4550.45	4557.45	4570.45	4573.74	
Kuota	Kanali	299.01	298.98	298.93	298.82	298.73	298.66	298.59	298.51	298.44	298.33	298.23	298.08	297.83	297.63	297.49	297.20
	Toka	299.63	299.57	299.47	299.33	299.37	299.29	299.18	299.02	298.93	298.82	298.74	298.59	298.46	298.47	298.27	297.96
Disniveli	-0.62	-0.59	-0.54	-0.51	-0.65	-0.63	-0.64	-0.63	-0.63	-0.63	-0.63	-0.63	-0.63	-0.63	-0.63	-0.63	-0.63
Gjeometria Vertikale	i=-1.80% L=192.32m																

LEGJENDA

	Tabani i Kanalit
	Koka e Kanalit
	Vija e Tokes

INVESTITOR

	Bashkia
	Kukës
	Kryetar
	z. Safet GJICI

PROJEKTUES

"MCE" SHPK Nr.Licence N.6835/7	
-----------------------------------	--


GRUPI I PROJEKTIMIT

Inxh. Hidroteknik	Nr. Liçensës
Petrit MUJA	K.0907/4
Inxh. Ndërtimi	Nr. Liçensës
Hekuran XHINA	K.0794/5
Inxh. Gjeodet	Nr. Liçensës
Fatos PELIVANI	T.1079/2
Inxh. Gjeolog	Nr. Liçensës
Hasan KULIC	GJ.0403/1
Inxh. Elektrik	Nr. Liçensës
Arben GABRAJ	E.1408/1
Inxh. Mjedis	Nr. Liçensës
Aida BLIDO	M.1420/1
Inxh. Mekanik	Nr. Liçensës
Petro DONE	M.1419/1

Shkalla	H 1:500 / V 1:500
Formati	A3L
Data	Maj / 2022
	Fleta Nr. 44
	Tiranë


PROFILAT TERTHORE  
SHENIME

Seksioni Nr. 2 Progresiva 0+025		
Emri	Siperfaqja (m <sup>2</sup> )	Volumi (m <sup>3</sup> )
Germim	3.82	81.24
Mbushje	0.00	0.00

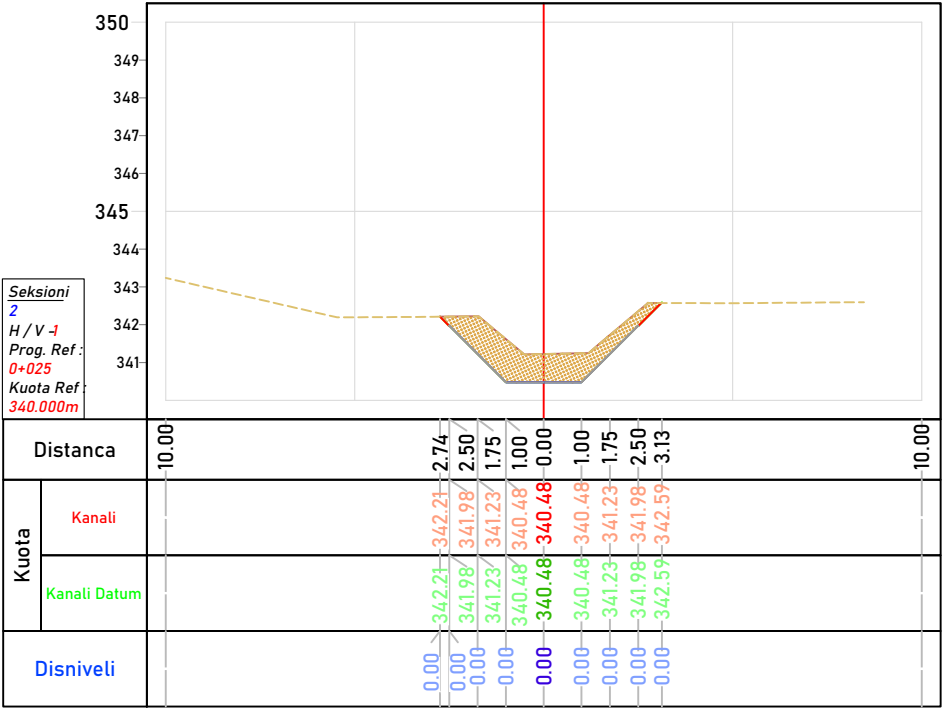


Seksioni  
2  
H/V -1  
Prog. Ref.:  
0+025  
Kuota Ref:  
340.000m

Seksioni Nr. 1 Progresiva -0+000		
Emri	Siperfaqja (m <sup>2</sup> )	Volumi (m <sup>3</sup> )
Germim	2.70	0.00
Mbushje	0.00	0.00

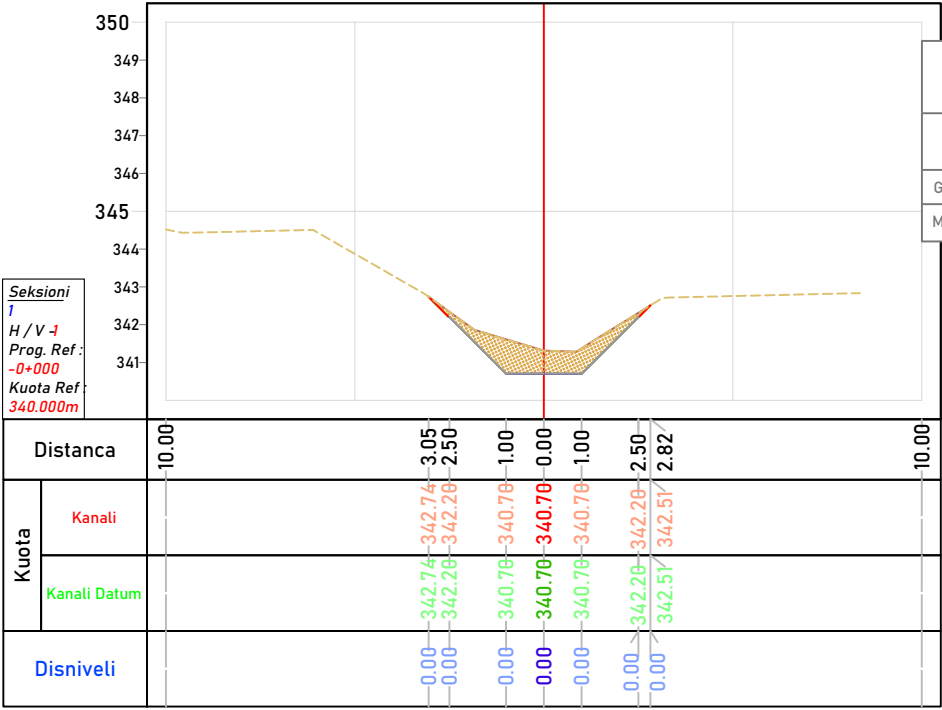


Seksioni  
1  
H/V -1  
Prog. Ref.:  
-0+000  
Kuota Ref:  
340.000m

Seksioni Nr. 4 Progresiva 0+075		
Emri	Siperfaqja (m <sup>2</sup> )	Volumi (m <sup>3</sup> )
Germim	4.87	119.25
Mbushje	0.00	0.00

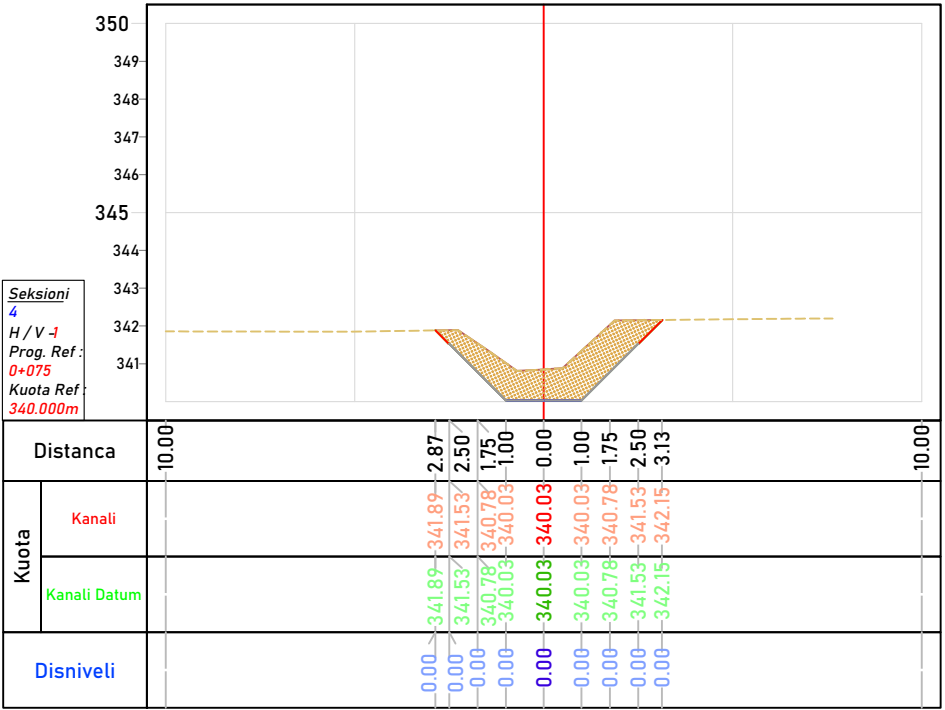

Seksioni  
4  
H/V -1  
Prog. Ref.:  
0+075  
Kuota Ref:  
340.000m

Seksioni Nr. 3 Progresiva 0+050		
Emri	Siperfaqja (m <sup>2</sup> )	Volumi (m <sup>3</sup> )
Germim	4.67	106.06
Mbushje	0.00	0.00

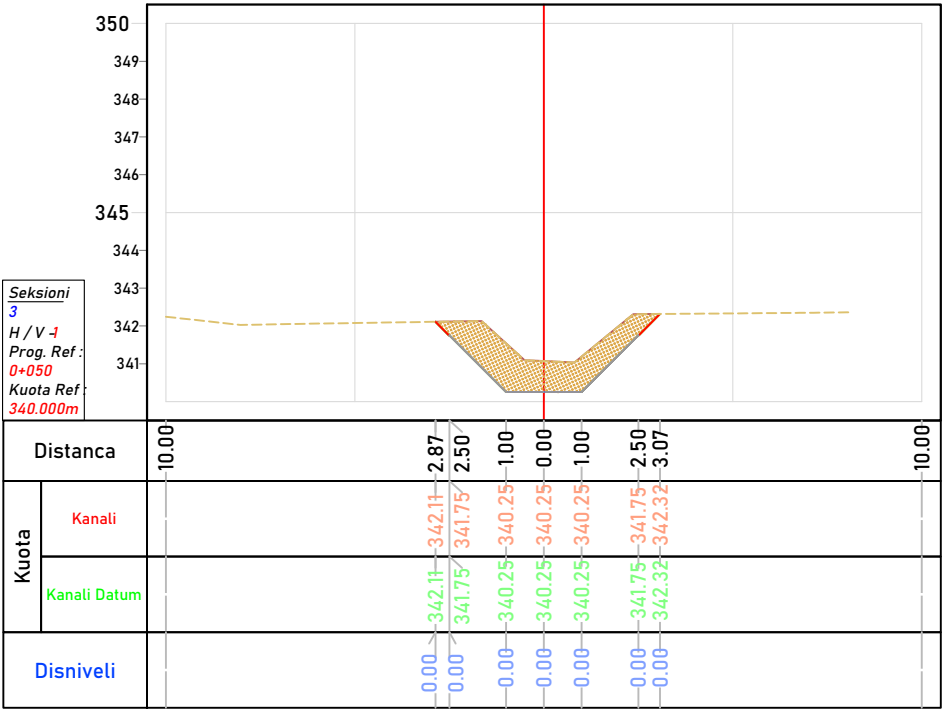

Seksioni  
3  
H/V -1  
Prog. Ref.:  
0+050  
Kuota Ref:  
340.000m

LEGJENDA

INVESTITOR

Bashkia
Kukës
Kryetar
z. Safet GJICI

PROJEKTUES

"MCE" SHPK Nr.Licence N.6835/7	
-----------------------------------	--

GRUPI I PROJEKTIMIT

Inxh. Hidroteknik	Nr. Liçensës
Petrit MUJA	K.0907/4
Inxh. Ndërtimi	Nr. Liçensës
Hekuran XHINA	K.0794/5
Inxh. Gjeodet	Nr. Liçensës
Fatos PELIVANI	T.1079/2
Inxh. Gjeolog	Nr. Liçensës
Hasan KULIC	GJ.0403/1
Inxh. Elektrik	Nr. Liçensës
Arben GABRAJ	E.1408/1
Inxh. Mjedisi	Nr. Liçensës
Aida BLIDO	M.1420/1
Inxh. Mekanik	Nr. Liçensës
Petro DONE	M.1419/1

Shkalla	1:200
Formati	A3L
Data	Maj / 2022
Fleta Nr.	45
	Tiranë

PROFILAT TERTHORE  
SHENIME

LEGJENDA

INVESTITOR



Bashkia  
Kukës  
Kryetar  
z. Safet GJICI





PROJEKTUES

"MCE" SHPK  
Nr.Licence N.6835/7



GRUPI I PROJEKTIMIT

Inxh. Hidroteknik	Nr. Liçensës
Petrit MUJA	K.0907/4
Inxh. Ndërtimi	Nr. Liçensës
Hekuran XHINA	K.0794/5
Inxh. Gjeodet	Nr. Liçensës
Fatos PELIVANI	T.1079/2
Inxh. Gjeolog	Nr. Liçensës
Hasan KULIC	GJ.0403/1
Inxh. Elektrik	Nr. Liçensës
Arben GABRAJ	E.1408/1
Inxh. Mjedis	Nr. Liçensës
Aida BLIDO	M.1420/1
Inxh. Mekanik	Nr. Liçensës
Petro DONE	M.1419/1
Shkalla	1:200
Formati	A3L
Data	Maj / 2022
	Fleta Nr. 46
	Tiranë

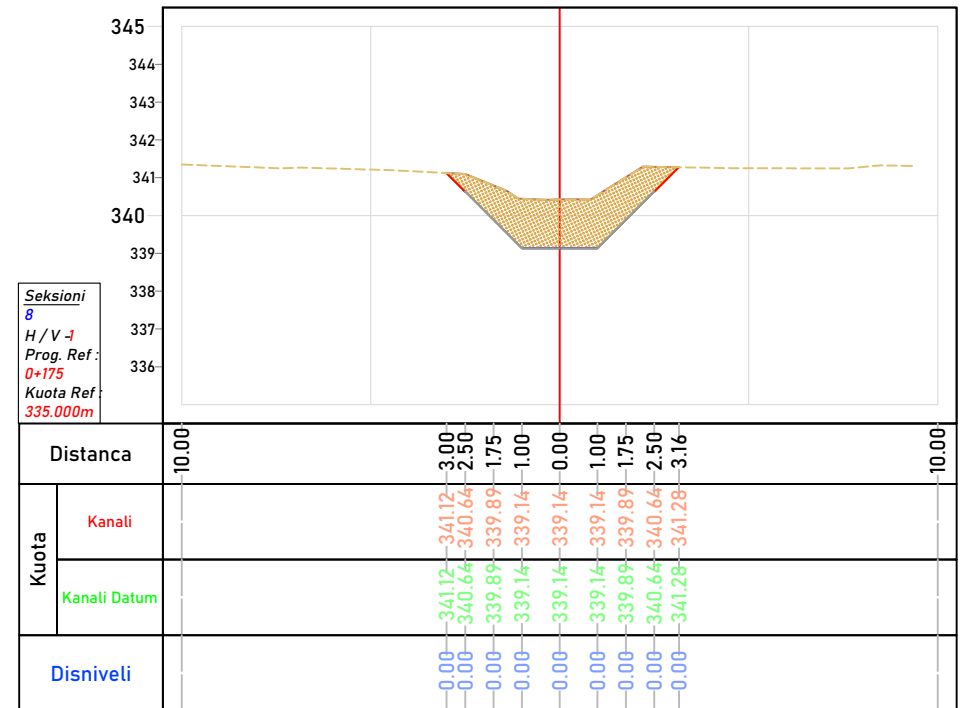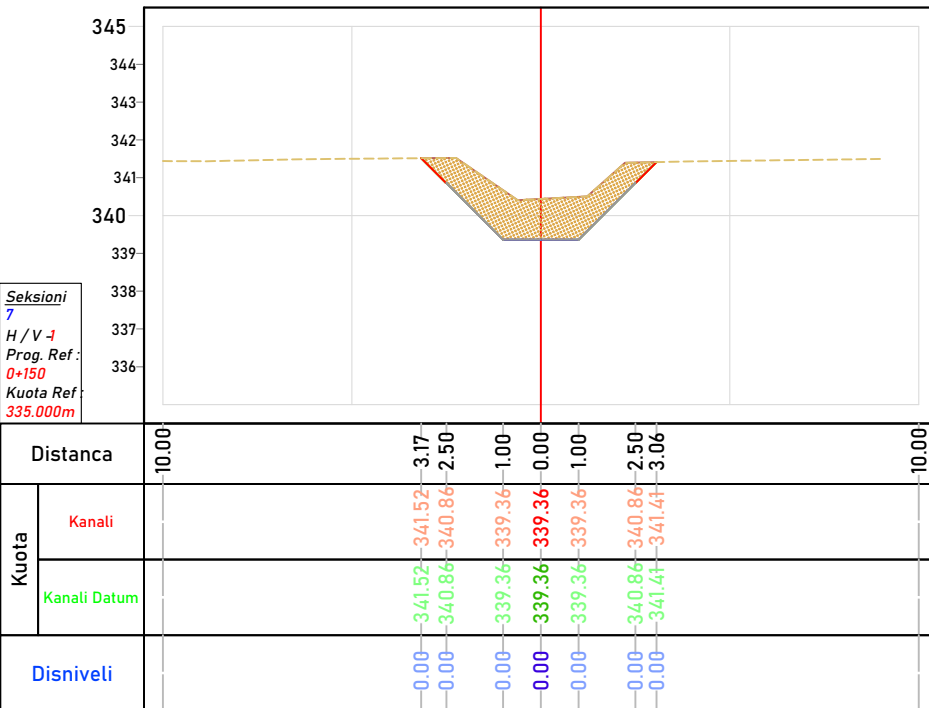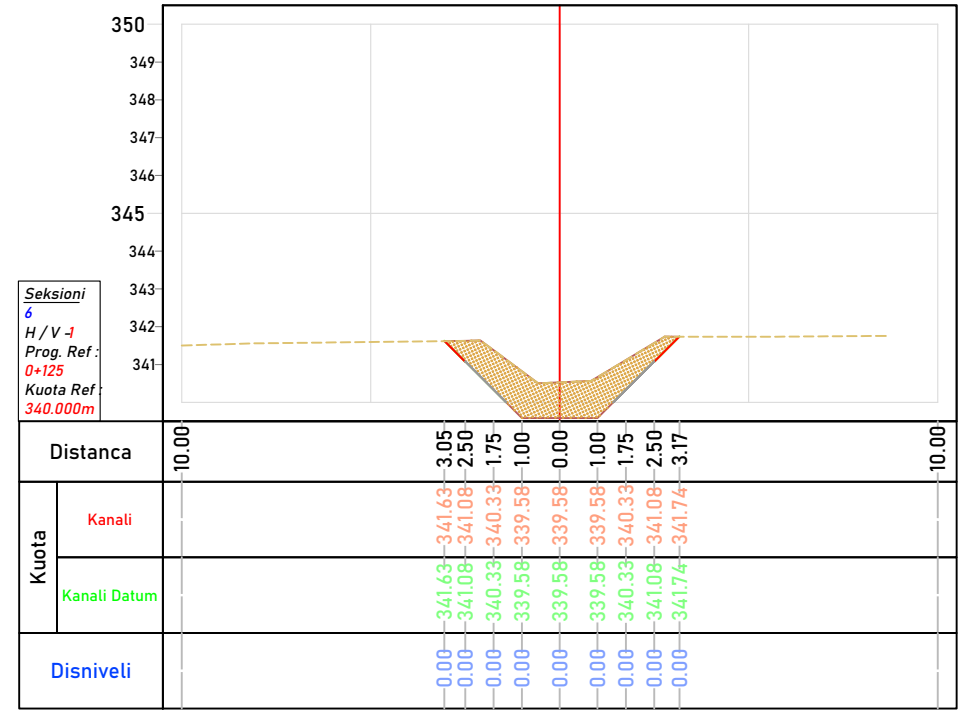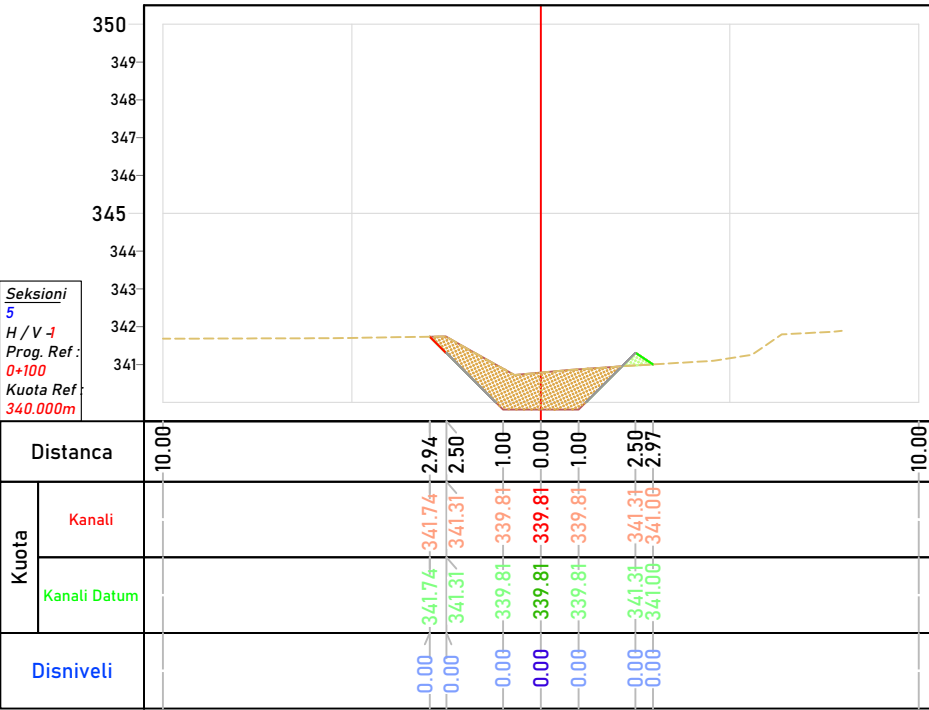

PROFILAT TERTHORE  
SHENIME

LEGJENDA

INVESTITOR



Bashkia  
Kukës  
Kryetar  
z. Safet GJICI


PROJEKTUES

"MCE" SHPK  
Nr.Licence N.6835/7






GRUPI I PROJEKTIMIT

Inxh. Hidroteknik	Nr. Liçensës
Petrit MUJA	K.0907/4
Inxh. Ndërtimi	Nr. Liçensës
Hekuran XHINA	K.0794/5
Inxh. Gjeodet	Nr. Liçensës
Fatos PELIVANI	T.1079/2
Inxh. Gjeolog	Nr. Liçensës
Hasan KULIC	GJ.0403/1
Inxh. Elektrik	Nr. Liçensës
Arben GABRAJ	E.1408/1
Inxh. Mjedisi	Nr. Liçensës
Aida BLIDO	M.1420/1
Inxh. Mekanik	Nr. Liçensës
Petro DONE	M.1419/1
Shkalla	1:200
Formati	A3L
Data	Maj / 2022
Fleta Nr.	47
	Tiranë

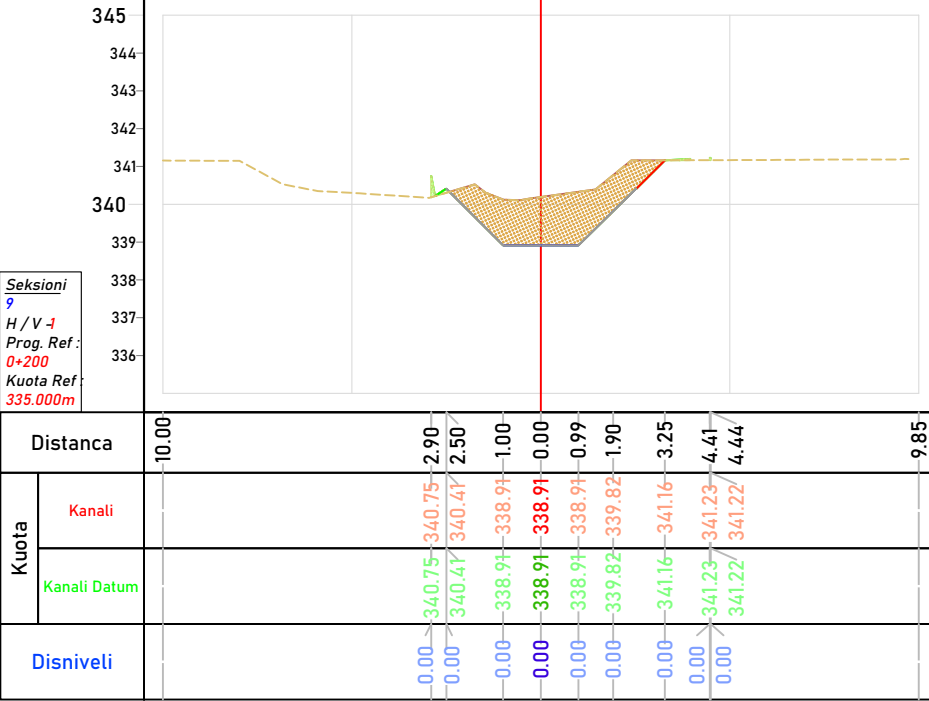

Seksioni Nr. 11 Progresiva 0+250		
Emri	Siperfaqja (m²)	Volumi (m³)
Germim	6.83	157.99
Mbushje	0.00	0.01

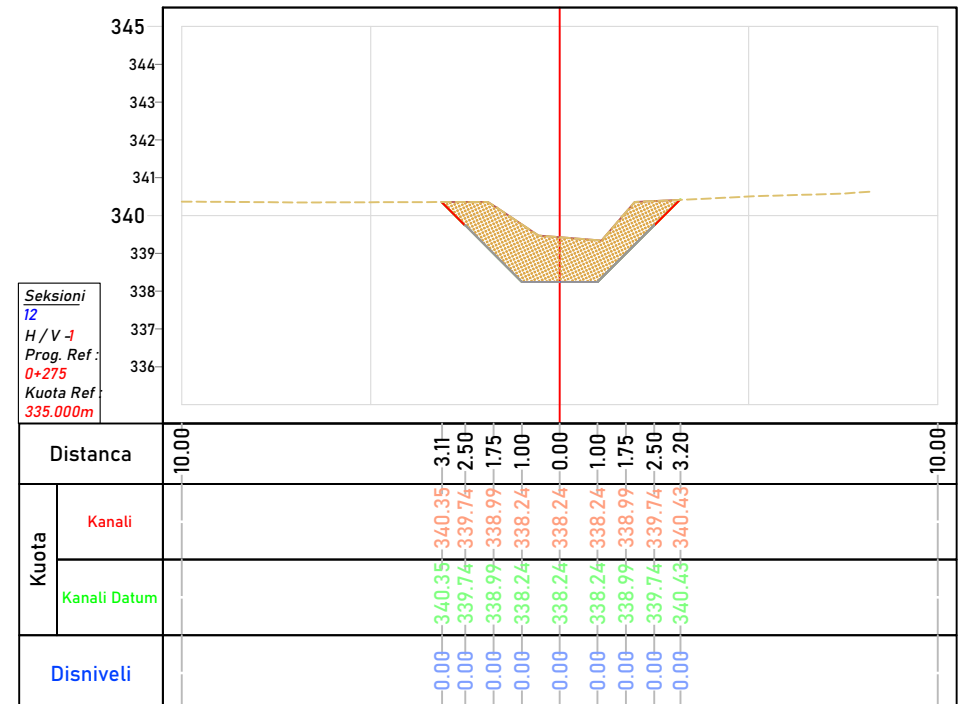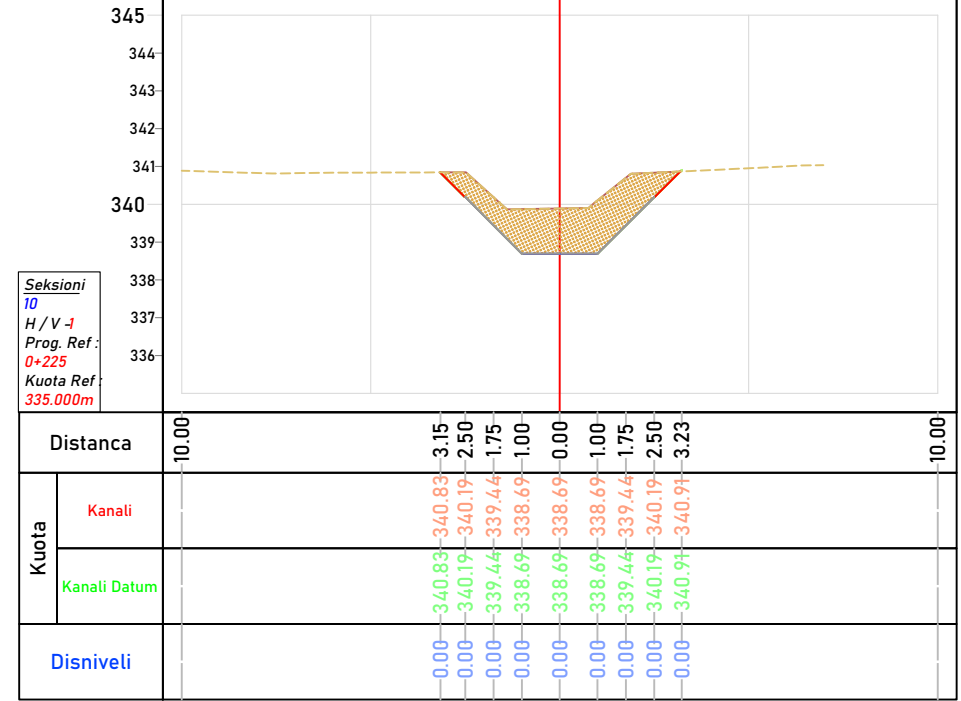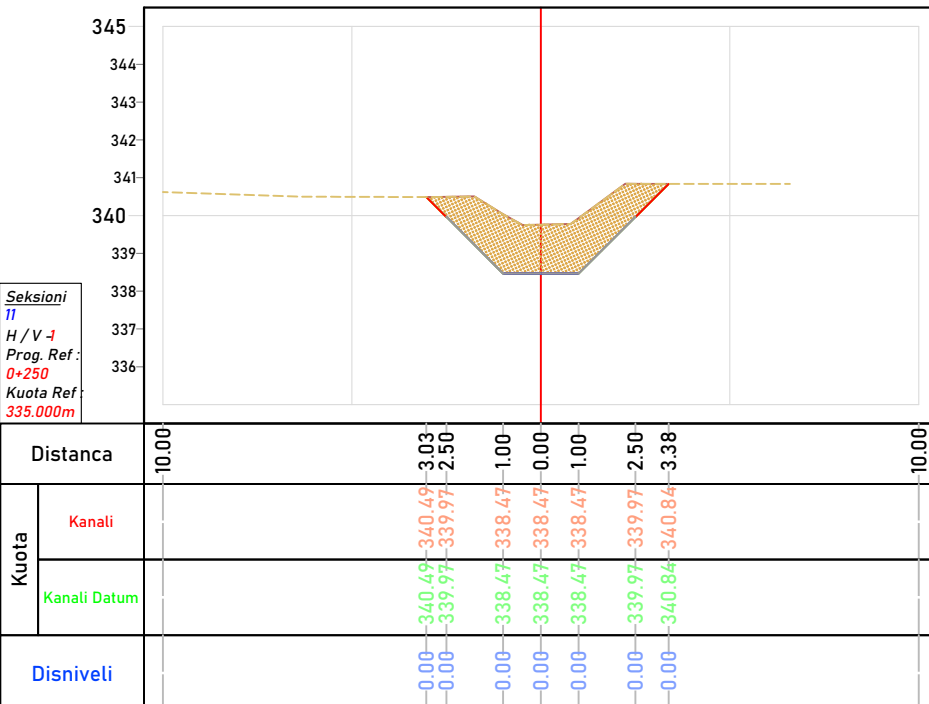



PROFILAT TERTHORE  
SHENIME

LEGJENDA

INVESTITOR



Bashkia  
Kukës  
Kryetar  
z. Safet GJICI


PROJEKTUES

"MCE" SHPK  
Nr.Licence N.6835/7




GRUPI I PROJEKTIMIT


Inxh. Hidroteknik	Nr. Liçensës
Petrit MUJA	K.0907/4
Inxh. Ndërtimi	Nr. Liçensës
Hekuran XHINA	K.0794/5
Inxh. Gjeodet	Nr. Liçensës
Fatos PELIVANI	T.1079/2
Inxh. Gjeolog	Nr. Liçensës
Hasan KULIC	GJ.0403/1
Inxh. Elektrik	Nr. Liçensës
Arben GABRAJ	E.1408/1
Inxh. Mjedis	Nr. Liçensës
Aida BLIDO	M.1420/1
Inxh. Mekanik	Nr. Liçensës
Petro DONE	M.1419/1
Shkalla	1:200
Formati	A3L
Data	Maj / 2022
	Fleta Nr. 49
	Tiranë

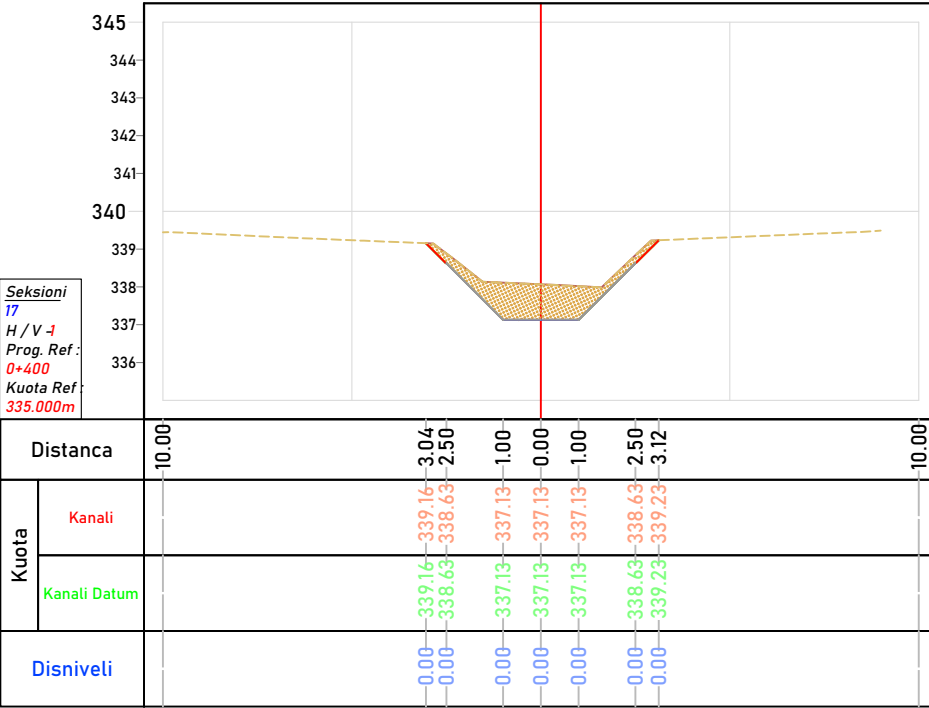


Seksioni Nr. 17 Progresiva 0+400		
Emri	Siperfaqja (m²)	Volumi (m³)
Germim	3.39	84.71
Mbushje	0.00	3.08

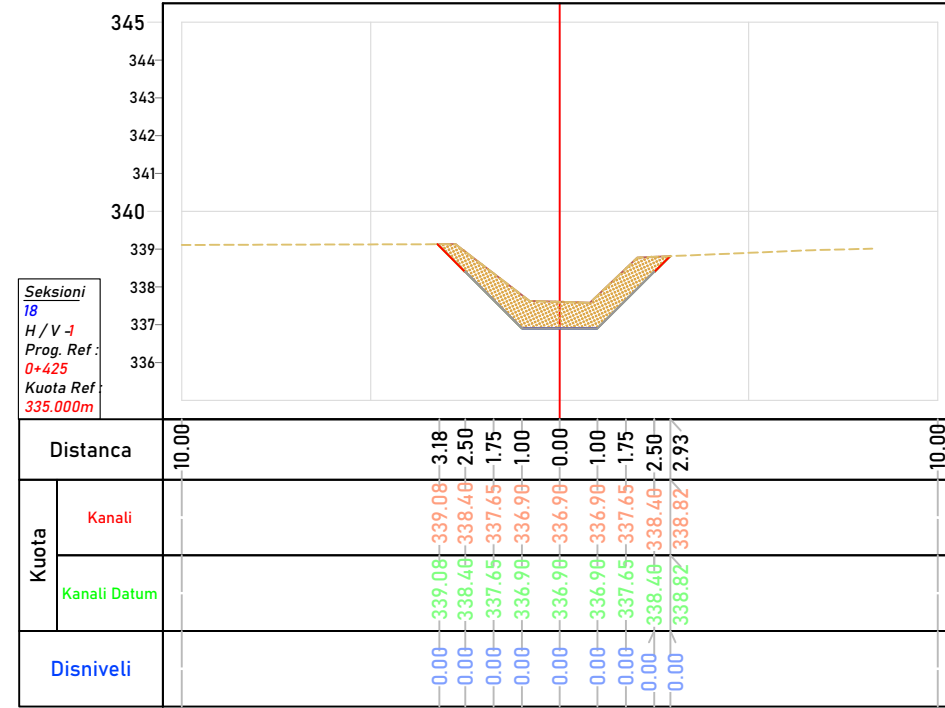

Seksioni Nr. 18 Progresiva 0+425		
Emri	Siperfaqja (m²)	Volumi (m³)
Germim	3.99	92.16
Mbushje	0.00	0.00

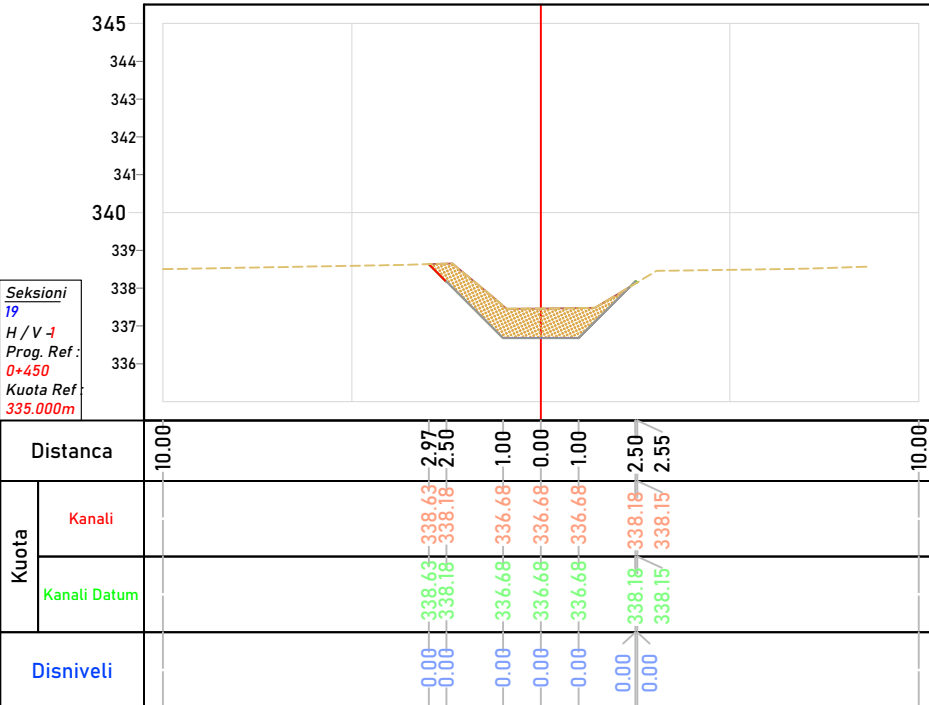


Seksioni Nr. 19 Progresiva 0+450		
Emri	Siperfaqja (m²)	Volumi (m³)
Germim	3.19	89.71
Mbushje	0.01	0.07

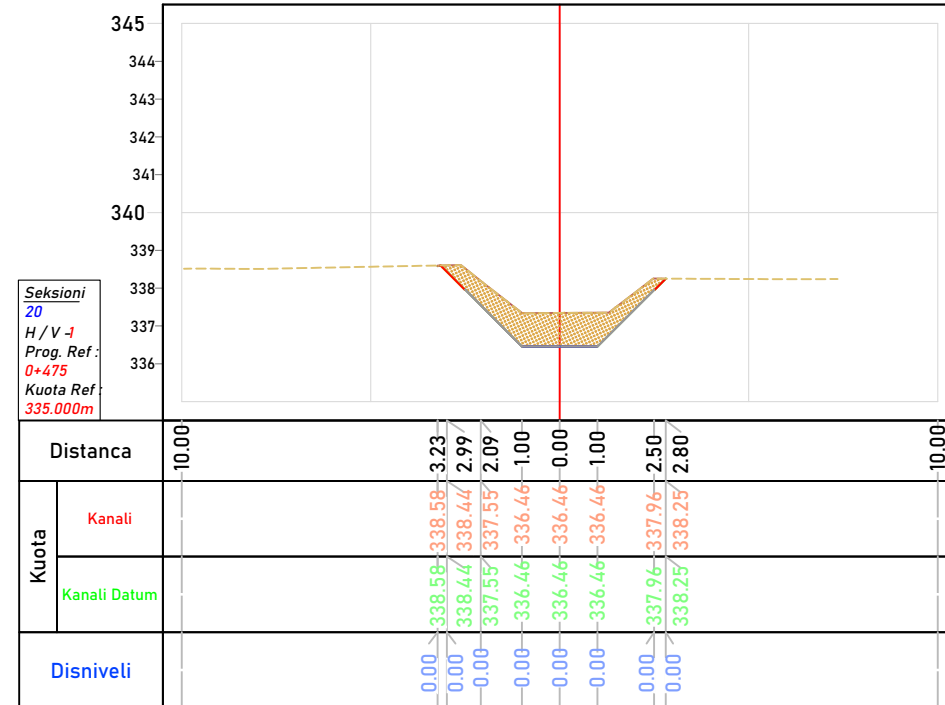

Seksioni Nr. 20 Progresiva 0+475		
Emri	Siperfaqja (m²)	Volumi (m³)
Germim	3.87	88.17
Mbushje	0.00	0.07


PROFILAT TERTHORE  
SHENIME

Seksioni Nr. 22 Progresiva 0+525		
Emri	Siperfaqja (m <sup>2</sup> )	Volumi (m <sup>3</sup> )
Germim	4.51	104.34
Mbushje	0.00	0.00

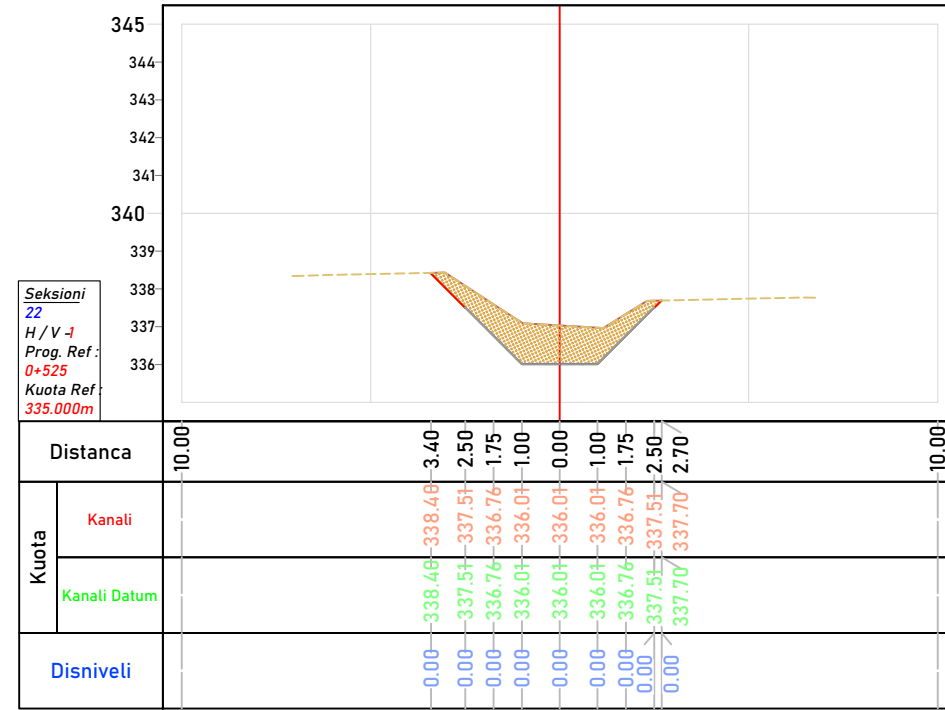

Seksioni  
22  
H/V -1  
Prog. Ref.:  
0+525  
Kuota Ref:  
335.000m

Seksioni Nr. 21 Progresiva 0+500		
Emri	Siperfaqja (m <sup>2</sup> )	Volumi (m <sup>3</sup> )
Germim	3.84	96.43
Mbushje	0.00	0.00

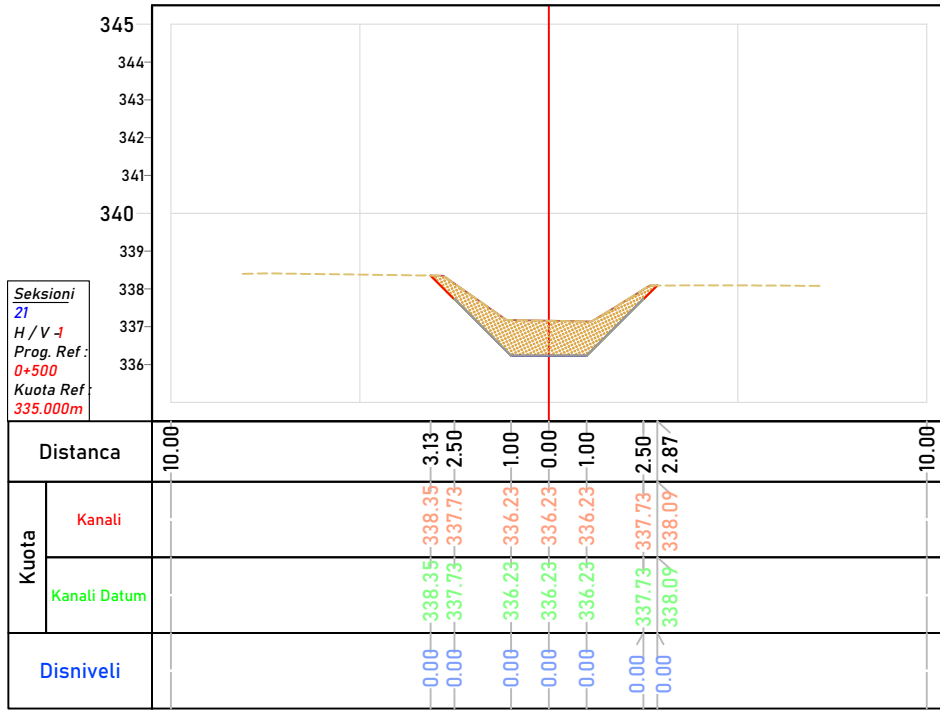

Seksioni  
21  
H/V -1  
Prog. Ref.:  
0+500  
Kuota Ref:  
335.000m

LEGJENDA

INVESTITOR



Bashkia  
Kukës  
Kryetar  
z. Safet GJICI

PROJEKTUES


\*MCE\* SHPK  
Nr.Licence N.6835/7



GRUPI I PROJEKTIMIT


Inxh. Hidroteknik	Nr. Liçensës
Petrit MUJA	K.0907/4
Inxh. Ndërtimi	Nr. Liçensës
Hekuran XHINA	K.0794/5
Inxh. Gjeodet	Nr. Liçensës
Fatos PELIVANI	T.1079/2
Inxh. Gjeolog	Nr. Liçensës
Hasan KULIC	GJ.0403/1
Inxh. Elektrik	Nr. Liçensës
Arben GABRAJ	E.1408/1
Inxh. Mjedisi	Nr. Liçensës
Aida BLIDO	M.1420/1
Inxh. Mekanik	Nr. Liçensës
Petro DONE	M.1419/1
Shkalla	1:200
Formati	A3L
Data	Maj / 2022
	Fleta Nr. 50
	Tiranë

Seksioni Nr. 24 Progresiva 0+575		
Emri	Siperfaqja (m <sup>2</sup> )	Volumi (m <sup>3</sup> )
Germim	4.30	111.05
Mbushje	0.00	0.02

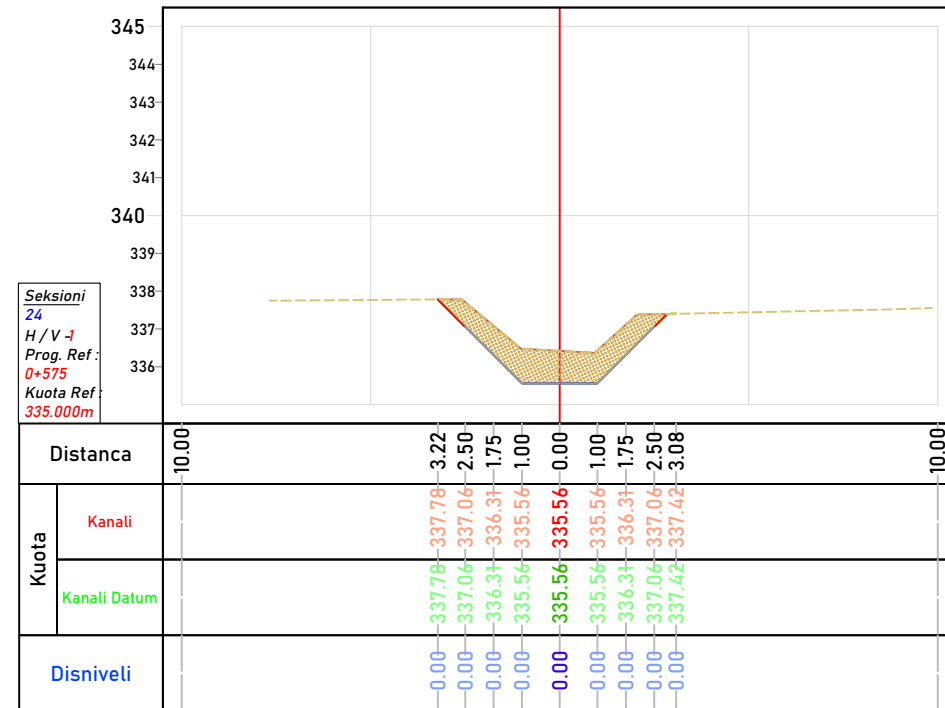

Seksioni  
24  
H/V -1  
Prog. Ref.:  
0+575  
Kuota Ref:  
335.000m

Seksioni Nr. 23 Progresiva 0+550		
Emri	Siperfaqja (m <sup>2</sup> )	Volumi (m <sup>3</sup> )
Germim	4.58	113.57
Mbushje	0.00	0.00

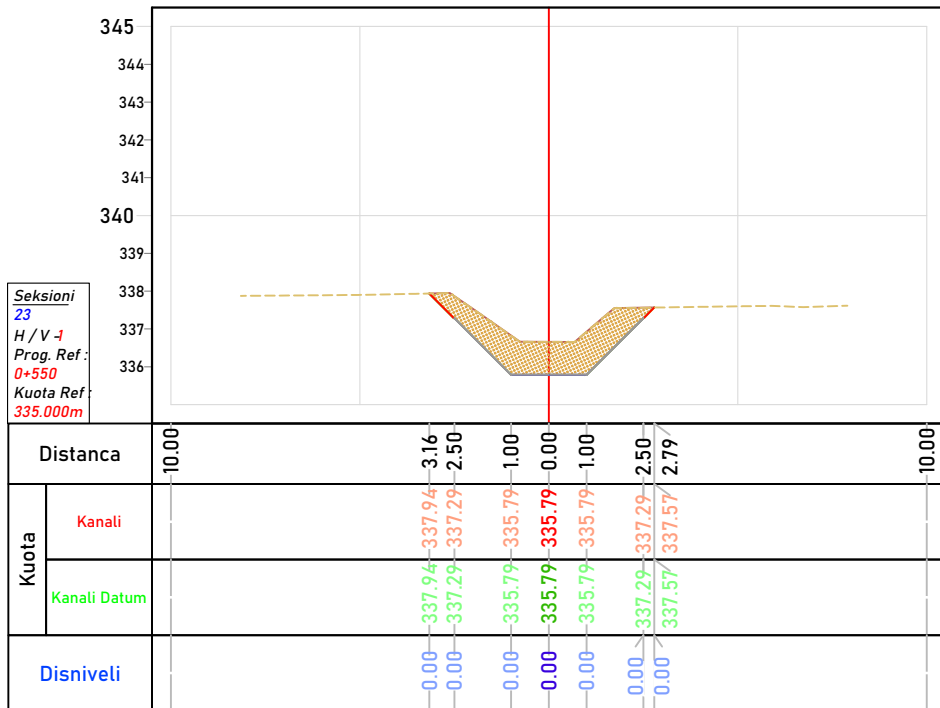

Seksioni  
23  
H/V -1  
Prog. Ref.:  
0+550  
Kuota Ref:  
335.000m









PROFILAT TERTHORE  
SHENIME

LEGJENDA

INVESTITOR



Bashkia  
Kukës  
Kryetar  
z. Safet GJICI


PROJEKTUES

"MCE" SHPK  
Nr.Licence N.6835/7




GRUPI I PROJEKTIMIT


Inxh. Hidroteknik	Nr. Licensës
Petrit MUJA	K.0907/4
Inxh. Ndërtimi	Nr. Licensës
Hekuran XHINA	K.0794/5
Inxh. Gjeodet	Nr. Licensës
Fatos PELIVANI	T.1079/2
Inxh. Gjeolog	Nr. Licensës
Hasan KULIC	GJ.0403/1
Inxh. Elektrik	Nr. Licensës
Arben GABRAJ	E.1408/1
Inxh. Mjedis	Nr. Licensës
Aida BLIDO	M.1420/1
Inxh. Mekanik	Nr. Licensës
Petro DONE	M.1419/1
Shkalla	1:200
Formati	A3L
Data	Maj / 2022
	Fleta Nr. 54
	Tiranë

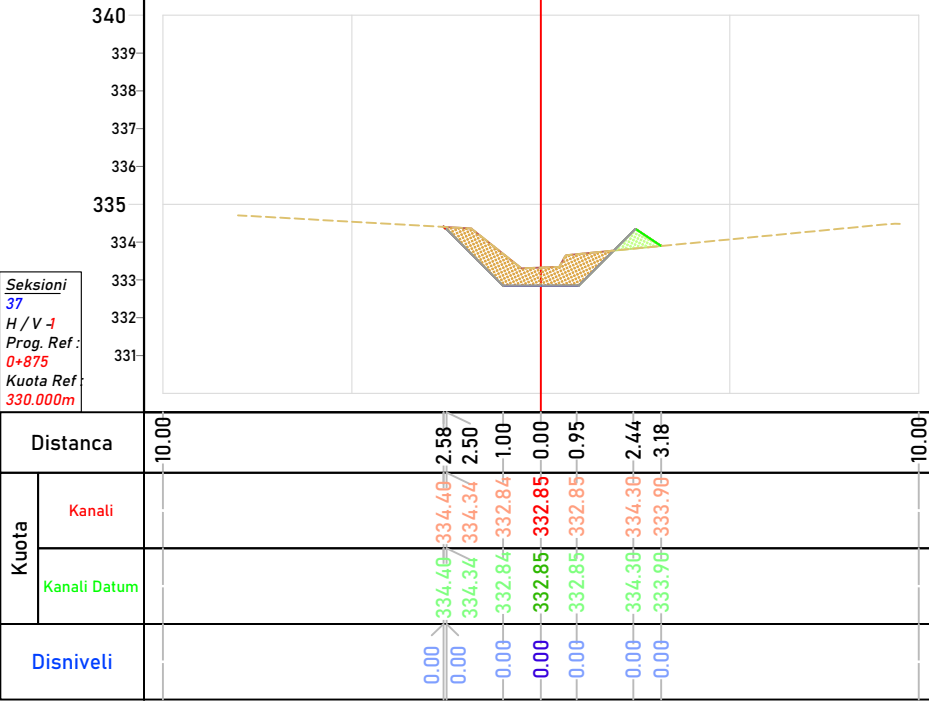


Seksioni Nr. 37 Progressiva 0+875		
Emri	Siperfaqja (m²)	Volumi (m³)
Germim	2.46	62.15
Mbushje	0.33	4.55

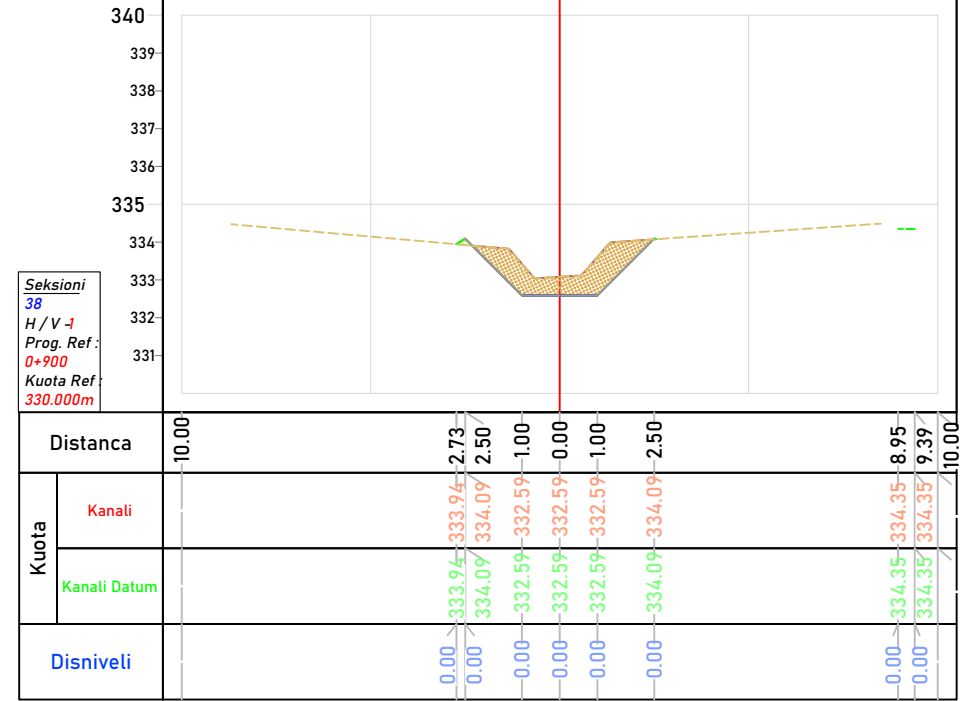

Seksioni Nr. 38 Progressiva 0+900		
Emri	Siperfaqja (m²)	Volumi (m³)
Germim	2.84	66.16
Mbushje	0.04	4.52

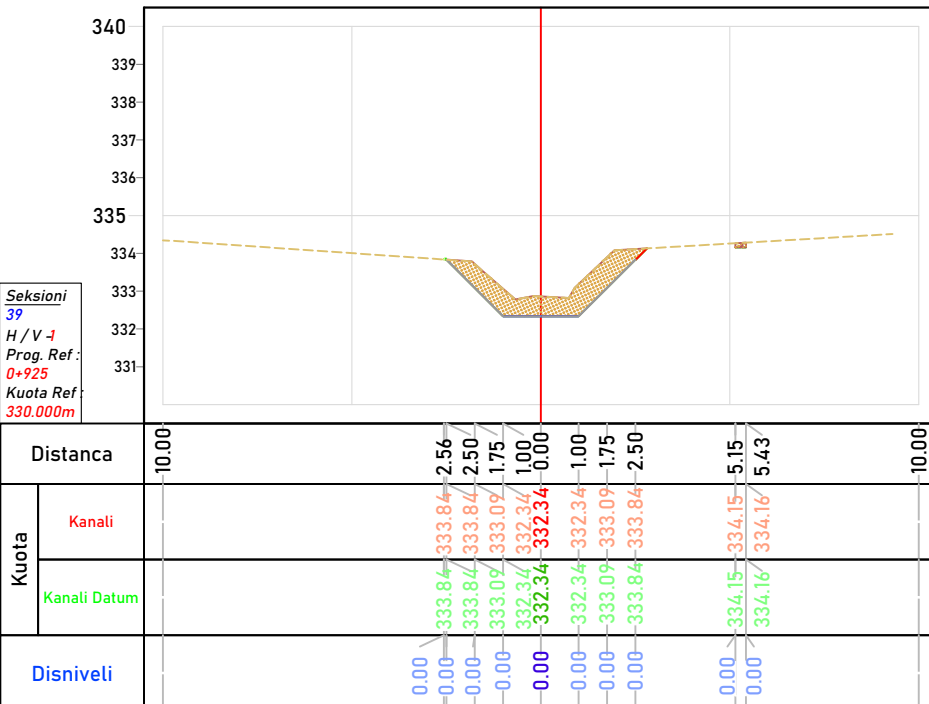

Seksioni Nr. 39 Progressiva 0+925		
Emri	Siperfaqja (m²)	Volumi (m³)
Germim	3.00	72.90
Mbushje	0.00	0.46

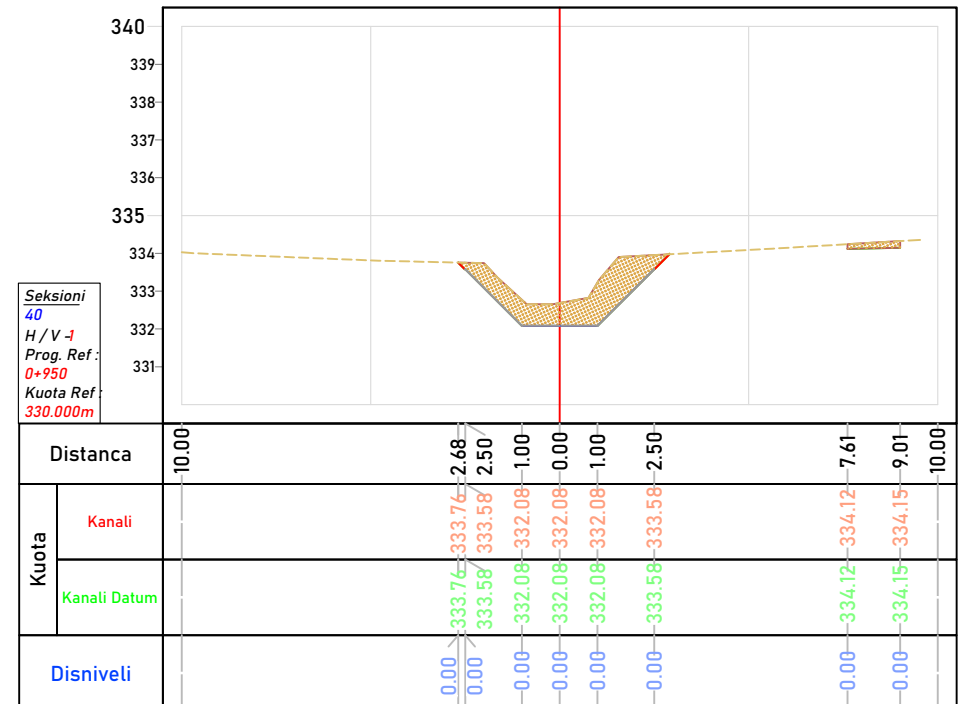

Seksioni Nr. 40 Progressiva 0+950		
Emri	Siperfaqja (m²)	Volumi (m³)
Germim	3.93	86.67
Mbushje	0.00	0.01









PROFILAT TERTHORE  
SHENIME

Seksioni Nr. 54 Progresiva I+232		
Emri	Siperfaqja (m <sup>2</sup> )	Volumi (m <sup>3</sup> )
Germim	1.43	8.16
Mbushje	0.03	0.18

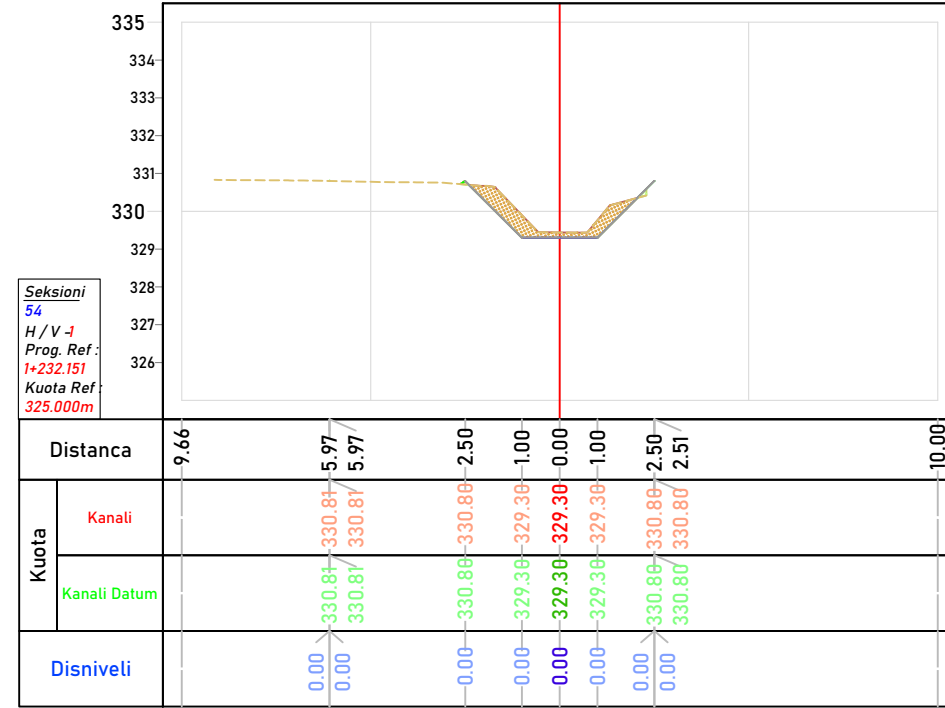


Seksioni  
54  
H / V -1  
Prog. Ref.:  
I+232.151  
Kuota Ref:  
325.000m

Seksioni Nr. 53 Progresiva I+225		
Emri	Siperfaqja (m <sup>2</sup> )	Volumi (m <sup>3</sup> )
Germim	0.85	30.78
Mbushje	0.02	4.16

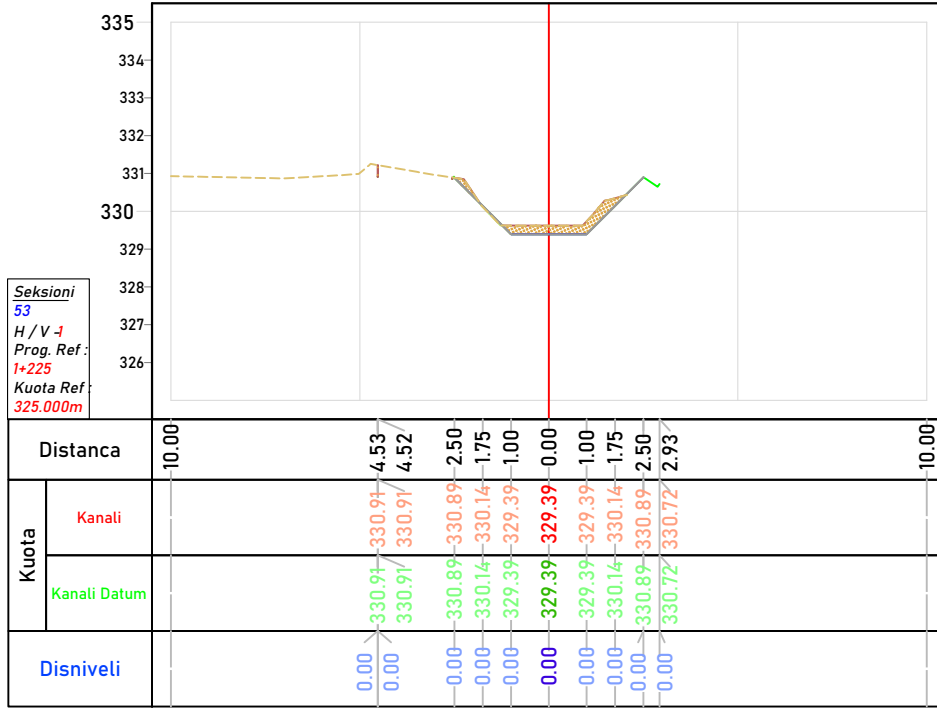


Seksioni  
53  
H / V -1  
Prog. Ref.:  
I+225  
Kuota Ref:  
325.000m

Seksioni Nr. 56 Progresiva I+250		
Emri	Siperfaqja (m <sup>2</sup> )	Volumi (m <sup>3</sup> )
Germim	1.69	20.26
Mbushje	0.13	0.92

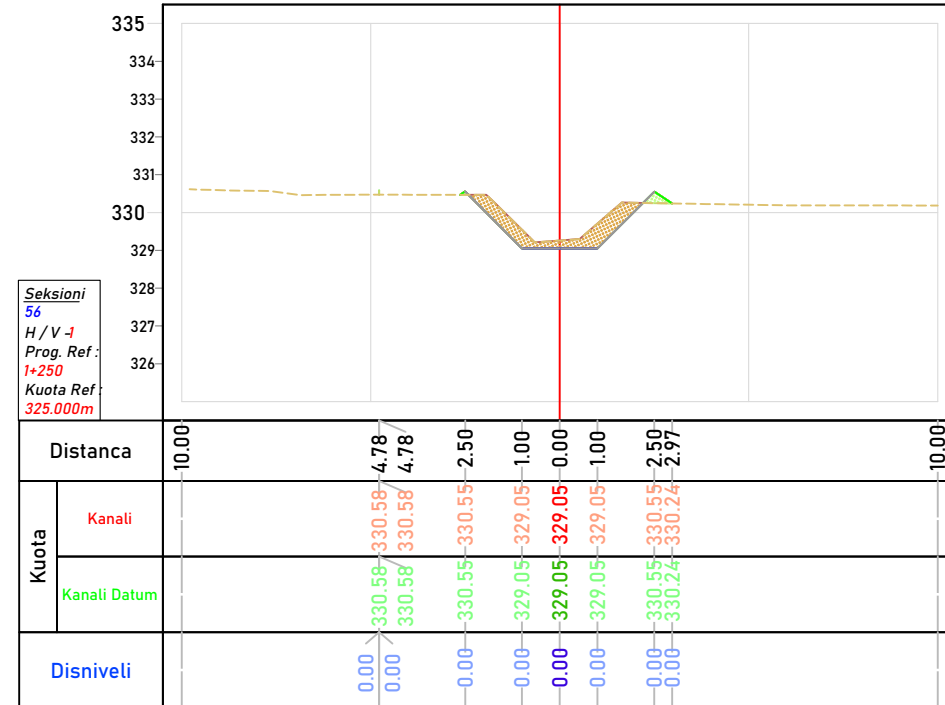

Seksioni  
56  
H / V -1  
Prog. Ref.:  
I+250  
Kuota Ref:  
325.000m

Seksioni Nr. 55 Progresiva I+238		
Emri	Siperfaqja (m <sup>2</sup> )	Volumi (m <sup>3</sup> )
Germim	1.65	0.00
Mbushje	0.02	0.00

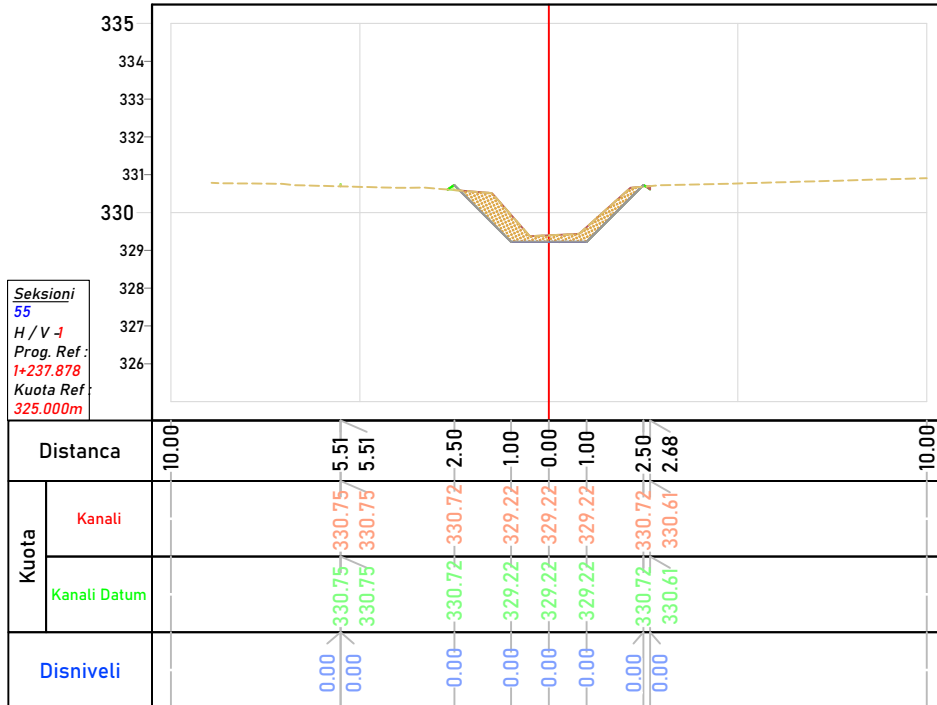

Seksioni  
55  
H / V -1  
Prog. Ref.:  
I+237.878  
Kuota Ref:  
325.000m

LEGJENDA

INVESTITOR



Bashkia  
Kukës  
Kryetar  
z. Safet GJICI

PROJEKTUES

"MCE" SHPK  
Nr.Licence N.6835/7



GRUPI I PROJEKTIMIT

Inxh. Hidroteknik	Nr. Licensës
Petrit MUJA	K.0907/4
Inxh. Ndërtimi	Nr. Licensës
Hekuran XHINA	K.0794/5
Inxh. Gjeodet	Nr. Licensës
Fatos PELIVANI	T.1079/2
Inxh. Gjeolog	Nr. Licensës
Hasan KULIC	GJ.0403/1
Inxh. Elektrik	Nr. Licensës
Arben GABRAJ	E.1408/1
Inxh. Mjedisi	Nr. Licensës
Aida BLIDO	M.1420/1
Inxh. Mekanik	Nr. Licensës
Petro DONE	M.1419/1

Shkalla 1:200  
Formati A3L Fleta Nr. 58  
Data Maj / 2022 Tiranë