

KOLONJË / GJIROKASTER

Prurja	Kuota
Qd.max=376 m ³ /d	Max=648 mmnd
Qh.max=7.0 l/s	Min=465 mmnd

PICAR / GJIROKASTER

Prurja	Kuota
Qd.max=699 m ³ /d	Max=446 mmnd
Qh.max=14.0 l/s	Min=277 mmnd

PLANI I PËRGJITHSHËM

LEGJENDA & SHËNIME:

- LINJAT E RRJETIT SHPËRNDARËS - HDPE 100**
- OD XX — OD32,40,63, PN10,16
 - LIDHJET E SHTËPËVE HDPE 100, OD25, PN16
 - NP XXYY — NYJET SIPAS VIZATIMIT DWG Nr.
- LINJAT KRYESORE TË DËRGIMIT & LINJAT E SHPËRNDARJES**
- OD 75 — LINJE DËRGIMI - OD 75 / PN16
 - OD 110 — LINJE DËRGIMI - OD 110 / PN10; PN16
 - OD 50 — LINJE SHPËRNDARËSE - OD 50 / PN10; PN16
 - OD 63 — LINJE SHPËRNDARËSE - OD 63 / PN10; PN16
 - OD 75 — LINJE SHPËRNDARËSE - OD 75 / PN10; PN16
 - OD 90 — LINJE SHPËRNDARËSE - OD 90 / PN10; PN16
 - OD 110 — LINJE SHPËRNDARËSE - OD 110 / PN10
 - OD 140 — LINJE SHPËRNDARËSE - OD 140 / PN10
- SHËNIME:**
- Burim Uji i Ri
 - Burimi Uji Egzistues
 - Depo Uji e Re
 - Depo Uji Egzistuese
 - Dhome Klorinimi
 - Matës Uji Mekanik
 - Pusetë Reduktim Presioni
 - Ajrues
 - Shkarkues
 - Saracineske Komandimi
 - Pusetë Pike Lidhje
 - Hidrant Zjarri
 - Kalim Ure
 - Kalim Perroi
 - Tombino
- T1 T2 T3** Kasete+Mates Uji e Parapergatitur
Kasete Mates Uji mbi Toke
Pusetë Betoni me Matesa Uji

01	DRAFT TO FINAL	2024
Nr. Rev.	PERSHKRIMI I SHQYRTIMIT	DATA

C.E.C Group
C.E.C GROUP sh.p.k

SHOQERIA RAJONALE
UJËSJELLËS KANALIZIME
GJIROKASTËR SH.A


AGJENCIA KOMBËTARE E UJËSJELLËS KANALIZIMEVE
DHE INFRASTRUKTURËS SË MBETEJEVE

FURNIZIMI ME UJË
PËR FSHATRAT PICAR & KOLONJË
TË BASHKISË GJIROKASTËR


PLANIMETRIA E PËRGJITHSHME E SKEMËS SË UJËSJELLËSIT
KOLONJË & PICAR

Zona projekti:	DATA:	Shkalla:	Formati:
GJIROKASTËR	VITI 2024	SHK. 1:5,000	595 x 1265
	Data aprovimit:	Nr. fletes:	GL00/08
		Nr vizatimit:	UJËSJE_PICAR&KOLONJË_DWG_GL00

TIRANË 2024

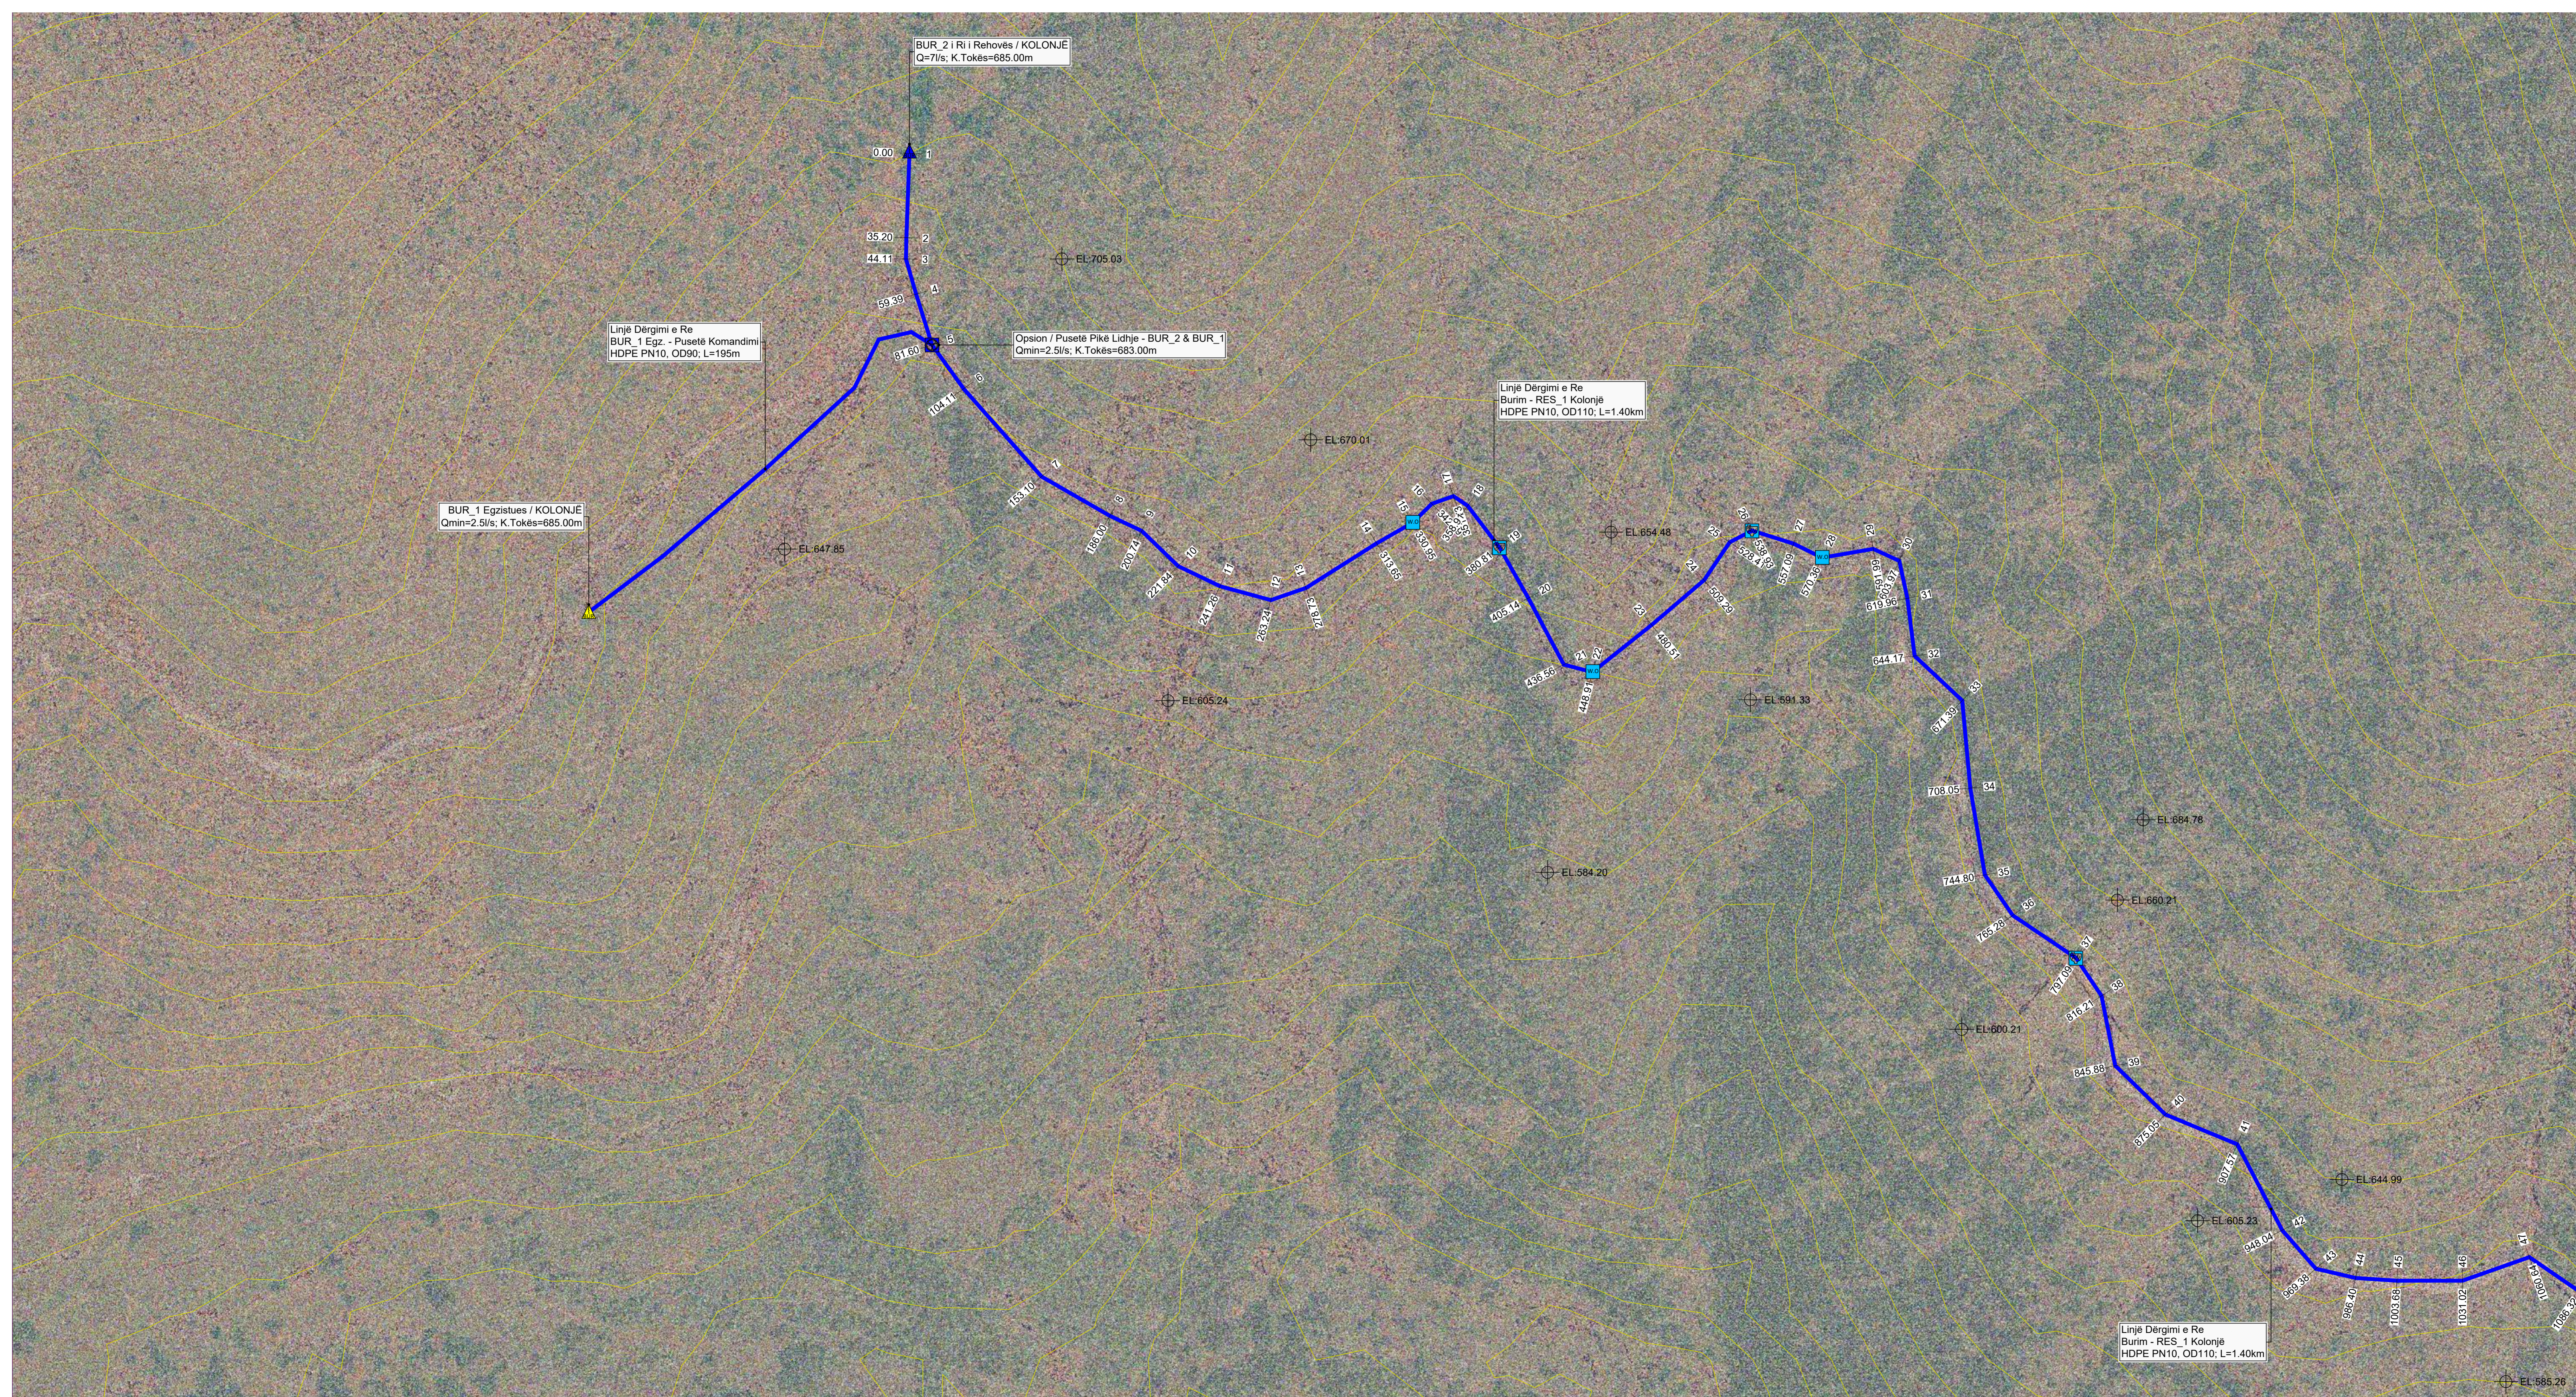

PLANI I PËRGJITHSHËM

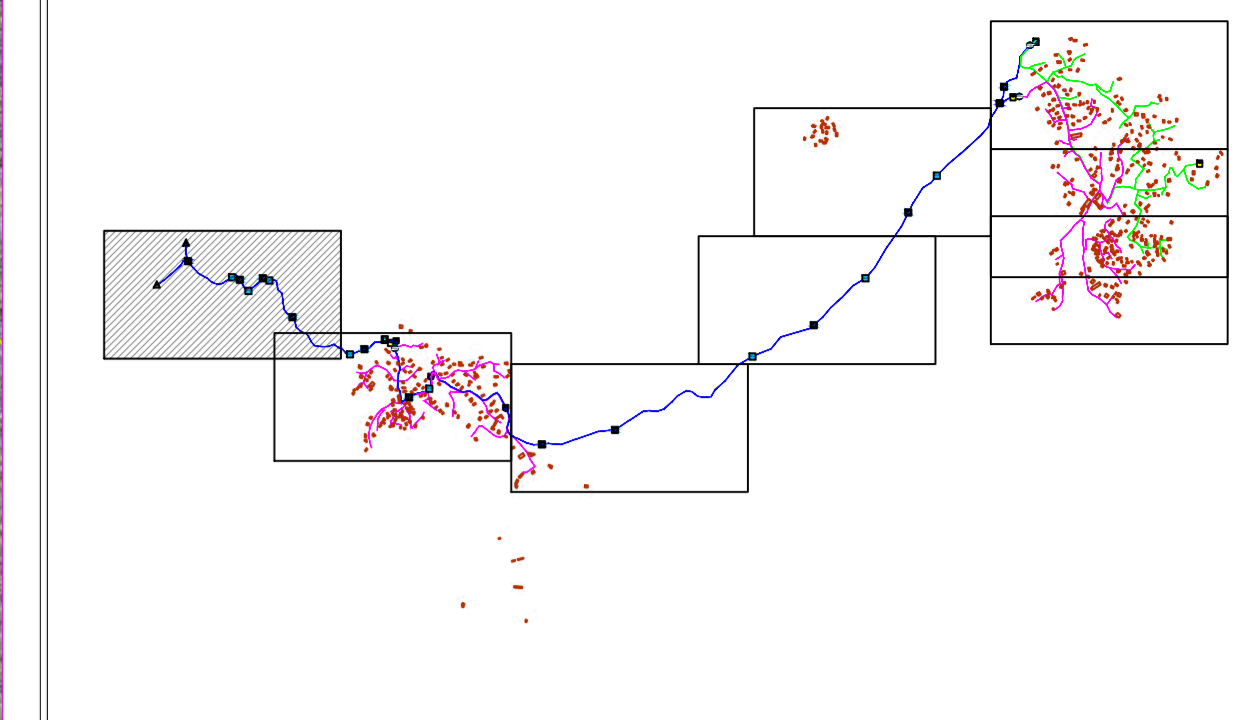

LEGJENDA & SHËNIME:

- LINJAT E RRJETIT SHPËRNDARËS - HDPE 100**
- OD XX — OD32,40,63, PN10,16
 - LIDHJET E SHTËPIVE HDPE 100, OD25, PN16
 - NP XXYY — NYJET SIPAS VIZATIMIT DWG Nr.
- LINJAT KRYESORE TË DËRGMIT & LINJAT E SHPËRNDARJES**
- OD 75 — LINJE DËRGIIMI - OD 75 / PN16
 - OD 110 — LINJE DËRGIIMI - OD 110 / PN10; PN16
 - OD 50 — LINJE SHPËRNDARJES - OD 50 / PN10; PN16
 - OD 63 — LINJE SHPËRNDARJES - OD 63 / PN10; PN16
 - OD 75 — LINJE SHPËRNDARJES - OD 75 / PN10; PN16
 - OD 90 — LINJE SHPËRNDARJES - OD 90 / PN10; PN16
 - OD 110 — LINJE SHPËRNDARJES - OD 110 / PN10
 - OD 140 — LINJE SHPËRNDARJES - OD 140 / PN10
- SHËNIME:**
- Burim Uji i Ri
 - Burimi Uji Egzistues
 - Depo Uji e Re
 - Depo Uji Egzistuese
 - Dhome Klorinimi
 - Matës Uji Mekanik
 - Pusete Reduktim Presioni
 - Ajrues
 - Shkarkues
 - Saracineske Komandimi
 - Pusete Pike Lidhje
 - Hidrant Zjarri
 - Kalim Ure
 - Kalim Perroi
 - Tombino
 - Kasete+Mates Uji e Parapergatitur
 - Kasete Mates Uji mbi Toke
 - Pusete Betoni me Matesa Uji

01	DRAFT TO FINAL	2024
Nr. Rev.	PERSHKRIMI I SHQYRTIMIT	DATA

C.E.C GROUP sh.p.k

SHOQERIA RAJONALE UJËSJELLËS KANALIZIME GJIROKASTËR SH.A

AGJENCIA KOMBËTARE E UJËSJELLËS KANALIZIMEVE DHE INFRASTRUKTURËS SË MBETEJEVE


FURNIZIMI ME UJË PËR FSHATRA PICAR & KOLONJË TË BASHKISË GJIROKASTËR

PLANIMETRIA PJESORE E SKEMËS SË UJËSJELLËSIT KOLONJË & PICAR

Zona projekti:	Data:	Shkalla:	Formati:
GJIROKASTËR	VITI 2024	SHK. 1:1.000	595 x 1265
	Data aprovimit:	Nr. Vizimit:	PL01/08
		Nr Vizimit:	UJËSJE_PICAR&KOLONJE_DWG_PL01

TIRANË 2024

PLANI I PËRGJITHSHËM

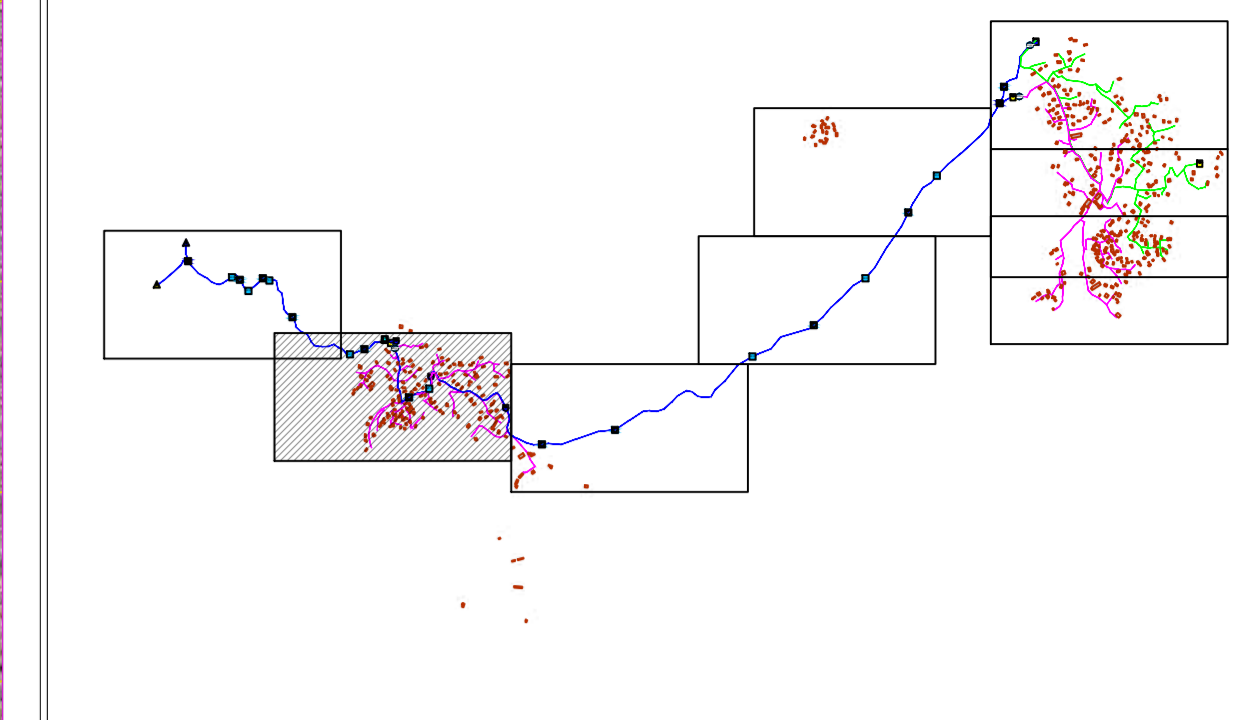

LEGJENDA & SHËNIME:

- LINJAT E RRJETIT SHPËRNDARËS - HDPE 100**
- OD XX
 - OD 32, 40, 63, PN10, 16
 - LIDHJET E SHTËPËVE HDPE 100, OD25, PN16
 - NYJET SIPAS VIZATIMIT DWG NR.
- NP XXYY**
- LINJAT KRYESORE TË DËRGIMIT & LINJAT E SHPËRNDARJES**
- OD 75 - LINJE DËRGIMI - OD 75 / PN16
 - OD 110 - LINJE DËRGIMI - OD 110 / PN10; PN16
 - OD 50 - LINJE SHPËRNDARËSE - OD 50 / PN10; PN16
 - OD 63 - LINJE SHPËRNDARËSE - OD 63 / PN10; PN16
 - OD 75 - LINJE SHPËRNDARËSE - OD 75 / PN10; PN16
 - OD 90 - LINJE SHPËRNDARËSE - OD 90 / PN10; PN16
 - OD 110 - LINJE SHPËRNDARËSE - OD 110 / PN10
 - OD 140 - LINJE SHPËRNDARËSE - OD 140 / PN10
- Simbolet:**
- Burimi Uji i Ri
 - Burimi Uji Egzistues
 - Depo Uji e Re
 - Depo Uji Egzistues
 - Dhomë Klorinimi
 - Matës Uji Mekanik
 - Pusete Reduktim Presioni
 - Ajrures
 - Shkarkues
 - Saracineske Komandimi
 - Pusete Pike Lidhje
 - Hidrant Zjarri
 - Kalim Ure
 - Kalim Perroi
 - Tombino
- T1 T2 T3** Kasete+Mates Uji e Parapergatitur
Kasete Mates Uji mbi Toke
Pusete Betoni me Matesa Uji

01	DRAFT TO FINAL	2024
Nr.	PERSHKRIMI I SHQYRTIMIT	DATA

Author: **C.E.C Group**
C.E.C GROUP sh.p.k

Client: **SHOQERIA RAJONALE UJËSJELLËS KANALIZIME GJIROKASTËR SH.A**

AGJENCIA KOMBËTARE E UJËSJELLËS KANALIZIMEVE DHE INFRASTRUKTURËS SË MBETEJEVE

FURNIZIMI ME UJË PËR FSHATRRAT PICAR & KOLONJË TË BASHKISË GJIROKASTËR

PLANIMETRIA PJESORE E SKEMËS SË UJËSJELLËSIT KOLONJË & PICAR

Zona projekti:	Data:	Shkalla:	Formati:
GJIROKASTËR	VITI 2024	SHK. 1:1.000	595 x 1265
	Data aprovimit:	Nr. fletes:	PL02/00
		Nr vizatimit:	UJËSJE_PICAR&KOLONJE_DWG_PL02

Linjë Dërgimi e Re
Burim - RES_1 Kolonjë
HDPE PN10, OD110; L=1.40km


RES_1 Egzistues / KOLONJË
V=100m³; K.Tokës=652.60m
Niv.Baz=650.10m
N.Max=653.60m
FCV - Qillog=2l/s
Dhomë Klorinimi e Re
K.Tokës=656.60m


PBC (LK)_T1
K.Tokës=652.60m
FCV - Qillog=5l/s

PB&DC (LK+LSH)_T2
K.Tokës=582.75m
FCV (LK) - Qillog=5l/s

Linjë Dërgimi e Re
RES_1 Kolonjë - RES_1&2 Picar
HDPE PN10, OD110; L=1.40km


PBC (LK)_T1
K.Tokës=520.50m
FCV (LK) - Qillog=5l/s

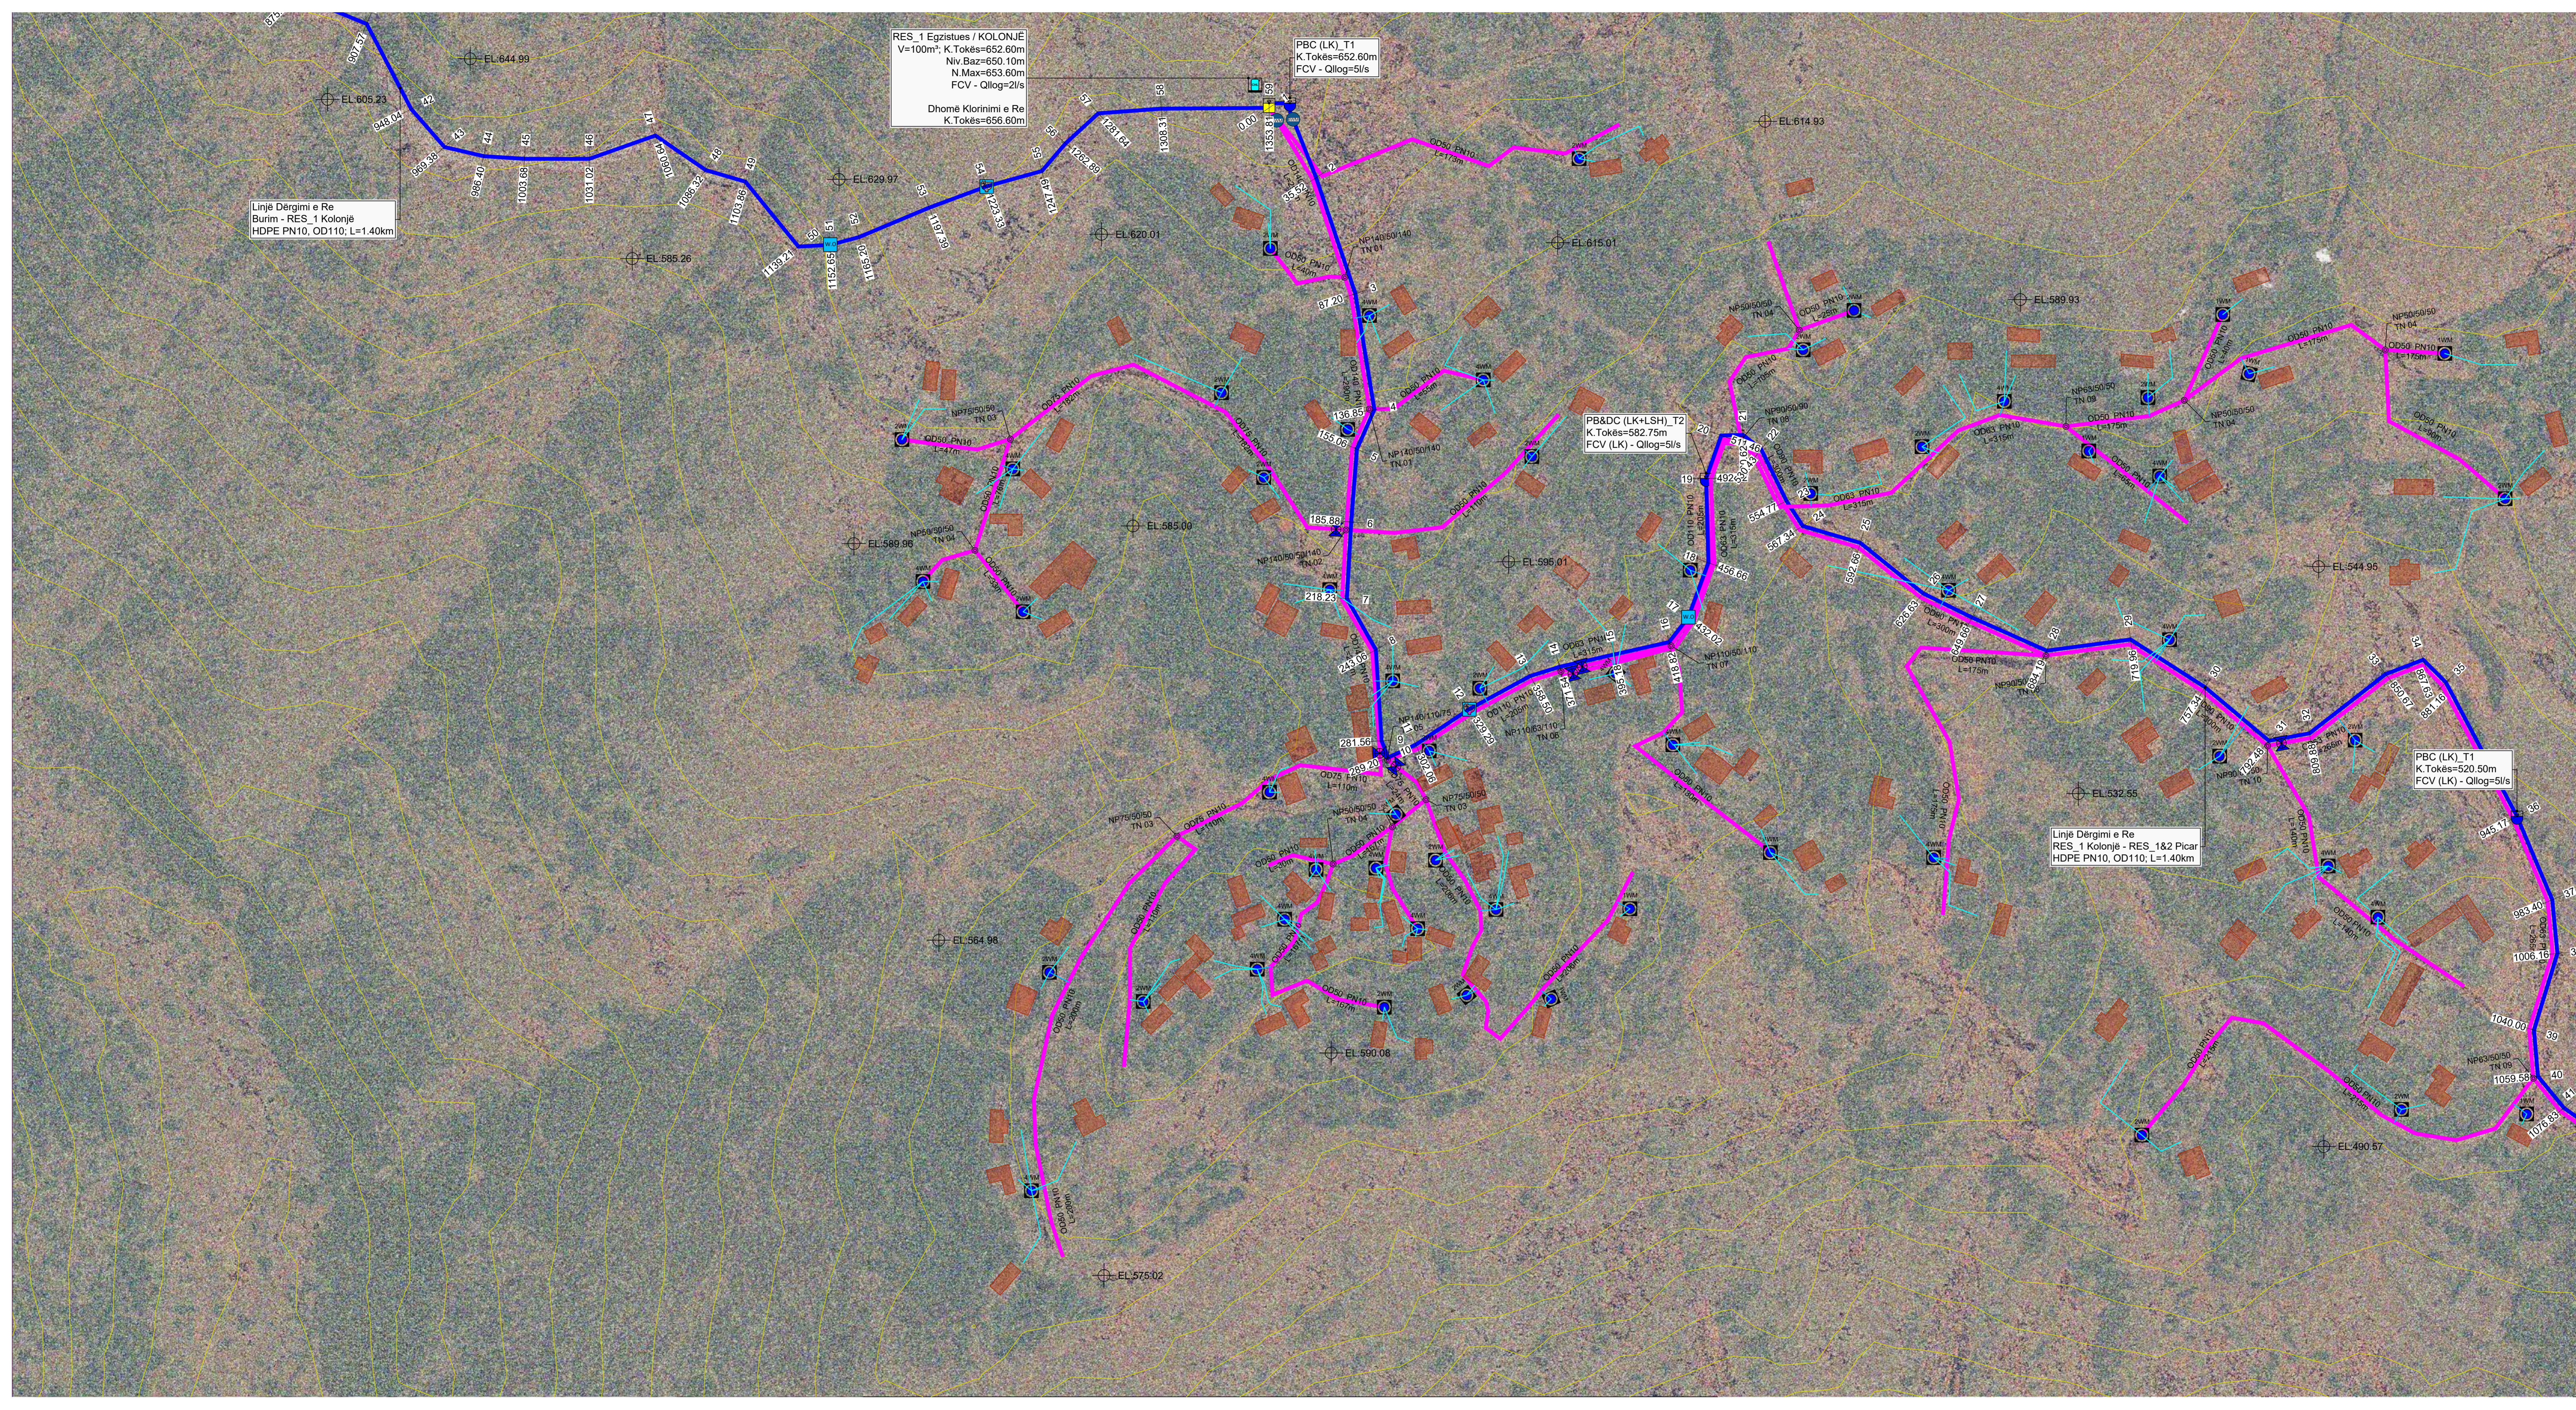

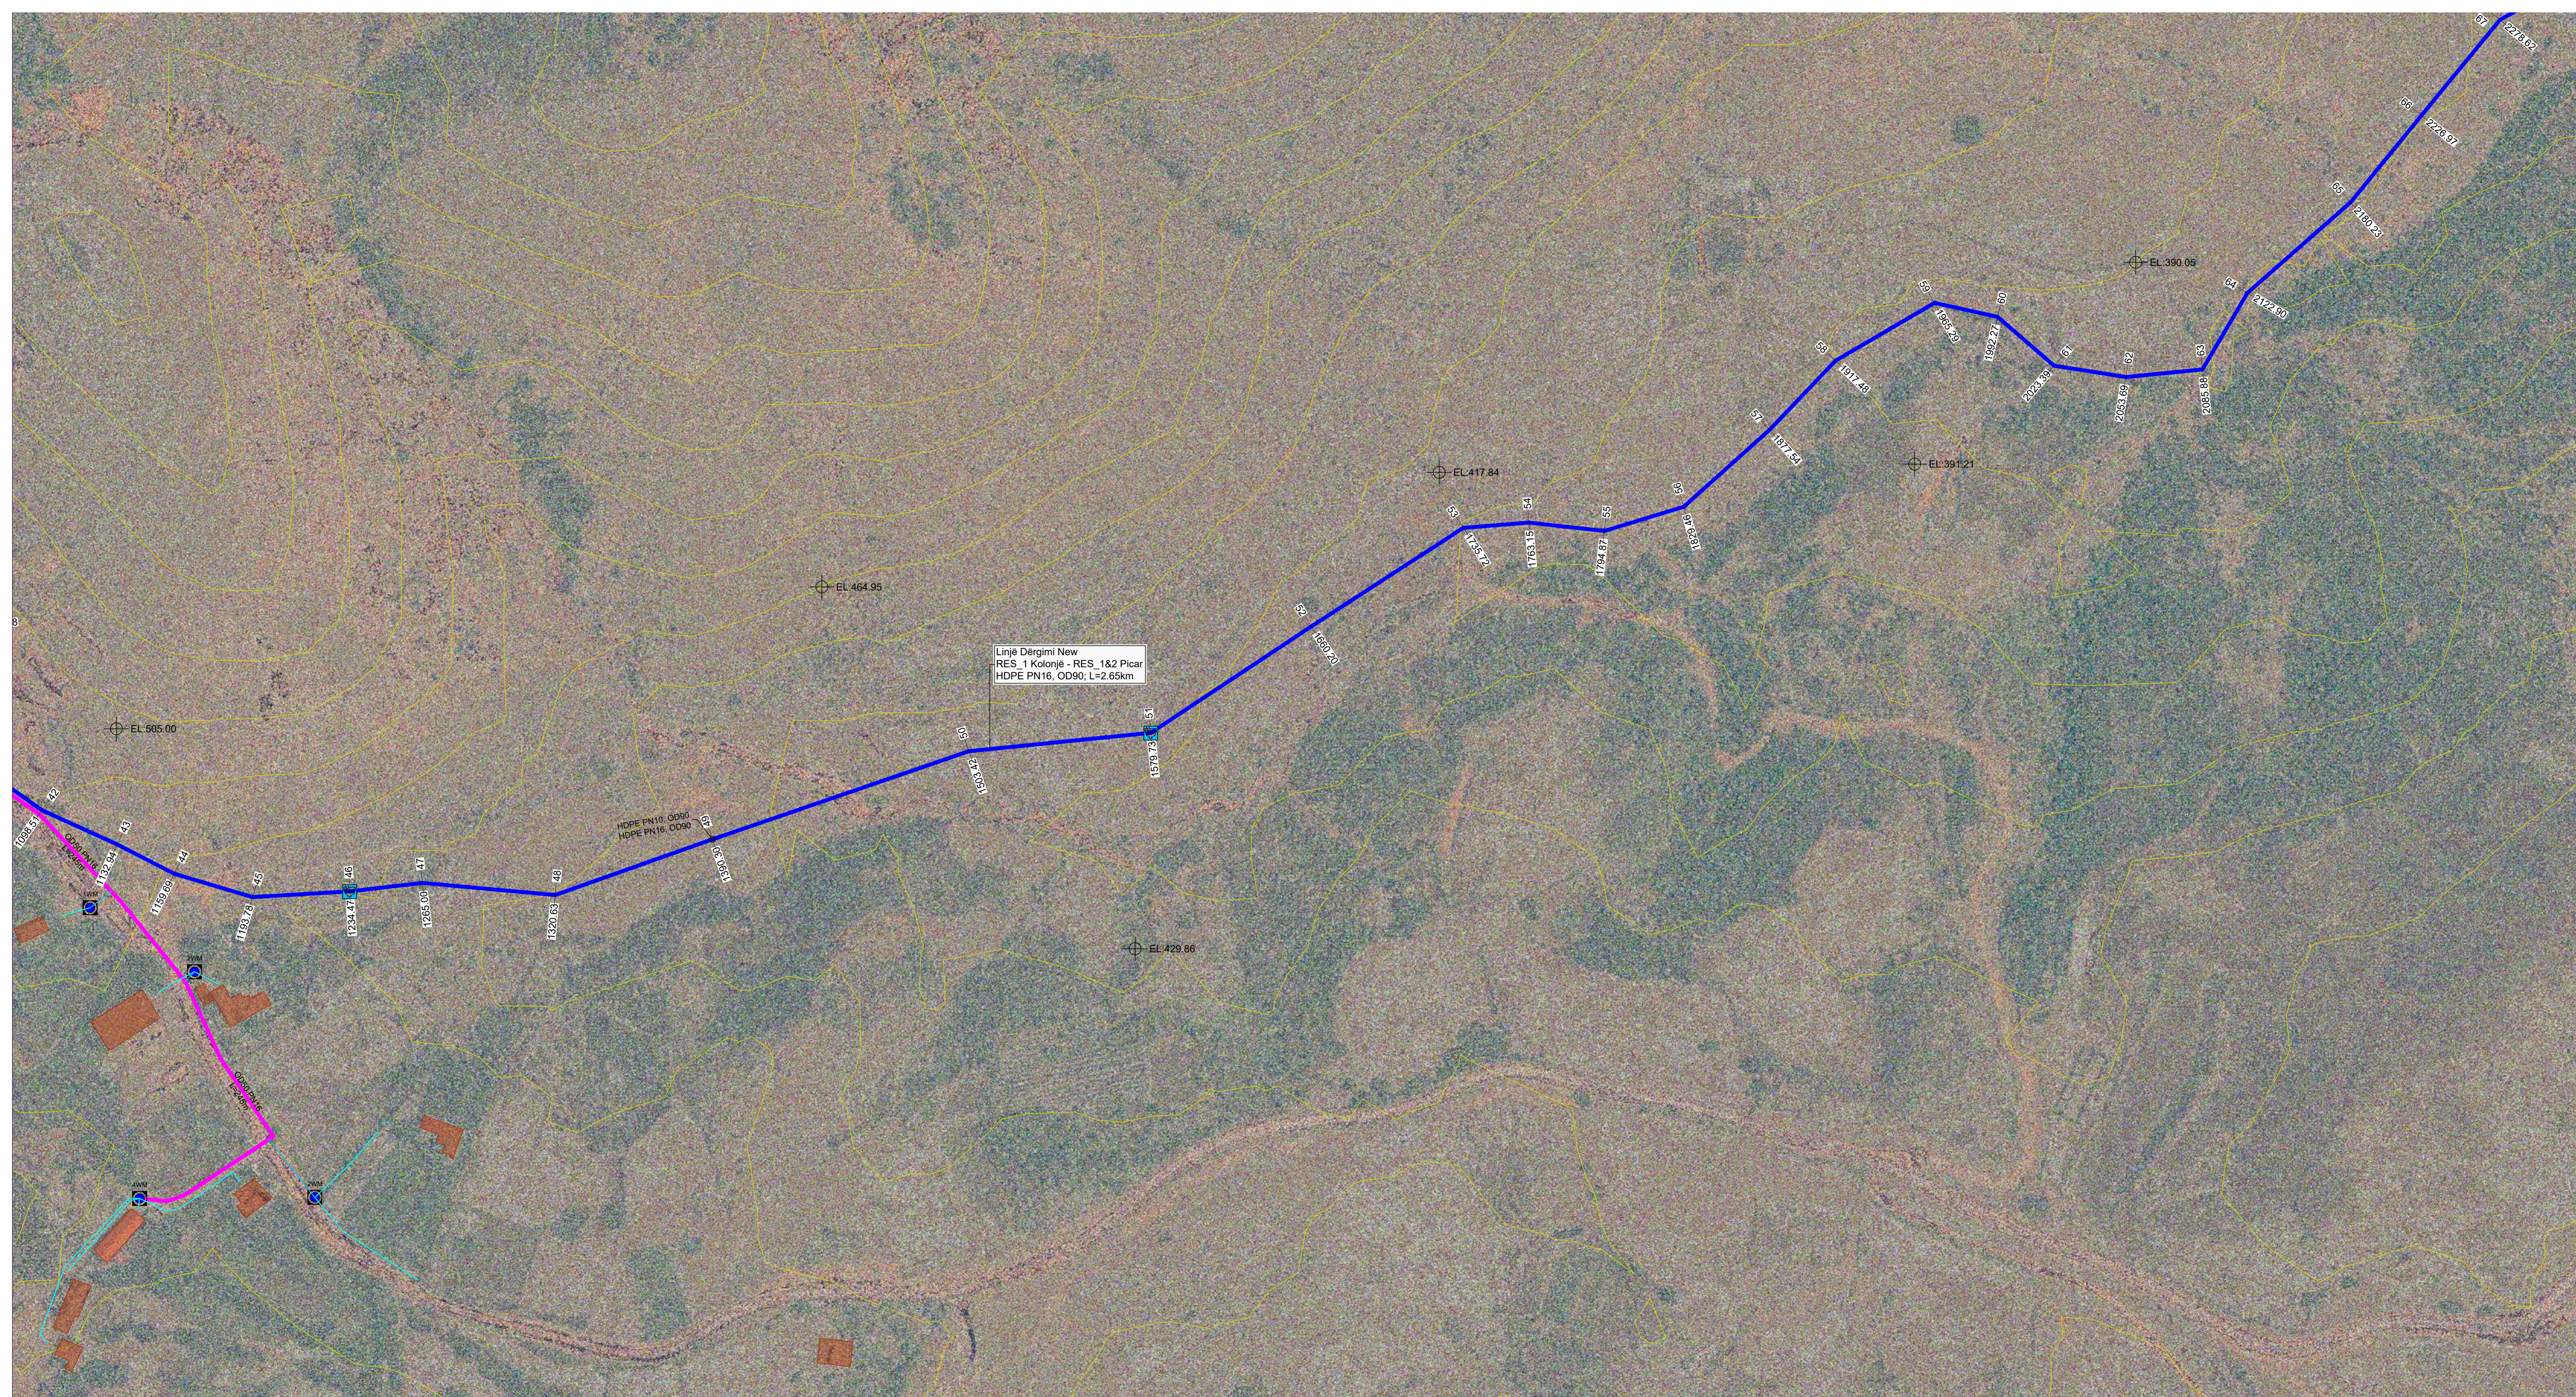

Linjë Dërgimi New
RES_1 Kolonjë - RES_1&2 Picar
HDPE PN16, OD90, L=2.65km

PLANI I PËRGJITHSHËM

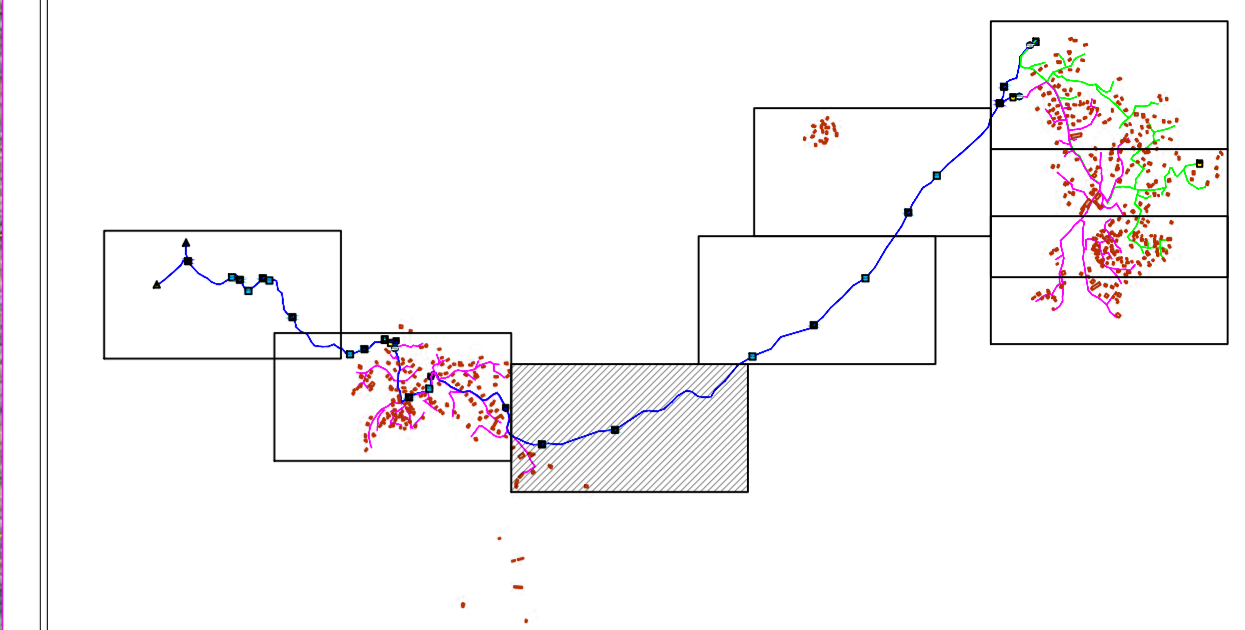

LEGJENDA & SHËNIME:

- LINJAT E RRJETIT SHPËRNDARËS - HDPE 100
 OD XX — OD32,40,63, PN10,16
 LIDHJET E SHTËPIVE HDPE 100, OD25, PN16
 NP XXYY — NYJET SIPAS VIZATIMIT DWG Nr.

LINJAT KRYESORE TË DËRGIMIT & LINJAT E SHPËRNDARJES

- OD 75 — LINJE DËRGIMI - OD 75 / PN16
 OD 110 — LINJE DËRGIMI - OD 110 / PN10; PN16
 OD 50 — LINJE SHPËRNDARËSE - OD 50 / PN10; PN16
 OD 63 — LINJE SHPËRNDARËSE - OD 63 / PN10; PN16
 OD 75 — LINJE SHPËRNDARËSE - OD 75 / PN10; PN16
 OD 90 — LINJE SHPËRNDARËSE - OD 90 / PN10; PN16
 OD 110 — LINJE SHPËRNDARËSE - OD 110 / PN10
 OD 140 — LINJE SHPËRNDARËSE - OD 140 / PN10

- ▲ Burim Uji i Ri
 ▲ Burim Uji Egzistues
 Depo Uji e Re
 Depo Uji Egzistuese
 Dhome Klorinimi
 Matës Uji Mekanik
 Pusete Reduktim Presioni
 Ajrues
 Shkarkues
 Saracineske Komandimi
 Pusete Pike Lidhje
 Hidrant Zjarri

- Kalim Ure
 Kalim Perroi
 Tombino
 T1 T2 T3 Kasete+Mates Uji e Parapergatitur
 Kasete Mates Uji mbi Toke
 Pusete Betoni me Matesa Uji

01	DRAFT TO FINAL	2024
Nr. Rev.	PËRSHKRIMI I SHQYRTIMIT	DATA

C.E.C GROUP sh.p.k

SHOQËRIA RAJONALE
UJËSJELLËS KANALIZIME
GJIROKASTËR SH.A

 AGJENCIA KOMBËTARE E UJËSJELLËS KANALIZIMEVE
DHE INFRASTRUKTURËS SË MBETEJEVE


FURNIZIMI ME UJË
PËR FSHATRA PICAR & KOLONJË
TË BASHKISË GJIROKASTËR

PLANIMETRIA PJESORE E SKEMËS SË UJËSJELLËSIT
KOLONJË & PICAR

Zona projekt:	Data:	Shkalla:	Formati:
GJIROKASTËR	VITI 2024	SHK. 1:1,000	595 x 1265
	Data aprovimit:	Nr. fletës:	PL03/00
		Nr vizatimit:	UJËSJE_PICAR&KOLONJË_DWG_PL03



PLANI I PËRGJITHSHËM

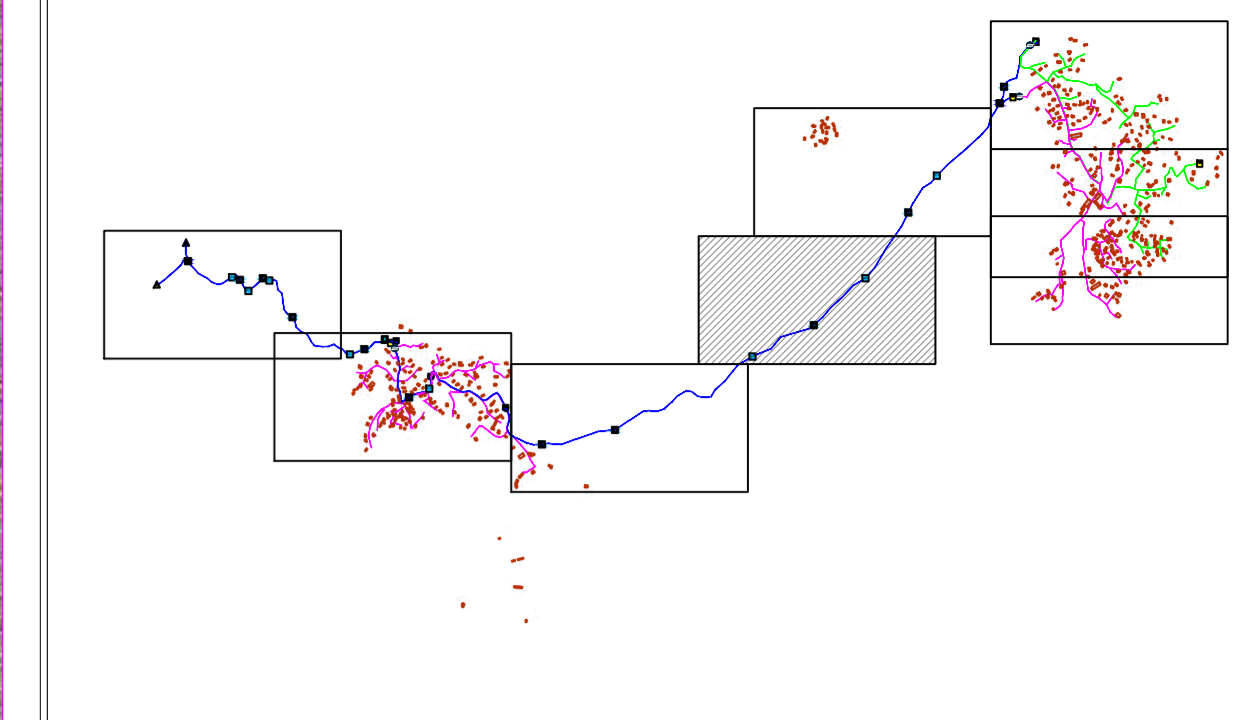

LEGJENDA & SHËNIME:

- LINJAT E RRJETIT SHPËRNDARËS - HDPE 100
- OD XX — OD32,40,63, PN10,16
- LIDHJET E SHTËPIVE HDPE 100, OD25, PN16
- NP XXYY — NYJET SIPAS VIZATIMIT DWG Nr.

LINJAT KRYESORE TË DËRGIMIT & LINJAT E SHPËRNDARJES

- OD 75 — LINJE DËRGIMI - OD 75 / PN16
- OD 110 — LINJE DËRGIMI - OD 110 / PN10; PN16
- OD 50 — LINJE SHPËRNDARËSE - OD 50 / PN10; PN16
- OD 63 — LINJE SHPËRNDARËSE - OD 63 / PN10; PN16
- OD 75 — LINJE SHPËRNDARËSE - OD 75 / PN10; PN16
- OD 90 — LINJE SHPËRNDARËSE - OD 90 / PN10; PN16
- OD 110 — LINJE SHPËRNDARËSE - OD 110 / PN10
- OD 140 — LINJE SHPËRNDARËSE - OD 140 / PN10

- Burim Uji i Ri
- Burimi Uji Egzistues
- Depo Uji e Re
- Depo Uji Egzistuese
- Dhome Klorinimi
- Matës Uji Mekanik
- Pusete Reduktim Presioni
- Ajrues
- Shkarkues
- Saracineske Komandimi
- Pusete Pike Lidhje
- Hidrant Zjarri
- Kalim Ure
- Kalim Perroi
- Tombino
- Kasete+Mates Uji e Parapergatitur
- Kasete Mates Uji mbi Toke
- Pusete Betoni me Matesa Uji

01	DRAFT TO FINAL	2024
Nr. Rev.	PERSHKRIMI I SHQYRTIMIT	DATA

C.E.C GROUP sh.p.k

SHOQERIA RAJONALE
UJËSJELLËS KANALIZIME
GJIROKASTËR SH.A


AGJENCIA KOMBËTARE E UJËSJELLËS KANALIZIMEVE
DHE INFRASTRUKTURËS SË MBETEJEVE

**FURNIZIMI ME UJË
PËR FSHATRA PICAR & KOLONJË
TË BASHKISË GJIROKASTËR**


**PLANIMETRIA PJESORE E SKEMËS SË UJËSJELLËSIT
KOLONJË & PICAR**

Zona projekti: GJIROKASTËR	Data: VITI 2024	Shkalla: SHK. 1:1,000	Formati: 595 x 1265
	Data aprovimit:	Nr. Vizatimi: UJËSJE_PICAR&KOLONJE_DWG_PL04	Formati: PL04/00

TIRANË 2024

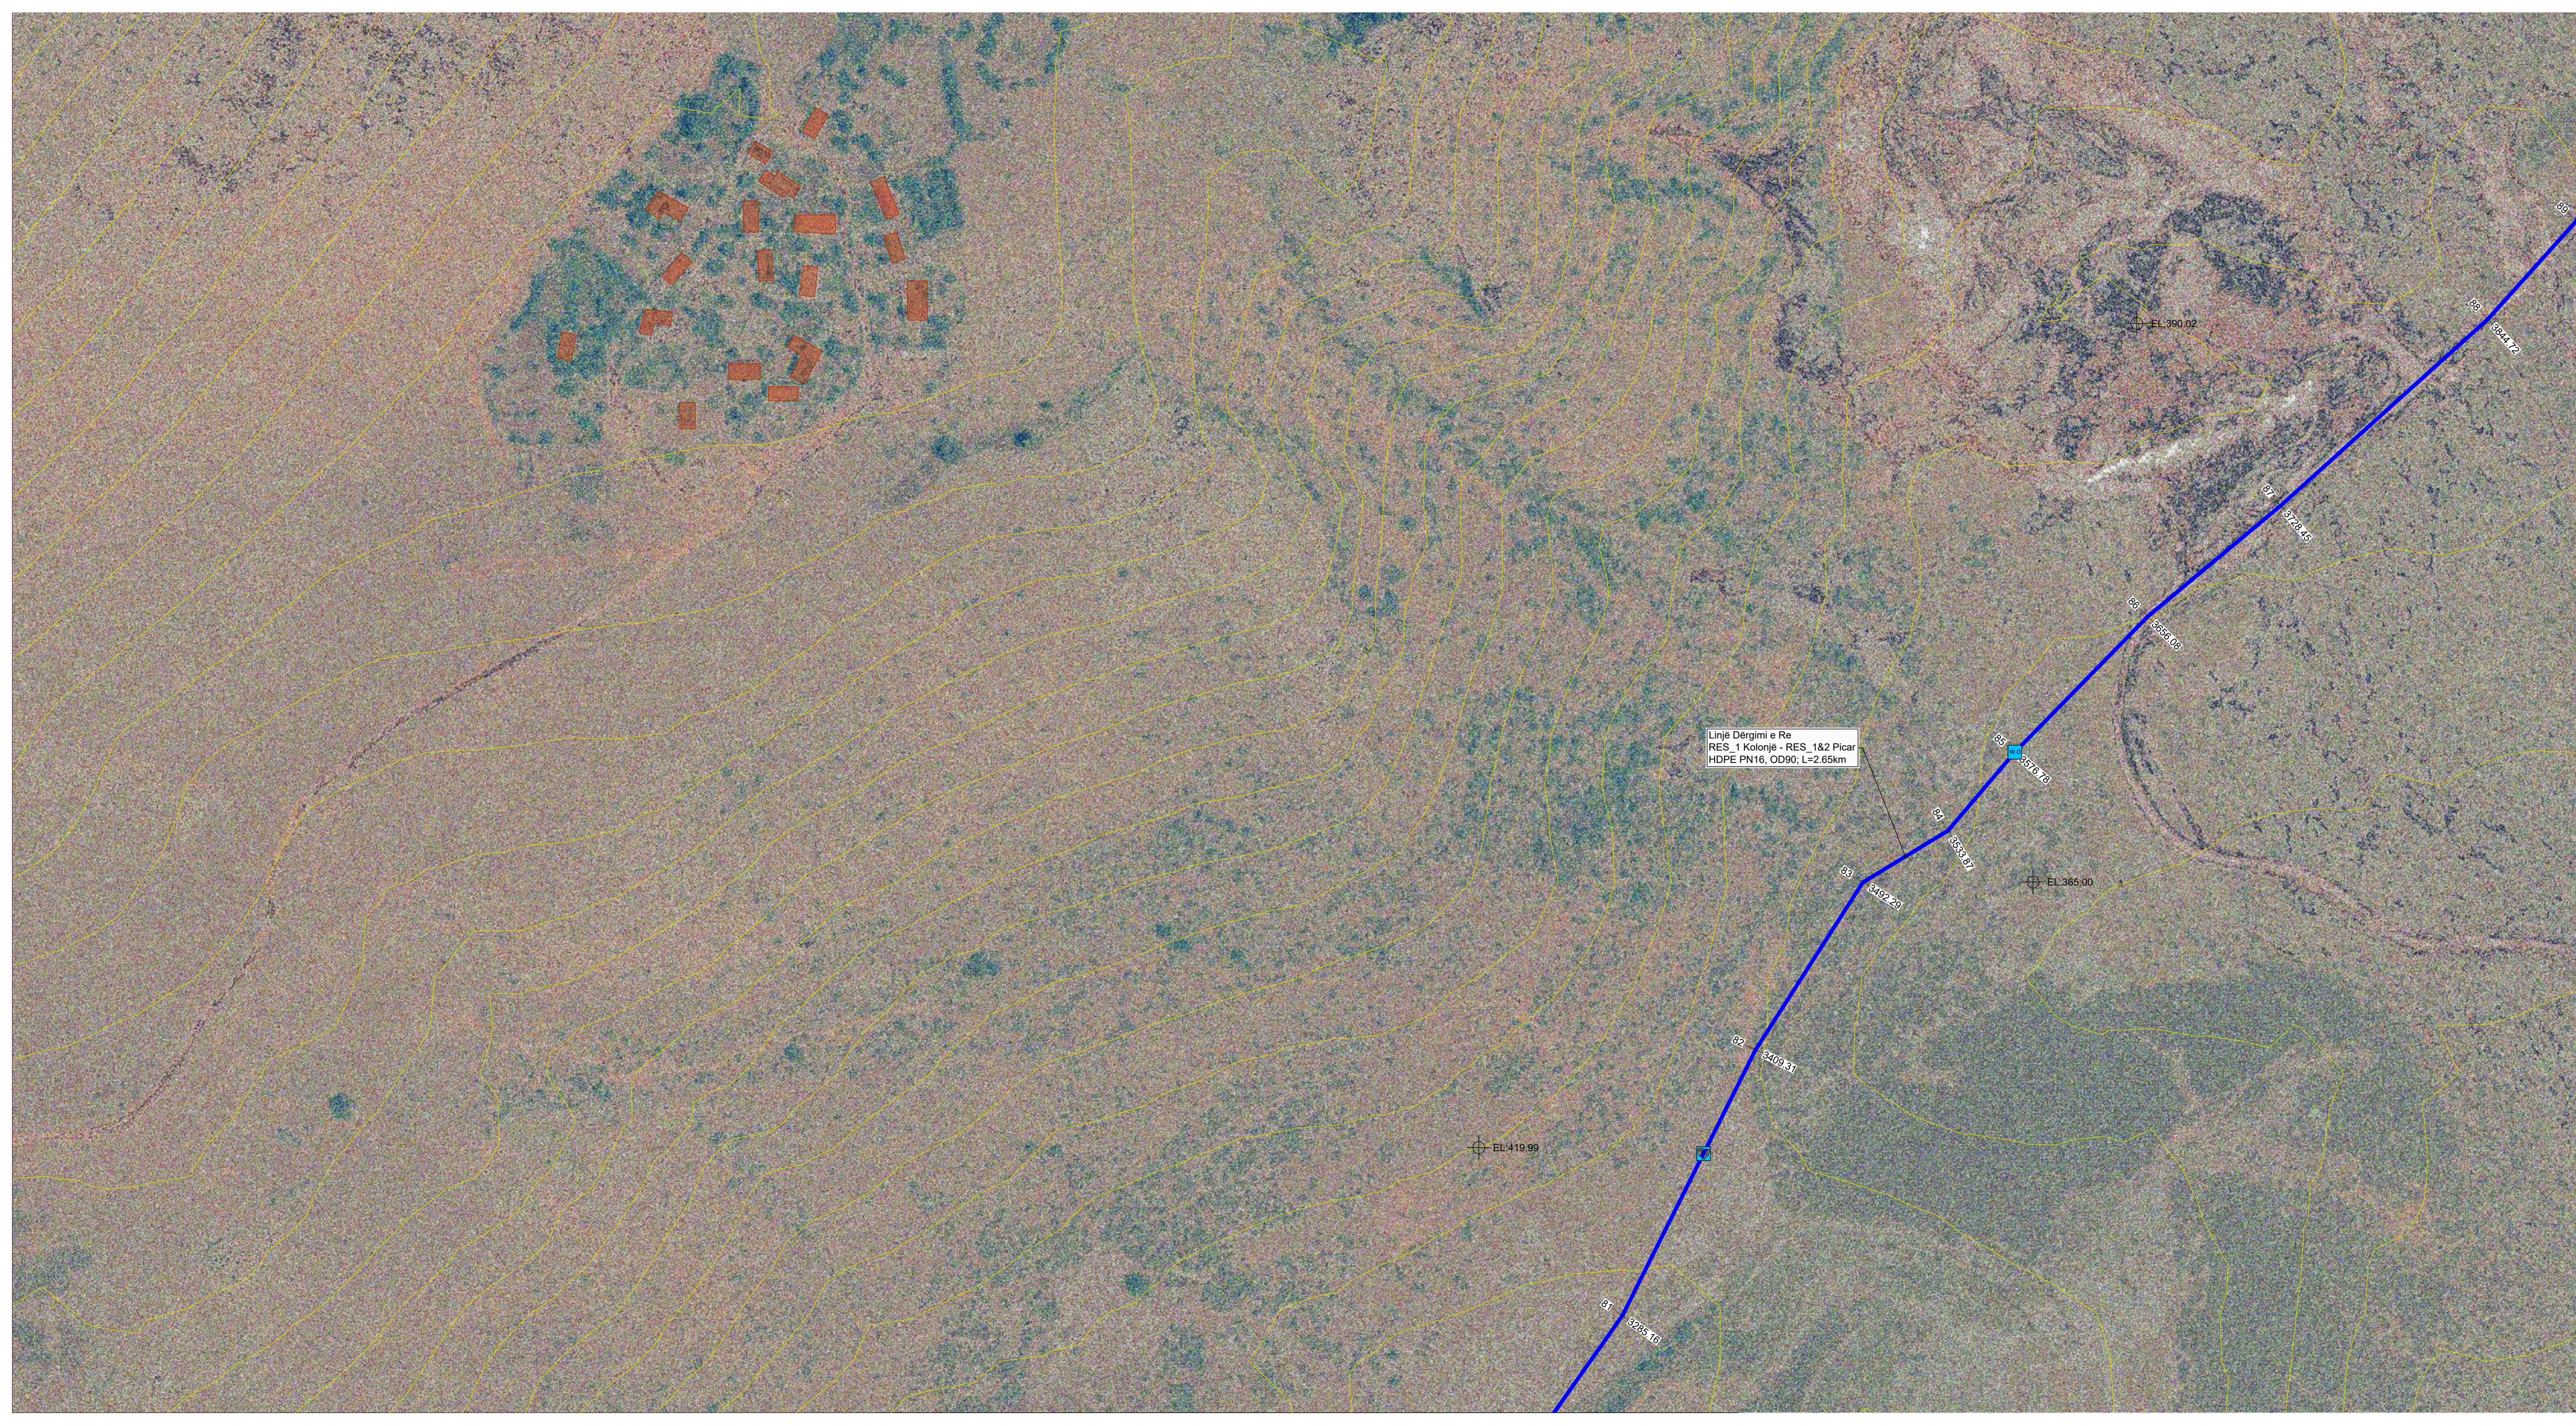

PLANI I PËRGJITHSHËM

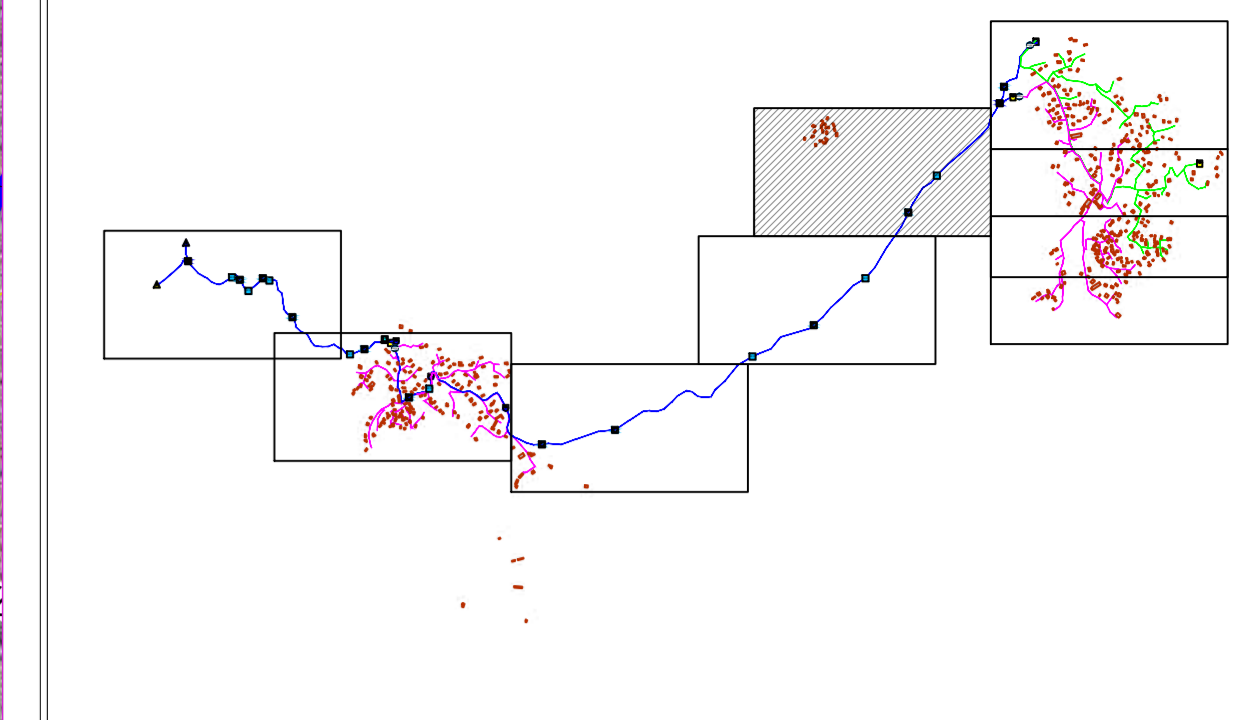

LEGJENDA & SHËNIME:

- LINJAT E RRJETIT SHPËRNDARËS - HDPE 100**
- OD XX — OD32,40,63, PN10,16
 - LIDHJET E SHTËPIVE HDPE 100, OD25, PN16
 - NP XXYY — NYJET SIPAS VIZATIMIT DWG Nr.
- LINJAT KRYESORE TË DËRGIMIT & LINJAT E SHPËRNDARJES**
- OD 75 — LINJE DËRGIMI - OD 75 / PN16
 - OD 110 — LINJE DËRGIMI - OD 110 / PN10; PN16
 - OD 50 — LINJE SHPËRNDARËSE - OD 50 / PN10; PN16
 - OD 63 — LINJE SHPËRNDARËSE - OD 63 / PN10; PN16
 - OD 75 — LINJE SHPËRNDARËSE - OD 75 / PN10; PN16
 - OD 90 — LINJE SHPËRNDARËSE - OD 90 / PN10; PN16
 - OD 110 — LINJE SHPËRNDARËSE - OD 110 / PN10
 - OD 140 — LINJE SHPËRNDARËSE - OD 140 / PN10
- ▲ — Burim Uji i Ri
 - ▲ — Burimi Uji Egzistues
 - — Depo Uji e Re
 - — Depo Uji Egzistuese
 - — Dhome Klorinimi
 - — Matës Uji Mekanik
 - — Pusete Reduktim Presioni
 - — Ajrues
 - — Shkarkues
 - — Saracineske Komandimi
 - — Pusete Pike Lidhje
 - — Hidrant Zjarri
- Kalim Ure
 - Kalim Perroi
 - Tombino
- T1 T2 T3 — Kasete+Mates Uji e Parapergatitur
 ■ — Kasete Mates Uji mbi Toke
 ■ — Pusete Betoni me Matesa Uji

01	DRAFT TO FINAL	2024
Nr. Rev.	PERSHKRIMI I SHQYRTIMIT	DATA

Inzhiner: C.E.C GROUP sh.p.k


Klienti: SHOQERIA RAJONALE UJËSJELLËS KANALIZIME GJIROKASTËR SH.A
 AGJENCIA KOMBËTARE E UJËSJELLËS KANALIZIMEVE DHE INFRASTRUKTURËS SË MBETEJEVE

FURNIZIMI ME UJË PËR FSHATRA PICAR & KOLONJË TË BASHKISË GJIROKASTËR

PLANIMETRIA PJESORE E SKEMËS SË UJËSJELLËSIT KOLONJË & PICAR

Zona projekti:	GJIROKASTËR	Data:	VITI 2024	Shkalla:	SHK. 1:1,000	Formati:	595 x 1265
		Data aprovimit:		Nr. Vizatimi:	PL05/00	Nr. Vizatimi:	UJËSJË_PICAR&KOLONJË_DWG_PL05

TIRANË 2024

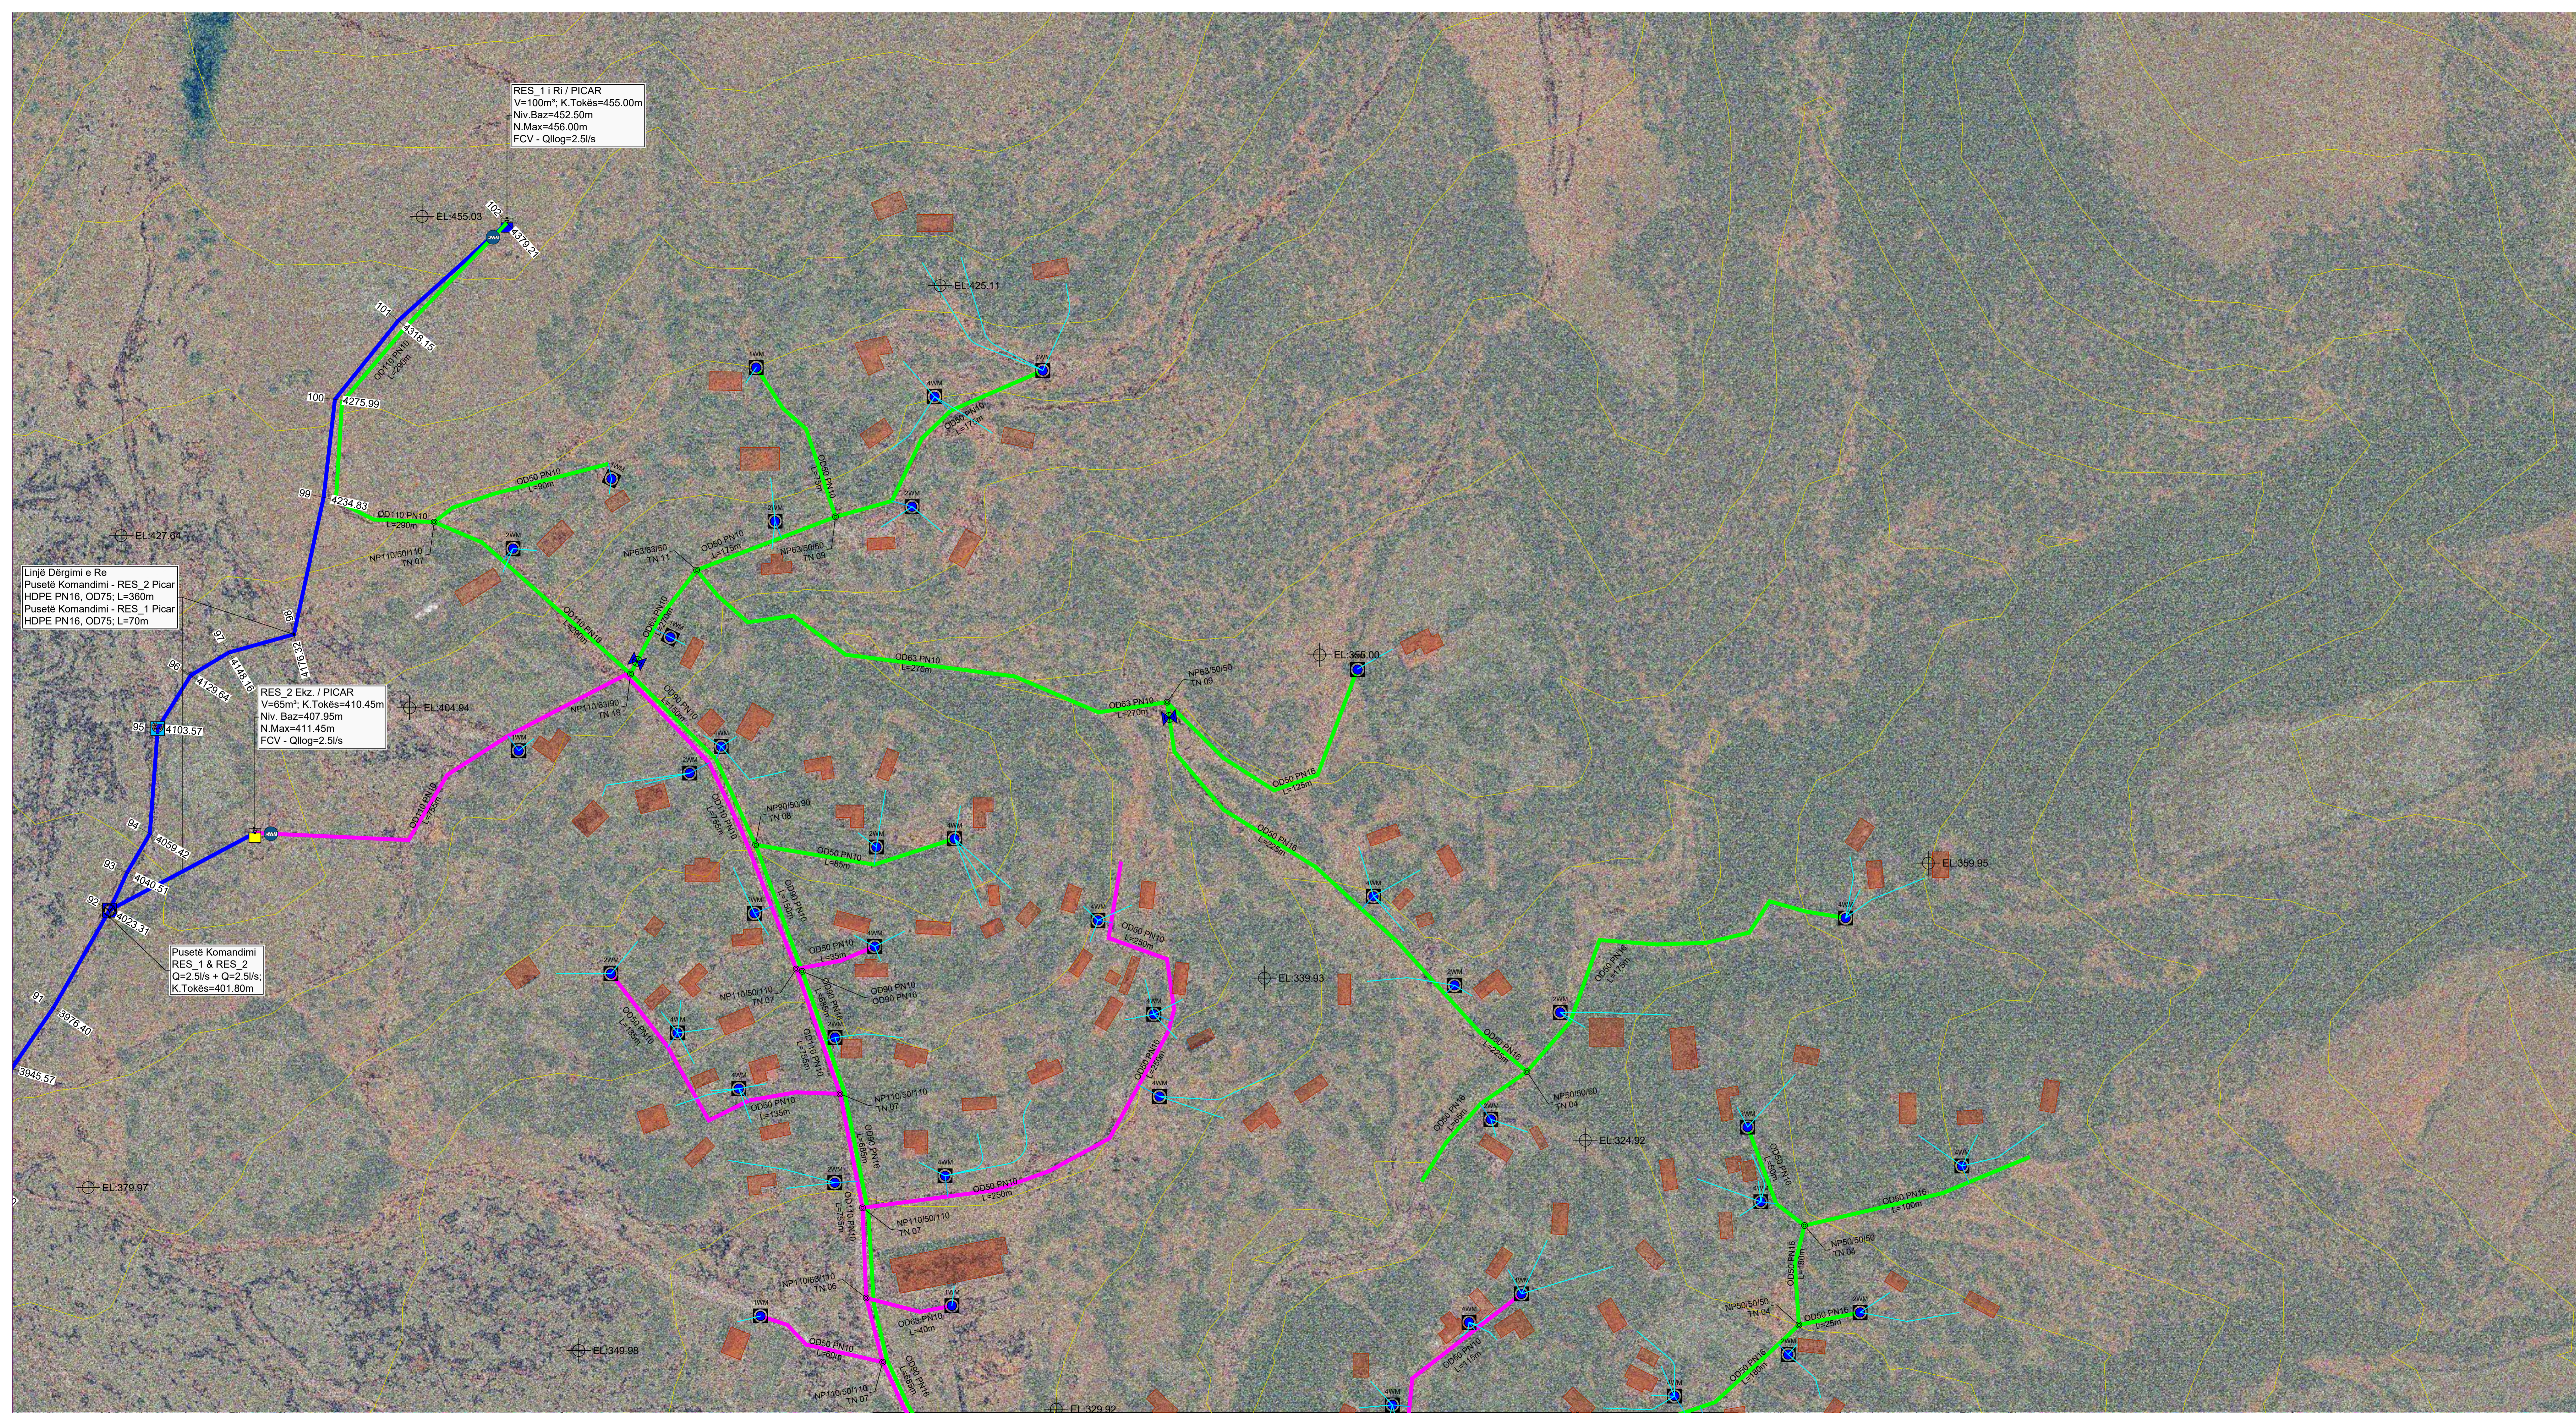


RES_1 Ri / PICAR
 V=100m³; K.Tokës=455.00m
 Niv.Baz=452.50m
 N.Max=456.00m
 FCV - Qillog=2.5l/s

RES_2 Ekr. / PICAR
 V=65m³; K.Tokës=410.45m
 Niv. Baz=407.95m
 N.Max=411.45m
 FCV - Qillog=2.5l/s

Pusetë Komandimi
 RES_1 & RES_2
 Q=2.5l/s + Q=2.5l/s;
 K.Tokës=401.80m

Linjë Dërgimi e Re
 Pusetë Komandimi - RES_2 Picar
 HDPE PN16, OD75; L=360m
 Pusetë Komandimi - RES_1 Picar
 HDPE PN16, OD75; L=70m

PLANI I PËRGJITHSHËM

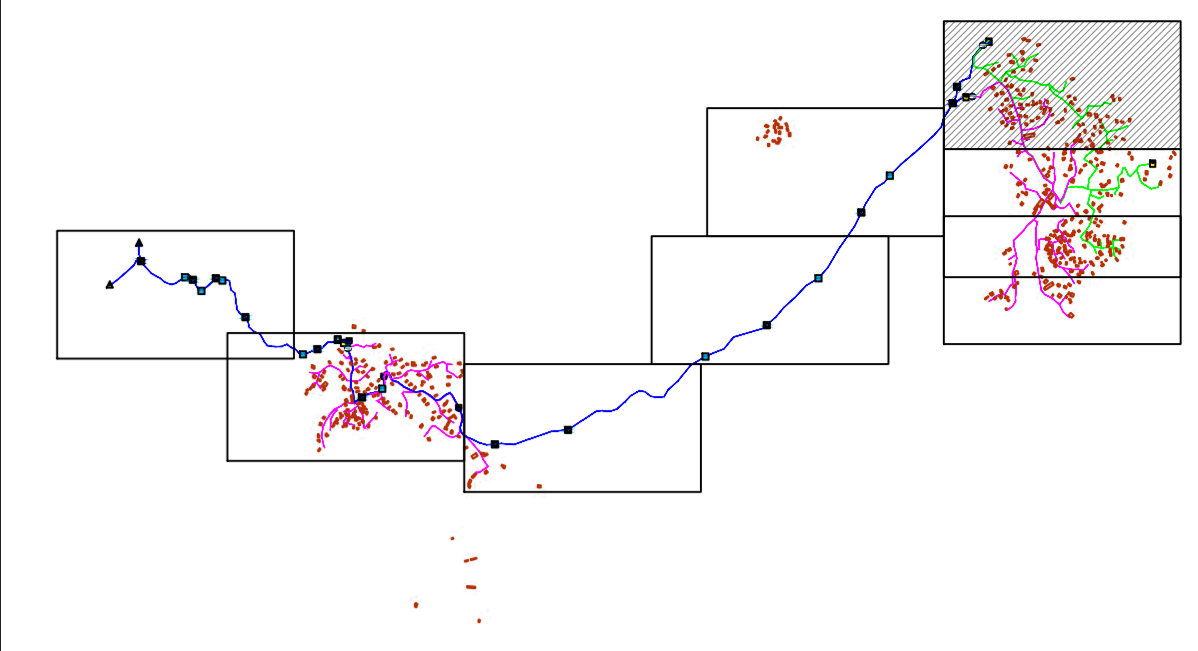

LEGJENDA & SHËNIME:

- LINJAT E RRJETIT SHPËRNDARËS - HDPE 100
- OD XX — OD32,40,63, PN10,16
 - LIDHJET E SHTËPËVE HDPE 100, OD25, PN16
 - NP XXYY — NYJET SIPAS VIZATIMIT DWG Nr.

LINJAT KRYESORE TË DËRGIMIT & LINJAT E SHPËRNDARJES

- OD 75 — LINJE DËRGIMI - OD 75 / PN16
- OD 110 — LINJE DËRGIMI - OD 110 / PN10; PN16
- OD 50 — LINJE SHPËRNDARËSE - OD 50 / PN10; PN16
- OD 63 — LINJE SHPËRNDARËSE - OD 63 / PN10; PN16
- OD 75 — LINJE SHPËRNDARËSE - OD 75 / PN10; PN16
- OD 90 — LINJE SHPËRNDARËSE - OD 90 / PN10; PN16
- OD 110 — LINJE SHPËRNDARËSE - OD 110 / PN10
- OD 140 — LINJE SHPËRNDARËSE - OD 140 / PN10

- ▲ — Burim Uji i Ri
- ▲ — Burimi Uji Egzistues
- — Depo Uji e Re
- — Depo Uji Egzistuese
- — Dhomë Klorinimi
- — Matës Uji Mekanik
- — Pusetë Reduktim Presioni
- — Ajruer
- — Shkarkues
- — Saracineske Komandimi
- — Pusetë Pike Lidhje
- — Hidrant Zjarri

- Kalim Ure
- Kalim Perroi
- Tombo
- T1 T2 T3 — Kasete+Matës Uji e Parapergatitur
- — Kasete Matës Uji mbi Toke
- — Pusetë Betoni me Matës Uji

01	DRAFT TO FINAL	2024
Nr. Rev.	PERSHKRIMI I SHQYRTIMIT	DATA

Contractor: **C.E.C Group** sh.p.k


Client: **SHOQERIA RAJONALE UJËSJELLËS KANALIZIME GJIROKASTËR SH.A**

AGJENCIA KOMBËTARE E UJËSJELLËS KANALIZIMEVE DHE INFRASTRUKTURËS SË MBETEJEVE


FURNIZIMI ME UJË PËR FSHATRA PICAR & KOLONJË TË BASHKISË GJIROKASTËR

PLANIMETRIA PJESORE E SKEMËS SË UJËSJELLËSIT KOLONJË & PICAR

Zona projekt:	Data:	Shkalla:	Formati:
GJIROKASTËR	VITI 2024	SHK. 1:1.000	595 x 1265
	Data aprovimit:	Nr. fletës:	Nr. vizatimit:
			UJËSJE_PICAR&KOLONJE_DWG_PL06

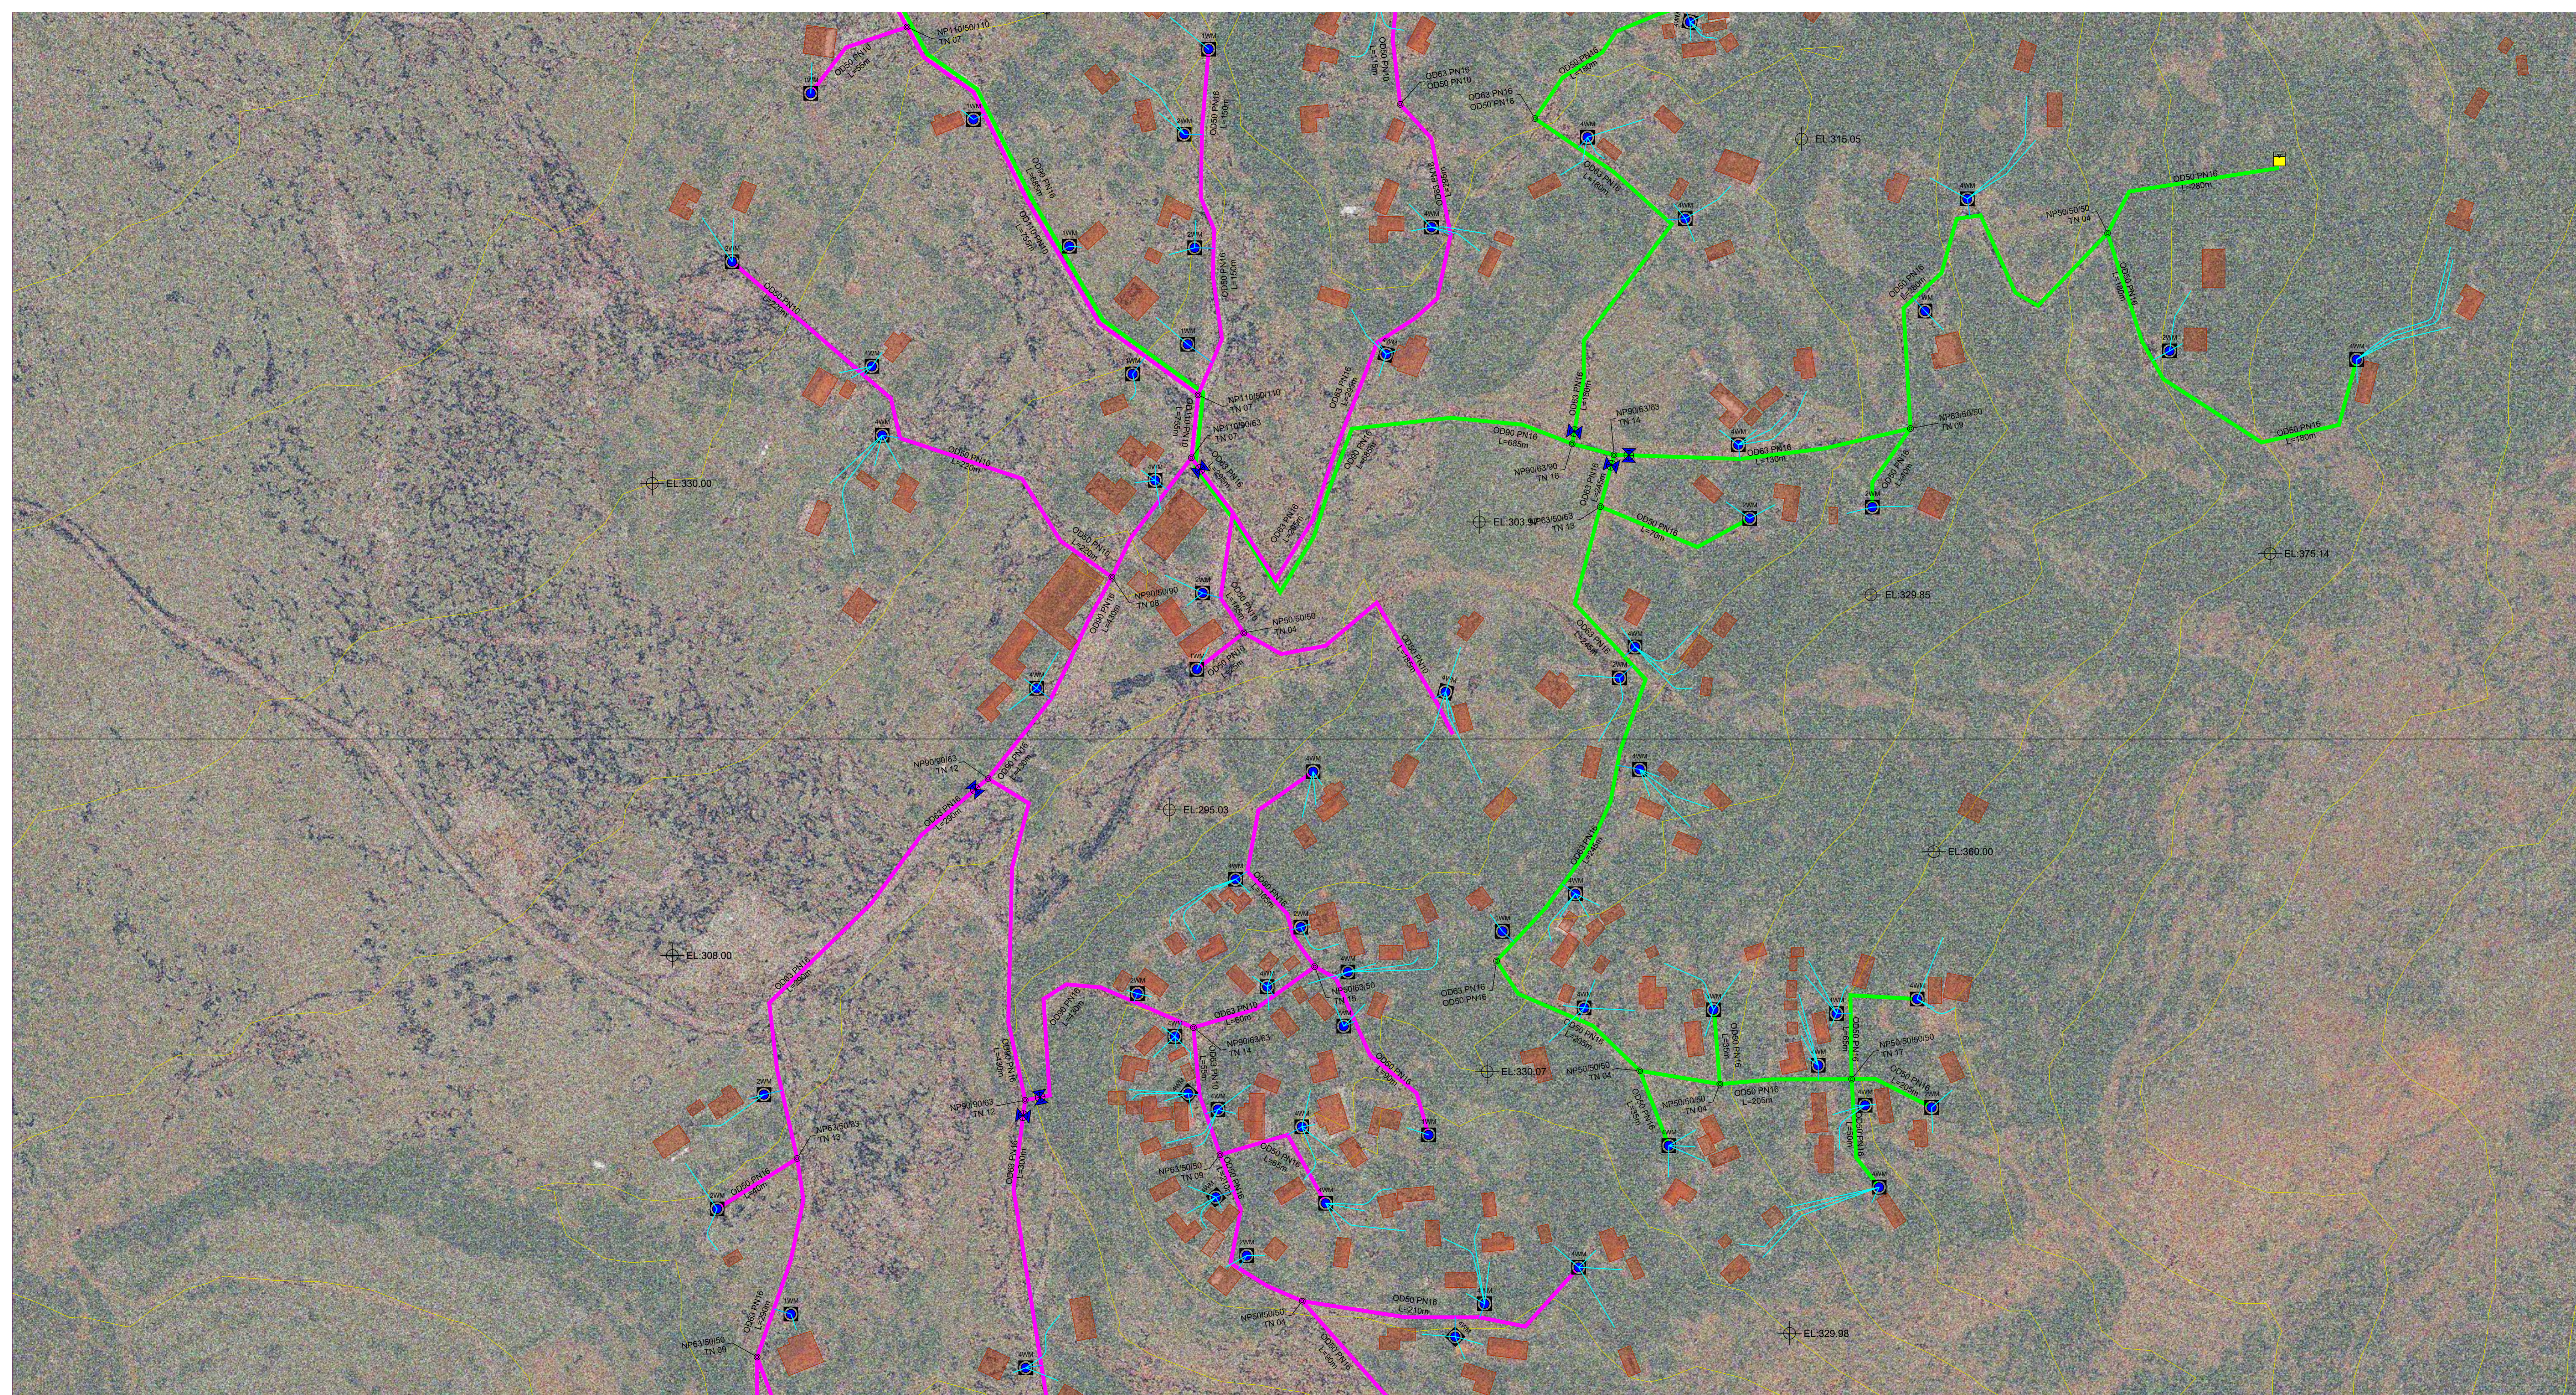

PLANI I PËRGJITHSHËM

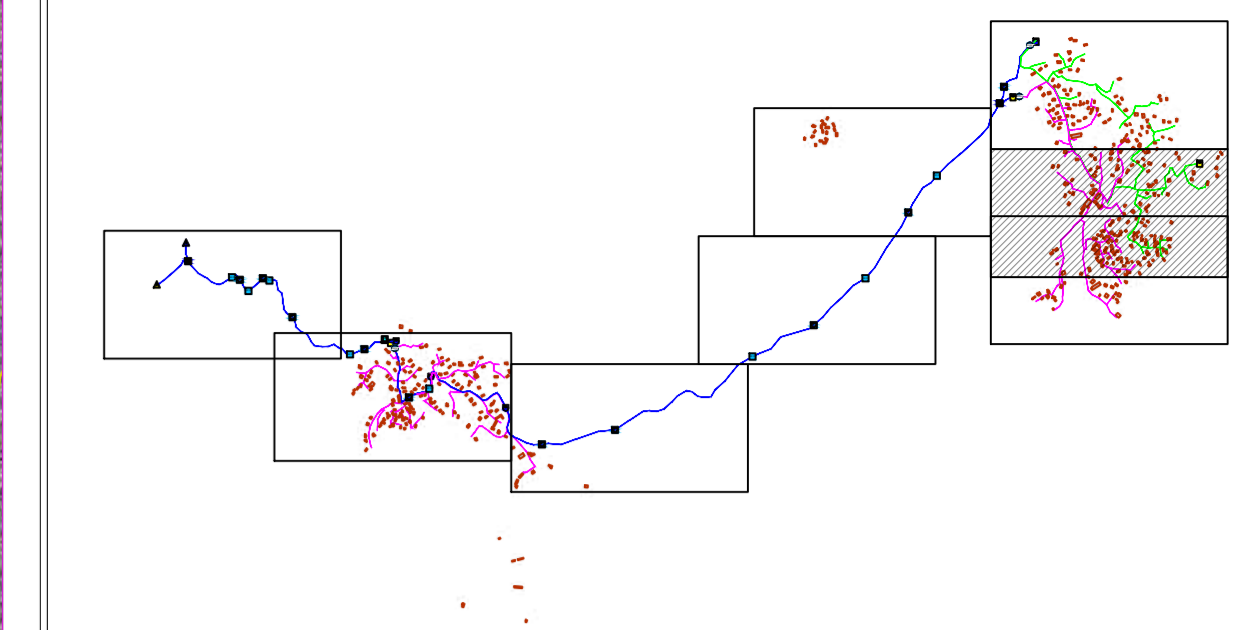

LEGJENDA & SHËNIME:

- LINJAT E RRJETIT SHPËRNDARËS - HDPE 100
- OD XX — OD32,40,63, PN10,16
 - LIDHJET E SHTËPIVE HDPE 100, OD25, PN16
 - NP XXYY — NYJET SIPAS VIZATIMIT DWG Nr.

LINJAT KRYESORE TË DËRGIMIT & LINJAT E SHPËRNDARJES

- OD 75 — LINJE DËRGIMI - OD 75 / PN16
- OD 110 — LINJE DËRGIMI - OD 110 / PN10; PN16
- OD 50 — LINJE SHPËRNDARËSE - OD 50 / PN10; PN16
- OD 63 — LINJE SHPËRNDARËSE - OD 63 / PN10; PN16
- OD 75 — LINJE SHPËRNDARËSE - OD 75 / PN10; PN16
- OD 90 — LINJE SHPËRNDARËSE - OD 90 / PN10; PN16
- OD 110 — LINJE SHPËRNDARËSE - OD 110 / PN10
- OD 140 — LINJE SHPËRNDARËSE - OD 140 / PN10

- ▲ — Burim Uji i Ri
- ▲ — Burim Uji Egzistues
- — Depo Uji e Re
- — Depo Uji Egzistuese
- — Dhome Klorinimi
- — Matës Uji Mekanik
- — Pusete Reduktim Presioni
- — Ajruer
- — Shkarkues
- — Saracineske Komandimi
- — Pusete Pike Lidhje
- — Hidrant Zjarri

- Kalim Ure
- Kalim Perroi
- Tombino

- T1 T2 T3 — Kasete+Mates Uji e Parapergatitur
- — Kasete Mates Uji mbi Toke
- — Pusete Betoni me Matesa Uji

01	DRAFT TO FINAL	2024
Nr. Rev.	PERSHKRIMI I SHQYRTIMIT	DATA

Contractor: **C.E.C Group** sh.p.k


Client: **SHOQERIA RAJONALE UJËSJELLËS KANALIZIME GJIROKASTËR SH.A**

AGJENCIA KOMBËTARE E UJËSJELLËS KANALIZIMEVE DHE INFRASTRUKTURËS SË MBETEJEVE


FURNIZIMI ME UJË PËR FSHATRA PICAR & KOLONJË TË BASHKISË GJIROKASTËR

PLANIMETRIA PJESORE E SKEMËS SË UJËSJELLËSIT KOLONJË & PICAR

Zona projekt:	Data:	Shkalla:	Format:
GJIROKASTËR	VITI 2024	SHK. 1:1.000	595 x 1265
	Data aprovim:	Nr. fletes:	Nr vizatimit:
			PL07/00
			UJËSJE_PICAR&KOLONJE_DWG_PL07

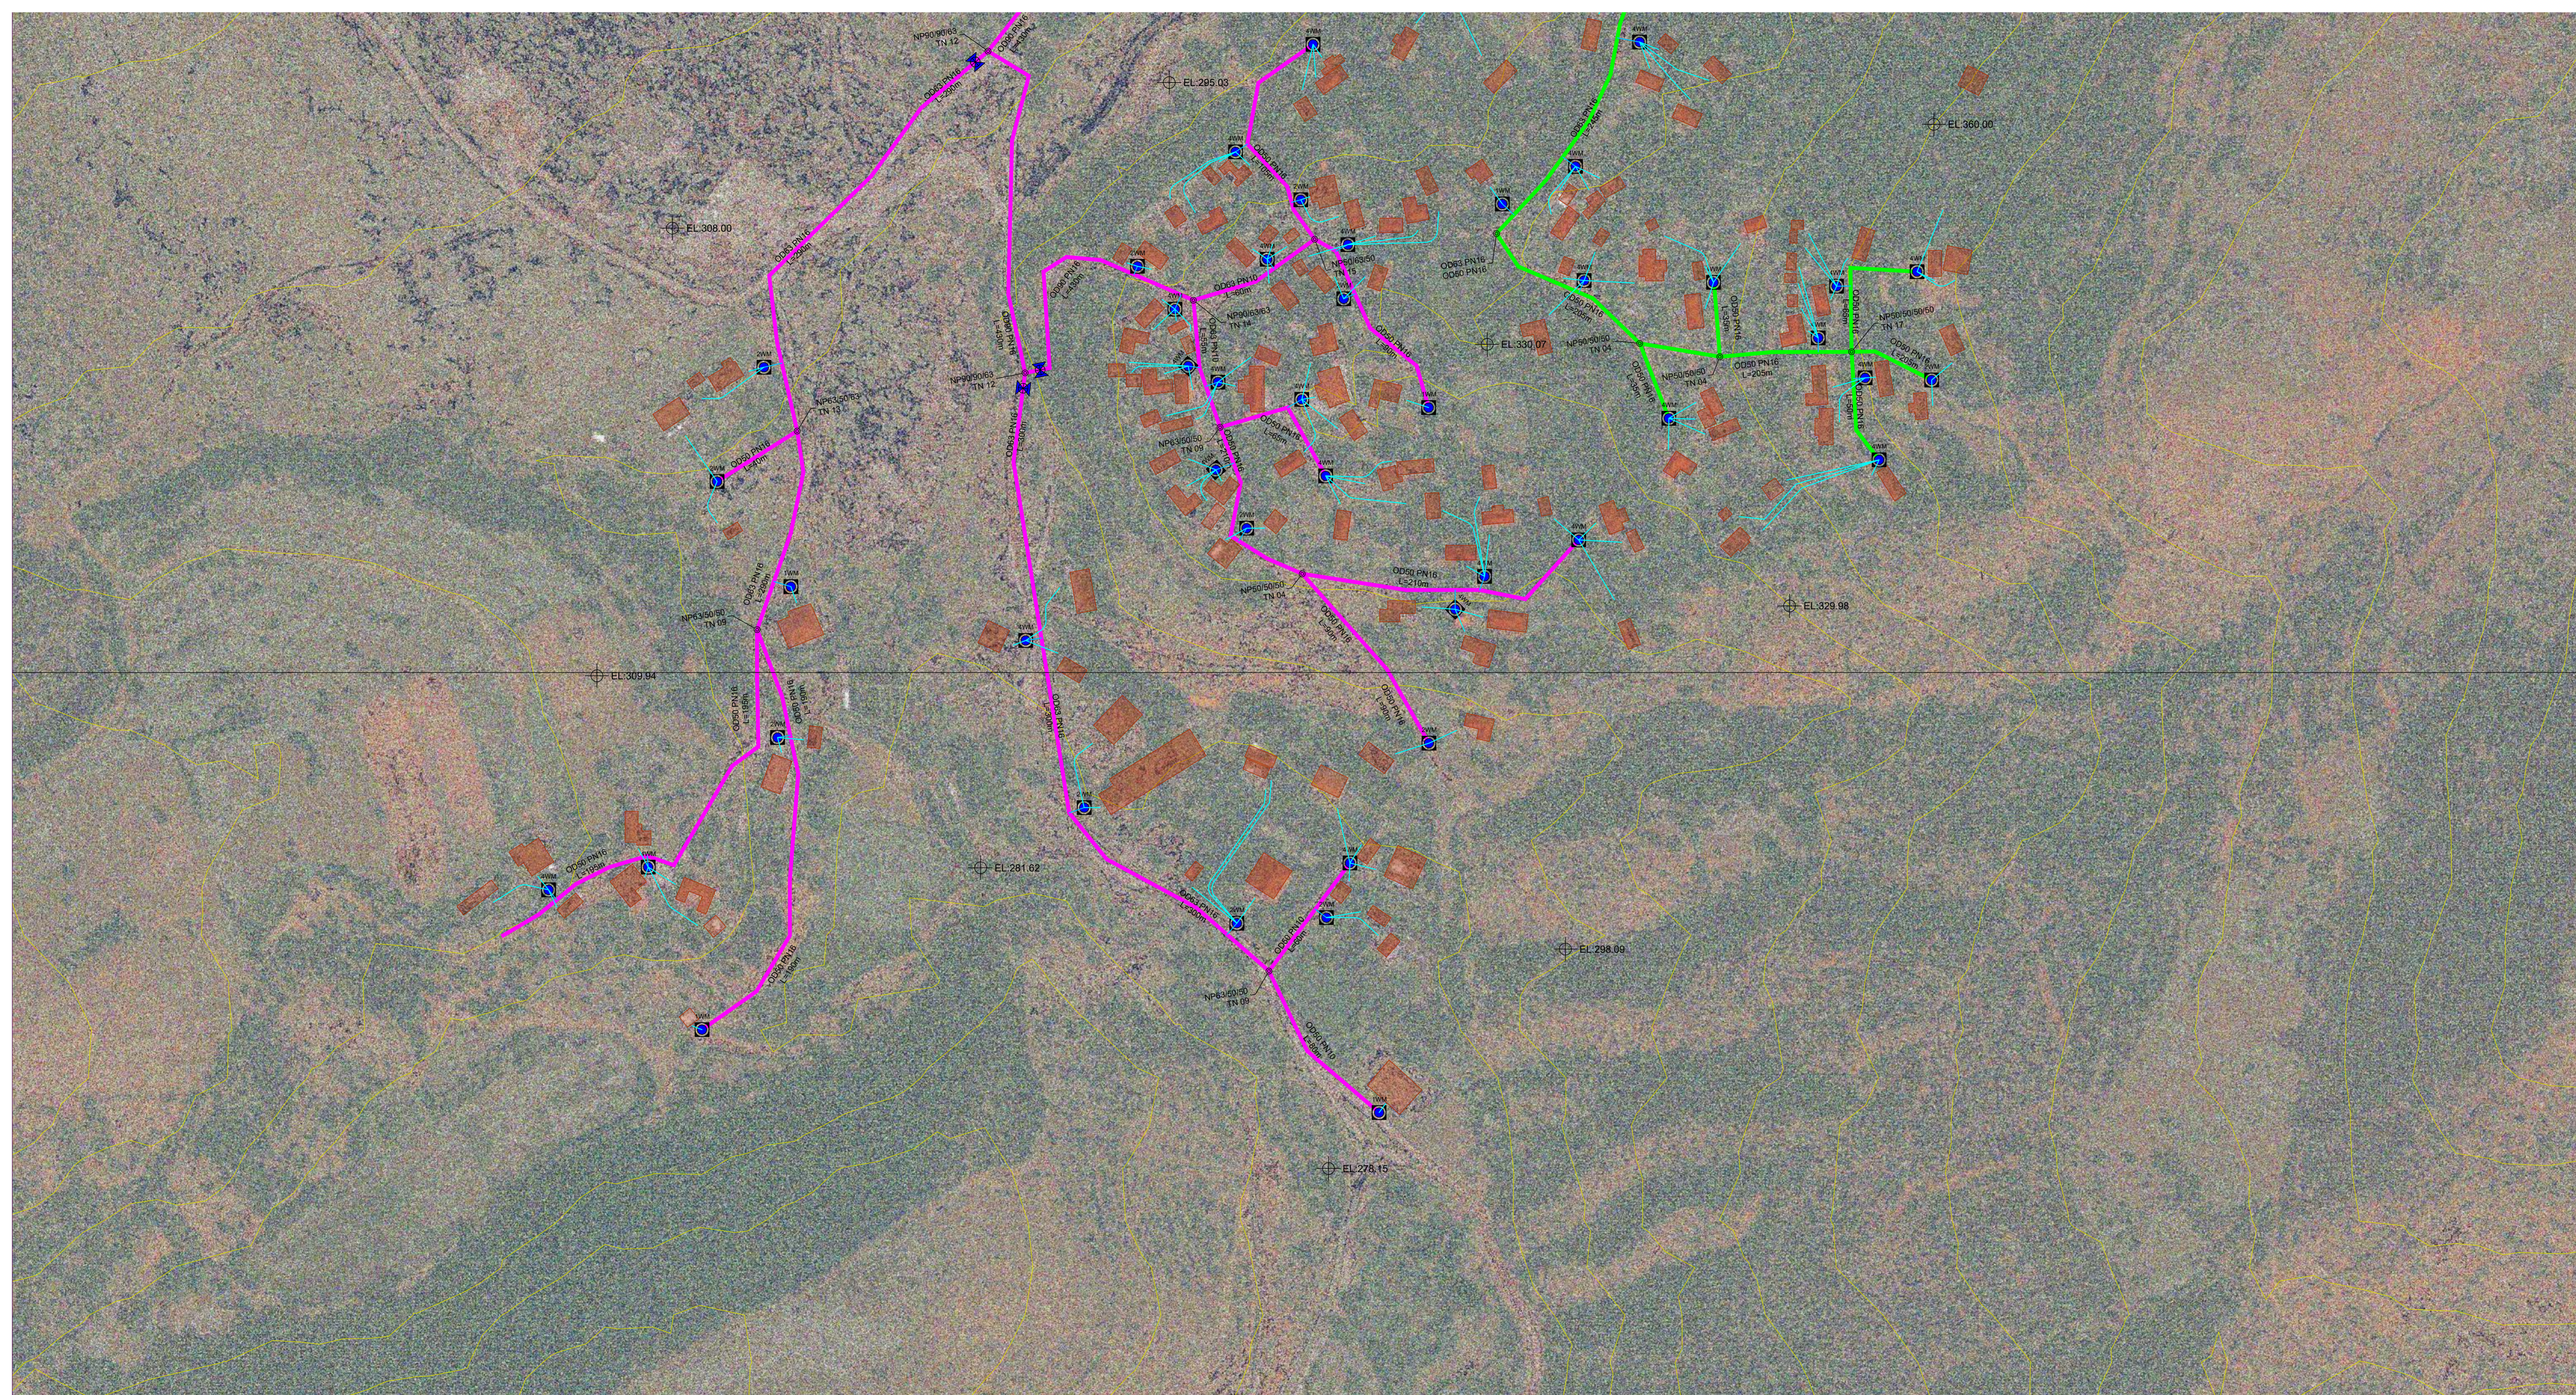

PLANI I PËRGJITHSHËM

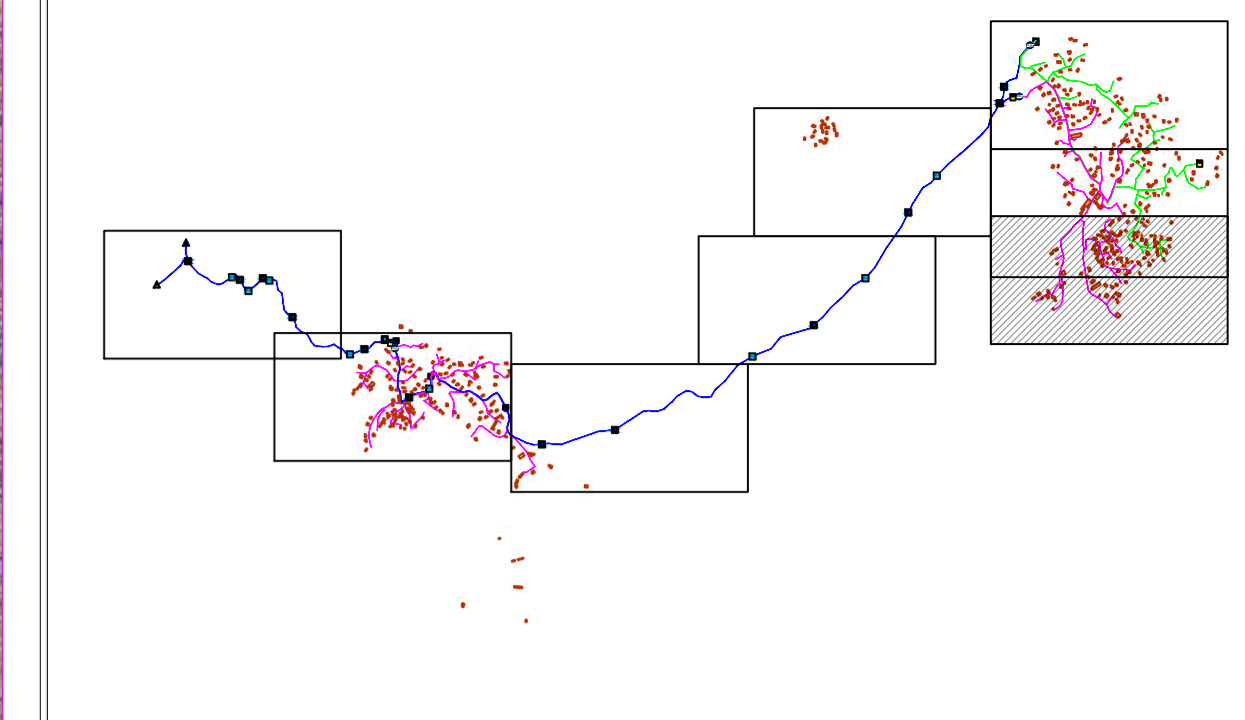

LEGJENDA & SHËNIME:

- LINJAT E RRJETIT SHPËRNDARËS - HDPE 100
- OD XX — OD32,40,63, PN10,16
- LIDHJET E SHTËPËVE HDPE 100, OD25, PN16
- NP XXYY — NYJET SIPAS VIZATIMIT DWG Nr.

LINJAT KRYESORE TË DËRGIMIT & LINJAT E SHPËRNDARJES

- OD 75 — LINJE DËRGIMI - OD 75 / PN16
- OD 110 — LINJE DËRGIMI - OD 110 / PN10; PN16
- OD 50 — LINJE SHPËRNDARËSE - OD 50 / PN10; PN16
- OD 63 — LINJE SHPËRNDARËSE - OD 63 / PN10; PN16
- OD 75 — LINJE SHPËRNDARËSE - OD 75 / PN10; PN16
- OD 90 — LINJE SHPËRNDARËSE - OD 90 / PN10; PN16
- OD 110 — LINJE SHPËRNDARËSE - OD 110 / PN10
- OD 140 — LINJE SHPËRNDARËSE - OD 140 / PN10


- ▲ — Burim Uji i Ri
- ▲ — Burimi Uji Egzistues
- — Depo Uji e Re
- — Depo Uji Egzistuese
- — Dhome Klorinimi
- — Matës Uji Mekanik
- — Pusete Reduktim Presioni
- — Ajrues
- — Shkarkues
- — Saracineske Komandimi
- — Pusete Pike Lidhje
- — Hidrant Zjarri

- Kalim Ure
- Kalim Perroi
- Tombino
- T1 T2 T3 — Kasete+Mates Uji e Parapergatitur
- — Kasete Mates Uji mbi Toke
- — Pusete Betoni me Matesa Uji

01	DRAFT TO FINAL	2024
Nr. Rev.	PERSHKRIMI I SHQYRTIMIT	DATA


C.E.C GROUP sh.p.k


SHOQERIA RAJONALE
UJËSJELLËS KANALIZIME
GJIROKASTËR SH.A


AGJENCIA KOMBËTARE E UJËSJELLËS KANALIZIMEVE
DHE INFRASTRUKTURËS SË MBETEJEVE

**FURNIZIMI ME UJË
PËR FSHATRA PICAR & KOLONJË
TË BASHKISË GJIROKASTËR**

**PLANIMETRIA PJESORE E SKEMËS SË UJËSJELLËSIT
KOLONJË & PICAR**

Zona projekti:	Data:	Shkalla:	Formati:
GJIROKASTËR	VITI 2024	SHK. 1:1.000	595 x 1265
	Data aprovimit:	Nr. fletës:	PL08/00
		Nr vizatimit:	UJËSJE_PICAR&KOLONJE_DWG_PL08

TIRANË 2024