

PROJEKTI I MBROJTJES NGA ZJARRI PASIV

**NDËRTIM I SHKOLLËS 9-VJECARE NË RR. " MUHARREM CAUSHI", NJËSIA STRUKTUREORE KA/253
Tiranë - Shqipëri**


AUTOR I PROJEKTIT

"SPHAERA" sh.p.k

NE RAST EMERGENCE:
 ALARMI PER SAPET NE PERMIET TINGULLIT TE SHRENES LIDHUR ME BORINE ME AER TE PRESUAR KUR TE OJEGJINI SHRENEN E ALARMIT LARGOHUNI MENEHERE NGA NDERTESA. MOS NDALONI PER TE MARRE OBIKJETET PERSONALE.
 NDOINI DREJTIMET E TREGUARA NE PLANMETRIT E VENDOSURA NE CDO AMBIENT. MOS VRAPONI, MOS SHITNI DHE MOS BERTONI. MOS PERSONA ASHENSORIN.
 AFROHUNI TEK PIKA E GRUMBULLIMIT PERASHITA GOODNES DHE BASHKEPJUNONI ME NIENI-TIETRIN PER TE VERTIKURAR PREZENCEN E GJITH SECULT.
 NE RAST RENE ZJARRI EONI ME KOKEN ULUR DUKE MBROJTUR HUNDEN DHE GOJEN ME NIE SHAMI TE LAGUR. INESE ESITE E MUNDURI DHE ORIENTOHUNI NEPERMIET PARAFITE TE MUREVE.
 NE RAST TERMETI, GIATE LEKUNDIEVE GIENI STREJHIM NEN TAVOLUNA, ARKTRARE OSE KOLONAVE KONSTRUKTIVE TE AMBIENTIT KU JENI NE PERUNDIM TE LEKUNDIEVE FILLONI PROCEDUREN E EVAKUIMIT.
 NE MUNDQES TE NE PROCEDURE ATHERE LARGOHUNI ME GETES DERE NE PIKEN E GRUMBULLIMIT.

LEGENDA

- A-5012 mg - SHKALLE LARGIMI
- A-3501 pm - BUTON SINALIZIMI ZJARRI
- Dalje-EXIT
- Dalje anesore
- A-3500 pmg - FIKES PORTABEL ME PULHUR
- KUTIA E NDHARES SE SHPETTE
- VLERESIMI RESISTENCES PER MURET MBROJTES
- NDAL ZJARRIT GAZMIN-REI 60

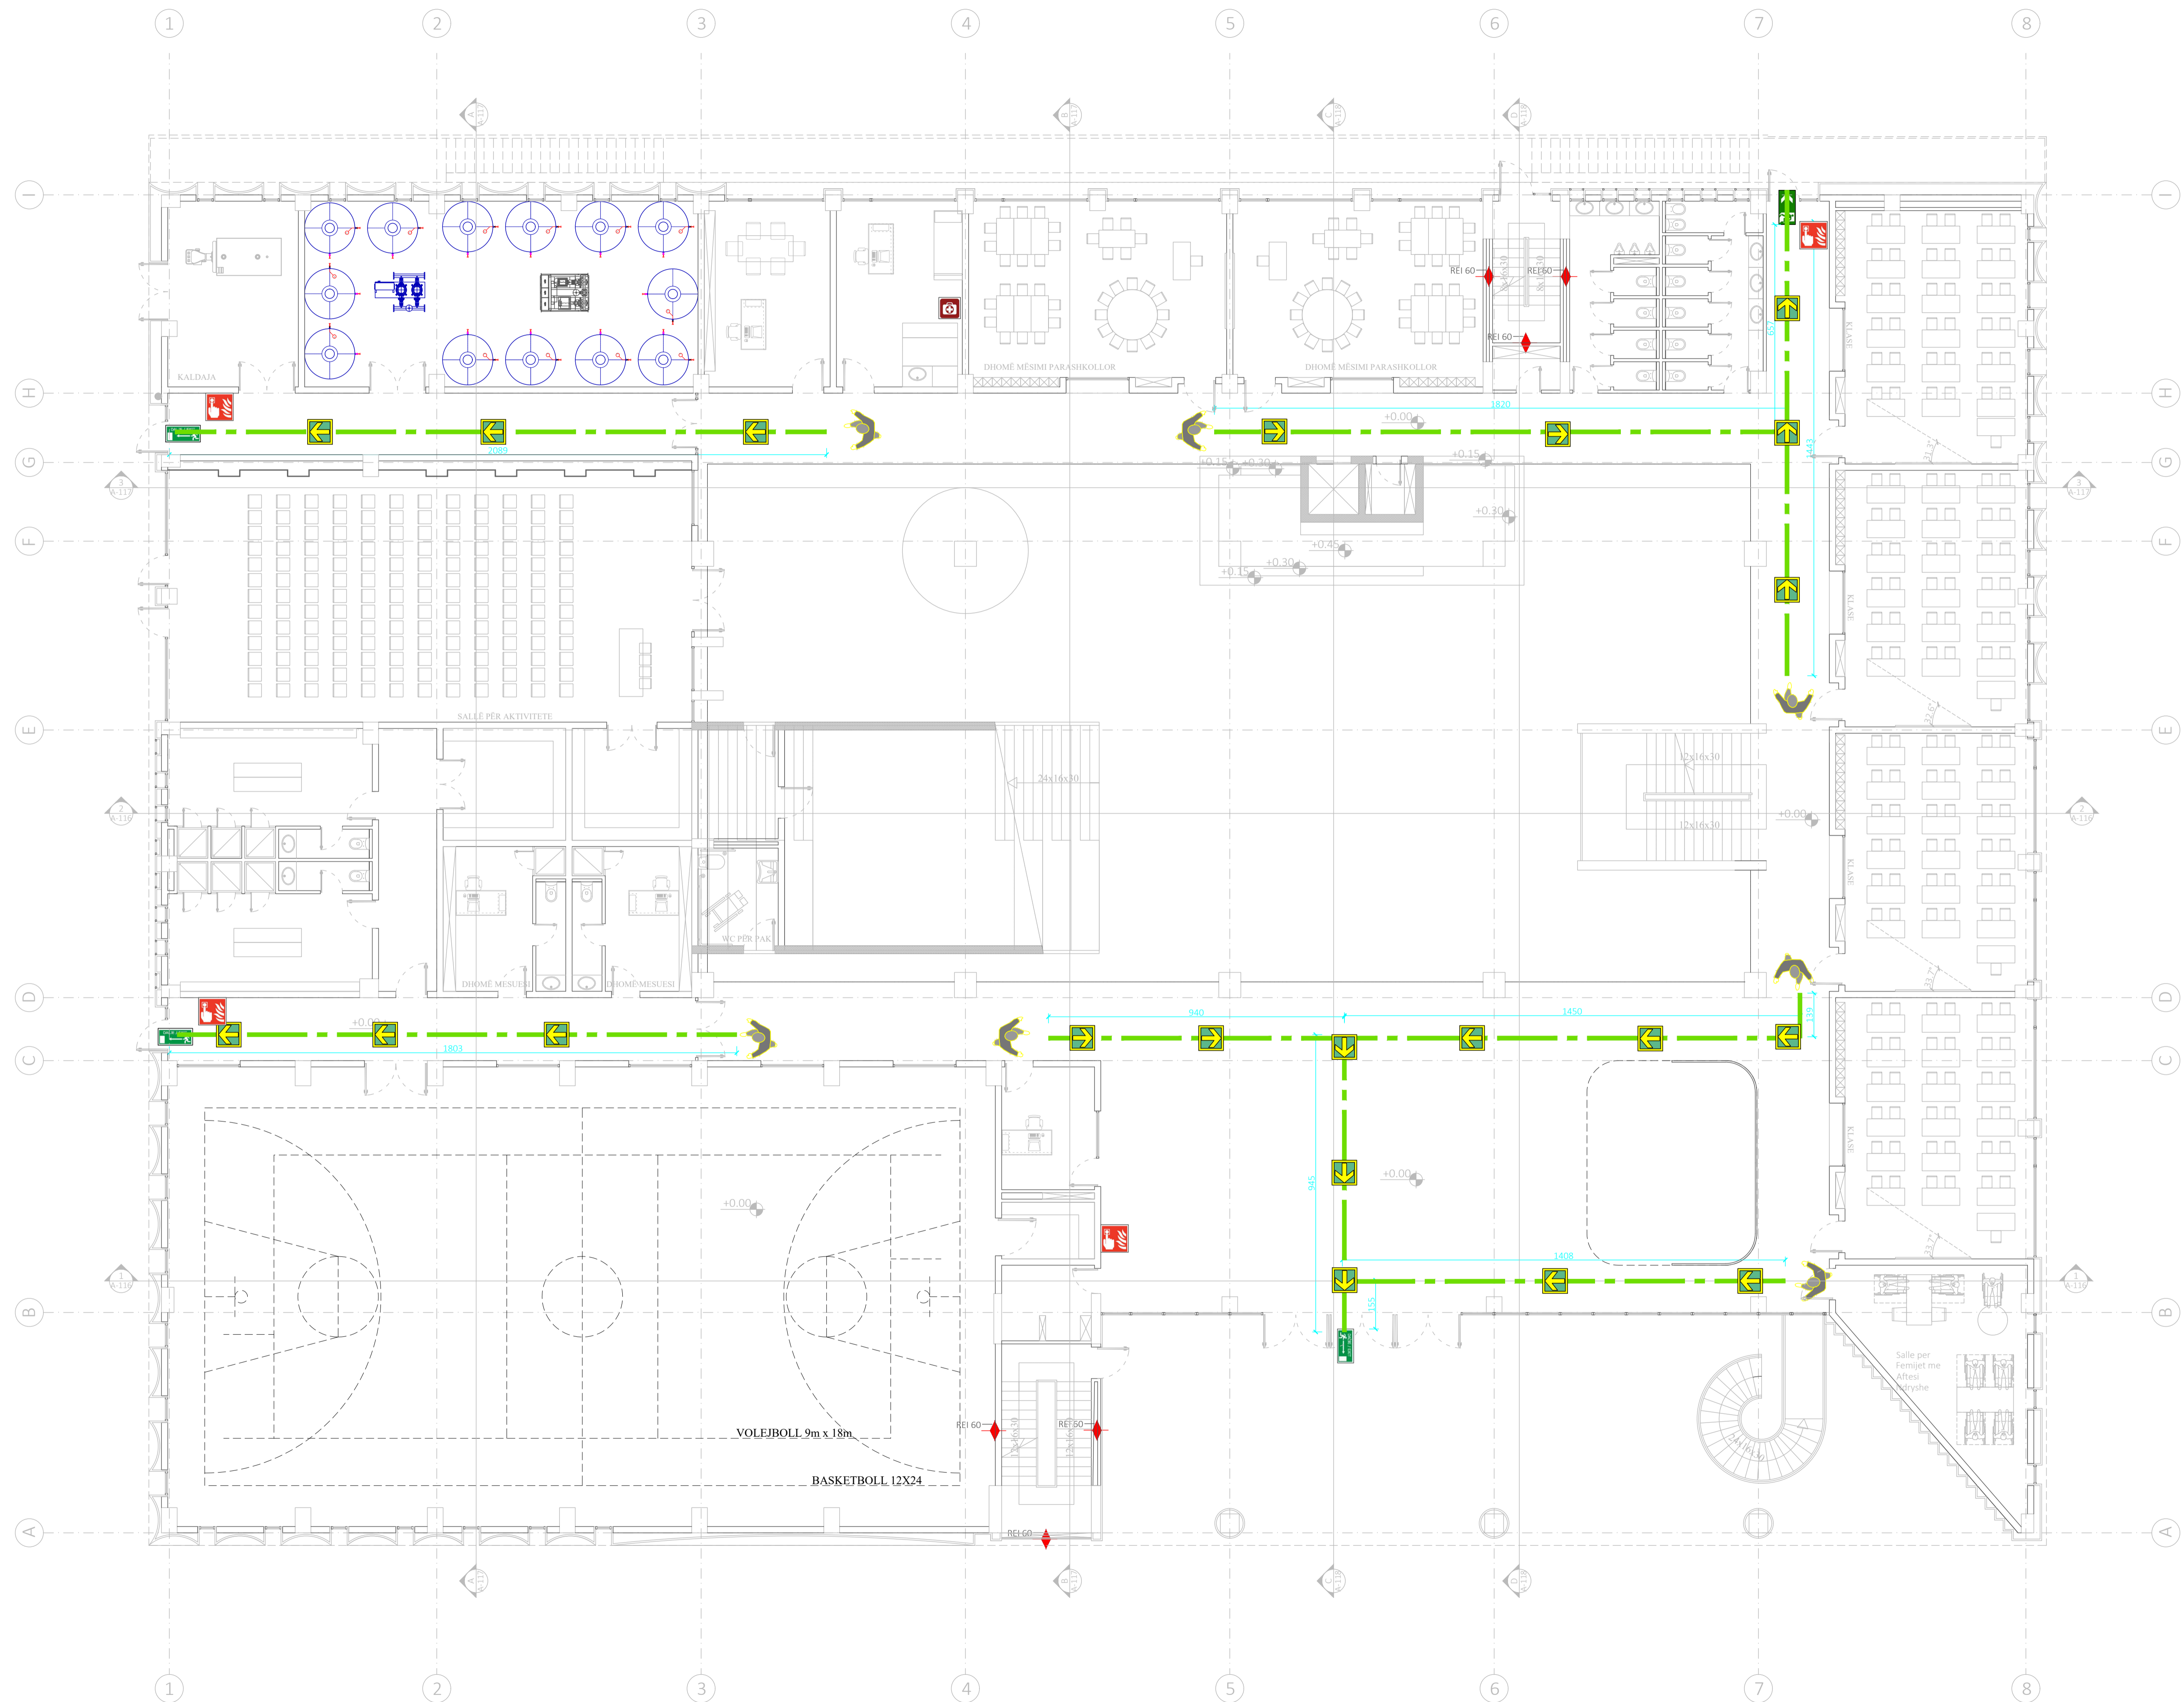

SPHAERA "SPHAERA" sh.p.k
 PROJEKTIM
 SUPERVIZION
 KOLAUDIM

Rruga "QAZIM VATHI" nr 106 Tirane
 e-mail: ajkidtopore@yahoo.com
 Mobil: 00355 69 20 38 848
 e-mail: ajkidtopore@sphaera.al

AUTORITETI KONTRAKTOR
BASHKIA TIRANE

"Ndertim i shkolles 9 vjeçare, ne Rr. "Muharrem Caushi", Njesia Strukturore KA/253"

Seksioni:


Titulli i vizatimit:
PLANI I KATIT PERDHE
SKEMA E EVAKUIMIT

Faza e Projektit	Data	Grupi i Projektantit	Firma	Firma
PROJEKT ZBATIMI	31/03/2023	Inzh. Ajkid TOPORE	Ark. Redman TOSKA	
		Ark. Kelina GEGA	Inzh. Artur DADO	
Nr. i Vizatimit	Shkalla	Inzh. Mario FISHTA		
Z-06	1:100			

NE RAST EMERGENCE:
 ALARMI PER SAPET NE PERMIET TINGULLIT TE SHENES LIDHUR ME BORINE ME AER TE PRESUAR KUR TE OJGJONI SHIRENIE E ALARMIT LARGOHUNI MENEHERE NGA NDERTESA: MOS NDALONI PER TE MARRE OBIKJETE PERSONALE.
 KODONI DREJTIMET E TREGUARA NE PLANMETRIT E VENDOSURA NE CDO AMBIENT: MOS VRAPONI, MOS SHITINI DHE MOS BERTONI: MOS PERSONO ASHENSORIN.
 AFROHUNI TEK PIKA E GRUMBULLIMIT PERASHITA GOODNES DHE BASHKEPUNONI ME NIENI-TIETRIK PER TE VERTITURAR PREZENCEN E GJITHES SECULT.
 NE RAST RENE ZJARRI EONI ME KOKEN ULUR DUKE MBROJTUR HUNDEN DHE GOJEN ME NIE SHAMI TE LAGUR INESE ESITE E MUNDURI DHE ORIENTOHUNI NEFORMET PARATEJE TE MUREVE.
 NE RAST TERMETI, QIATE LEKUNDIJEVE GIENI STREJHM NEN TAVOJUNA, ARKOTRAJE OSE KOLONAVE KONSTRUKTIVE TE AMBIENTIT KU JENI NE PERUNDIM TE LEKUNDIJEVE FILLONI PROCEDUREN E EVAKUIMIT.
 NE MUNDIJE TE NE PROCEDURE ATHERE LARGOHUNI ME QETESI DERI NE PIKEN E GRUMBULLIMIT.

LEGENDA

- A-5012 mg - SHKALLE LARGIMI
- A-3501 pm - BUTON SINALIZIMI ZJARRI
- Dalje-EXIT
- Dalje anesore
- A-3500 pmg - FIKES PORTABEL ME PULHUR
- KUTIA E NDHARES SE SHPETE
- VLERESIMI RESISTENCES PER MURET MBROJTES
- NDAL ZJARRIT GAZMIN-REI 60

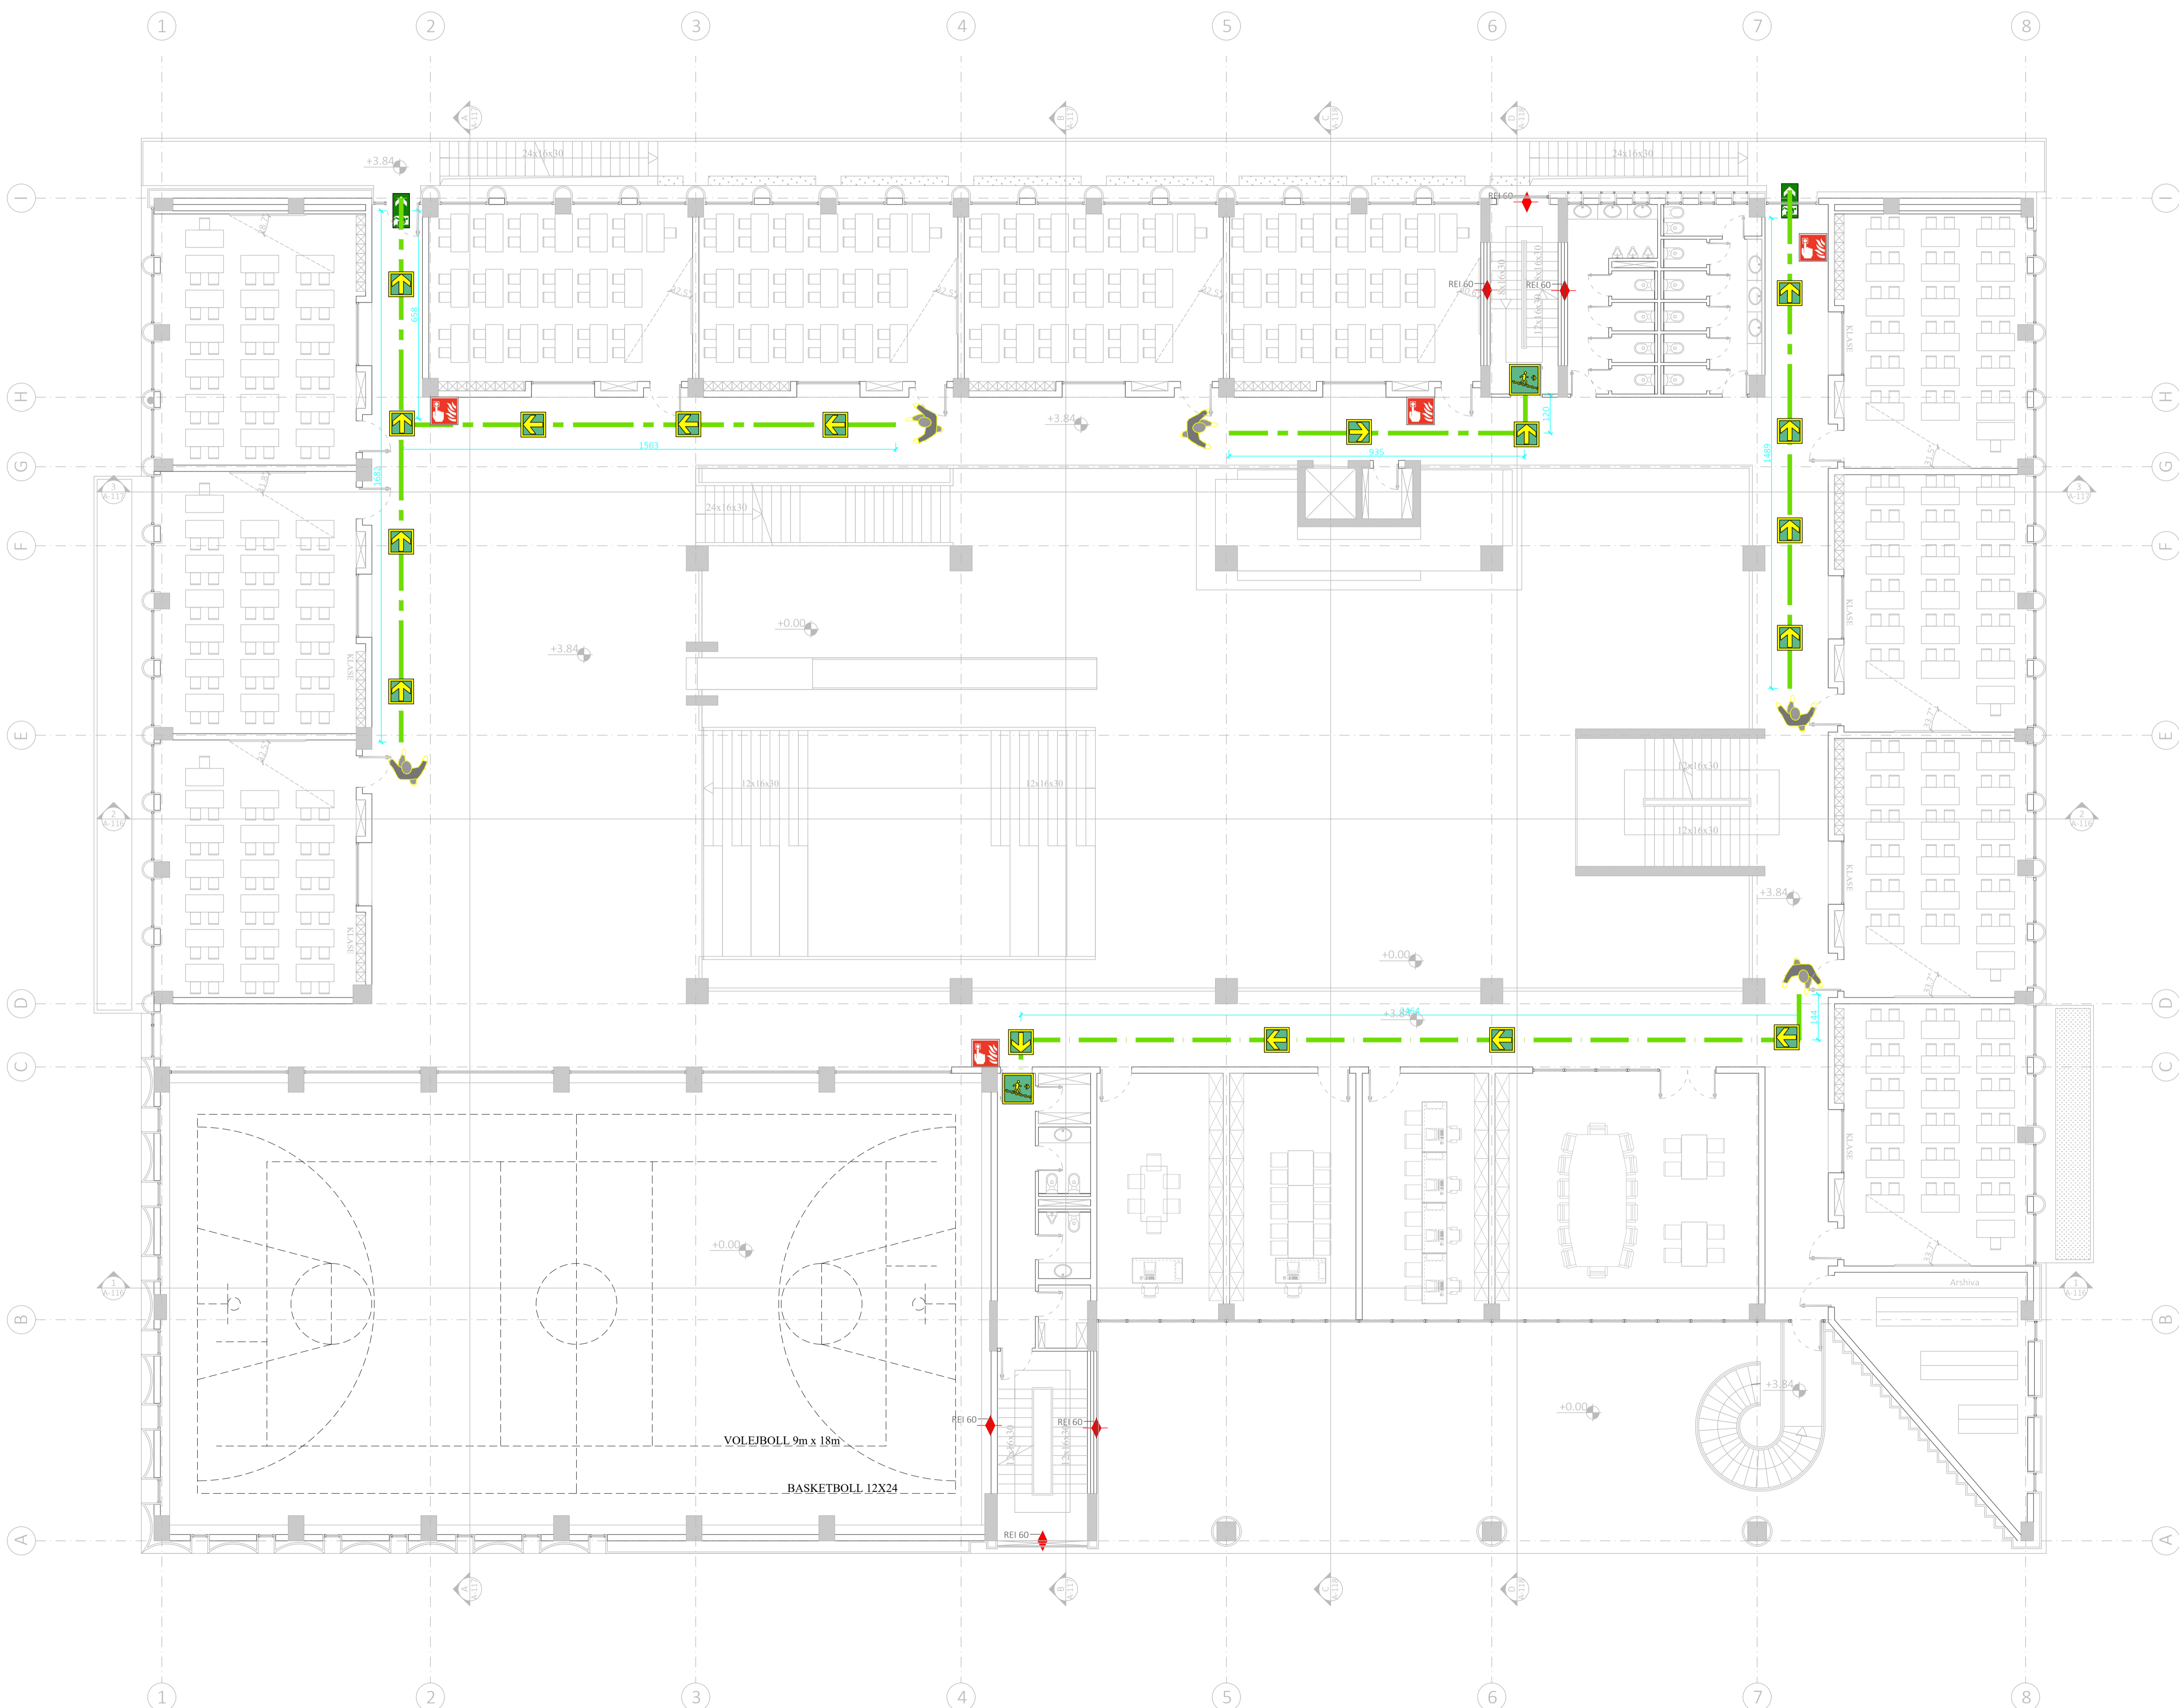

SPHAERA "SPHAERA" sh.p.k
 PROJEKTIM
 SUPERVIZION
 KOLAUDIM

RRUGA "QAZIM VATHI" nr 106 Tirane
 e-mail: ajkidtopore@yahoo.com
 Mobil: 00355 69 20 38 848
 e-mail: ajkidtopore@sphaera.al

AUTORITETI KONTRAKTOR
BASHKIA TIRANË

"Nderim i shkolles 9 vjeçare, ne Rr. "Muharrem Caushi", Njesia Strukturore KA/253"


Seksioni:

Titulli i vizatimit:
PLANI I KATIT +1
SKEMA E EVAKUIMIT

Faza e Projektit	Data	Grupi i Projektantit	Firma	Firma
PROJEKT ZBATIMI	31/03/2023	Insh. Ajkid TOPORE	Ark. Redman TOSKA	
		Ark. Kelina GEGA	Insh. Artur DADO	
Nr. i Vizatimit	Shkalla	Insh. Mario FISHTA		
Z-07	1:100			

NE RAST EMERGENCE:
 ALARMI PERIAPET NEPERIAPET TINGULLIT TE SHRENES LIDHUR ME BORINE ME AER TE PRESUAR KUR TE DREGJINI SHRENEN E ALARMIT LARGOHUNI MENEHERE NGA NDRITESA: MOS NDALONI PER TE MARRE OBIKJETE PERSONALE.
 KODONI DRETTMET E TREGUARA NE PLANMETRIT E VENDOSURA NE CDO AMBIENT: MOS VRAPONI, MOS SHITNI DHE MOS BERTONI: MOS PERSONA KSHENORNI.
 AFROHUNI TEK PIKA E GRUMBULLIMIT PERASHITA GOODNES DHE BASHKEPUNONI ME NIERI-TIETRINI PER TE VERTITURAR PREZENCEN E GJITHES SEGURIT.
 NE RAST RENE ZJARRI ENI ME KOKEN ULUR DUKE MBROJTUR HUNDEN DHE GOJEN ME NIE SHAMI TE LAGUR INESE ESITE E MUNDURI DHE ORIENTOHUNI NIFORMET PARATEVE TE MUREVE.
 NE RAST TERMETI, GIATE LEKUNDIEVE GIENI STREJHIM NEN TAVOLINA, ARKITRAJE OSE KOLONAVE KONSTRUKTIVE TE AMBIENTIT KU JENI NE PERUNDIM TE LEKUNDIEVE FILLONI PROCEDUREN E EVAKUIMIT.
 NE MUNDISE TE NE PROCEDURE ATHERE LARGOHUNI ME QETESI DERI NE PIKEN E GRUMBULLIMIT.

LEGENDA	
	A-5012 mg - SHKALLE LARGIMI
	A-3501 pm - BUTON SINALIZIMI ZJARRI
	Dalje-EXIT
	Dalje anesore
	A-3500 pmg - FIKES PORTABEL ME PULHUR
	KUTIA E NDHARES SE SHPETE
	VALERESIMI RESISTENCES PER MURET MBROJTES
	NDALI ZJARRIT GAZMINI REI 60

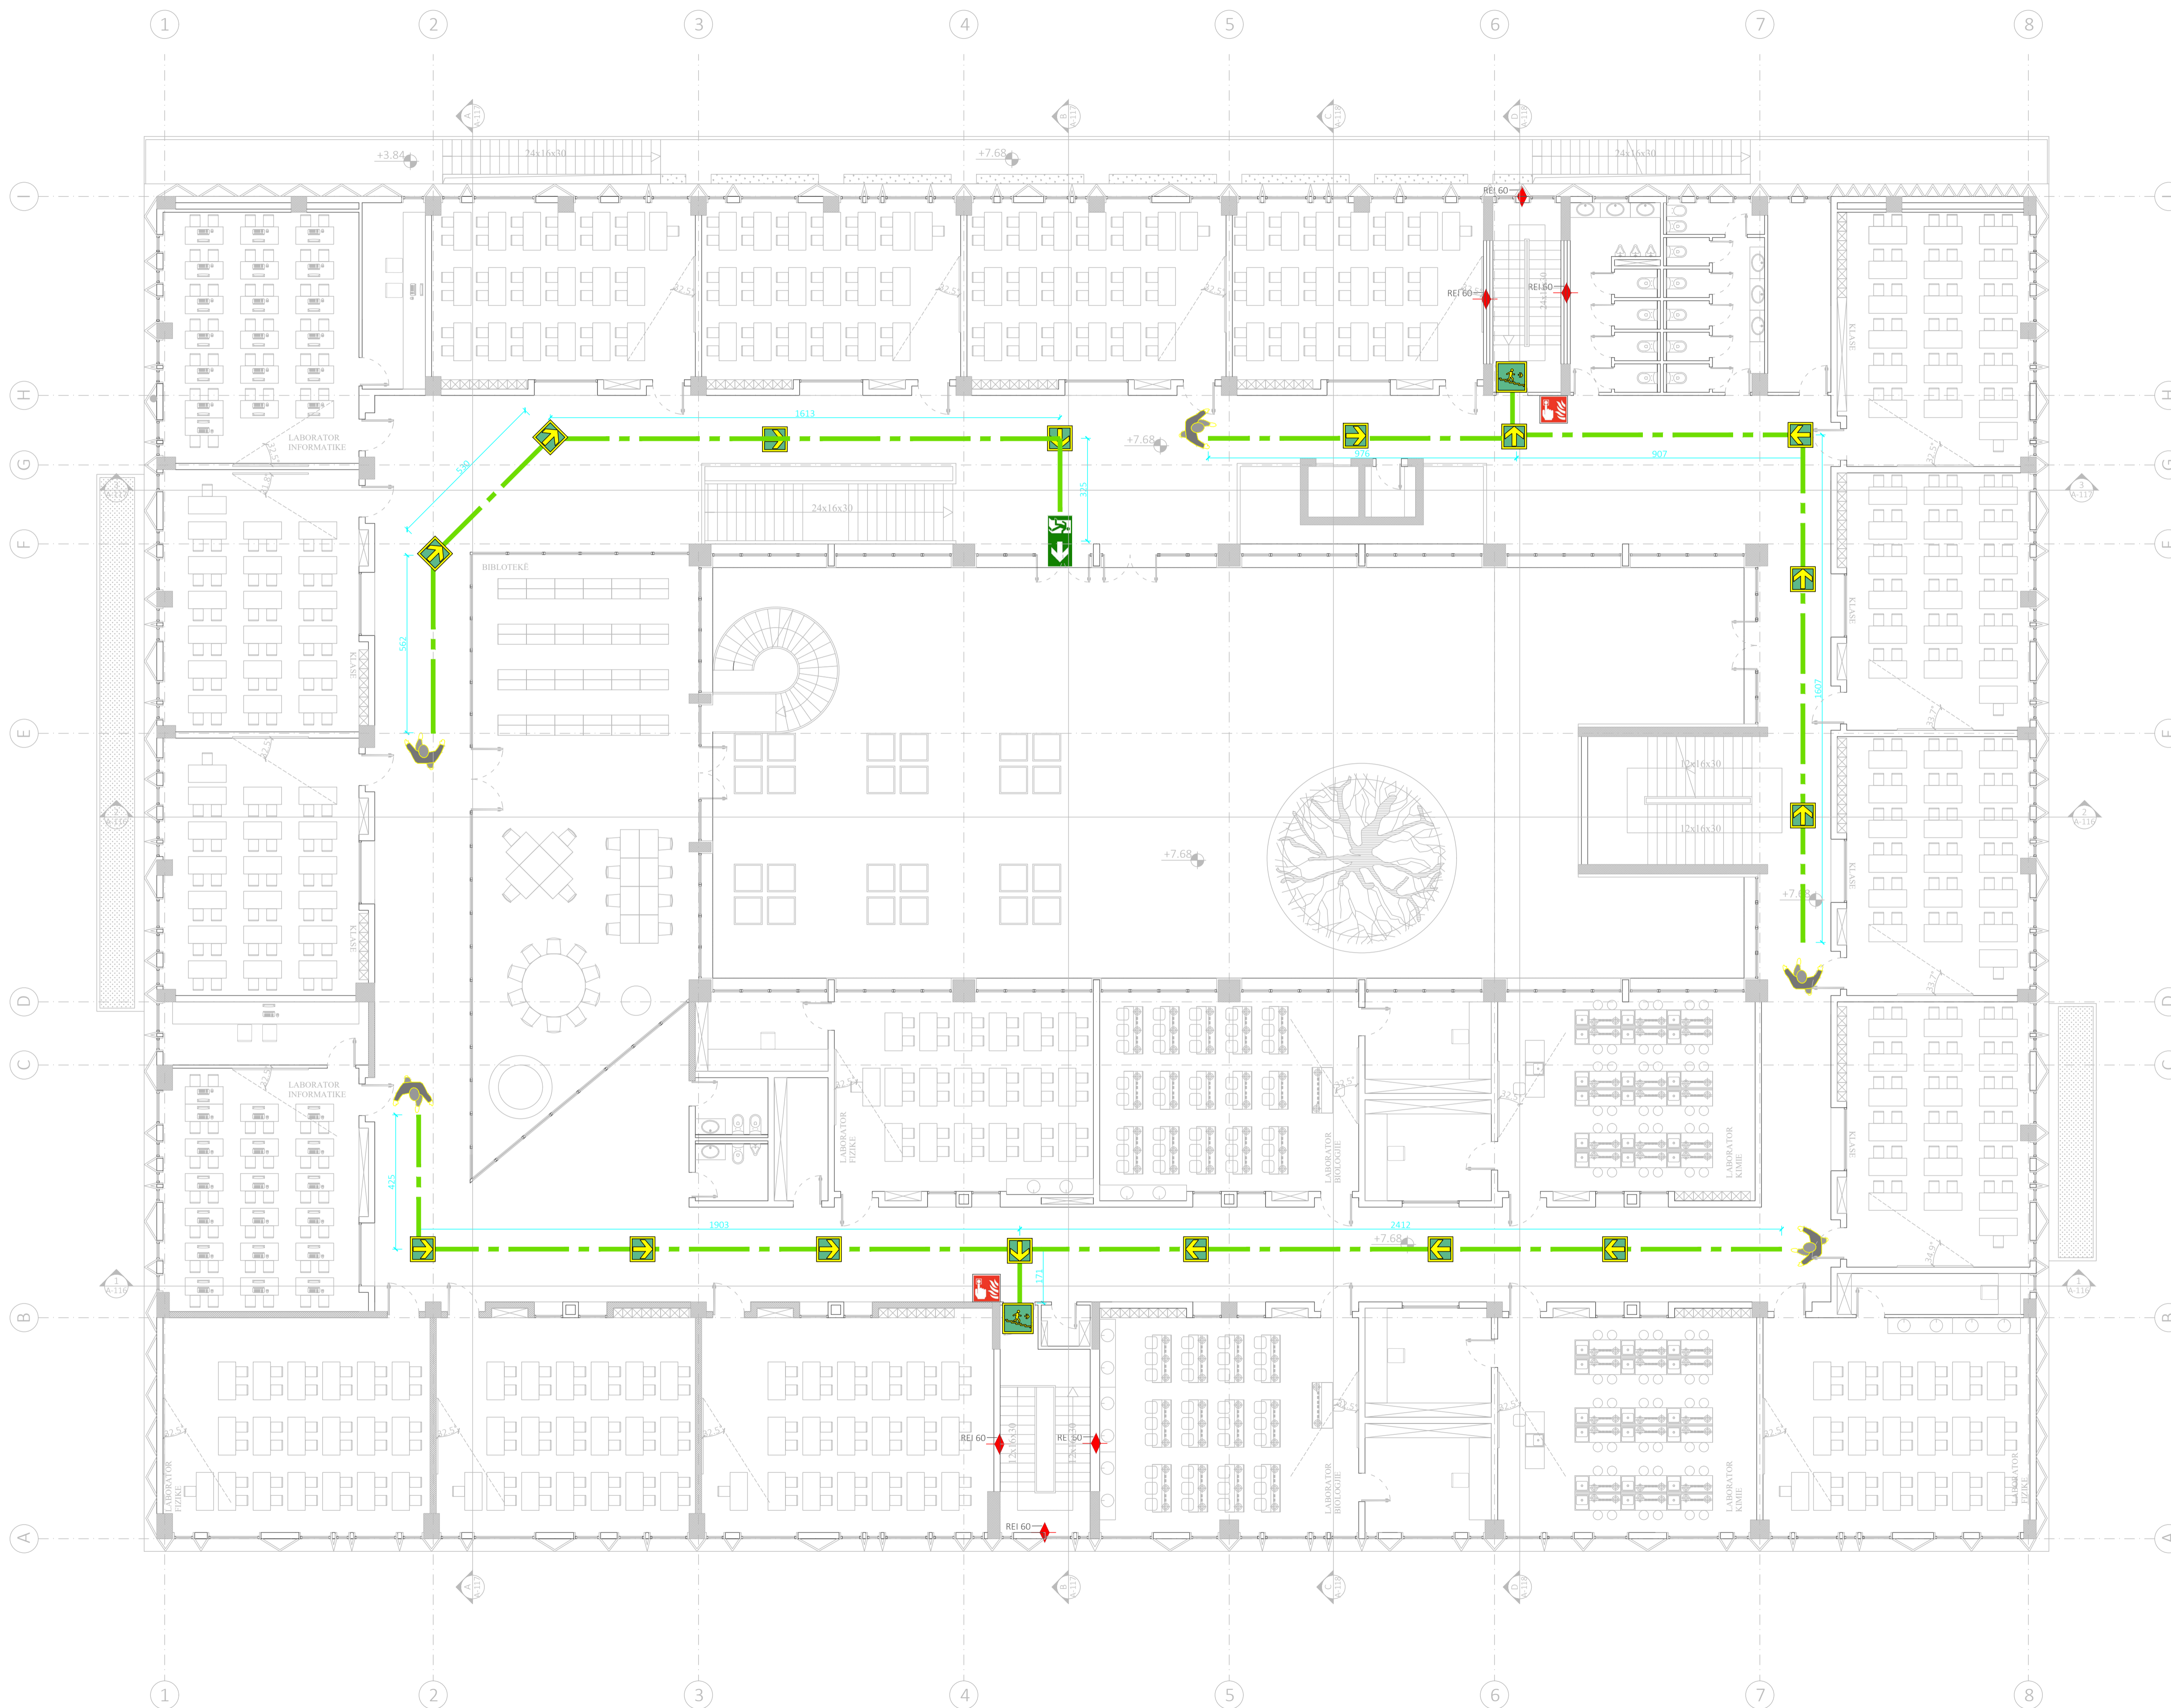

SPHAERA "SPHAERA" sh.p.k
 PROJEKTIM
 SUPERVIZION
 KOLAUDIM

Rruga "QAZIM VATHI" nr 106 Tirane
 e-mail: ajkidtopore@yahoo.com
 Mobil: 00355 69 20 38 848
 e-mail: ajkidtopore@sphaera.al

AUTORITETI KONTRAKTOR
BASHKIA TIRANË

"Nderim i shkolles 9 vjeçare, ne Rr. "Muharrem Caushi", Njesia Strukturore KA/253"

Seksioni:

Titulli i vizatimit:
PLANI I KATIT +2
SKEMA E EVAKUIMIT

Faza e Projektit	Data	Grupi i Projektantit	Firma	Firma
PROJEKT ZBATIMI	31/03/2023	Insh. Ajkid TOPORE	Ark. Redman TOSKA	
		Ark. Kelina GEGA	Insh. Artur DADO	
Nr. i vizatimit	Shkalla	Insh. Mario FISHTA		
Z-08	1:100			

