

M.5944/3 prot,
14.10.2024

MIRATOHET
KRYETAR
Z. VANGJEL TAVO



BASHKIA HIMARË

PROJEKT ZBATIMI

“RRUGE AKSESI QEPARO FUSHË, NR.1 DHE 2”



HIMARË 2024



PROJEKTUES: "SIRE-ALB" SH.P.K
HEAD OFFICE - VLORE
Mob: +355 69 81 85 747 NIP.T: M36415202E
Rruga "Gjergj Ananiti" Lagjia "Pavarsësia"
Pallati "Endriu", Kati Përdhe 9414, Vlorë
e-mail: sire-alb@outlook.com

HOROGRAFIA E RRUGËS



OBJEKTI : KIRREBALITJE DHE ASFALTIM PRUJE
DEPARO FISHE, BASHKIA HIMARE

VENDOHULA:
NJESIA ADMINISTRATIVE HIMARE
BASHKIA HIMARE



BASHKIA HIMARE

GRUPI I PROJEKTIMIT

SIRE-ALB SH.P.K

NR.LICENSE N.7195/3



SHENIME

DATA: MAJ 2024.

ENJENTESA E PLETES

HOROGRAFIA E RRUGËS

SH: 1:2000

FL.01

SIRE
ALB
ARCHITECTURE ENGINEERING

PLANIMETRIA E RRUGËS



OBJEKTI : MIRËBARTJE DHE ASFALTIM PRUGE
 OEPARO FUSHË, GASHKIA HIMARË

VENDOHJA:
 NJESIA ADMINISTRATIVE HIMARË,
 BASHKIA HIMARË



GRUPI I PROJEKTIMIT
 SIRE-ALB SH.P.K
 NR.LICENSE N.218A/3




SHENIME:

DATA: MAJ 2024.	
EMERTESA E FLETES:	
PLANIMETRIA E RRUGËS	
SH: 1:150	FL.02

SIRE
 ALB
 Architectural Engineering

PLANIMETRIA E RRUGËS

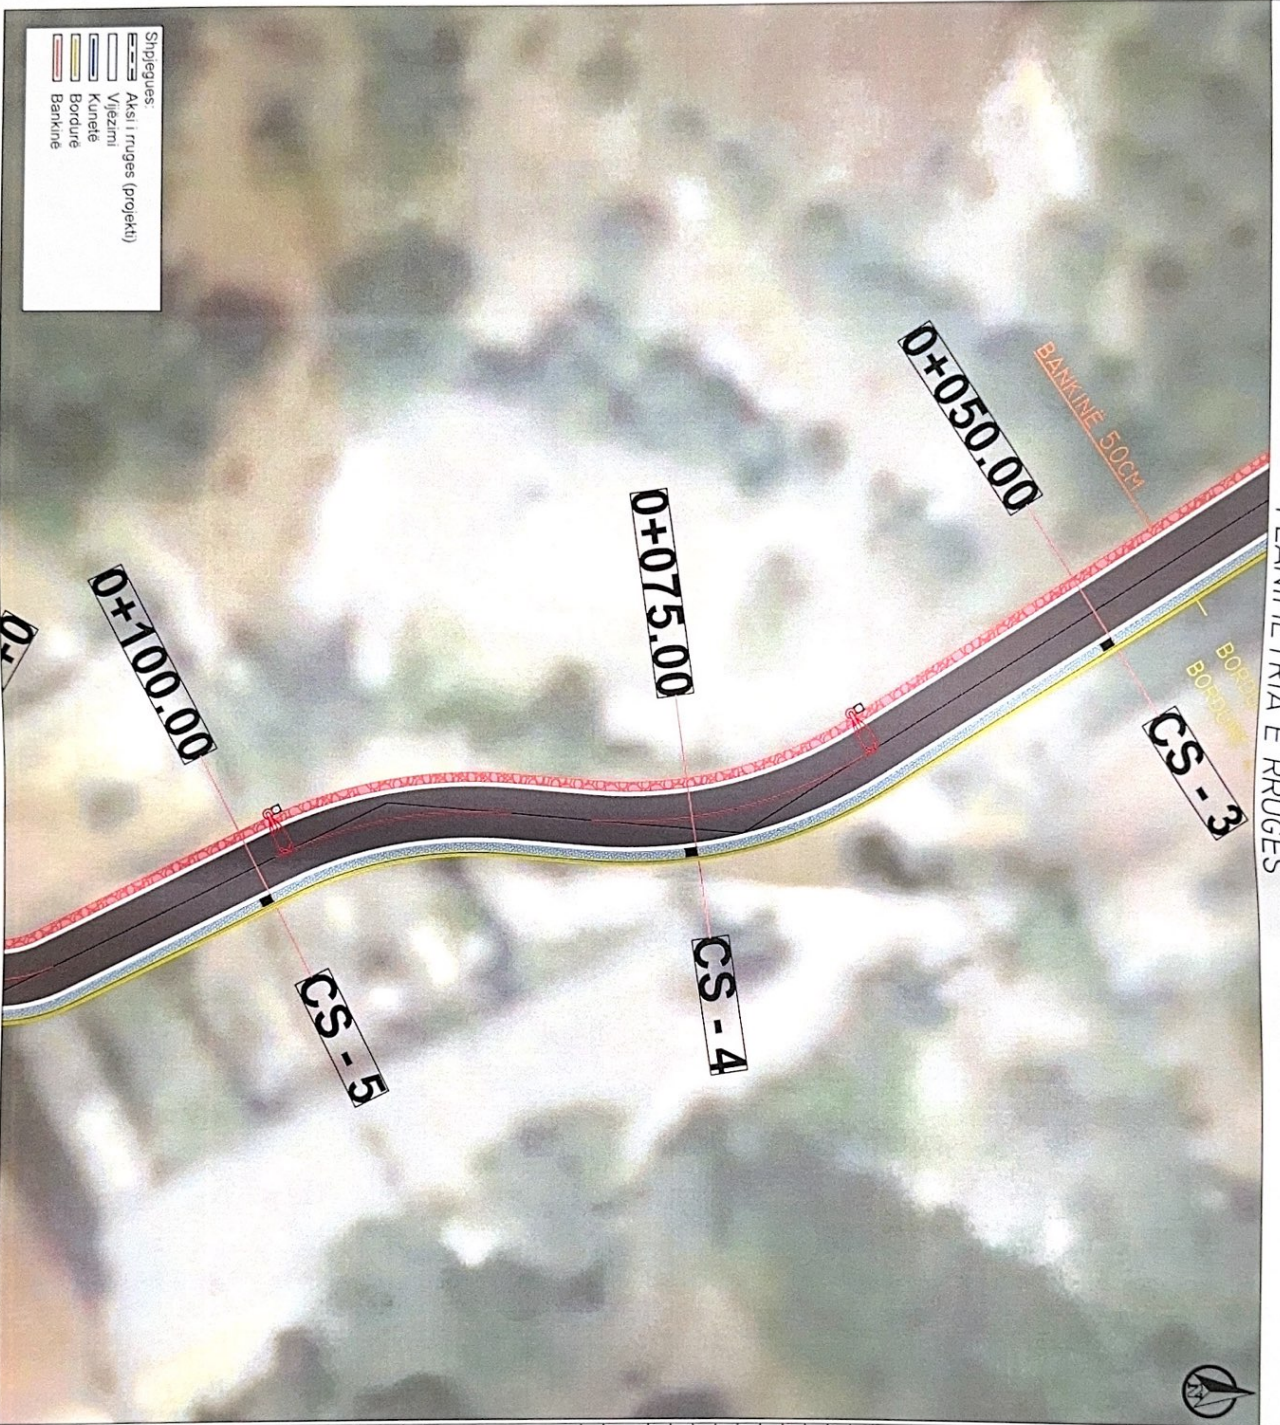

- Shpjegues:
- Akseli i rruges (projekti)
 - Vitezimi
 - Kurbete
 - Bordure
 - Bankine

OBJEKTI : MIREMBALJE DHE ASPALTIM RRUGE
 OPERARO FUSHET: BASHKIA HIMARE

VENDODHJA:
 NJESIA ADMINISTRATIVE HIMARE
 BASHKIA HIMARE



BASHKIA HIMARE

GRUPI I PROJEKTIMIT
 SIRE-ALB SH.P.K
 NR.LICENCA: N.7195/3



SHENIME:

DATA: MAJ 2024	
EMERTESA E FLETES:	
PLANIMETRIA E RRUGËS	
SH: 1:150	FL.03




PLANIMETRIA E RRUGËS




OBJEKTI : KURBENAJTJE DHE ASFALTIM PRRUGE
DEPARTO FUSHË BASHKËIA HIMARË

VENDODHJA:
NJËSIA ADMINISTRATIVE HIMARË,
BASHKËIA HIMARË

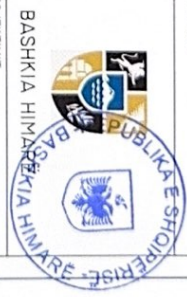


GRUPI I PROJEKTIMIT
SIRE-ALB SH.P.K
NO. LICENSE: N. 7195/3

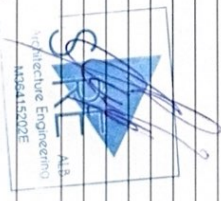

DATA: Maj 2024.	
EMËRTESA E FLETËS:	
PLANIMETRIA E RRUGËS	
SH: 1:150	FL.04



PLANIMETRIA E RRUGËS

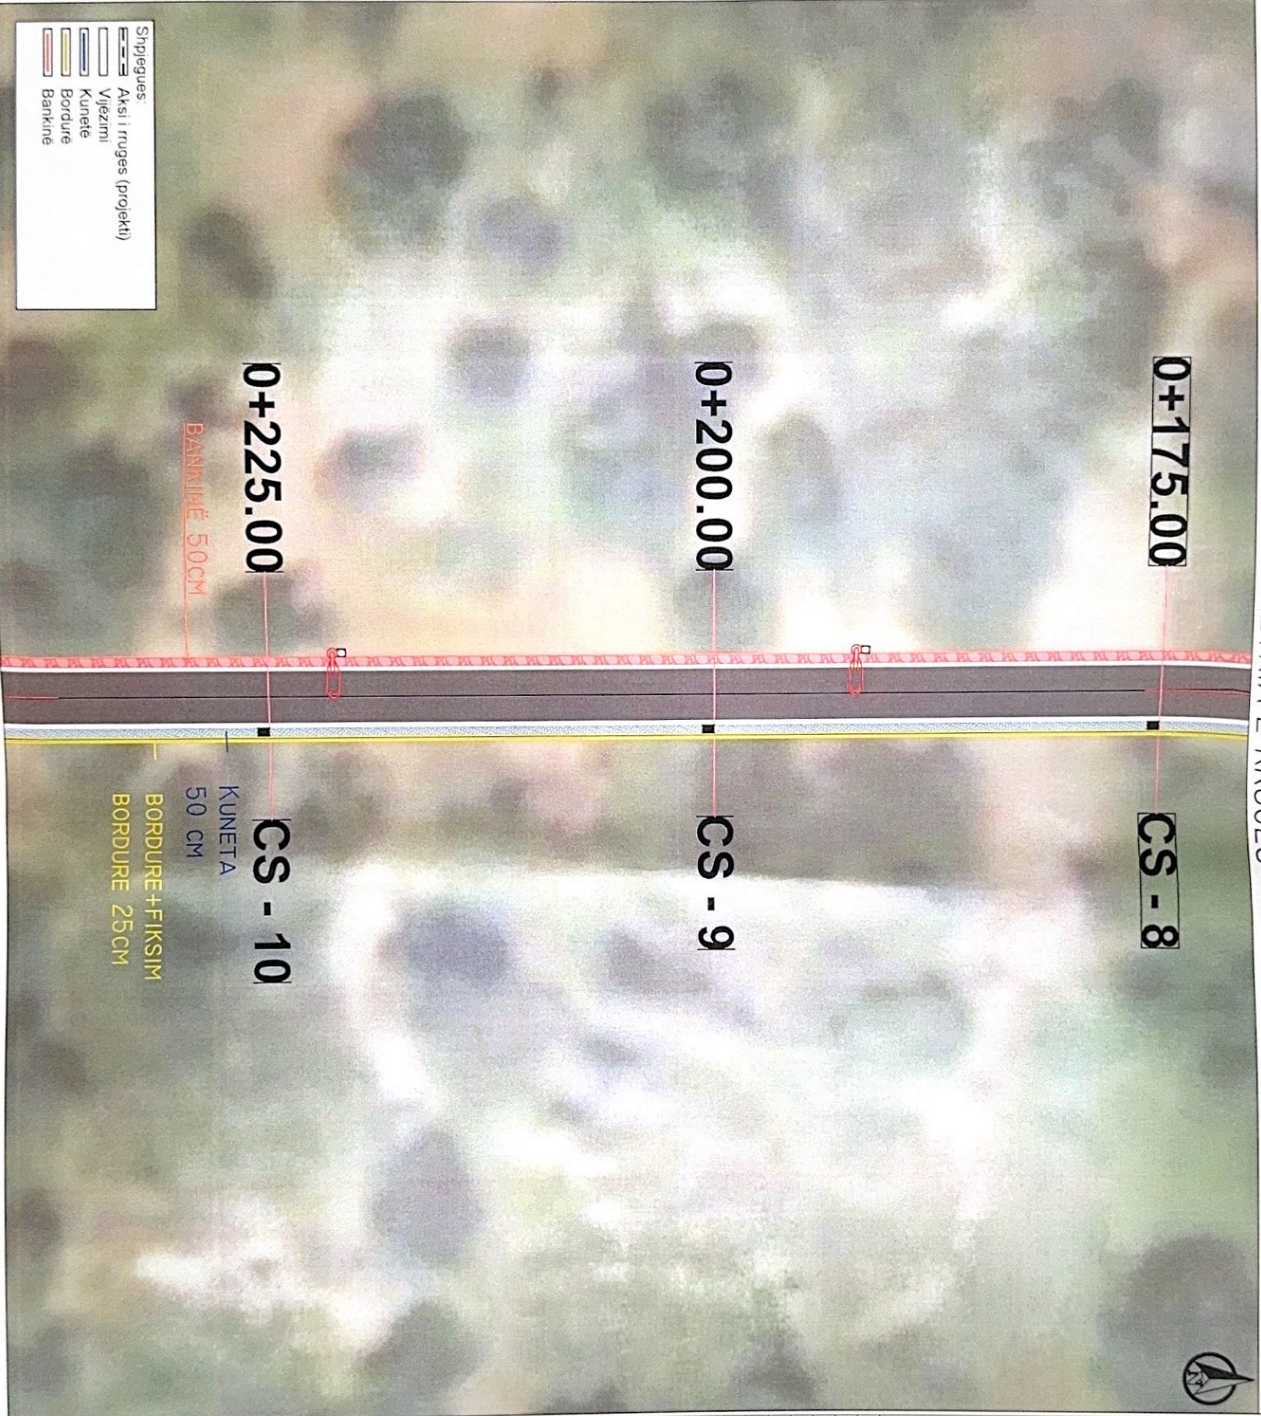

- Shprehës
- Aks i rrugës (projekti)
 - Vijeztmi
 - Kurbete
 - Bordure
 - Bankine



OBJEKTI : RIEBVALTJE DHE ASFALTIM RRUGE
DEPARTI FUSHË, BASHKIA HIMARË

VENDODHJA:
NJESIA ADMINISTRATIVE HIMARË,
BASHKIA HIMARË




GRUPI I PROJEKTIMIT
SIRE-ALB SH.P.K
NR.LICENCE: N.7/95/J3

SIRE-ALB
ARCHITECTURE ENGINEERING

ENKETERA E FLETËS:		
PLANIMETRIA E RRUGËS	SH. 1:150	FL.05



PLANIMETRIA E RRUGËS

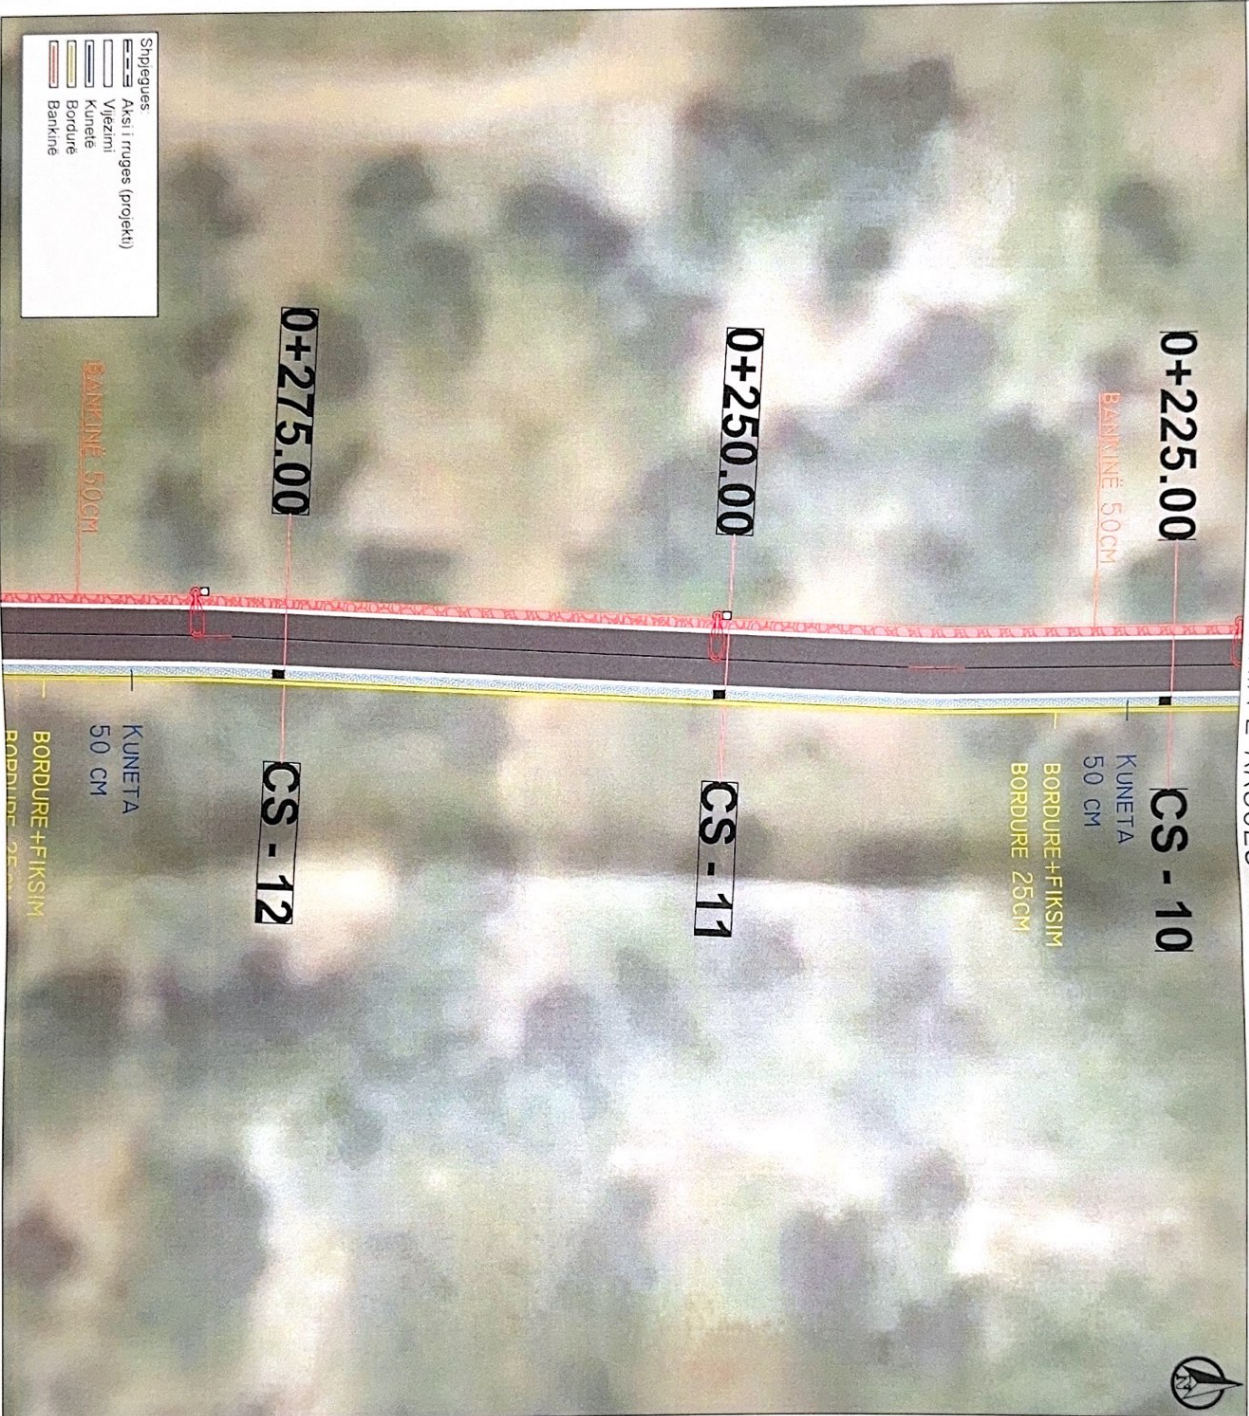

- Shpjegues:
- Aks i rruges (projekti)
 - Vijezi
 - Kunele
 - Bordure
 - Bankine



OBJEKTI : MIRËMBALJE DHE ASFALTIM PRUGE
 OEBARO FUSHË, BASHKËIA HIMARË

VENDOSHJA:
 NJESIA ADMINISTRATIVE HIMARË,
 BASHKËIA HIMARË




BASHKËIA HIMARË
 GRUPI I PROJEKTIMIT
 SIRE-ALB SH.P.K.
 NO LICENSE N. 7185/3

Shenime:
 M36415002E
 ALB
 Technical Engineering

DATA: MAJ 2024	
ENERJESA E FLETËS	
PLANIMETRIA E RRUGËS	
SH: 1:150	FL.06



PLANIMETRIA E RRUGËS

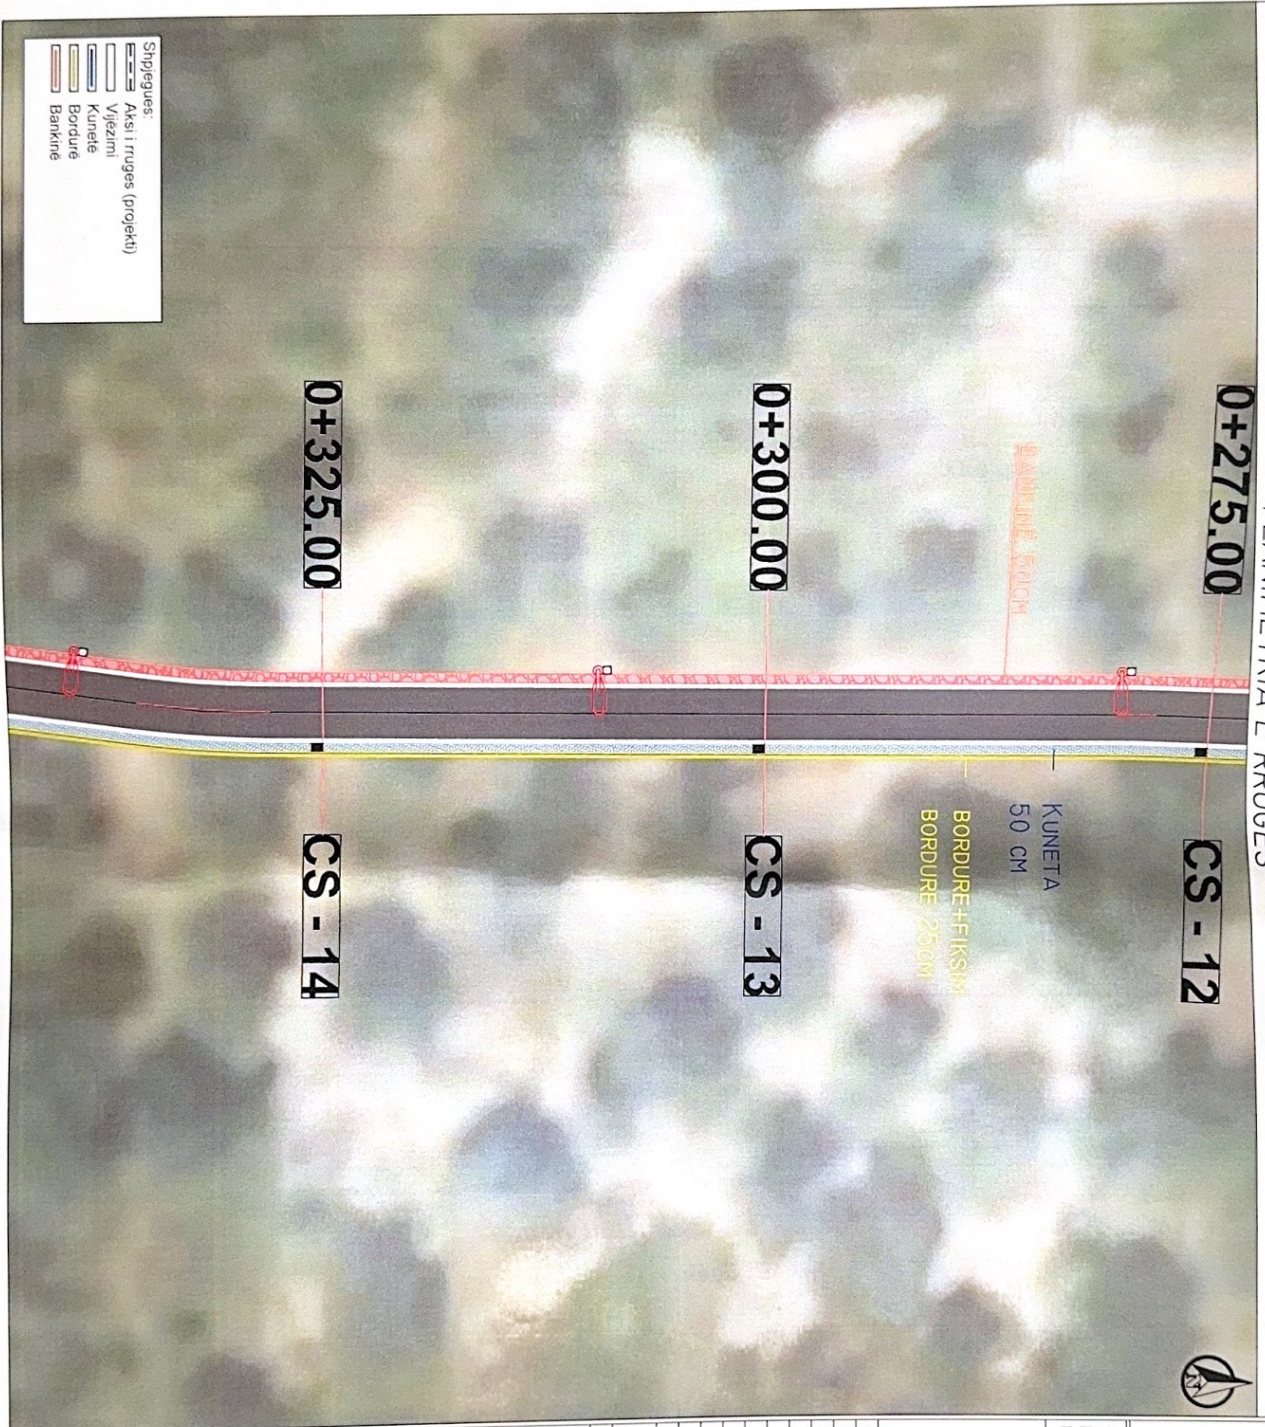

Shpjegues:

	Aksii rruges (projekti)
	Vjezimi
	Kurbete
	Bordure
	Bankine



OBJEKTI : MIREMBALJE DHE ASFALTIM RRUGË
OPERARO FUSHË: BASHKËIA HIMARË

VENDOSHJA:
NJËSIA ADMINISTRATIVE HIMARË,
BASHKËIA HIMARË



GRUPI I PROJEKTIMIT
SIRE ALB SH. P.K.
NR. LICENCA: N. 7185/3

SHENIME:

DATA: MAJ 2024	
EMERTESA E FLETËS:	
PLANIMETRIA E RRUGËS	
SH: I:150	FL. 07



PLANIMETRIA E RRUGËS



- Shpjegues:
- Aksii i rruges (projekti)
 - Vijezi
 - Kurburë
 - Bordurë
 - Bankinë



OBJEKTI : MIRËBALTJE DHE ASPALTIM PRUGE
DEPARTO FISHE BASHKIA HIMARE

VENDOSHJA:
NJESIA ADMINISTRATIVE HIMARE,
BASHKIA HIMARE



GRUPI I PROJEKTIMIT
SIRE-ALB SH.P.K
NR LIEVENE N.7185/3






SIRE-ALB
ARCHITECTURE ENGINEERING
MIRËBALTJE
SH:1:150
FL.08

DATA: MAJ 2024
EMERTESA E PLETES:
PLANIMETRIA E RRUGËS



PLANIMETRIA E RRUGËS




- Shpjegues:
-  Aksii i rrugës (projekti)
 -  Vijezi
 -  Kuretë
 -  Bordurë
 -  Bankinë

OBJEKTI : MIRËMBALJE DHE ASFALTIM PRUJE
DEPARO FISHE BASHKIA HIMARË


VENDOSHJA:
NJESIA ADMINISTRATIVE HIMARË
BASHKIA HIMARË

BASHKIA HIMARË



GRUPI I PROJEKTIMIT
SIRE-ALB SH.P.K
NR.LICENCE N.7185/3

SIRE ALB



SH.P.K. INZHINIERING
MESA15202E

DATA: Maj 2024	
EMERGJESA E PLANES	
PLANIMETRIA E RRUGËS	
SH: 1:50	FL.09



PLANIMETRIA E RRUGËS



OBJEKTI : MIRËBALTJE ORE ASPALTIM PRUGE
 QEPARO FUSHË, BASHKËIA HIMARË

VENDODHJA:
 NJËSIA ADMINISTRATIVE HIMARË,
 BASHKËIA HIMARË



GRUPI I PROJEKTIMIT
 SIRE-ALB SH.P.K
 NR. LICENCA: N. 7183/3

Architect: **SIRE** LTD
 MS&M15202E

SHENIME

DATA: MAJ 2024

EMERTESA E FLETËS:
 PLANIMETRIA E RRUGËS


SH: 1:150 FL:10



- Shprehjet:
- Aksa i rruges (projekti)
 - Vijeziimi
 - Kufite
 - Bordure
 - Bankine



PLANIMETRIA E RRUGËS

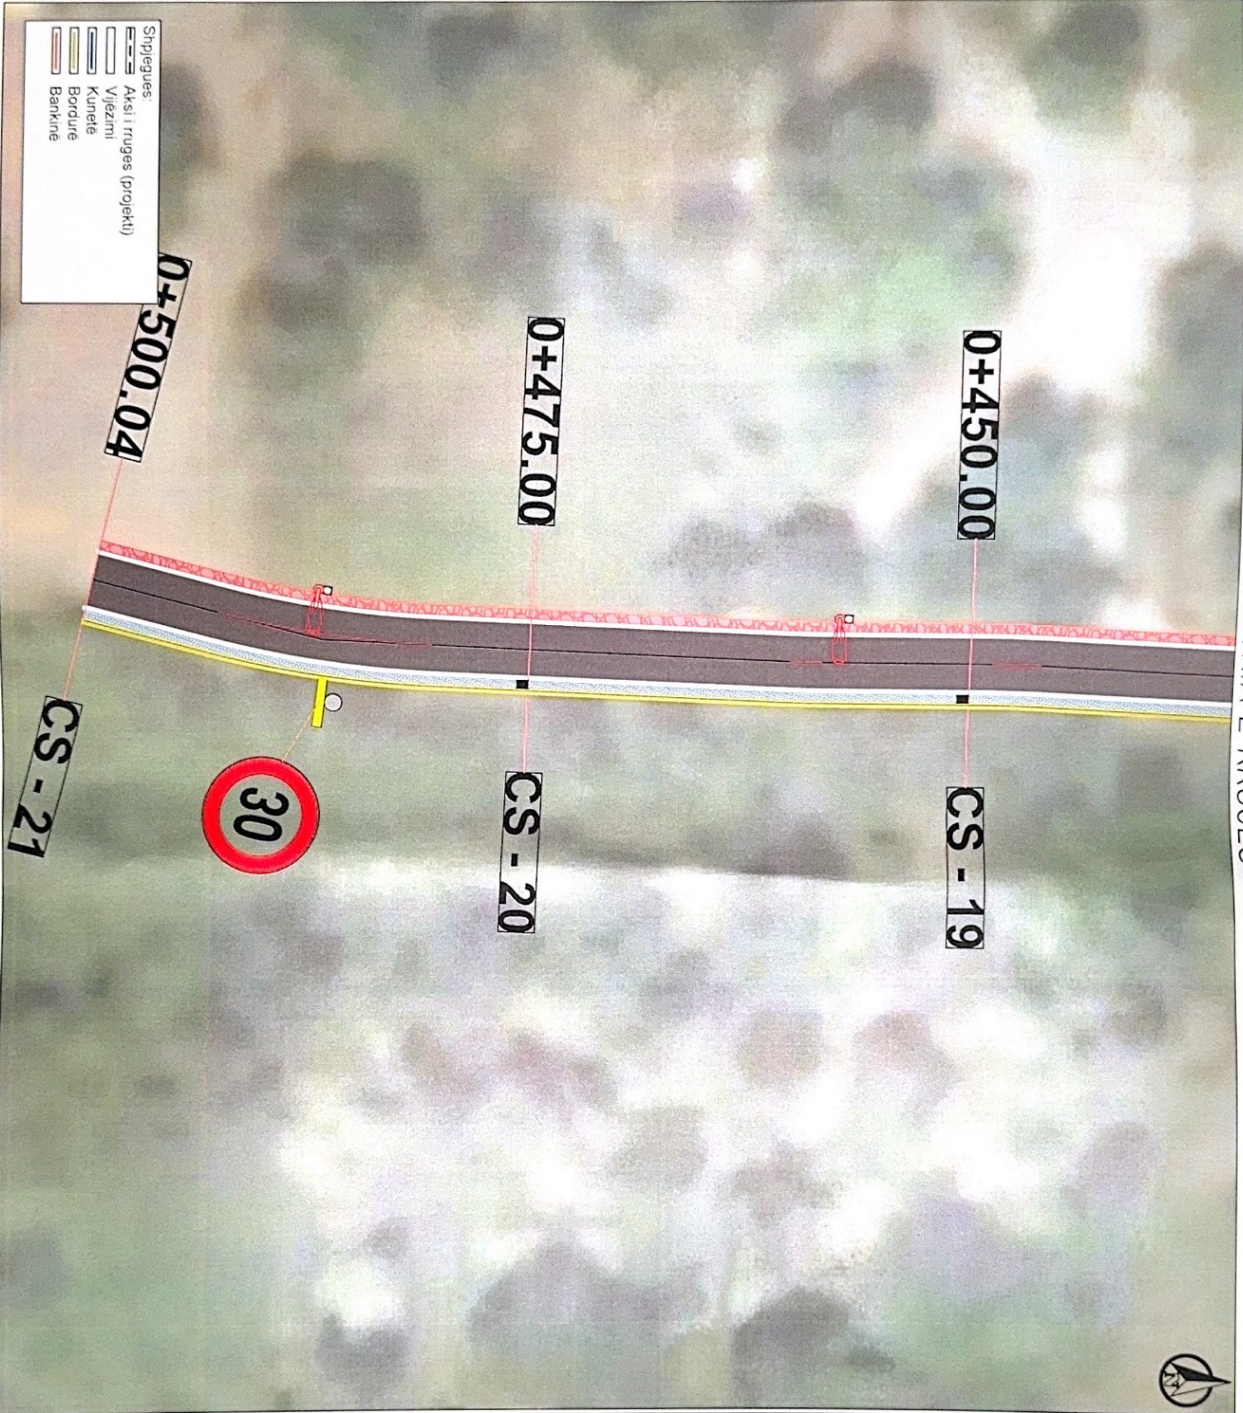

OBJEKTI : MIRËBUAJTJE DHE ASFALTIM RRUGË
 DEPARTO FISHË, BASHKIA HIMARË

VENDOSHA:
 NËNËJA ADMINISTRATIVE HIMARË,
 BASHKIA HIMARË



BASHKIA HIMARË

GRUPI I PROJEKTIMIT
 SIRE-ALB SH.P.K
 NR.LICENCA N.7/185/3



SHENIME

DATA MAJ 2024	
EMERTESA E FLETËS:	
PLANIMETRIA E RRUGËS	
SH: 1:150	FL. II

SIRE ALB
 Architective Engineering

PROFILI TIP I RRUGËS



OBJEKTI :

MIRËBALTJE DHE ASPALTIM PRUGE
QEPARO FUSHË BASHKIA HIMARË

VENDOSHJA:
NJËSIA ADMINISTRATIVE HIMARË,
BASHKIA HIMARË



BASHKIA HIMARË


GRUPI I PROJEKTIMIT
SIRE-ALB SH.P.K
NR. LICENSE: N.7185/3



SHENIME

DATA: MAJ 2024	
EMËRTESJA E FLETËS:	
PROFILI TIP I RRUGËS	
SH: 1:3500	FL.12

SIRE ALB
Architecture Engineering

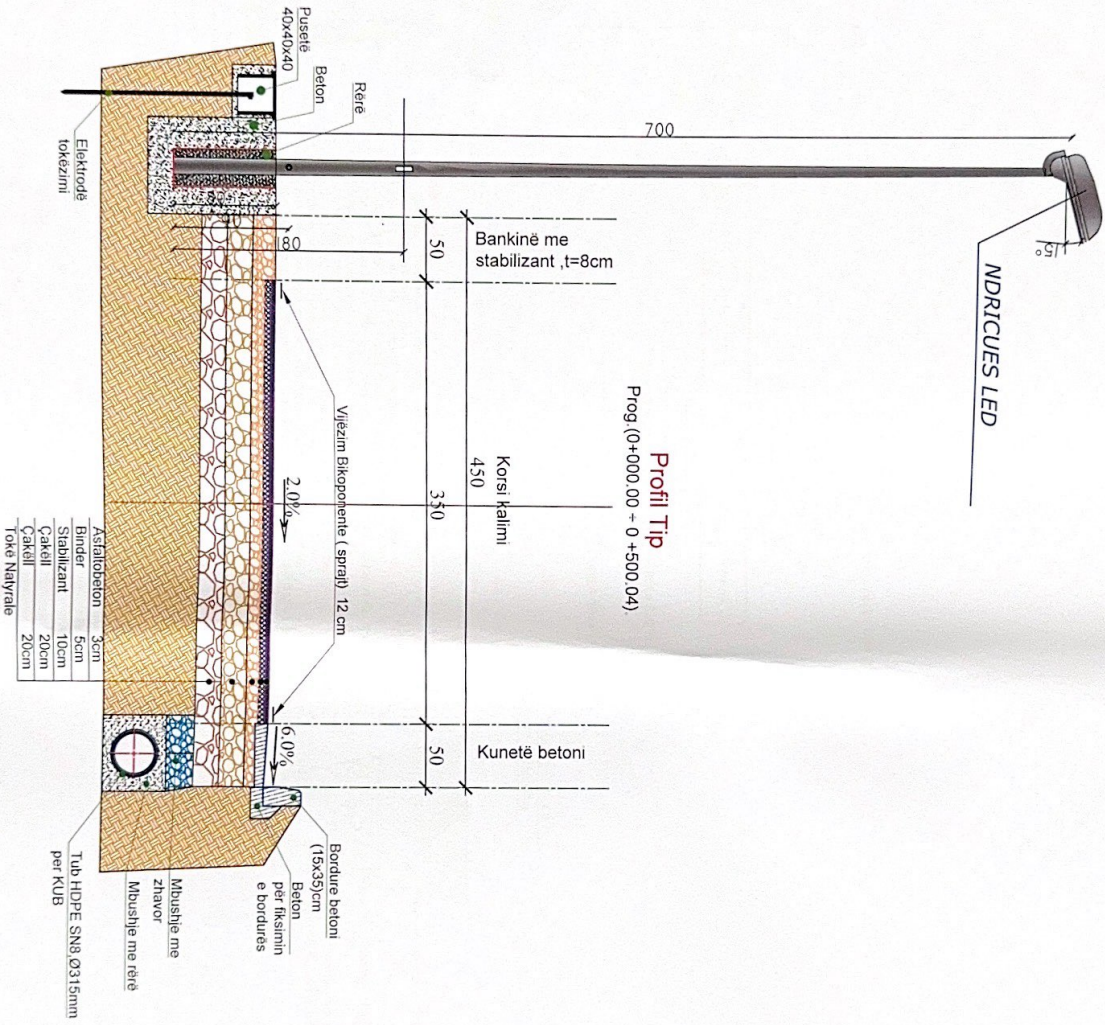

DETAJE PËR PUSSTAT E KUB



OBJEKT :

MIRËMBALTJE DHE ASFALTIM RRUQE
QEPARO FISHË, BASHKIA HIQARË

VENDODHJA:
NËSIA ADMINISTRATIVE HIQARË,
BASHKIA HIQARË



GRUPI I PROJEKTIUT:
SIRE-ALB SH.P.K.
NR. LICENSË N. 7189/4



SKEMA:




DATE: MAJ 2024.

ENJERITJA E AKTIVIT.

DETAJE PËR PUSSTAT E KUB

SH: 1:3000

FL.13

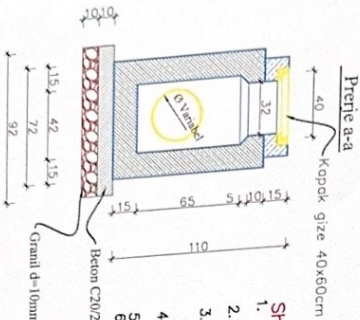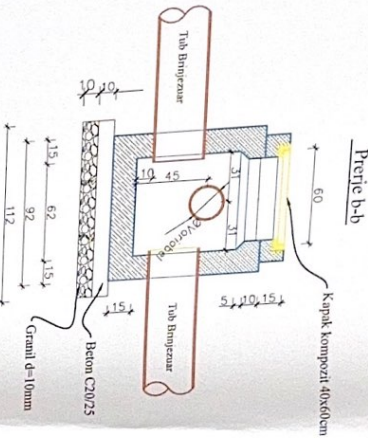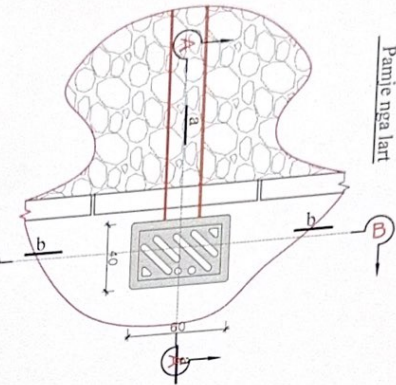

- Shënime :**
- Muret e muertes do të jenë beton C20/25 (M-250) dhe me trashësi 15cm.
 - Betoni që do të përdoret për brezin duhet të jetë i imët, ndërsa betoni i shtresës do të jetë C12/15.
 - Teljoja e kapokut të jetë prej materiali kompozit i inkastruar me brezin e betonit dhe i vendosur në nivelin e mbaruar të fruges sipas projektit.
 - Kopoku kompozit duhet të ketë karakteristikë që të përballojë ngarkesën deri 20 ton/dës.

Seksion Terthor për kanallet e Ujrave të Bardha

