


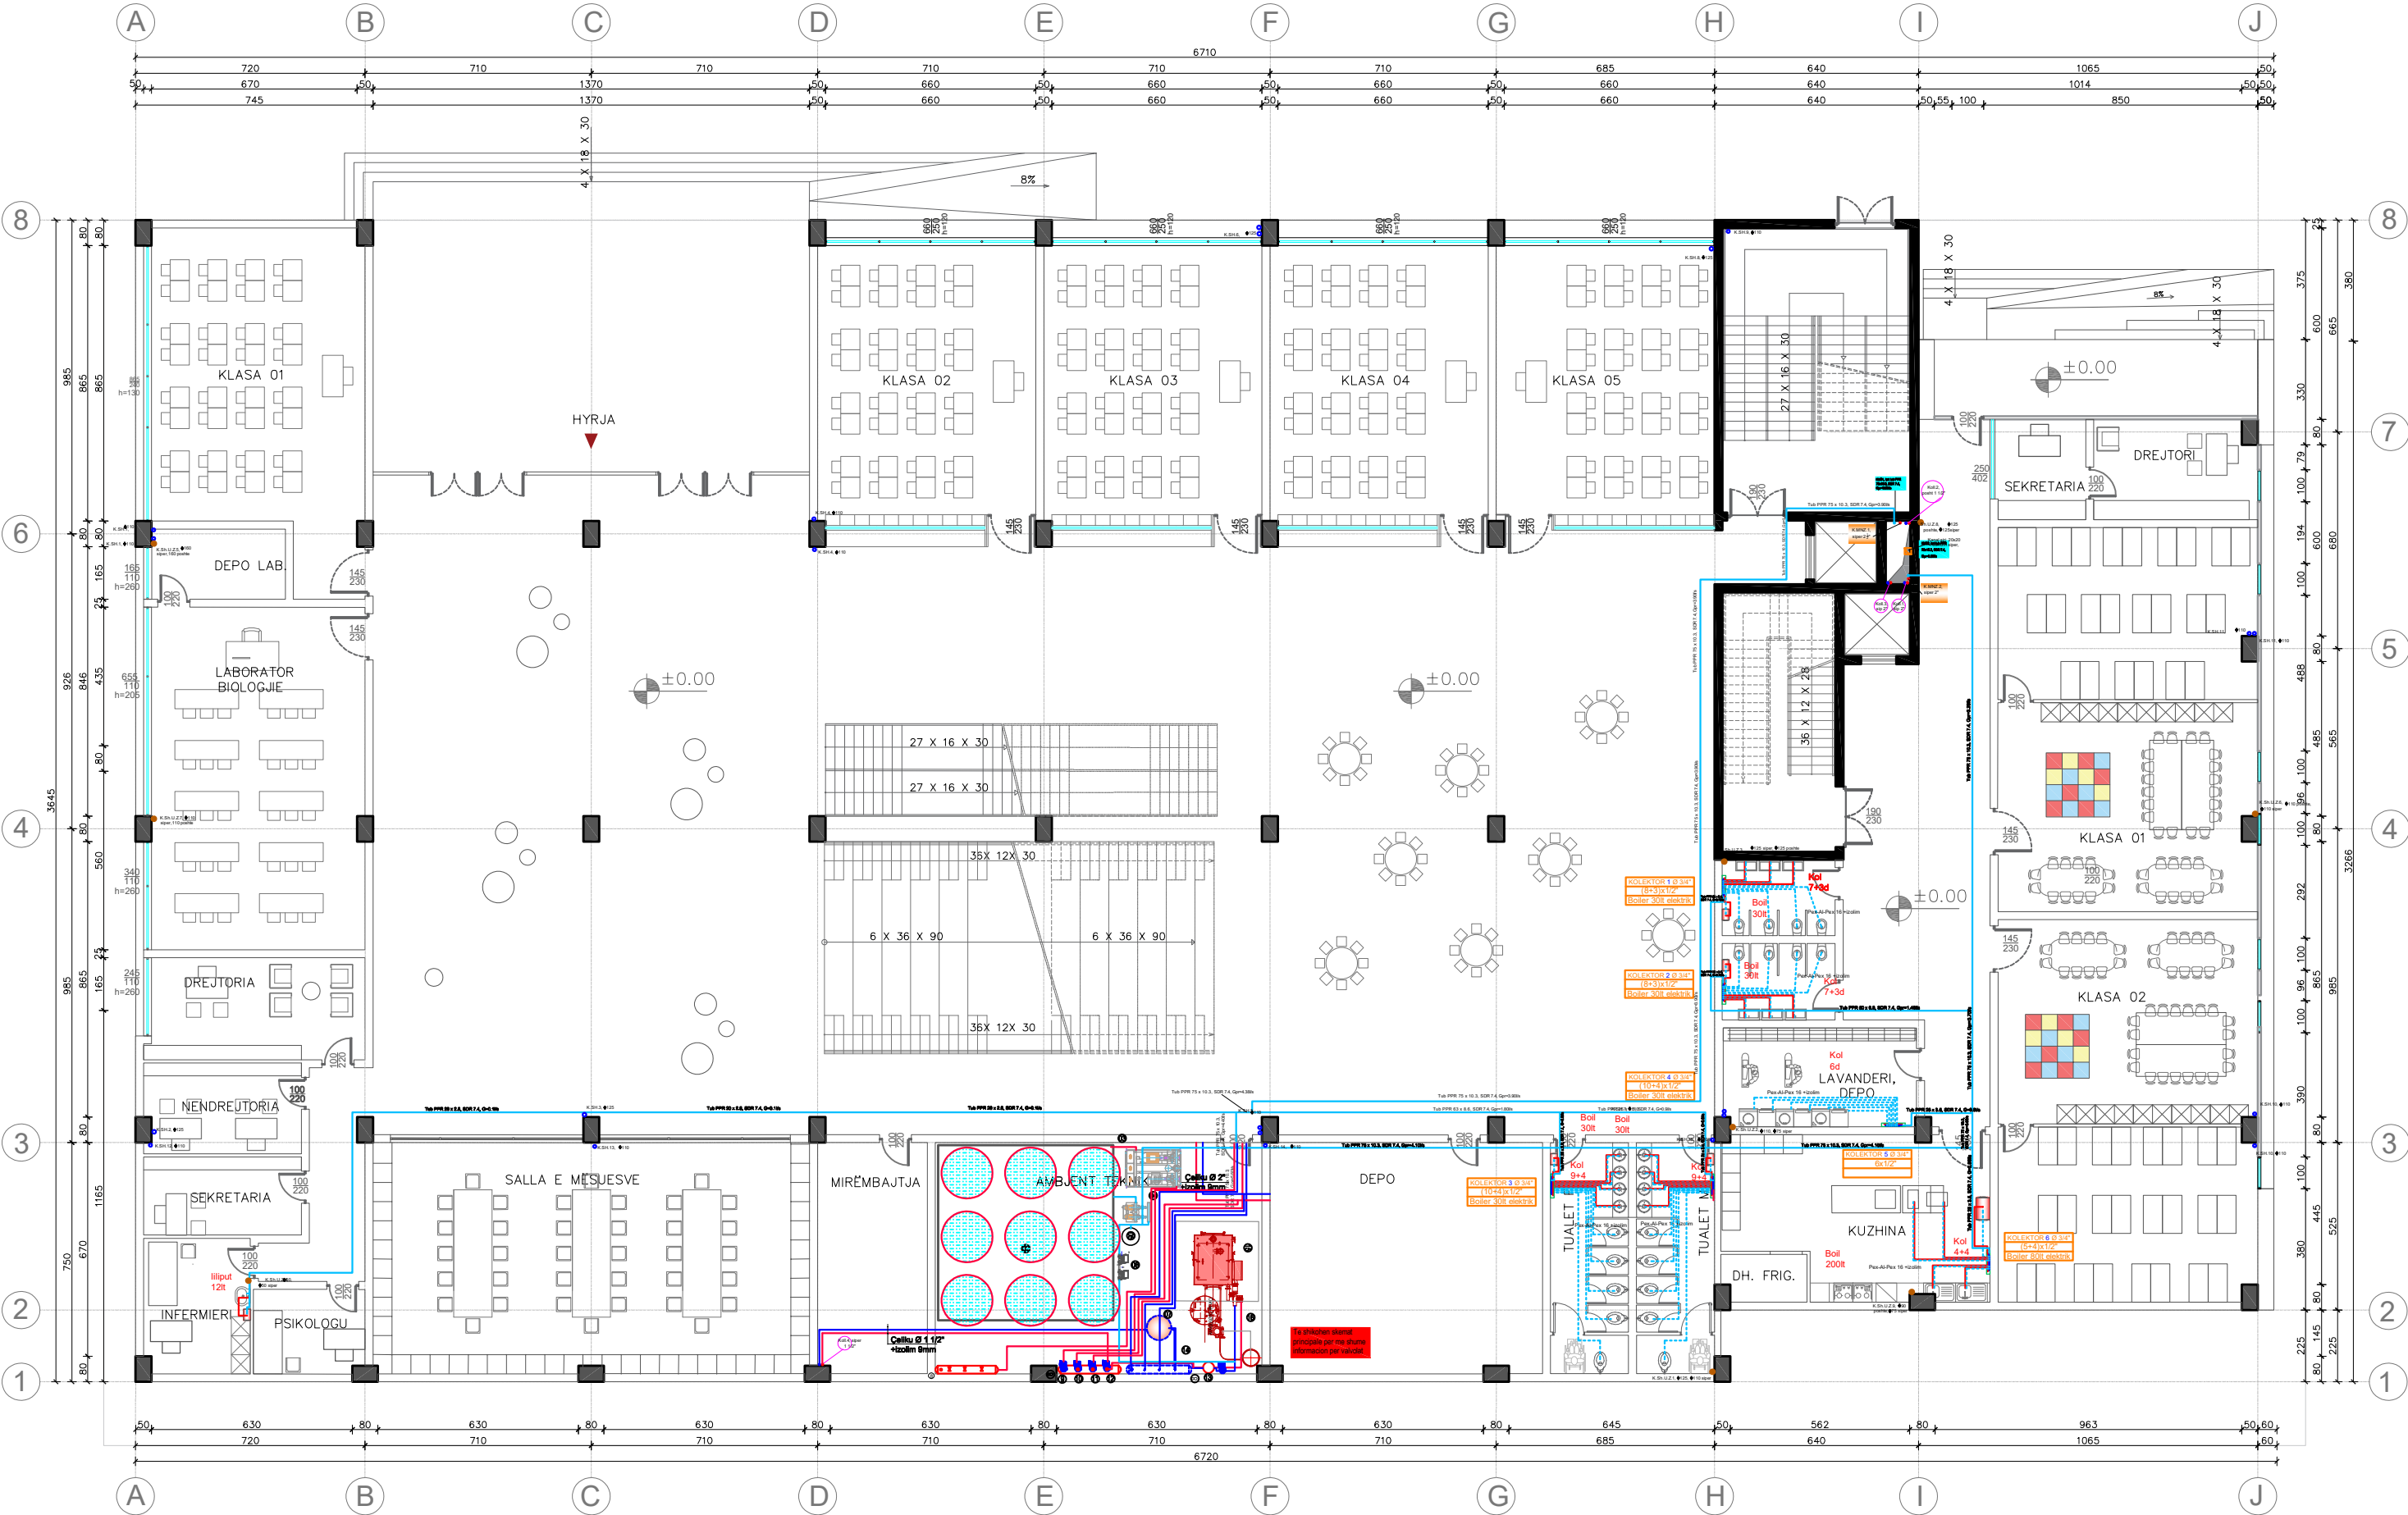

Projekti Hidroteknik

SHKOLLE 9-VJECARE (TIPI 2) DHE E MESME (TIPI 4),
NJESIA STRUKTUREORE KA/283, RRUGA "3 DESHMORET"

FURNIZIM ME UJË TË PIJSHËM
PLANI I KATIT ±0.00



F:\ar-mi_logo NEW.jpg


Rruga "Mihal Duri" Pall. SON nr. 23
Tirana Albania

Shkollë 9-vjeçare (Tipi 2) dhe e Mesme (Tipi 4), njesia Strukturore KA/283, rruga "3 Dëshmorët"

ark. E. BEJLERI	Lic. N-6711	TETOR 2020
konstr. A. PORO	Lic. K-1024/1	SHKALLA
hidr. A. PORO	Lic. K-1024/1	1:150
MINZ. A. BEJLERI	Lic. 2511	FLITA NR.
konstr. G. STRUGA	Lic. K-0213/3	HT-01
kondic. A. NASKA	Lic. M-1324	


EMERTIMI I FLETES: FURNIZIM ME UJË TË PêSHËM ±0.00

FURNIZIM ME UJË TË PIJSHËM
PLANI I KATIT +4.32

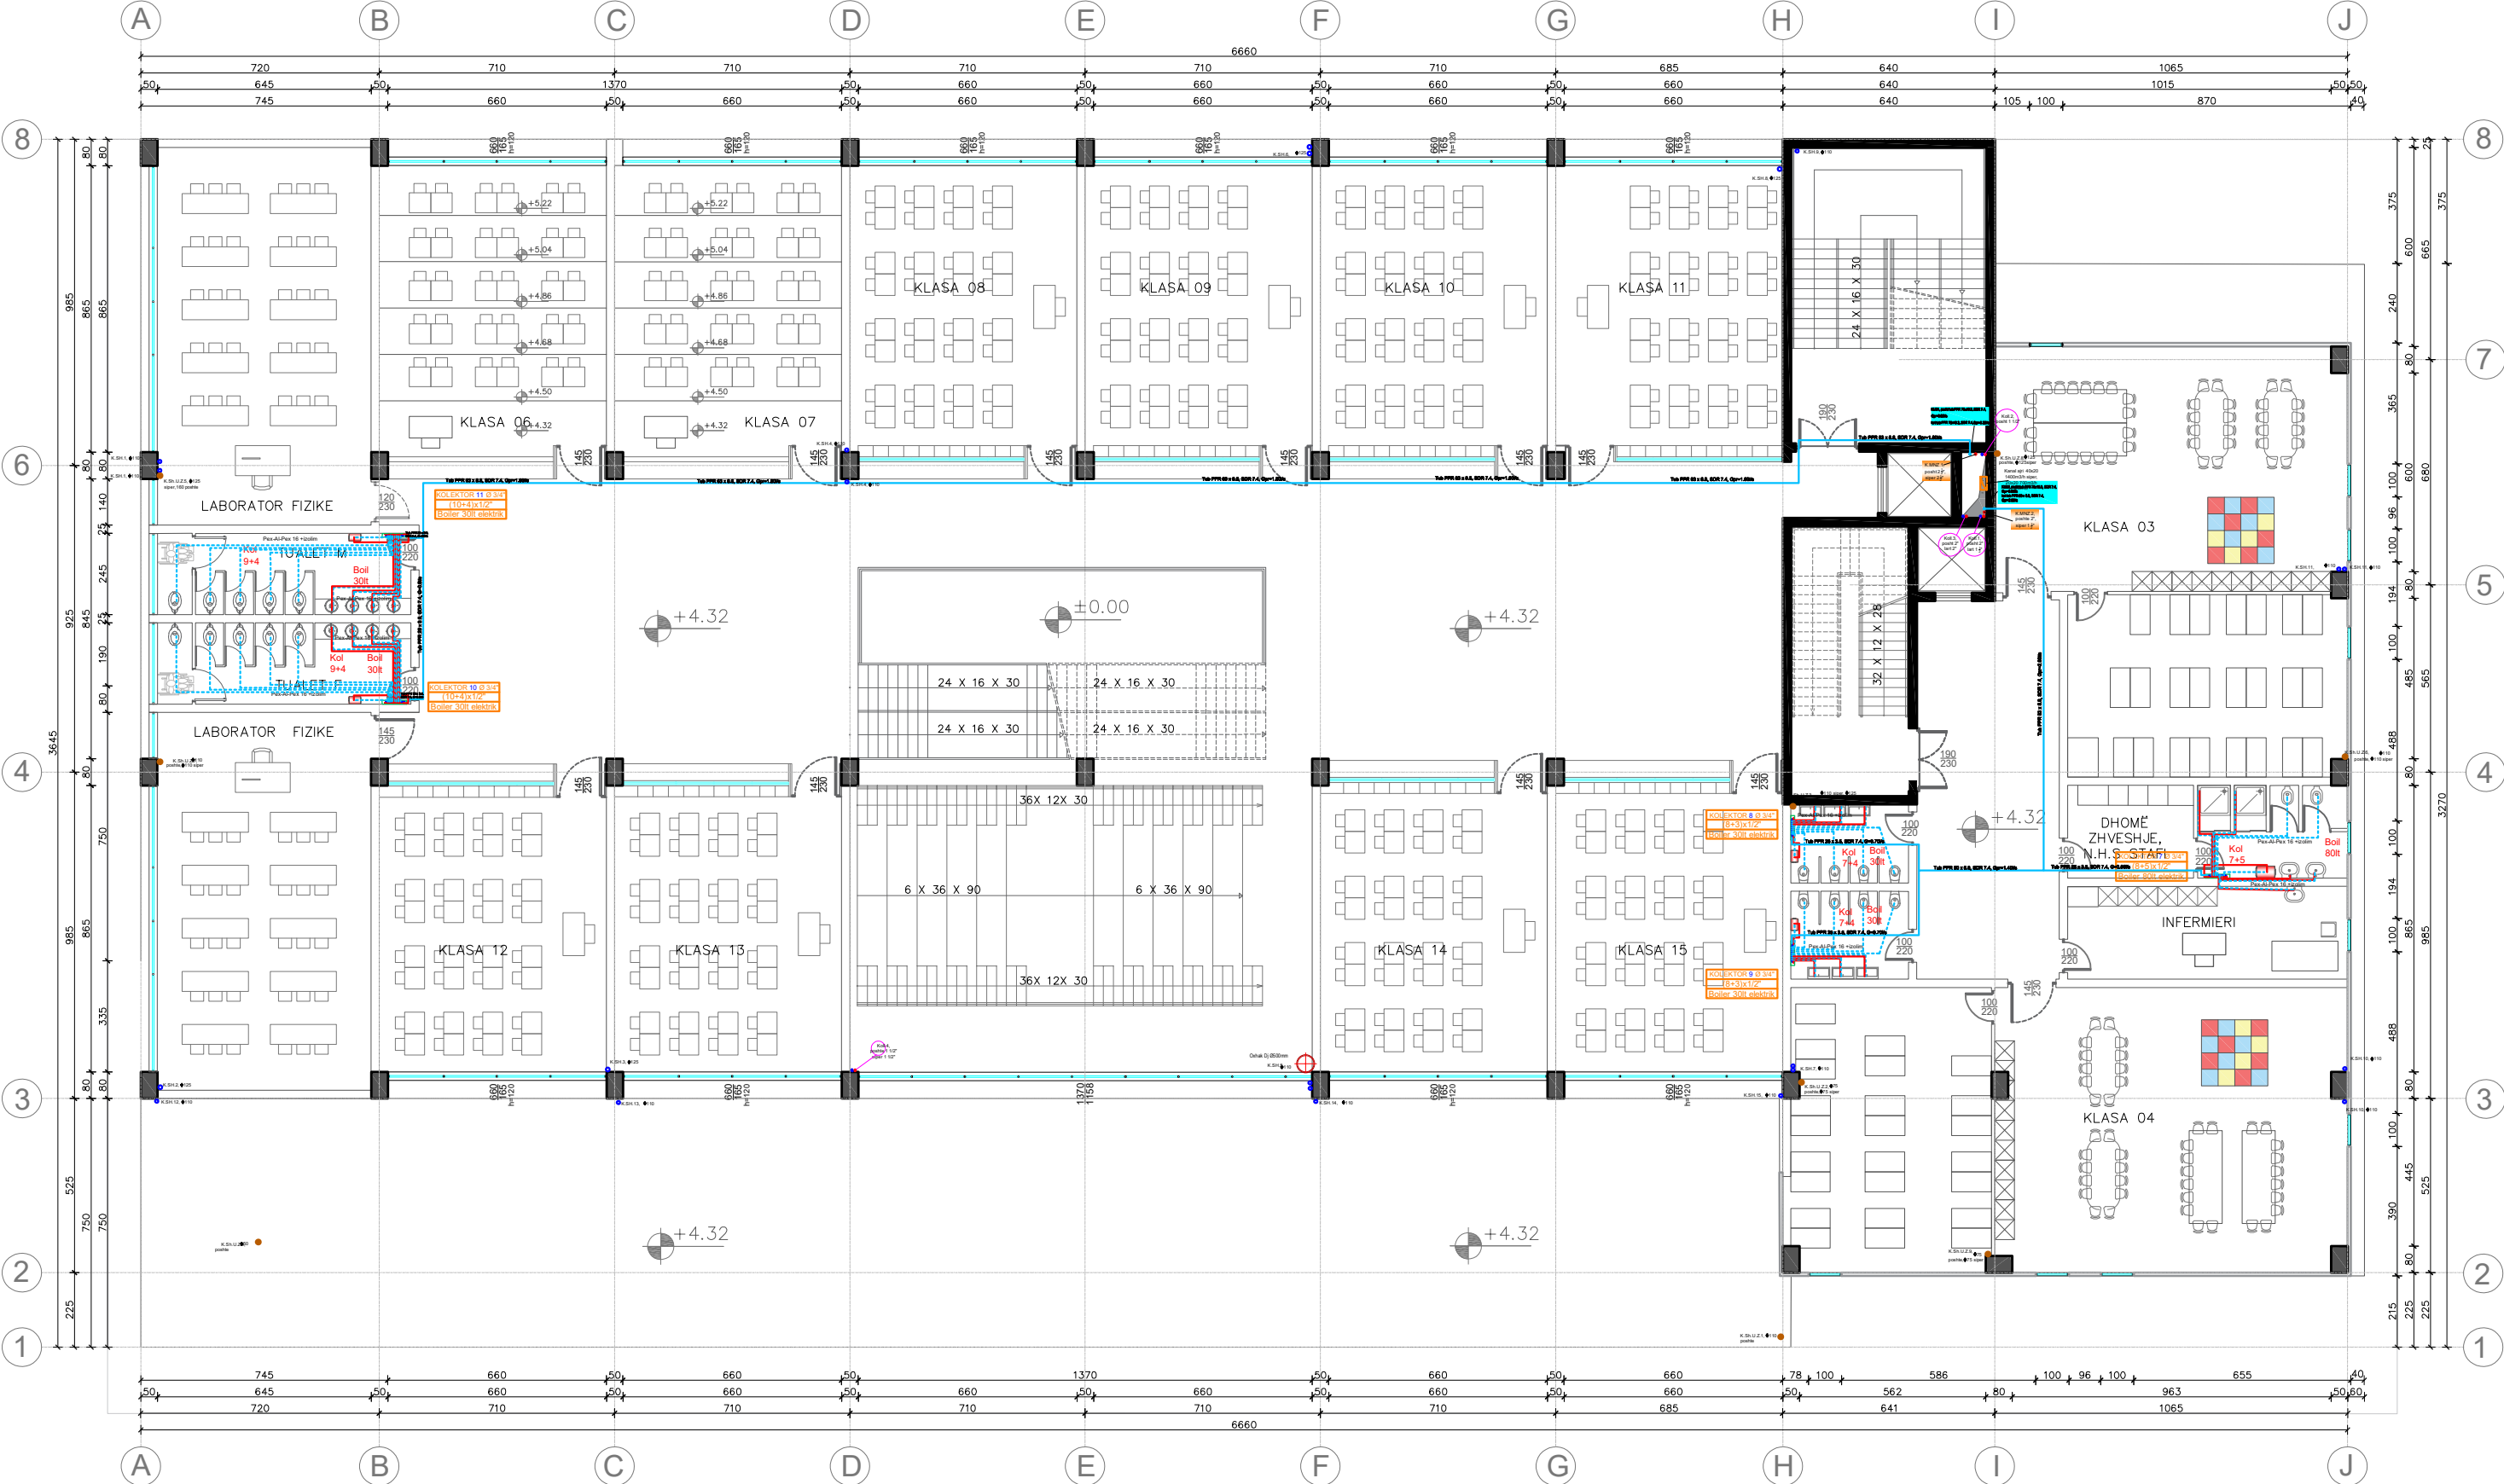


F:\ar-mi_logo NEW.jpg		Shkollë 9-vjeçare (Tipi 2) dhe e Mesme (Tipi 4), njesia Strukturore KA/283, rruga "3 Dëshmoret"	
GRUPI I PROJEKTIMIT	ark. E. BEJLERI	Lic. N-6711	TETOR 2020
	konstr. A. PORO	Lic. K-1024/1	SHKALLA
	hidr. A. PORO	Lic. K-1024/1	1:150
	MINZ. G. STRUGA	Lic. K-2213/3	FLUTA NR.
	kondic. A. NASKA	Lic. M-1324	HT-02
EMERTIMI I FLETES: FURNIZIM ME UJË TË PIJSHËM +4.32			

FURNIZIM ME UJË TË PIJSHËM
PLANI I KATIT +8.16

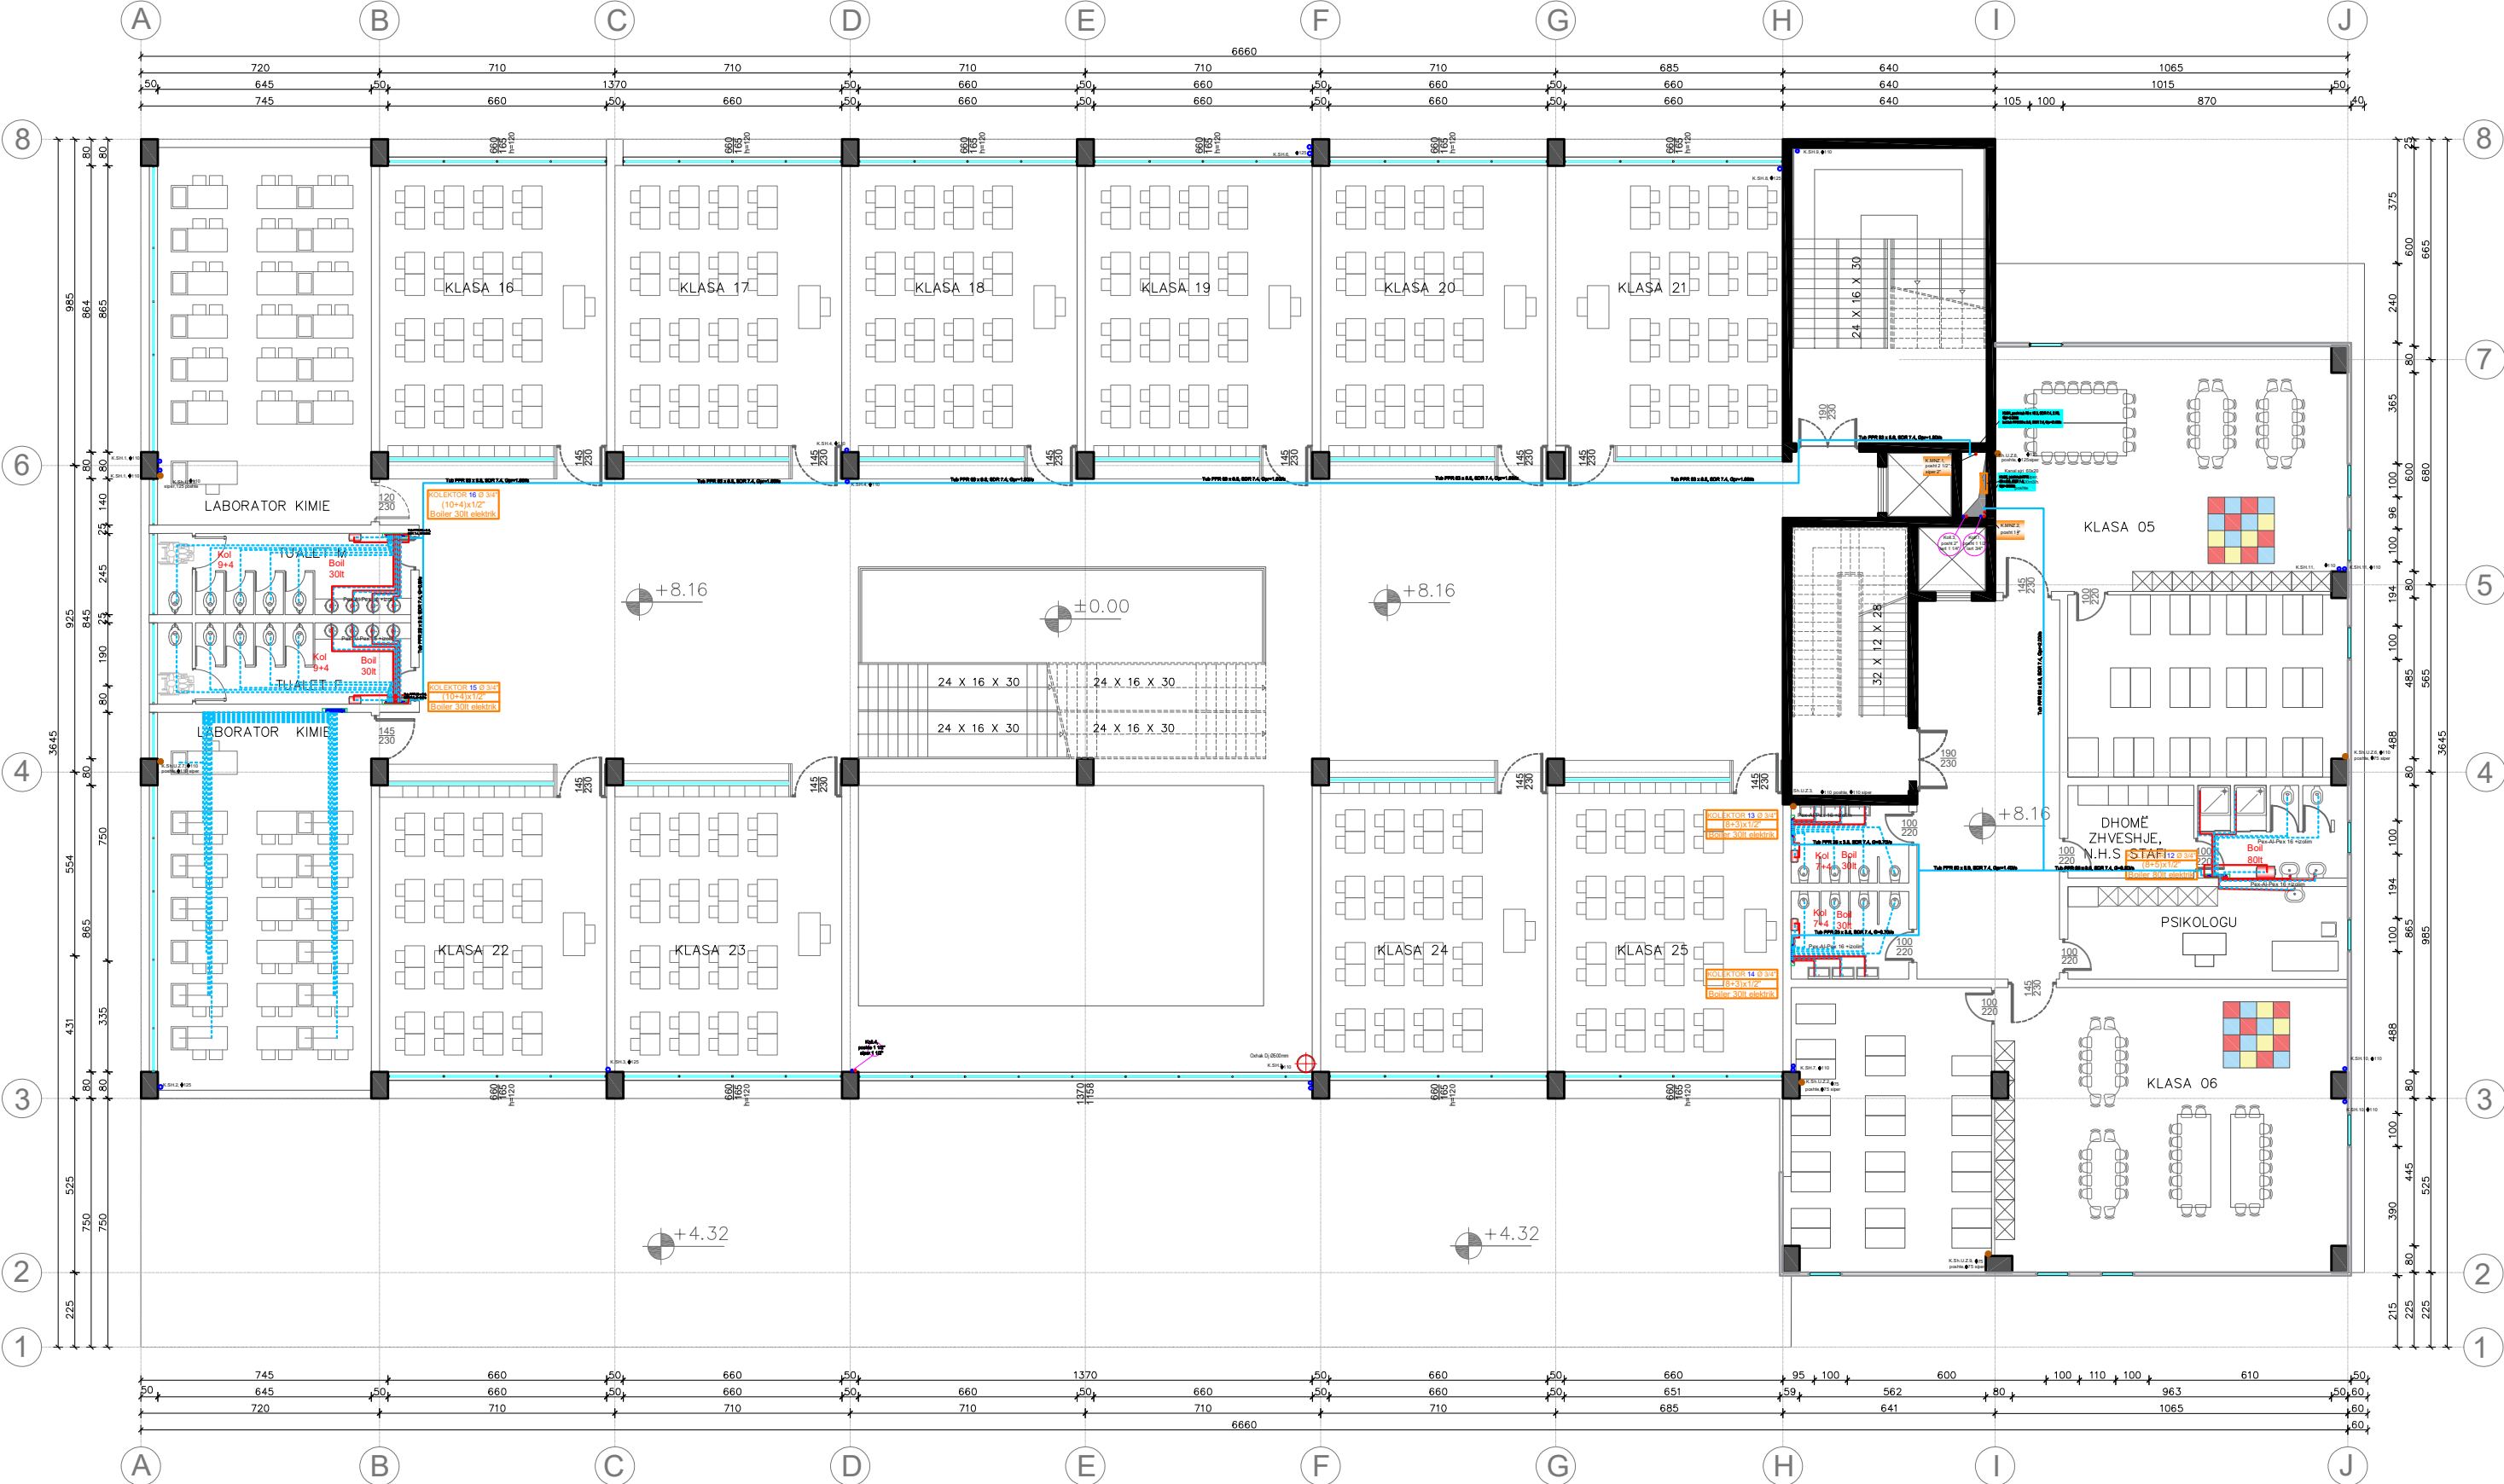


F:\ar-mi_logo NEW.jpg		Shkollë 9-vjeçare (Tipi 2) dhe e Mesme (Tipi 4), njesia Strukturore KA/283, rruga "3 Dëshmoret"	
GRUPI I PROJEKTIMIT	ark. E. BEJLERI	Lic. N-6711	TETOR 2020
	konstr. A. PORO	Lic. K-1024/1	SHKALLA
	hidr. A. PORO	Lic. K-1024/1	1:150
	INZH. G. STRUGA	Lic. K-2213/3	FLUTA NR.
	kondic. A. NASKA	Lic. M-1324	HT-03
EMERTIMI I FLETES: FURNIZIM ME UJË TË PIJSHËM +8.16			

FURNIZIM ME UJË TË PIJSHËM
PLANI I KATIT +12.00

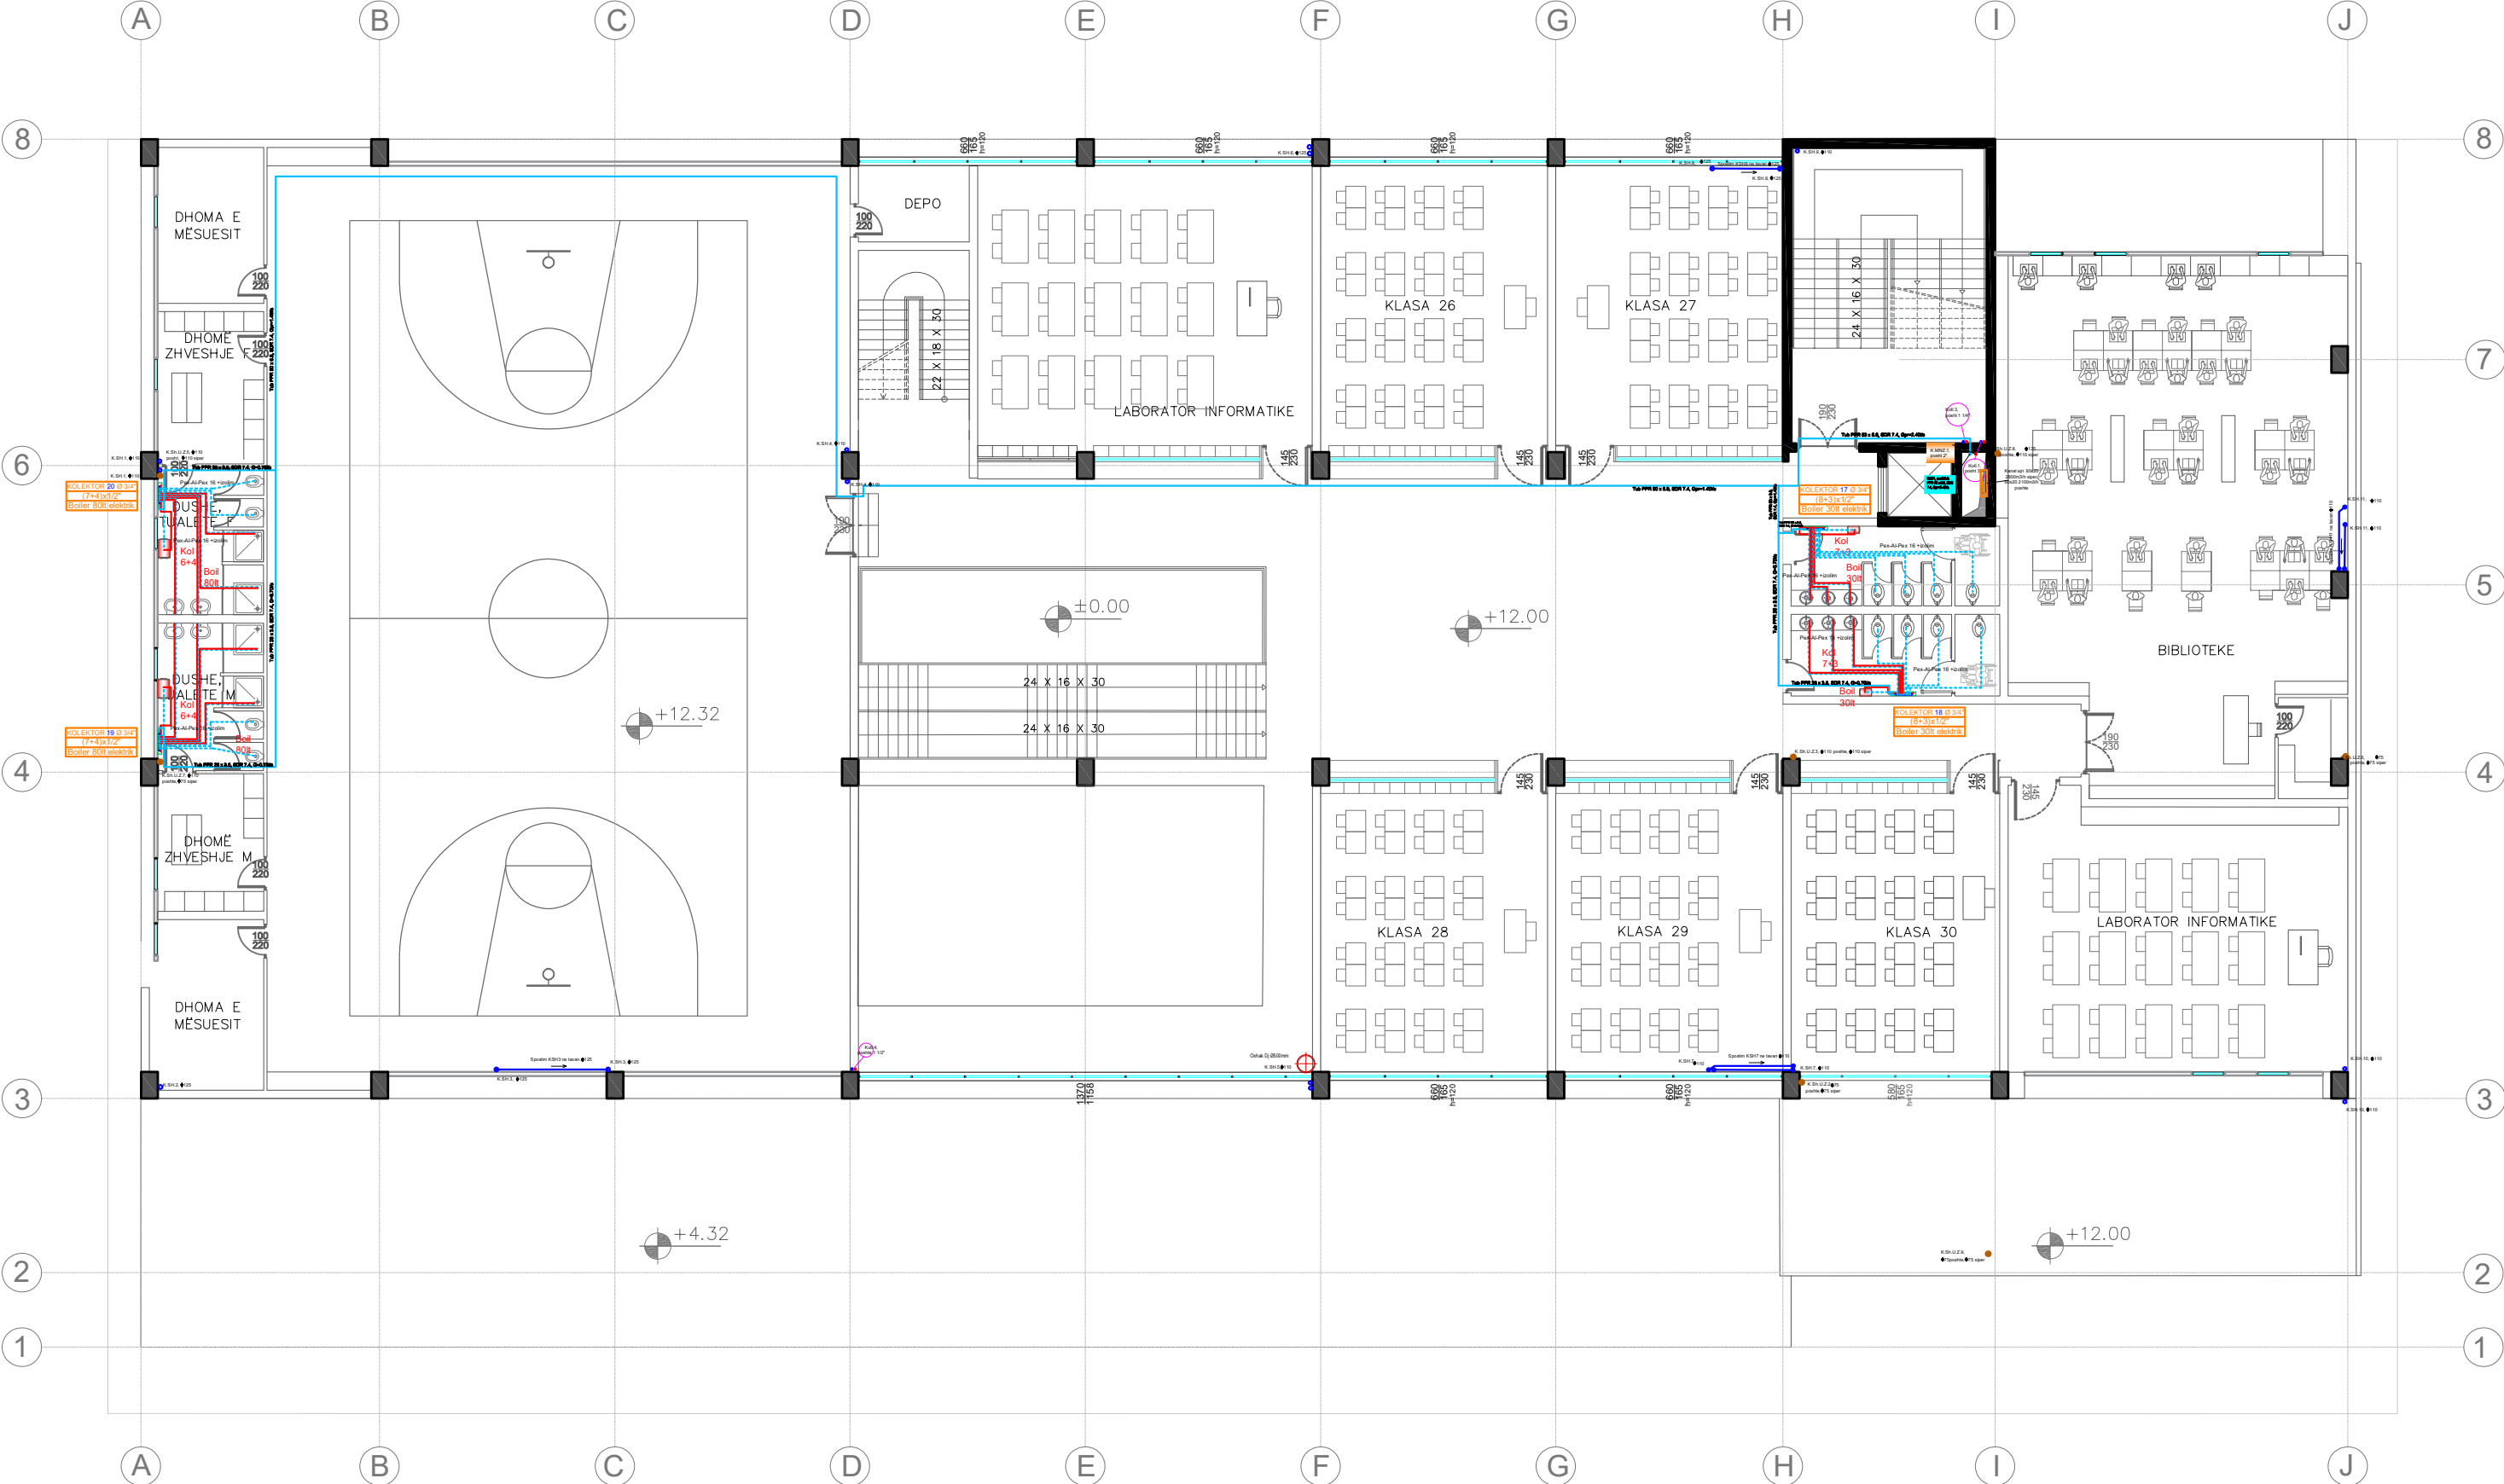

F:\ar-mi_logo NEW.jpg		Shkollë 9-vjeçare (Tipi 2) dhe e Mesme (Tipi 4), njesia Strukturore KA/283, rruge "3 Dëshmoret"	
ark. E. BEJLERI	Lic. N-6711		TETOR 2020
konstr. A. PORO	Lic. K-1024/1		SHKALLA
hidr. A. PORO	Lic. K-1024/1		1:150
MINZ. G. STRUGA	Lic. K-2213/3		FLUTA NR.
kondic. A. NASKA	Lic. M-1324		HT-04
EMERTIMI I FLETES: FURNIZIMI ME UJË TË PIJSHËM +12.00			


SHKARKIMI I UJERAVE TE NDOTURA ±0.00

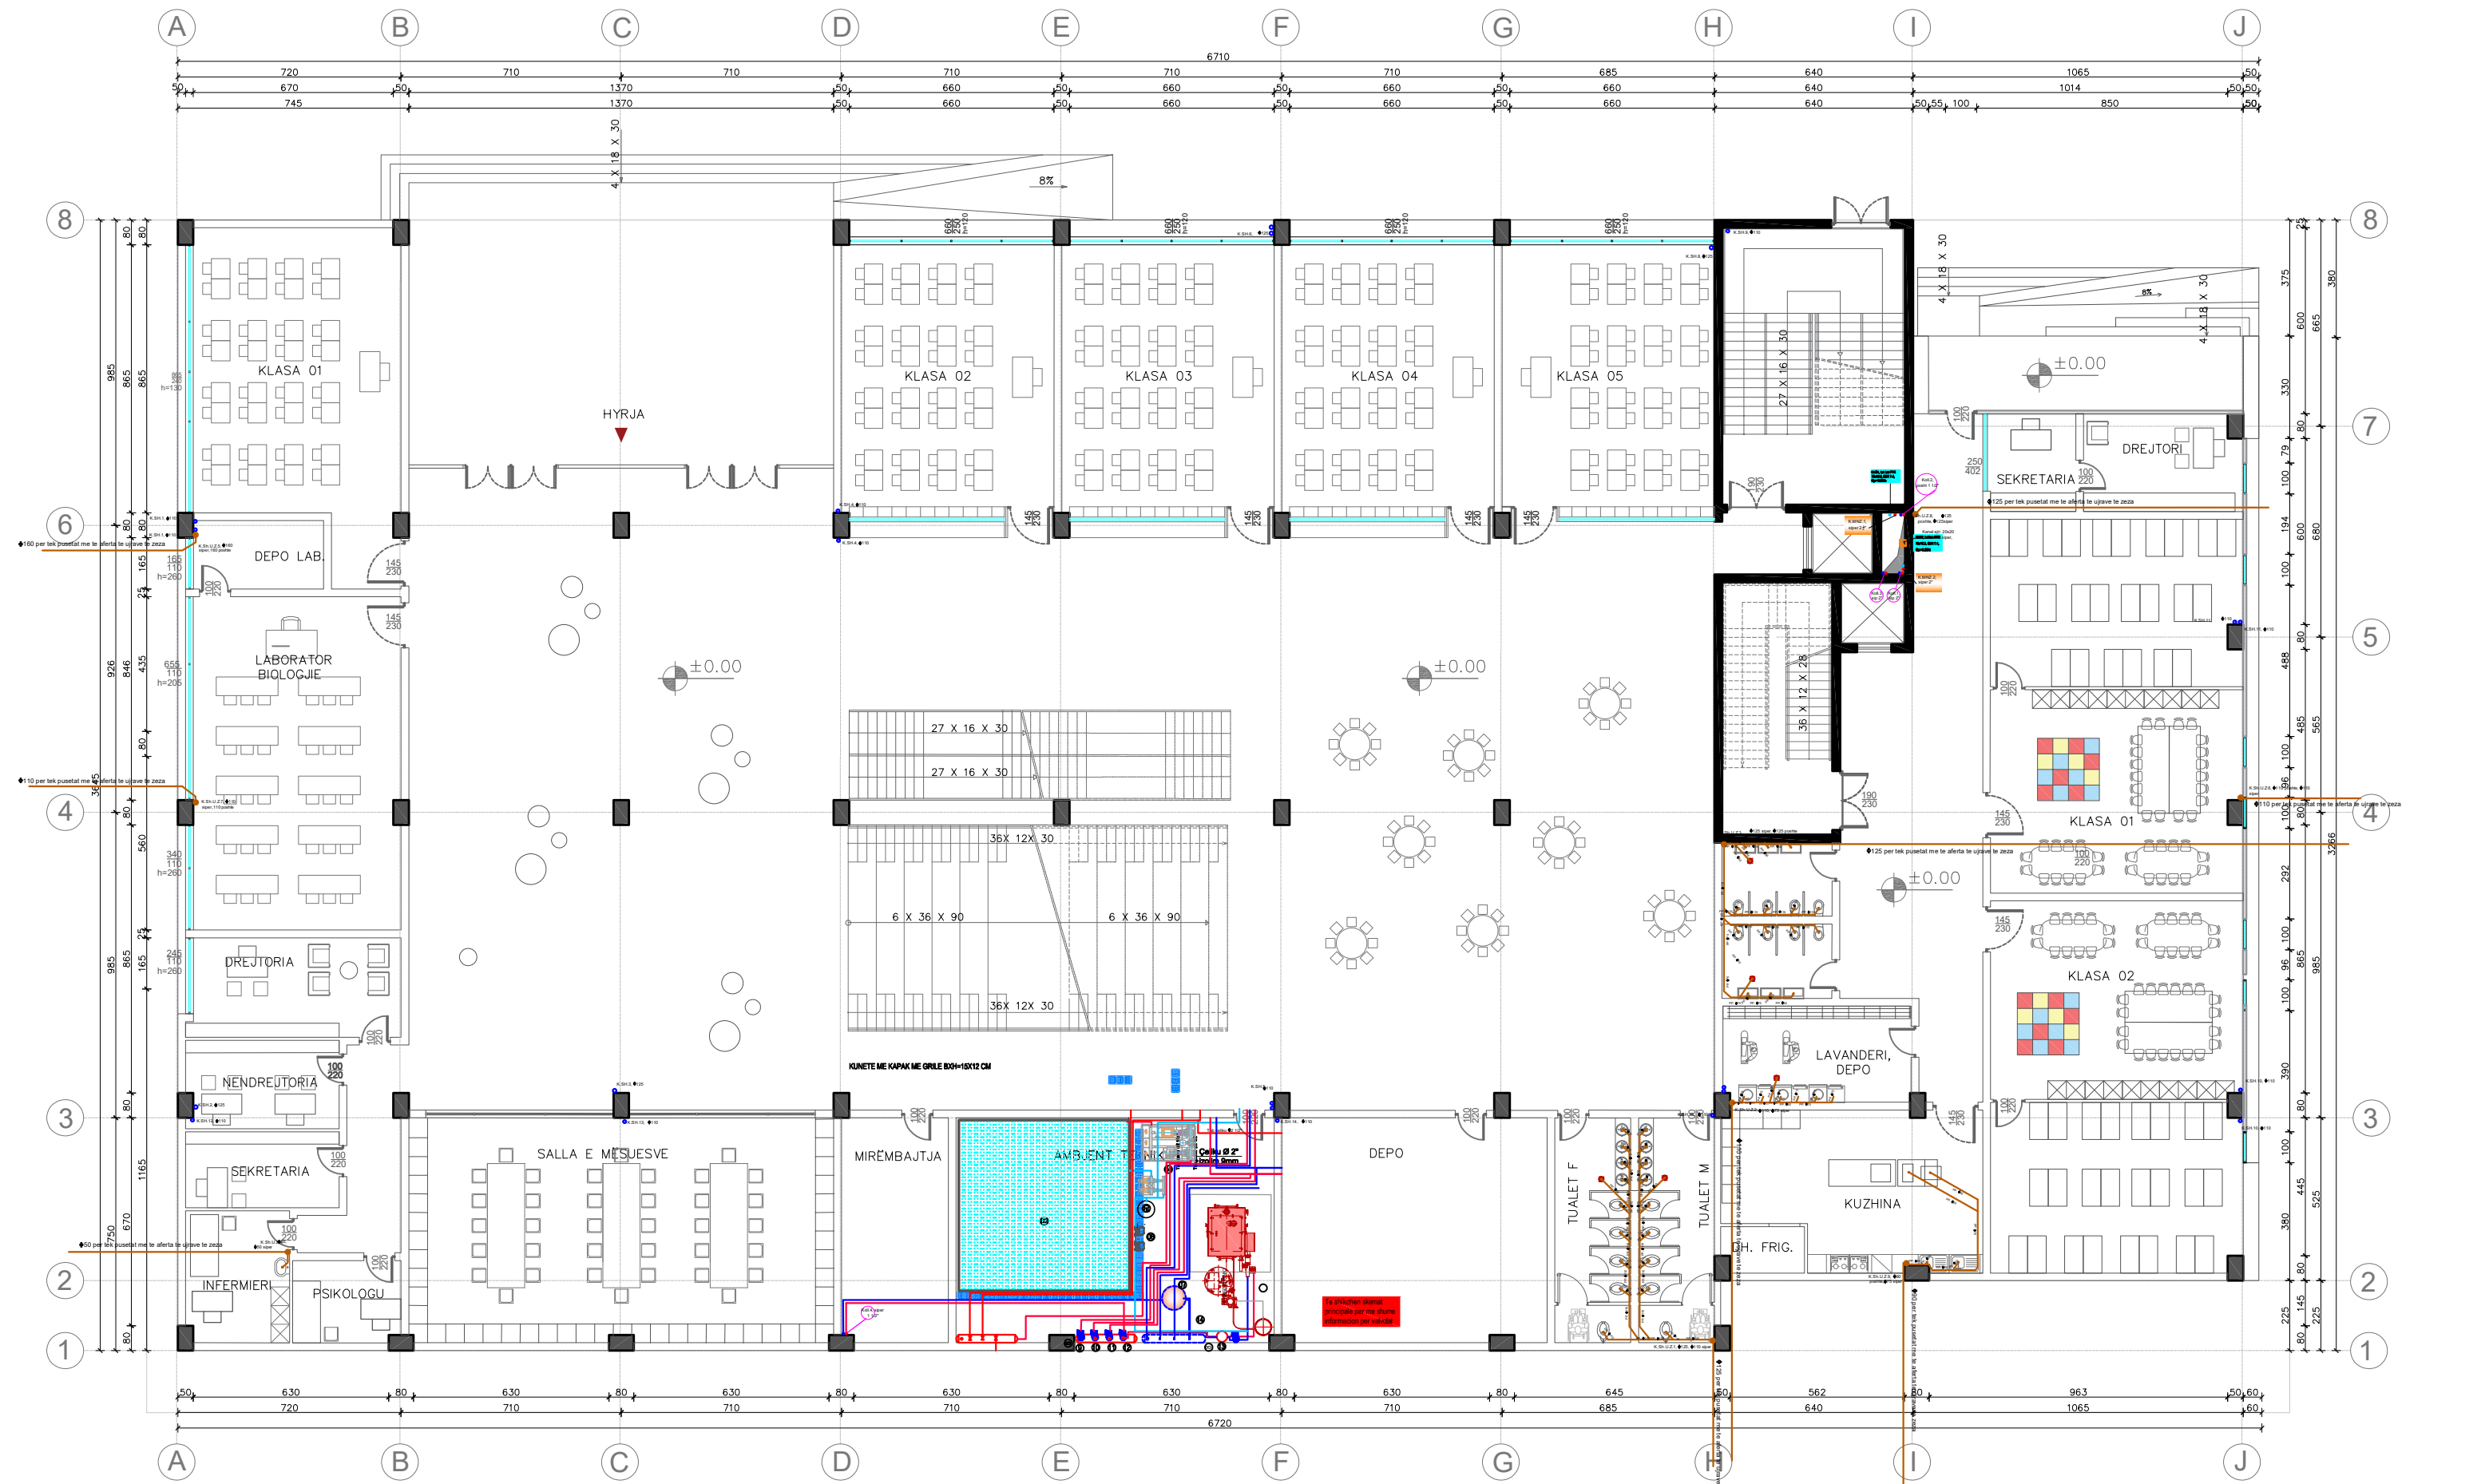

F:\ar-mi_logo NEW.jpg		Shkollë 9-vjeçare (Tipi 2) dhe e Mesme (Tipi 4), njësia Strukturore KA/283, ruga "3 Dëshmoret"	
GRUP I PROJEKTIMIT	ark. E. BEJLERI	Lic. N-6711	TETOR 2020
	konstr. A. DEMAJ	Lic. K-1024/1	SHKALLA
	hidr. A. PORO	Lic. K-1024/1	1:150
	mnz. A. BEKTESHA	Lic. 2511	FLITA NR.
	konstr. A. NASKA	Lic. K-0213/3	HT-05
EMERTIMI I FLETES: SHKARKIMI I UJERAVE TE NDOTURA ±0.00			

SHKARKIMI I UJERAVE TE NDOTURA ±4.32

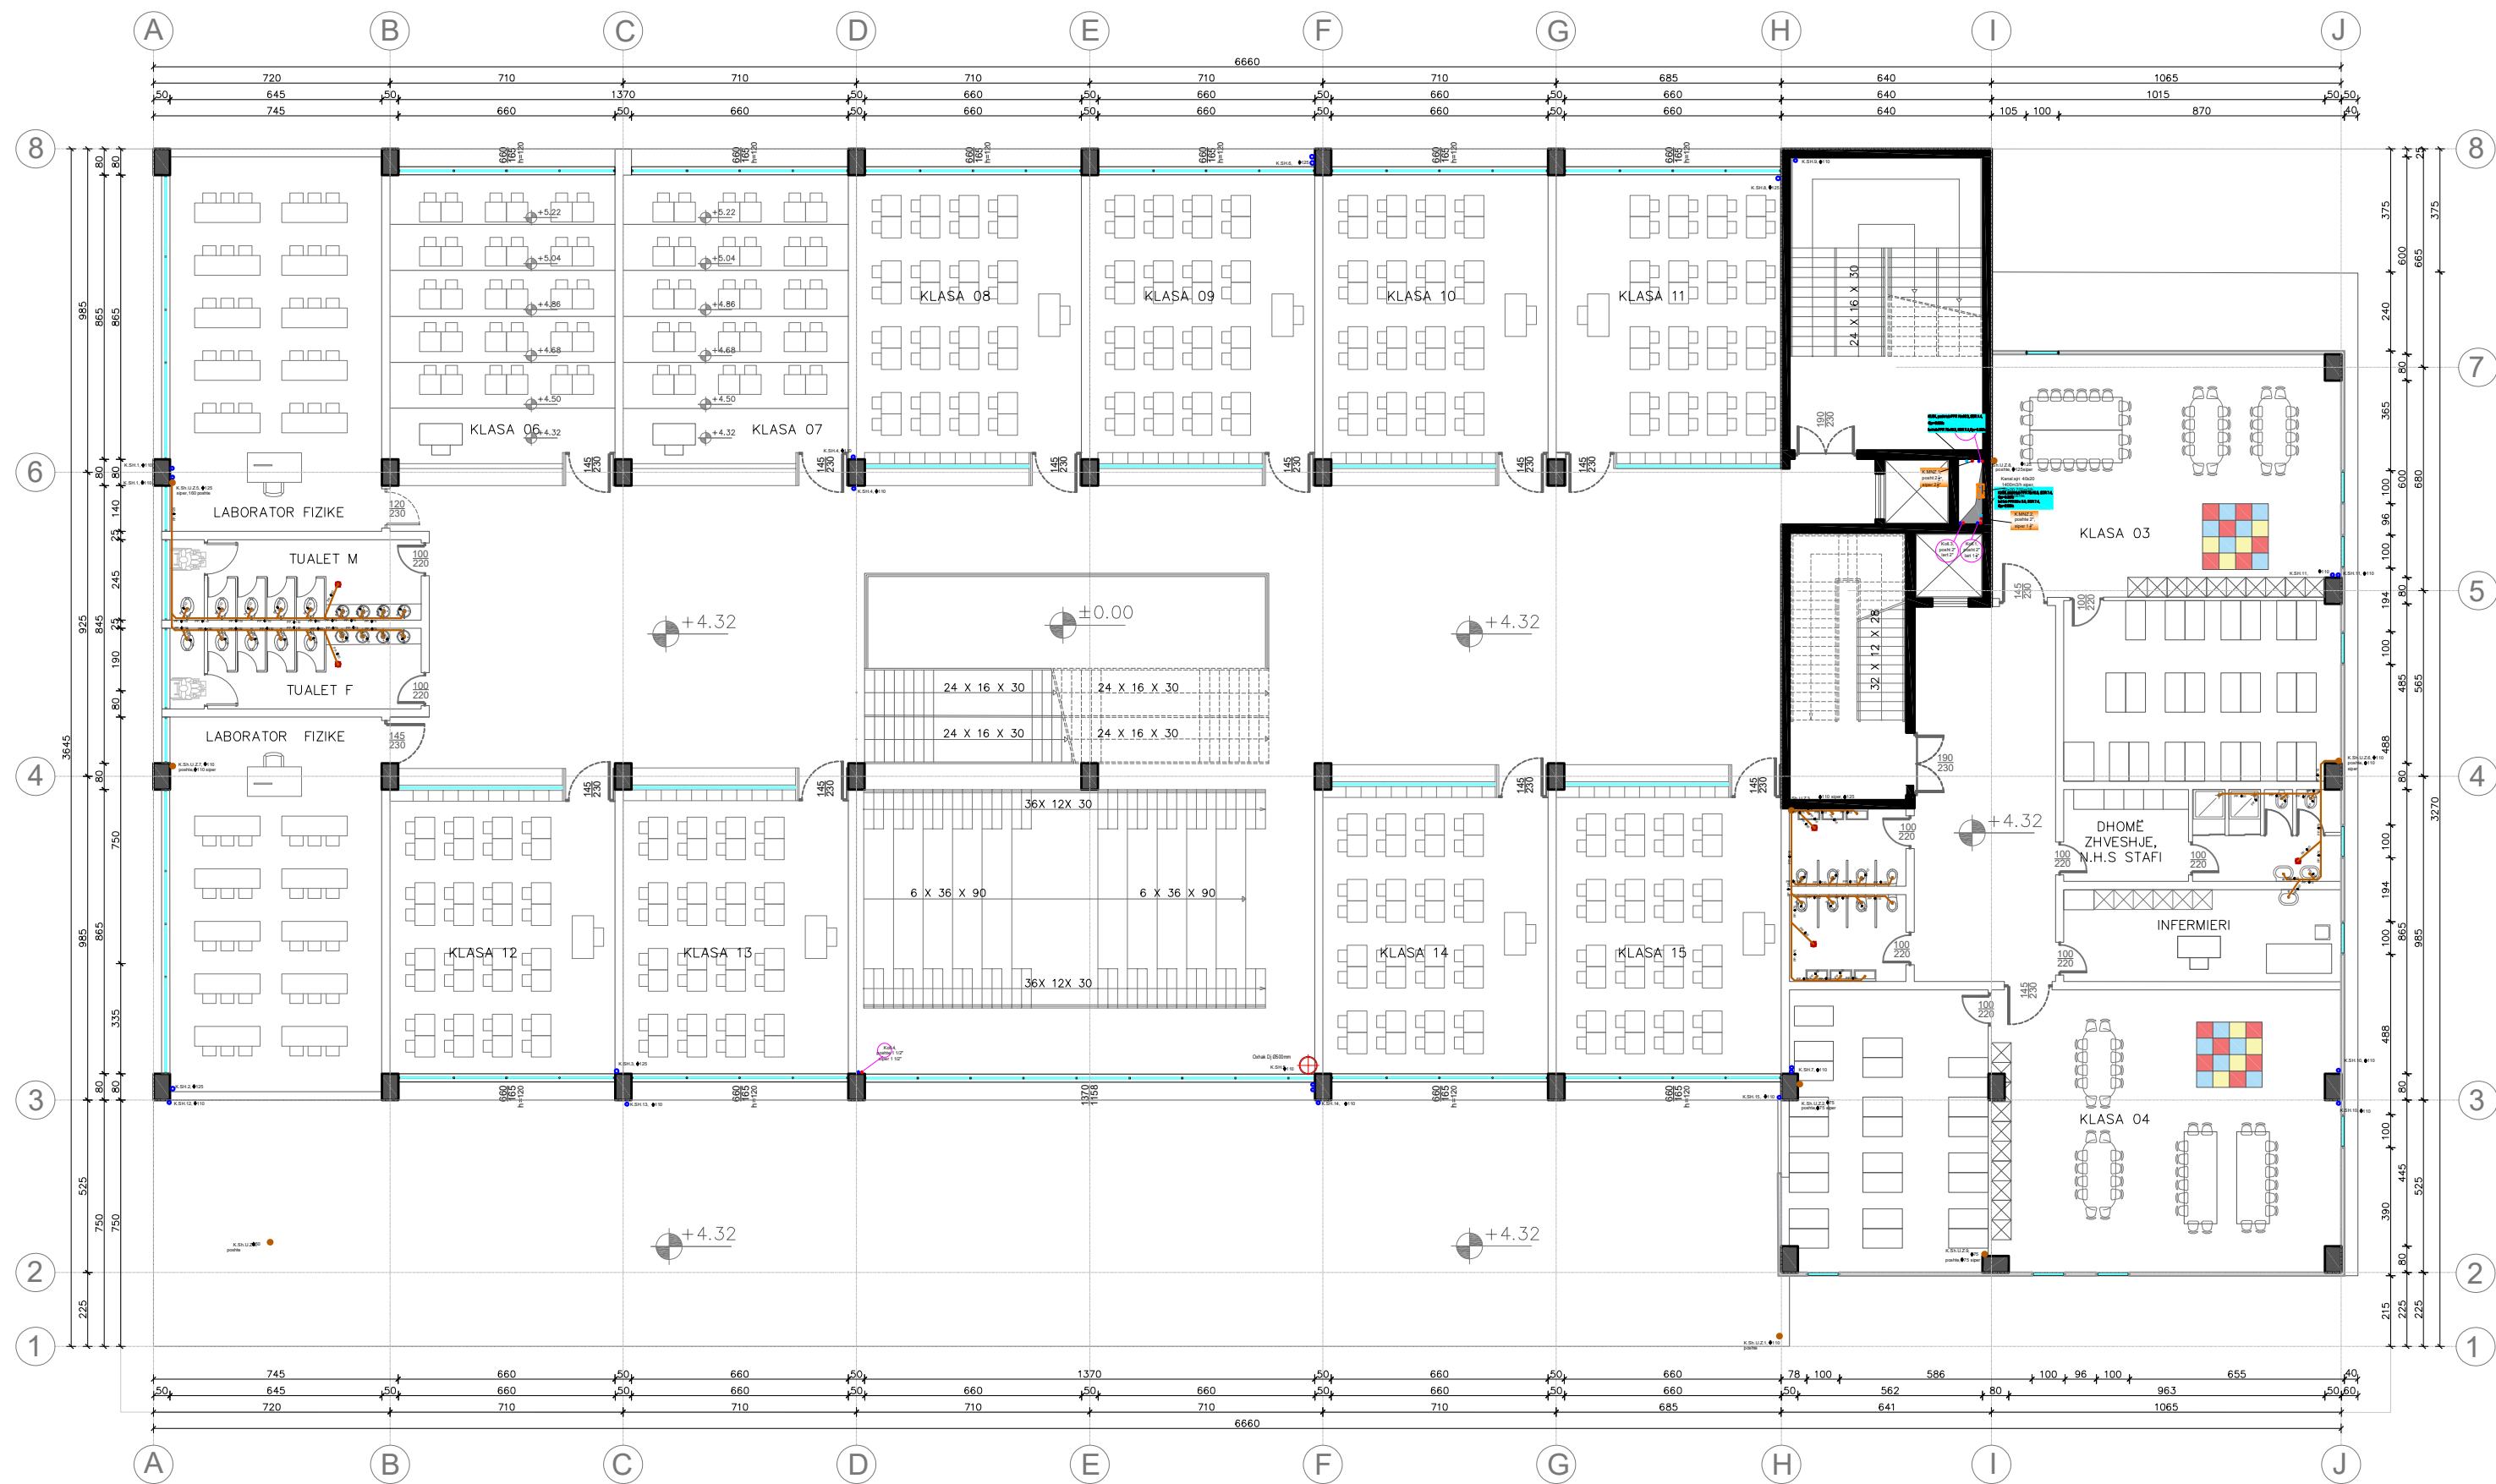


F:\ar-mi_logo NEW.jpg		Shkollë 9-vjeçare (Tipi 2) dhe e Mesme (Tipi 4), njesia Strukturore KA/283, rruga "3 Dëshmoret"	
GRUPI I PROJEKTIMEVE	ark. E. BEJLERI	Lic. N-6711	TETOR 2020
	konstr. A. PORO	Lic. K-1024/1	SHKALLA
	hidr. A. PORO	Lic. K-1024/1	1:150
	inzh. A. BEKTESHA	Lic. 2511	FILETA NR.
	konc. A. NASKA	Lic. K-0213/3	HT-06
EMERTIMI I FLETES: SHKARKIMI I UJERAVE TE NDOTURA ±4.32			

SHKARKIMI I UJERAVE TE NDOTURA ±8.16

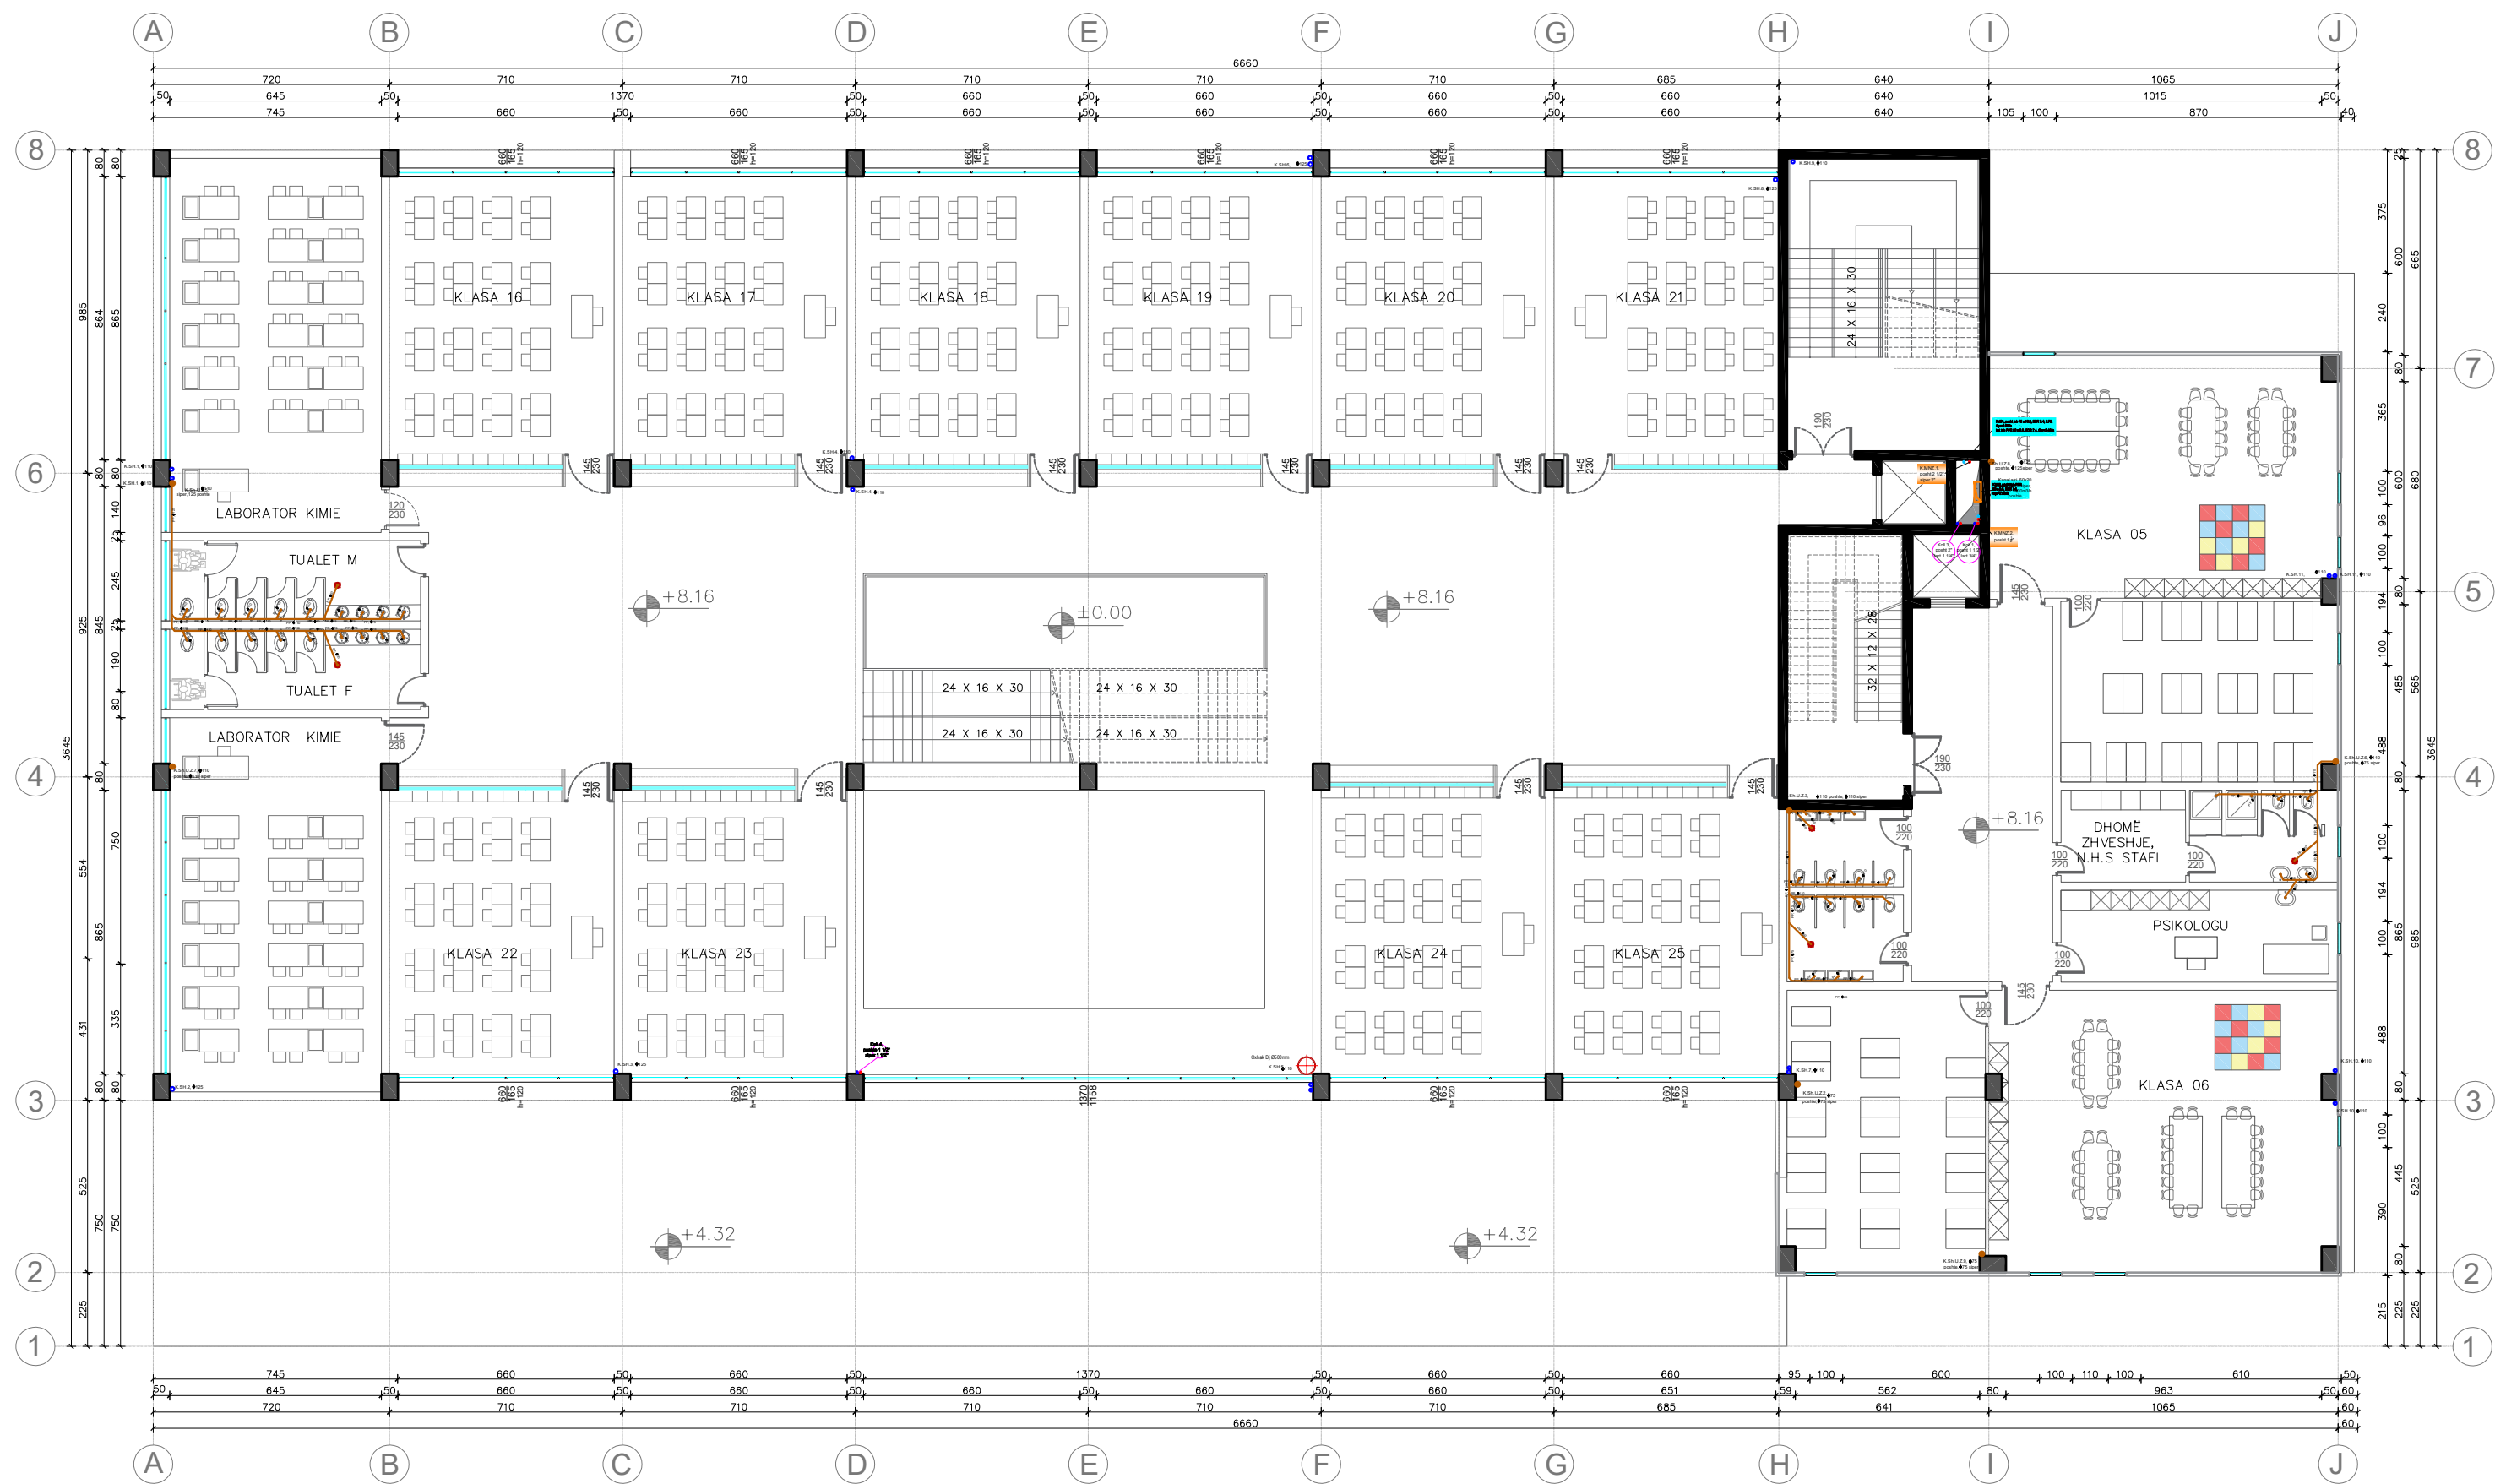


F:\ar-mi_logo NEW.jpg		Shkollë 9-vjecare (Tipi 2) dhe e Mesme (Tipi 4), njesia Strukturore KA/283, rruge "3 Dëshmoret"	
GRUPI I PROJEKTIMEVE	ark. E. BEJLERI	Lic. N-6711	TETOR 2020
	ark. K. DEMAJ	Lic. K-1024/1	SHKALLA
	konstr. A. PORO	Lic. K-1024/1	1:150
	hidr. A. PORO	Lic. 2511	FILETA NR.
	MINZ. G. STRUGA	Lic. K-0213/3	HT-07
Rruga "Mihal DURI" Pall. SON nr. 23 Tirana Albanie		EMERTIMI I FLETES: SHKARKIMI I UJERAVE TE NDOTURA ±8.16	

SHKARKIMI I UJERAVE TE NDOTURA ±12.00

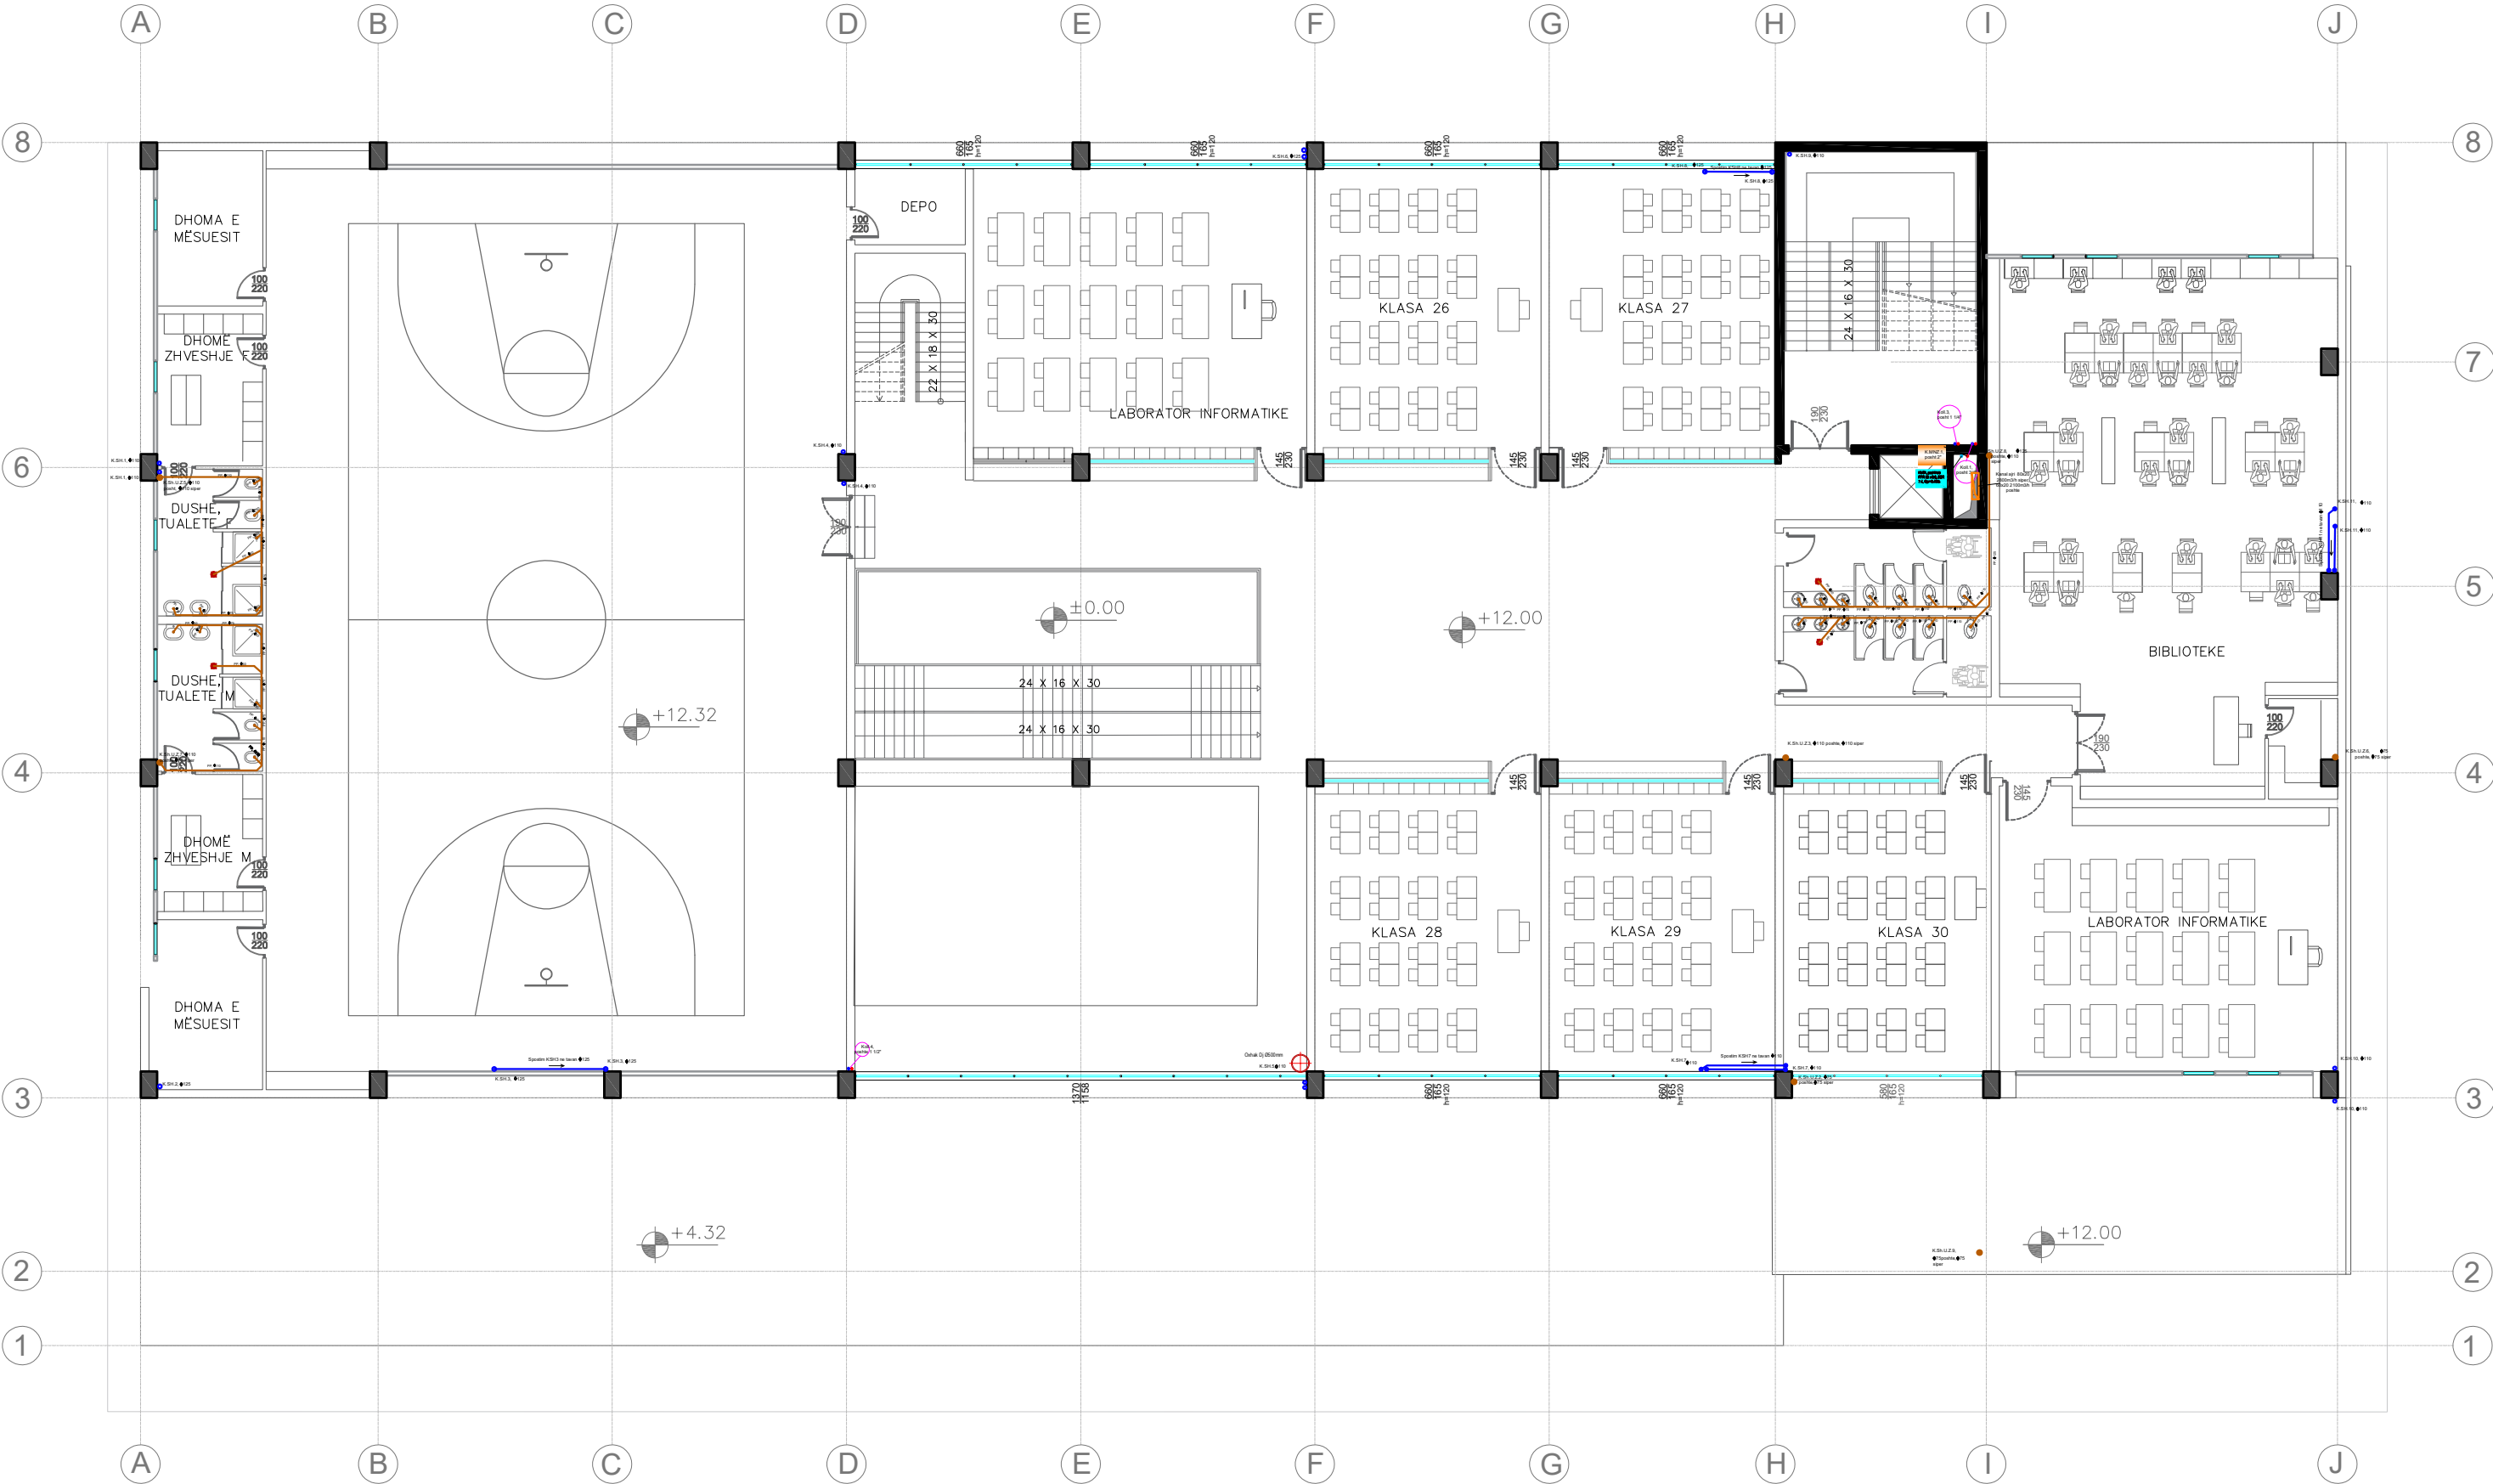


		Shkollë 9-vjecare (Tipi 2) dhe e Mesme (Tipi 4), njesia Strukturore KA/283, rruga "3 Dëshmoret"			
GRUPI I PROJEKTIMIT	ark.	E. BEJLERI	Lic. N-6711		TETOR 2020
	ark.	K. DEMAJ			
	konstr.	A. PORO	Lic. K-1024/1		SHKALLA
	hidr.	A. PORO	Lic. K-1024/1		1:150
	MINZ	A. DEBENOCHA	Lic. 2511		FILETA NR.
	MINZ	G. STRUGA	Lic. K-0213/3		
	kondic.	A. NASKA	Lic. M-1324		
		EMERTIMI I FLETES: SHKARKIMI I UJERAVE TE NDOTURA ±12.00			
		HT-08			

SHKARKIMI I UJERAVE TE SHIUT KATI ± 0.00

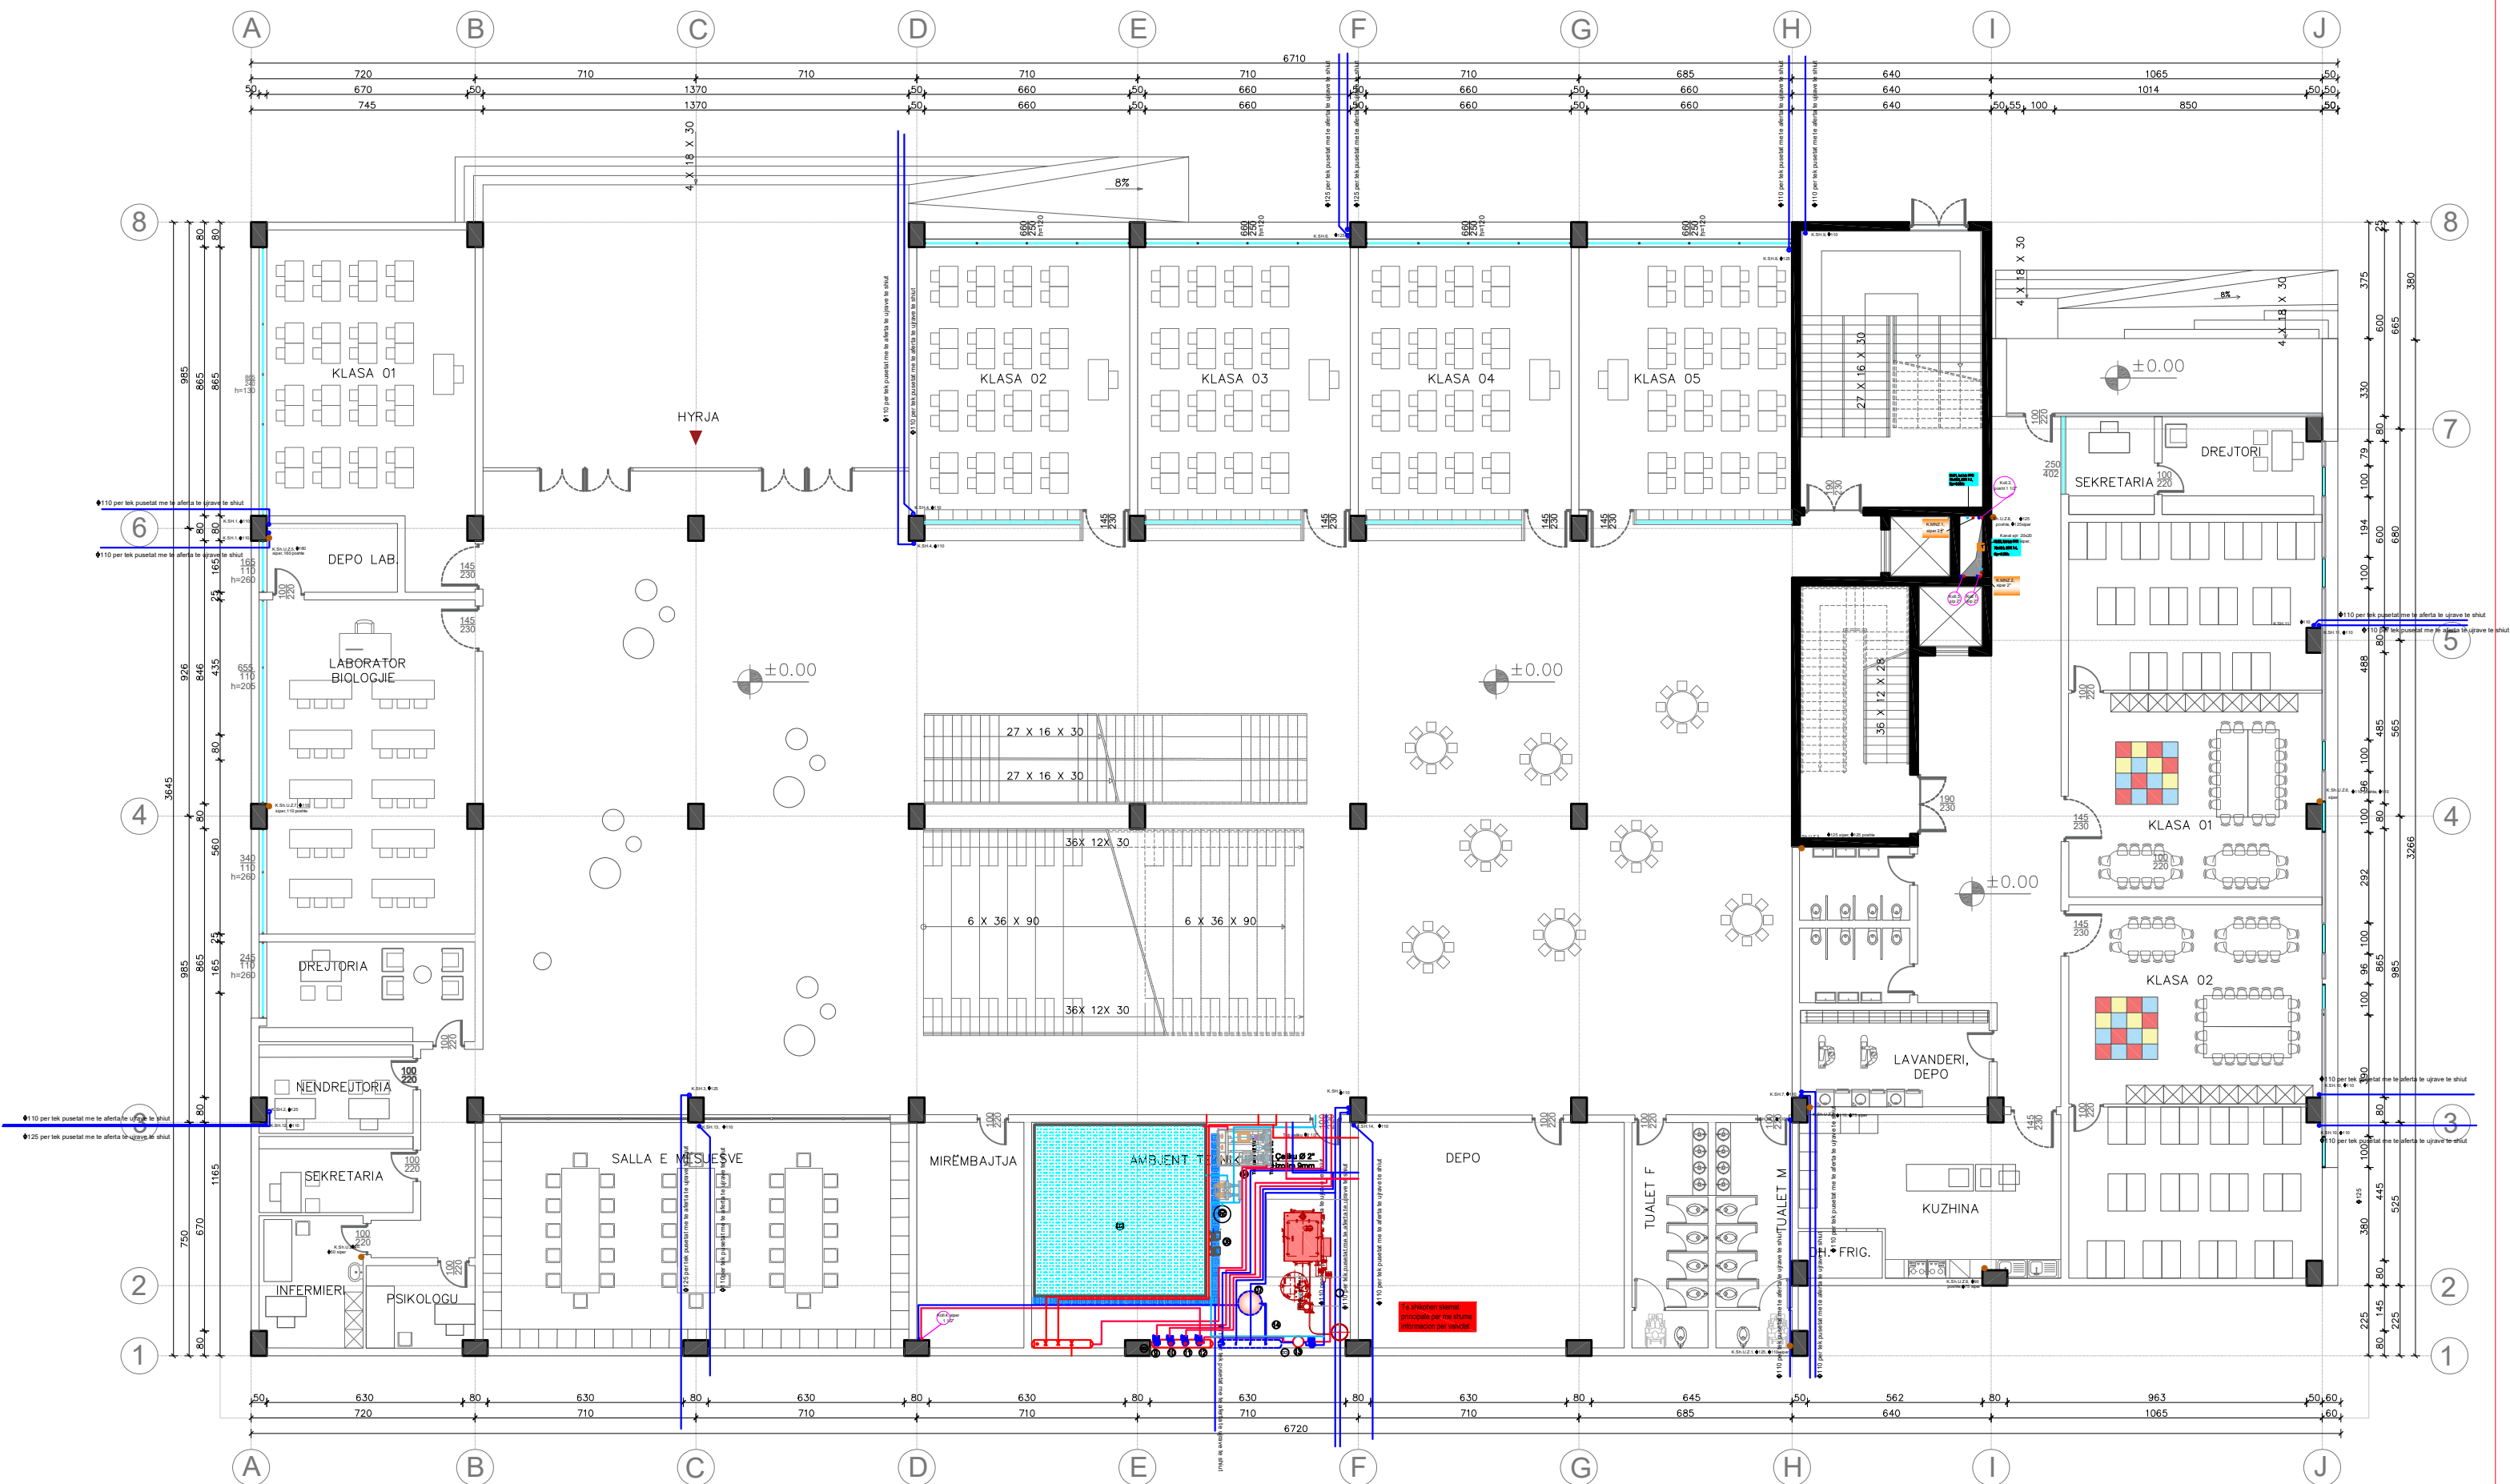[illegible]


F:lar-mi_logo NEW.jpg Rruga "Mihai DURI" Pall. SON nr. 23 Tirana Albania	Shkolle 9-vjecare (Tipi 2) dhe e Mesme (Tipi 4), njësia Strukturore KA/283, rruga "3 Dëshmoret"			
	ark.	E. BEJLERI	Lic. N-6711	TETOR 2020
	ark.	K. DEMAJ		
	konstr.	A. PORO	Lic. K-1024/1	SHKALLA 1:150
	hidr.	A. PORO	Lic. K-1024/1	
	MINZ	A. DEREGJENICA	Lic. 2511	FLETA NR.
	MINZ	G. STRUGA	Lic. K-0213/3	
kondic.	A. NASKA	Lic. M-1324		
GRUPI PROJEKTIME	EMERTIMI / FLETES: SHKARKIMI I UJERAVE TE SHIUT ±0.00			HT-09

SHKARKIMI I UJERAVE TE SHIUT KATI +4.32

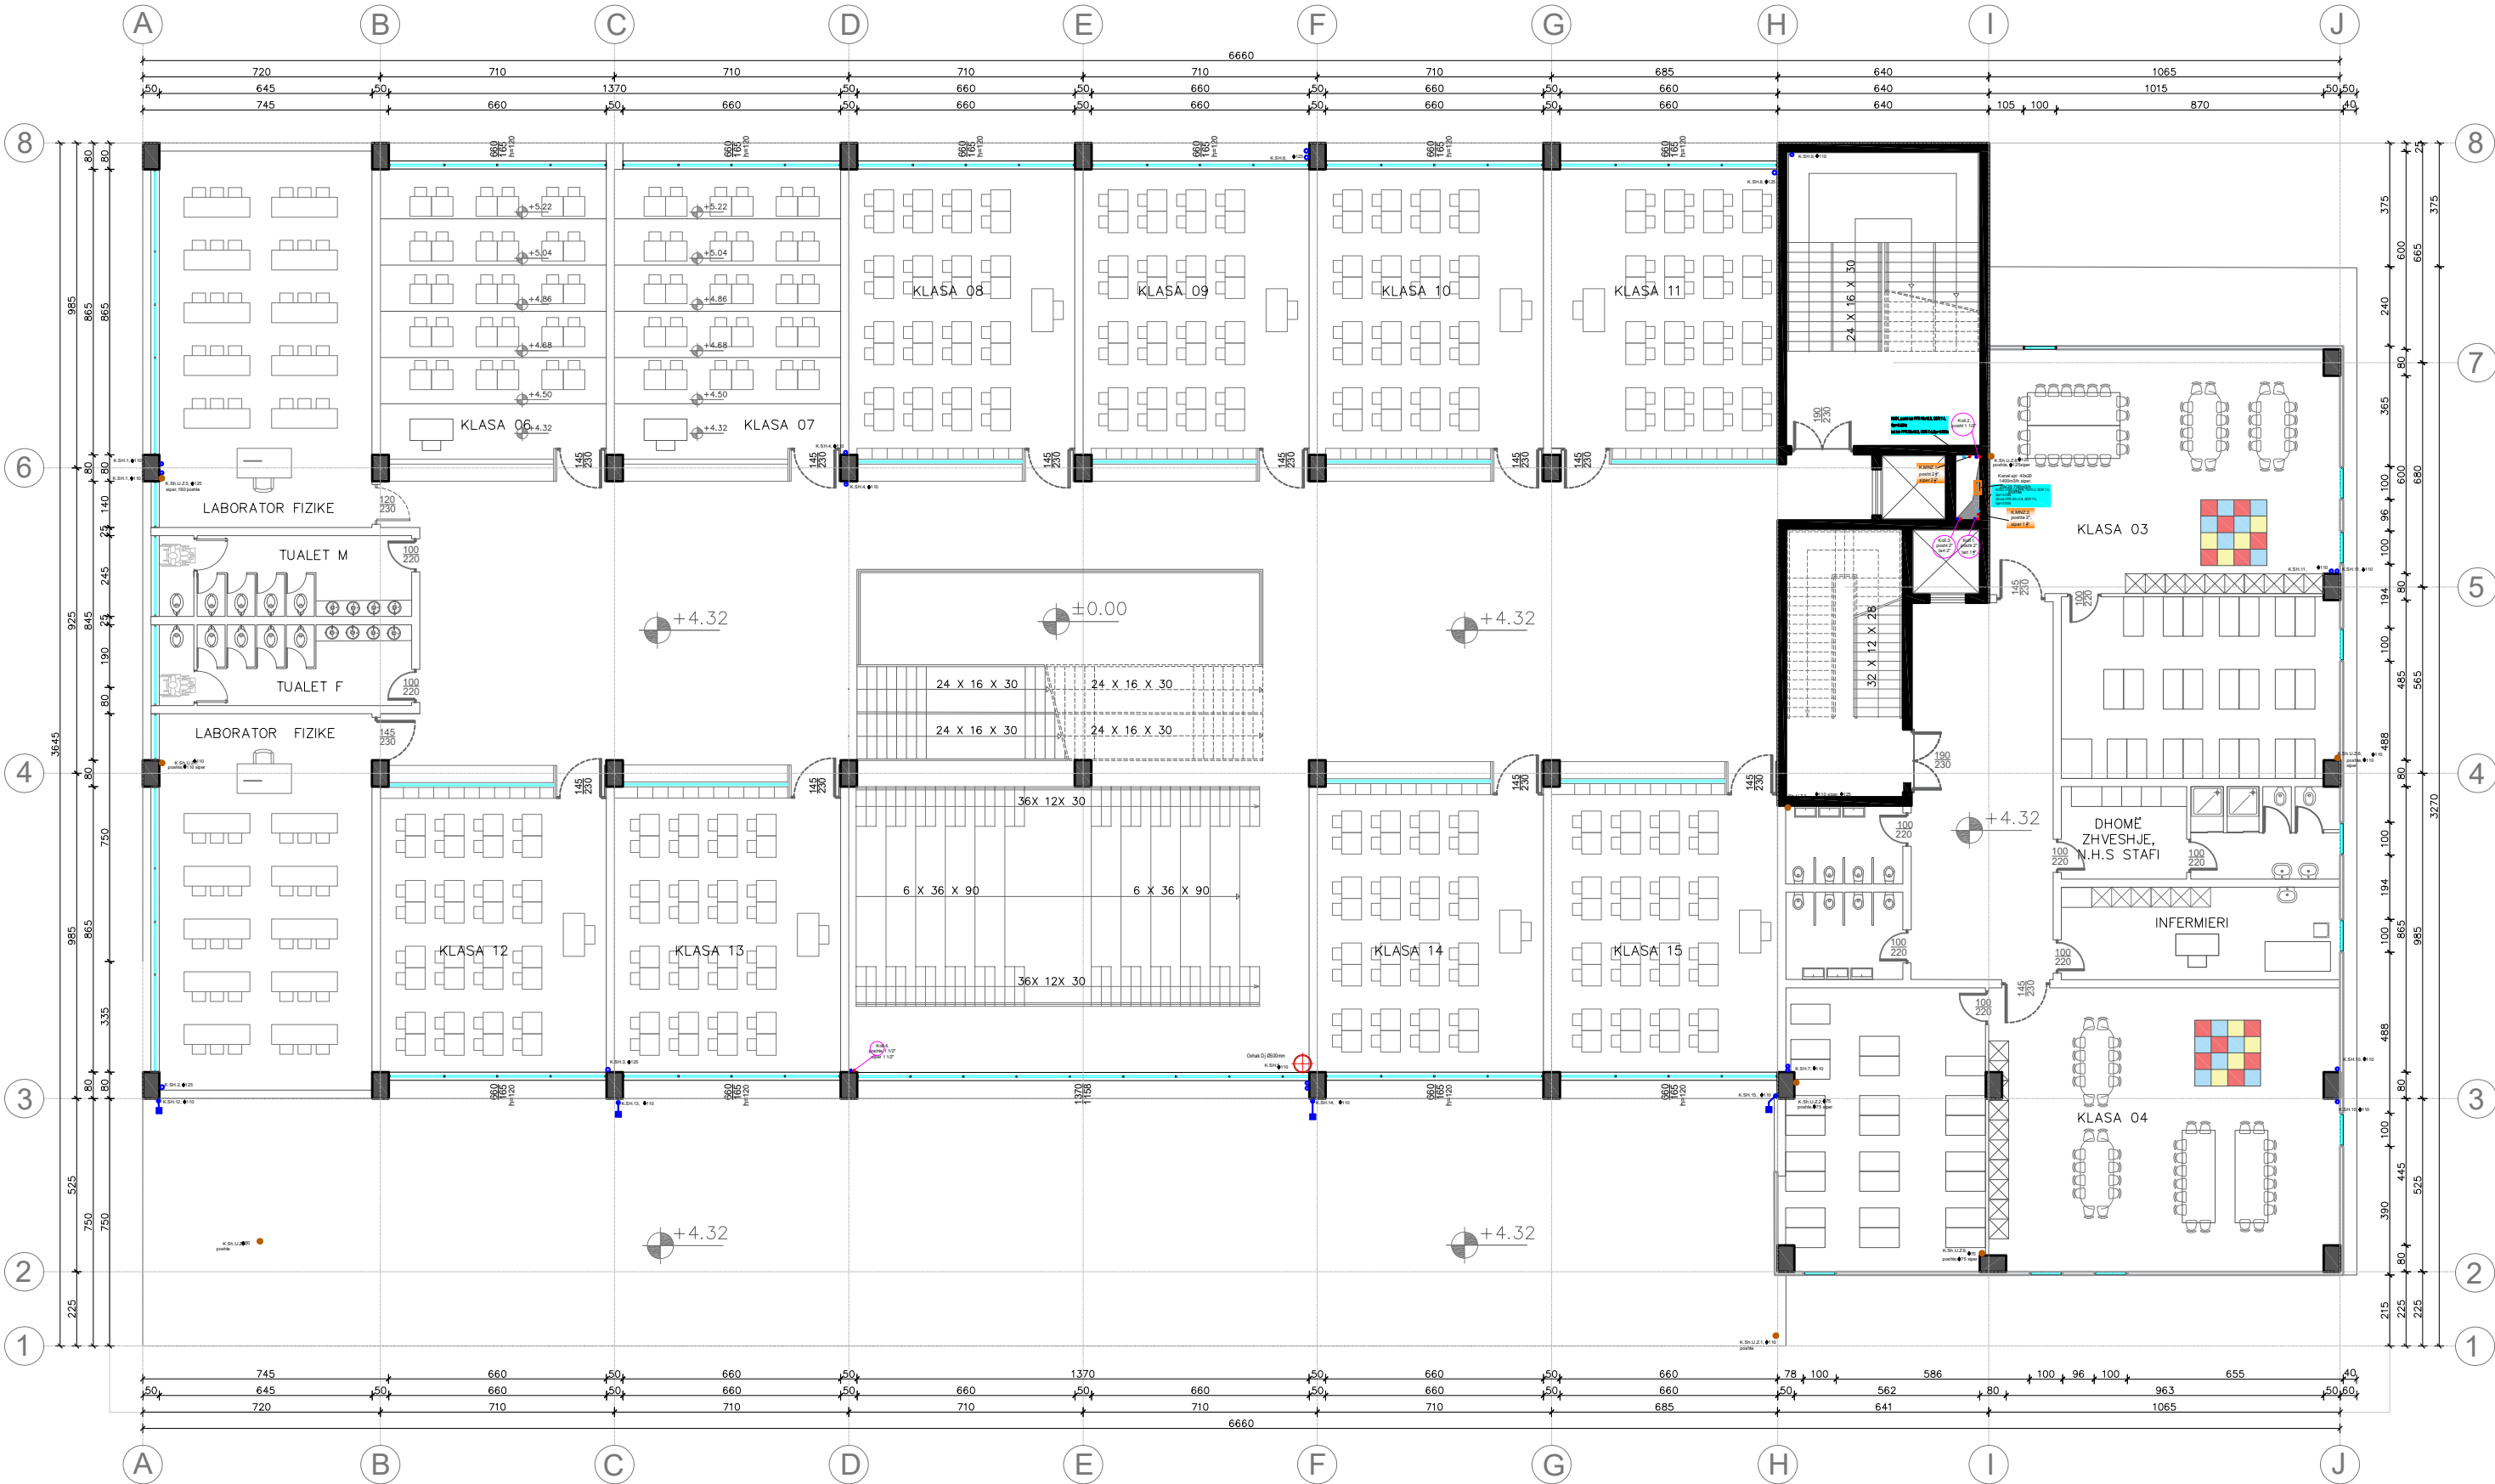


F:\ar-mi_logo NEW.jpg		Shkollë 9-vjeçare (Tipi 2) dhe e Mesme (Tipi 4), njesia Strukturore KA/283, rruga "3 Dëshmoret"	
ark. E. BEJLERI	Lic. N-6711		TETOR 2020
konstr. A. DEMAJ	Lic. K-1024/1		SHKALLA
hidr. A. PORO	Lic. K-1024/1		1:150
MINZ. A. BASHKIM	Lic. 2511		FLUTA NR.
MINZ. G. STRUGA	Lic. K-0213/3		HT-10
kondic. A. NASKA	Lic. M-1324		
EMERTIMI I FLETES: SHKARKIMI I UJERAVE TE SHIUT +4.32			

SHKARKIMI I UJERAVE TE SHIUT KATI +8.16

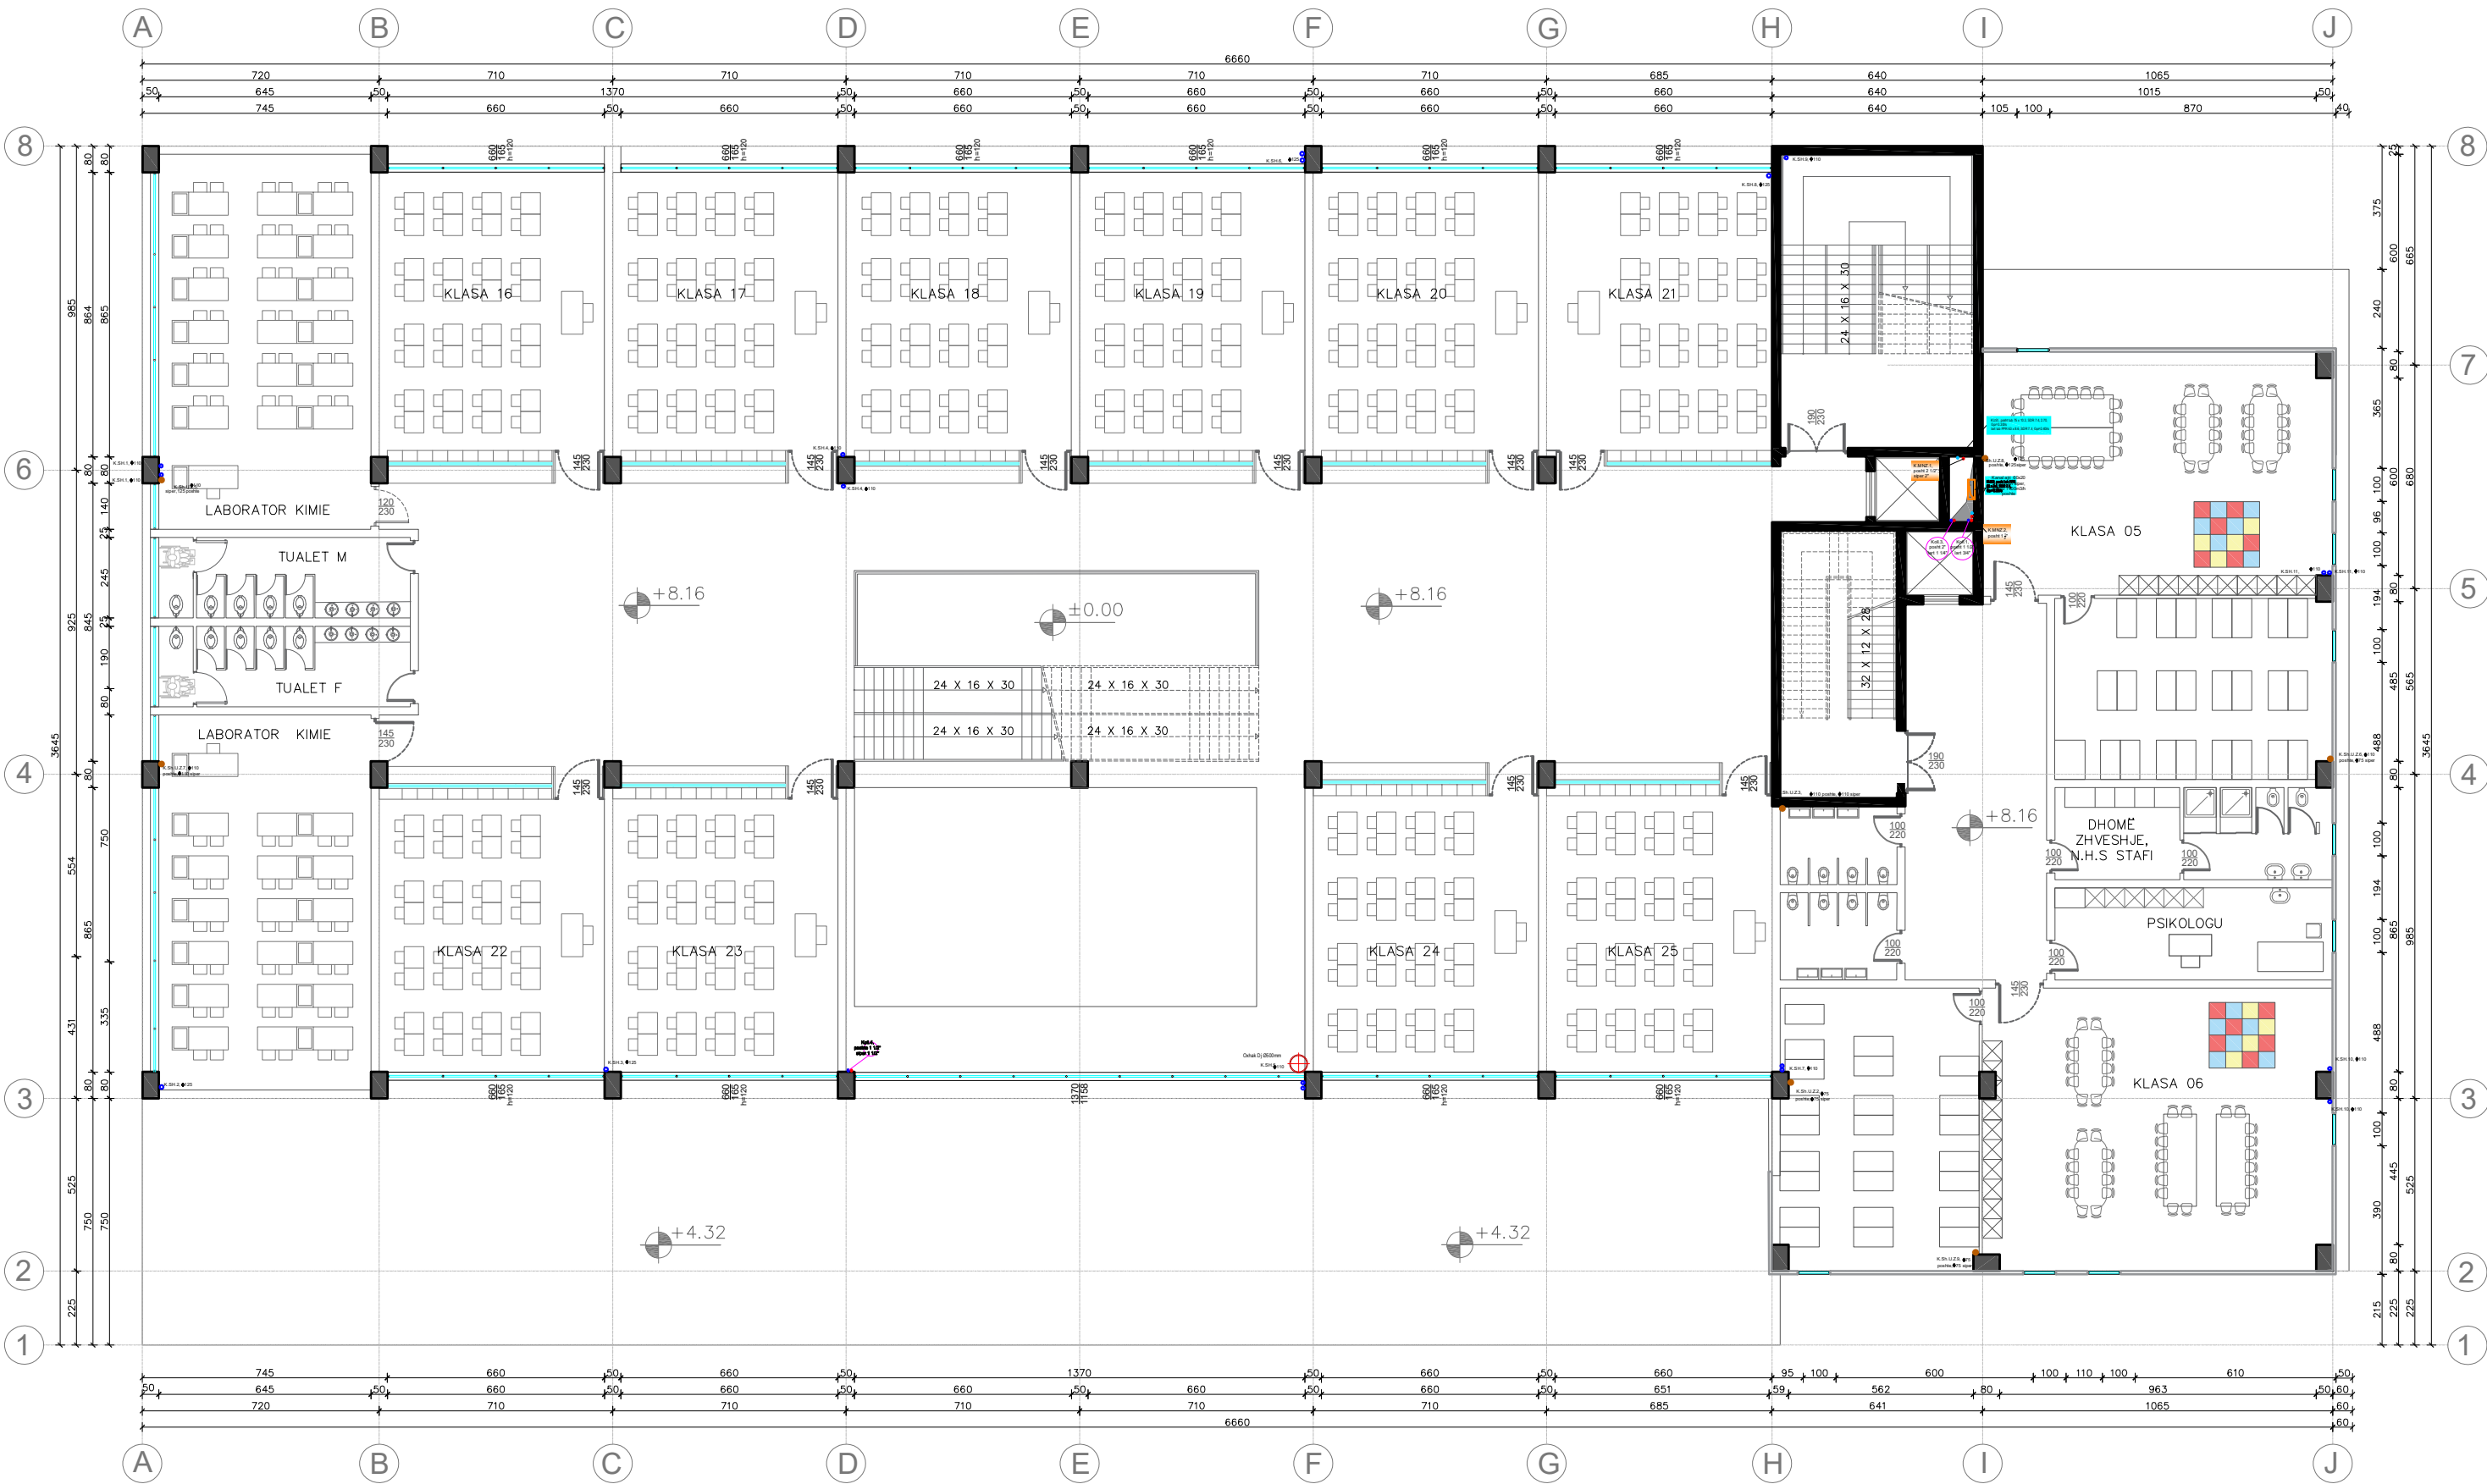

F:\ar-mi_logo NEW.jpg		Shkollë 9-vjeçare (Tipi 2) dhe e Mesme (Tipi 4), njësia Strukturore KA/283, rruga "3 Dëshmoret"	
ark. E. BEJLERI	Lic. N-6711		TETOR 2020
konstr. A. PORO	Lic. K-1024/1		SHKALLA
hidr. A. PORO	Lic. K-1024/1		1:150
INZH. A. BEJLERI	Lic. 2511		FILETA NR.
INZH. G. STRUGA	Lic. K-0213/3		HT-11
kondic. A. NASKA	Lic. M-1324		
EMERTIMI I FLETES: SHKARKIMI I UJERAVE TE SHIUT +8.16			

SHKARKIMI I UJERAVE TE SHIUT KATI +12.00

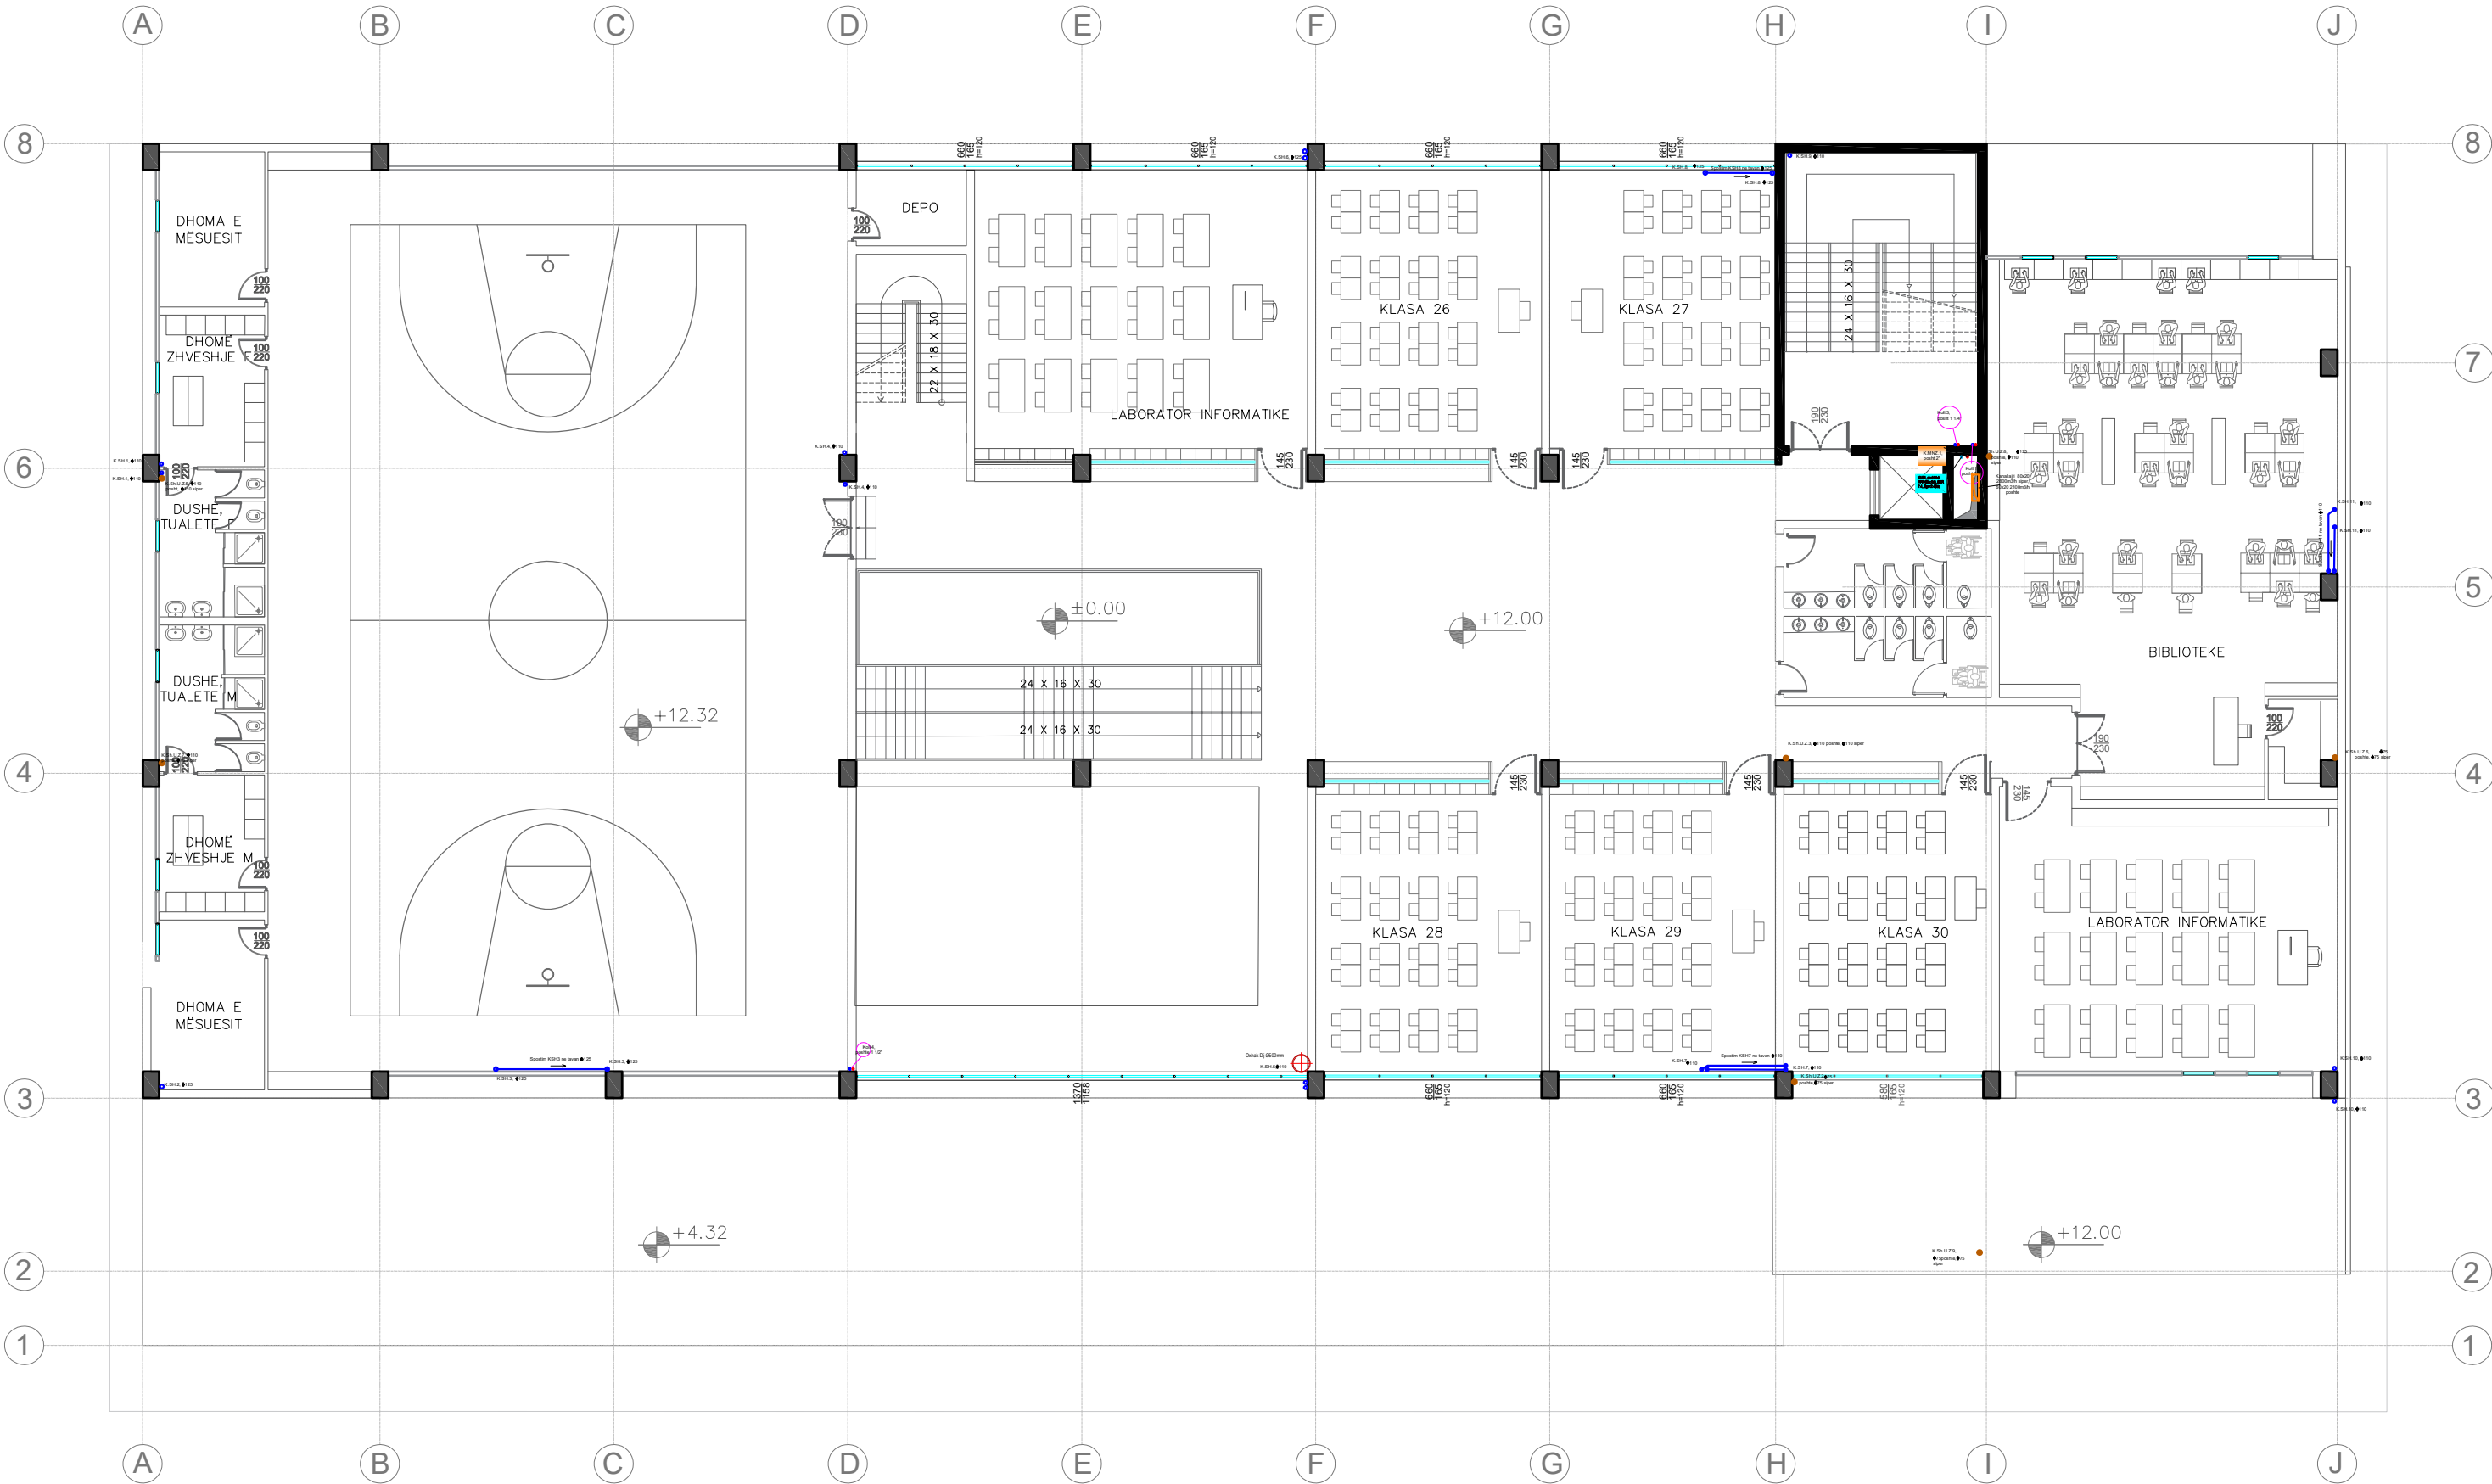


F:\ar-mi_logo NEW.jpg		Shkollë 9-vjeçare (Tipi 2) dhe e Mesme (Tipi 4), njesia Strukturore KA/283, rruga "3 Dëshmoret"	
ark. E. BEJLERI	Lic. N-6711		TETOR 2020
konstr. A. PORO	Lic. K-1024/1		SHKALLA
hidr. A. PORO	Lic. K-1024/1		1:150
MINZ. A. PORO	Lic. 2511		FILETA NR.
konstr. G. STRUGA	Lic. K-0213/3		HT-12
konstr. A. NASKA	Lic. M-1324		
EMERTIMI I FLETES: SHKARKIMI I UJERAVE TE SHIUT +12.00			

SKEMA PRINCIPALE E FURNIZIMIT ME UJE


KOLONA 1

KOLONA 2

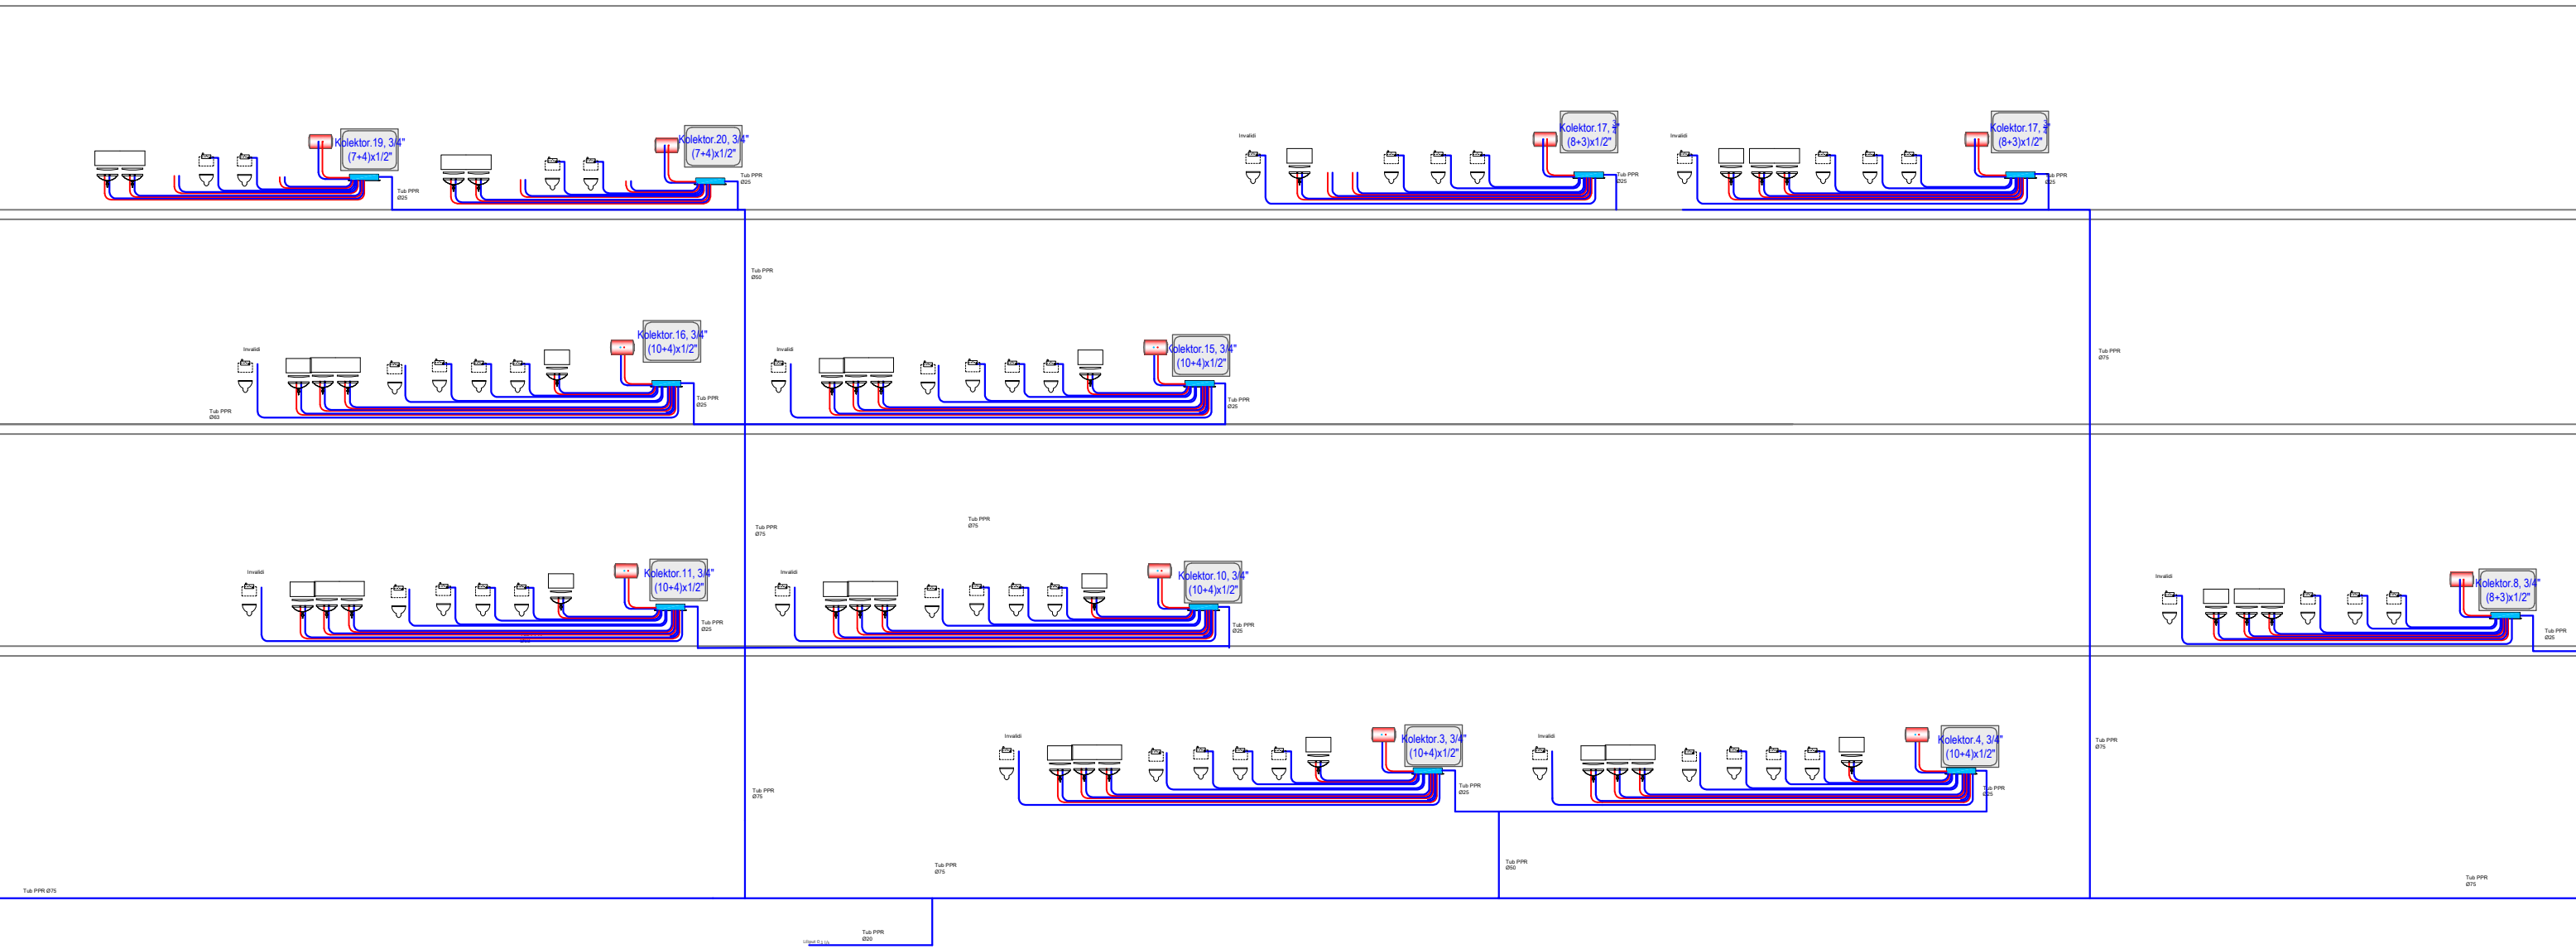

F:\ar-mi_logo NEW.jpg		Shkollë 9-vjecare (Tipi 2) dhe e Mesme (Tipi 4), njesia Strukturore KA/283, rruga "3 Dëshmoret"			
		ark. E. BEJLERI	Lic. N-6711		TETOR 2020
Rruga "Mihal DURI" Pall. SON nr. 23 Tirana Albania		konstr. A. DEMAJ	Lic. K-1024/1		SHKALLA
		hidr. A. PORO	Lic. K-1024/1		1:150
GRUPI I PROJEKTIMEVE		MNZ. A. BASHKIM	Lic. 2511		FILETA NR.
		kondic. G. STRUGA	Lic. K-0213/3		
		kondic. A. NASKA	Lic. M-1324		HT-13
EMERTIMI I FLETES: SKEMA PRINCIPALE E FURNIZIMIT ME UJE					

SKEMA PRINCIPALE E FURNIZIMIT ME UJE

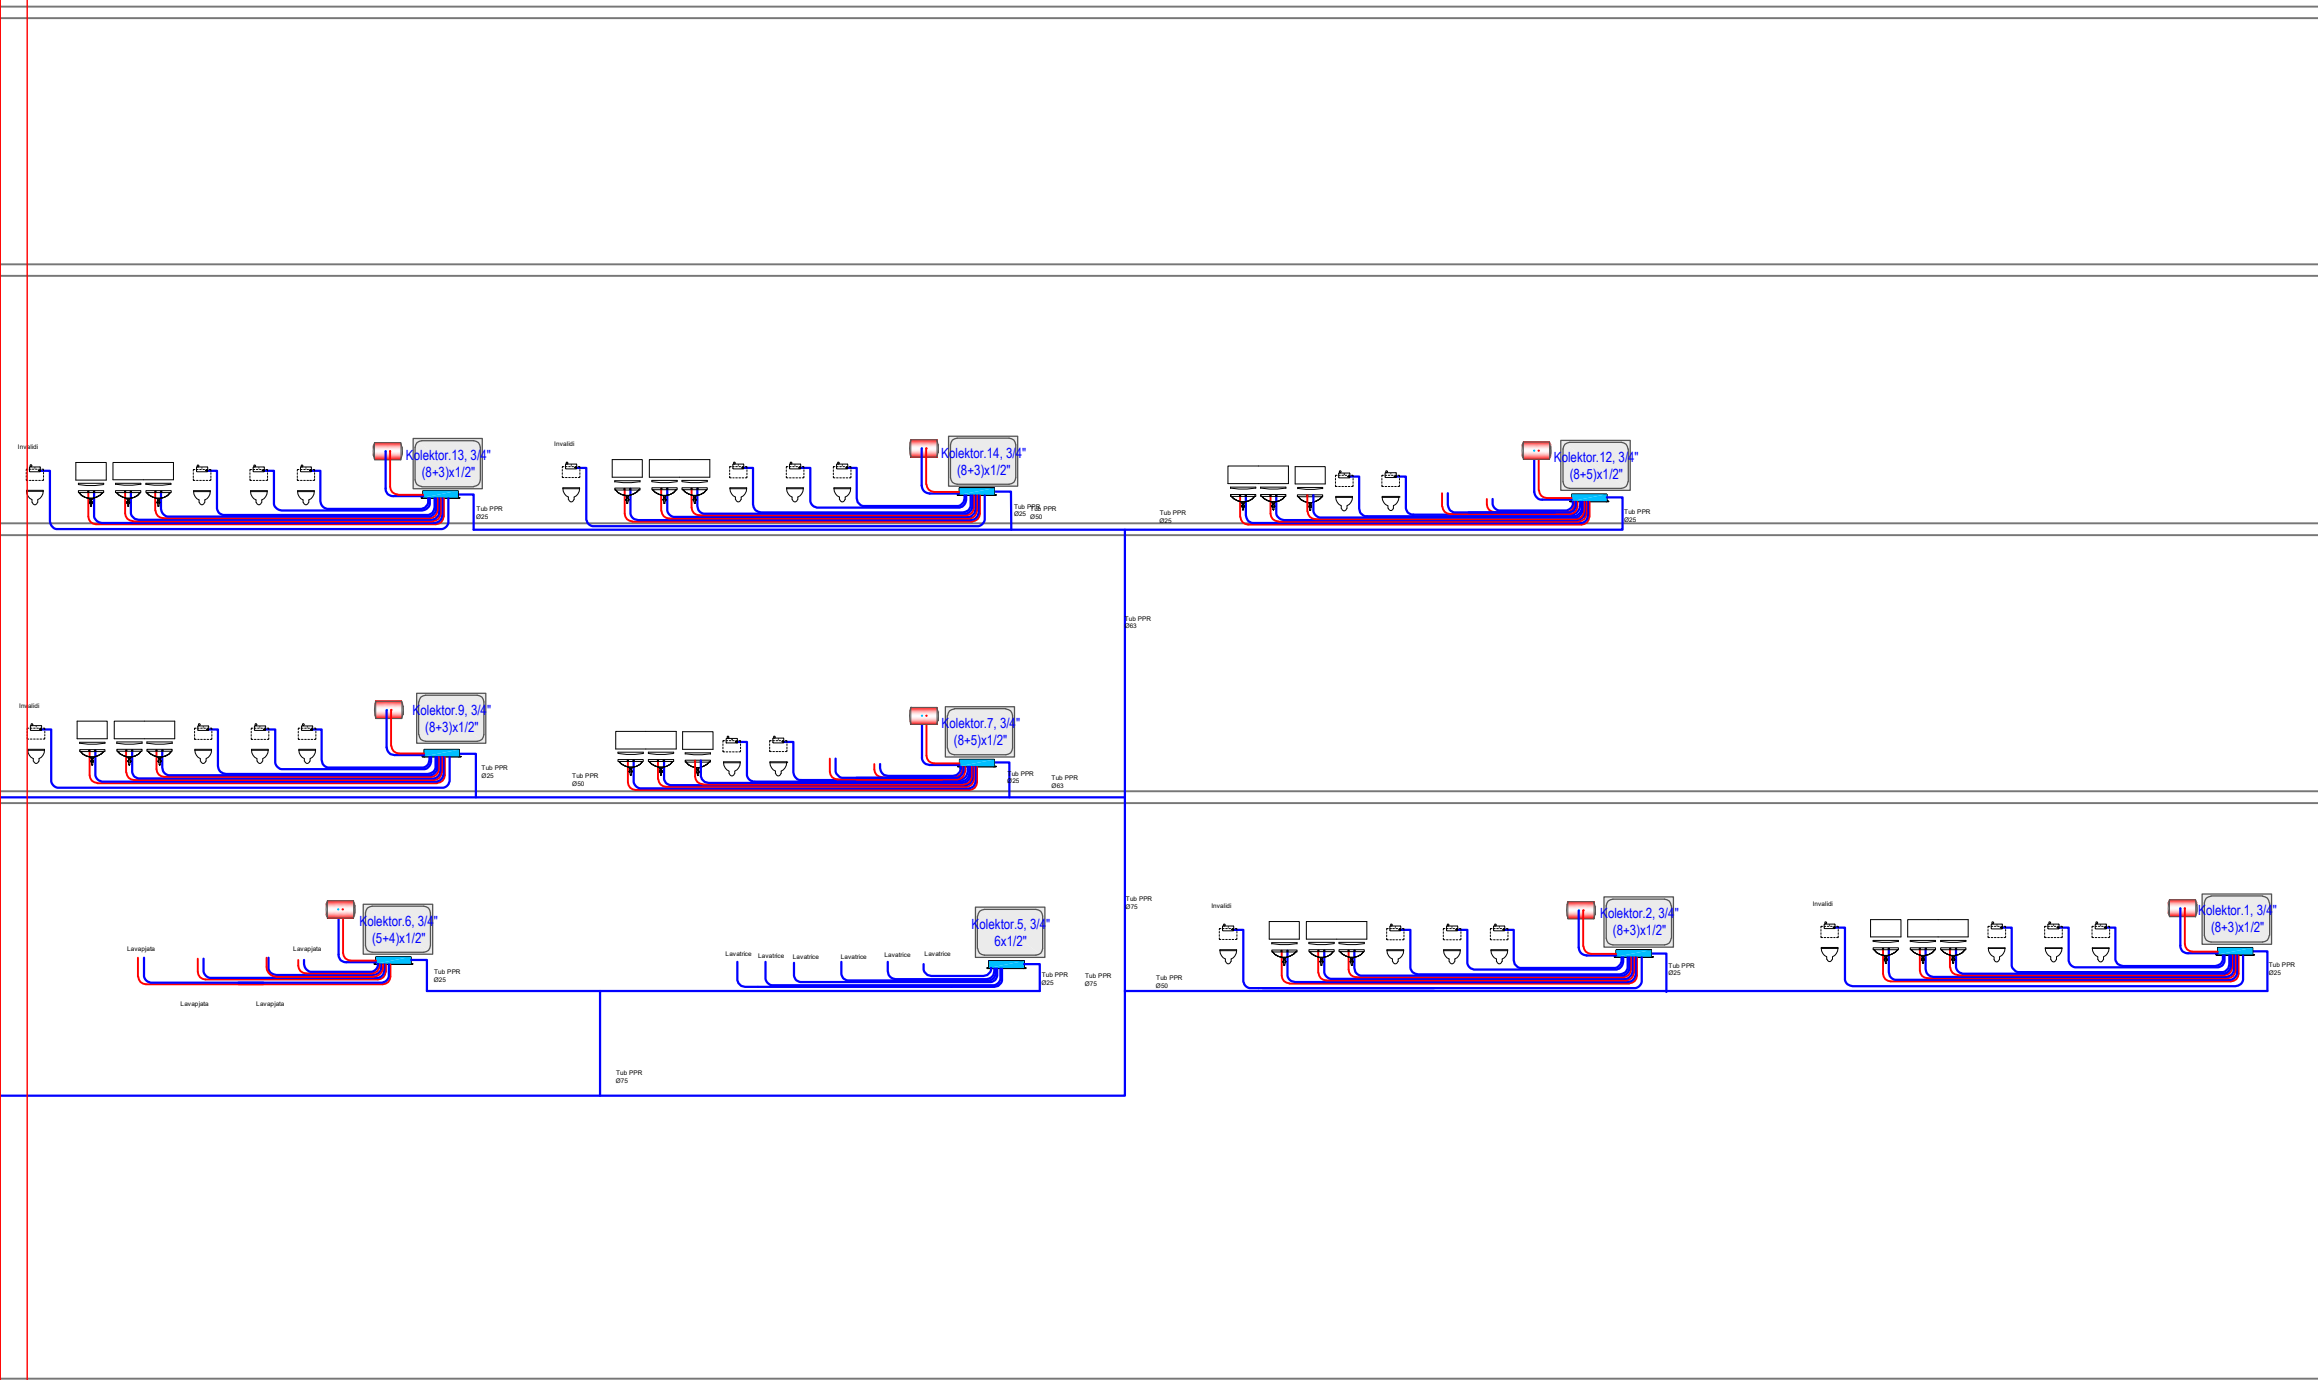KOLONA 3

 Rruga "Mihai Durruti" Peat. SON nr. 23 Tirana Albania	Shkolle 9-jecare (Tipi 2) dhe e Mesme (Tipi 4), njësia Strukturore KA/283, rruga "3 Dëshmorët"					
	GRUPI I PROJEKTIMIT:	ark.	E. BEJLERI	Lic. N-6711		TETOR 2020
		ark.	K. DEMAJ			
		konstr.	A. PORO	Lic. K-1024/1		SHKALLA
		hidr.	A. PORO	Lic. K-1024/1		1:150
		MNZ.	A. DEDEGJENICA	Lic. 2511		FLETËT NR.
MNZ.	G. STRUGA	Lic. K-0213/3				
	kondic.	A. NASKA	Lic. M-1324			
EMERTIMI I FLETES: SKEMA PRINCIPALE E FURNIZIMIT ME UJE						