



PIKETIMI I OBJEKTIT 01 TË REALIZOHET REFERUAR PIKËS S1(0.00;0.00) TË OBJEKTIT EKZISTUES 9K AFËR PRONËS TONË. BOSHTI (Y) TË VENDOSET PËRGJATË FAQES TË DREJTË TË OBJEKTIT EKZISTUES 9K ,NDËRSA BOSHTI (X) TË VENDOSET PINGUL ME BOSHTIN (Y) . NË TË DJATHTË TË BOSHTIT KOORDINATIV, KEMI X-et POZITIVE, NË TË MAJTE X-et NEGATIVE. SIPAS BOSHTIT (Y) ZBRESIM 15.6 M DHE ZHVENDOSEMI NË TË MAJTË PINGUL SIPAS BOSHTIT X 14 M DUKE PIKETUAR KËSHTU PIKËN A1. SIPAS AKSIT (Y) ZBRESIM 14.4 M DHE ZHVENDOSEMI PINGUL NË TË MAJTË TË BOSHTIT KOORDINATIV SIPAS AKSIT X 25.5 M DUKE PIKETUAR KËSHTU PIKËN A2 DHE KESHTU ME RRADHE VEPROJME PER TË GJITHA PIKAT DERI NE PIKEN E FUNDIT A16.


EMERTIMI	X	Y
A1	-14 m	-15.6 m
A2	-25.5 m	-14.4 m
A3	-74.7 m	-9.3 m
A4	-79.3 m	-53 m
A5	-67.3 m	-54.3 m
A6	-65 m	-32.4 m
A7	-37.6 m	-37.6 m
A8	-39.9 m	-57.1 m
A9	-18.6 m	-59.3 m
A10	-14.8 m	-22.9 m
A11	-88.6 m	-57.1 m
A12	-69.3 m	-88.3 m
A13	-86.3 m	-83.8 m
A14	-90.1 m	-115.6 m
A15	-79.3 m	-118.9 m
A16	-23.6 m	-124.8 m



		Shkollë 9-vjeçare (Tipi 2) dhe e Mesme (Tipi 4), Njesia Strukturore KA/283, rruga "3 Dëshmoret"		
GRUPI I PROJEKTIMIT:	ark.	E. BEJLERI	Lic. N6711	2024
	ark.	I. BEJLERI		
	konstr.	K. DEMAJ		SHKALLA
	elektr.			1:200
	hidr.			FLETA NR.
	kondic.			
EMERTIMI I FLETES:				
PLANI I PIKETIMIT				
A-02				

LEGJENDA

- 1- Kufiri i prones
- 2- Rrethim provizor_ kolona metalike + rrjete metalike h=2m
- 3- Hyrja per ne kantier
- 4- Dhome per roje
- 5- Zyra
- 6- Tavoline per pergatitjen e hekurit
- 7- Grope gelqere
- 8- Grumbullim tullash
- 9- Vend grumbullimi inertesh
- 10- Vinc
- 12- WC

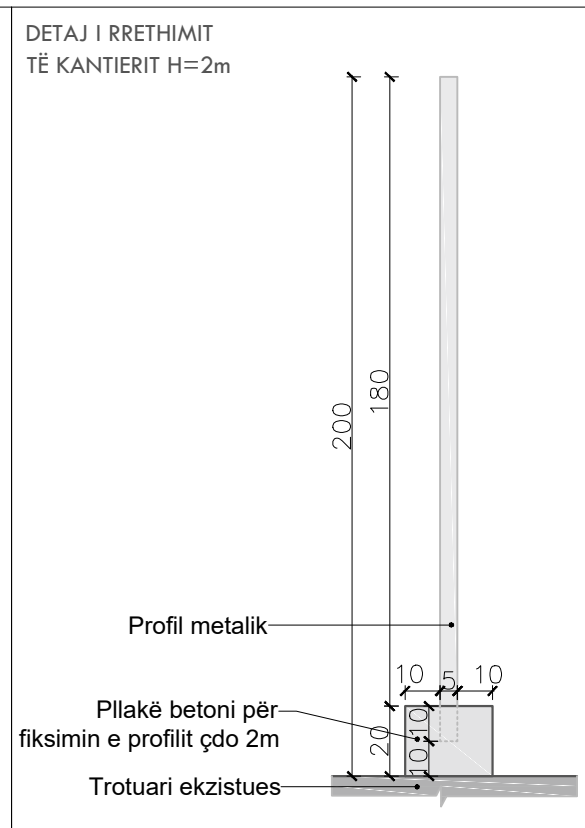

		Shkollë 9-vjeçare (Tipi 2) dhe e Mesme (Tipi 4), Njesia Strukturore KA/283, rruga "3 Dëshmoret"		
GRUPI I PROJEKTIMIT:	ark.	E. BEJLERI	Lic. N6711	2024
	ark.	I. BEJLERI		
	konstr.	K. DEMAJ		SHKALLA
	elektr.			1:200
	hidr.			FLETA NR.
	kondic.			A-03

EMERTIMI I FLETES:
PLANI I ORGANIZIMIT TE PUNIMEVE




LEGJENDA


- Rruge
- Trotuar
- Pllaka guri
- Gjelberim
- Drenazhim
- Peme Shkurre
- Ndricues
- Kosha
- Stola
- Parkim bicikletash




		Shkollë 9-vjeçare (Tipi 2) dhe e Mesme (Tipi 4), Njesia Strukturore KA/283, rruga "3 Dëshmoret"		
GRUPI I PROJEKTIMIT:	ark.	E. BEJLERI	Lic. N6711	2024
	ark.	I. BEJLERI		
	konstr.	K. DEMAJ		SHKALLA
	elektr.			1:200
	hidr.			FLETA NR.
		kondic.		

EMERTIMI I FLETES: PLAN SISTEMIMI

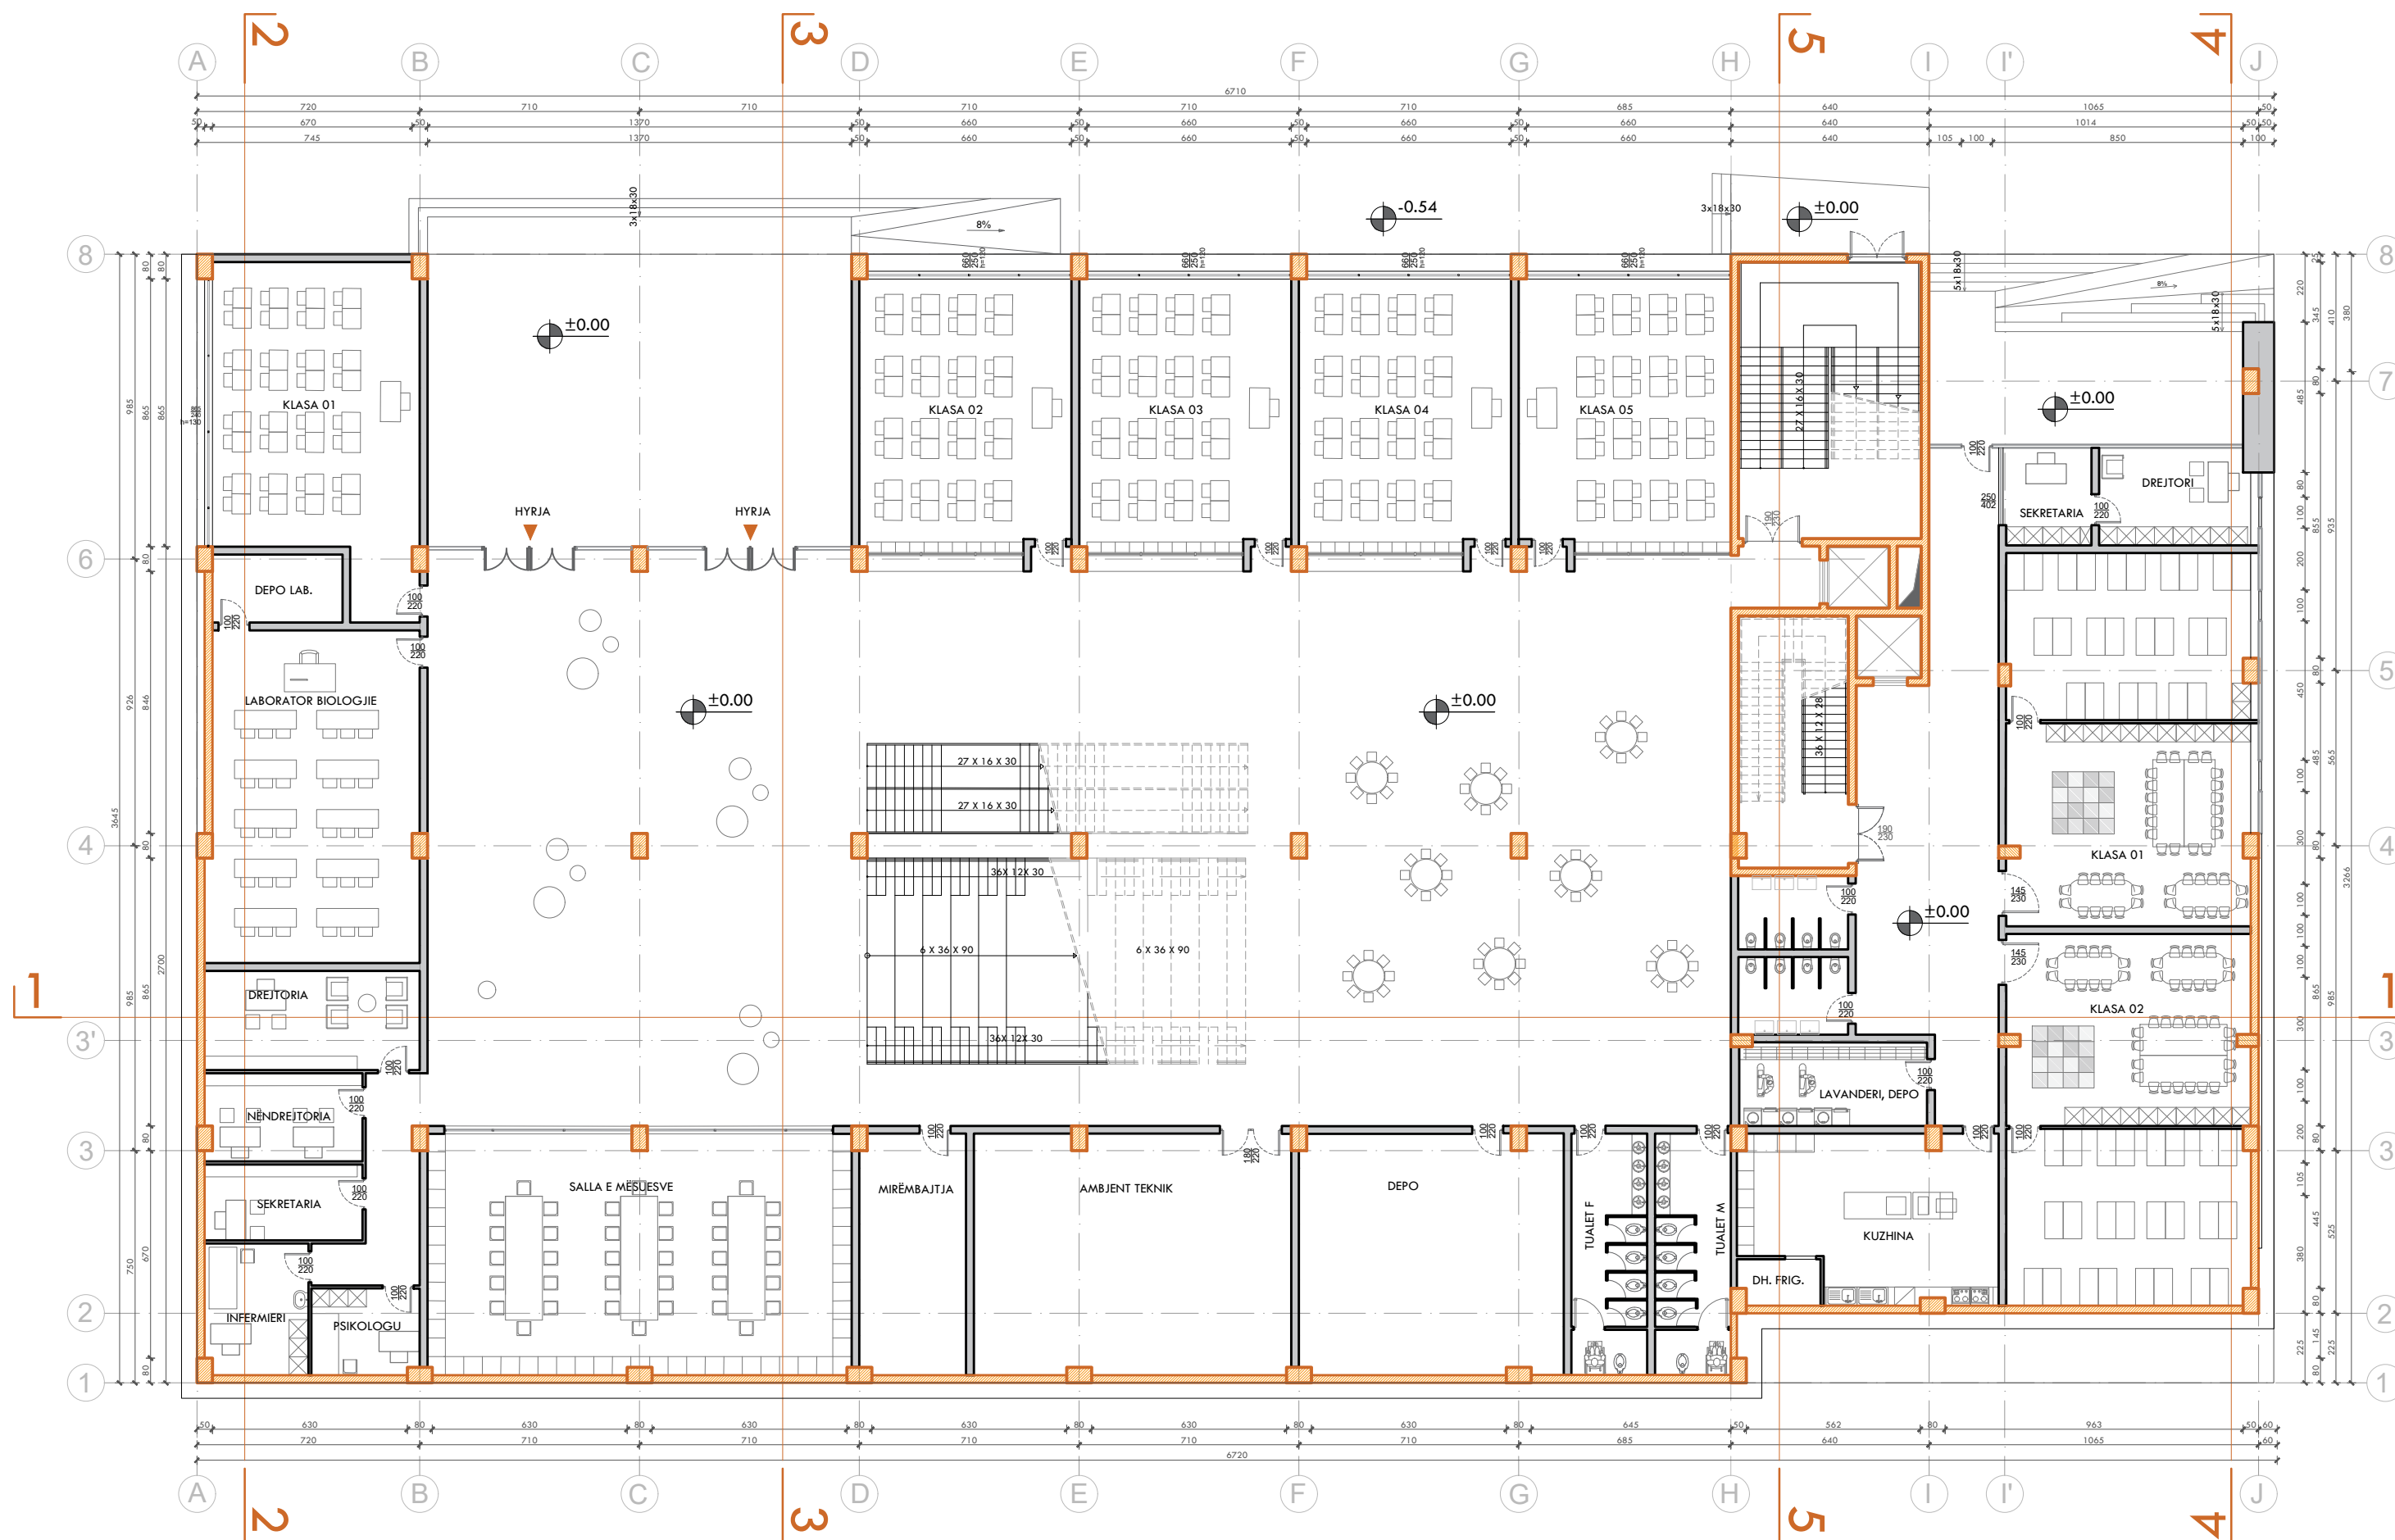


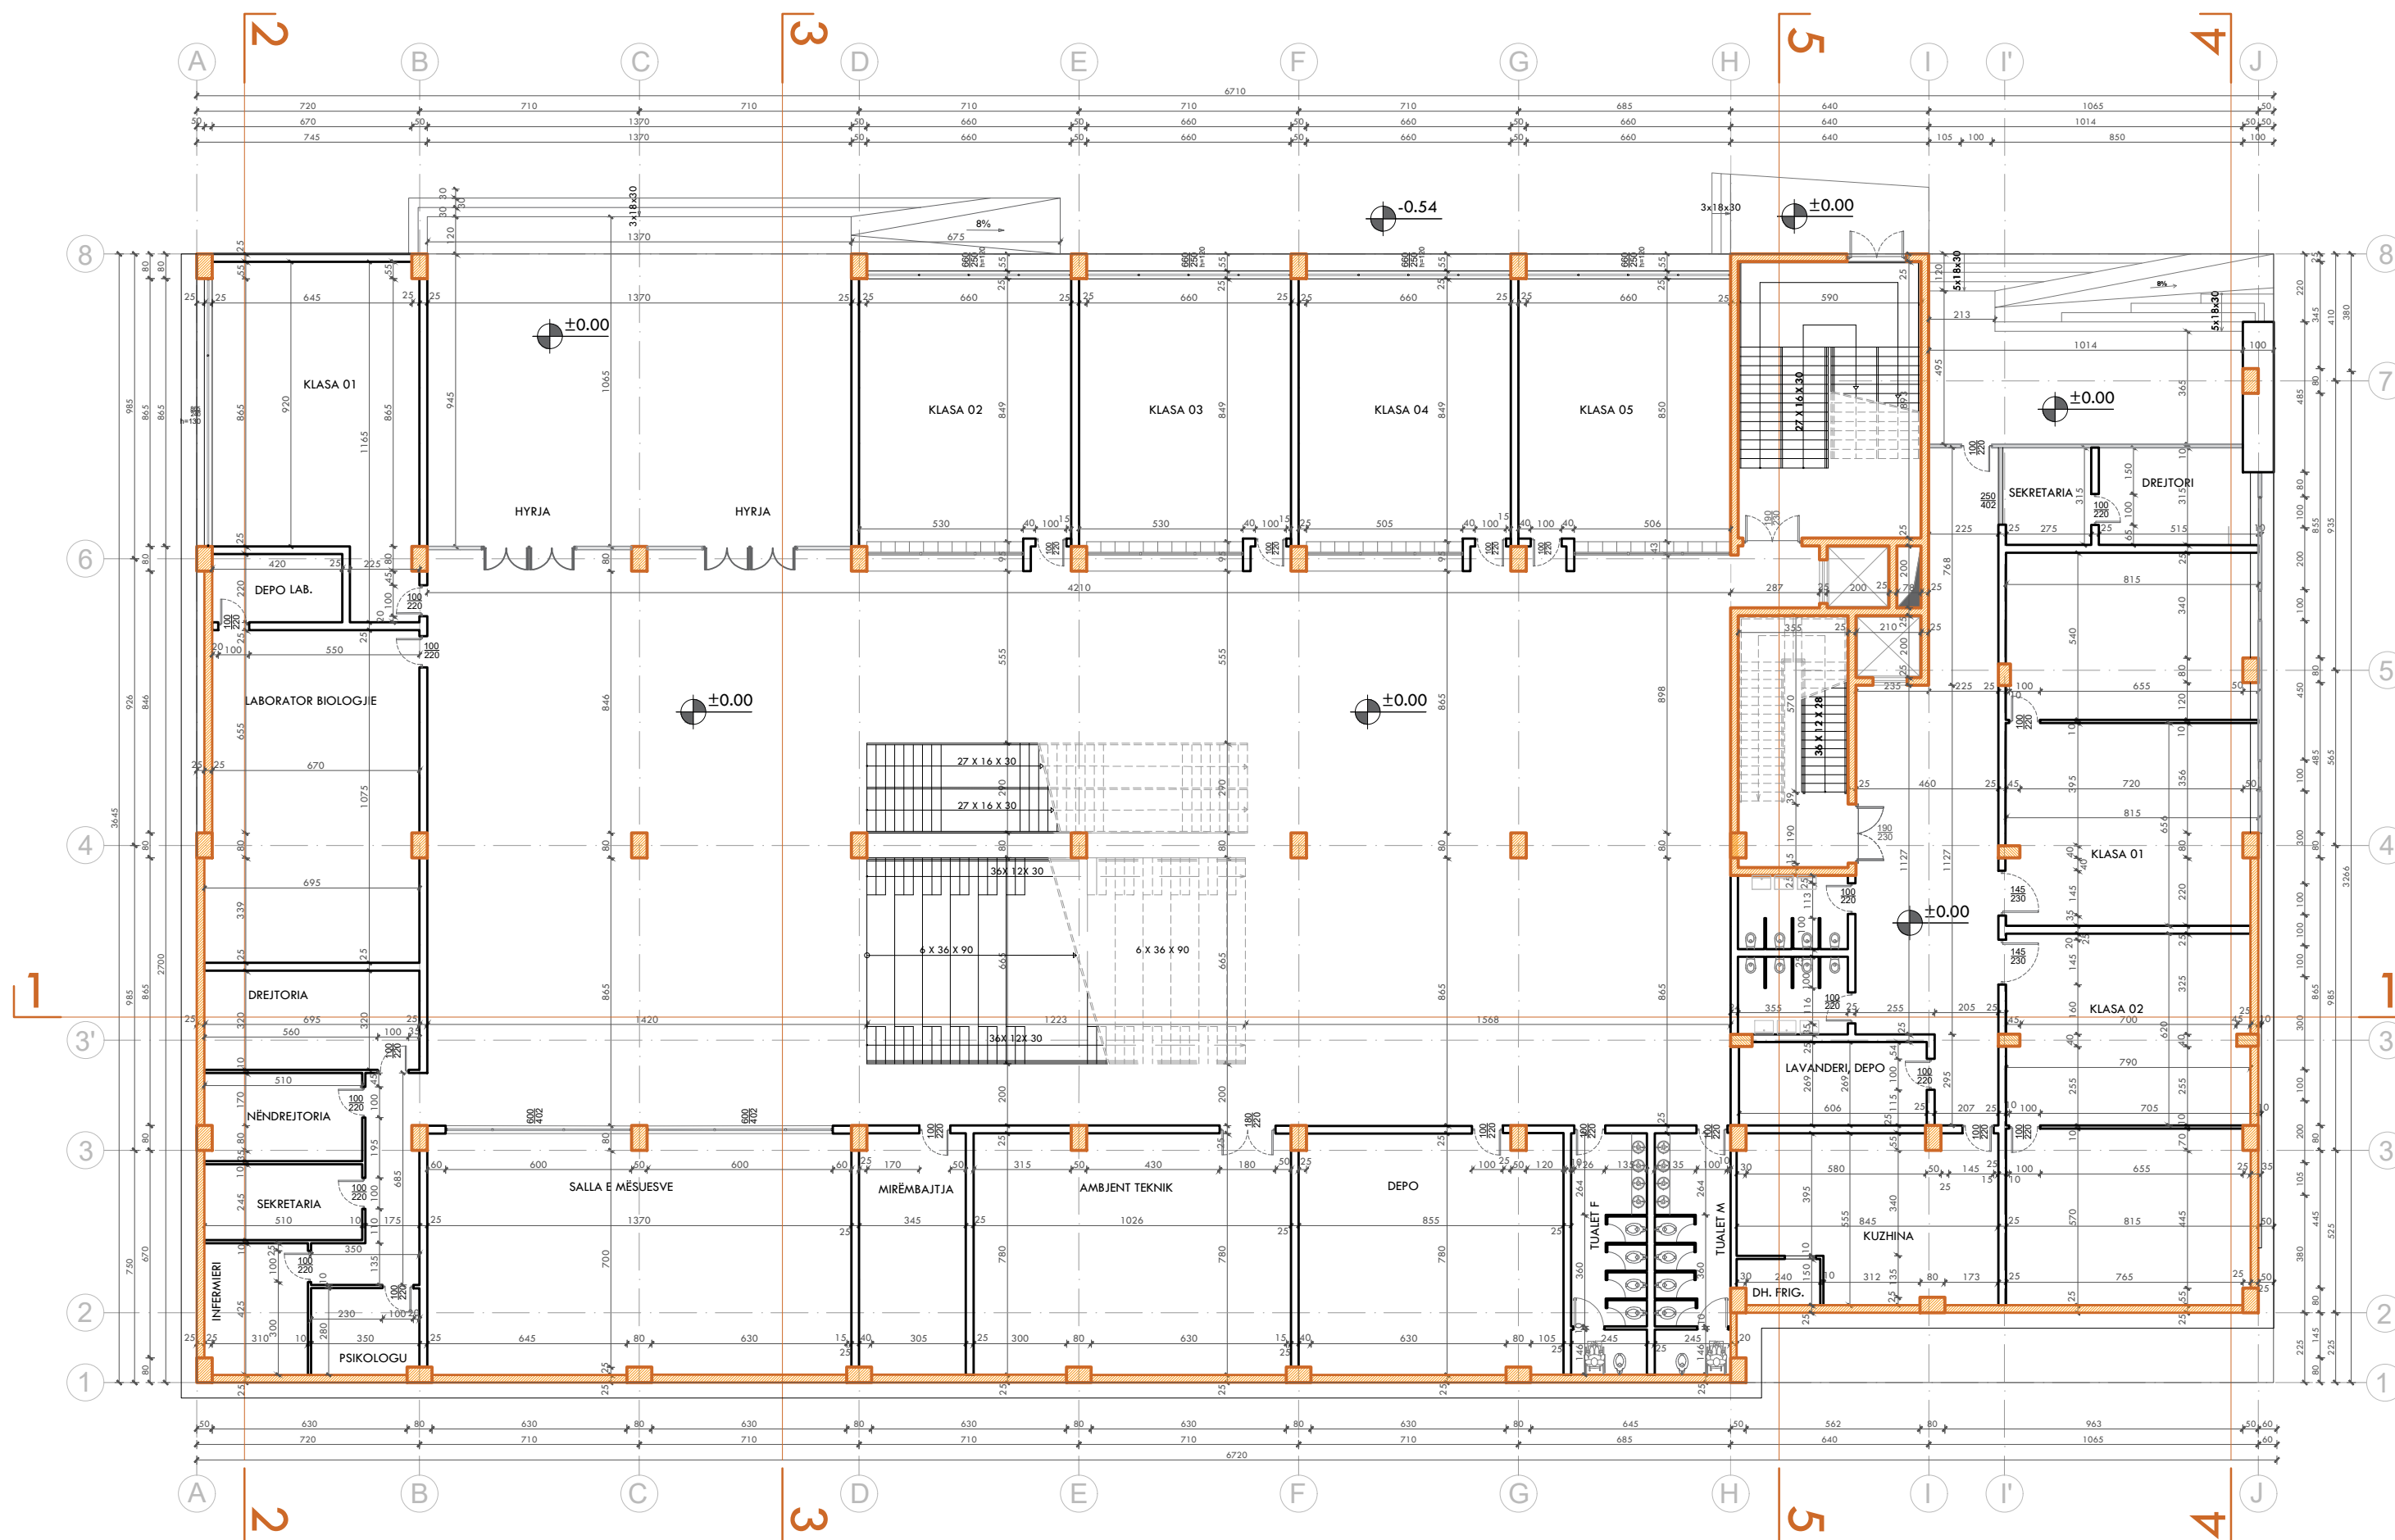






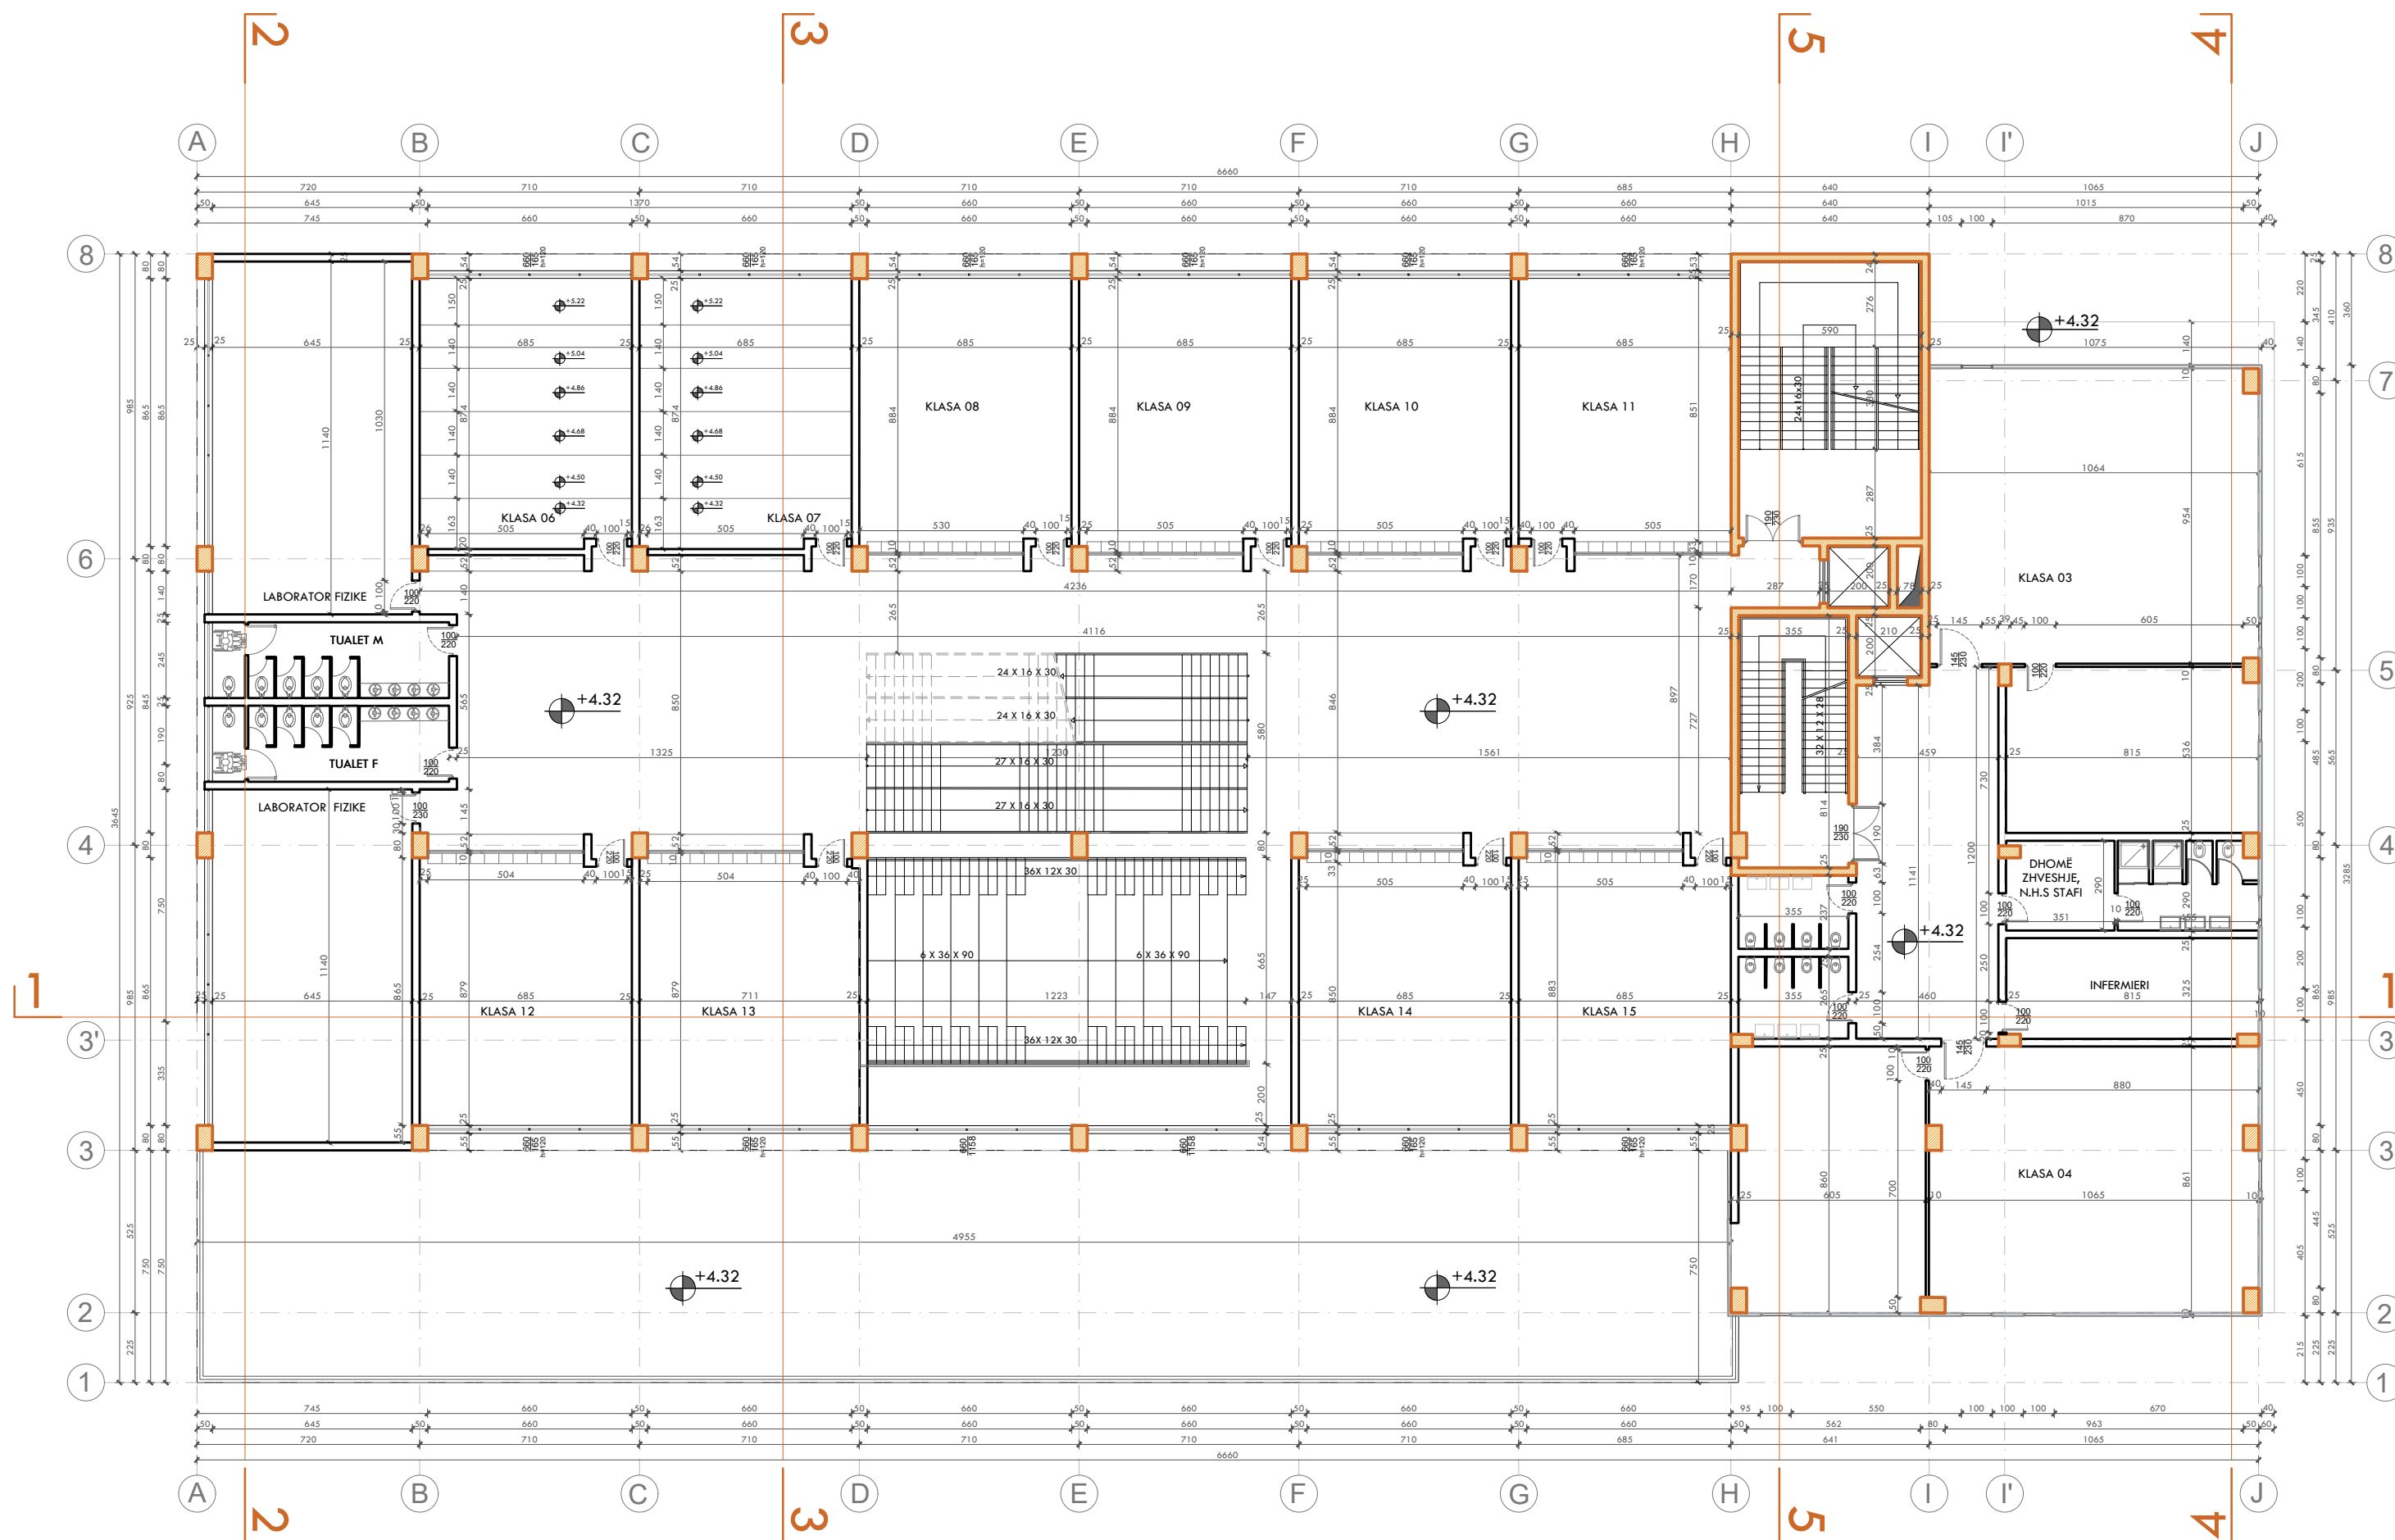





PLANIMETRIA E KATIT +2 (+8.16) SH 1:100
SIP. SHKOLLA = 1428 M²
SIP. KOPSHTI = 473 M²

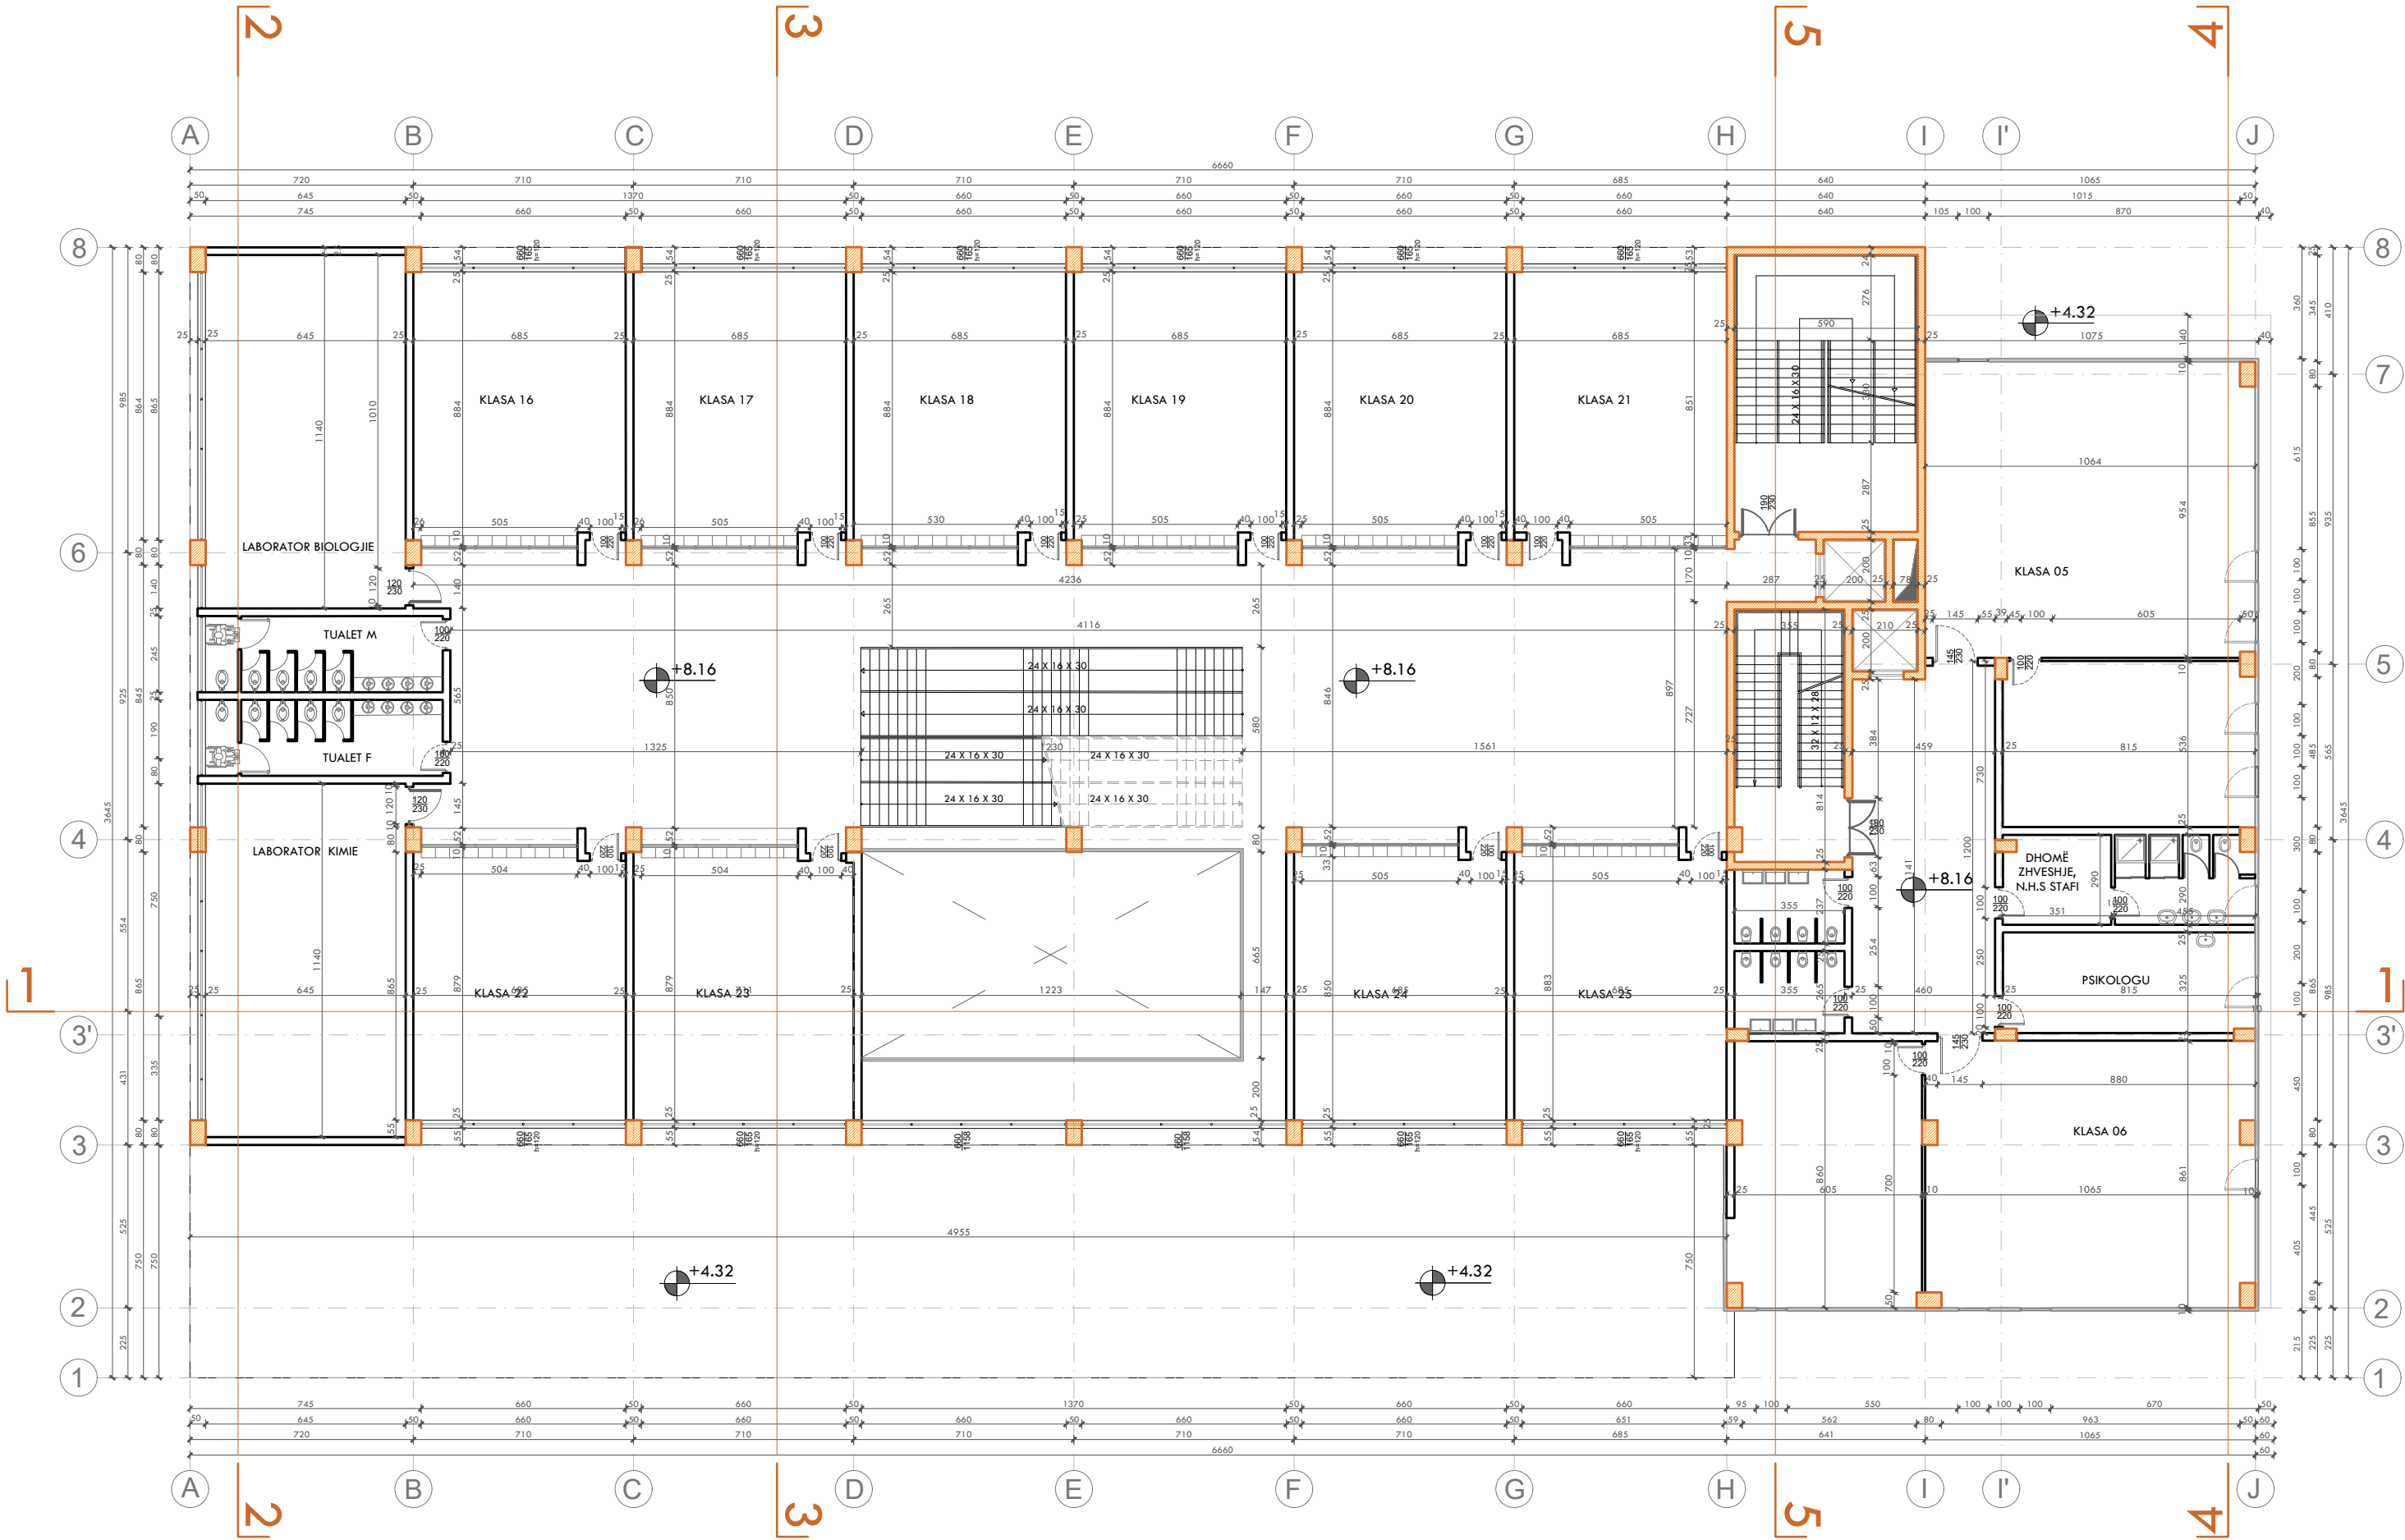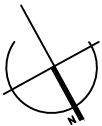


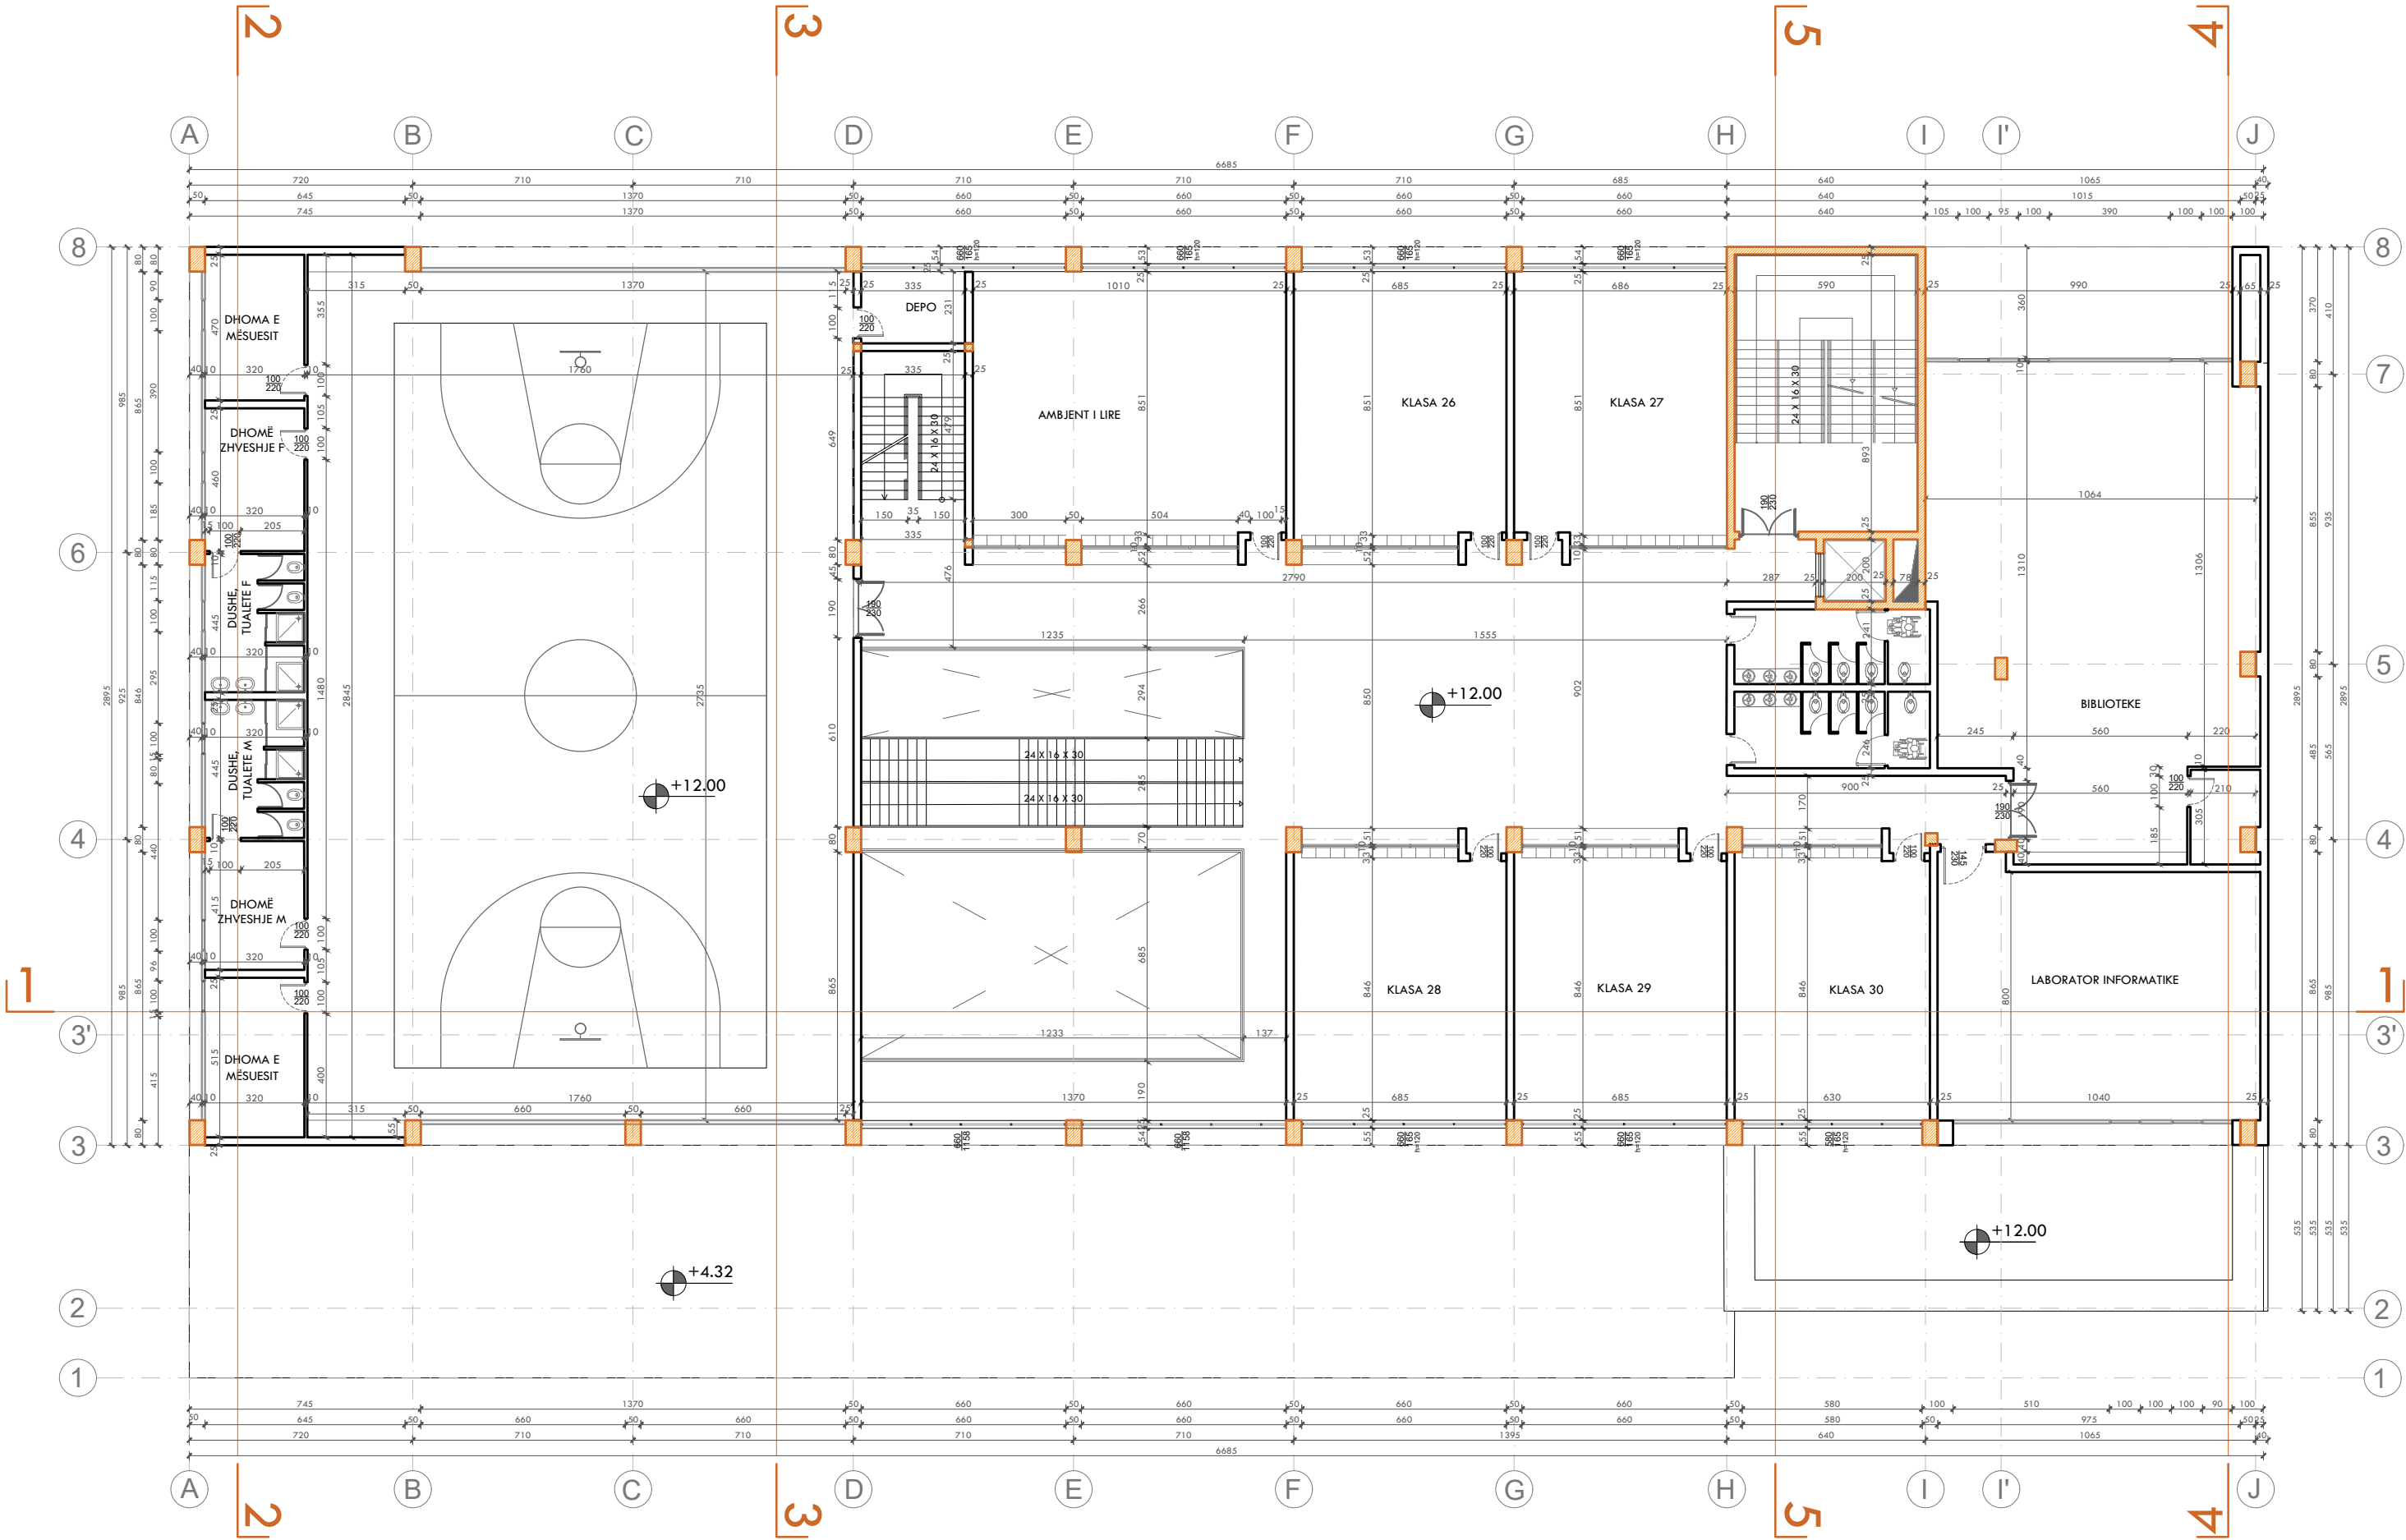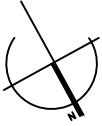






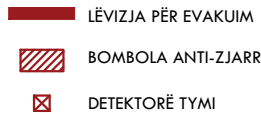


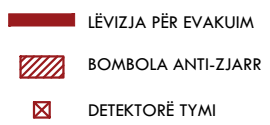

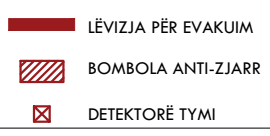


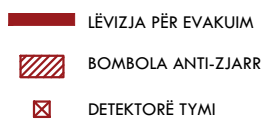

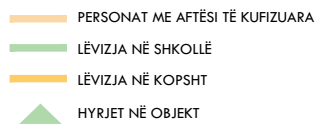


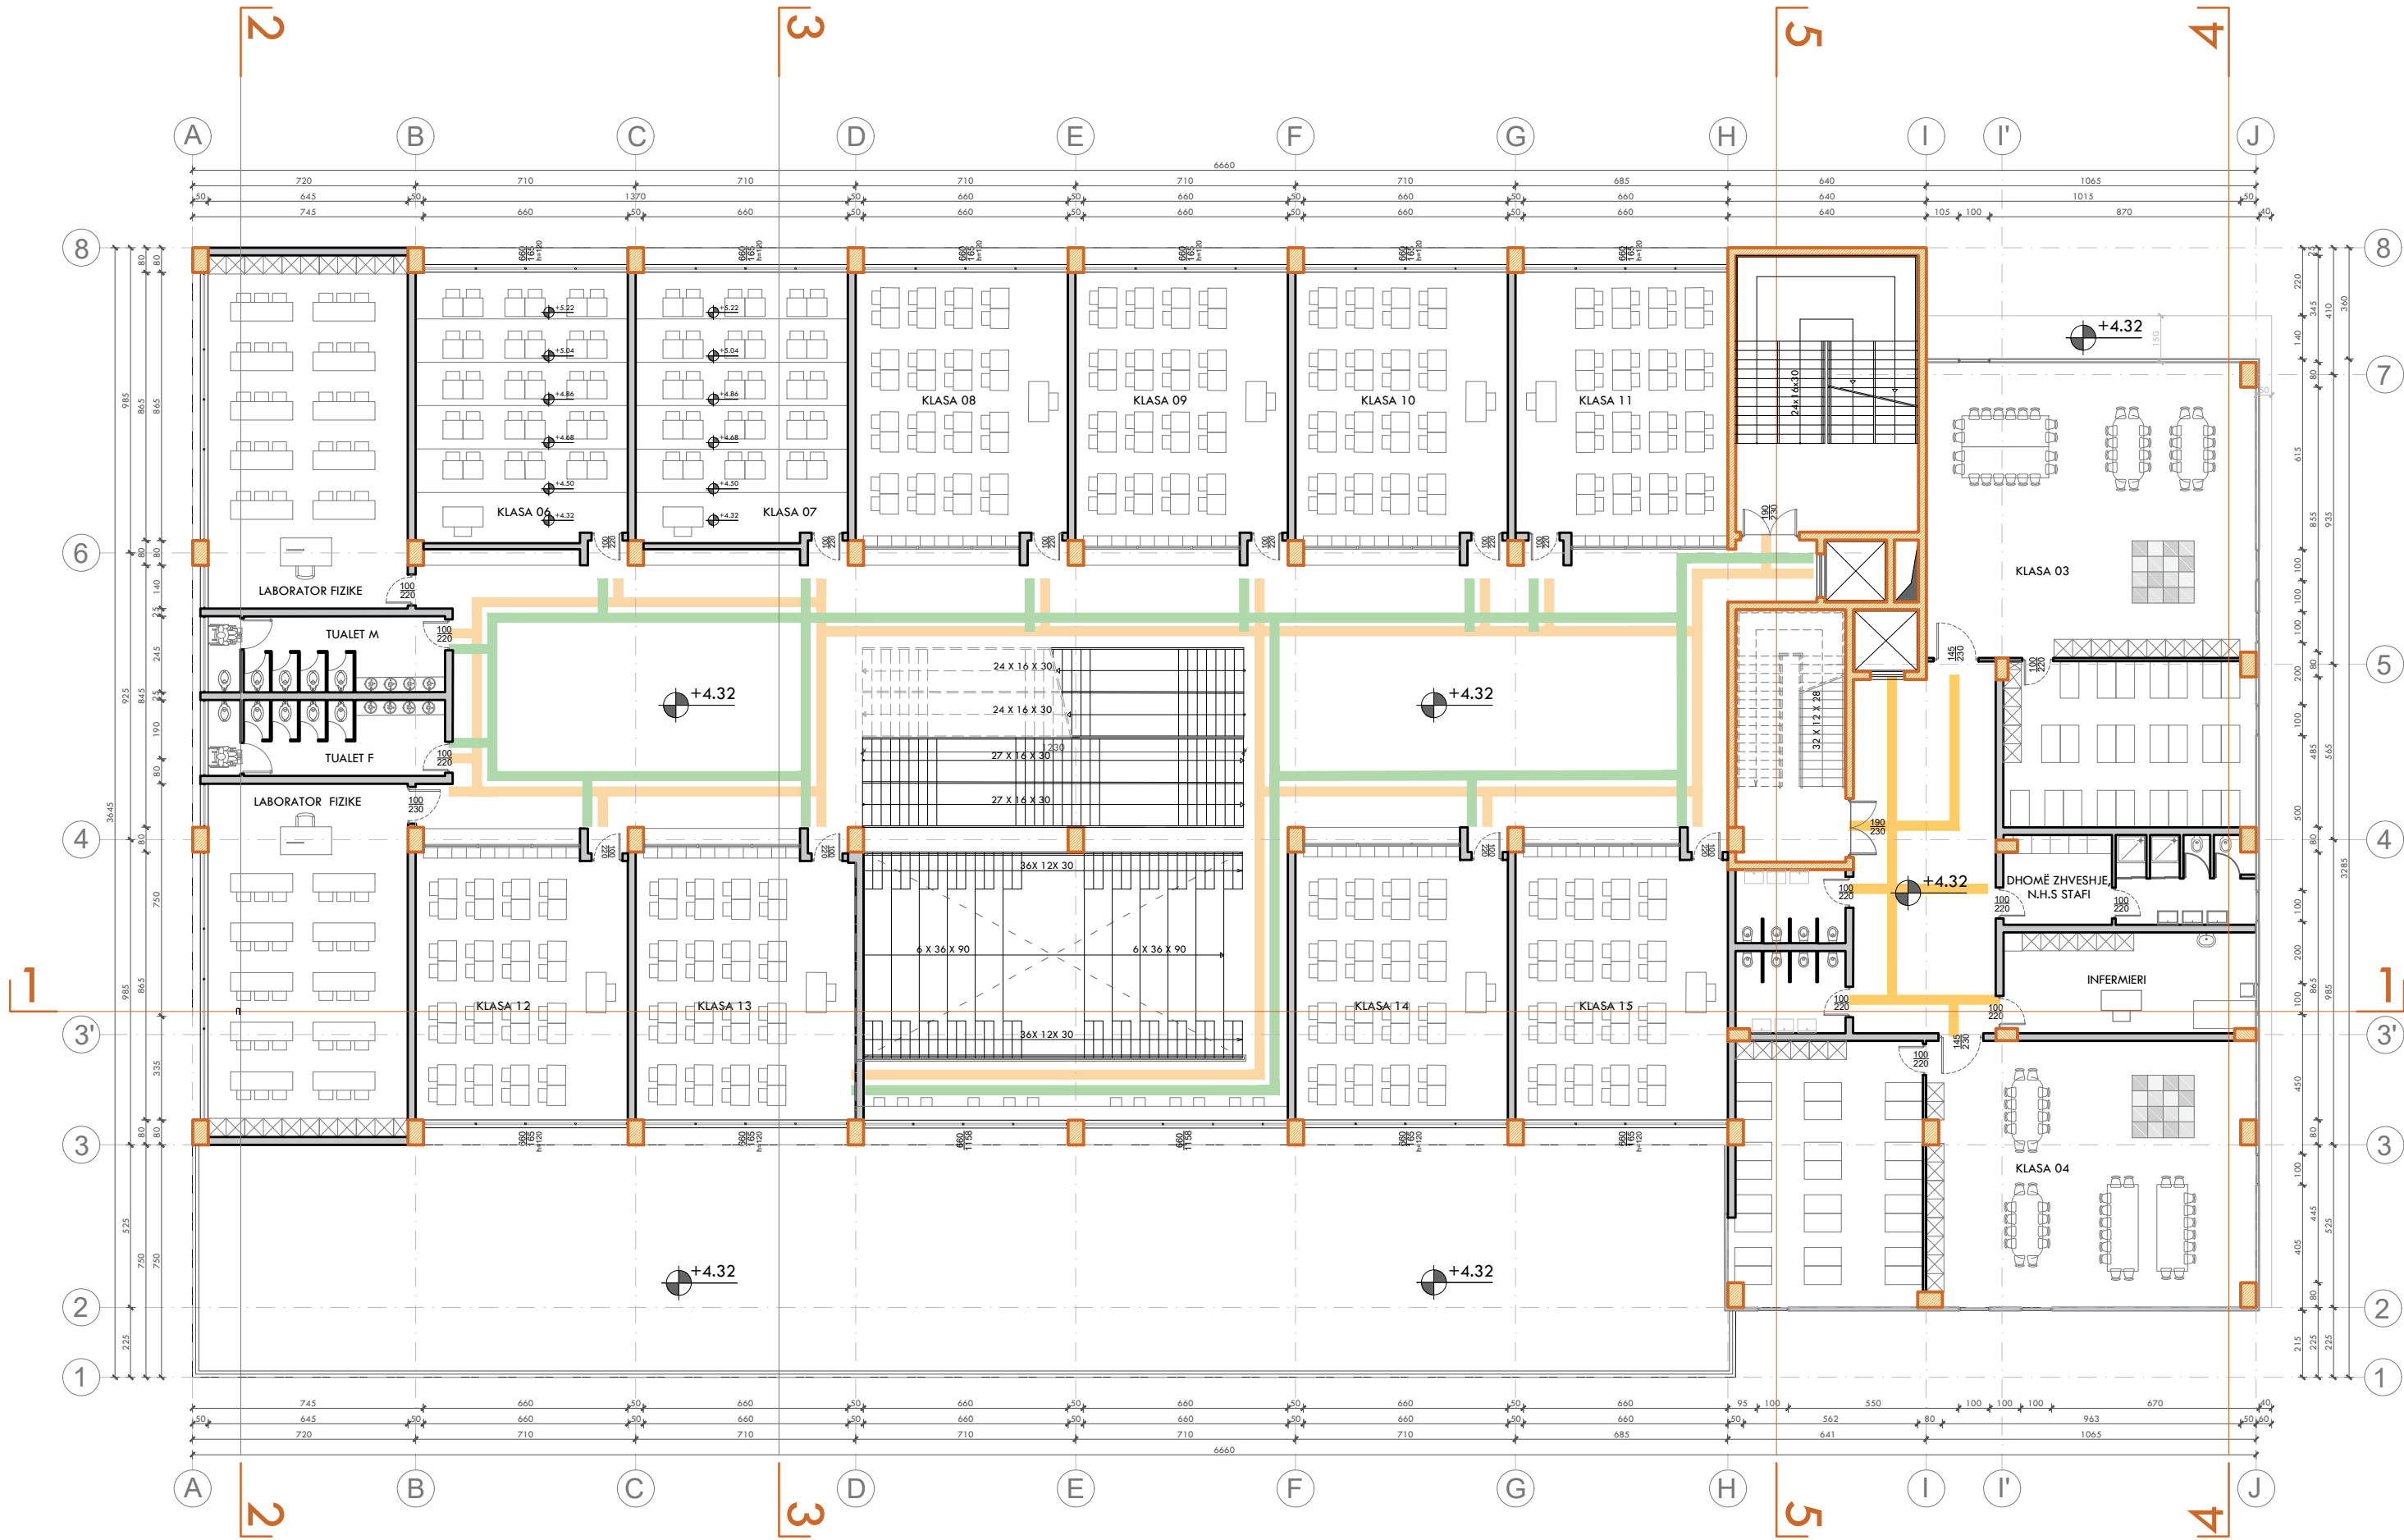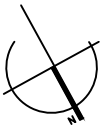


- PERSONAT ME AFTËSI TË KUFIZUARA
- LËVIZJA NË SHKOLLË
- LËVIZJA NË KOPSHT
- HYRJET NË OBJEKT

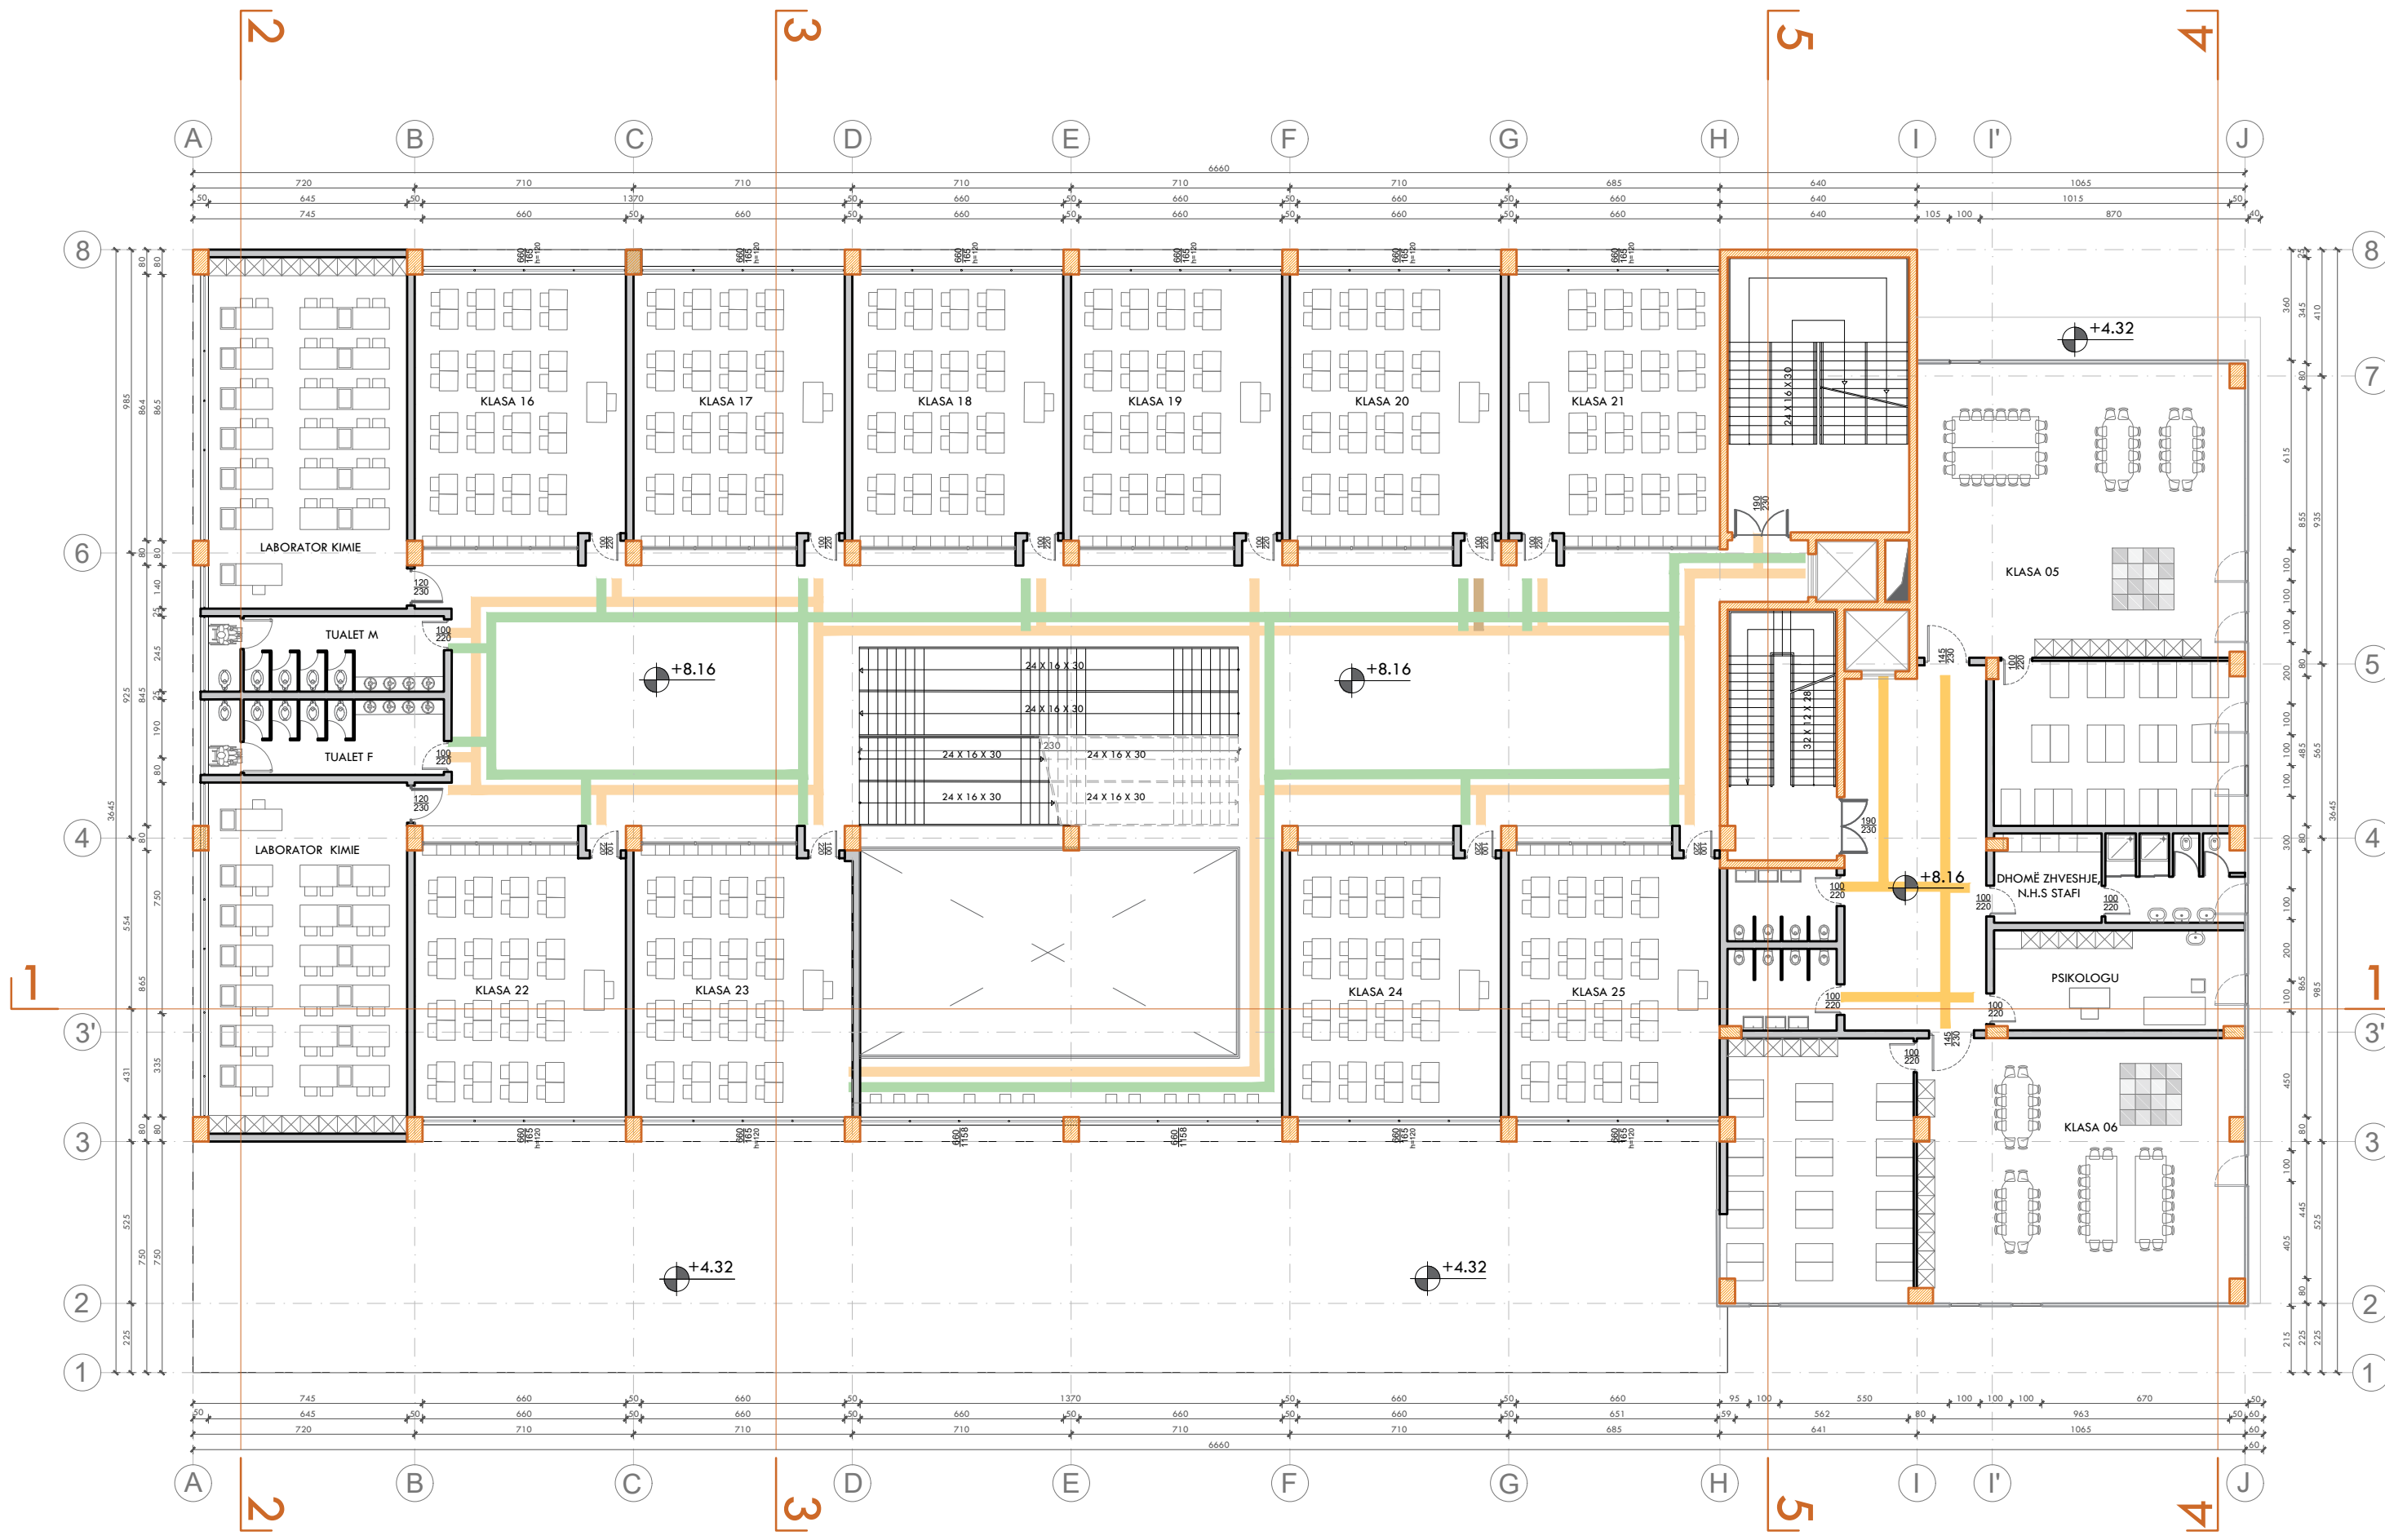


- PERSONAT ME AFTËSI TË KUFIZUARA
- LËVIZJA NË SHKOLLË
- LËVIZJA NË KOPSHT
- HYRJET NË OBJEKT

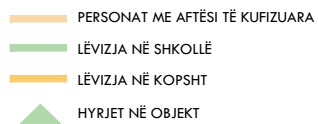

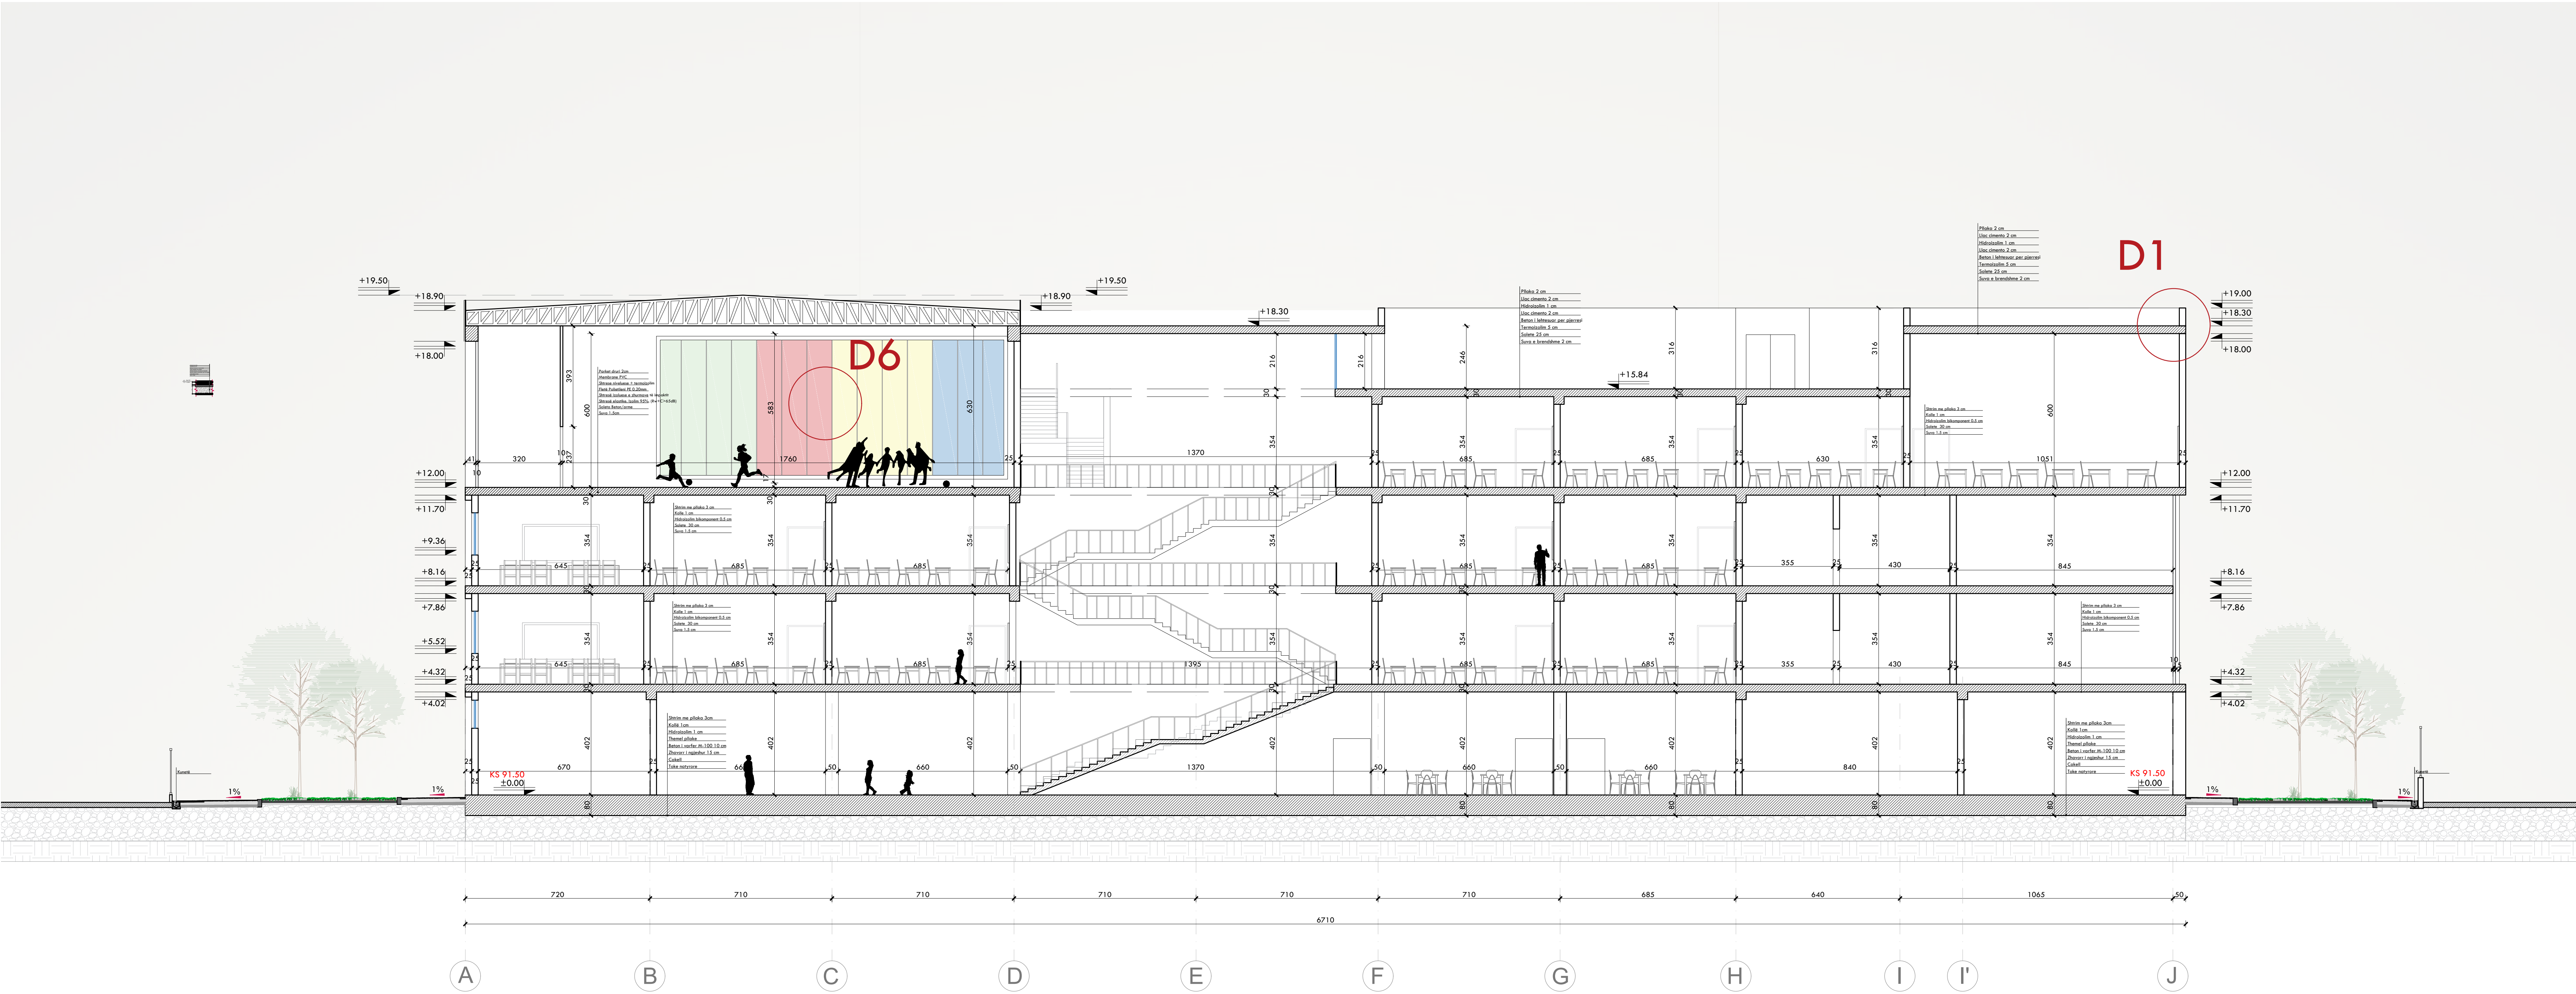



Shkollë 9-vjeçare (Tipi 2)

		Shkollë 9-vjeçare (Tipi 2) dhe e Mesme (Tipi 4), Njesia Strukturore KA/283, rrua "3 Dëshmoret"			
GRUPI I PROJEKTIMIT:	ark.	E. BEJLERI	Lic. N6711		2024
	ark.	I. BEJLERI			
	ark.	K. DEMAJ			SHKALLA
	konstr.				1:200
	elektr.				
	hidr.				FLETA NR.
EMERTIMI I FLETES:					A-22

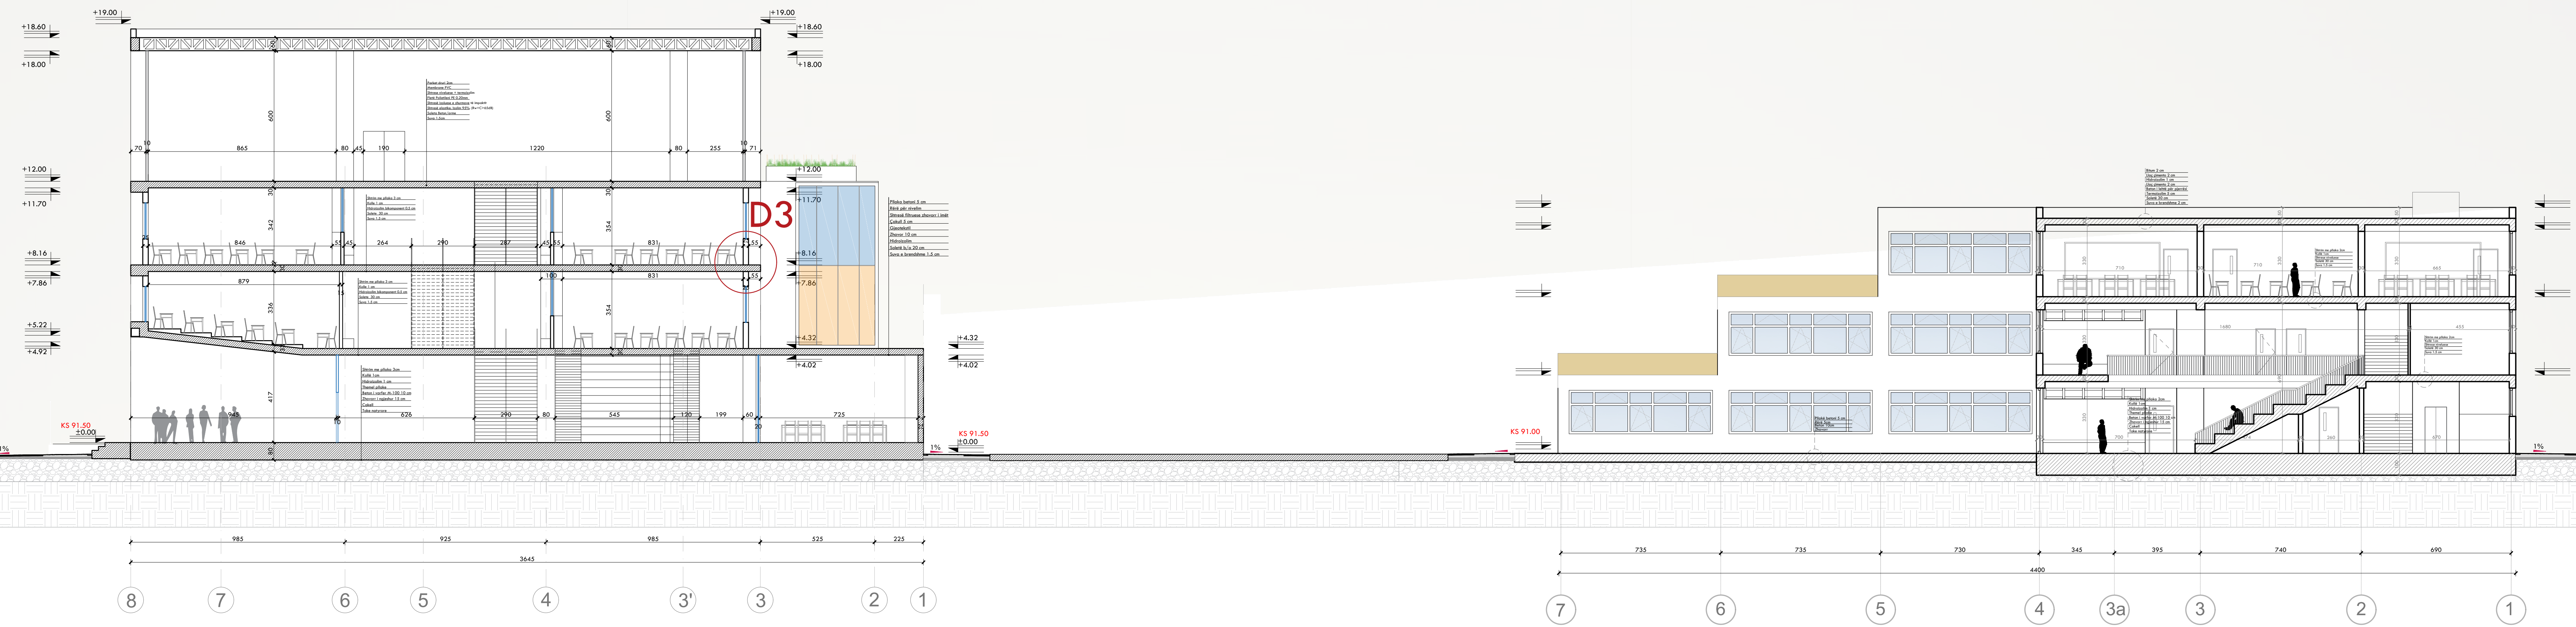

Shkollë 9-vjeçare (Tipi 2)

Shkollë 9-vjeçare (Tipi 2) dhe e Mesme (Tipi 4), Njesia Strukturore KA/283, rrua "3 Dëshmoret"					
GRUPI I PROJEKTIMIT:	ark.	E. BEJLERI	Lic. N6711		2024
	ark.	I. BEJLERI			
	ark.	K. DEMAJ			SHKALLA
	konstr.				1:200
	elektr.				FLETA NR.
	hidr.				
EMERTIMI I FLETES:					
PRERJA 3-3					

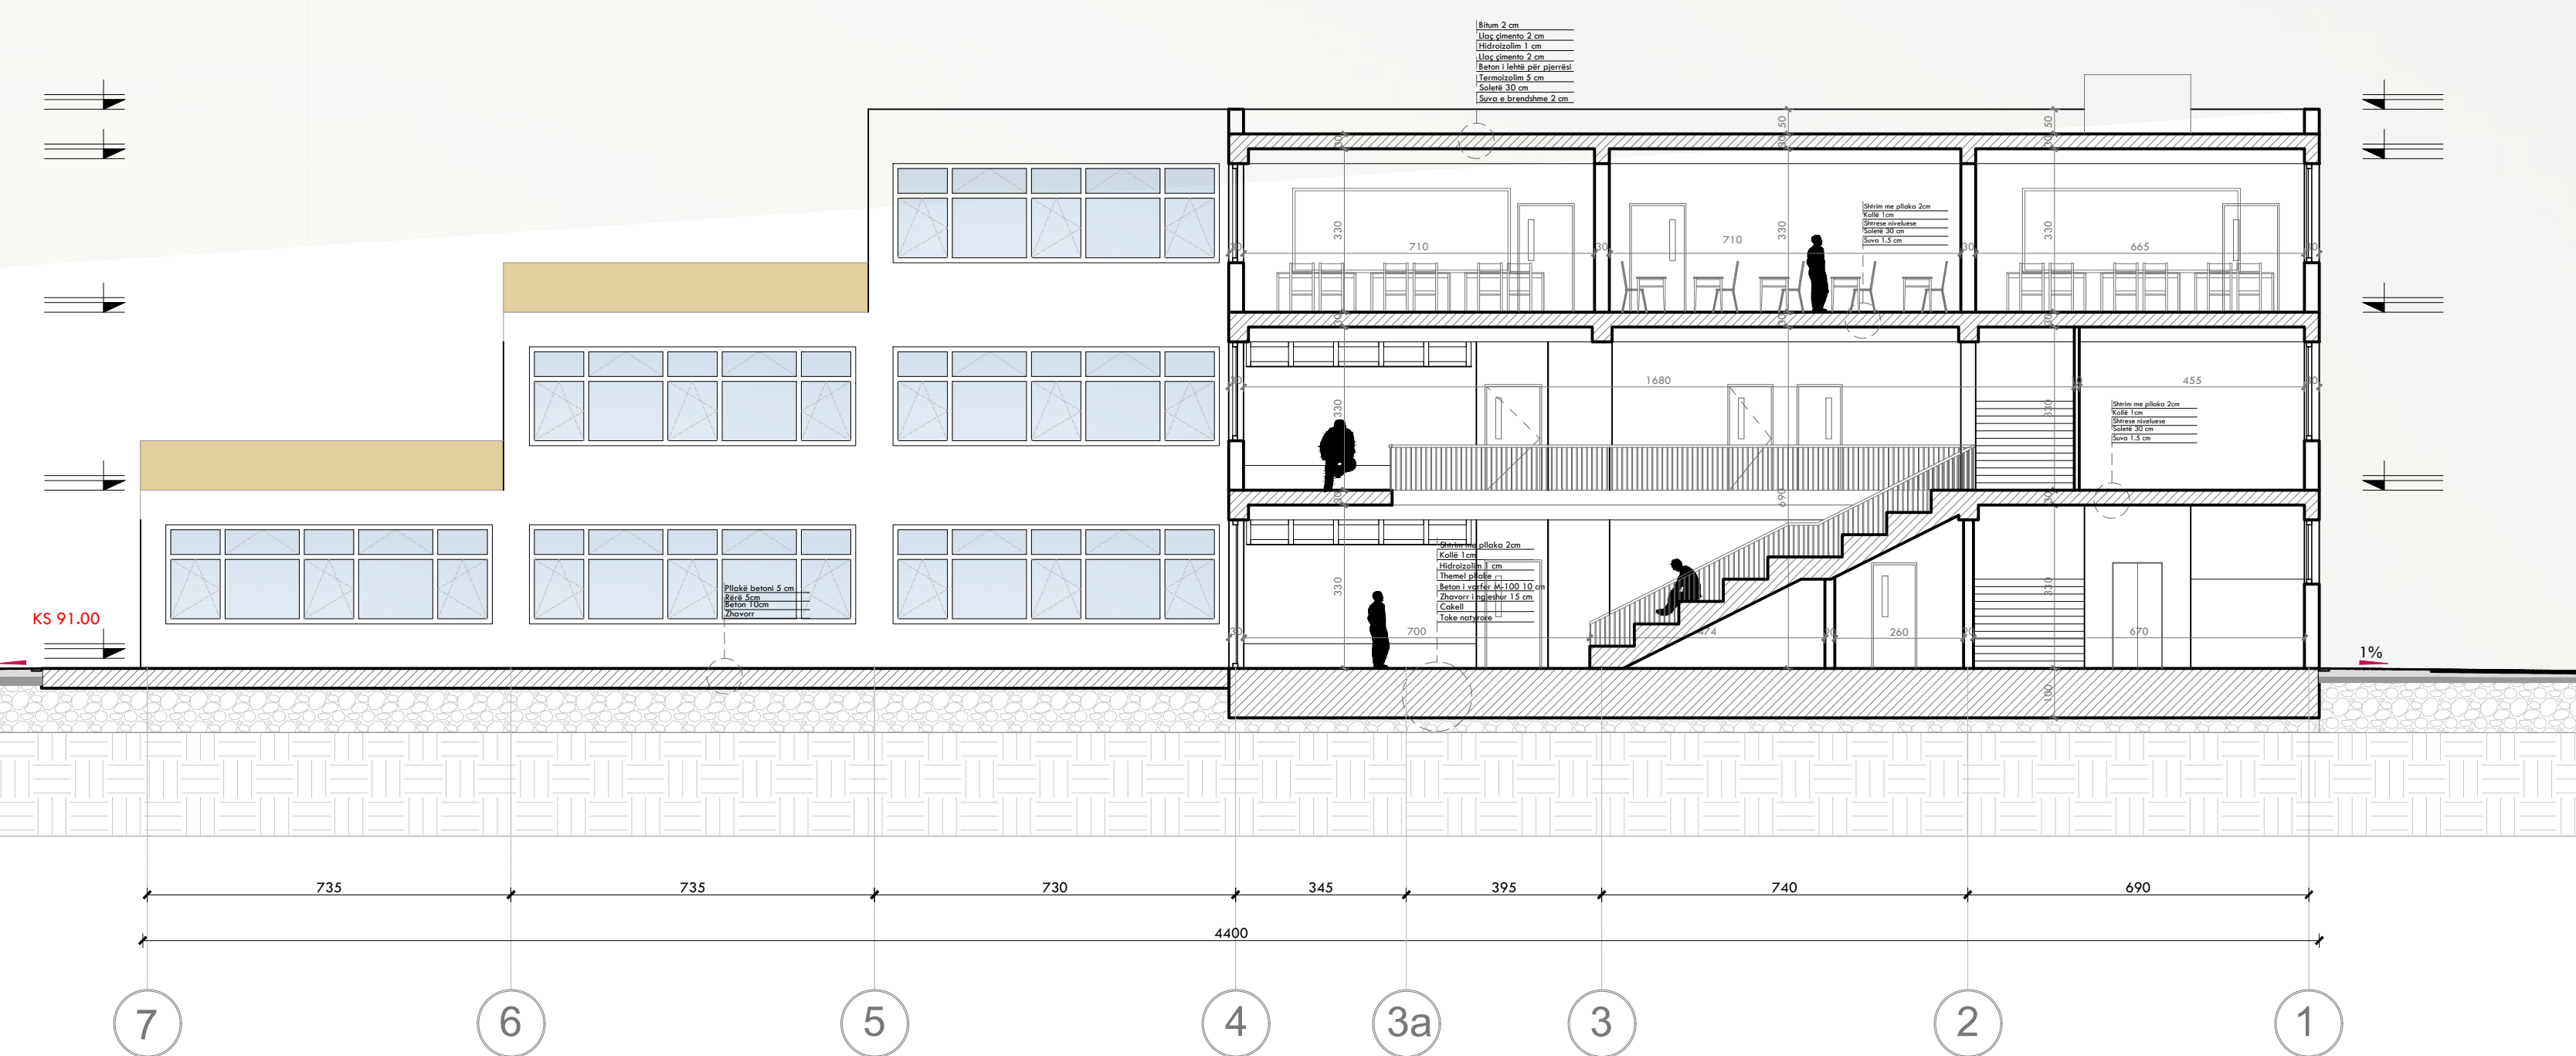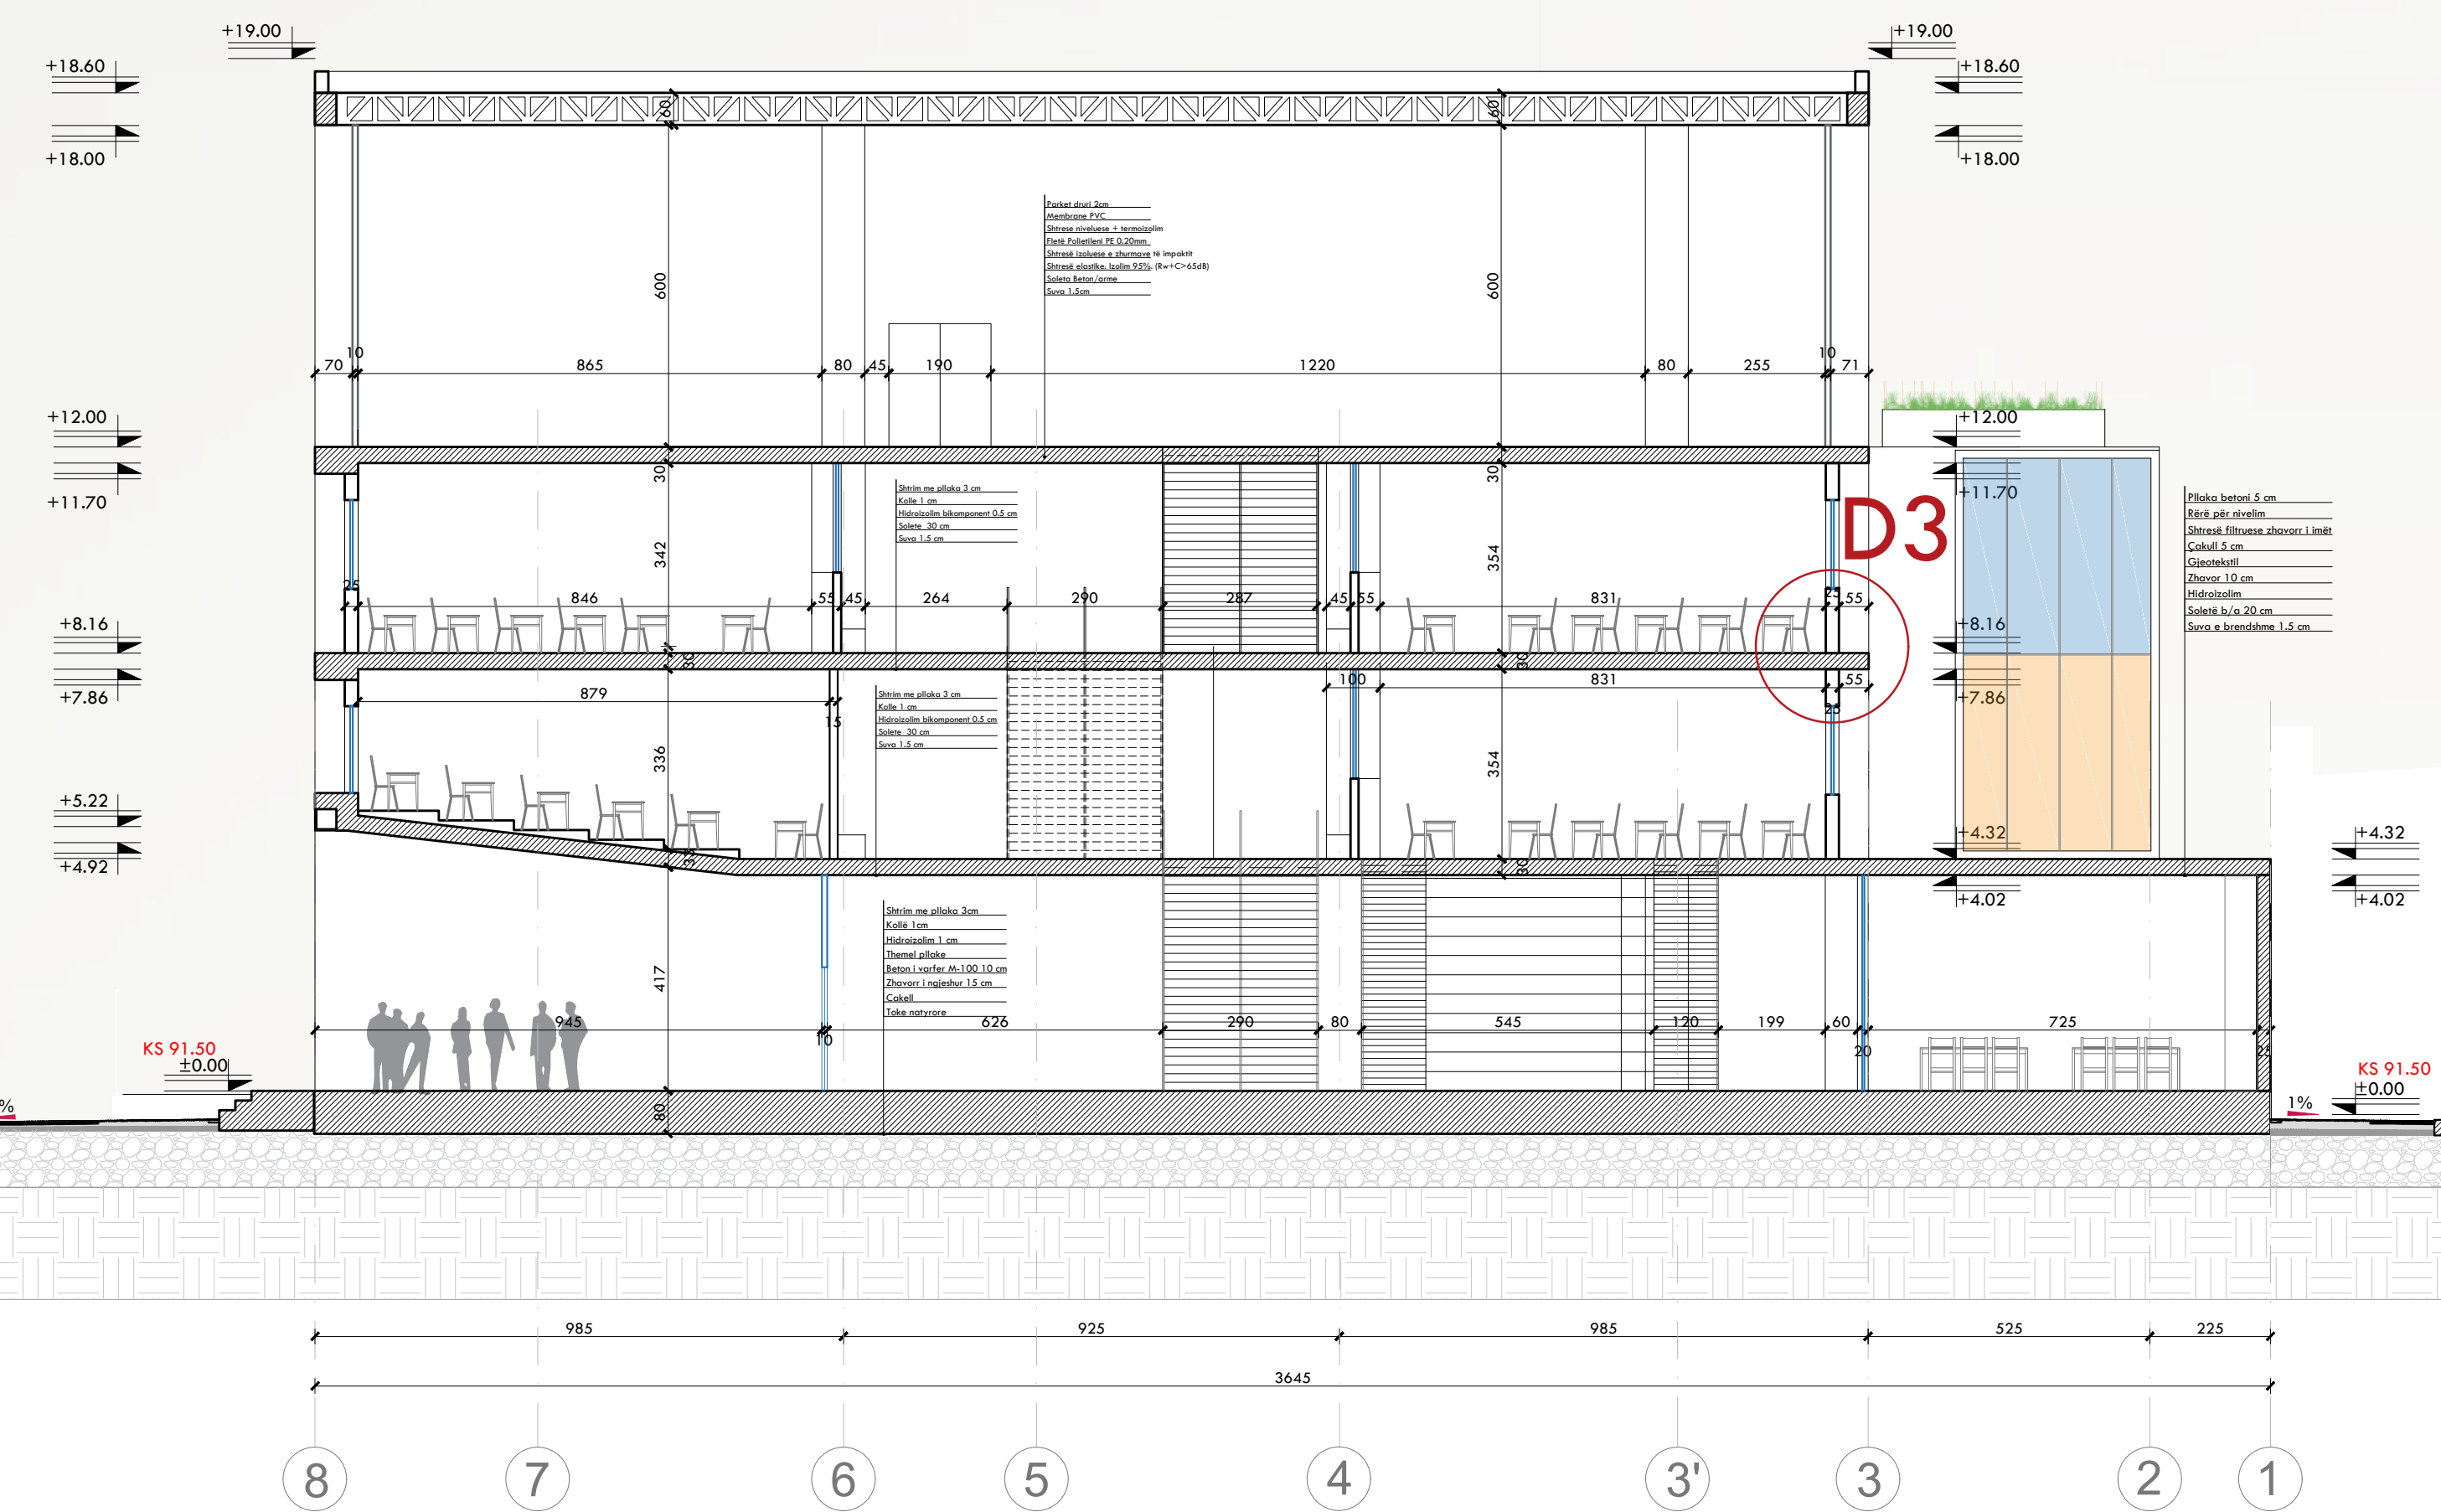



Shkollë 9-vjeçare (Tipi 2)

		Shkollë 9-vjeçare (Tipi 2) dhe e Mesme (Tipi 4), Njesia Strukturore KA/283, rrua "3 Dëshmoret"			
GRUPI I PROJEKTIMIT:	ark.	E. BEJLERI	Lic. N6711		2024
	ark.	I. BEJLERI			
	ark.	K. DEMAJ			SHKALLA
	konstr.				1:200
	elektr.				FLETA NR.
	hidr.				
EMERTIMI I FLETES:					

PRERJA 3-3


A-24

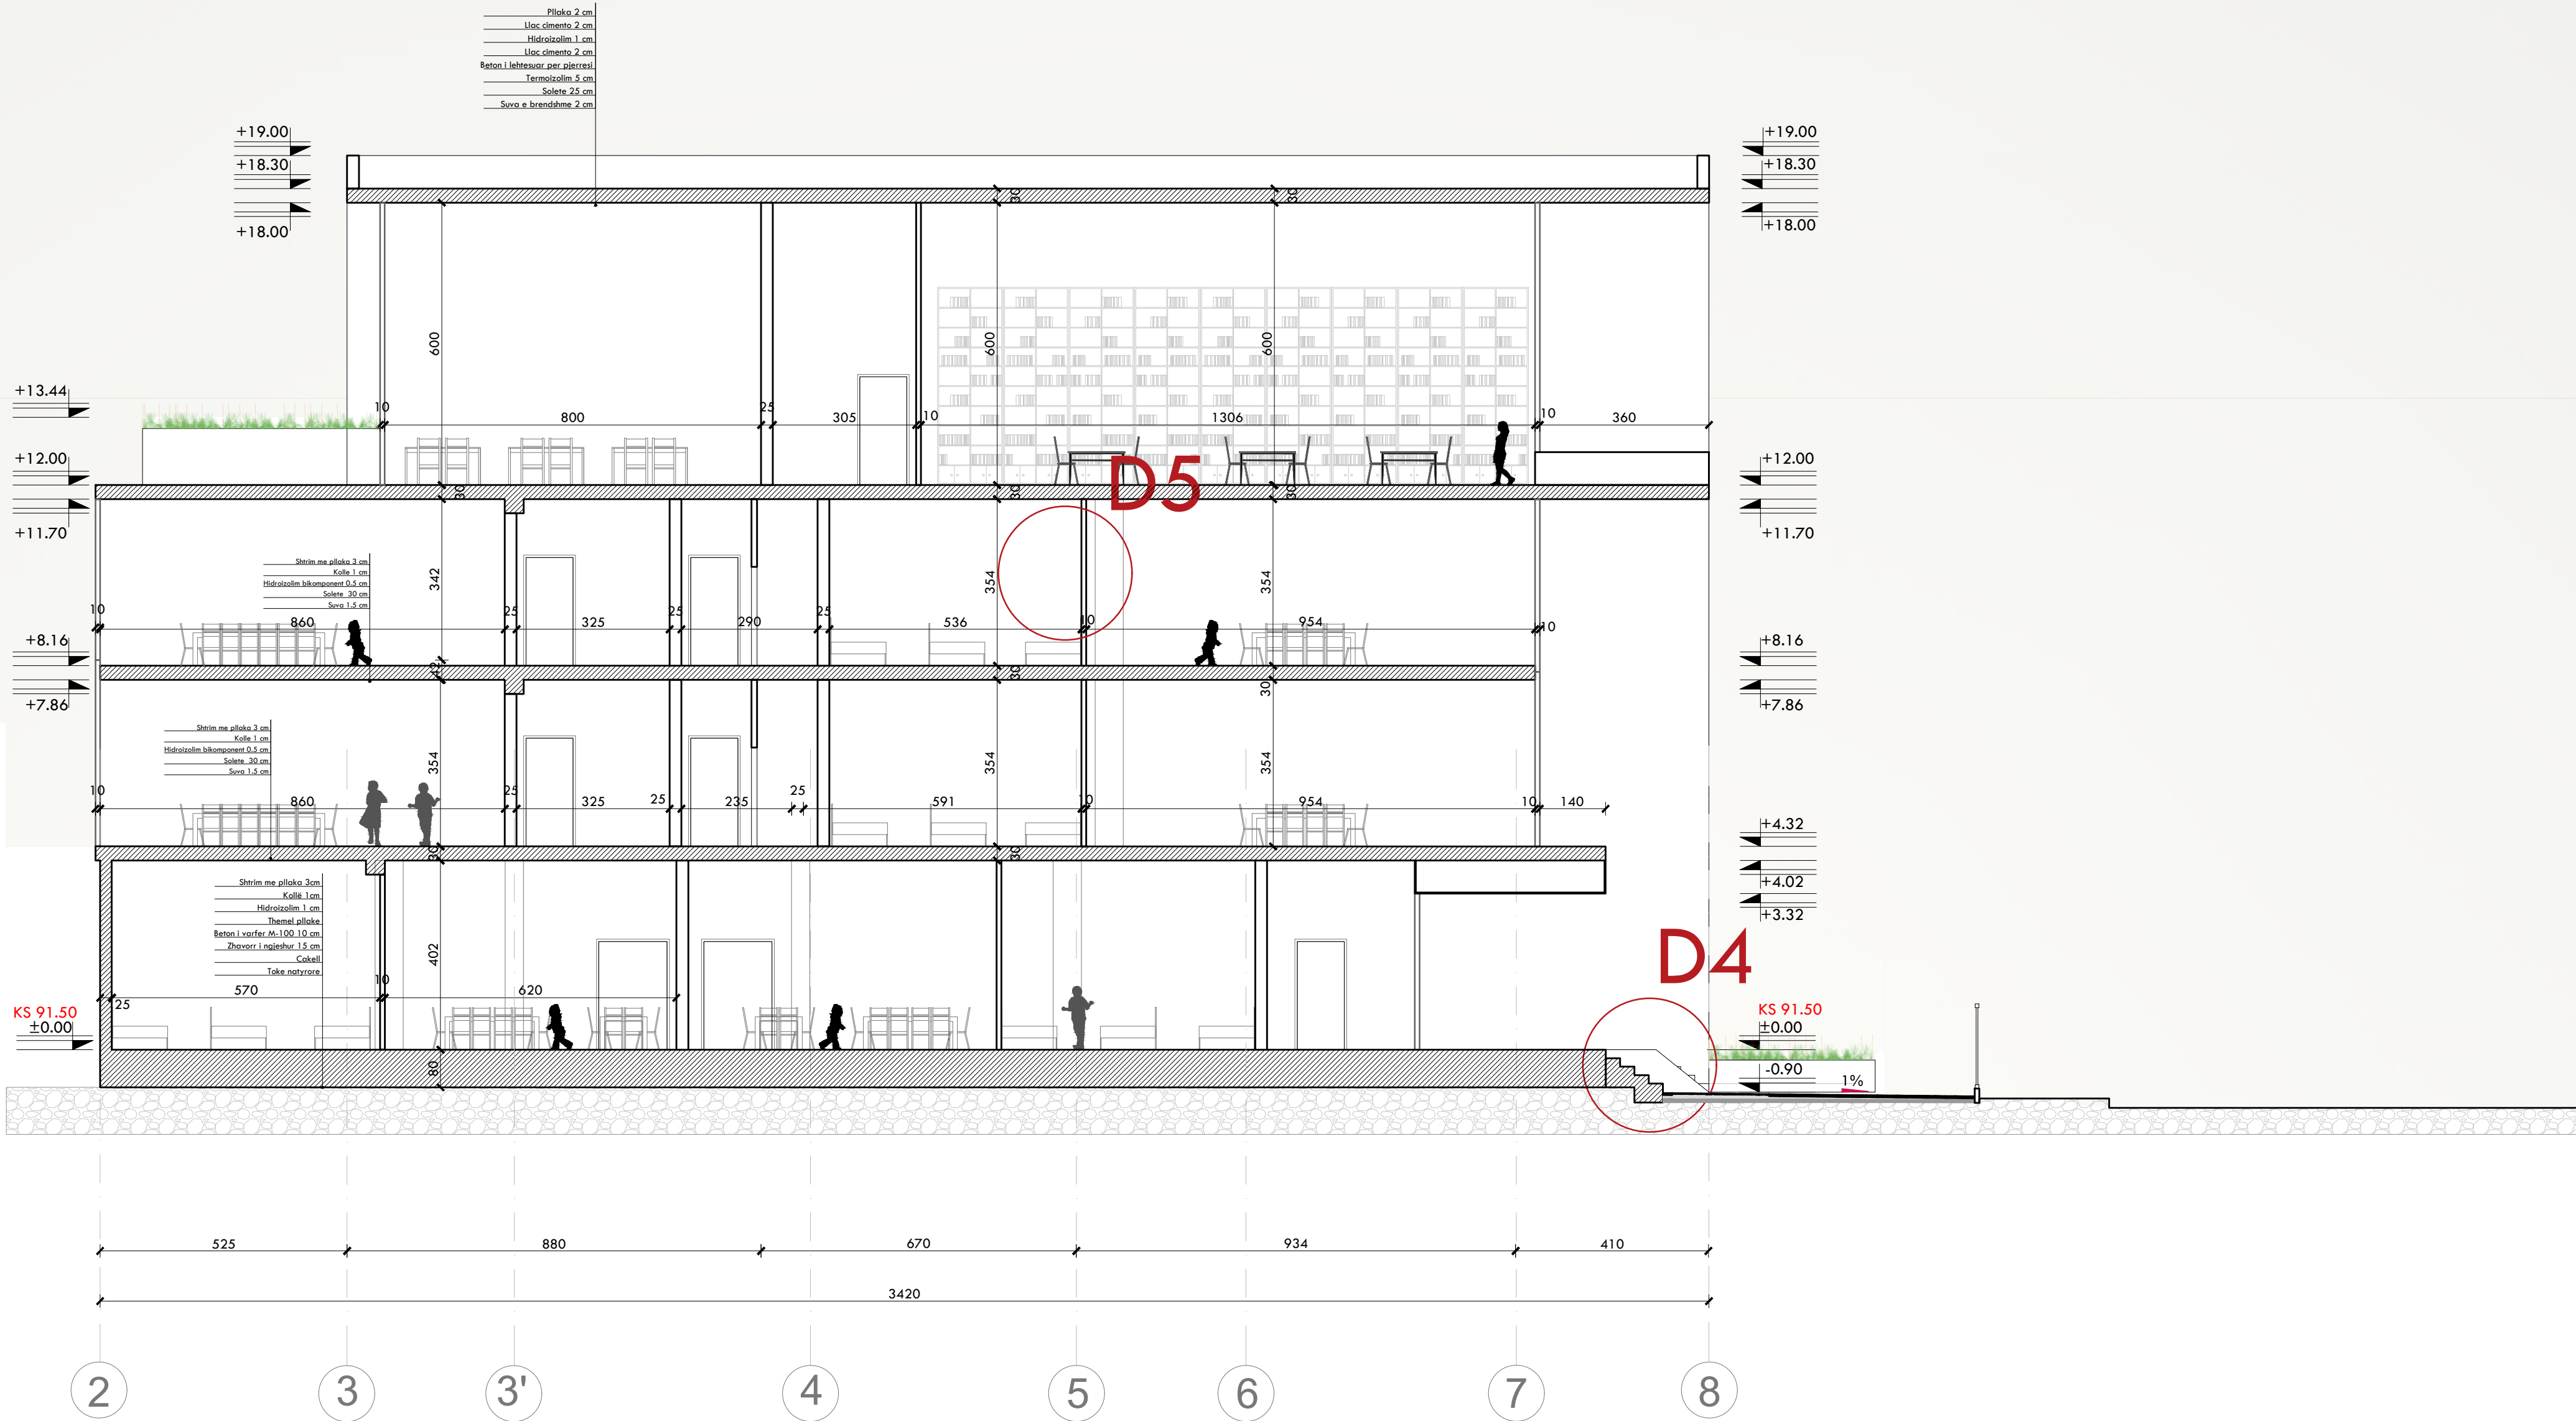

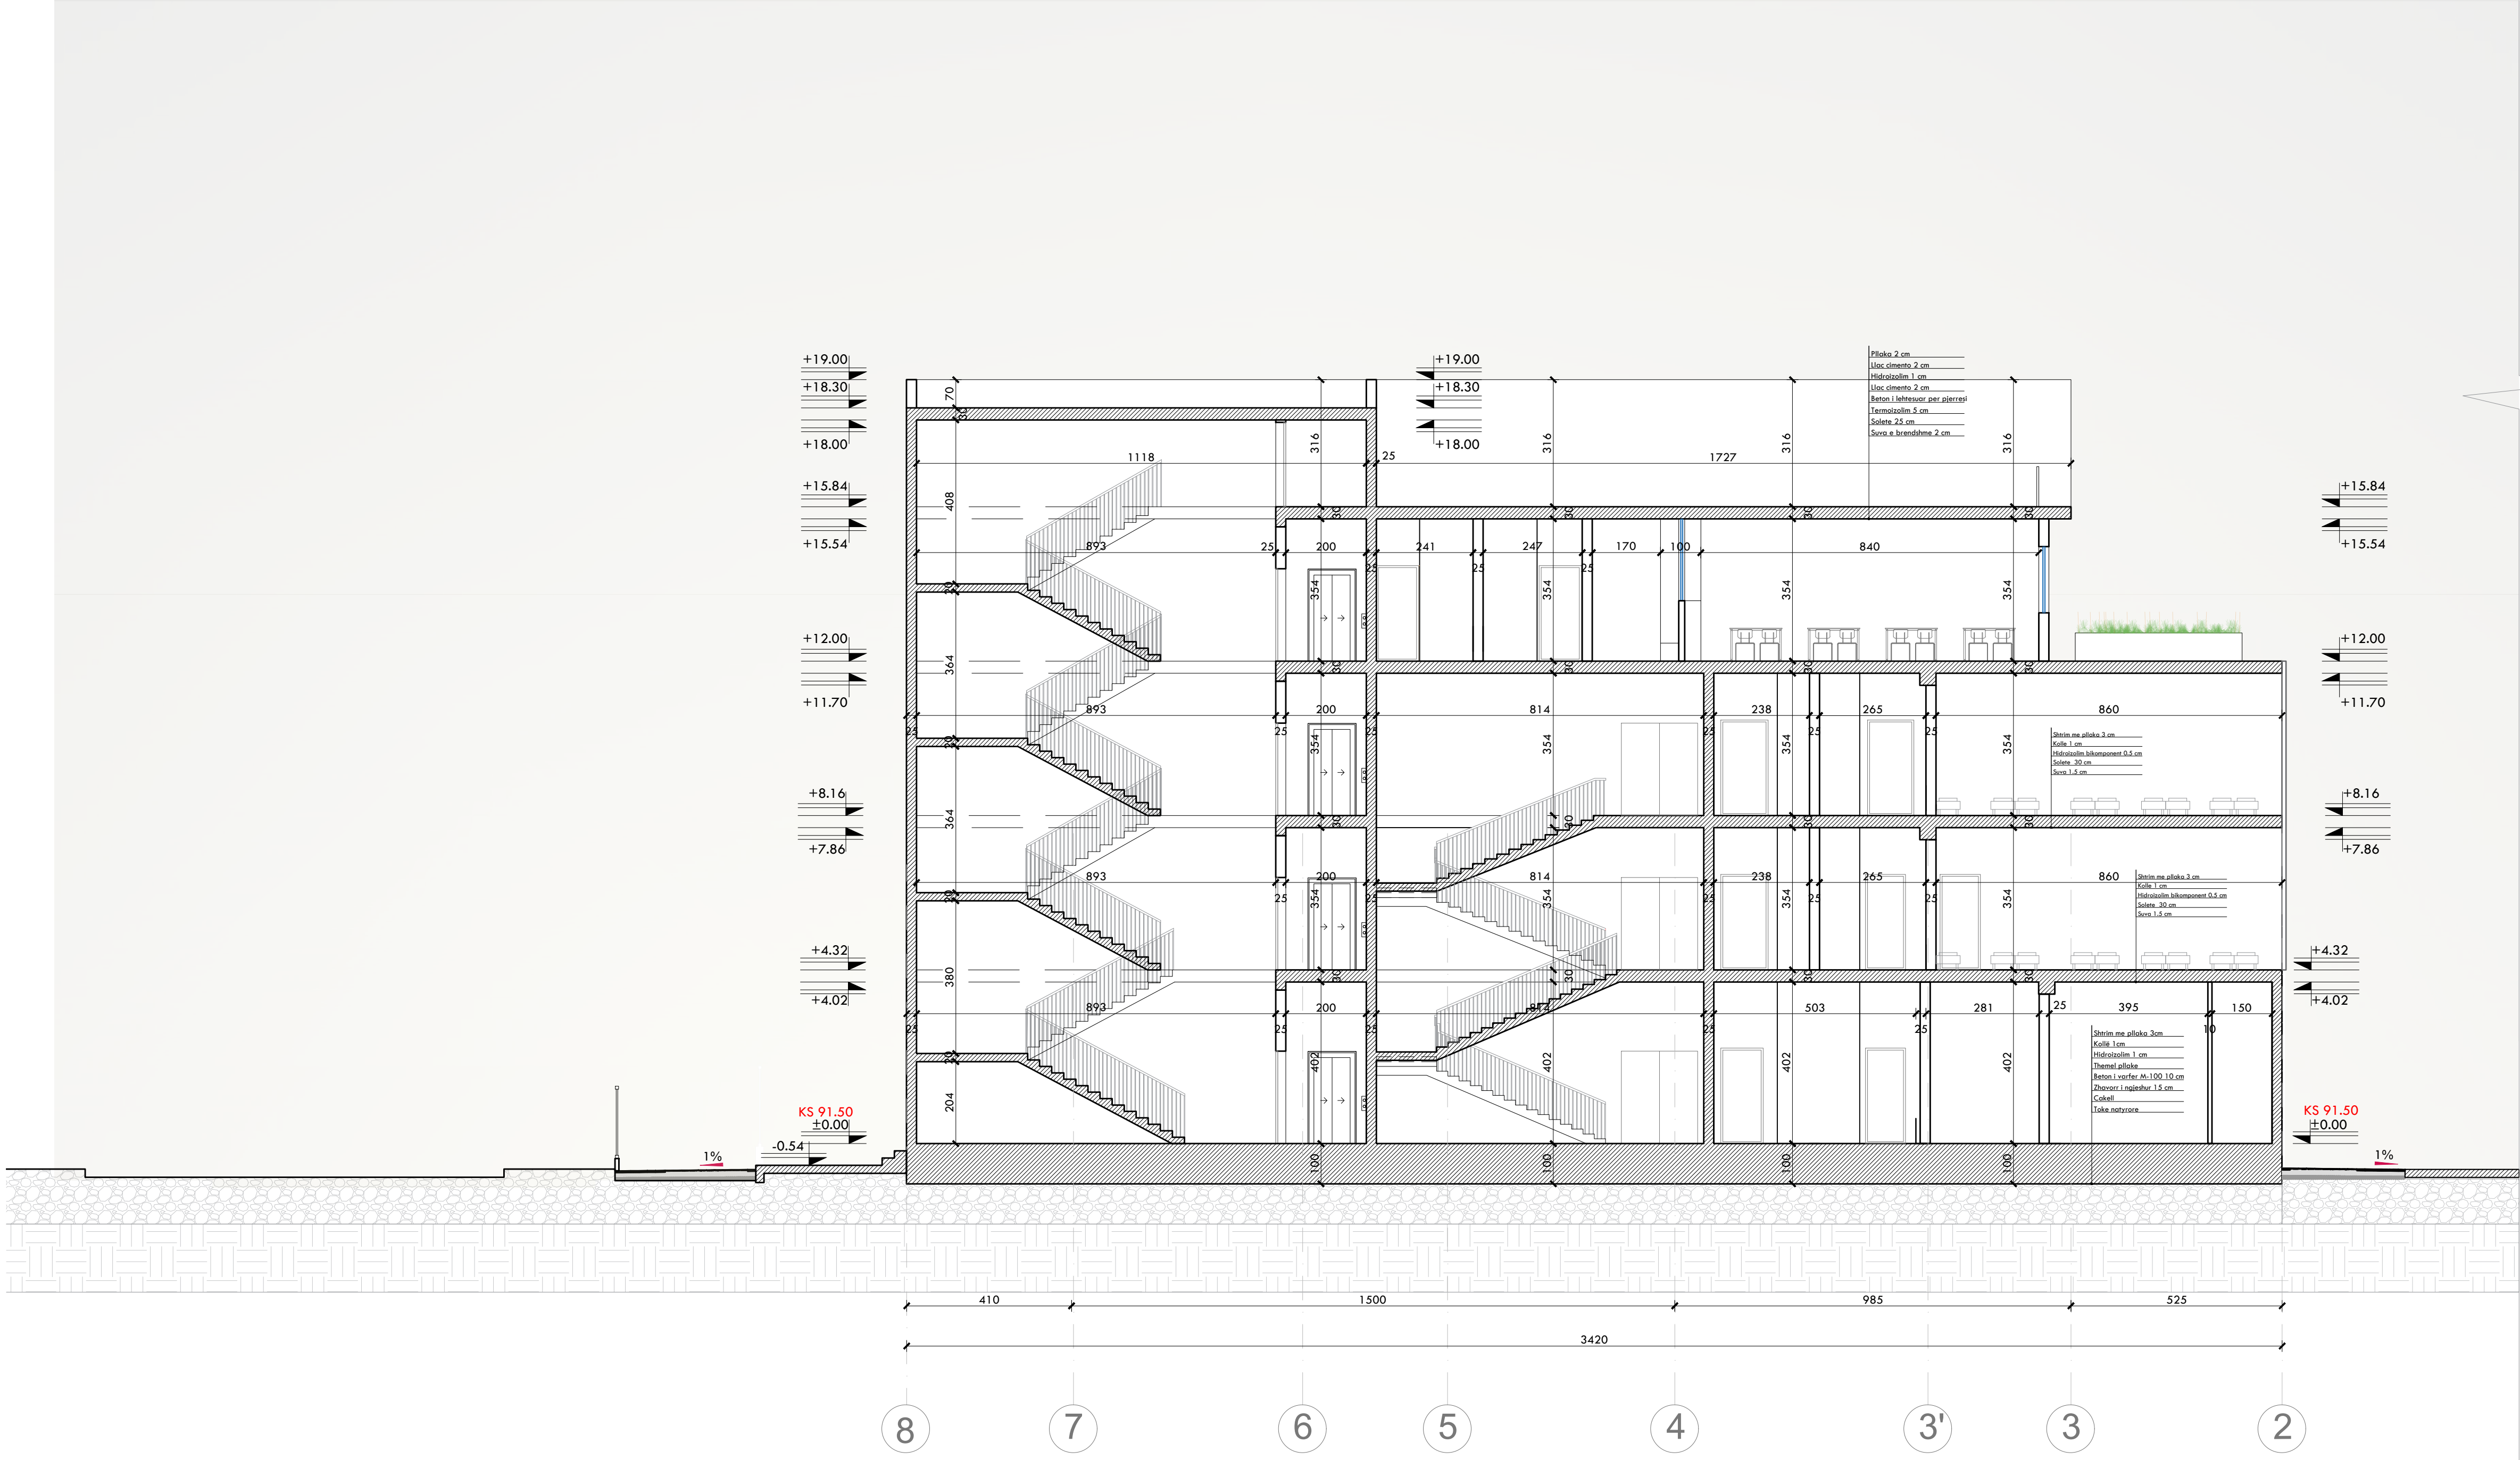














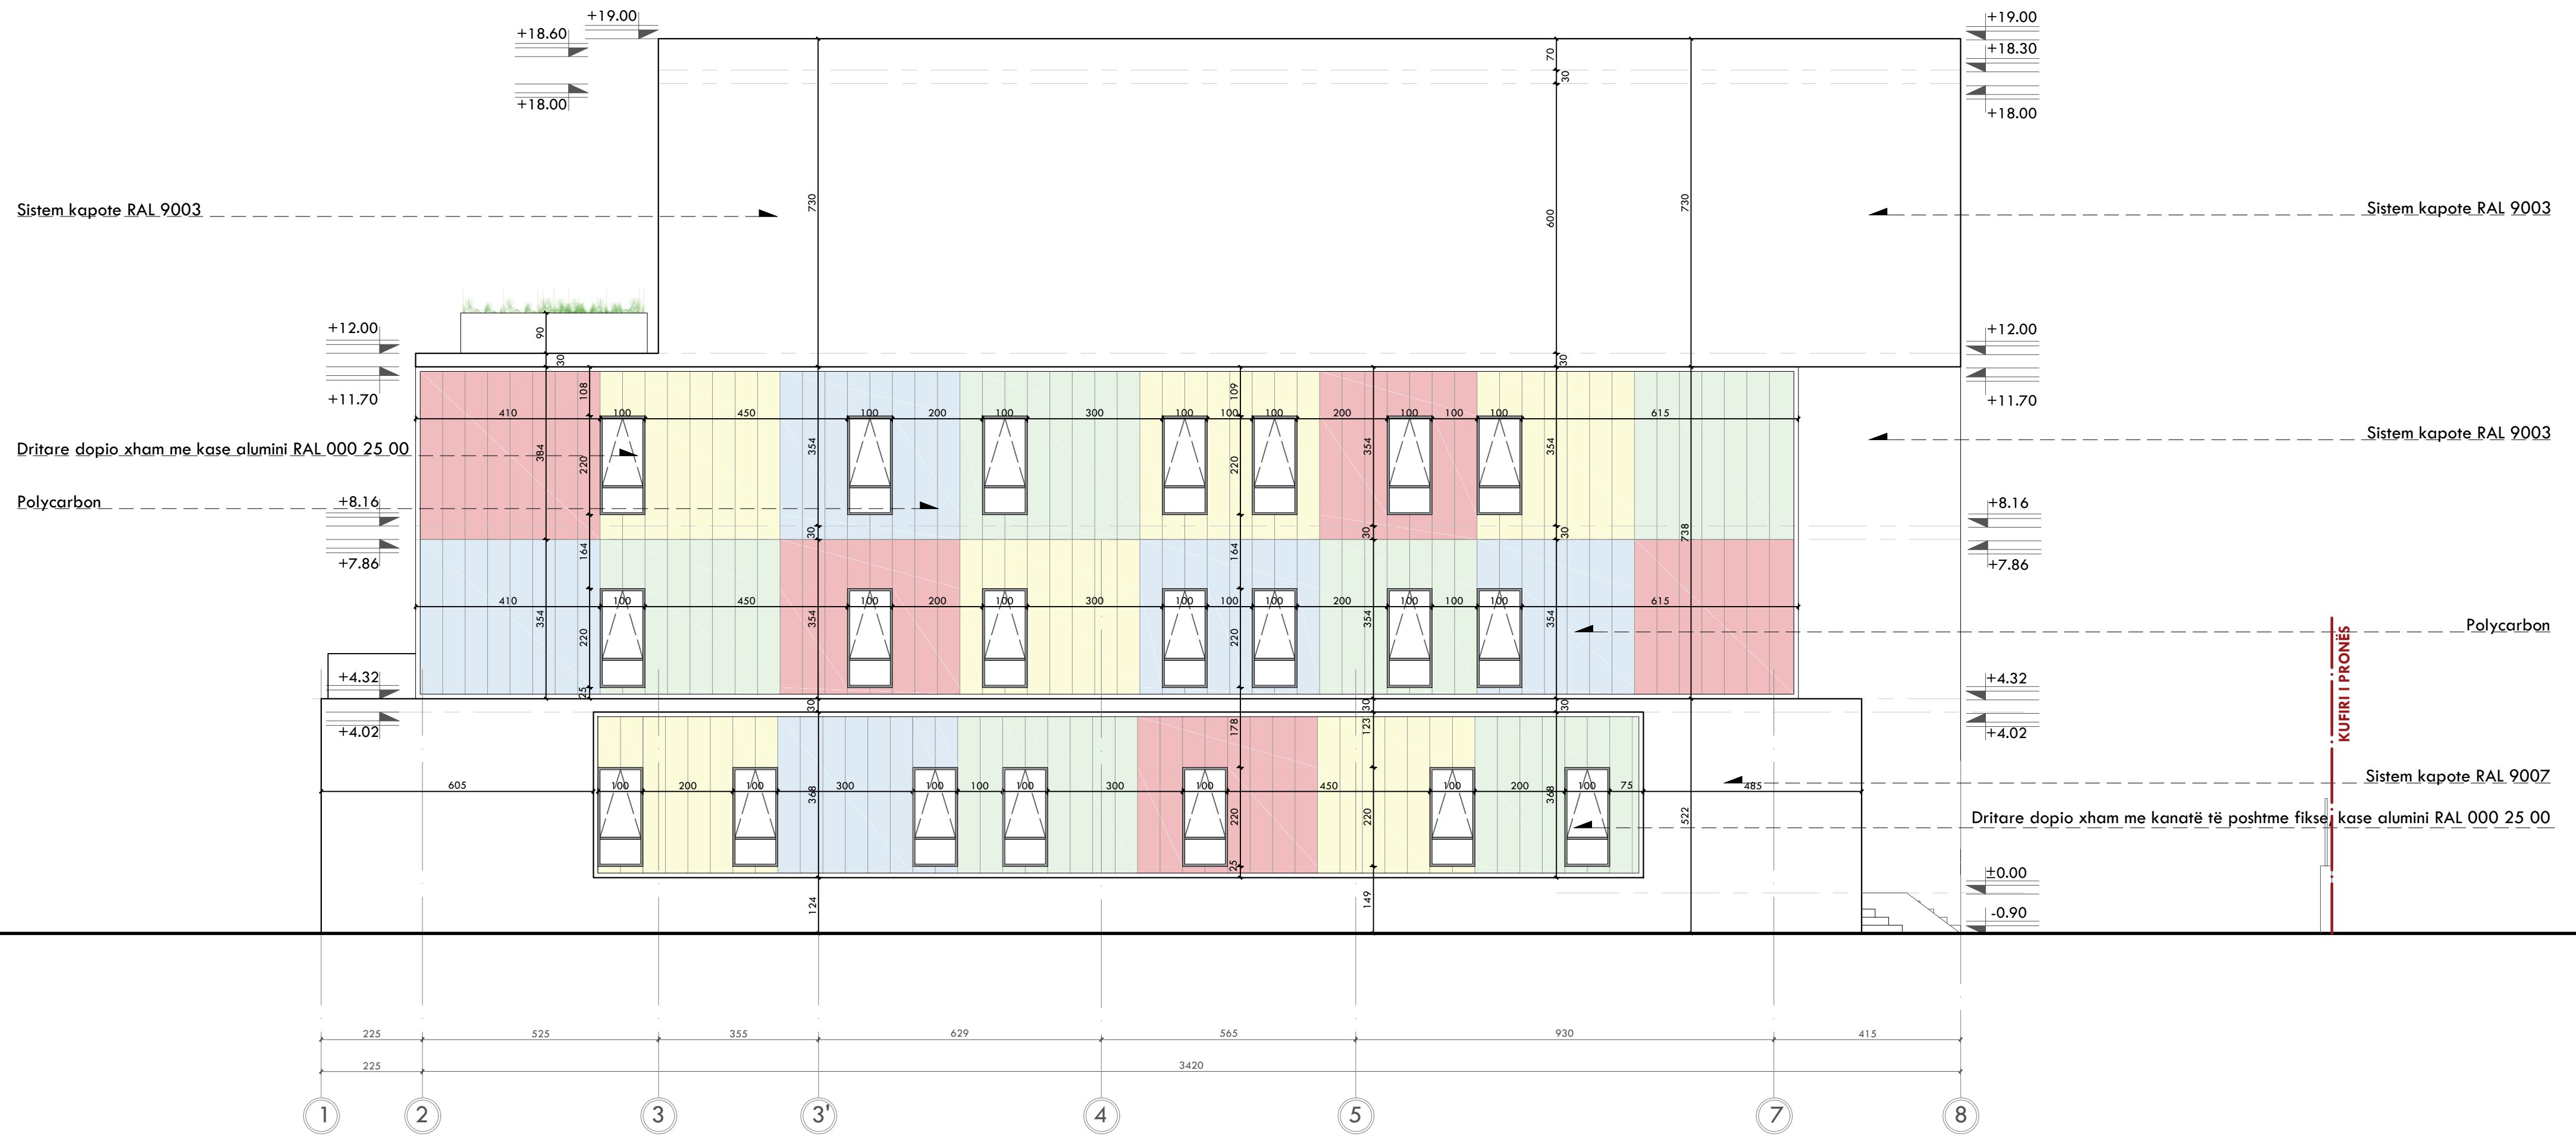









D5


MT Panel ndarës

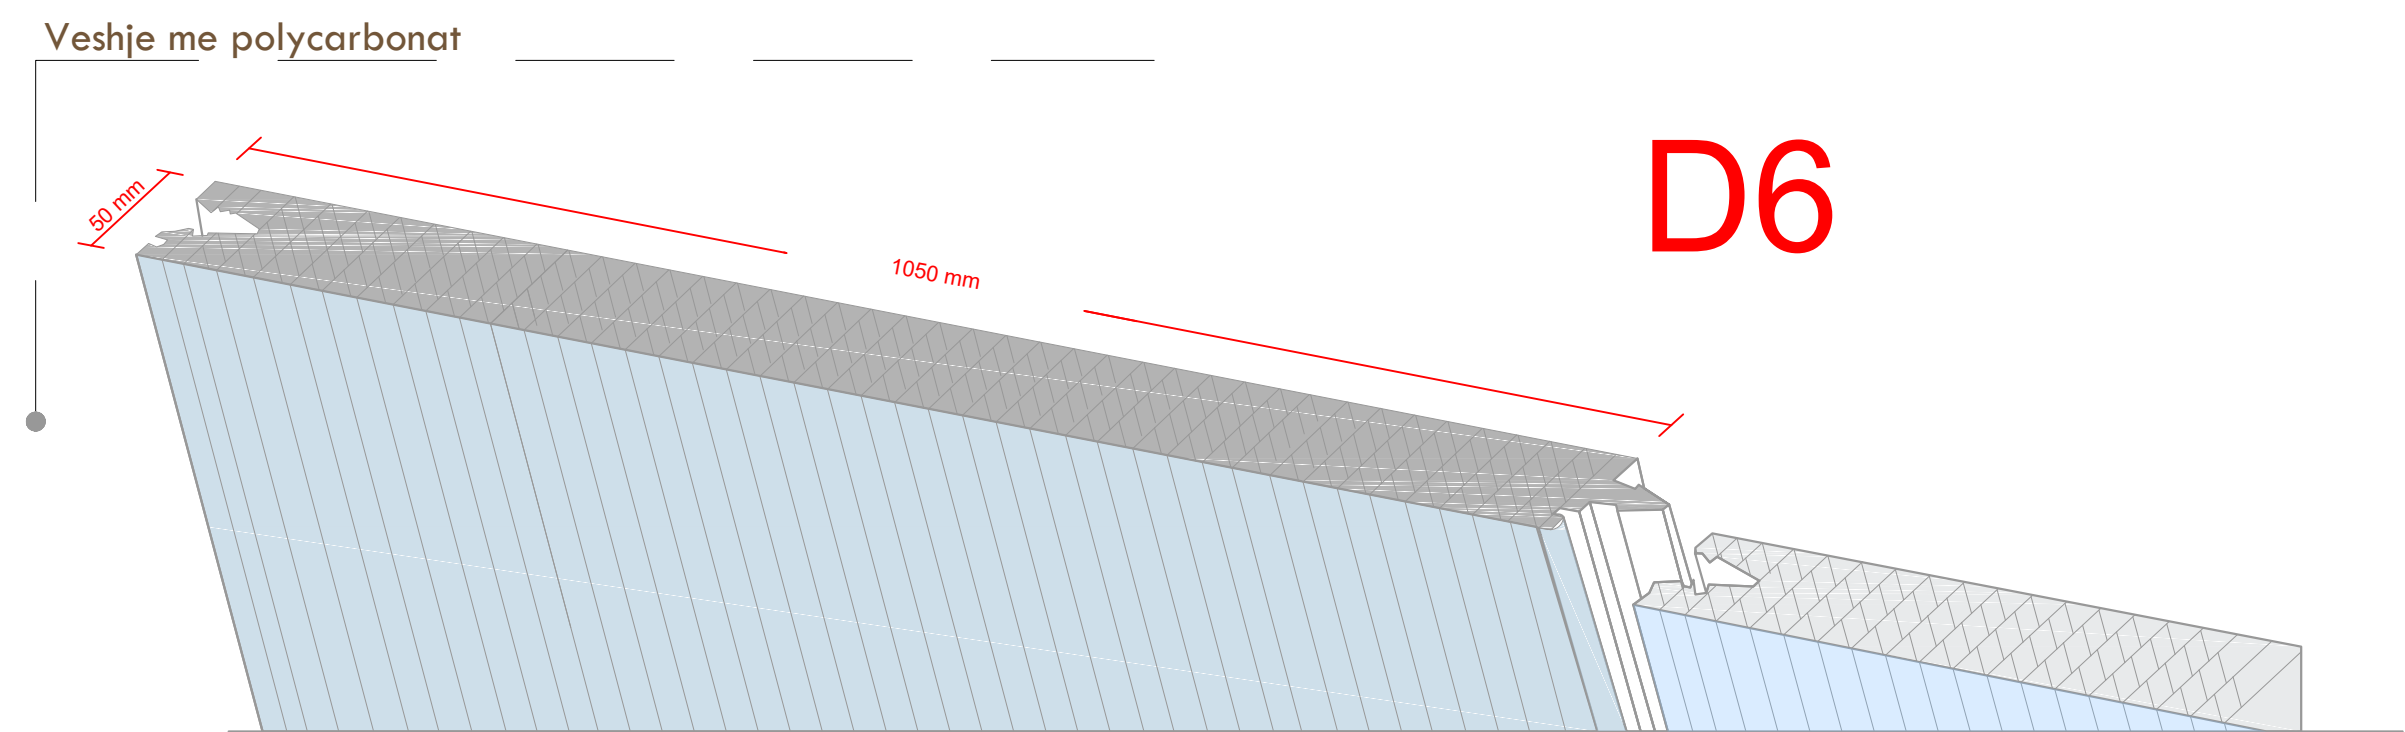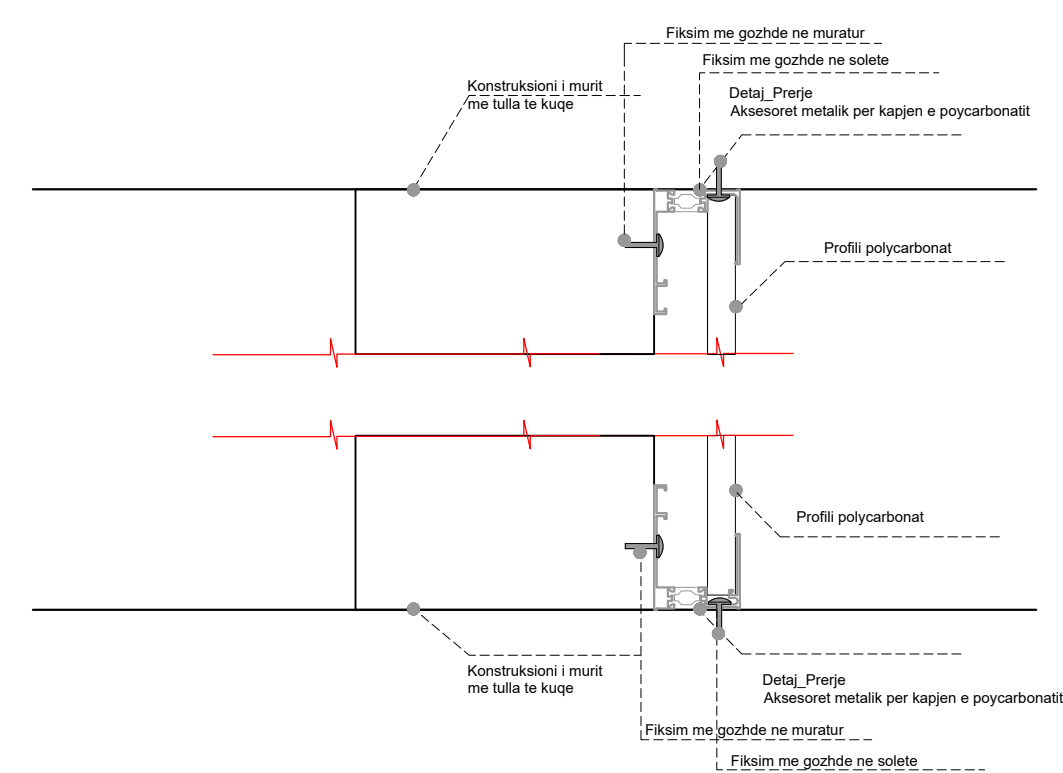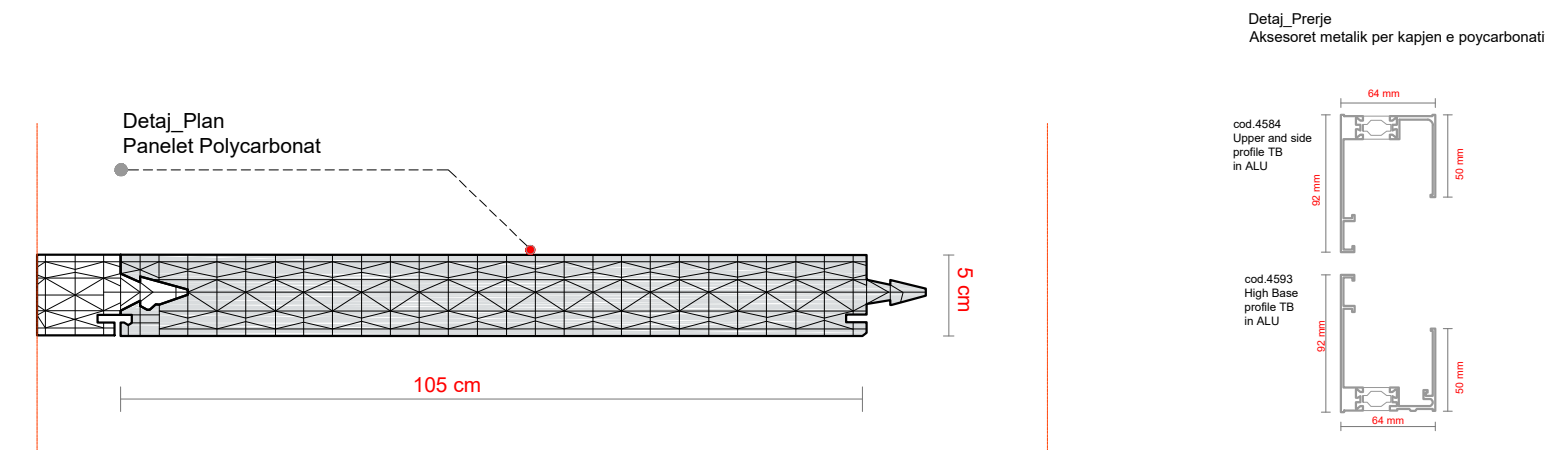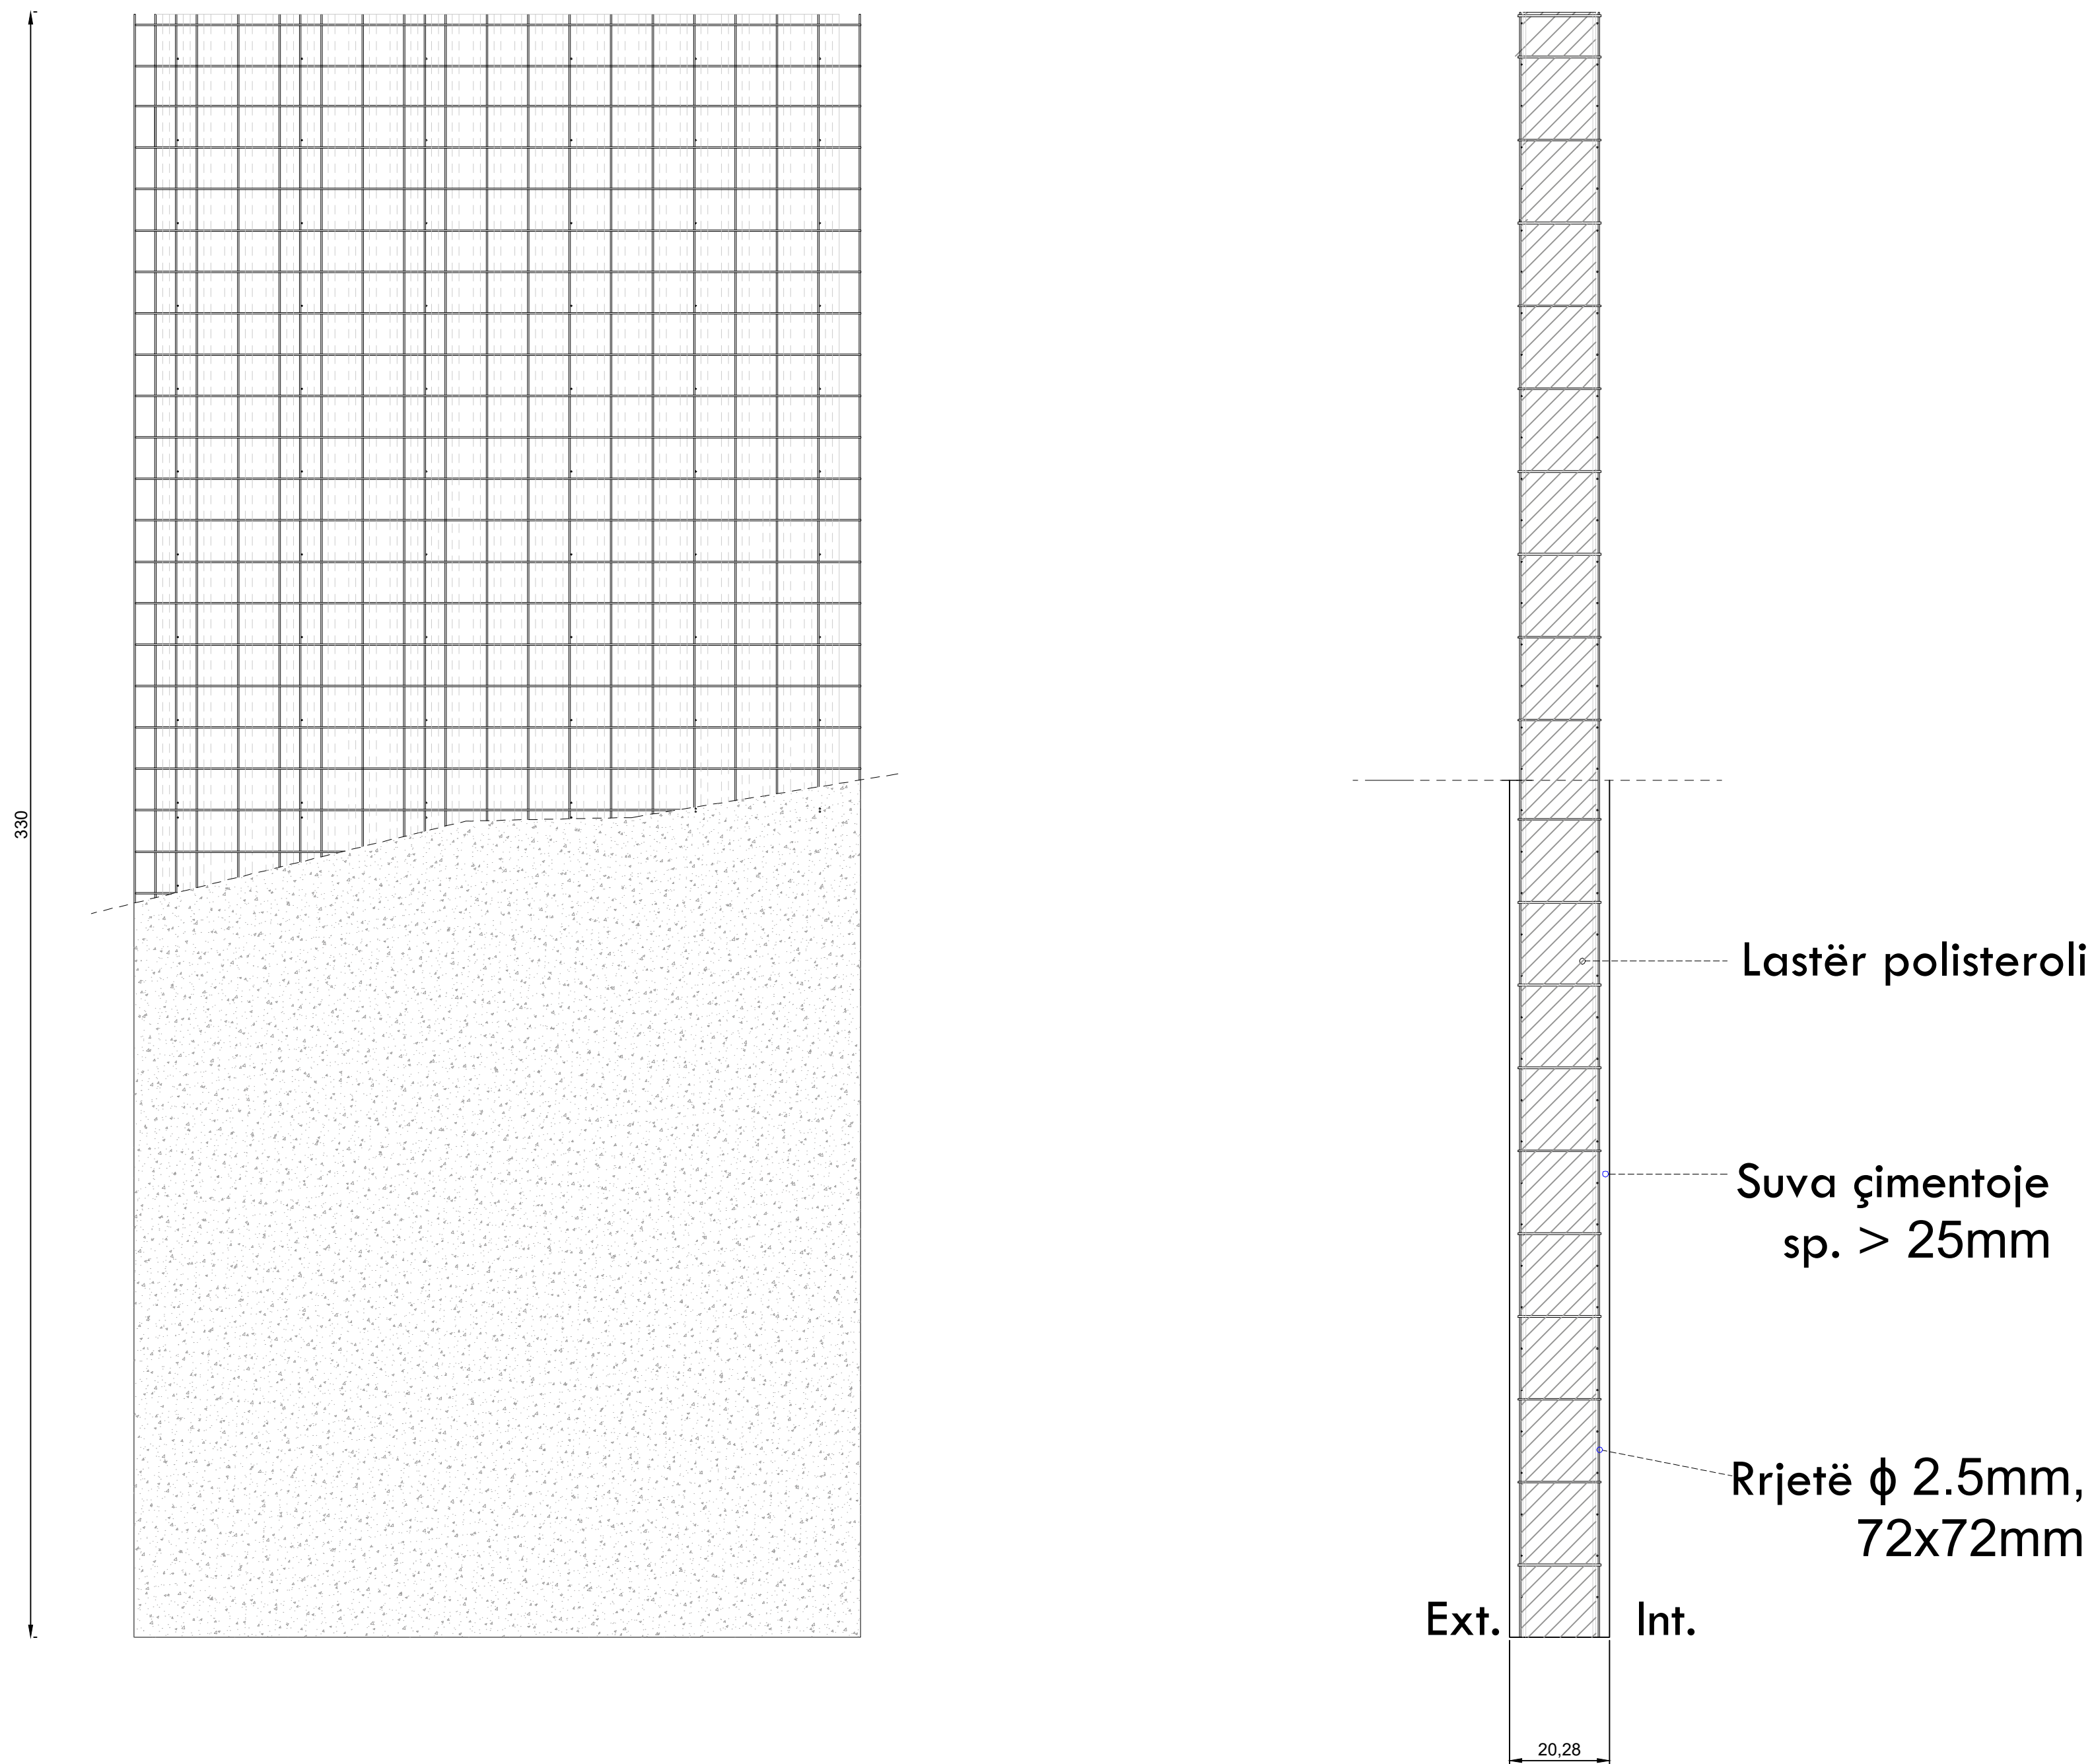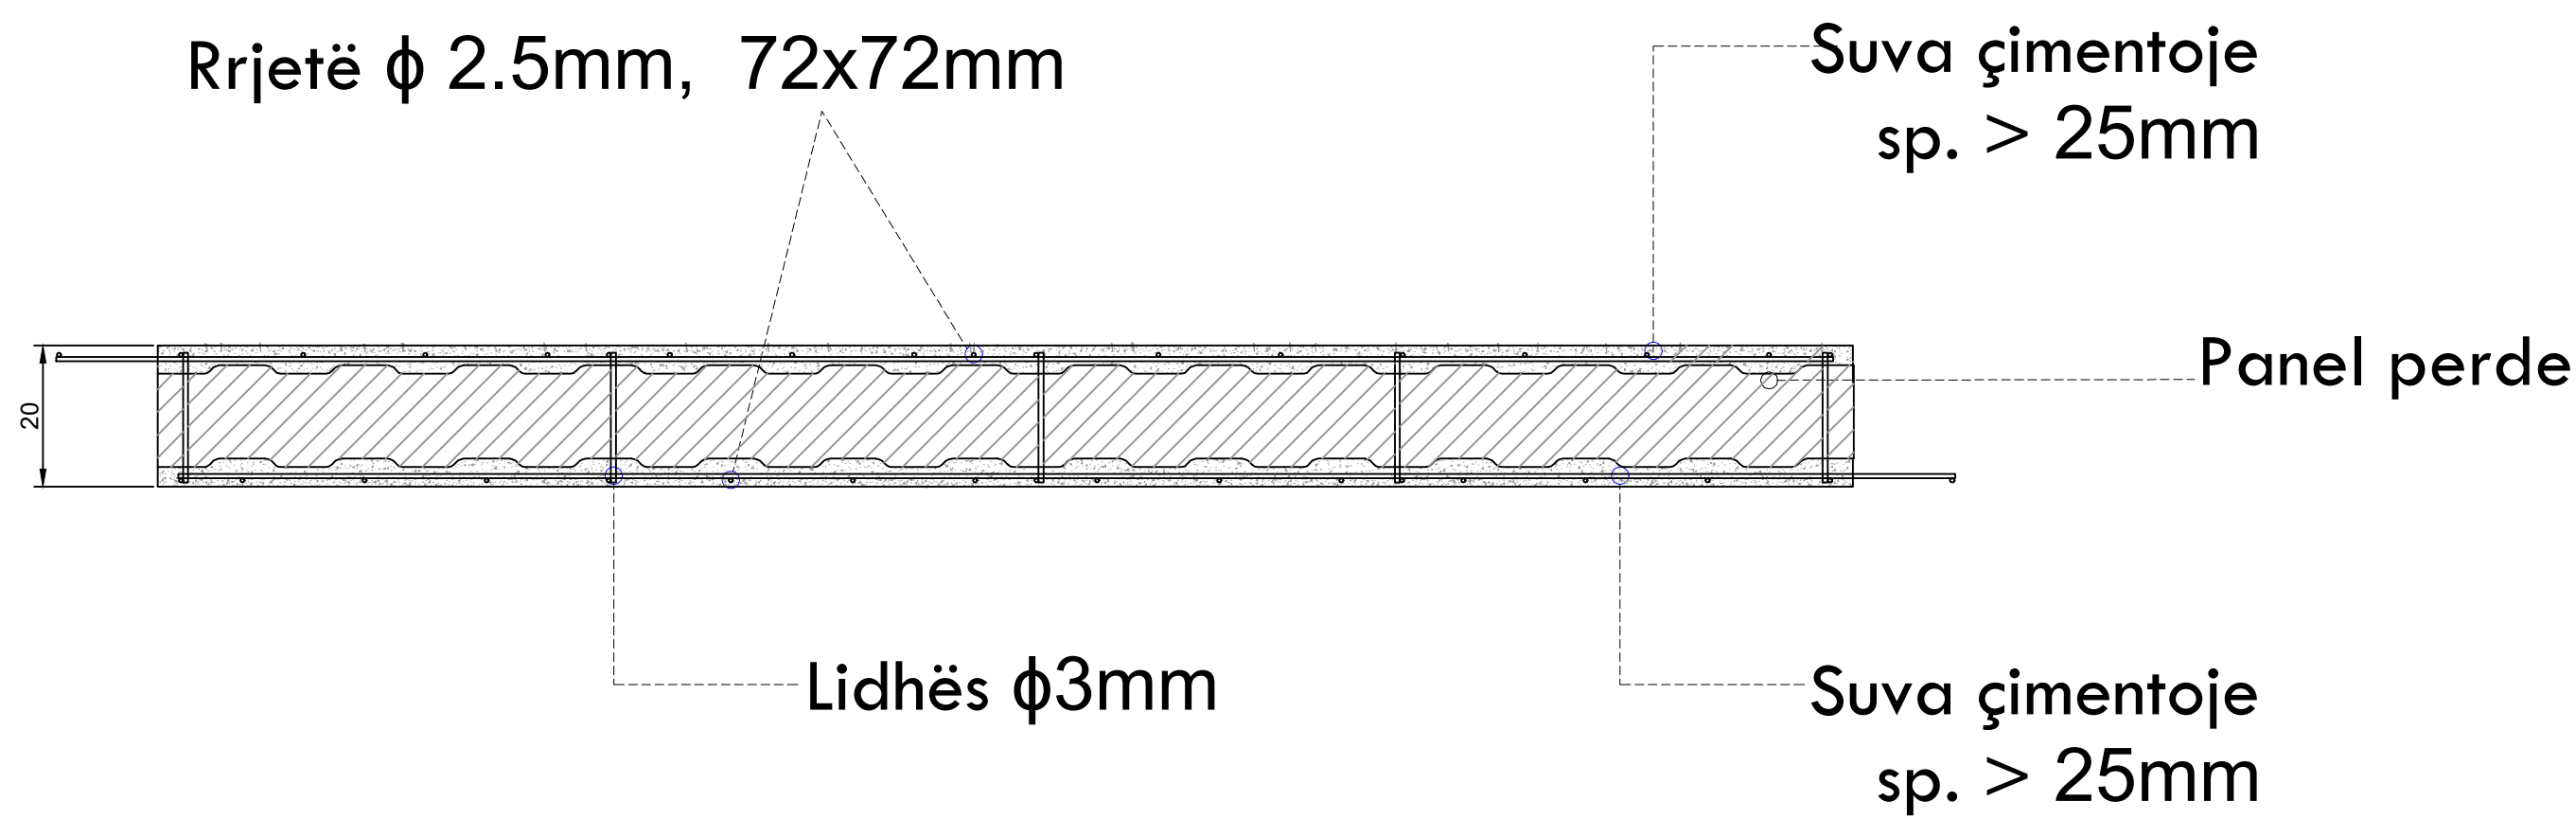

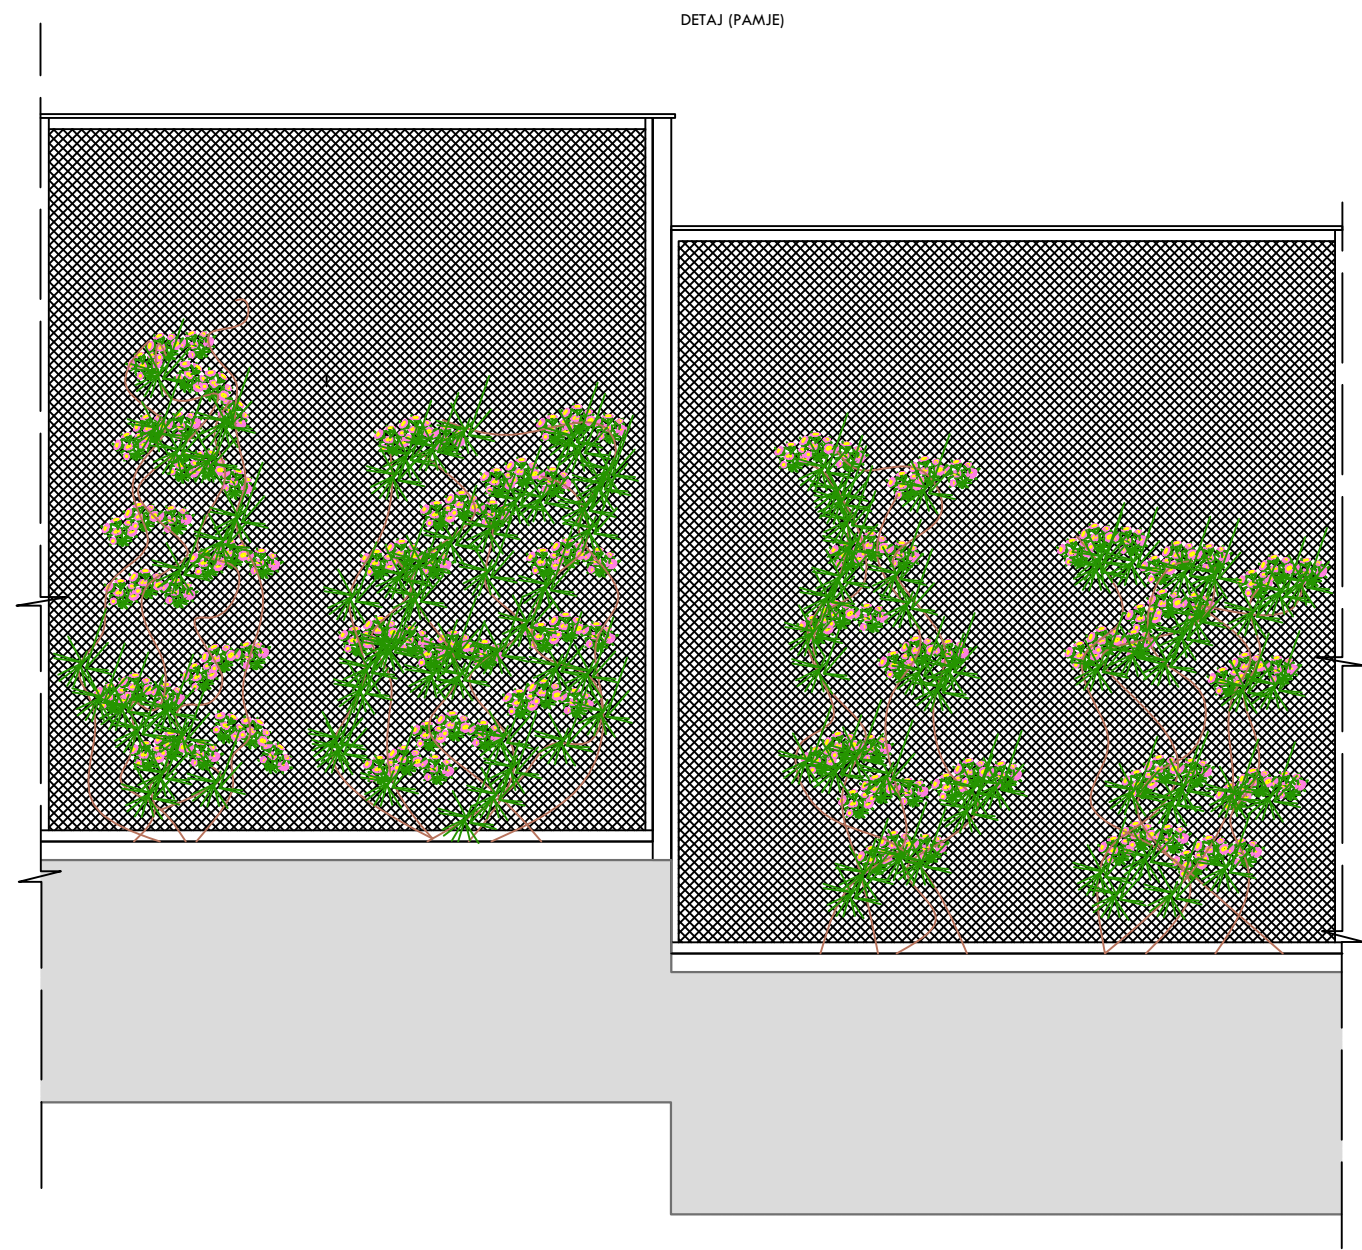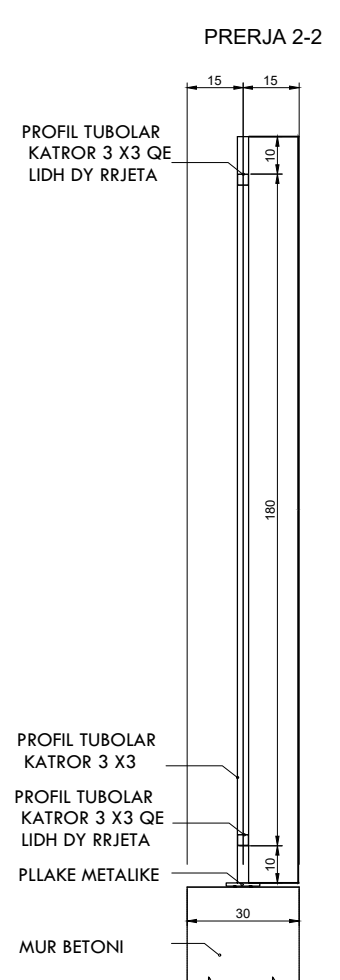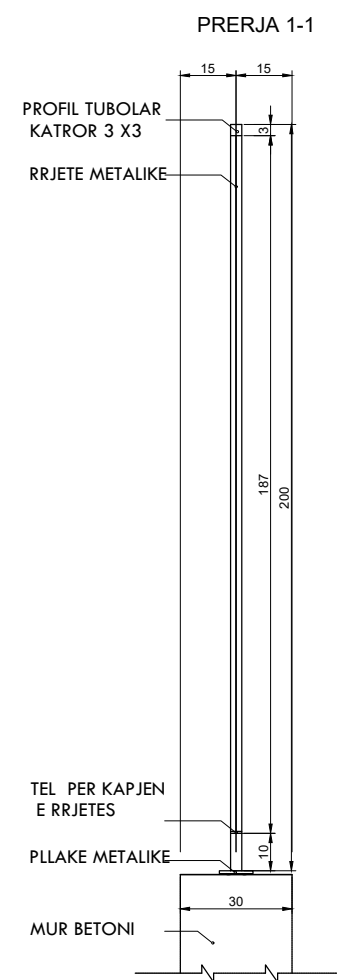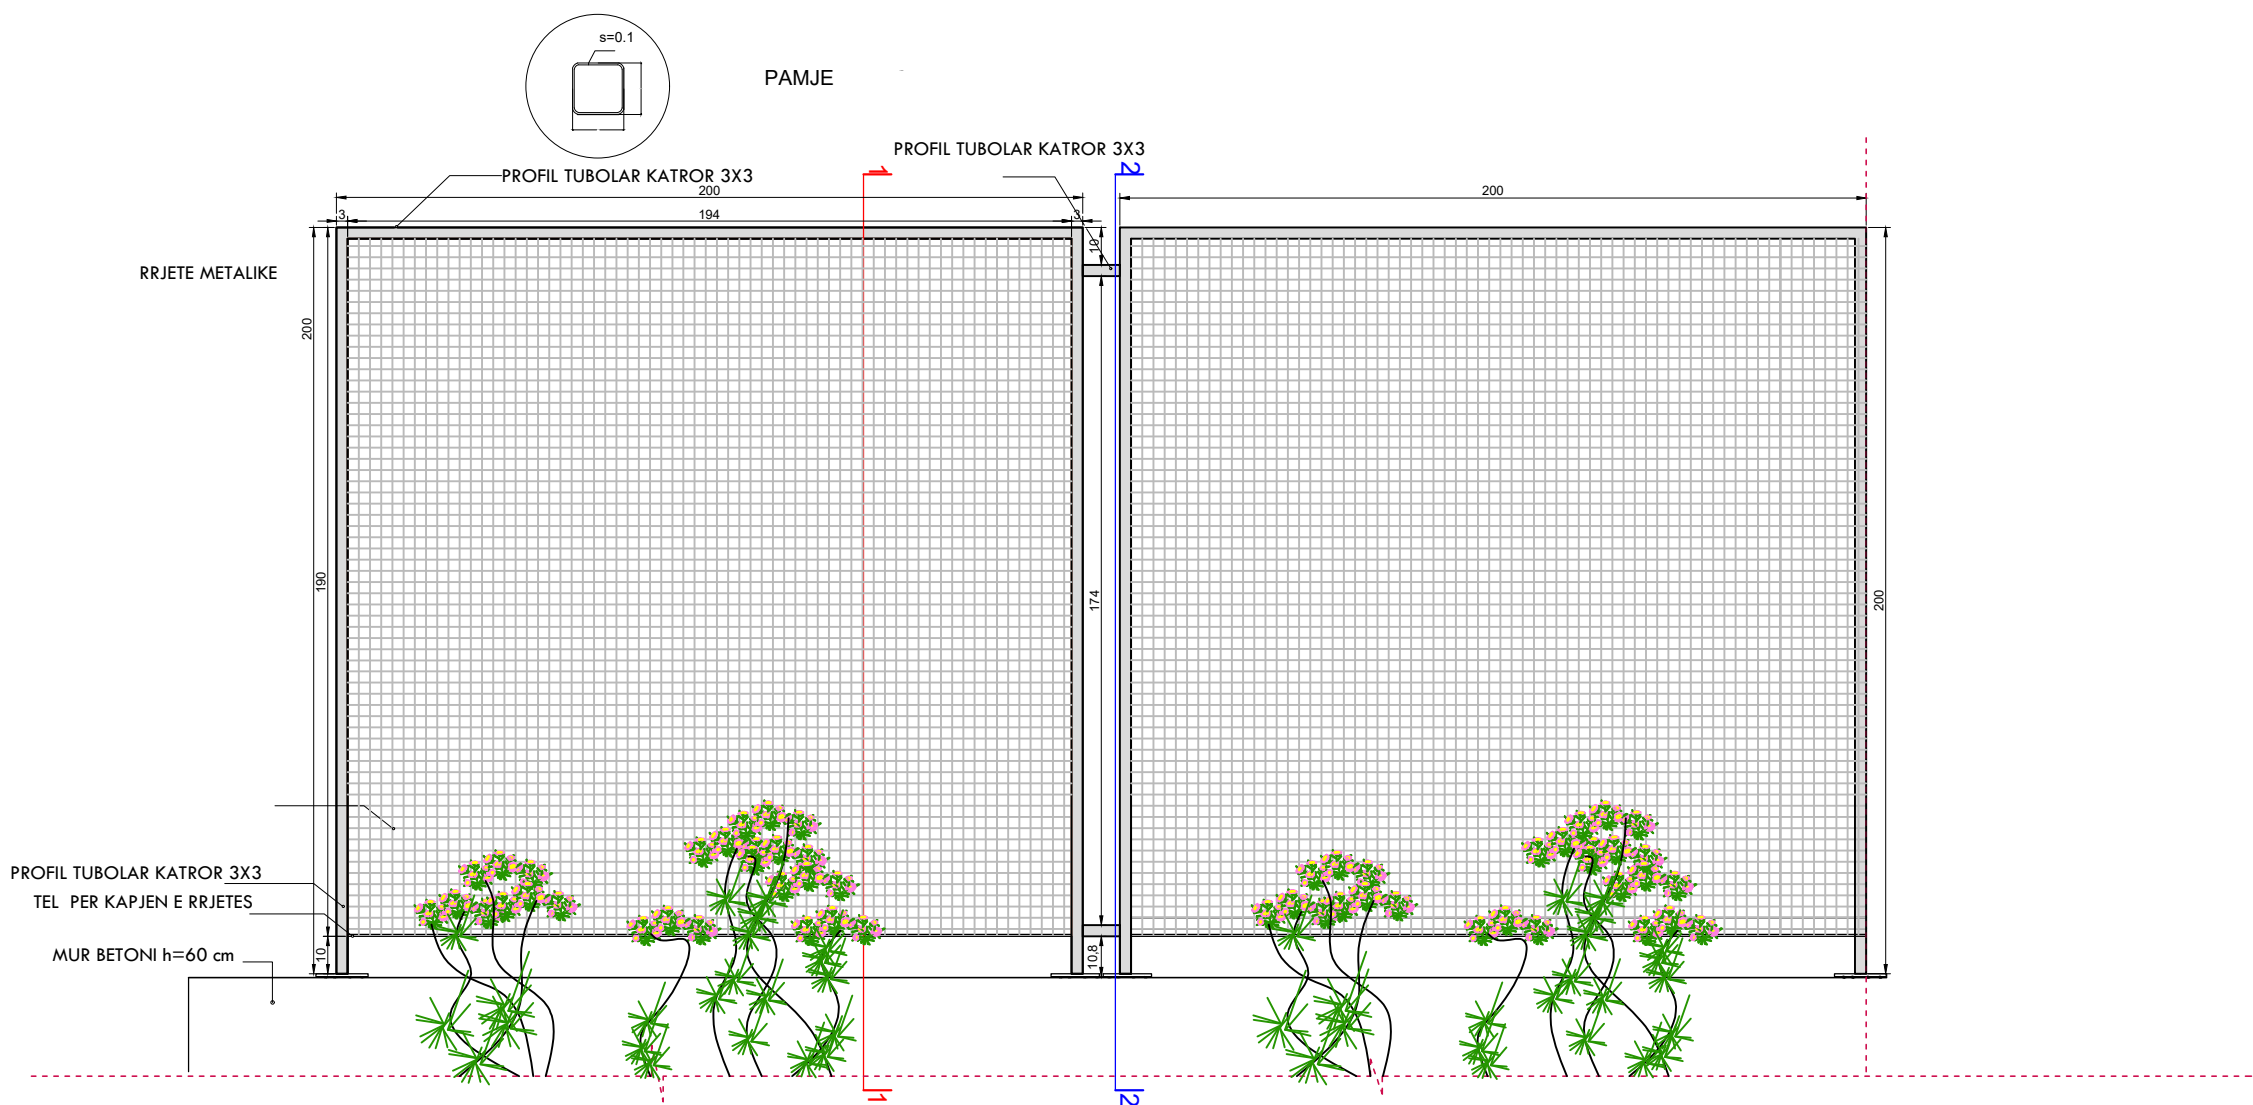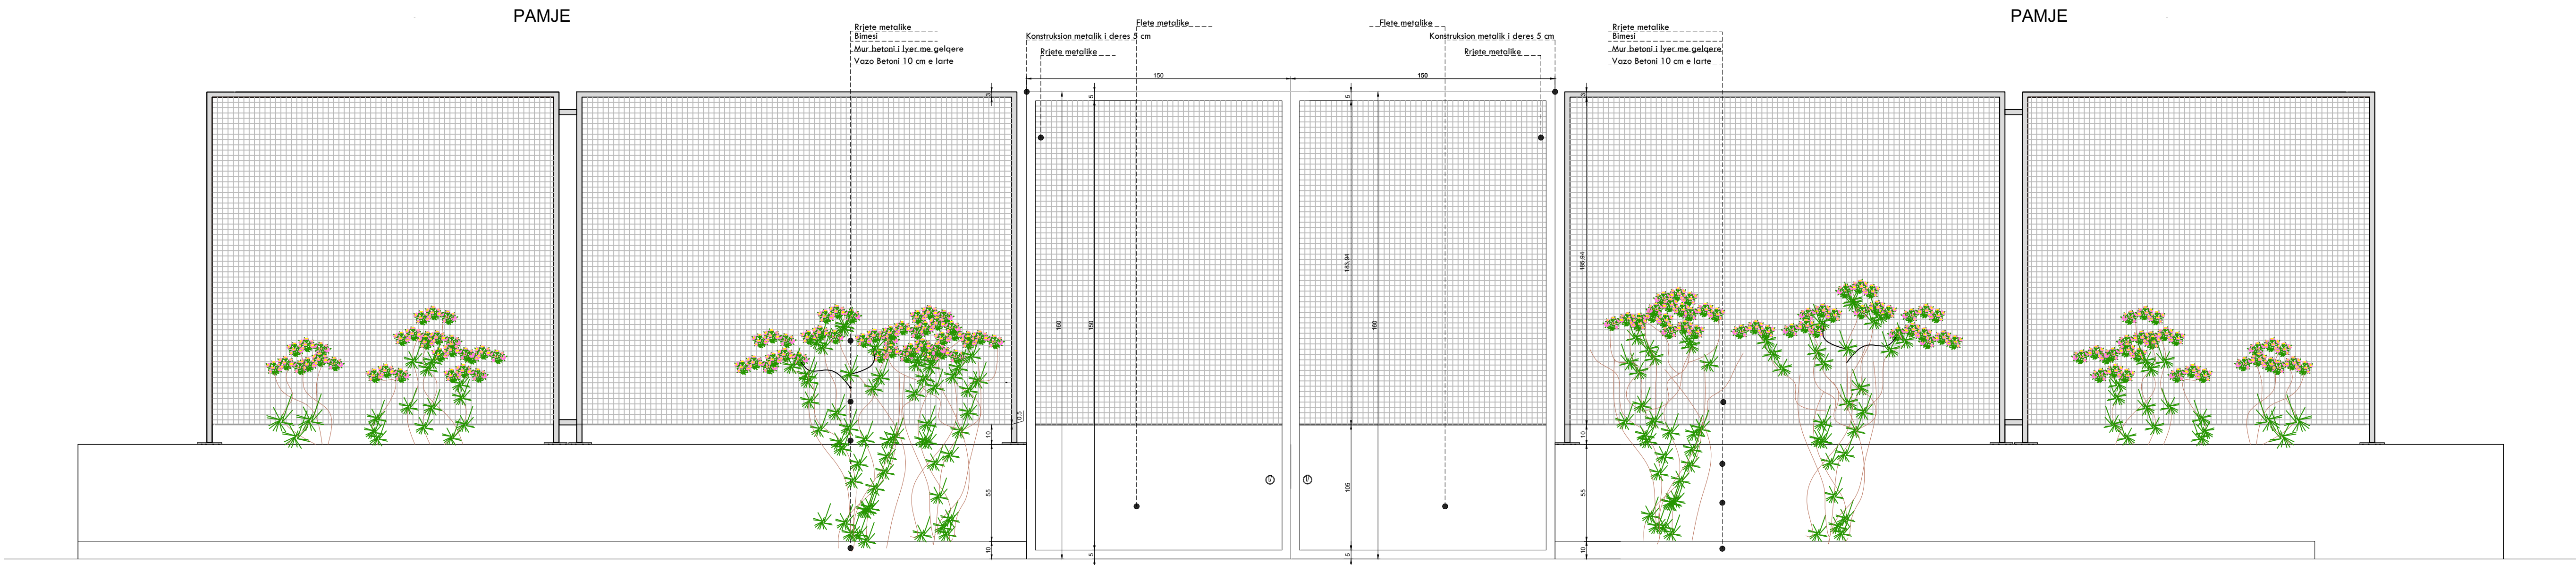


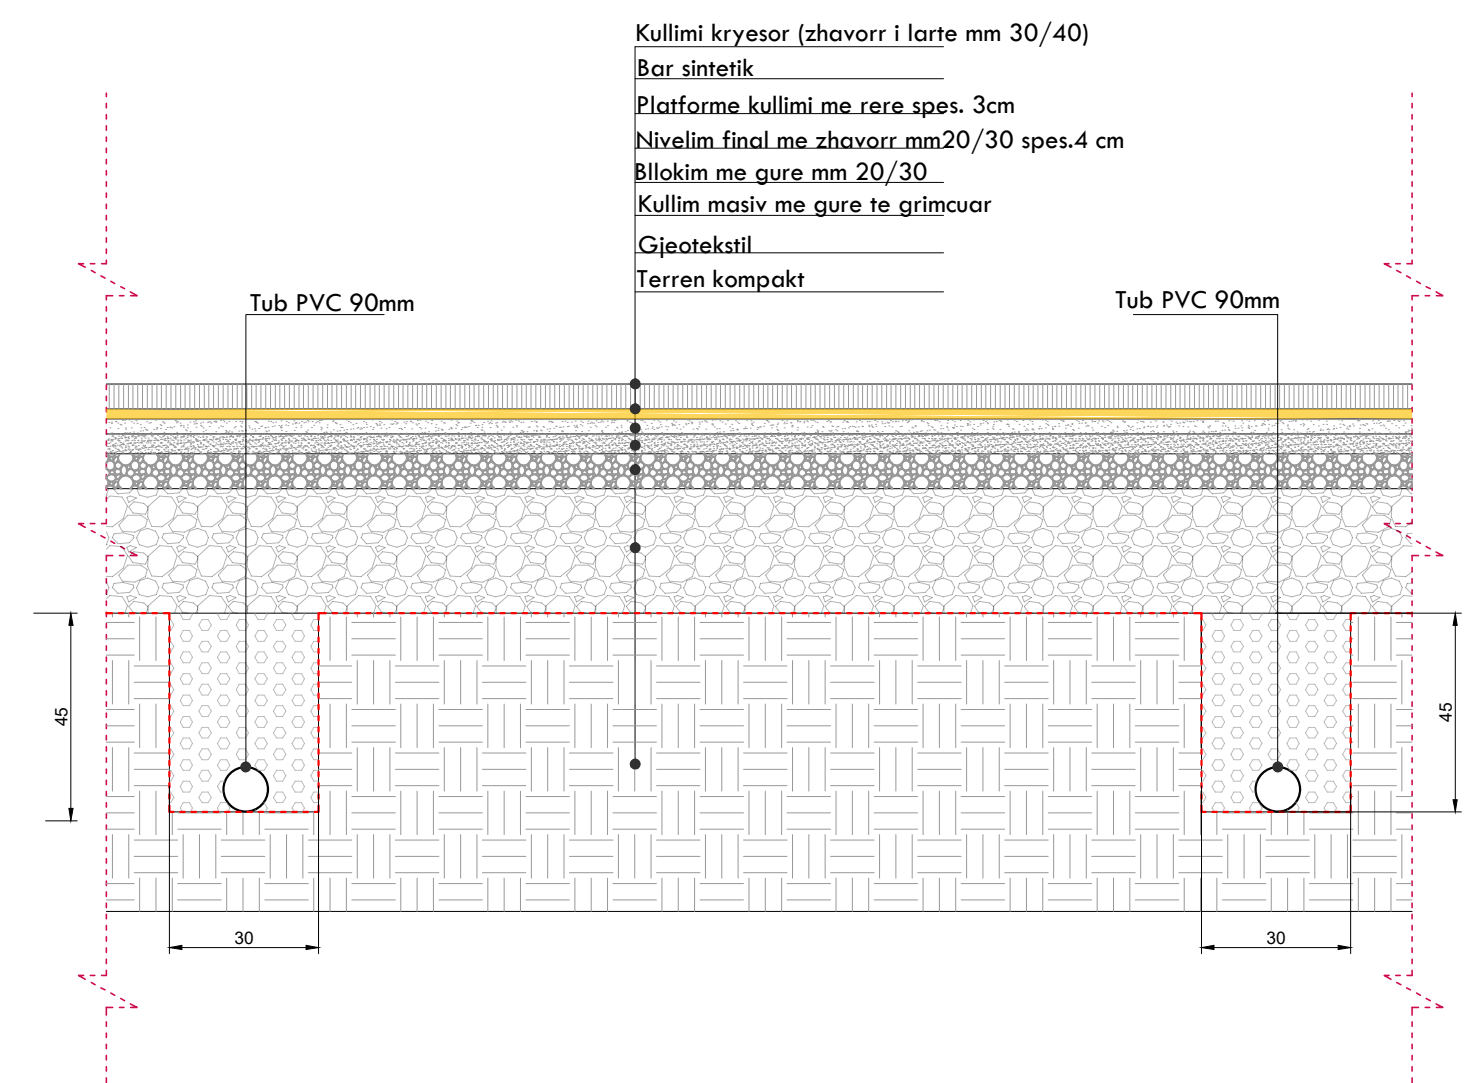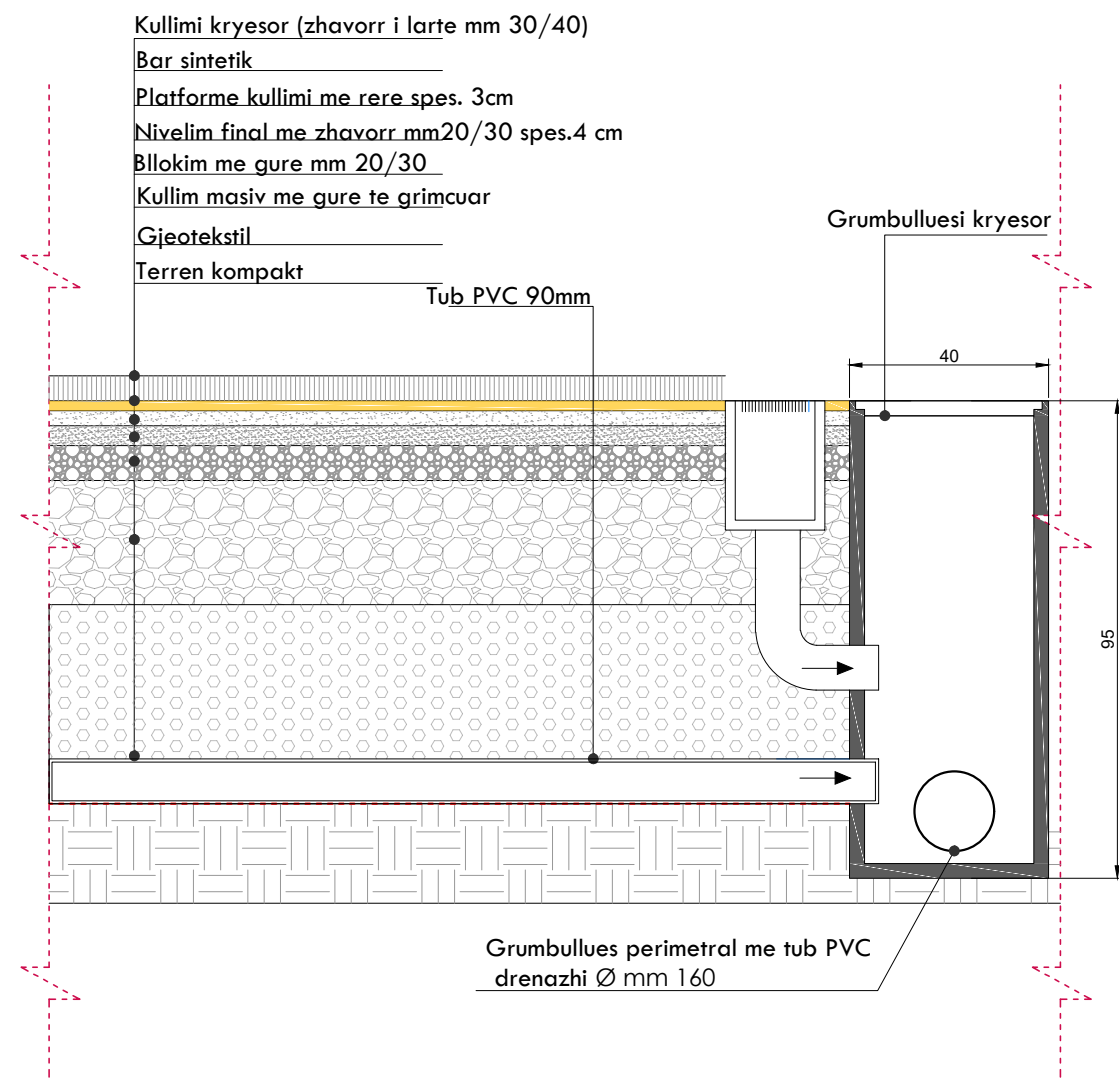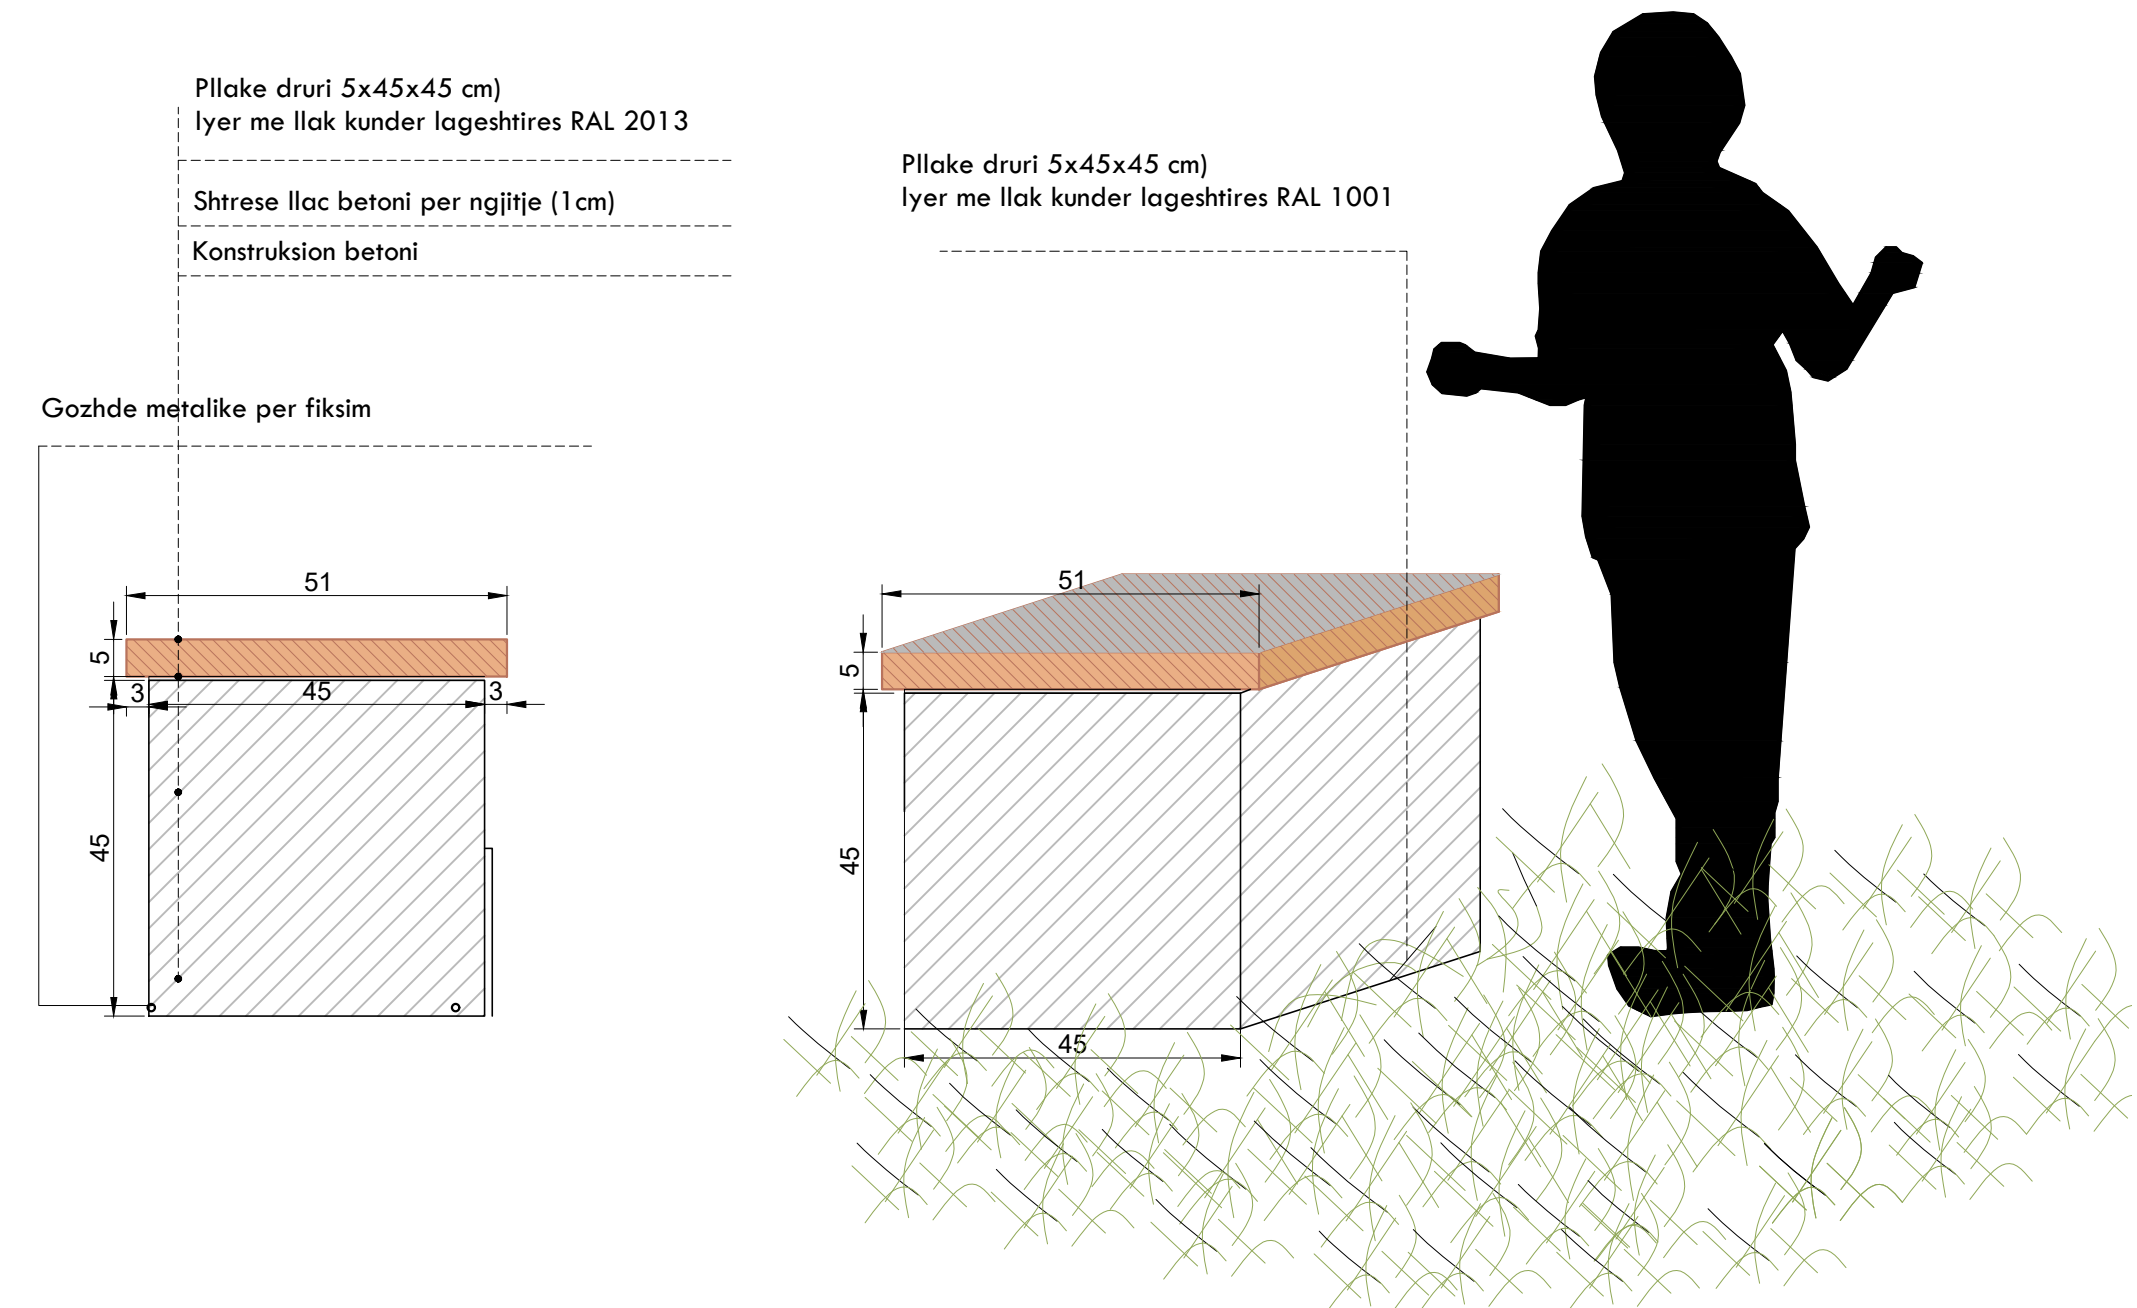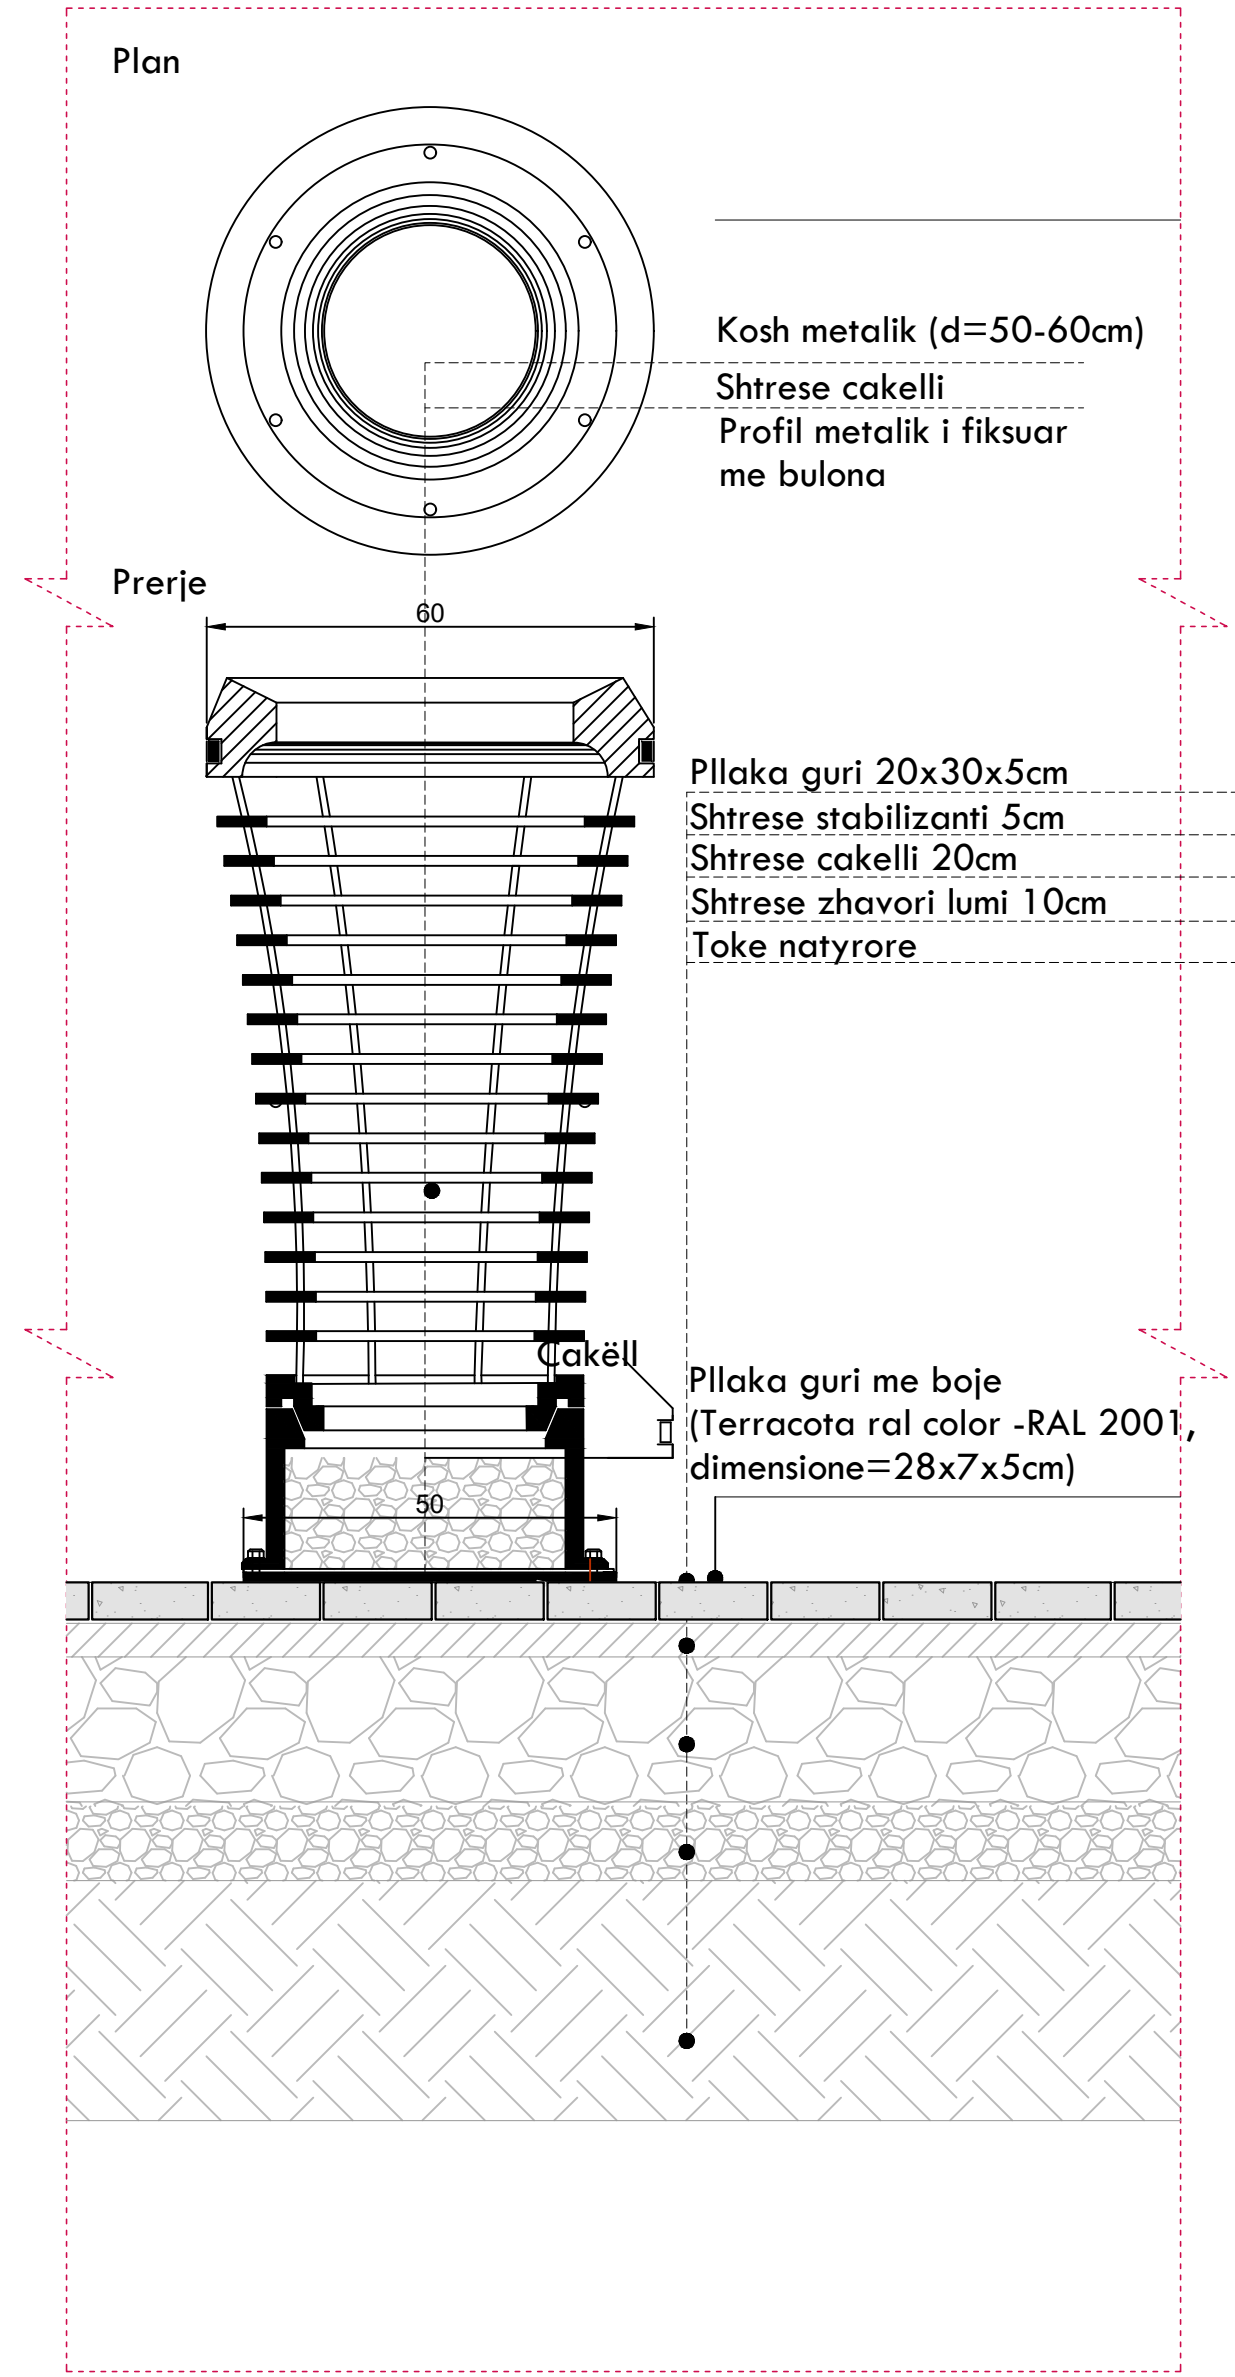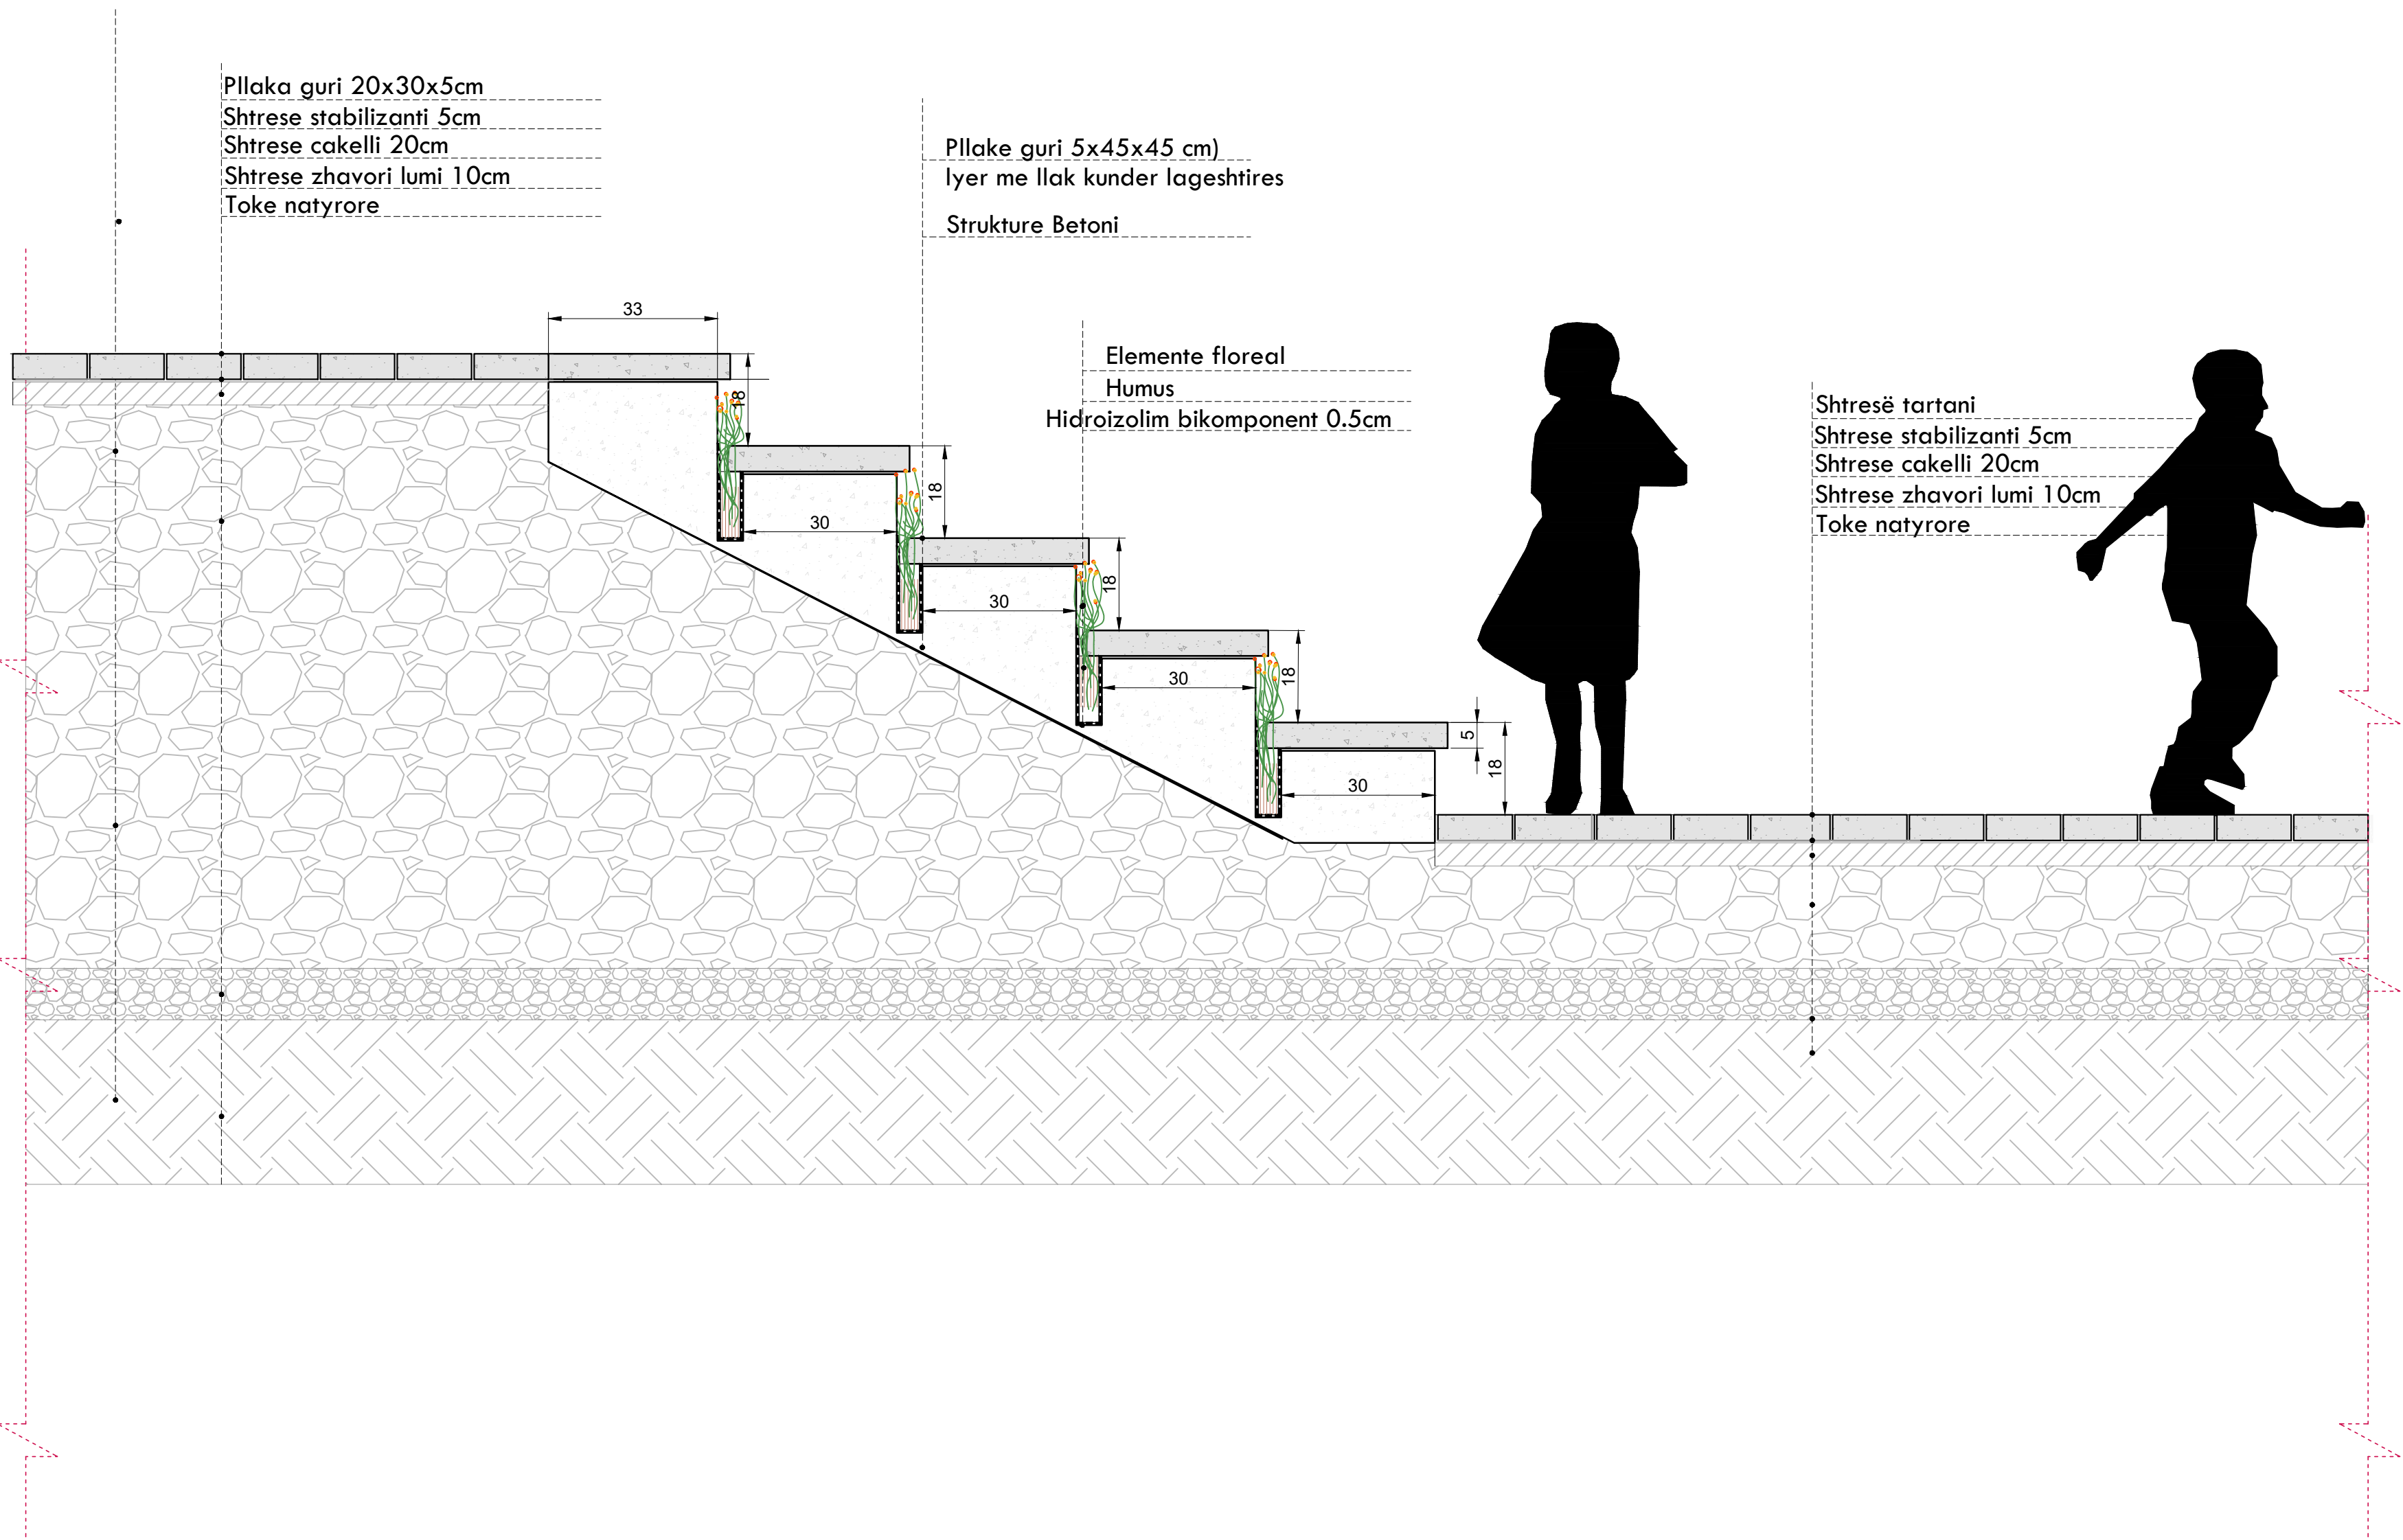


D1

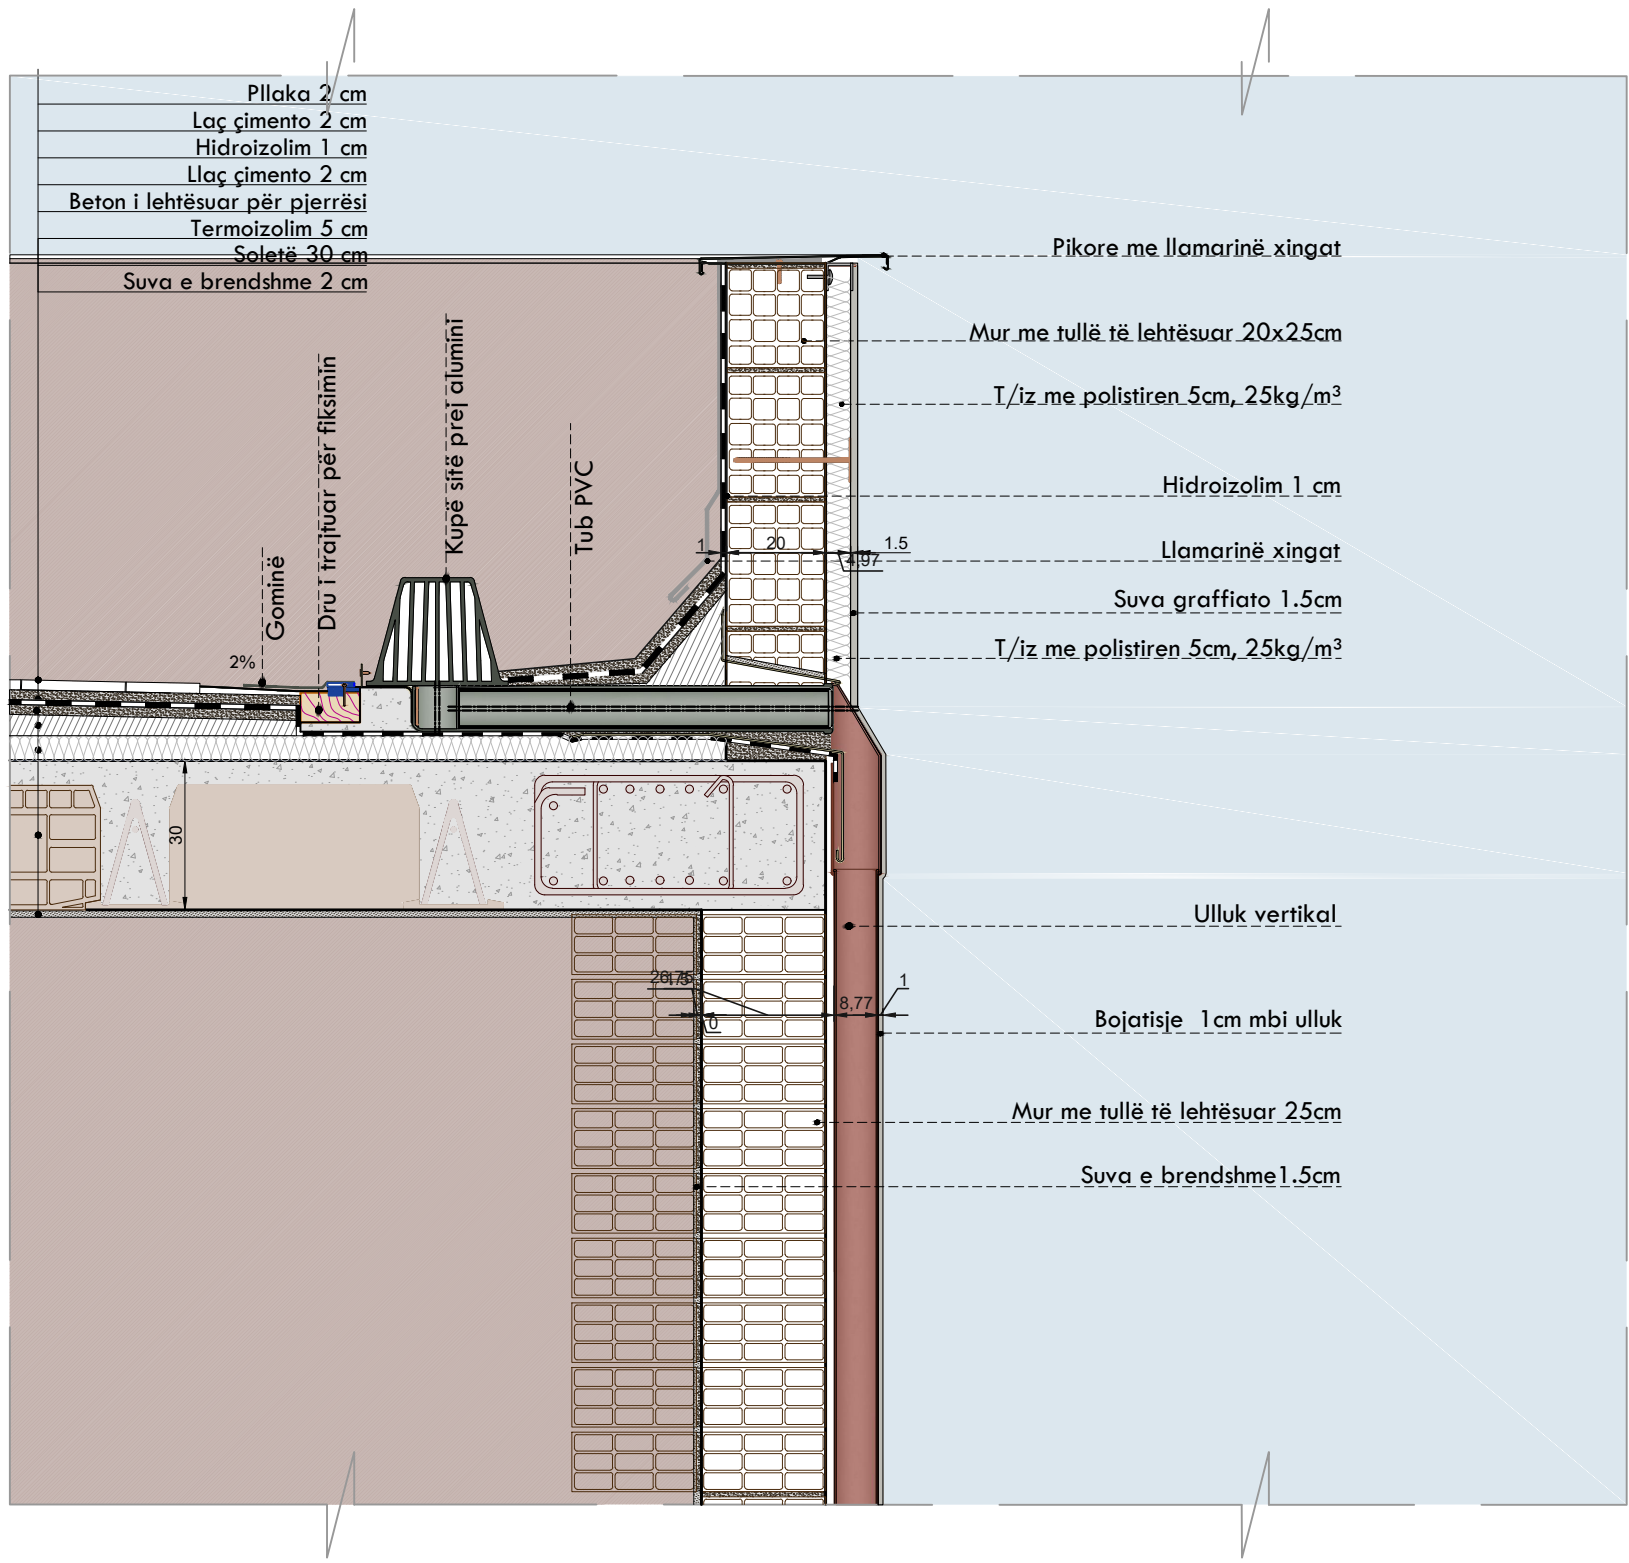


D2

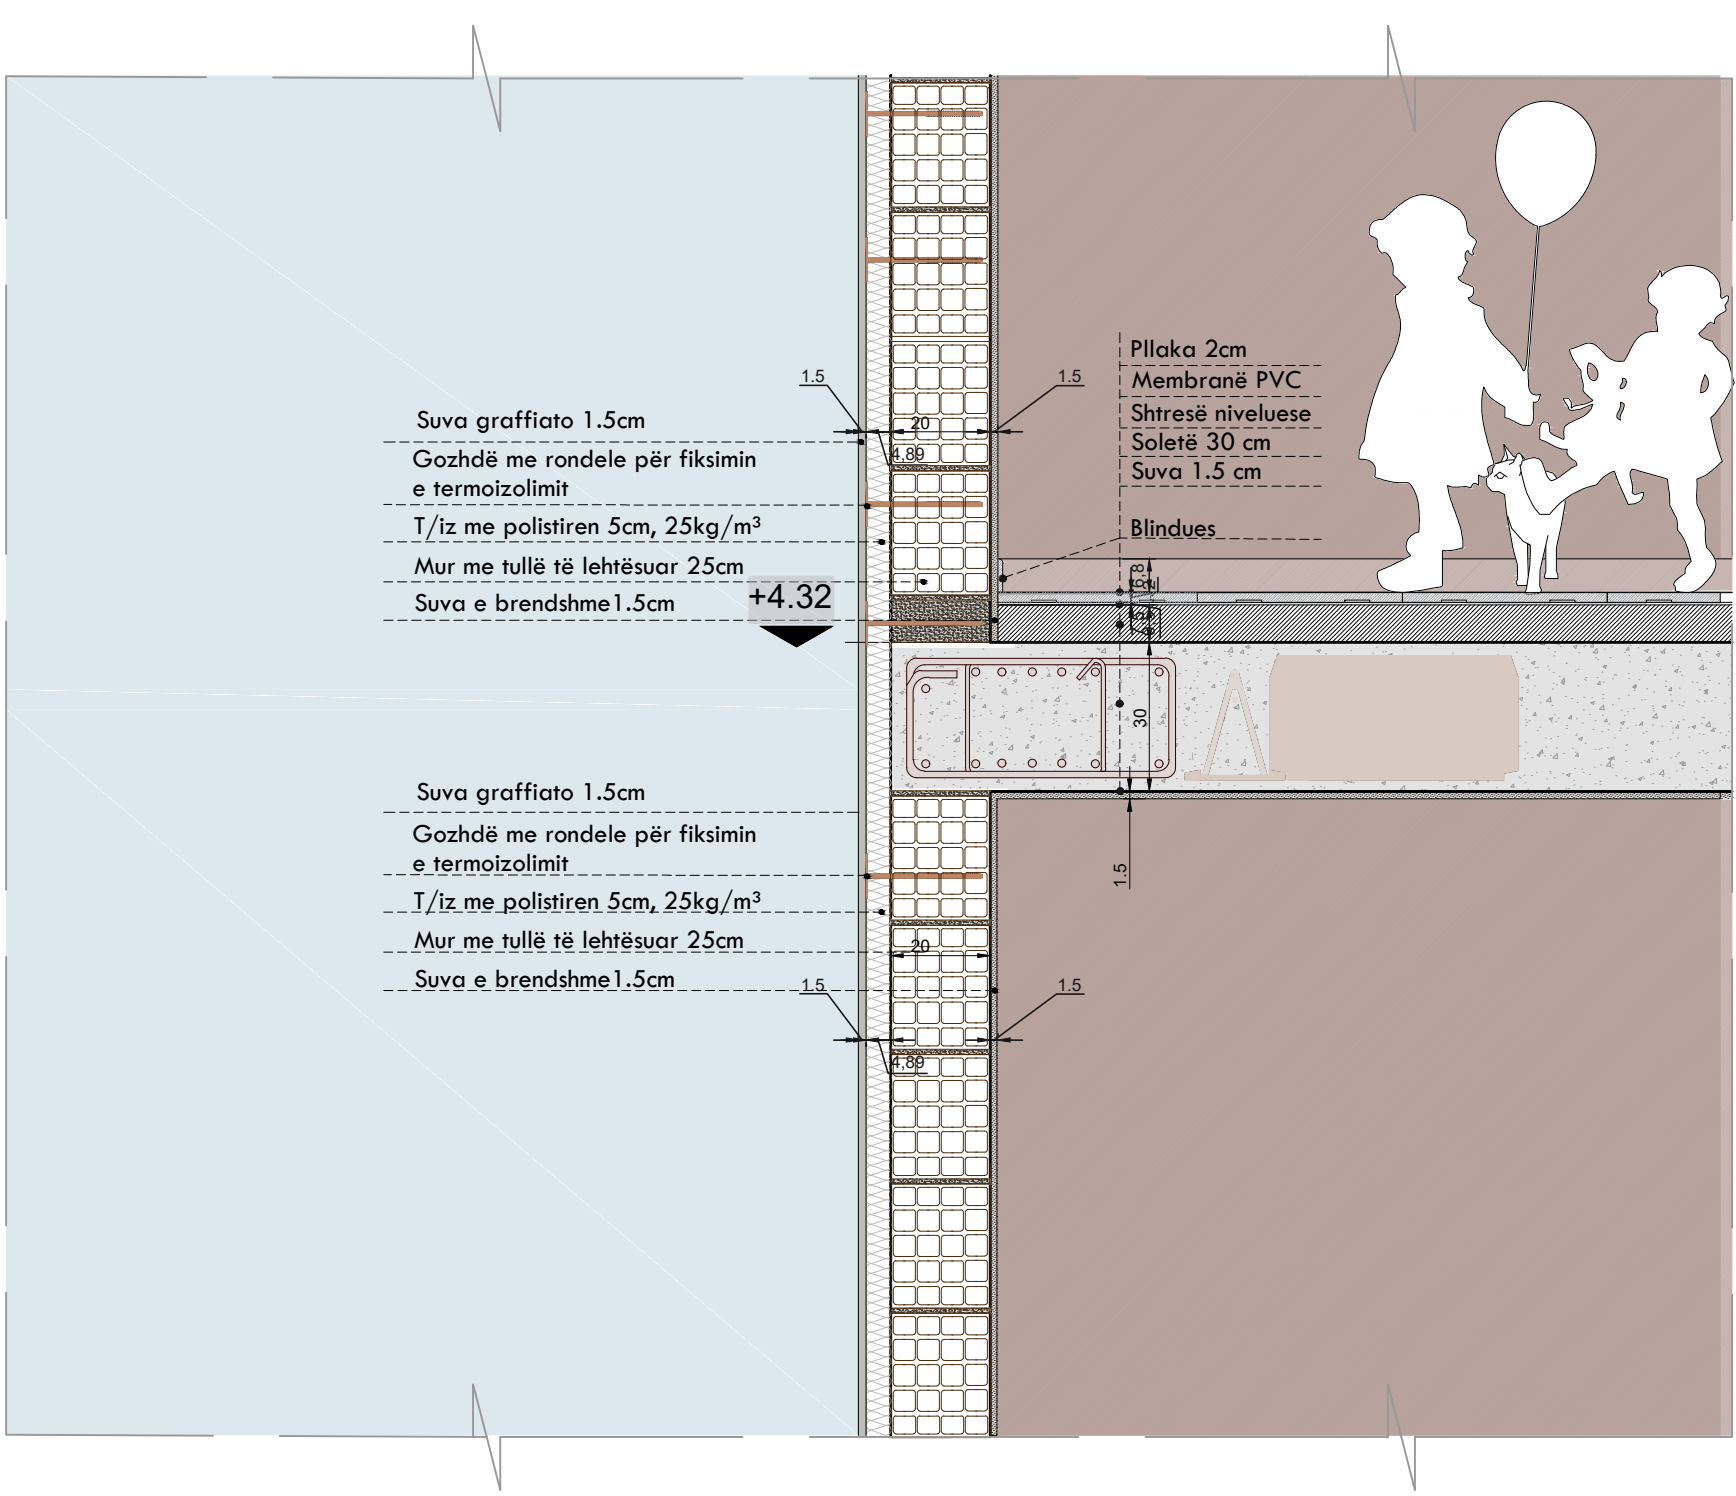

D3

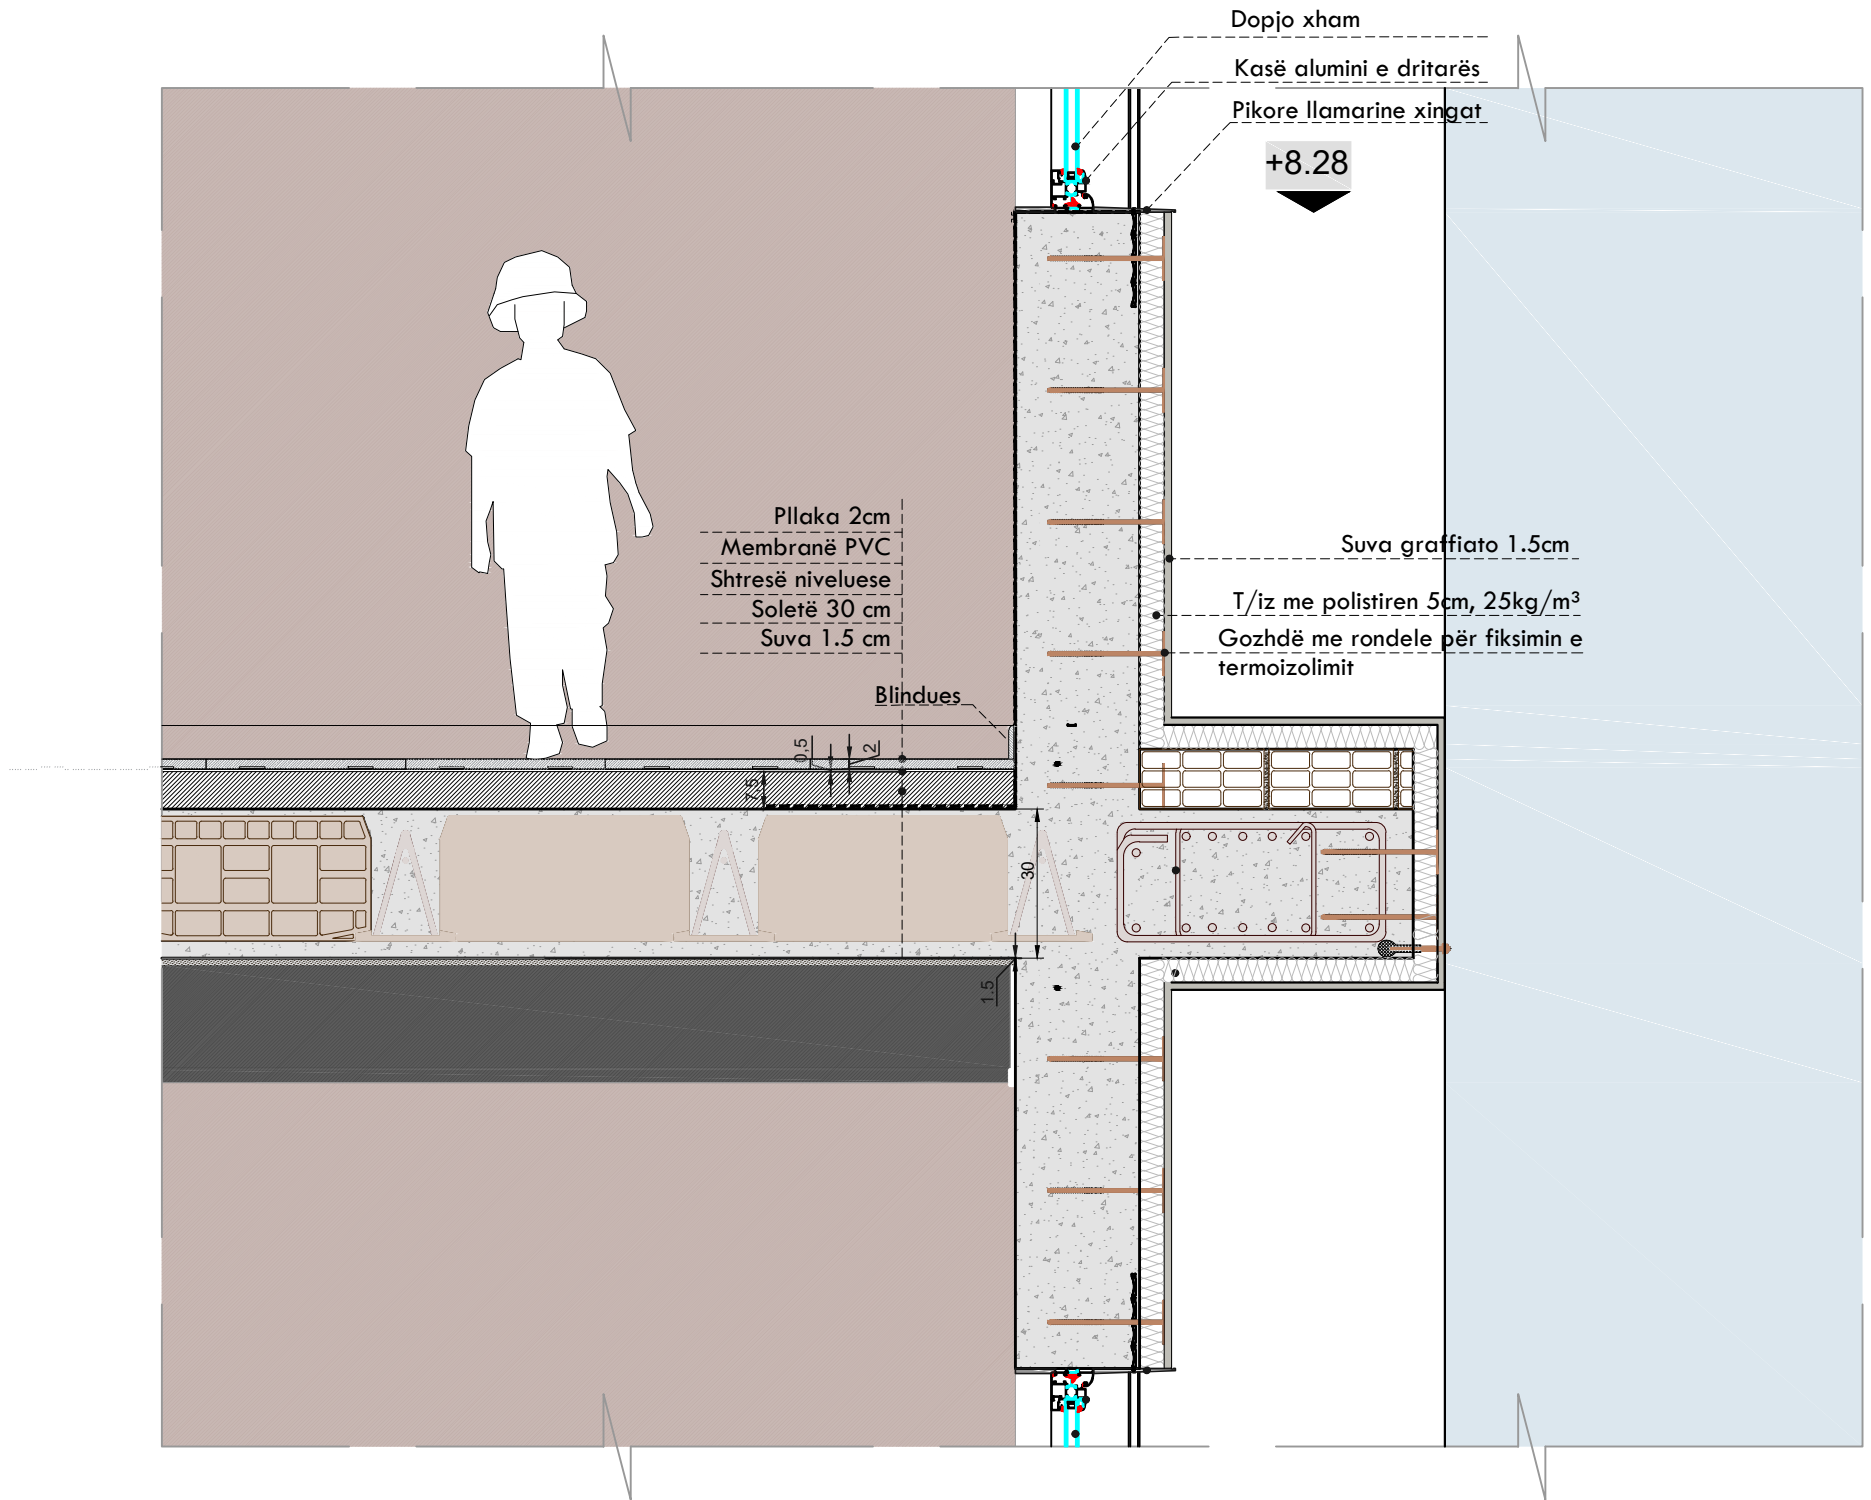

D4

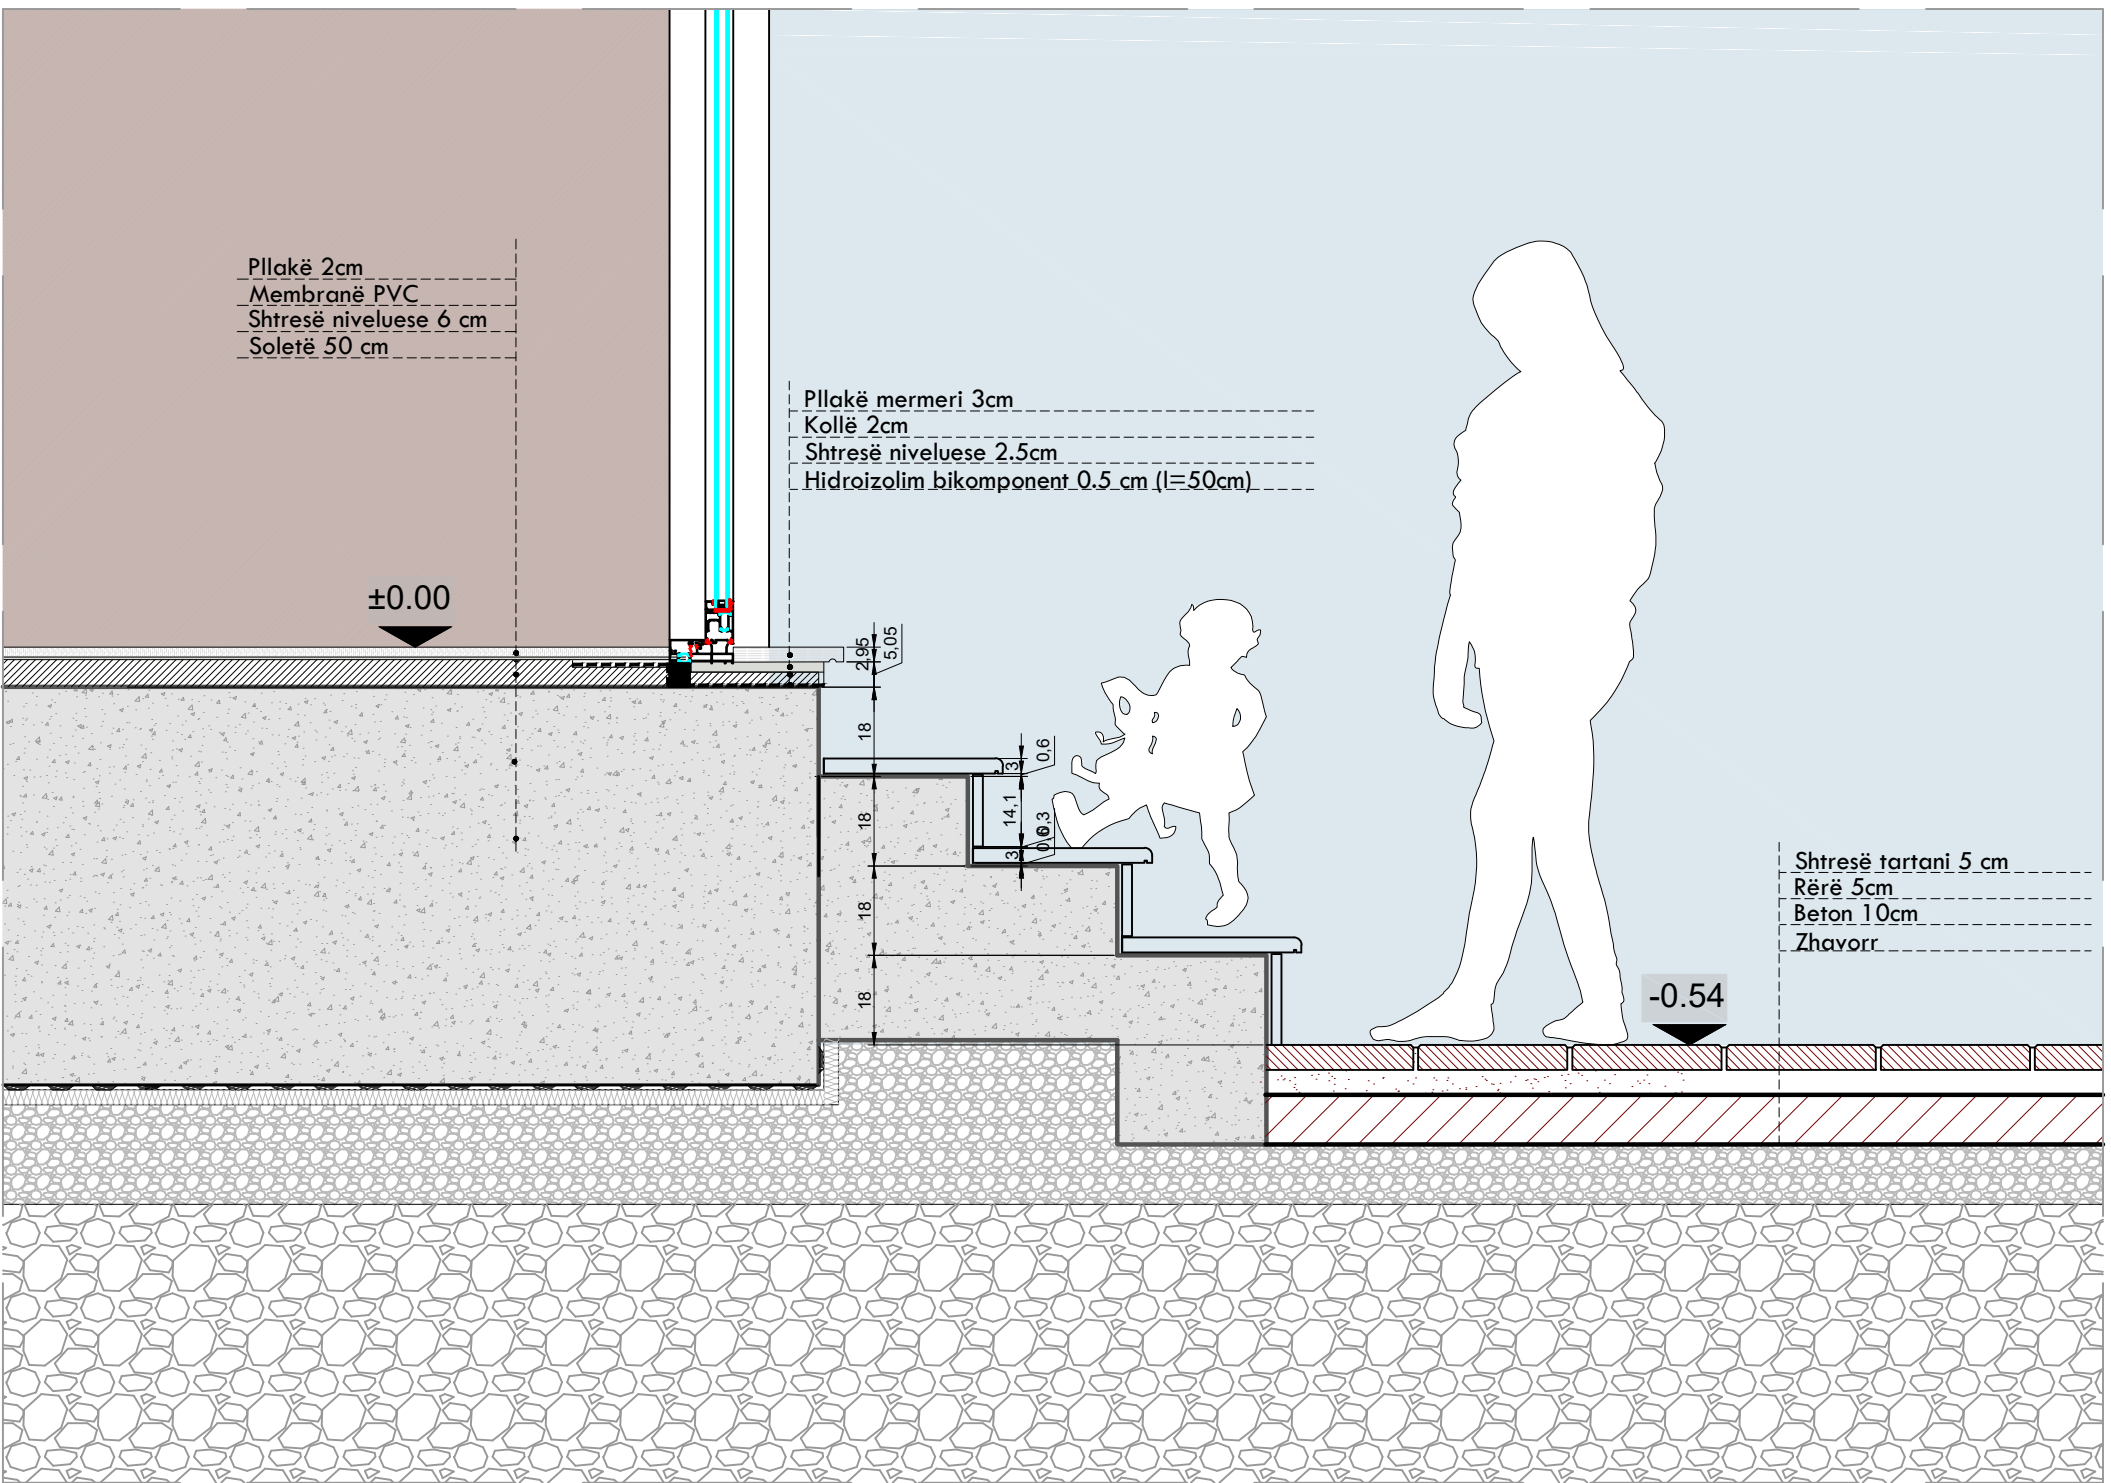





Shkollë 9-vjeçare (Tipi 2) dhe e Mesme (Tipi 4), Njesia Strukturore KA/283, rruga "3 Dëshmoret"			
GRUP I PROJEKTIMIT:	ark.	E. BEJLERI	Lic. N6711
		I. BEJLERI	
		K. DEMAJ	
	konstr.		
	elektr.		
EMERTIMI I FLETES:	hidr.		
	kondic.		
VIZUALIZIME			2024
			SHKALLA
			FLETA NR.
			A-43

