

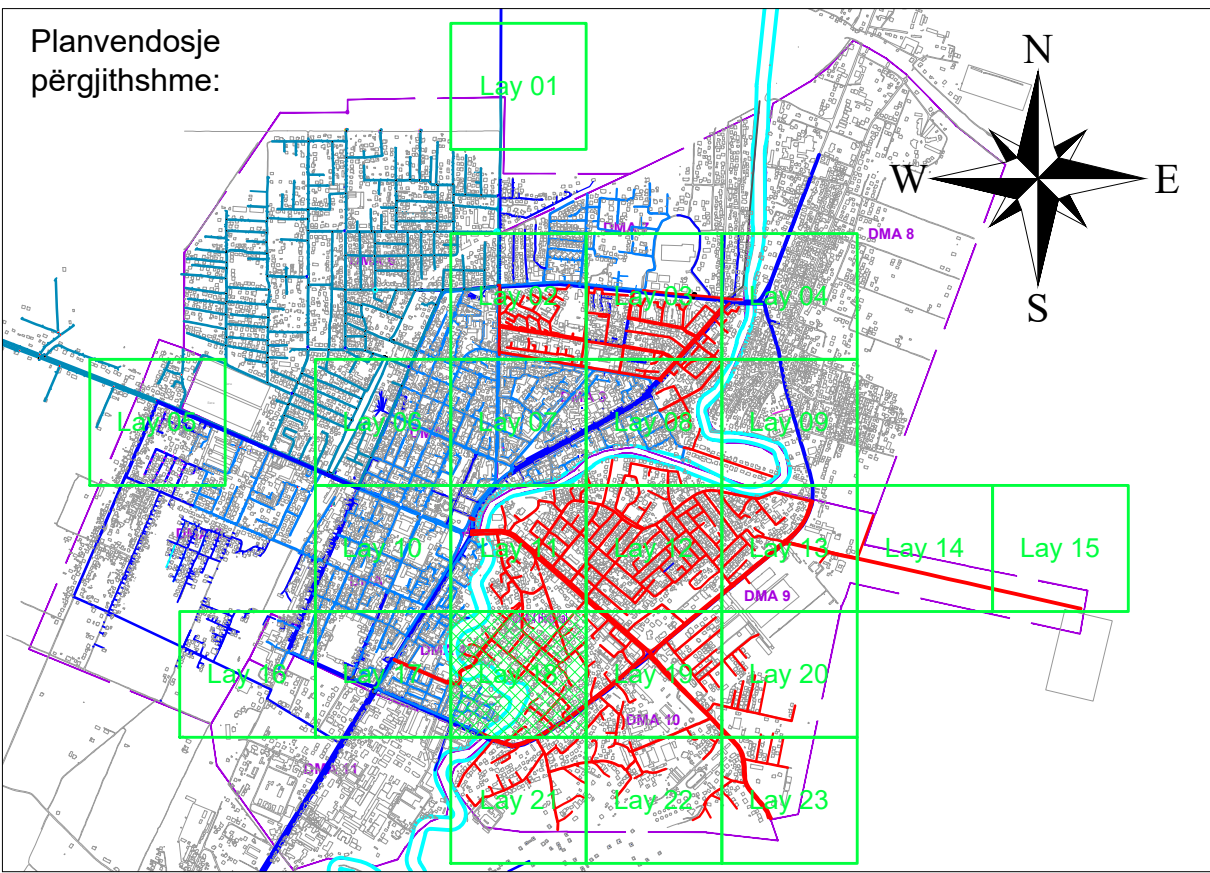


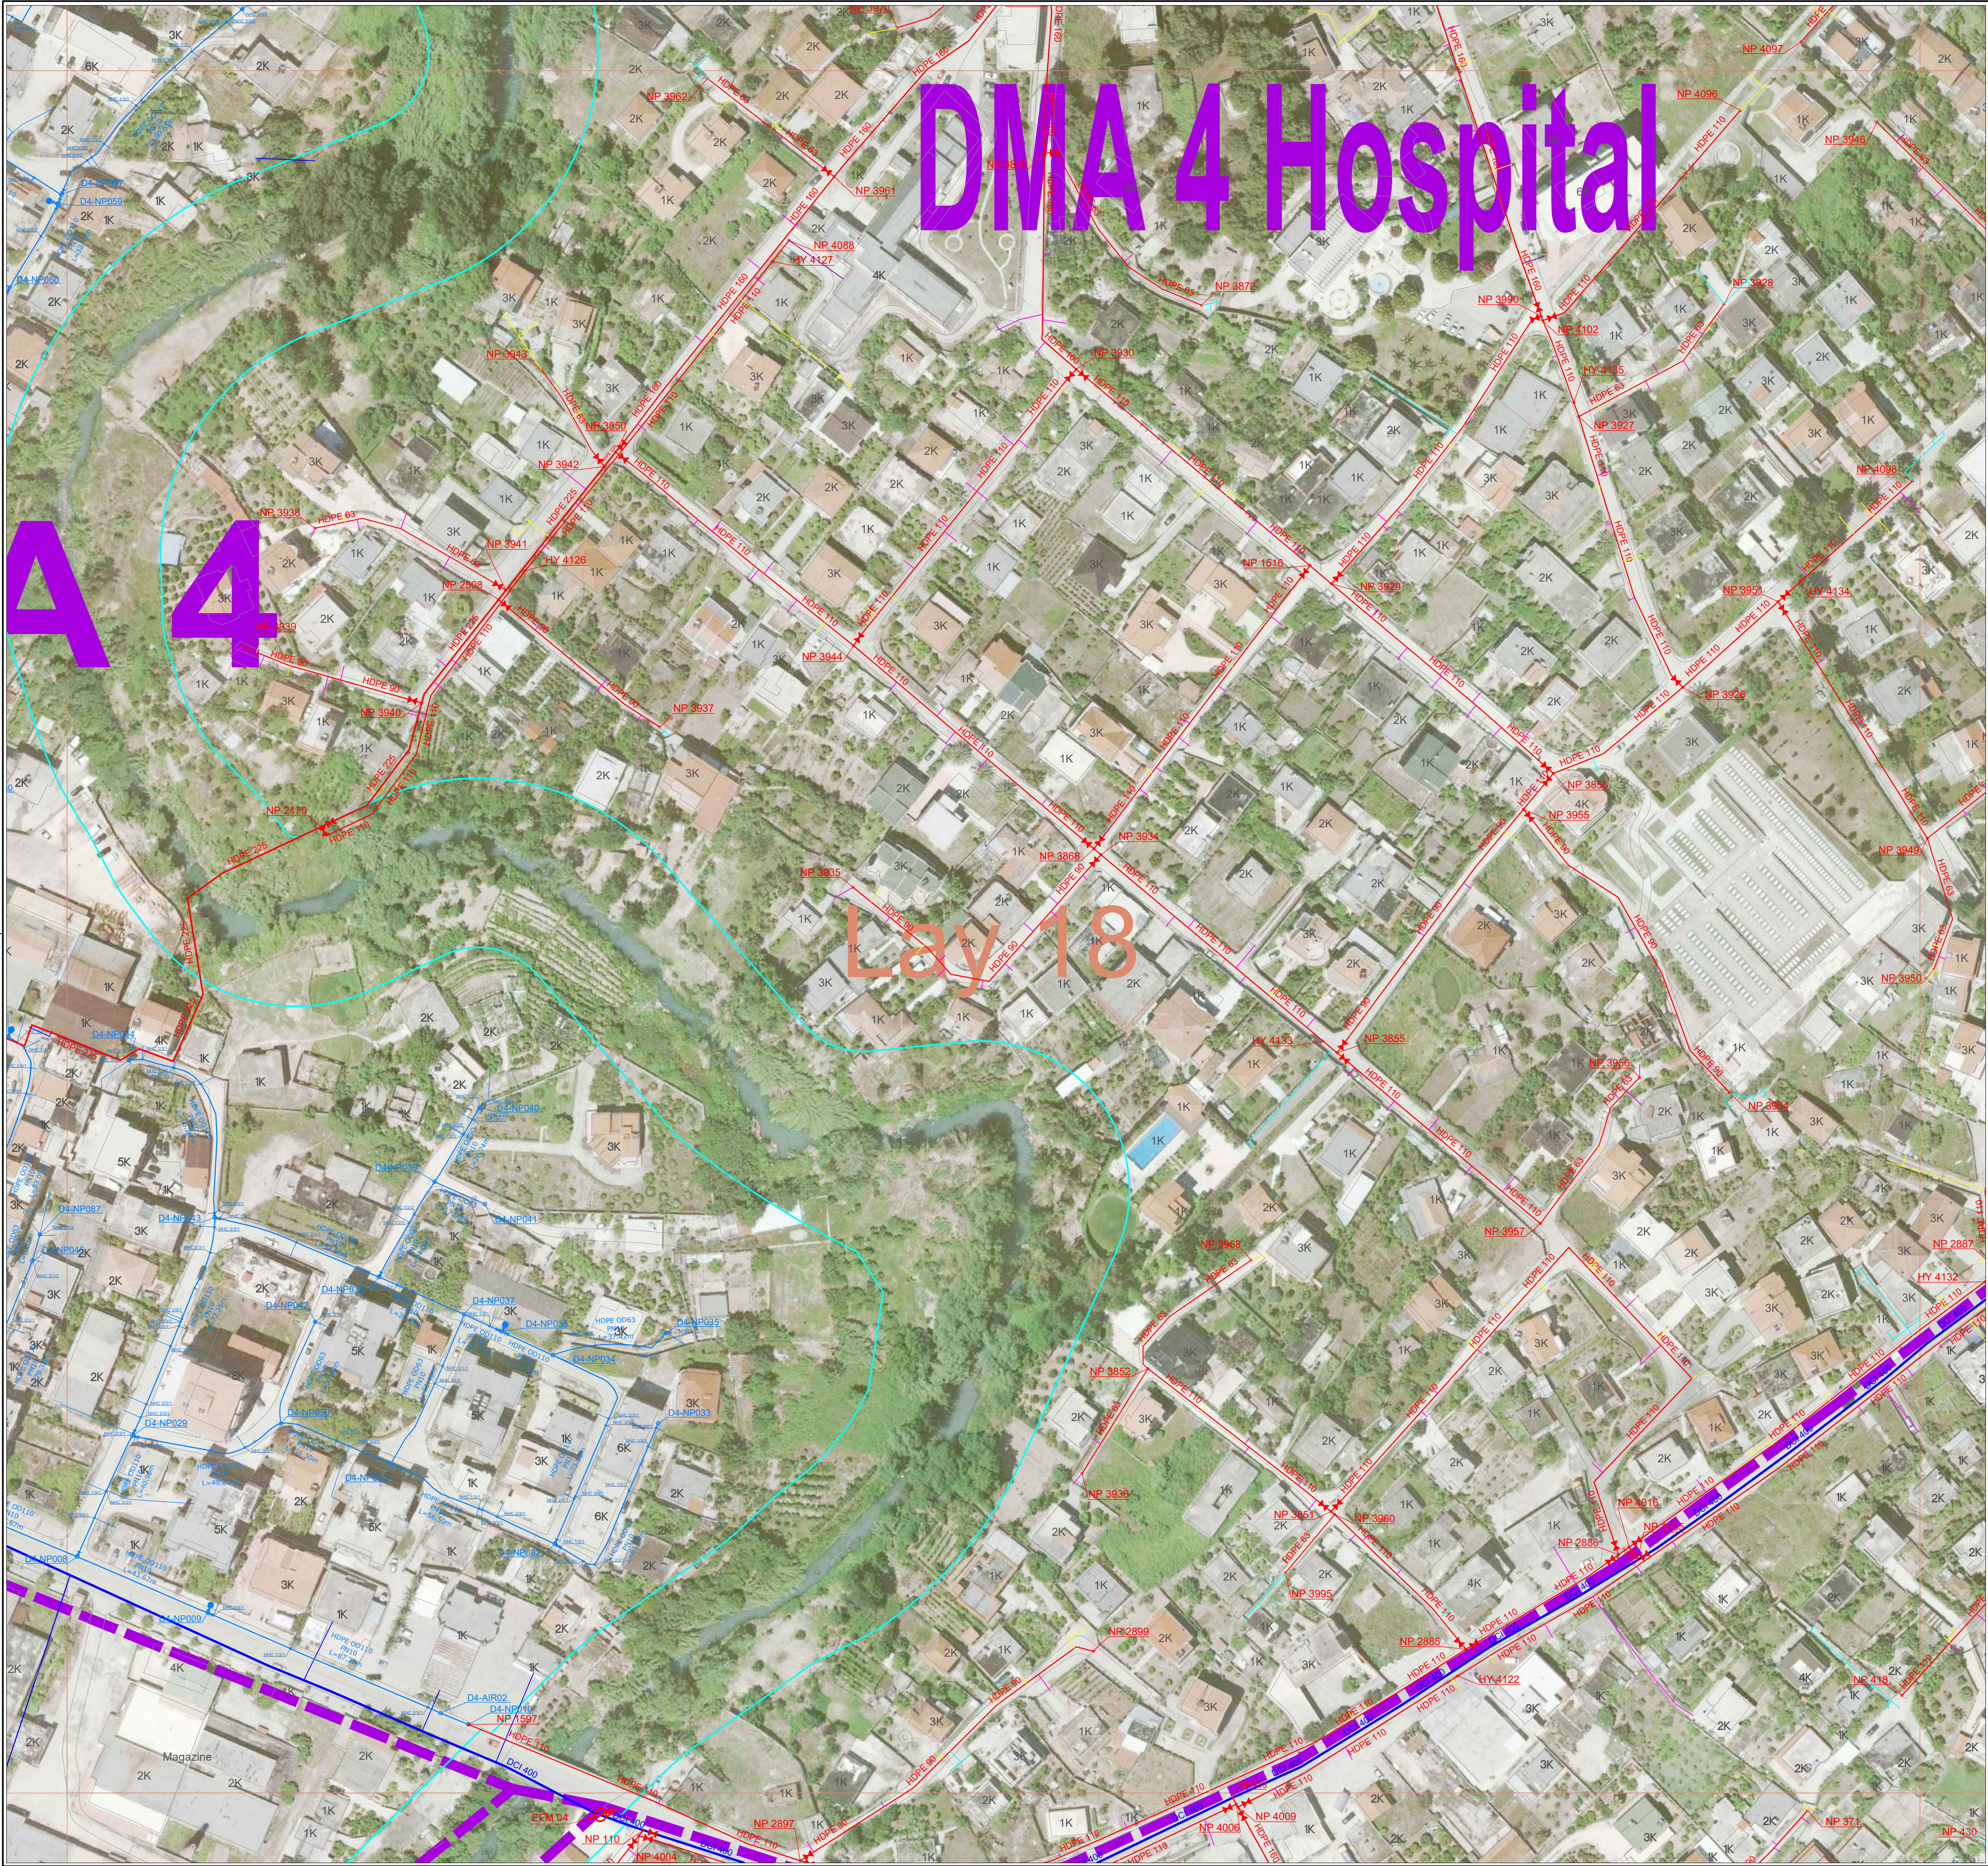

LEGJENDA :

- Kufi DMA
- Tub Egzistues
- MIP V Tubi
- Tuba të Projektuar/Nuk do të implementohen në MIP V
- Tuba për tu braktisur
- Ndërtesa
- Emrat e Rrugëve
- Identifikimi i Njeye
- Valv Reduktuese Presioni
- MIP V Matës Elektro Magnetik
- EFM në të ardhmen/Nuk do implementohen në MIP V
- Matës Elektro Magnetik Egzistues
- Tuba të Rinj Tekst
- Tuba të Projektuar Tekst/Nuk do të implementohen MIP V
- Tuba Egzistues Tekst
- Valvul e RE
- Valvul e projektuar/Nuk do të implementohen MIP V
- Hidrant Egzistues
- Hidrant i Ri
- Stacion Pompimi
- Urë
- Reduktues Presioni Individual
- LSH Tipi A
- LSH Tipi B
- LSH Tipi C
- LSH Tipi D

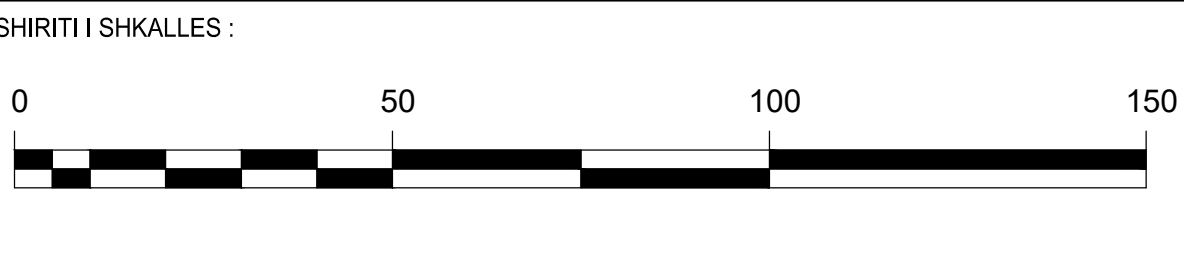

Shënime:

MATERIALET, MATERIALI MBUSHËS DHE GËRMIMET SIPAS SPECIFIKIMEVE TEKNIKE

LIDHJET E SHITËPIVE TË PËRCAKTOHEN NË VEND

VENDI , POZICIONIMI I TUBAVE DHE NJEYE DO TË ADOPTOHET NË VARËSI TË TERRENIT.



SETEC DAHLEM Engineering

SETEC Engineering and associated Partners

Përgatitur: Mars 2022	Gibelhauser	Përgjegjës: Tischendorf
Hartuar: Mars 2022	Turtulli	Kontrolluar: Mars 2022
Turtulli		



File: 13-DDF_001-026_WS_NET_Layout Plans_2022-04-01

Ky vizatim është e drejta e autorit të SETEC Engineering dhe partnerëve të lidhur dhe nuk duhet të kopjohet ose përdoret pa autorizimin e konsulentit.

Projekti: Water Sector Performance and Investment Programme (WPIP)
Infrastruktura Bashkiake V (MIP V-42259) Fier, Vlora, Berat-Kuqova, Lezha, Shkodra
Consulting Services for preparation of Feasibility Study and Project Implementation


Përmbajtja: Planvendosja Përgjithshme
Layout 18
Fieri

Faza Projektimi	Vizatimi Nr.:	Indeksi	Shkalla:
Detaje Projektimi	13DDF_021		1:1000

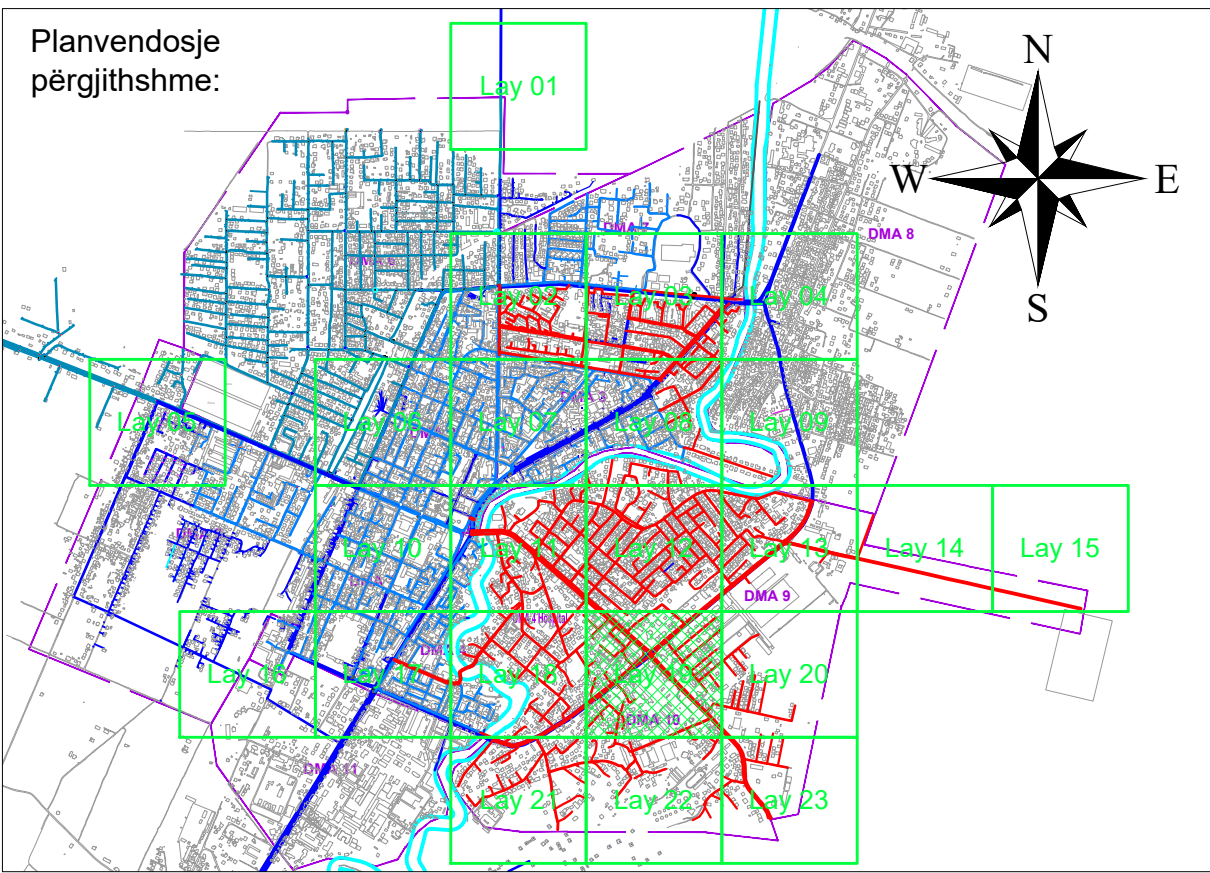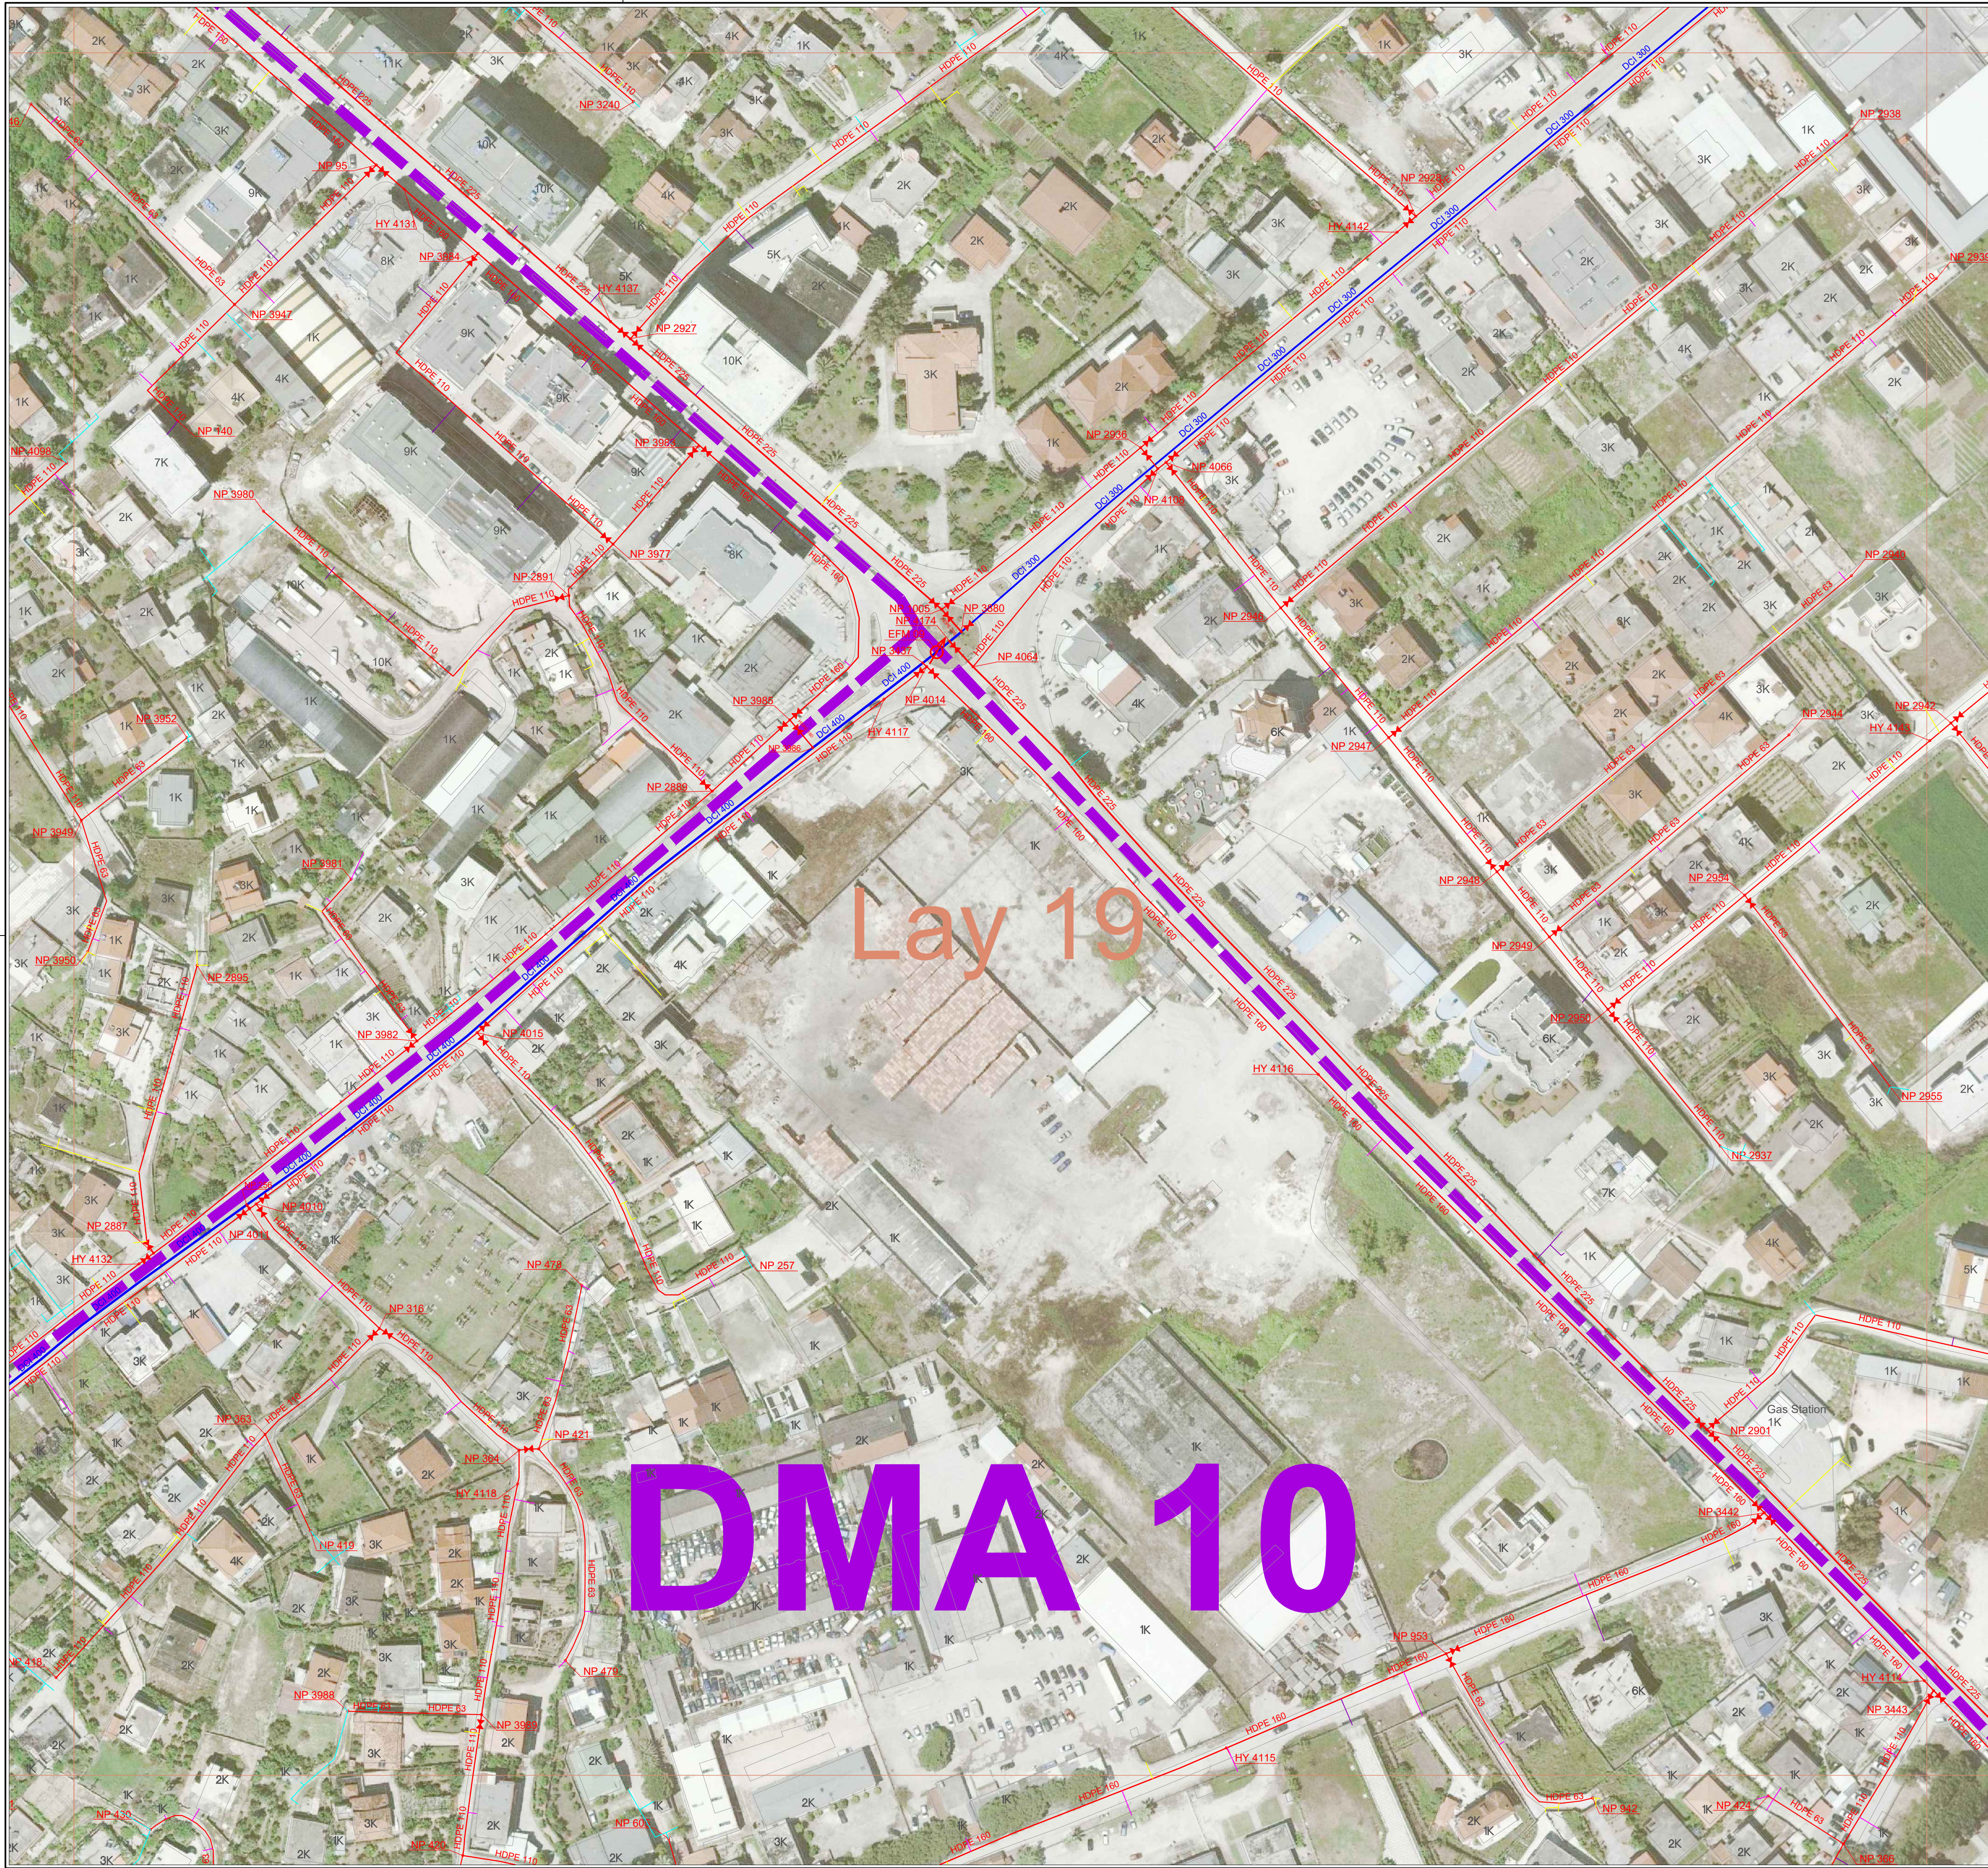

LEGJENDA :

	Kufi DMA		LSH Tipi A
	Tub Egzistues		LSH Tipi B
	MIP V Tubi		LSH Tipi C
	Tuba të Projektuar/Nuk do të implementohen në MIP V		LSH Tipi D
	Tuba për tu braktisur		
	Ndërtesa		
	Emrat e Rrugëve		
	Identifikimi i Nyjeve		
	Valv Reduktuese Presioni		
	MIP V Matës Elektro Magnetik		
	EFM në të ardhmen/Nuk do implementohen në MIP V		
	Matës Elektro Magnetik Egzistues		
	Tuba të Rinj Tekst		
	Tuba të Projektuar Tekst/Nuk do të implementohen MIP V		
	Tuba Egzistues Tekst		
	Valvul e RE		
	Valvul e projektuar/Nuk do të implementohen MIP V		
	Hidrant Egzistues		
	Hidrant i Ri		
	Stacion Pompimi		
	Urë		
	Reduktues Presioni Individual		

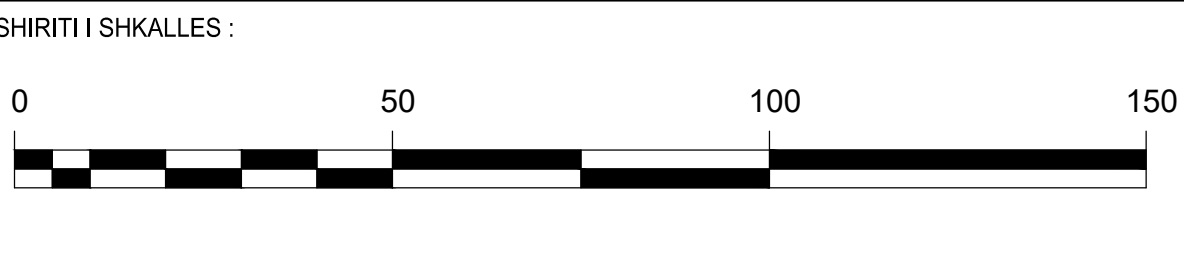

Shënime:

MATERIALET, MATERIALI MBUSHËS DHE GËRMIMET SIPAS SPECIFIKIMEVE TEKNIKE



LIDHJET E SHITËPIVE TË PËRCAKTOHEN NË VEND

VENDI , POZICIONIMI I TUBAVE DHE NYJEVE DO TË ADOPTOHET NË VARËSI TË TERRENIT.




SETEC DAHLEM Engineering SETEC Engineering and associated Partners		
Përgatitur: Mars 2022	Gibelhauser	Përgjegjës: Tischendorf
Hartuar: Mars 2022	Turtulli	Kontrolluar: Mars 2022 Gibelhauser
File: 13-DDF_001-026_WS_NET_Layout Plans_2022-04-01		

Ky vizatim është e drejta e autorit të SETEC Engineering dhe partnerëve të lidhur dhe nuk duhet të kopjohet ose përdoret pa autorizimin e konsulentit.			
Projekti	Water Sector Performance and Investment Programme (WPIP) Infrastruktura Bashkiake V (MIP V-42259) Fier, Vlora, Berat-Kuqova, Lezha, Shkodra Consulting Services for preparation of Feasibility Study and Project Implementation		
Përmbajtja:	Planvendosja Pergjithshme Layout 19 Fieri		
Faza Projektimi	Vizatimi Nr.:	Indeksi	Shkalla:
Detaje Projektimi	13DDF_021		1:1000

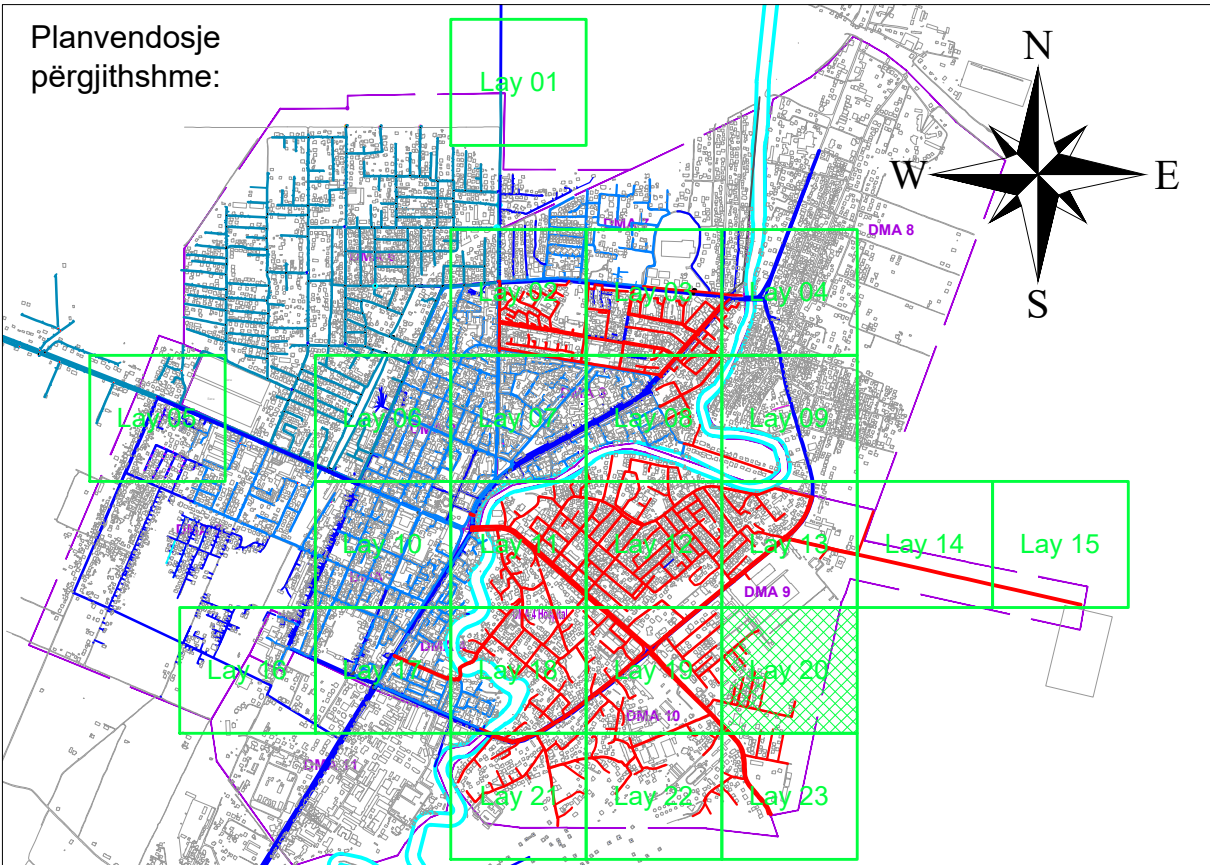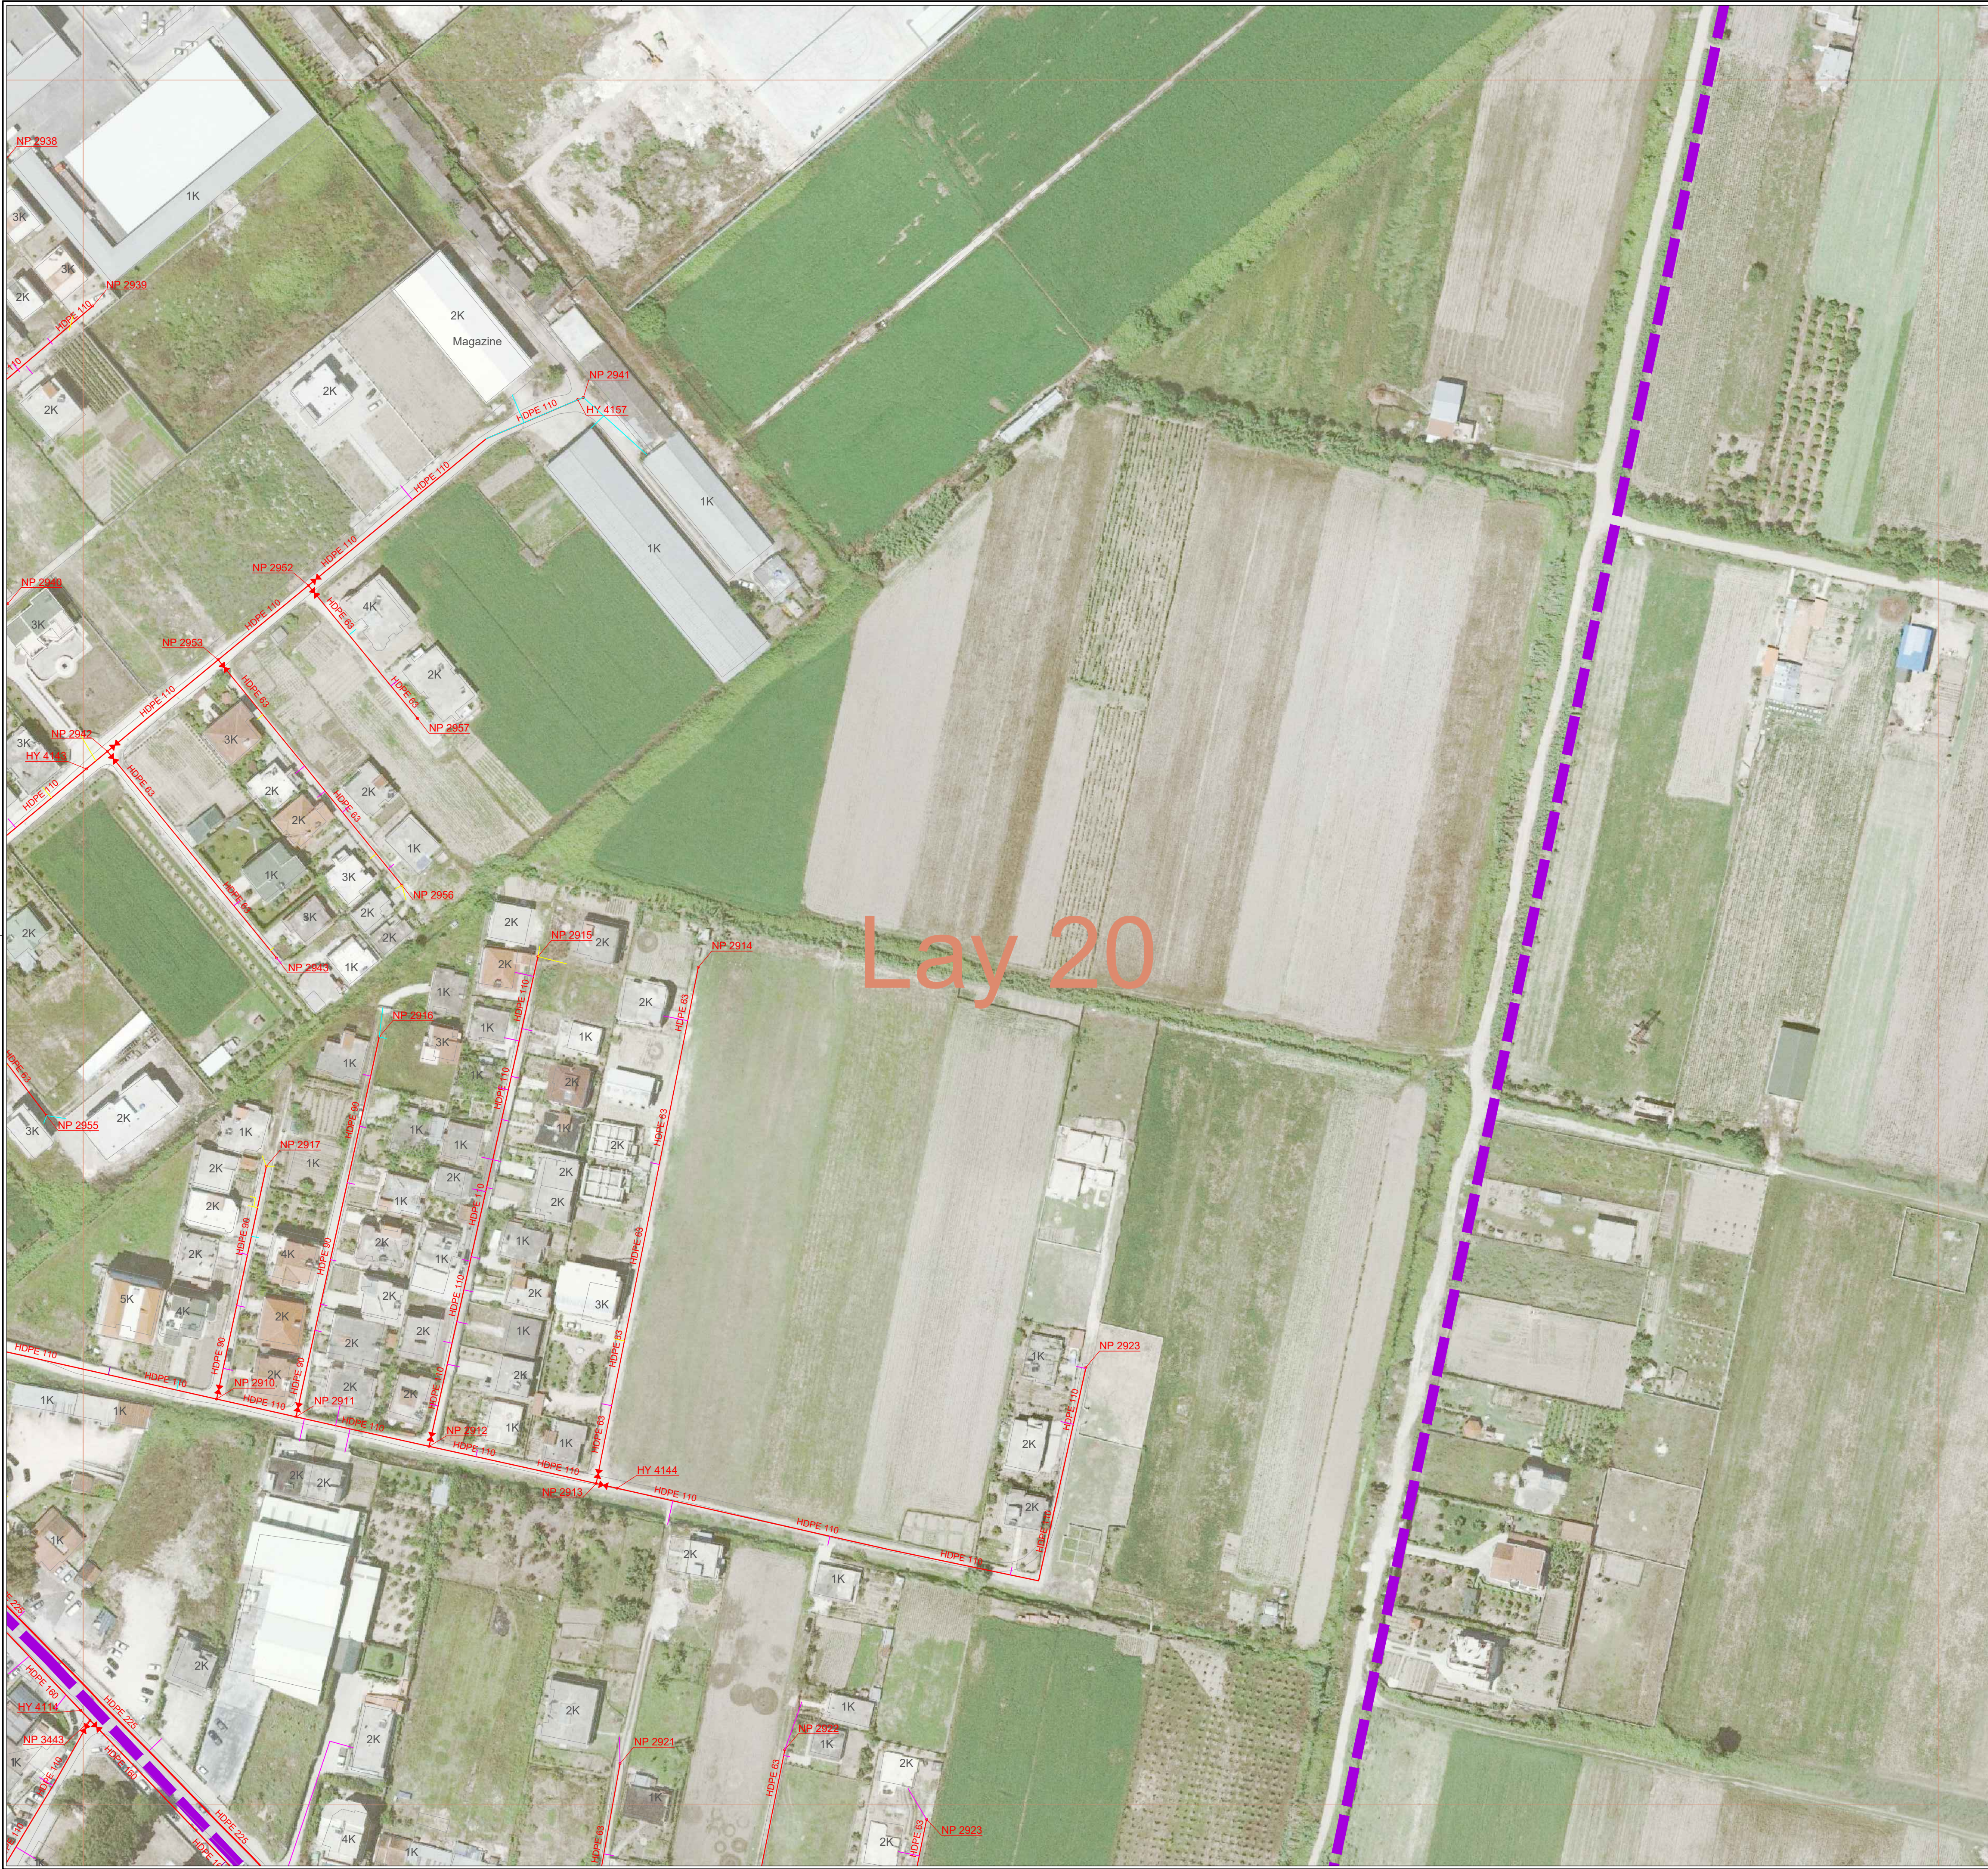

LEGJENDA :

- Kufi DMA
- Tub Egzistues
- MIP V Tubi
- Tuba të Projektuar/Nuk do të implementohen në MIP V
- Tuba për tu braktisur
- Ndërtesa
- Emrat e Rrugëve
- Identifikimi i Nyjeve
- Valv Reduktuese Presioni
- MIP V Matës Elektro Magnetik
- EFM në të ardhmen/Nuk do implementohen në MIP V
- Matës Elektro Magnetik Egzistues
- Tuba të Rinj Tekst
- Tuba të Projektuar Tekst/Nuk do të implementohen MIP V
- Tuba Egzistues Tekst
- Valvul e RE
- Valvul e projektuar/Nuk do të implementohen MIP V
- Hidrant Egzistues
- Hidrant i Ri
- Stacion Pompimi
- Urë
- Reduktues Presioni Individual
- LSH Tipi A
- LSH Tipi B
- LSH Tipi C
- LSH Tipi D

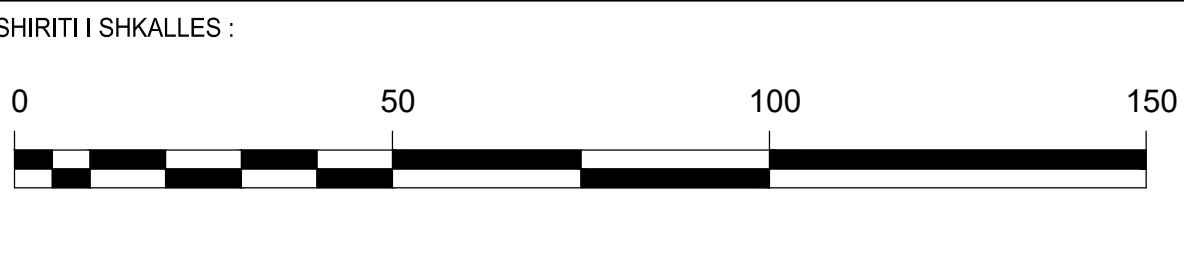

Shënime:

MATERIALET, MATERIALI MBUSHËS DHE GËRMIMET SIPAS SPECIFIKIMEVE TEKNIKE

LIDHJET E SHTËPIVE TË PËRCAKTOHEN NË VEND

VENDI , POZICIONIMI I TUBAVE DHE NYJEVE DO TË ADOPTOHET NË VARËSI TË TERRENIT.



SETEC DAHLEM Engineering SETEC Engineering and associated Partners		
Përgatitur: Mars 2022	Gibelhauser	Përgjegjës: Tischendorf
Hartuar: Mars 2022	Turtulli	Kontrolluar: Mars 2022 Gibelhauser
File: 13-DDF_001-026_WS NET_Layout Plans_2022-04-01		

Ky vizatim është e drejta e autorit të SETEC Engineering dhe partnerëve të lidhur dhe nuk duhet të kopjohet ose përdoret pa autorizimin e konsulentit.			
Projekti	Water Sector Performance and Investment Programme (WPIP) Infrastruktura Bashkiake V (MIP V-42259) Fier, Vlora, Berat-Kuqova, Lezha, Shkodra Consulting Services for preparation of Feasibility Study and Project Implementation		
Përmbajtja:	Planvendosja Përgjithshme Layout 20 Fieri		
Faza Projektimi	Vizatimi Nr.:	Indeksi	Shkalla:
Detaje Projektimi	13DDF_021		1:1000

