



LINJAT E RRJETIT TE KANALIZIMEVE PER FSHATIN TRAGJAS SHK 1:1 000

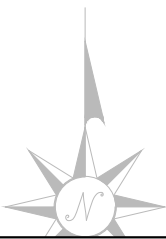

LINJE RRJET KUZ EKZISTUES

LINJE RRJET I RI KUZ

LINJE RRJET I RI UJESJELLES

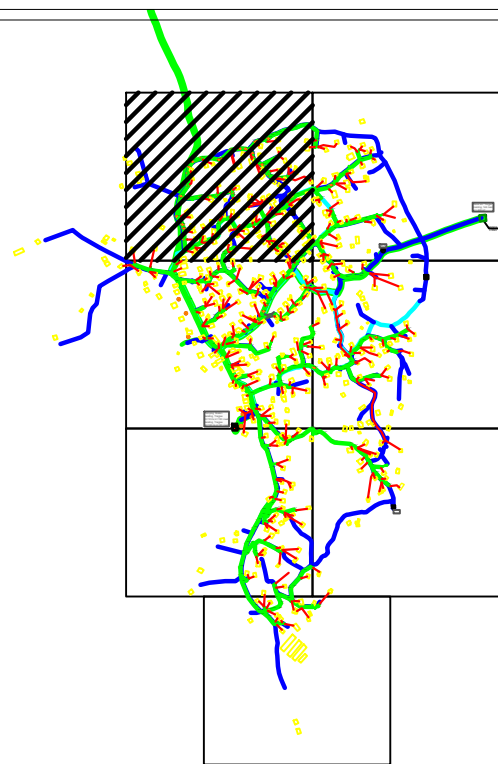

LEGJENDA & SHENIME:

DISTRIBUTION NETWORK PIPE

OD XX

HDPE 100 RC, OD40-200, PN10

OD XX

Existing HDPE 100, OD90-450, PN16

TRANSMISSION MAIN PIPE, Existing

OD XX

HDPE 100, OD 125-450

Depo Uji

Pusete Shuarje

Hidrant shplesares

Valvul Ajrimi

Shkarkues

Stacion Pompimi

Hidrant

WASTE WATER NETWORK PIPE

OD XX

PVC-U PIPE SN8, DN /ID 200-300

PUSETA KRYESORE

GROPE SEPTIKE POLIETILENI V=4000 I

PUSETA E LIDHJEVE FAMILJARE TIPI 1

PUSETA E LIDHJEVE FAMILJARE TIPI 2

No.	Rev	DESCRIPTION OF REVISION	DATE
02		FINAL	NOVEMBER 2018
01		DRAFT TO FINAL	AUGUST 2018

Inzhinier:

CES
Consulting Engineers
Salzgitter GmbH

Sub - Consultant:

Klient:

FONDI SHQIPTAR I ZHVILLIMIT

Financuesi:

Projek

REAN 95
RIVITALIZIM, VLERËSIM TEKNIK
DHE
HARTIMI PREVENTIVIT
Projekti: "Ndërtim i rrjetit shpërndarës të ujësllësit dhe rehabilitim e vënienë funksion i rrjetit KUZ" për fshatin Tragjas.

Titulli i vizatimit:

LINJAT E RRJETIT TE KANALIZIMEVE PER FSHATIN TRAGJAS

Zona projektit:

ORIKUM (VLORE)

SHK:

1:1 000

Formati:


A3

Ing.Hidro Razije Naipi

Ing.Konstruktor Naim BACI

TIRANE 2026


LINJAT E RRJETIT TE KANALIZIMEVE PER FSHATIN TRAGJAS SHK 1:1 000

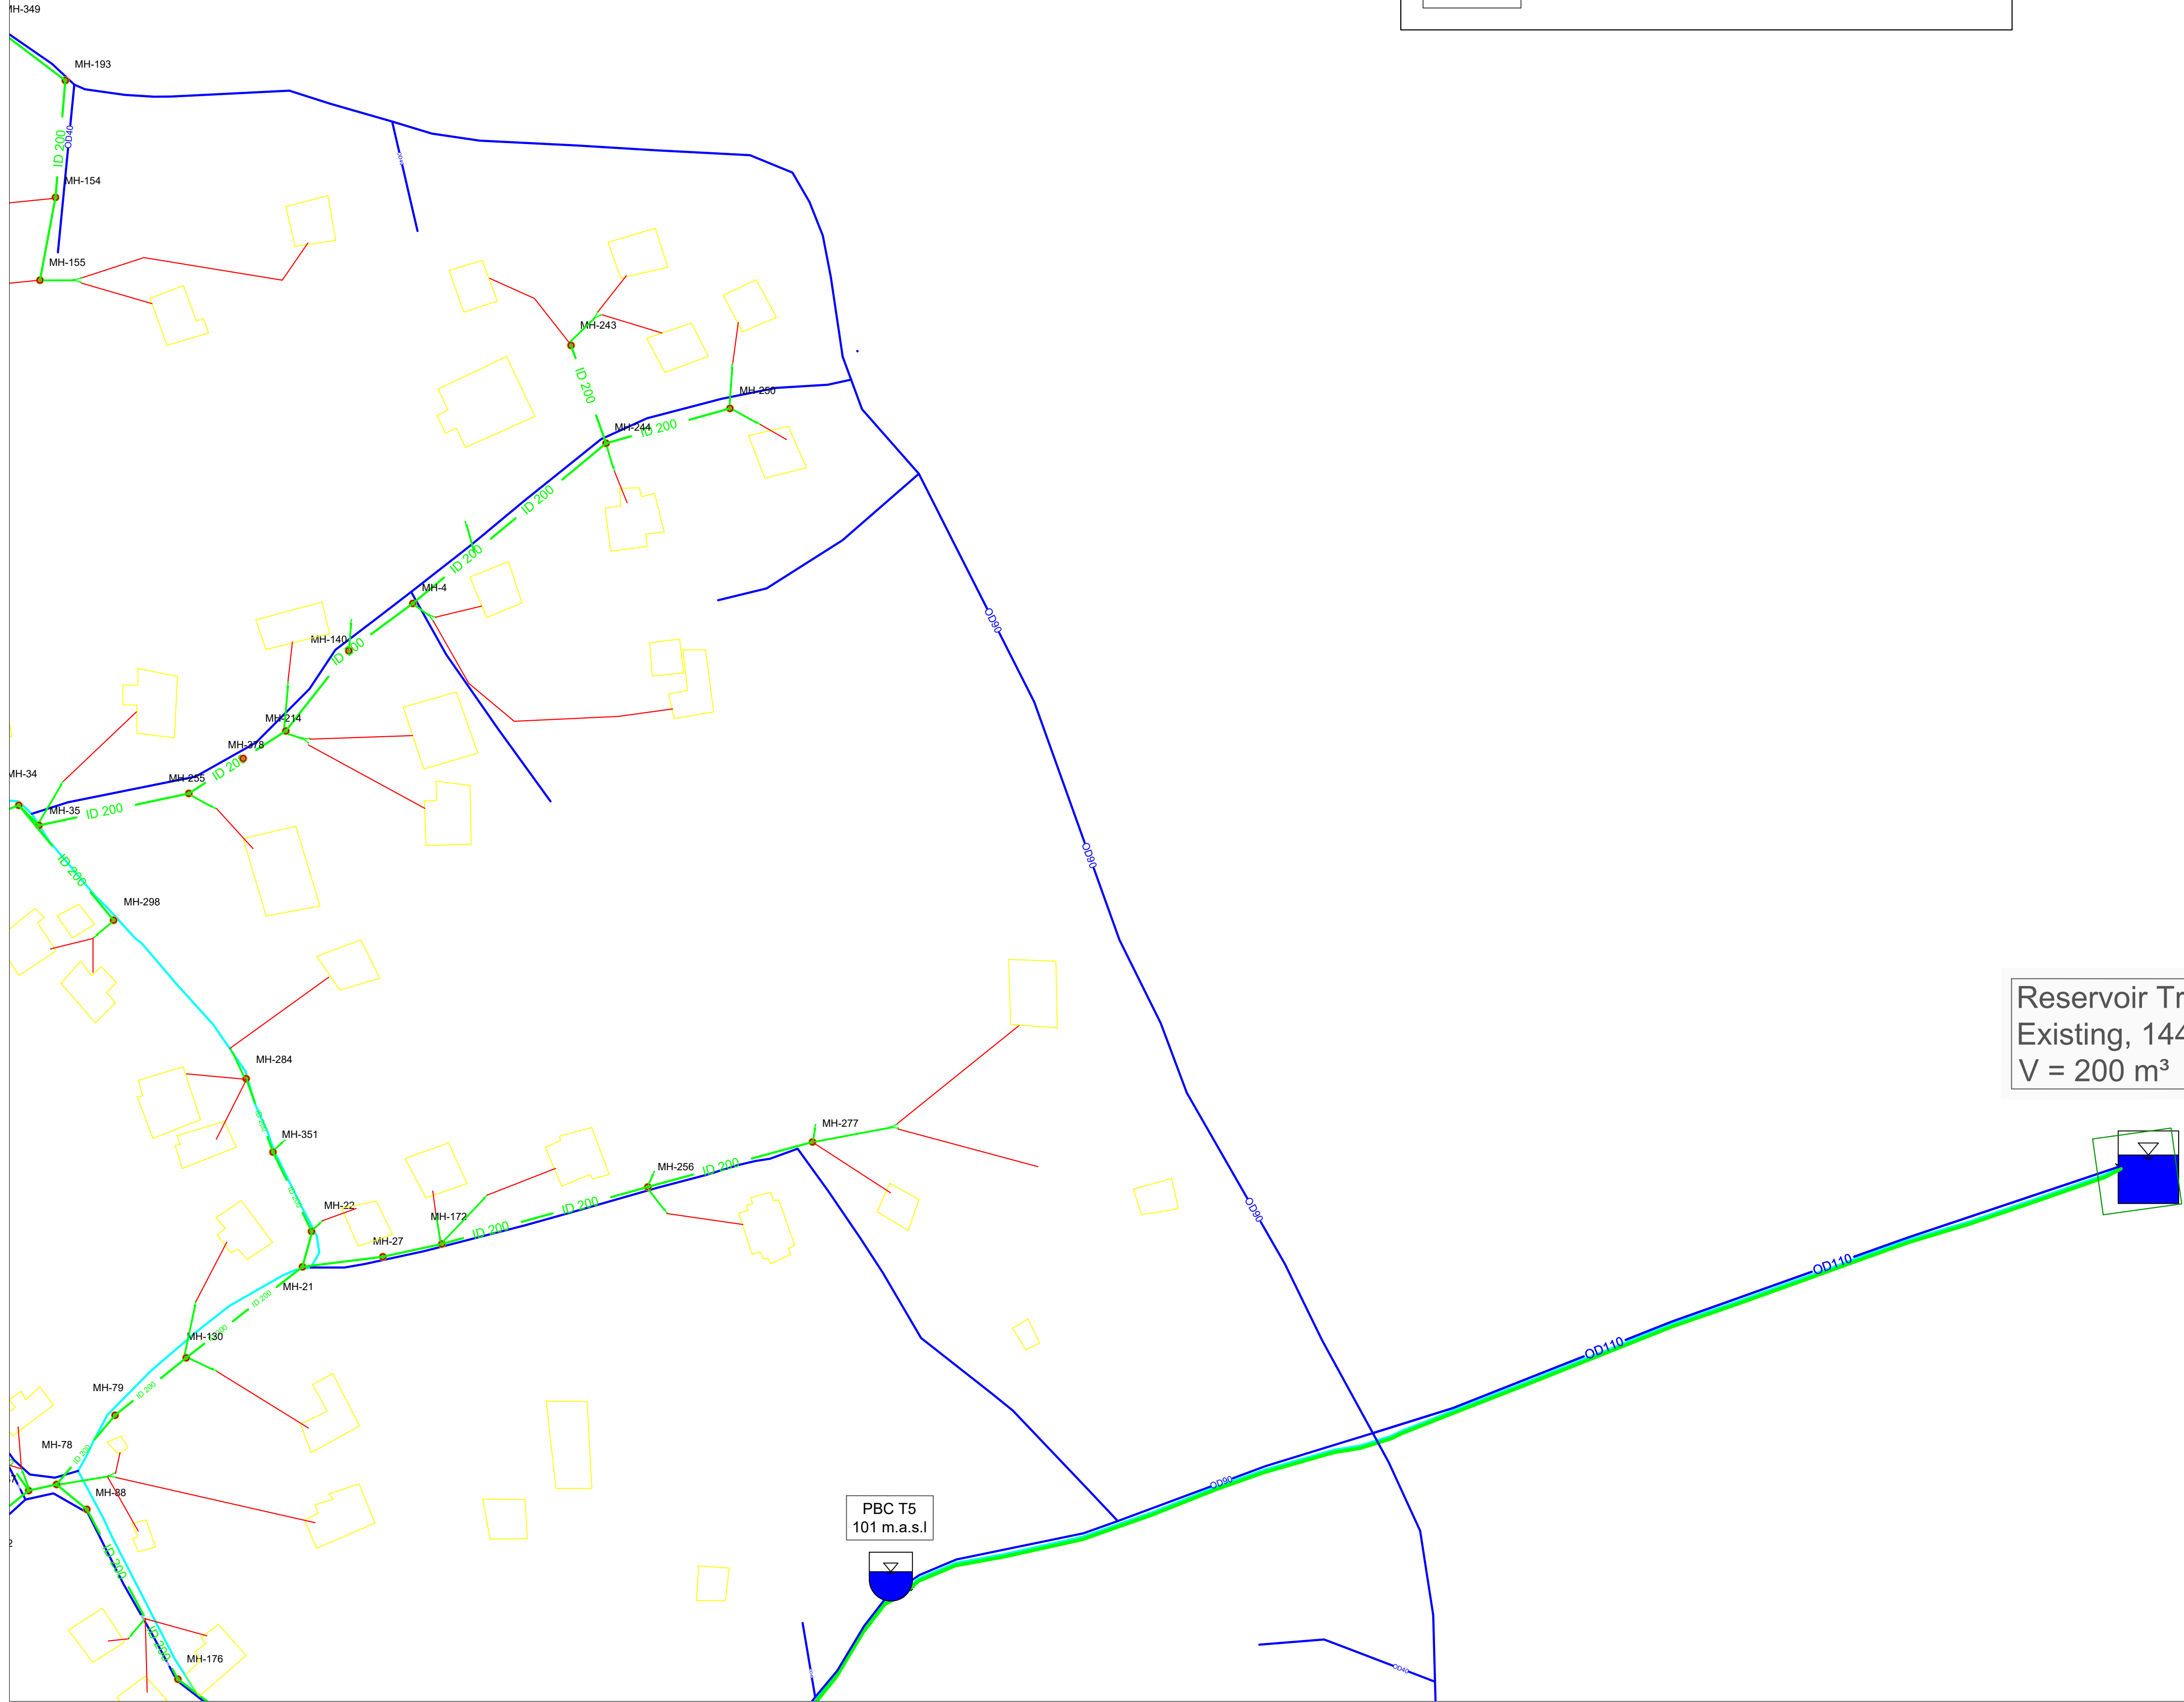

LINJE RRJET KUZ EKZISTUES

LINJE RRJET I RI KUZ

LINJE RRJET I RI UJESJELLES

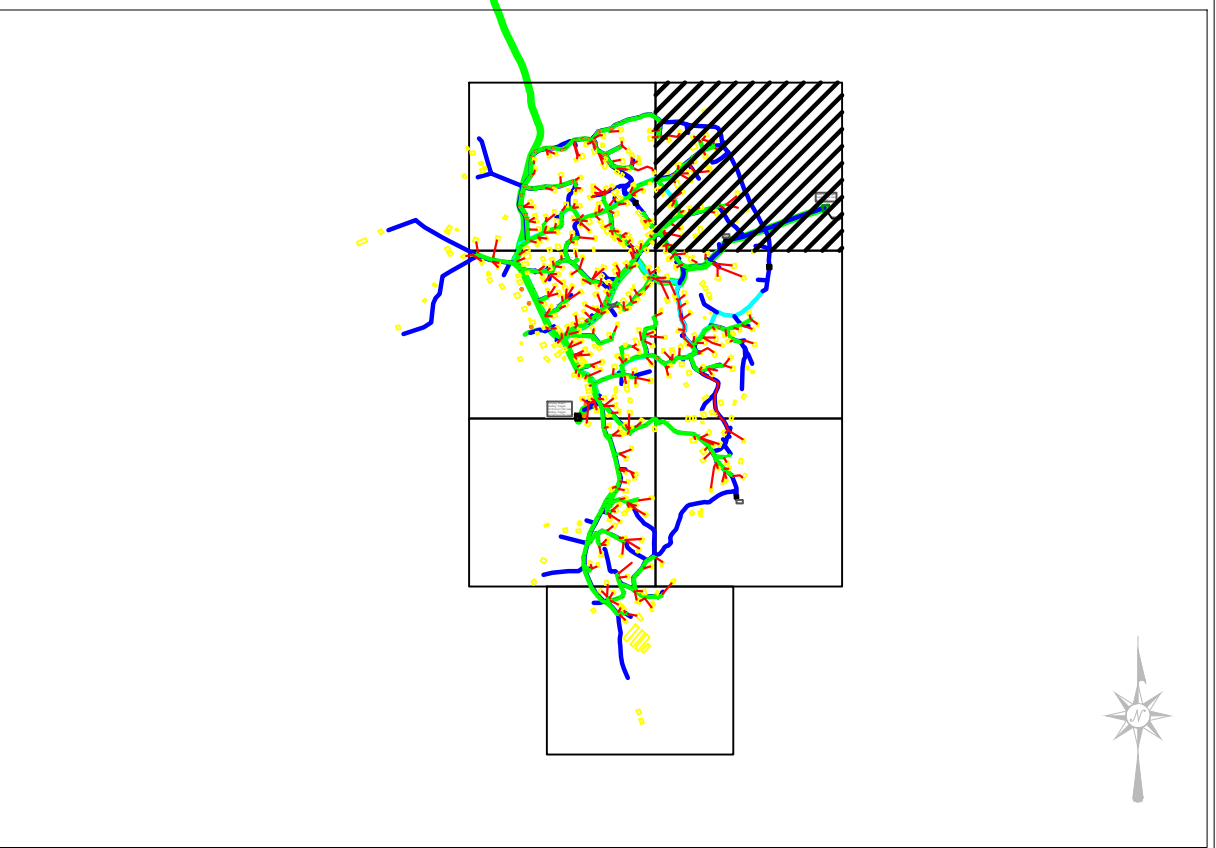

LEGJENDA & SHENIME:

DISTRIBUTION NETWORK PIPE

OD XX

HDPE 100 RC, OD40-200, PN10

OD XX

Existing HDPE 100, OD90-450, PN16

TRANSMISSION MAIN PIPE, Existing

OD XX

HDPE 100, OD 125-450

Depo Uji

Pusete Shuarje

Hidrant shplares

Valvul Ajrimi ^{W.O}

Shkarkues

Stacion Pompimi

Hidrant

WASTE WATER NETWORK PIPE

OD XX

PVC-U PIPE SN8, DN /ID 200-300

PUSETA KRYESORE

GROPE SEPTIKE POLIETILENI V=4000 l

H E LIDHJEVE FAMILJARE TIPI 1

PUSETA E LIDHJEVE FAMILJARE TIPI 2

02	FINAL	NOVEMBER 2018
01	DRAFT TO FINAL	AUGUST 2018
No. Rev	DESCRIPTION OF REVISION	DATE

Inzhinier:

CES
Consulting Engineers
Salzgitter GmbH

Sub - Consultant:

Klient:

FONDI SHQIPTAR I
ZHVILLIMIT

Financuesi:

KFW

Projek

REAN 95
PROJEKTI - MENESTRALE - SPECIUM

RIVITALIZIM,VLERËSIM TEKNIK
DHE
HARTIMI PREVENTIVIT



Projekti:"Ndërtim i rrjetit shpërndarës të ujësllësit dhe rehabilitim e
vënien në funksion i rrjetit KUZ" për fshatin Tragjas.

Titulli i vizatimit:

LINJAT E RRJETIT TE KANALIZIMEVE PER FSHATIN TRAGJAS

Zona projektit:	SHK: 1:1 000	Formati: A3
ORIKUM (VLORE)	Ing.Hidro Razije Naipi	Ing.Konstruktor Naim BACI

LINJAT E RRJETIT TE KANALIZIMEVE PER FSHATIN TRAGJAS SHK1:1 000

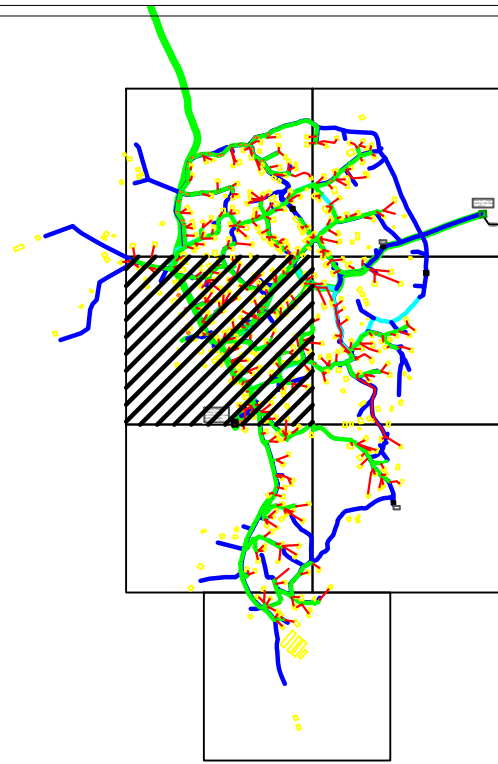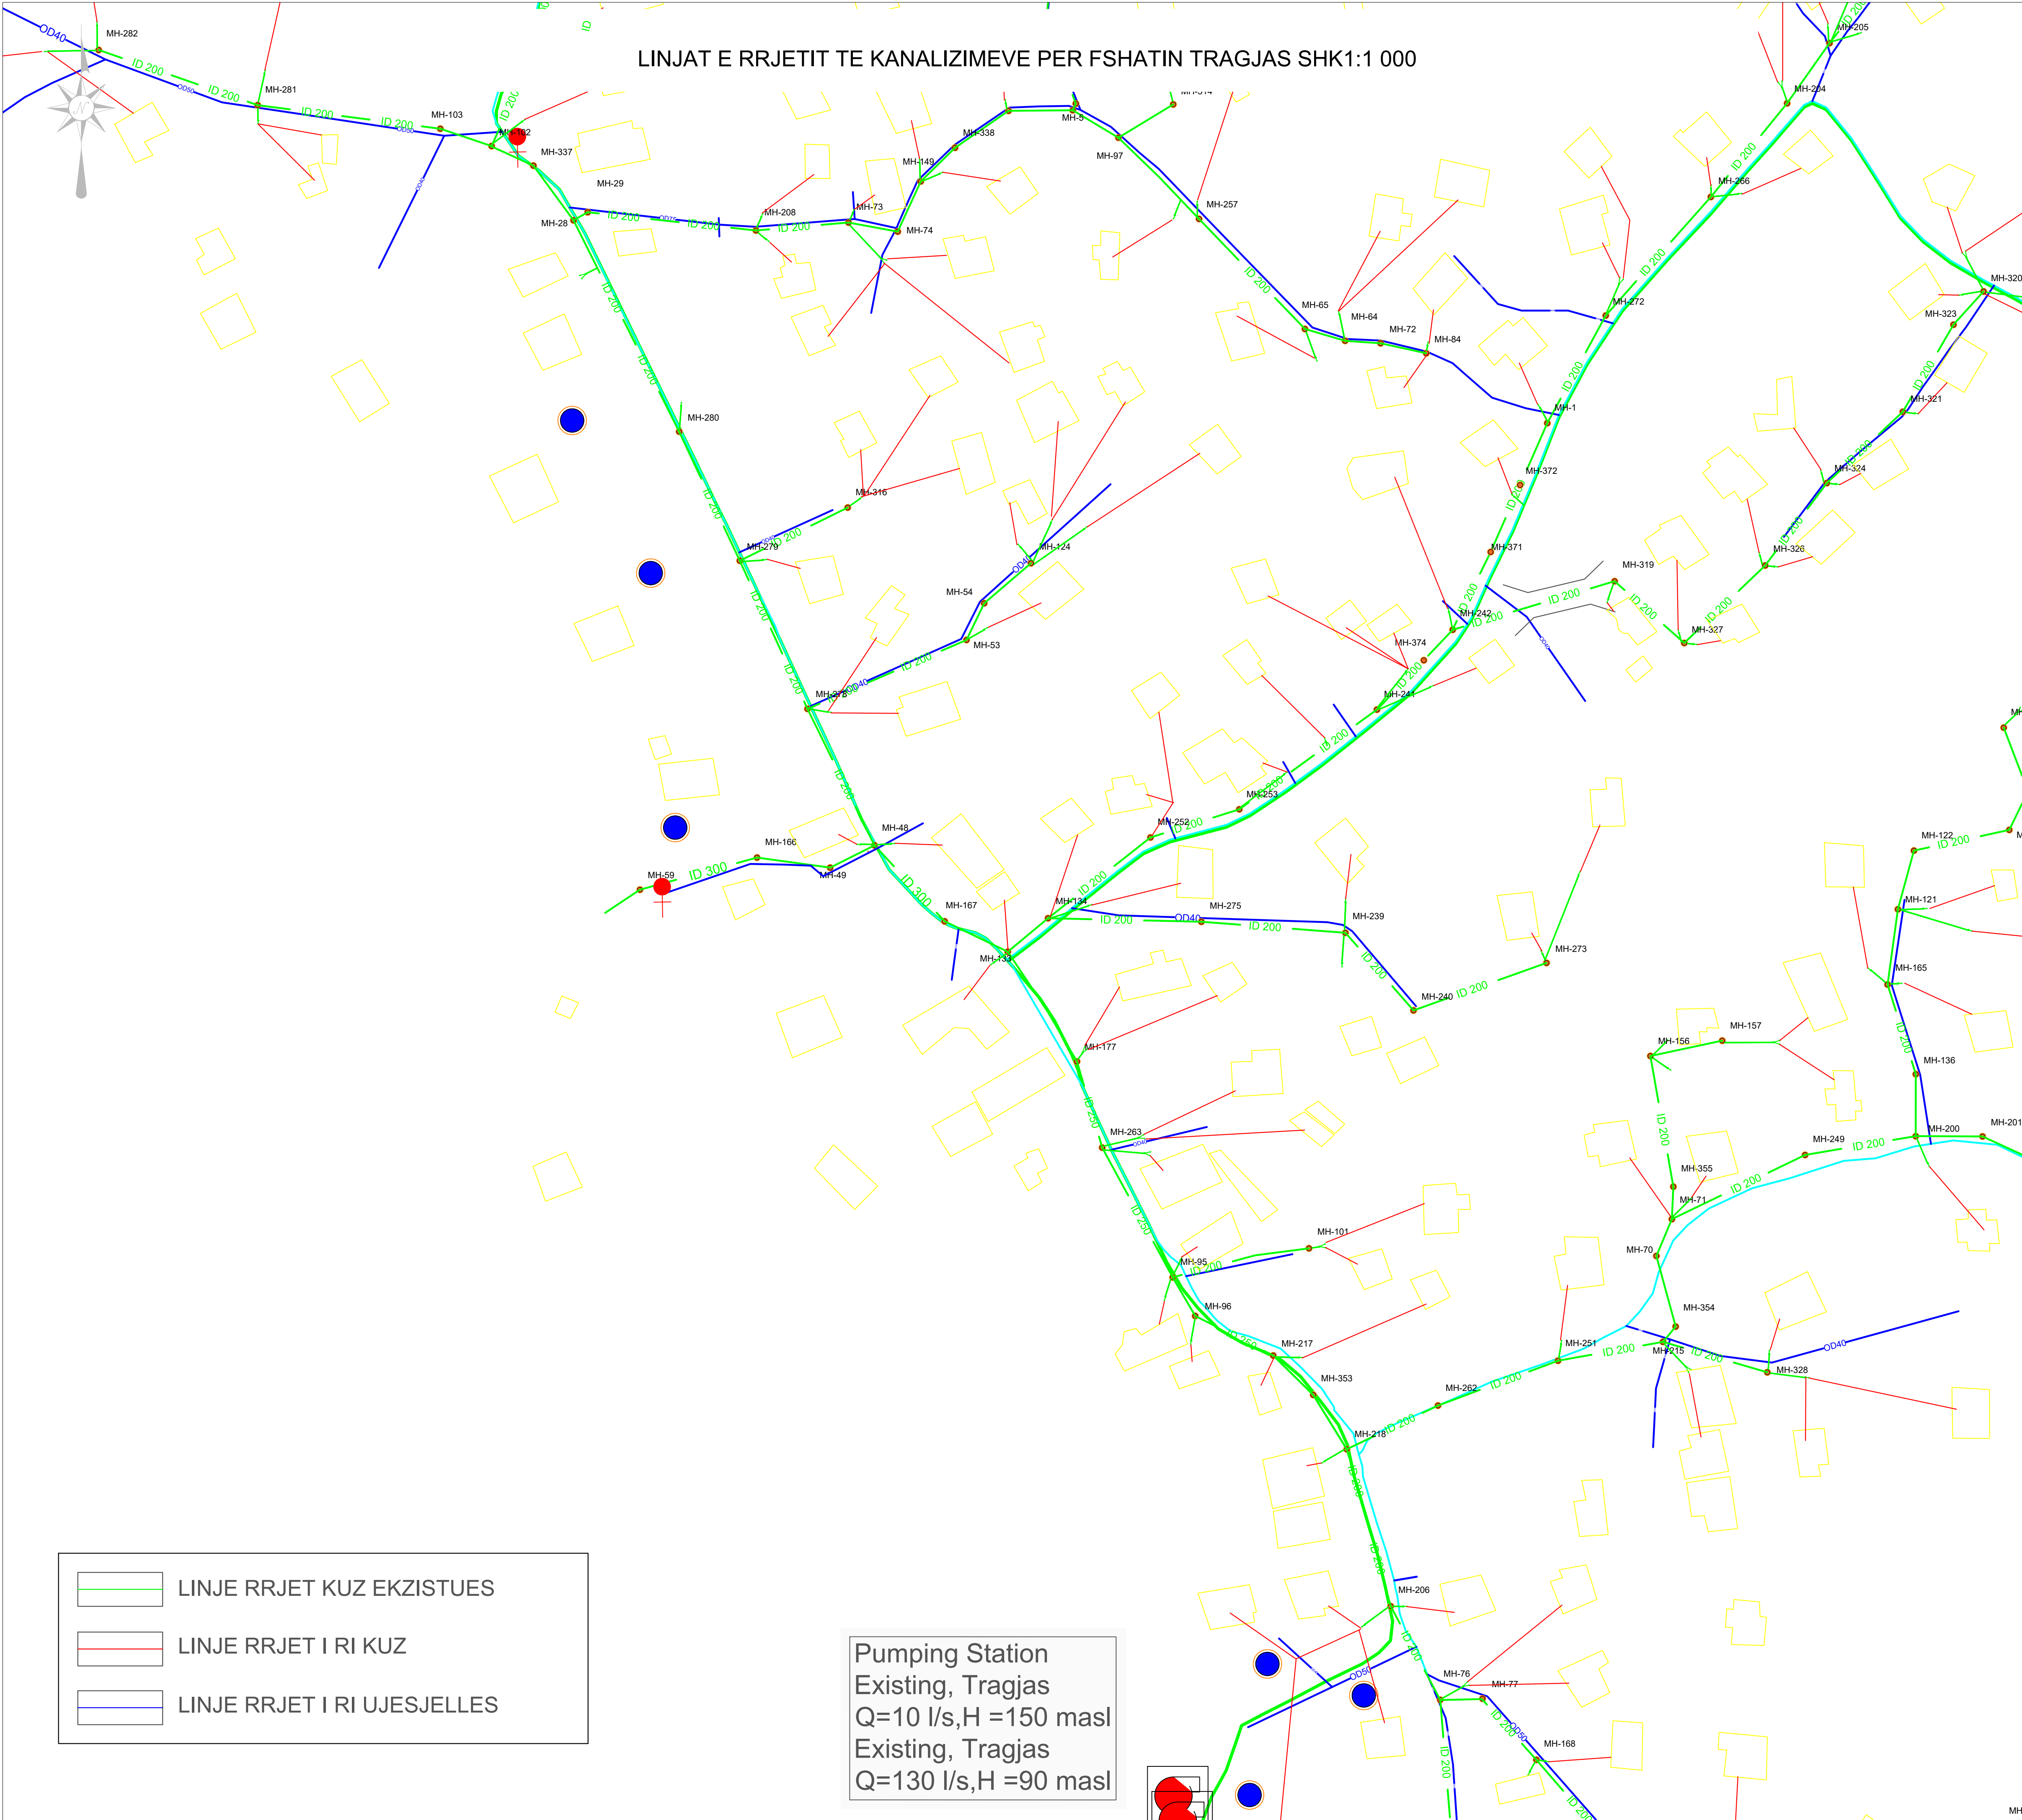

LEGJENDA & SHENIME:

- DISTRIBUTION NETWORK PIPE
OD XX HDPE 100 RC, OD40-200, PN10
OD XX Existing HDPE 100, OD90-450, PN16
TRANSMISSION MAIN PIPE, Existing
OD XX HDPE 100, OD 125-450
Depo Uji
Pusete Shuarje
Hidrant shpales
Valvul Ajrimi
Shkarkues
Stacion Pompimi
Hydrant/ Hidrant
WASTE WATER NETWORK PIPE
OD XX PVC-U PIPE SN8, DN /ID 200-300
PUSETA KRYESORE
GROPE SEPTIKE POLIETILENI V=4000 l
PUSETA E LIDHJEVE FAMILJARE TIPI 1
PUSETA E LIDHJEVE FAMILJARE TIPI 2

02	FINAL	NOVEMBER 2018
01	DRAFT TO FINAL	AUGUST 2018
No. Rev	DESCRIPTION OF REVISION	DATE

Inzhinier: **CES Consulting Engineers Salzitter GmbH** Sub - Consultant: **SE**



Klient: **FONDI SHQIPTAR I ZHVILLIMIT**

Financuesi: **European Union** **German Development Cooperation (GIZ)** **KFW**

Projek **REAN 95**
RIVITALIZIM,VLERËSIM TEKNIK DHE HARTIMI PREVENTIVIT
Projekti:“Ndërtim i rrjetit shpërndarës të ujësllësit dhe rehabilitim e vënienë funksion i rrjetit KUZ” për fshatin Tragjas.

Titulli i vizatimit: LINJAT E RRJETIT TE KANALIZIMEVE PER FSHATIN TRAGJAS

Zona projektit:	SHK: 1:1 000	Formati: A3
ORIKUM (VLORE)	Ing.Hidro Razije Naipi	Ing.Konstruktor Naim BACI

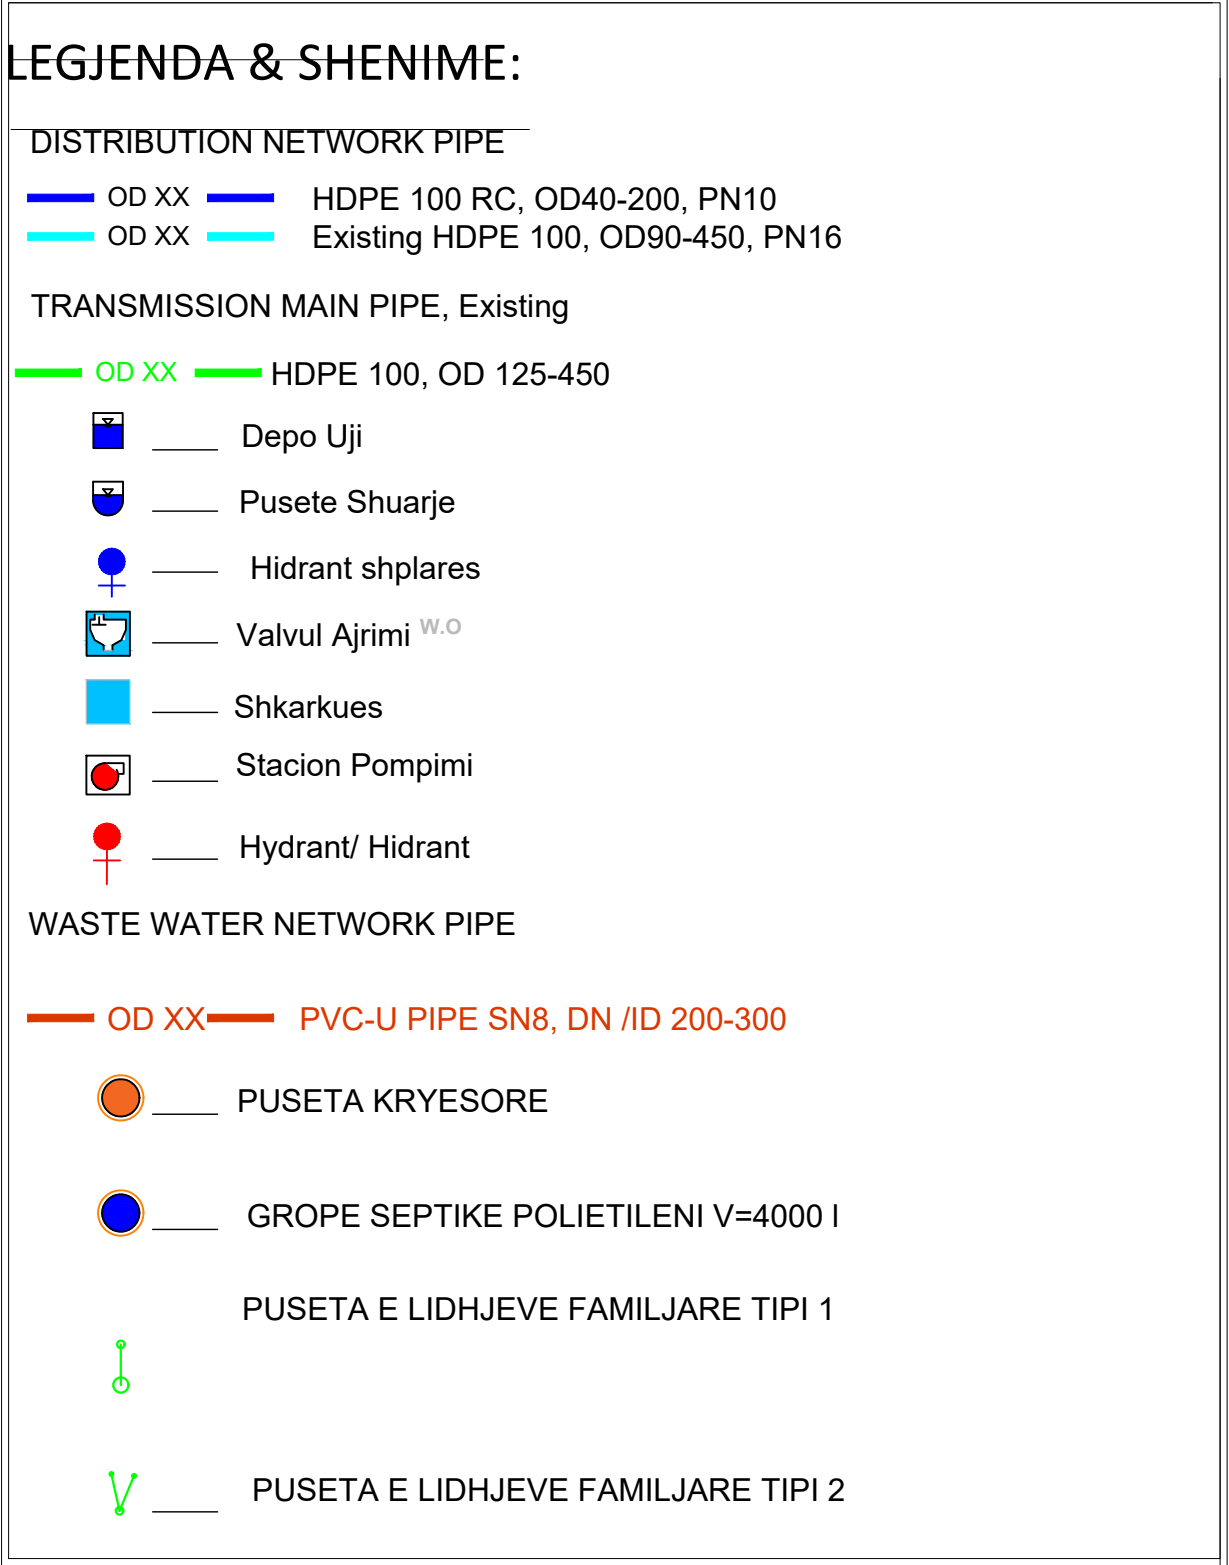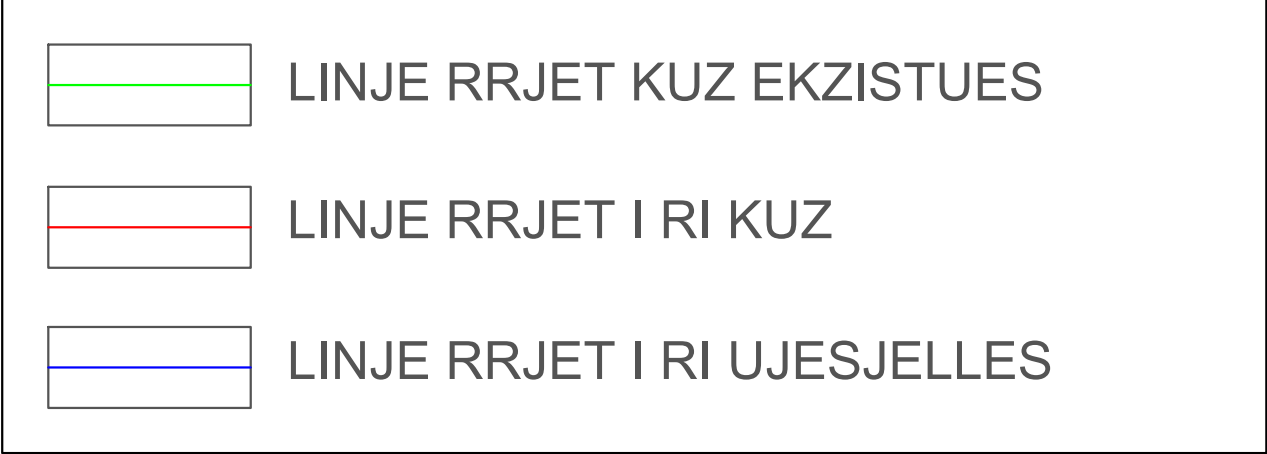

Ingenieur:  CES Consulting Engineers Salzgitter GmbH	Sub - Consultant: 	
---	--	--


Financiers:



Titulli i vizatimit:			
LINJAT E RRJETIT TE KANALIZIMEVE PER FSHATIN TRAGJAS			
TIRANE 2026			
Zona projekt:		SHKAL:	1:1 000
ORIKUM (VLORE)		Ing.Hidro Razije Naipi	
		Ing.Konstruktor Naim BACI	
		Formati:	A3



LINJAT E RRJETIT TE KANALIZIMEVE PER FSHATIN TRAGJAS SHK 1:1 000

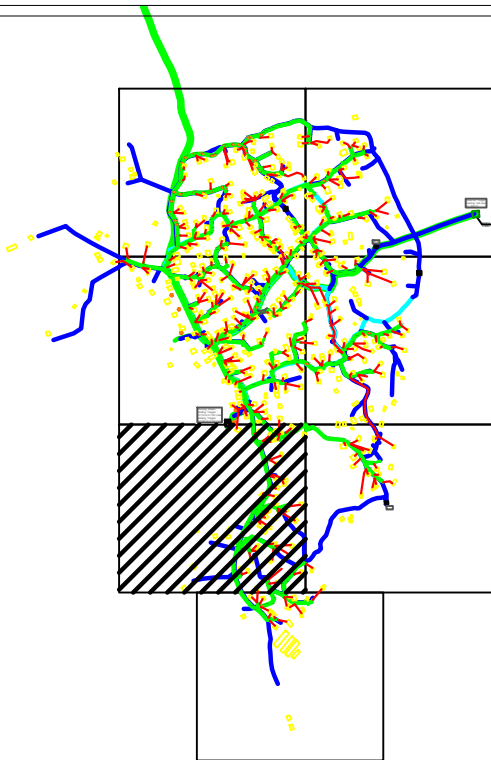

LEGJENDA & SHENIME:

INSTRUCTIONS:

INSTRUKSIONE:

DISTRIBUTION NETWORK PIPE

- OD XX HDPE 100 RC, OD40-200, PN10
OD XX Existing HDPE 100, OD90-450, PN16

TRANSMISSION MAIN PIPE, Existing

- OD XX HDPE 100, OD 125-450



Depo Uji



Pusete Shuarje F



Hidrant shplares



Valvul Ajrimi W.O



Shkarkues



Pumping Station / Stacion Pompimi



Hydrant/ Hidrant

WASTE WATER NETWORK PIPE

- OD XX PVC-U PIPE SN8, DN /ID 200-300



PUSETA KRYESORE



GROPE SEPTIKE POLIETILENI V=4000 I



PUSETA E LIDHJEVE FAMILJARE TIPI 1



PUSETA E LIDHJEVE FAMILJARE TIPI 2

02	FINAL	NOVEMBER 2018
01	DRAFT TO FINAL	AUGUST 2018
No. Rev	DESCRIPTION OF REVISION	DATE

Inzhinier: Sub - Consultant:

Klient: FONDIT SHQIPTAR I ZHVILLIMIT

Financuesi:

Projek **RIVITALIZIM,VLERËSIM TEKNIK DHE HARTIMI PREVENTIVIT**
Projekti:"Ndërtim i rrjetit shpërndarës të ujësjellësit dhe rehabilitim e vënje në funksion i rrjetit KUZ" për fshatin Tragjas.


Titulli i vizatimit:

LINJAT E RRJETIT TE KANALIZIMEVE PER FSHATIN TRAGJAS


Zona projektit: **ORIKUM (VLORE)**
SHK: 1:1 000
Formati: A3
Ing.Hidro Razije Naipi
Ing.Konstruktor Naim BACI

- LINJE RRJET KUZ EKZISTUES
 LINJE RRJET I RI KUZ
 LINJE RRJET I RI UJESJELLES

LINJAT E RRJETIT TE KANALIZIMEVE PER FSHATIN TRAGJAS SHK 1:1 000

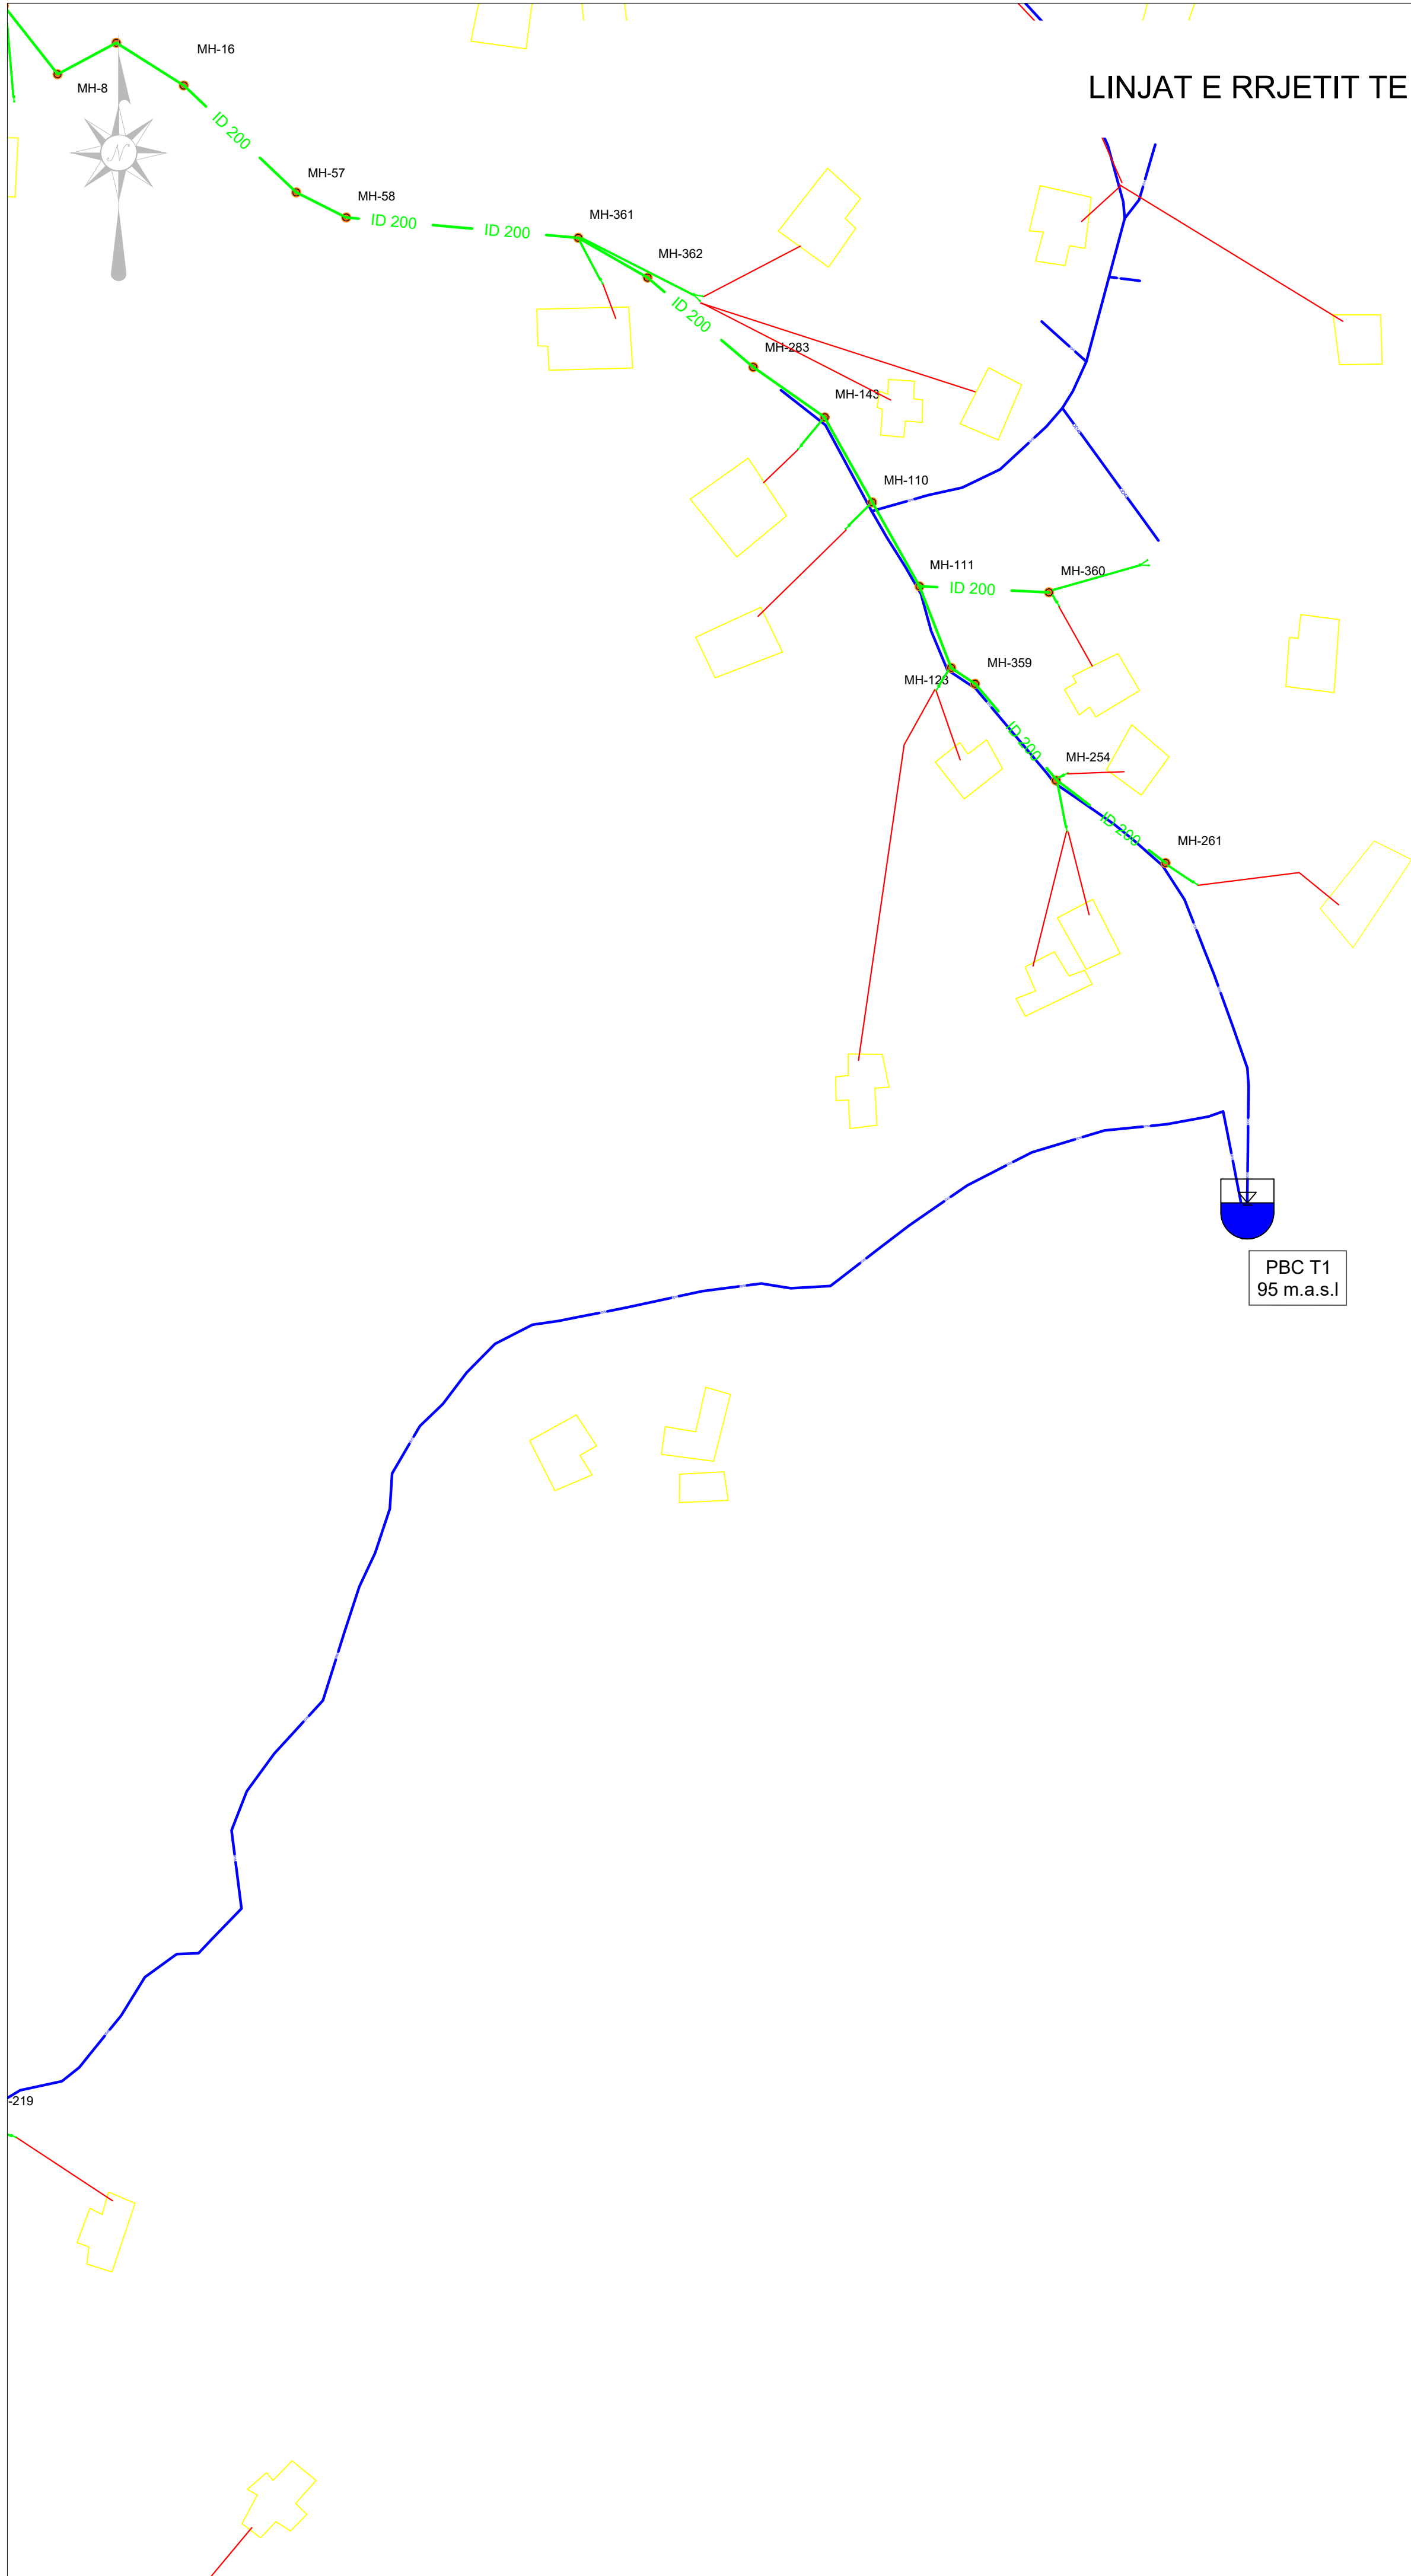

	LINJE RRJET KUZ EKZISTUES
	LINJE RRJET I RI KUZ
	LINJE RRJET I RI UJESJELLES

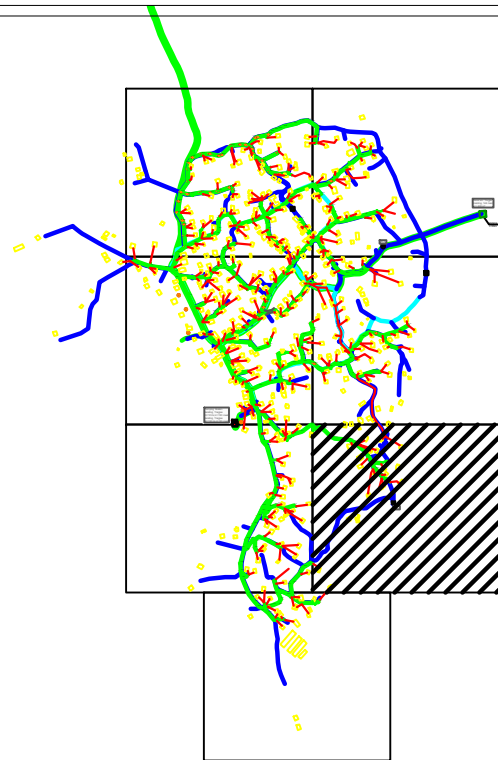

LEGJENDA & SHENIME:

- DISTRIBUTION NETWORK PIPE
- OD XX HDPE 100 RC, OD40-200, PN10
 - OD XX Existing HDPE 100, OD90-450, PN16
- TRANSMISSION MAIN PIPE, Existing
- OD XX HDPE 100, OD 125-450
- DEPO UJI
- Depo Uji
 - Pusete Shuarje
 - Hidrant shplares
 - Valvul Ajrimi
 - Shkarkues
 - Stacion Pompimi
 - Hydrant/ Hidrant
- WASTE WATER NETWORK PIPE
- OD XX PVC-U PIPE SN8, DN /ID 200-300
 - PUSETA KRYESORE
 - GROPE SEPTIKE POLIETILENI V=4000 l
 - PUSETA E LIDHJEVE FAMILJARE TIPI 1
 - PUSETA E LIDHJEVE FAMILJARE TIPI 2

02	FINAL	NOVEMBER 2018
01	DRAFT TO FINAL	AUGUST 2018
No. Rev	DESCRIPTION OF REVISION	DATE

Inzhinier:	Sub - Consultant:


Klient:	FONDI SHQIPTAR I ZHVILLIMIT
---------	-----------------------------

Financues:			
------------	--	--	--

Projek	
	RIVITALIZIM, VLERËSIM TEKNIK DHE HARTIMI PREVENTIVIT
	Projekti: "Ndërtim i rrjetit shpërndarës të ujësjellësit dhe rehabilitim e vënie në funksion i rrjetit KUZ" për fshatin Tragjas.

Titulli i vizatimit:				LINJAT E RRJETIT TE KANALIZIMEVE PER FSHATIN TRAGJAS			
				TIRANE 2026			
Zona projektit:				SHK: 1:1 000		Formati: A3	
ORIKUM (VLORE)				Ing.Hidro Razije Naipi			
				Ing.Konstruktor Naim BACI			


LINJAT E RRJETIT TE KANALIZIMEVE PER FSHATIN TRAGJAS SHK 1:1 000

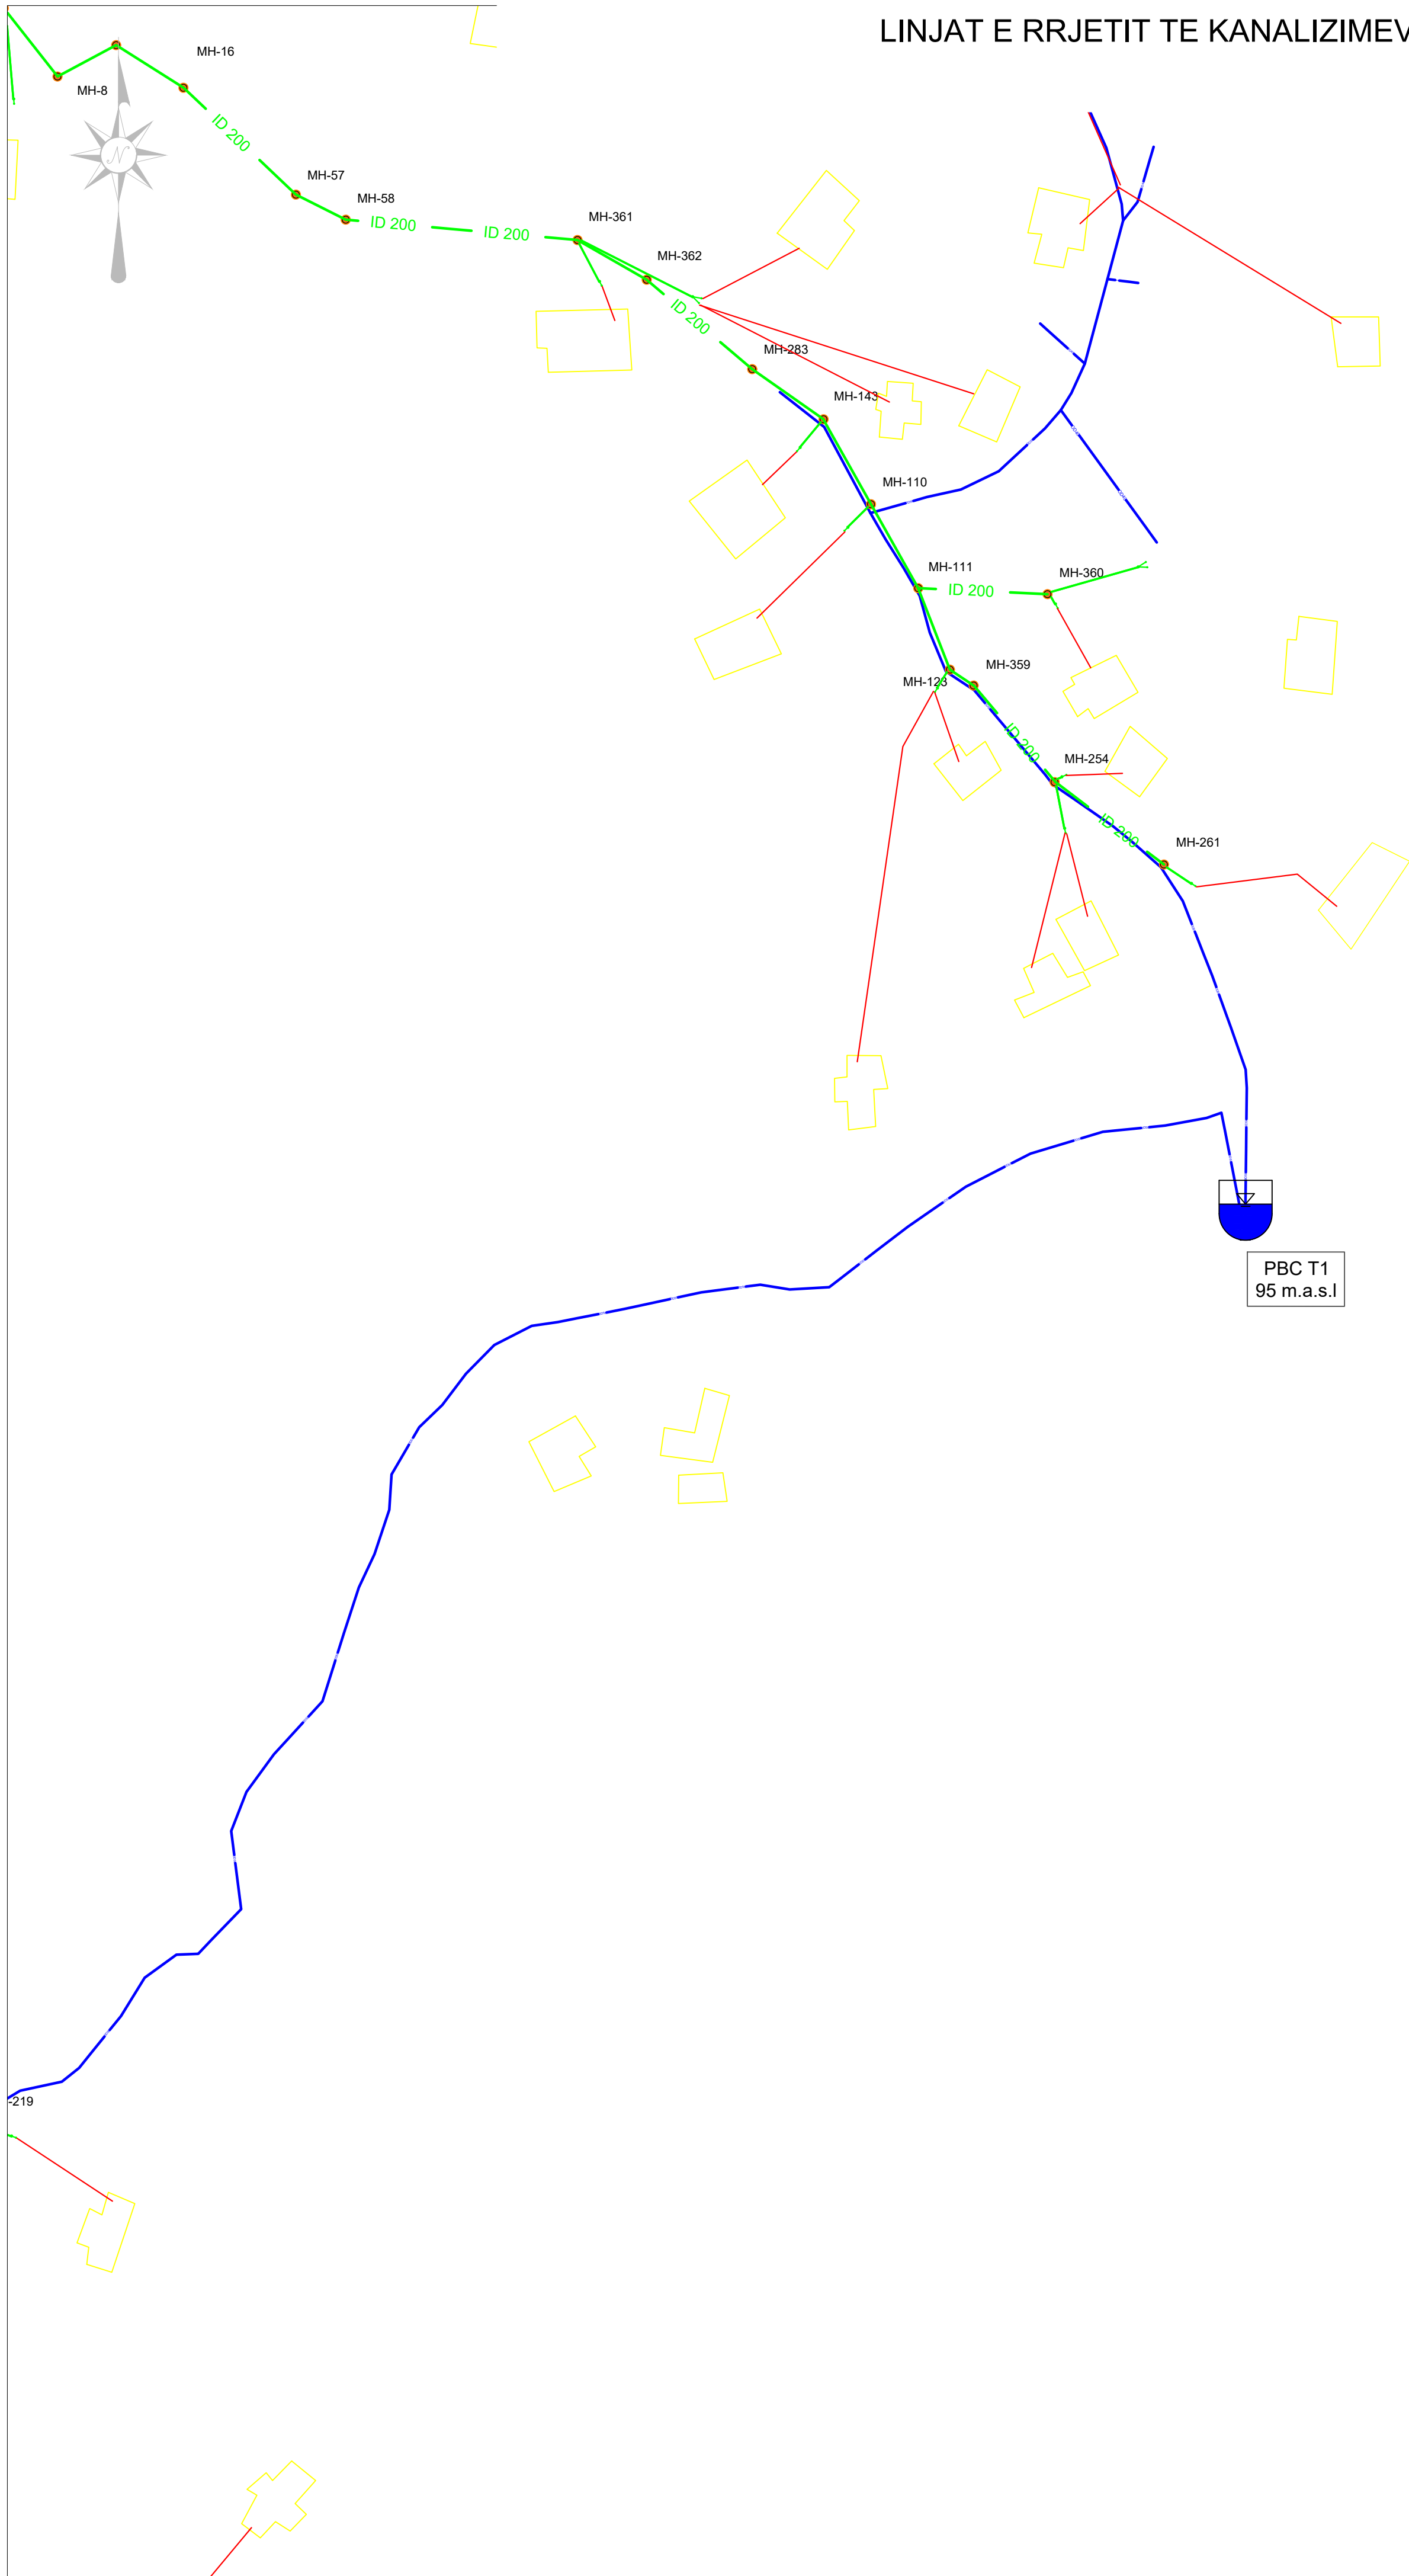

LINJE RRJET KUZ EKZISTUES

LINJE RRJET I RI KUZ

LINJE RRJET I RI UJESJELLES

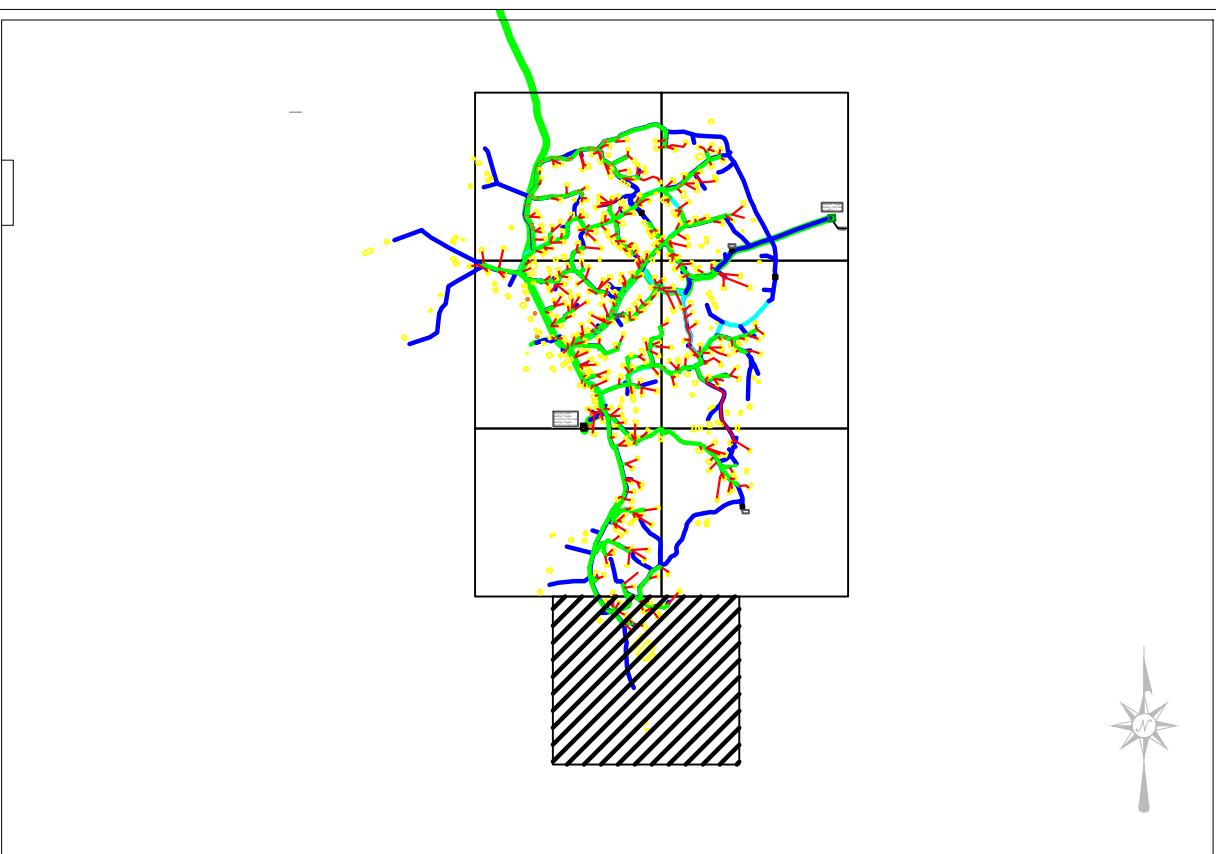

LEGJENDA & SHENIME:

DISTRIBUTION NETWORK PIPE

OD XX

HDPE 100 RC, OD40-200, PN10

OD XX

Existing HDPE 100, OD90-450, PN16

TRANSMISSION MAIN PIPE, Existing

OD XX

HDPE 100, OD 125-450

Depo Uji

Pusete Shuarje

Hidrant shplares

Valvul Ajrimi

Shkarkues

Stacion Pompimi

Hydrant/ Hidrant

WASTE WATER NETWORK PIPE

OD XX

PVC-U PIPE SN8, DN /ID 200-300

PUSETA KRYESORE

GROPE SEPTIKE POLIETILENI V=4000 l

PUSETA E LIDHJEVE FAMILJARE TIPI 1

PUSETA E LIDHJEVE FAMILJARE TIPI 2

02	FINAL	NOVEMBER 2018
01	DRAFT TO FINAL	AUGUST 2018
No. Rev	DESCRIPTION OF REVISION	DATE

Inzhinier:

CES
Consulting Engineers
Salzgitter GmbH

Sub - Consultant:

SE

Klient:

FONDI SHQIPTAR I
ZHVILLIMIT

Financuesi:

KFW

Projek

REAN 95
PROJEKTI - MENDIMET - SPECIFIKIM

RIVITALIZIM,VLERËSIM TEKNIK
DHE
HARTIMI PREVENTIVIT

Projekti:"Ndërtim i rrjetit shpërndarës të ujësjellësit dhe rehabilitim e
vënie në funksion i rrjetit KUZ" për fshatin Tragjas.

Titulli i vizatimit:

LINJAT E RRJETIT TE KANALIZIMEVE PER FSHATIN TRAGJAS

TIRANE 2026

Zona projektit:

ORIKUM
(VLORE)

SHK: 1:1 000

Formati: A3

Ing.Hidro Razije Naipi

Ing.Konstruktor Naim BACI