



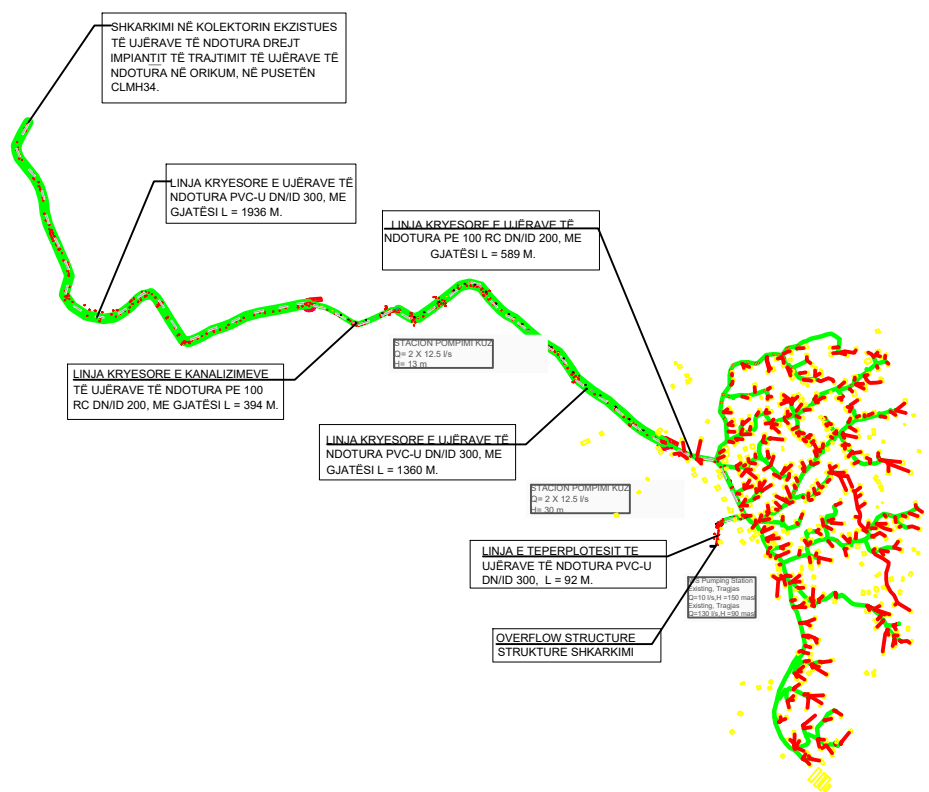

PLANVENDOSJE E PERGJITHSHME KANALIZIMET

FSHATI TRAGJAS SHK 1:7500

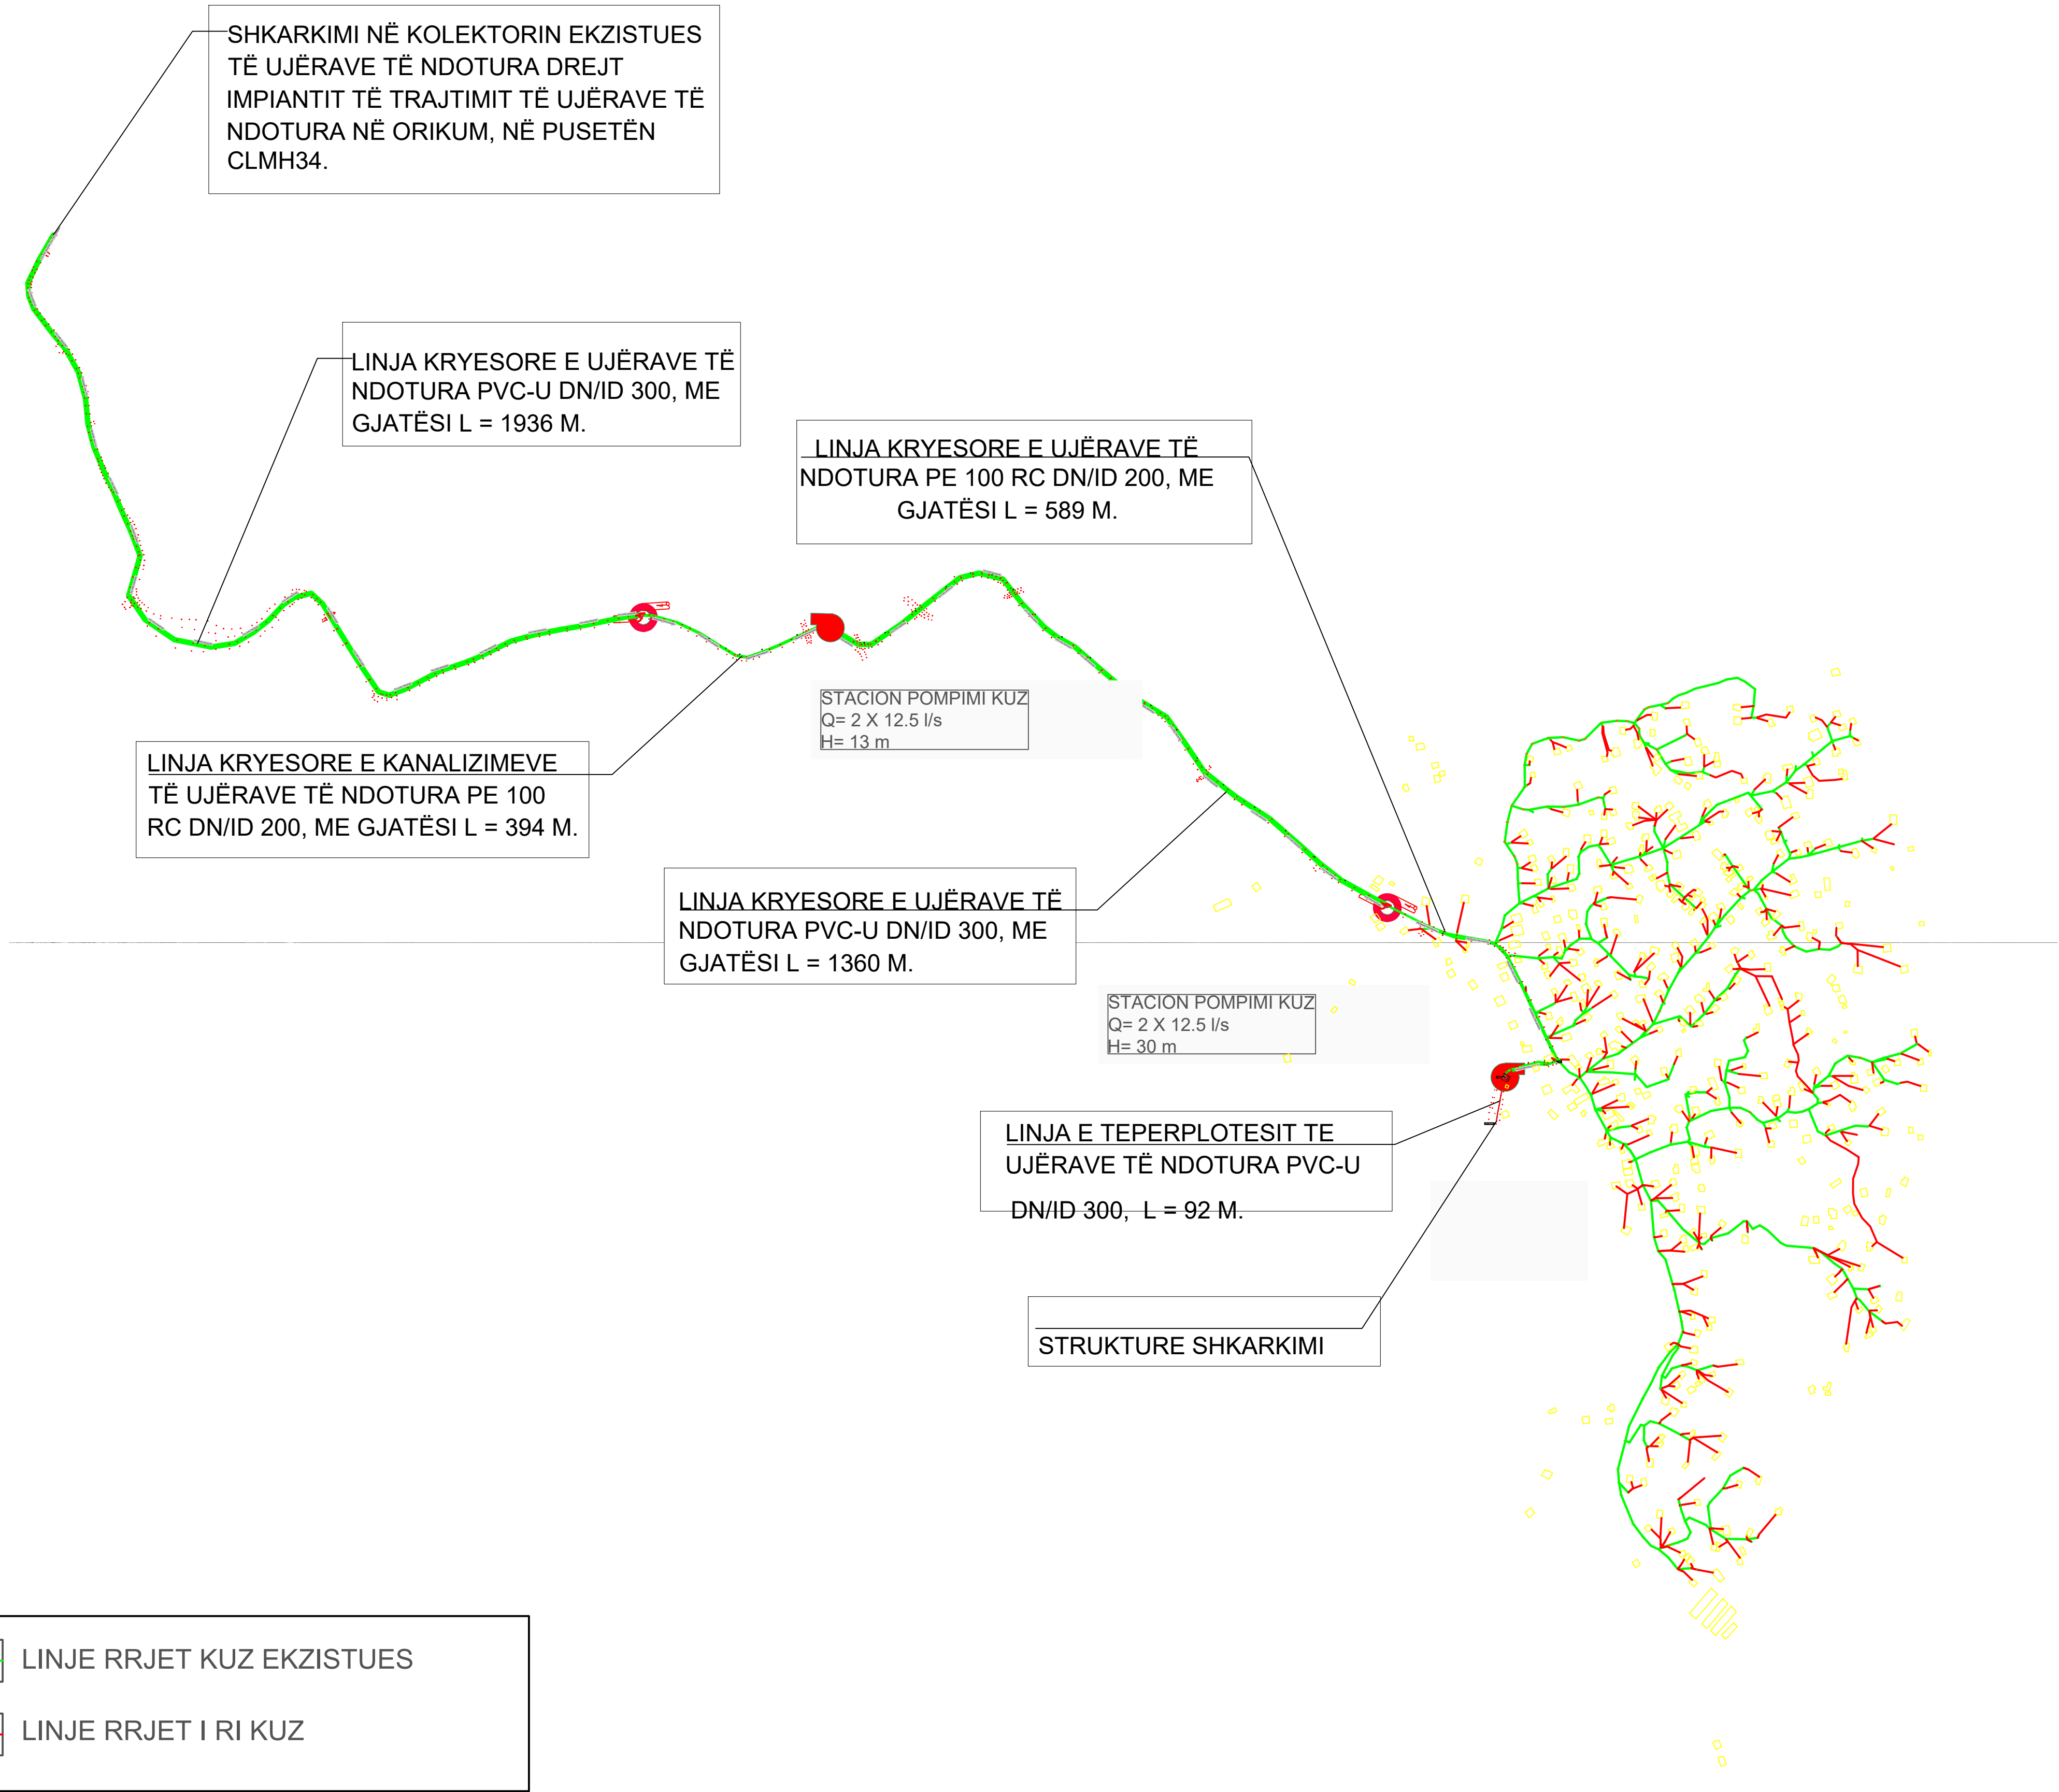

LEGJENDA & SHENIME:

TUBA TE RRJETIT SHPERNDARES

- OD XX PE RC Dj- 100 RC, OD40-200, PN10
- OD XX Tuba PE RC Dj- 100, OD90-450, PN16
- NYJE

TUBA EKZ.TE RRJETIT TE TRANSMETIMIT

- OD XX PE RC Dj- 100, OD 125-450

- Kaptazhi
- Depo Uji
- Pusete Shuarje
- Hidrant shplares
- Mates uji mekanik
- Dhome Klorinimi
- Valvul Ajrimi
- Shkarkues
- Stacion Pompimi
- Saracineske me aks vertikal
- Valvul Reduktim Presioni
- Pike Lidhje
- Hidrant
- Kalim Ure
- Godina Shume Kateshe
- Kalim Perroi
- Mates uji mekanik
- Mates Prurje Elektromagnetik
- T1 T2 T3 T1- masete+Mates Uji e Parapergatitur
- T2- Kasete Mates Uji mbi Toke T3- Pusete Betoni me Matesa Uji

02	FINAL	NOVEMBER 2018
01	DRAFT TO FINAL	AUGUST 2018
No. Rev	DESCRIPTION OF REVISIONS	DATE

Inzhinier:  **CES**
Consulting Engineers
Salzgitter GmbH

Sub - Consultant: 

Klient: 

FONDI SHQIPTAR I
ZHVILLIMIT

Financuesi:   

bashkëpunimi
gjerman
DEUTSCHE ZUSAMMENARBEIT

Projekti: 

PROJEKTIM MBIKQITJE KOLLAJIM

RIVITALIZIM,VLERËSIM TEKNIK
DHE
HARTIMI PREVENTIVIT

Projekti:"Ndërtim I rrjetit shpërndarës të ujësjellësit dhe rehabilitim e
vënie në funksion I rrjetit KUZ" për fshatin Tragjas.

Titulli i vizatimit:

RRJETI KUZ PER FSHATIN TRAGJAS

TIRANE 2026

Zona projektit: TRAGJAS

Rivleresuar nga: "Rean 95" Shpk

Shkalla: 1:7500

Forma: A3

Ing.Hidro Razije Naipi

Ing.Konstruktor Naim BACI