


PLANIMETRIA E KATIT TE DYTE / PROJEKTI I NGROHJES

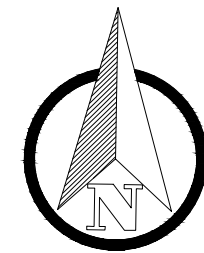

PROJEKT - ZBATIMI



REPUBLIKA E SHQIPËRISË



BASHKIA TIRANË
DREJTORIA E PËRGJITHSHME E OBJEKTEVE PUBLIKE

Objekti

STUDIM PROJEKTIM PËR INSTALIMIN
E SISTEMEVË QËNDRORE TË
NGROHJES, 2023, SHKOLLA
9-VJECARE "MARIE LOGORECI"

Porositës

DREJTORIA E PËRGJITHSHME
E OBJEKTEVE PUBLIKE

Shenime teknike:

GRUPI I PROJEKTIMIT

Firma

"SIRE-ALB"sh.p.k

N.7185/2

1. Ing. Mesude AHMETAJ

K.2715/2

2. Ark. Tatjana LIÇAJ

A.0823/1

"Engineering Consulting Group"sh.p.k

N.6986/2

3. Ing. Eqerem SHEHU


M.1358/1

Emërtesa e fletës:


PLANIMETRIA E KATIT TE DYTE /
PROJEKTI I NGROHJES

Shkalla 1: 125



Nr.NG-03

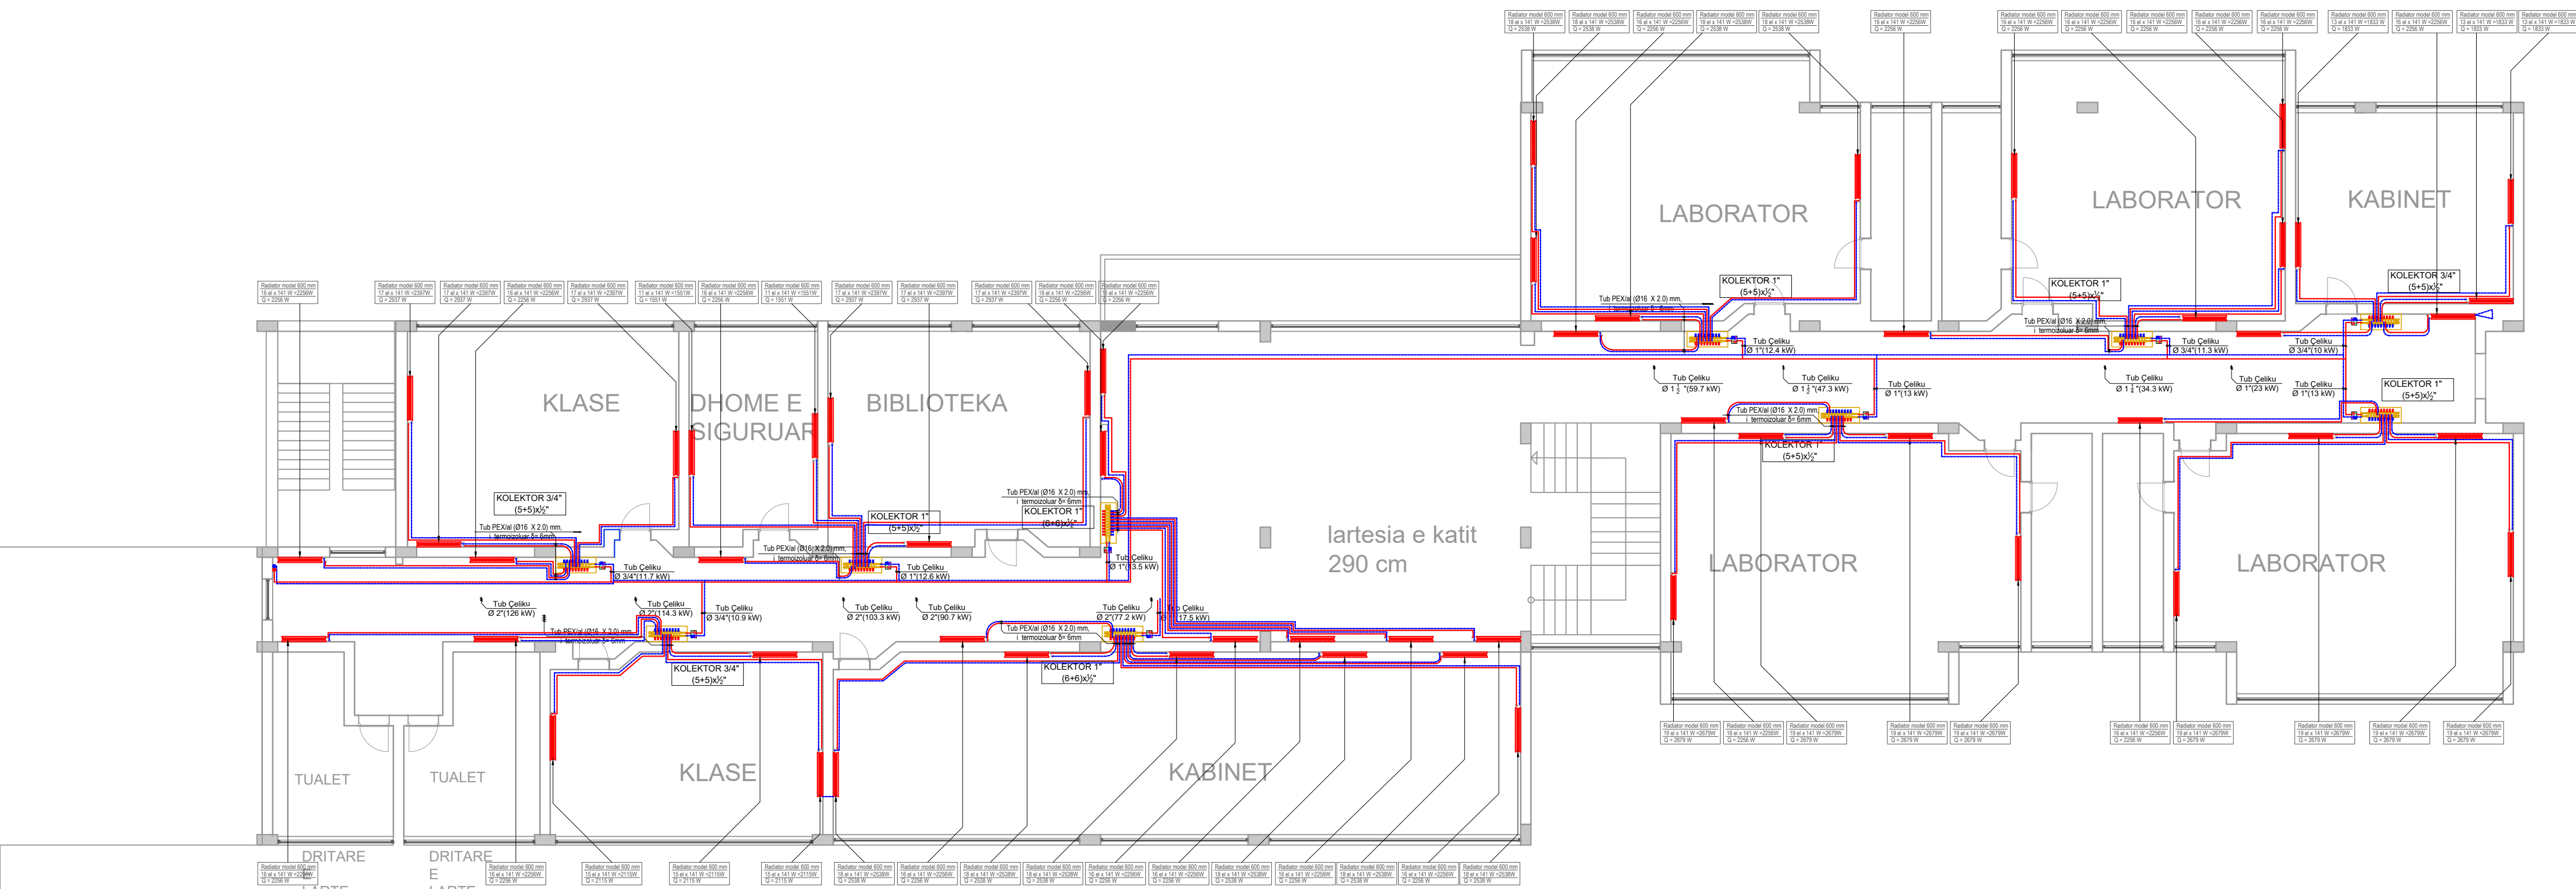

DETALJ I KUTISË SE KOLEKTORIT SHPËRNDARËS

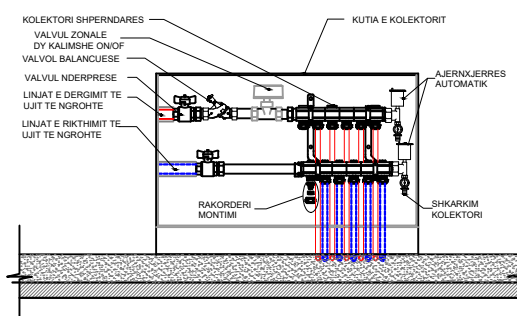

DETALJ I MONTIMIT TË RADIATORIT

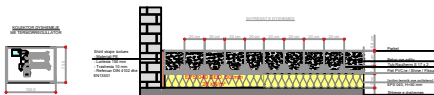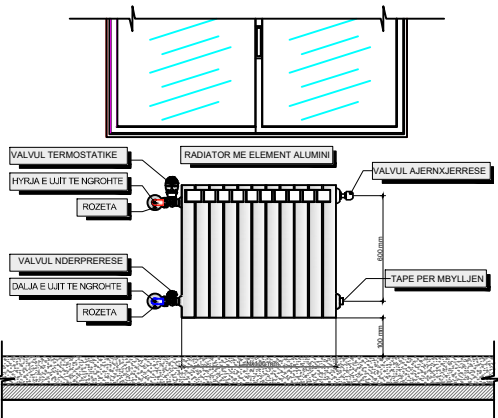

LEGJENDA	
	Valvul trekalimshe
	Valvul moskthimi
	Valvul nderprerese
	Termometer
	Manometer
	Kolektor shperndares
	Radiator me element alumini
	Linja ujit te ngrohte ne dergim
	Linja ujit te ftohte ne dergim
	Kolona e ujit te ngrohte ne dergim
	Kolona e ujit te ftohte ne dergim