


PLANIMETRIA E KATIT TE PARE/ PROJEKTI I NGROHJES

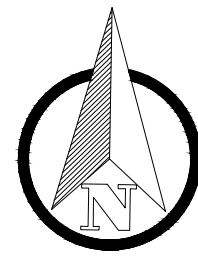

PROJEKT - ZBATIMI



REPUBLIKA E SHQIPËRISË



BASHKIA TIRANË
DREJTORIA E PËRGJITHSHME E OBJEKTEVE PUBLIKE

Objekti

STUDIM PROJEKTIM PËR INSTALIMIN
E SISTEMEVE QËNDRORE TË
NGROHJES, 2023, SHKOLLA
9-VJECARE "MARIE LOGORECI"

Porositës

DREJTORIA E PËRGJITHSHME
E OBJEKTEVE PUBLIKE

Shenime teknike:

GRUPI I PROJEKTIMIT

Firma

"SIRE-ALB"sh.p.k

N.7185/2

1. Ing. Mesude AHMETAJ

K.2715/2

2. Ark. Tatjana LIÇAJ

A.0823/1

"Engineering Consulting Group"sh.p.k

N.6986/2

3. Ing. Eqerem SHEHU


M.1358/1

Emërtesa e fletës:


PLANIMETRIA E KATIT TE PARE /
PROJEKTI I NGROHJES

Shkalla 1: 125



Nr.NG-02

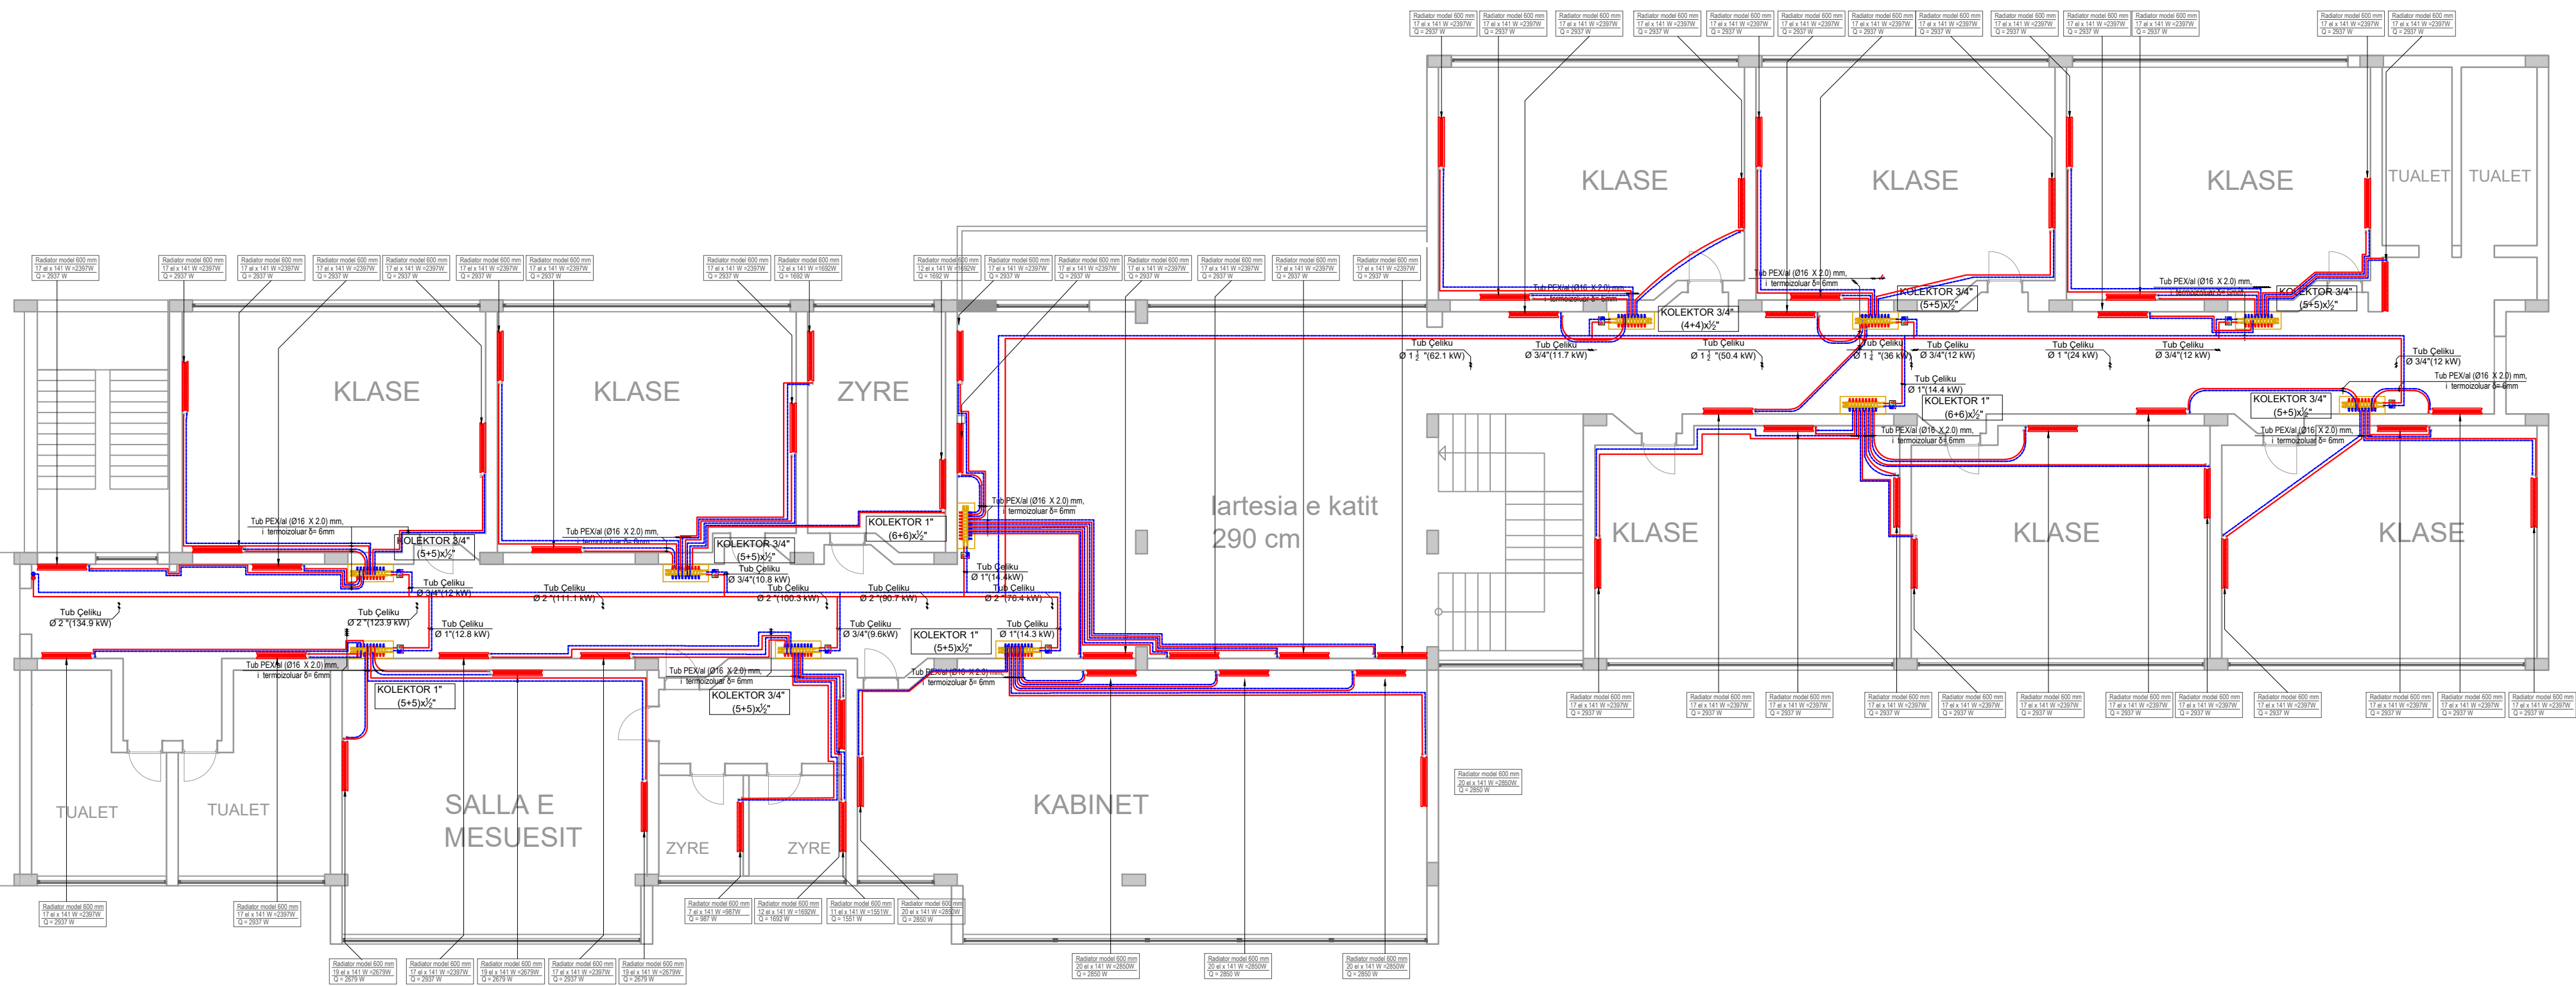

DETALJ I KUTIESE SE KOLEKTOREVE SHPERNDARES

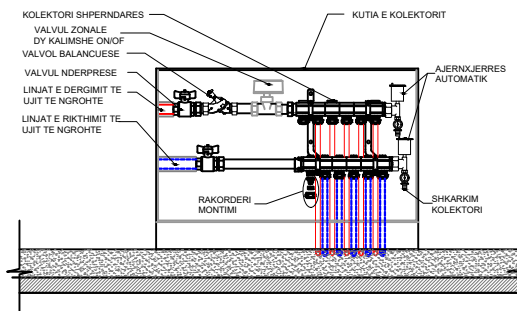

DETALJ MONTIMI I RADIATORIT

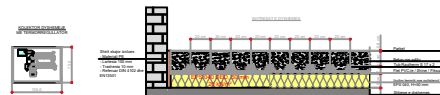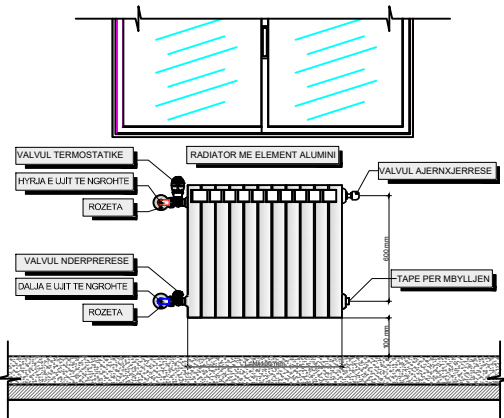

LEGJENDA

- Valvul trekalimshe
- Valvul moskthimi
- Valvul nderperrese
- Termometer
- Manometer
- Kolektor shperndares
- Radiator me element aulmini
- Linja ujit te ngrohje ne dergim
- Linja ujit te ftohte ne dergim
- Kolona e ujit te ngrohje ne dergim
- Kolona e ujit te ftohte ne dergim