

Jenjetari i Bashki'se


Beba

PROJEKT ZBATIMI

OBJEKT: ASFALTIM I RRUGËS STRAVAJ BASHKIA PRRENJAS, LOTI I (L=3.1km)

1. HOROGRAFIA

OBJEKT:	PROJEKT ZBATIM I OBJEKTIT: ASFALTIM I RRUGËS STRAVAJ BASHKIA PRRENJAS, LOTI I (L=3.1 km) Endrit Myrtaj	TE DHENA MBI PROJEKTIN		GRUPI I PROJEKTIMIT "ARENA MK" & "HTS COMPANY" & "HE & SK 11" SH.P.K						
		EMRI I FLETES:	KAPAKU	ING NDERTIMI & EKSPERT VNM	NATASHA MYRTAJ	ING. NDERTIMI	SKENDER CELA	ING. HIDROTEKNIK	QEZAR BRAJA	
POROSITESI:	Myrtaj BASHKIA PRRENJAS	FAZA:	PROJEKT - ZBATIM	ING. HIDROTEKNIK	ENDRIT MYRTAJ	ING. GJEODET	NAIME ZAGORÇANI			
		SHKALLA:	1:25 000							
		NR.FLETES:	P.KUSH-(0)							
		VITI:	2026							

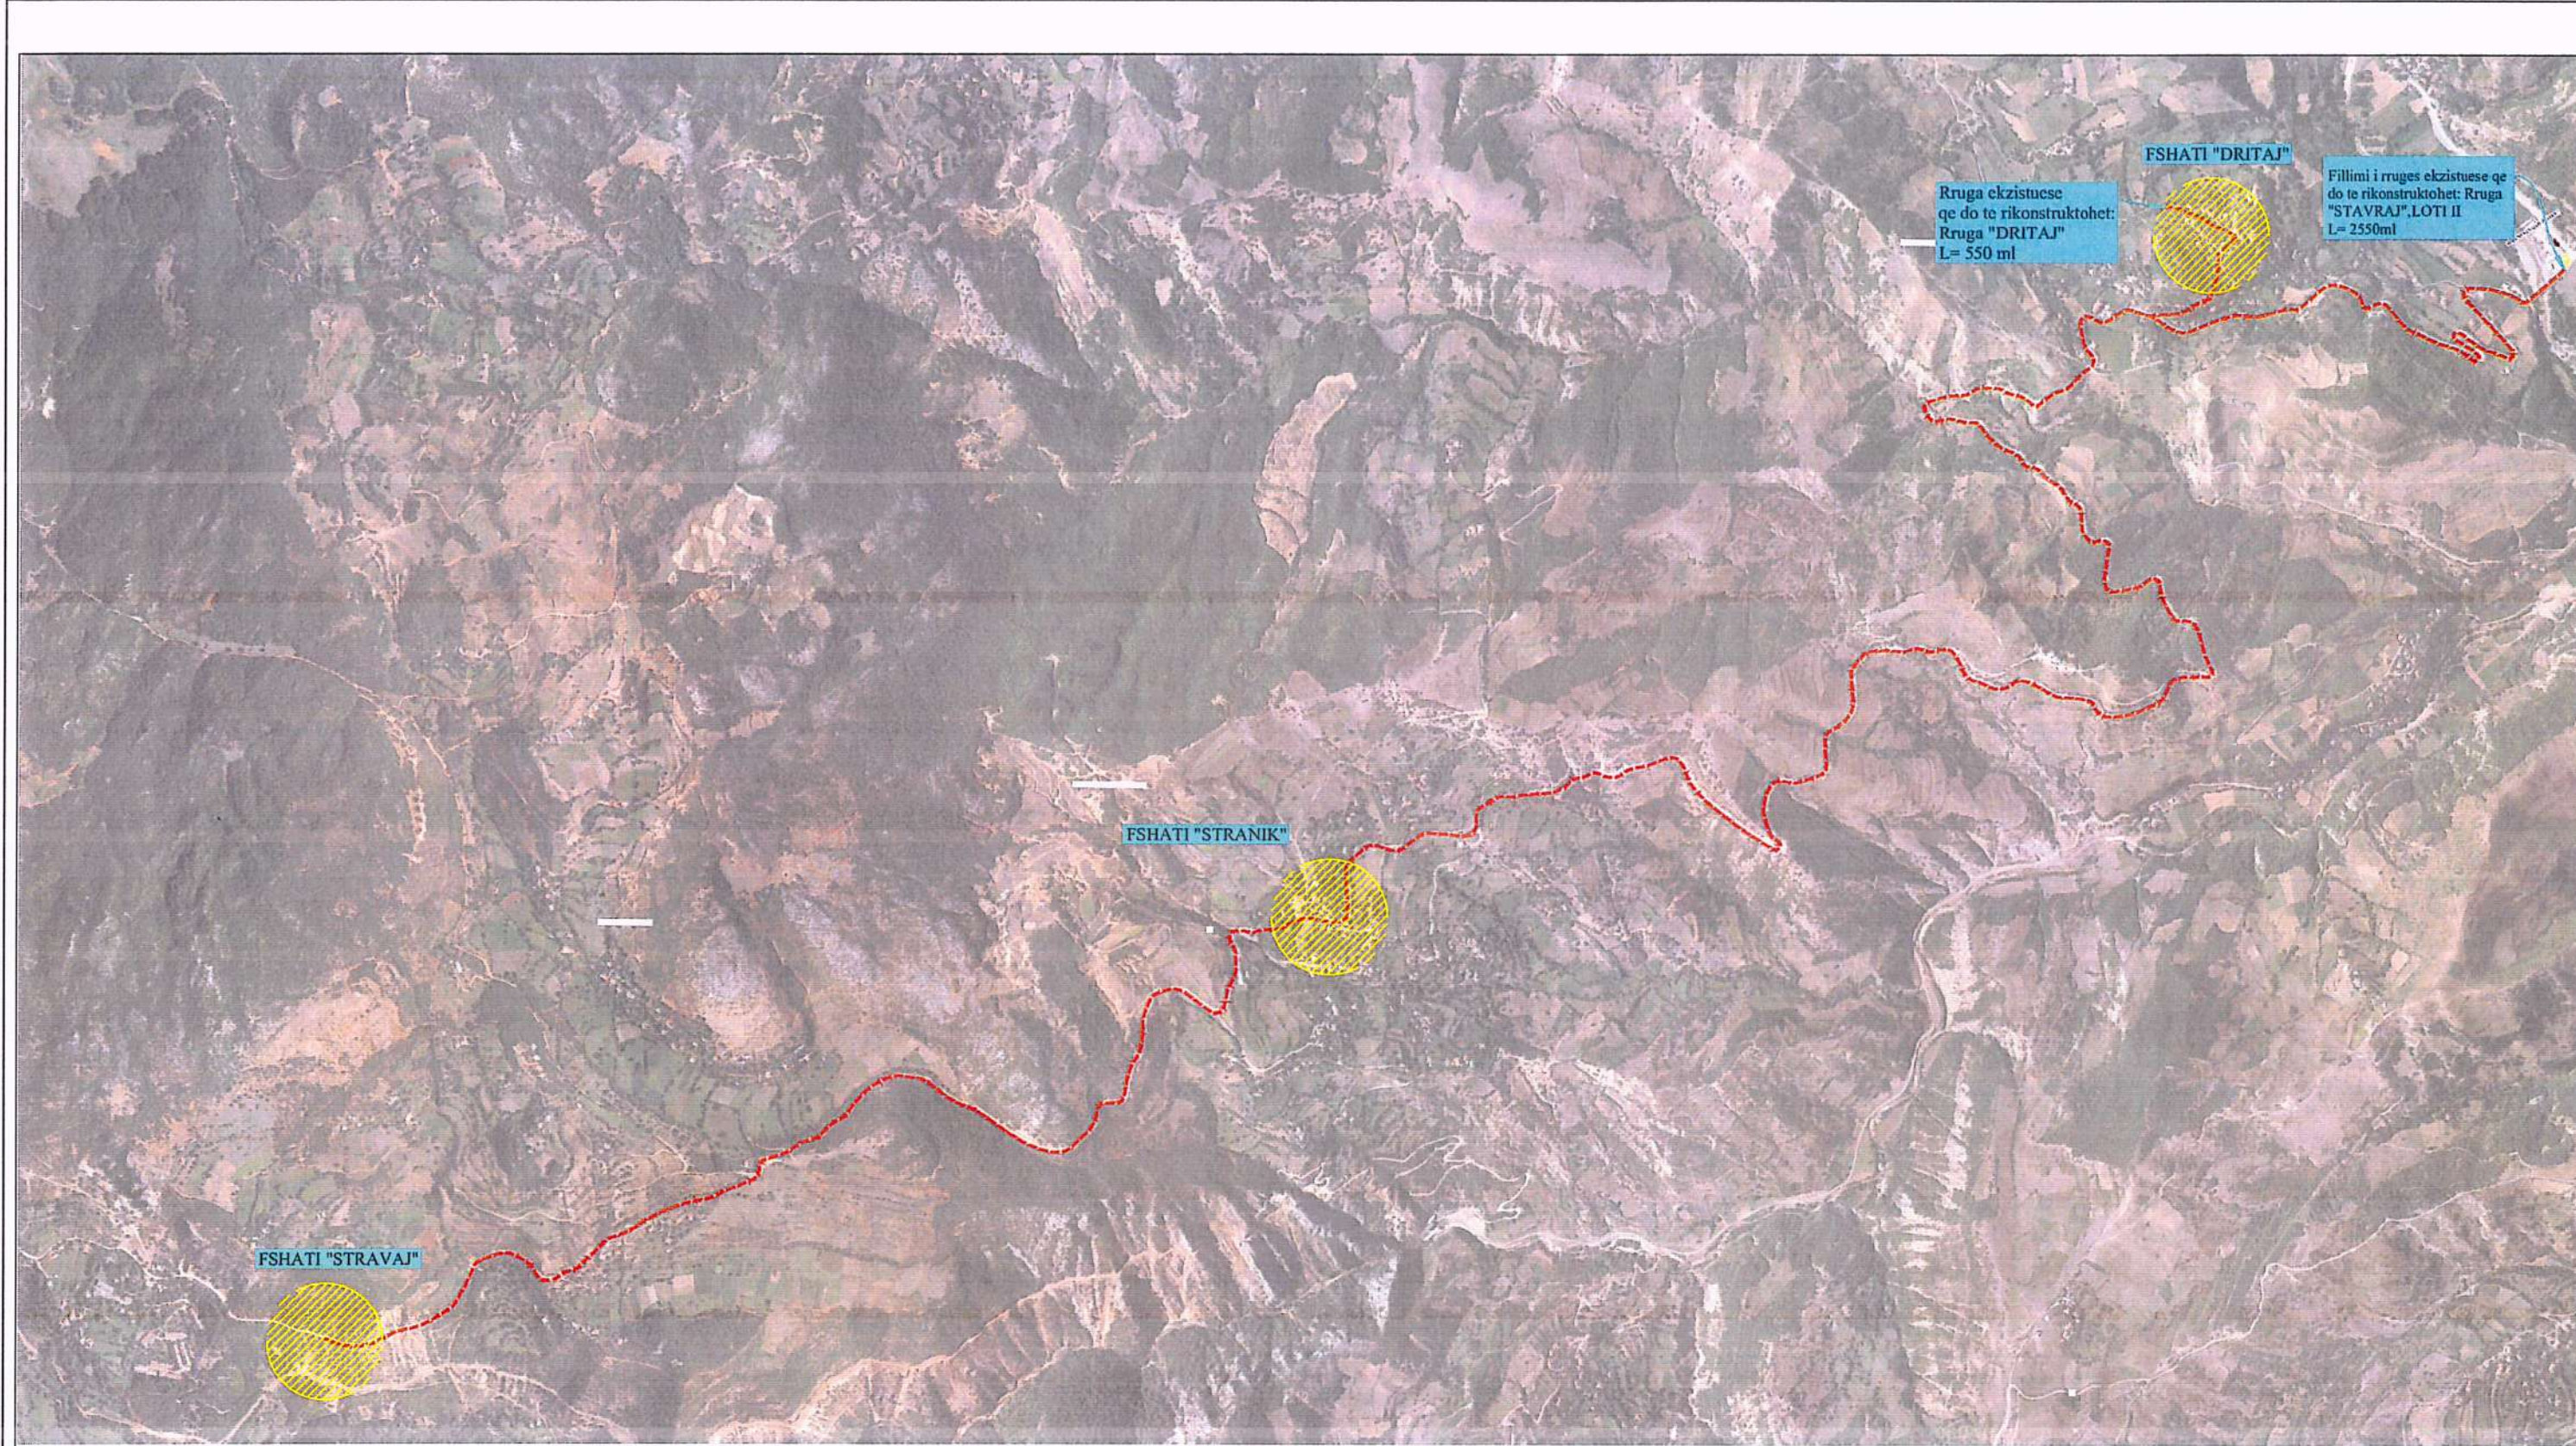


OBJEKTI:	PROJEKT ZBATIM I OBJEKTIT: ASFALTIM I RRUGËS STRAVAJ BASHKIA PRRENJAS, LOTI I (L=3.1 km) Dispozicioni i rrugës nga Enërit Myrtaj	TE DHENA MBI PROJEKTIN		GRUPI I PROJEKTIMIT: "ARENA MK" & "HTS COMPANY" & "HE & SK 11" SH.P.KE			
		EMRI I FLETES:	HOROGRAFIA	ING. NDERTIMI & EKSPERT VNM	NATASHA MYRTAJ	ING. NDERTIMI	SKENDER CELA
POROSITESI:	Myrtaj BASHKIA PRRENJAS	FAZA:	PROJEKT - ZBATIM	ING. HIDROTEKNIK	ENDRIT MYRTAJ	ING. GJEODET	ING. HIDROTEKNIK
		SHKALLA:	1:25 000				QEZAR BRAJA
		NR.FLETES:	(1)				
		VITI:	2026				

STUDIM DHE PROJEKTIM PËR HARTIMIN E PROJEKTIT
ME OBJEKT: ASFALTIM I RRUGËS STRAVAJ BASHKIA
PRRENJAS,LOTI I(L=3.1km)


1. TOPOGRAFIA

OBJEKT:	PROJEKT ZBATIM I OBJEKTIT: ASFALTIM I RRUGËS STRAVAJ BASHKIA PRRENJAS,LOTI I(L=3.1km)	TE DHENA MBI PROJEKTIN		GRUPI I PROJEKTIMIT "ARENA MK" & "HTS COMPANY" & "HE & SK 11" SH.P.K					
		EMRI I FLETES:	KAPAKU	ING. NDERTIMI & EKSPERT VNM	NATASHA MYRTAJ	ING. NDERTIMI	SKENDER ÇELA	ING. HIDROTEKNIK	QEZAR BRAJA
POROSITESI:	Myrtaj BASHKIA PRRENJAS	FAZA:	PROJEKT - ZBATIM	ING. HIDROTEKNIK	ENDRIT MYRTAJ	ING. GJEODET	NAIME ZAGORCANI		
		SHKALLA:	1:25.000						
		NR. FLETES:	(0)						
		VITI:	2026						

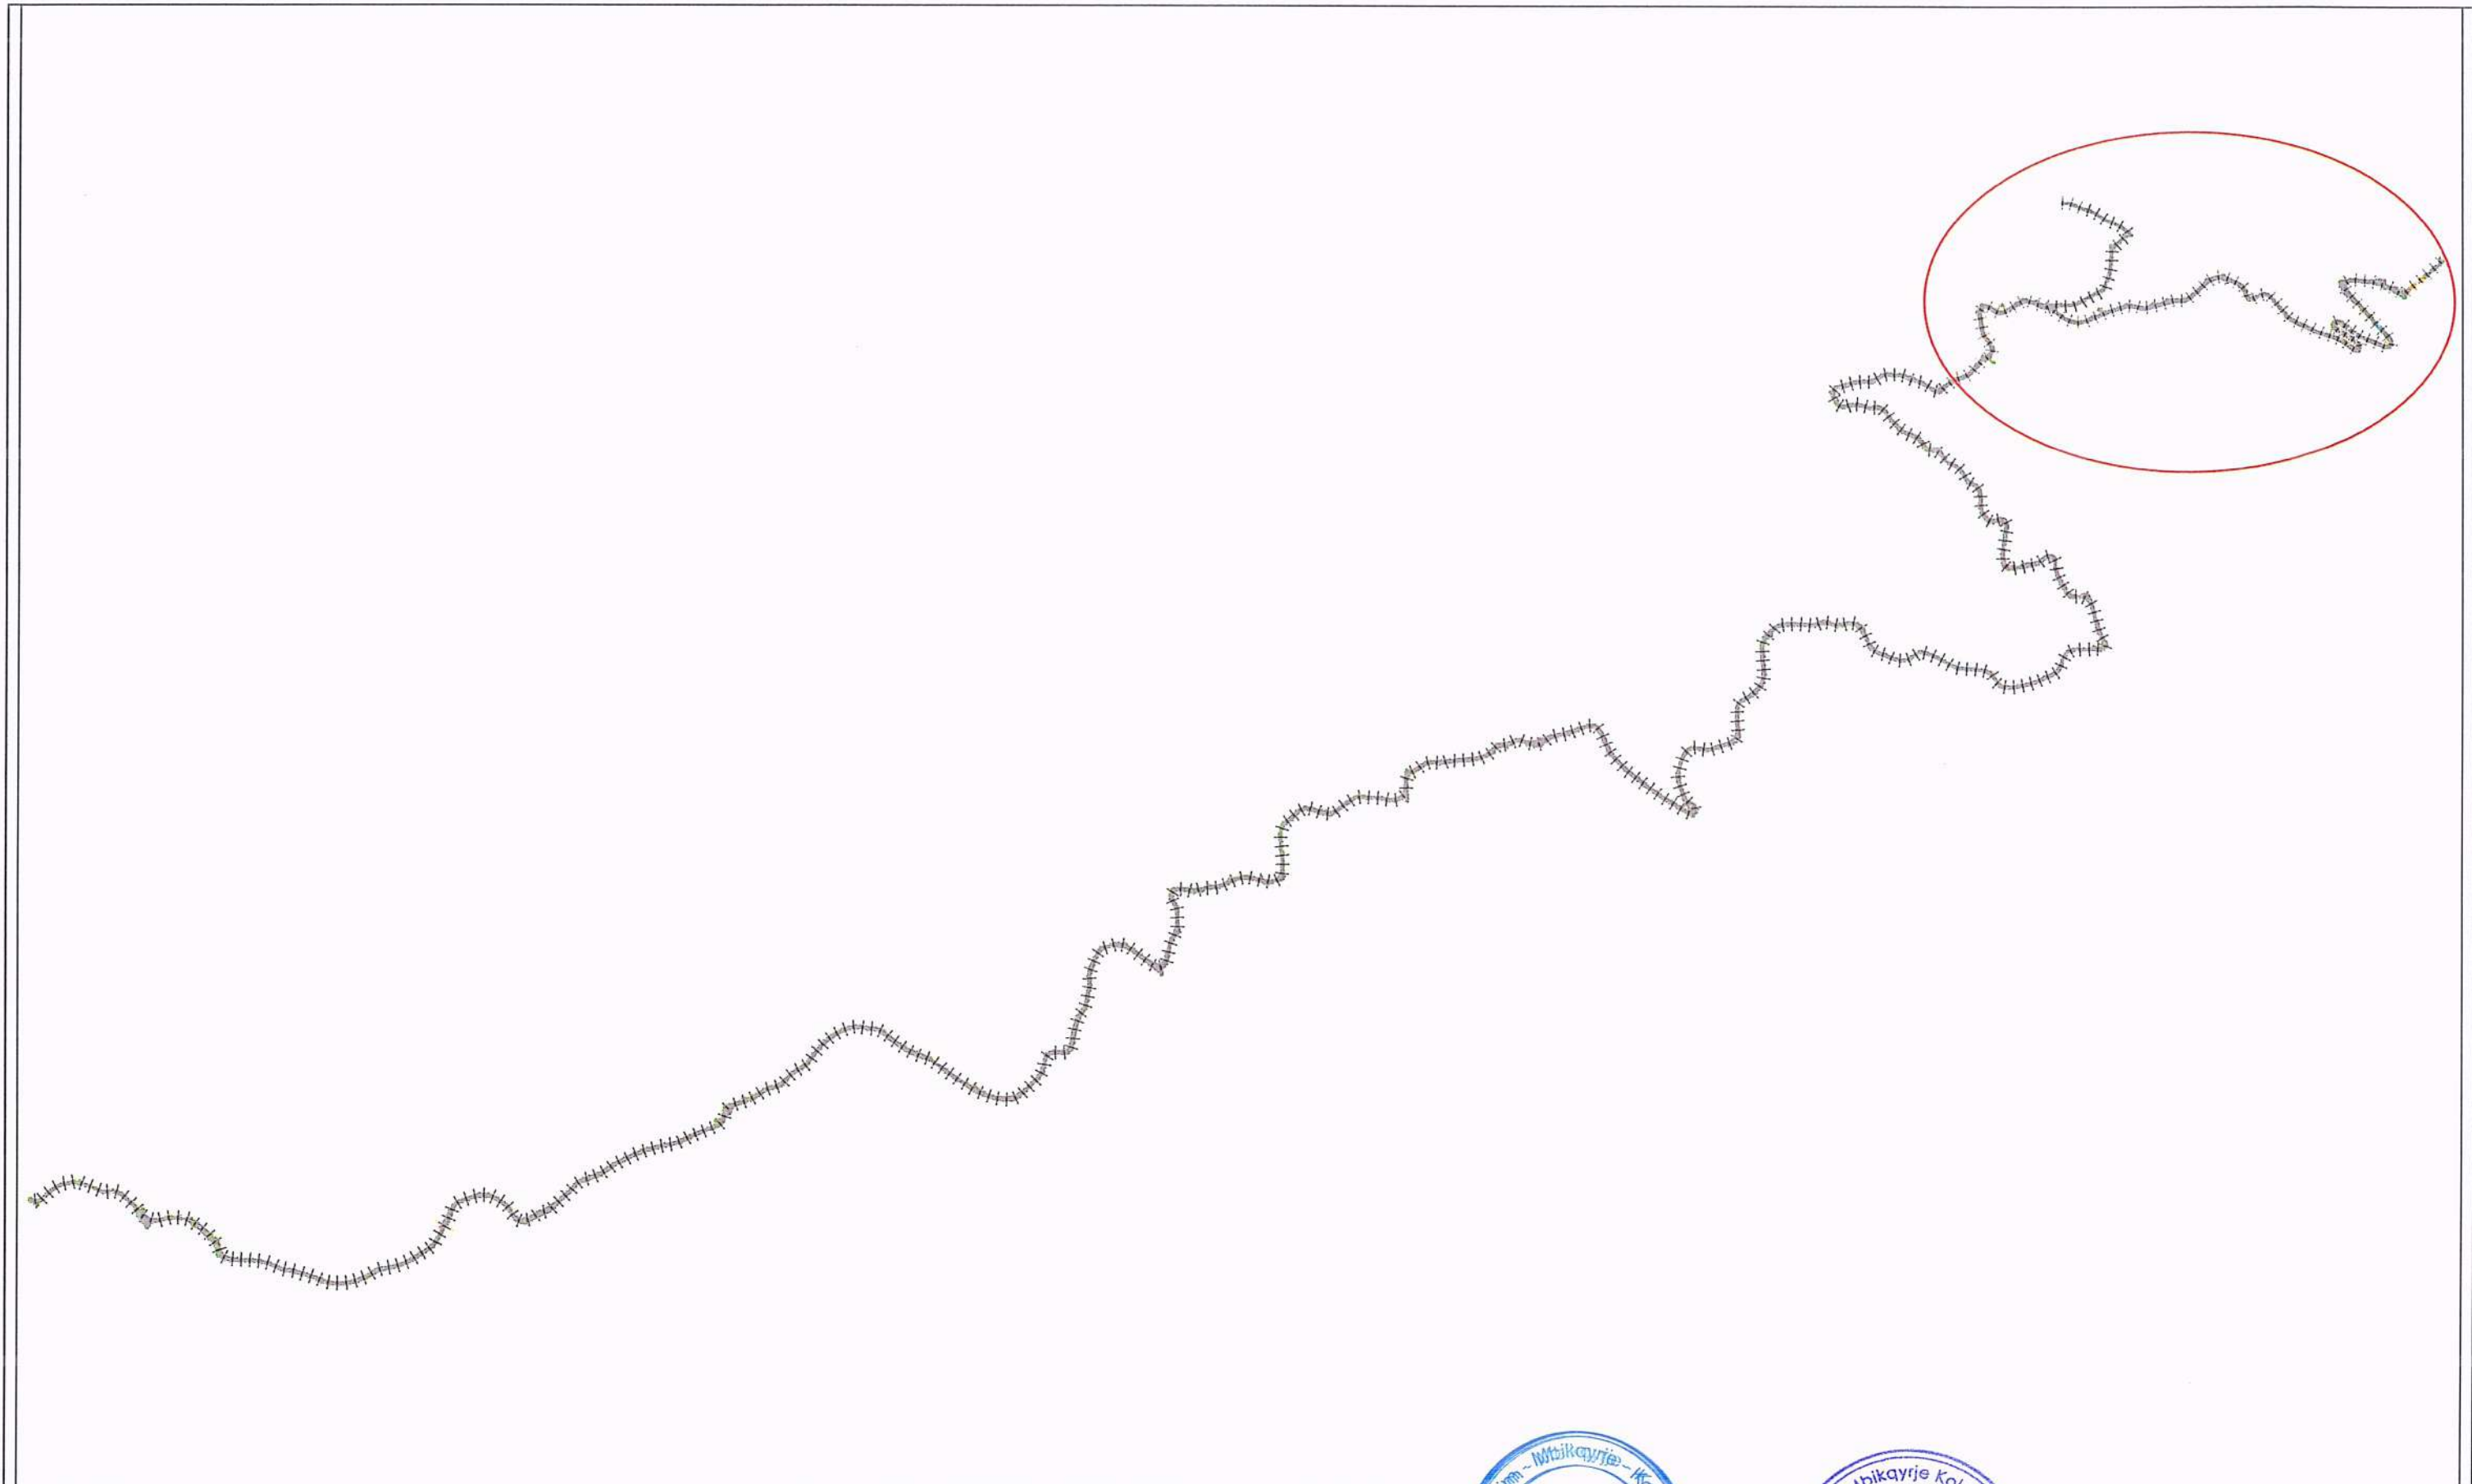


OBJEKTI:	PROJEKT ZBATIM I OBJEKTIT: ASFALTIM I RRUGËS STRANAJ BASHKIA PIRENJAS, LOTI I (L=3.1km)	TE DHENA MBI PROJEKTIN		GRUPI I PROJEKTIMIT "ARENA MK" & "HTS COMPANY" & "HE & SK 11" SH.P.K.					
		EMRI I FLETES:	TOPOGRAFIA	ING. NDERTIMI & EKSPERT VNM	NATASHA MYRTAJ	ING. NDERTIMI	SKENDER CELA	ING. HIDROTEKNIK	QEZAR BRAJA
POROSITESI:	Myrtaj BASHKIA PIRENJAS	FAZA:	PROJEKT - ZBATIM	ING. HIDROTEKNIK	ENDRIT MYRTAJ	ING. GJEODET	NAIME ZAGORCANI		
		SHKALLA:	1:25.000				HTS COMPANY		
		NR. FLETES:	T-(1)				NUIS: M11619018P		
		VITI:	2026				ALBANIA		




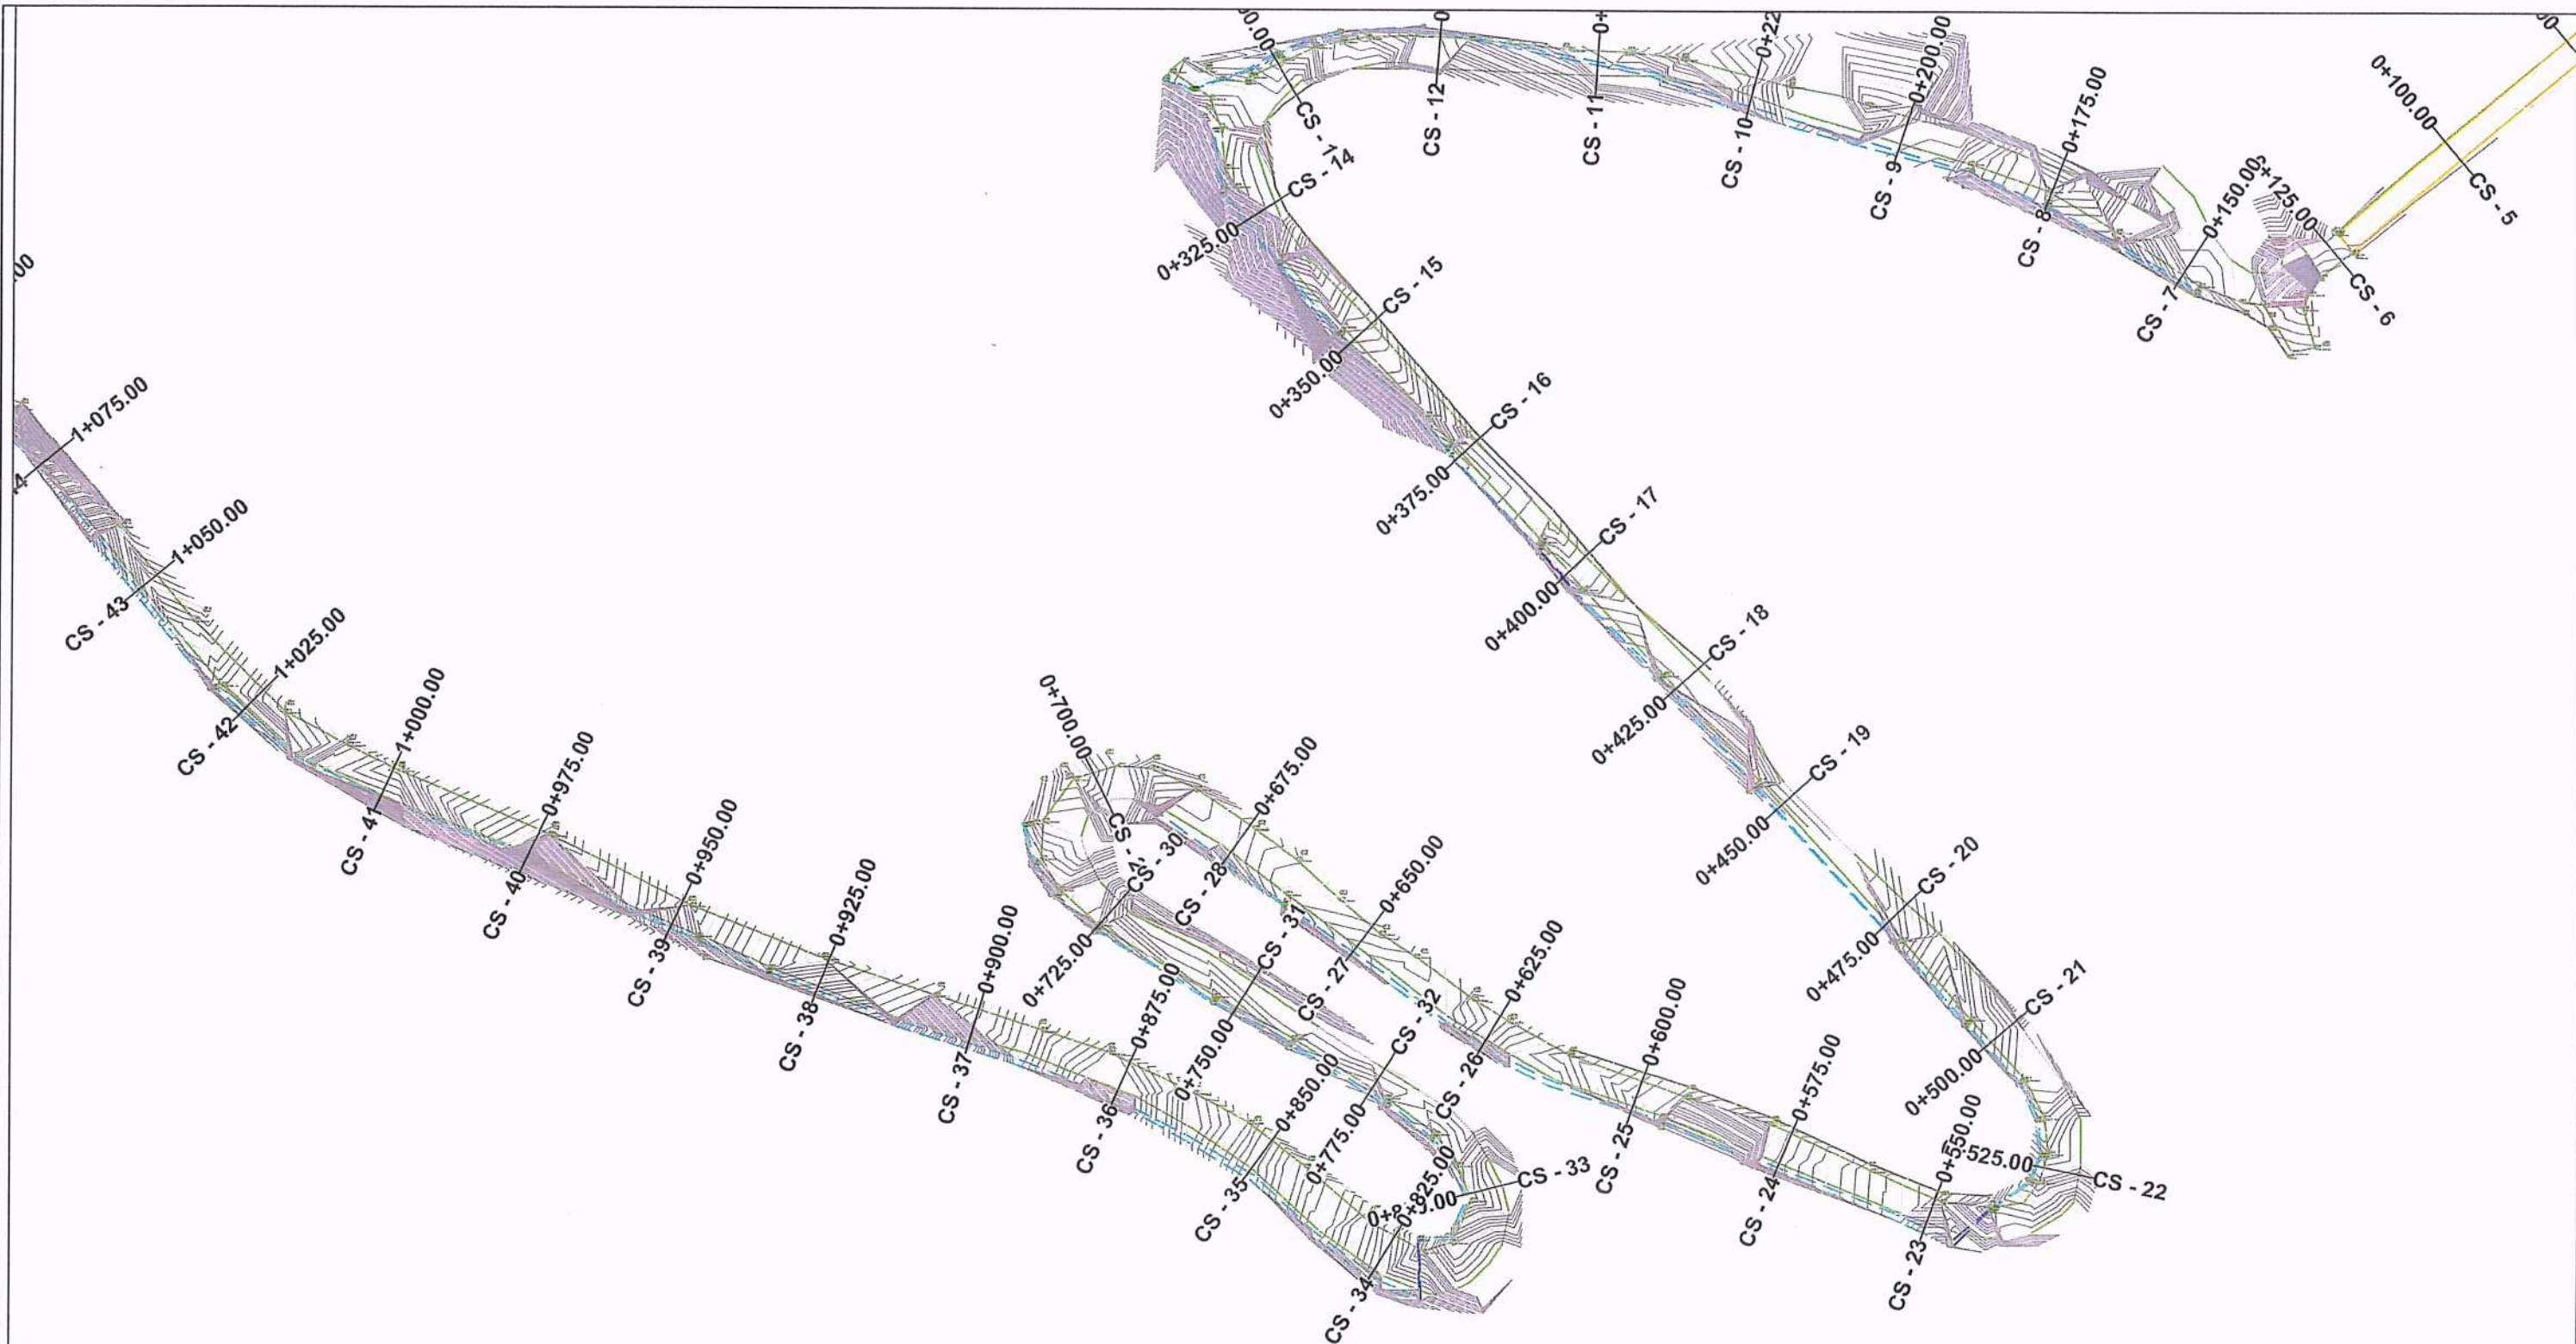

OBJEKTI:		TE DHENA MBI PROJEKTIN		GRUPI I PROJEKTIMIT		"ARENA MK" & "HTS COMPANY" & "HE & SK 11" SH.P.K					
PROJEKT ZBATIM I OBJEKTIT: ASFALTIM I RRUGËS STRANAJ BASHKIA PPRENJAS, LOTI II (L=3.1km)		EMRI I FLETES:	TOPOGRAFIA	ING. NDERTIMI & EKSPERT VNM	NATASHA MYRTAJ	ING. NDERTIMI	SKENDER CELA	ING. HIDROTEKNIK	QEZAR BRAJA		
POROSITESI:		FAZA:	PROJEKT - ZBATIM	ING. HIDROTEKNIK	ENDRIT MYRTAJ	ING. GJEODET	SH. P. K. NAIME ZAGORCANI				
Myrtaj BASHKIA PPRENJAS		SHKALLA:	1:1000								
		NR.FLETES:	T-3								
		VITI:	2026								

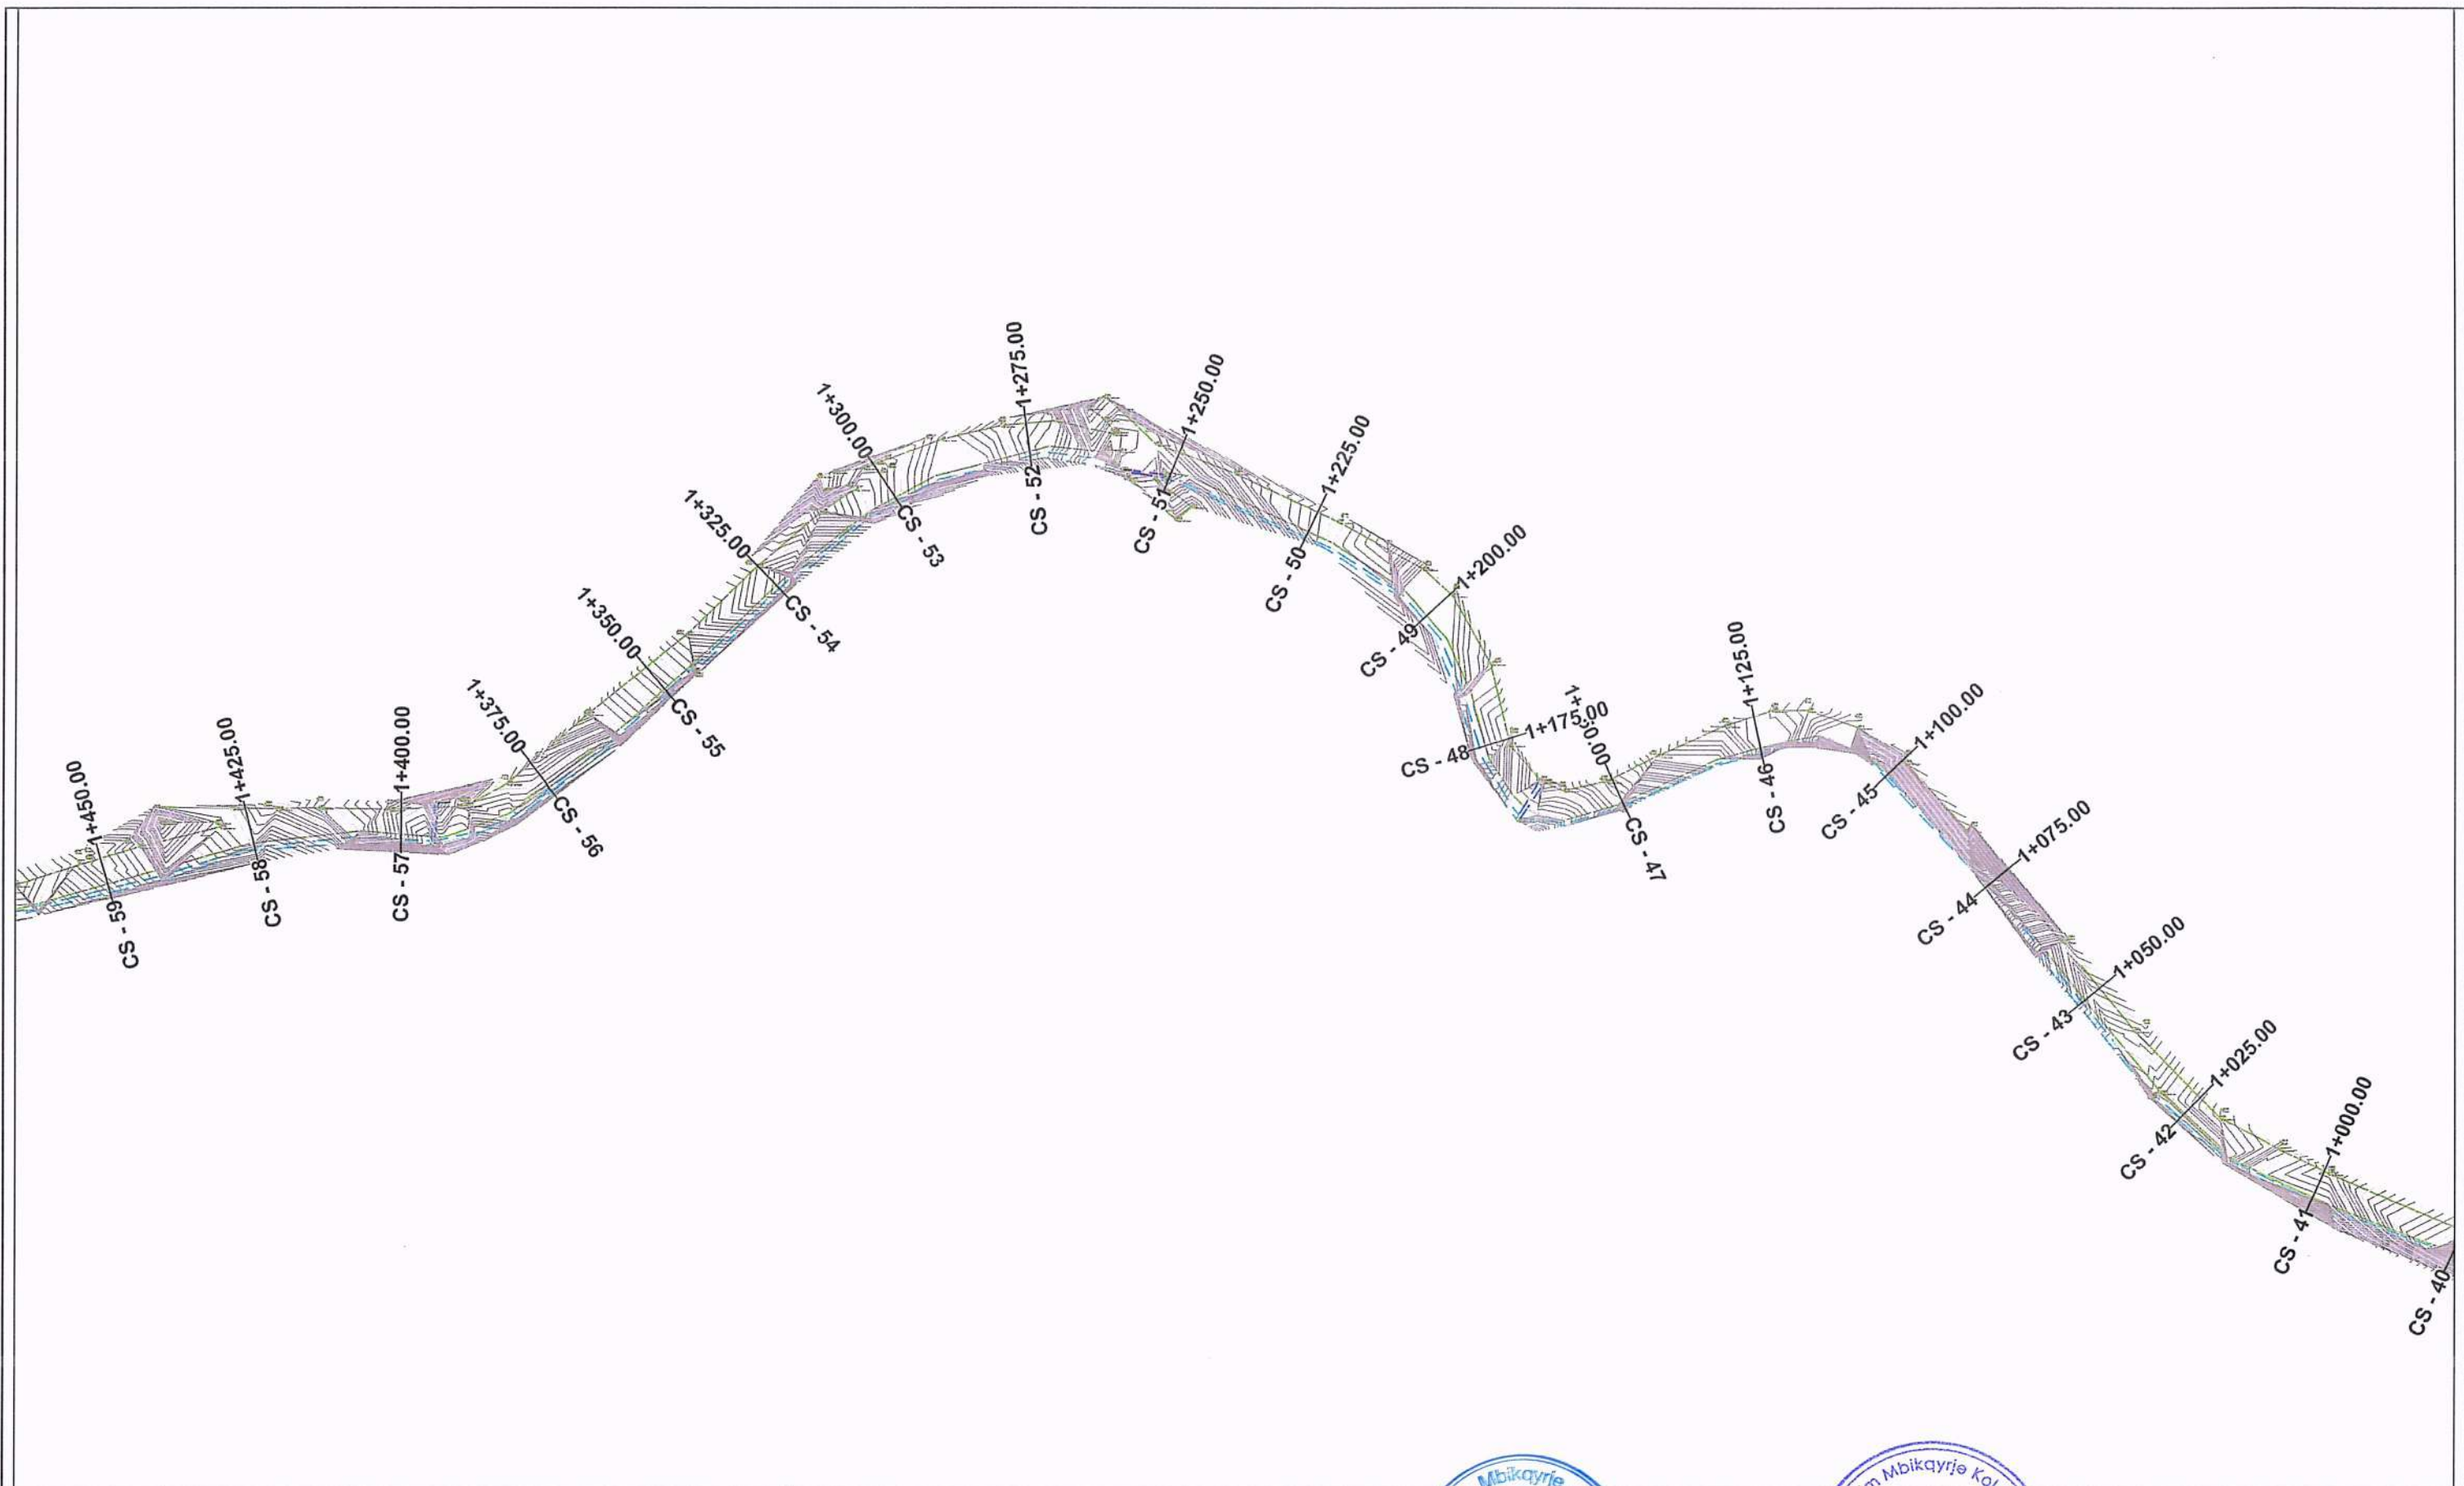


OBJEKTI:	PROJEKT ZBATIM I OBJEKTIT: ASFALTIM I RRUGËS STRANAJ BASHKIA PRRENJAS, LOTI I (L=3.1km)	TE DHENA MBI PROJEKTIN		GRUPI I PROJEKTIMIT "ARENA MK" & "HTS COMPANY" & "HE & SK 11" SH.P.K					
		EMRI I FLETES:	TOPOGRAFIA	ING. NDERTIMI & EKSPERT VNM	NATASHA MYRTAJ	ING. NDERTIMI	SKENDER CELA	ING. HIDROTEKNIK	QEZAR BRAJA
POROSITESI:	Myrtaj BASHKIA PRRENJAS	FAZA:	PROJEKT - ZBATIM	ING. HIDROTEKNIK	ENDRIT MYRTAJ	ING. GJEODET	NAIME ZAGORCANI		
		SHKALLA:	1:1000						
		NR. FLETES:	T-(4)						
		VITI:	2026						

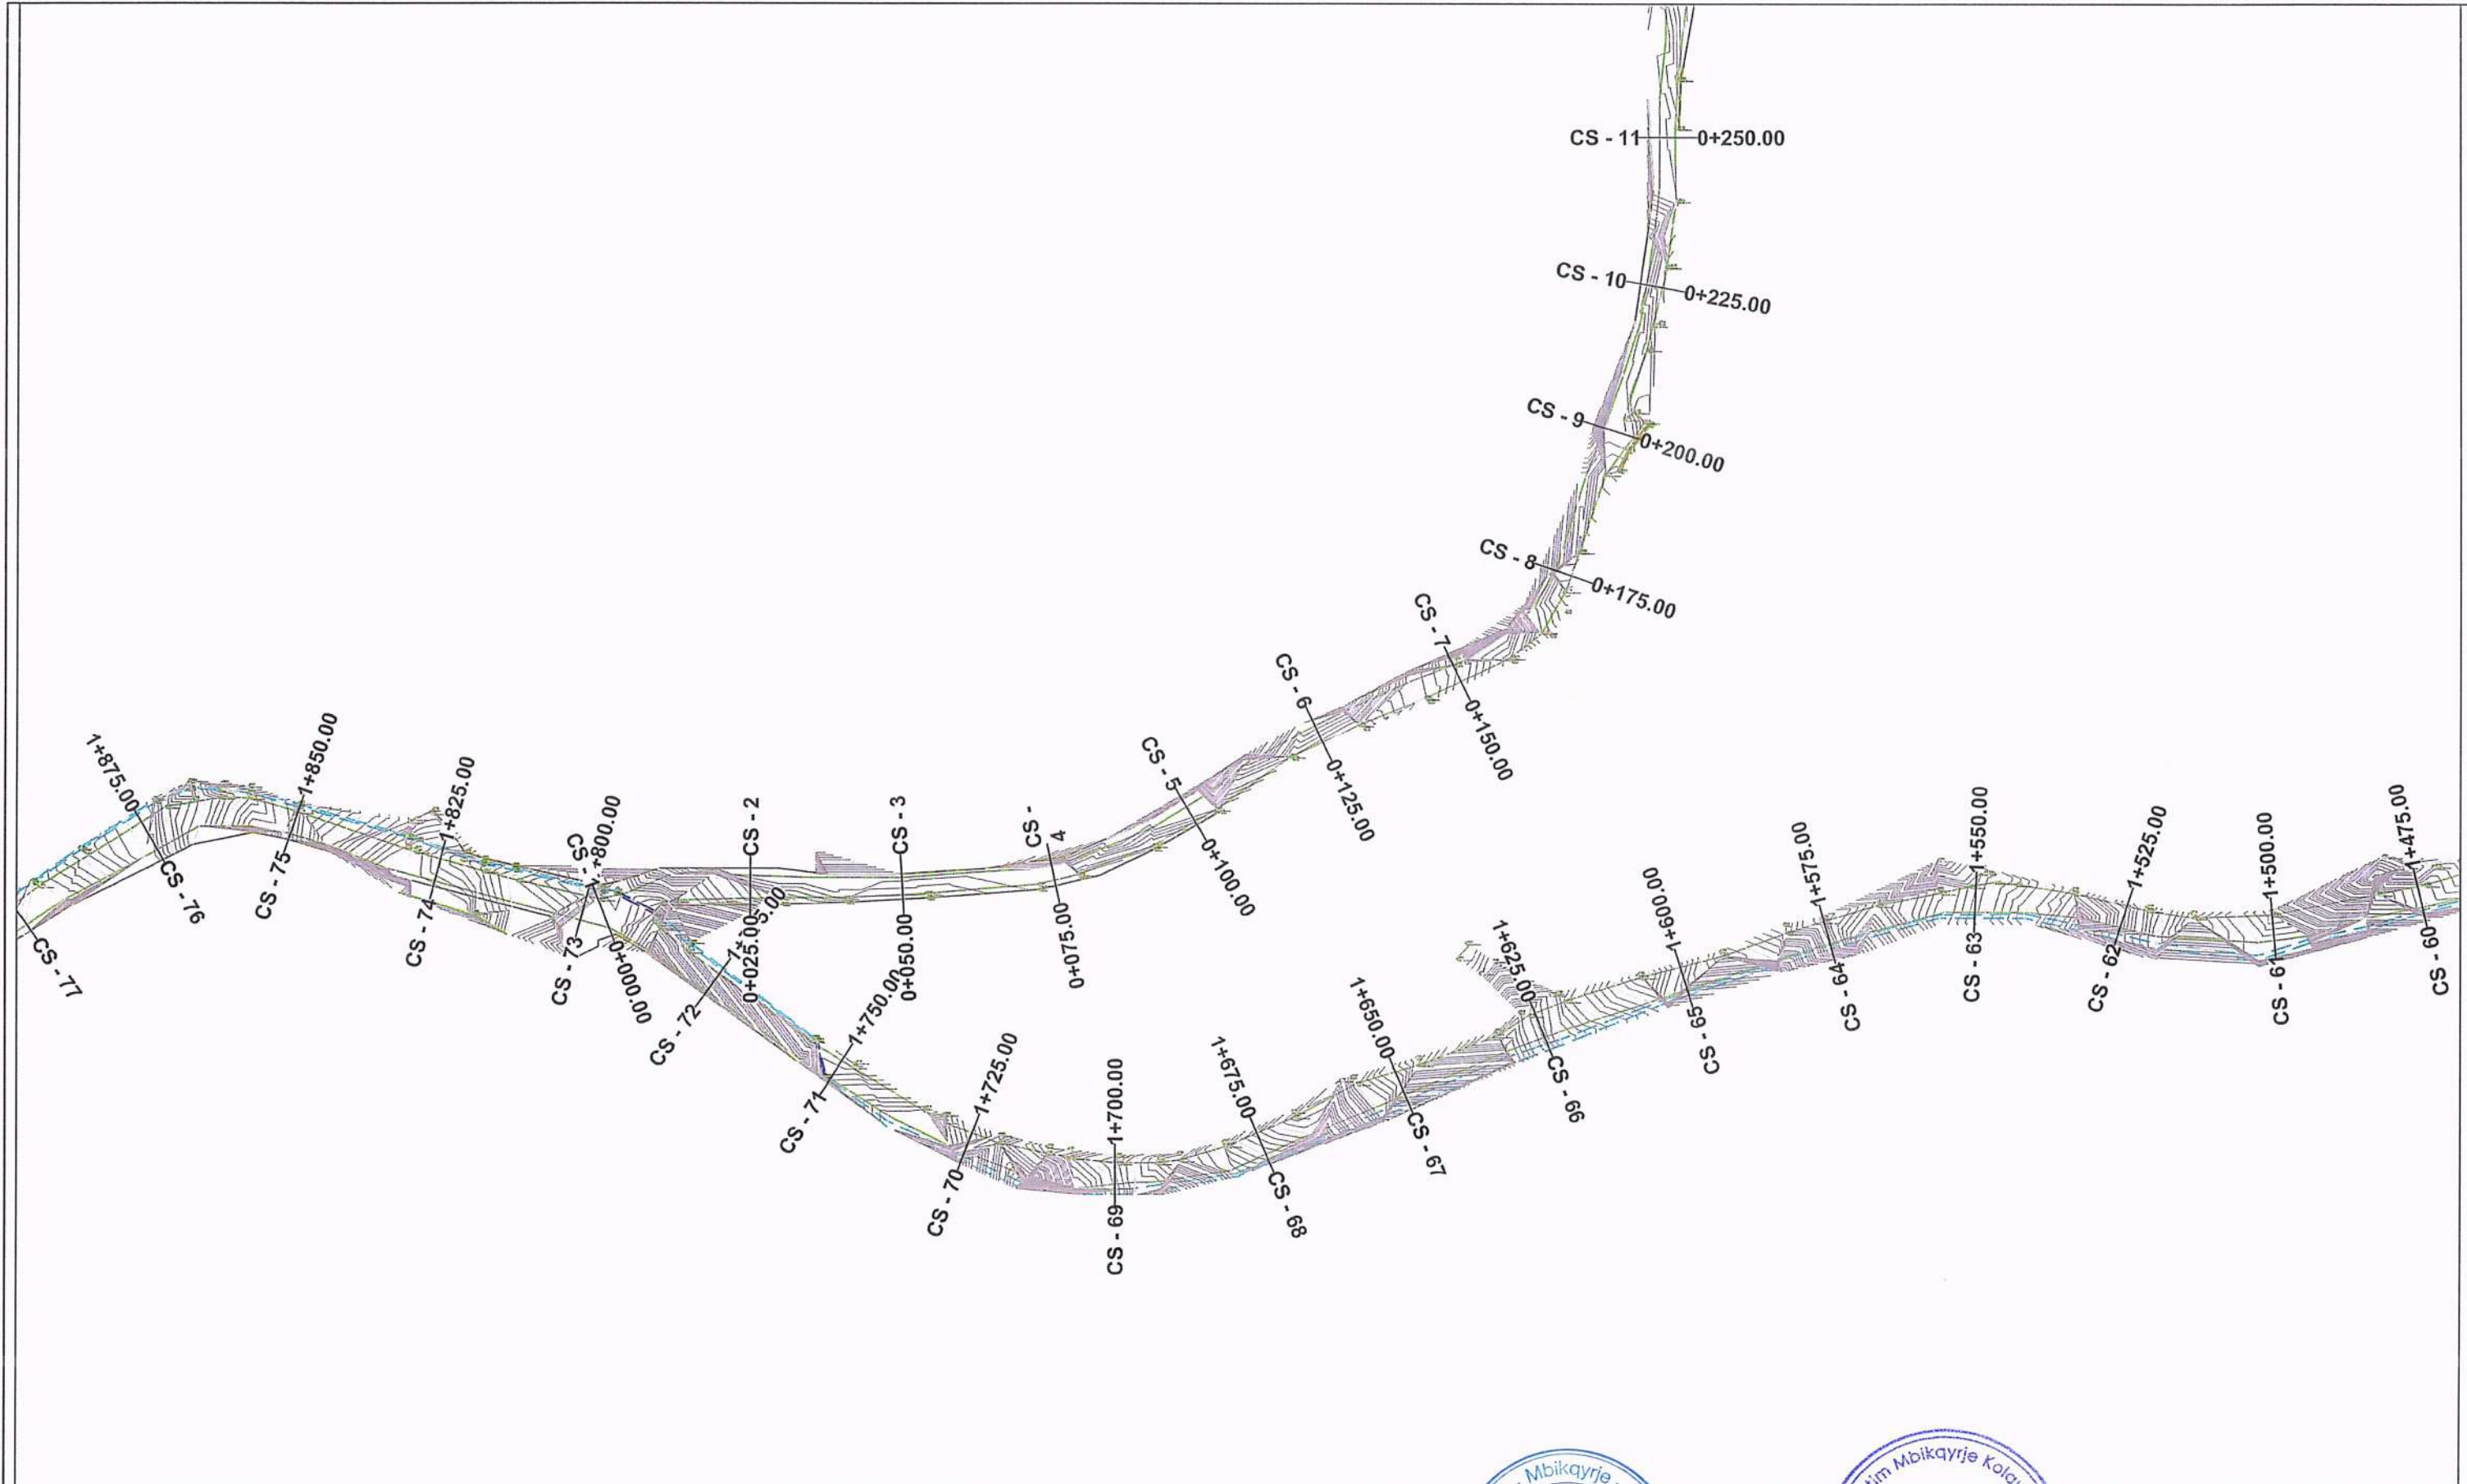


OBJEKTI:	PROJEKT ZBATIM I OBJEKTIT: ASFALTIM I RRUGËS STRANAJ BASHKIA PIRENJA, LOTI I (L=3.1km)	TE DHENA MBI PROJEKTIN		GRUPI I PROJEKTIMIT "ARENA MK" & "HTS COMPANY" & "HE & SK 11" SH.P.K					
		EMRI I FLETES:	TOPOGRAFIA	ING. NDERTIMI & EKSPERT VNM	NATASHA MYRTAJ	ING. NDERTIMI	SKENDER CELA	ING. HIDROTEKNIK	QEZAR BRAJA
POROSITESI:	Myrtaj BASHKIA PIRENJA	FAZA:	PROJEKT - ZBATIM	ING. HIDROTEKNIK	ENDRIT MYRTAJ	ING. GJEODET	NAME ZAGORANI		
		SHKALLA:	1:1000						
		NR. FLETES:	T-(5)						
		VITI:	2026						



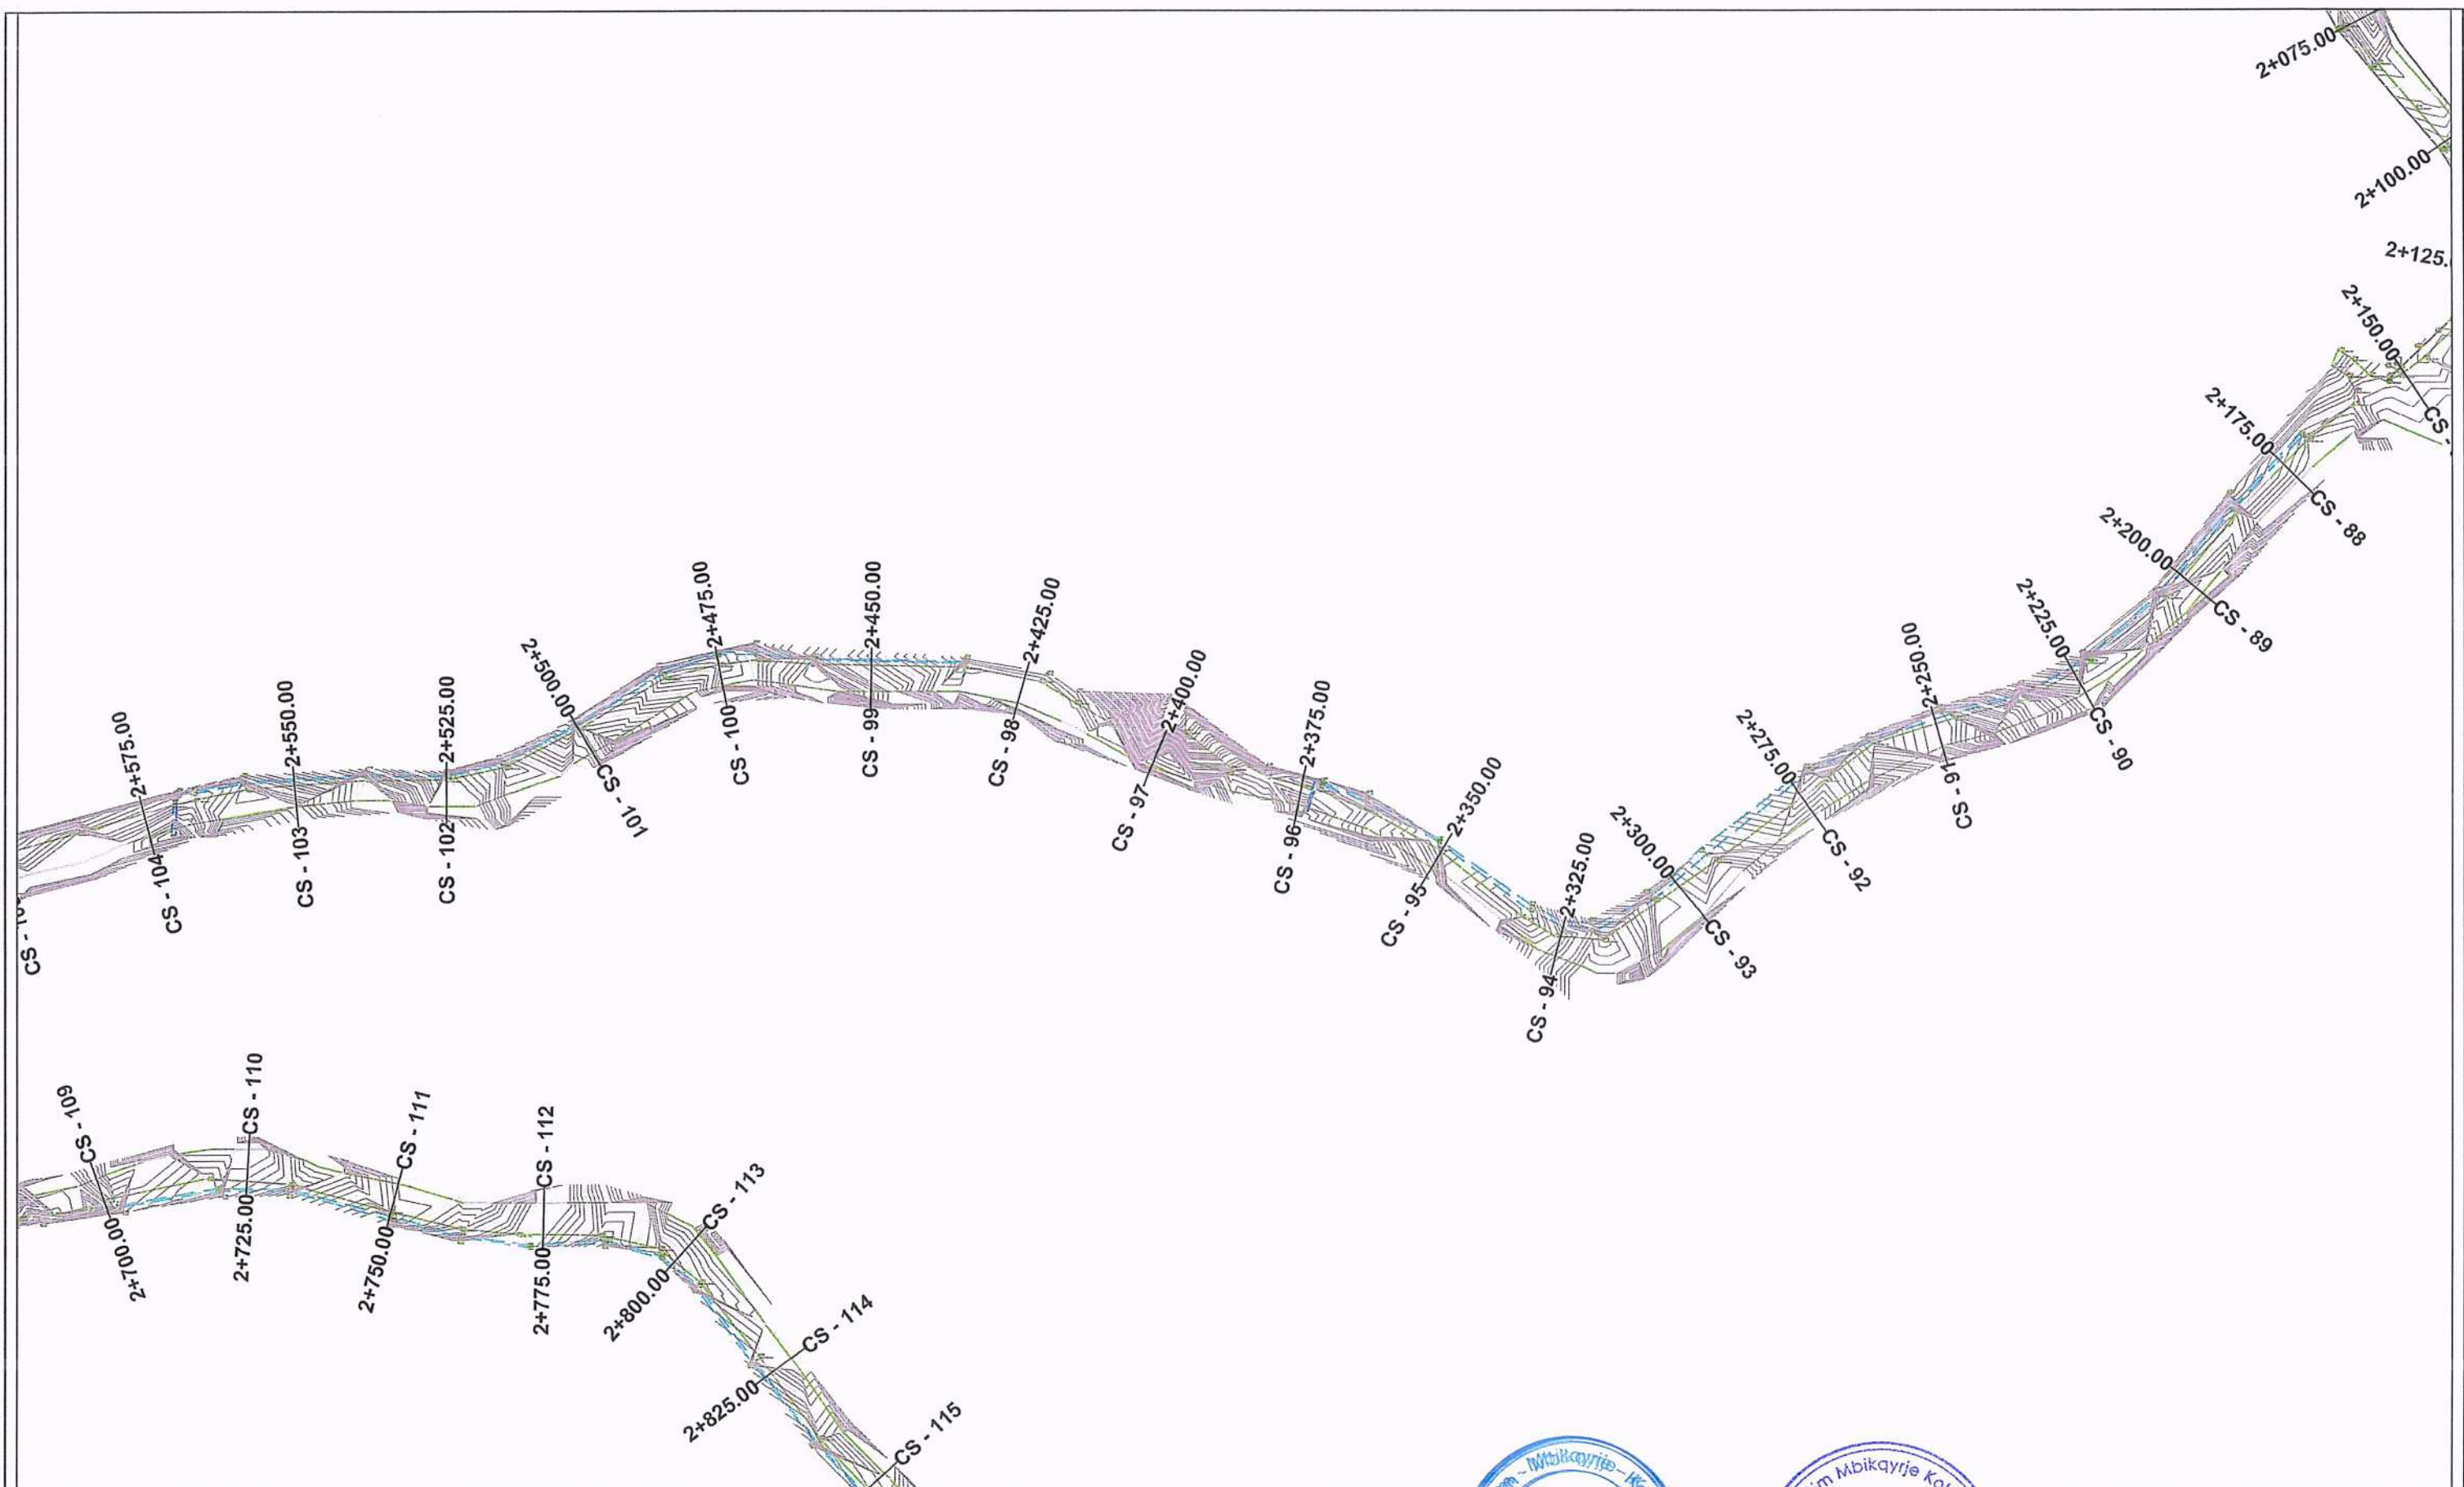

		EMRI I FLETES:	TOPOGRAFIA	ING. NDERTIMI & EKSPERT VNM	NATASHA MYRTAJ	ING. NDERTIMI	SKENDER CELA	ING. HIDROTEKNIK	QEZAR BRAJA
POROSITESI:	Myrtaj BASHKIA PPRENJAS	FAZA:	PROJEKT - ZBATIM	ING. HIDROTEKNIK	ENDRIT MYRTAJ	ING. GJEODET	NAIME ZAGORCANI		
		SHKALLA:	1:1000						
		NR. FLETES:	T-(7)						
		VITI:	2026						

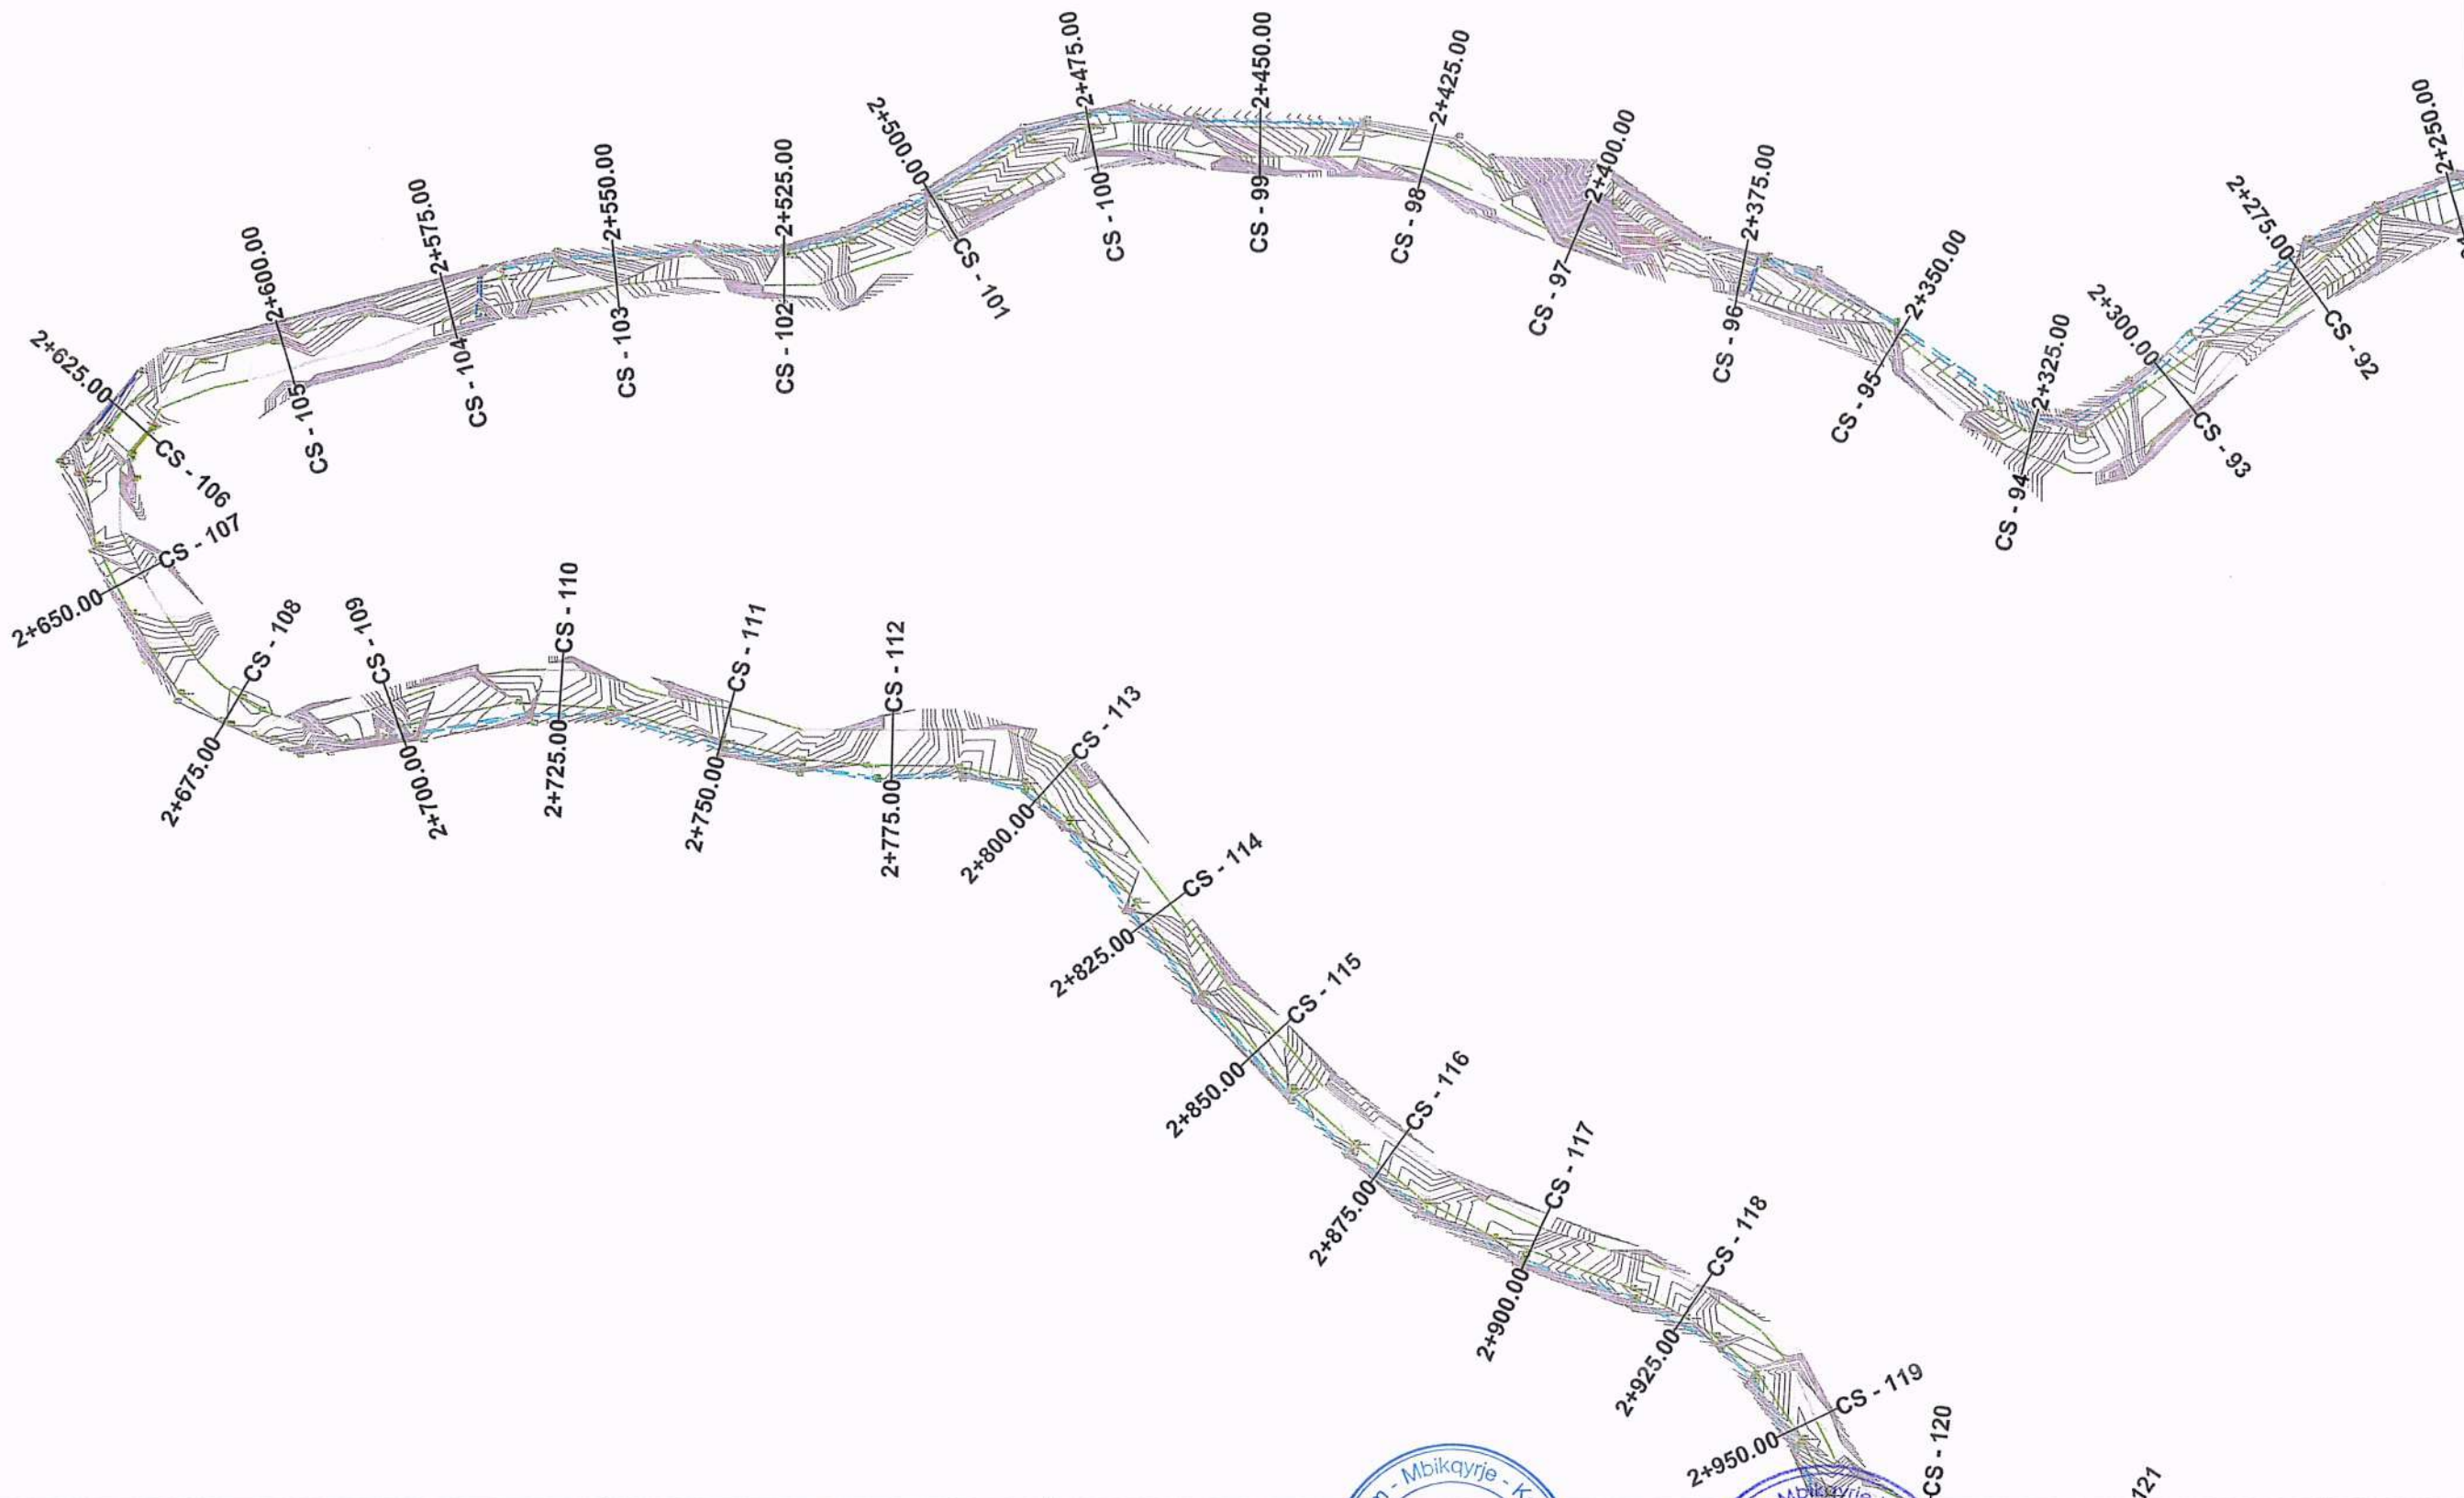

OBJEKTI:	PROJEKT ZBATIM I OBJEKTIT: ASFALTIM I RRUGËS STRANAJ BASHKIA PIRENJA, LOTI I (L=3.1km) Digitally signed by Date: 2026.07.02 16:27:30 +0200	TE DHENA MBI PROJEKTIN		GRUPI I PROJEKTIMIT "ARENA MK" & "HTS COMPANY" & "HE & SK 11" SH.P.K					
		EMRI I FLETES:	TOPOGRAFIA	ING. NDERTIMI & EKSPERT VNM	NATASHA MYRTAJ	ING. NDERTIMI	SKENDER CELA	ING. HIDROTEKNIK	QEZAR BRAJA
POROSITESI:	Myrtaj BASHKIA PIRENJA	FAZA:	PROJEKT - ZBATIM	ING. HIDROTEKNIK	ENDRIT MYRTAJ	ING. GJEODET	NAIME ZAGORÇANI		
		SHKALLA:	1:1000						
		NR. FLETES:	T-(8)						
		VITI:	2026						

Endrit Myrtaj

Digitally signed by Endrit Myrtaj
Date: 2025.07.02 16:39:42 +0200


STUDIM DHE PROJEKTIM PËR HARTIMIN E PROJEKTIT ME

OBJEKT: ASFALTIM I RRUGËS STRAVAJ BASHKIA

PRRENJAS,LOTI I(L=3.1km)

2. PLANIMETRIA

OBJEKTI:	PROJEKT ZBATIM I OBJEKTIT: ASFALTIM I RRUGËS STRAVAJ BASHKIA PRRENJAS,LOTI I(L=3.1km)	TE DHENA MBI PROJEKTIN		GRUPI I PROJEKTIMIT "ARENA MK" & "HTS COMPANY" & "HE & SK 11" SH.P.K					
		EMRI I FLETES:	KAPAKU	ING NDERTIMI & EKSPERT VNM	NATASHA MYRTAJ	ING.NDERTIMI	SKENDER CELA	ING. HIDROTEKNIK	QEZAR BRAJA
		FAZA:	PROJEKT - ZBATIM	ING. HIDROTEKNIK	ENDRIT MYRTAJ	ING.GJEODET	NAME ZAGORAN		
POROSITESI:	BASHKIA PRRENJAS	SHKALLA:	1:25.000						
		NR.FLETES:	(0)						
		VITI:	2026						

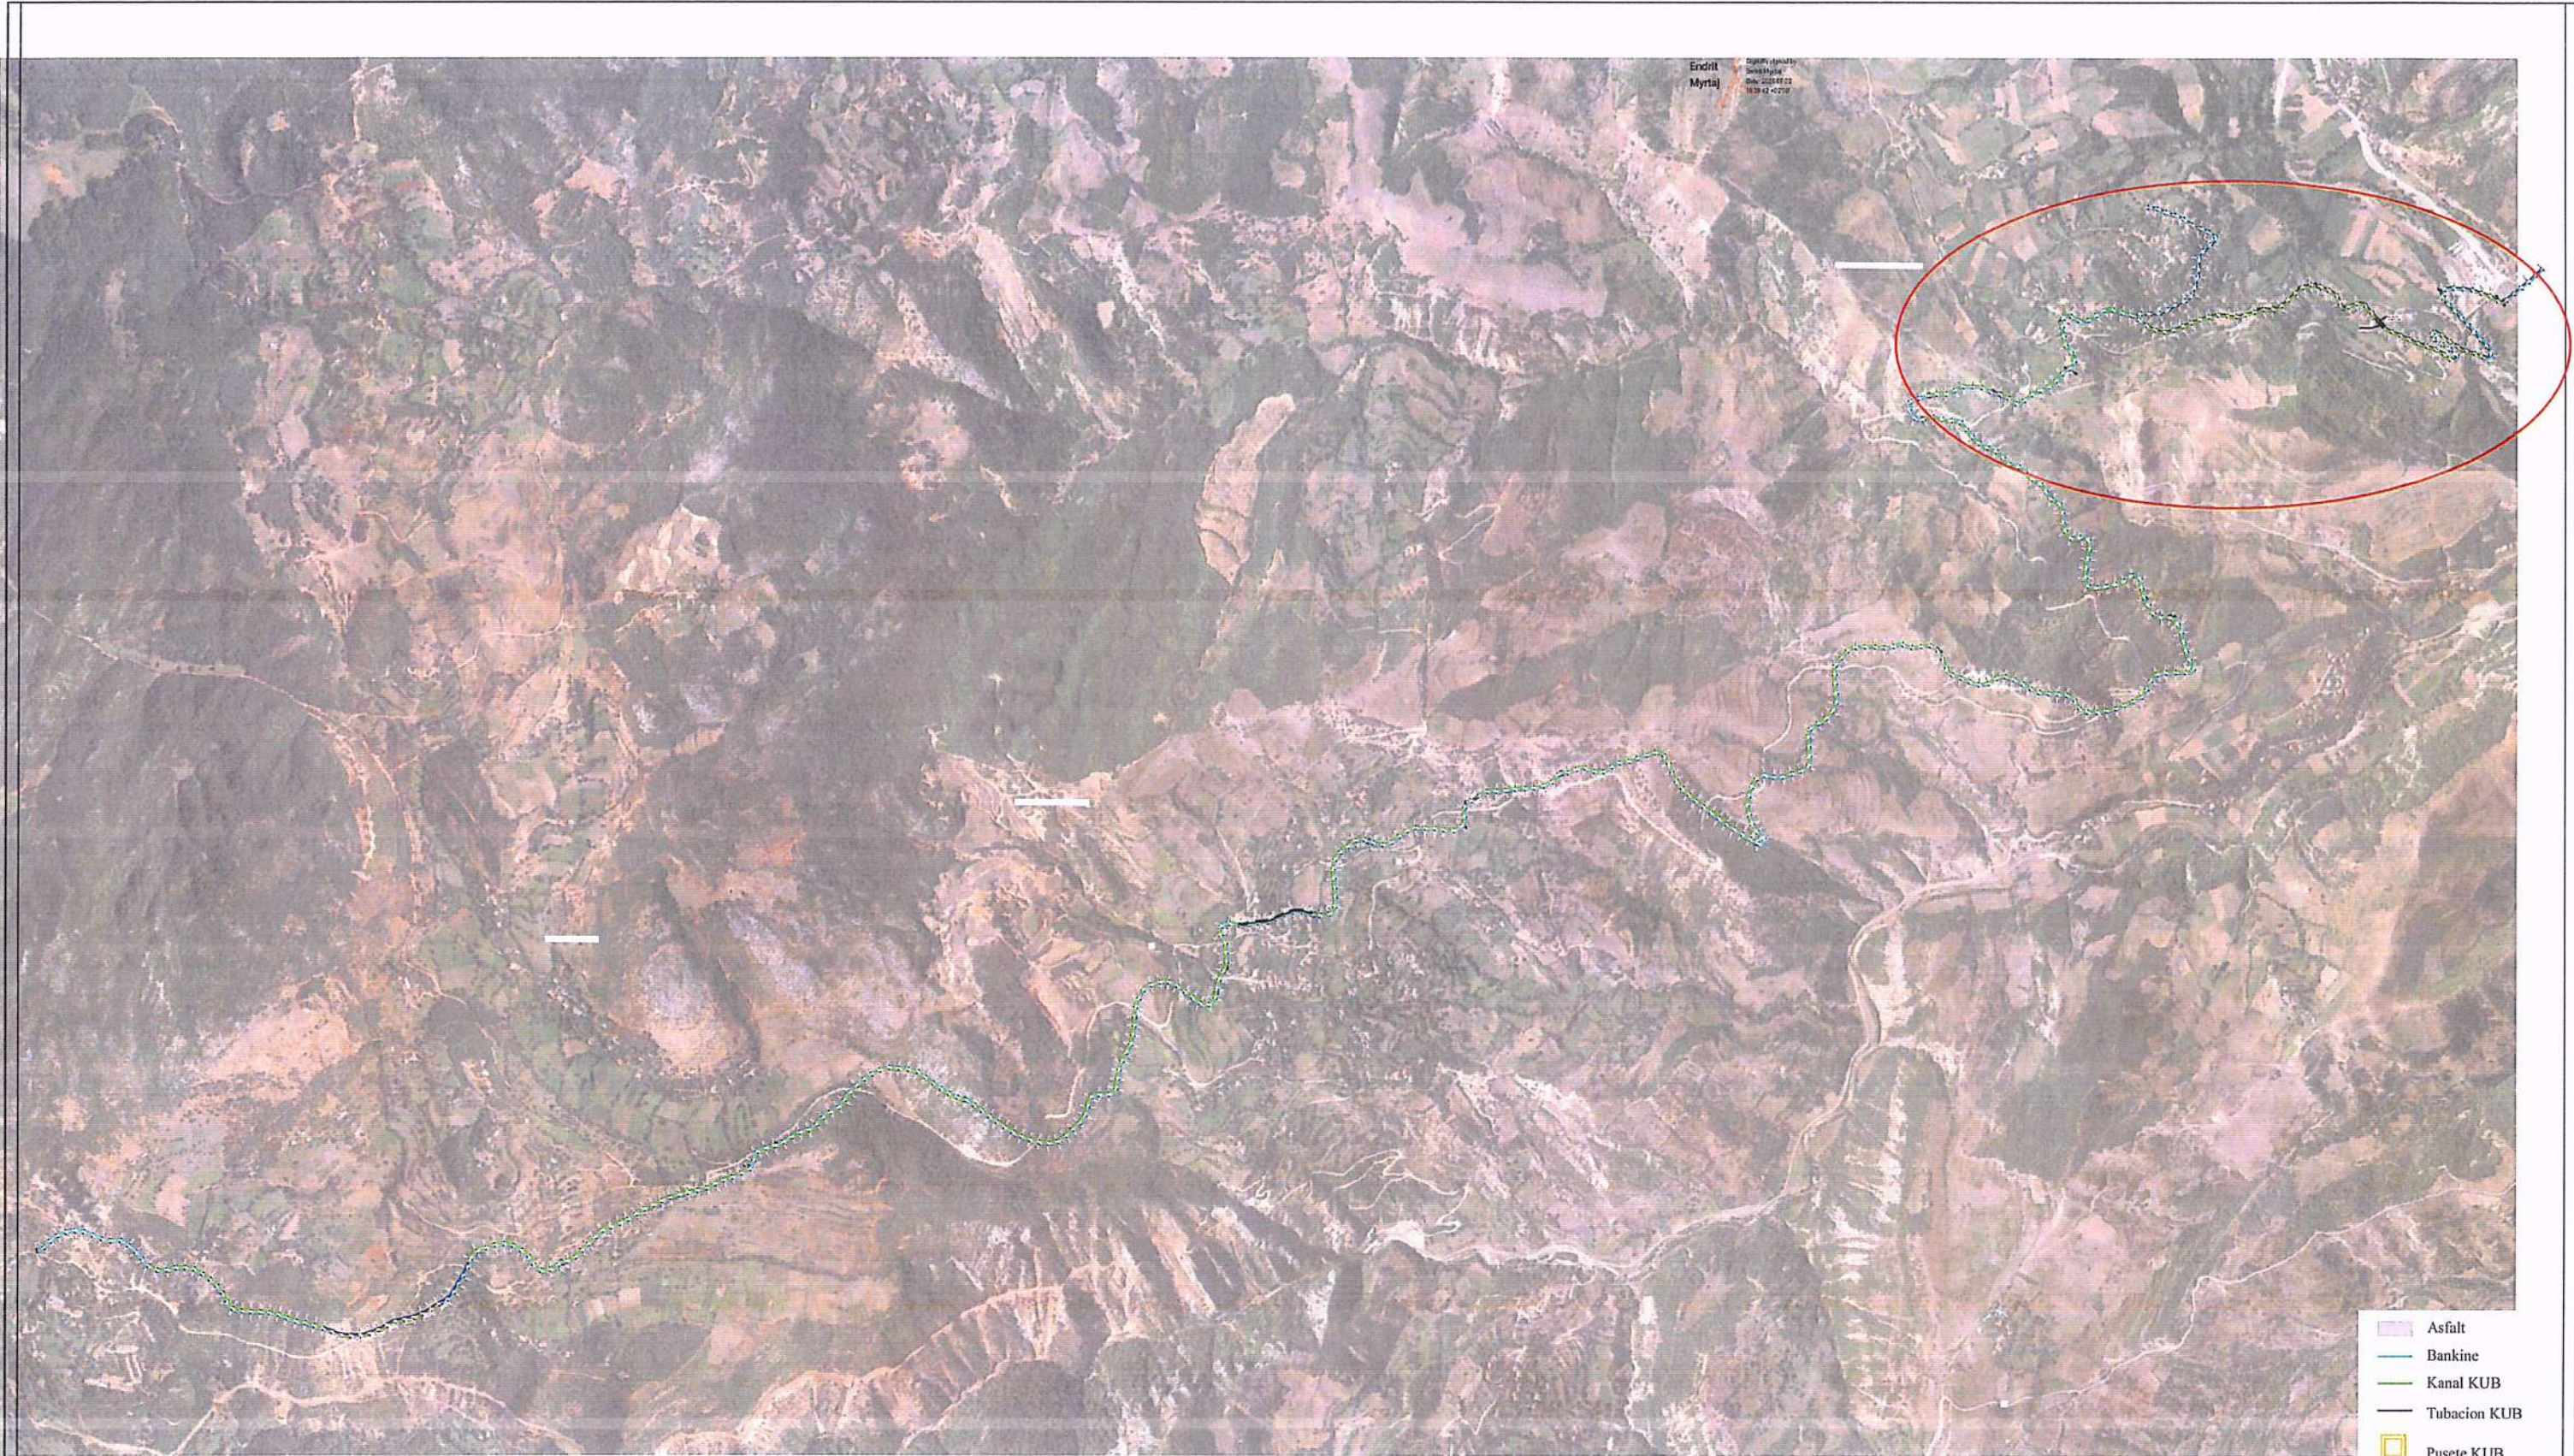

OBJEKTI:	PROJEKT ZBATIM I OBJEKTIT: ASFALTIM I RRUGËS STRAVAJ BASHKIA PRRENJAS, LOTI I (L=3.1km)	TE DHENA MBI PROJEKTIN		GRUPI I PROJEKTIMIT - "ARENA MK" & "HTS COMPANY" & "HE & SK 11" SH.P.K					
		EMRI I FLETES:	PLANIMETRIA	ING. NDERTIMI & EKSPERT VNM	NATASHA MYRTAJ	ING. NDERTIMI	SKENDER CELA	ING. HIDROTEKNIK	QEZAR BRAJA
POROSITESI:	BASHKIA PRRENJAS	FAZA:	PROJEKT - ZBATIM	ING. HIDROTEKNIK	ENDRIT MYRTAJ	ING. GJEODET	NAIME ZAGORCAN		
		SHKALLA:	1:25.000						
		NR. FLETES:	P-(1)						
		VITI:	2026						



OBJEKTI:	PROJEKT ZBATIM I OBJEKTIT: ASFALTIM I RRUGËS STRAVAJ BASHKIA PRRENJAS, LOTI II (L=3.1km)	TE DHENA MBI PROJEKTIN	GRUPI I PROJEKTIMIT "ARENA MK" & "HTS COMPANY" & "HE & SK 11" SH.R.K	ING. NDERTIMI & EKSPERT VNM	ING. NDERTIMI
POROSITESI:	BASHKIA PRRENJAS	EMRI I FLETES: PLANIMETRIA	NATASHA MYRTAJ	SKENDER CELA	ING. HIDROTEKNIK
		FAZA: PROJEKT - ZBATIM	ENDRIT MYRTAJ	ING. GJEODET	QEZAR BRAJA
		SHKALLA: 1:1000			
		NR. FLETES: P-(2)			
		VITI: 2026			



OBJEKTI:	PROJEKT ZBATIM I OBJEKTIT: ASFALTIM I RRUGËS STRAVAJ BASHKIA PRRENJAS, LOTI I (L=3.1km)	TE DHENA MBI PROJEKTIN		GRUPI I PROJEKTIMIT "ARENA MK" & "HTS COMPANY" "HE & SK 11" SH.P.K.		ING. HIDROTEKNIK	QEZAR BRAJA	
		EMRI I FLETES:	PLANIMETRIA	ING. NDERTIMI & EKSPERT VNM	NATASHA MYRTAJ			
POROSITESI:	BASHKIA PRRENJAS	FAZA:	PROJEKT - ZBATIM	ING. HIDROTEKNIK	ENDRIT MYRTAJ			
		SHKALLA:	1:1000					
		NR. FLETES:	P-(3)					
		VITI:	2026					



OBJEKTI:	PROJEKT ZBATIM I OBJEKTIT: ASFALTIM I RRUGËS STRAVAJ BASHKIA PRRENJAS, LOTI I (L=3.1km)	TE DHENA MBI PROJEKTIN		GRUPI I PROJEKTIMIT: "ARENA MK" & "HTS COMPANY" & "HE & SK 11" SH.P.K					
		EMRI I FLETES:	PLANIMETRIA	ING. NDERTIMI & EKSPERT VNM	NATASHA MYRTAJ	ING. NDERTIMI	SKENDER CELA	ING. HIDROTEKNIK	QEZAR BRAJA
POROSITESI:	BASHKIA PRRENJAS	FAZA:	PROJEKT - ZBATIM	ING. HIDROTEKNIK	ENDRIT MYRTAJ	ING. GJEODET	NAME ZAGORCANI		
		SHKALLA:	1:1000						
		NR. FLETES:	P-(4)						
		VITI:	2026						



OBJEKTI:	PROJEKT ZBATIM I OBJEKTIT: ASFALTIM I RRUGËS STRAVAJ BASHKIA PRRENJAS, LOTI II (L=3.1km)	TE DHENA MBI PROJEKTIN		GRUPI I PROJEKTIMIT "ARENA MK" & "HTS COMPANY" & "HE & SK 11" SH.P.K					
		EMRI I FLETES:	PLANIMETRIA	ING. NDERTIMI & EKSPERT VNM	NATASHA MYRTAJ	ING. NDERTIMI	SKENDER CELA	ING. HIDROTEKNIK	QEZAR BRAJA
POROSITESI:	BASHKIA PRRENJAS	FAZA:	PROJEKT - ZBATIM	ING. HIDROTEKNIK	ENDRIT MYRTAJ	ING. GJEODET	NAIME ZAGORANI		
		SHKALLA:	1:1000						
		NR. FLETES:	P-(5)						
		VITI:	2026						



OBJEKTI:	PROJEKT ZBATIM I OBJEKTIT: ASFALTIM I RRUGËS STRAVAJ BASHKIA PRRENJAS, LOTI II (L=3.1km)	TE DHENA MBI PROJEKTIN		GRUPI I PROJEKTIMIT "ARENA MK" & "HTS COMPANY" & "HE & SK 11" SH.P.K				ING. HIDROTEKNIK	QEZAR BRAJA	
		EMRI I FLETES:	PLANIMETRIA	ING. NDERTIMI & EKSPERT VNM	NATASHA MYRTAJ	ING. NDERTIMI	SKENDER CELA			
POROSITESI:	BASHKIA PRRENJAS	FAZA:	PROJEKT - ZBATIM	ING. HIDROTEKNIK	ENDRIT MYRTAJ	ING. GJEODET	NAME ZAGORCANI			
		SHKALLA:	1:1000							
		NR. FLETES:	P-(6)							
		VITI:	2026							



OBJEKTI:	PROJEKT ZBATIM I OBJEKTIT: ASFALTIM I RRUGËS STRAVAJ BASHKIA PRRENJAS, LOTI I (L=3.1km)	TE DHENA MBI PROJEKTIN		GRUPI I PROJEKTIMIT "ARENA MK" & "HTS COMPANY" & "HE & SK 11" SH.P.K				ING. HIDROTEKNIK	QEZAR BRAJA	
		EMRI I FLETES:	PLANIMETRIA	ING. NDERTIMI & EKSPERT VNM	NATASHA MYRTAJ	ING. NDERTIMI	SKENDER CELA			
POROSITESI:	BASHKIA PRRENJAS	FAZA:	PROJEKT - ZBATIM	ING. HIDROTEKNIK	ENDRIT MYRTAJ	ING. GJEODET	NAIME ZAGORÇANI			
		SHKALLA:	1:1000							
		NR. FLETES:	P-(7)							
		VITI:	2026							





OBJEKTI:	PROJEKT ZBATIM I OBJEKTIT: ASFALTIM I RRUGËS STRAVAJ BASHKIA PIRENJAS, LOTI I(L=3.1km)	TE DHENA MBI PROJEKTIN		GRUPI I PROJEKTIMIT "ARENA MK" & "HTS COMPANY" & "HE & SK 11" SH.P.K						
		EMRI I FLETES:	PLANIMETRIA	ING. NDERTIMI & EKSPERT VNM	NATASHA MYRTAJ	ING. NDERTIMI	SKENDER CELA	ING. HIDROTEKNIK	QEZAR BRAJA	
POROSITESI:	BASHKIA PIRENJAS	FAZA:	PROJEKT - ZBATIM	ING. HIDROTEKNIK	ENDRIT MYRTAJ	ING. GJEODET	NAIME ZAGORCANI			
		SHKALLA:	1:750							
		NR.FLETES:	P-(9)							
		VITI:	2026							


STUDIM DHE PROJEKTIM PËR HARTIMIN E PROJEKTIT ME

OBJEKT: ASFALTIM I RRUGËS STRAVAJ BASHKIA


PRRENJAS, LOTI I (L=3.1km)


3. PROFILAT GJATESOR


OBJEKTI:	PROJEKT ZBATIM I OBJEKTIT: ASFALTIM I RRUGËS STRAVAJ BASHKIA PRRENJAS, LOTI I (L=3.1km) Digitally signed by Myrtaj Bashkia Prrenjas Date: 2026.07.02 16:25:37 +0200	TE DHENA MBI PROJEKTIN		GRUPI I PROJEKTIMIT "ARENA MK" & "HTS COMPANY" & "ME & SK 11" SH.P.K						
		EMRI I FLETES:	KAPAKU	ING. NDERTIMI & EKSPERT VNM	NATASHA MYRTAJ	ING. NDERTIMI	SKENDER CELA	ING. HIDROTEKNIK	QEZAR BRAJA	
POROSITESI:	Myrtaj BASHKIA PRRENJAS	FAZA:	PROJEKT - ZBATIM	ING. HIDROTEKNIK	ENDRIT MYRTAJ	ING. GJEODET	NAIME ZAGORCANI			
		SHKALLA:	1:25.000							
		NR.FLETES:	(0)							
		VITI:	2026							

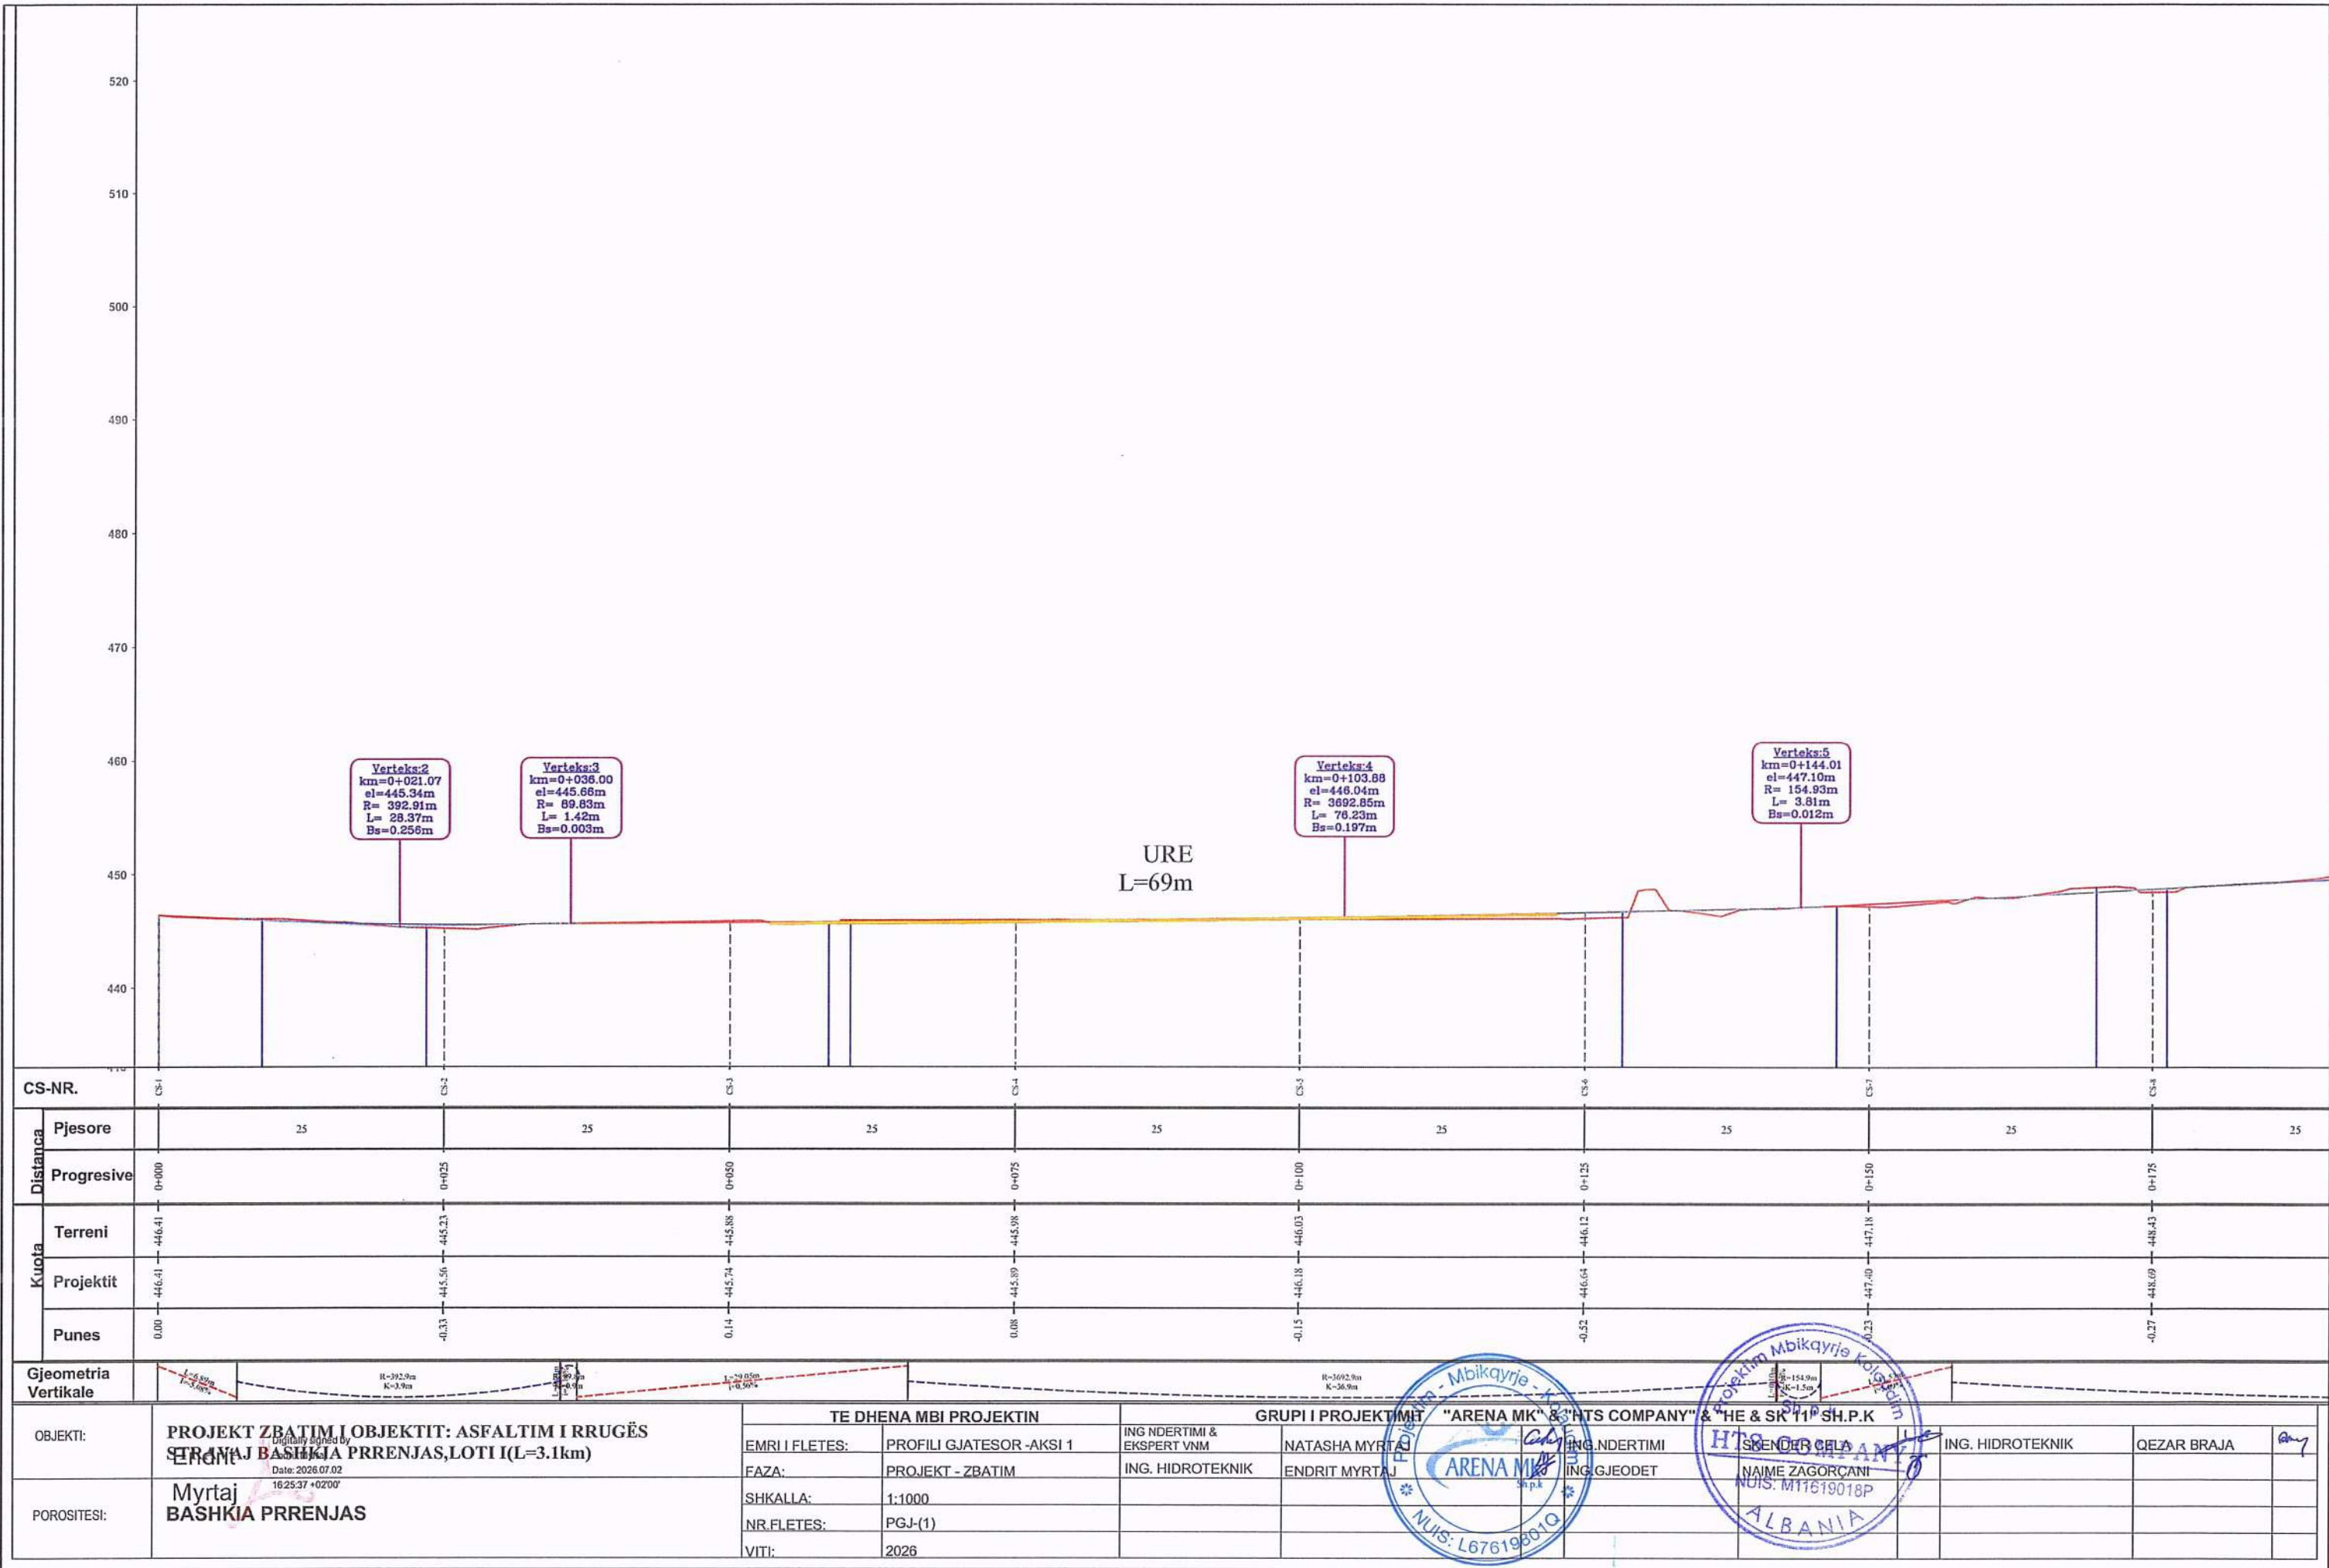





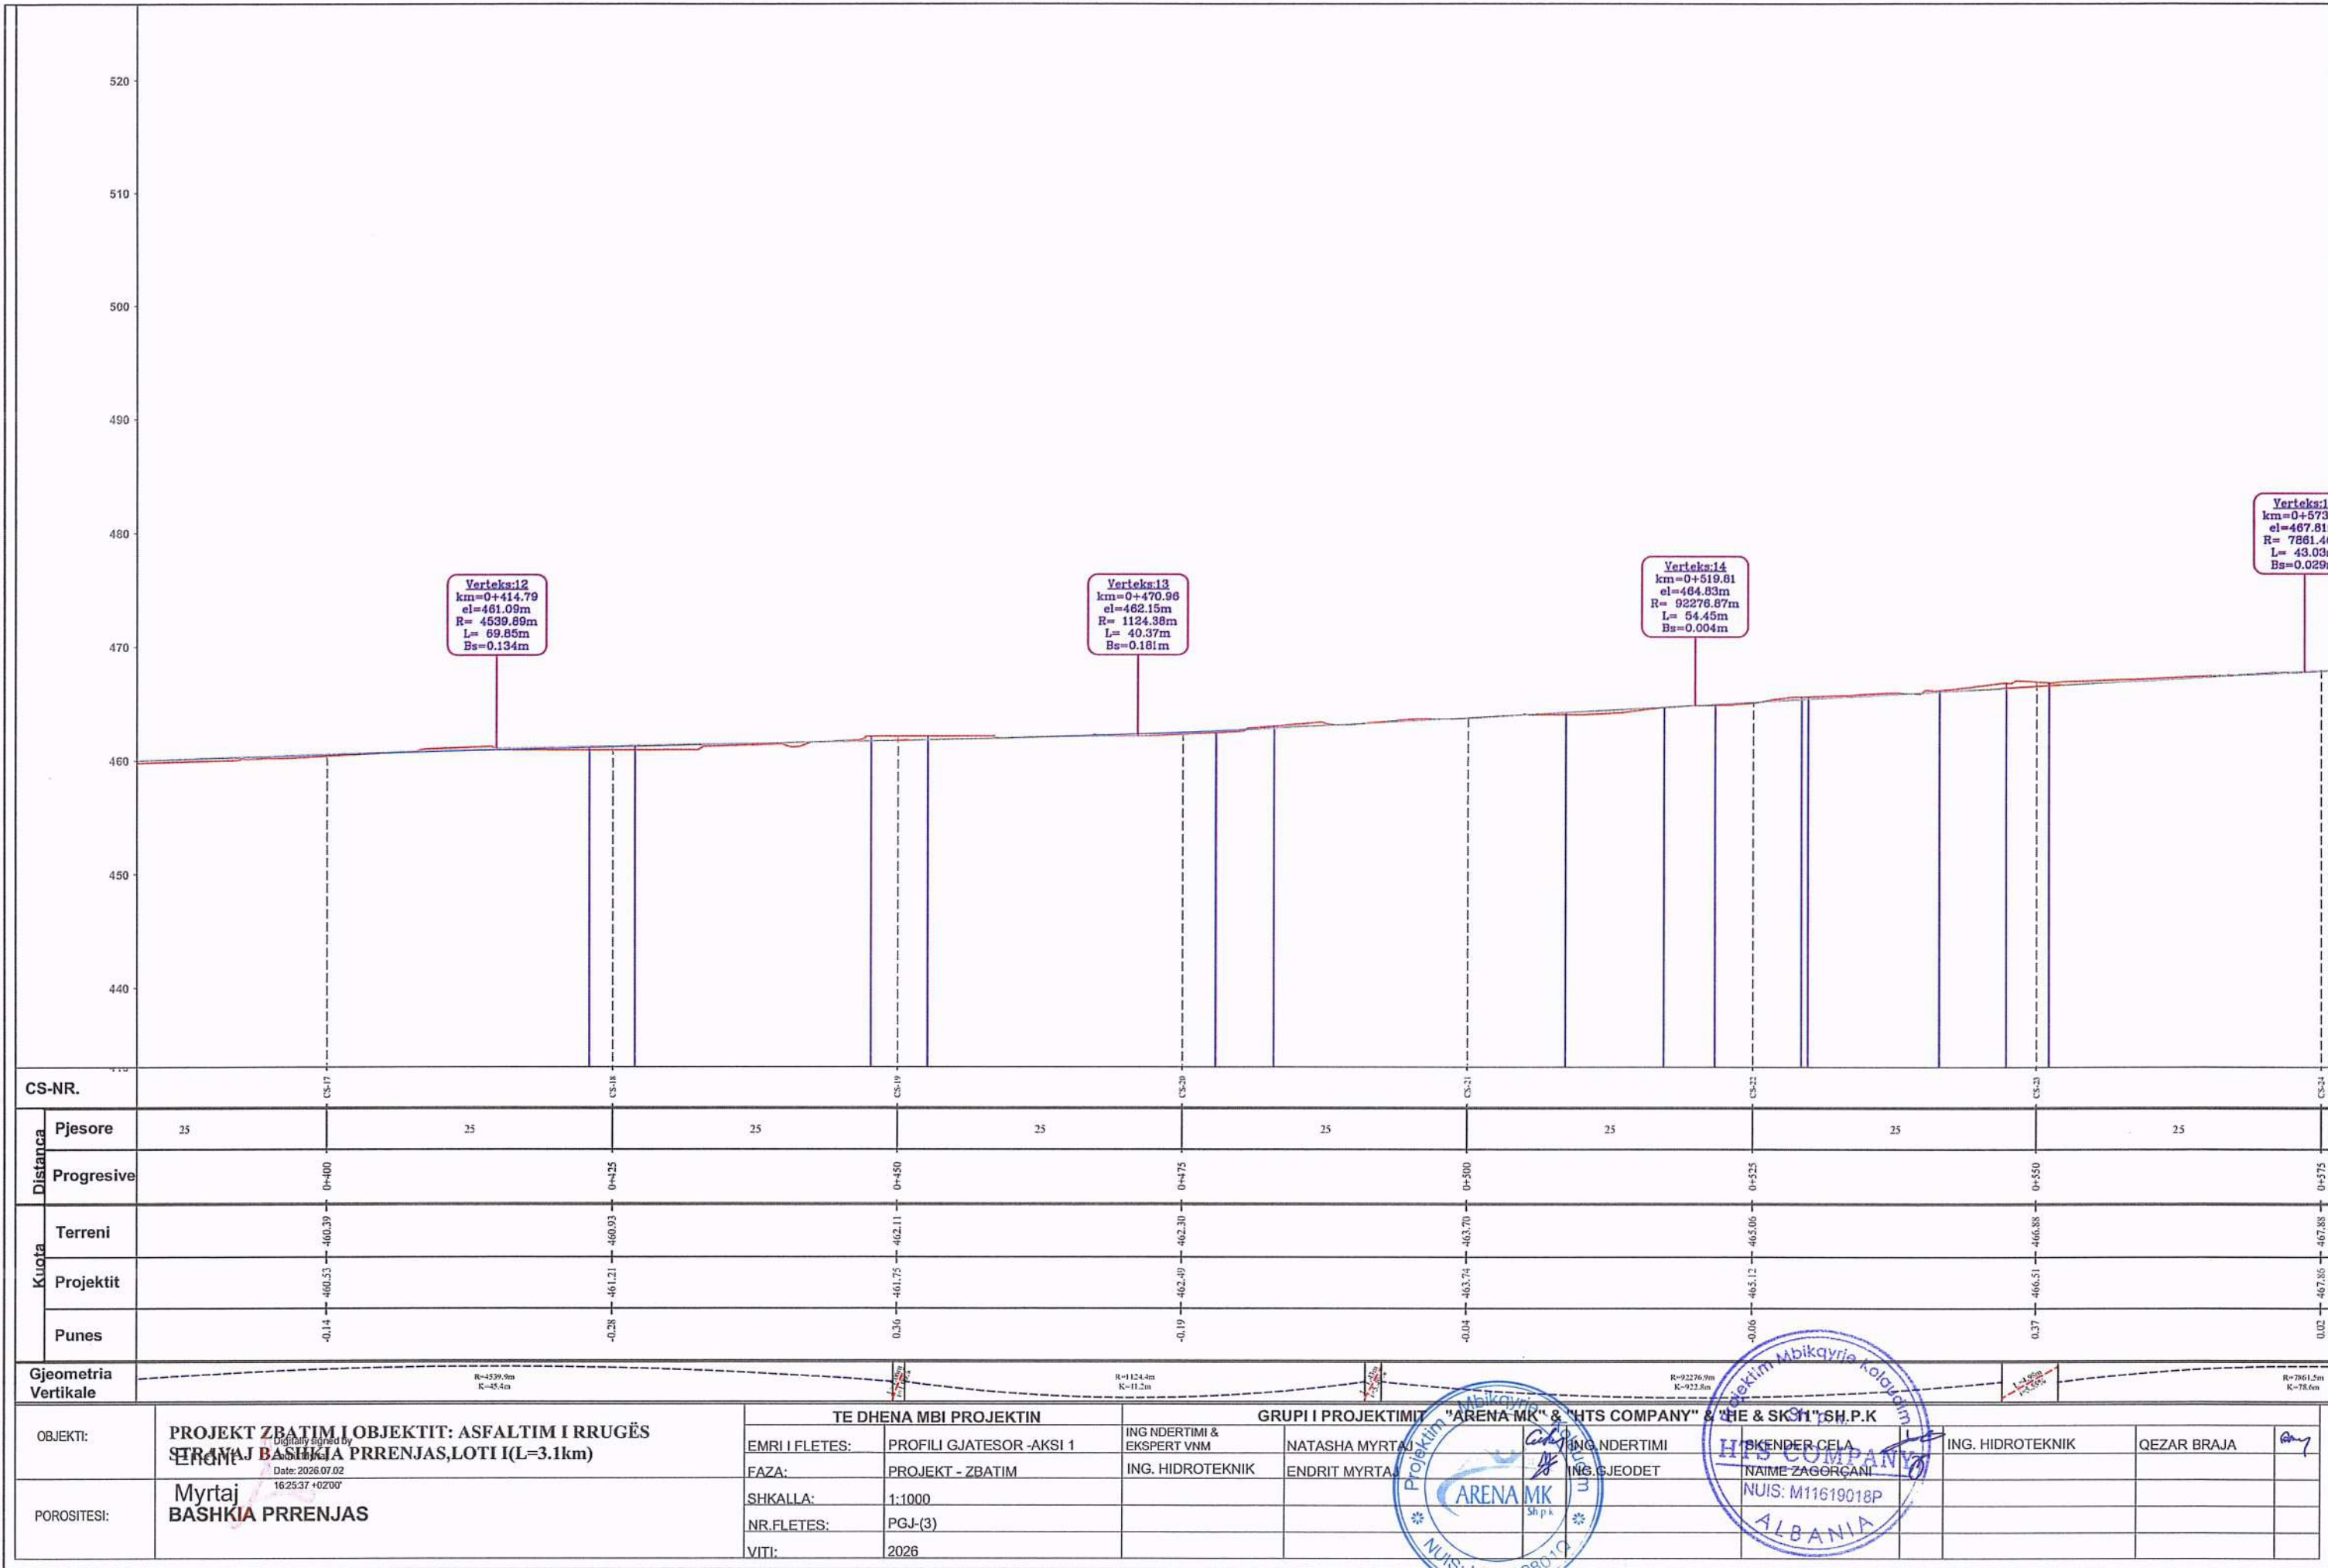


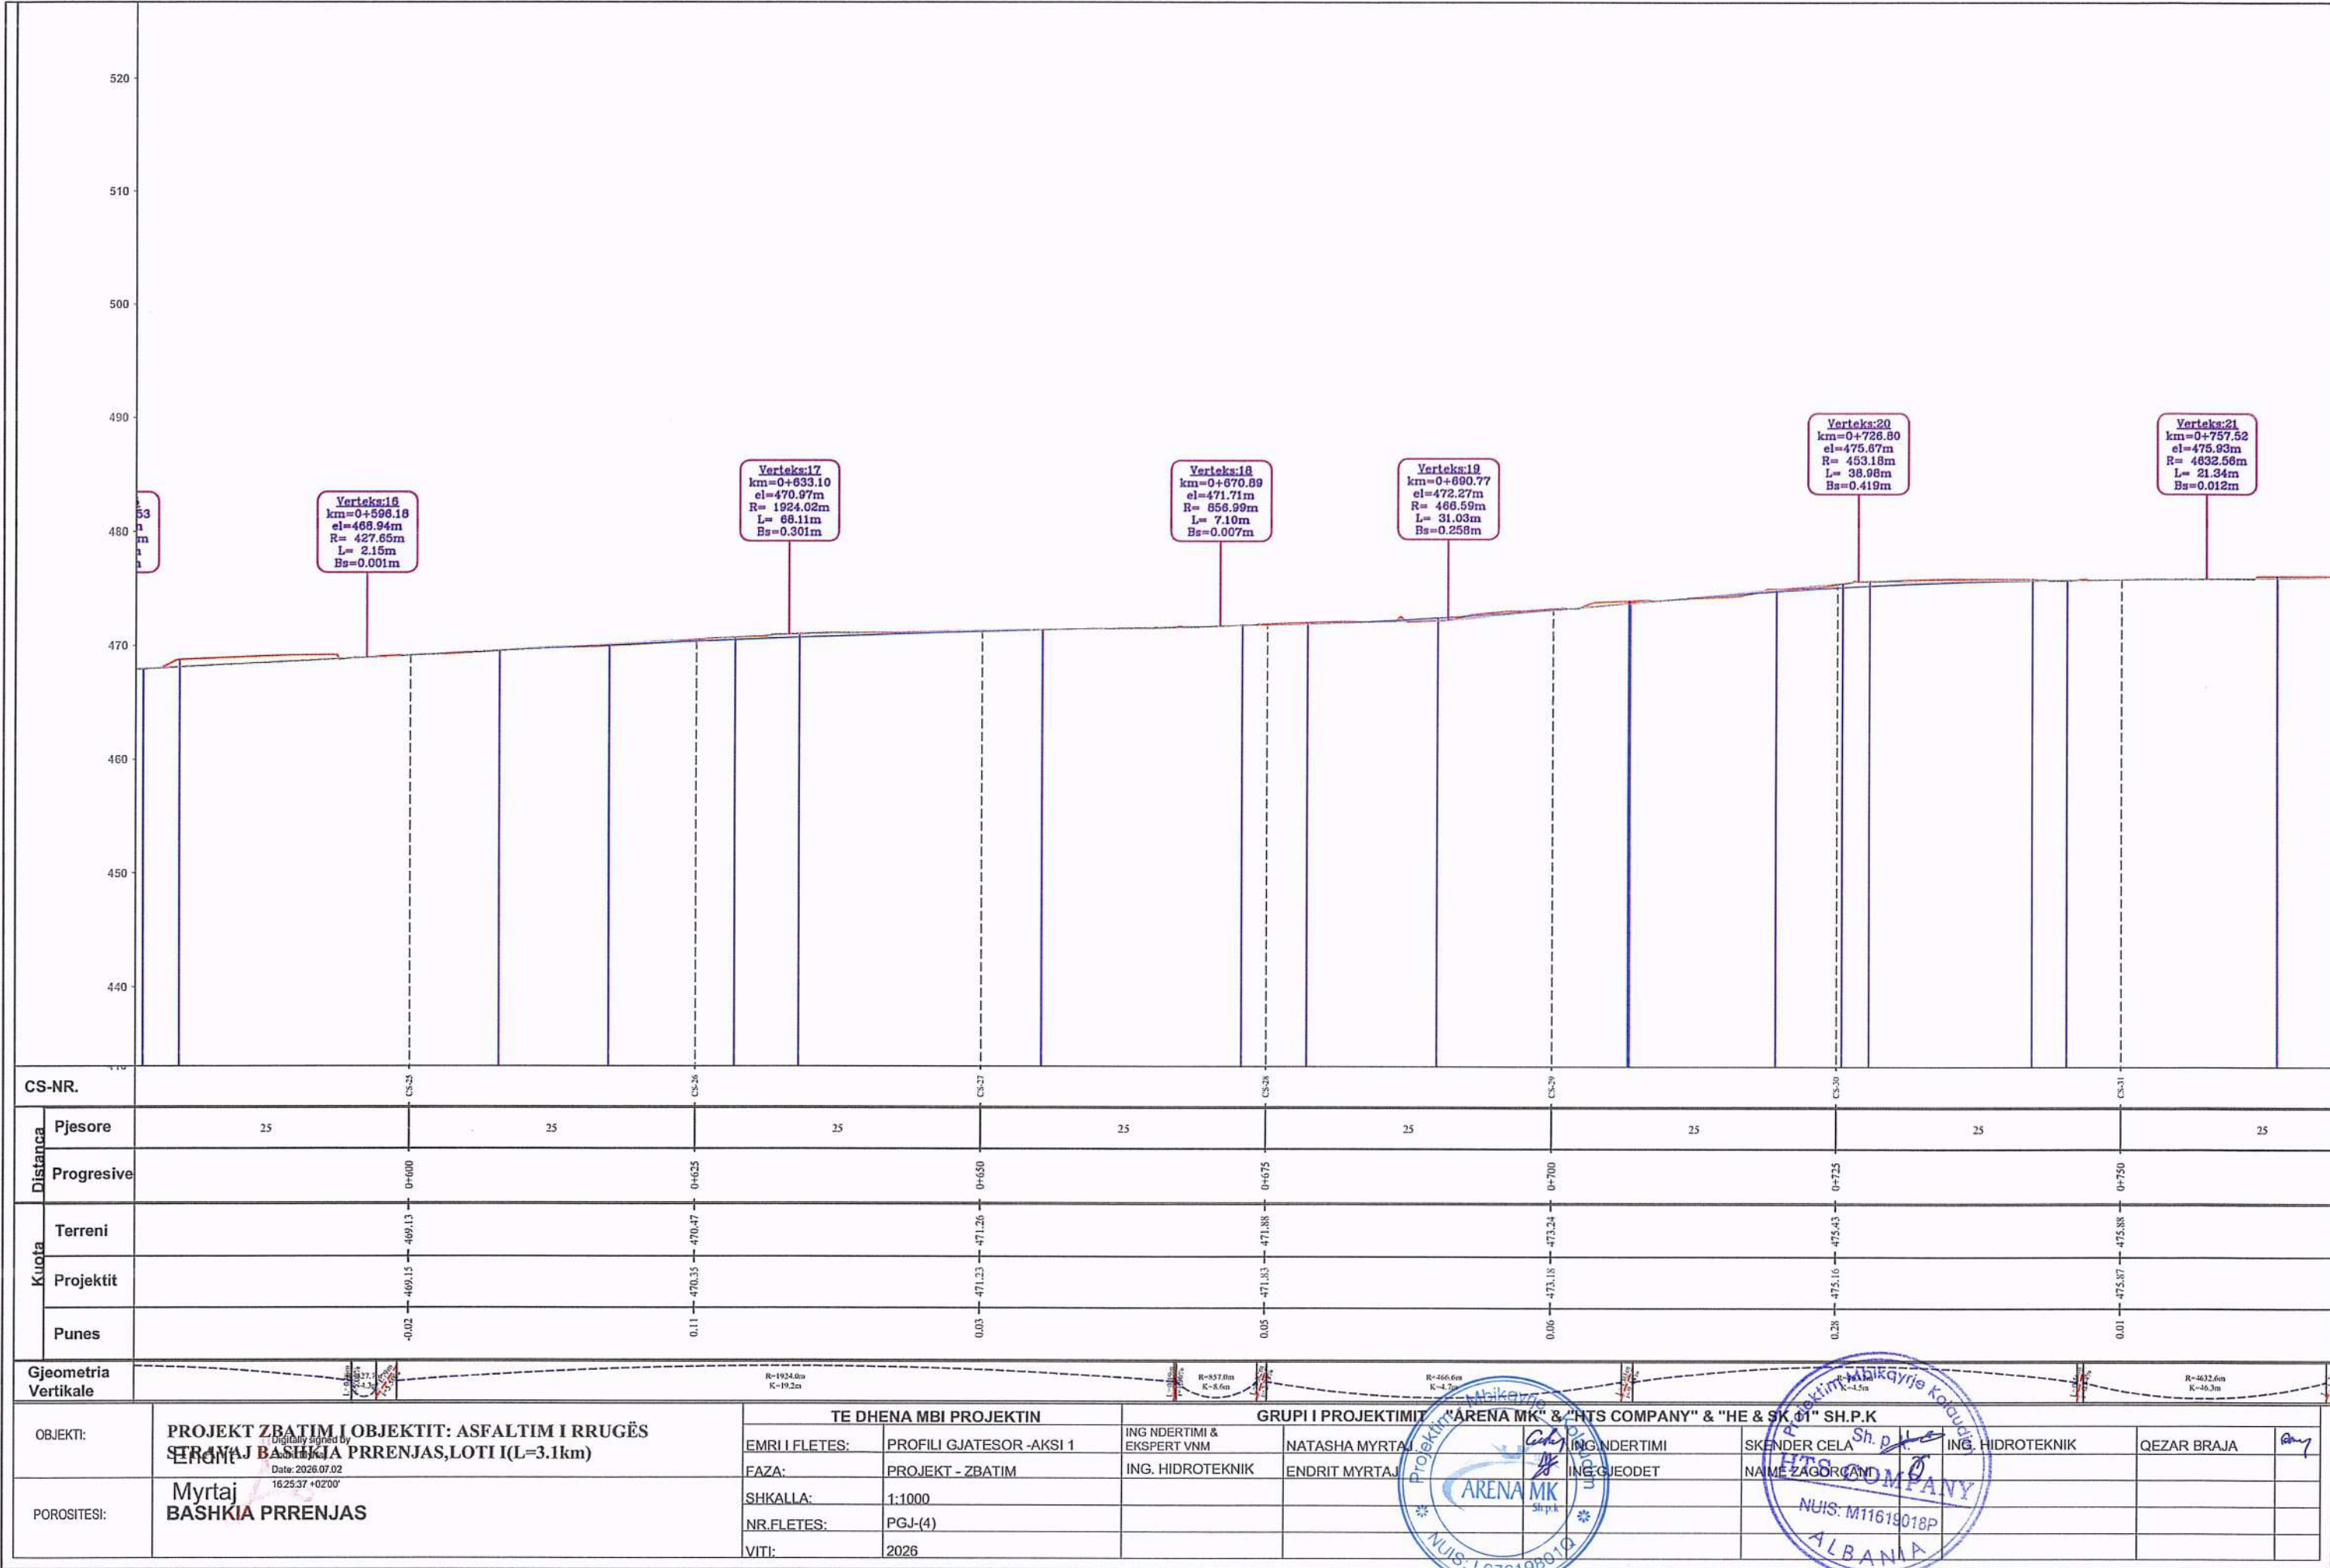


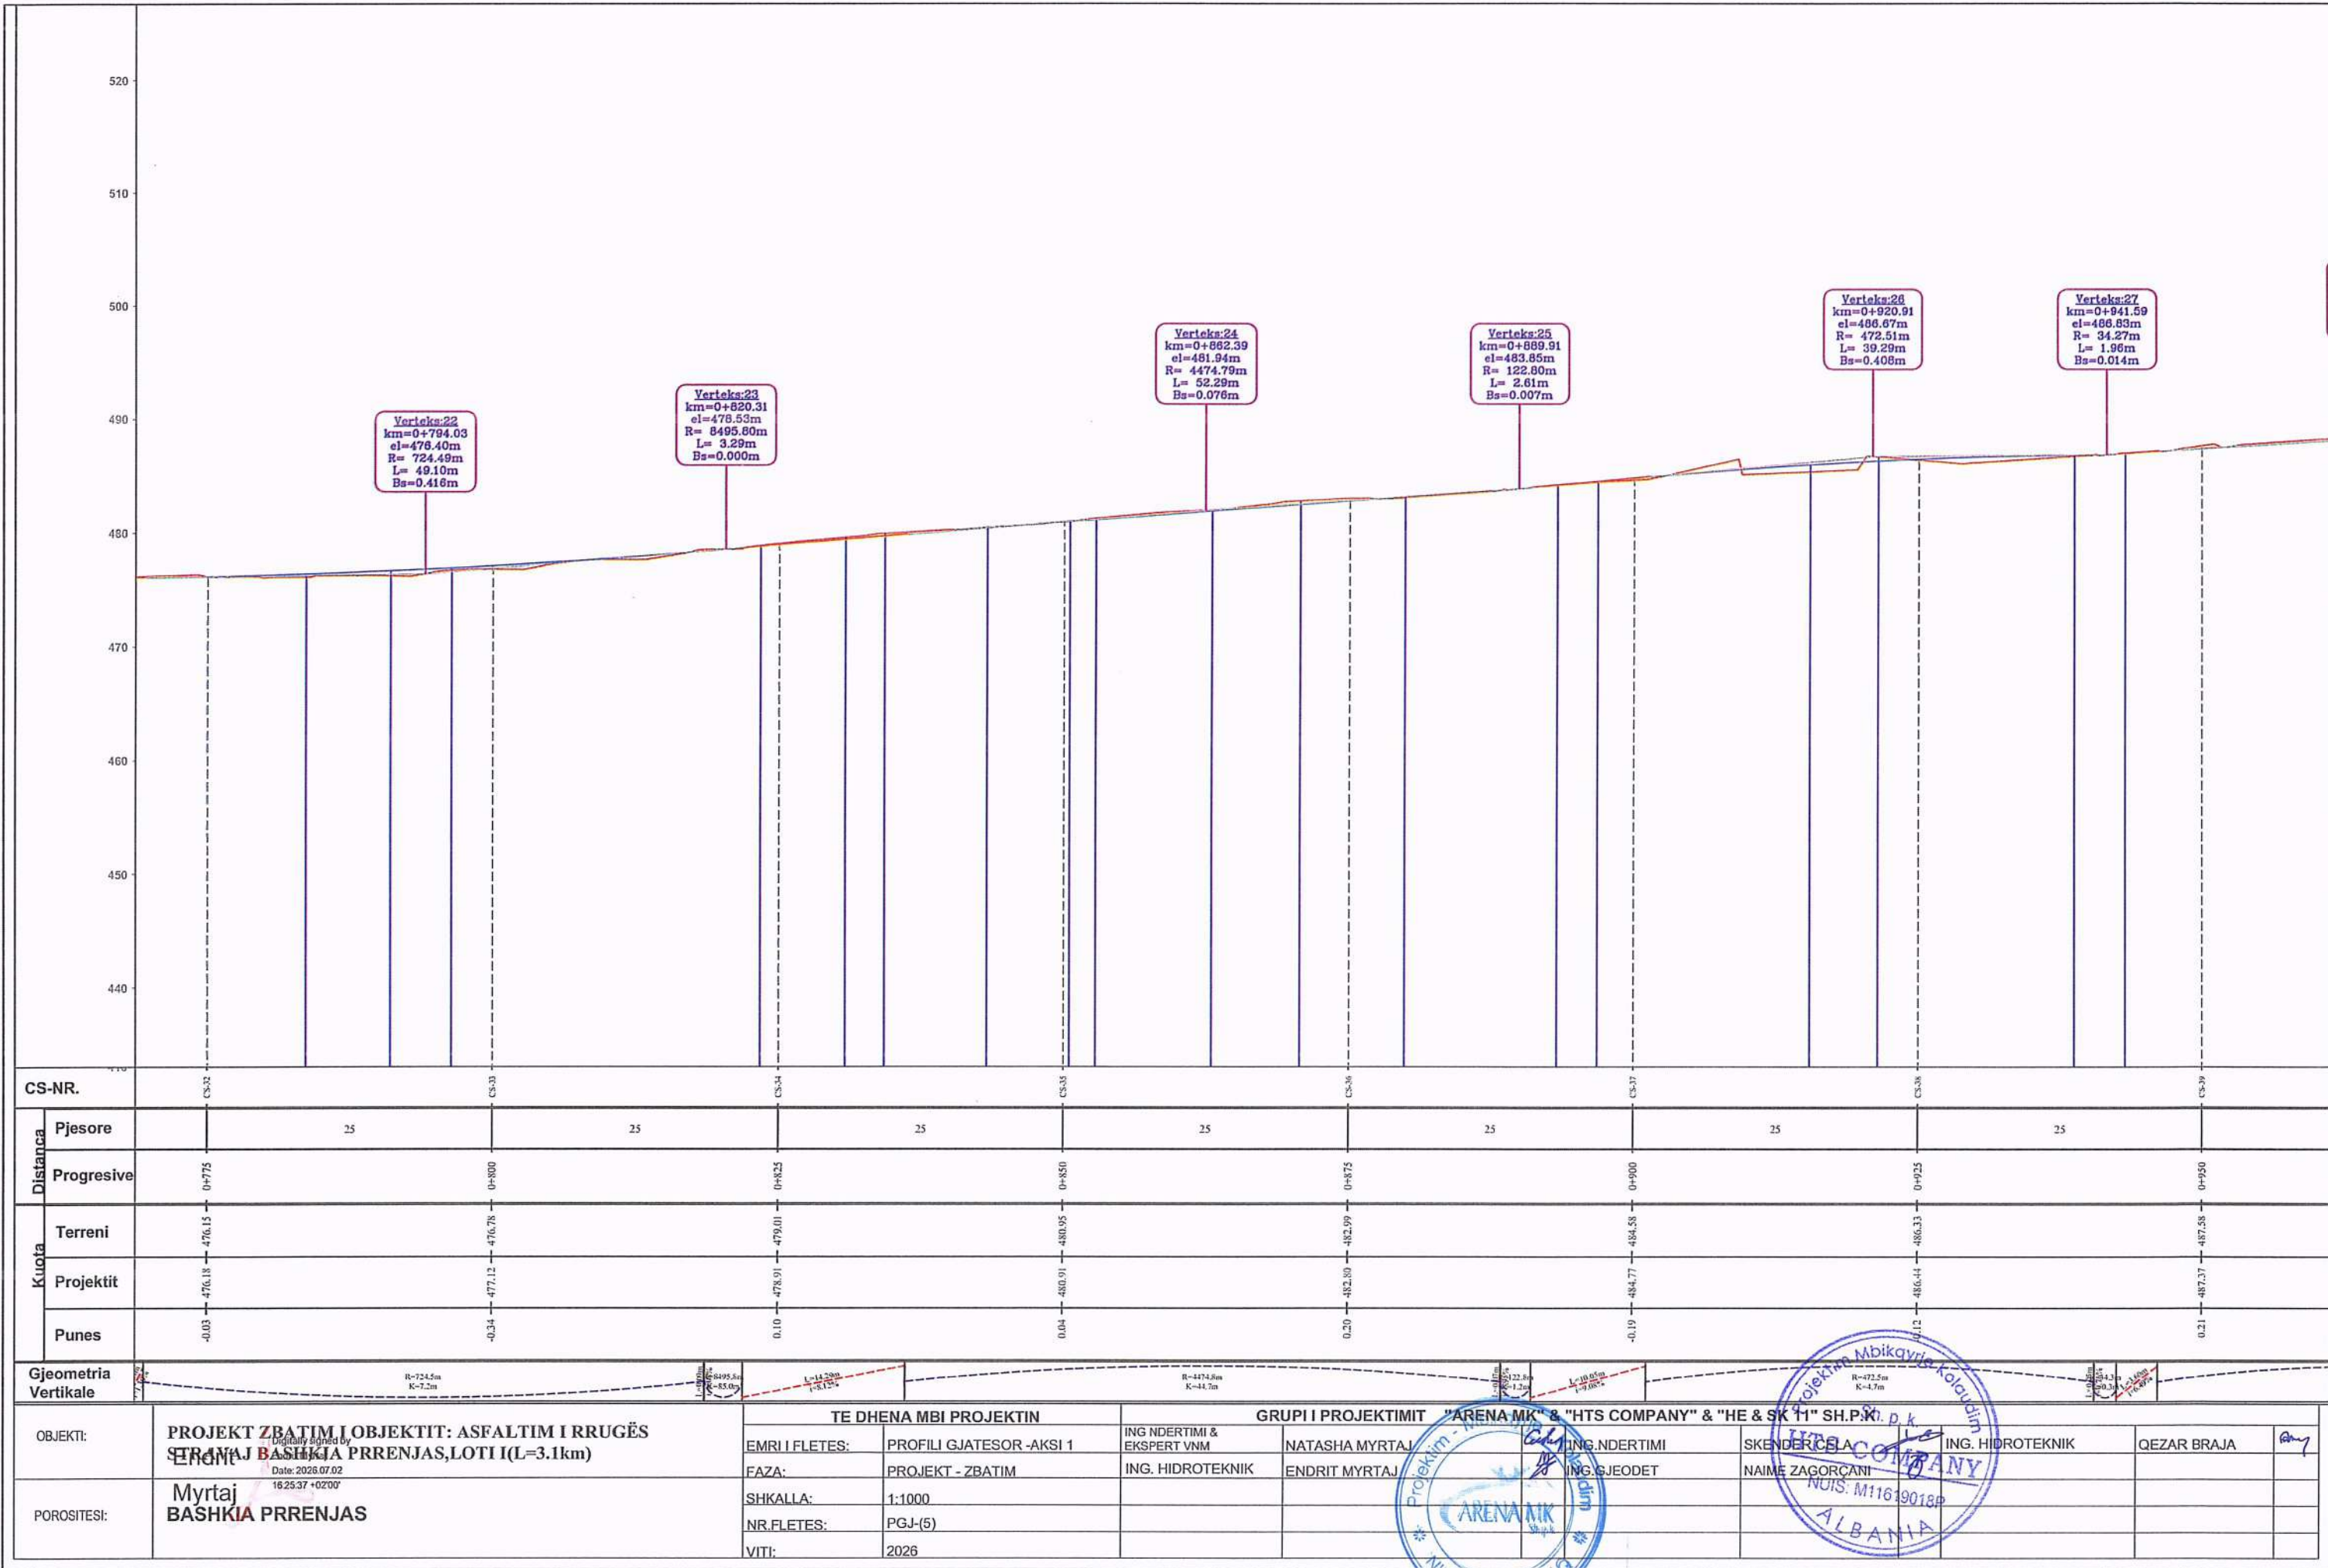

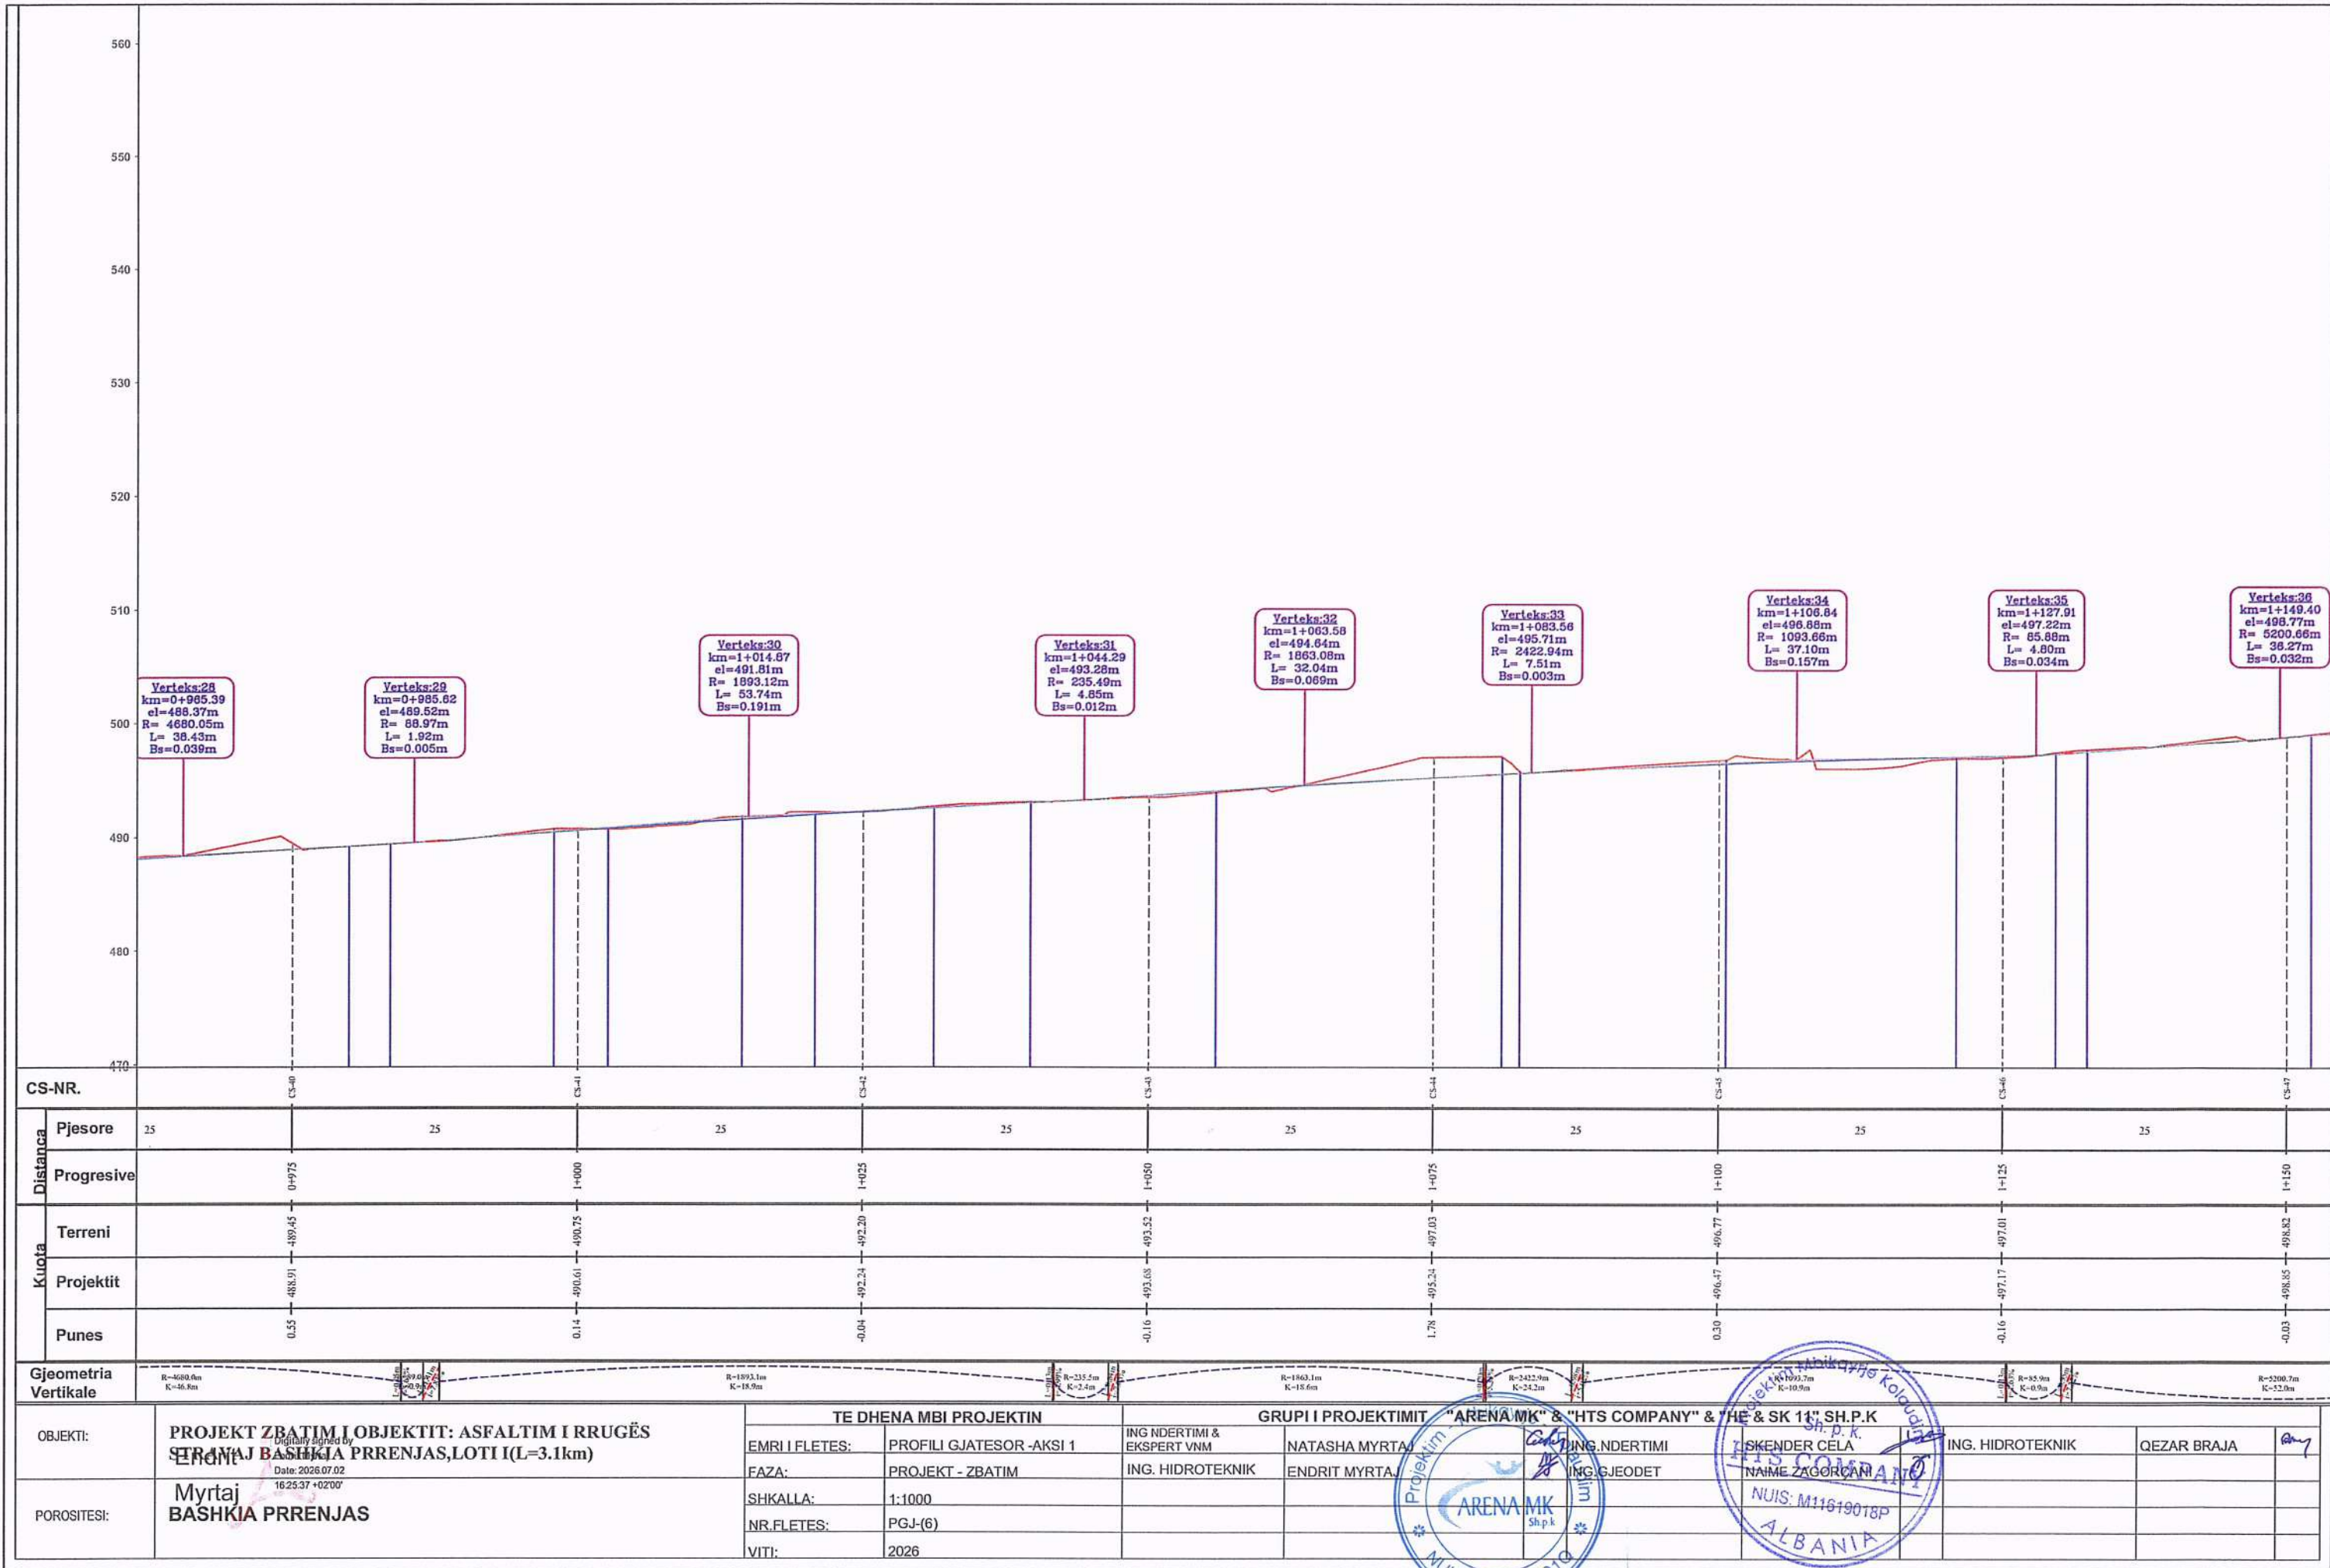


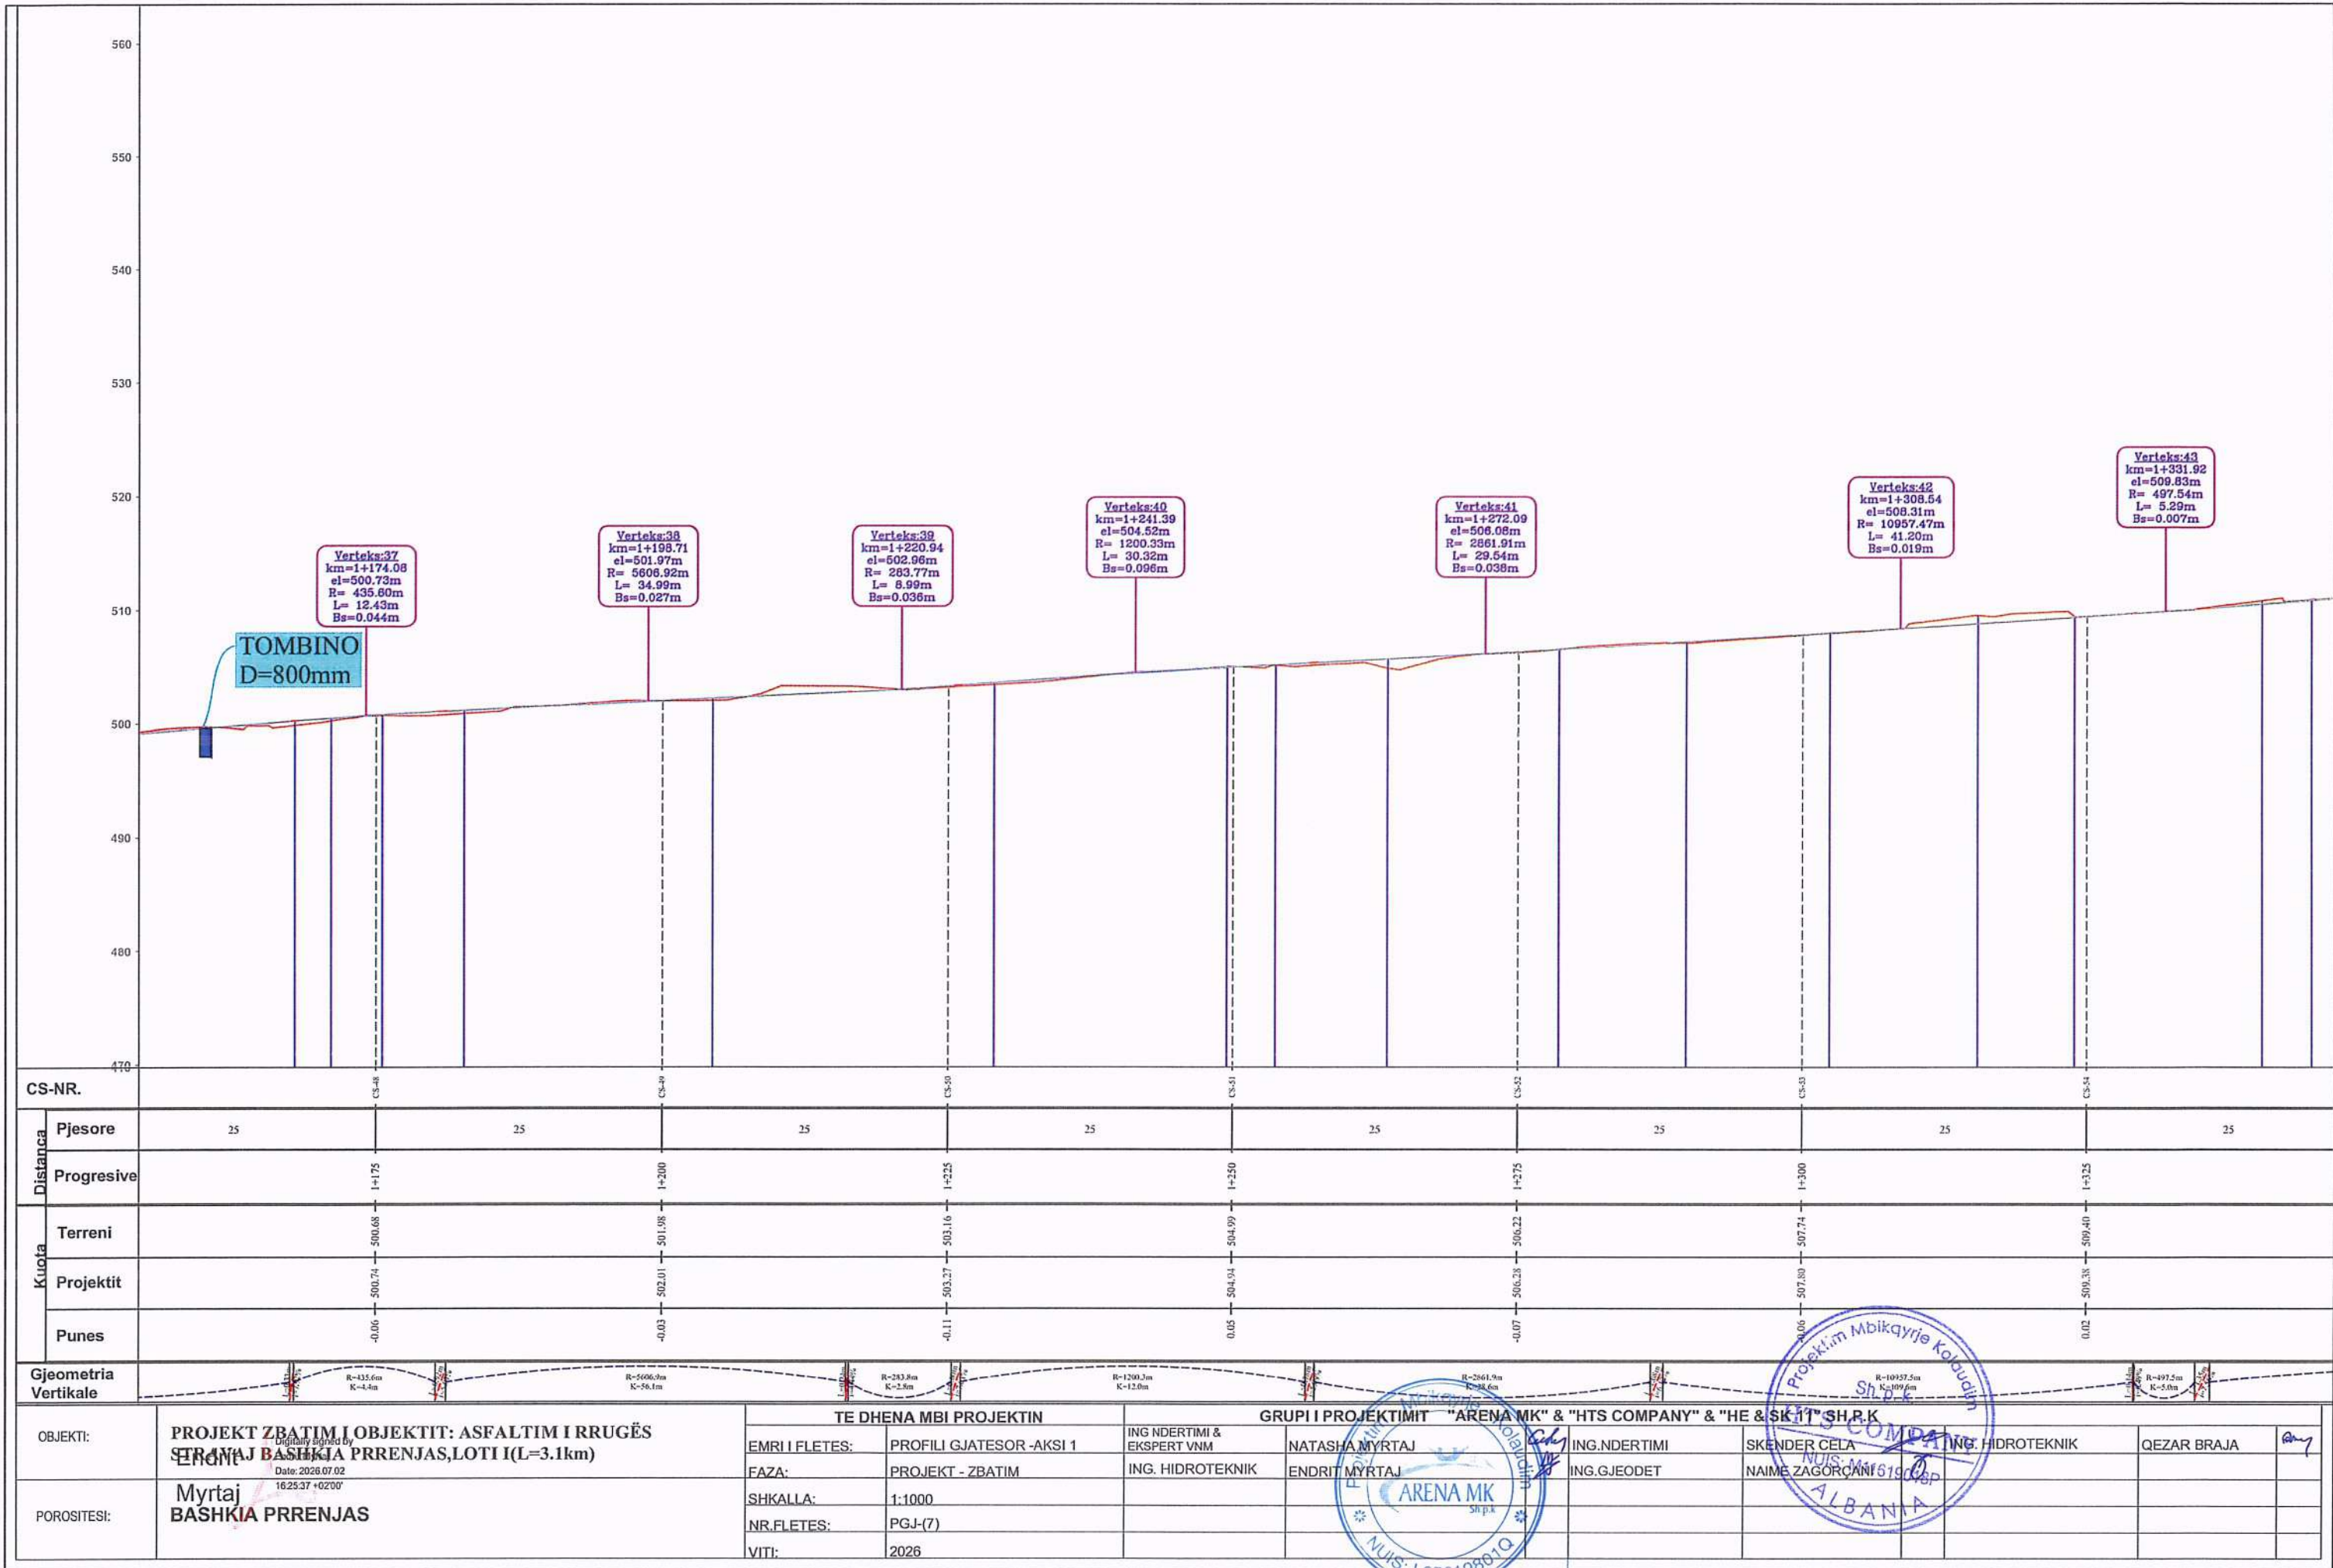


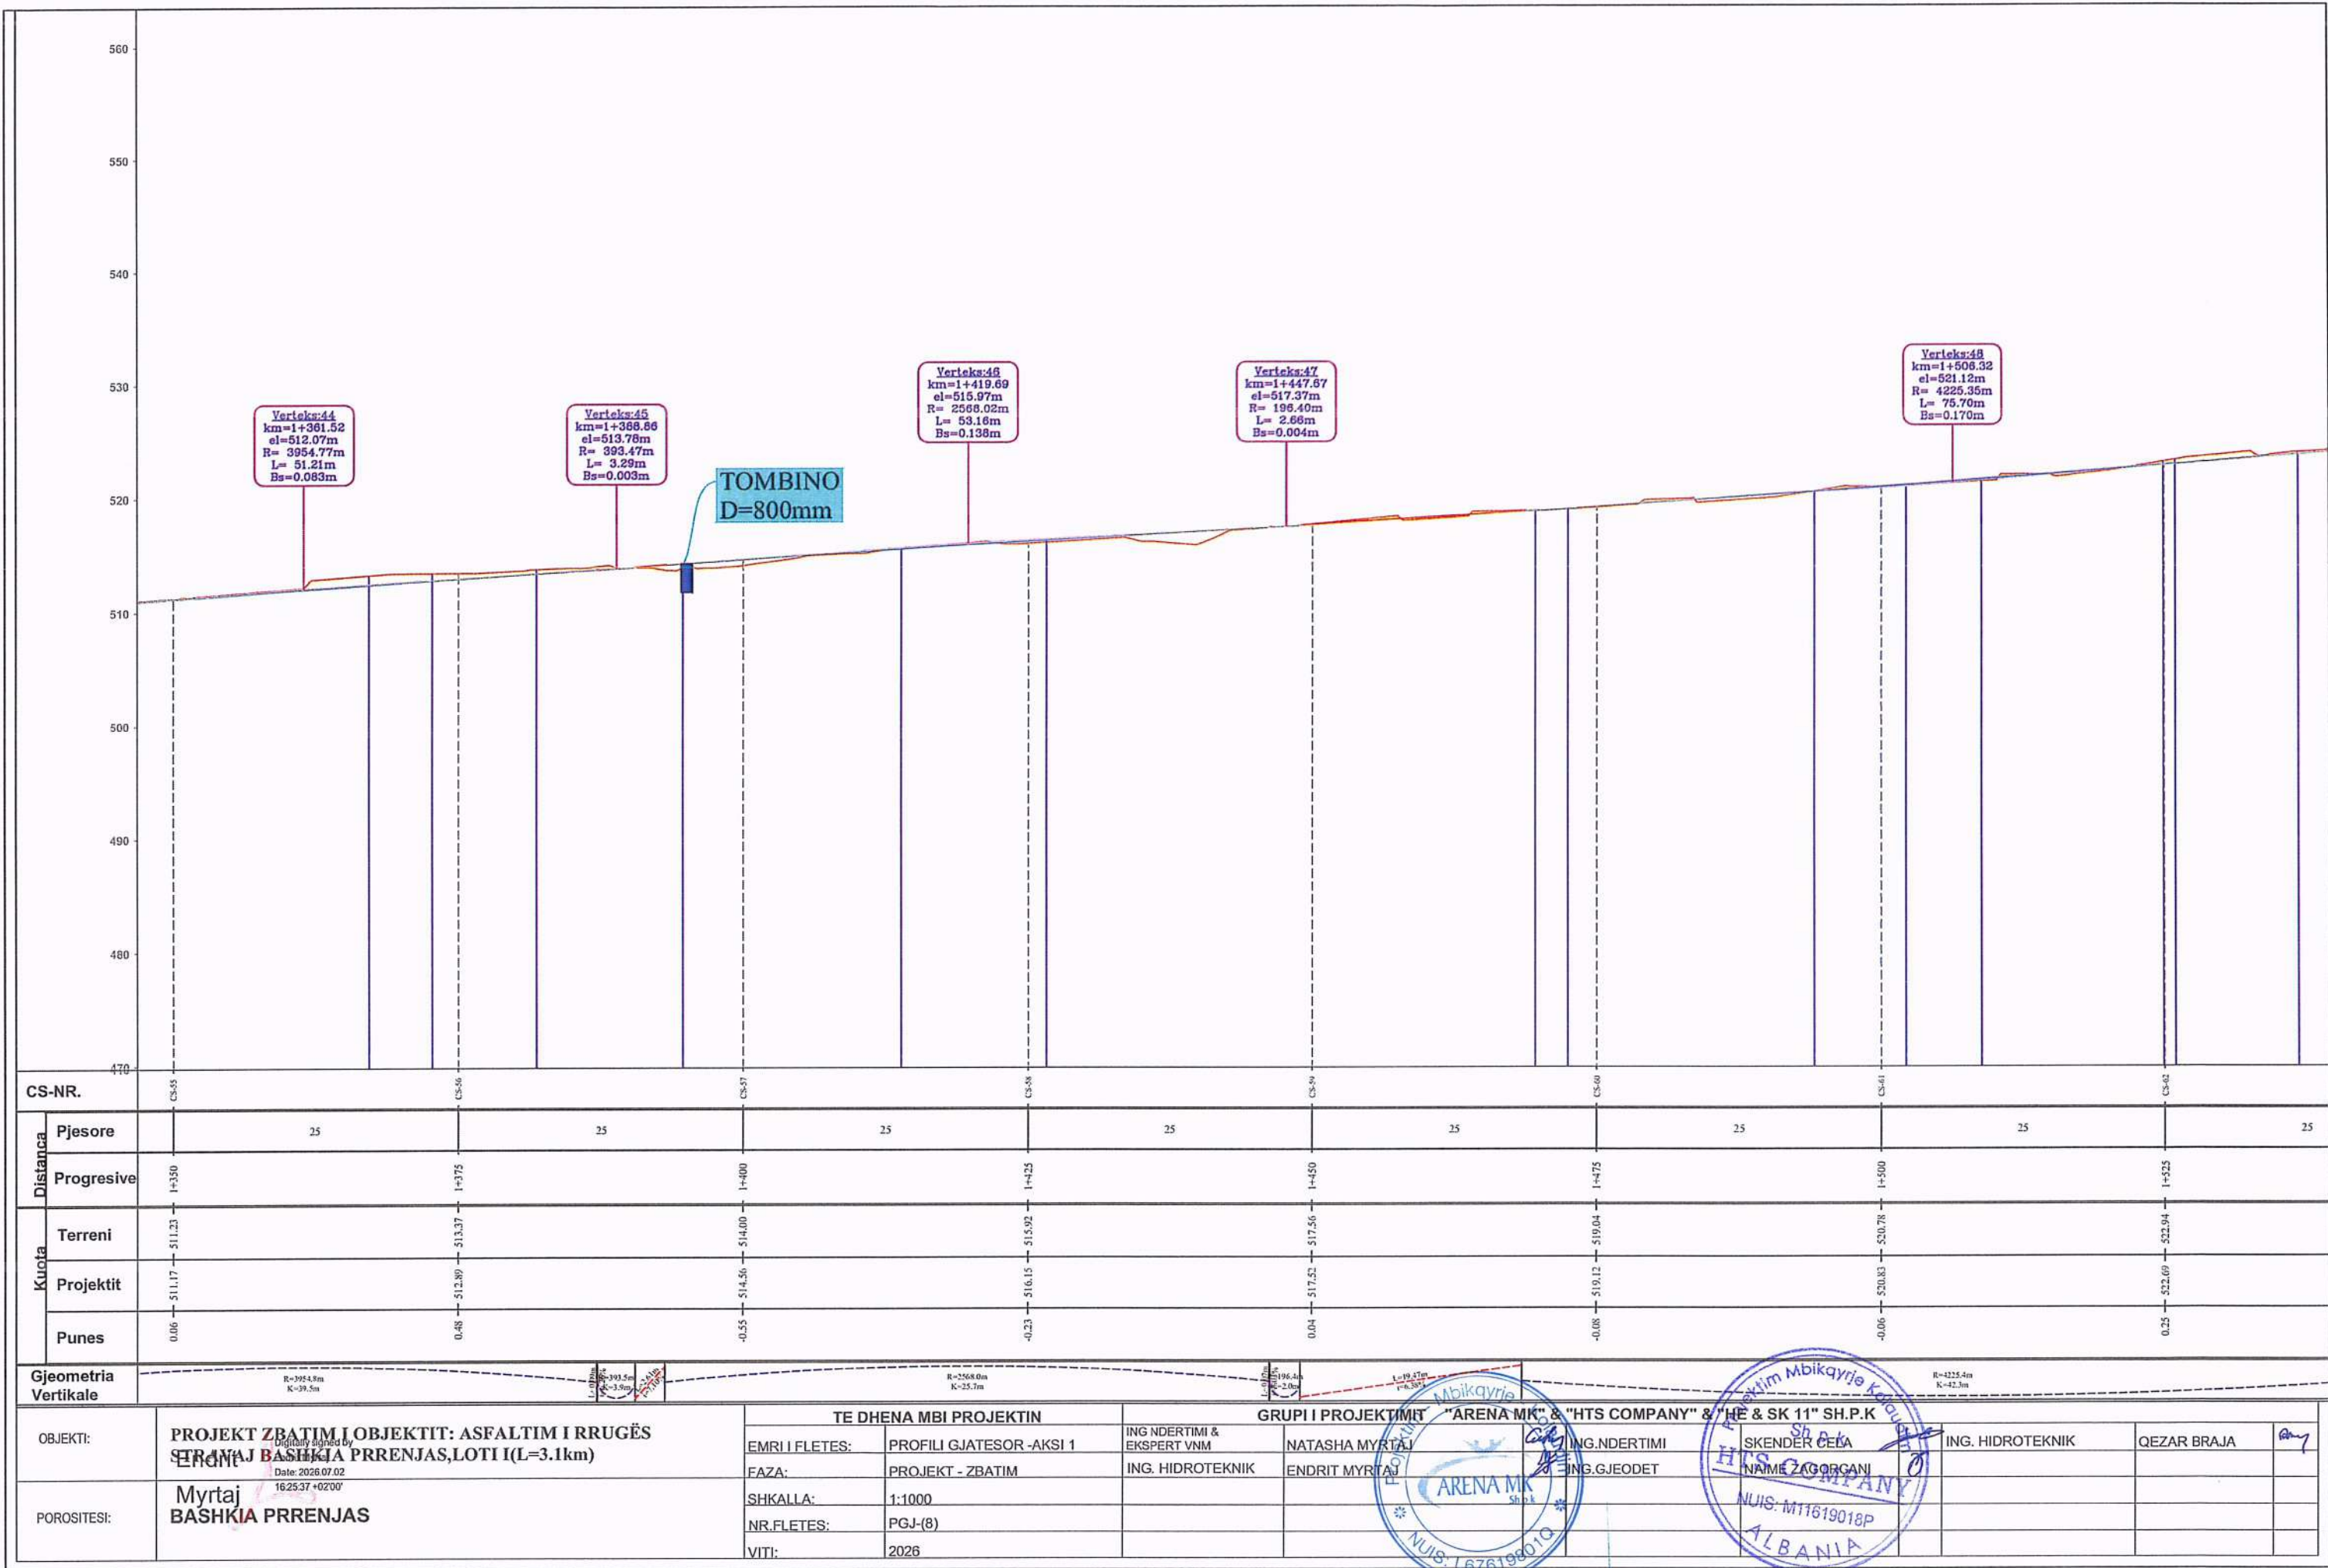


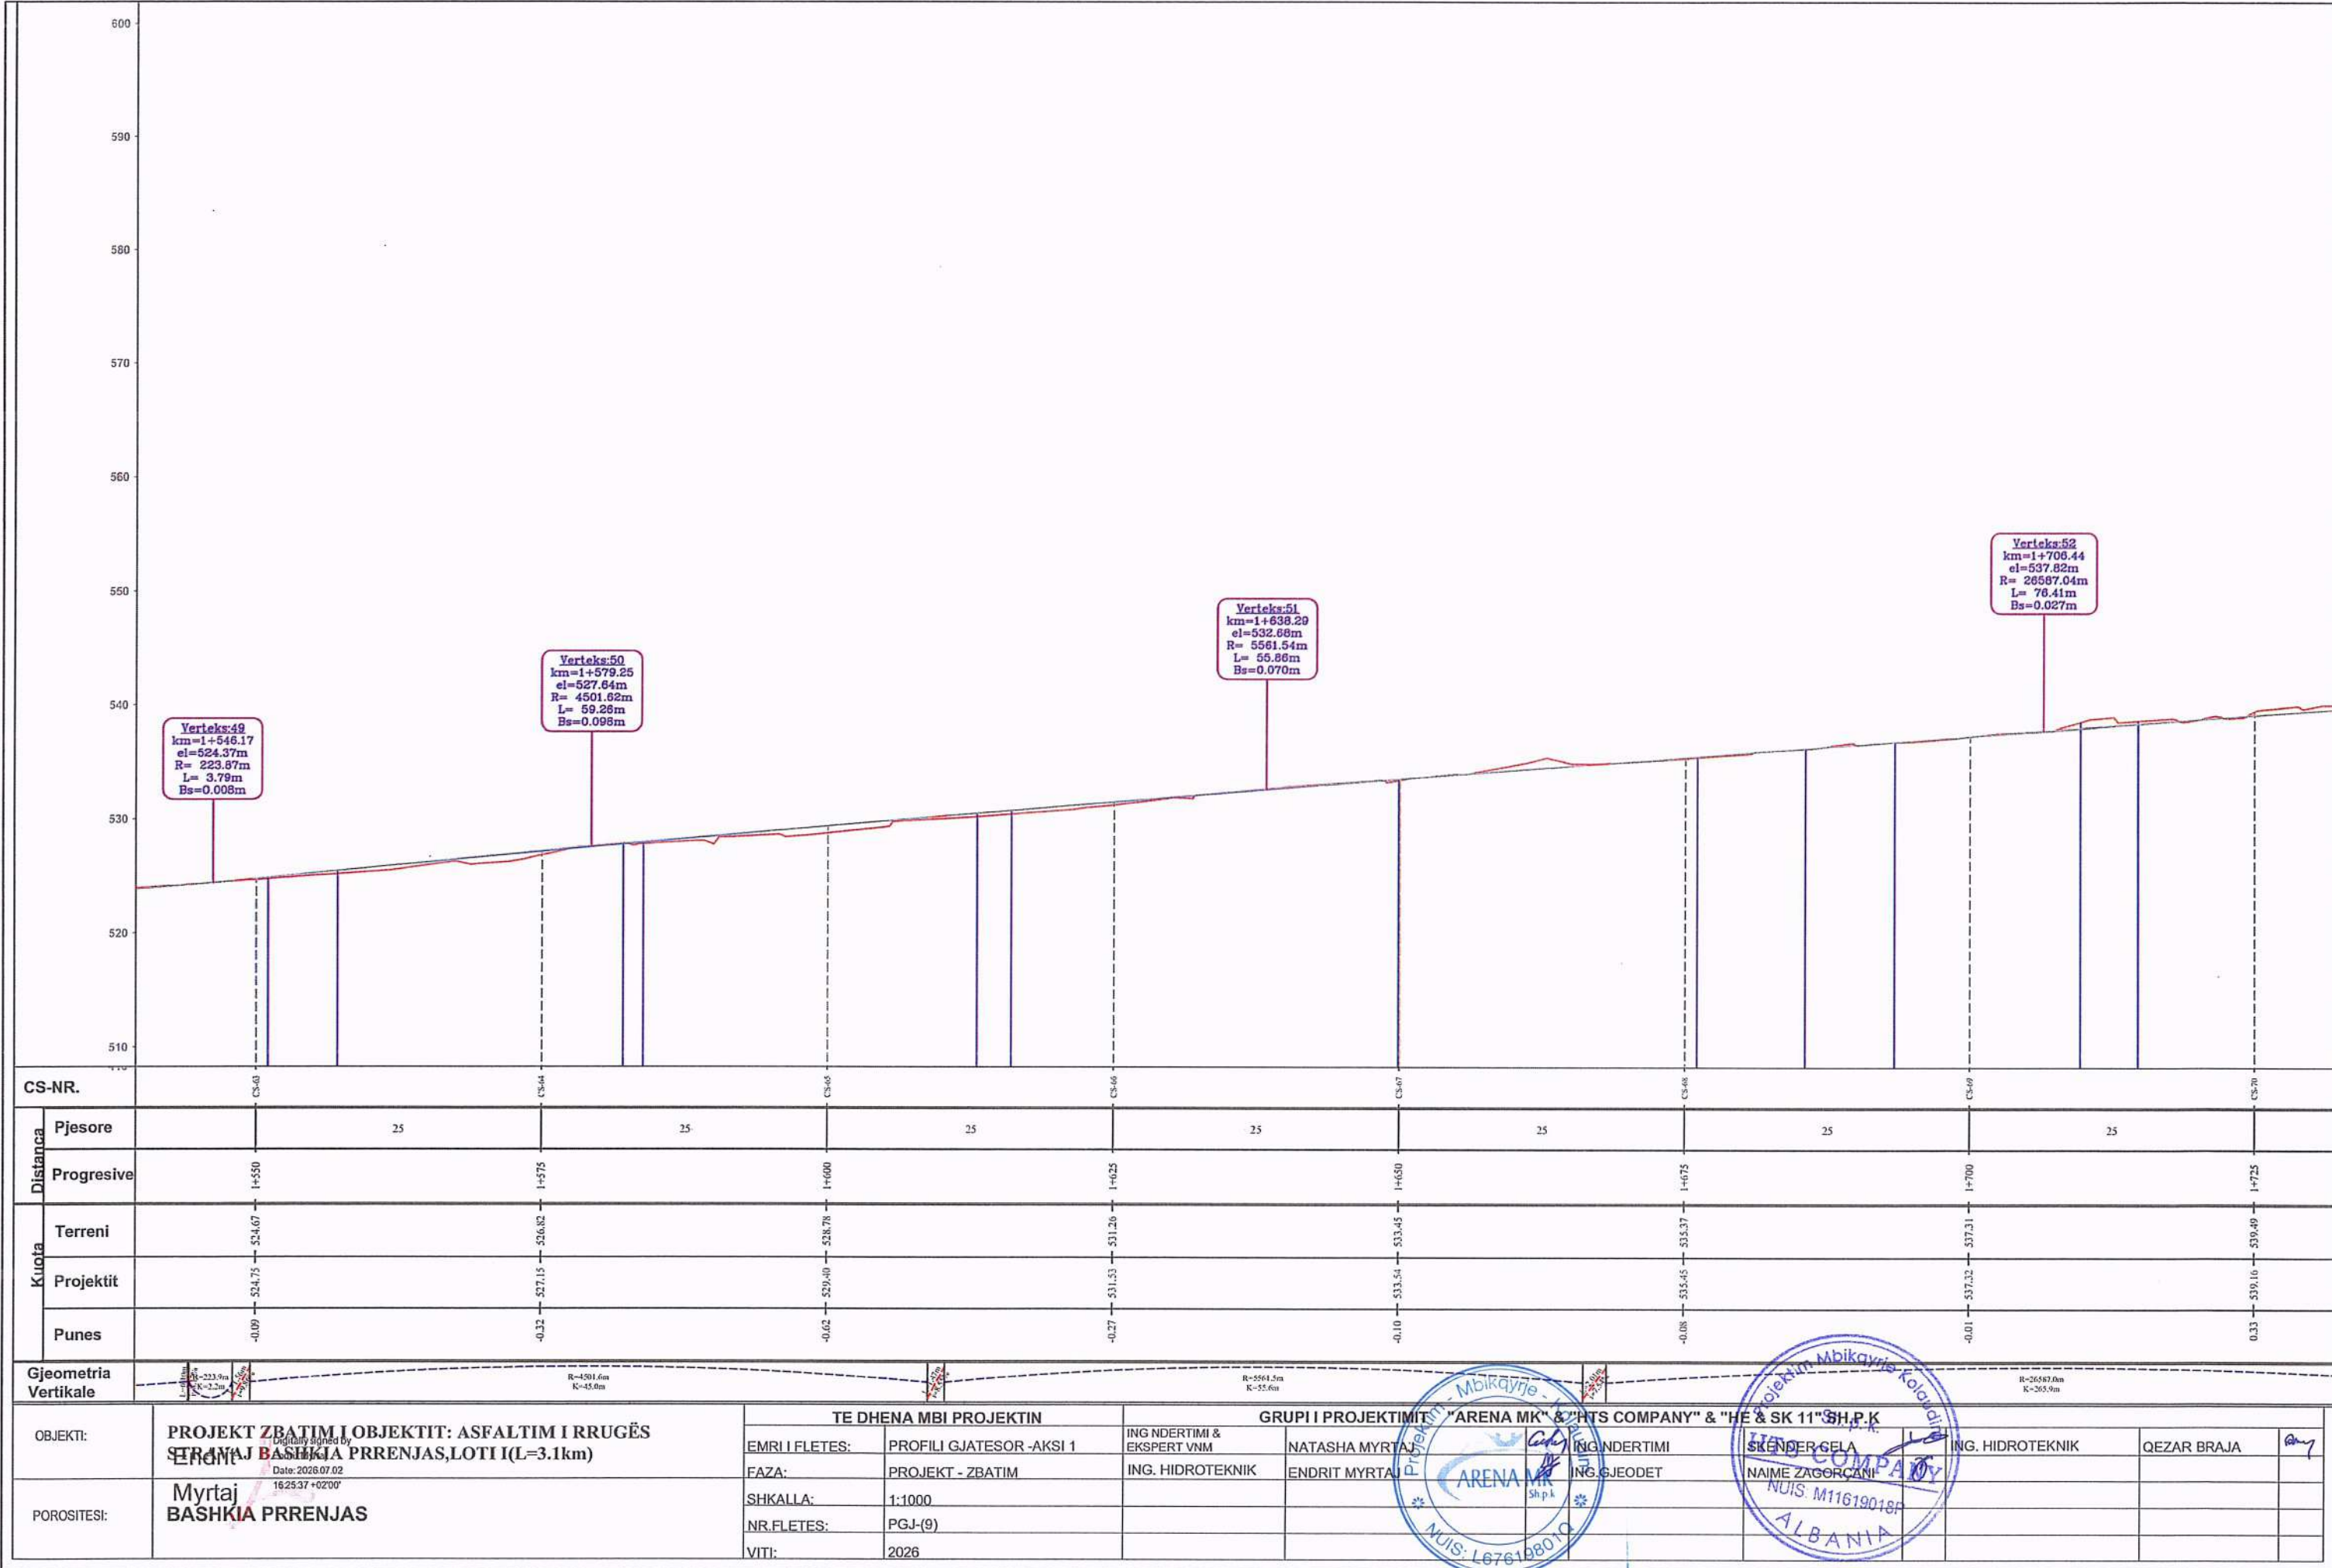


OBJEKTI:	PROJEKT ZBATIM I OBJEKTIT: ASFALTIM I RRUGËS SHKALLA: 1:1000	TE DHENA MBI PROJEKTIN		GRUPI I PROJEKTIMIT: "ARENA MK" & "HTS COMPANY" & "HE & SK 11" SH.P.K		ING. HIDROTEKNIK		QEZAR BRAJA	
		EMRI I FLETES:	PROFILI GJATESOR -AKSI 1	ING. NDERTIMI & EKSPERT VNM	NATASHA MYRTAJ	ING. NDERTIMI	SKENDER CELA	ING. HIDROTEKNIK	QEZAR BRAJA
POROSITESI:	Myrtaj BASHKIA PPRNJAS	FAZA:	PROJEKT - ZBATIM	ING. HIDROTEKNIK	ENDRIT MYRTAJ	ING. GJEODET	NAIME ZAGORCANI		
		SHKALLA:	1:1000						
		NR.FLETES:	PGJ-(9)						
		VITI:	2026						

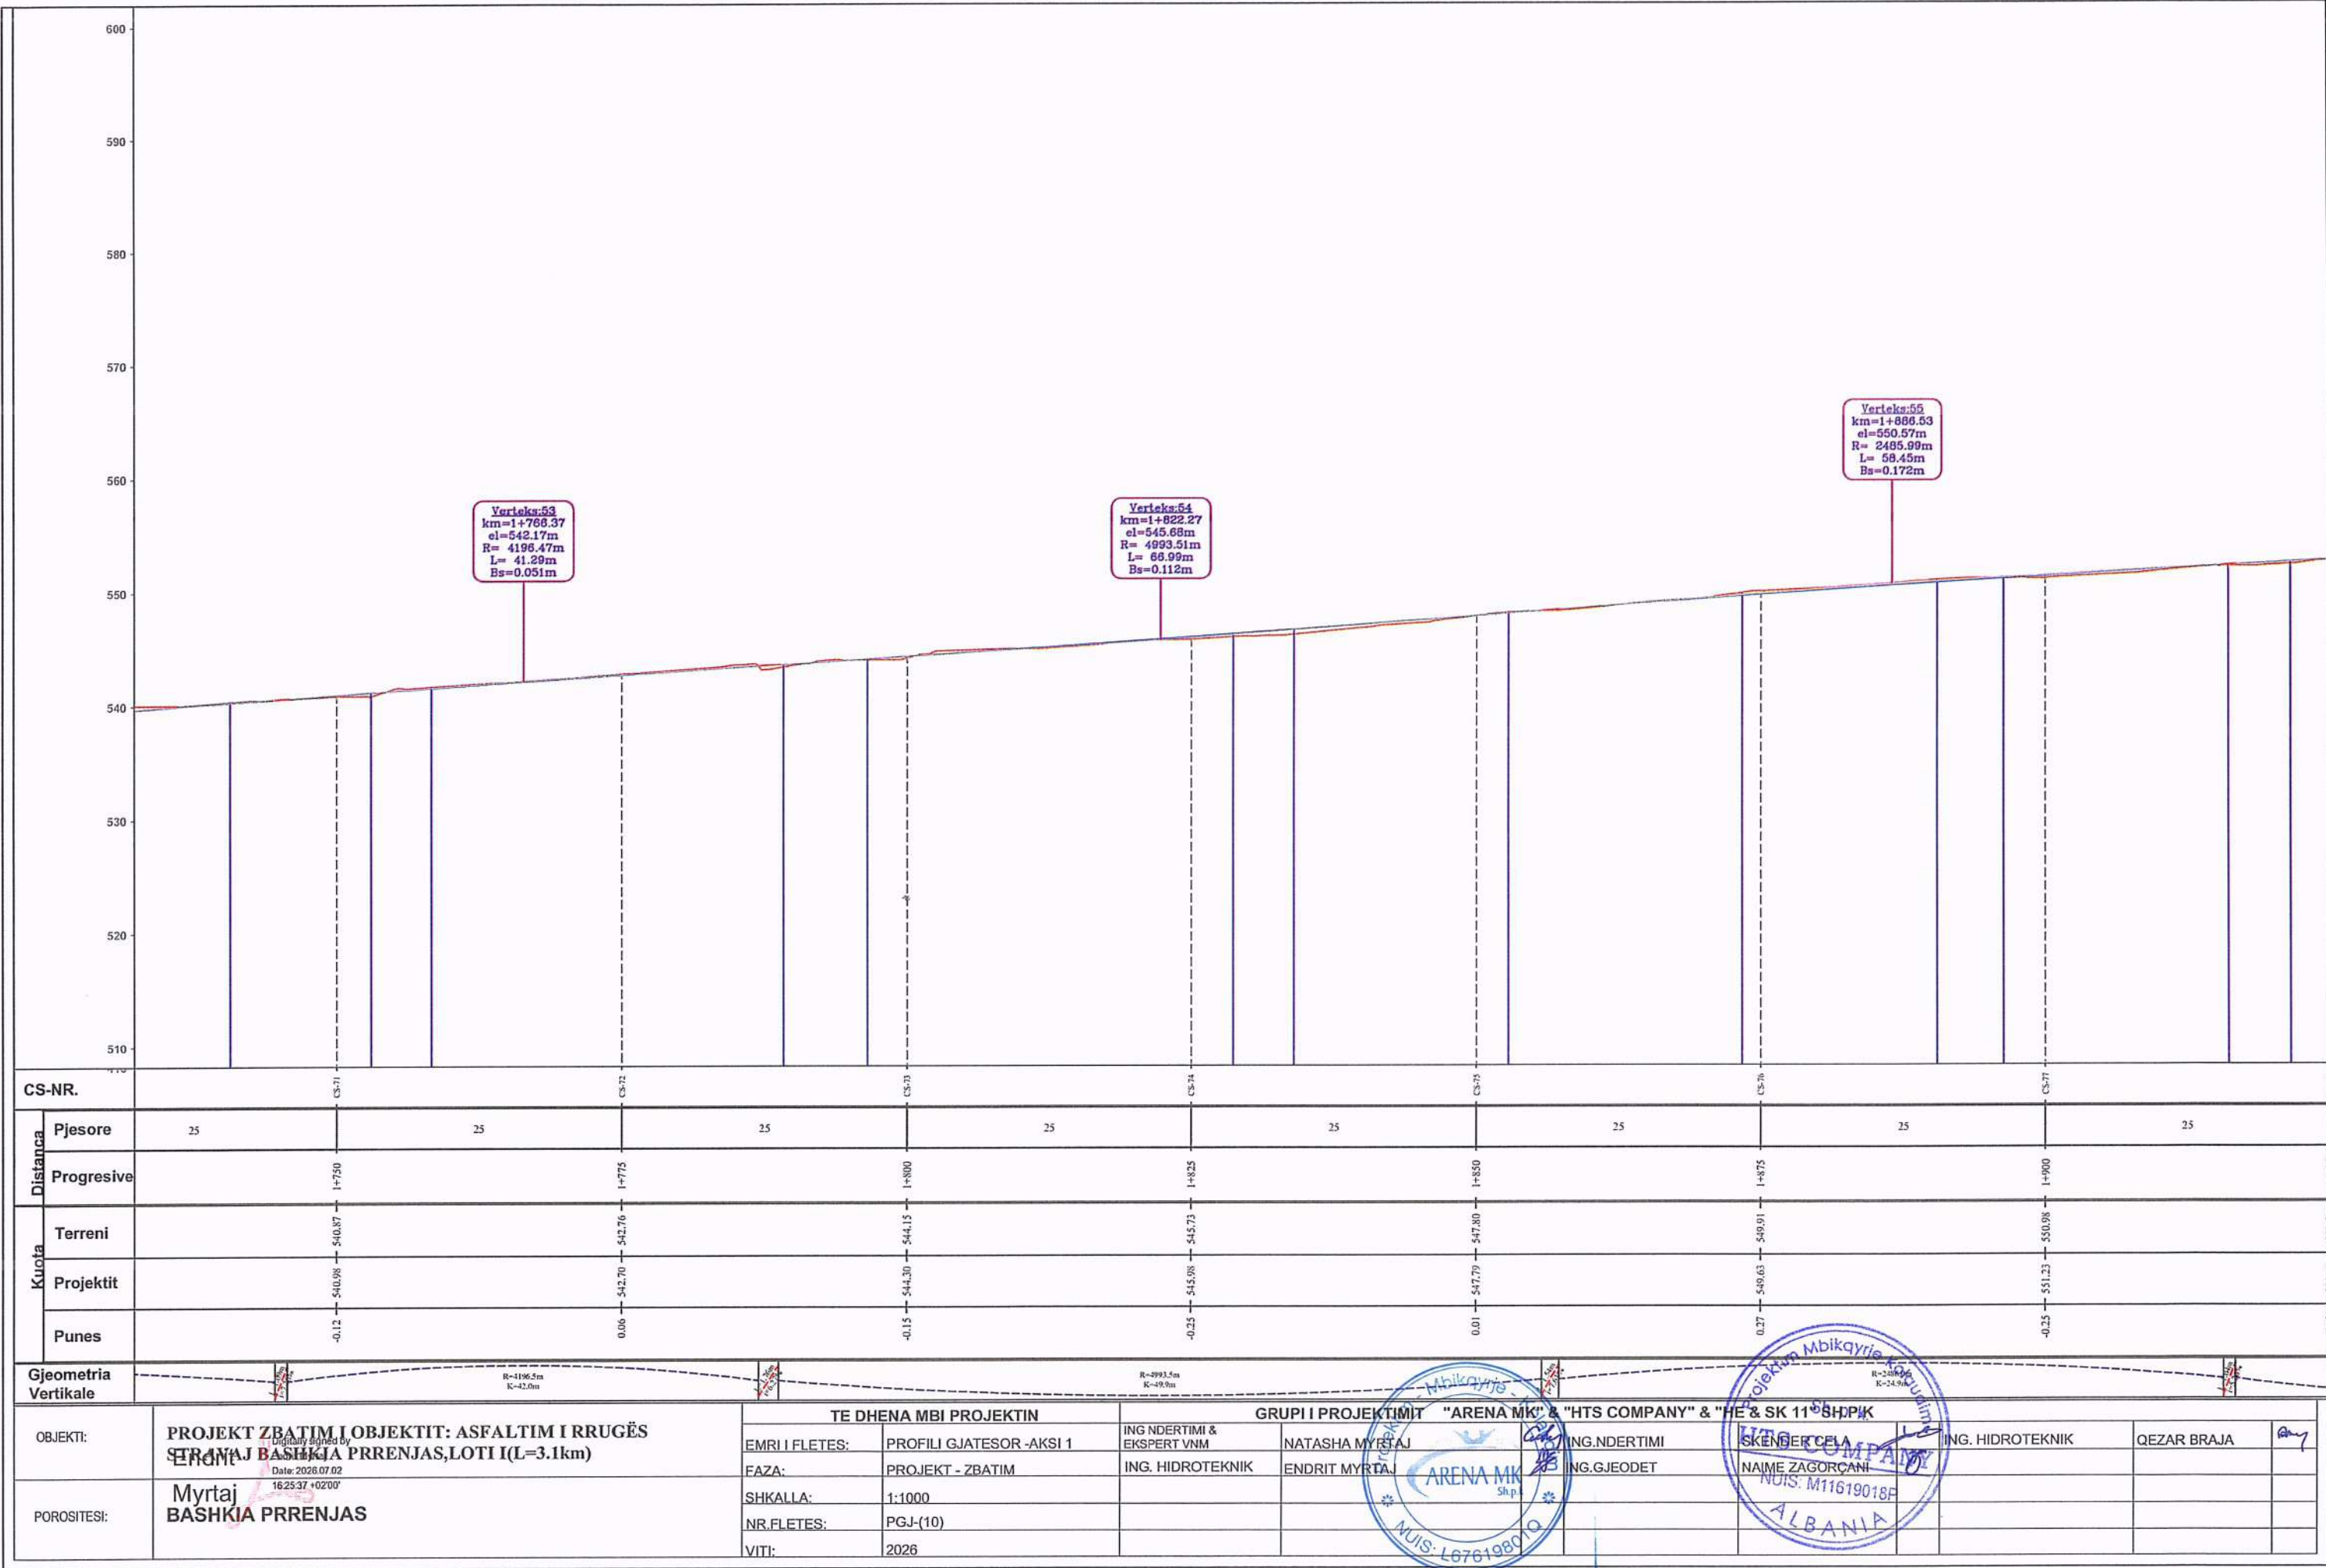

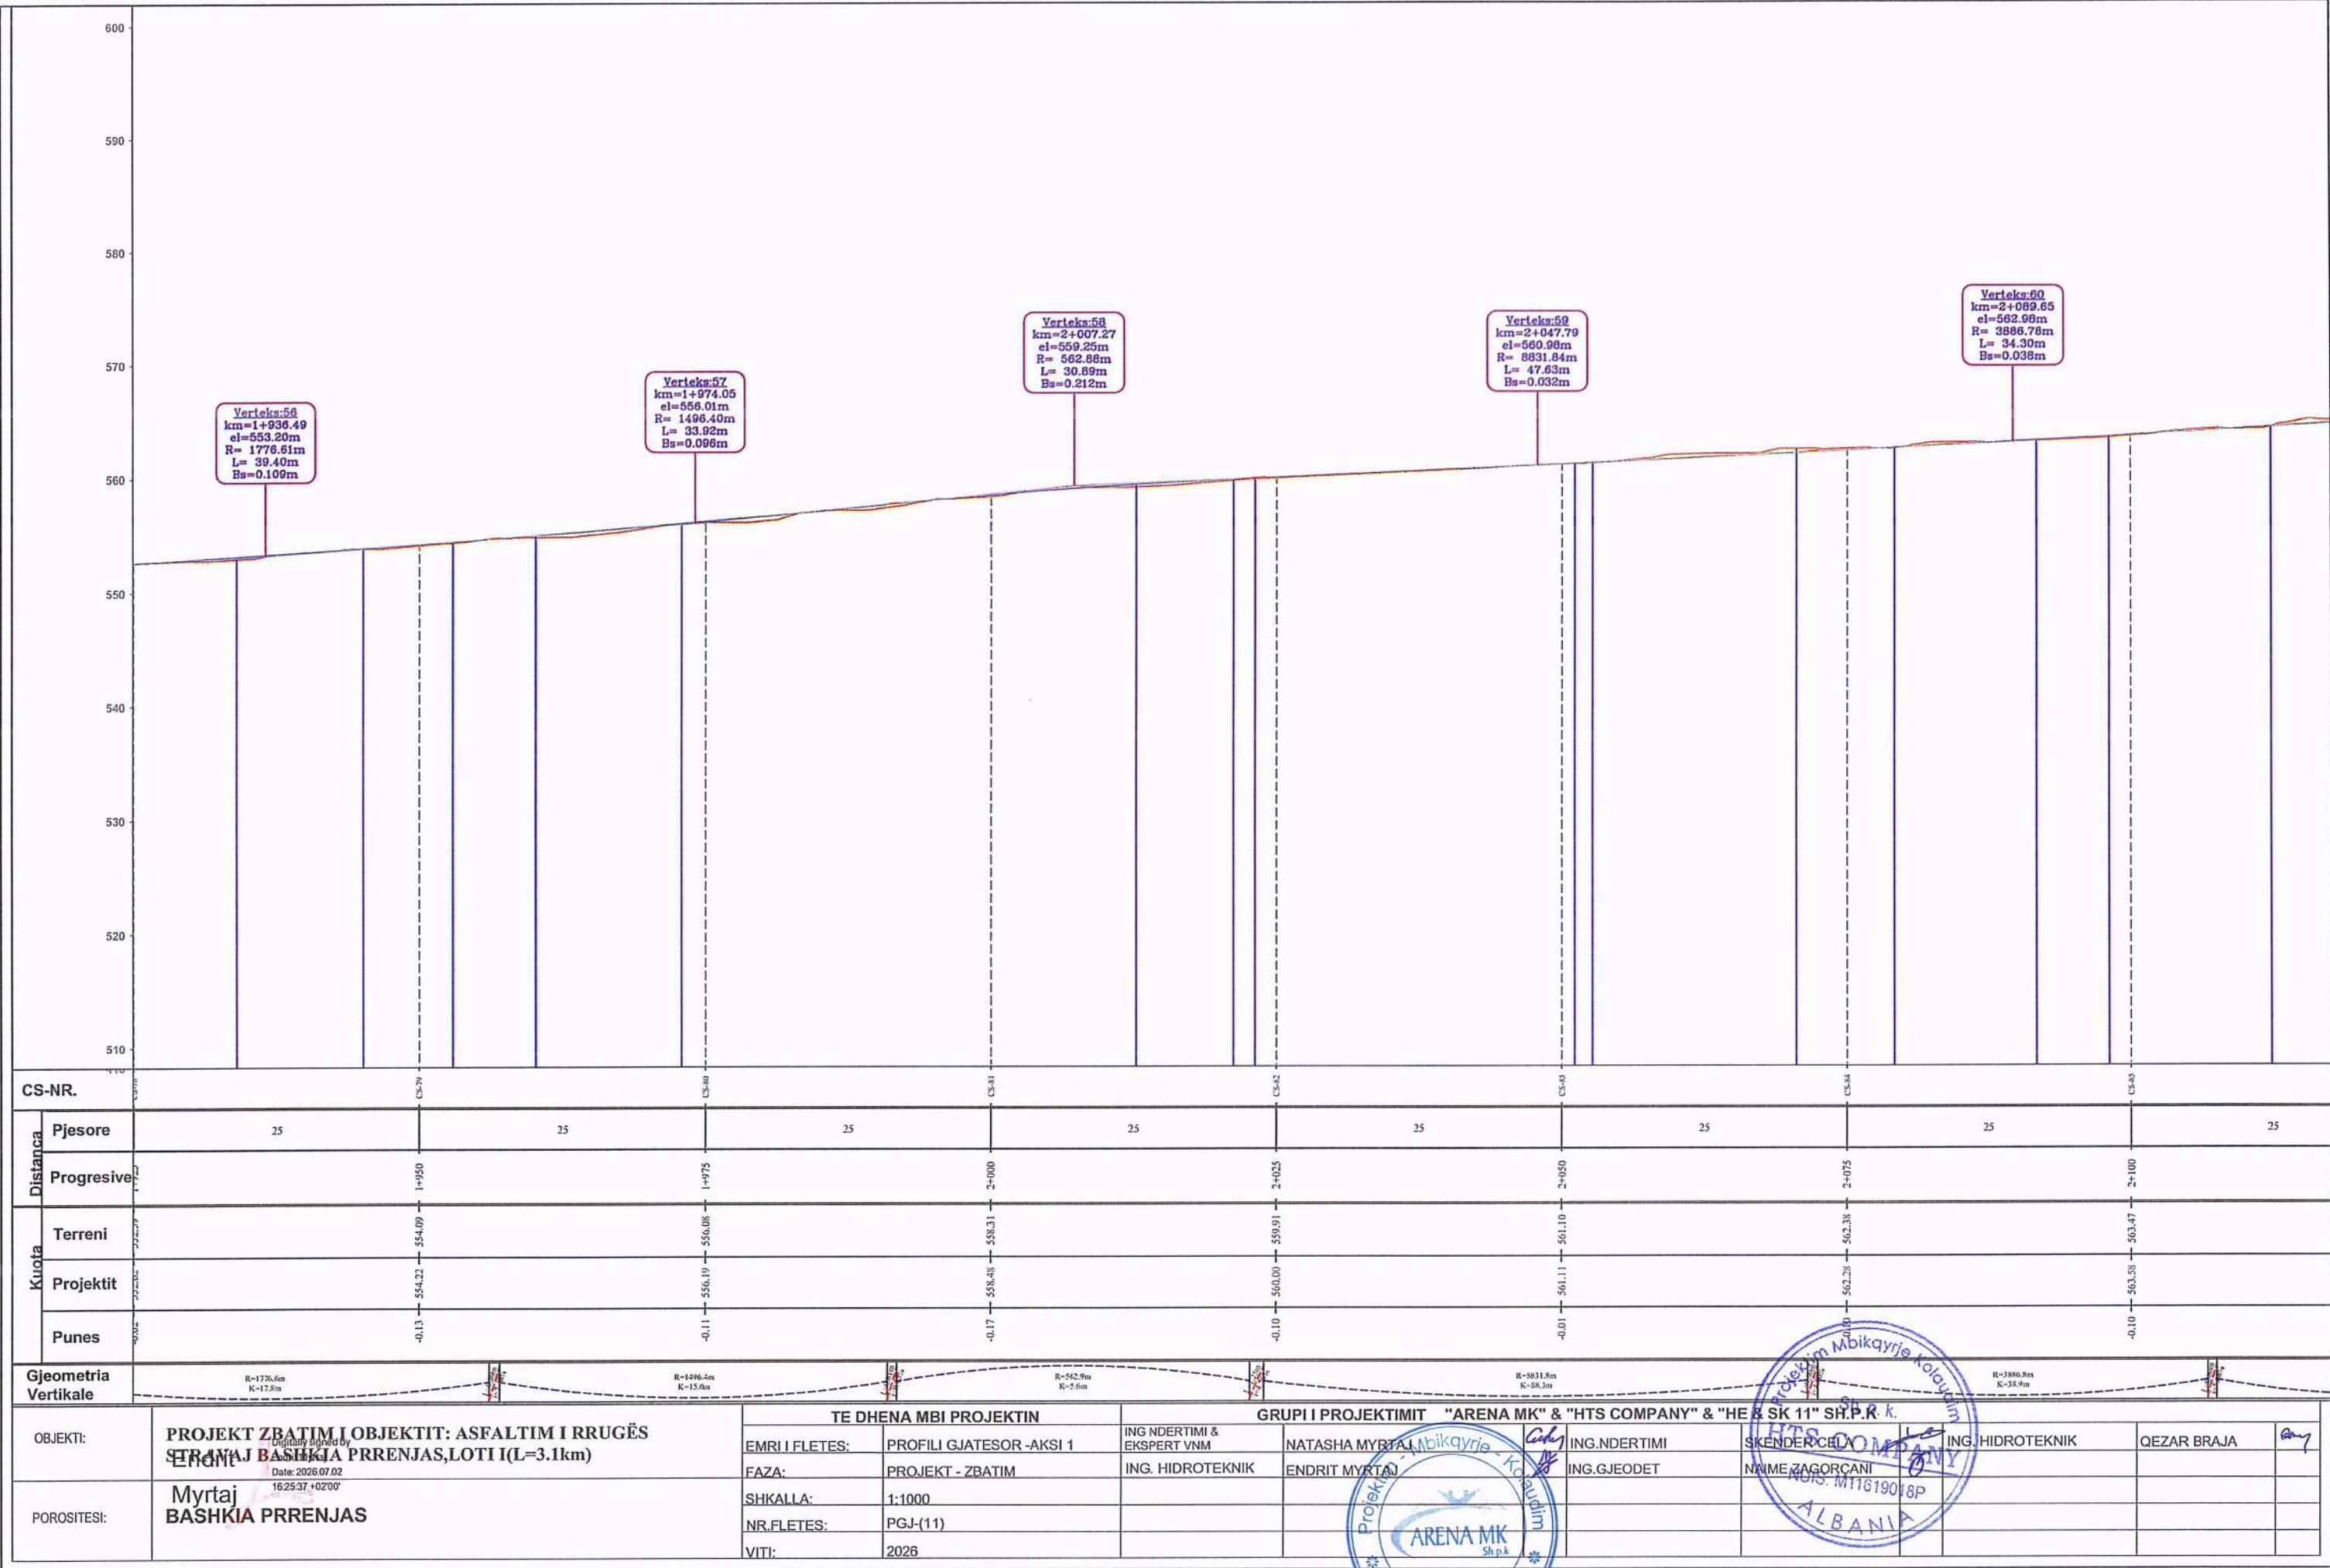

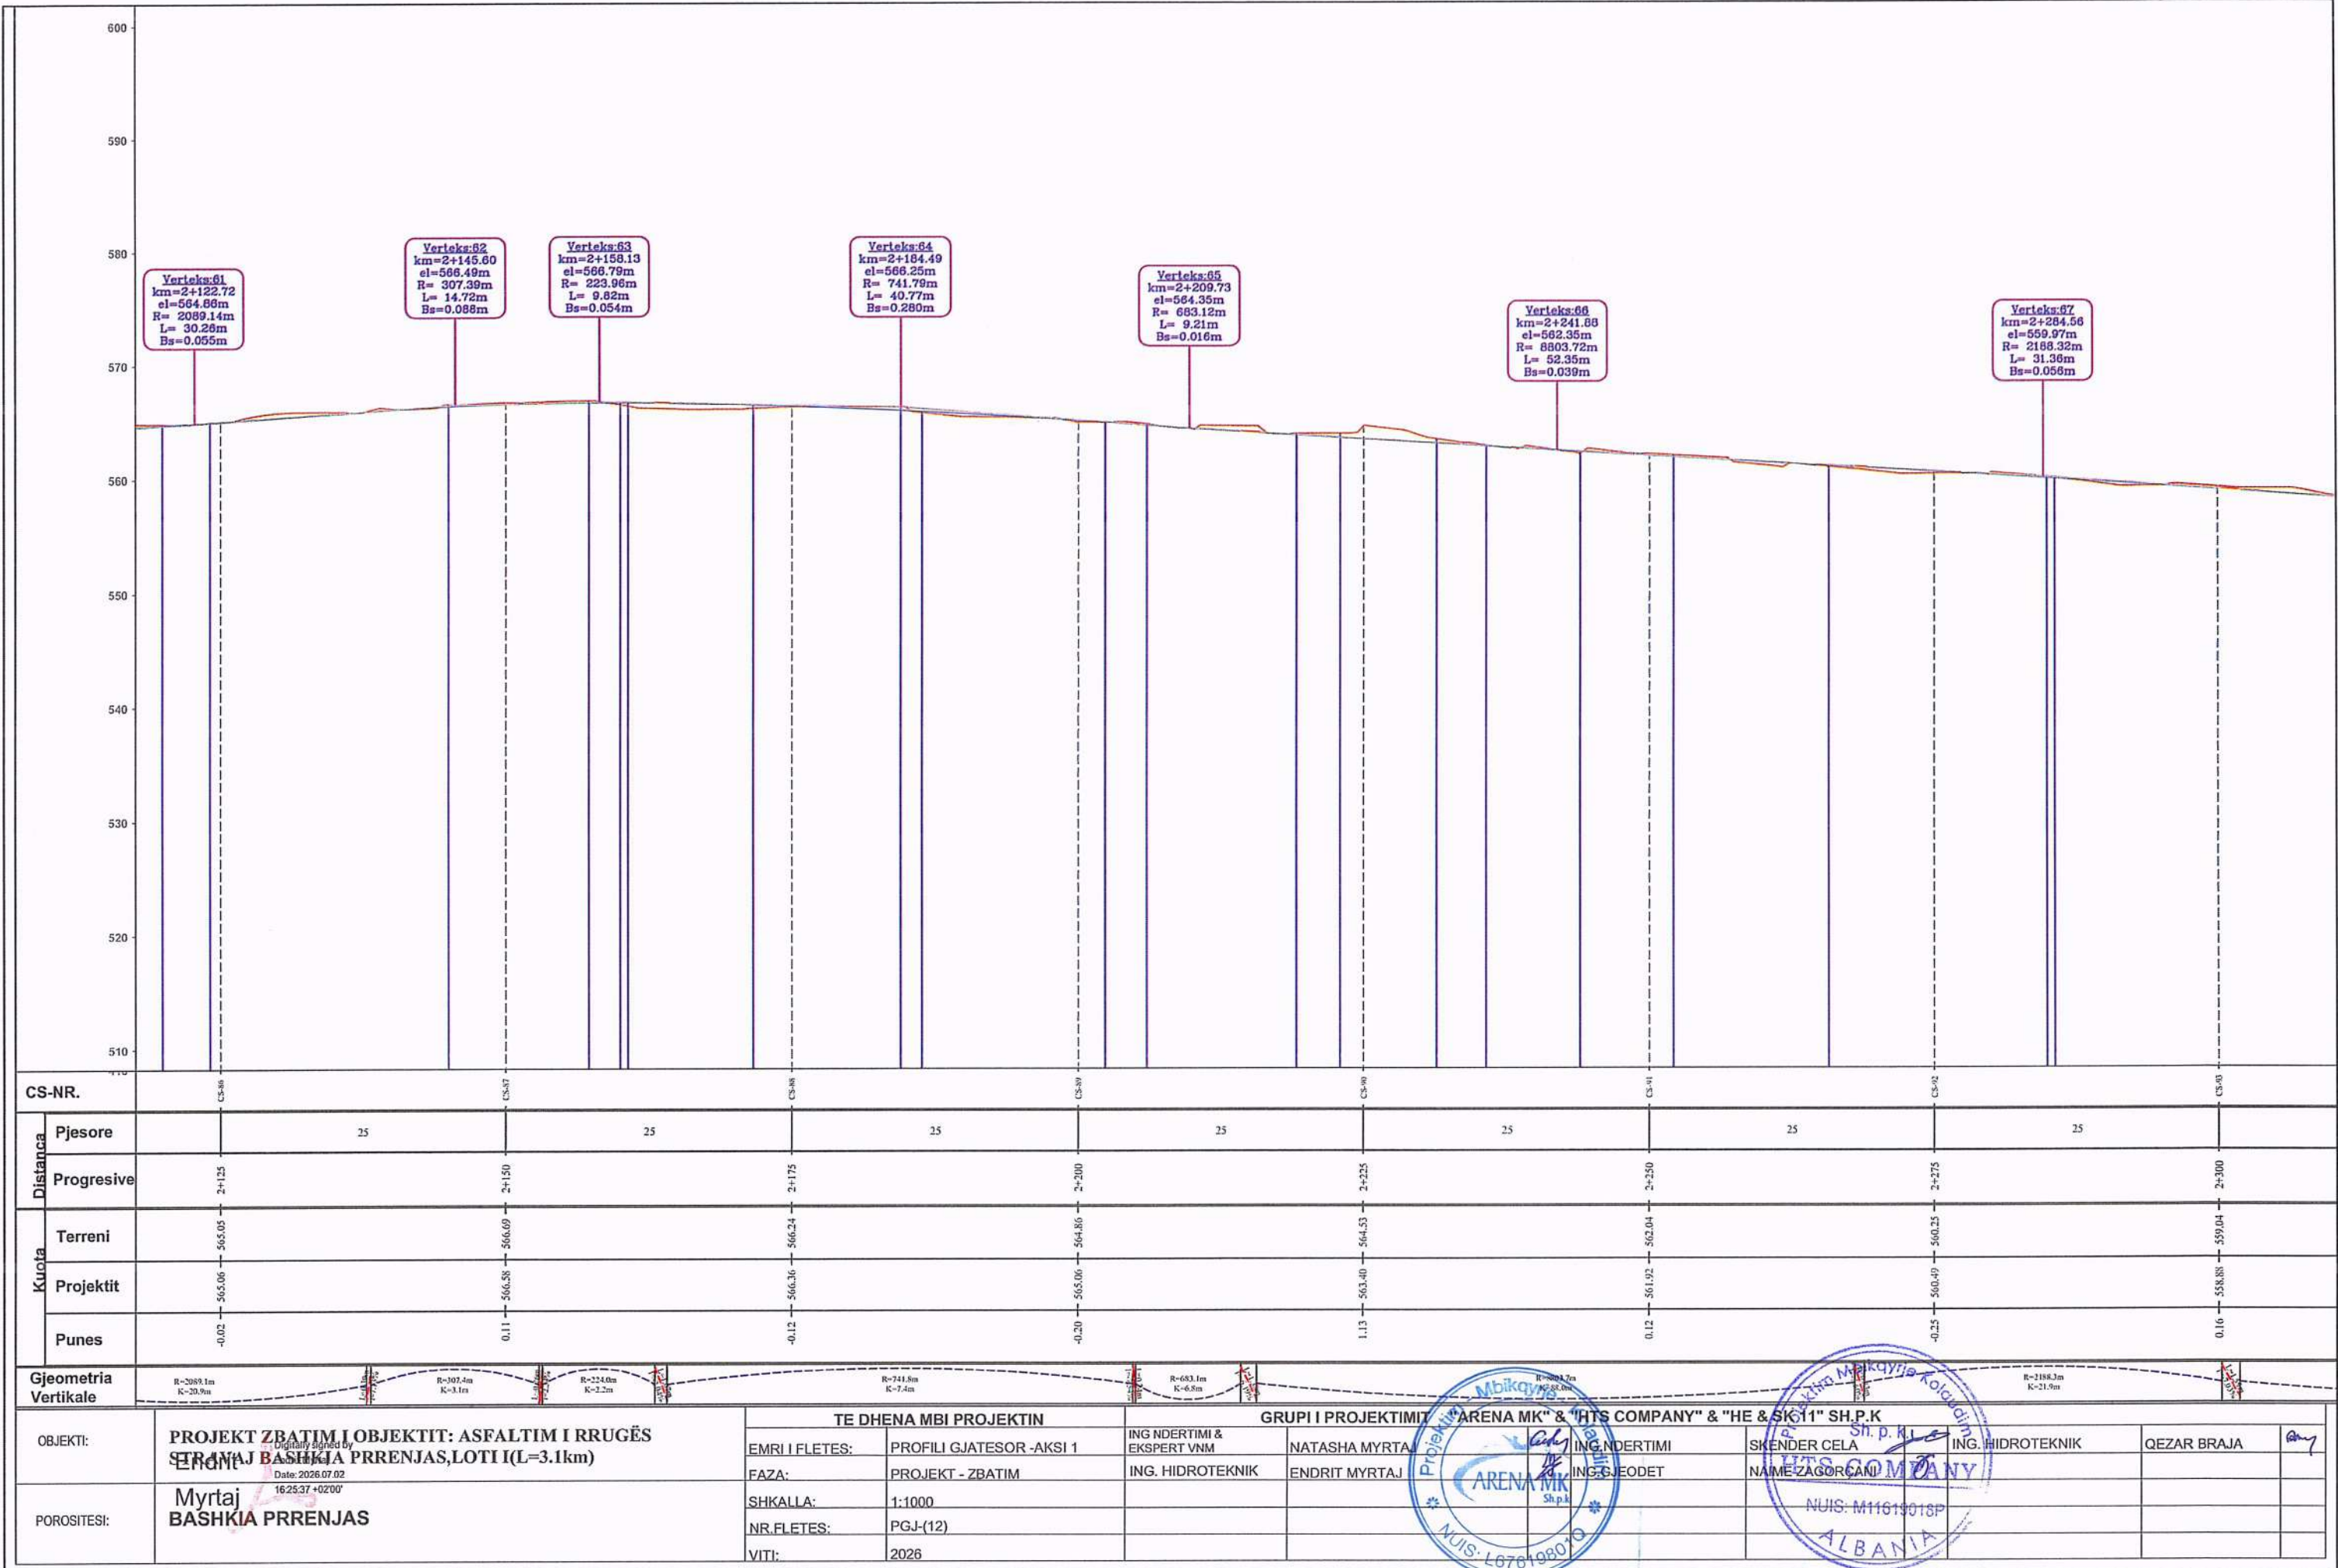

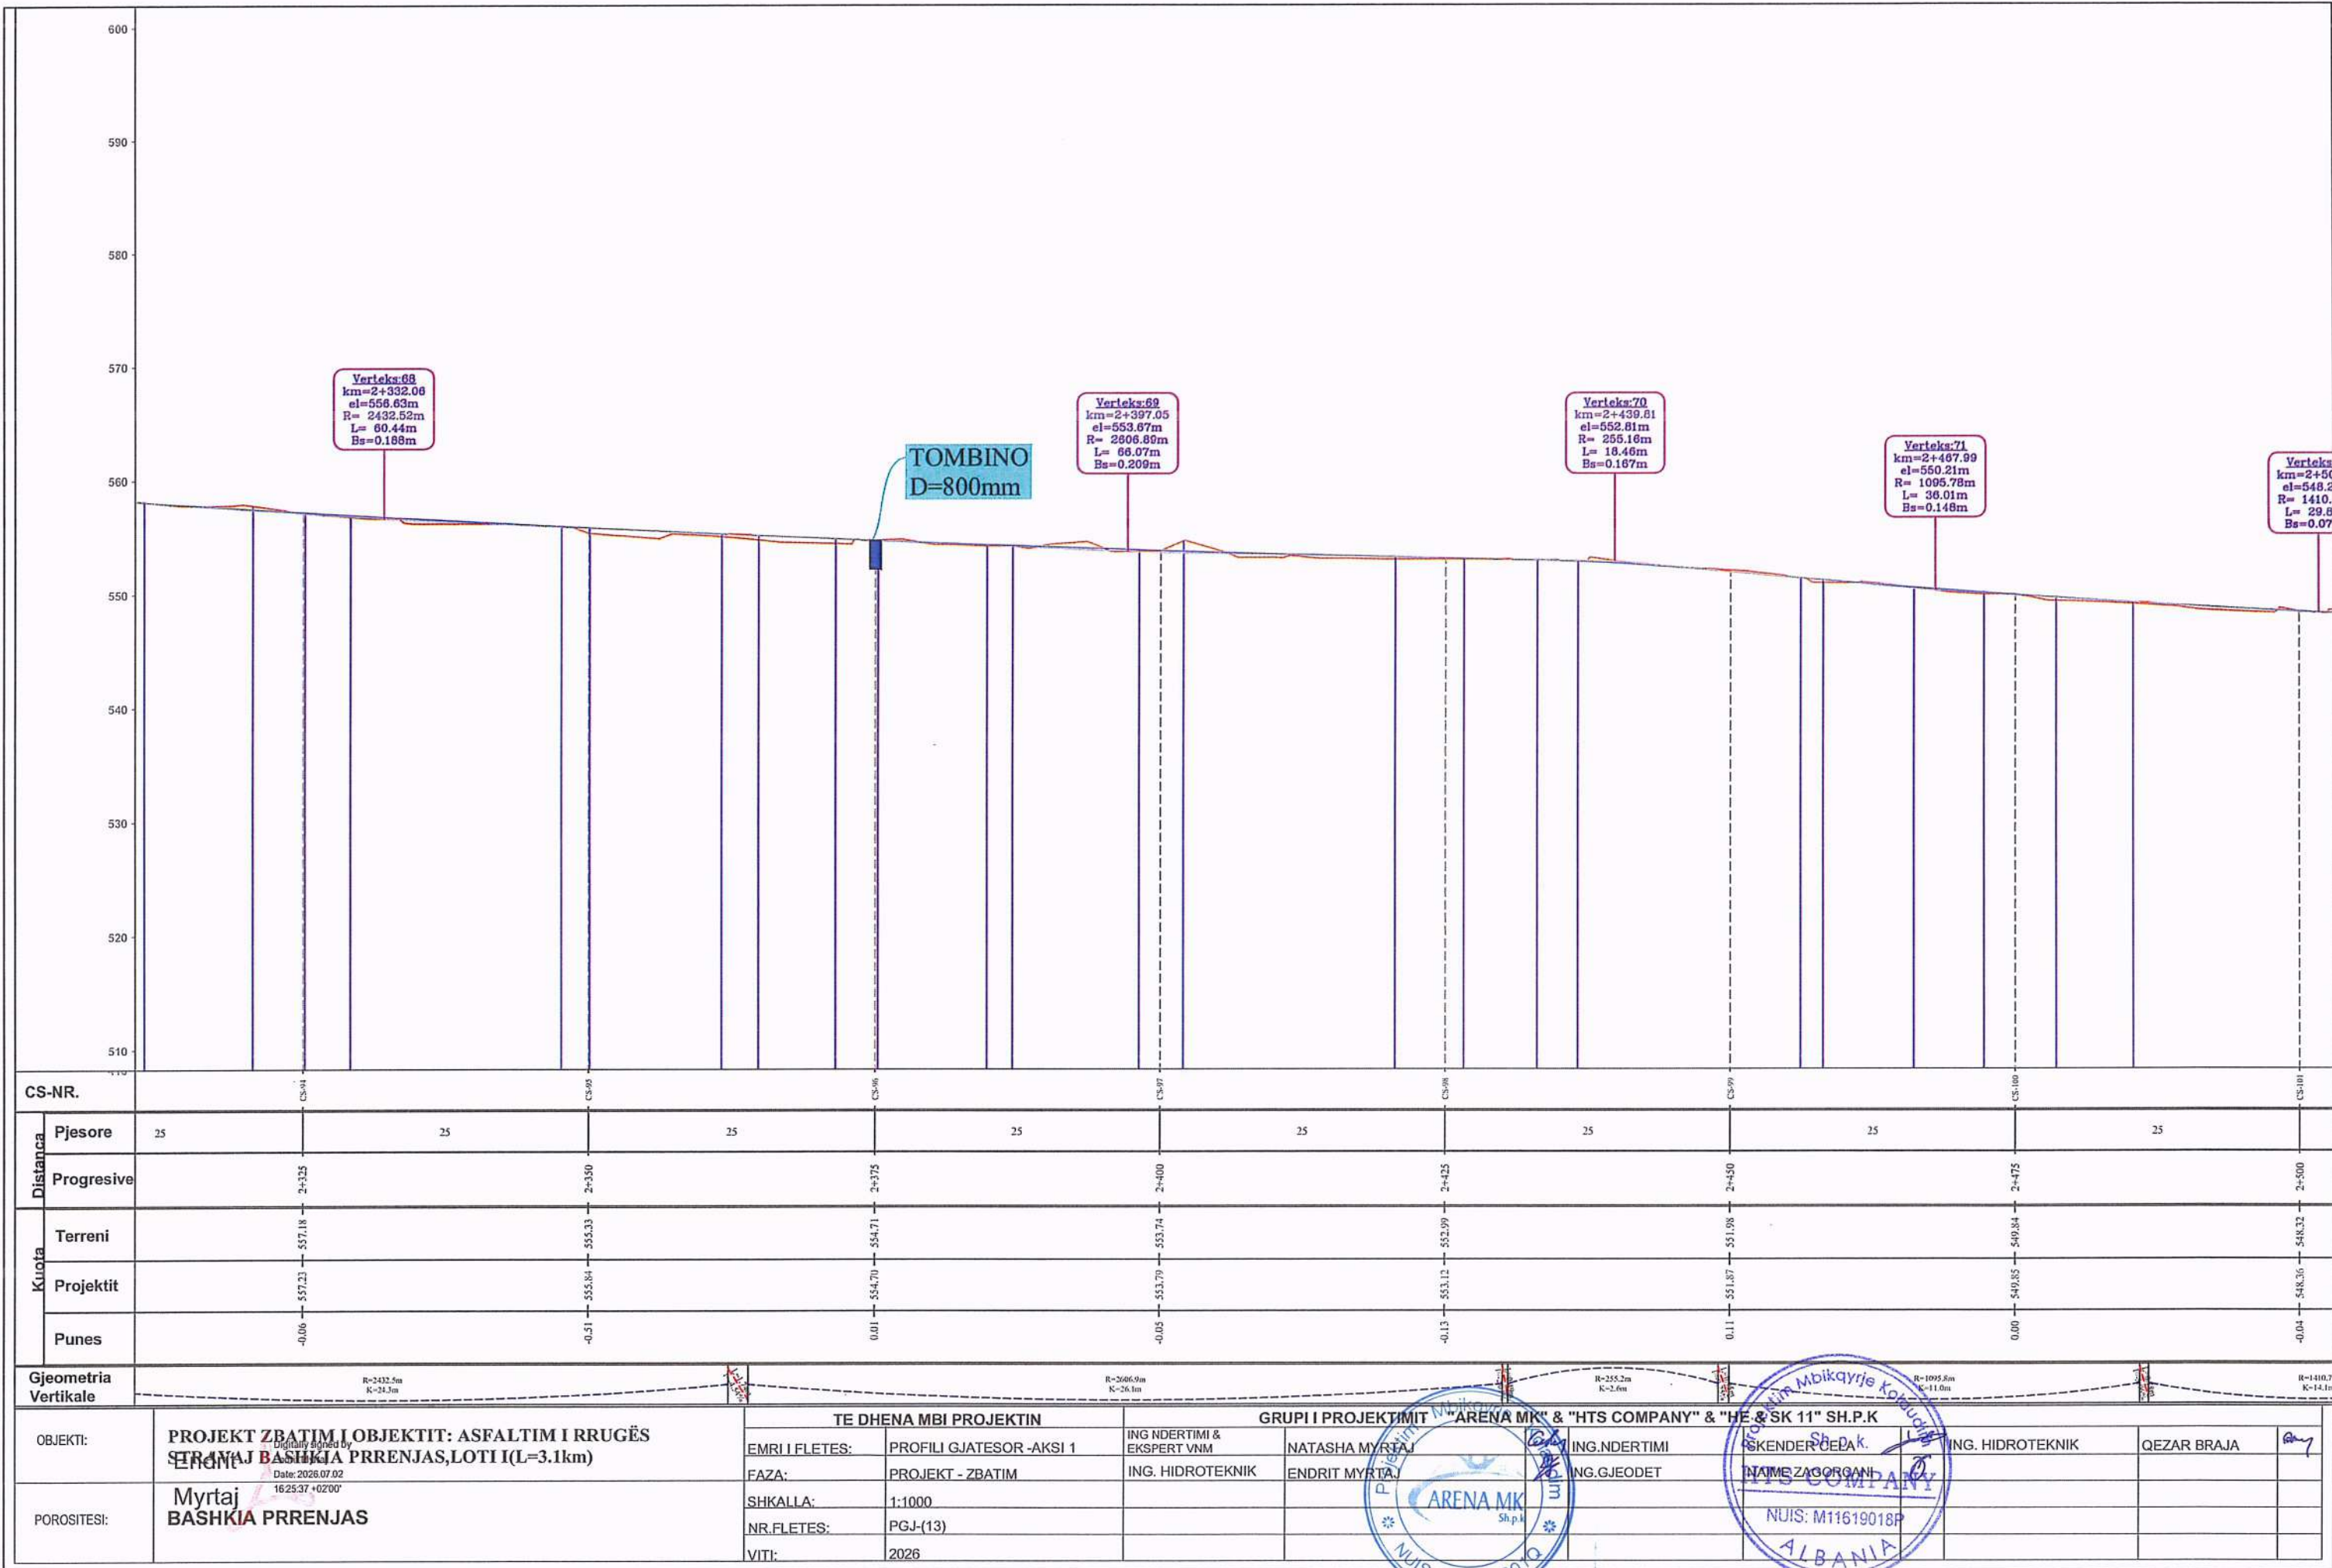

OBJEKTI:

PROJEKT ZBATIM I OBJEKTIT: ASFALTIM I RRUGËS

STRANAJ BASHKIA PRRNJAS, LOTI I (L=3.1km)

Date: 2026.07.02
16:25:37 +0200'

POROSITESI:

Myrtaj

BASHKIA PRRNJAS

TE DHENA MBI PROJEKTIN

EMRI I FLETES:

PROFILI GJATESOR -AKSI 1

FAZA:

PROJEKT - ZBATIM

SHKALLA:

1:1000

NR.FLETES:

PGJ-(13)

VITI:

2026

GRUPI I PROJEKTIMIT

ARENA MK & "HTS COMPANY" & "HE & SK 11" SH.P.K

ING. NDERTIMI & EKSPERT VNM

NATASHA MYRTAJ

ING. HIDROTEKNIK

ENDRIT MYRTAJ

ING. GJEODET

SKENDER CELAK

ING. NDERTIMI


ING. GJEODET

NAME ZAGORANI

HTS COMPANY

NUIS: M11619018P


ALBANIA

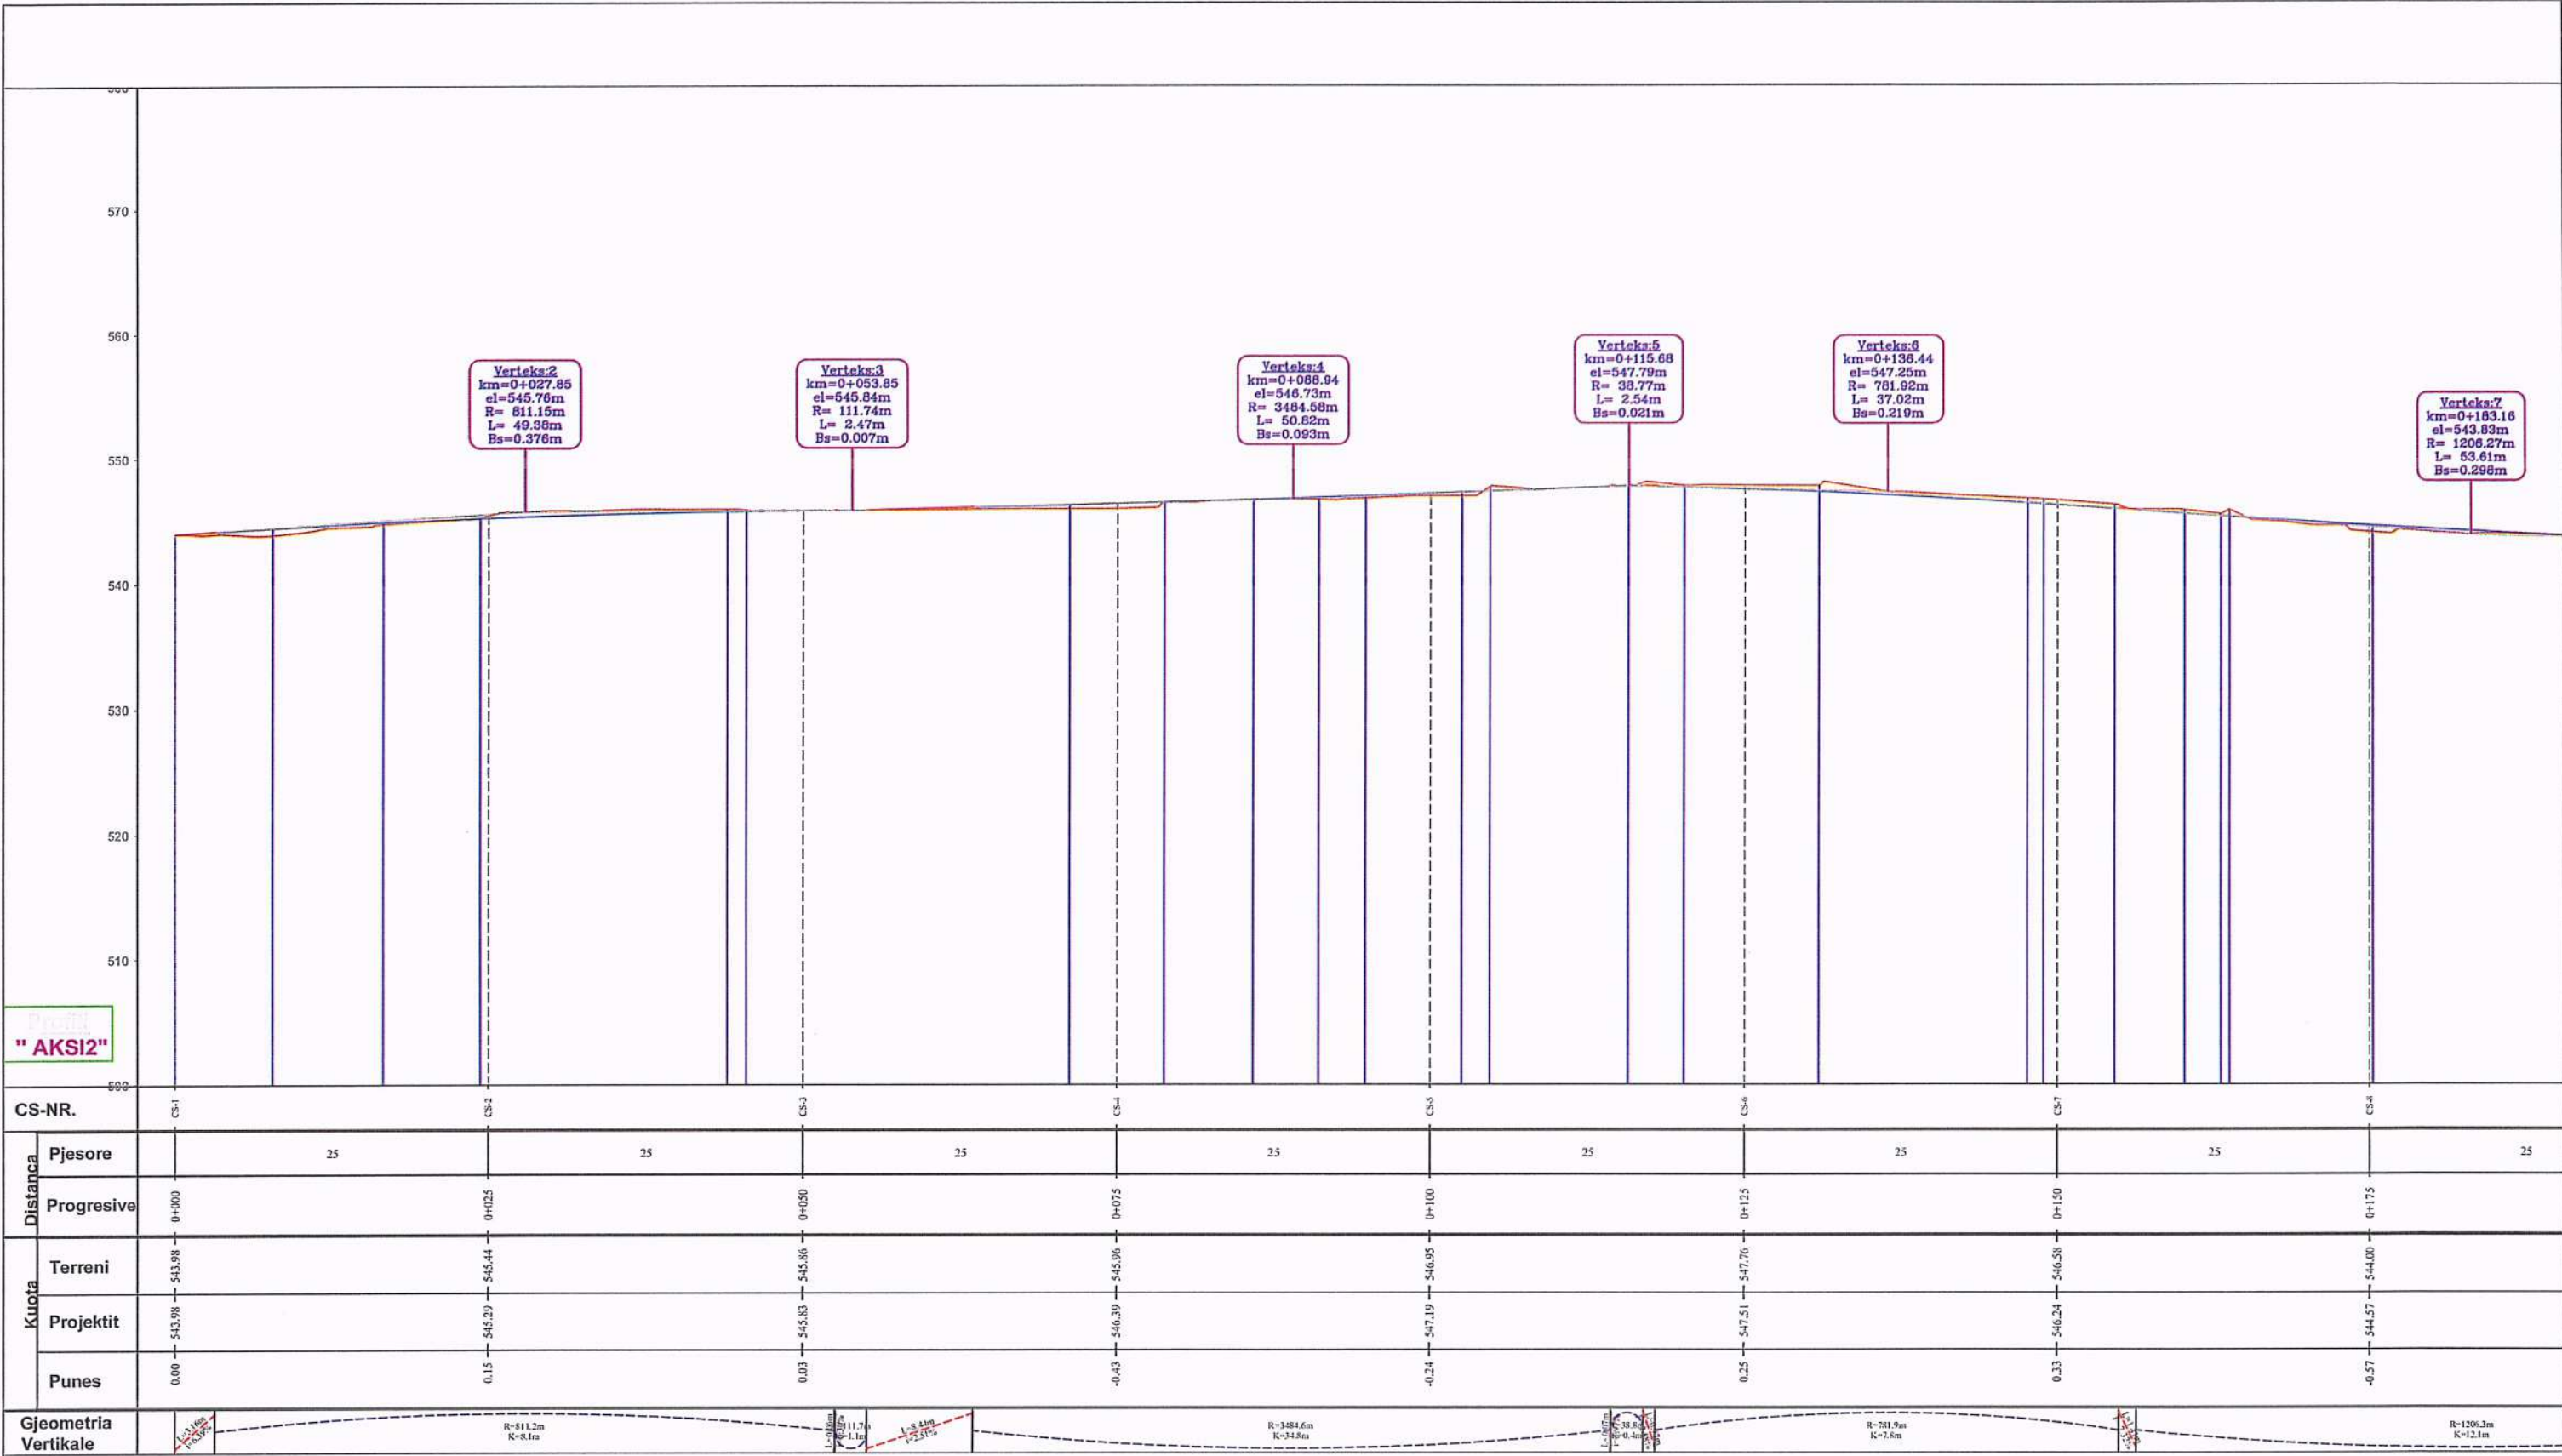


OBJEKTI:	PROJEKT ZBATIM I OBJEKTIT: ASFALTIM I RRUGËS STRANAJ BASHKIA PIRENJA, LOTI I (L=3.1km) 1625.37+0200	TE DHENA MBI PROJEKTIN		GRUPI I PROJEKTIMIT "ARENA MK" & "HTS COMPANY" & "HE & SK 11" SH.P.K						
		EMRI I FLETES:	PROFILI GJATESOR -AKSI 2	ING.NDERTIMI & EKSPERT VNM	NATASHA MYRTAJ	ING.NDERTIMI	SKENDER DEKA	ING. HIDROTEKNIK	QEZAR BRAJA	
POROSITESI:	Myrtaj BASHKIA PIRENJA	FAZA:	PROJEKT - ZBATIM	ING. HIDROTEKNIK	ENDRIT MYRTAJ	ING.GJEODET	NAJME ZAGORCANI			
		SHKALLA:	1:500							
		NR.FLETES:	PGJ-(61)							
		VITI:	2026							

ARENA MK
Sh.p.k
NUI: 1676198010

HTS COMPANY
K.H.R. M... ..
NUI: M11619018P
ALBANIA

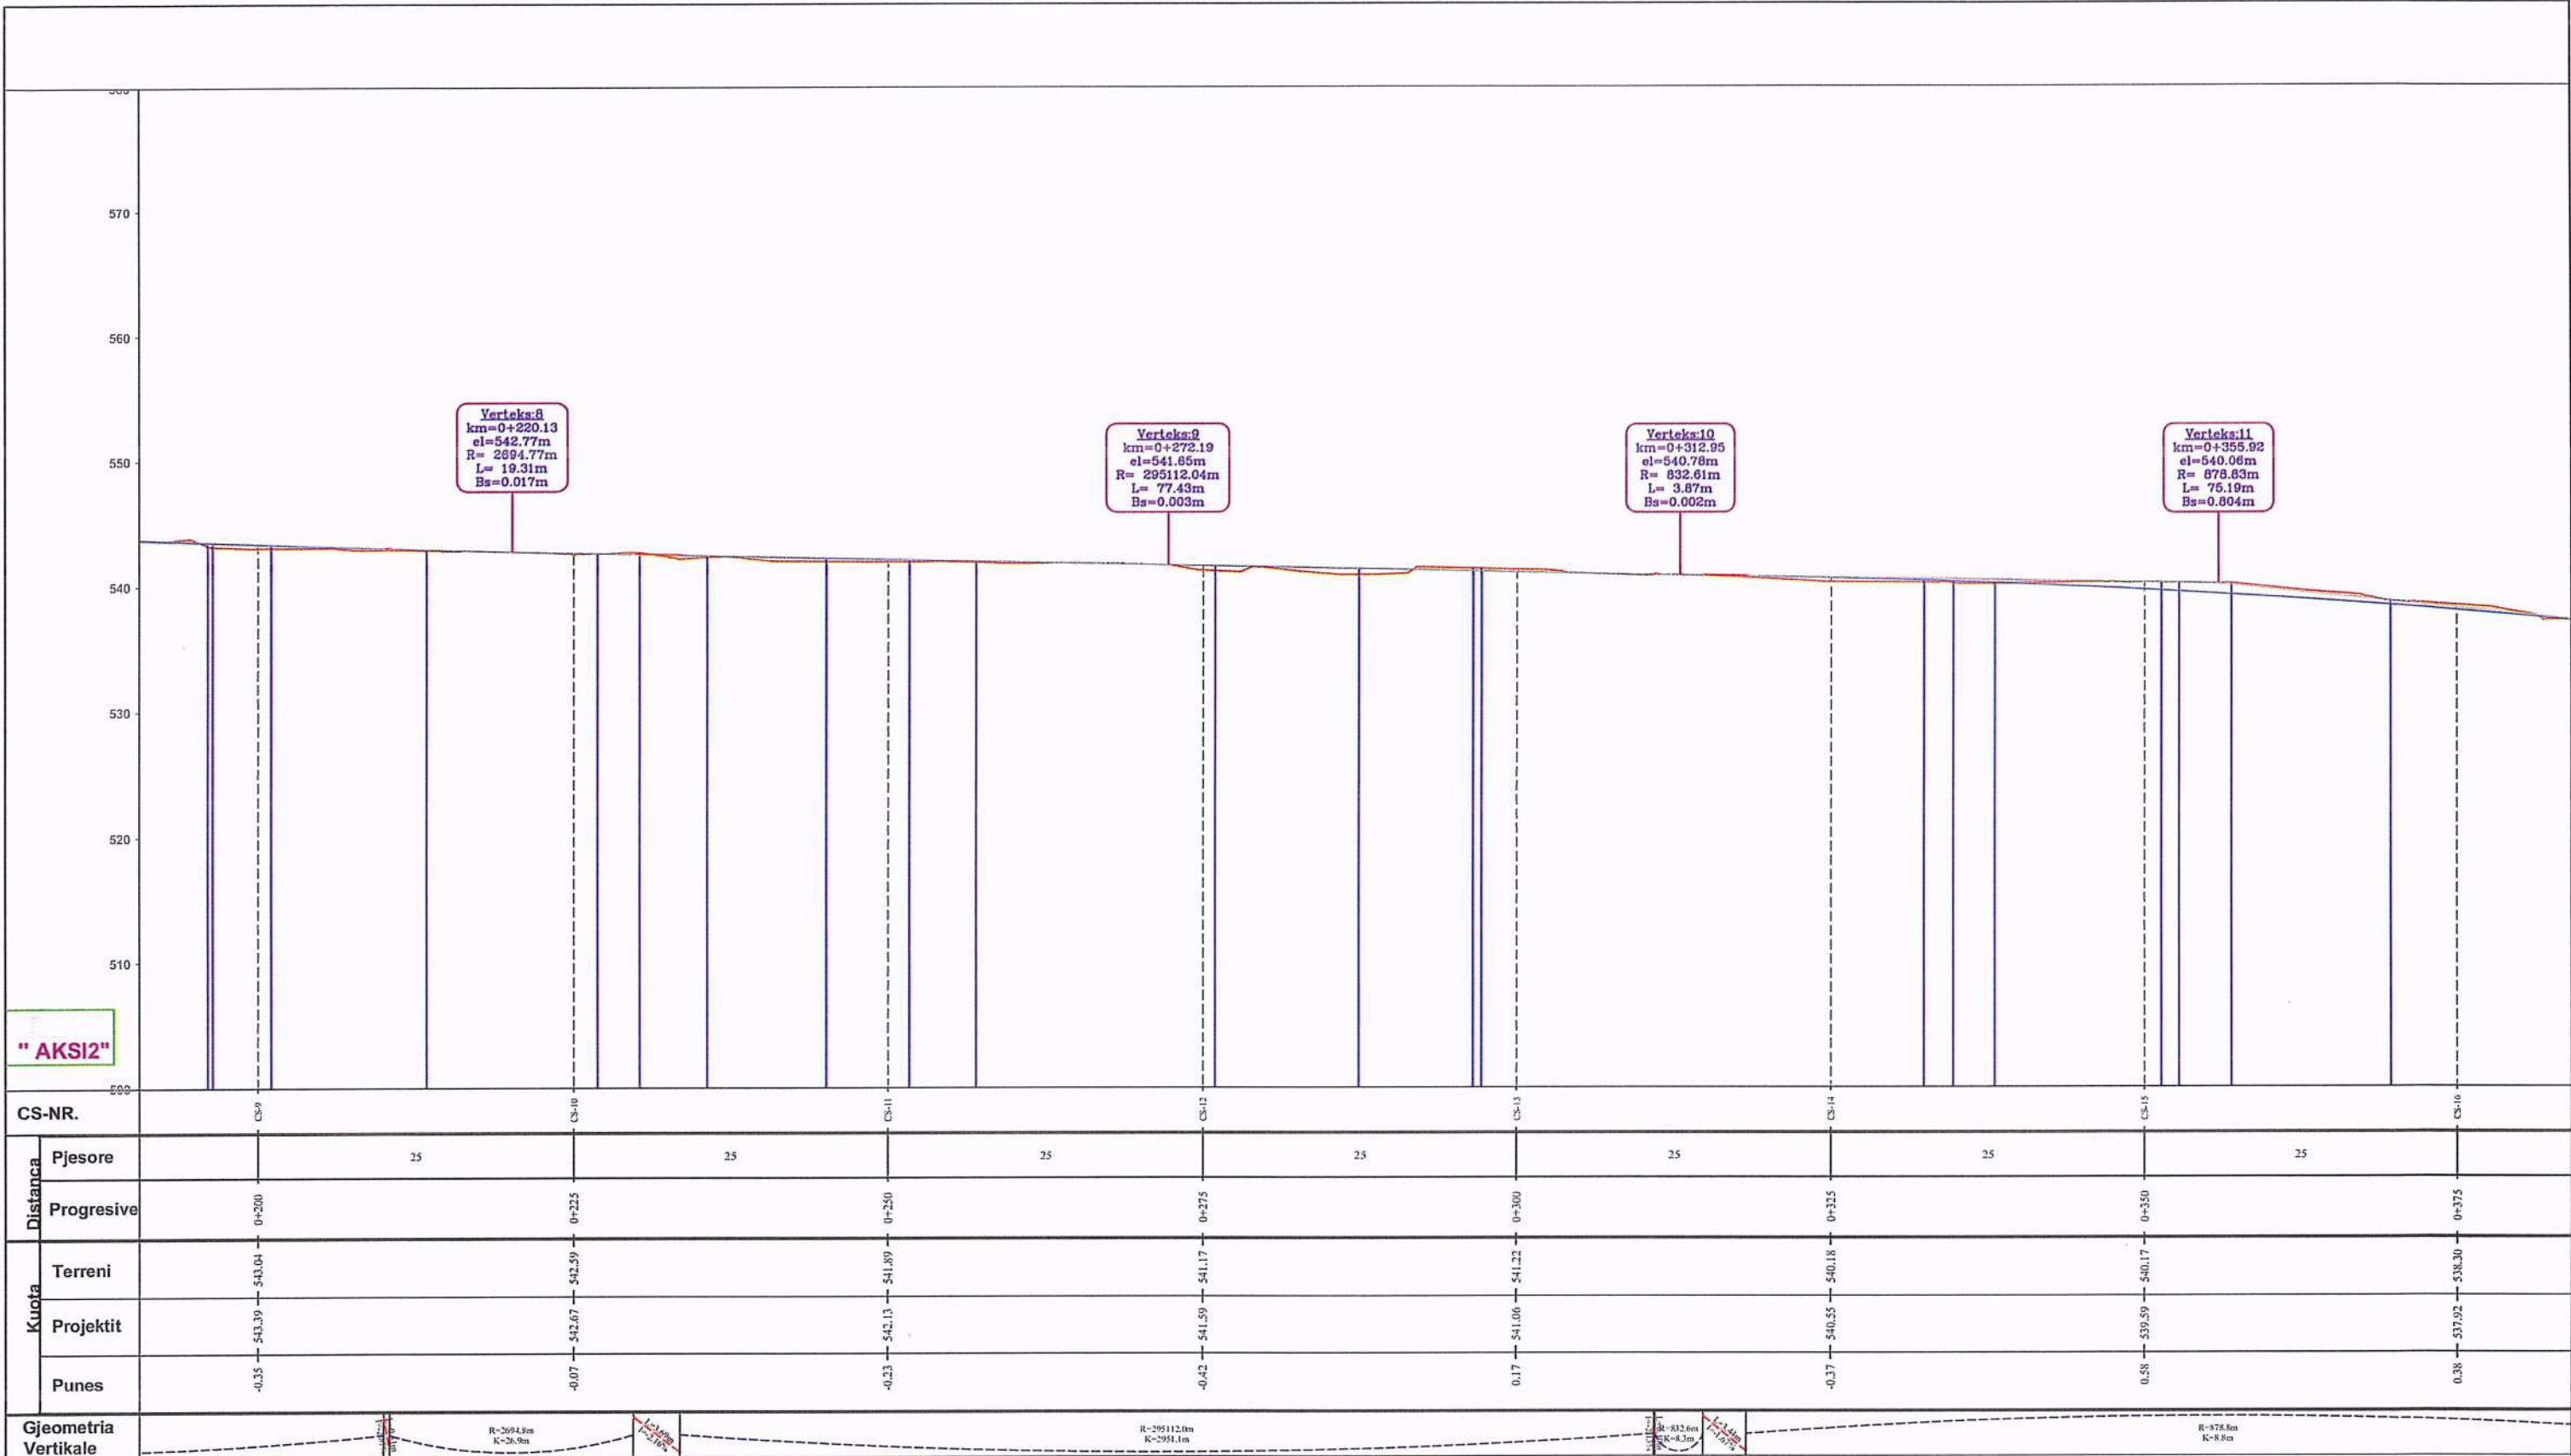

OBJEKTI:	PROJEKT ZBATIM I OBJEKTIT: ASFALTIM I RRUGËS PRONIAJ BASHKIA PRRENJAS, LOTI I (L=3.1km)	TE DHENA MBI PROJEKTIN		GRUPI I PROJEKTIMIT "ARENA MK" & "HTS COMPANY" & "HE & SK 11" SH.P.K.				ING. HIDROTEKNIK	QEZAR BRAJA	
		EMRI I FLETES:	PROFILI GJATESOR -AKSI 2	ING. NDERTIMI & EKSPERT VNM	NATASHA MYRTAJ	ING. NDERTIMI	SKENDER CELA			
POROSITESI:	Myrtaj BASHKIA PRRENJAS	FAZA:	PROJEKT - ZBATIM	ING. HIDROTEKNIK	ENDRIT MYRTAJ	ING. GJEODET	NAIME ZAGORÇANI			
		SHKALLA:	1:500							
		NR. FLETES:	PGJ-(62)							
		VITI:	2026							

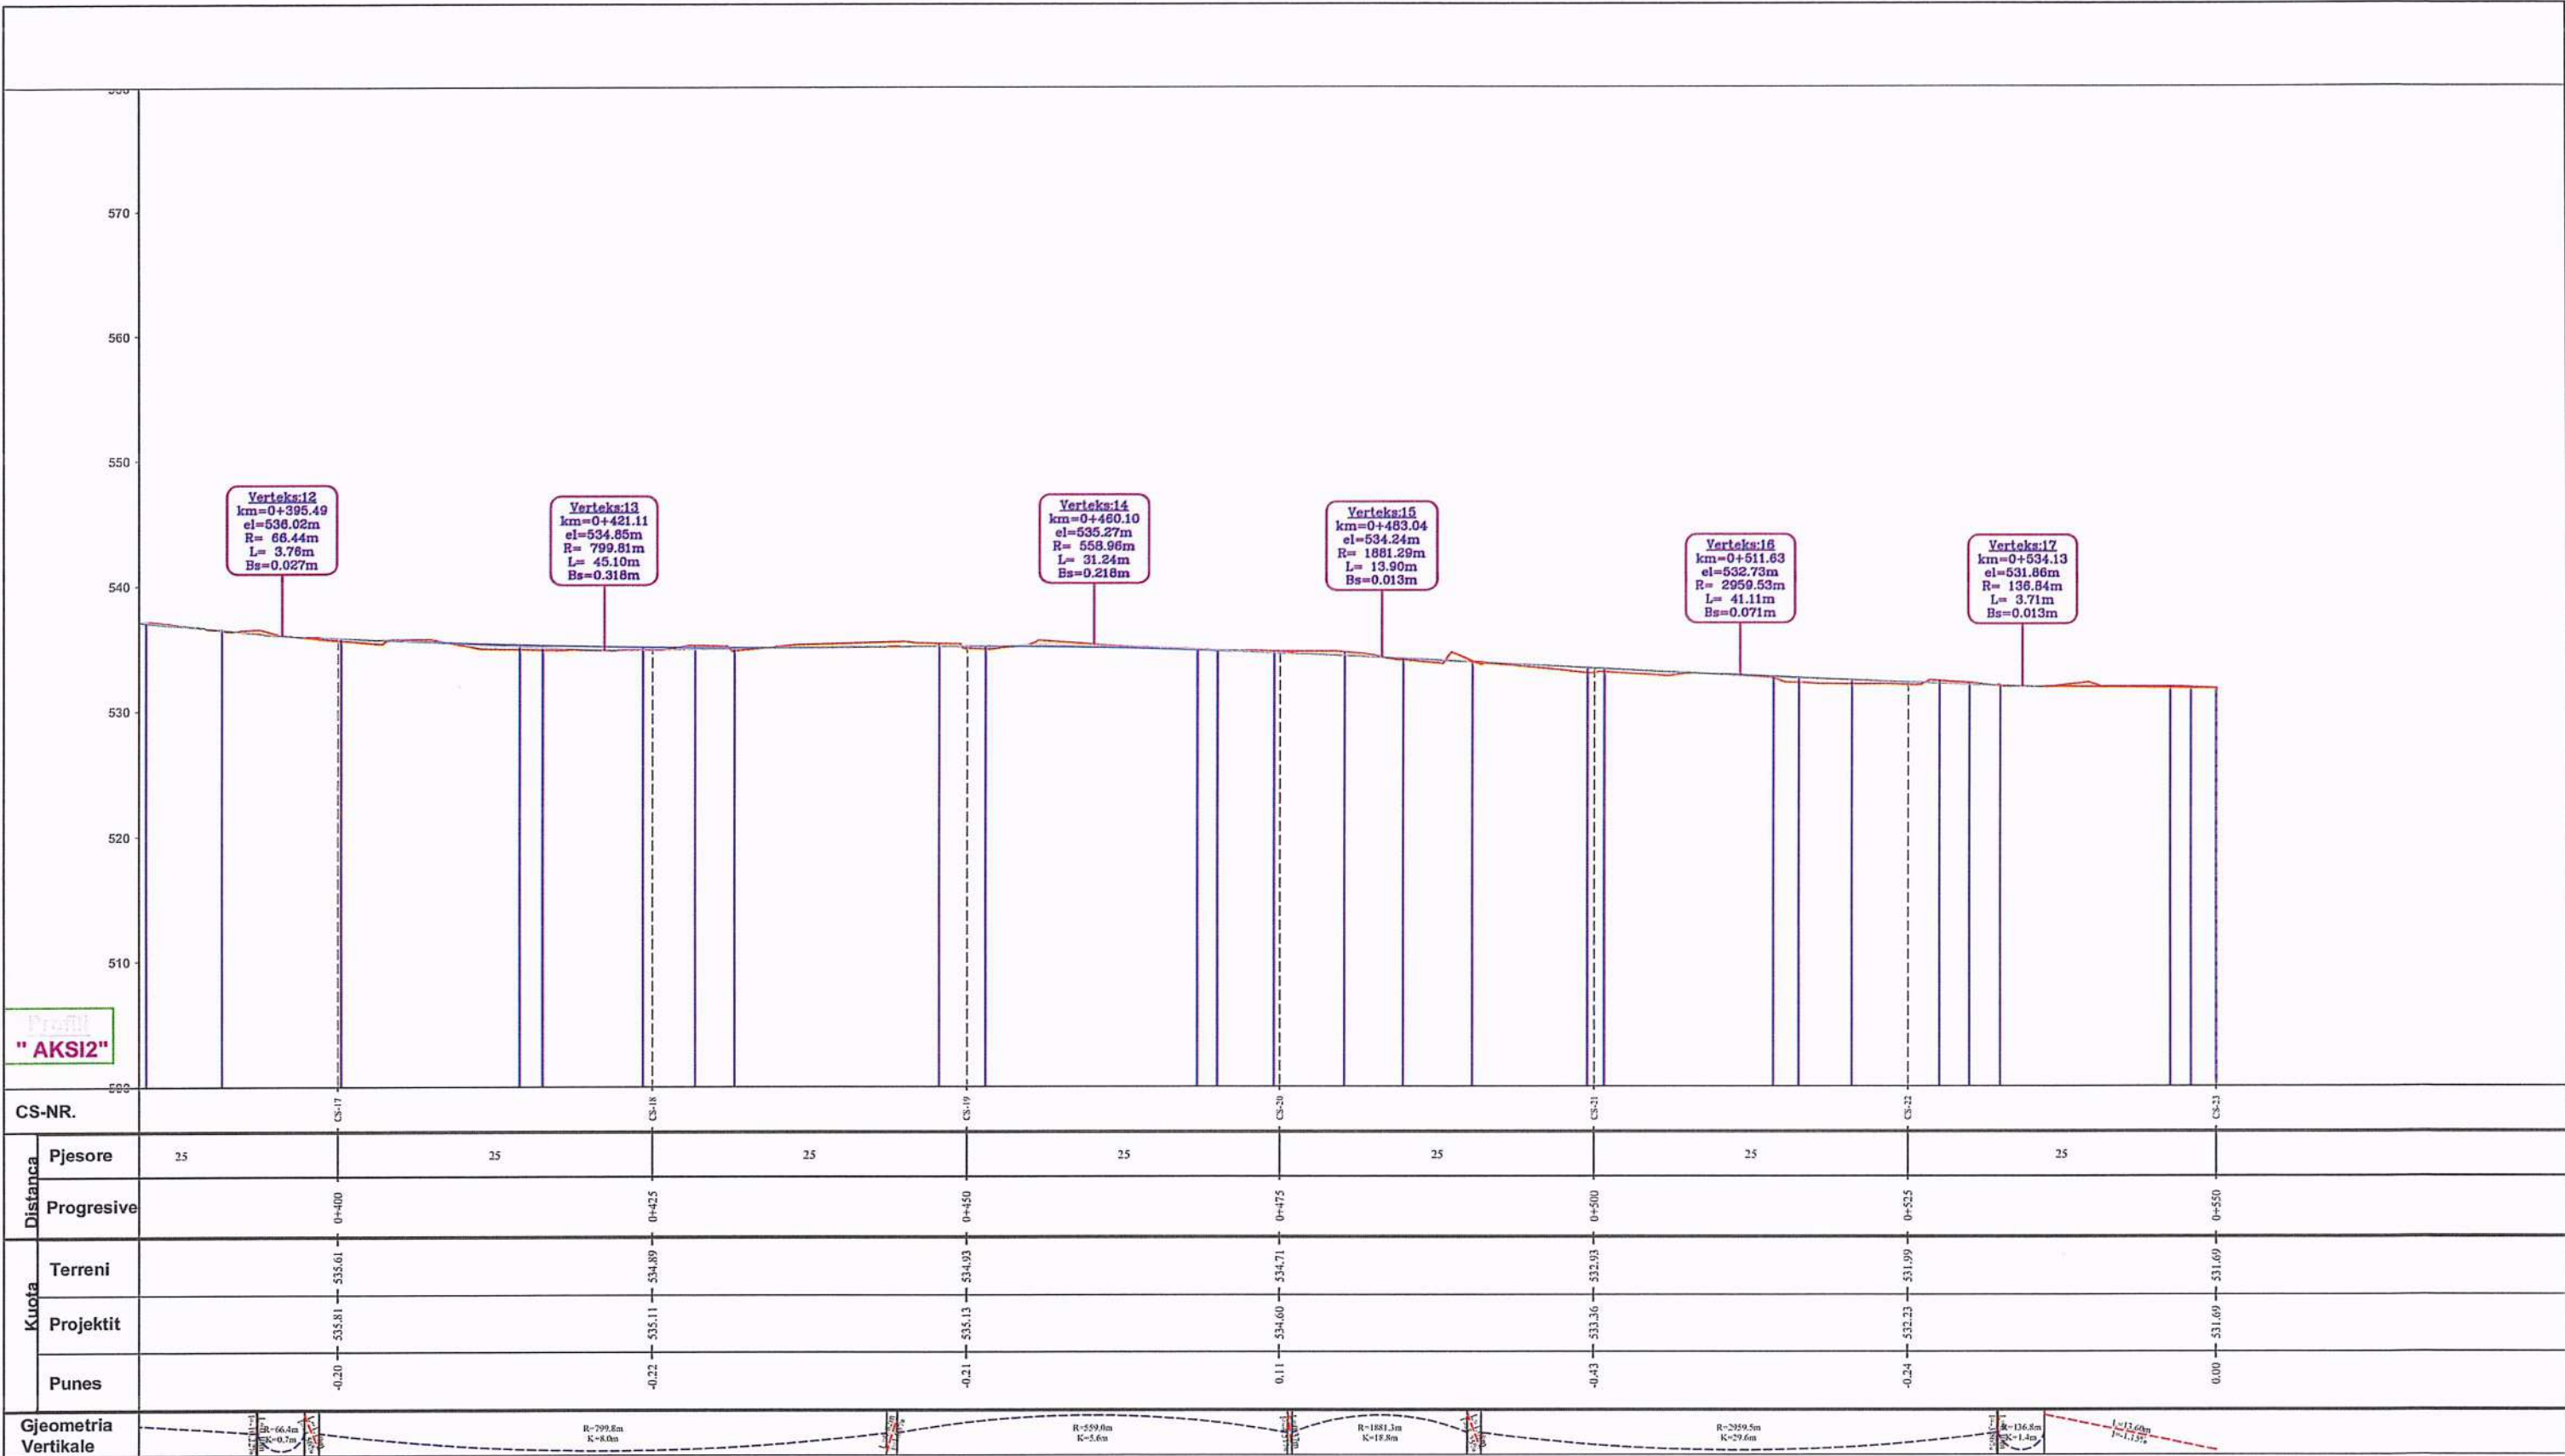



OBJEKTI:	PROJEKT ZBATIM I OBJEKTIT: ASFALTIM I RRUGËS SHKALLA: 1:500 16:25:37 +0200	TE DHENA MBI PROJEKTIN		GRUPI I PROJEKTIMIT "ARENA MK" & "HTS COMPANY" & "HE & SHK" SH.P.K				
		EMRI I FLETES:	PROFILI GJATESOR -AKS12	ING. NDERTIMI & EKSPERT VNM	NATASHA MYRTAJ	ING. NDERTIMI	SKENDER CELA	ING. HIDROTEKNIK
POROSITESI:	Myrtaj BASHKIA PËRRENJAS	FAZA:	PROJEKT - ZBATIM	ING. HIDROTEKNIK	ENDRIT MYRTAJ	ING. GJEODET	NAME ZAGORÇANI	QEZAR BRAJA
		SHKALLA:	1:500					
		NR.FLETES:	PGJ-(63)					
		VITI:	2026					

STUDIM DHE PROJEKTIM PËR HARTIMIN E PROJEKTIT ME
OBJEKT: ASFALTIM I RRUGËS STRAVAJ BASHKIA
PRRENJAS,LOTI I(L=3.1km)


4. PROFILAT TERTHOR

OBJEKTI:	PROJEKT ZBATIM I OBJEKTIT: ASFALTIM I RRUGËS STRAVAJ BASHKIA PRRENJAS,LOTI I(=3.1km)	TE DHENA MBI PROJEKTIN		GRUPI I PROJEKTIMIT "ARENA MK" & "HTS COMPANY" & "HE & SK 11" SH.P.K					
		EMRI I FLETES:	KAPAKU	ING NDERTIMI & EKSPERT VNM	NATASHA MYRTAJ	ING.NDERTIMI	SKENDER CELA	ING. HIDROTEKNIK	QEZAR BRAJA
POROSITESI:	Myrtaj BASHKIA PRRENJAS	FAZA:	PROJEKT - ZBATIM	ING. HIDROTEKNIK	ENDRIT MYRTAJ	ING.GJEODET	NAIME ZAGORÇANI		
		SHKALLA:	1:25.000						
		NR.FLETES:	(0)						
		VITI:	2026						

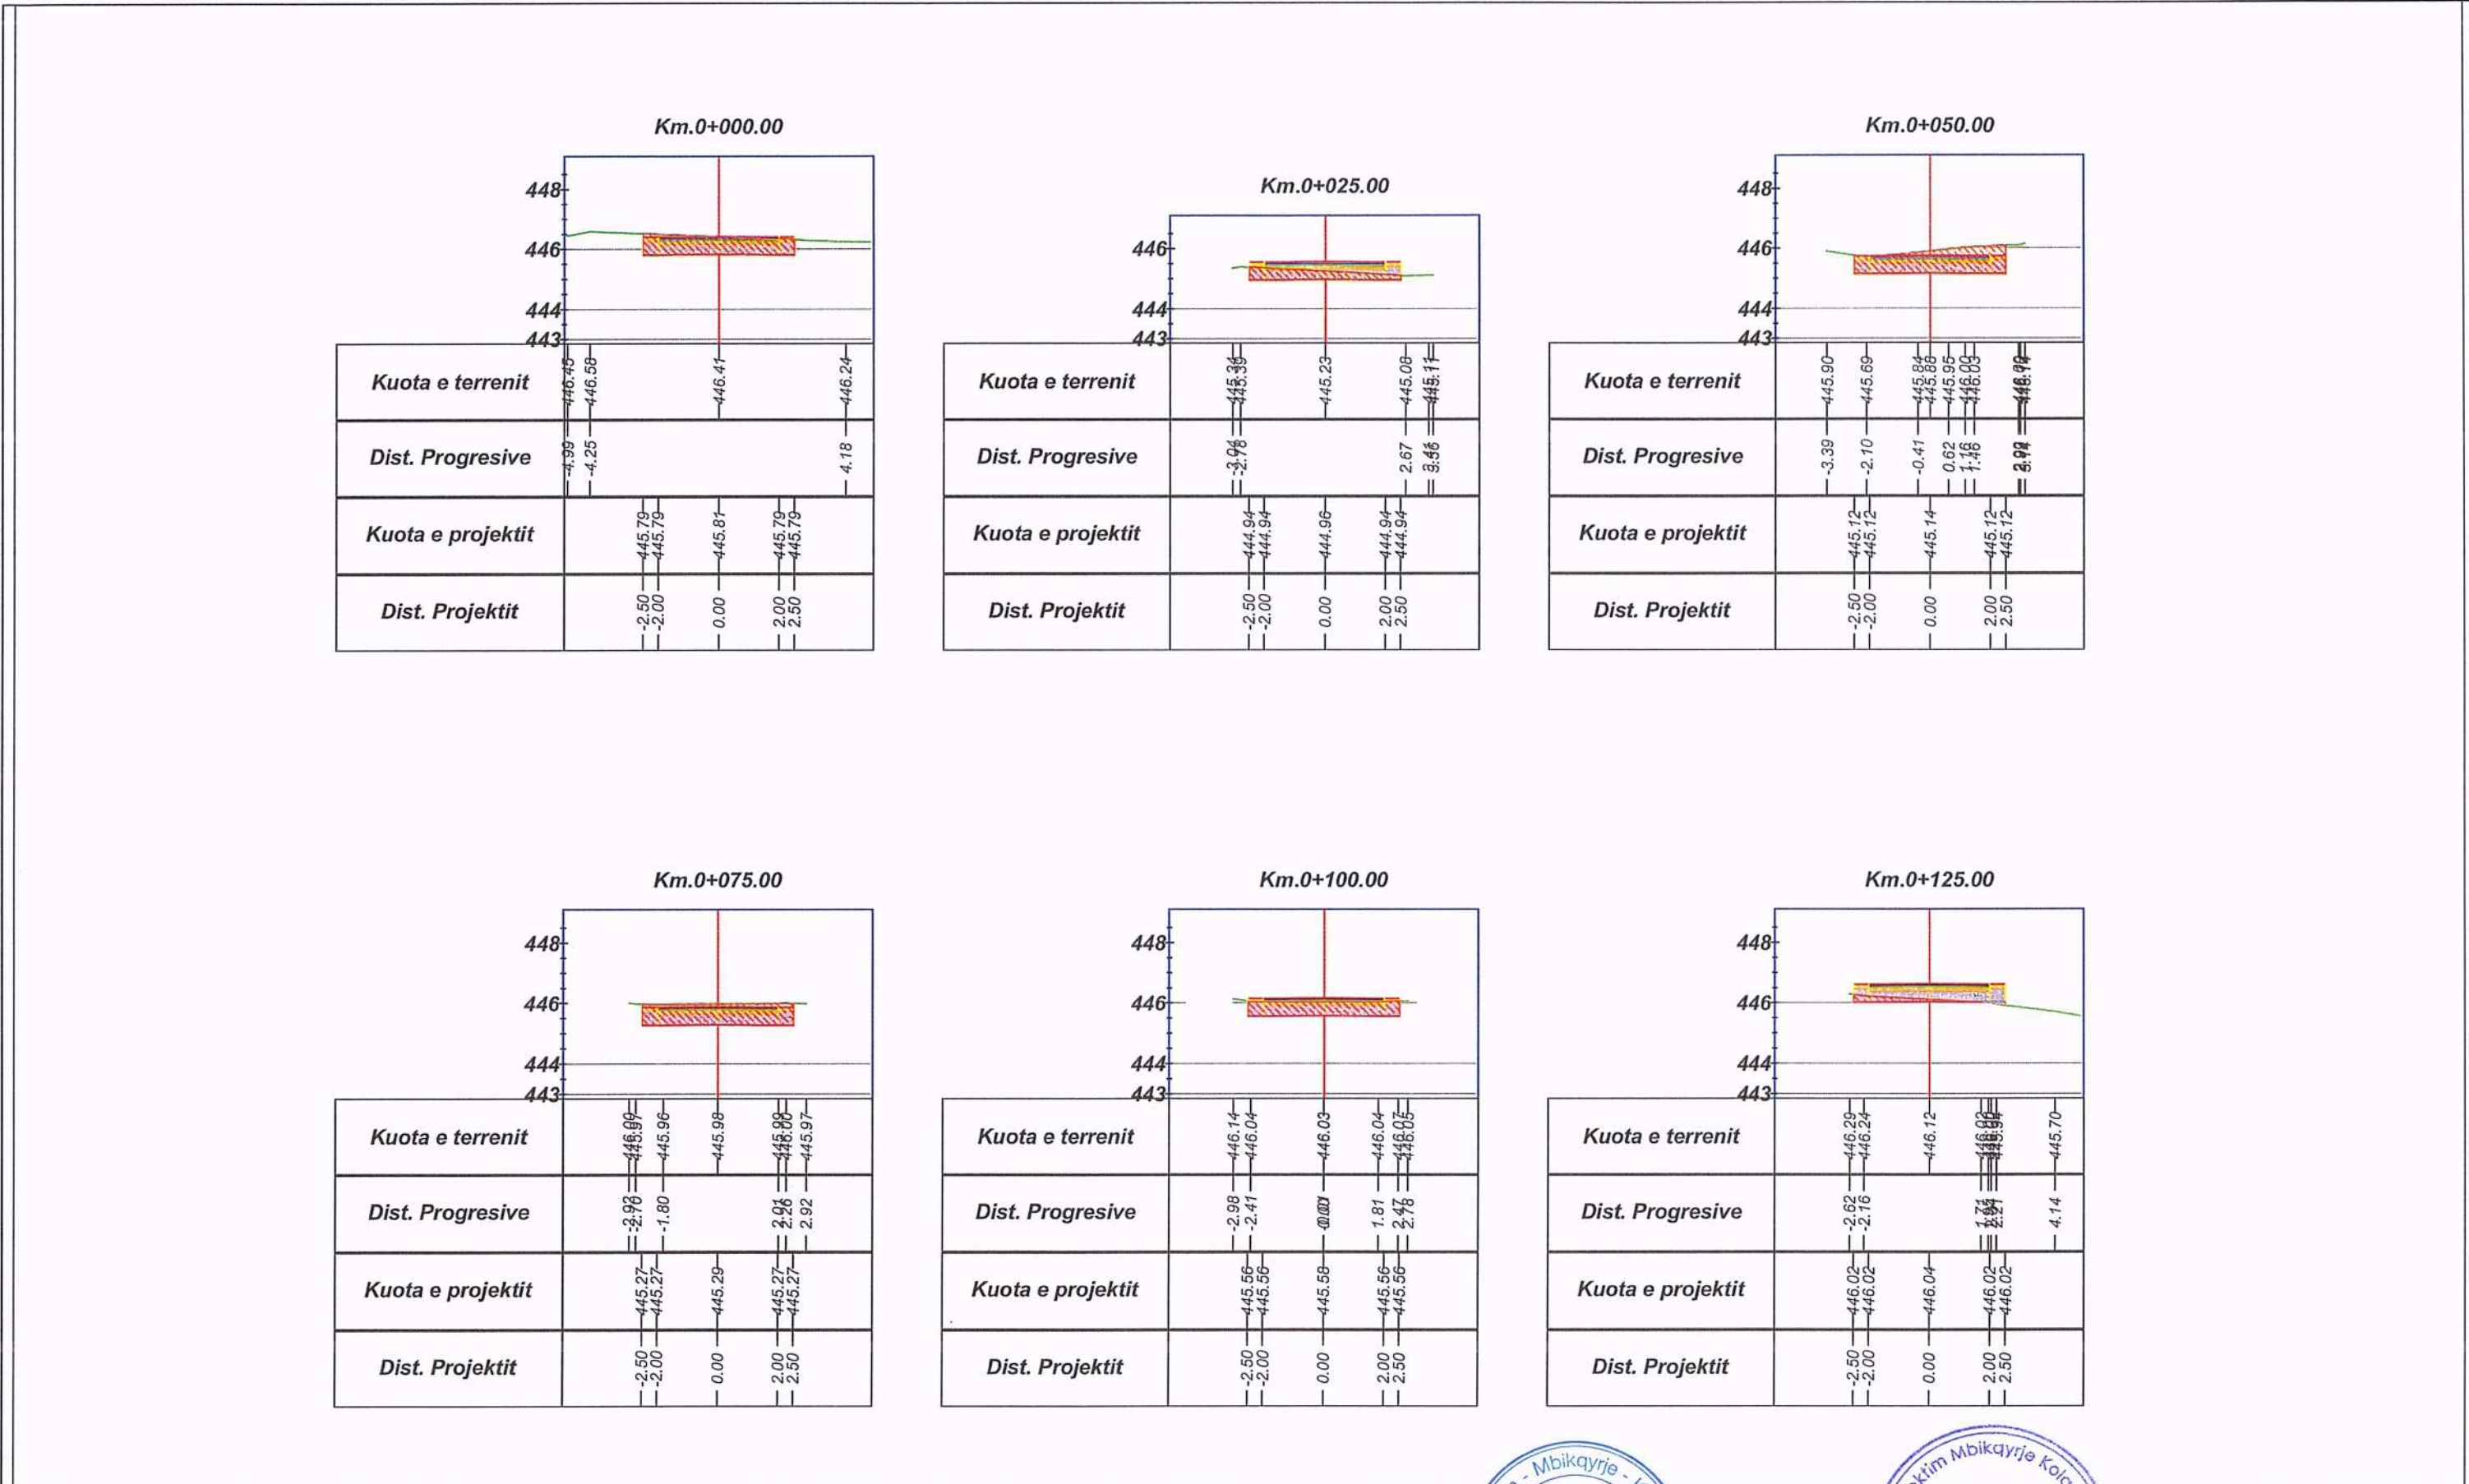


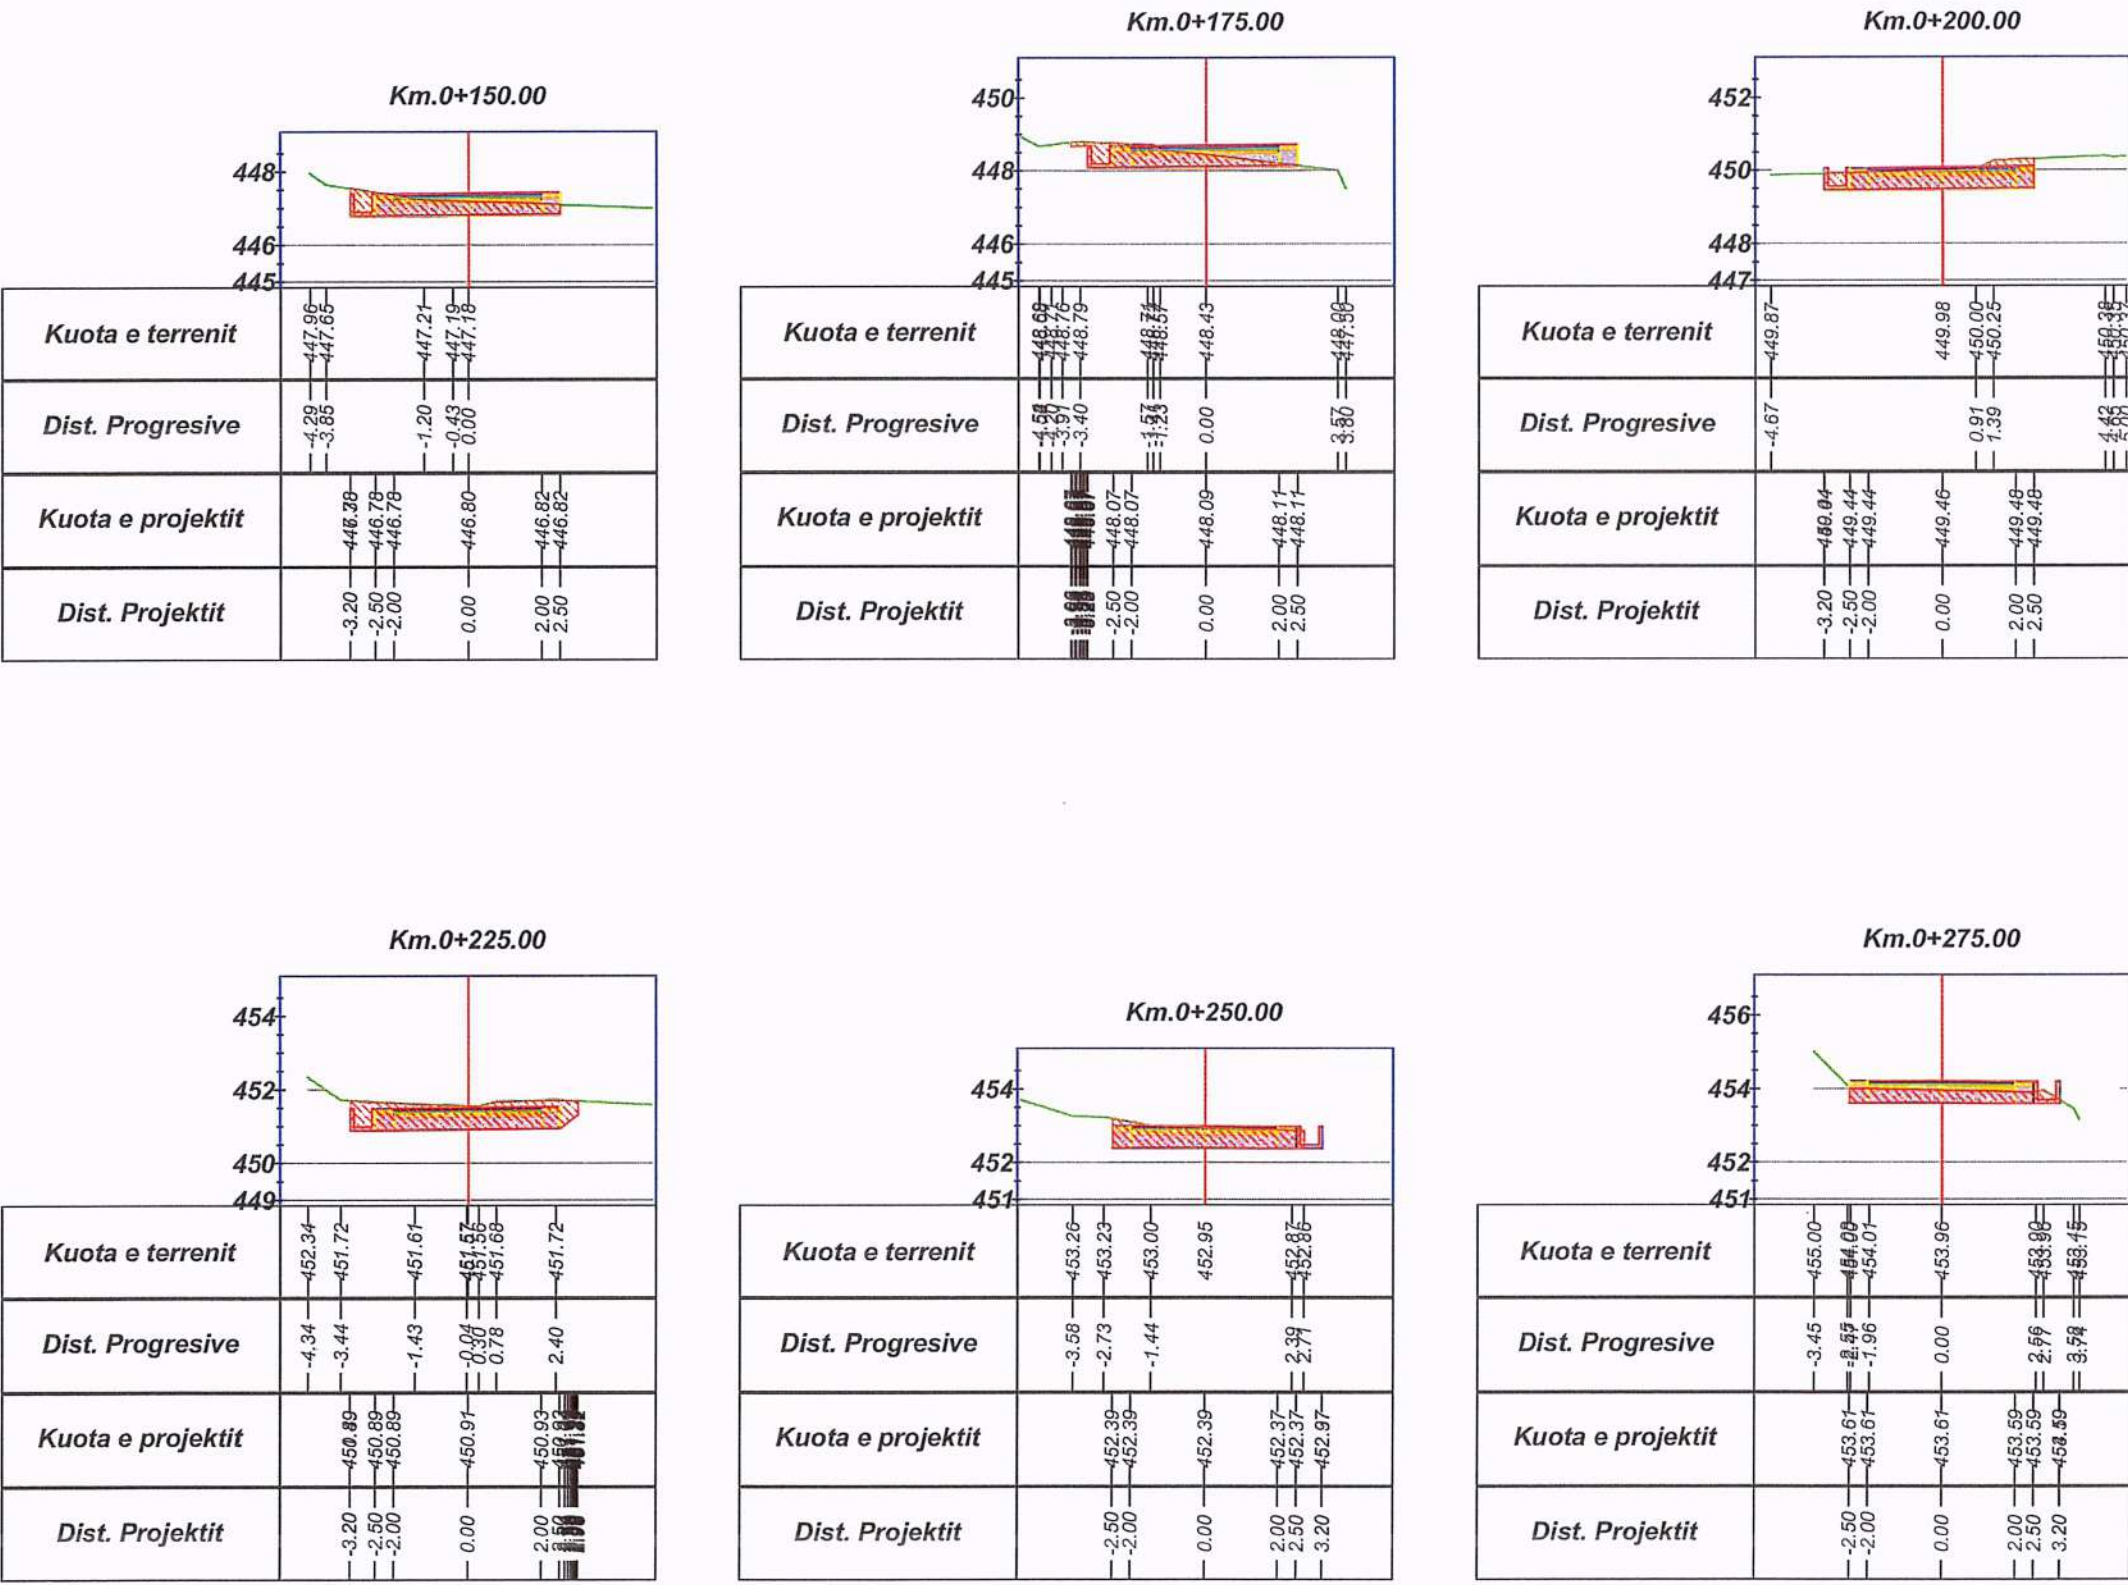


OBJEKTI:	PROJEKT ZBATIM I OBJEKTIT: ASFALTIM I RRUGËS PRRËNJAS, LOTI I (L=3.1km)	TE DHENA MBI PROJEKTIN		GRUPI I PROJEKTIMIT "ARENA MK" & "HTS COMPANY" & "HE & SK 11" SH.P.K					
		EMRI I FLETES:	PROFILAT TERTHOR-AKSI 1	ING. NDERTIMI & EKSPERT VNM	NATASHA MYRTAJ	ING. NDERTIMI	SKENDER CELA	ING. HIDROTEKNIK	QEZAR BRAJA
POROSITESI:	Myrtaj BASHKIA PRRENJAS	FAZA:	PROJEKT - ZBATIM	ING. HIDROTEKNIK	ENDRIT MYRTAJ	ING. GJEODET	NAIME ZAGORCANI		
		SHKALLA:	1:200						
		NR. FLETES:	PT-(2)						
		VITI:	2026						

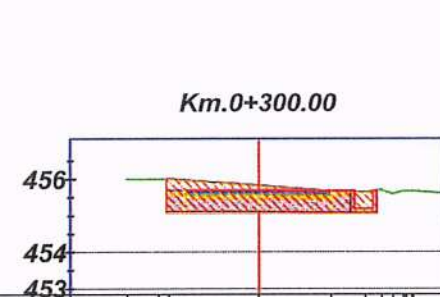



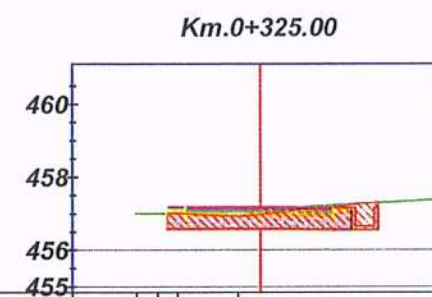



Kuota e terrenit	— 3.33 — 457.00 — — 2.76 — 457.00 — — 2.21 — 457.00 — — 0.59 — 456.91 — 457.11
Dist. Progressive	
Kuota e projektit	— 2.50 — 456.57 — — 2.00 — 456.57 — — 0.00 — 456.57 — — 2.00 — 456.55 — — 2.50 — 456.55 — — 3.20 — 456.55 —
Dist. Projektit	

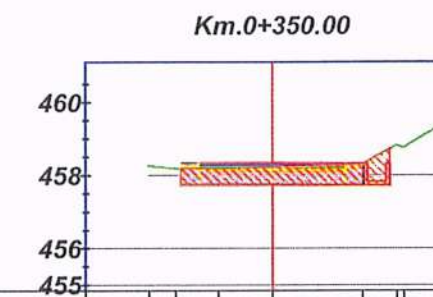

Kuota e terrenit	-3.35	-458.26	-2.64	-458.17	-1.48	-458.17	-458.22	-458.30	-458.32
Dist. Progressive								2.47	3.49
Kuota e projektit	-2.50	-457.73	-2.00	-457.73		-457.73		-457.71	-458.31
Dist. Projektit					0.00	-457.73		2.00	3.20

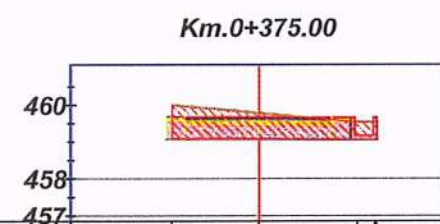


<i>Kuota e terrenit</i>	-460.00	-459.78	-459.54	-459.59
<i>Dist. Progressive</i>	-2.35		2.67	3.15
<i>Kuota e projektit</i>	-459.08	-459.08	-459.06	-459.66
<i>Dist. Projektit</i>	-2.50 -2.00	0.00	2.00 2.50 3.20	

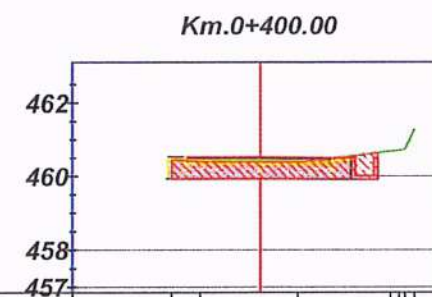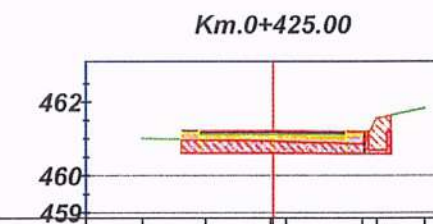[illegible]

<i>Kuota e terrenit</i>	— -3.55 — -461.00 —	— -1.83 — -460.96 —	— -0.07 — -460.94 —	— -0.36 — -460.92 —	— -2.44 — -460.88 —	— -2.83 — -460.96 —	— -4.11 — -461.82 —
<i>Dist. Progressive</i>							
<i>Kuota e projektit</i>	— -2.50 — -460.61 —	— -2.00 — -460.61 —	— -0.00 — -460.61 —	— -2.00 — -460.59 —	— -2.50 — -460.59 —	— -3.20 — -460.59 —	
<i>Dist. Projektit</i>							


OBJEKTI:	PROJEKT ZBATIM I OBJEKTIT: ASFALTIM I RRUGËS TRONJ BASHKIA PPRENJAS, LOTI I (L=3.1km) Digitally signed by Date: 2026.07.02 16:26:36 +0200'	TE DHENA MBI PROJEKTIN EMRI I FLETES: PROFILAT TERTHOR-AKSI 1 FAZA: PROJEKT - ZBATIM SHKALLA: 1:200 NR.FLETES: PT-(3) VITI: 2026	GRUPI I PROJEKTIMIT "ARENA MK" & "HTS COMPANY" & "HE & SK 11" SH.P.K ING.NDERTIMI & EKSPERT VNM: NATASHA MYRTAJ ING. HIDROTEKNIK: ENDRIT MYRTAJ ING. NDERTIMI: SKENDER CELA ING. GJEODET: NAIME ZAGORCANI	ING. HIDROTEKNIK: QEZAR BRAJA
POROSITESI:	Myrtaj BASHKIA PPRENJAS			

Km.0+450.00

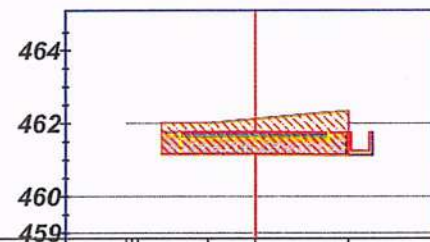


Kuota e terrenit	462.00	462.00	462.11	462.34
Dist. Progressive	-3.14	-1.25	2.54	
Kuota e projektit	461.15	461.15	461.13	461.73
Dist. Projektit	-2.50	-2.00	0.00	2.00

Km.0+475.00

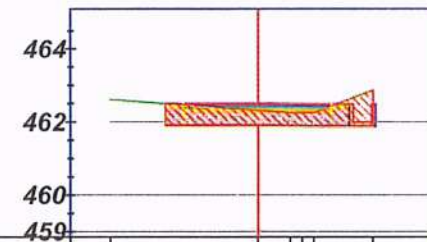


Kuota e terrenit	462.61	462.30	462.23	462.85
Dist. Progressive	-4.01	0.89	1.53	3.13
Kuota e projektit	461.89	461.89	461.87	462.87
Dist. Projektit	-2.50	-2.00	0.00	2.00

Km.0+500.00

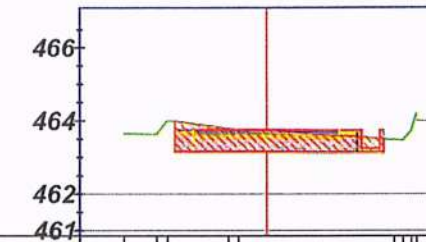


Kuota e terrenit	463.64	463.60	463.75	463.48
Dist. Progressive	-3.88	-2.99	-1.04	3.19
Kuota e projektit	463.14	463.14	463.12	463.72
Dist. Projektit	-2.50	-2.00	0.00	2.00

Km.0+525.00

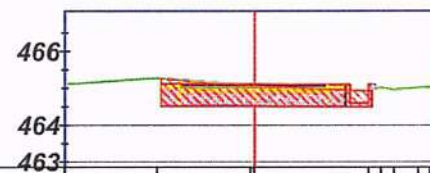


Kuota e terrenit	465.27	465.00	465.03	465.03
Dist. Progressive	-2.60	0.00	3.12	4.98
Kuota e projektit	464.52	464.52	464.50	465.00
Dist. Projektit	-2.50	-2.00	0.00	2.00

Km.0+550.00

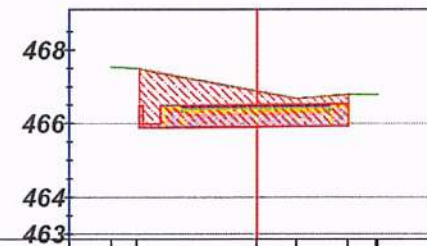

Kuota e terrenit	467.53	467.49	466.88	466.66
Dist. Progressive	-3.95	-3.27	1.09	2.49
Kuota e projektit	466.89	466.89	465.91	465.93
Dist. Projektit	-3.20	-2.50	0.00	2.00

Km.0+575.00

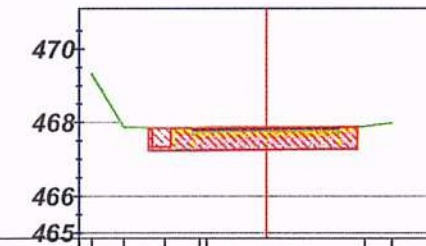

Kuota e terrenit	469.32	467.86	467.85	467.88
Dist. Progressive	-4.75	-3.87	-2.76	2.70
Kuota e projektit	467.84	467.24	467.24	467.28
Dist. Projektit	-3.20	-2.50	0.00	2.00

OBJEKTI:

PROJEKT ZBATIM I OBJEKTIT: ASFALTIM I RRUGËS
SHKALLA: 1:200

POROSITESI:

Myrtaj
BASHKIA PIRENJAS

TE DHENA MBI PROJEKTIN

EMRI I FLETES: PROFILAT TERTHOR-AKSI 1
FAZA: PROJEKT - ZBATIM
SHKALLA: 1:200
NR.FLETES: PT-(4)
VITI: 2026







GRUPI I PROJEKTIMIT "ARENA MK" & "HTS COMPANY" & "HE & SK 11" SH.P.K

ING. NDERTIMI & EKSPERT VNM: NATASHA MYRTAJ
ING. HIDROTEKNIK: ENDRI MYRTAJ
ING. NDERTIMI: SKENDER CELA
ING. GJEODET: NAIME ZAGORCANI

QEZAR BRAJA


NUIS: M1619018P

ALBANIA

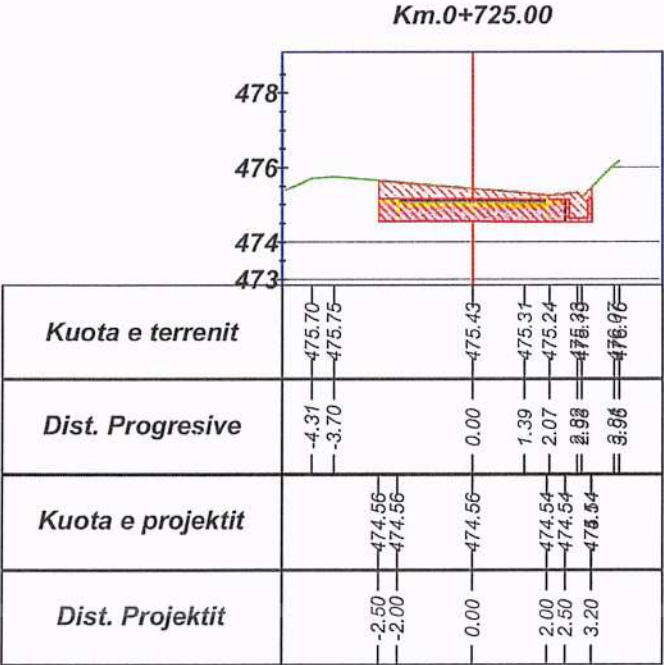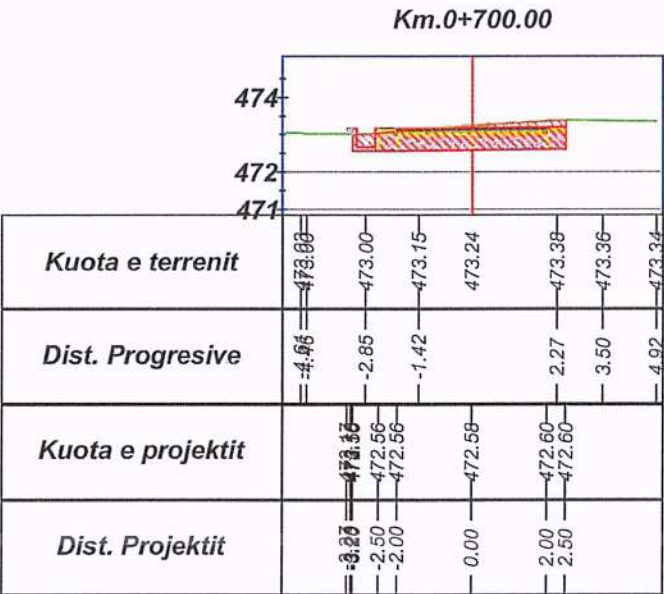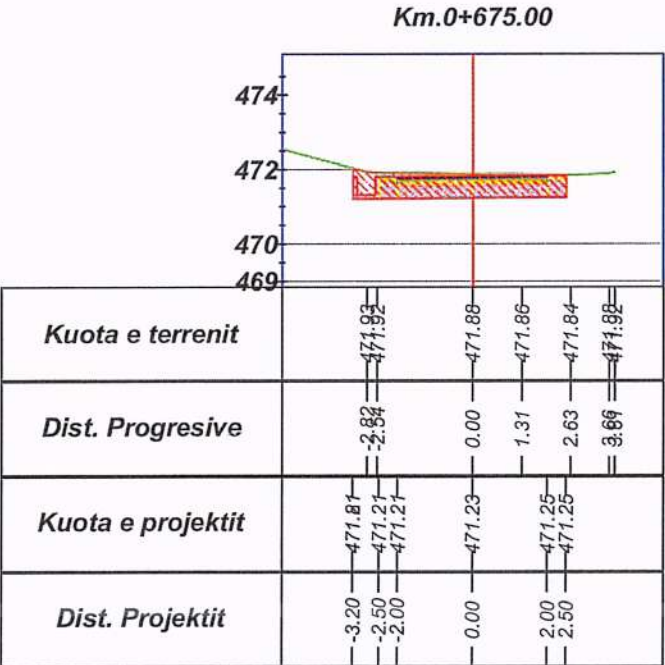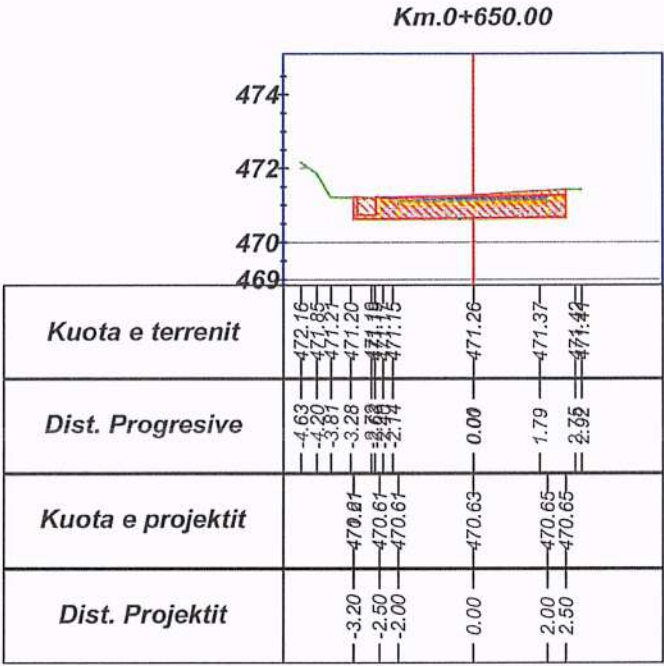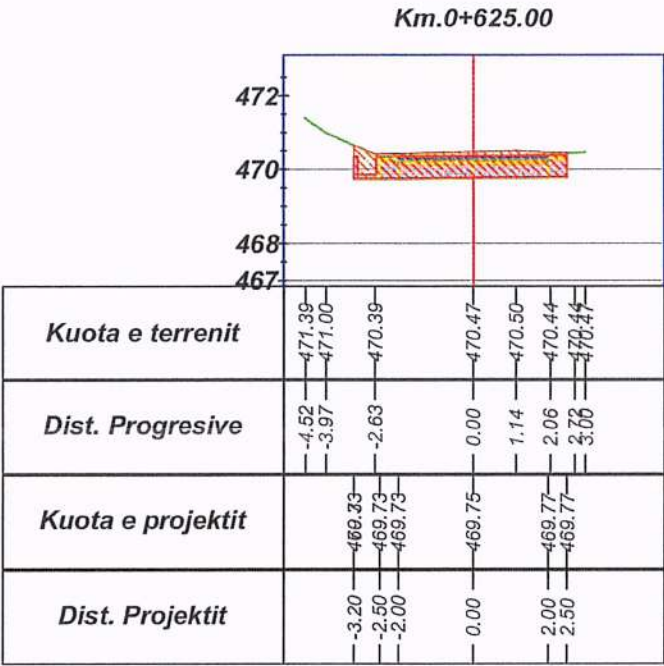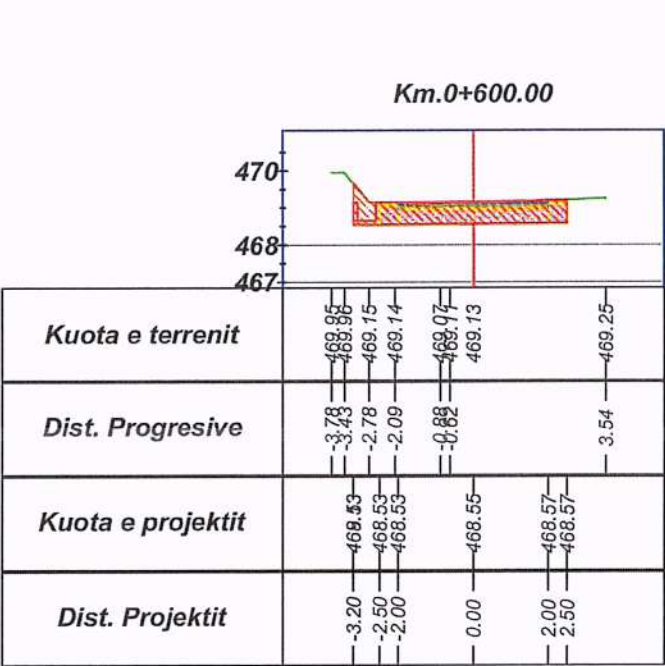


OBJEKTI:	PROJEKT ZBATIM I OBJEKTIT: ASFALTIM I RRUGËS STRANJ BASHKIA PIRENJA, LOTI I (L=3.1km) Digitally signed by Stranaj Bashkia Pirenja Date: 2026.07.02 16:26:36 +0200	TE DHENA MBI PROJEKTIN		GRUPI I PROJEKTIMIT "ARENA MK" & "HTS COMPANY" & "HE & SK 11" SH.P.K					
		EMRI I FLETES:	PROFILAT TERTHOR-AKSI 1	ING. NDERTIMI & EKSPERT VNM	NATASHA MYRTAJ	ING. NDERTIMI	SKENDER CELA	ING. HIDROTEKNIK	QEZAR BRAJA
POROSITESI:	Myrtaj BASHKIA PIRENJA	FAZA:	PROJEKT - ZBATIM	ING. HIDROTEKNIK	ENDRIT MYRTAJ	ING. GJEODET	NAIME ZAGORCANI		
		SHKALLA:	1:200						
		NR.FLETES:	PT-(5)						
		VITI:	2026						

Km.0+750.00

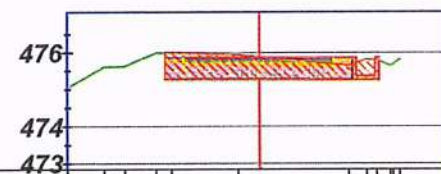



Km.0+775.00

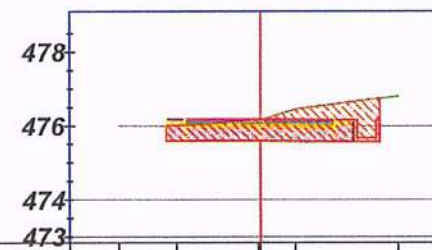



Km.0+800.00

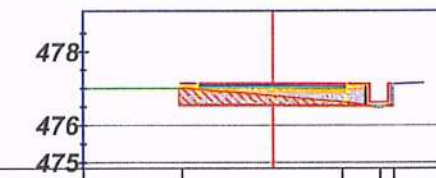



Km.0+825.00

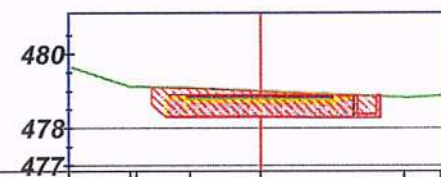



Km.0+850.00

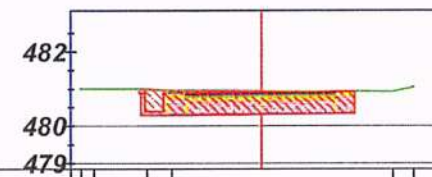


Km.0+875.00

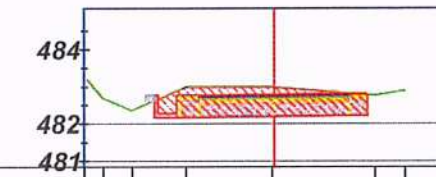


OBJEKTI:

PROJEKT ZBATIM I OBJEKTIT: ASFALTIM I RRUGËS
SHKALLA: 1:200

POROSITESI:

Myrtaj
BASHKIA PIRENJAS

TE DHENA MBI PROJEKTIN

EMRI I FLETES: PROFILAT TERTHOR-AKSI 1
FAZA: PROJEKT - ZBATIM
SHKALLA: 1:200
NR.FLETES: PT-(6)
VITI: 2026

GRUPI I PROJEKTIMIT

"ARENA MK" & "HTS COMPANY" & "HE & SK 11" SH.P.K


ING.NDERTIMI & EKSPERT VNM
ING. HIDROTEKNIK
NATASHA MYRTAJ
ENDRIT MYRTAJ

ING.NDERTIMI
ING. GJEODET
SKENDER CELA
NAIME ZAGORÇANI







ING. HIDROTEKNIK

QEZAR BRAJA

any

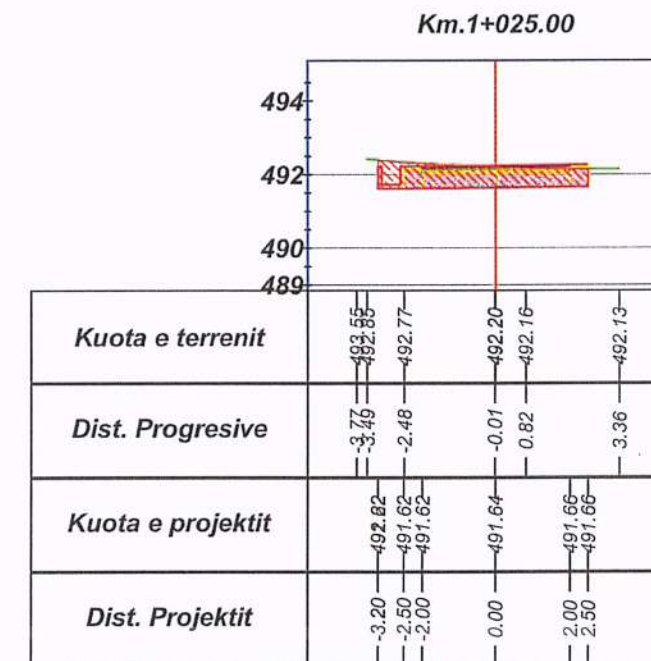


OBJEKTI:	PROJEKT ZBATIM I OBJEKTIT: ASFALTIM I RRUGËS PRONTAJ BASHKIA PRRENJAS, LOTI I (L=3.1km) Date: 2026.07.02 16:26:36 +0200'	TE DHENA MBI PROJEKTIN EMRI I FLETES: PROFILAT TERTHOR-AKSI 1 FAZA: PROJEKT - ZBATIM SHKALLA: 1:200 NR.FLETES: PT-(7) VITI: 2026	GRUPI I PROJEKTIMIT "ARENA MK" & "HTS COMPANY" & "HE & SK 11" SH.P.K ING.NDERTIMI & EKSPERT VNM ING. HIDROTEKNIK NATASHA MYRTAJ ENDRIT MYRTAJ ING.NDERTIMI ING.GJEODET SKENDER CELA NAIME ZAGORCANI	ING. HIDROTEKNIK QEZAR BRAJA	7
POROSITESI:	Myrtaj BASHKIA PRRENJAS				

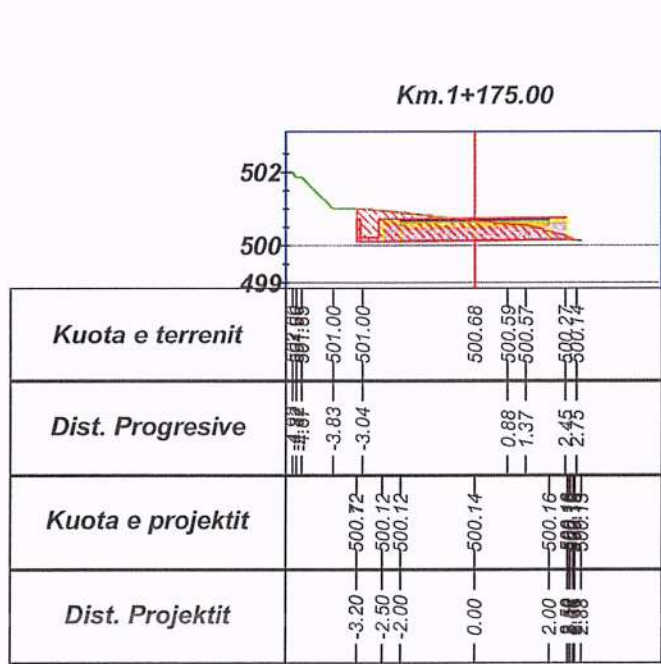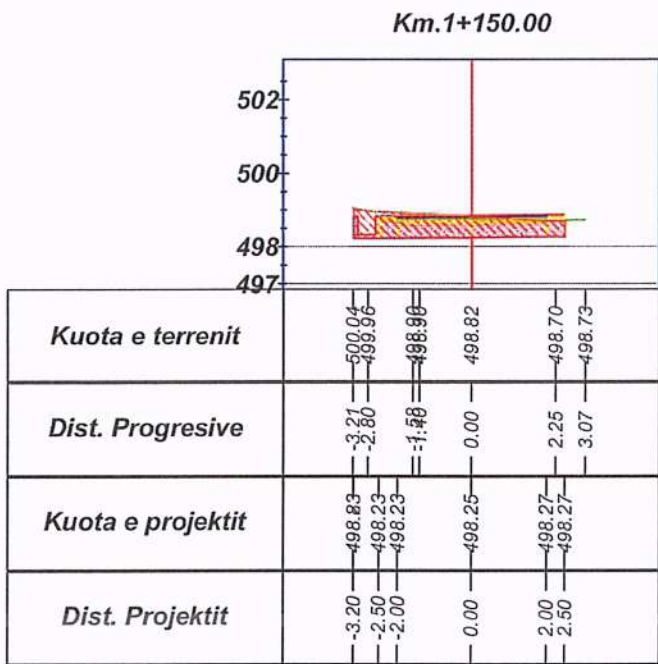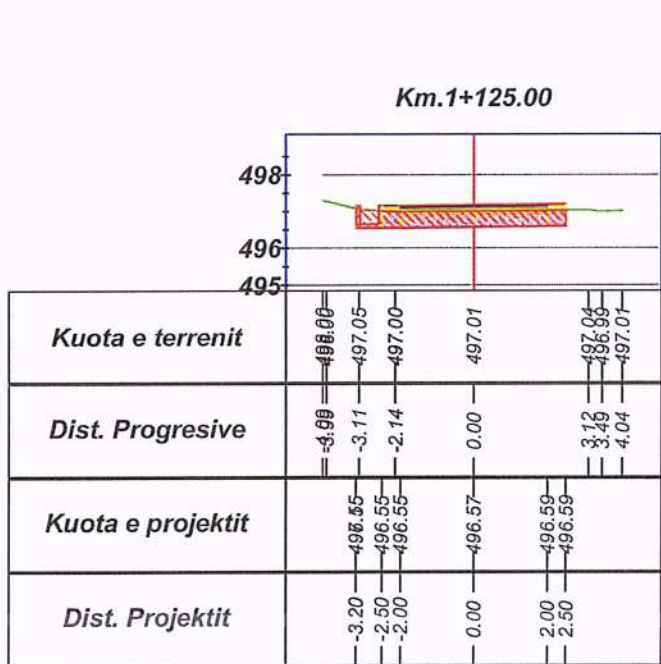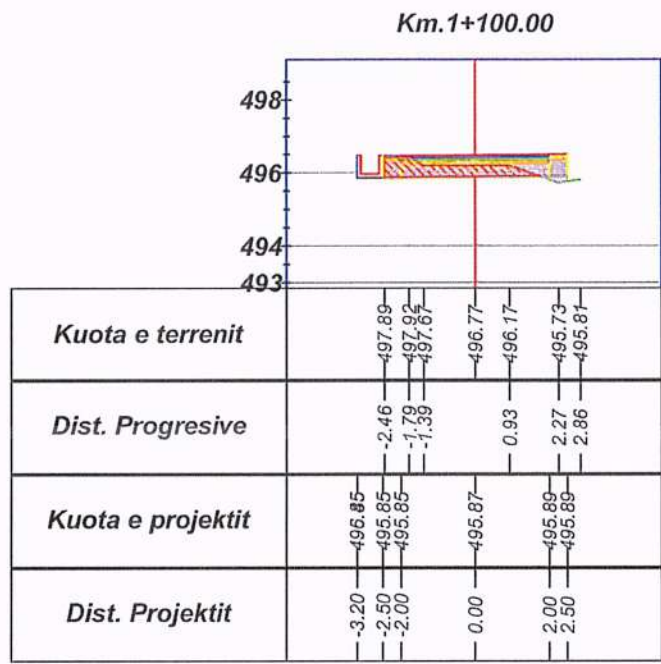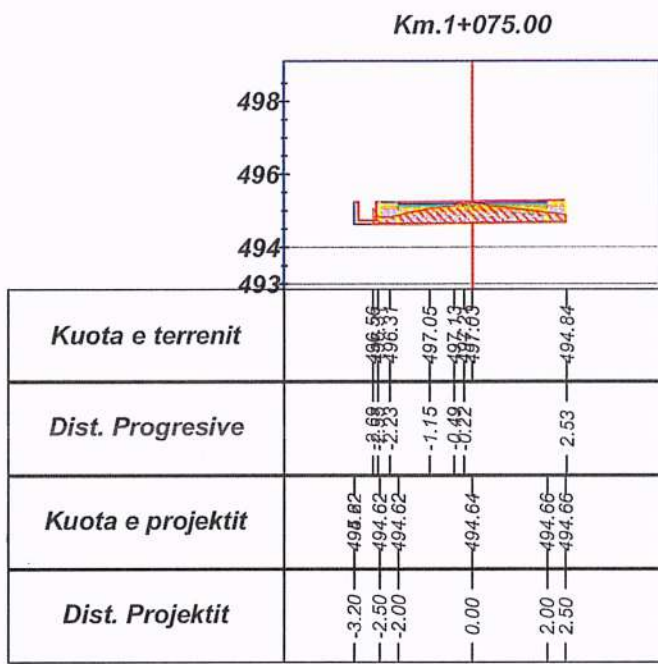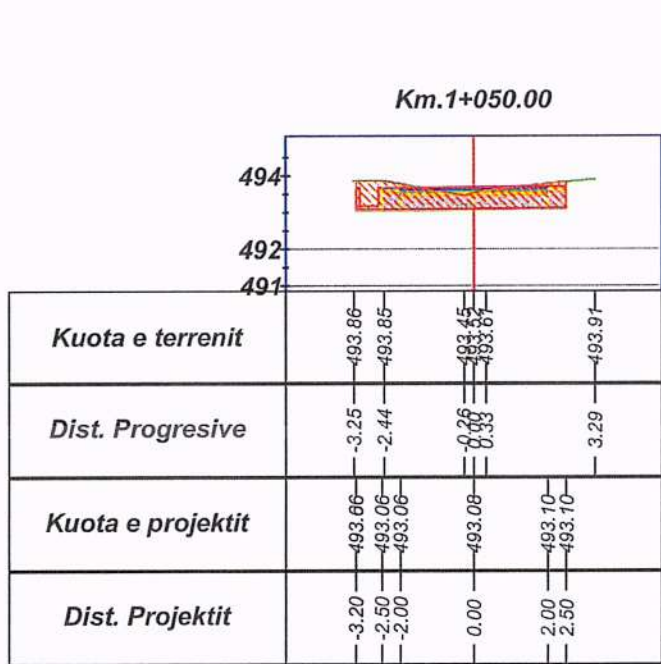


OBJEKTI:	PROJEKT ZBATIM I OBJEKTIT: ASFALTIM I RRUGËS SHKALLA: 1:200	TE DHENA MBI PROJEKTIN		GRUPI I PROJEKTIMIT "ARENA MK" & "HTS COMPANY" & "HE & SK 11" SH.P.K			
		EMRI I FLETES:	PROFILAT TERTHOR-AKSI 1	ING. NDERTIMI & EKSPERT VNM	NATASHA MYRTAJ	ING. NDERTIMI	SKENDER CELA
POROSITESI:	Myrtaj BASHKIA PIRENJAS	FAZA:	PROJEKT - ZBATIM	ING. HIDROTEKNIK	ENDRIT MYRTAJ	ING. GJEODET	NAIME ZAGORCANI
		SHKALLA:	1:200				
		NR.FLETES:	PT-(8)				
		VITI:	2026				

Km.1+200.00

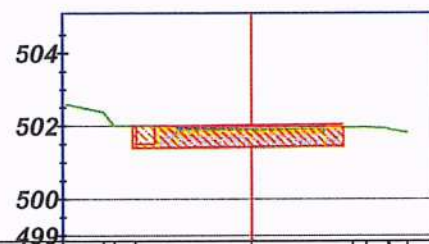


Kuota e terrenit	502.88	502.00	501.98	501.98	501.98	501.82
Dist. Progressive	-3.98	-3.12			3.75	4.25
Kuota e projektit	501.89	501.39	501.41	501.43	501.43	501.82
Dist. Projektit	-3.20	-2.50	0.00	2.00	2.50	

Km.1+225.00

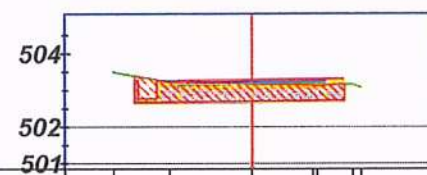


Kuota e terrenit	503.50	503.20	503.16	503.12	503.12	503.12
Dist. Progressive	-3.76	-2.22		1.68	2.56	
Kuota e projektit	502.85	502.65	502.67	502.69	502.69	503.12
Dist. Projektit	-3.20	-2.50	0.00	2.00	2.50	

Km.1+250.00

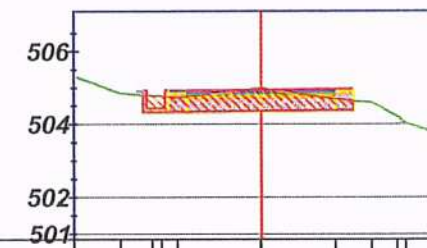


Kuota e terrenit	504.86	504.75	504.71	504.99	504.67	504.59	504.53	503.82
Dist. Progressive	-3.82	-2.98	-2.27	0.02	2.01	2.99	3.94	4.60
Kuota e projektit	504.82	504.32	504.32	504.34	504.36	504.36	504.53	503.82
Dist. Projektit	-3.20	-2.50	-2.00	0.00	2.00	2.50		

Km.1+275.00

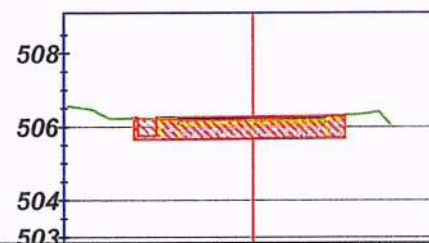


Kuota e terrenit	506.46	506.22	506.23	506.18	506.22	506.34	506.07
Dist. Progressive	-4.31	-3.83	-3.05	-1.07		2.97	3.44
Kuota e projektit	506.80	505.66	505.66	505.69	505.70	505.70	506.40
Dist. Projektit	-3.20	-2.50	-2.00	0.00	2.00	2.50	

Km.1+300.00

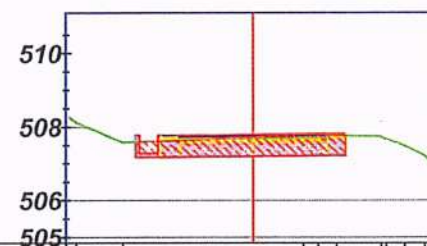

Kuota e terrenit	508.13	507.58	507.74	507.80	507.80	507.76	507.68	507.68
Dist. Progressive	-4.82	-3.54		1.38	1.79	2.27	3.68	4.69
Kuota e projektit	507.78	507.18	507.20	507.22	507.22	507.22	507.68	507.68
Dist. Projektit	-3.20	-2.50	0.00	2.00	2.50			

Km.1+325.00

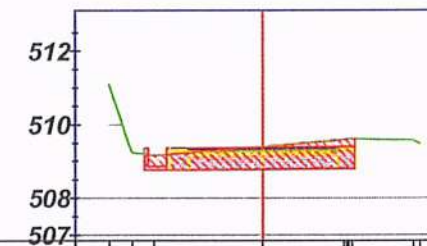

Kuota e terrenit	511.08	509.23	509.16	509.40	509.40	509.40	509.40
Dist. Progressive	-4.16	-3.54	-2.94	0.00	2.42	4.18	
Kuota e projektit	508.36	508.76	508.76	508.78	508.80	508.80	509.40
Dist. Projektit	-3.20	-2.50	-2.00	0.00	2.00	2.50	

OBJEKTI:

PROJEKT ZBATIM I OBJEKTIT: ASFALTIM I RRUGËS
SHKALLA: 1:200

POROSITESI:

Myrtaj
BASHKIA PREENJAS

TE DHENA MBI PROJEKTIN

EMRI I FLETES: PROFILAT TERTHOR-AKSI 1
FAZA: PROJEKT - ZBATIM
SHKALLA: 1:200
NR.FLETES: PT-(9)
VITI: 2026

GRUPI I PROJEKTIMIT "ARENA MK" & "HTS COMPANY" & "HE & SK" SH.P.K

ING.NDERTIMI & EKSPERT VNM
ING. HIDROTEKNIK
NATASHA MYRTAJ
ENDRIT MYRTAJ

ING. GJEODET


SKENDER CELA
NAIME ZAGORCANI

ING. HIDROTEKNIK

QEZAR BRAJA




Km.1+350.00

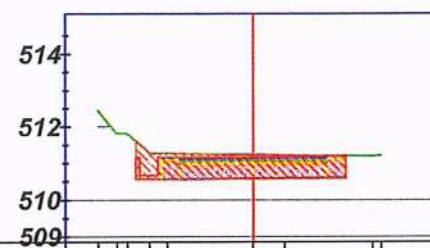


Kuota e terrenit	512.44 511.82 511.26 511.26 511.23 511.22 511.20
Dist. Progressive	-4.20 -3.42 -2.82 -2.33 0.86 3.46
Kuota e projektit	510.55 510.55 510.55 510.57 510.59 510.59
Dist. Projektit	-3.20 -2.50 -2.00 0.00 2.00 2.50

Km.1+375.00

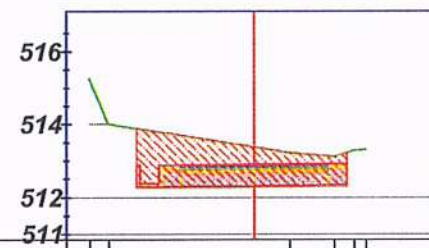


Kuota e terrenit	515.26 514.00 513.37 513.21 513.11 513.28 513.30
Dist. Progressive	-4.47 -3.95 0.97 2.17 3.03
Kuota e projektit	512.87 512.27 512.27 512.29 512.31 512.31
Dist. Projektit	-3.20 -2.50 -2.00 0.00 2.00 2.50

Km.1+400.00

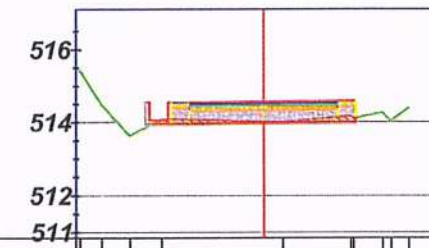


Kuota e terrenit	515.43 514.49 513.63 514.07 514.00 513.99 514.15 514.86 514.38
Dist. Progressive	-4.96 -4.39 -3.62 -2.76 0.52 2.39 3.33 3.95
Kuota e projektit	513.94 513.94 513.94 513.96 513.98 513.98
Dist. Projektit	-3.20 -2.50 -2.00 0.00 2.00 2.50

Km.1+425.00

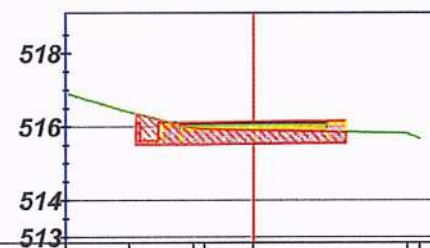


Kuota e terrenit	516.40 515.87 515.92 515.87 515.87
Dist. Progressive	-3.39 -1.93 0.00 4.51
Kuota e projektit	516.53 516.53 516.55 516.57 516.57
Dist. Projektit	-3.20 -2.50 -2.00 0.00 2.00 2.50

Km.1+450.00

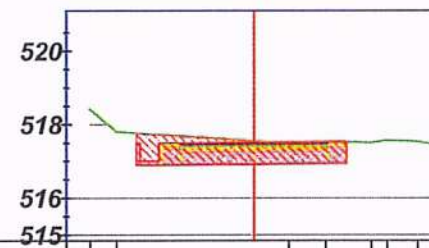

Kuota e terrenit	518.42 517.80 517.56 517.50 517.54 517.51 517.56 517.54
Dist. Progressive	-4.46 -3.73 0.95 1.95 3.17 3.59 4.43
Kuota e projektit	516.90 516.90 516.92 516.94 516.94
Dist. Projektit	-3.20 -2.50 -2.00 0.00 2.00 2.50

Km.1+475.00

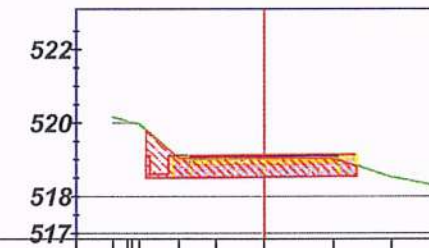

Kuota e terrenit	520.17 519.96 519.04 519.05 519.04 519.03 518.52
Dist. Progressive	-4.09 -3.37 -2.31 -1.31 1.87 3.46
Kuota e projektit	518.50 518.50 518.50 518.52 518.54 518.54
Dist. Projektit	-3.20 -2.50 -2.00 0.00 2.00 2.50

OBJEKTI:

PROJEKT ZBATIM I OBJEKTIT: ASFALTIM I RRUGËS
STRANAJ BASHKIA PRRENJAS, LOTI I (L=3.1km)

POROSITESI:

Myrtaj
BASHKIA PRRENJAS

TE DHENA MBI PROJEKTIN

EMRI I FLETES: PROFILAT TERTHOR-AKSI 1
FAZA: PROJEKT - ZBATIM
SHKALLA: 1:200
NR.FLETES: PT-(10)
VITI: 2026

GRUPI I PROJEKTIMIT

"ARENA MK" & "HTS COMPANY" & "HE & SK 11" SH.P.K
ING. NDERTIMI & EKSPERT VNM
ING. HIDROTEKNIK
ENDRIT MYRTAJ

ING. NDERTIMI
ING. GJEODET


SKENDER CELA
NAME ZAGORCAN


ING. HIDROTEKNIK

QEZAR BRAJA


NUIS: M11619013P

ALBANIA

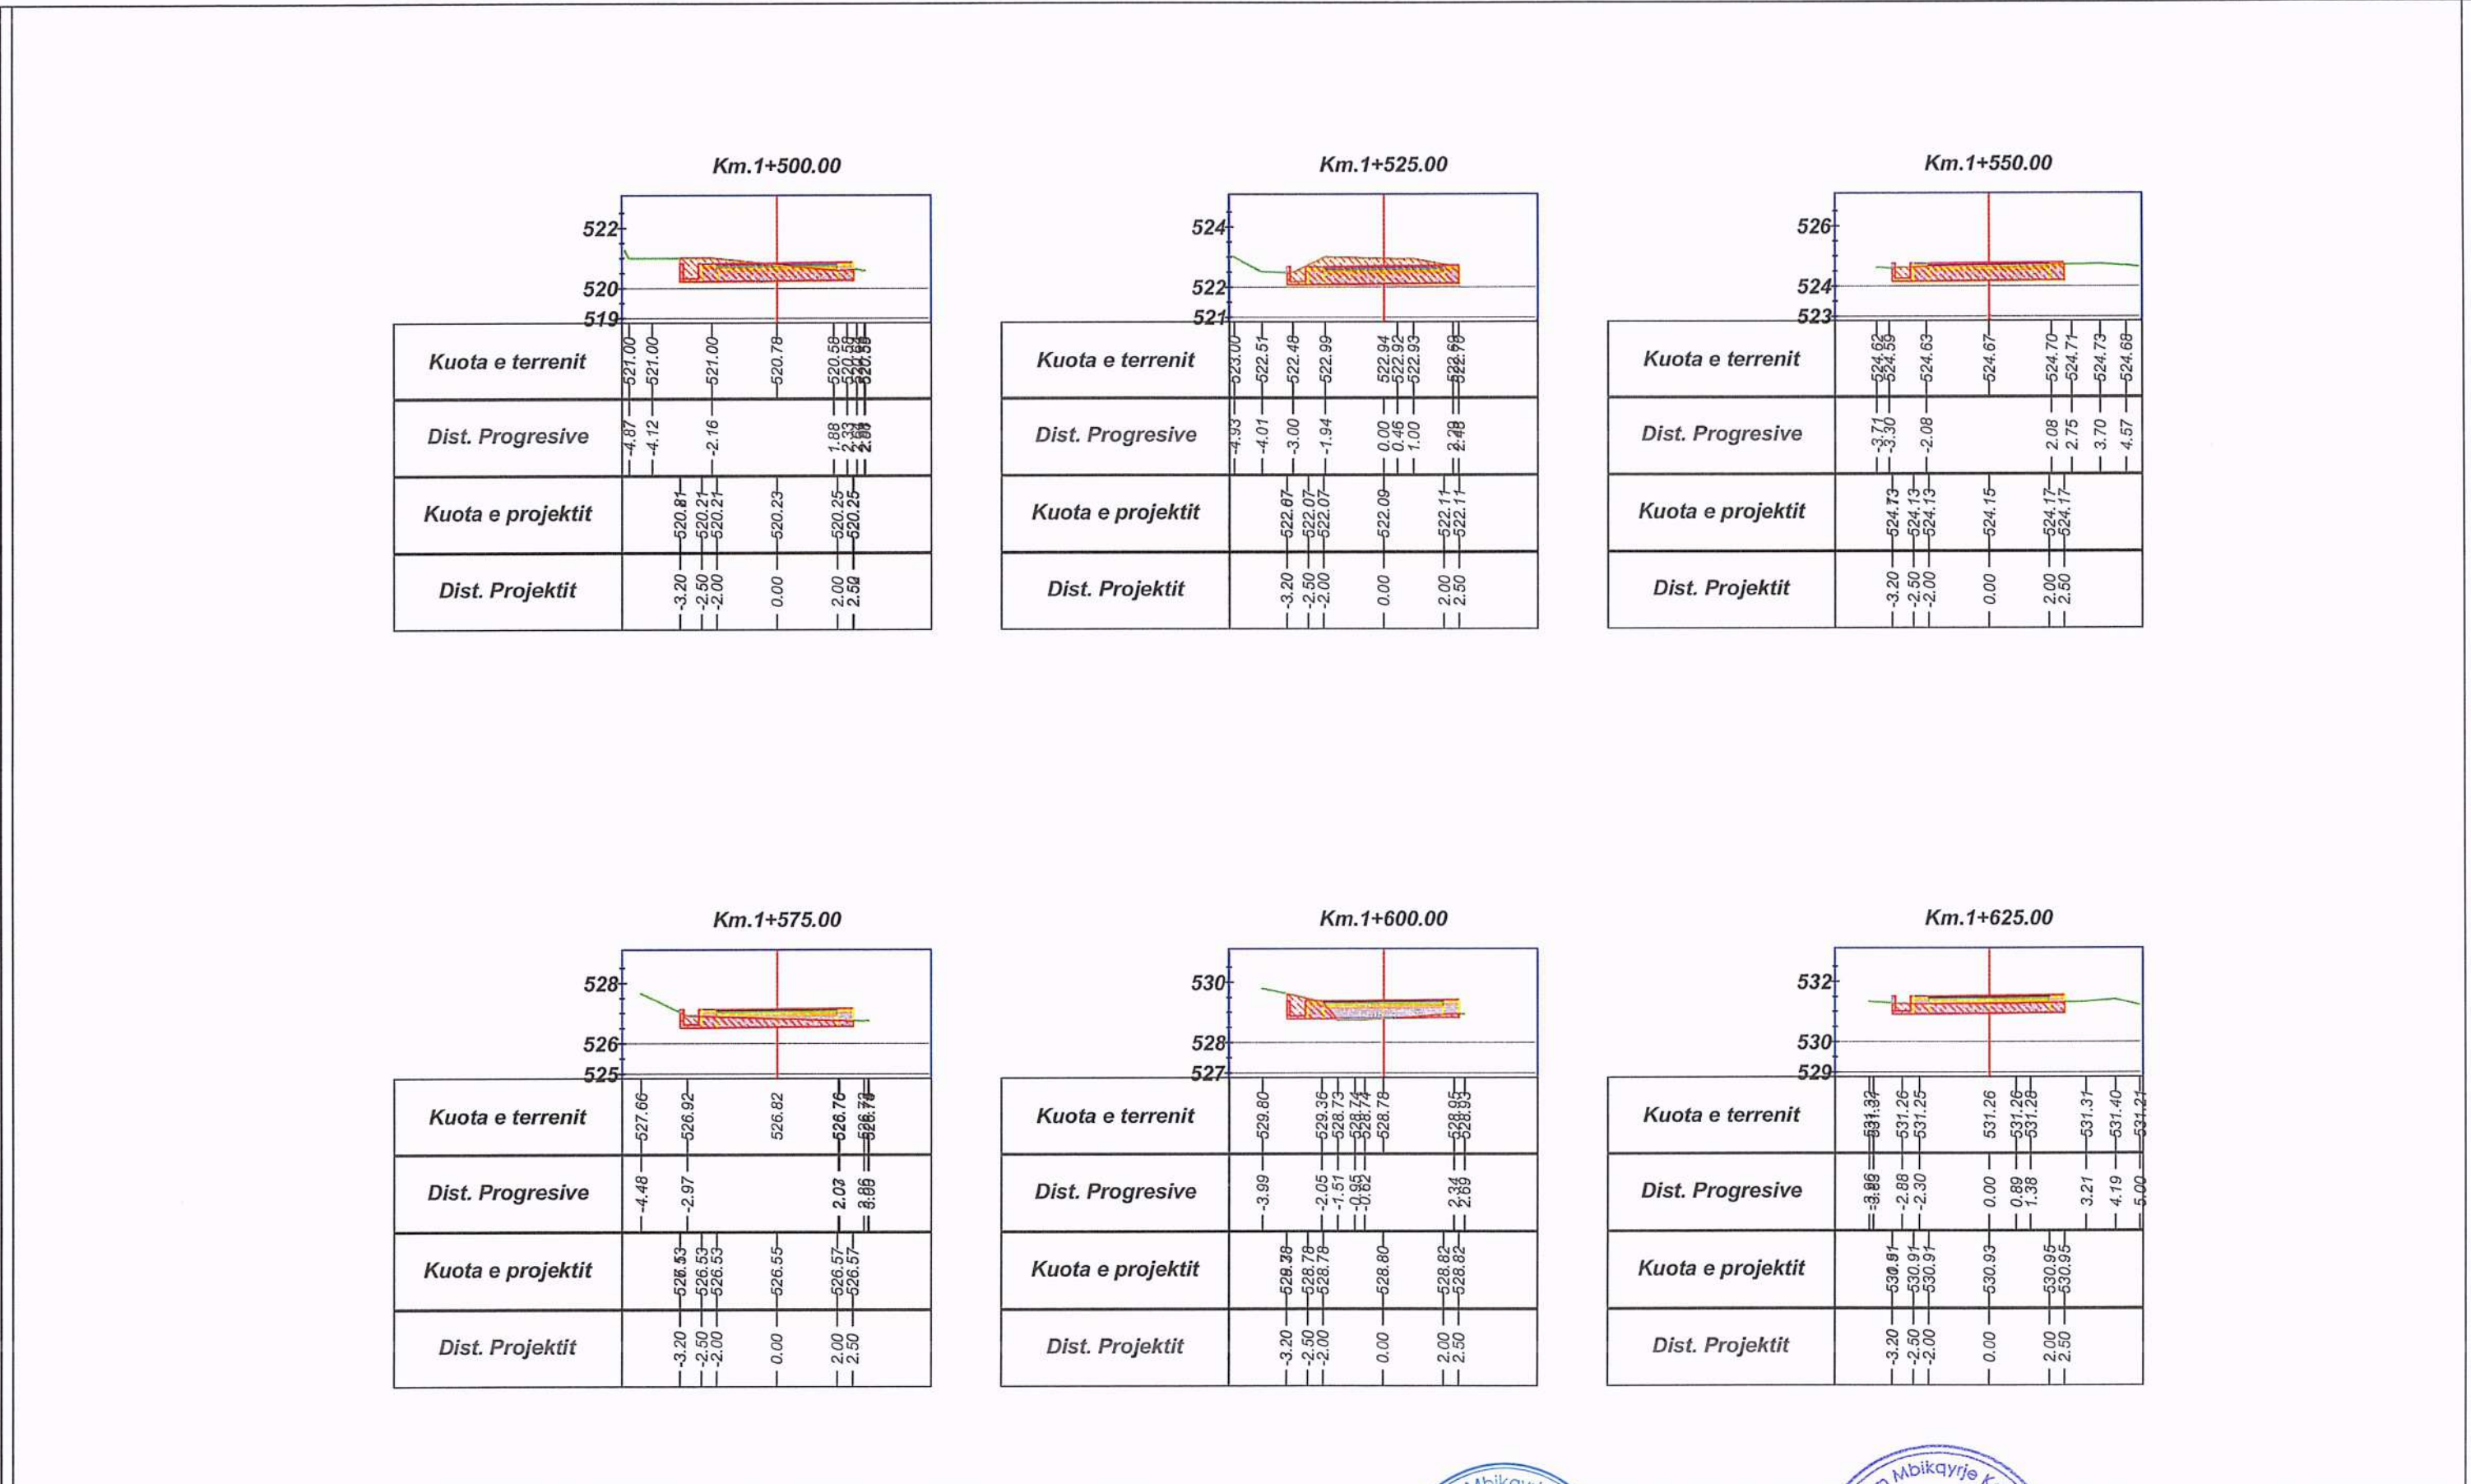


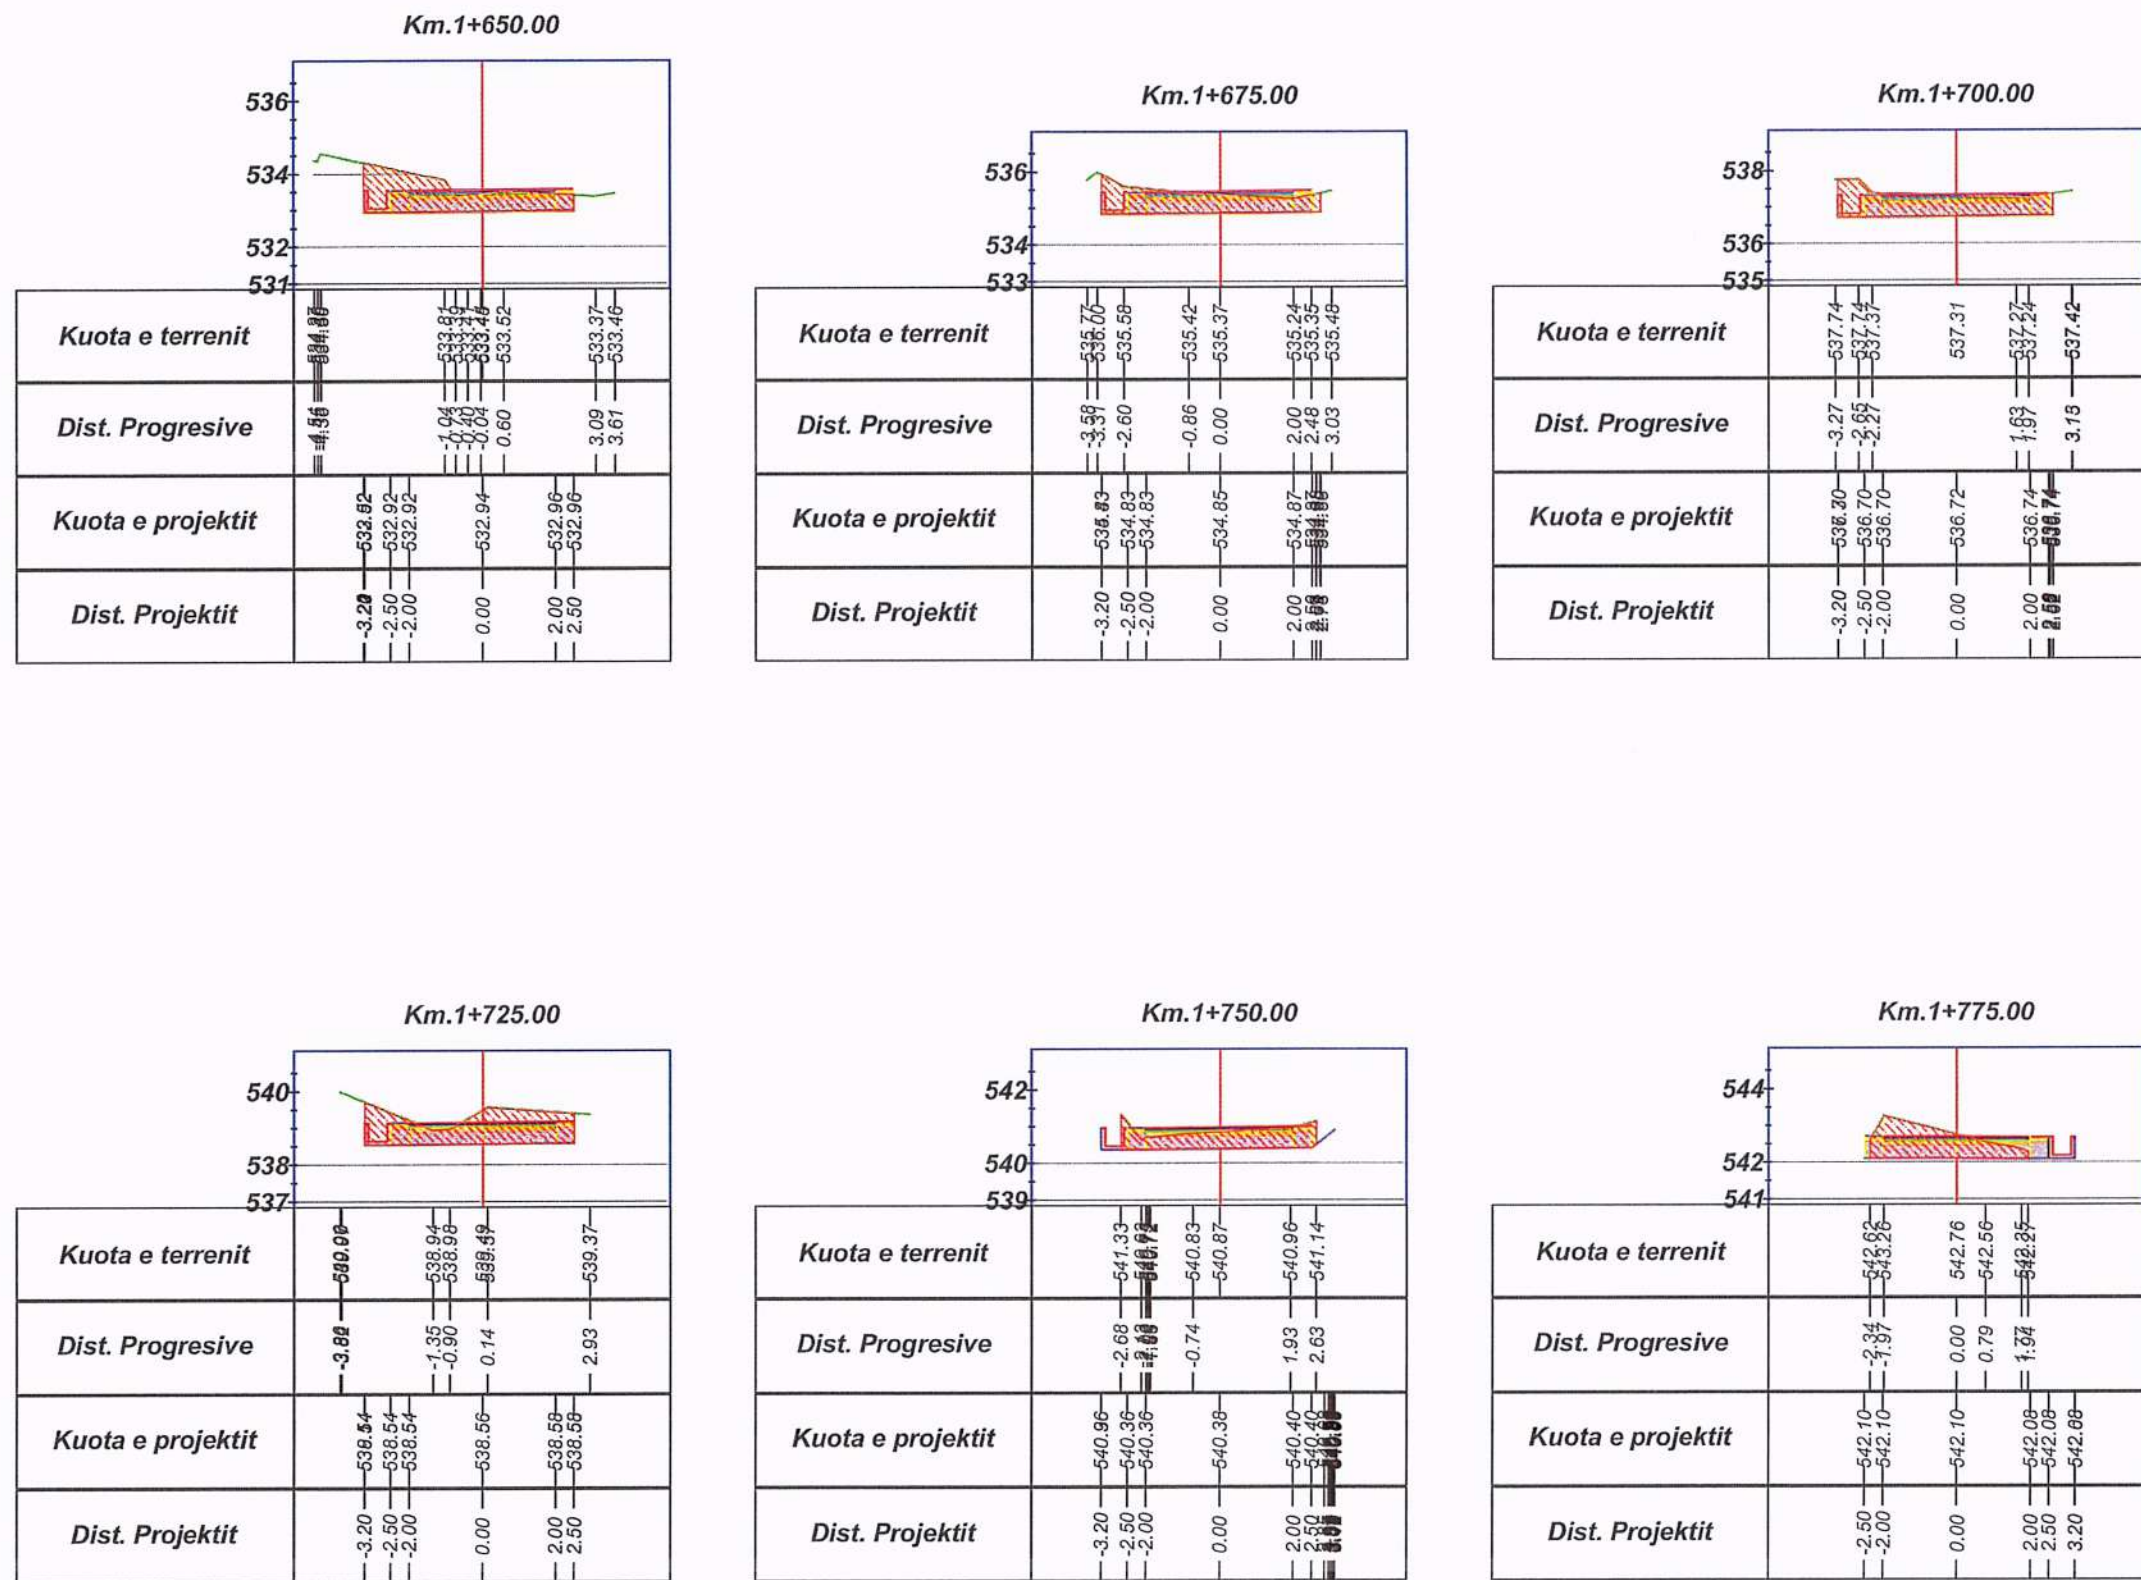

OBJEKTI:	PROJEKT ZBATIM I OBJEKTIT: ASFALTIM I RRUGËS PRRENJAS BASHKIA PRRENJAS, LOTI I (L=3.1km)	TE DHENA MBI PROJEKTIN		GRUPI I PROJEKTIMIT "ARENA MK" & "HTS COMPANY" & "HE & SK 11" SH.P.K				ING. HIDROTEKNIK	QEZAR BRAJA	
		EMRI I FLETES:	PROFILAT TERTHOR-AKSI 1	ING. NDERTIMI & EKSPERT VNM	NATASHA MYRTAJ	ING. NDERTIMI	SKENDER CELA			
POROSITESI:	Myrtaj BASHKIA PRRENJAS	FAZA:	PROJEKT - ZBATIM	ING. HIDROTEKNIK	ENDRIT MYRTAJ	ING. GJEODET	NAJME ZAGORCANI			
		SHKALLA:	1:200							
		NR.FLETES:	PT-(12)							
		VITI:	2026							

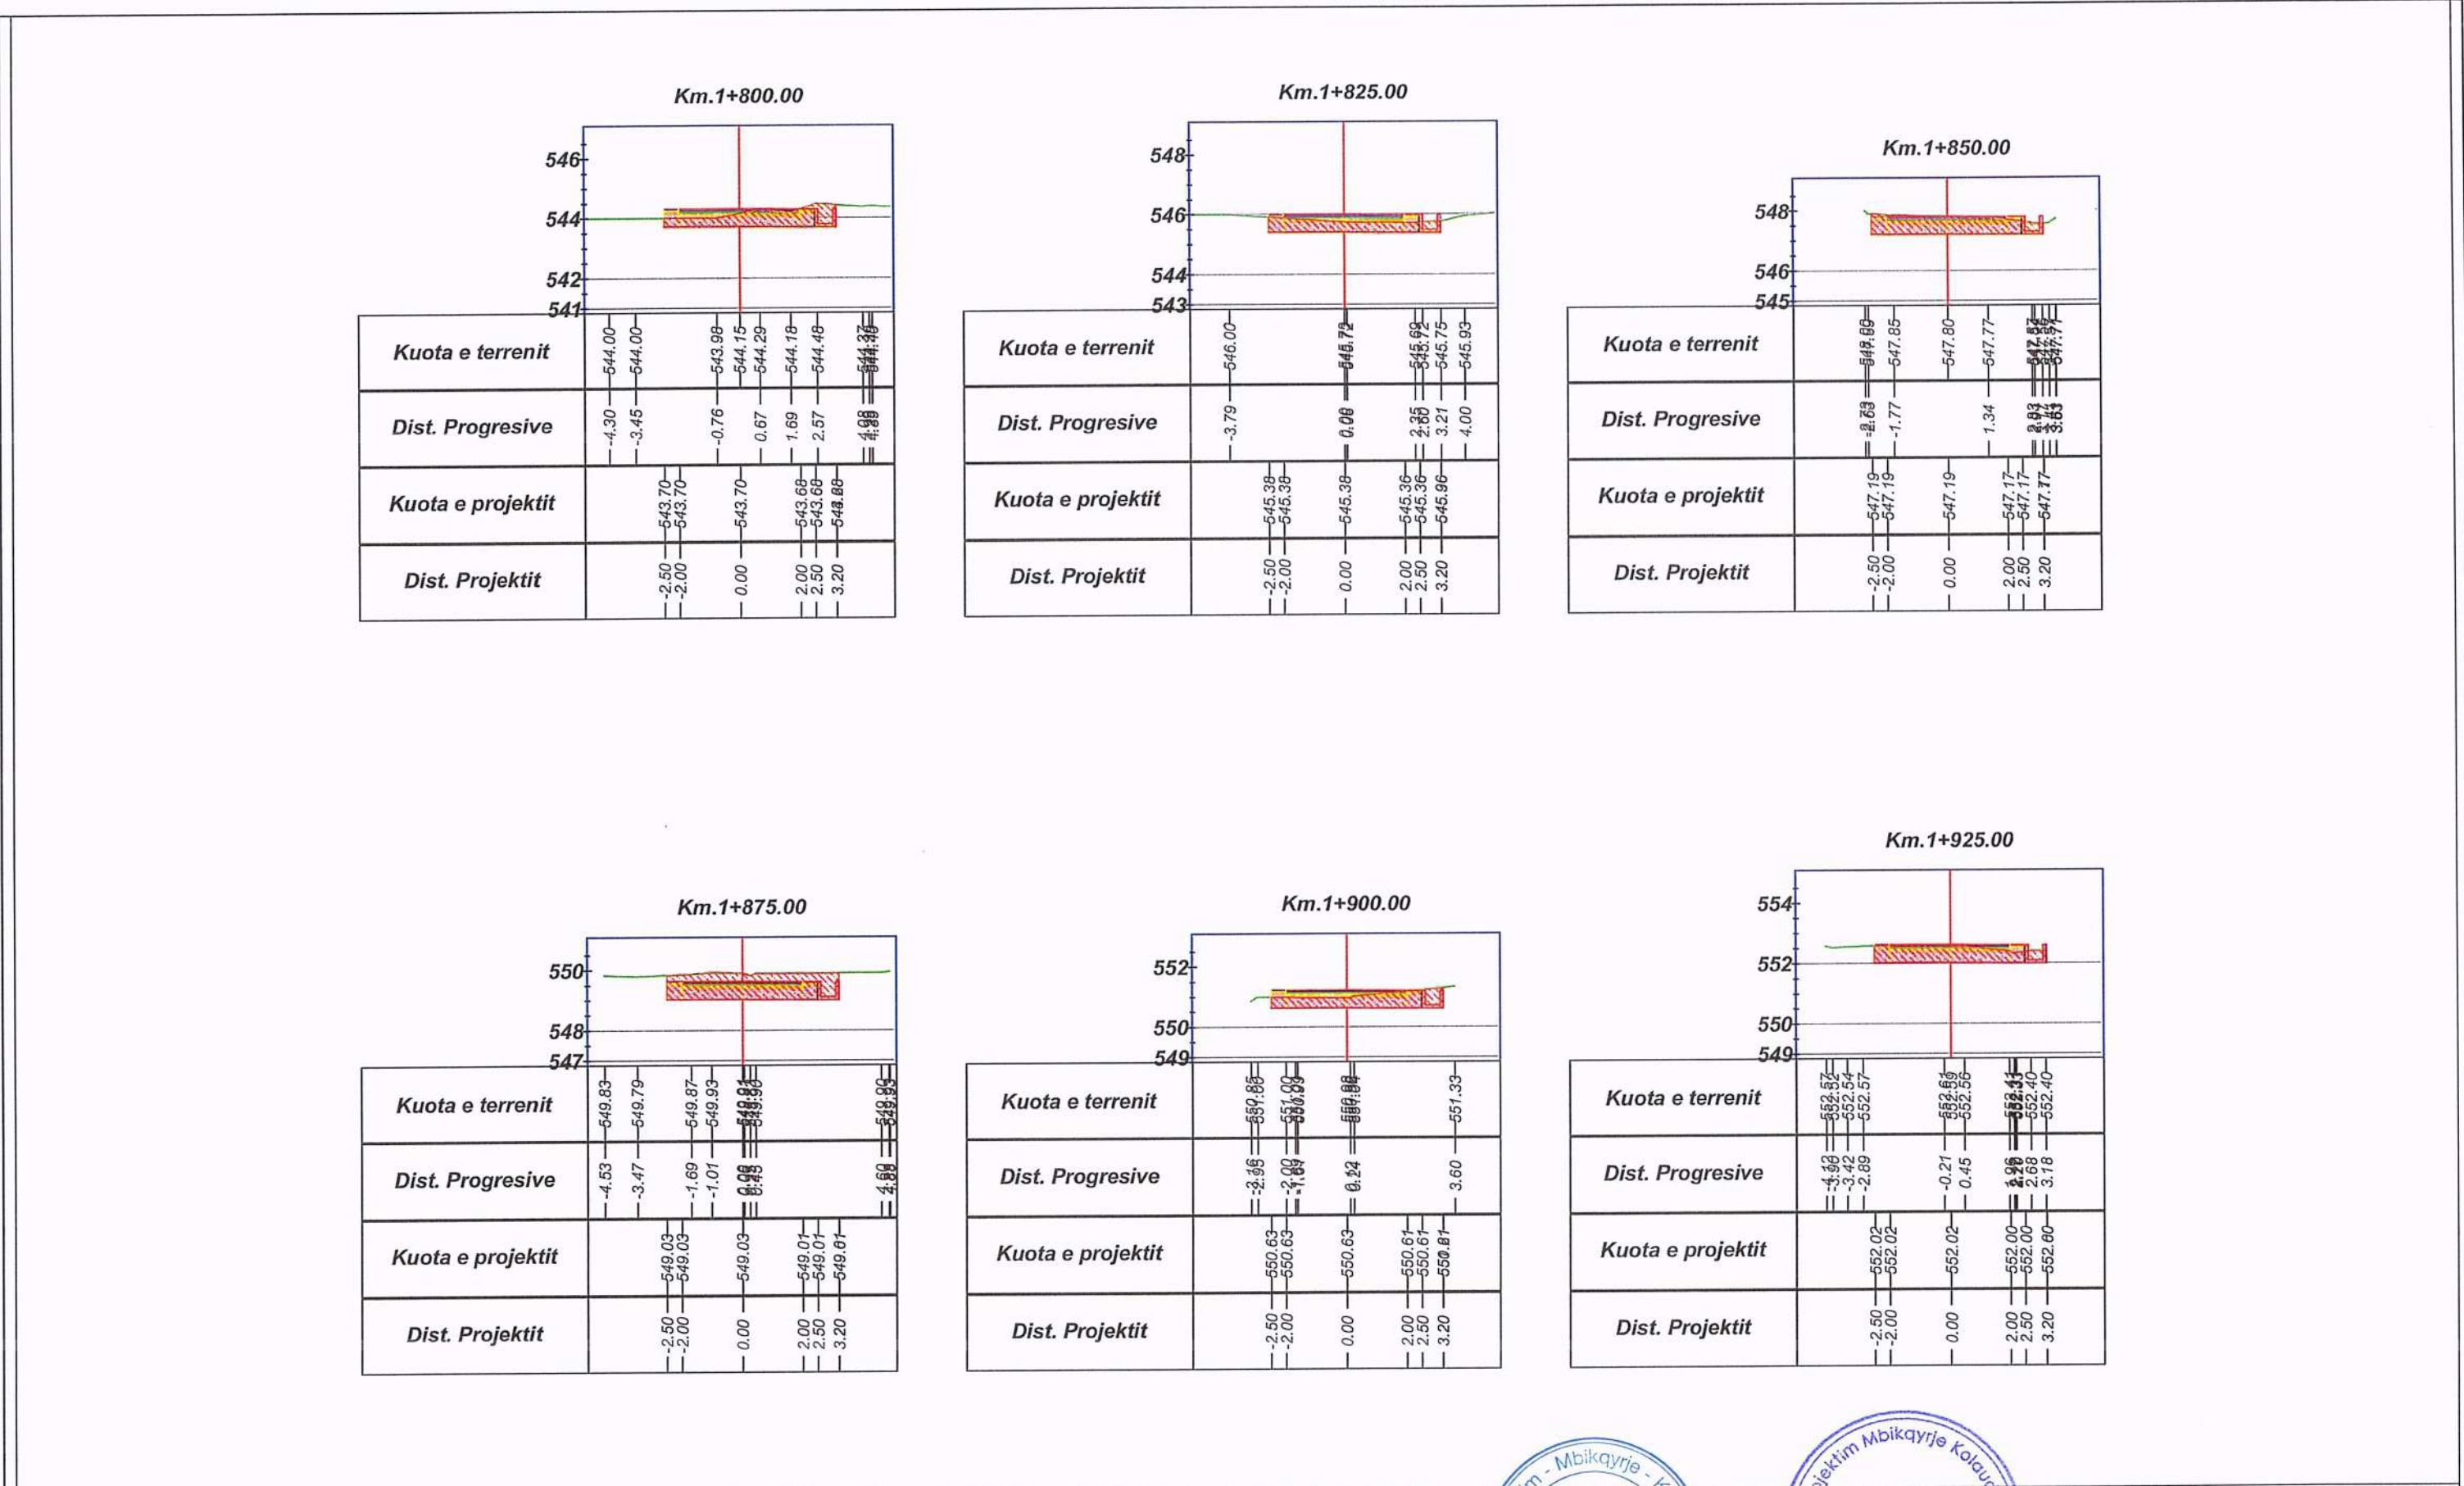


Km.1+950.00

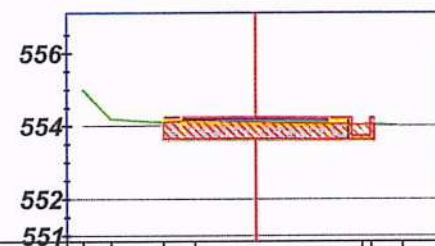


Kuota e terrenit	555.00	554.19	554.09	554.13	554.09	554.03	553.99
Dist. Progressive	-4.66	-3.91	-2.50	-1.64	0.00	3.98	3.98
Kuota e projektit		553.62	553.62	553.62	553.62	553.60	553.80
Dist. Projektit		-2.50	-2.00	0.00	2.00	2.50	3.20

Km.1+975.00

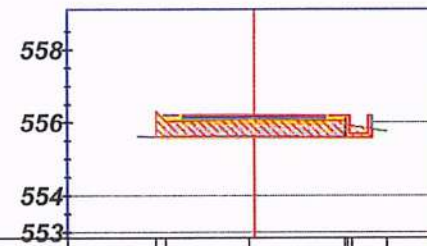


Kuota e terrenit	558.00	556.00	556.00	556.00	555.75
Dist. Progressive	-2.97	-0.00	0.00	2.60	3.60
Kuota e projektit	555.61	555.59	555.59	555.57	555.57
Dist. Projektit	-3.17	-2.00	0.00	2.00	3.20

Km.2+000.00

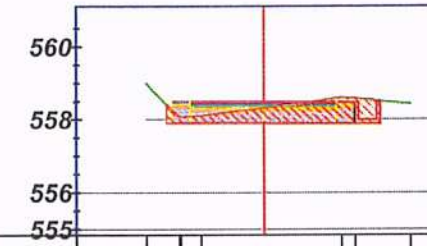


Kuota e terrenit	559.00	558.00	558.31	558.59	558.43
Dist. Progressive	-3.20	-2.30	-1.69	2.13	4.02
Kuota e projektit	557.88	557.88	557.88	557.86	558.86
Dist. Projektit	-2.00	0.00	2.00	2.50	3.20

Km.2+025.00

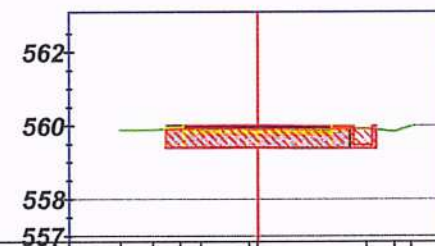


Kuota e terrenit	559.88	559.89	559.92	559.93	559.81	559.92	559.97
Dist. Progressive	-3.71	-2.83	-2.08	-1.53	-0.23	2.95	3.70
Kuota e projektit	559.40	559.40	559.40	559.40	559.40	559.38	559.98
Dist. Projektit	-2.50	-2.00	0.00	2.00	2.50	3.20	4.15

Km.2+050.00

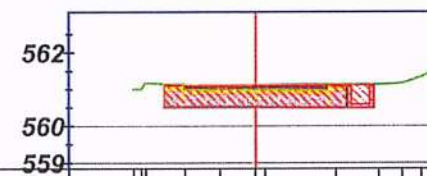

Kuota e terrenit	561.00	561.12	561.06	561.10	561.14	561.12	561.16	561.34
Dist. Progressive	-3.32	-1.92	-0.96	0.27	2.19	3.35	3.98	4.50
Kuota e projektit	560.51	560.51	560.51	560.51	560.49	560.49	560.89	561.34
Dist. Projektit	-2.50	-2.00	0.00	2.00	2.50	3.20	3.98	4.50

Km.2+075.00

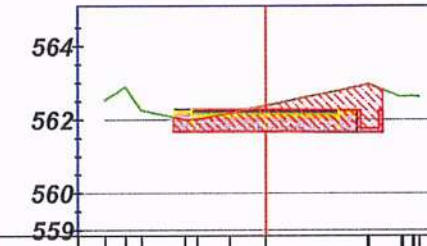

Kuota e terrenit	562.52	562.25	562.07	562.19	562.39	562.95	562.61
Dist. Progressive	-4.36	-3.37	-2.17	-0.97	2.88	3.71	3.28
Kuota e projektit	561.66	561.66	561.66	561.66	561.66	561.66	562.66
Dist. Projektit	-2.50	-2.00	0.00	2.00	2.50	3.20	3.20

OBJEKTI:

PROJEKT ZBATIM I OBJEKTIT: ASFALTIM I RRUGËS
STRATAJ BASHKIA PIRENJAS, LOTI II (L=3.1km)

POROSITESI:

Myrtaj
BASHKIA PIRENJAS

TE DHENA MBI PROJEKTIN

EMRI I FLETES: PROFILAT TERTHOR-AKSI 1
FAZA: PROJEKT - ZBATIM
SHKALLA: 1:200
NR.FLETES: PT-(14)
VITI: 2026

GRUPI I PROJEKTIMIT

ING. NDERTIMI & EKSPERT VNM
ING. HIDROTEKNIK
NATASHA MYRTAJ
ENDRI MYRTAJ

"ARENA MK" & "HTS COMPANY" & "HE & SK 11" SH.P.K.

ING. NDERTIMI
ING. GJEODET
SKENDER CELA
NAME ZAGORCANI

ING. HIDROTEKNIK

QEZAR BRAJA

AME

NUIS: M11619018P

ALBANIA

Km.2+100.00

	564 562 561	
<i>Kuota e terrenit</i>	563.52 563.58 563.47 563.43 563.54 563.56	
<i>Dist. Progressive</i>	-3.31 -2.43 1.94 1.43 2.53 2.88	
<i>Kuota e projektit</i>	562.98 562.98 562.98 562.96 562.96 562.96	
<i>Dist. Projektit</i>	-2.50 -2.00 0.00 2.00 2.50 3.20	

Km.2+125.00

	566 564 563	
<i>Kuota e terrenit</i>	565.14 566.00 565.08 565.04 565.04 565.18	
<i>Dist. Progressive</i>	-4.42 -3.31 -2.43 -1.71 2.36 3.41	
<i>Kuota e projektit</i>	564.46 564.46 564.44 564.44 564.44 564.44	
<i>Dist. Projektit</i>	-2.50 -2.00 0.00 2.00 2.50 3.20	

Km.2+150.00

	568 566 564 563	
<i>Kuota e terrenit</i>	566.69 566.66 566.55 566.64 566.64 566.63	
<i>Dist. Progressive</i>	0.82 2.20 2.96 4.17 4.85	
<i>Kuota e projektit</i>	565.98 565.98 565.98 565.96 565.96 565.96	
<i>Dist. Projektit</i>	-2.50 -2.00 0.00 2.00 2.50 3.20	

Km.2+175.00

	568 566 564 563	
<i>Kuota e terrenit</i>	565.71 566.00 566.00 566.23 566.57	
<i>Dist. Progressive</i>	-4.87 -4.24 -3.17 -0.22 4.09	
<i>Kuota e projektit</i>	565.76 565.76 565.76 565.74 565.74 565.74	
<i>Dist. Projektit</i>	-2.50 -2.00 0.00 2.00 2.50 3.20	

Km.2+200.00

	568 566 564 562 561	
<i>Kuota e terrenit</i>	564.00 564.47 565.00 565.00 564.88 565.82 566.09	
<i>Dist. Progressive</i>	-4.18 -3.55 -2.79 -2.14 0.09 1.39 4.36 4.84	
<i>Kuota e projektit</i>	564.46 564.46 564.44 564.44 564.44 564.44 564.44	
<i>Dist. Projektit</i>	-2.50 -2.00 0.00 2.00 2.50 3.20 3.90	

Km.2+225.00

	566 564 562 561	
<i>Kuota e terrenit</i>	564.00 564.00 563.92 564.53 565.32	
<i>Dist. Progressive</i>	-4.55 -2.08 -1.01 -0.02 4.45	
<i>Kuota e projektit</i>	562.80 562.80 562.80 562.78 562.78 562.78	
<i>Dist. Projektit</i>	-2.50 -2.00 0.00 2.00 2.50 3.20	

OBJEKTI:

PROJEKT ZBATIM I OBJEKTIT: ASFALTIM I RRUGËS
SHKALLA: 1:200

POROSITESI:

Myrtaj
BASHKIA PIRENJAS

TE DHENA MBI PROJEKTIN

EMRI I FLETES: PROFILAT TERTHOR-AKSI 1
FAZA: PROJEKT - ZBATIM
SHKALLA: 1:200
NR.FLETES: PT-(15)
VITI: 2026

GRUPI I PROJEKTIMIT "ARENA MK" & "HTS COMPANY" & "SH.P.K

ING.NDERTIMI & EKSPERT VNM
NATASHA MYRTAJ
ING. HIDROTEKNIK
ENDRIT MYRTAJ

ING.NDERTIMI
SKENDER CELA
ING. GJEODET
NAIME ZAGORCANI

ING. HIDROTEKNIK

QEZAR BRAJA