


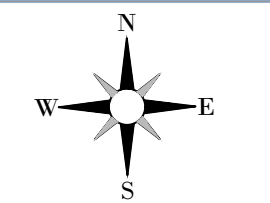
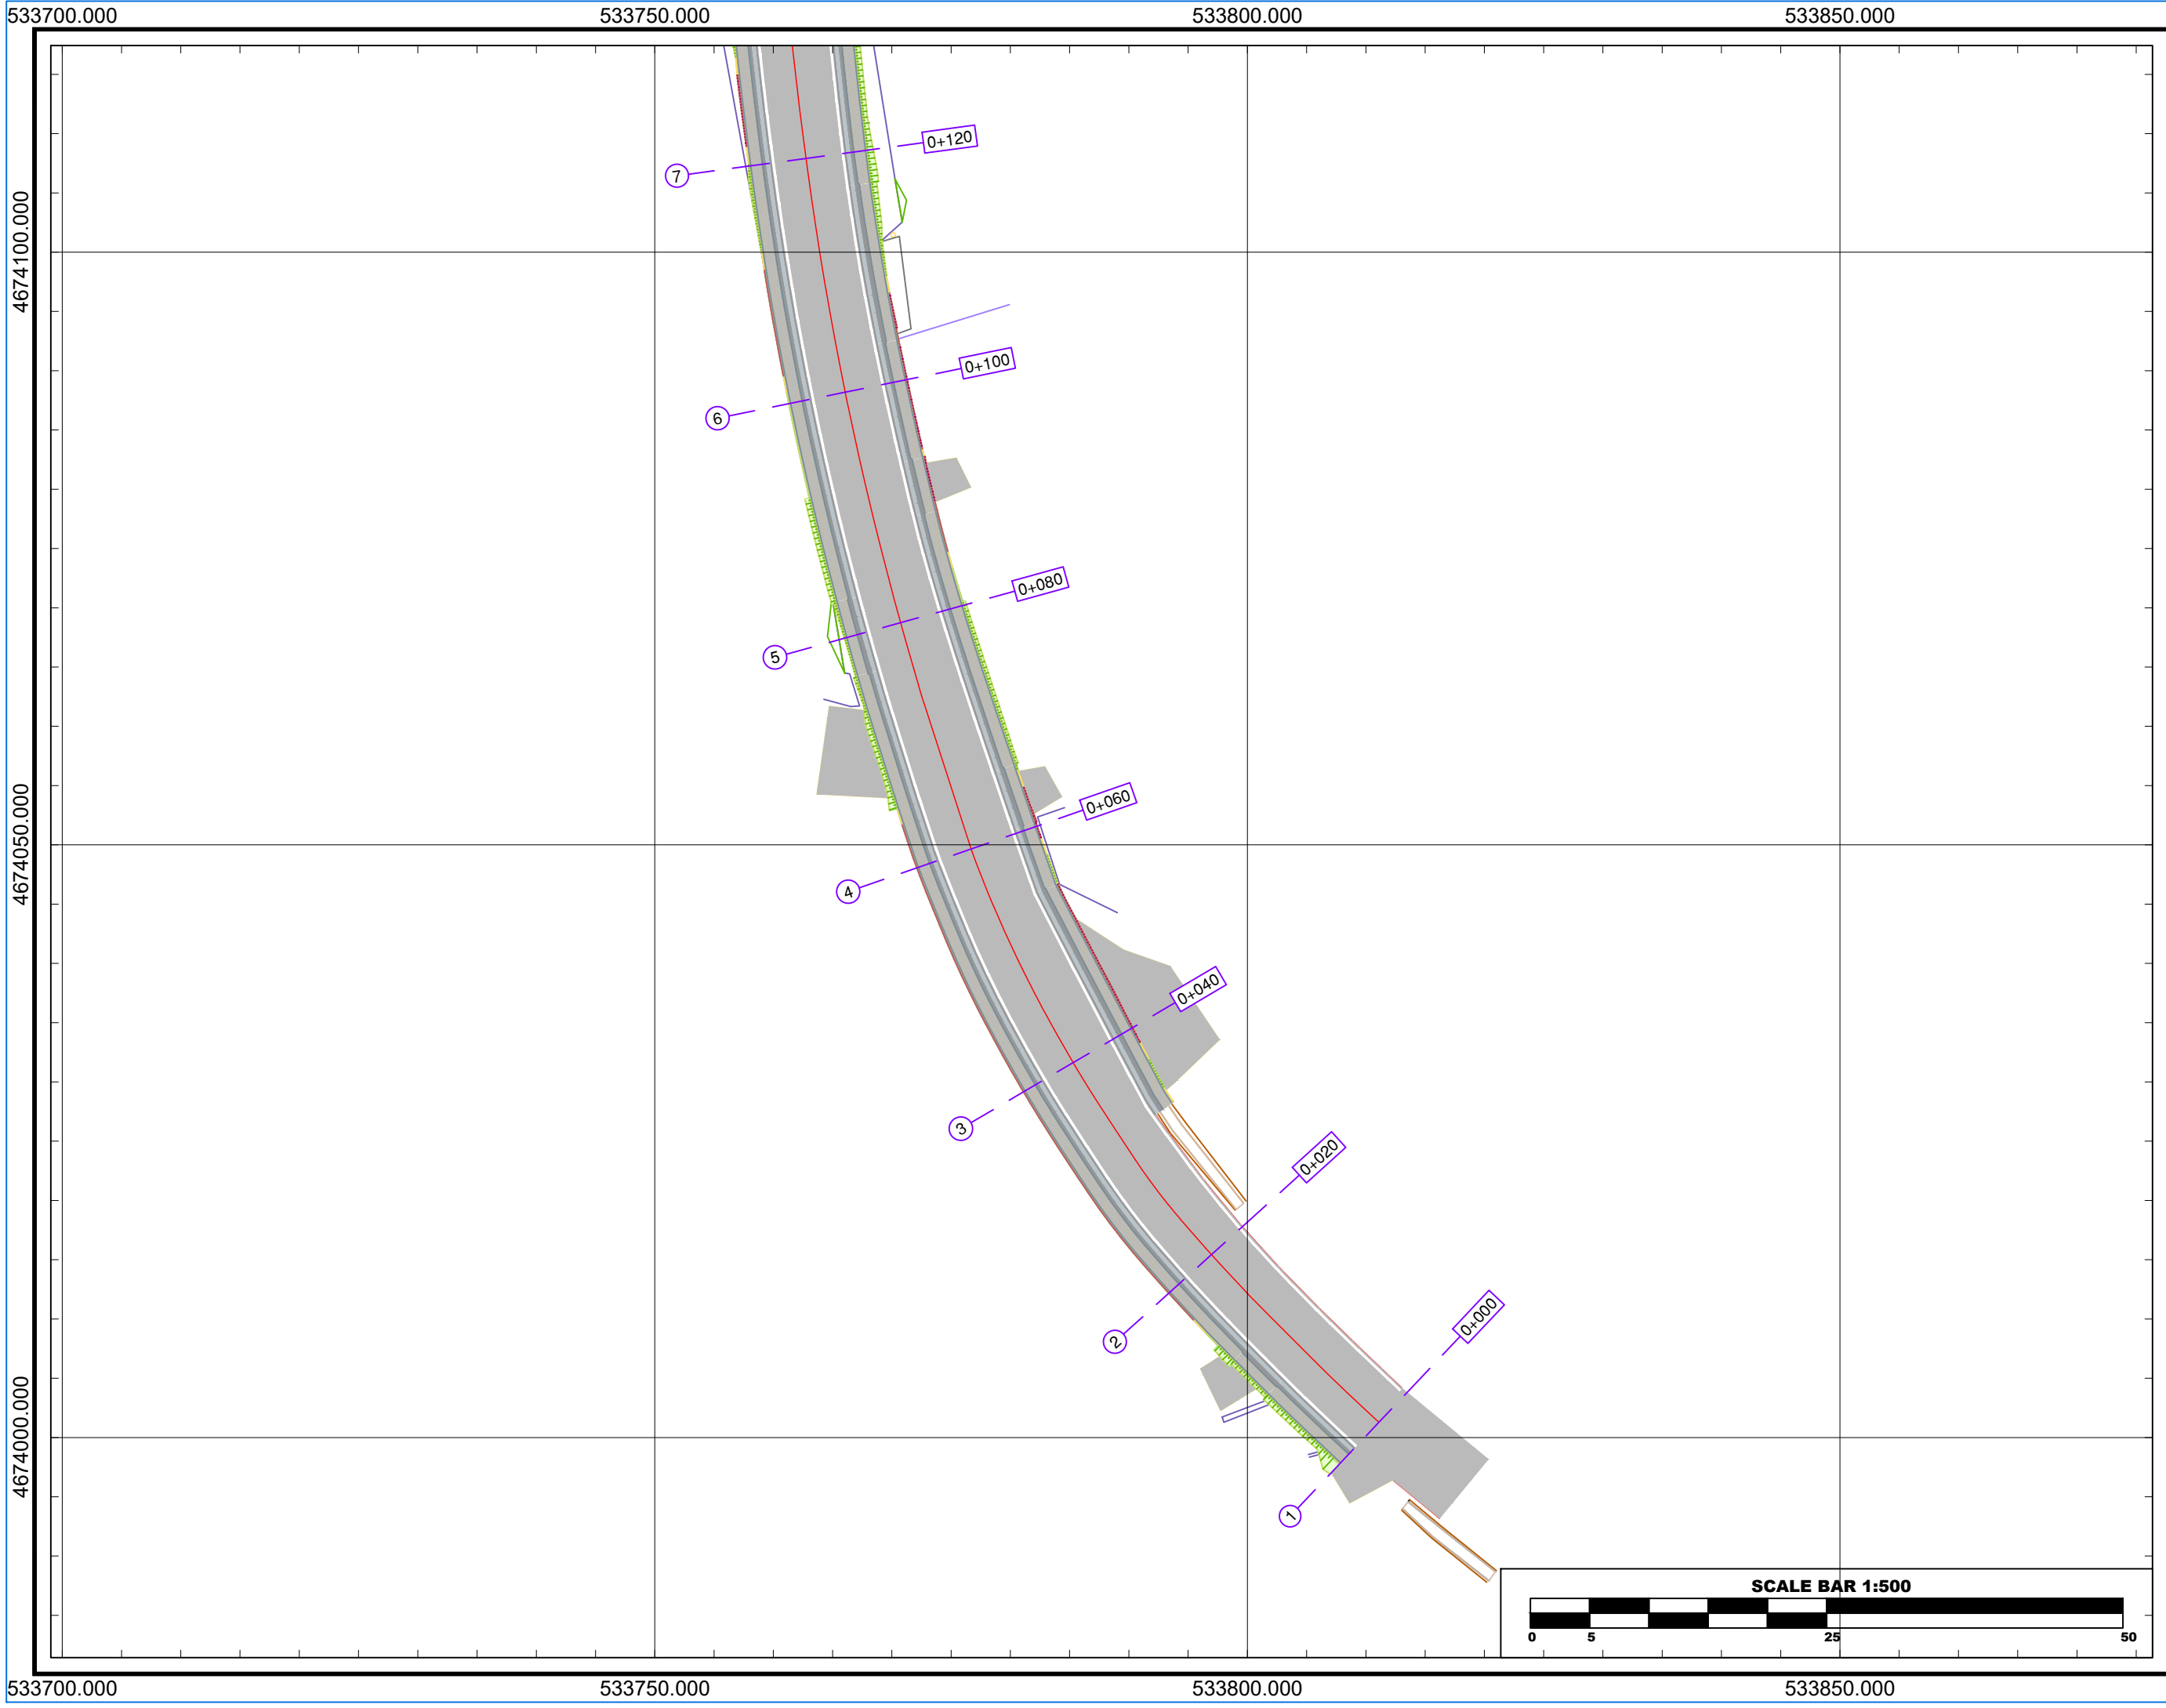


BASHKIA HAS



REPUBLIKA E SHQIPËRISË

PROJEKTUES	VULA	GRUPI I PROJEKTIMIT			
" MCE " SHPK Nr.Licence N.6835/8 		PLANIMETRIA E PROJEKTIT "VAZHDIM TROTUARI NGA VARREZAT E QYTETI KRUMË DERI NË REZERVUARIN E PLANIT , RRUGA NACIONALE KRUMË - GJAKOVË "			
		<i>Inx. Hidroteknik</i>	<i>Nr. Liçensës</i>	<i>Inx. Mjedisi</i>	<i>Nr. Liçensës</i>
		Petrit MUJA	K.0907/4	Aida BLIDO	M.1420/1
		<i>Inx. Ndërtimi</i>	<i>Nr. Liçensës</i>	<i>Inx. Mekanik</i>	<i>Nr. Liçensës</i>
		Hekuran XHINA	K.0794/5	Petro DONE	M.1419/1
		<i>Inx. Gjeodet</i>	<i>Nr. Liçensës</i>		
		Fatos PELIVANI	T.1079/2		
		<i>Inx. Gjeolog</i>	<i>Nr. Liçensës</i>		
		Hasan KULICI	GJ.0403/1		
		<i>Inx. Elektrik</i>	<i>Nr. Liçensës</i>		
		Arben GABRAJ	E.1408/1		



Referenca Gjeodezike	K.R.GJ.SH.
E.P.S.G	6870
Elipsoidi	GRS - 80
Projeksioni	TM
Zona	34-NORTH
Cent. Meridian	20
False East	500000m
Gjeoidi	EGM - 2008
Shkalla	1:500

VAZHDIM TROTUARI NGA
 VARREZAT E QYTETI KRUMË DERI
 NË REZERVUARIN E PLANIT,
 RRUGA NACIONALE KRUMË -
 GJAKOVË
 PLANIMETRIA
 SHENIME

LEGJENDA

INVESTITOR



Bashkia
Has
 Kryetar
 z. Liman MORINA

PROJEKTUES



"MCE" SHPK
 Nr.Licence N.6835/8



GRUPI I PROJEKTIMIT

Inxh. Hidroteknik	Nr. Liçensës
Petrit MUJA	K.0907/4
Inxh. Ndërtimi	Nr. Liçensës
Hekuran XHINA	K.0794/5
Inxh. Gjeodet	Nr. Liçensës
Fatos PELIVANI	T.1079/2
Inxh. Gjeolog	Nr. Liçensës
Hasan KULIC	GJ.0403/1
Inxh. Elektrik	Nr. Liçensës
Arben GABRAJ	E.1408/1
Inxh. Mjedisi	Nr. Liçensës
Aida BLIDO	M.1420/1
Inxh. Mekanik	Nr. Liçensës
Petro DONE	M.1419/1

Formati A3L Fleta Nr. 1
 Data Shkurt /2023 Tiranë

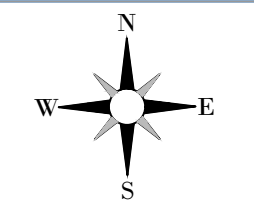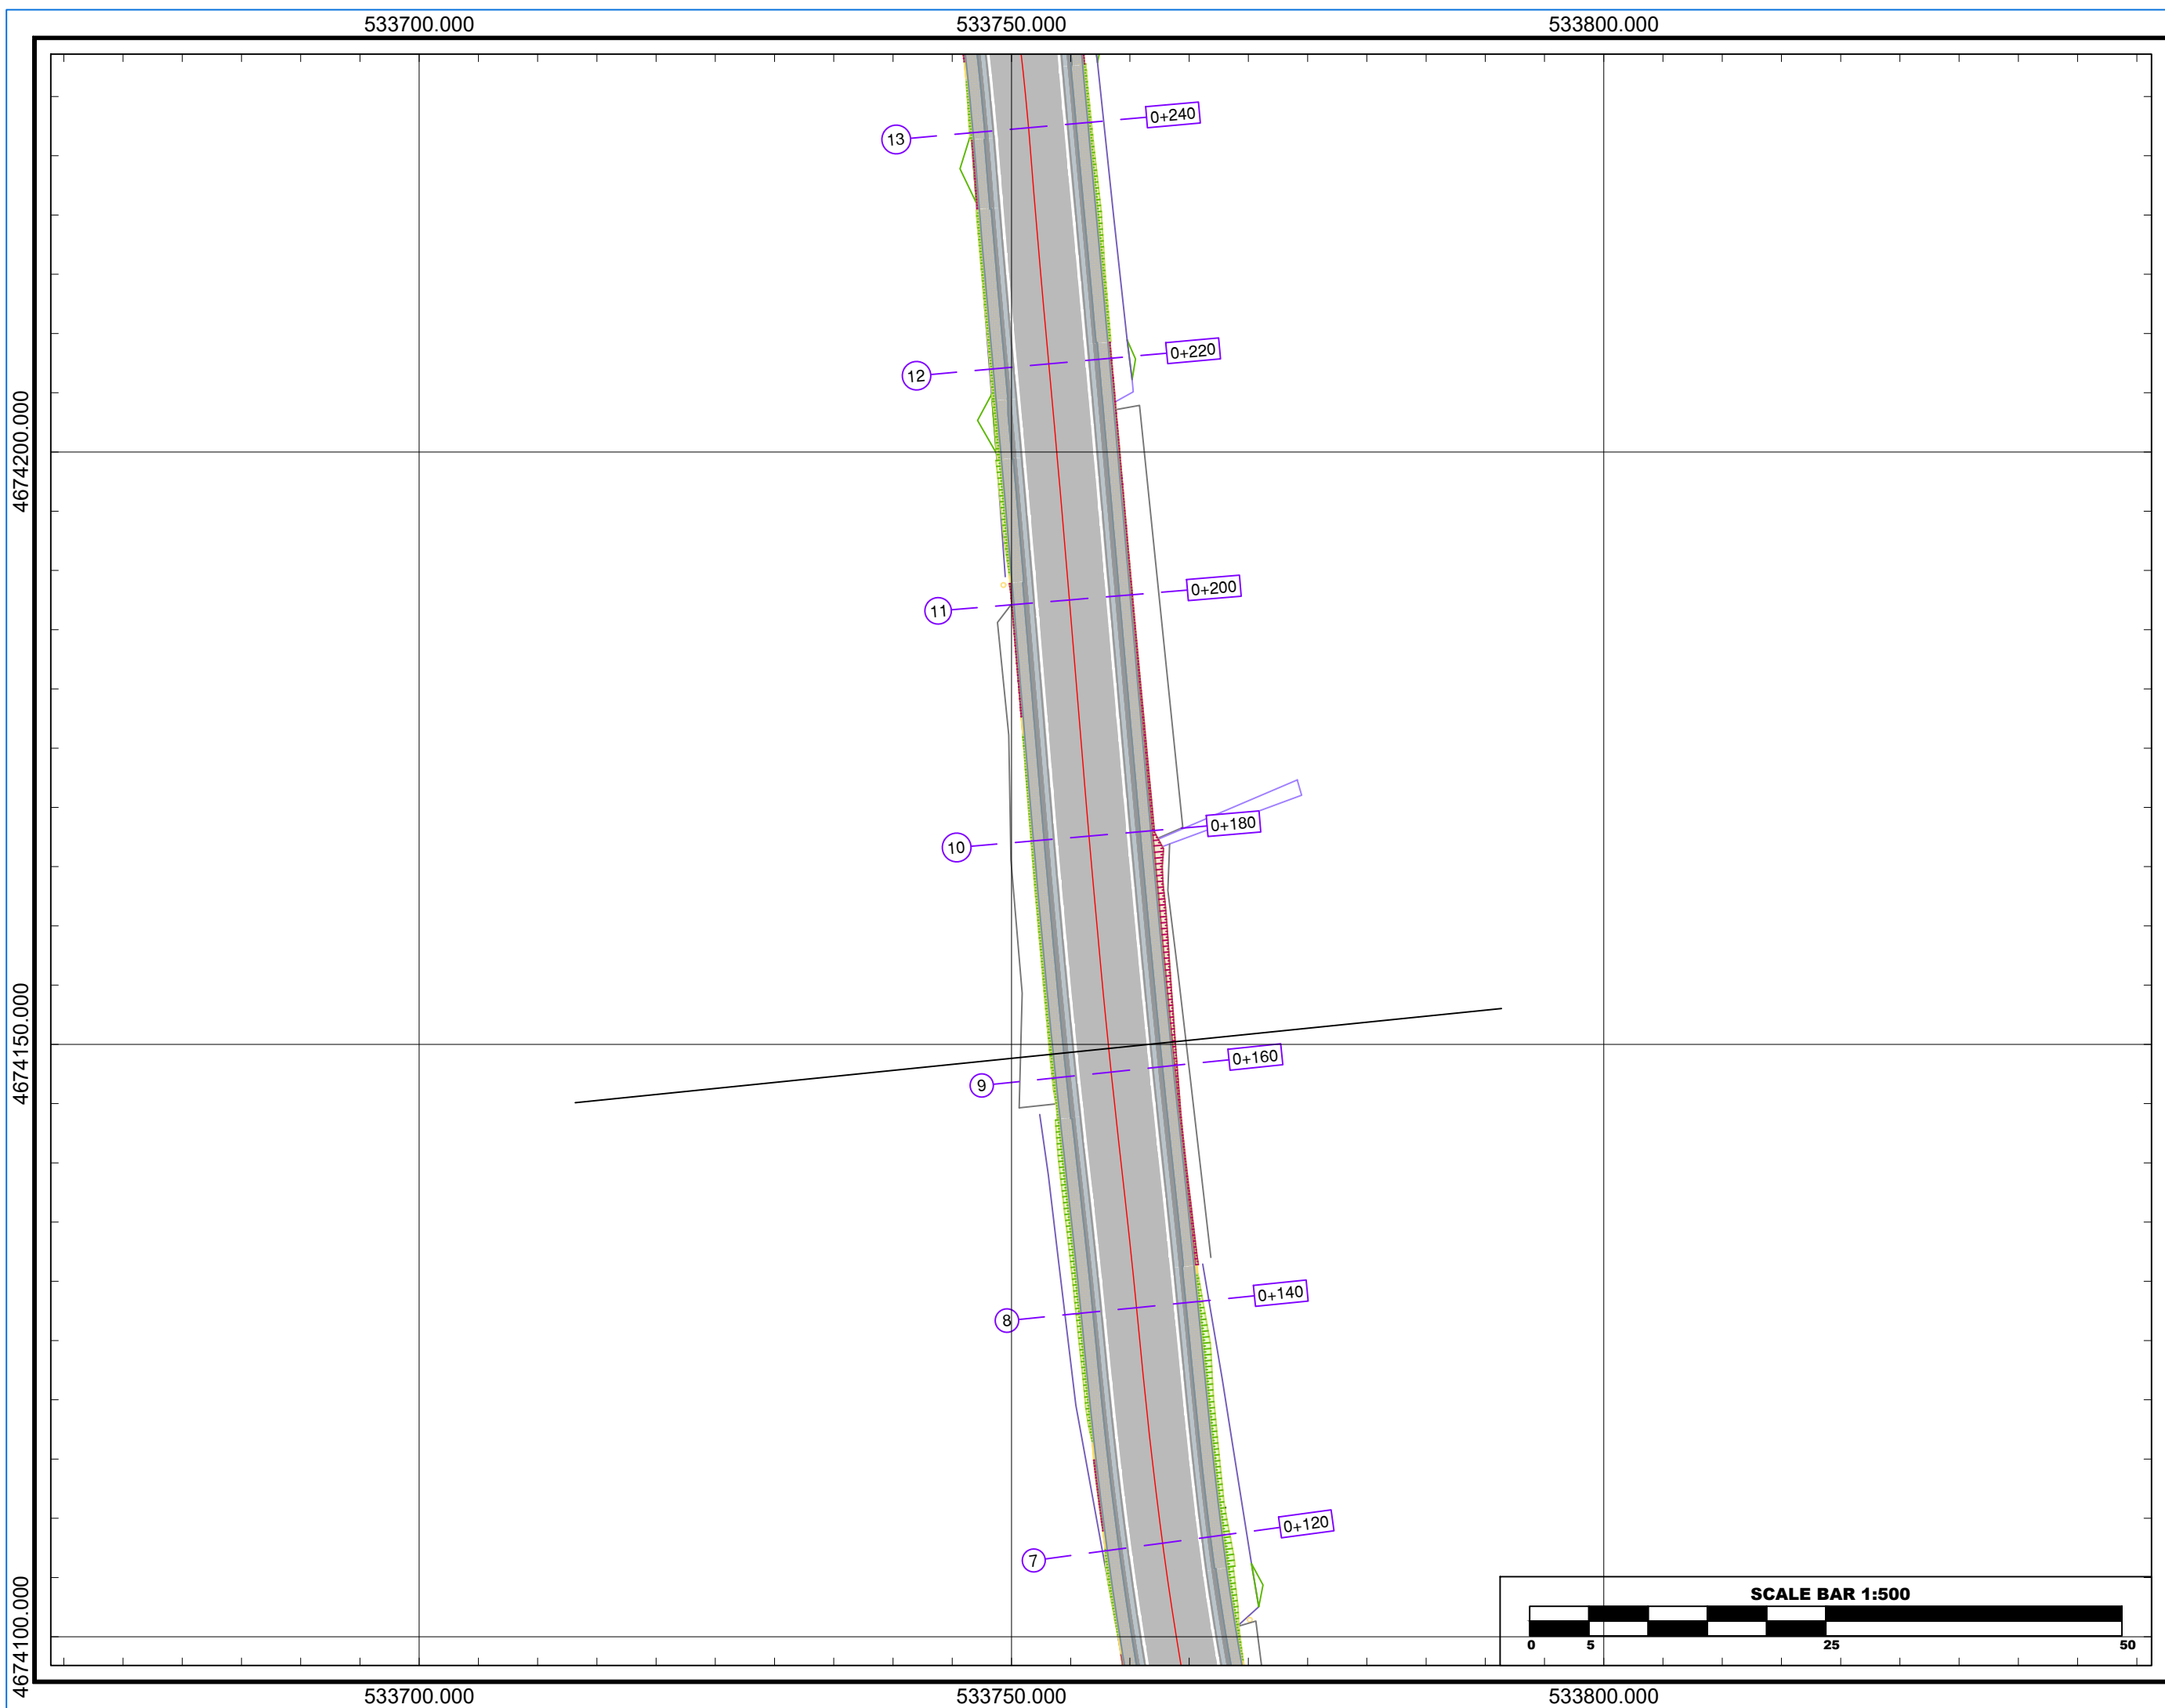

Referenca Gjeodezike	K.R.GJ.SH.
E.P.S.G	6870
Elipsoidi	GRS - 80
Projeksioni	TM
Zona	34-NORTH
Cent. Meridian	20
False East	500000m
Gjeoidi	EGM - 2008
Shkalla	1:500

VAZHDIM TROTUARI NGA
 VARREZAT E QYTETI KRUMË DERI
 NË REZERVUARIN E PLANIT,
 RRUGA NACIONALE KRUMË -
 GJAKOVË
 PLANIMETRIA
 SHENIME

LEGJENDA

INVESTITOR

Bashkia
Has
 Kryetar
 z. Liman MORINA



PROJEKTUES

"MCE" SHPK
 Nr.Licence N.6835/8

GRUPI I PROJEKTIMIT

Inxh. Hidroteknik	Nr. Liçensës
Petrit MUJA	K.0907/4
Inxh. Ndërtimi	Nr. Liçensës
Hekuran XHINA	K.0794/5
Inxh. Gjeodet	Nr. Liçensës
Fatos PELIVANI	T.1079/2
Inxh. Gjeolog	Nr. Liçensës
Hasan KULICI	GJ.0403/1
Inxh. Elektrik	Nr. Liçensës
Arben GABRAJ	E.1408/1
Inxh. Mjedisi	Nr. Liçensës
Aida BLIDO	M.1420/1
Inxh. Mekanik	Nr. Liçensës
Petro DONE	M.1419/1

Formati A3L Fleta Nr. 2
 Data Shkurt /2023 Tiranë

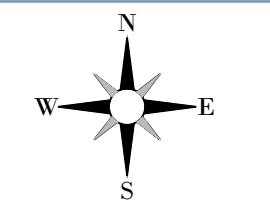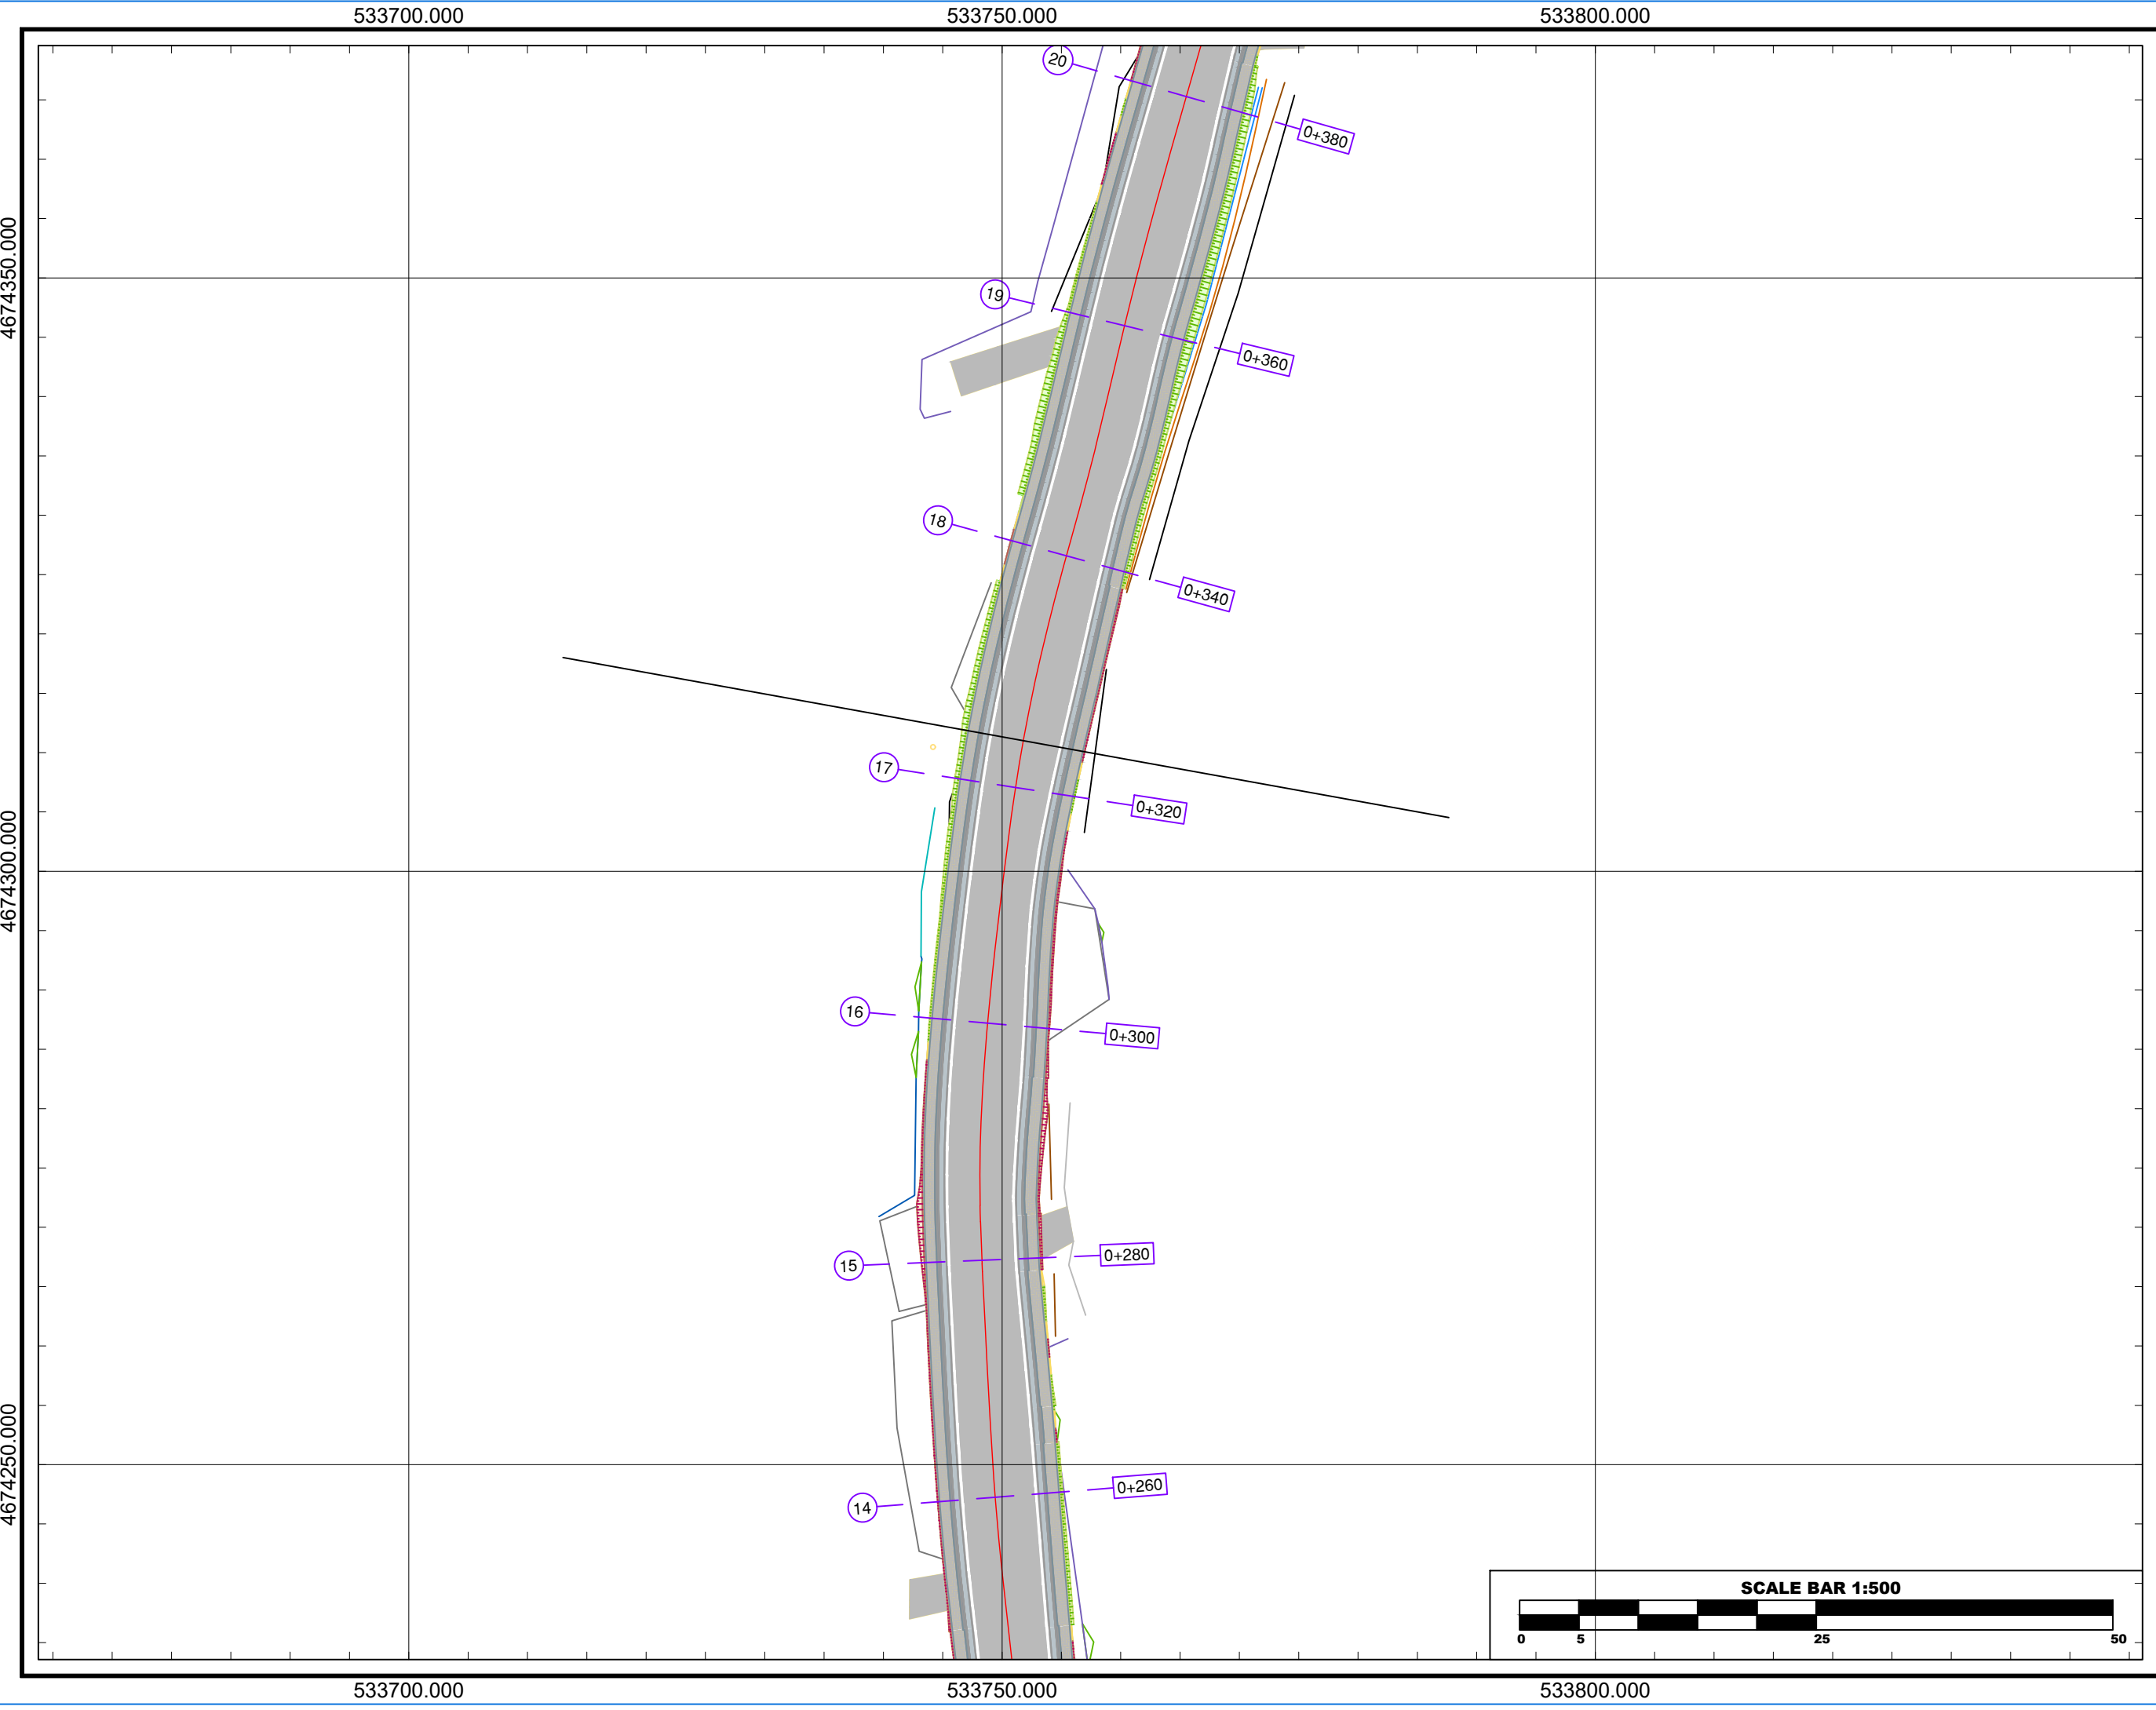

Referenca Gjeodezike	K.R.GJ.SH.
E.P.S.G	6870
Elipsoidi	GRS - 80
Projeksioni	TM
Zona	34-NORTH
Cent. Meridian	20
False East	500000m
Gjeoidi	EGM - 2008
Shkalla	1:500

VAZHDIM TROTUARI NGA
 VARREZAT E QYTETI KRUMË DERI
 NË REZERVUARIN E PLANIT ,
 RRUGA NACIONALE KRUMË -
 GJAKOVË
 PLANIMETRIA
 SHENIME

LEGJENDA

INVESTITOR



Bashkia
Has
 Kryetar
 z. Liman MORINA

PROJEKTUES



"MCE" SHPK
 Nr.Licence N.6835/8



GRUPI I PROJEKTIMIT

Inxh. Hidroteknik	Nr. Liçensës
Petrit MUJA	K.0907/4
Inxh. Ndërtimi	Nr. Liçensës
Hekuran XHINA	K.0794/5
Inxh. Gjeodet	Nr. Liçensës
Fatos PELIVANI	T.1079/2
Inxh. Gjeolog	Nr. Liçensës
Hasan KULIC	GJ.0403/1
Inxh. Elektrik	Nr. Liçensës
Arben GABRAJ	E.1408/1
Inxh. Mjedisi	Nr. Liçensës
Aida BLIDO	M.1420/1
Inxh. Mekanik	Nr. Liçensës
Petro DONE	M.1419/1

Formati A3L Fleta Nr. 3
 Data Shkurt /2023 Tiranë

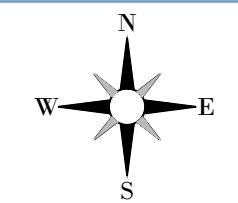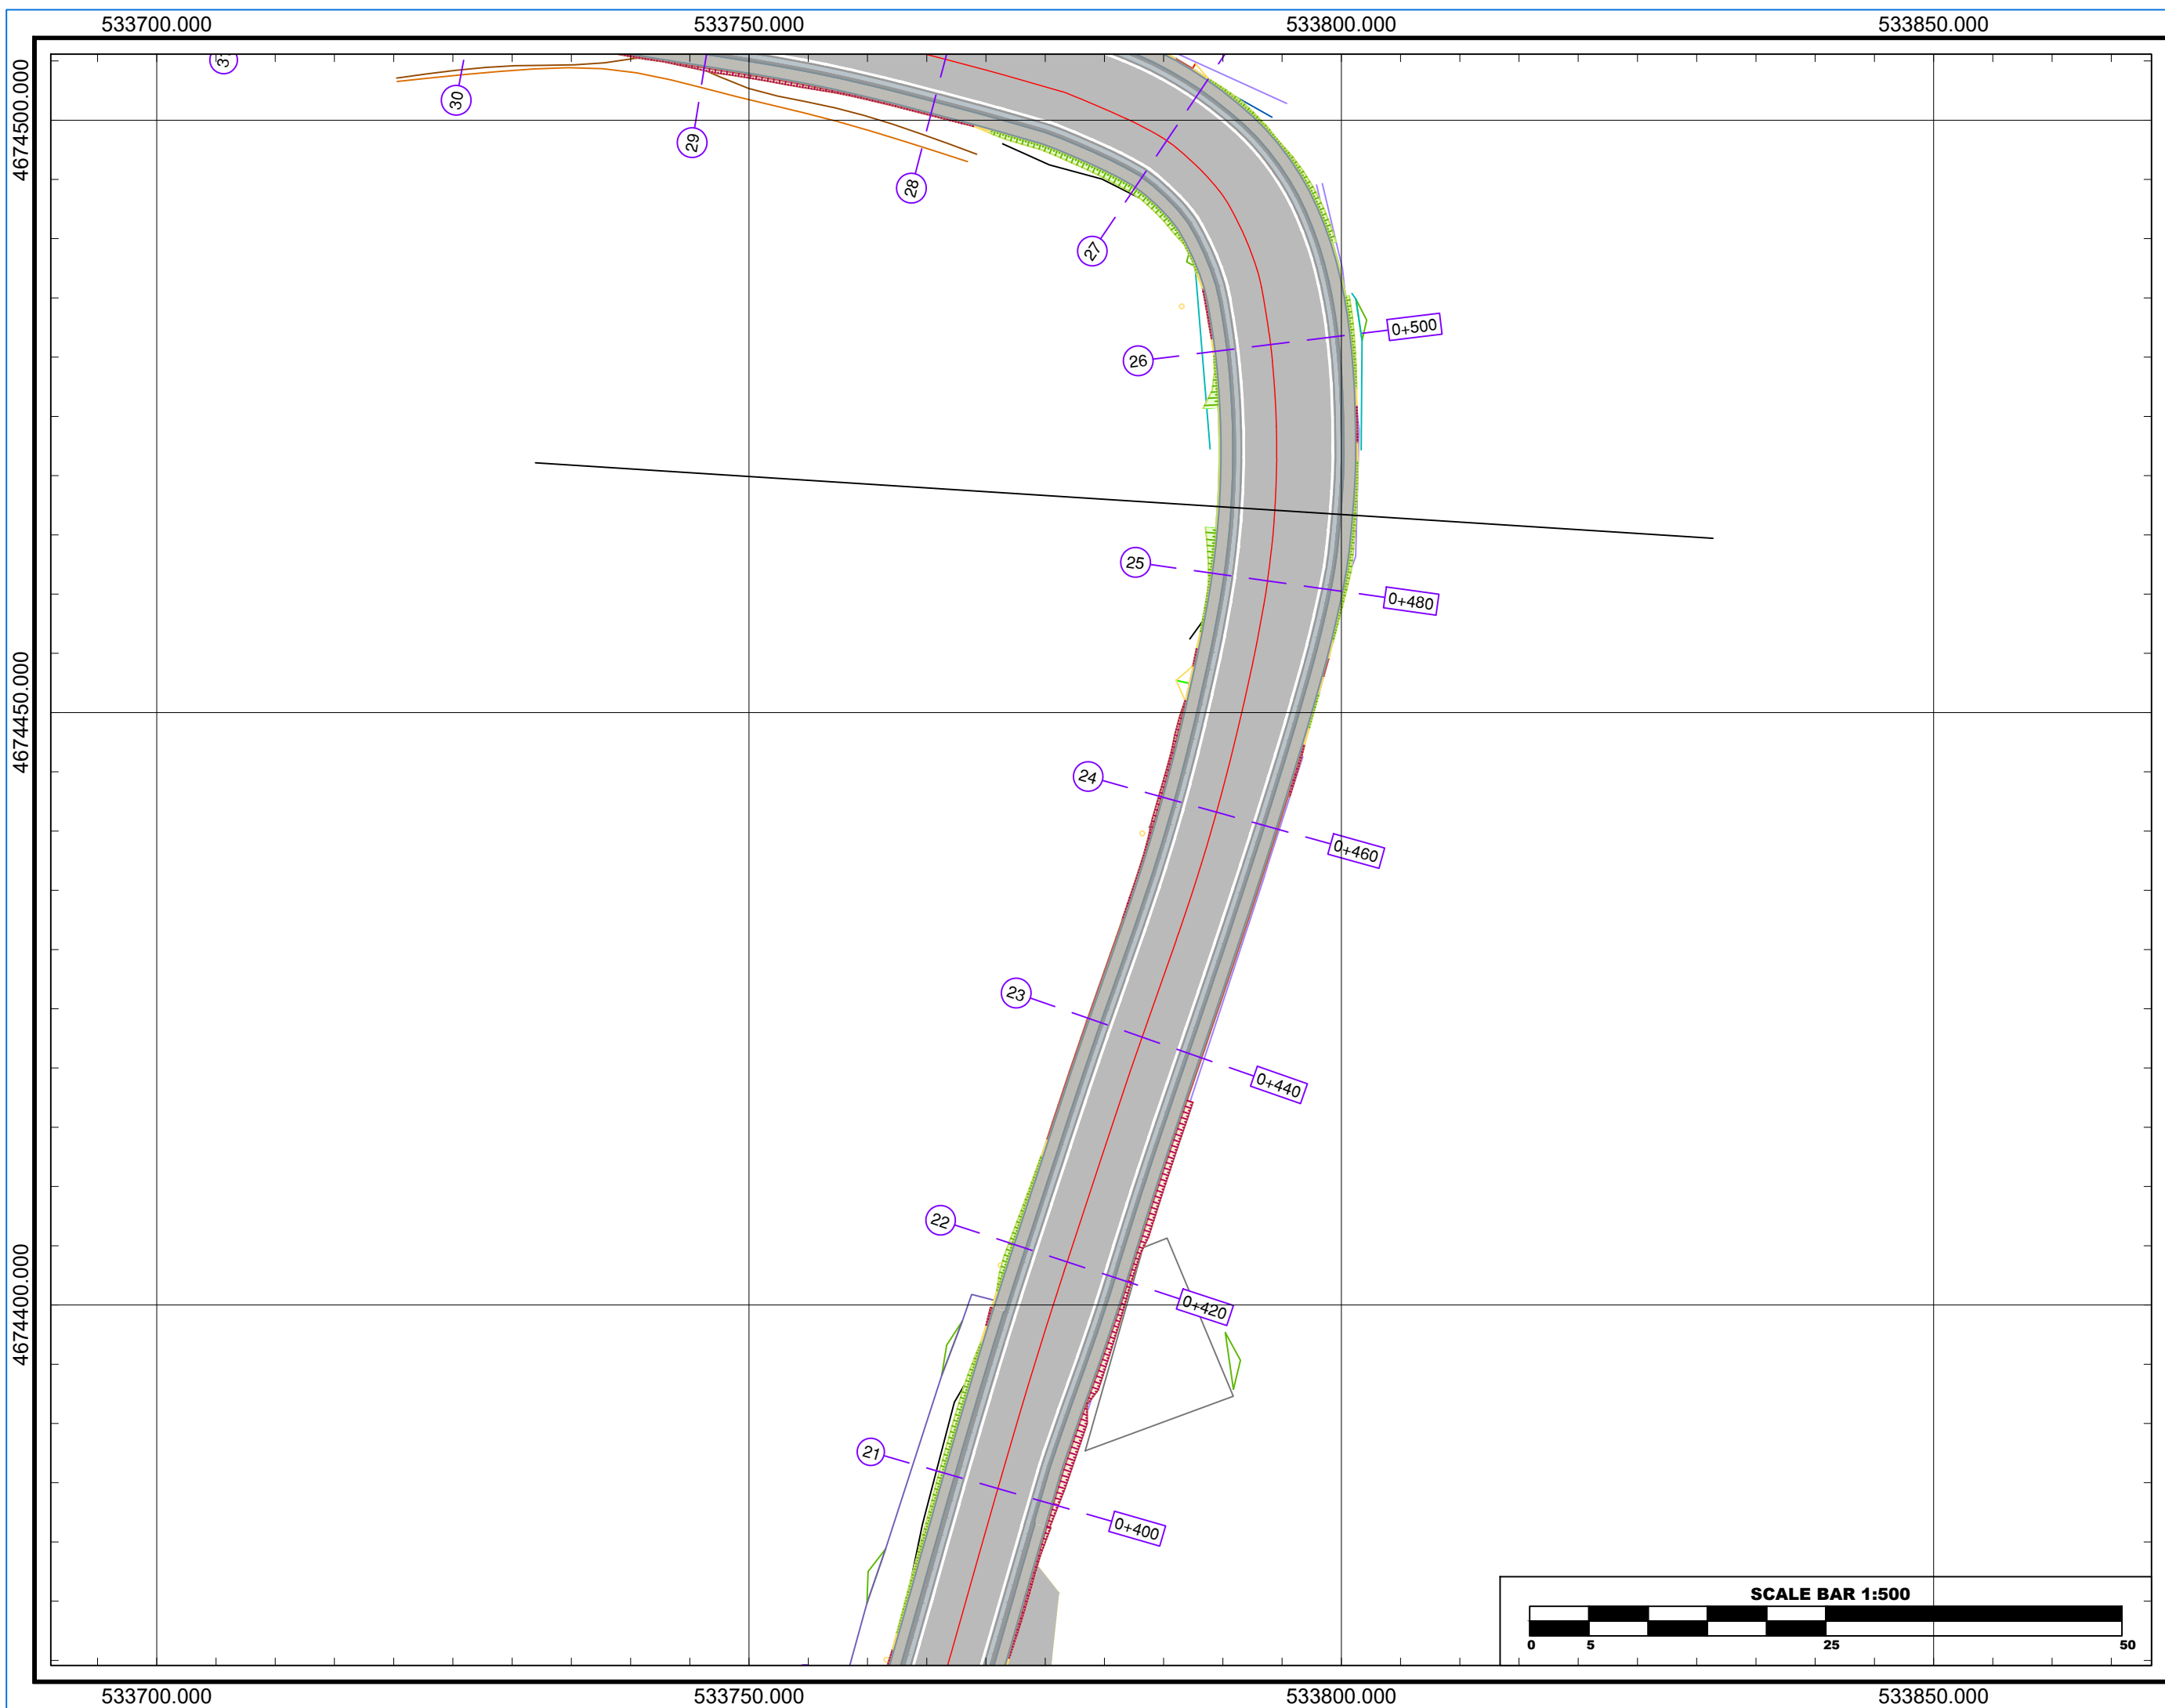

Referenca Gjeodezike	K.R.GJ.SH.
E.P.S.G	6870
Elipsoidi	GRS - 80
Projeksioni	TM
Zona	34-NORTH
Cent. Meridian	20
False East	500000m
Gjeoidi	EGM - 2008
Shkalla	1:500

VAZHDIM TROTUARI NGA
 VARREZAT E QYTETI KRUMË DERI
 NË REZERVUARIN E PLANIT ,
 RRUGA NACIONALE KRUMË -
 GJAKOVË
PLANIMETRIA
SHENIME

LEGJENDA

INVESTITOR



Bashkia
Has
 Kryetar
 z. Liman MORINA


PROJEKTUES

"MCE" SHPK
 Nr.Licence N.6835/8



GRUPI I PROJEKTIMIT

Inxh. Hidroteknik	Nr. Liçensës
Petrit MUJA	K.0907/4
Inxh. Ndërtimi	Nr. Liçensës
Hekuran XHINA	K.0794/5
Inxh. Gjeodet	Nr. Liçensës
Fatos PELIVANI	T.1079/2
Inxh. Gjeolog	Nr. Liçensës
Hasan KULIC	GJ.0403/1
Inxh. Elektrik	Nr. Liçensës
Arben GABRAJ	E.1408/1
Inxh. Mjedisi	Nr. Liçensës
Aida BLIDO	M.1420/1
Inxh. Mekanik	Nr. Liçensës
Petro DONE	M.1419/1

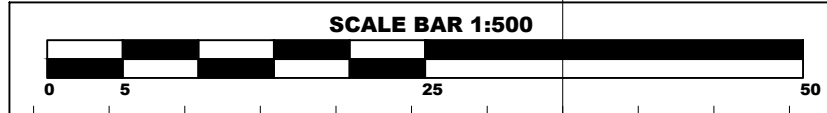

Formati A3L Fleta Nr. 4
 Data Shkurt /2023 Tiranë