

PROJEKT ZBATIMI

OBJEKTI: "SISTEMIM ASFALTIM I RRUGËVE TË SINURIT, FSHAT FUSHË-KRUJË, KRUJË"



PROJEKTUESI:

"HMK Consulting" sh.p.k

MIRATOI:

KRYETARI I BASHKISË
ARTUR BUSHI

KRUJË, 2019

PLANIMETRIA E PERGJITHSHME



REPUBLIKA E SHQIPERISE
BASHKIA KRUJE

"HMK Consulting" shpk

PROJEKT ZBATIMI

"SISTEMIM ASFALTIM I RRUGEVE TE SINURIT, FSHAT FUSHE KRUJE ,KRUJE

PLANIMETRIA E
PERGJITHSHME


PROJEKTUES : " HMK Consulting" sh.p.k

SHKALLA

1 : 5000

FLETA 01

2019

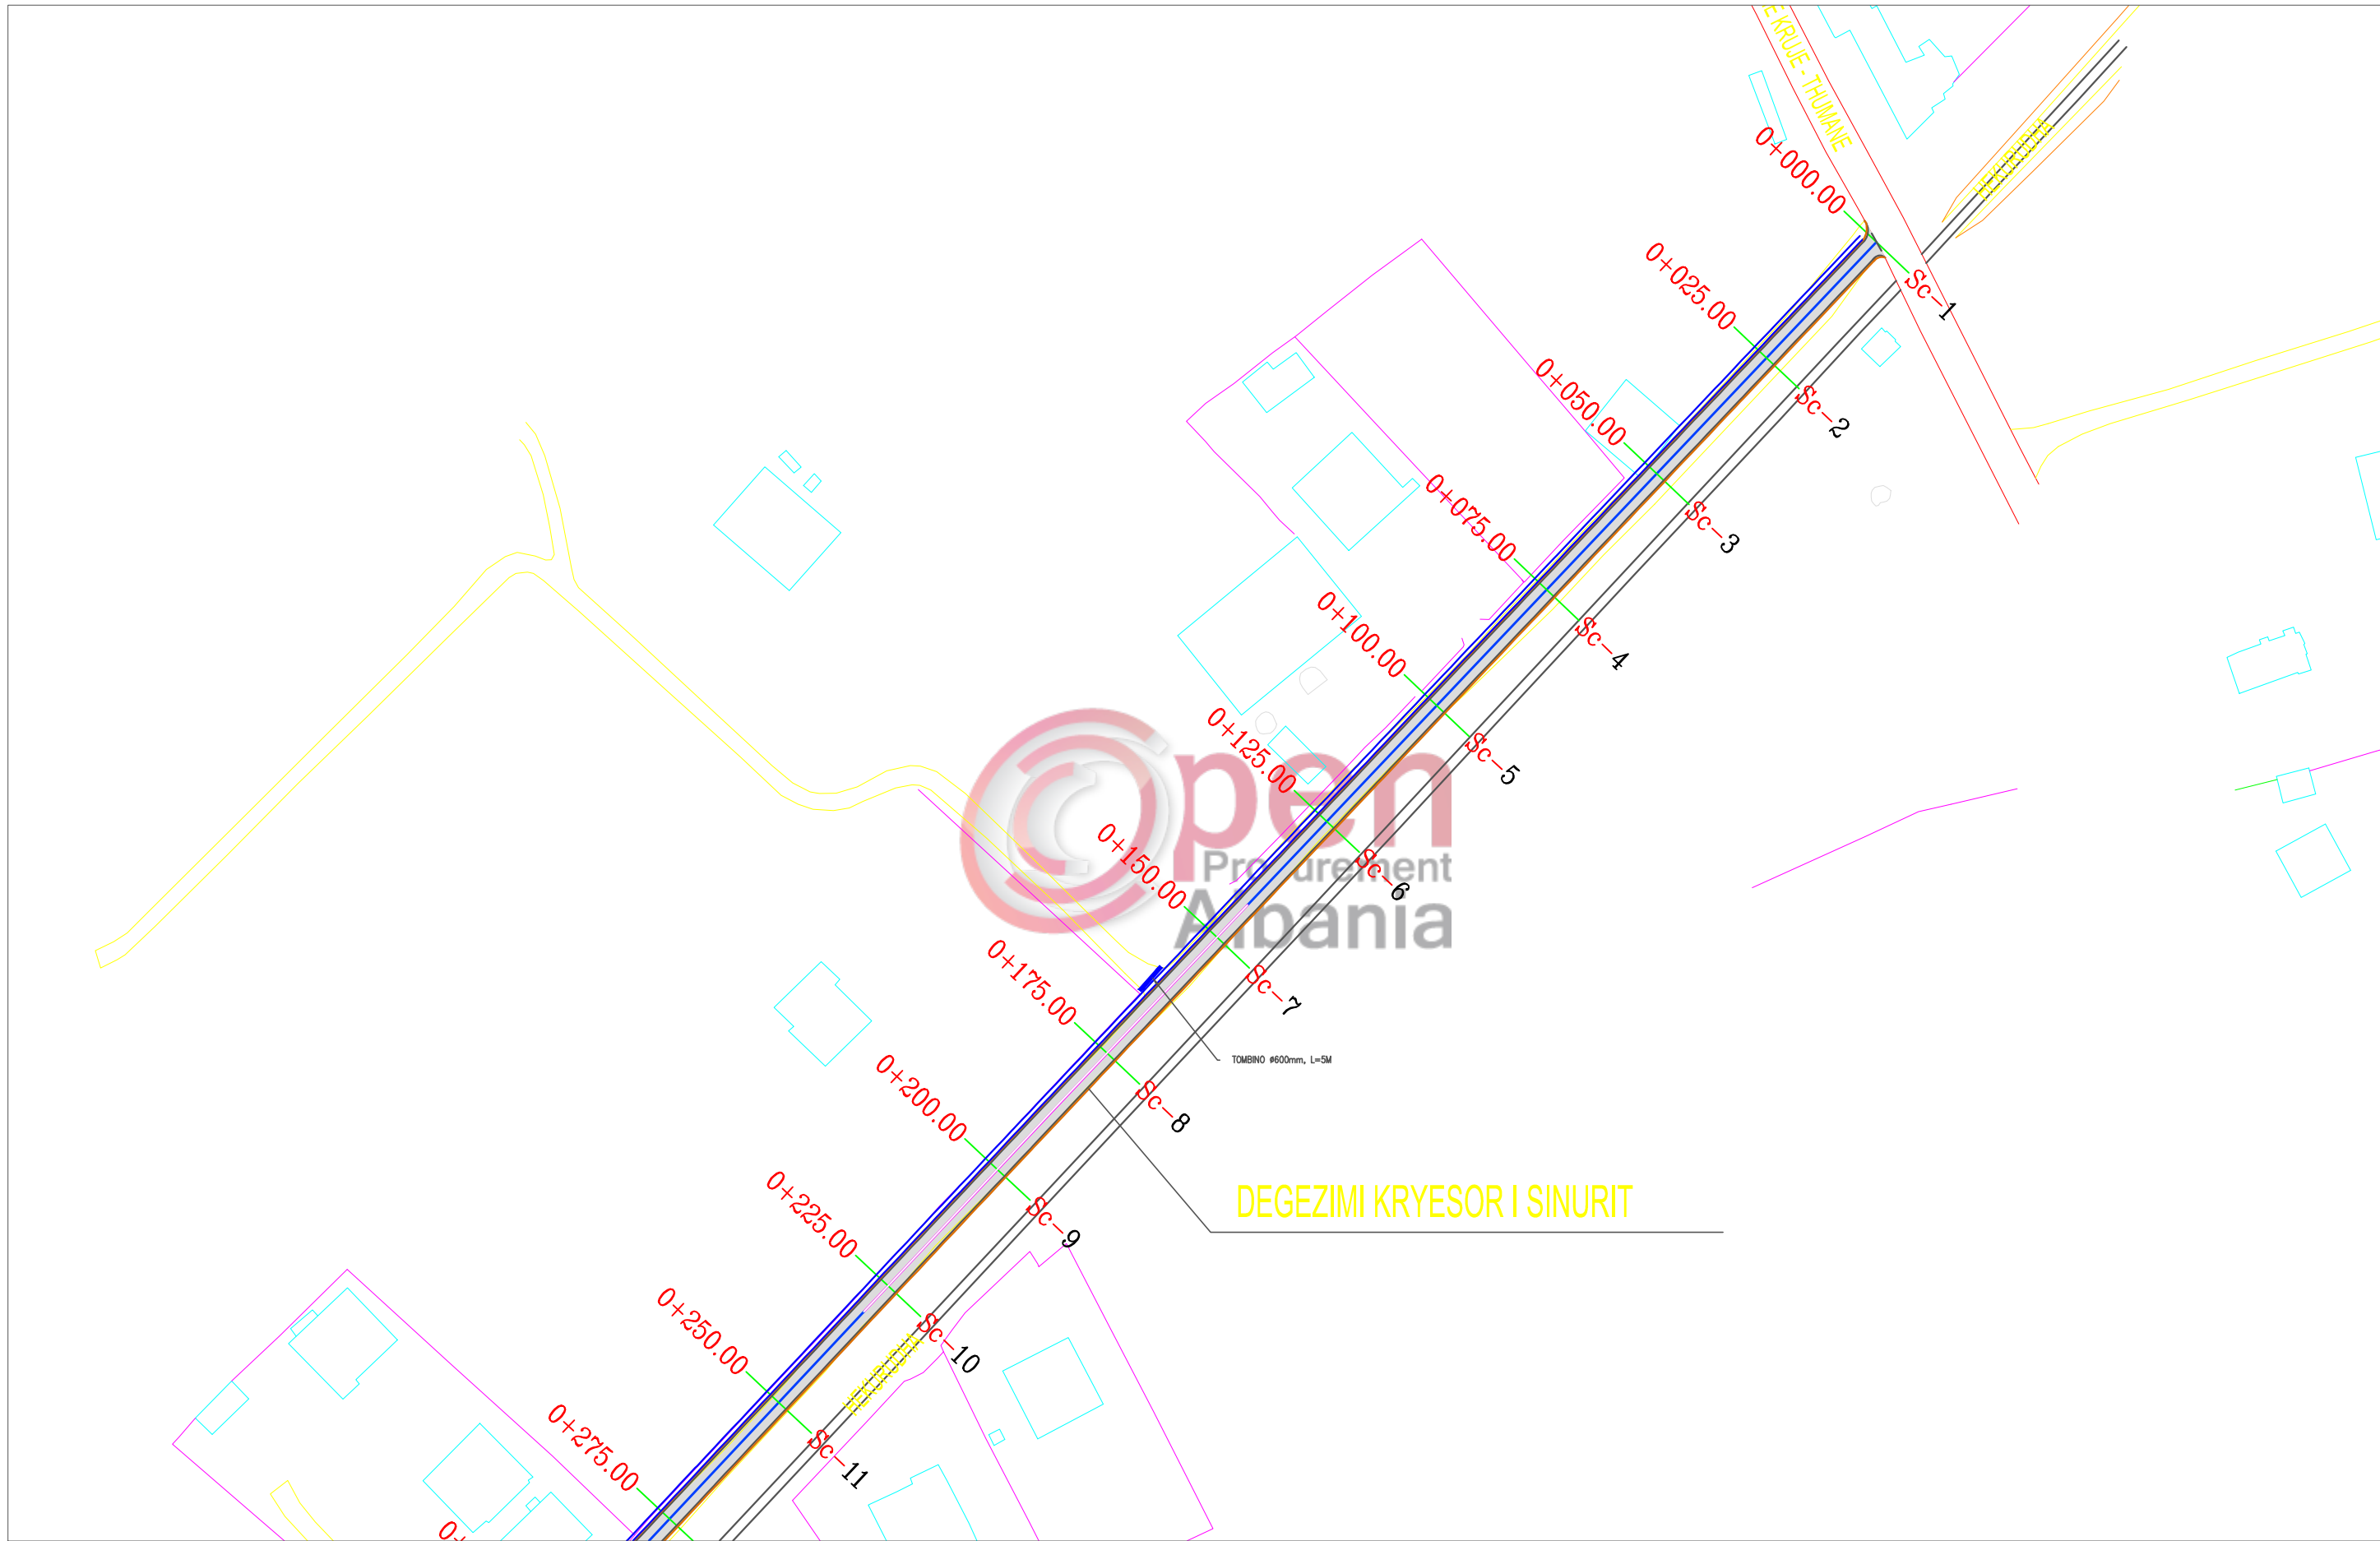

REPUBLIKA E SHQIPERISE
BASHKIA KRUJE

"HMK Consulting" shpk

PROJEKT ZBATIMI

"SISTEMIM ASFALTIM I RRUGEVE TE SINURIT, FSHAT FUSHE KRUJE ,KRUJE


PLANIMETRIA PK1-PK11

PROJEKTUES : " HMK Consulting" sh.p.k

SHKALLA 1 : 1000

FLETA 02

2019

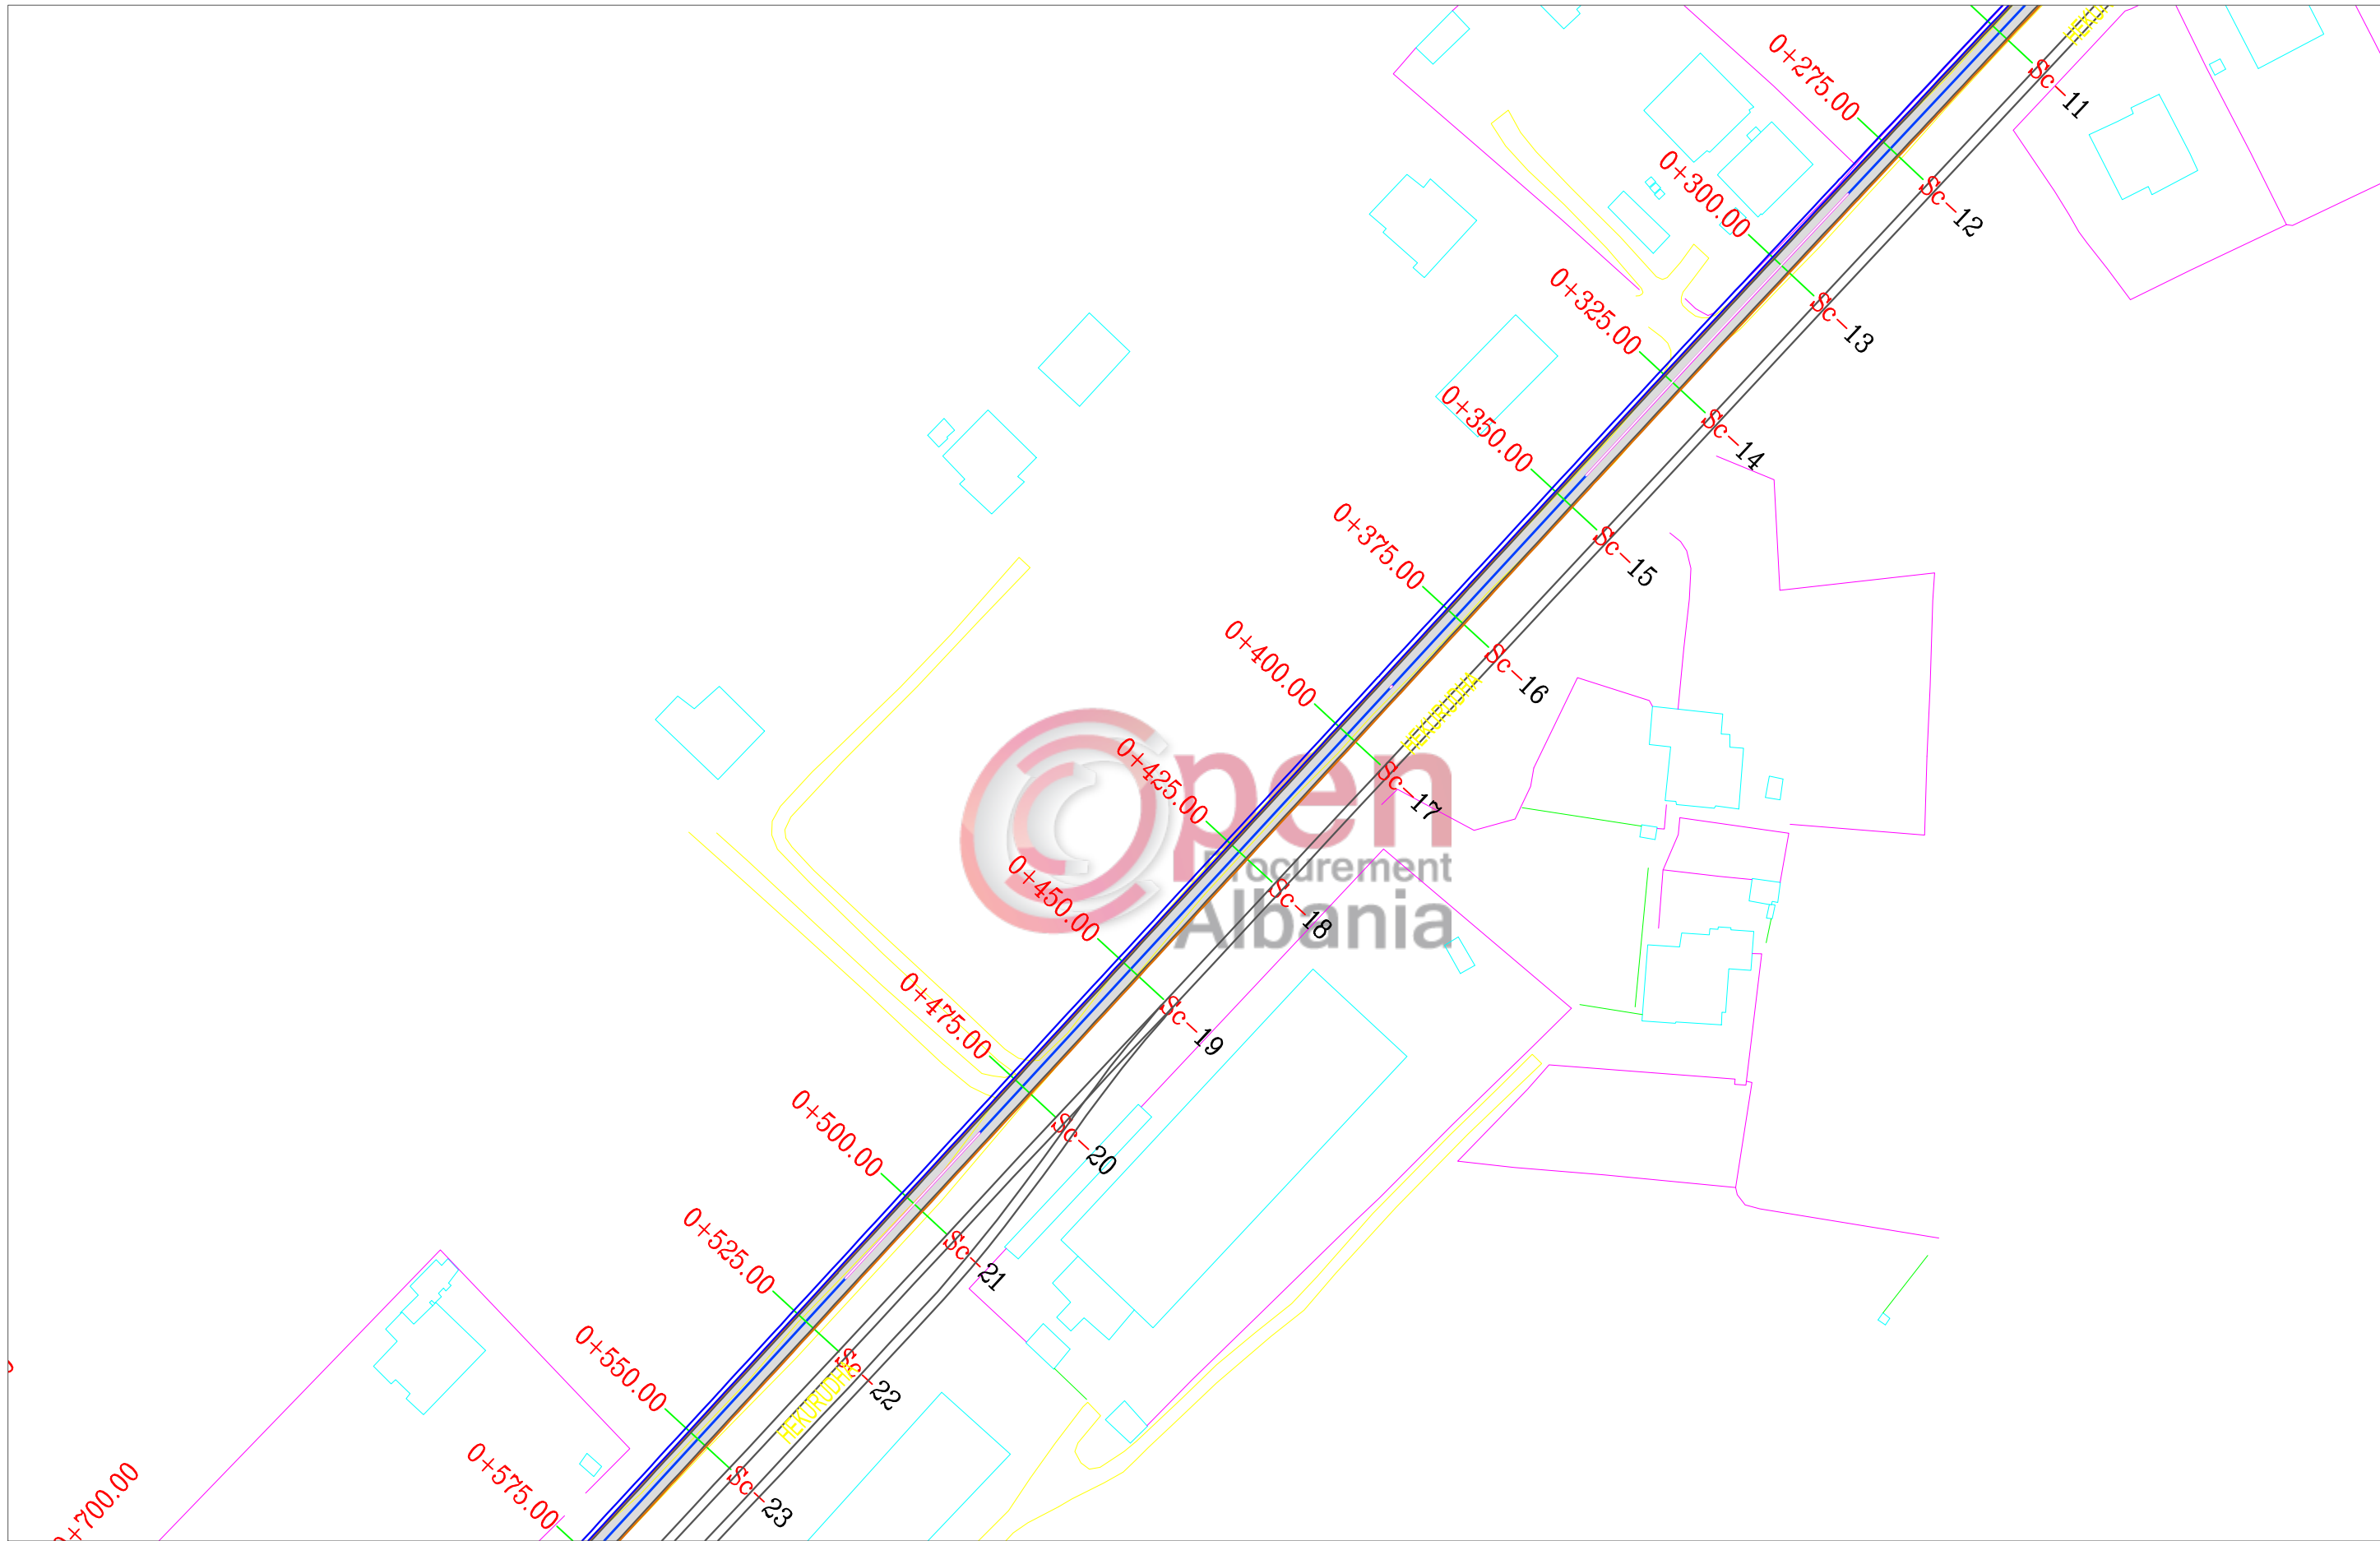

REPUBLIKA E SHQIPERISE
BASHKIA KRUJE

"HMK Consulting" shpk

PROJEKT ZBATIMI

" SISTEMIM ASFALTIM I RRUGEVE TE SINURIT, FSHAT FUSHE KRUJE ,KRUJE

PLANIMETRIA PK12-PK23


PROJEKTUES : " HMK Consulting" sh.p.k

SHKALLA

1 : 1000

FLETA 03

2019

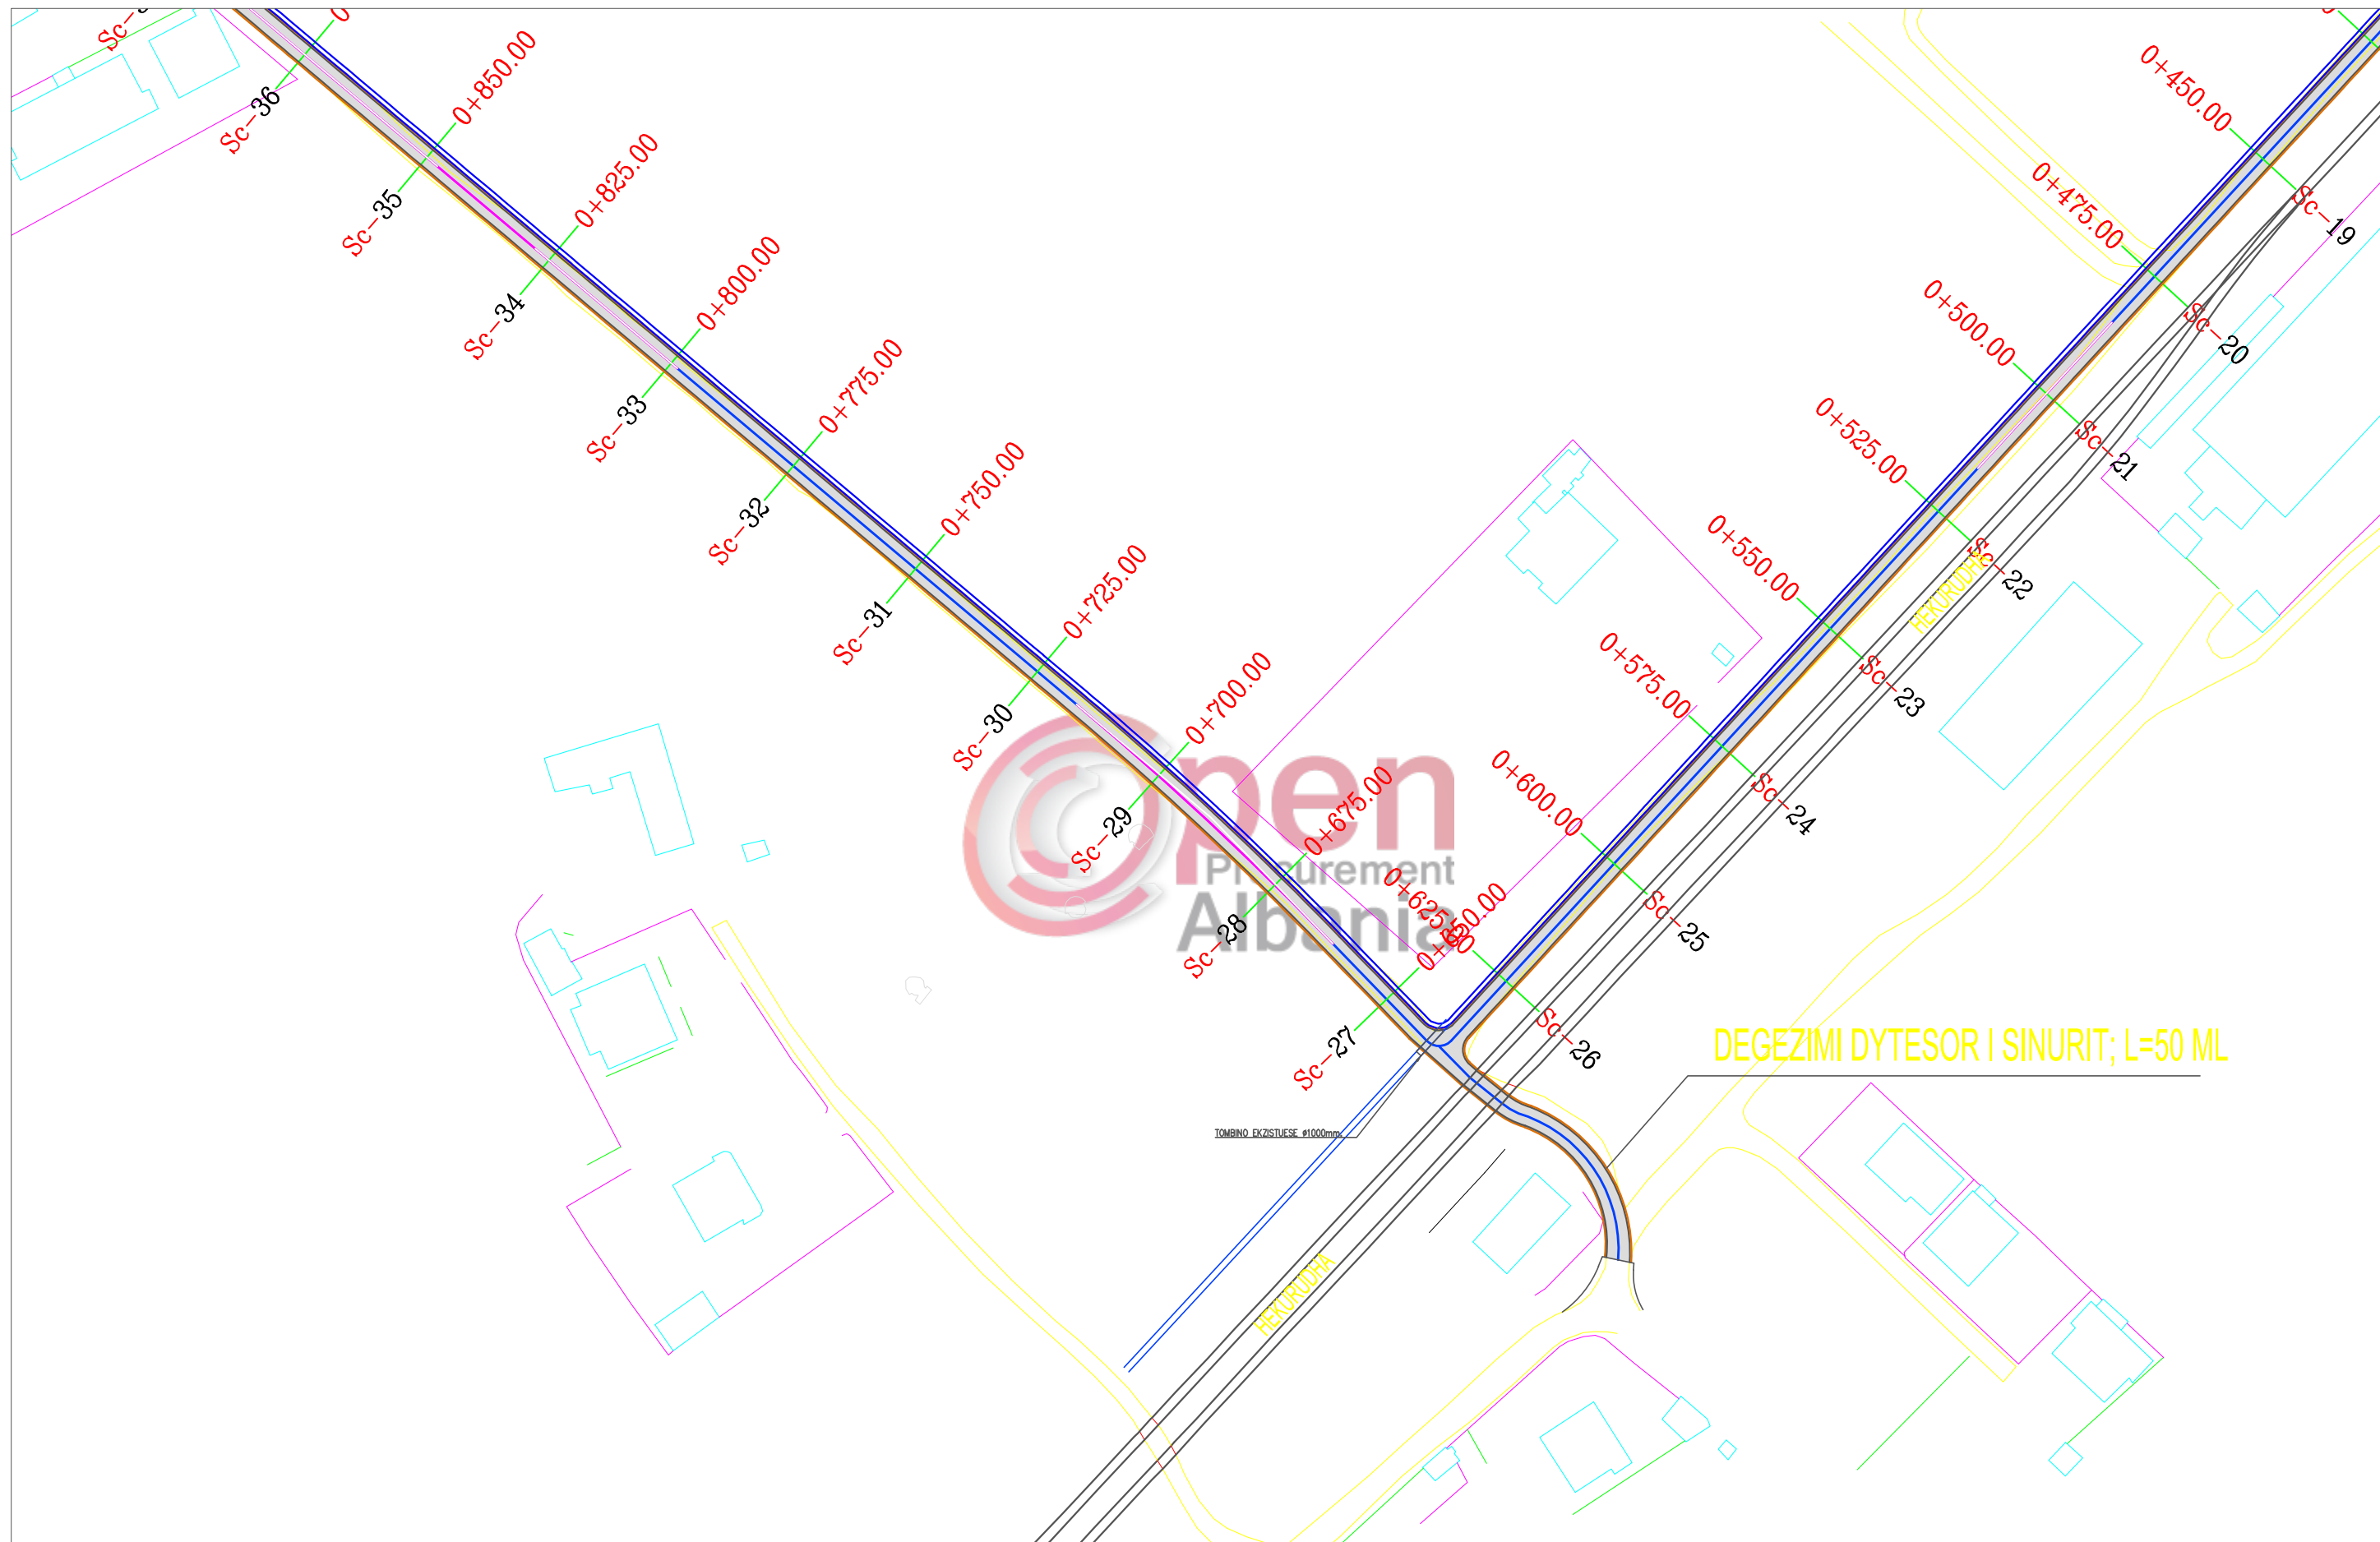

REPUBLIKA E SHQIPERISE
BASHKIA KRUJE

"HMK Consulting" shpk

PROJEKT ZBATIMI

" SISTEMIM ASFALTIM I RRUGEVE TE SINURIT, FSHAT FUSHE KRUJE ,KRUJE


PLANIMETRIA PK23-PK36

PROJEKTUES : " HMK Consulting" sh.p.k

SHKALLA 1 : 1000

FLETA 04


2019

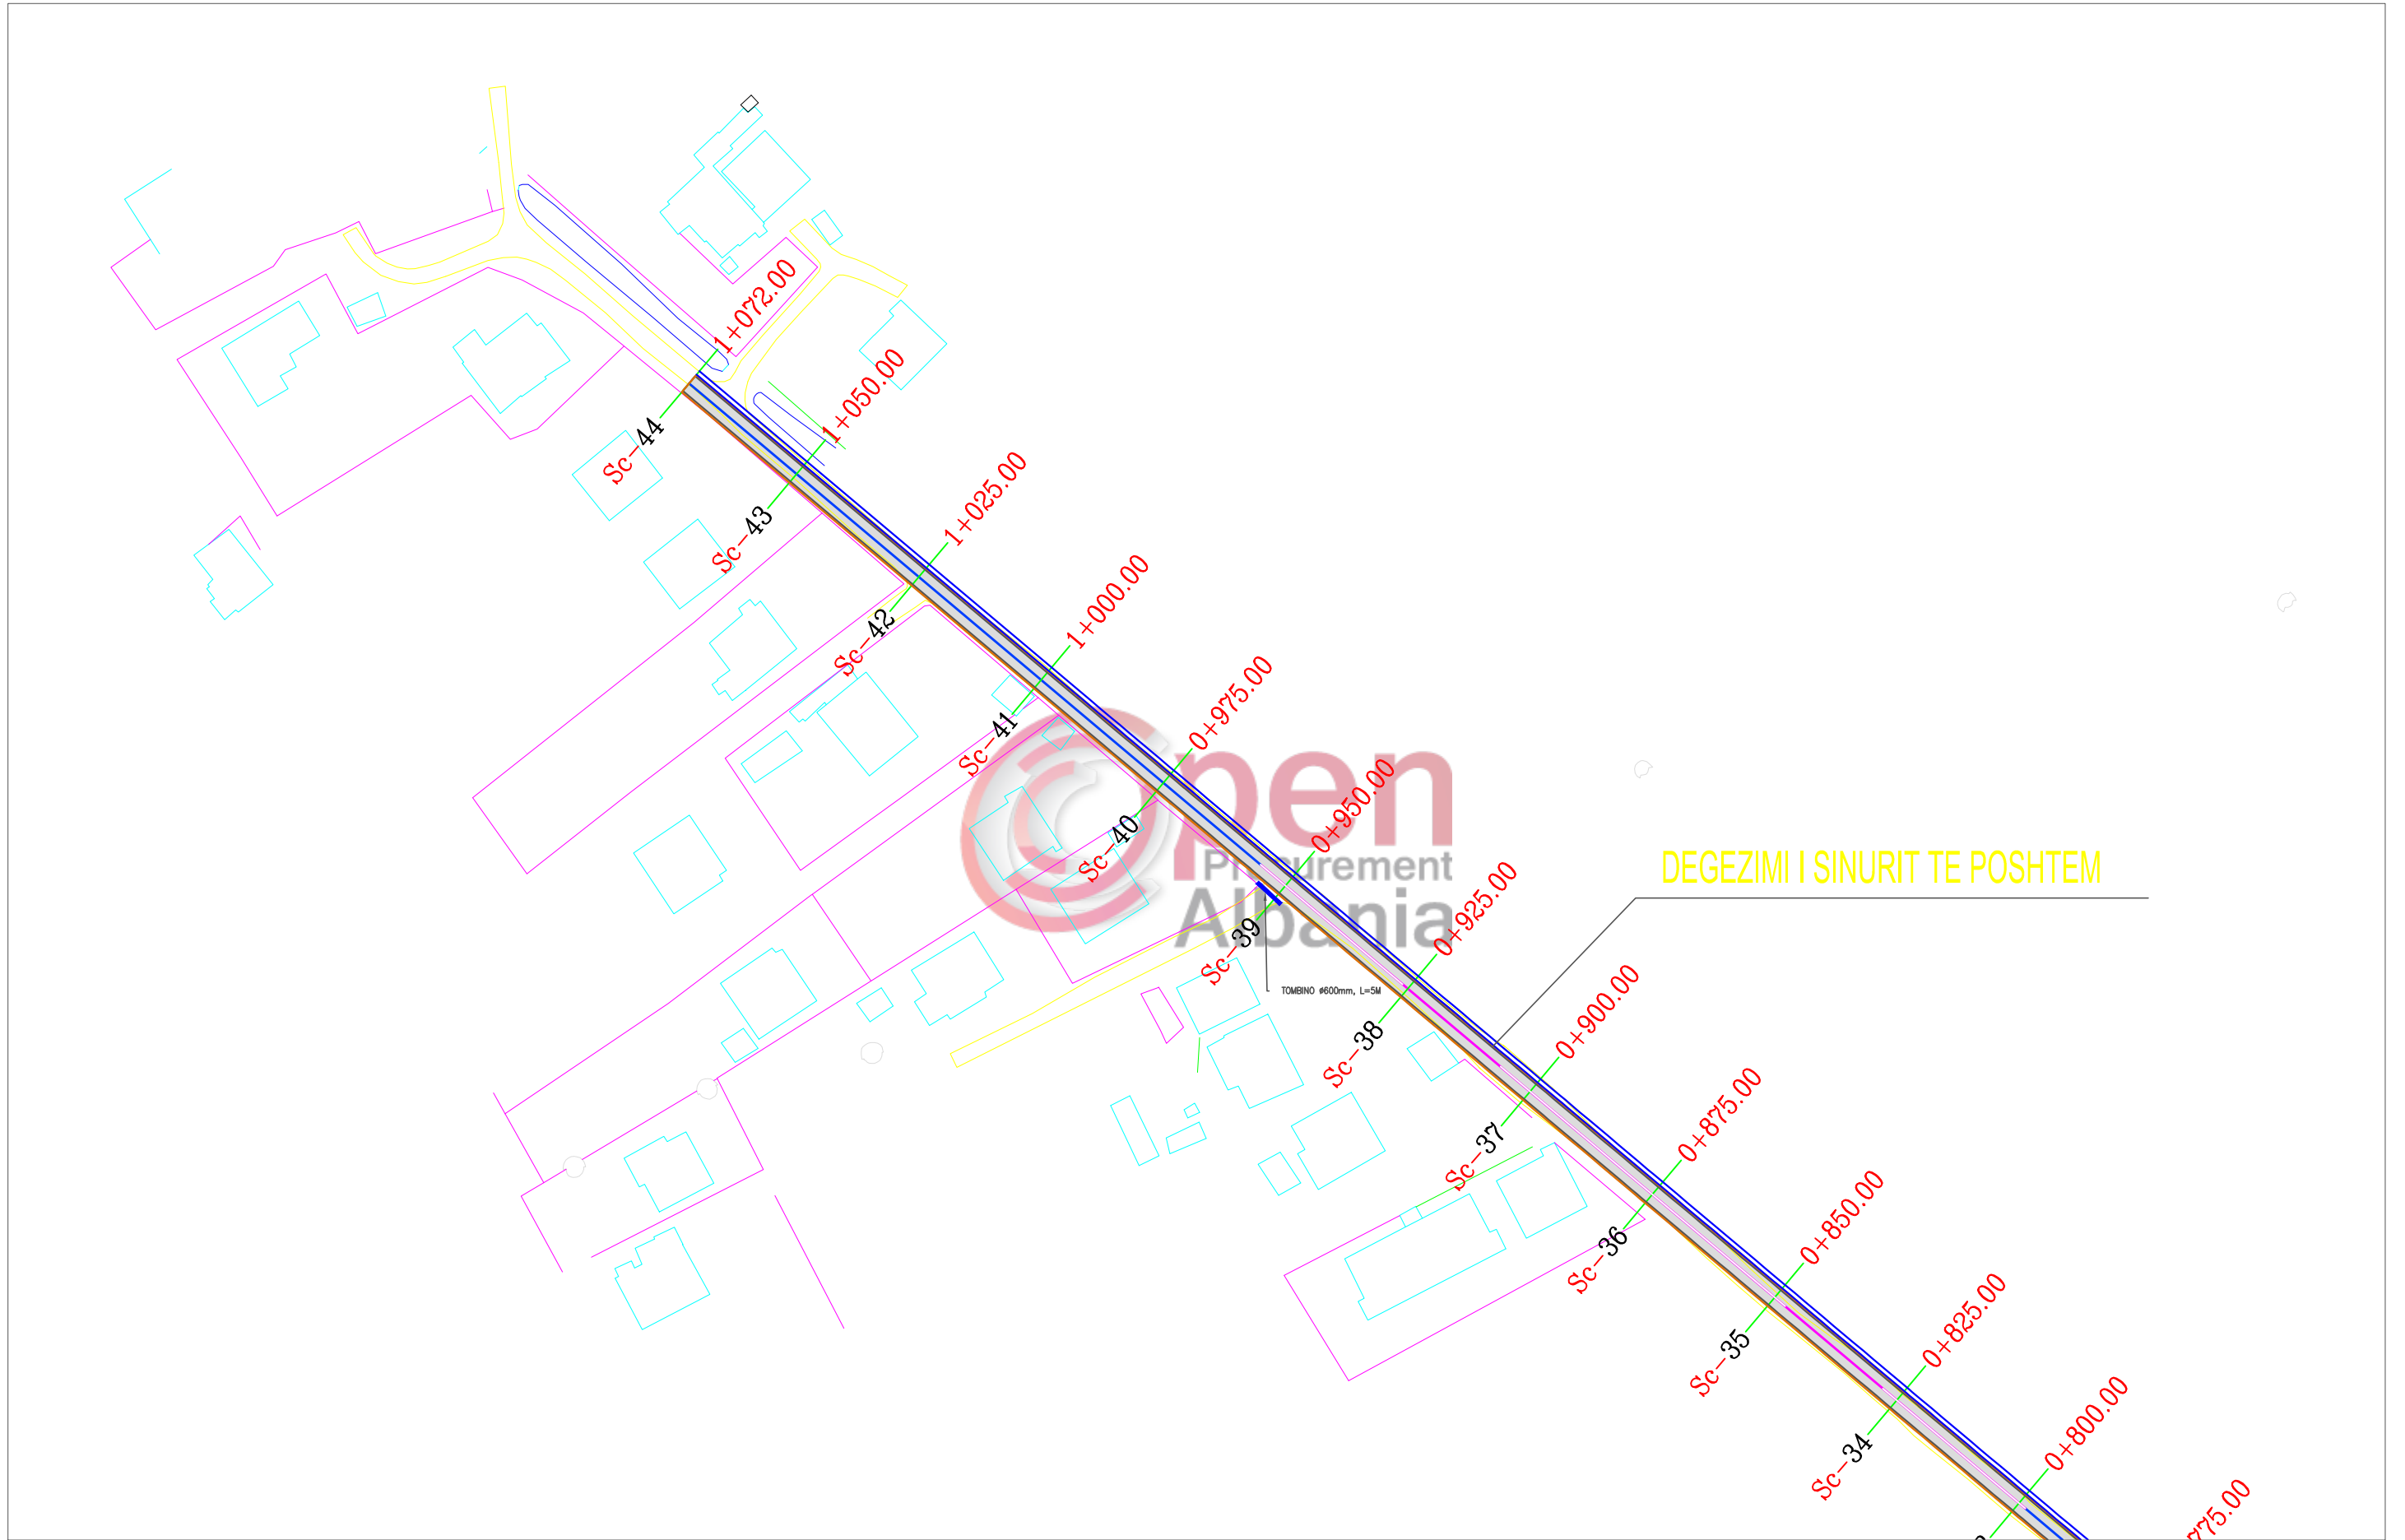

	REPUBLIKA E SHQIPERISE BASHKIA KRUJE	PROJEKT ZBATIMI " SISTEMIM ASFALTIM I RRUGEVE TE SINURIT, FSHAT FUSHE KRUJE ,KRUJE "	PLANIMETRIA PK36-PK44	PROJEKTUES :	" HMK Consulting" sh.p.k	FLETA 05			
	"HMK Consulting" shpk								
							2019		
					SHKALLA	1 : 1000			

NIVELETA

L=17.25m i=-3.48% Δh=-0.60m	L=15.55m i=-3.48% Δh=-0.54m	L=37.75m i=-1.04% Δh=-0.39m	L=8.95m i=-1.04% Δh=-0.09m	L=35.76m i=-1.48% Δh=-0.53m	L=19.53m i=-0.83% Δh=-0.16m	L=58.87m i=-0.83% Δh=-0.49m	L=12.73m i=-1.47% Δh=-0.19m	L=60.07m i=-1.47% Δh=-0.88m	L=17.13m i=-0.90% Δh=-0.15m	L=86.44m i=-0.90% Δh=-0.78m	L=9.98m i=-1.40% Δh=-0.14m	L=50.44m i=-1.40% Δh=-0.70m	L=39.15m i=-0.09% Δh=-0.04m	L=25.70m i=-0.09% Δh=-0.02m	L=9.45m i=-0.56% Δh=-0.05m	L=37.69m i=-0.56% Δh=-0.21m	L=...
-----------------------------------	-----------------------------------	-----------------------------------	----------------------------------	-----------------------------------	-----------------------------------	-----------------------------------	-----------------------------------	-----------------------------------	-----------------------------------	-----------------------------------	----------------------------------	-----------------------------------	-----------------------------------	-----------------------------------	----------------------------------	-----------------------------------	-------

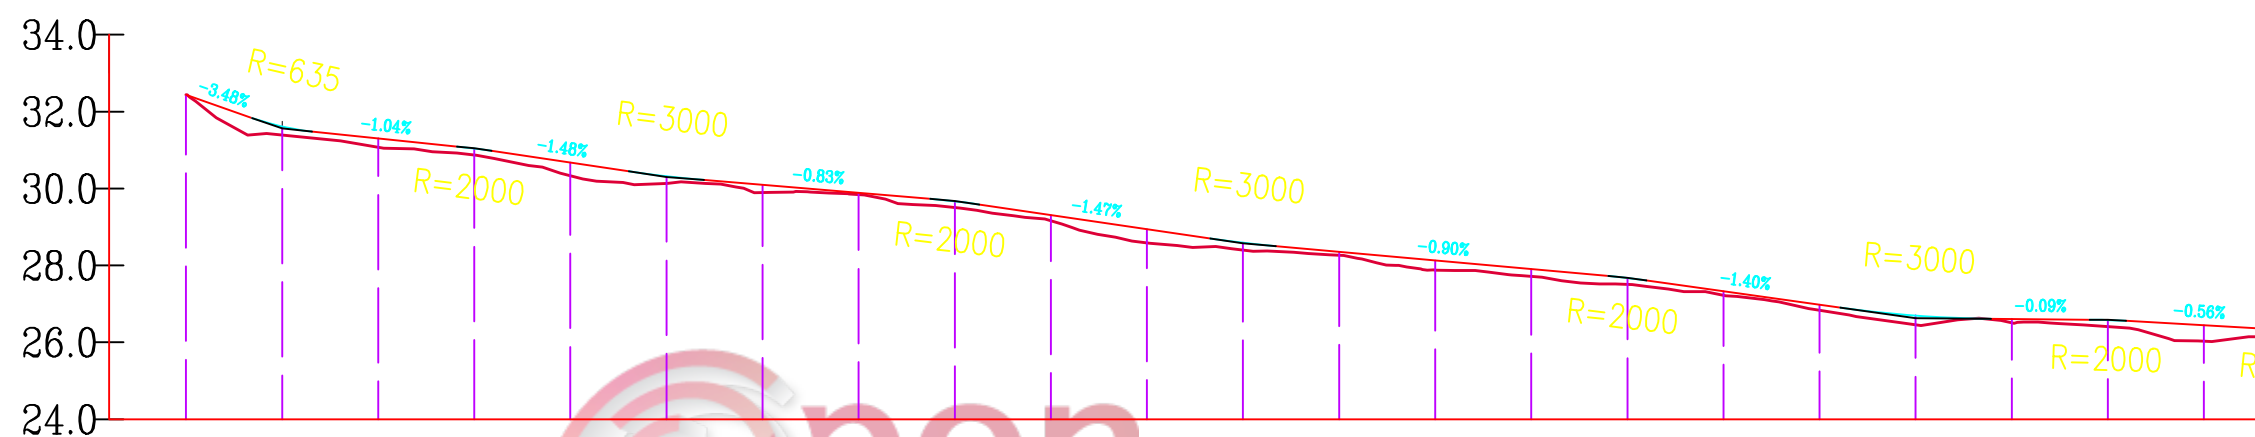

Profili : Tracciato - (7)
Shkalla : 1000:100
Kuota Ref : 24.00

NUMERI PROFILIEVE	Sc-1	Sc-2	Sc-3	Sc-4	Sc-5	Sc-6	Sc-7	Sc-8	Sc-9	Sc-10	Sc-11	Sc-12	Sc-13	Sc-14	Sc-15	Sc-16	Sc-17	Sc-18	Sc-19	Sc-20	Sc-21	Sc-22
DISTANCA PROGRESIVE	0+000.00	0+025.00	0+050.00	0+075.00	0+100.00	0+125.00	0+150.00	0+175.00	0+200.00	0+225.00	0+250.00	0+275.00	0+300.00	0+325.00	0+350.00	0+375.00	0+400.00	0+425.00	0+450.00	0+475.00	0+500.00	0+525.00
DISTANCA PJESORE		25,00	25,00	25,00	25,00	25,00	25,00	25,00	25,00	25,00	25,00	25,00	25,00	25,00	25,00	25,00	25,00	25,00	25,00	25,00	25,00	25,00
KUOTA E PROJEKTTIT	32.43	31.61	31.30	31.04	30.67	30.32	30.09	29.89	29.67	29.31	28.94	28.59	28.35	28.13	27.90	27.67	27.33	26.98	26.68	26.61	26.58	26.44
KUOTA E TERENIT	32.43	31.39	31.07	30.87	30.33	30.13	29.89	29.64	29.50	29.16	28.59	28.40	28.26	27.88	27.71	27.50	27.22	26.83	26.46	26.51	26.41	26.03
GJEOMETRIA HORIZONTALE	L=143.03m L=87.52m R=14804.25m Bs=0.06 L=54.15m L=80.21m R=7521.97m Bs=0.06 L=44.81m L=0.41m R=2520.75m Bs=0.00 L=94.76m L=30.98m R=12220.68m Bs=0.01																					
KILOMETRAZHI	00				01					02					03					04		05



REPUBLIKA E SHQIPERISE
BASHKIA KRUJE

"HMK Consulting" shpk

PROJEKT ZBATIMI

" SISTEMIM ASFALTIM I RRUGEVE TE SINURIT, FSHAT FUSHE KRUJE ,KRUJE

PROFILI GJATESOR


PROJEKTUES : " HMK Consulting" sh.p.k

SHKALLA 1 : ...

FLETA 06

2019

L=17.13m R=3000.00	L=86.44m i=-8.90% Δh=-0.78m	L=9.98m R=2000.00	L=50.44m i=-1.40% Δh=-0.70m	L=39.15m R=3000.00	L=25.70m i=-6.09% Δh=-0.02m	L=9.45m R=2000.00	L=37.69m i=-6.56% Δh=-0.21m	L=14.71m R=2000.00	L=32.37m i=-1.30% Δh=-0.42m	L=21.00m R=3000.00	L=26.87m i=-6.60% Δh=-0.18m	L=25.26m R=3000.00	L=61.38m i=0.24% Δh=0.15m	L=11.99m R=2000.00	L=95.74m i=0.14% Δh=0.14m	L=8.59m R=3000.00	L=66.69m i=-8.18% Δh=-0.12m	L=10.09m R=2000.00	L=43.50m i=-6.69% Δh=-0.30m	L=3.91m R=2000.00	L=20.52m i=-0.15% Δh=-0.04m	L=13.95m R=2000.00	L=13.95m R=2000.00
-----------------------	-----------------------------------	----------------------	-----------------------------------	-----------------------	-----------------------------------	----------------------	-----------------------------------	-----------------------	-----------------------------------	-----------------------	-----------------------------------	-----------------------	---------------------------------	-----------------------	---------------------------------	----------------------	-----------------------------------	-----------------------	-----------------------------------	----------------------	-----------------------------------	-----------------------	-----------------------

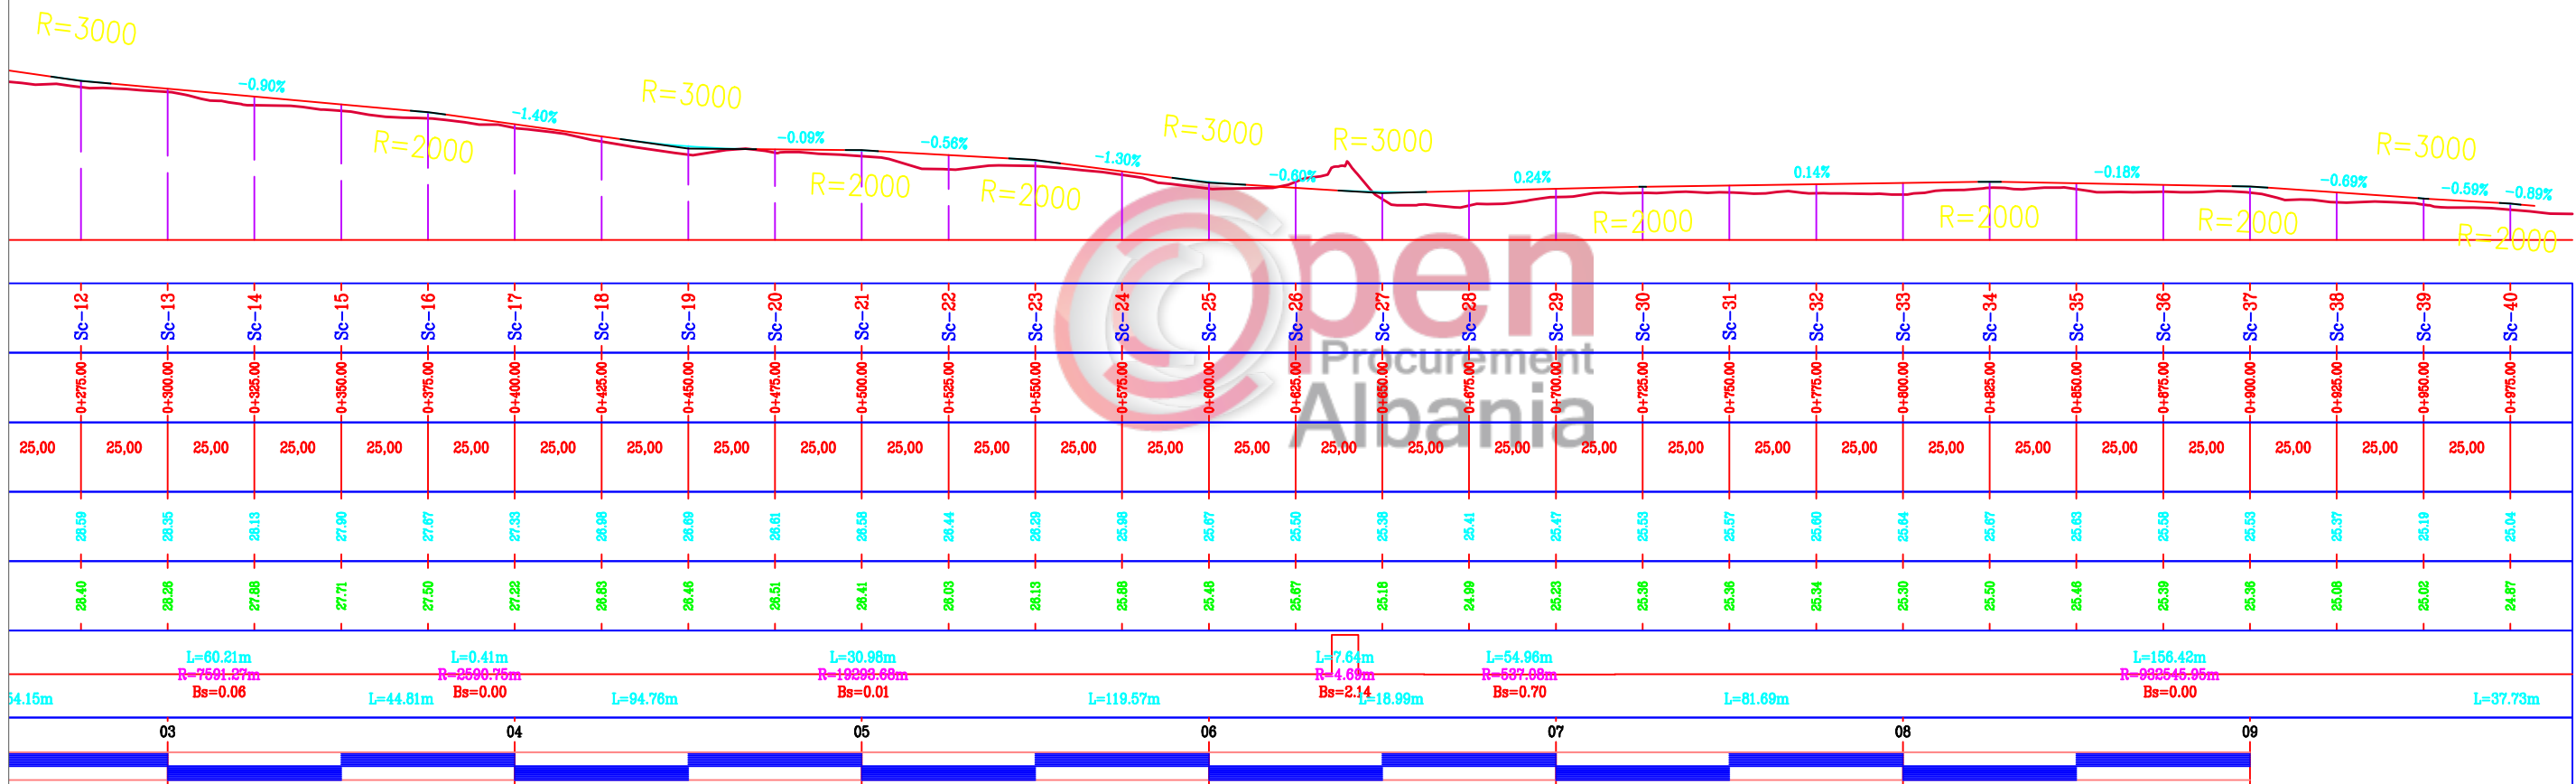

REPUBLIKA E SHQIPERISE
BASHKIA KRUJE

"HMK Consulting" shpk

PROJEKT ZBATIMI

"SISTEMIM ASFALTIM I RRUGEVE TE SINURIT, FSHAT FUSHE KRUJE ,KRUJE

PROFILI GJATESOR


PROJEKTUES : " HMK Consulting" sh.p.k

SHKALLA


1 : ...

FLETA 07


2019

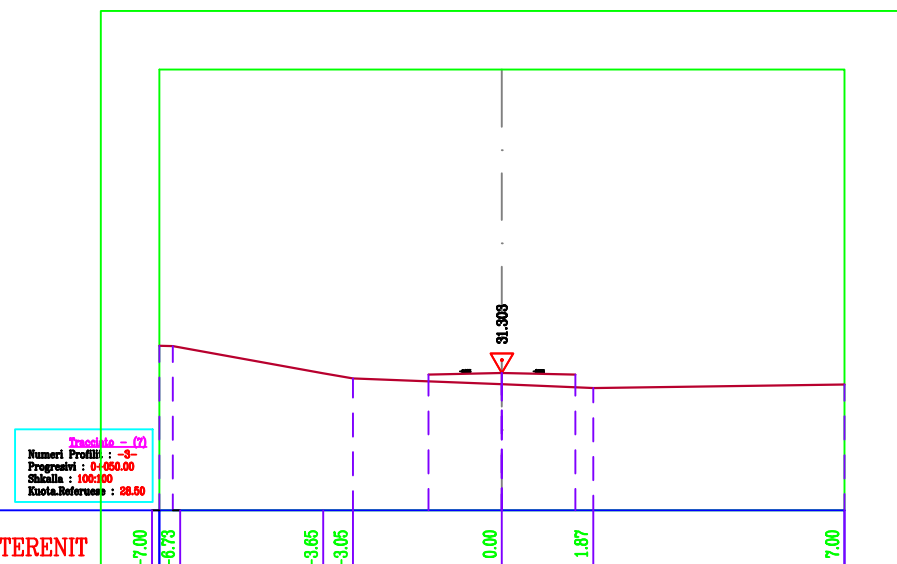


DIST.PROGRES.TERENIT	-7.00	-6.73	-3.65	-3.05	0.00	1.87	7.00
KUOTA TERENIT	31.86	31.86	31.30	31.19	31.07	31.00	31.07
DIST.PROGRES.PROJEKTIT			-1.50	0.00	1.50		
KUOTA PROJEKTIT			31.27	31.30	31.27		

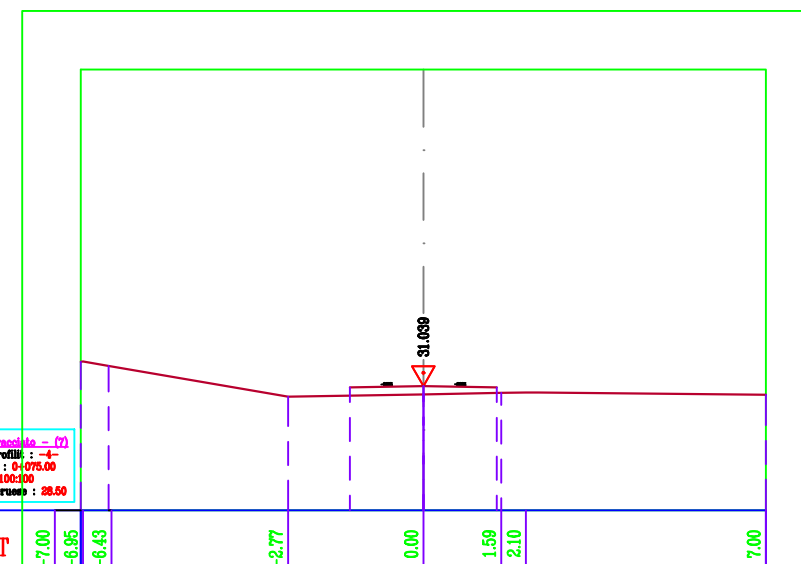

DIST.PROGRES.TERENIT	-7.00	-6.85	-6.43	-2.77	0.00	1.59	2.10	7.00
KUOTA TERENIT	31.54	31.54	31.45	30.82	30.87	30.90	30.90	30.86
DIST.PROGRES.PROJEKTIT			-1.50	-0.75	0.00	0.75	1.50	
KUOTA PROJEKTIT			31.01	31.02	31.04	31.02	31.01	

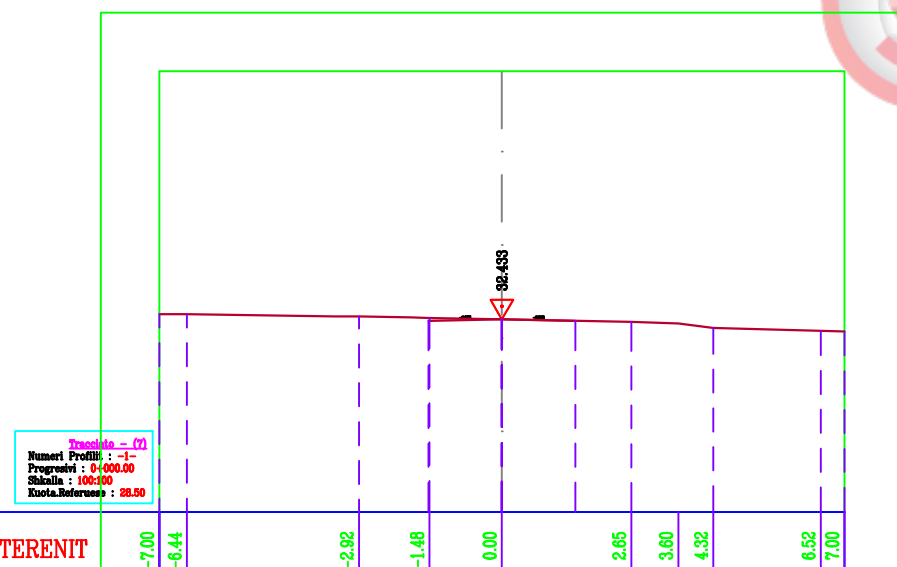

DIST.PROGRES.TERENIT	-7.00	-6.44	-2.92	-1.48	0.00	2.65	3.60	4.32	6.52	7.00
KUOTA TERENIT	32.54	32.54	32.49	32.46	32.43	32.38	32.35	32.28	32.20	32.19
DIST.PROGRES.PROJEKTIT			-1.50	0.00	1.50					
KUOTA PROJEKTIT			32.40	32.43	32.40					

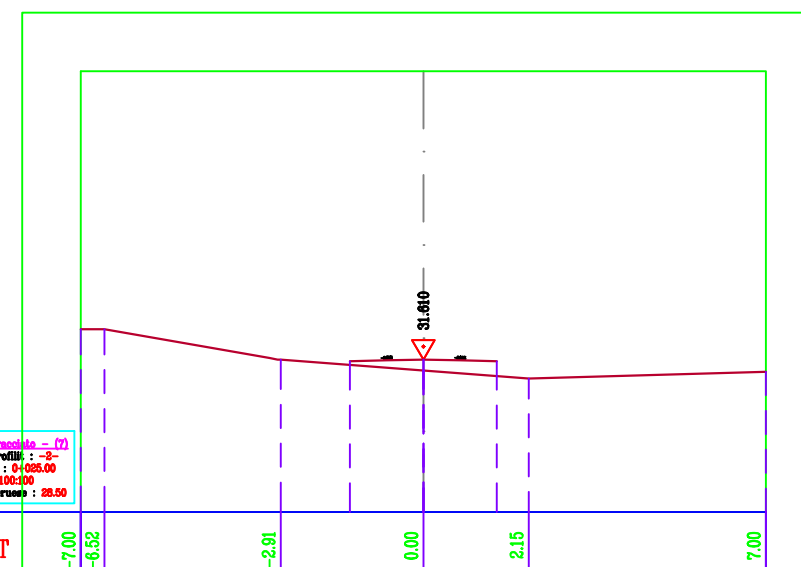

DIST.PROGRES.TERENIT	-7.00	-6.52	-2.91	0.00	2.15		
KUOTA TERENIT	32.23	32.23	31.61	31.39	31.22		
DIST.PROGRES.PROJEKTIT			-1.50	-0.75	0.00	0.75	1.50
KUOTA PROJEKTIT			31.58	31.60	31.61	31.60	31.58



REPUBLIKA E SHQIPERISE
BASHKIA KRUJE

"HMK Consulting" shpk

PROJEKT ZBATIMI

" SISTEMIM ASFALTIM I RRUGEVE TE SINURIT, FSHAT FUSHE KRUJE ,KRUJE





PROFILAT TERTHOR 1-4

PROJEKTUES : " HMK Consulting" sh.p.k

SHKALLA 1 : ...

FLETA 08

2019

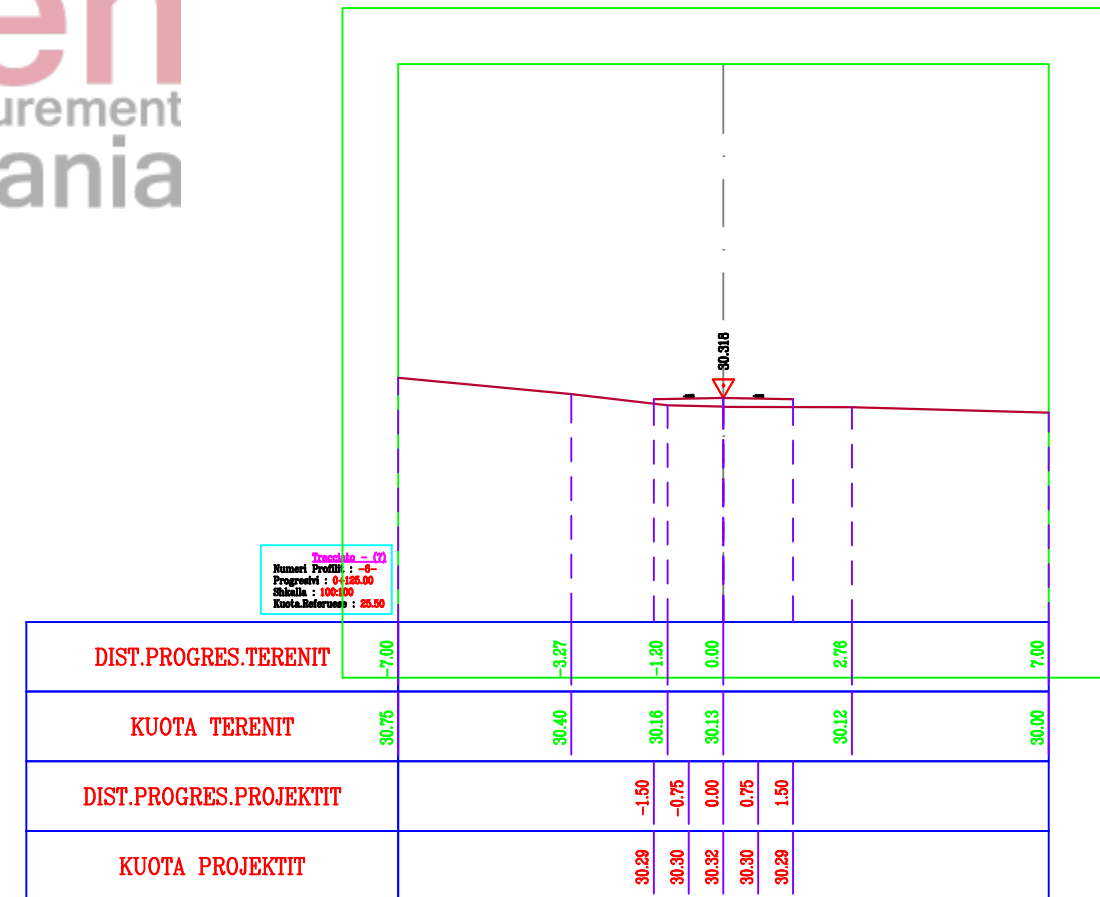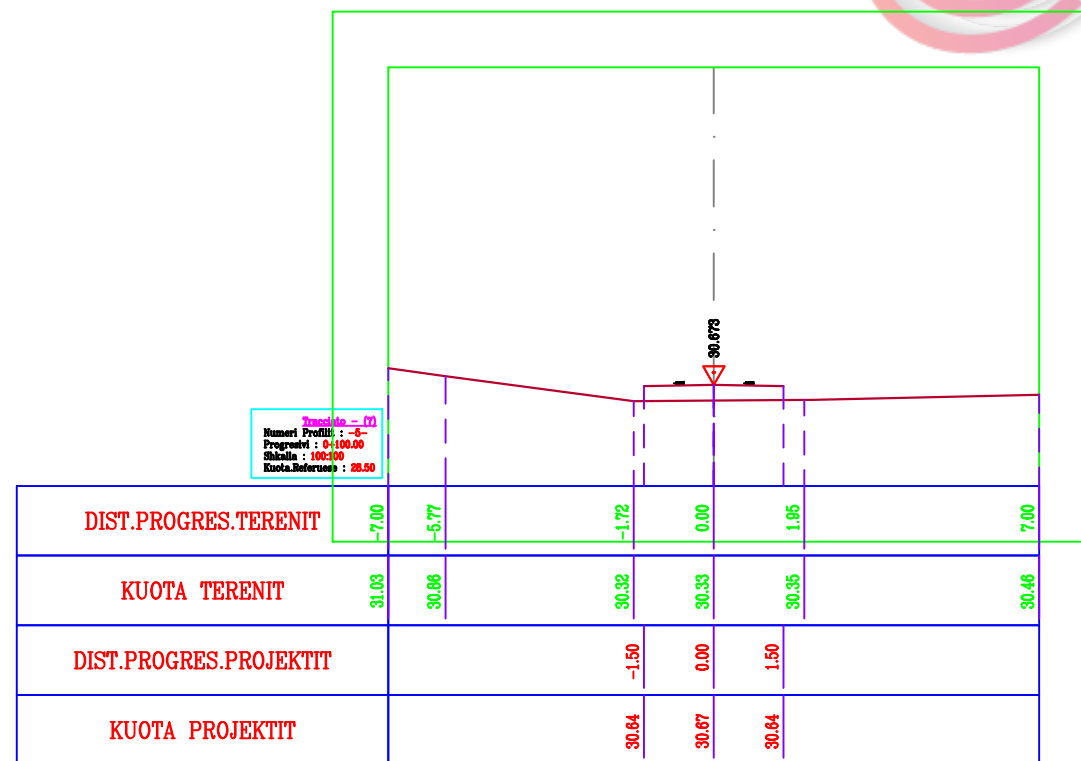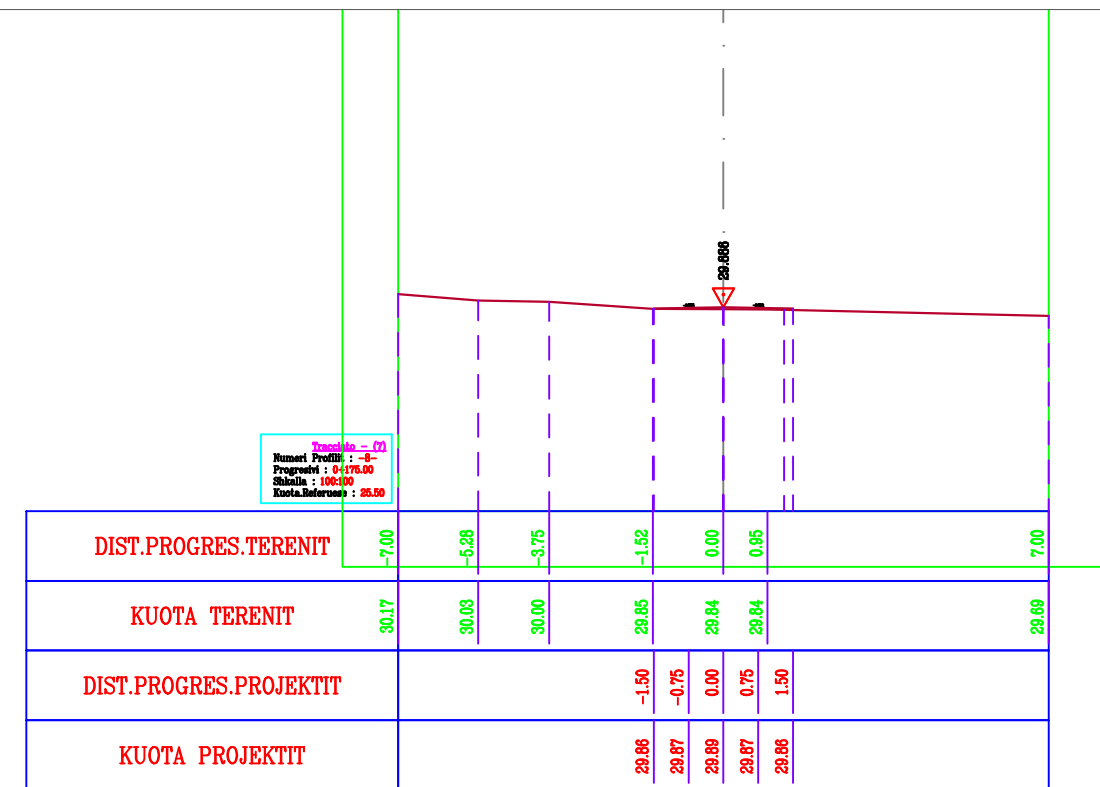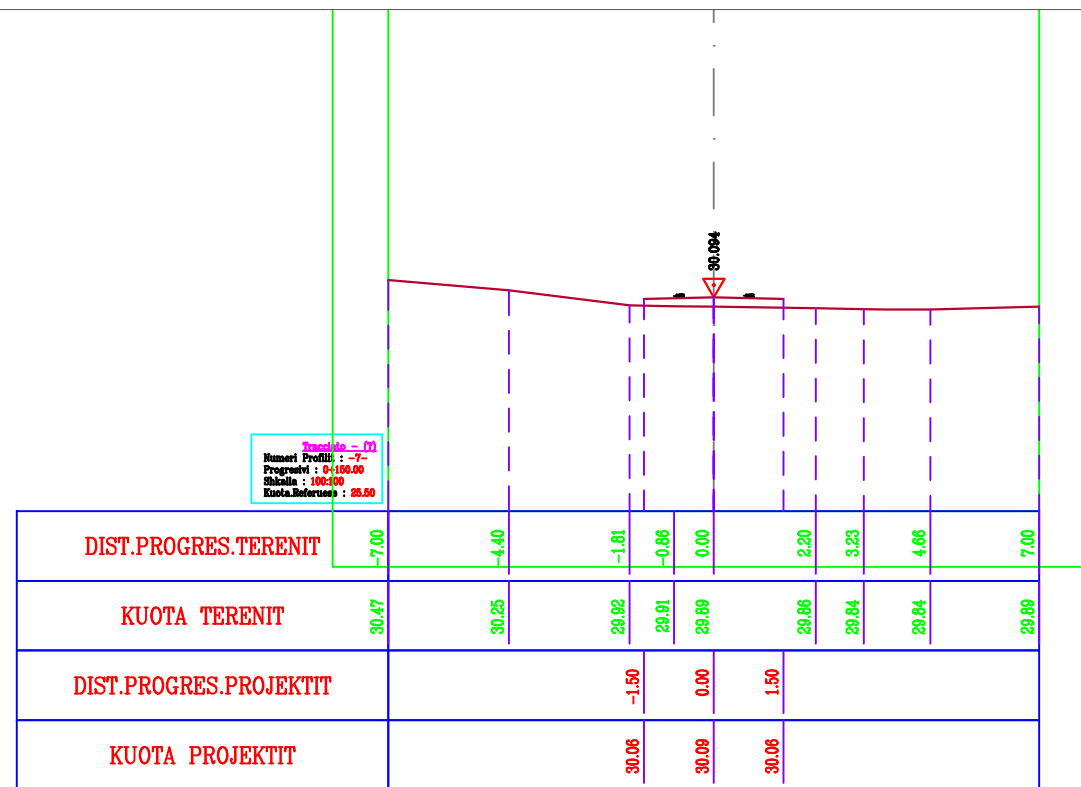

REPUBLIKA E SHQIPERISE
BASHKIA KRUJE

"HMK Consulting" shpk

PROJEKT ZBATIMI

" SISTEMIM ASFALTIM I RRUGEVE TE SINURIT, FSHAT FUSHE KRUJE ,KRUJE





PROFILAT TERTHOR 5-8





PROJEKTUES : " HMK Consulting" sh.p.k

SHKALLA 1 : ...

FLETA 09

2019

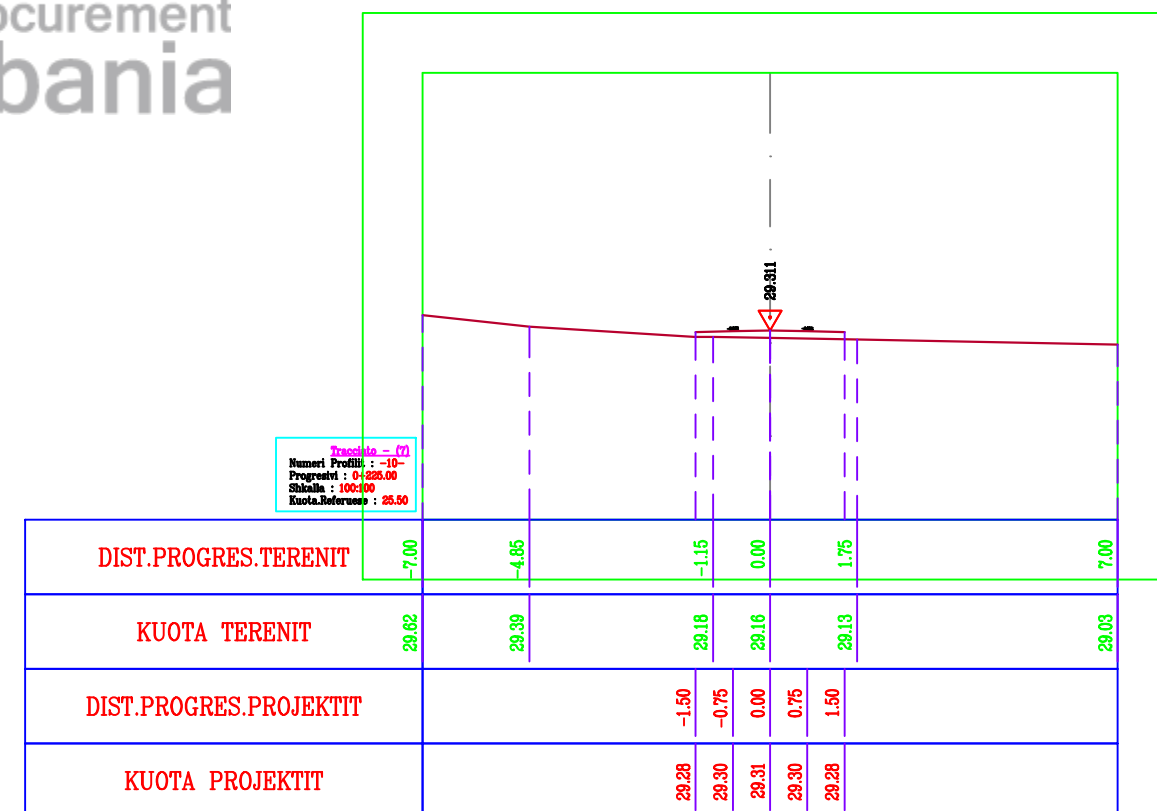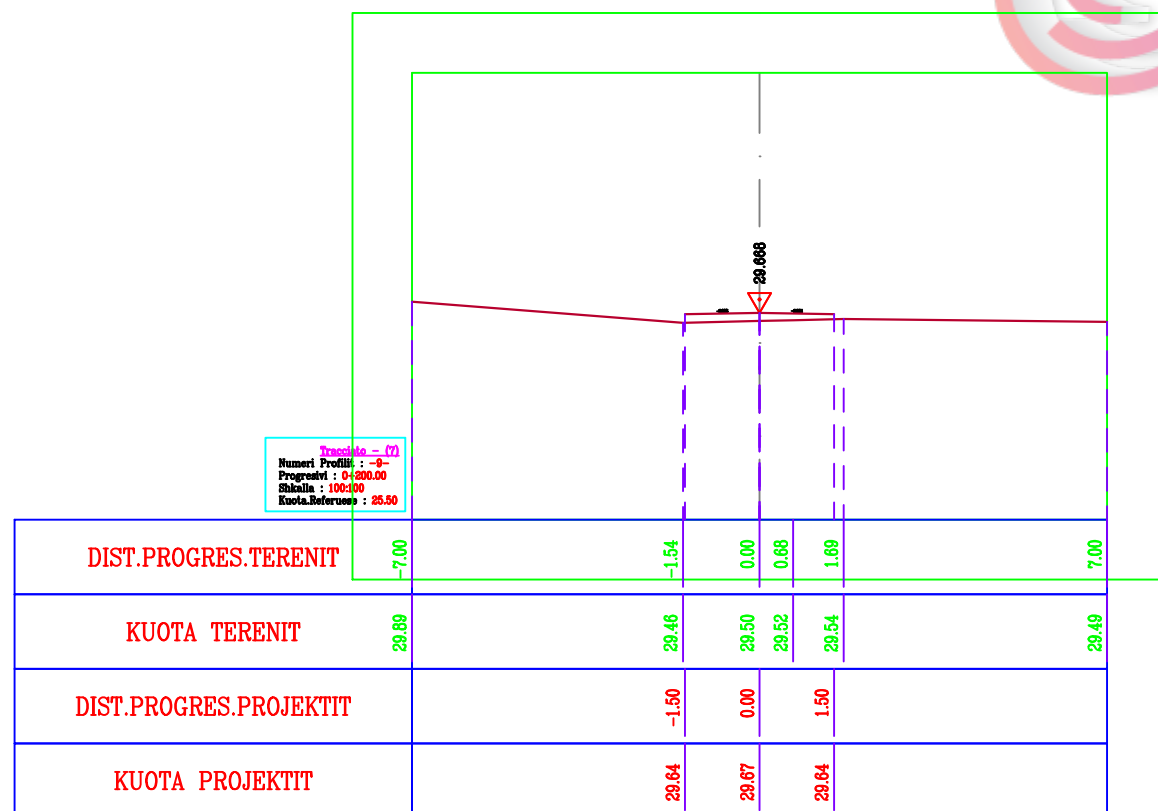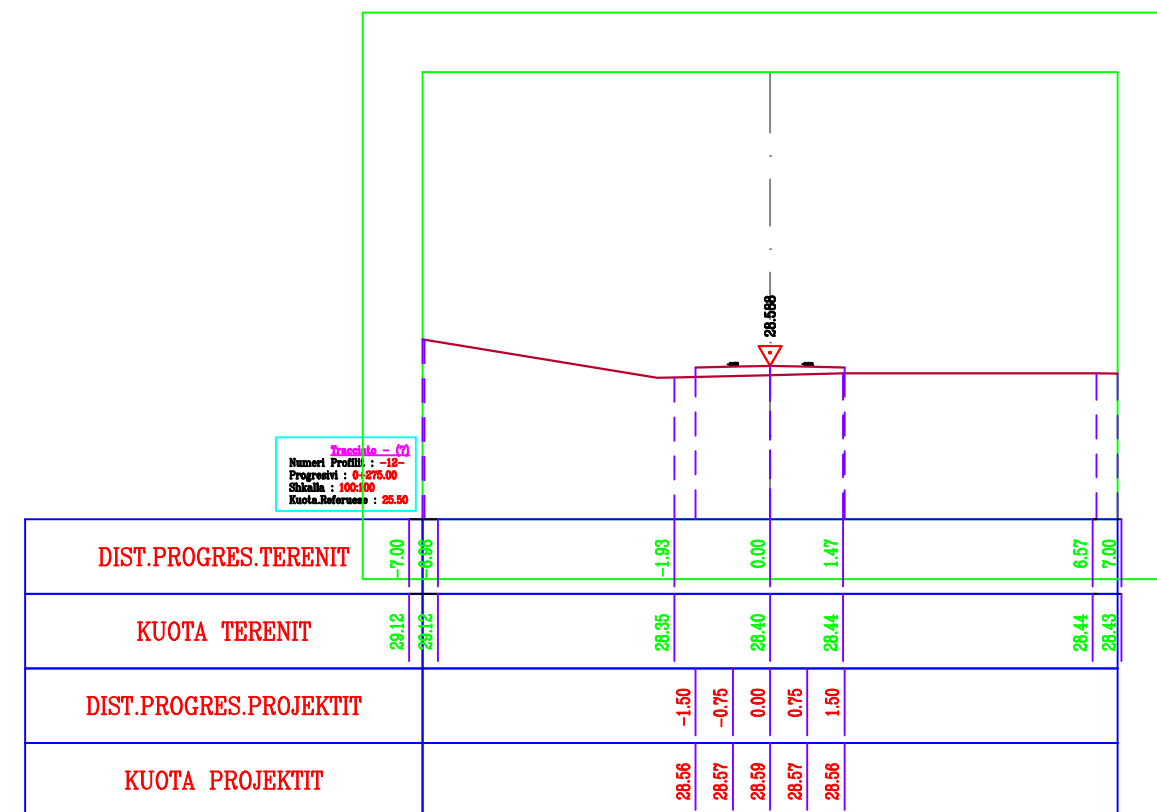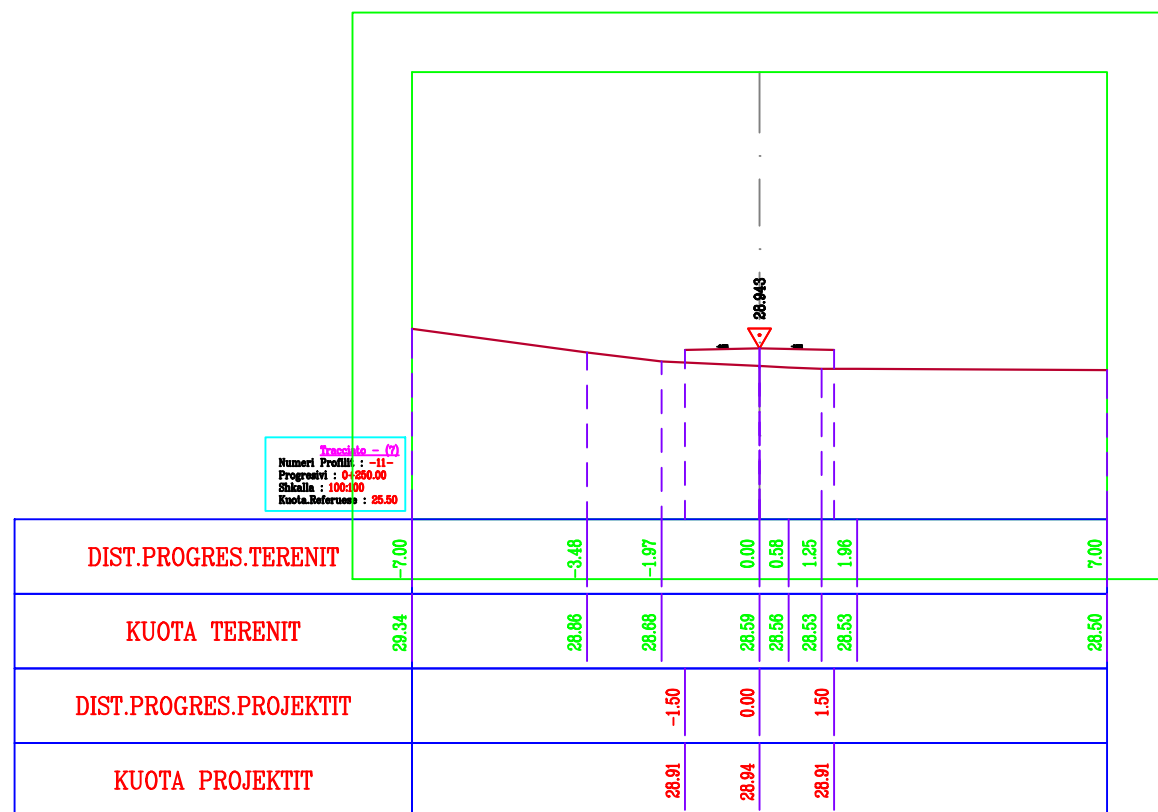

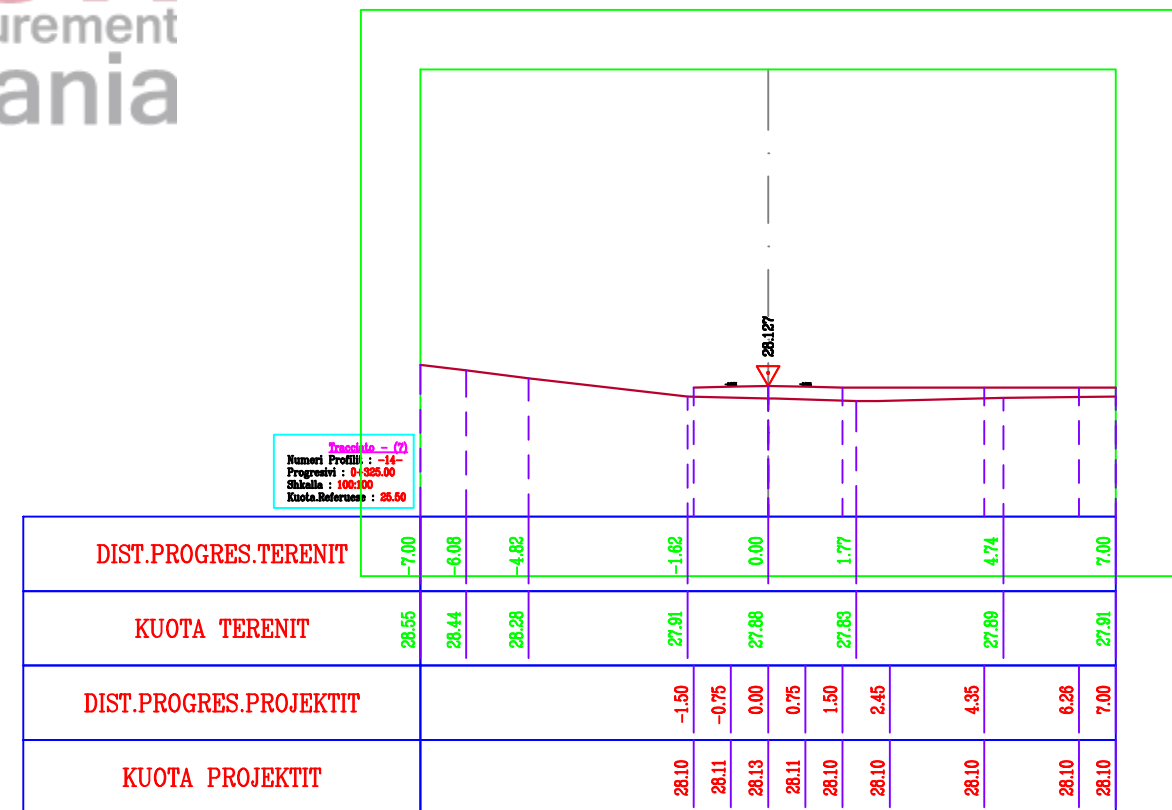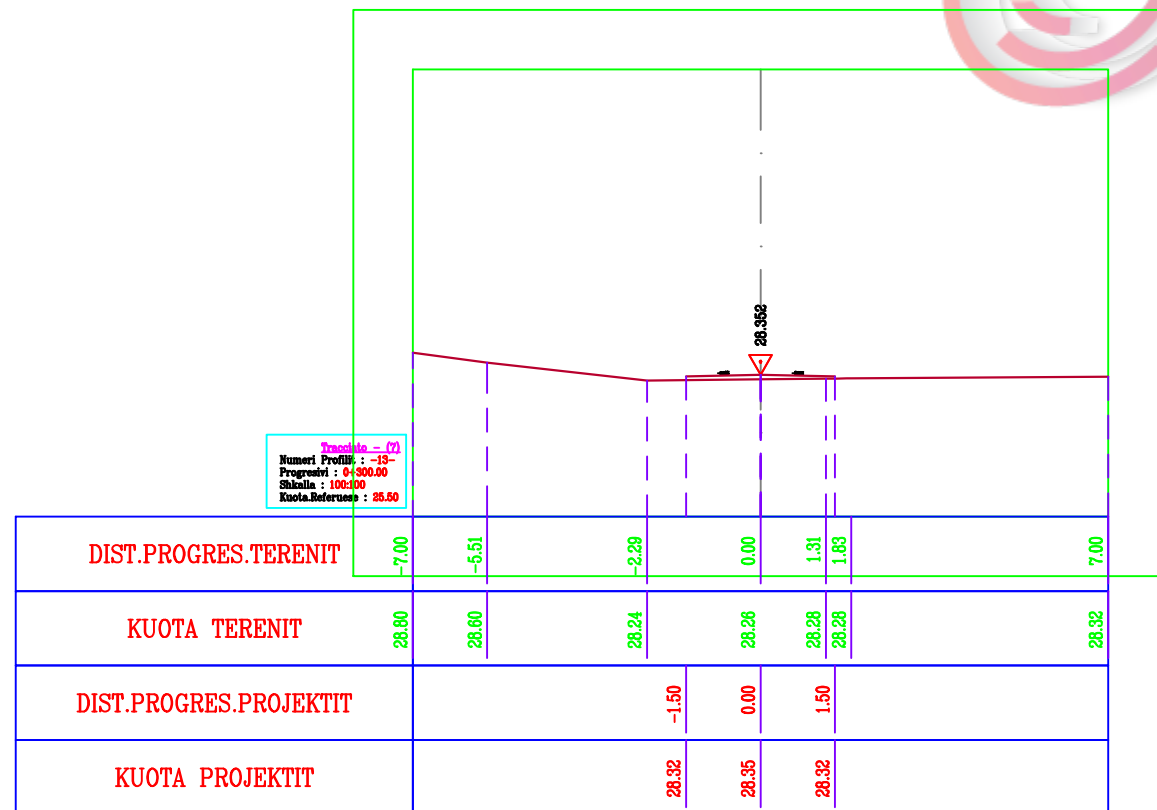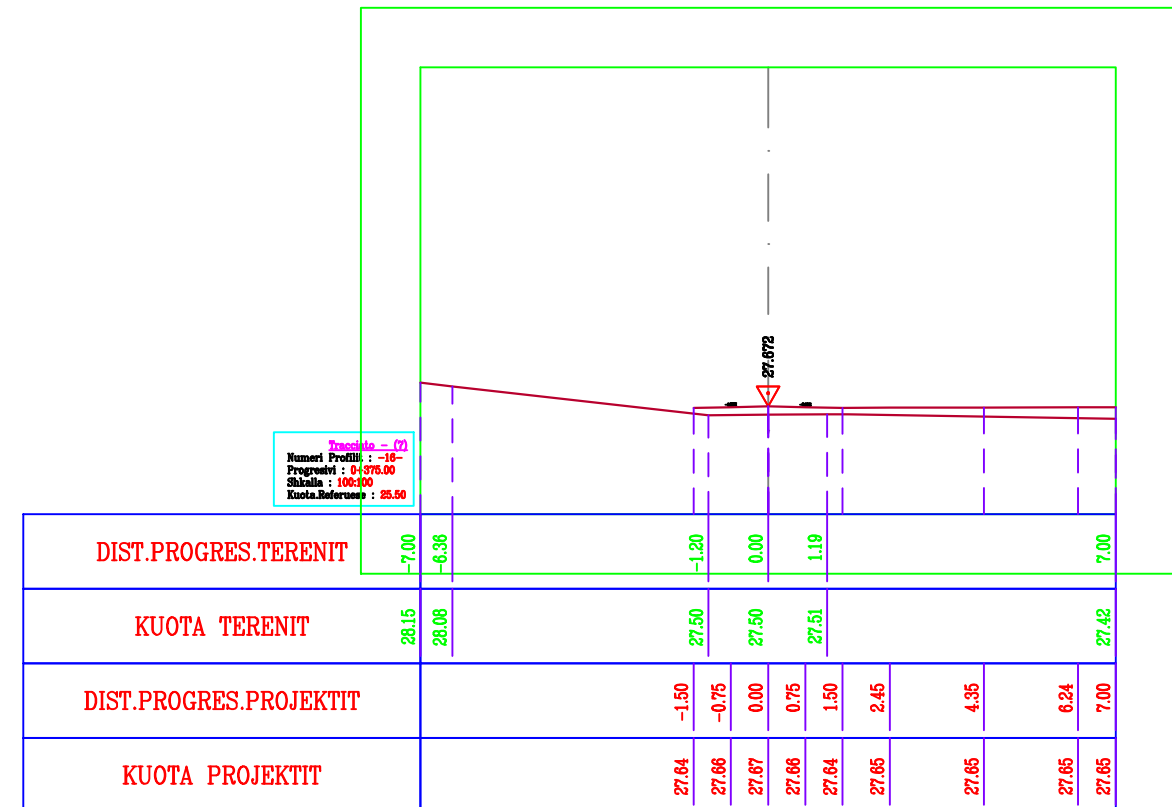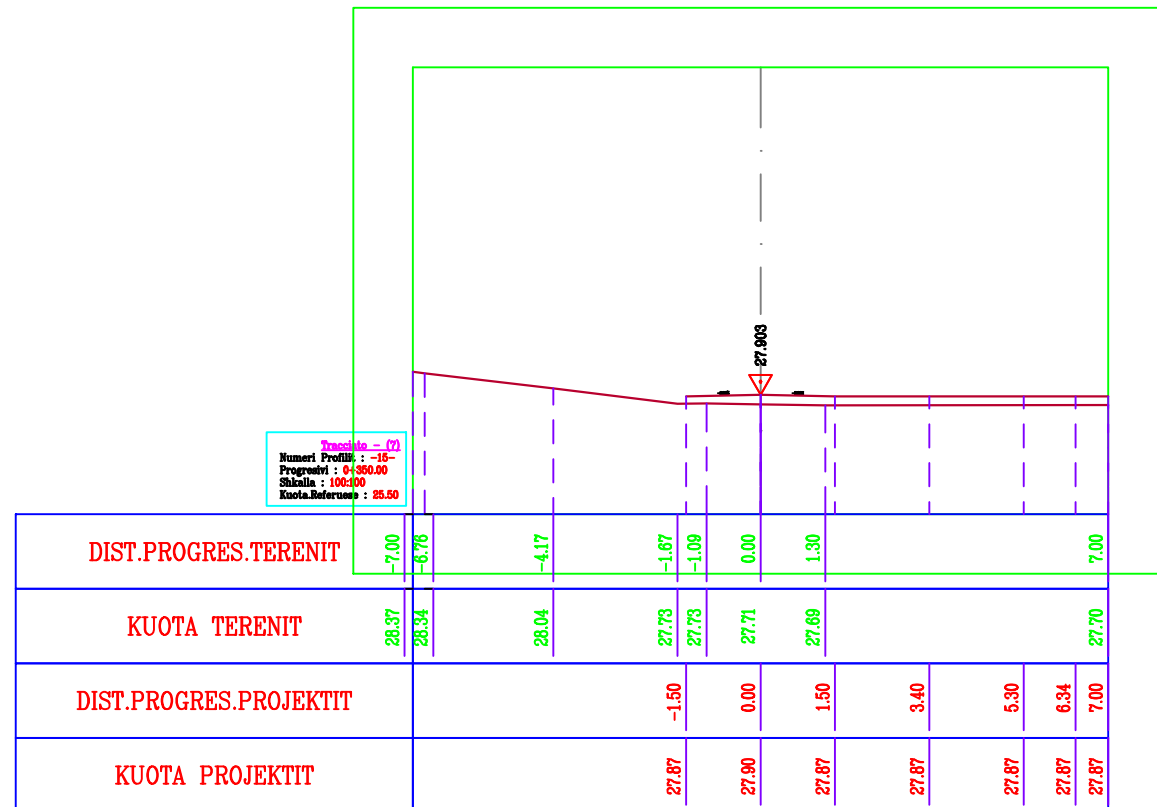

REPUBLIKA E SHQIPERISE
BASHKIA KRUJE

"HMK Consulting" shpk

PROJEKT ZBATIMI

" SISTEMIM ASFALTIM I RRUGEVE TE SINURIT, FSHAT FUSHE KRUJE ,KRUJE





PROFILAT TERTHOR 13-16

PROJEKTUES : " HMK Consulting" sh.p.k

SHKALLA 1 : ...

FLETA 11

2019

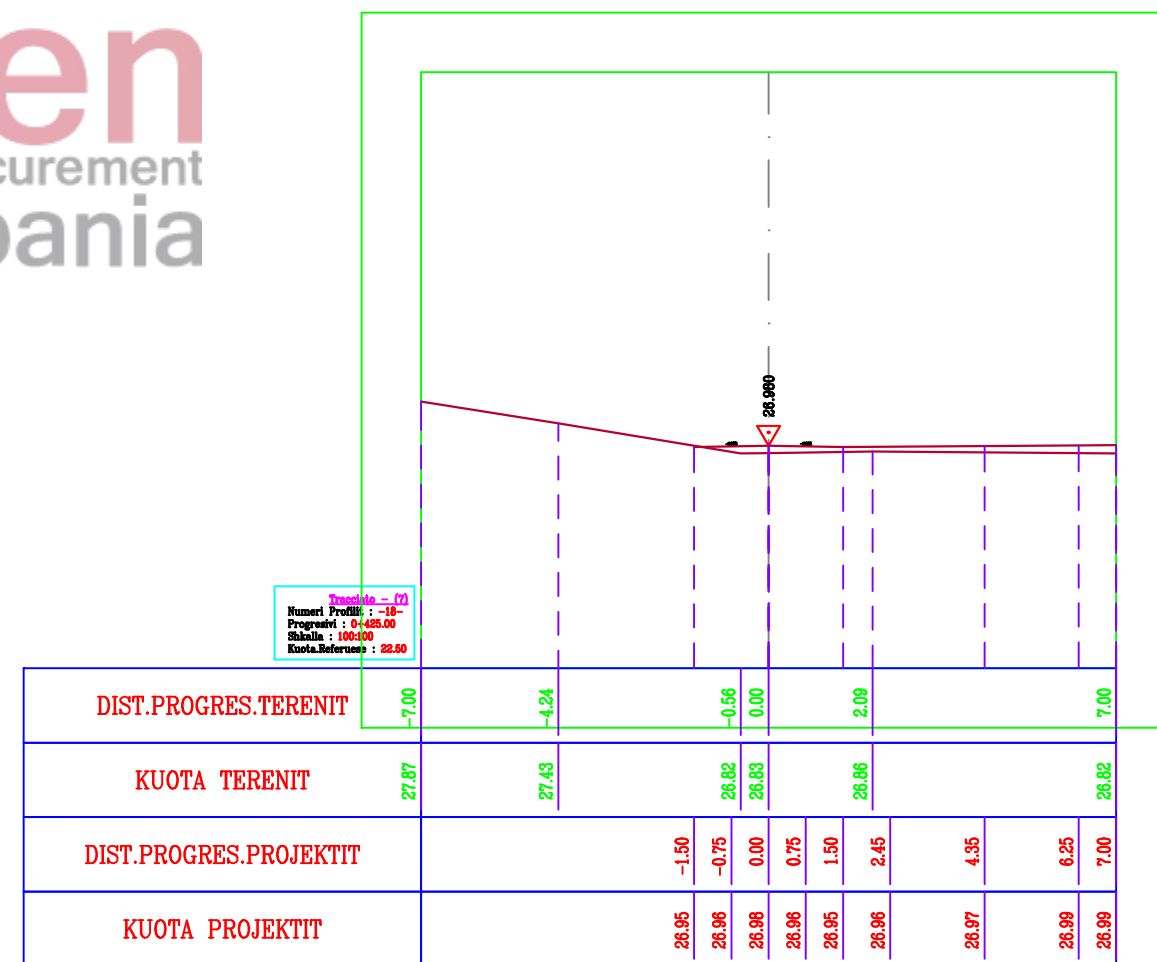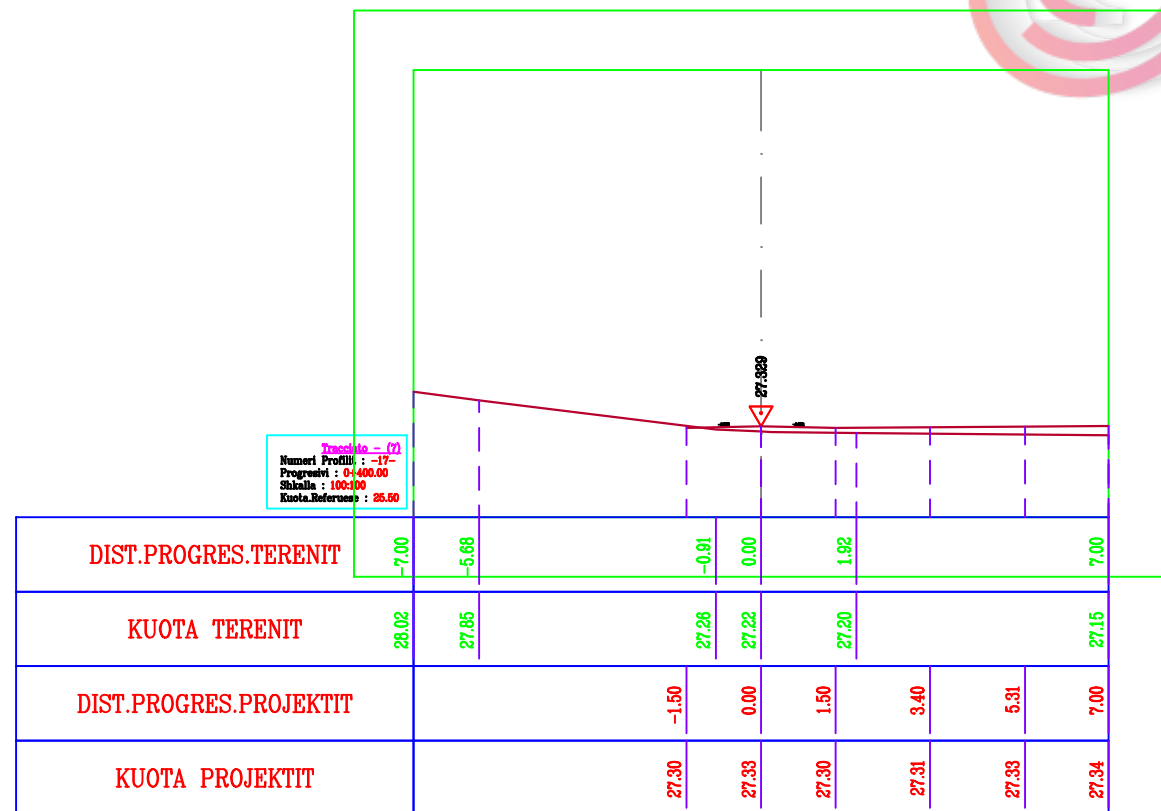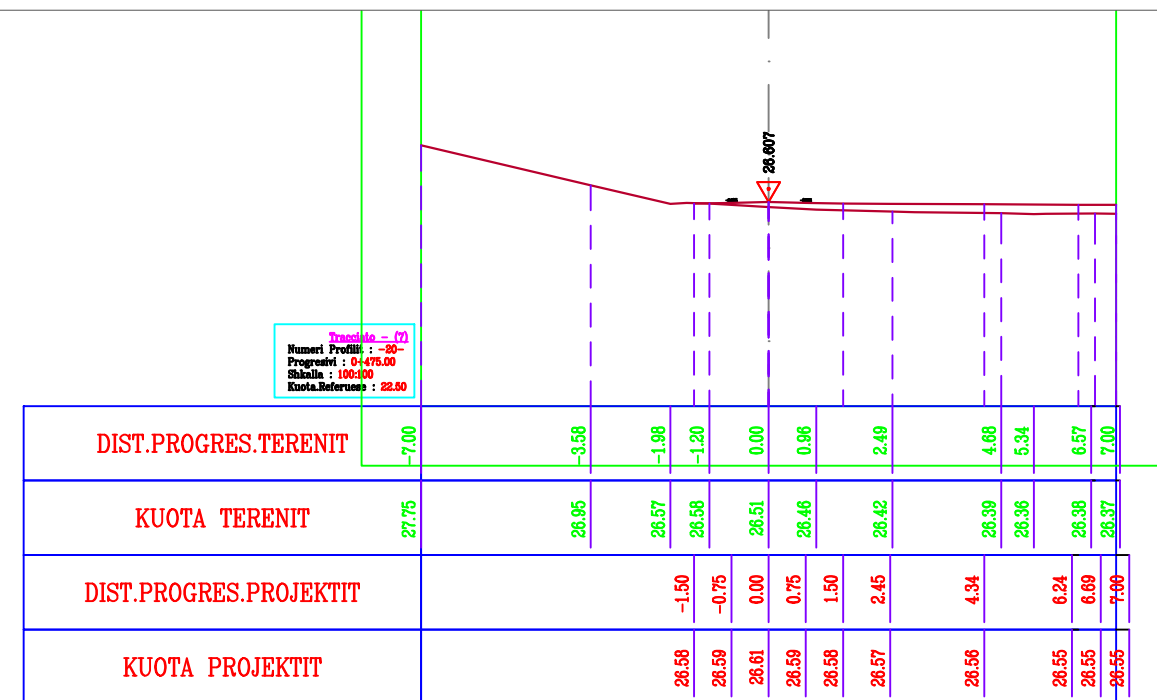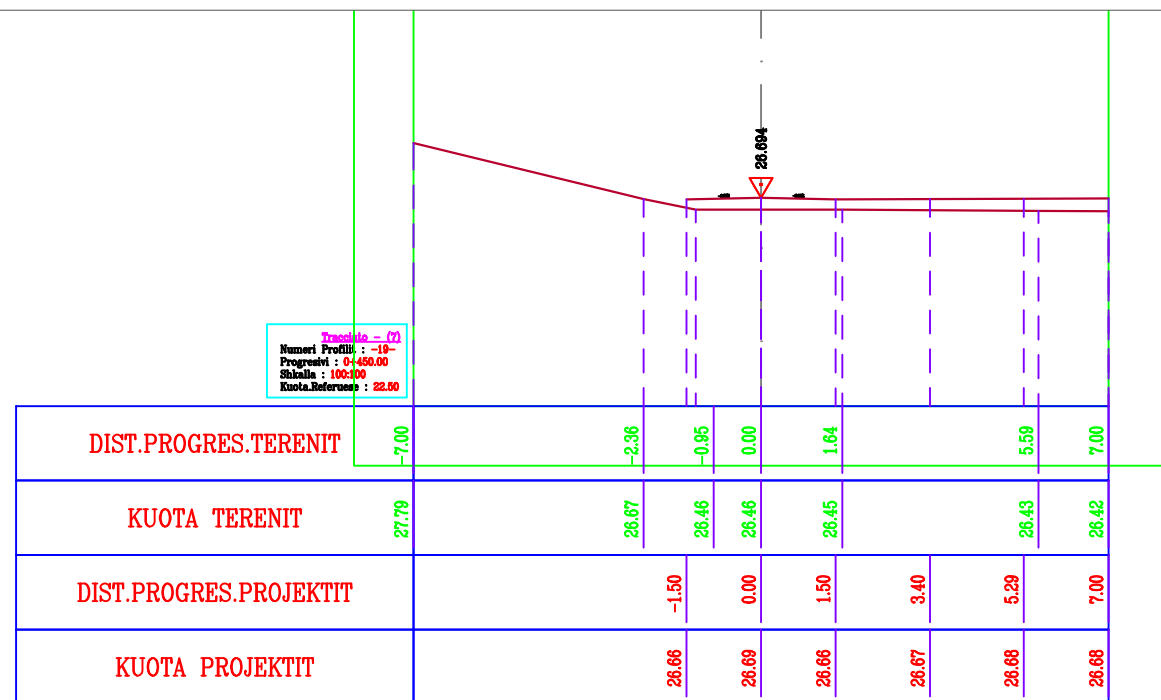

REPUBLIKA E SHQIPERISE
BASHKIA KRUJE

"HMK Consulting" shpk

PROJEKT ZBATIMI

"SISTEMIM ASFALTIM I RRUGEVE TE SINURIT, FSHAT FUSHE KRUJE ,KRUJE





PROFILAT TERTHOR 16-19

PROJEKTUES : " HMK Consulting" sh.p.k

SHKALLA 1 : ...

FLETA 12

2019

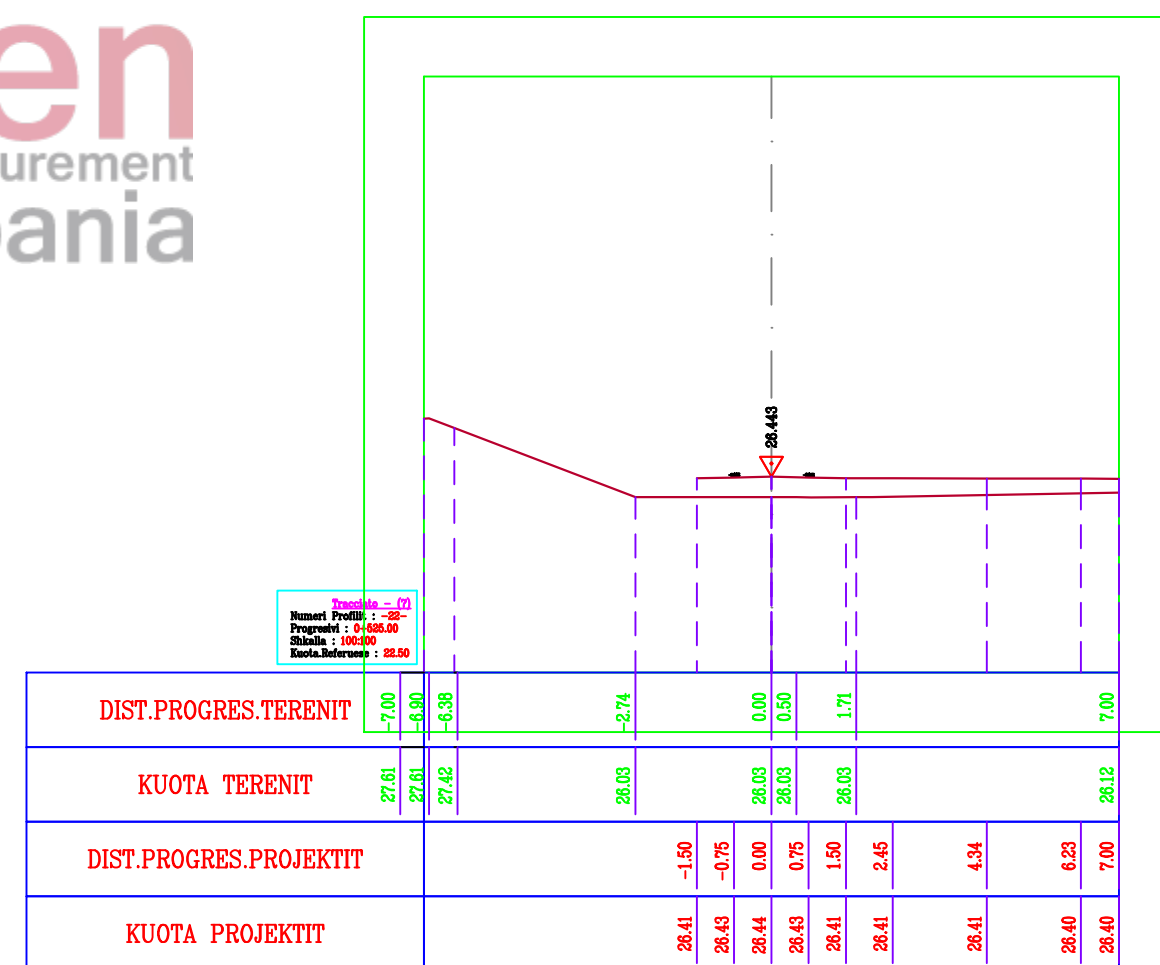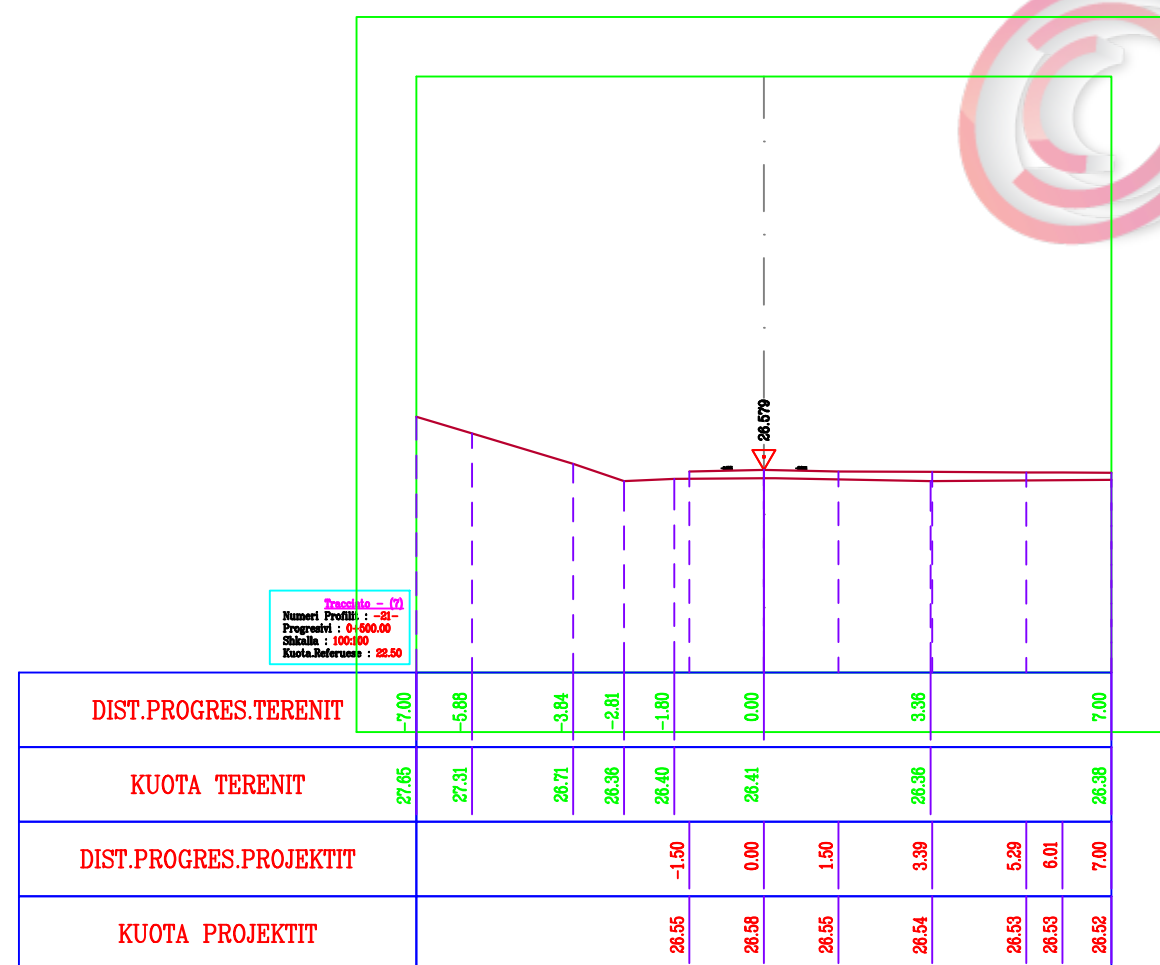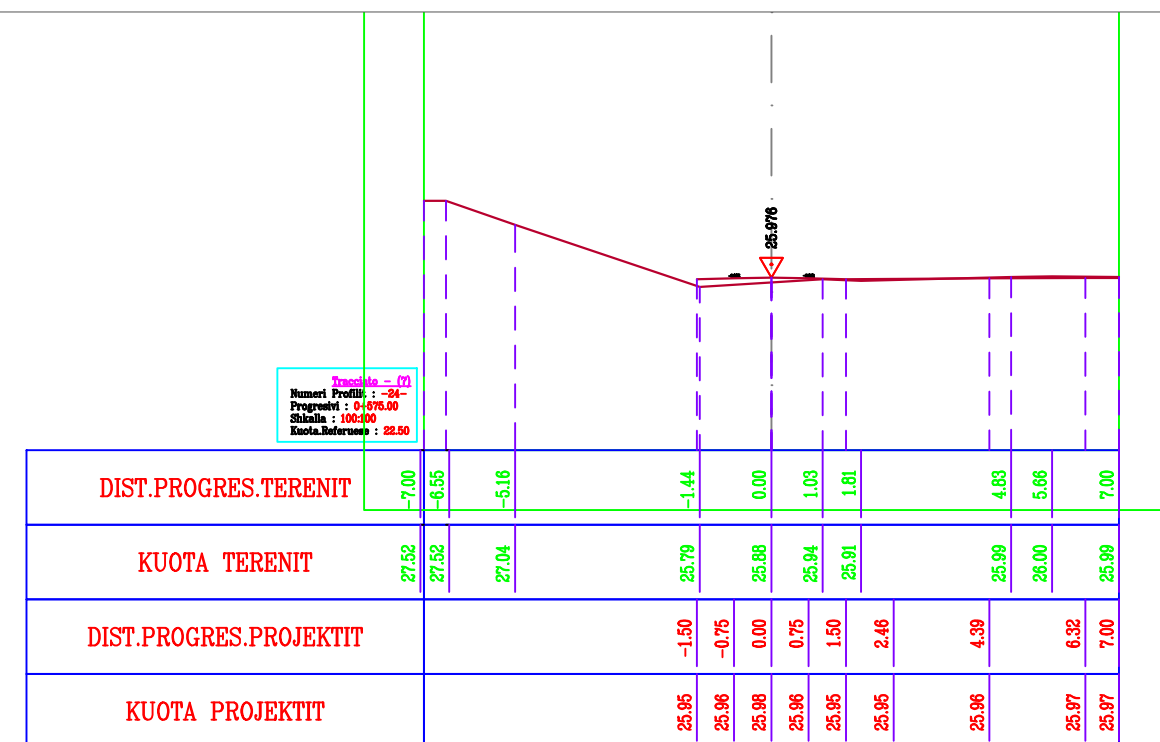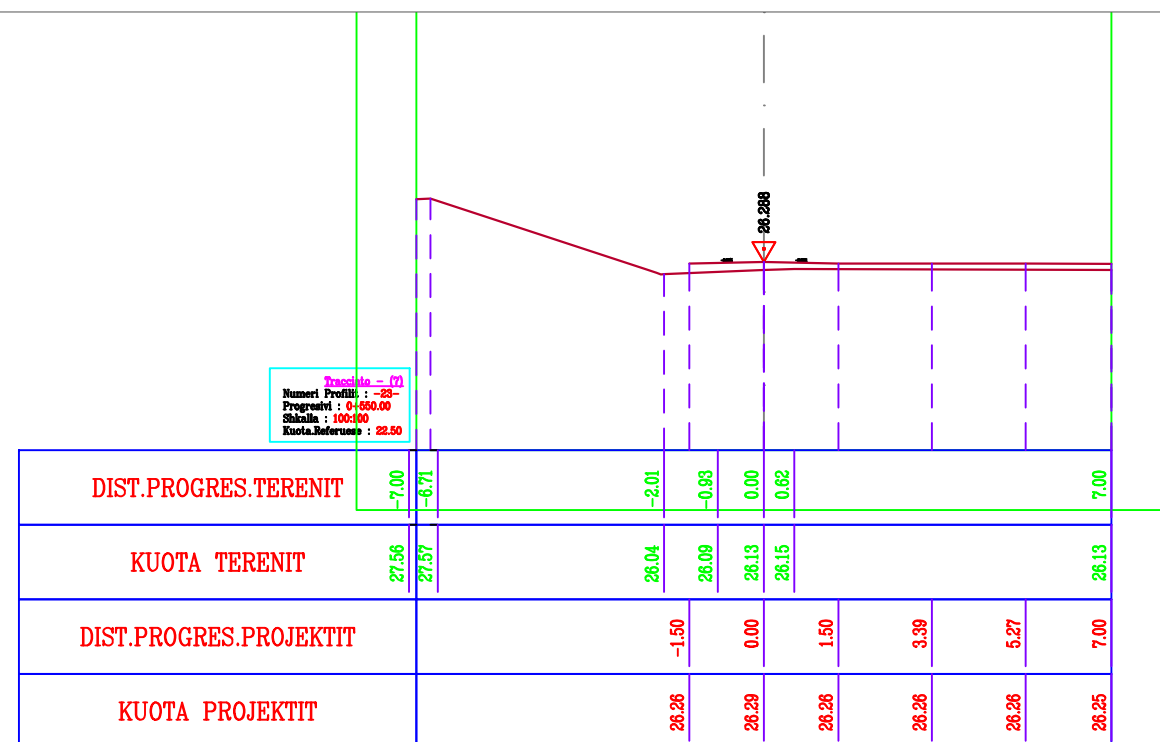

Numeri Profil: -87
Progresivi: 0+000.00
Shkalla: 100:100
Kuota Referencë: 22.50

DIST.PROGRES.TERENIT	-7.00		-4.18	-3.17	-0.84	0.00		2.18	2.77	3.87		7.00
KUOTA TERENIT	25.62		25.33	25.33	25.18	25.18		25.16	25.16	25.16		25.32
DIST.PROGRES.PROJEKTIT					-1.50	0.00	1.50		3.35	3.72	5.28	7.00
KUOTA PROJEKTIT					25.35	25.38	25.35		25.38	25.37	25.38	25.39

Numeri Profil: -88
Progresivi: 0+075.00
Shkalla: 100:100
Kuota Referencë: 22.50

DIST.PROGRES.TERENIT	-7.00		-0.96	0.00	1.37	2.19		7.00
KUOTA TERENIT	24.95		24.94	24.99	25.05	25.08		25.11
DIST.PROGRES.PROJEKTIT			-1.50	-0.75	0.00	0.75	1.50	2.53
KUOTA PROJEKTIT			25.38	25.40	25.41	25.40	25.38	25.39

Numeri Profil: -89
Progresivi: 0+000.00
Shkalla: 100:100
Kuota Referencë: 22.50

DIST.PROGRES.TERENIT	-7.00	-6.91	-6.30	-2.58	0.00	2.20	5.61	6.45	7.00
KUOTA TERENIT	27.50	27.50	27.49	26.22	25.48	25.50	25.45	25.45	25.45
DIST.PROGRES.PROJEKTTIT				-1.50	0.00	1.50	3.47	5.45	7.00
KUOTA PROJEKTTIT	25.64	25.87	25.64	25.64	25.87	25.64	25.85	25.88	25.88

Numeri Profil: -90
Progresivi: 0+025.00
Shkalla: 100:100
Kuota Referencë: 22.50

DIST.PROGRES.TERENIT	-7.00	-6.14	-4.91	-1.25	0.00	1.91	2.43	7.00
KUOTA TERENIT	27.47	27.48	27.02	25.59	25.67	25.80	25.79	25.57
DIST.PROGRES.PROJEKTIT	-1.50	-0.75	0.00	0.75	1.50	2.52	4.45	6.64
KUOTA PROJEKTIT	25.47	25.49	25.50	25.49	25.47	25.47	25.46	25.46



REPUBLIKA E SHQIPERISE
BASHKIA KRUJE

"HMK Consulting" shpk

PROJEKT ZBATIMI

" SISTEMIM ASFALTIM I RRUGEVE TE SINURIT, FSHAT FUSHE KRUJE ,KRUJE


PROFILAT TERTHOR 24-27

PROJEKTUES : " HMK Consulting" sh.p.k


SHKALLA 1 : ...

FLETA 14



2019

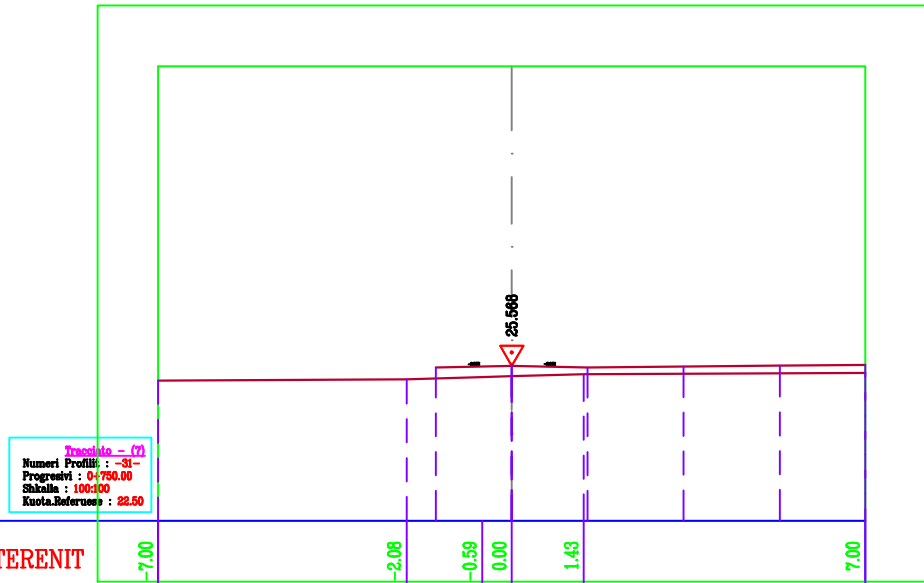


DIST.PROGRES.TERENTIT	-7.00		-2.08	-0.59	0.00	1.43		7.00
KUOTA TERENTIT	25.28		25.30	25.35	25.36	25.40		25.43
DIST.PROGRES.PROJEKTIT			-1.50	0.00	1.50	3.40	5.30	7.00
KUOTA PROJEKTIT			25.54	25.57	25.54	25.56	25.57	25.59

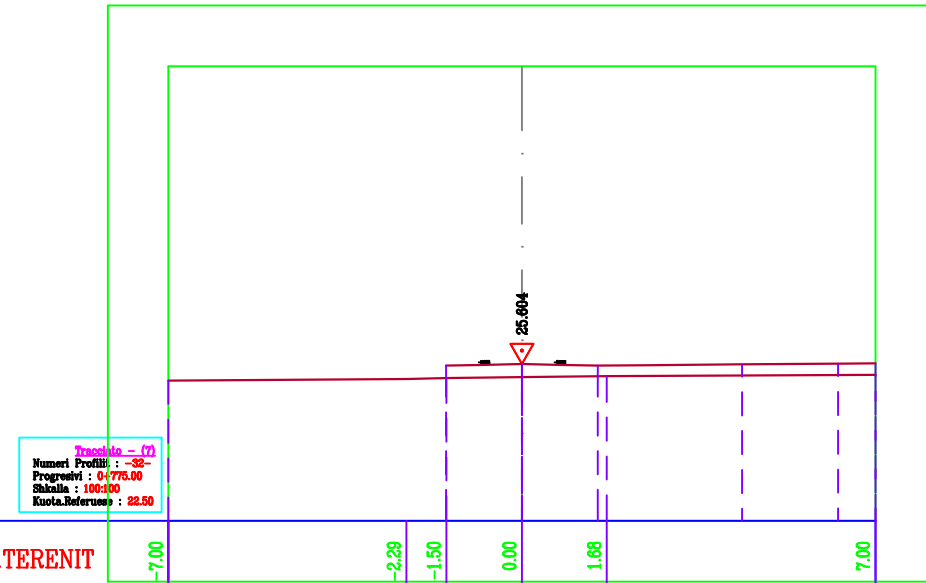

DIST.PROGRES.TERENTIT	-7.00		-2.23	-1.50	0.00	1.68		7.00
KUOTA TERENTIT	25.28		25.31	25.33	25.34	25.36		25.39
DIST.PROGRES.PROJEKTIT			-1.50	-0.75	0.00	0.75	1.50	2.45
KUOTA PROJEKTIT			25.57	25.59	25.60	25.59	25.57	25.58

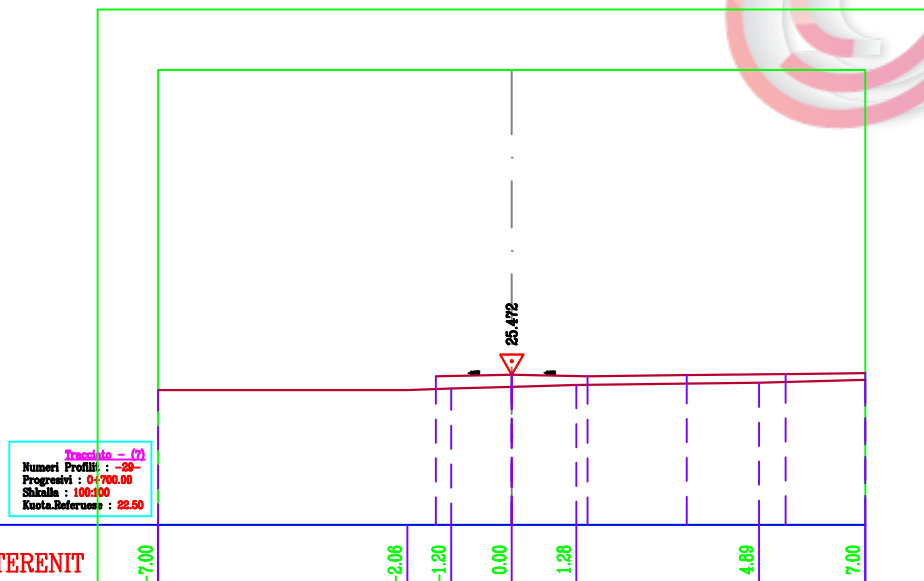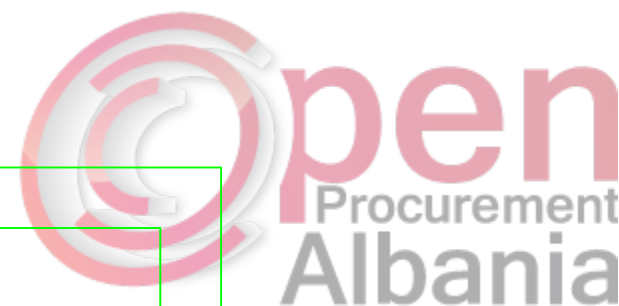

DIST.PROGRES.TERENTIT	-7.00		-2.06	-1.20	0.00	1.28	4.89	7.00
KUOTA TERENTIT	25.17		25.17	25.20	25.23	25.27	25.31	25.37
DIST.PROGRES.PROJEKTIT			-1.50	0.00	1.50	3.46	5.42	7.00
KUOTA PROJEKTIT			25.44	25.47	25.44	25.46	25.48	25.50

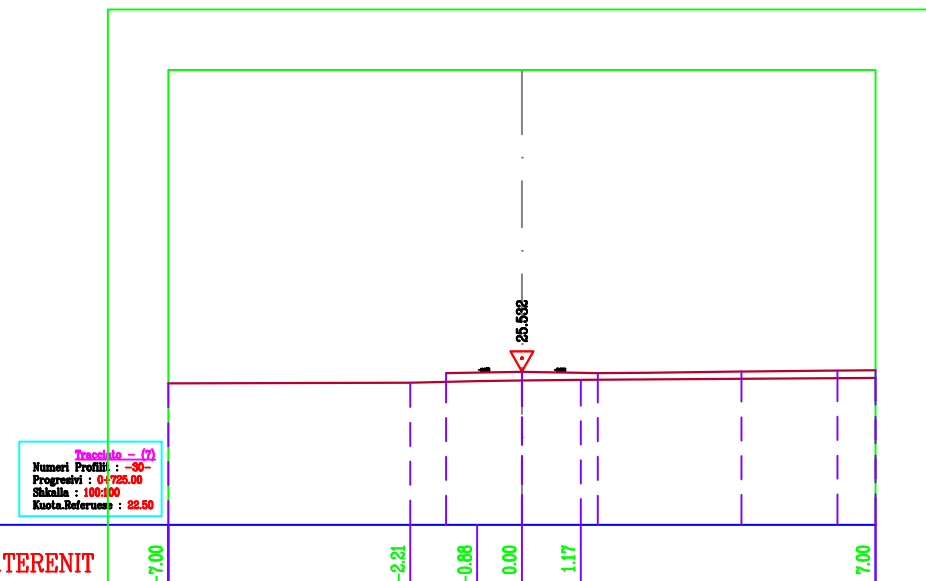

DIST.PROGRES.TERENTIT	-7.00		-2.21	-0.88	0.00	1.17		7.00
KUOTA TERENTIT	25.30		25.31	25.35	25.36	25.37		25.41
DIST.PROGRES.PROJEKTIT			-1.50	-0.75	0.00	0.75	1.50	2.44
KUOTA PROJEKTIT			25.50	25.52	25.53	25.52	25.50	25.51



REPUBLIKA E SHQIPERISE
BASHKIA KRUJE

"HMK Consulting" shpk

PROJEKT ZBATIMI

" SISTEMIM ASFALTIM I RRUGEVE TE SINURIT, FSHAT FUSHE KRUJE ,KRUJE

PROFILAT TERTHOR 28-31

PROJEKTUES : " HMK Consulting" sh.p.k

SHKALLA 1 : ...

FLETA 15

2019

Traseja - 72
Numeri Profil : -35-
Progresivi : 0+600.00
Shkalla : 100:100
Kuota Referenc : 22.50

DIST.PROGRES.TERENIT	-7.00		-3.16	-2.03	0.00	0.77		7.00
KUOTA TERENIT	25.38	25.48	25.48		25.46	25.46		25.46
DIST.PROGRES.PROJEKTIT			-1.50	0.00	1.50	3.41	5.31	7.00
KUOTA PROJEKTIT		25.60	25.63	25.60	25.61	25.62	25.63	

Traseja - 72
Numeri Profil : -36-
Progresivi : 0+675.00
Shkalla : 100:100
Kuota Referenc : 22.50

DIST.PROGRES.TERENIT	-7.00	-1.59	0.00	1.61					7.00		
KUOTA TERENIT	25.30	25.38	25.39	25.39					25.42		
DIST.PROGRES.PROJEKTIT		-1.50	-0.75	0.00	0.75	1.50	2.45	3.34	4.36	6.27	7.00
KUOTA PROJEKTIT		25.55	25.57	25.58	25.57	25.55	25.56	25.56	25.57	25.58	25.59

Traseja - 72
Numeri Profil : -35-
Progresivi : 0+600.00
Shkalla : 100:100
Kuota Referenc : 22.50

DIST.PROGRES.TERENIT	-7.00	-2.85	-2.33	-1.42	0.00	1.31	7.00	
KUOTA TERENIT	25.30	25.29	25.29	25.30	25.30	25.31	25.34	
DIST.PROGRES.PROJEKTIT			-1.50	0.00	1.50	3.41	5.31	7.00
KUOTA PROJEKTIT		25.61	25.64	25.61	25.62	25.64	25.65	

Traseja - 72
Numeri Profil : -34-
Progresivi : 0+605.00
Shkalla : 100:100
Kuota Referenc : 22.50

DIST.PROGRES.TERENIT	-7.00	-4.24	-2.19	0.00	0.94	7.00						
KUOTA TERENIT	25.35	25.42	25.42	25.50	25.54	25.57						
DIST.PROGRES.PROJEKTIT			-1.50	-1.07	0.00	1.06	1.50	2.45	4.36	4.64	6.26	7.00
KUOTA PROJEKTIT			25.64	25.65	25.67	25.65	25.64	25.65	25.66	25.66	25.66	25.67



REPUBLIKA E SHQIPERISE
BASHKIA KRUJE

"HMK Consulting" shpk

PROJEKT ZBATIMI

" SISTEMIM ASFALTIM I RRUGEVE TE SINURIT, FSHAT FUSHE KRUJE ,KRUJE

PROFILAT TERTHOR 32-35

PROJEKTUES : " HMK Consulting" sh.p.k

SHKALLA 1 : ...

FLETA 16

2019

Traseja - 72
Numeri Profil : -38-
Progresivi : 0+650.00
Shkalla : 100:100
Kuota.Referuese : 22.50

DIST.PROGRES.TERENIT	-7.00		-4.51	-3.72	-2.50	0.00	2.26	7.00
KUOTA TERENIT	25.00	24.95	24.96	25.05	25.02	24.99	25.03	
DIST.PROGRES.PROJEKTIT				-1.50	0.00	1.50	2.88	3.41
KUOTA PROJEKTIT		25.16	25.19	25.16	25.17	25.17	25.18	25.18

Traseja - 72
Numeri Profil : -40-
Progresivi : 0+675.00
Shkalla : 100:100
Kuota.Referuese : 22.50

DIST.PROGRES.TERENIT	-7.00	-1.70	0.00	1.40	2.08	7.00
KUOTA TERENIT	24.84	24.87	24.87	24.87	24.87	24.90
DIST.PROGRES.PROJEKTTIT		-1.50	-0.75	0.00	0.75	1.50
KUOTA PROJEKTTIT		25.01	25.03	25.04	25.03	25.01

Traseja - 37
Numeri Profil : -37-
Progresivi : 0+900.00
Shkalla : 100:100
Kuota.Referuese : 22.50

DIST.PROGRES.TERENIT	-7.00	-1.81	0.00	2.73	7.00			
KUOTA TERENIT	25.33	25.38	25.36	25.33	25.36			
DIST.PROGRES.PROJEKTIT		-1.50	0.00	1.50	3.41	5.31	6.32	7.00
KUOTA PROJEKTIT		25.50	25.53	25.50	25.51	25.51	25.51	25.51

Traseja - 72
Numeri Profil : -38-
Progresivi : 0+925.00
Shkalla : 100:100
Kuota.Referuese : 22.50

DIST.PROGRES.TERENIT	-7.00	-1.51	-0.76	0.00	2.28	7.00				
KUOTA TERENIT	25.13	25.08	25.09	25.08	25.08	25.11				
DIST.PROGRES.PROJEKTTIT		-1.50	-0.75	0.00	0.75	1.50	2.45	4.36	6.25	7.00
KUOTA PROJEKTTIT		25.34	25.35	25.37	25.35	25.34	25.34	25.34	25.34	25.35



REPUBLIKA E SHQIPERISE
BASHKIA KRUJE

"HMK Consulting" shpk

PROJEKT ZBATIMI

" SISTEMIM ASFALTIM I RRUGEVE TE SINURIT, FSHAT FUSHE KRUJE ,KRUJE

PROFILAT TERTHOR 37-40


PROJEKTUES : " HMK Consulting" sh.p.k

SHKALLA 1 : ...

FLETA 17

2019

PROFILI TERTHORE TIP

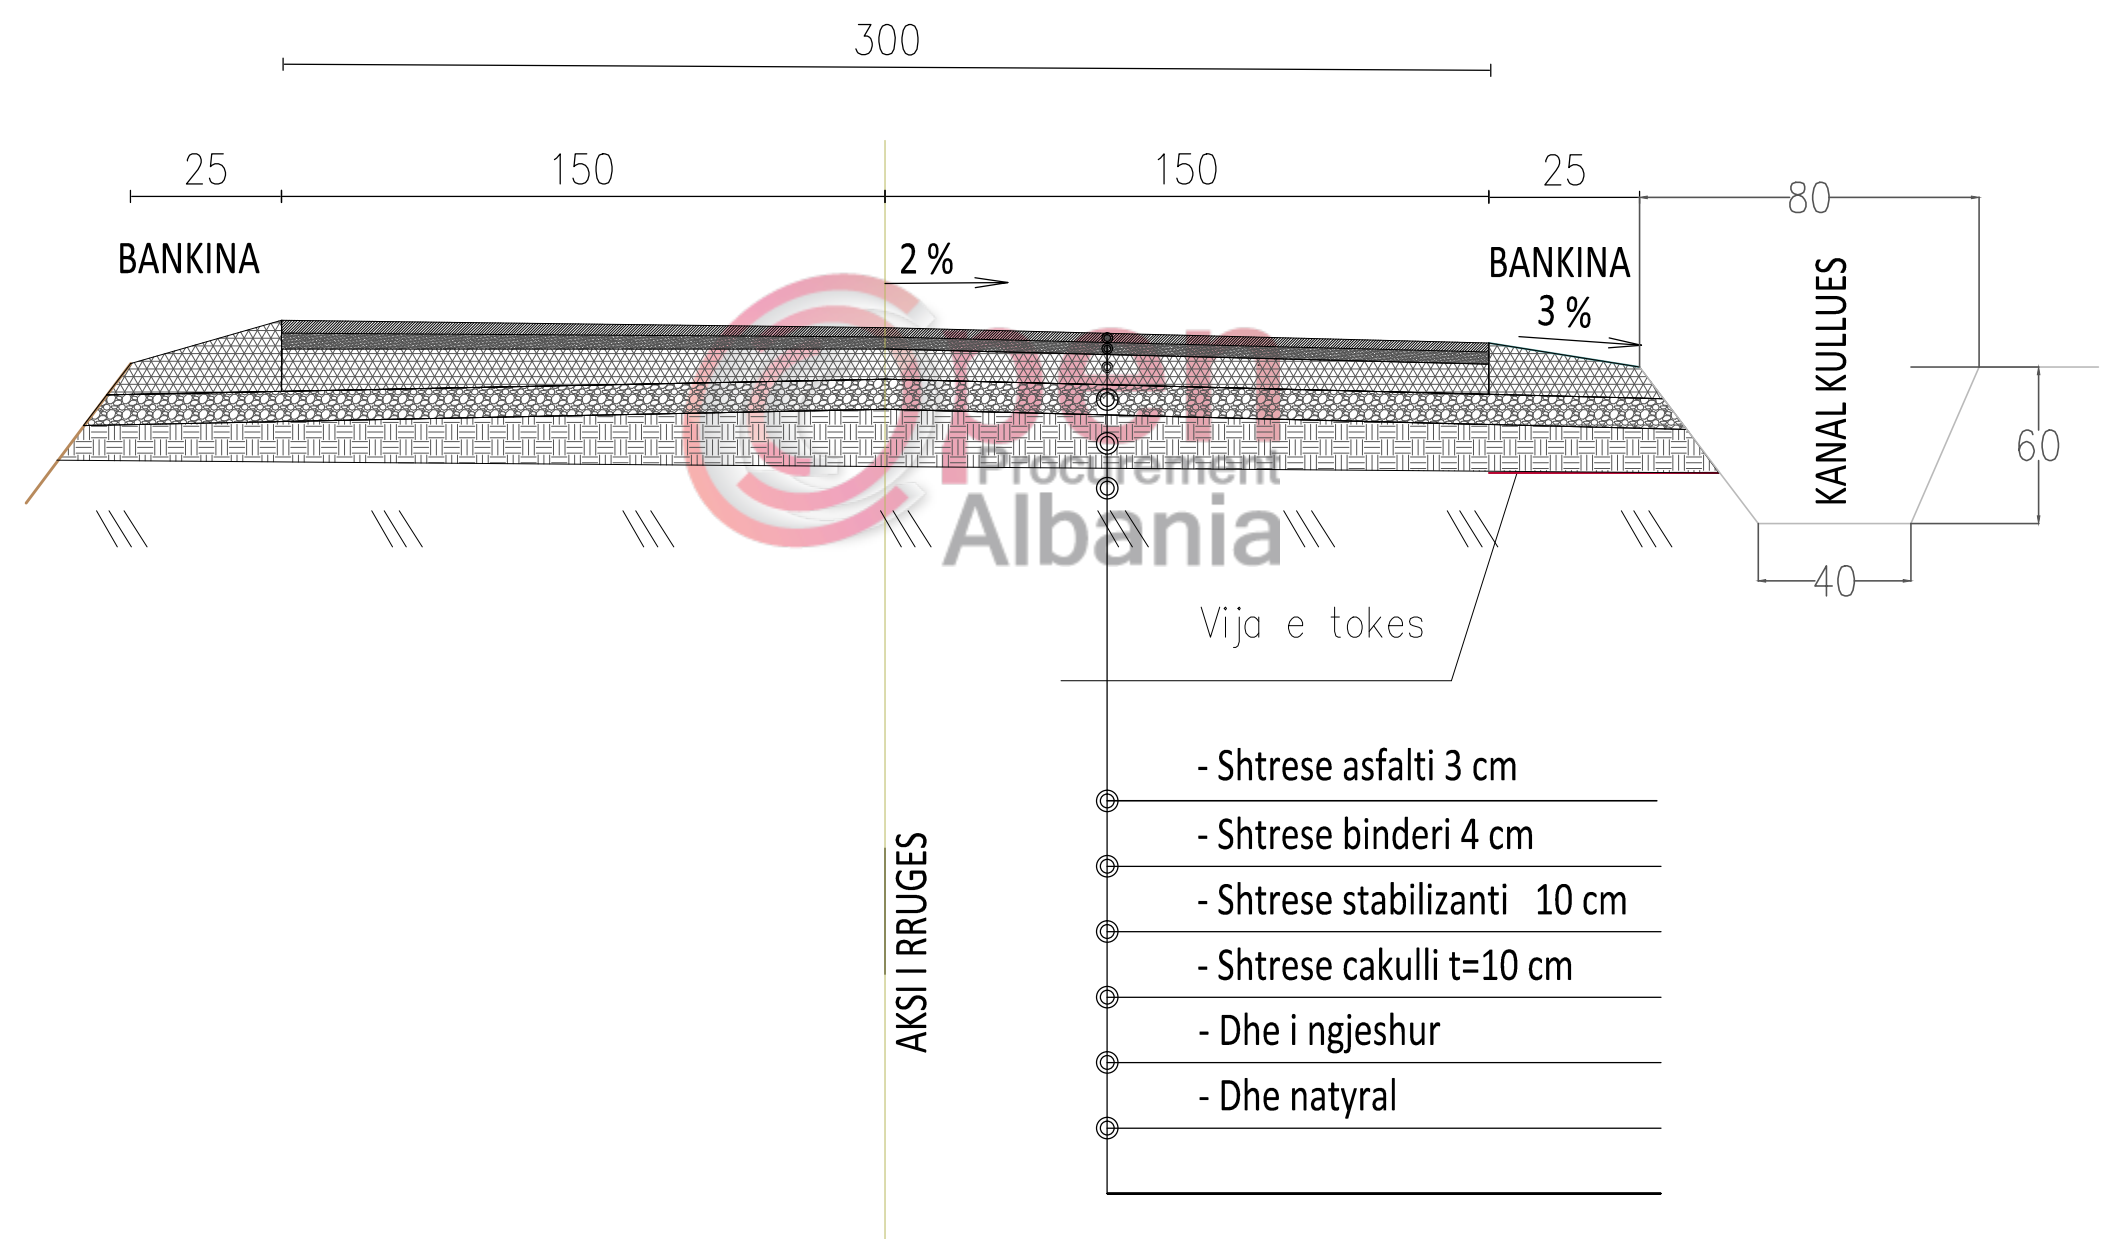

REPUBLIKA E SHQIPERISE
BASHKIA KRUJE

PROJEKT ZBATIMI

"SISTEMIM ASFALTIM I RRUGEVE TE SINURIT, FSHAT FUSHE KRUJE ,KRUJE

PROFILI TERTHOR TIP


PROJEKTUES : " HMK Consulting" sh.p.k

FLETA 18

"HMK Consulting" shpk

SHKALLA 1 : ...

2019

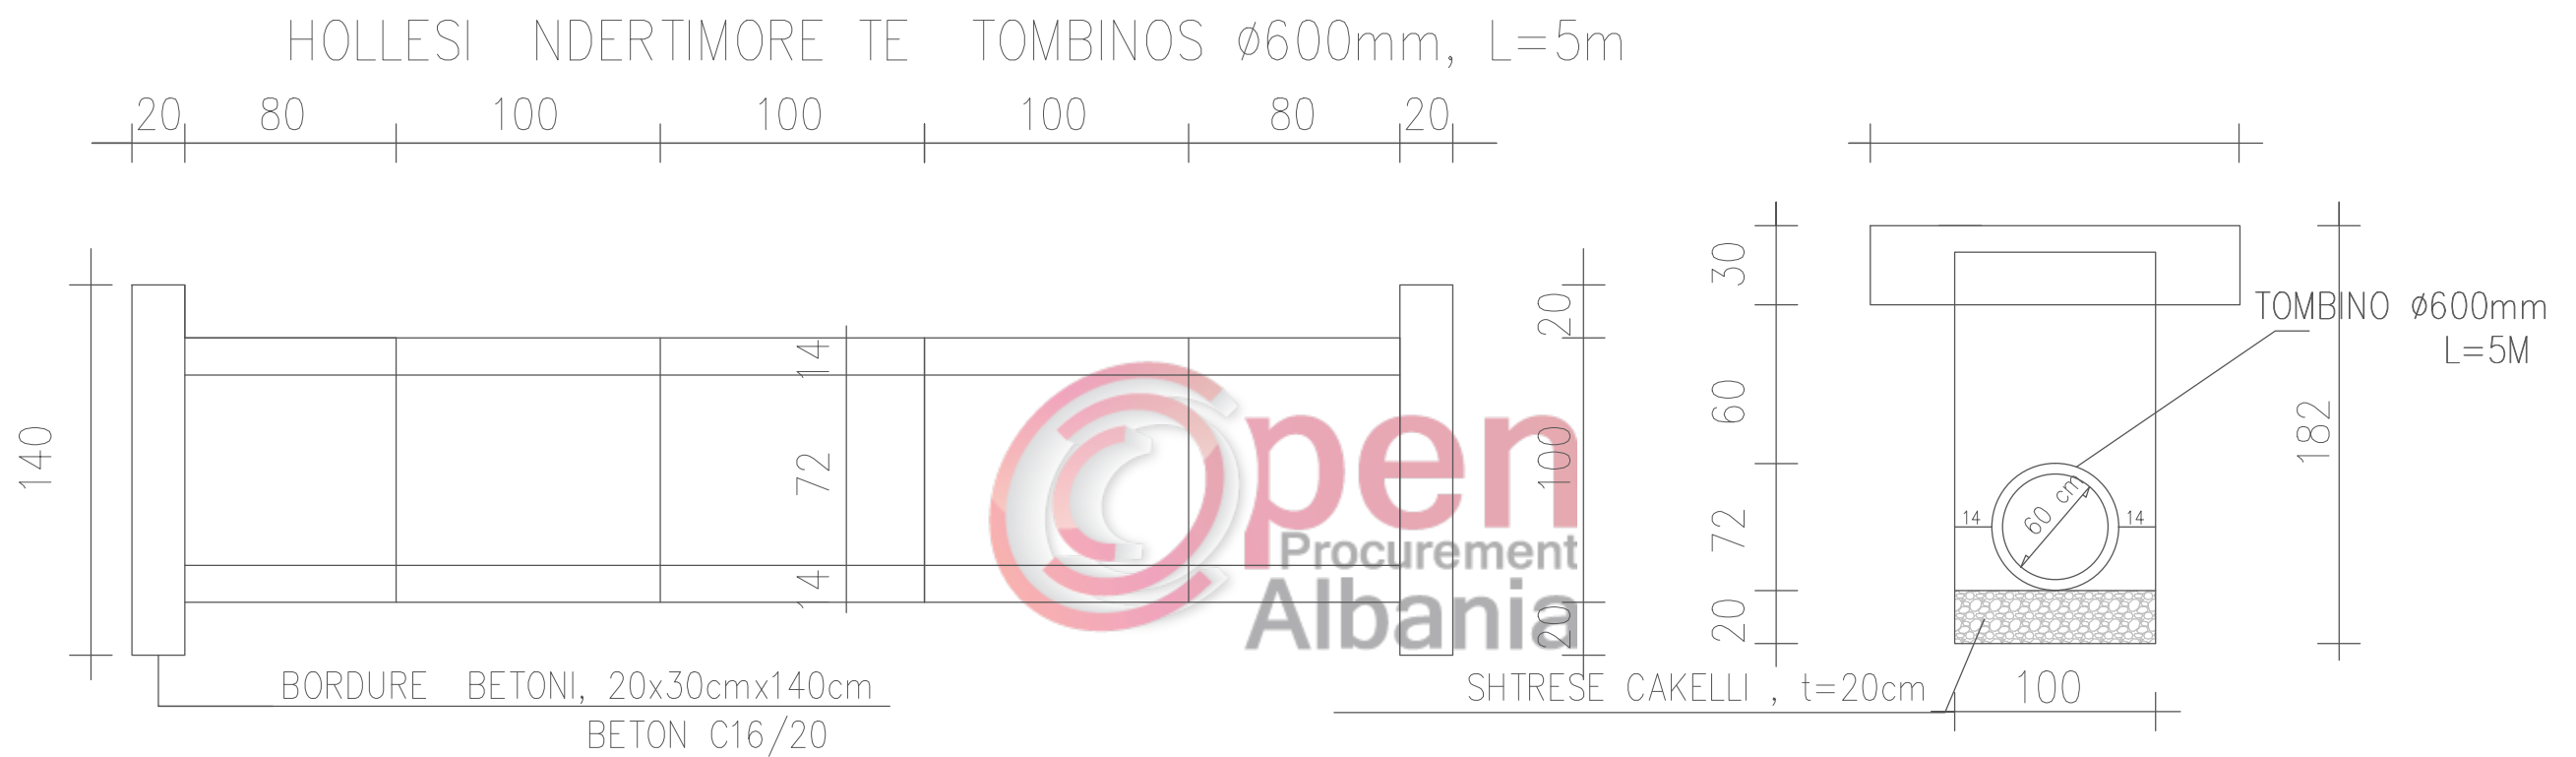

REPUBLIKA E SHQIPERISE
BASHKIA KRUJE

PROJEKT ZBATIMI

" SISTEMIM ASFALTIM I RRUGEVE TE SINURIT, FSHAT FUSHE KRUJE ,KRUJE

DETAJI TEKNIK I TOMBINOS

PROJEKTUES : " HMK Consulting" sh.p.k

FLETA 19

"HMK Consulting" shpk

SHKALLA 1 : ...

2019