

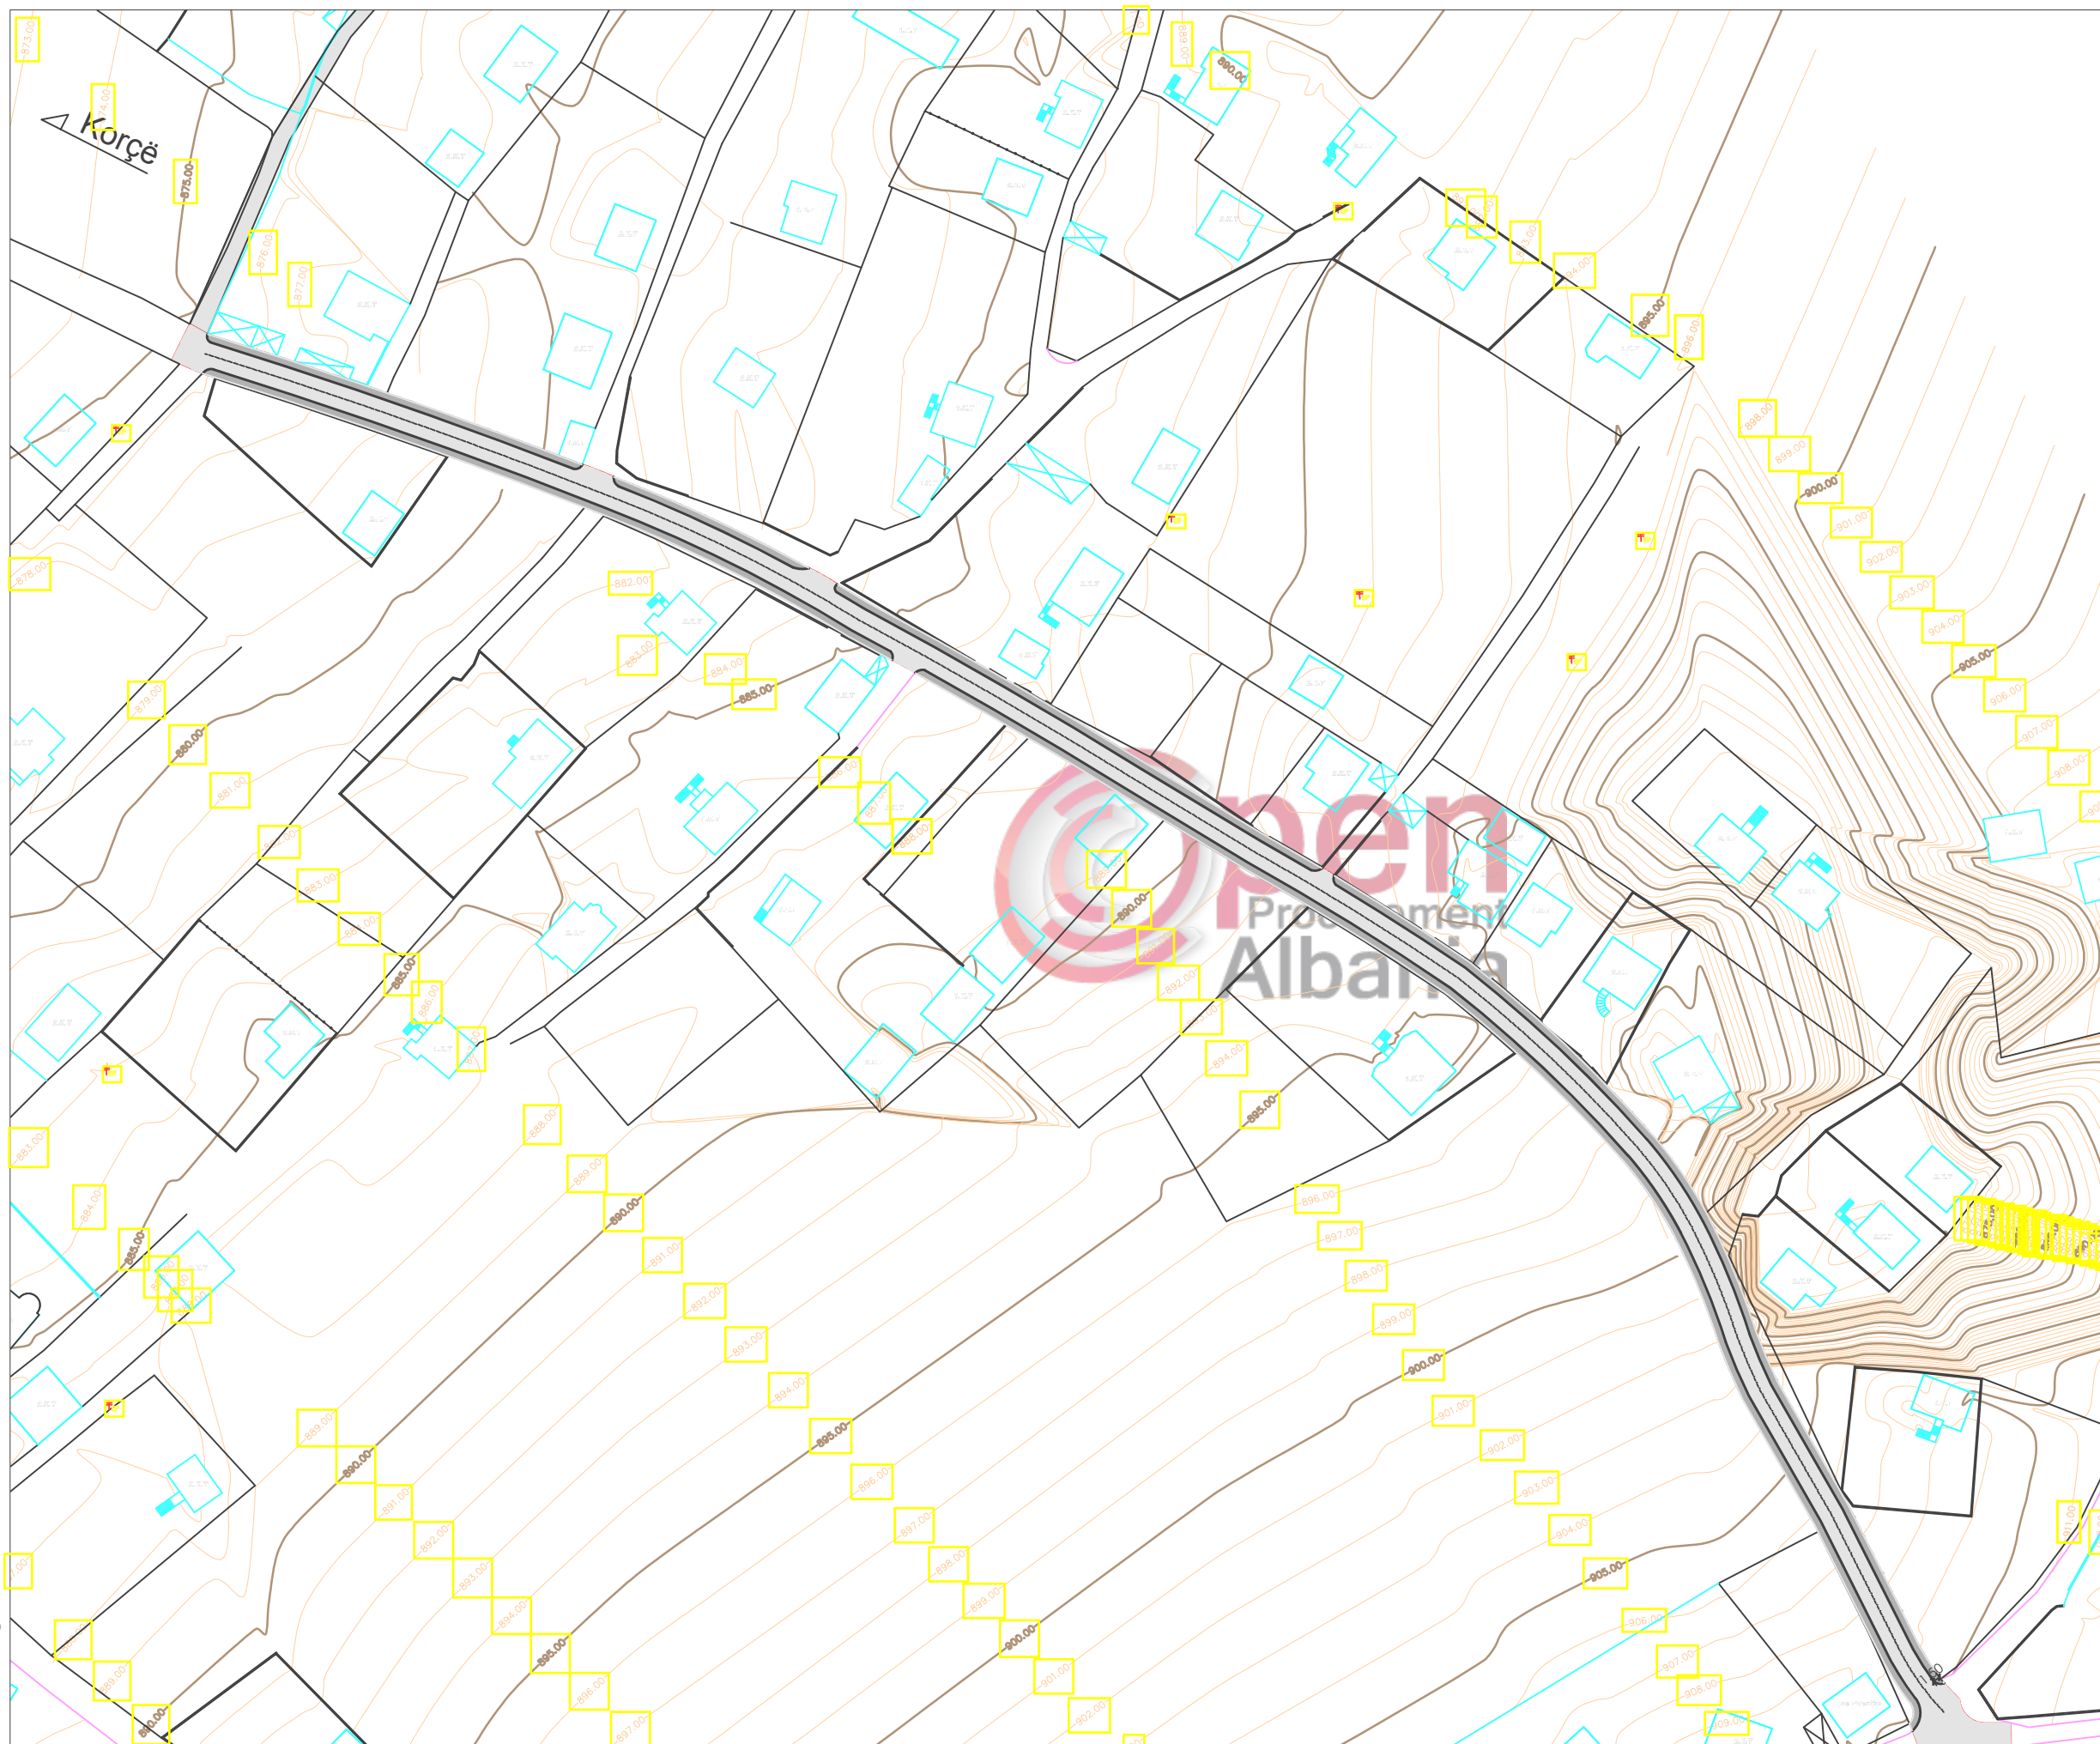



Investitor / Kontraktor: BASHKIA KORÇË Adresa: Lagja 12. Biv. "Shen Gjergj" nr 12	
Objekti: RIKONSTRUKSION RRUGE Nj. Adm Q.Bulgarec, Fshati Barç	
Rruga: "DHIMITER EMANUELI"	
Vendodhja e projektit: Fshati BARÇ, BASHKIA KORÇË	
Grupi teknik i projektimit:	Firma:
Urbanist (Drejtori D.P.K.ZH.T): Zhaneta LUBONJA	
Inxhinier Gjeodet: Ermal GJERMANI	
Inxhinier Gjeodet: Esmerald MUÇOLLARI	
Emërtimi i fletës: <p style="text-align: center;">RELIEVI</p>	
Faza e projektit: Projekt Zbatimi	Numri i fletës: A-01
Shkalla: A3/ 1:1000	
Data: ___/___/2019	

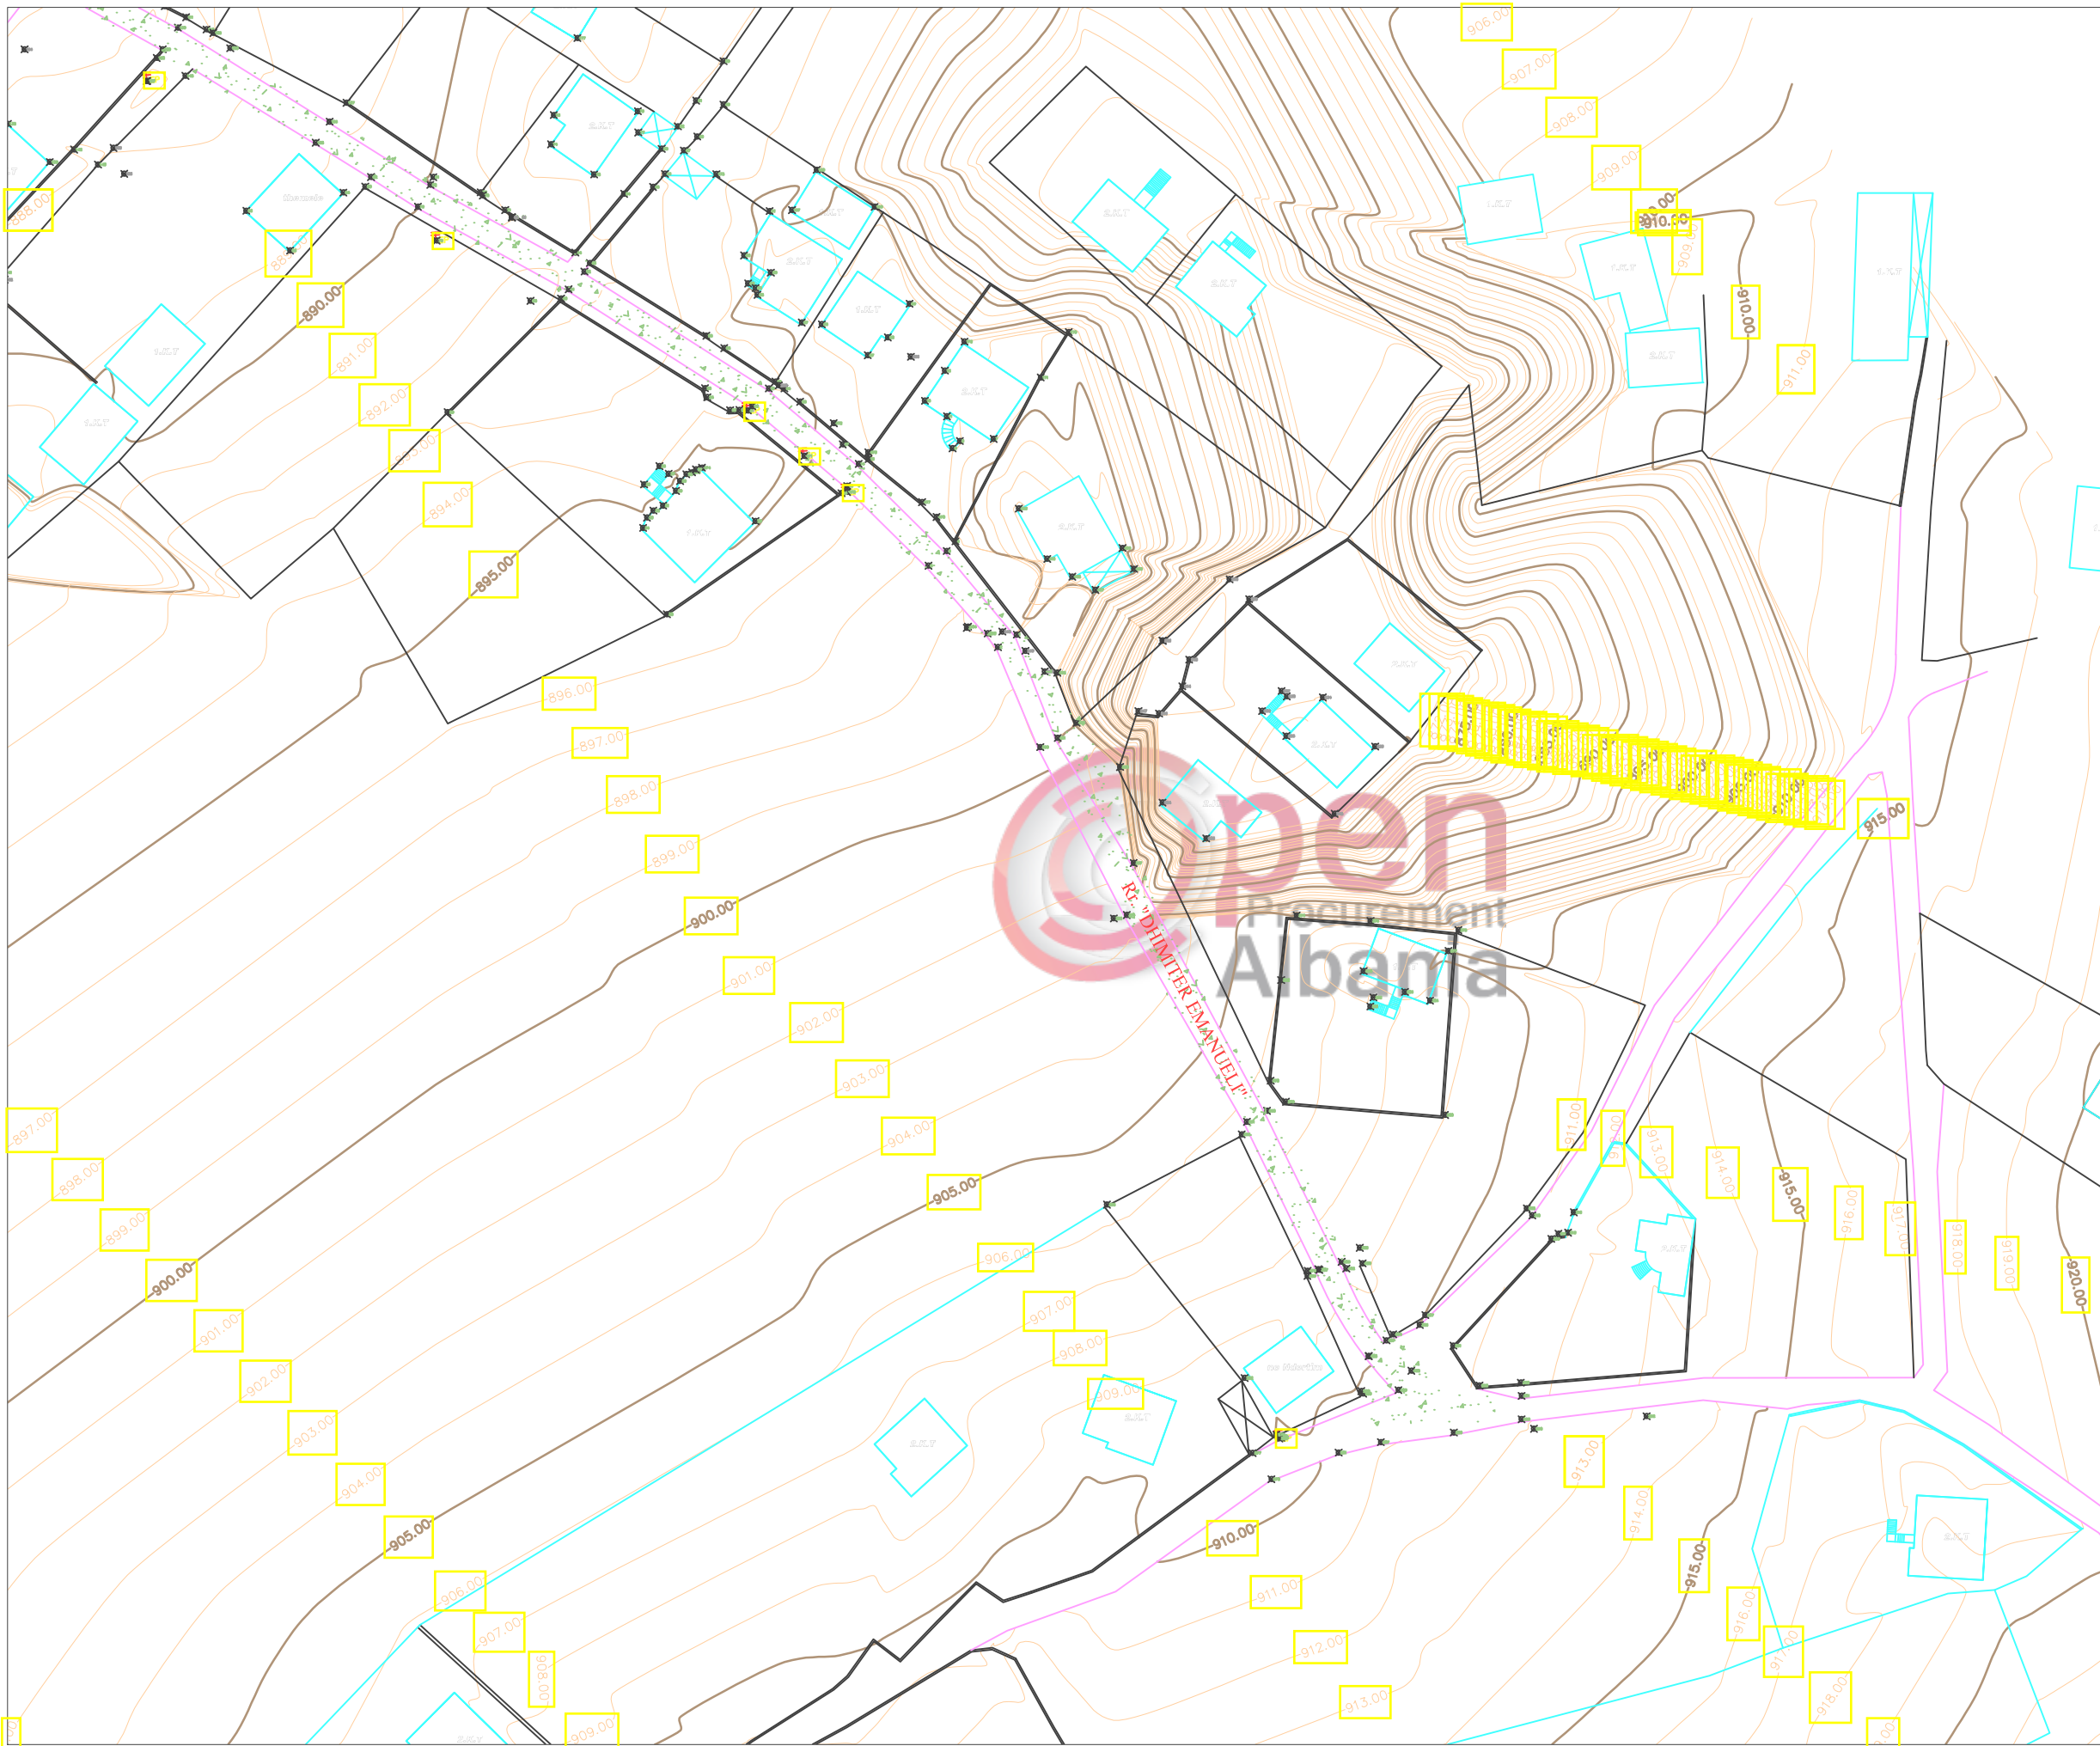


 Investitor / Kontraktor: BASHKIA KORÇË Adresa: Lagjia 12. Blv. "Shen Gjergj" nr 12	
Objekti: RIKONSTRUKSION RRUGE Nj. Adm Q.Bulgarec, Fshati Barç Rruga: "DHIMITER EMANUELI"	
Vendodhja e projektit: Fshati BARÇ, BASHKIA KORÇË	
Grupi teknik i projektimit:	Firma:
Urbanist (Drejtori D.P.K.ZH.T): Zhaneta LUBONJA Inxhinier Gjeodet: Ermal GJERMANI Inxhinier Gjeodet: Esmerald MUÇOLLARI	
Emërtimi i fletës: <p style="text-align: center;">RELIEVI</p>	
Faza e projektit: Projekt Zbatimi	Numri i fletës: A-01/1
Shkalla: A3/ 1:1000 Data: ___/___/2019	



Investitor / Kontraktor: BASHKIA KORÇË Adresa: Lagjia 12. Blv. "Shen Gjergj" nr 12	
Objekti: RIKONSTRUKSION RRUGE Nj. Adm Q.Bulgarec, Fshati Barç Rruga: "DHIMITER EMANUELI"	
Vendodhja e projektit: Fshati BARÇ, BASHKIA KORÇË	
Grupi teknik i projektimit:	Firma:
Urbanist (Drejtori D.P.K.ZH.T): Zhaneta LUBONJA Inxhinier Gjeodet: Ermal GJERMANI Inxhinier Gjeodet: Esmerald MUÇOLLARI	
Emërtimi i fletës: <p style="text-align: center;">PLANIMETRIA</p>	
Faza e projektit: Projekt Zbatimi	Numri i fletës: A-02
Shkalla: A3/ 1:1500 Data: ___/___/2019	

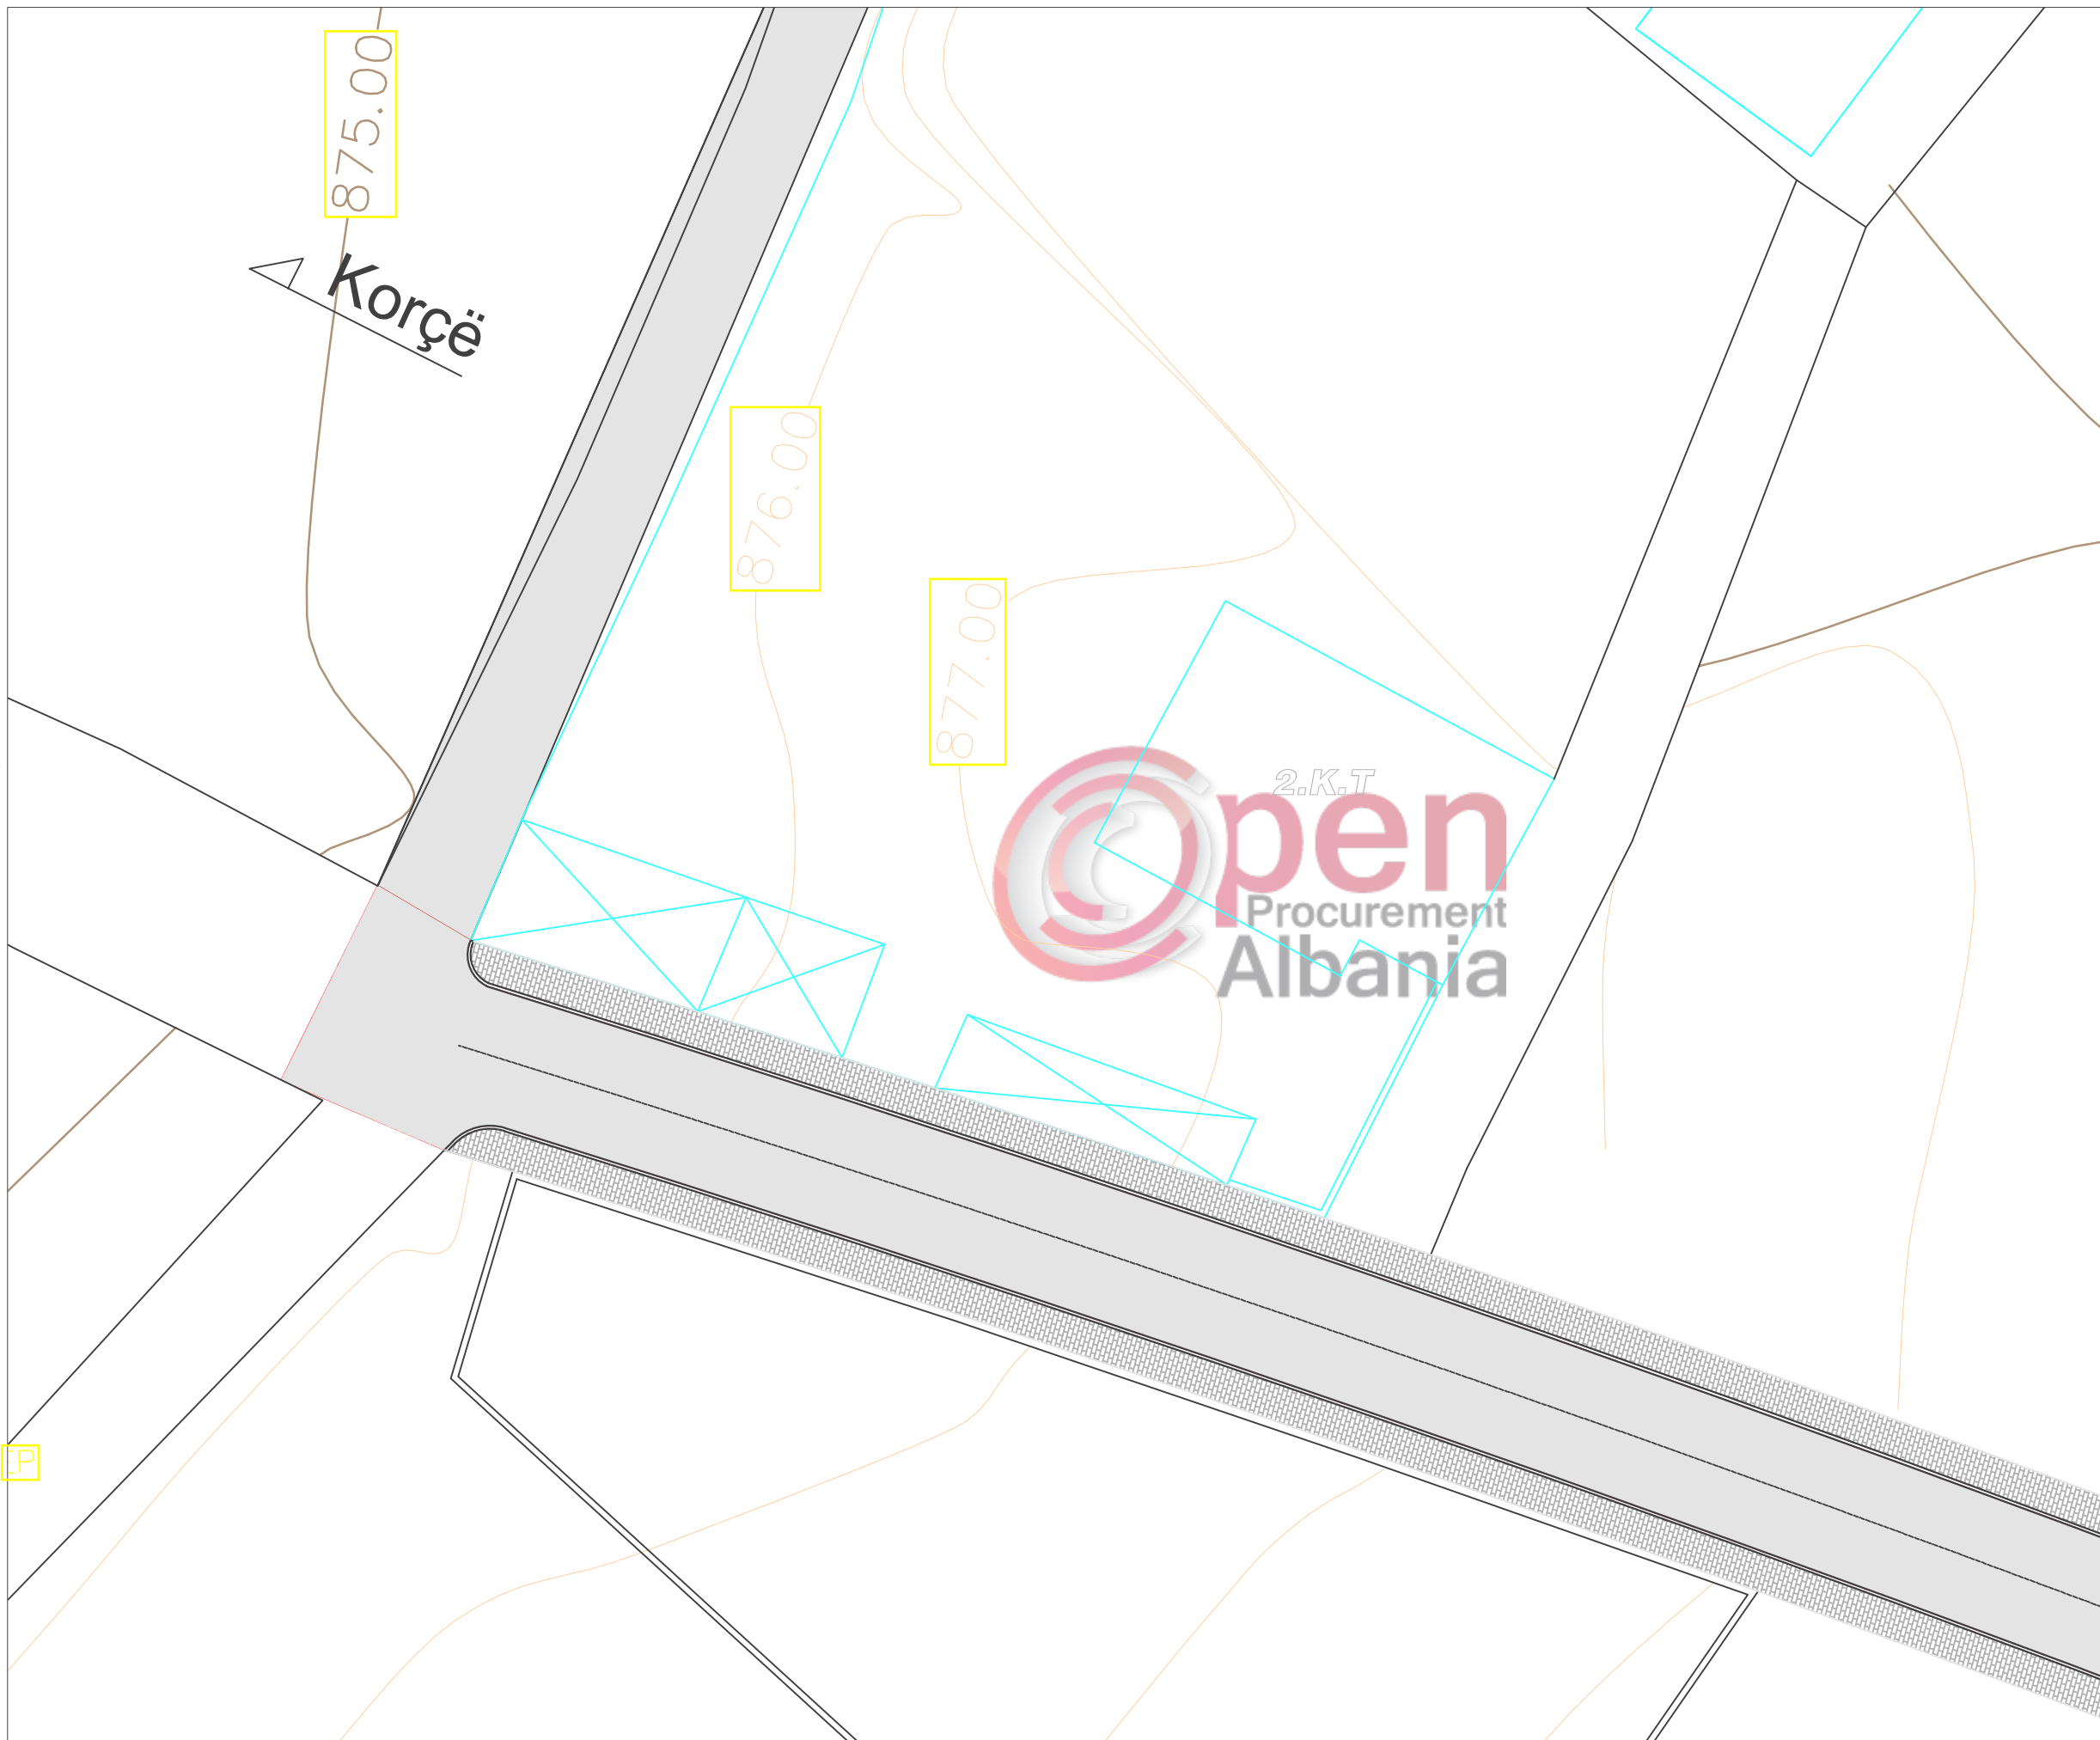

 Investitor / Kontraktor: BASHKIA KORÇË Adresa: Lagja 12. Blv. "Shen Gjergj" nr 12	
Objekti: RIKONSTRUKSION RRUGE Nj. Adm Q.Bulgarec, Fshati Barç	
Rruga: "DHIMITER EMANUELI"	
Vendodhja e projektit: Fshati BARÇ, BASHKIA KORÇË	
Grupi teknik i projektimit:	Firma:
Urbanist (Drejtori D.P.K.ZH.T): Zhaneta LUBONJA	
Inxhinier Gjeodet: Ermal GJERMANI	
Inxhinier Gjeodet: Esmerald MUÇOLLARI	
Emërtimi i fletës: PLANIMETRIA	
Faza e projektit: Projekt Zbatimi	Numri i fletës: A-02/1
Shkalla: A3/ 1:250	
Data: __/__/2019	

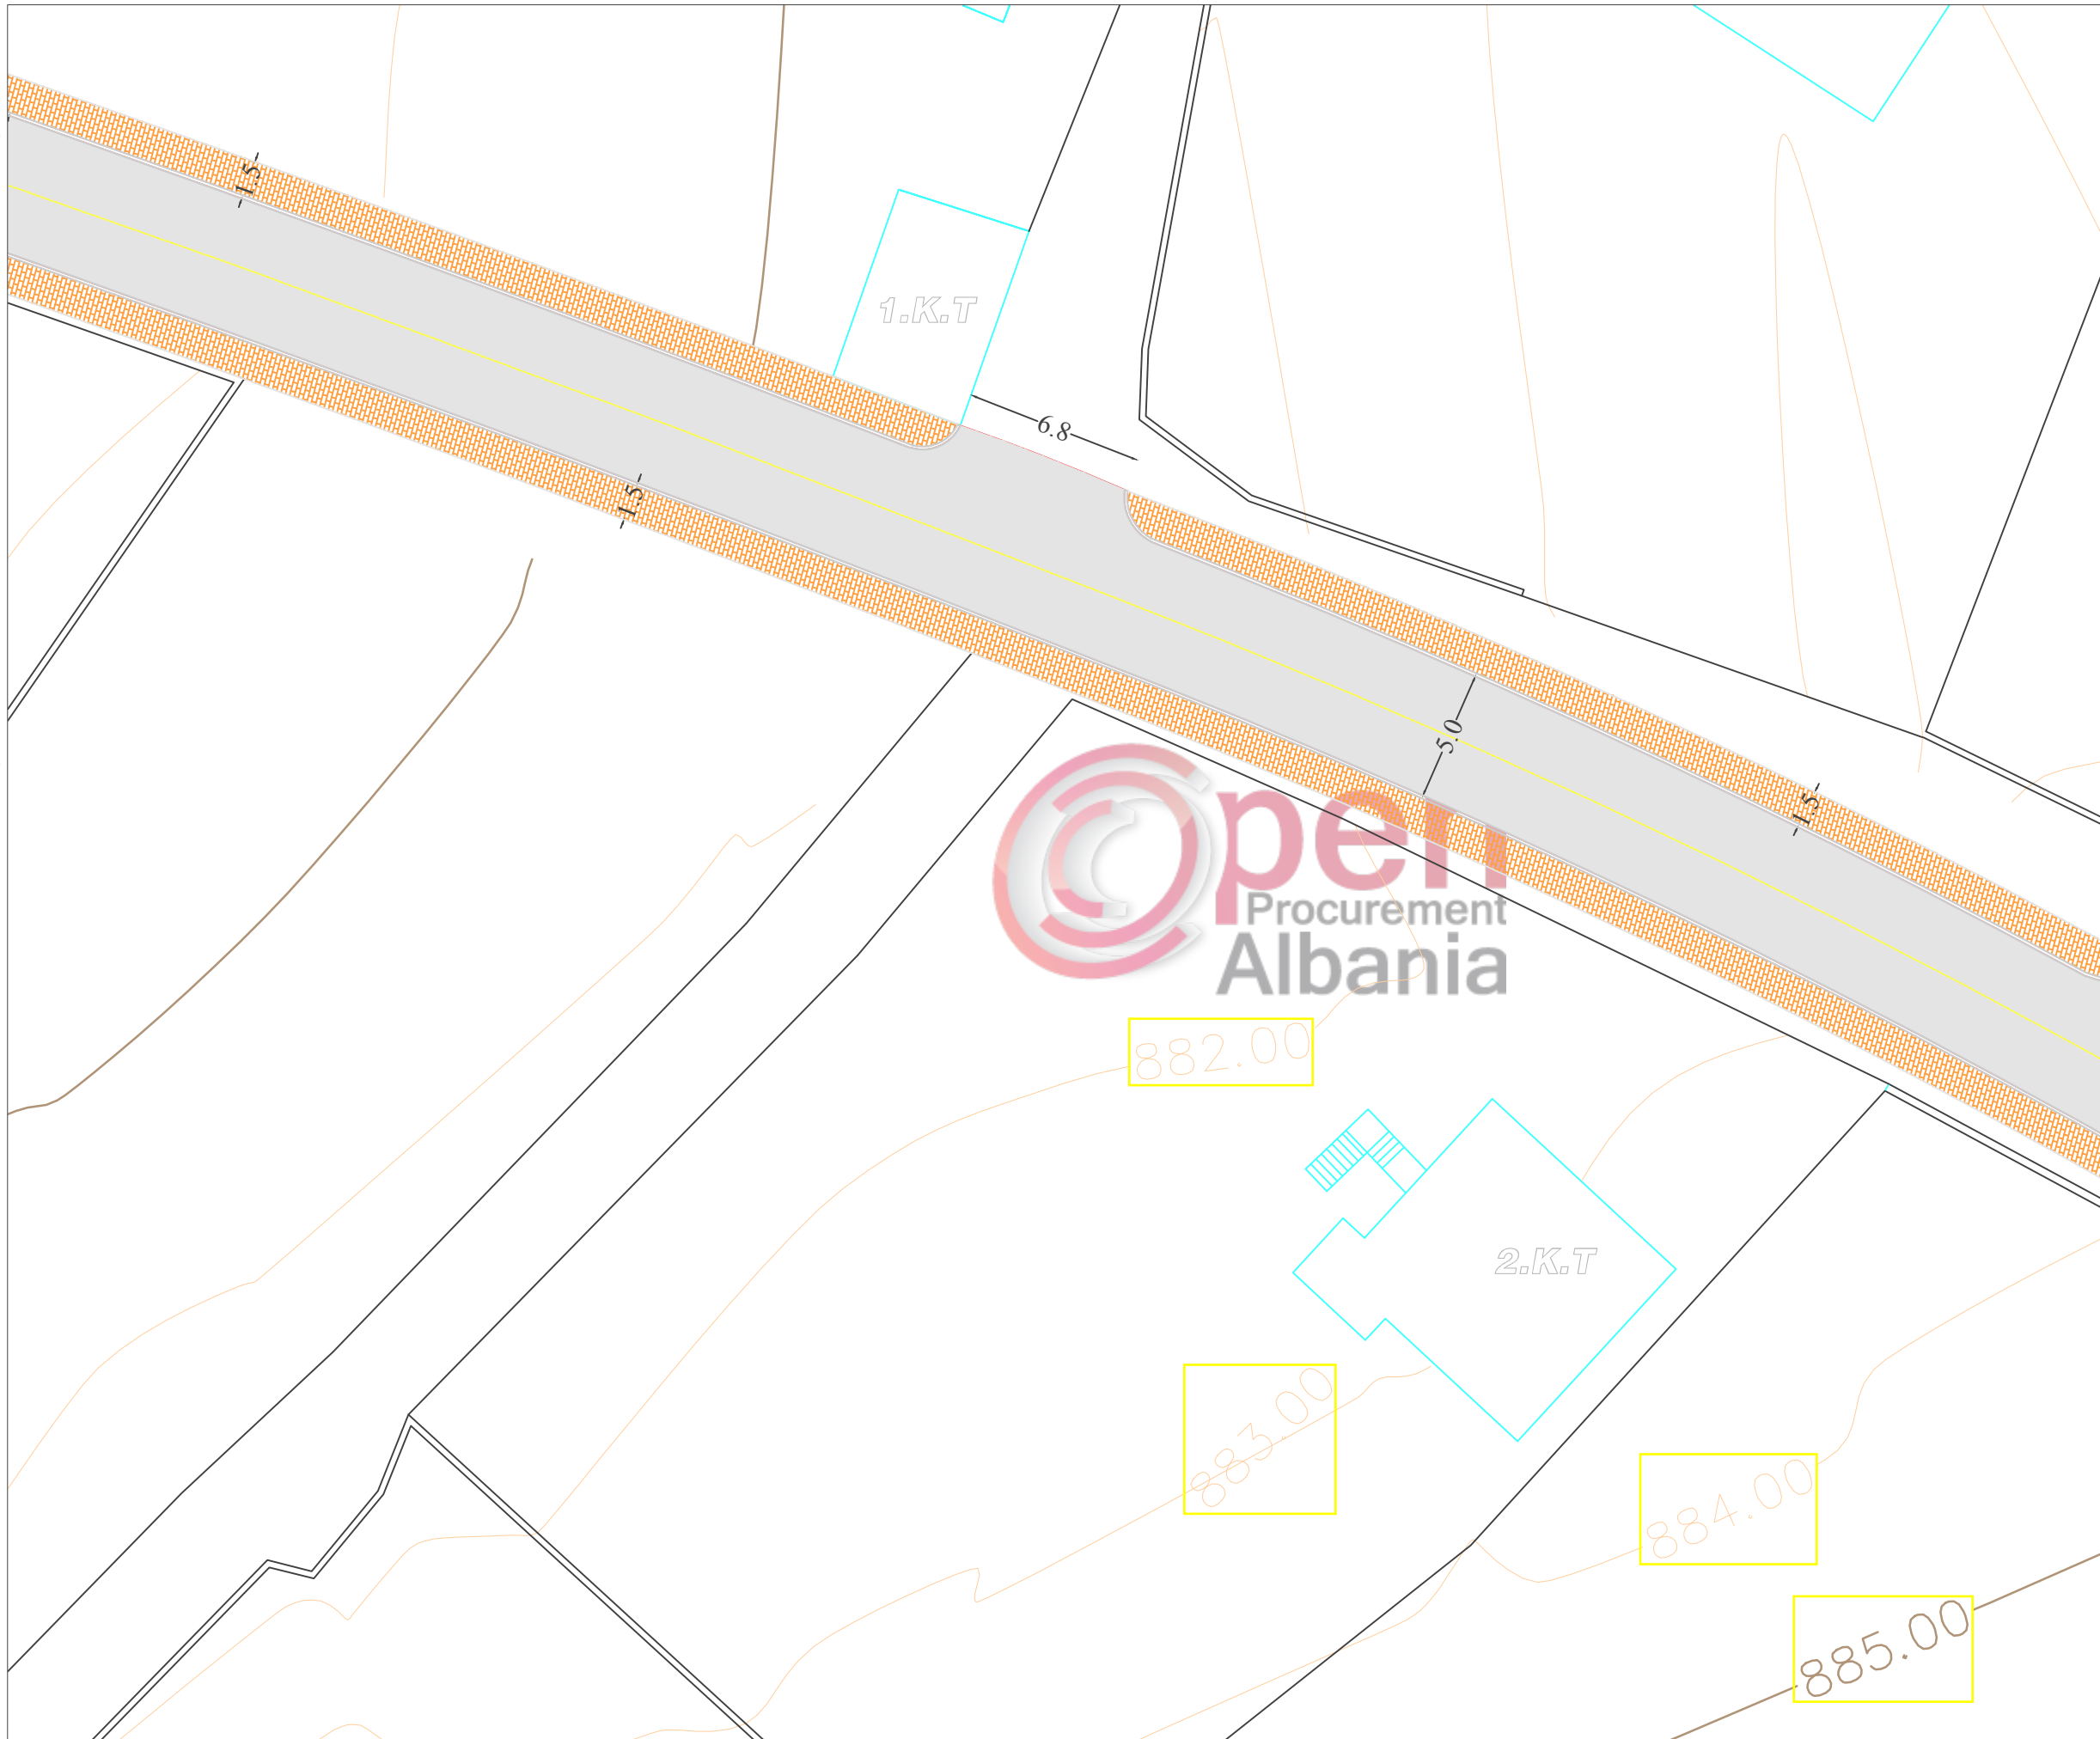



Investitor / Kontraktor: BASHKIA KORÇE Adresa: Lagja 12. Blv. "Shen Gjergj" nr 12	
Objekti: RIKONSTRUKSION RRUGE Nj. Adm Q.Bulgarec, Fshati Barç Rruga: "DHIMITER EMANUELI"	
Vendodhja e projektit: Fshati BARÇ, BASHKIA KORÇE	
Grupi teknik i projektimit:	Firma:
Urbanist (Drejtori D.P.K.ZH.T): Zhaneta LUBONJA Inxhinier Gjeodet: Ermal GJERMANI Inxhinier Gjeodet: Esmerald MUÇOLLARI	
Emërtimi i fletës: <p style="text-align: center;">PLANIMETRIA</p>	
Faza e projektit: Projekt Zbatimi	Numri i fletës: A-02/2
Shkalla: A3/ 1:250 Data: ___/___/2019	


A-02/3

PLANIMETRIA


NJESIA ADMINISTRATIVE Q.BULGAREC, FSHATI BARÇ, RRUGA: "DHIMITER EMANUELI", BASHKIA KORÇË

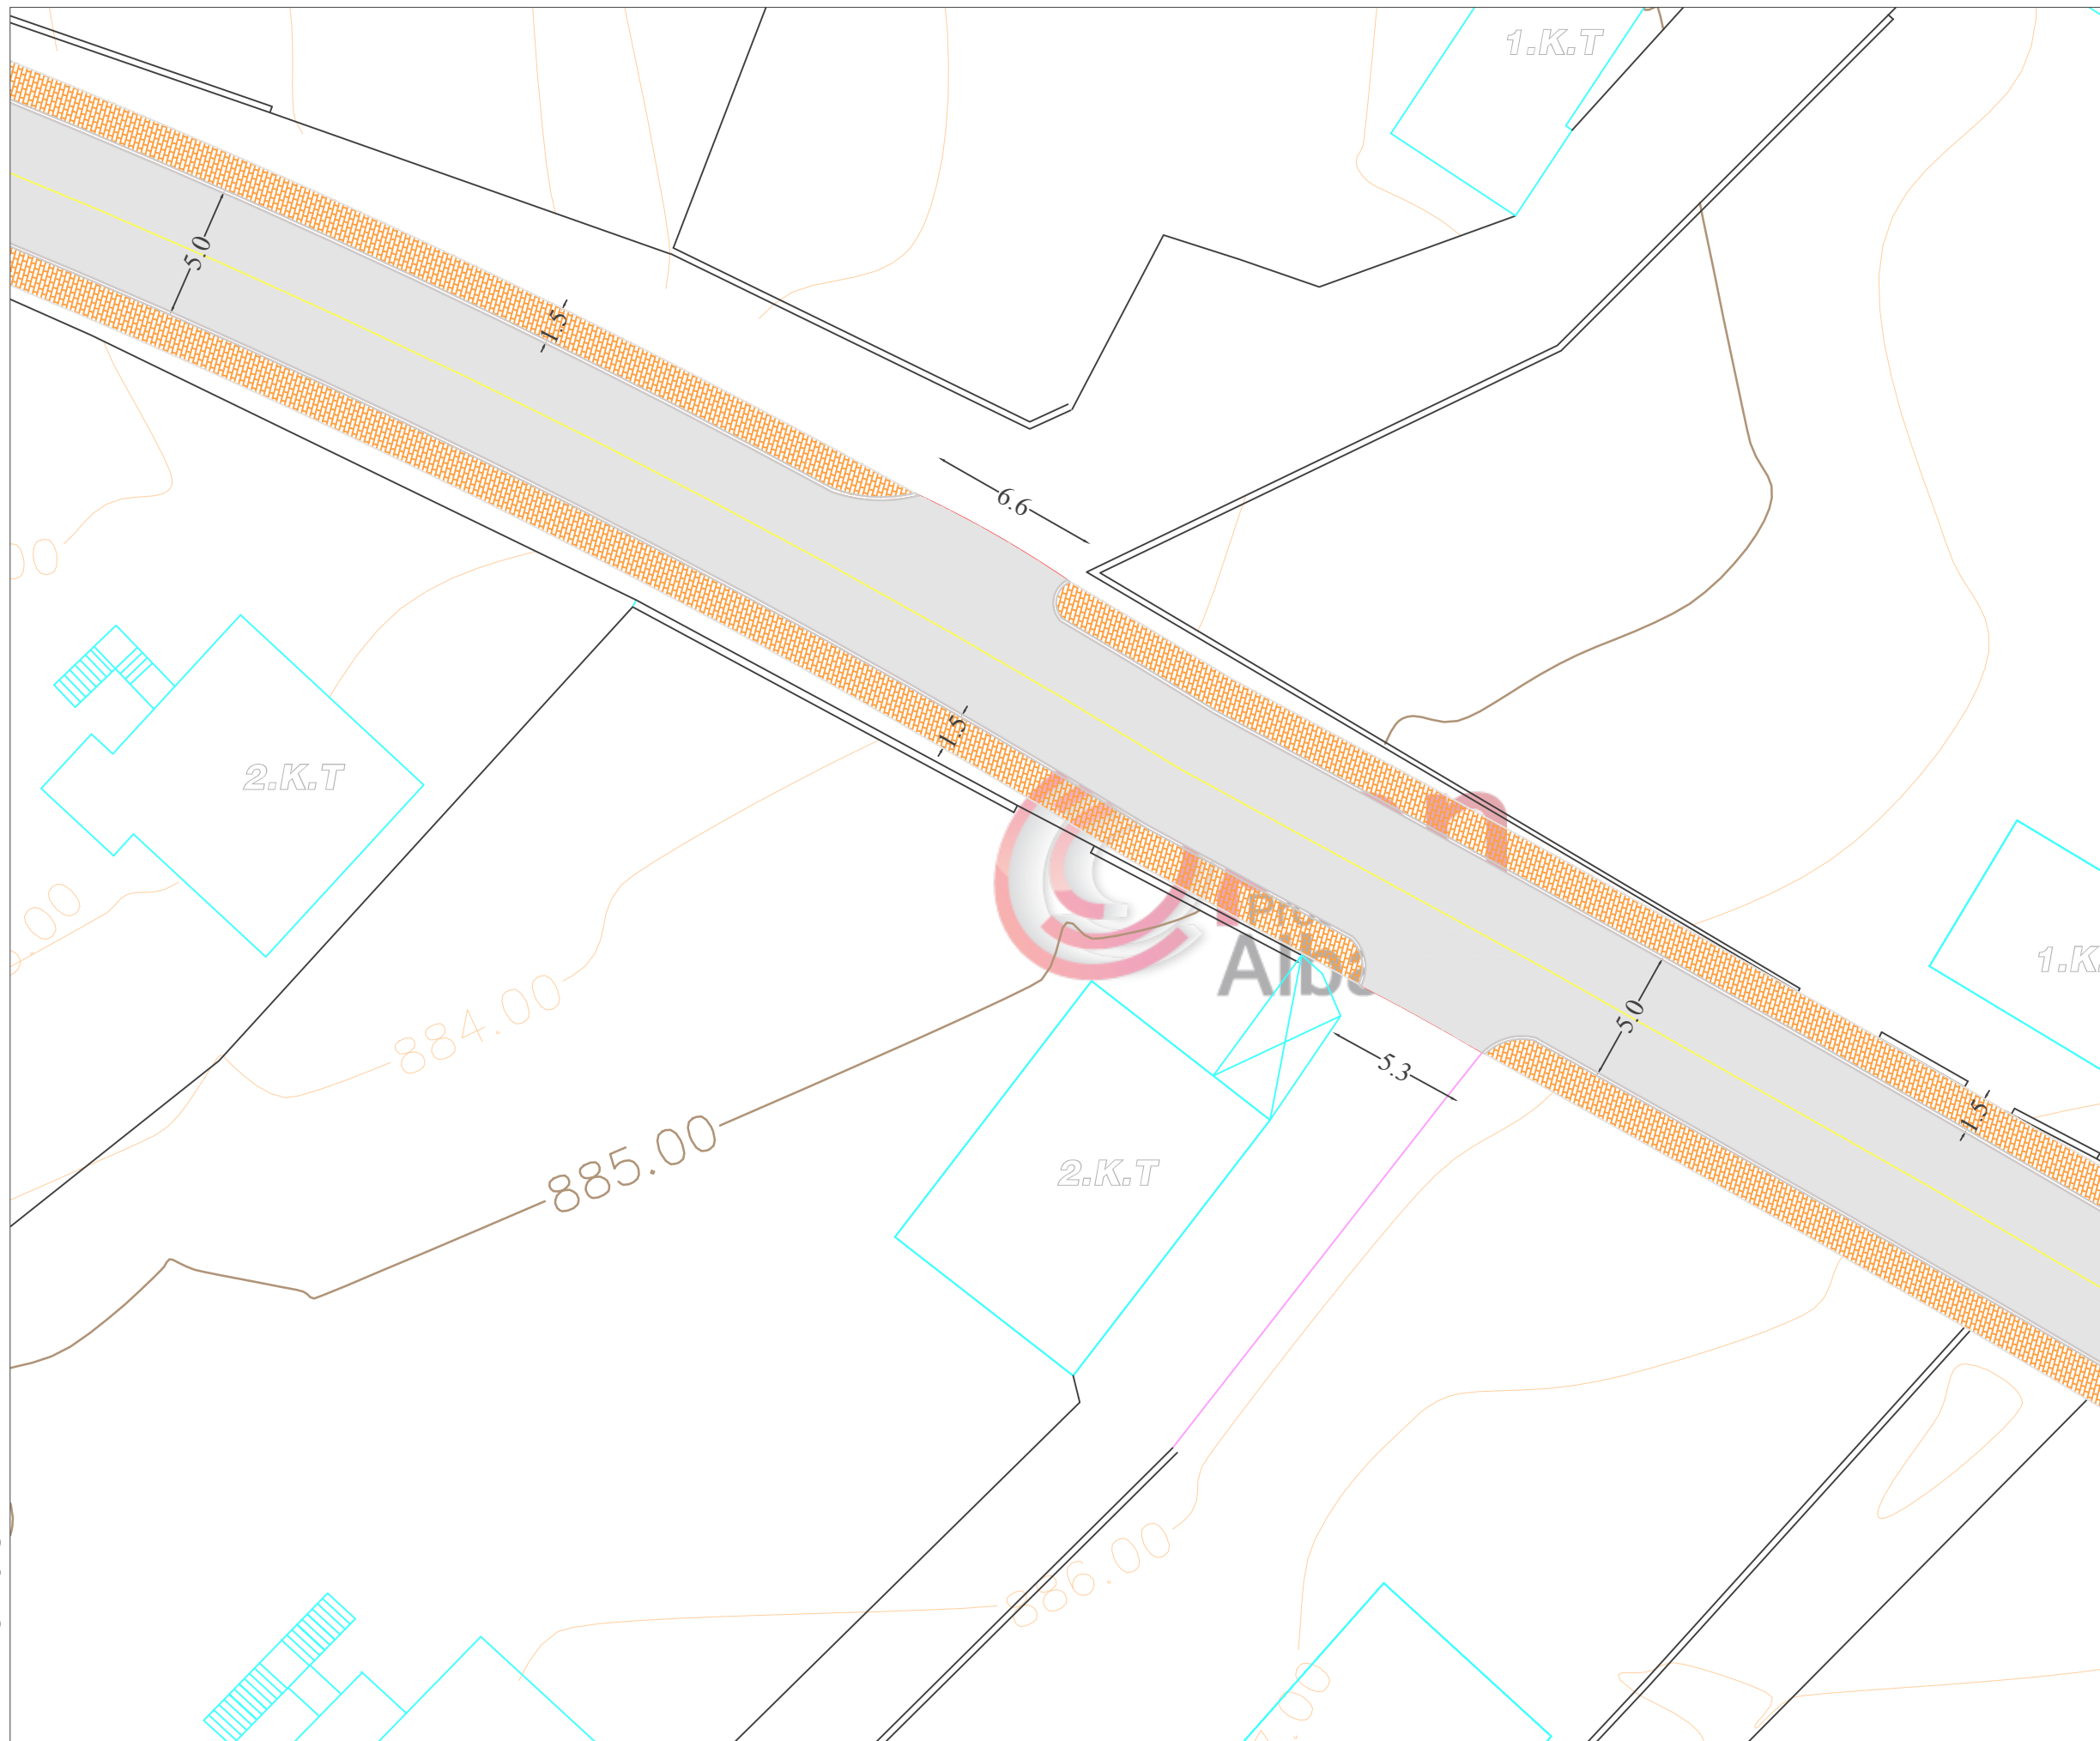


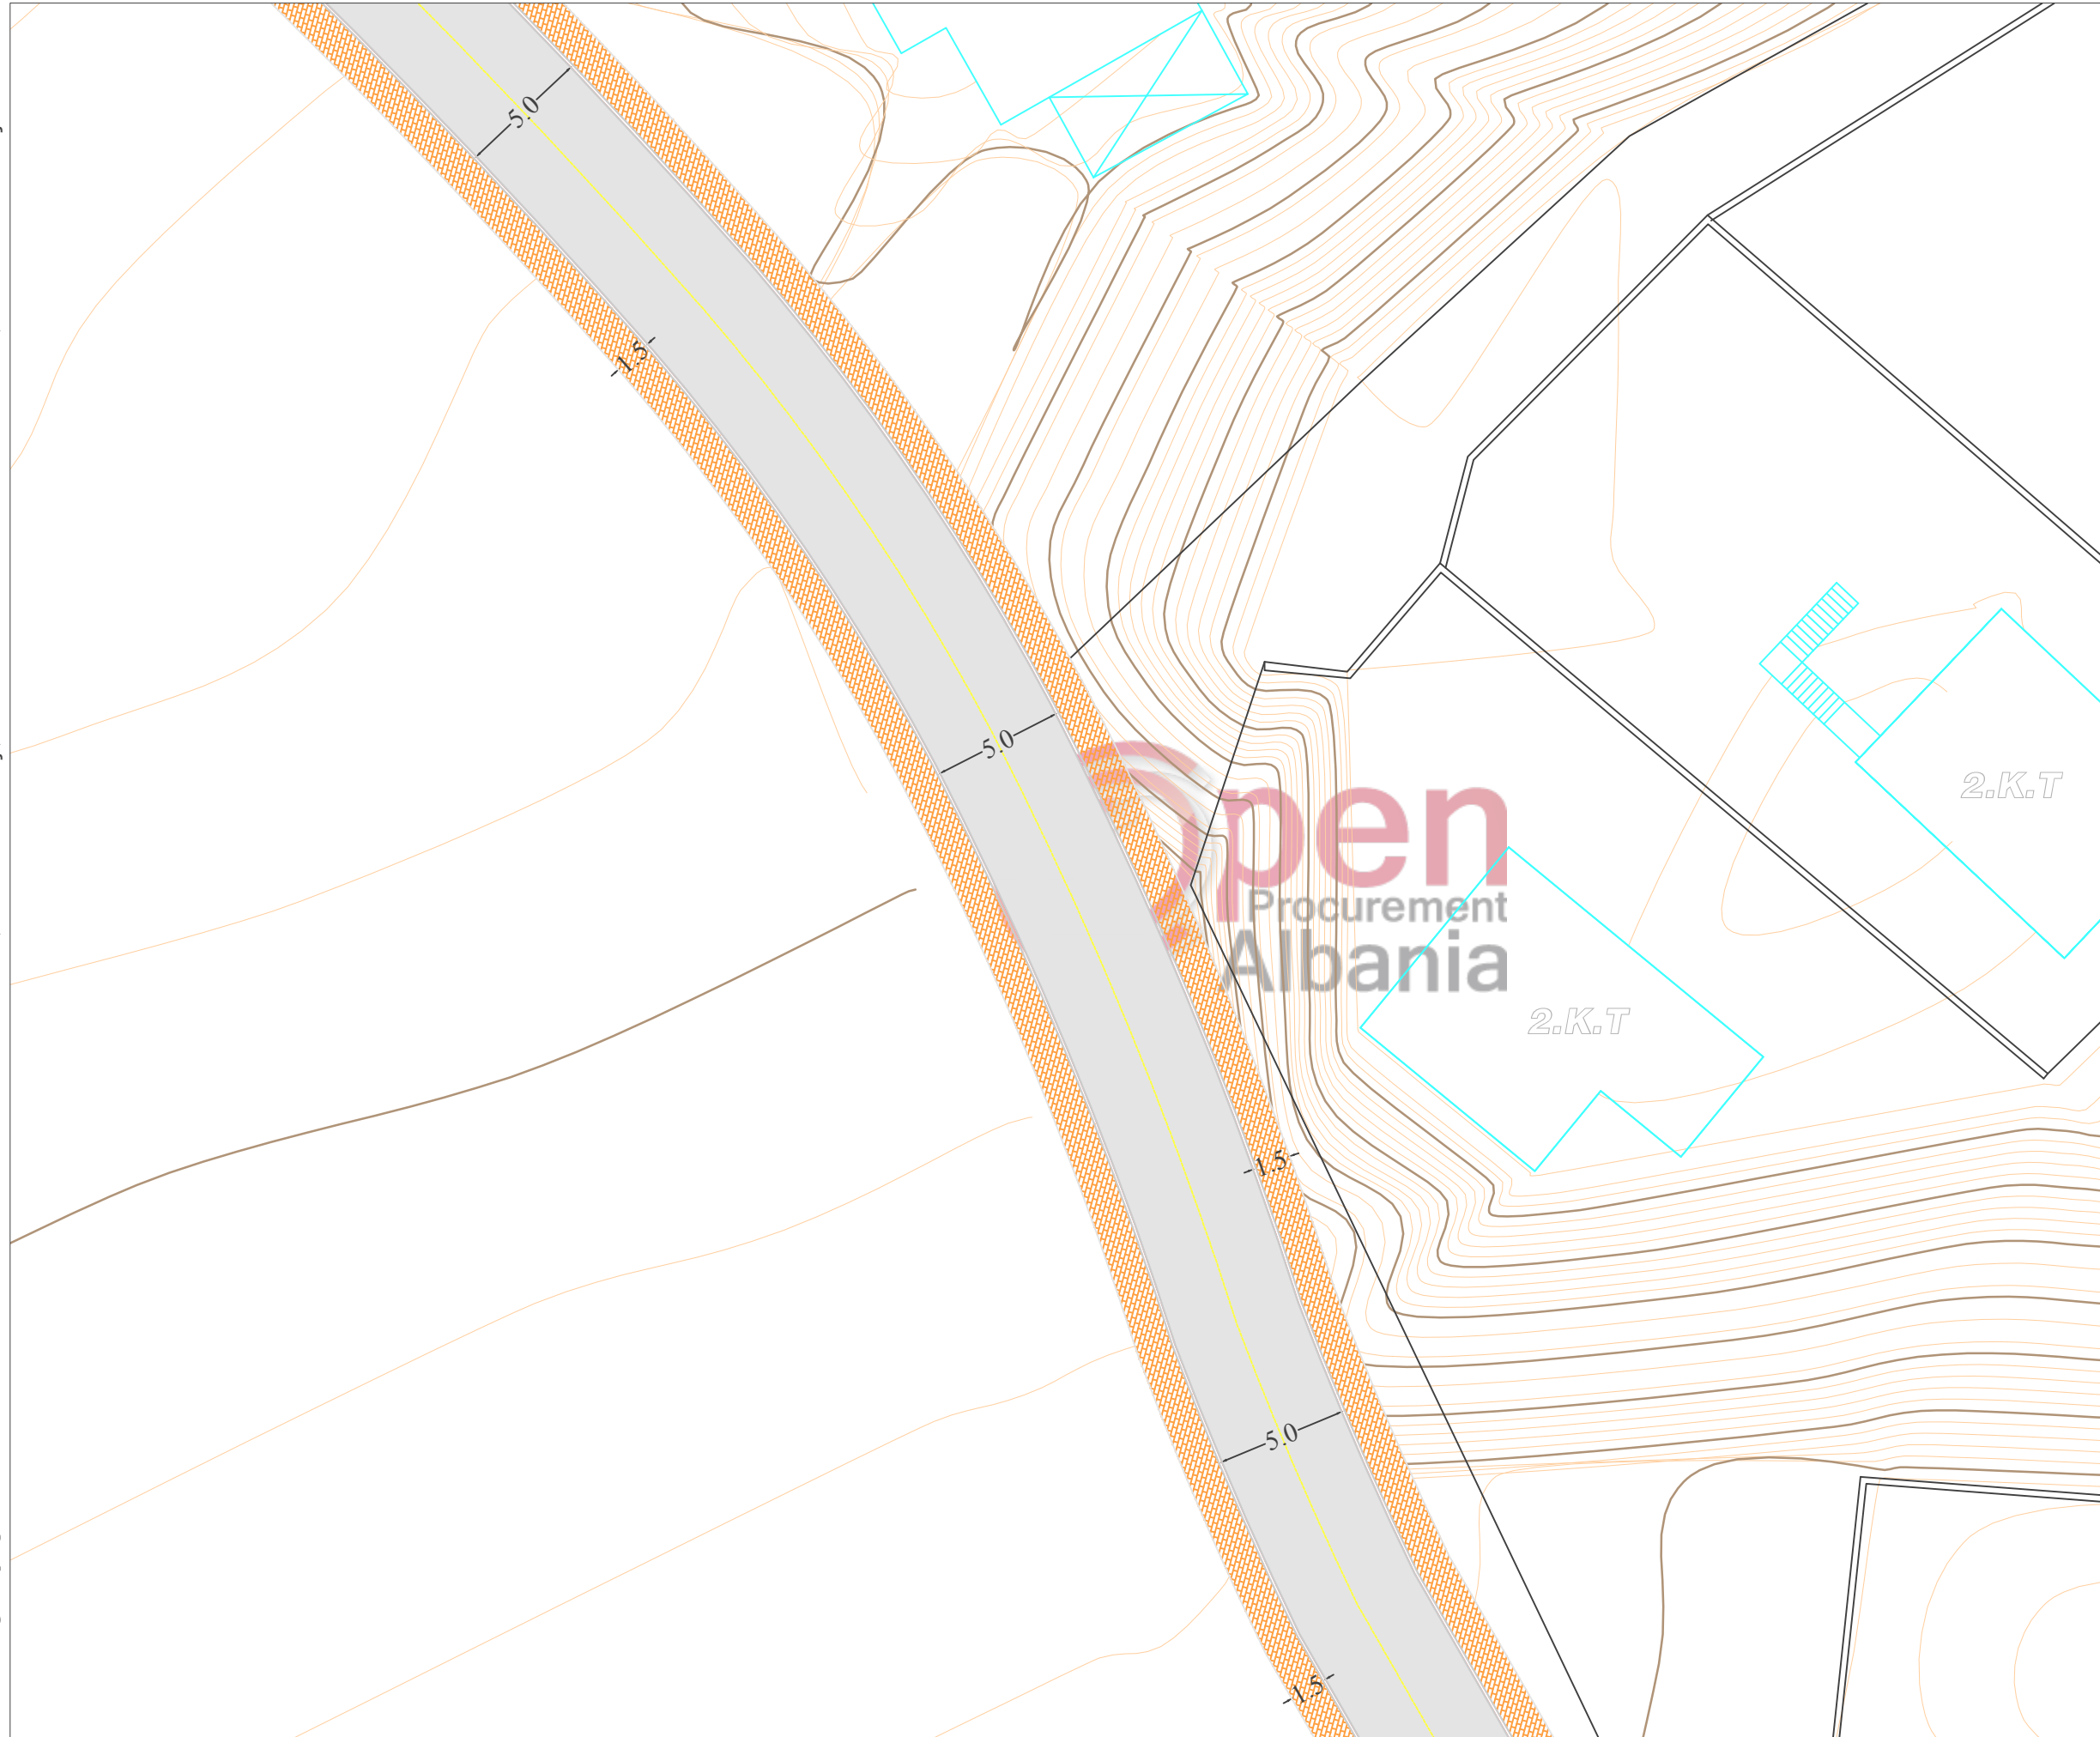
 Investitor / Kontraktor: BASHKIA KORÇË Adresa: Lagja 12. Blv. "Shen Gjergj" nr 12	
Objekti: RIKONSTRUKSION RRUGE Nj. Adm Q.Bulgarec, Fshati Barç	
Rruga: "DHIMITER EMANUELI"	
Vendodhja e projektit: Fshati BARÇ, BASHKIA KORÇË	
Grupi teknik i projektimit:	Firma:
Urbanist (Drejtori D.P.K.ZH.T): Zhaneta LUBONJA	
Inxhinier Gjeodet: Ermal GJERMANI	
Inxhinier Gjeodet: Esmerald MUÇOLLARI	
Emërtimi i fletës: PLANIMETRIA	
Faza e projektit: Projekt Zbatimi	Numri i fletës: A-02/3
Shkalla: A3/ 1:250	
Data: __/__/2019	

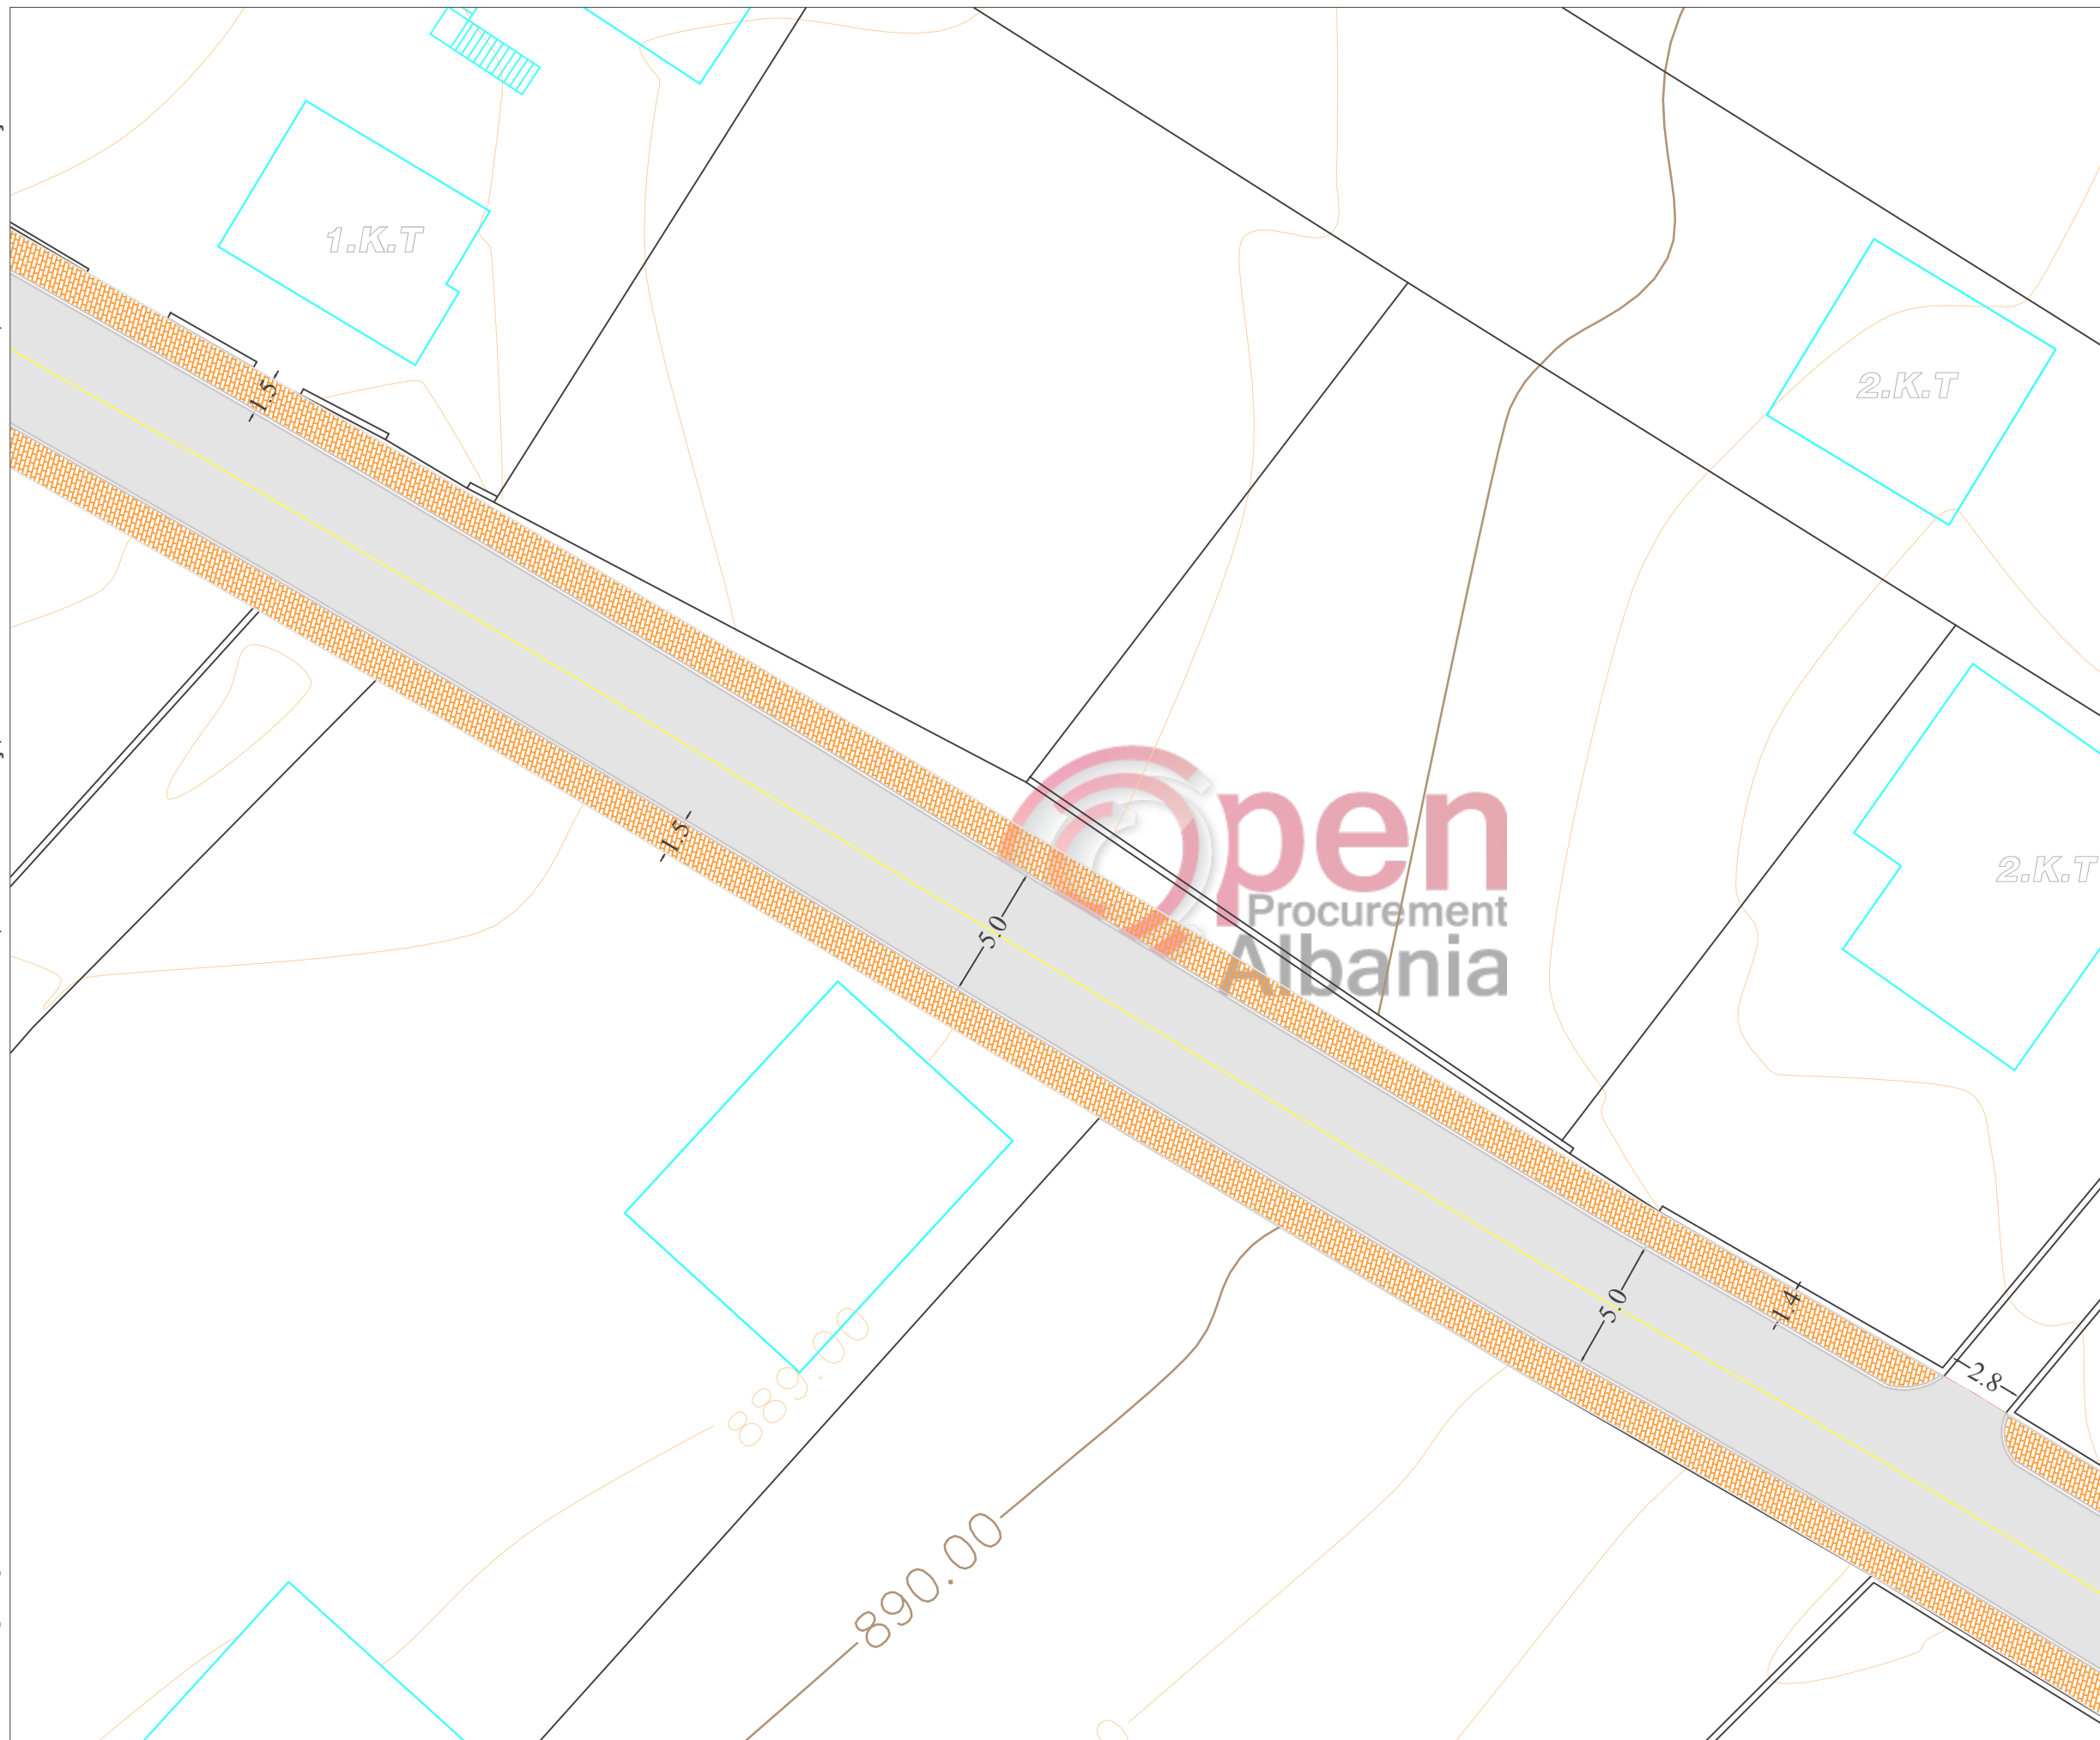


 Investitor / Kontraktor: BASHKIA KORÇE Adresa: Lagja 12. Blv. "Shen Gjergj" nr 12	
Objekti: RIKONSTRUKSION RRUGE Nj. Adm Q.Bulgarec, Fshati Barç Rruga: "DHIMITER EMANUELI"	
Vendodhja e projektit: Fshati BARÇ, BASHKIA KORÇE	
Grupi teknik i projektimit:	Firma:
Urbanist (Drejtori D.P.K.ZH.T): Zhaneta LUBONJA	
Inxhinier Gjeodet: Ermal GJERMANI	
Inxhinier Gjeodet: Esmerald MUÇOLLARI	
Emërtimi i fletës: <p style="text-align: center;">PLANIMETRIA</p>	
Faza e projektit: Projekt Zbatimi	Numri i fletës: A-02/4
Shkalla: A3/ 1:250	
Data: ___/___/2019	

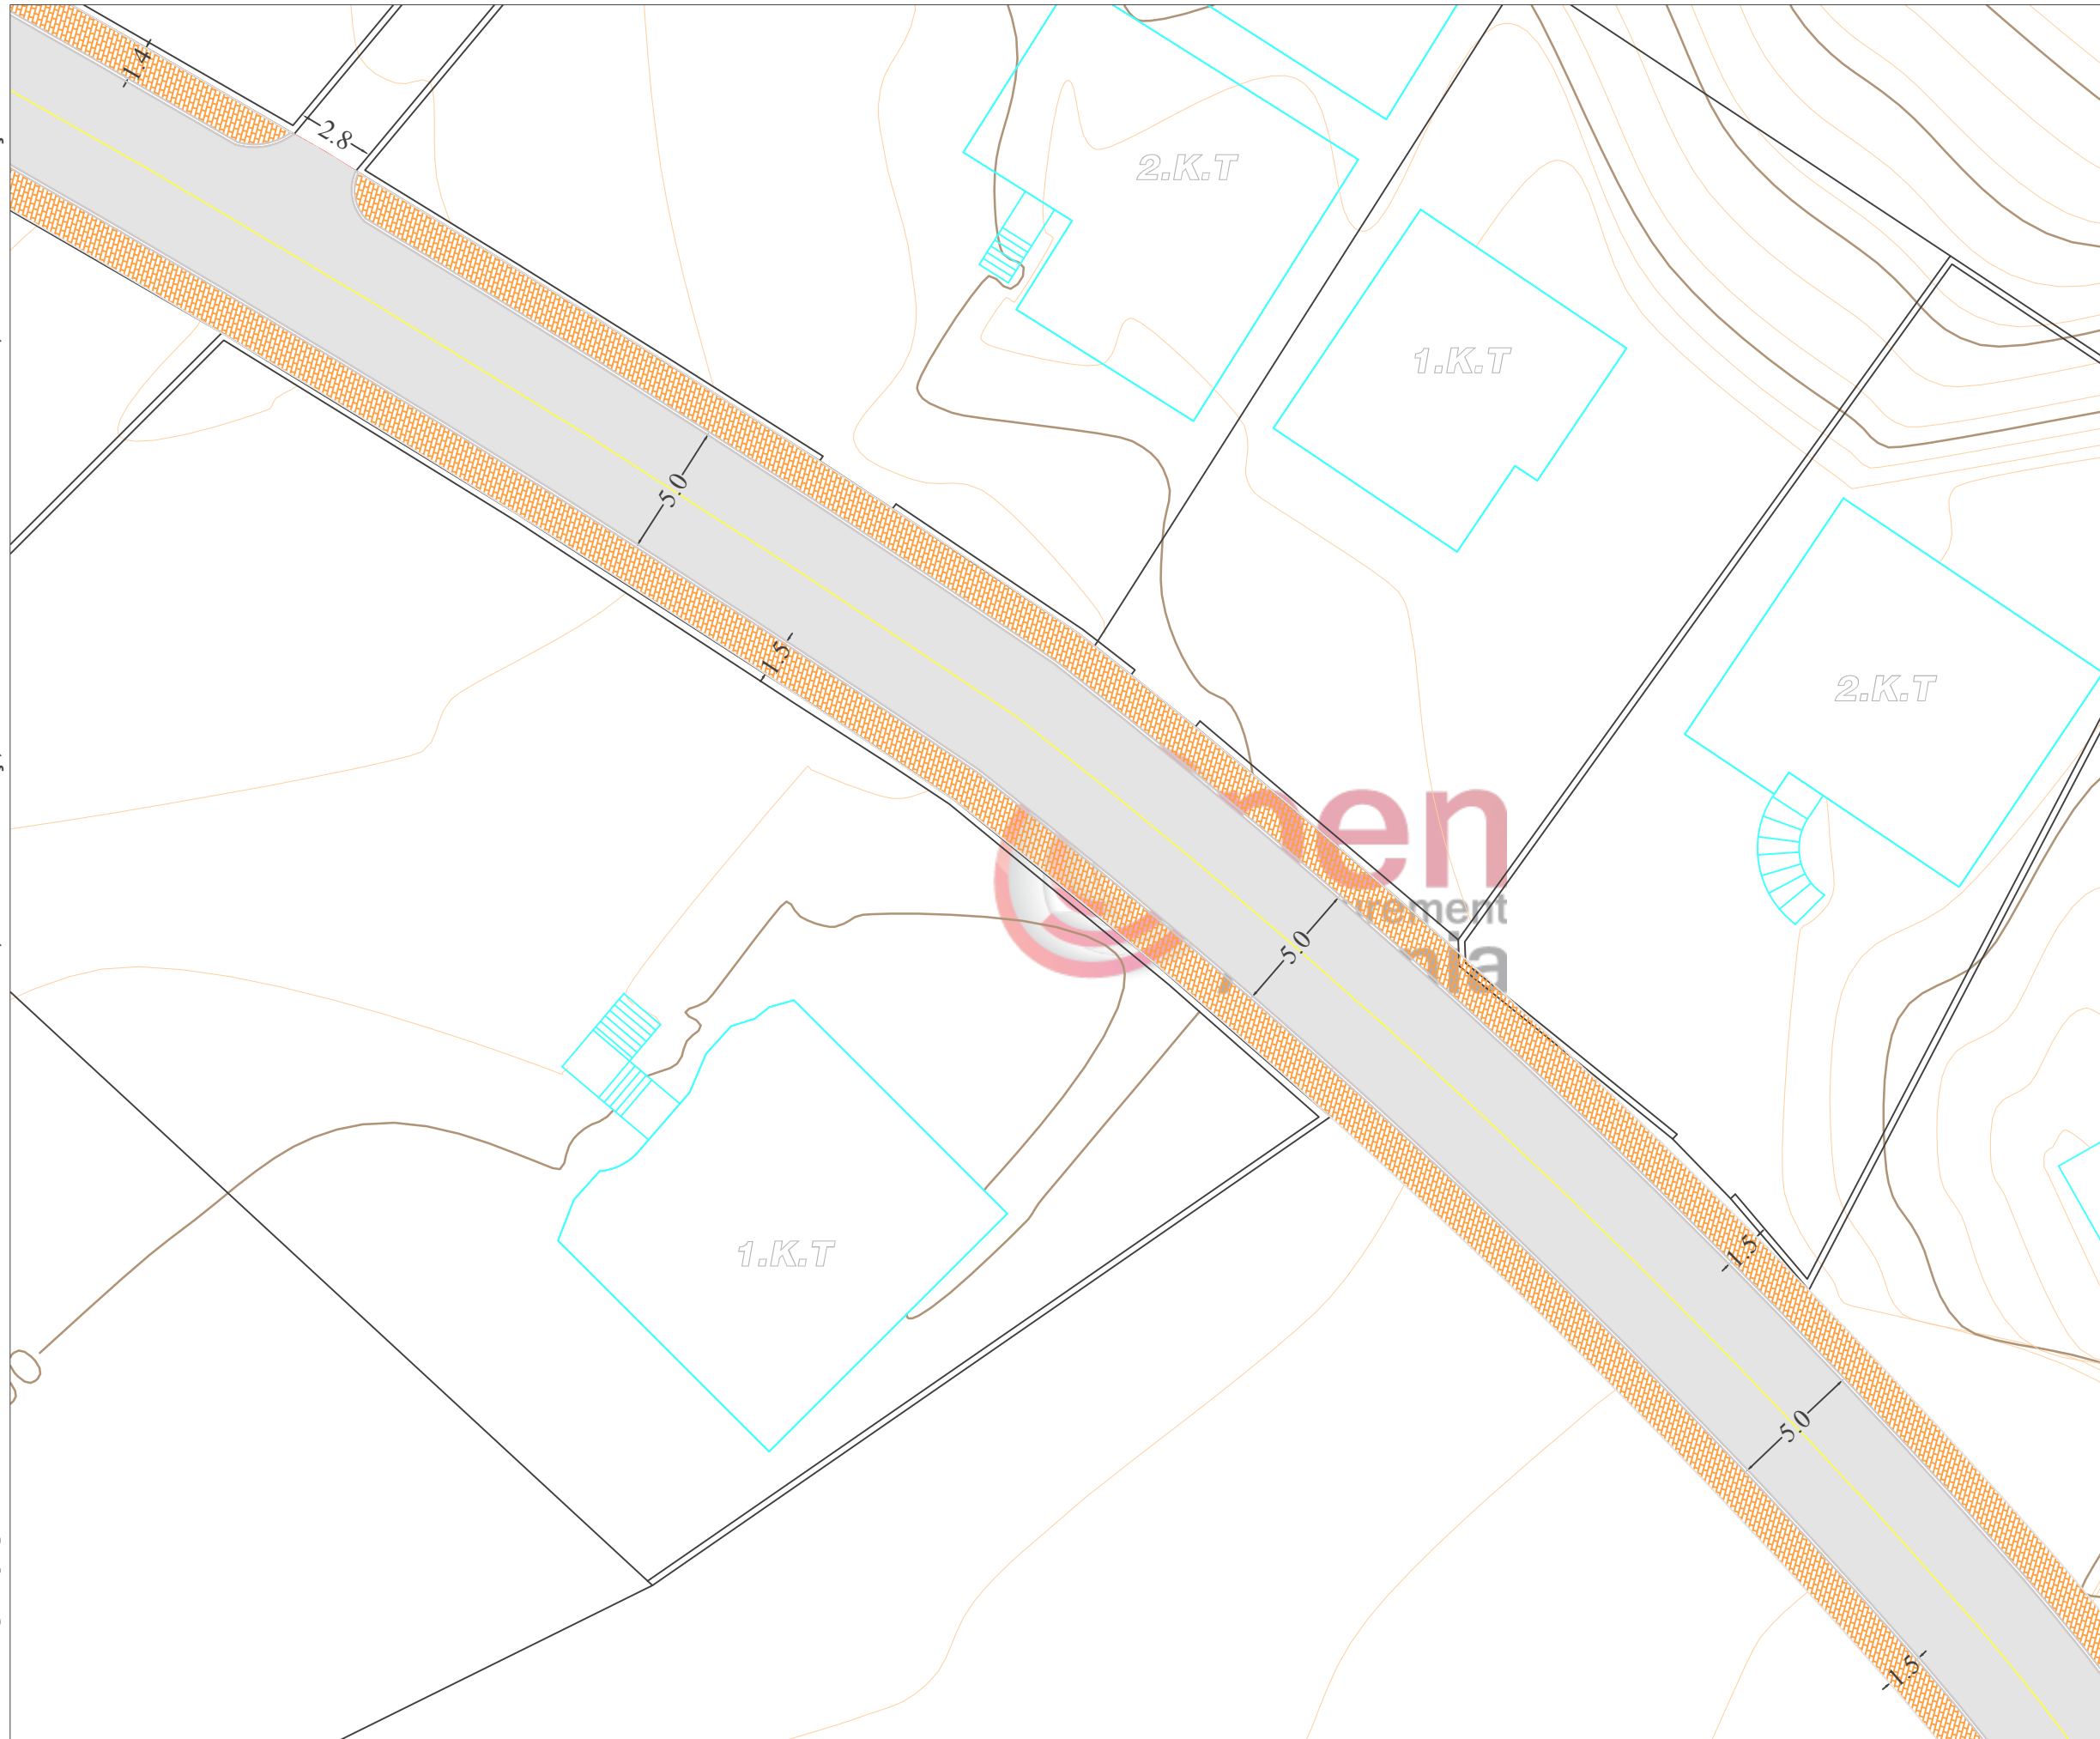


 Investitor / Kontraktor: BASHKIA KORÇË Adresa: Lagjia 12. Blv. "Shen Gjergj" nr 12	
Objekti: RIKONSTRUKSION RRUGE Nj. Adm Q.Bulgarec, Fshati Barç	
Rruga: "DHIMITER EMANUELI"	
Vendodhja e projektit: Fshati BARÇ, BASHKIA KORÇË	
Grupi teknik i projektimit:	Firma:
Urbanist (Drejtori D.P.K.ZH.T): Zhaneta LUBONJA	
Inxhinier Gjeodet: Ermal GJERMANI	
Inxhinier Gjeodet: Esmerald MUÇOLLARI	
Emërtimi i fletës: PLANIMETRIA	
Faza e projektit: Projekt Zbatimi	Numri i fletës: A-02/5
Shkalla: A3/ 1:250	
Data: __/__/2019	



 Investitor / Kontraktor: BASHKIA KORÇË Adresa: Lagja 12. Blv. "Shen Gjergj" nr 12	
Objekti: RIKONSTRUKSION RRUGE Nj. Adm Q.Bulgarec, Fshati Barç	
Rruga: "DHIMITER EMANUELI"	
Vendodhja e projektit: Fshati BARÇ, BASHKIA KORÇË	
Grupi teknik i projektimit:	Firma:
Urbanist (Drejtori D.P.K.ZH.T): Zhaneta LUBONJA	
Inxhinier Gjeodet: Ermal GJERMANI	
Inxhinier Gjeodet: Esmerald MUÇOLLARI	
Emërtimi i fletës: PLANIMETRIA	
Faza e projektit: Projekt Zbatimi	Numri i fletës: A-02/6
Shkalla: A3/ 1:250	
Data: __/__/2019	



 Investitor / Kontraktor: BASHKIA KORÇE Adresa: Lagja 12. Blv. "Shen Gjergj" nr 12	
Objekti: RIKONSTRUKSION RRUGE Nj. Adm Q.Bulgarec, Fshati Barç	
Rruga: "DHIMITER EMANUELI"	
Vendodhja e projektit: Fshati BARÇ, BASHKIA KORÇE	
Grupi teknik i projektimit:	Firma:
Urbanist (Drejtori D.P.K.ZH.T): Zhaneta LUBONJA	
Inxhinier Gjeodet: Ermal GJERMANI	
Inxhinier Gjeodet: Esmerald MUÇOLLARI	
Emërtimi i fletës: PLANIMETRIA	
Faza e projektit: Projekt Zbatimi	Numri i fletës: A-02/7
Shkalla: A3/ 1:250	
Data: __/__/2019	

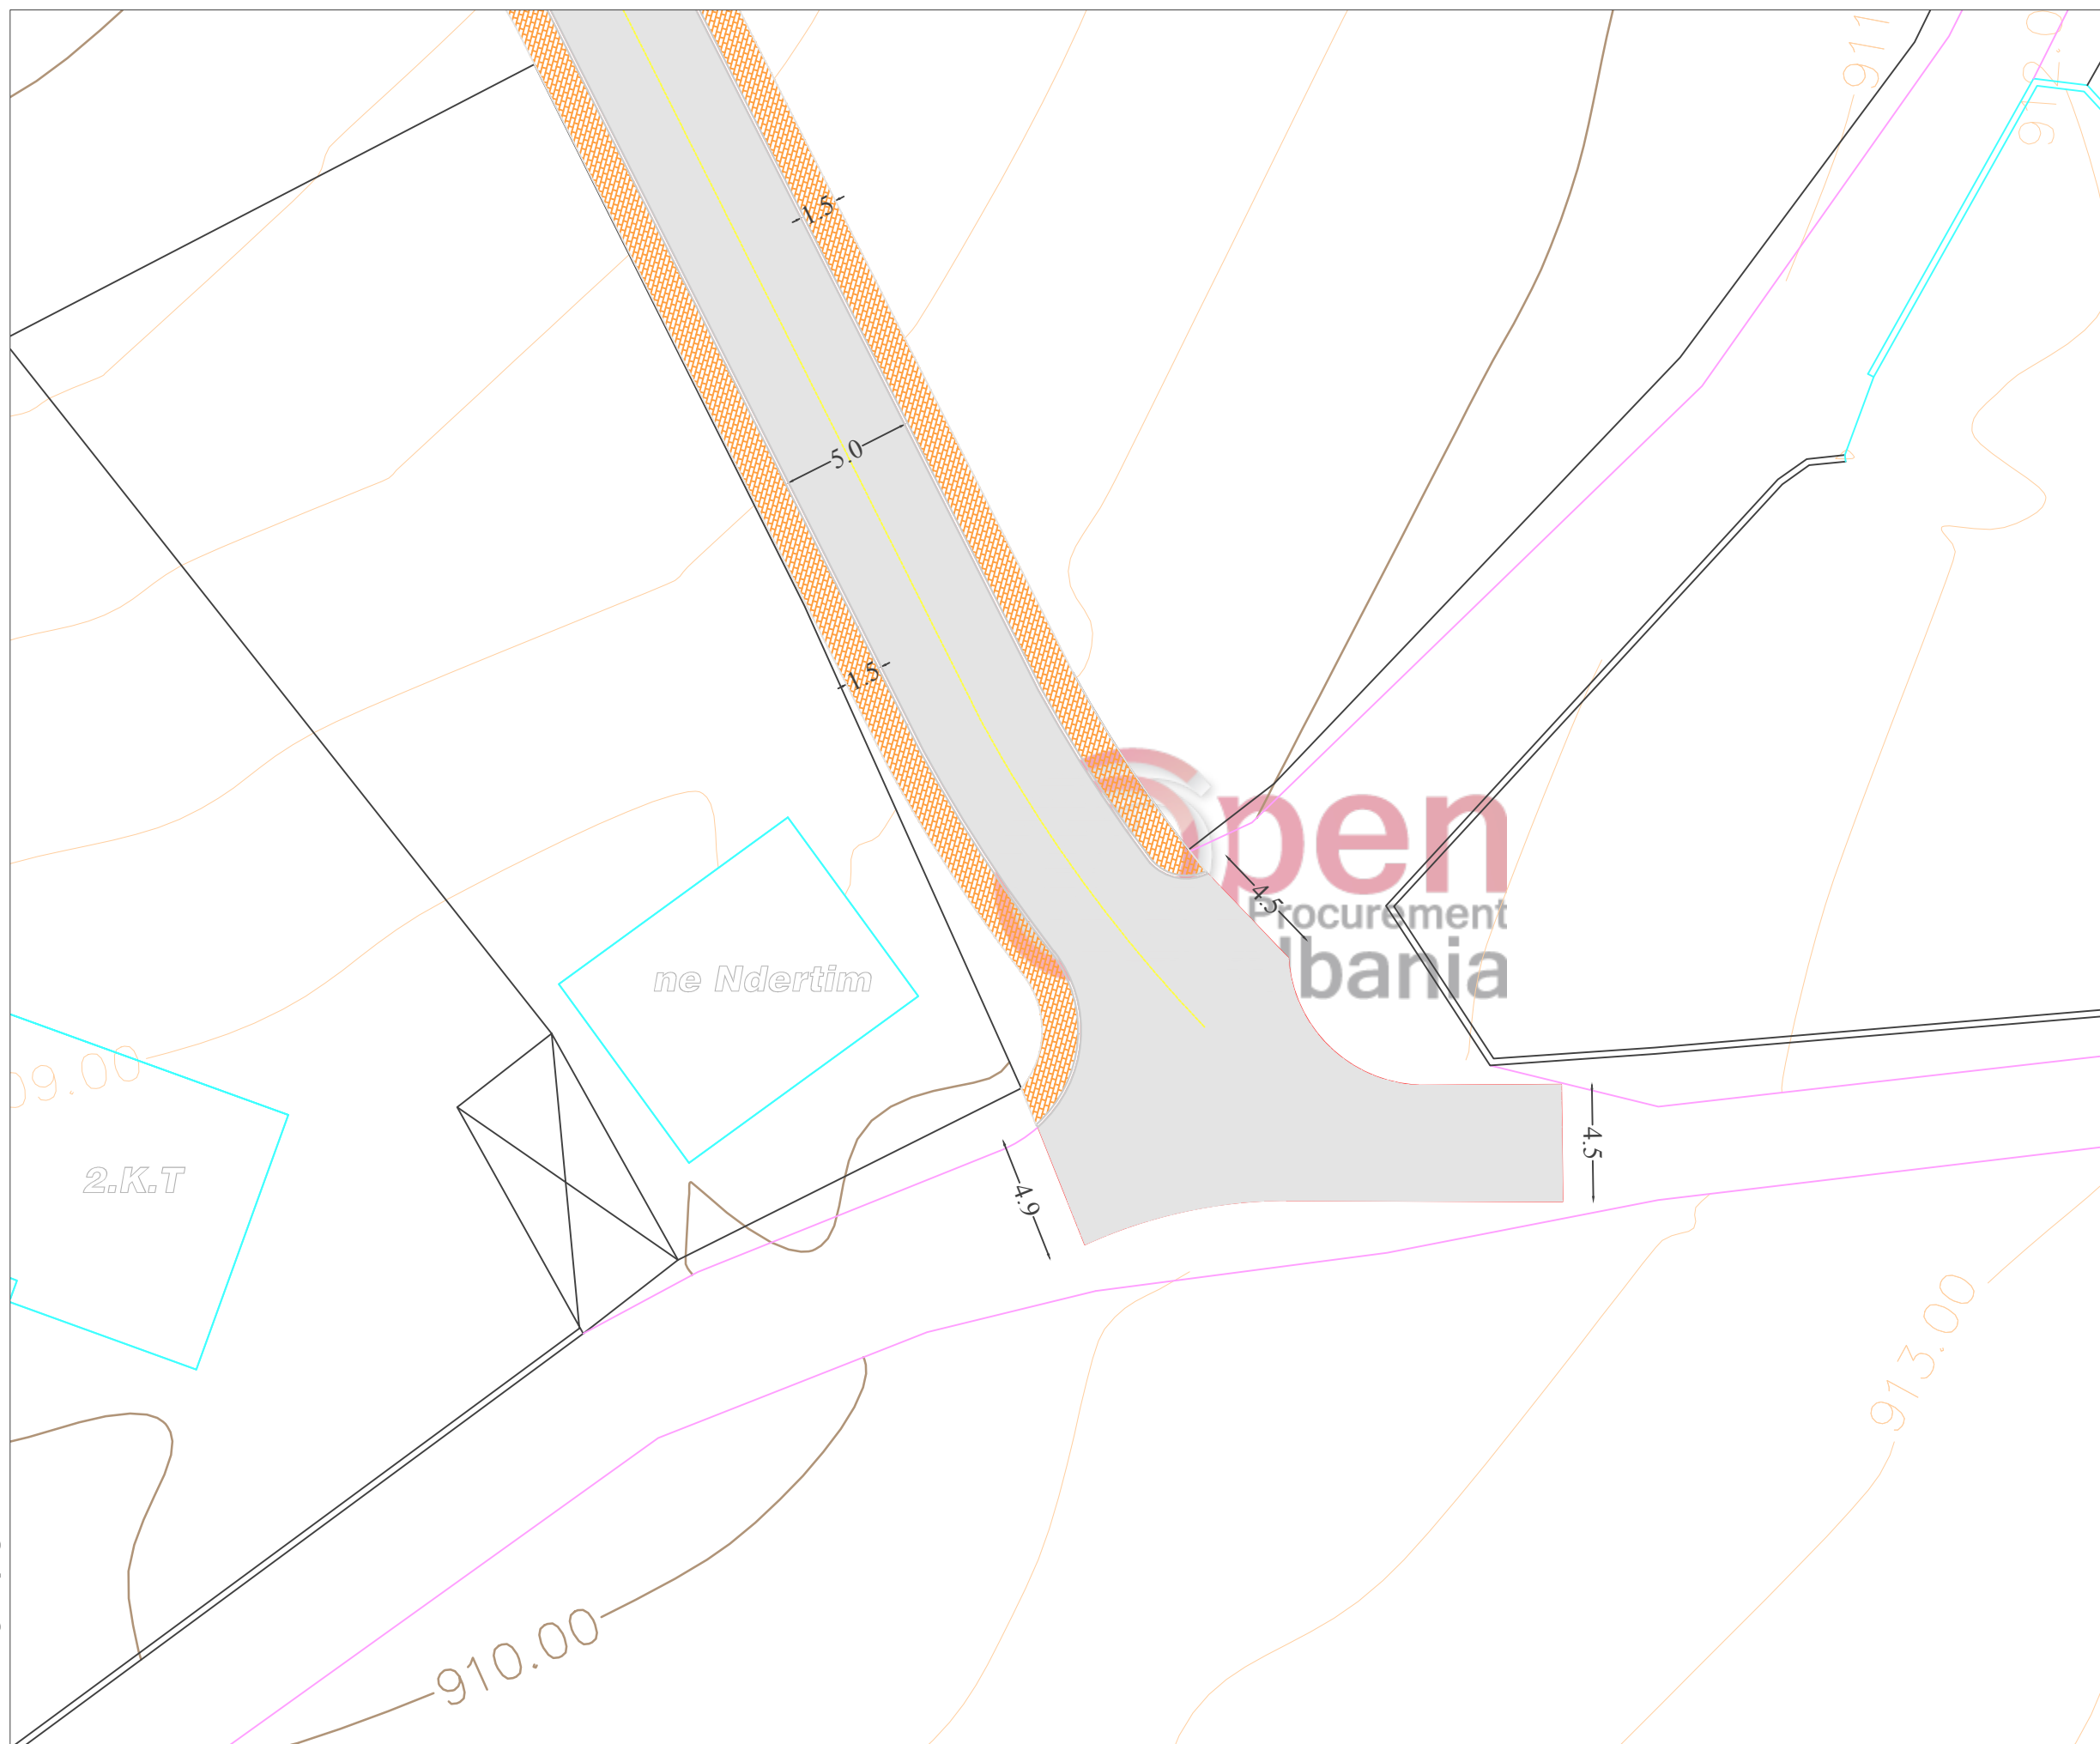

Investitor / Kontraktor:
BASHKIA KORÇË
Adresa: Lagja 12. Blv. "Shen Gjergj" nr 12

Objekti:
**RIKONSTRUKSION RRUGE
Nj. Adm Q.Bulgarec, Fshati Barç**

Rruga: "DHIMITER EMANUELI"

Vendodhja e projektit:
Fshati BARÇ, BASHKIA KORÇË

Grupi teknik i projektimit: Firma:

Urbanist (Drejtori D.P.K.ZH.T):
Zhaneta LUBONJA

Inxhinier Gjeodet:
Ermal GJERMANI

Inxhinier Gjeodet:
Esmerald MUÇOLLARI

Emërtimi i fletës:
PLANIMETRIA

Faza e projektit:
Projekt Zbatimi


Numri i fletës:

Shkalla:
A3/ 1:250


A-02/8

Data: __/__/2019

**ME TROTUAR PLLAKE NE TE DYJA ANET
 DHE BORDURE MONOLITE NGA NJERA ANE**

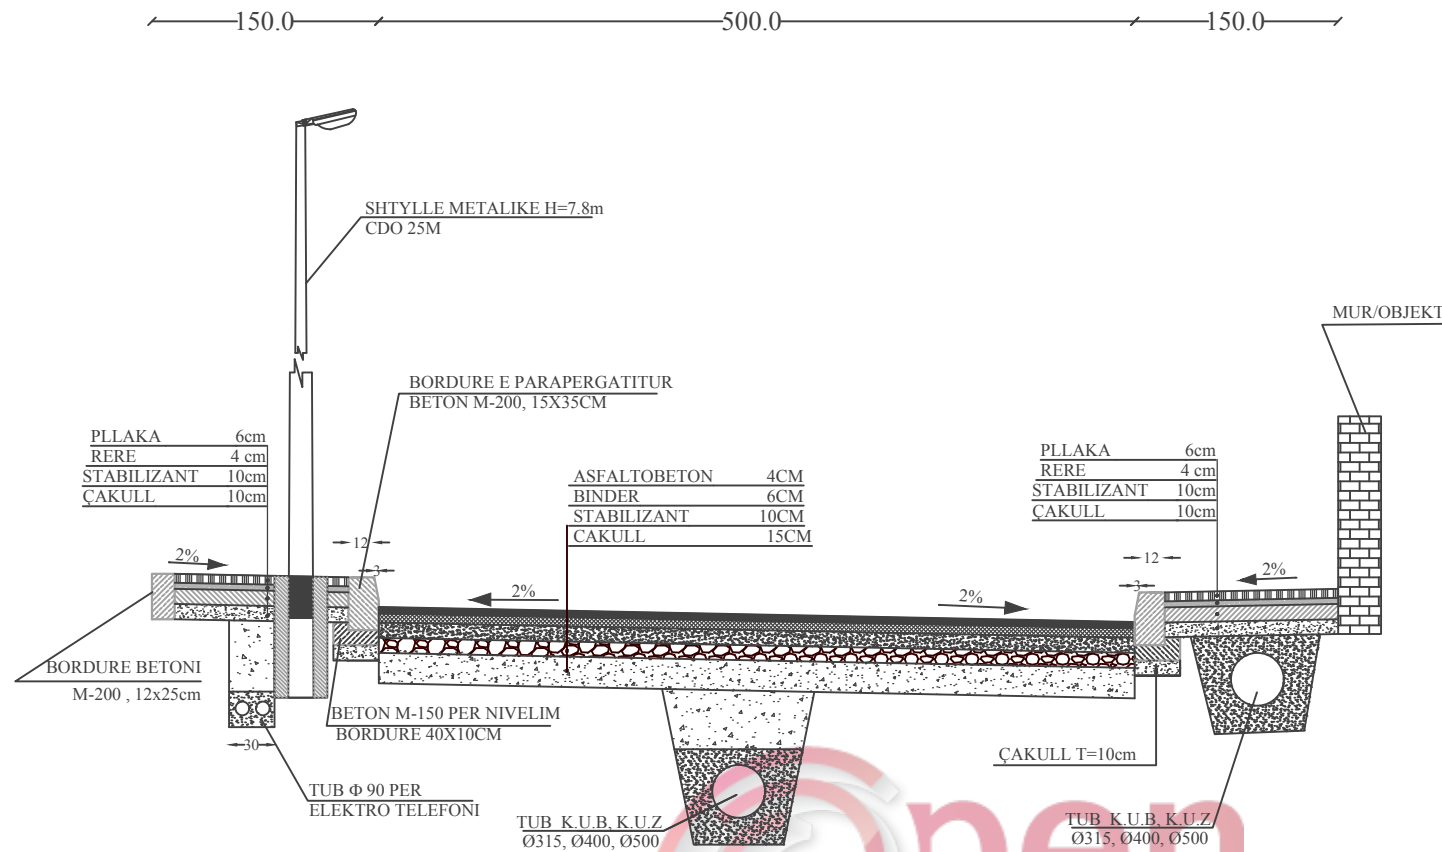

**ME TROTUAR PLLAKE NE TE DYJA ANET
 DHE MURE OBJEKTESH**

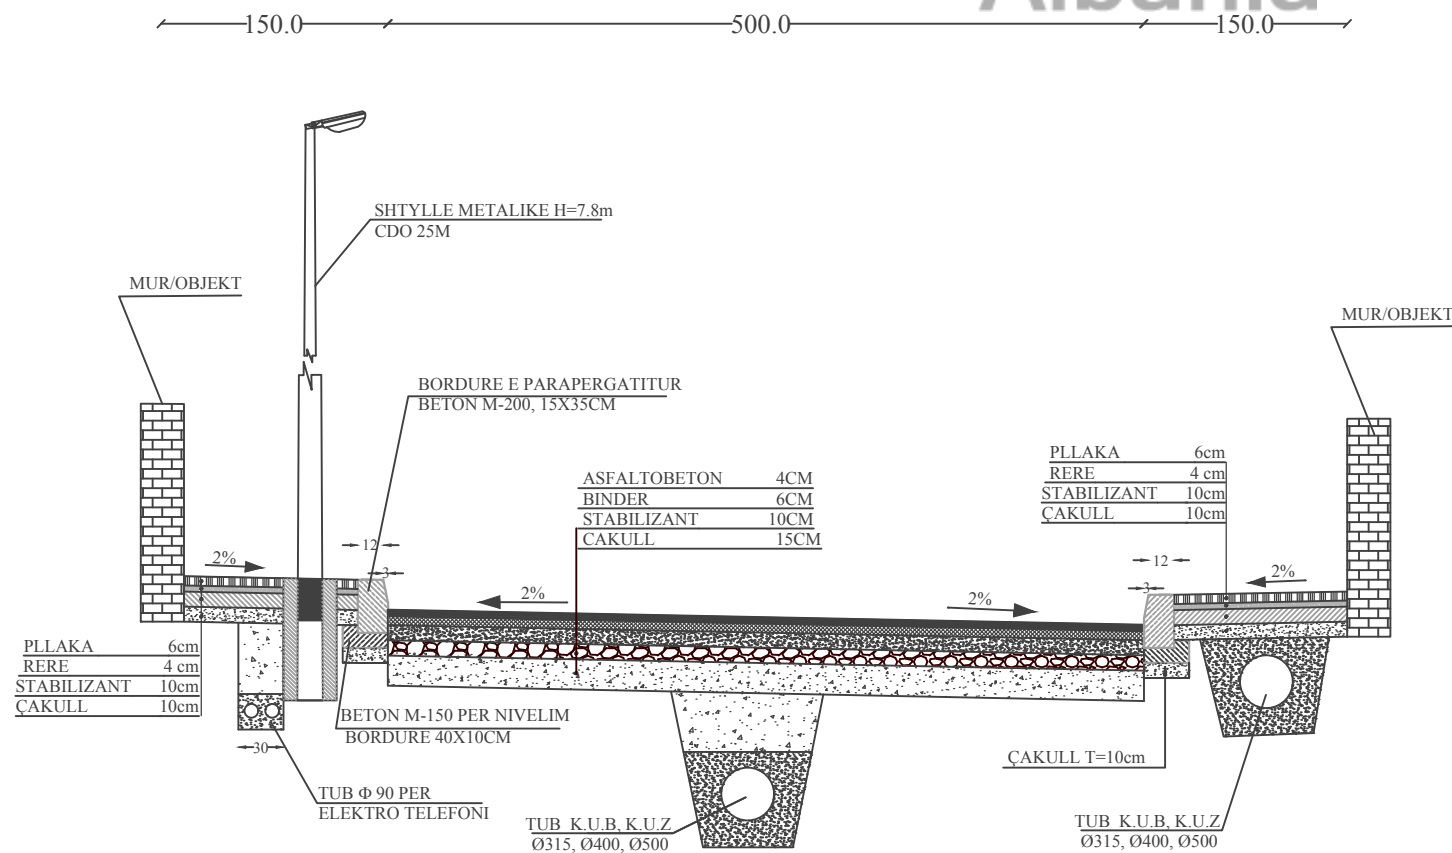

Investitor / Kontraktor:
BASHKIA KORÇE
 Adresa: Lagjja 12. Blv. "Shen Gjergj" nr 12

Objekti:
**RIKONSTRUKSION RRUGE
 Nj. Adm Q.Bulgarec, Fshati Barç**

Rruga: "DHIMITER EMANUELI"

Vendodhja e projektit:
Fshati BARÇ, BASHKIA KORÇE

Grupi teknik i projektimit: Firma:

Urbanist (Drejtori D.P.K.ZH.T):
Zhaneta LUBONJA

Inxhinier Gjeodet:
Ermal GJERMANI

Inxhinier Gjeodet:
Esmerald MUÇOLLARI

Emërtimi i fletës:
PROFIL TERTHOR TIP

Faza e projektit:
Projekt Zbatimi

Numri i fletës:
A-03


Shkalla:
 A3/ 1:500

Data: ___/___/2019

912
911
910
909
908
907
906
905
904
903
902
901
900
899
898
897
896
895
894
893
892
891
890
889
888
887
886
885
884
883
882
881
880
879
878
877
876
875
874

PROFIL GJATESOR
 SHKALLA V 1:100
 H 1:1000

VIJA E TOKES

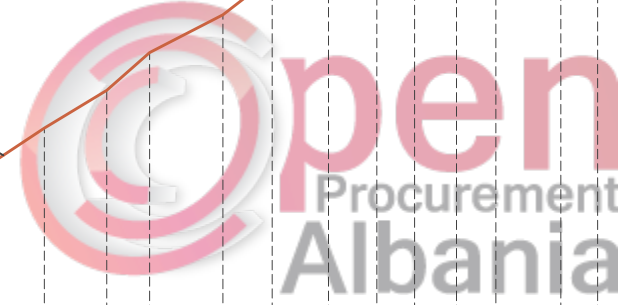

PJRRESIA																																				
GERMIMI																																				
MBUSHJA																																				
NUMRI I PIKETES	1	2	3	4	5	6	7	8	9	10	11	12	13	14	15	16	17	18	19	20	21	22	23	24	25	26	27	28	29	30	31	32	33	34	35	36
DISTANCA PJESORE	12,09	24,58	15,01	13,26	16,64	21,77	6,2	21,16	20,89	6,01	17,01	14,3	16,83	15,06	16,53	11,33	19,35	13,11	14,83	12,82	10,01	11,05	10,41	17,19	8,75	7,42	16,61	9,65	8,17	10,24	10,65	11,69	11,05	11,79	10,46	
KUOTA	PROJEKTIT																																			
	TOKES	875,00	876,00	877,00	909,00
K.L.																																				

Investitor / Kontraktor:
BASHKIA KORÇË
 Adresa: Lagja 12. Blv. "Shen Gjergj" nr 12

Objekti:
RIKONSTRUKSION RRUGE
Nj. Adm Q.Bulgarec, Fshati Barç

Rruga: "DHIMITER EMANUELI"

Vendodhja e projektit:
Fshati BARÇ, BASHKIA KORÇË

Grupi teknik i projektimit: Firma:

Urbanist (Drejtori D.P.K.ZH.T):
Zhaneta LUBONJA

Inxhinier Gjeodet:
Ermal GJERMANI

Inxhinier Gjeodet:
Esmerald MUÇOLLARI

Emërtimi i fletës:
PROFIL GJATESOR


Faza e projektit:
Projekt Zbatimi

Numri i fletës:
A-04

Shkalla:
 A3/ 1:2000

Data: __/__/2019

PLANIMETRI RRJETI I KANALIZIMEVE
Rikonstruksioni i rrugeve rurale dhe informale
(Rikonstruksion rruge në fshatin Barç)

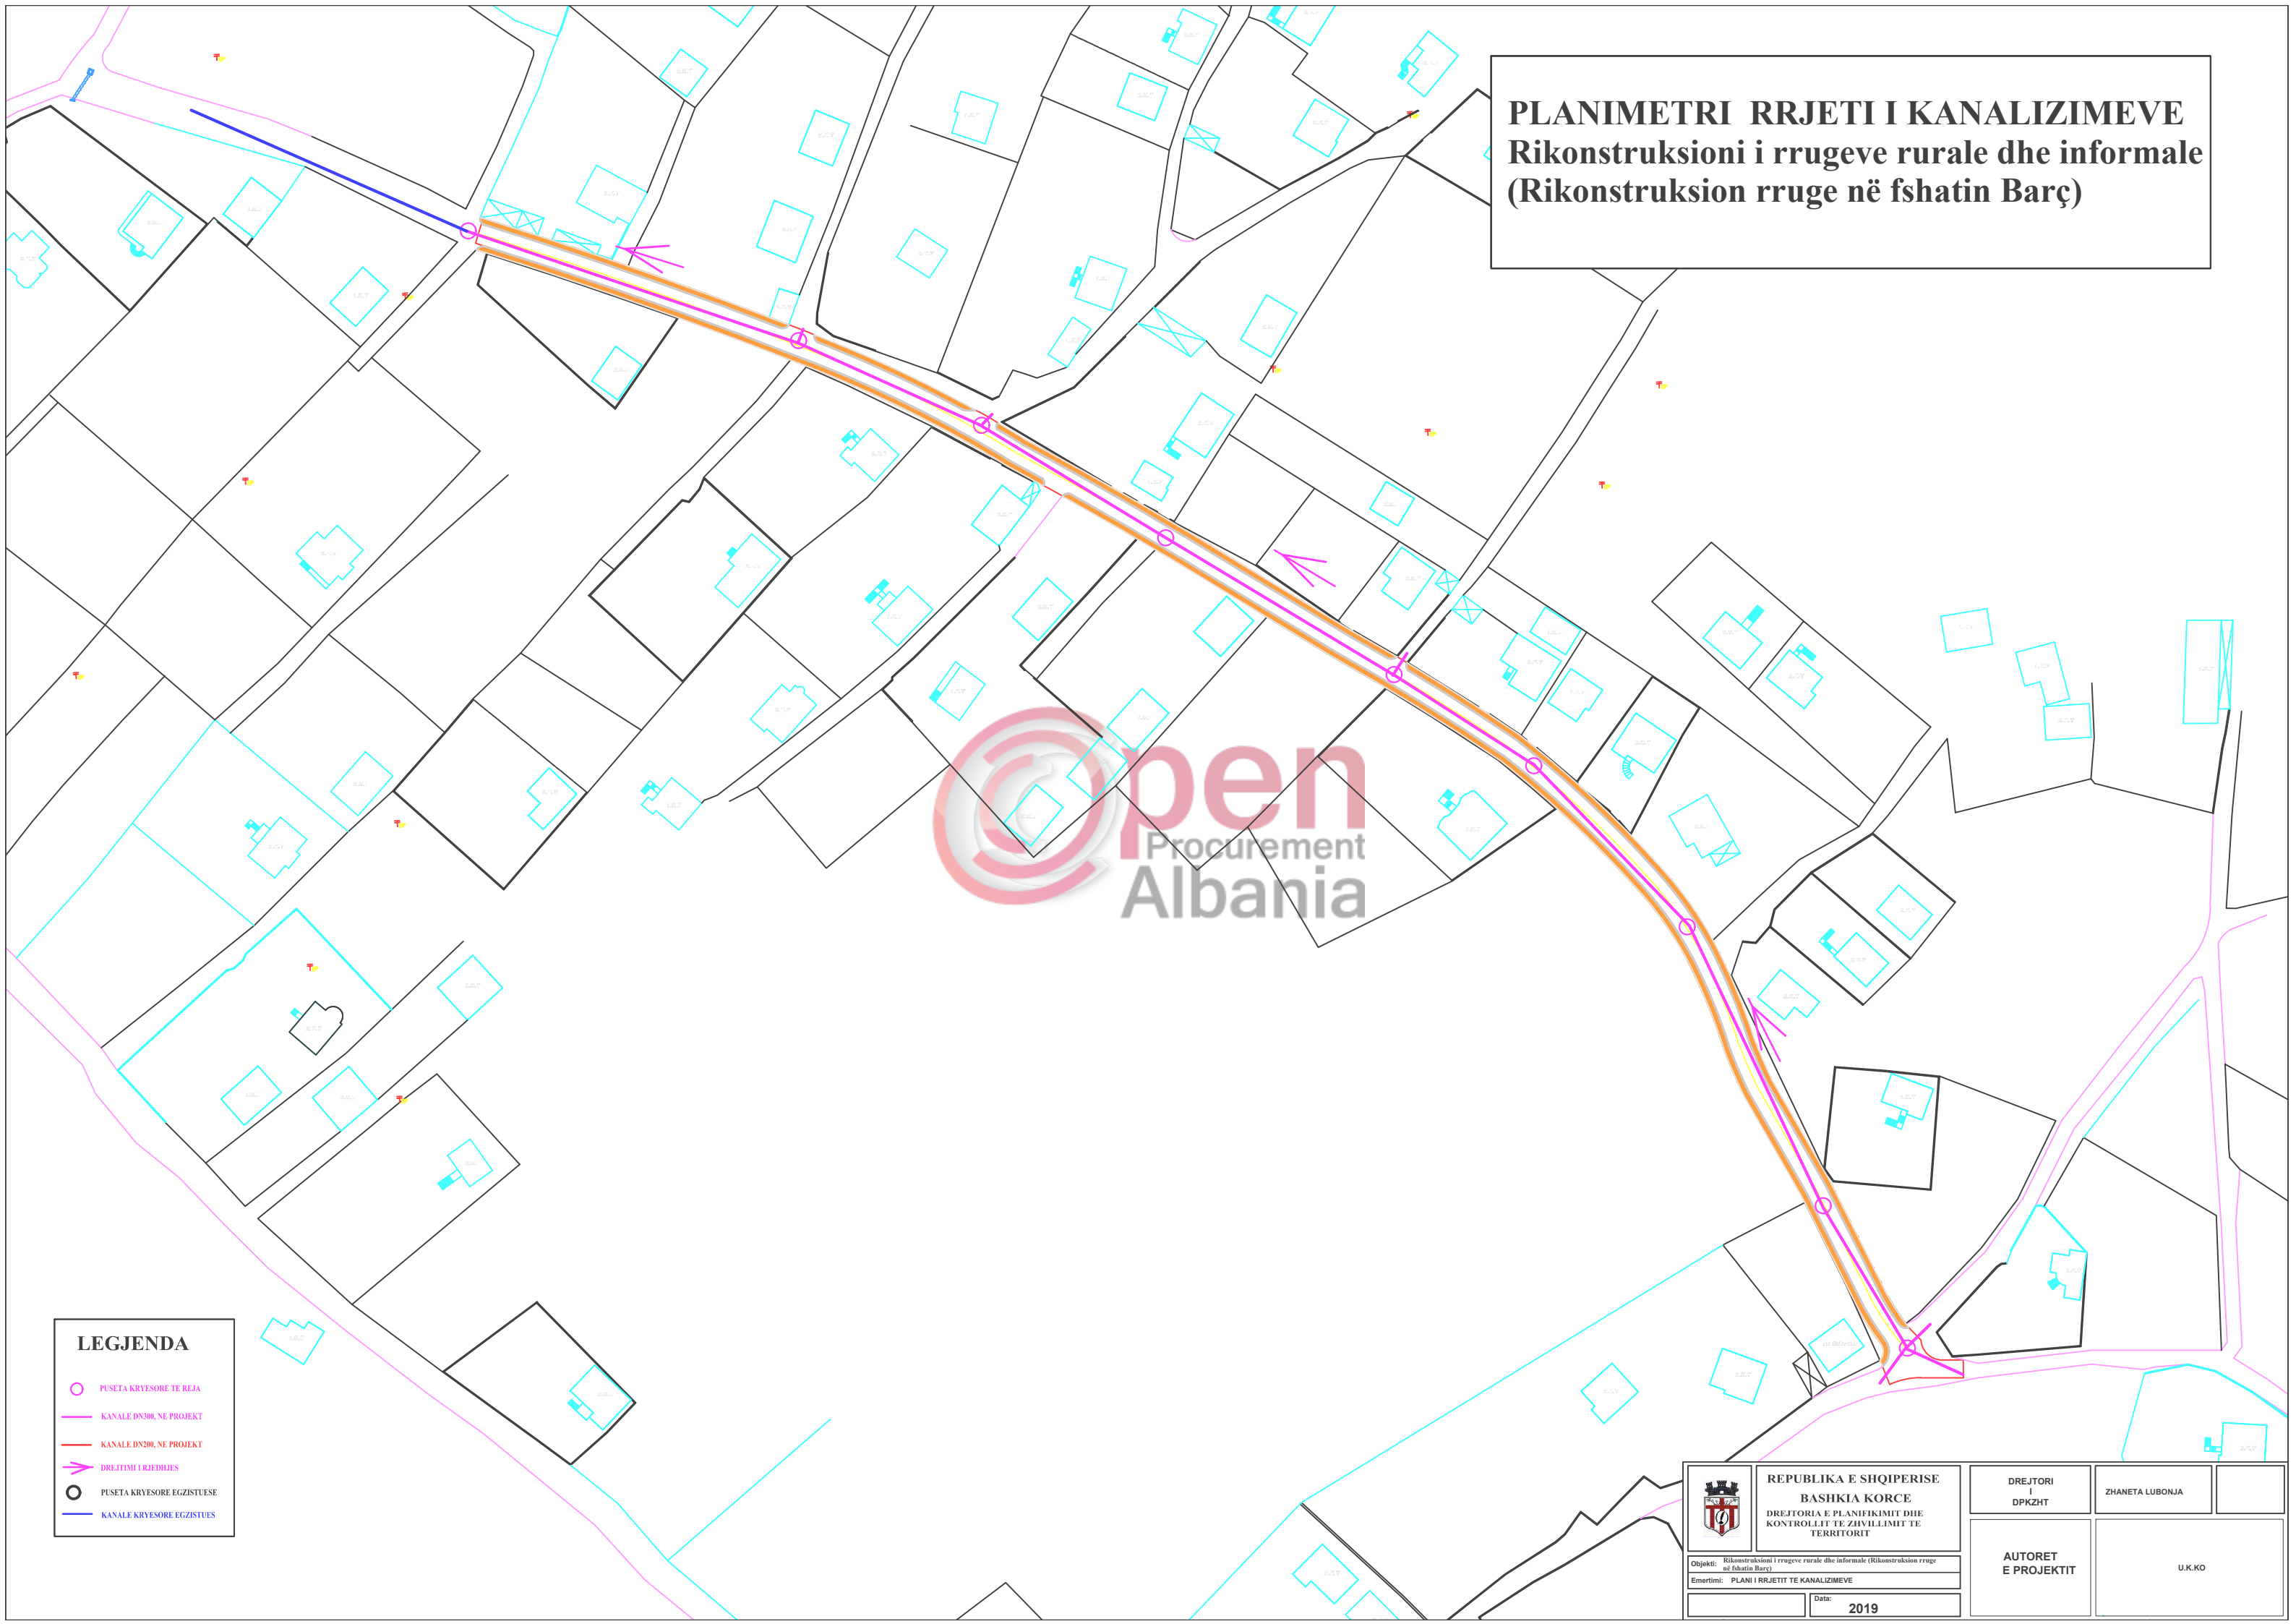

- LEGJENDA**
- PUSETA KRYESORE TE BEJA
 - KANALE DN300, NE PROJEKT
 - KANALE DN200, NE PROJEKT
 - DREJTIMI I RREDHJES
 - PUSETA KRYESORE EGZISTUSE
 - KANALE KRYESORE EGZISTUES



 REPUBLIKA E SHQIPERISE BASHKIA KORCE DREJTORIA E PLANIFIKIMIT DHE KONTROLLIT TE ZHVILLIMIT TE TERRITORIT	DREJTORI I DPKZHT	ZHANETA LUBONJA
	AUORET E PROJEKTIT	
Objekti: Rikonstruksion i rrugëve rurale dhe informale (Rikonstruksion rrugë në fshatin Barç) Emertimi: PLANI I RRJETIT TE KANALIZIMEVE	Data: 2019	

PLANIMETRI RRJETI I KANALIZIMEVE
Rikonstruksioni i rrugeve rurale dhe informale
(Rikonstruksion rruge në fshatin Barç)
SHKALLA 1:500

F_{EP}

1.K.T

1.K.T


F_{EP}





2.K.T

2.K.T

2.K.T

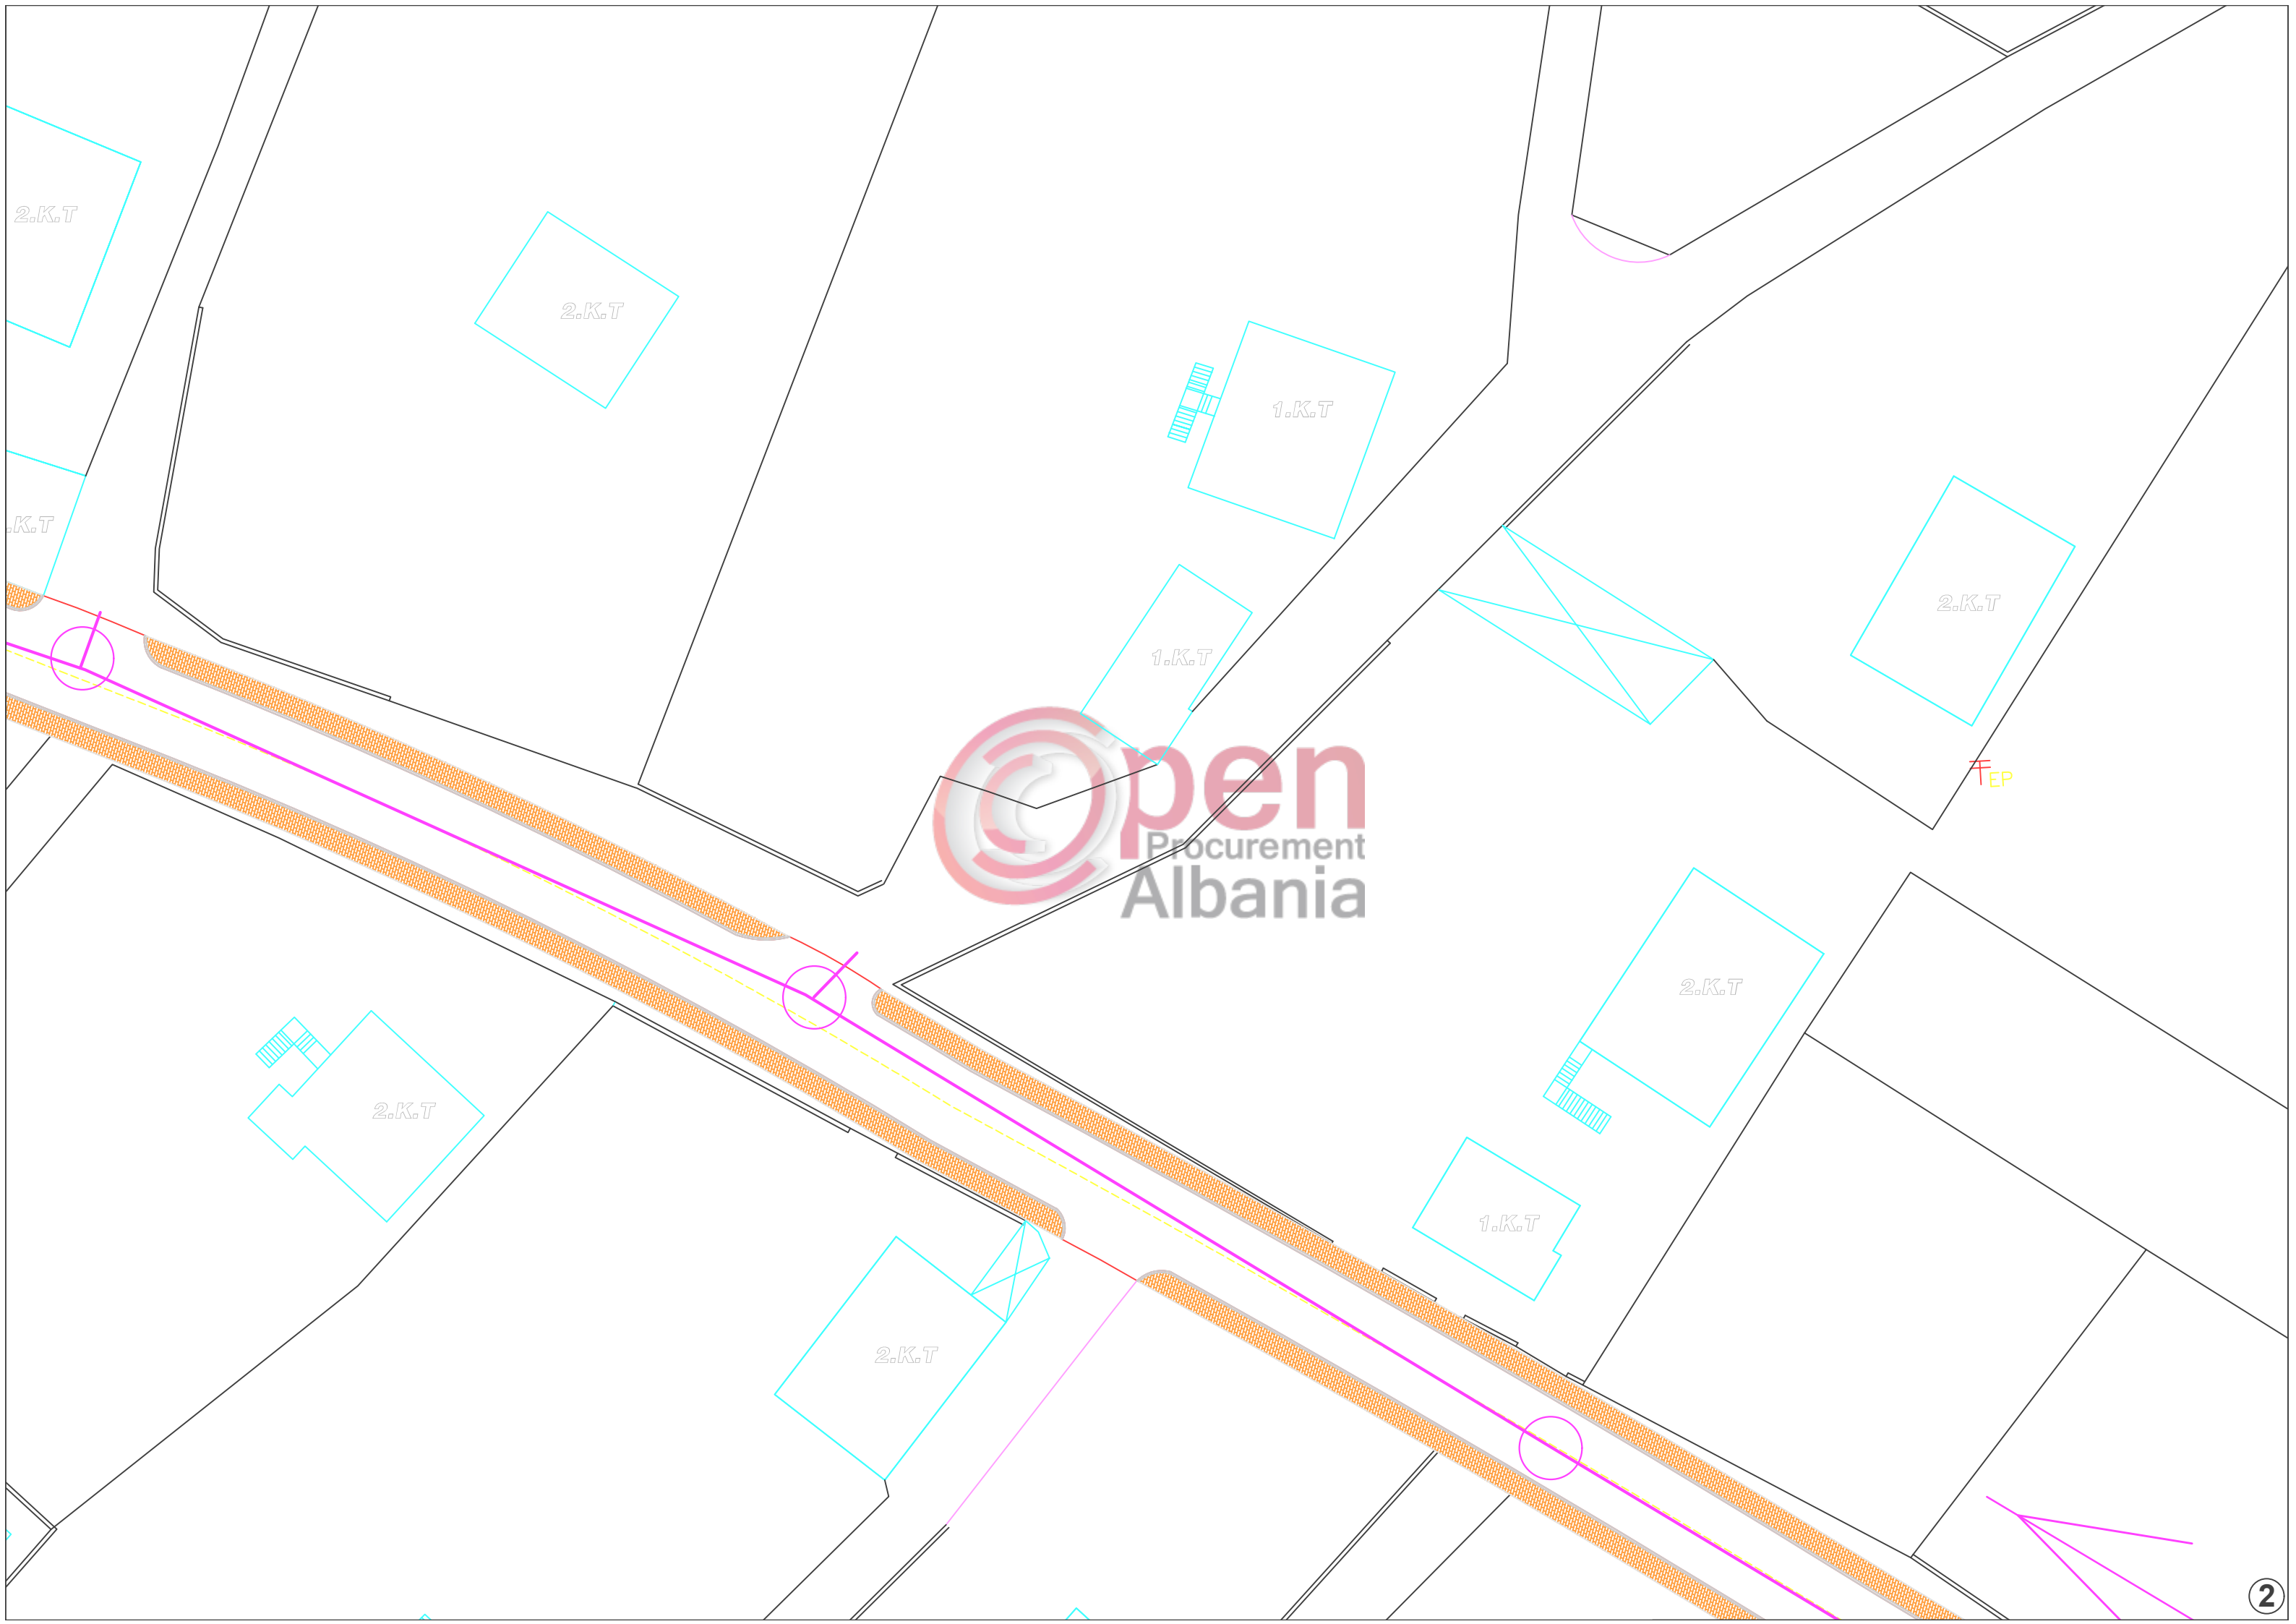

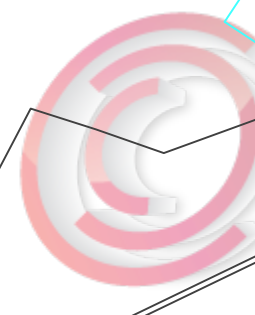 **Open**
Procurement
Albania

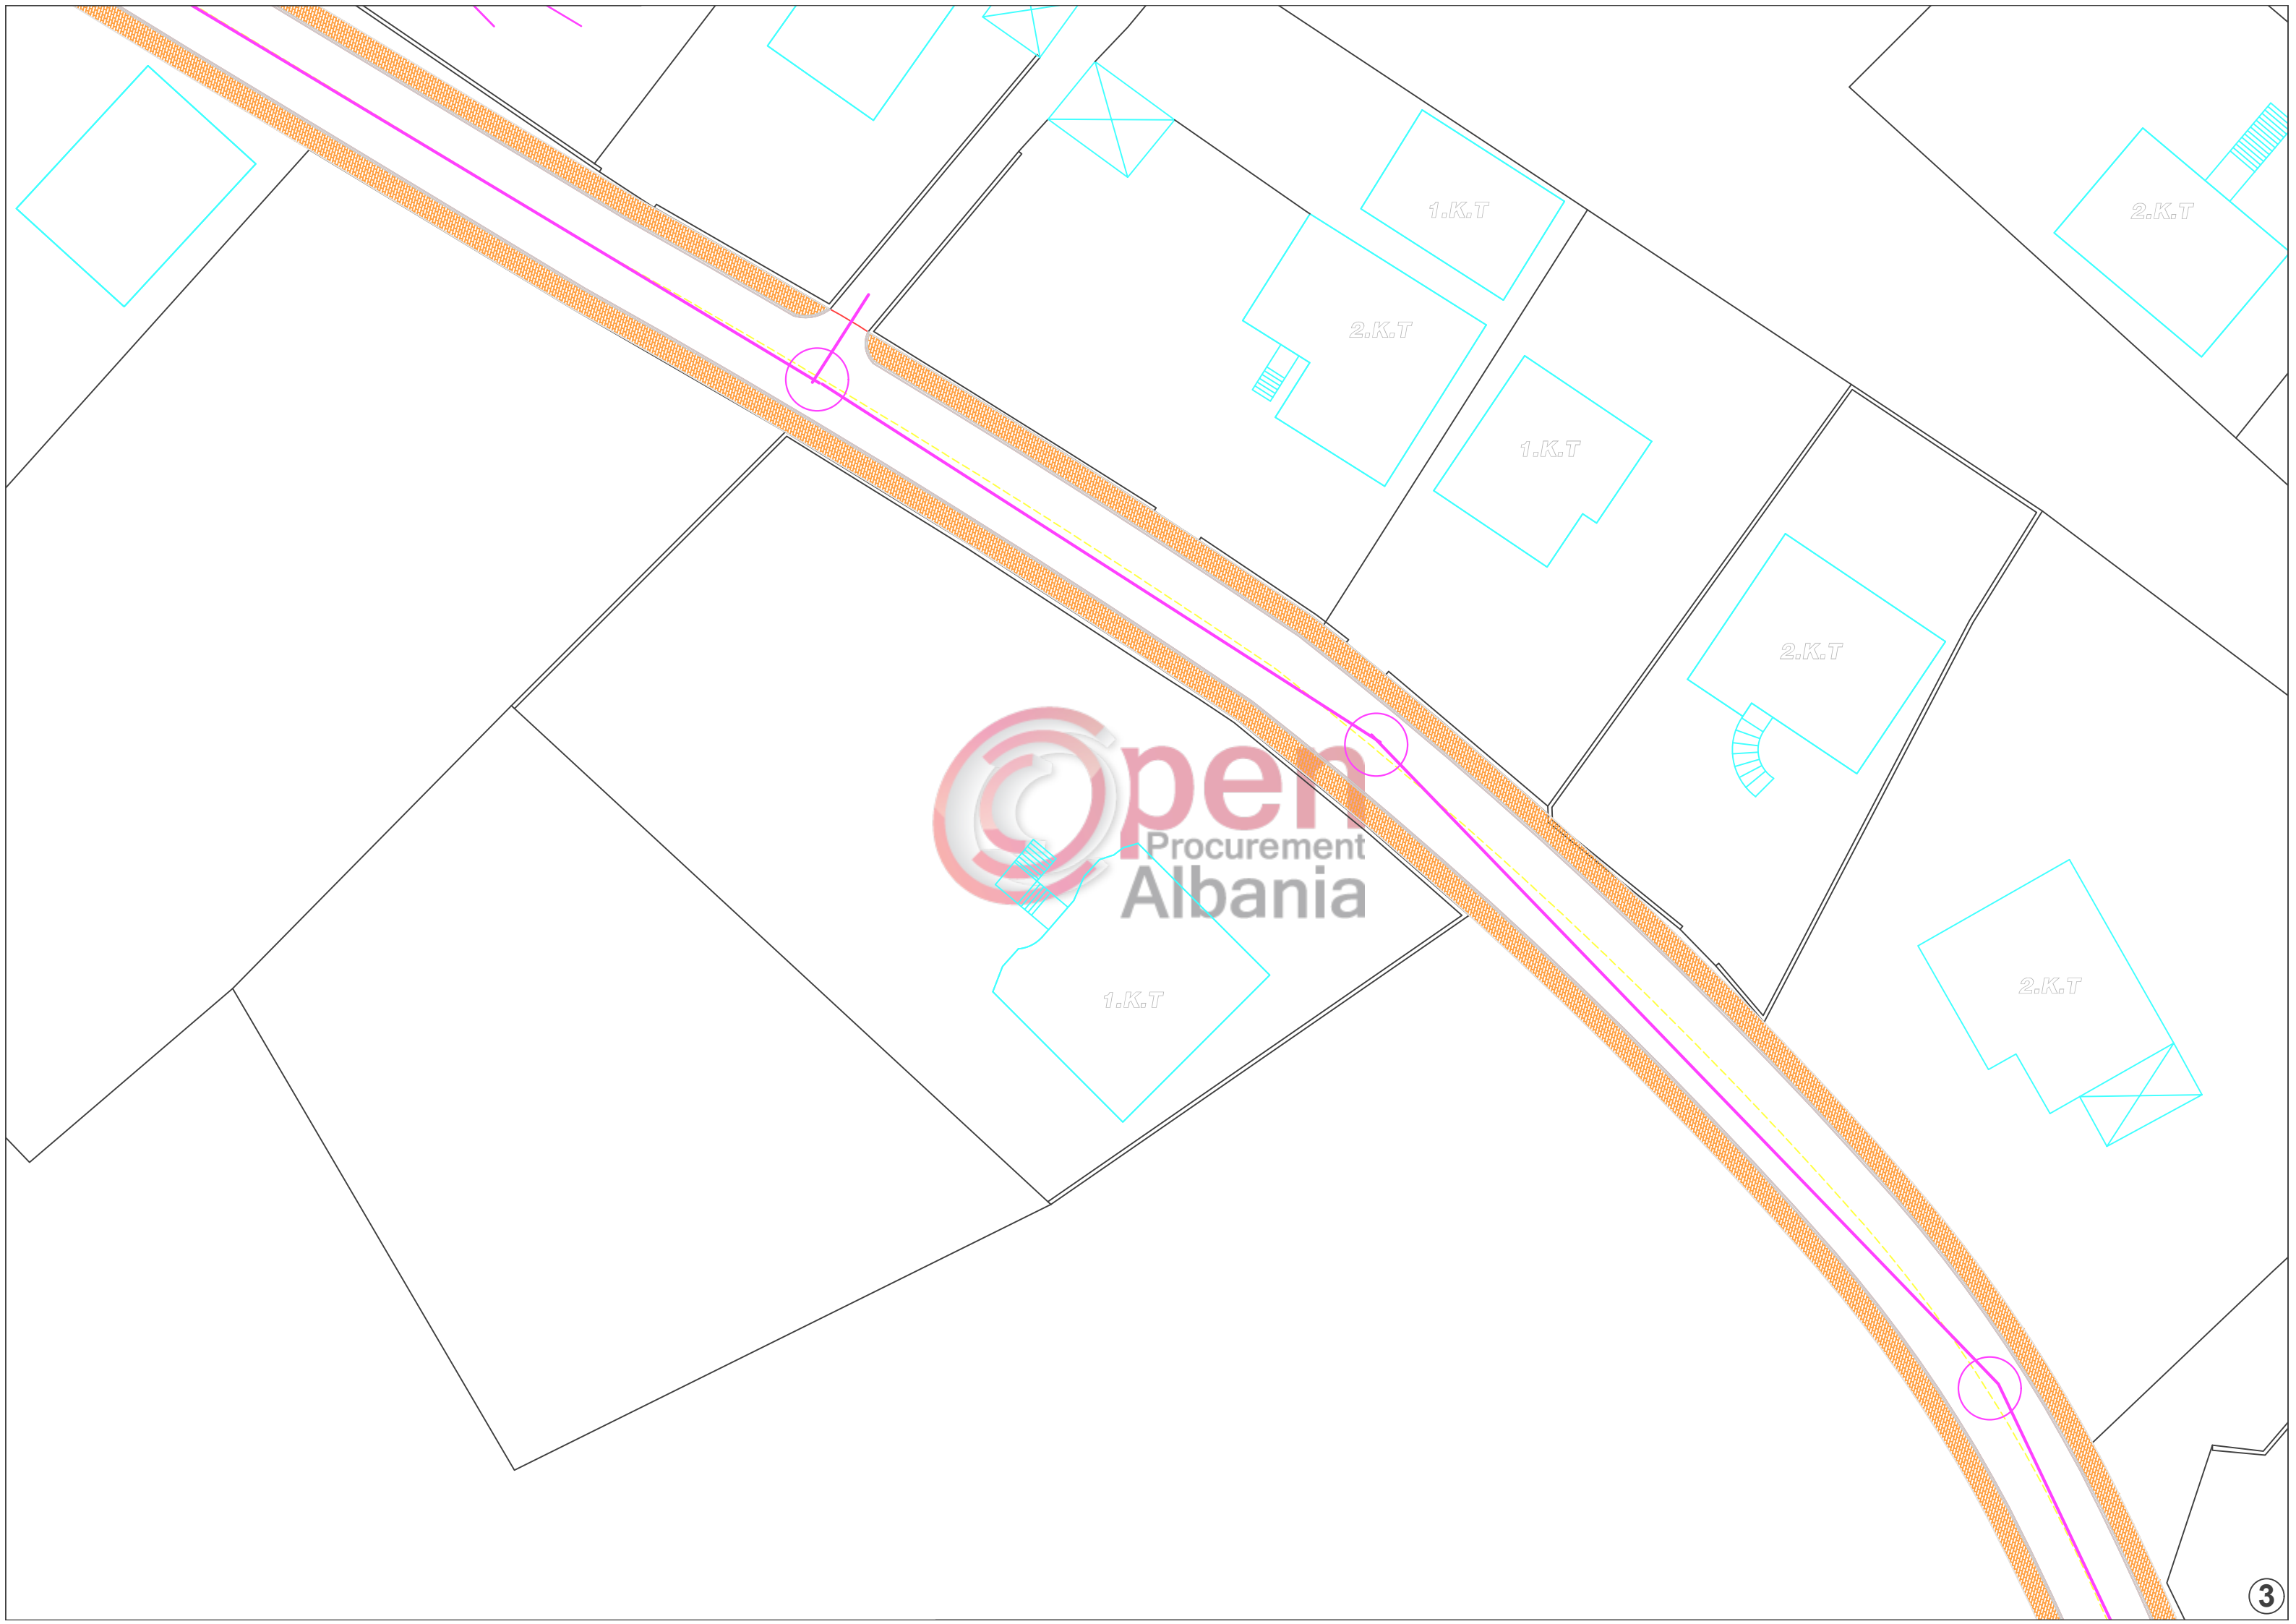

Open
Procurement
Albania



LEGJENDA

- PUSETA KRYESORE TE REJA
- KANALE DN300, NE PROJEKT
- KANALE DN200, NE PROJEKT
- DREJTIMI I RJEDHJES
- PUSETA KRYESORE EGZISTUESE
- KANALE KRYESORE EGZISTUES



REPUBLIKA E SHQIPERISE
BASHKIA KORCE
DREJTORIA E PLANIFIKIMIT DHE
KONTROLLIT TE ZHVILLIMIT TE
TERRITORIT

DREJTORI I DPKZHT	ZHANETA LUBONJA
AUTORET E PROJEKTIT	U.K.KO

Objekti: Rikonstruksioni i rrugeve rurale dhe informale (Rikonstruksion rruge në fshatin Barç)
Emertimi: PLANI I RRJETIT TE KANALIZIMEVE

1 : 500 Data: 2019

2.K.T

1.K.T

ne Ndertim