

Leskovik

Sudenice

HOROGRAFIA E RRJETIT UJITES REZ. KABASHIT(SHELEGURE) - LESKOVIK Shk. 1 : 500



Pusete Sifoni

Fillimi i Projektit

Tomb. b/a Ø600

Tombino ekzistuese

Tynel per Ujitje

Tomb. b/a Ø600

Kanal sekondar me
pjerei te madhe

Titulli projektit:
**PROJEKT ZBATIMI
"RIKONSTRUKSION RRJETI UJITES REZ.
KABASHIT - LESKOVIK"
BASHKIA KOLONJE**

Emertimi:
PLANIMETRIA AKSIALE

STATUSI : PROJEKT- ZBATIMI

Nr.Viz. HO-01

APROVOI:



**BASHKIA KOLONJE
MIRATOI**

ILIA STEFO
Kryetar i Bashkise
(firma, vula)


PROJEKTOI :

firma, vula

inxh.nci. **Muharem TARTARI**
Nr. Liq. K. 1601/1

tek.nd. **Engjell DINE**

PLANIMETRIA E PERGJITHSME FILLIMI I FAZES SE DYTE 2019

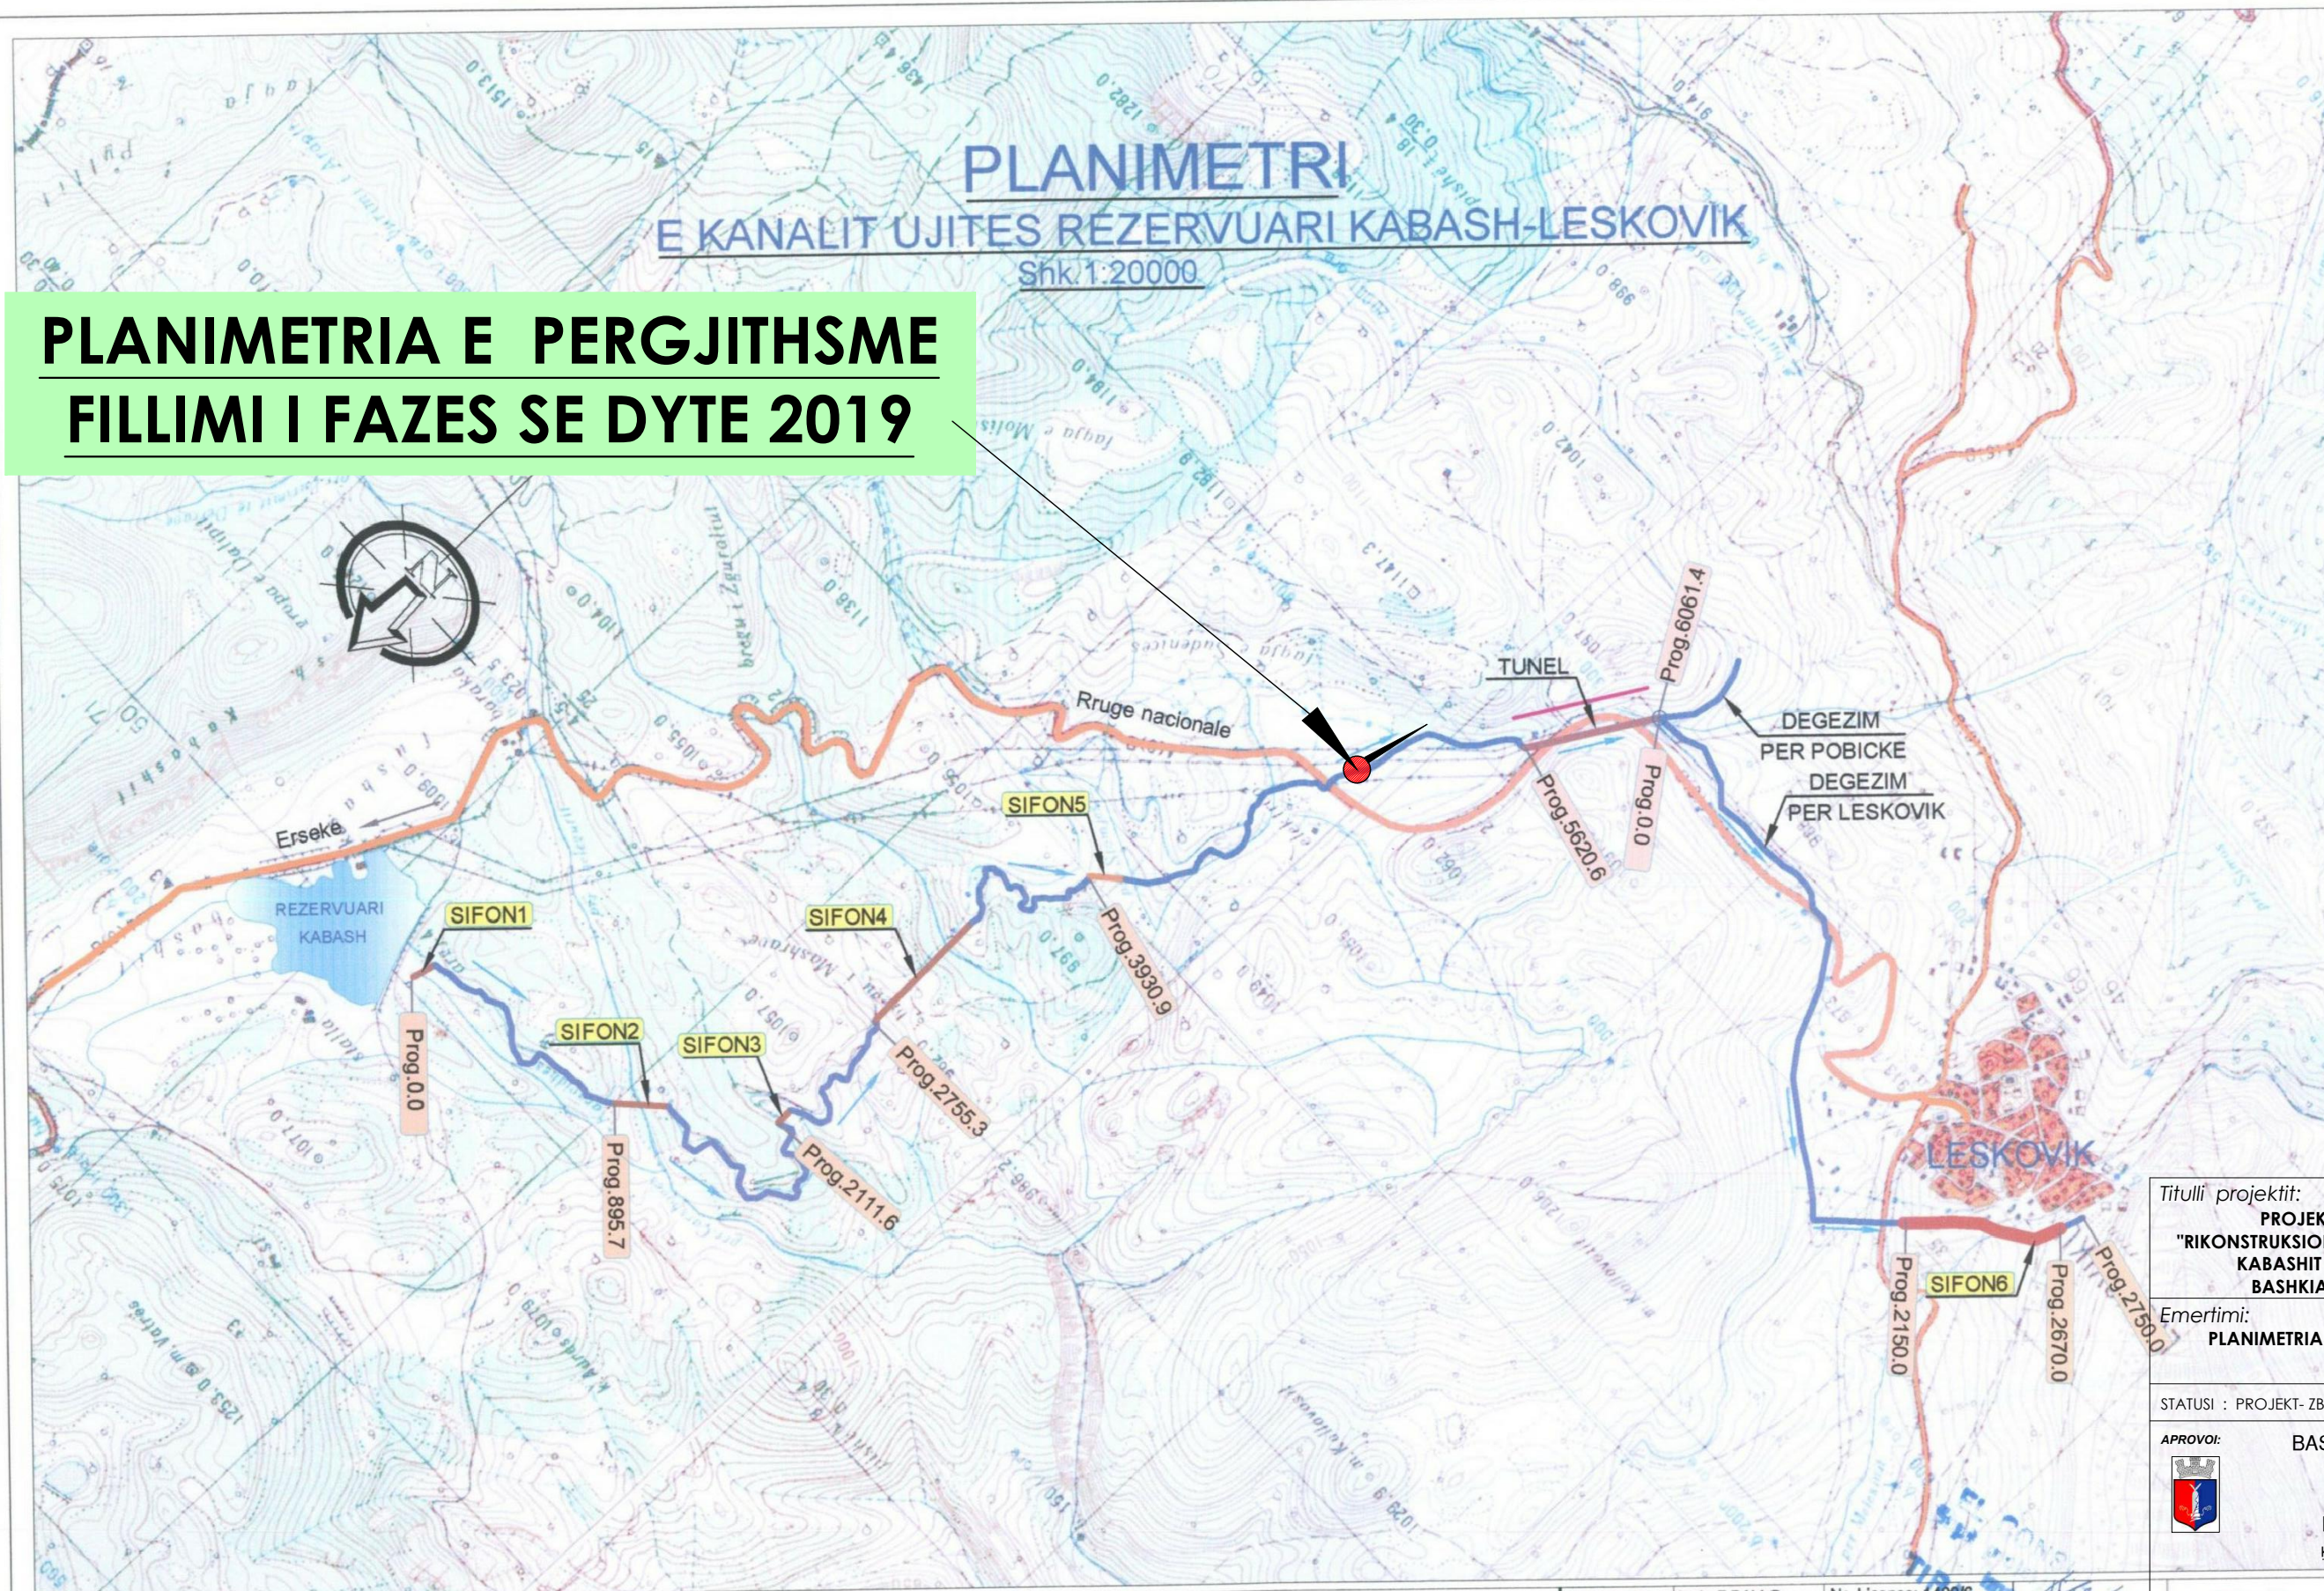

Titulli projektit:
**PROJEKT ZBATIMI
"RIKONSTRUKSION RRJETI UJITES REZ.
KABASHIT - LESKOVIK"
BASHKIA KOLONJE**

Emertimi:
PLANIMETRIA E PERGJITHSME

STATUSI : PROJEKT- ZBATIMI Nr.Viz. PI-01

APROVOI: **BASHKIA KOLONJE
MIRATOI**



ILIA STEFO
Kryetar i Bashkise
(firma, vula)

FLETA NR.
PROJEKTOI : - 2 -
inxh.nci. **Muharem TARTARI**
DATA: 15 Mars 2019
tek.nd. **Engjell DINE**

REPUBLIKA E SHQIPERISE
MINISTRIA E BUJQESISE,USHQIMIT DHE
MBROJTJES SE KONSUMATORIT

ERSEKE
KANALI UJITES I REZERVUARIT
KABASH
PROJEKT ZBATIMI

PLANIMETRI
SKEMA E KANALIT UJITES

DREJTORI	Inxh. F.BALLO	Nr. License: 1400/6
PROJEKTOI	Inxh. F.BALLO	Nr. License: H/T.0224/4
INXHINIER	Inxh. I.HAXHIAJ	Nr. License:H/T.0224/4
INXHINIER	Inxh. A.SEJFOLLARI	Nr. License: TZ.0533/1
VIZATOI	Inxh. A.SEJFOLLARI	
SHKALLA	1:20000	

PROFILA TIP SHK. 1 : 20
[orientimet jane ne drejtim te rjedhes se ujit]

Kanal Primar
[ne shpat te pjeret]
Tipi "1" Shk. 1 : 20

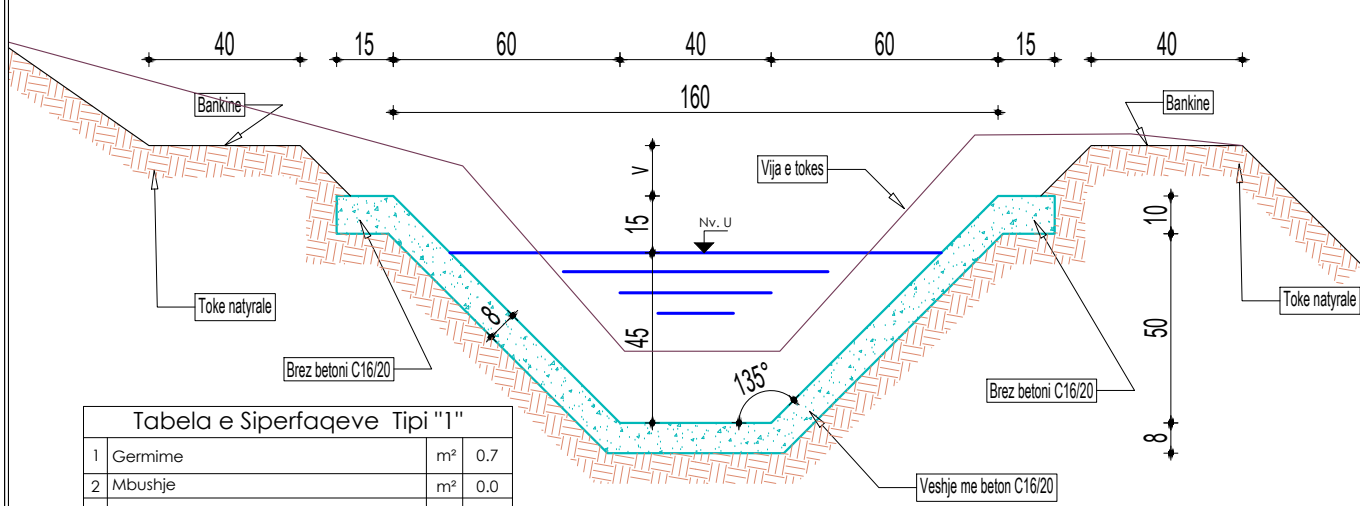


Tabela e Siperfaqeve Tipi "1"		
1	Germime	m ² 0.7
2	Mbushje	m ² 0.0
3	Struktura monolite betoni kanal C 16/20	m ² 0.2
4	Siperfaqja e lagur	m ² 0.4

Tabela e Siperfaqeve Tipi "1"		
1	Germime	m ² 0.5
2	Mbushje	m ² 0.0
3	Struktura monolite betoni kanal C 16/20	m ² 0.2
4	Siperfaqja e lagur	m ² 0.4

Kanal Primar
[ne toke are]
Tipi "1" Shk. 1 : 20

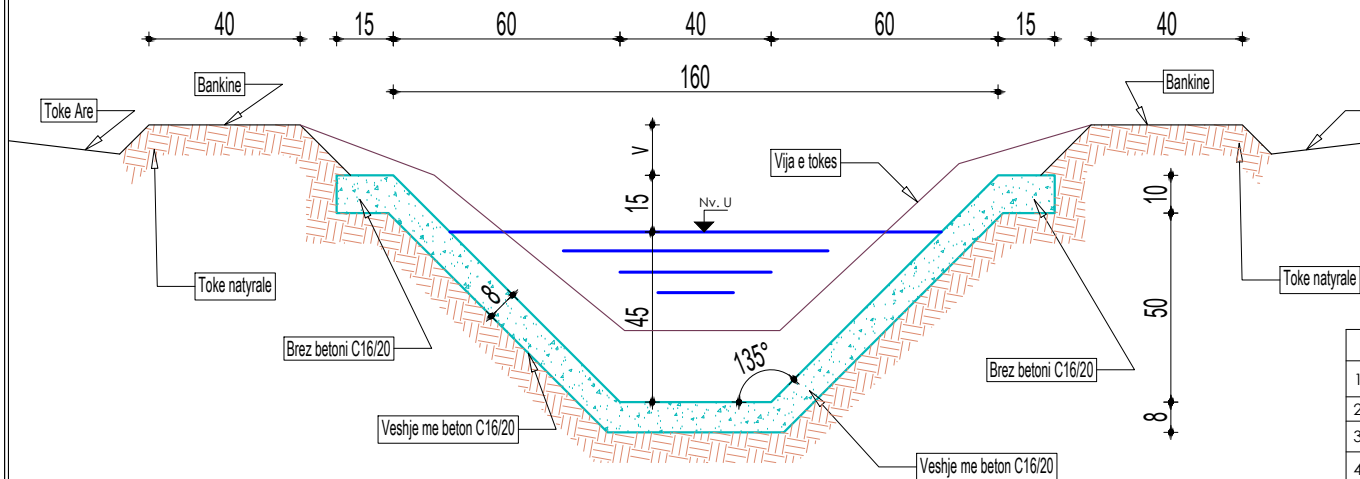


Tabela e Siperfaqeve Tipi "3"		
1	Germime	m ² 0.5
2	Mbushje	m ² 0.0
3	Struktura monolite betoni kanal C 16/20	m ² 0.18
4	Siperfaqja e lagur	m ² 0.3

Kanal Primar
Tipi "2" (me mur mbajtes)
Shk. 1 : 20


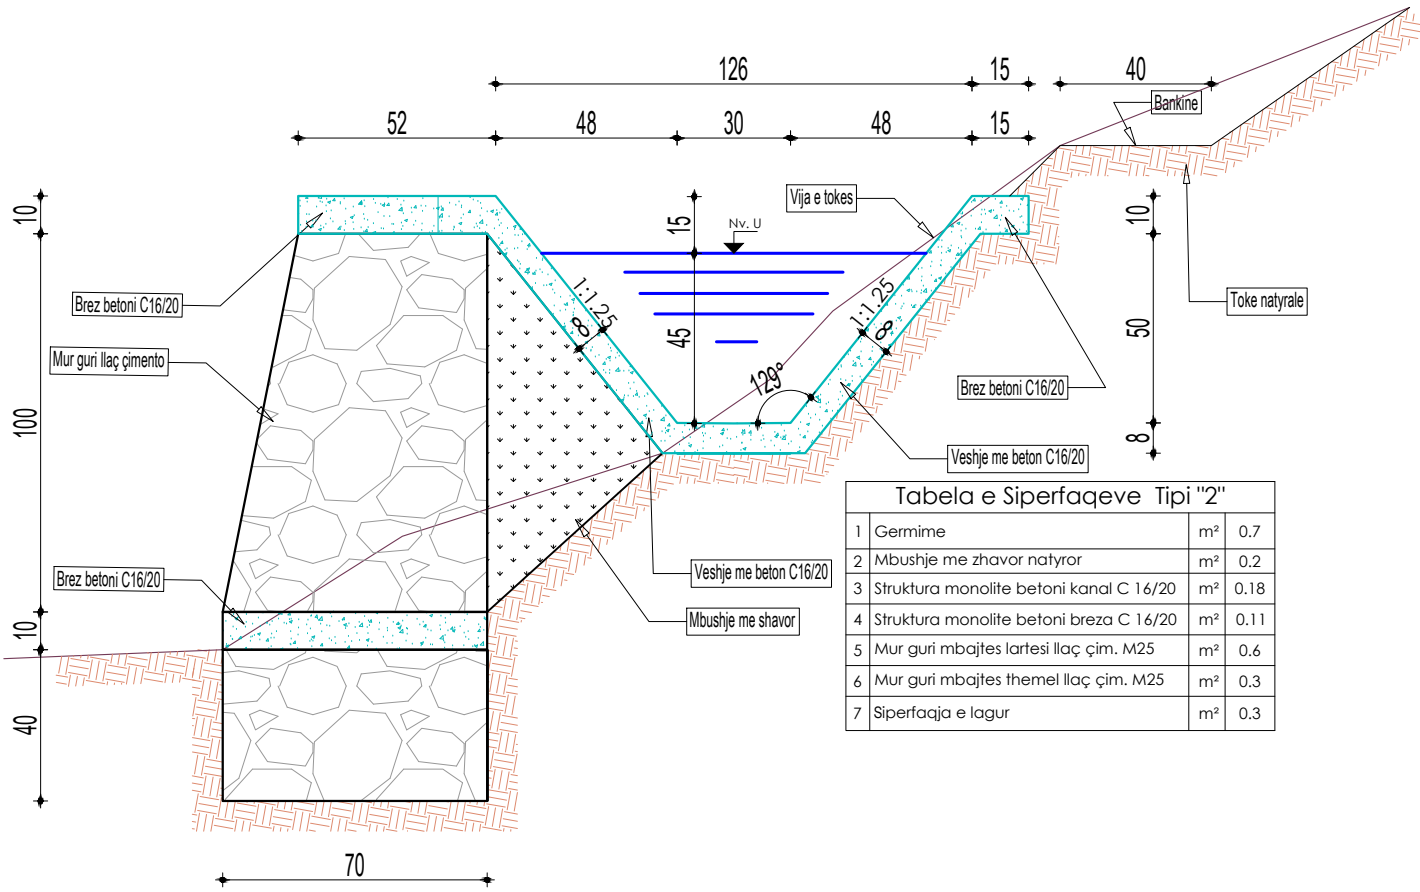


Tabela e Siperfaqeve Tipi "2"		
1	Germime	m ² 0.7
2	Mbushje me zhavor natyror	m ² 0.2
3	Struktura monolite betoni kanal C 16/20	m ² 0.18
4	Struktura monolite betoni breza C 16/20	m ² 0.11
5	Mur guri mbajtes lartesi llaç çim. M25	m ² 0.6
6	Mur guri mbajtes themel llaç çim. M25	m ² 0.3
7	Siperfaqja e lagur	m ² 0.3

Kanal Primar
Tipi "3" Shk. 1 : 20

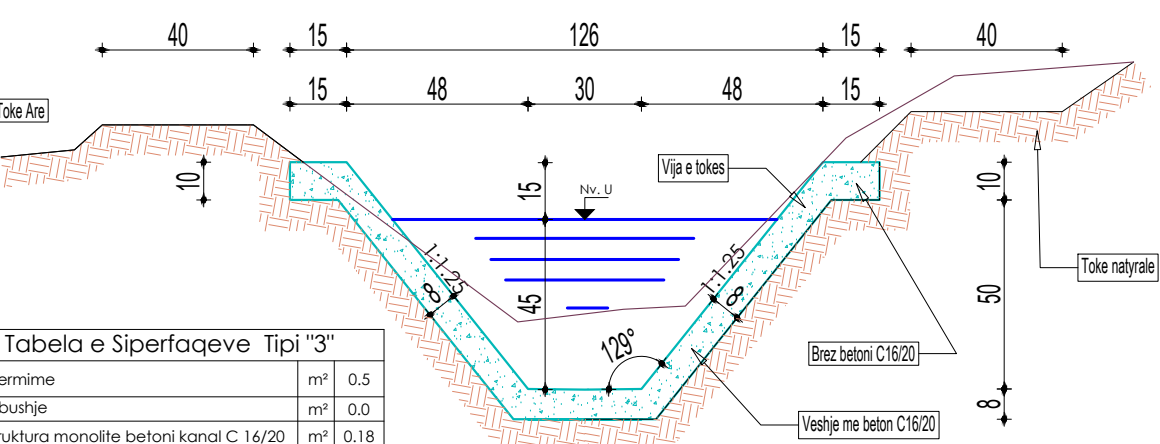

Titulli projektit:
PROJEKT ZBATIMI
"RIKONSTRUKSION RRJETI UJITES REZ.
KABASHIT - LESKOVIK"
BASHKIA KOLONJE

Emertimi:
PROFILE TIP

STATUSI : PROJEKT- ZBATIMI

Nr.Viz. Pr-01

APROVOI:
BASHKIA KOLONJE
MIRATO I

ILIA STEFO
Kryetar i Bashkise
(firma, vula)

PROJEKTOI : firma, vula

inxh.nci **Muharem TARTARI**
Nr. Liç. K. 1601/1

tek.nd. **Engjell DINE**

PROFILA TIP Shk. 1 : 20

[orientimet jane ne drejtim te rjedhes se ujit]

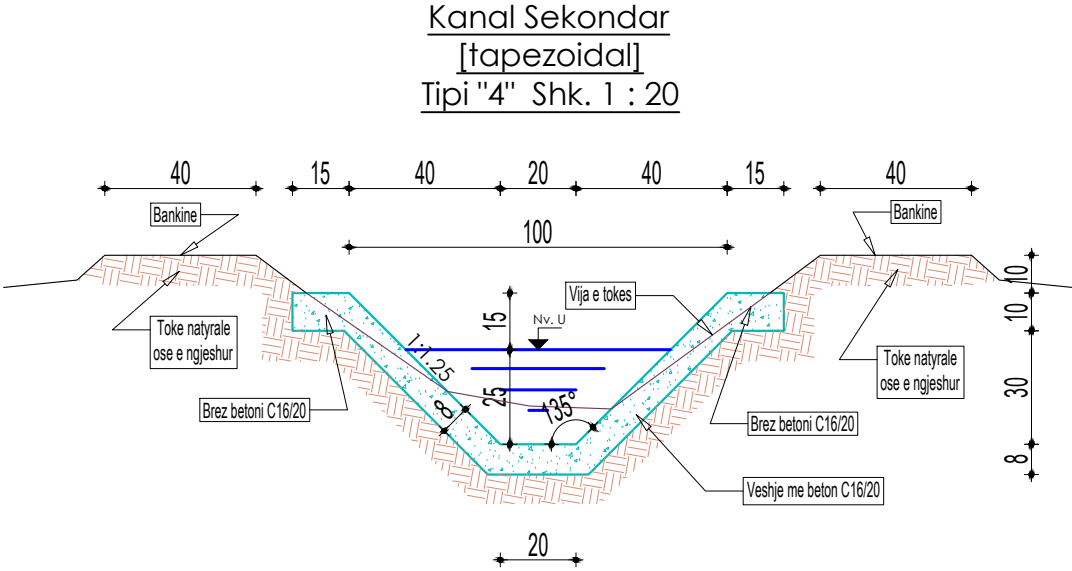


Tabela e Siperfaqeve Tipi "1"			
1	Germime	m²	0.7
2	Mbushje	m²	0.0
3	Struktura monolite betoni kanal C 16/20	m²	0.2
4	Siperfaqja e lagur	m²	0.4

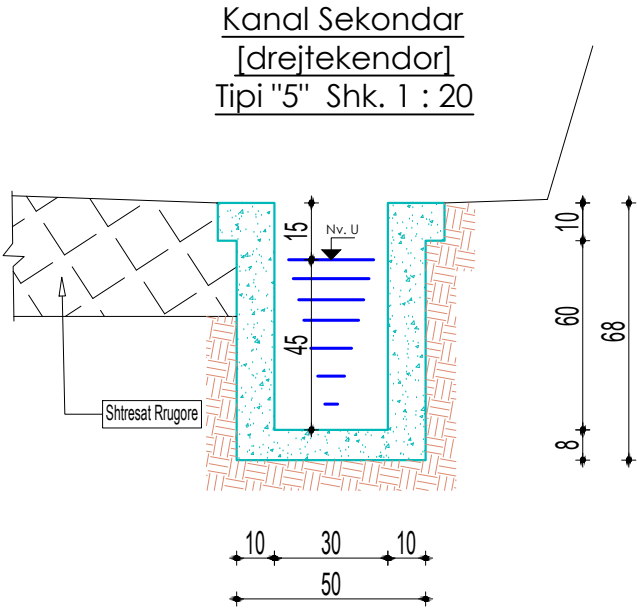


Tabela e Siperfaqeve Tipi "1"			
1	Germime	m²	0.7
2	Mbushje	m²	0.0
3	Struktura monolite betoni kanal C 16/20	m²	0.2
4	Siperfaqja e lagur	m²	0.4

Titulli projektit:
PROJEKT ZBATIMI
"RIKONSTRUKSION RRJETI UJITES REZ.
KABASHIT - LESKOVIK"
BASHKIA KOLONJE

Emertimi:
PROFILE TIP

STATUSI : PROJEKT- ZBATIMI

Nr.Viz. Pr-02

APROVOI:
BASHKIA KOLONJE
MIRATOI
ILIA STEFO
Kryetar i Bashkise
(firma, vula)

PROJEKTOI:
firma, vula

inxh.nci **Muharem TARTARI**
Nr. Liç. K. 1601/1

tek.nd. **Engjell DINE**



BASHKIA KOLONJE

PROJEKT ZBATIMI

OBJEKTI:


PROJEKT ZBATIMI "RIKONSTRUKSION I RRJETIT UJITES REZERVUARI KABASHIT-LESKOVIK"

V E P R A T E A R T I T


Titulli projektit: PROJEKT ZBATIMI "RIKONSTRUKSION RRJETI UJITES REZ. KABASHIT - LESKOVIK" BASHKIA KOLONJE	
Emertimi: VEPRA ARTI	
STATUSI : PROJEKT- ZBATIMI	Nr.Viz. VA-00
APROVOI:  BASHKIA KOLONJE MIRATOI ILIA STEFO Kryetar i Bashkise (firma, vula)	
PROJEKTOI :	firma, vula
inxh.nci Muharem TARTARI Nr. Lig. K. 1601/1	
tek.nd. Engjell DINE	

PRIZE TIP Ø 40 CM L=5 M


PRERJE GJATESORE I - I SH. 1:50

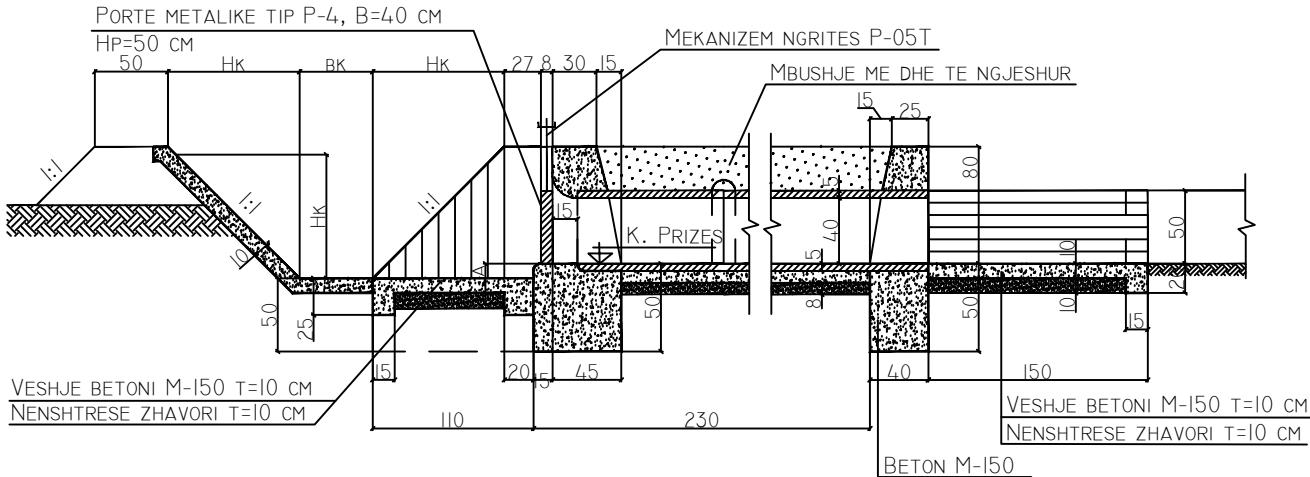

PLANIMETRIA SH. 1:50

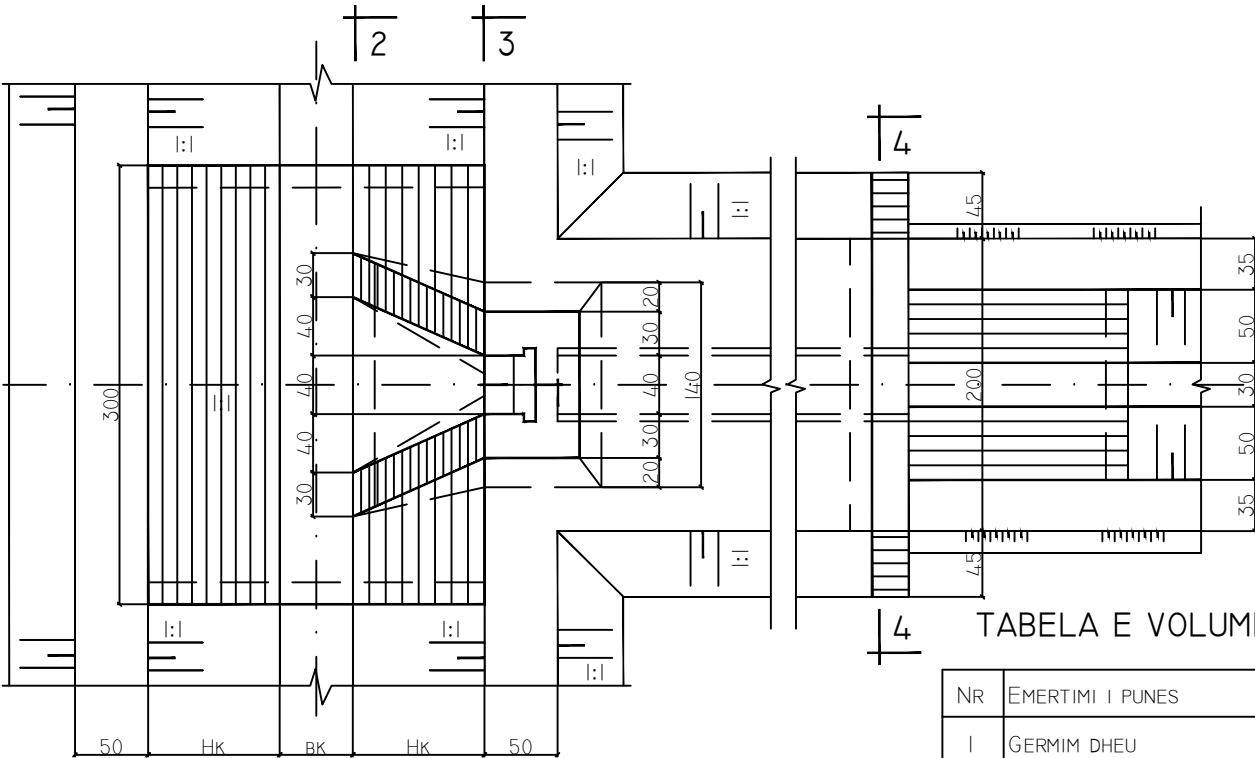


PRERJA 6 - 6

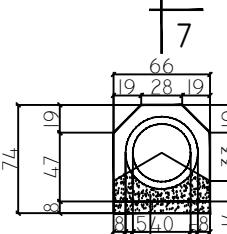


BETON C12/15 T=8 CM	
ZHAVOR T=8 CM	/

PRERJA 7 - 7

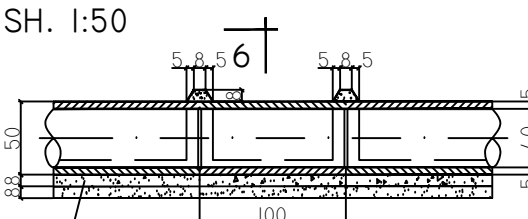


6


PRERJA 2 - 2 SH. 1:50

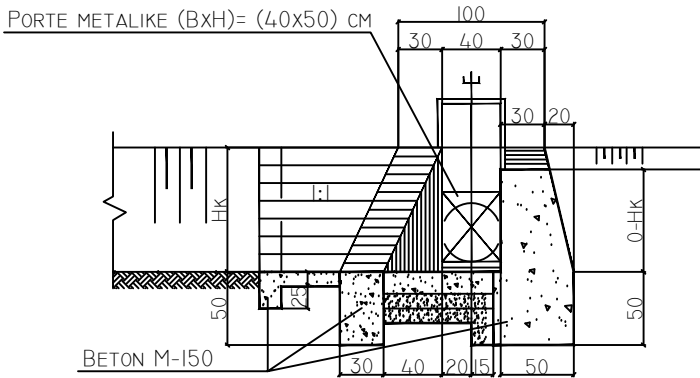

PRERJA 4 - 4 SH. 1:50

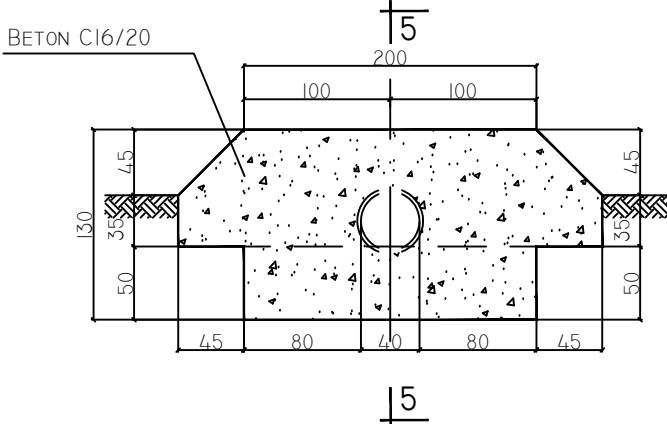

PRERJA 3 - 3 SH. 1:50

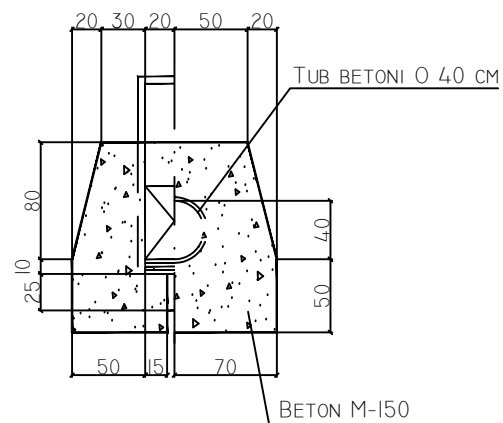

PRERJA 5 - 5 SH. 1:50

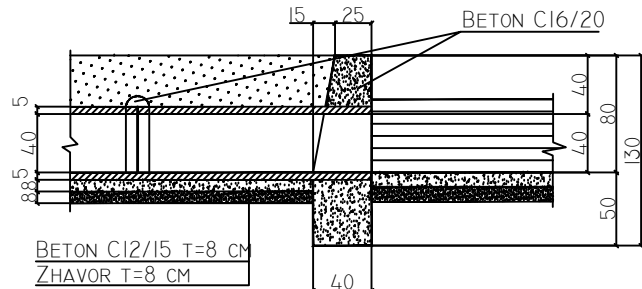


TABELA E VOLUMEVE TE PUNIMEVE

NR	EMERTIMI I PUNES	NJESIA	SASIA
1	GERMIM DHEU	M3	10
2	MBUSHJE DHE NGJESHJE DHEU	M3	7
3	BETON C16/20 PER MURE	M3	2.48
4	BETON C16/20 PER VESHJE	M3	1.40
5	NENSHTRESE ZHAVORI	M3	0.29
6	LLAC CIMENTO PER LIDHJEN E TUBAVE	M3	0.09
7	FV TUBA BETONI O 40 CM	ML	5
8	BETON C12/15 PER MBESHTET. E TUB.	M3	0.14
9	PORTE METALIKE 40X50 CM	COPE	1

SHENIME:

- 1 KUOTA E PRIZES MERRET NGA PROFILI GJATESOR I KANALIT.
DISNIVELI "A" DO TE LLOGARITET SI DIFERENCE E KUOTES SE PRIZES
ME KUOTEN E TABANIT TE KANALIT SEKONDAR NGA I CILI MERRET UJI.
- 2 VESHJA MBAS PRIZES RAKORDON STRUKTUREN ME KANALIN TERCIAR.
- 3 PERMASAT JEPEN NE CENTIMETRA.
- 4 VOLUMET E PUNIMEVE JANE LLOGARITUR PER SEKSION KANALI
SEKONDAR ME PERMASA $B \times H_k = 50 \times 90$ CM DHE TERCIARI ME
PERMASA $B \times H = 30 \times 50$ CM.
PER PERMASAT E TJERA VOLUMET DO TE BEHEN SIPAS FAKTIT.
- 5 KJO FLETE TE SHIHET SE BASHKU ME FLETEN PERKATESE TE PORTES TIP.

Titulli projektit:

**PROJEKT ZBATIMI
"RIKONSTRUKSION RRJETI UJITES REZ.
KABASHIT - LESKOVIK"
BASHKIA KOLONJE**

Emertimi:

**PRIZE TIP PER MARRJE UJI ME
TUB Ø 400 ME L = 5 m**

STATUSI : PROJEKT- ZBATIMI

Mr. Viz. VA-06

APROVO.



BASHKIA KOLONJE
MIRATOI

ILIA STEFO

Kryetar i Bashkise
(firma, vula)

PROJEKTOI

Firma, vula

inxh.nci. **Muharem TARTARI**
Nr. Liç. K. 1601/1

tek.nd. **Engjell DINE**

PRIZE TIP Ø 40 cm L=2 m






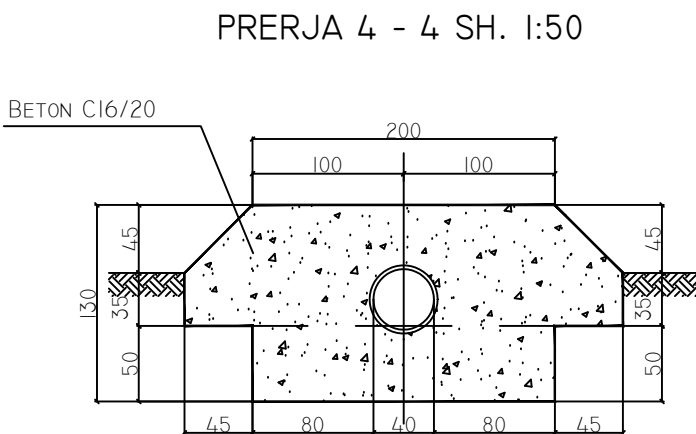


TABELA E VOLUMEVE TE PUNIMEVE

NR	EMERTIMI I PUNES	NJESIA	SASIA
1	GERMIM DHEU	M3	7.00
2	MBUSHJE DHE NGJESHJE DHEU	M3	4.90
3	BETON C16/20 PER MURE	M3	2.47
4	BETON C16/20 PER VESHJE	M3	1.40
5	NENSHTRESE ZHAVORI	M3	0.13
6	LLAC CIMENTO PER LIDHJEN E TUBAVE	M3	0.02
7	FV TUBA BETONI Ø 40 CM	ML	2
8	BETON C12/15 PER MBESHTETJEN E TUBIT	M3	0.07
9	ORTE METALIKE 40x50 CM	COPE	1

SHENIME:

- KUOTA E PRIZES MERRET NGA PROFILI GJATESOR I KANALIT. DISNIVELI "A" DO TE LLOGARITET SI DIFERENCE E KUOTES SE PRIZES ME KUOTEN E TABANIT TE KANALIT SEKONDAR NGA I CILI MERRET UJI.
- VESHJA MBAS PRIZES RAKORDON STRUKTUREN ME KANALIN TERCIAR.
- PERMASAT JEPEN NE CENTIMETRA.
- VOLUMET E PUNIMEVE JANE LLOGARITUR PER SEKSION KANALI SEKONDAR ME PERMASA BKxHK=50x90 CM DHE TERCIARI ME PERMASA BxH=30x50 CM.
- PER PERMASAT E TJERA VOLUMET DO TE BEHEN SIPAS FAKTIT.
- KJO FLETE TE SHIHET SE BASHKU ME FLETEN PERKATESE TE PORTES TIP.

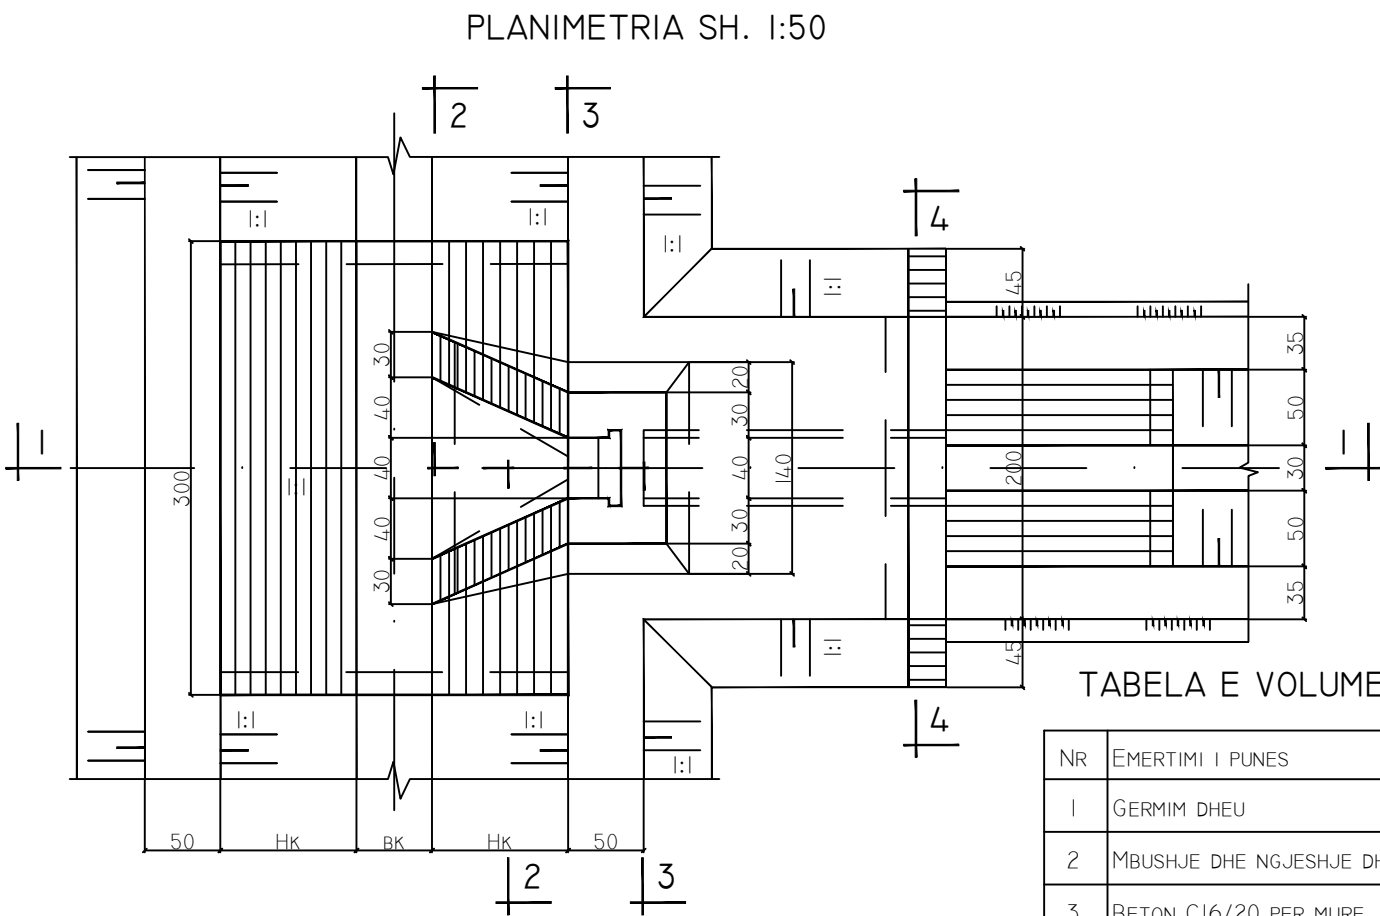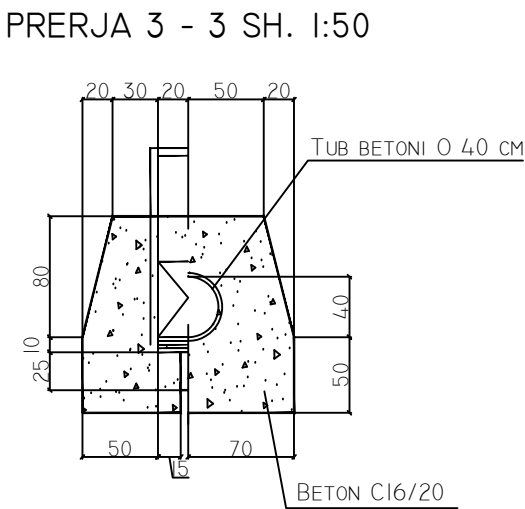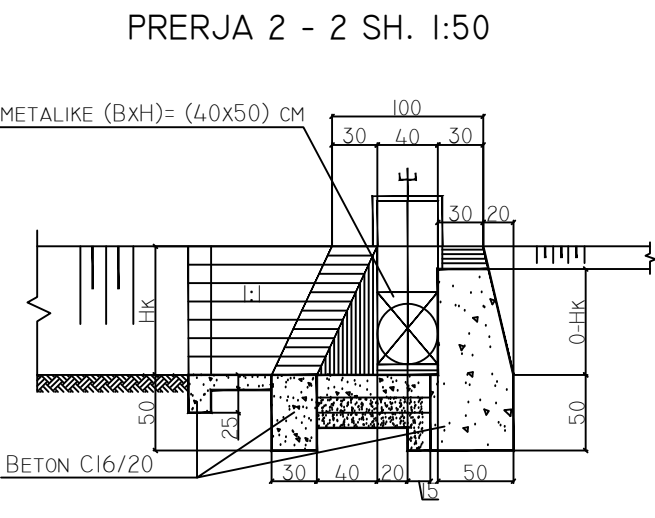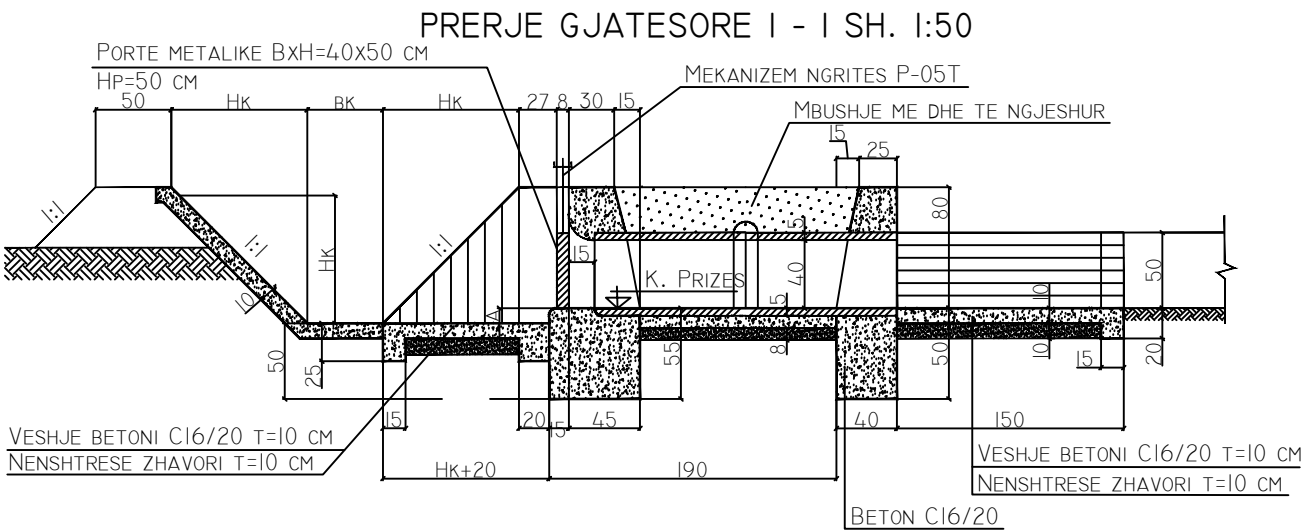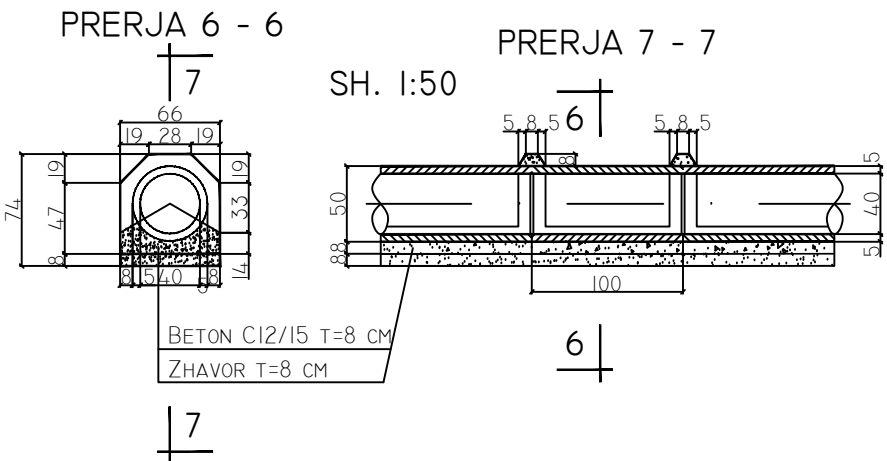

Titulli projektit:
PROJEKT ZBATIMI
"RIKONSTRUKSION RRJETI UJITES REZ.
KABASHIT - LESKOVIK"
BASHKIA KOLONJE

Emertimi:
PRIZE TIP ME PORT BARAZH
[40 X 50] cm

STATUSI : PROJEKT- ZBATIMI Nr.Viz. VA-06

APROVOI: **BASHKIA KOLONJE**
MIRATO I







ILIA STEFO
Kryetar i Bashkise
(firma, vula)

PROJEKTOI : firma, vula

inxh.nd. **Muharem TARTARI**
Nr. Lq. K. 1601/1

tek.nd. **Engjell DINE**

PRERJE GJATESORE 1-1
SH 1:50

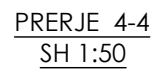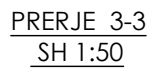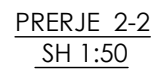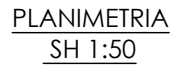

Titulli projektit:
PROJEKT ZBATIMI
"RIKONSTRUKSION RRJETI UJITES R
KABASHIT - LESKOVIK"
BASHKIA KOLONJE

Emertimi:
KALIM ME TUB TE BRINJEZUAR HDPE
Ø[600; 400; 315]

STATUSI : PROJEKT-ZBATIMI	Nr.Viz. V
---------------------------	-----------

APROVOI:  **BASHKIA KOLONJI**
MIRATOI

 ILIA STEFO
Kryetar i Bashkise
(firma, vuila)

PROJEKTOI :	firma, vu.
--------------------	-------------------

inxh.nci. Muharem TARTARI <i>Nr. Liç. K. 1601/1</i>	
---	--


tek.nd. **Engjell DINE**

SHk. 1 : 50

PRERJA A - A



PRERJA B - B

 

HYRJE



PAMJE NGA SIPER



DALJE

- Spjegime
- Vollumet dhe permaset llogariten si me poshte.
- Hk=50 cm, Bk=30 cm, tubi meret Dn=300 mm
 - Hk=60 cm, Bk=40 cm, tubi meret Dn=400 mm
 - Hk=70 cm, Bk=40 cm, tubi meret Dn=500 mm
 - Hk=80 cm, Bk=50 cm, tubi meret Dn=600 mm
 - Hk=90 cm, Bk=50 cm, tubi meret Dn=700 mm
 - kur ndertohet vetem njera ane hyrje apo dalje veçante

DETAJ I ZGARES HYRJE-DALJE
SHk. -1 : 50

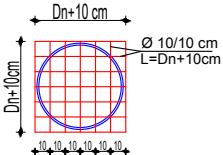


Tabela e volume

Nr.	Zeri i punes	Njesia	Sasia per llojin e tubit				
			Ø300	Ø400	Ø500	Ø600	Ø700
1	Germim dheu	m³	7.0	8.0	9.0	10.0	10.0
2	Mbushje me dhe	m³	2.5	3.0	3.5	4.0	4.6
3	Beton C16/20 per bazamente e mure	m³	4.8	5.2	5.6	6.0	6.4
4	Beton C16/20 per veshje	m³	0.9	1.1	1.3	1.4	1.7
5	Hekur Ø10 mm per zgare	kg	4.0	4.5	5.2	6.0	6.8
6	Leter katrama 2 duar + 3 duar bitum (per tubacionet ekzistuese)	m²	1.0	1.3	1.5	1.8	2.1

Titulli projektit:
PROJEKT ZBATIMI
"RIKONSTRUKSION RRJETI UJITES REZ.
KABASHIT - LESKOVIK"
BASHKIA KOLONJE

Emertimi:
KALIM ME TUB CELIKU E TE BRINJEZUAR
HDPE SN8

STATUSI : PROJEKT-ZBATIMI	Nr.Viz. VA-03
---------------------------	---------------

APROVOI: **BASHKIA KOLONJE**
MIRATOI

 ILIA STEFO
Kryetar i Bashkisë
(firma, vulë)

PROJEKTOI :	firma, vula
-------------	-------------

inxih.nci. **Muharem TARTAR**
Nr. Liç. K. 1601/1

tek.nd. **Engjell DINE**


BARAZH TIP PER MARJE UJI NGA KANALET KULLUES ME GJERESI BAZE DERI 2.0M ME PORTE (150 X 200) CM

[Kanali Ujites, Rezervuari Kabash - Leskovik]

Shk. 1 : 50


PRERJA A - A

Shk. 1 : 50

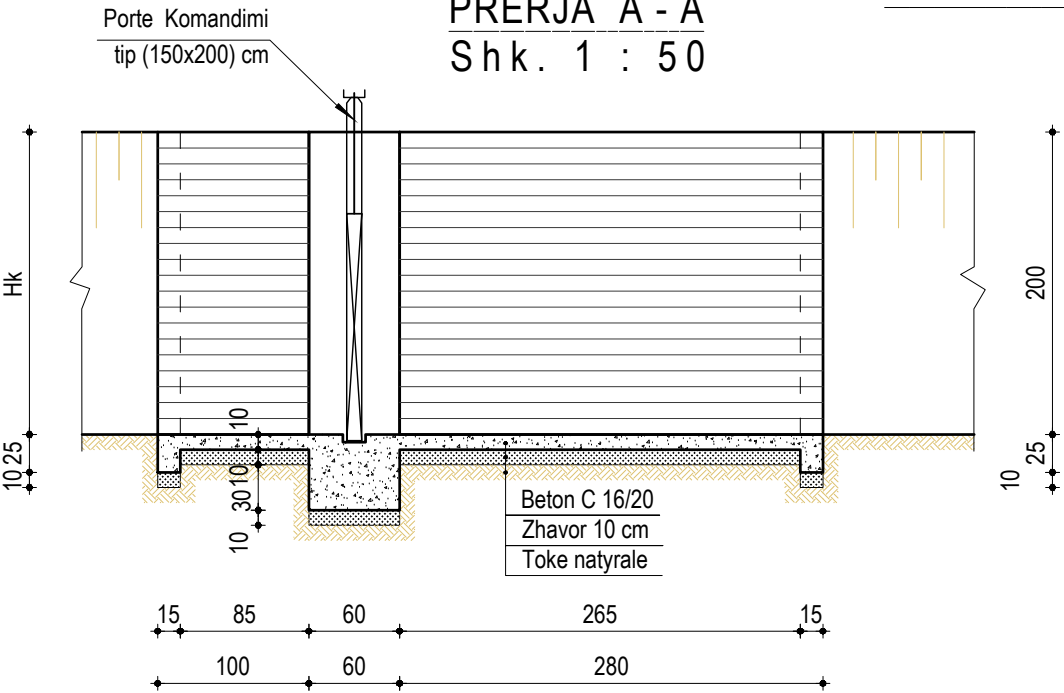

PLANIMETRIA

Shk. 1 : 50

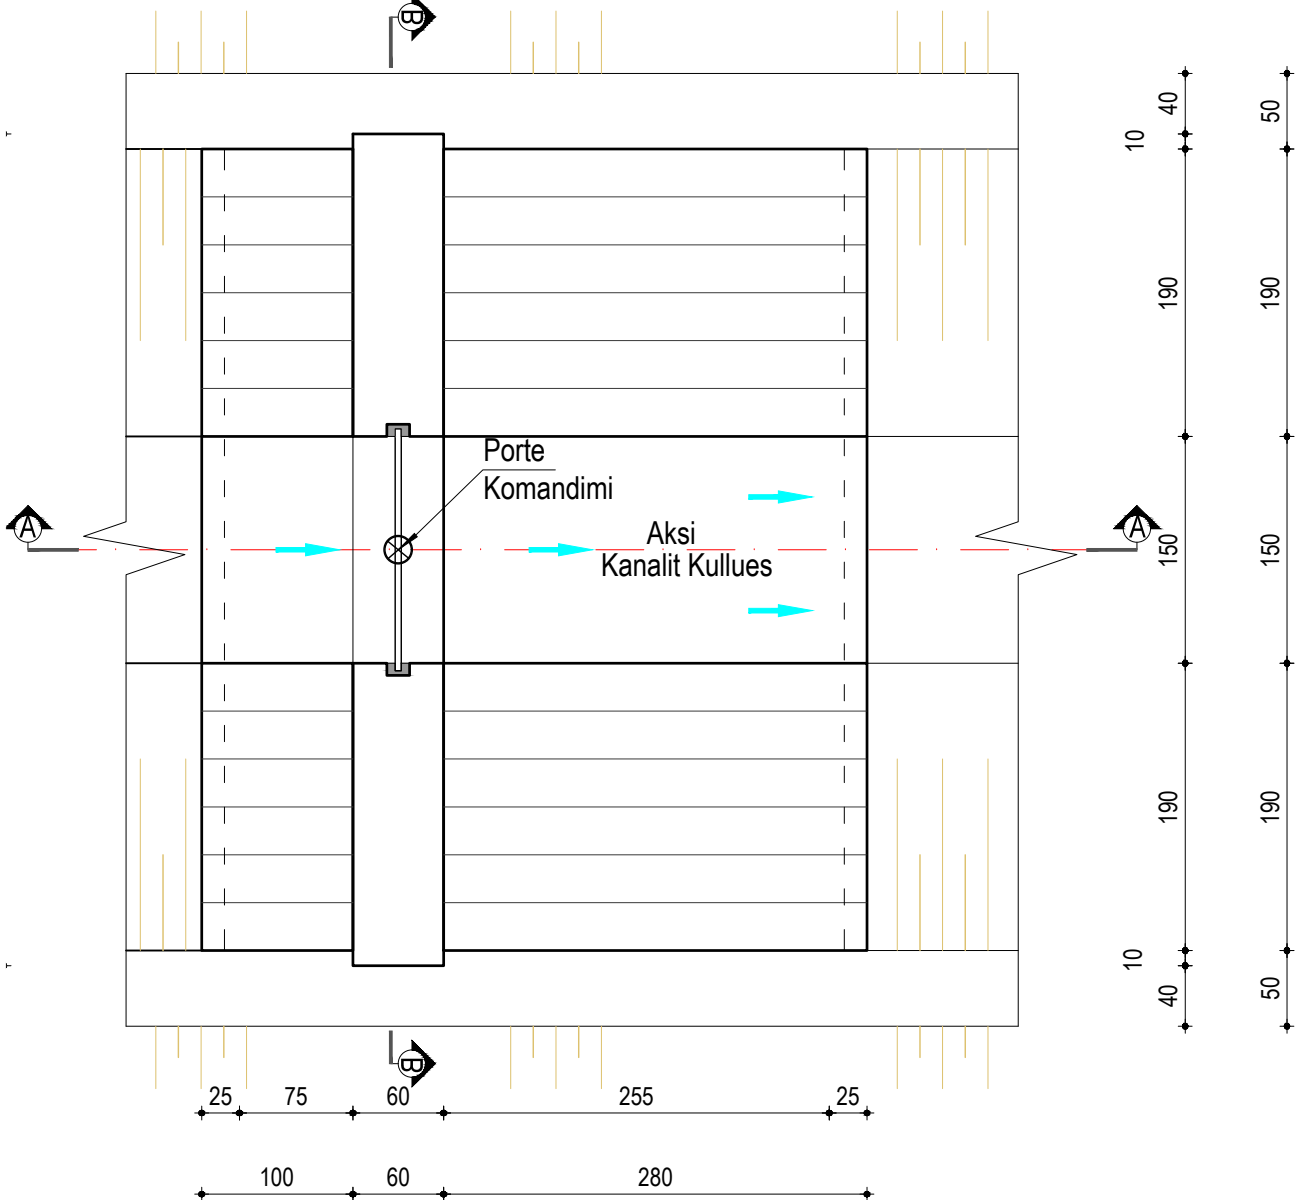

PRERJA B - B

Shk. 1 : 50

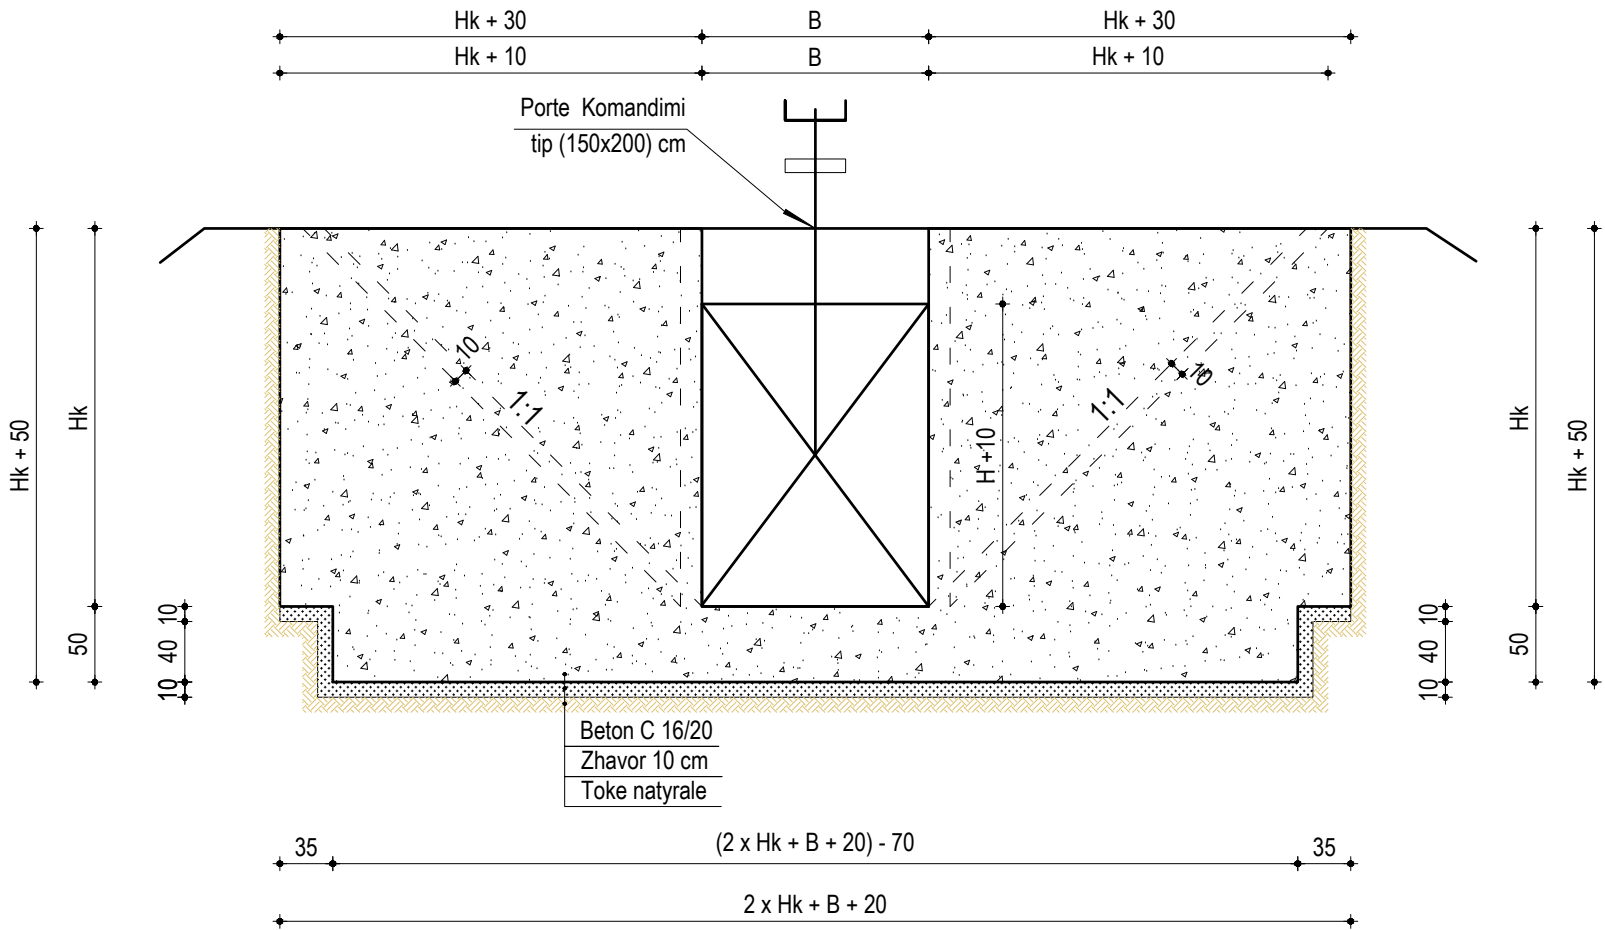


Tabela e Volumeve

1	Germim dheu per themelin e vepres	m³	12
2	Mbushje me dhe e ngjeshje	m³	3
3	Shtrese zhavor natyror 10 cm	m³	2.5
5	Betoni C 16/20 per mure	m³	6.54
6	Beton C 16/20 per veshje	m³	3.25
7	Porte komandimi metalike me mekanizem dore (150 x 200) cm	cope	1

Shenime

- Ky tip Barazhi ndertohet per marje uji ne kanale per ujitje
- Volumet e punimeve jane llogaritur per kanalin me Bk = 2150 cm dhe Hk = 200 cm
- Porta ka permasat deri [150 x 200] cm metalike me mekanizem ngrites dore
- Kuota e ngritjes se nivelit te ujit ne kanalin kullues behet deri ne nivelin e kanalit ujites
- Spjegime per: Bk - eshte gjeresia e baze se kanalit kullues
Hk - eshte lartesia e kanalit kullues
H - eshte lartesia maksimale e nivelit te ujit ne kanalin kullues
B - eshte gjeresia e portes

Titulli projektit:
PROJEKT ZBATIMI
"RIKONSTRUKSION RRJETI UJITES REZ.
KABASHIT - LESKOVIK"
BASHKIA KOLONJE

Emertimi:
BARAZH TIP

STATUSI : PROJEKT- ZBATIMI

Nr.Viz. VA-01

APROVOI: **BASHKIA KOLONJE**
MIRATO I



ILIA STEFO
Kryetar i Bashkise
(firma, vula)

PROJEKTOI :

firma, vula

inxh.nci **Muharem TARTARI**
Nr. Liç. K. 1601/1

tek.nd. **Engjell DINE**

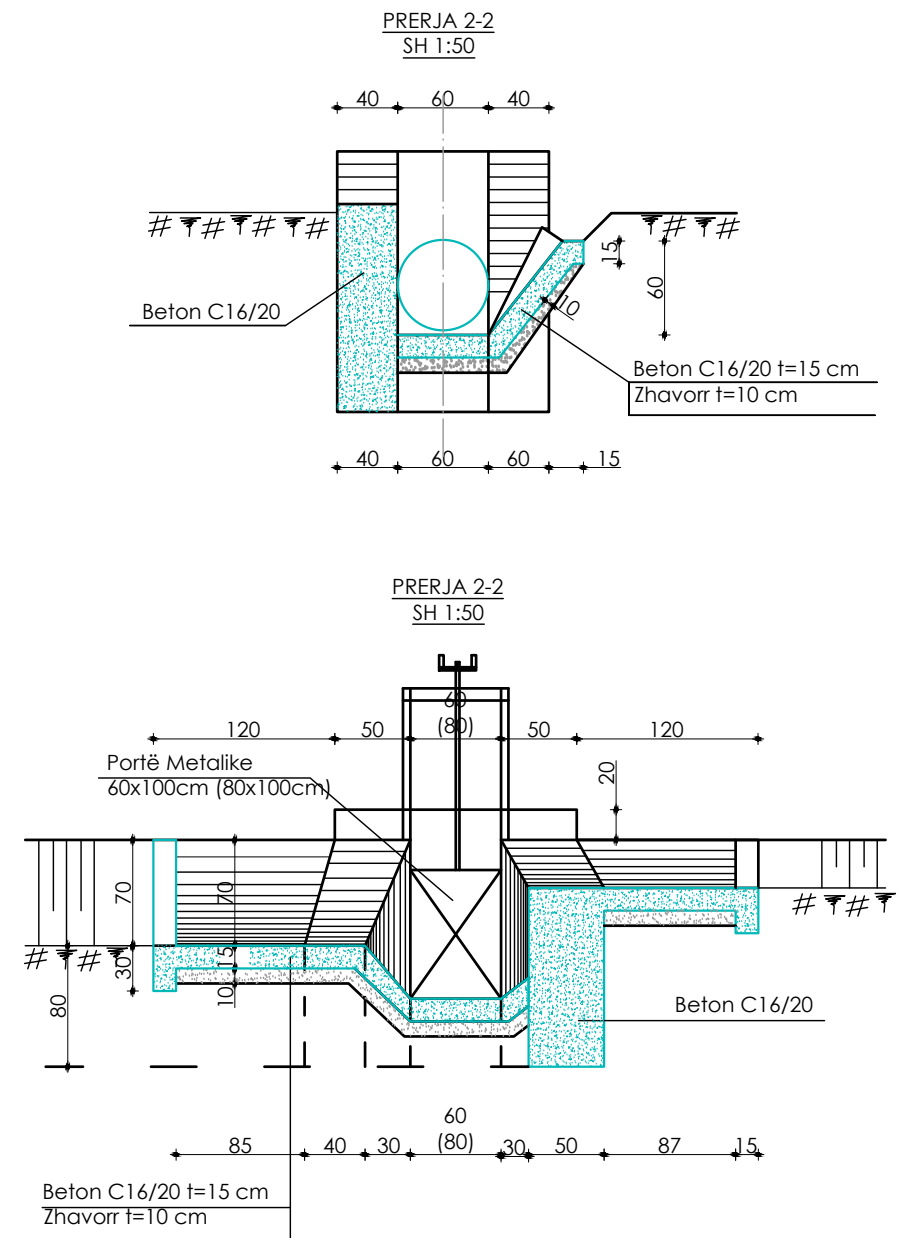

Technical drawing of a building section (SH 1:50) showing a cross-section of a structure. The drawing includes dimensions, material specifications, and a legend.

Dimensions:

- Overall width: 400
- Overall height: 140
- Section width: 140 (180)
- Section height: 60 (80)
- Section width: 88
- Section height: 175
- Section width: 15
- Section height: 60

Material Specifications:

- 1. Gërmim a
- 2. Mbushje r
- 3. F.V. Tubo
- 4. F.V. Tubo
- 5. Beton M-2
- 6. Beton M-2 betonit
- 7. Nënshtrës


Legend:

Nr.	Material
1	Gërmim a
2	Mbushje r
3	F.V. Tubo
4	F.V. Tubo
5	Beton M-2
6	Beton M-2 betonit
7	Nënshtrës


Shkarkues me tuba betoni Ø [60 & Ø 80] cm, L=5 m				
Nr.	PERSHKRIMI I PUNIMEVE	Njësia	Sasia	Sasia
			Ø60 mm	Ø80 mm
1	Gërmim dheu për veprën	m ³	9.6	13.
2	Mbushje me dhe + ngjeshje për veprën	m ³	6.5	7.
3	F.V. Tubo b/a M-200, F 60 cm, L=1 m	ml	5	
4	F.V. Tubo b/a M-200, F 80 cm, L=1 m	ml		
5	Beton M-200 për muret dhe themelet	m ³	4.2	4.5
6	Beton M-200 për veshje 7& lidhjet e tubove te betonit	m ³	1.8	2.2
7	Nënshtrësë zhavori, t=10 cm	m ²	6.0	8.0
8	Vendosje Portë Metalike tip (B x H) = (60 x 100) cm	copë	1	
9	Vendosje Portë Metalike tip (B x H) = (80 x 100) cm	copë		

Titulli projektit: PROJEKT ZBATIMI "RIKONSTRUKSION RRJETI UJITES REZ. KABASHIT - LESKOVIK" BASHKIA KOLONJE	
Emertimi: SHKARKUES TIP	
STATUSI : PROJEKT- ZBATIMI	Nr.Viz. VA-08
APROVOI:  BASHKIA KOLONJE MIRATO I ILIA STEFO <u>Kryetar i Bashkise</u> <i>(firma, vula)</i>	
PROJEKTOI :	firma, vula
inxh.nci Muharem TARTARI <i>Nr. Liq. K. 1601/1</i>	
tek.nd. Engjell DINE	


URE KEMBESORE HD=1.30 M; 1.70 M
SHK. 1 : 20

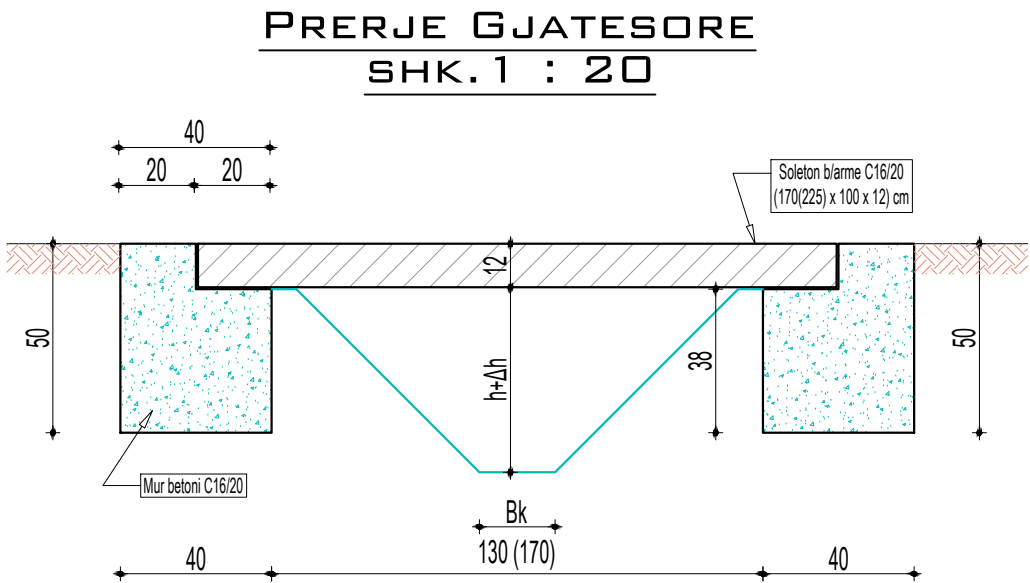


PRERJE GJATESORE E SOLETES
SHK. 1 : 20

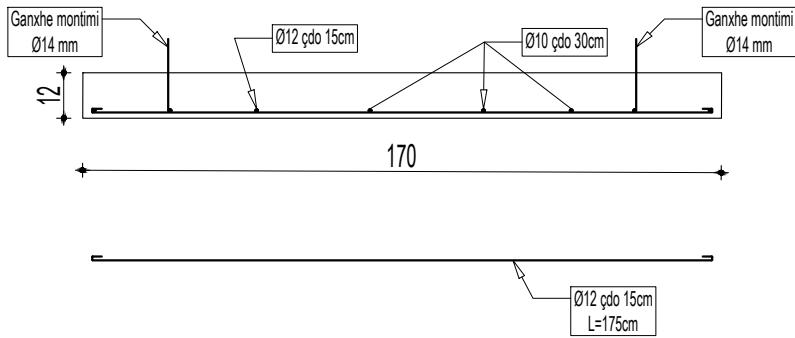

PLANIMETRIA
SHK. 1 : 20

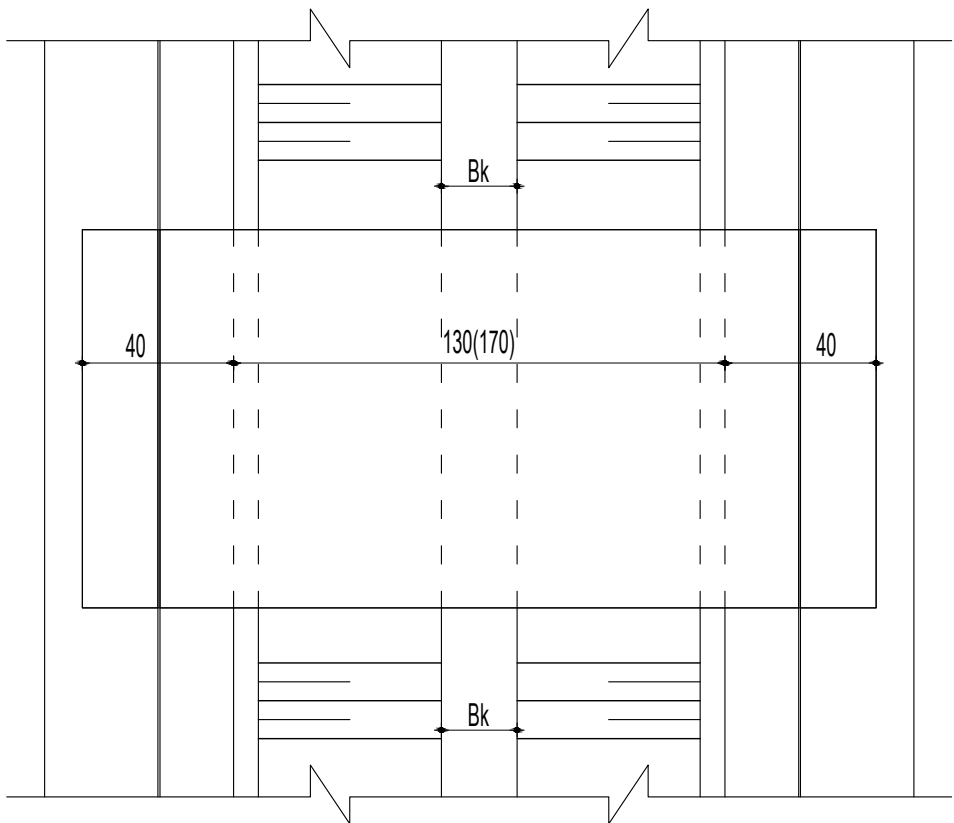

PRERJE TERTHORE E SOLETES
SHK. 1 : 20

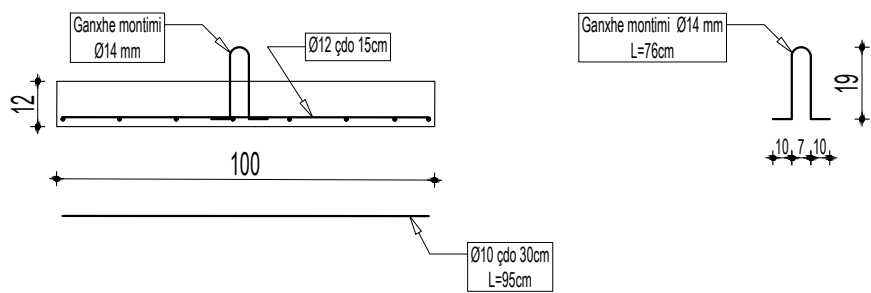

Titulli projektit: PROJEKT ZBATIMI "RIKONSTRUKSION RRJETI UJITES REZ. KABASHIT - LESKOVIK" BASHKIA KOLONJE	
Emertimi: URE PER KEMBESORE	
STATUSI : PROJEKT- ZBATIMI	Nr.Viz. Vα-0
APROVOI: BASHKIA KOLONJE MIRATOI ILIA STEFO Kryetar i Bashkise (firma, vula)	
PROJEKTOI:	firma, vula
inxh.nci Muharem TARTARI Nr. Liç. K. 1601/1	
tek.nd. Engjell DINE	