
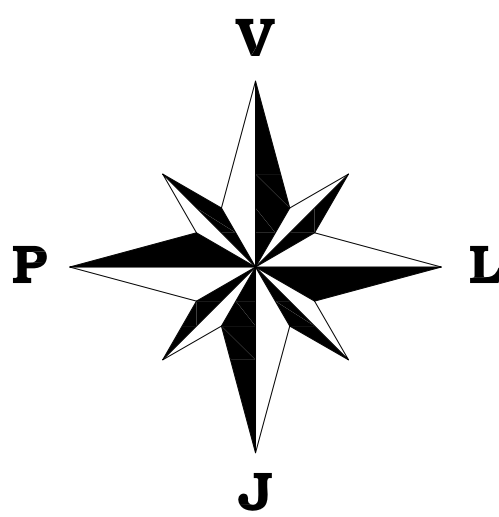


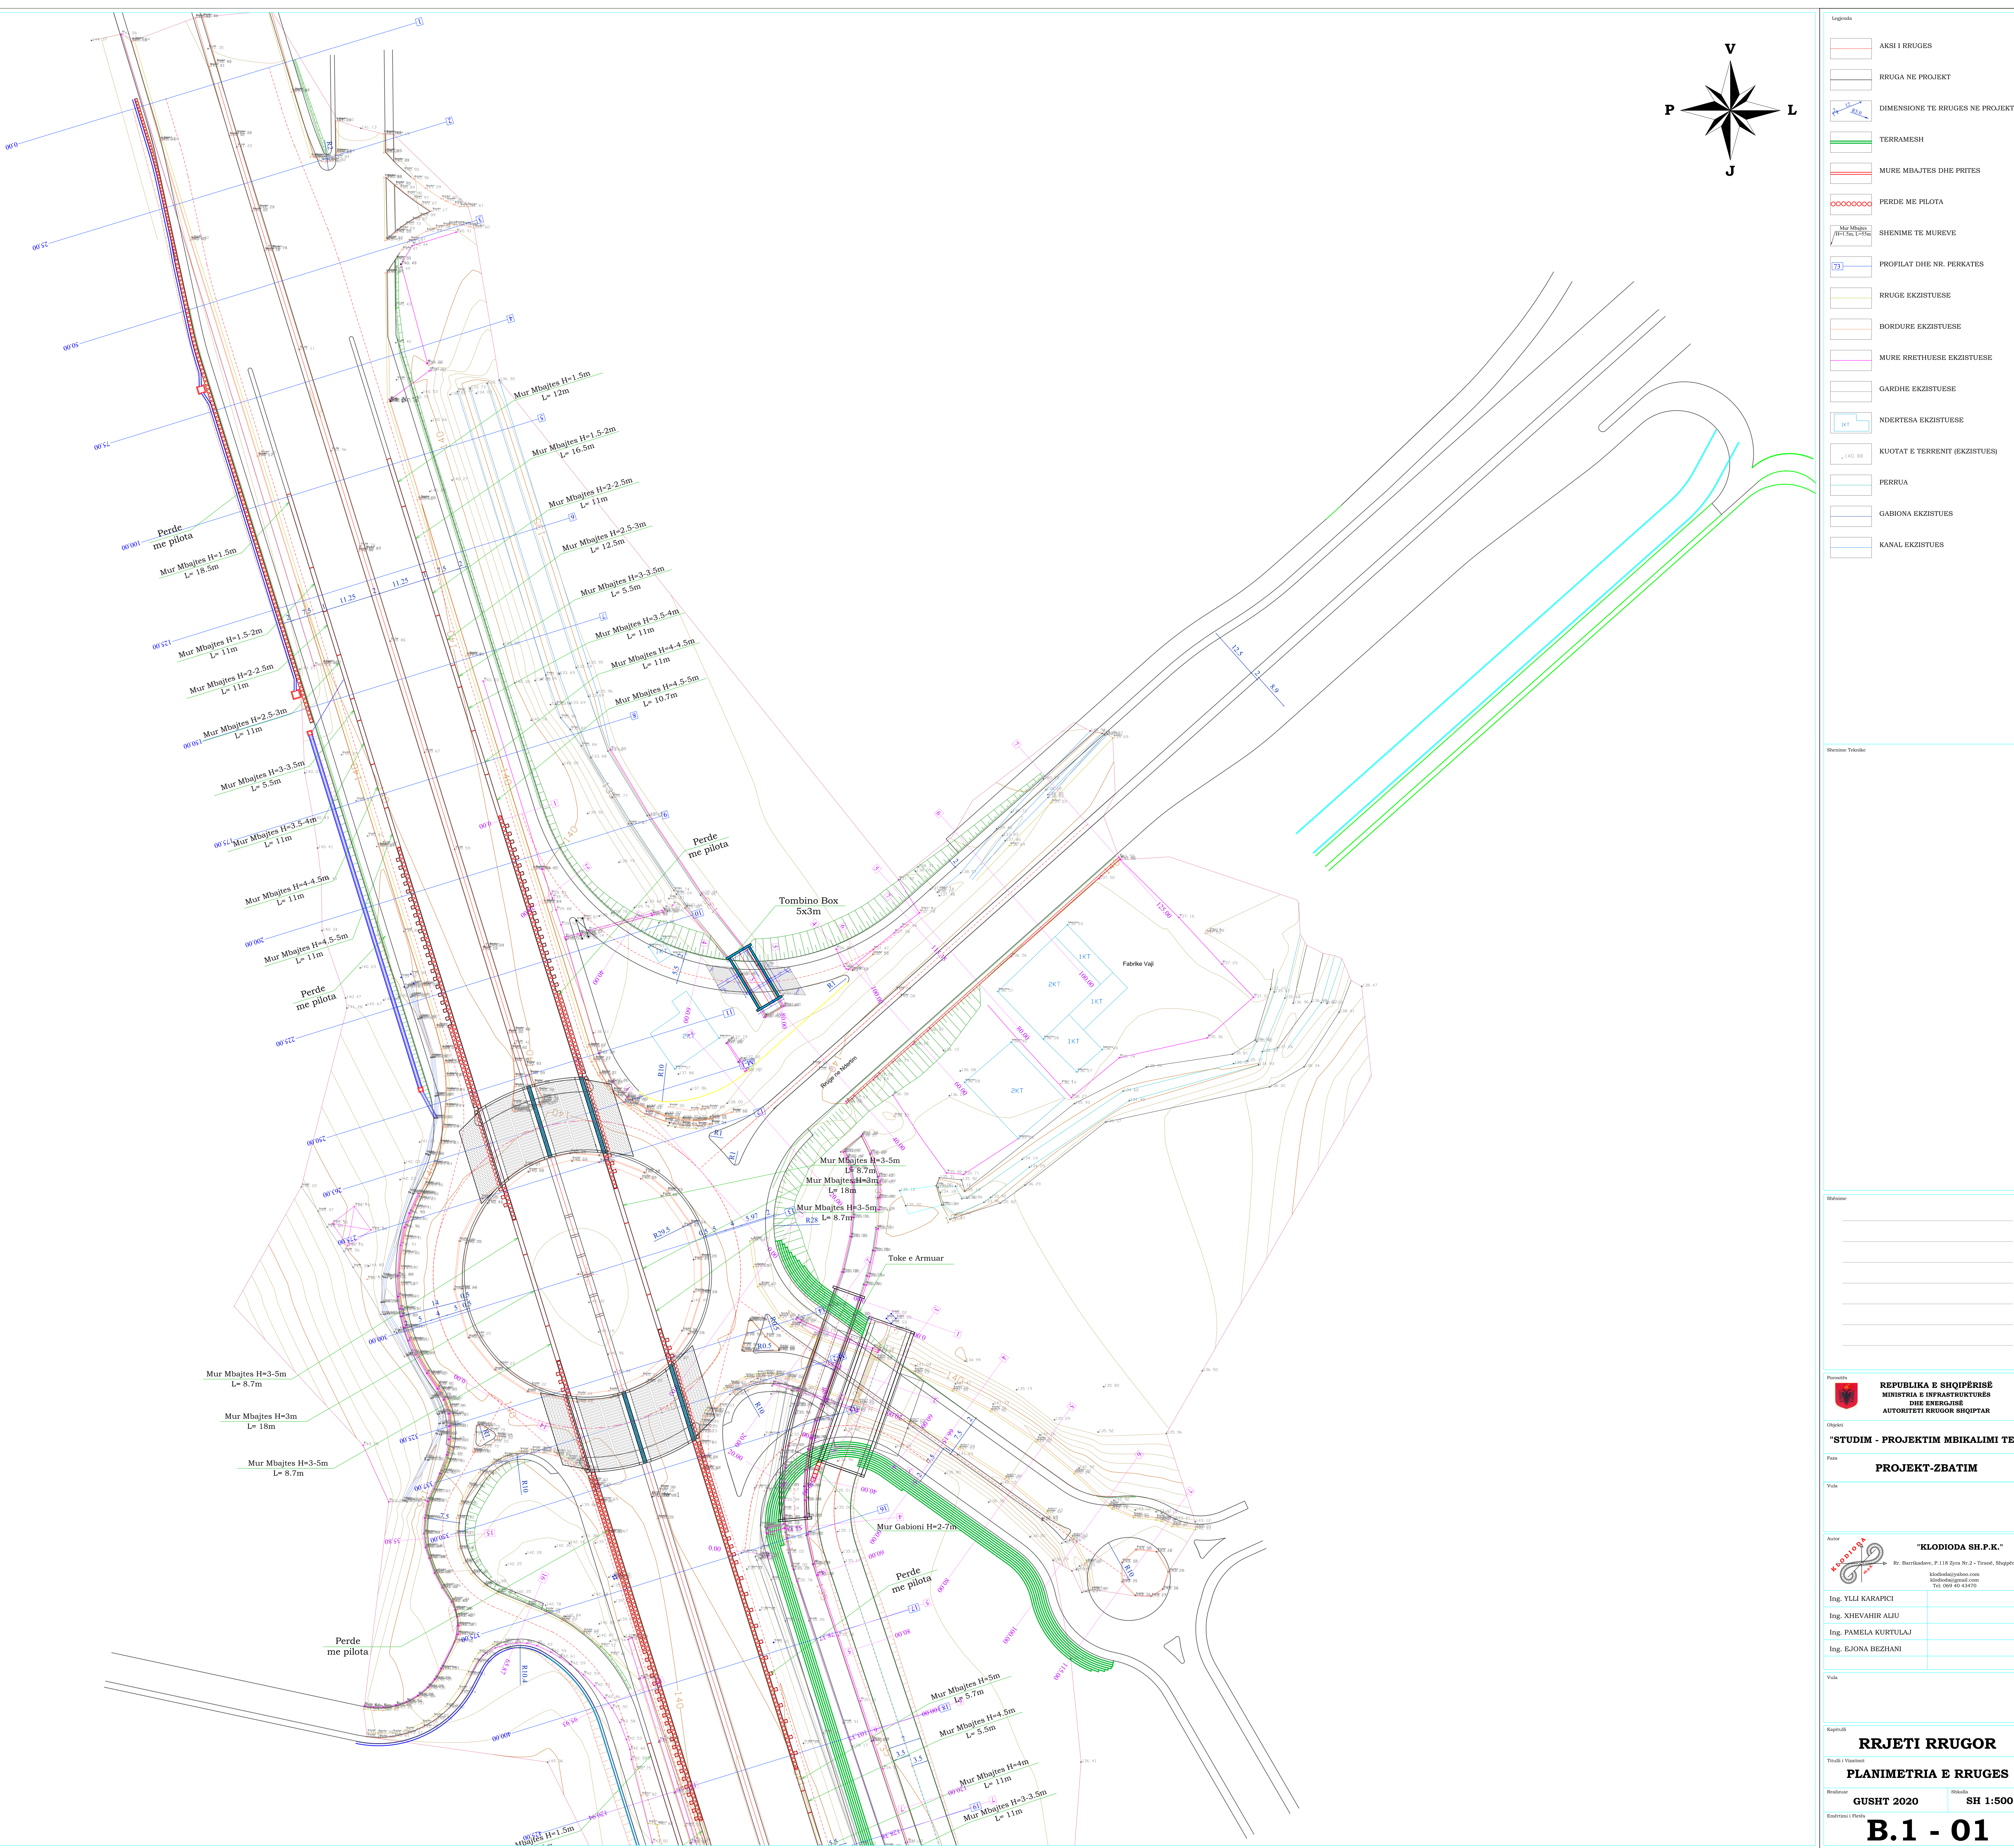

- Legjenda
- AKSI I RRUGES
 - RRUGA NE PROJEKT
 - DIMENSIONE TE RRUGES NE PROJEKT
 - TERRAMESH
 - MURE MBAJTËS DHE PRITES
 - PERDE ME PILOTA
 - SHENIME TE MUREVE
 - PROFILAT DHE NR. PERKATES
 - RRUGE EKZISTUESE
 - BORDURE EKZISTUESE
 - MURE RRETHUESË EKZISTUESE
 - GARDHE EKZISTUESE
 - NDERTESA EKZISTUESE
 - KUOTAT E TERRENT (EKZISTUES)
 - PERRUA
 - GABIONA EKZISTUES
 - KANAL EKZISTUES

Shënim: Tekstual

Shënim:

Republika e Shqipërisë
Ministria e Infrastrukturës
Drejtoria e Rrugëve
Autoriteti Rrugor Shqiptar

OBJEKTI: "STUDIM - PROJEKTIM MBIKALIMI TEG"

Faza: PROJEKT-ZBATIM

Vila:

Autor: "KLODODA SH.P.K."
Rr. Burrelindës, P.118 Zonë Nr.2 - Tiranë, Shqipëri
klo.doda@shqip.com
klo.doda@gmail.com
Tel: 069 40 43470

Ing. YLLI KARAPICI
Ing. XHEVAHIR ALIU
Ing. PAMELA KURTULAJ
Ing. EJONA BEZHANI


Vila:

Kapitulli: RRJETI RRUGOR

Titulli i Dokumentit: PLANIMETRIA E RRUGES

Realizuar: GUSHT 2020 Shkallë: SH 1:500

Kontributi i Fashës: B.1 - 01

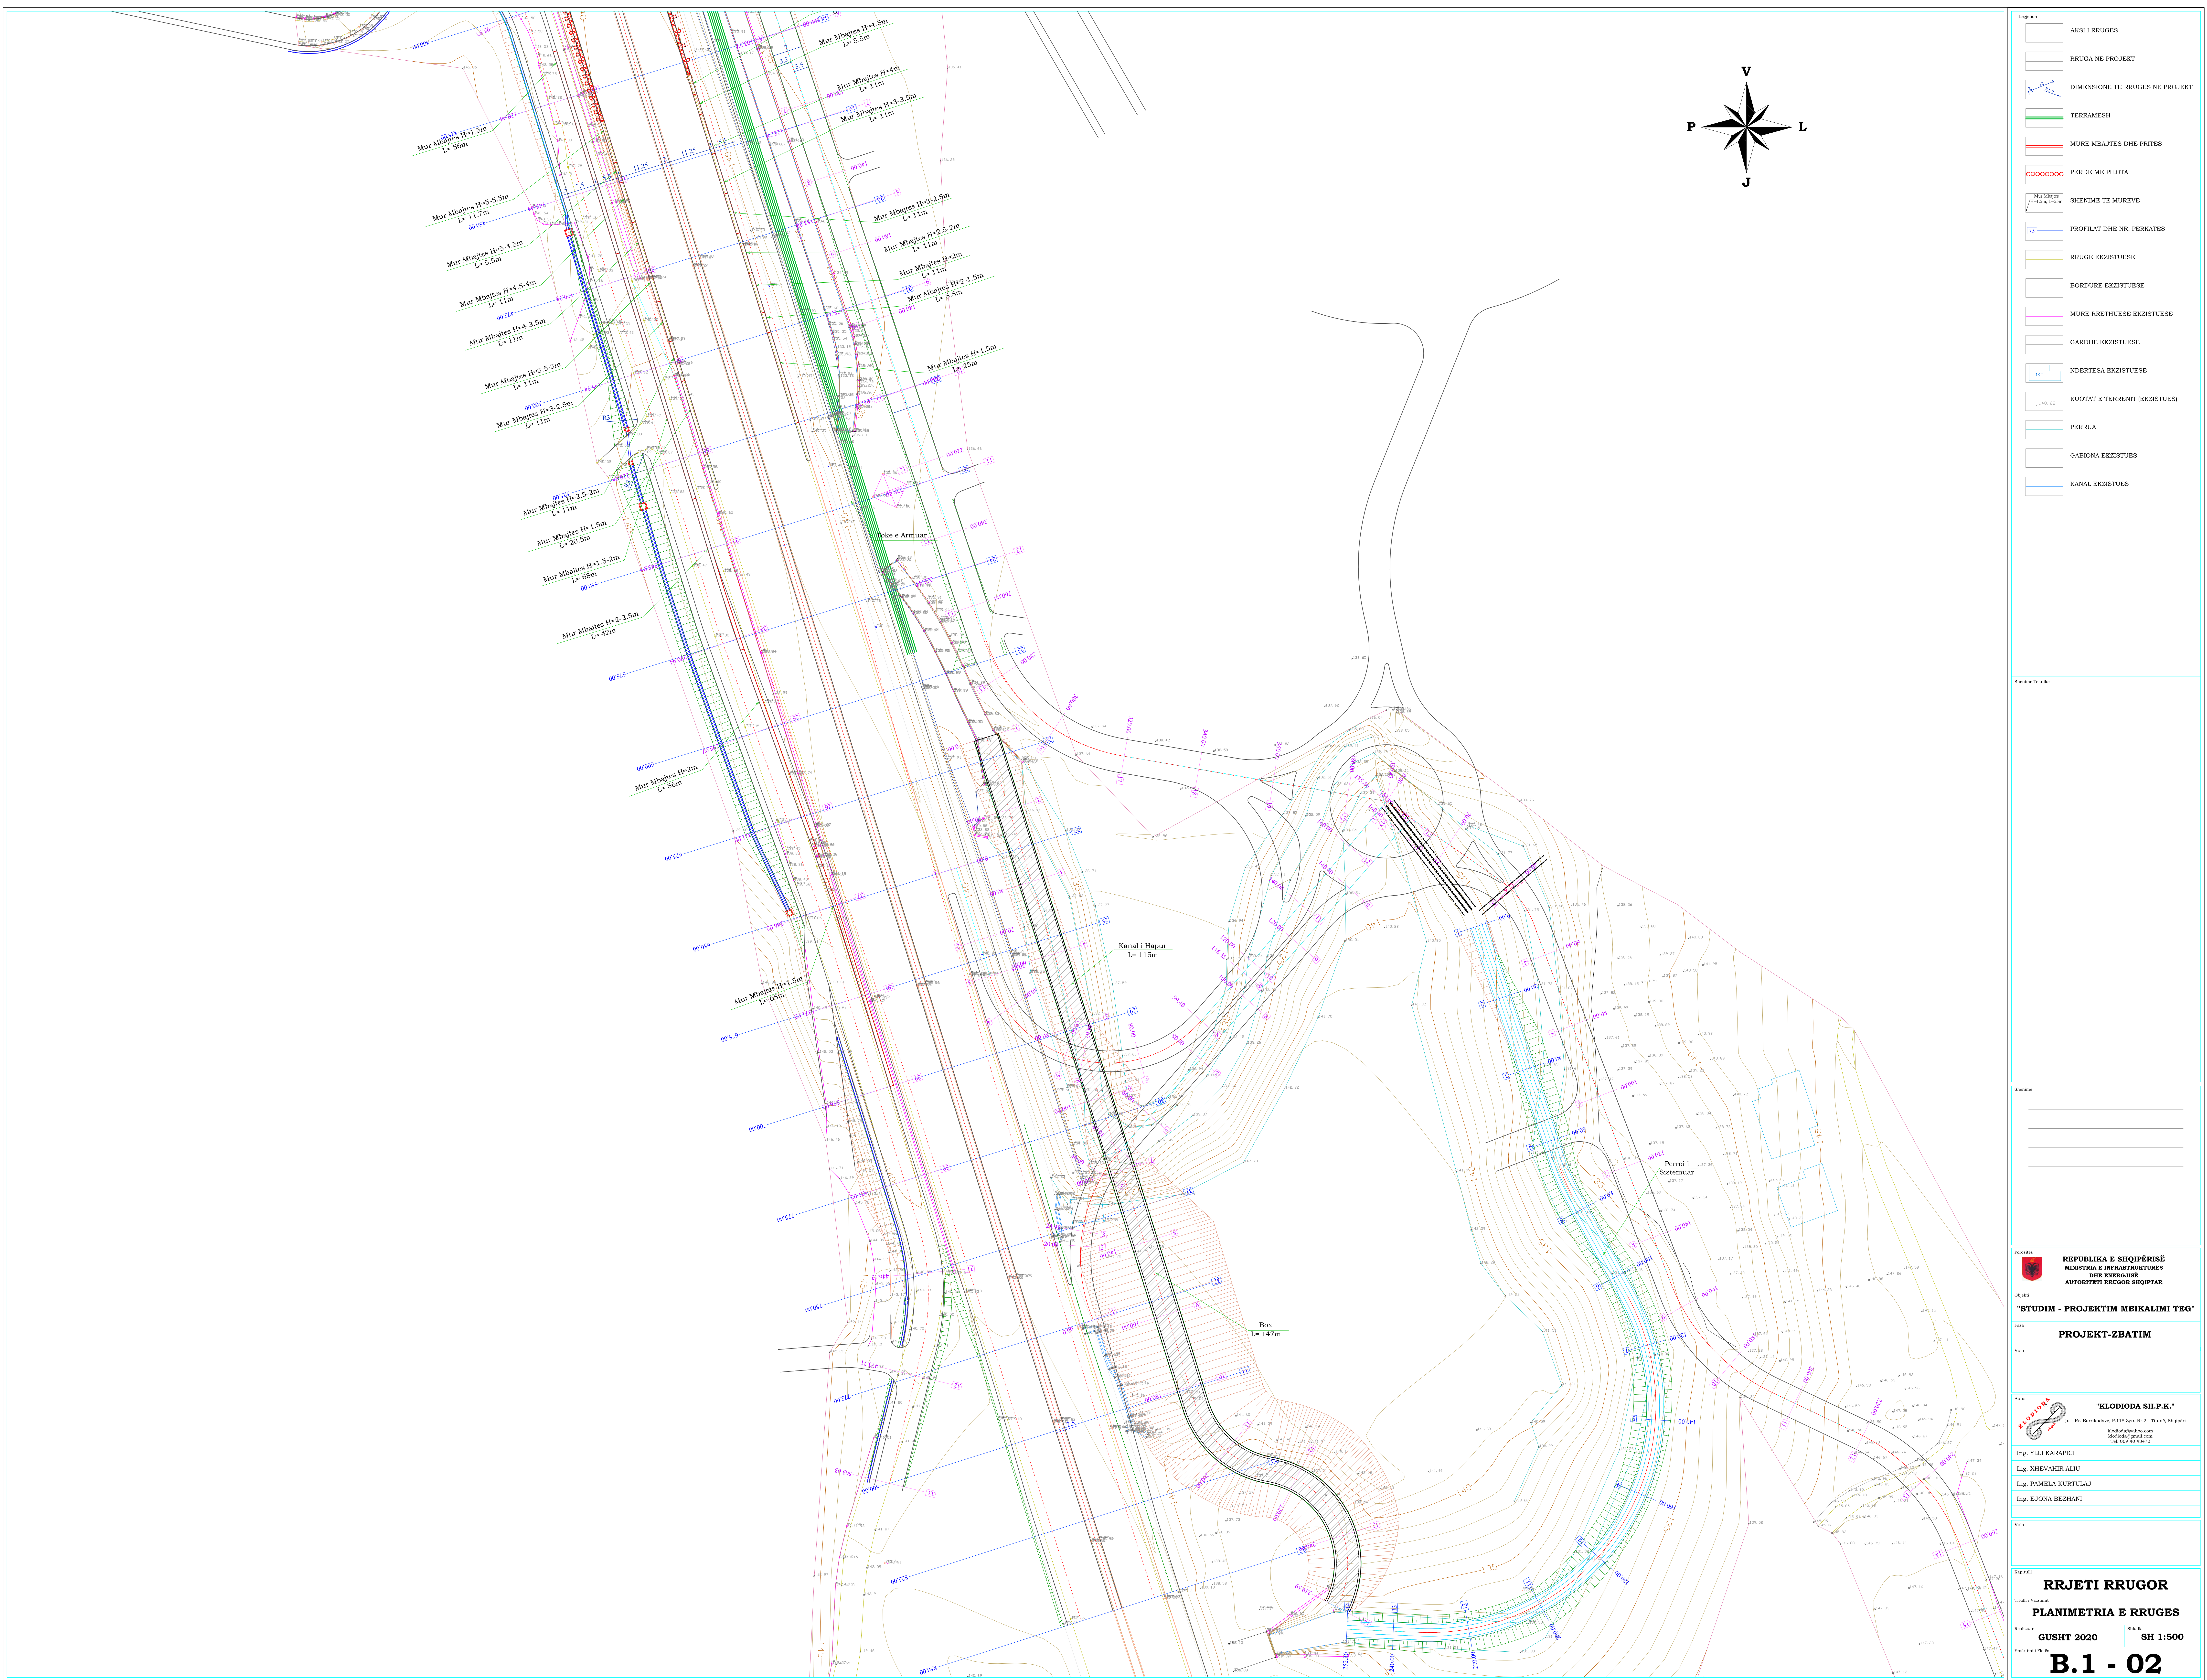

AKSI I RRUGES

RRUGA NE PROJEKT

DIMENSIONE TE RRUGES NE PROJEKT

TERRAMESH

MURE MBAJTES DHE PRITES

PERDE ME PILOTA

SHENIME TE MUREVE

PROFILAT DHE NR. PERKATES

RRUGE EKZISTUESE

BORDURE EKZISTUESE

MURE RRETHUESE EKZISTUESE

GARDHE EKZISTUESE

NDERTESA EKZISTUESE

KUOTAT E TERRENT (EKZISTUES)

PERRUA

GABIONA EKZISTUES

KANAL EKZISTUES

Shënime Teknike

Shënime

PERDITA

REPUBLIKA E SHQIPËRISË

MINISTRIA E INFRASTRUKTURËS

DIE ENDOJISË

AUTORITETI RIJGJOR SHQIPTAR

Objekti

"STUDIM - PROJEKTIM MBIKALIMI TEG"

Faza

PROJEKT-ZBATIM

Vendi

Autori

KLODODA SH.P.K.

Rr. Burrellit, P.118 Zonë Nr.2 - Tiranë, Shqipëri

klo.doda@gmail.com

Tel: 069 40 43470

Ing. YLLI KARAPICI

Ing. XHEVAHIR ALIU

Ing. PAMELA KURTULAJ

Ing. EJONA BEZHANI

Vendi

Kopjimi

RRJETI RRUGOR

Vendi i Nivellimit

PLANIMETRIA E RRUGES

Rendësi

GUSHT 2020

Shkallë

SH 1:500

Kordinatat e Pjesës

B.1 - 02

Lagendës		Aksi i rruges
		Rrugua në projekt
		Dimensione të rrugës në projekt
		Terramësh
		Murë mbajtës dhe pritës
		Perde me pilota
		Shenime të mureve
		Profilat dhe nr. perkatës
		Rruge ekzistuese
		Bordurë ekzistuese
		Murë rrethueshe ekzistuese
		Gardhie ekzistuese
		Ndërtesa ekzistuese
		Kuatot e terrenit (ekzistues)
		Perrua
		Gabona ekzistues
		Kanal ekzistues

Shënime Të tjera:	

Përshkrimi	REPUBLIKA E SHQIPËRISE MINISTRIA E INFRASTRUKTURËS DHE ENERGJISË AUTORITETI RRUGOR SHQIPTAR
Ogjeti	" STUDIM - PROJEKTIM MBIKALIMI TEG "
Faza	PROJEKT-ZBATIM
Vendi	
Autor	"KLODODA SH.P.K." B-1 Barishtadave, P.O. Box No.2 - Tirana, Shqipëri klo@klo.shqipetia.com klo@klo@gmail.com Tir. 005 40 43470
	Ing. YLLI KARAPICI Ing. XHEVAHIR ALIU Ing. PAMELA KUPTULAJ Ing. EJONA BEZHANI
Vendi	

Kopjimi	RRJETI RRUGOR
Titulli / Varianti	PLANIMETRIA E RRUGES
Rrezultati	GUSHT 2020
Shkalja	SH 1:500
Eksponenti / Fletja	B.1 - 03