



Profilat Terthore Aksi Kryesor

Rrethi 1

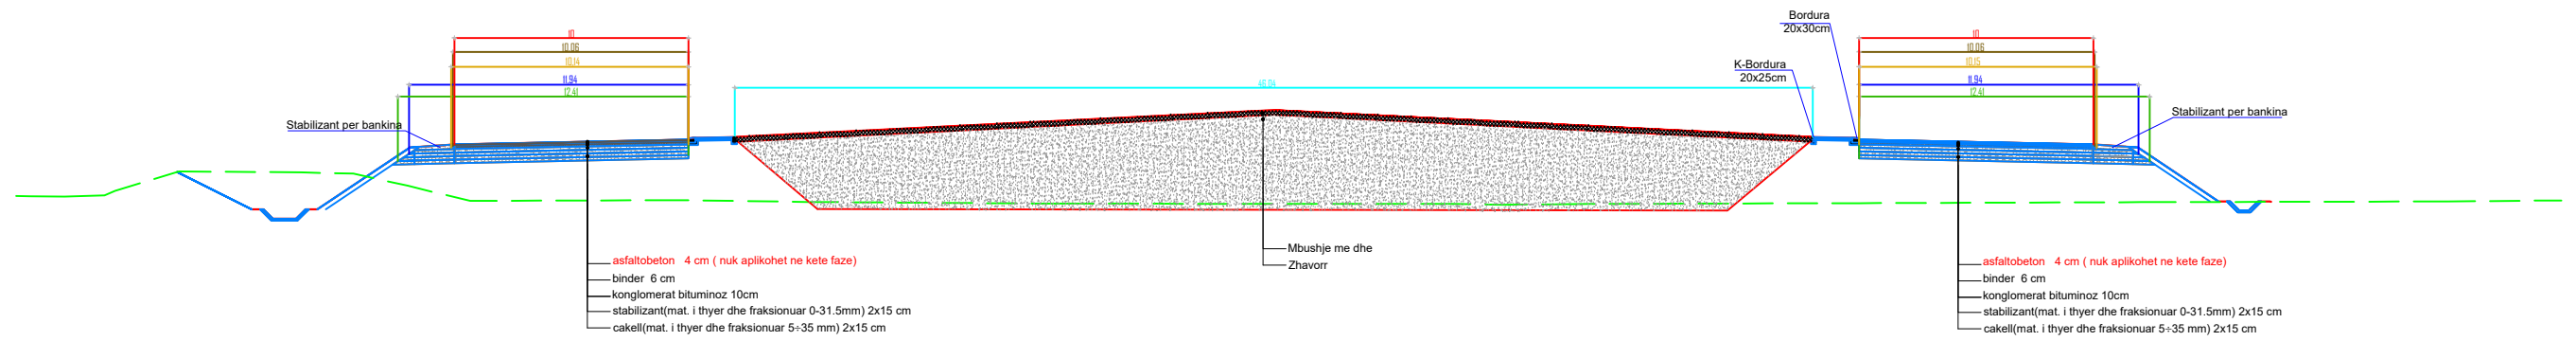

Aksi Kryesor

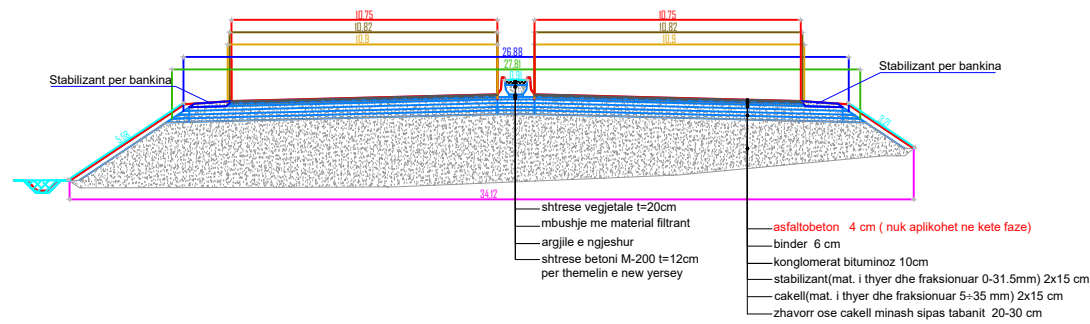

Aksi Kryesor

