

Autoriteti Rrugor Shqiptar - ARRSH

Rruga "Sami Frasheri", Nr.33, Tirane

Email: info@arrsh.gov.al

**"PERMIRESIMI I SINJALISTIKES HORIZONTALALE/VERTIKALE DHE PAJISJEVE
TE SIGURISE RRUGORE NE AKSET E RAJONIT JUGOR (Loti 3)"**

**SEGMENTI RRUGOR : "VENDOSJA E GOMINAVE TE FUGAVE TE URA
E GAJDARIT,SARANDE"**

"GOMINAT E FUGAVE URA E GAJDARIT"

Fillim Projekti
X= 417450.16
Y=4414928.62



Mbarim Projekti
X=417362.48
Y=4414875.97



REPUBLIKA E
SHQIPERISE
MINISTRIA E
INFASTRUKTURES DHE
ENERGJITIKES



AUTORITETI RRUGOR
SHQIPTAR


Grupi i Projektimit: Ing. Merkur Zeqiri
Ing. Altin Sula
Preventivues: Ing. Gent Raça

Objekti "Përmirësimi i sinjalistikës horizontale/vertikale dhe pajisjeve të sigurisë rrugore në akset e Rajonit Jugor, (Loti 3)"
Emertimi Horografia, Segmenti: "VENDOSJA E GOMINAVE TE URES SE GAJDARIT"
Viti 2023
Shkalla 1:1000

Nr.Revision
000
Nr. Fletes
S01



 REPUBLIKA E SHQIPERISE MINISTRIA E INFRASTRUKTURES DHE ENERGJITIKES	 AUTORITETI RRUGOR SHQIPTAR	Grupi i Projektimit: Ing. Merkur Zeqiri Preventivues: Ing. Gent Raça	Objekti "Përmirësimi i sinjalistikës horizontale/vertikale dhe pajisjeve të sigurisë rrugore në akset e Rajonit Jugor, (Loti 3)"	Nr.Revision 000
			Emertimi Planimetria e sinjalistikes rrugore, Segmenti: "VENDOSJA E GOMINAVE TE URES SE GAJDARIT"	Nr. Fletes S02
			Viti 2023	
			Shkalla 1:500	

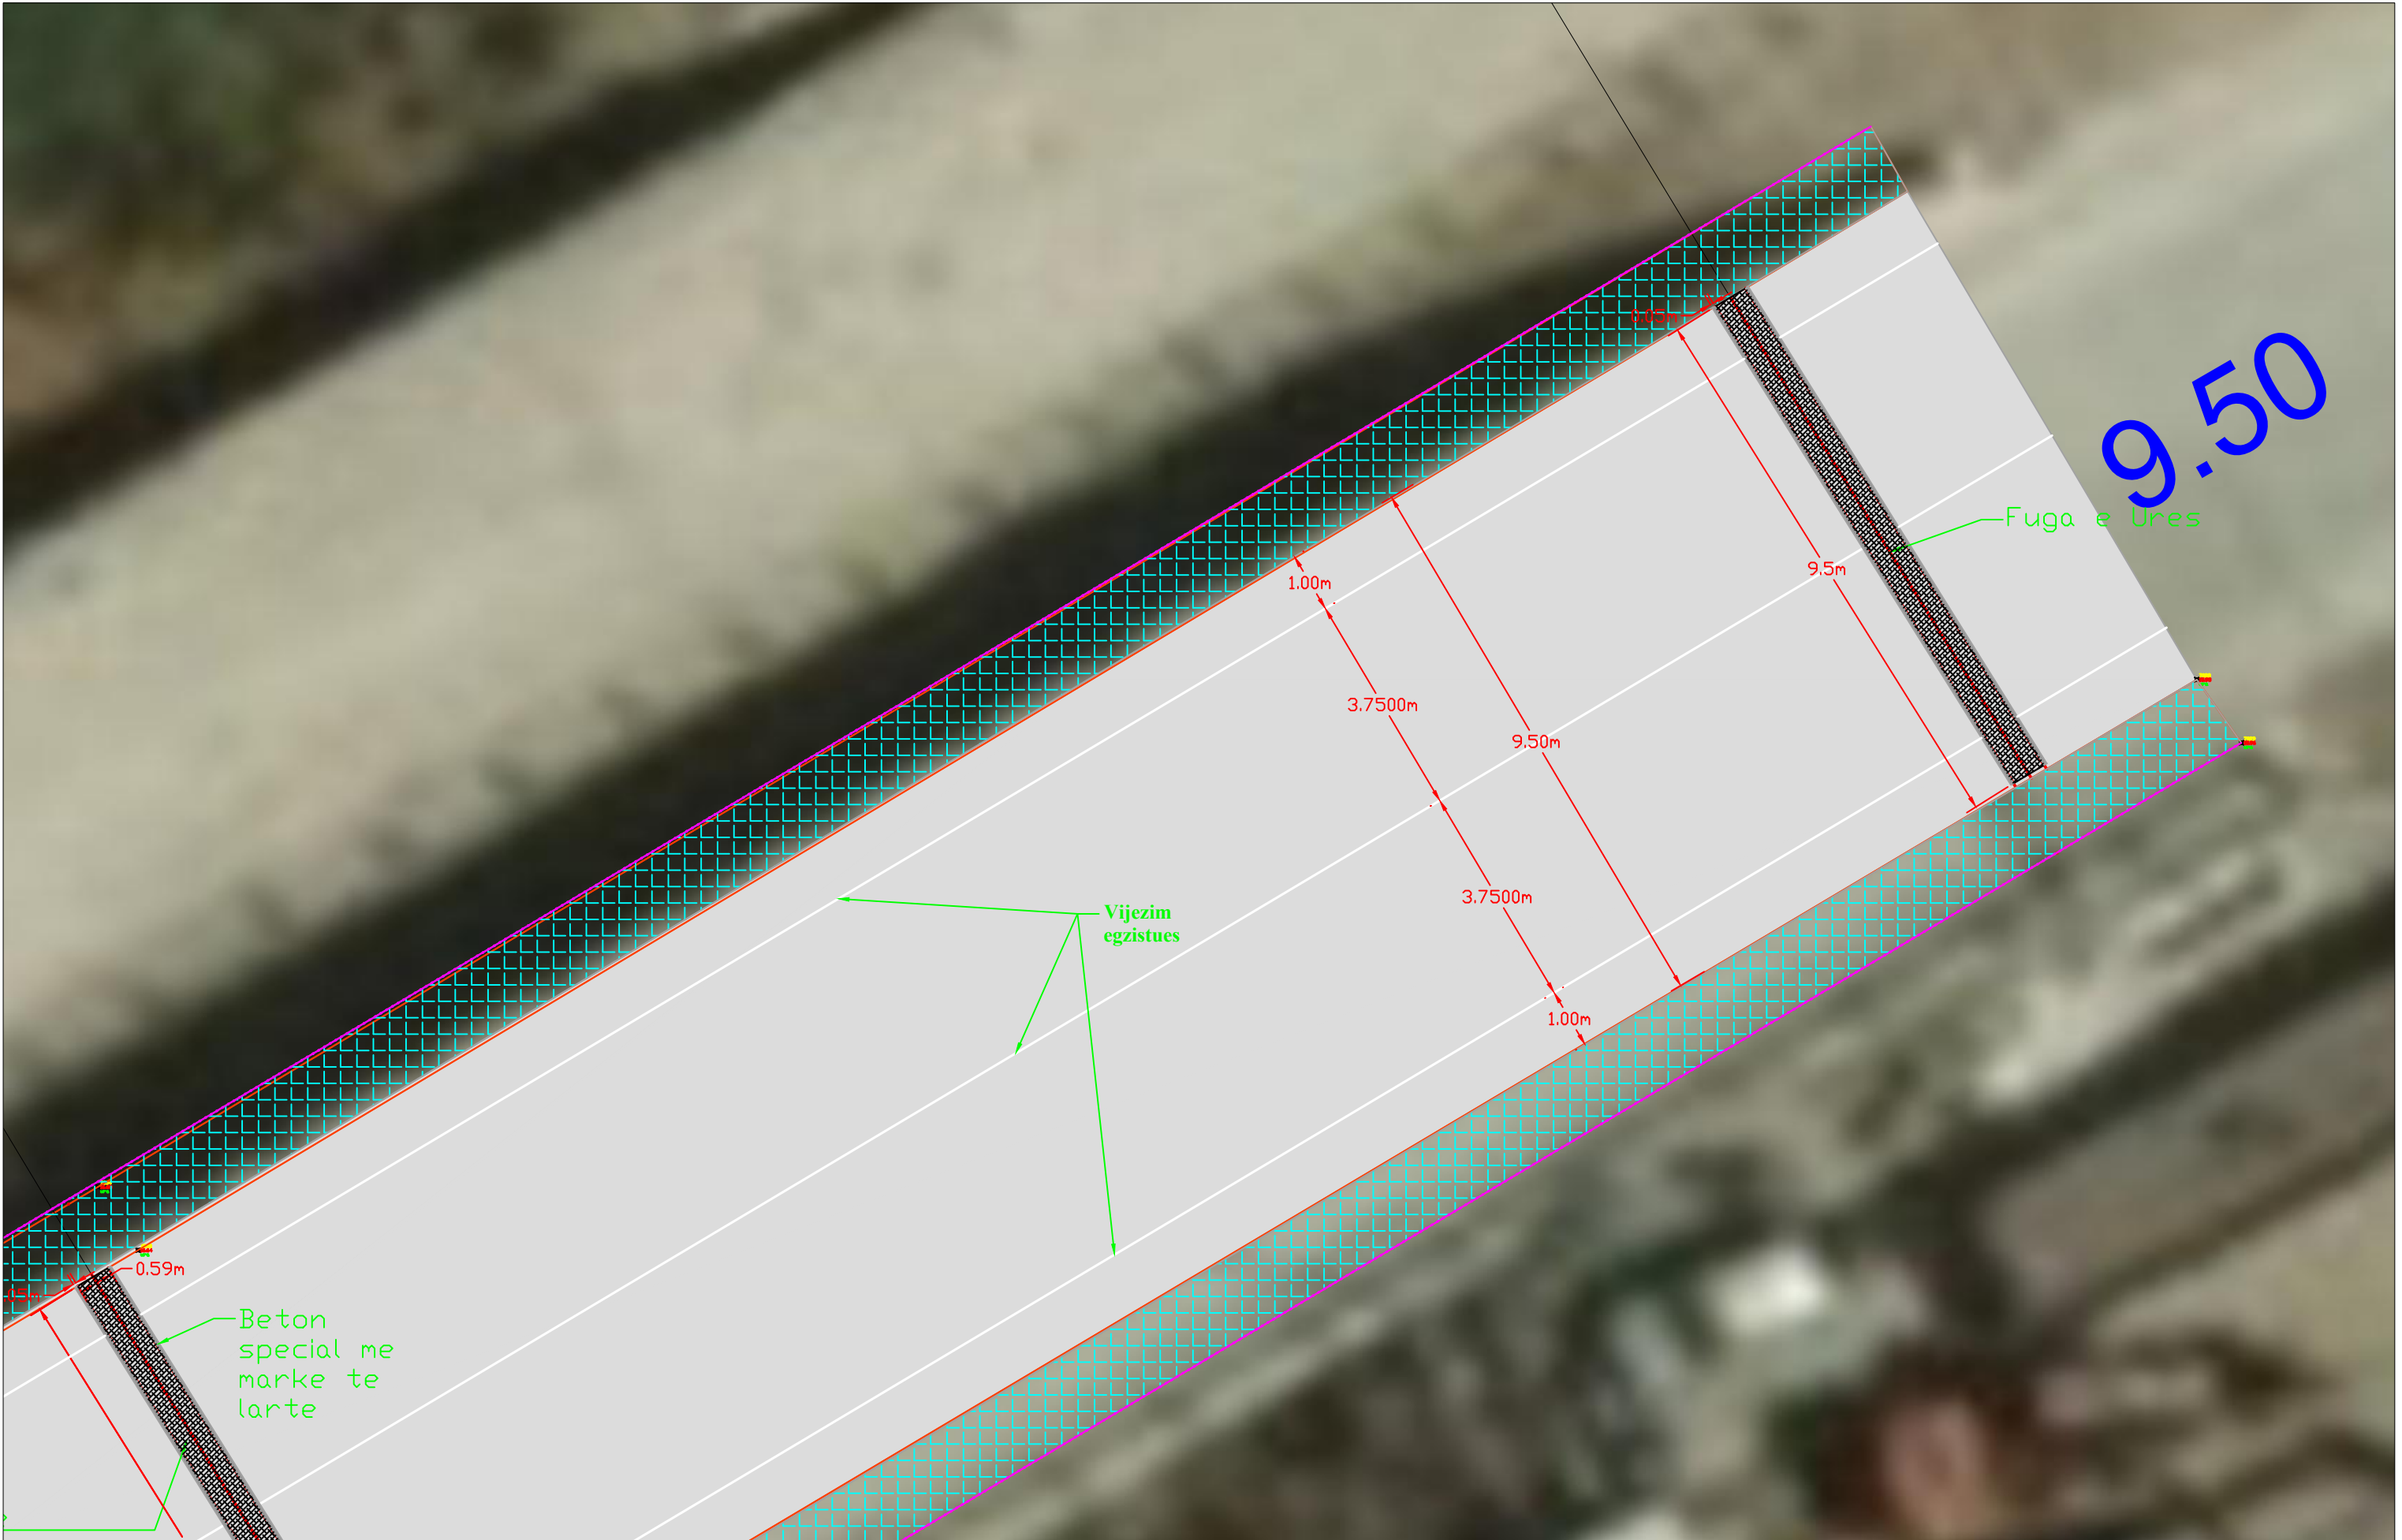


 REPUBLIKA E SHQIPERISE MINISTRIA E INFRASTRUKTURES DHE ENERGJITIKES	 AUTORITETI RRUGOR SHQIPTAR	Grupi i Projektimit: Ing. Merkur Zeqiri Preventivues: Ing. Gent Raça	Objekti	"Përmirësimi i sinjalistikës horizontale/vertikale dhe pajisjeve të sigurisë rrugore në akset e Rajonit Jugor, (Loti 3)"	Nr.Revision 000
			Emertimi	Planimetria e sinjalistikes rrugore, Segmenti: "VENDOSJA E GOMINAVE TE URES SE GAJDARIT"	
			Viti	2023	Nr. Fletes S03
			Shkalla	1:100	




 REPUBLIKA E SHQIPERISE MINISTRIA E INFRASTRUKTURES DHE ENERGJITIKES	 AUTORITETI RRUGOR SHQIPTAR	Grupi i Projektimit: Ing. Merkur Zeqiri Preventivues: Ing. Gent Raça	Objekti "Përmirësimi i sinjalistikës horizontale/vertikale dhe pajisjeve të sigurisë rrugore në akset e Rajonit Jugor, (Loti 3)"	Nr.Revision 000
			Emertimi Planimetria e sinjalistikes rrugore, Segmenti: "VENDOSJA E GOMINAVE TE URES SE GAJDARIT"	Nr. Fletes S04
			Viti 2023	
			Shkalla 1:100	





 REPUBLIKA E SHQIPERISE MINISTRIA E INFRASTRUKTURES DHE ENERGJITIKES	 AUTORITETI RRUGOR SHQIPTAR	Grupi i Projektimit: Ing. Merkur Zeqiri Preventivues: Ing. Gent Raça	Objekti "Përmirësimi i sinjalistikës horizontale/vertikale dhe pajisjeve të sigurisë rrugore në akset e Rajonit Jugor, (Loti 3)"	Nr.Revision 000
			Emertimi Planimetria e sinjalistikes rrugore, Segmenti: "VENDOSJA E GOMINAVE TE URES SE GAJDARIT"	Nr. Fletes S05
			Viti 2023	
			Shkalla 1:100	

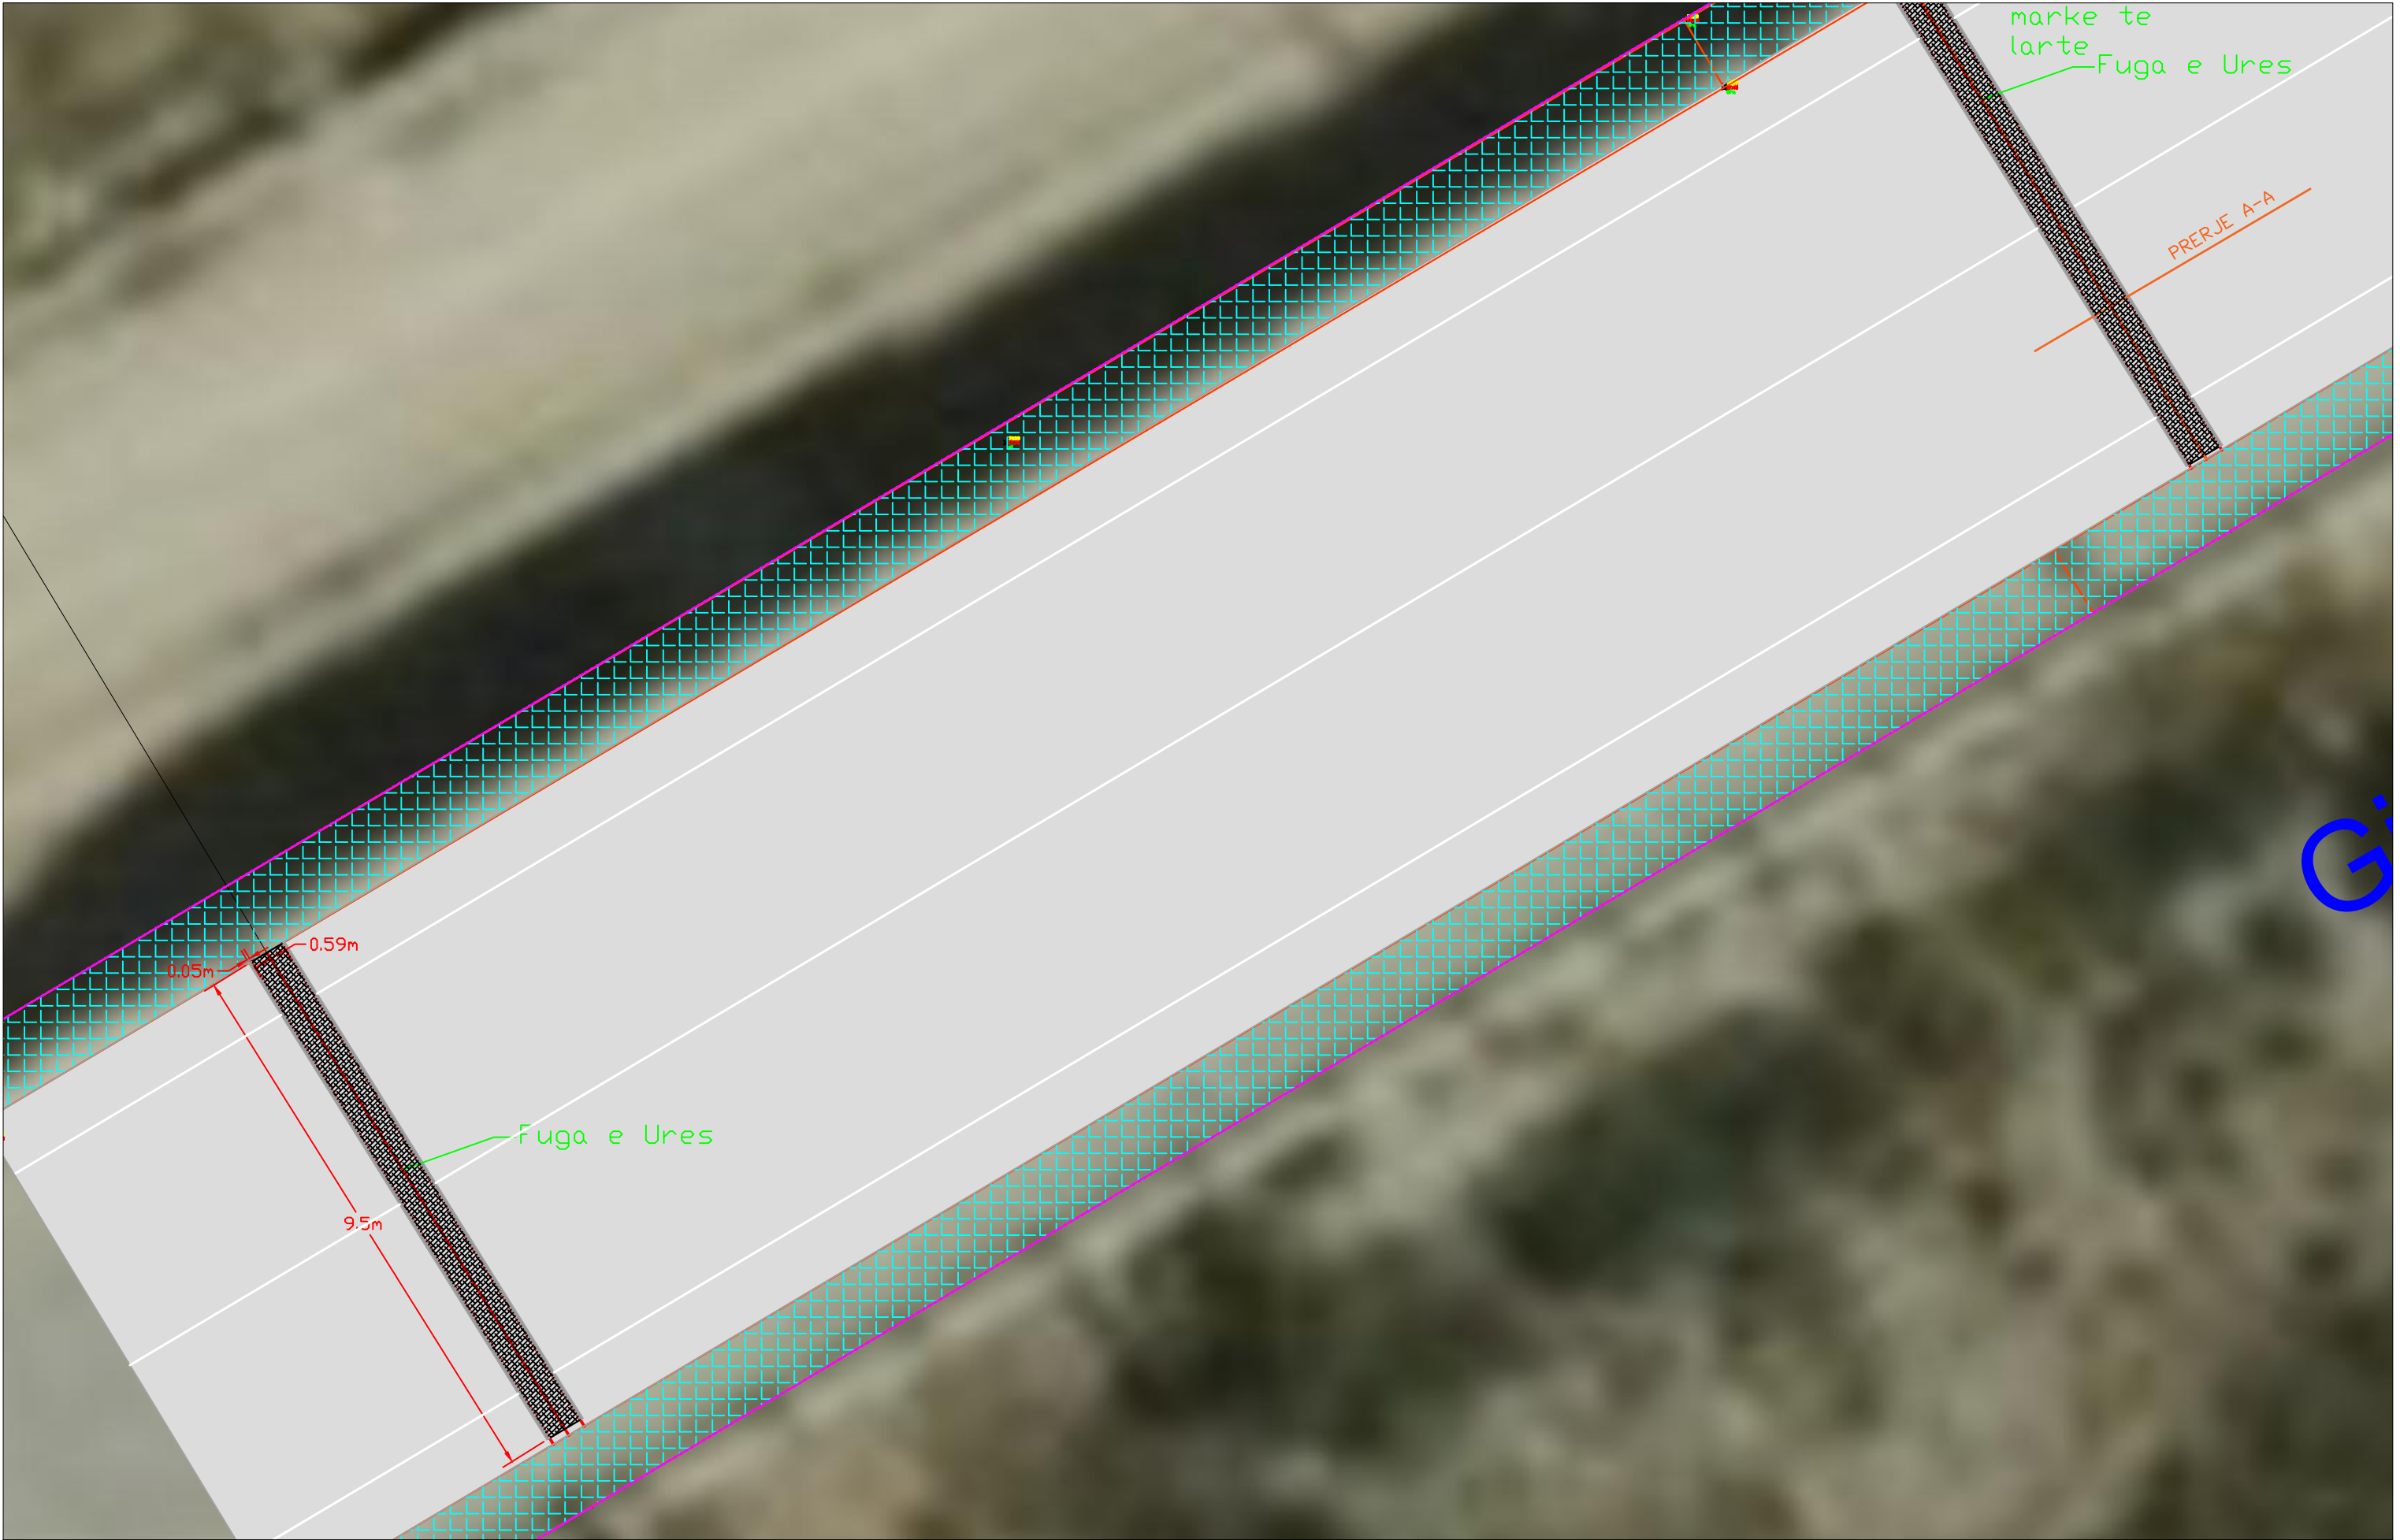


Gomine per Fugat e Ures

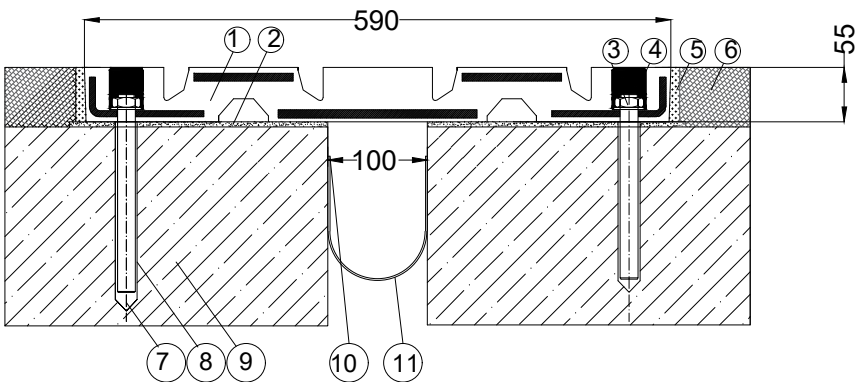

PRERJE TERTHORE A-A

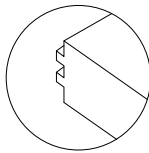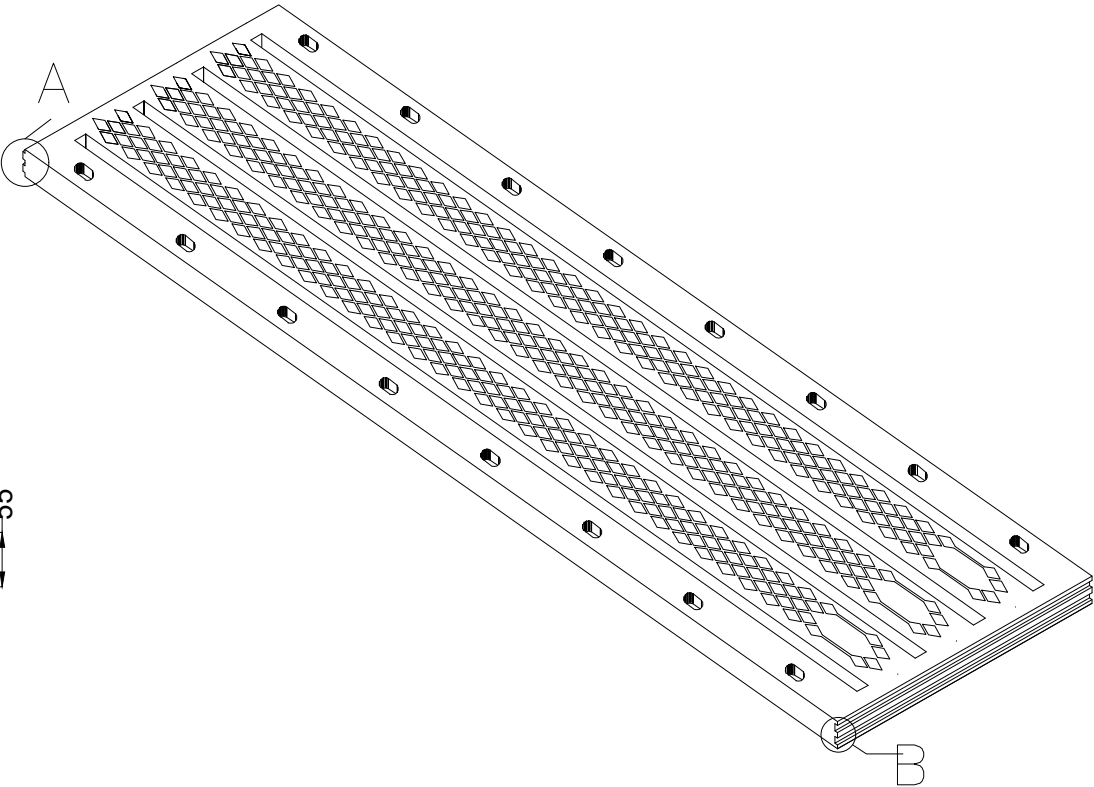


DET. A

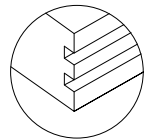

DET. B

PAMJE NE PRESPEKTIVE

PAMJE NE PLAN

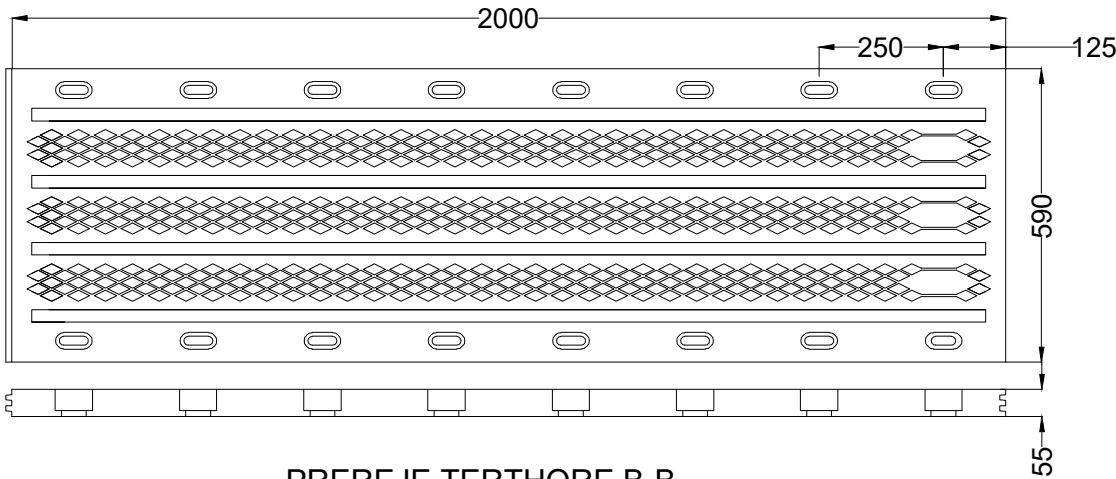

PREREJE TERTHORE B-B

GOMINE ME STRUKTURE METALIKE PER FUGAT E URAVE		ELASTICITETI: 140 mm(± 70 mm)	PESHA : 65 kg/mt
NO	DESCRIPTION	STANDARD	MATERIAL
1	GOMINA BASHKUESE	TSE ISO 6446 +EN 10025	SHR A 60 + ST 37
2	LLAC NIVEUES	—	CHECK FROM REGARDING DATASHEET
3	NUT	EN 20898	(8.8 CELIK I ZINKUAR)
4	IZOLUES BITUMINOZ PER VRIMAT NE GOMINE	—	—
5	TUB DRENAZHI	—	TUB DRENAZHI PVC Ø 22-24
6	BETON SPECIAL	—	SIPAS CERTIFIKATAVE TE CILESISE
7	RESIN EPOKSIDE	—	SIPAS CERTIFIKATAVE TE CILESISE
8	PRIZHONIER	EN 20898	(8.8 CELIK I ZINKUAR)
9	BETONI I STRUKTURES EGZISTUESE TE URES	—	MIN C40/45 Mpa STRENGTH CONC.
10	HYDROFLEX EPOXY	—	SIPAS CERTIFIKATAVE TE CILESISE
11	HYDROFLEX TPE	—	SIPAS CERTIFIKATAVE TE CILESISE



REPUBLIKA E
SHQIPERISE
MINISTRIA E
INFASTRUKTURES DHE
ENERGJITIKES



AUTORITETI RRUGOR
SHQIPTAR

Grupi i Projektimit: Ing. Merkur Zeqiri
Ing. Altin Sula
Preventivues: Ing. Gent Raça

Objekti	“Përmirësimi i sinjalistikës horizontale/vertikale dhe pajisjeve të sigurisë rrugore në akset e Rajonit Jugor, (Loti 3)”	Nr.Revision 000
Emertimi	Detajet e Gominave te Fugave te Ures, Segmenti: "VENDOSJA E GOMINAVE TE URES SE GAJDARIT"	Nr. Fletes S07
Viti	2023	
Shkalla	1:2000	