



# PLANIMETRIA TEKNIKE

Shkalla 1 : 1000

## Sc1+Sc-57

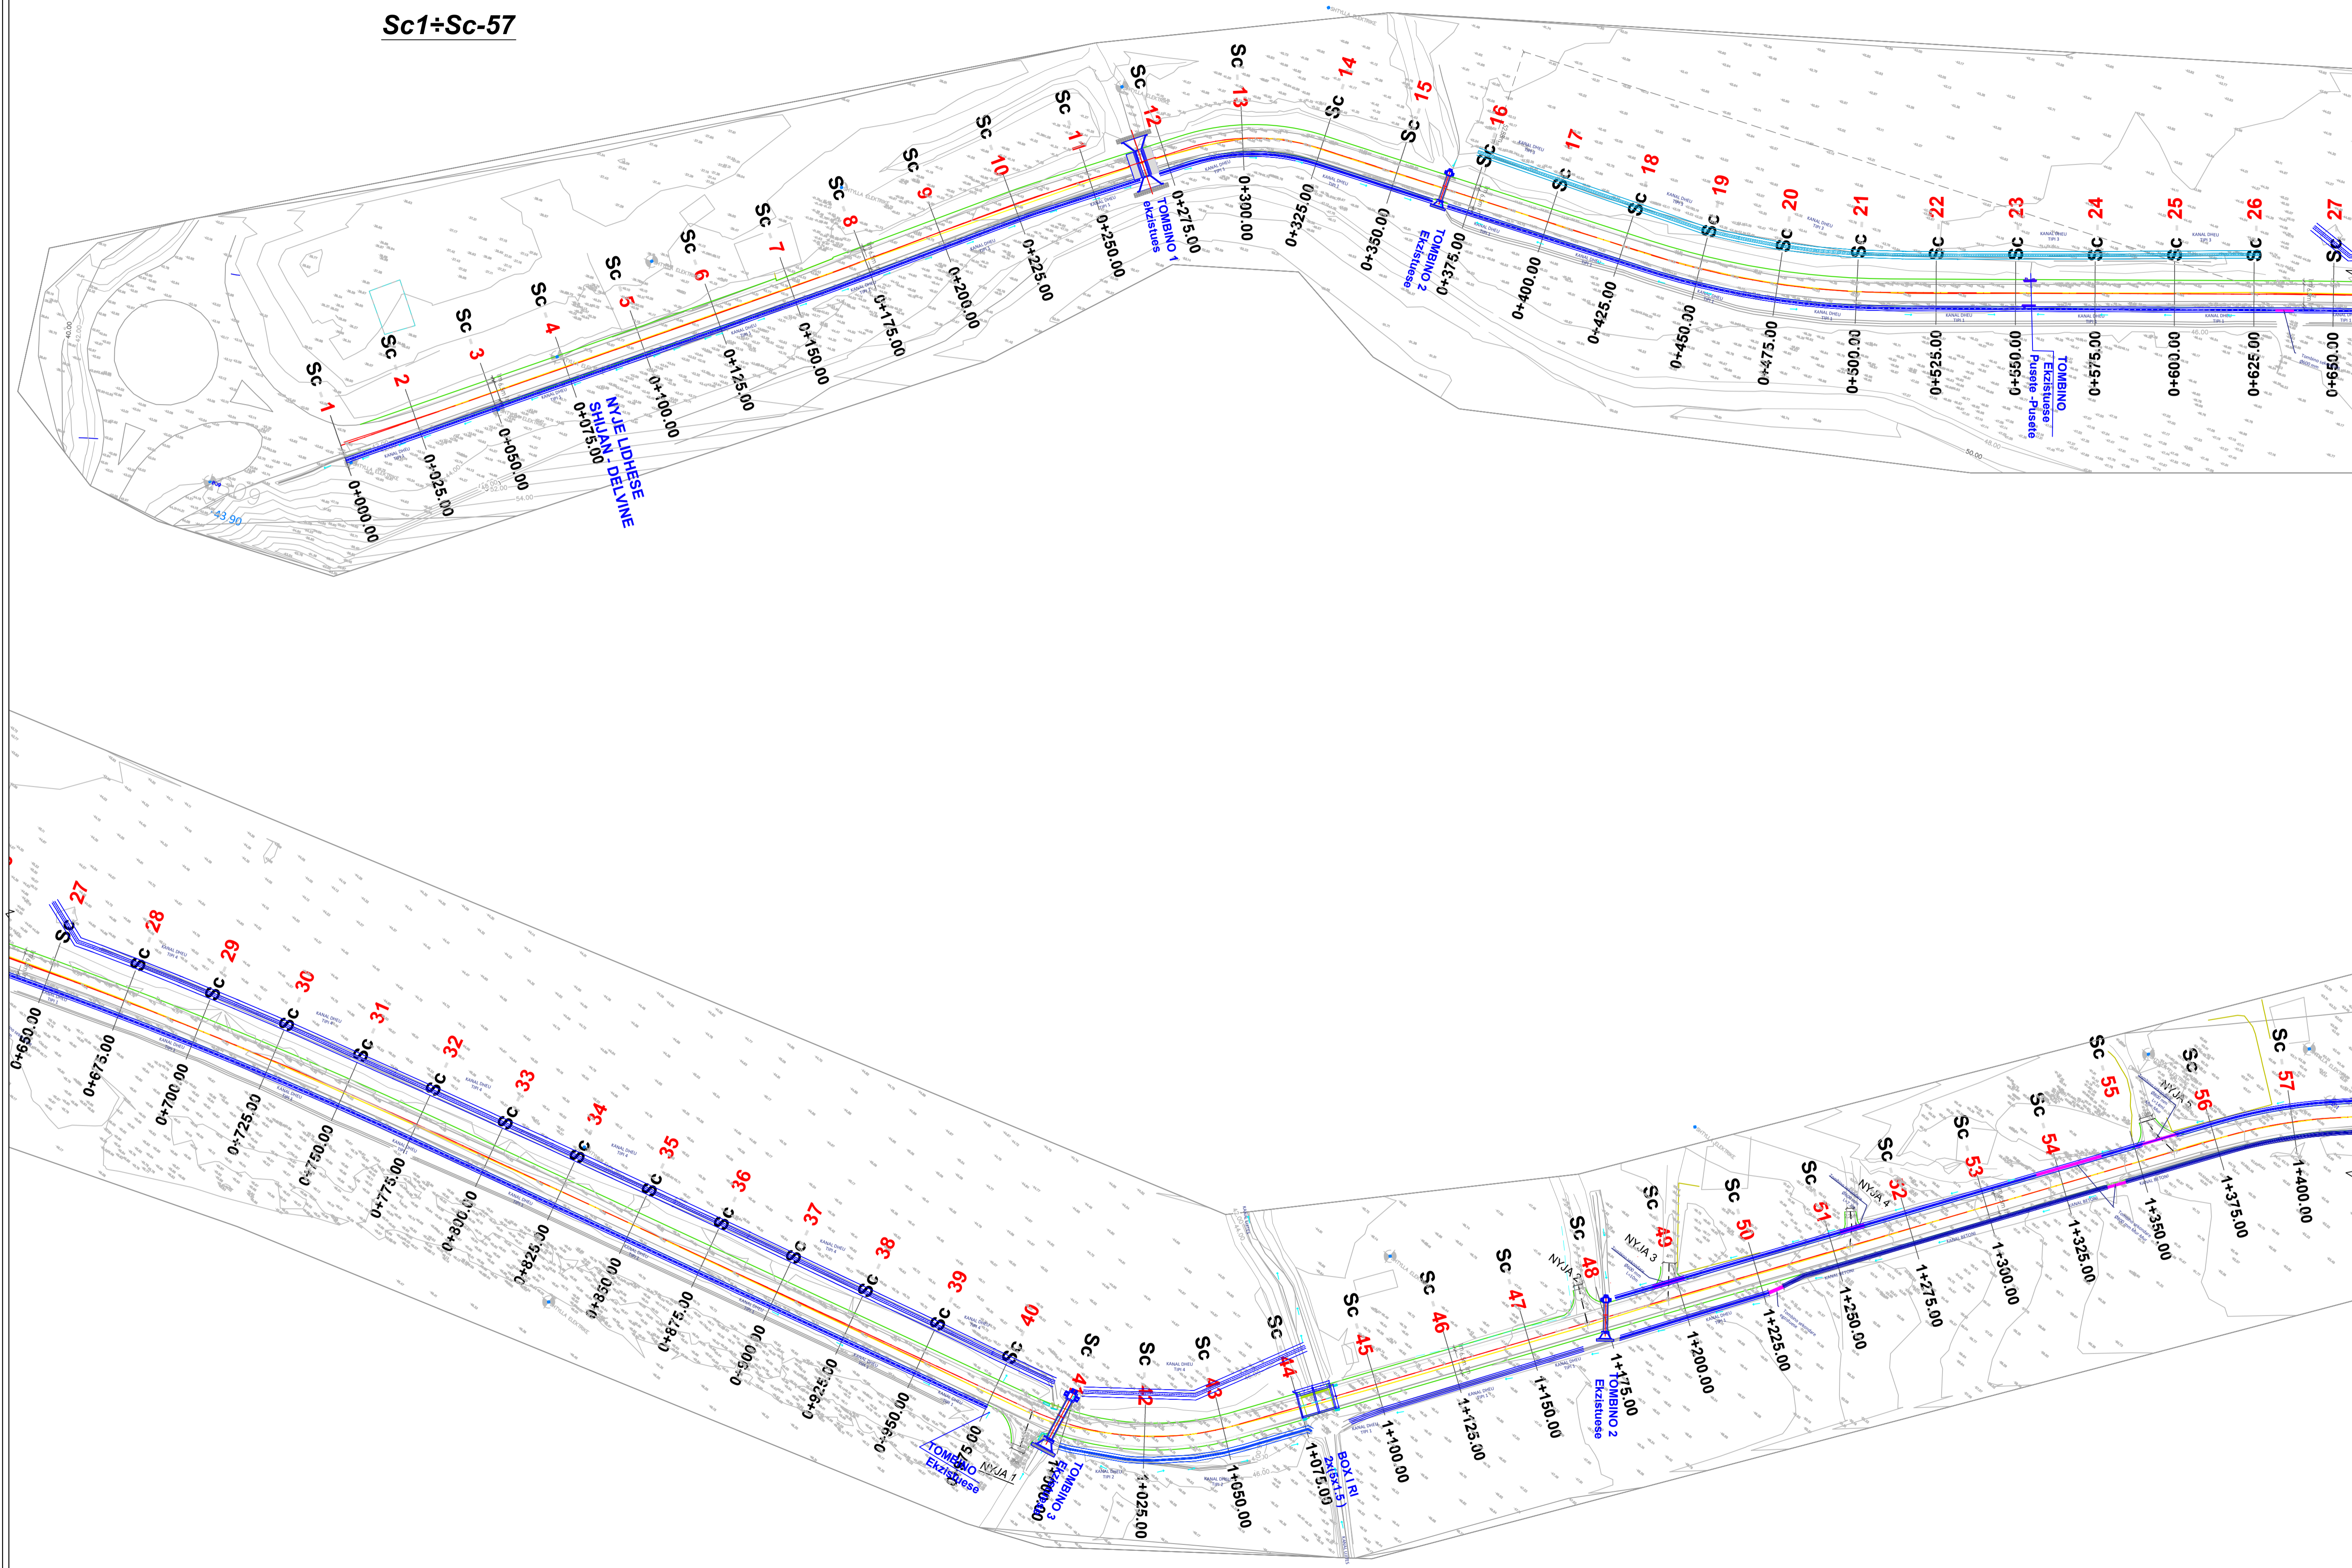

- LEGENDE:**
- SKARPATA
  - RRUGE
  - TROTUAR
  - MUR RRETHUES
  - MUR MBAJTES
  - GARDH
  - RRUGE DYTESORE
  - NDERTESA
  - KANAL
  - IZOIPSE SEKONDARE
  - IZOIPSE PRIMARE
  - BORDURE EKZISTUESE
  - PIKETAT
  - SHTYLLA ELEKTRIKE EKZISTUESE

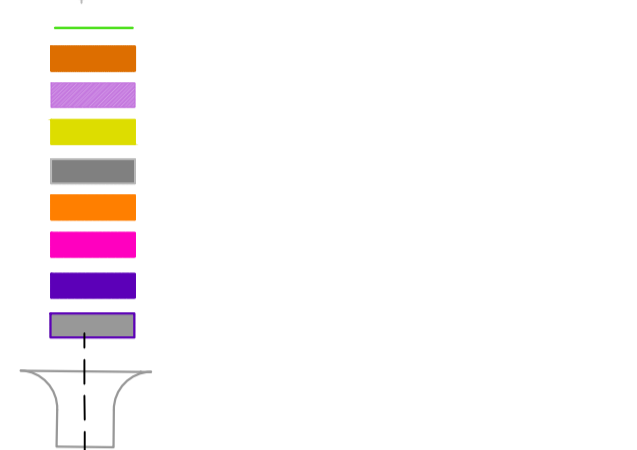

SHENIM 1: Njete hyrje-dafje te shtepive  
 SHENIM 2: Njete ne rruget bujqesore (aksese ne toka bujqesore)  
 Shenime:

1. Te gjitha njetet gjate zbatimit do te konsultohen me autoritetet e pushtetit lokal per te marre parasysh te gjitha kerkesat e komunitetit.
2. Te gjitha kanalet perpara ekzekutimit duhet te miratohen nga bordi kullues i Bashkise.
4. Te gjitha zhvendosjet e pemeve ekzistuese do te realizohen ne vend , ne bashkepunim me pushtetin lokal.
5. Perpara fillimit te punimeve te kontrollohen azhormimet e rrezeve te infrastrukures ekzistuese .
6. Perpara realizimit te punimeve te rregullimit te rrugeteve ne rrezeve te infrastrukures ekzistuese qe jane parashikuar nga Bashkia.
7. Per ndricimet e rregullimit te shihen fletet e projektit elektrik.
8. Pusetat , shkarkimet e ujrove te shiut nga rruga, (tubat) te shihen ne fletet e projektit hidroteknik.
9. Strukturat ekzistuese (urat) nuk do te rehabilitohen apo studiohen nga ana e ofruesve mbajtese, vetem do te rrishtohen me shtrese asfaltike (tapeti) 4cm.
10. Sinjalistika te shihen ne fletet e projektit te sinjalistikes.

REPUBLICA E SHQIPËRISË  
 AUTORITETI RRUGOR SHQIPETAR

Titulli i Projektit: "Rehabilitimi i segmentit Shijan-Delvine"  
 Studim Projektim i rregullimit te rrugeteve, Sinjalistika (Loti 8)  
 Studim Projektim i rregullimit te rrugeteve Shijan-Lira e Gajdesit, rehabilitimi i segmentit Shijan-Delvine dhe "Mbrotja dhe rivitalizimi i skarpalove"

**AVE CONSULTING**  
 AVË CONSULTING  
 Adresa: "Gjika Kuzaj" Pr.232 Shk.1 Ap.1 Kallit, Tirana  
 Tel: +355 4 2450116, Fax: +355 4 2450116, e-mail: shp.baibar@gmail.com

**TALANT SHPK**  
 Adresa: "Rruga e Korçes, Mjete Masimore Qytet Inveshere Tirane"  
 Tel: +355 4 244611, Fax: +355 4 244611, e-mail: slenderaj@yahoo.com

### PROJEKT - ZBATIMI

Nr.	Data	PROJEKTI DHE EKZISTENCA	REMARK
Ing. projektues		ARBEN DERSHVAJ	
Ing. projektues		ERVIN PAÇI	
Ing. Topograf		PERPARIM NDOI	
Ing. hidroteknik		HEKURAN RAME	
Ing. elektrik		FLORIAN LAME	
Ing. sisteme/trijete		ARIAN FINDO	
Ing. transporti		ARBANA ZELO	
Ing. transporti		ORJONA HYSENAJ	
Ing. preventivues		DYNDAR JERO	
Ing. mjedisi		MANUHAQE MARKU	
Ing. gjeolog		SKENDER ALLKJIA	
Sinjalistika		ERVIN PAÇI	

### PROJEKTI I RRUGES

"Rehabilitimi i segmentit Shijan-Delvine"

**PLANIMETRIA TEKNIKE**

Redaktor: KORRIK 2021 Shkalla: 1:1000


Kodi: 375-2021, Ekipi i Punës: K-01, Fletja: A1



# PLANIMETRIA TEKNIKE

Shkalla 1 : 1000

Sc58+Sc-114

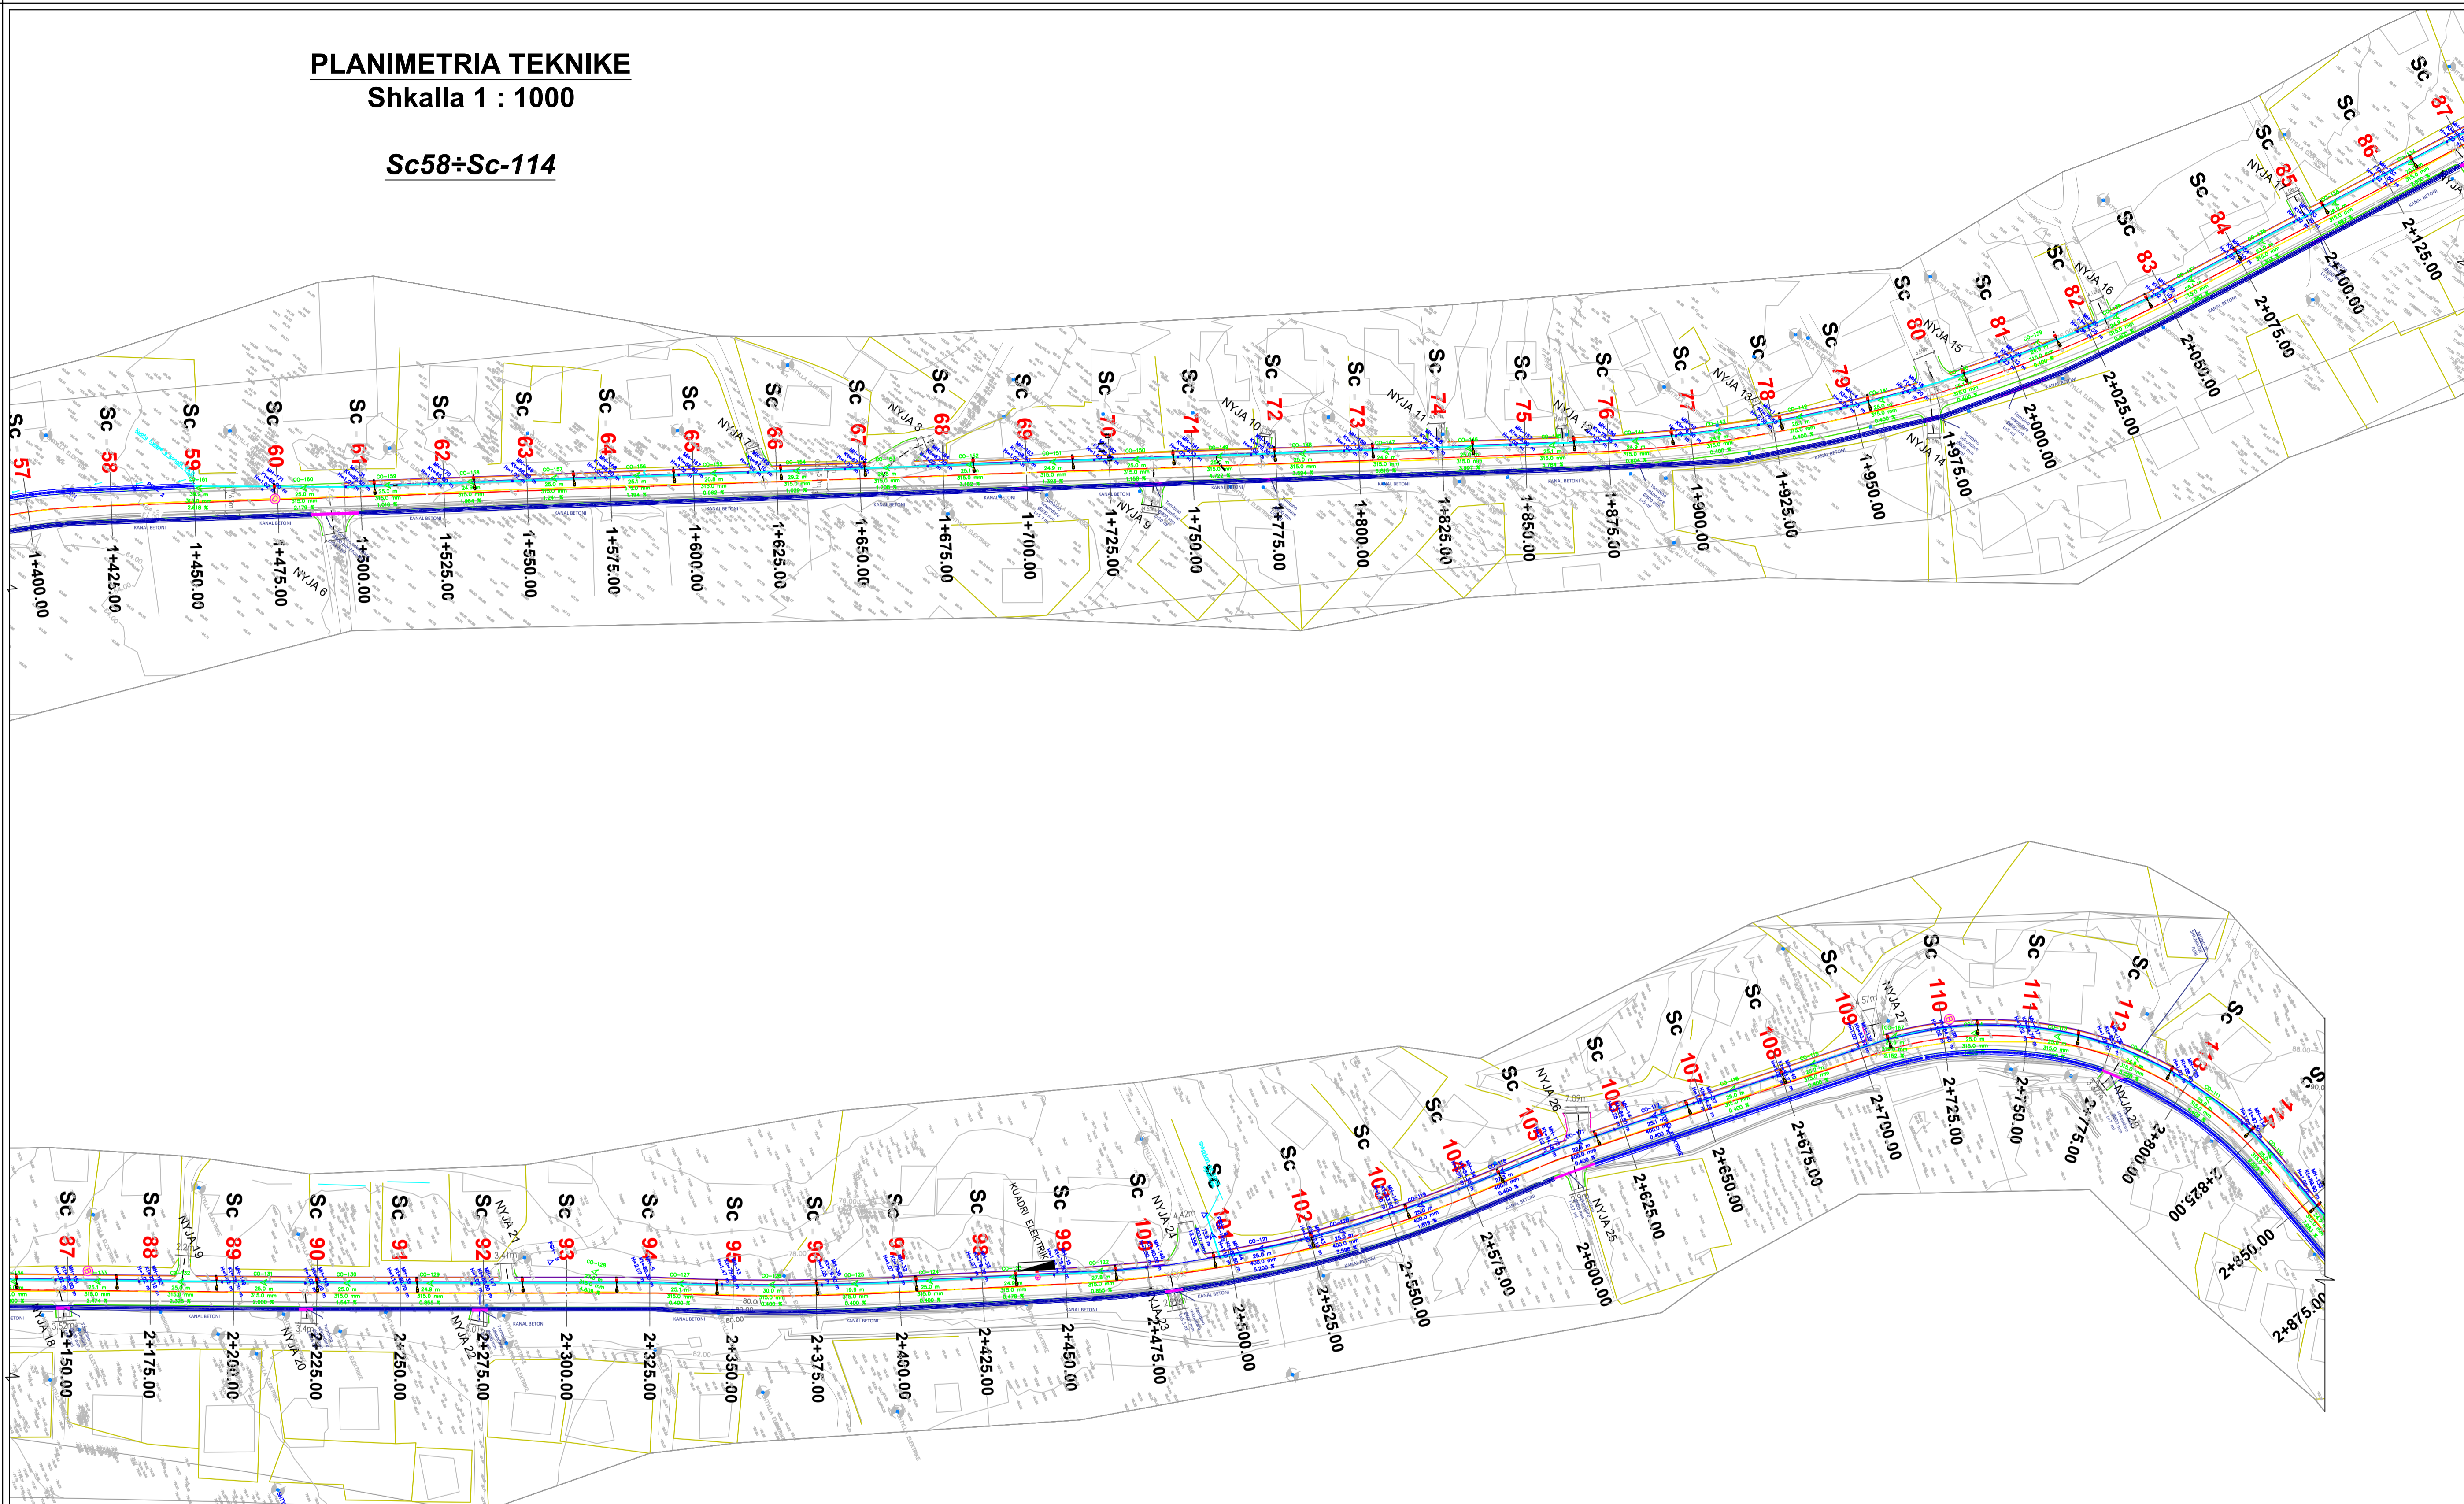

## LEGJENDE:

- SKARPATA
- RRUGE
- TROTUAR
- MUR RRETHUES
- MUR MBAJTES
- GARDH
- RRUGE DYTESORE
- NDERTESA
- KANAL
- IZOIPSE SEKONDARE
- IZOIPSE PRIMARE
- BORDURE EKZISTUESE
- PIKETAT
- SHTYLLA ELEKTRIKE EKZISTUESE
- BANKINE E PASHTRUAR
- MUR b/a I RI
- ZGJERIM RRUGE 25 CM
- BANKINE E SHTRUAR
- RRUGA E RE
- TROTUAR I RI
- KUNETE BETONI
- BORDURE BETONI
- MUR I RI b/a
- NYJE-N1,2,3,4

SHENIM 1: Njete hyrje-dafje te shtrapeve  
 SHENIM 2: Njete ne ruget bujqesore (aksese ne toka bujqesore)  
 Shenime:

1. Te gjitha njetet gjate zbatimit do te konsultohen me autoritetet e pushtetit lokal per te marre parasysh te gjitha kerkesat e komunitetit.
2. Te gjitha kanalet perpara ekzekutimit duhet te miratohen nga bordi kullues i bashkise.
4. Te gjitha zhvendosjet e pemeve ekzistuese do te realizohen ne vend , ne bashkepunim me pushtetin lokal.
5. Perpara fillimit te punimeve te kontrollohen azhormimet e rrezeve te infrastrukures ekzistuese .
6. Perpara realizimit te punimeve te rregullimit te rrugave ndehyrihet ose shitesat ne infrastrukturen ekzistuese qe jane parashikuar nga Bashkia.
7. Per ndricimet e rregullimit te shihen fletet e projektit elektrik.
8. Pusetat , shkarkimet e ujqave te shiut nga rruget , (tubat) te shihen ne fletet e projektit hidroteknik.
9. Strukturat ekzistuese (uraj) nuk do te rehabilitohen apo shfidoohen nga ana e ofrueses mbajtese, vetem do te rrsafatohen me shtrese asfaltike (tapeti) 4cm.
10. Sinjalistika te shihen ne fletet e projektit te sinjalistikes.

Republika e Shqipërisë  
 Autoriteti Rrugor Shqiptar

Titulli i Projektit: "Rehabilitimi i segmentit Shijon-Delvine"  
 Studim Projektim i rregullimit te rrugave Karadhiq-Delvine, Sinjalistika (Loti B)  
 Studim Projektim i rregullimit te rrugave Shijon-Ura e Gajdare rehabilitimi i segmentit Shijon-Delvine dhe "Mbrojtja dhe rivitalizimi i skarpalove"

AVE CONSULTING  
 AVETIA  
 TAUJANT-shpk  
 ALTEA

## PROJEKT - ZBATIMI

Nr.	Data	PROJEKTI DHE REVIZIONI	REVISI
Ing. projektues		ARBEN DERVISHAJ	
Ing. projektues		ERVIN PAÇI	
Ing. Topograf		PERPARIM NDOI	
Ing. hidroteknik		HEKURAN RAME	
Ing. elektrik		FLORIAN LAME	
Ing. sisteme/trijete		ARIAN FINDO	
Ing. transporti		ARBANA ZELO	
Ing. transporti		ORJONA HYSENAJ	
Ing. preventivues		DYNDAR JERO	
Ing. mjedisi		MANUSHAQE MARKU	
Ing. gjeolog		SKENDER ALLKJIA	
Sinjalistika		ERVIN PAÇI	

## PROJEKTI I RRUGES

"Rehabilitimi i segmentit Shijon-Delvine"

PLANIMETRIA TEKNIKE

Redaktor: KORRIK 2021 Shkalla: 1:1000


Kodi: 375-2021 Emri i Fletes: K-02 Nr. i Fletes: A1



# PLANIMETRIA TEKNIKE

Shkalla 1 : 1000

Sc-115+Sc-171

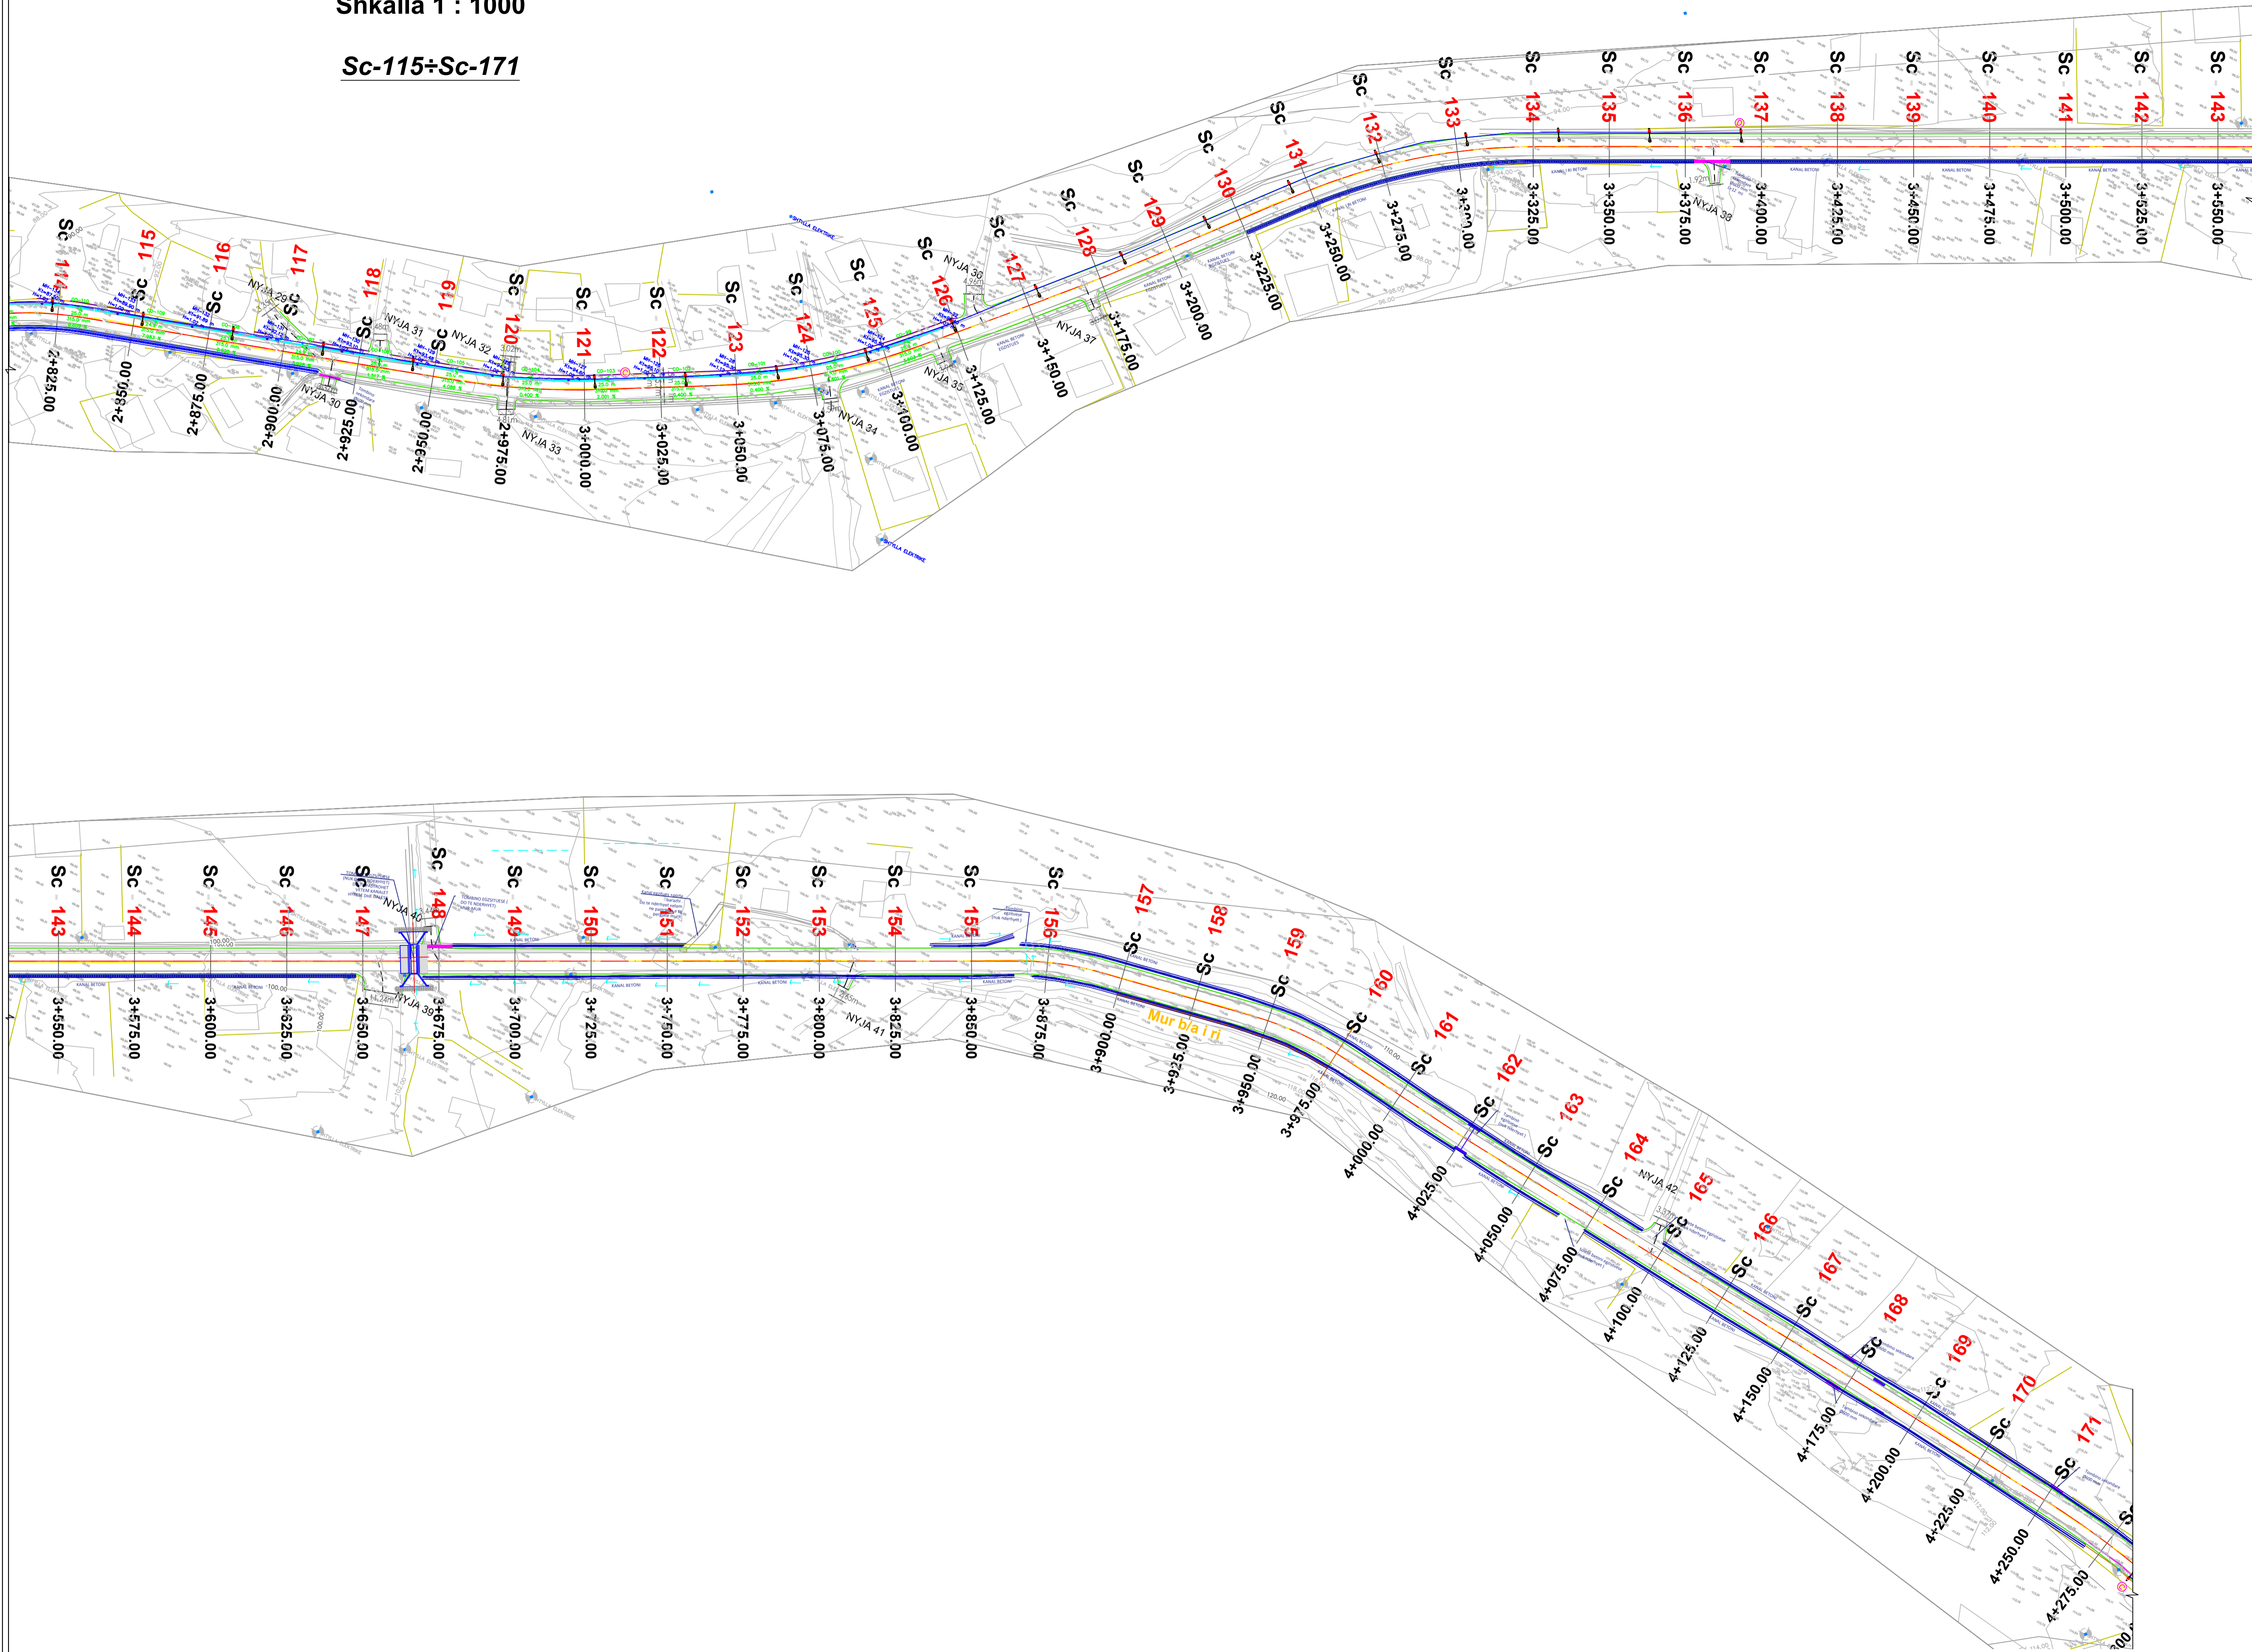

## LEGJENDE:

- SKARPATA
- RRUGE
- TROTUAR
- MUR RRETHUES
- MUR MBAJTES
- GARDH
- RRUGTE DYTESORE
- NDERTESA
- KANAL
- IZOIPSE SEKONDARE
- IZOIPSE PRIMARE
- BORDURE EKZISTUESE
- PIKETAT
- SHTYLLA ELEKTRIKE EKZISTUESE
- BANKINE E PASHTRUAR
- Mur b/a i ri
- ZGJERIM RRUGE 25 CM
- BANKINE E SHTRUAR
- RRUGA E RE
- TROTUAR I RI
- KUNETE BETONI
- BORDURE BETONI
- MUR I RI b/a
- NYJE-N1,2,3,4

SHENIM 1: Njete hyrje-dafje te shtepive  
 SHENIM 2: Njete ne ruget bujqesore (akses ne toka bujqesore)  
 Shenime:

1. Te gjitha njetet gjate zbatimit do te konsultohen me autoritetet e pushtetit lokal per te marre parasysh te gjitha kerkesat e komunitetit.
2. Te gjitha kanalet perpara ekzekutimit duhet te miratohen nga bordi kullues i Bashkise.
4. Te gjitha zhvendosjet e pemeve ekzistuese do te realizohen ne vend , ne bashkepunim me pushtetin lokal.
5. Perpara fillimit te punimeve te kontrollohen azhormimet e rrezeve te infrastrukures ekzistuese .
6. Perpara realizimit te punimeve te muges te realizohen ndertimet ose shtesat ne infrastrukturen ekzistuese qe jane parashikuar nga Bashkia.
7. Per ndricimet e muges te shihen fletet e projektit elektrik.
8. Pusetat , shkarkimet e ujrave te shiut nga rruget, (tubat) te shihen ne fletet e projektit hidroteknik.
9. Strukturat ekzistuese (urat) nuk do te rehabilitohen apo studjohen nga ana e ofrueses mbajtese, vetem do te riasfaltohen me shtrese asfaltike (tapeti) 4cm.
10. Sinjalistika te shihen ne fletet e projektit te sinjalistikes.


**REPUBLIKA E SHQIPËRISË**  
**AUTORITETI RRUGOR SHQIPETAR**

Titulli i Projektit: "Rehabilitimi i segmentit Shjton-Delvine"  
 "Studim Projektim i rruges Korçë-Delvine, Sinjalistika (Loti 6)"  
 "Studim Projektim i rruges Lidhese Shjton-Delvine e Gjadres rehabilitimi i segmentit Shjton-Delvine" dhe "Mbrotja dhe rivitalizimi i skarpaloteve"

**AVE CONSULTING**  
 Adresa: "Gjok Kuzaj" Pk.232 Shk.1 Ap.1 Kat.1 Tirane  
 Tel: +355 4 2450116, Tel +355 4 2450116,  
 e-mail: ave\_consulting@yahoo.com

**TAULANT shpk**  
 Adresa: "Rruga e Korçes, Mjete Masinore Qytet Inxhinjeri Tirane"  
 Tel: +355 4 24461  
 Mob: 0035682014332  
 e-mail: slendertaulant@yahoo.com

## PROJEKT - ZBATIMI

Nr.	Data	PROJEKTA DHE REVIZIONI	REVISI
Ing. projektues		ARBEN DERSHVAJ	
Ing. projektues		ERVIN PAÇI	
Ing. Topograf		PERPARIM NDOI	
Ing. hidroteknik		HEKURAN RAME	
Ing. elektrik		FLORIAN LAME	
Ing. sisteme/rreze		ARIAN FINDO	
Ing. transporti		ARBANA ZELO	
Ing. transporti		ORJONA HYSENAJ	
Ing. preventivues		DYNDAR JERO	
Ing. mjedisi		MANUSHAQE MARKU	
Ing. gjeolog		SKENDER ALLKJA	
Sinjalistika		ERVIN PAÇI	

## PROJEKTI I RRUGES

"Rehabilitimi i segmentit Shjton-Delvine"


**PLANIMETRIA TEKNIKE**  
 Redaktor: KORRIK 2021 Shkalla: 1:1000  
 Kodi: 375-2021 Ekipi i Rruges: K-03 Ekipi i Rruges: A1



# PLANIMETRIA TEKNIKE

Shkalla 1 : 1000

Sc-172+Sc-228

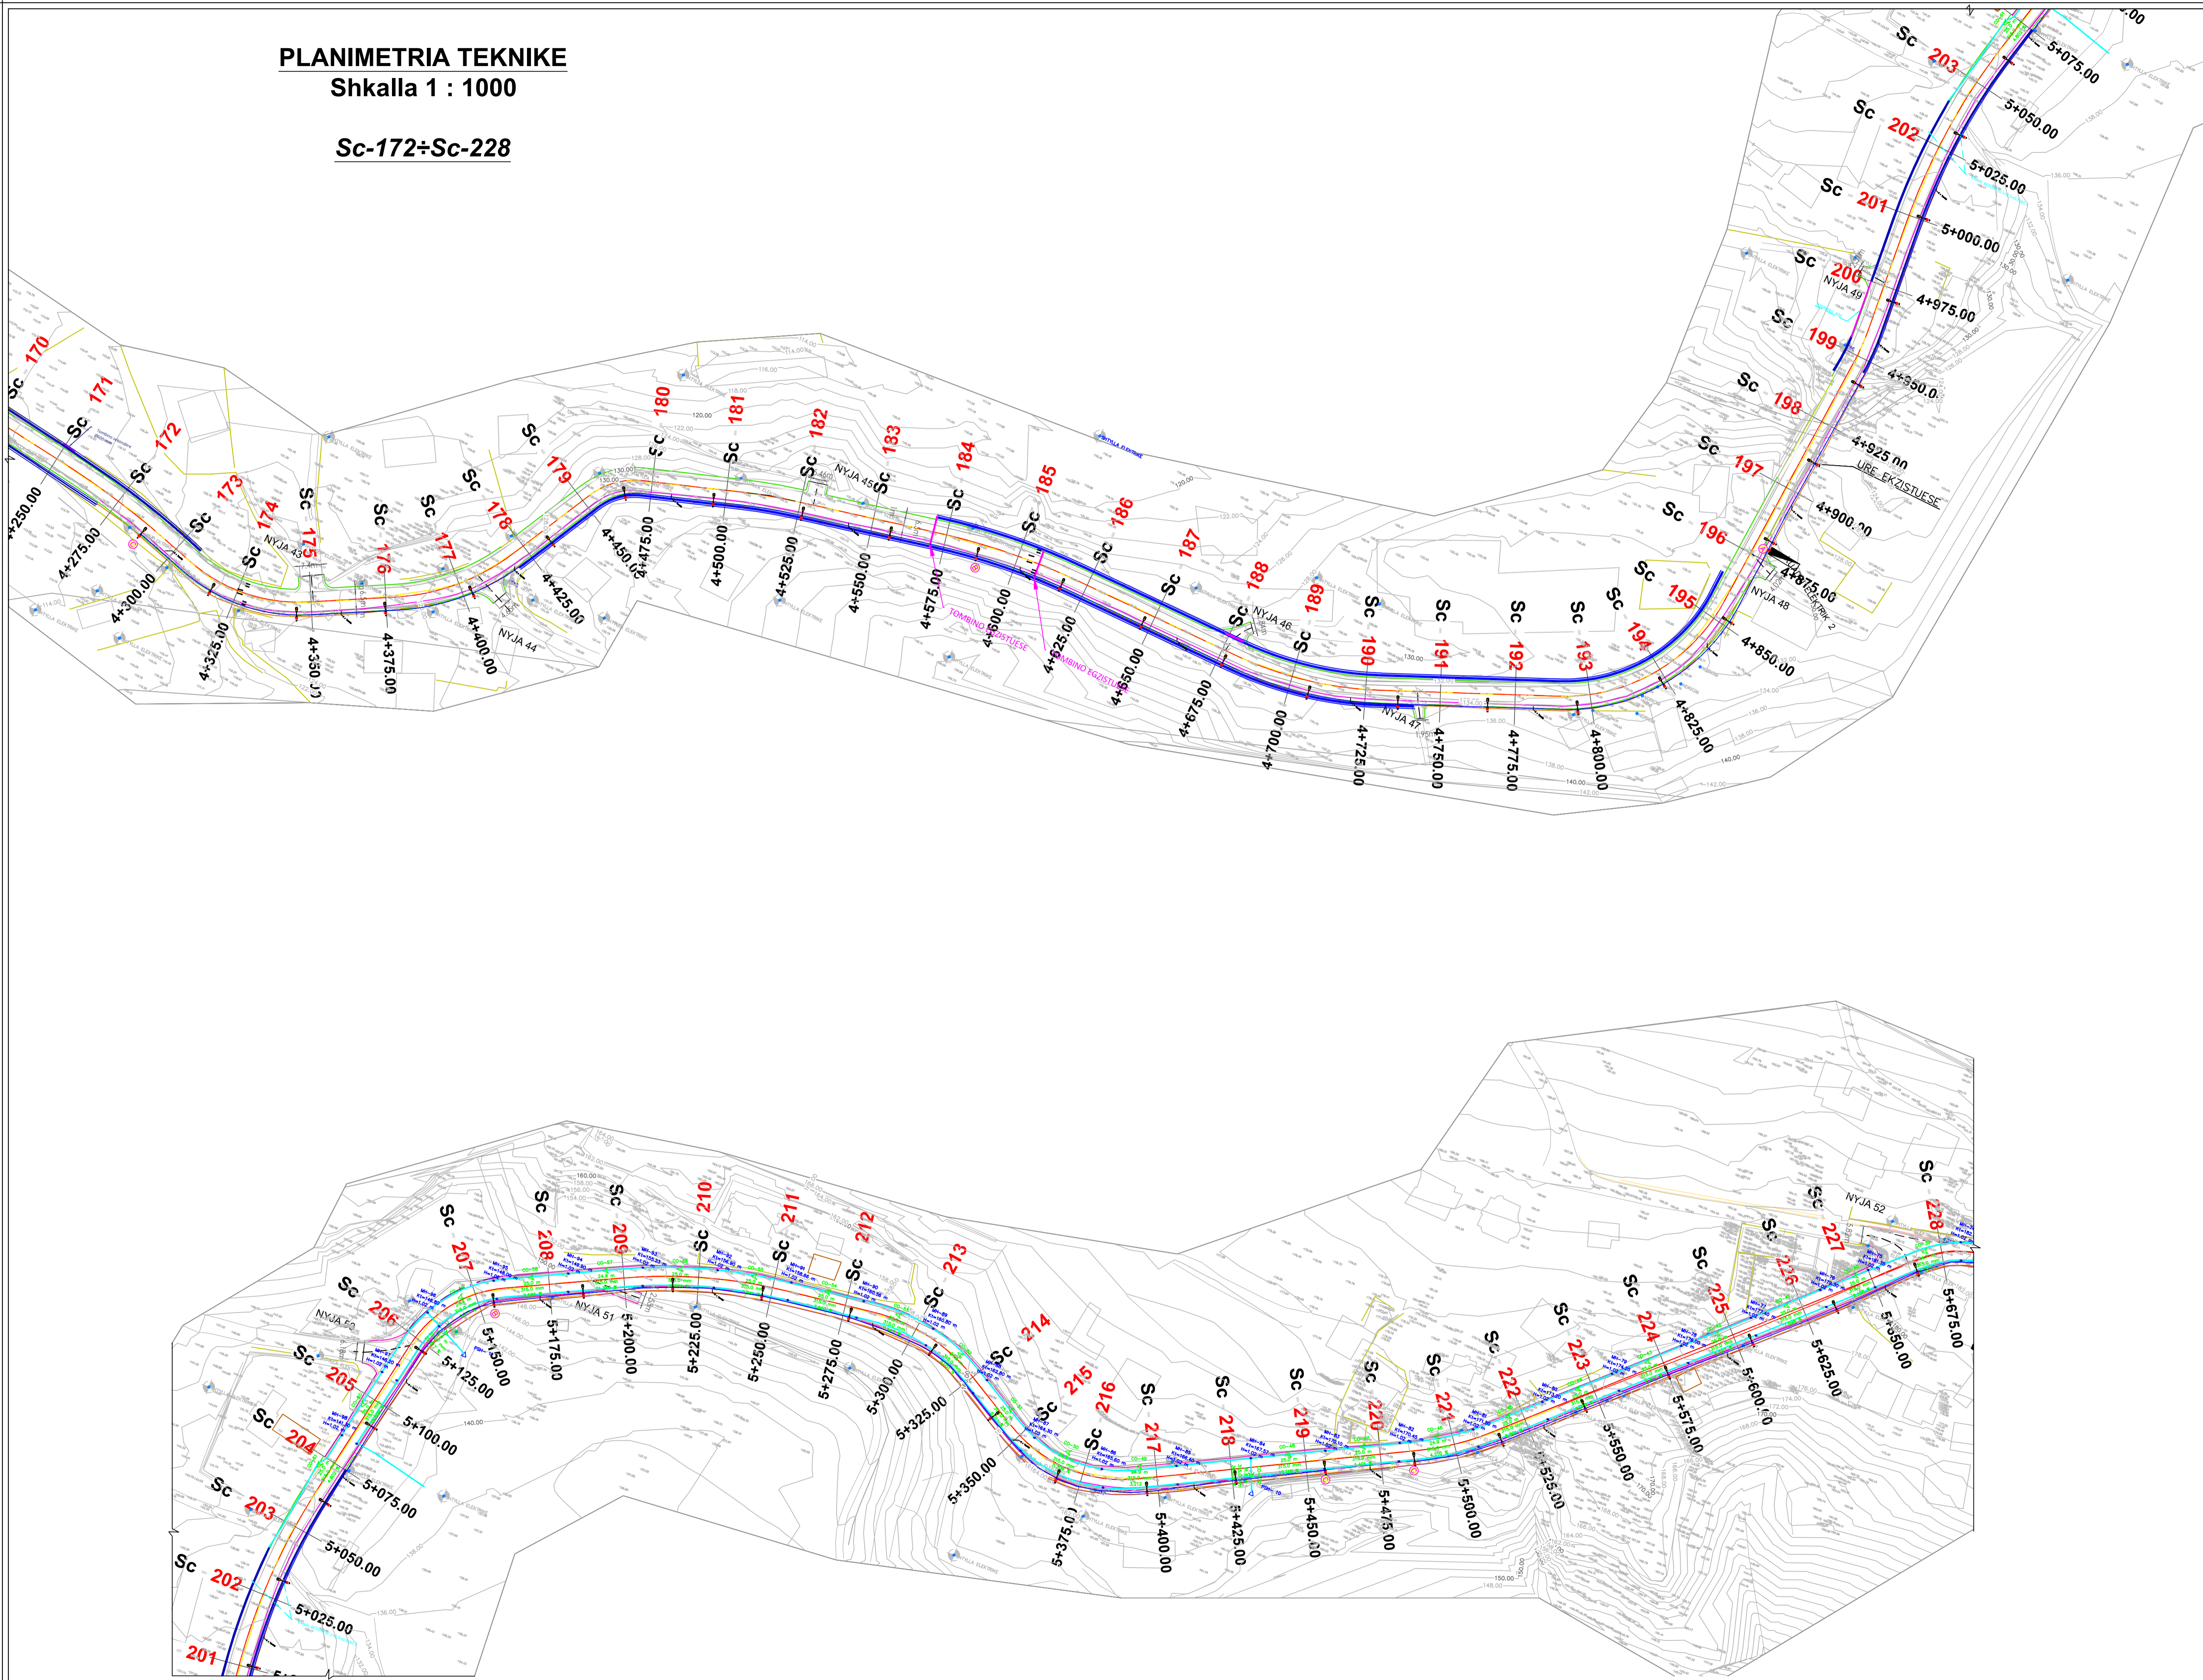

SHENIM 1: Njete hyje-dafje te shtepive  
 SHENIM 2: Njete ne rruget bujqesore (aksese ne toka bujqesore)  
 Shenime:

1. Te gjitha njetet gjate zbatimit do te konsultohen me autoritetet e pushtetit lokal per te marre parasysh te gjitha kerkesat e komunitetit.
2. Te gjitha kanallet perpara ekzekutimit duhet te miratohen nga bordi kullues i bashkise.
4. Te gjitha zhvendosjet e pemeve ekzistuese do te realizohen ne vend , ne bashkepunim me pushtetin lokal.
5. Perpara fillimit te punimeve te kontrollohen azhormimet e rrezeve te infrastrukures ekzistuese .
6. Perpara realizimit te punimeve te rregullimit te rrugave ndehur ne te infrastrukures ekzistuese qe jane parashikuar nga bashkia.
7. Per ndricimet e rregullimit te shihen fletet e projektit elektrik.
8. Pusetat , shkarkimet e ujqave te shiut nga ruge , (tubat) te shihen ne fletet e projektit hidroteknik.
9. Strukturat ekzistuese (urat) nuk do te rehabilitohen apo stuhiohen nga ana e aftesise mbajtese, vetem do te riasfaltohen me shtrese asfaltike (tapeti) 4cm.
10. Sinjalistika te shihen ne fletet e projektit te sinjalistikes.



Titulli i Projektit: "Rehabilitimi i segmentit Shijon-Delvine"  
 "Studim Projektim i rregullimit te rrugave Karahiq-Delvine, Sinjalistika (Loti B)"  
 "Studim Projektim i rregullimit te rrugave Shijon-Ura e Gajdorit rehabilitimi i segmentit Shijon-Delvine" dhe "Mbrotja dhe rivitalizimi i skarpalave"

**PROJEKT**

**AVE CONSULTING**  
 Bulevardi "8 Shtet" Nr. 7 Ap. 28 Blloku 6/11  
 Tiranë, Alëria  
 Tel: +355 4 2450116, Fax: +355 4 2450116  
 E-mail: ave\_consulting@yahoo.com

**TAULANT shpk**  
 Adresa: "Gjiri Kuzaj" Pr. 232 Shk. 1 Ap. 1 Kat. Tirana  
 Tel: +355 4 2450116, Fax: +355 4 2450116  
 E-mail: taulant@taulant.com

**AUTEA**  
 Adresa: "Rruga e Kones, Mjetet Masimore Qytet mevesere Tirane"  
 Tel: +355 4 244611  
 Mob: 0035682014332  
 E-mail: slenderka@yahoo.com

## PROJEKT - ZBATIMI

Nr.	Data	PROJEKTI DHE EKZISTUESI	REMARKA
Ing. projektues		ARBEN DERSHVAJ	
Ing. projektues		ERVIN PAÇI	
Ing. Topograf		PERPARIM NDOI	
Ing. hidroteknik		HEKURAN RAME	
Ing. elektrik		FLORIAN LAME	
Ing. sisteme/rreze		ARIAN FINDO	
Ing. transporti		ARBANA ZELO	
Ing. transporti		ORJONA HYSENAJ	
Ing. preventivues		DYNDAR JERO	
Ing. mjedisi		MANUSHAQE MARKU	
Ing. gjeolog		SKENDER ALLKJA	
Sinjalistika		ERVIN PAÇI	

## PROJEKTI I RRUGES

"Rehabilitimi i segmentit Shijon-Delvine"

**PLANIMETRIA TEKNIKE**


Revizor	KORRIK 2021	Shkalla	1:1000
Kodi	375-2021	Emri i Revizorit	K-04 A1



# PLANIMETRIA TEKNIKE

Shkalla 1 : 1000

Sc-229+Sc-269

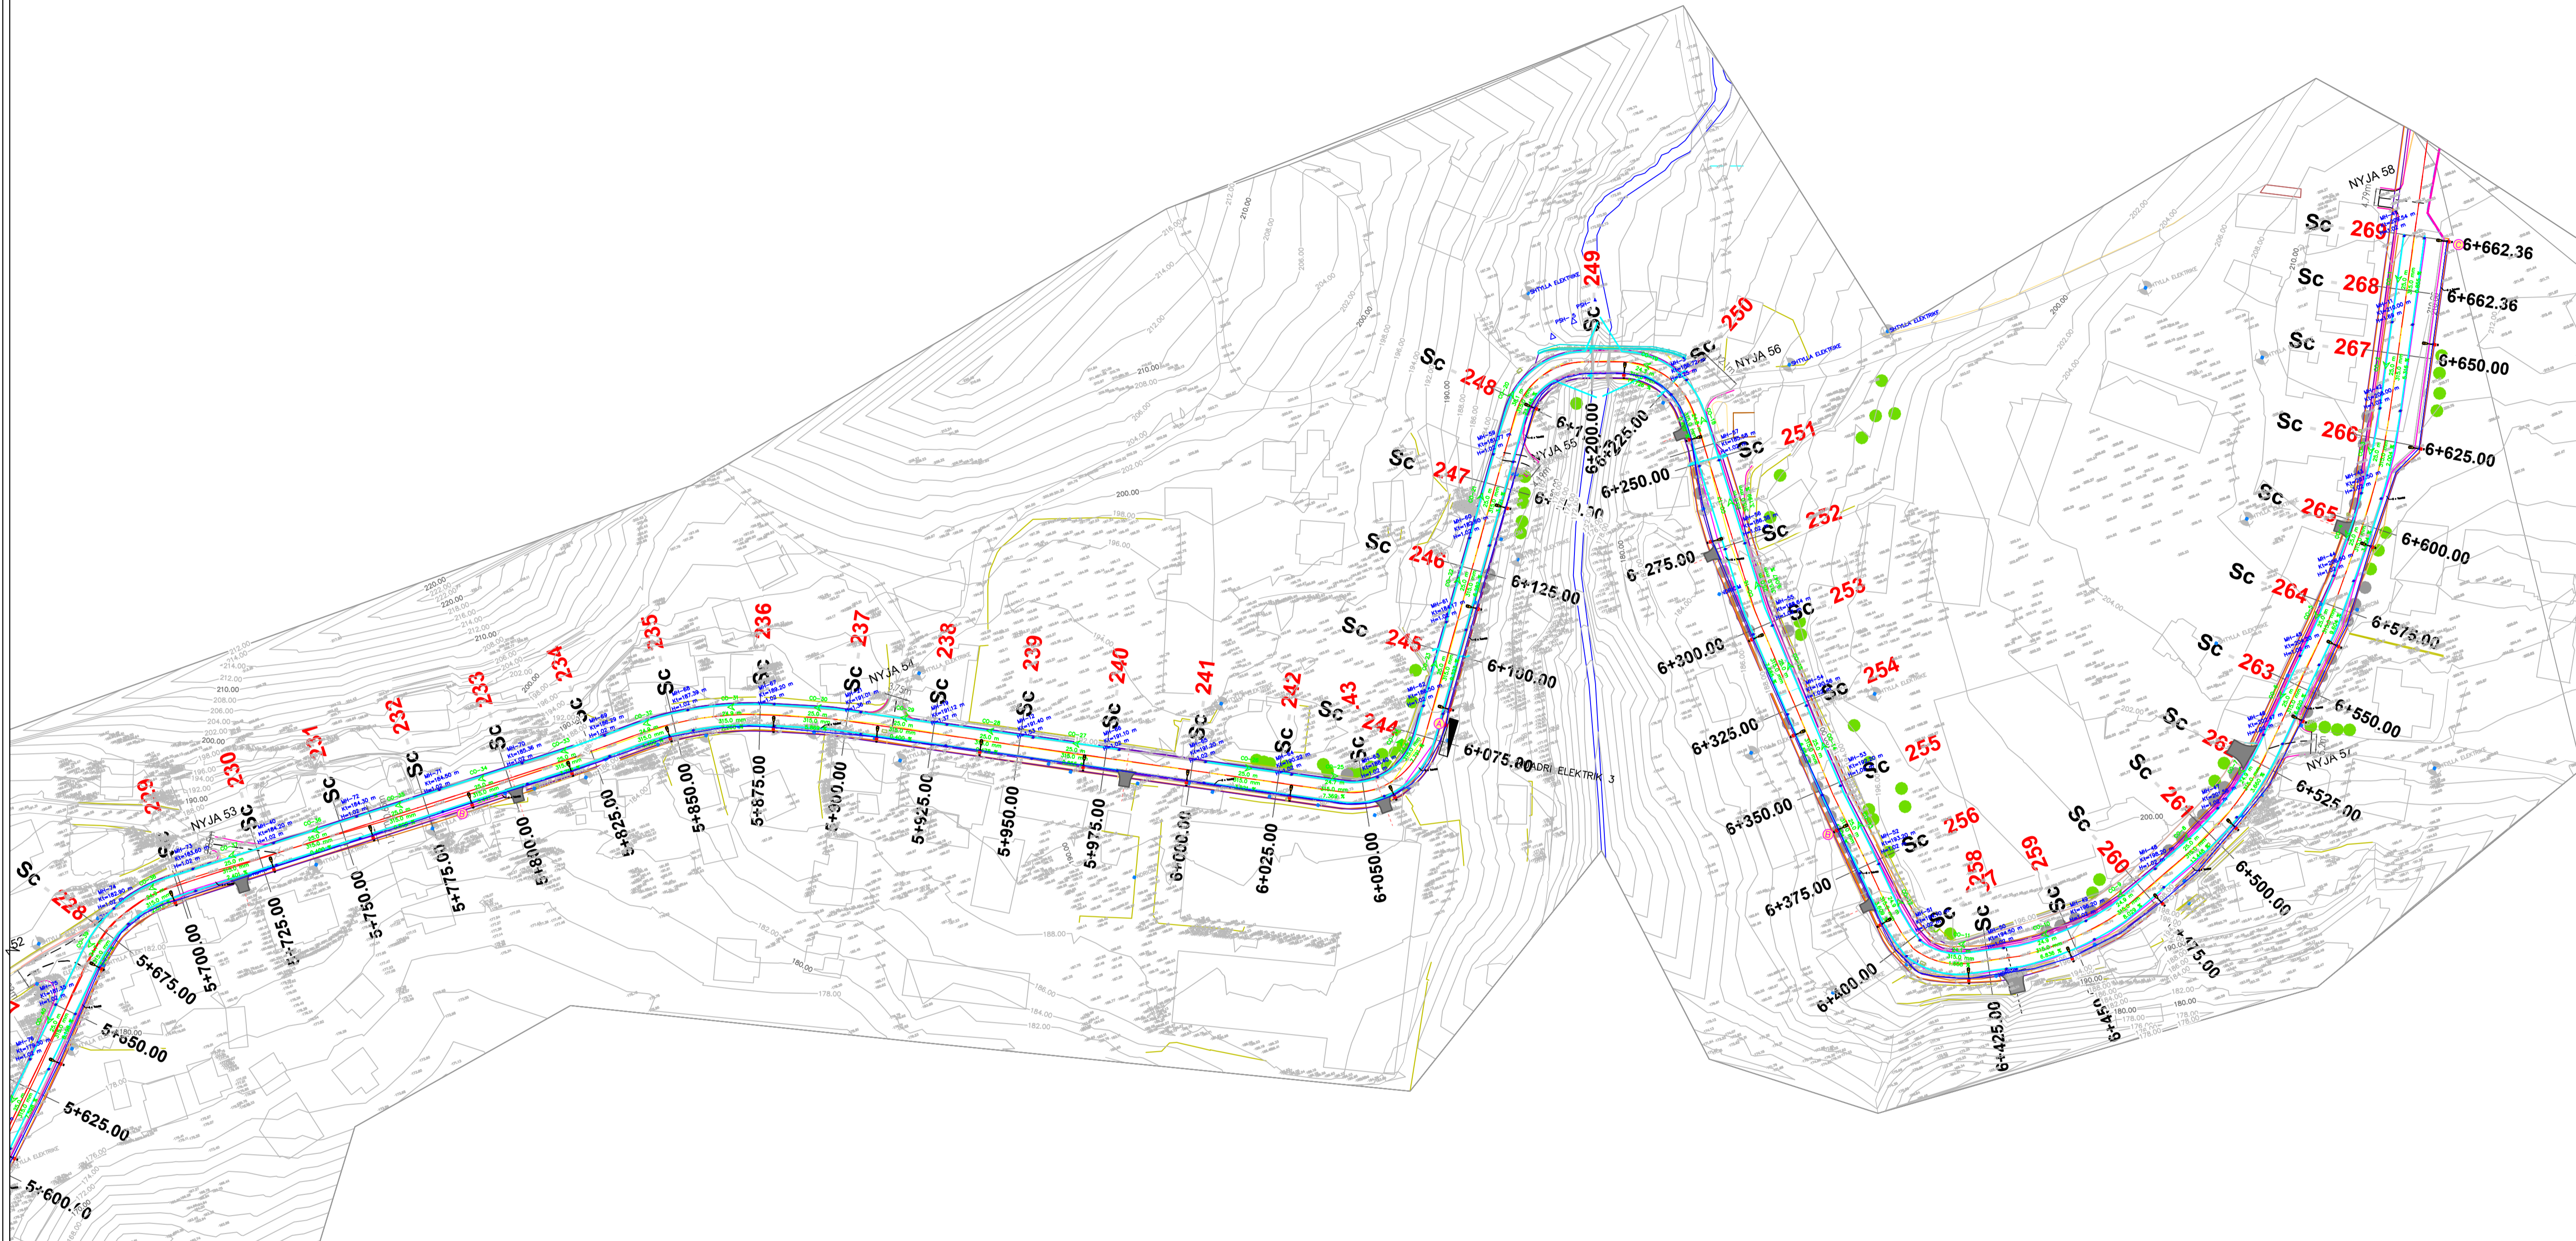

- LEGJENDE:**
- SKARPATA
  - RRUGE
  - TROTUAR
  - MUR RRETHUES
  - MUR MBAJTES
  - GARDH
  - RRUGTE DYTESORE
  - NDERTESA
  - KANAL
  - IZOIPSE SEKONDARE
  - IZOIPSE PRIMARE
  - BORDURE EKZISTUESE
  - PIKETAT
  - SHTYLLA ELEKTRIKE EKZISTUESE
  - BANKINE E PASHTRUAR
  - MUR b/a i ri
  - ZGJERIM RRUGE 25 CM
  - BANKINE E SHTRUAR
  - RRUGA E RE
  - TROTUAR I RI
  - KUNETE BETONI
  - BORDURE BETONI
  - MUR I RI b/a
  - NYJE-N1,2,3,4

SHENIM 1: Njete hyrje-dafje te shtepive  
 SHENIM 2: Njete ne rruget bujqesore (akses ne toka bujqesore)  
 Shenime:

1. Te gjitha njetet gjate zbatimit do te konsultohen me autoritetet e pushtetit lokal per te marre parasysh te gjitha kerkesat e komunitetit.
2. Te gjitha kanallet perpara ekzekutimit duhet te miratohen nga bordi kullues i bashkise.
4. Te gjitha zhvendosjet e pemeve ekzistuese do te realizohen ne vend , ne bashkepunim me pushtetin lokal.
5. Perpara fillimit te punimeve te kontrollohen azhormimet e rrezeve te infrastrukturës ekzistuese .
6. Perpara realizimit te punimeve te muges te realizohen ndertimet ose shtesat ne infrastrukturën ekzistuese qe jane parashikuar nga Bashkia.
7. Per ndrimet e rruges te shihen fletet e projektit elektrik.
8. Pusetat , shkarimet e upjave te shiut nga rruga, (tubat) te shihen ne fletet e projektit hidroteknik.
9. Strukturat ekzistuese (urat) nuk do te reabilitohen apo studohen nga ana e ofshes mbajtese, vetem do te rrishtohen me shtrese asfaltike (tapeti) 4cm.
10. Sinjalistika te shihen ne fletet e projektit te sinjalistikes.

REPUBLIKA E SHQIPËRISË  
 AUTORITETI RRUGOR SHQIPETAR

Titulli i Projektit: "Rehabilitimi i segmentit Shijon-Delvine"  
 Studim Projektim i rruges Korriq-Delvine, Sinjalistika (Loti 6)  
 Studim Projektim i rruges Idrize Shijon-Delvine e Gajduri reabilitimi i segmentit Shijon-Delvine dhe "Mbrojtja dhe rivitalizimi i skarpalove"

**AVE CONSULTING**  
 Adresa: "Gjok Kuzaj" Pk.232 Shk.1 Ap.1 Kati 1 Triana  
 Telfax: +355 4 2450916, Tel: +355 4 2450916, e-mail: ave\_consulting@yahoo.com

**TAULANT shpk**  
 Adresa: "Rruga e Korriqes, Mjete Masuore Qytet meqanese Triana"  
 Telfax: +355 4 244691, Mob: 0035682014332, e-mail: skenderkap@yahoo.com

## PROJEKT - ZBATIMI

Nr.	Data	PROJEKTI DHE REVIZIONI	REVISI
Ing. projektues		ARBEN DERVISHAJ	
Ing. projektues		ERVIN PAÇI	
Ing. Topograf		PERPARIM NDOI	
Ing. hidroteknik		HEKURAN RAME	
Ing. elektrik		FLORIAN LAME	
Ing. sisteme/rreze		ARIAN FINDO	
Ing. transporti		ARBANA ZELO	
Ing. transporti		ORJONA HYSENAJ	
Ing. preventivues		DYNDAR JERO	
Ing. mjedisi		MANUSHAQE MARKU	
Ing. gjeolog		SKENDER ALLKJA	
Sinjalistika		ERVIN PAÇI	

## PROJEKTI I RRUGES

"Rehabilitimi i segmentit Shijon-Delvine"

**PLANIMETRIA TEKNIKE**

Revizor: KORRIK 2021 Shkalla: 1:1000

Kodi: 375-2021 Ekipimi i Fletes: K-05 A1