


II. ZGJIDHJA FUNKSIONALE DHE MENAXHIMI I RRUGES

II.1 PLANIMETRIA E PERGJITHSHME


PLANIMETRIA FUNKSIONALE

Shkalla 1 : 1000

Sc1+Sc-57

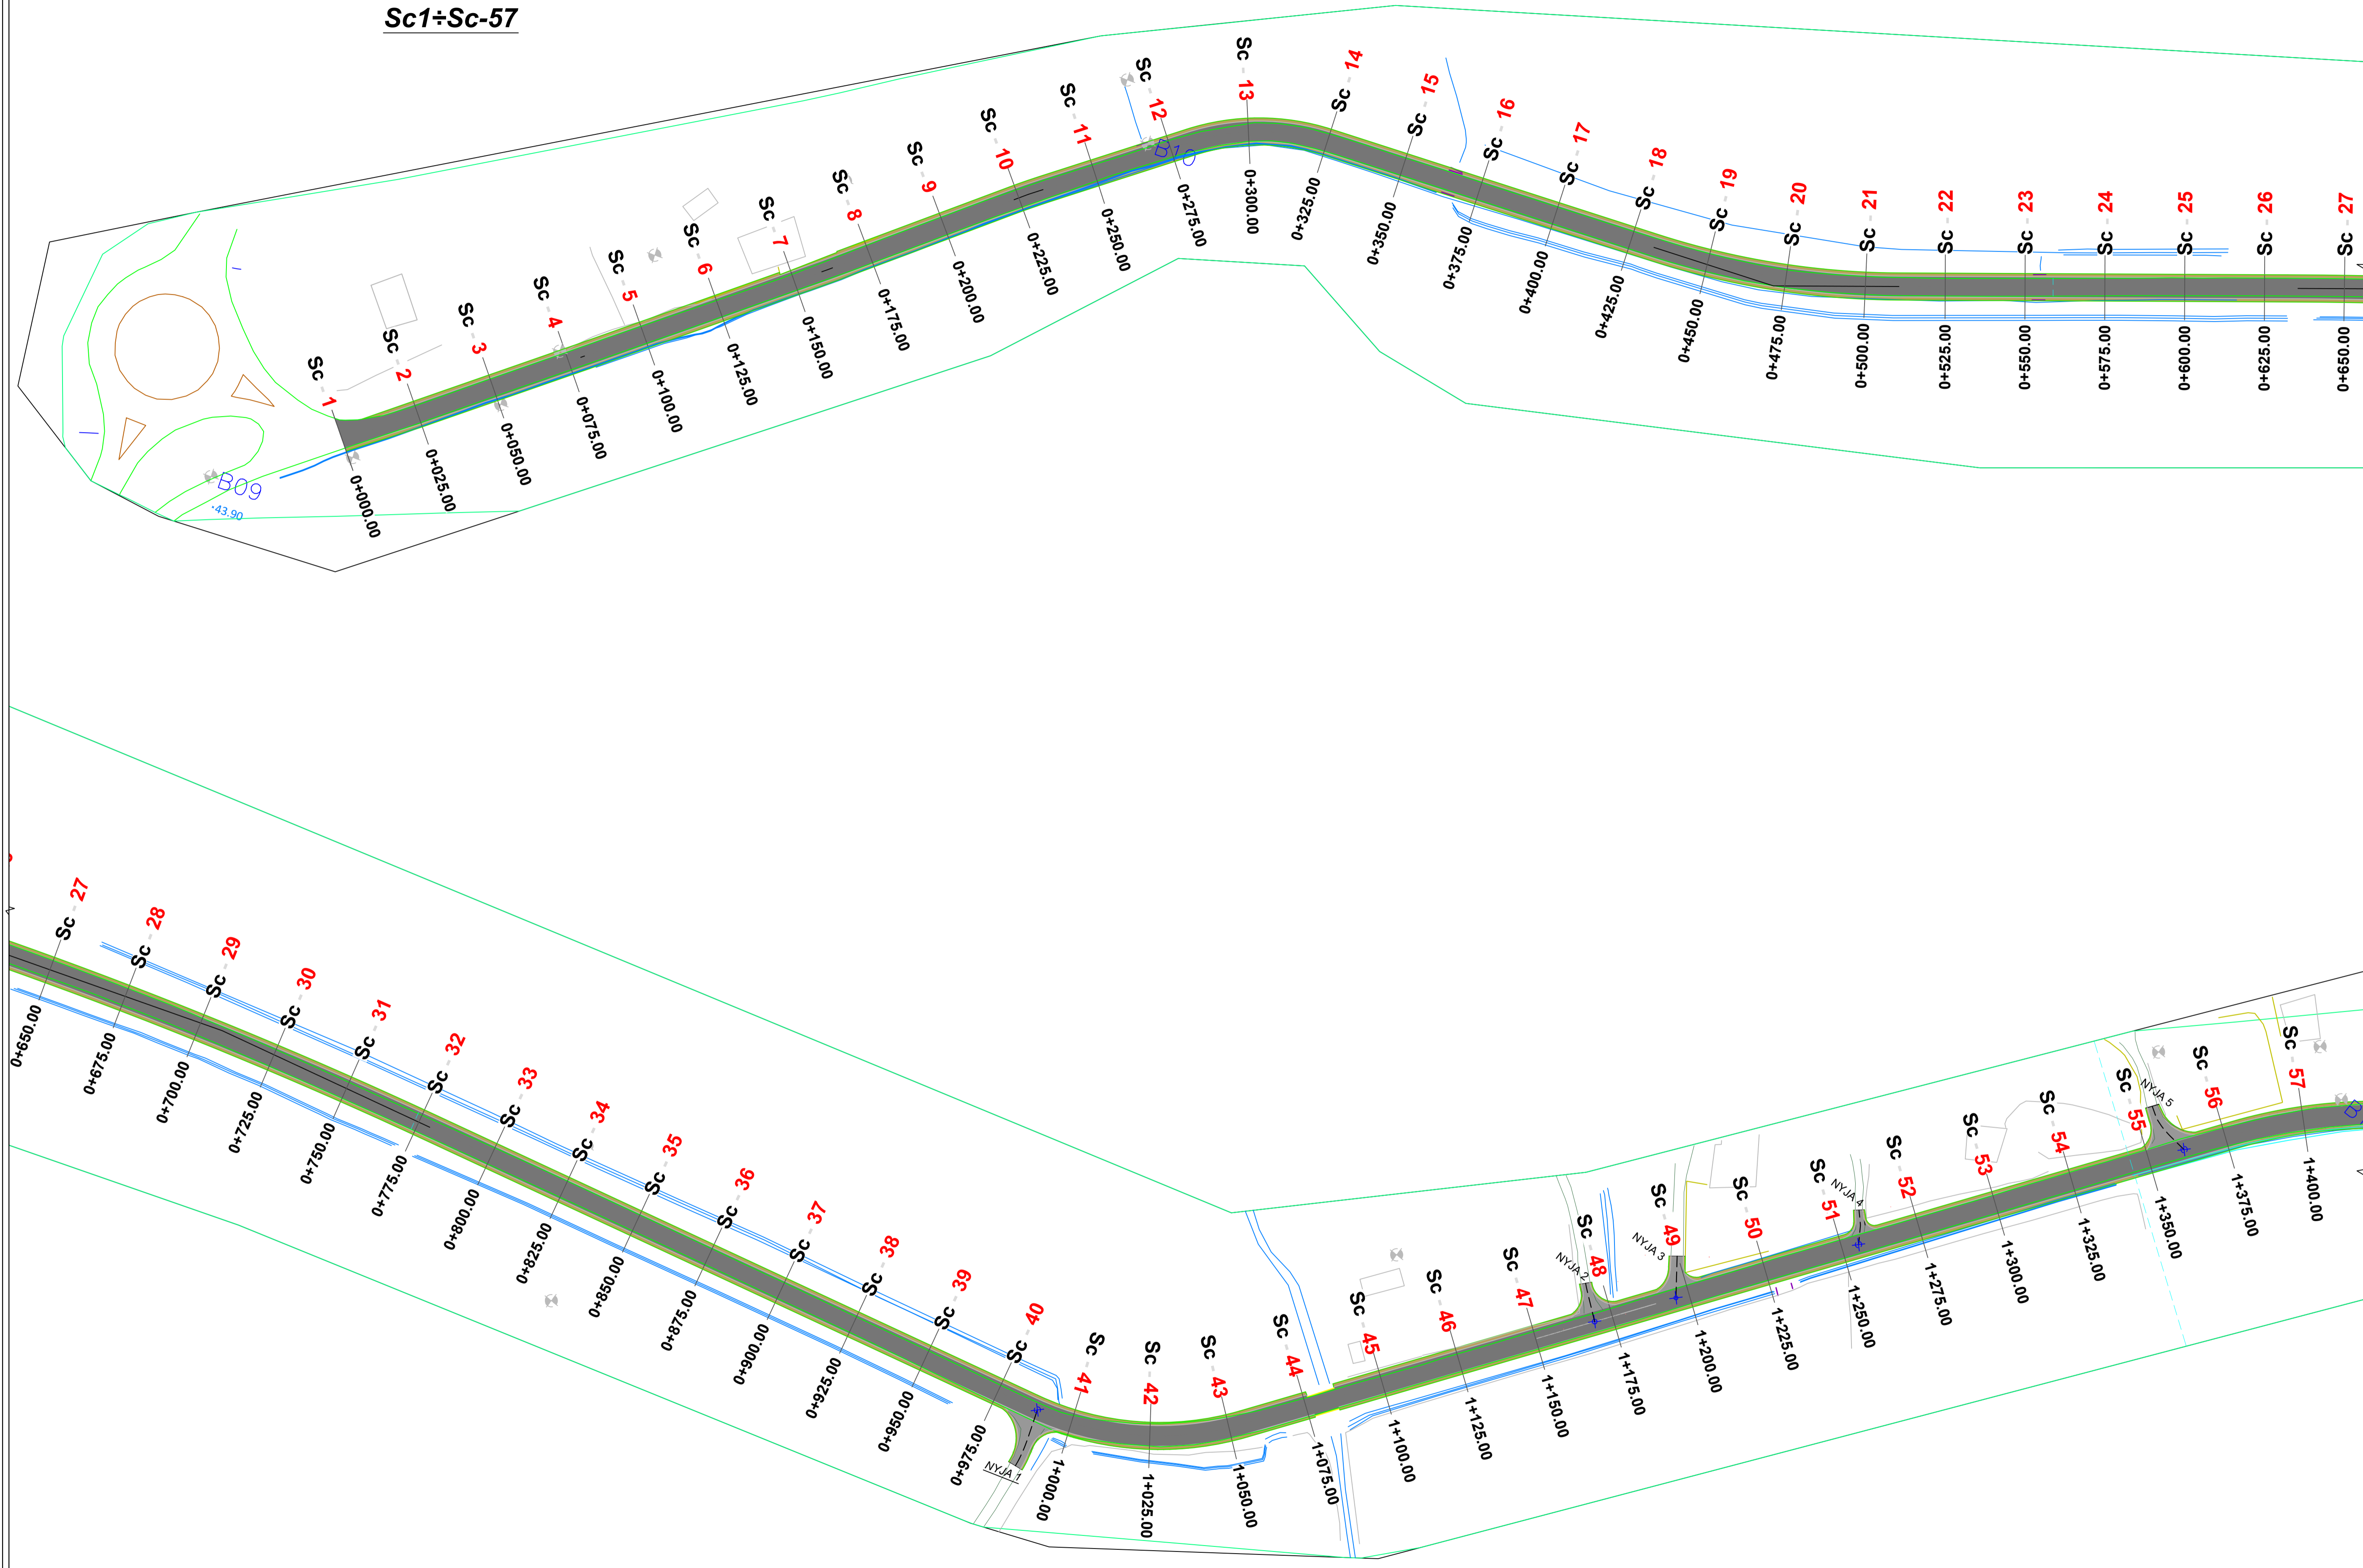

- LEGENDE:**
- SKARPATA
 - RRUGE
 - TROTUAR
 - MUR RRETHUES
 - MUR MBAJTES
 - GARDH
 - RRUGE DYTESORE
 - NDERTESA
 - KANAL
 - IZOIPSE SEKONDARE
 - IZOIPSE PRIMARE
 - PIKETAT
 - SHTYLLA ELEKTRIKE EKZISTUESE

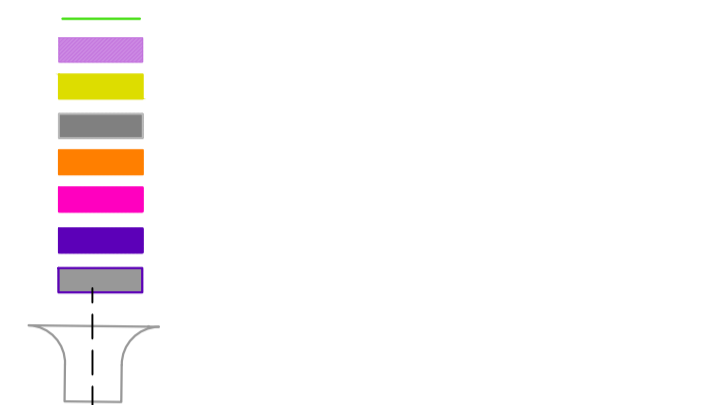

SHENIM 1 : Njete hyrje-dafje te shtepive
 SHENIM 2 : Njete ne ruget bujqesore (akses ne toka bujqesore)
 Shenime:

1. Te gjitha njetet gjate zbatimit do te konsultohen me autoritetet e pushtetit lokal per te marre parashtet te gjitha kerkesat e komunitetit.
2. Te gjitha kanalet perpara ekzekutimit duhet te miratohen nga bordi kullues i Bashkise.
4. Te gjitha zhvendosjet e pemeve ekzistuese do te realizohen ne vend , ne bashkepunim me pushtetin lokal.
5. Perpara fillimit te punimeve te kontrollohen azhormimet e rrezeve te infrastrukures ekzistuese .
6. Perpara reedizimit te punimeve te muges te realizohen ndertimet qe shitesat ne infrastrukturen ekzistuese qe jane parashikuar nga Bashkia.
7. Per ndricimet e muges te shihen fletet e projektit elektrik.
8. Pusetat , shkarkimet e ujrave te shiut nga ruga, (tubat) te shihen ne fletet e projektit hidroteknik.
9. Strukturat ekzistuese (urat) nuk do te rehabilitohen apo studjohen nga ana e ofruesve mbajtese, vetem do te riasfaltohen me shtrese asfaltike (tapeti) 4cm.
10. Sinjalistika te shihen ne fletet e projektit te sinjalistikes.

Parashtet

REPUBLIKA E SHQIPËRISË
AUTORITETI RRUGOR SHQIPETAR

Titulli i Projektit: "Rehabilitimi i segmentit Shjau-Delvine"
 Studium Projektim i rregullimit te rruges Korçhë-Delvine, Sinjalistika (Loti B)
 Studium Projektim i rregullimit te rruges Shjau-lira e Gajdorit rehabilitimi i segmentit Shjau-Delvine dhe "Mbrotja dhe rivitalizimi i skarpalove"

Projekt

AVE CONSULTING
 "The Only" Rr. 7 Ap. 28 Blloku 6 Kllo 11
 Dato: Albania
 Tel: 00355 42 42 42 42
 Email: ave_consulting@yahoo.com

TAULANT shpk
 Adresa: "Gjok Kuzaj" Pk. 232 Shk. 1 Ap. 1 Kallit Tirana
 Tel/Fax: +355 4 245016, Tel +355 4 245016,
 e-mail: taulant@taulant.com

AUTEA
 Adresa: "Rruga e Korçes" Mjetet Masinore Qytet Inxhinjeri Tirane
 Tel/Fax: +355 4 24461
 Mob: 00355682074332
 e-mail: skenderalpa@yahoo.com

PROJEKT - ZBATIMI

Nr.	Data	PROJEKTI DHE EKZIKUTIMI	REMO
Ing. projektues		ARBEN DERSHVAJ	
Ing. projektues		ERVIN PAÇI	
Ing. Topograf		PERPARIM NDOI	
Ing. hidroteknik		HEKURAN RAME	
Ing. elektrik		FLORIAN LAME	
Ing. sisteme/rreze		ARIAN FINDO	
Ing. transporti		ARBANA ZELO	
Ing. transporti		ORJONA HYSENAJ	
Ing. preventivues		DYNDAR JERO	
Ing. mjedisi		MANUSHAQE MARKU	
Ing. gjeolog		SKENDER ALLKJA	
Sinjalistika		ERVIN PAÇI	

PROJEKTI I RRUGES

"Rehabilitimi i segmentit Shjau-Delvine"

Titulli Fletes:

PLANIMETRIA FUNKSIONALE


Revizor: KORRIK 2021 Shkalla: 1:1000

Kodi: 375-2021 Emri i Fletes: II.1-01 Nr. i Fletes: A1

PLANIMETRIA FUNKSIONALE

Shkalla 1 : 1000

Sc-115+Sc-171

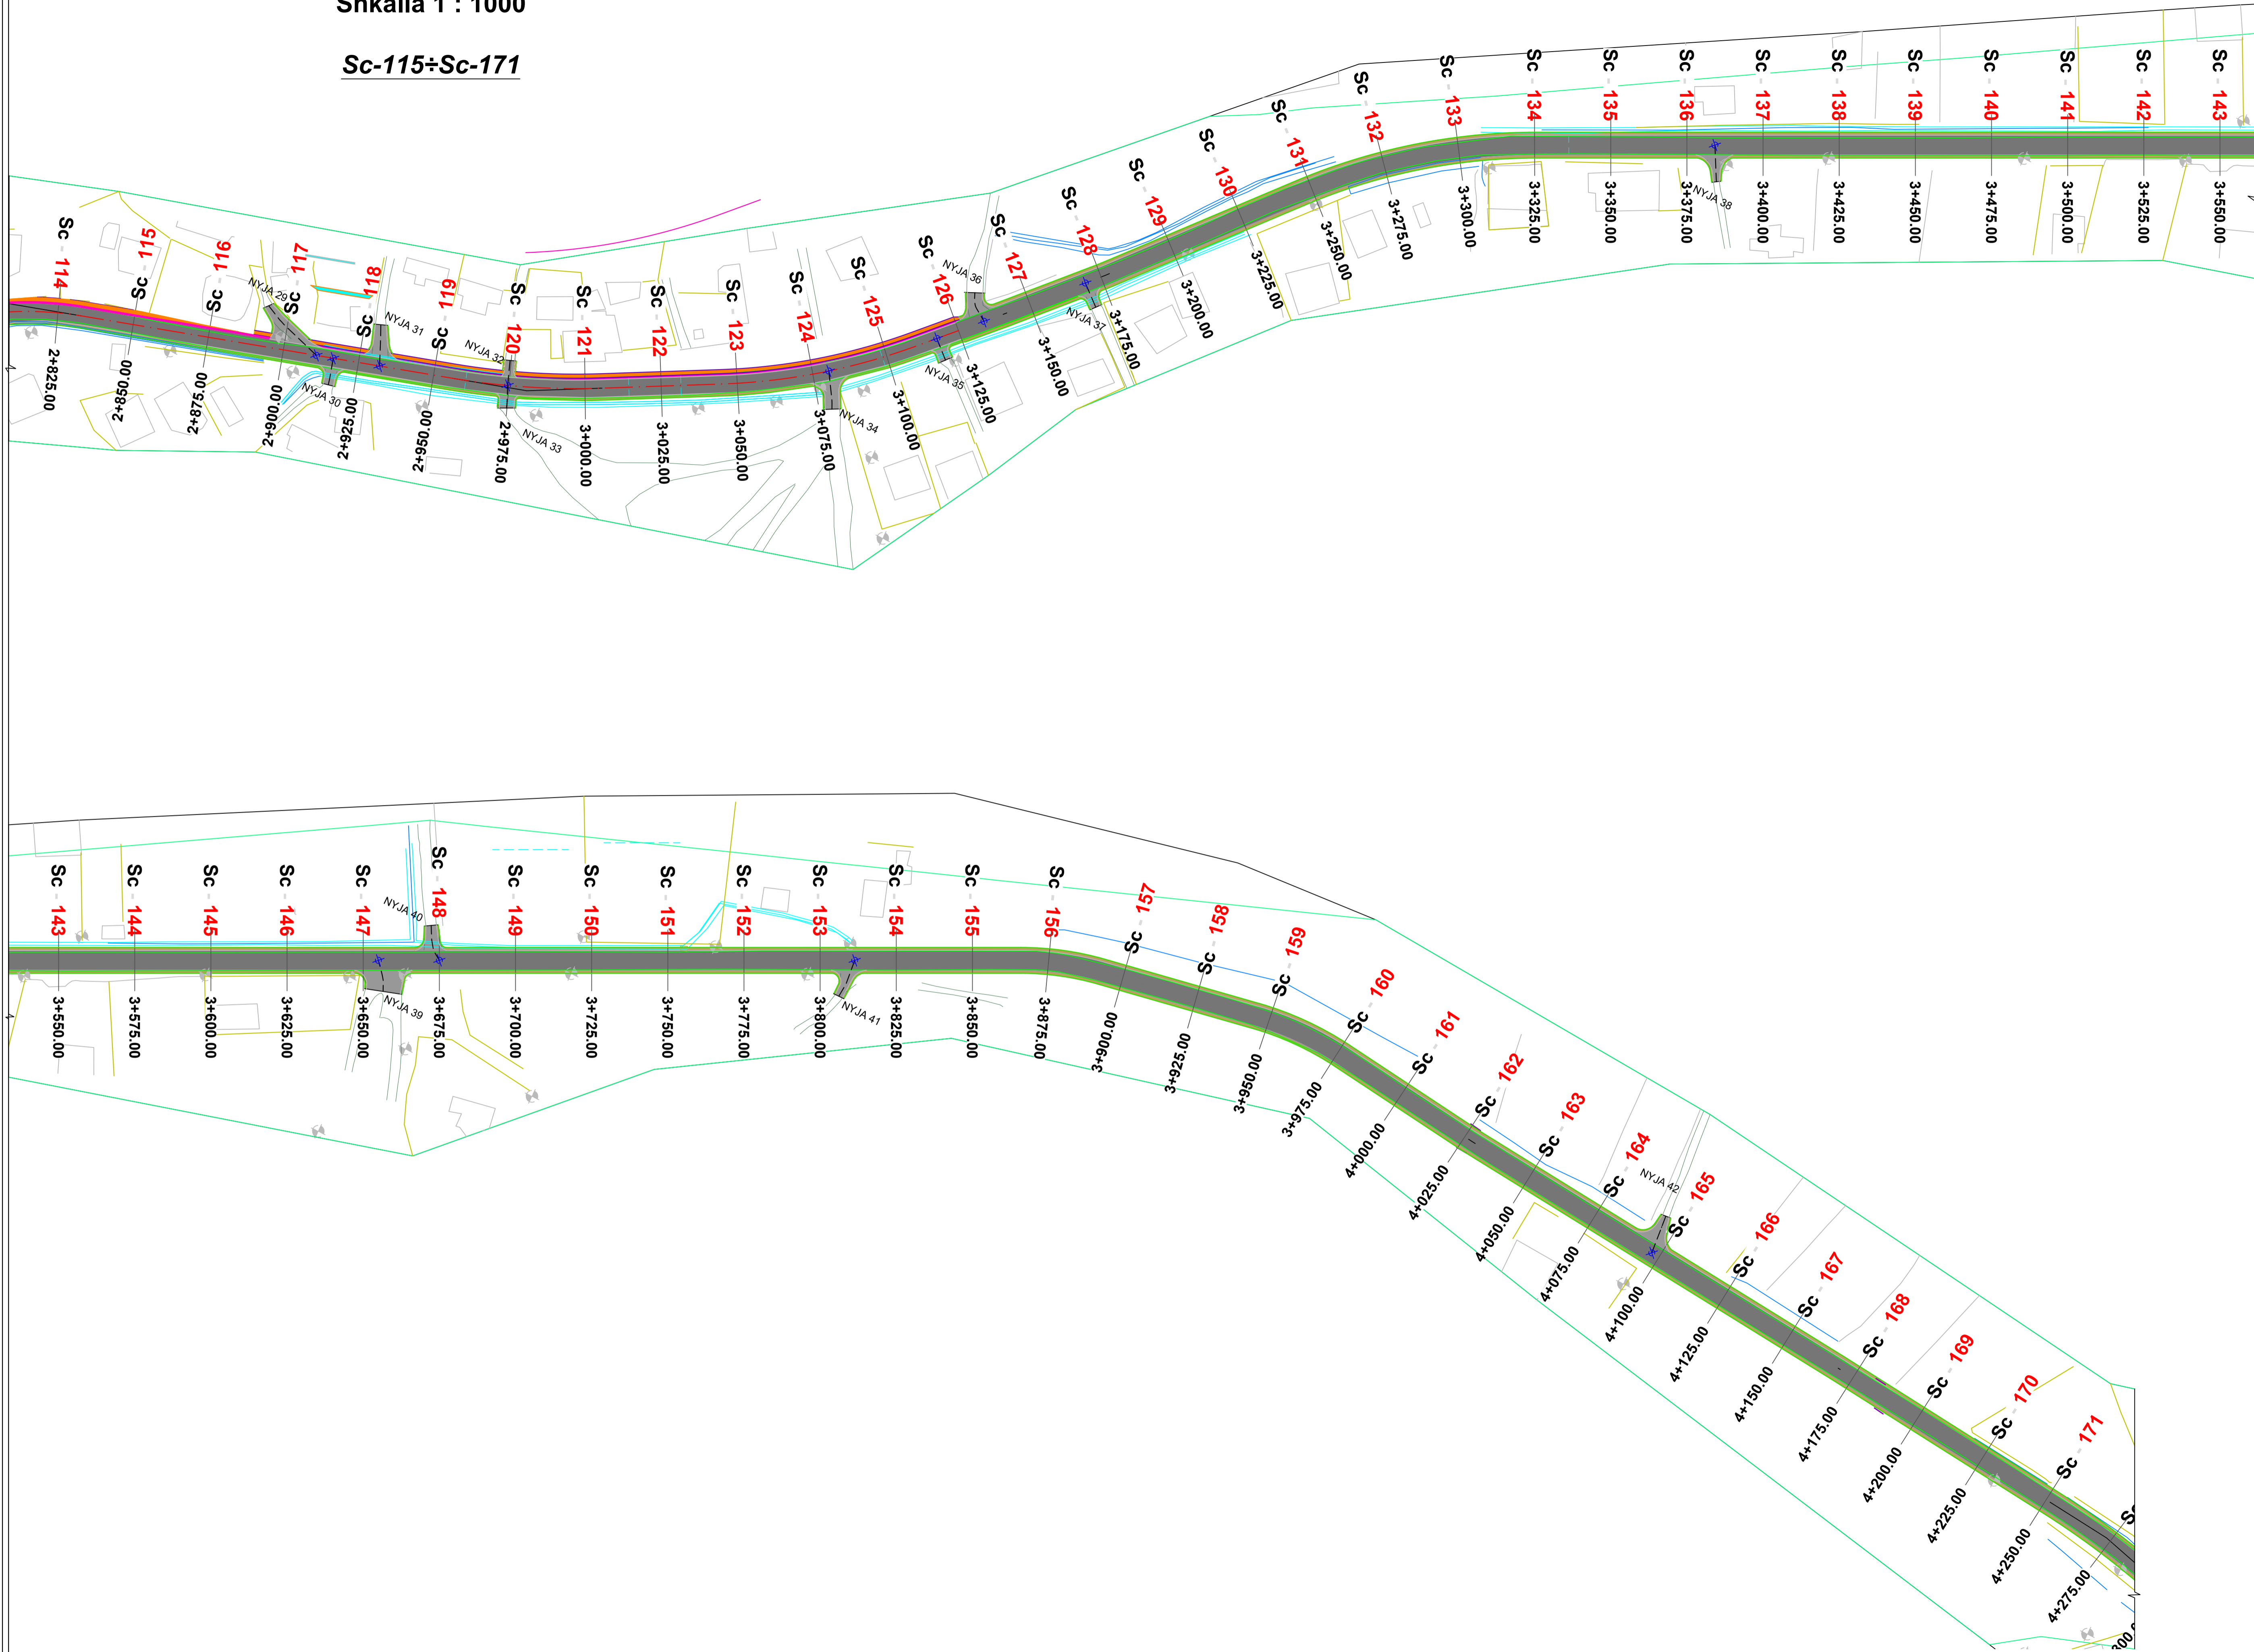

LEGJENDE:

- SKARPATA
 - RRUGE
 - TROTUAR
 - MUR RRETHUES
 - MUR MBAJTES
 - GARDH
 - RRUGES DYTESORE
 - NDERTESA
 - KANAL
 - IZOIPSE SEKONDARE
 - IZOIPSE PRIMARE
 - PIKETAT
 - SHTYLLA ELEKTRIKE EKZISTUESE
-
- BANKINE E PASHTRUAR
 - ZGJERIM RRUGE 25 CM
 - BANKINE E SHTRUAR
 - RRUGA E RE
 - TROTUAR I RI
 - KUNETE BETONI
 - BORDURE BETONI
 - MUR I RI b/g

SHENIM 1 : Njete hyrje-dafje te shtepive
 SHENIM 2 : Njete ne ruget bujqesore (akses ne toka bujqesore)
 Shenime:

1. Te gjitha njetet gjate zbatimit do te konsultohen me autoritetet e pushtetit lokal per te marre parasysh te gjitha kerkesat e komunitetit.
2. Te gjitha kanalet perpara ekzekutimit duhet te miratohen nga bordi kullues i Bashkise.
4. Te gjitha zhvendosjet e pemeve ekzistuese do te realizohen ne vend , ne bashkepunim me pushtetin lokal.
5. Perpara fillimit te punimeve te kontrollohen azhormimet e rrejeve te infrastruktures ekzistuese .
6. Perpara reedizimit te punimeve te muges te realizohen ndertimet ose shtesat ne infrastrukturen ekzistuese qe jane parashikuar nga Bashkia.
7. Per ndricimet e muges te shihen fletet e projektit elektrik.
8. Pusetat , shkarkimet e upave te shiut nga ruga, (tubat) te shihen ne fletet e projektit hidroteknik.
9. Strukturat ekzistuese (urat) nuk do te rehabilitohen apo studiohen nga ana e ofrtese mbajtese, vetem do te riasfaltohen me shtrese asfaltike (tapeti) 4cm.
10. Sinjalistika te shihen ne fletet e projektit te sinjalistikes.

REPUBLIKA E SHQIPËRISË
AUTORITETI RRUGOR SHQIPETAR

Titulli i Projektit: "Rehabilitimi i segmentit Shjton-Delvine"
 "Studim Projektim i rruges Idrize Shjton-Lira e Gajdorit rehabilitimi i segmentit Shjton-Delvine" dhe "Mbrotja dhe rivitalizimi i skarpalove"

Projektant:
AVE CONSULTING
 Bulevardi "28 Nëntori" Nr. 28, Buzë, Shqipëri
 Tel: +355 4 245016, Fax: +355 4 245016, Email: ave_consulting@yahoo.com

Partneri:
TAULANT shpk
 Adresa: "Gjiri Kuzaj", Pk. 232 Shk. 1 Ap. 1 Kallit, Tirana
 Buzë, Shqipëri
 Tel: +355 4 413143, Fax: +355 4 413143, Email: taulant@taulant.com

Partneri:
AUTEA
 Adresa: "Rruga e Konesh, Mjete Masmore Qytez Inxhinjeri Tirane"
 Buzë, Shqipëri
 Tel: +355 4 24461, Fax: +355 4 24461, Email: skender@autea.com

PROJEKT - ZBATIMI

Nr.	Data	PROJEKTI DHE REVIZIONI	REMARK
1			

Ing. projektues	ARBEN DERSHVAJ
Ing. projektues	ERVIN PAÇI
Ing. Topograf	PERPARIM NDOI
Ing. hidroteknik	HEKURAN RAME
Ing. elektrik	FLORIAN LAME
Ing. sisteme/rreze	ARIAN FINDO
Ing. transporti	ARBANA ZELO
Ing. transporti	ORJONA HYSENAJ
Ing. preventivues	DYNDAR JERO
Ing. mjedisi	MANUSHAQE MARKU
Ing. gjeolog	SKENDER ALLKJA
Sinjalistika	ERVIN PAÇI

PROJEKTI I RRUGES
 "Rehabilitimi i segmentit Shjton-Delvine"


Titulli i Fletes:
PLANIMETRIA FUNKSIONALE

Revizori	KORRIK 2021	Shkalla	1:1000
Kodi	375-2021	Emri i Fletes	II.1-02 A1

PLANIMETRIA FUNKSIONALE

Shkalla 1 : 1000

Sc-172+Sc-228

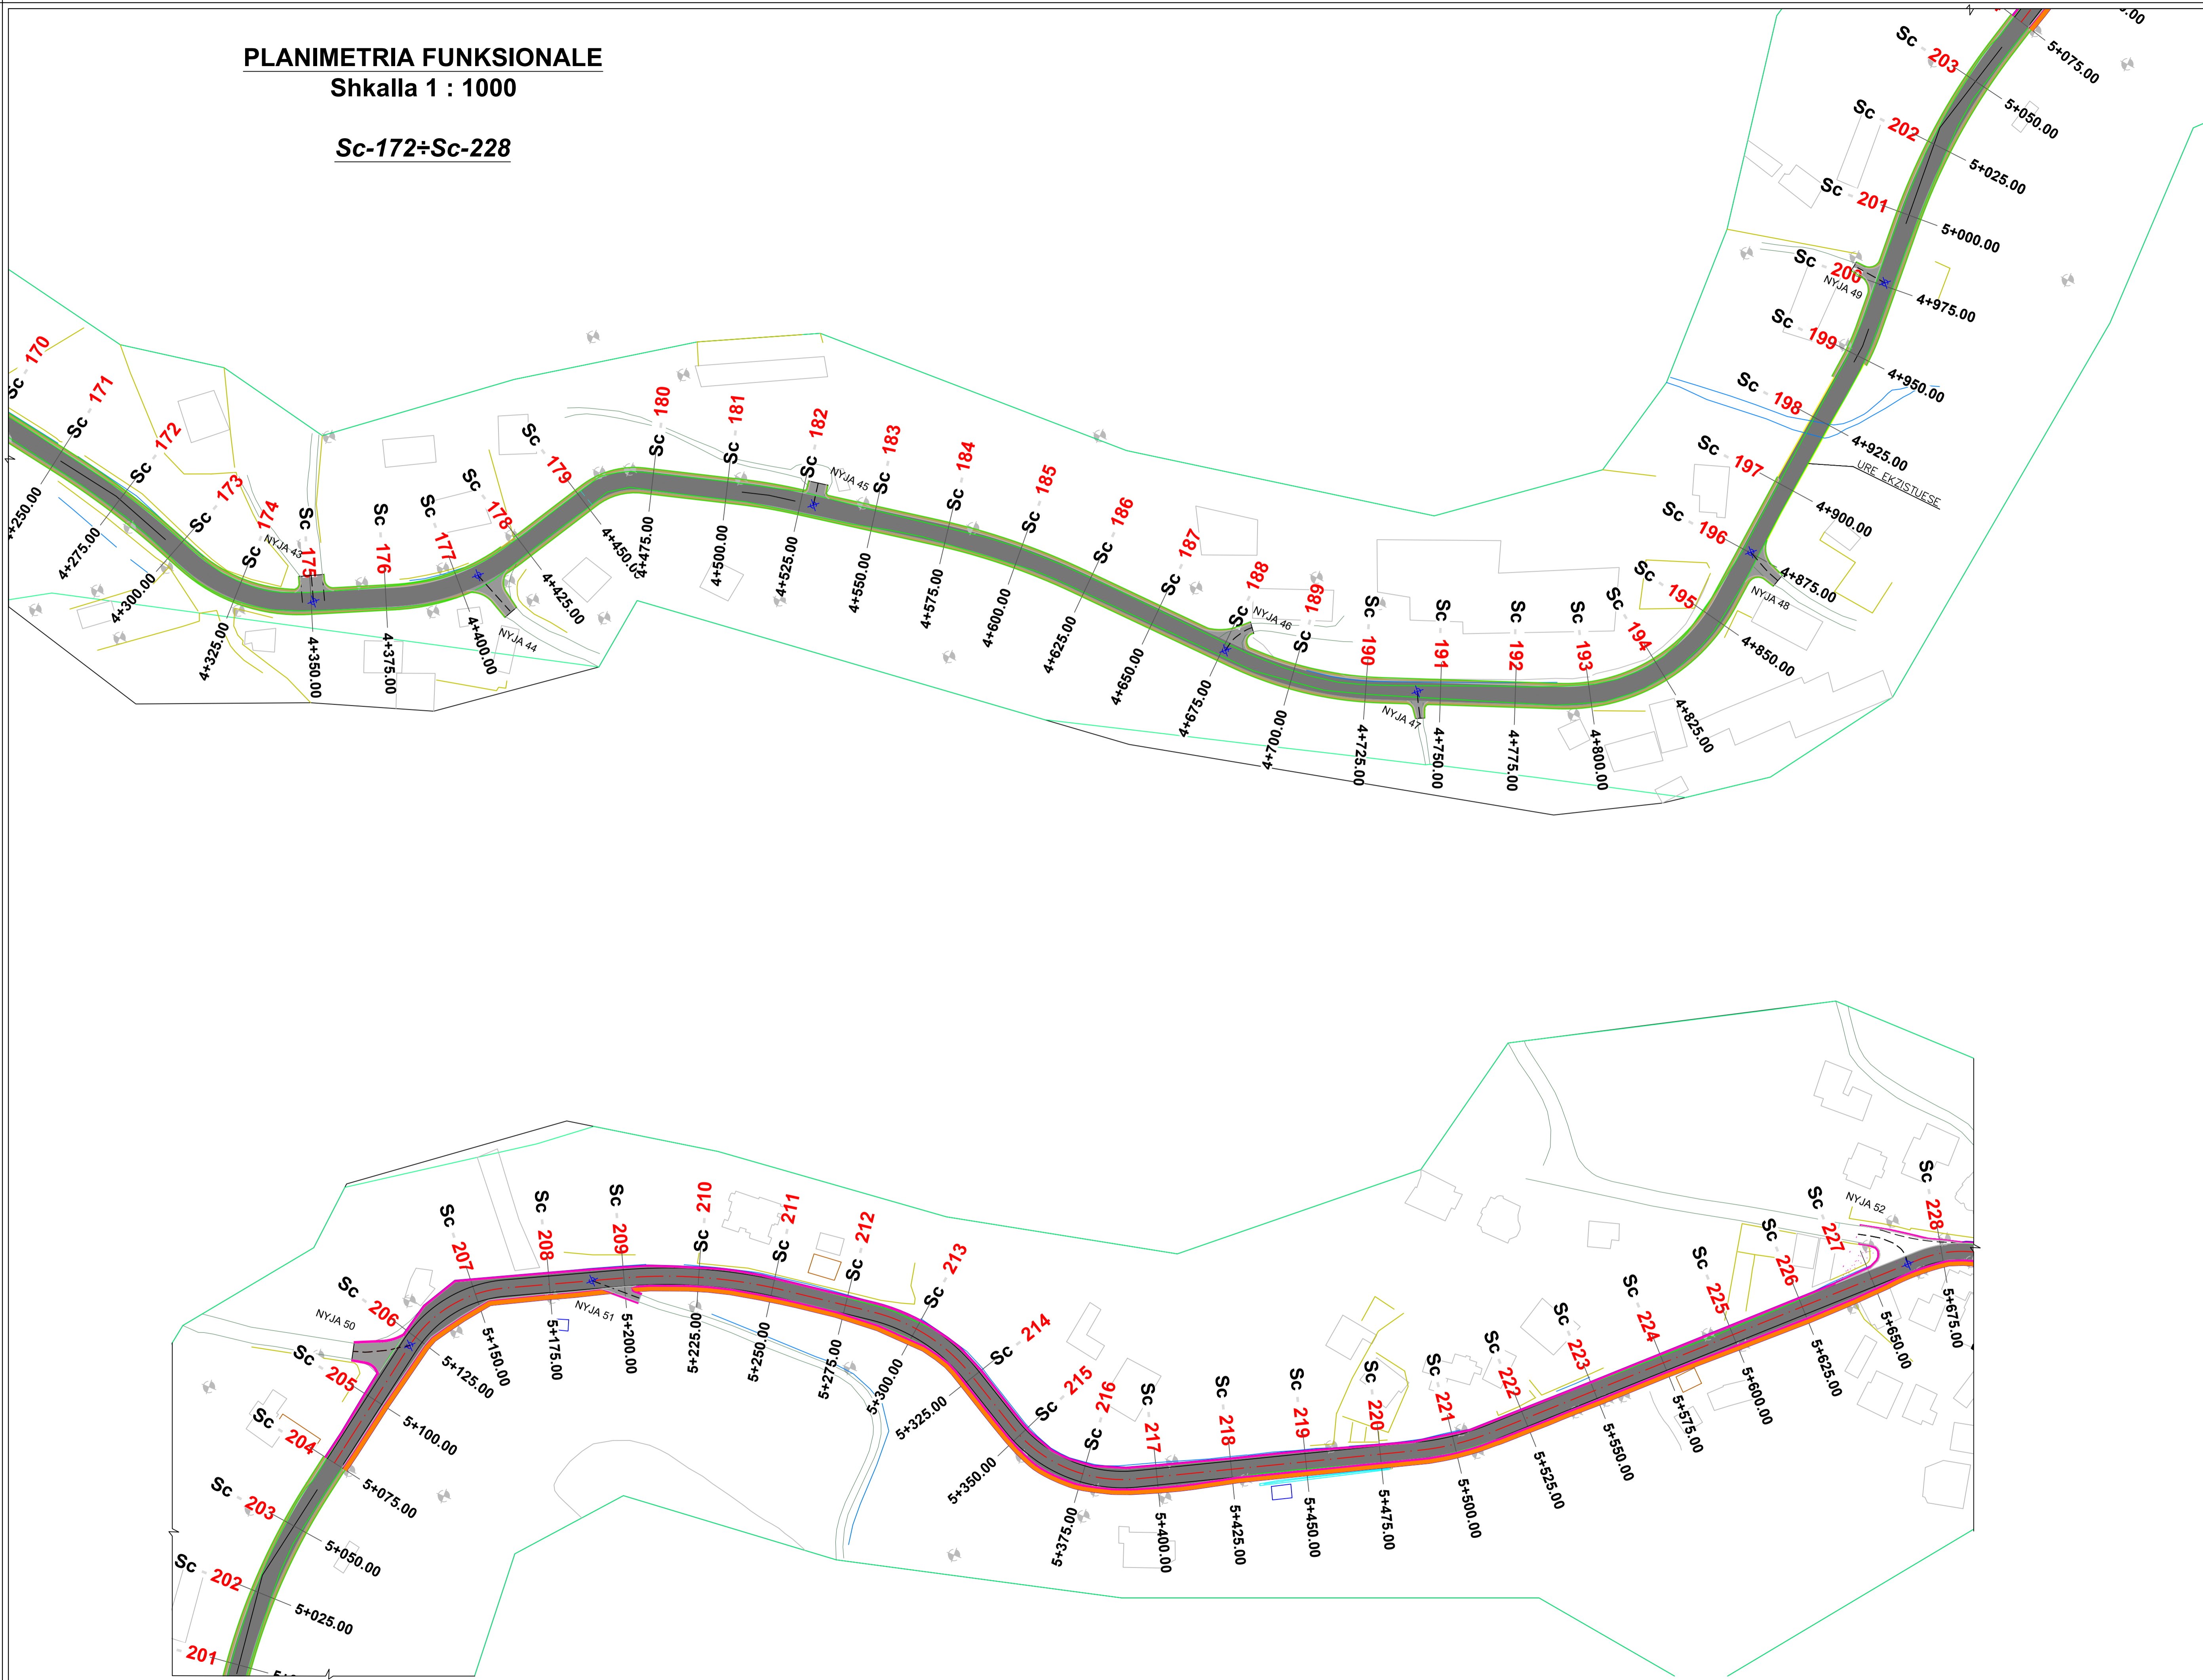

- BANKINE E PASHTRUAR
- ZGJERIM RRUGE 25 CM
- BANKINE E SHTRUAR
- RRUGA E RE
- TROTUAR I RI
- KUNETE BETONI
- BORDURE BETONI
- MUR I RI b/g
- NYJE-N1,2,3,4

SHENIM 1 : Njete hyrje-dafje te shtepive
 SHENIM 2 : Njete ne rruget bujqesore (akses ne toka bujqesore)
 Shenime:

1. Te gjitha njetet gjate zbatimit do te konsultohen me autoritetet e pushtetit lokal per te marre parasysh te gjitha kerkesat e komunitetit.
2. Te gjitha kanolet perpara projektes duhet te miratohen nga bordi kullues i bashkise.
4. Te gjitha zhvendosjet e pemeve ekzistuese do te realizohen ne vend , ne bashkepunim me pushtetin lokal.
5. Perpara fillimit te punimeve te kontrollohen azhormimet e rrezeve te infrastruktures ekzistuese .
6. Perpara reedizimit te punimeve te rregullimit ndehyrijet ose shtesat ne infrastrukturen ekzistuese qe jane parashikuar nga bashkia.
7. Per ndricimet e rregullimit te shihen fletet e projektit elektrik.
8. Pusetat , shkarkimet e ujrave te shiut nga rruget, (tubat) te shihen ne fletet e projektit hidroteknik.
9. Strukturat ekzistuese (urat) nuk do te rehabilitohen apo studiohen nga ana e ofrueses mbajtese, vetem do te riasfaltohen me shtrese asfaltike (tapeti) 4cm.
10. Sinjalistika te shihen ne fletet e projektit te sinjalistikes.

Parashtetë: **REPUBLIKA E SHQIPËRISË**
AUTORITETI RRUGOR SHQIPETAR

Titulli i Projektit: "Rehabilitimi i segmentit Shjton-Delvine"
 "Studim Projektim i rregullimit te rrugeve Karadheq-Delvine, Sinjalistika (Loti B)"
 "Studim Projektim i rregullimit te rrugeve Shjton-Ira e Gajdoshit rehabilitimi i segmentit Shjton-Delvine" dhe "Mbrotja dhe rivitalizimi i skarpalove"

Projektant: **AVE CONSULTING**
 Adresa: "Gj. Kuzaj" Pk.232 Shk.1 Ap.1 Kat. Tirane
 Tel/Fax: +355 4 245016, Tel +355 4 245016
 e-mail: ave_consulting@yahoo.com

Projektant: **TAULANT shpk**
 Adresa: "Rruga e Koneshimit" Mesimore Qytet. Inxh. Tirane
 Tel/Fax: +355 4 244611
 e-mail: taulantshpk@yahoo.com

PROJEKT - ZBATIMI

Nr.	Data	PROJEKTI DHE EKZIKUTIMI	REMO
Ing. projektues		ARBEN DERSHVAJ	
Ing. projektues		ERVIN PACI	
Ing. Topograf		PERPARIM NDOI	
Ing. hidroteknik		HEKURAN RAME	
Ing. elektrik		FLORIAN LAME	
Ing. sisteme/rreze		ARIAN FINDO	
Ing. transporti		ARBANA ZELO	
Ing. transporti		ORJONA HYSENAJ	
Ing. preventivues		DYNDAR JERO	
Ing. mjedisi		MANUSHAQE MARKU	
Ing. gjeolog		SKENDER ALLKJIA	
Sinjalistika		ERVIN PACI	

PROJEKTI I RRUGES
 "Rehabilitimi i segmentit Shjton-Delvine"

PLANIMETRIA FUNKSIONALE

Revizor	KORRIK 2021	Shkala	1:1000
Kodi	375-2021	Emri i Revizorit	II.1-02
		Formati i Revizorit	A1

PLANIMETRIA FUNKSIONALE

Shkalla 1 : 1000

Sc-229+Sc-269



- LEGENDE:**
- SKARPATA
 - RRUGE
 - TROTUAR
 - MUR RRETHUES
 - MUR MBAJTES
 - GARDH
 - RRUGE TYESORE
 - NDERTESA
 - KANAL
 - IZOIPSE SEKONDARE
 - IZOIPSE PRIMARE
 - PIKETAT
 - SHTYLLA ELEKTRIKE EKZISTUESE

- BANKINE E PASHTRUAR
- ZGJERME RRUGE 25 CM
- BANKINE E SHTRUAR
- RRUGA E RE
- TROTUAR I RI
- KUNETE BETONI
- BORDURE BETONI
- MUR I RI b/g
- NYJE-N1,2,3,4

SHENIM 1 : Njete hyrje-dafje te shtepive
 SHENIM 2 : Njete ne rrugte bujqesore (akses ne toka bujqesore)
 Shenime:

1. Te gjitha njetet gjate zbatimit do te konsultohen me autoritetet e pushtetit lokal per te marre parasysh te gjitha kerkesat e komunitetit.
2. Te gjitha kanolet perpara ekzekutimit duhet te miratohen nga bordi kulturës e Bashkise.
4. Te gjitha zhvendosjet e pemeve ekzistuese do te realizohen ne vend , ne bashkepunim me pushtetin lokal.
5. Perpara fillimit te punimeve te kontrollon zhornimet e rrezeve te infrastrukturës ekzistuese .
6. Perpara realizimit te punimeve te rruges te realizohen ndertimet ose shtesat ne infrastrukturën ekzistuese qe jane parashikuar nga Bashkia.
7. Per ndricimet e rruges te shihen fletet e projektit elektrik.
8. Pusetat , shkarkimet e upjave te shiut nga rruga, (tubat) te shihen ne fletet e projektit hidroteknik.
9. Strukturat ekzistuese (urat) nuk do te rehabilitohen apo studiohen nga ana e shtrese mbajtese, vetem do te riasfaltohen me shtrese asfaltike (topeti) 4cm.
10. Sinjalistika te shihet ne fletet e projektit te sinjalistikes.

Republika e Shqipërisë
AUTORITETI RRUGOR SHQIPETAR

Titulli i Projektit: "Rehabilitimi i segmentit Shjton-Delvine"
 "Studim Projektim i rruges Karthiq-Delvine, Sinjalistika (Loti B)"
 "Studim Projektim i rruges Idrize Shjton-Jira e Gajdorit rehabilitimi i segmentit Shjton-Delvine" dhe "Mirazja dhe rivitalizimi i skarpalove"

AVE CONSULTING
 Adresa: "Gjok Kuzaj", Pk.232 Shk.1 Ap.1 Kat.1 Tirane
 Tel/Fax: +355 4 2456916, Tel: +355 4 2456916, e-mail: ave_consulting@yahoo.com

TAULANT shpk
 Adresa: "Rruga e Kones, Mjete Mesimor Qytet Inxhinjeri Tirane"
 Tel/Fax: +355 4 244681, e-mail: taulantshpk@yahoo.com

ALTEA
 Adresa: "Rruga e Kones, Mjete Mesimor Qytet Inxhinjeri Tirane"
 Tel/Fax: +355 4 244681, e-mail: altea@yahoo.com

PROJEKT - ZBATIMI

Nr.	Data	PROJEKTI DHE REVIZIONI	REMARK
Ing. projektues		ARBEN DERSHVAJ	
Ing. projektues		ERVIN PAÇI	
Ing. Topograf		PERPARIM NDOI	
Ing. hidroteknik		HEKURAN RAME	
Ing. elektrik		FLORIAN LAME	
Ing. sisteme/rreze		ARIAN FINDO	
Ing. transporti		ARBANA ZELO	
Ing. transporti		ORJONA HYSENAJ	
Ing. preventivues		DYNDAR JERO	
Ing. mjedisi		MANUSHAQE MARKU	
Ing. gjeolog		SKENDER ALLKJA	
Sinjalistika		ERVIN PAÇI	

PROJEKTI I RRUGES

"Rehabilitimi i segmentit Shjton-Delvine"


PLANIMETRIA FUNKSIONALE

Revizor: KORRIK 2021 Shkalla: 1:1000


Kodi: 375-2021 Ekipimi i Revizorit: II.1-05 A1

II.2 SEKSIONET TYP FUNKSIONALLE

PROFIL TIP Funkcional urbane F
SH 1:50

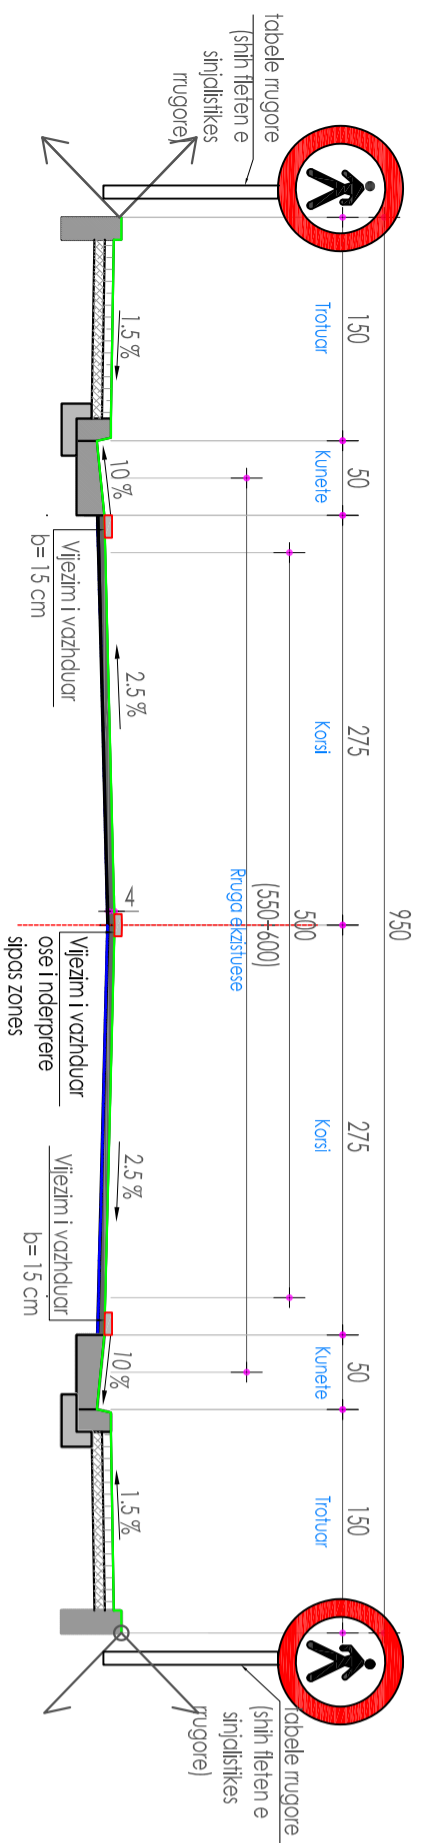


SINJALISTIKA HORIZONTALE
SH 1:100

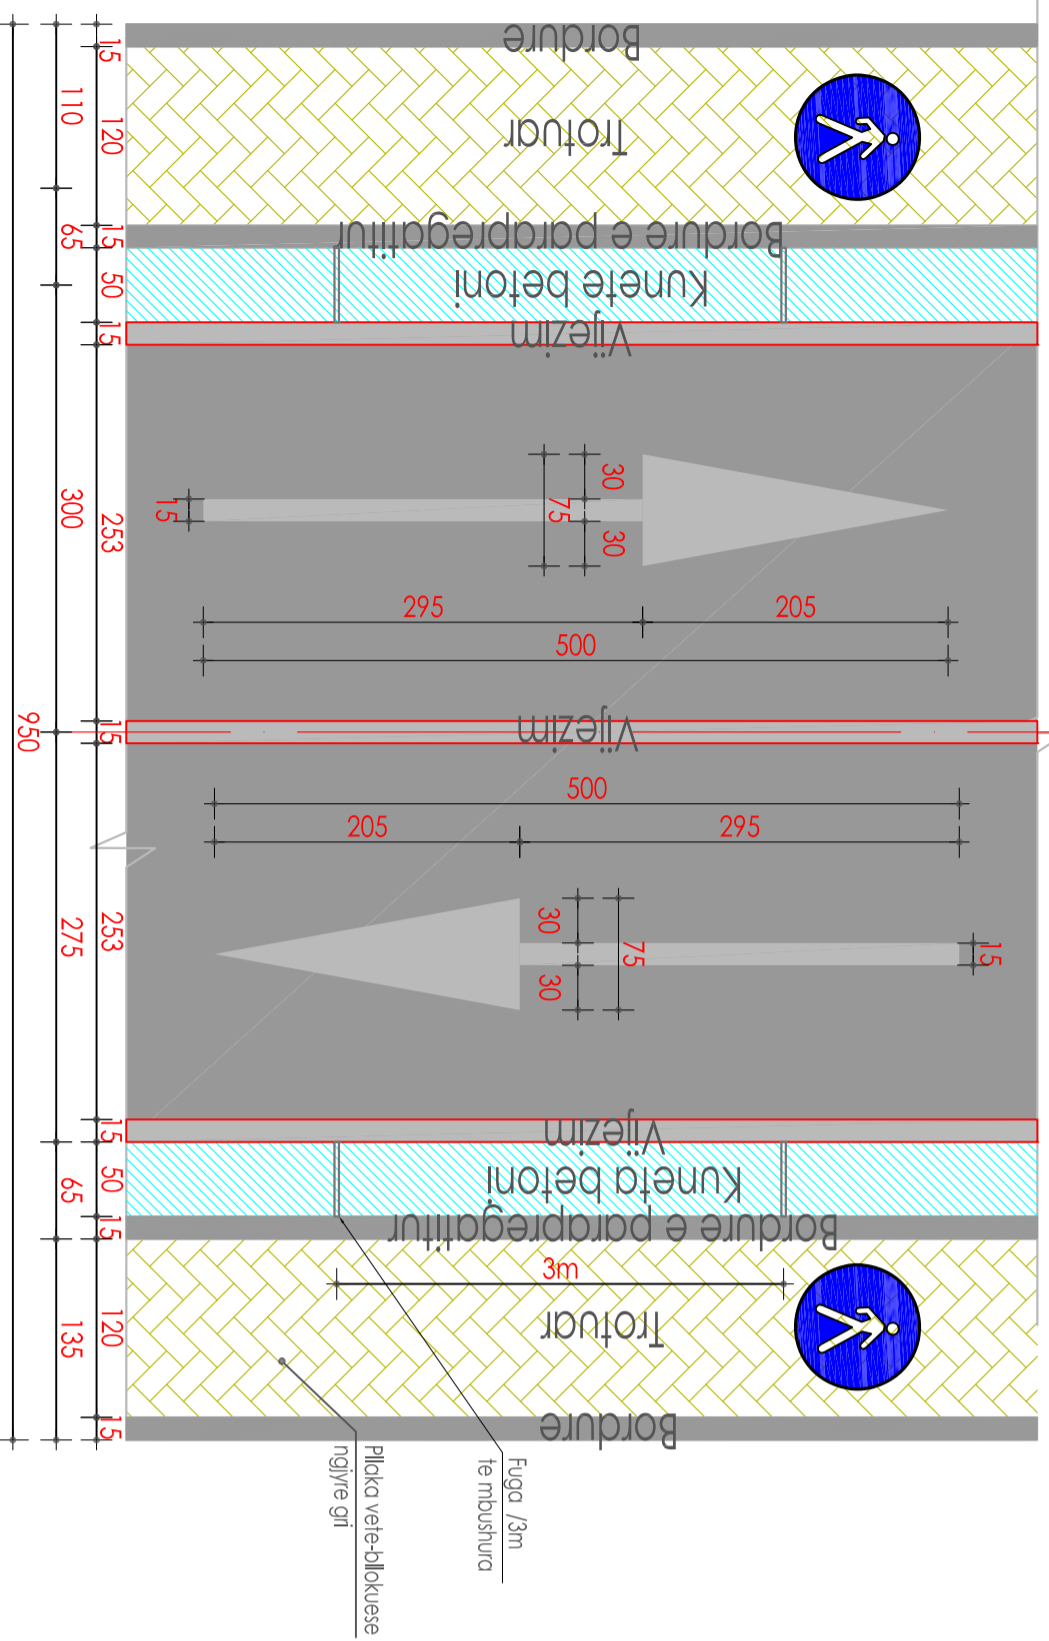

PROFIL TIP Funkcional Rurale F
SH 1:50



SINJALISTIKA HORIZONTALE
SH 1:100

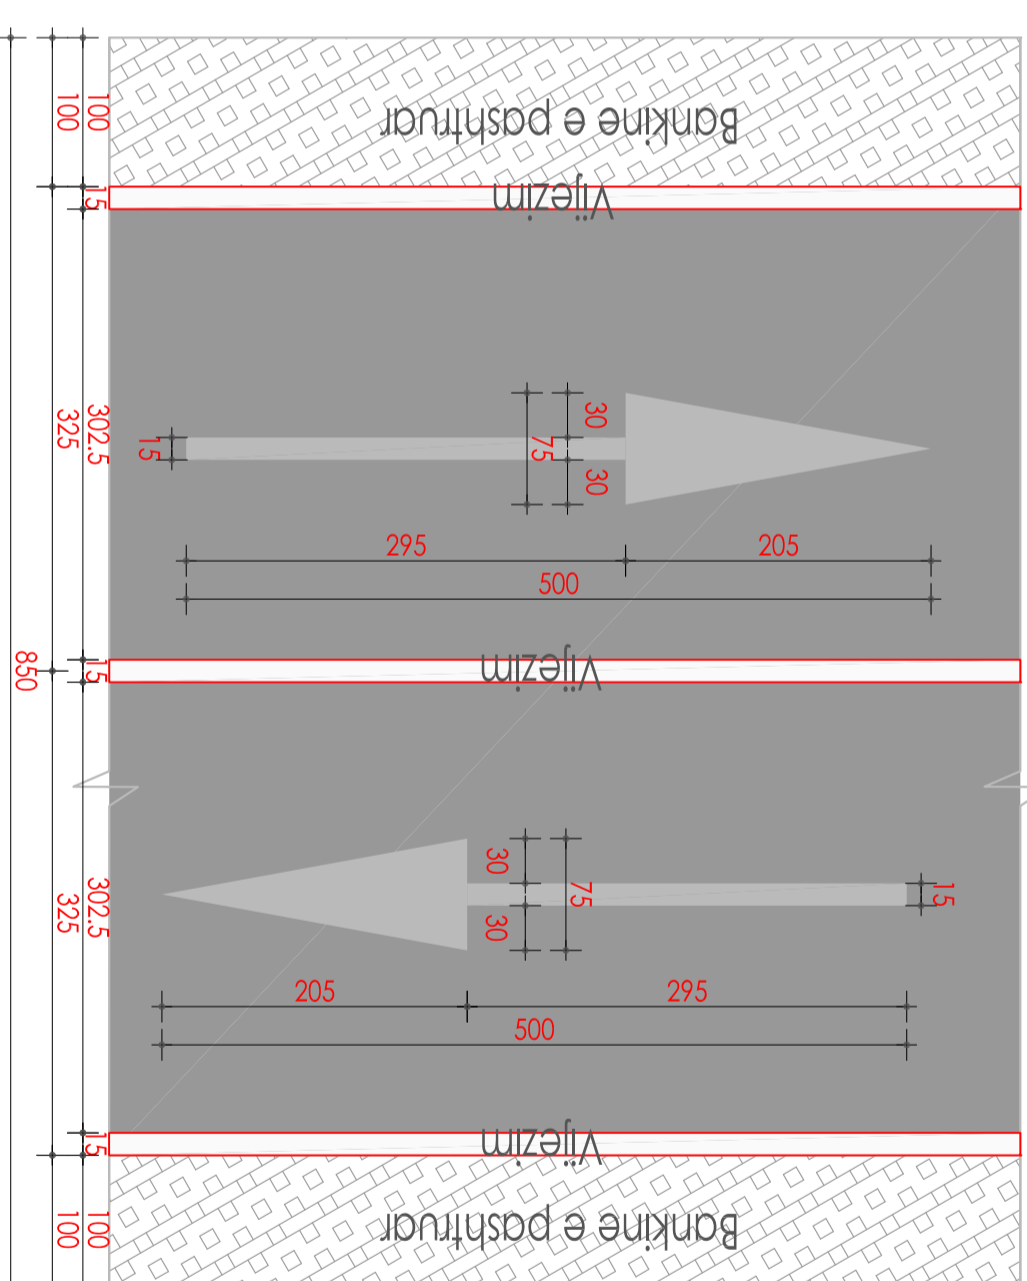

- Shenime:**
1. Përpara vendosjes së sinjalistikës projektit të konsultohet me autoritetin e pushtetit lokal dhe policinë rrugore.
 2. Sintresat asfaltike të rrugës do të realizohen me ashpersi 0.4SHS0.8 thellesi maksimale të makrostrukturës 1.2±1.5mm dhe fortësinë të materialit granular LS ≤20% (shih specifikimet teknike).
 3. Vjezimet do të realizohen me bojë si në projektin e sinjalistikës.
 4. Sinjalistika vertikale të pozicionohet në përputhje me projektin dhe specifikimet në manualin e rrugëve dhe kodin rrugor dhe (Rregullit teknik për projektimit të rrugëve , RTPR-6, Vellimi 6, Te shihet projektin i sinjalistikës së rrugës dhe për cdo mosperputhje, të konsultohet me projektuesin.

Projekt:
REPUBLIKA E SHqipëRISE
AUTORITETI RRUGOR
SHQIPËTAR

Titull i Projektit: "Rendimenti i segmentit Shijon-Dehine"
Studim Projektim i rrugës Korthe-Pakine Sinjalistike (Loti 8)
Studim Projektim i rrugës Kishëse Shijon-Luca e Golciorit rendimenti i segmentit Shijon-Dehine dhe " Mbrojtja dhe rivenditimi i skopordave"

AVET CONSULTING
Këtu do të gjendet adresa e kompanisë
Adresa: "Gj. Kulla" P/L 202 Sh.K. 1, Kati 1, Tërës.
Tëlfax: +355 4 2498016 Tëlf +355 4 2498016
emri@avetconsulting.com
Adresa: Rruga e Keshës, Mëtejë Mëshonës Opativësive Tërës
Tëlfax: +355 4 244881
Mëc: 0035860014232
emri@avetconsulting.com

PROJEKT - ZBATIMI

Nr.	Data	Personi dhe Rendimenti	Titulli
1		ARBEN DERYVISHAJ	
2		ERVIN PAÇI	
3		PERPARIM NDOI	
4		HERKURAN RAME	
5		ARIAN FINDO	
6		FLORIAN LAME	
7		ARBANA ZELO	
8		ORJONA HYSENAJ	
9		DYNDAR JERO	
10		MANUSHAOE MARKU	
11		SKENDER ALLUKA	
12		ERVIN PAÇI	

PROJEKTI I RRUGES

Shallë Nr.05:

PROFIL TIP - FUNKSIONAL
(ZONE URBANE DHE RURALE F)

Renditori	Shefi	Forma
KORRIK 2021	1:50	A2

375-2021