

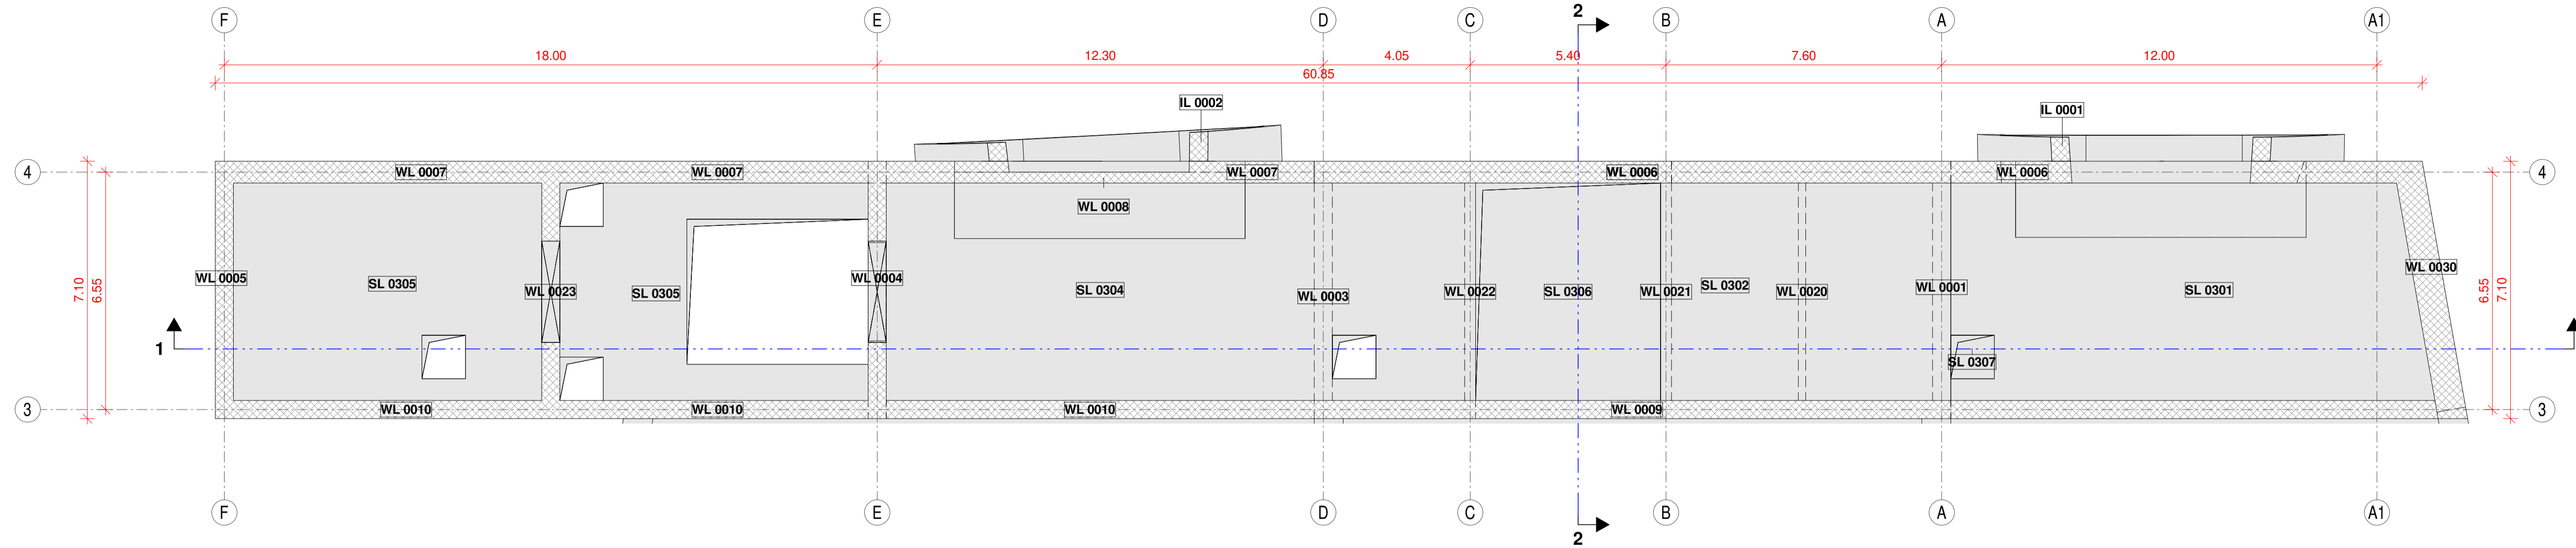


Plani +7.00 m / Plan View +7.00 m
1 : 100

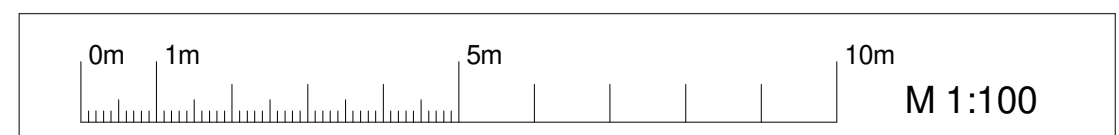

Plani +11.50 m / Plan View +11.50 m
1 : 100

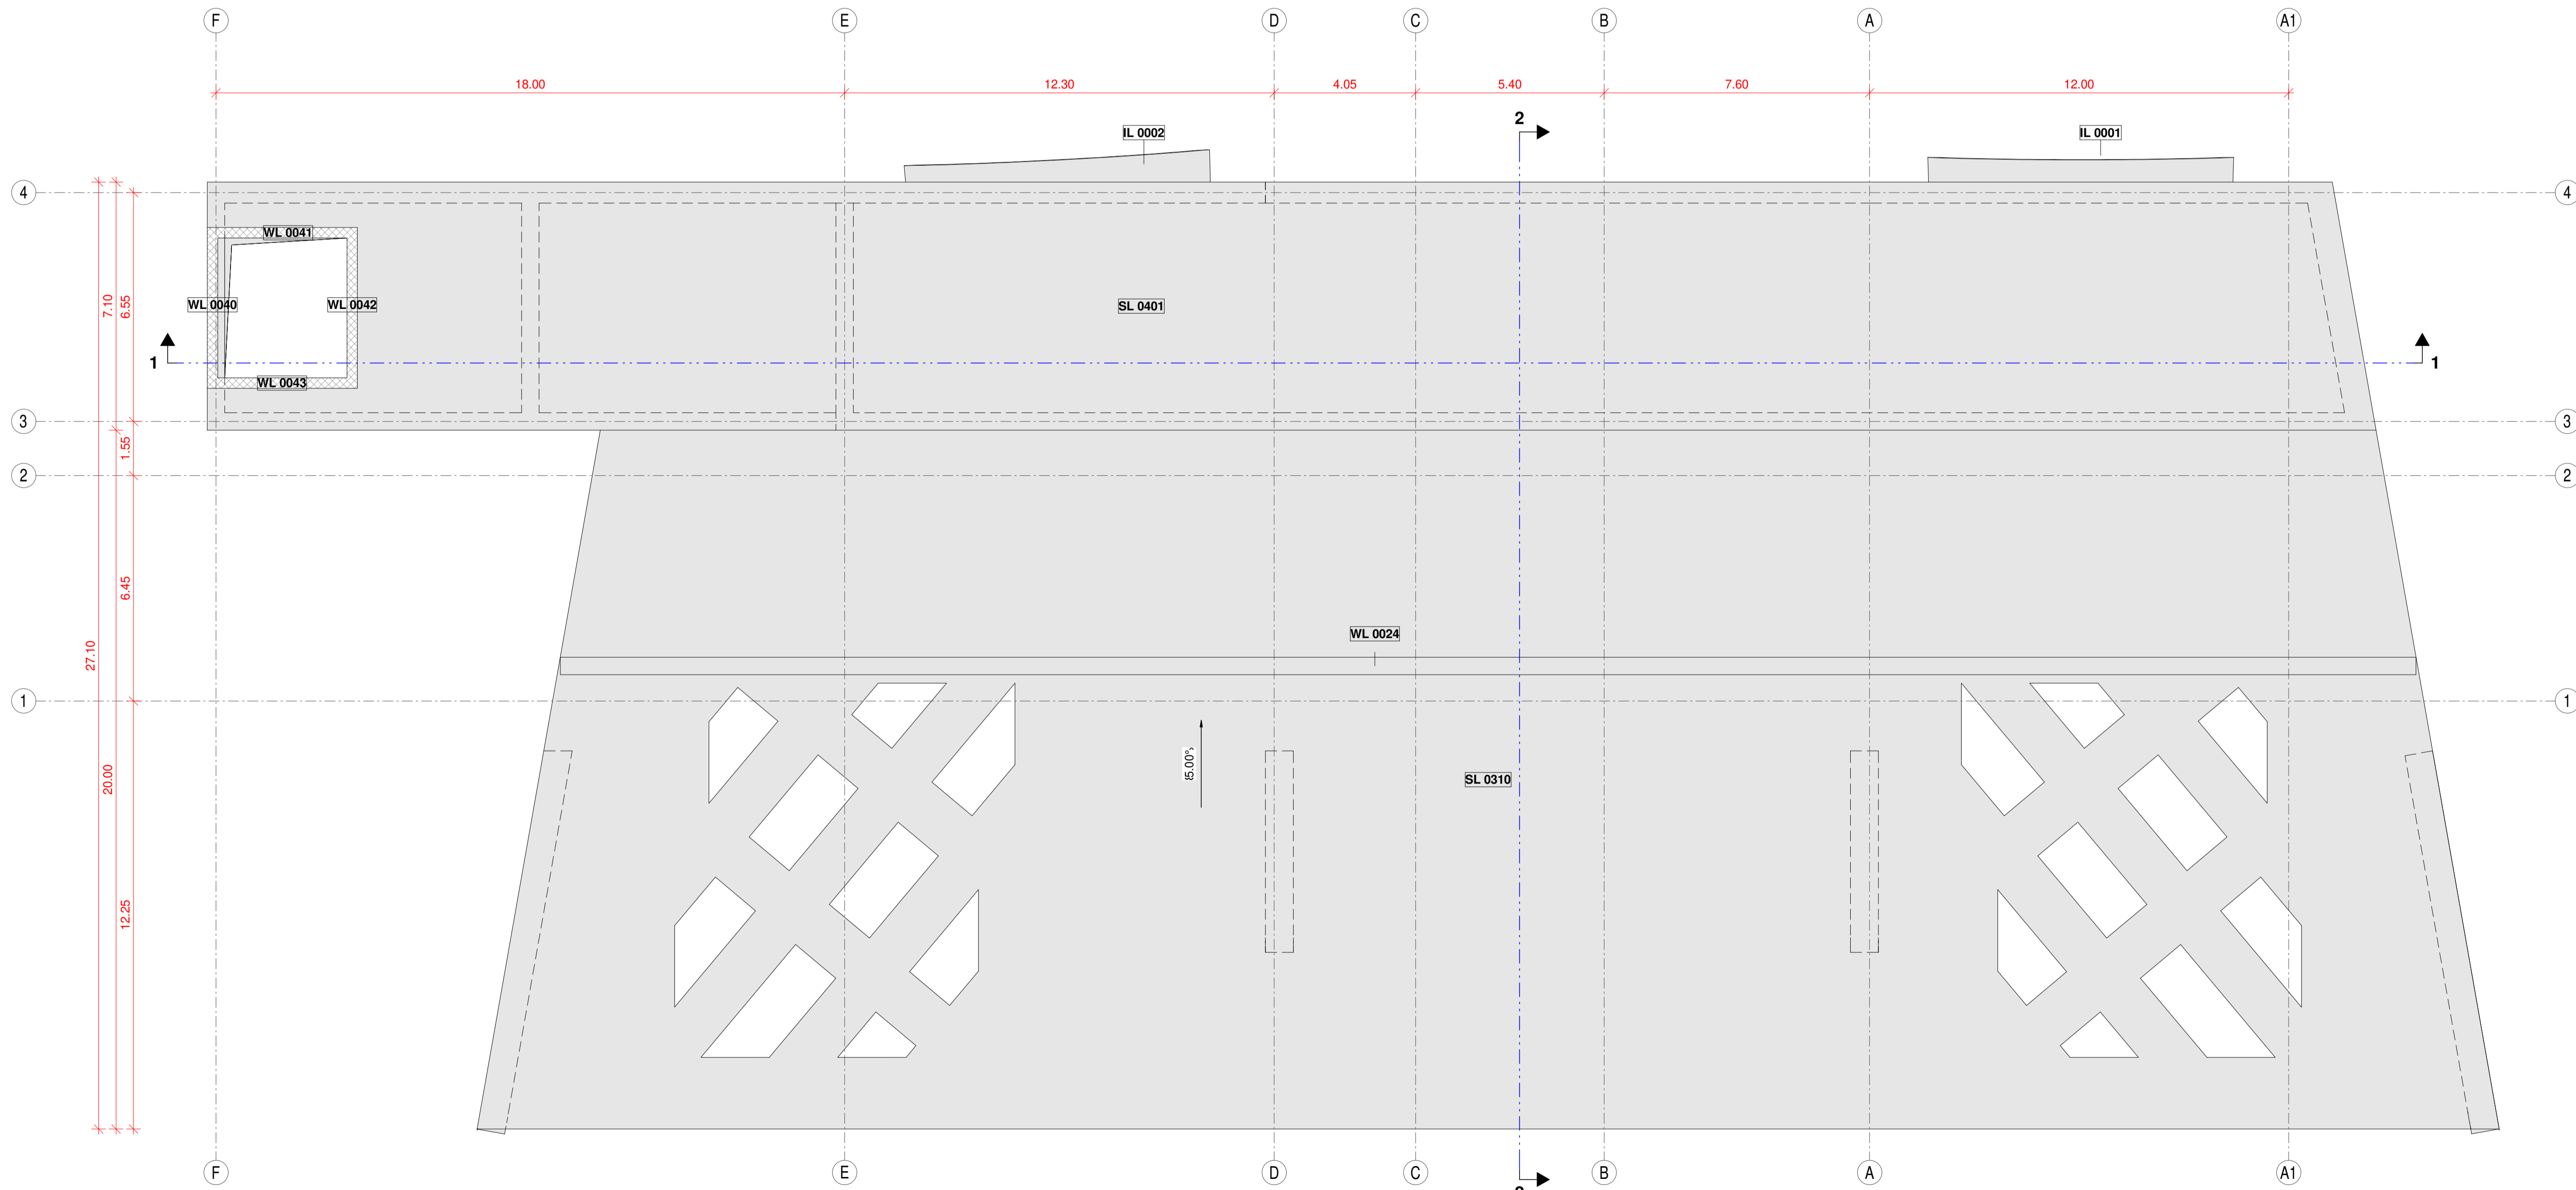

REPUBLIKA E SHQIPERISË
REPUBLIC OF ALBANIA
Ministria e Infrastrukturës dhe Energjisë
Ministry of Infrastructure and Energy



Konsorciumi i Projektit të Tunelit të Llogarasë
Llogara Tunnel Design Consortium

IC Consulten
Ziviltechniker GesmbH
Elea IC d.o.o.
Engineering and consulting
ISE d.d.
Svetovanje, projektiranje in inženiring
SEED Consulting sh.p.k.
Smart Environment Engineering Design
InfraKonsult sh.p.k.
konsulence inzhinierike



Projekti / Project	Data / Date	AK	SS	02
Dizajn original / Original design	20.03.2021	AK	SS	02
Përkrahimi i ndryshimit / Change Description	10.03.2021	AK	SS	01

Rishikim i Studimit të Fizibilitetit dhe Hartimi i Projektit të Detajuar Inxhinierik
Ndërtimi i Tunelit të Llogarasë
Review of the Feasibility Study and Engineering Detailed Design of Llogara Tunnel

Faza e projektit / Project stage
Projekt Zbatimi
Detailed Design

Disiplina e projektit / Design discipline
Struktura
Structures

Emërtimi i Vizimit / Drawing title
Paraqitja në plan - Plani +7.00 m, +11.50 m
Disposition - Plan view +7.00 m, +11.50 m

Punuar nga / Elaborated by		Data / Date	Projektoi / Designed	Ndërkohimi / Signed
ic consulten Ziviltechniker GesmbH Schönbrunner Strasse 27 1120 Vienna, Austria		20.03.2021	Sajje S	
		20.03.2021	Kontrollor / Checked Zibert M	
		20.03.2021	Aprovori / Approved Schubert P	
		20.03.2021	Stat. i vizit / D. Status W	Rishikimi / Revision 02

Paraqitja e kësaj vizimi është pronë e Konsorciumit të Projektit të Llogarasë. Të gjitha të drejtat që nuk i transferohen klientit nga kontrata janë të rezervuara. Ndoshtet çdo riprodhim i vizimit pa autorizim të shprehur.
The content of this drawing is a property of Llogara Tunnel Design Consortium. All rights that are not transferred to the client by the contract are reserved. Any reproduction of the drawing without a written authorization is forbidden.