PLAN PIKETIMI - PEDONALE FRAGMENT 2
PEDESTRIAN WAY SETTING OUT PLAN ZONE 2

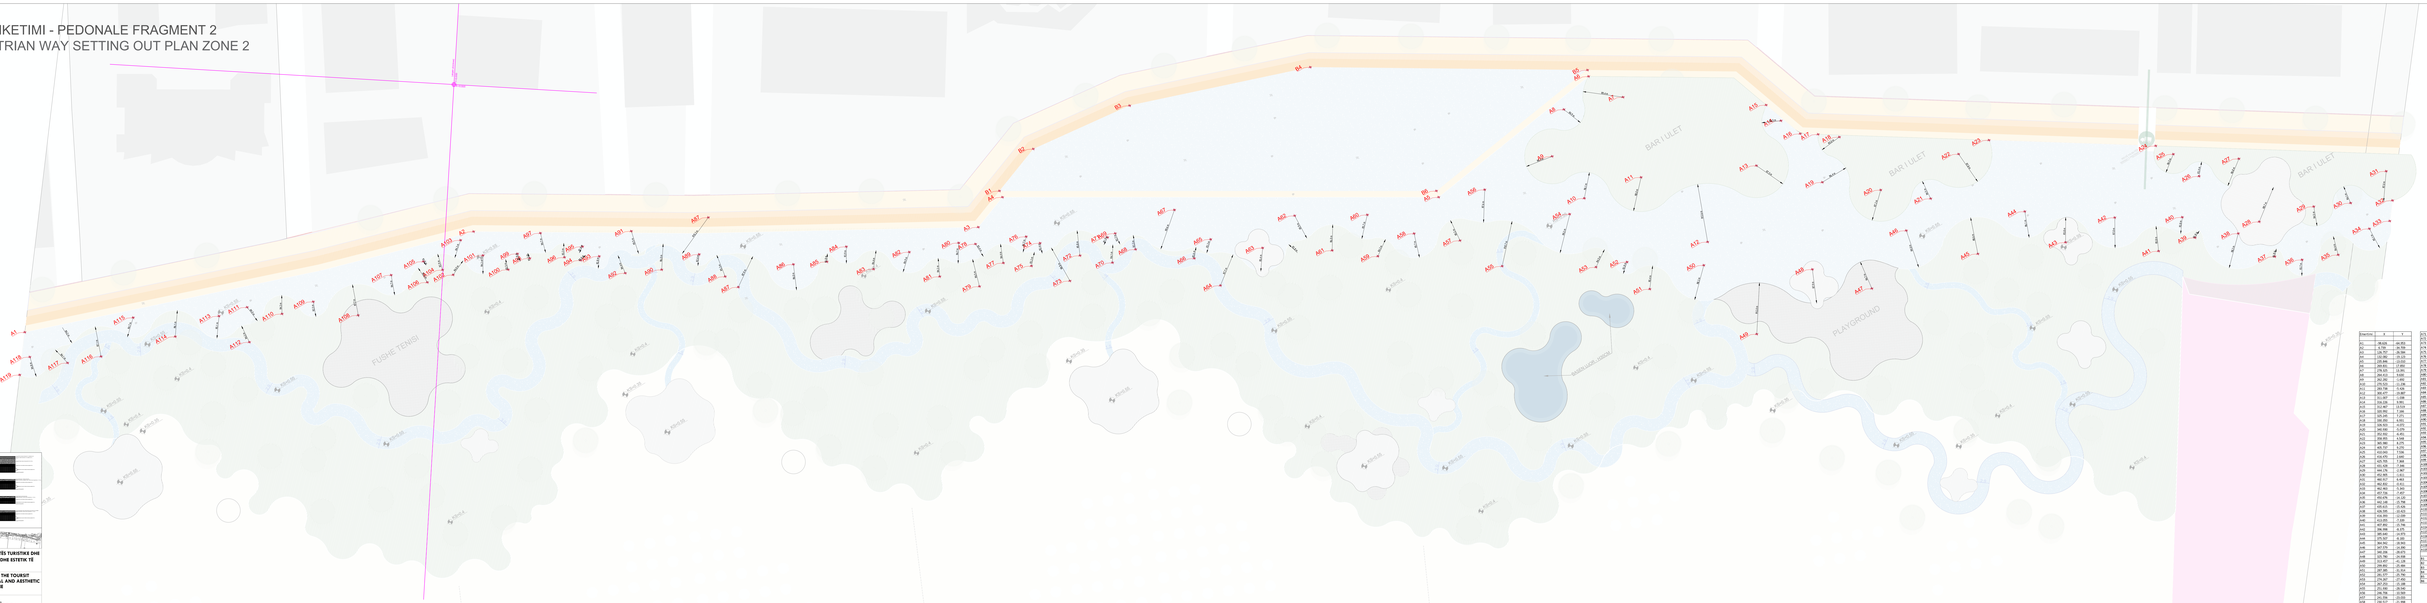
FUSHE TENIS
BAR I LULET
BAR I LULET
BAR I LULET
PLAYGROUND
BASKETBALL COURT
BIKE
BIKE
BIKE

PLAN PIKETIMI - RRUGICA 3M FRAGMENT 2
SETTING OUT PLAN - 3M PATHWAY ZONE 2

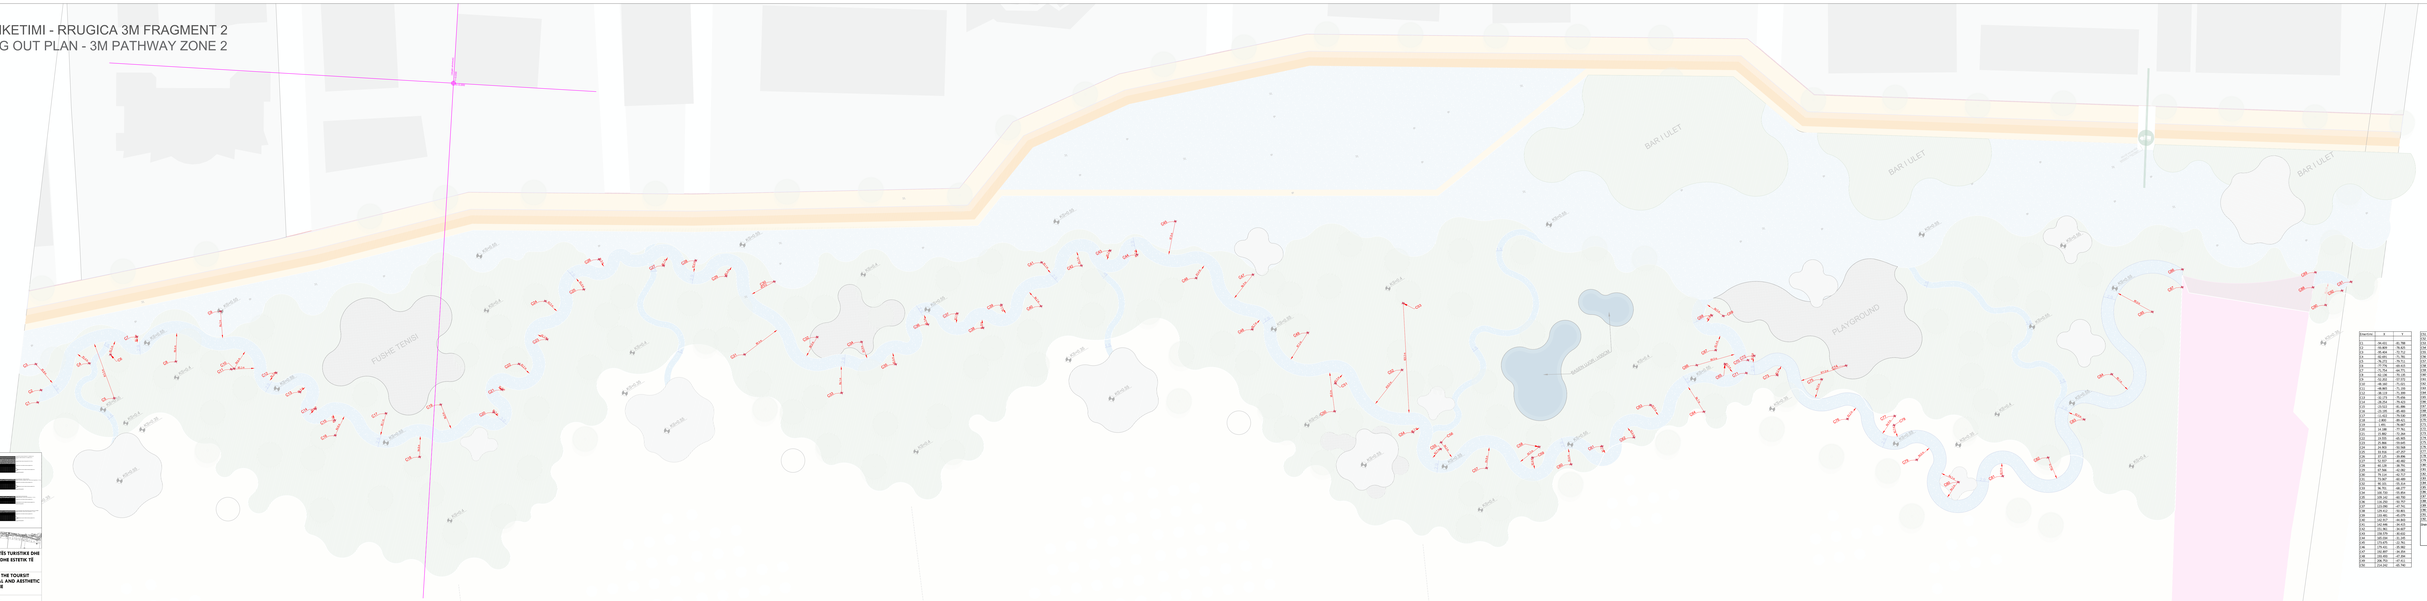
FUSHE TENISI
BAR I LULET
BAR I LULET
BAR I LULET
PLAYGROUND
PARKUAR NDËRTIMI
ASFALT
ZONA E GJELBËR
ZONA E GJELBËR
ZONA E GJELBËR

PLAN PIKETIMI - RRUGICA 1.5M FRAGMENT 2
SETTING OUT PLAN - 1.5M PATHWAY ZONE 2

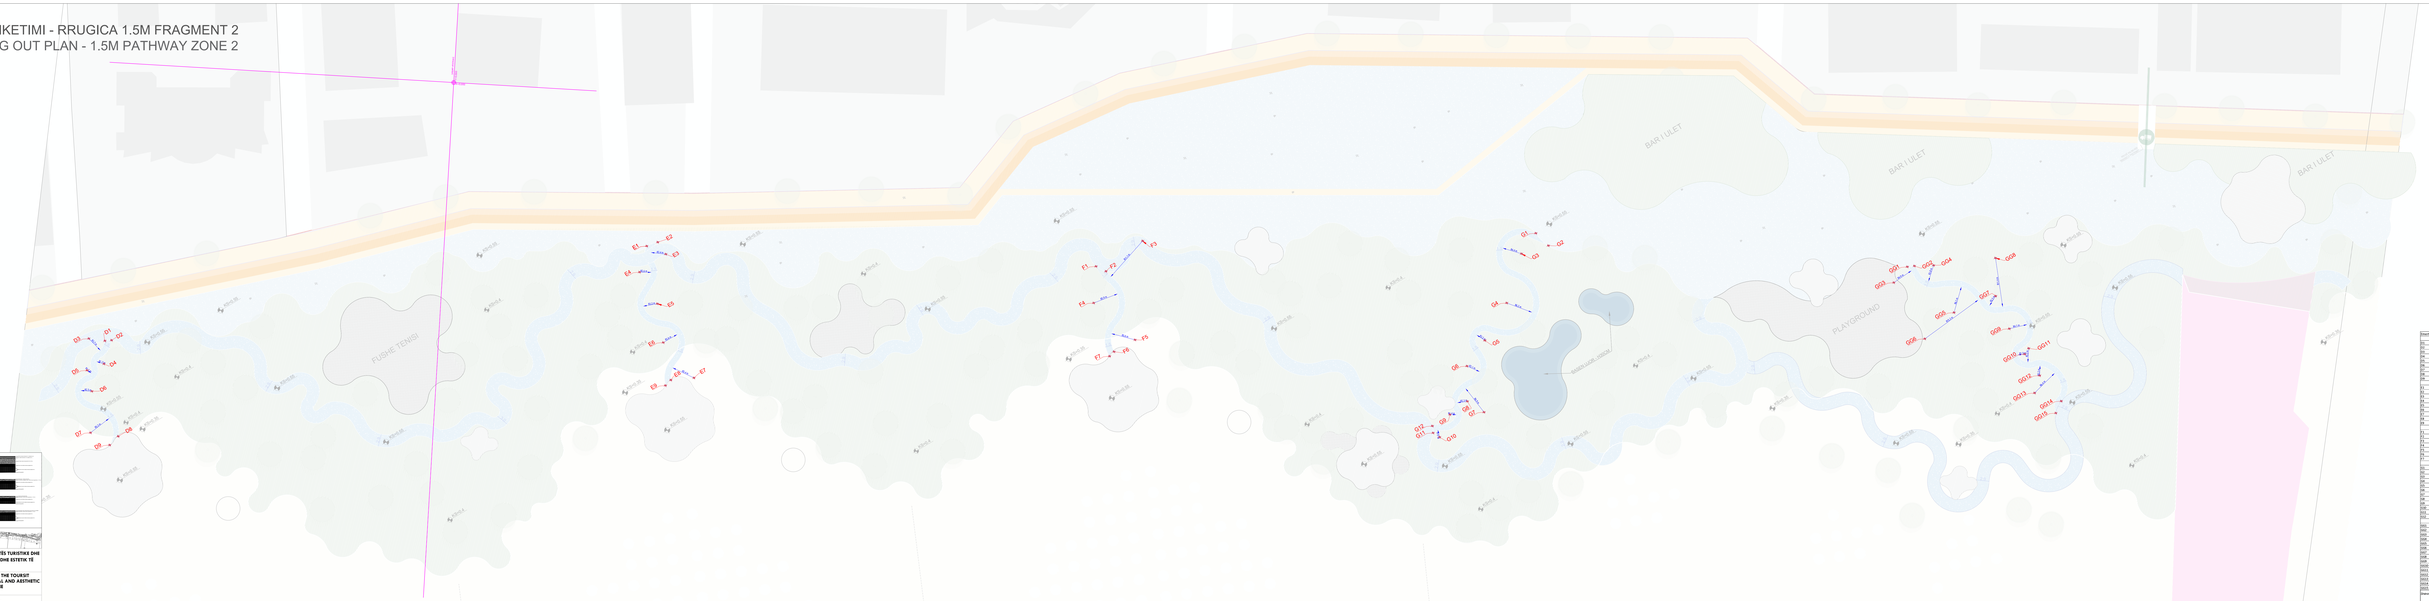

SKEMA E LEVIZJES FRAGMENT 2
MOVEMENT SCHEME ZONE 2

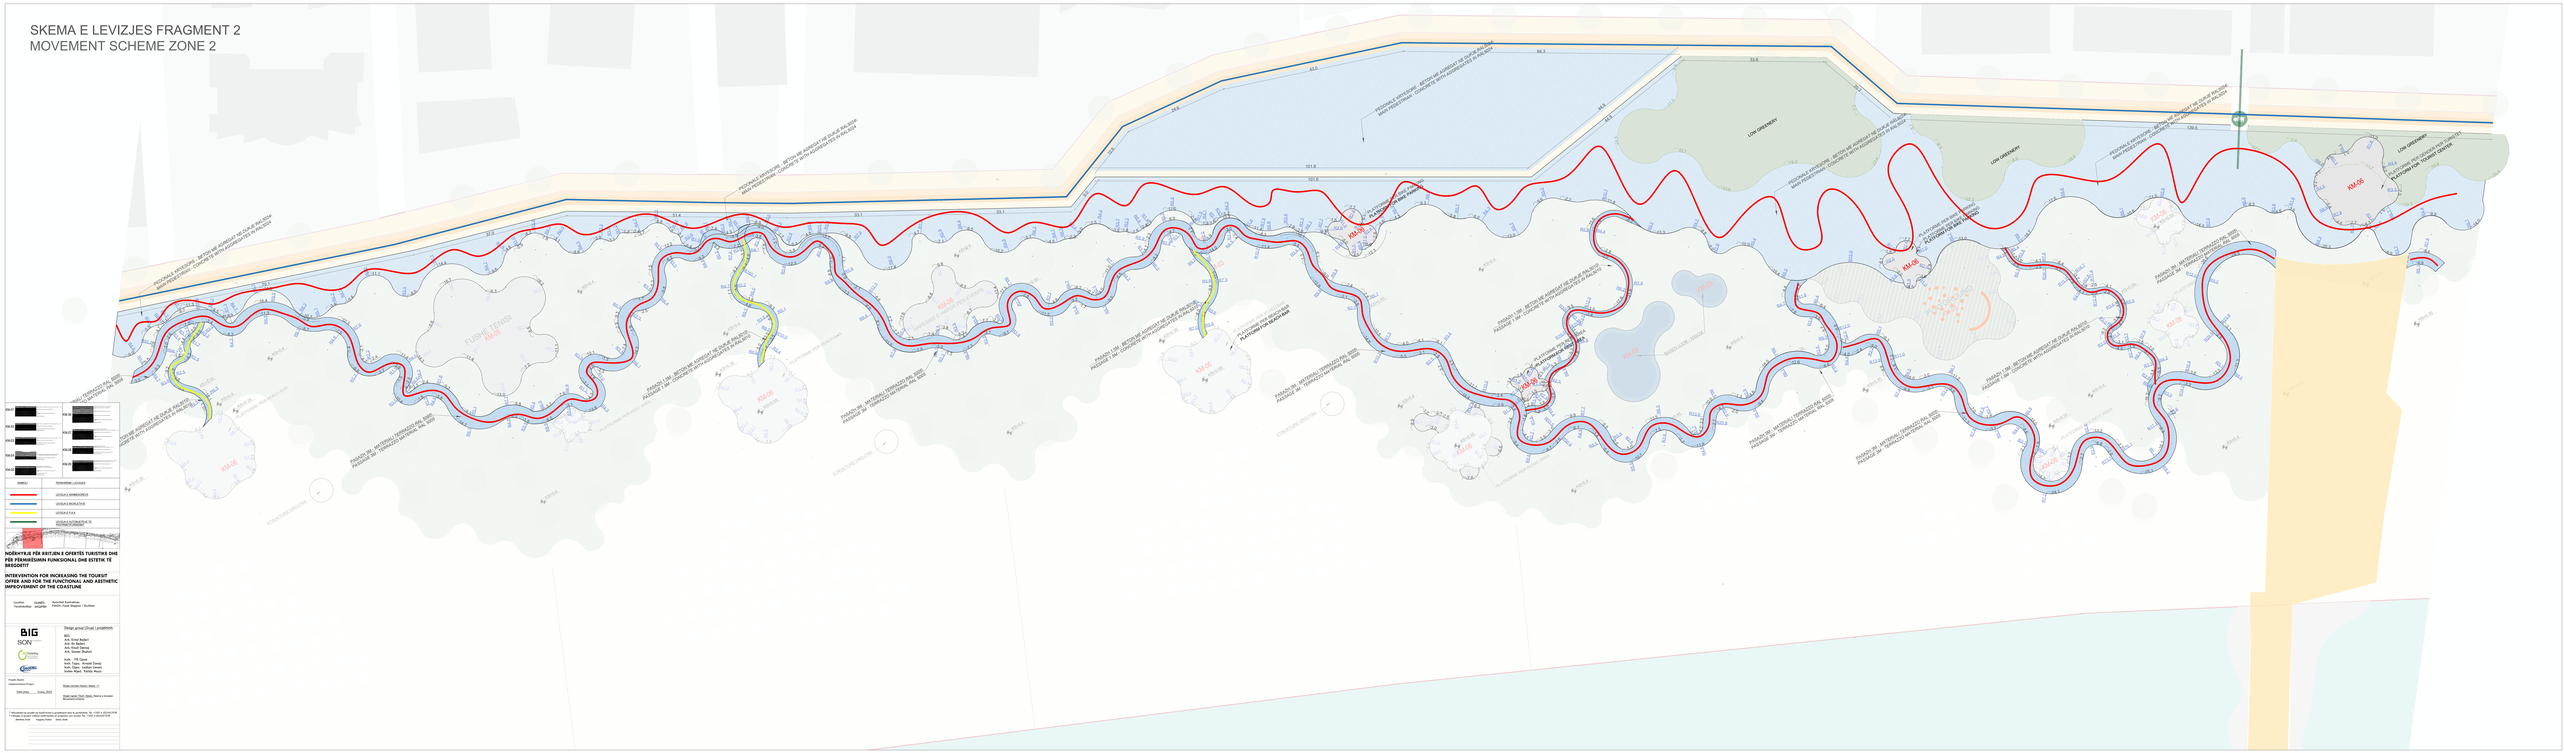
FUSHE TENIS
KALIM
LOW GREENERY
PLATFORMA PER BICIKLISTE
PLATFORMA PER KALIMIN E KAFSHËVE
PLATFORMA PER KALIMIN E KAFSHËVE
PLATFORMA PER BICIKLISTE
PLATFORMA PER BICIKLISTE
PLATFORMA PER KALIMIN E KAFSHËVE
PLATFORMA PER KALIMIN E KAFSHËV