


Ky vizatim nuk duhet të rivendoset në shkallë me qëllimin për të riprodhuar përmasime të tjera të cilat nuk janë dhënë në këtë vizatim nga vetë projektuesi.

© Të gjitha të drejtat e autorësisë i përkasin projektuesit.

Legjenda:

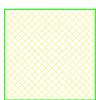

Ndriçues LED,
60X60 cm, 30 W



Ndriçues LED,
D30 cm, 10 W



Ndriçues LED
me sensor, D30
cm, 10 W



Çelës elektrik,
10 A



Blllok prizash; 2 priza
fuqie 16 A; 1 prizë
komunikimi



Linja fuqie

Rish: Qëllimi i Dorëzimit

Faza e Projektit:

PROJEKT-IDE PËRFUNDIMTARE

Porositës:

Adresa:
Rruga "Sami Frashëri", Nr.10,
Tiranë, Shqipëri.
Tel: +355 4 22 35 9978
Fax: +355 4 220 572
www.albanianet.org

Projektohet:

ICE
ILLYRIAN
CONSULTING
ENGINEERS

Pozicioni Emri Licencë Nënshkrimi

Arkitëkt Manglen Zyka

Arkitëkt Dorjana Kasemi A.2349

Arkitëkt Tesi Vora

Inxhinier Elektrik Ilber Puci

Mbikëqyri:

Arkitëkt Endri Sejdiu A.2143/2

Inxhinier Elektrik Enis Haveniku E.1450

Mirator:

Drejtes Teknik Edmond Manahasa A.0903/2

Drejtes Teknik Enis Haveniku E.1450

Drejtes Teknik Olset Haxhiu K.1619/6

Emërtimi i Projektit:


TALGA

Titulli i Vizatimit:

PLANE ELEKTRIKE
PLANIMETRIA E NDRICIMIT

Nr. i Vizatimit Fleta Shkalla Përmasa e fletës Rishikimi


E01 01 1:50 A2 (594 x 420) 00

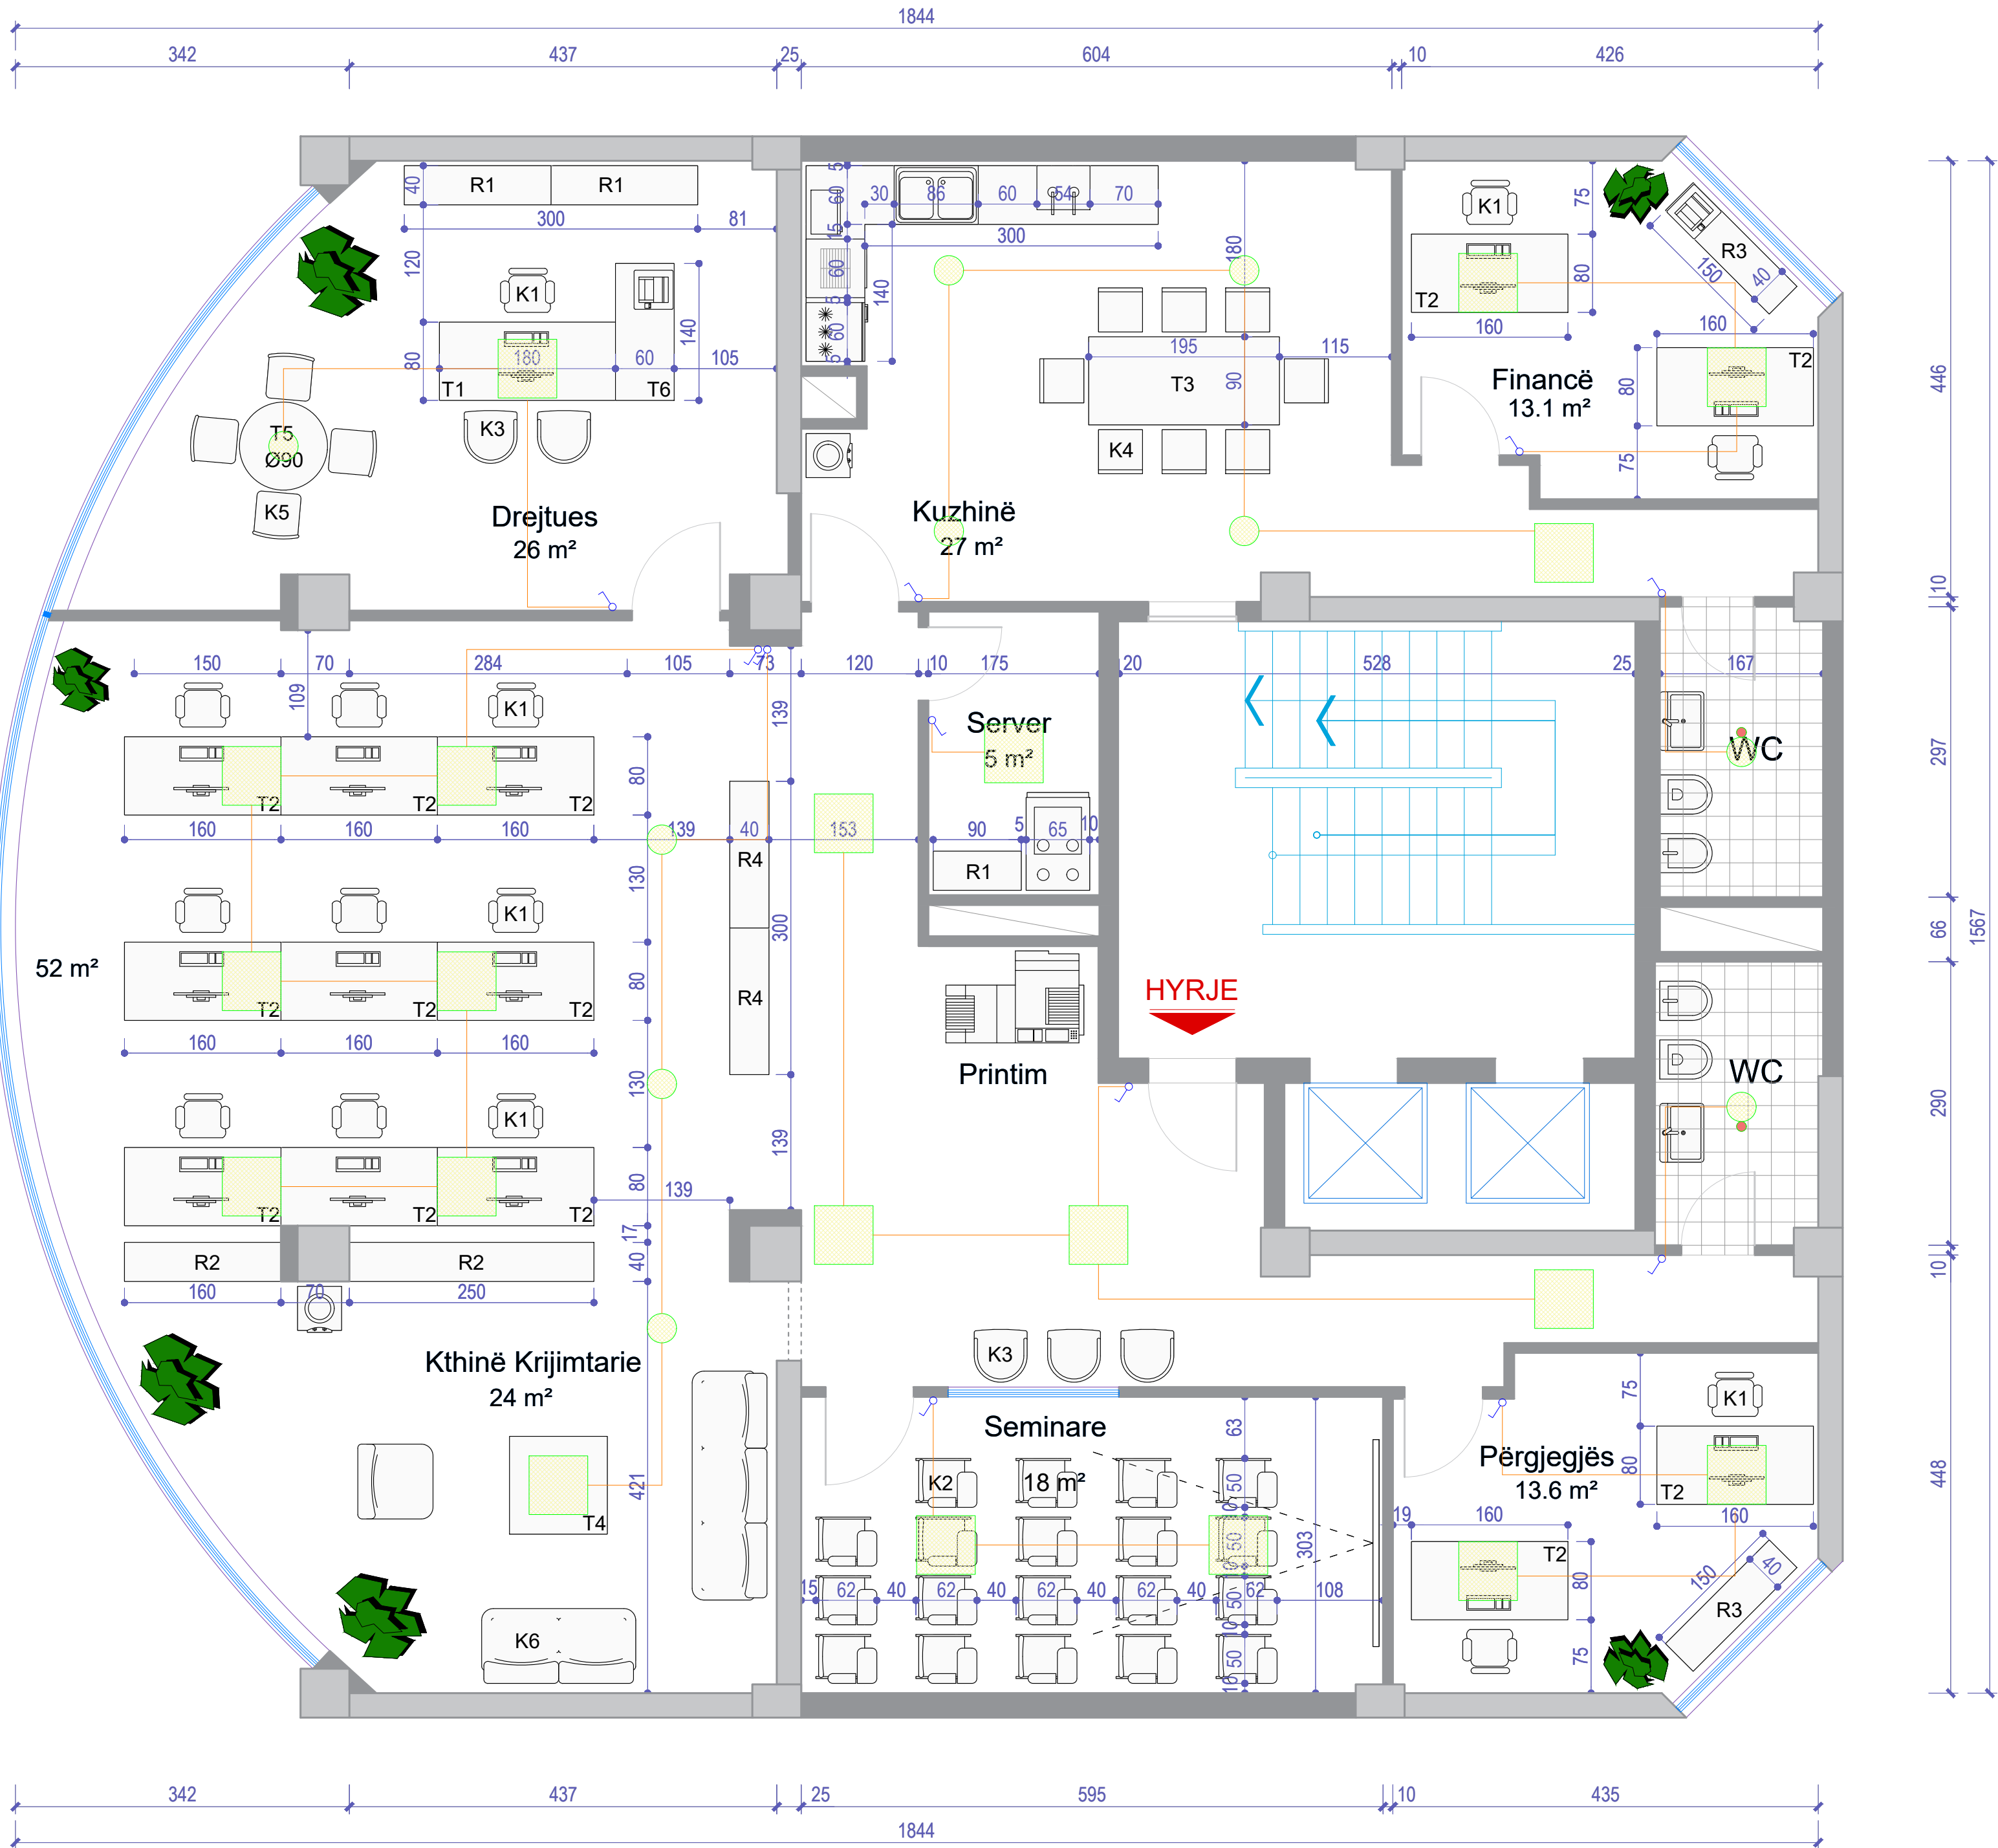

Ky vizatim nuk duhet të rivendoset në shkallë me qëllimin për të riprodhuar përmasime të tjera të cilat nuk janë dhënë në këtë vizatim nga vetë projektuesi.

© Të gjitha të drejtat e autorësisë i përkasin projektuesit.

Legjenda:

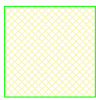

Ndriçues LED,
60X60 cm, 30 W



Ndriçues LED,
D30 cm, 10 W



Ndriçues LED
me sensor, D30
cm, 10 W



Çelës elektrik,
10 A



Blllok prizash; 2 priza
fuqie 16 A; 1 prizë
komunikimi



Linja fuqie

Rish. Qëllimi i Dorëzimit

Faza e Projektit:

PROJEKT-IDE PËRFUNDIMTARE

Porositës:

Adresa: Rruga "Sami Frashëri", Nr.10, Tiranë, Shqipëri.

Porositësi: POND SHIPTAR I ZHVILLIMIT

Projektohet nga: ILLYRIAN CONSULTING ENGINEERS

Licencë: A.5221/18



