


LEJE NDËRTIMI PËR OBJEKTIN: “NDËRTIMI I HAPËSIRËS PUBLIKE MULTIFUNKSIONALE DHE PARKIMIT NËNTOKËSOR NË SHESHIN NËNË TEREZA ”, BASHKIA TIRANË

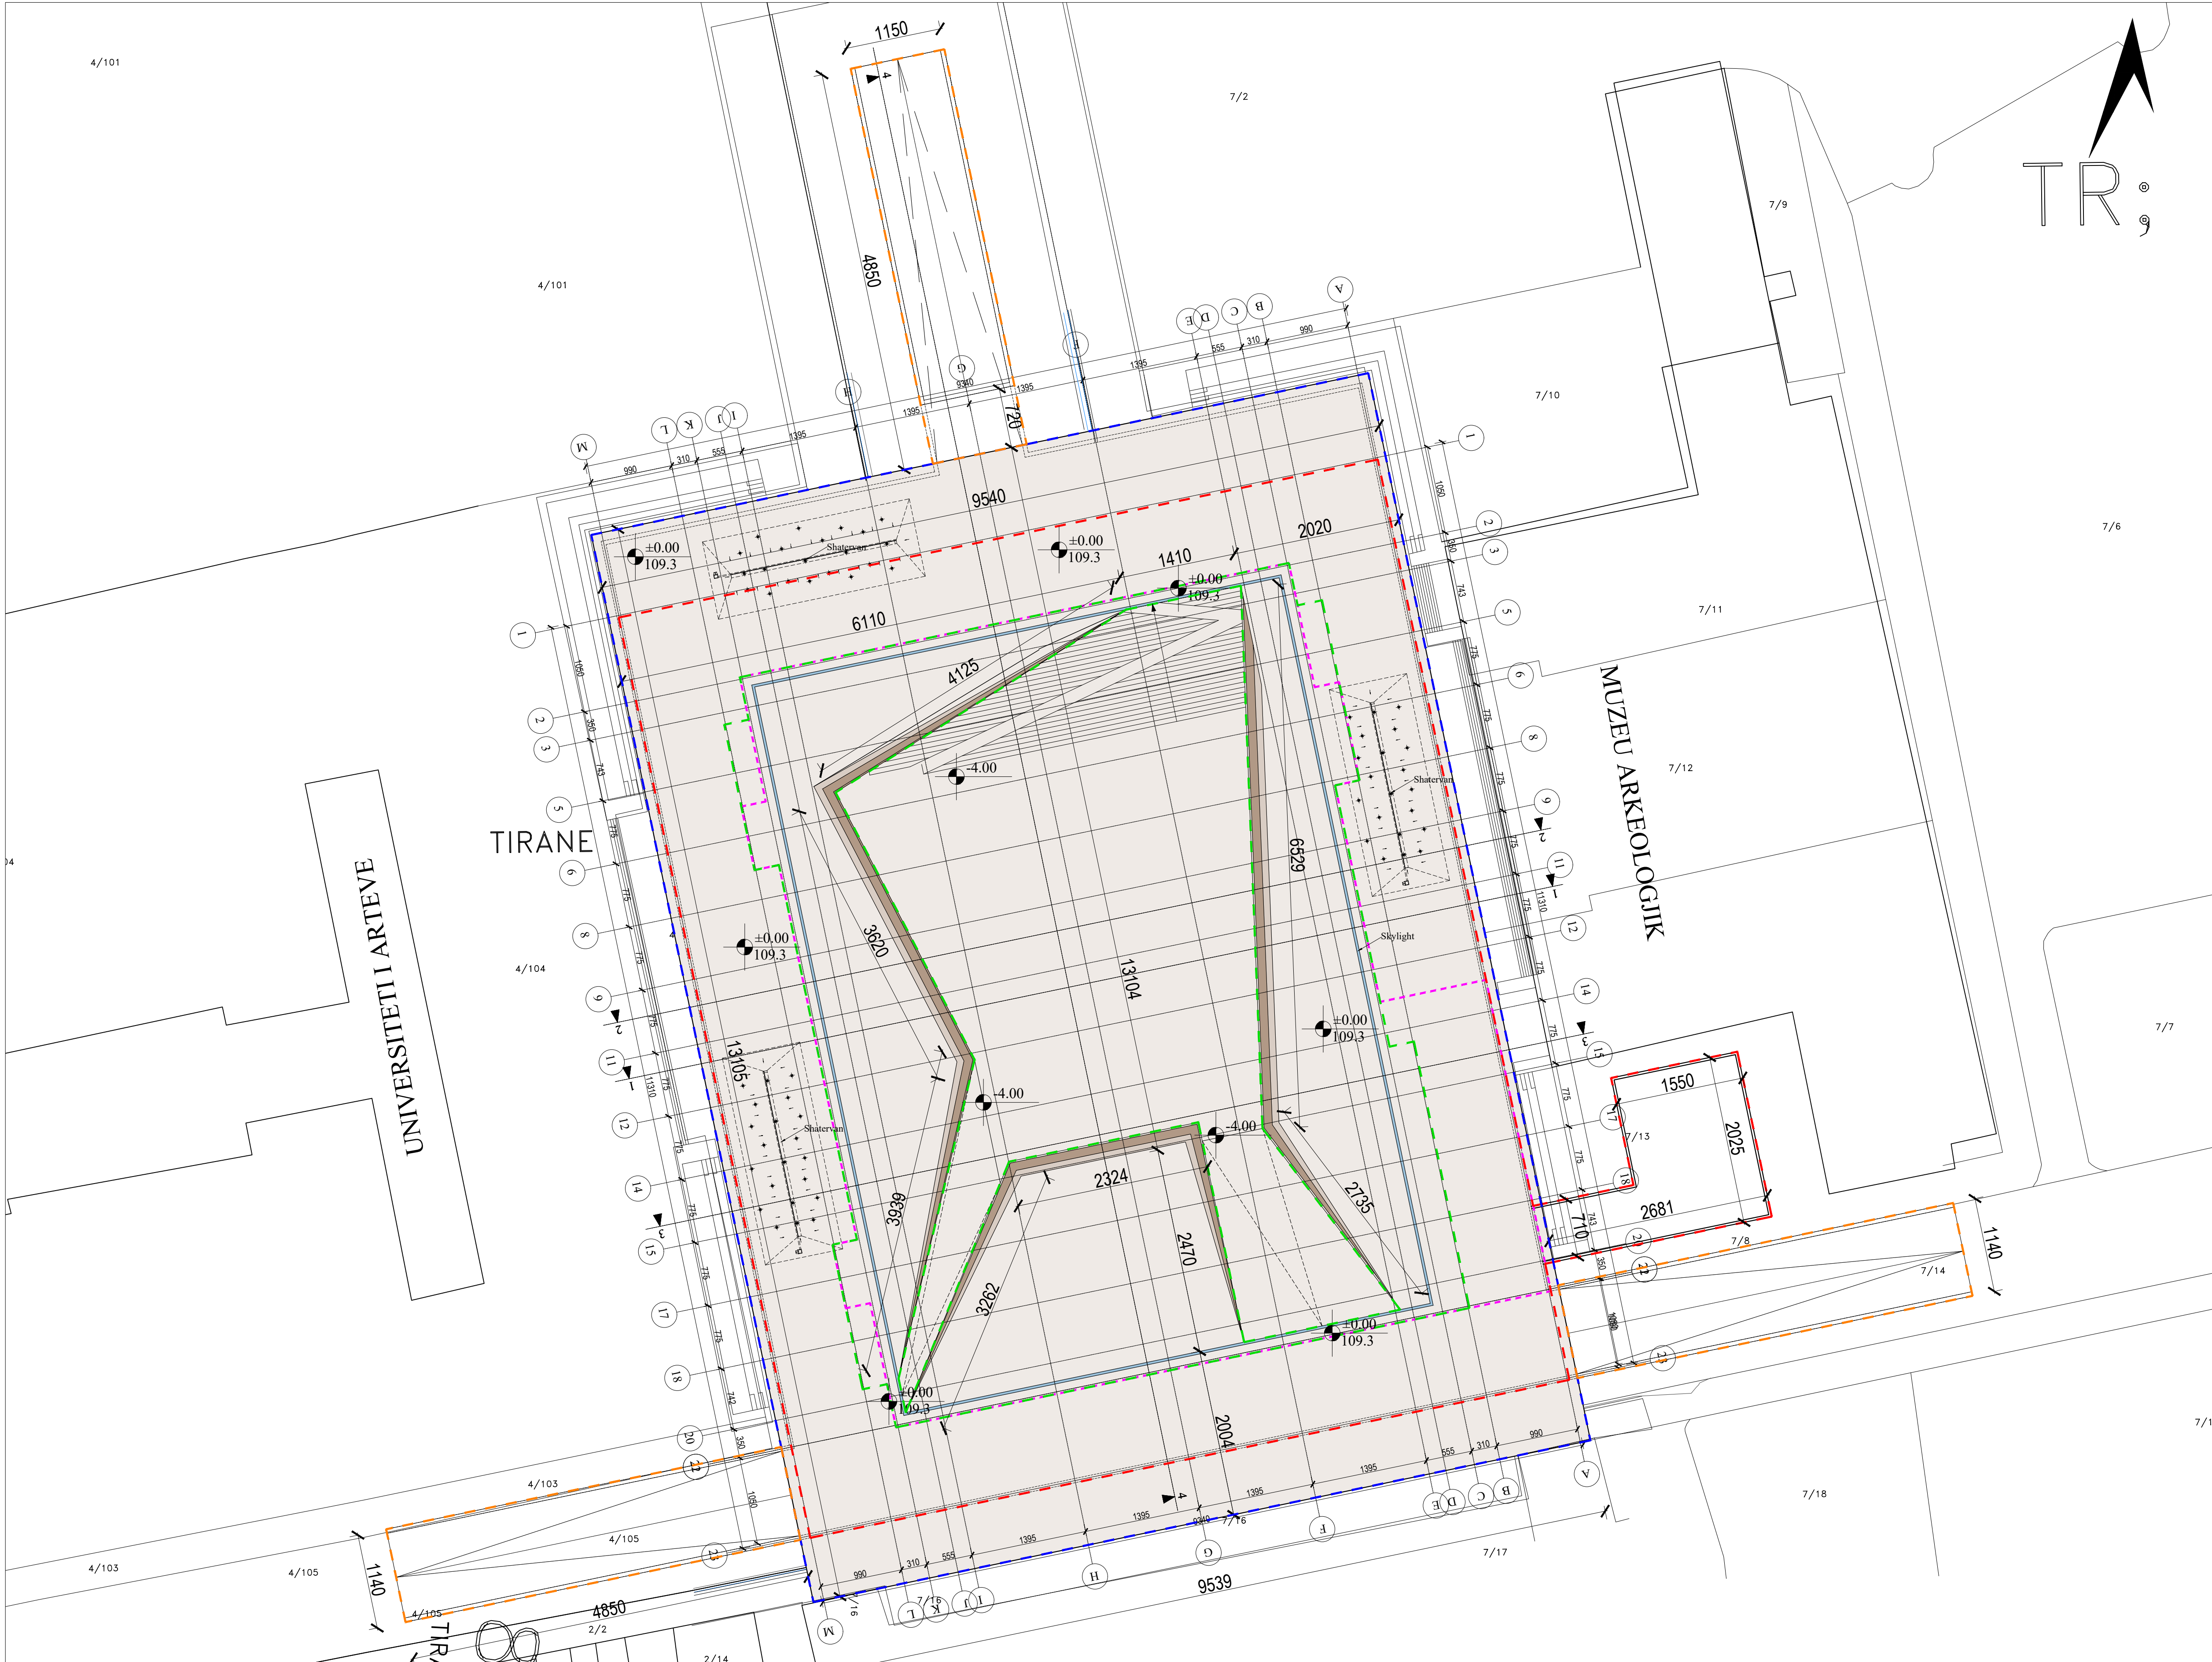



PLANI I VENDOSJES SË STRUKTURËS SHK. 1: 400



POZICIONI KADASTRAL SHK. 1:1000



HARTA TOPOGRAFIKE SHK. 1:1000

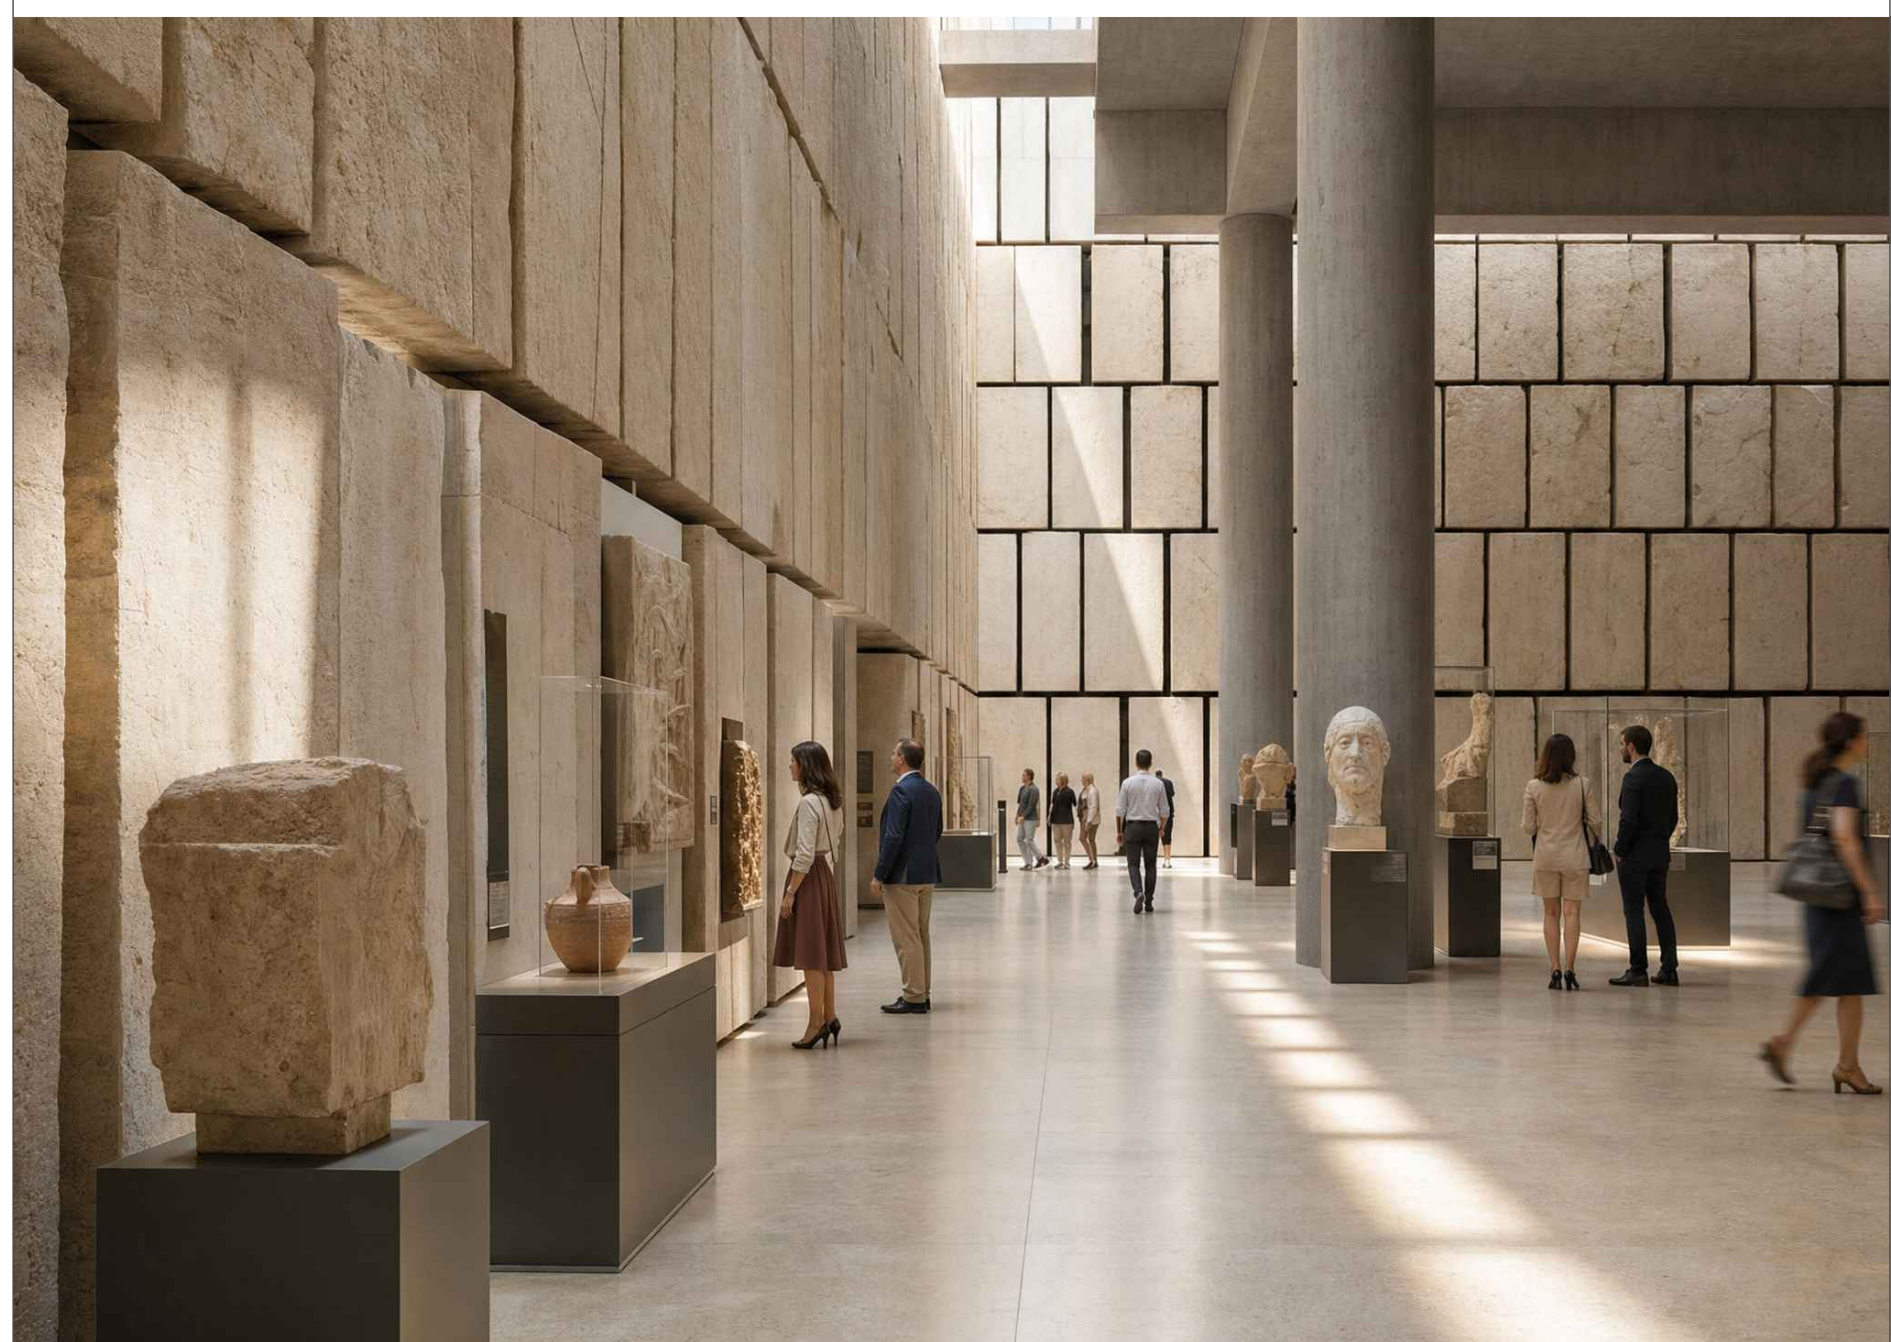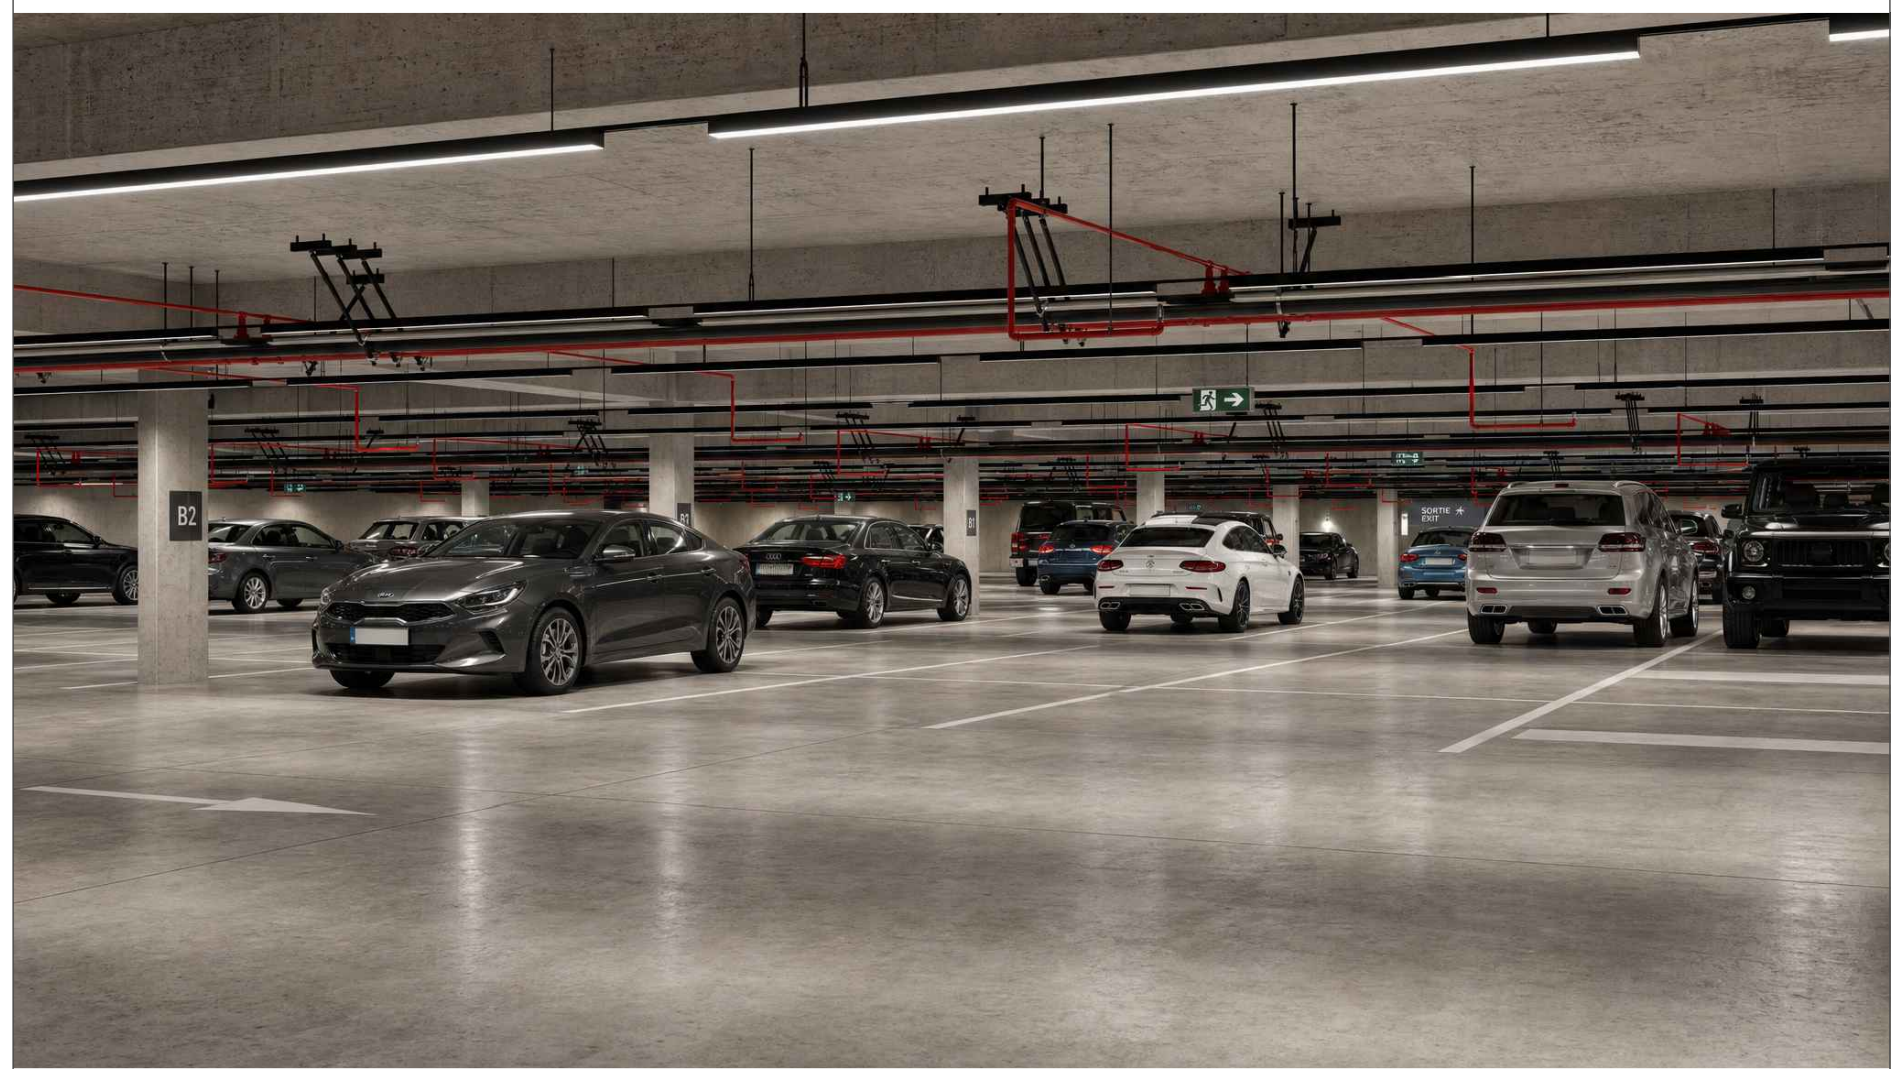

PAMJE TREDIMENSIONALE

TREGUESIT E ZHVILLIMIT:	
Sipërfaqe e përgjithshme e truallit:	14,165 m ²
Sipërfaqe e truallit që përdoret për zhvillim:	0
Sipërfaqe e truallit e zënë nga struktura (gjurma):	0
Sipërfaqe e përgjithshme e ndërtimit:	0
Koeficienti i shfrytëzimit të truallit për ndërtim:	0
Intensiteti i ndërtimit:	0
Lartësia maksimale e strukturës nga niveli i kuotës së sistemit:	0
Numri i kateve mbi tokë:	0
Numri i kateve nën tokë:	3
Sipërfaqe totale e sheshit:	14,165 m ²
Sipërfaqe e katit -1 (Sherbime)	4,765 m ²
Sipërfaqe e katit -2 (Rruge + Parkim)	12,274 m ²
Sipërfaqe e katit -3 (Ambient teknik)	512 m ²
Sipërfaqe e katit -4 (Ambient teknik)	512 m ²
Sipërfaqe e katit -5 (Muze Arkeologjik)	6,787 m ²
Sipërfaqe totale e ndertimit nentoke	24,850 m ²

TREGUES TEKNIK:
Nr. pasurie 7/15, 7/8, 7/16, 4/102, Zona Kadastrale 8160
Kufizimet:
Veri 1/1
Jug 7/17
Lindje 7/12
Perëndim 4/848

- LEGJENDË:**
- GJURMA E SHESHIT
 - GJURMA E RAMPAVE
 - GJURMA E KATIT -1
 - GJURMA E KATIT -2
 - GJURMA E KATIT -3

REPUBLICA E SHQIPËRISË
KËSHILLI KOMBËTAR I TERRITORIT

MIRATOHET

KRYETARI I K.K.T.U

Z. EDI RAMA

Z. BLENDI GONXHJA
Ministër i Ekonomise Kultures dhe Inovacionit

Miratuar me Vendim të KKT Nr.____, Datë _____

LEJE NDËRTIMI PËR OBJEKTIN: “NDËRTIMI I HAPËSIRËS PUBLIKE MULTIFUNKSIONALE DHE PARKIMIT NËNTOKËSOR NË SHESHIN NËNË TEREZA ”, BASHKIA TIRANË

EMËRTIMI I FLETËS:	Plani i vendosjes së strukturës së objektit	
POROSITËS:	Fondi Shqiptar i Zhvillimit	
PROJEKTUES:	Tower sh.p.k & iGroup sh.p.k.	
ZHVILLUES:	Fondi Shqiptar i Zhvillimit	
FAZA E PROJEKTIT:	Projekt Teknik	
SHKALLA 1: 400	NR. I FLETES A-01	NR. I KOPIJEVE 01/06 - 06/06