

**common
sense .
studio**

PROJEKT ELEKTRIK

Projekte Model per Rindertimin
e Shtepive Individuale
Tipologi 2 _ 2+1,


PLANIMETRIA

Model 2_(2+1)

Legjende

Simboli	Pershkrim
	Prize standart gjerman (shuko) 16A
	Prize bipolare 10A
	Dalje fuqie 230V
	Prize per sinjalin televiziv marre nga antena
	Prize per sinjalin interneti nga Internet Provider
	Panel elektrik inkaso
	Panel elektrik jashte muri KD-12-24M
	Fan coil unit
	1 Tub fleksibel Ø20 per instalime nga dyshemeja nese nuk ka shenime
	n-Tuba fleksibel me diameter Øm per instalime nga dyshemeja
	Kuti Shperndarese Inkaso me permasa 195x154x70
	Kuti Shperndarese Inkaso me permasa 391x154x70 me seperator.

Simboli	Pershkrim
	Pike ndricimi ne tavan
	Pike ndricimi ne mur
	Celes i thjeshte
	Celes devijat
	Celes inverter
	Panel elektrik inkaso KD-24M
	Ndricues flouresent 1x36W
	Ndricues LED 4x18W
	Ndricues emergjence 8W me set bateri per 1 ore
	Detektor prezence 360°
	Aspirator
	Zile elektrike
	Pulsant zile
	1 Tub fleksibel Ø20 per instalime ne mur dhe tavan
	1 Tub fleksibel Ø20 per instalime nga dyshemeja 3x2.5mm²
	1 Tub fleksibel Ø16 per instalime nga dyshemeja 3x1.5mm²
	n-Tuba fleksibel Ø20 per instalime nga dyshemeja
	Linja e emergjences, tub Ø20

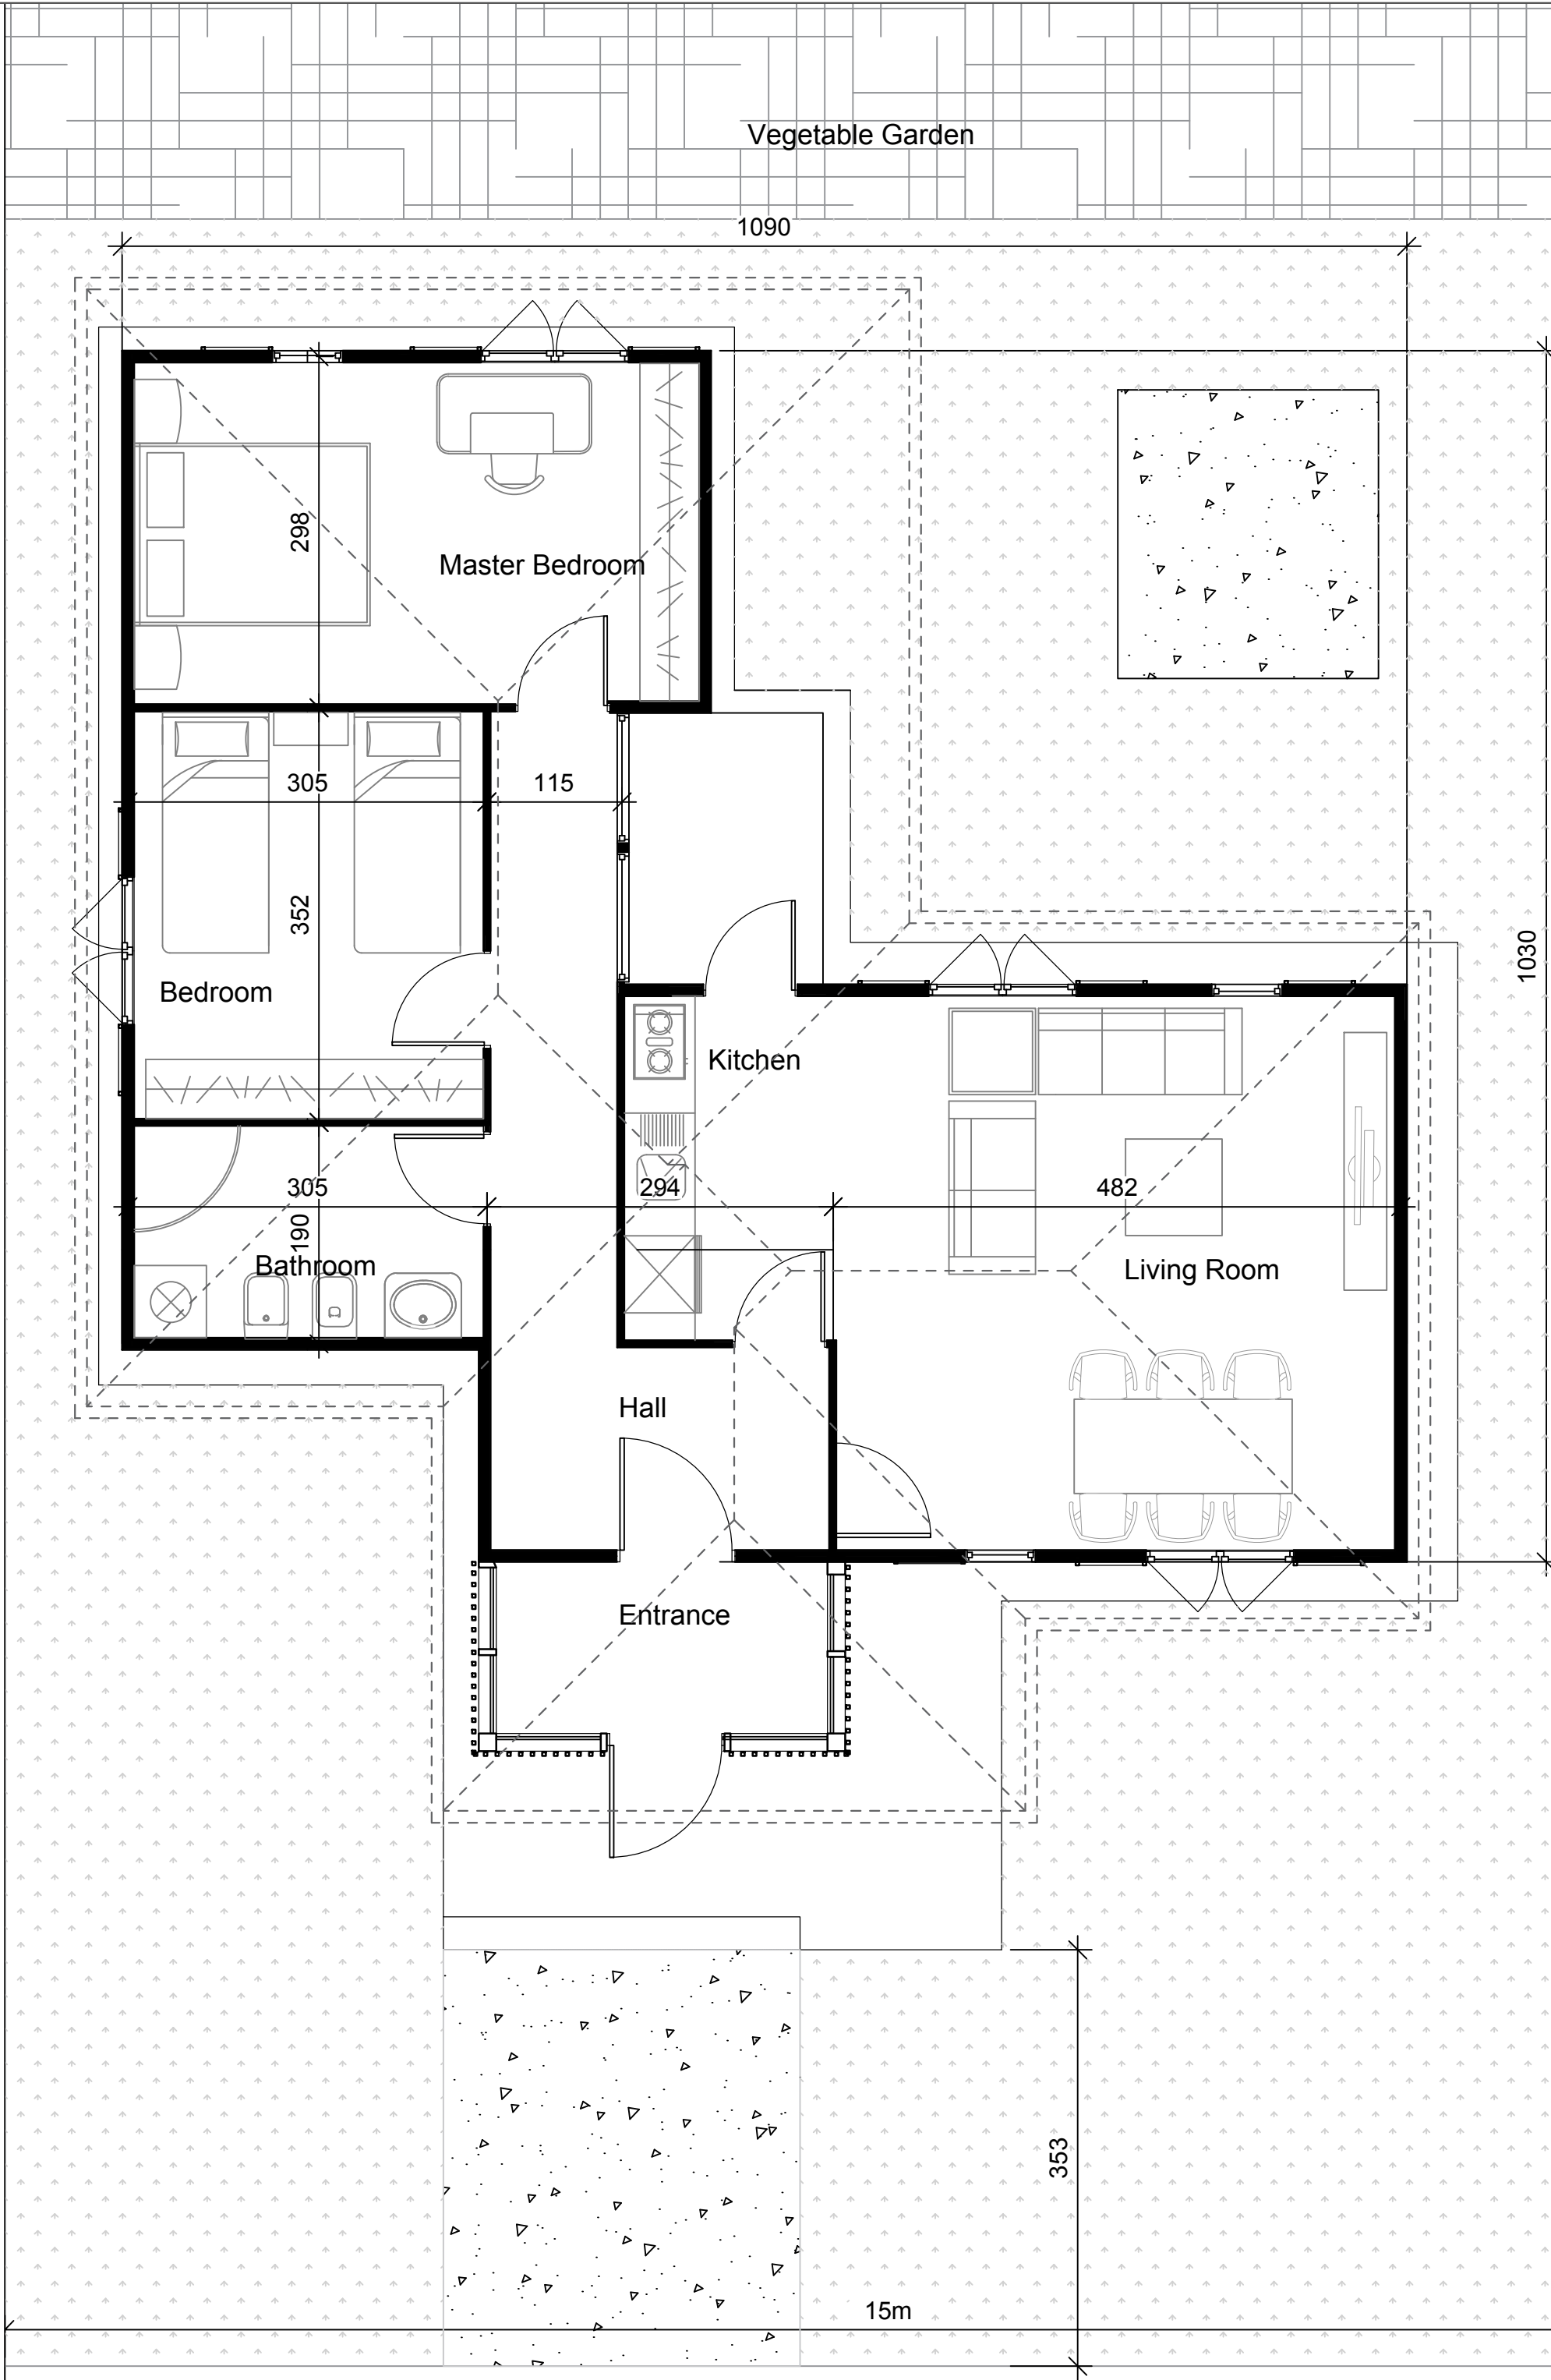

SHËNIME:

Tipologi 2 _ 2+1 (dy dhome gjumi)

commonsense.studio

Adresa : Rruga 'Naim Frashëri', Nr. 1, Tiranë
Email : info@commonsense.studio
Cel : + 355 67 36 51 480

kodi i projektit

projekti arkitektonikP 1927

emërtimi i projektit

Projekte Model per Rindertimin e Shtepive Individuale

emërtimi i fletës

Planimetri Kati / Plan Mobilimi

nr. i fletës	shkalla	data
01	1/50	06/02/2020

projektoes	A.1376
ark.Jurtin HAJRO	jurtin@commonsense.studio
ark.Sindi BALLA	sindi@commonsense.studio
ark.Mario ALLA	mario@commonsense.studio


inxh. Elektrik Mustafa MALO	E.0138/2
klodian.malo@yahoo.com	
inxh. Hidroteknik Nikolin RISILIA	K.2163/1
niko@hydroanenergy.al	
inxh. Mekanik Arben DERVISHI	K.0215/6
ave_consulting@yahoo.com	

Në mbështetje të ligjit nr.9380, date 28.4.2005 "Për të drejtat e autorit dhe të drejtat tjera të përfaqëta" të ndryshuar, botuese, kopjimi ose ndryshimit, pa lejen paraprake të autorit është i ndaluar. Sistemi i forcave të rëndësës të këtij projekti është një pjesë integrale e projektimit arkitektonik.


PLANIMETRIA

Model 2_ (2+1)

Vegetable Garden

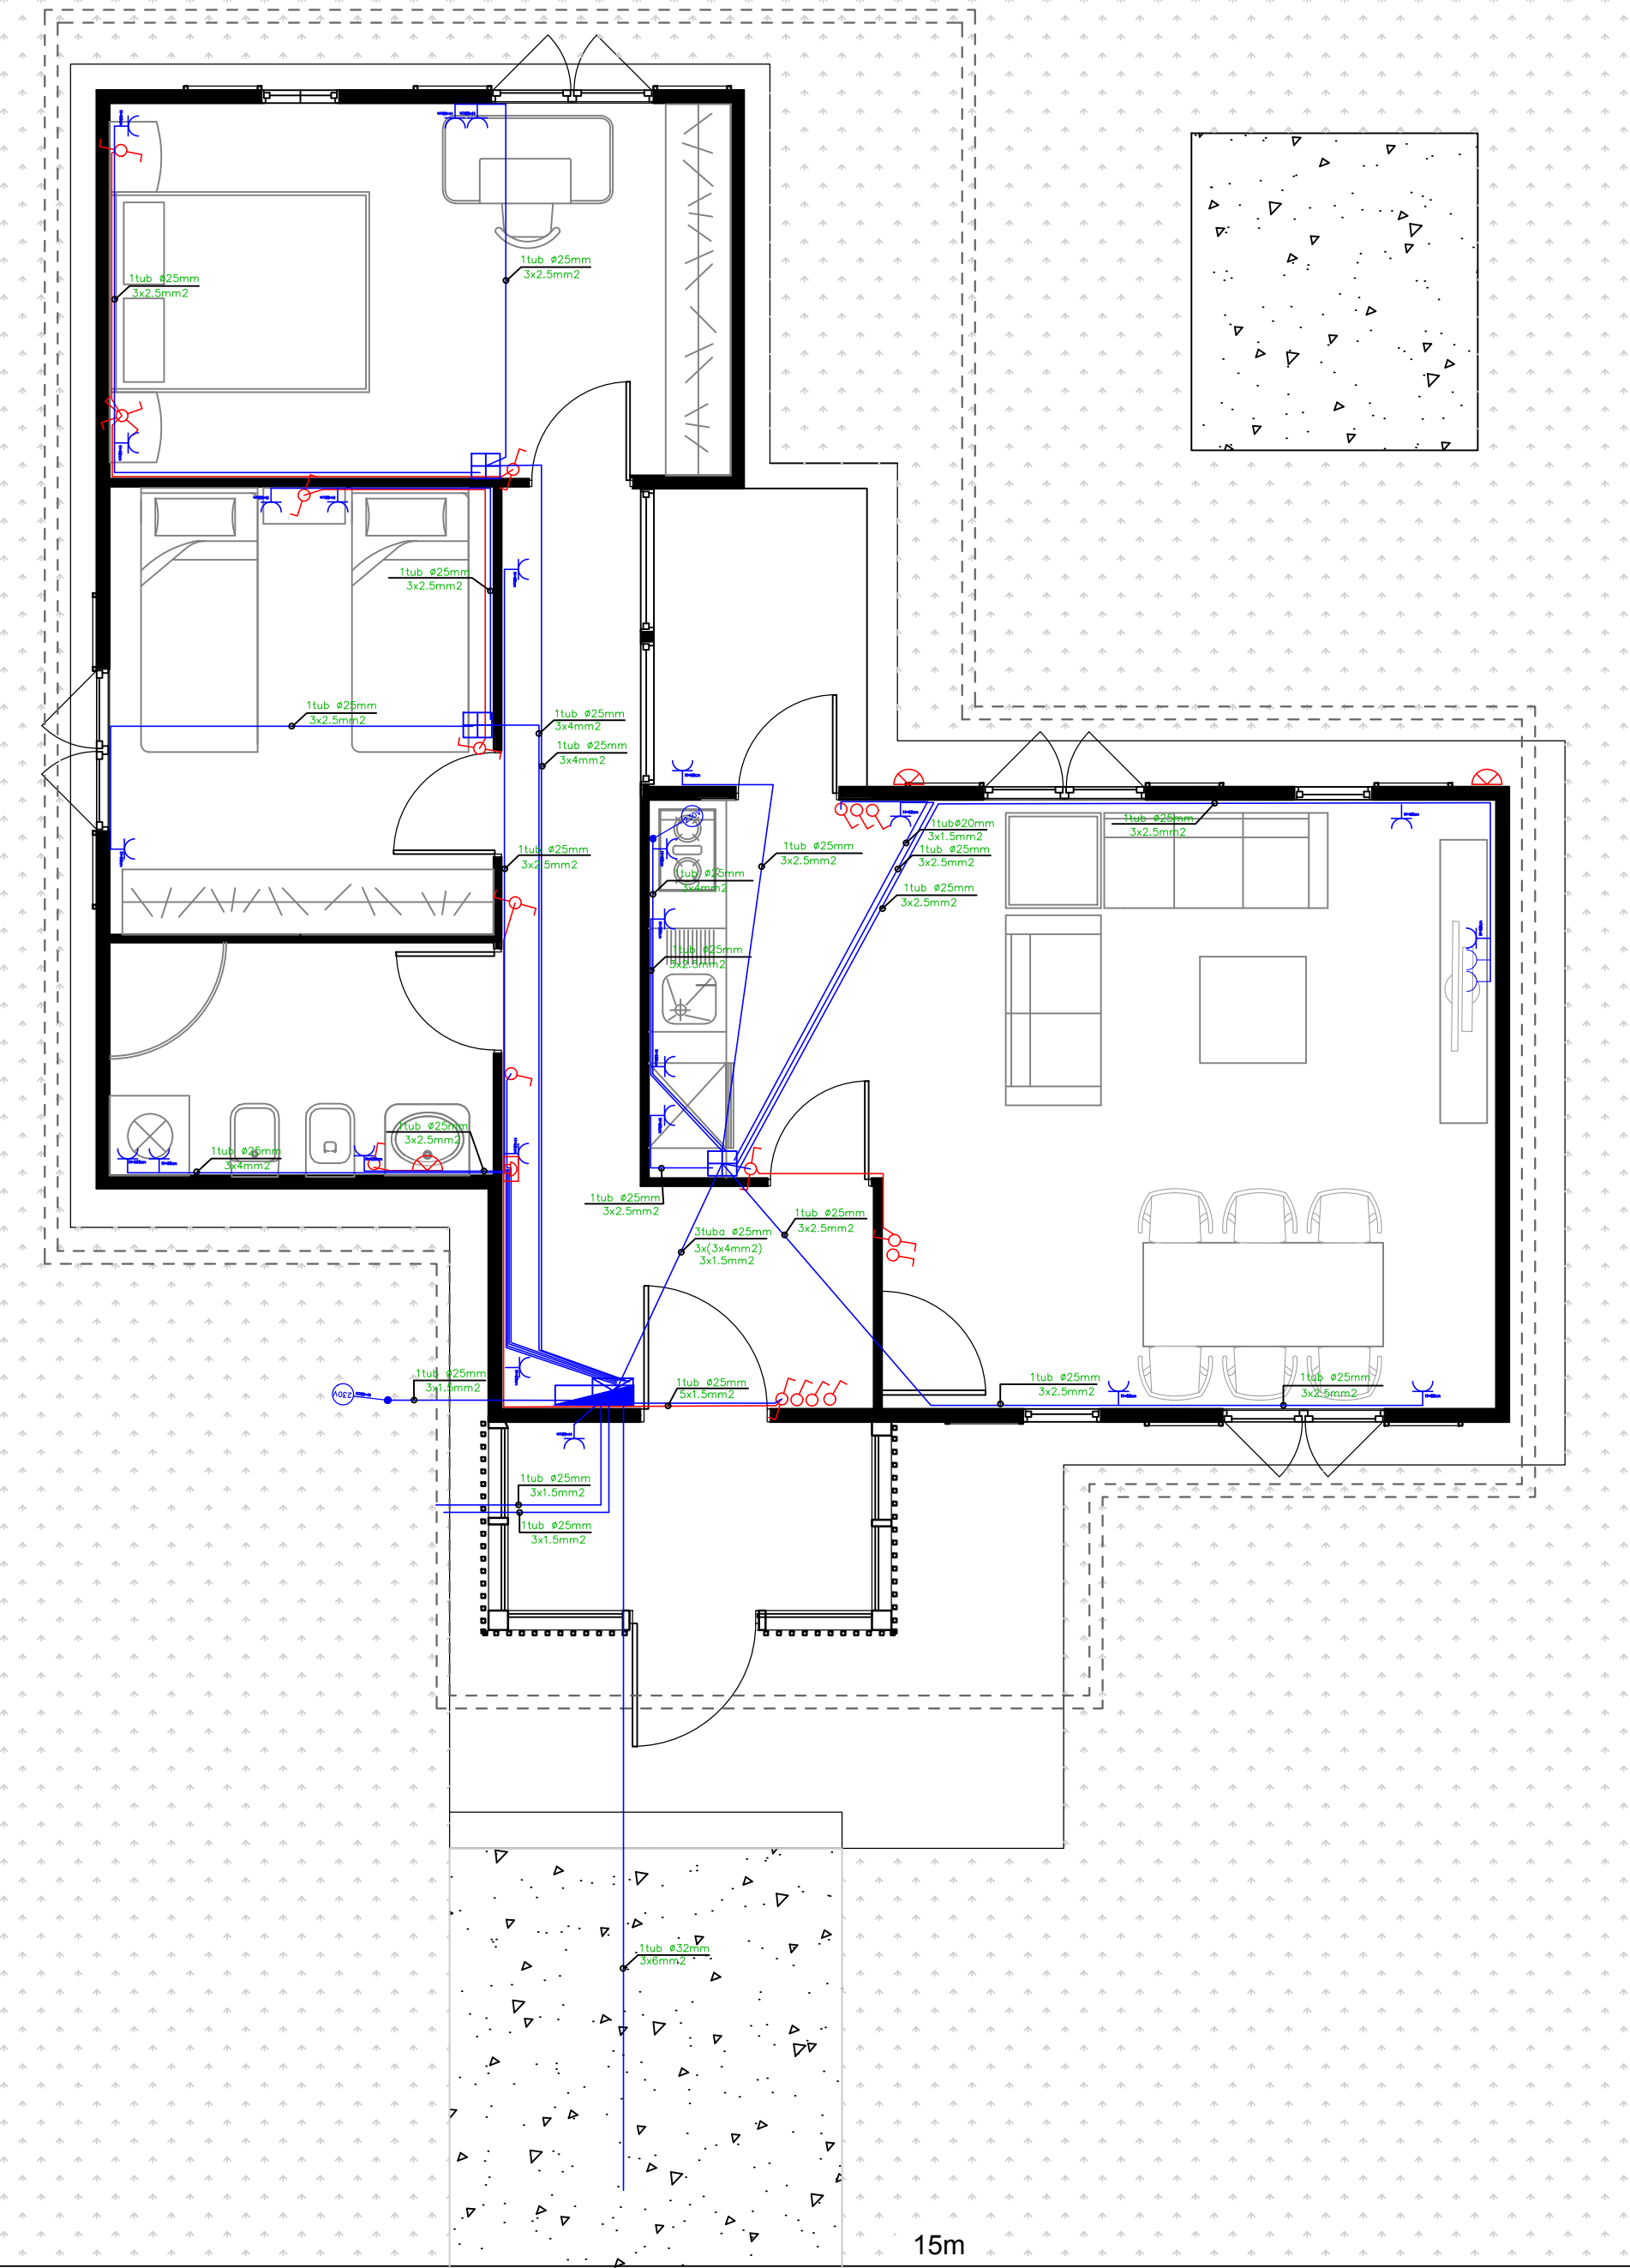

Vegetable Garden

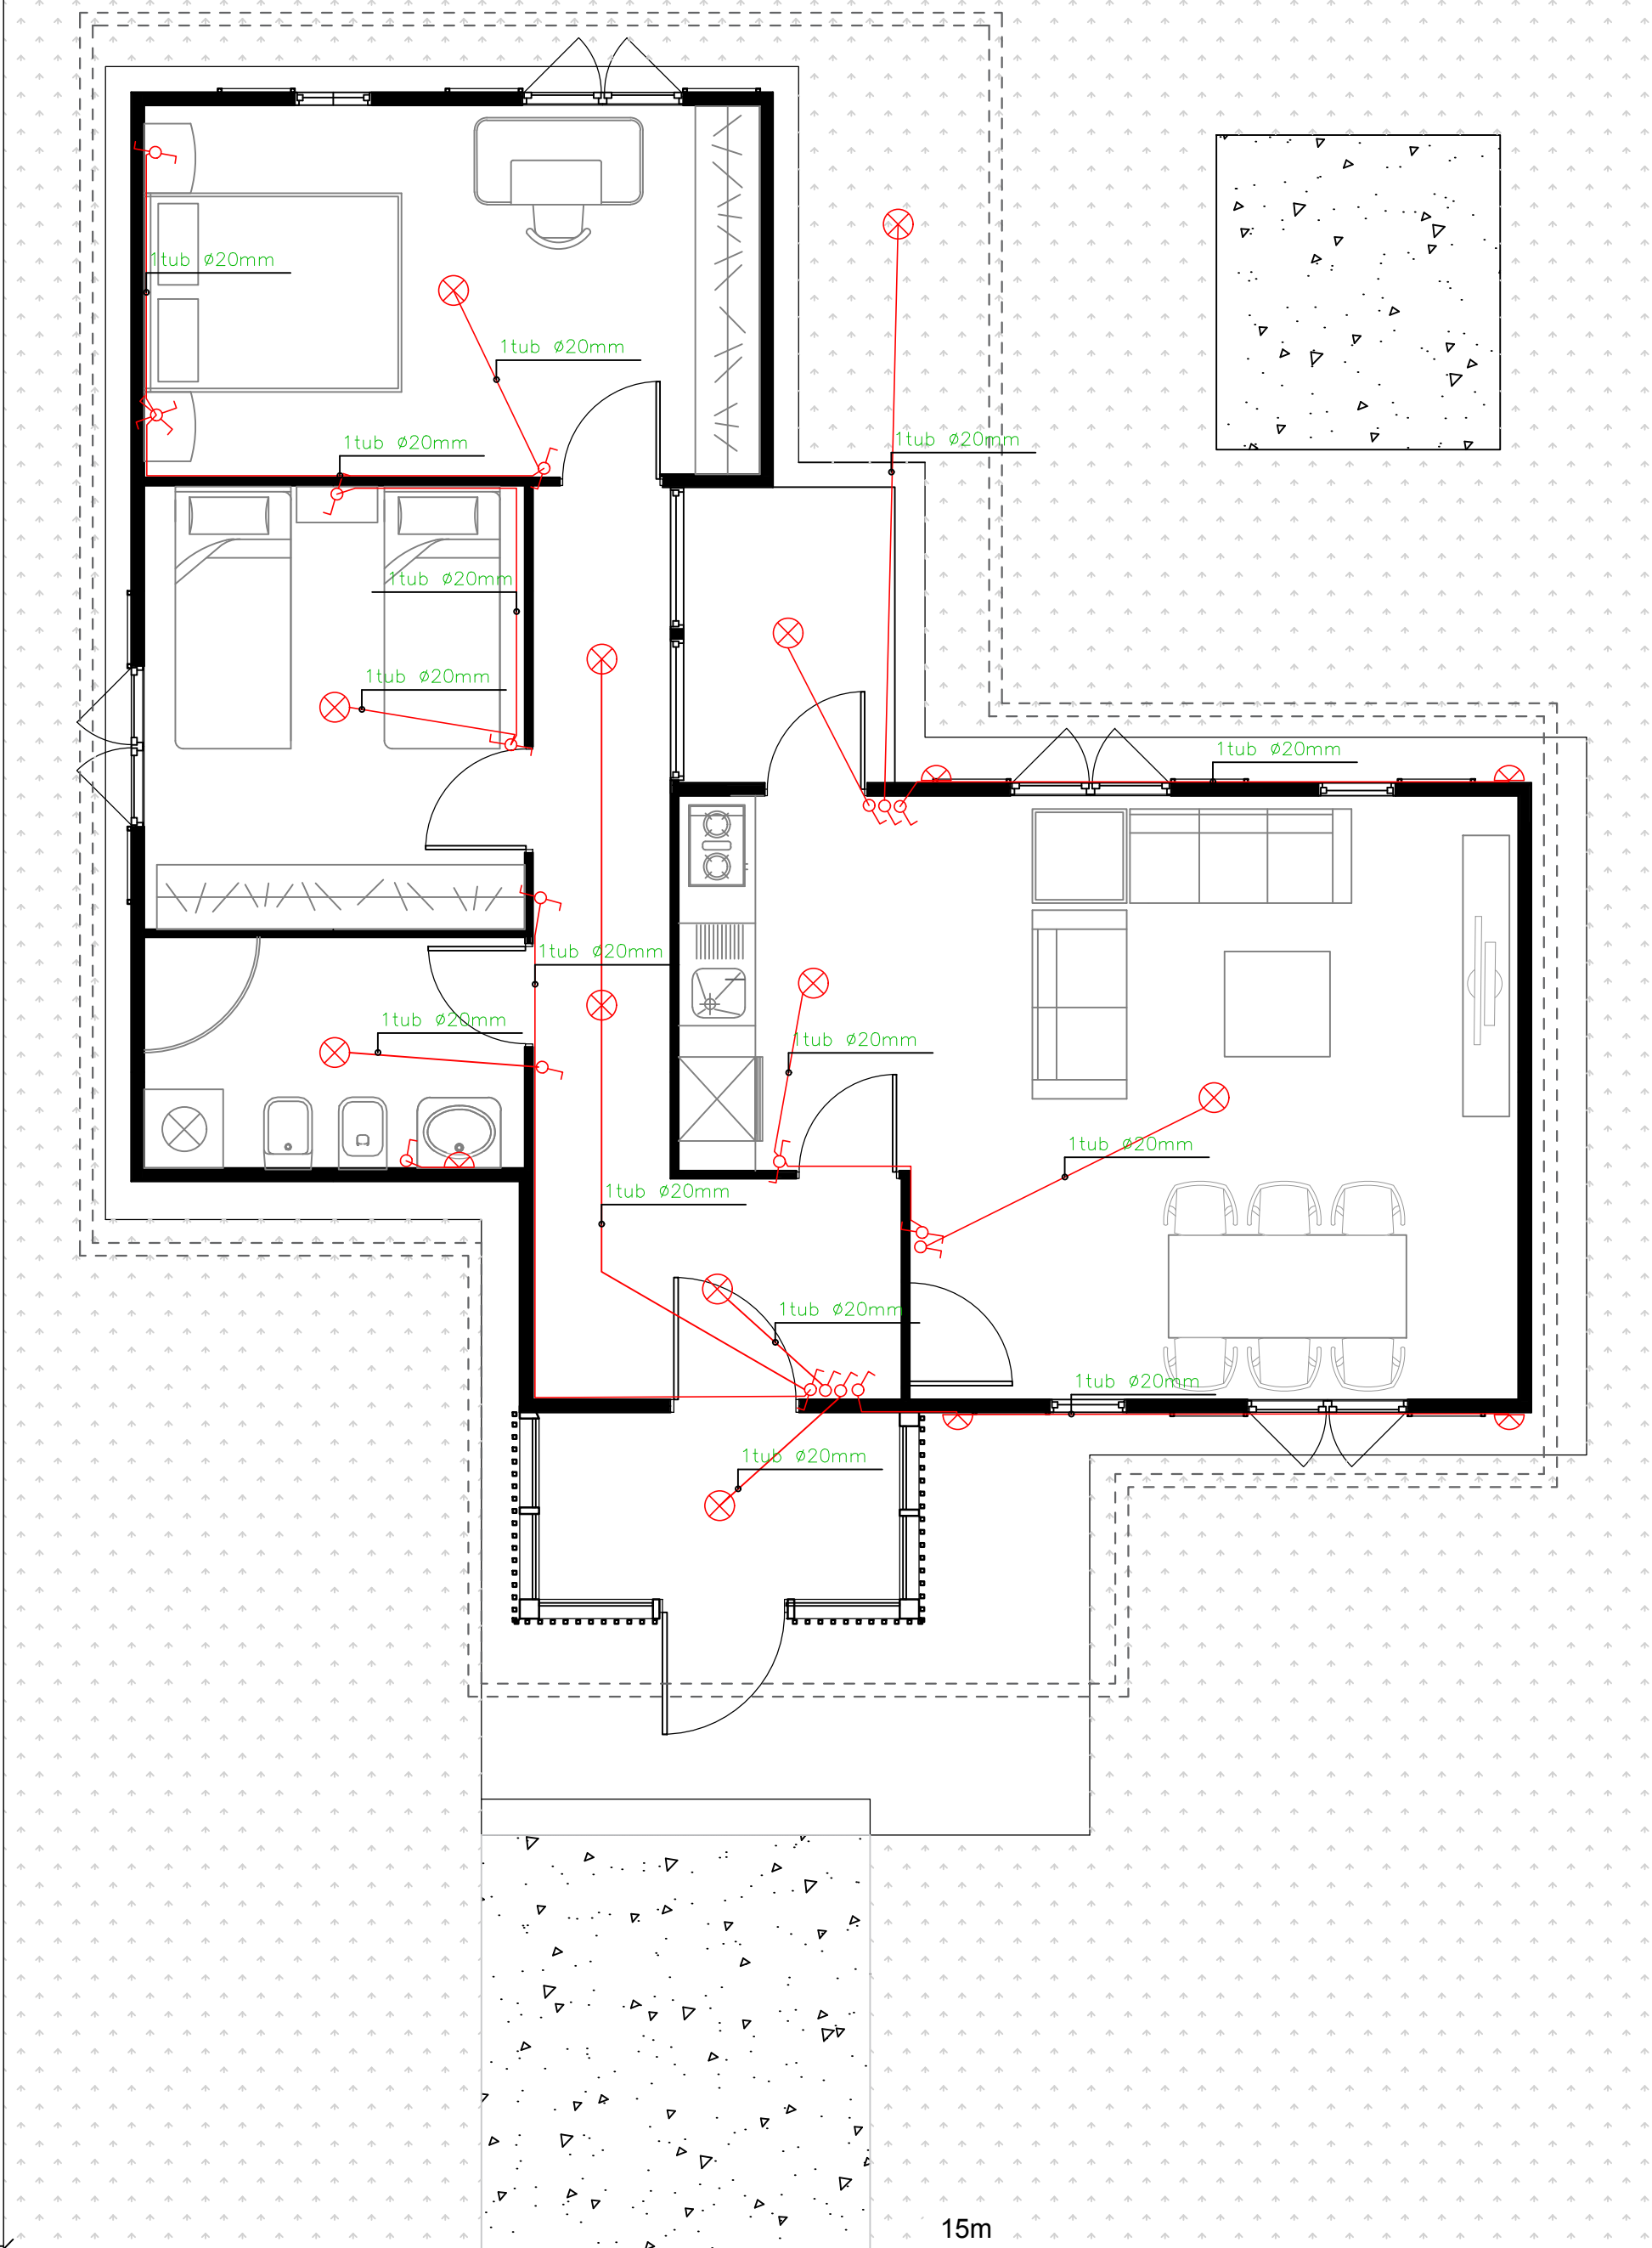

SHËNIME:

Tipologi 2_ 2+1 (dy dhome gjumi)

commonsense.studio

Adresa : Rruga 'Naim Frashëri', Nr. 1, Tiranë
Email : info@commonsense.studio
Cel : + 355 67 36 51 480

kodi i projektit

projekti arkitektonik P 1927

emërtimi i projektit

Projekte Model per Rindertimin
e Shtepive Individuale

emërtimi i fletës

Planvendosje Priza / Ndricim

nr. i fletës	shkalla	data
01	1/50	06/02/2020

projektues

ark.Jurtin HAJRO A.1376
jurtin@commonsense.studio

ark.Sindi BALLA sindi@commonsense.studio

ark.Mario ALLA mario@commonsense.studio

inxh. Elektrik Mustafa MALO E.0138/2
klodian.malo@yahoo.com

inxh. Hidroteknik Nikolin RISILIA K.2163/1
niko@hydroanenergy.al

inxh. Mekanik Arben DERVISHI K.0215/6
ave_consulting@yahoo.com

Në mbështetje të ligjit nr.9380, date 28.4.2005 "Për të drejtat e autorit dhe të drejtat tjera të përfaqëta" të ndryshuar, botuese, kopjimi ose ndryshimit, pa lejen paraprake të autorit është i ndaluar. Sistemi i forcave të rëndësës të këtij projekti është një pjesë integrale e projektimit arkitektonik.

PLANIMETRIA

Model 2_ (2+1)

Vegetable Garden

Vegetable Garden

SHËNIME:

Tipologi 2 _ 2+1 (dy dhome gjumi)

commonsense.studio

Adresa : Rruga 'Naim Frashëri', Nr. 1, Tiranë
Email : info@commonsense.studio
Cel : + 355 67 36 51 480

kodi i projektit

projekti arkitektonik P 1927

emërtimi i projektit
Projekte Model per Rindertimin
e Shtepive Individuale

emërtimi i fletës
Planvendosje TV+ DATA / Kondicionim

nr. i fletës	shkalla	data
01	1/50	06/02/2020

projektues
ark.Jurtin HAJRO A.1376
jurtin@commonsense.studio

ark.Sindi BALLA sindi@commonsense.studio

ark.Mario ALLA mario@commonsense.studio

inxh. Elektrik Mustafa MALO E.0138/2
klodian.malo@yahoo.com

inxh. Hidroteknik Nikolin RISILIA K.2163/1
niko@hydroanenergy.al

inxh. Mekanik Arben DERVISHI K.0215/6
ave_consulting@yahoo.com


Në mbështetje të ligjit nr.9380, date 28.4.2005 "Për të drejtat e autorit dhe të drejtat tjera të përafërta" të ndryshuar, botuese, kopjimi ose ndryshimit, pa lejen paraprake të autorit është i ndaluar. Sistemi i forcave të rëndësës të këtij projekti është një pjesë integrale e projektimit arkitektonik.

PLANIMETRIA

Model 2_ (2+1)


Legjende

Simboli	Pershkrim
	Elektrode tokezimi FeZn 1.5m
	Percjelles FeZn diam.10mm
	Percjelles veshur Verdh/Jeshil 1x10mm2

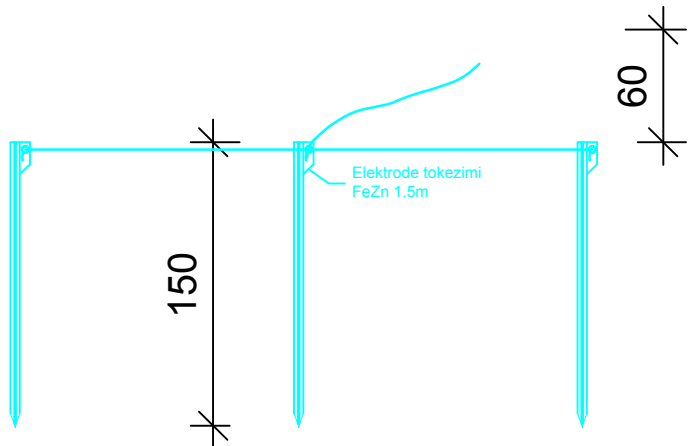

Per ndertimin e Sistemit te Tokezimit:

- 1-Do te instlohen ne toke 3 elektroda FeZn 1.5 mm .
- 2-Distanca misdis elektrodave do te jete 1.5m pavaresisht formes se konturit.
- 3-Mbyllja e Konturit do te realizohet me tondo D=10-12mm.
- 4- Rezistenca e tokezimit duhet te arrihet < 4 ohm
- 5- Nese nuk arrihet me 3 elektroda te shtohet numri i tyre ose te trajtohet teknikisht me kripra minerale (skorje) dheu ne te cilin do te ngulen.

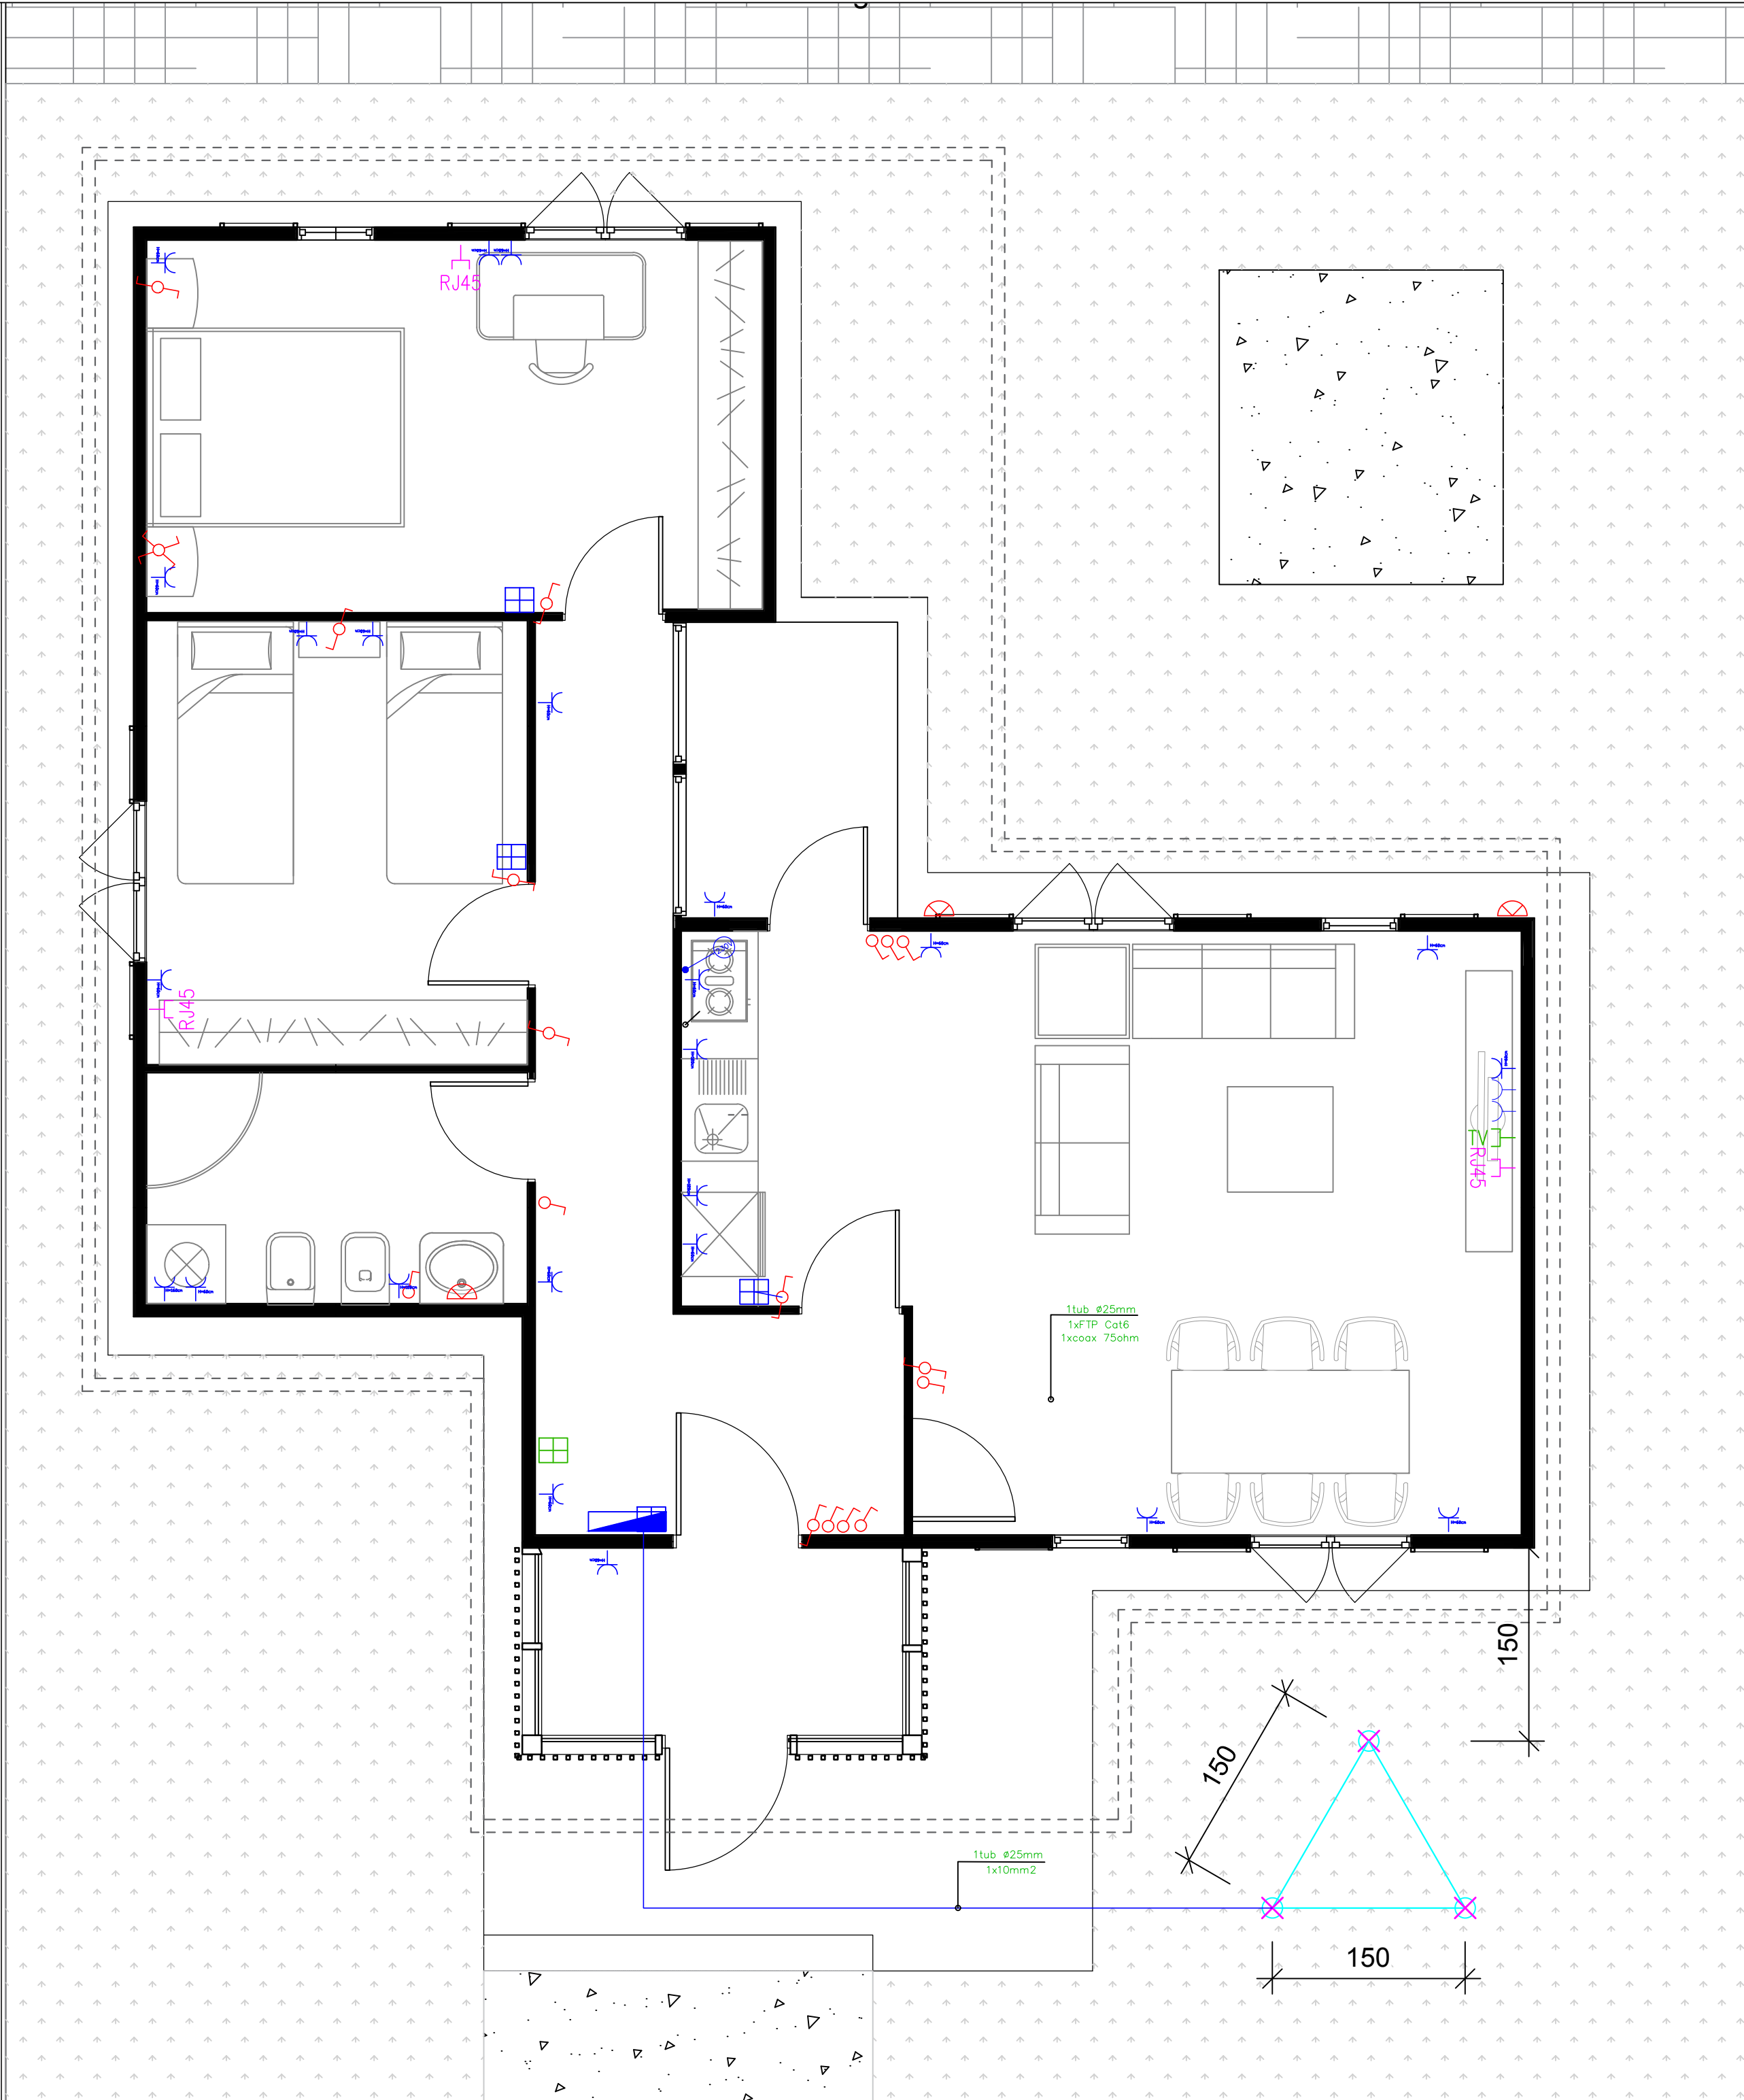

SHËNIME:

Tipologi 2 _ 2+1 (dy dhome gjumi)

commonsense.studio

Adresa : Rruga 'Naim Frashëri', Nr. 1, Tiranë
Email : info@commonsense.studio
Cel : + 355 67 36 51 480

kodi i projektit

projekti arkitektonik P 1927

emërtimi i projektit

Projekte Model per Rindertimin e Shtepive Individuale

emërtimi i fletës

Planvendosje Tokezimit

nr. i fletës	shkalla	data
01	1/40	06/02/2020

projektues

ark.Jurtin HAJRO A.1376
jurtin@commonsense.studio

ark.Sindi BALLA sindi@commonsense.studio

ark.Mario ALLA mario@commonsense.studio

inxh. Elektrik Mustafa MALO E.0138/2
klodian.malo@yahoo.com

inxh. Hidroteknik Nikolin RISILIA K.2163/1
niko@hydroanenergy.al

inxh. Mekanik Arben DERVISHI K.0215/6
ave_consulting@yahoo.com

Në mbështetje të ligjit nr.9380, date 28.4.2005 "Për të drejtat e autorit dhe të drejtat tjera të përafërta" të ndryshuar, botuese, kopjimi ose ndryshimit, pa lejen paraprake të autorit është i ndaluar. Sistemi i forcave të rëndësës të këtij projekti është një pjesë integrale e projektimit arkitektonik.

PANEL ELEKTRIKE

P. SHPERNDERJES NE APARTAMENTE 2+1

OBJEKTI: **GODINE BANIMI**
Projekte Model per Rindertimin
e Shtepive Individuale

Klienti

POROSITESI-FIRMA:

Adresa

Shteti

Qyteti

Tel.

Fax

Email

Objekti:

Tel.

Fax

e-mail

REV.

DATA

PERSHKRIM

VIZATOI

KONTROLLOI

MIRATOI

Z-000 Shkurt 2020

SHENIM:

LEGJENDA E SIMBOLEVE

EMERTIMI	SIMBOLI	EMERTIMI	SIMBOLI
Sigurese		Llampe sinjali	 H1
Rele me vonese kohe		Ampermeter	
Rele me dy gjendje		Voltmater	
Shkarkues mbitensioni		Kontator	
Pulsant normalisht i hapur		Rele korpuskulare	
Çeles me tre pozicione		Ore Elektronike	
SHENIME:		Diferencial puro	
		Automat Magneto-Termik	
		Automat Magneto-Termik-Diferencial	
		Kontaktor	

[illegible]

