

**Sistemim i Perrojit te llixhave, Segmenti Ura e
Pazarit,-Llixha dhe rikualifikimi urban i zones**



PROPOZIMET E PROJEKTIT

- Sistemimi i pjeseve anesore te lumit te llixhave, shnderrimi ne siperfaqe te gjelberuar
- Ndertimi i shetitores pergjate zones se nderhyrjes
- Krijimi i nje sheshi / qender e aktiviteteve te parkut.
- Krijimi i zonave te caktuara funksionale pergjate shetitores, si park per femije, zona per kamping, zona pushimi etj.

Gjatë hartimit të projektit jane marre parasysh studimet dhe projektet pjesore për zhvillimin e zonës në Bashkine Peshkopi (nëse ka). Gjithashtu, për të përcaktuar saktë kapacitetin për të gjitha shërbimet e kërkuara eshte marre parasysh koefiçienti i dendësisë së popullsisë, si dhe jane marrë në konsideratë zhvillimet urbane të pritëshme dhe në prespektivë të zonës në fjalë. Projektuesi ne bashkpunim me specialistet e Bashkise Peshkopi ka hartuar nje projet preventive i cili kthen kete zone ne nje zone rekreative e cila sistemon ujrat dhe guret qe sjell ky perrua dhe njekohesisht kthen kete zone nje nje zone pedonale ne funksion te turisteve qe frekuentojne ujrat barnenale dhe banoreve te qytetit te Peshkopise e jo vetem.

Të dhëna dhe kërkesa të përgjithëshme

Struktura urbane e Peshkopise eshte e krahasueshme me modelin e nje qyteti kompakt. Jashte qendres se qytetit ka disa lagje si psh Dobrove, Kallavere dhe Kamen dhe sic thame me siper fshatra qe jane nen “influncen” e Peshkopise. Qendra e qytetit eshte e pozicionuar ne te majte dhe ne te djathte te aksit rrugor ndermjet pallatit te vjeter te kultures, ndertese e cila do te perdoret ne te ardhmen si godina e re e bashkise, dhe pallatit te sportit. Shumica e godinave te rendesishme dhe funksioneve bashkiake jane te ndertuara pergjate rruges kryesore, sic jane psh, zyrat e bashkise, pallati i ri dhe i vjeter i kultures, godina e telekomit, ish-hotel turizmi, muzeu i qytetit , ish-shkolla e mesme e pergjithshme e qytetit dhe nje sere zyrash me funksion gjysem publik. Ne krye dhe ne fund te rruges kryesore jane vendosur funksione te rendesishme: ne anen perendimore eshte spitali dhe ne anen lindore eshte zona historike e quajtur “teqe” .

Vendodhja e zonës së projektit është Sistemimi i ujrave te perroit te llixhave te qytetit te Peshkopise e cila nis tek Ura e Pazarit - deri tek Llixhat (ndertesa e fundit) . Llixhat e Peshkopisë ndodhen pranë qytetit veri lindor të Peshkopisë. Ato burojnë nga formacionet e gipseve të malit të Korabit. Janë dy burime sulfurore me temperaturë 35 - 43,5 gradë C dhe me një prurje prej 14 litra/sek. Ato kanë përmbajtje kaliumi dhe sulfatesh. Efektet e tyre lidhen me sëmundjet e rrugëve të frymëmarrjes: si astma bronkiale, bronshite, reamautizmën, diabetin, sëmundjet e lëkurës dhe probleme gjinekologjike. Krahas këtyre burimeve, në Shqipëri gjenden burime ujërash të pijshëm me efekte pozitive për shëndetin, siç është burimi i "Kroit të Bardhë" në Komunën e Selitës në rrethin e Mirditës, (i njohur për kurimin e gurëve në veshka) si dhe banjat e avullit të Postenanit pranë Leskovikut.

HISTORIA


Peshkopia,e ka prejardhjen nga historia e tij e krijimit, pikerisht 5 shtepi (pes shpi)=(pes-shpoj, ne dialektin dibran)Qyteti i Dibrës i ka fillesat e tij që 6000 vjetë para erës sonë. Burimet arkeologjike të Cetushit dhe të kalasë së Gradishtës në lagjen Bulkaj të qytetit të sotëm, dëshmojnë qartë për gjurmë popullimi në këtë rajon. Në këtë lagje janë gjetur edhe rrenojat e një kishe jashtë mureve të kështjellës duke na e bërë të qartë se ka pasur edhe vendbanim tjetër veç kësaj kështjelle. Në shekullin e 2 para erës sonë del në skenë një qytet me emrin debe, emër i njohur ky në botën antike jo vetëm llire por edhe atë greko-romake

Dëboret mendohet të kenë qenë paraardhesit e pare të Dibranëve të sotëm. Në bazë të gjuhës shqipe emri nuk thirret Dobër po Dibër. Emri i Dibrës përmendet që nga shekulli i pestë para erës sonë nga Herodoti, e më vonë në shekullin e parë të erës sonë nga Straboni dhe Plini. Dibra ka qenë qendër e njohur tregtare dhe e artizanatit në të kaluarën dhe ka luajtur rol të rëndësishëm në historinë e këtij regjioni. Ky qytet ka qenë udhekryqi kryesor i këtij regjioni nëpër të cilin kalonte edhe ne vitin 1502 njihet si qender e rëndësishme qytetare. Në vitet 30-40 të shek. XX, ka afro 8400 banorë dhe 250 dyqane, dhe ishte një nga qendrat më të rëndësishmeekonomike. Deri në vitin 1911 Dibra ka qenë një nga vendet më të zhvilluara në regjion si nga ekonomia, artizanatet, tregtia, ndërtimet dhe arkitekturën e saj të veçantë por edhe në planin kulturo-social. Në këtë kohë Dibra numëronte 11.000 banorë dhe 462 shitore. Por roli i kësaj pozite zbehet me vendosjen e kufijve arbitrarë në 1913 ku jashtë mbeten qendra të medha tregtare si (Dibra e madhe) dhe urbane për kohën. Pas 1913 kjo zonë vazhdoj ta luaj këtë rol por me një intensitet më të dobët deri kur në vitet 1945-1990 u ndërpre plotësisht kjo lidhje dhe u kthye në një faktor pengues dhe izolues për të. Pas viteve 1990 kjo zonë e rimerr rolin e saj lidhës por me një intensitet më të vogël por që gjithsesi vlen për tu përmëndur projekte të ndëtimit të Autostradës që do të kalontë nëpër rrugën e vjetër dhe lidhja e saj me një arterje me rrethin e Kukësit do ti rikthente rëndësinë e pozitës gjeografikë të këtij rrethi së bashku me burimet që përmban dhe do ta kthente këtë rreth në një qëndër të një euro-rajoni ndërkufitar dukë bërë që pozita të bëhët faktor zhvillimi.



Shenime		
Investitor		
Bashkia Diber		
Emertimi i projektit		
Sistemim i Perrojtit te llixhave, Segmenti Ura e Pazarit,-Llixha dhe rikualifikimi urban i zones		
Faza e Projektit		
PROJEKT ZBATIM		
Projekti i arkitektures		
Konsulent		
Projektoi	Emer Mbiemer	Firma
Insh. Nderim	Vangjush MBRIÇE	
Insh. Nderim	Anduen MBRIÇE	
Insh. Mekanik	Paskal JARAZI	
Insh. Gjeolog	Pellumb TOSKA	
Insh. Elektrik	Xhulian HOXHA	
Insh. Topograf	Nuredin HAMZAI	
Arkitek	Gentjana ÇENGA	
Insh. Civil	Keisela Zeraj	
Insh. Civil	Geri GOGAJ	
Insh. Topograf	Albert Xhaferi	
Dwg.Nr. A0.01		
Emertimi fletes: Relacion		
KM.		
Shkalla: :-		

ANALIZA KONCEPTUALE

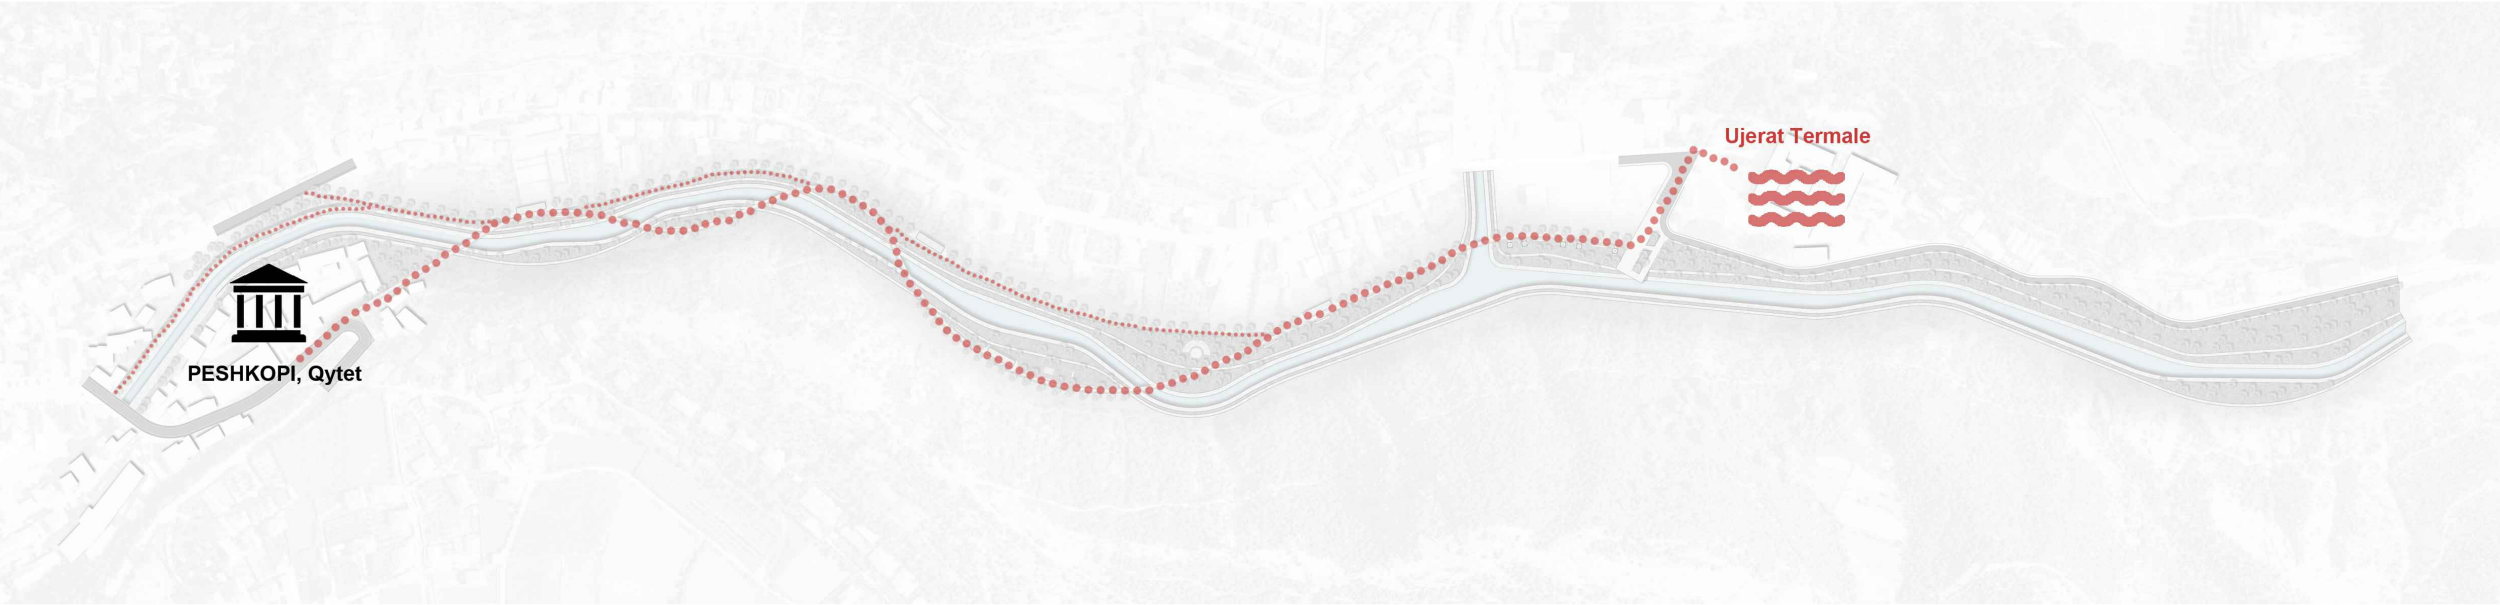

Shenime

Investitor
Bashkia Diber

Emertimi i projektit
Sistemim i Perrojit te llixhave,
Segmenti Ura e Pazarit,-Llixha
dhe rikualifikimi urban i zones

Faza e Projektit
PROJEKT ZBATIM

Projekti i
arkitektures

Konsulenti
C.E.C Group
Civil Engineering Consultants

Projektoi	Emer Mbiemer	Firma
Insh. Nderim	Vangush MBRIÇE	
Insh. Nderim	Anduen MBRIÇE	
Insh. Mekanik	Paskal JARAZI	
Insh. Gjeolog	Pellumb TOSKA	
Insh. Elektrik	Xhulan HOXHIA	
Insh. Topograf	Nuredin HAMZAI	
Arkitekthe	Gentjana CENGA	
Insh. Civil	Kristela Zeraj	
Insh. Civil	Geni GOGAJ	
Insh. Topograf	Albert Xhafeni	


Dwg.Nr. A0.02

Emertimi fletes:
Koncepti 2D

KM.

Shkalla: -:-

AKSESET DHE LEVIZJA

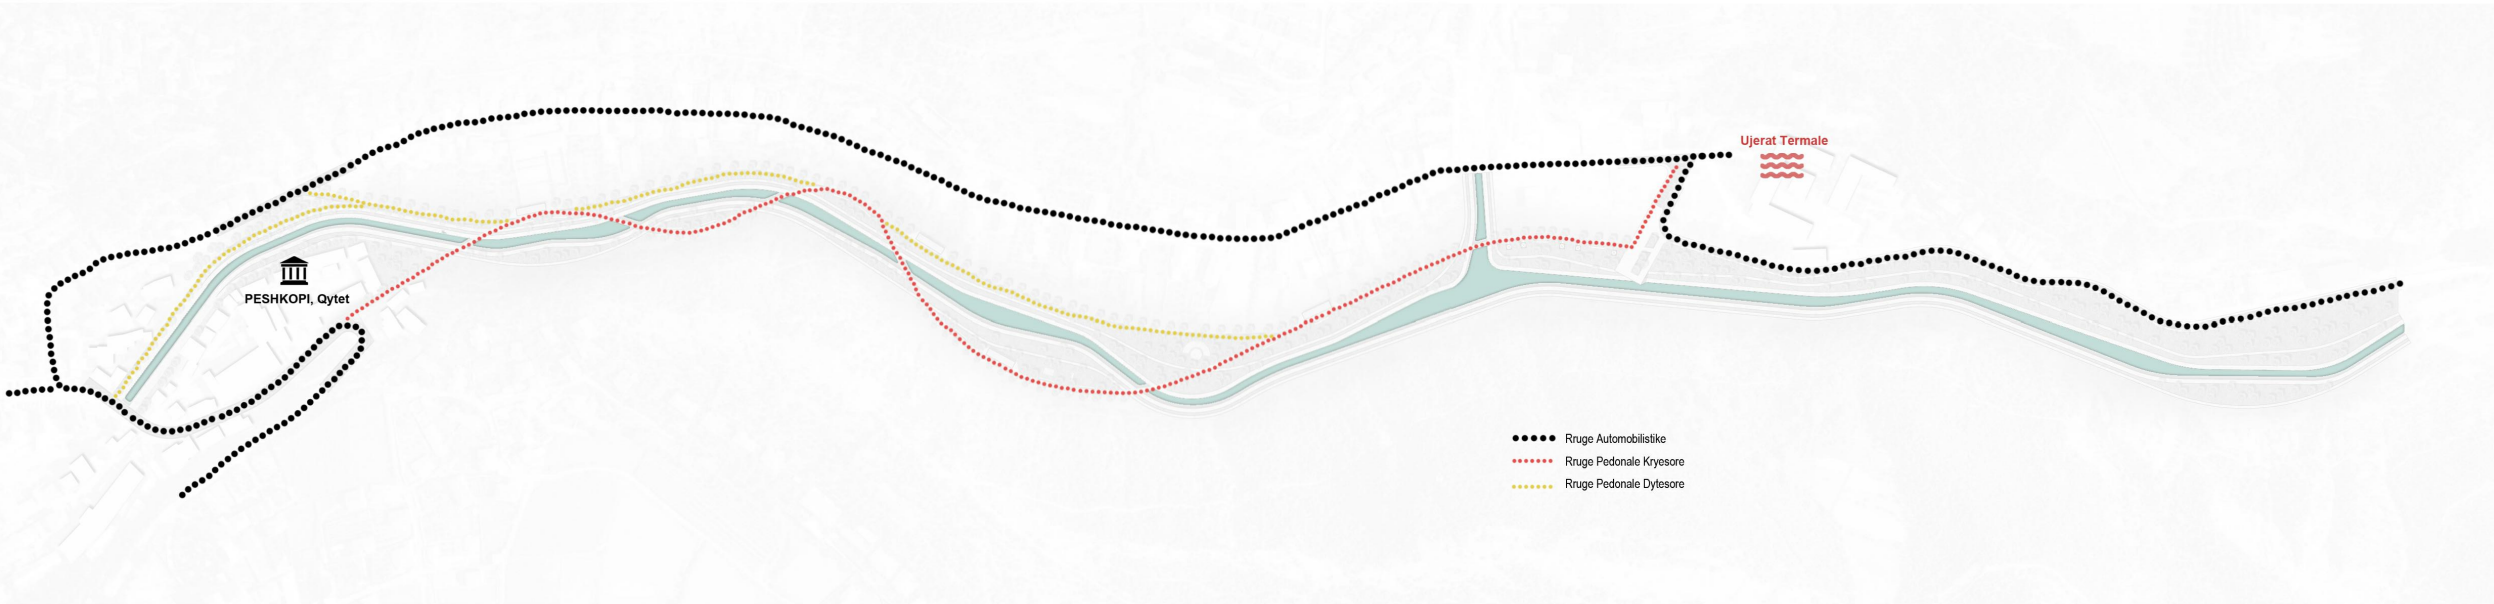

Shenime

Investitor

Bashkia Diber

Emertimi i projektit

Sistemim i Perroit te llixhave,
Segmenti Ura e Pazarit,-Llixha
dhe rikualifikimi urban i zones

Faza e Projektit

PROJEKT ZBATIM

Projekti i
arkitektures

Konsulenti

C.E.C Group
Civil Engineering Consultants

Projektoi	Emer Mbiemer	Firma
Insh. Nderim	Vangush MBRIÇE	
Insh. Nderim	Anduen MBRIÇE	
Insh. Mekanik	Paskal JARAZI	
Insh. Gjeolog	Pellumb TOSKA	
Insh. Elektrik	Xhulan HOXHA	
Insh. Topograf	Nuredin HAMZAI	
Arkitekto	Gentjana CENGA	
Insh. Civil	Kristela Zeraj	
Insh. Civil	Geni GOGAJ	
Insh. Topograf	Albert Xhafri	

Dwg.Nr. A0.03

Emertimi fletes:
Koncepti 2D

KM.

Shkalla: -:-



Shenime

Investitor
Bashkia Diber

Emertimi i projektit
Sistemim i Perrojit te llixhave,
Segmenti Ura e Pazarit,-Llixha
dhe rikualifikimi urban i zones

Faza e Projektit
PROJEKT ZBATIM

Projekti i
arkitektures

Konsulent




Projektoi	Emer	Mbiemer	Firma
Insh. Nderim	Vangush	MBRIÇE	
Insh. Nderim	Anduen	MBRIÇE	
Insh. Mekanik	Paskal	JARAZI	
Insh. Gjeolog	Pellumb	TOSKA	
Insh. Elektrik	Xhulan	HOXHA	
Insh. Topograf	Nuredin	HAMZAI	
Arkitekthe	Gentjana	CENGA	
Insh. Civil	Kristela	Zeraj	
Insh. Civil	Geni	GOGAJ	
Insh. Topograf	Albert	Xhafeni	

Dwg.Nr. A0.04

Emertimi fletes:
Ortofoto

KM.

Shkalla: -:-

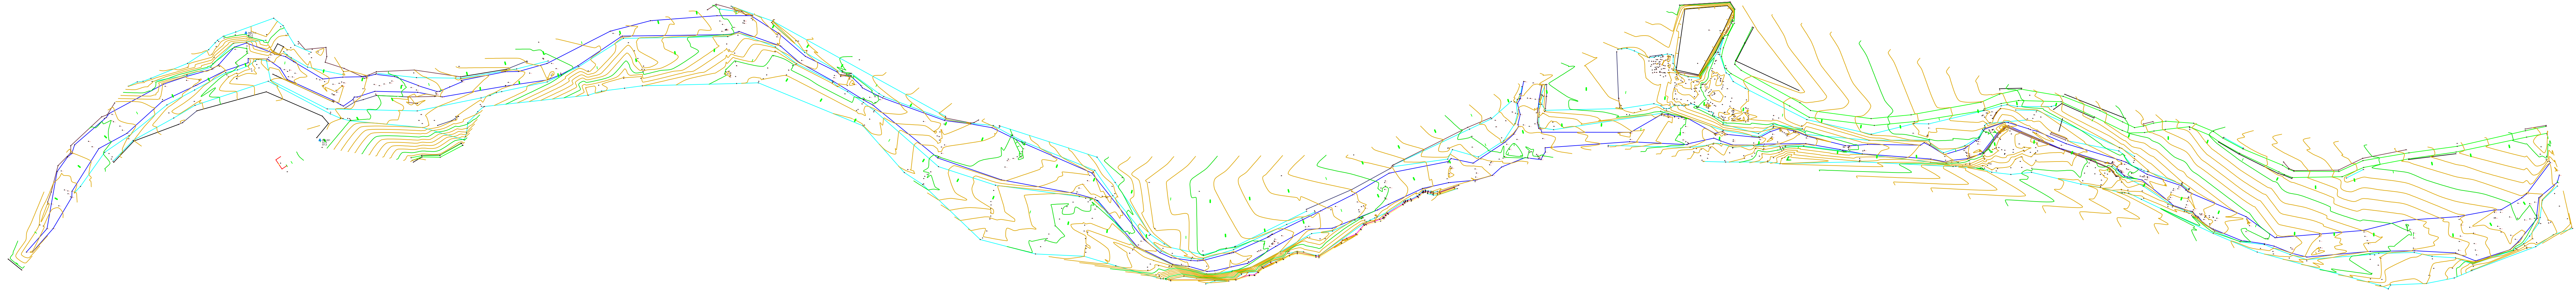

Shenime

Investitor
Bashkia Diber

Emertimi i projektit
Sistemi i Perroit te Ilixhave,
Segmenti Ura e Pazarit,-Lixha
dhe rikualifikimi urban i zones

Faza e Projektit
PROJEKT ZBATIM

Projekti i arkitektures

Konsulentit



Dwg.Nr. A0.05


Emertimi fletes:
Topografia

KM.


Shkalla: 1:750




Shenime			
Investitor			
Bashkia Diber			
Emertimi i projektit			
Sistemim i Perroit te llixhave, Segmenti Ura e Pazarit,-Llixha dhe rikualifikimi urban i zones			
Faza e Projektit			
PROJEKT ZBATIMI			
Projekti i arkitektures			
Konsulentit			
C.E.C Group Civil Engineering Consultants 			
Projektoi	Emer	Mbiemer	Firma
Insh. Nderim		Vangush MBRIÇE	
Insh. Nderim		Anduen MBRIÇE	
Insh. Mekanik		Paskal JARAZI	
Insh. Gjeolog		Pellumb TOSKA	
Insh. Elektrik		Xhulan HOXHIA	
Insh. Topograf		Nuredin HAMZAI	
Arkikekte		Gentjana CENGA	
Insh. Civil		Kristela Zeraj	
Insh. Civil		Gen GOGAJ	
Insh. Topograf		Albert Xhafeni	
Dwg.Nr. A0.06			
Emertimi fletes: Foto te gjendjes ekzistuese			
KM.			
Shkalla: :-			

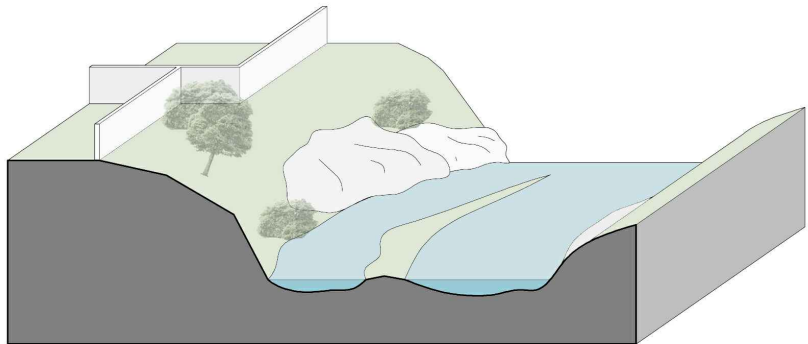

1.GJENDJA EKZISTUESE E PERROIT

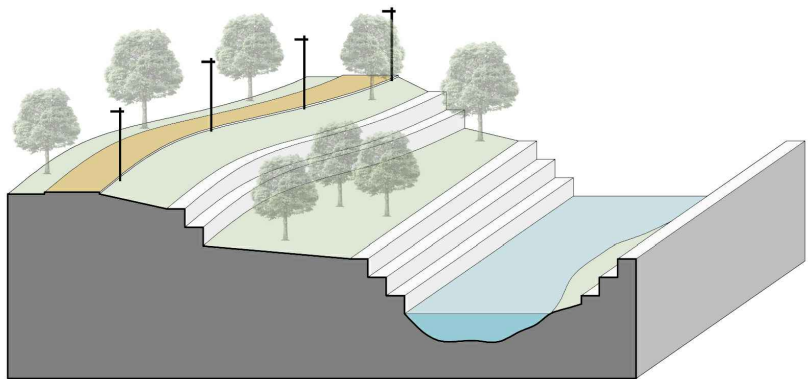

2.NDERHYRJA NE SISTEMIMIN E PERROIT DHE KRIJIMI I SHETITORES

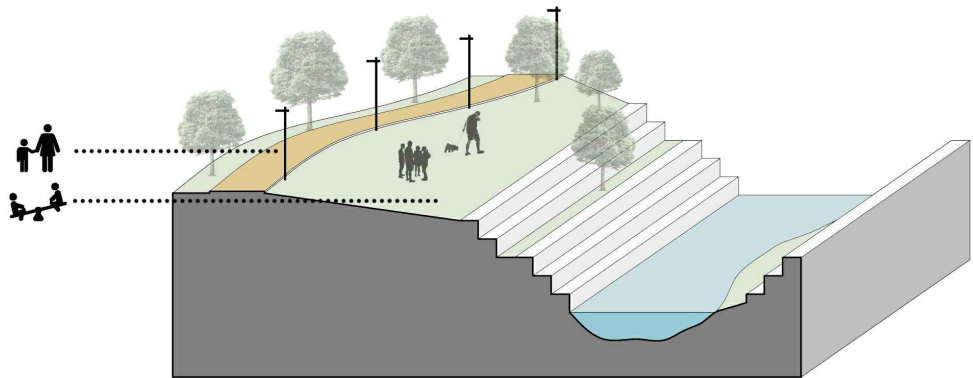

3.MANOVIRIMI ME BARRIERAT DHE HAPESIRAT

Shenime

Investitor
Bashkia Diber

Emertimi i projektit
Sistemim i Perroit te llixhave,
Segmenti Ura e Pazarit,-Llixha
dhe rikualifikimi urban i zones

Faza e Projektit
PROJEKT ZBATIM

Projekti i
arkitektures

Konsulenti
C.E.C Group
Civil Engineering Consultants

Projektoi	Emer	Mbiemer	Firma
Insh. Nderim	Vangjush	MBRICE	
Insh. Nderim	Anduen	MBRICE	
Insh. Mekanik	Paskal	JARAZI	
Insh. Gjeolog	Pellumb	TOSKA	
Insh. Elektrik	Xhulan	HOXHA	
Insh. Topograf	Nuredin	HAMZAI	
Arkitekthe	Gentjana	CENGA	
Insh. Civil	Kristela	Zeraj	
Insh. Civil	Geni	GOGAJ	
Insh. Topograf	Albert	Xhafeni	

Dwg.Nr. A0.07

Emertimi fletes:
Skemat e nderhyrjes

KM.

Shkalla: -:-




Zone per Pic-Nic



Objekte te perkohshme
tregtare



Zona pushimi

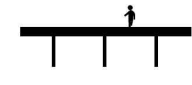

Ura mbi perrua



Kend lojërash
per femije



Amfiteater i hapur



Zone per lojera
tavoline



Piazza fundore



Zone per Pic-Nic

Shenime

Investitor

Bashkia Diber

Emertimi i projektit

Sistemi i Perroit te lixhave,
Segmenti Ura e Pazarit,-Lixha
dhe rikualifikimi urban i zones

Faza e Projektit

PROJEKT ZBATIM

Projekti i

arkitektures

Konsulent

C.E.C Group
Civil Engineering Consultancy









Dwg.Nr. A0.08

Emertimi fletes:

Zonimi funksional

KM.

Shkalla: 1:1500

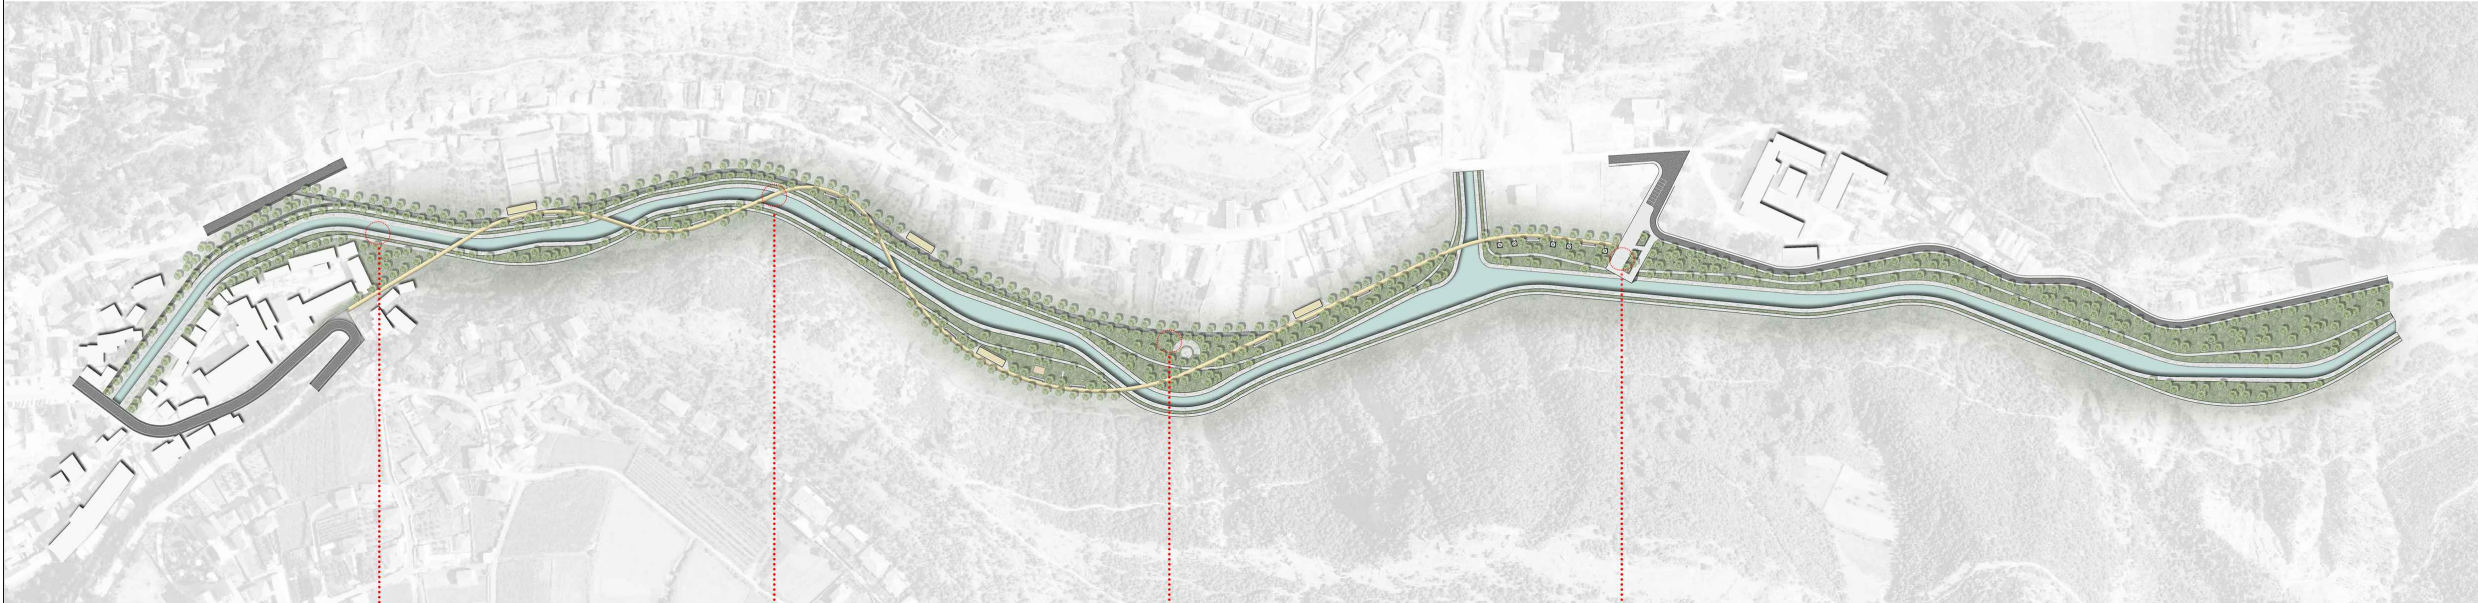


1. SHTRIM I SHETITORES
GUR I CRREGULLT



2. SHTRIM I KALIMEVE DYTESORE
CAKULL



3.SHTRIM ME BAR

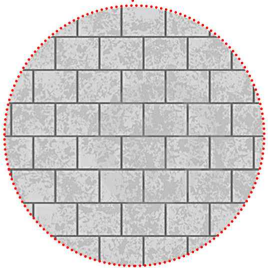

4.SHTRIM I SHESHIT
GUR ME DIMENSIONE 30X30CM

Shenime

Investitor
Bashkia Diber

Emertimi i projektit
Sistemim i Perrojtit te llixhave,
Segmenti Ura e Pazarit,-Llixha
dhe rikualifikimi urban i zones

Faza e Projektit
PROJEKT ZBATIM

Projekti i
arkitektures

Konsulenti


Projektoi	Emer	Mbiemer	Firma
Insh. Nderim	Vangush	MBRICE	
Insh. Nderim	Anduen	MBRICE	
Insh. Mekanik	Paskal	JARAZI	
Insh. Gjeolog	Pellumb	TOSKA	
Insh. Elektrik	Xhulian	HOXHIA	
Insh. Topograf	Nuredin	HAMZAI	
Arkitekthe	Genijana	CENGA	
Insh. Civil	Kristela	Zeraj	
Insh. Civil	Geri	GOGAJ	
Insh. Topograf	Albert	Xhaferi	

Dwg.Nr. A0.10

Emertimi fletes:
Llojet e shtrimit




KM.

Shkalla: -:-

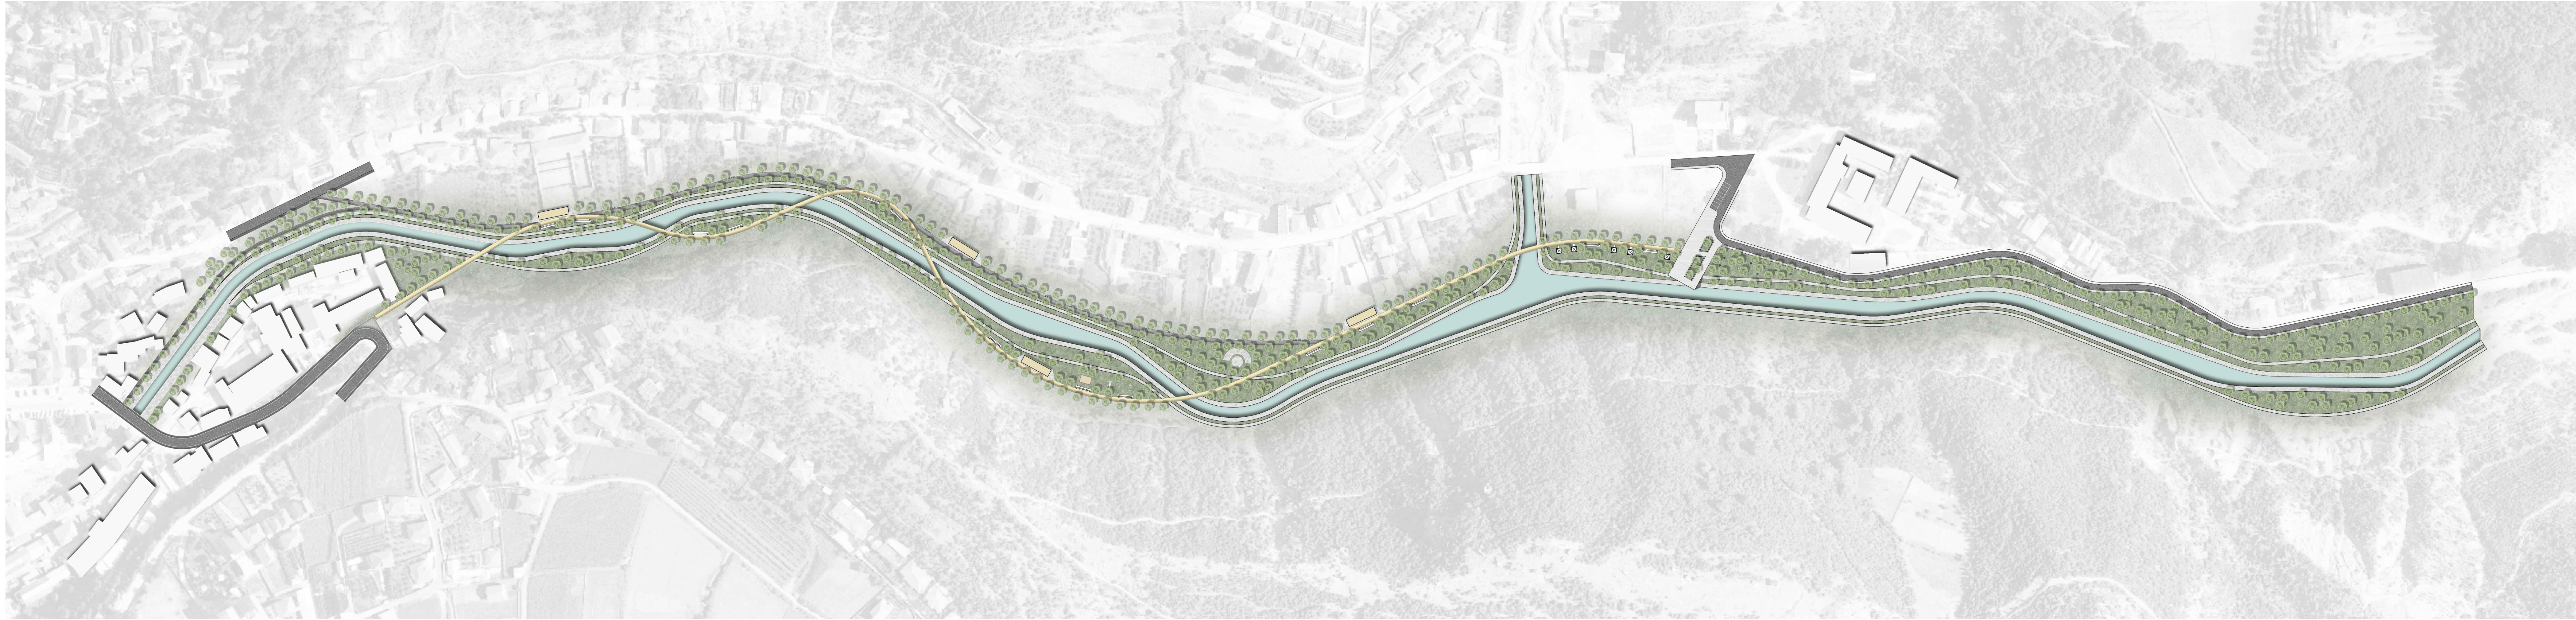


Shenime		
Investitor		
Bashkia Diber		
Emertimi i projektit		
Sistemi i Perroit te Ilixhave, Segmenti Ura e Pazarit, Lixha dhe rikualifikimi urban i zones		
Faza e Projektit		
PROJEKT ZBATIM		
Projekti i arkitektures		
Konsulentit		
C.E.C Group Civil Engineering Consultants		
Projektori	Ermer Mbiemer	Firma
Dwg.Nr. A0,10		
Emertimi fletes:		
Planimetri e pergjithshme materiale		
KM.		
Shkalla: 1:1500		

1. Shtrimi i sheshit me pllaka guri

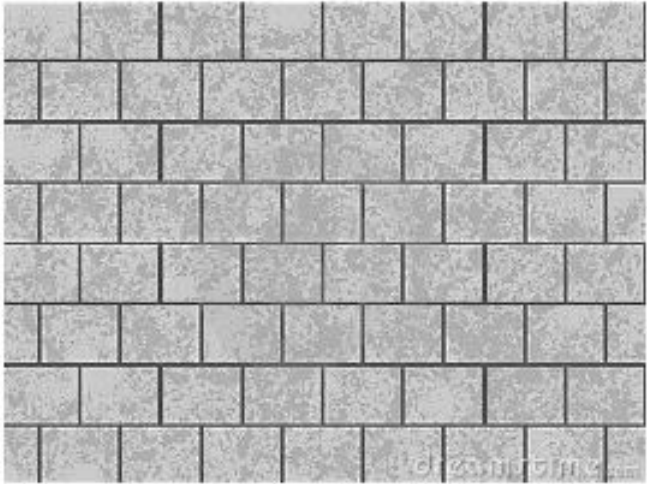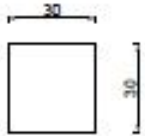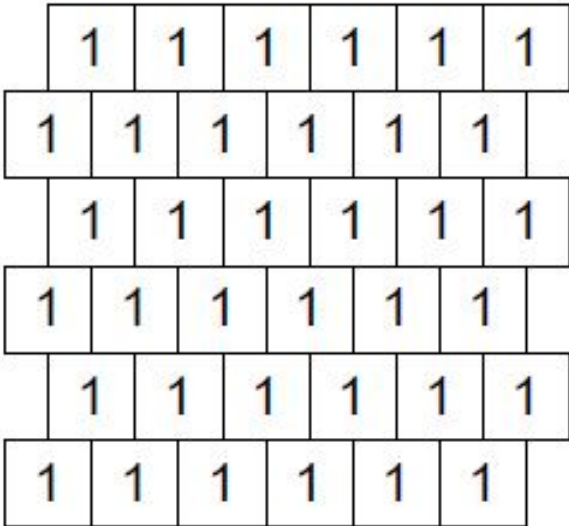

1. Shtrimi i shetitores me pllaka guri te crregullta me dimensione te ndryshme

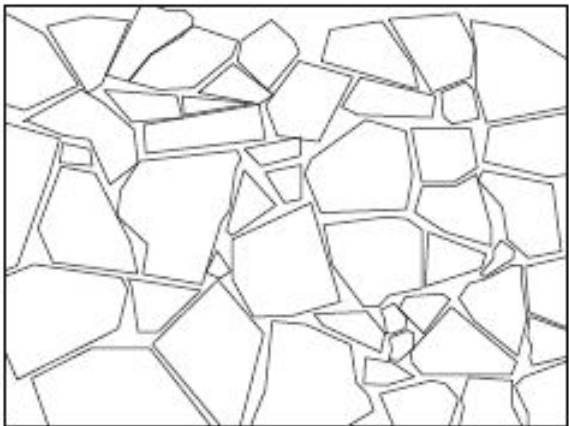

Shenime

Investitor
Bashkia Diber

Emertimi i projektit
Sistemim i Perrojit te llixhave,
Segmenti Ura e Pazarit,-Llixha
dhe rikualifikimi urban i zones


Faza e Projektit
PROJEKT ZBATIM

Projekti i
arkitektures

Konsulenti
C.E.C Group
Civil Engineering Consultants

Projektoi	Emer Mbiemer	Firma
Insh. Nderim	Vangush MBRIÇE	
Insh. Nderim	Anshen MBRIÇE	
Insh. Mekanik	Paskal JARAZI	
Insh. Gjeolog	Pellumb TOSKA	
Insh. Elektrik	Xhulan HOXHA	
Insh. Topograf	Nuredin HAMZAI	
Arkitekto	Gentjana CENGA	
Insh. Civil	Kristela Zeraj	
Insh. Civil	Geni GOGAJ	
Insh. Topograf	Albert Xhaferi	

Dwg.Nr. A0.11
Emertimi fletes:
Shtrimi i sheshit dhe shetitores kryesore
KM.
Shkalla: :-


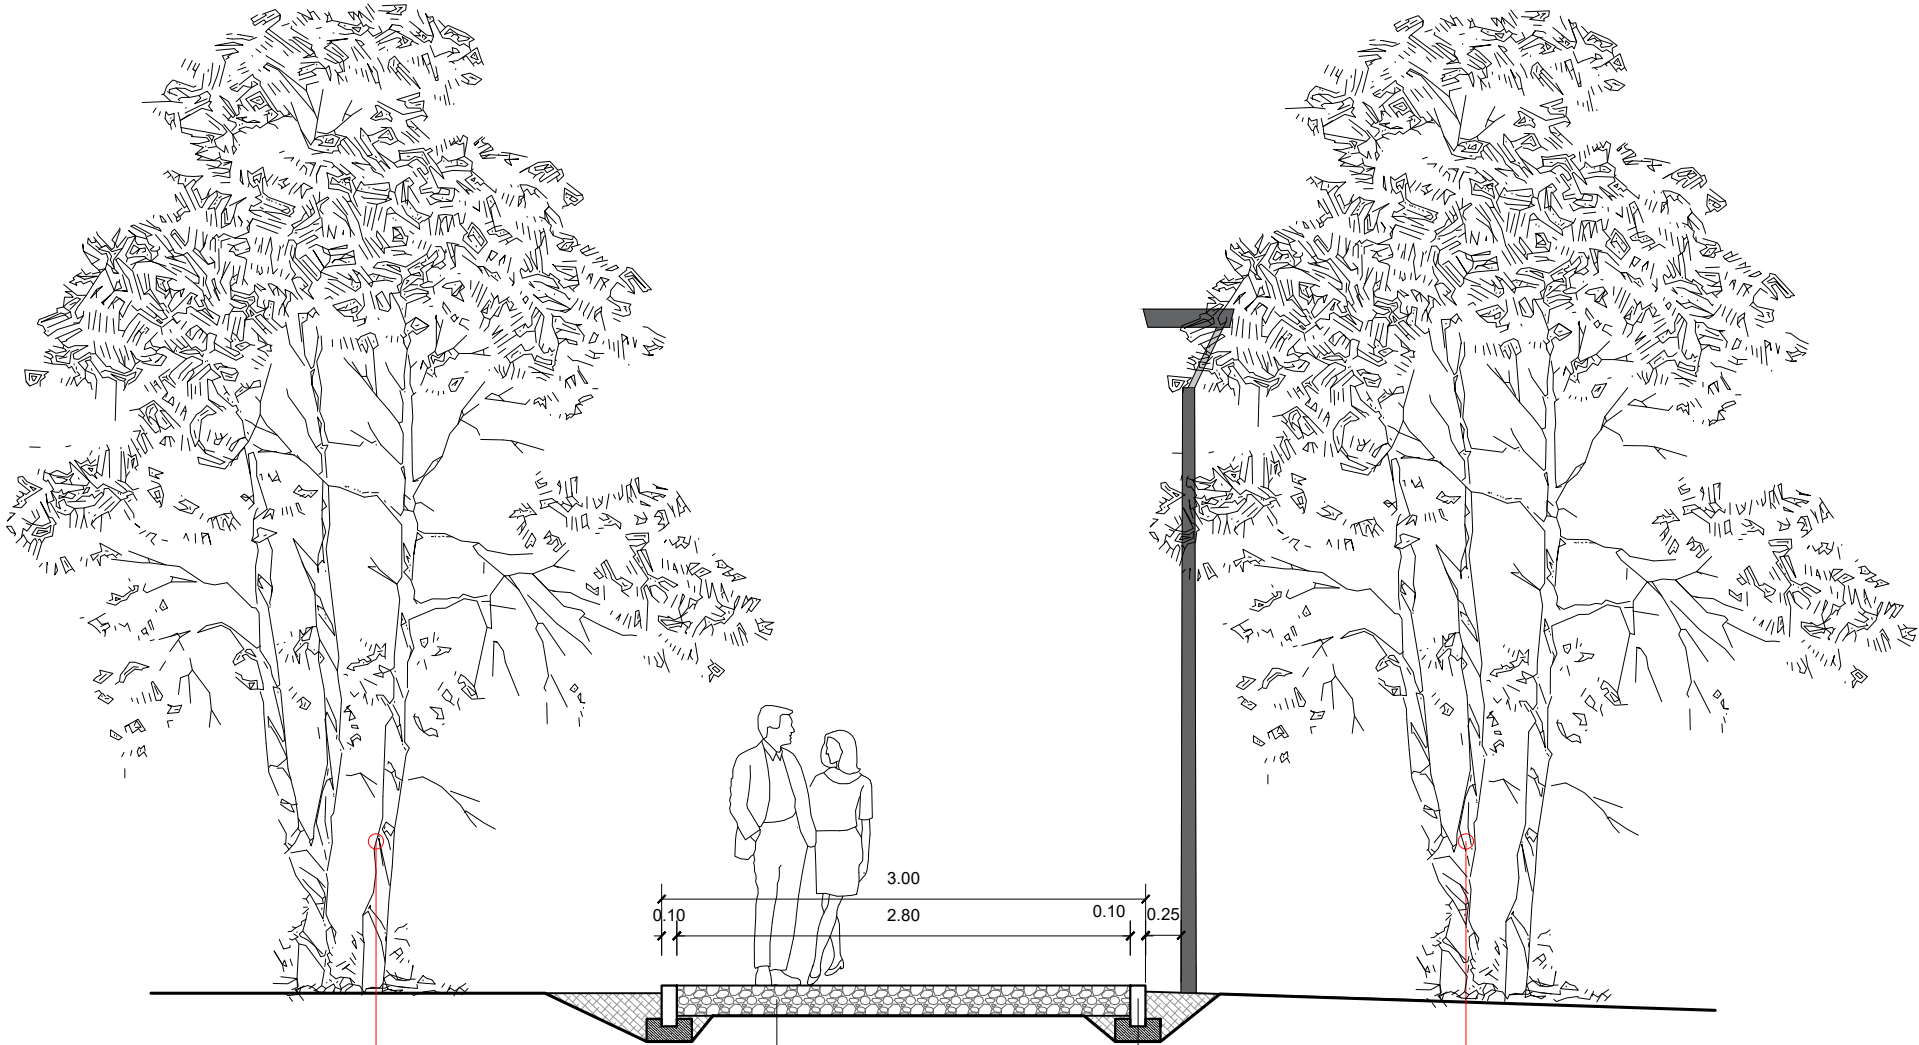


Betula Alba
D=10cm
H=6m

Shtrese cakelli 20 cm
Toka natyrore

Bordura guri 10x30cm
Jastek Betoni i varfiter

Betula Alba
D=10cm
H=6m

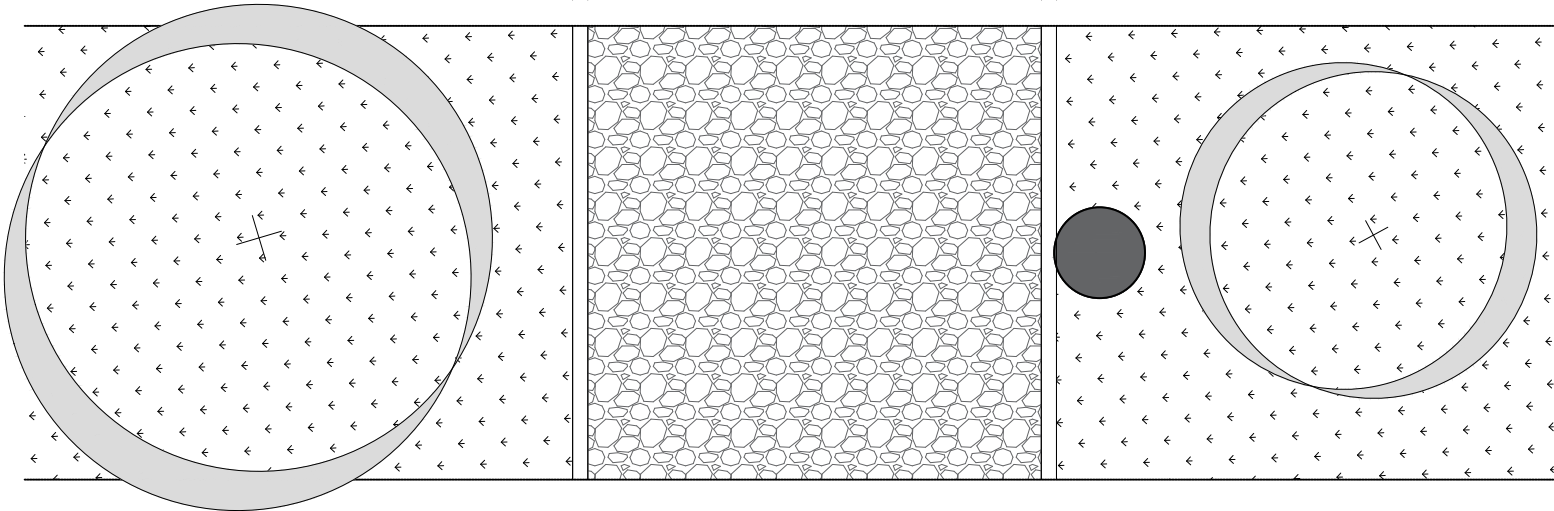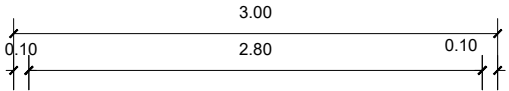

Shenime

Investitor
Bashkia Diber

Emertimi i projektit
Sistemim i Perrojtit te Ilixhave,
Segmenti Ura e Pazarit,-Llixha
dhe rikualifikimi urban i zones

Faza e Projektit

PROJEKT ZBATIM

Projekti i arkitektures

Konsulenti


Projektoi	Emer Mbiemer	Firma
Insh. Nderim	Vangjush MBRIÇE	
Insh. Nderim	Andren MBRIÇE	
Insh. Mekanik	Paskal JARAZI	
Insh. Gjeolog	Pellumb TOSKA	
Insh. Elektrik	Xhulian HOXHA	
Insh. Topograf	Nuredin HAMZAI	
Arkitekta	Gentjana CENGA	
Insh. Civil	Kristela Zeraj	
Insh. Civil	Geri GOGAJ	
Insh. Topograf	Albert Xhafeni	

Dwg.Nr. A0.14

Emertimi fletes:
Prerje tip e shetitores dytesore

KM.

Shkalla: 1:50

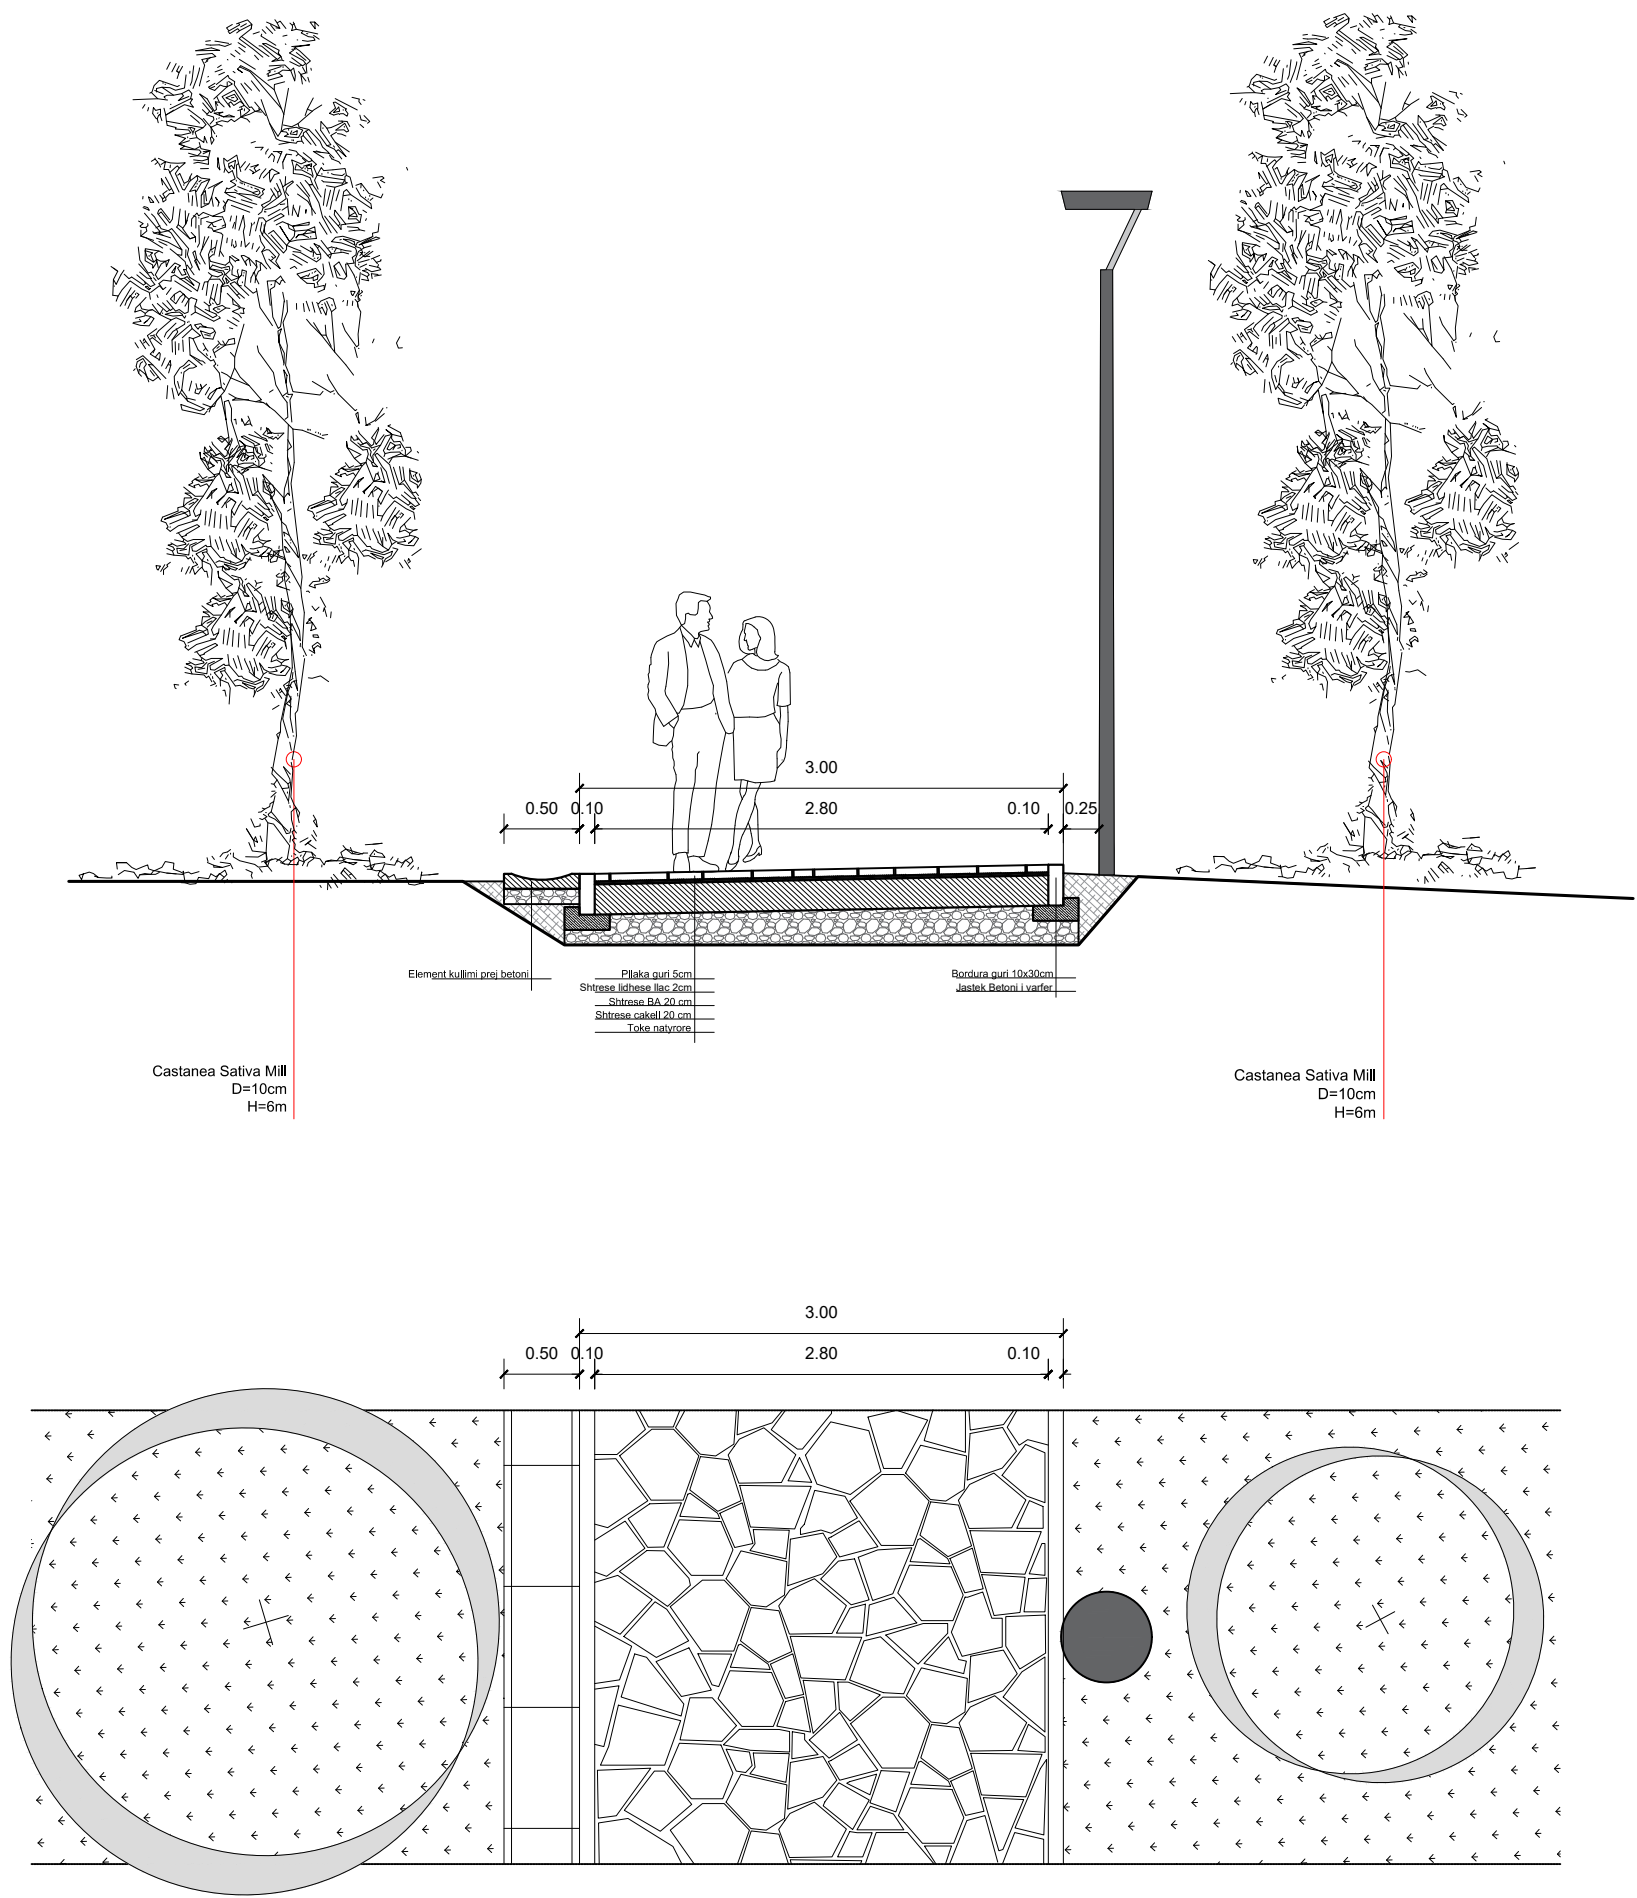

Shenime

Investitor
Bashkia Diber

Emertimi i projektit
Sistemim i Perrojtit te Ilixhave,
Segmenti Ura e Pazarit,-Llixha
dhe rikualifikimi urban i zones

Faza e Projektit
PROJEKT ZBATIM

Projekti i
arkitektures

Konsulenti

Projektoi	Emer Mbiemer	Firma
Insh. Nderim	Vangush MBRIÇE	
Insh. Nderim	Andren MBRIÇE	
Insh. Mekanik	Paskal JARAZI	
Insh. Gjeolog	Pellumb TOSKA	
Insh. Elektrik	Xhulian HOXHA	
Insh. Topograf	Nuredin HAMZAI	
Arkitekthe	Gentjana CENGA	
Insh. Civil	Kristela Zeraj	
Insh. Civil	Geri GOGAJ	
Insh. Topograf	Albert Xhaferi	

Dwg.Nr. A0.13
Emertimi fletes:
Prerje tip e shetitores kryesore
KM.
Shkalla: 1:50

TIPOLOGJITE E PEMEVE

NR.1
CASTANEA SATIVA MILL (GESHTENJA E BUTE)



NR.2
BETULA ALBA (MESHTEKNA)



NR.3
BETULA PENDULA (SHELGU)




NR.4
PINUS NIGRA (PISHE MESDHETARE)



NR.5
ABIES ALBA (BREDH I BARDHE)



Shenime		
Investitor Bashkia Diber		
Emertimi i projektit Sistemim i Perrojtit te llixhave, Segmenti Ura e Pazarit,-Llixha dhe rikualifikimi urban i zones		
Faza e Projektit PROJEKT ZBATIM		
Projekti i arkitektures		
Konsulenti C.E.C Group Civil Engineering Consultants		
Projektoi	Emer Mbiemer	Firma
Insh. Nderim	Vangush MBRIÇE	
Insh. Nderim	Andren MBRIÇE	
Insh. Mekanik	Paskal JARAZI	
Insh. Gjeolog	Pellumb TOSKA	
Insh. Elektrik	Xhulan HOXHA	
Insh. Topograf	Nuredin HAMZAI	
Arkitekta	Gentjana CENGA	
Insh. Civil	Kristela Zenj	
Insh. Civil	Gen GOGAJ	
Insh. Topograf	Albert Xhaferi	
Dwg.Nr. A0.15		
Emertimi fletes: Tipologjite e pemeve		
KM.		
Shkalla: :-		

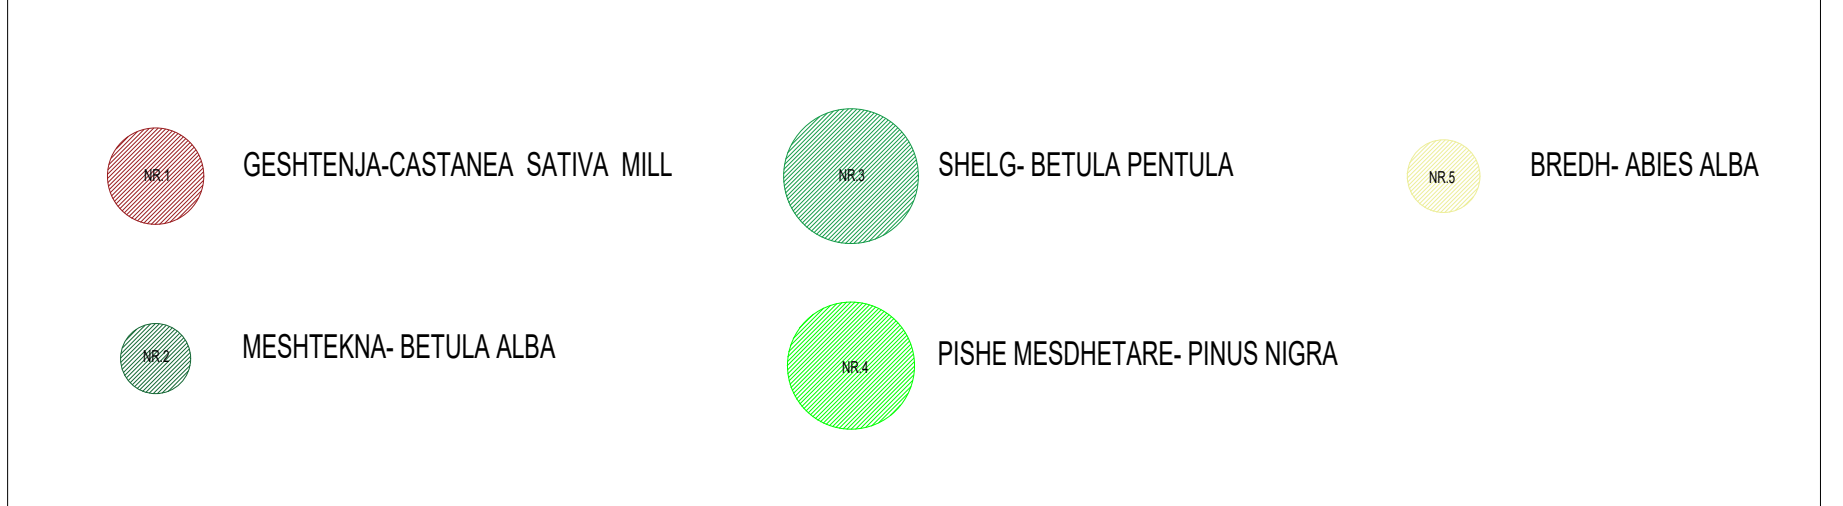

Shenime			
Investitor			
KM			
Shkallë: 1:1000			