

# PROJEKTI-ARKITEKTONIK

"DUA TE LUAJ"

"NDERHYRJE PER PERMIRESIMIN E HAPSIRAVE PUBLIKE TE  
DESTINUARA PER AKTIVITETE REKREATIVE DHE SPORTIVE"  
GJIROKASTER

POROSITËS: FONDI SHQIPTAR I ZHVILLIMIT

Porositës

FONDI SHQIPTAR I ZHVILLIMIT

Faza

**PROJEKT ZBATIMI**

Titulli i Projektit

"DUA TE LUAJ"  
"NDERHYRJE PER PERMIRESIMIN E HAPSIRAVE PUBLIKE  
TE DESTINUARA PER AKTIVITETE REKREATIVE DHE  
SPORTIVE" GJIROKASTER



PROJEKTUES:  
"ARKONSTUDIO SH.P.K."

Licensë N.6996/7

Administrator:

Ark. NASJEL ÇIÇO

Ark. NASJEL ÇIÇO	liç. A-1249/2
------------------	---------------

Ark. STELIANA KOÇI	liç. A.2006
--------------------	-------------

Ark. MARKELA ÇEJKU	
--------------------	--

Ark. ISIDONA GJETAJ	
---------------------	--

Ark. KRISTEL DAUTI	
--------------------	--

Ark. LUSJA BULKU	
------------------	--

Ark. MUHAMED REXHEPI	
----------------------	--

Ark. ISEA AVDO	
----------------	--

Kapitulli



**ARKITEKTURA**

Titulli i Vizatimit

Shkalla

Nr. i Fletës

# PLANVENDOSJA MAKRO

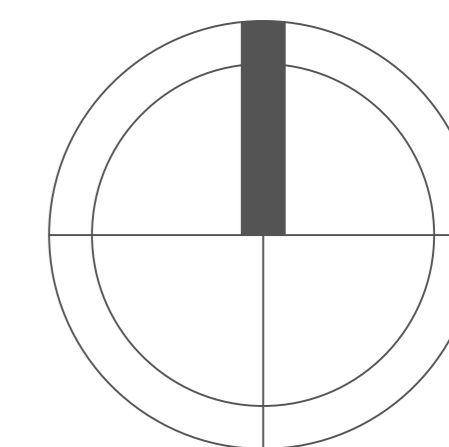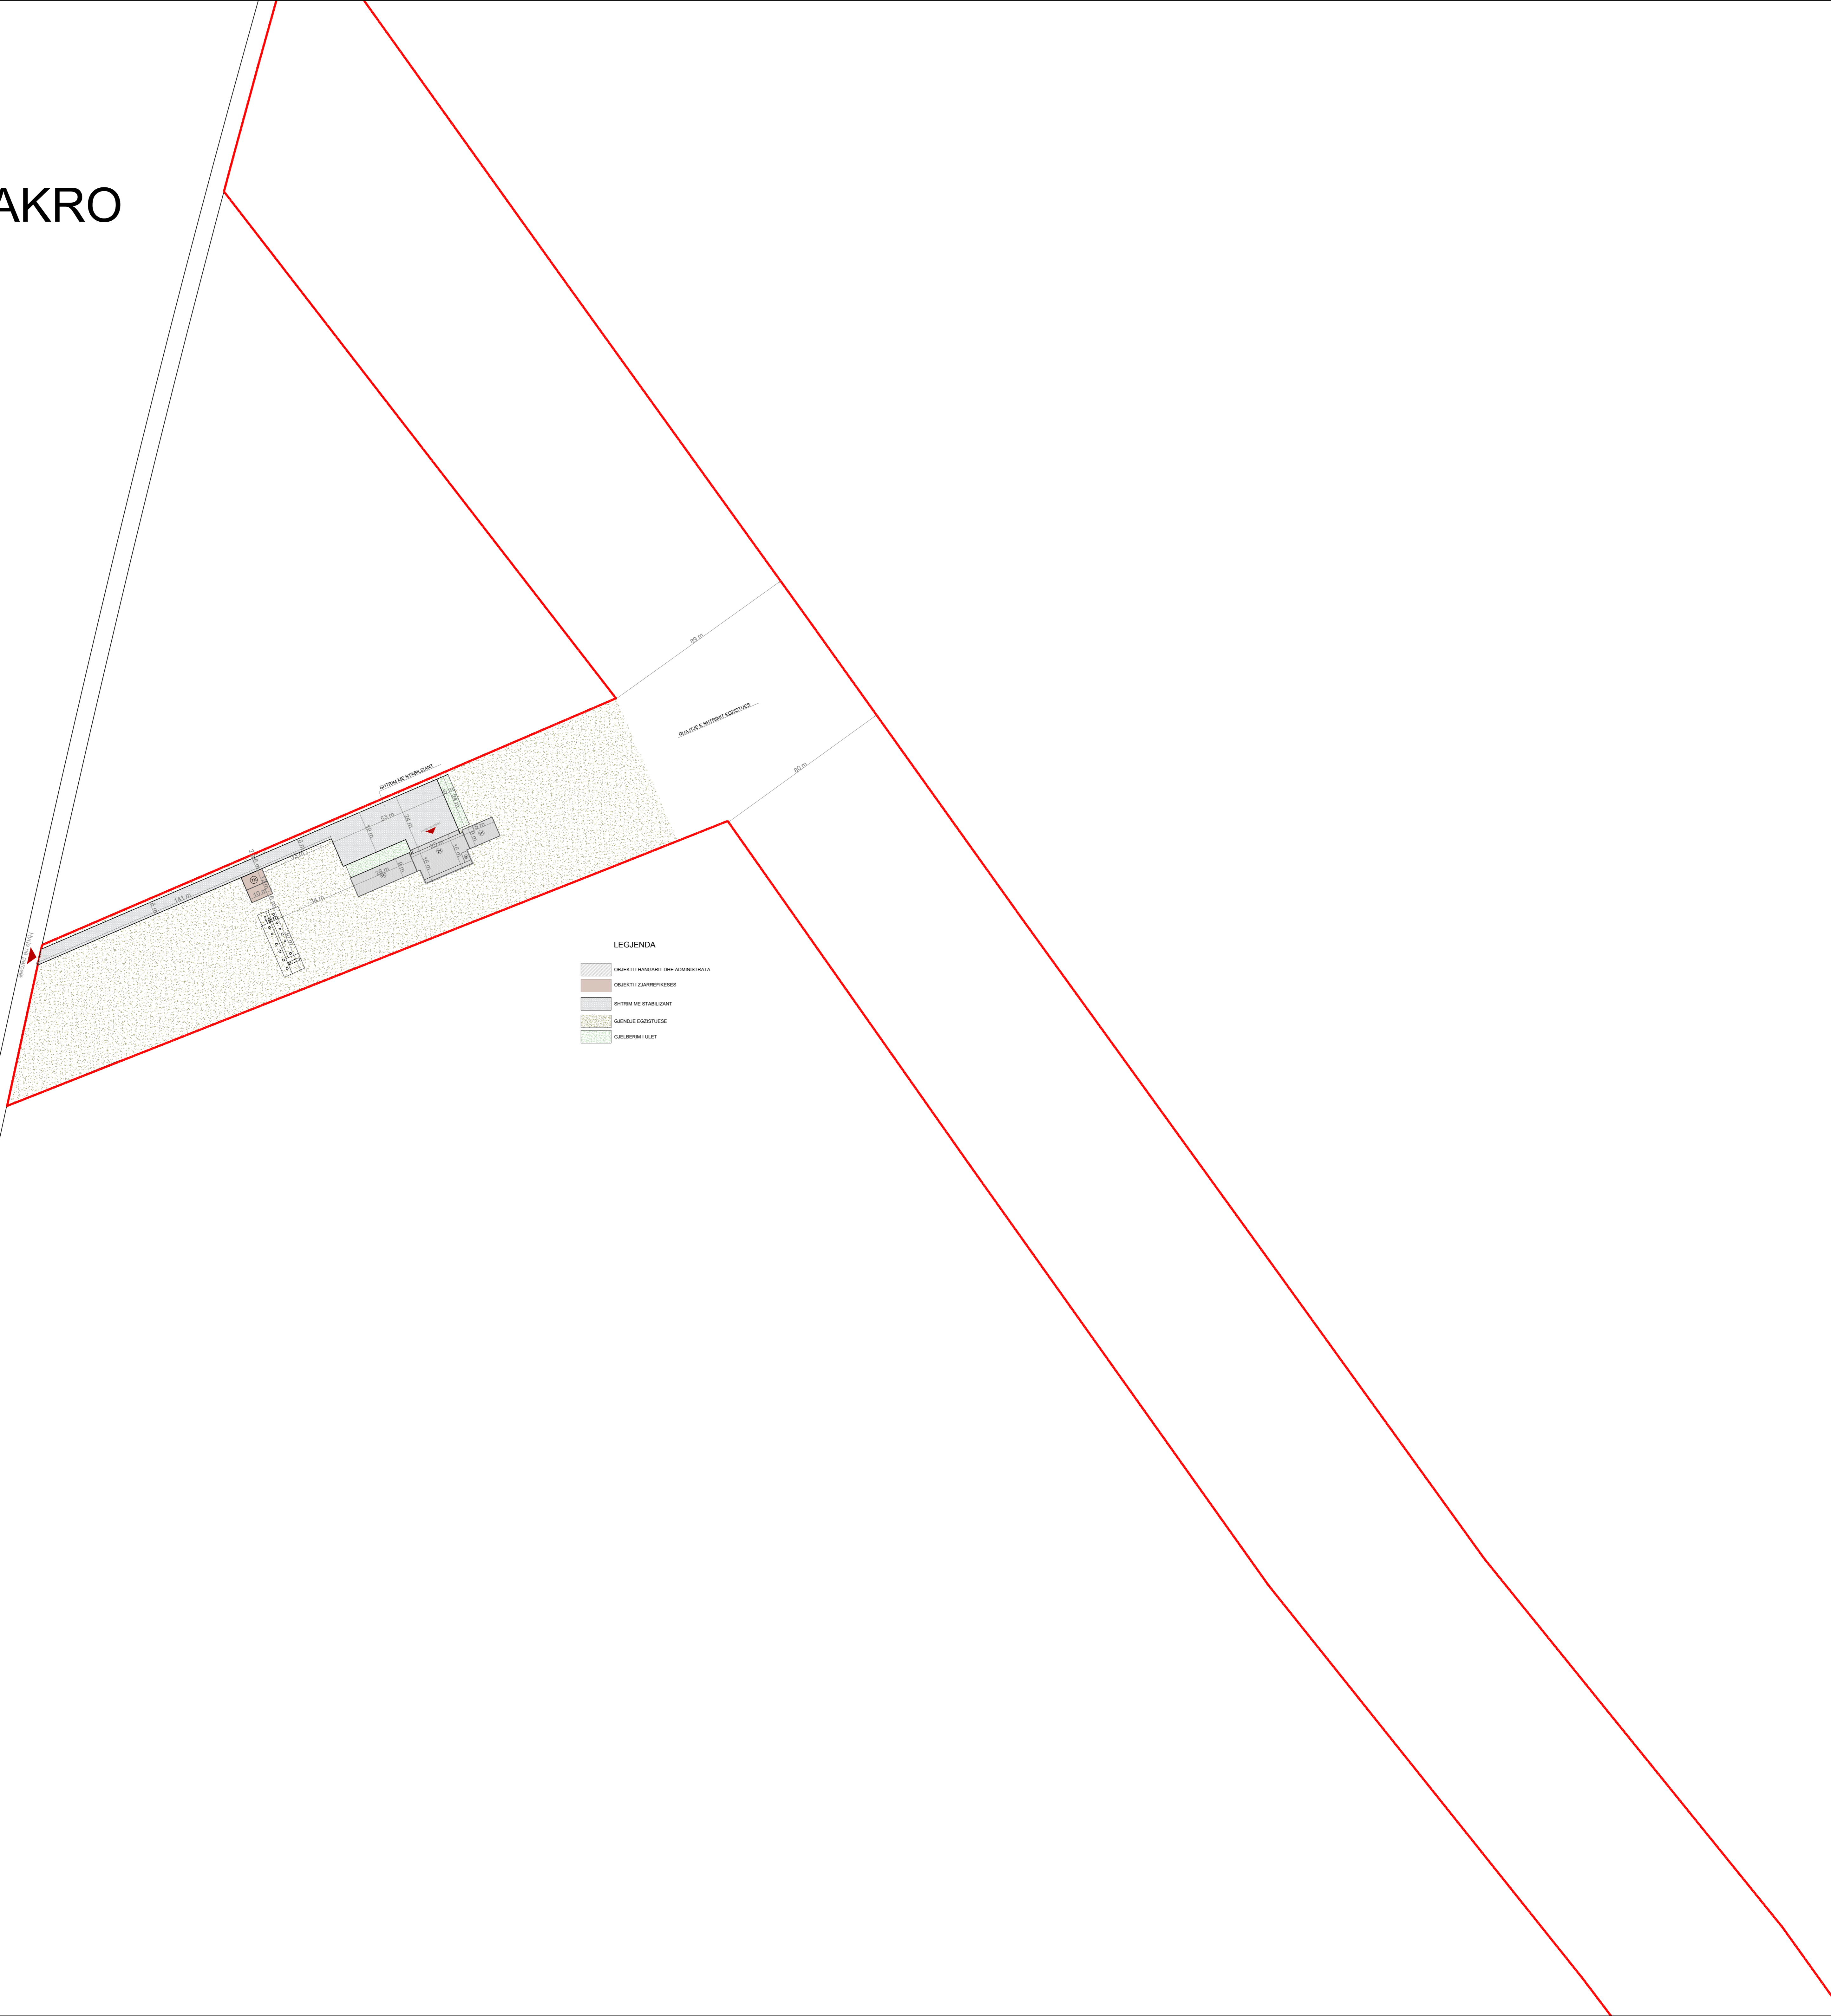

Porositës

FONDI SHQIPTAR I ZHVILLIMIT

Faza **PROJEKT ZBATIMI**

Titulli i Projektit  
**"DUA TE LUAJ"  
"NDERHYRJE PER PERMIRESIMIN E HAPSIRAVE PUBLIKE  
TE DESTINUARA PER AKTIVITETE REKREATIVE DHE  
SPORTIVE" GJIROKASTER**

PROJEKTUES:  
**"ARKONSTUDIO SH.P.K."**  
Licensë N.6996/7  
Administrator:  
Ark. NASJEL ÇIÇO


Ark. NASJEL ÇIÇO	liç. A-1249/2
Ark. STELIANA KOÇI	liç. A.2006
Ark. MARKELA ÇEJKU	
Ark. ISIDONA GJETAJ	
Ark. KRISTEL DAUTI	
Ark. LUSJA BULKU	
Ark. MUHAMED REXHEPI	
Ark. ISEA AVDO	

Kapitulli **ARKITEKTURA**



Titulli i Vizatimit  
**Planvendosja makro**


Shkalla	Nr. i Fletës
<b>Sh. 1:3000</b>	

# PLANVENDOSJA MIKRO

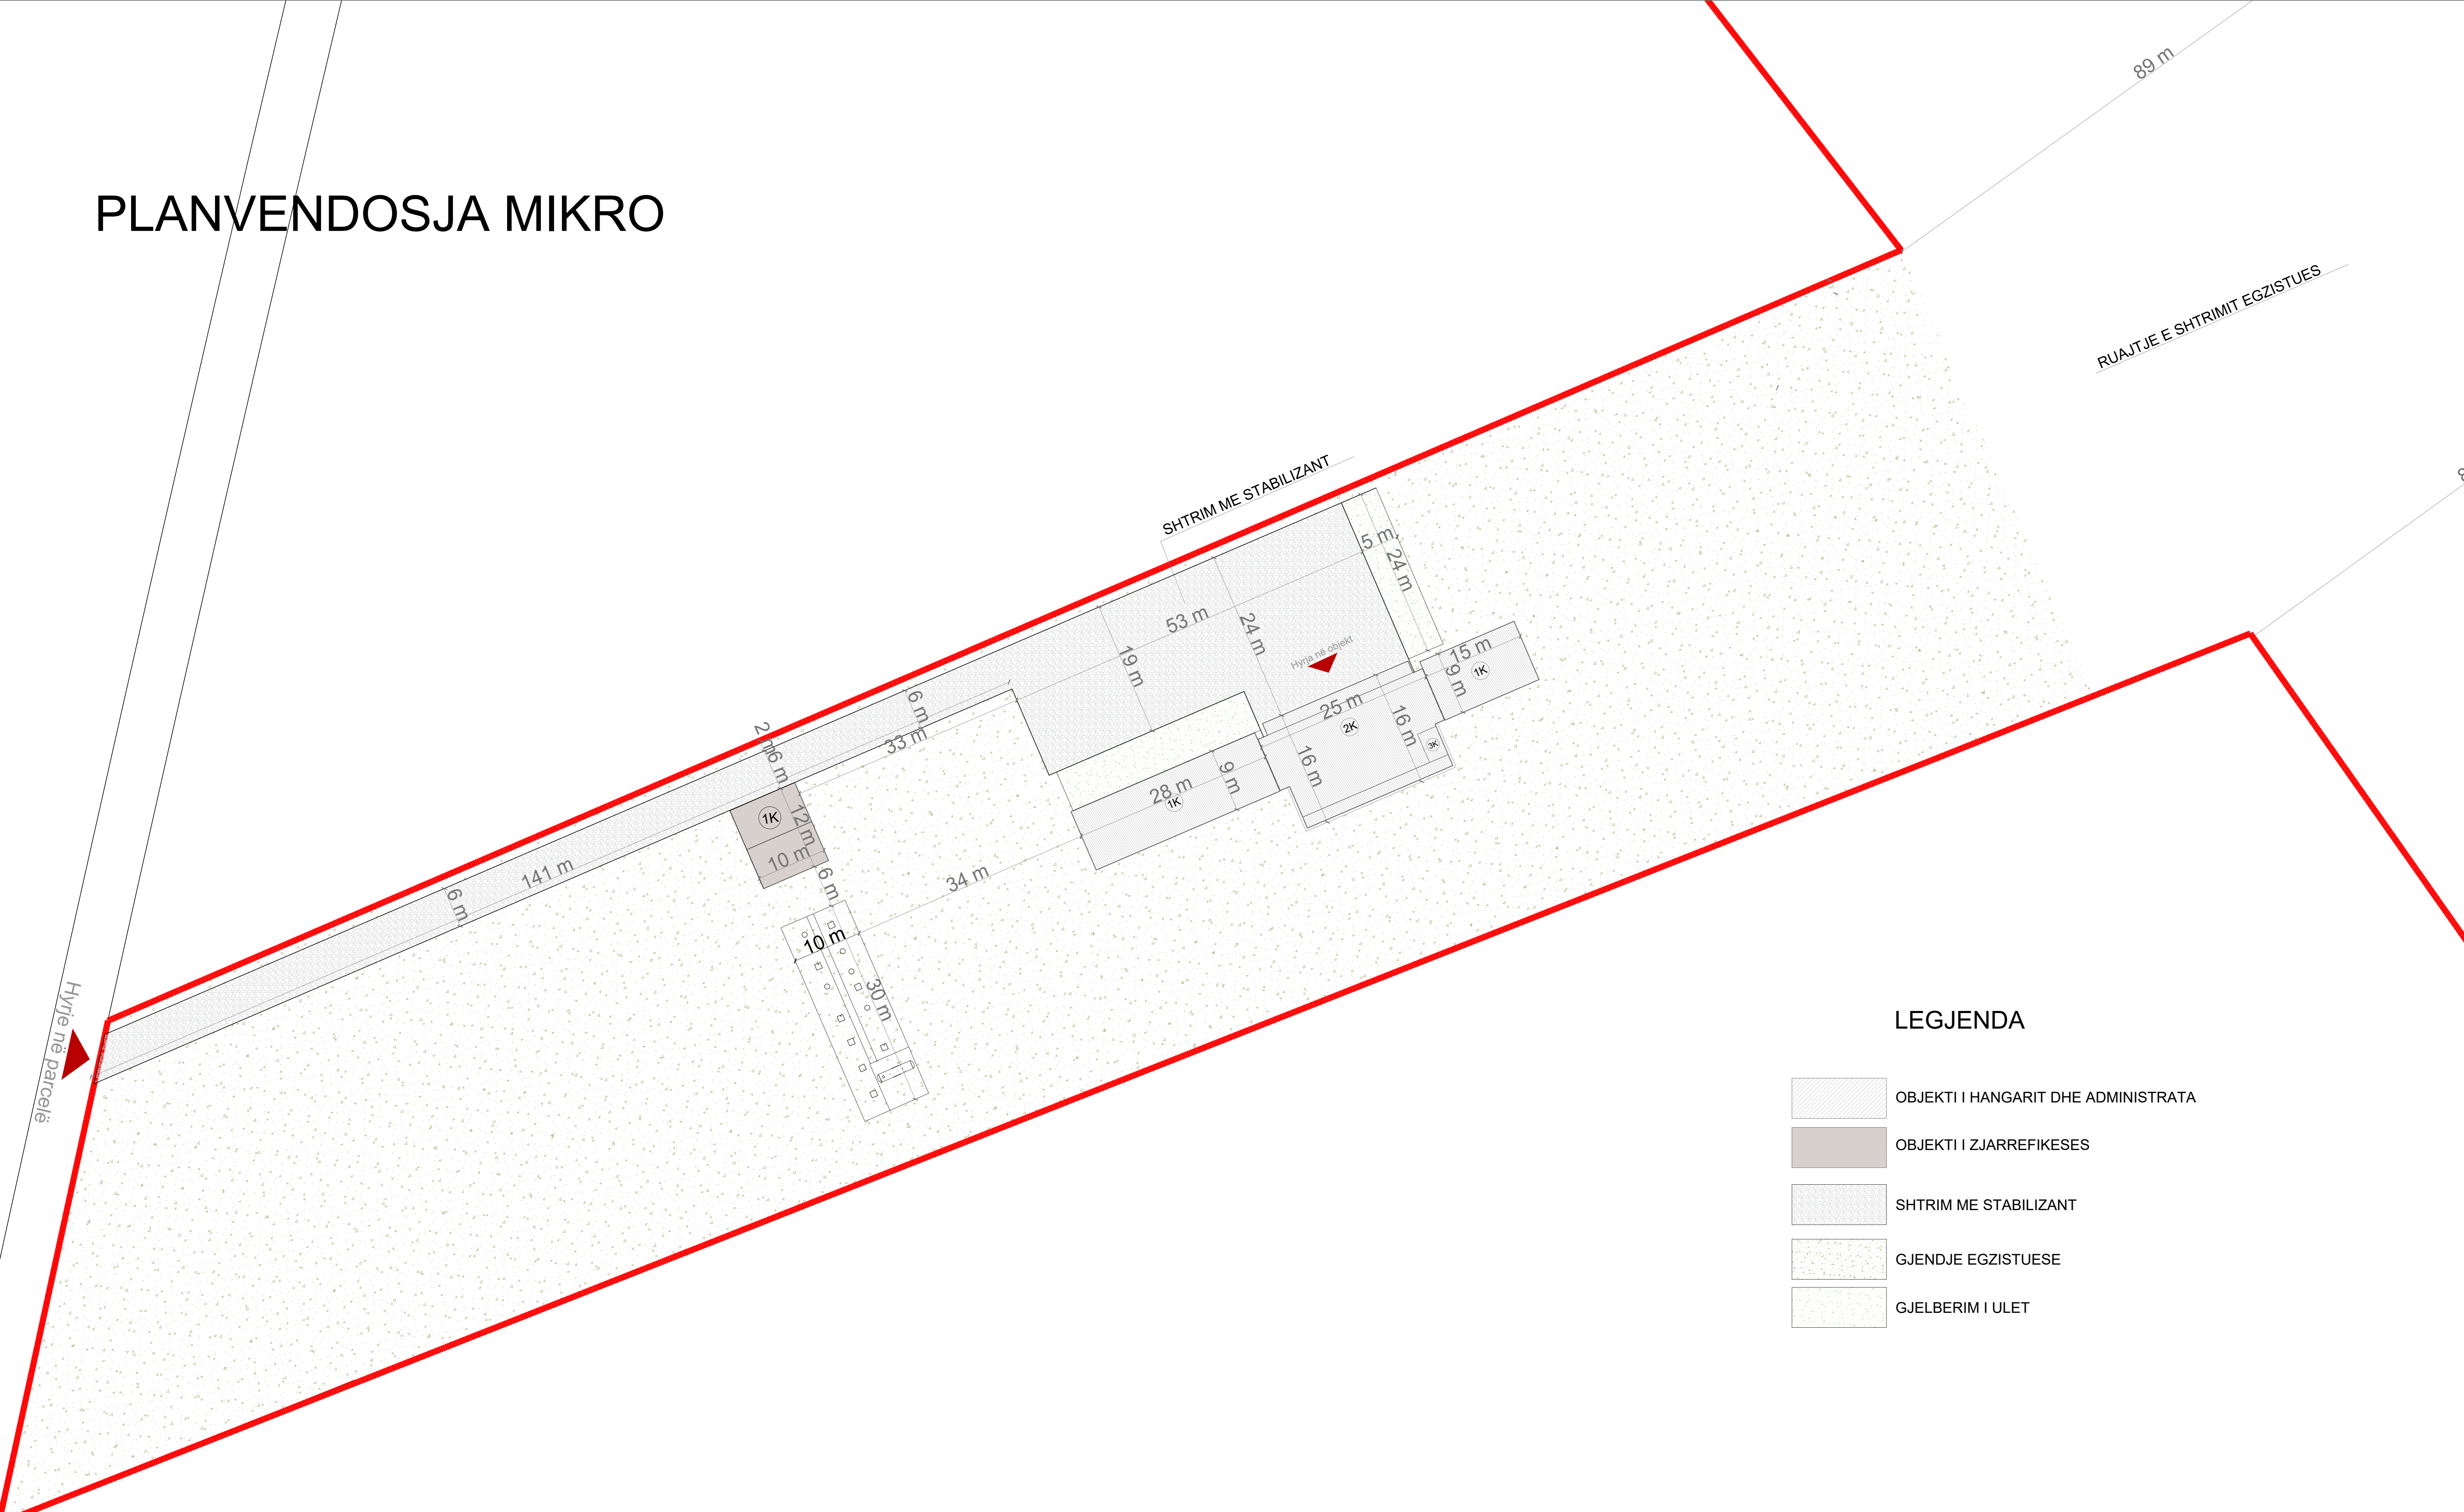

## LEGJENDA

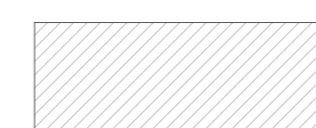-  OBJEKTI I HANGARIT DHE ADMINISTRATA
-  OBJEKTI I ZJARREFIKESES
-  SHTRIM ME STABILIZANT
-  GJENDJE EGZISTUESE
-  GJELBERIM I ULET

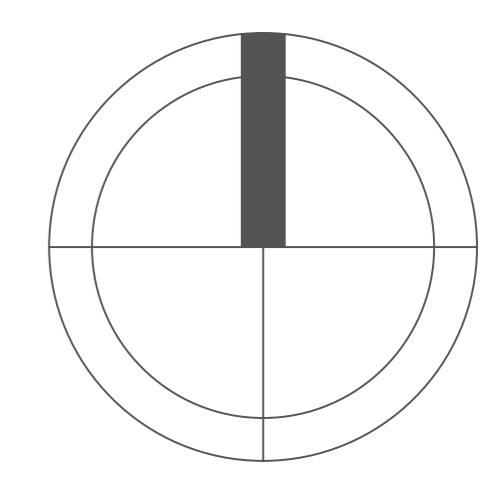

Porositës  
**FONDI SHQIPTAR I ZHVILLIMIT**

Faza  
**PROJEKT ZBATIMI**

Titulli i Projektit  
**"DUA TE LUAJ"  
"NDERHYRJE PER PERMIRESIMIN E HAPSIRAVE PUBLIKE  
TE DESTINUARA PER AKTIVITETE REKREATIVE DHE  
SPORTIVE" GJIROKASTER**

PROJEKTUES:  
**"ARKONSTUDIO SH.P.K."**  
Licensë N.6996/7  
Administrator:  
Ark. NASJEL ÇIÇO


Ark. NASJEL ÇIÇO	liç. A-1249/2
Ark. STELIANA KOÇI	liç. A.2006
Ark. MARKELA ÇEJKU	
Ark. ISIDONA GJETAJ	
Ark. KRISTEL DAUTI	
Ark. LUSJA BULKU	
Ark. MUHAMED REXHEPI	
Ark. ISEA AVDO	

Kapitulli  
**ARKITEKTURA**

Titulli i Vizatimit  
**Planvendosja mikro**

Shkalla	Nr. i Fletës
<b>Sh. 1:1000</b>	

# Planimetria e katit perdhe Godina e sherbimeve

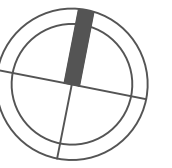

Porositës

FONDI SHQIPTAR I ZHVILLIMIT

Faza

**PROJEKT ZBATIMI**

Titulli i Projektit

**"DUA TE LUAJ"**  
**"NDERHYRJE PER PERMIRESIMIN E HAPSIRAVE PUBLIKE**  
**TE DESTINUARA PER AKTIVITETE REKREATIVE DHE**  
**SPORTIVE" GJIROKASTËR**



PROJEKTUES:  
**"ARKONSTUDIO SH.P.K."**

Licensë N.6996/7

Administrator:

Ark. NASJEL ÇIÇO

Ark. NASJEL ÇIÇO	liç. A-1249/2
------------------	---------------

Ark. STELIANA KOÇI	liç. A.2006
--------------------	-------------

Ark. MARKELA ÇEJJKU	
---------------------	--

Ark. ISIDONA GJETAJ	
---------------------	--

Ark. KRISTEL DAUTI	
--------------------	--

Ark. LUSJA BULKU	
------------------	--

Ark. MUHAMED REXHEPI	
----------------------	--

Ark. ISEA AVDO	
----------------	--

Kapitulli

**ARKITEKTURA**


Titulli i Vizatimit

**Planimetria e katit perdhe  
godina e sherbimeve**



Shkalla

**Sh. 1:250**

Nr. i Fletës

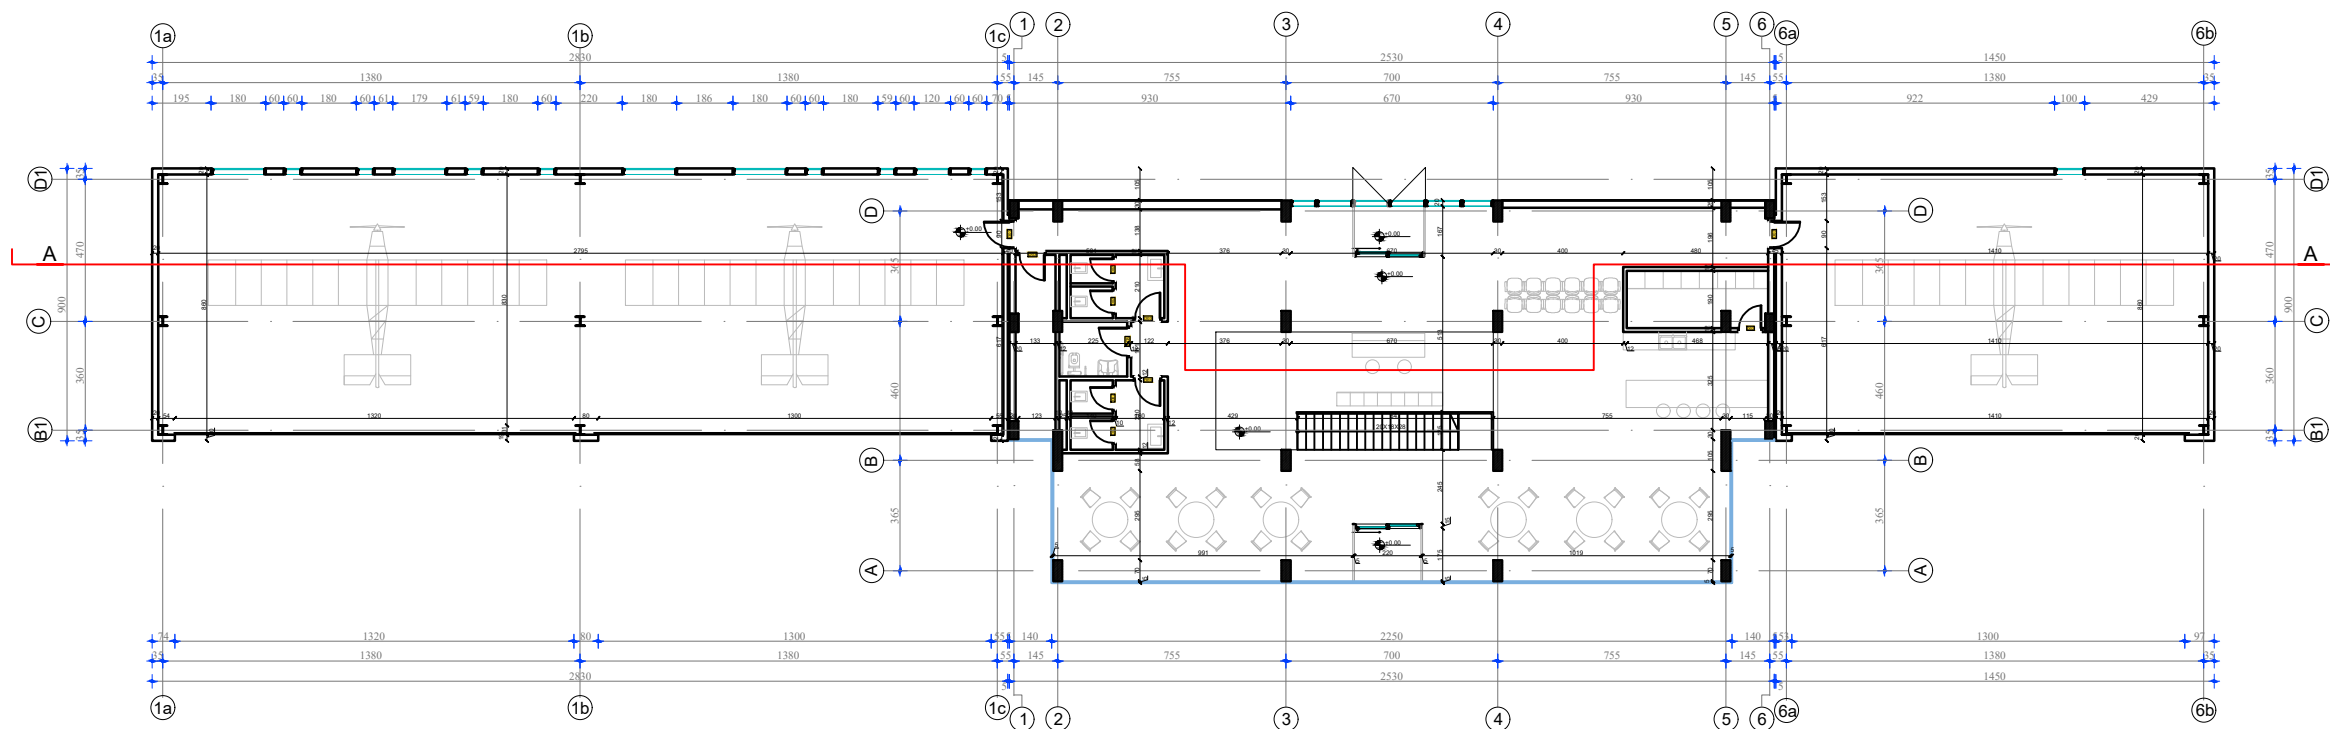

# Planimetria e katit te pare Godina e sherbimeve

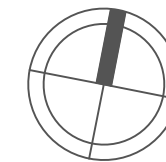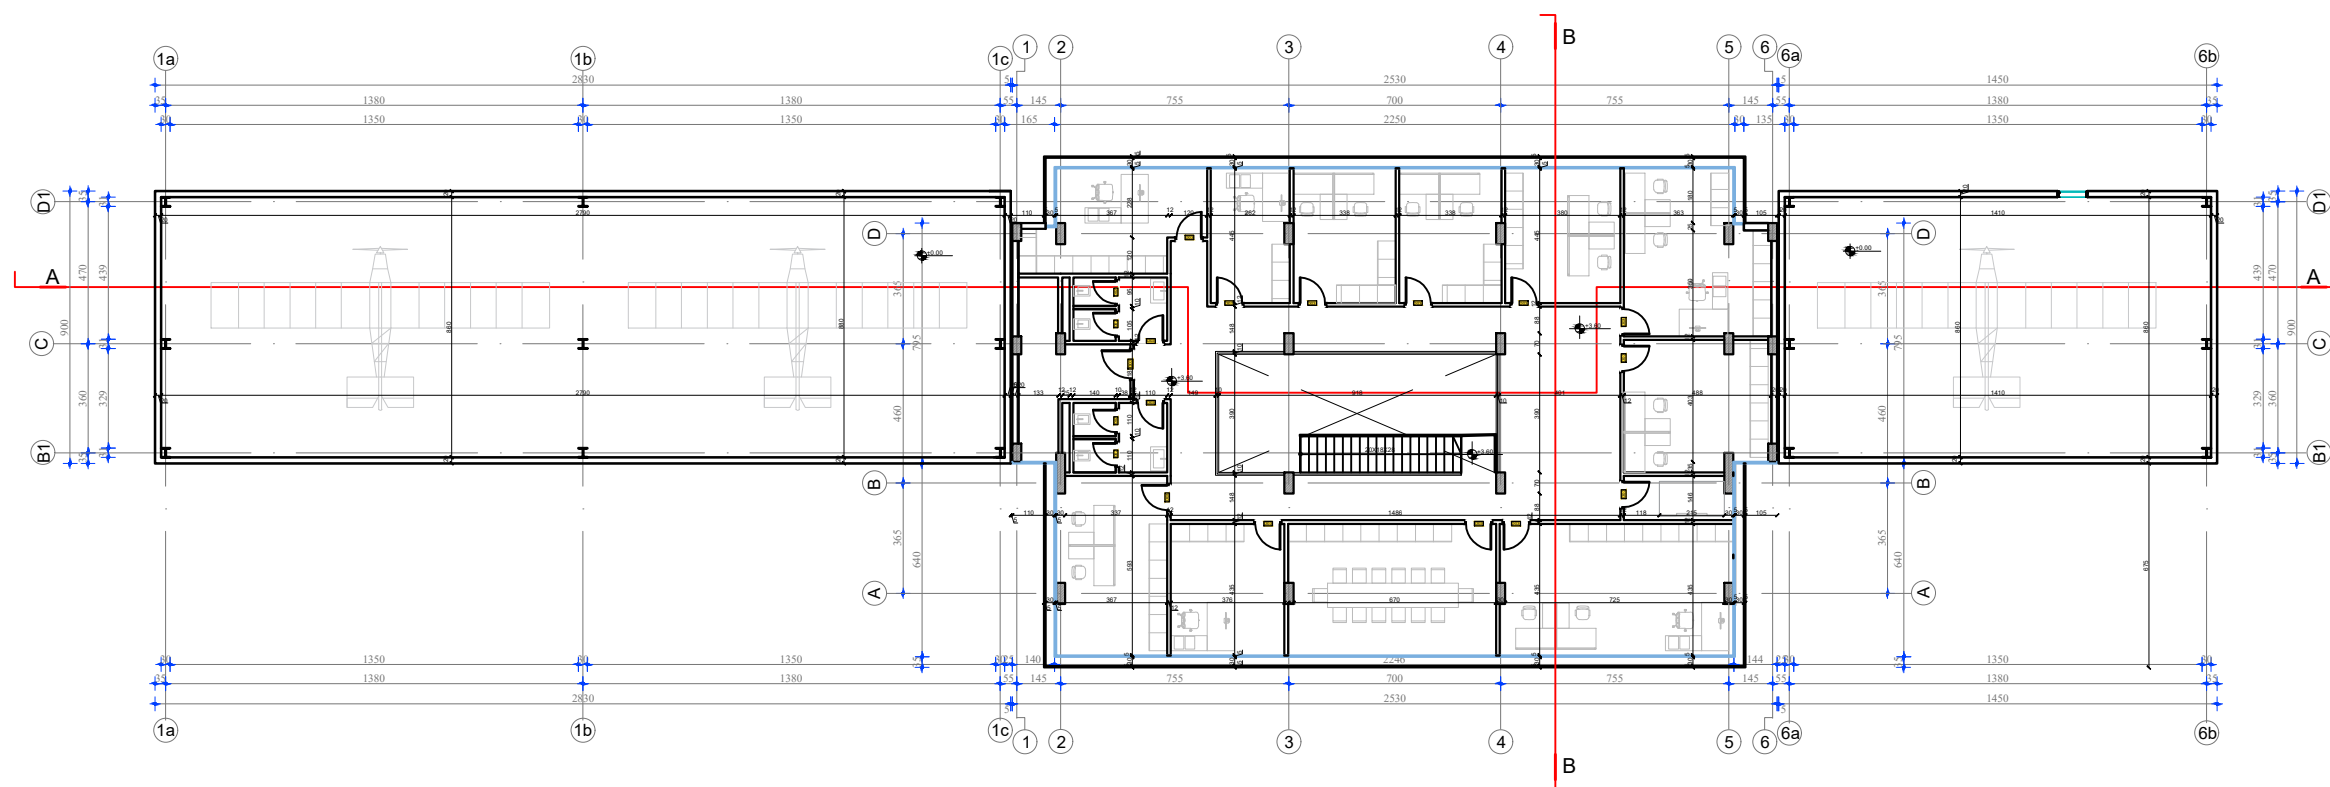

Porositës

FONDI SHQIPTAR I ZHVILLIMIT

Faza

**PROJEKT ZBATIMI**

Titulli i Projektit

**"DUA TE LUAJ"  
"NDERHYRJE PER PERMIRESIMIN E HAPSIRAVE PUBLIKE  
TE DESTINUARA PER AKTIVITETE REKREATIVE DHE  
SPORTIVE" GJIROKASTËR**



PROJEKTUES:  
**"ARKONSTUDIO SH.P.K."**

Licensë N.6996/7

Administrator:

Ark. NASJEL ÇIÇO

Ark. NASJEL ÇIÇO

liç. A-1249/2

Ark. STELIANA KOÇI

liç. A.2006

Ark. MARKELA ÇEJKU

Ark. ISIDONA GJETAJ

Ark. KRISTEL DAUTI

Ark. LUSJA BULKU

Ark. MUHAMED REXHEPI

Ark. ISEA AVDO

Kapitulli

**ARKITEKTURA**


Titulli i Vizatimit

**Planimetria e katit te pare  
godina e sherbimeve**


Shkalla

**Sh. 1:250**

Nr. i Fletës

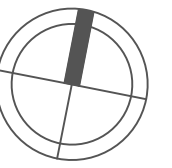

# Planimetria e katit te dyte Godina e sherbimeve/ kulla e vrojtimit

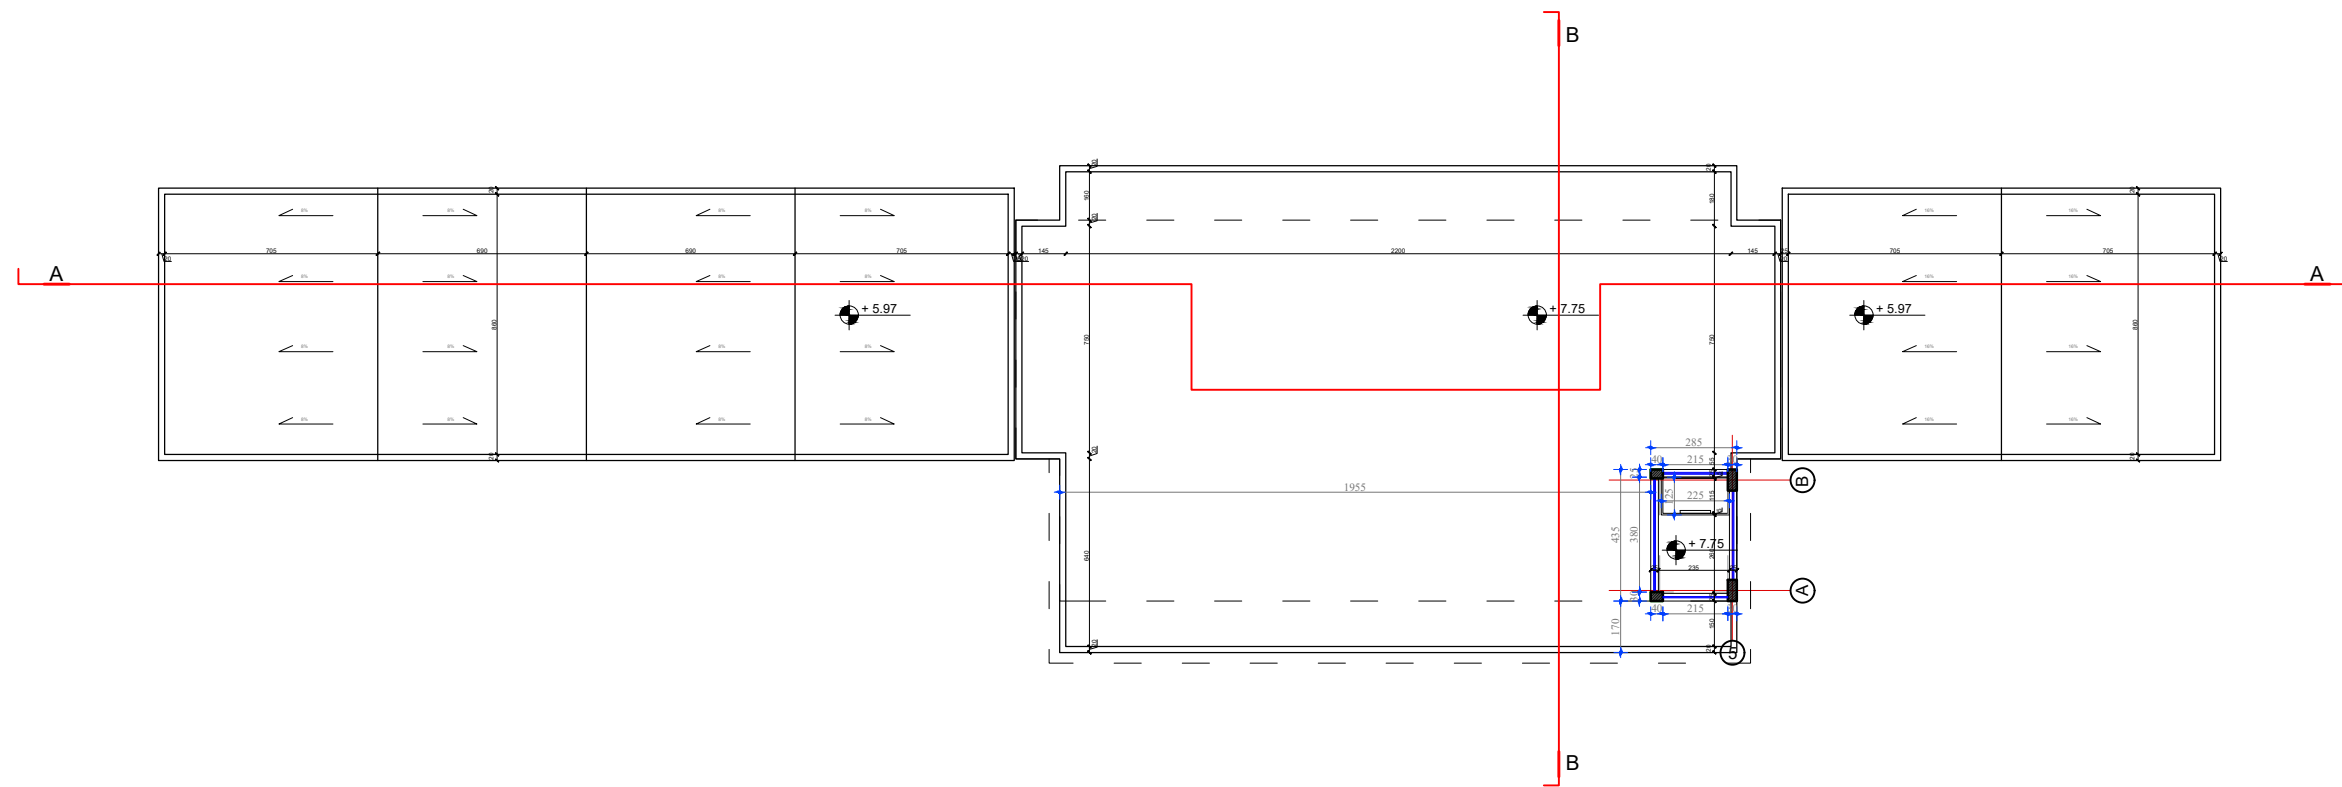

Porositës

FONDI SHQIPTAR I ZHVILLIMIT

Faza

**PROJEKT ZBATIMI**

Titulli i Projektit

**"DUA TE LUAJ"**  
**"NDERHYRJE PER PERMIRESIMIN E HAPSIRAVE PUBLIKE**  
**TE DESTINUARA PER AKTIVITETE REKREATIVE DHE**  
**SPORTIVE" GJIROKASTËR**



PROJEKTUES:  
**"ARKONSTUDIO SH.P.K."**  
Licensë N.6996/7  
Administrator:  
Ark. NASJEL ÇIÇO

Ark. NASJEL ÇIÇO	liç. A-1249/2
Ark. STELIANA KOÇI	liç. A.2006
Ark. MARKELA ÇEJKU	
Ark. ISIDONA GJETAJ	
Ark. KRISTEL DAUTI	
Ark. LUSJA BULKU	
Ark. MUHAMED REXHEPI	
Ark. ISEA AVDO	

Kapitulli

**ARKITEKTURA**

Titulli i Vizatimit


**Planimetria e katit te dyte**  
**godina e sherbimeve/ kulla e vrojtimit**

Shkalla

**Sh. 1:250**

Nr. i Fletës

# Prerja A-A

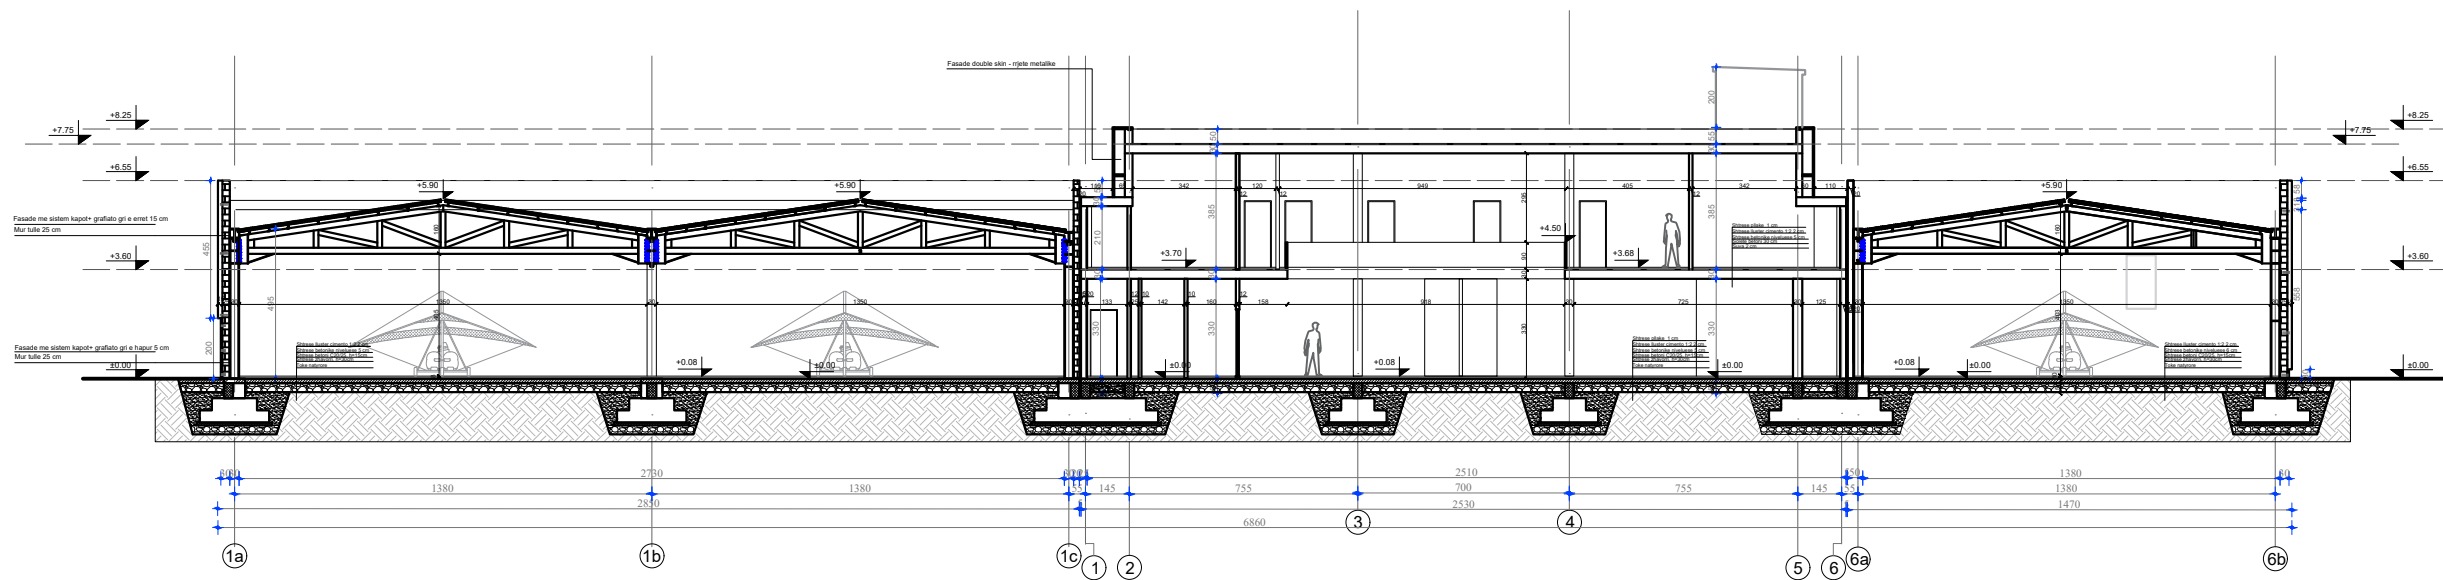

Porositës

FONDI SHQIPTAR I ZHVILLIMIT

Faza

**PROJEKT ZBATIMI**

Titulli i Projektit

**"DUA TE LUAJ"**  
**"NDERHYRJE PER PERMIRESIMIN E HAPSIRAVE PUBLIKE**  
**TE DESTINUARA PER AKTIVITETE REKREATIVE DHE**  
**SPORTIVE" GJIROKASTËR**



PROJEKTUES:  
**"ARKONSTUDIO SH.P.K."**

Licensë N.6996/7

Administrator:

Ark. NASJEL ÇIÇO

Ark. NASJEL ÇIÇO liç. A-1249/2

Ark. STELIANA KOÇI liç. A.2006

Ark. MARKELA ÇEJJKU

Ark. ISIDONA GJETAJ

Ark. KRISTEL DAUTI

Ark. LUSJA BULKU

Ark. MUHAMED REXHEPI

Ark. ISEA AVDO

Kapitulli

**ARKITEKTURA**

Titulli i Vizatimit


**Prerja A-A**  
**godina e sherbimeve**

Shkalla

**Sh. 1:250**

Nr. i Fletës

# Prerja B-B

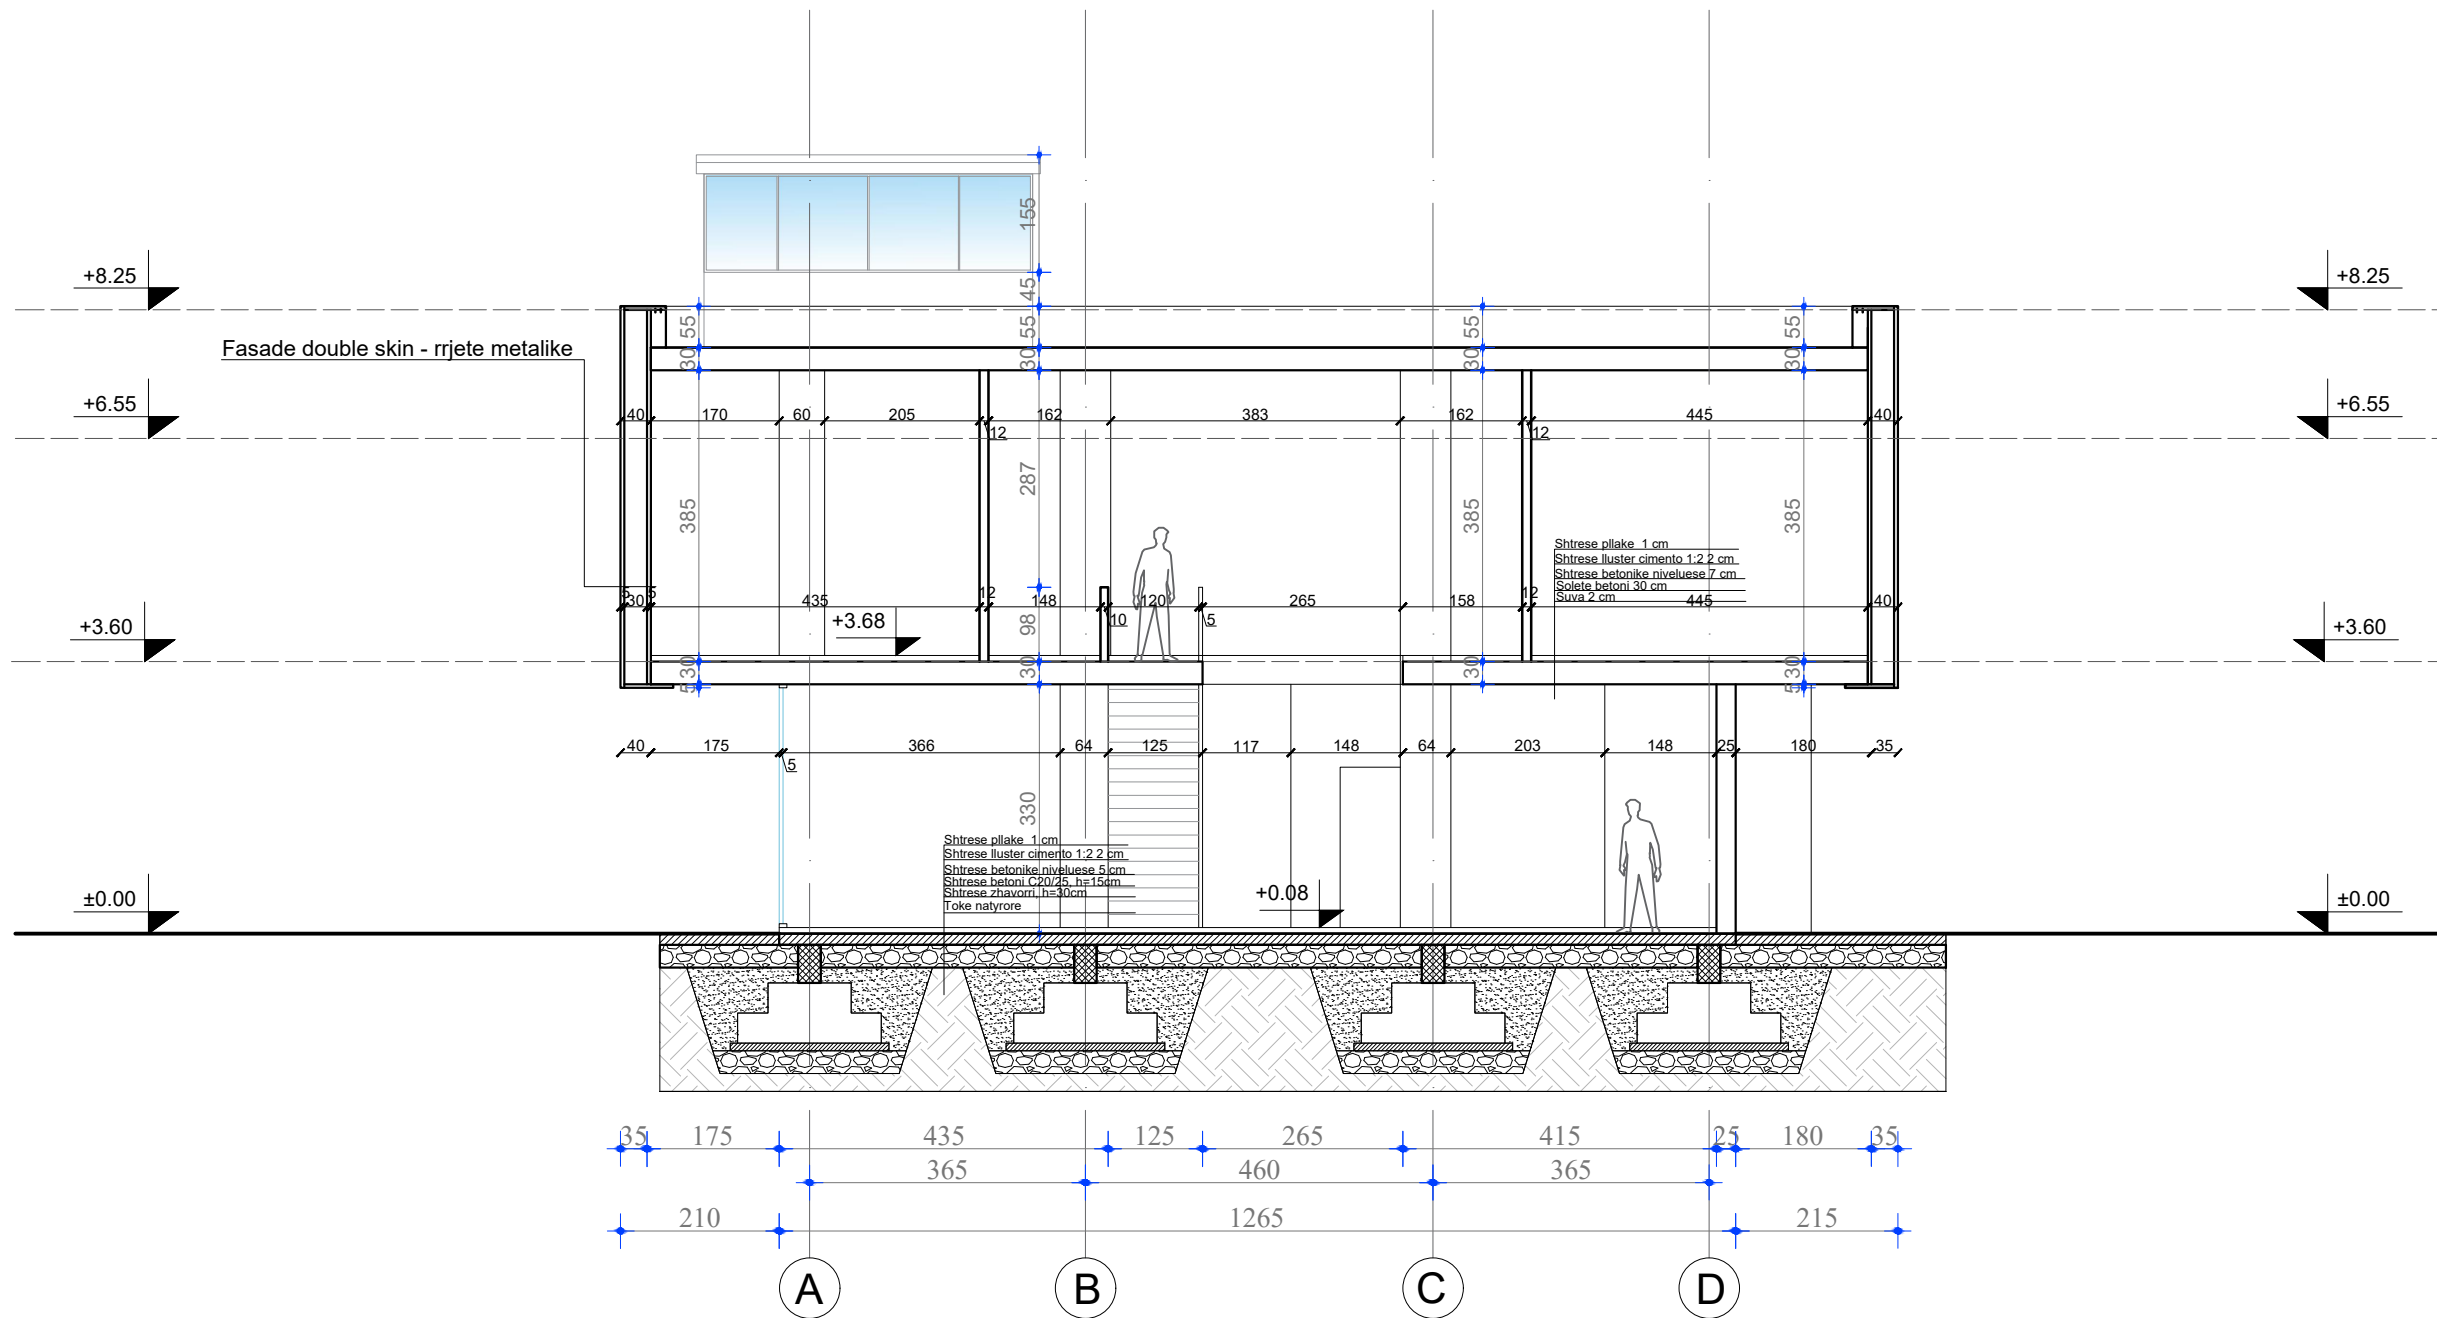

Porositës

FONDI SHQIPTAR I ZHVILLIMIT

Faza

**PROJEKT ZBATIMI**

Titulli i Projektit

"DUA TE LUAJ"  
"NDERHYRJE PER PERMIRESIMIN E HAPSIRAVE PUBLIKE  
TE DESTINUARA PER AKTIVITETE REKREATIVE DHE  
SPORTIVE" GJIROKASTËR



PROJEKTUES:  
**"ARKONSTUDIO SH.P.K."**

Licensë N.6996/7

Administrator:

Ark. NASJEL ÇIÇO

Ark. NASJEL ÇIÇO liç. A-1249/2

Ark. STELIANA KOÇI liç. A.2006

Ark. MARKELA ÇEJJKU

Ark. ISIDONA GJETAJ

Ark. KRISTEL DAUTI

Ark. LUSJA BULKU

Ark. MUHAMED REXHEPI

Ark. ISEA AVDO

Kapitulli

**ARKITEKTURA**

Titulli i Vizatimit

**Prerja B-B  
godina e sherbimeve**


Shkalla

**Sh. 1:100**


Nr. i Fletës




# Fasada 1

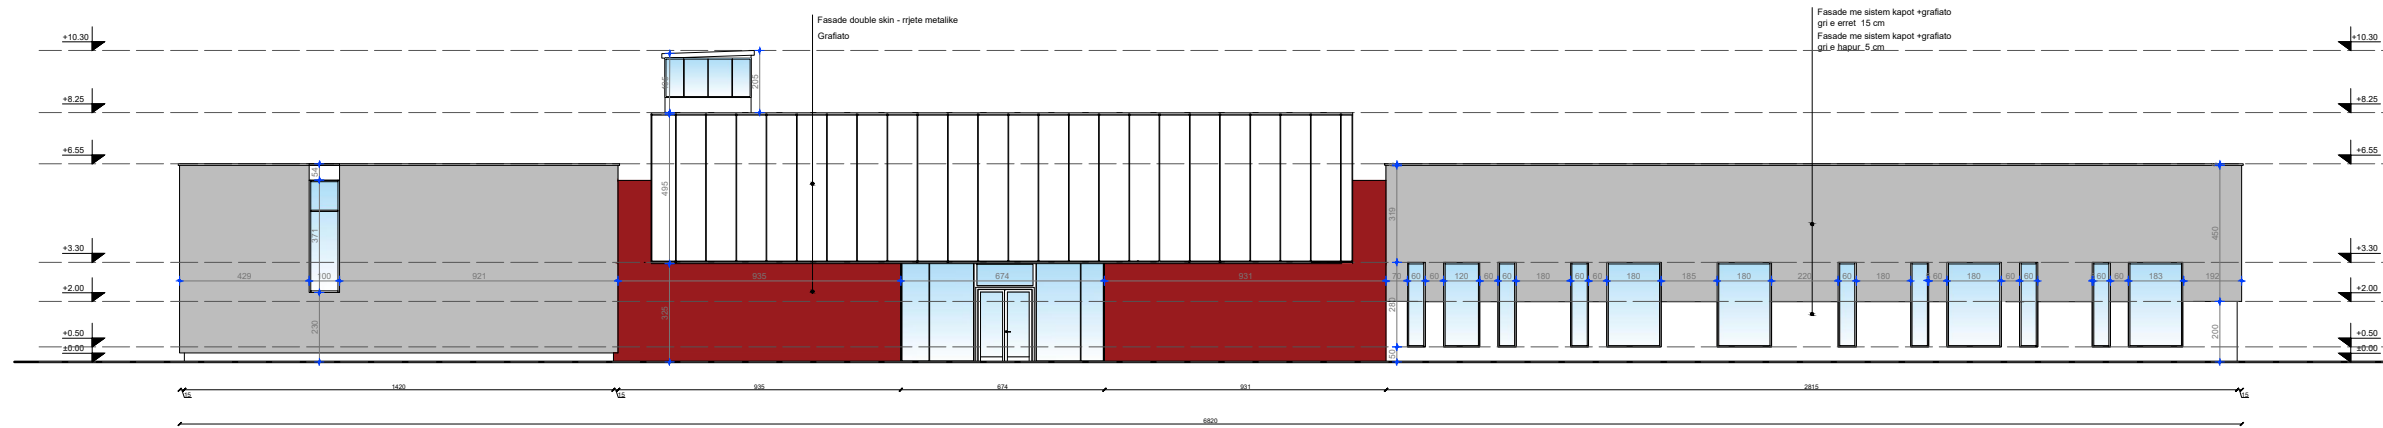


# Fasada 3

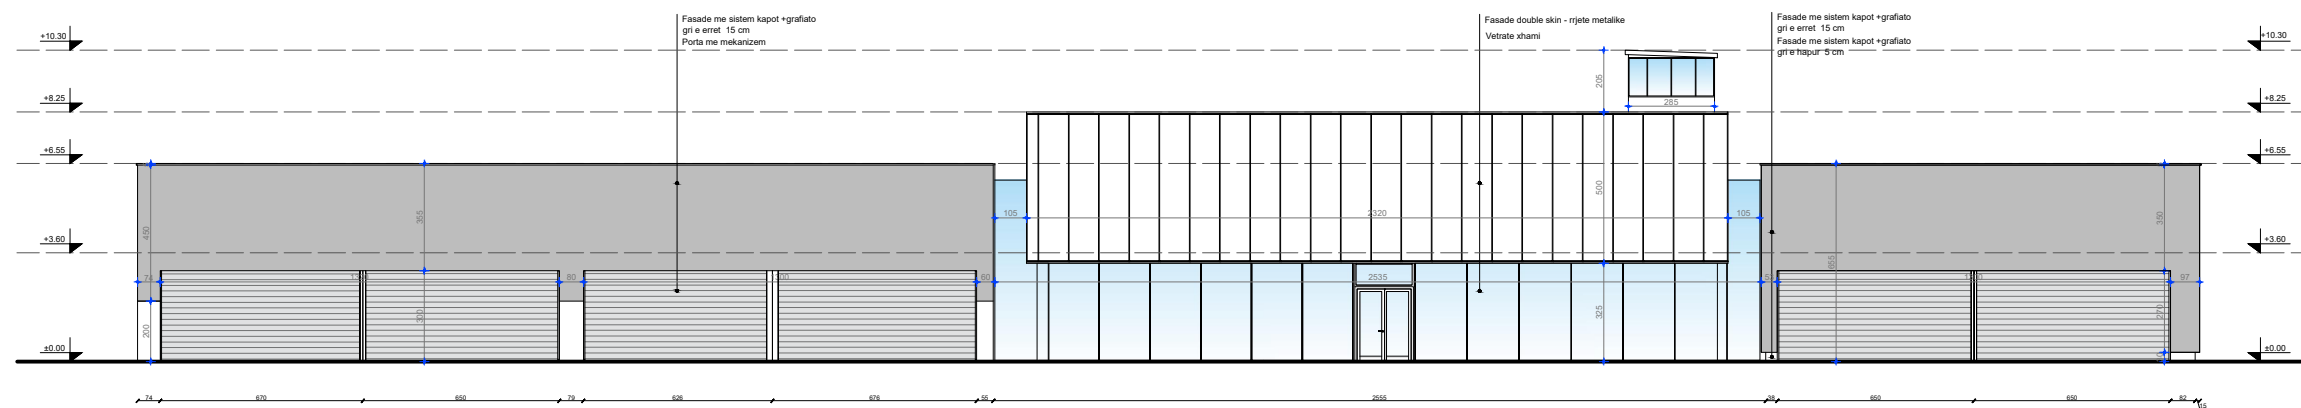

# Fasada 2

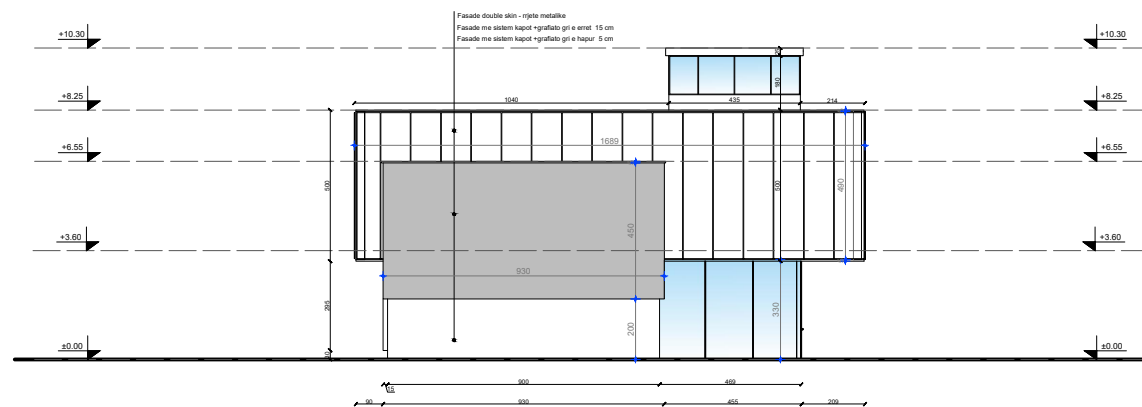

# Fasada 4

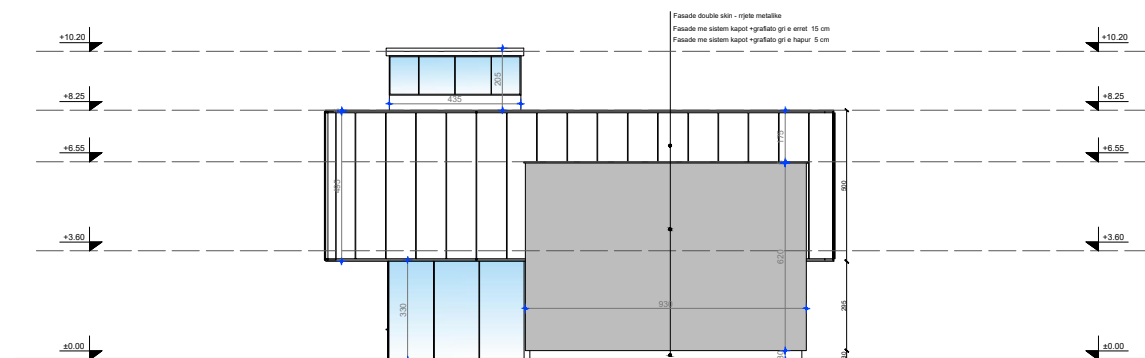

Porositës

FONDI SHQIPTAR I ZHVILLIMIT

Faza

**PROJEKT ZBATIMI**

Titulli i Projektit

**"DUA TE LUAJ"  
"NDERHYRJE PER PERMIRESIMIN E HAPSIRAVE PUBLIKE  
TE DESTINUARA PER AKTIVITETE REKREATIVE DHE  
SPORTIVE" GJIROKASTËR**



PROJEKTUES:  
**"ARKONSTUDIO SH.P.K."**

Licensë N.6996/7

Administrator:

Ark. NASJEL ÇIÇO

Ark. NASJEL ÇIÇO	liç. A-1249/2
Ark. STELIANA KOÇI	liç. A.2006
Ark. MARKELA ÇEJJKU	
Ark. ISIDONA GJETAJ	
Ark. KRISTEL DAUTI	
Ark. LUSJA BULKU	
Ark. MUHAMED REXHEPI	
Ark. ISEA AVDO	

Kapitulli

**ARKITEKTURA**

Titulli i Vizatimit



**Fasadat e  
godines se sherbimeve**

Shkalla

**Sh. 1:250**

Nr. i Fletës

# Planimetria e katit perdhe

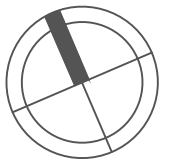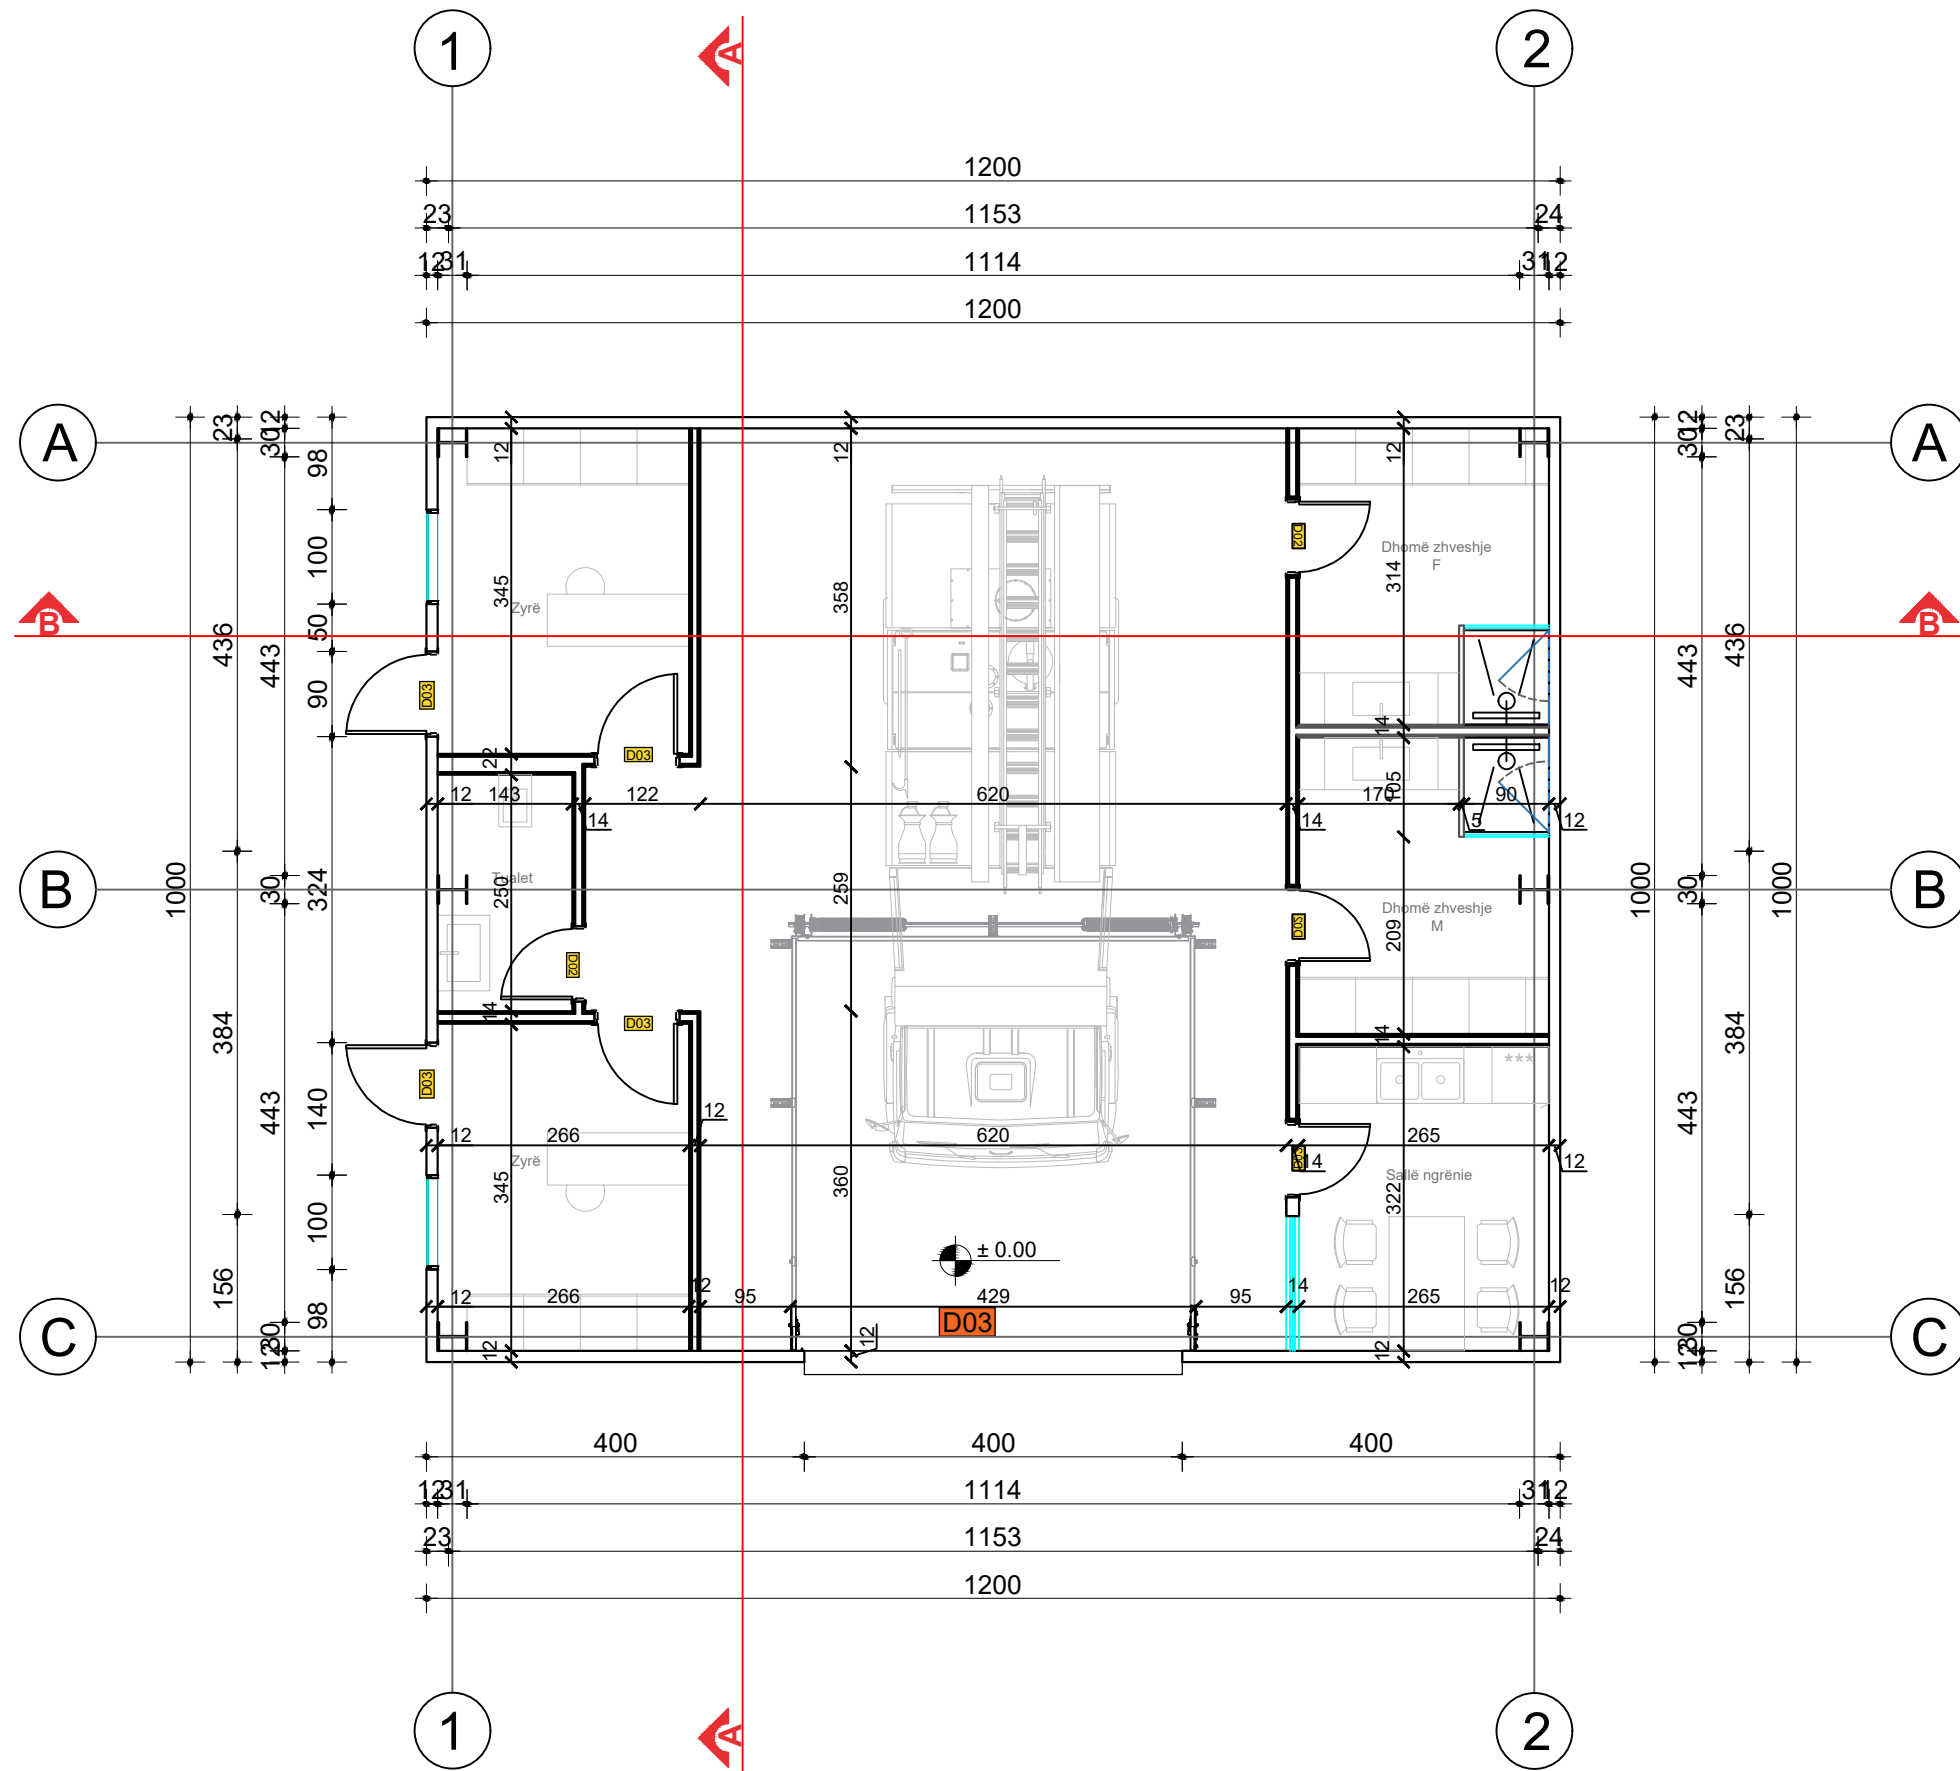

Porositës

FONDI SHQIPTAR I ZHVILLIMIT

Faza

**PROJEKT ZBATIMI**

Titulli i Projektit

"DUA TE LUAJ"  
"NDERHYRJE PER PERMIRESIMIN E HAPSIRAVE PUBLIKE  
TE DESTINUARA PER AKTIVITETE REKREATIVE DHE  
SPORTIVE" GJIROKASTËR



PROJEKTUES:  
**"ARKONSTUDIO SH.P.K."**

Licensë N.6996/7

Administrator:

Ark. NASJEL ÇIÇO

Ark. NASJEL ÇIÇO liç. A-1249/2

Ark. STELIANA KOÇI liç. A.2006

Ark. MARKELA ÇEJJKU

Ark. ISIDONA GJETAJ

Ark. KRISTEL DAUTI

Ark. LUSJA BULKU

Ark. MUHAMED REXHEPI

Ark. ISEA AVDO

Kapitulli

**ARKITEKTURA**

Titulli i Vizatimit



**Planimetria e godines se  
zjarrfikeses**

Shkalla

**Sh. 1:80**

Nr. i Fletës

# Planimetria e mbulimit

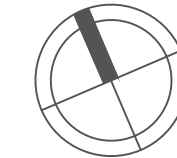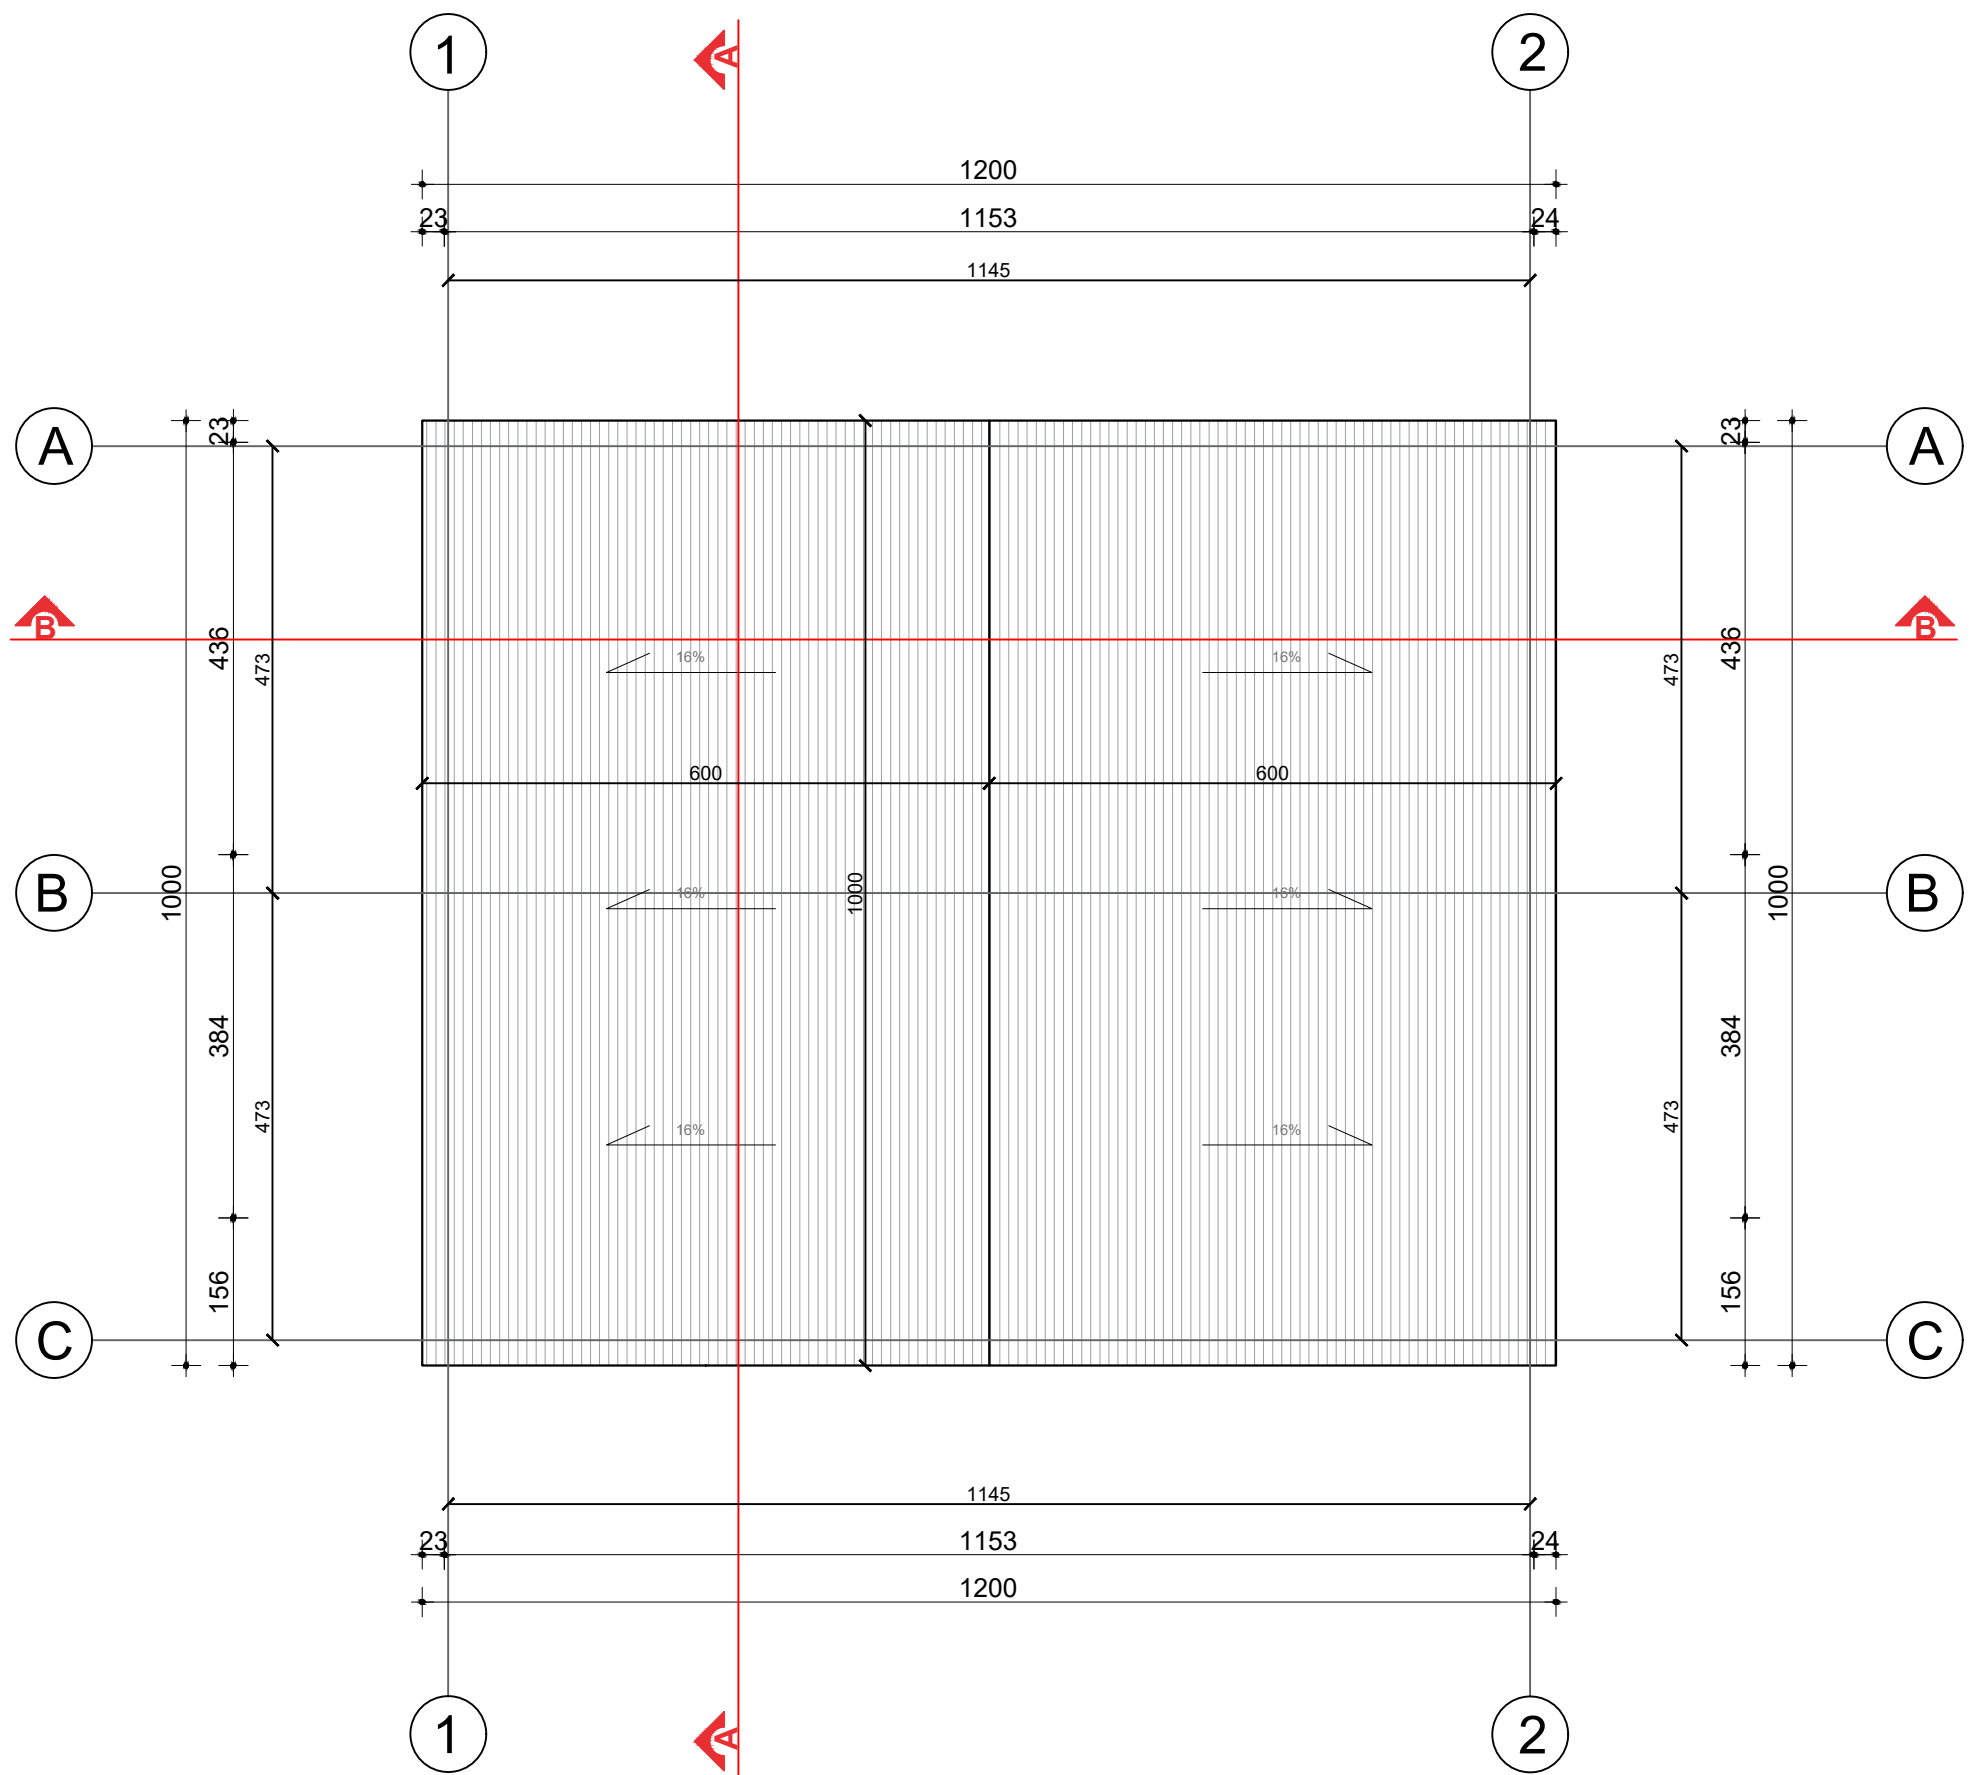

Porositës  
**FONDI SHQIPTAR I ZHVILLIMIT**

Faza  
**PROJEKT ZBATIMI**

Titulli i Projektit  
**"DUA TE LUAJ"  
 "NDERHYRJE PER PERMIRESIMIN E HAPSIRAVE PUBLIKE  
 TE DESTINUARA PER AKTIVITETE REKREATIVE DHE  
 SPORTIVE" GJIROKASTER**

PROJEKTUES:  
**"ARKONSTUDIO SH.P.K."**  
 Licensë N.6996/7  
 Administrator:  
 Ark. NASJEL ÇIÇO

Ark. NASJEL ÇIÇO	liç. A-1249/2
Ark. STELIANA KOÇI	liç. A.2006
Ark. MARKELA ÇEJJKU	
Ark. ISIDONA GJETAJ	
Ark. KRISTEL DAUTI	
Ark. LUSJA BULKU	
Ark. MUHAMED REXHEPI	
Ark. ISEA AVDO	


Kapitulli  
**ARKITEKTURA**

Titulli i Vizatimit  
**Planimetria e mbulimit te  
 godines se zjarrfikeses**

Shkalla  
**Sh. 1:80**

Nr. i Fletës

# Prerja B-B

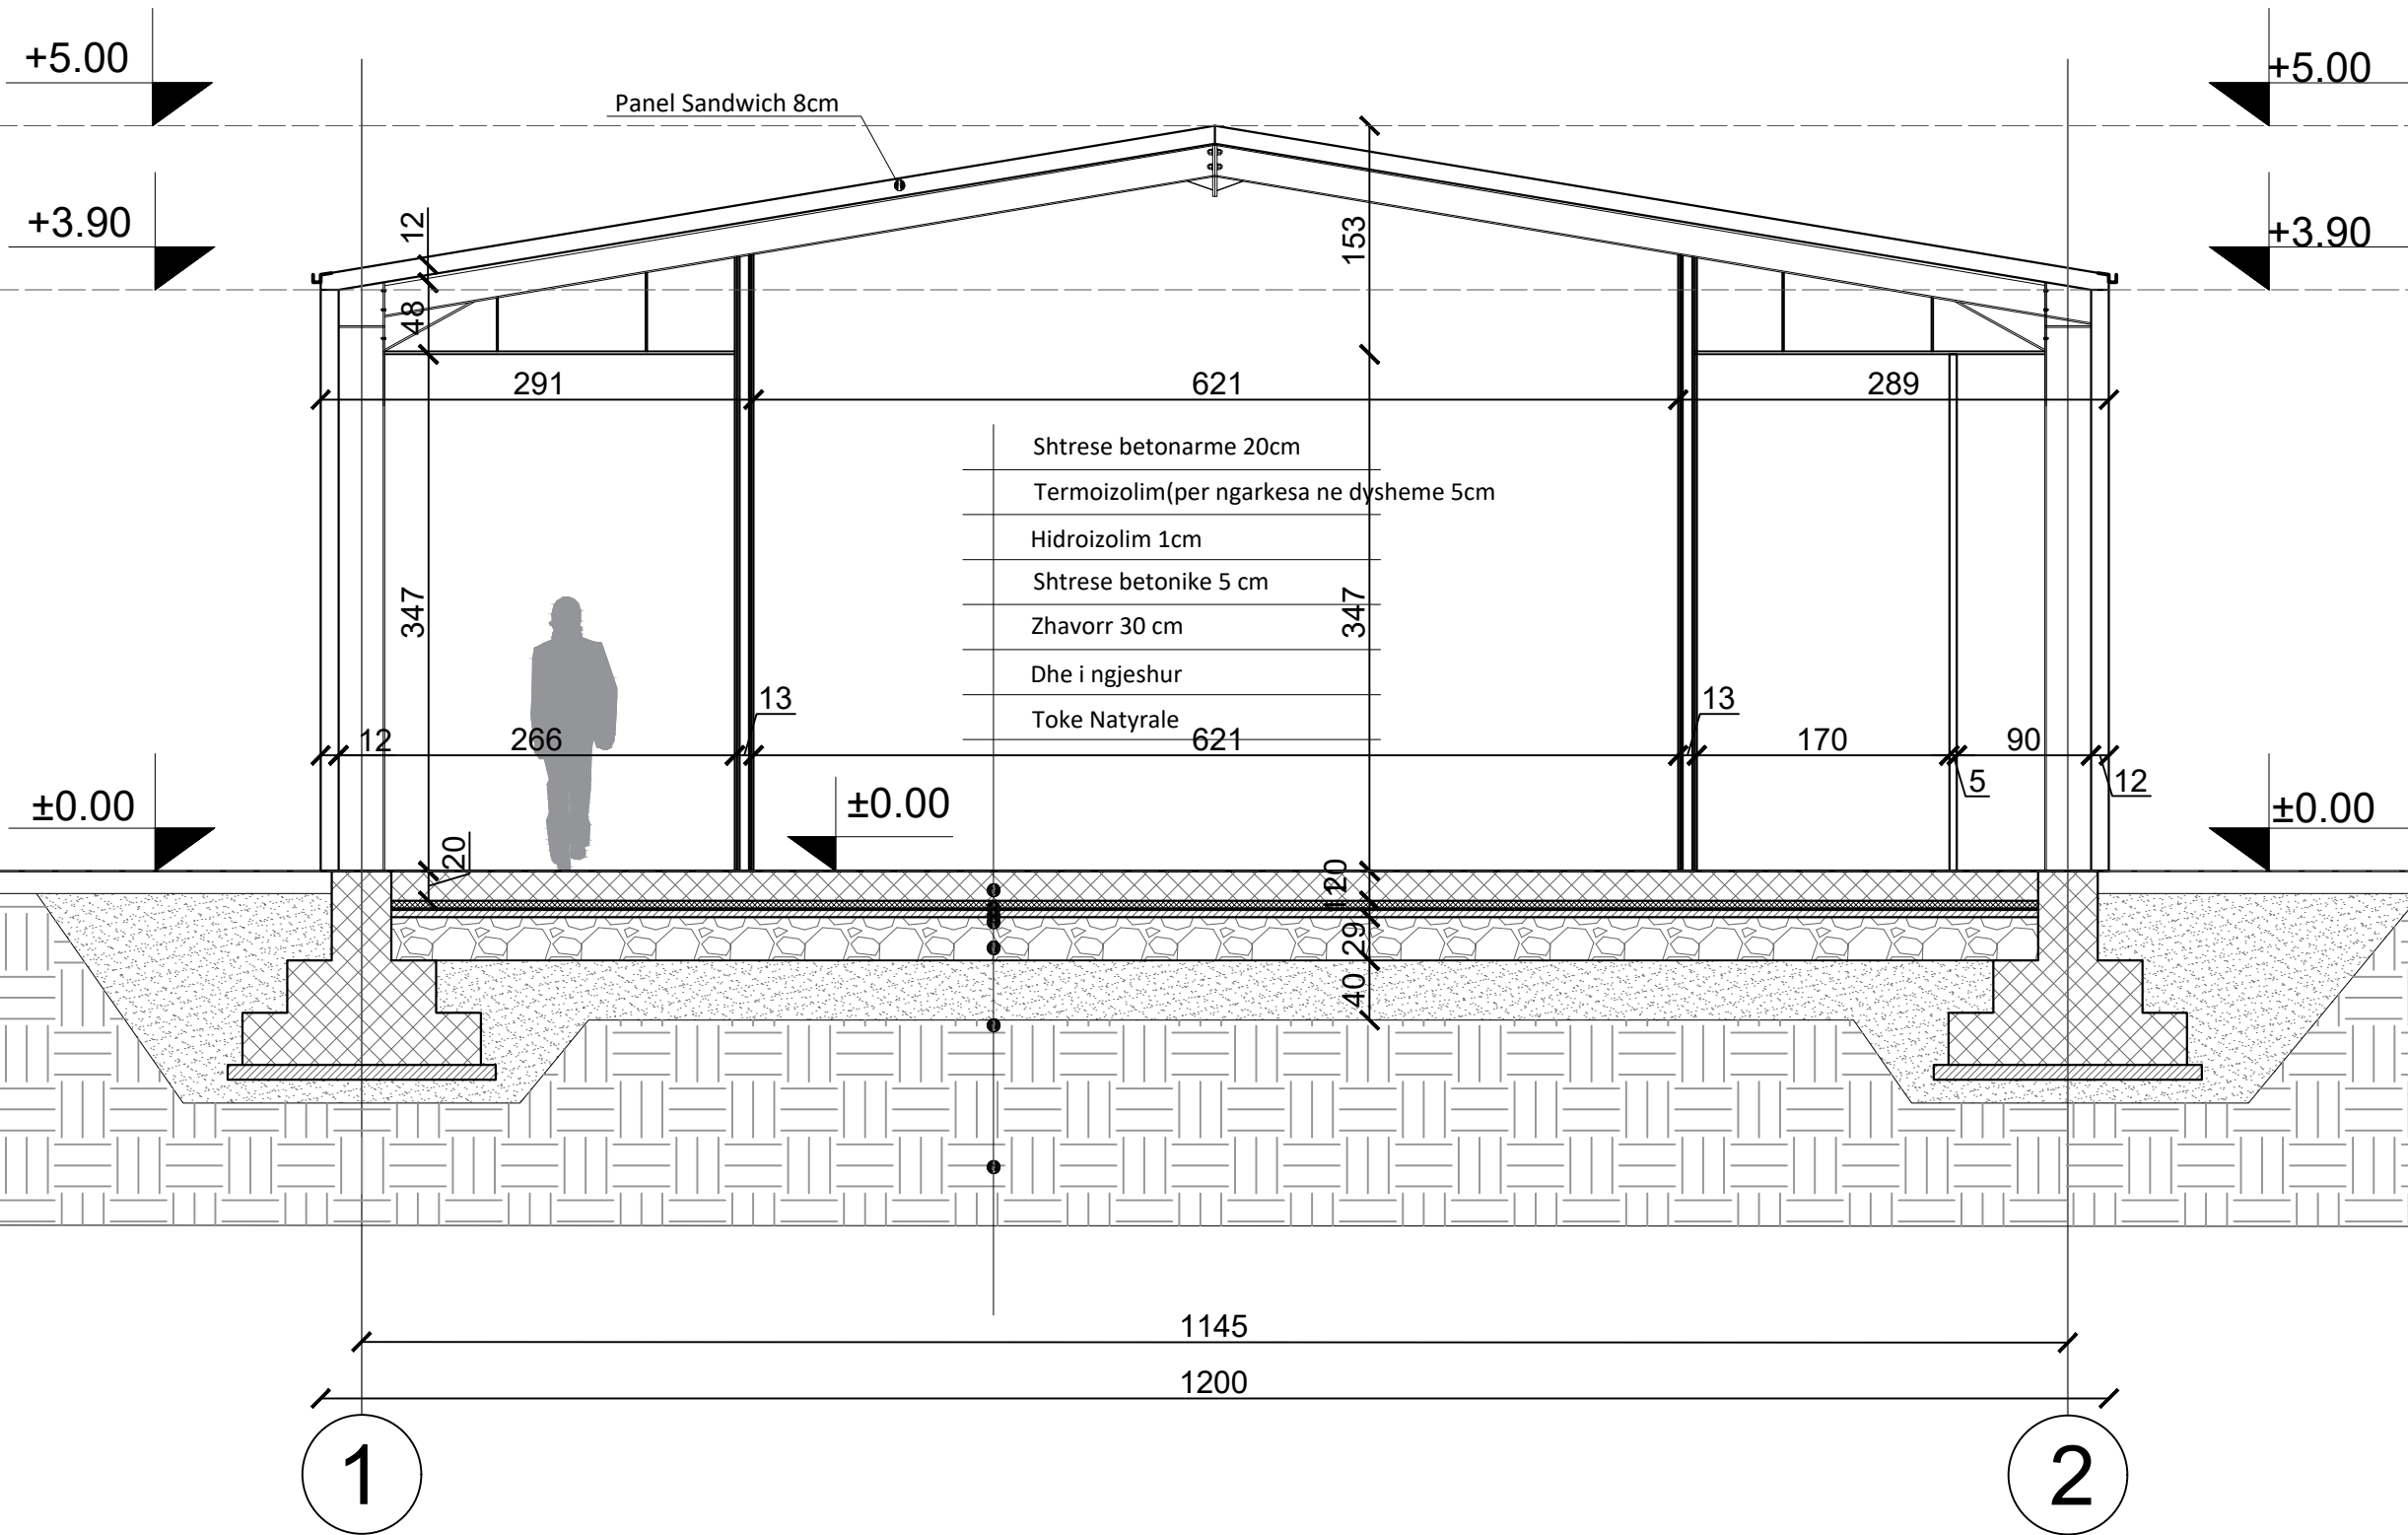

Porositës

FONDI SHQIPTAR I ZHVILLIMIT

Faza

**PROJEKT ZBATIMI**

Titulli i Projektit

"DUA TE LUAJ"  
"NDERHYRJE PER PERMIRESIMIN E HAPSIRAVE PUBLIKE  
TE DESTINUARA PER AKTIVITETE REKREATIVE DHE  
SPORTIVE" GJIROKASTËR



PROJEKTUES:  
**"ARKONSTUDIO SH.P.K."**

Licensë N.6996/7

Administrator:

Ark. NASJEL ÇIÇO

Ark. NASJEL ÇIÇO	liç. A-1249/2
Ark. STELIANA KOÇI	liç. A.2006
Ark. MARKELA ÇEJKU	
Ark. ISIDONA GJETAJ	
Ark. KRISTEL DAUTI	
Ark. LUSJA BULKU	
Ark. MUHAMED REXHEPI	
Ark. ISEA AVDO	

Kapitulli

**ARKITEKTURA**

Titulli i Vizatimit


**Prerja B-B e godines se  
zjarrfikeses**

Shkalla

**Sh. 1:50**

Nr. i Fletës

# Prerja A-A

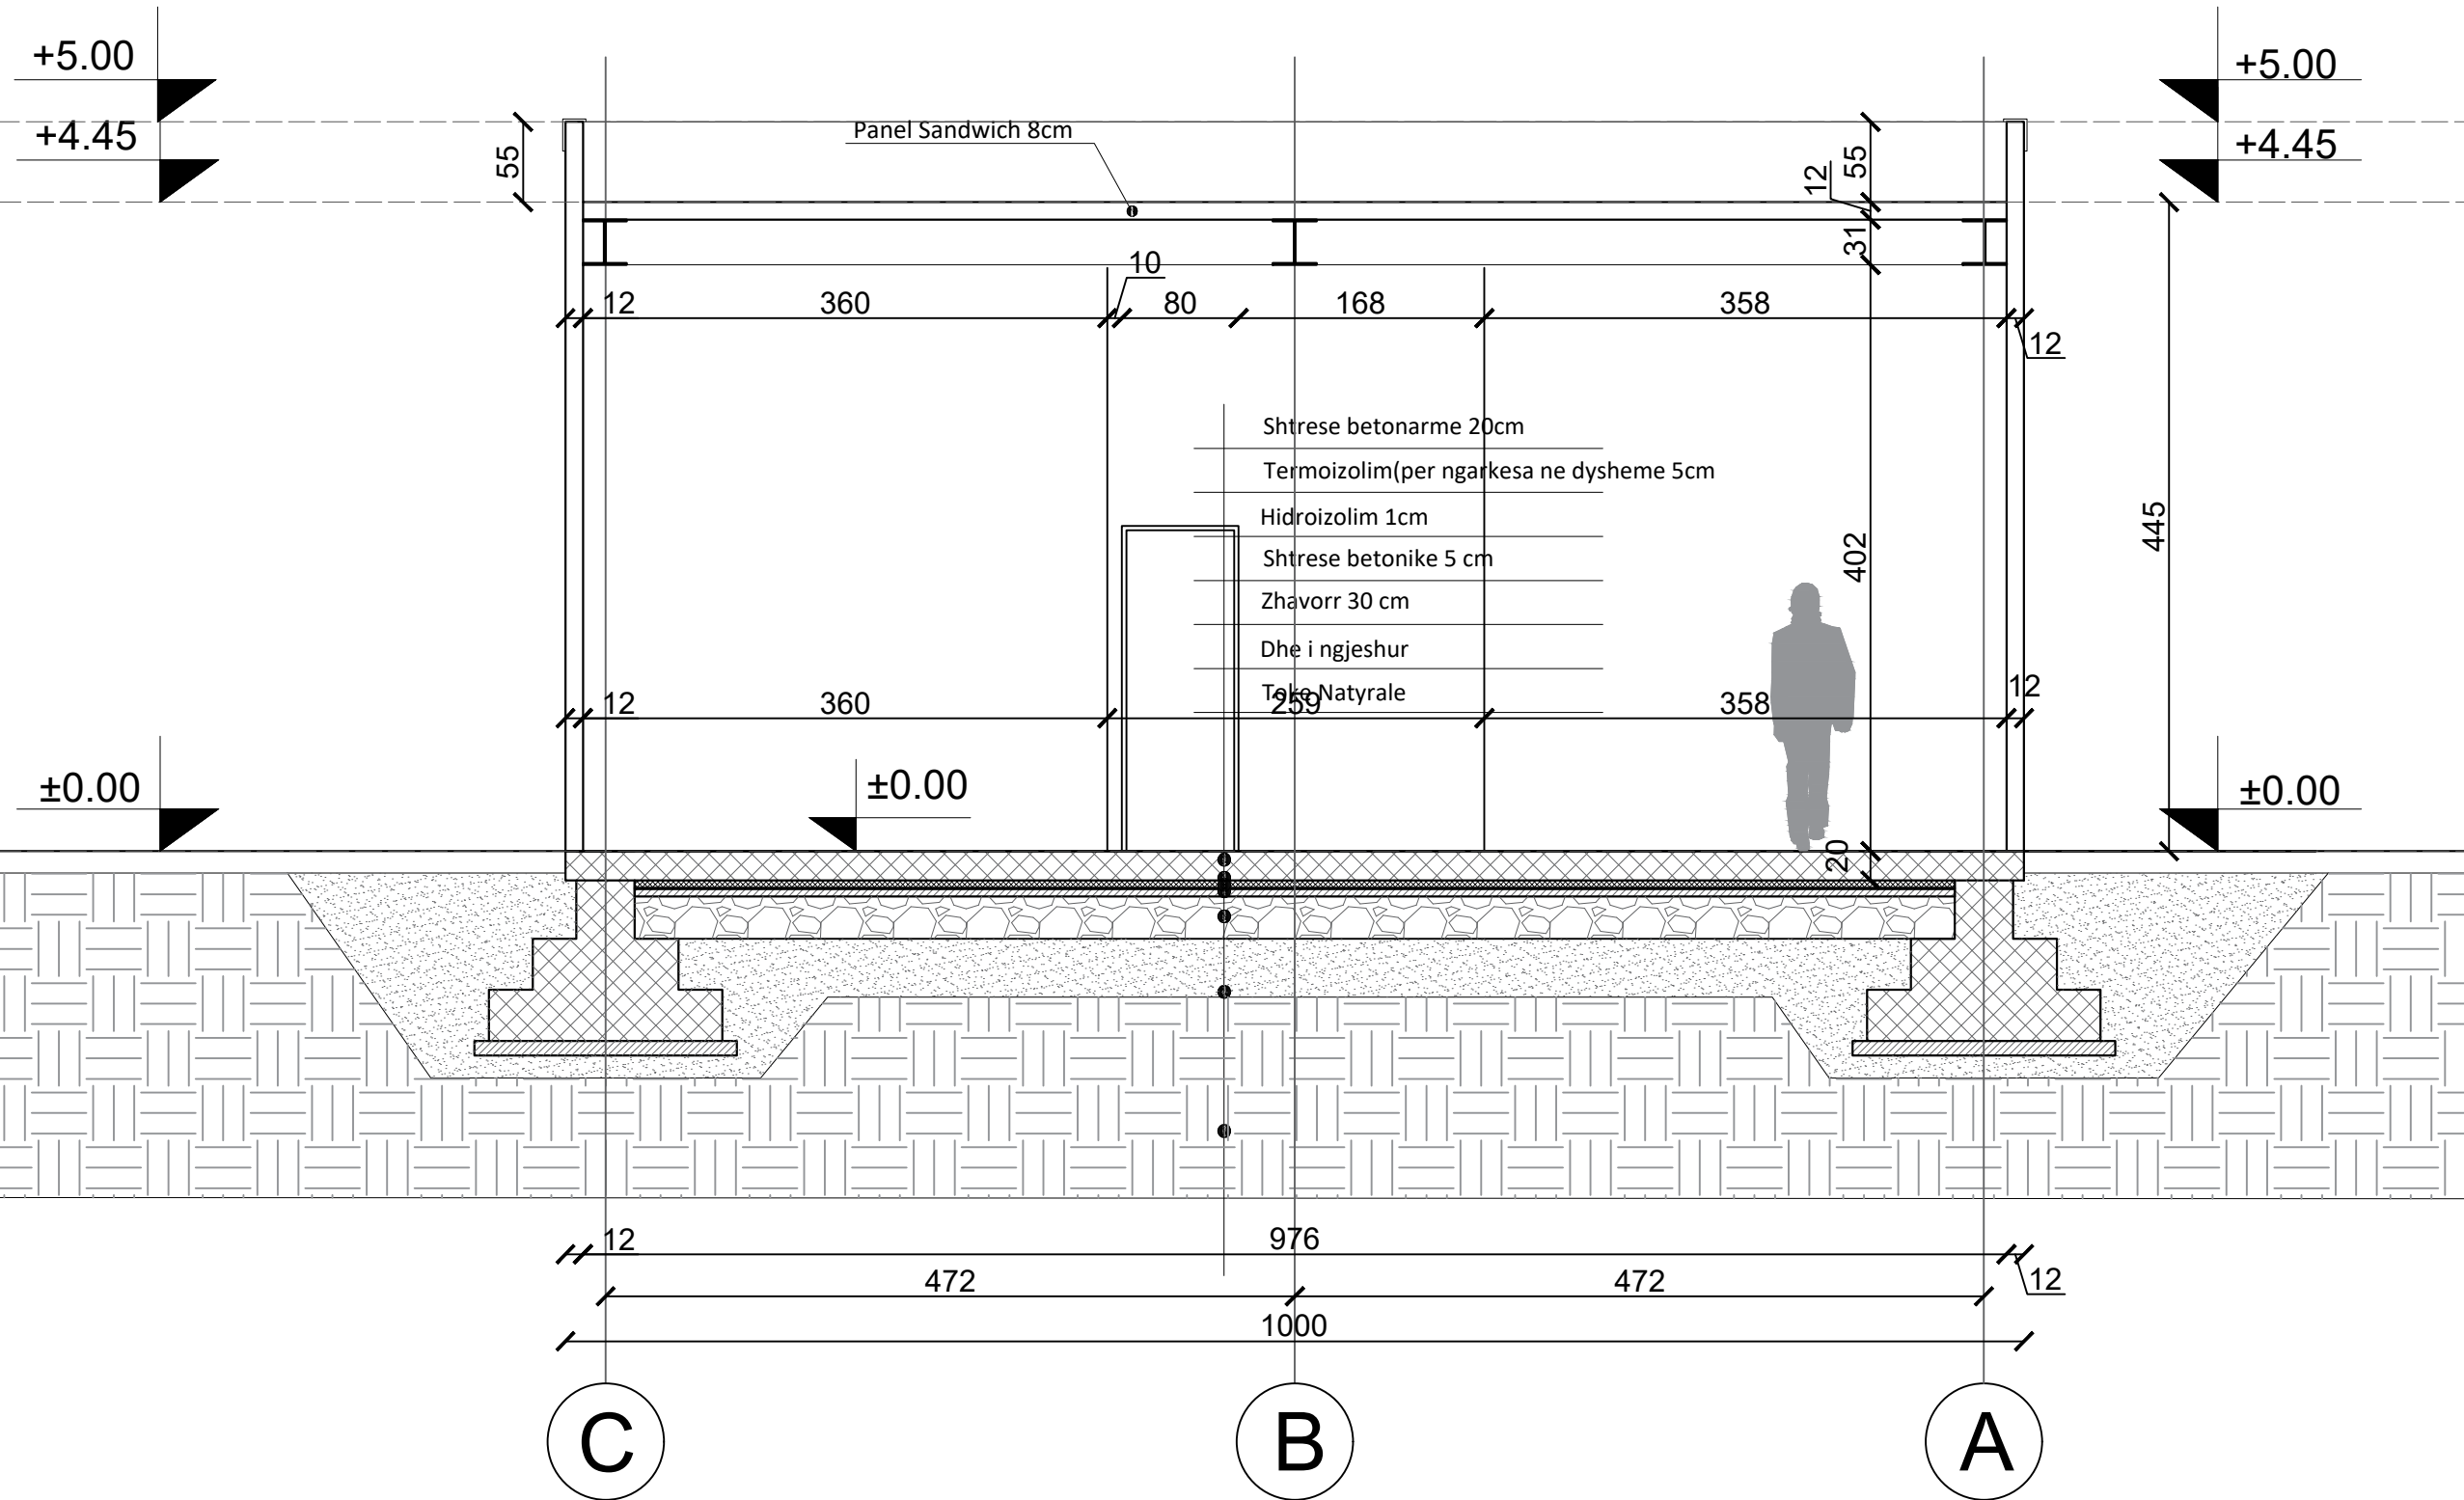

Porositës

FONDI SHQIPTAR I ZHVILLIMIT

Faza

**PROJEKT ZBATIMI**

Titulli i Projektit

"DUA TE LUAJ"  
"NDERHYRJE PER PERMIRESIMIN E HAPSIRAVE PUBLIKE  
TE DESTINUARA PER AKTIVITETE REKREATIVE DHE  
SPORTIVE" GJIROKASTËR



PROJEKTUES:  
**"ARKONSTUDIO SH.P.K."**  
Licensë N.6996/7  
Administrator:  
Ark. NASJEL ÇIÇO

Ark. NASJEL ÇIÇO	liç. A-1249/2
Ark. STELIANA KOÇI	liç. A.2006
Ark. MARKELA ÇEJKU	
Ark. ISIDONA GJETAJ	
Ark. KRISTEL DAUTI	
Ark. LUSJA BULKU	
Ark. MUHAMED REXHEPI	
Ark. ISEA AVDO	

Kapitulli

**ARKITEKTURA**

Titulli i Vizatimit


Prerja A-A e godines se  
zjarrfikeses

Shkalla


Sh. 1:50

Nr. i Fletës

# Pamja 1

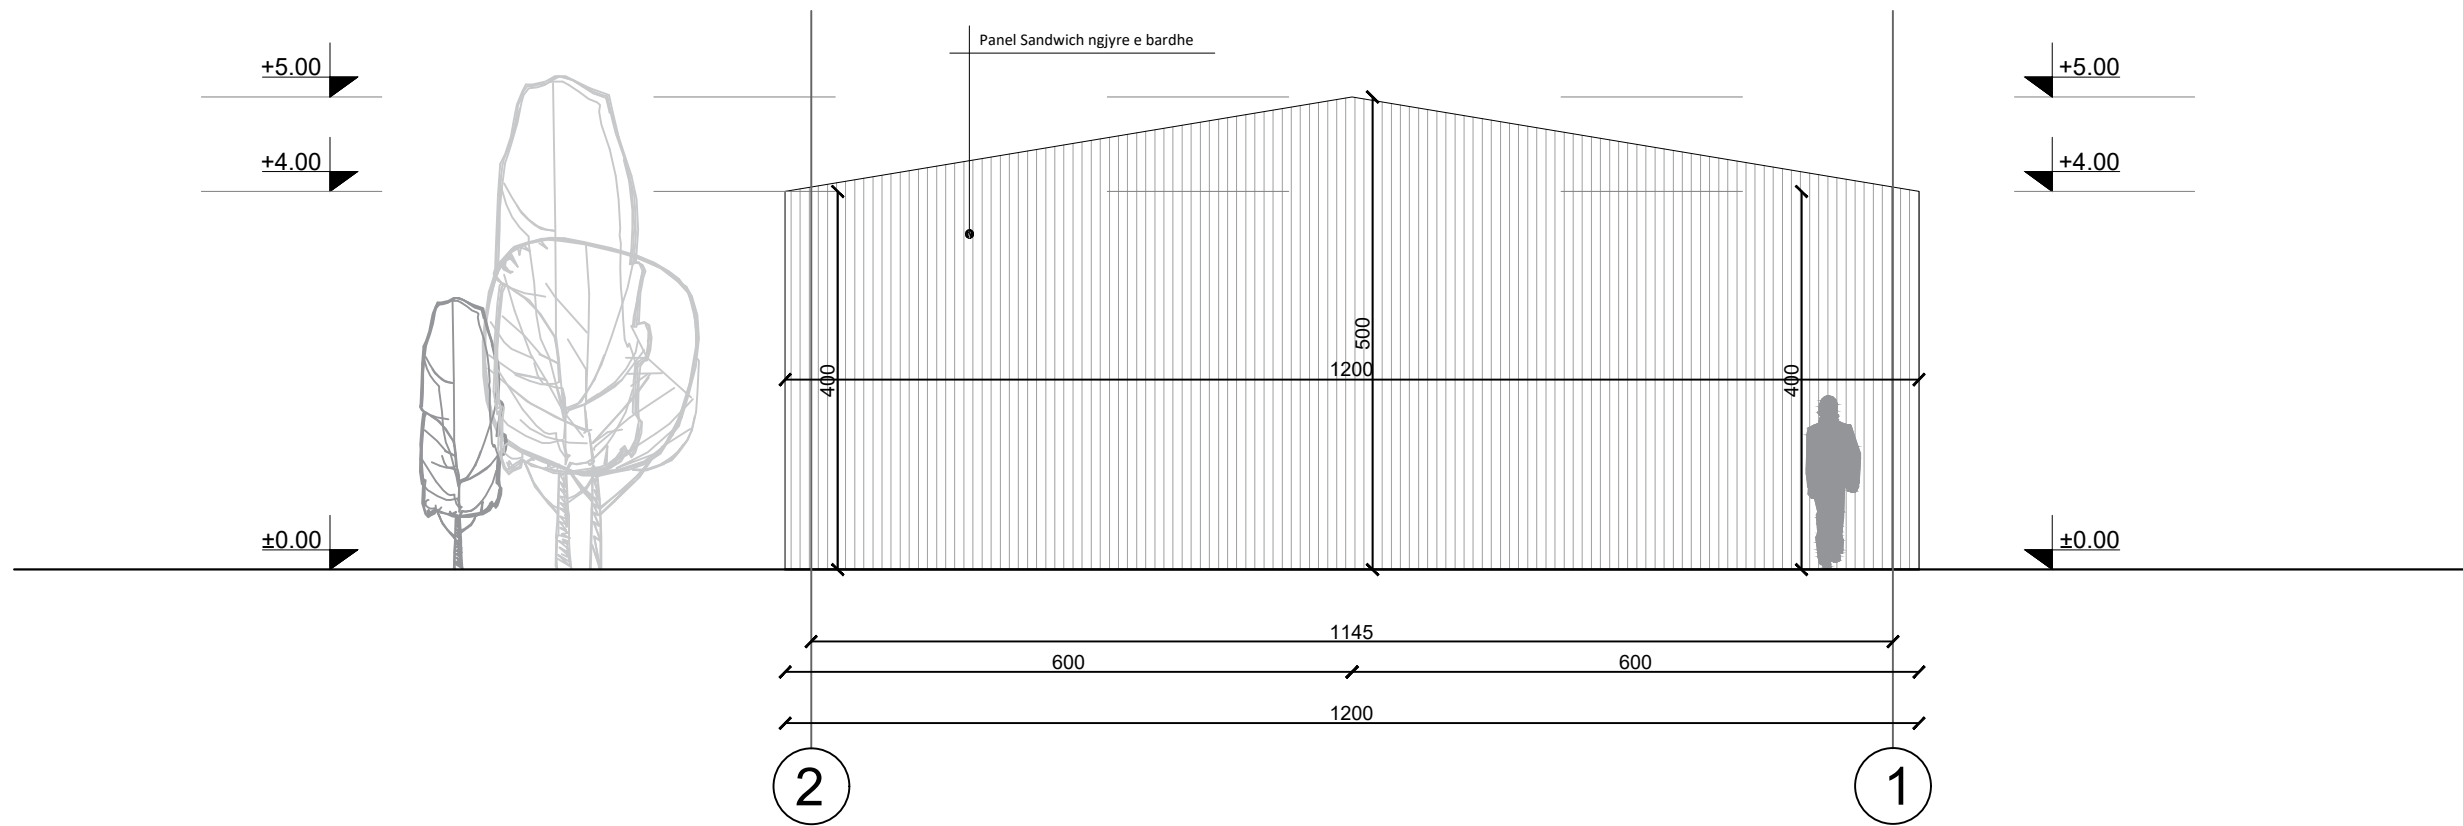

# Pamja 2

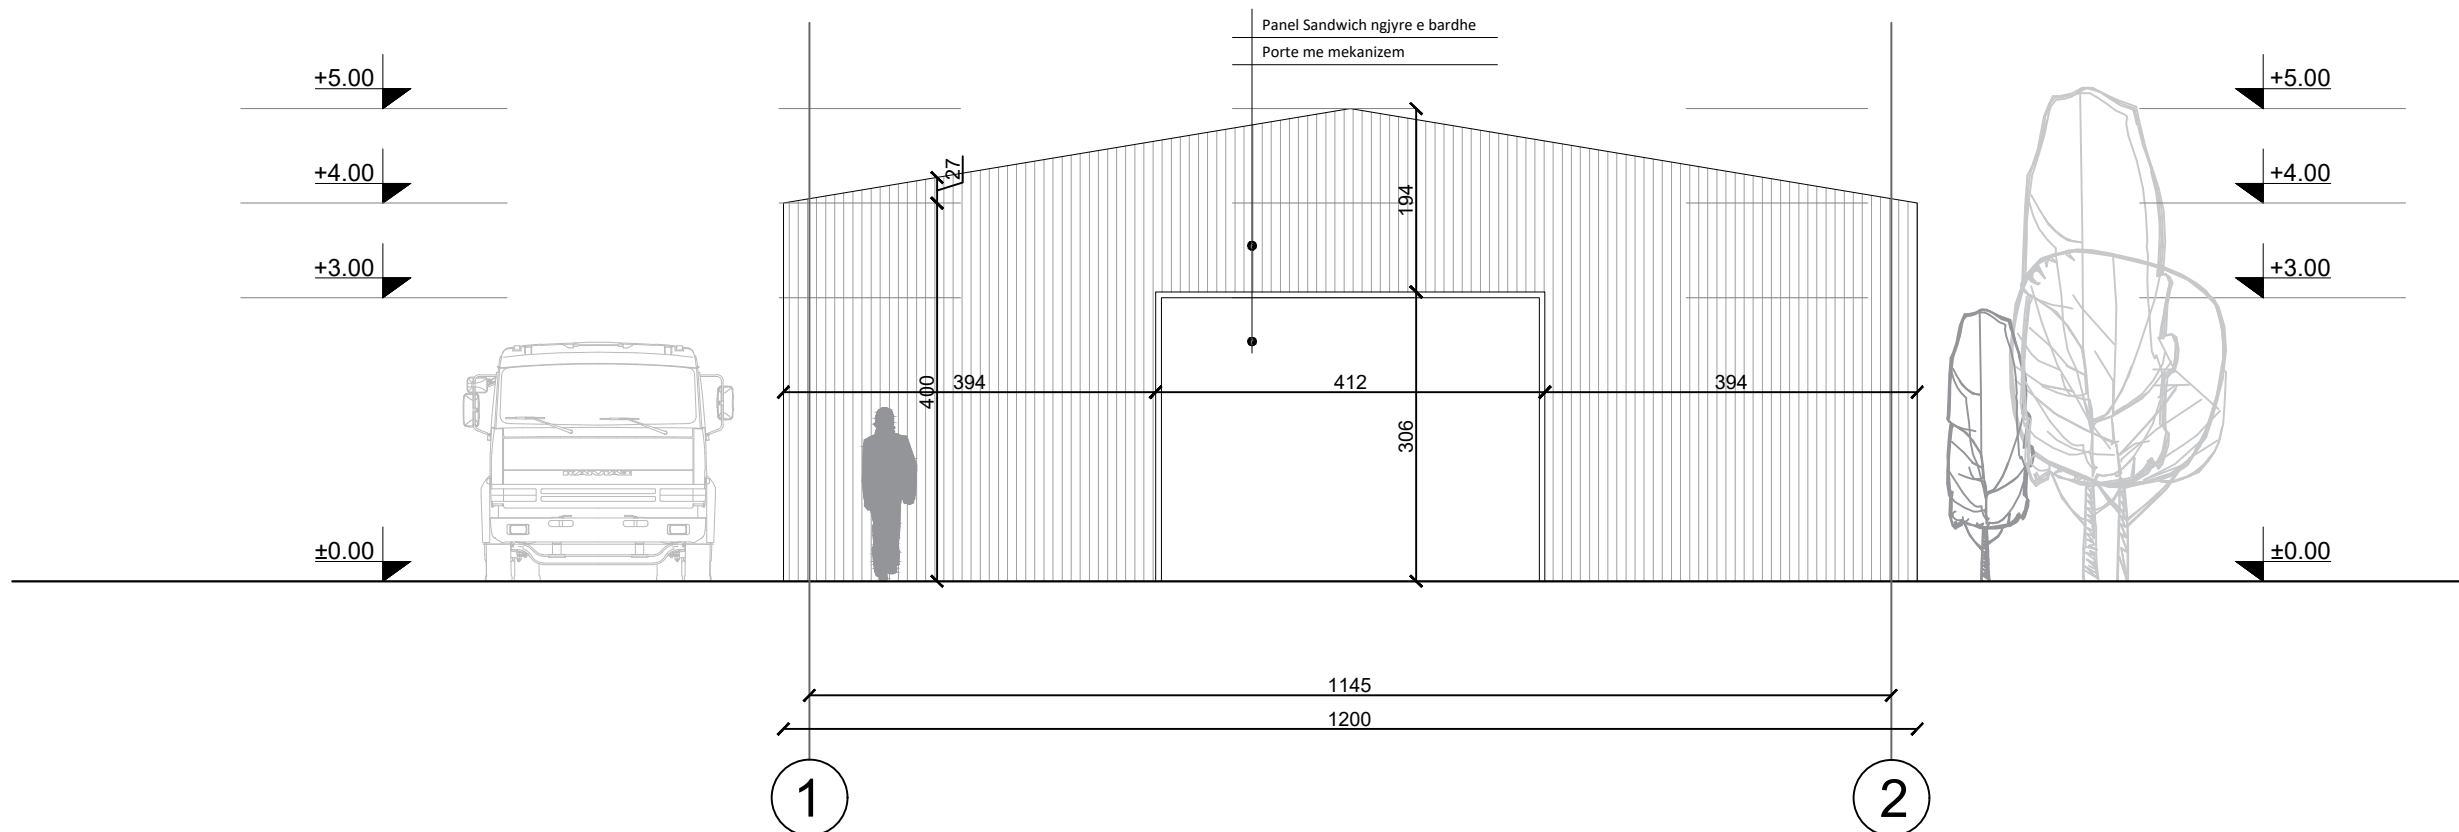

Porositës

FONDI SHQIPTAR I ZHVILLIMIT

Faza

**PROJEKT ZBATIMI**

Titulli i Projektit

"DUA TE LUAJ"  
"NDERHYRJE PER PERMIRESIMIN E HAPSIRAVE PUBLIKE  
TE DESTINUARA PER AKTIVITETE REKREATIVE DHE  
SPORTIVE" GJIROKASTËR



PROJEKTUES:  
**"ARKONSTUDIO SH.P.K."**

Licensë N.6996/7

Administrator:

Ark. NASJEL ÇIÇO

Ark. NASJEL ÇIÇO liç. A-1249/2

Ark. STELIANA KOÇI liç. A.2006

Ark. MARKELA ÇEJKU

Ark. ISIDONA GJETAJ

Ark. KRISTEL DAUTI

Ark. LUSJA BULKU

Ark. MUHAMED REXHEPI

Ark. ISEA AVDO

Kapitulli

**ARKITEKTURA**

Titulli i Vizatimit


**Pamje te godines se  
zjarrfikeses**

Shkalla


**Sh. 1:80**

Nr. i Fletës

### Pamja 3

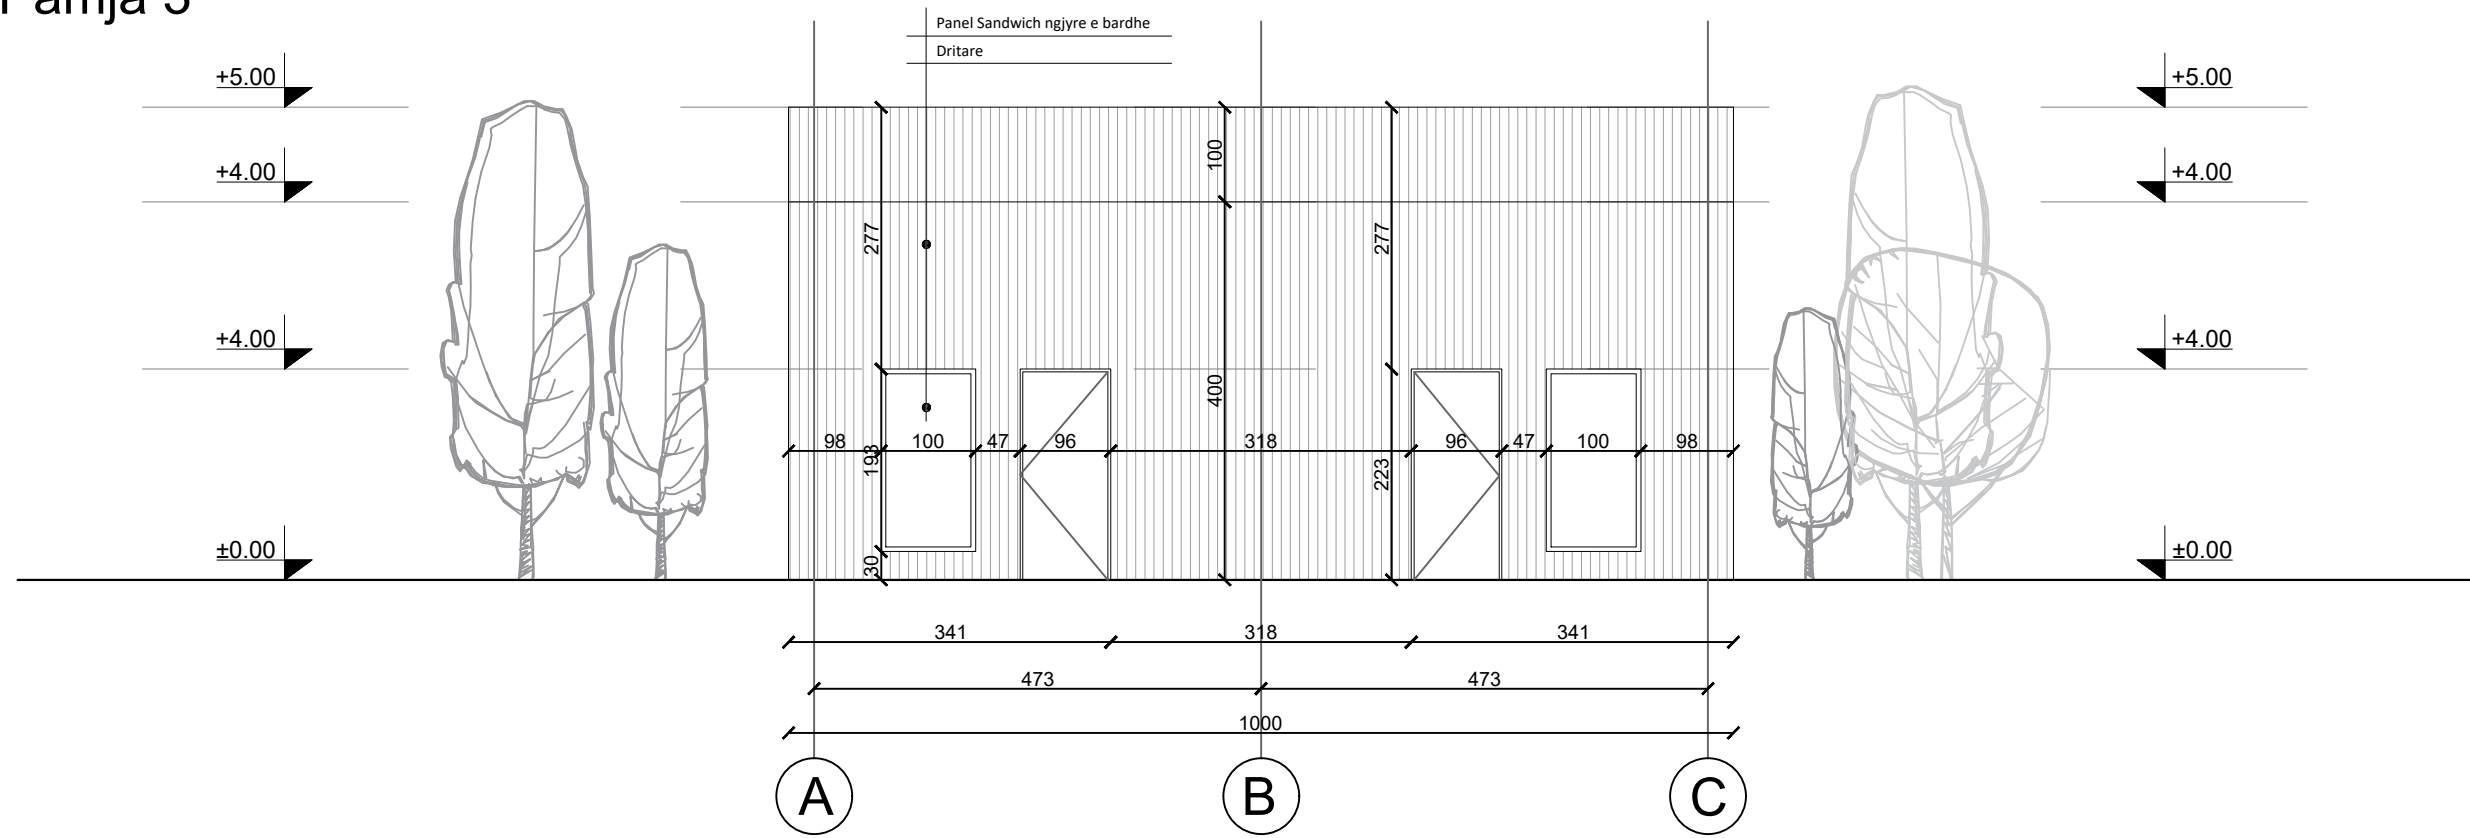

### Pamja 4

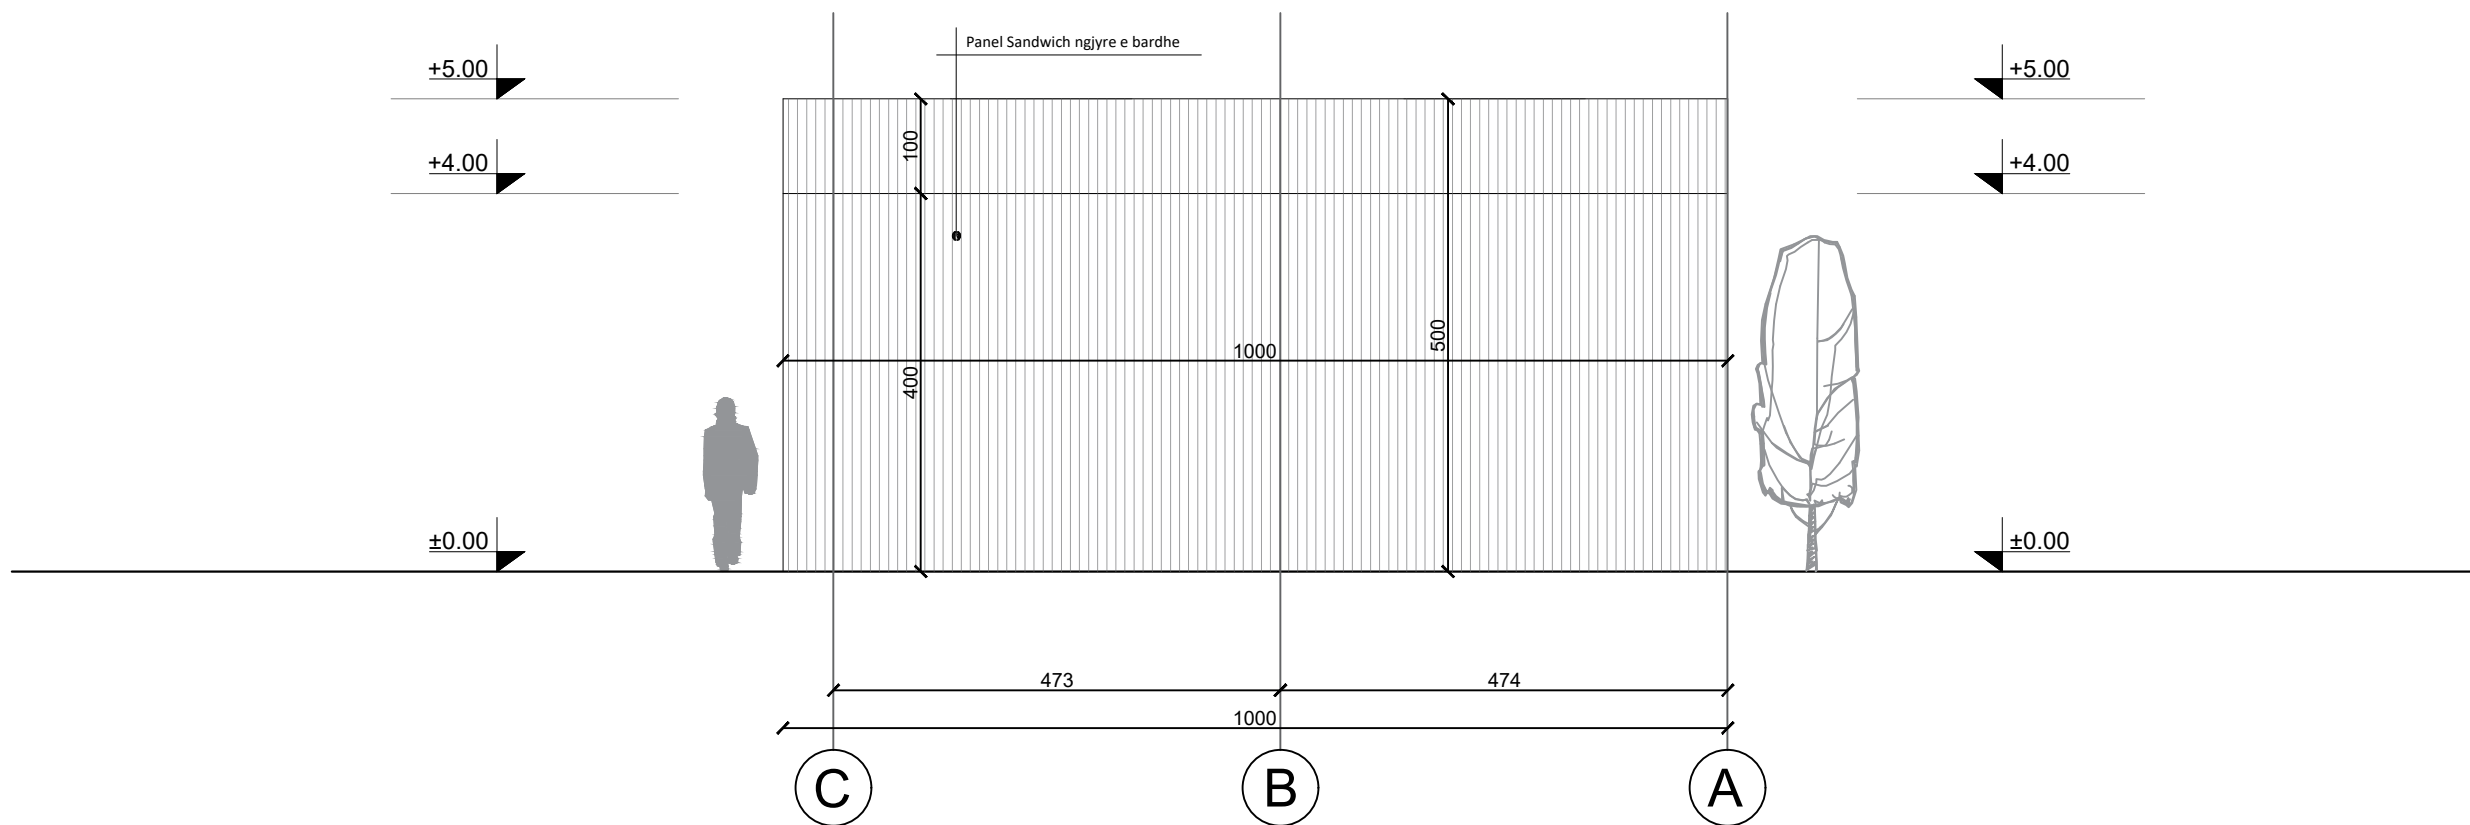

Porositës

FONDI SHQIPTAR I ZHVILLIMIT

Faza

**PROJEKT ZBATIMI**

Titulli i Projektit

"DUA TE LUAJ"  
"NDERHYRJE PER PERMIRESIMIN E HAPSIRAVE PUBLIKE  
TE DESTINUARA PER AKTIVITETE REKREATIVE DHE  
SPORTIVE" GJIROKASTËR



PROJEKTUES:  
**"ARKONSTUDIO SH.P.K."**

Licensë N.6996/7

Administrator:

Ark. NASJEL ÇIÇO

Ark. NASJEL ÇIÇO | liç. A-1249/2

Ark. STELIANA KOÇI | liç. A.2006

Ark. MARKELA ÇEJJKU

Ark. ISIDONA GJETAJ

Ark. KRISTEL DAUTI

Ark. LUSJA BULKU

Ark. MUHAMED REXHEPI

Ark. ISEA AVDO

Kapitulli

**ARKITEKTURA**

Titulli i Vizatimit

**Pamje te godines se  
zjarrfikeses**

Shkalla

**Sh. 1:80**

Nr. i Fletës



Porositës

**FONDI SHQIPTAR I ZHVILLIMIT**

Faza

**PROJEKT ZBATIMI**

Titulli i Projektit

**"DUA TE LUAJ"  
"NDERHYRJE PER PERMIRESIMIN E HAPSIRAVE PUBLIKE  
TE DESTINUARA PER AKTIVITETE REKREATIVE DHE  
SPORTIVE" GJIROKASTER**



PROJEKTUES:  
**"ARKONSTUDIO SH.P.K."**

Licensë N.6996/7

Administrator:  
Ark. NASJEL ÇIÇO

Ark. NASJEL ÇIÇO	liç. A-1249/2	
Ark. STELIANA KOÇI	liç. A.2006	
Ark. MARKELA ÇEJKU		
Ark. ISIDONA GJETAJ		
Ark. KRISTEL DAUTI		
Ark. LUSJA BULKU		
Ark. MUHAMED REXHEPI		
Ark. ISEA AVDO		

Kapitulli

**ARKITEKTURA**

Titulli i Vizatimit

**Renderizim**

Shkalla

Nr. i Fletës





Porositës

FONDI SHQIPTAR I ZHVILLIMIT

Faza

**PROJEKT ZBATIMI**

Titulli i Projektit

**"DUA TE LUAJ"**  
**"NDERHYRJE PER PERMIRESIMIN E HAPSIRAVE PUBLIKE**  
**TE DESTINUARA PER AKTIVITETE REKREATIVE DHE**  
**SPORTIVE" GJIROKASTER**



PROJEKTUES:  
**"ARKONSTUDIO SH.P.K."**

Licensë N.6996/7

Administrator:

Ark. NASJEL ÇIÇO

Ark. NASJEL ÇIÇO	liç. A-1249/2
Ark. STELIANA KOÇI	liç. A.2006
Ark. MARKELA ÇEJKU	
Ark. ISIDONA GJETAJ	
Ark. KRISTEL DAUTI	
Ark. LUSJA BULKU	
Ark. MUHAMED REXHEPI	
Ark. ISEA AVDO	

Kapitulli

**ARKITEKTURA**

Titulli i Vizatimit

**Renderizim**

Shkalla

Nr. i Fletës



Porositës

FONDI SHQIPTAR I ZHVILLIMIT

Faza

**PROJEKT ZBATIMI**

Titulli i Projektit

**"DUA TE LUAJ"**  
**"NDERHYRJE PER PERMIRESIMIN E HAPSIRAVE PUBLIKE**  
**TE DESTINUARA PER AKTIVITETE REKREATIVE DHE**  
**SPORTIVE" GJIROKASTER**



PROJEKTUES:  
**"ARKONSTUDIO SH.P.K."**

Licensë N.6996/7

Administrator:

Ark. NASJEL ÇIÇO

Ark. NASJEL ÇIÇO	liç. A-1249/2
------------------	---------------

Ark. STELIANA KOÇI	liç. A.2006
--------------------	-------------

Ark. MARKELA ÇEJKU	
--------------------	--

Ark. ISIDONA GJETAJ	
---------------------	--

Ark. KRISTEL DAUTI	
--------------------	--

Ark. LUSJA BULKU	
------------------	--

Ark. MUHAMED REXHEPI	
----------------------	--

Ark. ISEA AVDO	
----------------	--

Kapitulli

**ARKITEKTURA**

Titulli i Vizatimit

**Renderizim**

Shkalla

Nr. i Fletës



Porositës

**FONDI SHQIPTAR I ZHVILLIMIT**

Faza

**PROJEKT ZBATIMI**

Titulli i Projektit

**"DUA TE LUAJ"  
"NDERHYRJE PER PERMIRESIMIN E HAPSIRAVE PUBLIKE  
TE DESTINUARA PER AKTIVITETE REKREATIVE DHE  
SPORTIVE" GJIROKASTER**



PROJEKTUES:  
**"ARKONSTUDIO SH.P.K."**

Licensë N.6996/7

Administrator:

Ark. NASJEL ÇIÇO

Ark. NASJEL ÇIÇO	liç. A-1249/2
------------------	---------------

Ark. STELIANA KOÇI	liç. A.2006
--------------------	-------------

Ark. MARKELA ÇEJKU	
--------------------	--

Ark. ISIDONA GJETAJ	
---------------------	--

Ark. KRISTEL DAUTI	
--------------------	--

Ark. LUSJA BULKU	
------------------	--

Ark. MUHAMED REXHEPI	
----------------------	--

Ark. ISEA AVDO	
----------------	--

Kapitulli

**ARKITEKTURA**

Titulli i Vizatimit

**Renderizim**

Shkalla

Nr. i Fletës



Porositës

**FONDI SHQIPTAR I ZHVILLIMIT**

Faza

**PROJEKT ZBATIMI**

Titulli i Projektit

**"DUA TE LUAJ"  
"NDERHYRJE PER PERMIRESIMIN E HAPSIRAVE PUBLIKE  
TE DESTINUARA PER AKTIVITETE REKREATIVE DHE  
SPORTIVE" GJIROKASTER**



PROJEKTUES:  
**"ARKONSTUDIO SH.P.K."**  
Licensë N.6996/7  
Administrator:  
Ark. NASJEL ÇIÇO

Ark. NASJEL ÇIÇO	liç. A-1249/2
Ark. STELIANA KOÇI	liç. A.2006
Ark. MARKELA ÇEJKU	
Ark. ISIDONA GJETAJ	
Ark. KRISTEL DAUTI	
Ark. LUSJA BULKU	
Ark. MUHAMED REXHEPI	
Ark. ISEA AVDO	

Kapitulli

**ARKITEKTURA**

Titulli i Vizatimit

**Renderizim**

Shkalla

Nr. i Fletës