



**Legenda:**

- █ Kufiri i pronës
- █ Vija e ndertimit
- █ Njolla e objekteve
- █ Trupi i rruges

**TREGUES TEKNIK:**  
 (SIPAS RASTIT, mund të jenë): 174/144  
 Nr. pasurie dhe Zona Kadastrale: ZK.3266, TIRANE

Kufizimet:  
 Distancat nga kufiri i pronës: Veri : 1m  
 Jug : 20m  
 Lindje : 5.6m  
 Perendim : 17.8m

Distancat nga trupi i rrugës: 20m

**Notes:**

**TREGUESIT E ZHVILLIMIT:**

Sipërfaqe e përgjithshme e truallit:	9600 m <sup>2</sup>
Sipërfaqe e truallit që përdoret për zhvillim:	9600 m <sup>2</sup>
Sipërfaqe e truallit e zënë nga struktura (gjurma):	3488 m <sup>2</sup>
Sipërfaqe e përgjithshme e ndërtimit:	9382 m <sup>2</sup>
Koeficienti i shfrytëzimit të truallit për ndërtim:	36%
Intensiteti i ndërtimit:	0.97
Lartësia maksimale e strukturës nga niveli i kuotës së sistemimit:	16.35 m
Numri i kateve mbi tokë:	4 kate
Numri i kateve nën tokë:	1 kat

**Poli i Ri i Teknologjisë së Informacionit dhe Sigurisë Kibernetike**

Objekti: **Leje Ndertimi**  
 Zona Kadastrale: **ZK: 3266**      **Klienti: FONDI SHQIPTAR I ZHVILLIMIT**

<b>iRI</b> <small>Local Architecture Office (LOC) Studio Lokale Arkitekture (VEND) Gent Agolli</small>	N.6844	Firma: Lexoj dhe aprovuj
<b>ARCHISPACE</b> <small>Local Architecture Office (LOC) Studio Lokale Arkitekture (VEND) Rais Petrela</small>	N.6732/14	Firma: Lexoj dhe aprovuj
<b>CONSULTING &amp; MANAGEMENT ALBANIA</b> <small>Local Architecture Office (LOC) Studio Lokale Arkitekture (VEND) Ervis Myllari</small>	N.6409/7	Firma: Lexoj dhe aprovuj
<b>d&amp;c partners</b> <small>design &amp; consulting engineers</small> Studio Konstruksioni	N.4497/7	Firma: Lexoj dhe aprovuj
<b>MEKA-PRO SHPK</b> <small>Inzhineri Hidro-Mekanik dhe MNZ Ing. Marsel Pyla</small>	N.7013/1	Firma: Lexoj dhe aprovuj
<b>Besart Dalliu Endrit Hoxhaj</b> <small>Inzhineri Elektrik</small>	E-1412/2 E-1923/1	Firma: Lexoj dhe aprovuj
<small>ALL DIMENSIONS HAVE TO BE VERIFIED BY THE CONTRACTOR ON THE CONSTRUCTION SITE</small>		<small>TË GJITHA DIMENSIONET DUHET TË VERIFIKOHEN NGA KONTRAKTORI NË VËND</small>
<small>IMPORTANT: These drawings are property of iRI. Rruga DERVISH HIMA, nr 8 kati i parë - 1001 TIRANA. Copy, multiplication or distribution inbetween parties of these plans (or any part of it) without written permission of iRI is prohibited.</small>		<small>E RËNDËSISHME: Këto vizatime janë pronë e iRI, Rruga DERVISH HIMA, nr 8 kati i parë - 1001 TIRANE. Kopjimi, shumfishimi apo shpërndarja e këtyre vizatimeve (apo pjesëve të tyre) pa lejen me shkrim të iRI është e ndaluar.</small>


issuer <b>A</b>	plan number: A.00.0	Emertimi i fletës <b>PLAN VENDOSJE</b>
--------------------	------------------------	---

Faza: <b>LN</b>	data: <b>2024</b>	shkalla e vizatimit: <b>1:500</b>	formati: <b>A1</b>	
--------------------	----------------------	--------------------------------------	-----------------------	--



**Legenda:**

	konturi i pronës		rrethimi i kantierit
①	vinçi	⑨	zyra
②	shesh për hekurin	⑩	roja
③	shesh për tulla	⑪	tualet
④	shesh për pllaka	⑫	garderoba
⑤	shesh për llaçin		
⑥	shesh për çimenton		
⑦	grumbullim mbeturinash		
⑧	depozita		

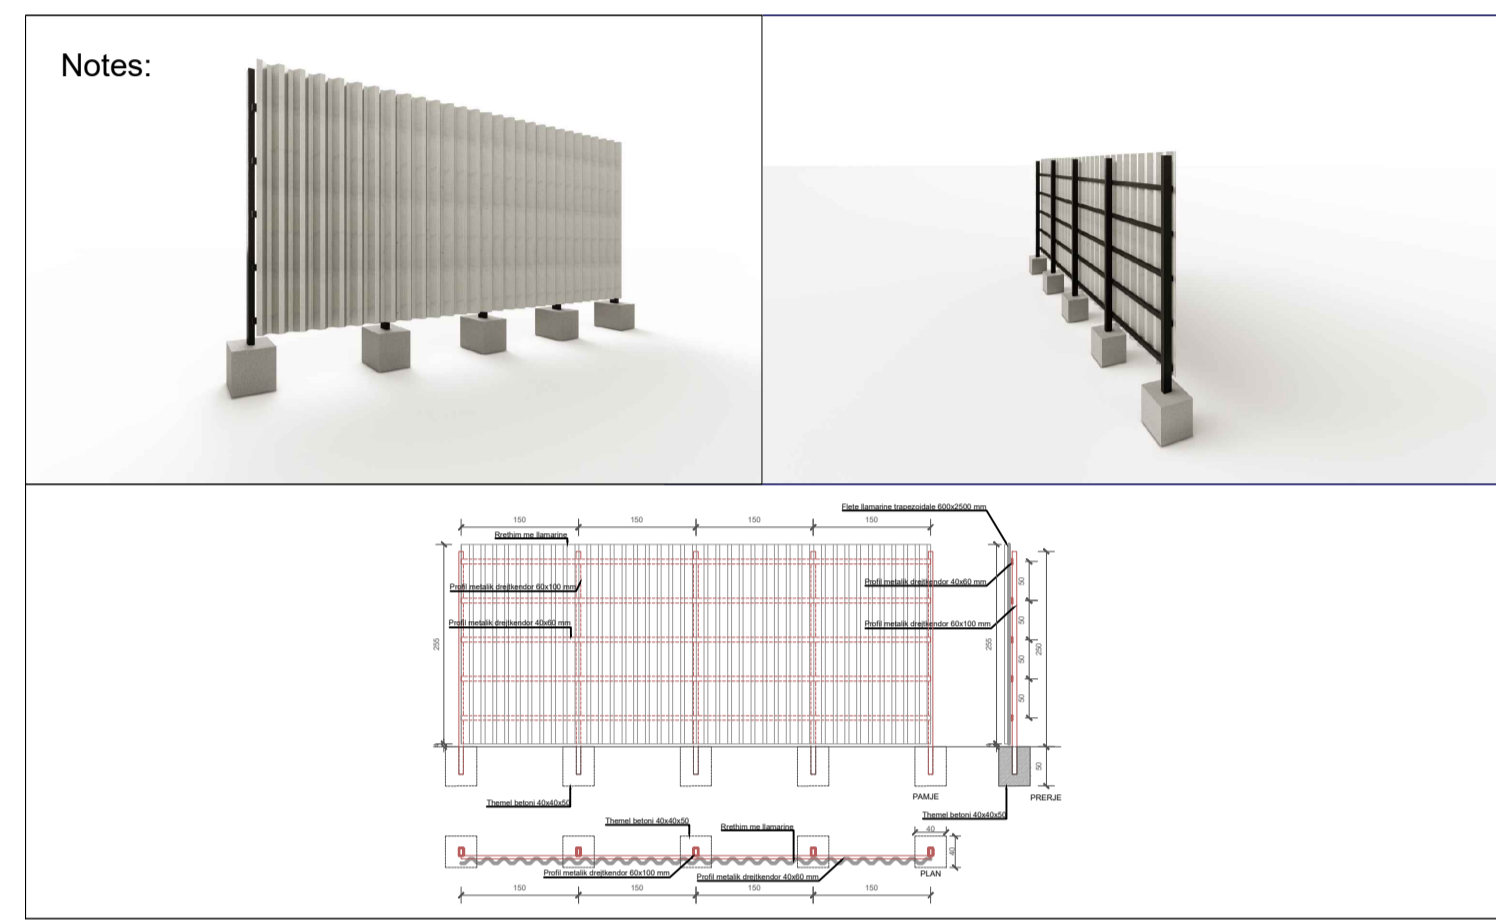


**Poli i Ri i Teknologjisë së Informacionit dhe Sigurisë Kibernetike**

Objekti: Leje Ndertimi  
 Zona Kadastrale: ZK: 3266  
 Klienti: FONDI SHQIPTAR I ZHVILLIMIT

	N.6844	Firma: Lexoj dhe aprovoj
Local Architecture Office (LOC) Studio Lokale Arkitekture (VEND) Gent Agolli		
	N.6732/14	Firma: Lexoj dhe aprovoj
Local Architecture Office (LOC) Studio Lokale Arkitekture (VEND) Rais Petrela		
	N.6409/7	Firma: Lexoj dhe aprovoj
Local Architecture Office (LOC) Studio Lokale Arkitekture (VEND) Ervis Myllari		
	N.4497/7	Firma: Lexoj dhe aprovoj
Studio Konstruksioni		
	N.7013/1	Firma: Lexoj dhe aprovoj
Inzhineri Hidro-Mekanik dhe MNZ Ing. Marsel Pyla		
	E-1412/2 E-1923/1	Firma: Lexoj dhe aprovoj
Inzhineri Elektrik		
ALL DIMENSIONS HAVE TO BE VERIFIED BY THE CONTRACTOR ON THE CONSTRUCTION SITE		TË GJITHA DIMENSIONET DUHET TË VERIFIKOHEN NGA KONTRAKTORI NË VËND
IMPORTANT: These drawings are property of IRI. Rruga DERVISH HIMA, nr 8 kati i pare - 1001 TIRANA. Copy, multiplication or distribution inbetween parties of these plans (or any part of it) without written permission of IRI is prohibited.		E RËNDËSISHME: Këto vizatime janë pronë e IRI, Rruga DERVISH HIMA, nr 8 kati i parë - 1001 TIRANË. Kopjimi, shumëfishimi apo shpërndarja e këtyre vizatimeve (apo pjesëve të tyre) pa lejen me shkrim të IRI është e ndaluar.

issuer <b>A</b>	plan number: A.00.1	Emertimi i fletës <b>PLAN ORGANIZIMI</b>
--------------------	------------------------	---

Faza: LN	data: 2024	shkalla e vizatimit: 1:350	formati: A1	
-------------	---------------	-------------------------------	----------------	--

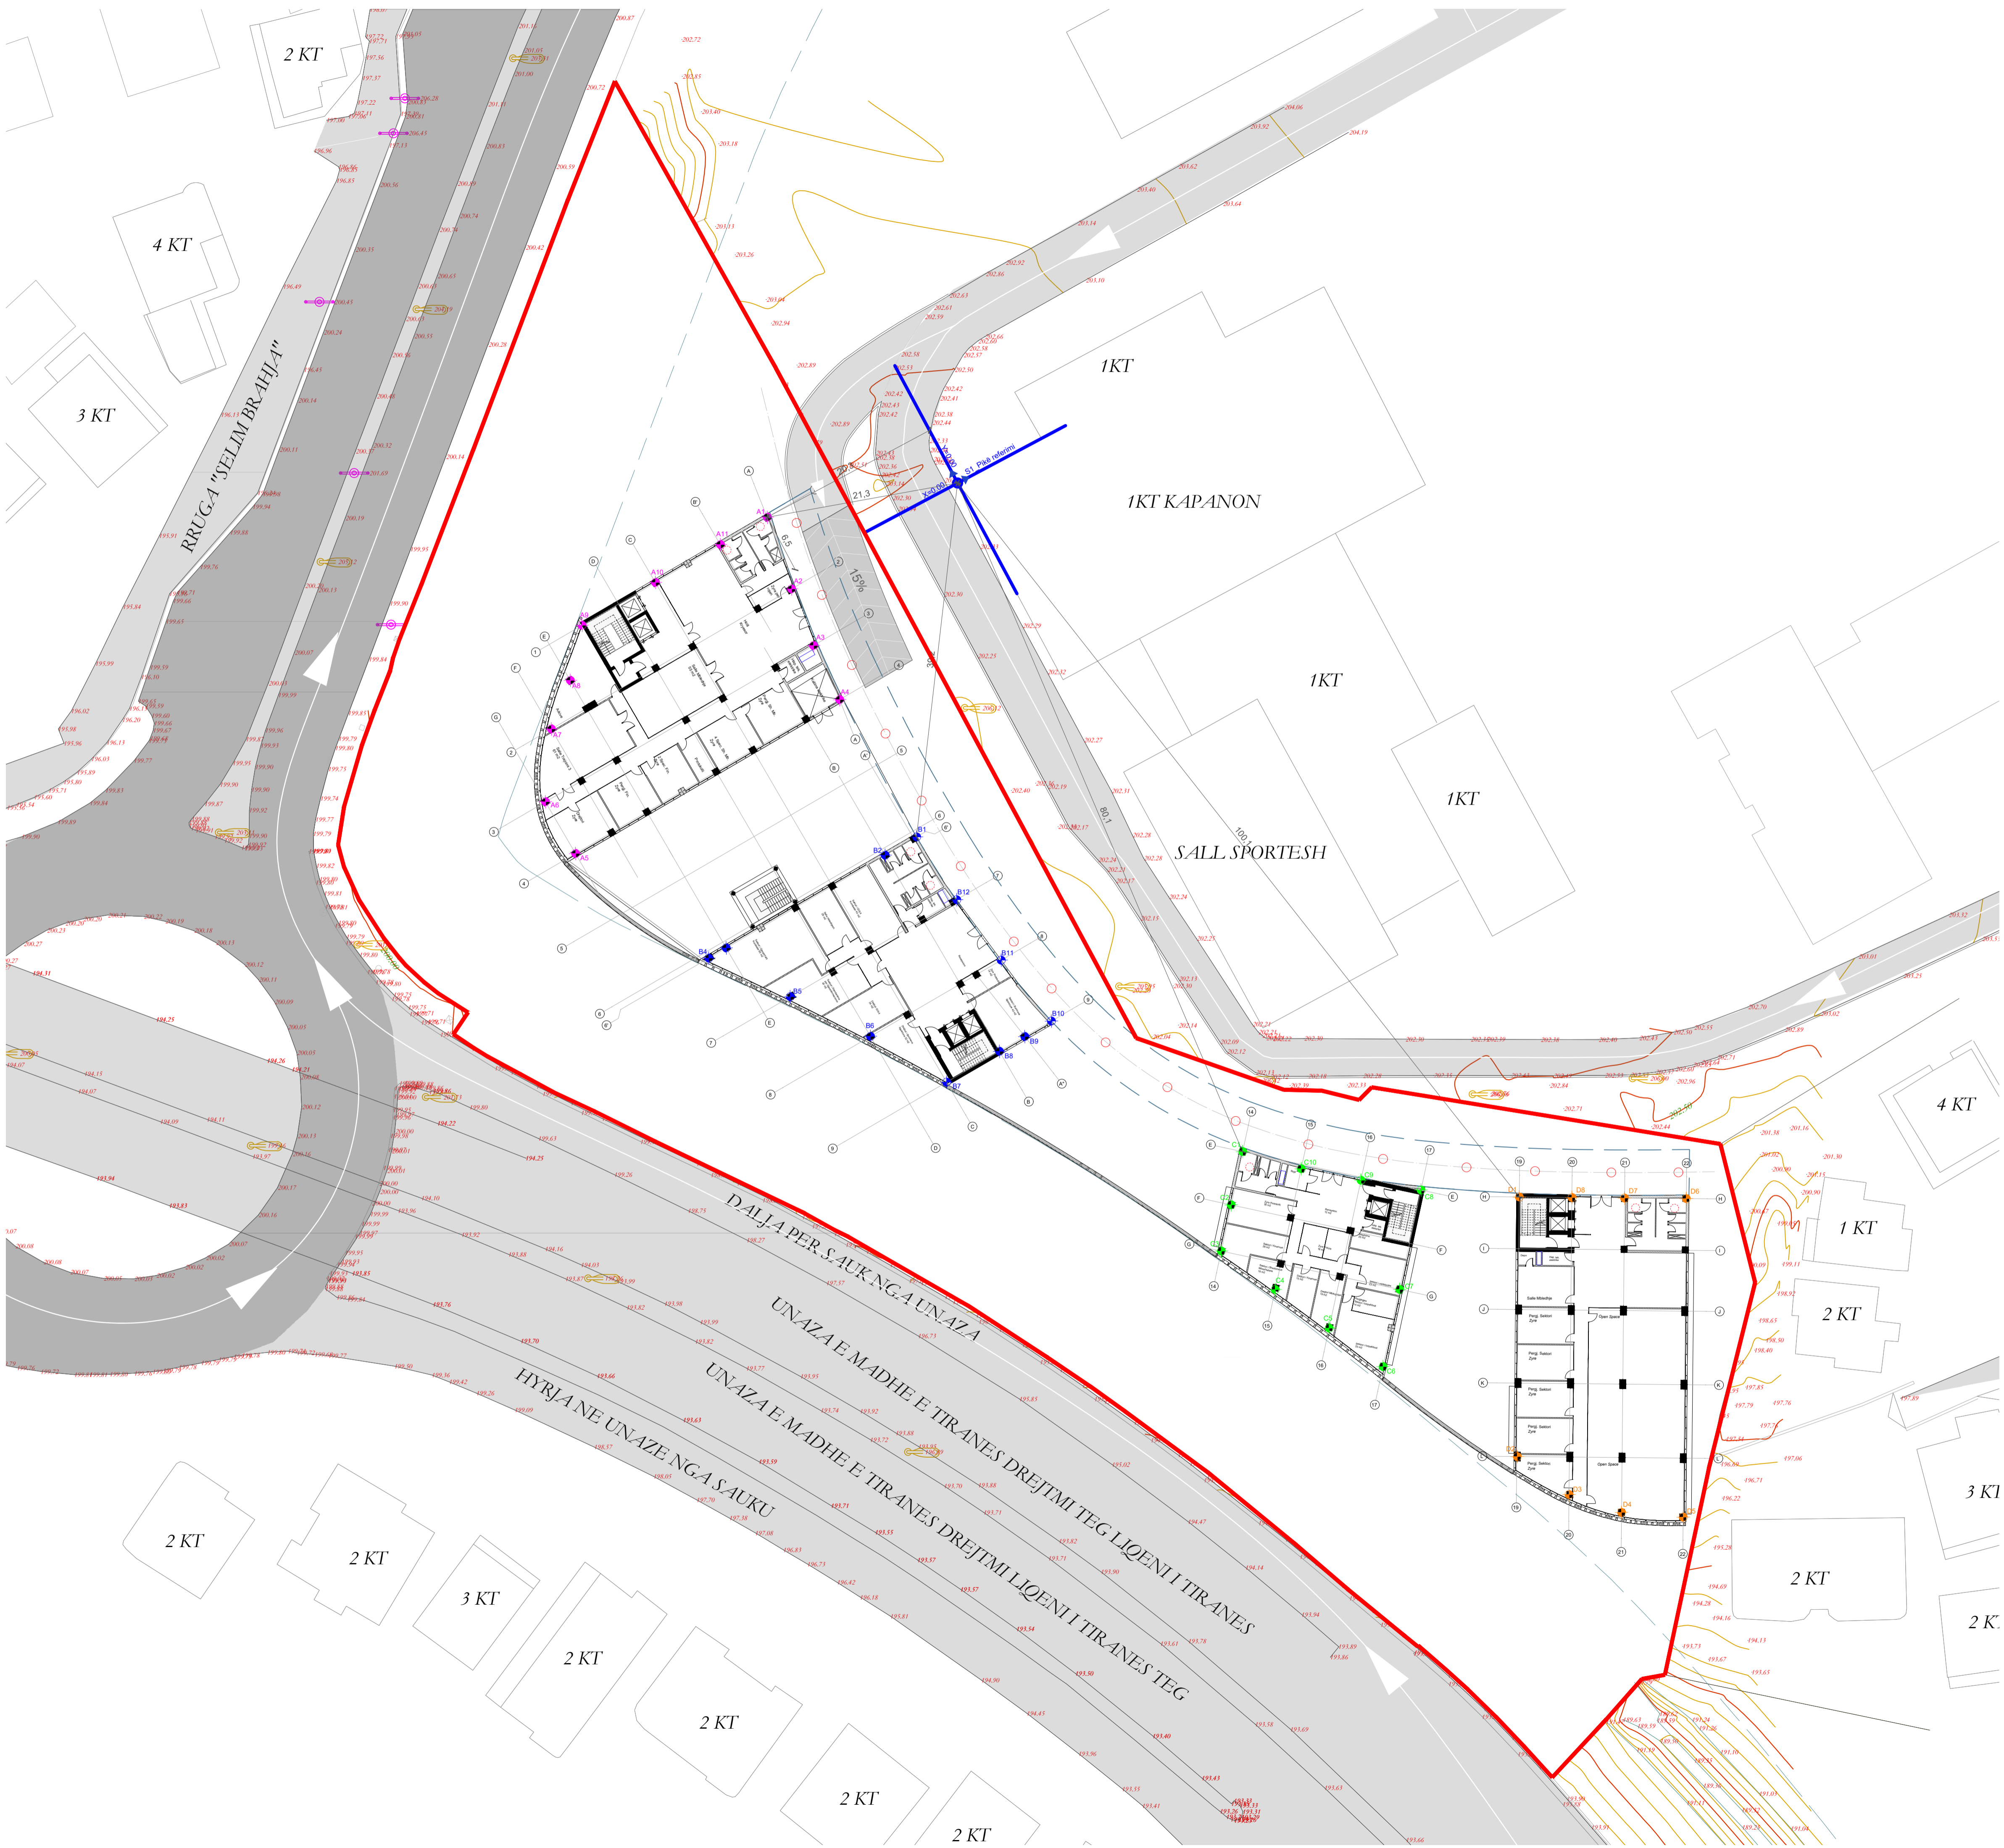

**Legenda:**

■■■■■■ konturi i pronës

A1	X=2007.2057	Y=713.2773
A2	X=2604.5316	Y=707.6043
A3	X=3433.4998	Y=700.3442
A4	X=4370.4639	Y=692.1382
A5	X=4782.4194	Y=228.5127
A6	X=5229.2757	Y=132.4146
A7	X=5683.4780	Y=796.4178
A8	X=5677.6958	Y=1456.6299
A9	X=2311.2009	Y=1426.9086
A10	X=2265.6090	Y=766.4840
A11	X=2166.5667	Y=105.5913

**Notes:**

PIKETIMI I OBJEKTIT TË REALIZOHET REFERUAR PIKËS S1(0.00;0.00) TË OBJEKTIT EKZISTUES 1K AFËR PRONËS TONË. BOSHTI (Y) TË VENDOSËT PËRGJATË FAQES TË DREJTË TË OBJEKTIT EKZISTUES 1K (KAPANON), NDËRSA BOSHTI (X) TË VENDOSËT PINGUL ME BOSHTIN (Y). NË TË DJATHTË TË BOSHTIT KOORDINATIV, KEMI X-et POZITIVE, NË TË MAJTE X-et NEGATIVE. SIPAS BOSHTIT (Y) NGJITEMI LART 6.5 M DHE ZHVENDOSEMI NË TË MAJTE PINGUL SIPAS BOSHTI (X) -20.3 M DUKE PIKETUAR KËSHTU PIKËN A1. ME TË NJËJTËN MËNYRË BËJMË PIKETIMIN EDHE PËR TË GJITHË PIKAT E TJERA NGA A2, A3, A4, A5, A6, A7, A8, A8, A10 dhe A11, SI DHE PËR OBJEKTET E TJERA PIKAT B, PIKAT C DHE PIKAT D.

B1	X=2325.3577	Y=3161.0991
B2	X=2724.6247	Y=3164.5959
B3	X=4752.5470	Y=3182.3565
B4	X=4974.9981	Y=3184.3047
B5	X=4406.5901	Y=3999.3580
B6	X=3855.2007	Y=4816.5605
B7	X=3377.7047	Y=5670.4115
B8	X=2702.7259	Y=5664.5000
B9	X=2379.8418	Y=5661.6722
B10	X=2040.8262	Y=5658.7031
B11	X=2189.1029	Y=4801.9688
B12	X=2284.5615	Y=3980.7733

C1	X=923.9620	Y=7952.4985
C2	X=1324.4465	Y=8399.2783
C3	X=1671.5217	Y=8786.4748
C4	X=1366.2624	Y=9449.7122
C5	X=1061.0031	Y=10112.9497
C6	X=755.7438	Y=10776.1871
C7	X=174.8095	Y=10128.0978
C8	X=572.7503	Y=9294.1216
C9	X=52.5769	Y=8872.7203
C10	X=457.3636	Y=8435.7463

D1	X=1474.7138	Y=9897.8300
D2	X=37.2488	Y=12369.7324
D3	X=325.5684	Y=13016.3041
D4	X=730.0542	Y=13473.8377
D5	X=1294.4656	Y=13855.7976
D6	X=3063.6998	Y=10825.5818
D7	X=2476.1106	Y=10483.3191
D8	X=1975.5871	Y=10190.2718

**Poli i Ri i Teknologjisë së Informacionit dhe Sigurisë Kibernetike**

Objekti: **Leje Ndertimi**  
 Zona Kadastrale: **zk: 3266**  
 Klienti: **FONDI SHQIPTAR I ZHVILLIMIT**

<b>iRI</b> Local Architecture Office (LOC) Studio Lokale Arkitekture (VEND) Gent Agolli	N.6844	Firma: Lexoj dhe aprovoj
<b>ARCHISPACE</b> Local Architecture Office (LOC) Studio Lokale Arkitekture (VEND) Rais Petrela	N.6732/14	Firma: Lexoj dhe aprovoj
<b>CONSULTING &amp; MANAGEMENT ALBANIA</b> Local Architecture Office (LOC) Studio Lokale Arkitekture (VEND) Ervis Myllari	N.6409/7	Firma: Lexoj dhe aprovoj
<b>d&amp;c partners</b> design & consulting engineers	N.4497/7	Firma: Lexoj dhe aprovoj
<b>MEKA-PRO SHPK</b> Inzhineri Hidro-Mekanik dhe MNZ Ing. Marsel Pyla	N.7013/1	Firma: Lexoj dhe aprovoj
<b>Besart Dalliu Endrit Hoxhaj</b> Inzhineri Elektrik	E-1412/2 E-1923/1	Firma: Lexoj dhe aprovoj

ALL DIMENSIONS HAVE TO BE VERIFIED BY THE CONTRACTOR ON THE CONSTRUCTION SITE


TË GJITHA DIMENSIONET DUHET TË VERIFIKOHEN NGA KONTRAKTORI NË VËND

IMPORTANT: These drawings are property of iRI, Rruga DERVISH HIMA, nr 8 kalli i pare - 1001 TIRANA. Copy, multiplication or distribution inbetween parties of these plans (or any part of it) without written permission of iRI is prohibited.

E RËNDËSISHME: Këto vizatime janë pronë e iRI, Rruga DERVISH HIMA, nr 8 kalli i parë - 1001 TIRANË. Kopjimi, shumfishimi apo shpërndarja e këtyre vizatimeve (apo pjesëve të tyre) pa lejen me shkrim të iRI është e ndaluar.

issuer <b>A</b>	plan number: A.00.2	Emertimi i fletës <b>PLAN PIKETIMI</b>
--------------------	------------------------	---

Faza: <b>LN</b>	data: <b>2024</b>	shkalla e vizatimit: <b>1:350</b>	formati: <b>A1</b>
--------------------	----------------------	--------------------------------------	-----------------------

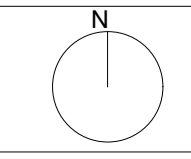



**Legenda:**

- Kufiri i Prones
- Gjurma e parkimit
- Shtrimi betoni
- Gjelberim i ulet mbjelë me bar
- Gjelberim i lartë (peme)
- Gjelberim i ulet (shkurre)
- Stola
- + Ndricues i lartë
- \* Ndricues i ulet
- Pusete për largimin e ujerave të shiut
- Kosh mbeturinash

**Notes:**


**Poli i Ri i Teknologjisë së Informacionit dhe Sigurisë Kibernetike**


Objekti: Leje Ndertimi  
 Zona Kadastrale: ZK: 3266  
 Klienti: FONDI SHQIPTAR I ZHVILLIMIT

<b>iRI</b> <small>Local Architecture Office (LOC) Studio Lokale Arkitekture (VEND) Gent Agolli</small>	N.6844	Firma: Lexoj dhe aprovoj
<b>ARCHISPACE</b> <small>Local Architecture Office (LOC) Studio Lokale Arkitekture (VEND) Rais Petrela</small>	N.6732/14	Firma: Lexoj dhe aprovoj
<b>CONSULTING &amp; MANAGEMENT ALBANIA</b> <small>Local Architecture Office (LOC) Studio Lokale Arkitekture (VEND) Ervis Myllari</small>	N.6409/7	Firma: Lexoj dhe aprovoj
<b>d&amp;c partners</b> <small>design &amp; consulting engineers</small>	N.4497/7	Firma: Lexoj dhe aprovoj
<b>MEKA-PRO SHPK</b> <small>Inzhineri Hidro-Mekanik dhe MNZ Ing. Marsel Pyla</small>	N.7013/1	Firma: Lexoj dhe aprovoj
<b>Besart Dalliu Endrit Hoxhaj</b> <small>Inzhineri Elektrik</small>	E-1412/2 E-1923/1	Firma: Lexoj dhe aprovoj
ALL DIMENSIONS HAVE TO BE VERIFIED BY THE CONTRACTOR ON THE CONSTRUCTION SITE IMPORTANT: These drawings are property of iRI, Rruga DERVISH HIMA, nr 8 kati i pare - 1001 TIRANA. Copy, multiplication or distribution inbetween parties of these plans (or any part of it) without written permission of iRI is prohibited.		TË GJITHA DIMENSIONET DUHET TË VERIFIKOHEN NGA KONTRAKTORI NË VËND E RËNDËSISHME: Këto vizatime janë pronë e iRI, Rruga DERVISH HIMA, nr 8 kati i parë - 1001 TIRANË. Kopjimi, shumfishimi apo shpërndarja e këtyre vizatimeve (apo pjesëve të tyre) pa lejen me shkrim të iRI është e ndaluar.

issuer <b>A</b>	plan number: A.00.3	Emertimi i fletës <b>PLAN SISTEMIMI</b>
--------------------	------------------------	--

Faza: LN	data: 2024	shkalla e vizatimit: 1:350	formati: A1
-------------	---------------	-------------------------------	----------------

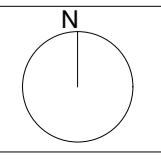

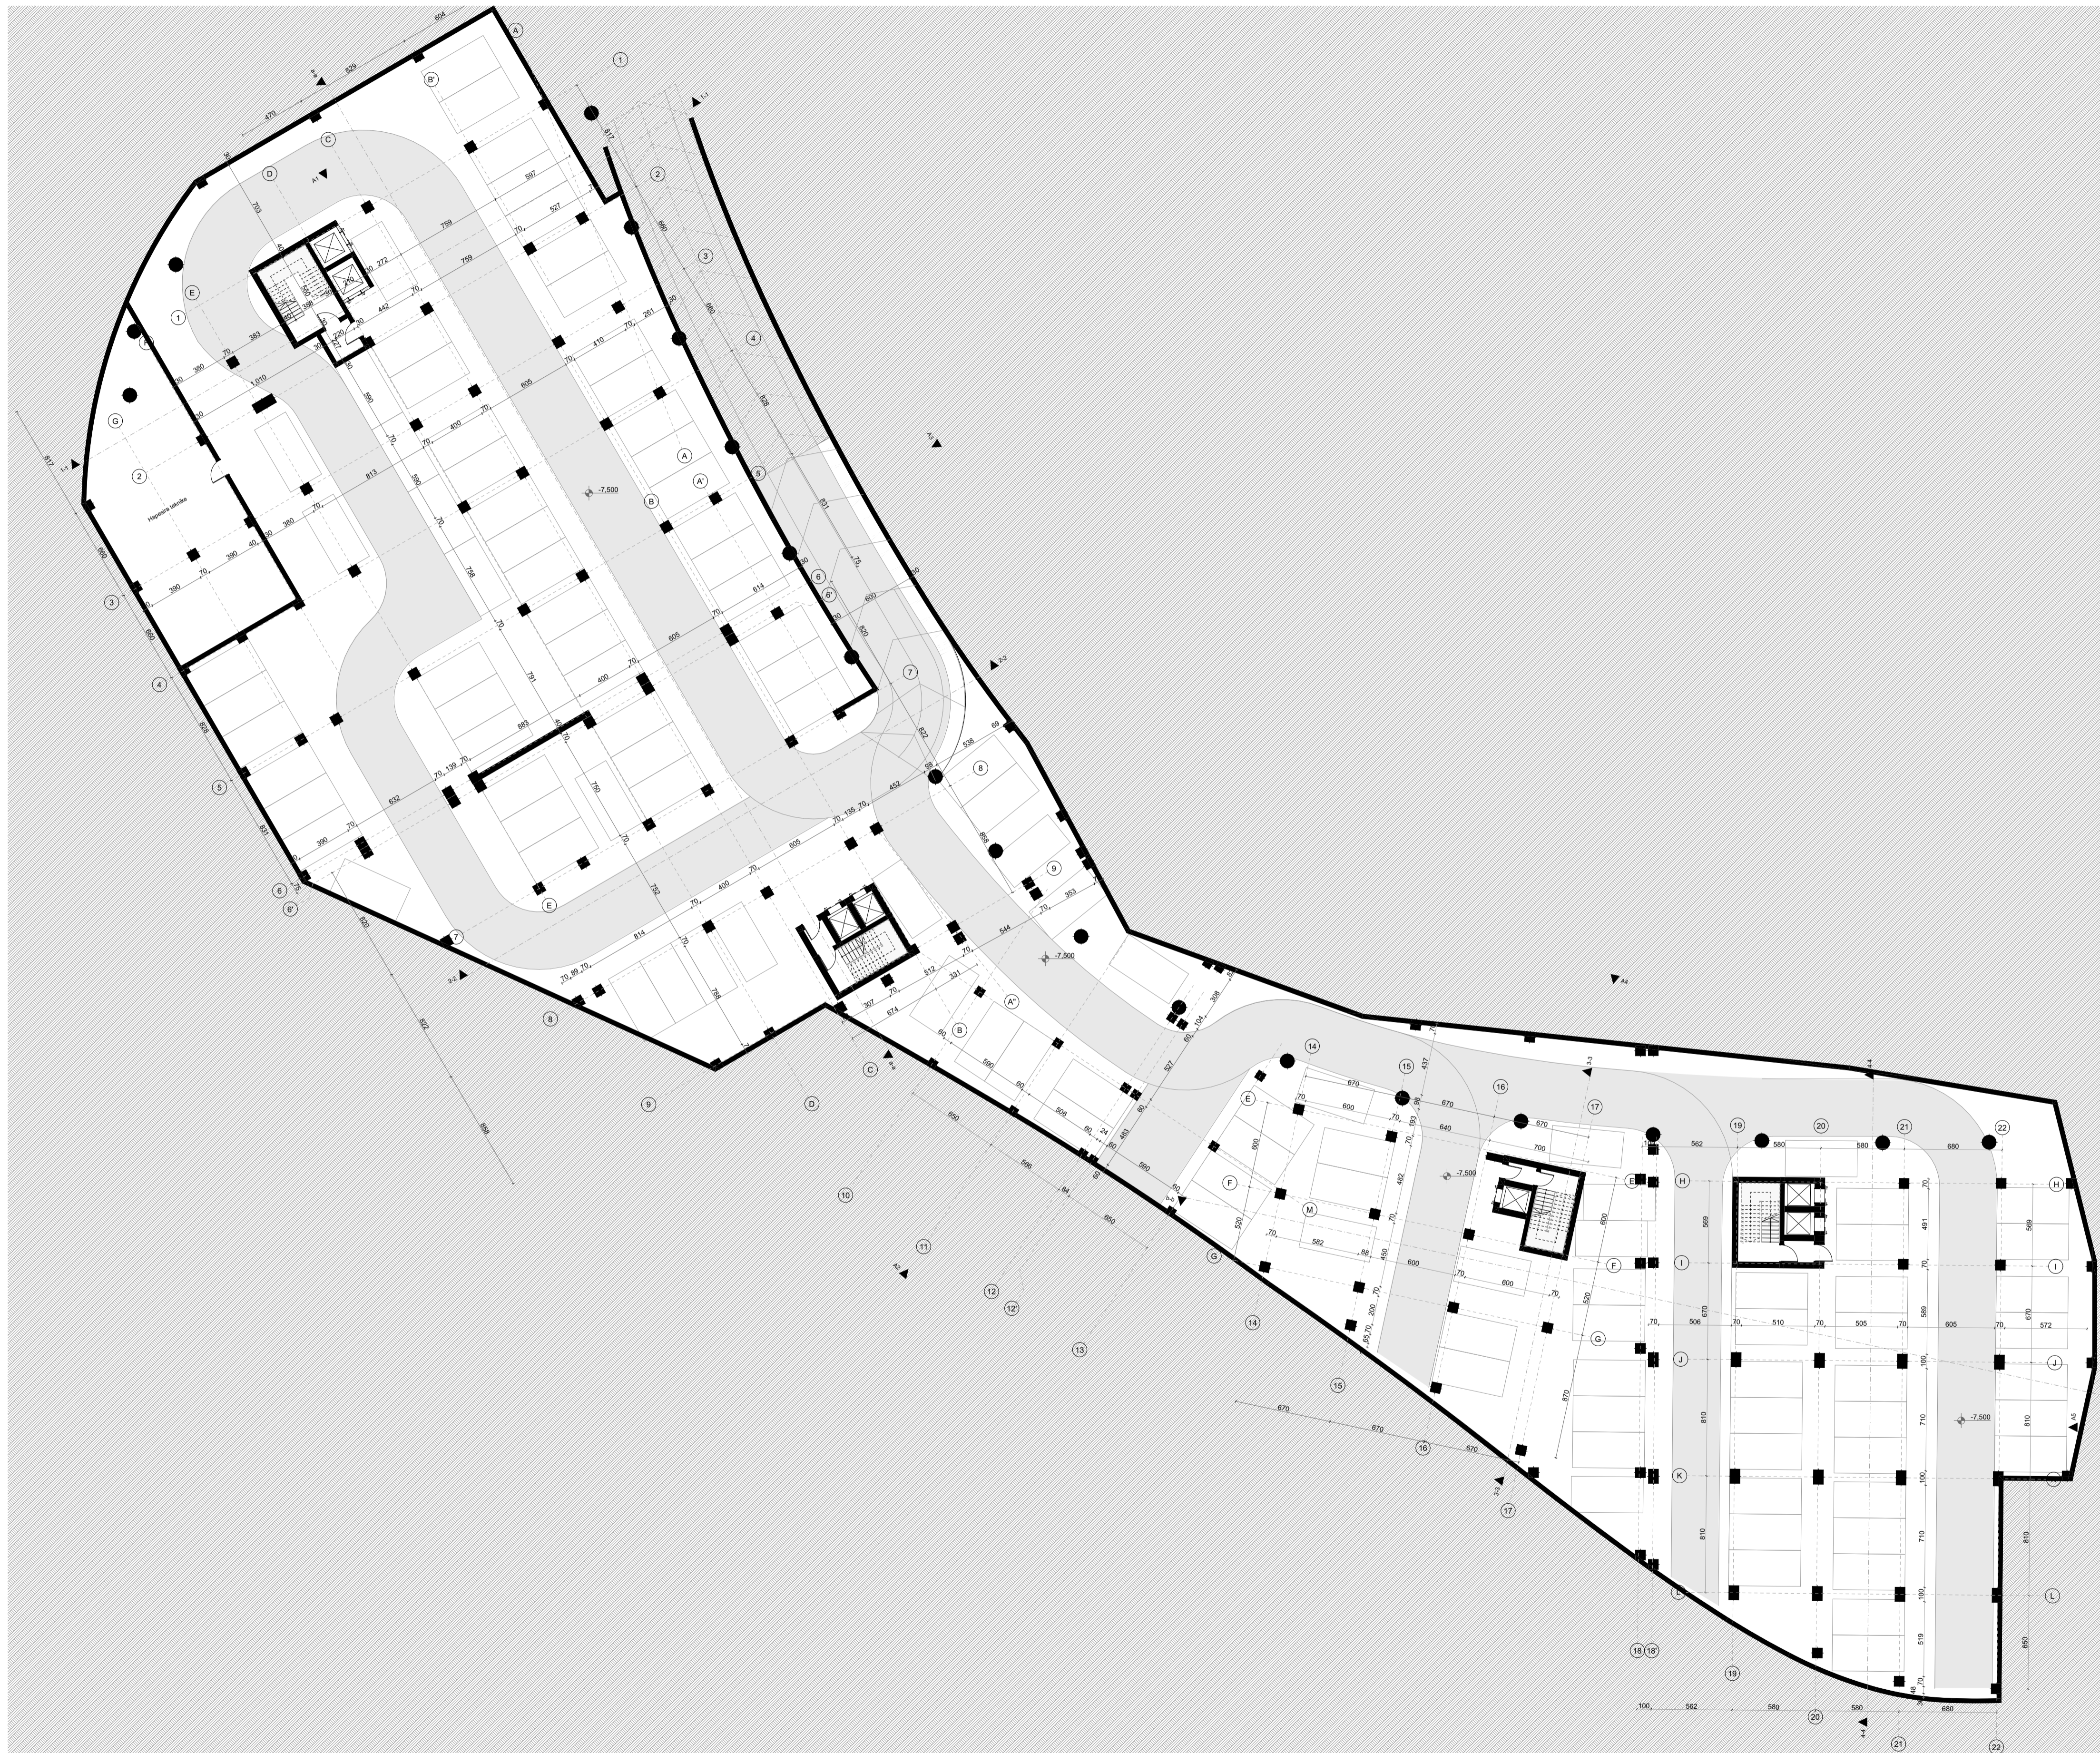

Legenda:

Notes:


**Poli i Ri i Teknologjisë së Informacionit dhe Sigurisë Kibernetike**

Objekti: Leje Ndertimi      Klienti: FONDI SHQIPTAR I ZHVILLIMIT  
 Zona Kadastrale: zk: 3266

<b>iRI</b> Local Architecture Office (LOC) Studio Lokale Arkitekture (VEND) Gent Agolli	N.6844	Firma: Lexoj dhe aprovoj
<b>ARCHISPACE</b> Local Architecture Office (LOC) Studio Lokale Arkitekture (VEND) Rais Petrela	N.6732/14	Firma: Lexoj dhe aprovoj
<b>CONSULTING &amp; MANAGEMENT ALBANIA</b> Local Architecture Office (LOC) Studio Lokale Arkitekture (VEND) Ervis Myftari	N.6409/7	Firma: Lexoj dhe aprovoj
<b>d&amp;c partners</b> design + consulting engineers Studio Konstruksioni	N.4497/7	Firma: Lexoj dhe aprovoj
<b>MEKA-PRO SHPK</b> Inzhinieri Hidro-Mekanik dhe MNZ Ing. Marsel Pylia	N.7013/1	Firma: Lexoj dhe aprovoj
<b>Besart Dalliu Endrit Hoxhaj</b> Inzhinieri Elektrik	E-1412/2 E-1923/1	Firma: Lexoj dhe aprovoj

TË GJITHA DIMENSIONET DUHET TË VERIFIKOHEN NGA KONTRAKTORI NË VËND.  
 E RENDËSISHME: Këto vizatime janë pronë e IRI, Rruga DERSHISH HIMA, nr 8 kati i parë – 1001 TIRANË.  
 Kopjimi, shumfishimi apo shpërndarja e këtyre vizatimeve (apo pjesëve të tyre) pa lejen me shkrim të IRI është e ndaluar.

issuer <b>A</b>	Layout ID <b>A.00.4</b>	Emertimi i Fletes <b>Kati -2</b>	
phase: LN	date: 2024	Drawing Scale <b>1:250</b>	format: N

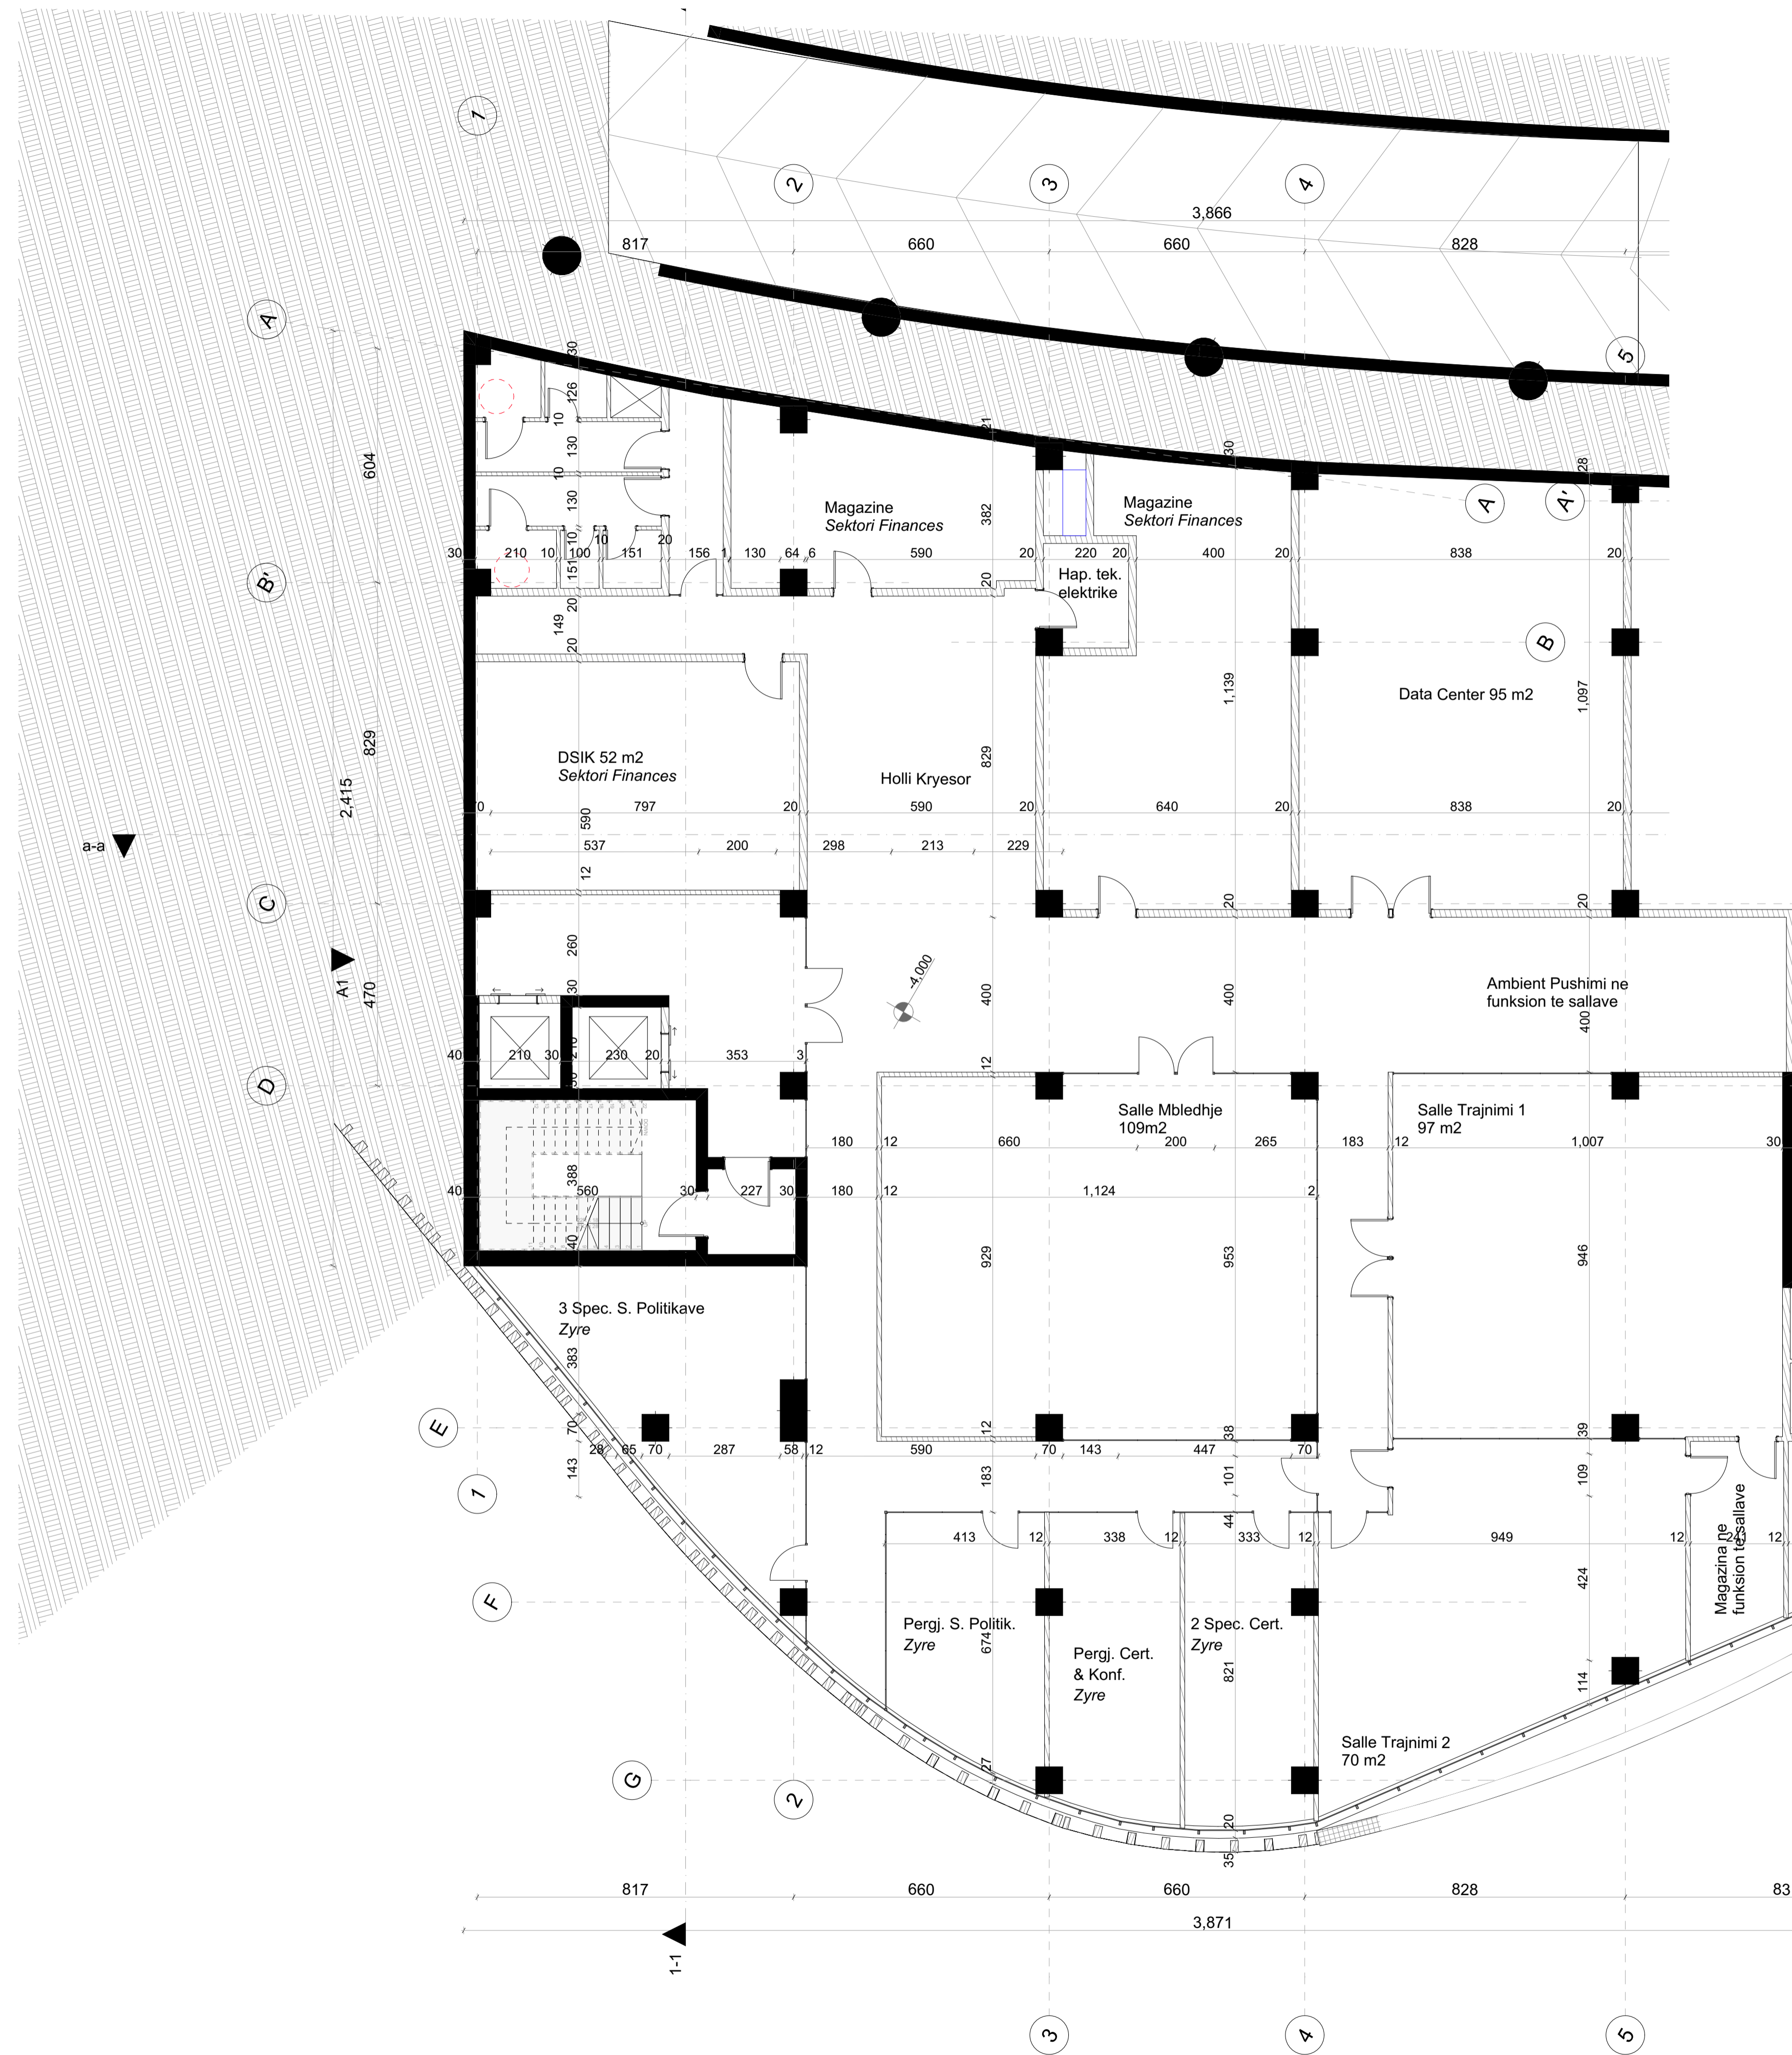

Legenda:

Notes:

### Poli i Ri i Teknologjisë së Informacionit dhe Sigurisë Kibernetike


Objekti: Leje Ndertimi Klienti: FONDI SHQIPTAR I ZHVILLIMIT  
Zona Kadastrale: zk: 3266

<b>iRI</b> Local Architecture Office (LOC) Studio Lokale Arkitekture (VEND) Gent Agolli	N.6844	Firma: Lexoj dhe aprovoj
<b>ARCHISPACE</b> Local Architecture Office (LOC) Studio Lokale Arkitekture (VEND) Rais Petrela	N.6732/14	Firma: Lexoj dhe aprovoj
<b>CONSULTING &amp; MANAGEMENT ALBANIA</b> Local Architecture Office (LOC) Studio Lokale Arkitekture (VEND) Enis Myftari	N.6409/7	Firma: Lexoj dhe aprovoj
<b>d&amp;c partners</b> design + consulting engineers Studio Konstruksioni	N.4497/7	Firma: Lexoj dhe aprovoj
<b>MEKA-PRO SHPK</b> Inzhineri Hidro-Mekanik dhe MNZ Ing. Marsel Pyla	N.7013/1	Firma: Lexoj dhe aprovoj
<b>Besart Dalliu Endrit Hoxhaj</b> Inzhineri Elektrik	E-1412/2 E-1923/1	Firma: Lexoj dhe aprovoj

TË GJITHA DIMENSIONET DUHET TË VERIFIKOHEN NGA KONTRAKTORI NË VEND.  
E RENDËSISHME: Këto vizatime janë pronë e IRI, Rruga DERVISH HIMA, nr 8 kati i parë – 1001 TIRANË.  
Kopjimi, shumëfishimi apo shpërndarja e këtyre vizatimeve (apo pjesëve të tyre) pa lejen me shkrim të IRI është e ndaluar.

issuer <b>A</b>	Layout ID <b>A.01.1</b>	Emertimi i Fletes <b>Kati -1</b>	
phase: LN	date: 2024	Drawing Scale <b>1:100</b>	format: N

AKCESK

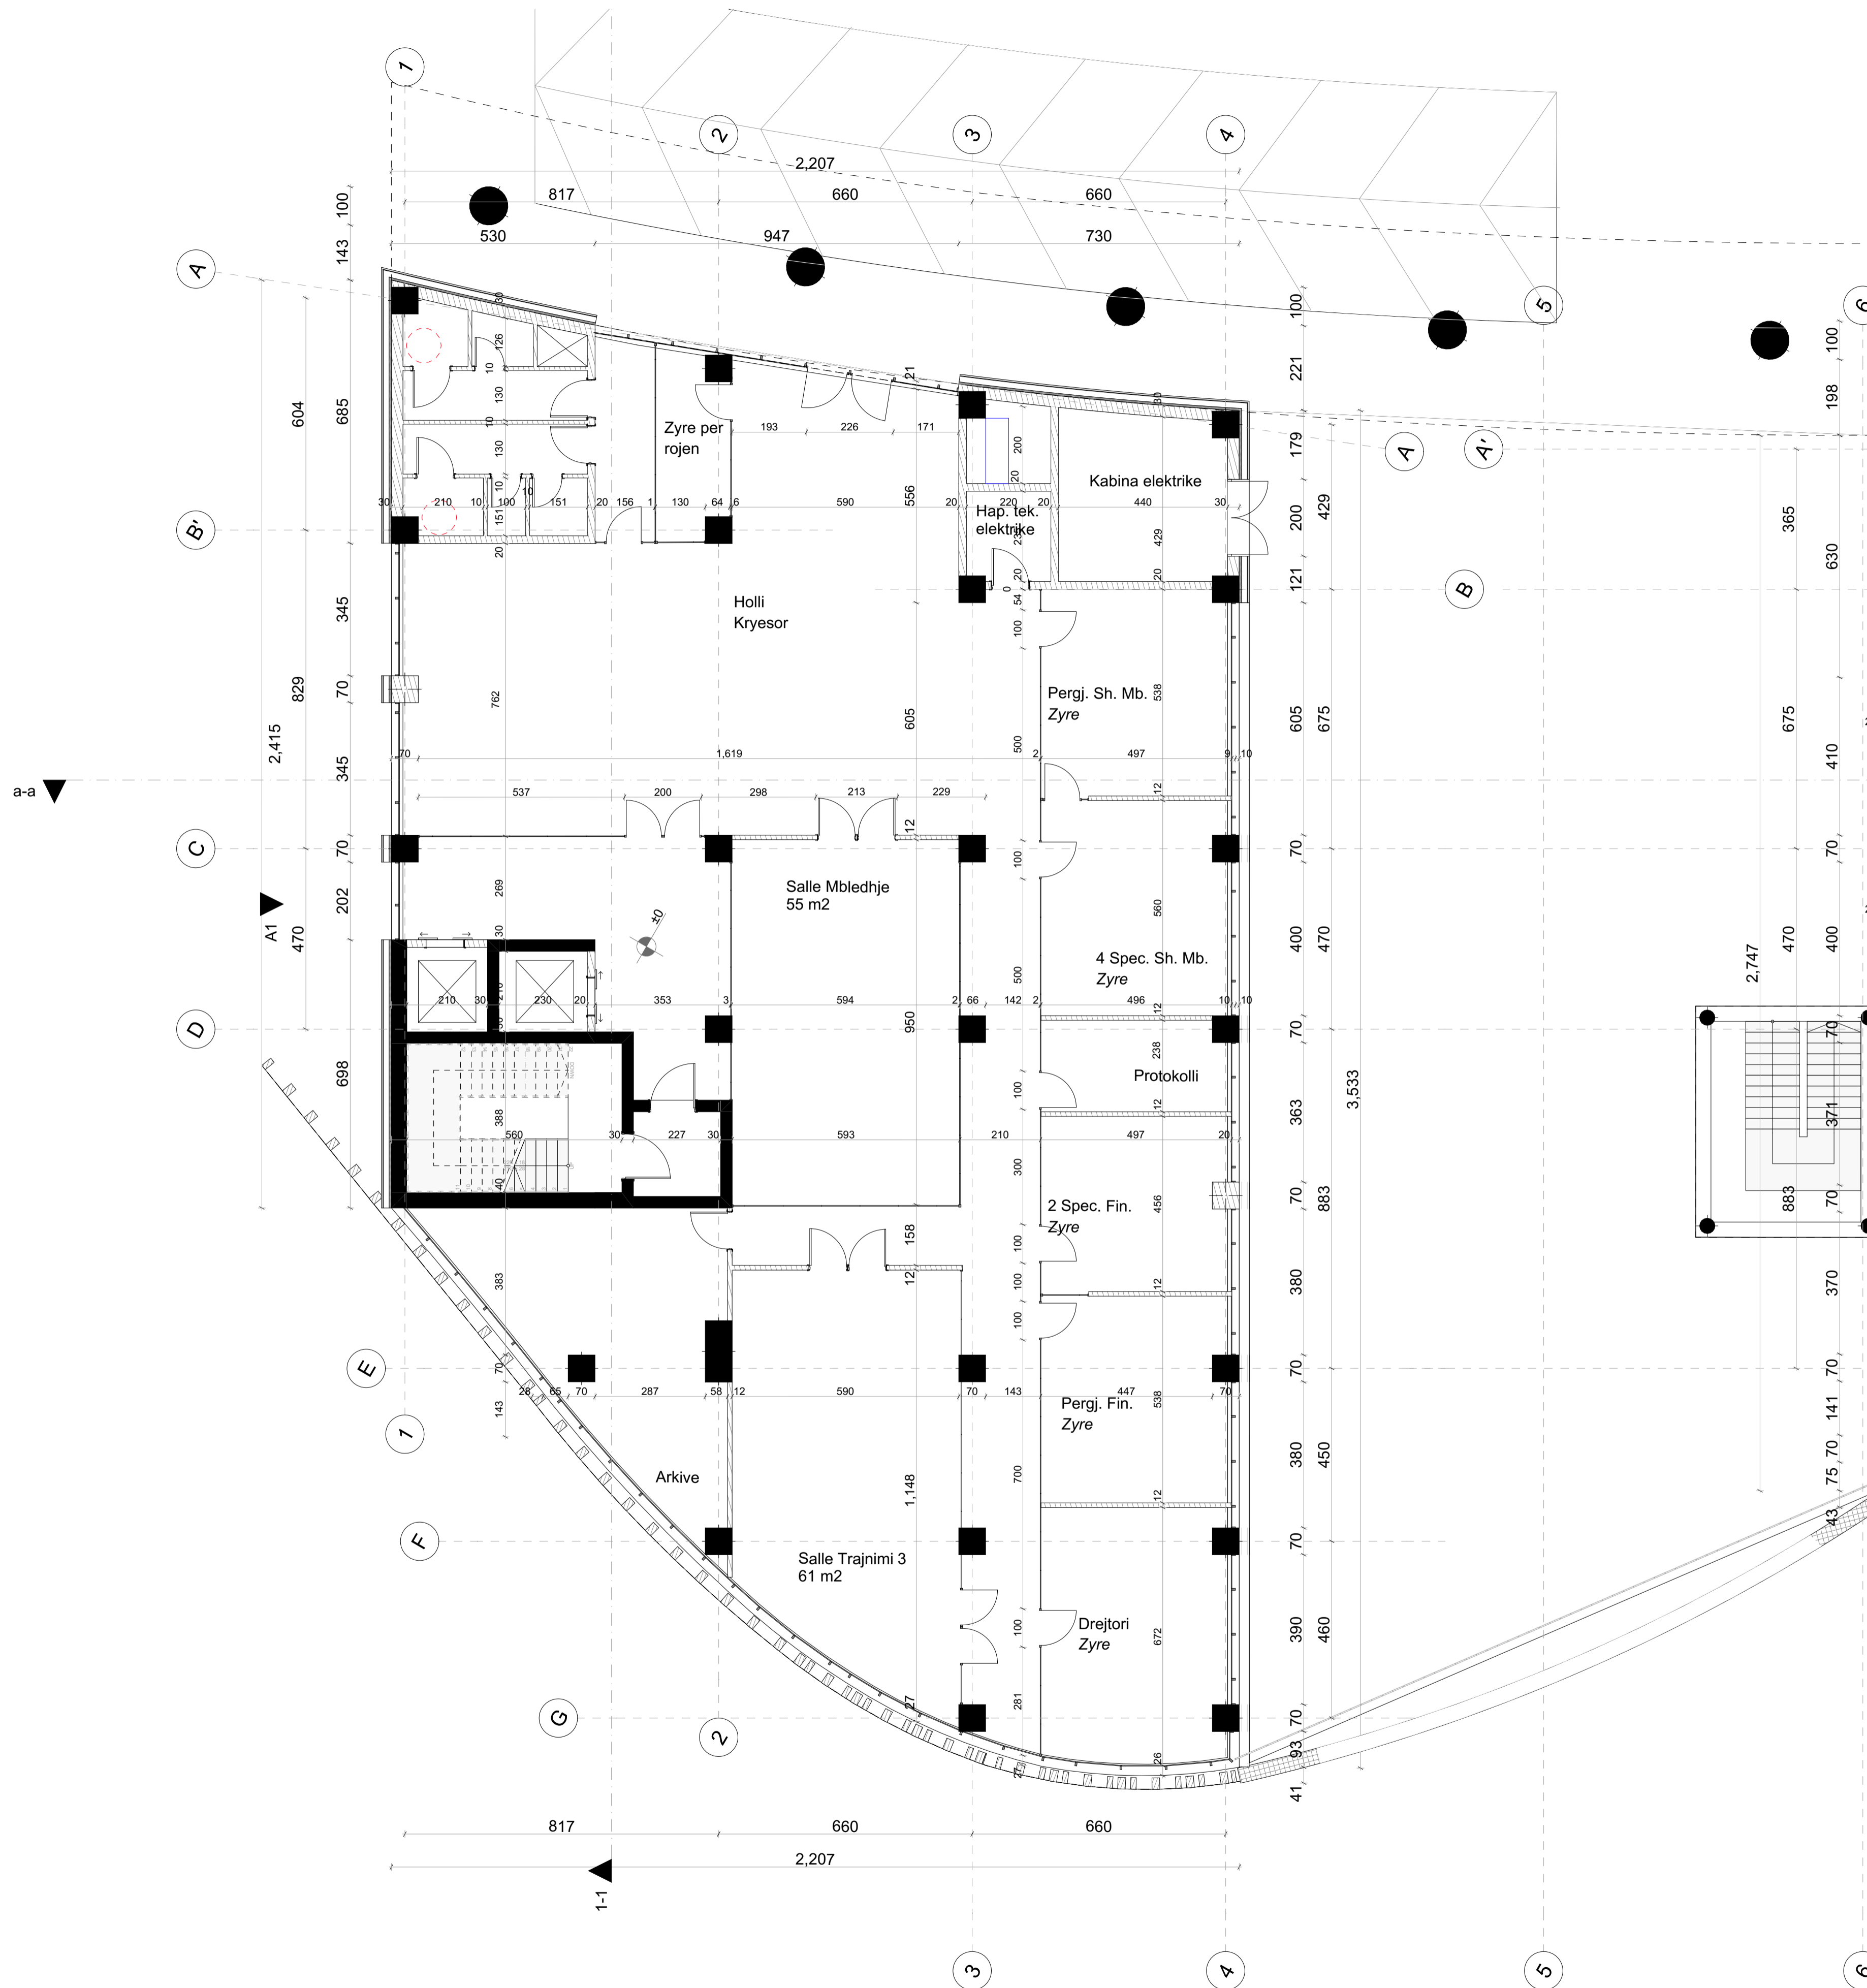

Legenda:

Notes:

**Poli i Ri i Teknologjisë së Informacionit dhe Sigurisë Kibernetike**


Objekti: Leje Ndertimi      Klienti: FONDI SHQIPTAR I ZHVILLIMIT  
 Zona Kadastrale: zk: 3266

<b>iRI</b> Local Architecture Office (LOC) Studio Lokale Arkitekture (VEND) Geni Agolli	N.6844	Firma: Lexoj dhe aprovoj
<b>ARCHISPACE</b> Local Architecture Office (LOC) Studio Lokale Arkitekture (VEND) Rais Petrela	N.6732/14	Firma: Lexoj dhe aprovoj
<b>CONSULTING &amp; MANAGEMENT ALBANIA</b> Local Architecture Office (LOC) Studio Lokale Arkitekture (VEND) Enis Myftari	N.6409/7	Firma: Lexoj dhe aprovoj
<b>d&amp;c partners</b> design + consulting engineers Studio Konstruksioni	N.4497/7	Firma: Lexoj dhe aprovoj
<b>MEKA-PRO SHPK</b> Inzhinieri Hidro-Mekanik dhe MNZ Ing. Marsel Pylia	N.7013/1	Firma: Lexoj dhe aprovoj
<b>Besart Dalliu Endrit Hoxhaj</b> Inzhinieri Elektrik	E-1412/2 E-1923/1	Firma: Lexoj dhe aprovoj

TË GJITHA DIMENSIONET DUHET TË VERIFIKOHEN NGA KONTRAKTORI NË VEND  
 E RENDËSISHME: Këto vizatime janë pronë e IRI, Rruga DERVISH HIMA, nr 8 kati i parë – 1001 TIRANË.  
 Kopjimi, shumfishimi apo shpërndarja e këtyre vizatimeve (apo pjesëve të tyre) pa lejen me shkrim të IRI është e ndaluar.

issuer <b>A</b>	Layout ID <b>A.01.2</b>	Emertimi i Fletes <b>Kati perdhe</b>	
phase: LN	date: 2024	Drawing Scale <b>1:100</b>	format: N

AKCESK

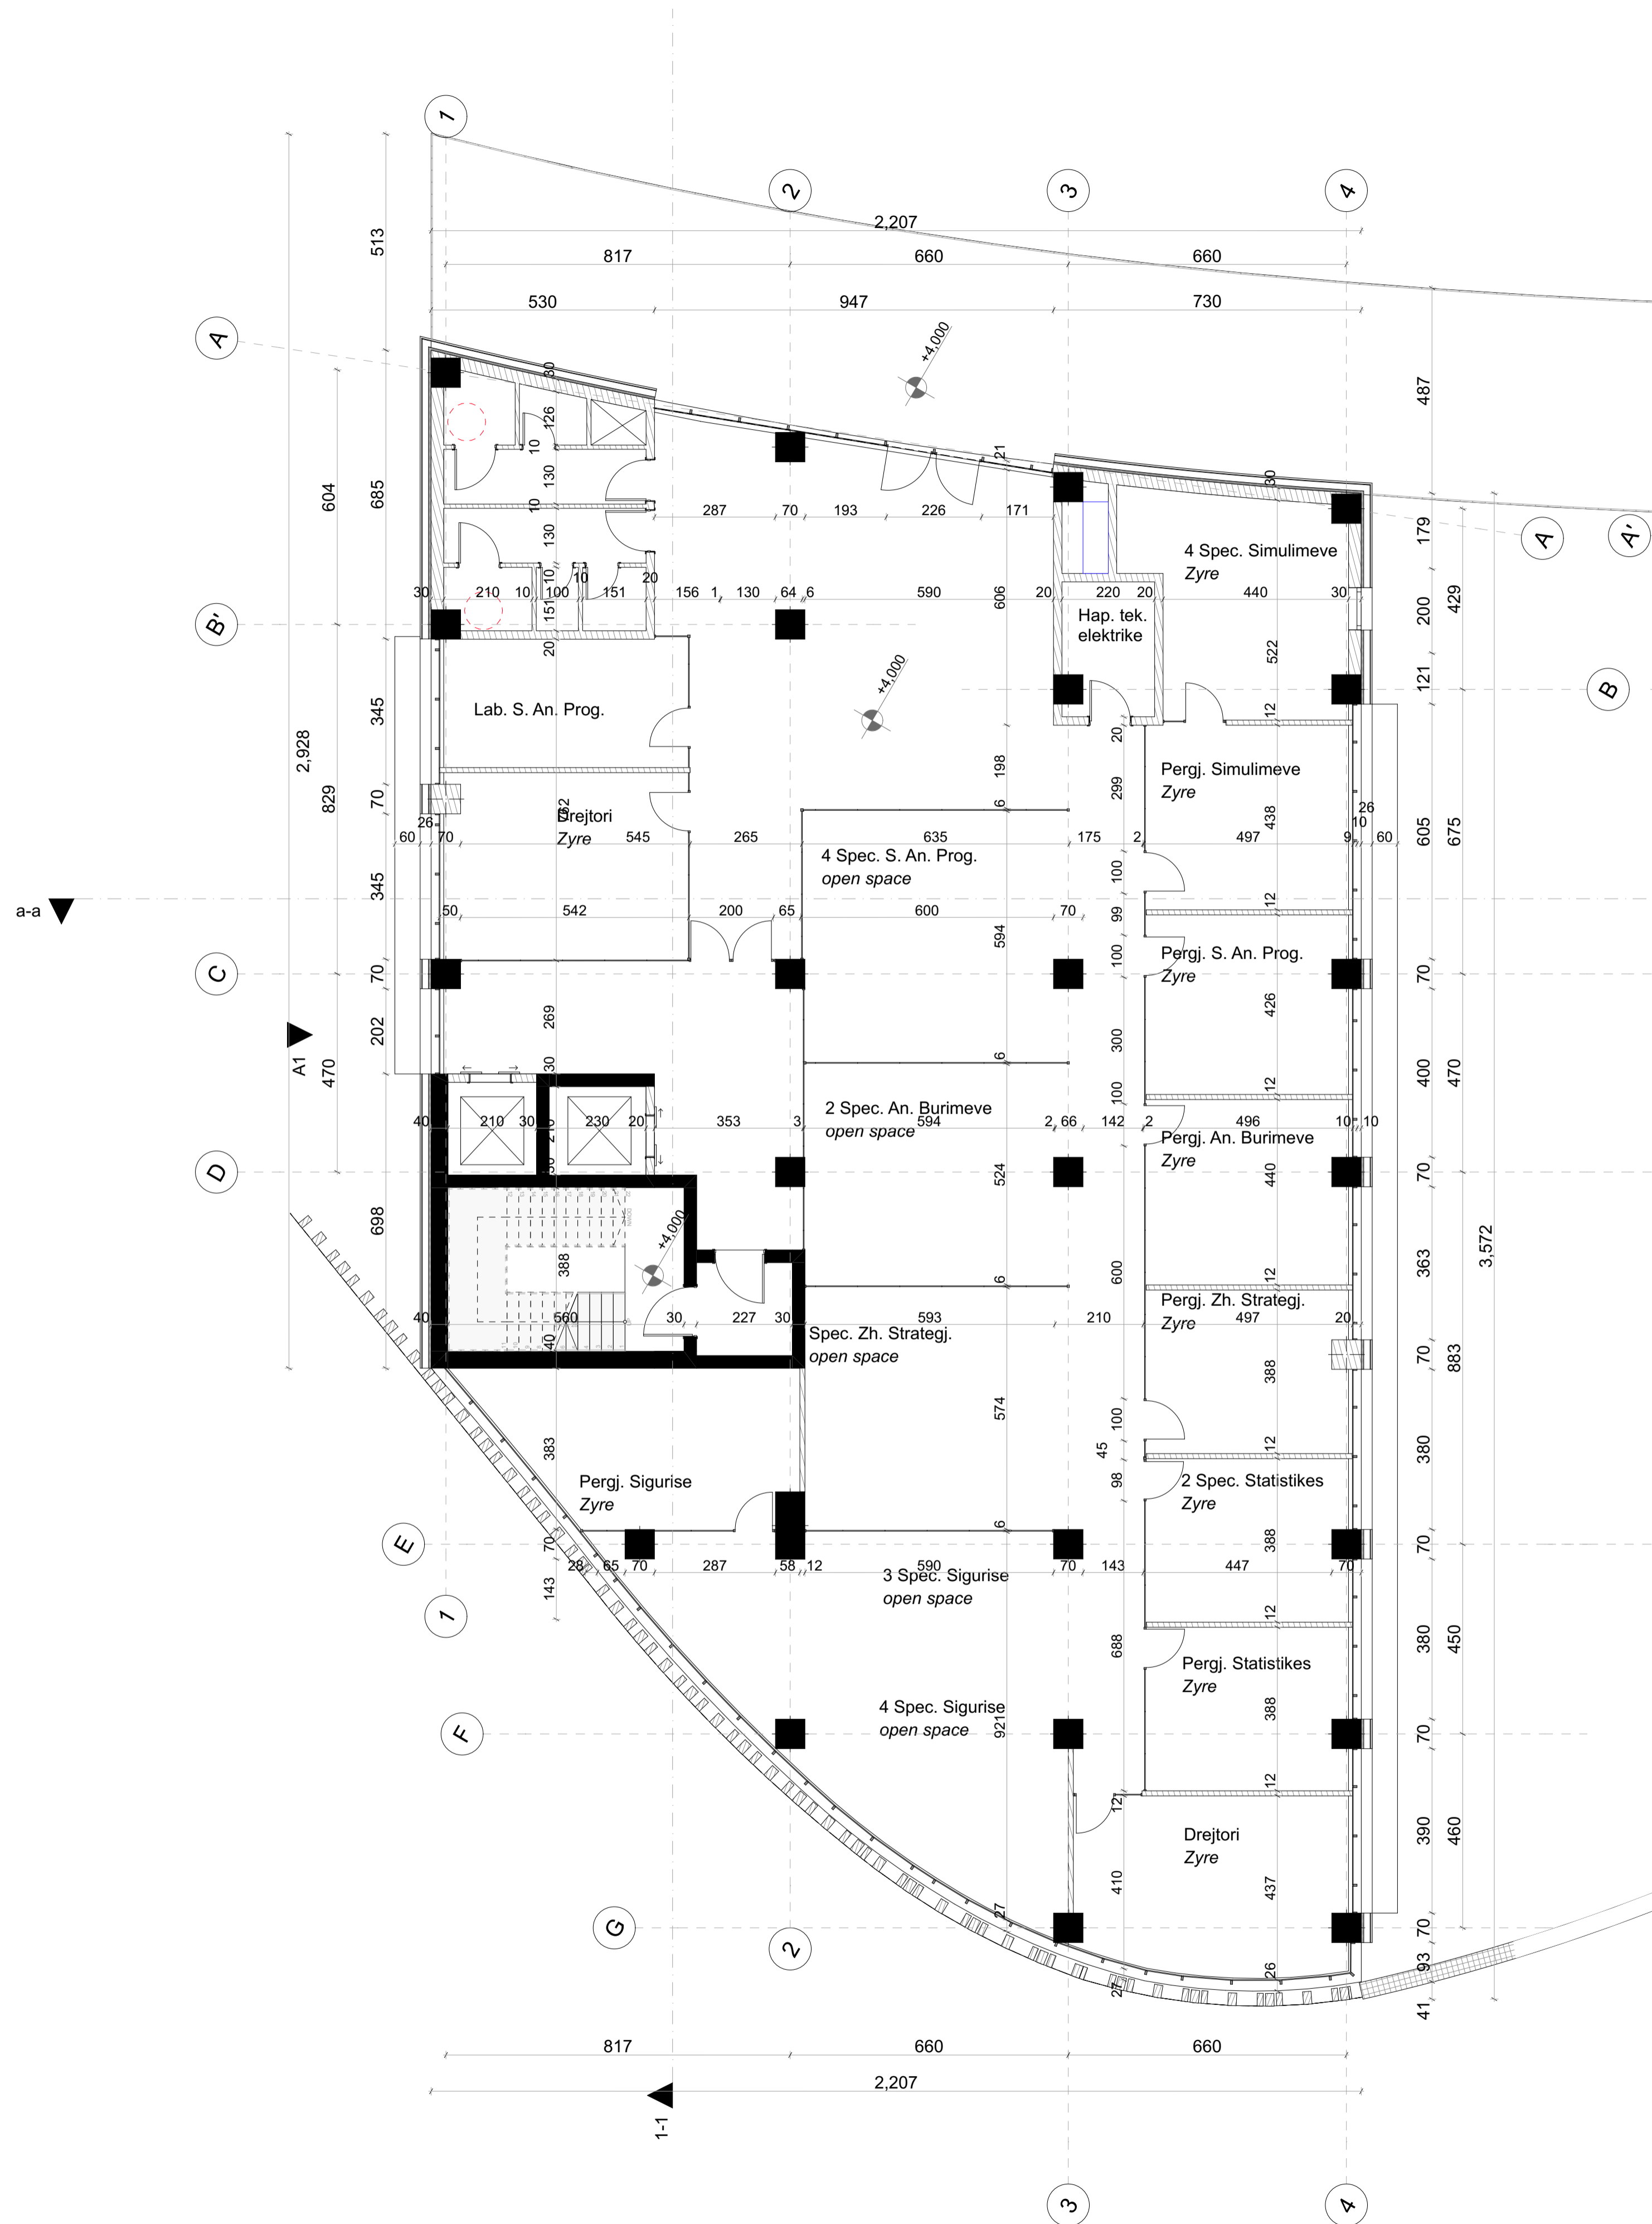

Legenda:

Notes:

**Poli i Ri i Teknologjisë së Informacionit dhe Sigurisë Kibernetike**

Objekti: Leje Ndertimi      Klienti: FONDI SHQIPTAR I ZHVILLIMIT  
 Zona Kadastrale: zk: 3266


<b>iRI</b> Local Architecture Office (LOC) Studio Lokale Arkitekture (VEND) Geni Agolli	N.6844	Firma: Lexoj dhe aprovoj
<b>ARCHISPACE</b> Local Architecture Office (LOC) Studio Lokale Arkitekture (VEND) Rais Petrela	N.6732/14	Firma: Lexoj dhe aprovoj
<b>CONSULTING &amp; MANAGEMENT ALBANIA</b> Local Architecture Office (LOC) Studio Lokale Arkitekture (VEND) Enis Myftari	N.6409/7	Firma: Lexoj dhe aprovoj
<b>d&amp;c partners</b> design + consulting engineers Studio Konstruksioni	N.4497/7	Firma: Lexoj dhe aprovoj
<b>MEKA-PRO SHPK</b> Inzhinieri Hidro-Mekanik dhe MNZ Ing. Marsel Pylja	N.7013/1	Firma: Lexoj dhe aprovoj
<b>Besart Dalliu Endrit Hoxhaj</b> Inzhinieri Elektrik	E-1412/2 E-1923/1	Firma: Lexoj dhe aprovoj

TË GJITHA DIMENSIONET DUHET TË VERIFIKOHEN NGA KONTRAKTORI NË VEND  
 E RENDËSISHME: Këto vizatime janë pronë e IRI, Rruga DERVISH HIMA, nr 8 kati i parë – 1001 TIRANË.  
 Kopjimi, shumfishimi apo shpërndarja e këtyre vizatimeve (apo pjesëve të tyre) pa lejen me shkrim të IRI është e ndaluar.

AKCESK

issuer <b>A</b>	Layout ID <b>A.01.3</b>	Emertimi i Fletes <b>Kati +1</b>	
phase: LN	date: 2024	Drawing Scale <b>1:100</b>	format: N



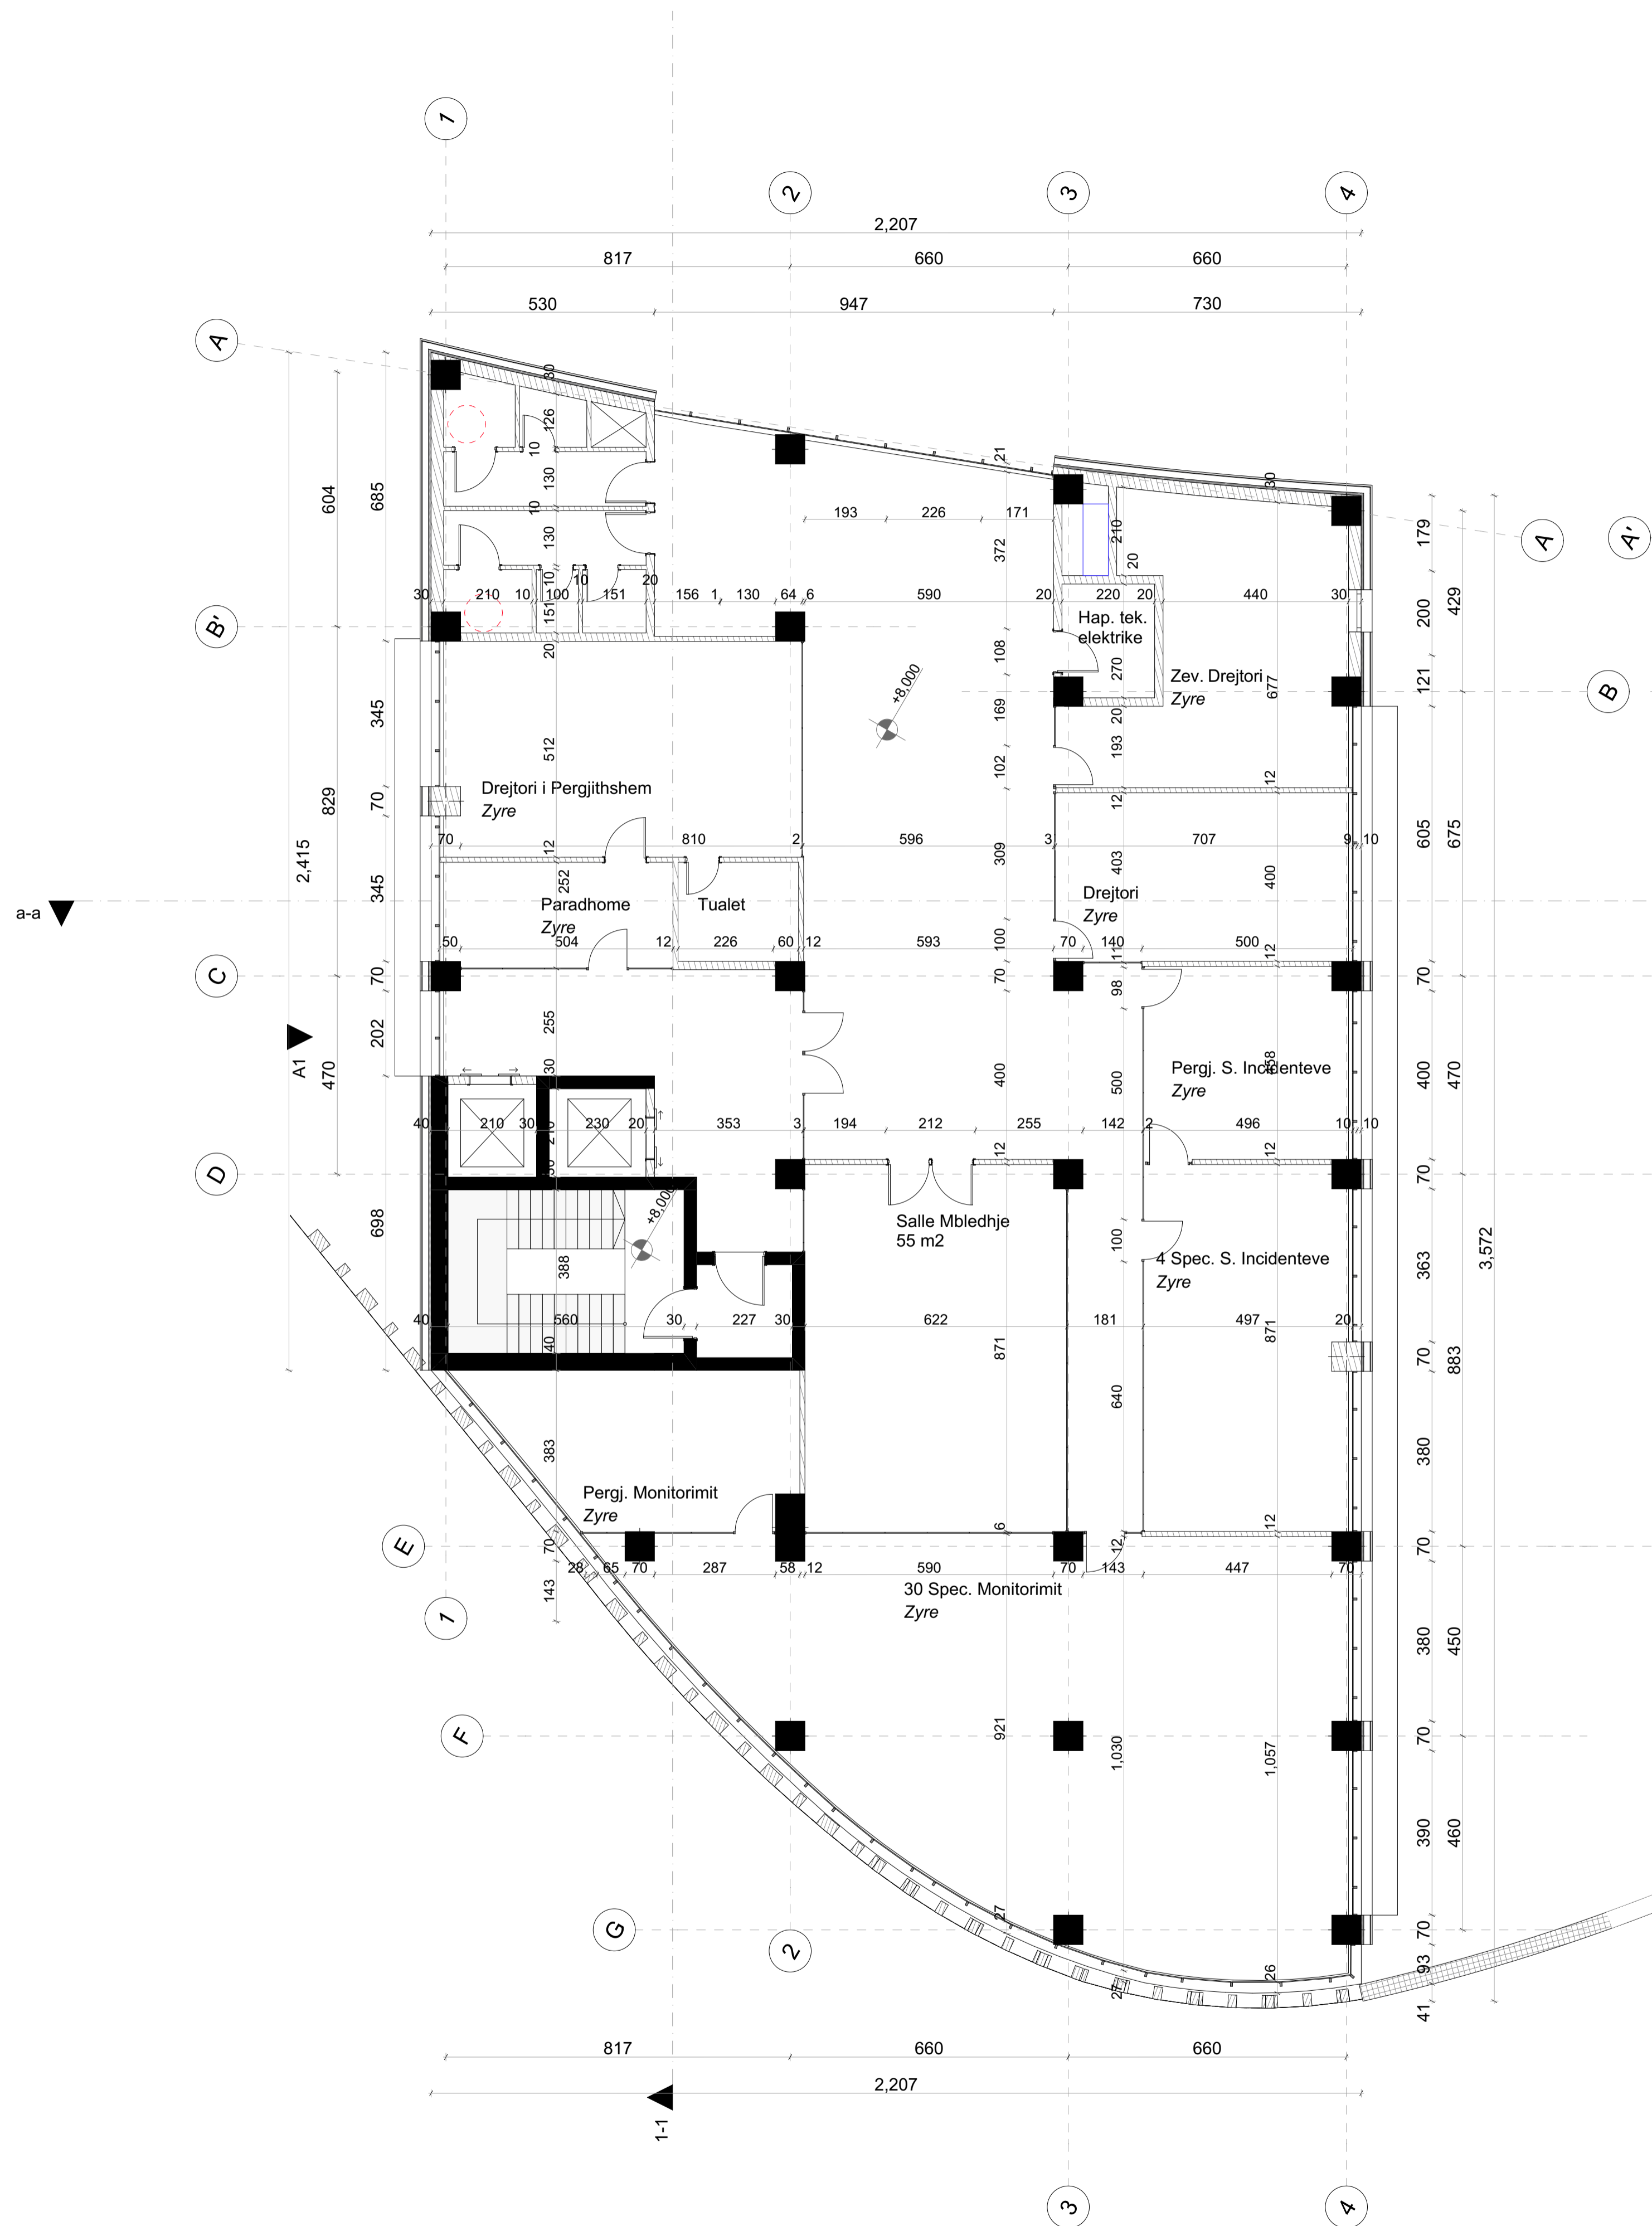

Legenda:

Notes:

## Poli i Ri i Teknologjisë së Informacionit dhe Sigurisë Kibernetike


Objekti: Leje Ndertimi Klienti: FONDI SHQIPTAR I ZHVILLIMIT  
Zona Kadastrale: zk: 3266

<b>iRI</b> Local Architecture Office (LOC) Studio Lokale Arkitekture (VEND) Gent Agolli	N.6844	Firma: Lexoj dhe aprovoj
<b>ARCHISPACE</b> Local Architecture Office (LOC) Studio Lokale Arkitekture (VEND) Rais Petrela	N.6732/14	Firma: Lexoj dhe aprovoj
<b>CONSULTING &amp; MANAGEMENT ALBANIA</b> Local Architecture Office (LOC) Studio Lokale Arkitekture (VEND) Enis Myftari	N.6409/7	Firma: Lexoj dhe aprovoj
<b>d&amp;c partners</b> design + consulting engineers Studio Konstruksioni	N.4497/7	Firma: Lexoj dhe aprovoj
<b>MEKA-PRO SHPK</b> Inzhinieri Hidro-Mekanik dhe MNZ Ing. Marsel Pyla	N.7013/1	Firma: Lexoj dhe aprovoj
<b>Besart Dalliu Endrit Hoxhaj</b> Inzhinieri Elektrik	E-1412/2 E-1923/1	Firma: Lexoj dhe aprovoj

TË GJITHA DIMENSIONET DUHET TË VERIFIKOHEN NGA KONTRAKTORI NË VËND.  
E RENDËSISHME: Këto vizatime janë pronë e IRI, Rruga DERSHVIH HIMA, nr 8 kati i parë – 1001 TIRANË.  
Kopjimi, shumfishimi apo shpërndarja e këtyre vizatimeve (apo pjesëve të tyre) pa lejen me shkrim të IRI është e ndaluar.

AKCESK

issuer <b>A</b>	Layout ID <b>A.01.4</b>	Emertimi i Fletes <b>Kati +2</b>	
phase: LN	date: 2024	Drawing Scale <b>1:100</b>	format: N

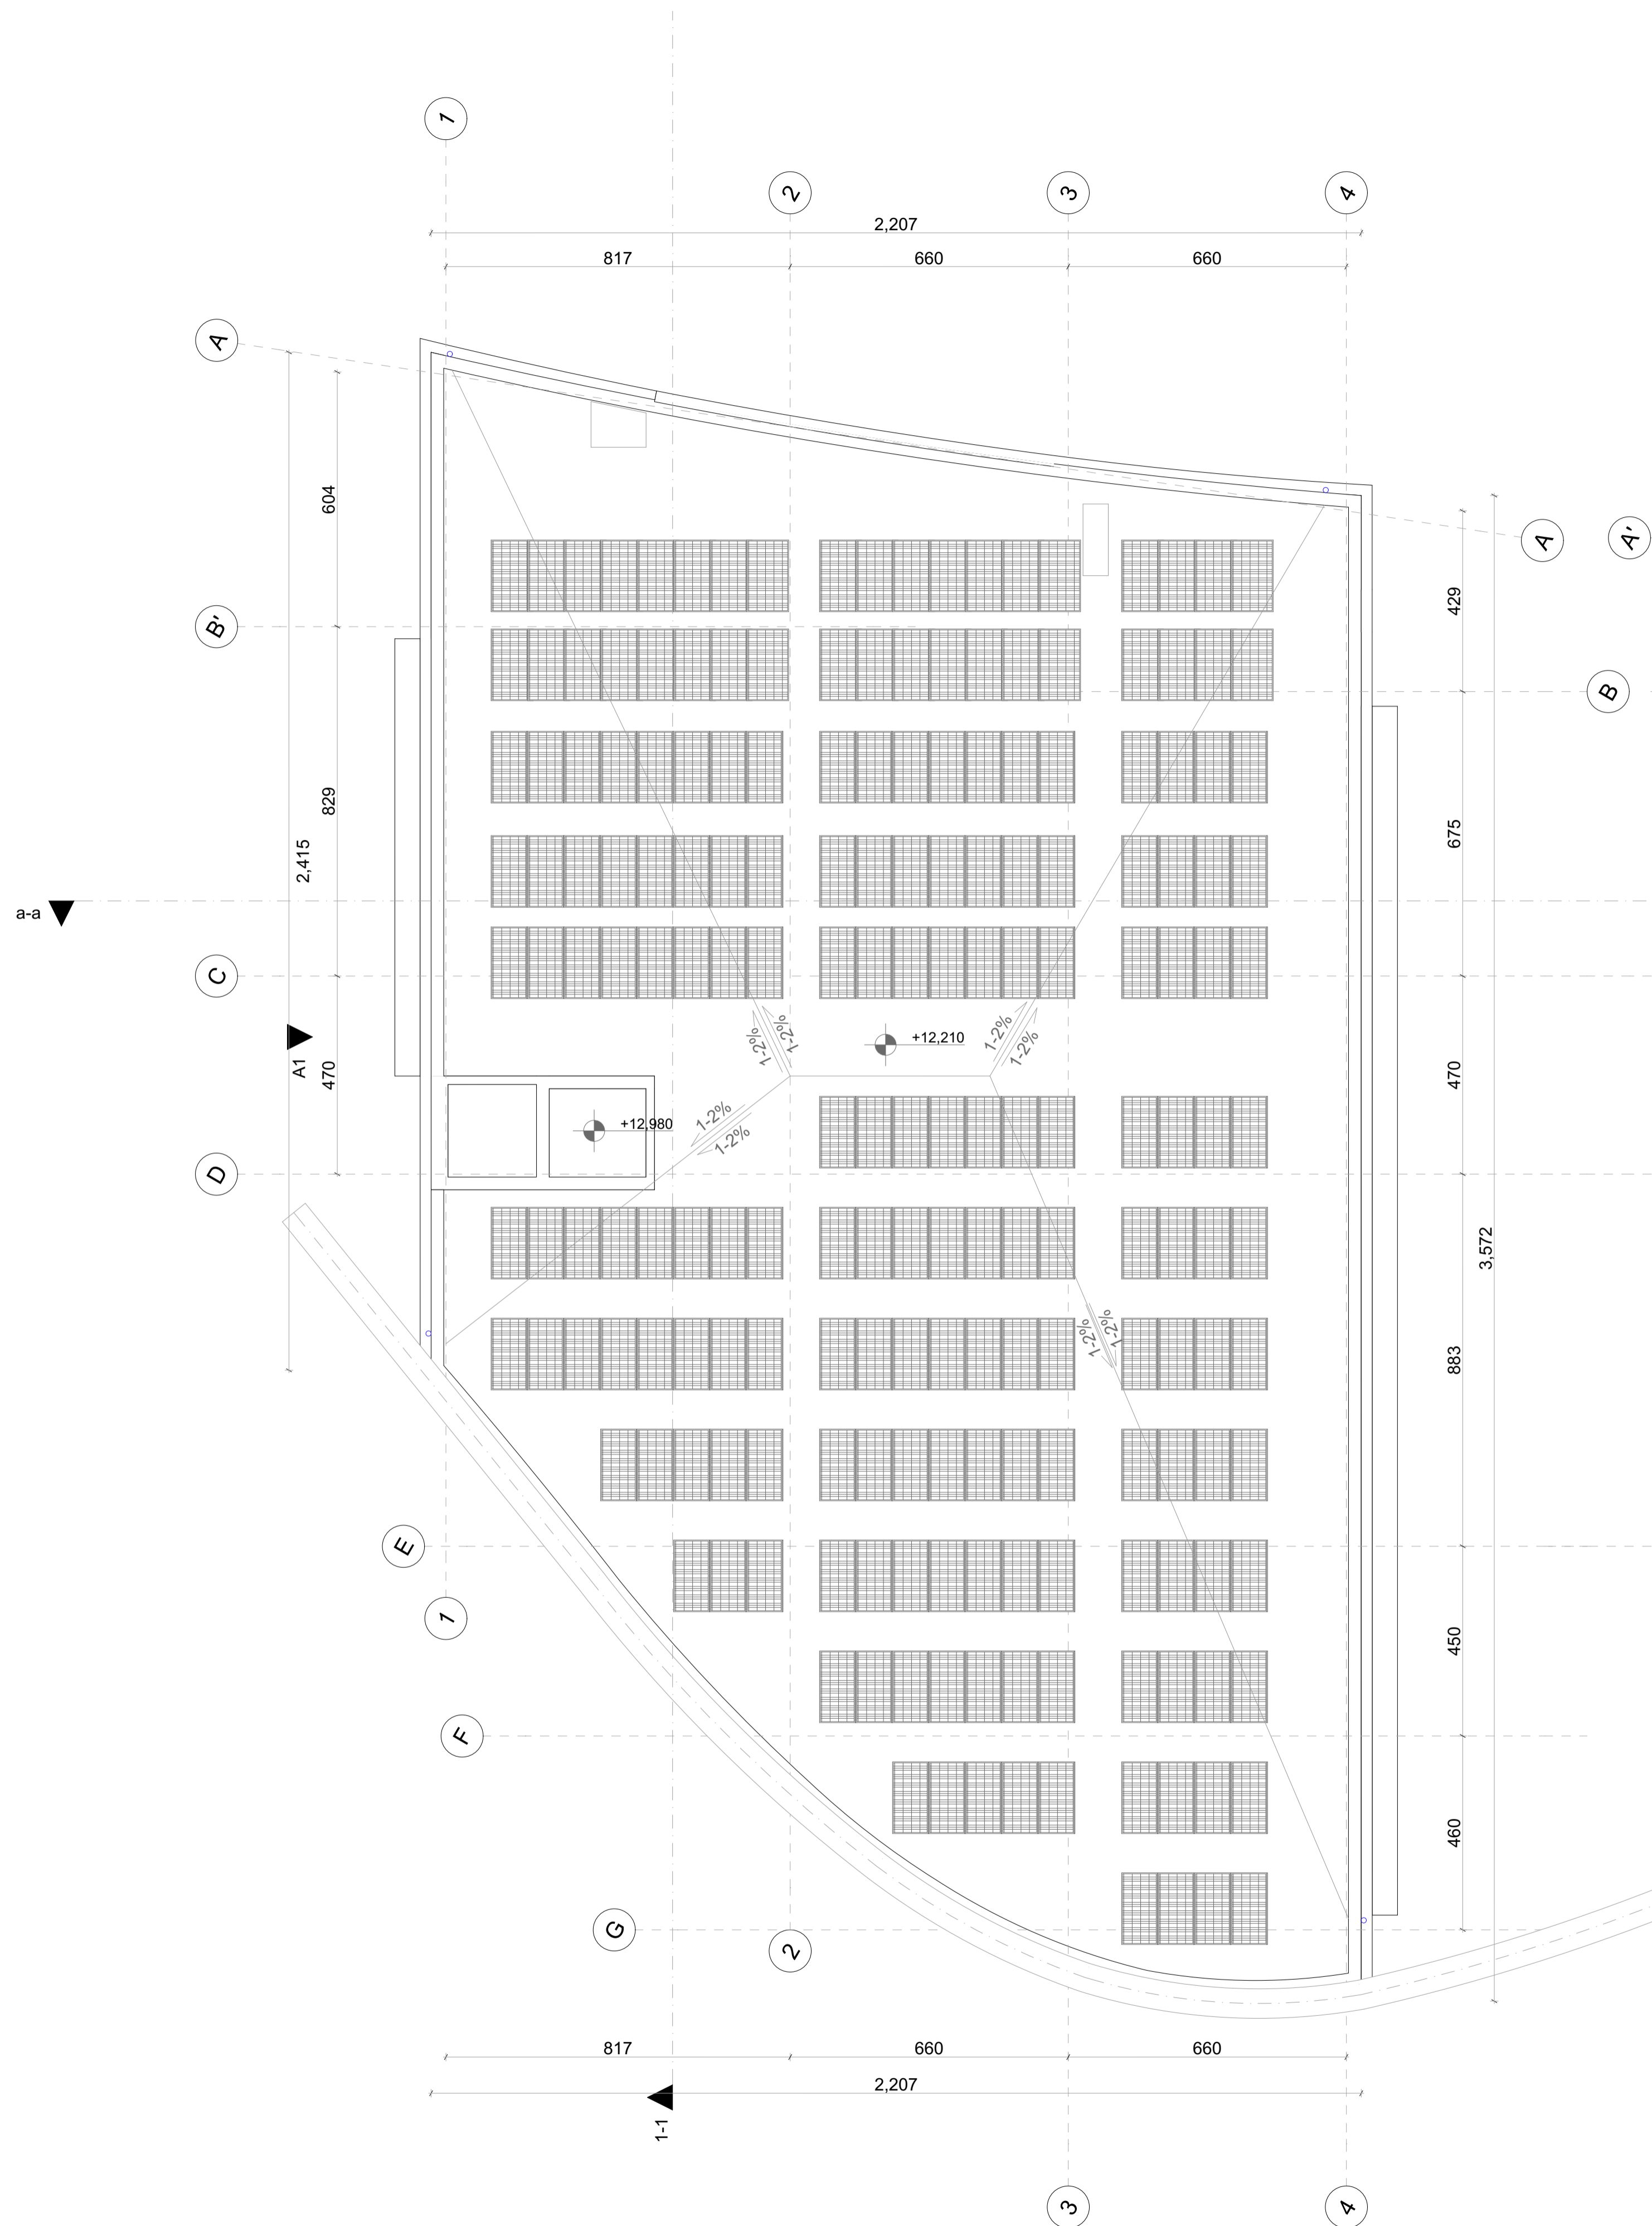

Legenda:

Notes:

**Poli i Ri i Teknologjisë së Informacionit dhe Sigurisë Kibernetike**


Objekti: Leje Ndertimi      Klienti: FONDI SHQIPTAR I ZHVILLIMIT  
 Zona Kadastrale: zk: 3266

<b>iRI</b> Local Architecture Office (LOC) Studio Lokale Arkitekture (VEND) Geni Agolli	N.6844	Firma: Lexoj dhe aprovoj
<b>ARCHISPACE</b> Local Architecture Office (LOC) Studio Lokale Arkitekture (VEND) Rais Petrela	N.6732/14	Firma: Lexoj dhe aprovoj
<b>CONSULTING &amp; MANAGEMENT ALBANIA</b> Local Architecture Office (LOC) Studio Lokale Arkitekture (VEND) Enis Myftari	N.6409/7	Firma: Lexoj dhe aprovoj
<b>d&amp;c partners</b> design + consulting engineers Studio Konstruksioni	N.4497/7	Firma: Lexoj dhe aprovoj
<b>MEKA-PRO SHPK</b> Inzhinieri Hidro-Mekanik dhe MNZ Ing. Marsel Pylja	N.7013/1	Firma: Lexoj dhe aprovoj
<b>Besart Dalliu Endrit Hoxhaj</b> Inzhinieri Elektrik	E-1412/2 E-1923/1	Firma: Lexoj dhe aprovoj

TË GJITHA DIMENSIONET DUHET TË VERIFIKOHEN NGA KONTRAKTORI NË VËND.  
 E RENDËSISHME: Këto vizatime janë pronë e IRI, Rruga DERVISH HIMA, nr 8 kati i parë – 1001 TIRANË.  
 Kopjimi, shumfishimi apo shpërndarja e këtyre vizatimeve (apo pjesëve të tyre) pa lejen me shkrim të IRI është e ndaluar.

issuer <b>A</b>	Layout ID <b>A.01.5</b>	Emertimi i Fletes <b>Tarraca</b>	
phase: LN	date: 2024	Drawing Scale <b>1:100</b>	format: N

AKCESK

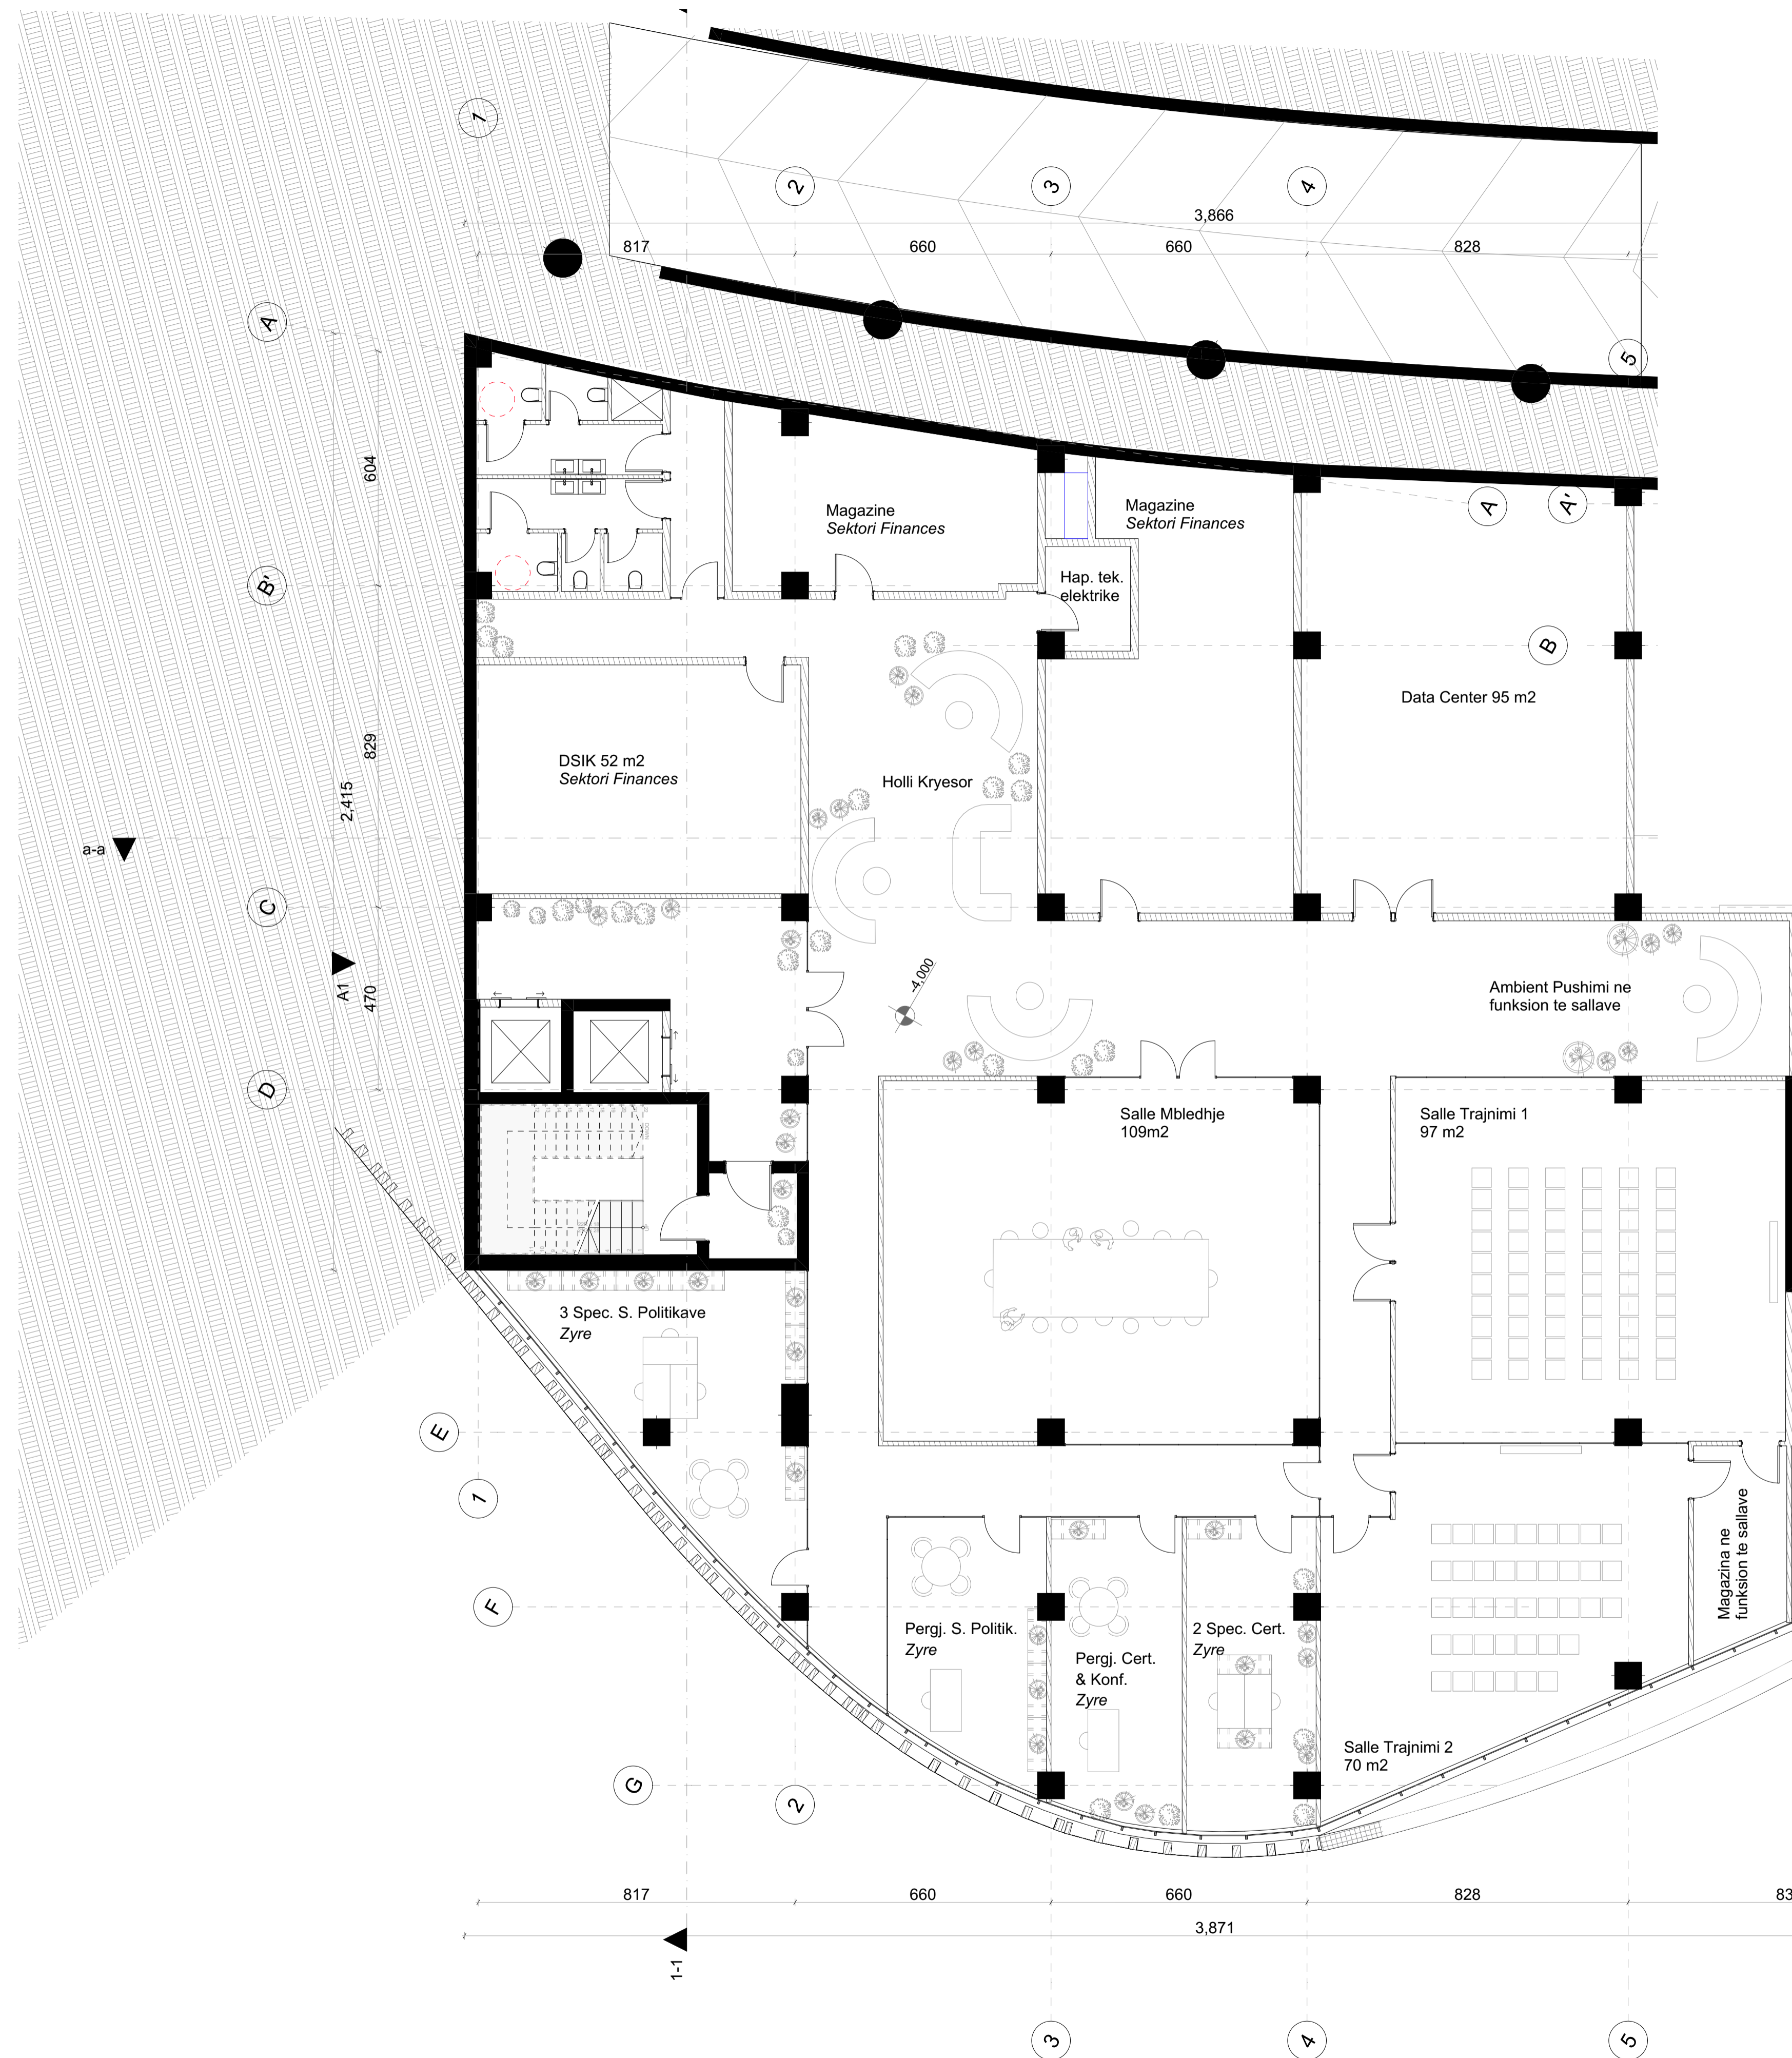

Legenda:

Notes:

## Poli i Ri i Teknologjisë së Informacionit dhe Sigurisë Kibernetike


Objekti: Leje Ndertimi Klienti: FONDI SHQIPTAR I ZHVILLIMIT  
Zona Kadastrale: zk: 3266

<b>iRI</b> Local Architecture Office (LOC) Studio Lokale Arkitekture (VEND) Gent Agolli	N.6844	Firma: Lexoj dhe aprovoj
<b>ARCHISPACE</b> Local Architecture Office (LOC) Studio Lokale Arkitekture (VEND) Rais Petrela	N.6732/14	Firma: Lexoj dhe aprovoj
<b>CONSULTING &amp; MANAGEMENT ALBANIA</b> Local Architecture Office (LOC) Studio Lokale Arkitekture (VEND) Enis Myftari	N.6409/7	Firma: Lexoj dhe aprovoj
<b>d&amp;c partners</b> design + consulting engineers Studio Konstruksioni	N.4497/7	Firma: Lexoj dhe aprovoj
<b>MEKA-PRO SHPK</b> Inzhineri Hidro-Mekanik dhe MNZ Ing. Marsel Pylia	N.7013/1	Firma: Lexoj dhe aprovoj
<b>Besart Dalliu Endrit Hoxhaj</b> Inzhineri Elektrik	E-1412/2 E-1923/1	Firma: Lexoj dhe aprovoj

TE GJITHA DIMENSIONET DUHET TE VERIFIKOHEN NGA KONTRAKTORI NE VEND  
E RENDESISHME: Keto vizatime jane pronë e IRI, Rruga DERVISH HIMA, nr 8 kati i pare - 1001 TIRANE.  
Kopjimi, shumfishimi apo shpërndarja e këtyre vizatimeve (apo pjesëve të tyre) pa lejen me shkrim të IRI është e ndaluar.

issuer <b>A</b>	Layout ID <b>I.01.1</b>	Emertimi i Fletes <b>Kati -1</b>	
phase: LN	date: 2024	Drawing Scale <b>1:100</b>	format: N

AKCESK

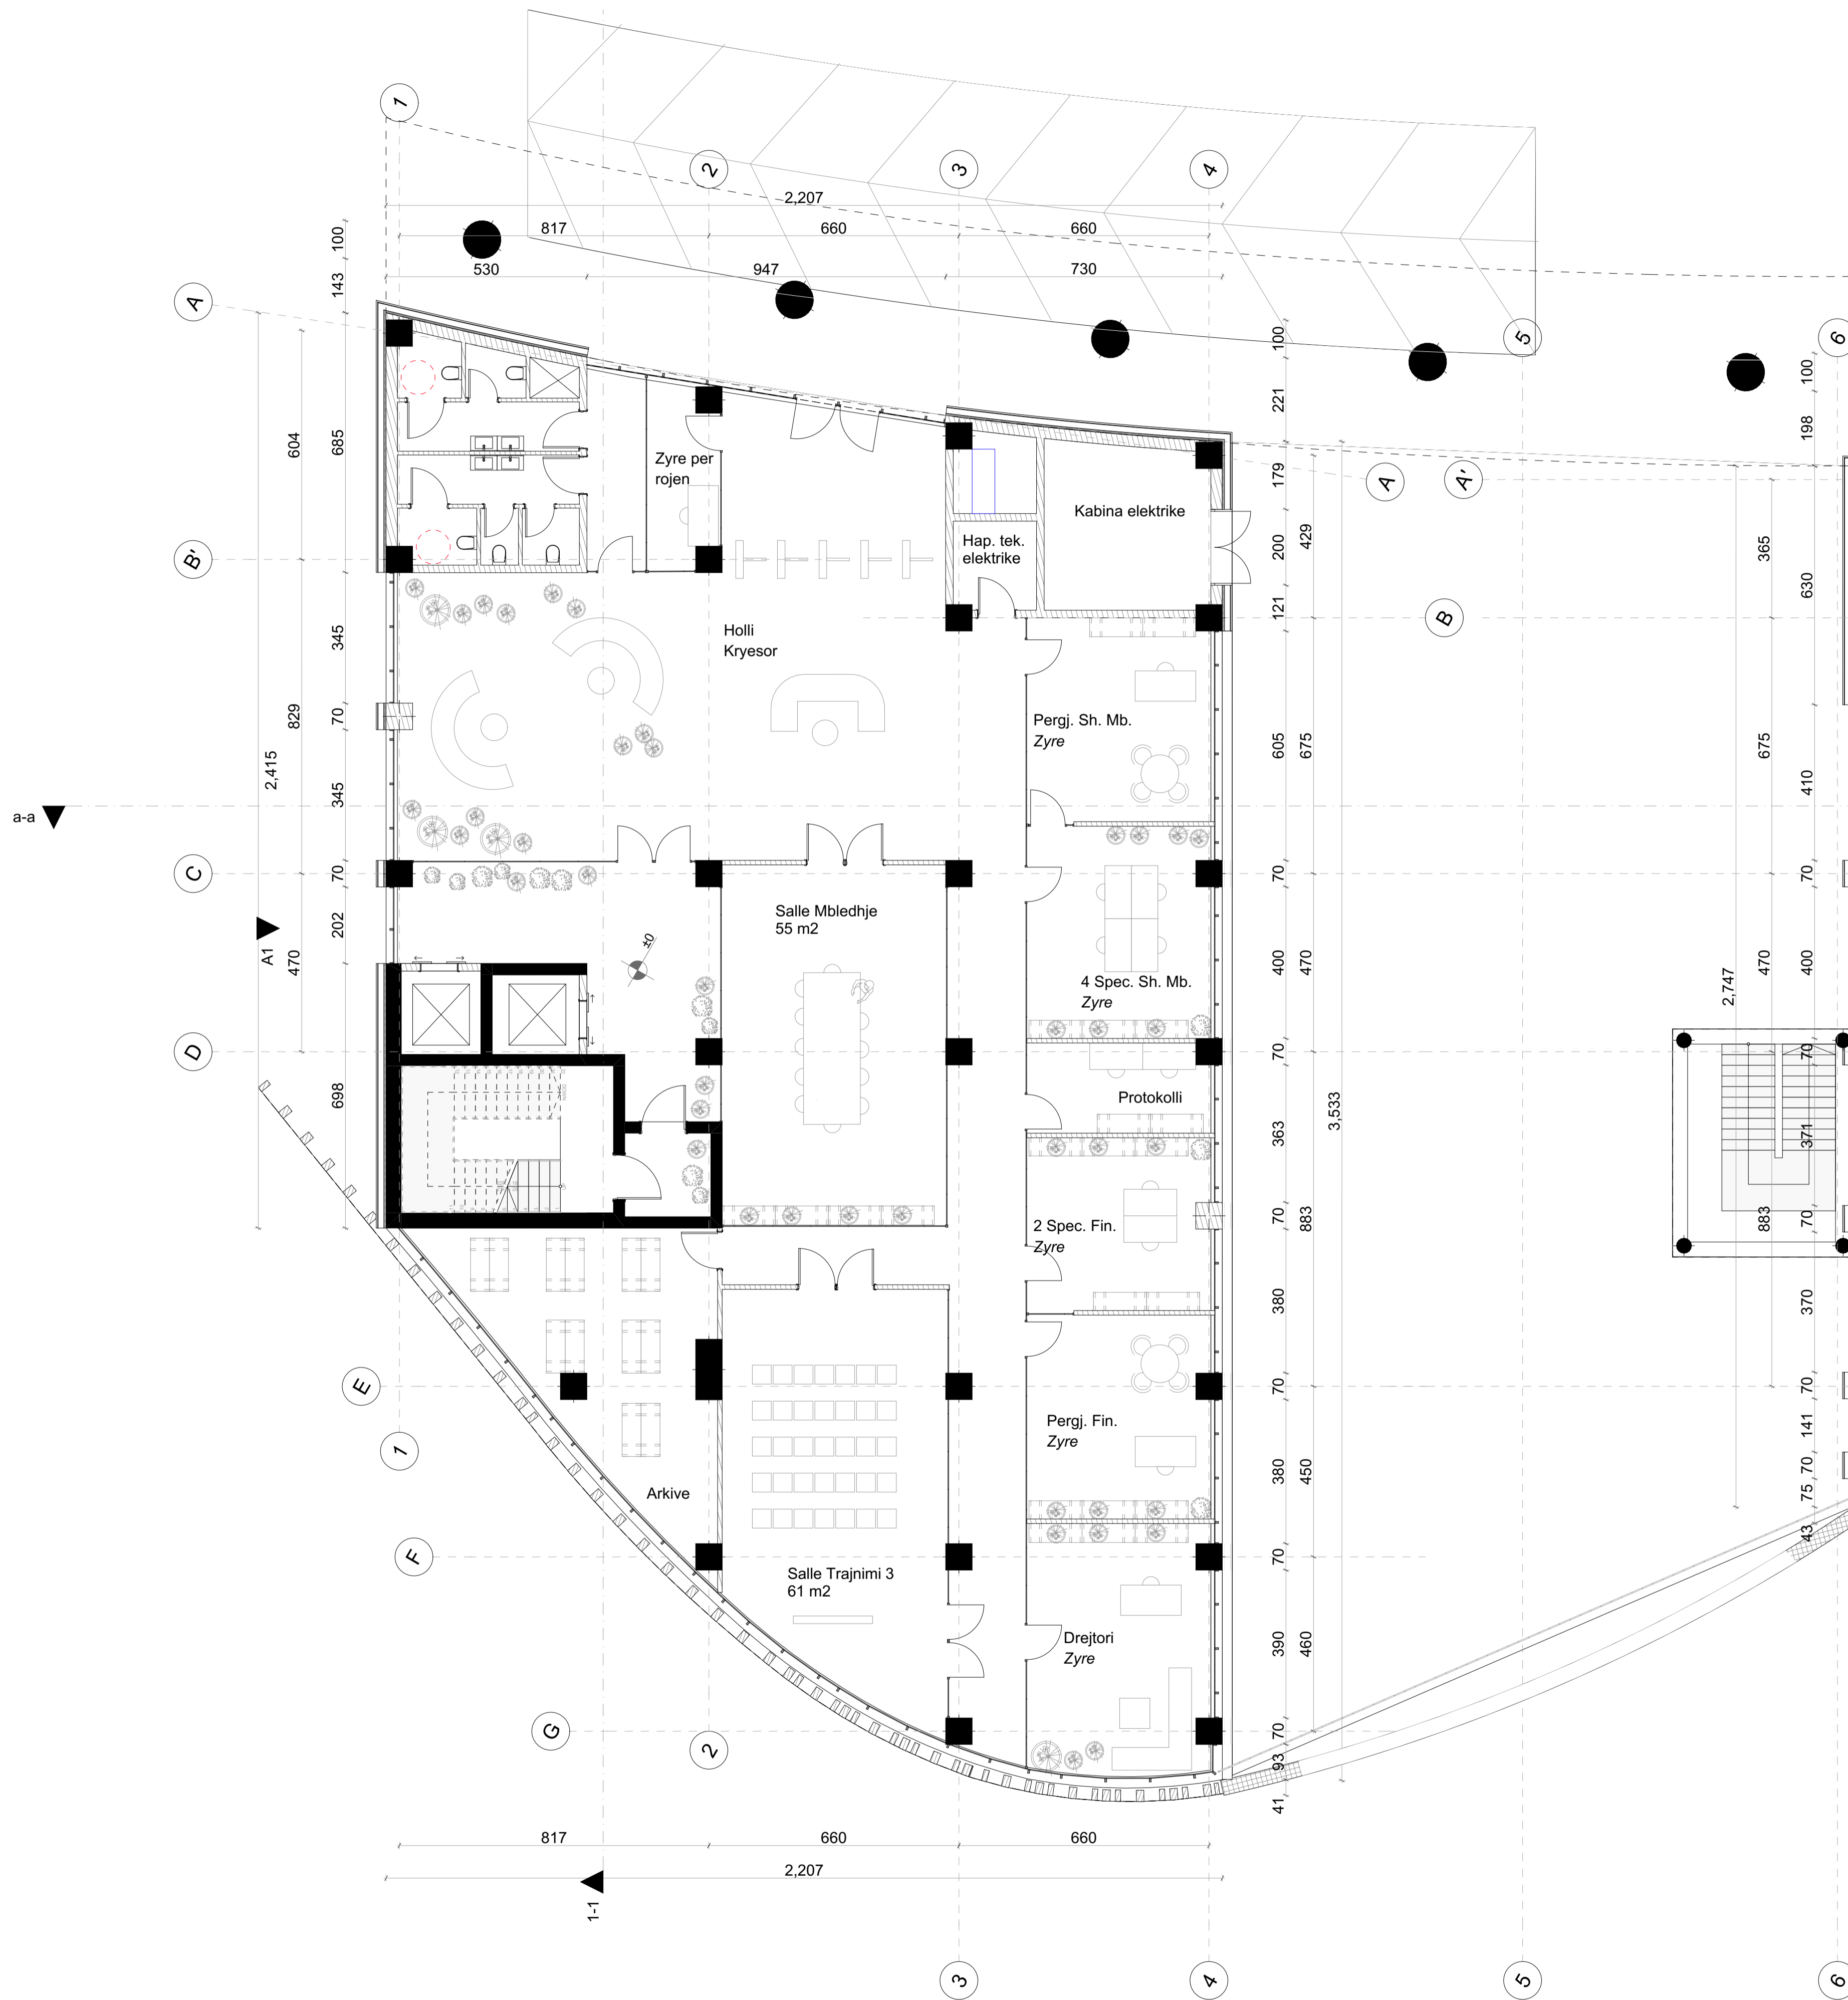

Legenda:

Notes:

**Poli i Ri i Teknologjisë së Informacionit dhe Sigurisë Kibernetike**


Objekti: Leje Ndertimi      Klienti: FONDI SHQIPTAR I ZHVILLIMIT  
 Zona Kadastrale: zk: 3266

<b>iRI</b> Local Architecture Office (LOC) Studio Lokale Arkitekture (VEND) Geni Agolli	N.6844	Firma: Lexoj dhe aprovoj
<b>ARCHISPACE</b> Local Architecture Office (LOC) Studio Lokale Arkitekture (VEND) Rais Petrela	N.6732/14	Firma: Lexoj dhe aprovoj
<b>CONSULTING &amp; MANAGEMENT ALBANIA</b> Local Architecture Office (LOC) Studio Lokale Arkitekture (VEND) Enis Myftari	N.6409/7	Firma: Lexoj dhe aprovoj
<b>d&amp;c partners</b> design + consulting engineers Studio Konstruksioni	N.4497/7	Firma: Lexoj dhe aprovoj
<b>MEKA-PRO SHPK</b> Inzhineri Hidro-Mekanik dhe MNZ Ing. Marsel Pylia	N.7013/1	Firma: Lexoj dhe aprovoj
<b>Besart Dalliu Endrit Hoxhaj</b> Inzhineri Elektrik	E-1412/2 E-1923/1	Firma: Lexoj dhe aprovoj

TË GJITHA DIMENSIONET DUHET TË VERIFIKOHEN NGA KONTRAKTORI NË VEND  
 E RENDËSISHME: Këto vizatime janë pronë e IRI, Rruga DERVISH HIMA, nr 8 kati i parë – 1001 TIRANË.  
 Kopjimi, shumfishimi apo shpërndarja e këtyre vizatimeve (apo pjesëve të tyre) pa lejen me shkrim të IRI është e ndaluar.

AKCESK

issuer <b>A</b>	Layout ID <b>I.01.2</b>	Emertimi i Fletes <b>Kati perdhe</b>
phase: LN	date: 2024	Drawing Scale <b>1:100</b>
		format: N

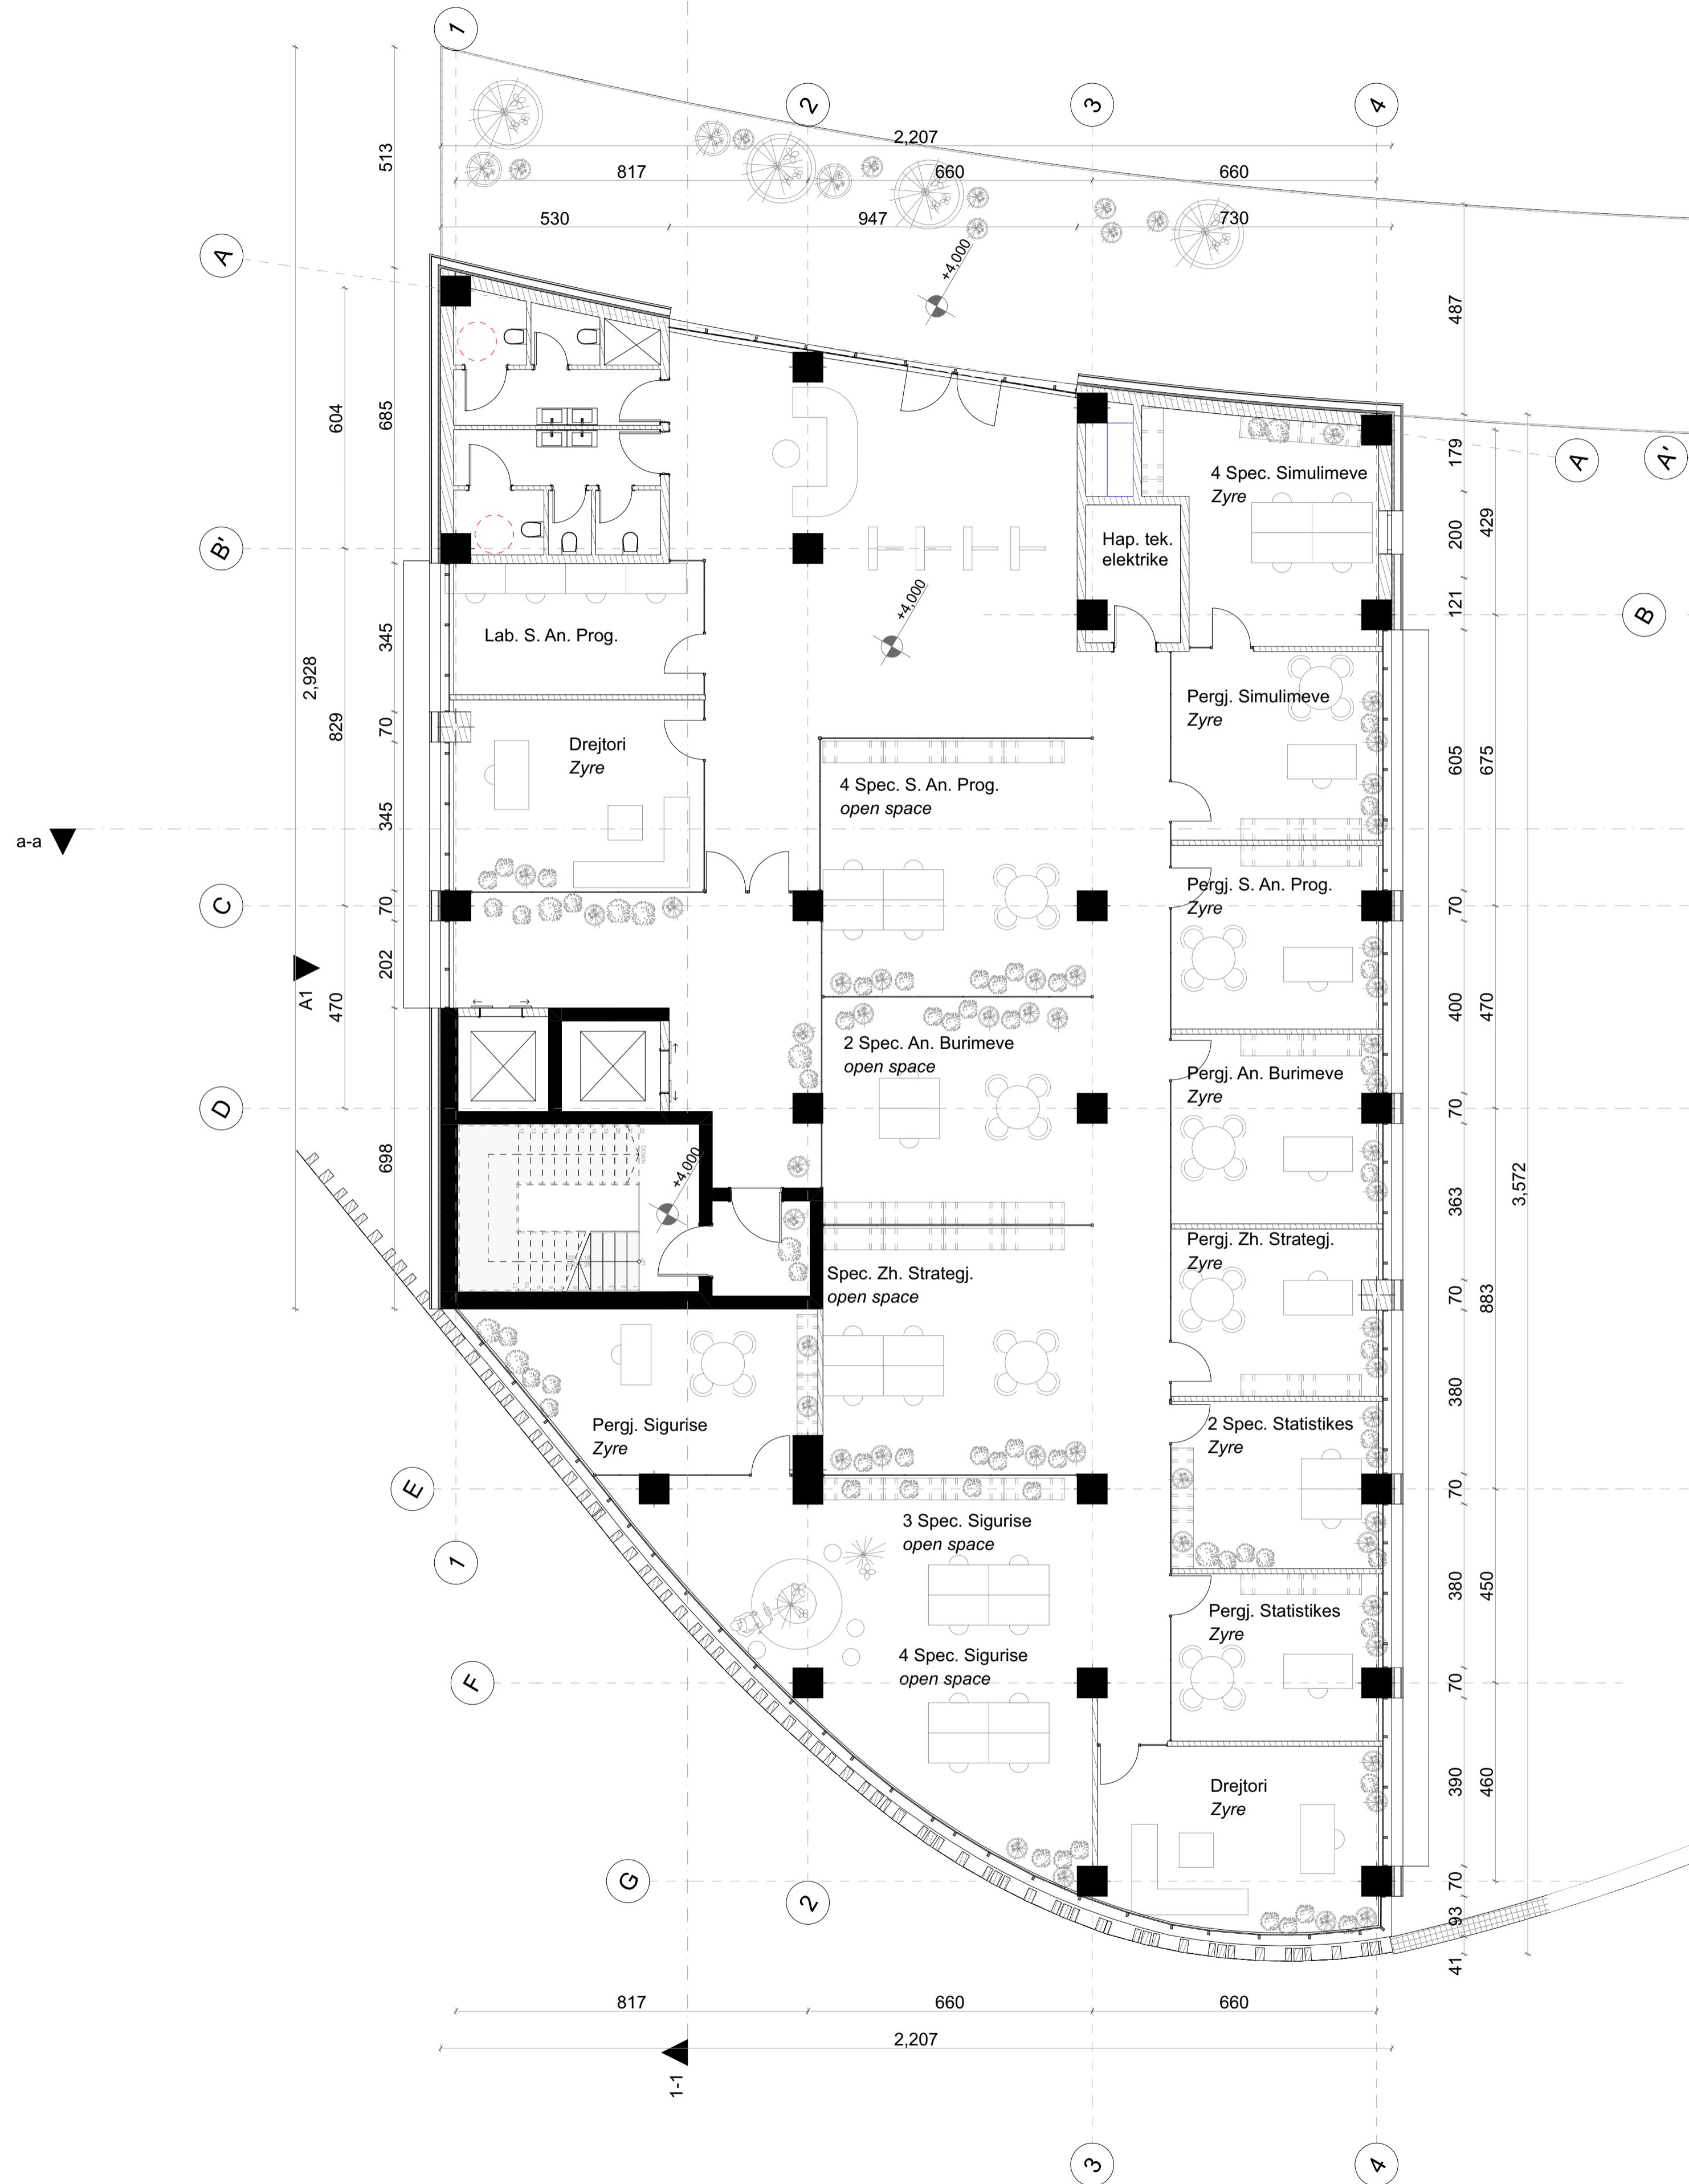

Legenda:

Notes:

**Poli i Ri i Teknologjisë së Informacionit dhe Sigurisë Kibernetike**


Objekti: Leje Ndertimi      Klienti: FONDI SHQIPTAR I ZHVILLIMIT  
 Zona Kadastrale: zk: 3266

<b>iRI</b> Local Architecture Office (LOC) Studio Lokale Arkitekture (VEND) Geni Agolli	N.6844	Firma: Lexoj dhe aprovoj
<b>ARCHISPACE</b> Local Architecture Office (LOC) Studio Lokale Arkitekture (VEND) Rais Petrela	N.6732/14	Firma: Lexoj dhe aprovoj
<b>CONSULTING &amp; MANAGEMENT ALBANIA</b> Local Architecture Office (LOC) Studio Lokale Arkitekture (VEND) Enis Myftari	N.6409/7	Firma: Lexoj dhe aprovoj
<b>d&amp;c partners</b> design + consulting engineers Studio Konstruksioni	N.4497/7	Firma: Lexoj dhe aprovoj
<b>MEKA-PRO SHPK</b> Inzhinieri Hidro-Mekanik dhe MNZ Ing. Marsel Pylia	N.7013/1	Firma: Lexoj dhe aprovoj
<b>Besart Dalliu Endrit Hoxhaj</b> Inzhinieri Elektrik	E-1412/2 E-1923/1	Firma: Lexoj dhe aprovoj

TË GJITHA DIMENSIONET DUHET TË VERIFIKOHEN NGA KONTRAKTORI NË VEND.  
 E RENDËSISHME: Këto vizatime janë pronë e IRI, Rruga DERVISH HIMA, nr 8 kati i parë – 1001 TIRANË.  
 Kopjimi, shumfishimi apo shpërndarja e këtyre vizatimeve (apo pjesëve të tyre) pa lejen me shkrim të IRI është e ndaluar.

AKCESK

issuer <b>A</b>	Layout ID <b>I.01.3</b>	Emertimi i Fletes <b>Kati +1</b>	
phase: <b>LN</b>	date: <b>2024</b>	Drawing Scale <b>1:100</b>	format: <b>N</b>

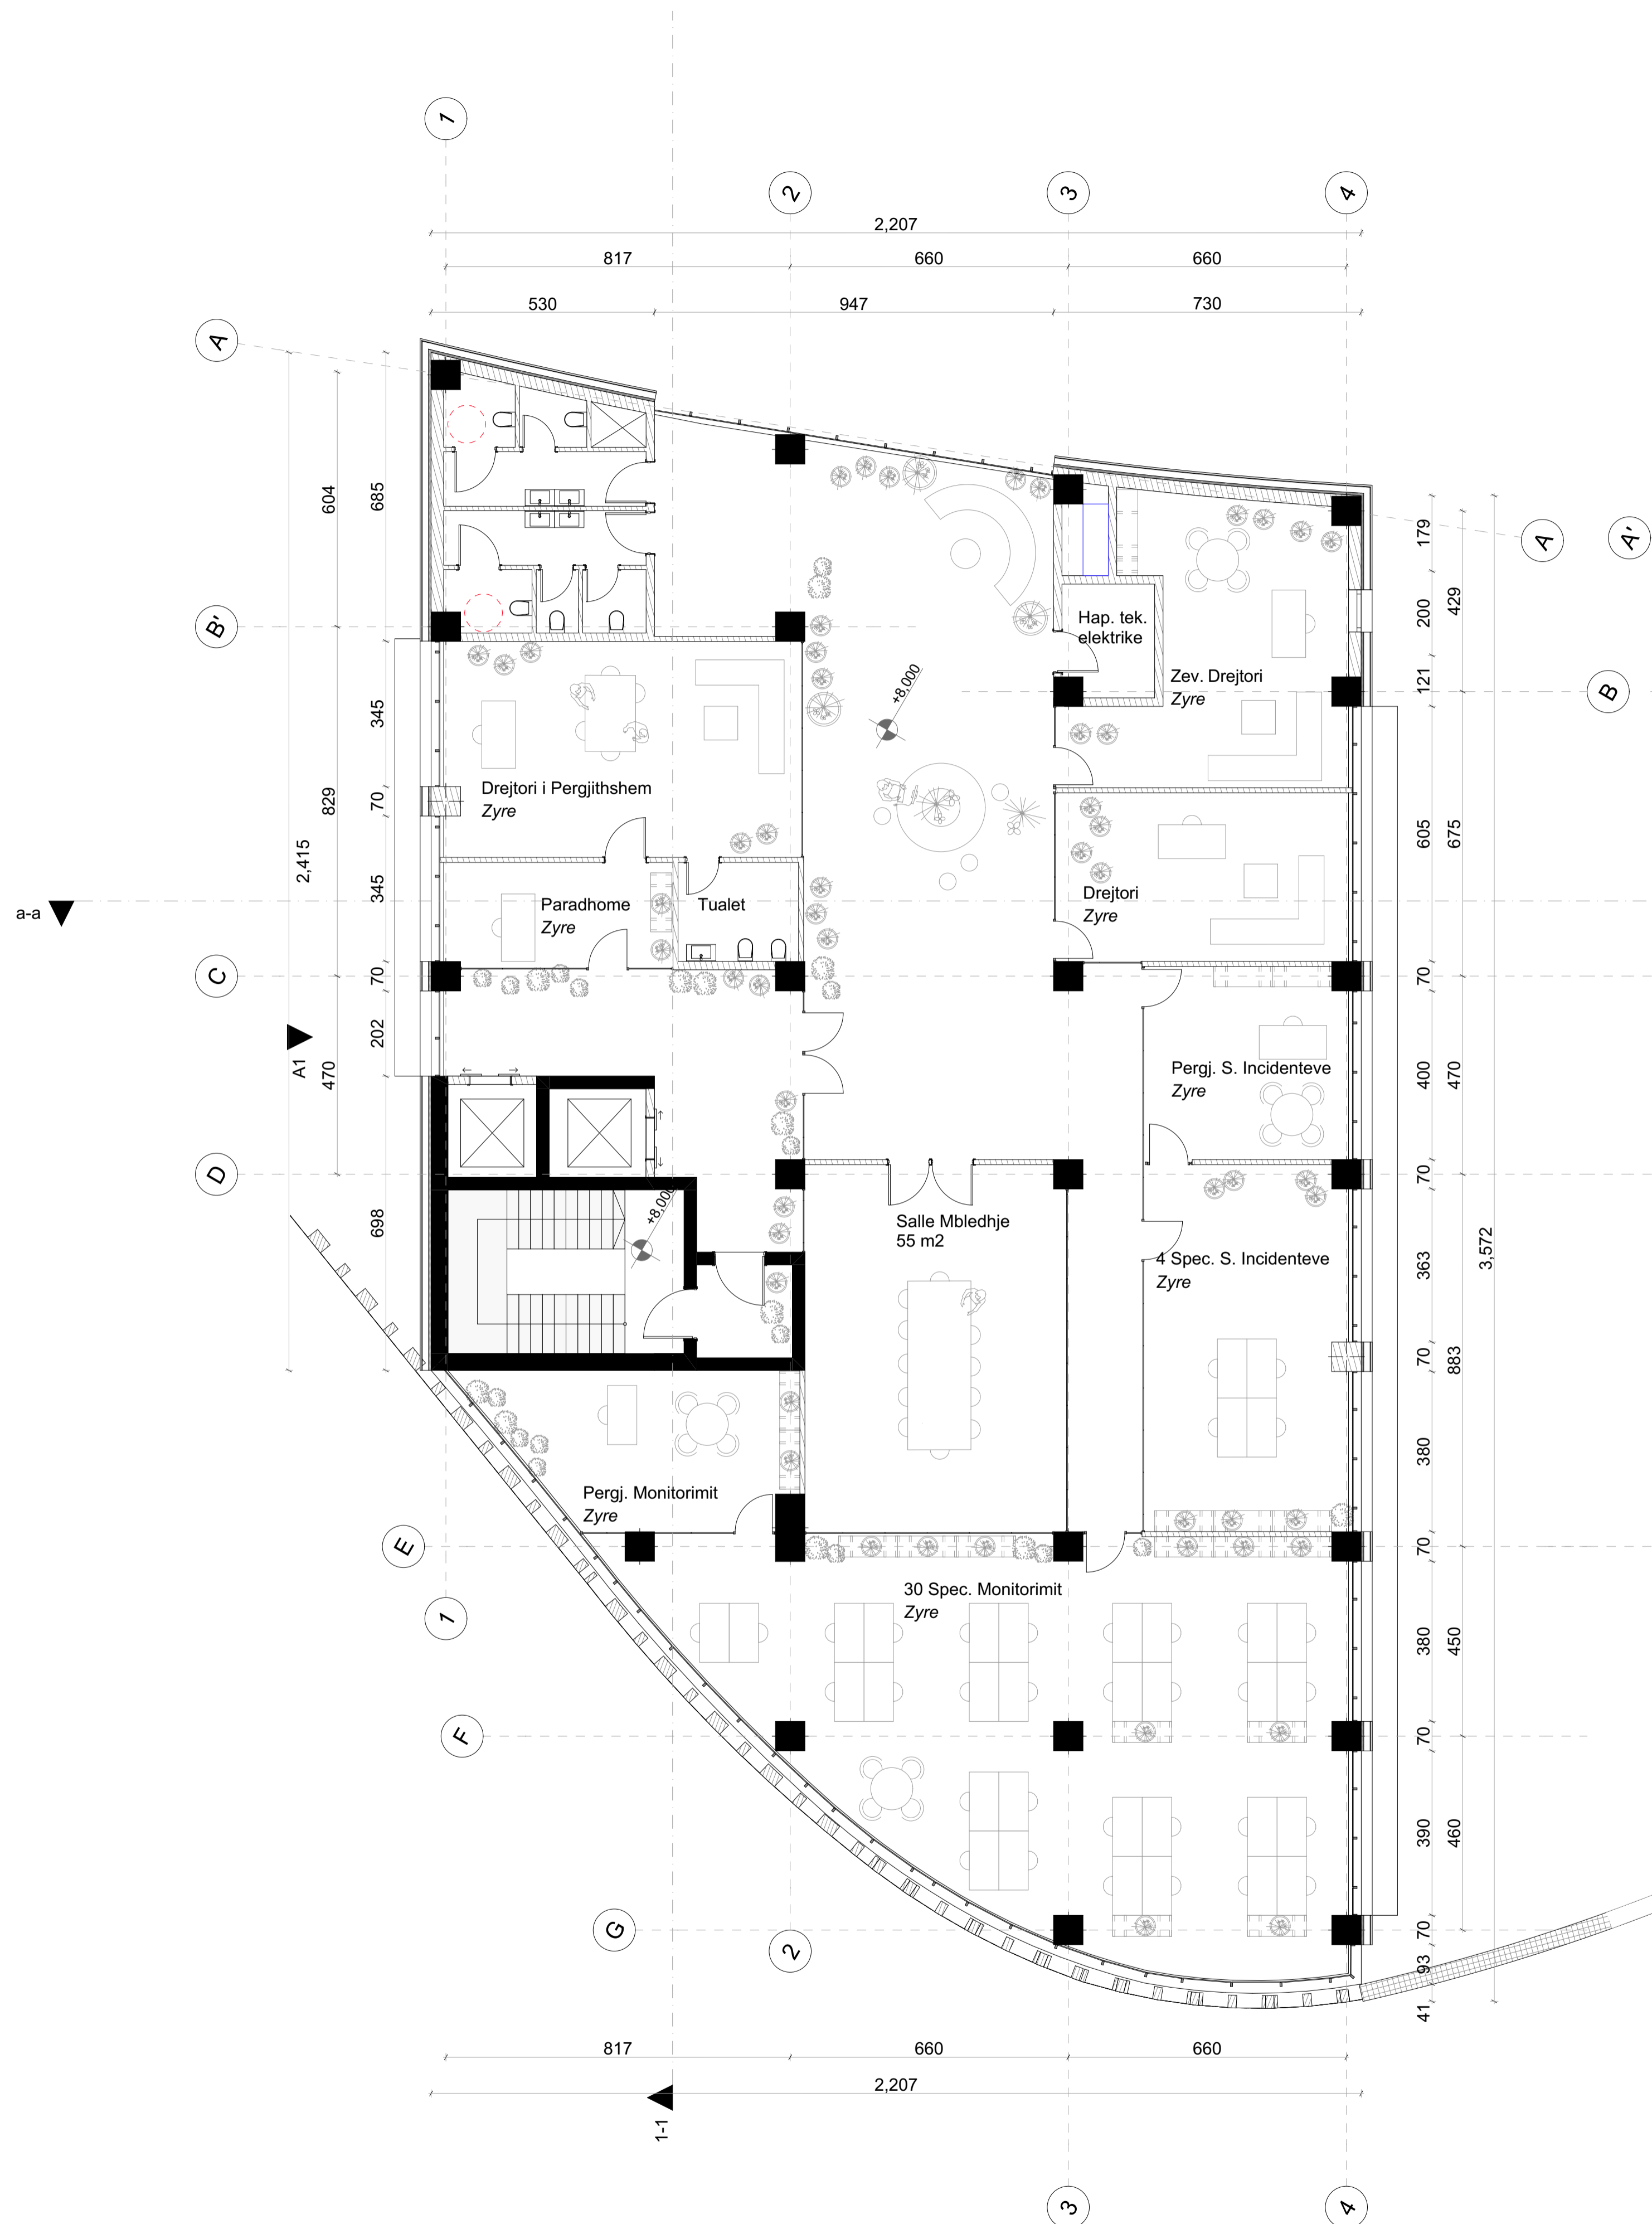

Legenda:

Notes:

**Poli i Ri i Teknologjisë së Informacionit dhe Sigurisë Kibernetike**


Objekti: Leje Ndertimi    Klienti: FONDI SHQIPTAR I ZHVILLIMIT  
 Zona Kadastrale: zk: 3266

<b>iRI</b> Local Architecture Office (LOC) Studio Lokale Arkitekture (VEND) Gent Agolli	N.6844	Firma: Lexoj dhe aprovoj
<b>ARCHISPACE</b> Local Architecture Office (LOC) Studio Lokale Arkitekture (VEND) Rais Petrela	N.6732/14	Firma: Lexoj dhe aprovoj
<b>CONSULTING &amp; MANAGEMENT ALBANIA</b> Local Architecture Office (LOC) Studio Lokale Arkitekture (VEND) Ervis Myftari	N.6409/7	Firma: Lexoj dhe aprovoj
<b>d&amp;c partners</b> design + consulting engineers Studio Konstruksioni	N.4497/7	Firma: Lexoj dhe aprovoj
<b>MEKA-PRO SHPK</b> Inzhinieri Hidro-Mekanik dhe MNZ Ing. Marsel Pylia	N.7013/1	Firma: Lexoj dhe aprovoj
<b>Besart Dalliu Endrit Hoxhaj</b> Inzhinieri Elektrik	E-1412/2 E-1923/1	Firma: Lexoj dhe aprovoj

TË GJITHA DIMENSIONET DUHET TË VERIFIKOHEN NGA KONTRAKTORI NË VËND.  
 E RENDËSISHME: Këto vizatime janë pronë e iRI, Rruga DERVISH HIMA, nr 8 kati i parë – 1001 TIRANË.  
 Kopjimi, shumfishimi apo shpërndarja e këtyre vizatimeve (apo pjesëve të tyre) pa lejen me shkrim të iRI është e ndaluar.

issuer <b>A</b>	Layout ID <b>I.01.4</b>	Emertimi i Fletes <b>Kati +2</b>	
phase: <b>LN</b>	date: <b>2024</b>	Drawing Scale <b>1:100</b>	format: <b>N</b>

AKCESK

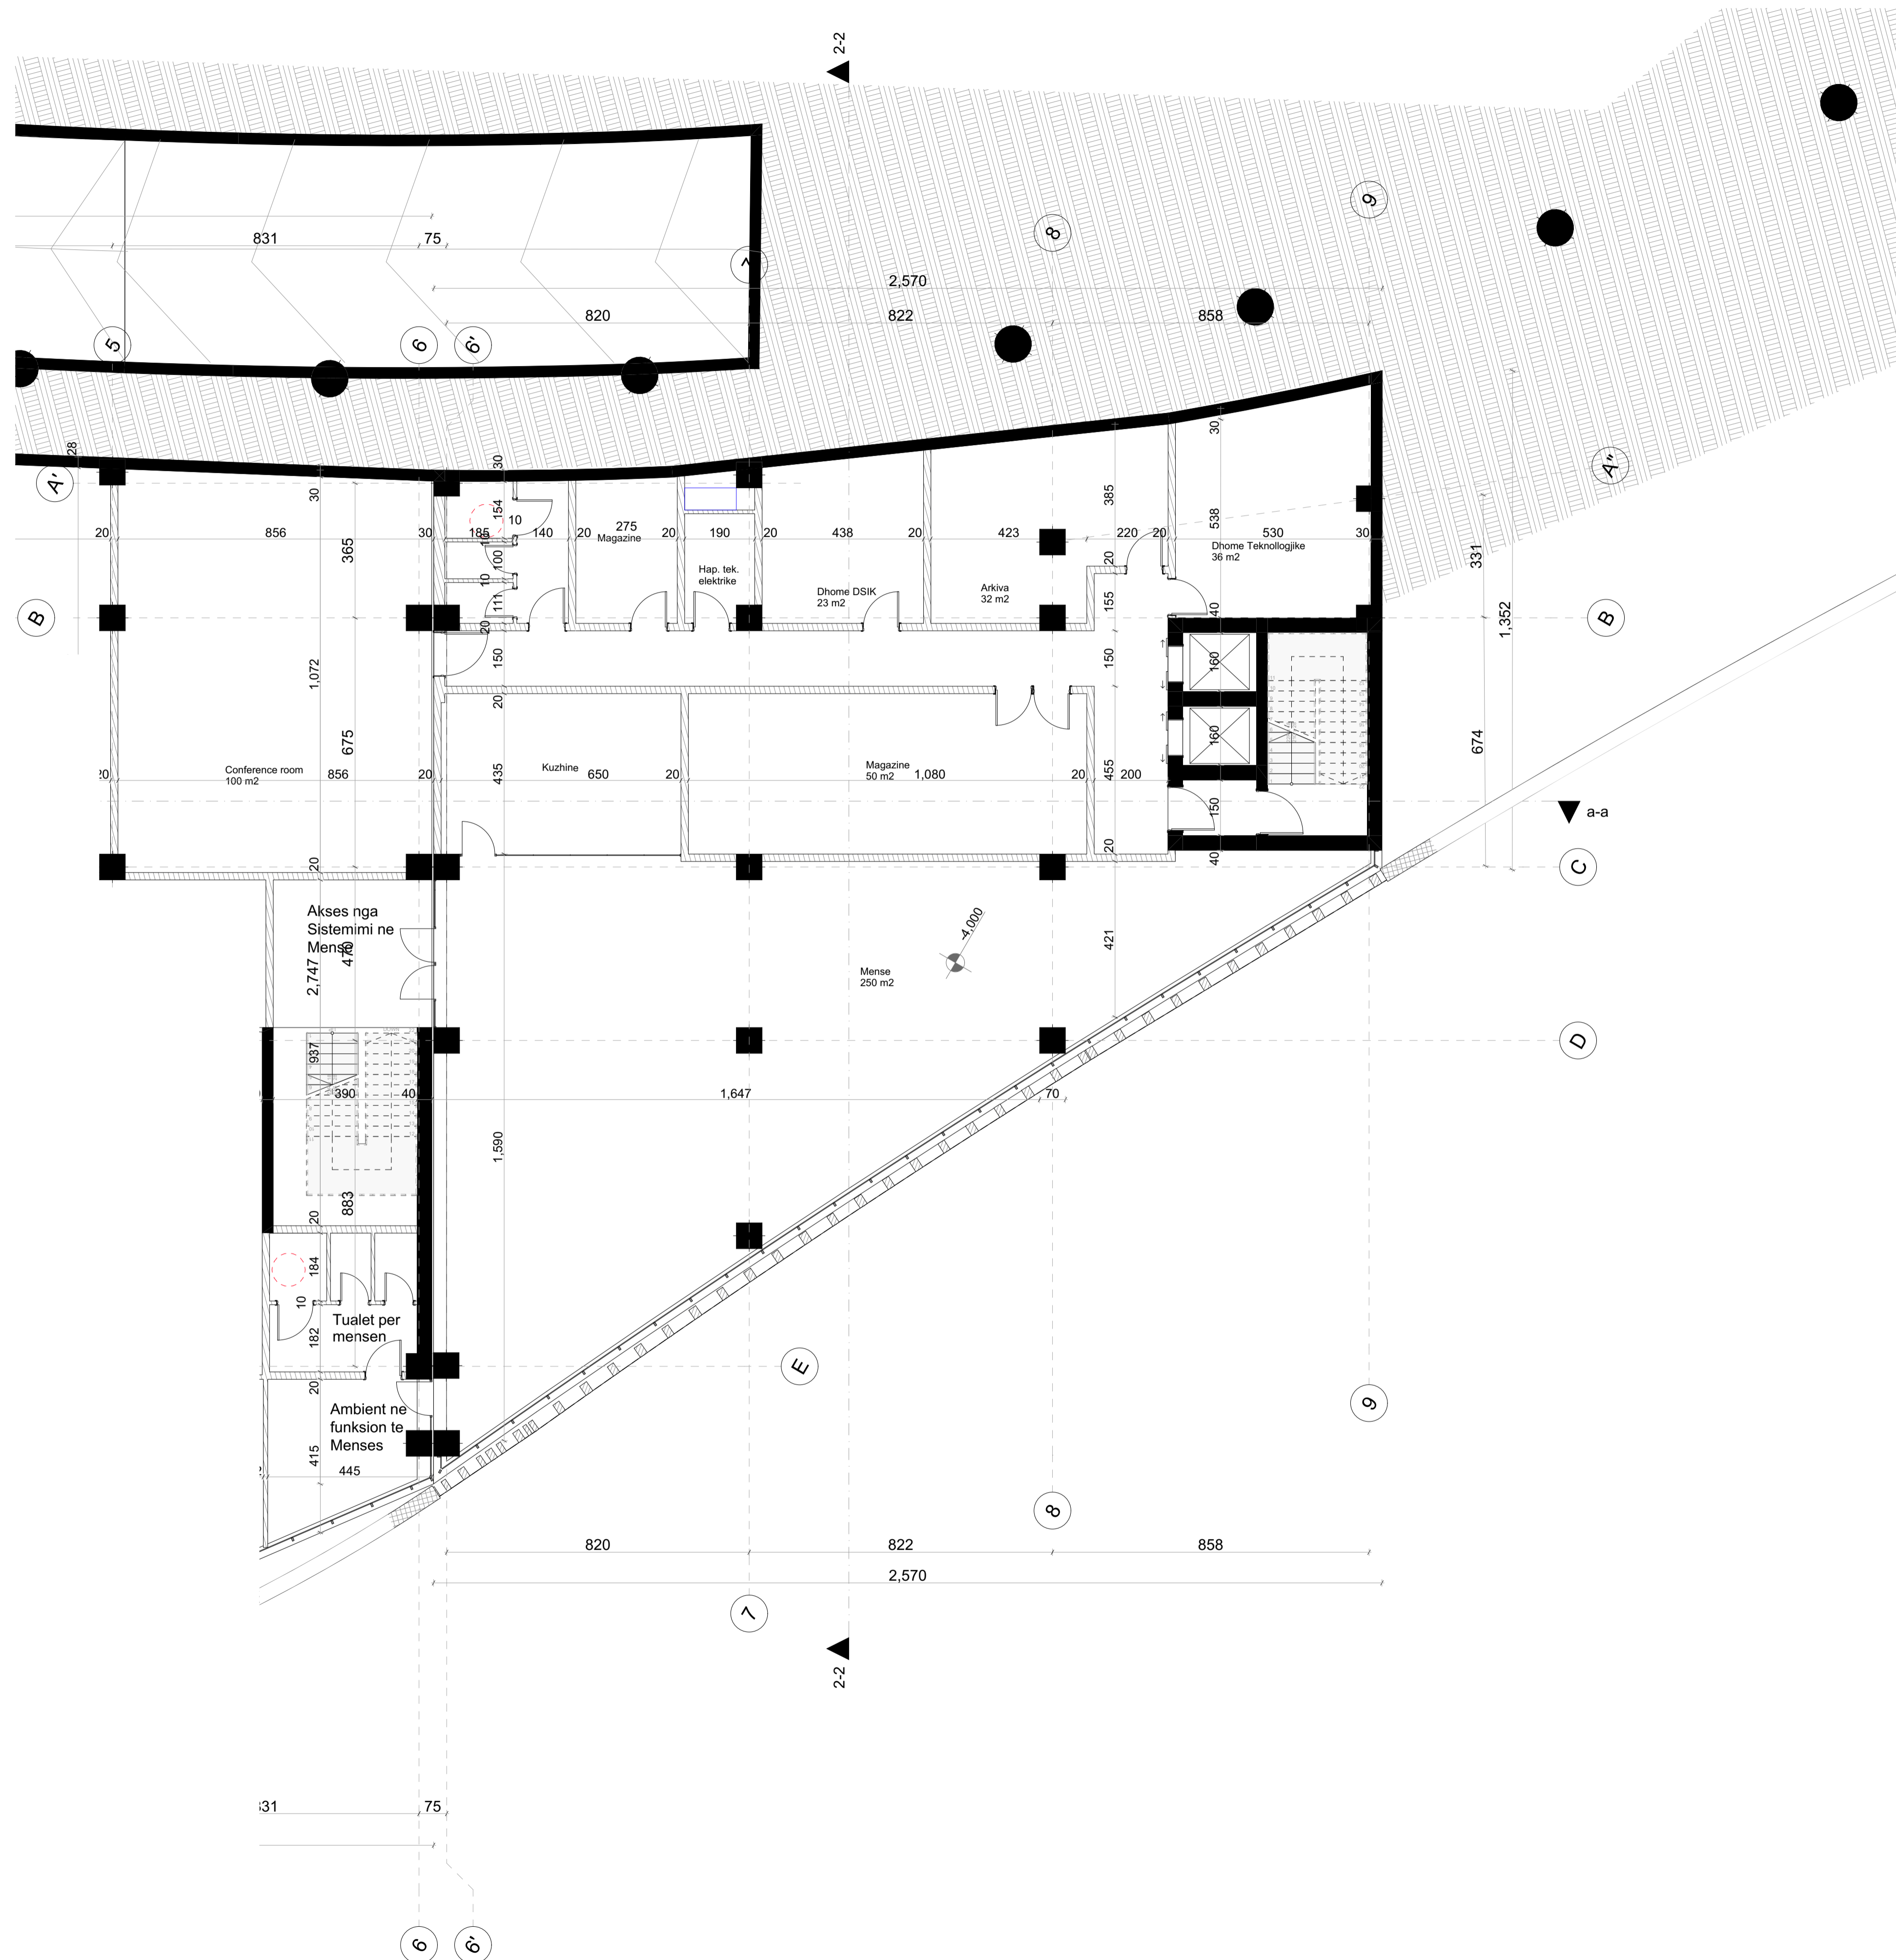

Legenda:

Notes:


**Poli i Ri i Teknologjisë së Informacionit dhe Sigurisë Kibernetike**  
 Objekti: Leje Ndertimi    Klienti: FONDI SHQIPTAR I ZHVILLIMIT  
 Zona Kadastrale: zk: 3266

<b>iRI</b> Local Architecture Office (LOC) Studio Lokale Arkitekture (VEND) Gent Agolli	N.6844	Firma: Lexoj dhe aprovoj
<b>ARCHISPACE</b> Local Architecture Office (LOC) Studio Lokale Arkitekture (VEND) Rais Petrela	N.6732/14	Firma: Lexoj dhe aprovoj
<b>CONSULTING &amp; MANAGEMENT ALBANIA</b> Local Architecture Office (LOC) Studio Lokale Arkitekture (VEND) Enis Myftari	N.6409/7	Firma: Lexoj dhe aprovoj
<b>d&amp;c partners</b> design + consulting engineers Studio Konstruksioni	N.4497/7	Firma: Lexoj dhe aprovoj
<b>MEKA-PRO SHPK</b> Inzhineri Hidro-Mekanik dhe MNZ Ing. Marsel Pylia	N.7013/1	Firma: Lexoj dhe aprovoj
<b>Besart Dalliu Endrit Hoxhaj</b> Inzhineri Elektrik	E-1412/2 E-1923/1	Firma: Lexoj dhe aprovoj

TË GJITHA DIMENSIONET DUJHET TË VERIFIKOHEN NGA KONTRAKTORI NË VËND.  
 E RENDËSISHME: Këto vizatime janë pronë e IRI, Rruga DERVISH HIMA, nr 8 kati i parë – 1001 TIRANE.  
 Kopjimi, shumfishimi apo shpërndarja e këtyre vizatimeve (apo pjesëve të tyre) pa lejen me shkrim të IRI është e ndaluar.

ASIG

issuer <b>A</b>	Layout ID <b>A.02.1</b>	Emertimi i Fletes <b>Kati -1</b>	
phase: LN	date: 2024	Drawing Scale <b>1:100</b>	format: N

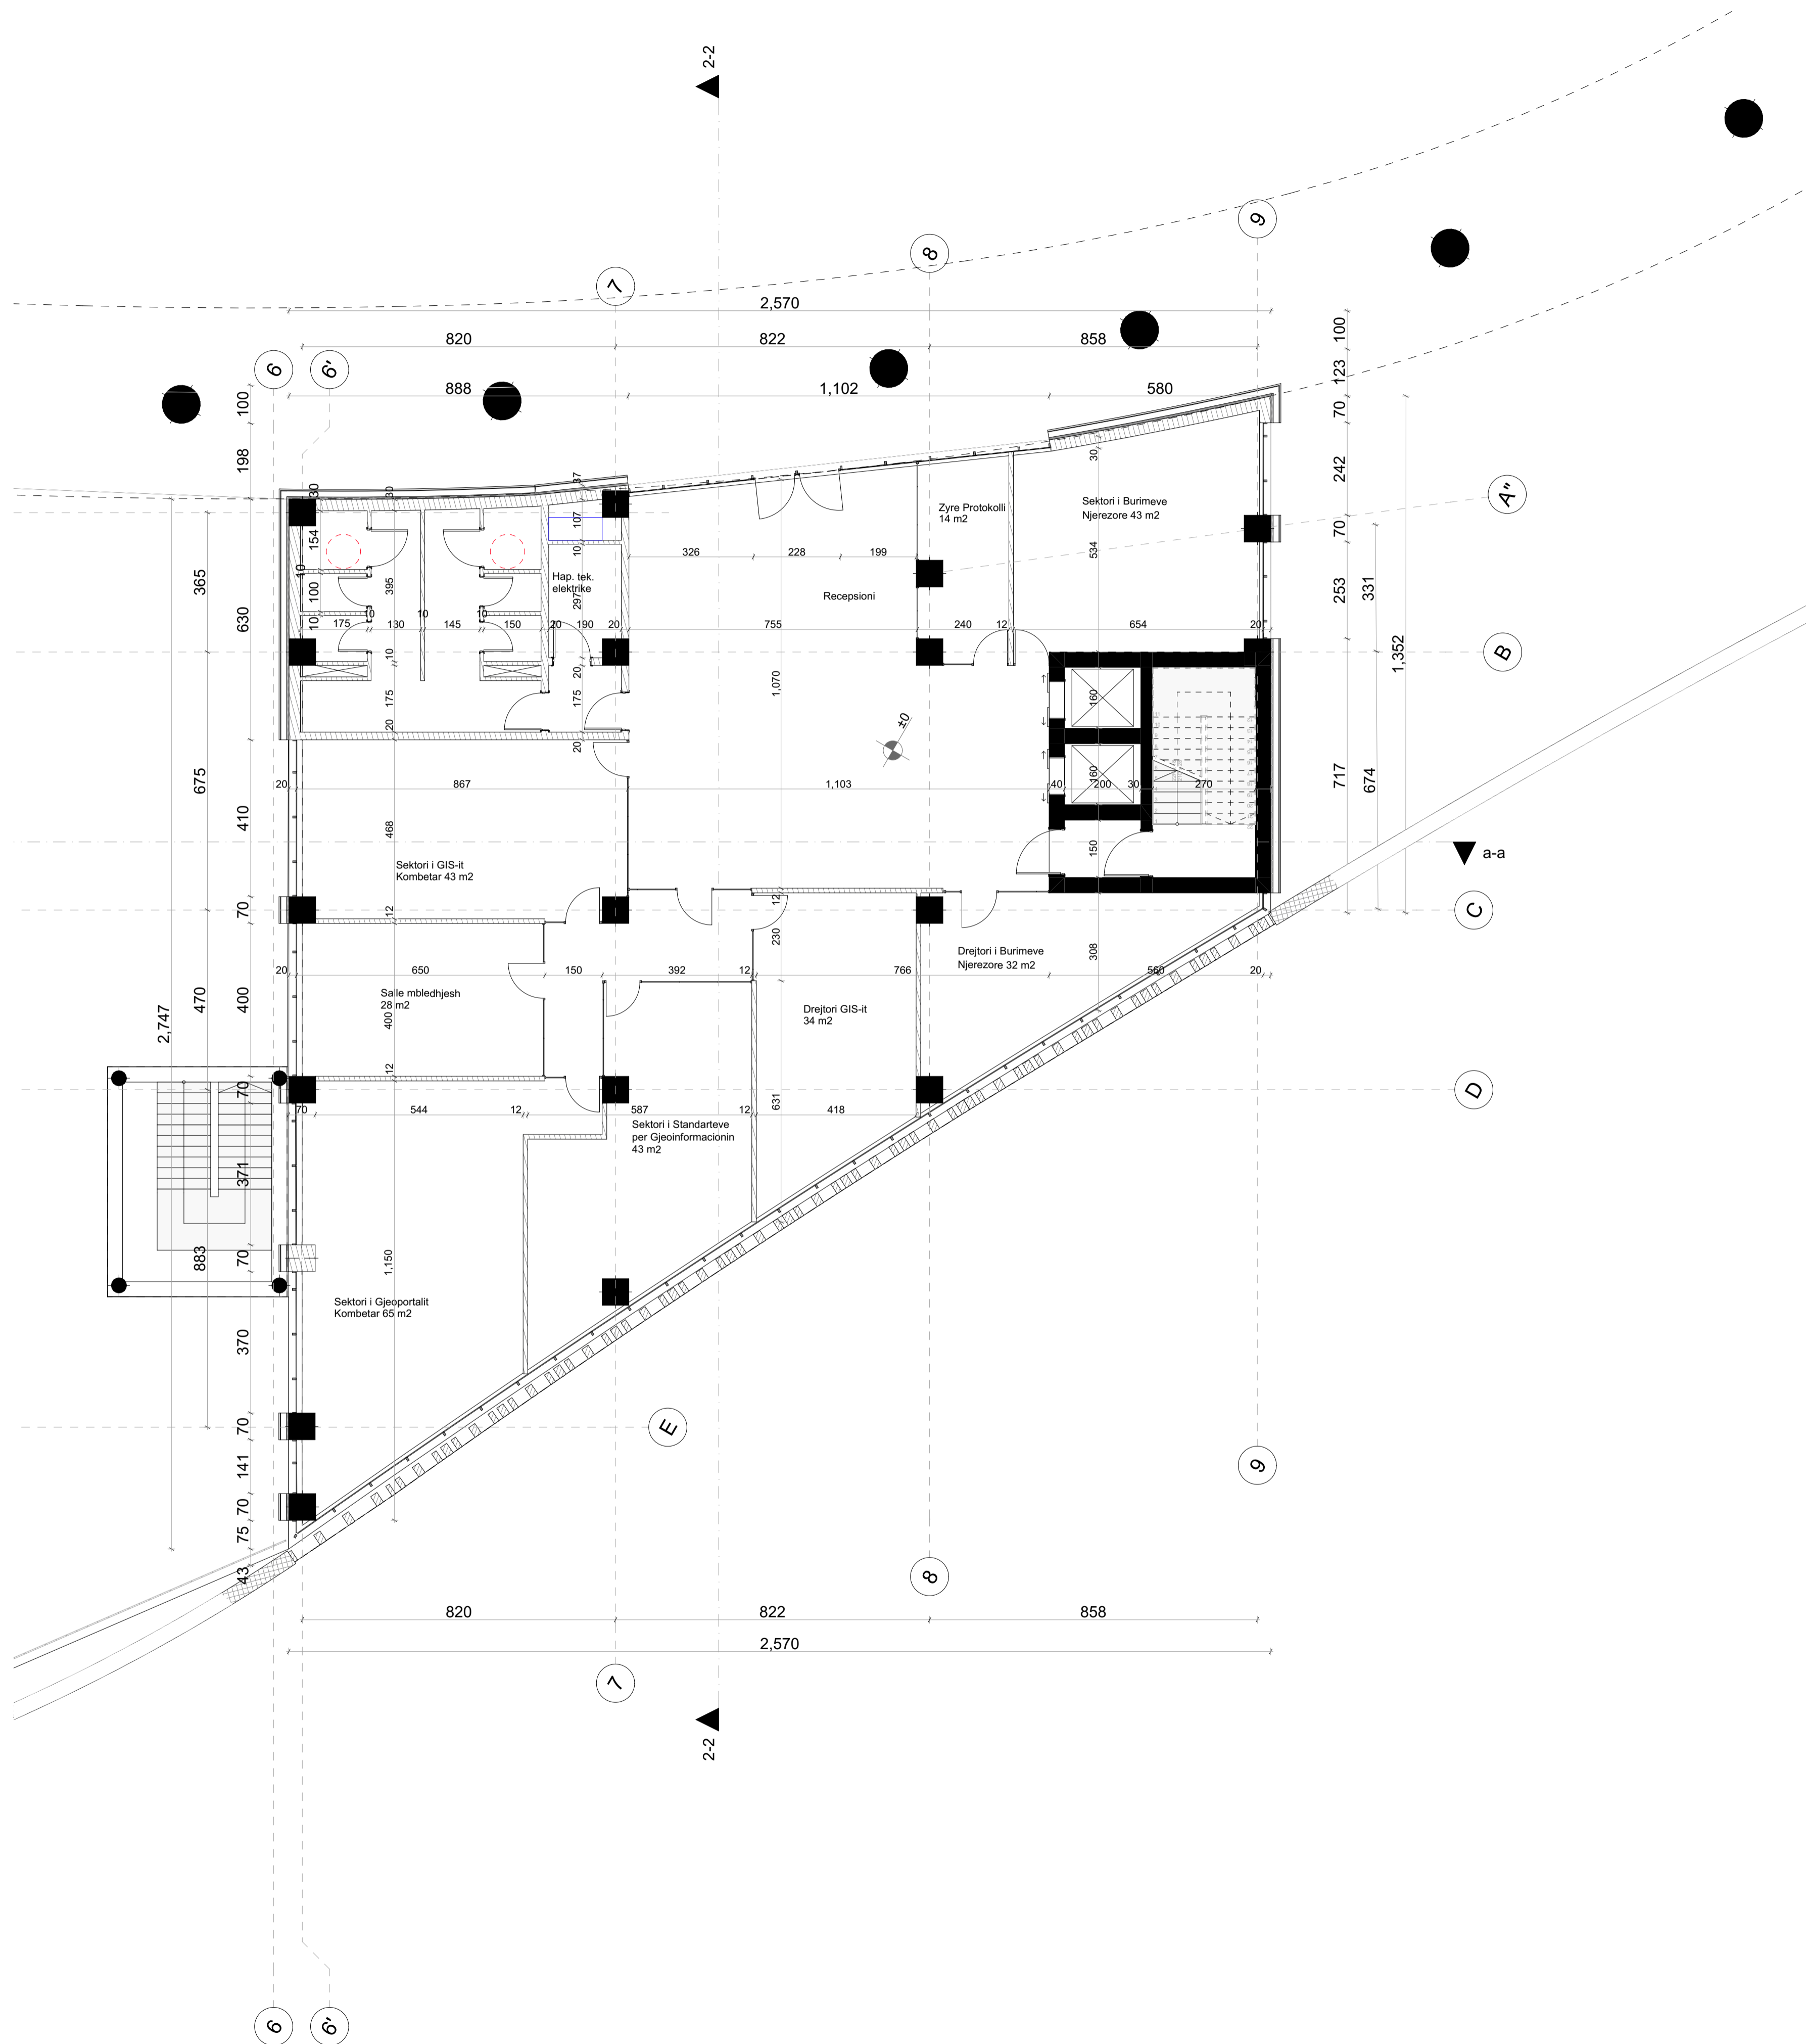

Legenda:

Notes:

**Poli i Ri i Teknologjisë së Informacionit dhe Sigurisë Kibernetike**

Objekti: Leje Ndertimi      Klienti: FONDI SHQIPTAR I ZHVILLIMIT  
 Zona Kadastrale: zk: 3266


<b>iRI</b> Local Architecture Office (LOC) Studio Lokale Arkitekture (VEND) Gent Agolli	N.6844	Firma: Lexoj dhe aprovoj
<b>ARCHISPACE</b> Local Architecture Office (LOC) Studio Lokale Arkitekture (VEND) Rais Petrela	N.6732/14	Firma: Lexoj dhe aprovoj
<b>CONSULTING &amp; MANAGEMENT ALBANIA</b> Local Architecture Office (LOC) Studio Lokale Arkitekture (VEND) Ervis Myftari	N.6409/7	Firma: Lexoj dhe aprovoj
<b>d&amp;c partners</b> design + consulting engineers 1995 - 2024	N.4497/7	Firma: Lexoj dhe aprovoj
<b>MEKA-PRO SHPK</b> Inzhineri Hidro-Mekanik dhe MNZ Ing. Marsel Pylja	N.7013/1	Firma: Lexoj dhe aprovoj
<b>Besart Dalliu Endrit Hoxhaj</b> Inzhineri Elektrik	E-1412/2 E-1923/1	Firma: Lexoj dhe aprovoj

TË GJITHA DIMENSIONET DUHET TË VERIFIKOHEN NGA KONTRAKTORI NË VEND.  
 E RENDËSISHME: Këto vizatime janë pronë e IRI, Rruga DERSVISH HIMA, nr 8 kati i parë - 1001 TIRANË.  
 Kopjimi, shumfishimi apo shpërndarja e këtyre vizatimeve (apo pjesëve të tyre) pa lejen me shkrim të IRI është e ndaluar.

ASIG

issuer <b>A</b>	Layout ID <b>A.02.2</b>	Emertimi i Fletes <b>Kati per dhe</b>
phase: LN	date: 2024	Drawing Scale <b>1:100</b>
		format: N



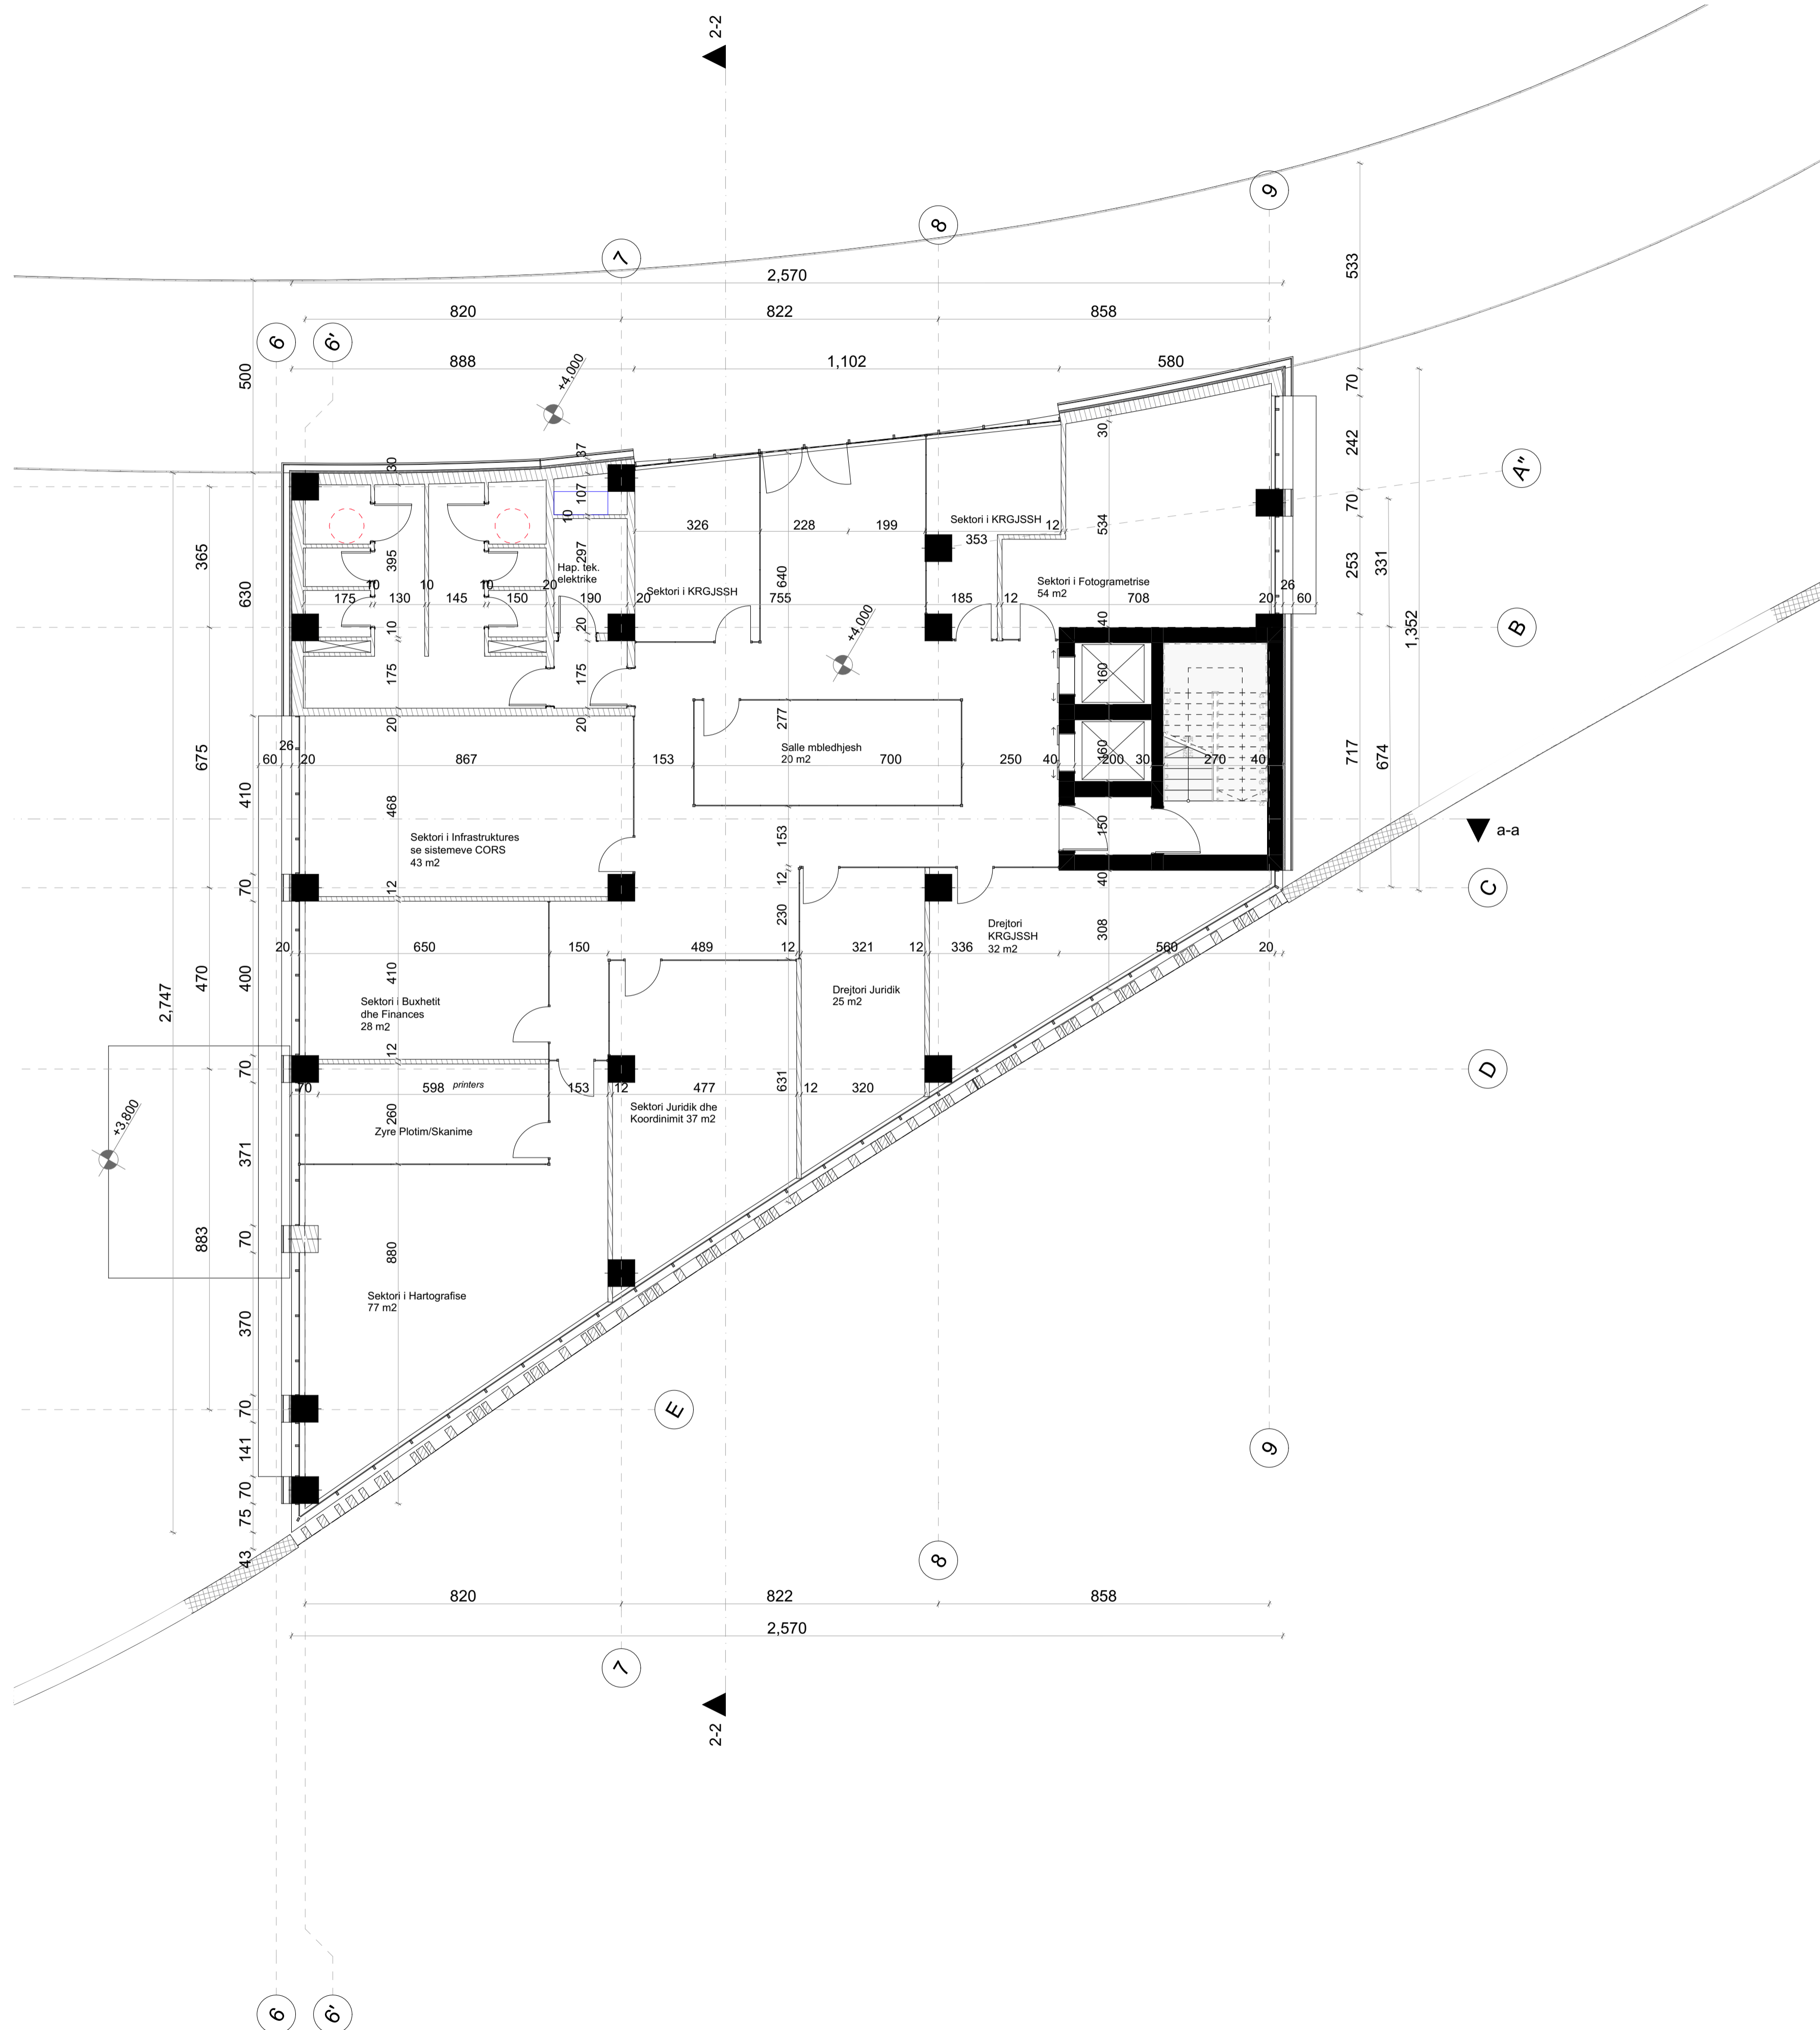

Legenda:

Notes:

**Poli i Ri i Teknologjisë së Informacionit dhe Sigurisë Kibernetike**


Objekti: Leje Ndertimi      Klienti: FONDI SHQIPTAR I ZHVILLIMIT  
 Zona Kadastrale: zk: 3266

<b>iRI</b> Local Architecture Office (LOC) Studio Lokale Arkitekture (VEND) Gent Agolli	N.6844	Firma: Lexoj dhe aprovoj
<b>ARCHISPACE</b> Local Architecture Office (LOC) Studio Lokale Arkitekture (VEND) Rais Petrela	N.6732/14	Firma: Lexoj dhe aprovoj
<b>CONSULTING &amp; MANAGEMENT ALBANIA</b> Local Architecture Office (LOC) Studio Lokale Arkitekture (VEND) Ervis Myftari	N.6409/7	Firma: Lexoj dhe aprovoj
<b>d&amp;c partners</b> design + consulting engineers Studio Konstruksioni	N.4497/7	Firma: Lexoj dhe aprovoj
<b>MEKA-PRO SHPK</b> Inzhinieri Hidro-Mekanik dhe MNZ Ing. Marsel Pylia	N.7013/1	Firma: Lexoj dhe aprovoj
<b>Besart Dalliu Endrit Hoxhaj</b> Inzhinieri Elektrik	E-1412/2 E-1923/1	Firma: Lexoj dhe aprovoj

TË GJITHA DIMENSIONET DUHET TË VERIFIKOHEN NGA KONTRAKTORI NË VEND.  
 E RENDËSISHME: Këto vizatime janë pronë e IRI, Rruga DERVISH HIMA, nr 8 kati i parë – 1001 TIRANË.  
 Kopjimi, shumfishimi apo shpërndarja e këtyre vizatimeve (apo pjesëve të tyre) pa lejen me shkrim të IRI është e ndaluar.

ASIG

issuer <b>A</b>	Layout ID <b>A.02.3</b>	Emertimi i Fletes <b>Kati +1</b>	
phase: LN	date: 2024	Drawing Scale <b>1:100</b>	format: N

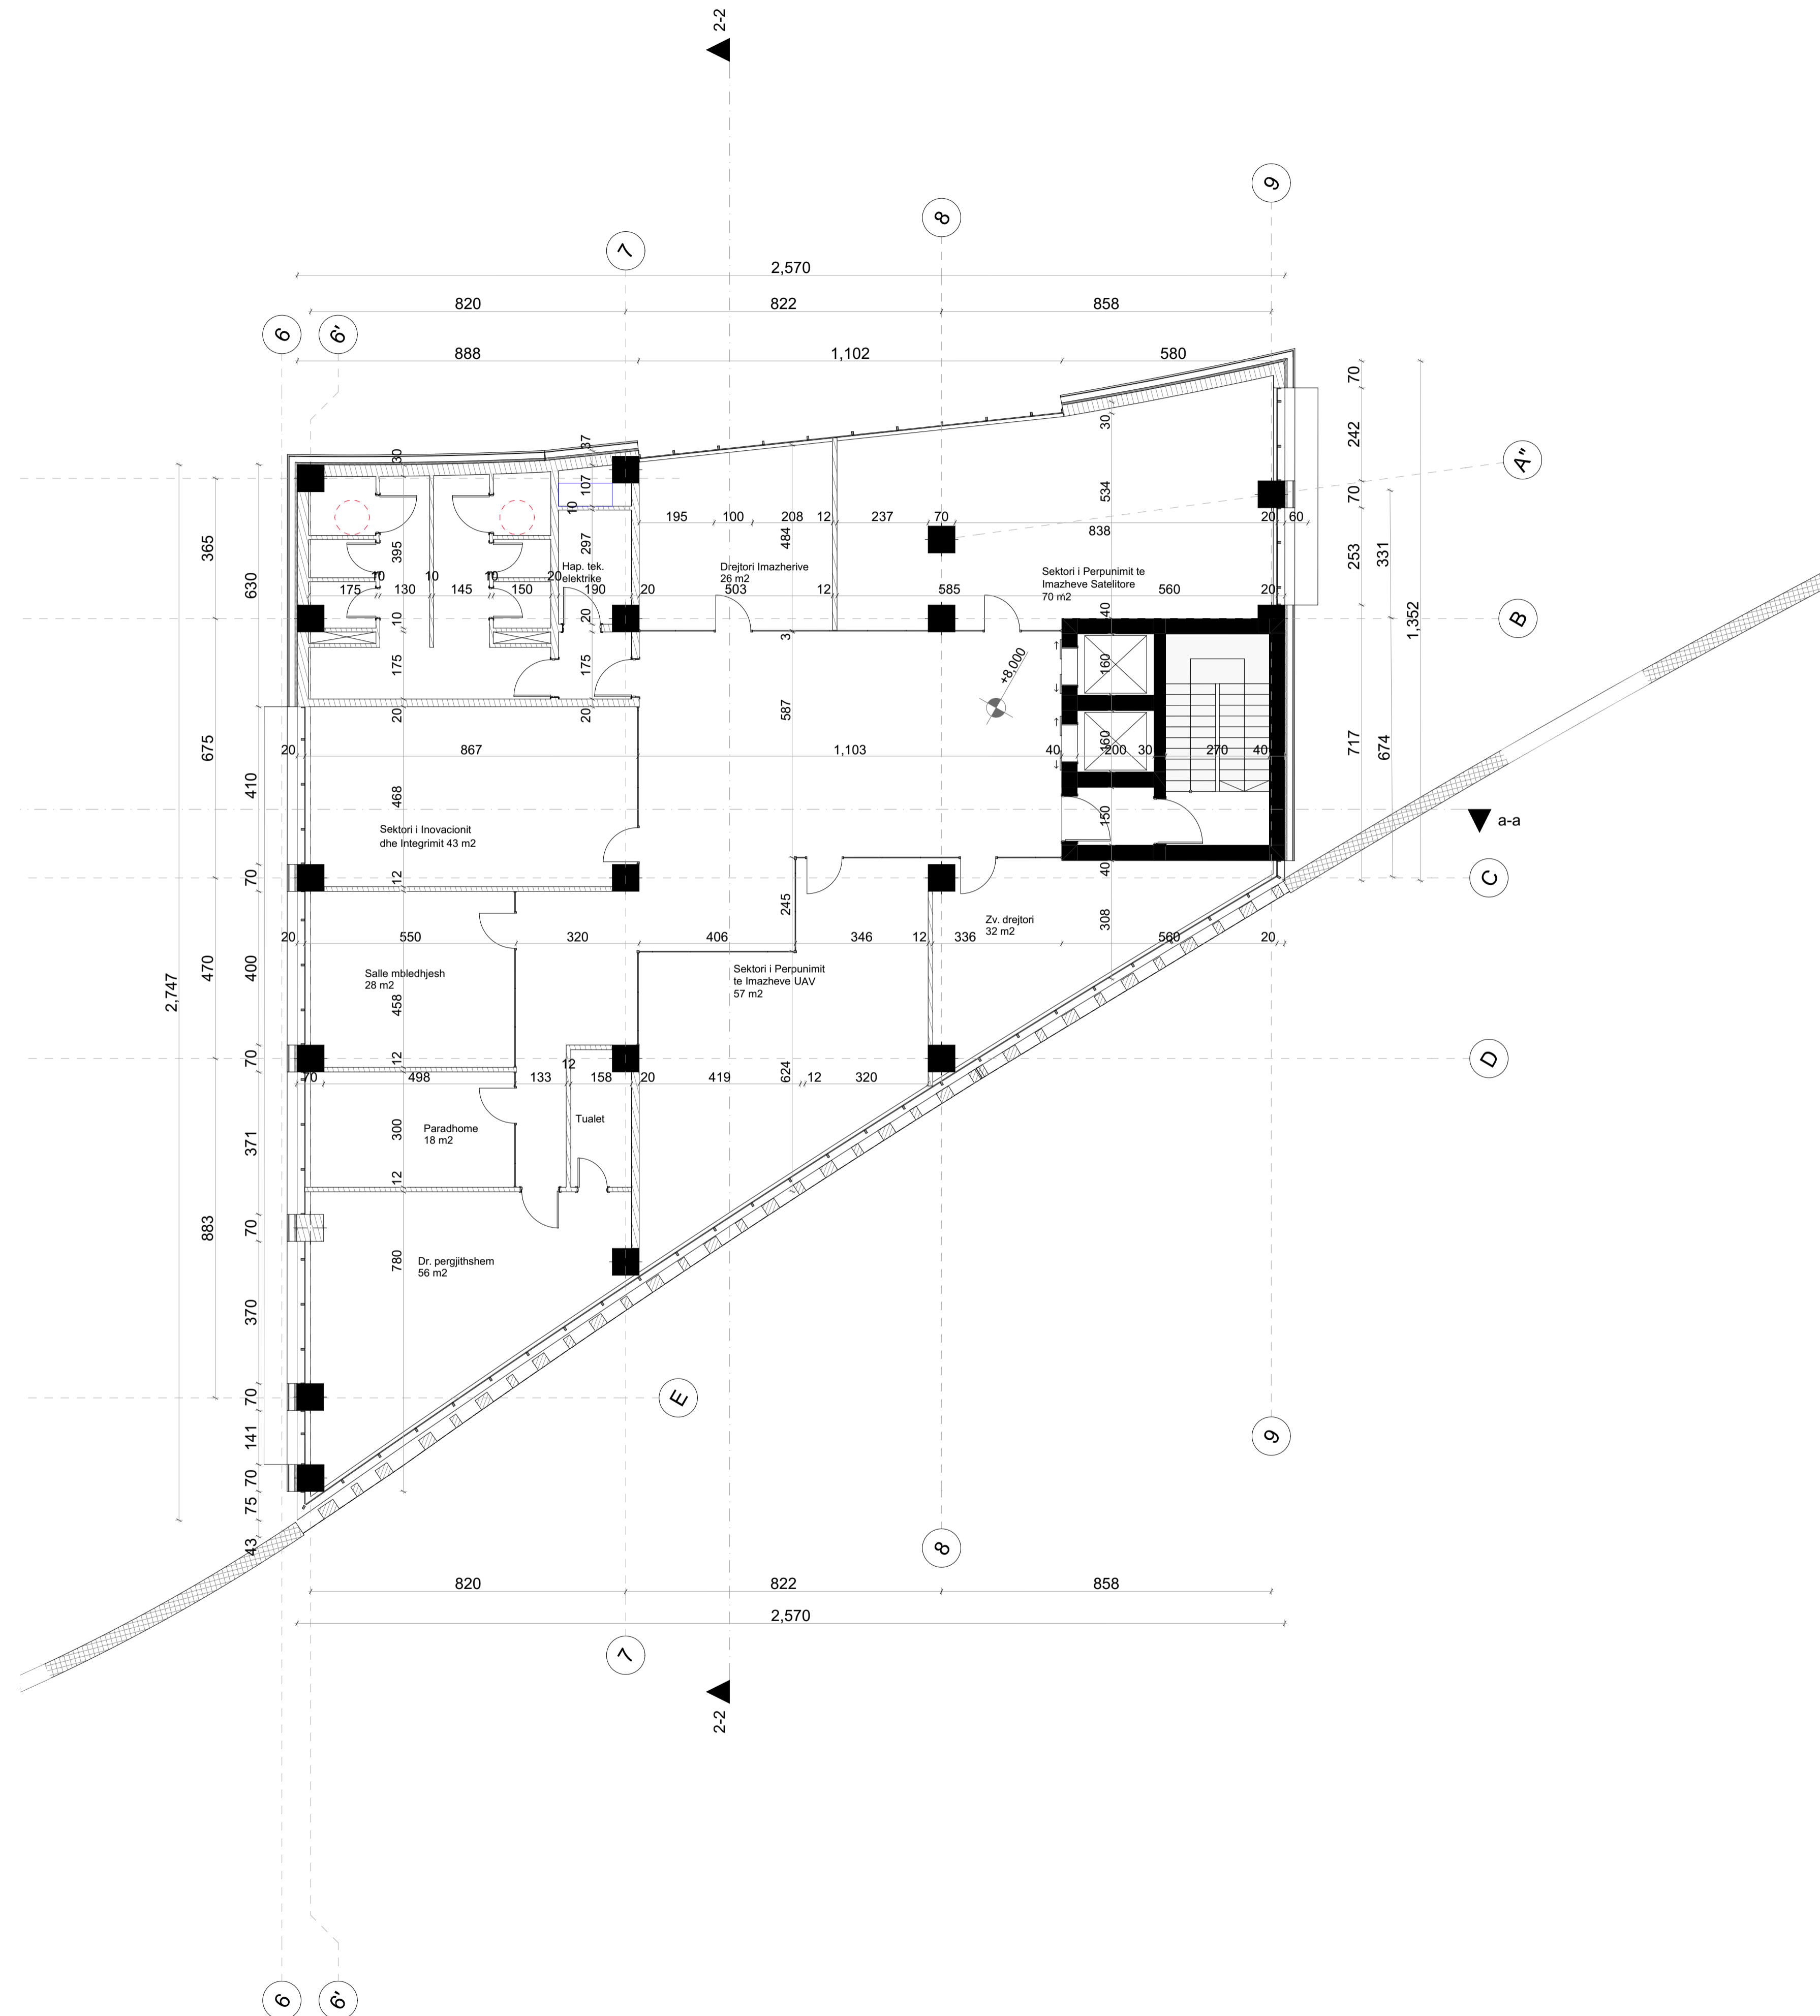

Legenda:

Notes:

**Poli i Ri i Teknologjisë së Informacionit dhe Sigurisë Kibernetike**


Objekti: Leje Ndertimi    Klienti: FONDI SHQIPTAR I ZHVILLIMIT  
 Zona Kadastrale: zk: 3266

<b>iRI</b> Local Architecture Office (LOC) Studio Lokale Arkitekture (VEND) Gent Agolli	N.6844	Firma: Lexoj dhe aprovoj
<b>ARCHISPACE</b> Local Architecture Office (LOC) Studio Lokale Arkitekture (VEND) Rais Petrela	N.6732/14	Firma: Lexoj dhe aprovoj
<b>CONSULTING &amp; MANAGEMENT ALBANIA</b> Local Architecture Office (LOC) Studio Lokale Arkitekture (VEND) Enis Myftari	N.6409/7	Firma: Lexoj dhe aprovoj
<b>d&amp;c partners</b> design + consulting engineers Studio Konstruksioni	N.4497/7	Firma: Lexoj dhe aprovoj
<b>MEKA-PRO SHPK</b> Inzhineri Hidro-Mekanik dhe MNZ Ing. Marsel Pyla	N.7013/1	Firma: Lexoj dhe aprovoj
<b>Besart Dalliu Endrit Hoxhaj</b> Inzhineri Elektrik	E-1412/2 E-1923/1	Firma: Lexoj dhe aprovoj

TË GJITHA DIMENSIONET DUHET TË VERIFIKOHEN NGA KONTRAKTORI NË VEND  
 E RENDËSISHME: Këto vizatime janë pronë e IRI, Rruga DERVISH HIMA, nr 8 kati i parë – 1001 TIRANE.  
 Kopjimi, shumfishimi apo shpërndarja e këtyre vizatimeve (apo pjesëve të tyre) pa lejen me shkrim të IRI është e ndaluar.

ASIG

issuer <b>A</b>	Layout ID <b>A.02.4</b>	Emertimi i Fletes <b>Kati +2</b>	
phase: LN	date: 2024	Drawing Scale <b>1:100</b>	format: N

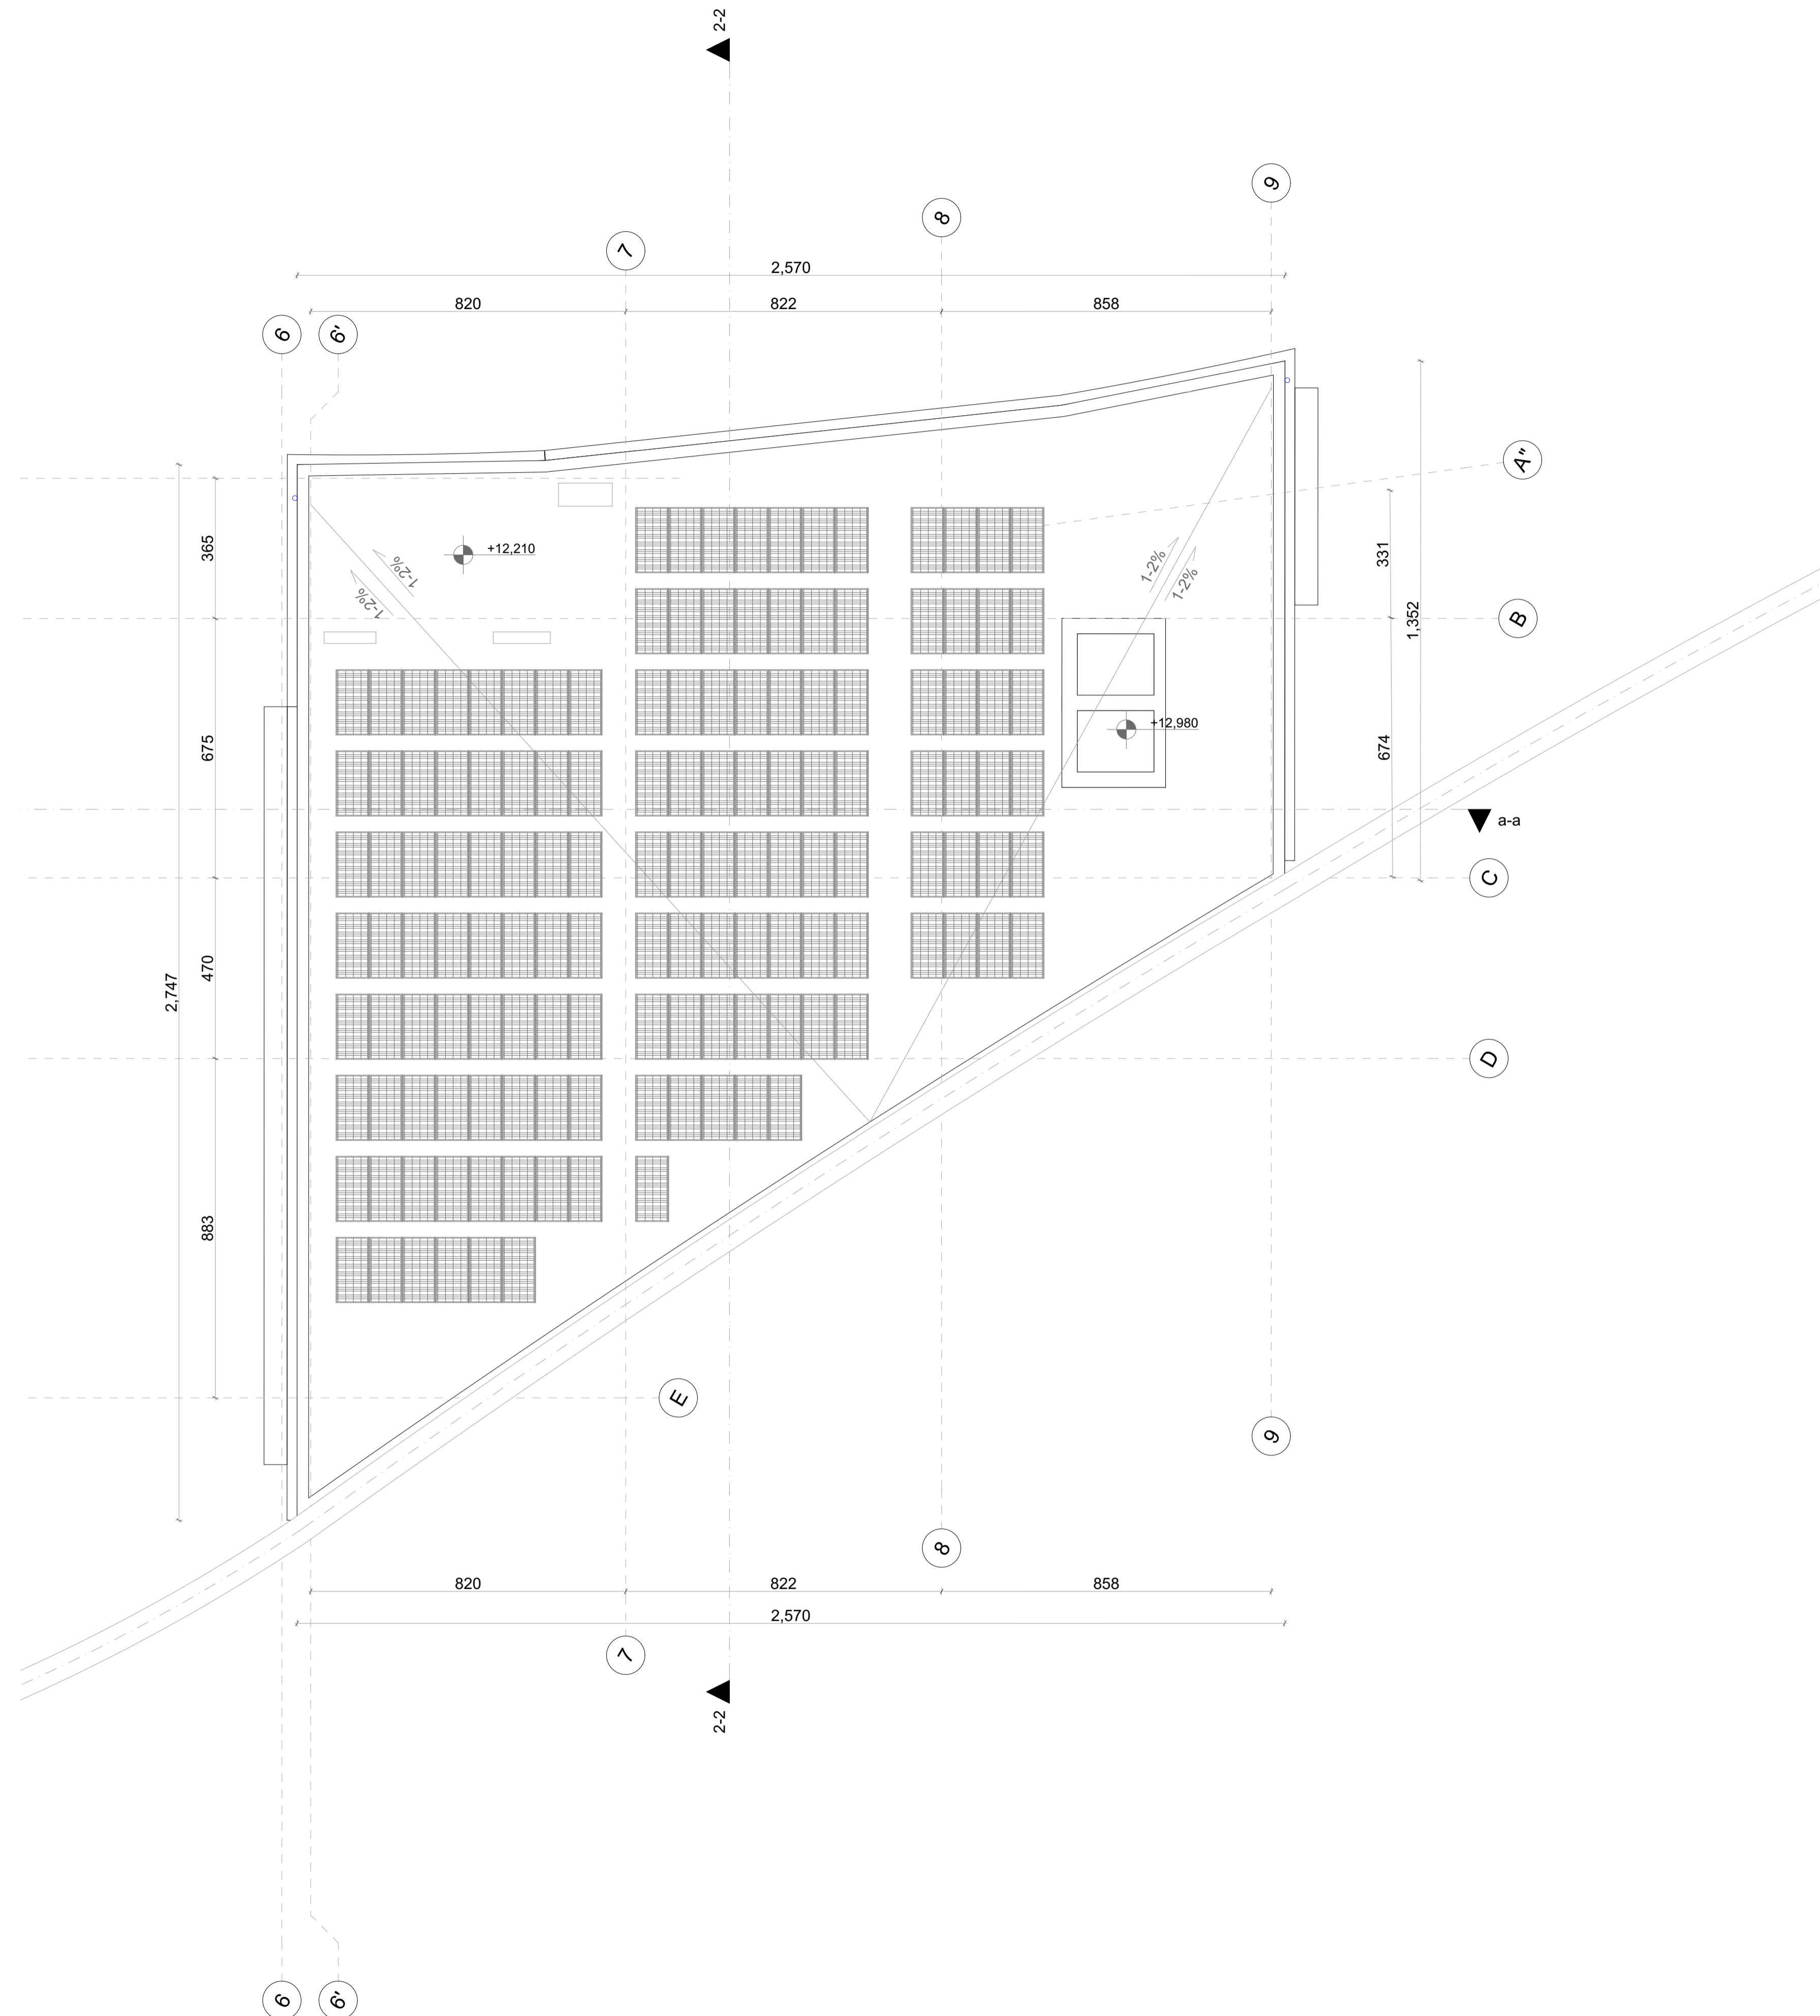

Legenda:

Notes:

**Poli i Ri i Teknologjisë së Informacionit dhe Sigurisë Kibernetike**


Objekti: Leje Ndertimi    Klienti: FONDI SHQIPTAR I ZHVILLIMIT  
 Zona Kadastrale: zk: 3266

<b>iRI</b> Local Architecture Office (LOC) Studio Lokale Arkitekture (VEND) Gent Agolli	N.6844	Firma: Lexoj dhe aprovoj
<b>ARCHISPACE</b> Local Architecture Office (LOC) Studio Lokale Arkitekture (VEND) Rais Petrela	N.6732/14	Firma: Lexoj dhe aprovoj
<b>CONSULTING &amp; MANAGEMENT ALBANIA</b> Local Architecture Office (LOC) Studio Lokale Arkitekture (VEND) Enis Myftari	N.6409/7	Firma: Lexoj dhe aprovoj
<b>d&amp;c partners</b> design • consulting • engineering 1993 • 2002 • 2011 • 2014 • 2017	N.4497/7	Firma: Lexoj dhe aprovoj
<b>MEKA-PRO SHPK</b> Inzhinieri Hidro-Mekanik dhe MNZ Ing. Marsel Pylia	N.7013/1	Firma: Lexoj dhe aprovoj
<b>Besart Dalliu Endrit Hoxhaj</b> Inzhinieri Elektrik	E-1412/2 E-1923/1	Firma: Lexoj dhe aprovoj

TË GJITHA DIMENSIONET DUHET TË VERIFIKOHEN NGA KONTRAKTORI NË VËND.  
 E RENDËSISHME: Këto vizatime janë pronë e IRI, Rruga DERVISH HIMA, nr 8 kati i parë – 1001 TIRANË.  
 Kopjimi, shumfishimi apo shpërndarja e këtyre vizatimeve (apo pjesëve të tyre) pa lejen me shkrim të IRI është e ndaluar.

issuer <b>A</b>	Layout ID <b>A.02.5</b>	Emertimi i Fletes <b>Tarraca</b>	
phase: LN	date: 2024	Drawing Scale <b>1:100</b>	format: N

ASIG

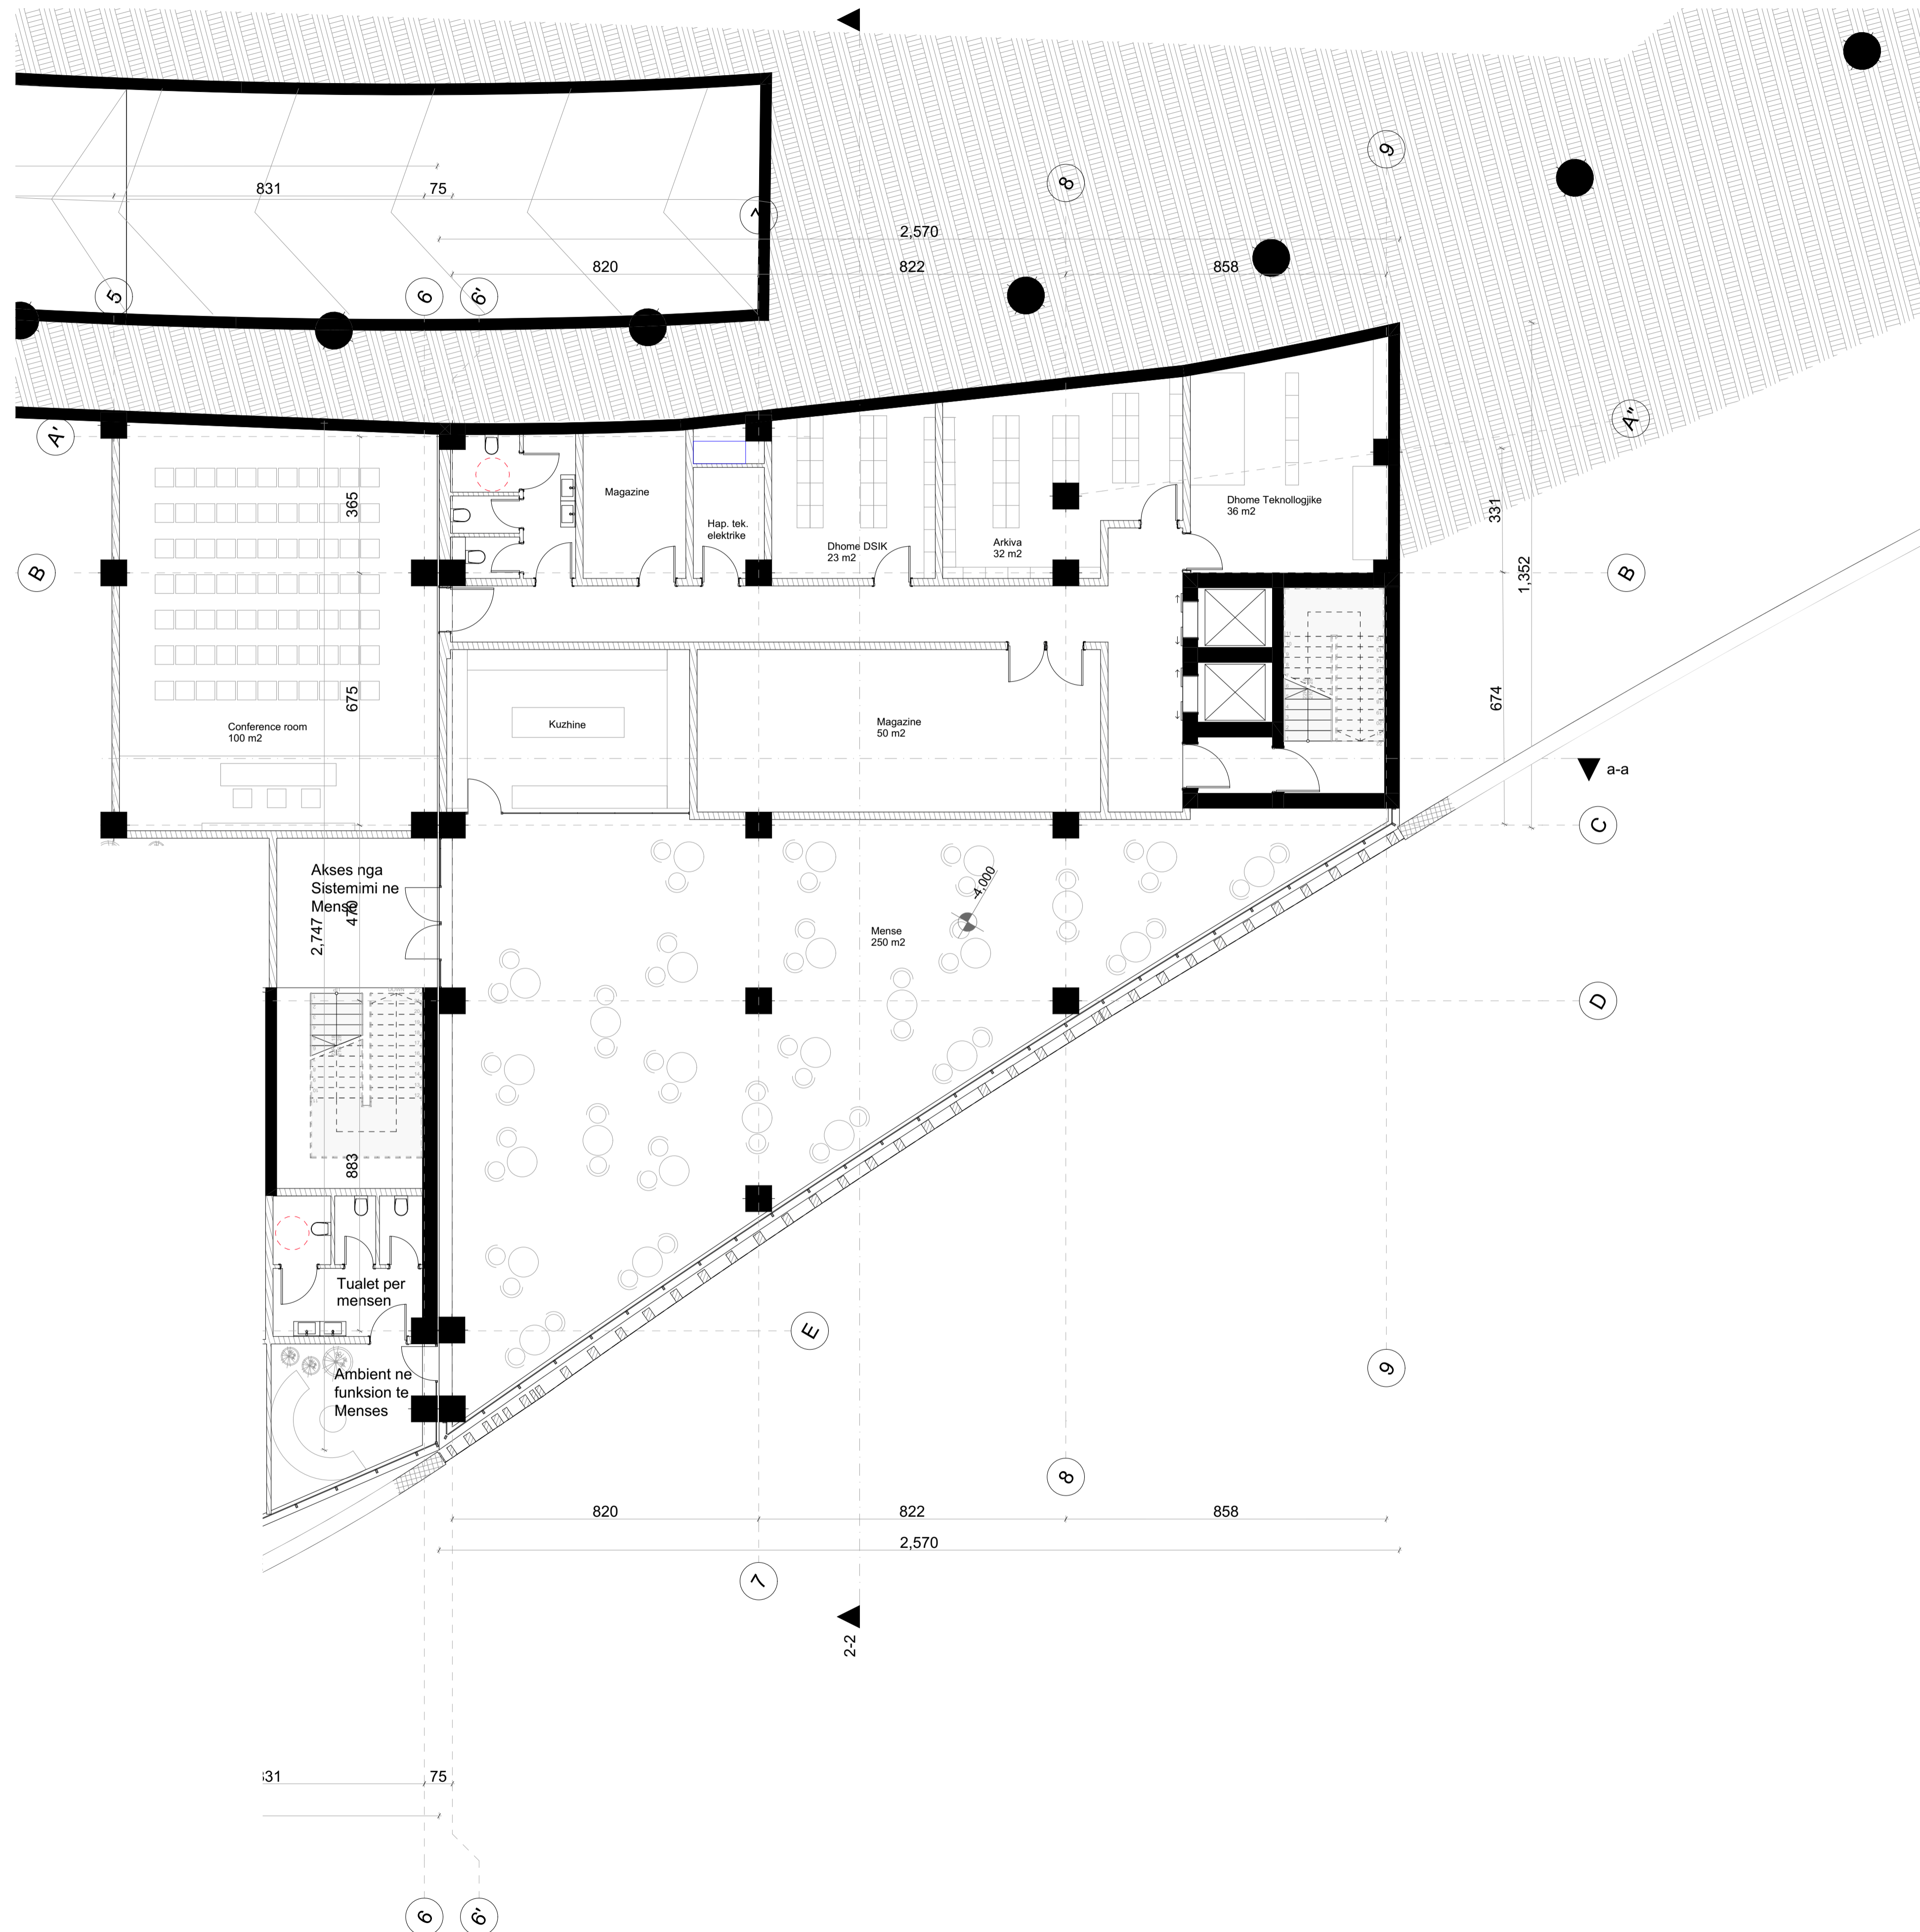

Legenda:

Notes:

**Poli i Ri i Teknologjisë së Informacionit dhe Sigurisë Kibernetike**


Objekti: Leje Ndertimi      Klienti: FONDI SHQIPTAR I ZHVILLIMIT  
 Zona Kadastrale: zk: 3266

<b>iRI</b> Local Architecture Office (LOC) Studio Lokale Arkitekture (VEND) Gent Agolli	N.6844	Firma: Lexoj dhe aprovoj
<b>ARCHISPACE</b> Local Architecture Office (LOC) Studio Lokale Arkitekture (VEND) Rais Petrela	N.6732/14	Firma: Lexoj dhe aprovoj
<b>CONSULTING &amp; MANAGEMENT ALBANIA</b> Local Architecture Office (LOC) Studio Lokale Arkitekture (VEND) Enis Myftari	N.6409/7	Firma: Lexoj dhe aprovoj
<b>d&amp;c partners</b> design + consulting engineers Studio Konstruksioni	N.4497/7	Firma: Lexoj dhe aprovoj
<b>MEKA-PRO SHPK</b> Inzhinieri Hidro-Mekanik dhe MNZ Ing. Marsel Pyla	N.7013/1	Firma: Lexoj dhe aprovoj
<b>Besart Dalliu Endrit Hoxhaj</b> Inzhinieri Elektrik	E-1412/2 E-1923/1	Firma: Lexoj dhe aprovoj

TË GJITHA DIMENSIONET DUHET TË VERIFIKOHEN NGA KONTRAKTORI NË VËND.  
 E RENDËSISHME: Këto vizatime janë pronë e iRI, Rruga DERVISH HIMA, nr 8 kati i parë – 1001 TIRANE.  
 Kopjimi, shumfishimi apo shpërndarja e këtyre vizatimeve (apo pjesëve të tyre) pa lejen me shkrim të iRI është e ndaluar.

ASIG

issuer <b>A</b>	Layout ID <b>I.02.1</b>	Emertimi i Fletes <b>Kati -1</b>	
phase: LN	date: 2024	Drawing Scale <b>1:100</b>	format: N

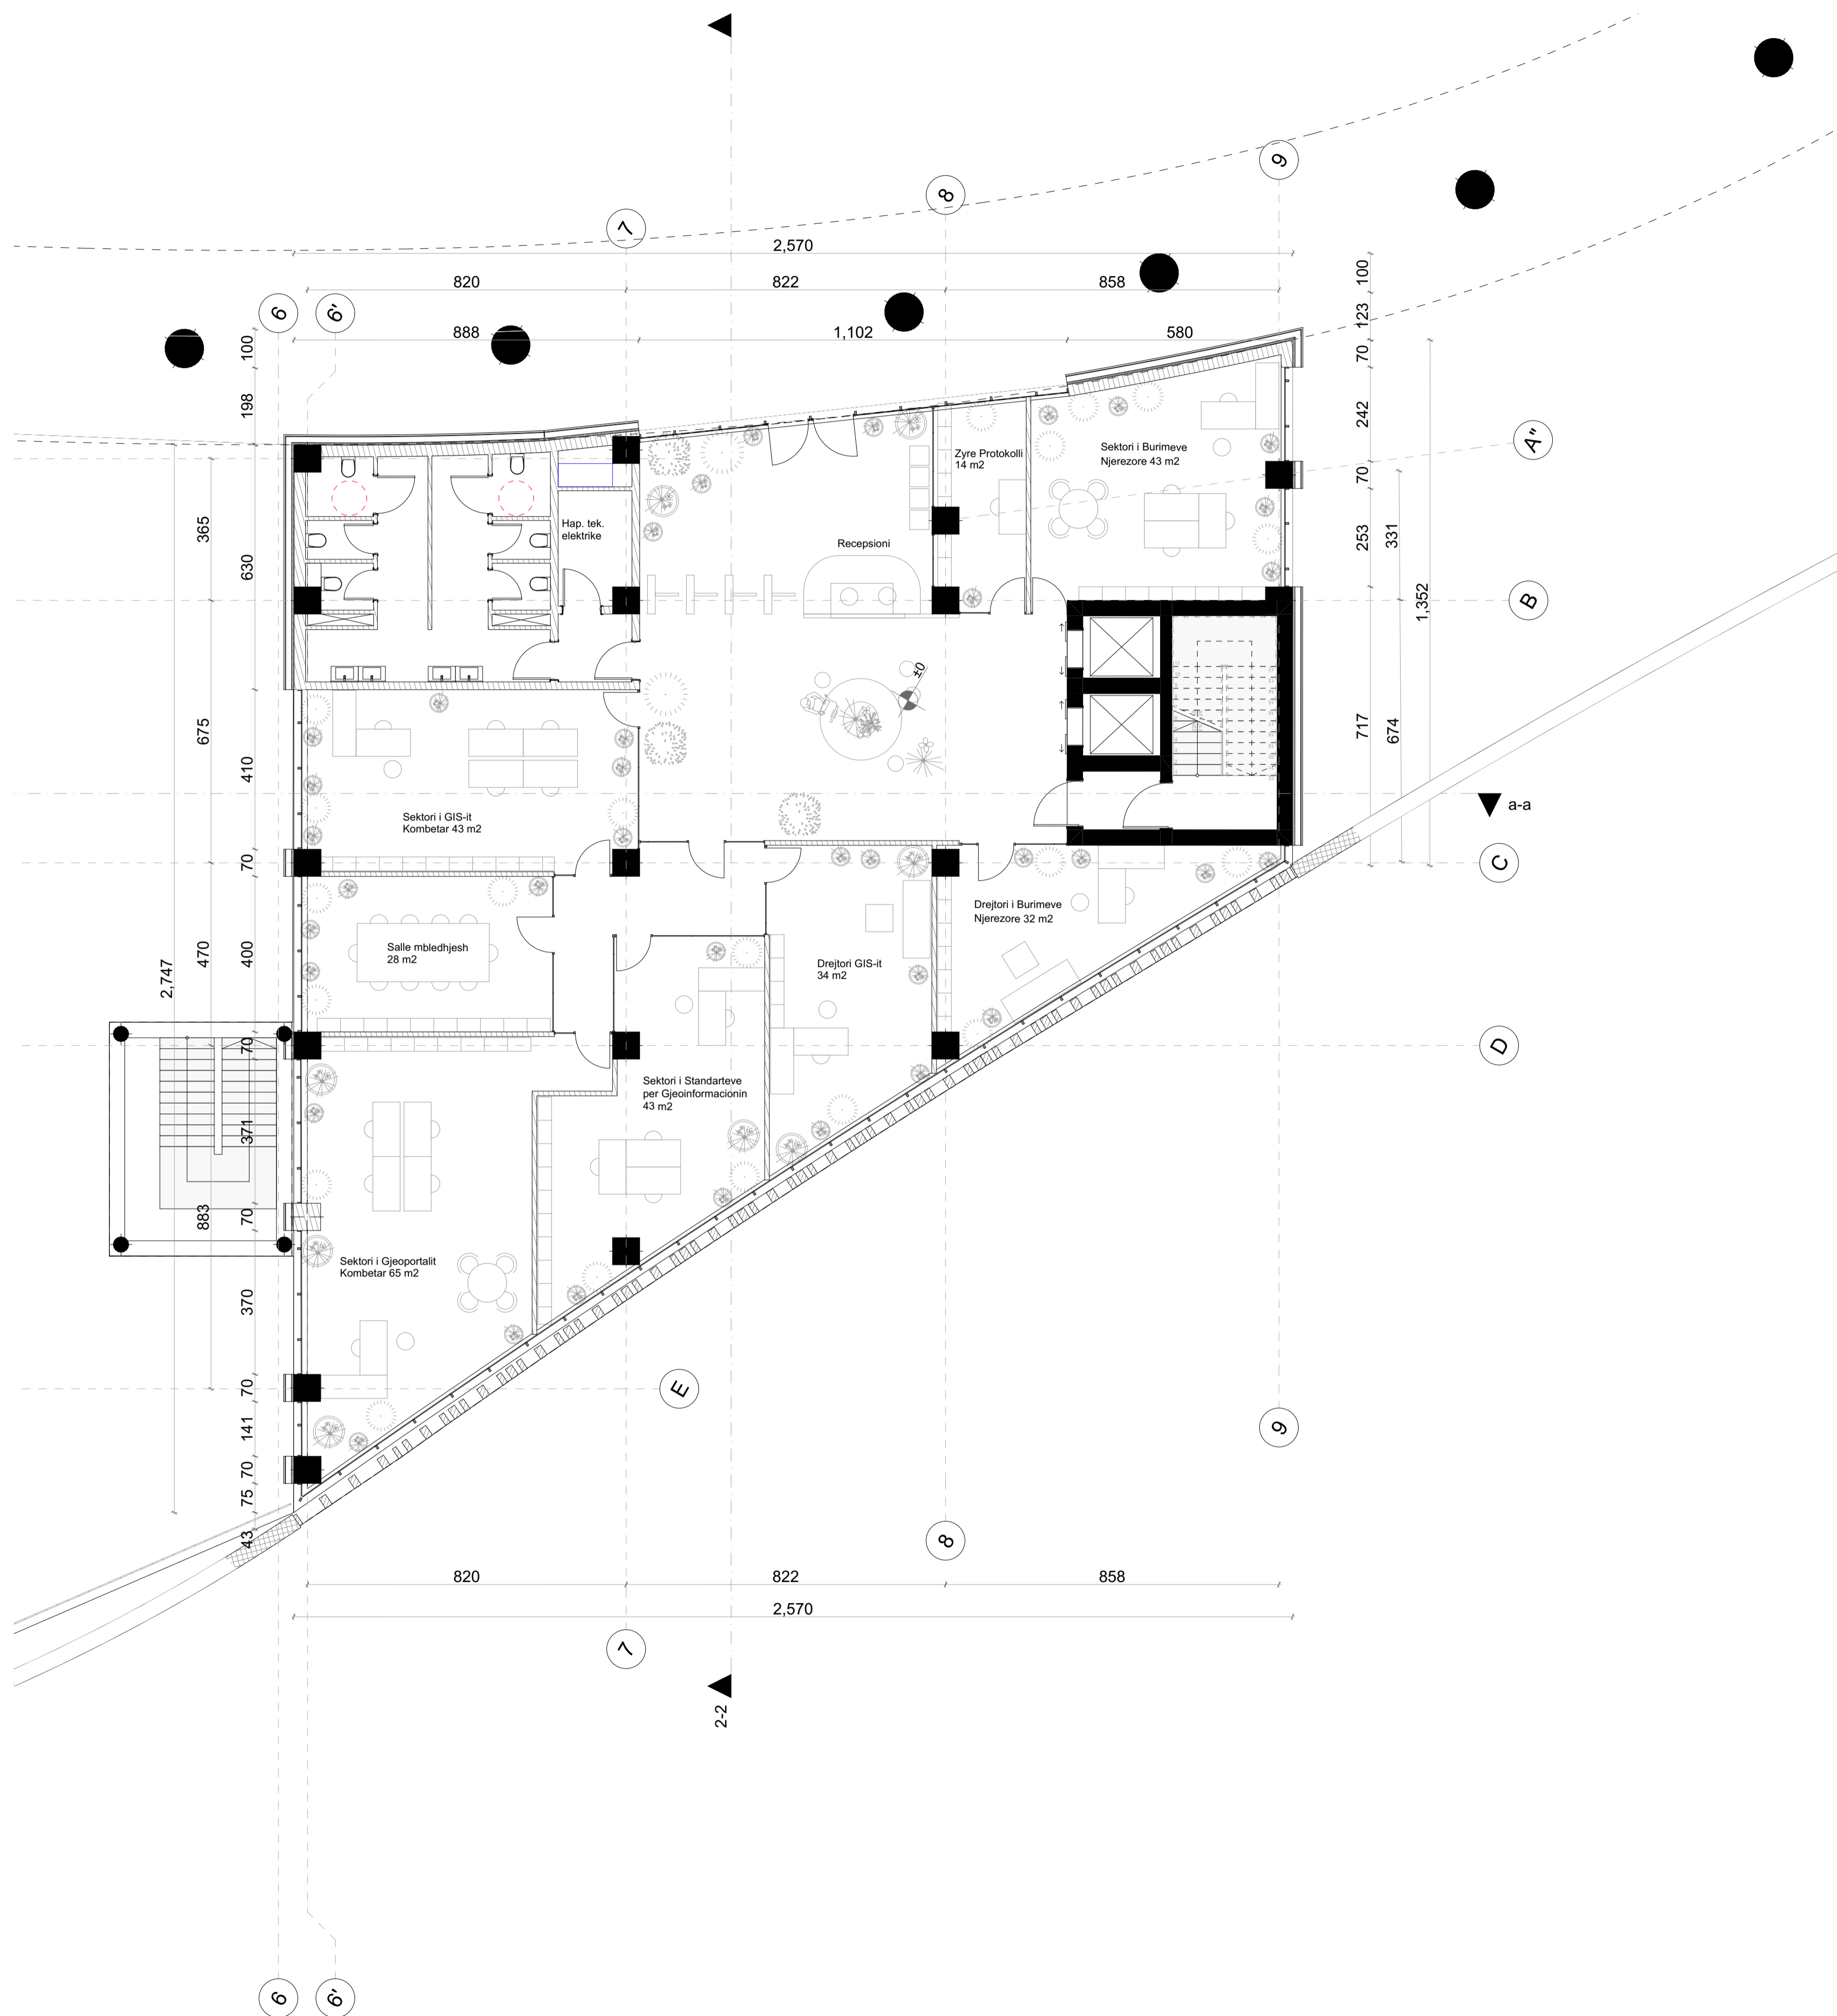

Legenda:

Notes:


### Poli i Ri i Teknologjisë së Informacionit dhe Sigurisë Kibernetike

Objekti: Leje Ndertimi **Klienti:** FONDI SHQIPTAR I ZHVILLIMIT  
Zona Kadastrale: zk: 3266

<b>iRI</b> Local Architecture Office (LOC) Studio Lokale Arkitekture (VEND) Geni Agolli	N.6844	Firma: Lexoj dhe aprovoj
<b>ARCHISPACE</b> Local Architecture Office (LOC) Studio Lokale Arkitekture (VEND) Rais Petrela	N.6732/14	Firma: Lexoj dhe aprovoj
<b>CONSULTING &amp; MANAGEMENT ALBANIA</b> Local Architecture Office (LOC) Studio Lokale Arkitekture (VEND) Enis Myftari	N.6409/7	Firma: Lexoj dhe aprovoj
<b>d&amp;c partners</b> design + consulting engineers 1995 - 2024	N.4497/7	Firma: Lexoj dhe aprovoj
Studio Konstruksioni		
<b>MEKA-PRO SHPK</b> Inzhinieri Hidro-Mekanik dhe MNZ Ing. Marsel Pylia	N.7013/1	Firma: Lexoj dhe aprovoj
<b>Besart Dalliu</b> <b>Endrit Hoxhaj</b> Inzhinieri Elektrik	E-1412/2 E-1923/1	Firma: Lexoj dhe aprovoj
<p>TË GJITHA DIMENSIONET DUHET TË VERIFIKOHEN NGA KONTRAKTORI NË VEND E RENDËSISHME: Këto vizatime janë pronë e IRI, Rruga DERVISH HIMA, nr 8 kati i parë - 1001 TIRANE. Kopjimi, shumfishimi apo shpërndarja e këtyre vizatimeve (apo pjesëve të tyre) pa lejen me shkrim të IRI është e ndaluar.</p>		

ASIG

issuer <b>A</b>	Layout ID <b>I.02.2</b>	Emertimi i Fletes <b>Kati perdhe</b>
phase: LN	date: 2024	Drawing Scale <b>1:100</b>
		format: N

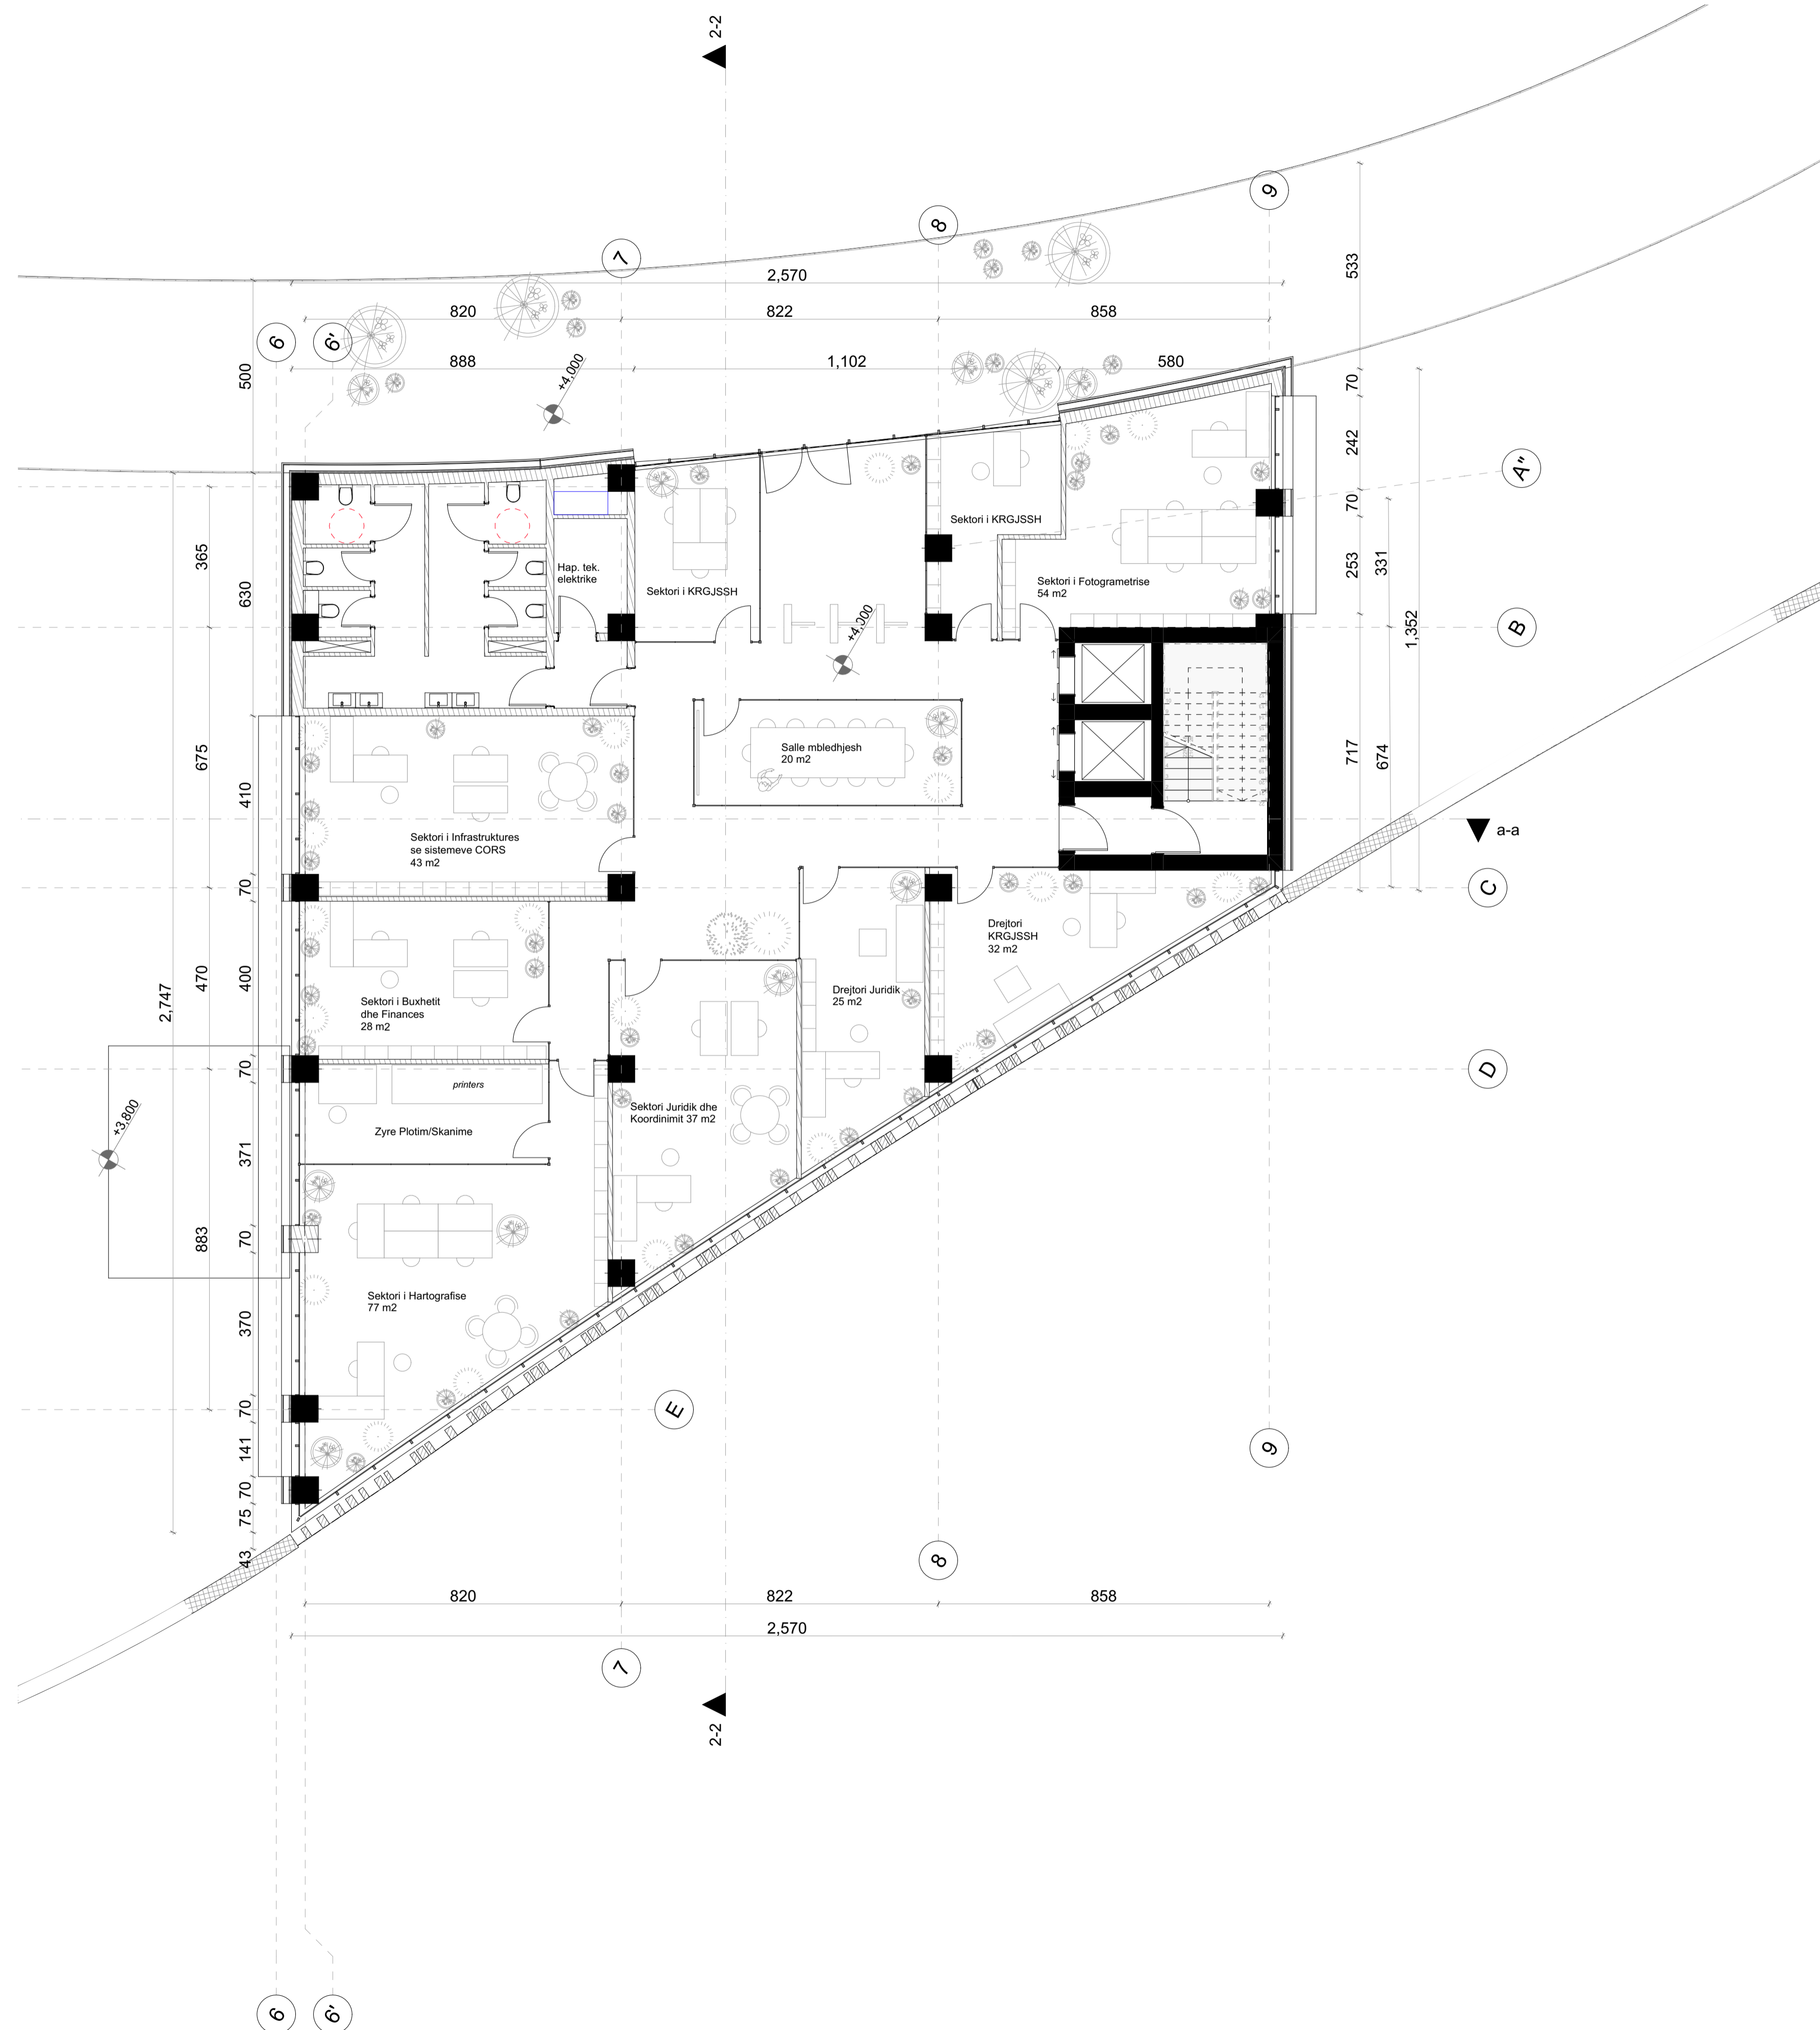

Legenda:

Notes:


**Poli i Ri i Teknologjisë së Informacionit dhe Sigurisë Kibernetike**  
 Objekti: Leje Ndertimi    Klienti: FONDI SHQIPTAR I ZHVILLIMIT  
 Zona Kadastrale: zk: 3266

<b>iRI</b> Local Architecture Office (LOC) Studio Lokale Arkitekture (VEND) Gent Agolli	N.6844	Firma: Lexoj dhe aprovoj
<b>ARCHISPACE</b> Local Architecture Office (LOC) Studio Lokale Arkitekture (VEND) Rais Petrela	N.6732/14	Firma: Lexoj dhe aprovoj
<b>CONSULTING &amp; MANAGEMENT ALBANIA</b> Local Architecture Office (LOC) Studio Lokale Arkitekture (VEND) Ervis Myftari	N.6409/7	Firma: Lexoj dhe aprovoj
<b>d&amp;c partners</b> design + consulting engineers Studio Konstruksioni	N.4497/7	Firma: Lexoj dhe aprovoj
<b>MEKA-PRO SHPK</b> Inzhinieri Hidro-Mekanik dhe MNZ Ing. Marsel Pylia	N.7013/1	Firma: Lexoj dhe aprovoj
<b>Besart Dalliu Endrit Hoxhaj</b> Inzhinieri Elektrik	E-1412/2 E-1923/1	Firma: Lexoj dhe aprovoj

TË GJITHA DIMENSIONET DUHET TË VERIFIKOHEN NGA KONTRAKTORI NË VEND.  
 E RENDËSISHME: Këto vizatime janë pronë e IRI, Rruga DERVISH HIMA, nr 8 kati i parë – 1001 TIRANË.  
 Kopjimi, shumfishimi apo shpërndarja e këtyre vizatimeve (apo pjesëve të tyre) pa lejen me shkrim të IRI është e ndaluar.

ASIG

issuer <b>A</b>	Layout ID <b>I.02.3</b>	Emertimi i Fletes <b>Kati +1</b>	
phase: <b>LN</b>	date: <b>2024</b>	Drawing Scale <b>1:100</b>	format: <b>N</b>

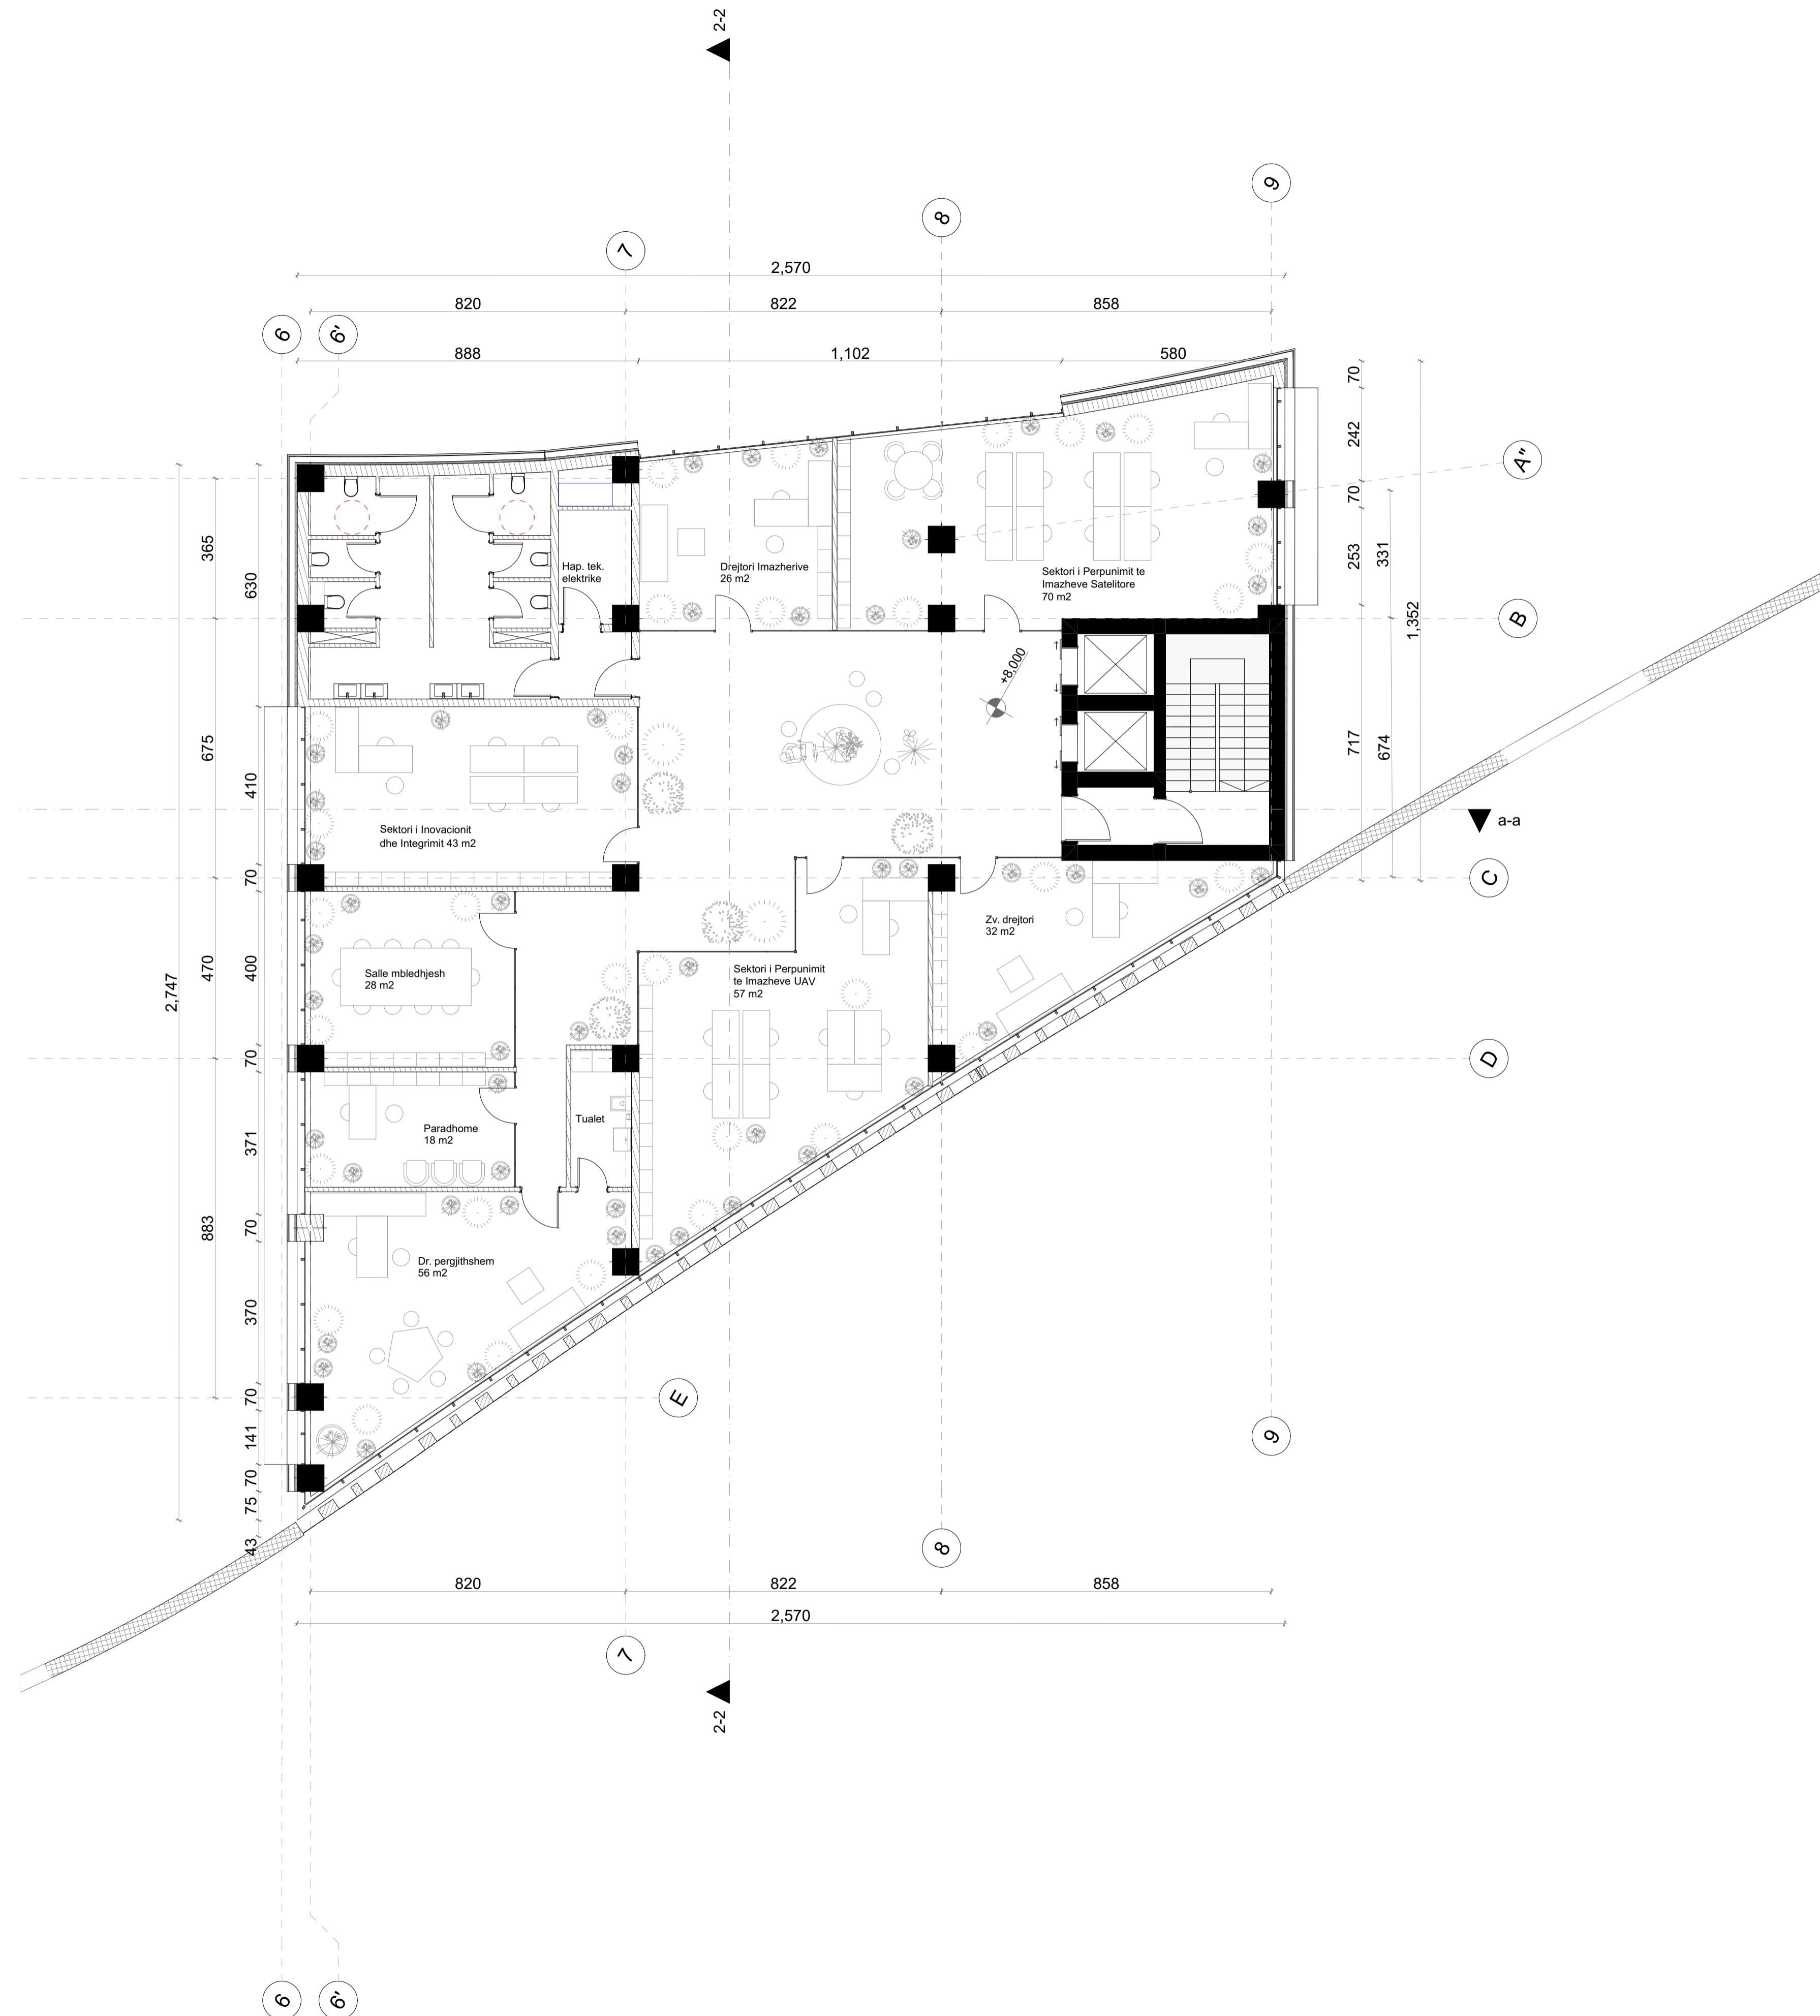

Legenda:

Notes:

**Poli i Ri i Teknologjisë së Informacionit dhe Sigurisë Kibernetike**  
 Objekti: Leje Ndertimi    Klienti: FONDI SHQIPTAR I ZHVILLIMIT  
 Zona Kadastrale: zk: 3266

<b>iRI</b> Local Architecture Office (LOC) Studio Lokale Arkitekture (VEND) Gent Agolli	N.6844	Firma: Lexoj dhe aprovoj
<b>ARCHISPACE</b> Local Architecture Office (LOC) Studio Lokale Arkitekture (VEND) Rais Petrela	N.6732/14	Firma: Lexoj dhe aprovoj
<b>CONSULTING &amp; MANAGEMENT ALBANIA</b> Local Architecture Office (LOC) Studio Lokale Arkitekture (VEND) Enis Myftari	N.6409/7	Firma: Lexoj dhe aprovoj
<b>d&amp;c partners</b> design + consulting engineers Studio Konstruksioni	N.4497/7	Firma: Lexoj dhe aprovoj
<b>MEKA-PRO SHPK</b> Inzhinieri Hidro-Mekanik dhe MNZ Ing. Marsel Pyla	N.7013/1	Firma: Lexoj dhe aprovoj
<b>Besart Dalliu Endrit Hoxhaj</b> Inzhinieri Elektrik	E-1412/2 E-1923/1	Firma: Lexoj dhe aprovoj


TË GJITHA DIMENSIONET DUHET TË VERIFIKOHEN NGA KONTRAKTORI NË VËND.  
 E RENDËSISHME: Këto vizatime janë pronë e iRI, Rruga DERVISH HIMA, nr 8 kati i parë – 1001 TIRANË.  
 Kopjimi, shumfishimi apo shpërndarja e këtyre vizatimeve (apo pjesëve të tyre) pa lejen me shkrim të iRI është e ndaluar.

ASIG

issuer <b>A</b>	Layout ID <b>I.02.4</b>	Emertimi i Fletes <b>Kati +2</b>	
phase: LN	date: 2024	Drawing Scale <b>1:100</b>	format: N





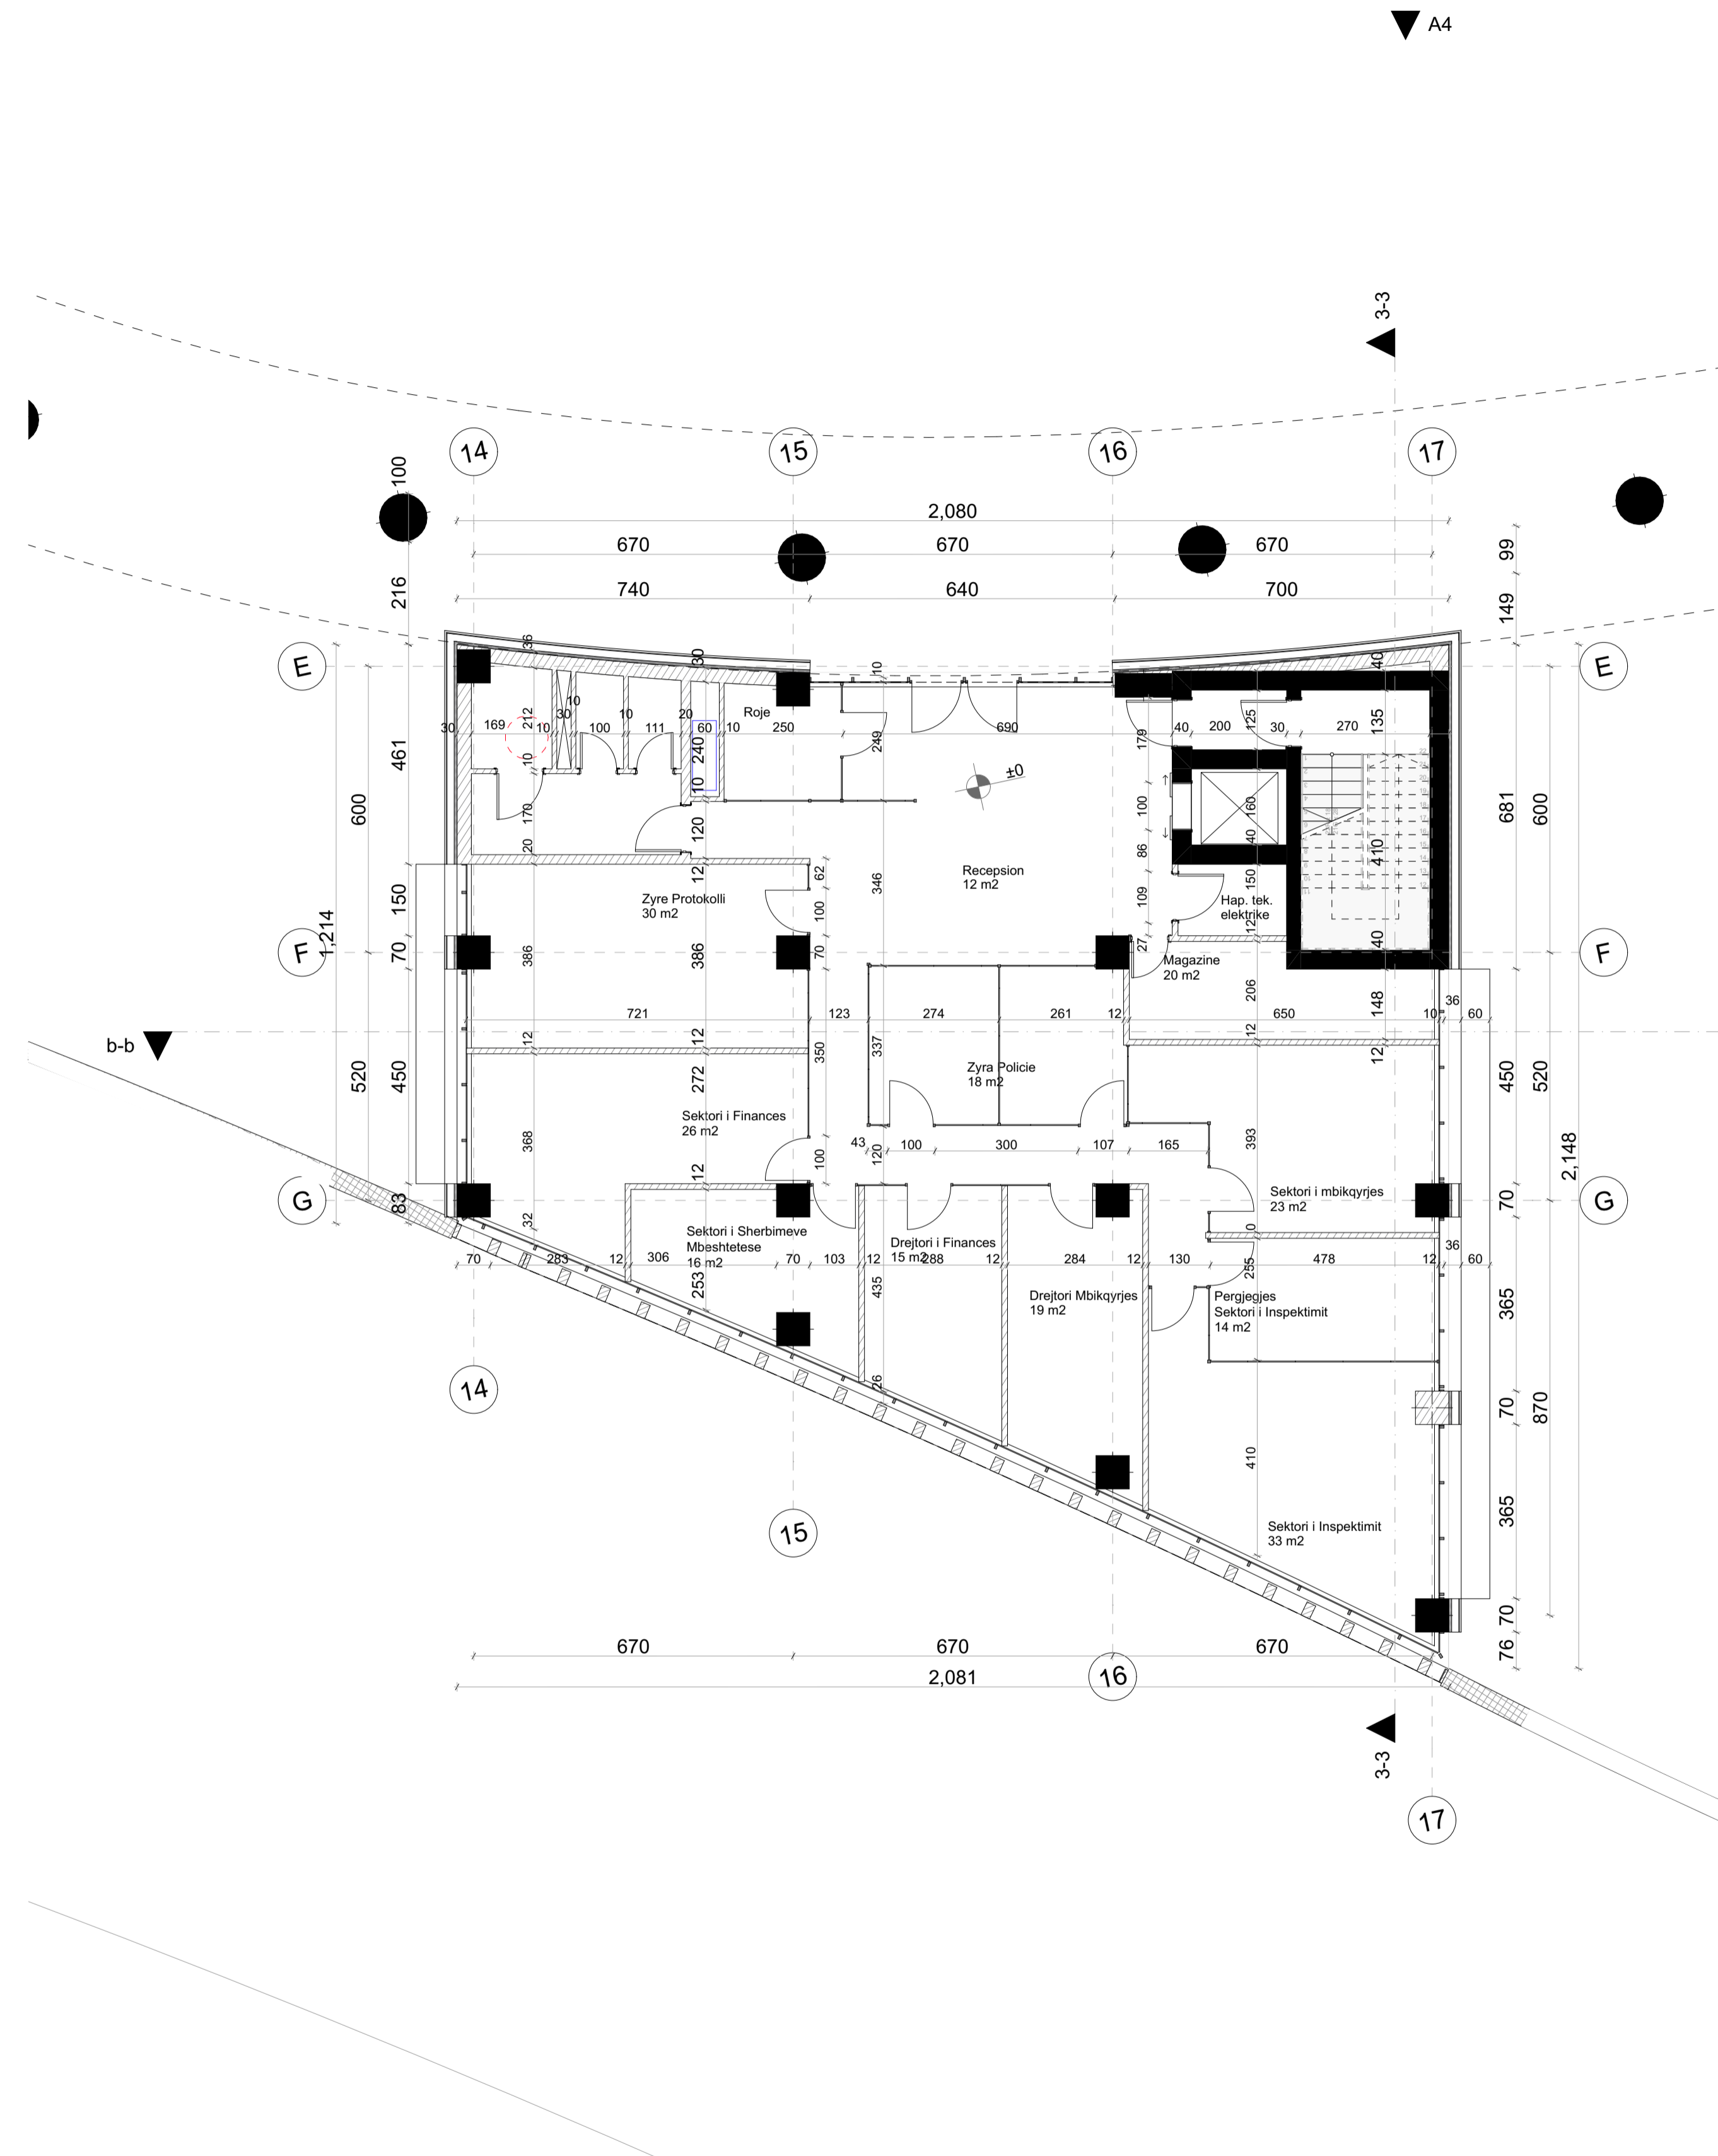

Legenda:

Notes:

**Poli i Ri i Teknologjisë së Informacionit dhe Sigurisë Kibernetike**


Objekti: Leje Ndertimi    Klienti: FONDI SHQIPTAR I ZHVILLIMIT  
 Zona Kadastrale: zk: 3266

<b>iRI</b> Local Architecture Office (LOC) Studio Lokale Arkitekture (VEND) Geni Agolli	N.6844	Firma: Lexoj dhe aprovoj
<b>ARCHISPACE</b> Local Architecture Office (LOC) Studio Lokale Arkitekture (VEND) Rais Petrela	N.6732/14	Firma: Lexoj dhe aprovoj
<b>CONSULTING &amp; MANAGEMENT ALBANIA</b> Local Architecture Office (LOC) Studio Lokale Arkitekture (VEND) Enis Myftari	N.6409/7	Firma: Lexoj dhe aprovoj
<b>d&amp;c partners</b> design + consulting engineers 10010 TIRANE	N.4497/7	Firma: Lexoj dhe aprovoj
Studio Konstruksioni		
<b>MEKA-PRO SHPK</b> Inzhinieri Hidro-Mekanik dhe MNZ Ing. Marsel Pylia	N.7013/1	Firma: Lexoj dhe aprovoj
<b>Besart Dalliu Endrit Hoxhaj</b> Inzhinieri Elektrik	E-1412/2 E-1923/1	Firma: Lexoj dhe aprovoj

TË GJITHA DIMENSIONET DUHET TË VERIFIKOHEN NGA KONTRAKTORI NË VËND.  
 E RENDËSISHME: Këto vizatime janë pronë e IRI, Rruga DERVISH HIMA, nr 8 kati i parë – 1001 TIRANE.  
 Kopjimi, shumfishimi apo shpërndarja e këtyre vizatimeve (apo pjesëve të tyre) pa lejen me shkrim të IRI është e ndaluar.

AIF

issuer <b>A</b>	Layout ID <b>A.03.2</b>	Emertimi i Fletes <b>Kati perdhe</b>	
phase: LN	date: 2024	Drawing Scale <b>1:100</b>	format: N

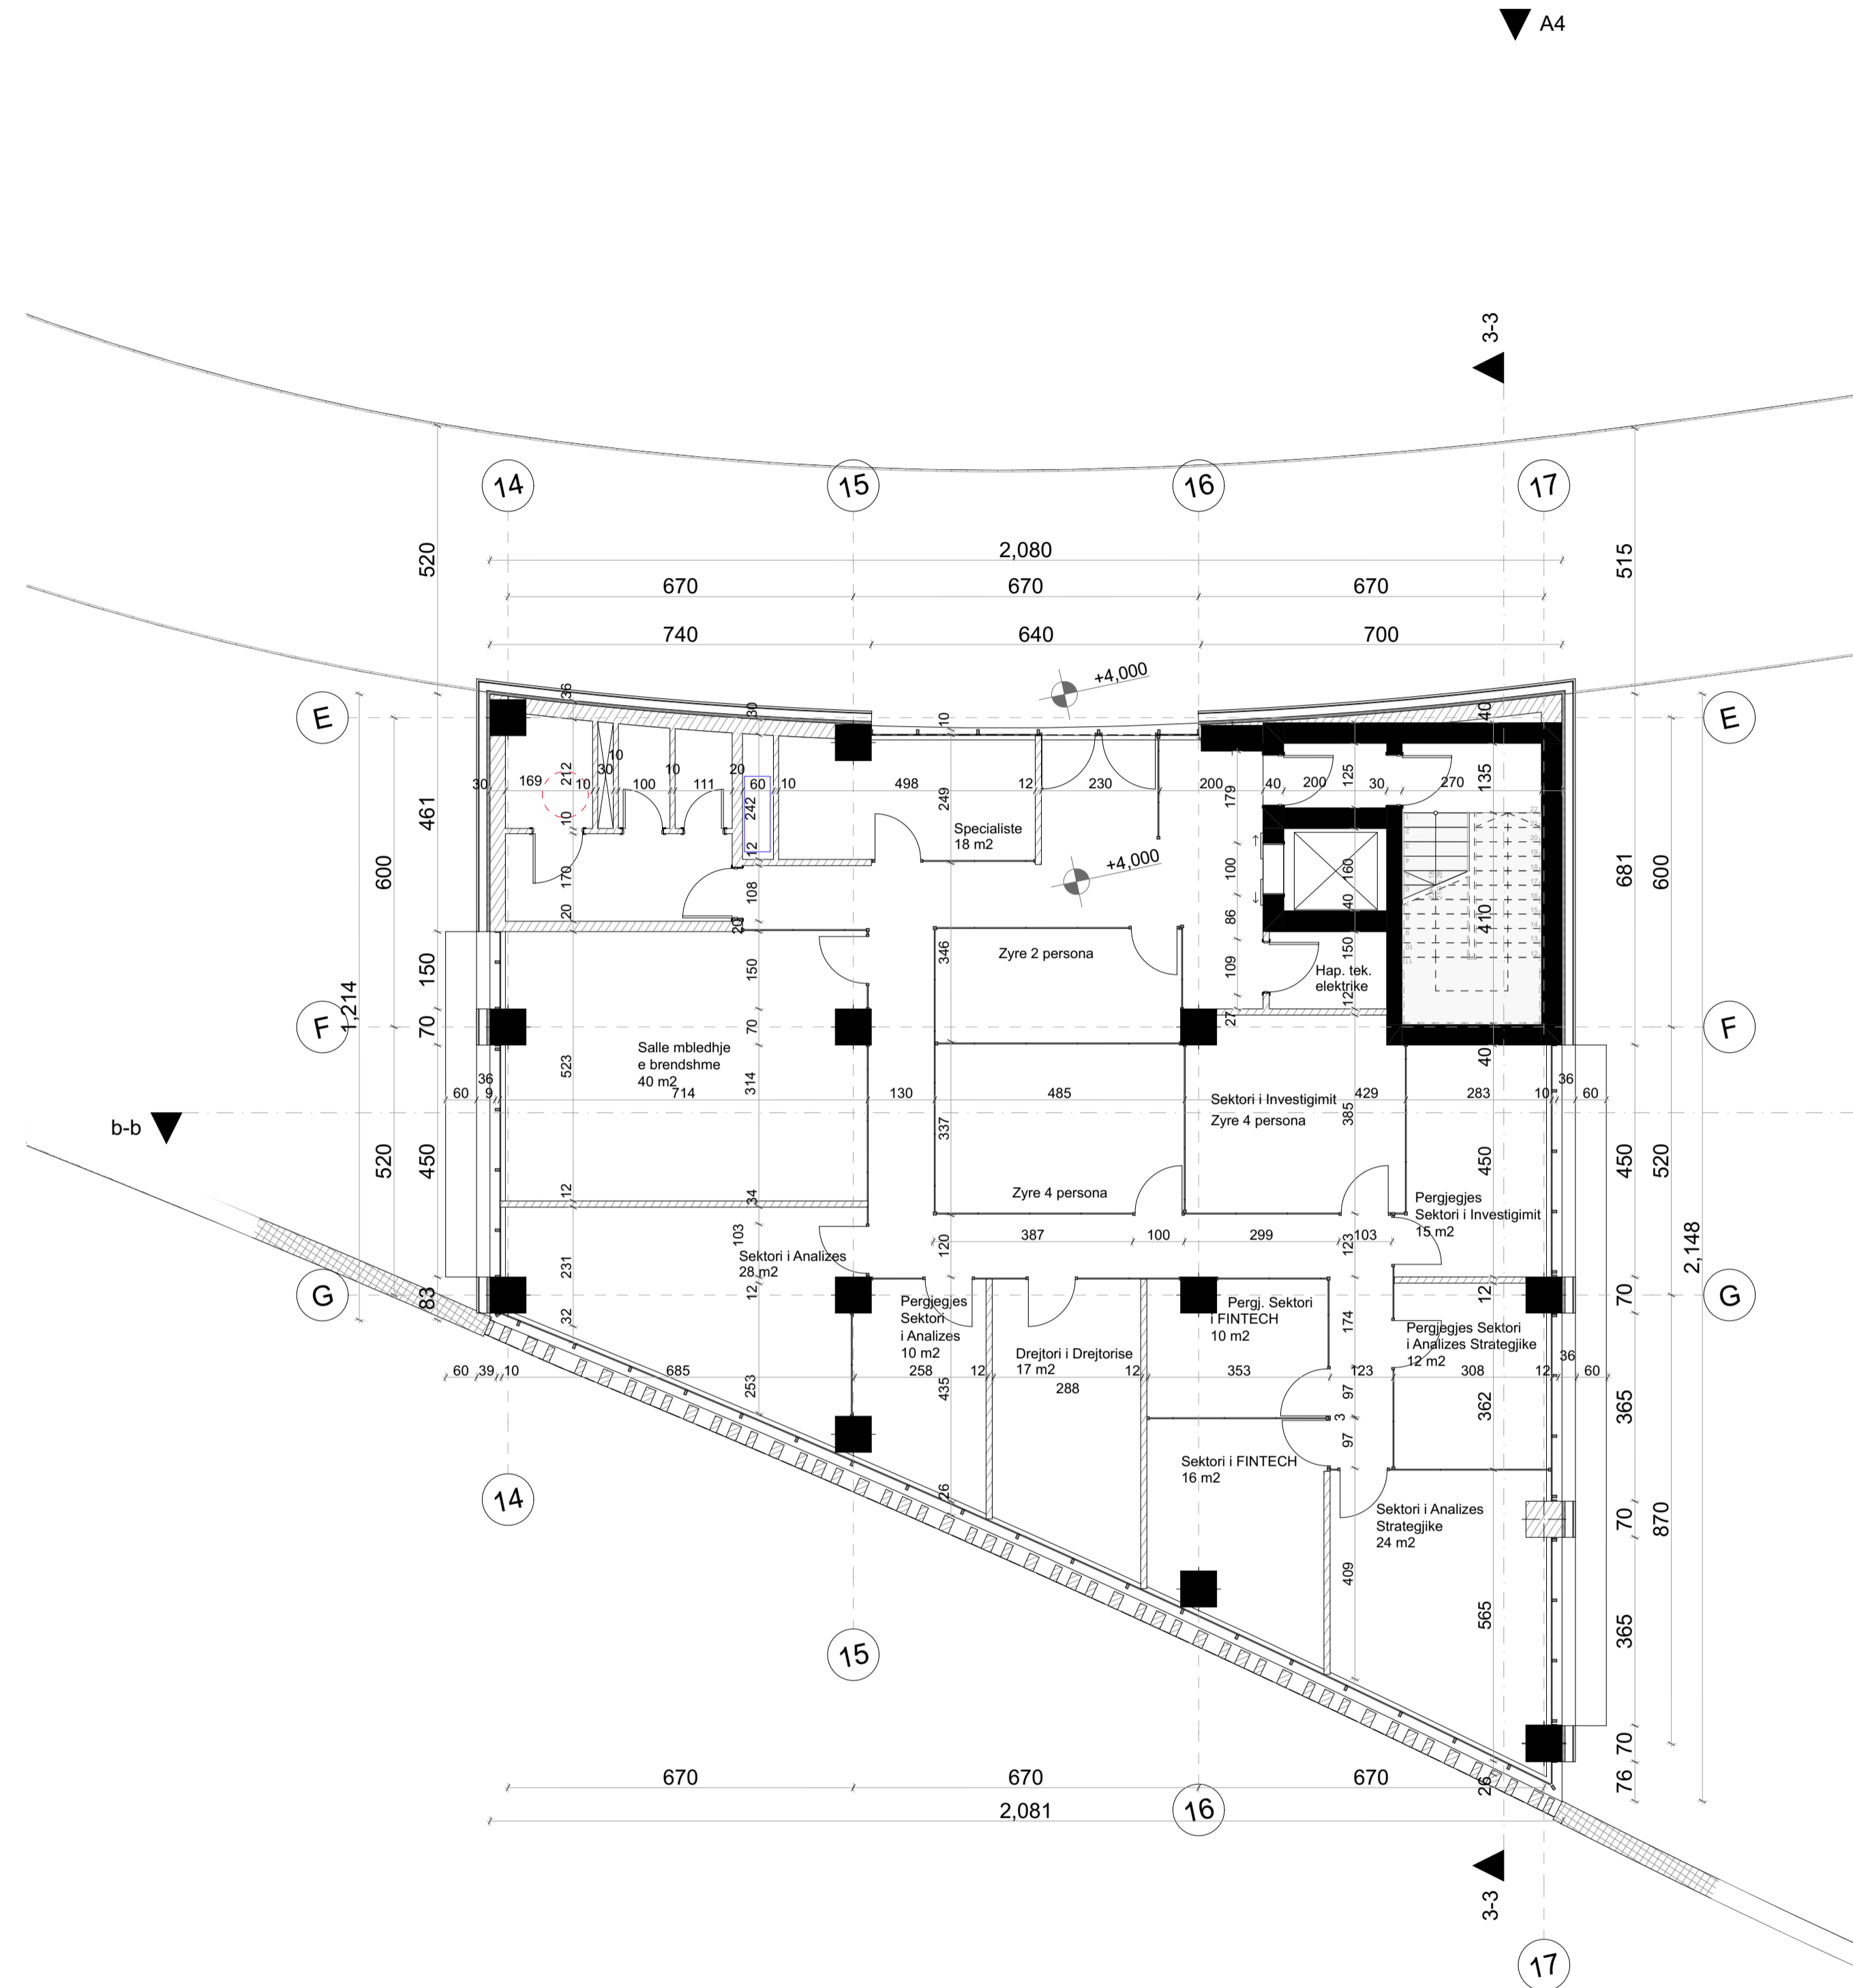

Legenda:

Notes:

**Poli i Ri i Teknologjisë së Informacionit dhe Sigurisë Kibernetike**


Objekti: Leje Ndertimi      Klienti: FONDI SHQIPTAR I ZHVILLIMIT  
 Zona Kadastrale: zk: 3266

<b>iRI</b> Local Architecture Office (LOC) Studio Lokale Arkitekture (VEND) Geni Agolli	N.6844	Firma: Lexoj dhe aprovoj
<b>ARCHISPACE</b> Local Architecture Office (LOC) Studio Lokale Arkitekture (VEND) Rais Petrela	N.6732/14	Firma: Lexoj dhe aprovoj
<b>CONSULTING &amp; MANAGEMENT ALBANIA</b> Local Architecture Office (LOC) Studio Lokale Arkitekture (VEND) Enis Myftari	N.6409/7	Firma: Lexoj dhe aprovoj
<b>d&amp;c partners</b> design + consulting engineers Studio Konstruksioni	N.4497/7	Firma: Lexoj dhe aprovoj
<b>MEKA-PRO SHPK</b> Inzhinieri Hidro-Mekanik dhe MNZ Ing. Marsel Pylia	N.7013/1	Firma: Lexoj dhe aprovoj
<b>Besart Dalliu Endrit Hoxhaj</b> Inzhinieri Elektrik	E-1412/2 E-1923/1	Firma: Lexoj dhe aprovoj

TË GJITHA DIMENSIONET DUHET TË VERIFIKOHEN NGA KONTRAKTORI NË VËND.  
 E RËNDËSISHME: Këto vizatime janë pronë e IRI, Rruga DERVISH HIMA, nr 8 kati i parë – 1001 TIRANË.  
 Kopjimi, shumfishimi apo shpërndarja e këtyre vizatimeve (apo pjesëve të tyre) pa lejen me shkrim të IRI është e ndaluar.

AIF

issuer <b>A</b>	Layout ID <b>A.03.3</b>	Emertimi i Fletes <b>Kati +1</b>	
phase: LN	date: 2024	Drawing Scale <b>1:100</b>	format: N

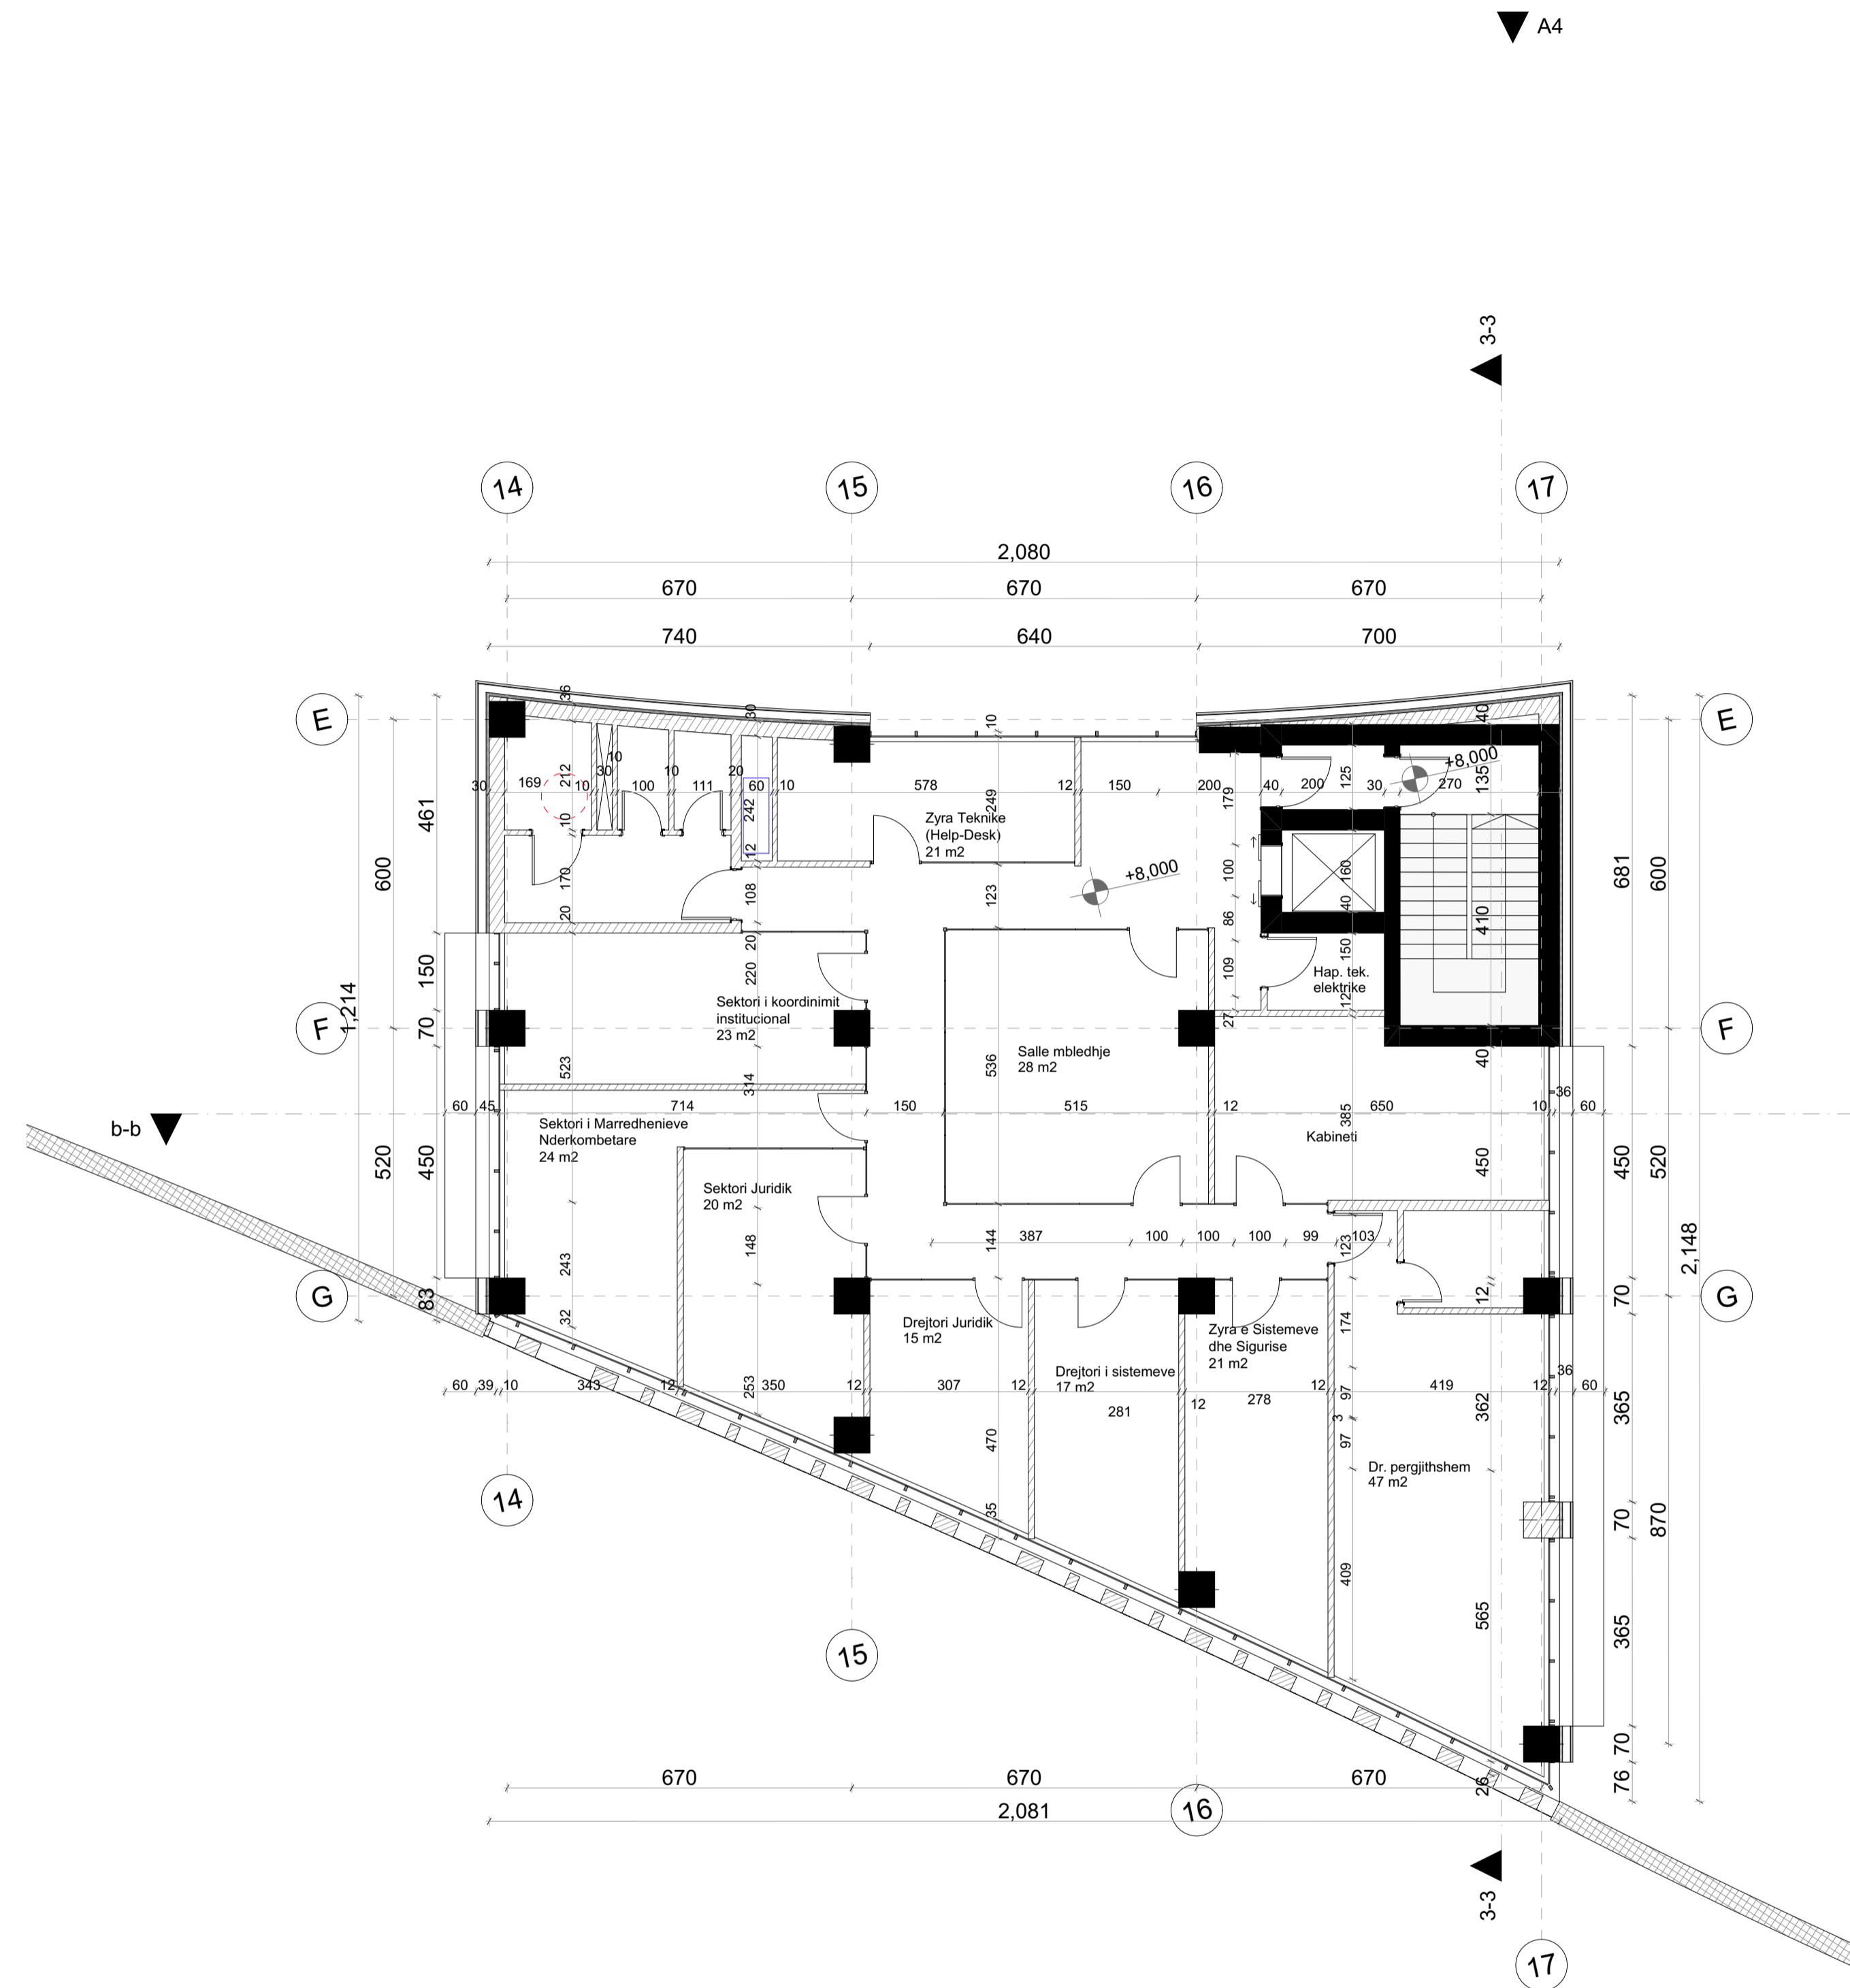

Legenda:

Notes:

## Poli i Ri i Teknologjisë së Informacionit dhe Sigurisë Kibernetike


Objekti: Leje Ndertimi Klienti: FONDI SHQIPTAR I ZHVILLIMIT  
Zona Kadastrale: zk: 3266

<b>iRI</b> <small>Local Architecture Office (LOC) Studio Lokale Arkitekture (VEND) Gent Agolli</small>	N.6844	Firma: Lexoj dhe aprovoj
<b>ARCHISPACE</b> <small>Local Architecture Office (LOC) Studio Lokale Arkitekture (VEND) Rais Petrela</small>	N.6732/14	Firma: Lexoj dhe aprovoj
<b>CONSULTING &amp; MANAGEMENT ALBANIA</b> <small>Local Architecture Office (LOC) Studio Lokale Arkitekture (VEND) Enis Myftari</small>	N.6409/7	Firma: Lexoj dhe aprovoj
<b>d&amp;c partners</b> <small>design + consulting engineers</small> <small>Studio Konstruksioni</small>	N.4497/7	Firma: Lexoj dhe aprovoj
<b>MEKA-PRO SHPK</b> <small>Inzhineri Hidro-Mekanik dhe MNZ Ing. Marsel Pylia</small>	N.7013/1	Firma: Lexoj dhe aprovoj
<b>Besart Dalliu Endrit Hoxhaj</b> <small>Inzhineri Elektrik</small>	E-1412/2 E-1923/1	Firma: Lexoj dhe aprovoj

TË GJITHA DIMENSIONET DUHET TË VERIFIKOHEN NGA KONTRAKTORI NË VËND.  
E RENDËSISHME: Këto vizatime janë pronë e IRI, Rruga DERVISH HIMA, nr 8 kati i parë – 1001 TIRANË.  
Kopjimi, shumfishimi apo shpërndarja e këtyre vizatimeve (apo pjesëve të tyre) pa lejen me shkrim të IRI është e ndaluar.

AIF

issuer <b>A</b>	Layout ID <b>A.03.4</b>	Emertimi i Fletes <b>Kati +2</b>	
phase: LN	date: 2024	Drawing Scale <b>1:100</b>	format: N

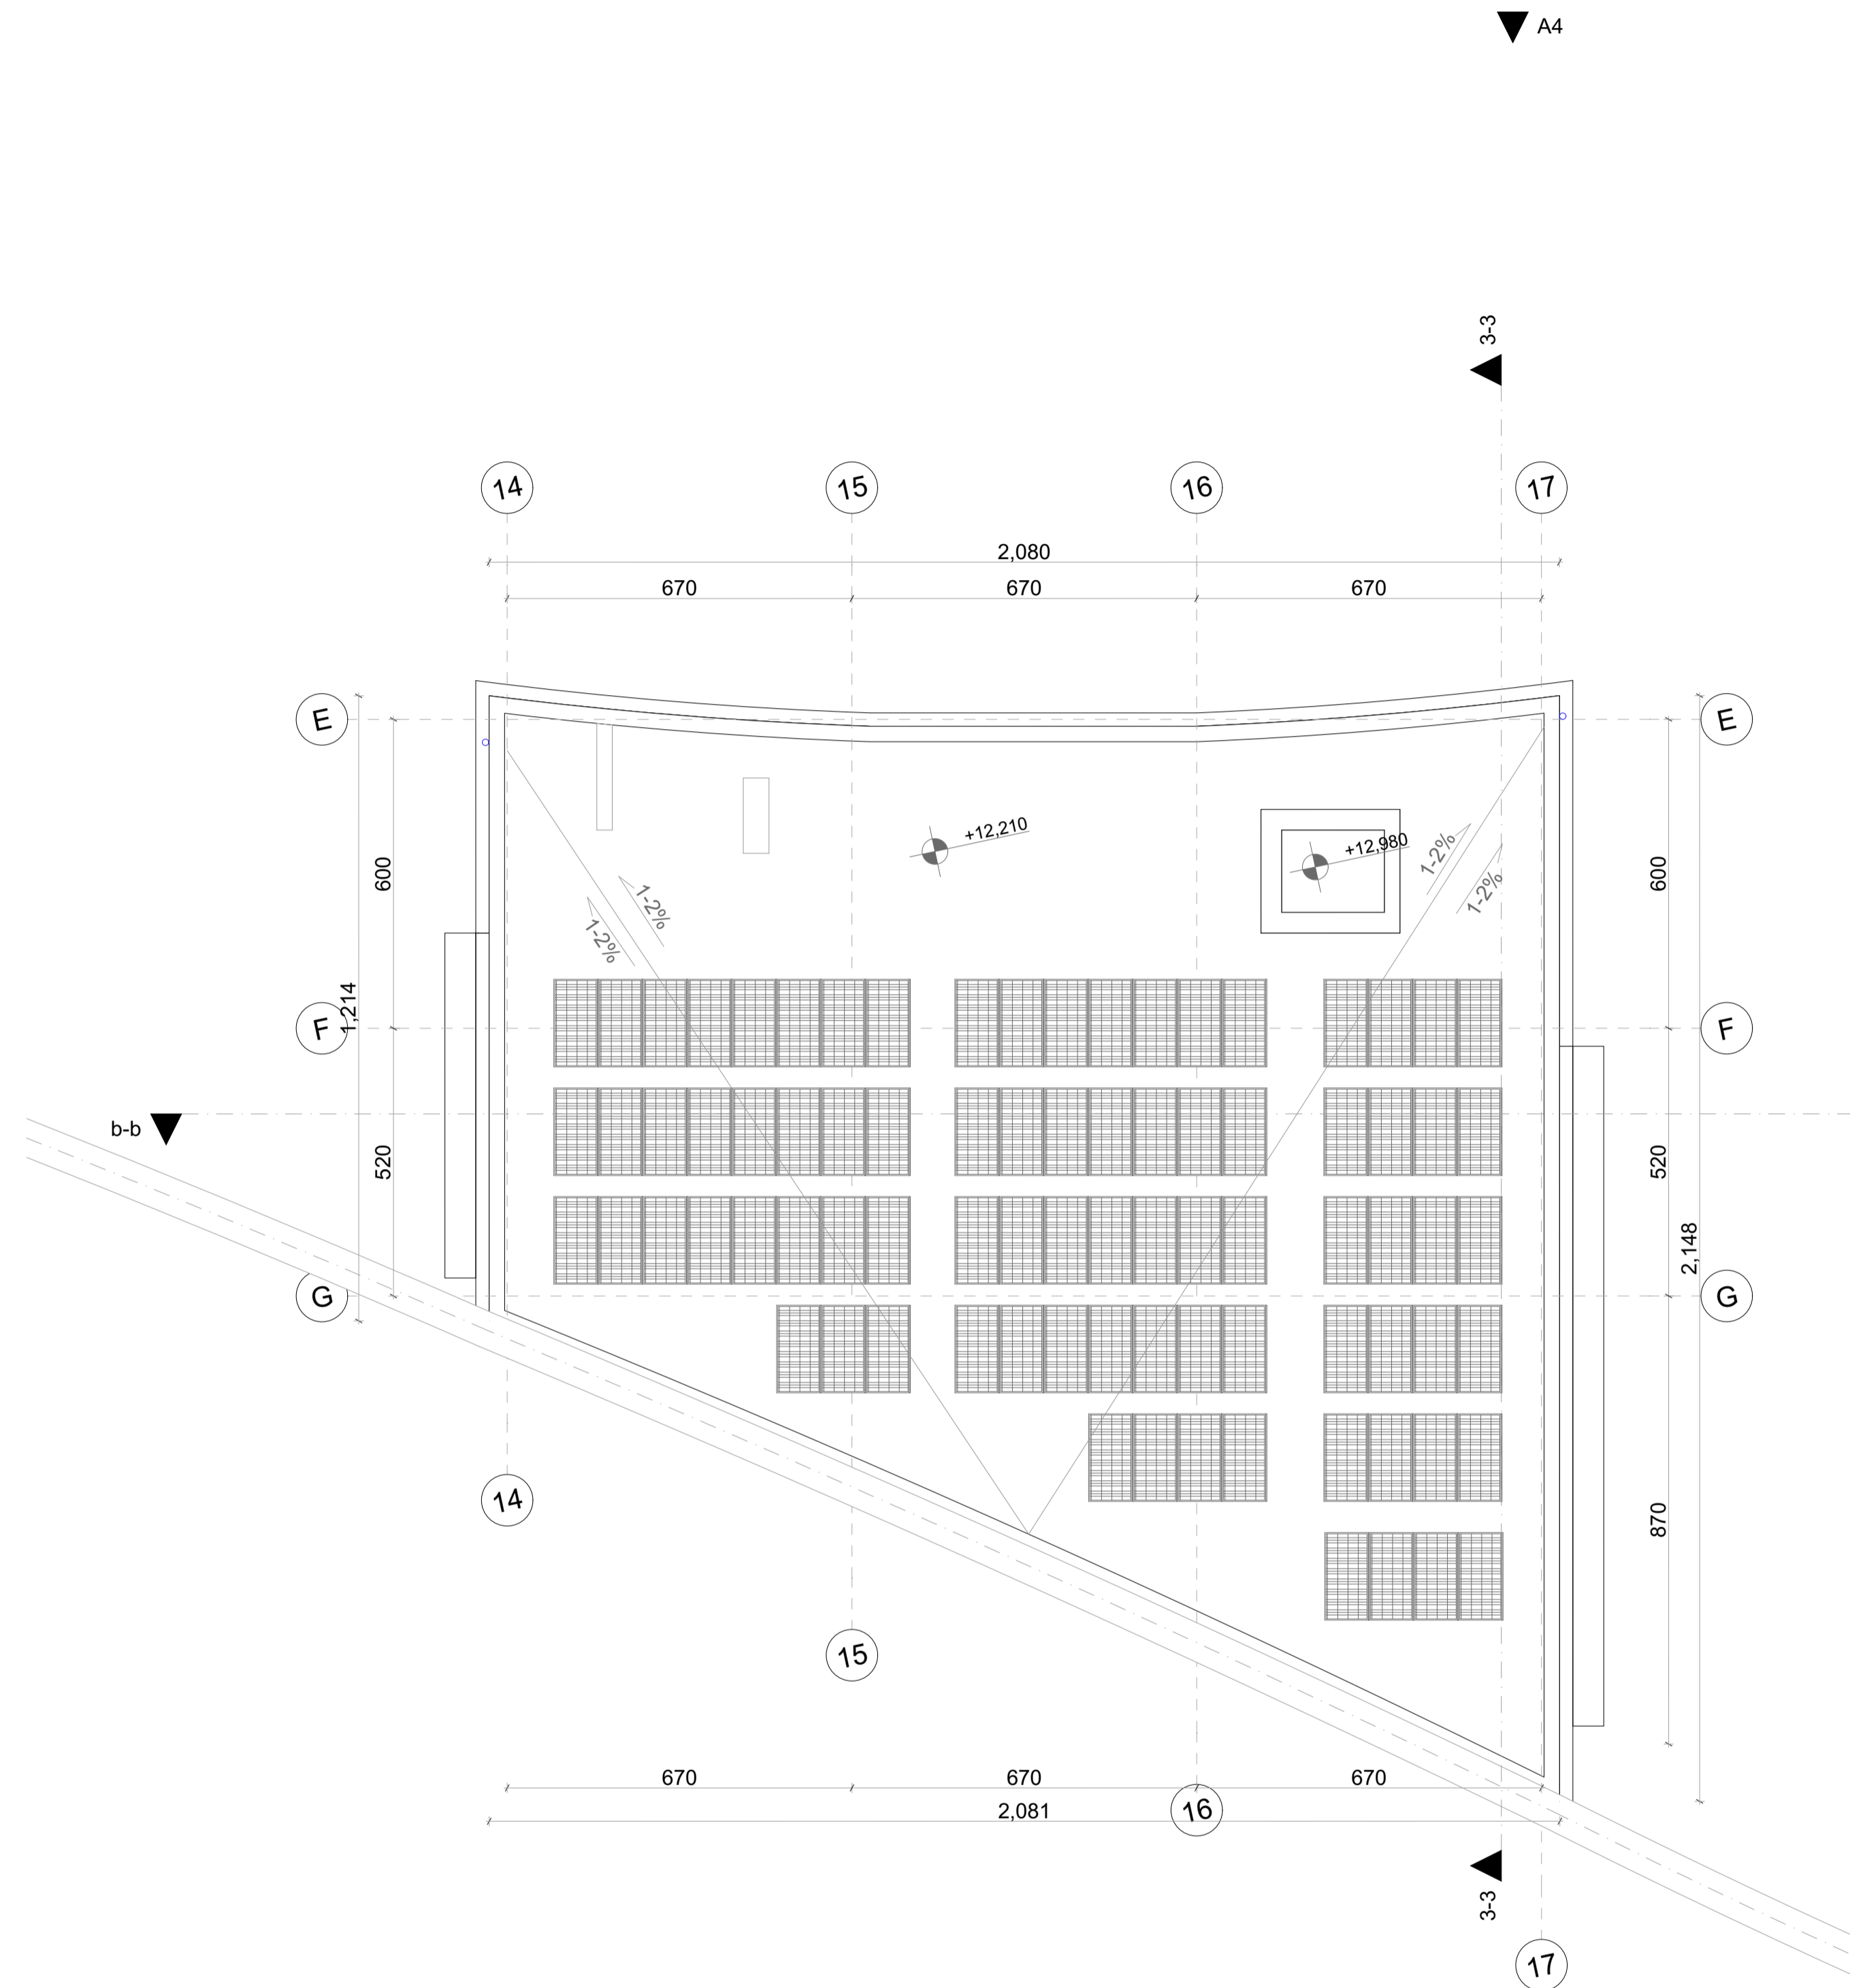

Legenda:

Notes:

**Poli i Ri i Teknologjisë së Informacionit dhe Sigurisë Kibernetike**


Objekti: Leje Ndertimi    Klienti: FONDI SHQIPTAR I ZHVILLIMIT  
 Zona Kadastrale: zk: 3266

<b>iRI</b> <small>Local Architecture Office (LOC)          Studio Lokale Arkitekture (VEND)          Geni Agolli</small>	N.6844	Firma: Lexoj dhe aprovoj
<b>ARCHISPACE</b> <small>Local Architecture Office (LOC)          Studio Lokale Arkitekture (VEND)          Rais Petrela</small>	N.6732/14	Firma: Lexoj dhe aprovoj
<b>CONSULTING &amp; MANAGEMENT ALBANIA</b> <small>Local Architecture Office (LOC)          Studio Lokale Arkitekture (VEND)          Enis Myftari</small>	N.6409/7	Firma: Lexoj dhe aprovoj
<b>d&amp;c partners</b> <small>design • consulting • engineering</small> Studio Konstruksioni	N.4497/7	Firma: Lexoj dhe aprovoj
<b>MEKA-PRO SHPK</b> <small>Inzhinieri Hidro-Mekanik dhe MNZ          Ing. Marsel Pylia</small>	N.7013/1	Firma: Lexoj dhe aprovoj
<b>Besart Dalliu          Endrit Hoxhaj</b> <small>Inzhinieri Elektrik</small>	E-1412/2 E-1923/1	Firma: Lexoj dhe aprovoj

TE GJITHA DIMENSIONET DUHET TE VERIFIKOHEN NGA KONTRAKTORI NE VEND  
 E RENDËSISHME: Këto vizatime janë pronë e IRI, Rruga DERVISH HIMA, nr 8 kati i parë – 1001 TIRANË.  
 Kopjimi, shumfishimi apo shpërndarja e këtyre vizatimeve (apo pjesëve të tyre) pa lejen me shkrim të IRI është e ndaluar.

issuer <b>A</b>	Layout ID <b>A.03.5</b>	Emertimi i Fletes <b>Tarraca</b>	
phase: LN	date: 2024	Drawing Scale <b>1:100</b>	format: N

AIF

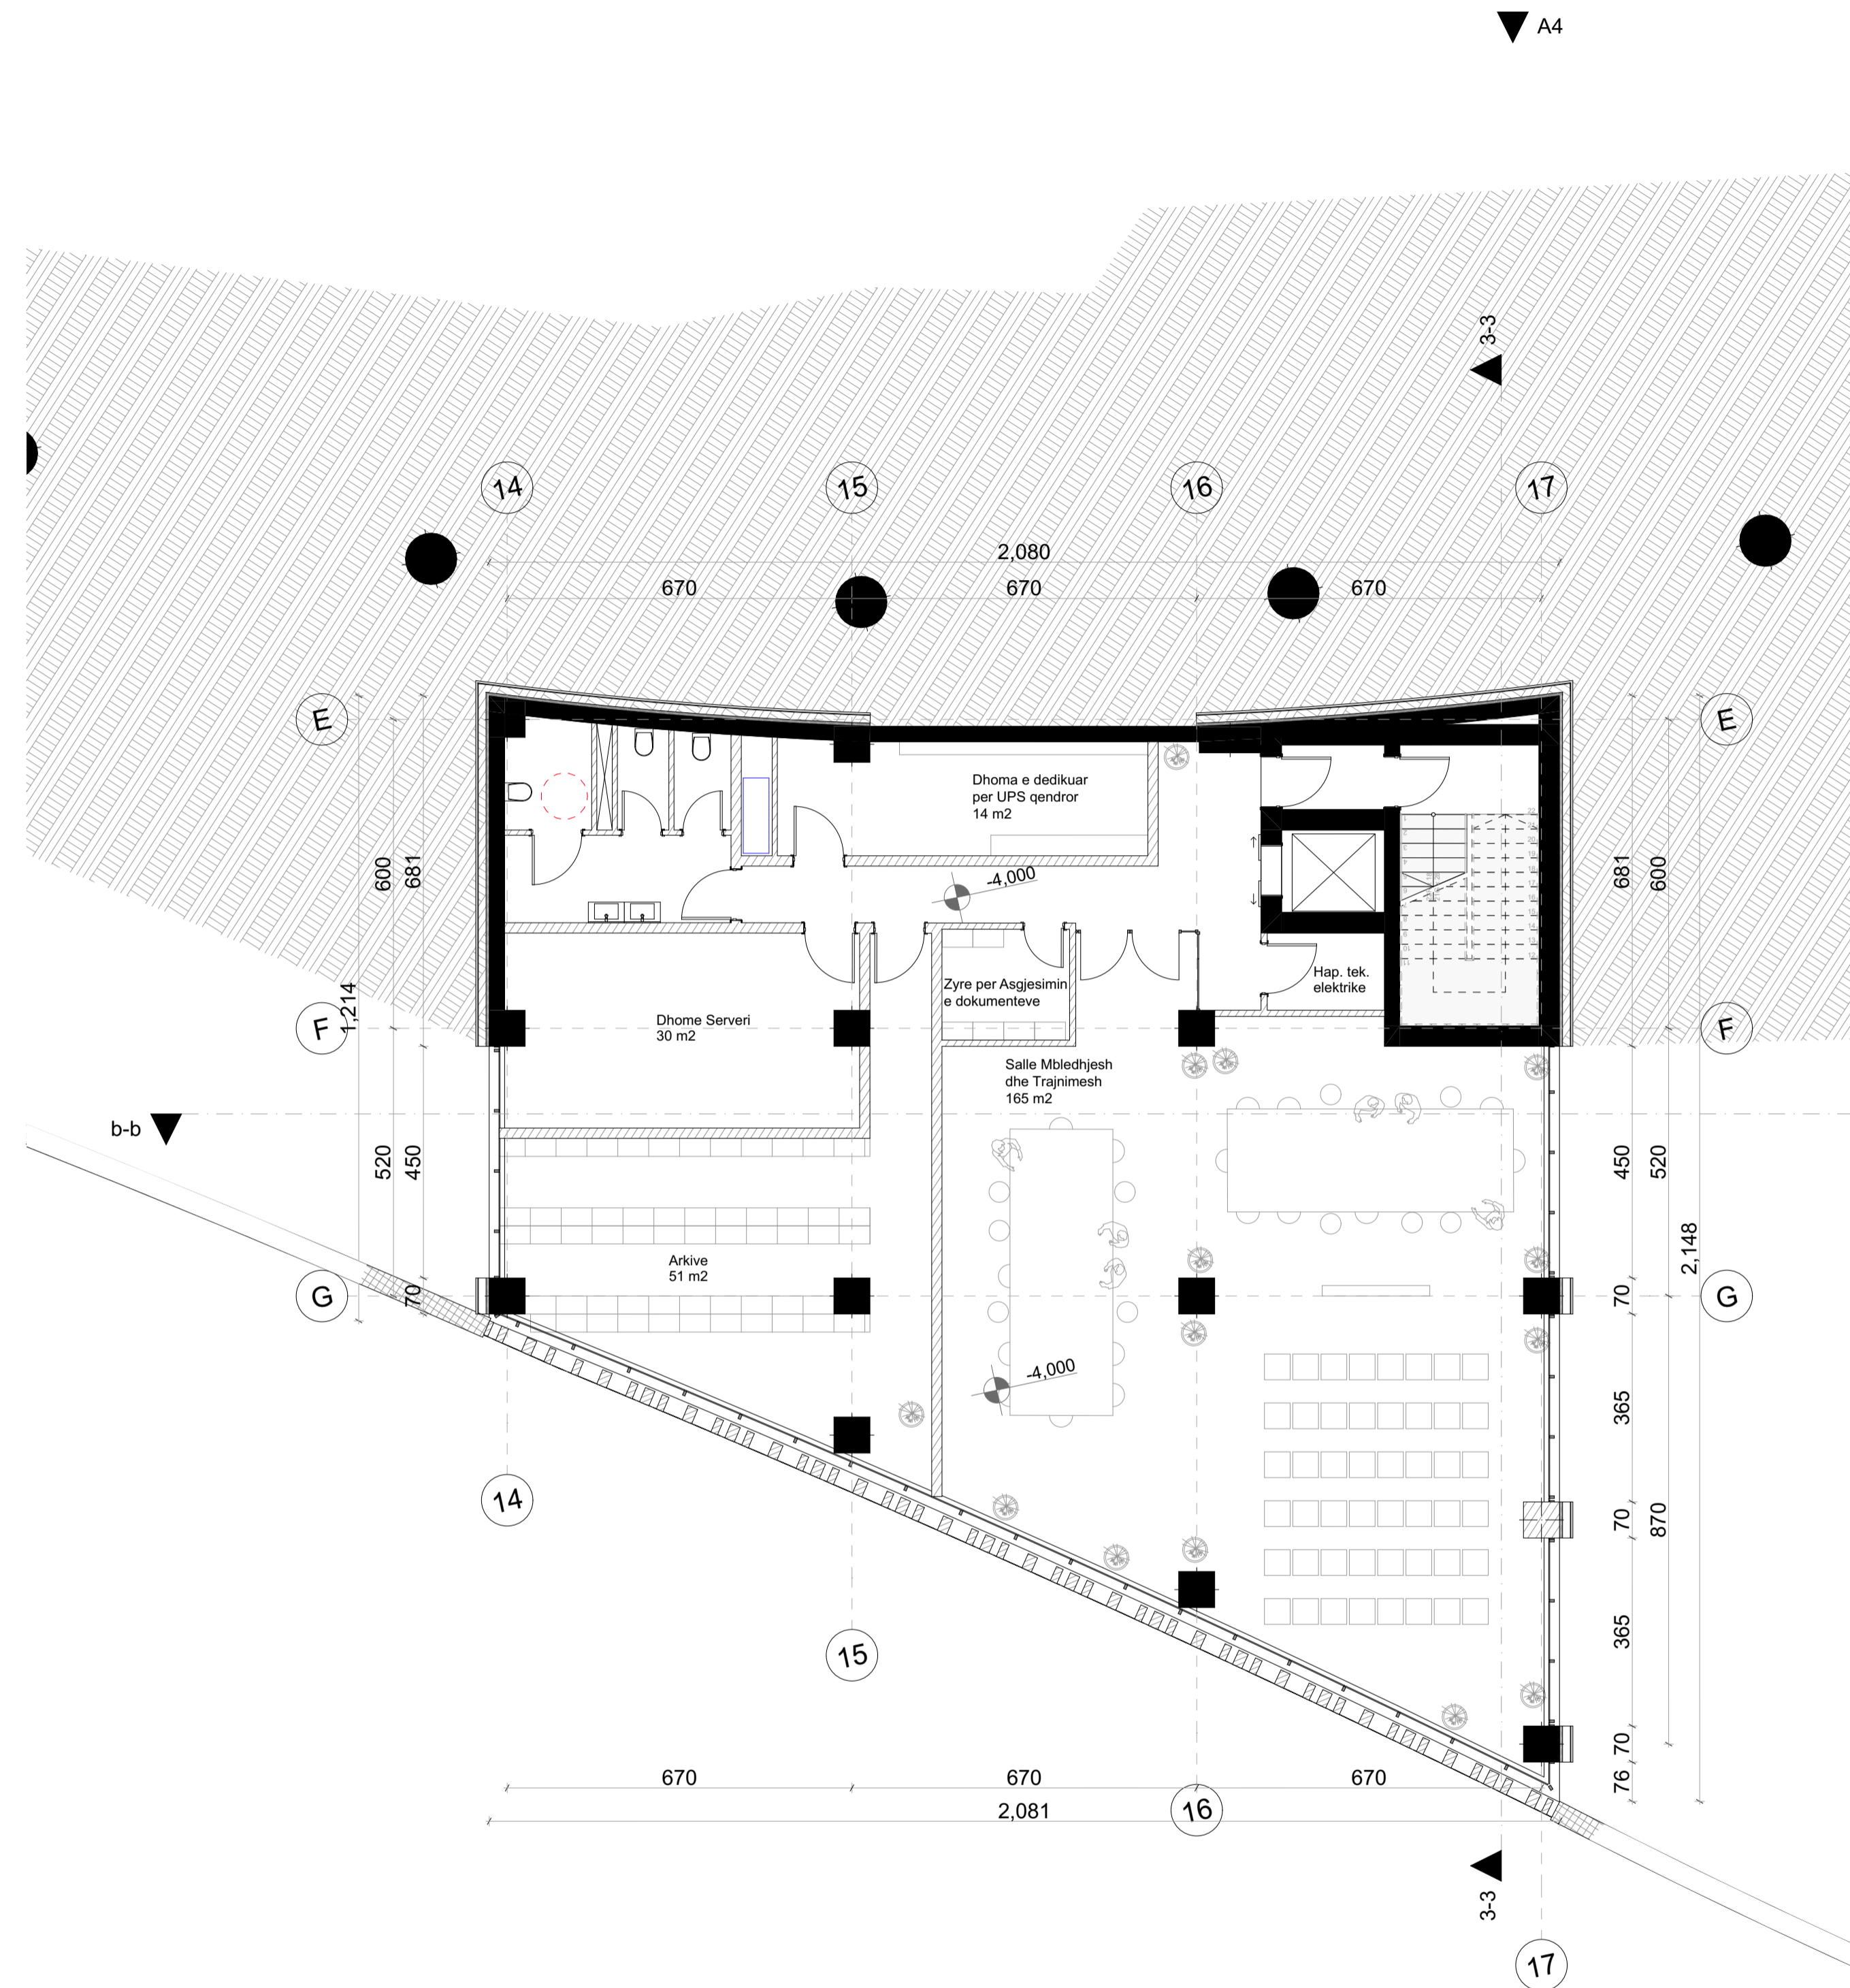

Legenda:

Notes:

**Poli i Ri i Teknologjisë së Informacionit dhe Sigurisë Kibernetike**

Objekti: Leje Ndertimi    Klienti: FONDI SHQIPTAR I ZHVILLIMIT  
 Zona Kadastrale: zk: 3266

<b>iRI</b> Local Architecture Office (LOC) Studio Lokale Arkitekture (VEND) Geni Agolli	N.6844	Firma: Lexoj dhe aprovoj
<b>ARCHISPACE</b> Local Architecture Office (LOC) Studio Lokale Arkitekture (VEND) Rais Petrela	N.6732/14	Firma: Lexoj dhe aprovoj
<b>CONSULTING &amp; MANAGEMENT ALBANIA</b> Local Architecture Office (LOC) Studio Lokale Arkitekture (VEND) Enis Myftari	N.6409/7	Firma: Lexoj dhe aprovoj
<b>d&amp;c partners</b> design • consulting • engineering 1995 • 2002 • 2011 • 2014 • 2017	N.4497/7	Firma: Lexoj dhe aprovoj
Studio Konstruksioni		
<b>MEKA-PRO SHPK</b> Inzhinieri Hidro-Mekanik dhe MNZ Ing. Marsel Pylia	N.7013/1	Firma: Lexoj dhe aprovoj
<b>Besart Dalliu Endrit Hoxhaj</b> Inzhinieri Elektrik	E-1412/2 E-1923/1	Firma: Lexoj dhe aprovoj

TË GJITHA DIMENSIONET DUHET TË VERIFIKOHEN NGA KONTRAKTORI NË VËND.  
 E RENDËSISHME: Këto vizatime janë pronë e IRI, Rruga DERVISH HIMA, nr 8 kati i parë – 1001 TIRANË.  
 Kopjimi, shumfishimi apo shpërndarja e këtyre vizatimeve (apo pjesëve të tyre) pa lejen me shkrim të IRI është e ndaluar.

issuer <b>A</b>	Layout ID <b>I.03.1</b>	Emertimi i Fletes <b>Kati -1</b>
phase: LN	date: 2024	Drawing Scale <b>1:100</b>
		format: N

AIF