
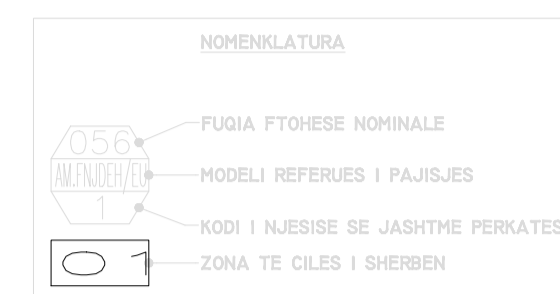
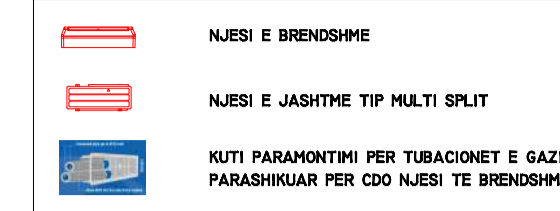


Legenda:

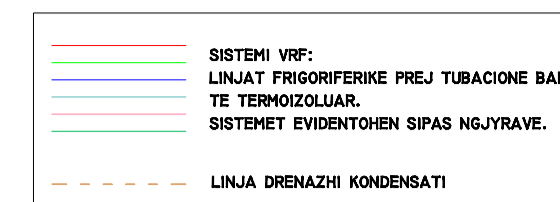


Shenim:

- Tubacionet e bakrit per linjat e kondicionereve do te jene te termoizoluara te pershtatshem per linja frigoriferike, prodhuar sipas UNI EN 12735-1 dhe ASTM B280, perberja sipas UNI EN 1412, presioni i punes sipas ASTM, i pershtatshem per gaz R410A. Shtresa termoizoluese e perbere nga material shkume polietilene me qeliza te mbyllura e prodhuar pa pranine e gazeve CFC dhe HCFC sipas CEE/EUE 2037/2000. Percjellshmeria termike 0.038 W/(mK) ne 40°C, densiteti 30 kg/m3, spesori sipas Uni EN 10376, markim progresiv i fabrikes ne cdo meter gjatesi.

- Linjat e drenazhit te kondensatit te pajisjeve te kondicionimit do te kalojne sipas rastes ne tavanin e varur dhe ne shtresen e dyshemese deri ne pikun e lidhjes me kollonen vertikale te drenazhit te verandose ose kollone te vecante per shkarkimin e kondensatit. Pjerresia e linjave deri ne pikun e lidhjes me kollonen do te konsiderohet 1%. Kollona do te jete prej material plastik PP (polypropilene sewage pipes) prodhuar sipas normes EN 1451, te pajisur me gomine per rakordimet me pjeset speciale. Prodhuesi, norma dhe karakteristikat te stampuara ne trup nga fabrika.

Notes:

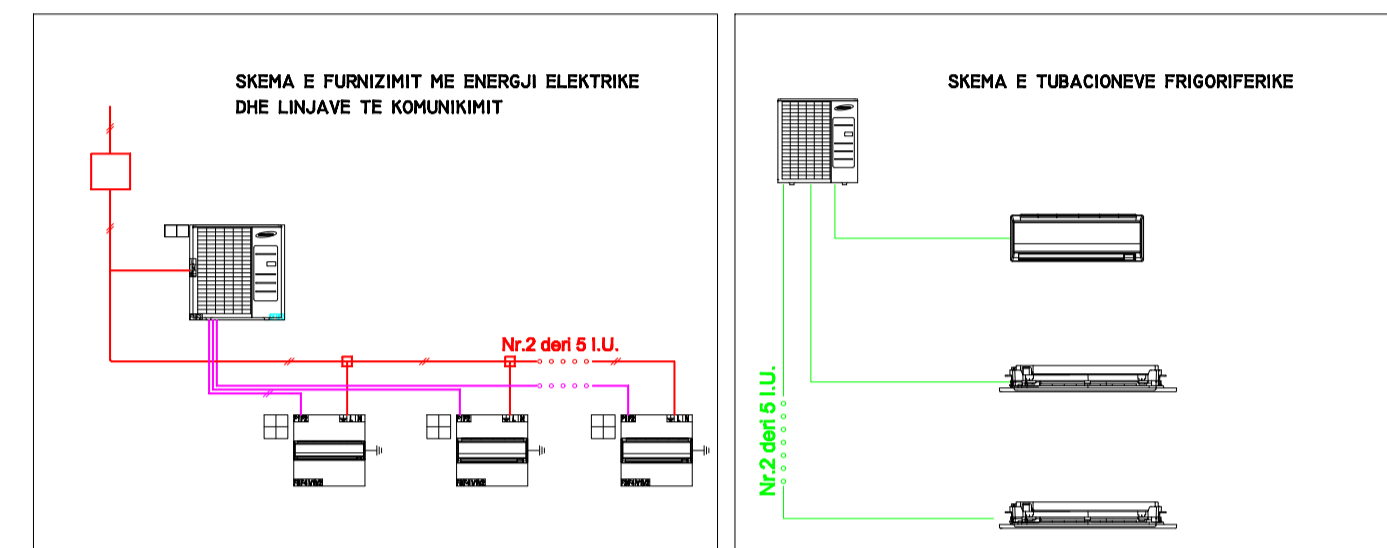



Poli i Ri i Teknologjisë së Informacionit dhe Sigurisë Kibernetike

Objekti: **Leje Ndertimi**
 Zona Kadastrale: **zk: 3266** Klienti: **FONDI SHQIPTAR I ZHVILLIMIT**

iRI Local Architecture Office (LOC) Studio Lokale Arkitekture (VEND) Gert Agolli	N.6844	Firma: Lexoj dhe aprovoj
ARCHISPACE Local Architecture Office (LOC) Studio Lokale Arkitekture (VEND) Rais Petrela	N.6732/14	Firma: Lexoj dhe aprovoj
CONSULTING & MANAGEMENT ALBANIA Local Architecture Office (LOC) Studio Lokale Arkitekture (VEND) Ervis Myllari	N.6409/7	Firma: Lexoj dhe aprovoj
d&c partners design + consulting engineers Studio Konstruksioni	N.4497/7	Firma: Lexoj dhe aprovoj
MEKA-PRO SHPK Inzhineri Hidro-Mekanik dhe MNZ Ing. Marsel Pylla	N.7013/1	Firma: Lexoj dhe aprovoj
Besart Dalliu Endrit Hoxhaj Inzhineri Elektrik	E-1412/2 E-1923/1	Firma: Lexoj dhe aprovoj
ALL DIMENSIONS HAVE TO BE VERIFIED BY THE CONTRACTOR ON THE CONSTRUCTION SITE IMPORTANT: These drawings are property of iRI, Rruga DERVISH HIMA, nr 8 kati i pare - 1001 TIRANA. Copy, multiplication or distribution inbetween parties of these plans (or any part of it) without written permission of iRI is prohibited.		TË GJITHA DIMENSIONET DUHET TË VERIFIKOHEN NGA KONTRAKTORI NË VËND E RËNDËSISHME: Këto vizatime janë pronë e iRI, Rruga DERVISH HIMA, nr 8 kati i parë - 1001 TIRANË. Kopjimi, shumfishimi apo shpërndarja e këtyre vizatimeve (apo pjesëve të tyre) pa lejen me shkrim të iRI është e ndaluar.

issuer M	plan number: M. 11.05	Emertimi i fletës NGROHJA DHE AJRI I KONDICIONUAR PLANI I TARACES	
Faza: LN	data: 2024	shkalla e vizatimit: 1:250	formati: A1

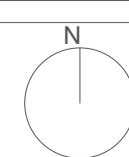

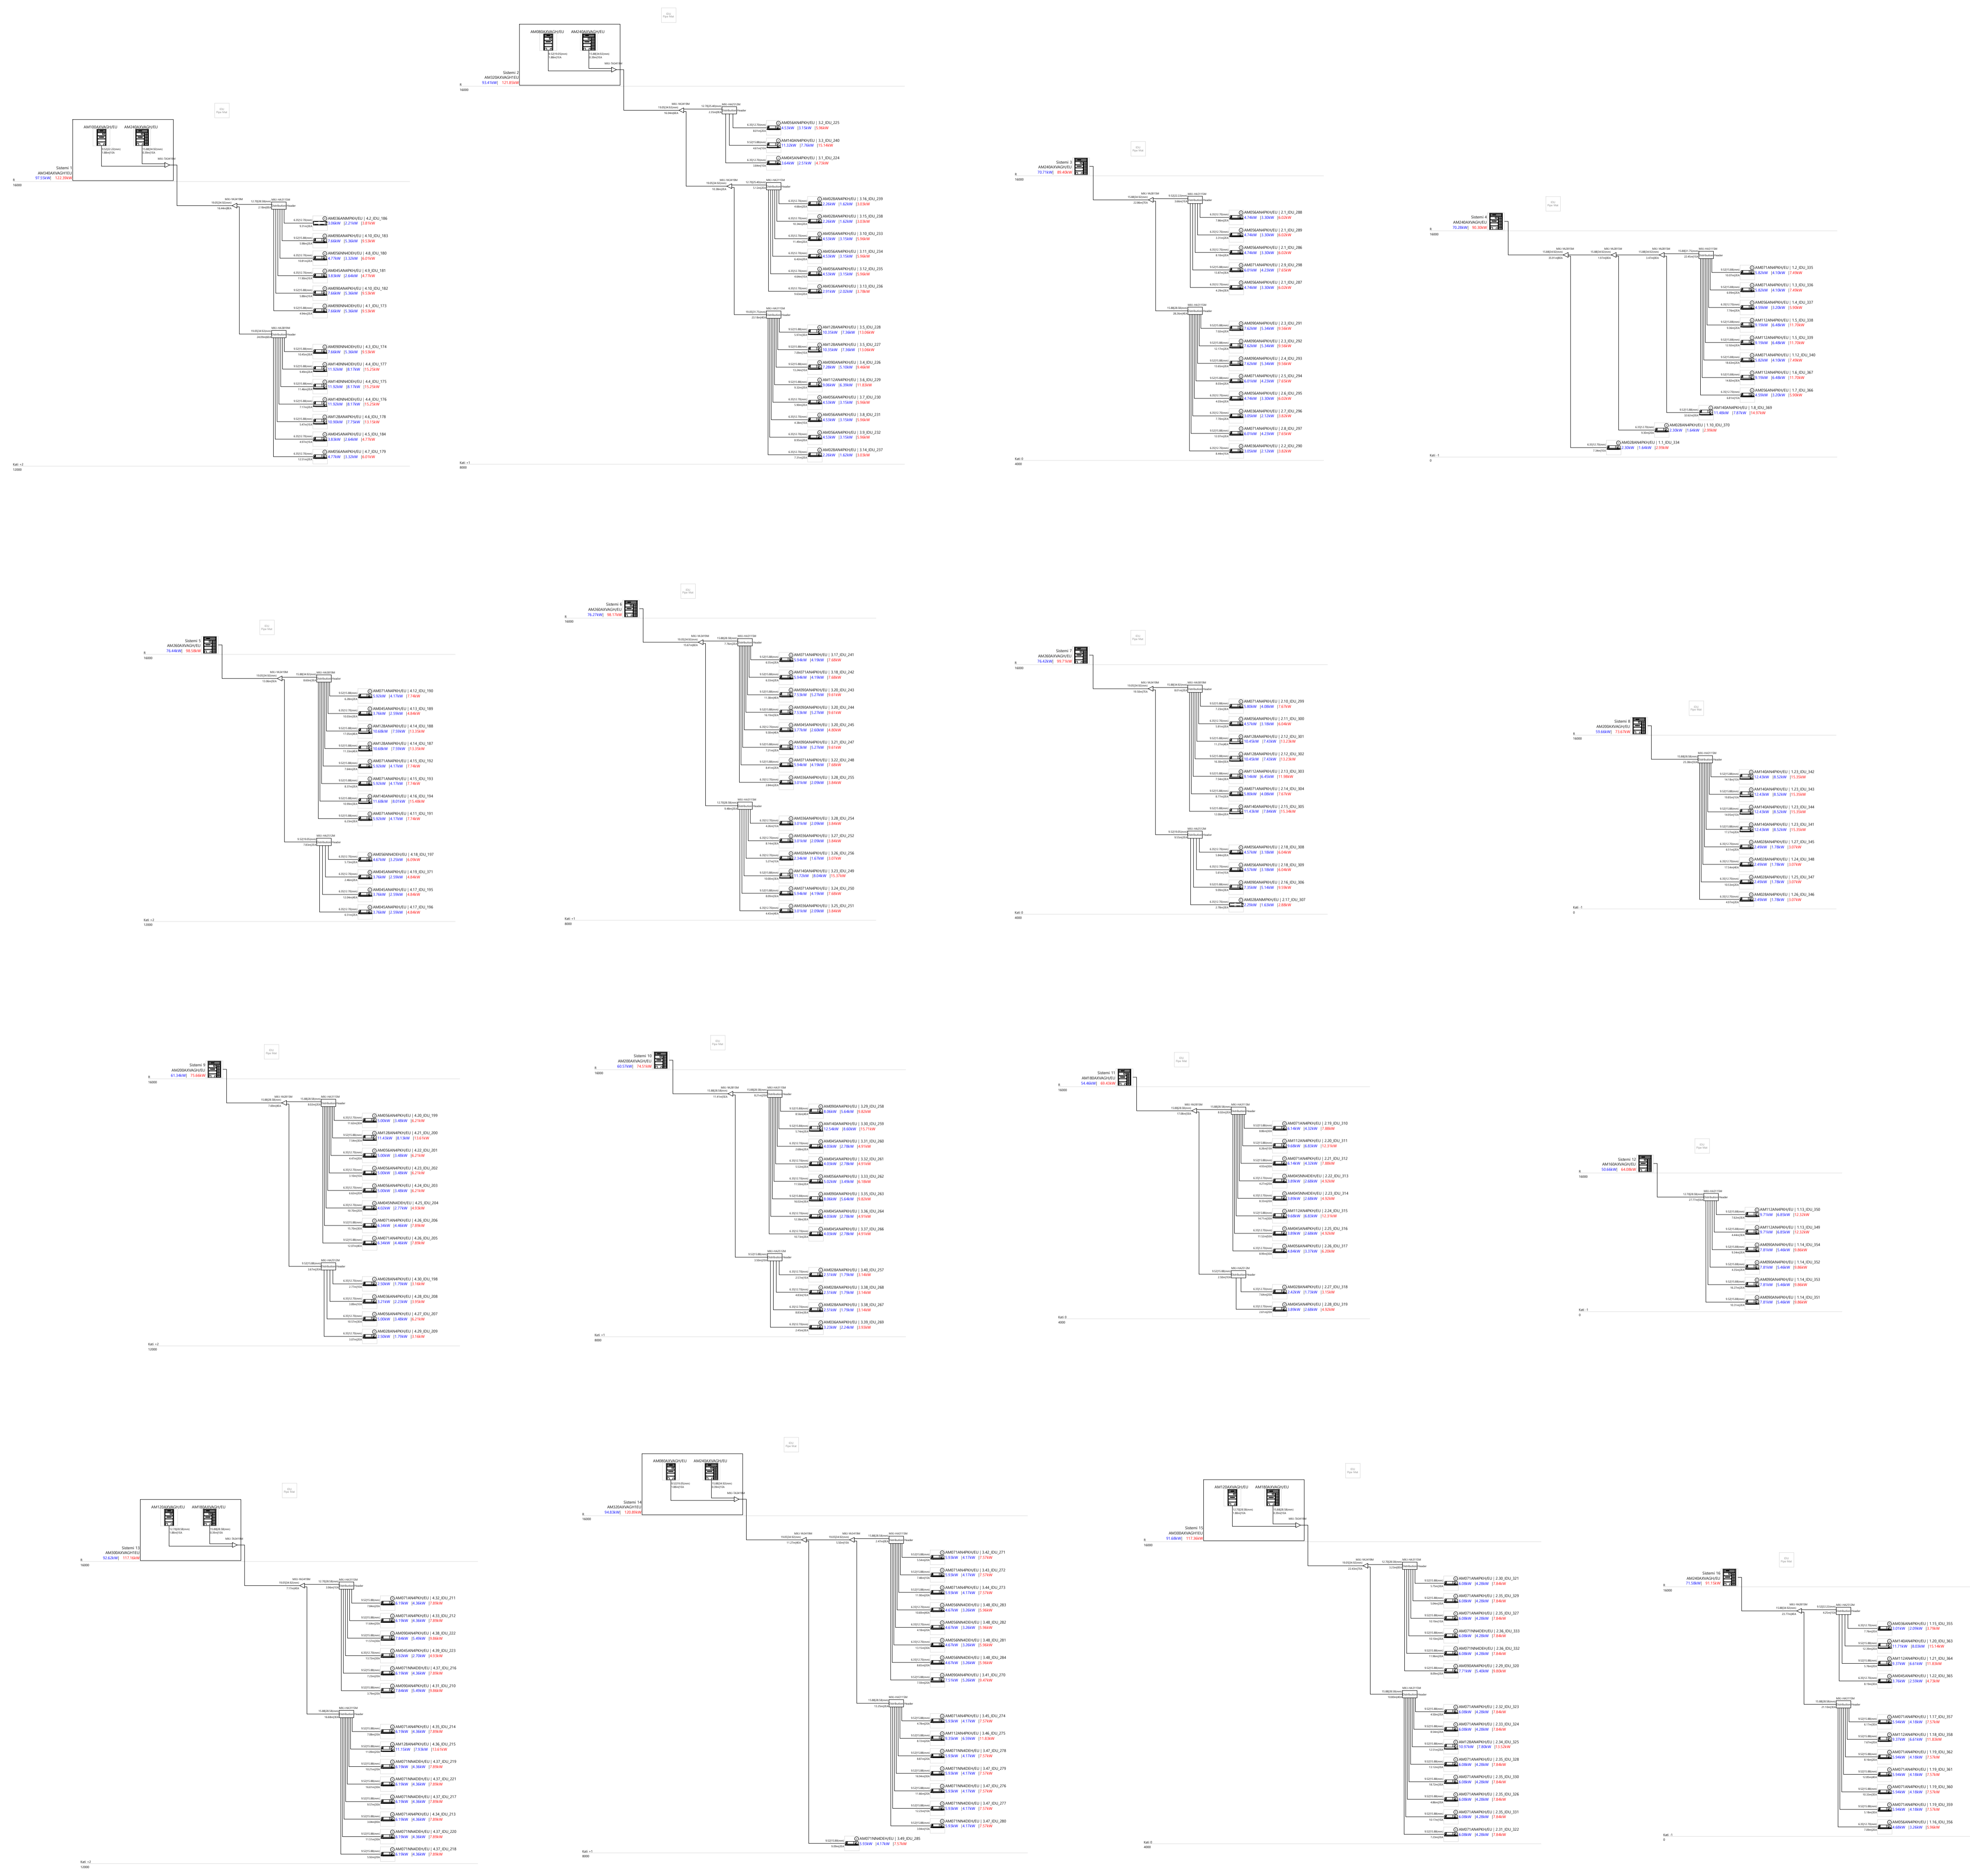

Legenda:

- SISTEMI VSP: LINJAT FRIGORIFERIKE PREJ TUBACIONE BAKRI TE TERMOZOLUAR.
- SISTEMET EVIDENCIOHEN SIPAS NGJYTRAVE.
- LINJA DRENAZH KONDENSATI
- NJESI E BRENDSHME
- NJESI E JASHTHE TIP MULTI SPLIT
- KUTI PARAMONTIMI PER TUBACIONET E GAZIT PARASHIKUAR PER CDO NJESI TE BRENDSHME

NOMENKLATURA


- FUGIA FTHESE NOMINALE
- MODELI REFERUES I PAJISJES
- KODI I NJESISE SE JASHTHE PERKATESE
- ZONA TE CILES I SHERBEN

Shenim:

- Tubacionet e bakrit per linjat e kondicionereve do te jene te termoizoluara te pershtatshem per linja frigoriferike, prodhuar sipas UNI EN 12735-1 dhe ASTM B280, perberja sipas UNI EN 1410A. Shtresa termoizoluese e perbere nga material shkume polietileni me qeliza te mbyllura e prodhuar pa pranine e gazeve CFC dhe HCFC sipas CEE/UE 2037/2000. Percjellsmeria termike 0.038 W/(mK) ne 40°C, densiteti 30 kg/m³, spesori sipas Uni EN 10376, markim progresiv i fabrikes ne cdo meter gjatesi.

- Linjat e drenazhit te kondensatit te pajesjave te kondicionimit do te kalojne sipas rastes ne tavanim e varur dhe ne shtrosen e dyshemese deri ne piken e lidhjes me kolllonen vertikale te drenazhit te veranes ose kolllone te vecante per shkarkimin e kondensatit. Pjerrësia e linjave deri ne pikën e lidhjes me kolllonen do te konsiderohet 1%.

Kollona do te jete prej material plastik PP (polypropilene sewage pipes) prodhuar sipas normes EN 1451, te pajisur me gomine per rakordimet me pjeset speciale. Prodhuesi, norma dhe karakteristikat te stampuara ne trup nga fabrika.

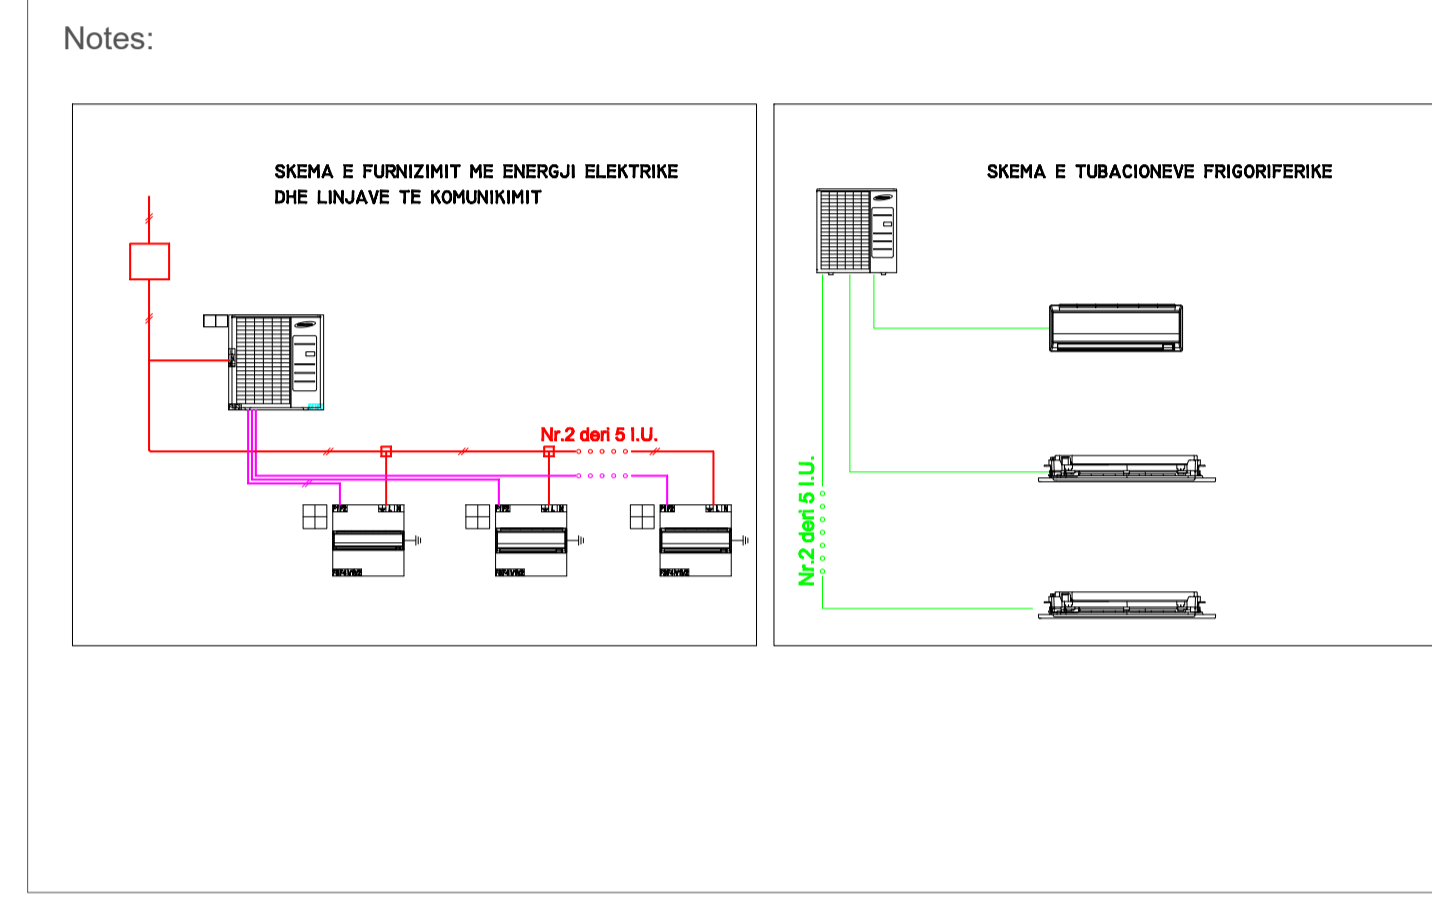

Poli i Ri i Teknologjisë së Informacionit dhe Sigurisë Kibernetike

Objekti: **Leje Ndertimi**
 Zona Kadastrale: **zk: 3266**
 Klienti: **FONDI SHQIPTAR I ZHVILLIMIT**

iRI Local Architecture Office (LOC) Studio Lokale Arkitekture (VEND) Gert Aglli	N.6844	Firma: Lexoj dhe aprovoj
ARCHISPACE Local Architecture Office (LOC) Studio Lokale Arkitekture (VEND) Rasa Petrela	N.6732/14	Firma: Lexoj dhe aprovoj
CONSULTING & MANAGEMENT ALBANIA Local Architecture Office (LOC) Studio Lokale Arkitekture (VEND) Ervis Myllari	N.6409/7	Firma: Lexoj dhe aprovoj
d&c partners design + consulting engineers	N.4497/7	Firma: Lexoj dhe aprovoj
MEKA-PRO SHPK Inzhineri Hidro-Mekanik dhe MNZ Ing. Marsel Pyla	N.7013/1	Firma: Lexoj dhe aprovoj
Besart Dalliu Endrit Hoxhaj Inzhineri Elektrik	E-1412/2 E-1923/1	Firma: Lexoj dhe aprovoj

ALL DIMENSIONS HAVE TO BE VERIFIED BY THE CONTRACTOR ON THE CONSTRUCTION SITE
 IMPORTANT: These drawings are property of IRI, Rruga DERVISH HIMA, nr 8 kati i pare – 1001 TIRANA. Copy, multiplication or distribution inbetween parties of these plans (or any part of it) without written permission of IRI is prohibited.

TË GJITHA DIMENSIONET DUHET TË VERIFIKOHEN NGA KONTRAKTORI NË VËND E RENDËSISHMË. Këto vizatime janë pronë e IRI, Rruga DERVISH HIMA, nr 8 kati i parë – 1001 TIRANË. Kopjimi, shumëfishimi apo shpërndarja e këtyre vizatimeve (apo pjesëve të tyre) pa lejen me shkrim të IRI është e ndaluar.

issuer M	plan number: M.11.06	Emertimi i fletës NGROHJA DHE AJRI I KONDICIONUAR DIAGRAMAT E LINJAVE FRIGORIFERIKE	
Faza: LN	data: 2024	shkalla e vizatimit: 1:-	formati: A1



Legenda:

- SISTEMI VSP:
- LINJAT FRIGORIFERIKE PREJ TUBACIONE BAKRI TE TERMOZOLUAR.
- SISTEMET EVIDENTOCHEN SIPAS NGJYRAVE.
- LINJA DRENAZHI KONDENSATI

- NJESI E BRENDSHME
- NJESI E JASHTHE TIP MULTI SPLIT
- KUTI PARAMONTIMI PER TUBACIONET E GAZIT PARASHIKUAR PER CDO NJESI TE BRENDSHME


NOMENKLATURA

- FUGIA PTOHESE NOMINALE
- MODELI REFERUES I PAJISJES
- KODI I NJESISE SE JASHTHE PERKATESE
- ZONA TE CILES I SHERBEN

Shenim:

- Tubacionet e bakrit per linjat e kondicionereve do te jene te termoizoluara te pershtatshem per linja frigoriferike, prodhuar sipas UNI EN 12735-1 dhe ASTM B280, perberja sipas UNI EN 1410A. Shtresa termoizoluese e perbere nga material shkume polietilene me qeliza te mbyllura e prodhuar pa pranine e gazeve CFC dhe HCFC sipas CEE/UE 2037/2000. Percjellsmeria termike 0.038 W/(mK) ne 40°C, densiteti 30 kg/m3, spesori sipas Uni EN 10376, markim progresiv i fabrikes ne cdo meter gjatesi.

- Linjat e drenazhit te kondensatit te pajisjeve te kondicionimit do te kalojne sipas rastes ne tavanin e varur dhe ne shtresen e dyshemese deri ne pikën e lidhjes me kolonon vertikale te drenazhit te veranes ose kolone te vecante per shkarkimin e kondensatit. Pjeresia e linjave deri ne pikën e lidhjes me kolonon do te konsiderohet 1%. Kolona do te jete prej material plastik PP (polypropilene sewage pipes) prodhuar sipas normes EN 1451, te pajisur me gomine per rakordimet me pjeset speciale. Prodhuesi, norma dhe karakteristikat te stampuara ne trup nga fabrika.

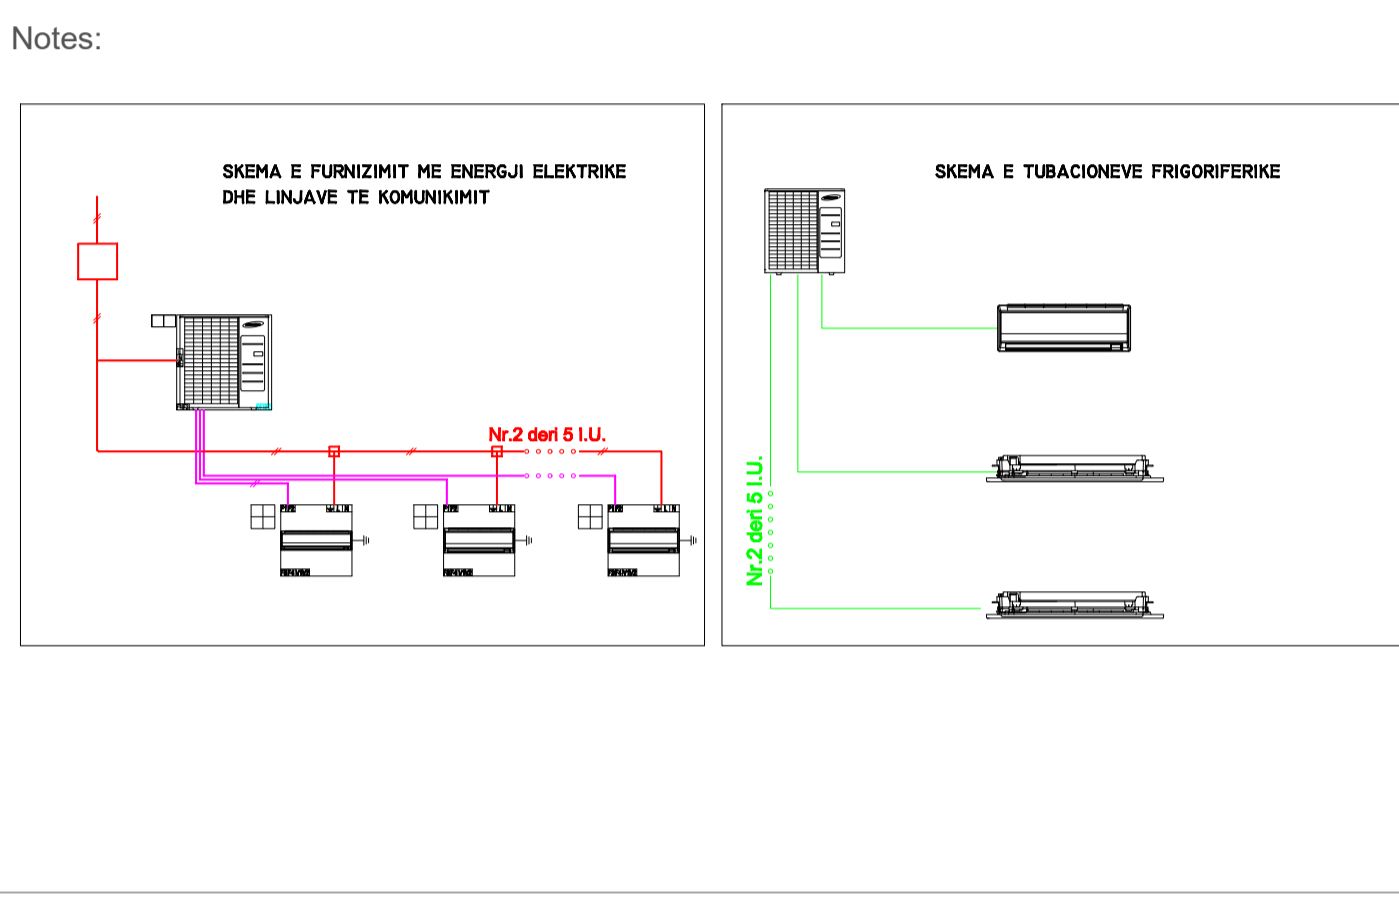

Poli i Ri i Teknologjisë së Informacionit dhe Sigurisë Kibernetike

Objekti: **Leje Ndertimi**
 Zona Kadastrale: **zk: 3266** Klienti: **FONDI SHQIPTAR I ZHVILLIMIT**

iRI Local Architecture Office Studio Lokale Arkitekture Gert Agolli	(LOC) (VEND)	N.6844	Firma: Lexoj dhe aprovoj
ARCHISPACE Local Architecture Office Studio Lokale Arkitekture Rasa Petrela	(LOC) (VEND)	N.6732/14	Firma: Lexoj dhe aprovoj
CONSULTING & MANAGEMENT ALBANIA Local Architecture Office Studio Lokale Arkitekture Ervis Myllati	(LOC) (VEND)	N.6409/7	Firma: Lexoj dhe aprovoj
d&c partners design + consulting engineers		N.4497/7	Firma: Lexoj dhe aprovoj
Studio Konstruksioni			
MEKA-PRO SHPK		N.7013/1	Firma: Lexoj dhe aprovoj
Inzhineri Hidro-Mekanik dhe MNZ Ing. Marsel Pylla			
Besart Dalliu Endrit Hoxhaj		E-1412/2 E-1923/1	Firma: Lexoj dhe aprovoj
Inzhineri Elektrik			
ALL DIMENSIONS HAVE TO BE VERIFIED BY THE CONTRACTOR ON THE CONSTRUCTION SITE IMPORTANT: These drawings are property of iRI, Rruga DERVISH HIMA, nr 8 kati i pare – 1001 TIRANA. Copy, multiplication or distribution inbetween parties of these plans (or any part of it) without written permission of iRI is prohibited.		TE GJITHA DIMENSIONET DUHET TE VERIFIKOHEN NGA KONTRAKTORI NE VEND E RENDËSISHME: Këto vizatime janë pronë e iRI, Rruga DERVISH HIMA, nr 8 kati i parë – 1001 TIRANË. Kopjimi, shumfishimi apo shpërndarja e këtyre vizatimeve (apo pjesëve të tyre) pa lejen me shkrim të iRI është e ndaluar.	

issuer M	plan number: M. 11.07	Emertimi i fletës NGROHJA DHE AJRI I KONDICIONUAR DIAGRAMAT E KABLLIMEVE DHE FUQITE ELEKTRIKE	
--------------------	--------------------------	---	--

Faza: LN	data: 2024	shkalla e vizatimit: 1:-	formati: A1	N ↑
-------------	---------------	-----------------------------	----------------	--------



Legenda:

Notes:


Poli i Ri i Teknologjisë së Informacionit dhe Sigurisë Kibernetike

Objekti: **Leje Ndertimi**
 Zona Kadastrale: **zk: 3266** Klienti: **FONDI SHQIPTAR I ZHVILLIMIT**

iRI Local Architecture Office (LOC) Studio Lokale Arkitekture (VEND) Gert Agolli	N.6844	Firma: Lexoj dhe aprovoj
ARCHISPACE Local Architecture Office (LOC) Studio Lokale Arkitekture (VEND) Rasa Petrela	N.6732/14	Firma: Lexoj dhe aprovoj
CONSULTING & MANAGEMENT ALBANIA Local Architecture Office (LOC) Studio Lokale Arkitekture (VEND) Ervis Myllari	N.6409/7	Firma: Lexoj dhe aprovoj
d&c partners design • consulting engineers Studio Konstruksioni	N.4497/7	Firma: Lexoj dhe aprovoj
MEKA-PRO SHPK Inzhineri Hidro-Mekanik dhe MNZ Ing. Marsel Pylla	N.7013/1	Firma: Lexoj dhe aprovoj
Besart Dalliu Endrit Hoxhaj Inzhineri Elektrik	E-1412/2 E-1923/1	Firma: Lexoj dhe aprovoj
<small>ALL DIMENSIONS HAVE TO BE VERIFIED BY THE CONTRACTOR ON THE CONSTRUCTION SITE</small> <small>IMPORTANT: These drawings are property of iRI, Rruga DERVISH HIMA, nr 8 kati i pare – 1001 TIRANA. Copy, multiplication or distribution inbetween parties of these plans (or any part of it) without written permission of iRI is prohibited.</small>		<small>TË GJITHA DIMENSIONET DUHET TË VERIFIKOHEN NGA KONTRAKTORI NË VËND</small> <small>E RËNDËSISHME: Këto vizatime janë pronë e iRI, Rruga DERVISH HIMA, nr 8 kati i parë – 1001 TIRANË. Kopjimi, shumfishimi apo shpërndarja e këtyre vizatimeve (apo pjesëve të tyre) pa lejen me shkrim të iRI është e ndaluar.</small>

issuer M	plan number: M.12.01	Emertimi i fletës VENTILIMI ME AJER TE PASTER KATI -1
--------------------	-------------------------	---

Faza: LN	data: 2024	shkalla e vizatimit: 1:250	formati: A1	N ↑
-------------	---------------	-------------------------------	----------------	--------

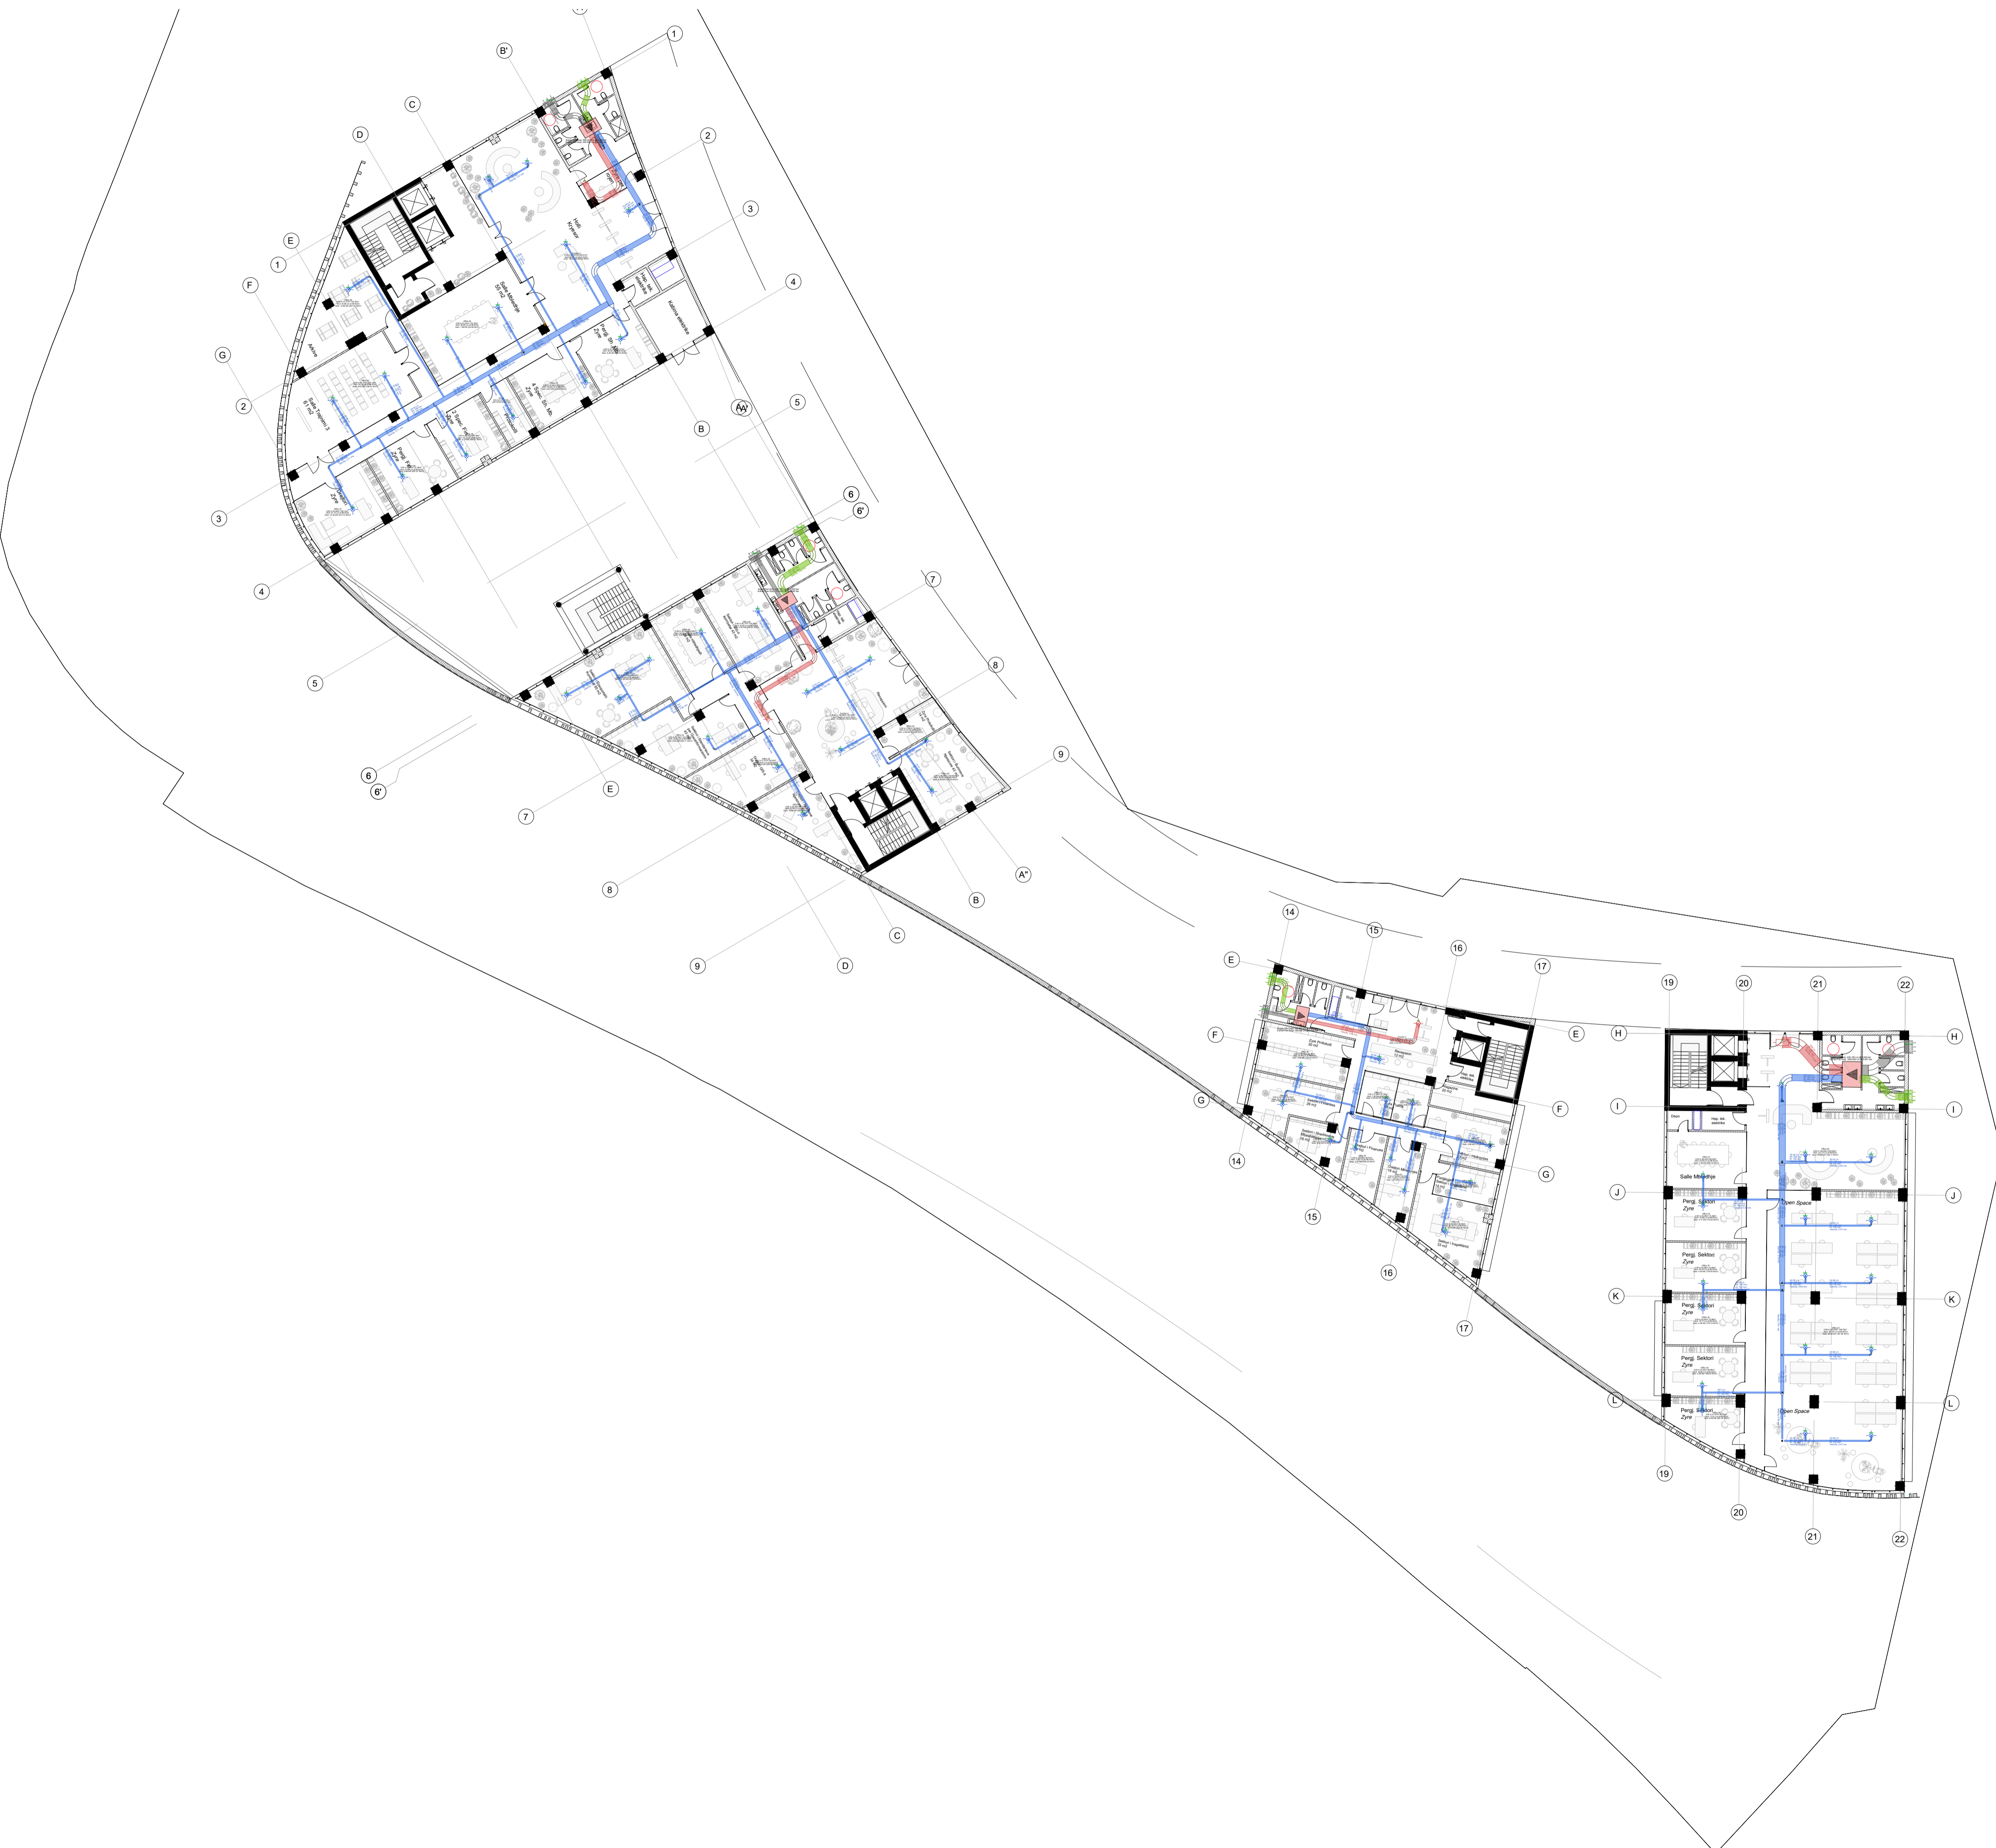

Legenda:

Notes:

Poli i Ri i Teknologjisë së Informacionit dhe Sigurisë Kibernetike

Objekti: **Leje Ndertimi**
 Zona Kadastrale: **zk: 3266** Klienti: **FONDI SHQIPTAR I ZHVILLIMIT**

iRI Local Architecture Office (LOC) Studio Lokale Arkitekture (VEND) Gert Agolli	N.6844	Firma: Lexoj dhe aprovoj
ARCHISPACE Local Architecture Office (LOC) Studio Lokale Arkitekture (VEND) Rais Petrela	N.6732/14	Firma: Lexoj dhe aprovoj
CONSULTING & MANAGEMENT ALBANIA Local Architecture Office (LOC) Studio Lokale Arkitekture (VEND) Ervis Myllari	N.6409/7	Firma: Lexoj dhe aprovoj
d&c partners design + consulting engineers Studio Konstruksioni	N.4497/7	Firma: Lexoj dhe aprovoj
MEKA-PRO SHPK Inzhineri Hidro-Mekanik dhe MNZ Ing. Marsel Pylla	N.7013/1	Firma: Lexoj dhe aprovoj
Besart Dalliu Endrit Hoxhaj Inzhineri Elektrik	E-1412/2 E-1923/1	Firma: Lexoj dhe aprovoj
<small>ALL DIMENSIONS HAVE TO BE VERIFIED BY THE CONTRACTOR ON THE CONSTRUCTION SITE</small> <small>IMPORTANT: These drawings are property of iRI, Rruga DERVISH HIMA, nr 8 kati i pare – 1001 TIRANA. Copy, multiplication or distribution inbetween parties of these plans (or any part of it) without written permission of iRI is prohibited.</small>		<small>TË GJITHA DIMENSIONET DUHET TË VERIFIKOHEN NGA KONTRAKTORI NË VËND</small> <small>E RËNDËSISHME: Këto vizatime janë pronë e iRI, Rruga DERVISH HIMA, nr 8 kati i parë – 1001 TIRANË. Kopjimi, shumfishimi apo shpërndarja e këtyre vizatimeve (apo pjesëve të tyre) pa lejen me shkrim të iRI është e ndaluar.</small>

issuer M	plan number: M.12.02	Emertimi i fletës VENTILIMI ME AJER TE PASTER KATI +0
--------------------	-------------------------	---

Faza: LN	data: 2024	shkalla e vizatimit: 1:250	formati: A1	N ↑
-------------	---------------	-------------------------------	----------------	--------

Legenda:

Notes:

Poli i Ri i Teknologjisë së Informacionit dhe Sigurisë Kibernetike

Objekti: **Leje Ndertimi**
Zona Kadastrale: **zk: 3266**

Klienti: **FONDI SHQIPTAR I ZHVILLIMIT**



iRI Local Architecture Office (LOC) Studio Lokale Arkitekture (VEND) Gent Agolli	N.6844	Firma: Lexoj dhe aprovoj
ARCHISPACE Local Architecture Office (LOC) Studio Lokale Arkitekture (VEND) Rasa Petrela	N.6732/14	Firma: Lexoj dhe aprovoj
CONSULTING & MANAGEMENT ALBANIA Local Architecture Office (LOC) Studio Lokale Arkitekture (VEND) Ervis Myllari	N.6409/7	Firma: Lexoj dhe aprovoj
d&c partners design • consulting • engineering Studio Konstruksioni	N.4497/7	Firma: Lexoj dhe aprovoj
MEKA-PRO SHPK Inzhineri Hidro-Mekanik dhe MNZ Ing. Marsel Pyla	N.7013/1	Firma: Lexoj dhe aprovoj
Besart Dalliu Endrit Hoxhaj Inzhineri Elektrik	E-1412/2 E-1923/1	Firma: Lexoj dhe aprovoj


ALL DIMENSIONS HAVE TO BE VERIFIED BY THE CONTRACTOR ON THE CONSTRUCTION SITE
IMPORTANT: These drawings are property of iRI, Rruga DERSH HIMA, nr 8 kati i pare – 1001 TIRANA. Copy, multiplication or distribution inbetween parties of these plans (or any part of it) without written permission of iRI is prohibited.

TË GJITHA DIMENSIONET DUHET TË VERIFIKOHEN NGA KONTRAKTORI NË VËND
E RËNDËSISHME: Këto vizatime janë pronë e iRI, Rruga DERSH HIMA, nr 8 kati i parë – 1001 TIRANË. Kopjimi, shpërndarja apo shpërndarja e këtyre vizatimeve (apo pjesëve të tyre) pa lejen me shkrim të iRI është e ndaluar.

issuer M	plan number: M.12.03	Emertimi i fletës VENTILIMI ME AJER TE PASTER KATI +1
--------------------	-------------------------	---

Faza: LN	data: 2024	shkalla e vizatimit: 1:250	formati: A1
-------------	---------------	-------------------------------	----------------

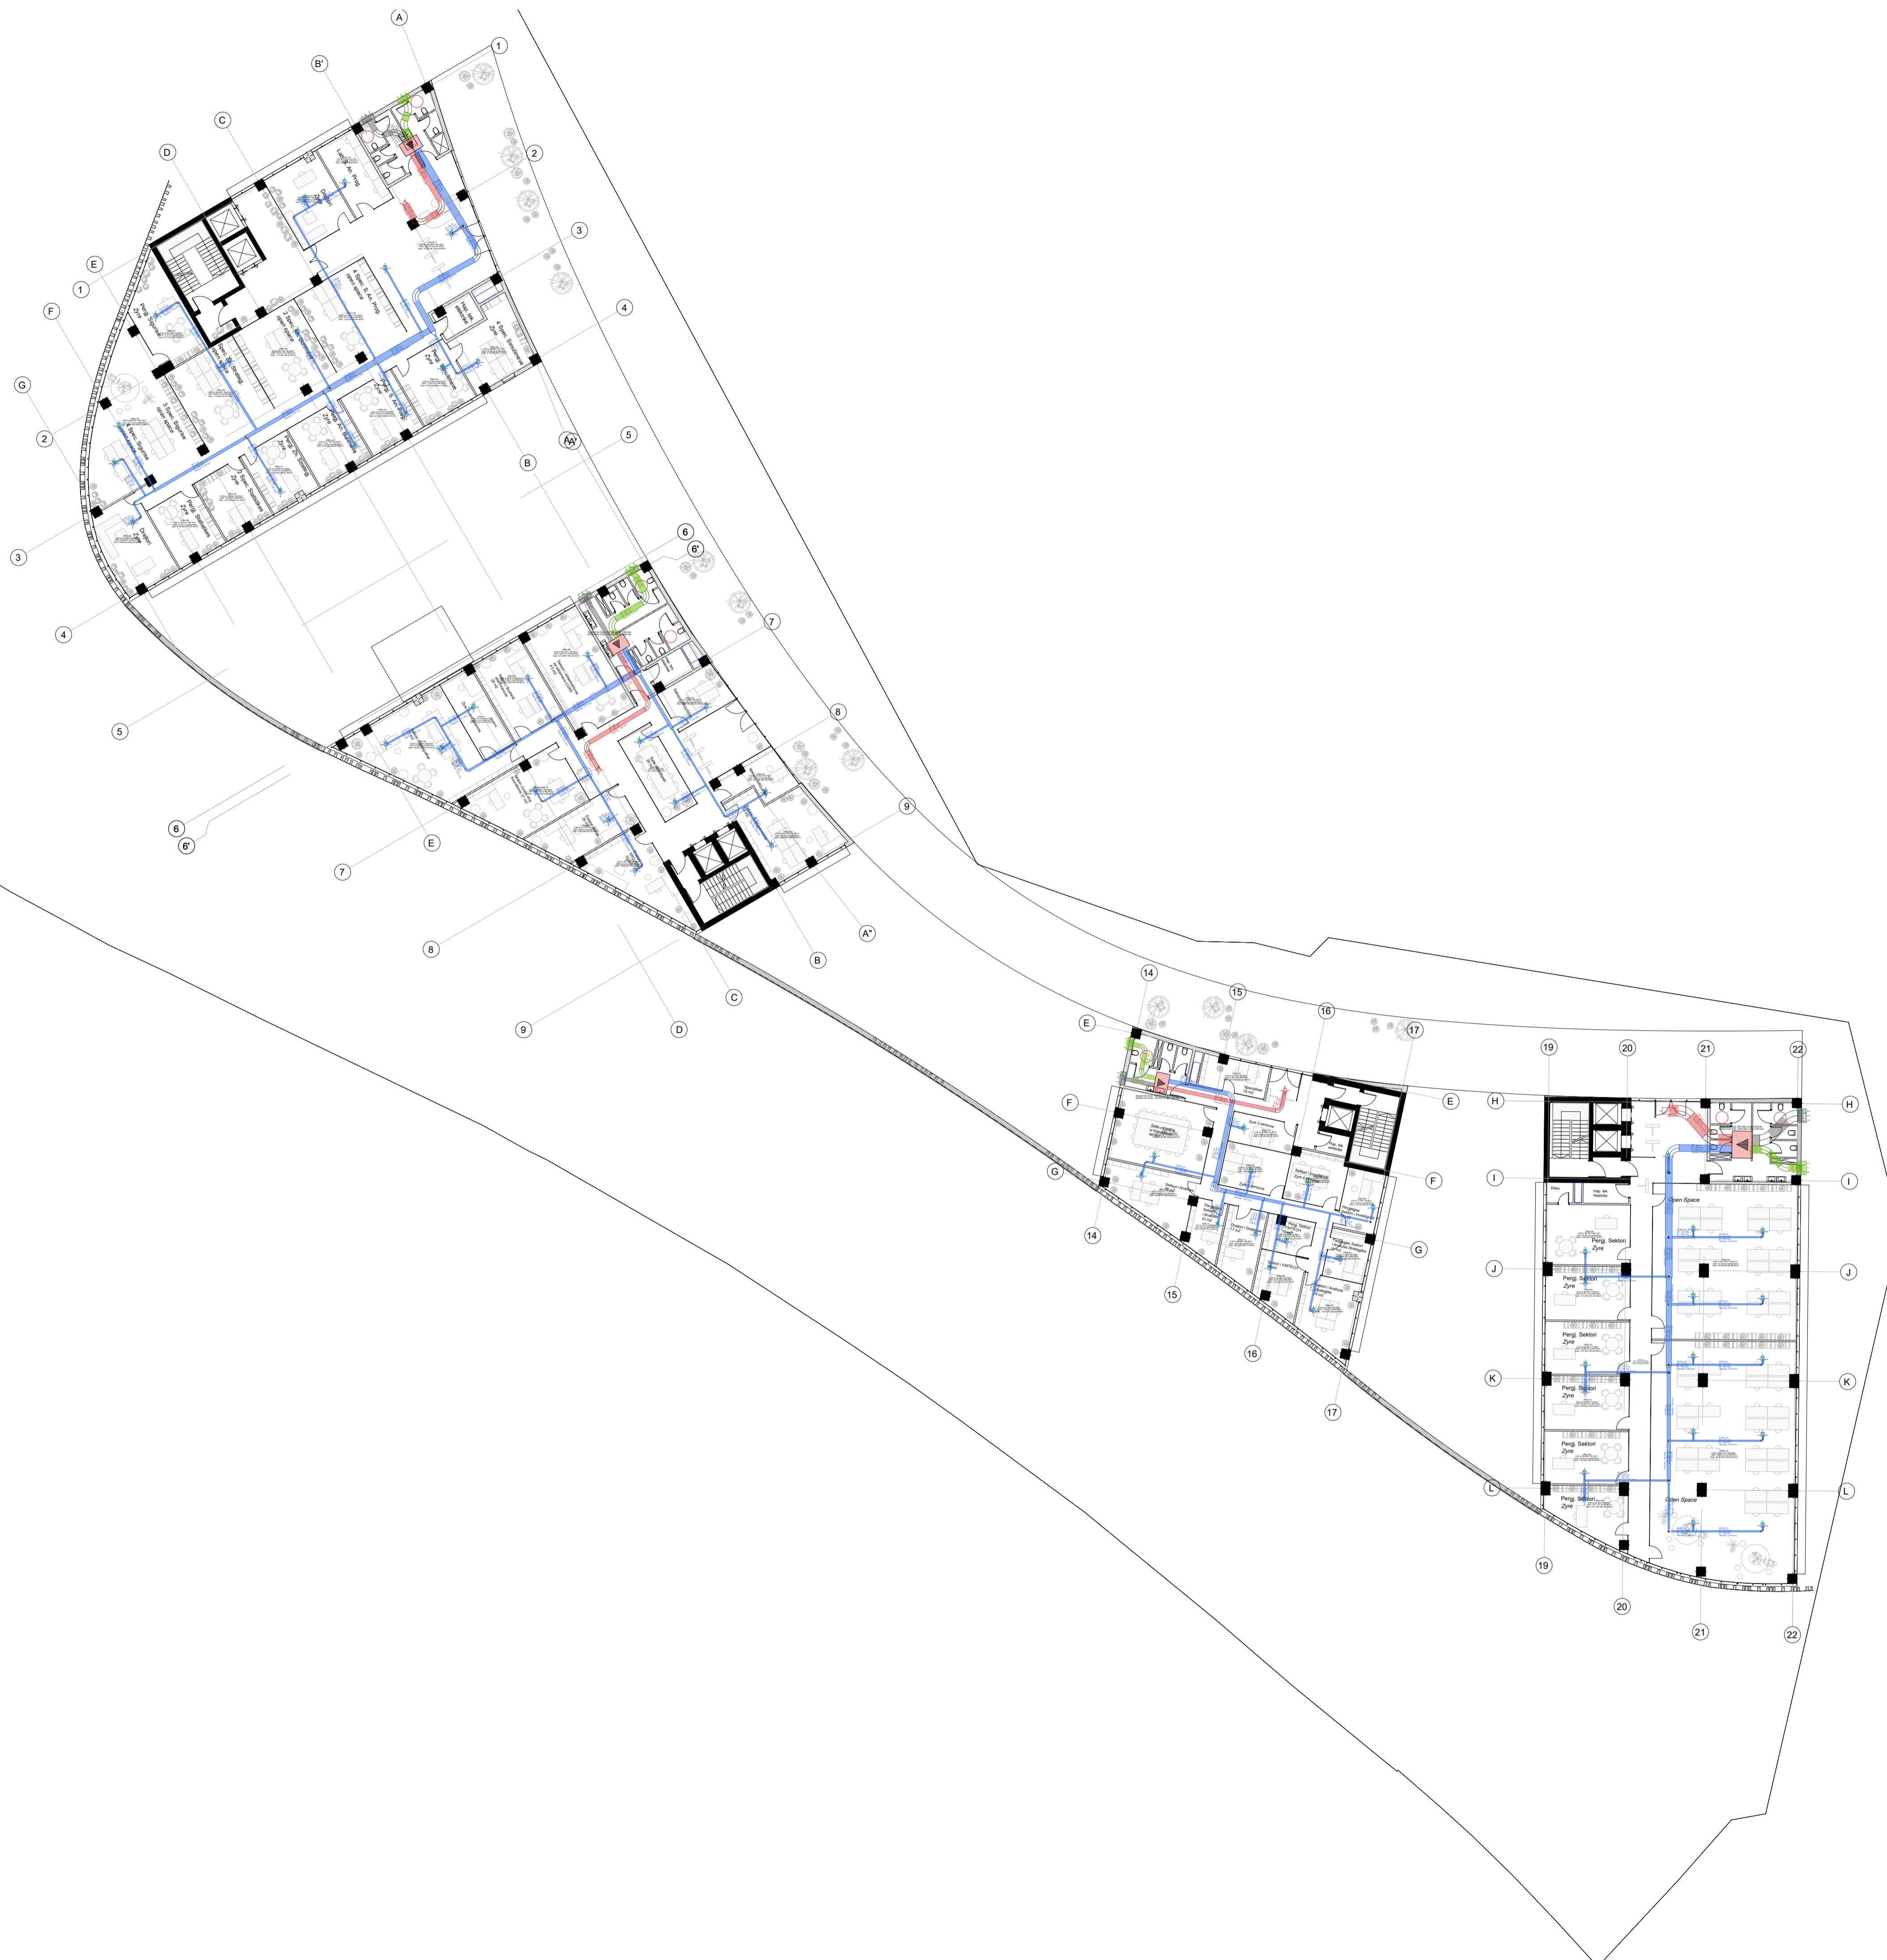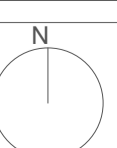

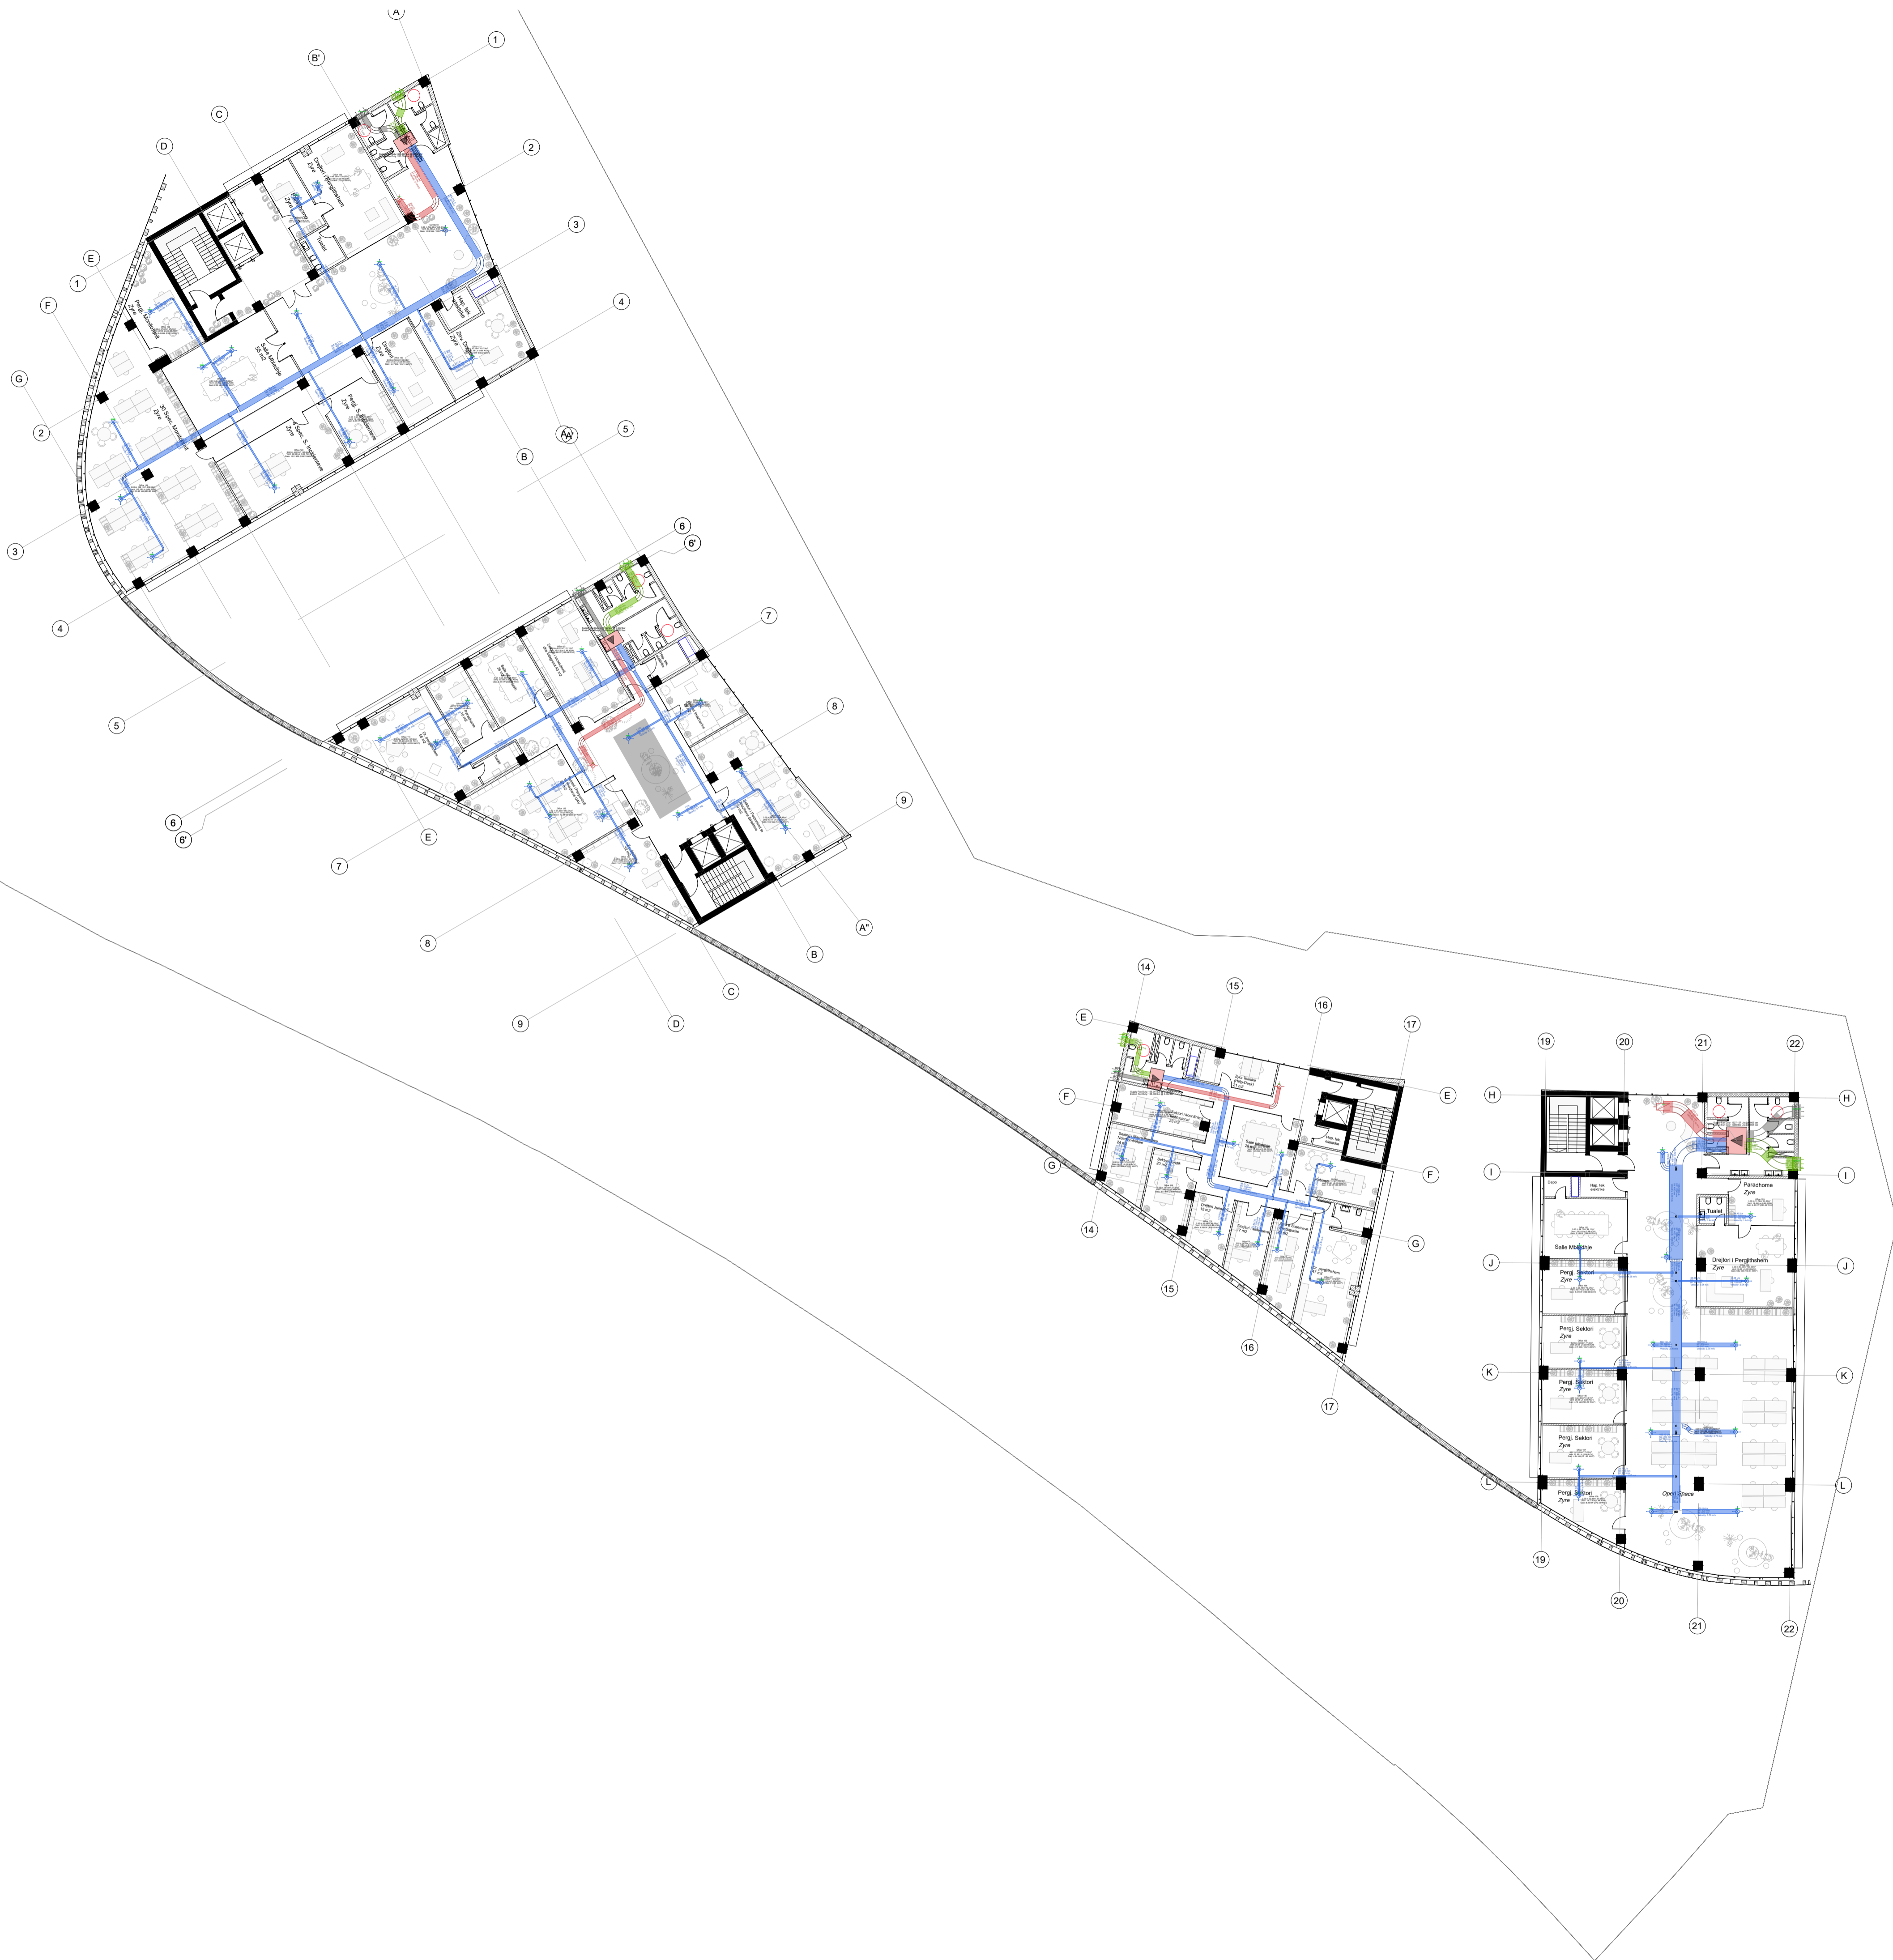

Legenda:

Notes:

Poli i Ri i Teknologjisë së Informacionit dhe Sigurisë Kibernetike

Objekti: **Leje Ndertimi**
 Zona Kadastrale: **zk: 3266** Klienti: **FONDI SHQIPTAR I ZHVILLIMIT**

iRI Local Architecture Office (LOC) Studio Lokale Arkitekture (VEND) Gent Agolli	N.6844	Firma: Lexoj dhe aprovoj
ARCHISPACE Local Architecture Office (LOC) Studio Lokale Arkitekture (VEND) Rais Petrela	N.6732/14	Firma: Lexoj dhe aprovoj
CONSULTING & MANAGEMENT ALBANIA Local Architecture Office (LOC) Studio Lokale Arkitekture (VEND) Ervis Myllari	N.6409/7	Firma: Lexoj dhe aprovoj
d&c partners design + consulting engineers Studio Konstruksioni	N.4497/7	Firma: Lexoj dhe aprovoj
MEKA-PRO SHPK Inzhineri Hidro-Mekanik dhe MNZ Ing. Marsel Pylla	N.7013/1	Firma: Lexoj dhe aprovoj
Besart Dalliu Endrit Hoxhaj Inzhineri Elektrik	E-1412/2 E-1923/1	Firma: Lexoj dhe aprovoj

ALL DIMENSIONS HAVE TO BE VERIFIED BY THE CONTRACTOR ON THE CONSTRUCTION SITE
 IMPORTANT: These drawings are property of iRI, Rruga DERVISH HIMA, nr 8 kati i pare – 1001 TIRANA. Copy, multiplication or distribution inbetween parties of these plans (or any part of it) without written permission of iRI is prohibited.

TË GJITHA DIMENSIONET DUHET TË VERIFIKOHEN NGA KONTRAKTORI NË VËND
 E RËNDËSISHME: Këto vizatime janë pronë e iRI, Rruga DERVISH HIMA, nr 8 kati i parë – 1001 TIRANË. Kopimi, shumfishimi apo shpërndarja e këtyre vizatimeve (apo pjesëve të tyre) pa lejen me shkrim të iRI është e ndaluar.

issuer M	plan number: M.12.04	Emertimi i fletës VENTILIMI ME AJER TE PASTER KATI +2
--------------------	-------------------------	---



Faza: LN	data: 2024	shkalla e vizatimit: 1:250	formati: A1	N ↑
-------------	---------------	-------------------------------	----------------	--------

Legenda:


Notes:

Poli i Ri i Teknologjisë së Informacionit dhe Sigurisë Kibernetike

Objekti: **Leje Ndertimi**
Zona Kadastrale: **zk: 3266** **Klienti:** FONDI SHQIPTAR I ZHVILLIMIT

 <small>Local Architecture Office (LOC) Studio Lokale Arkitekture (VEND) Gent Agolli</small>	N.6844	Firma: Lexoj dhe aprovoj
ARCHISPACE <small>Local Architecture Office (LOC) Studio Lokale Arkitekture (VEND) Rasa Petrela</small>	N.6732/14	Firma: Lexoj dhe aprovoj
CONSULTING & MANAGEMENT ALBANIA <small>Local Architecture Office (LOC) Studio Lokale Arkitekture (VEND) Ervis Myllari</small>	N.6409/7	Firma: Lexoj dhe aprovoj
 <small>Studio Konstruksioni</small>	N.4497/7	Firma: Lexoj dhe aprovoj
MEKA-PRO SHPK <small>Inzhineri Hidro-Mekanik dhe MNZ Ing. Marsel Pylla</small>	N.7013/1	Firma: Lexoj dhe aprovoj
Besart Dalliu Endrit Hoxhaj <small>Inzhineri Elektrik</small>	E-1412/2 E-1923/1	Firma: Lexoj dhe aprovoj
<small>ALL DIMENSIONS HAVE TO BE VERIFIED BY THE CONTRACTOR ON THE CONSTRUCTION SITE IMPORTANT: These drawings are property of iRI, Rruga DERVISH HIMA, nr 8 kati i pare – 1001 TIRANA. Copy, multiplication or distribution inbetween parties of these plans (or any part of it) without written permission of iRI is prohibited.</small>		<small>TË GJITHA DIMENSIONET DUHET TË VERIFIKOHEN NGA KONTRAKTORI NË VËND E RËNDËSISHME: Këto vizatime janë pronë e iRI, Rruga DERVISH HIMA, nr 8 kati i parë – 1001 TIRANË. Kopjimi, shumfishimi apo shpërndarja e këtyre vizatimeve (apo pjesëve të tyre) pa lejen me shkrim të iRI është e ndaluar.</small>

issuer M	plan number: M.12.05	Emertimi i fletës VENTILIMI ME AJER TE PASTER PLANI I TARACES
--------------------	-------------------------	---

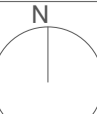

Faza: LN	data: 2024	shkalla e vizatimit: 1:250	formati: A1	
-------------	---------------	-------------------------------	----------------	---

Legenda:


Notes:

Poli i Ri i Teknologjisë së Informacionit dhe Sigurisë Kibernetike

Objekti: **Leje Ndertimi**
Zona Kadastrale: **zk: 3266** **Klienti:** FONDI SHQIPTAR I ZHVILLIMIT

 Local Architecture Office (LOC) Studio Lokale Arkitekture (VEND) Gent Agolli	N.6844	Firma: Lexoj dhe aprovoj
ARCHISPACE Local Architecture Office (LOC) Studio Lokale Arkitekture (VEND) Rasa Petrela	N.6732/14	Firma: Lexoj dhe aprovoj
CONSULTING & MANAGEMENT ALBANIA Local Architecture Office (LOC) Studio Lokale Arkitekture (VEND) Ervis Myllari	N.6409/7	Firma: Lexoj dhe aprovoj
 Studio Konstruksioni	N.4497/7	Firma: Lexoj dhe aprovoj
MEKA-PRO SHPK Inzhineri Hidro-Mekanik dhe MNZ Ing. Marsel Pylla	N.7013/1	Firma: Lexoj dhe aprovoj
Besart Dalliu Endrit Hoxhaj Inzhineri Elektrik	E-1412/2 E-1923/1	Firma: Lexoj dhe aprovoj
ALL DIMENSIONS HAVE TO BE VERIFIED BY THE CONTRACTOR ON THE CONSTRUCTION SITE IMPORTANT: These drawings are property of iRI, Rruga DERVISH HIMA, nr 8 kati i pare – 1001 TIRANA. Copy, multiplication or distribution inbetween parties of these plans (or any part of it) without written permission of iRI is prohibited.		TË GJITHA DIMENSIONET DUHET TË VERIFIKOHEN NGA KONTRAKTORI NË VËND E RËNDËSISHME: Këto vizatime janë pronë e iRI, Rruga DERVISH HIMA, nr 8 kati i parë – 1001 TIRANË. Kopjimi, shumfishimi apo shpërndarja e këtyre vizatimeve (apo pjesëve të tyre) pa lejen me shkrim të iRI është e ndaluar.

issuer M	plan number: M.12.06	Emertimi i fletës VENTILIMI ME AJER TE PASTER DIAGRAMAT E LINJAVE FRIGORIFERIKE
--------------------	-------------------------	---

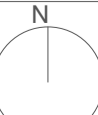

Faza: LN	data: 2024	shkalla e vizatimit: 1:-	formati: A1	
-------------	---------------	-----------------------------	----------------	---

Legenda:


Notes:

Poli i Ri i Teknologjisë së Informacionit dhe Sigurisë Kibernetike

Objekti: **Leje Ndertimi**
Zona Kadastrale: **zk: 3266** **Klienti:** FONDI SHQIPTAR I ZHVILLIMIT

 <small>Local Architecture Office (LOC) Studio Lokale Arkitekture (VEND) Gent Agolli</small>	N.6844	Firma: Lexoj dhe aprovoj
ARCHISPACE <small>Local Architecture Office (LOC) Studio Lokale Arkitekture (VEND) Rasa Petrela</small>	N.6732/14	Firma: Lexoj dhe aprovoj
CONSULTING & MANAGEMENT ALBANIA <small>Local Architecture Office (LOC) Studio Lokale Arkitekture (VEND) Ervis Myllari</small>	N.6409/7	Firma: Lexoj dhe aprovoj
 <small>Studio Konstruksioni</small>	N.4497/7	Firma: Lexoj dhe aprovoj
MEKA-PRO SHPK <small>Inzhineri Hidro-Mekanik dhe MNZ Ing. Marsel Pylla</small>	N.7013/1	Firma: Lexoj dhe aprovoj
Besart Dalliu Endrit Hoxhaj <small>Inzhineri Elektrik</small>	E-1412/2 E-1923/1	Firma: Lexoj dhe aprovoj
<small>ALL DIMENSIONS HAVE TO BE VERIFIED BY THE CONTRACTOR ON THE CONSTRUCTION SITE IMPORTANT: These drawings are property of IRI, Rruga DERVISH HIMA, nr 8 kati i pare – 1001 TIRANA. Copy, multiplication or distribution inbetween parties of these plans (or any part of it) without written permission of IRI is prohibited.</small>		<small>TË GJITHA DIMENSIONET DUHET TË VERIFIKOHEN NGA KONTRAKTORI NË VËND E RËNDËSISHME: Këto vizatime janë pronë e IRI, Rruga DERVISH HIMA, nr 8 kati i parë – 1001 TIRANË. Kopjimi, shumfishimi apo shpërndarja e këtyre vizatimeve (apo pjesëve të tyre) pa lejen me shkrim të IRI është e ndaluar.</small>

issuer M	plan number: M.12.07	Emertimi i fletës VENTILIMI ME AJER TE PASTER DIAGRAMAT E KABLIMEVE DHE FUQITE ELEKTRIKE
--------------------	-------------------------	--

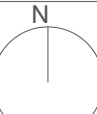Faza: LN	data: 2024	shkalla e vizatimit: 1:-	formati: A1	
-------------	---------------	-----------------------------	----------------	---



Legenda:

Notes:

Poli i Ri i Teknologjisë së Informacionit dhe Sigurisë Kibernetike

Objekti: **Leje Ndertimi**
 Zona Kadastrale: **zk: 3266**
 Klienti: **FONDI SHQIPTAR I ZHVILLIMIT**

iRI <small>Local Architecture Office (LOC) Studio Lokale Arkitekture (VEND) Gert Agolli</small>	N.6844	Firma: Lexoj dhe aprovoj
ARCHISPACE <small>Local Architecture Office (LOC) Studio Lokale Arkitekture (VEND) Rais Petrela</small>	N.6732/14	Firma: Lexoj dhe aprovoj
CONSULTING & MANAGEMENT ALBANIA <small>Local Architecture Office (LOC) Studio Lokale Arkitekture (VEND) Ervis Myllari</small>	N.6409/7	Firma: Lexoj dhe aprovoj
d&c partners <small>design + consulting engineers</small> Studio Konstruksioni	N.4497/7	Firma: Lexoj dhe aprovoj
MEKA-PRO SHPK <small>Inzhineri Hidro-Mekanik dhe MNZ Ing. Marsel Pyla</small>	N.7013/1	Firma: Lexoj dhe aprovoj
Besart Dalliu Endrit Hoxhaj <small>Inzhineri Elektrik</small>	E-1412/2 E-1923/1	Firma: Lexoj dhe aprovoj

ALL DIMENSIONS HAVE TO BE VERIFIED BY THE CONTRACTOR ON THE CONSTRUCTION SITE
 IMPORTANT: These drawings are property of IRI, Rruga DERSH HIMA, nr 8 kati i pare – 1001 TIRANA. Copy, multiplication or distribution inbetween parties of these plans (or any part of it) without written permission of IRI is prohibited.

TË GJITHA DIMENSIONET DUHET TË VERIFIKOHEN NGA KONTRAKTORI NË VËND
 E RËNDËSISHME: Këto vizatime janë pronë e IRI, Rruga DERSH HIMA, nr 8 kati i parë – 1001 TIRANË. Kopjimi, shumfishimi apo shpërndarja e këtyre vizatimeve (apo pjesëve të tyre) pa lejen me shkrim të IRI është e ndaluar.

issuer M	plan number: M.1.01	Emertimi i fletës AKSESI I BRIGADES ZJARRFIKES
--------------------	-------------------------------	--


Faza: LN	data: 2024	shkalla e vizatimit: 1:	formati: A1	N ↑
--------------------	----------------------	-----------------------------------	-----------------------	--------

SHENIM:

PER SHKAK TE DISTANCES NGA RRUGA DHE GJEOMETRISE TE OBJEKTIT, AUTOMJETI ZJARRFIKES MUND TE AFROHET POR NUK MUND TE AKSESUJE LEHTESISHT TE GJITHA KATET E GODINES ME ANE TE SHKALLEVE.

RRJEDHIMISHT, PAVARESISHT SE GODINAT KATEGORIZOHEN TIPI (a) PERSA I PERKET LARTESISE ANTIZJARR, DUKE QENE SE KRITERI I AKSESIT TE SHKALLEVE NUK PLOTESOHET SI DHE SIPERFAQJA MAKSIMALE QE I TAKON NJE SHKALLE ESHTË ME E MADHE SE 500m²,

REFERUAR PARAGRAFIT 7.2 TE **UMPB NR. 424 DT. 24.7.2015 " PËR MIRATIMIN E RREGULLAVE TEKNIKE PËR MBROJTJEN NGA ZJARRI DHE PËR SHPËTIMIN NË NDËRTIMET E DESTINUARA PËR BANIM"** QE PERSA I PERKET KRITERIT TE LARTESISE ANTIZJARR VLEN PER GODINAT CIVILE NE PERGJITHESI, SHKALLET DHE NDARJET DUHET TE JENE TE TIPIT TE PROVES SE TYMIT TE BRENDSEHEM.

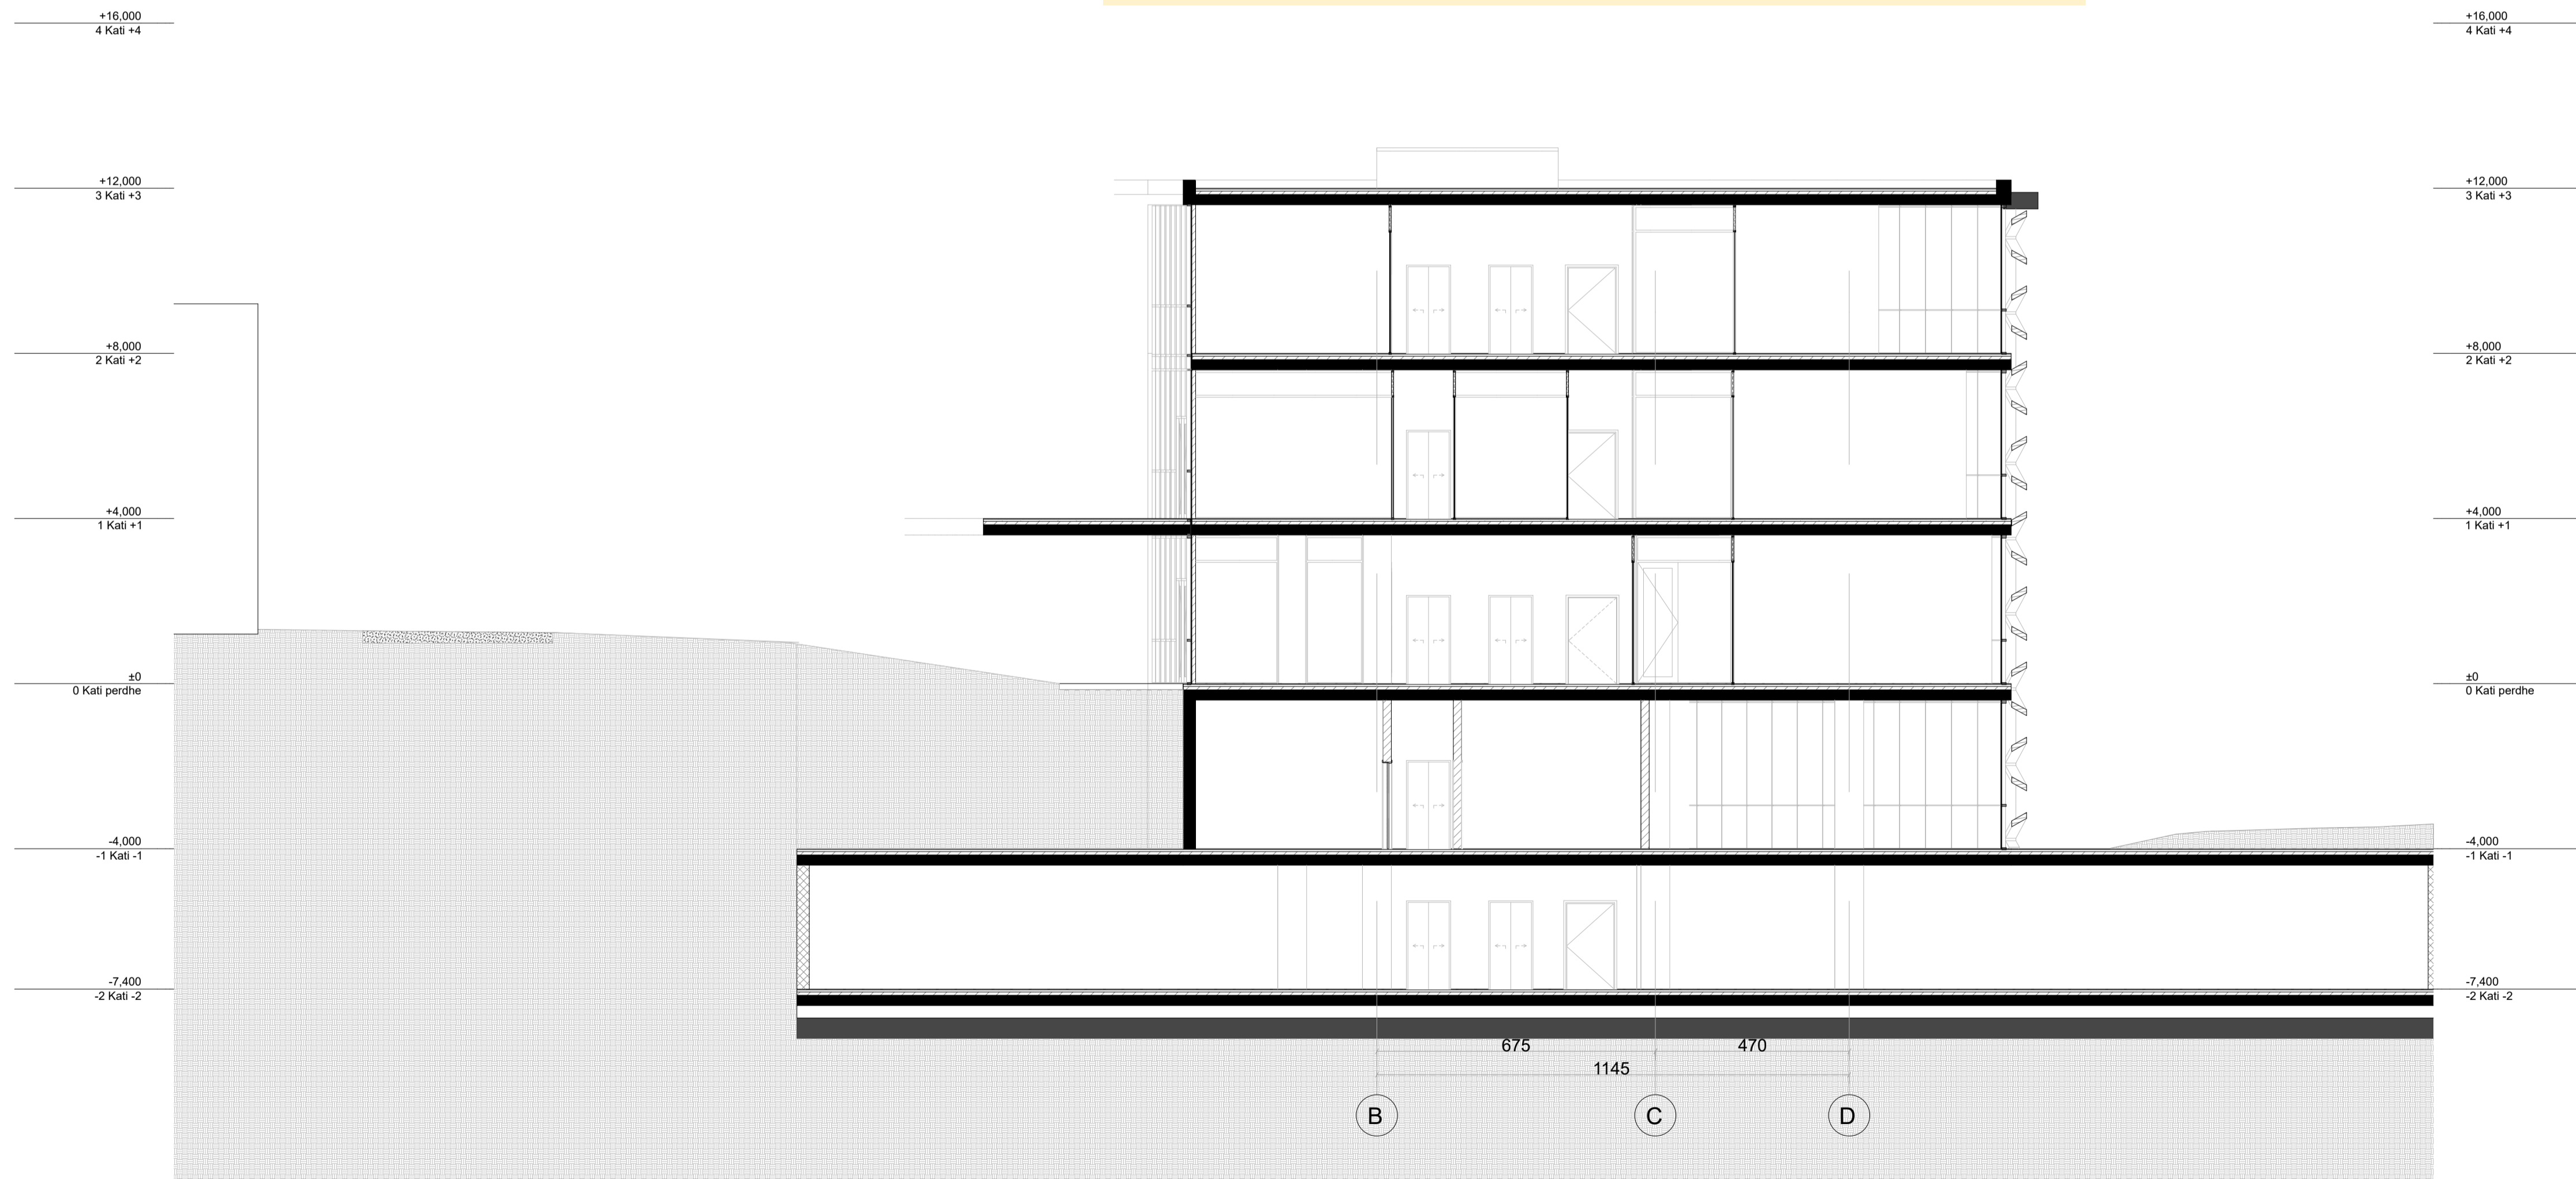

Legenda:


Notes:

Poli i Ri i Teknologjisë së Informacionit dhe Sigurisë Kibernetike

Objekti: **Leje Ndertimi**
Zona Kadastrale: **zk: 3266** Klienti: **FONDI SHQIPTAR I ZHVILLIMIT**

iRI Local Architecture Office (LOC) Studio Lokale Arkitekture (VEND) Gert Agolli	N.6844	Firma: Lexoj dhe aprovoj
ARCHISPACE Local Architecture Office (LOC) Studio Lokale Arkitekture (VEND) Rais Petrela	N.6732/14	Firma: Lexoj dhe aprovoj
CONSULTING & MANAGEMENT ALBANIA Local Architecture Office (LOC) Studio Lokale Arkitekture (VEND) Ervis Myllari	N.6409/7	Firma: Lexoj dhe aprovoj
d&c partners design + consulting engineers Studio Konstruksioni	N.4497/7	Firma: Lexoj dhe aprovoj
MEKA-PRO SHPK Inzhineri Hidro-Mekanik dhe MNZ Ing. Marsel Pyla	N.7013/1	Firma: Lexoj dhe aprovoj
Besart Dalliu Endrit Hoxhaj Inzhineri Elektrik	E-1412/2 E-1923/1	Firma: Lexoj dhe aprovoj
ALL DIMENSIONS HAVE TO BE VERIFIED BY THE CONTRACTOR ON THE CONSTRUCTION SITE IMPORTANT: These drawings are property of iRI, Rruga DERSH HIMA, nr 8 kati i pare - 1001 TIRANA. Copy, multiplication or distribution inbetween parties of these plans (or any part of it) without written permission of iRI is prohibited.		TË GJITHA DIMENSIONET DUHET TË VERIFIKOHEN NGA KONTRAKTORI NË VËND E RËNDËSISHME: Këto vizatime janë pronë e iRI, Rruga DERSH HIMA, nr 8 kati i parë - 1001 TIRANË. Kopjimi, shumfishimi apo shpërndarja e këtyre vizatimeve (apo pjesëve të tyre) pa lejen me shkrim të iRI është e ndaluar.

issuer M	plan number: M.1.02	Emertimi i fletës AKSESI I BRIGADES ZJARRFIKES POZICIONIMI I AUTOSHKALLES	
Faza: LN	data: 2024	shkalla e vizatimit: 1:	formati: A1

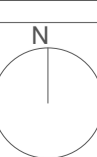



Legenda:

Reagimi ne rast zjarri Ruaj qetesine		Reagimi ne rast zjarri Ruaj qetesine	
1. Raporto zjarrin	 Telefon: _____ Chaloce: _____ Kujt i raportit? Cilars te ndodhur? Sa vete jare perfaqshme? Kur ndodhi? Prit per pyetje te tjera! Adresico alarmin me te sferme!	1. Raporto incidentin	 Telefon: _____ Chaloce: _____ Kur ndodhi? Cilars te ndodhur? Sa te plaqetur? Cilars te plaqetur?
2. Shkon ne zone te sigurte	 Merr personat ne zone te sigurte! Mbyll dyert! Ndalo detyrat e emergjences aspas te abetave ofertesues Mos perdor ashpresorin!	2. Ndihma e pare	 Siguro sikonen e shokderitit! Kujdesu per plagat! Ndalo udhheqimet!
3. Tentu te fikesh zjarrin	 Familjarizo shqiptar e shqiptarimit! Siguroshu qe vektoret tu ruajne distancen e sigurte! Perdor fiksues portatibale ne mur per fikjen e zjarrit! Perdor pajisjet e sigurtes per te shuar zjarrin!	3. Masa te tjera	

Notes:

PROCEDURA QE DUHET TE NDIQET NE RAST EMERGJENCE:

1. RUANI QETESINE DHE EVITONI TRANSMENTIMIN E PANIKUT TE PERSONAT E TJERE.
2. NJOFTONI SKUADREN E ZJARRFIKESIVE DHE SHERBIMIN E URGJENCES SIPAS NUMRAVE TE CAKTUAR TE KONTAKTIT.
3. EVAKUONI MENJEHERE NDERTESEN DUKE PERDORUR DALJET E PERCAKTUARA NE PLANIN E EVAKUIMIT TE GODINES.
4. OFRONI NDIHME PERSONAVE QE NDJEHEN NE VESHTIRESI NESE JENI TE BINDUR QE NUK RREZIKOHENI EDHE VETE.
5. DUKE NDJEKUR SINJALISTIKEN E SIGURISE, LARGOHUNI QETESISHT JASHTHE GODINES.
6. KUSHTOJINI VEMENDJE SINJALISTIKES SE SIGURISE, NE MENYRE QE TE NDIQNI RRUGEN ME TE SHKURTER PER TE DALE JASHTHE GODINES.
7. POZICIONOHUNI NE PIKAT E PERCAKTUARA TE GRUMBULLIMIT JASHTHE GODINES NE MENYRE QE TE MOS PENGONI SKUADREN E SHPETIMIT POR EVENTUALISHT TI OFRONI INFORMACION TE NEVOJSHEM.
8. MOS TENTONI TE HYNI SERISH NE GODINE DERI SA GJENDJA TE KTHEHET NE NORMALITET DHE MOS TE KETE ME RREZIK.

Poli i Ri i Teknologjisë së Informacionit dhe Sigurisë Kibernetike

Objekti: **Leje Ndertimi**
 Zona Kadastrale: **zk: 3266** Klienti: **FONDI SHQIPTAR I ZHVILLIMIT**

iRI Local Architecture Office (LOC) Studio Lokale Arkitekture (VEND) Gert Agolli	N.6844	Firma: Lexoj dhe aprovoj
ARCHISPACE Local Architecture Office (LOC) Studio Lokale Arkitekture (VEND) Rasa Petrela	N.6732/14	Firma: Lexoj dhe aprovoj
CONSULTING & MANAGEMENT ALBANIA Local Architecture Office (LOC) Studio Lokale Arkitekture (VEND) Ervis Myllari	N.6409/7	Firma: Lexoj dhe aprovoj
d&c partners design + consulting engineers Studio Konstruksioni	N.4497/7	Firma: Lexoj dhe aprovoj
MEKA-PRO SHPK Inzhineri Hidro-Mekanik dhe MNZ Ing. Marsel Pyla	N.7013/1	Firma: Lexoj dhe aprovoj
Besart Dalliu Endrit Hoxhaj Inzhineri Elektrik	E-1412/2 E-1923/1	Firma: Lexoj dhe aprovoj
ALL DIMENSIONS HAVE TO BE VERIFIED BY THE CONTRACTOR ON THE CONSTRUCTION SITE IMPORTANT: These drawings are property of iRI, Rruga DERSVISH HIMA, nr 8 kati i pare – 1001 TIRANA. Copy, multiplication or distribution inbetween parties of these plans (or any part of it) without written permission of iRI is prohibited.		TE GJITHA DIMENSIONET DUHET TE VERIFIKOHEN NGA KONTRAKTORI NE VEND E RENDËSISHME: Këto vizatime janë pronë e iRI, Rruga DERSVISH HIMA, nr 8 kati i parë – 1001 TIRANË. Kopjimi, shumfishimi apo shpërndarja e këtyre vizatimeve (apo pjesëve të tyre) pa lejen me shkrim të iRI është e ndaluar.

DREJTIM EVAKUMIMI	PIKE GRUMBULLIMI
DREJTIM DALJE EMERGJENCE	DREJTIM ZBRITJE / NGJITJE SHKALLE EMERGJENCE
FIKESE ZJARRI ME UJE DN45	FIKESE ZJARRI ME PULHUR
KLASA A DERRASE LETER, PLASTIKE, TEKSTILE	KLASA B MATERJALE TE LENGSHEM
PULSANT I ALARMIT TE ZJARRIT	-20 m- DISTANCA DERI DALJEN ME TE AFERT
NDALOHET PERDORIMI I UJIT PER FIKJE TE ZJARRIT	NDALOHET PERDORIMI I ASHENSORIT NE RAST ZJARRI
RREZIK NGA TENSIONI	KUJDES!
DERE KUNDER ME QENDRUESHMERI KUNDER ZJARRIT	STRUKTURA KONSTRUKTIVE ME QENDRUESHMERI (R-REI-E) 60/90/120 MIN

issuer M	plan number: M.2.01	Emertimi i fletës PLAN I EVAKUIMIT NE RAST ZJARRI KATI -2, PARKIMI I GODINAVE	
Faza: LN	data: 2024	shkalla e vizatimit: 1:250	formati: A1