

Legenda:

Reagimi ne rast zjarri Ruaj qetesine		Reagimi ne rast zjarri Ruaj qetesine	
1. Raporto zjarrin	<p>Telefon: _____</p> <p>dhelose: _____</p> <p>Kuj! Raportit? Cila te ndodhur? Sa vete jane perfaqshme? Kur ndodhi? Pse per pyetje te tjera Ardhica alarmin me te afert</p>	1. Raporto incidentin	<p>Telefon: _____</p> <p>dhelose: _____</p> <p>Kur ndodhi? Cila te ndodhur? Sa te plagosur? Cila te plagosur?</p>
2. Shkon ne zone te sigurte	<p>Merr personat ne zone te sigurte</p> <p>Mbyll dyert Ndalo dalje ne emergjence sipas tabelave orientuese Mos perdor ashensorat</p>	2. Ndihma e pare	<p>Siguro shanen e shokdimit Kujdesu per plagat Ndalo udhheqimet</p>
3. Tentu te fikesh zjarrin	<p>Familiarizo shijen e shpirtimit Siguroshu qe vektorit te nalyne detyronen e sigurise Perdor fiksat portuale ne mur per fikjen e zjarrit Perdor pajisjet e sigurise per te shuar zjarrin</p>	3. Masa te tjera	

Notes:

PROCEDURA QE DUHET TE NDIQET NE RAST EMERGJENCE:

1. RUANI QETESINE DHE EVITONI TRANSMENTIMIN E PANIKUT TE PERSONAT E TJERE.
2. NJOFTONI SKUADREN E ZJARRFIKESIVE DHE SHERBIMIN E URGJENCES SIPAS NUMRAVE TE CAKTUAR TE KONTAKTIT.
3. EVAKUONI MENJHERE NDERTESEN DUKE PERDORUR DALJET E PERCAKTUARA NE PLANIN E EVAKUIMIT TE GODINES.
4. OFRONI NDIHME PERSONAVE QE NDJEHEN NE VESHTIRESI NESE JENI TE BINDUR QE NUK RREZIKOHENI EDHE VETE.
5. DUKE NDJEKUR SINJALISTIKEN E SIGURISE, LARGOHUNI QETESISHT JASHTJE GODINES.
6. KUSHTOJINI VEMENDJE SINJALISTIKES SE SIGURISE, NE MENYRE QE TE NDIQNI RRUGEN ME TE SHKURTER PER TE DALE JASHTJE GODINES.
7. POZICIONOHUNI NE PIKAT E PERCAKTUARA TE GRUMBULLIMIT JASHTJE GODINES NE MENYRE QE TE MOS PENGONI SKUADREN E SHPETIMIT POR EVENTUALISHT TI OFRONI INFORMACION TE NEVOJSHEM.
8. MOS TENTONI TE HYNI SERISH NE GODINE DERI SA GJENDJA TE KTHEHET NE NORMALITET DHE MOS TE KETE ME RREZIK.


Poli i Ri i Teknologjisë së Informacionit dhe Sigurisë Kibernetike

Objekti: **Leje Ndertimi**
Zona Kadastrale: **zk: 3266** Klienti: **FONDI SHQIPTAR I ZHVILLIMIT**

iRI Local Architecture Office (LOC) Studio Lokale Arkitekture (VEND) Gert Agolli	N.6844	Firma: Lexoj dhe aprovoj
ARCHISPACE Local Architecture Office (LOC) Studio Lokale Arkitekture (VEND) Rasa Petrela	N.6732/14	Firma: Lexoj dhe aprovoj
CONSULTING & MANAGEMENT ALBANIA Local Architecture Office (LOC) Studio Lokale Arkitekture (VEND) Ervis Myllari	N.6409/7	Firma: Lexoj dhe aprovoj
d&c partners design • consulting engineers Studio Konstruksioni	N.4497/7	Firma: Lexoj dhe aprovoj
MEKA-PRO SHPK Inzhineri Hidro-Mekanik dhe MNZ Ing. Marsel Pyla	N.7013/1	Firma: Lexoj dhe aprovoj
Besart Dalliu Endrit Hoxhaj Inzhineri Elektrik	E-1412/2 E-1923/1	Firma: Lexoj dhe aprovoj
<p>ALL DIMENSIONS HAVE TO BE VERIFIED BY THE CONTRACTOR ON THE CONSTRUCTION SITE</p> <p>IMPORTANT: These drawings are property of iRI, Rruga DERVISH HIMA, nr 8 kati i pare – 1001 TIRANA. Copy, multiplication or distribution inbetween parties of these plans (or any part of it) without written permission of iRI is prohibited.</p>		<p>TË GJITHA DIMENSIONET DUHET TË VERIFIKOHEN NGA KONTRAKTORI NË VËND</p> <p>E RËNDËSISHME: Këto vizatime janë pronë e iRI, Rruga DERVISH HIMA, nr 8 kati i parë – 1001 TIRANË. Kopjimi, shumfishimi apo shpërndarja e këtyre vizatimeve (apo pjesëve të tyre) pa lejen me shkrim të iRI është e ndaluar.</p>

DREJTIM EVAKUMIMI	PIKE GRUMBULLIMI
DREJTIM DALJE EMERGJENCE	DREJTIM ZBRITJE / NGJITJE SHKALLE EMERGJENCE
FIKESE ZJARRI ME UJE DN45	FIKESE ZJARRI ME PULHUR
KLASA A DERRASE LETER, PLASTIKE, TEKSTILE	KLASA B MATERIALE TE LENGSHEM
PULSANT I ALARMIT TE ZJARRIT	-20 m- DISTANCA DERI DALJEN ME TE AFERT
NDALOHET PERDORIMI I UJIT PER FIKJE TE ZJARRIT	NDALOHET PERDORIMI I ASHENSORIT NE RAST ZJARRI
RREZIK NGA TENSIONI	KUJDES!
DERE KUNDER ME QENDRUESHMERI KUNDER ZJARRIT	STRUKTURA KONSTRUKTIVE ME QENDRUESHMERI (R-REI-E) 60/90/120 MIN

issuer M	plan number: M.2.02	Emertimi i fletës PLAN I EVAKUIMIT NE RAST ZJARRI KATI -1	
Faza: LN	data: 2024	shkalla e vizatimit: 1:250	formati: A1

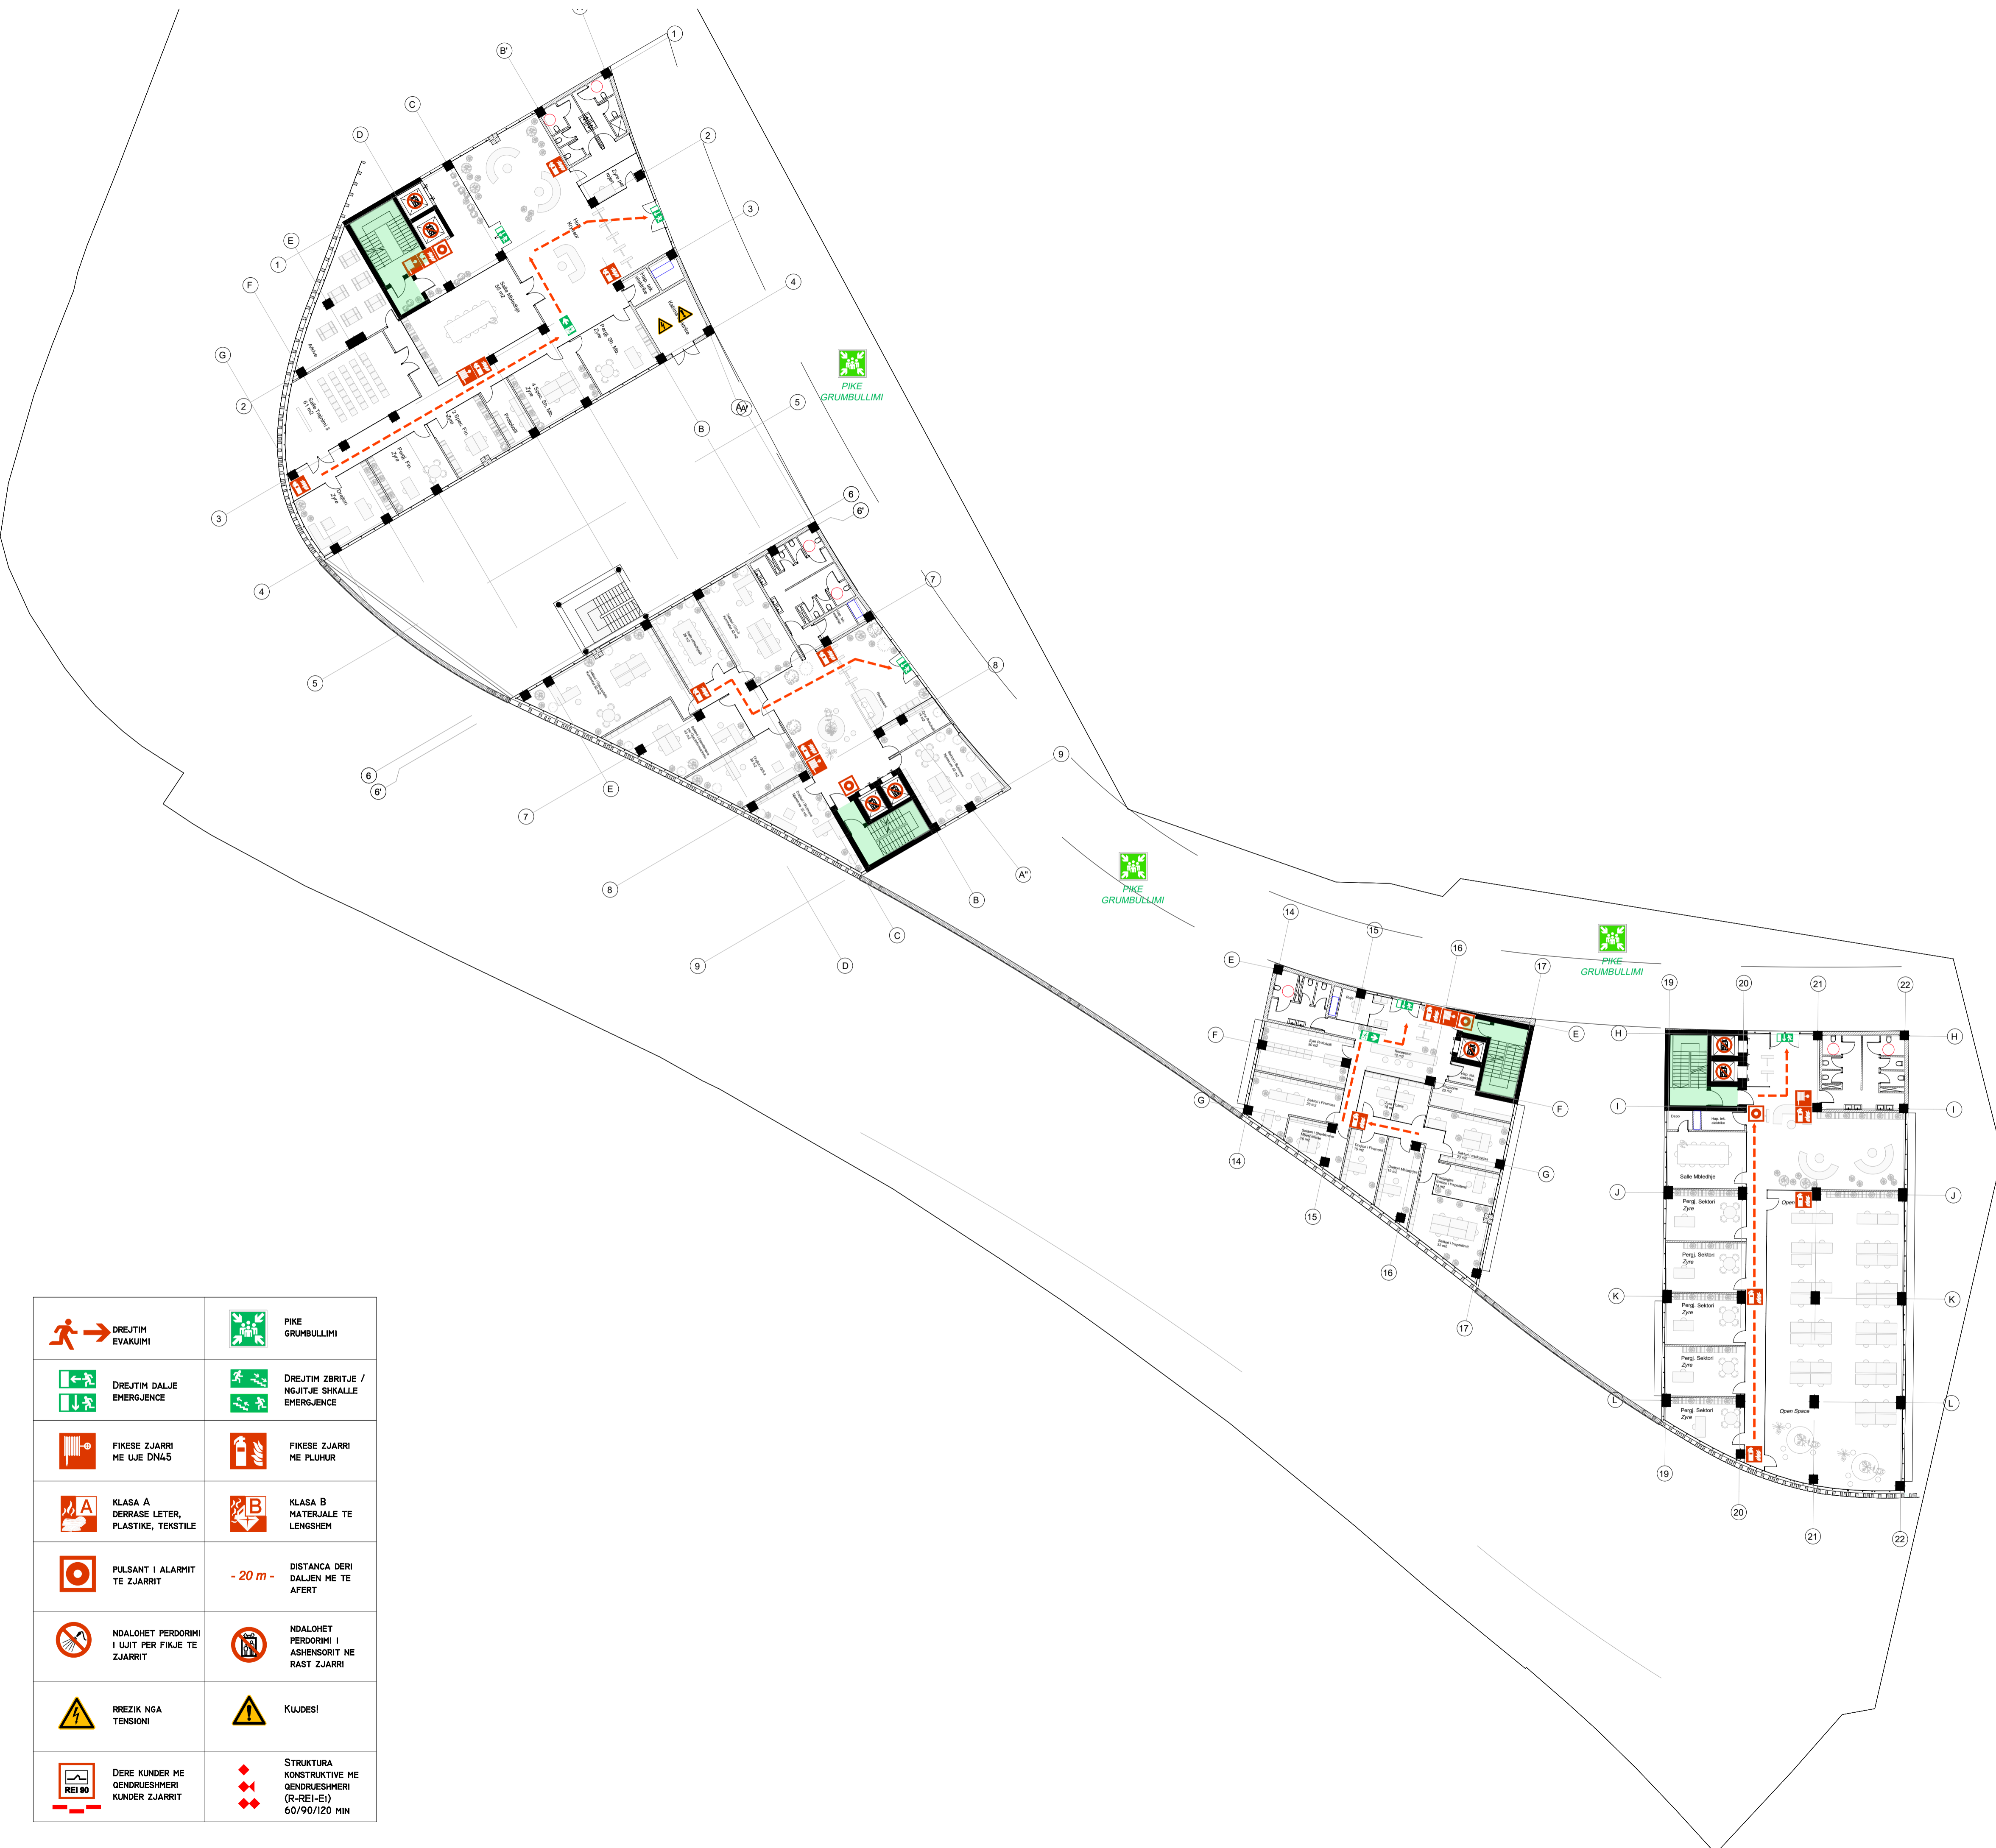

Legenda:

Reagimi ne rast zjarri Ruaj qetesine		Reagimi ne rast zjarri Ruaj qetesine	
1. Raporto zjarrin	 Telefoni: _____ Chaloce: _____ Kujt i raportit? Cila te ndodhi? Sa vete jane perfaqshme? Kur ndodhi? Prit per pyetje te tjera! Adresico alarmin me te sferm	1. Raporto incidentin	 Telefoni: _____ Chaloce: _____ Kur ndodhi? Cila te ndodhi? Sa te plagosur? Cila te plagosur?
2. Shkon ne zone te sigurt	 Merr personat ne zone te sigurta Mbyll dyert Ndalo daljen e emergjences sipas tabelave orientuese Mos perdor ashensorat	2. Ndihma e pare	 Siguro shanen e shokdimit Kujdesu per plagat Ndalo udhheqimet
3. Tentu te fikesh zjarrin	 Familjarizo ekipin e shpirtimit Siguroshu qe vektorat te rrugeve chalocon e sigurtes Perdor fiksues portales ne mur per fikjen e zjarrit Perdor pajisjet e sigurtes per te shuar zjarrin	3. Masa te tjera	

- Notes:
- PROCEDURA QE DUHET TE NDIQET NE RAST EMERGJENCE:
1. RUANI QETESINE DHE EVITONI TRANSMENTIMIN E PANIKUT TE PERSONAT E TJERE.
 2. NJOFTONI SKUADREN E ZJARRFIKESIVE DHE SHERBIMIN E URGJENCES SIPAS NUMRAVE TE CAKTUAR TE KONTAKTIT.
 3. EVAKUONI MENJEHERE NDERTESEN DUKE PERDORUR DALJET E PERCAKTUARA NE PLANIN E EVAKUIMIT TE GODINES.
 4. OFRONI NDIHME PERSONAVE QE NDJEHEN NE VESHTIRESI NESE JENI TE BINDUR QE NUK RREZIKOHENI EDHE VETE.
 5. DUKE NDJEKUR SINJALISTIKEN E SIGURISE, LARGOHUNI QETESISHT JASHTJE GODINES.
 6. KUSHTOJINI VEMENDJE SINJALISTIKES SE SIGURISE, NE MENYRE QE TE NDIQNI RRUGEN ME TE SHKURTER PER TE DALE JASHTJE GODINES.
 7. POZICIONOHUNI NE PIKAT E PERCAKTUARA TE GRUMBULLIMIT JASHTJE GODINES NE MENYRE QE TE MOS PENGONI SKUADREN E SHPETIMIT POR EVENTUALISHT TI OFRONI INFORMACION TE NEVOJSHEM.
 8. MOS TENTONI TE HYNI SERISH NE GODINE DERI SA GJENDJA TE KTHEHET NE NORMALITET DHE MOS TE KETE ME RREZIK.

Poli i Ri i Teknologjisë së Informacionit dhe Sigurisë Kibernetike

Objekti: **Leje Ndertimi**
 Zona Kadastrale: **zk: 3266**
 Klienti: **FONDI SHQIPTAR I ZHVILLIMIT**


iRI Local Architecture Office (LOC) Studio Lokale Arkitekture (VEND) Gert Agolli	N.6844	Firma: Lexoj dhe aprovoj
ARCHISPACE Local Architecture Office (LOC) Studio Lokale Arkitekture (VEND) Rais Petrela	N.6732/14	Firma: Lexoj dhe aprovoj
CONSULTING & MANAGEMENT ALBANIA Local Architecture Office (LOC) Studio Lokale Arkitekture (VEND) Ervis Myllari	N.6409/7	Firma: Lexoj dhe aprovoj
d&c partners design + consulting engineers Studio Konstruksioni	N.4497/7	Firma: Lexoj dhe aprovoj
MEKA-PRO SHPK Inzhineri Hidro-Mekanik dhe MNZ Ing. Marsel Pyla	N.7013/1	Firma: Lexoj dhe aprovoj
Besart Dalliu Endrit Hoxhaj Inzhineri Elektrik	E-1412/2 E-1923/1	Firma: Lexoj dhe aprovoj

ALL DIMENSIONS HAVE TO BE VERIFIED BY THE CONTRACTOR ON THE CONSTRUCTION SITE
 IMPORTANT: These drawings are property of iRI, Rruga DERVISH HIMA, nr 8 kati i pare – 1001 TIRANA. Copy, multiplication or distribution inbetween parties of these plans (or any part of it) without written permission of iRI is prohibited.

TE GJITHA DIMENSIONET DUHET TE VERIFIKOHEN NGA KONTRAKTORI NE VEND
 E RENDËSISHME: Këto vizatime janë pronë e iRI, Rruga DERVISH HIMA, nr 8 kati i parë – 1001 TIRANË. Kopjimi, shumfishimi apo shpërndarja e këtyre vizatimeve (apo pjesëve të tyre) pa lejen me shkrim të iRI është e ndaluar.

DREJTIM EVAKUMI	PIKE GRUMBULLIMI
DREJTIM DALJE EMERGJENCE	DREJTIM ZBRITJE / NGJITJE SHKALLE EMERGJENCE
FIKESE ZJARRI ME UJE DN45	FIKESE ZJARRI ME PULHUR
KLASA A DERRASE LETER, PLASTIKE, TEKSTILE	KLASA B MATERIALE TE LENGSHEM
PULSANT I ALARMIT TE ZJARRIT	-20 m- DISTANCA DERI DALJEN ME TE AFERT
NDALOHET PERDORIMI I UJIT PER FIKJE TE ZJARRIT	NDALOHET PERDORIMI I ASHENSORIT NE RAST ZJARRI
RREZIK NGA TENSIONI	KUJDESI!
DERE KUNDER ME QENDRUESHMERI KUNDER ZJARRIT	STRUKTURA KONSTRUKTIVE ME QENDRUESHMERI (R-REI-E) 60/90/120 MIN

issuer M	plan number: M.2.03	Emertimi i fletës PLAN I EVAKUIMIT NE RAST ZJARRI KATI +0	
Faza: LN	data: 2024	shkalla e vizatimit: 1:250	formati: A1

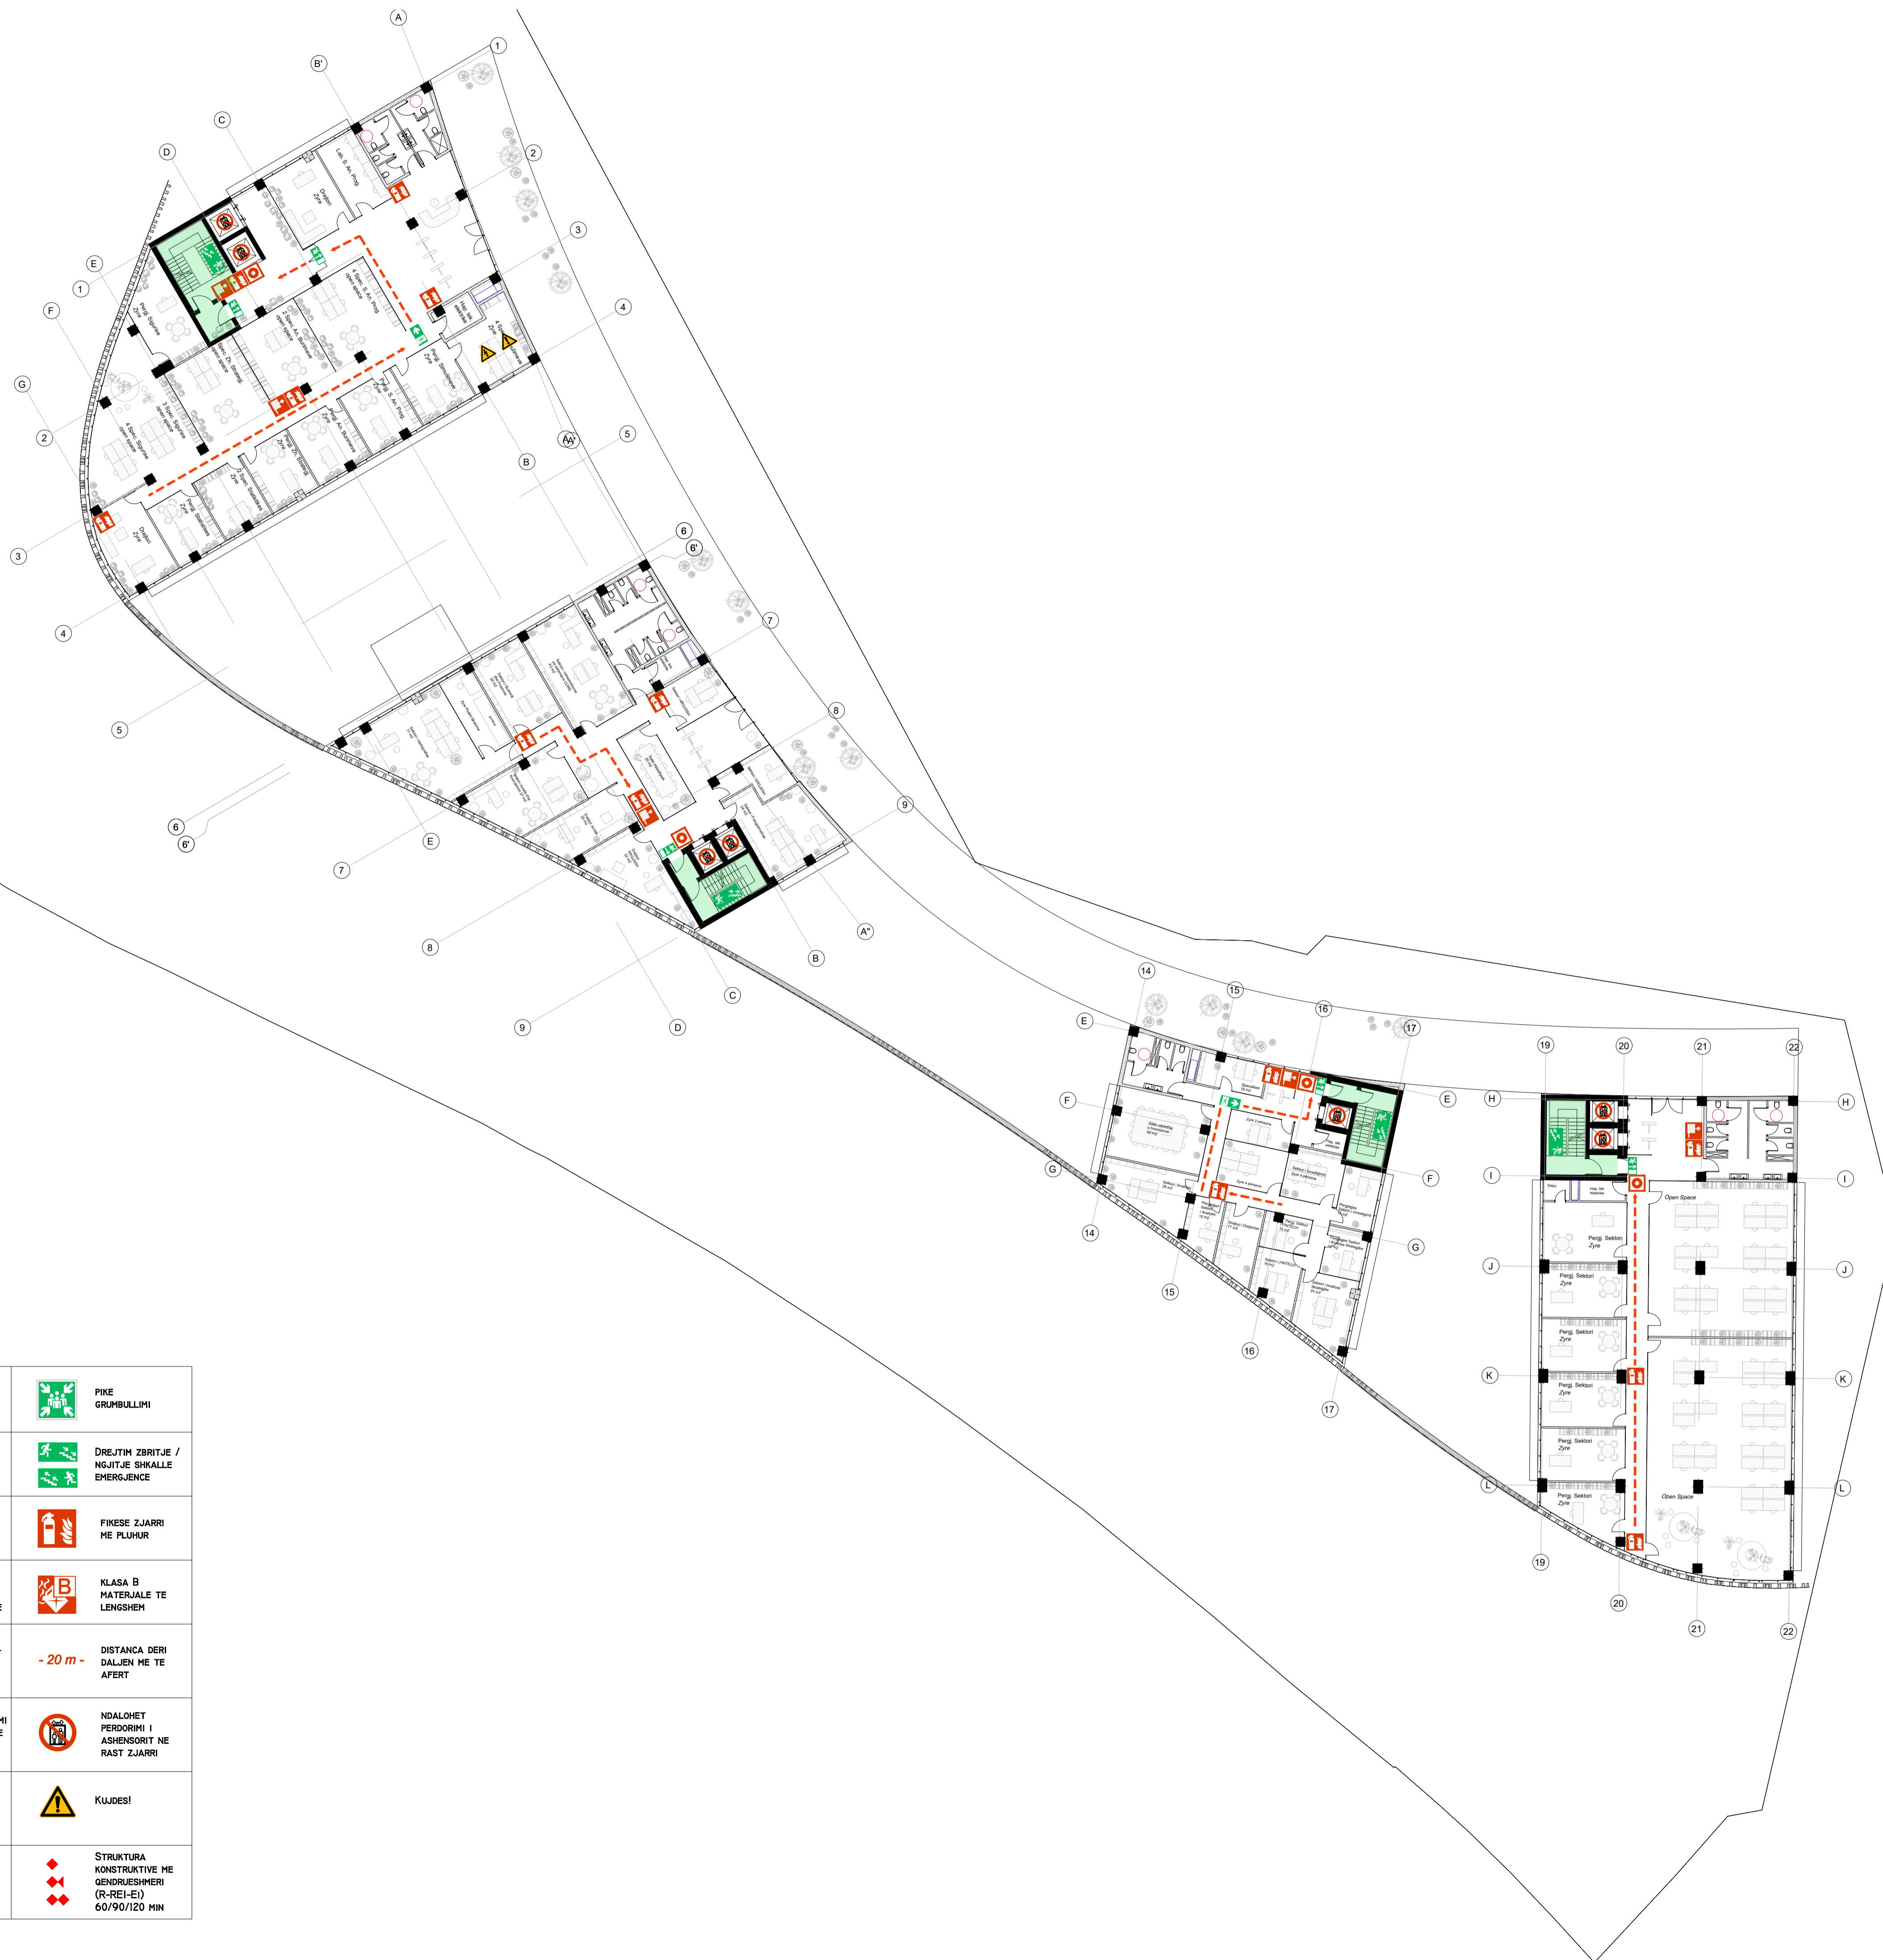

DREJTIM EVAKUMIMI	PIKE GRUMBULLIMI
DREJTIM DALJE EMERGJENCE	DREJTIM ZBRITJE / NGJITJE SHKALLE EMERGJENCE
FIKESE ZJARRI ME UJE DN45	FIKESE ZJARRI ME PULHUR
KLASA A DERRASE LETER, PLASTIKE, TEKSTILE	KLASA B MATERIALE TE LENGSHEM
PULSANT I ALARMIT TE ZJARRIT	-20 m- DISTANCA DERI DALJEN ME TE AFERT
NDALOHET PERDORIMI I UJIT PER FIKJE TE ZJARRIT	NDALOHET PERDORIMI I ASHENSORIT NE RAST ZJARRI
RREZIK NGA TENSIONI	KUJDESI!
DERE KUNDER ME QENDRUESHMERI KUNDER ZJARRIT	STRUKTURA KONSTRUKTIVE ME QENDRUESHMERI (R-REI-E) 60/90/120 MIN

Legenda:

Reagimi ne rast zjarri Ruaj qetesine

- 1. Raporto zjarrin**

Telefon: _____
 dhalose: _____
 Kujt i raportoni?
 Cilera te ndodhi?
 Sa vete jane perfaqshme?
 Kur ndodhi?
 Prit per pyetje te tjera!
 Adresico alarmin me te shpejte!
- 2. Shkon ne zone te sigurte**

Merr personat ne zone te sigurte
 Mbyll dyert
 Ndalo daljen e emergjences
 sipas tabelave orientuese
 Mos perdor ashensorat
- 3. Tendo te fikesh zjarrin**

Familiarizo shpejt e shpejtimit
 Sigurosh qe vektoret te rrugeve
 driteshonin e sigurtes
 Pendor fiksimit portales
 ne mur per fikjen e zjarrit
 Pendor pajisjet e sigurtes
 per te shuar zjarrin

Reagimi ne rast zjarri Ruaj qetesine

- 1. Raporto incidentin**

Telefon: _____
 dhalose: _____
 Kur ndodhi?
 Cilera te ndodhi?
 Sa te plagosur?
 Cilera te plagosur?
- 2. Ndihma e pare**

Siguro sikletin e shpirtit
 Kujdesu per plagat
 Ndalo udhëtimet
- 3. Masa te tjera**

Notes:

PROCEDURA QE DUHET TE NDIQET NE RAST EMERGJENCE:

1. RUANI QETESINE DHE EVITONI TRANSMENTIMIN E PANIKUT TE PERSONAT E TJERE.
2. NJOFTONI SKUADREN E ZJARRFIKESIVE DHE SHERBIMIN E URGJENCES SIPAS NUMRAVE TE CAKTUAR TE KONTAKTIT.
3. EVAKUONI MENJEHERE NDERTESEN DUKE PERDORUR DALJET E PERCAKTUARA NE PLANIN E EVAKUMIT TE GODINES.
4. OFRONI NDIHME PERSONAVE QE NDJEHEN NE VESHTIRESI NESE JENI TE BINDUR QE NUK RREZIKOHENI EDHE VETE.
5. DUKE NDJEKUR SINJALISTIKEN E SIGURISE, LARGOHUNI QETESISHT JASHTJE GODINES.
6. KUSHTOJINI VEMENDJE SINJALISTIKES SE SIGURISE, NE MENYRE QE TE NDIQNI RRUGEN ME TE SHKURTER PER TE DALE JASHTJE GODINES.
7. POZICIONOHUNI NE PIKAT E PERCAKTUARA TE GRUMBULLIMIT JASHTJE GODINES NE MENYRE QE TE MOS PENGONI SKUADREN E SHPETIMIT POR EVENTUALISHT TI OFRONI INFORMACION TE NEVOJSHEM.
8. MOS TENTONI TE HYNI SERISH NE GODINE DERI SA GJENDJA TE KTHEHET NE NORMALITET DHE MOS TE KETE ME RREZIK.

Poli i Ri i Teknologjisë së Informacionit dhe Sigurisë Kibernetike


Objekti: **Leje Ndertimi**
 Zona Kadastrale: **zk: 3266** Klienti: **FONDI SHQIPTAR I ZHVILLIMIT**

iRI Local Architecture Office (LOC) Studio Lokale Arkitekture (VEND) Gent Agolli	N.6844	Firma: Lexoj dhe aprovoj
ARCHISPACE Local Architecture Office (LOC) Studio Lokale Arkitekture (VEND) Rasa Petrela	N.6732/14	Firma: Lexoj dhe aprovoj
CONSULTING & MANAGEMENT ALBANIA Local Architecture Office (LOC) Studio Lokale Arkitekture (VEND) Ervis Myllari	N.6409/7	Firma: Lexoj dhe aprovoj
d&c partners design + consulting engineers Studio Konstruksioni	N.4497/7	Firma: Lexoj dhe aprovoj
MEKA-PRO SHPK Inzhineri Hidro-Mekanik dhe MNZ Ing. Marsel Pyla	N.7013/1	Firma: Lexoj dhe aprovoj
Besart Dalliu Endrit Hoxhaj Inzhineri Elektrik	E-1412/2 E-1923/1	Firma: Lexoj dhe aprovoj

ALL DIMENSIONS HAVE TO BE VERIFIED BY THE CONTRACTOR ON THE CONSTRUCTION SITE
 IMPORTANT: These drawings are property of iRI, Rruga DERVISH HIMA, nr 8 kati i pare - 1001 TIRANA. Copy, multiplication or distribution inbetween parties of these plans (or any part of it) without written permission of iRI is prohibited.

TE GJITHA DIMENSIONET DUHET TE VERIFIKOHEN NGA KONTRAKTORI NE VEND
 E RENDËSISHME: Këto vizatime janë pronë e iRI, Rruga DERVISH HIMA, nr 8 kati i parë - 1001 TIRANË. Kopjimi, shumfishimi apo shpërndarja e këtyre vizatimeve (apo pjesëve të tyre) pa lejen me shkrim të iRI është e ndaluara.

issuer M	plan number: M.2.04	Emertimi i fletës PLAN I EVAKUMIT NE RAST ZJARRI KATI +1	
Faza: LN	data: 2024	shkalla e vizatimit: 1:250	formati: A1

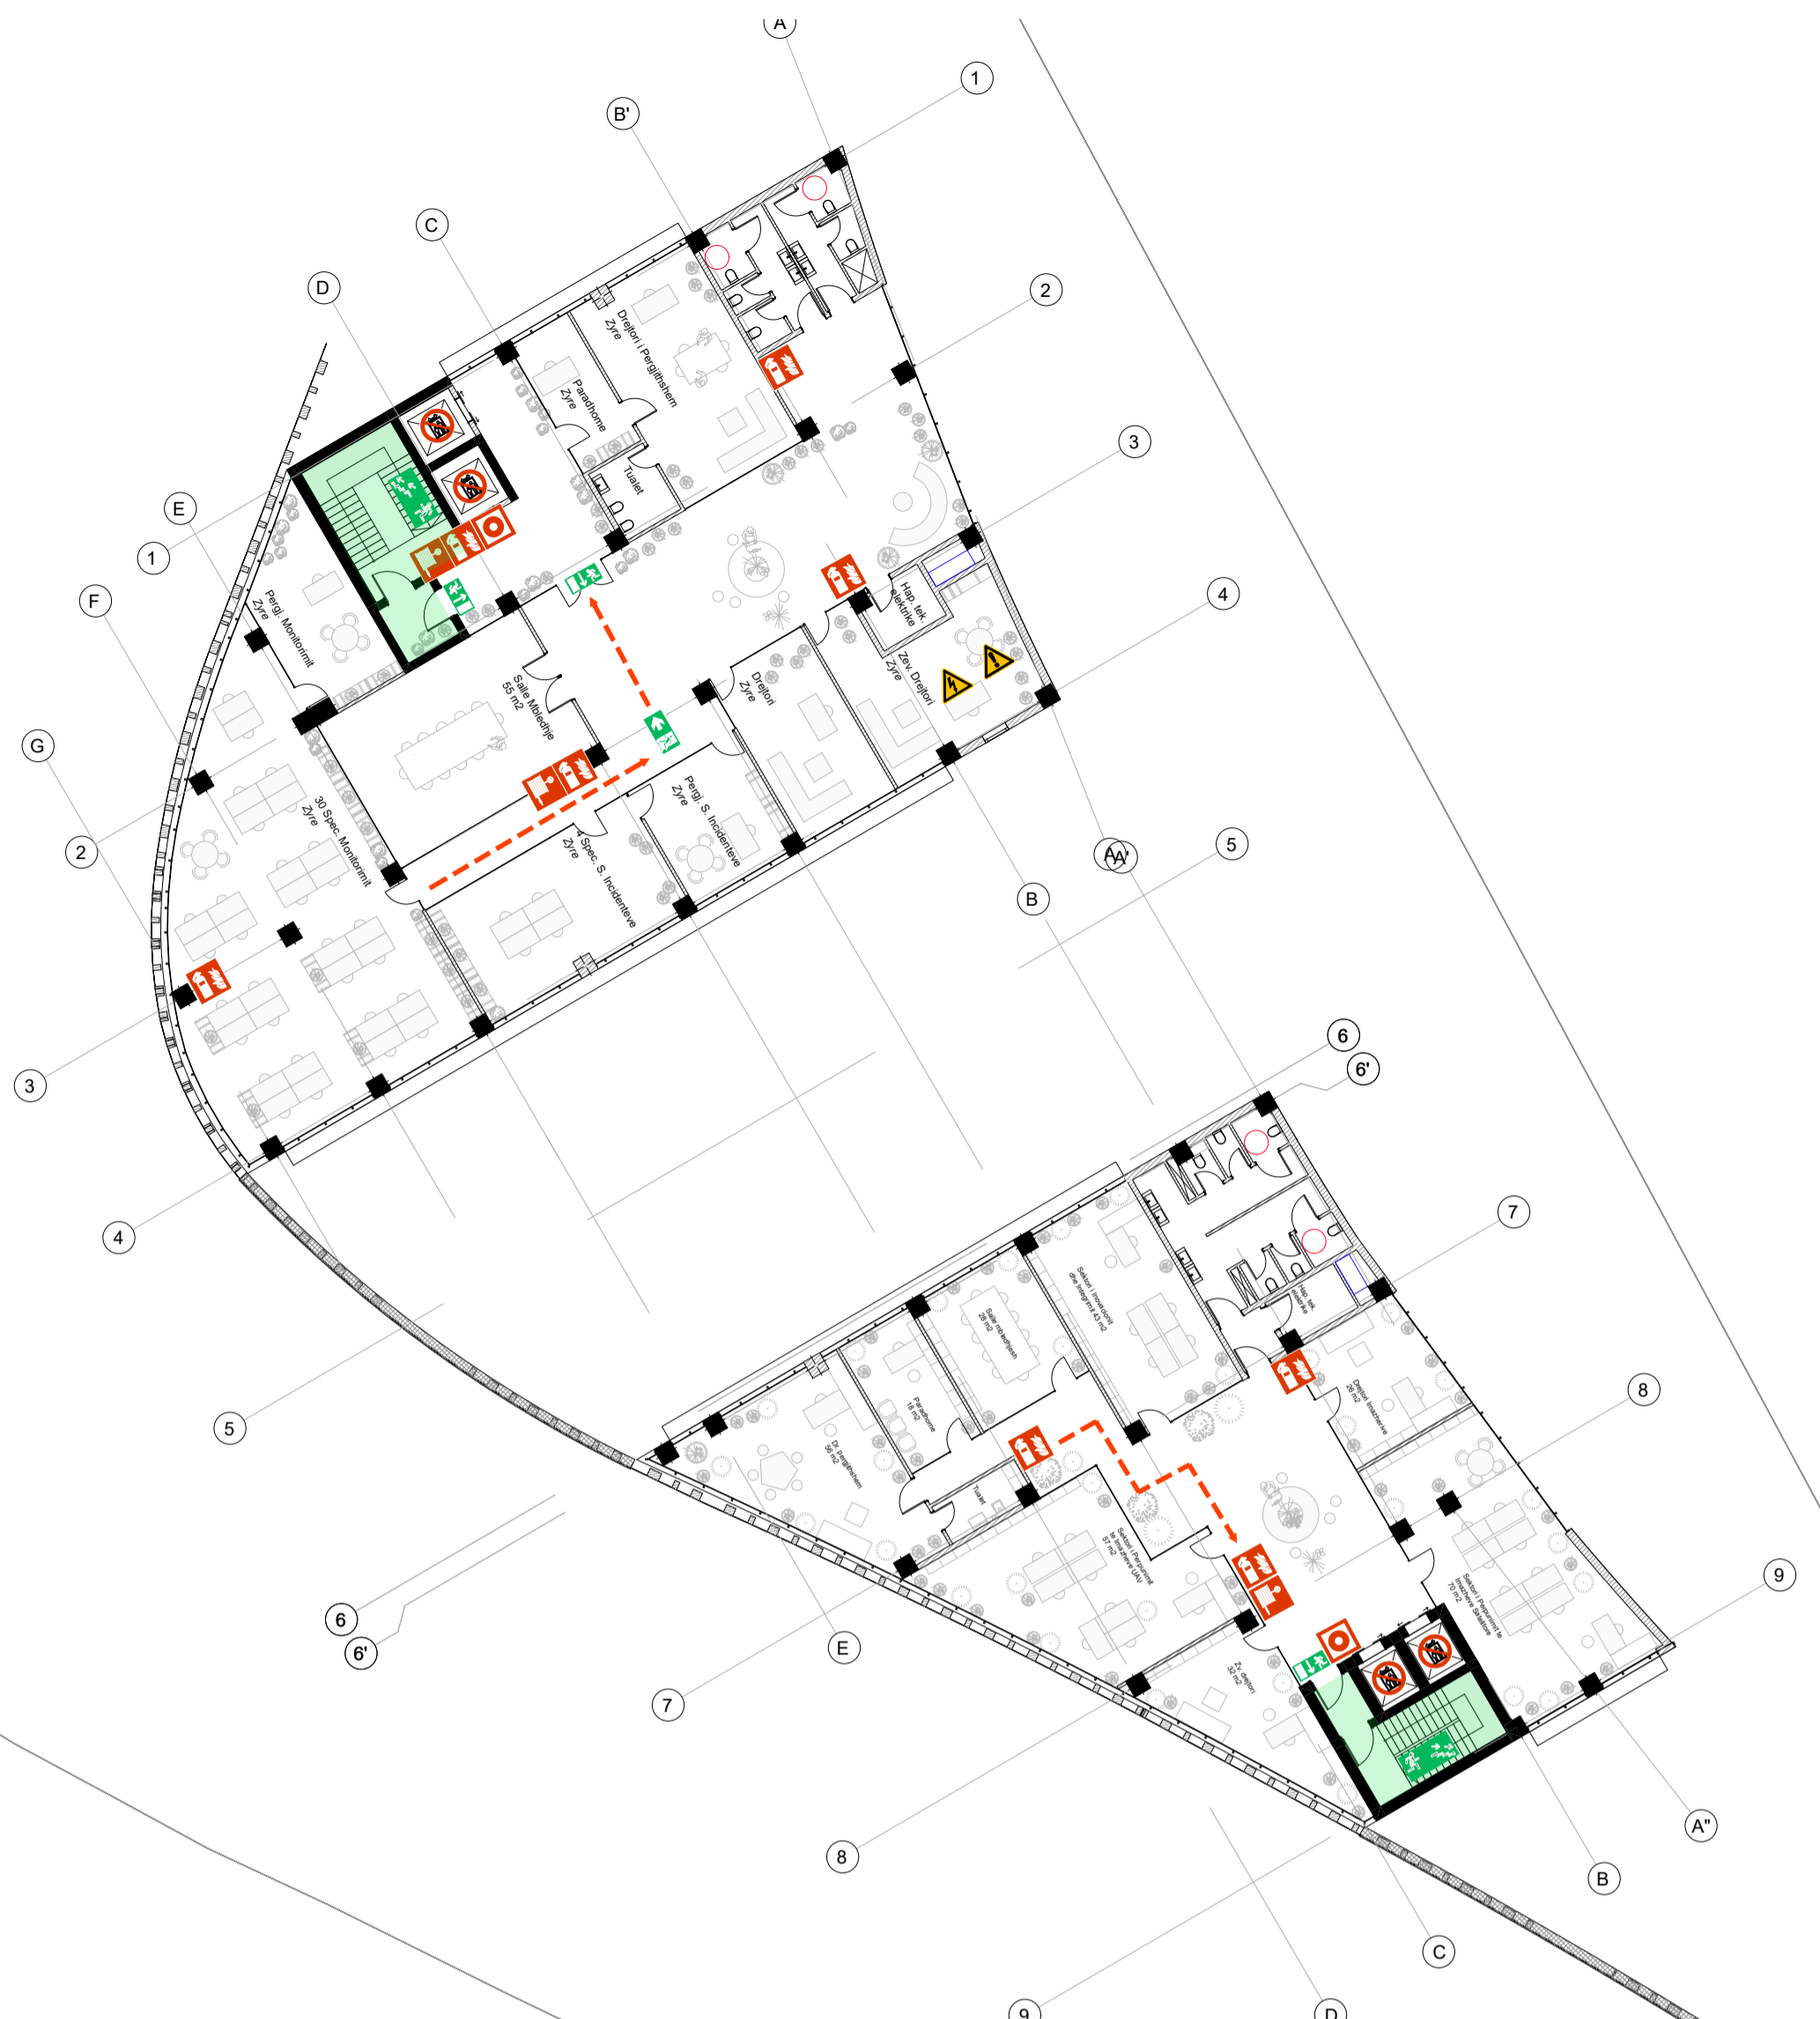

DREJTIM EVAKUIMI	PIKE GRUMBULLIMI
DREJTIM DALJE EMERJENCE	DREJTIM ZBRITJE / NGJITJE SHKALLE EMERJENCE
FIKESE ZJARRI ME UJE DN45	FIKESE ZJARRI ME PULHUR
KLASA A DERRASE LETER, PLASTIKE, TEKSTILE	KLASA B MATERIALE TE LENGSHEM
PUSANT I ALARMIT TE ZJARRIT	-20 m- DISTANCA DERI DALJEN ME TE AFERT
NDALOHET PERDORIMI I UJIT PER FIKJE TE ZJARRIT	NDALOHET PERDORIMI I ASHENSORIT NE RAST ZJARRI
RREZIK NGA TENSIONI	KUJDES!
DERE KUNDER ME QENDRUESHMERI KUNDER ZJARRIT	STRUKTURA KONSTRUKTIVE ME QENDRUESHMERI (R-REI-E) 60/90/120 MIN

Legenda:

Reagimi ne rast zjarri Ruaj qetesine		Reagimi ne rast zjarri Ruaj qetesine	
1. Raporto zjarrin	Telefon: _____ dhelose: _____ Kujt i raportoni? Cila te ndodhur? Sa vite jare perfaqshme? Kur ndodhi? Prit per pyetje te tjera! Adresico alarmin me te afert	1. Raporto incidentin	Telefon: _____ dhelose: _____ Kur ndodhi? Cila te ndodhur? Sa te plagosur? Cila te plagosur?
2. Shkon ne zone te sigurt	Merr personat ne zone te sigurta Mbyll dyert Ndalo dalje ne emergjence aspas tabelave orientuese Mos perdor ashensorat	2. Ndihma e pare	Siguro sikonen e studentit Kujdesu per plagat Ndalo udhëtimet
3. Tendo te fikesh zjarrin	Familjarizo ekipin e shpëtimt Siguroshu qe vektorët te rrujone chetmonen e sigurtes Perdor fiksues portales ne mur per fikjen e zjarrit Perdor pajisjet e sigurtes per te shuar zjarrin	3. Masa te tjera	

Notes:

PROCEDURA QE DUHET TE NDIQET NE RAST EMERJENCE:

1. RUANI QETESINE DHE EVITONI TRANSMENTIMIN E PANIKUT TE PERSONAT E TJERE.
2. NJOFTONI SKUADREN E ZJARRFIKESIVE DHE SHERBIMIN E URGJENCES SIPAS NUMRAVE TE CAKTUAR TE KONTAKTIT.
3. EVAKUONI MENJHERE NDERTESEN DUKE PERDORUR DALJET E PERCAKTUARA NE PLANIN E EVAKUIMIT TE GODINES.
4. OFRONI NDIHME PERSONAVE QE NDJEHEN NE VESHTIRESI NESE JENI TE BINDUR QE NUK RREZIKOHENI EDHE VETE.
5. DUKE NDJEKUR SINJALISTIKEN E SIGURISE, LARGOHUNI QETESISHT JASHTJE GODINES.
6. KUSHTOJINI VEMENDJE SINJALISTIKES SE SIGURISE, NE MENYRE QE TE NDIQNI RRUGEN ME TE SHKURTER PER TE DALE JASHTJE GODINES.
7. POZICIONOHUNI NE PIKAT E PERCAKTUARA TE GRUMBULLIMIT JASHTJE GODINES NE MENYRE QE TE MOS PENGONI SKUADREN E SHPETIMIT POR EVENTUALISHT TI OFRONI INFORMACION TE NEVOJSHEM.
8. MOS TENTONI TE HYNI SERISH NE GODINE DERI SA GJENDJA TE KTHEHET NE NORMALITET DHE MOS TE KETE ME RREZIK.

Poli i Ri i Teknologjisë së Informacionit dhe Sigurisë Kibernetike

Objekti: **Leje Ndertimi**
 Zona Kadastrale: **zk: 3266** Klienti: **FONDI SHQIPTAR I ZHVILLIMIT**

iRI Local Architecture Office (LOC) Studio Lokale Arkitekture (VEND) Gert Agolli	N.6844	Firma: Lexoj dhe aprovoj
ARCHISPACE Local Architecture Office (LOC) Studio Lokale Arkitekture (VEND) Rasa Petrela	N.6732/14	Firma: Lexoj dhe aprovoj
CONSULTING & MANAGEMENT ALBANIA Local Architecture Office (LOC) Studio Lokale Arkitekture (VEND) Ervis Myllari	N.6409/7	Firma: Lexoj dhe aprovoj
d&c partners design + consulting engineers Studio Konstruksioni	N.4497/7	Firma: Lexoj dhe aprovoj
MEKA-PRO SHPK Inzhineri Hidro-Mekanik dhe MNZ Ing. Marsel Pylla	N.7013/1	Firma: Lexoj dhe aprovoj
Besart Dalliu Endrit Hoxhaj Inzhineri Elektrik	E-1412/2 E-1923/1	Firma: Lexoj dhe aprovoj

ALL DIMENSIONS HAVE TO BE VERIFIED BY THE CONTRACTOR ON THE CONSTRUCTION SITE
 IMPORTANT: These drawings are property of iRI, Rruga DERVISH HIMA, nr 8 kati i pare – 1001 TIRANA. Copy, multiplication or distribution inbetween parties of these plans (or any part of it) without written permission of iRI is prohibited.

TË GJITHA DIMENSIONET DUHET TË VERIFIKOHEN NGA KONTRAKTORI NË VËND
 E RENDËSISHME: Këto vizatime janë pronë e iRI, Rruga DERVISH HIMA, nr 8 kati i pare – 1001 TIRANË. Kopjimi, shumfishimi apo shpërndarja e këtyre vizatimeve (apo pjesëve të tyre) pa lejen me shkrim të iRI është e ndaluar.

issuer M	plan number: M.2.05	Emertimi i fletës PLAN I EVAKUIMIT NE RAST ZJARRI KATI +2	
Faza: LN	data: 2024	shkalla e vizatimit: 1:250	formati: A1



Legenda:

Reagimi ne rast zjarri Ruaj qetesine		Reagimi ne rast zjarri Ruaj qetesine	
1. Raporto zjarrin	 Telefon: _____ Chaloce: _____ Kujt i raportoni? Cilera te ndodhu? Sa vete jare perfaqshme? Kur ndodhi? Prit per pyetje te tjera! Adresico alarmin me te afert!	1. Raporto incidentin	 Telefon: _____ Chaloce: _____ Kur ndodhi? Cilera te ndodhi? Sa te plagosur? Cilera te plagosur?
2. Shkon ne zone te sigurt	 Merr personat ne zone te sigurta Mbyll dyert Ndalo dalje ne emergjence sipas tabelave orientuese Mos perdor ashensorat	2. Ndihma e pare	 Siguro sikonen e shqendrit Kujdesu per plagot Ndalo udhëtimet
3. Tentu te fikesh zjarrin	 Familjarizo ekipin e shpëtimt Siguroshu qe vektoruesit te ndajne detyrimen e sigurise Perdor fiksues portales ne mur per fikjen e zjarrit Perdor pajisjet e sigurise per te shuar zjarrin	3. Masa te tjera	

Notes:

PROCEDURA QE DUHET TE NDIQET NE RAST EMERGJENCE:

1. RUANI QETESINE DHE EVITONI TRANSMENTIMIN E PANIKUT TE PERSONAT E TJERE.
2. NJOFTONI SKUADREN E ZJARRFIKESIVE DHE SHERBIMIN E URGJENCES SIPAS NUMRAVE TE CAKTUAR TE KONTAKTIT.
3. EVAKUONI MENJHERE NDERTESEN DUKE PERDORUR DALJET E PERCAKTUARA NE PLANIN E EVAKUIMIT TE GODINES.
4. OFRONI NDIHME PERSONAVE QE NDJEHEN NE VESHTIRESI NESE JENI TE BINDUR QE NUK RREZIKOHENI EDHE VETE.
5. DUKE NDJEKUR SINJALISTIKEN E SIGURISE, LARGOHUNI QETESISHT JASHTJE GODINES.
6. KUSHTOJINI VEMENDJE SINJALISTIKES SE SIGURISE, NE MENYRE QE TE NDIQNI RRUGEN ME TE SHKURTER PER TE DALE JASHTJE GODINES.
7. POZICIONOHUNI NE PIKAT E PERCAKTUARA TE GRUMBULLIMIT JASHTJE GODINES NE MENYRE QE TE MOS PENGONI SKUADREN E SHPETIMIT POR EVENTUALISHT TI OFRONI INFORMACION TE NEVOJSHEM.
8. MOS TENTONI TE HYNI SERISH NE GODINE DERI SA GJENDJA TE KTHEHET NE NORMALITET DHE MOS TE KETE ME RREZIK.

Poli i Ri i Teknologjisë së Informacionit dhe Sigurisë Kibernetike

Objekti: **Leje Ndertimi**
 Zona Kadastrale: **zk: 3266**
 Klienti: **FONDI SHQIPTAR I ZHVILLIMIT**

iRI Local Architecture Office (LOC) Studio Lokale Arkitekture (VEND) Gert Agolli	N.6844	Firma: Lexoj dhe aprovoj
ARCHISPACE Local Architecture Office (LOC) Studio Lokale Arkitekture (VEND) Rasa Petrela	N.6732/14	Firma: Lexoj dhe aprovoj
CONSULTING & MANAGEMENT ALBANIA Local Architecture Office (LOC) Studio Lokale Arkitekture (VEND) Ervis Myllari	N.6409/7	Firma: Lexoj dhe aprovoj
d&c partners design + consulting engineers Studio Konstruksioni	N.4497/7	Firma: Lexoj dhe aprovoj
MEKA-PRO SHPK Inzhineri Hidro-Mekanik dhe MNZ Ing. Marsel Pyla	N.7013/1	Firma: Lexoj dhe aprovoj
Besart Dalliu Endrit Hoxhaj Inzhineri Elektrik	E-1412/2 E-1923/1	Firma: Lexoj dhe aprovoj
ALL DIMENSIONS HAVE TO BE VERIFIED BY THE CONTRACTOR ON THE CONSTRUCTION SITE IMPORTANT: These drawings are property of iRI, Rruga DERVISH HIMA, nr 8 kati i pare – 1001 TIRANA. Copy, multiplication or distribution inbetween parties of these plans (or any part of it) without written permission of iRI is prohibited.		TE GJITHA DIMENSIONET DUHET TE VERIFIKOHEN NGA KONTRAKTORI NE VEND E RENDËSISHME: Këto vizatime janë pronë e iRI, Rruga DERVISH HIMA, nr 8 kati i parë – 1001 TIRANË. Kopjimi, shumfishimi apo shpërndarja e këtyre vizatimeve (apo pjesëve të tyre) pa lejen me shkrim të iRI është e ndaluar.

DREJTIM EVAKUMI	PIKE GRUMBULLIMI
DREJTIM DALJE EMERGJENCE	DREJTIM ZBRITJE / NGJITJE SHKALLE EMERGJENCE
FIKESE ZJARRI ME UJE DN45	FIKESE ZJARRI ME PULHUR
KLASA A DERRASE LETER, PLASTIKE, TEKSTILE	KLASA B MATERJALE TE LENGSHEM
PULSANT I ALARMIT TE ZJARRIT	-20 m- DISTANCA DERI DALJEN ME TE AFERT
NDALOHET PERDORIMI I UJIT PER FIKJE TE ZJARRIT	NDALOHET PERDORIMI I ASHENSORIT NE RAST ZJARRI
RREZIK NGA TENSIONI	KUJDES!
DERE KUNDER ME QENDRUESHMERI KUNDER ZJARRIT	STRUKTURA KONSTRUKTIVE ME QENDRUESHMERI (R-REI-E) 60/90/120 MIN

issuer M	plan number: M.3.01	Emertimi i fletës PLAN I EVAKUIMIT NE RAST ZJARRI KATI -2, PARKIMI I GODINAVE	
Faza: LN	data: 2024	shkalla e vizatimit: 1:250	formati: A1