

Legenda:

	HIDRANT MURAL DN 45 - 120 LIT/MIN
	HIDRANT MURAL DN 20 - 35 LIT/MIN
	HIDRANT DN70 MBI TOKË
	RAKORD LIDHES ME MOTOPOMPEN
	SPRINKLER TIP "ME KOKE LARTI" 68°C K-80
	VALVOL NDERPRERESE
	VALVOL MOSKTHIMI
	GRUP I POMPIMIT TE SISTEMIT MNZ
	FIKES ZJARRI ME PLLUHUR KLASI 55A-233BC / ZIA-113B / 13A-89B SIPAS POZICIONEVE TE TREGUARA NE PROJEKT
	TUB CELIKU SERIA M, PA TEGEL RAL3000, L'YER ME PJEKJE NE FABRIKE

SHENIME TEKNIKE:

TUBACIONET E RRJETIT HIDRANT GE KALOJNE NENTORKE DO TE JENE PËRJU MATERIALI HDPE 100, NDERSA TE GJITHA TUBACIONET QE INSTALOHEN BRENDA GODINE, DO TE JENE PËRJU MATERIALI CELIKU FE 330, SERIA E MESHE, DIMENSIONET SIPAS EN 10255 OSE DIN 2448, TE LYERA ME NGJYRE TE KUDE ANTIKORROZIVE. BASHKIMET E TUBACIONEVE KRIVESORE DO TE BEHEN ME ANE TE RAKORDEVE ME GOMINE TIP "GROOVIT" OSE ME SALON, NDERSA DREZOHJET NEHER AMBIEJTE DO TE REALIZOHEN ME ANE TE BASHKIMIT ME FILETO.

SUPORTET FIKSUES TE TUBACIONEVE DO JENE TE TIPIT "KOLLARI" VARJUE DHE DO TE VENDOSEN NE NJE DISTANCE JO ME SHUME SE 4.

HIDRANTET E KATIT PAMOH DO TE JENE TE TIPIT MURAL DN45, PO ASHTU KATIT E T'JERA DO TE KOMPLETOHEN ME HIDRANTE TE TIPIT MURAL DN45 ME PRURJE 120 LIT/MIN NE PRESION MIN. 2.5 BAR

Notes:



Grup pompi per sistem Mbrojtje nga Zjarr.

Perbere nga:
Nr.1 Elektropompe,
Nr.1 Motopompe, dhe
Nr.1 Pompe Pilot
Sprinkler dhe Hidrante

Certifikuar sipas EN 12845

Karakteristikat e Elektropompes

Purjja : 1440 l/min
Presioni : 7.0bar
Fuqia elektrike: 55kW

Karakteristikat e Moto pompes

Purjja : 1440 l/min
Presioni: 7.0bar
Autonomia: 120min
Fuqia elektrike: 0.75kW

Njeshkrimet e Illogarit

Sprinkler : 60 l/min x 18cp
Hidrant DN45: 120 l/min x 3 cp

Poli i Ri i Teknologjisë së Informacionit dhe Sigurisë Kibernetike

Objekti: **Leje Ndertimi**
Zona Kadastrale: **zk: 3266** Klienti: **FONDI SHQIPTAR I ZHVILLIMIT**

iRI Local Architecture Office Studio Lokale Arkitekture Gert Agolli	(LOC) (VEND)	N.6844	Firma: Lexoj dhe aprovoj
ARCHISPACE Local Architecture Office Studio Lokale Arkitekture Rasa Petrela	(LOC) (VEND)	N.6732/14	Firma: Lexoj dhe aprovoj
CONSULTING & MANAGEMENT ALBANIA Local Architecture Office Studio Lokale Arkitekture Ervis Myllari	(LOC) (VEND)	N.6409/7	Firma: Lexoj dhe aprovoj
d&c partners design + consulting engineers		N.4497/7	Firma: Lexoj dhe aprovoj
MEKA-PRO SHPK Inzhineri Hidro-Mekanik dhe MNZ Ing. Marsel Pyla		N.7013/1	Firma: Lexoj dhe aprovoj
Besart Dalliu Endrit Hoxhaj Inzhineri Elektrik		E-1412/2 E-1923/1	Firma: Lexoj dhe aprovoj
<p>ALL DIMENSIONS HAVE TO BE VERIFIED BY THE CONTRACTOR ON THE CONSTRUCTION SITE</p> <p>IMPORTANT: These drawings are property of iRI, Rruga DERSH HIMA, nr 8 kati i pare - 1001 TIRANA. Copy, multiplication or distribution inbetween parties of these plans (or any part of it) without written permission of iRI is prohibited.</p>		<p>TE GJITHA DIMENSIONET DUHET TE VERIFIKOHEN NGA KONTRAKTORI NE VEND</p> <p>E RENDËSISHME: Këto vizatime janë pronë e iRI, Rruga DERSH HIMA, nr 8 kati i parë - 1001 TIRANË. Kopjimi, shumfishimi apo shpërndarja e këtyre vizatimeve (apo pjesëve të tyre) pa lejen me shkrim të iRI është e ndaluar.</p>	

issuer M	plan number: M. 4.02	Emertimi i fletës MBROJTJA NDAJ ZJARRIT ME SPRINKLER KATI -2, PARKIMI I GODINAVE	
Faza: LN	data: 2024	shkalla e vizatimit: 1:250	formati: A1



Legenda:

	HIDRANT MURAL DN 45 - 120 LIT/MIN
	HIDRANT MURAL DN 20 - 35 LIT/MIN
	HIDRANT DN70 MBI TOKË
	RAKORD LIDHES ME MOTOPOMPEN
	SPRINKLER TIP 'ME KOKE LART' 68°C K-80
	VALVOL NDERPRERESE
	VALVOL MOSKTHIMI
	GRUP I POMPIMIT TE SISTEMIT MNZ
	FIKES ZJARRI ME PLLUHUR KLASI 55A-233BC / ZIA-II3B / ISA-89B SIPAS POZICIONEVE TE TREGUARA NE PROJEKT
	TUB CELIKU SERIA M, PA TEGEL RAL3000, L'YER ME PJEKJE NE FABRIKE

SHENIME TEKNIKE:

TUBACIONET E RRJETIT HIDRANT QË KALOJNE NENTORË DO TË JENË PREJU MATERIALI HDPE 100, NDERSA TE GJITHA TUBACIONET QË INSTALOHEN BRENDA GODINË, DO TË JENË PREJU MATERIALI CELIKU FE 350, SERIA E HESHE, DIMENSIONET SIPAS EN 10255 OSE DIN 2448, TE LYERA ME NGJYRE TE KUQE ANTIKORROZIVE. BASHKIMET E TUBACIONEVE KRYESORE DO TË BEHEN ME ANE TE RAKORDEVE ME GOMINE TIP "GROOVIT" OSE ME SALON, NDERSA DEZJESHET NEHER AMBIENTE DO TË REALIZOHEN ME ANE TE BASHKIMIT ME FILETO.

SUPORTET FIKSUES TE TUBACIONEVE DO JENË TE TIPIT "KOLLAR" VARJË DHE DO TË VENDOSHEN NE NJË DISTANCE JO ME SHUME SE 4.

HIDRANTET E KATIT PAMOHU DO TË JENË TE TIPIT MURAL DN45, PO ASHTU KATIT E T'JERA DO TË KOMPLETOHEN ME HIDRANTE TE TIPIT MURAL DN45 ME PRURJE 120 LIT/MIN NE PRESION MIN. 2.5 BAR

Notes:



Grup pompi per sistem
Mbrotje nga Zjarr.

Perbere nga:
Nr.1 Elektropompe,
Nr.1 Motopompe, dhe
Nr.1 Ppompe Pilot

Certifikuar sipas EN 12845

Karakteristikat e Elektropompes
Prurja : 1440 l/min
Presioni: 7.0bar
Fuqja elektrike: 0.75kW

Karakteristikat e Motopompes
Prurja : 60 l/min x 18cp
Hidrant DN45: 120 l/min x 3 cp

Poli i Ri i Teknologjisë së Informacionit dhe Sigurisë Kibernetike

Objekti: **Leje Ndertimi**
Zona Kadastrale: **zk: 3266** Klienti: **FONDI SHQIPTAR I ZHVILLIMIT**


iRI Local Architecture Office Studio Lokale Arkitekture Gert Agolli	(LOC) (VEND)	N.6844	Firma: Lexoj dhe aprovoj
ARCHISPACE Local Architecture Office Studio Lokale Arkitekture Rais Petrela	(LOC) (VEND)	N.6732/14	Firma: Lexoj dhe aprovoj
CONSULTING & MANAGEMENT ALBANIA Local Architecture Office Studio Lokale Arkitekture Ervis Myllari	(LOC) (VEND)	N.6409/7	Firma: Lexoj dhe aprovoj
d&c partners design + consulting engineers		N.4497/7	Firma: Lexoj dhe aprovoj
MEKA-PRO SHPK Inzhineri Hidro-Mekanik dhe MNZ Ing. Marsel Pyla		N.7013/1	Firma: Lexoj dhe aprovoj
Besart Dalliu Endrit Hoxhaj Inzhineri Elektrik		E-1412/2 E-1923/1	Firma: Lexoj dhe aprovoj

ALL DIMENSIONS HAVE TO BE VERIFIED BY THE CONTRACTOR ON THE CONSTRUCTION SITE

IMPORTANT: These drawings are property of iRI, Rruga DERVISH HIMA, nr 8 kati i pare - 1001 TIRANA. Copy, multiplication or distribution inbetween parties of these plans (or any part of it) without written permission of iRI is prohibited.

TË GJITHA DIMENSIONET DUHET TË VERIFIKOHEN NGA KONTRAKTORI NË VEND E RENDËSISHME. Këto vizatime janë pronë e iRI, Rruga DERVISH HIMA, nr 8 kati i parë - 1001 TIRANË. Kopjimi, shumfishimi apo shpërndarja e këtyre vizatimeve (apo pjesëve të tyre) pa lejen me shkrim të iRI është e ndaluar.

issuer M	plan number: M. 4.03	Emertimi i fletës MBROJTJA NDAJ ZJARRIT ME HIDRANTE KATI -2, PARKIMI I GODINAVE	
Faza: LN	data: 2024	shkalla e vizatimit: 1:250	formati: A1

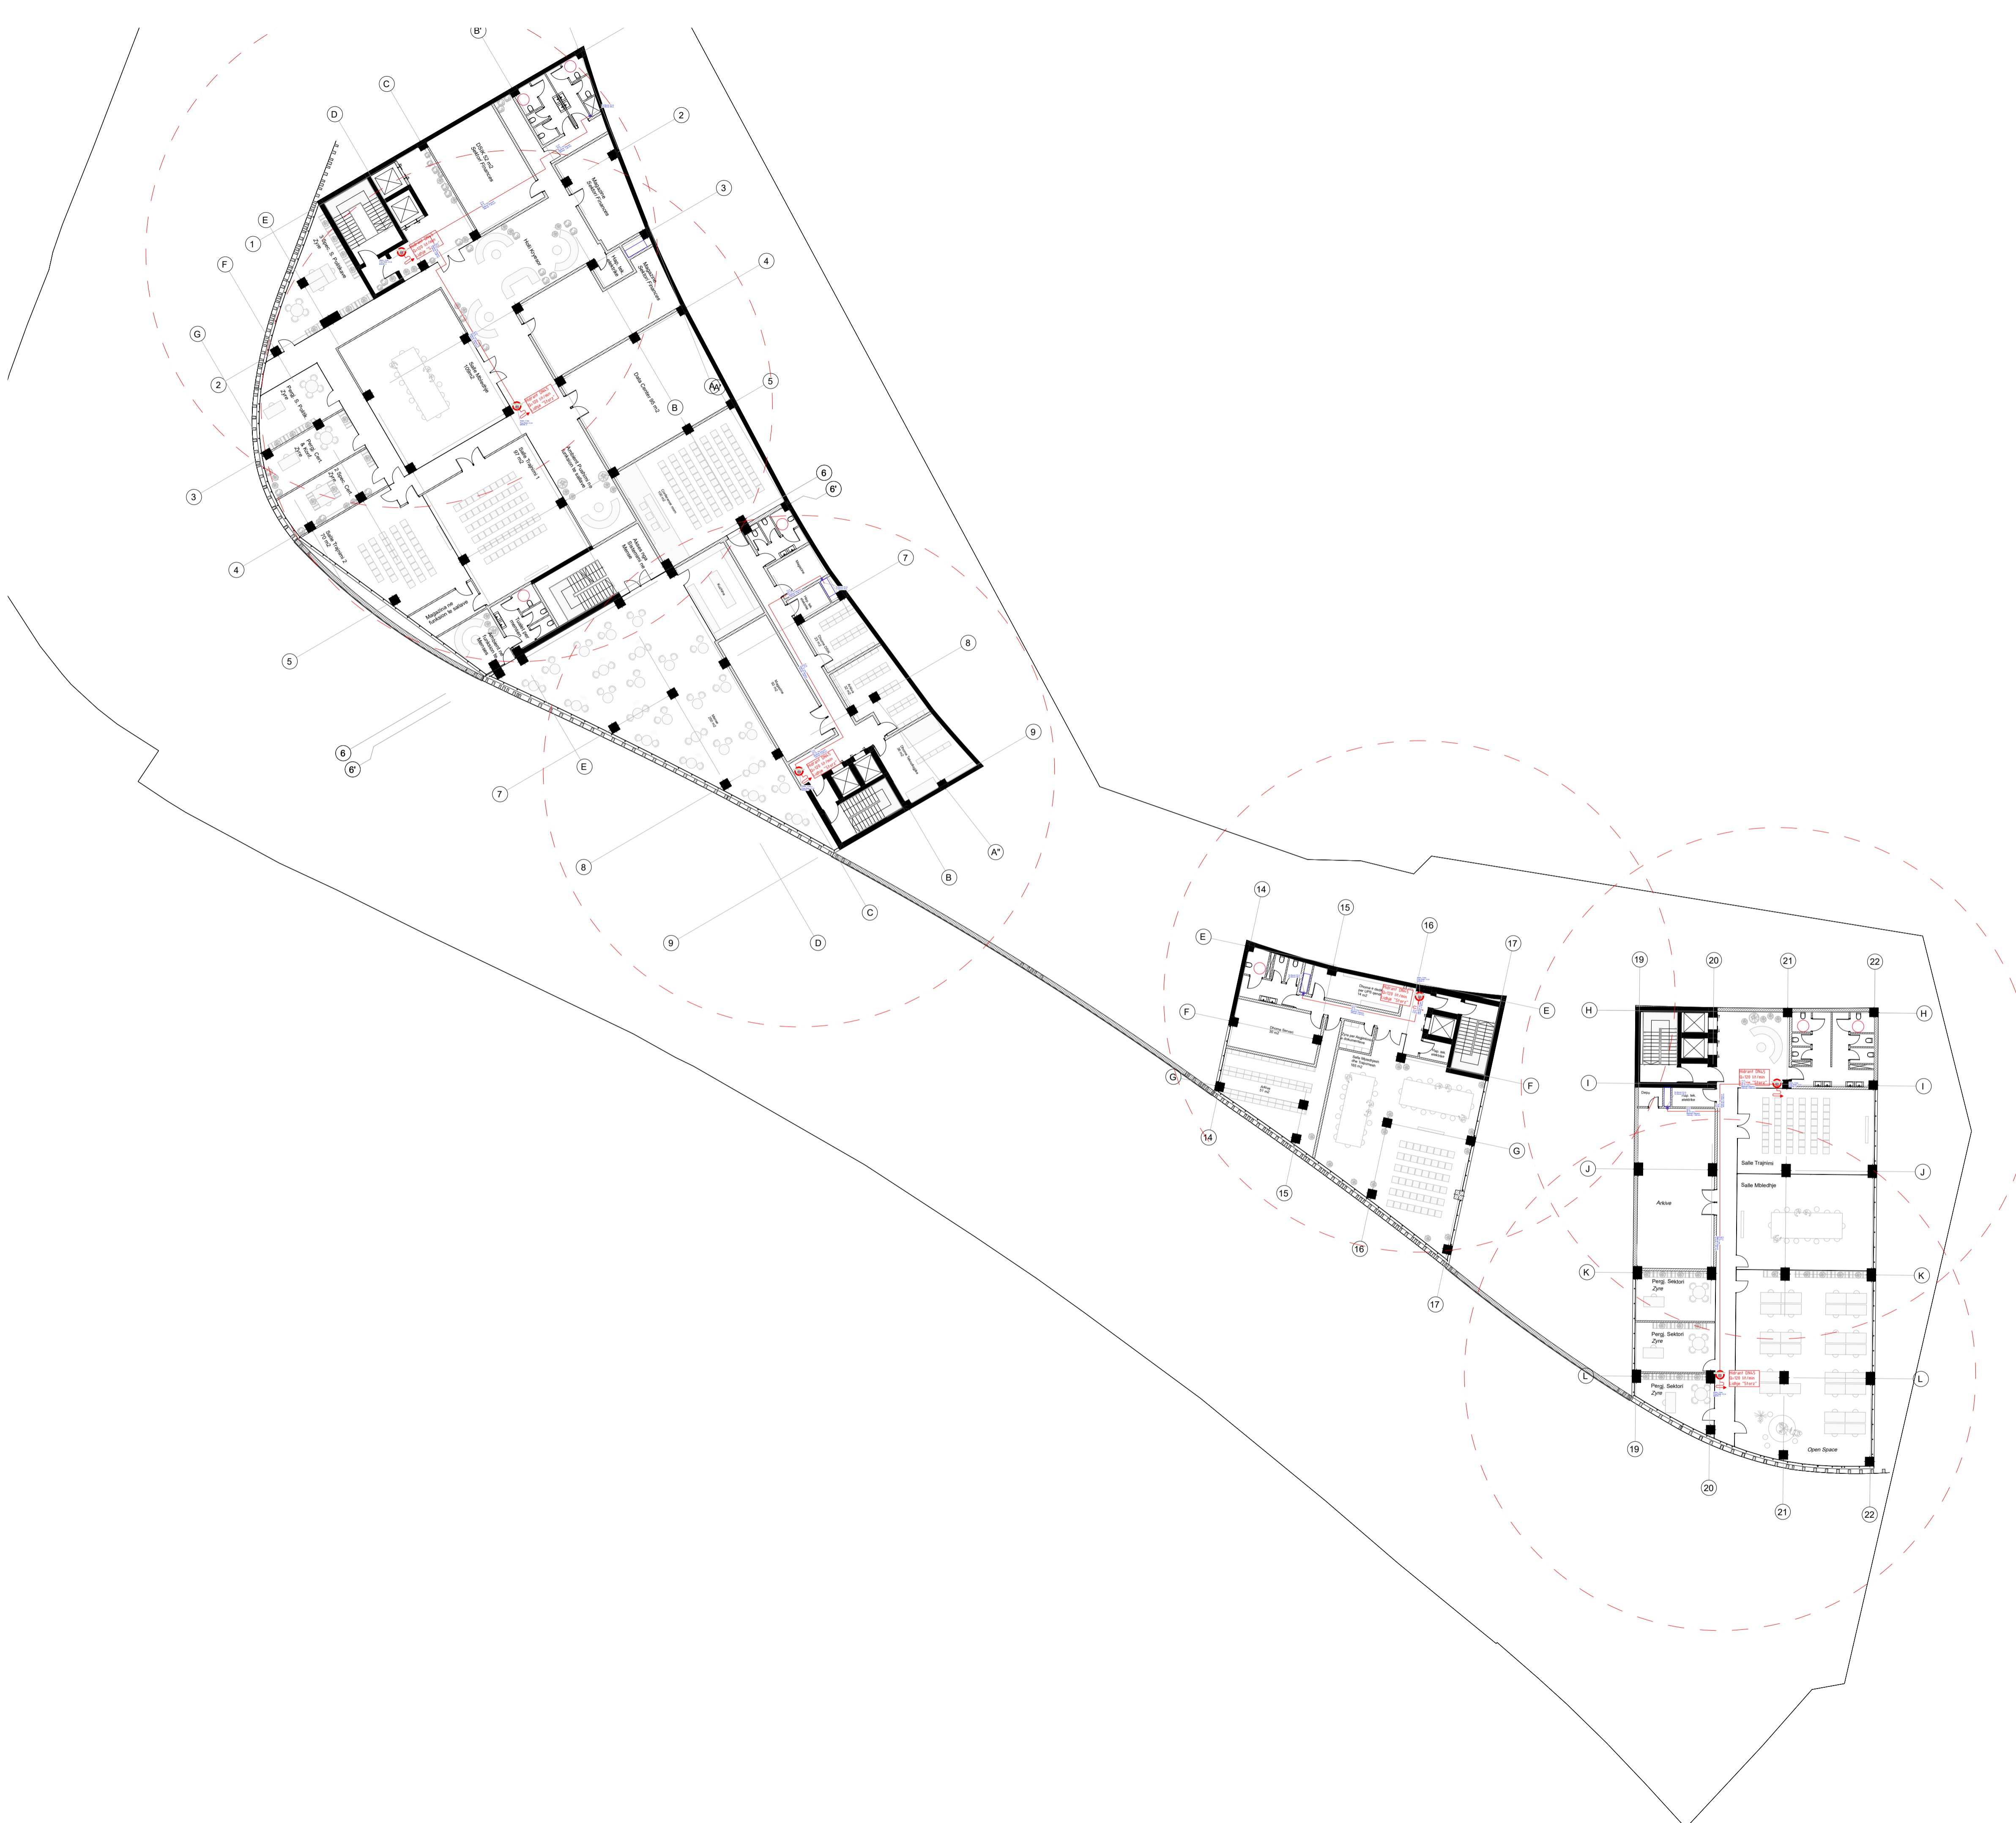

Legenda:

Notes:


Poli i Ri i Teknologjisë së Informacionit dhe Sigurisë Kibernetike

Objekti: **Leje Ndertimi**
 Zona Kadastrale: **zk: 3266**
 Klienti: **FONDI SHQIPTAR I ZHVILLIMIT**

iRI Local Architecture Office (LOC) Studio Lokale Arkitekture (VEND) Gent Agolli	N.6844	Firma: Lexoj dhe aprovoj
ARCHISPACE Local Architecture Office (LOC) Studio Lokale Arkitekture (VEND) Rais Petrela	N.6732/14	Firma: Lexoj dhe aprovoj
CONSULTING & MANAGEMENT ALBANIA Local Architecture Office (LOC) Studio Lokale Arkitekture (VEND) Ervis Myllari	N.6409/7	Firma: Lexoj dhe aprovoj
d&c partners design • consulting • engineering Studio Konstruksioni	N.4497/7	Firma: Lexoj dhe aprovoj
MEKA-PRO SHPK Inzhineri Hidro-Mekanik dhe MNZ Ing. Marsel Pylla	N.7013/1	Firma: Lexoj dhe aprovoj
Besart Dalliu Endrit Hoxhaj Inzhineri Elektrik	E-1412/2 E-1923/1	Firma: Lexoj dhe aprovoj
<small>ALL DIMENSIONS HAVE TO BE VERIFIED BY THE CONTRACTOR ON THE CONSTRUCTION SITE</small> <small>IMPORTANT: These drawings are property of iRI, Rruga DERSVISH HIMA, nr 8 kati i pare – 1001 TIRANA. Copy, multiplication or distribution inbetween parties of these plans (or any part of it) without written permission of iRI is prohibited.</small>		<small>TË GJITHA DIMENSIONET DUHET TË VERIFIKOHEN NGA KONTRAKTORI NË VËND</small> <small>E RËNDËSISHME: Këto vizatime janë pronë e iRI, Rruga DERSVISH HIMA, nr 8 kati i parë – 1001 TIRANË. Kopjimi, shumfishimi apo shpërndarja e këtyre vizatimeve (apo pjesëve të tyre) pa lejen me shkrim të iRI është e ndaluar.</small>

issuer:	plan number:	Emertimi i fletës
M	M. 4.04	MBROJTJA NDAJ ZJARRIT ME HIDRANTE KATI -1

Faza:	data:	shkalla e vizatimit:	formati:	N
LN	2024	1:250	A1	

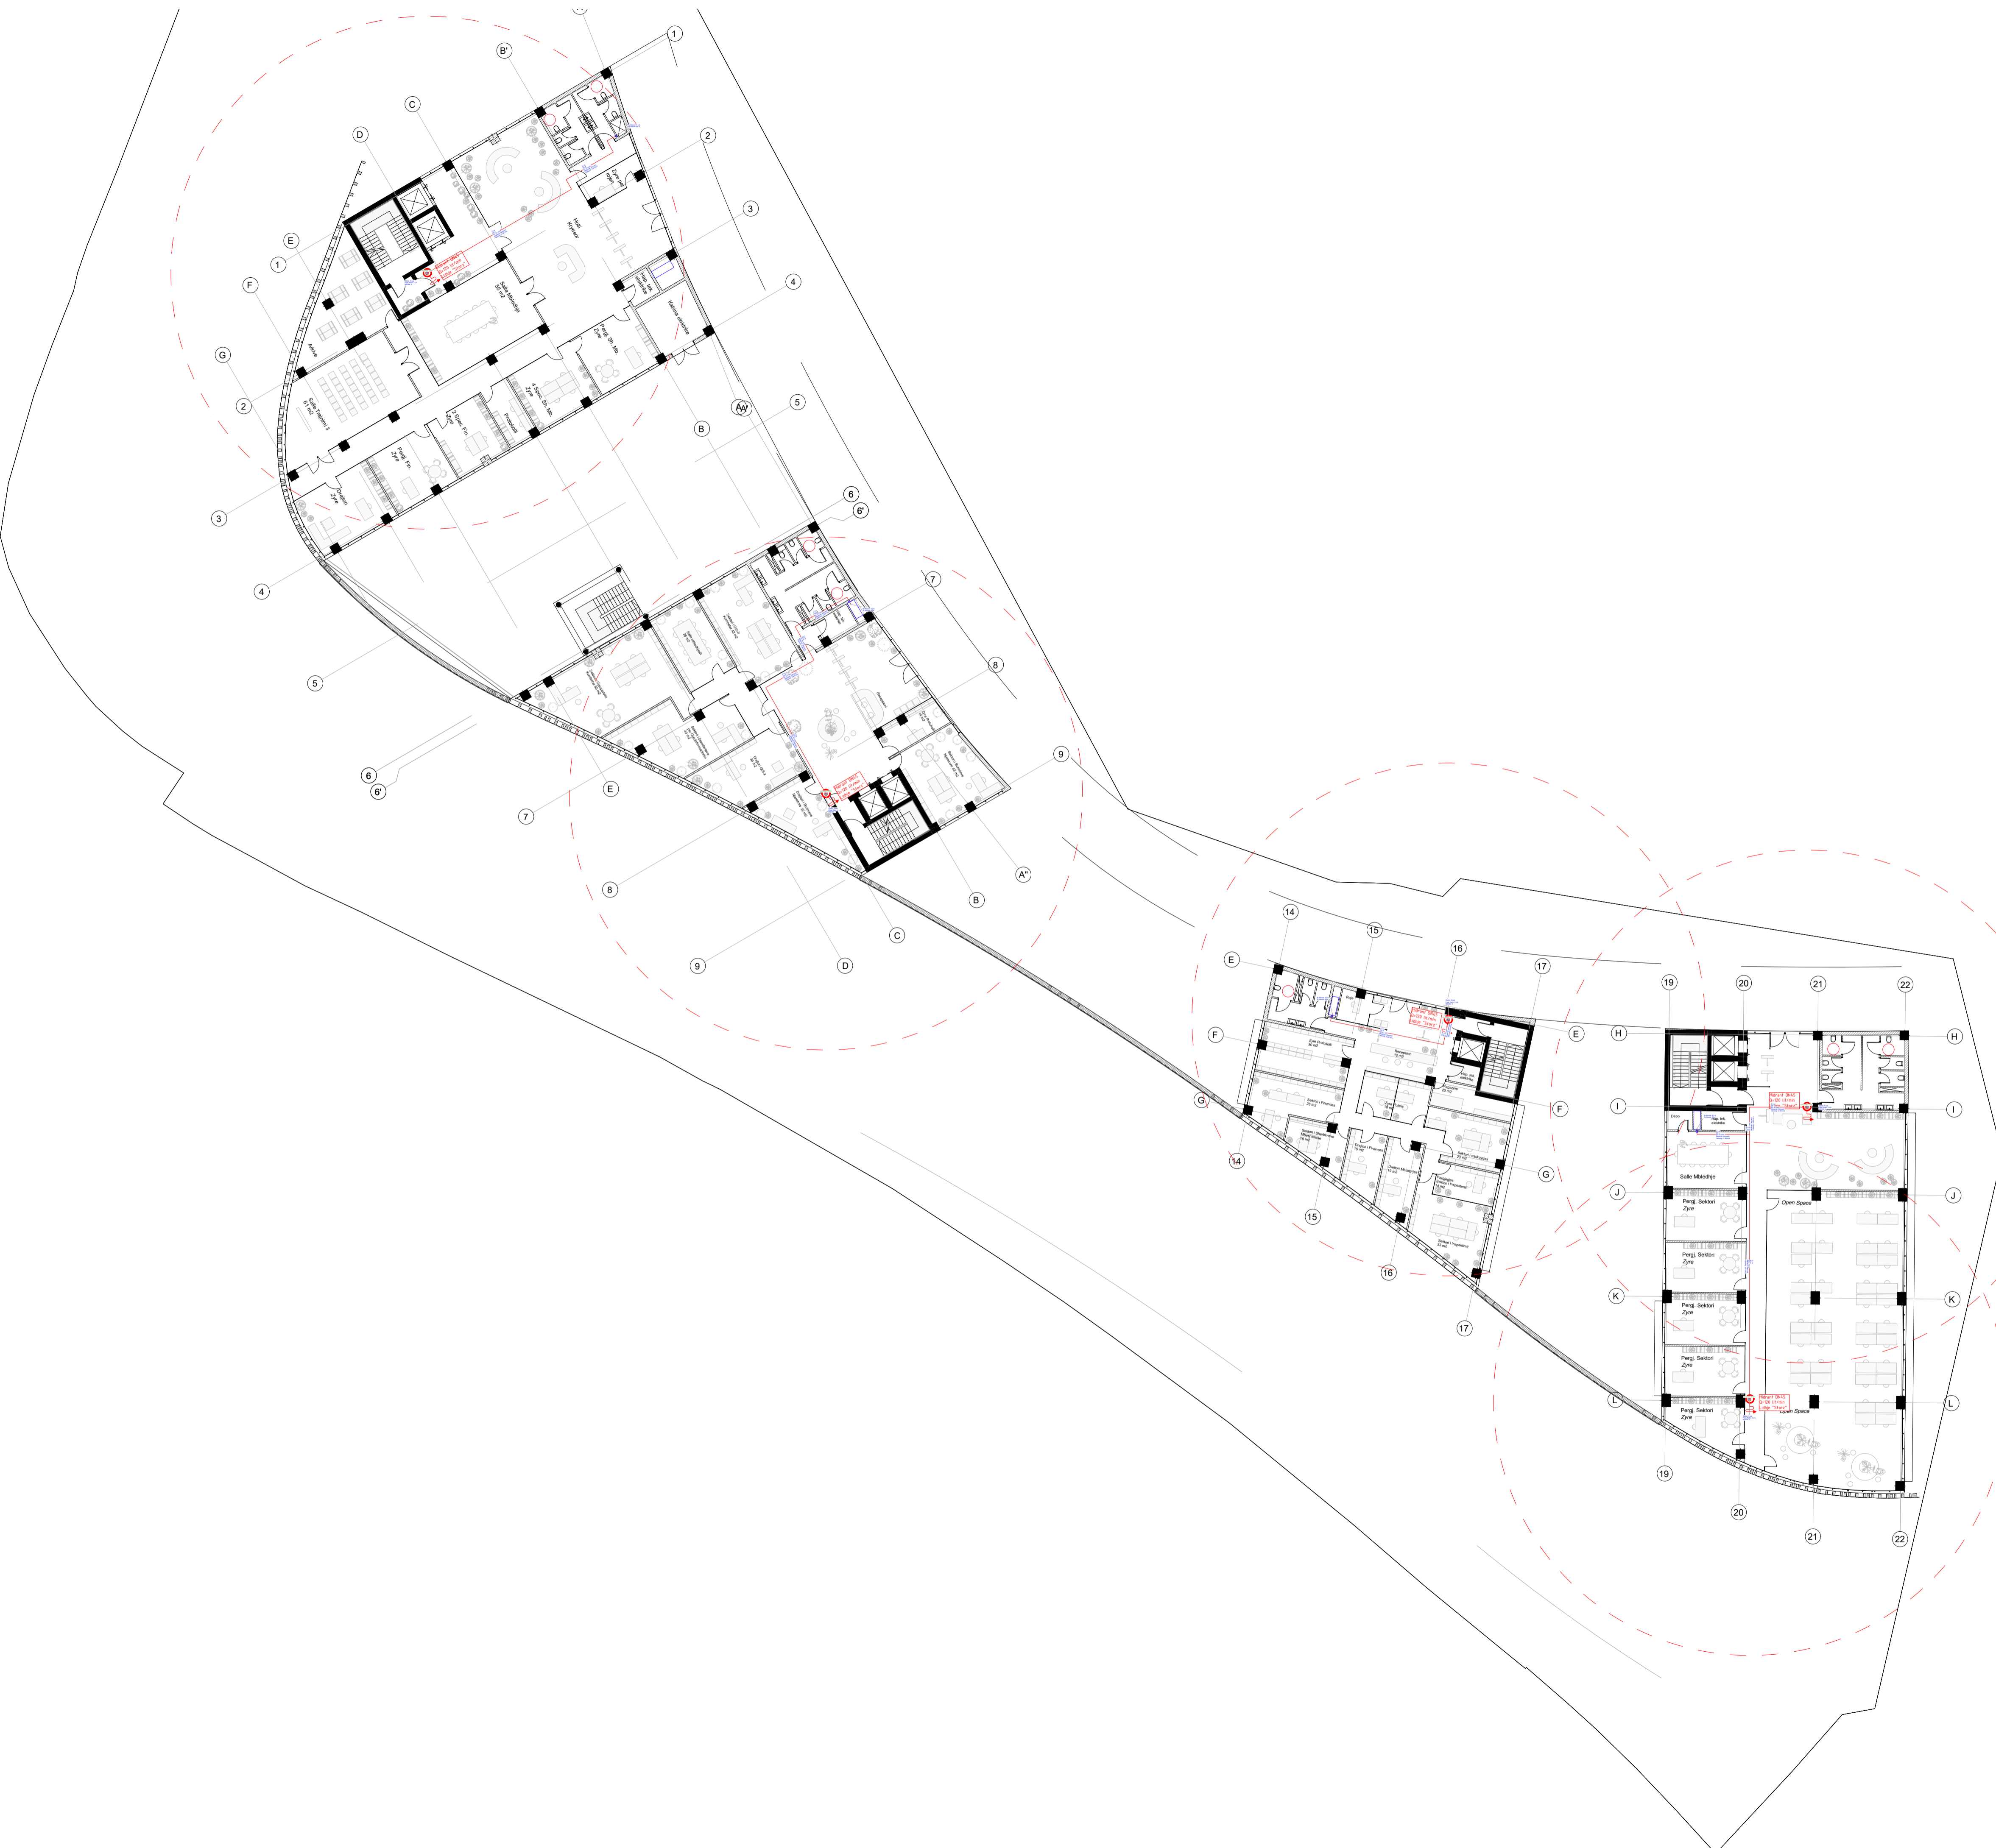

Legenda:

Notes:

Poli i Ri i Teknologjisë së Informacionit dhe Sigurisë Kibernetike

Objekti: **Leje Ndertimi**
 Zona Kadastrale: **zk: 3266** Klienti: **FONDI SHQIPTAR I ZHVILLIMIT**


iRI Local Architecture Office (LOC) Studio Lokale Arkitekture (VEND) Gent Agolli	N.6844	Firma: Lexoj dhe aprovoj
ARCHISPACE Local Architecture Office (LOC) Studio Lokale Arkitekture (VEND) Rais Petrela	N.6732/14	Firma: Lexoj dhe aprovoj
CONSULTING & MANAGEMENT ALBANIA Local Architecture Office (LOC) Studio Lokale Arkitekture (VEND) Ervis Myllari	N.6409/7	Firma: Lexoj dhe aprovoj
d&c partners design • consulting engineers Studio Konstruksioni	N.4497/7	Firma: Lexoj dhe aprovoj
MEKA-PRO SHPK Inzhineri Hidro-Mekanik dhe MNZ Ing. Marsel Pylla	N.7013/1	Firma: Lexoj dhe aprovoj
Besart Dalliu Endrit Hoxhaj Inzhineri Elektrik	E-1412/2 E-1923/1	Firma: Lexoj dhe aprovoj

ALL DIMENSIONS HAVE TO BE VERIFIED BY THE CONTRACTOR ON THE CONSTRUCTION SITE
 IMPORTANT: These drawings are property of iRI, Rruga DERSH HIMA, nr 8 kati i pare – 1001 TIRANA. Copy, multiplication or distribution inbetween parties of these plans (or any part of it) without written permission of iRI is prohibited.

TË GJITHA DIMENSIONET DUHET TË VERIFIKOHEN NGA KONTRAKTORI NË VËND
 E RËNDËSISHME: Këto vizatime janë pronë e iRI, Rruga DERSH HIMA, nr 8 kati i parë – 1001 TIRANË. Kopjimi, shumfishimi apo shpërndarja e këtyre vizatimeve (apo pjesëve të tyre) pa lejen me shkrim të iRI është e ndaluar.

issuer M	plan number: M. 4.05	Emertimi i fletës MBROJTJA NDAJ ZJARRIT ME HIDRANTE KATI +0
--------------------	-------------------------	---

Faza: LN	data: 2024	shkalla e vizatimit: 1:250	formati: A1	N ↑
-------------	---------------	-------------------------------	----------------	--------

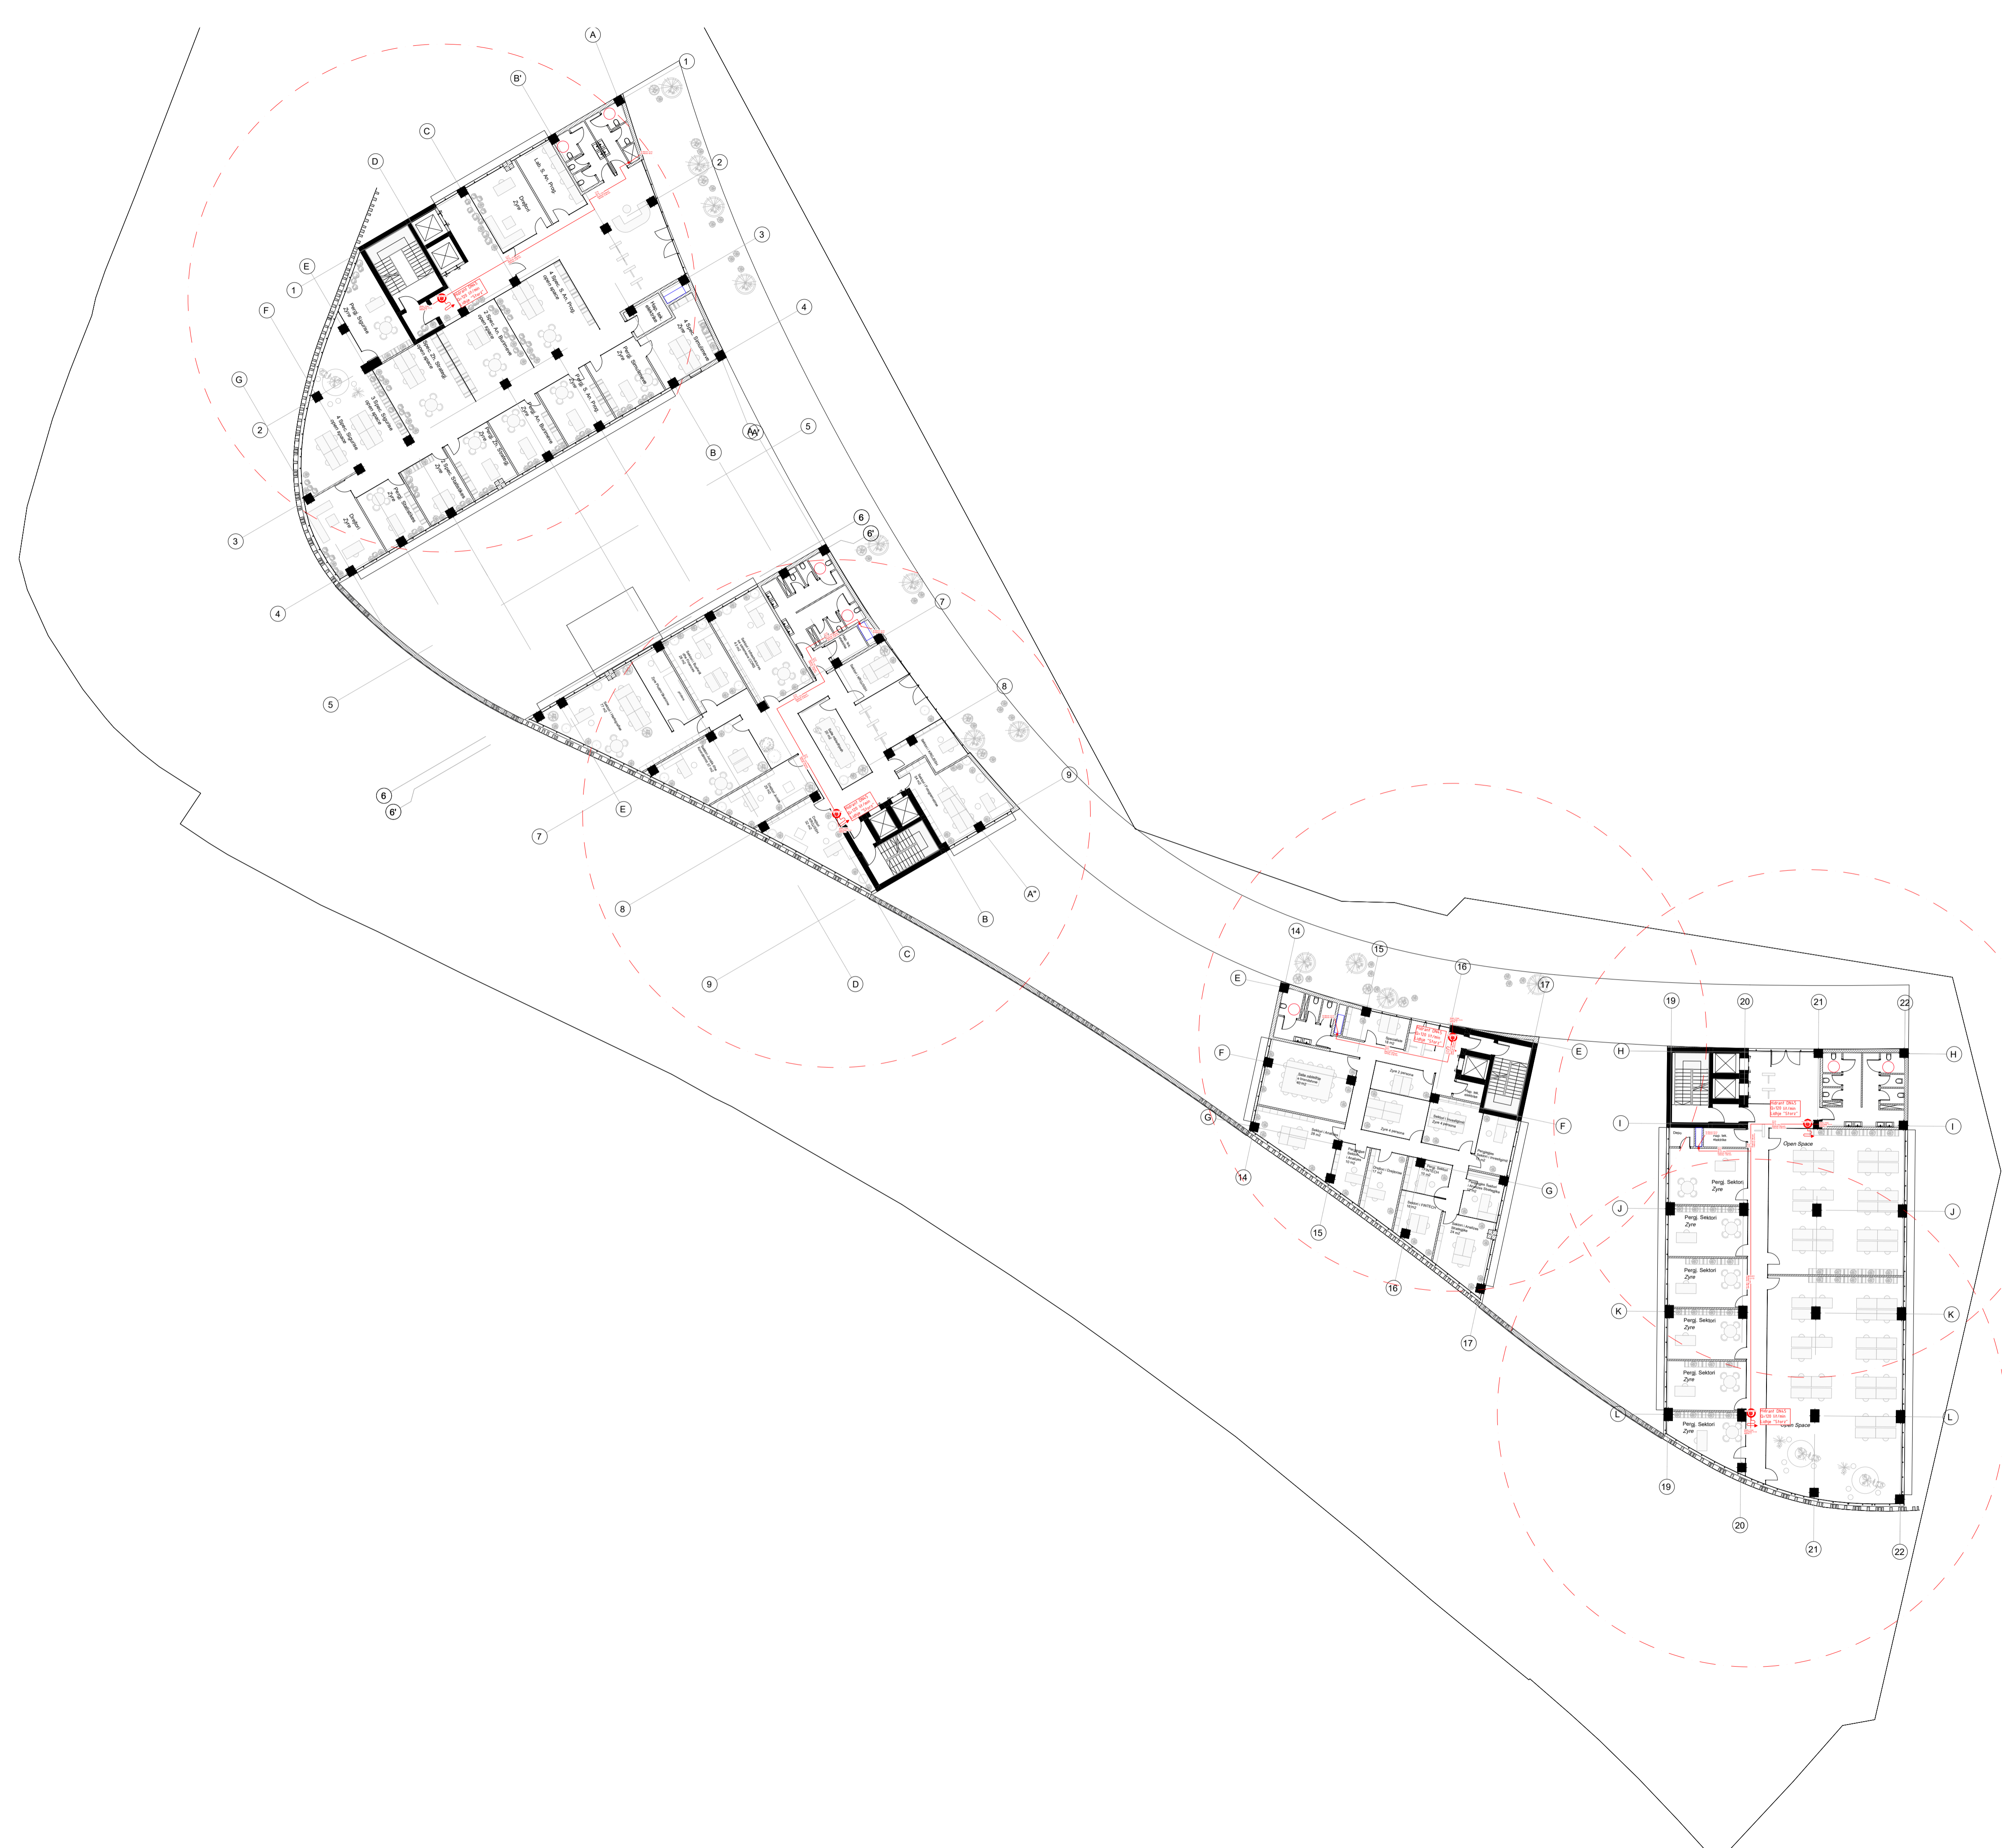

Legenda:

Notes:

Poli i Ri i Teknologjisë së Informacionit dhe Sigurisë Kibernetike

Objekti: **Leje Ndertimi**
 Zona Kadastrale: **zk: 3266** Klienti: **FONDI SHQIPTAR I ZHVILLIMIT**

IRI Local Architecture Office (LOC) Studio Lokale Arkitekture (VEND) Gent Agolli	N.6844	Firma: Lexoj dhe aprovoj
ARCHISPACE Local Architecture Office (LOC) Studio Lokale Arkitekture (VEND) Rais Petrela	N.6732/14	Firma: Lexoj dhe aprovoj
CONSULTING & MANAGEMENT ALBANIA Local Architecture Office (LOC) Studio Lokale Arkitekture (VEND) Ervis Myllari	N.6409/7	Firma: Lexoj dhe aprovoj
d&c partners design + consulting engineers Studio Konstruksioni	N.4497/7	Firma: Lexoj dhe aprovoj
MEKA-PRO SHPK Inzhineri Hidro-Mekanik dhe MNZ Ing. Marsel Pylla	N.7013/1	Firma: Lexoj dhe aprovoj
Besart Dalliu Endrit Hoxhaj Inzhineri Elektrik	E-1412/2 E-1923/1	Firma: Lexoj dhe aprovoj

ALL DIMENSIONS HAVE TO BE VERIFIED BY THE CONTRACTOR ON THE CONSTRUCTION SITE
 IMPORTANT: These drawings are property of IRI, Rruga DERSH HIMA, nr 8 kati i pare - 1001 TIRANA. Copy, multiplication or distribution inbetween parties of these plans (or any part of it) without written permission of IRI is prohibited.

TË GJITHA DIMENSIONET DUHET TË VERIFIKOHEN NGA KONTRAKTORI NË VËND
 E RËNDËSISHME: Këto vizatime janë pronë e IRI, Rruga DERSH HIMA, nr 8 kati i parë - 1001 TIRANË. Kopjimi, shumfishimi apo shpërndarja e këtyre vizatimeve (apo pjesëve të tyre) pa lejen me shkrim të IRI është e ndaluar.

issuer M	plan number: M. 4.06	Emertimi i fletës MBROJTJA NDAJ ZJARRIT ME HIDRANTE KATI +1
--------------------	-------------------------	---

Faza: LN	data: 2024	shkalla e vizatimit: 1:250	formati: A1	N ↑
-------------	---------------	-------------------------------	----------------	--------

Legenda:

Notes:

Poli i Ri i Teknologjisë së Informacionit dhe Sigurisë Kibernetike

Objekti: **Leje Ndertimi**
 Zona Kadastrale: **zk: 3266** Klienti: **FONDI SHQIPTAR I ZHVILLIMIT**


iRI Local Architecture Office (LOC) Studio Lokale Arkitekture (VEND) Gent Agolli	N.6844	Firma: Lexoj dhe aprovoj
ARCHISPACE Local Architecture Office (LOC) Studio Lokale Arkitekture (VEND) Rais Petrela	N.6732/14	Firma: Lexoj dhe aprovoj
CONSULTING & MANAGEMENT ALBANIA Local Architecture Office (LOC) Studio Lokale Arkitekture (VEND) Ervis Myllari	N.6409/7	Firma: Lexoj dhe aprovoj
d&c partners design • consulting engineers Studio Konstruksioni	N.4497/7	Firma: Lexoj dhe aprovoj
MEKA-PRO SHPK Inzhineri Hidro-Mekanik dhe MNZ Ing. Marsel Pyla	N.7013/1	Firma: Lexoj dhe aprovoj
Besart Dalliu Endrit Hoxhaj Inzhineri Elektrik	E-1412/2 E-1923/1	Firma: Lexoj dhe aprovoj

ALL DIMENSIONS HAVE TO BE VERIFIED BY THE CONTRACTOR ON THE CONSTRUCTION SITE
 IMPORTANT: These drawings are property of iRI, Rruga DERSH HIMA, nr 8 kati i pare – 1001 TIRANA. Copy, multiplication or distribution inbetween parties of these plans (or any part of it) without written permission of iRI is prohibited.

TË GJITHA DIMENSIONET DUHET TË VERIFIKOHEN NGA KONTRAKTORI NË VËND
 E RËNDËSISHME: Këto vizatime janë pronë e iRI, Rruga DERSH HIMA, nr 8 kati i parë – 1001 TIRANË. Kopimi, shumfishimi apo shpërndarja e këtyre vizatimeve (apo pjesëve të tyre) pa lejen me shkrim të iRI është e ndaluar.

issuer M	plan number: M. 4.07	Emertimi i fletës MBROJTJA NDAJ ZJARRIT ME HIDRANTE KATI +2
--------------------	-------------------------	---

Faza: LN	data: 2024	shkalla e vizatimit: 1:250	formati: A1	N ↑
-------------	---------------	-------------------------------	----------------	--------

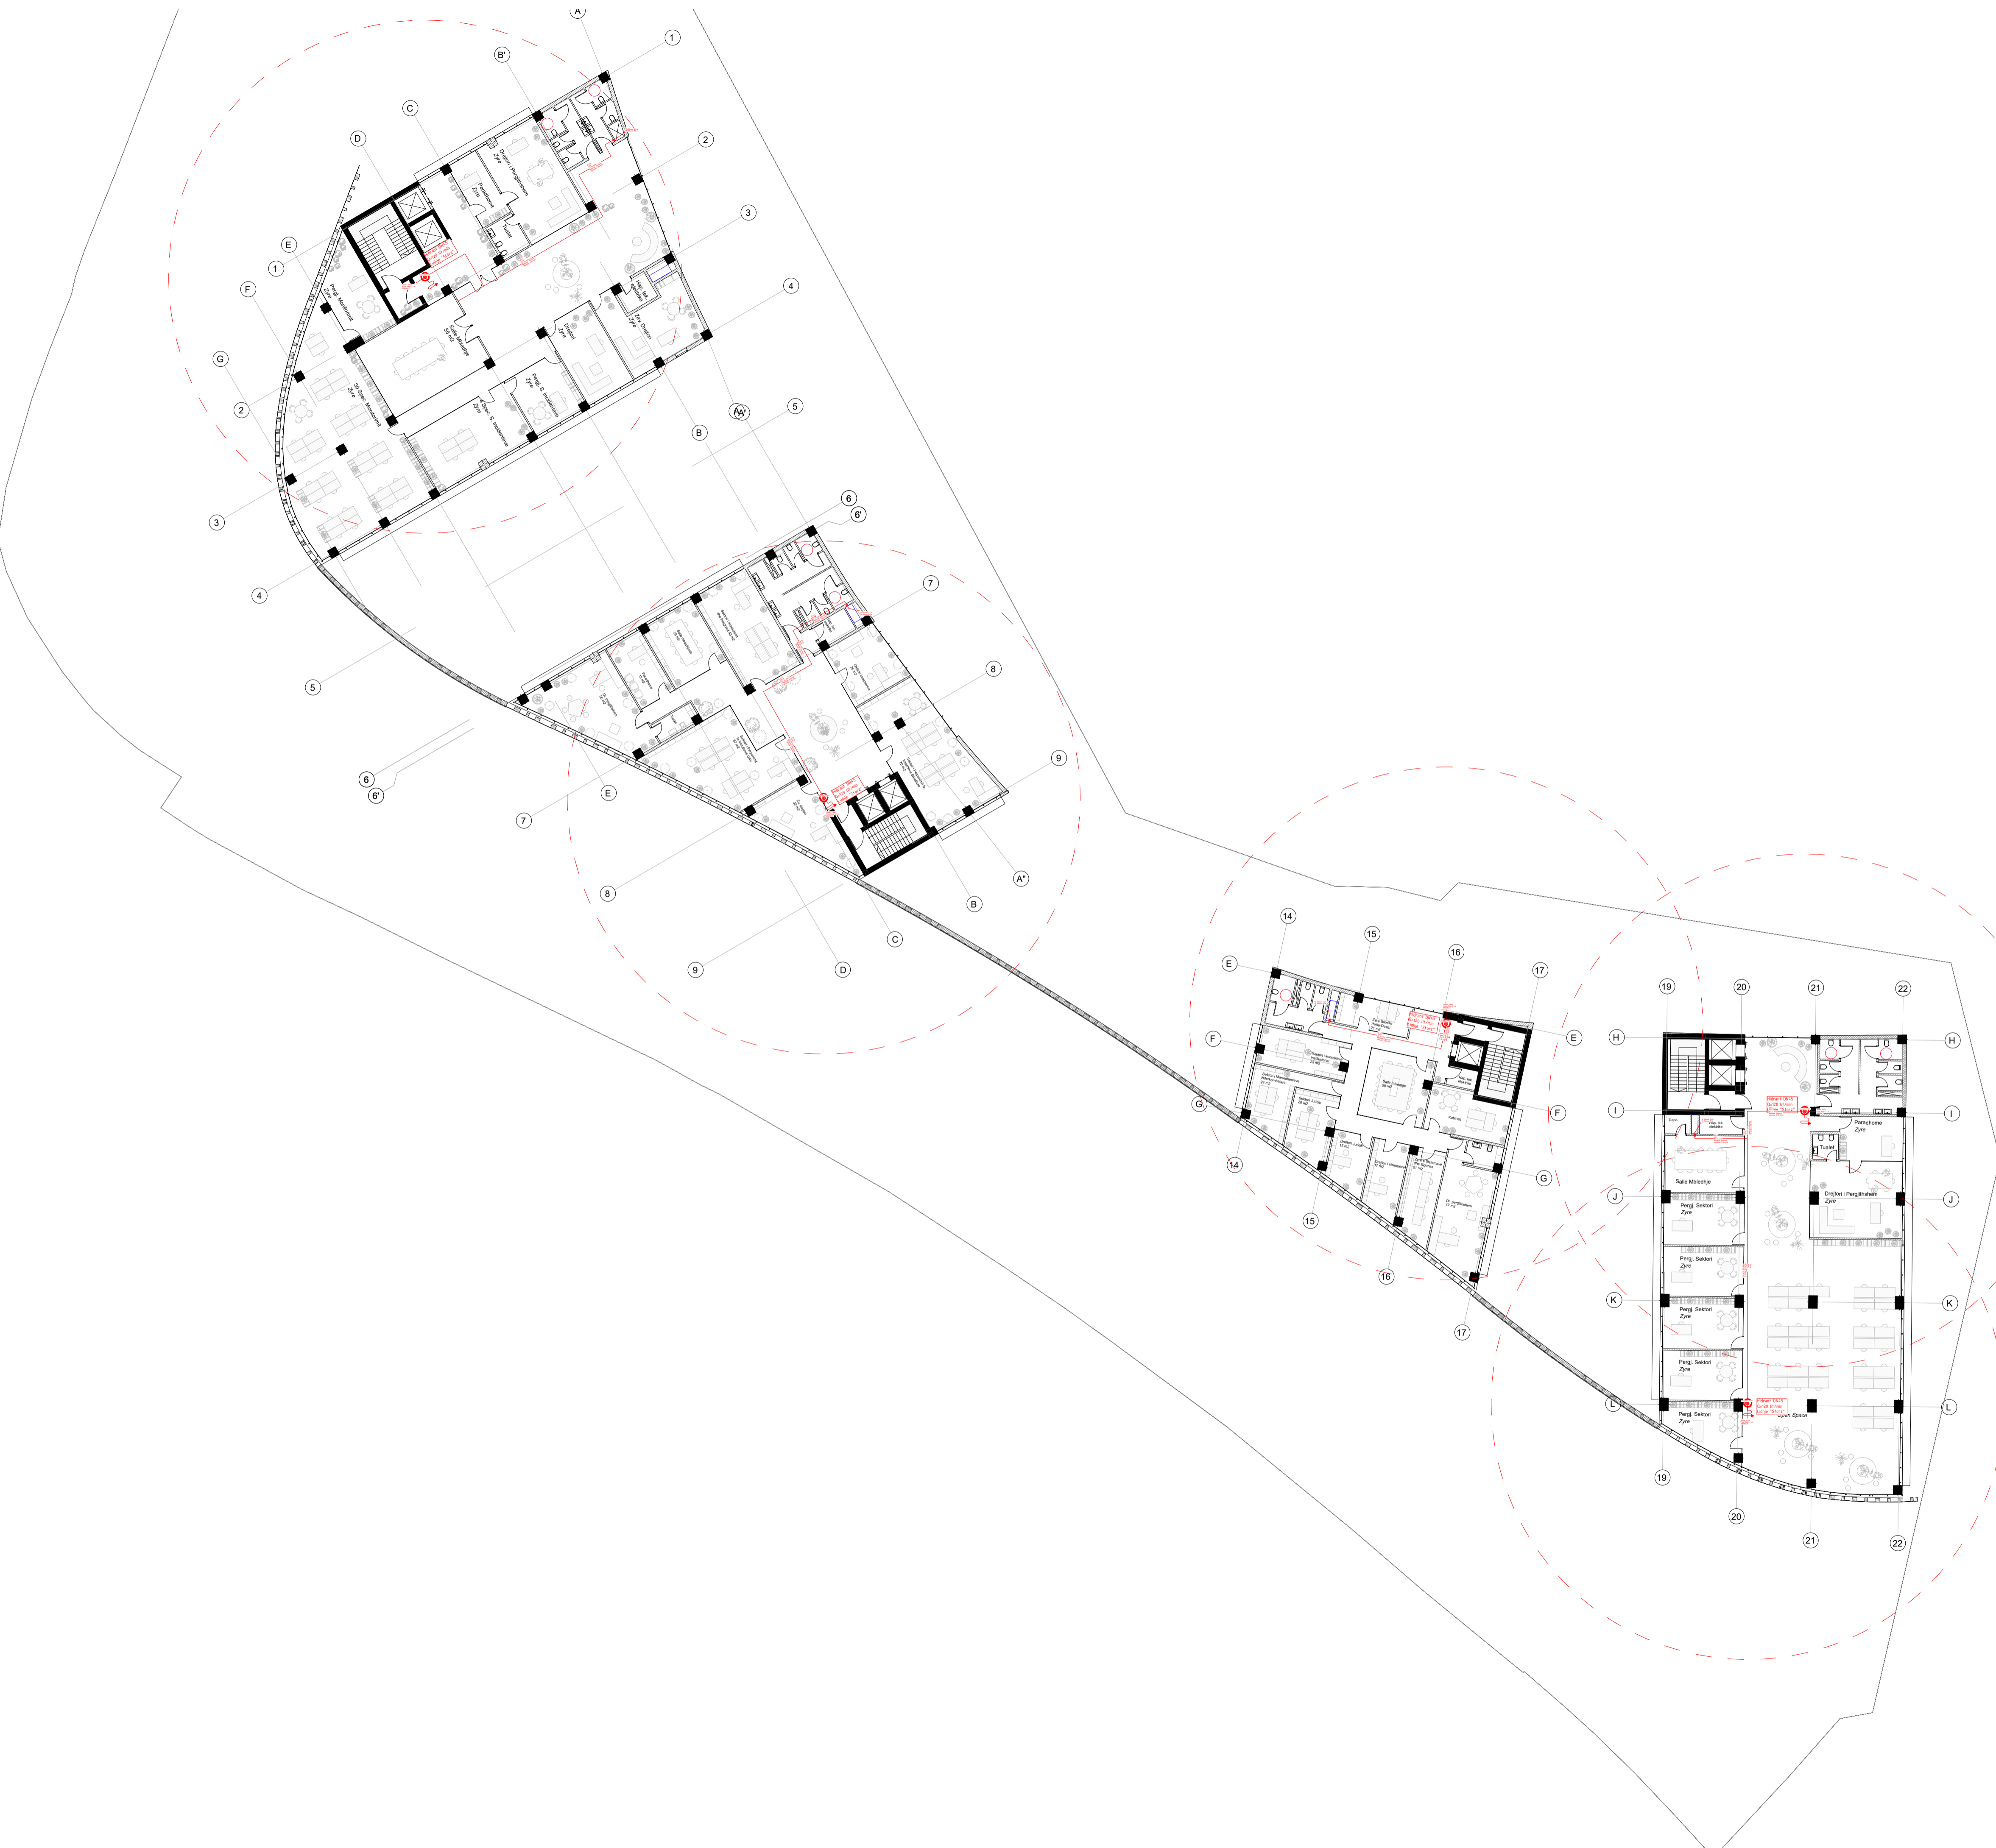

Legenda:

TIPI I RREZIKUT		TIPI I FIKESIT TE PERSHATSHEM						MENYRA E PERDORIMIT	
PERCATTIM I SHKALLËS SE RREZIKUT	PERZGJEDHJA E FIKESËS SE PERSHATSHMË	UJE	SHKURIME	AMBIENTO ANTIKORRUPSION (CO2)	FLUHUR KOMIK	FLUHUR SPECIAL	HALOGEN	AZOT	UJE (Fiks ose hidratant)
A	TE PERDOREN KETO FIKESA								
B	TE PERDOREN KETO FIKESA								
C	TE PERDOREN KETO FIKESA								

Notes:

Poli i Ri i Teknologjisë së Informacionit dhe Sigurisë Kibernetike

Objekti: **Leje Ndertimi**
 Zona Kadastrale: **zk: 3266** Klienti: **FONDI SHQIPTAR I ZHVILLIMIT**

iRI Local Architecture Office (LOC) Studio Lokale Arkitekture (VEND) Gent Agolli	N.6844	Firma: Lexoj dhe aprovoj
ARCHISPACE Local Architecture Office (LOC) Studio Lokale Arkitekture (VEND) Rais Petrela	N.6732/14	Firma: Lexoj dhe aprovoj
CONSULTING & MANAGEMENT ALBANIA Local Architecture Office (LOC) Studio Lokale Arkitekture (VEND) Ervis Myllari	N.6409/7	Firma: Lexoj dhe aprovoj
d&c partners Studio Konstruksioni	N.4497/7	Firma: Lexoj dhe aprovoj
MEKA-PRO SHPK Inzhineri Hidro-Mekanik dhe MNZ Ing. Marsel Pylla	N.7013/1	Firma: Lexoj dhe aprovoj
Besart Dalliu Endrit Hoxhaj Inzhineri Elektrik	E-1412/2 E-1923/1	Firma: Lexoj dhe aprovoj

ALL DIMENSIONS HAVE TO BE VERIFIED BY THE CONTRACTOR ON THE CONSTRUCTION SITE
 IMPORTANT: These drawings are property of iRI, Rruga DERSH HIMA, nr 8 kati i pare - 1001 TIRANA. Copy, multiplication or distribution inbetween parties of these plans (or any part of it) without written permission of iRI is prohibited.

TË GJITHA DIMENSIONET DUHET TË VERIFIKOHEN NGA KONTRAKTORI NË VEND
 E RENDËSISHME: Këto vizatime janë pronë e iRI, Rruga DERSH HIMA, nr 8 kati i parë - 1001 TIRANË. Kopjimi, shumfishimi apo shpërndarja e këtyre vizatimeve (apo pjesëve të tyre) pa lejen me shkrim të iRI është e ndaluar.

issuer M	plan number: M. 5.01	Emertimi i fletës MBROJTA NDAJ ZJARRIT ME FIKESA KATI -2, PARKIMI I GODINAVE
--------------------	--------------------------------	--

Faza: LN	data: 2024	shkalla e vizatimit: 1:250	formati: A1	
--------------------	----------------------	--------------------------------------	-----------------------	--





Legenda:

TIPI I RREZIKUT		TIPI I FIKESIT TE PERSHATSHEM						MENYRA E PËRDORIMIT	
PERICATIM I SHALLËS SE RREZIKUT	PERZGJEDHJA E FIKESËS SË PERSHATSHME	UJE	SHKURIME	AMBIKRO ANIHIDRO ANHIDRON (CO2)	PULHUR KOMIK	PULHUR SPECIAL	HALOGEN	AZOT	UJE (Fiks ose hidrant); SHKURIME
A	TE PËRDOREN KETO FIKESA MEDIJA I ZAKORDEHEM MIR MIR MIR MIR MIR		A B			A B C			Fiksuar prane kembereve dhe uji shpërndahet në çelësin e pastër të zjarrit. Këtu duhet të përdoren me kujdes për çfarë na tërmosim. Duhet të shpërndahet energjinë.
B	TE PËRDOREN KETO FIKESA LËKURJE TE DËRZOHEM Tërpos Tërpos Tërpos Tërpos		A B C			A B C			Drëzohen në vetra e zjarrit. Kështu në parandalim të rrezikës dhe pastaj larg edhe pastër. Mos thirr me frymëmarrje menjëherë menjëherë.
C	TE PËRDOREN KETO FIKESA MEDIJA ELETTRIKE MIR MIR MIR MIR					A B C			Drëzohen menjëherë në pjesë e pastër e zjarrit. Mos thirr me frymëmarrje menjëherë menjëherë.

Notes:


Poli i Ri i Teknologjisë së Informacionit dhe Sigurisë Kibernetike

Objekti: **Leje Ndertimi**
 Zona Kadastrale: **zk: 3266**
 Klienti: **FONDI SHQIPTAR I ZHVILLIMIT**

iRI Local Architecture Office (LOC) Studio Lokale Arkitekture (VEND) Gent Agolli	N.6844	Firma: Lexoj dhe aprovoj
ARCHISPACE Local Architecture Office (LOC) Studio Lokale Arkitekture (VEND) Rais Petrela	N.6732/14	Firma: Lexoj dhe aprovoj
CONSULTING & MANAGEMENT ALBANIA Local Architecture Office (LOC) Studio Lokale Arkitekture (VEND) Ervis Myllari	N.6409/7	Firma: Lexoj dhe aprovoj
d&c partners design + consulting engineers Studio Konstruksioni	N.4497/7	Firma: Lexoj dhe aprovoj
MEKA-PRO SHPK Inzhineri Hidro-Mekanik dhe MNZ Ing. Marsel Pylla	N.7013/1	Firma: Lexoj dhe aprovoj
Besart Dalliu Endrit Hoxhaj Inzhineri Elektrik	E-1412/2 E-1923/1	Firma: Lexoj dhe aprovoj
ALL DIMENSIONS HAVE TO BE VERIFIED BY THE CONTRACTOR ON THE CONSTRUCTION SITE IMPORTANT: These drawings are property of iRI, Rruga DERSH HIMA, nr 8 kati i pare – 1001 TIRANA. Copy, multiplication or distribution inbetween parties of these plans (or any part of it) without written permission of iRI is prohibited.		TË GJITHA DIMENSIONET DUHET TË VERIFIKOHEN NGA KONTRAKTORI NË VËND E RËNDËSISHME: Këto vizatime janë pronë e iRI, Rruga DERSH HIMA, nr 8 kati i parë – 1001 TIRANË. Kopjimi, shumfishimi apo shpërndarja e këtyre vizatimeve (apo pjesëve të tyre) pa lejen me shkrim të iRI është e ndaluar.

issuer M	plan number: M. 5.02	Emertimi i fletës MBROJTA NDAJ ZJARRIT ME FIKESA KATI -1
--------------------	--------------------------------	--

Faza: LN	data: 2024	shkalla e vizatimit: 1:250	formati: A1	N ↑
--------------------	----------------------	--------------------------------------	-----------------------	--------

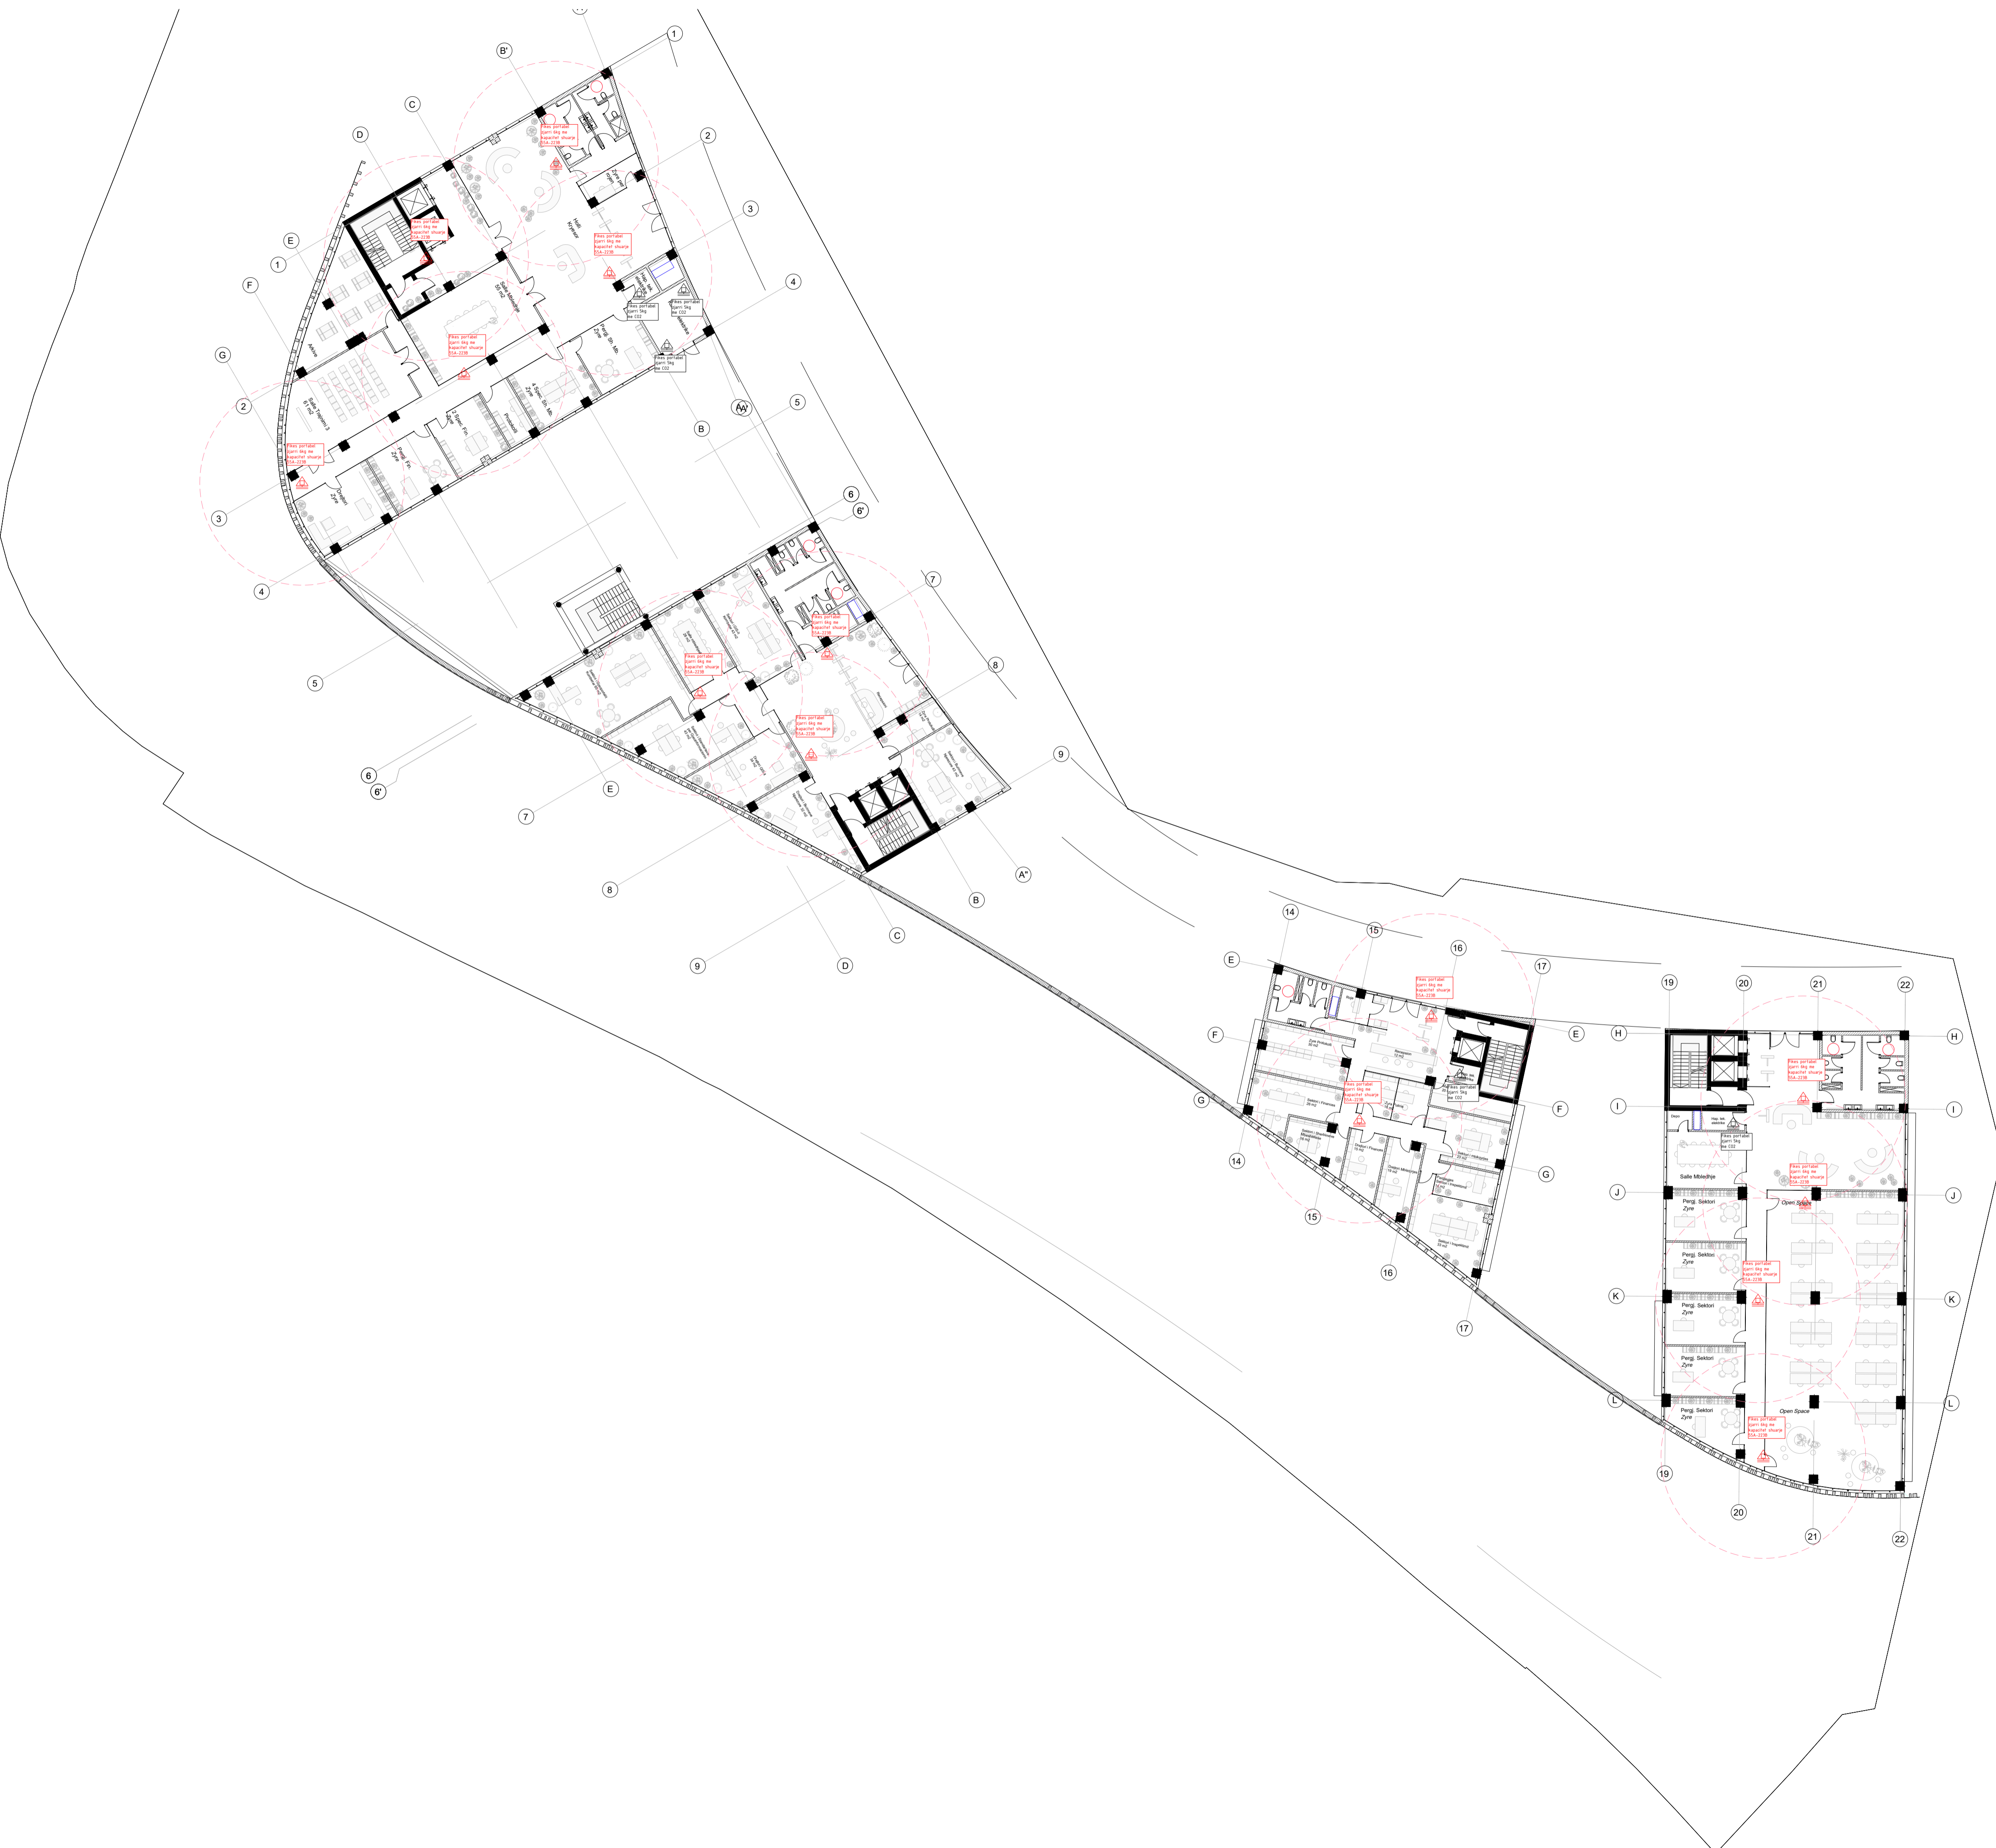

Legenda:

TIPI I RREZIKUT		TIPI I FIKESIT TE PERSHTATSEME						MENYRA E PERDORIMIT	
PERCATTIM I SHKALLES SE RREZIKUT	PERZGJEDHJA E FIZESES SE PERSHTATSEME	UJE	SHKURIME	AMBIENTO AVANTUROR AVANTUROR (CO2)	PULHUR KOMIK	PULHUR SPECIAL	HALOGEN	AZOT	UJE (fikses ose hidrant);
A	TE PERDOREN KETO FIKESA								
B	TE PERDOREN KETO FIKESA								
C	TE PERDOREN KETO FIKESA								

TIPI I RREZIKUT

PERCATTIM I SHKALLES SE RREZIKUT

PERZGJEDHJA E FIZESES SE PERSHTATSEME

TIPI I FIKESIT TE PERSHTATSEME

MENYRA E PERDORIMIT

UJE (fikses ose hidrant): Fikset prane kembese dhe uji shpeshat ne ... zonen e pajtime te zjarrit. Nuk duhet te perdoren ne pajtim qe jane ne funksion. Duhet te shpeshat energjin.

AMBIENTO AVANTUROR: Mos hidh alkumet direkt te lenda e djegimit. Lere alkumet te shpeshat te zona e zjarrit. Nuk duhet te perdoren ne pajtim qe jane ne funksion. Duhet te shpeshat energjin.

SHKURIME: Dredhje te vetra e zjarrit. Kancelat ne garancat te fikes dhe pastaj larg edhe pasqire. Mos hidh me fytyrmeriaje shujt qe krijohen.

PULHUR KOMIK: Dredhje nejeten te ajros e pastire e zjarrit.

PULHUR SPECIAL: Dredhje nejeten te ajros e pastire e zjarrit. Mos hidh me fytyrmeriaje shujt qe krijohen.

HALOGEN: Dredhje nejeten te ajros e pastire e zjarrit. Mos hidh me fytyrmeriaje shujt qe krijohen.

AZOT: Dredhje nejeten te ajros e pastire e zjarrit. Mos hidh me fytyrmeriaje shujt qe krijohen.

Notes:

Poli i Ri i Teknologjisë së Informacionit dhe Sigurisë Kibernetike

Objekti: **Leje Ndertimi**
 Zona Kadastrale: **zk: 3266** Klienti: **FONDI SHQIPTAR I ZHVILLIMIT**


iRI Local Architecture Office (LOC) Studio Lokale Arkitekture (VEND) Gent Agolli	N.6844	Firma: Lexoj dhe aprovoj
ARCHISPACE Local Architecture Office (LOC) Studio Lokale Arkitekture (VEND) Rais Petrela	N.6732/14	Firma: Lexoj dhe aprovoj
CONSULTING & MANAGEMENT ALBANIA Local Architecture Office (LOC) Studio Lokale Arkitekture (VEND) Ervis Myllari	N.6409/7	Firma: Lexoj dhe aprovoj
d&c partners design • consulting engineers Studio Konstruksioni	N.4497/7	Firma: Lexoj dhe aprovoj
MEKA-PRO SHPK Inzhineri Hidro-Mekanik dhe MNZ Ing. Marsel Pyla	N.7013/1	Firma: Lexoj dhe aprovoj
Besart Dalliu Endrit Hoxhaj Inzhineri Elektrik	E-1412/2 E-1923/1	Firma: Lexoj dhe aprovoj

ALL DIMENSIONS HAVE TO BE VERIFIED BY THE CONTRACTOR ON THE CONSTRUCTION SITE
 IMPORTANT: These drawings are property of iRI. Rruga DERVISH HIMA, nr 8 kati i pare – 1001 TIRANA. Copy, multiplication or distribution inbetween parties of these plans (or any part of it) without written permission of iRI is prohibited.

TË GJITHA DIMENSIONET DUHET TË VERIFIKOHEN NGA KONTRAKTORI NË VËND
 E RENDËSISHME: Këto vizatime janë pronë e iRI. Rruga DERVISH HIMA, nr 8 kati i parë – 1001 TIRANË. Kopjimi, shumfishimi apo shpërndarja e këtyre vizatimeve (apo pjesëve të tyre) pa lejen me shkrim të iRI është e ndaluar.

issuer M	plan number: M. 5.03	Emertimi i fletës MBROJTA NDAJ ZJARRIT ME FIKESA KATI +0
--------------------	-------------------------	--

Faza: LN	data: 2024	shkalla e vizatimit: 1:250	formati: A1	
-------------	---------------	-------------------------------	----------------	--

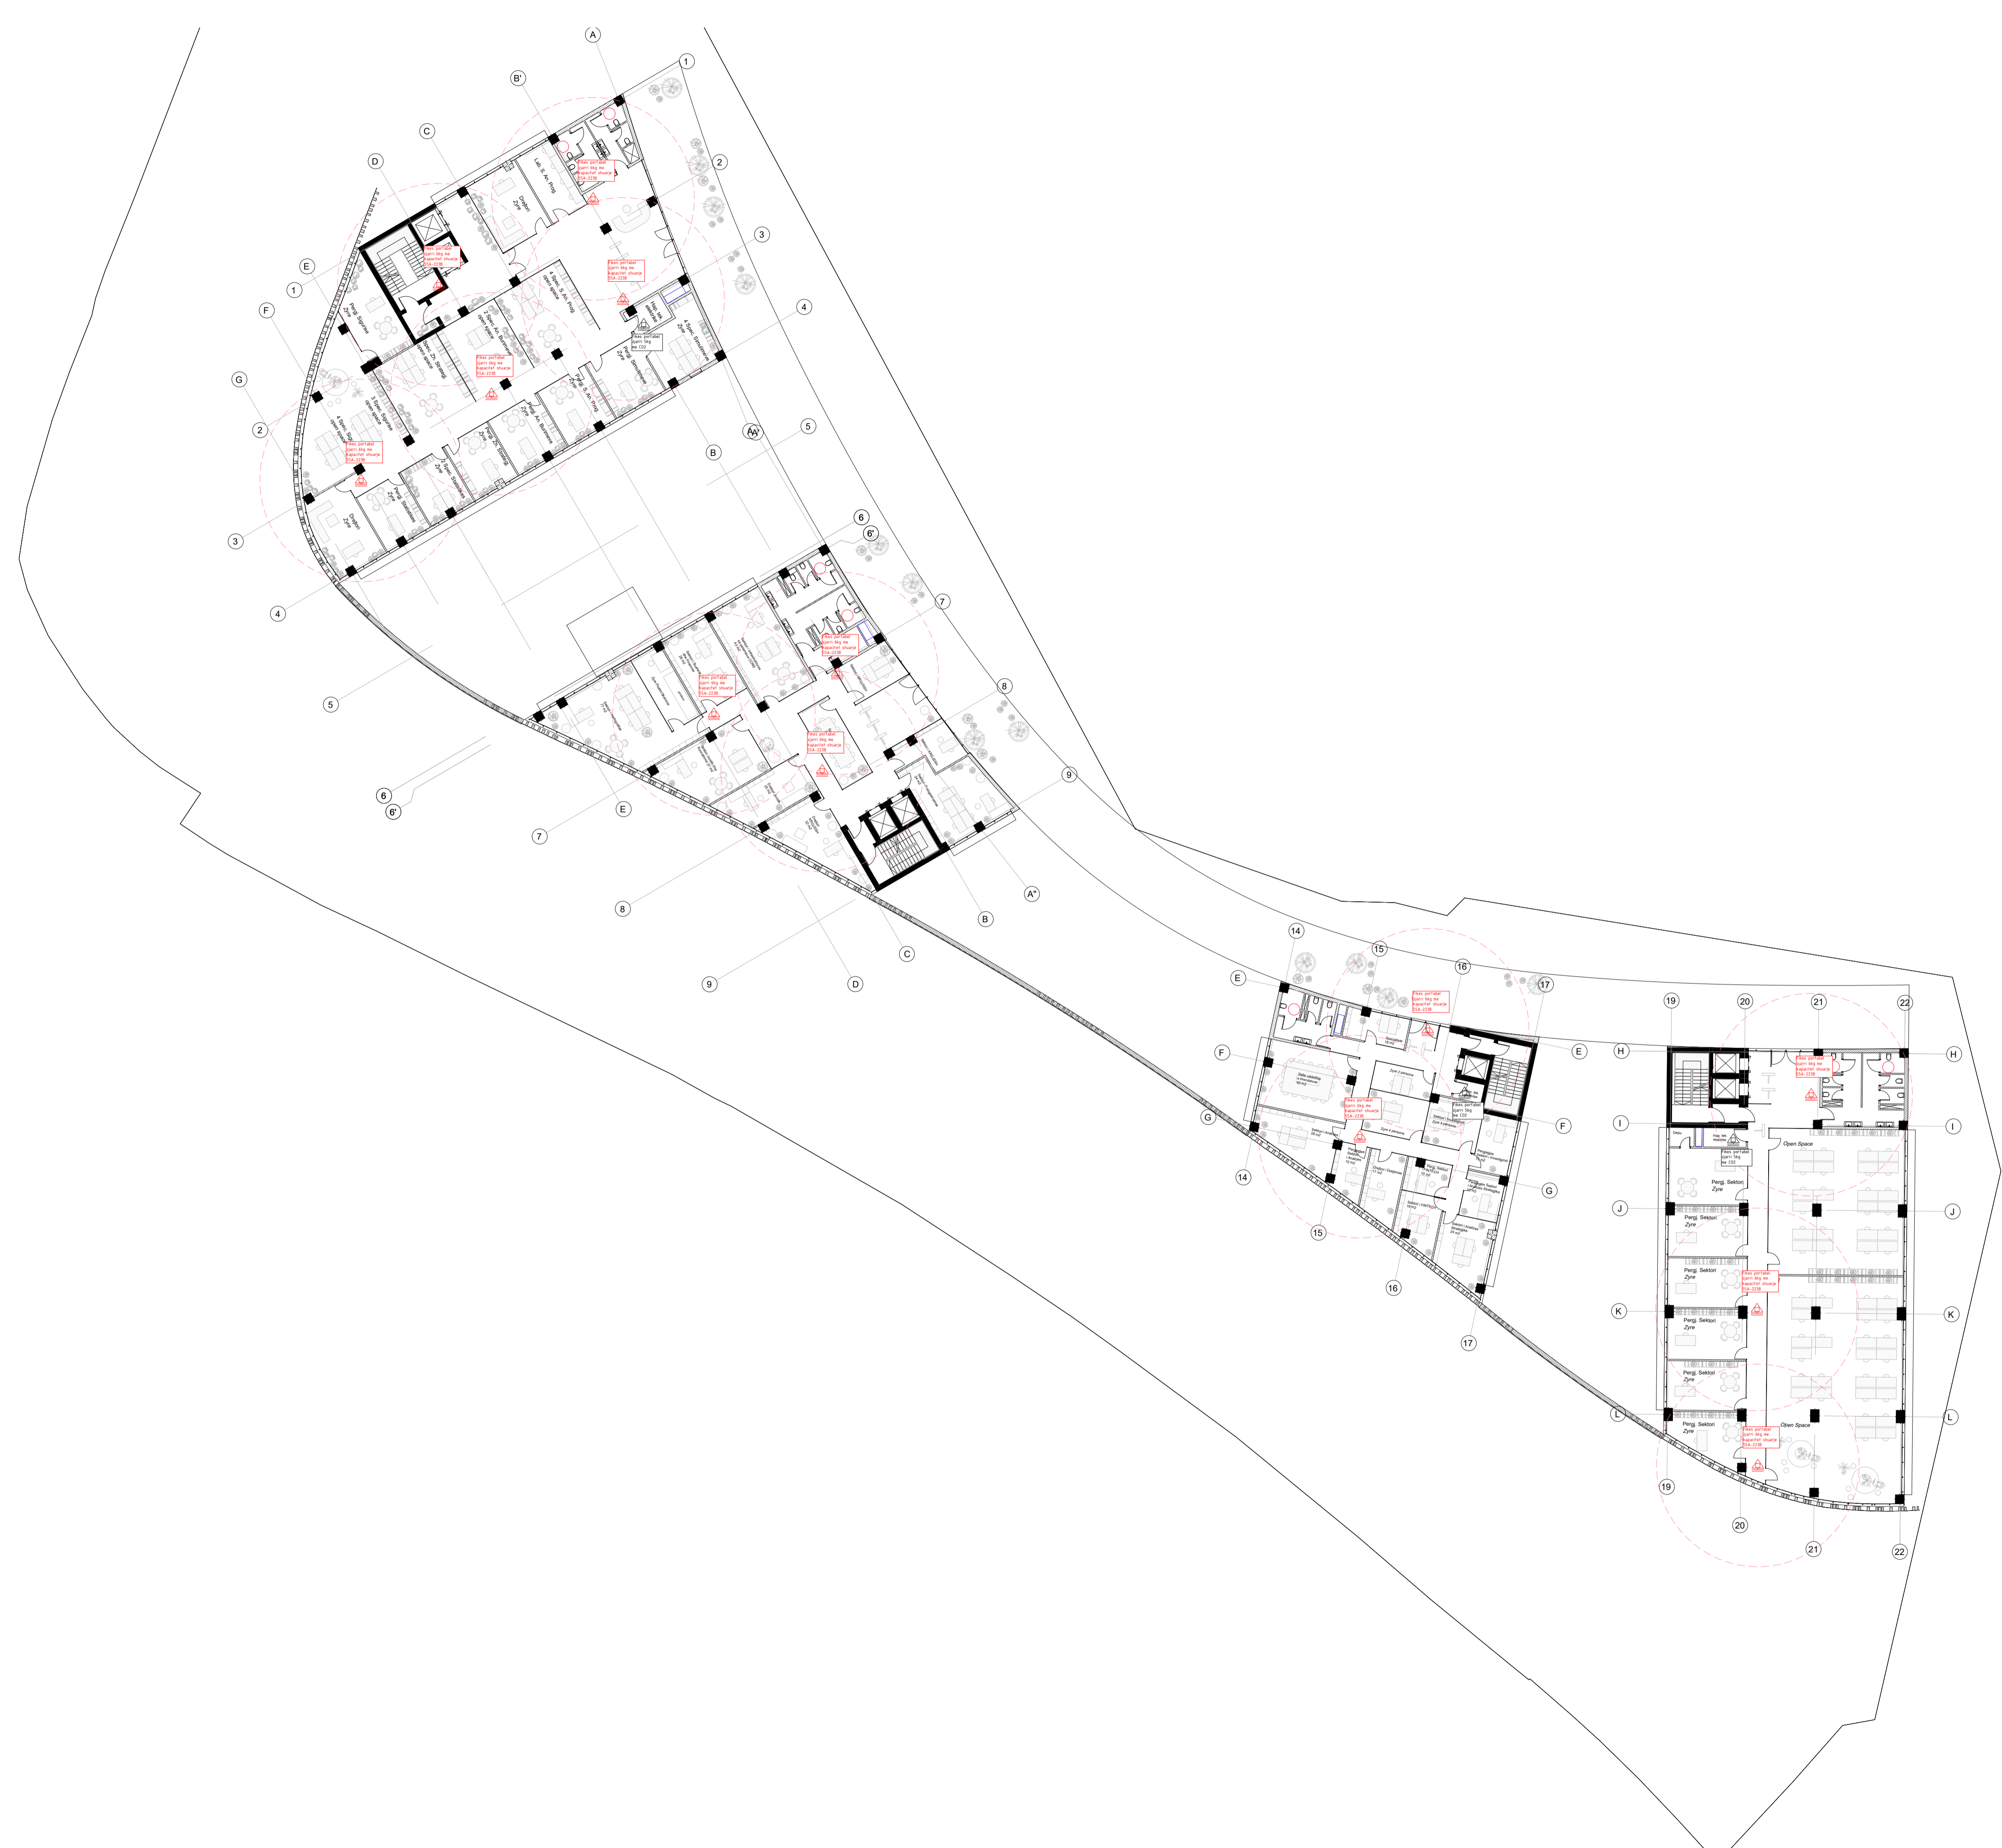

Legenda:

TIPI I RREZIKUT		TIPI I FIKESIT TE PERSHATSHEM						MENYRA E PERDORIMIT		
PERCATTIM I SHKALLËS SE RREZIKUT	PERZGJEDHAJA E FIKESËS SE PERSHATSHMË	UJE	SHKURIME	AMBIENTO AVANTUROR (CO2)	PULHUR KOMIK	PULHUR SPECIAL	HALOGEN	AZOT	UJE (Fiks ose hidratant)	Fiksuesi prane kembere dhe uji shpërndan në çfarëdo pozitive të zjarrit. Niveli duhet të përdoret me kujdes që zjarri të fshihet. Duhet të shpërndahet energjia.
A	TE PERDORNEN KETO FIKESA	UJE	SHKURIME	AMBIENTO AVANTUROR (CO2)	PULHUR KOMIK	PULHUR SPECIAL	HALOGEN	AZOT	UJE (Fiks ose hidratant): Fiksuesi prane kembere dhe uji shpërndan në çfarëdo pozitive të zjarrit. Niveli duhet të përdoret me kujdes që zjarri të fshihet. Duhet të shpërndahet energjia.	
B	TE PERDORNEN KETO FIKESA	UJE	SHKURIME	AMBIENTO AVANTUROR (CO2)	PULHUR KOMIK	PULHUR SPECIAL	HALOGEN	AZOT	UJE (Fiks ose hidratant): Fiksuesi prane kembere dhe uji shpërndan në çfarëdo pozitive të zjarrit. Niveli duhet të përdoret me kujdes që zjarri të fshihet. Duhet të shpërndahet energjia.	
C	TE PERDORNEN KETO FIKESA	UJE	SHKURIME	AMBIENTO AVANTUROR (CO2)	PULHUR KOMIK	PULHUR SPECIAL	HALOGEN	AZOT	UJE (Fiks ose hidratant): Fiksuesi prane kembere dhe uji shpërndan në çfarëdo pozitive të zjarrit. Niveli duhet të përdoret me kujdes që zjarri të fshihet. Duhet të shpërndahet energjia.	

Notes:

Poli i Ri i Teknologjisë së Informacionit dhe Sigurisë Kibernetike

Objekti: **Leje Ndertimi**
 Zona Kadastrale: **zk: 3266** Klienti: **FONDI SHQIPTAR I ZHVILLIMIT**


iRI Local Architecture Office Studio Lokale Arkitekture Gent Agolli	N.6844	Firma: Lexoj dhe aprovoj
ARCHISPACE Local Architecture Office Studio Lokale Arkitekture Rais Petrela	N.6732/14	Firma: Lexoj dhe aprovoj
CONSULTING & MANAGEMENT ALBANIA Local Architecture Office Studio Lokale Arkitekture Ervis Myllari	N.6409/7	Firma: Lexoj dhe aprovoj
d&c partners Studio Konstruksioni	N.4497/7	Firma: Lexoj dhe aprovoj
MEKA-PRO SHPK Inzhineri Hidro-Mekanik dhe MNZ Ing. Marsel Pylla	N.7013/1	Firma: Lexoj dhe aprovoj
Besart Dalliu Endrit Hoxhaj Inzhineri Elektrik	E-1412/2 E-1923/1	Firma: Lexoj dhe aprovoj

ALL DIMENSIONS HAVE TO BE VERIFIED BY THE CONTRACTOR ON THE CONSTRUCTION SITE
 IMPORTANT: These drawings are property of iRI. Rruga DERSH HIMA, nr 8 kati i pare – 1001 TIRANA. Copy, multiplication or distribution inbetween parties of these plans (or any part of it) without written permission of iRI is prohibited.

TË GJITHA DIMENSIONET DUHET TË VERIFIKOHEN NGA KONTRAKTORI NË VËND
 E RENDËSISHMË: Këto vizatime janë pronë e iRI. Rruga DERSH HIMA, nr 8 kati i parë – 1001 TIRANË. Kopjimi, shpërndarja apo shpërndarja e këtyre vizatimeve (apo pjesëve të tyre) pa lejen me shkrim të iRI është e ndaluar.

issuer M	plan number: M. 5.04	Emertimi i fletës MBROJTA NDAJ ZJARRIT ME FIKESA KATI +1
--------------------	--------------------------------	--

Faza: LN	data: 2024	shkalla e vizatimit: 1:250	formati: A1	
--------------------	----------------------	--------------------------------------	-----------------------	--

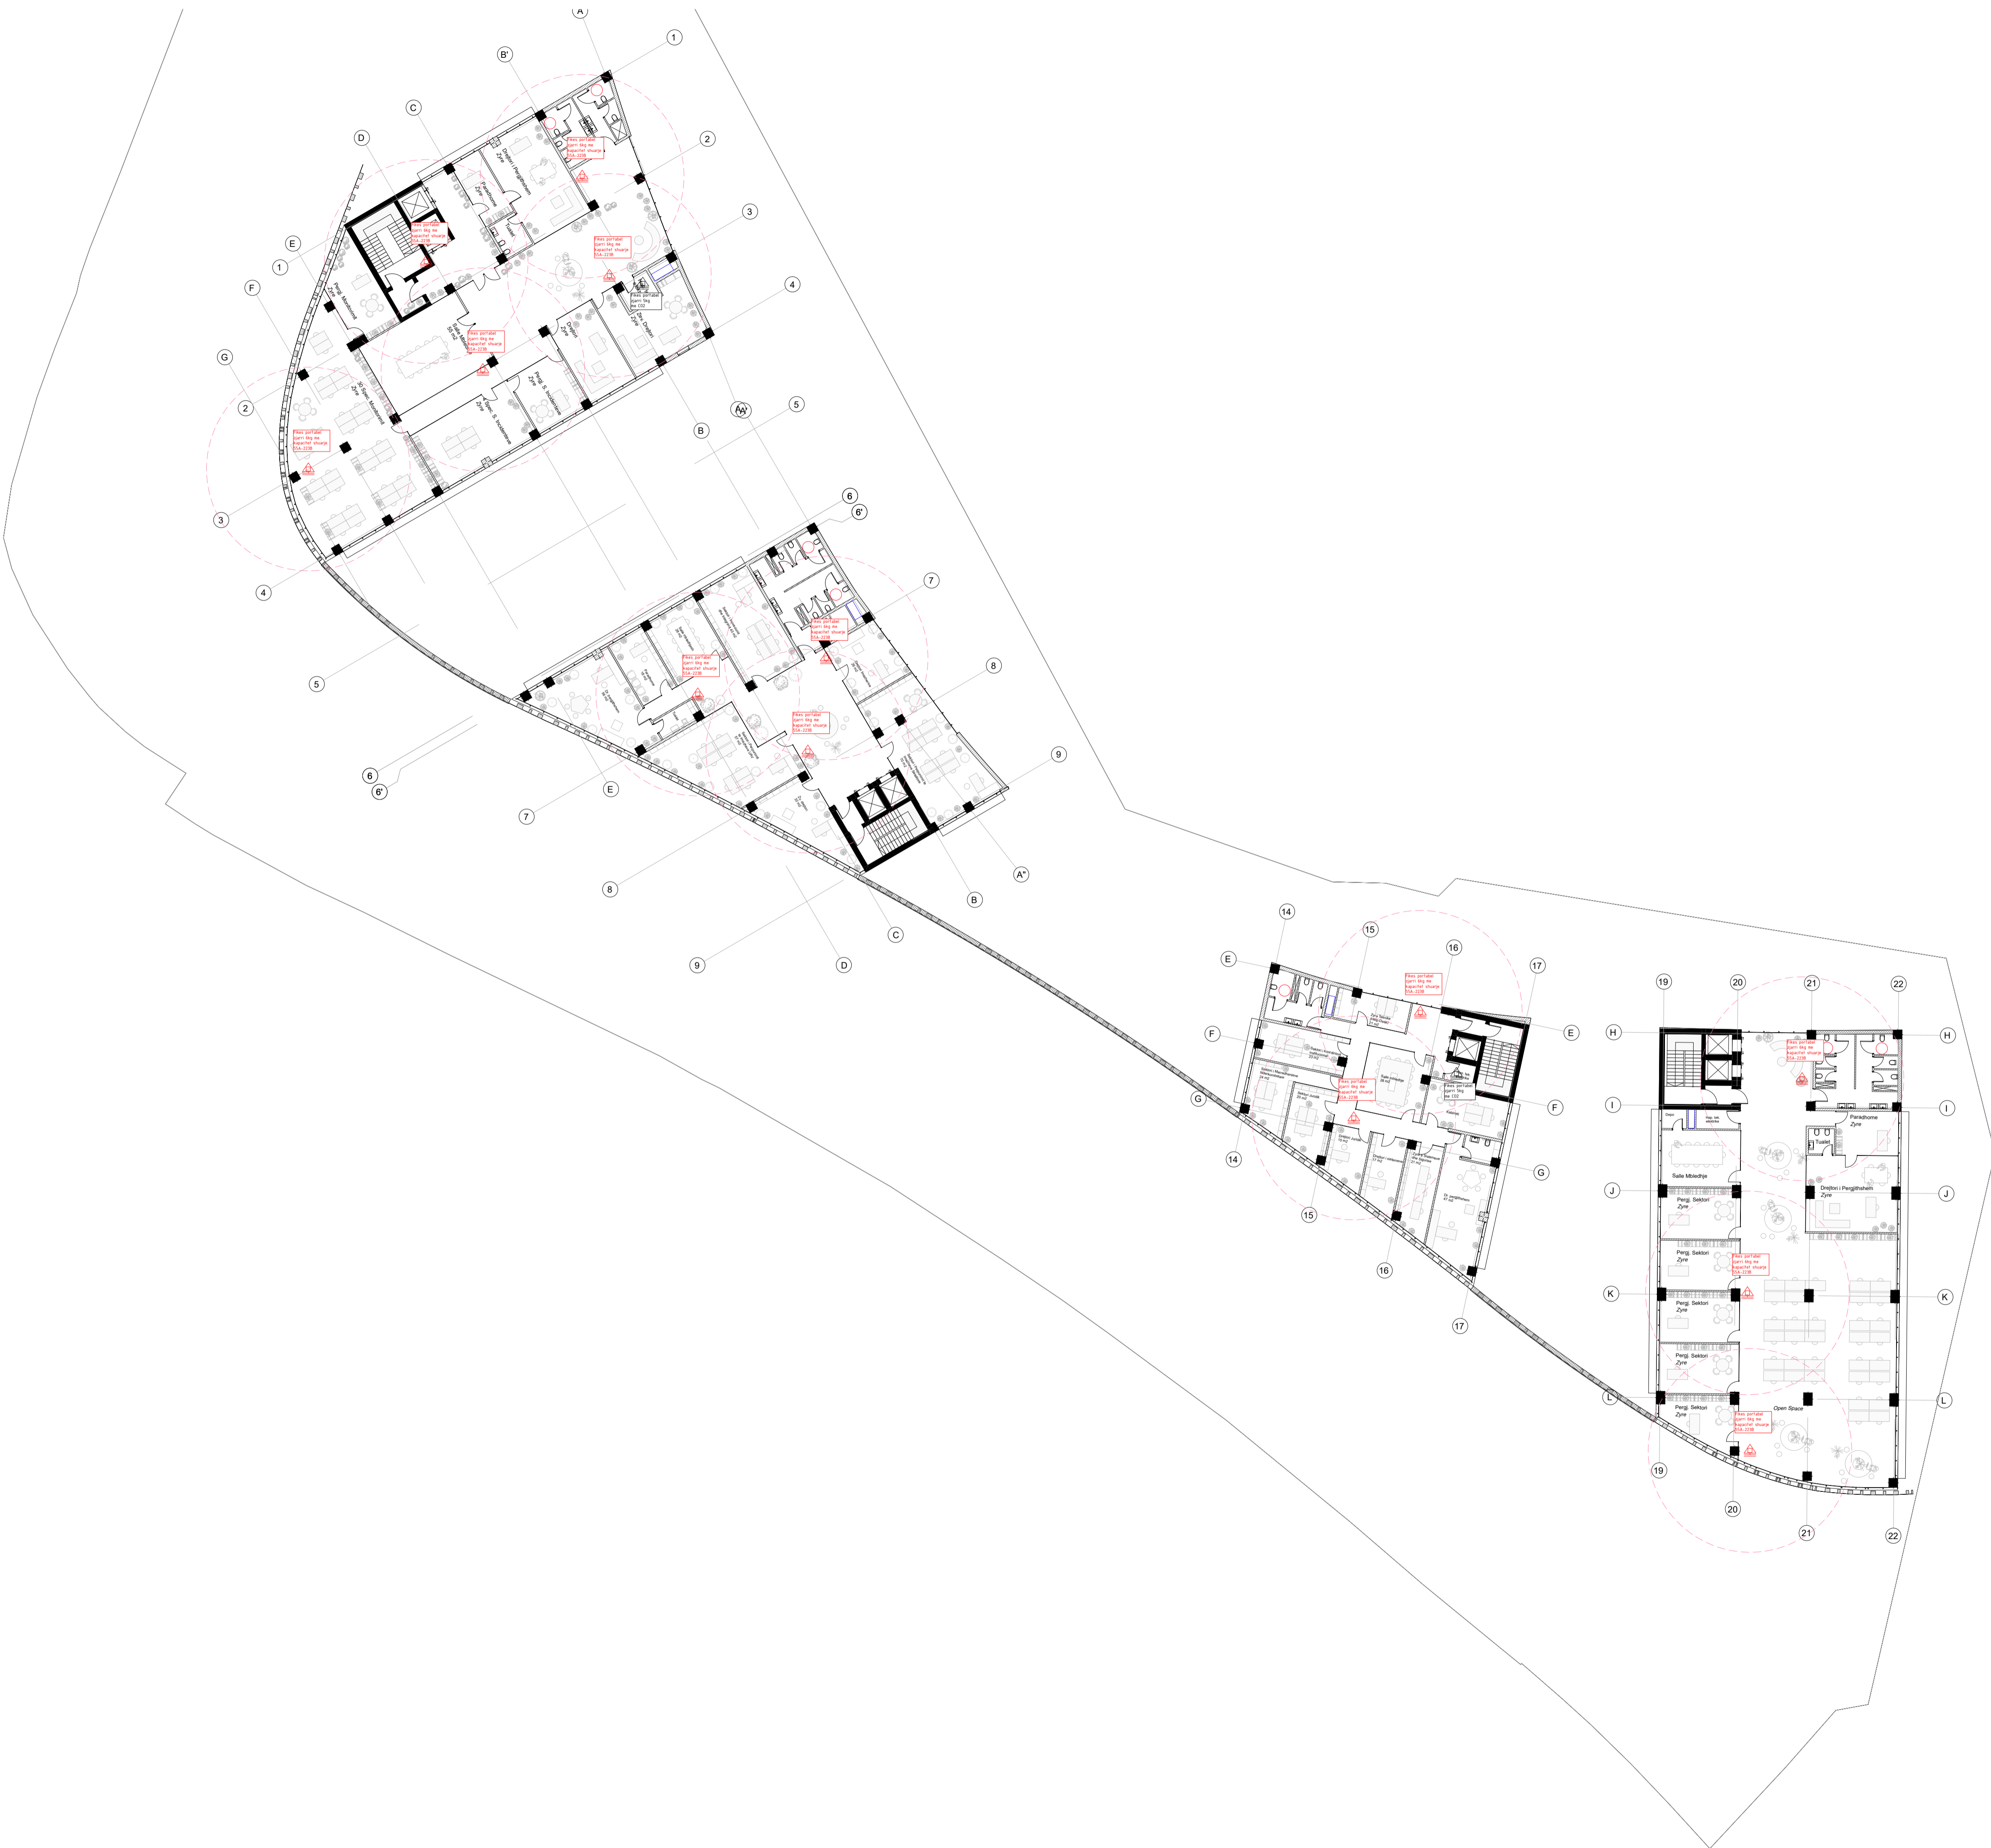

Legenda:

TIPI I RREZIKUT		TIPI I FIKESIT TE PERSHATSHEM						MENYRA E PERDORIMIT	
PERICATIM I SHALLEVE SE RREZIKUT	PERZGJEDHAJA E FIKESIT SE PERSHATSHEM	UJE	SHKURIME	AMBIENTO AVANTUROR (CO2)	FLUJHUR KIMIK	FLUJHUR SPECIAL	HALOGEN	AZOT	UJE (fikses ose hidrante)
A	TE PERDOREN KETO FIKESA MEKANE I ZAKONSHEM MIR MIR MIR MIR								
B	TE PERDOREN KETO FIKESA SHKURIM TE DUESHEM MIR MIR MIR MIR								
C	TE PERDOREN KETO FIKESA SHKURIM ELETRIK MIR MIR MIR MIR								

Notes:

Poli i Ri i Teknologjisë së Informacionit dhe Sigurisë Kibernetike


Objekti: **Leje Ndertimi**
 Zona Kadastrale: **zk: 3266**
 Klienti: **FONDI SHQIPTAR I ZHVILLIMIT**

iRI Local Architecture Office Studio Lokale Arkitekture Gent Agolli	N.6844	Firma: Lexoj dhe aprovoj
ARCHISPACE Local Architecture Office Studio Lokale Arkitekture Rais Petrela	N.6732/14	Firma: Lexoj dhe aprovoj
CONSULTING & MANAGEMENT ALBANIA Local Architecture Office Studio Lokale Arkitekture Ervis Myllari	N.6409/7	Firma: Lexoj dhe aprovoj
d&c partners Studio Konstruksioni	N.4497/7	Firma: Lexoj dhe aprovoj
MEKA-PRO SHPK Inzhineri Hidro-Mekanik dhe MNZ Ing. Marsel Pylla	N.7013/1	Firma: Lexoj dhe aprovoj
Besart Dalliu Endrit Hoxhaj Inzhineri Elektrik	E-1412/2 E-1923/1	Firma: Lexoj dhe aprovoj

ALL DIMENSIONS HAVE TO BE VERIFIED BY THE CONTRACTOR ON THE CONSTRUCTION SITE
 IMPORTANT: These drawings are property of IRI. Rruga DERSH HIMA, nr 8 kati i pare - 1001 TIRANA. Copy, multiplication or distribution inbetween parties of these plans (or any part of it) without written permission of IRI is prohibited.

TË GJITHA DIMENSIONET DUHET TË VERIFIKOHEN NGA KONTRAKTORI NË VËND
 E RËNDËSISHME: Këto vizatime janë pronë e IRI. Rruga DERSH HIMA, nr 8 kati i parë - 1001 TIRANË. Kopjimi, shumëfishimi apo shpërndarja e këtyre vizatimeve (apo pjesëve të tyre) pa lejen me shkrim të IRI është e ndaluar.

issuer M	plan number: M. 5.05	Emertimi i fletës MBROJTA NDAJ ZJARRIT ME FIKESA KATI +2	
Faza: LN	data: 2024	shkalla e vizatimit: 1:250	formati: A1

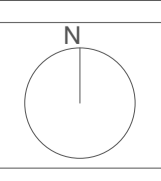

TIPI I RREZIKUT		TIPI I FIKESIT TE PERSHATSEME							MENYRA E PERDORIMIT	
PERCATTIM I SHKALLËS SE RREZIKUT	PERZGJEDHJA E FIKESËS SE PERSHATSEME	UJE	SHKURIME	AMBIENTO ANTIKORRUPSION (CO2)	FLUHUR KOMIK	FLUHUR SPECIAL	HALOGEN	AZOT	UJE (Fiks ose hidratant)	Fiksuesi prane kembesë dhe uji shpërndahet në çelësin e pastër të zjarrit. Niveli duhet të përdoret me kujdes që gjëra të fëmijëve. Duhet të shpërndahet energjinë.
A	TE PERDOREN KETO FIKESA	UJE	SHKURIME	AMBIENTO ANTIKORRUPSION (CO2)	FLUHUR KOMIK	FLUHUR SPECIAL	HALOGEN	AZOT	UJE (Fiks ose hidratant)	Fiksuesi prane kembesë dhe uji shpërndahet në çelësin e pastër të zjarrit. Niveli duhet të përdoret me kujdes që gjëra të fëmijëve. Duhet të shpërndahet energjinë.
B	TE PERDOREN KETO FIKESA	UJE	SHKURIME	AMBIENTO ANTIKORRUPSION (CO2)	FLUHUR KOMIK	FLUHUR SPECIAL	HALOGEN	AZOT	UJE (Fiks ose hidratant)	Fiksuesi prane kembesë dhe uji shpërndahet në çelësin e pastër të zjarrit. Niveli duhet të përdoret me kujdes që gjëra të fëmijëve. Duhet të shpërndahet energjinë.
C	TE PERDOREN KETO FIKESA	UJE	SHKURIME	AMBIENTO ANTIKORRUPSION (CO2)	FLUHUR KOMIK	FLUHUR SPECIAL	HALOGEN	AZOT	UJE (Fiks ose hidratant)	Fiksuesi prane kembesë dhe uji shpërndahet në çelësin e pastër të zjarrit. Niveli duhet të përdoret me kujdes që gjëra të fëmijëve. Duhet të shpërndahet energjinë.

Notes:


Poli i Ri i Teknologjisë së Informacionit dhe Sigurisë Kibernetike

Objekti: **Leje Ndertimi**
 Zona Kadastrale: **zk: 3266**
 Klienti: **FONDI SHQIPTAR I ZHVILLIMIT**

iRI Local Architecture Office (LOC) Studio Lokale Arkitekture (VEND) Gent Agolli	N.6844	Firma: Lexoj dhe aprovoj
ARCHISPACE Local Architecture Office (LOC) Studio Lokale Arkitekture (VEND) Rais Petrela	N.6732/14	Firma: Lexoj dhe aprovoj
CONSULTING & MANAGEMENT ALBANIA Local Architecture Office (LOC) Studio Lokale Arkitekture (VEND) Ervis Myllari	N.6409/7	Firma: Lexoj dhe aprovoj
d&c partners design • consulting engineers Studio Konstruksioni	N.4497/7	Firma: Lexoj dhe aprovoj
MEKA-PRO SHPK Inzhineri Hidro-Mekanik dhe MNZ Ing. Marsel Pylla	N.7013/1	Firma: Lexoj dhe aprovoj
Besart Dalliu Endrit Hoxhaj Inzhineri Elektrik	E-1412/2 E-1923/1	Firma: Lexoj dhe aprovoj

issuer M	plan number: M. 5.01	Emertimi i fletës MBROJTA NDAJ ZJARRIT ME FIKESA KATI -2, PARKIMI I GODINAVE
--------------------	--------------------------------	--

Faza: LN	data: 2024	shkalla e vizatimit: 1:250	formati: A1
--------------------	----------------------	--------------------------------------	-----------------------

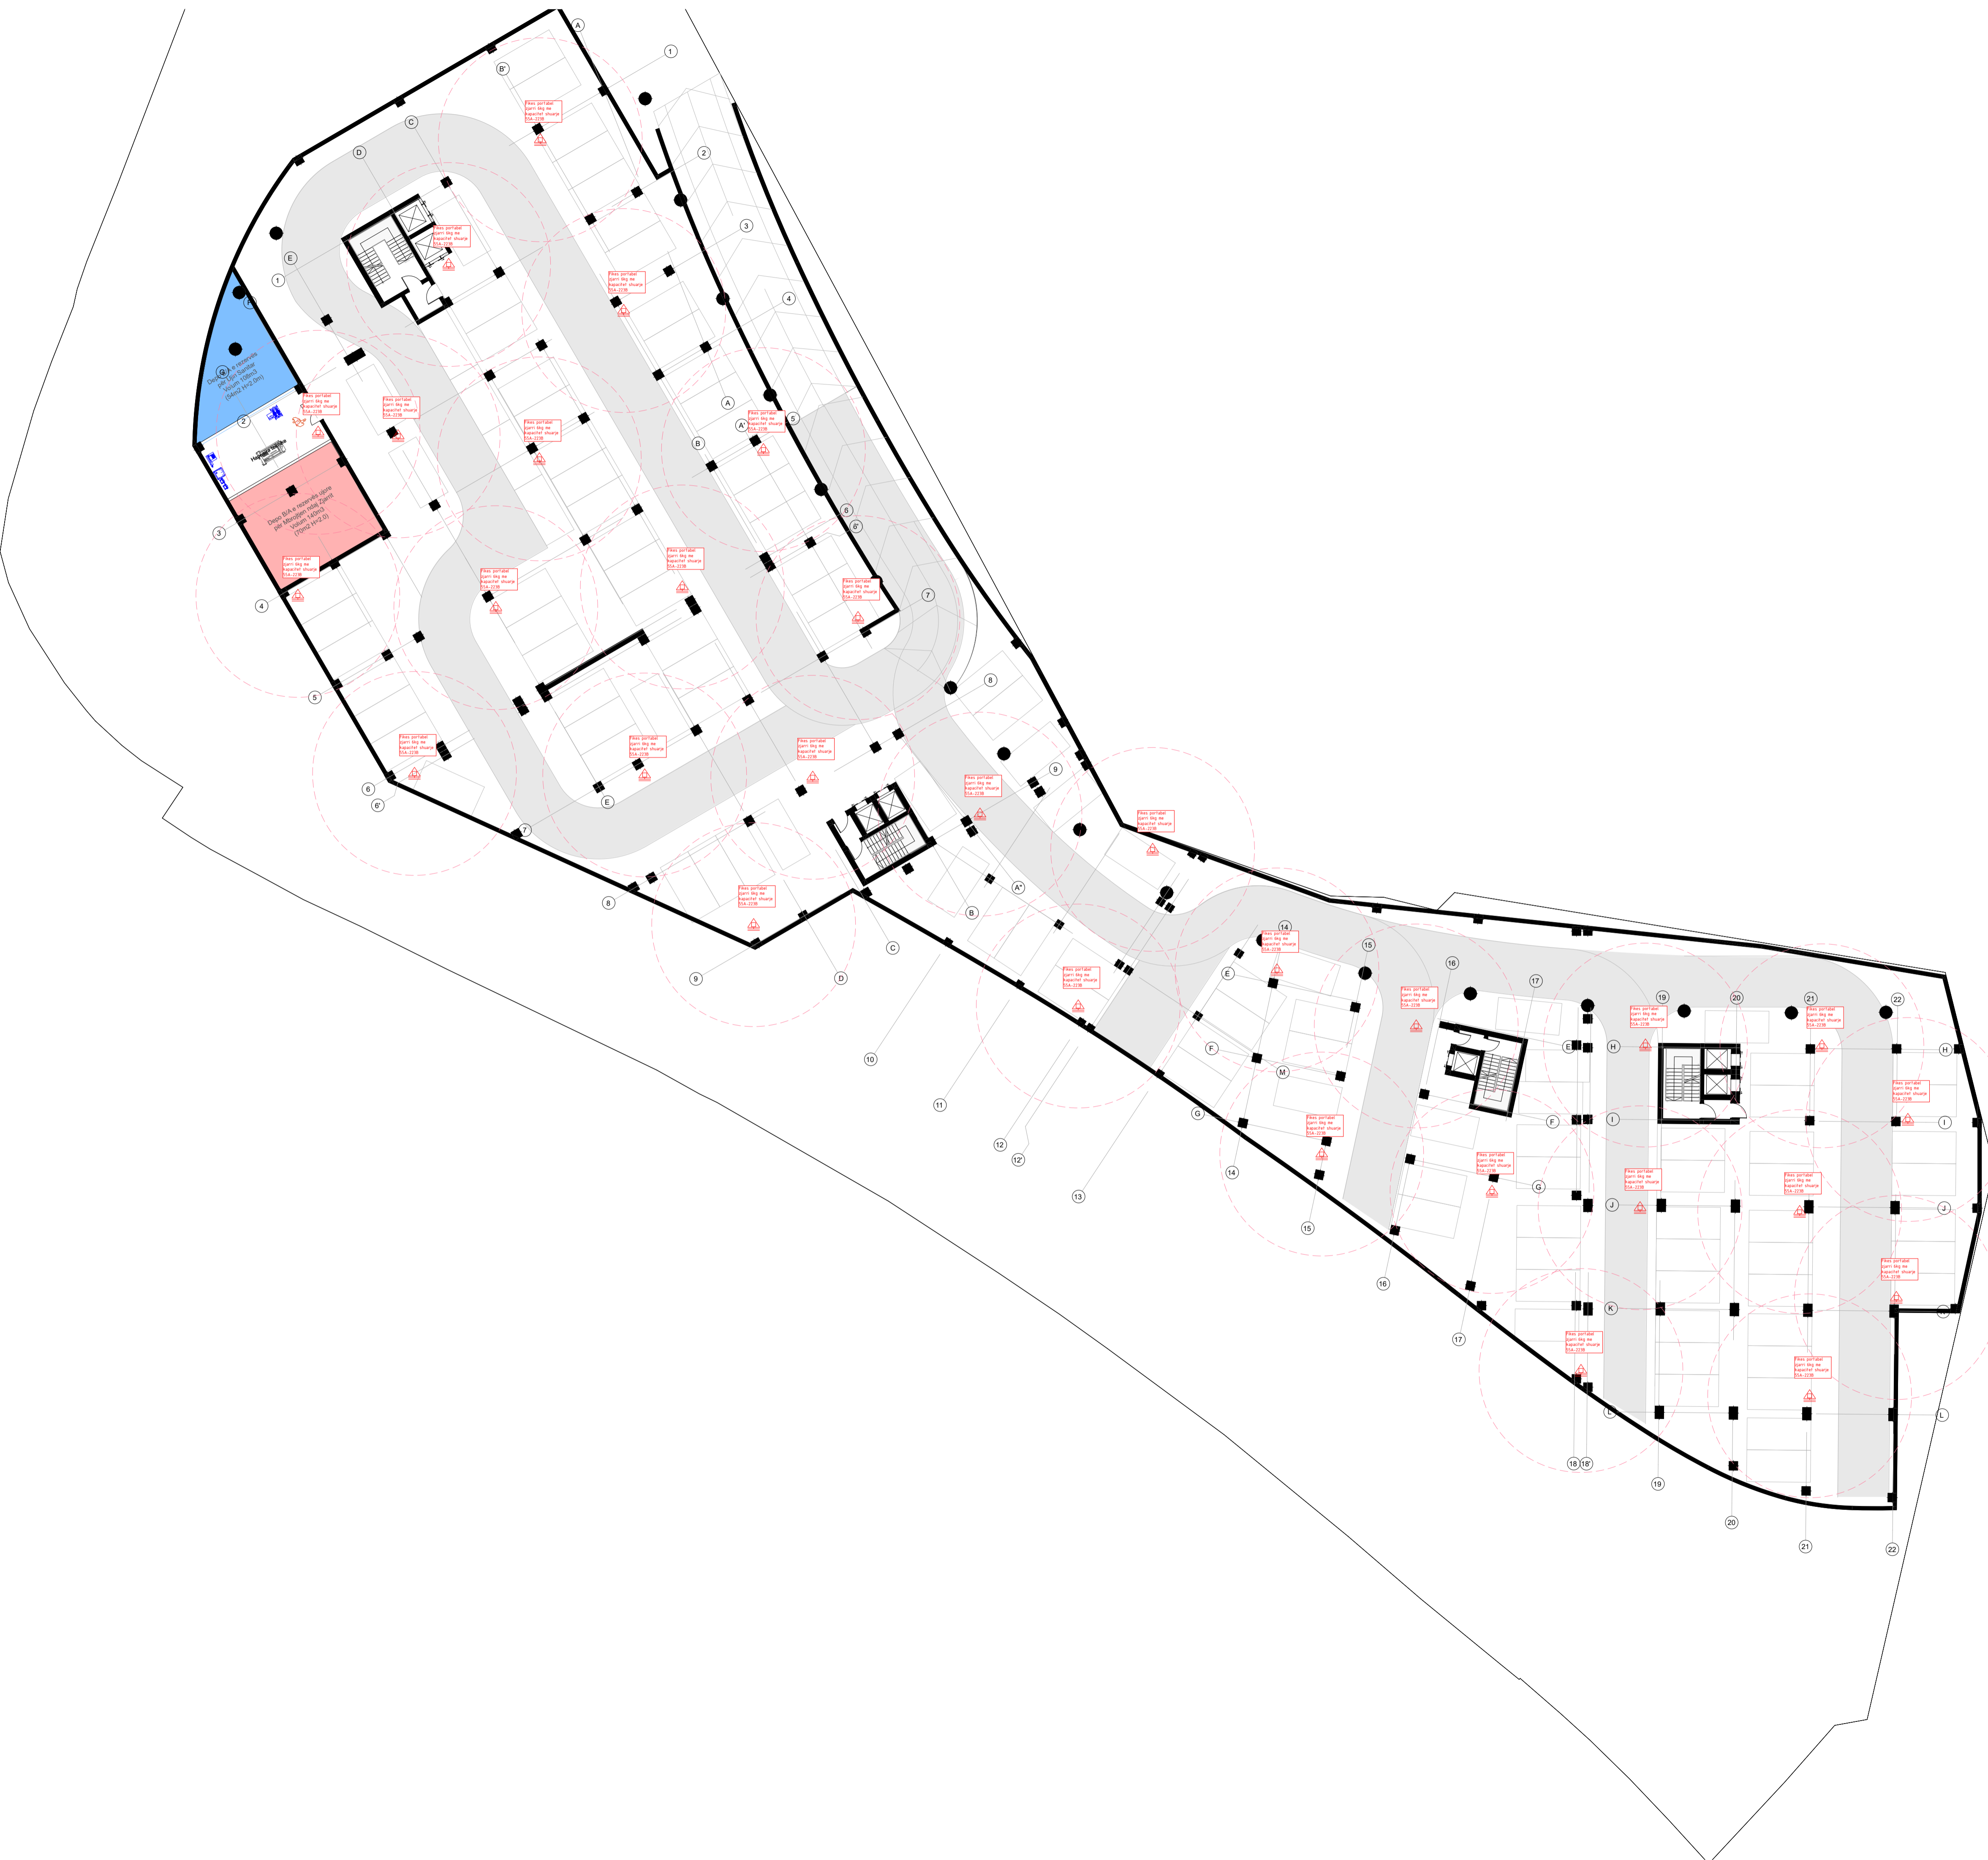

ALL DIMENSIONS HAVE TO BE VERIFIED BY THE CONTRACTOR ON THE CONSTRUCTION SITE
 IMPORTANT: These drawings are property of IRI, Rruga DERVISH HIMA, nr 8 kati i pare - 1001 TIRANA. Copy, multiplication or distribution inbetween parties of these plans (or any part of it) without written permission of IRI is prohibited.

TË GJITHA DIMENSIONET DUHET TË VERIFIKOHEN NGA KONTRAKTORI NË VEND
 E RENDËSISHME: Këto vizatime janë pronë e IRI, Rruga DERVISH HIMA, nr 8 kati i parë - 1001 TIRANË. Kopjimi, shumfishimi apo shpërndarja e këtyre vizatimeve (apo pjesëve të tyre) pa lejen me shkrim të IRI është e ndaluar.