

**Legenda:**

TIPI I RREZIKUT		TIPI I FIKESIT TE PERSHTATSEME						MENYRA E PERDORIMIT	
PERCAKTIMI I SHKALLES SE RREZIKUT	PERZGJEDHJA E FIZESES SE PERSHTATSEME	UJE	SHKURIME	AMBIENTO ANTIKORRUPSION (CO2)	FLUJHUR KIMIK	FLUJHUR SPECIAL	HALOGEN	AZOT	UJE (Fiks ose hidrant); SHKURIME
TE PERDOREN KETO FIKESA	MEKANIKE I ZAKORDEME Mazh, gaz, vaj, kerosen, gaz, gaz i lumenjve.	A	A			A, B, C	A, B, C		Flakshet prane kembere dhe uji shpeshat qe jepen e pastrohen te zjerret. Nuk duhet te perdoren ne pozicion qe gjene ne funksion. Duhet te shpeshat energji.
TE PERDOREN KETO FIKESA	LIQURIT TE DORDEME Mazh, gaz, vaj, kerosen, gaz, gaz i lumenjve.		A	B	B	A, B, C	A, B, C	A	Mos hidh shkurime direkt te terra e djegies. Lene shkurime te tjera shkurime te zjerret. Nuk duhet te perdoren ne pozicion qe gjene ne funksion. Duhet te shpeshat energji.
TE PERDOREN KETO FIKESA	SHKURIME ELETORIK Mazh, gaz, vaj, kerosen, gaz, gaz i lumenjve.			B	B	A, B, C	A, B, C	A	Drejtija ne vete e zjerret. Kancelat ne garancat te fikeses dhe pastroj sht edhe pastroj Mazh thirr me fymemorje shujt qe krijohen.
									Drejtija ne vete e zjerret e pastroj e zjerret. Mazh thirr me fymemorje shujt qe krijohen.

**Notes:**

**Poli i Ri i Teknologjisë së Informacionit dhe Sigurisë Kibernetike**

Objekti: **Leje Ndertimi**  
 Zona Kadastrale: **zk: 3266**  
 Klienti: **FONDI SHQIPTAR I ZHVILLIMIT**

<b>iRI</b> Local Architecture Office (LOC) Studio Lokale Arkitekture (VEND) Gert Agolli	N.6844	Firma: Lexoj dhe aprovoj
<b>ARCHISPACE</b> Local Architecture Office (LOC) Studio Lokale Arkitekture (VEND) Rais Petrela	N.6732/14	Firma: Lexoj dhe aprovoj
<b>CONSULTING &amp; MANAGEMENT ALBANIA</b> Local Architecture Office (LOC) Studio Lokale Arkitekture (VEND) Ervis Myllari	N.6409/7	Firma: Lexoj dhe aprovoj
<b>d&amp;c partners</b> design • consulting engineers Studio Konstruksioni	N.4497/7	Firma: Lexoj dhe aprovoj
<b>MEKA-PRO SHPK</b> Inzhineri Hidro-Mekanik dhe MNZ Ing. Marsel Pyla	N.7013/1	Firma: Lexoj dhe aprovoj
<b>Besart Dalliu Endrit Hoxhaj</b> Inzhineri Elektrik	E-1412/2 E-1923/1	Firma: Lexoj dhe aprovoj
ALL DIMENSIONS HAVE TO BE VERIFIED BY THE CONTRACTOR ON THE CONSTRUCTION SITE IMPORTANT: These drawings are property of iRI. Rruga DERVISH HIMA, nr 8 kati i pare – 1001 TIRANA. Copy, multiplication or distribution inbetween parties of these plans (or any part of it) without written permission of iRI is prohibited.		TË GJITHA DIMENSIONET DUHET TË VERIFIKOHEN NGA KONTRAKTORI NË VËND E RENDËSISHME: Këto vizatime janë pronë e iRI. Rruga DERVISH HIMA, nr 8 kati i parë – 1001 TIRANË. Kopjimi, shumfishimi apo shpërndarja e këtyre vizatimeve (apo pjesëve të tyre) pa lejen me shkrim të iRI është e ndaluar.

issuer <b>M</b>	plan number: <b>M. 5.03</b>	Emertimi i fletës <b>MBROJTA NDAJ ZJARRIT ME FIKESA KATI +0</b>
--------------------	--------------------------------	--

Faza: <b>LN</b>	data: <b>2024</b>	shkalla e vizatimit: <b>1:250</b>	formati: <b>A1</b>	N ↑
--------------------	----------------------	--------------------------------------	-----------------------	--------

TIPI I RREZIKUT		TIPI I FIKESIT TE PERSHATSHEM						MENYRA E PERDORIMIT		
PERCATTIMI I SHKALLËS SE RREZIKUT	PERZGJEDHJA E FIKESËS SE PERSHATSHME	UJE	SHKURIME	AMBIENTO AVANTURË AVANTURË (CO2)	FLUHUR KIMIK	FLUHUR SPECIAL	HALOGEN	AZOT	UJE (Fiks ose hidrat):	Fiksues prona kombëse dhe uji shpërndarë në çapim e pastër në zjarr.
A	TE PERDOREN KETO FIKESA	[Icon]	[Icon]	[Icon]	[Icon]	[Icon]	[Icon]	[Icon]	[Icon]	Mos hiqni shkumën direkt në këmbë e shpërndarë. Lëviz shkumën në këmbë të këmbës dhe pastaj larg edhe pastaj në zonën e zjarrit. Mos hiqni në zonën e zjarrit. Duhet të shpërndahet energjinë.
B	TE PERDOREN KETO FIKESA	[Icon]	[Icon]	[Icon]	[Icon]	[Icon]	[Icon]	[Icon]	[Icon]	Mos hiqni shkumën direkt në këmbë e shpërndarë. Lëviz shkumën në këmbë të këmbës dhe pastaj larg edhe pastaj në zonën e zjarrit. Mos hiqni në zonën e zjarrit. Duhet të shpërndahet energjinë.
C	TE PERDOREN KETO FIKESA	[Icon]	[Icon]	[Icon]	[Icon]	[Icon]	[Icon]	[Icon]	[Icon]	Drejtësisht në këmbë e pastër në zjarr. Mos hiqni në këmbë të këmbës dhe pastaj larg edhe pastaj në zonën e zjarrit. Duhet të shpërndahet energjinë.

Notes:

## Poli i Ri i Teknologjisë së Informacionit dhe Sigurisë Kibernetike

Objekti: **Leje Ndertimi**  
 Zona Kadastrale: **zk: 3266**      Klienti: **FONDI SHQIPTAR I ZHVILLIMIT**


<b>iRI</b> Local Architecture Office Studio Lokale Arkitekture Gent Agolli	N.6844	Firma: Lexoj dhe aprovoj
<b>ARCHISPACE</b> Local Architecture Office Studio Lokale Arkitekture Rais Petrela	N.6732/14	Firma: Lexoj dhe aprovoj
<b>CONSULTING &amp; MANAGEMENT ALBANIA</b> Local Architecture Office Studio Lokale Arkitekture Ervis Myllari	N.6409/7	Firma: Lexoj dhe aprovoj
<b>d&amp;c partners</b> design • consulting • engineering	N.4497/7	Firma: Lexoj dhe aprovoj
<b>MEKA-PRO SHPK</b> Inzhineri Hidro-Mekanik dhe MNZ Ing. Marsel Pylja	N.7013/1	Firma: Lexoj dhe aprovoj
<b>Besart Dalliu Endrit Hoxhaj</b> Inzhineri Elektrik	E-1412/2 E-1923/1	Firma: Lexoj dhe aprovoj


ALL DIMENSIONS HAVE TO BE VERIFIED BY THE CONTRACTOR ON THE CONSTRUCTION SITE  
 IMPORTANT: These drawings are property of iRI. Rruga DERVISH HIMA, nr 8 kati i pare - 1001 TIRANA. Copy, multiplication or distribution inbetween parties of these plans (or any part of it) without written permission of iRI is prohibited.

TË GJITHA DIMENSIONET DUHET TË VERIFIKOHEN NGA KONTRAKTORI NË VËND  
 E RENDËSISHME: Këto vizatime janë pronë e iRI. Rruga DERVISH HIMA, nr 8 kati i parë - 1001 TIRANË. Kopjimi, shpërndarja apo shpërndarja e këtyre vizatimeve (apo pjesëve të tyre) pa lejen me shkrim të iRI është e ndaluar.

issuer <b>M</b>	plan number: <b>M. 5.04</b>	Emertimi i fletës <b>MBROJTA NDAJ ZJARRIT ME FIKESA KATI +1</b>
--------------------	--------------------------------	--

Faza: <b>LN</b>	data: <b>2024</b>	shkalla e vizatimit: <b>1:250</b>	formati: <b>A1</b>
--------------------	----------------------	--------------------------------------	-----------------------

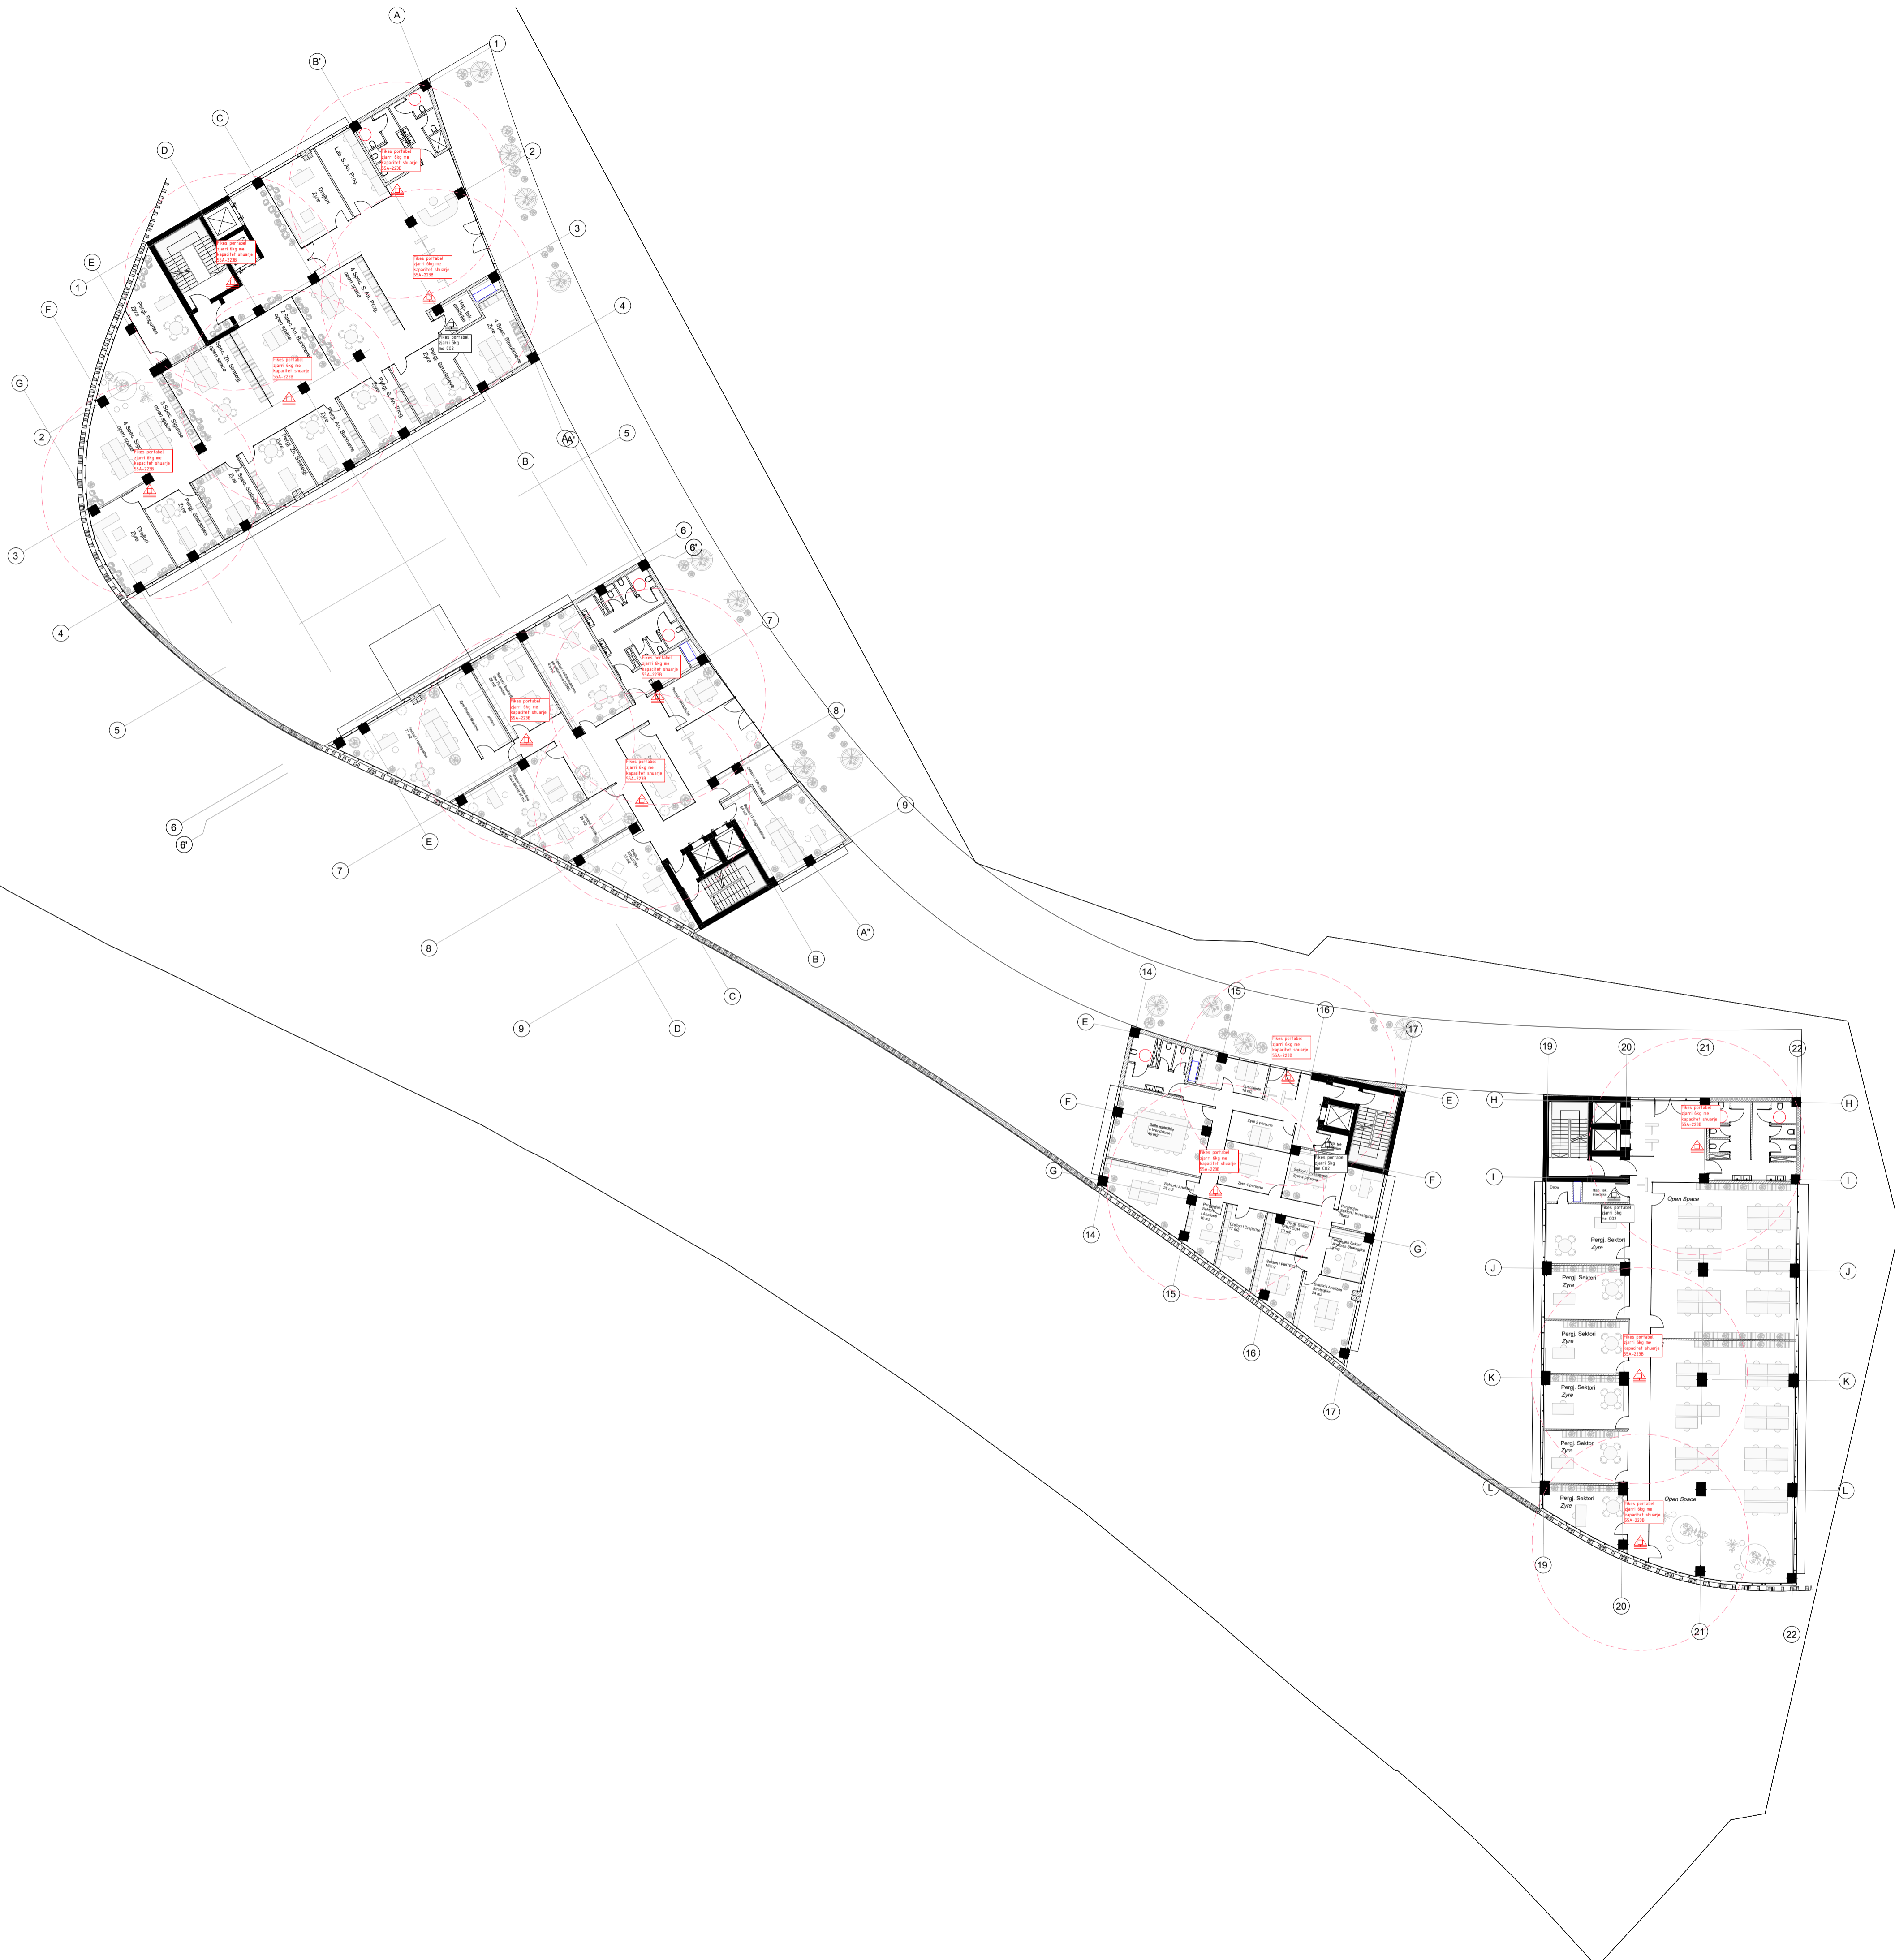

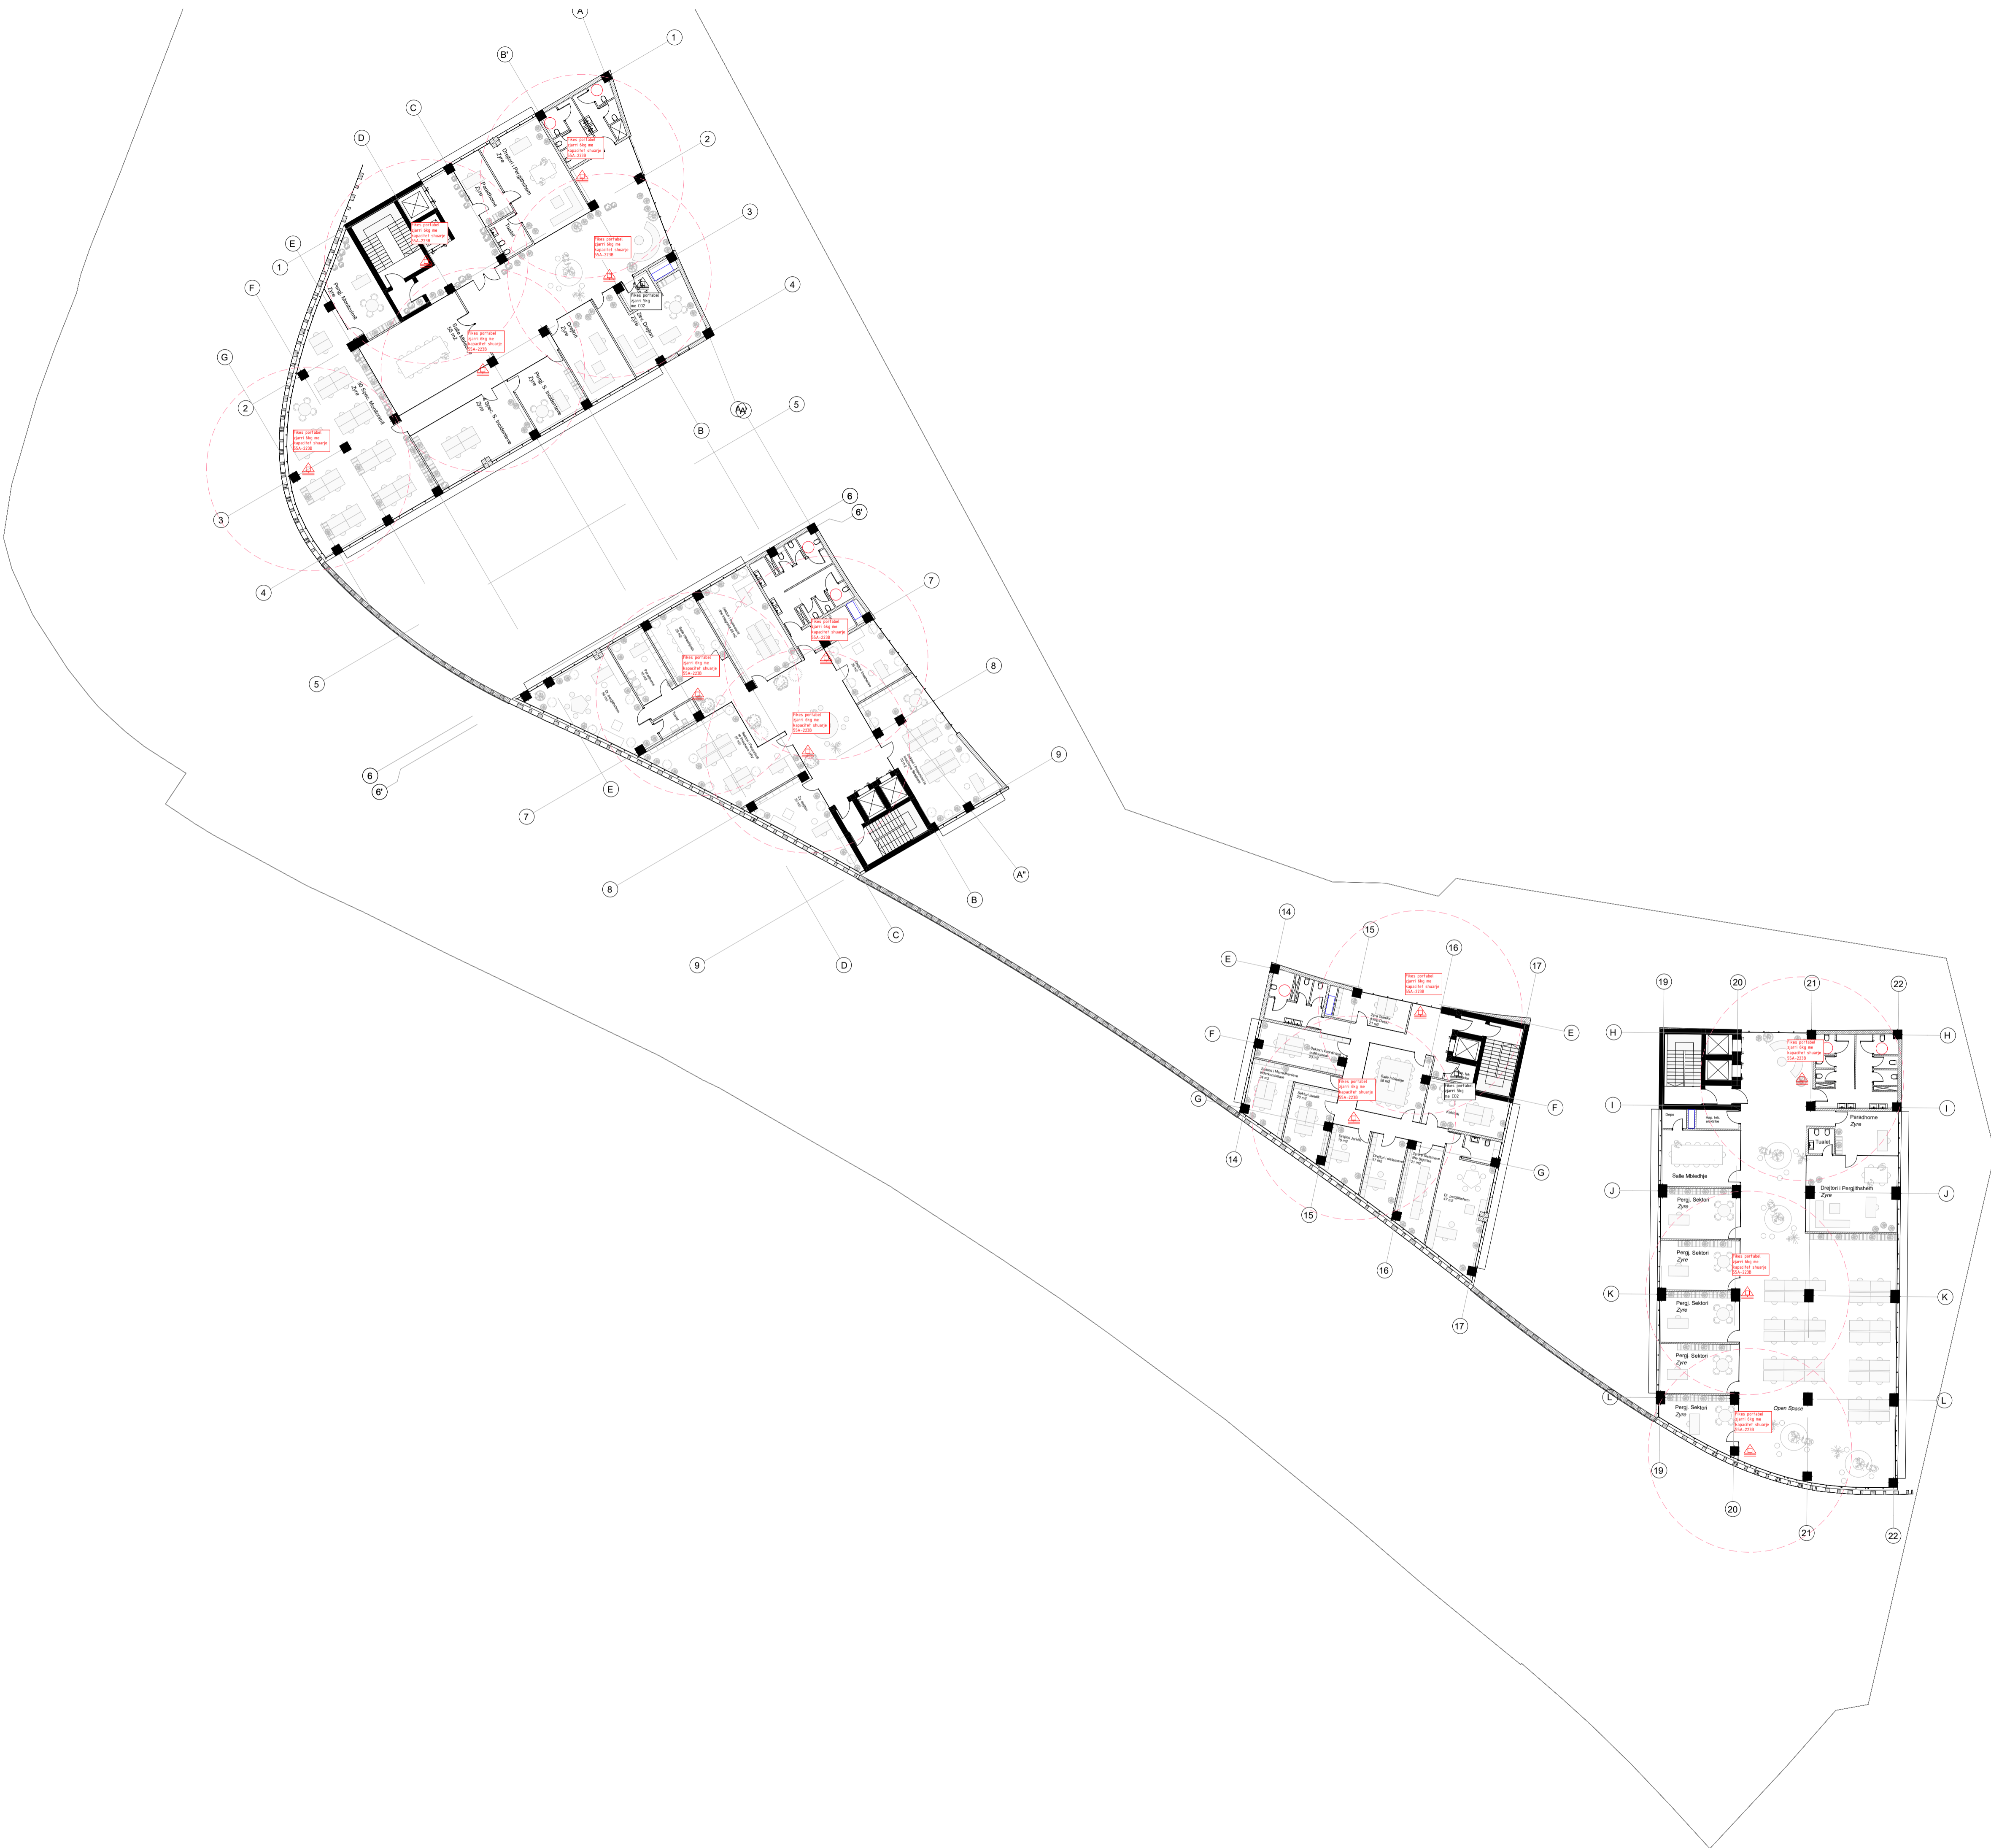

**Legenda:**

TIPI I RREZIKUT		TIPI I FIKESIT TE PERSHATSHEM						MENYRA E PERDORIMIT	
PERCATTIM I SHALLEVE SE RREZIKUT	PERZGJEDHJA E FIKESIT SE PERSHATSHEM	UJE	SHUMICE	AMBIENTO ANTIKORRUPSION (CO2)	FLUHUR KIMIK	FLUHUR SPECIAL	HALOGEN	AZOT	UJE (fikse ose hidrante)
<b>A</b>	TE PERDOREN KETO FIKESA NEKONSTRUKSIONE I ZAKONSHEM								
<b>B</b>	TE PERDOREN KETO FIKESA LIKUIDE TE DUESHEM								
<b>C</b>	TE PERDOREN KETO FIKESA SHKURTIM ELETRIK								

**Notes:**

## Poli i Ri i Teknologjisë së Informacionit dhe Sigurisë Kibernetike

Objekti: **Leje Ndertimi**  
 Zona Kadastrale: **zk: 3266**      Klienti: **FONDI SHQIPTAR I ZHVILLIMIT**

<b>iRI</b> Local Architecture Office Studio Lokale Arkitekture Gert Agolli	N.6844	Firma: Lexoj dhe aprovoj
<b>ARCHISPACE</b> Local Architecture Office Studio Lokale Arkitekture Rais Petrela	N.6732/14	Firma: Lexoj dhe aprovoj
<b>CONSULTING &amp; MANAGEMENT ALBANIA</b> Local Architecture Office Studio Lokale Arkitekture Ervis Myllari	N.6409/7	Firma: Lexoj dhe aprovoj
<b>d&amp;c partners</b> Studio Konstruksioni	N.4497/7	Firma: Lexoj dhe aprovoj
<b>MEKA-PRO SHPK</b> Inzhineri Hidro-Mekanik dhe MNZ Ing. Marsel Pylla	N.7013/1	Firma: Lexoj dhe aprovoj
<b>Besart Dalliu Endrit Hoxhaj</b> Inzhineri Elektrik	E-1412/2 E-1923/1	Firma: Lexoj dhe aprovoj

ALL DIMENSIONS HAVE TO BE VERIFIED BY THE CONTRACTOR ON THE CONSTRUCTION SITE  
 IMPORTANT: These drawings are property of IRI. Rruga DERSH HIMA, nr 8 kati i pare – 1001 TIRANA. Copy, multiplication or distribution inbetween parties of these plans (or any part of it) without written permission of IRI is prohibited.

TË GJITHA DIMENSIONET DUHET TË VERIFIKOHEN NGA KONTRAKTORI NË VËND  
 E RËNDËSISHME: Këto vizatime janë pronë e IRI. Rruga DERSH HIMA, nr 8 kati i parë – 1001 TIRANË. Kopjimi, shumëfishimi apo shpërndarja e këtyre vizatimeve (apo pjesëve të tyre) pa lejen me shkrim të IRI është e ndaluar.

issuer <b>M</b>	plan number: <b>M. 5.05</b>	Emertimi i fletës <b>MBROJTA NDAJ ZJARRIT ME FIKESA KATI +2</b>	
Faza: <b>LN</b>	data: <b>2024</b>	shkalla e vizatimit: <b>1:250</b>	formati: <b>A1</b>

