

Legenda:

Notes:

## Poli i Ri i Teknologjisë së Informacionit dhe Sigurisë Kibernetike


Objekti: Leje Ndertimi Klienti: FONDI SHQIPTAR I ZHVILLIMIT  
Zona Kadastrale: zk: 3266

<b>iRI</b> Local Architecture Office (LOC) Studio Lokale Arkitekture (VEND) Gent Agolli	N.6844	Firma: Lexoj dhe aprovoj
<b>ARCHISPACE</b> Local Architecture Office (LOC) Studio Lokale Arkitekture (VEND) Rais Petrela	N.6732/14	Firma: Lexoj dhe aprovoj
<b>CONSULTING &amp; MANAGEMENT ALBANIA</b> Local Architecture Office (LOC) Studio Lokale Arkitekture (VEND) Enis Myftari	N.6409/7	Firma: Lexoj dhe aprovoj
<b>d&amp;c partners</b> design + consulting + engineering 1991-2024	N.4497/7	Firma: Lexoj dhe aprovoj
Studio Konstruksioni		
<b>MEKA-PRO SHPK</b> Inzhinieri Hidro-Mekanik dhe MNZ Ing. Marsel Pyla	N.7013/1	Firma: Lexoj dhe aprovoj
<b>Besart Dalliu</b> <b>Endrit Hoxhaj</b> Inzhinieri Elektrik	E-1412/2 E-1923/1	Firma: Lexoj dhe aprovoj

TË GJITHA DIMENSIONET DUHET TË VERIFIKOHEN NGA KONTRAKTORI NË VËND.  
E RENDËSISHME: Këto vizatime janë pronë e IRI, Rruga DERVISH HIMA, nr 8 kati i parë – 1001 TIRANË.  
Kopjimi, shumfishimi apo shpërndarja e këtyre vizatimeve (apo pjesëve të tyre) pa lejen me shkrim të IRI është e ndaluar.

issuer <b>A</b>	Layout ID <b>I.03.2</b>	Emertimi i Fletes <b>Kati perdhe</b>	
phase: LN	date: 2024	Drawing Scale <b>1:100</b>	format: N

AIF

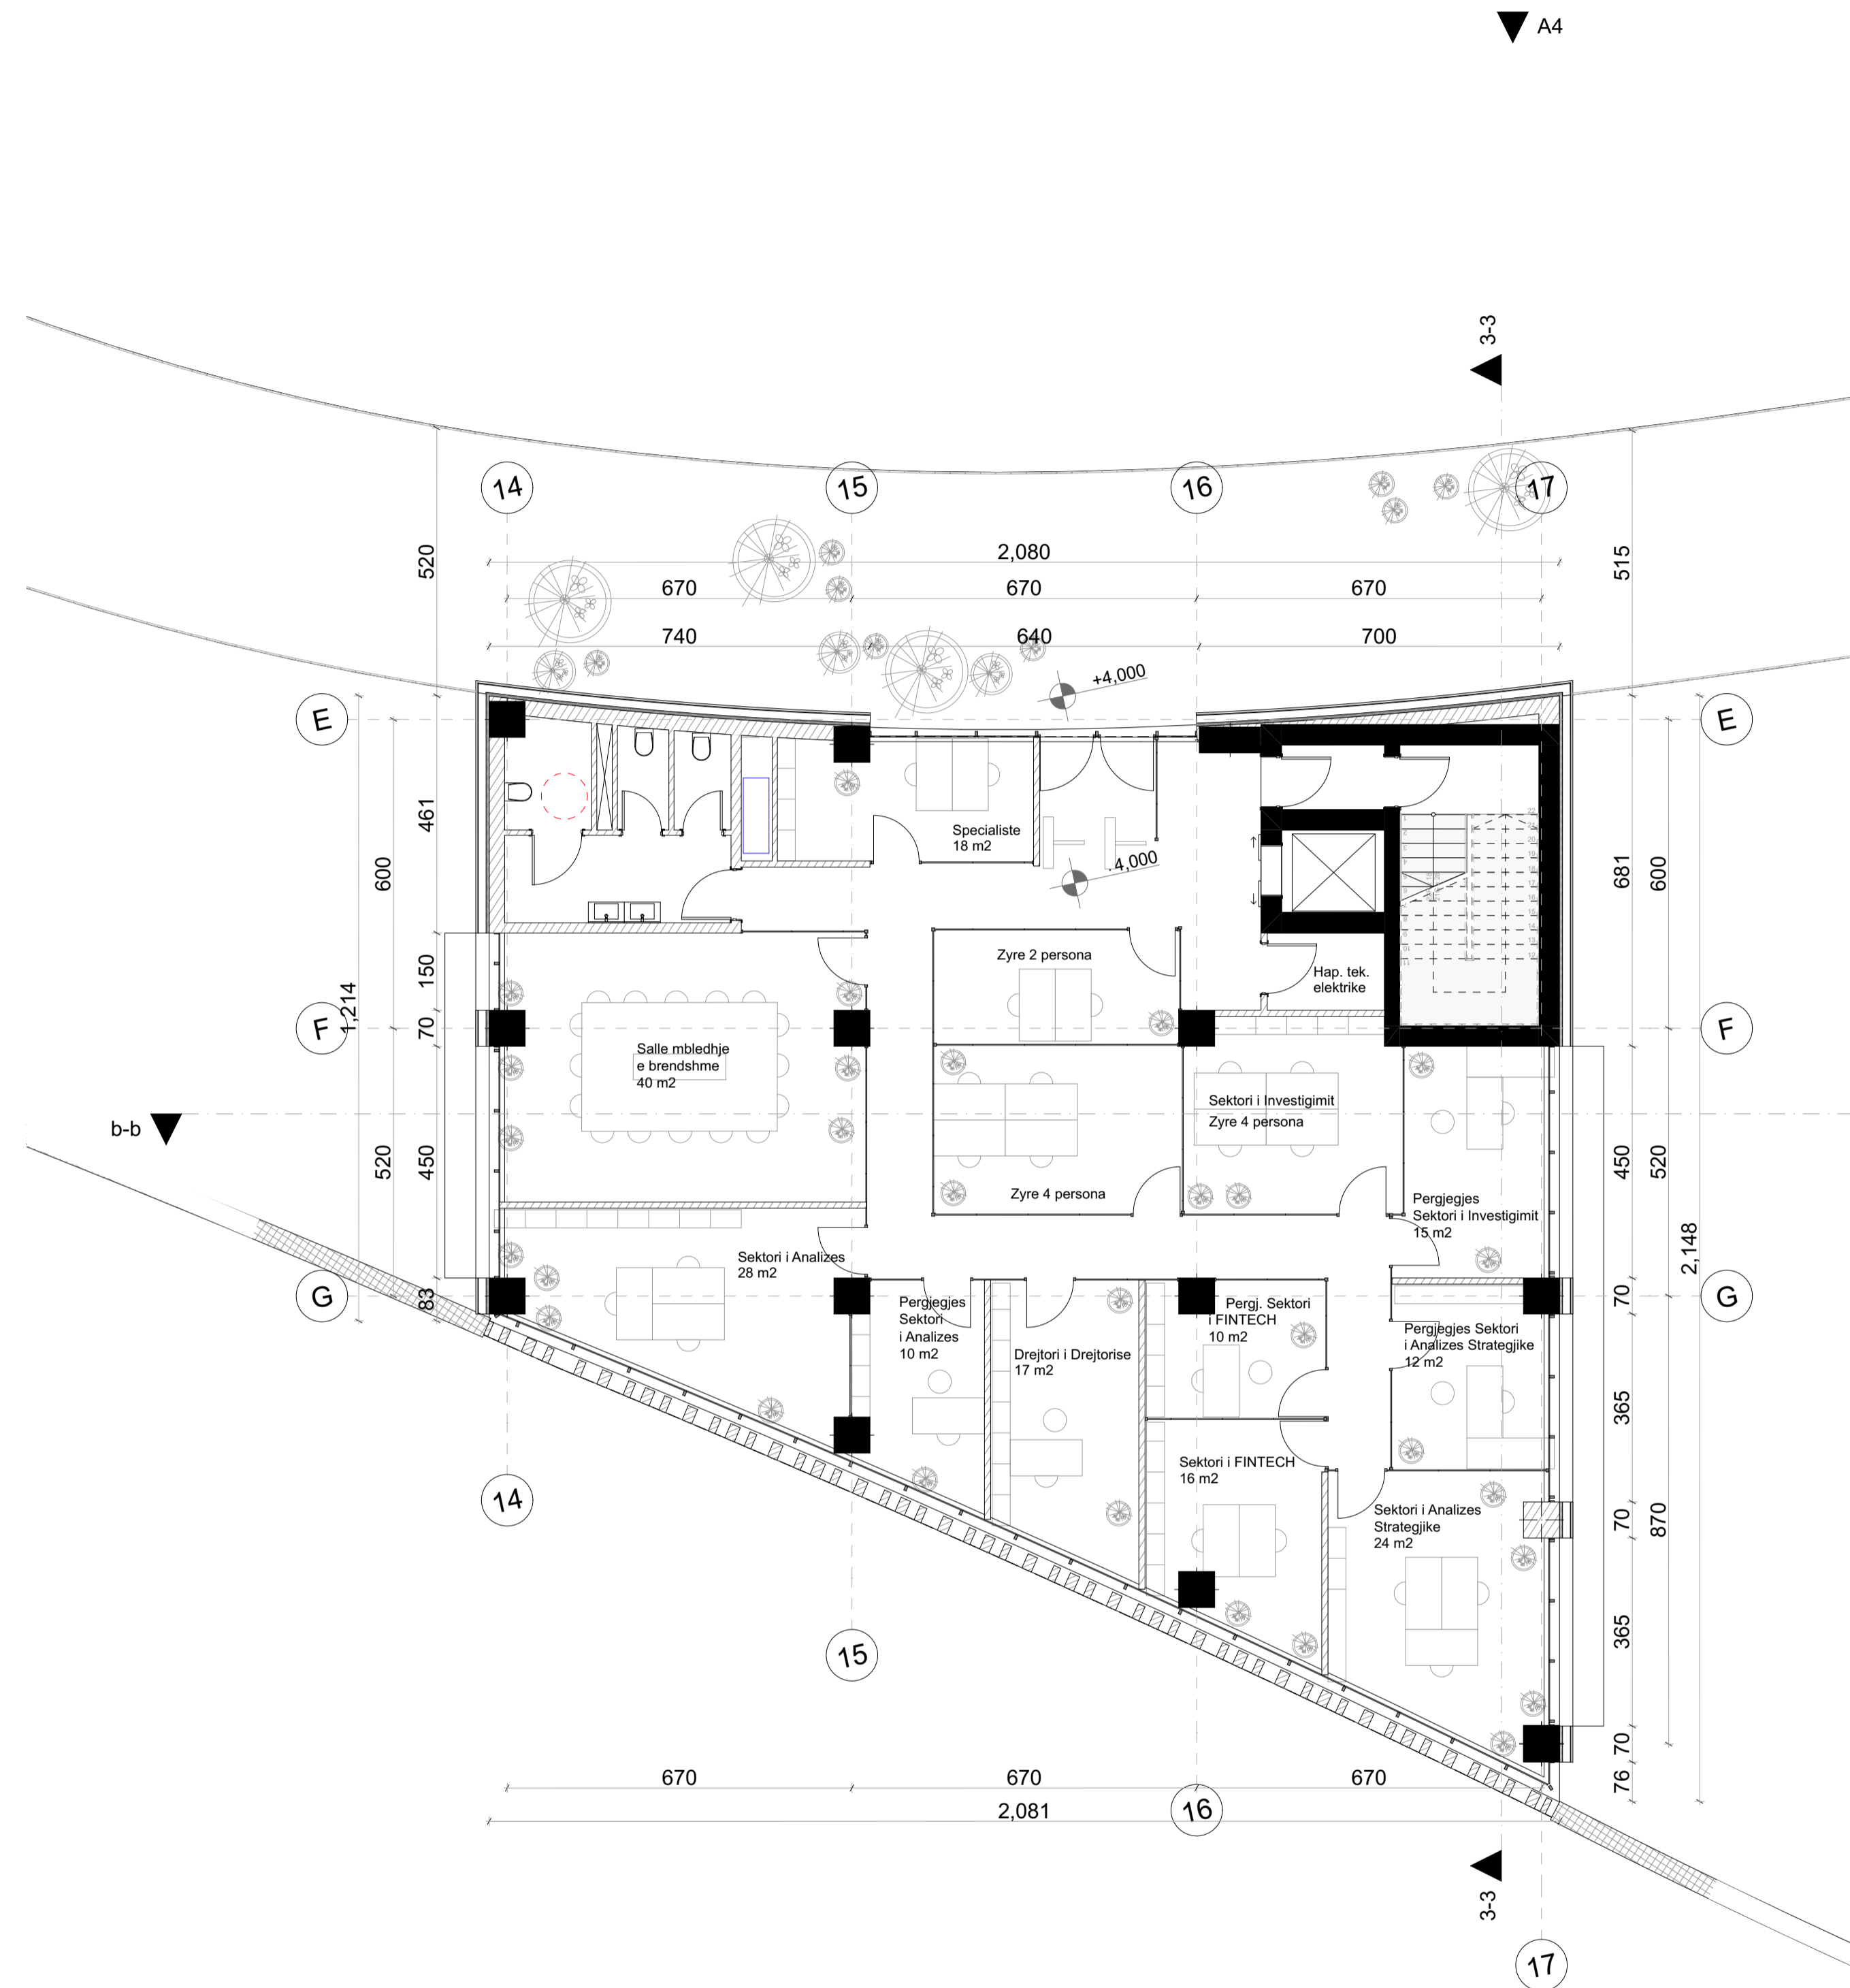

Legenda:

Notes:

**Poli i Ri i Teknologjisë së Informacionit dhe Sigurisë Kibernetike**


Objekti: Leje Ndertimi      Klienti: FONDI SHQIPTAR I ZHVILLIMIT  
 Zona Kadastrale: zk: 3266

<b>iRI</b> Local Architecture Office (LOC) Studio Lokale Arkitekture (VEND) Gent Agolli	N.6844	Firma: Lexoj dhe aprovoj
<b>ARCHISPACE</b> Local Architecture Office (LOC) Studio Lokale Arkitekture (VEND) Rais Petrela	N.6732/14	Firma: Lexoj dhe aprovoj
<b>CONSULTING &amp; MANAGEMENT ALBANIA</b> Local Architecture Office (LOC) Studio Lokale Arkitekture (VEND) Enis Myftari	N.6409/7	Firma: Lexoj dhe aprovoj
<b>d&amp;c partners</b> design + consulting + engineering Studio Konstruksioni	N.4497/7	Firma: Lexoj dhe aprovoj
<b>MEKA-PRO SHPK</b> Inzhinieri Hidro-Mekanik dhe MNZ Ing. Marsel Pylia	N.7013/1	Firma: Lexoj dhe aprovoj
<b>Besart Dalliu Endrit Hoxhaj</b> Inzhinieri Elektrik	E-1412/2 E-1923/1	Firma: Lexoj dhe aprovoj

TË GJITHA DIMENSIONET DUHET TË VERIFIKOHEN NGA KONTRAKTORI NË VËND.  
 E RENDËSISHME: Këto vizatime janë pronë e IRI, Rruga DERVISH HIMA, nr 8 kati i parë – 1001 TIRANË.  
 Kopjimi, shumfishimi apo shpërndarja e këtyre vizatimeve (apo pjesëve të tyre) pa lejen me shkrim të IRI është e ndaluar.

issuer <b>A</b>	Layout ID <b>I.03.3</b>	Emertimi i Fletes <b>Kati +1</b>	
phase: LN	date: 2024	Drawing Scale <b>1:100</b>	format: N

AIF

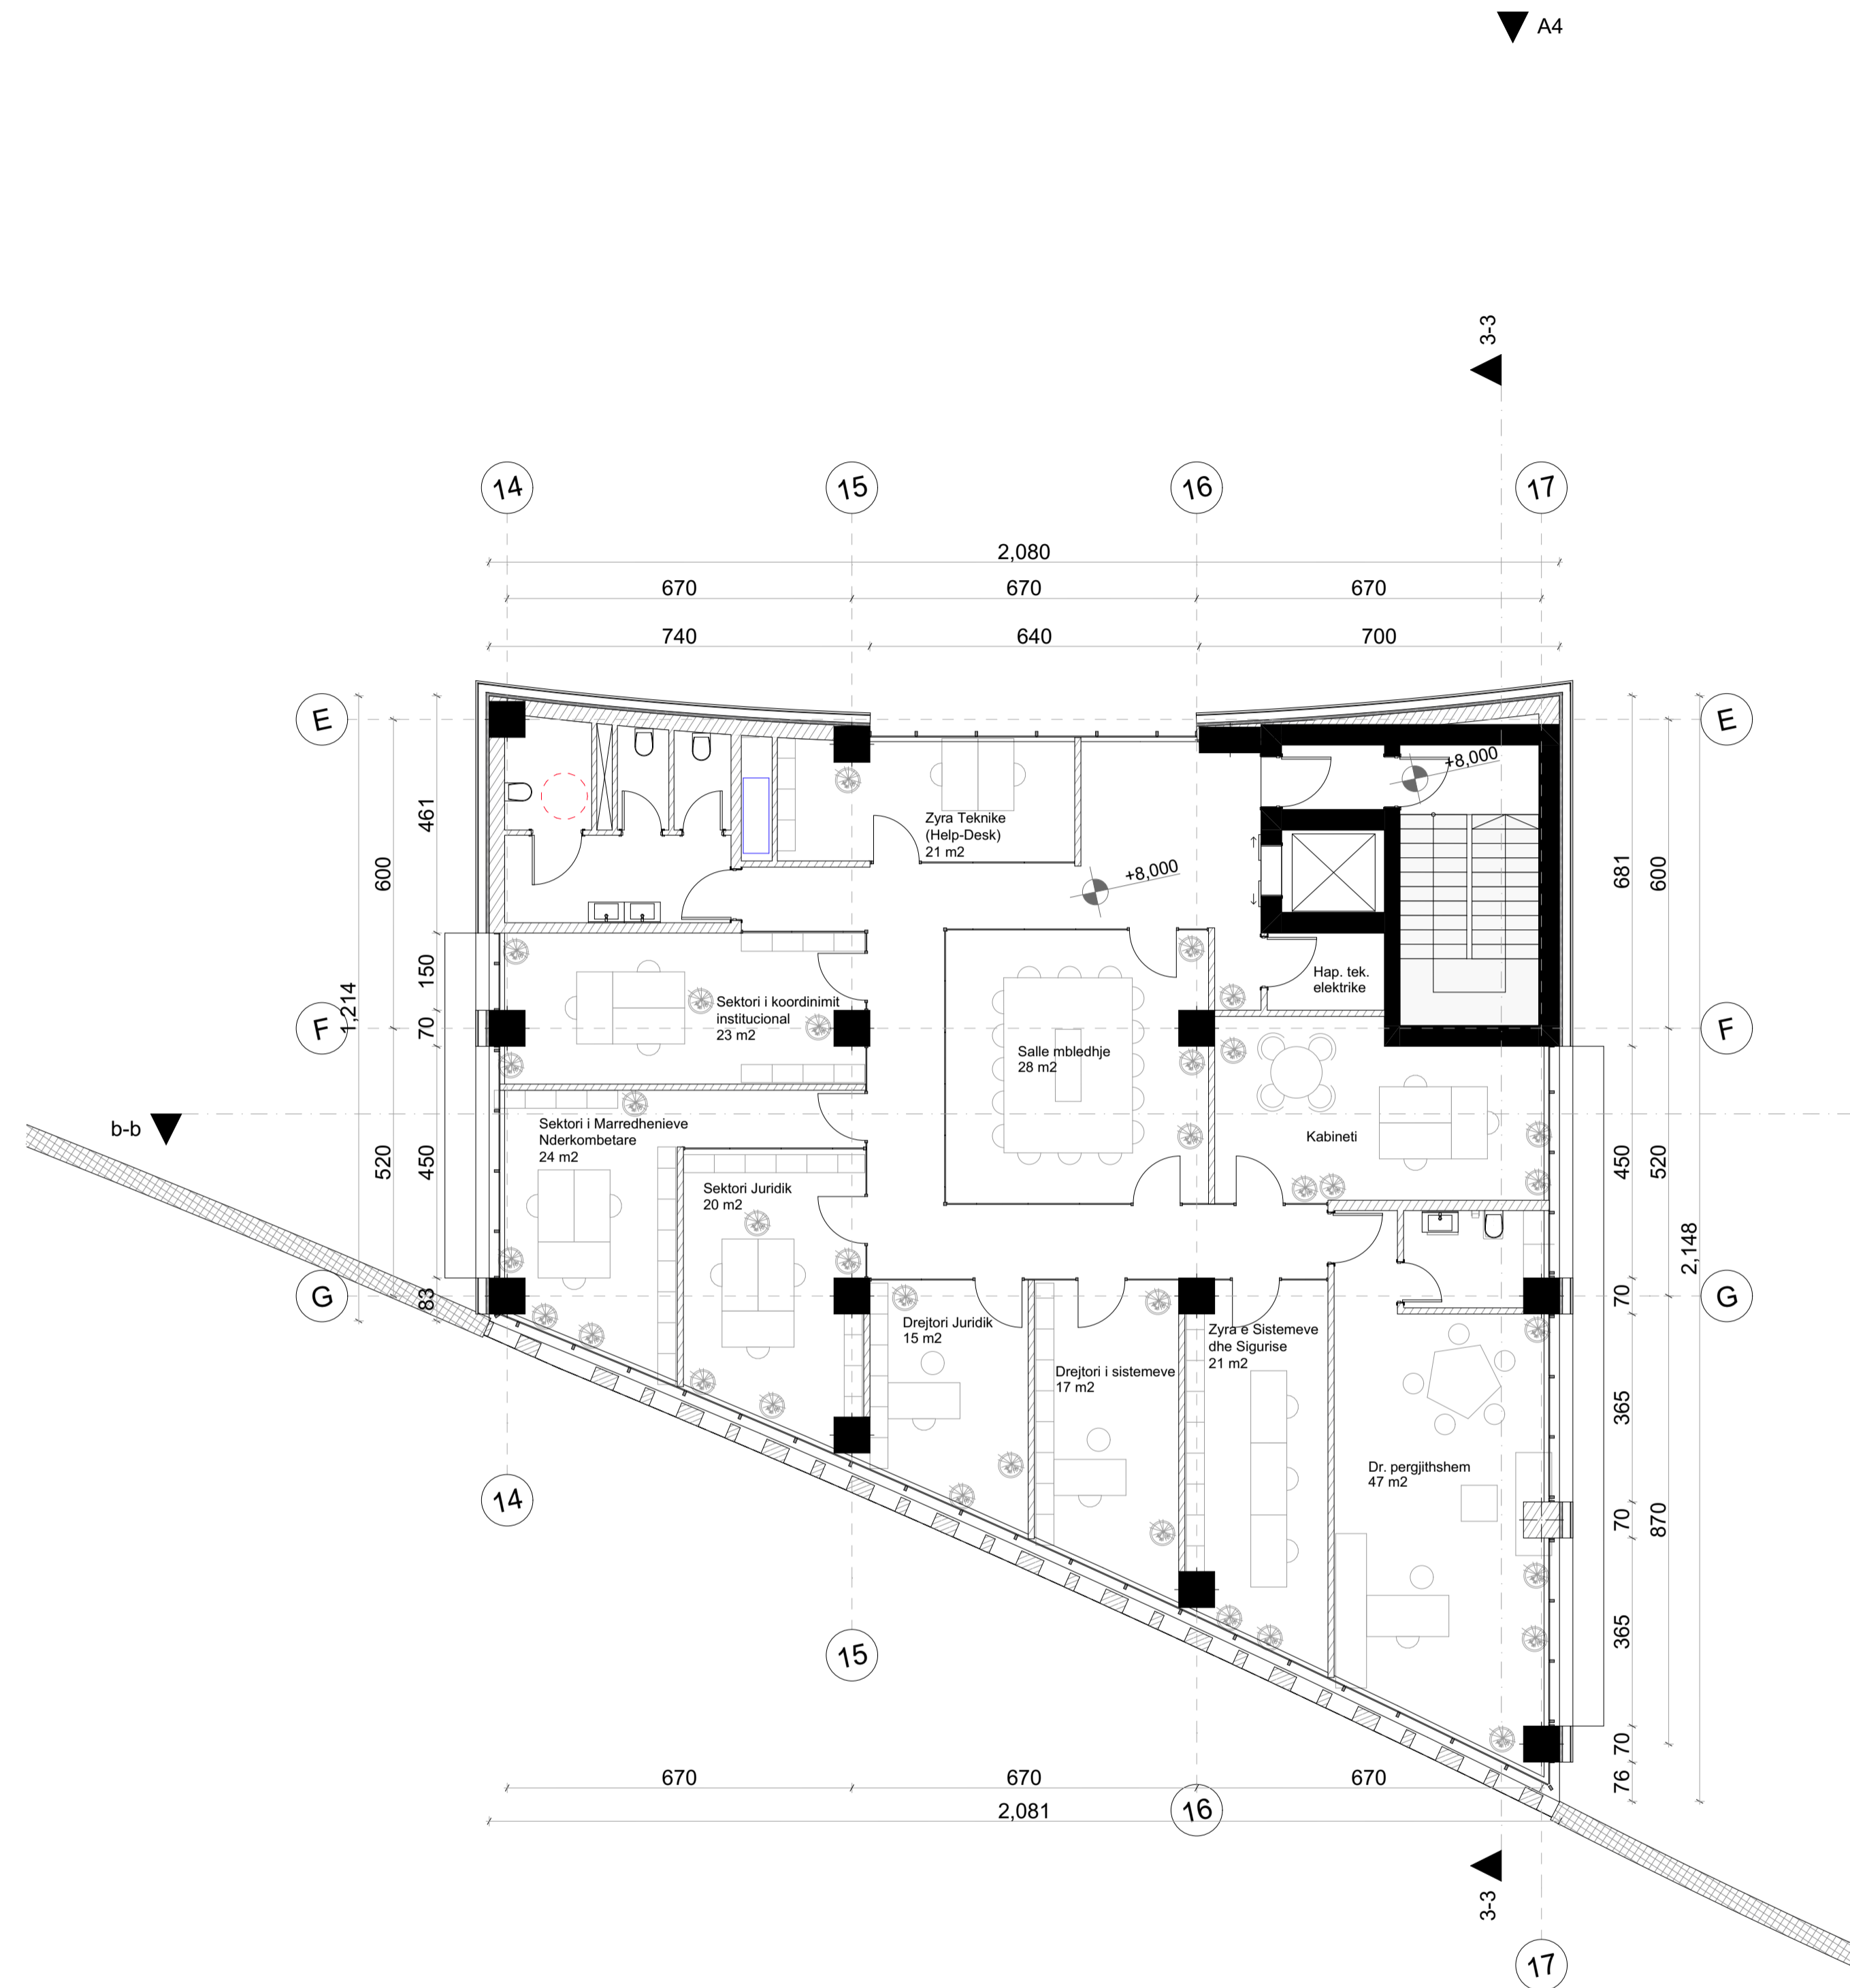

Legenda:

Notes:

## Poli i Ri i Teknologjisë së Informacionit dhe Sigurisë Kibernetike

Objekti: Leje Ndertimi Klienti: FONDI SHQIPTAR I ZHVILLIMIT  
Zona Kadastrale: zk: 3266


<b>iRI</b> Local Architecture Office (LOC) Studio Lokale Arkitekture (VEND) Gent Agolli	N.6844	Firma: Lexoj dhe aprovoj
<b>ARCHISPACE</b> Local Architecture Office (LOC) Studio Lokale Arkitekture (VEND) Rais Petrela	N.6732/14	Firma: Lexoj dhe aprovoj
<b>CONSULTING &amp; MANAGEMENT ALBANIA</b> Local Architecture Office (LOC) Studio Lokale Arkitekture (VEND) Enis Myftari	N.6409/7	Firma: Lexoj dhe aprovoj
<b>d&amp;c partners</b> design + consulting engineers 10010 TIRANE	N.4497/7	Firma: Lexoj dhe aprovoj
Studio Konstruksioni		
<b>MEKA-PRO SHPK</b> Inzhinieri Hidro-Mekanik dhe MNZ Ing. Marsel Pyla	N.7013/1	Firma: Lexoj dhe aprovoj
<b>Besart Dalliu</b> <b>Endrit Hoxhaj</b> Inzhinieri Elektrik	E-1412/2 E-1923/1	Firma: Lexoj dhe aprovoj

TË GJITHA DIMENSIONET DUHET TË VERIFIKOHEN NGA KONTRAKTORI NË VËND.  
E RENDËSISHME: Këto vizatime janë pronë e IRI, Rruga DERVISH HIMA, nr 8 kati i parë – 1001 TIRANE.  
Kopjimi, shumfishimi apo shpërndarja e këtyre vizatimeve (apo pjesëve të tyre) pa lejen me shkrim të IRI është e ndaluar.

issuer <b>A</b>	Layout ID <b>I.03.4</b>	Emertimi i Fletes <b>Kati +2</b>	
phase: LN	date: 2024	Drawing Scale <b>1:100</b>	format: N

AIF



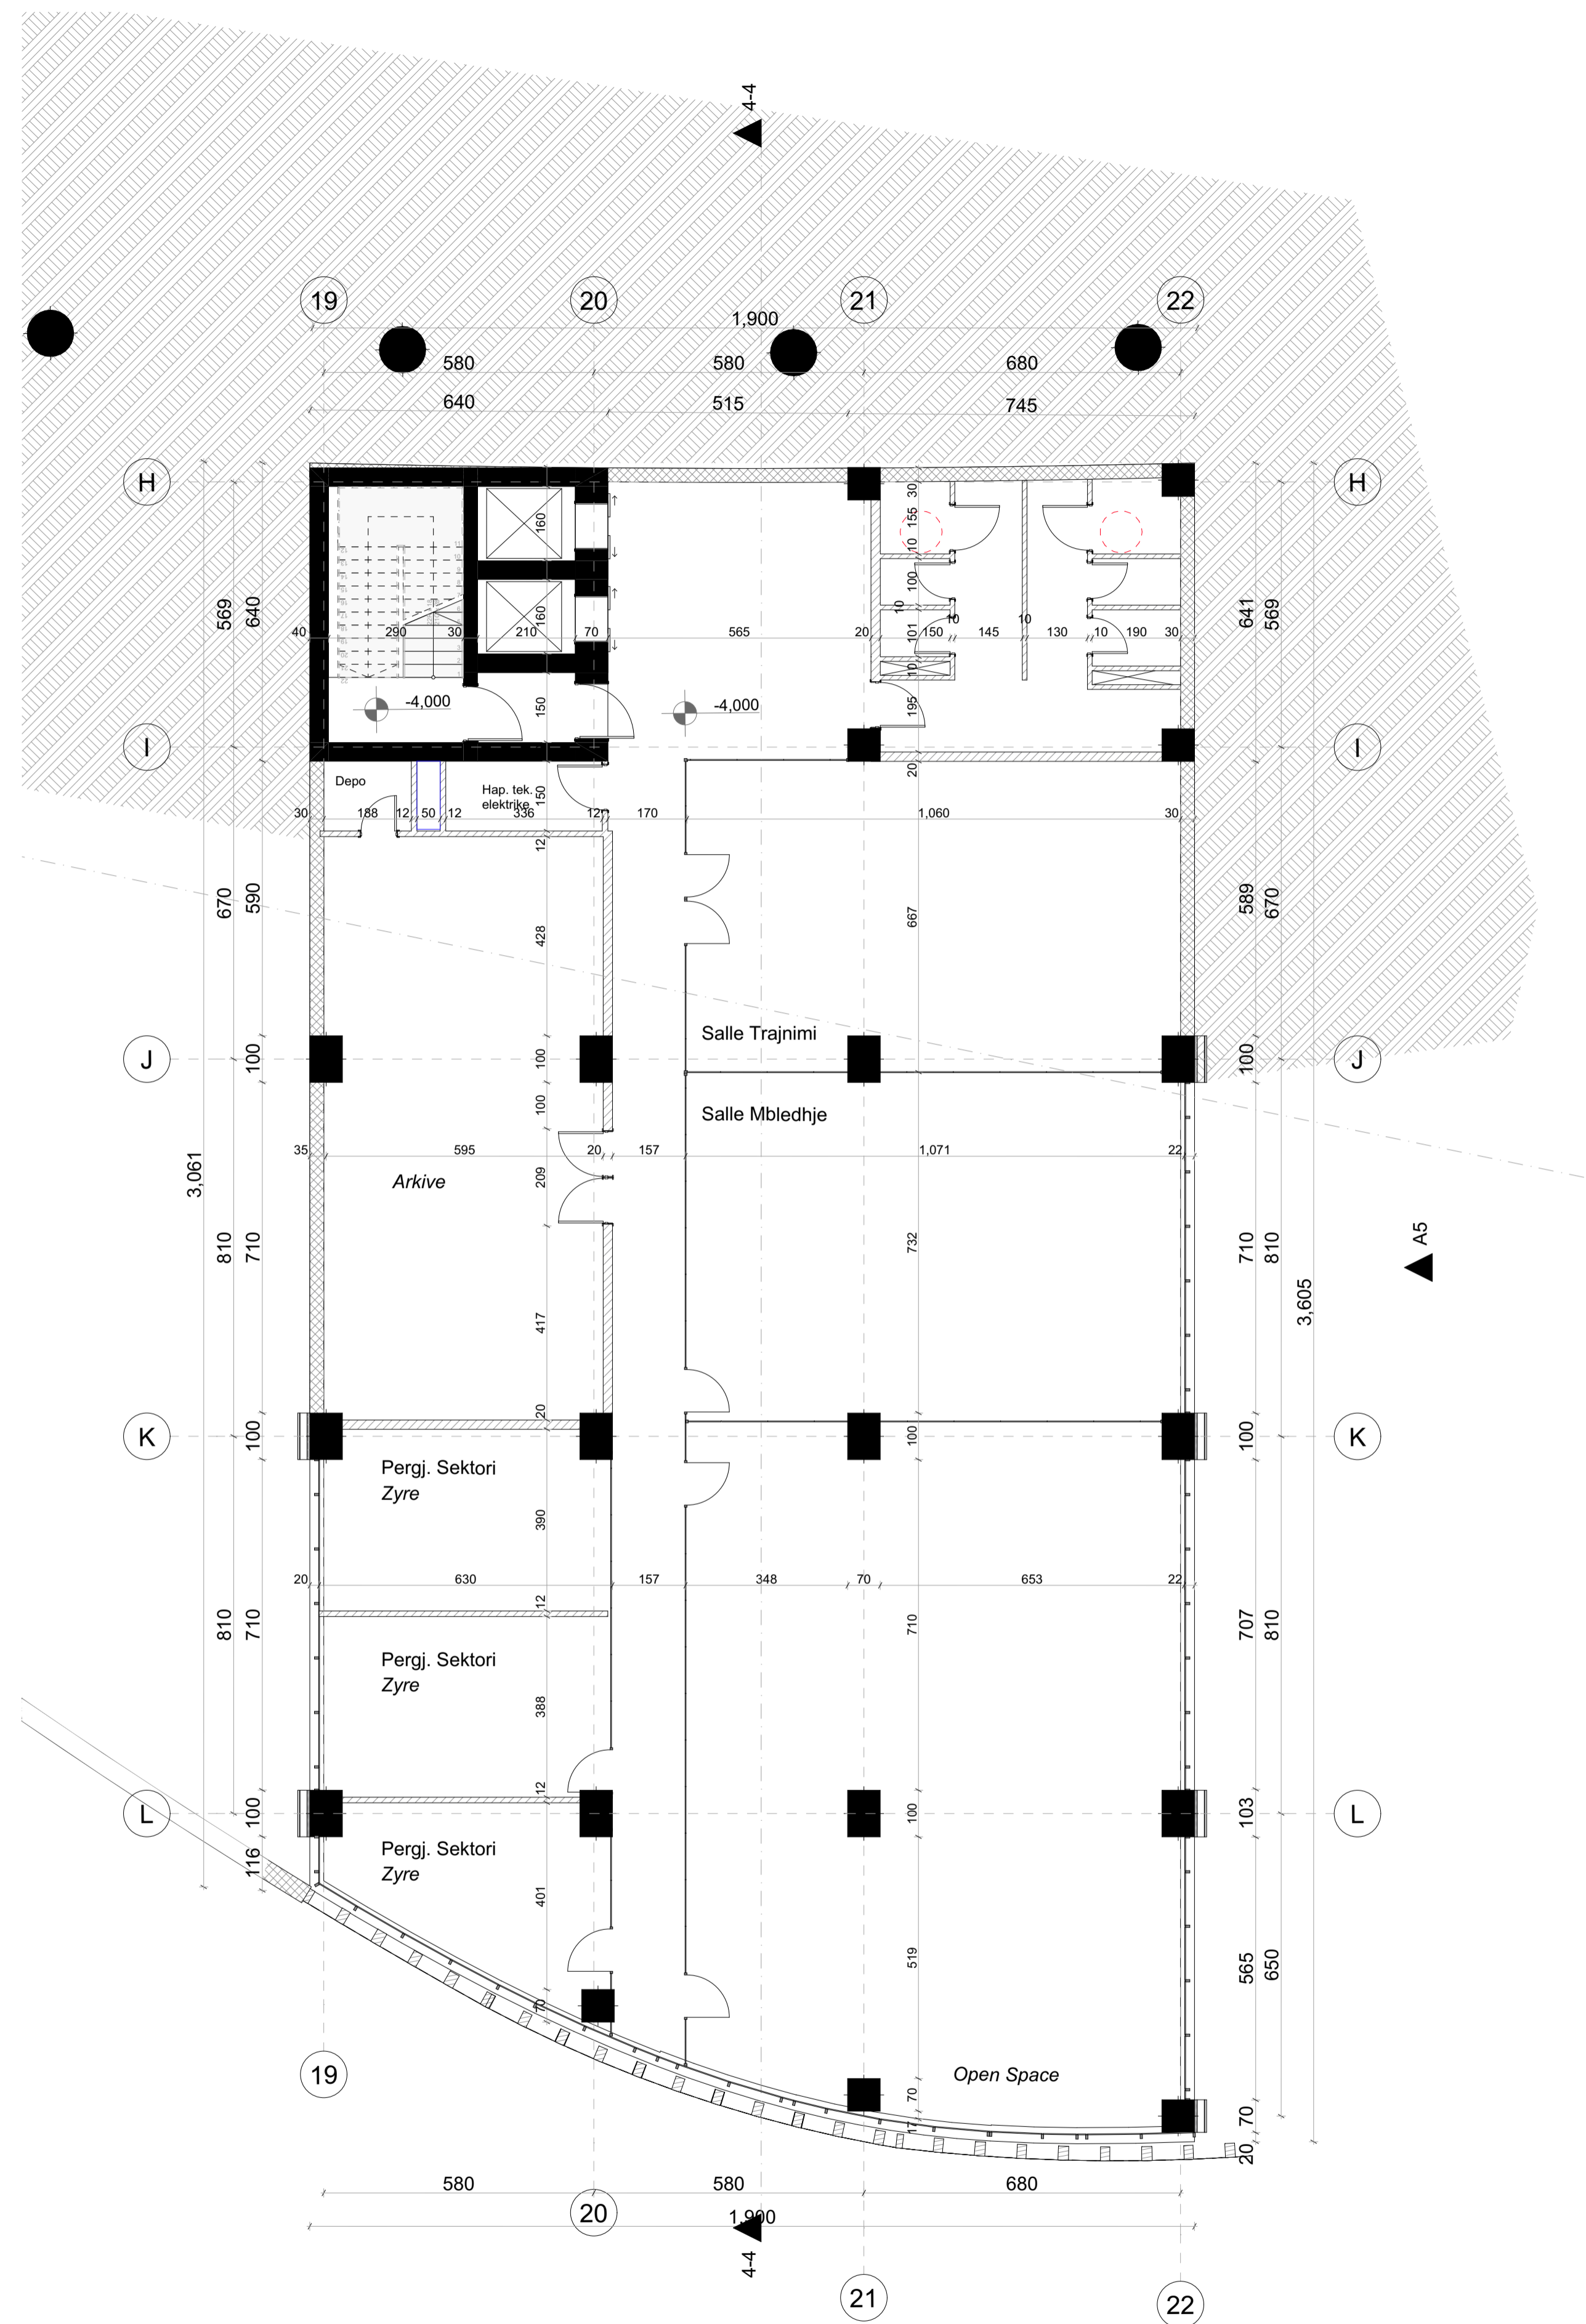

Legenda:

Notes:

## Poli i Ri i Teknologjisë së Informacionit dhe Sigurisë Kibernetike


Objekti: Leje Ndertimi **Klienti:** FONDI SHQIPTAR I ZHVILLIMIT  
Zona Kadastrale: zk: 3266

<b>iRI</b> Local Architecture Office (LOC) Studio Lokale Arkitekture (VEND) Geni Agolli	N.6844	Firma: Lexoj dhe aprovoj
<b>ARCHISPACE</b> Local Architecture Office (LOC) Studio Lokale Arkitekture (VEND) Rais Petrela	N.6732/14	Firma: Lexoj dhe aprovoj
<b>CONSULTING &amp; MANAGEMENT ALBANIA</b> Local Architecture Office (LOC) Studio Lokale Arkitekture (VEND) Ervis Myftari	N.6409/7	Firma: Lexoj dhe aprovoj
<b>d&amp;c partners</b> design + consulting engineers Studio Konstruksioni	N.4497/7	Firma: Lexoj dhe aprovoj
<b>MEKA-PRO SHPK</b> Inzhinieri Hidro-Mekanik dhe MNZ Ing. Marsel Pylia	N.7013/1	Firma: Lexoj dhe aprovoj
<b>Besart Dalliu Endrit Hoxhaj</b> Inzhinieri Elektrik	E-1412/2 E-1923/1	Firma: Lexoj dhe aprovoj

TË GJITHA DIMENSIONET DUHET TË VERIFIKOHEN NGA KONTRAKTORI NË VEND.  
E RENDËSISHME: Këto vizatime janë pronë e IRI, Rruga DERVISH HIMA, nr 8 kati i parë – 1001 TIRANË.  
Kopjimi, shumfishimi apo shpërndarja e këtyre vizatimeve (apo pjesëve të tyre) pa lejen me shkrim të IRI është e ndaluar.

issuer <b>A</b>	Layout ID <b>A.04.1</b>	Emertimi i Fletes <b>Kati -1</b>	
phase: <b>LN</b>	date: <b>2024</b>	Drawing Scale <b>1:100</b>	format: <b>N</b>



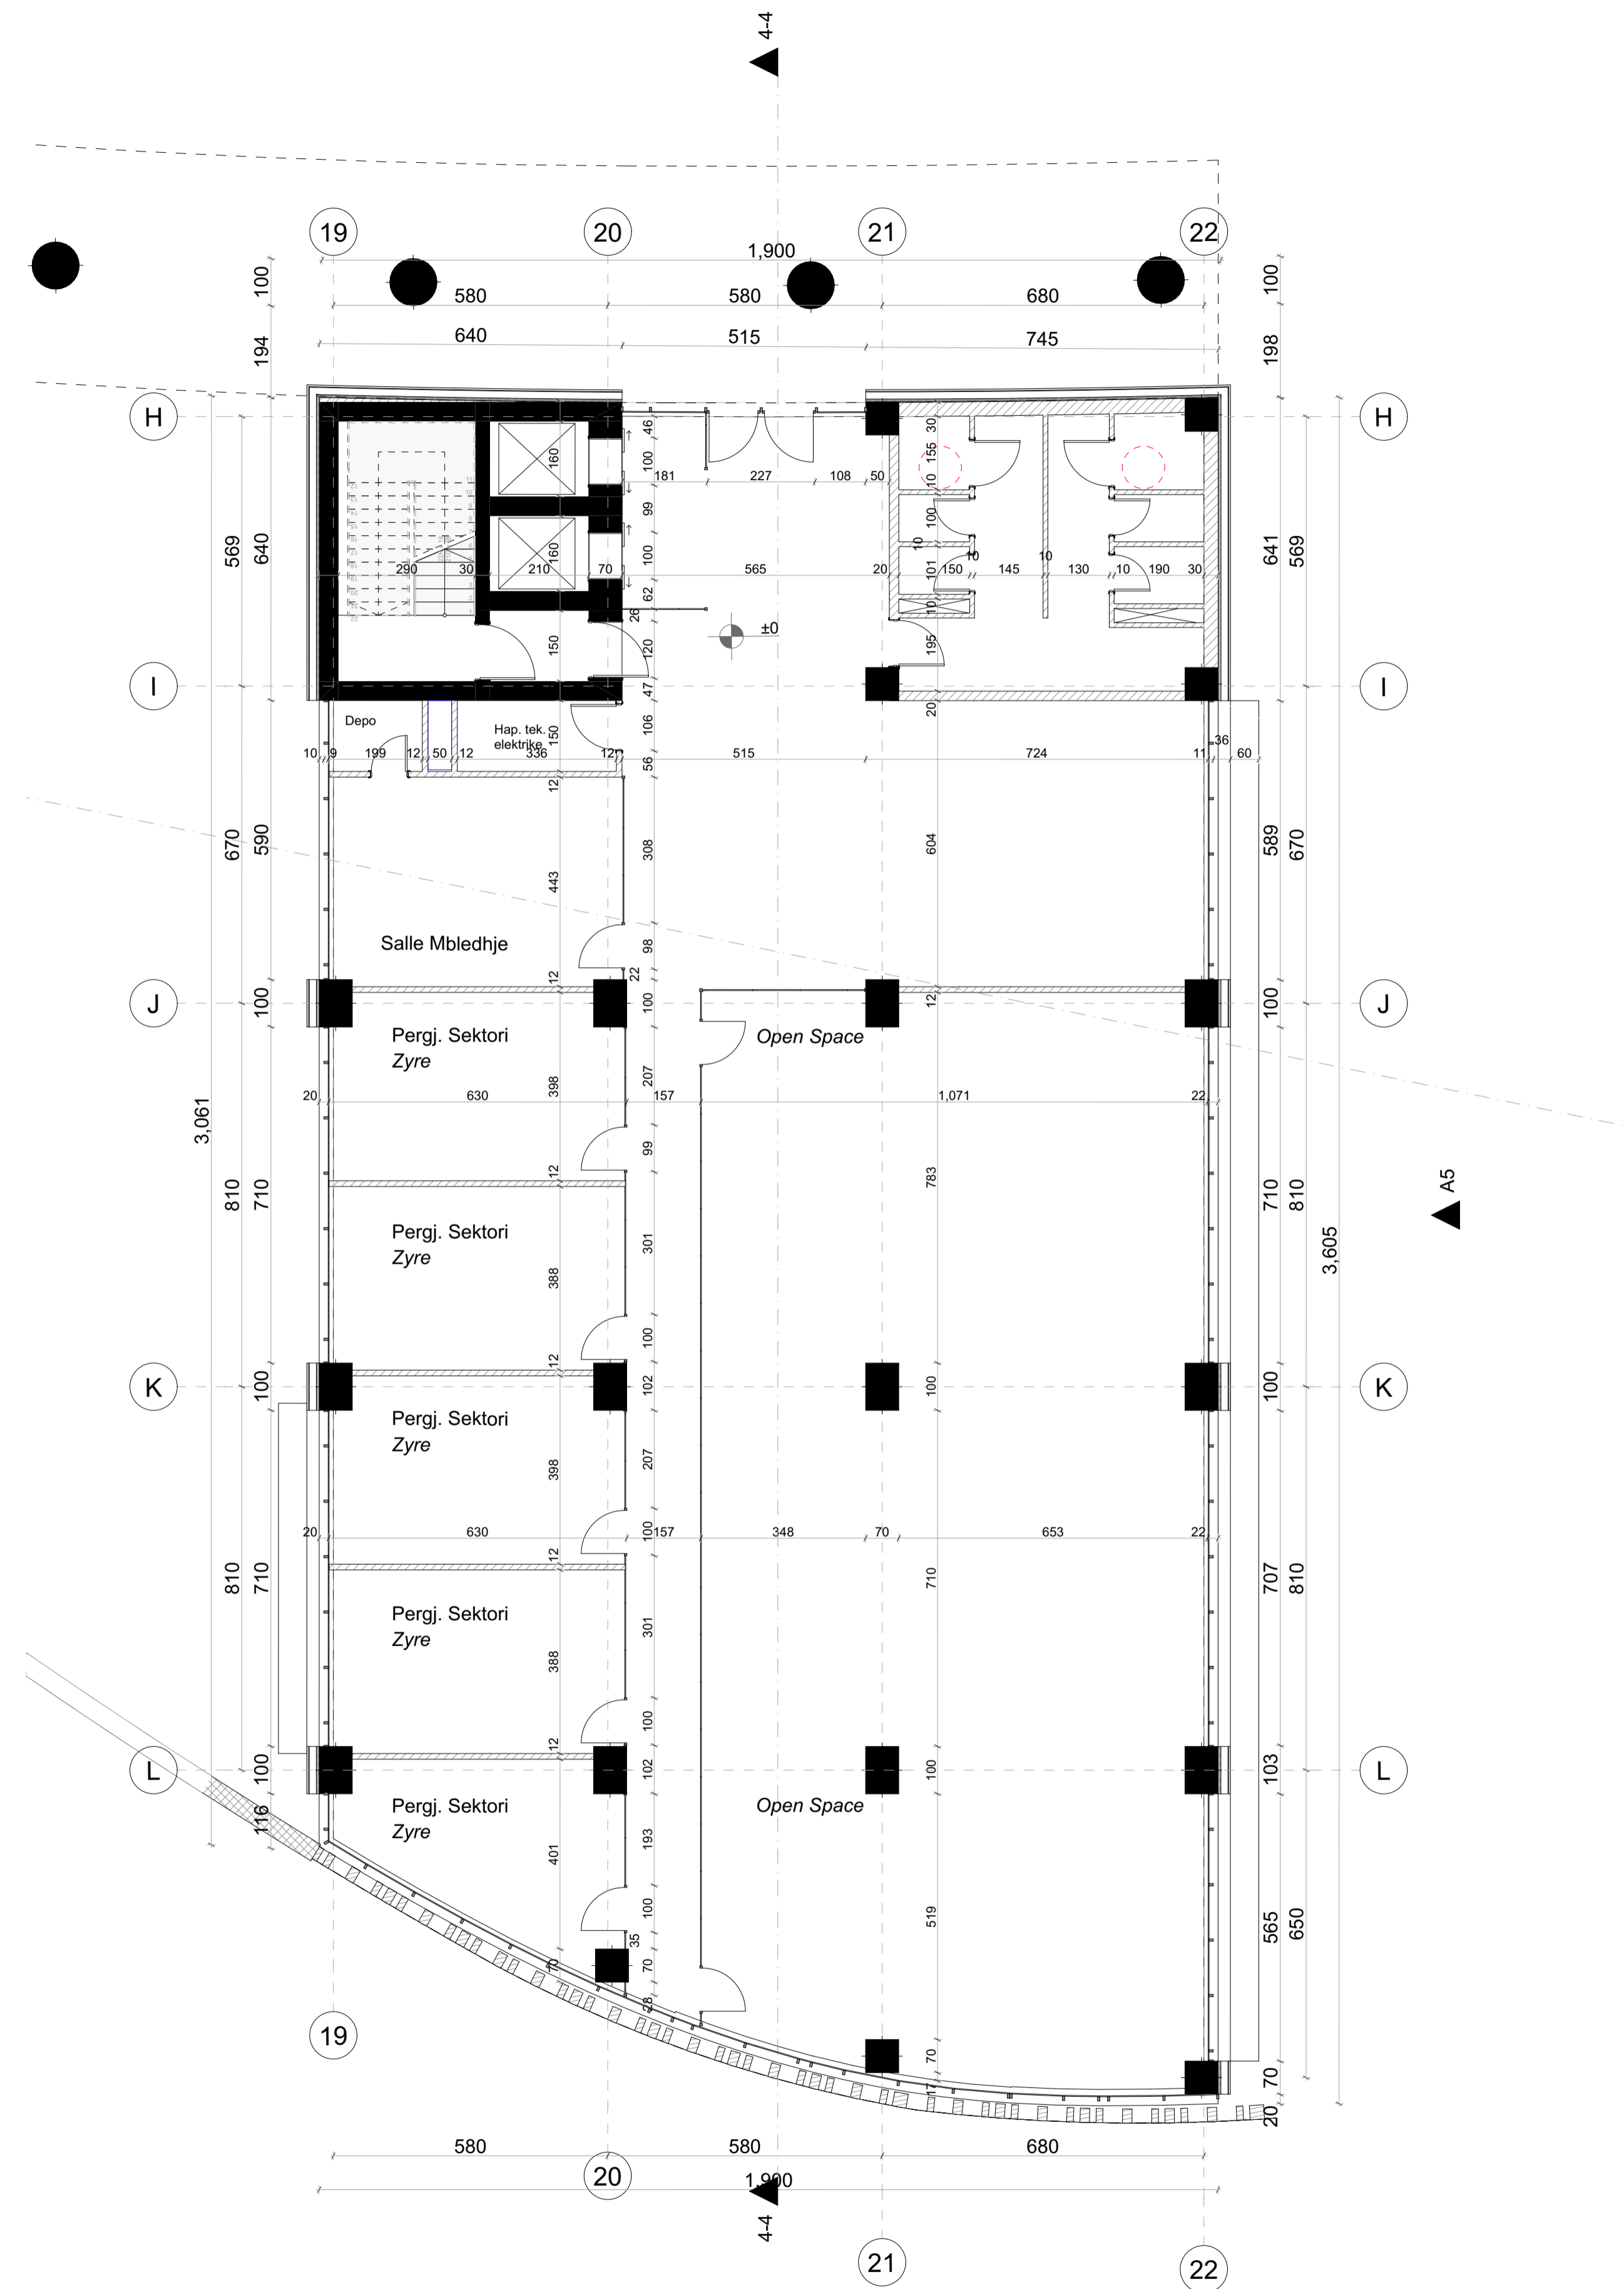

Legenda:

Notes:


**Poli i Ri i Teknologjisë së Informacionit dhe Sigurisë Kibernetike**

Objekti: Leje Ndertimi    Klienti: FONDI SHQIPTAR I ZHVILLIMIT  
 Zona Kadastrale: zk: 3266

<b>iRI</b> Local Architecture Office Studio Lokale Arkitekture Gent Agolli	N.6844	Firma: Lexoj dhe aprovoj
<b>ARCHISPACE</b> Local Architecture Office Studio Lokale Arkitekture Rais Petrela	N.6732/14	Firma: Lexoj dhe aprovoj
<b>CONSULTING &amp; MANAGEMENT ALBANIA</b> Local Architecture Office Studio Lokale Arkitekture Enis Myftari	N.6409/7	Firma: Lexoj dhe aprovoj
<b>d&amp;c partners</b> design + consulting engineers	N.4497/7	Firma: Lexoj dhe aprovoj
<b>MEKA-PRO SHPK</b> Inzhinieri Hidro-Mekanik dhe MNZ Ing. Marsel Pyla	N.7013/1	Firma: Lexoj dhe aprovoj
<b>Besart Dalliu Endrit Hoxhaj</b> Inzhinieri Elektrik	E-1412/2 E-1923/1	Firma: Lexoj dhe aprovoj

TE GJITHA DIMENSIONET DUHET TE VERIFIKOHEN NGA KONTRAKTORI NE VEND.  
 E RENDËSISHME: Këto vizatime janë pronë e IRI, Rruga DERVISH HIMA, nr 8 kati i parë – 1001 TIRANË.  
 Kopjimi, shumfishimi apo shpërndarja e këtyre vizatimeve (apo pjesëve të tyre) pa lejen me shkrim të IRI është e ndaluar.

issuer <b>A</b>	Layout ID <b>A.04.2</b>	Emertimi i Fletes <b>Kati perdhe</b>	
phase: LN	date: 2024	Drawing Scale <b>1:100</b>	format: N

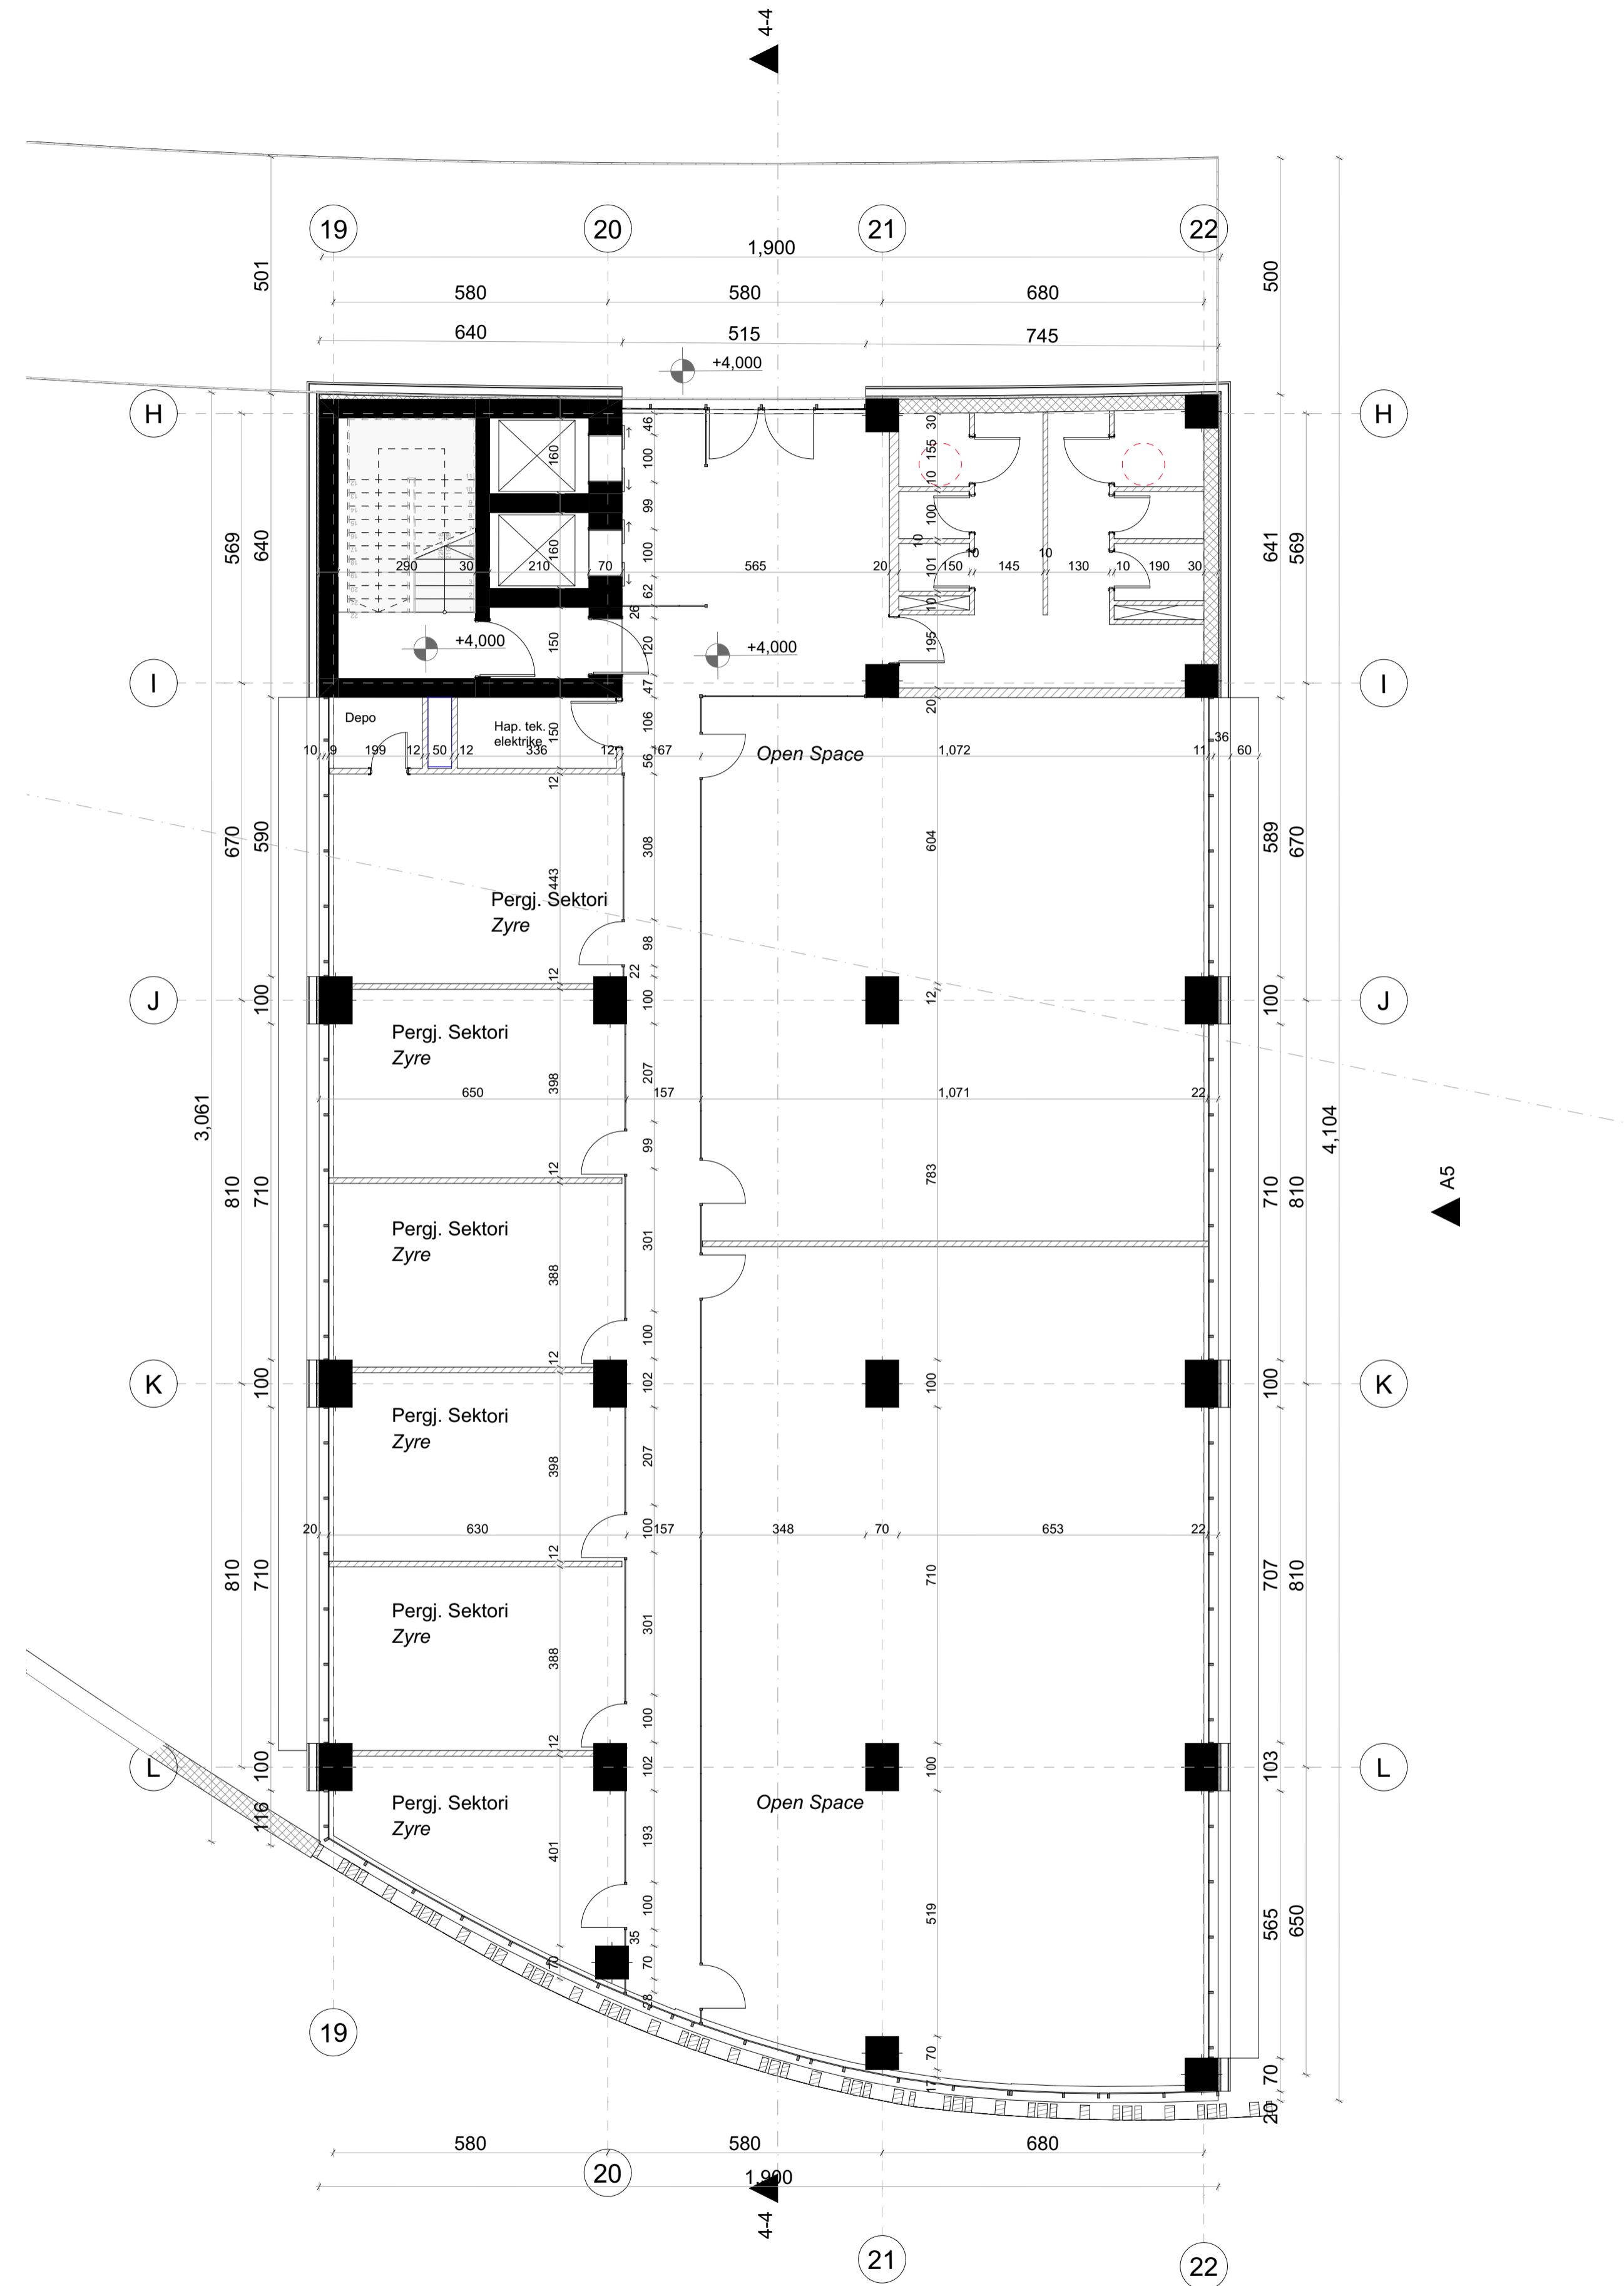

Legenda:

Notes:

**Poli i Ri i Teknologjisë së Informacionit dhe Sigurisë Kibernetike**


Objekti: Leje Ndertimi      Klienti: FONDI SHQIPTAR I ZHVILLIMIT  
 Zona Kadastrale: zk: 3266

<b>iRI</b> Local Architecture Office (LOC) Studio Lokale Arkitekture (VEND) Gent Agolli	N.6844	Firma: Lexoj dhe aprovoj
<b>ARCHISPACE</b> Local Architecture Office (LOC) Studio Lokale Arkitekture (VEND) Rais Petrela	N.6732/14	Firma: Lexoj dhe aprovoj
<b>CONSULTING &amp; MANAGEMENT ALBANIA</b> Local Architecture Office (LOC) Studio Lokale Arkitekture (VEND) Enis Myftari	N.6409/7	Firma: Lexoj dhe aprovoj
<b>d&amp;c partners</b> design + consulting engineers Studio Konstruksioni	N.4497/7	Firma: Lexoj dhe aprovoj
<b>MEKA-PRO SHPK</b> Inzhinieri Hidro-Mekanik dhe MNZ Ing. Marsel Pylia	N.7013/1	Firma: Lexoj dhe aprovoj
<b>Besart Dalliu Endrit Hoxhaj</b> Inzhinieri Elektrik	E-1412/2 E-1923/1	Firma: Lexoj dhe aprovoj

TË GJITHA DIMENSIONET DUHET TË VERIFIKOHEN NGA KONTRAKTORI NË VËND.  
 E RENDËSISHME: Këto vizatime janë pronë e IRI, Rruga DERVISH HIMA, nr 8 kati i parë – 1001 TIRANË.  
 Kopjimi, shumfishimi apo shpërndarja e këtyre vizatimeve (apo pjesëve të tyre) pa lejen me shkrim të IRI është e ndaluar.

issuer <b>A</b>	Layout ID <b>A.04.3</b>	Emertimi i Fletes <b>Kati +1</b>	
phase: <b>LN</b>	date: <b>2024</b>	Drawing Scale <b>1:100</b>	format: <b>N</b>



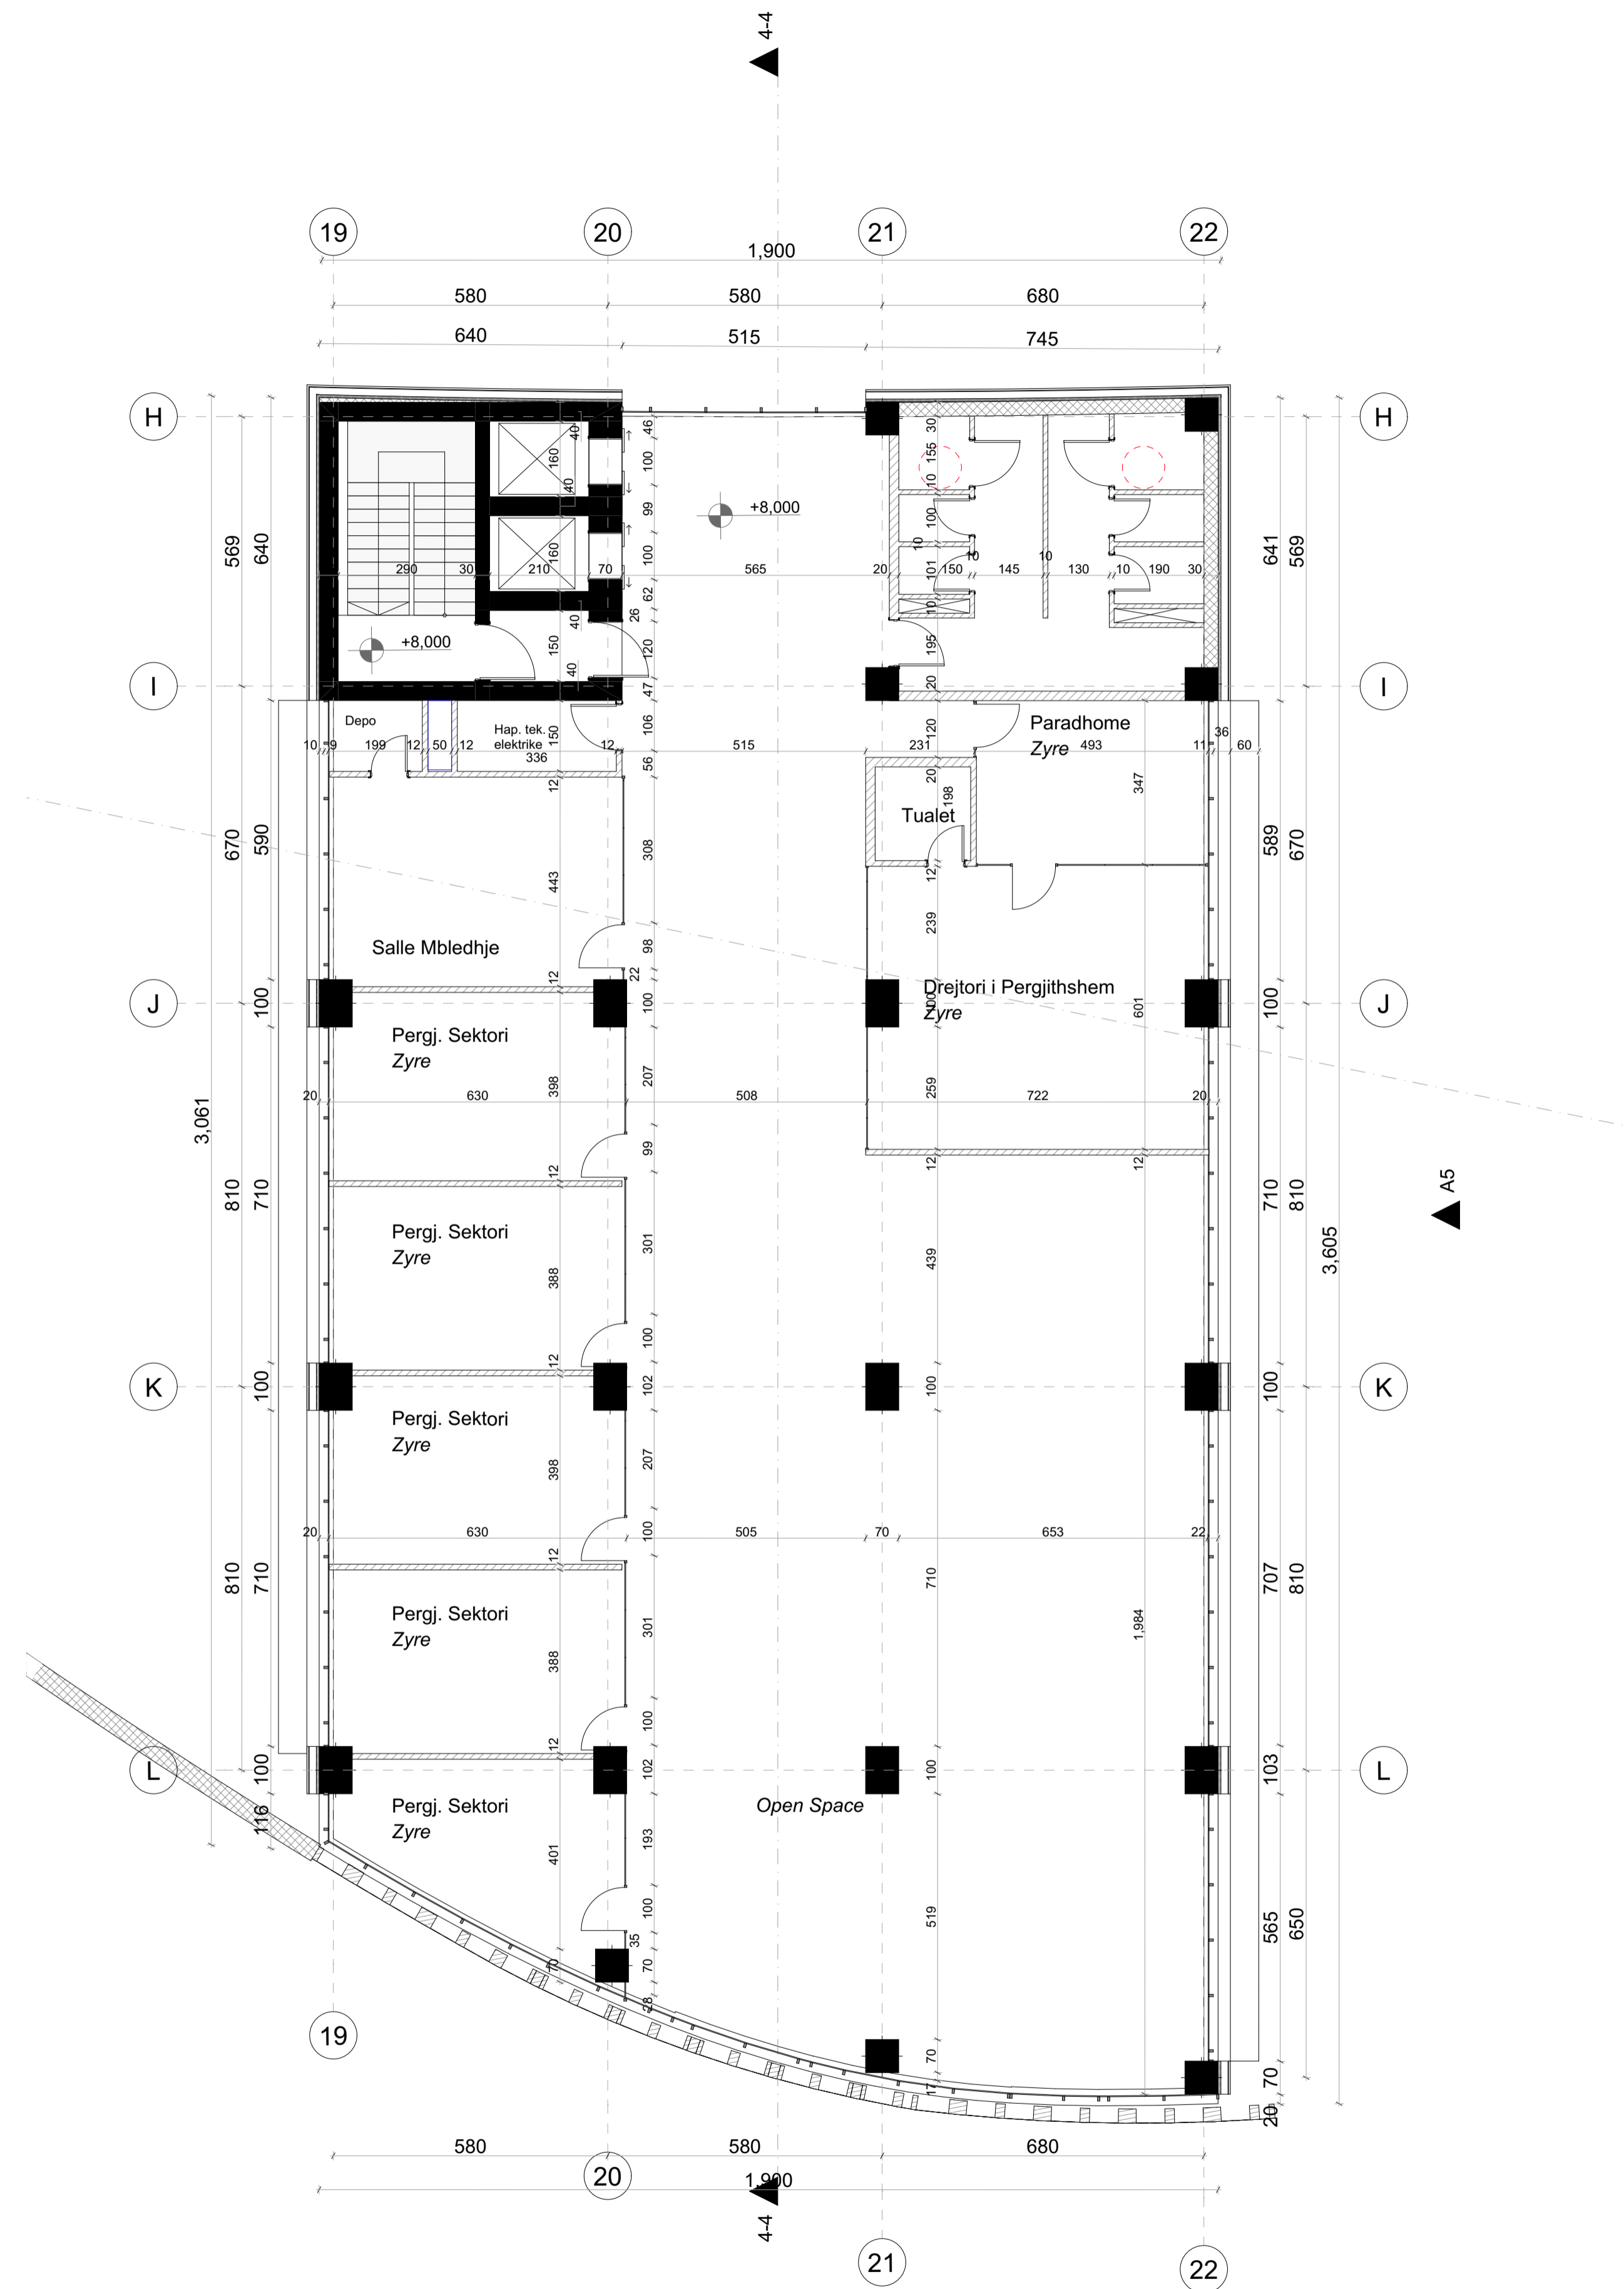

Legenda:

Notes:


**Poli i Ri i Teknologjisë së Informacionit dhe Sigurisë Kibernetike**

Objekti: Leje Ndertimi      Klienti: FONDI SHQIPTAR I ZHVILLIMIT  
 Zona Kadastrale: zk: 3266

<b>iRI</b> Local Architecture Office (LOC) Studio Lokale Arkitekture (VEND) Gent Agolli	N.6844	Firma: Lexoj dhe aprovoj
<b>ARCHISPACE</b> Local Architecture Office (LOC) Studio Lokale Arkitekture (VEND) Rais Petrela	N.6732/14	Firma: Lexoj dhe aprovoj
<b>CONSULTING &amp; MANAGEMENT ALBANIA</b> Local Architecture Office (LOC) Studio Lokale Arkitekture (VEND) Enis Myftari	N.6409/7	Firma: Lexoj dhe aprovoj
<b>d&amp;c partners</b> design + consulting engineers Studio Konstruksioni	N.4497/7	Firma: Lexoj dhe aprovoj
<b>MEKA-PRO SHPK</b> Inzhinieri Hidro-Mekanik dhe MNZ Ing. Marsel Pylia	N.7013/1	Firma: Lexoj dhe aprovoj
<b>Besart Dalliu Endrit Hoxhaj</b> Inzhinieri Elektrik	E-1412/2 E-1923/1	Firma: Lexoj dhe aprovoj

TË GJITHA DIMENSIONET DUHET TË VERIFIKOHEN NGA KONTRAKTORI NË VEND.  
 E RENDËSISHME: Këto vizatime janë pronë e IRI, Rruga DERVISH HIMA, nr 8 kati i parë – 1001 TIRANË.  
 Kopjimi, shumfishimi apo shpërndarja e këtyre vizatimeve (apo pjesëve të tyre) pa lejen me shkrim të IRI është e ndaluar.

issuer <b>A</b>	Layout ID <b>A.04.4</b>	Emertimi i Fletes <b>Kati +2</b>	
phase: <b>LN</b>	date: <b>2024</b>	Drawing Scale <b>1:100</b>	format: <b>N</b>

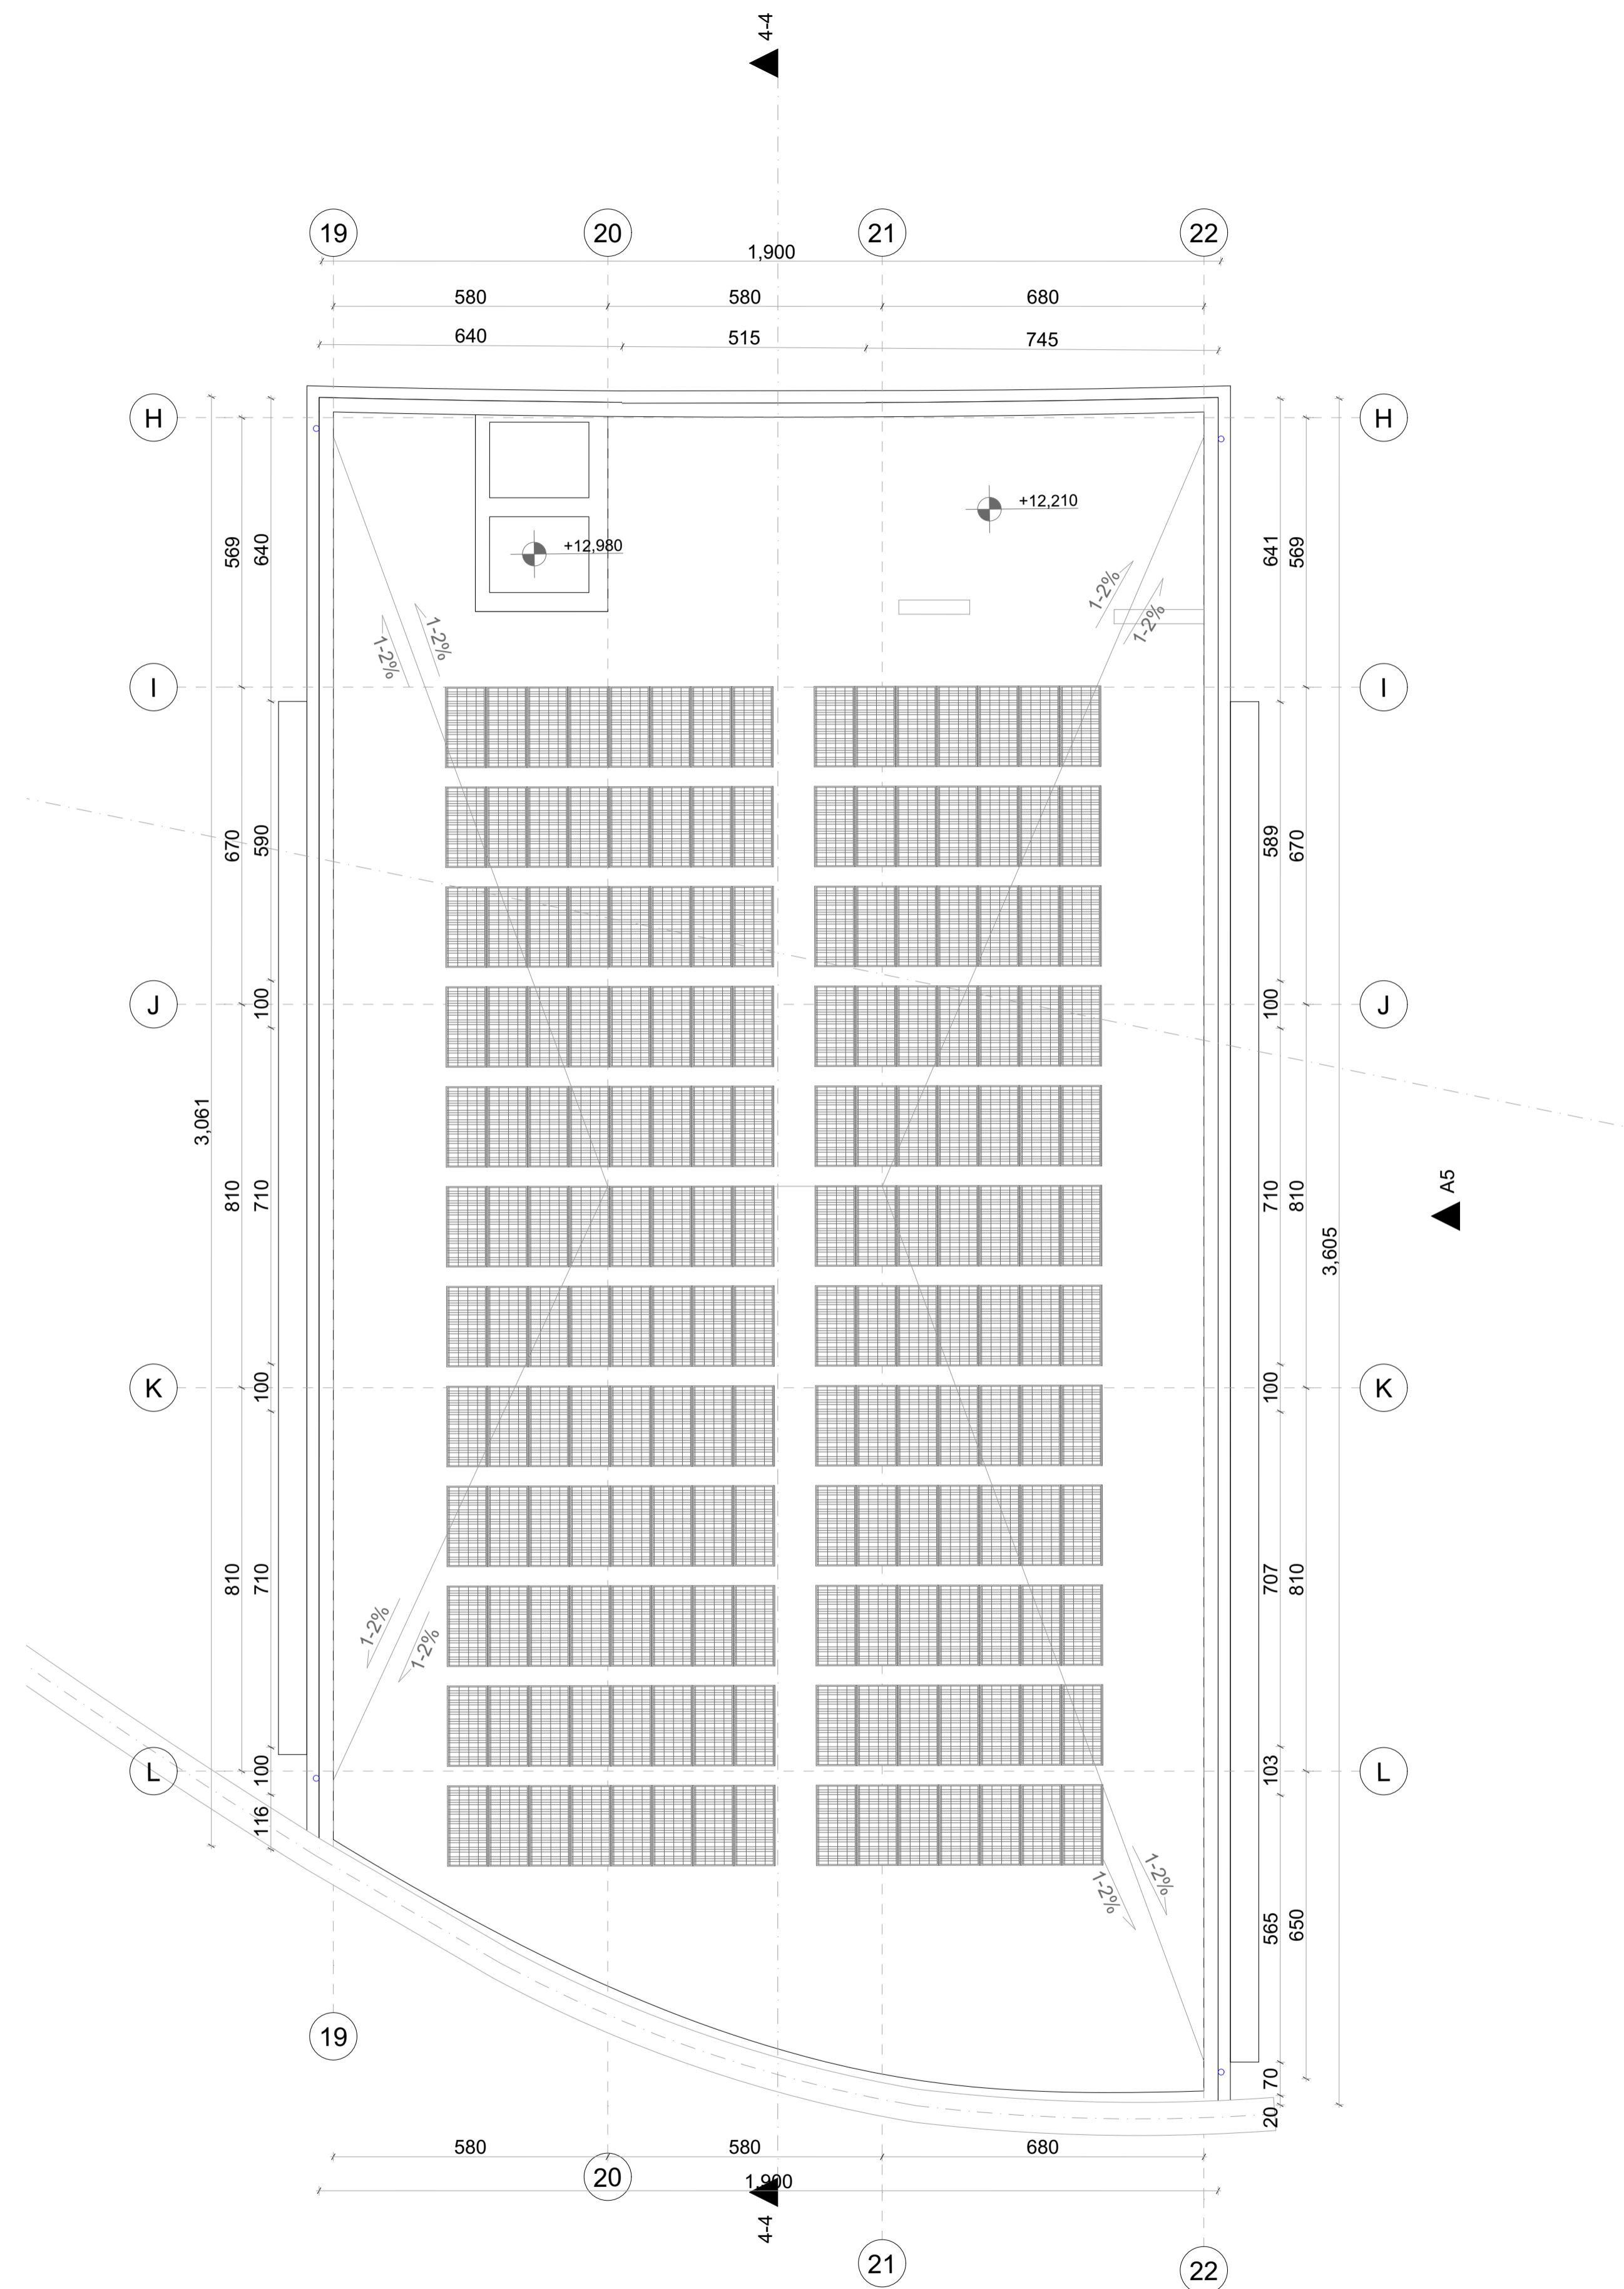

Legenda:

Notes:

**Poli i Ri i Teknologjisë së Informacionit dhe Sigurisë Kibernetike**


Objekti: Leje Ndertimi    Klienti: FONDI SHQIPTAR I ZHVILLIMIT  
 Zona Kadastrale: zk: 3266

<b>iRI</b> Local Architecture Office (LOC) Studio Lokale Arkitekture (VEND) Gent Agolli	N.6844	Firma: Lexoj dhe aprovoj
<b>ARCHISPACE</b> Local Architecture Office (LOC) Studio Lokale Arkitekture (VEND) Rais Petrela	N.6732/14	Firma: Lexoj dhe aprovoj
<b>CONSULTING &amp; MANAGEMENT ALBANIA</b> Local Architecture Office (LOC) Studio Lokale Arkitekture (VEND) Ervis Myftari	N.6409/7	Firma: Lexoj dhe aprovoj
<b>d&amp;c partners</b> design + consulting engineers Studio Konstruksioni	N.4497/7	Firma: Lexoj dhe aprovoj
<b>MEKA-PRO SHPK</b> Inzhinieri Hidro-Mekanik dhe MNZ Ing. Marsel Pylia	N.7013/1	Firma: Lexoj dhe aprovoj
<b>Besart Dalliu Endrit Hoxhaj</b> Inzhinieri Elektrik	E-1412/2 E-1923/1	Firma: Lexoj dhe aprovoj

TË GJITHA DIMENSIONET DUHET TË VERIFIKOHEN NGA KONTRAKTORI NË VËND.  
 E RËNDËSISHME: Këto vizatime janë pronë e iRI, Rruga DERVISH HIMA, nr 8 kati i parë – 1001 TIRANË.  
 Kopjimi, shumfishimi apo shpërndarja e këtyre vizatimeve (apo pjesëve të tyre) pa lejen me shkrim të iRI është e ndaluar.

issuer <b>A</b>	Layout ID <b>A.04.5</b>	Emertimi i Fletes <b>Tarraca</b>	
phase: LN	date: 2024	Drawing Scale <b>1:100</b>	format: N



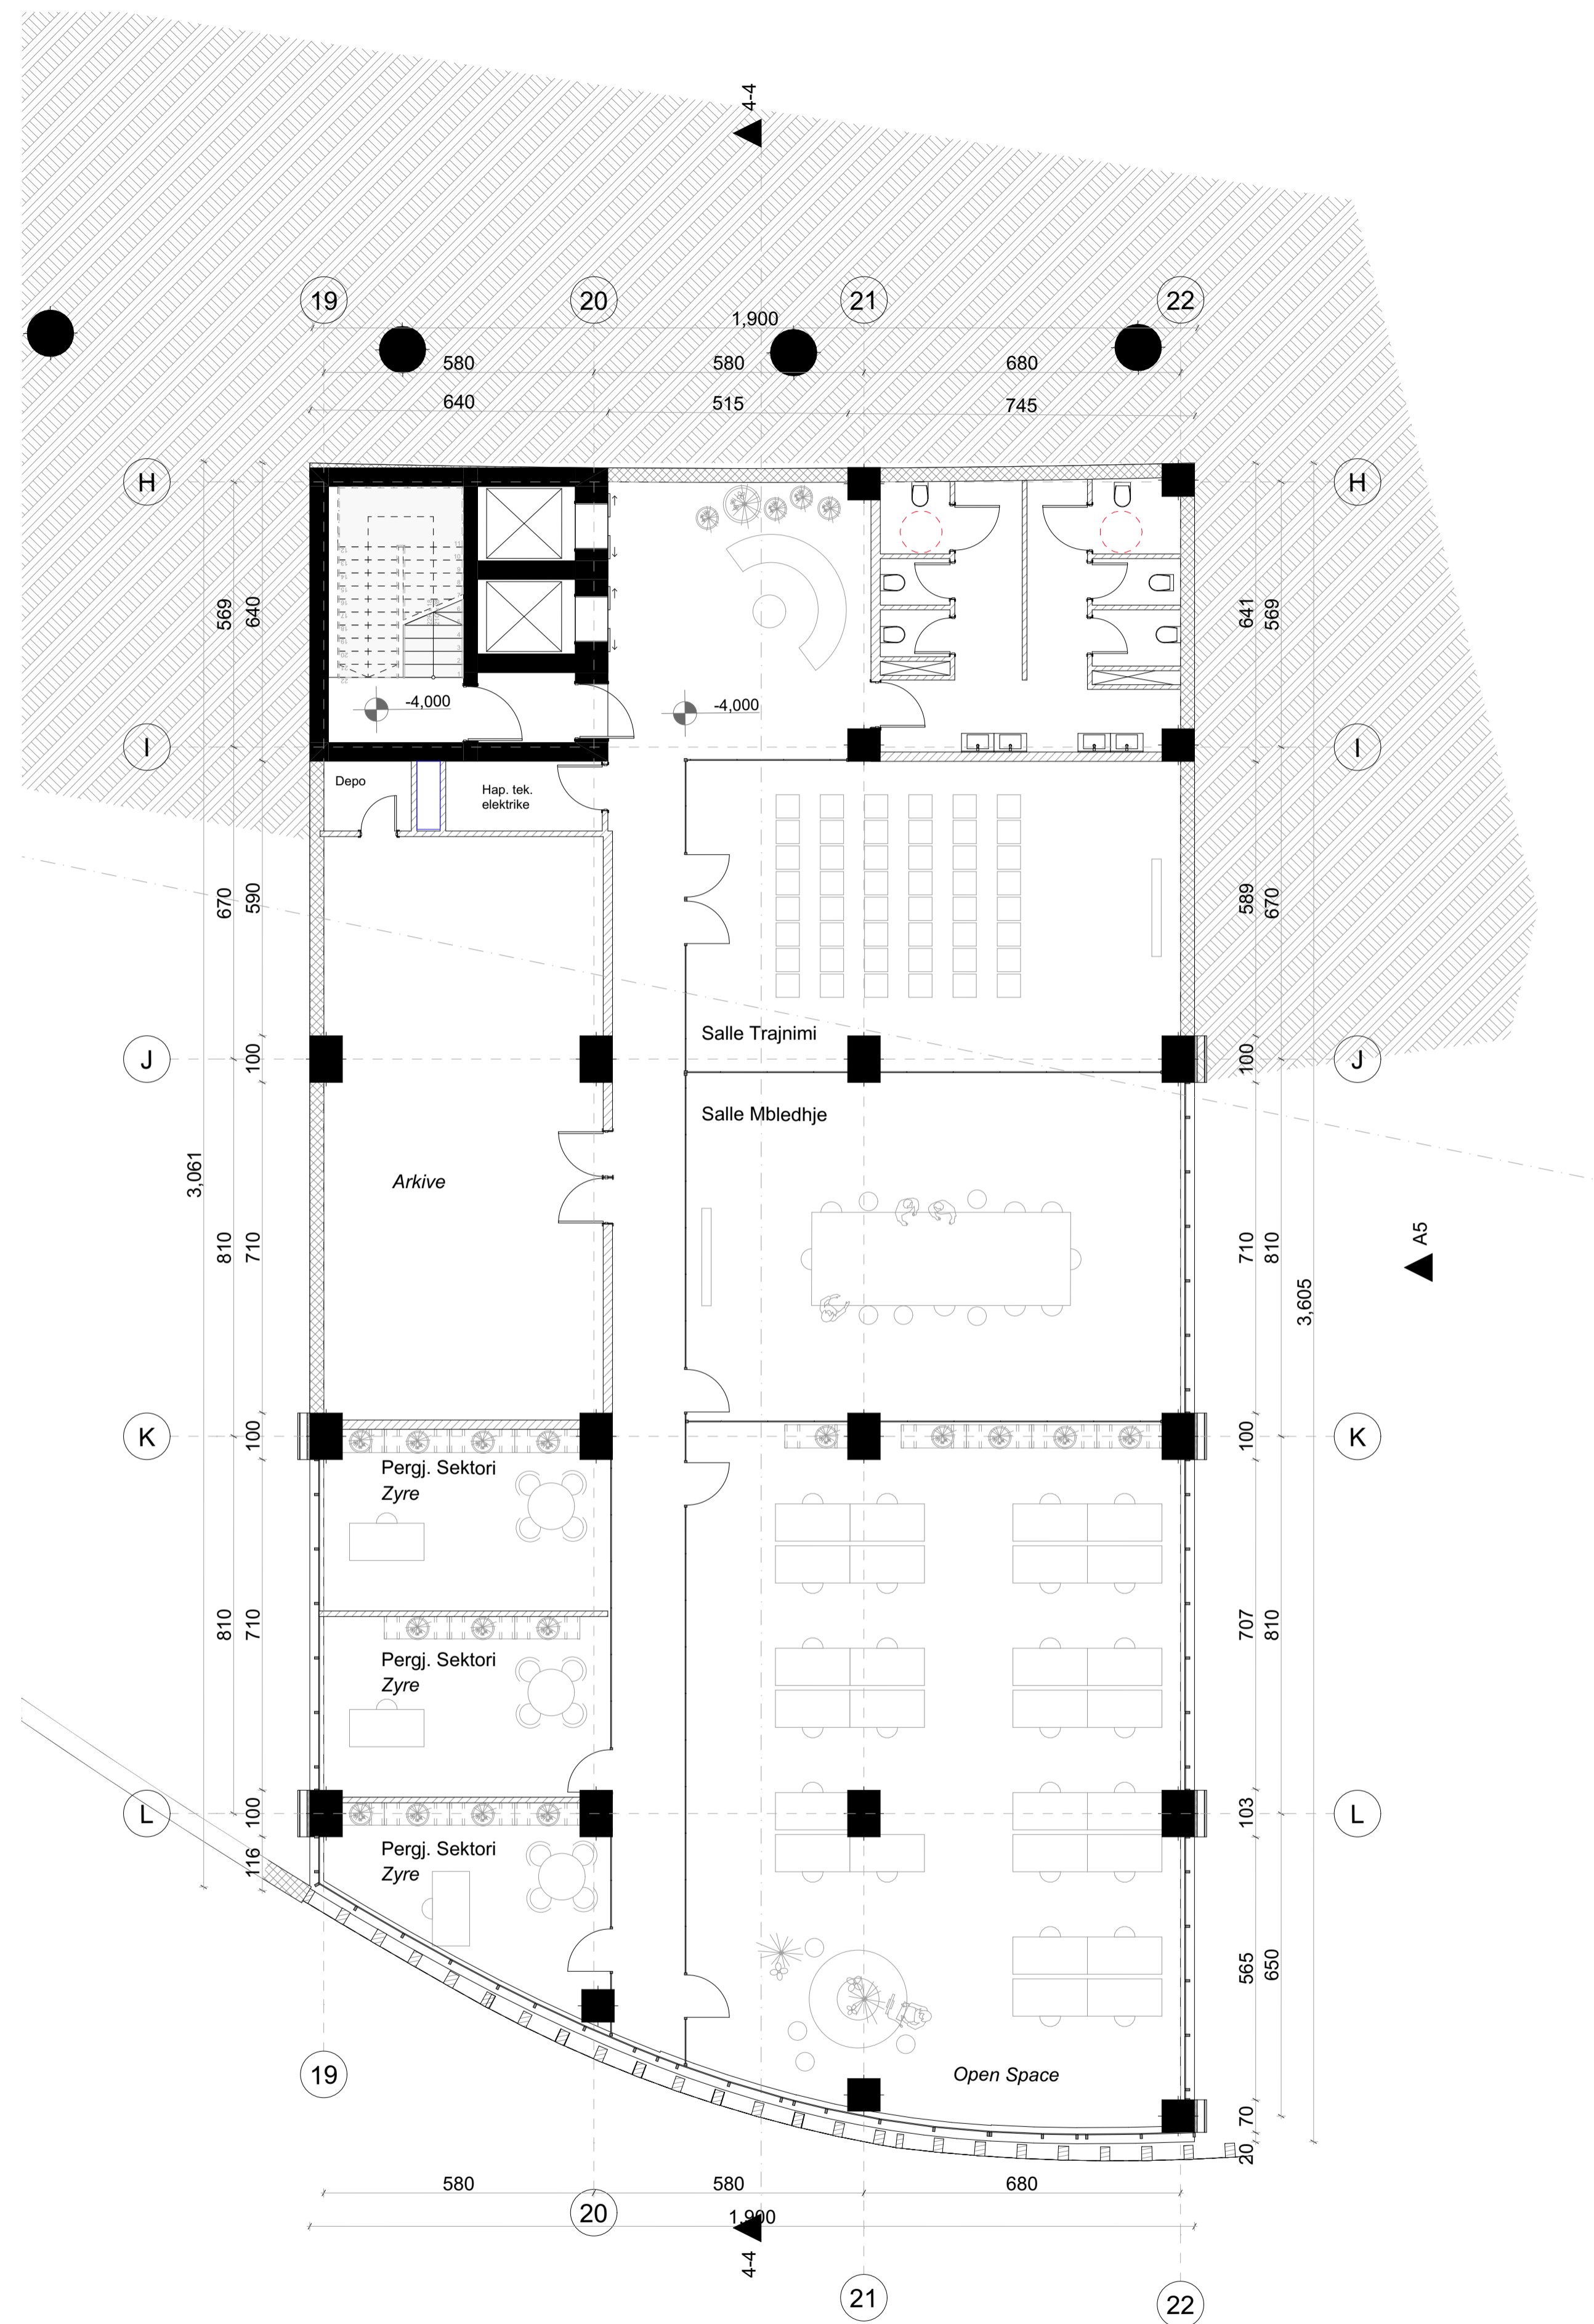

Legenda:

Notes:


## Poli i Ri i Teknologjisë së Informacionit dhe Sigurisë Kibernetike

Objekti: Leje Ndertimi **Klienti:** FONDI SHQIPTAR I ZHVILLIMIT  
Zona Kadastrale: zk: 3266

<b>iRI</b> Local Architecture Office (LOC) Studio Lokale Arkitekture (VEND) Gent Agolli	N.6844	Firma: Lexoj dhe aprovoj
<b>ARCHISPACE</b> Local Architecture Office (LOC) Studio Lokale Arkitekture (VEND) Rais Petrela	N.6732/14	Firma: Lexoj dhe aprovoj
<b>CONSULTING &amp; MANAGEMENT ALBANIA</b> Local Architecture Office (LOC) Studio Lokale Arkitekture (VEND) Enis Myftari	N.6409/7	Firma: Lexoj dhe aprovoj
<b>d&amp;c partners</b> design + consulting engineers Studio Konstruksioni	N.4497/7	Firma: Lexoj dhe aprovoj
<b>MEKA-PRO SHPK</b> Inzhinieri Hidro-Mekanik dhe MNZ Ing. Marsel Pylia	N.7013/1	Firma: Lexoj dhe aprovoj
<b>Besart Dalliu Endrit Hoxhaj</b> Inzhinieri Elektrik	E-1412/2 E-1923/1	Firma: Lexoj dhe aprovoj

TË GJITHA DIMENSIONET DUHET TË VERIFIKOHEN NGA KONTRAKTORI NË VËND.  
E RENDËSISHME: Këto vizatime janë pronë e IRI, Rruga DERVISH HIMA, nr 8 kati i parë – 1001 TIRANË.  
Kopjimi, shumfishimi apo shpërndarja e këtyre vizatimeve (apo pjesëve të tyre) pa lejen me shkrim të IRI është e ndaluar.

issuer <b>A</b>	Layout ID <b>I.04.1</b>	Emertimi i Fletes <b>Kati -1</b>	
phase: <b>LN</b>	date: <b>2024</b>	Drawing Scale <b>1:100</b>	format: <b>N</b>

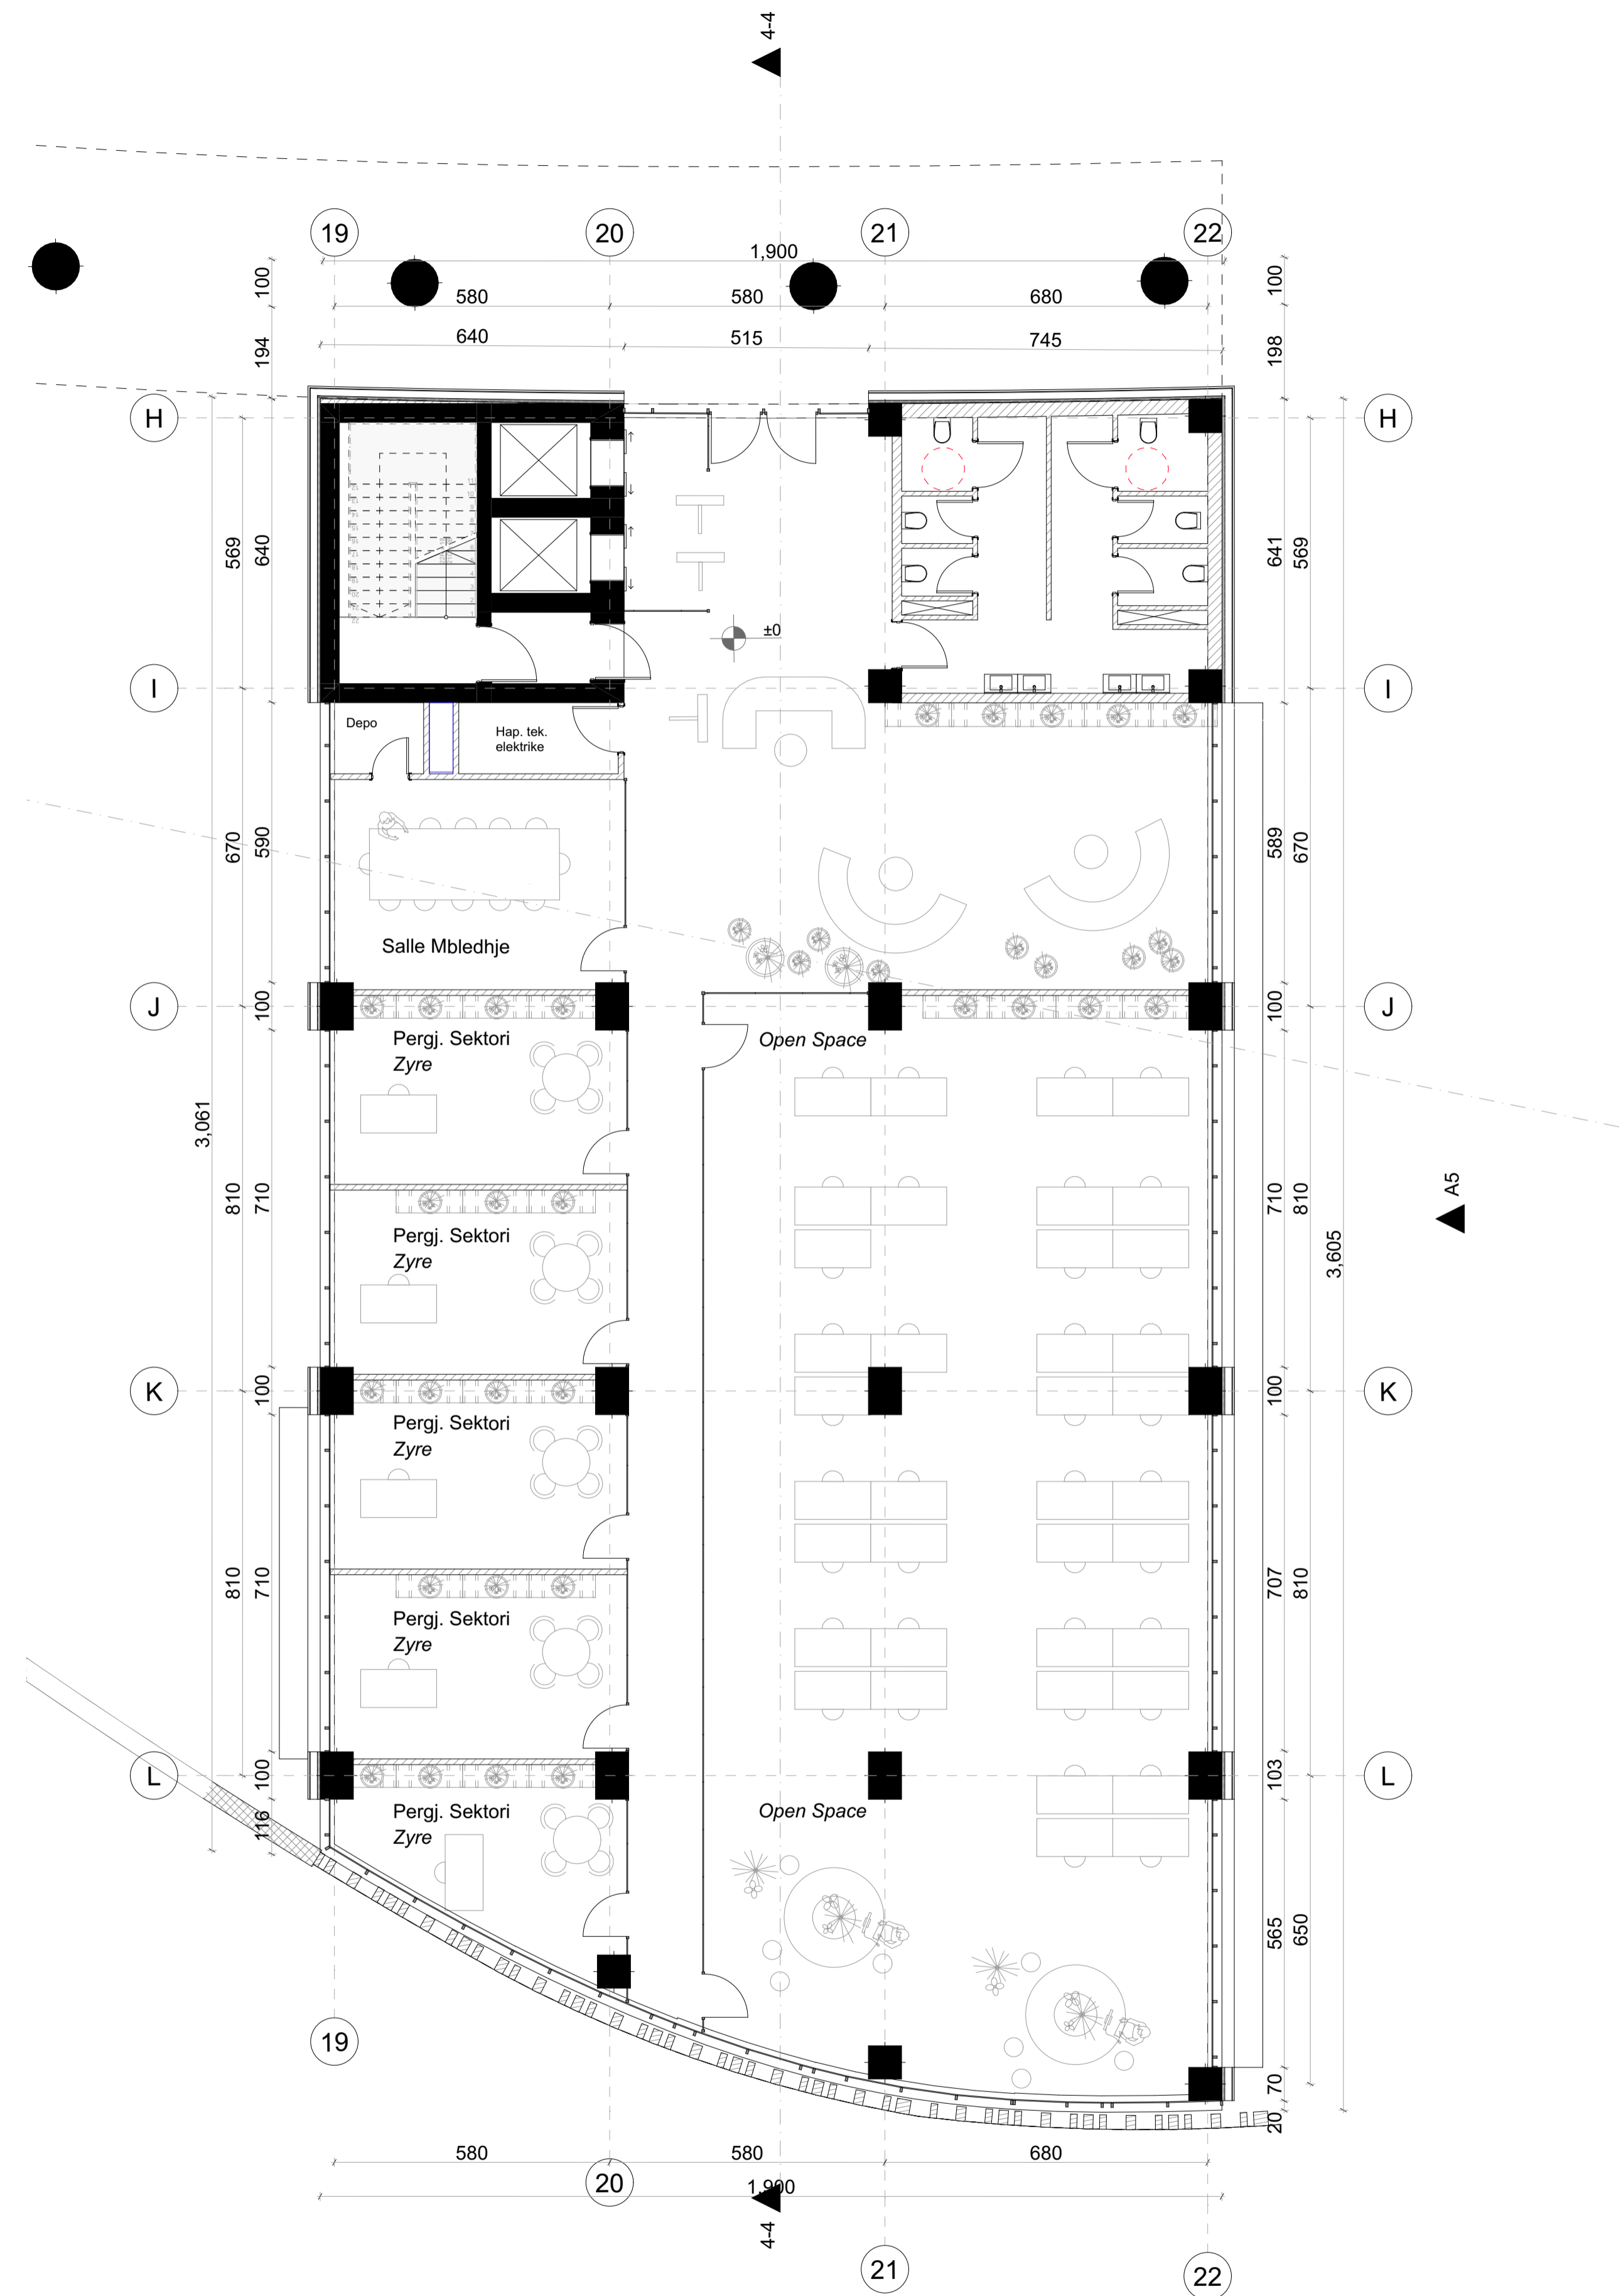

Legenda:

Notes:

**Poli i Ri i Teknologjisë së Informacionit dhe Sigurisë Kibernetike**


Objekti: Leje Ndertimi      Klienti: FONDI SHQIPTAR I ZHVILLIMIT  
 Zona Kadastrale: zk: 3266

<b>iRI</b> Local Architecture Office Studio Lokale Arkitekture Gent Agolli	N.6844	Firma: Lexoj dhe aprovoj
<b>ARCHISPACE</b> Local Architecture Office Studio Lokale Arkitekture Rais Petrela	N.6732/14	Firma: Lexoj dhe aprovoj
<b>CONSULTING &amp; MANAGEMENT ALBANIA</b> Local Architecture Office Studio Lokale Arkitekture Enis Myftari	N.6409/7	Firma: Lexoj dhe aprovoj
<b>d&amp;c partners</b> design + consulting engineers Studio Konstruksioni	N.4497/7	Firma: Lexoj dhe aprovoj
<b>MEKA-PRO SHPK</b> Inzhinieri Hidro-Mekanik dhe MNZ Ing. Marsel Pylia	N.7013/1	Firma: Lexoj dhe aprovoj
<b>Besart Dalliu Endrit Hoxhaj</b> Inzhinieri Elektrik	E-1412/2 E-1923/1	Firma: Lexoj dhe aprovoj

TË GJITHA DIMENSIONET DUHET TË VERIFIKOHEN NGA KONTRAKTORI NË VËND.  
 E RENDËSISHME: Këto vizatime janë pronë e IRI, Rruga DERVISH HIMA, nr 8 kati i parë – 1001 TIRANË.  
 Kopjimi, shumfishimi apo shpërndarja e këtyre vizatimeve (apo pjesëve të tyre) pa lejen me shkrim të IRI është e ndaluar.

issuer <b>A</b>	Layout ID <b>I.04.2</b>	Emertimi i Fletes <b>Kati perdhe</b>	
phase: <b>LN</b>	date: <b>2024</b>	Drawing Scale <b>1:100</b>	format: <b>N</b>



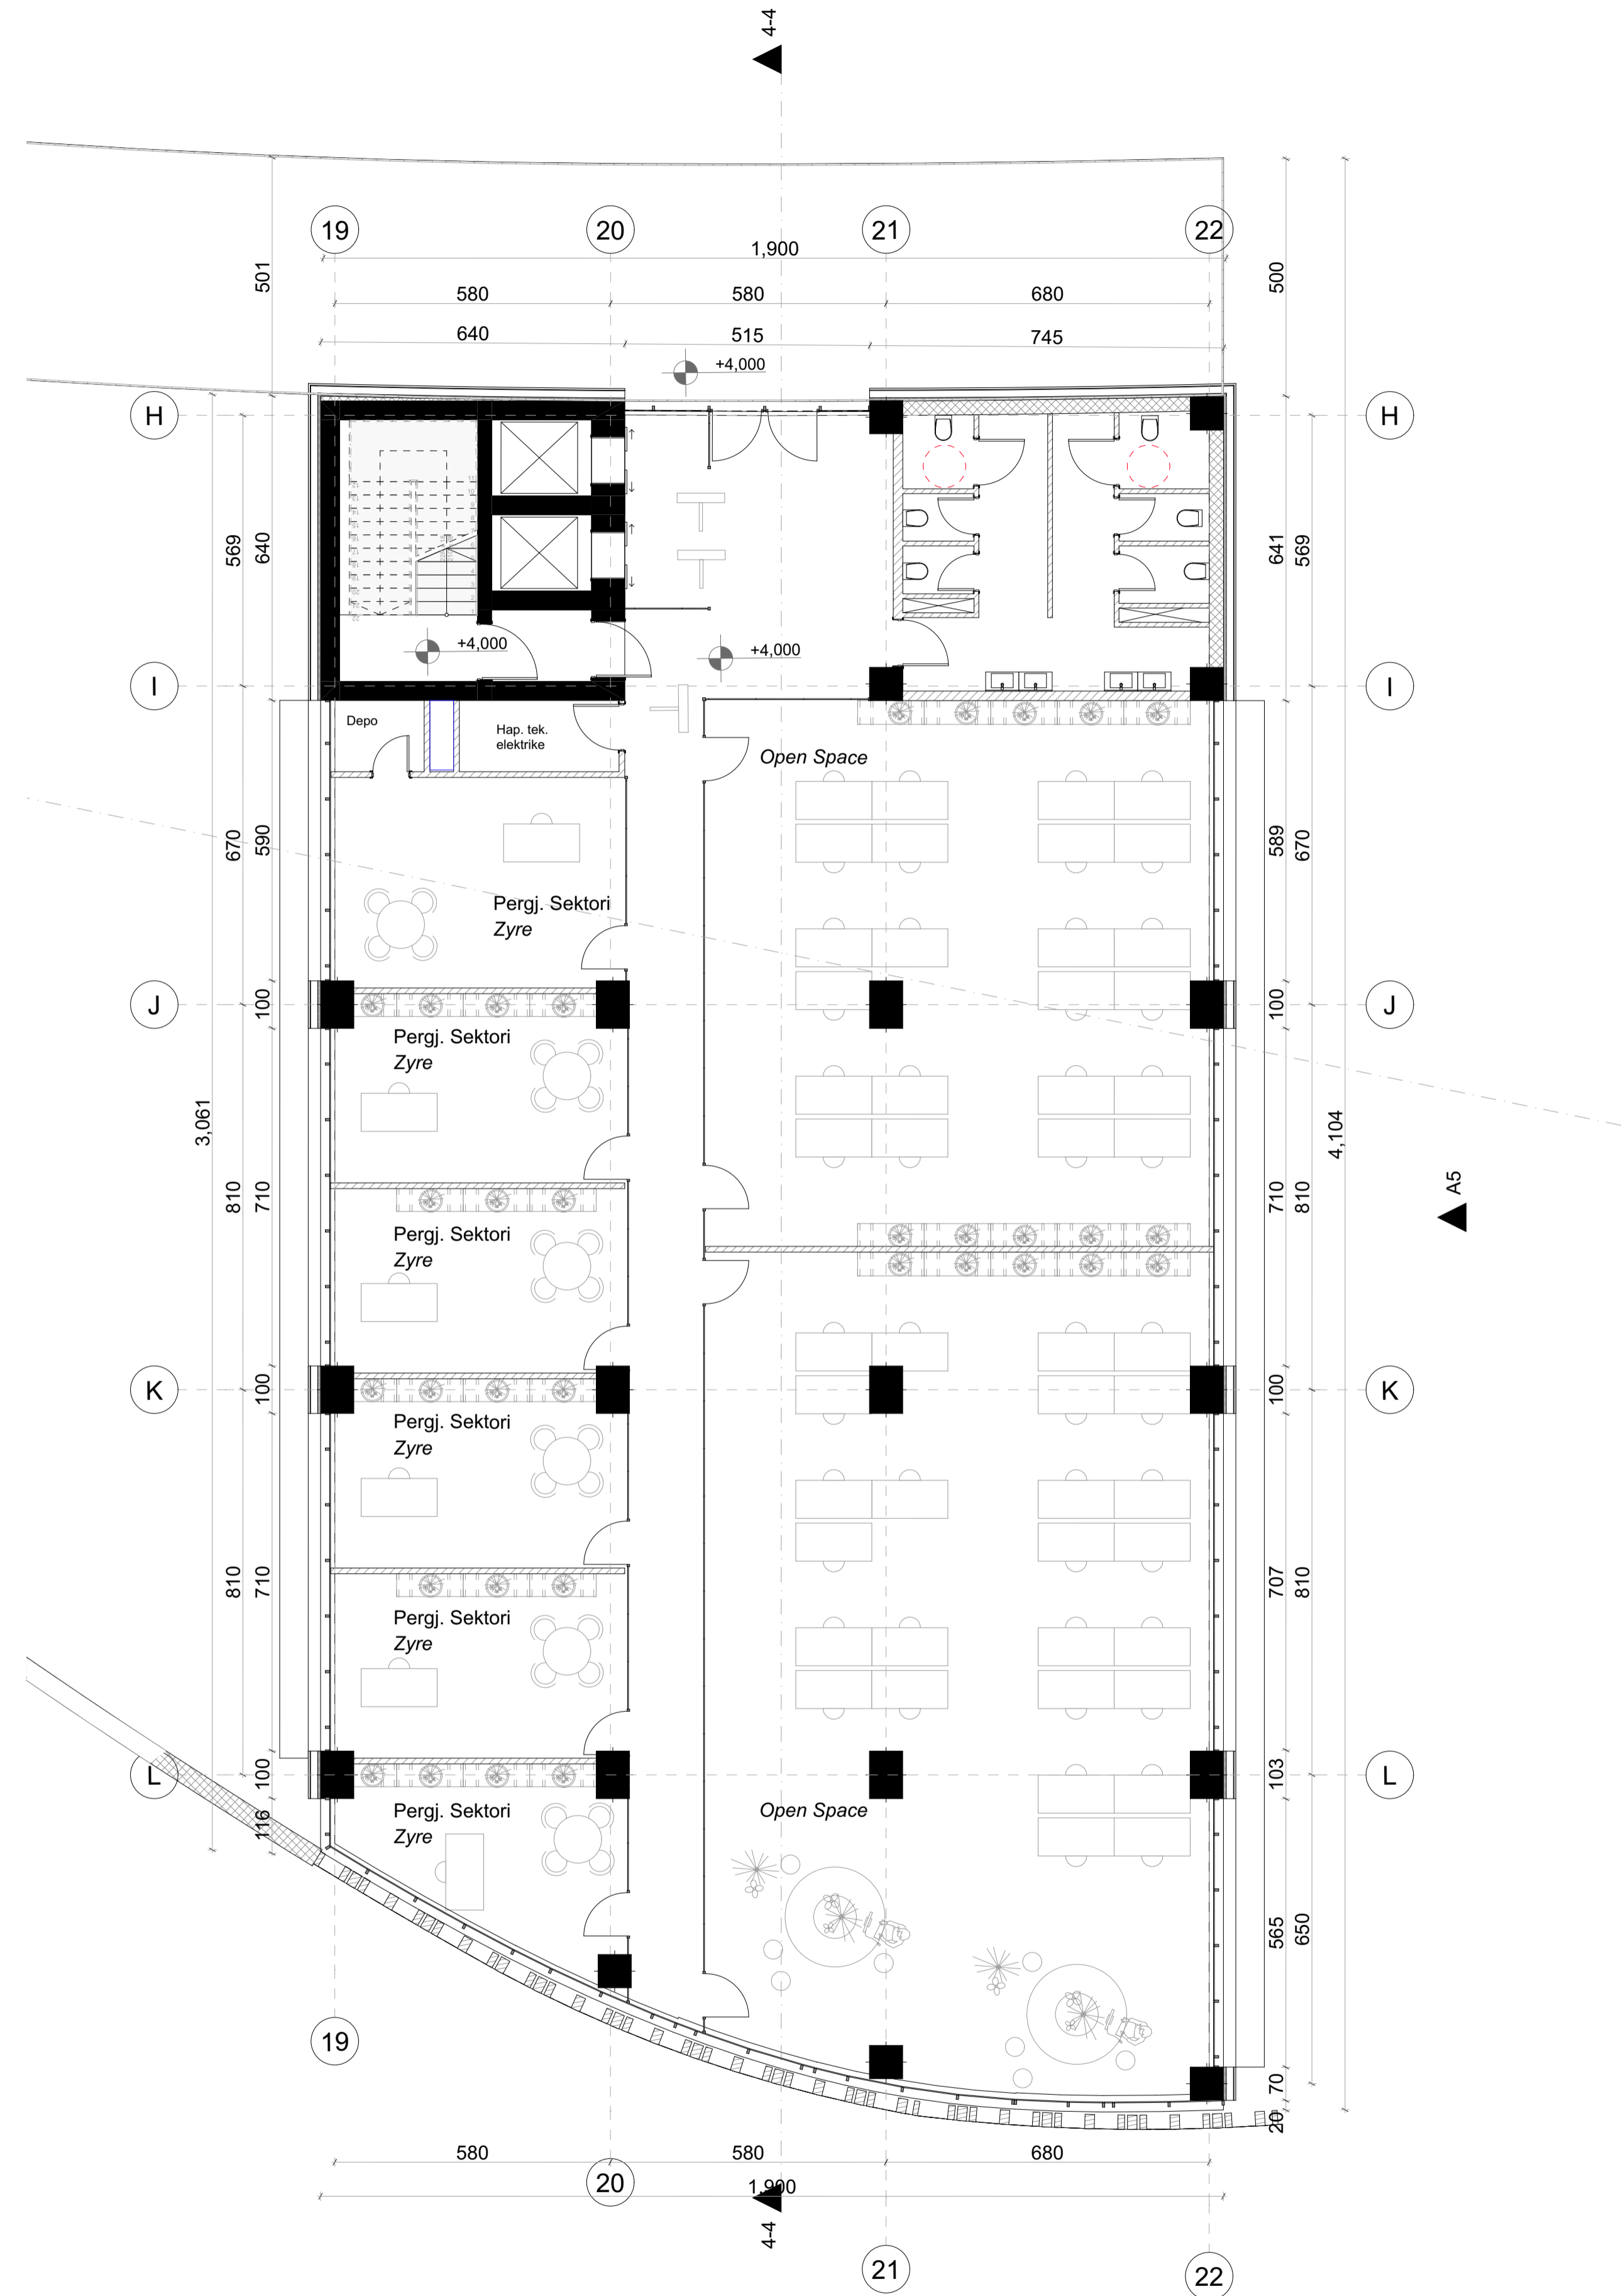

Legenda:

Notes:


## Poli i Ri i Teknologjisë së Informacionit dhe Sigurisë Kibernetike

Objekti: Leje Ndertimi **Klienti:** FONDI SHQIPTAR I ZHVILLIMIT  
Zona Kadastrale: zk: 3266

<b>iRI</b> Local Architecture Office (LOC) Studio Lokale Arkitekture (VEND) Gent Agolli	N.6844	Firma: Lexoj dhe aprovoj
<b>ARCHISPACE</b> Local Architecture Office (LOC) Studio Lokale Arkitekture (VEND) Rais Petrela	N.6732/14	Firma: Lexoj dhe aprovoj
<b>CONSULTING &amp; MANAGEMENT ALBANIA</b> Local Architecture Office (LOC) Studio Lokale Arkitekture (VEND) Ervis Myftari	N.6409/7	Firma: Lexoj dhe aprovoj
<b>d&amp;c partners</b> design + consulting engineers Studio Konstruksioni	N.4497/7	Firma: Lexoj dhe aprovoj
<b>MEKA-PRO SHPK</b> Inzhinieri Hidro-Mekanik dhe MNZ Ing. Marsel Pylia	N.7013/1	Firma: Lexoj dhe aprovoj
<b>Besart Dalliu Endrit Hoxhaj</b> Inzhinieri Elektrik	E-1412/2 E-1923/1	Firma: Lexoj dhe aprovoj

TË GJITHA DIMENSIONET DUHET TË VERIFIKOHEN NGA KONTRAKTORI NË VËND.  
E RENDËSISHME: Këto vizatime janë pronë e IRI, Rruga DERVISH HIMA, nr 8 kati i parë - 1001 TIRANË.  
Kopjimi, shumfishimi apo shpërndarja e këtyre vizatimeve (apo pjesëve të tyre) pa lejen me shkrim të IRI është e ndaluar.

issuer <b>A</b>	Layout ID <b>I.04.3</b>	Emertimi i Fletes <b>Kati +1</b>	
phase: <b>LN</b>	date: <b>2024</b>	Drawing Scale <b>1:100</b>	format: <b>N</b>

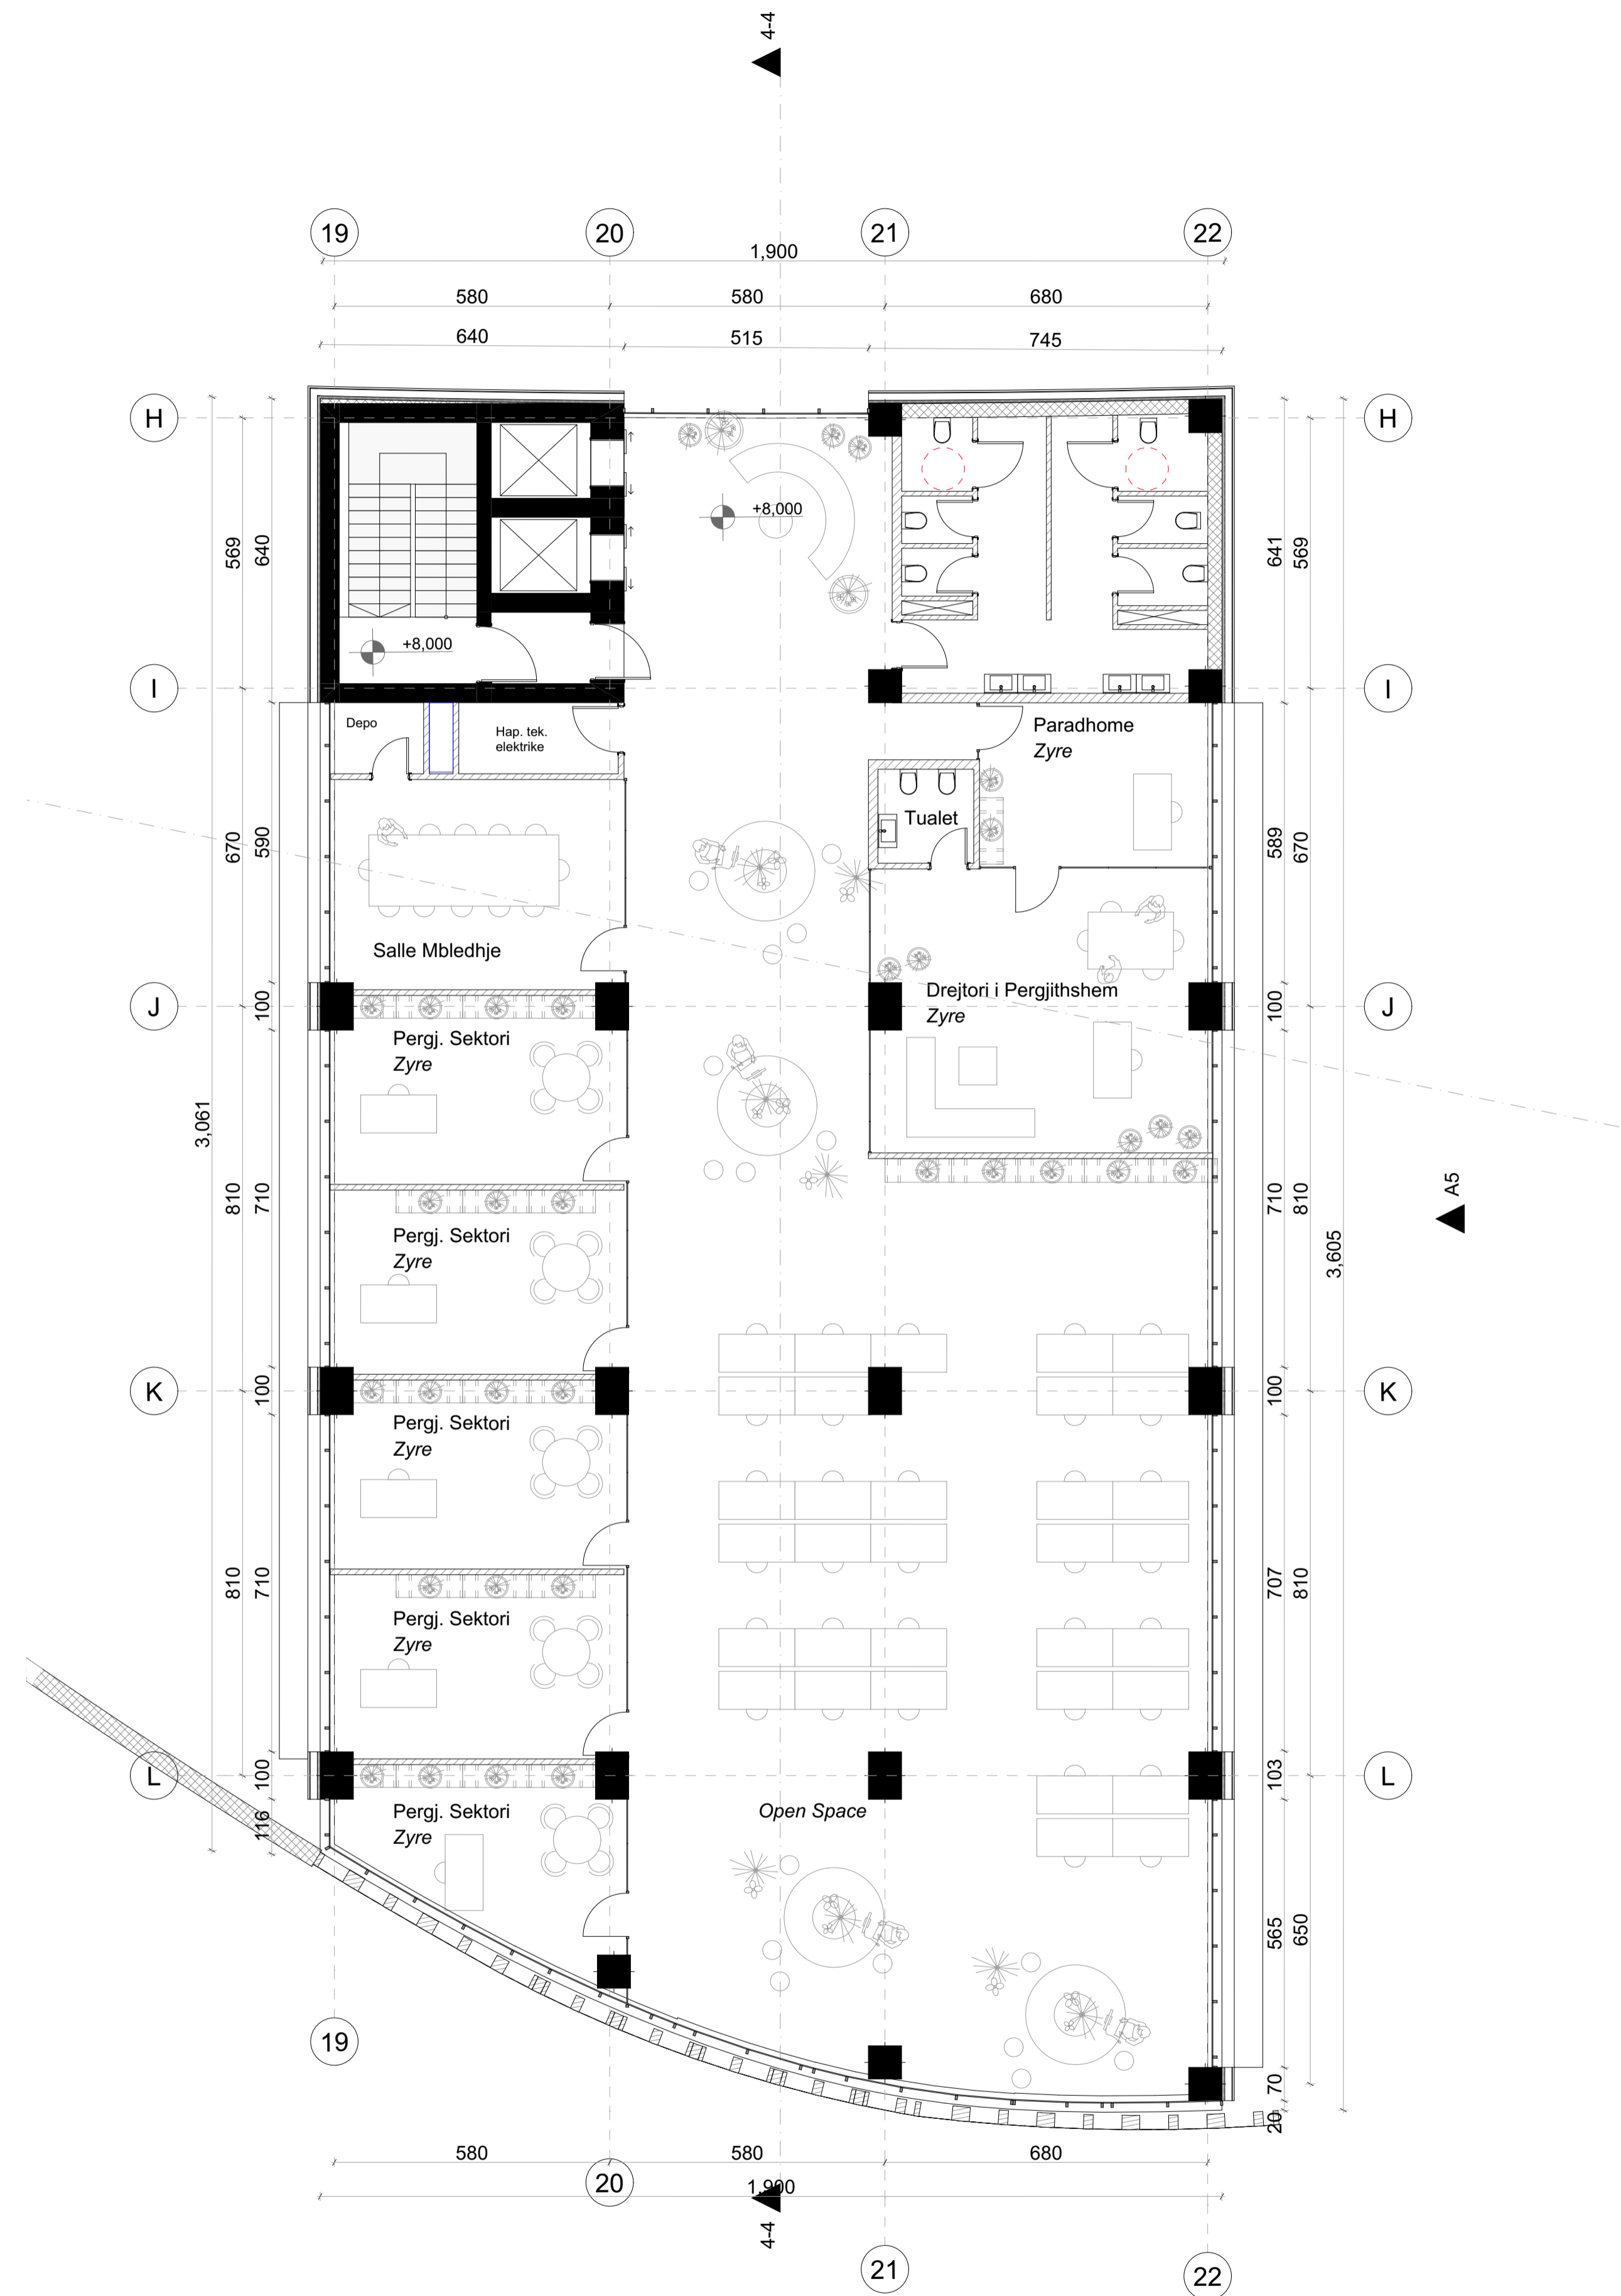

Legenda:

Notes:

**Poli i Ri i Teknologjisë së Informacionit dhe Sigurisë Kibernetike**

Objekti: Leje Ndertimi      Klienti: FONDI SHQIPTAR I ZHVILLIMIT  
 Zona Kadastrale: zk: 3266

<b>iRI</b> Local Architecture Office (LOC) Studio Lokale Arkitekture (VEND) Gent Agolli	N.6844	Firma: Lexoj dhe aprovoj
<b>ARCHISPACE</b> Local Architecture Office (LOC) Studio Lokale Arkitekture (VEND) Rais Petrela	N.6732/14	Firma: Lexoj dhe aprovoj
<b>CONSULTING &amp; MANAGEMENT ALBANIA</b> Local Architecture Office (LOC) Studio Lokale Arkitekture (VEND) Ervis Myftari	N.6409/7	Firma: Lexoj dhe aprovoj
<b>d&amp;c partners</b> design + consulting engineers Studio Konstruksioni	N.4497/7	Firma: Lexoj dhe aprovoj
<b>MEKA-PRO SHPK</b> Inzhinieri Hidro-Mekanik dhe MNZ Ing. Marsel Pylia	N.7013/1	Firma: Lexoj dhe aprovoj
<b>Besart Dalliu Endrit Hoxhaj</b> Inzhinieri Elektrik	E-1412/2 E-1923/1	Firma: Lexoj dhe aprovoj

TË GJITHA DIMENSIONET DUHET TË VERIFIKOHEN NGA KONTRAKTORI NË VËND.  
 E RENDËSISHME: Këto vizatime janë pronë e IRI, Rruga DERVISH HIMA, nr 8 kati i parë – 1001 TIRANË.  
 Kopjimi, shumfishimi apo shpërndarja e këtyre vizatimeve (apo pjesëve të tyre) pa lejen me shkrim të IRI është e ndaluar.

issuer <b>A</b>	Layout ID <b>I.04.4</b>	Emertimi i Fletes <b>Kati +2</b>	
phase: <b>LN</b>	date: <b>2024</b>	Drawing Scale <b>1:100</b>	format: <b>N</b>




Legenda:


Notes:


**Poli i Ri i Teknologjisë së Informacionit dhe Sigurisë Kibernetike**

Objekti: Leje Ndertimi      Klienti: FONDI SHQIPTAR I ZHVILLIMIT  
 Zona Kadastrale: zk: 3266

<b>iRI</b> Local Architecture Office (LOC) Studio Lokale Arkitekture (VEND) Gent Agolli	N.6844	Firma: Lexoj dhe aprovoj
<b>ARCHISPACE</b> Local Architecture Office (LOC) Studio Lokale Arkitekture (VEND) Rais Petrela	N.6732/14	Firma: Lexoj dhe aprovoj
<b>CONSULTING &amp; MANAGEMENT ALBANIA</b> Local Architecture Office (LOC) Studio Lokale Arkitekture (VEND) Enis Myftari	N.6409/7	Firma: Lexoj dhe aprovoj
<b>d&amp;c partners</b> design + consulting engineers Studio Konstruksioni	N.4497/7	Firma: Lexoj dhe aprovoj
<b>MEKA-PRO SHPK</b> Inzhinieri Hidro-Mekanik dhe MNZ Ing. Marsel Pylla	N.7013/1	Firma: Lexoj dhe aprovoj
<b>Besart Dalliu Endrit Hoxhaj</b> Inzhinieri Elektrik	E-1412/2 E-1923/1	Firma: Lexoj dhe aprovoj

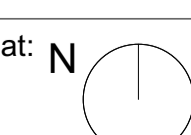issuer <b>A</b>	Layout ID <b>A.05.1</b>	Emertimi i Fletes <b>Prerje 1-1</b>	
phase: LN	date: 2024	Drawing Scale <b>1:100</b>	format: N 

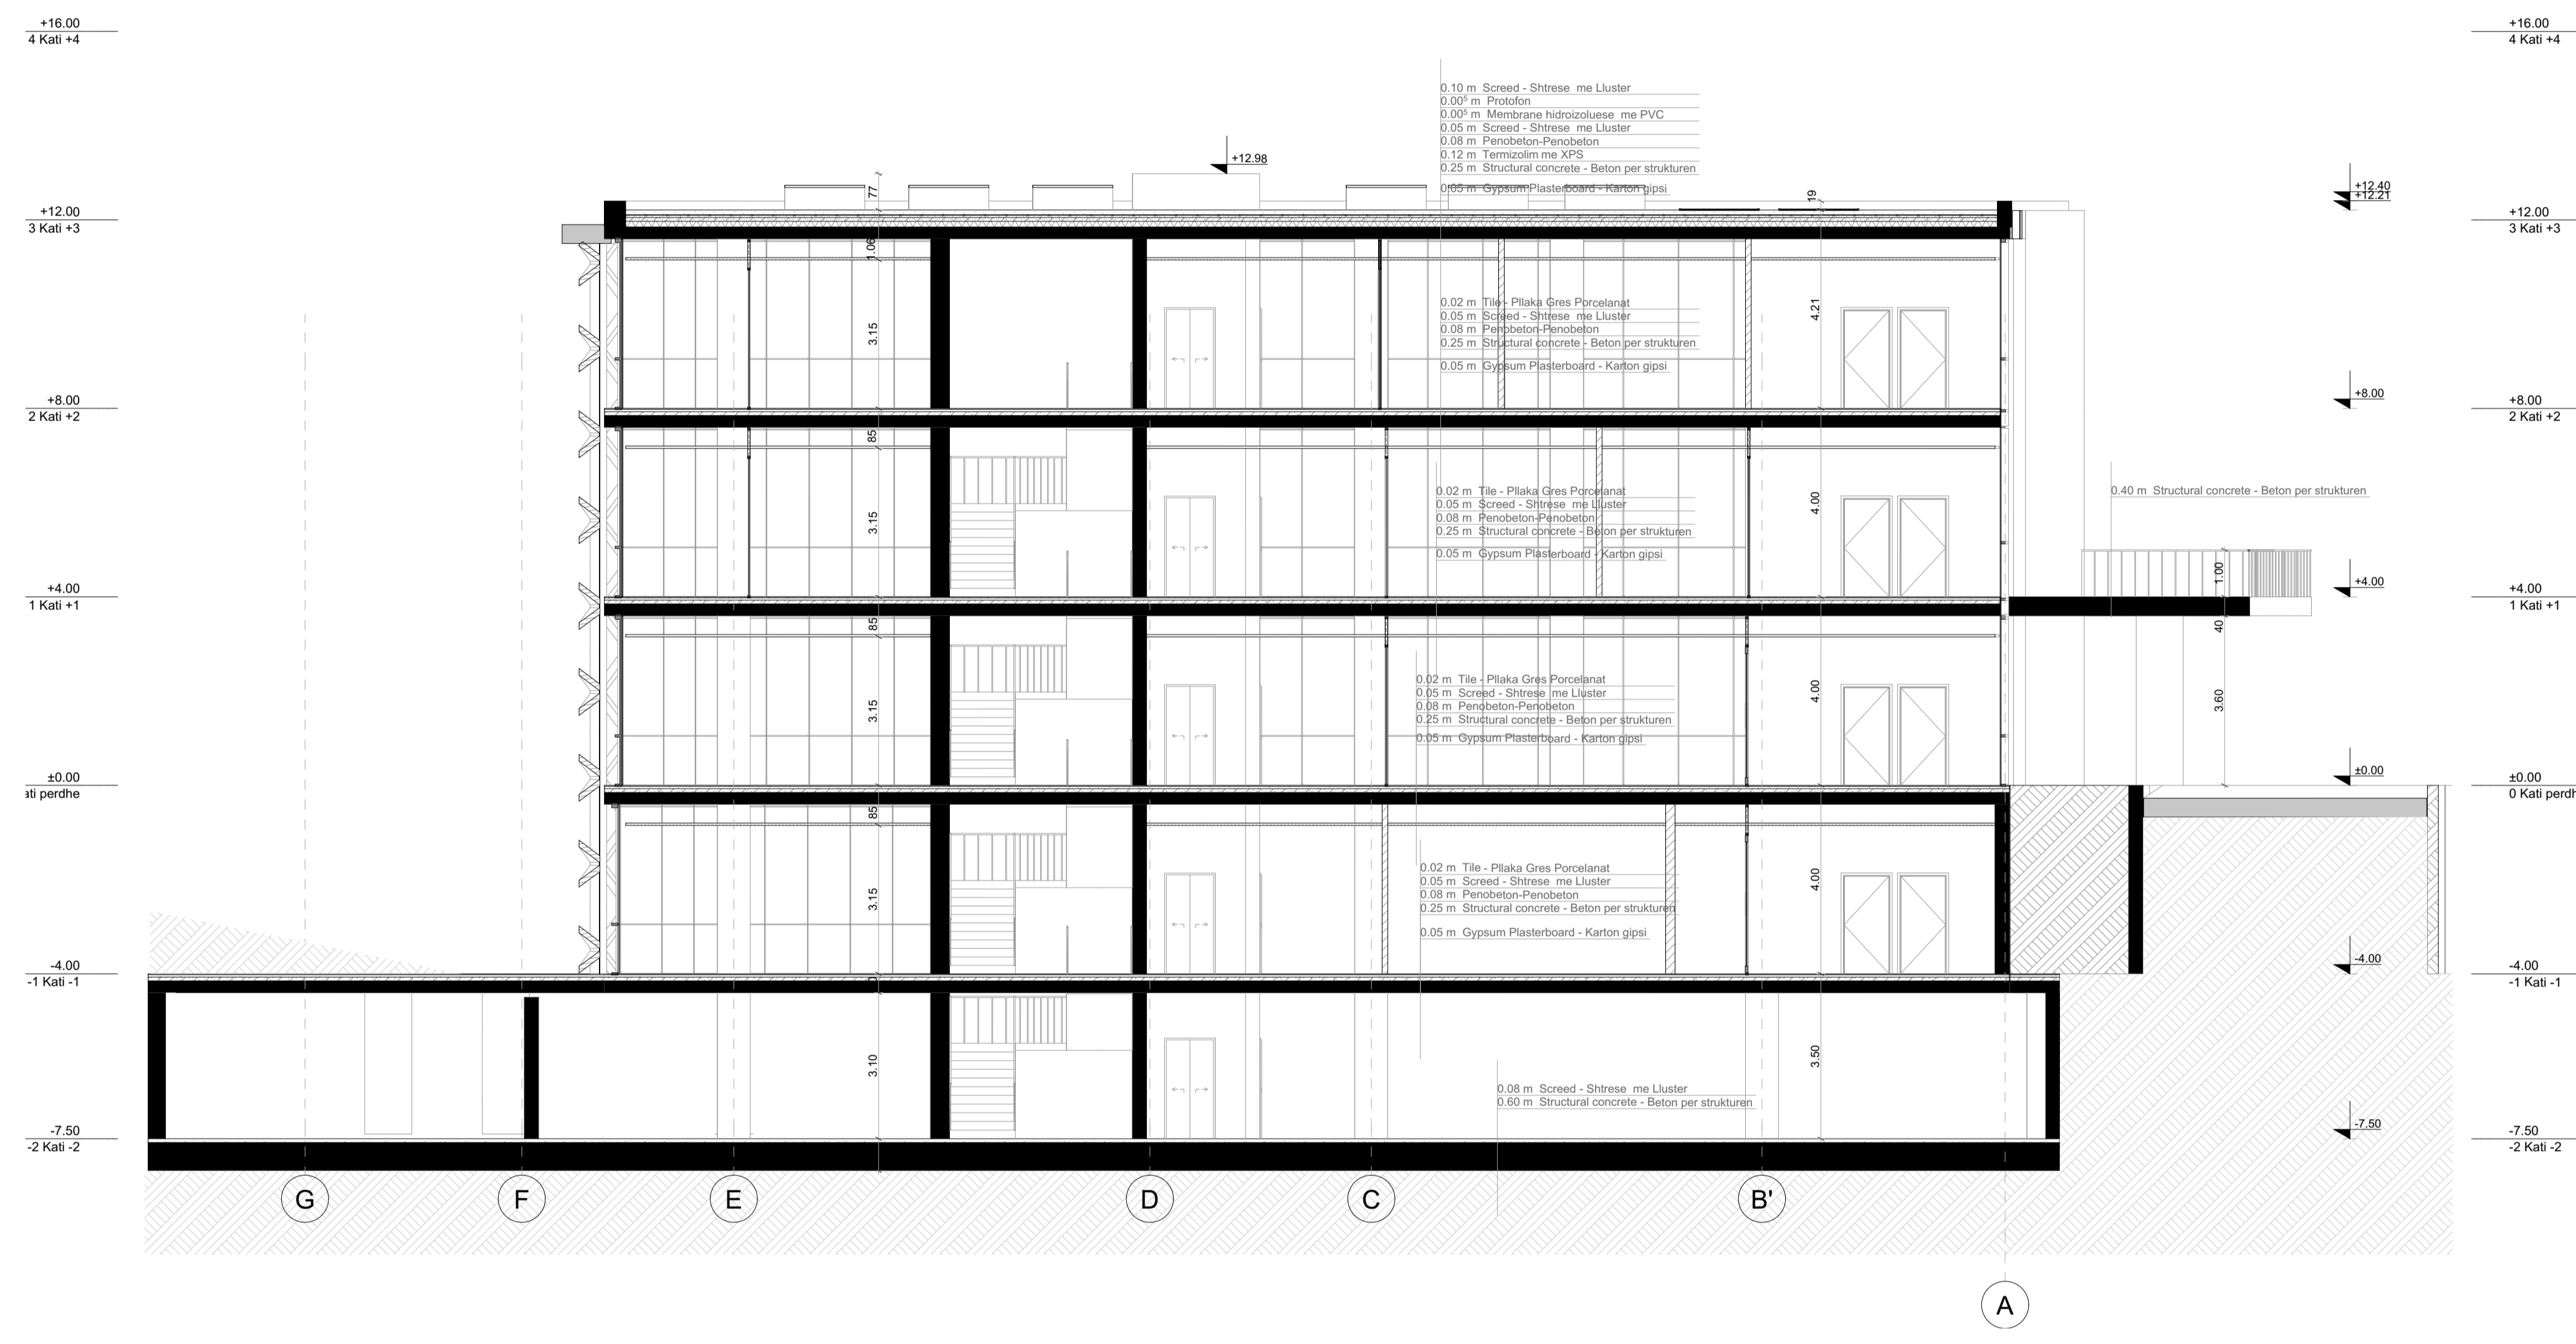

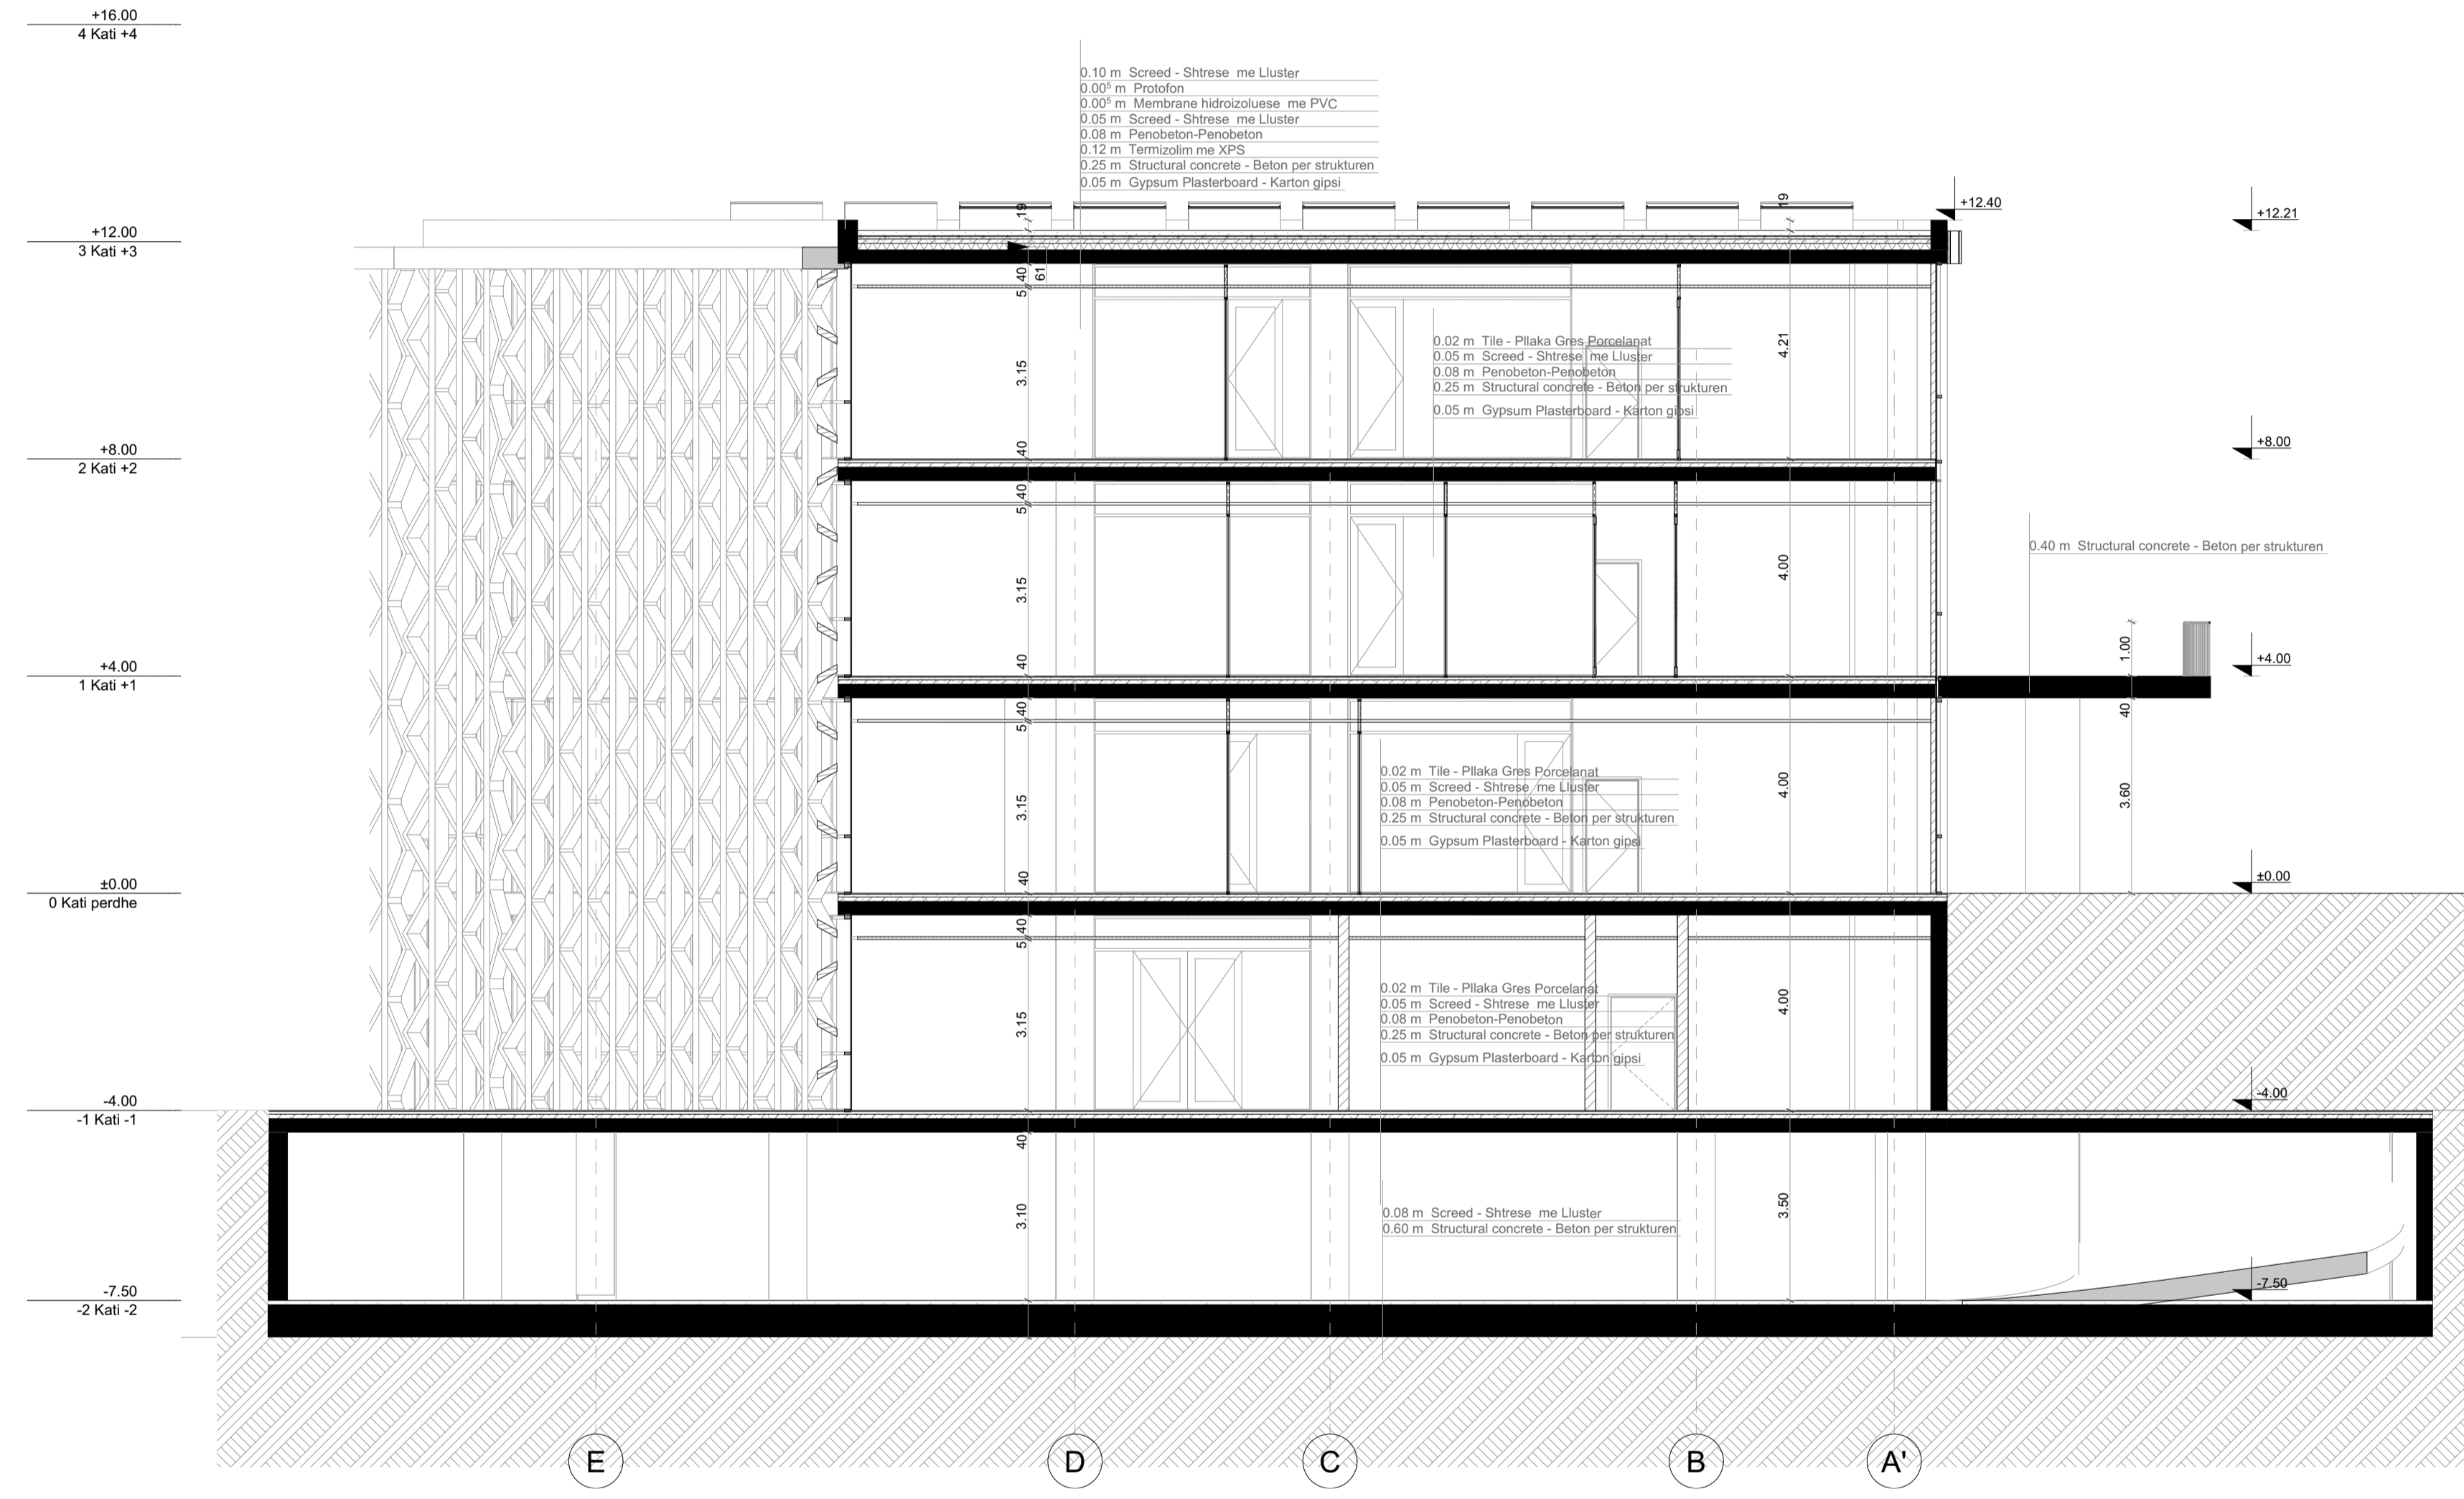

Legenda:


Notes:

**Poli i Ri i Teknologjisë së Informacionit dhe Sigurisë Kibernetike**


Objekti: Leje Ndertimi      Klienti: FONDI SHQIPTAR I ZHVILLIMIT  
 Zona Kadastrale: zk: 3266

<b>iRI</b> <small>Local Architecture Office (LOC) Studio Lokale Arkitekture (VEND) Gent Agolli</small>	N.6844	Firma: Lexoj dhe aprovoj
<b>ARCHISPACE</b> <small>Local Architecture Office (LOC) Studio Lokale Arkitekture (VEND) Rais Petrela</small>	N.6732/14	Firma: Lexoj dhe aprovoj
<b>CONSULTING &amp; MANAGEMENT ALBANIA</b> <small>Local Architecture Office (LOC) Studio Lokale Arkitekture (VEND) Evis Myftari</small>	N.6409/7	Firma: Lexoj dhe aprovoj
<b>d&amp;c partners</b> <small>design + consulting engineers 1995 - 2024</small>	N.4497/7	Firma: Lexoj dhe aprovoj
<b>MEKA-PRO SHPK</b> <small>Inzhinieri Hidro-Mekanik dhe MNZ Ing. Marsel Pyla</small>	N.7013/1	Firma: Lexoj dhe aprovoj
<b>Besart Dalliu Endrit Hoxhaj</b> <small>Inzhinieri Elektrik</small>	E-1412/2 E-1923/1	Firma: Lexoj dhe aprovoj

TË GJITHA DIMENSIONET DUJHET TË VERIFIKOHEN NGA KONTRAKTORI NË VËND  
 E RENDËSISHMË: Këto vizatime janë pronë e IRI, Rruga DERVISH HIMA, nr 8 kati i parë – 1001 TIRANË.  
 Kopjimi, shumfishimi apo shpërndarja e këtyre vizatimeve (apo pjesëve të tyre) pa lejen me shkrim të IRI është e ndaluar.

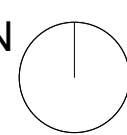issuer <b>A</b>	Layout ID <b>A.05.2</b>	Emertimi i Fletes <b>Prerje 2-2</b>	
phase: <b>LN</b>	date: <b>2024</b>	Drawing Scale <b>1:100</b>	format: N 



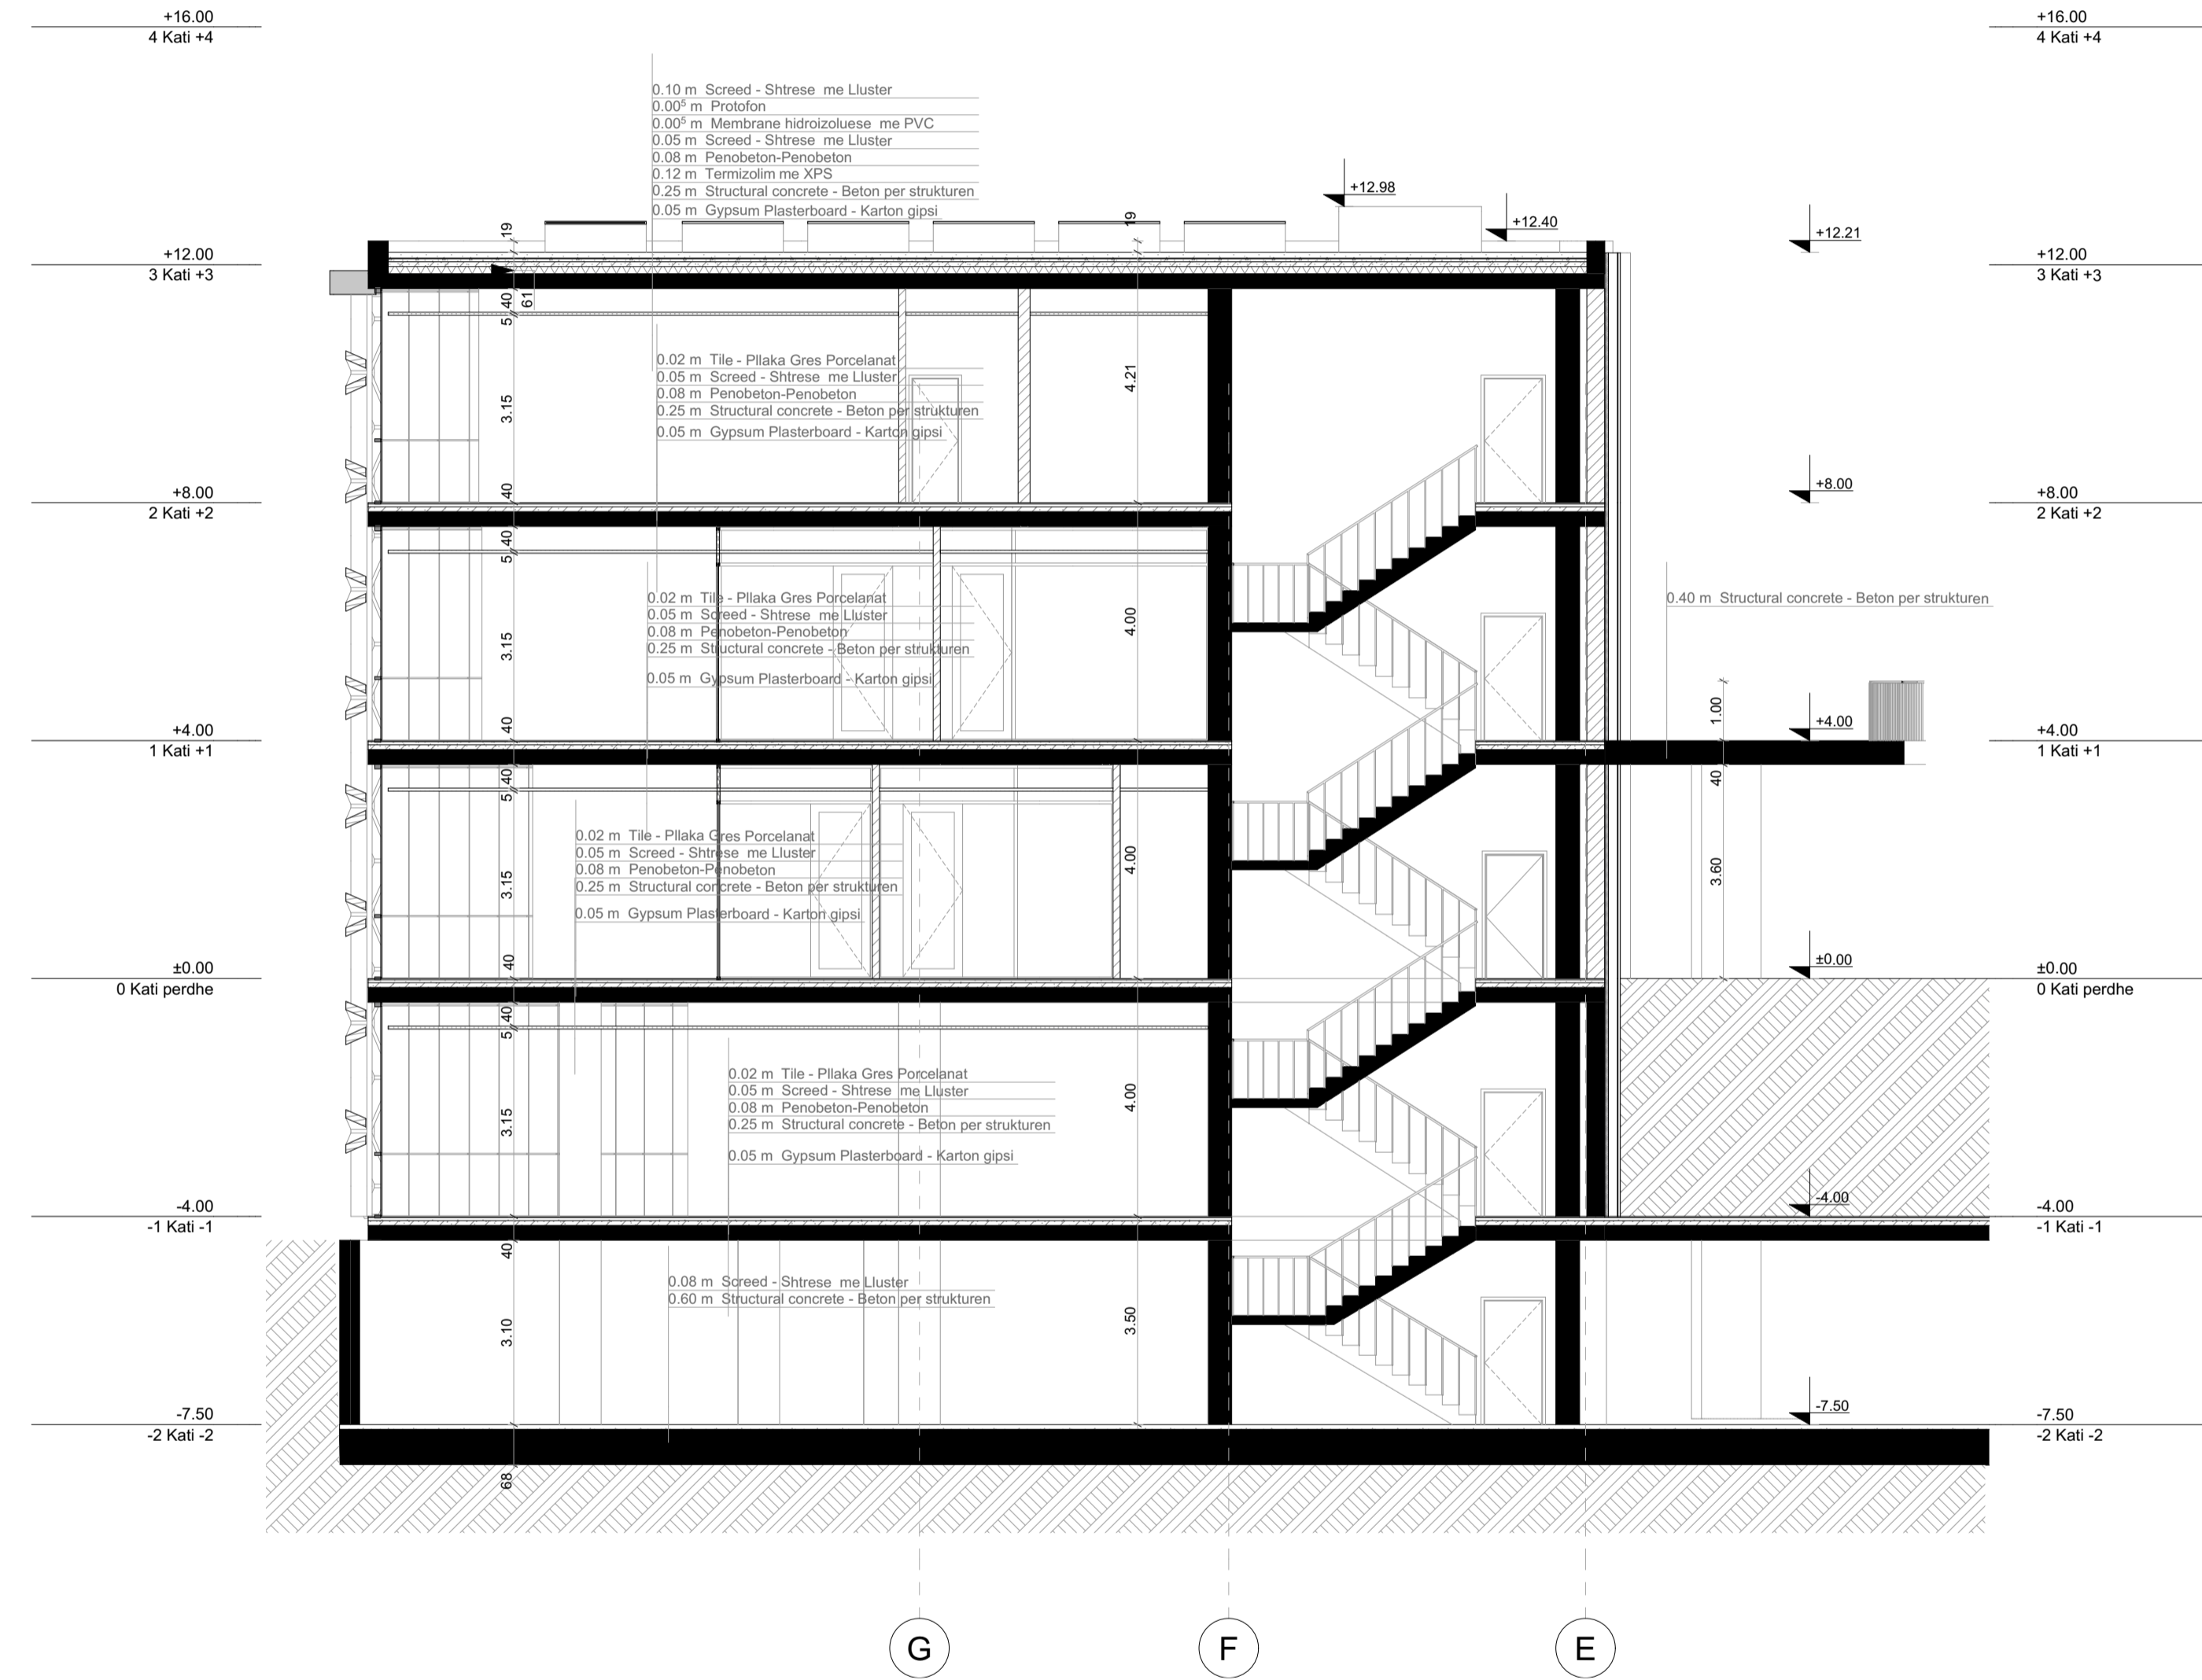

Legenda:


Notes:

**Poli i Ri i Teknologjisë së Informacionit dhe Sigurisë Kibernetike**  
 Objekti: Leje Ndertimi Klienti: FONDI SHQIPTAR I ZHVILLIMIT  
 Zona Kadastrale: zk: 3266

 Local Architecture Office (LOC) Studio Lokale Arkitekture (VEND) Geni Agolli	N.6844	Firma: Lexoj dhe aprovoj
<b>ARCHISPACE</b> Local Architecture Office (LOC) Studio Lokale Arkitekture (VEND) Rais Petrela	N.6732/14	Firma: Lexoj dhe aprovoj
<b>CONSULTING &amp; MANAGEMENT ALBANIA</b> Local Architecture Office (LOC) Studio Lokale Arkitekture (VEND) Enis Myftari	N.6409/7	Firma: Lexoj dhe aprovoj
 Studio Konstruksioni	N.4497/7	Firma: Lexoj dhe aprovoj
<b>MEKA-PRO SHPK</b> Inzhinieri Hidro-Mekanik dhe MNZ Ing. Marsel Pylia	N.7013/1	Firma: Lexoj dhe aprovoj
<b>Besart Dalliu Endrit Hoxhaj</b> Inzhinieri Elektrik	E-1412/2 E-1923/1	Firma: Lexoj dhe aprovoj

TË GJITHA DIMENSIONET DUJHET TË VERIFIKOHEN NGA KONTRAKTORI NË VEND  
 E RENDËSISHME: Këto vizatime janë pronë e IRI, Rruga DERVISH HIMA, nr 8 kati i parë – 1001 TIRANË.  
 Kopjimi, shumfishimi apo shpërndarja e këtyre vizatimeve (apo pjesëve të tyre) pa lejen me shkrim të IRI është e ndaluar.

issuer <b>A</b>	Layout ID <b>A.05.3</b>	Emertimi i Fletes <b>Prerje 3-3</b>	
phase: LN	date: 2024	Drawing Scale <b>1:100</b>	format: N

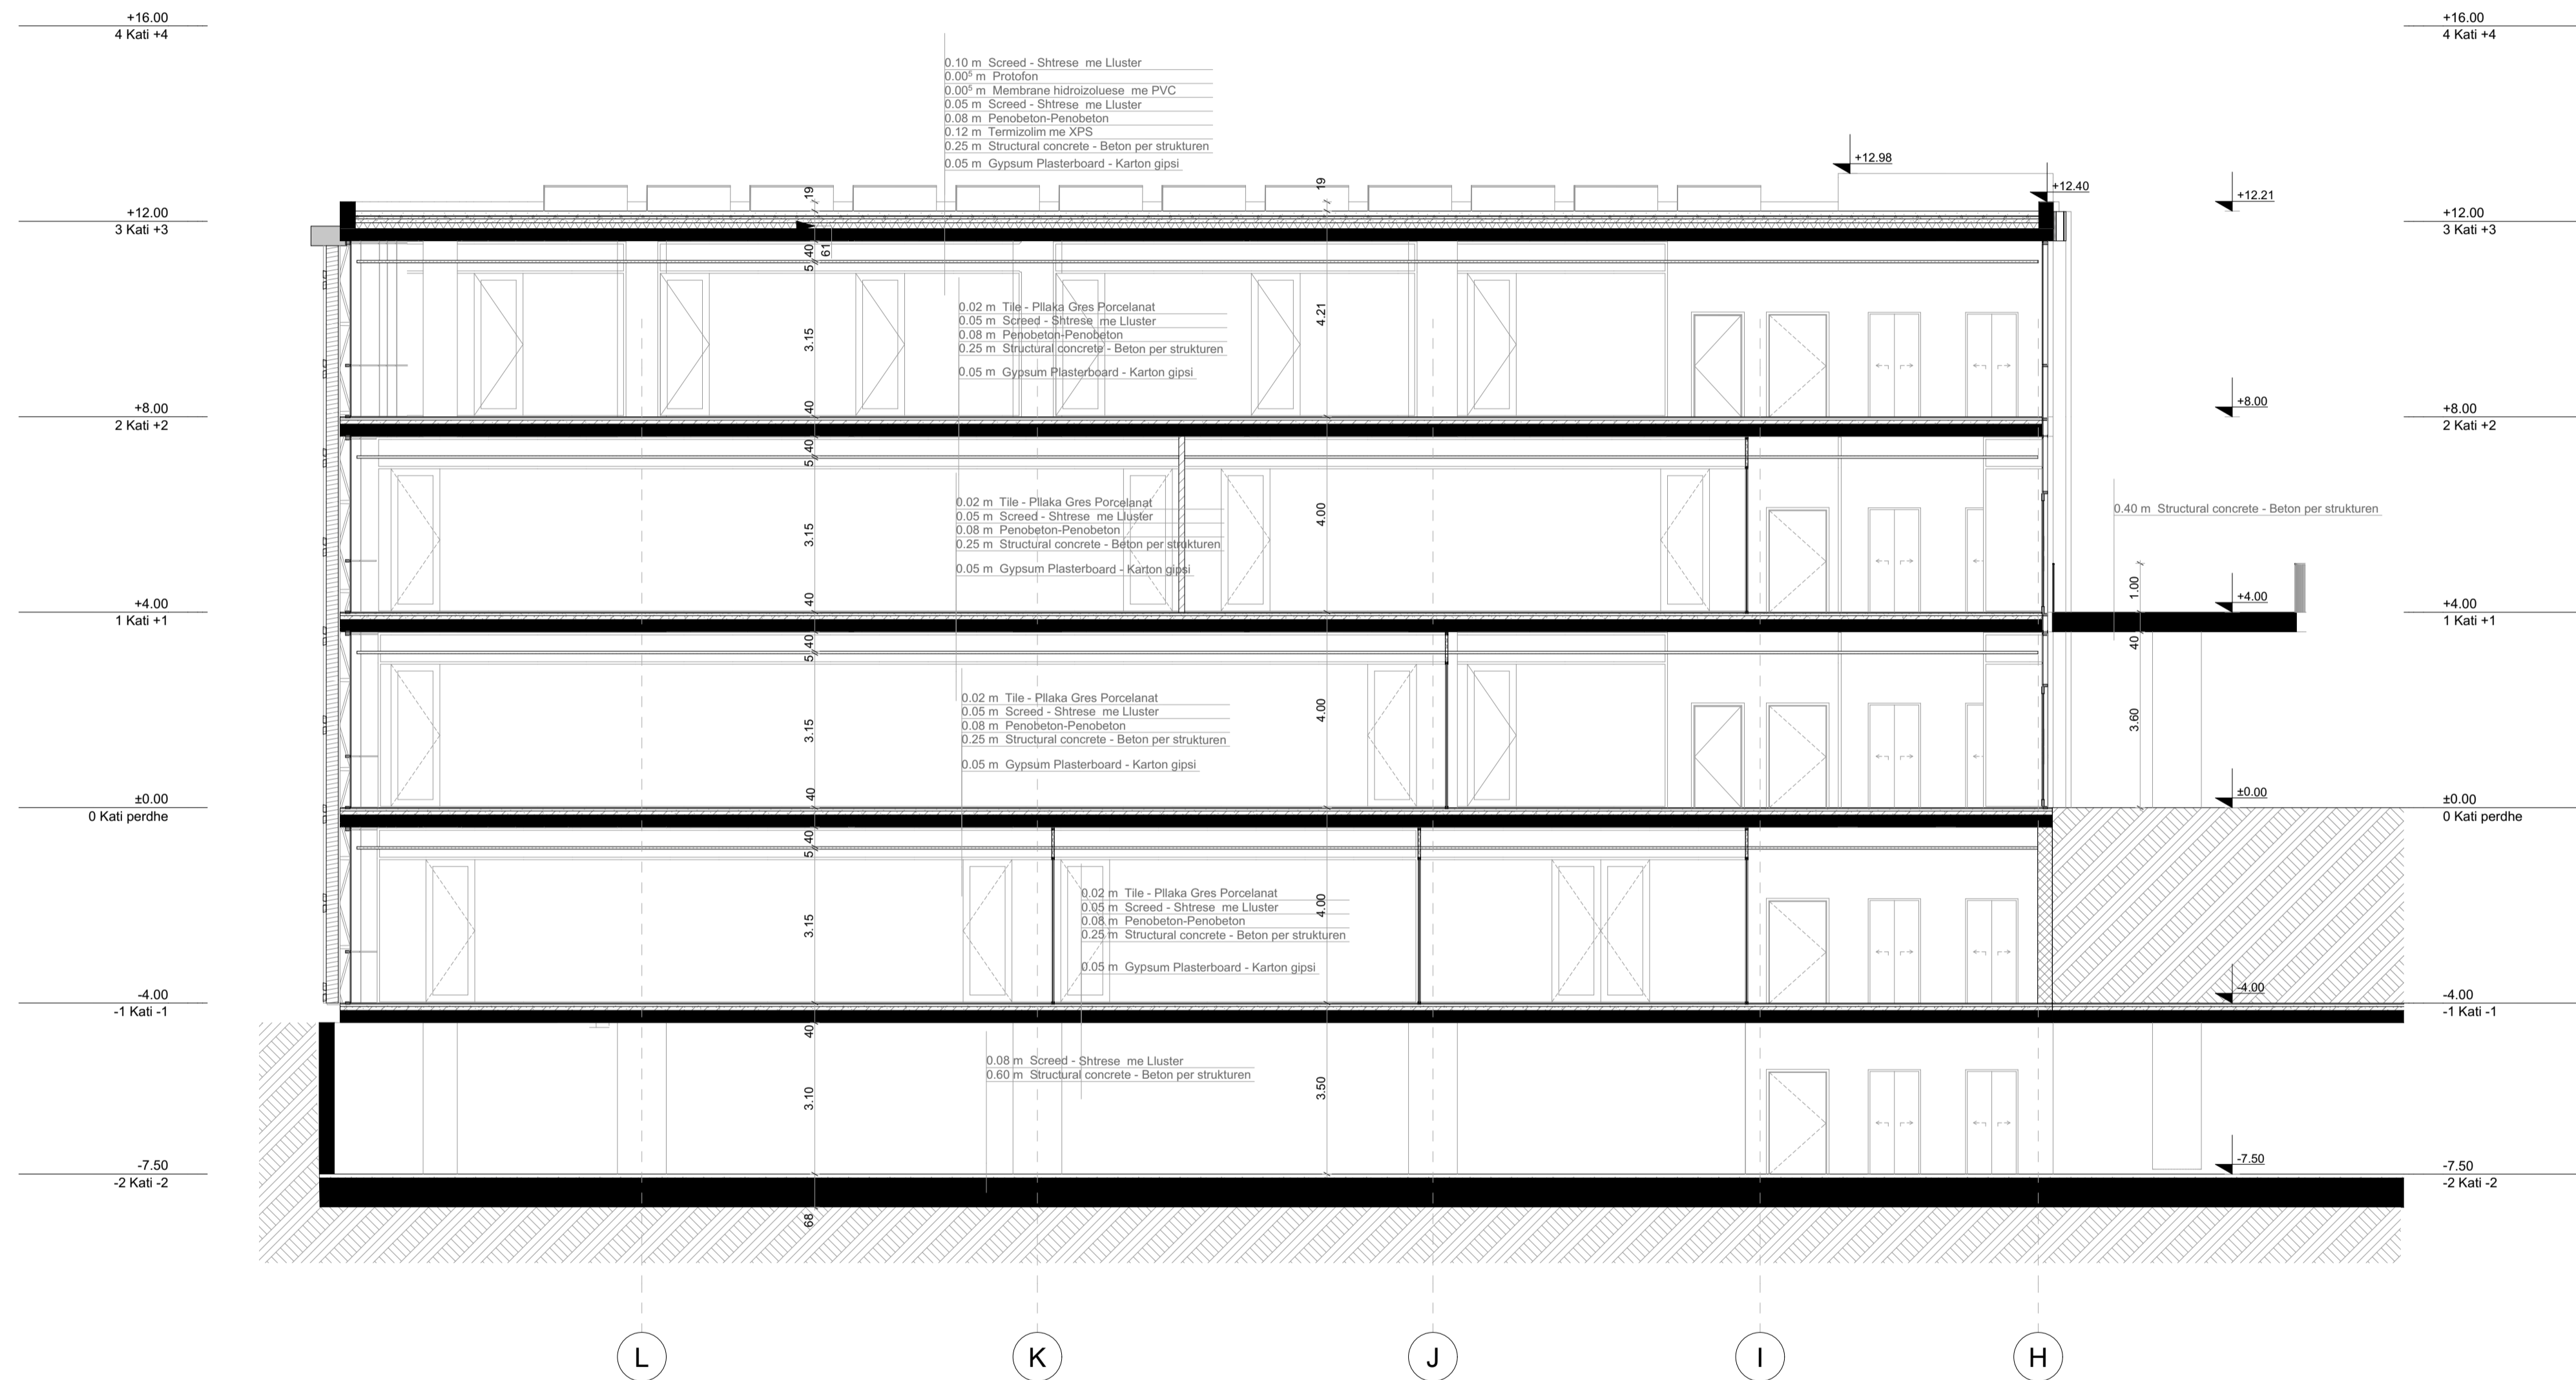

Legenda:

Notes:

## Poli i Ri i Teknologjisë së Informacionit dhe Sigurisë Kibernetike


Objekti: Leje Ndertimi Klienti: FONDI SHQIPTAR I ZHVILLIMIT  
Zona Kadastrale: zk: 3266

<b>iRI</b> <small>Local Architecture Office (LOC) Studio Lokale Arkitekture (VEND) Geni Agolli</small>	N.6844	Firma: Lexoj dhe aprovoj
<b>ARCHISPACE</b> <small>Local Architecture Office (LOC) Studio Lokale Arkitekture (VEND) Rais Petrela</small>	N.6732/14	Firma: Lexoj dhe aprovoj
<b>CONSULTING &amp; MANAGEMENT ALBANIA</b> <small>Local Architecture Office (LOC) Studio Lokale Arkitekture (VEND) Enis Myftari</small>	N.6409/7	Firma: Lexoj dhe aprovoj
<b>d&amp;c partners</b> <small>design + consulting engineers</small>	N.4497/7	Firma: Lexoj dhe aprovoj
<b>MEKA-PRO SHPK</b> <small>Inzhineri Hidro-Mekanik dhe MNZ Ing. Marsel Pyla</small>	N.7013/1	Firma: Lexoj dhe aprovoj
<b>Besart Dalliu Endrit Hoxhaj</b> <small>Inzhineri Elektrik</small>	E-1412/2 E-1923/1	Firma: Lexoj dhe aprovoj

TË GJITHA DIMENSIONET DUJHET TË VERIFIKOHEN NGA KONTRAKTORI NË VËND  
 E RËNDËSISHME: Këto vizatime janë pronë e IRI, Rruga DERVISH HIMA, nr 8 kati i parë - 1001 TIRANË.  
 Kopjimi, shumfishimi apo shpërndarja e këtyre vizatimeve (apo pjesëve të tyre) pa lejen me shkrim të IRI është e ndaluar.

issuer <b>A</b>	Layout ID <b>A.05.4</b>	Emertimi i Fletes <b>Prerje 4-4</b>	
phase: <b>LN</b>	date: <b>2024</b>	Drawing Scale <b>1:100</b>	format: <b>N</b>



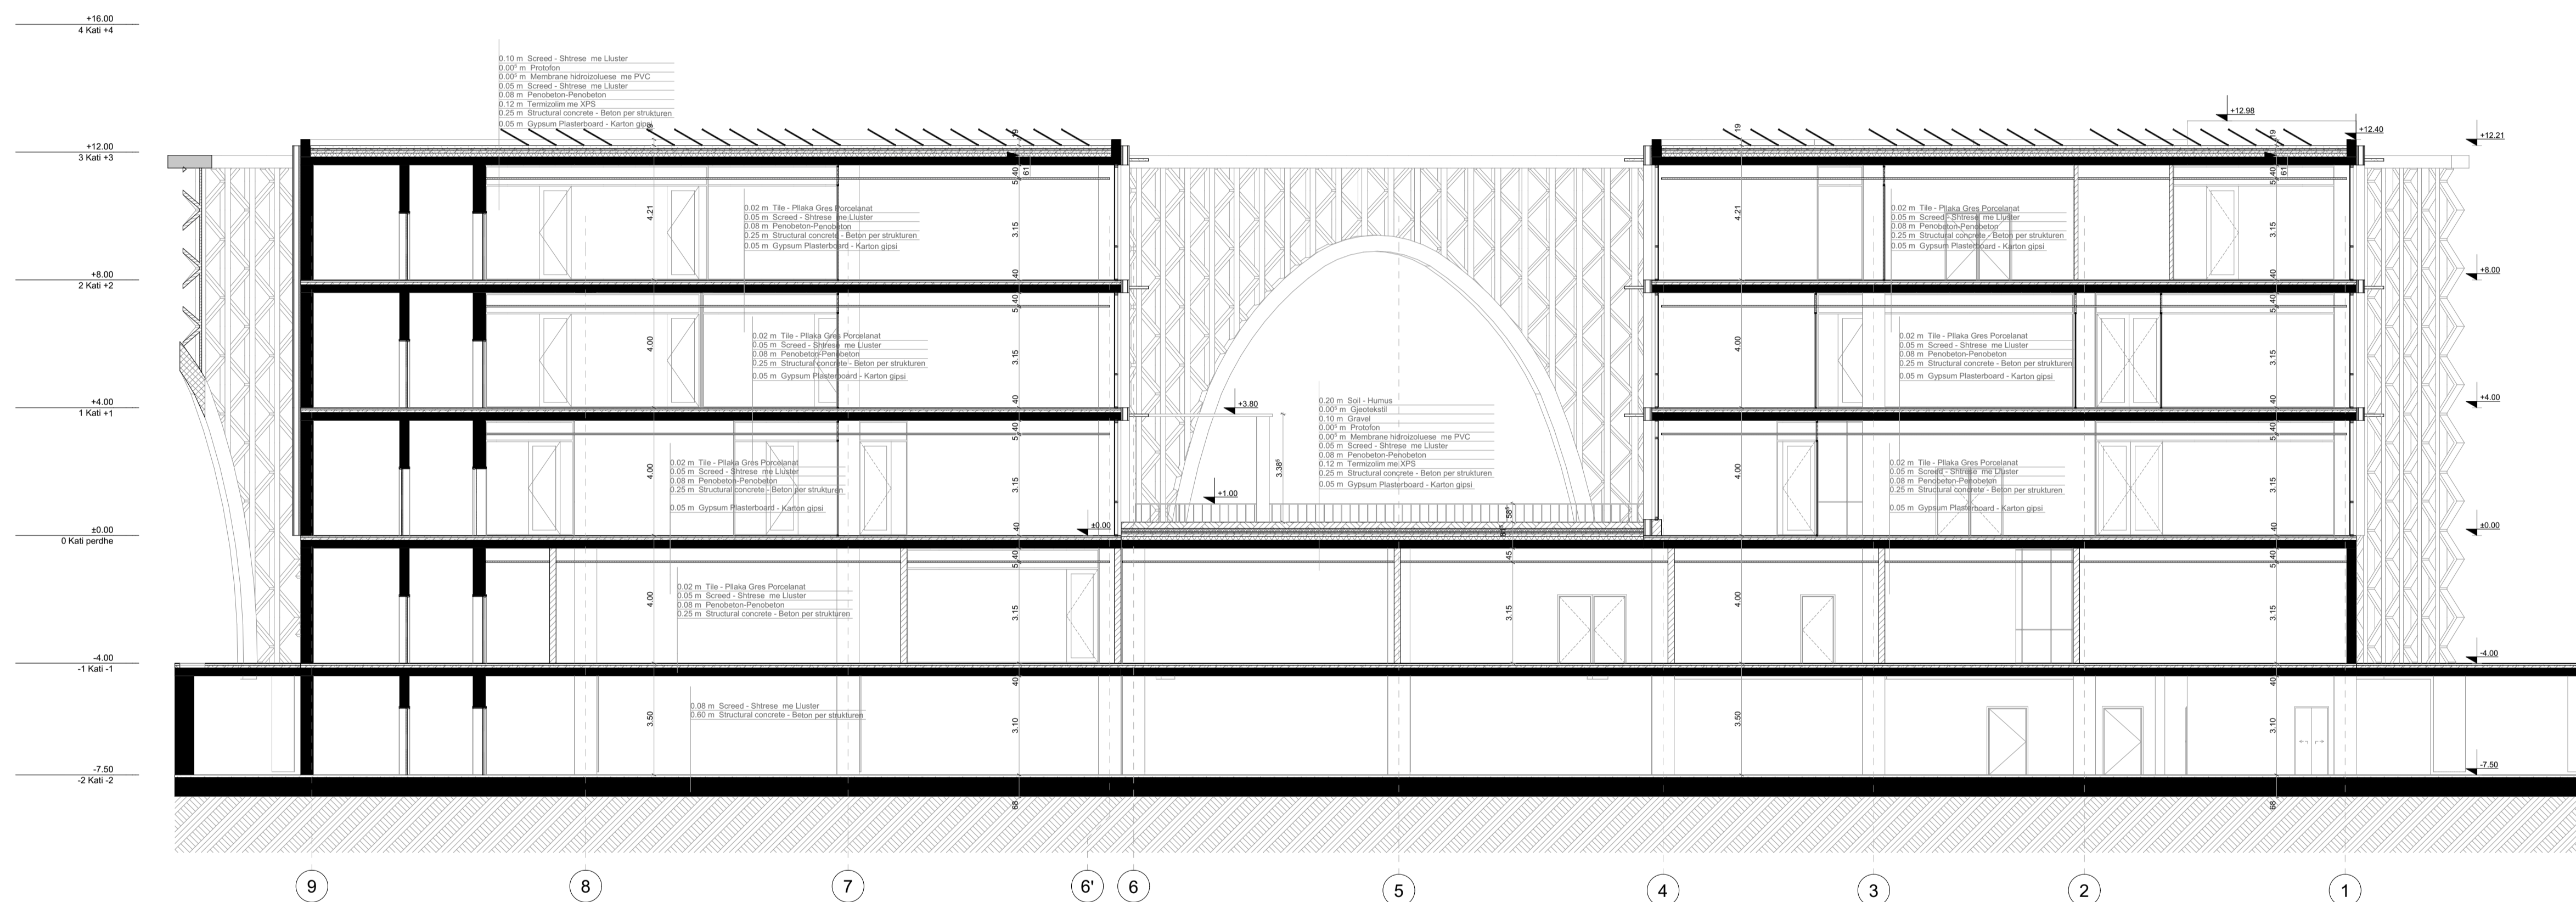

Legenda:

Notes:

## Poli i Ri i Teknologjisë së Informacionit dhe Sigurisë Kibernetike

Objekti: Leje Ndertimi Klienti: FONDI SHQIPTAR I ZHVILLIMIT  
Zona Kadastrale: zk: 3266

<b>iRI</b> Local Architecture Office (LOC) Studio Lokale Arkitekture (VEND) Geni Agolli	N.6844	Firma: Lexoj dhe aprovoj
<b>ARCHISPACE</b> Local Architecture Office (LOC) Studio Lokale Arkitekture (VEND) Rais Petrela	N.6732/14	Firma: Lexoj dhe aprovoj
<b>CONSULTING &amp; MANAGEMENT ALBANIA</b> Local Architecture Office (LOC) Studio Lokale Arkitekture (VEND) Ervis Myftari	N.6409/7	Firma: Lexoj dhe aprovoj
<b>d&amp;c partners</b> design + consulting engineers Studio Konstruksioni	N.4497/7	Firma: Lexoj dhe aprovoj
<b>MEKA-PRO SHPK</b> Inzhinieri Hidro-Mekanik dhe MNZ Ing. Marsel Pyla	N.7013/1	Firma: Lexoj dhe aprovoj
<b>Besart Dalliu Endrit Hoxhaj</b> Inzhinieri Elektrik	E-1412/2 E-1923/1	Firma: Lexoj dhe aprovoj

TË GJITHA DIMENSIONET DUJHET TË VERIFIKOHEN NGA KONTRAKTORI NË VËND  
E RENDËSISHME: Këto vizatime janë pronë e IRI, Rruga DERSHISH HIMA, nr 8 kati i parë - 1001 TIRANË.  
Kopjimi, shumfishimi apo shpërndarja e këtyre vizatimeve (apo pjesëve të tyre) pa lejen me shkrim të IRI është e ndaluar.

issuer <b>A</b>	Layout ID <b>A.05.5</b>	Emertimi i Fletes <b>Prerje a-a</b>	
phase: <b>LN</b>	date: <b>2024</b>	Drawing Scale <b>1:130</b>	format: <b>N</b>

Legenda:


Notes:

### Poli i Ri i Teknologjisë së Informacionit dhe Sigurisë Kibernetike

Objekti: Leje Ndertimi Klienti: FONDI SHQIPTAR I ZHVILLIMIT  
Zona Kadastrale: zk: 3266


<b>iRI</b> Local Architecture Office (LOC) Studio Lokale Arkitekture (VEND) Gent Agolli	N.6844	Firma: Lexoj dhe aprovoj
<b>ARCHISPACE</b> Local Architecture Office (LOC) Studio Lokale Arkitekture (VEND) Rais Petrela	N.6732/14	Firma: Lexoj dhe aprovoj
<b>CONSULTING &amp; MANAGEMENT ALBANIA</b> Local Architecture Office (LOC) Studio Lokale Arkitekture (VEND) Enis Myftari	N.6409/7	Firma: Lexoj dhe aprovoj
<b>d&amp;c partners</b> design + consulting engineers Studio Konstruksioni	N.4497/7	Firma: Lexoj dhe aprovoj
<b>MEKA-PRO SHPK</b> Inzhinieri Hidro-Mekanik dhe MNZ Ing. Marsel Pyla	N.7013/1	Firma: Lexoj dhe aprovoj
<b>Besart Dalliu Endrit Hoxhaj</b> Inzhinieri Elektrik	E-1412/2 E-1923/1	Firma: Lexoj dhe aprovoj

TË GJITHA DIMENSIONET DUJHET TË VERIFIKOHEN NGA KONTRAKTORI NË VËND  
E RËNDËSISHMË: Këto vizatime janë pronë e IRI, Rruga DERSVISH HIMA, nr 8 kati i parë - 1001 TIRANË.  
Kopjimi, shumfishimi apo shpërndarja e këtyre vizatimeve (apo pjesëve të tyre) pa lejen me shkrim të IRI është e ndaluar.

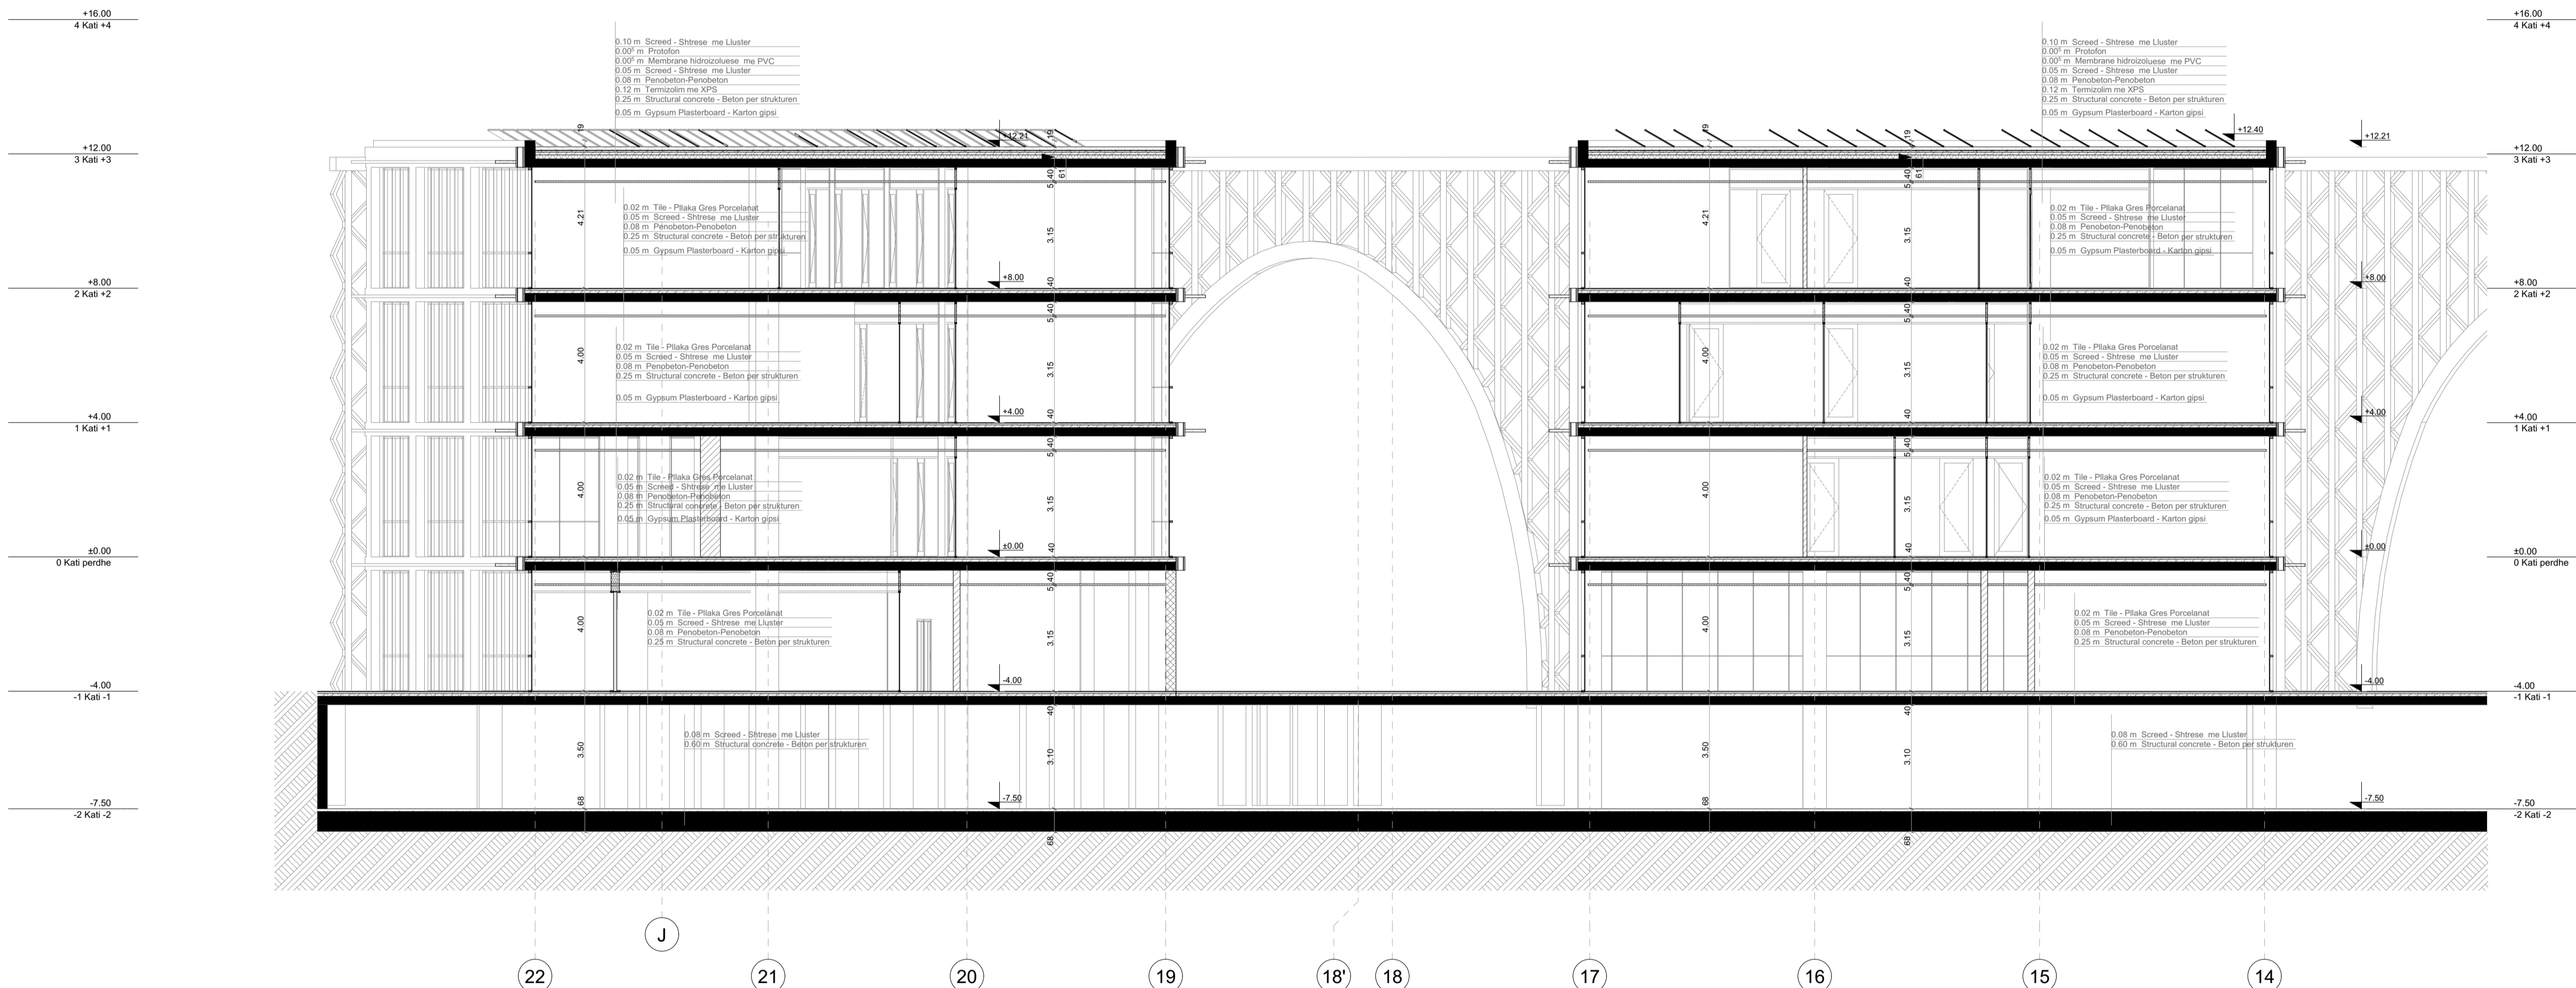

issuer <b>A</b>	Layout ID <b>A.05.6</b>	Emertimi i Fletes <b>Prerje b-b</b>	
phase: <b>LN</b>	date: <b>2024</b>	Drawing Scale <b>1:120</b>	format: <b>N</b>



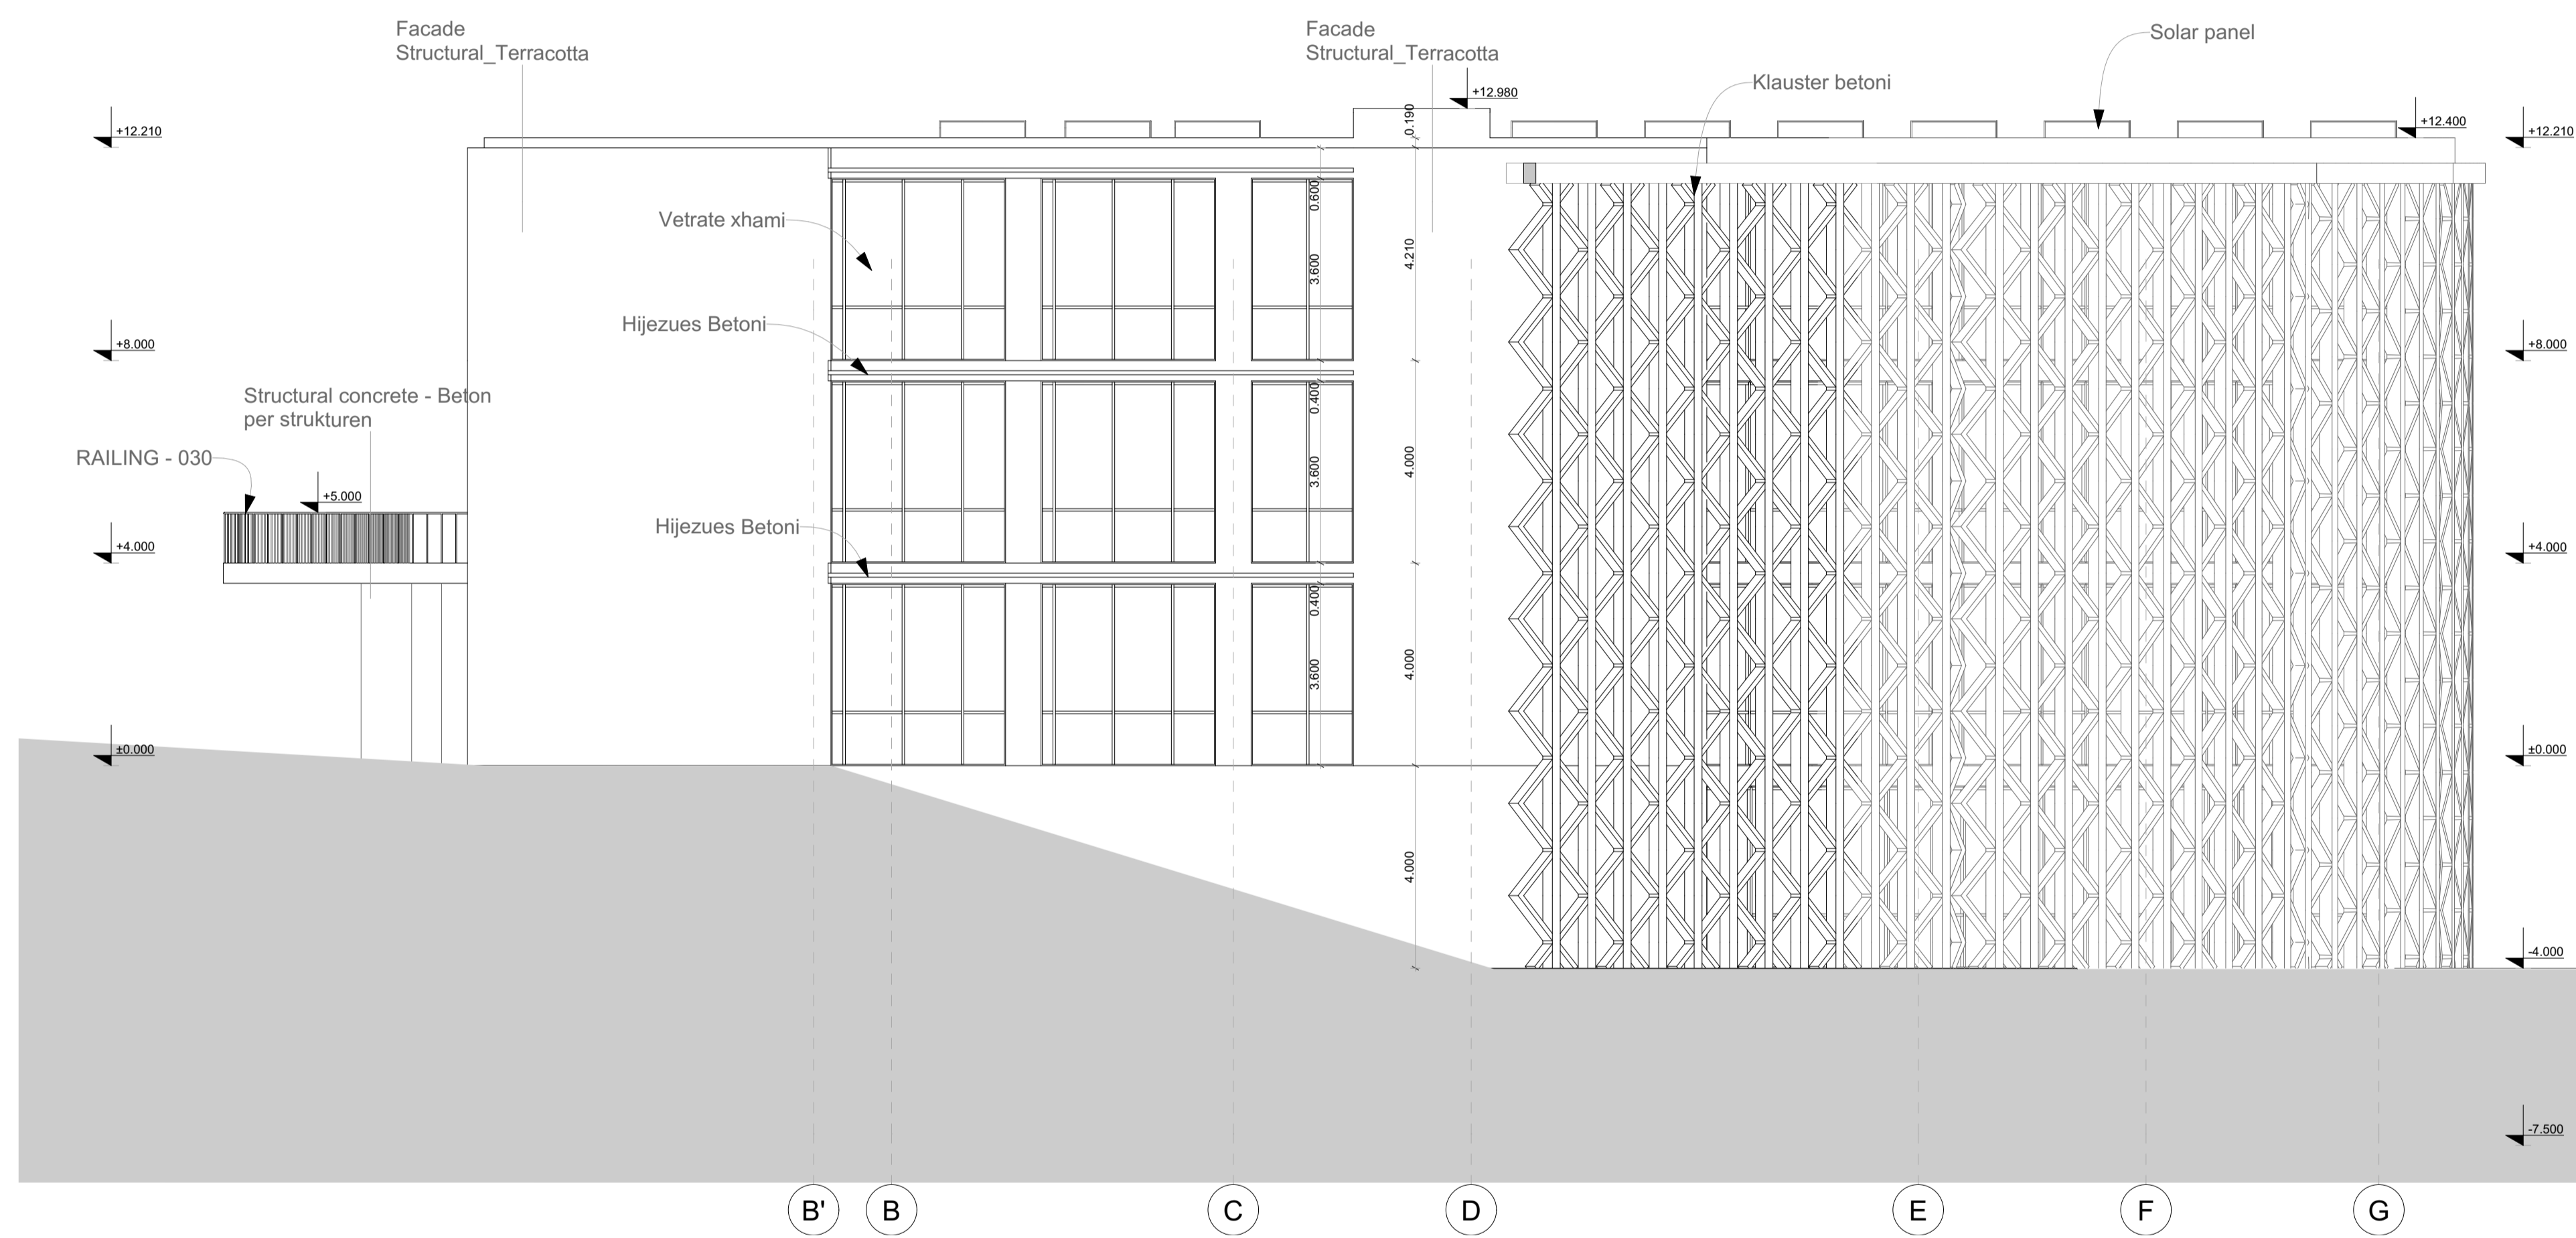

Legenda:


Notes:


## Poli i Ri i Teknologjisë së Informacionit dhe Sigurisë Kibernetike

Objekti: Leje Ndertimi Klienti: FONDI SHQIPTAR I ZHVILLIMIT  
Zona Kadastrale: zk: 3266

<b>iRI</b> <small>Local Architecture Office (LOC) Studio Lokale Arkitekture (VEND) Gent Agolli</small>	N.6844	Firma: Lexoj dhe aprovoj
<b>ARCHISPACE</b> <small>Local Architecture Office (LOC) Studio Lokale Arkitekture (VEND) Rais Petrela</small>	N.6732/14	Firma: Lexoj dhe aprovoj
<b>CONSULTING &amp; MANAGEMENT ALBANIA</b> <small>Local Architecture Office (LOC) Studio Lokale Arkitekture (VEND) Ervis Myftari</small>	N.6409/7	Firma: Lexoj dhe aprovoj
<b>d&amp;c partners</b> <small>design + consulting engineers</small>	N.4497/7	Firma: Lexoj dhe aprovoj
<b>MEKA-PRO SHPK</b> <small>Inzhineri Hidro-Mekanik dhe MNZ Ing. Marsel Pylia</small>	N.7013/1	Firma: Lexoj dhe aprovoj
<b>Besart Dalliu Endrit Hoxhaj</b> <small>Inzhineri Elektrik</small>	E-1412/2 E-1923/1	Firma: Lexoj dhe aprovoj

TË GJITHA DIMENSIONET DUHET TË VERIFIKOHEN NGA KONTRAKTORI NË VËND.  
E RENDËSISHME: Këto vizatime janë pronë e IRI, Rruga DERVISH HIMA, nr 8 kati i parë – 1001 TIRANË.  
Kopjimi, shumfishimi apo shpërndarja e këtyre vizatimeve (apo pjesëve të tyre) pa lejen me shkrim të IRI është e ndaluar.

issuer <b>A</b>	Layout ID <b>A.06.1</b>	Emertimi i Fletes <b>Fasada 1</b>	
phase: LN	date: 2024	Drawing Scale <b>1:100</b>	format: N 

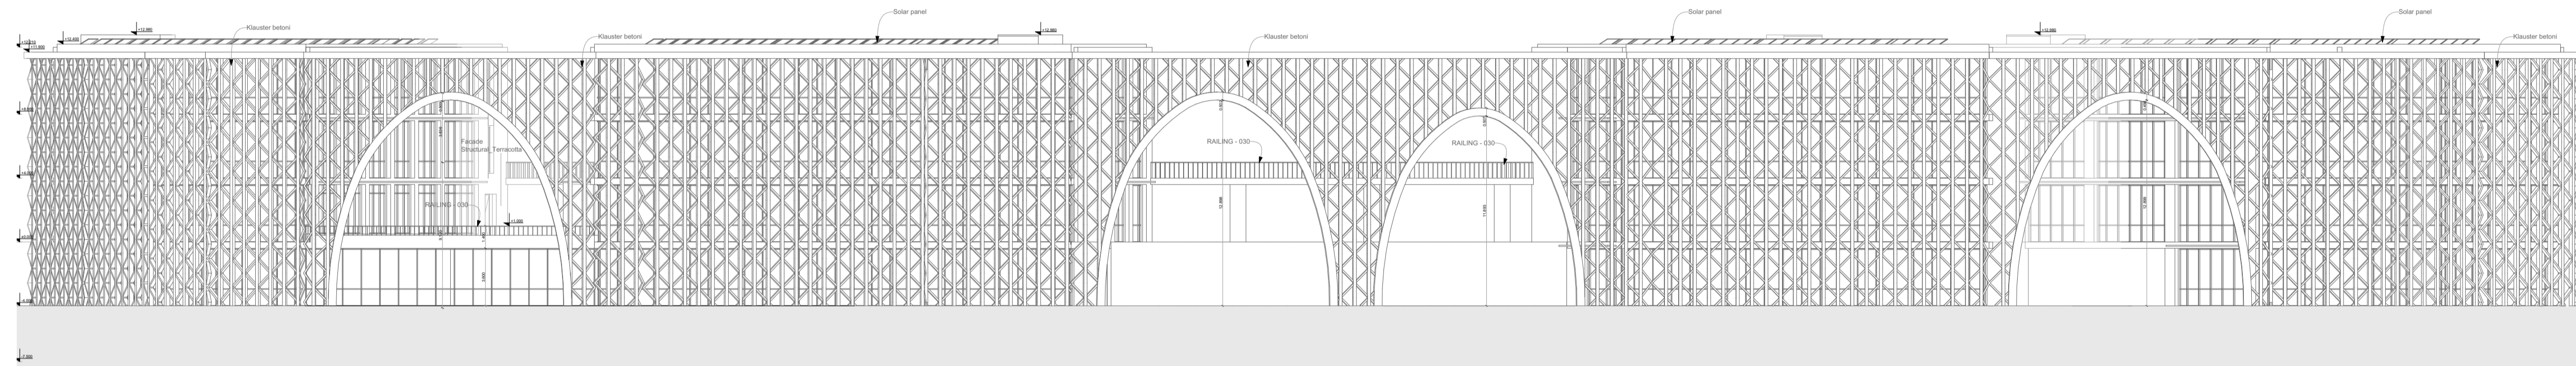


Legenda:

Notes:


## Poli i Ri i Teknologjisë së Informacionit dhe Sigurisë Kibernetike

Objekti: Leje Ndertimi **Klienti:** FONDI SHQIPTAR I ZHVILLIMIT  
Zona Kadastrale: zk: 3266

<b>iRI</b> Local Architecture Office (LOC) Studio Lokale Arkitekture (VEND) Gent Agolli	N.6844	Firma: Lexoj dhe aprovoj
<b>ARCHISPACE</b> Local Architecture Office (LOC) Studio Lokale Arkitekture (VEND) Rais Petrela	N.6732/14	Firma: Lexoj dhe aprovoj
<b>CONSULTING &amp; MANAGEMENT ALBANIA</b> Local Architecture Office (LOC) Studio Lokale Arkitekture (VEND) Enis Myftari	N.6409/7	Firma: Lexoj dhe aprovoj
<b>d&amp;c partners</b> design + consulting + engineering 1993 - 2024 Studio Konstruksioni	N.4497/7	Firma: Lexoj dhe aprovoj
<b>MEKA-PRO SHPK</b> Inzhinieri Hidro-Mekanik dhe MNZ Ing. Marsel Pylla	N.7013/1	Firma: Lexoj dhe aprovoj
<b>Besart Dalliu</b> <b>Endrit Hoxhaj</b> Inzhinieri Elektrik	E-1412/2 E-1923/1	Firma: Lexoj dhe aprovoj
<p>TË GJITHA DIMENSIONET DUHET TË VERIFIKOHEN NGA KONTRAKTORI NË VËND E RENDËSISHME: Këto vizatime janë pronë e iRI, Rruga DERVISH HIMA, nr 8 kati i parë - 1001 TIRANË. Kopjimi, shumëfishimi apo shpërndarja e këtyre vizatimeve (apo pjesëve të tyre) pa lejen me shkrim të iRI është e ndaluar.</p>		

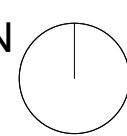issuer <b>A</b>	Layout ID <b>A.04.2</b>	Emertimi i Fletes <b>Fasada 2</b>	
phase: LN	date: 2024	Drawing Scale <b>1:250</b>	format: N 



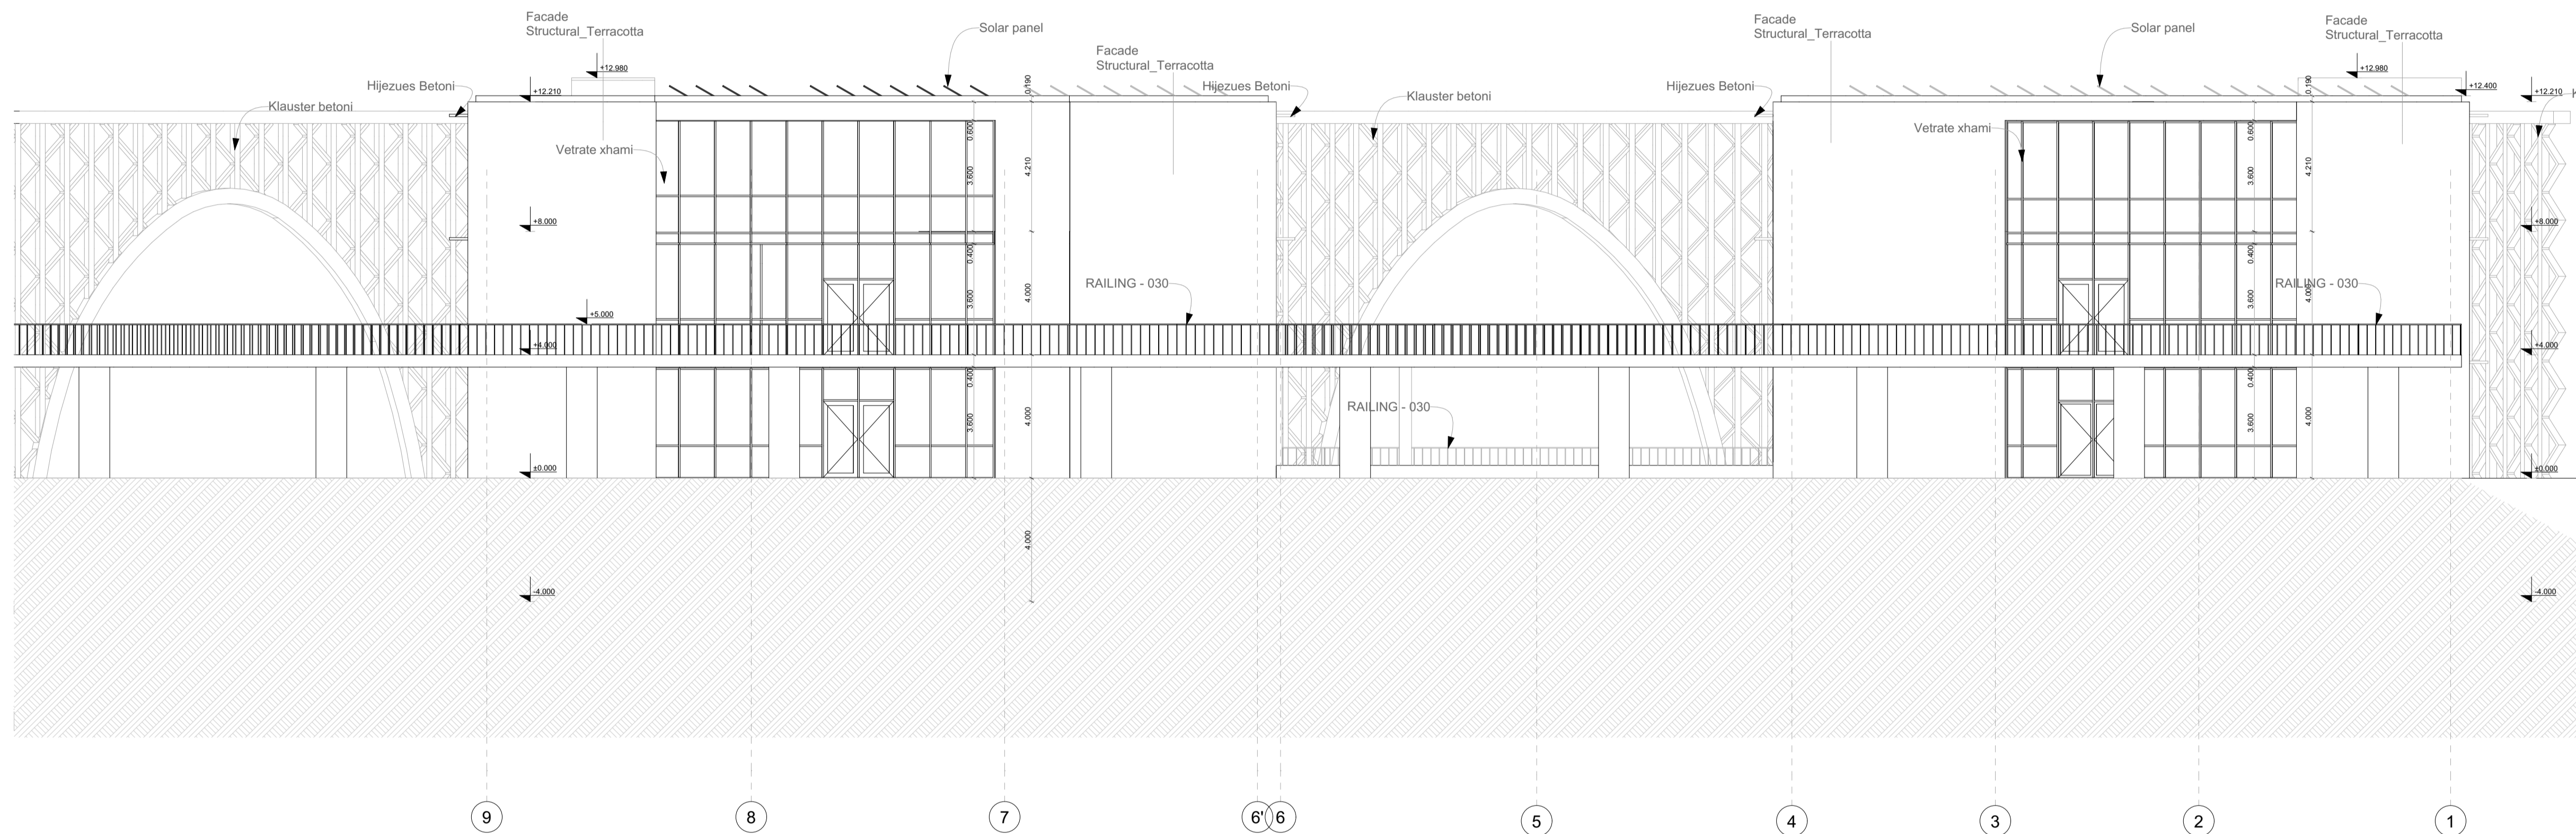

Legenda:

Notes:


**Poli i Ri i Teknologjisë së Informacionit dhe Sigurisë Kibernetike**

Objekti: Leje Ndertimi      Klienti: FONDI SHQIPTAR I ZHVILLIMIT  
 Zona Kadastrale: zk: 3266

<b>iRI</b> Local Architecture Office (LOC) Studio Lokale Arkitekture (VEND) Gent Agolli	N.6844	Firma: Lexoj dhe aprovoj
<b>ARCHISPACE</b> Local Architecture Office (LOC) Studio Lokale Arkitekture (VEND) Rais Petrela	N.6732/14	Firma: Lexoj dhe aprovoj
<b>CONSULTING &amp; MANAGEMENT ALBANIA</b> Local Architecture Office (LOC) Studio Lokale Arkitekture (VEND) Ervis Myftari	N.6409/7	Firma: Lexoj dhe aprovoj
<b>d&amp;c partners</b> design + consulting + engineering Studio Konstruksioni	N.4497/7	Firma: Lexoj dhe aprovoj
<b>MEKA-PRO SHPK</b> Inzhinieri Hidro-Mekanik dhe MNZ Ing. Marsel Pylla	N.7013/1	Firma: Lexoj dhe aprovoj
<b>Besart Dalliu Endrit Hoxhaj</b> Inzhinieri Elektrik	E-1412/2 E-1923/1	Firma: Lexoj dhe aprovoj

TË GJITHA DIMENSIONET DUJHET TË VERIFIKOHEN NGA KONTRAKTORI NË VËND  
 E RENDËSISHME: Këto vizatime janë pronë e iRI, Rruga DERVISH HIMA, nr 8 kati i parë – 1001 TIRANË.  
 Kopjimi, shumëfishimi apo shpërndarja e këtyre vizatimeve (apo pjesëve të tyre) pa lejen me shkrim të iRI është e ndaluar.

issuer <b>A</b>	Layout ID <b>A.06.3</b>	Emertimi i Fletes <b>Fasada 3</b>	
phase: LN	date: 2024	Drawing Scale <b>1:130</b>	format: N

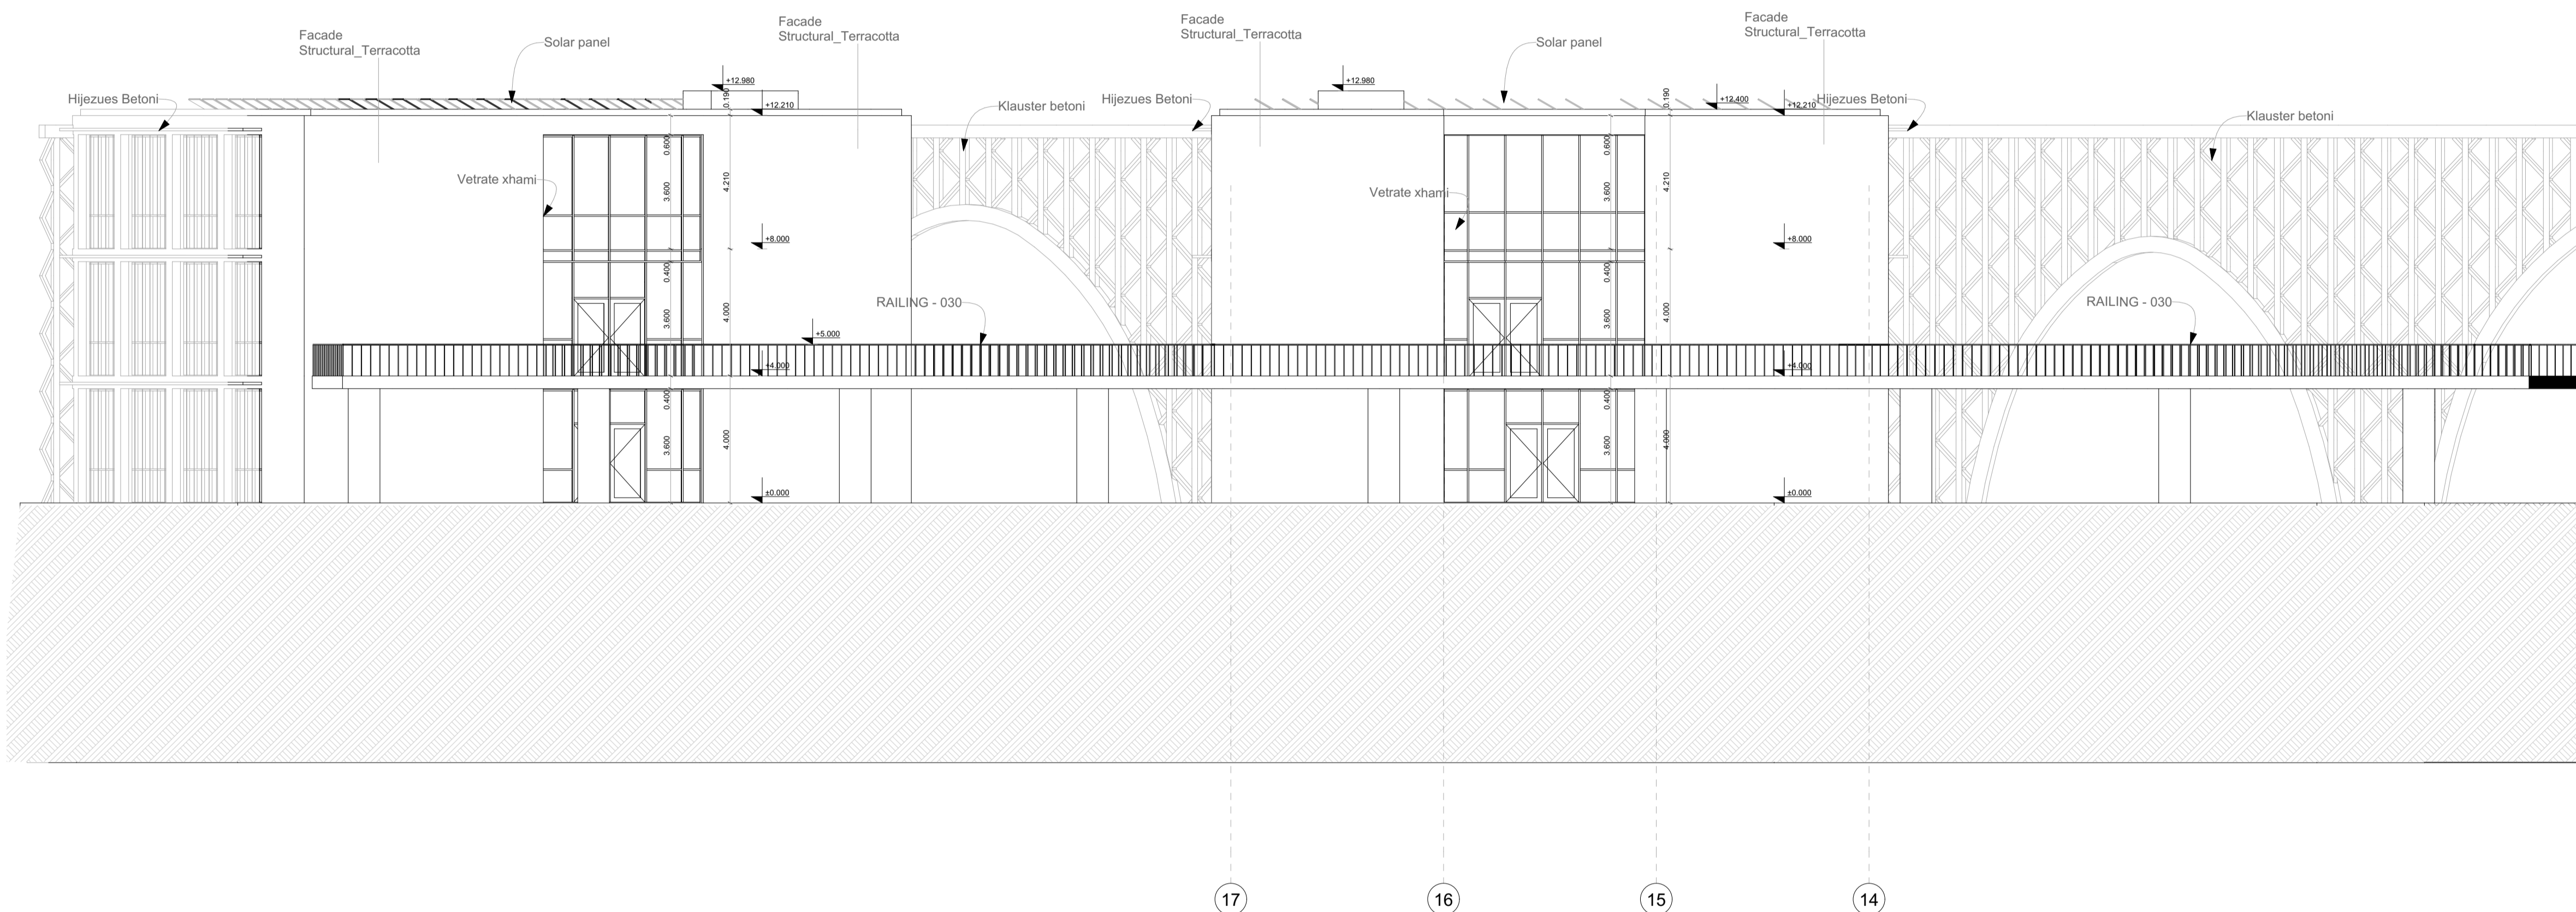

Legenda:

Notes:

## Poli i Ri i Teknologjisë së Informacionit dhe Sigurisë Kibernetike


Objekti: Leje Ndertimi Klienti: FONDI SHQIPTAR I ZHVILLIMIT  
Zona Kadastrale: zk: 3266

<b>IRI</b> Local Architecture Office (LOC) Studio Lokale Arkitekture (VEND) Gent Agolli	N.6844	Firma: Lexoj dhe aprovoj
<b>ARCHISPACE</b> Local Architecture Office (LOC) Studio Lokale Arkitekture (VEND) Rais Petrela	N.6732/14	Firma: Lexoj dhe aprovoj
<b>CONSULTING &amp; MANAGEMENT ALBANIA</b> Local Architecture Office (LOC) Studio Lokale Arkitekture (VEND) Ervis Myftari	N.6409/7	Firma: Lexoj dhe aprovoj
<b>d&amp;c partners</b> design + consulting engineers 10010 TIRANE, BULEVARI DUKAKJ Studio Konstruksioni	N.4497/7	Firma: Lexoj dhe aprovoj
<b>MEKA-PRO SHPK</b> Inzhinieri Hidro-Mekanik dhe MNZ Ing. Marsel Pyla	N.7013/1	Firma: Lexoj dhe aprovoj
<b>Besart Dalliu</b> <b>Endrit Hoxhaj</b> Inzhinieri Elektrik	E-1412/2 E-1923/1	Firma: Lexoj dhe aprovoj

TË GJITHA DIMENSIONET DUHET TË VERIFIKOHEN NGA KONTRAKTORI NË VËND.  
E RENDËSISHME: Këto vizatime janë pronë e IRI, Rruga DERVISH HIMA, nr 8 kati i parë – 1001 TIRANË.  
Kopjimi, shumfishimi apo shpërndarja e këtyre vizatimeve (apo pjesëve të tyre) pa lejen me shkrim të IRI është e ndaluar.

issuer <b>A</b>	Layout ID <b>A.06.4</b>	Emertimi i Fletes <b>Fasada 4</b>	
phase: LN	date: 2024	Drawing Scale <b>1:130</b>	format: N



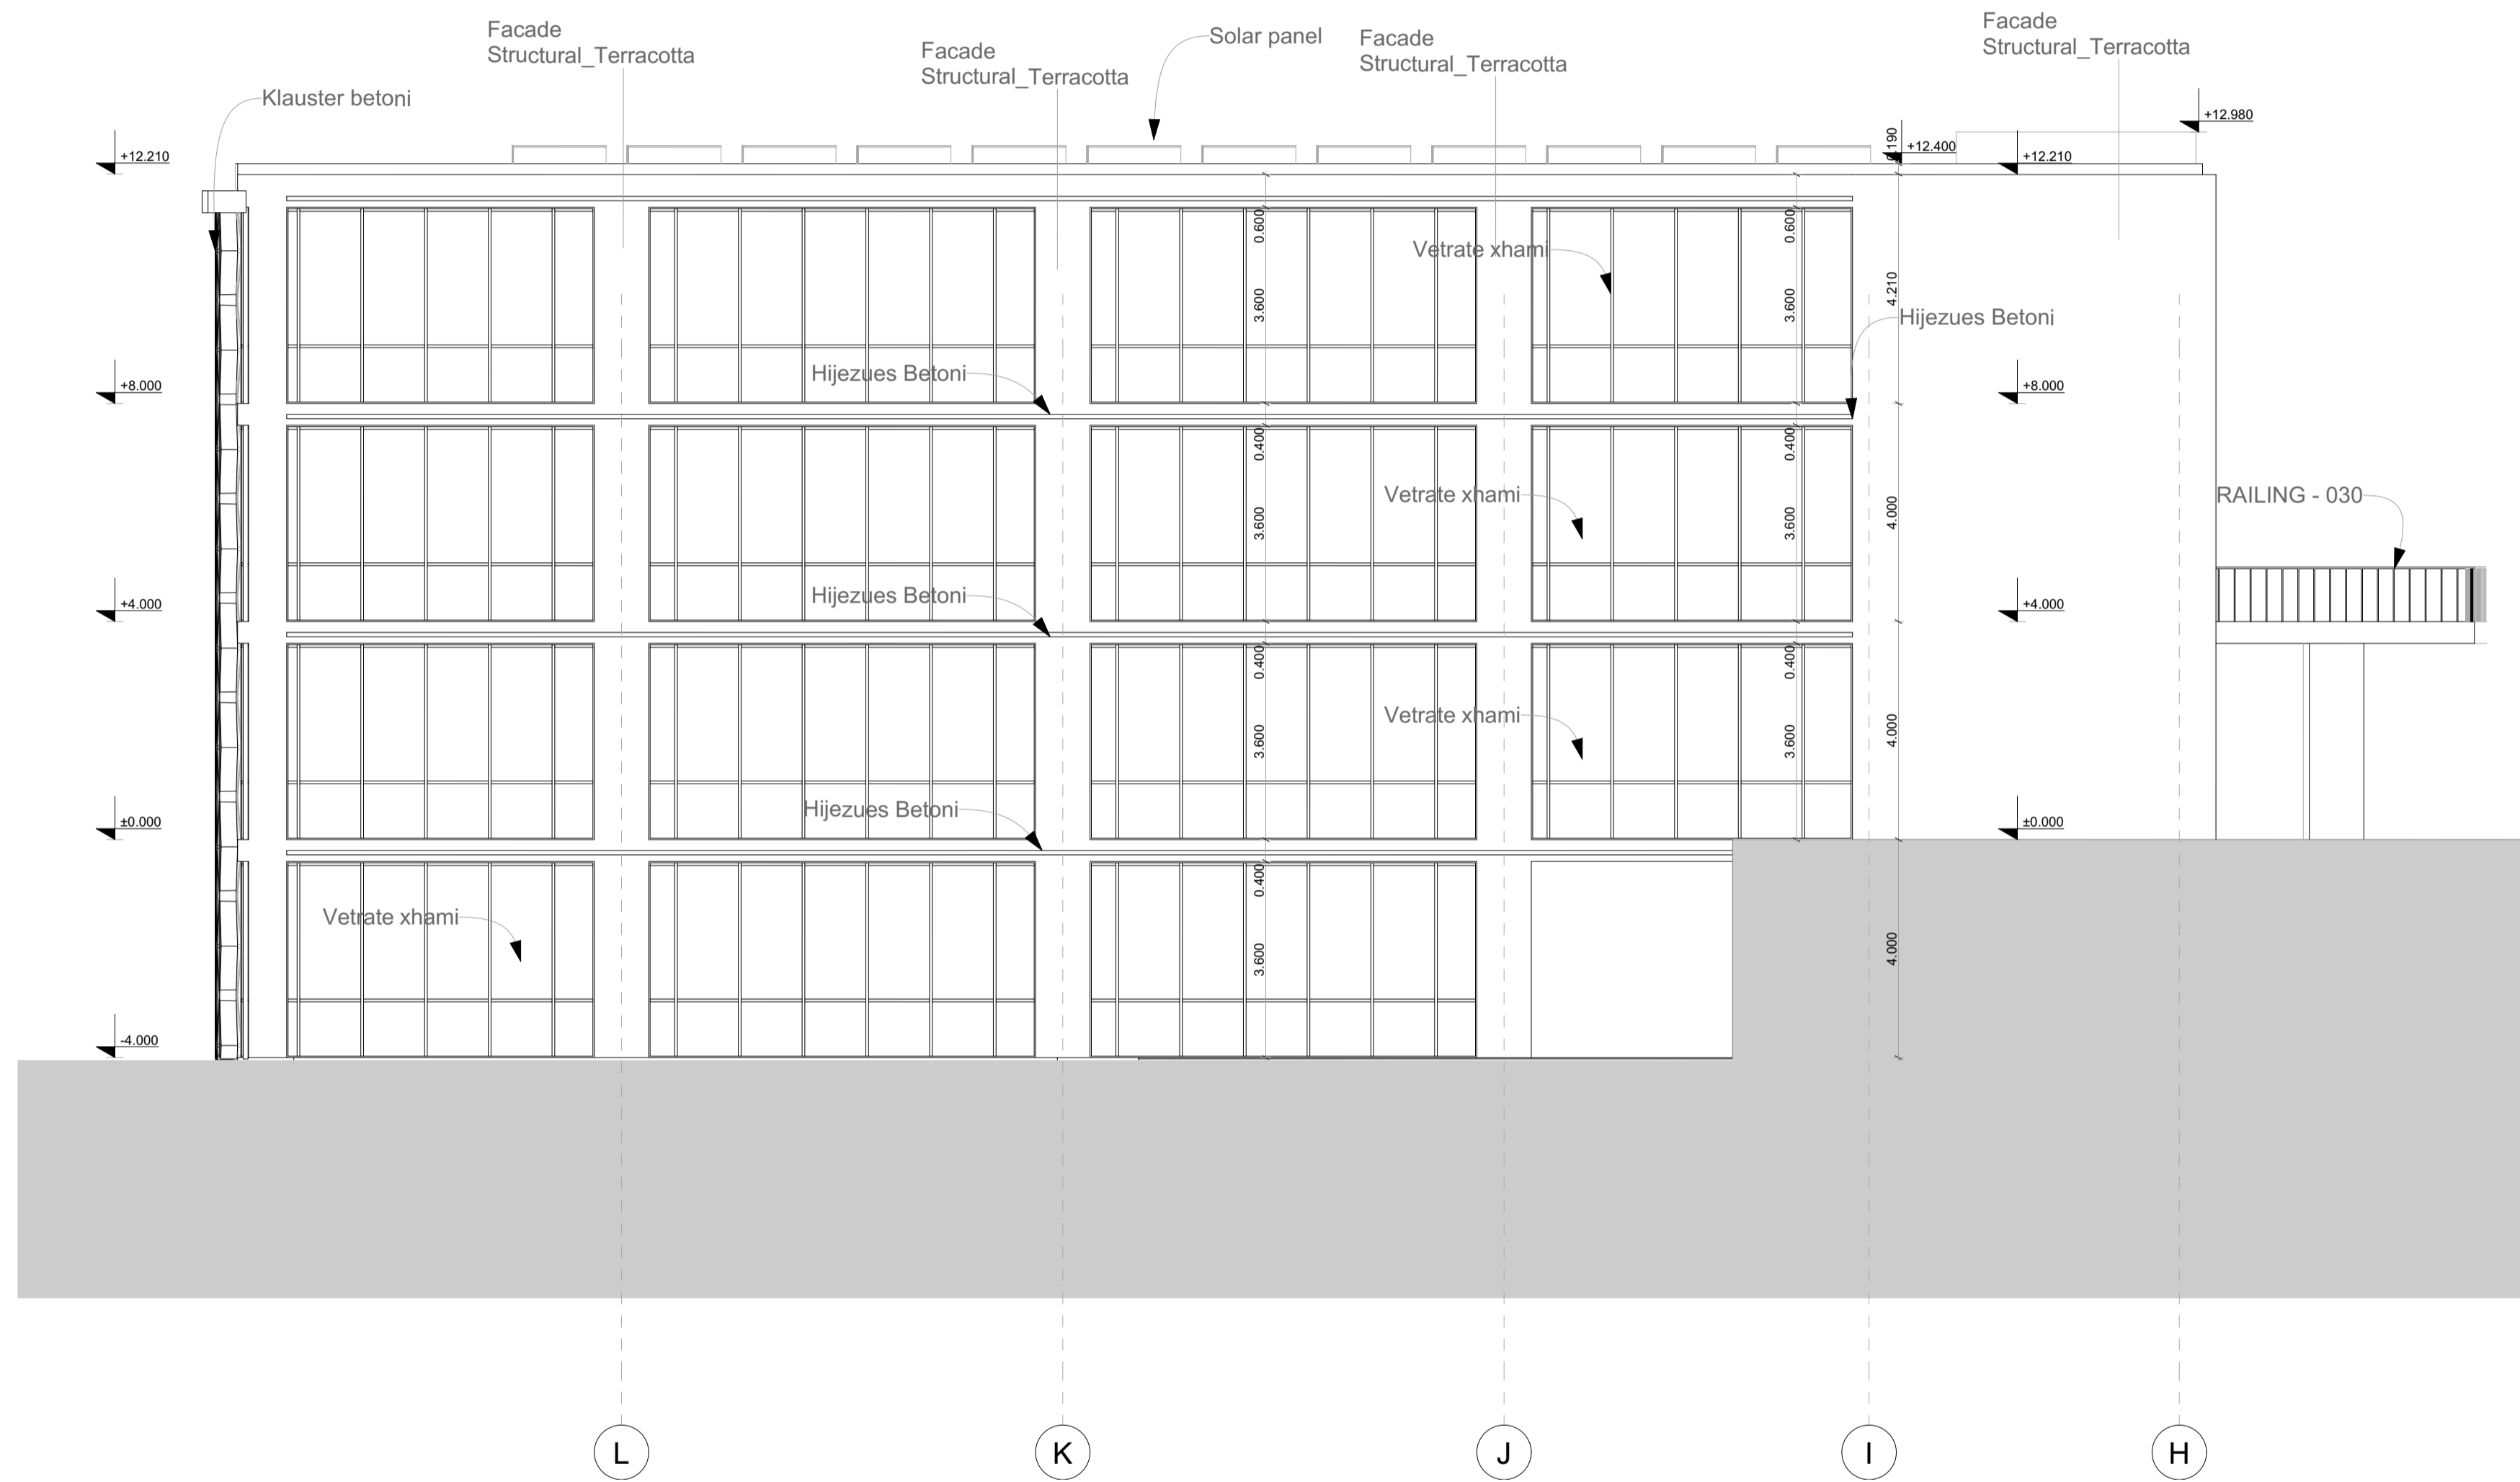

Legenda:


Notes:

## Poli i Ri i Teknologjisë së Informacionit dhe Sigurisë Kibernetike

Objekti: Leje Ndertimi Klienti: FONDI SHQIPTAR I ZHVILLIMIT  
Zona Kadastrale: zk: 3266

<b>iRI</b> <small>Local Architecture Office (LOC) Studio Lokale Arkitekture (VEND) Gent Agolli</small>	N.6844	Firma: Lexoj dhe aprovoj
<b>ARCHISPACE</b> <small>Local Architecture Office (LOC) Studio Lokale Arkitekture (VEND) Rais Petrela</small>	N.6732/14	Firma: Lexoj dhe aprovoj
<b>CONSULTING &amp; MANAGEMENT ALBANIA</b> <small>Local Architecture Office (LOC) Studio Lokale Arkitekture (VEND) Enis Myftari</small>	N.6409/7	Firma: Lexoj dhe aprovoj
<b>d&amp;c partners</b> <small>design + consulting + engineering</small> <small>Studio Konstruksioni</small>	N.4497/7	Firma: Lexoj dhe aprovoj
<b>MEKA-PRO SHPK</b> <small>Inzhinieri Hidro-Mekanik dhe MNZ Ing. Marsel Pyla</small>	N.7013/1	Firma: Lexoj dhe aprovoj
<b>Besart Dalliu Endrit Hoxhaj</b> <small>Inzhinieri Elektrik</small>	E-1412/2 E-1923/1	Firma: Lexoj dhe aprovoj


TË GJITHA DIMENSIONET DUHET TË VERIFIKOHEN NGA KONTRAKTORI NË VËND.  
E RENDËSISHME: Këto vizatime janë pronë e IRI, Rruga DERVISH HIMA, nr 8 kati i parë - 1001 TIRANË.  
Kopjimi, shumfishimi apo shpërndarja e këtyre vizatimeve (apo pjesëve të tyre) pa lejen me shkrim të IRI është e ndaluar.

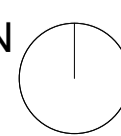issuer <b>A</b>	Layout ID <b>A.06.5</b>	Emertimi i Fletes <b>Fasada 5</b>	
phase: LN	date: 2024	Drawing Scale <b>1:100</b>	format: N 

# Soleta e brendshme


# Tarraca

84

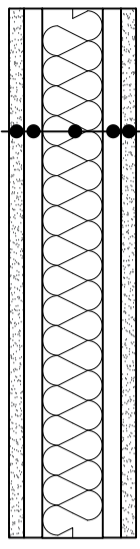


- Plaster - Suvatim
- Cementboard - Pllake cimentato
- Termizolim me Pambuk mineral guror + Struktura
- Cementboard - Pllake cimentato
- Plaster - Suvatim

128

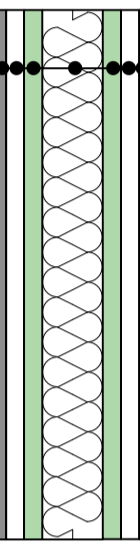


- Pllaka interieri - Interior Tiles
- Koll - Glue
- 1xsp.12.5mm GKFI Diamant
- 1xsp.12.5mm GKBI water resistant
- Termizolim me Pambuk mineral guror + Struktura
- 1xsp.12.5mm GKBI water resistant
- 1xsp.12.5mm GKFI Diamant
- Pllaka interieri - Interior Tiles
- Koll - Glue

200

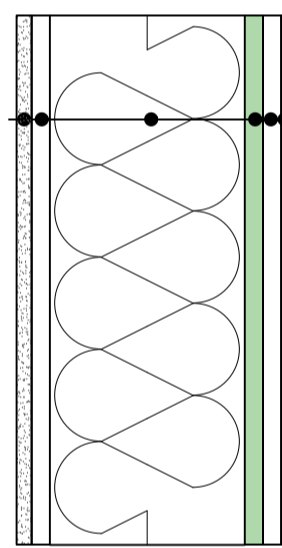


- Plaster - Suvatim
- Cementboard - Pllake cimentato
- Termizolim me Pambuk mineral guror + Struktura
- 1xsp.12.5mm GKBI water resistant
- 1xsp.12.5mm GKFI Diamant
- Pllaka interieri - Interior Tiles
- Koll - Glue

200

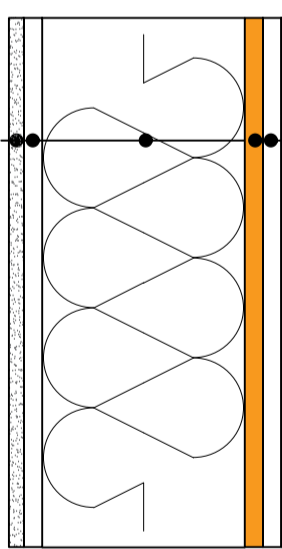

- Plaster - Suvatim
- Cementboard - Pllake cimentato
- Termizolim me Pambuk mineral guror + Struktura
- 1xsp.12.5mm GKFI fire rezistent
- 1xsp.12.5mm GKFI Diamant
- Cementboard - Pllake cimentato



270

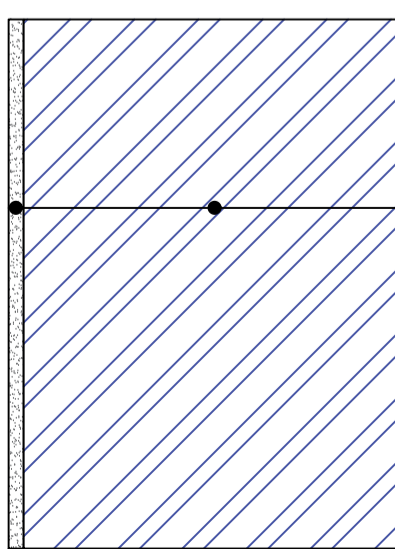

- Plaster - Suvatim
- Struktura Beton/arme
- Plaster - Suvatim


- Pllaka gres porcelanat dhe kolle 20mm
- Lluster-cimento 50mm
- Penobeton 70mm
- Izolim akustik
- Soleta b/arme 250mm
- Tavan i varur gipsi 400mm

- Beton industrial 80mm
- Protofon
- Izolim PVC
- Lluster-cimento 50mm
- Penobeton 50mm
- Termoizolim me XPS 10mm
- Soleta b/arme 250mm
- Tavan i varur gipsi 400mm

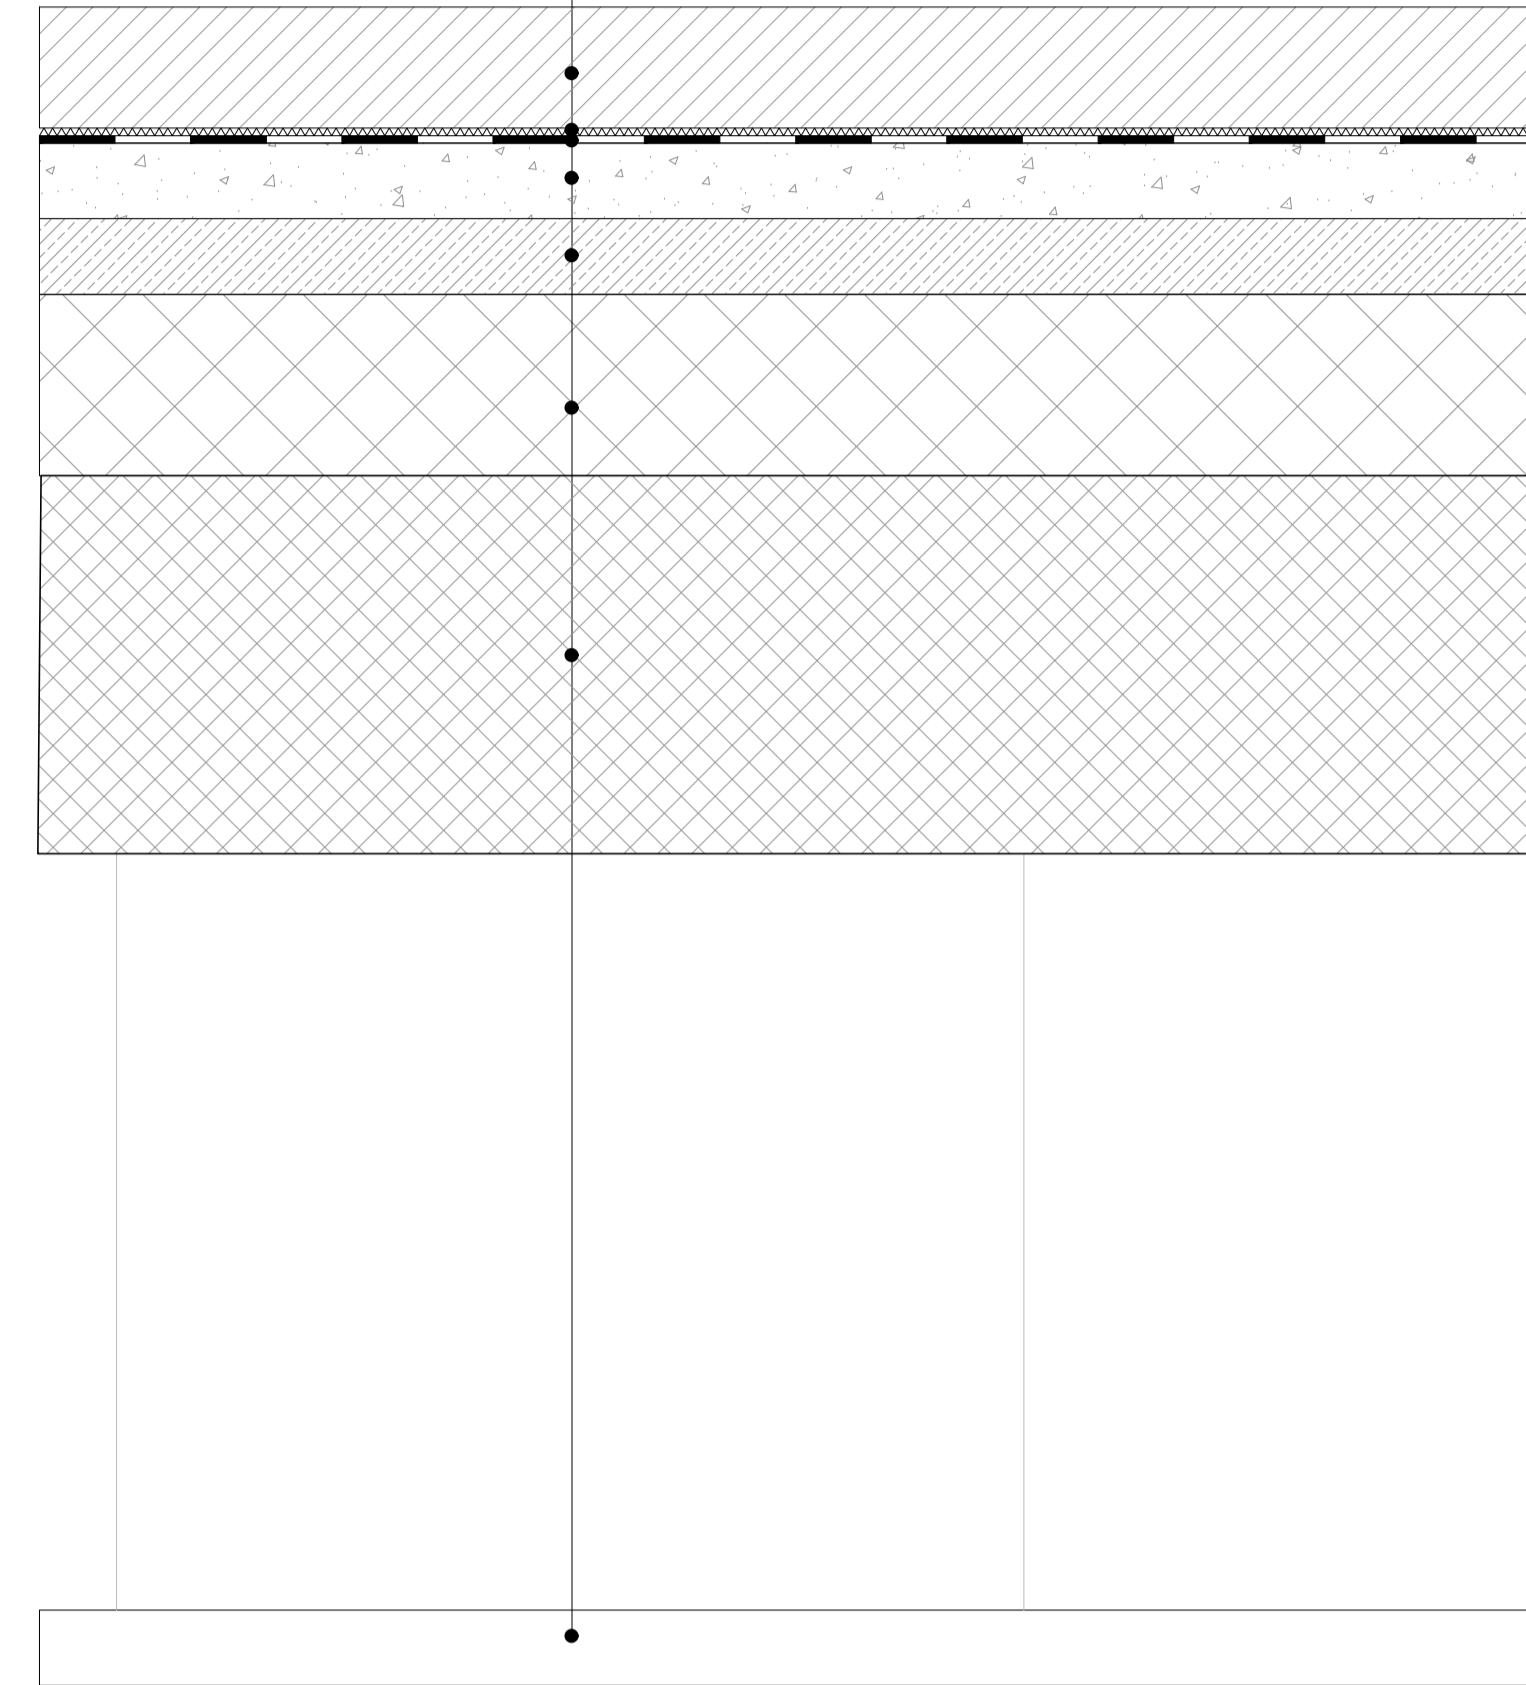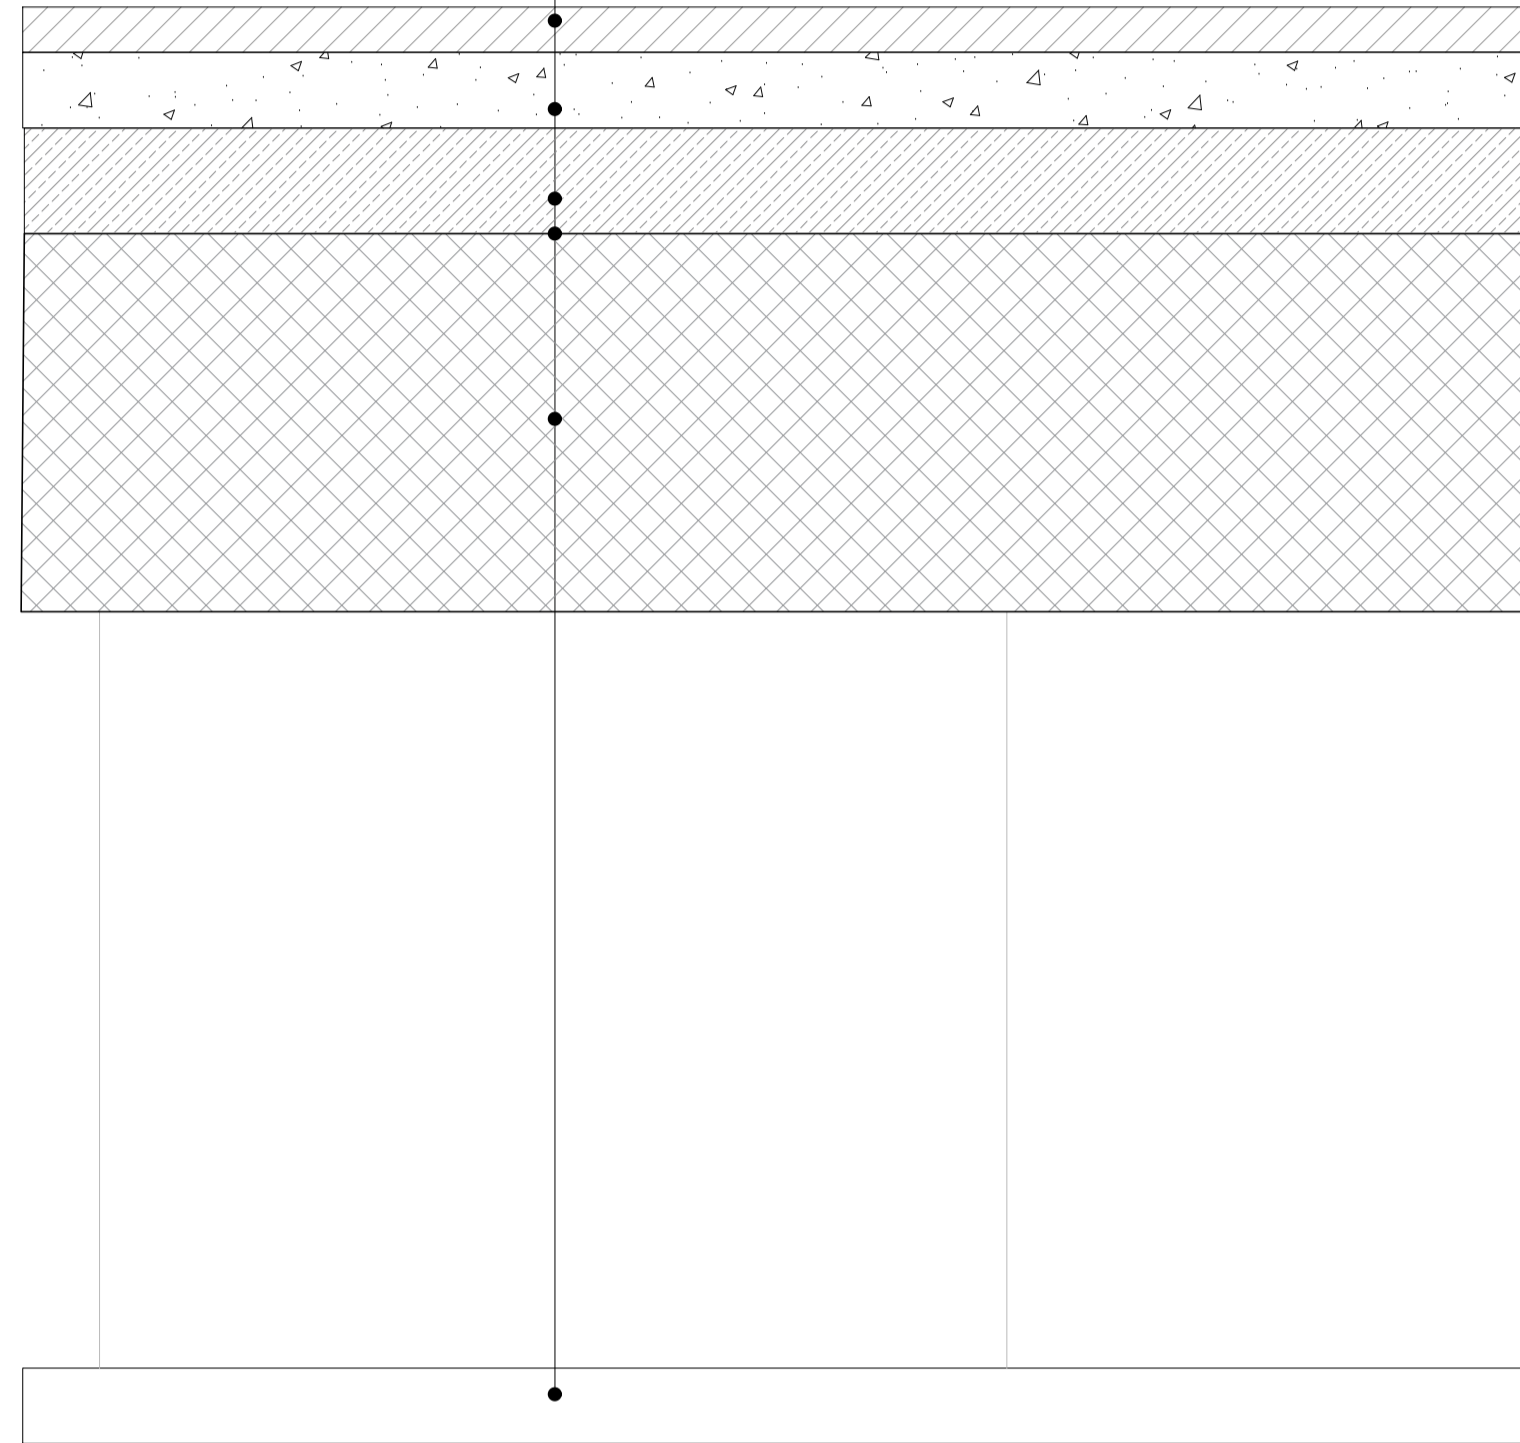

# Tarraca e gjelberuar

- Dhe me humus
- Gjeotekstil
- Zhavorr 100mm
- Protofon
- Izolim PVC
- Lluster-cimento 50mm
- Penobeton 50mm
- Termoizolim me XPS 10mm
- Soleta b/arme 250mm
- Tavan i varur gipsi 400mm

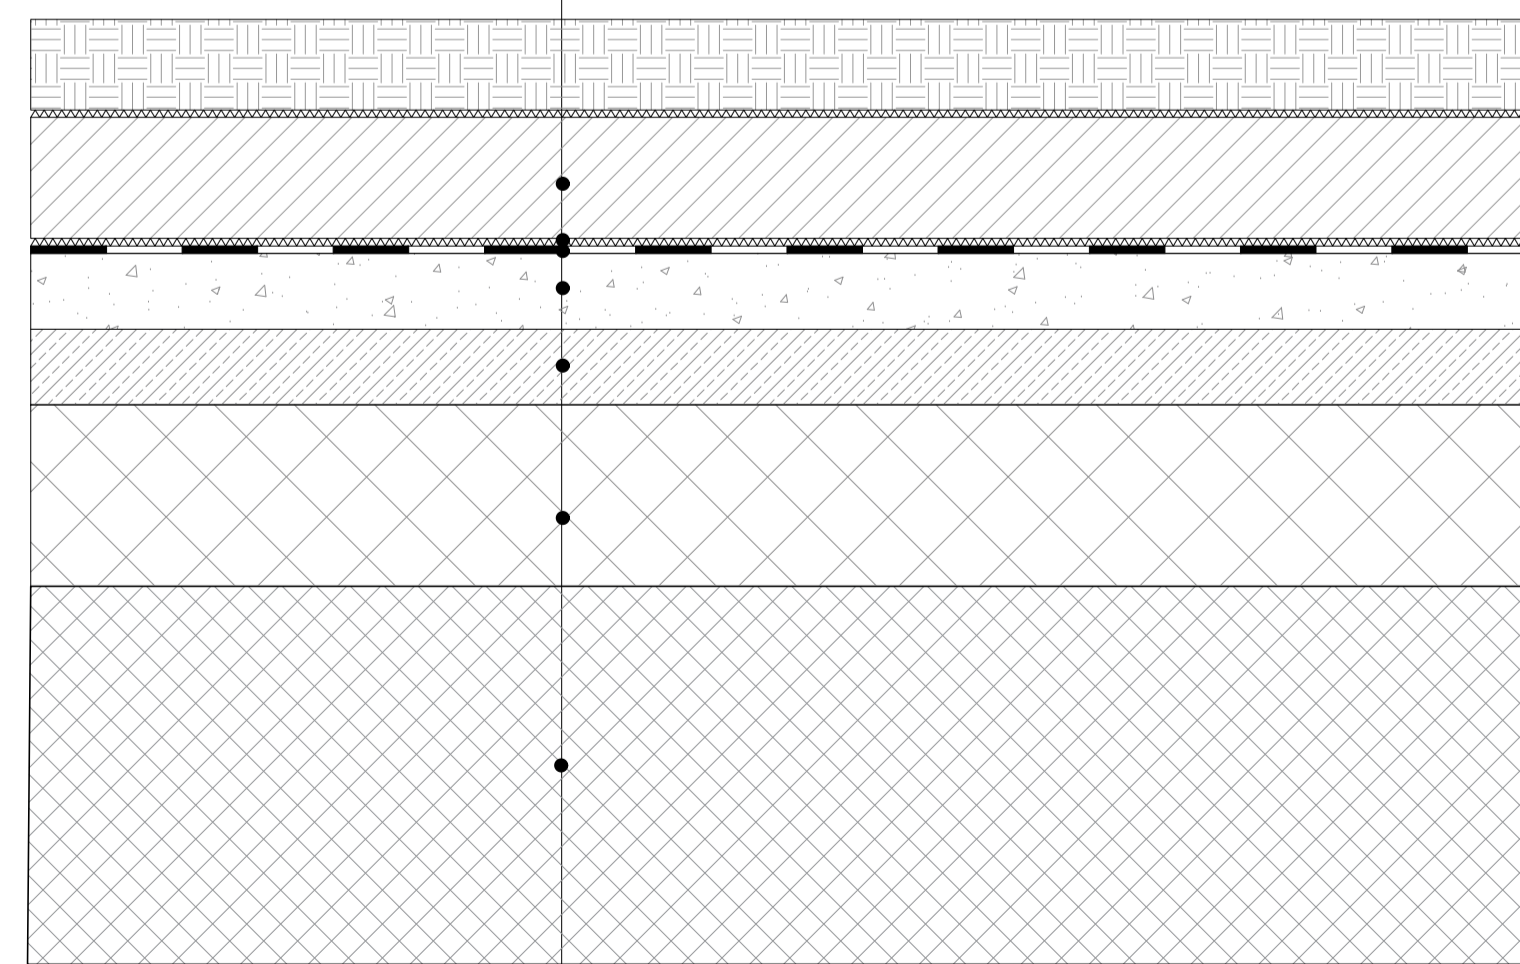

Legenda:

Notes:

## Poli i Ri i Teknologjisë së Informacionit dhe Sigurisë Kibernetike



Objekti: Leje Ndertimi  
Zona Kadastrale: zk: 3266  
Klienti: FONDI SHQIPTAR I ZHVILLIMIT

<b>iRI</b> <small>Local Architecture Office (LOC) Studio Lokale Arkitekture (VEND) Gent Agolli</small>	N.6844	Firma: Lexoj dhe aprovoj
<b>ARCHISPACE</b> <small>Local Architecture Office (LOC) Studio Lokale Arkitekture (VEND) Rais Petrela</small>	N.6732/14	Firma: Lexoj dhe aprovoj
<b>CONSULTING &amp; MANAGEMENT ALBANIA</b> <small>Local Architecture Office (LOC) Studio Lokale Arkitekture (VEND) Ervis Myftari</small>	N.6409/7	Firma: Lexoj dhe aprovoj
<b>d&amp;c partners</b> <small>design &amp; consulting engineers</small>	N.4497/7	Firma: Lexoj dhe aprovoj
<b>MEKA-PRO SHPK</b> <small>Inzhinieri Hidro-Mekanik dhe MNZ Ing. Marsel Pylla</small>	N.7013/1	Firma: Lexoj dhe aprovoj
<b>Besart Dalliu Endrit Hoxhaj</b> <small>Inzhinieri Elektrik</small>	E-1412/2 E-1923/1	Firma: Lexoj dhe aprovoj
ALL DIMENSIONS HAVE TO BE VERIFIED BY THE CONTRACTOR ON THE CONSTRUCTION SITE		TË GJITHA DIMENSIONET DUHET TË VERIFIKOHEN NGA KONTRAKTORI NË VËND
IMPORTANT: These drawings are property of iRI, Rruga DERVISH HIMA, nr 8 kati i pare - 1001 TIRANA. Copy, multiplication or distribution inbetween parties of these plans (or any part of it) without written permission of iRI is prohibited.		E RËNDËSISHME: Këto vizatime janë pronë e iRI, Rruga DERVISH HIMA, nr 8 kati i parë - 1001 TIRANË. Kopjimi, shumfishimi apo shpërndarja e këtyre vizatimeve (apo pjesëve të tyre) pa lejen me shkrim të iRI është e ndaluar.

issuer <b>A</b>	plan number: A.07.1	Emertimi i fletës <b>Detaje Arkitektonike</b>
--------------------	------------------------	--

Faza: LN	data: 2024	shkalla e vizatimit: 1:350	formati: A1	N 
-------------	---------------	-------------------------------	----------------	-------



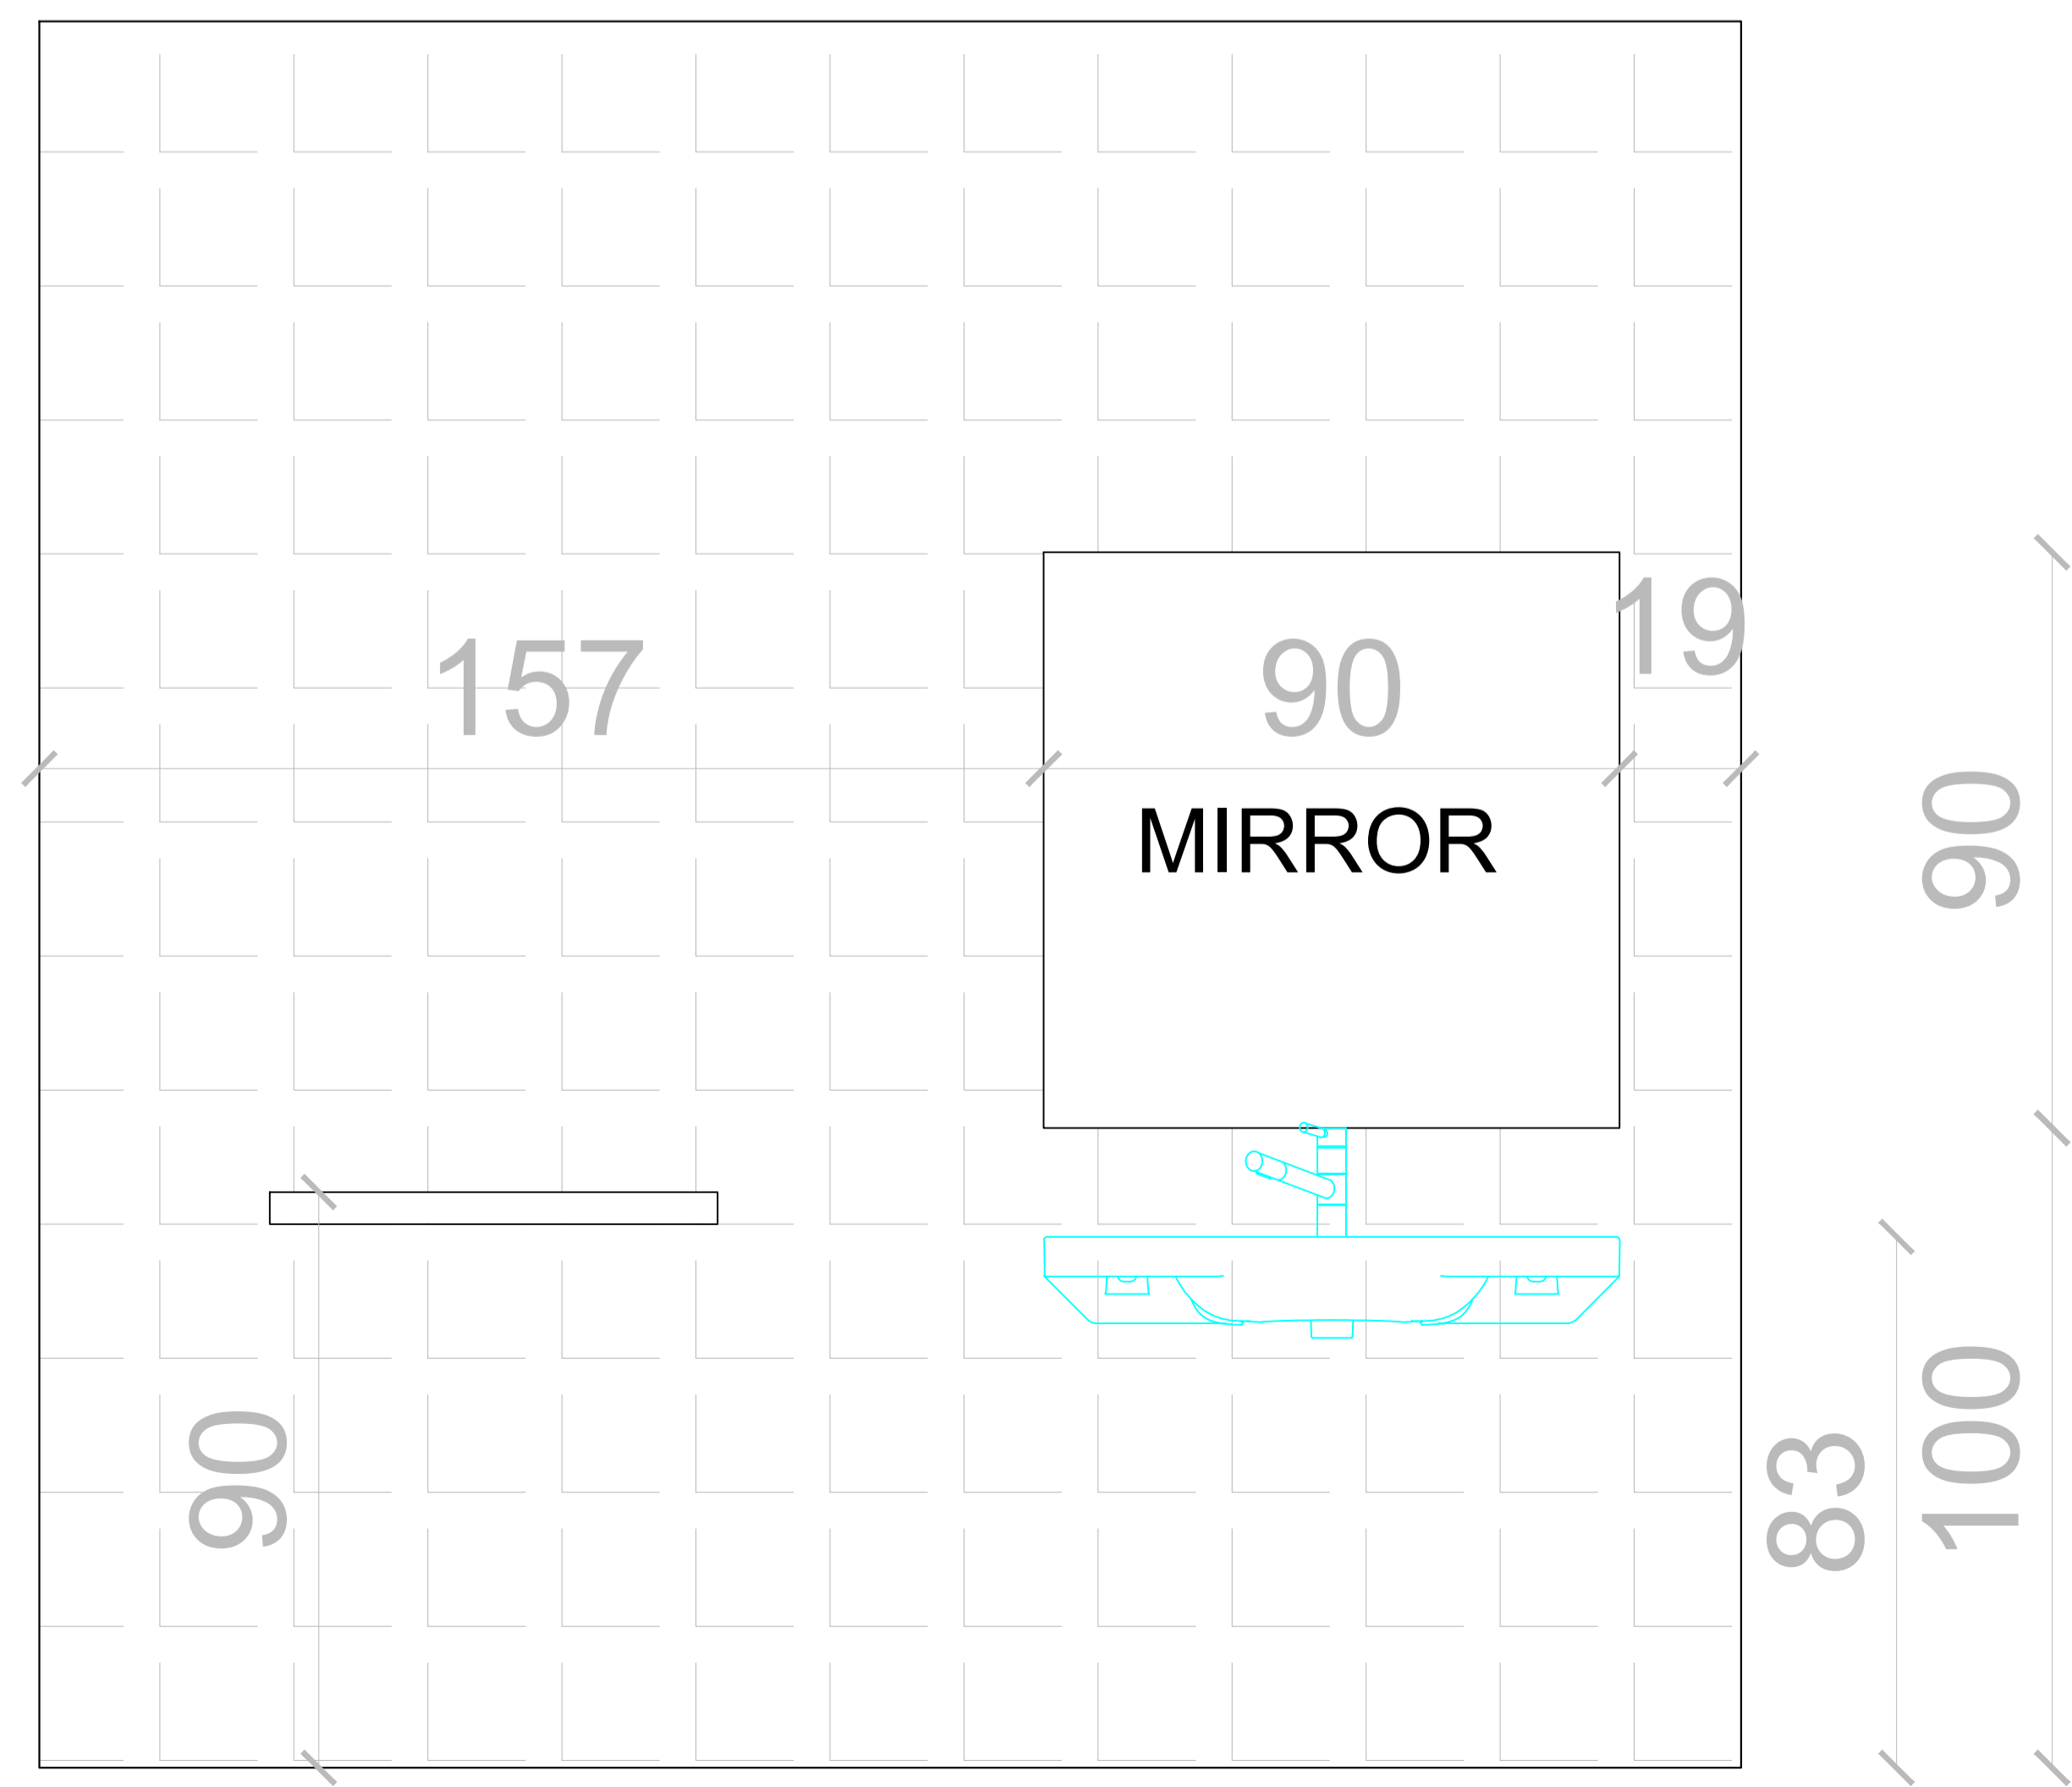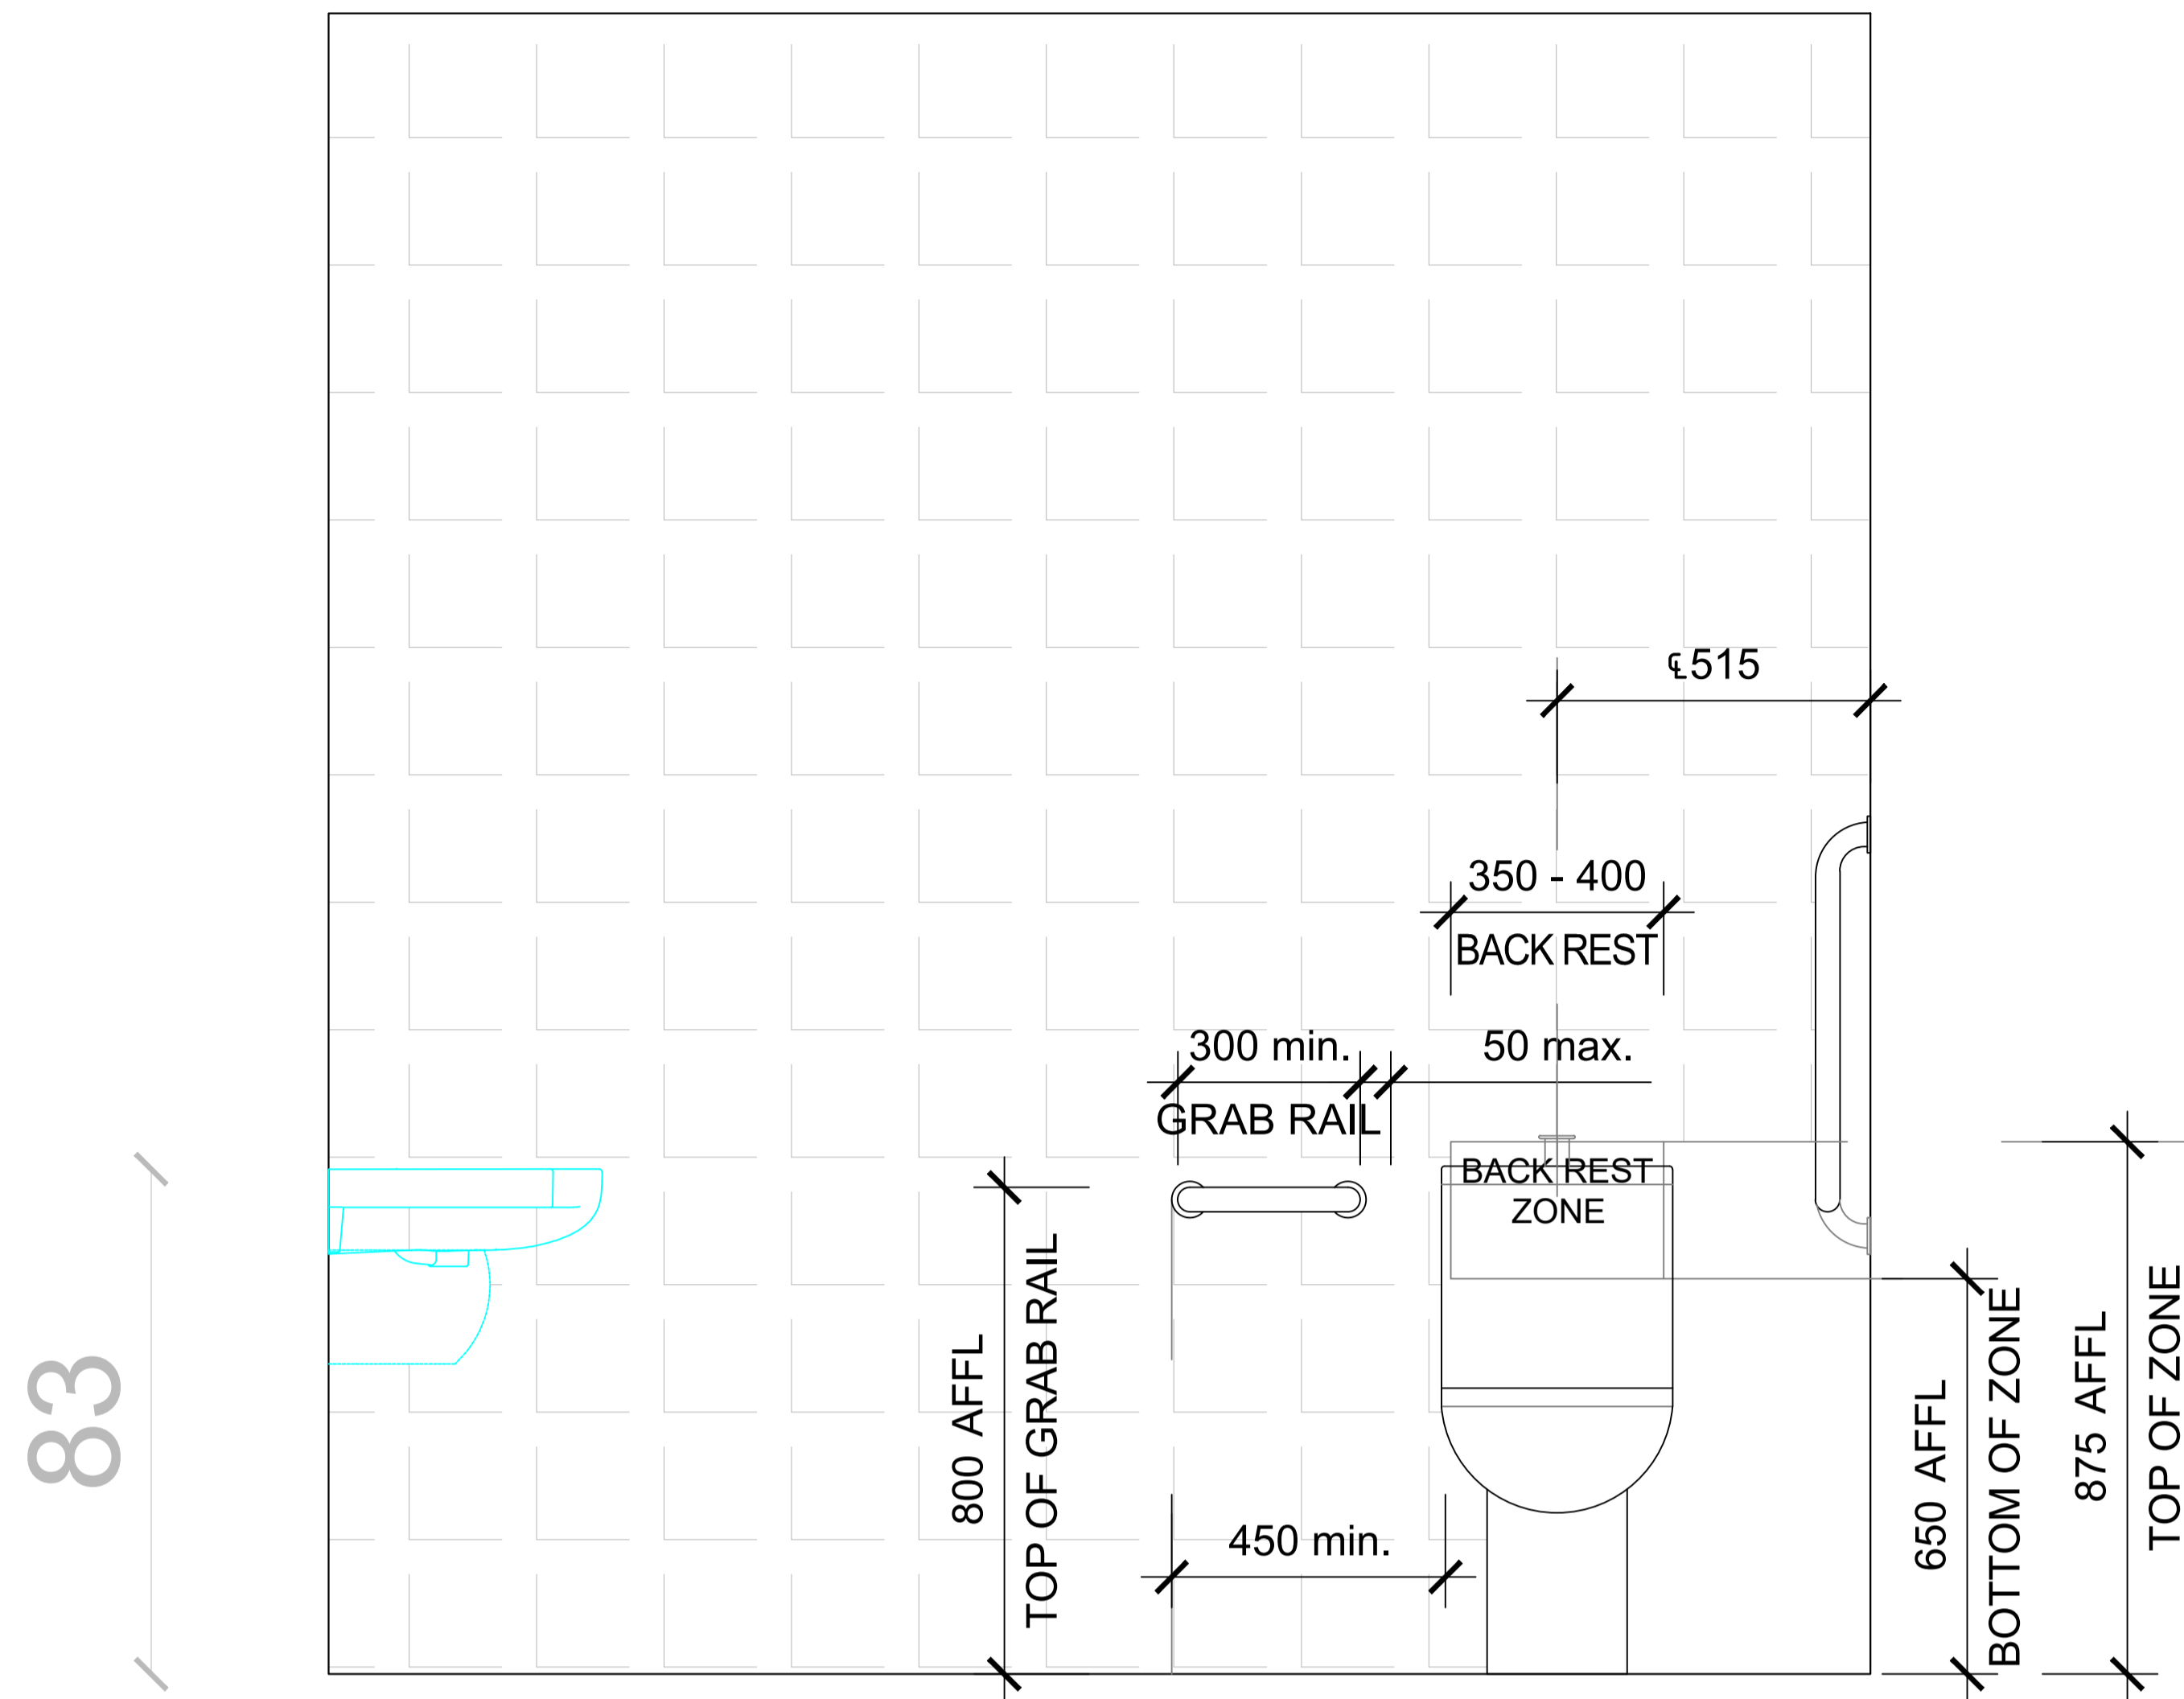

Legenda:

Notes:

**Poli i Ri i Teknologjisë së Informacionit dhe Sigurisë Kibernetike**


Objekti: Leje Ndertimi  
 Zona Kadastrale: ZK: 3266  
 Klienti: FONDI SHQIPTAR I ZHVILLIMIT

<b>iRI</b> <small>Local Architecture Office Studio Lokale Arkitekture Gent Agolli</small>	N.6844	Firma: Lexoj dhe aprovoj
<b>ARCHISPACE</b> <small>Local Architecture Office Studio Lokale Arkitekture Rais Petrela</small>	N.6732/14	Firma: Lexoj dhe aprovoj
<b>CONSULTING &amp; MANAGEMENT ALBANIA</b> <small>Local Architecture Office Studio Lokale Arkitekture Ervis Myftari</small>	N.6409/7	Firma: Lexoj dhe aprovoj
<b>d&amp;c partners</b> <small>design &amp; consulting engineers</small> Studio Konstruksioni	N.4497/7	Firma: Lexoj dhe aprovoj
<b>MEKA-PRO SHPK</b> <small>Inzhinieri Hidro-Mekanik dhe MNZ Ing. Marsel Pyla</small>	N.7013/1	Firma: Lexoj dhe aprovoj
<b>Besart Dalliu Endrit Hoxhaj</b> <small>Inzhinieri Elektrik</small>	E-1412/2 E-1923/1	Firma: Lexoj dhe aprovoj
<small>ALL DIMENSIONS HAVE TO BE VERIFIED BY THE CONTRACTOR ON THE CONSTRUCTION SITE</small> <small>IMPORTANT: These drawings are property of iRI, Rruga DERVISH HIMA, nr 8 kati i pare - 1001 TIRANA. Copy, multiplication or distribution inbetween parties of these plans (or any part of it) without written permission of iRI is prohibited.</small>		<small>TË GJITHA DIMENSIONET DUHET TË VERIFIKOHEN NGA KONTRAKTORI NË VËND</small> <small>E RËNDËSISHME: Këto vizatime janë pronë e iRI, Rruga DERVISH HIMA, nr 8 kati i parë - 1001 TIRANË. Kopjimi, shumfishimi apo shpërndarja e këtyre vizatimeve (apo pjesëve të tyre) pa lejen me shkrim të iRI është e ndaluar.</small>


issuer <b>A</b>	plan number: A.07.2	<b>Emertimi i fletës Detaje Arkitektonike</b>
--------------------	------------------------	---

Faza: LN	data: 2024	shkalla e vizatimit: 1:350	formati: A1	N
-------------	---------------	-------------------------------	----------------	---

1:100

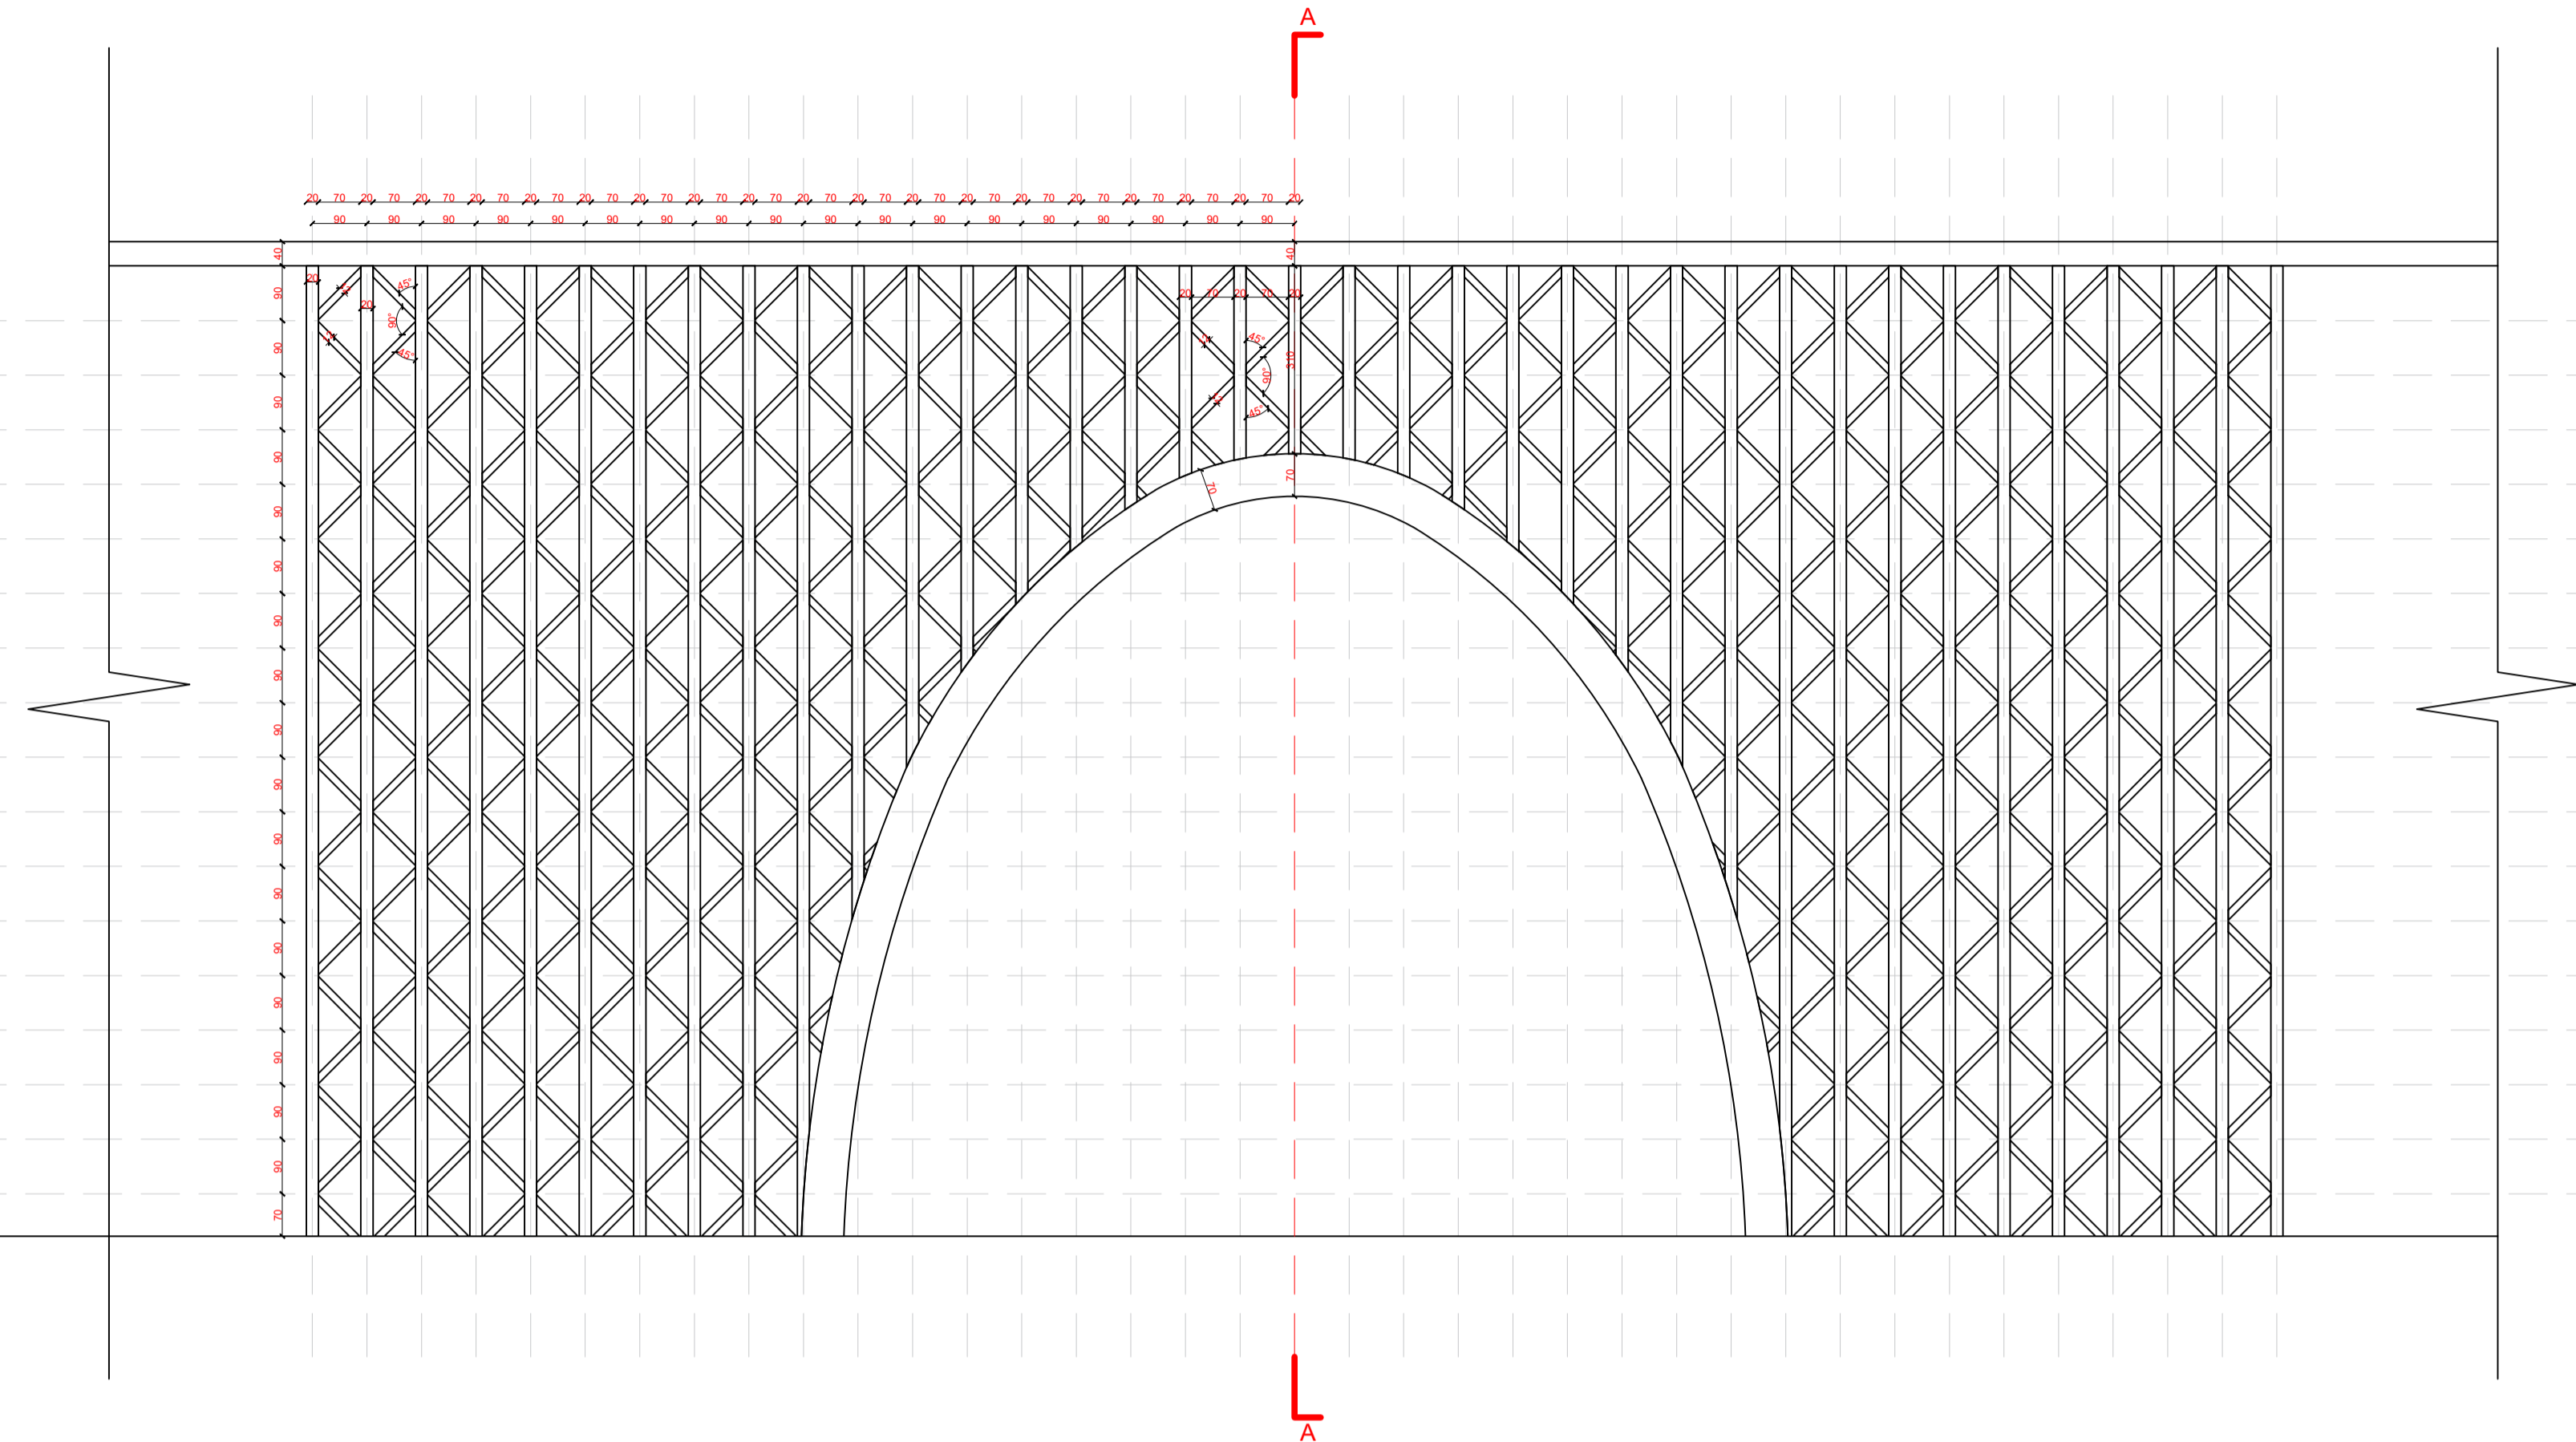

Prerje A-A

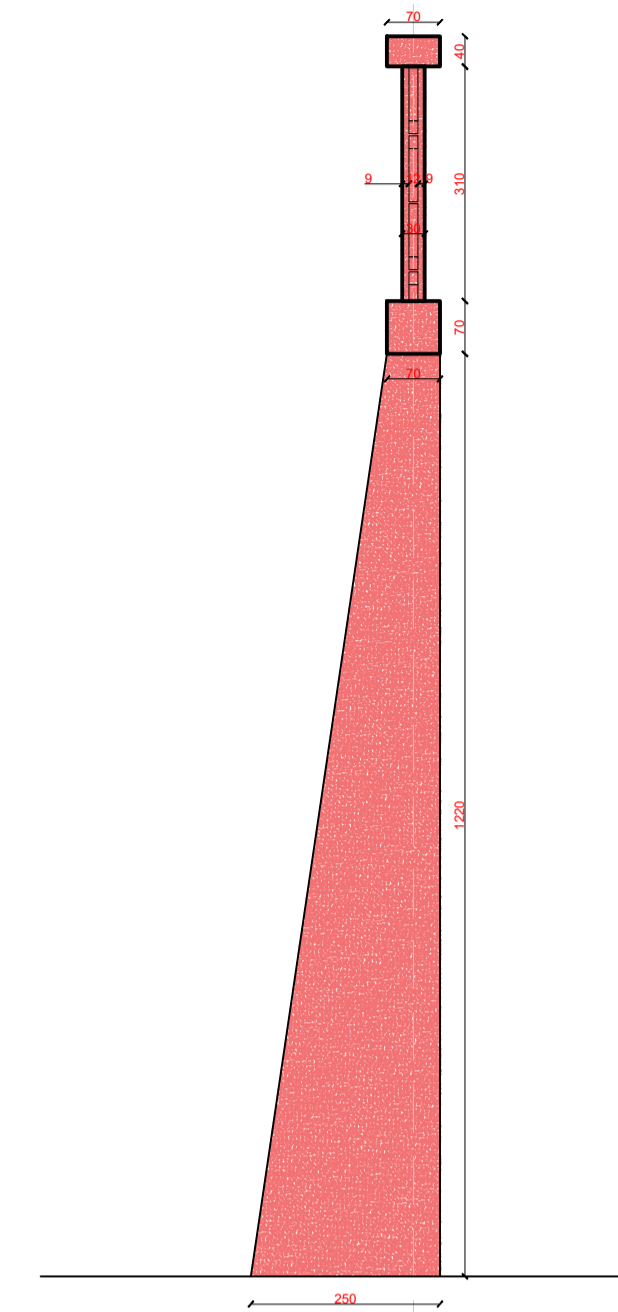

Legenda:

Notes:

### Poli i Ri i Teknologjisë së Informacionit dhe Sigurisë Kibernetike

Objekti: Leje Ndertimi  
 Zona Kadastrale: ZK: 3266  
 Klienti: FONDI SHQIPTAR I ZHVILLIMIT

**iRI** N.6844 Firma: Lexoj dhe aprovoj  
Local Architecture Office (LOC)  
 Studio Lokale Arkitekture (VEND)  
 Gerit Agolli

**ARCHISPACE** N.6732/14 Firma: Lexoj dhe aprovoj  
Local Architecture Office (LOC)  
 Studio Lokale Arkitekture (VEND)  
 Rais Petrela

**CONSULTING & MANAGEMENT ALBANIA** N.6409/7 Firma: Lexoj dhe aprovoj  
Local Architecture Office (LOC)  
 Studio Lokale Arkitekture (VEND)  
 Ervis Myllari

**d&c partners** N.4497/7 Firma: Lexoj dhe aprovoj  
design & consulting engineers  
 Studio Konstruksioni

**MEKA-PRO SHPK** N.7013/1 Firma: Lexoj dhe aprovoj  
Inzhineri Hidro-Mekanik dhe MNZ  
 Ing. Marsel Pyla

**Besart Dalliuj Endrit Hoxhaj** E-1412/2 E-1923/1 Firma: Lexoj dhe aprovoj  
Inzhineri Elektrik


ALL DIMENSIONS HAVE TO BE VERIFIED BY THE CONTRACTOR ON THE CONSTRUCTION SITE  
 IMPORTANT: These drawings are property of iRI, Rruga DERVISH HIMA, nr 8 kati i pare - 1001 TIRANA. Copy, multiplication or distribution inbetween parties of these plans (or any part of it) without written permission of iRI is prohibited.

TË GJITHA DIMENSIONET DUHET TË VERIFIKOHEN NGA KONTRAKTORI NË VËND  
 E RËNDËSISHME: Këto vizatime janë pronë e iRI, Rruga DERVISH HIMA, nr 8 kati i parë - 1001 TIRANË. Kopjimi, shpërndarja apo shpërndarja e këtyre vizatimeve (apo pjesëve të tyre) pa lejen me shkrim të iRI është e ndaluar.


issuer <b>A</b>	plan number: A.07.3	Emertimi i fletës <b>Detaje Arkitektonike</b>	
--------------------	------------------------	--	--

Faza: LN	data: 2024	shkalla e vizatimit: 1:100	formati: A1	
-------------	---------------	-------------------------------	----------------	--

1:20

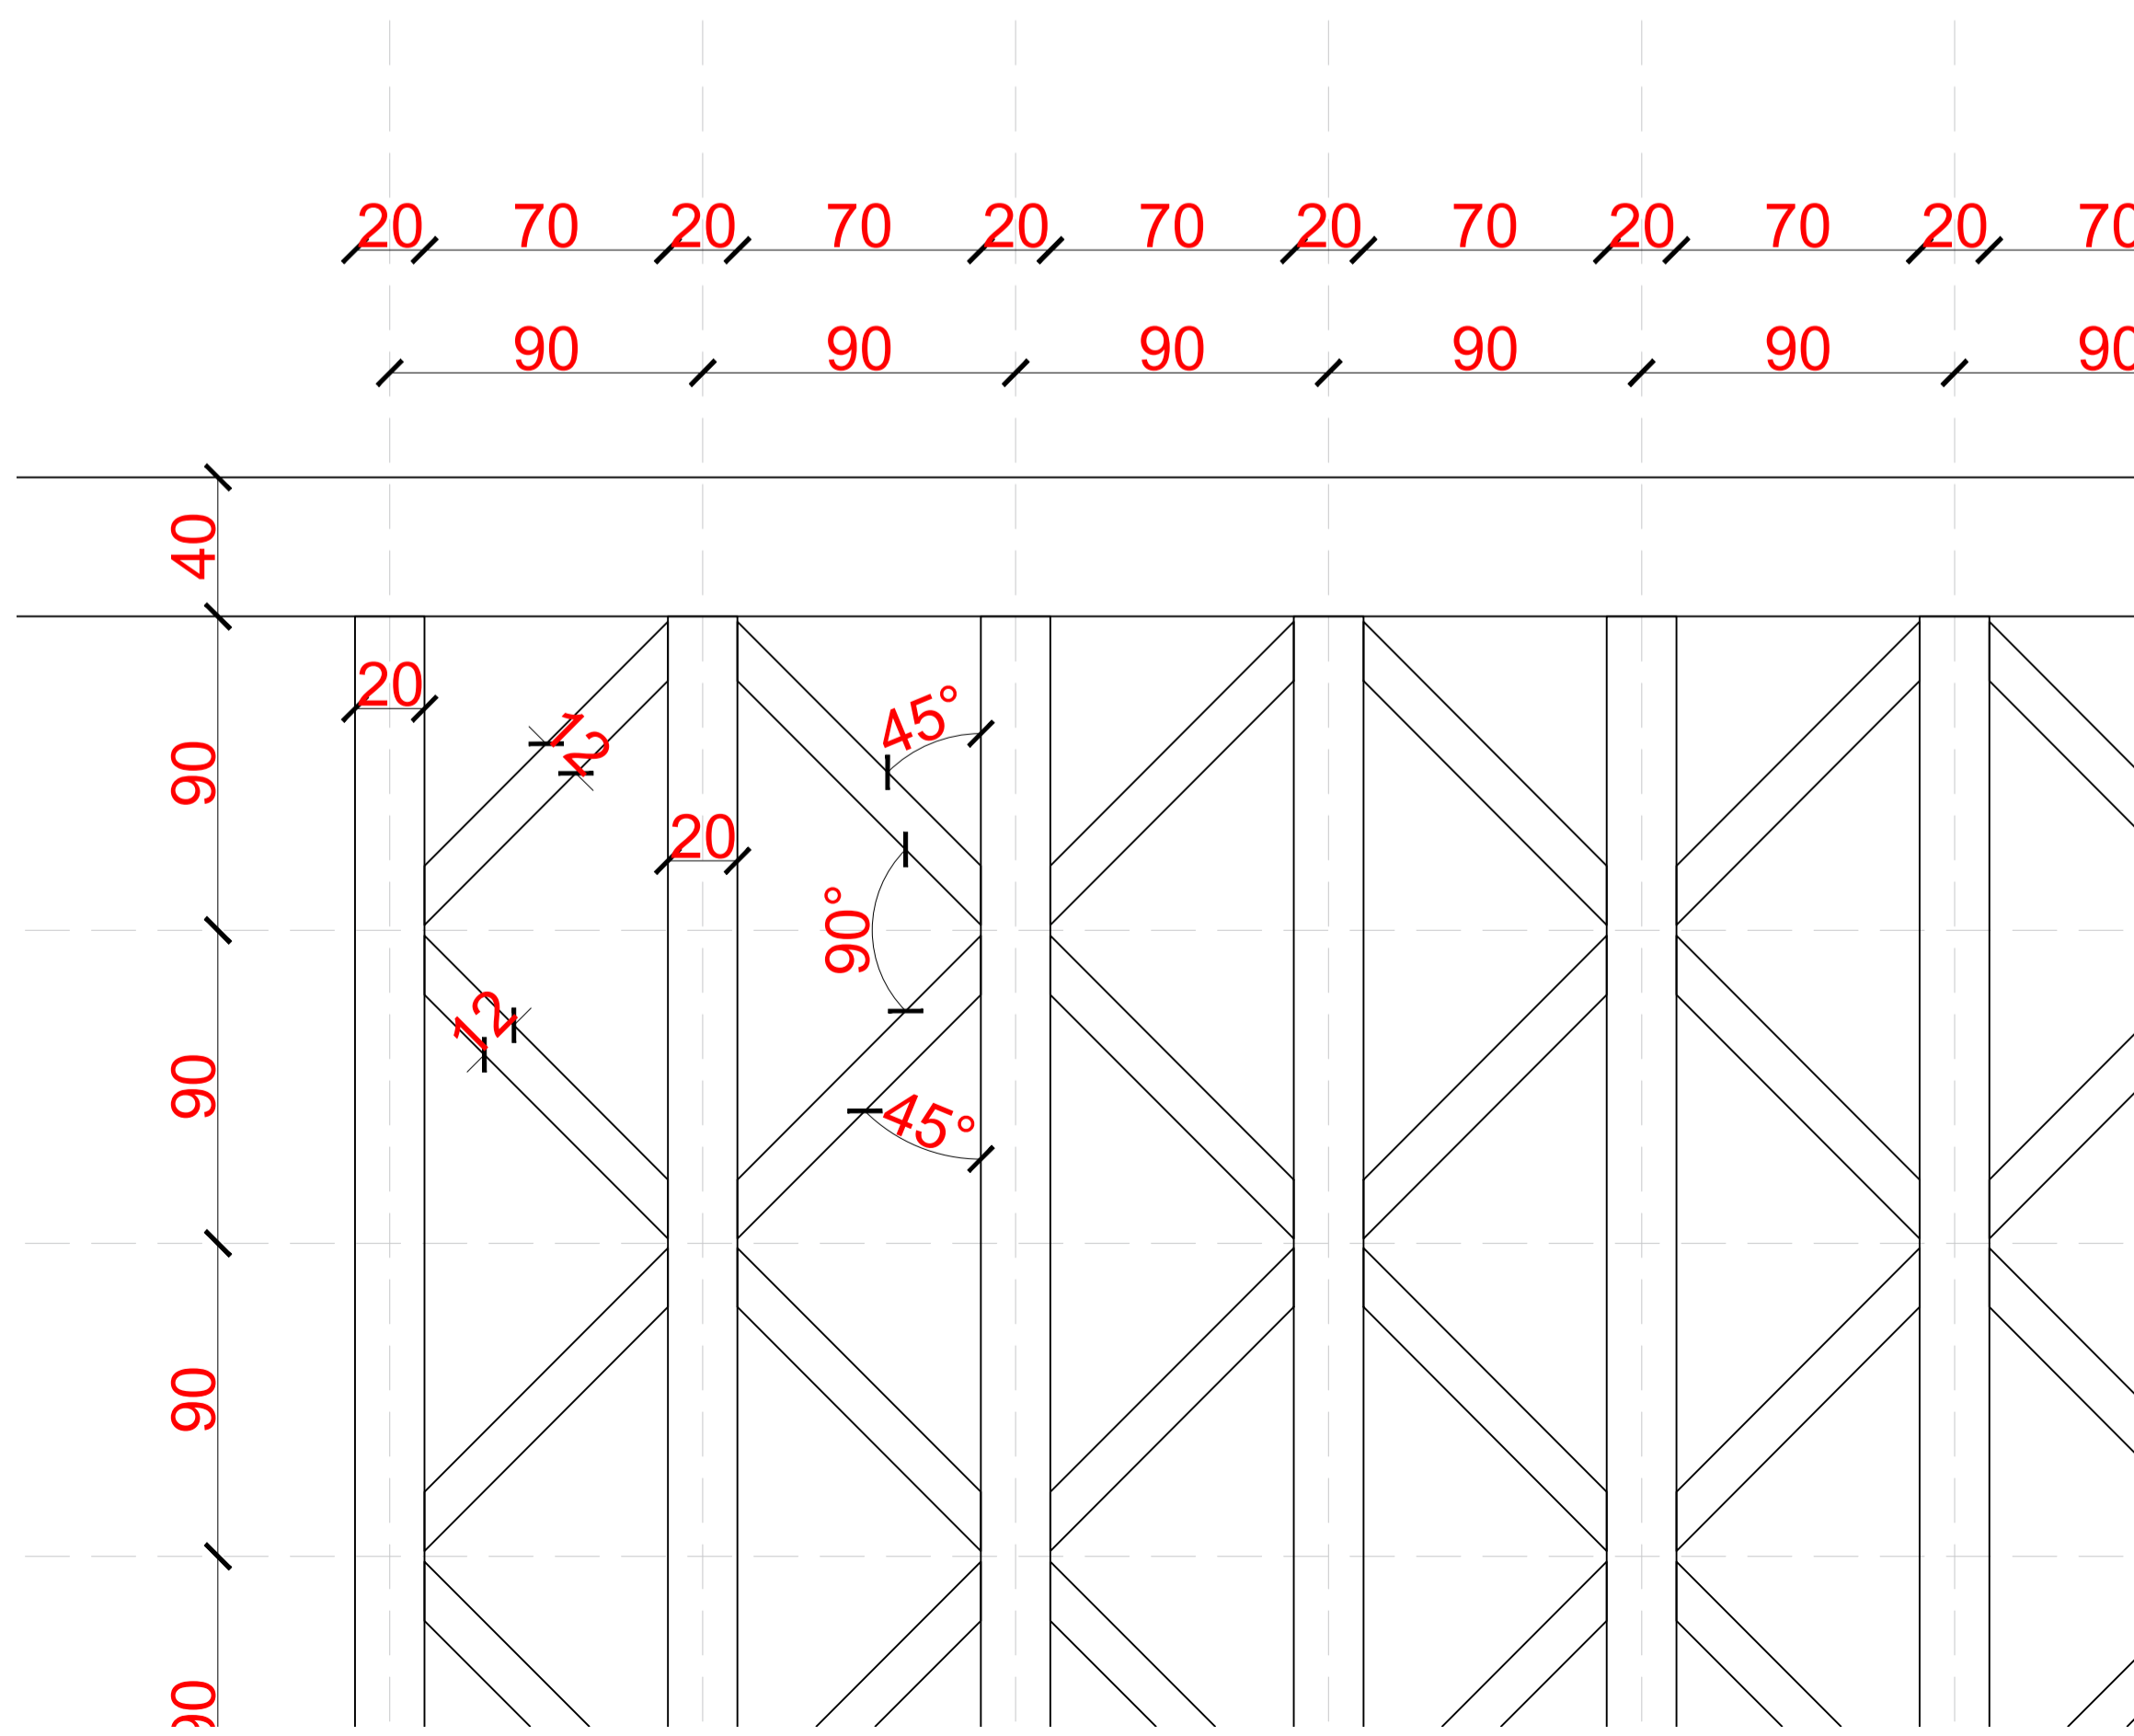

1:25

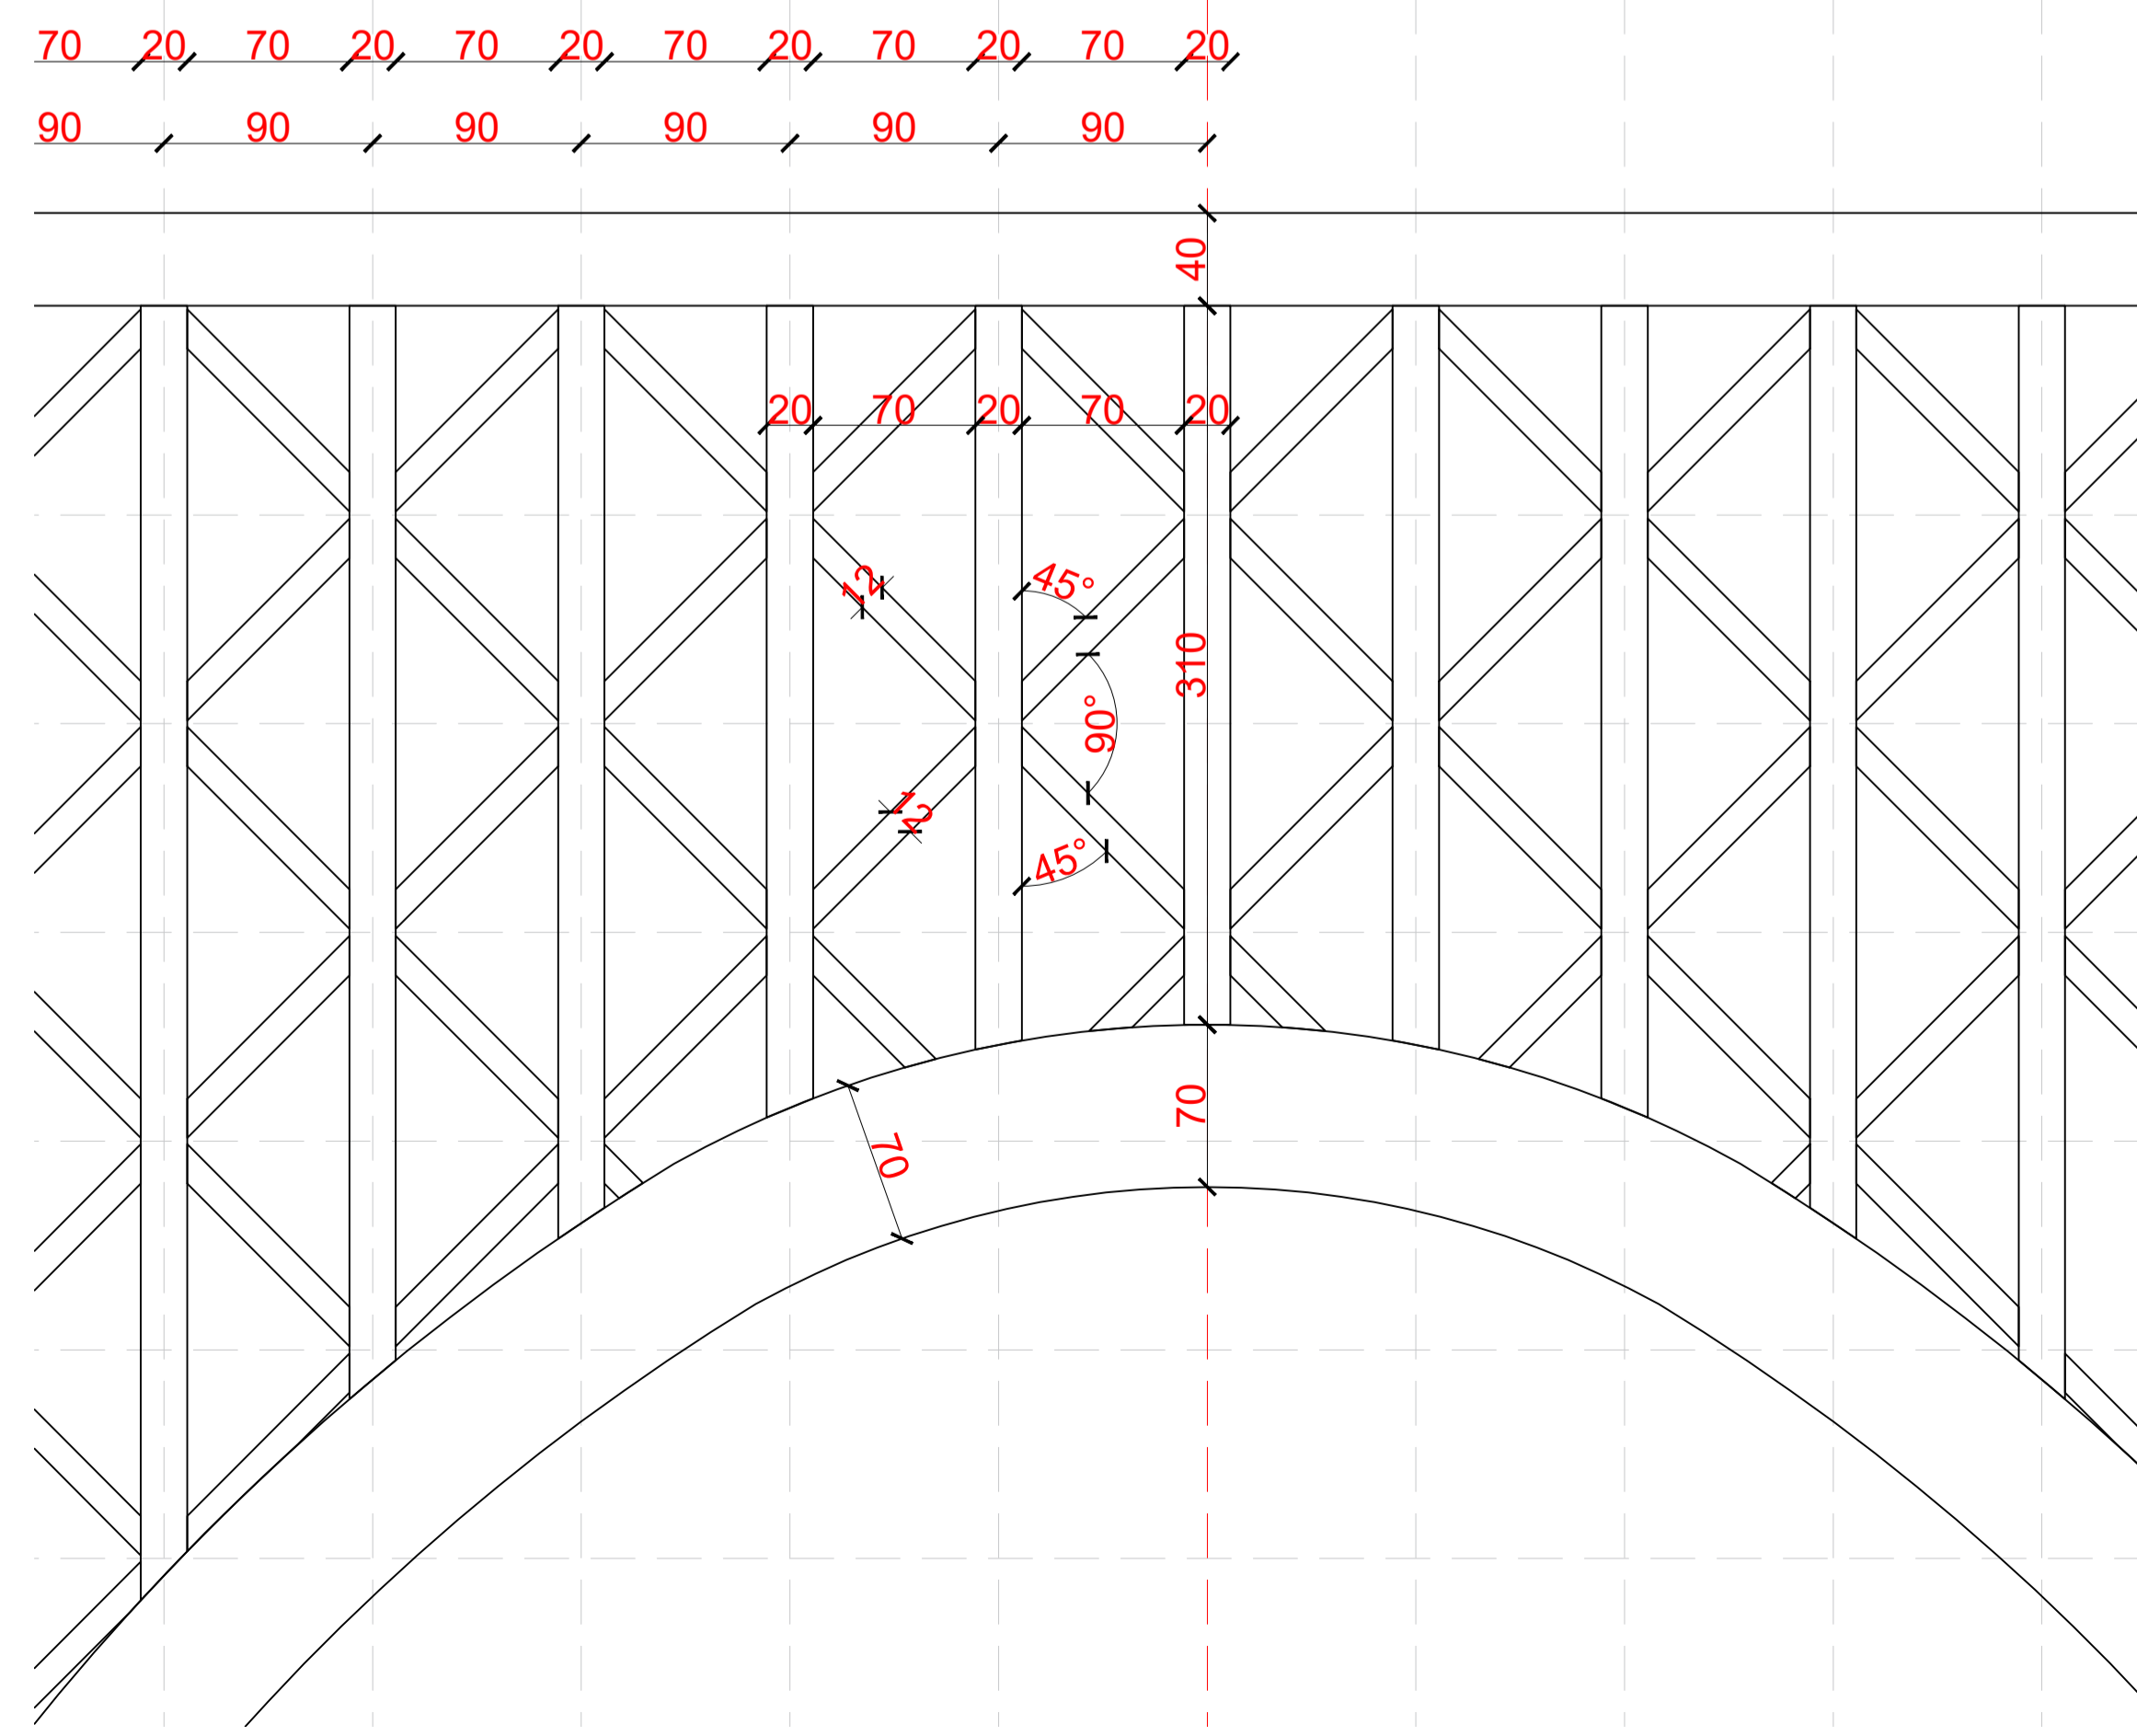





Legenda:


Notes:

## Pol i Ri i Teknologjisë së Informacionit dhe Sigurisë Kibernetike

Objekti: Leje Ndertimi  
 Zona Kadastrale: zk: 3266  
 Klienti: FONDI SHQIPTAR I ZHVILLIMIT

<b>iRI</b> Local Architecture Office (LOC) Studio Lokale Arkitekture (VEND) Gent Agolli	N.6844	Firma: Lexoj dhe aprovtoj
<b>ARCHISPACE</b> Local Architecture Office (LOC) Studio Lokale Arkitekture (VEND) Rais Petrela	N.6732/14	Firma: Lexoj dhe aprovtoj
<b>CONSULTING &amp; MANAGEMENT ALBANIA</b> Local Architecture Office (LOC) Studio Lokale Arkitekture (VEND) Ervis Myllari	N.6409/7	Firma: Lexoj dhe aprovtoj
<b>d&amp;c partners</b> design • consulting • engineering Studio Konstruksioni	N.4497/7	Firma: Lexoj dhe aprovtoj
<b>MEKA-PRO SHPK</b> Inzhinieri Hidro-Mekanik dhe MNZ Ing. Marsel Pylia	N.7013/1	Firma: Lexoj dhe aprovtoj
<b>Besart Dalli Endrit Hoxhaj</b> Inzhinieri Elektrik	E-1412/2 E-1923/1	Firma: Lexoj dhe aprovtoj
<p>ALL DIMENSIONS HAVE TO BE VERIFIED BY THE CONTRACTOR ON THE CONSTRUCTION SITE</p> <p>IMPORTANT: These drawings are property of iRI, Rruga DERVISH HIMA, nr 8 kati i pare – 1001 TIRANA. Copy, multiplication or distribution inbetween parties of these plans (or any part of it) without written permission of iRI is prohibited.</p>		<p>TË GJITHA DIMENSIONET DUHET TË VERIFIKOHEN NGA KONTRAKTORI NË VEND</p> <p>E RËNDËSISHME: Këto vizatime janë pronë e iRI, Rruga DERVISH HIMA, nr 8 kati i parë – 1001 TIRANË. Kopjimi, shumëfishimi apo shpërndarja e këtyre vizatimeve (apo pjesëve të tyre) pa lejen me shkrim të iRI është e ndaluar.</p>

issuer <b>A</b>	plan number: A.00.0	Emertimi i fletës <b>IMAZHE 3D (RENDERS)</b>	
Faza: <b>LN</b>	data: <b>2024</b>	shkalla e vizatimit: <b>1:350</b>	formati: <b>A1</b>

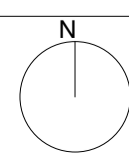





Legenda:

Notes:

**Pol i Ri i Teknologjisë së Informacionit dhe Sigurisë Kibernetike**

Objekti: Leje Ndertimi  
 Zona Kadastrale: zk: 3266  
 Klienti: FONDI SHQIPTAR I ZHVILLIMIT

<b>iRI</b> Local Architecture Office Studio Lokale Arkitekture Gent Agolli	N.6844 (LOC) (VEND)	Firma: Lexoj dhe aprovj
<b>ARCHISPACE</b> Local Architecture Office Studio Lokale Arkitekture Rais Petrela	N.6732/14 (LOC) (VEND)	Firma: Lexoj dhe aprovj
<b>CONSULTING &amp; MANAGEMENT ALBANIA</b> Local Architecture Office Studio Lokale Arkitekture Ervis Mytari	N.6409/7 (LOC) (VEND)	Firma: Lexoj dhe aprovj
<b>d&amp;c partners</b> Studio Konstruksioni	N.4497/7	Firma: Lexoj dhe aprovj
<b>MEKA-PRO SHPK</b> Inzhinieri Hidro-Mekanik dhe MNZ Ing. Marsel Pylia	N.7013/1	Firma: Lexoj dhe aprovj
<b>Besart Dalli Endrit Hoxhaj</b> Inzhinieri Elektrik	E-1412/2 E-1923/1	Firma: Lexoj dhe aprovj
<p>ALL DIMENSIONS HAVE TO BE VERIFIED BY THE CONTRACTOR ON THE CONSTRUCTION SITE</p> <p>IMPORTANT: These drawings are property of iRI, Rruga DERVISH HIMA, nr 8 kati i pare – 1001 TIRANA. Copy, multiplication or distribution inbetween parties of these plans (or any part of it) without written permission of iRI is prohibited.</p>		<p>TË GJITHA DIMENSIONET DUHET TË VERIFIKOHEN NGA KONTRAKTORI NË VËND</p> <p>E RËNDËSISHME: Këto vizatime janë pronë e iRI, Rruga DERVISH HIMA, nr 8 kati i parë – 1001 TIRANË. Kopjimi, shumëfishimi apo shpërndarja e këtyre vizatimeve (apo pjesëve të tyre) pa lejen me shkrim të iRI është e ndaluar.</p>

issuer <b>A</b>	plan number: A.00.0	Emertimi i fletës <b>IMAZHE 3D (RENDERS)</b>
--------------------	------------------------	---

Faza: <b>LN</b>	data: <b>2024</b>	shkalla e vizatimit: <b>1:350</b>	formati: <b>A1</b>	
--------------------	----------------------	--------------------------------------	-----------------------	--





Legenda:

Notes:

### Pol i Ri i Teknologjisë së Informacionit dhe Sigurisë Kibernetike

Objekti: Leje Ndertimi  
 Zona Kadastrale: zk: 3266  
 Klienti: FONDI SHQIPTAR I ZHVILLIMIT

<b>iRI</b> Local Architecture Office (LOC) Studio Lokale Arkitekture (VEND) Gent Agolli	N.6844	Firma: Lexoj dhe aprovj
<b>ARCHISPACE</b> Local Architecture Office (LOC) Studio Lokale Arkitekture (VEND) Rais Petrela	N.6732/14	Firma: Lexoj dhe aprovj
<b>CONSULTING &amp; MANAGEMENT ALBANIA</b> Local Architecture Office (LOC) Studio Lokale Arkitekture (VEND) Ervis Myftari	N.6409/7	Firma: Lexoj dhe aprovj
<b>d&amp;c partners</b> Studio Konstruksioni	N.4497/7	Firma: Lexoj dhe aprovj
<b>MEKA-PRO SHPK</b> Inzhinieri Hidro-Mekanik dhe MNZ Ing. Marsel Pylia	N.7013/1	Firma: Lexoj dhe aprovj
<b>Besart Dalli Endrit Hoxhaj</b> Inzhinieri Elektrik	E-1412/2 E-1923/1	Firma: Lexoj dhe aprovj
<p>ALL DIMENSIONS HAVE TO BE VERIFIED BY THE CONTRACTOR ON THE CONSTRUCTION SITE</p> <p>IMPORTANT: These drawings are property of iRI, Rruga DERVISH HIMA, nr 8 kati i pare – 1001 TIRANA. Copy, multiplication or distribution inbetween parties of these plans (or any part of it) without written permission of iRI is prohibited.</p>		<p>TË GJITHA DIMENSIONET DUHET TË VERIFIKOHEN NGA KONTRAKTORI NË VEND</p> <p>E RËNDËSISHME: Këto vizatime janë pronë e iRI, Rruga DERVISH HIMA, nr 8 kati i parë – 1001 TIRANË. Kopjimi, shumëfishimi apo shpërndarja e këtyre vizatimeve (apo pjesëve të tyre) pa lejen me shkrim të iRI është e ndaluar.</p>

issuer <b>A</b>	plan number: A.00.0	Emertimi i fletës <b>IMAZHE 3D (RENDERS)</b>
--------------------	------------------------	---

Faza: <b>LN</b>	data: <b>2024</b>	shkalla e vizatimit: <b>1:350</b>	formati: <b>A1</b>	
--------------------	----------------------	--------------------------------------	-----------------------	--





Legenda:


Notes:

## Poli i Ri i Teknologjisë së Informacionit dhe Sigurisë Kibernetike

Objekti: Leje Ndertimi  
 Zona Kadastrale: zk: 3266  
 Klienti: FONDI SHQIPTAR I ZHVILLIMIT

<b>iRI</b> Local Architecture Office (LOC) Studio Lokale Arkitekture (VEND) Gent Agolli	N.6844	Firma: Lexoj dhe aprovtoj
<b>ARCHISPACE</b> Local Architecture Office (LOC) Studio Lokale Arkitekture (VEND) Rais Petrela	N.6732/14	Firma: Lexoj dhe aprovtoj
<b>CONSULTING &amp; MANAGEMENT ALBANIA</b> Local Architecture Office (LOC) Studio Lokale Arkitekture (VEND) Ervis Myftari	N.6409/7	Firma: Lexoj dhe aprovtoj
<b>d&amp;c partners</b> Studio Konstruksioni	N.4497/7	Firma: Lexoj dhe aprovtoj
<b>MEKA-PRO SHPK</b> Inzhinieri Hidro-Mekanik dhe MNZ Ing. Marsel Pylia	N.7013/1	Firma: Lexoj dhe aprovtoj
<b>Besart Dalli Endrit Hoxhaj</b> Inzhinieri Elektrik	E-1412/2 E-1923/1	Firma: Lexoj dhe aprovtoj
<p>ALL DIMENSIONS HAVE TO BE VERIFIED BY THE CONTRACTOR ON THE CONSTRUCTION SITE</p> <p>IMPORTANT: These drawings are property of iRI, Rruga DERVISH HIMA, nr 8 kati i pare - 1001 TIRANA. Copy, multiplication or distribution inbetween parties of these plans (or any part of it) without written permission of iRI is prohibited.</p>		<p>TË GJITHA DIMENSIONET DUHET TË VERIFIKOHEN NGA KONTRAKTORI NË VEND</p> <p>E RËNDËSISHME: Këto vizatime janë pronë e iRI, Rruga DERVISH HIMA, nr 8 kati i parë - 1001 TIRANË. Kopimi, shumëfishimi apo shpërndarja e këtyre vizatimeve (apo pjesëve të tyre) pa lejen me shkrim të iRI është e ndaluar.</p>

issuer <b>A</b>	plan number: A.00.0	Emertimi i fletës <b>IMAZHE 3D (RENDERS)</b>	
Faza: <b>LN</b>	data: 2024	shkalla e vizatimit: 1:350	formati: A1

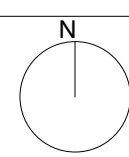





Legenda:


Notes:

## Poli i Ri i Teknologjisë së Informacionit dhe Sigurisë Kibernetike

Objekti: Leje Ndertimi  
 Zona Kadastrale: zk: 3266  
 Klienti: FONDI SHQIPTAR I ZHVILLIMIT



<b>iRI</b> Local Architecture Office (LOC) Studio Lokale Arkitekture (VEND) Gent Agolli	N.6844	Firma: Lexoj dhe aprovtoj
<b>ARCHISPACE</b> Local Architecture Office (LOC) Studio Lokale Arkitekture (VEND) Rais Petrela	N.6732/14	Firma: Lexoj dhe aprovtoj
<b>CONSULTING &amp; MANAGEMENT ALBANIA</b> Local Architecture Office (LOC) Studio Lokale Arkitekture (VEND) Ervis Myftari	N.6409/7	Firma: Lexoj dhe aprovtoj
<b>d&amp;c partners</b> design + consulting solutions Studio Konstruksioni	N.4497/7	Firma: Lexoj dhe aprovtoj
<b>MEKA-PRO SHPK</b> Inzhinieri Hidro-Mekanik dhe MNZ Ing. Marsel Pylia	N.7013/1	Firma: Lexoj dhe aprovtoj
<b>Besart Daliu Endrit Hoxhaj</b> Inzhinieri Elektrik	E-1412/2 E-1923/1	Firma: Lexoj dhe aprovtoj
<p>ALL DIMENSIONS HAVE TO BE VERIFIED BY THE CONTRACTOR ON THE CONSTRUCTION SITE</p> <p>IMPORTANT: These drawings are property of iRI, Rruga DERVISH HIMA, nr 8 kati i pare - 1001 TIRANA. Copy, multiplication or distribution inbetween parties of these plans (or any part of it) without written permission of iRI is prohibited.</p>		<p>TË GJITHA DIMENSIONET DUHET TË VERIFIKOHEN NGA KONTRAKTORI NË VËND</p> <p>E RËNDËSISHME: Këto vizatime janë pronë e iRI, Rruga DERVISH HIMA, nr 8 kati i parë - 1001 TIRANË. Kopjimi, shumëfishimi apo shpërndarja e këtyre vizatimeve (apo pjesëve të tyre) pa lejen me shkrim të iRI është e ndaluar.</p>

issuer <b>A</b>	plan number: A.00.0	Emertimi i fletës <b>IMAZHE 3D (RENDERS)</b>	
Faza: <b>LN</b>	data: 2024	shkalla e vizatimit: 1:350	formati: A1

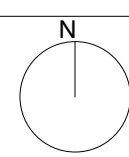



# PLANI I PERGJITHSHEM I KOLLONAVE DHE MUREVE B/A

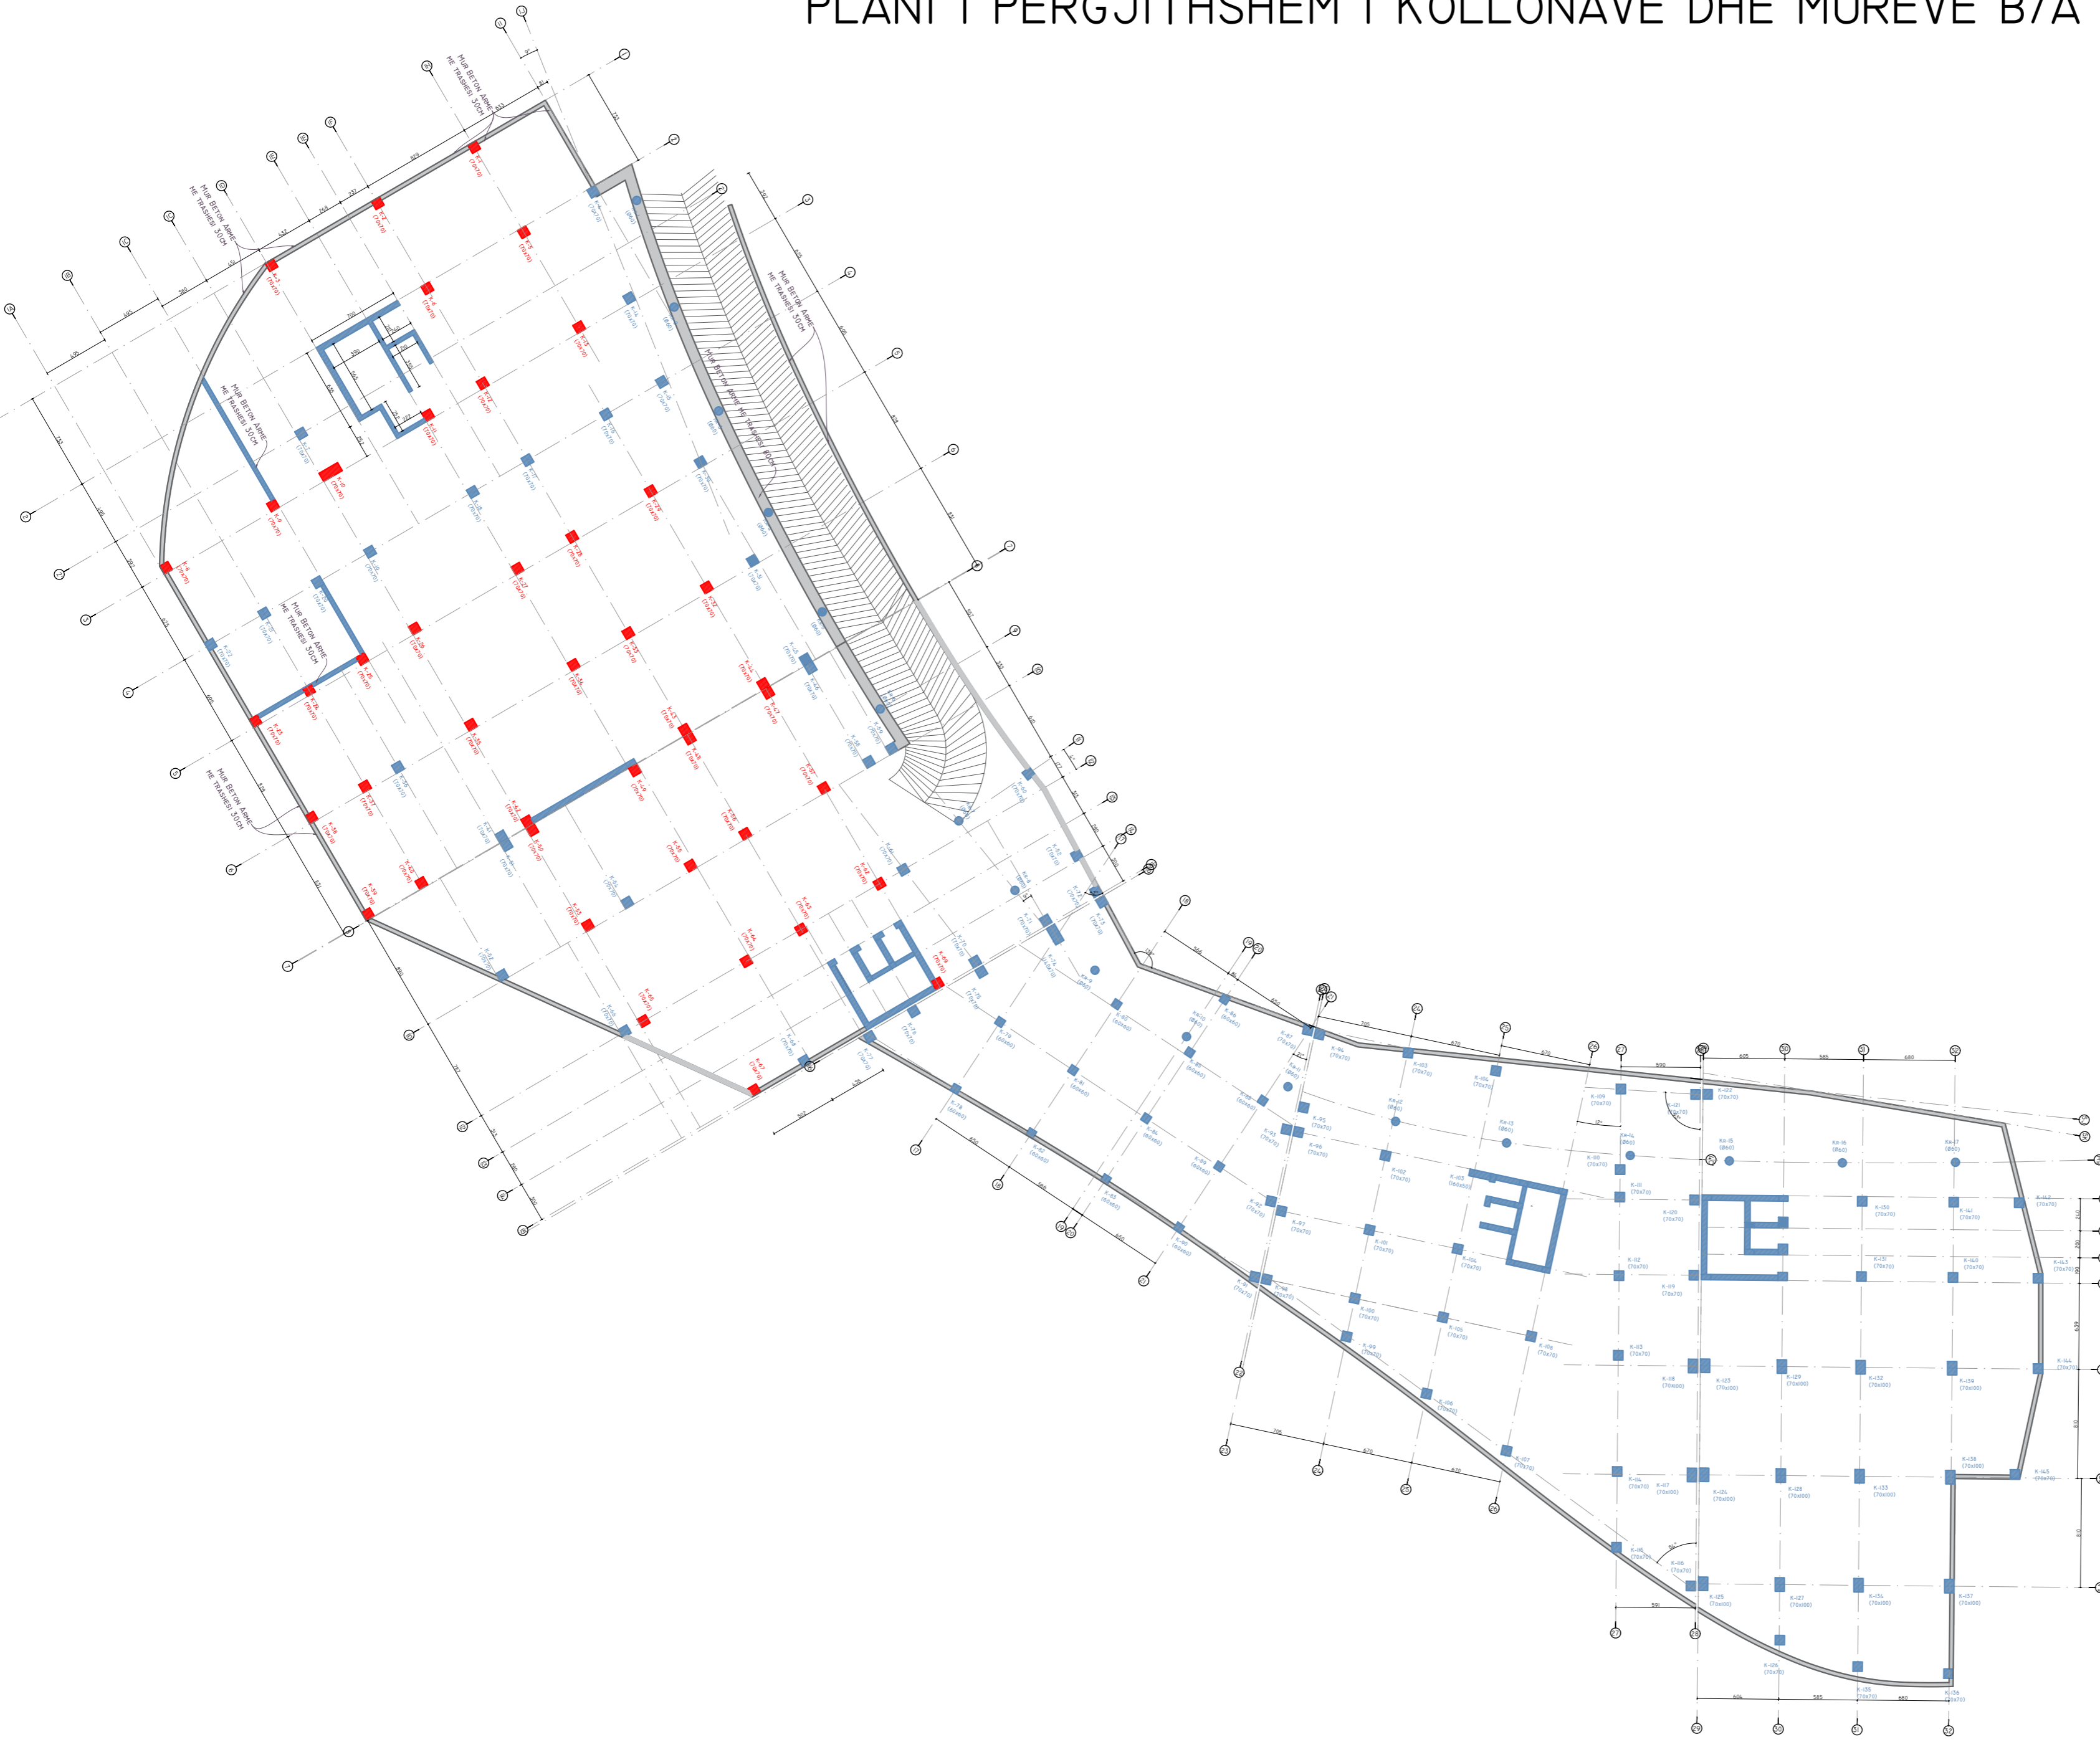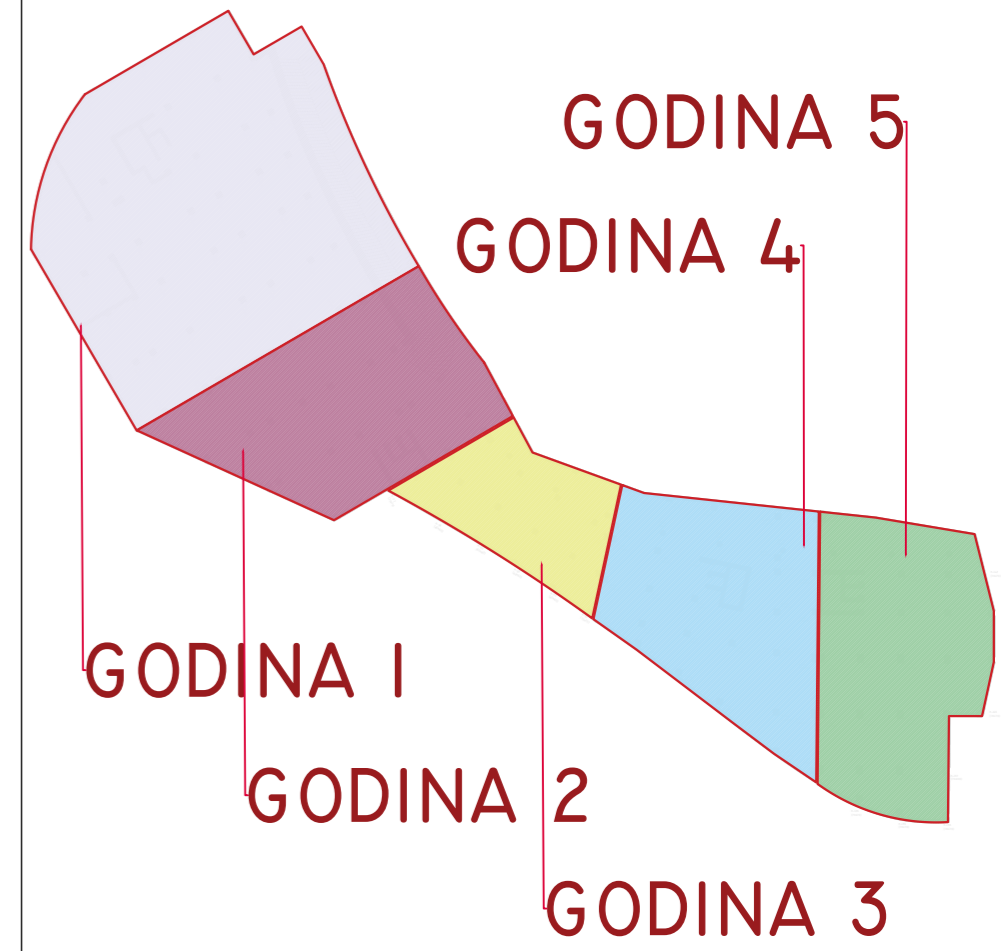

## Poli i Ri i Teknologjisë së Informacionit dhe Sigurisë Kibernetike

Objekti: Leje Ndertimi  
 Zona Kadastrale: zk: 3266  
 Klienti: FONDI SHQIPTAR I ZHVILLIMIT

<b>IRI</b> Local Architecture Office (LOC) Studio Lokale Arkitekture (VEND) Gent Agalli	N.6844	Firma: Lexoj dhe aprovoj
<b>ARCHISPACE</b> Local Architecture Office (LOC) Studio Lokale Arkitekture (VEND) Rras Petrela	N.6732/14	Firma: Lexoj dhe aprovoj
<b>CONSULTING &amp; MANAGEMENT ALBANIA</b> Local Architecture Office (LOC) Studio Lokale Arkitekture (VEND) Ervis Myllari	N.6409/7	Firma: Lexoj dhe aprovoj
<b>d&amp;c partners</b> Local Structural Office (LOC) Studio Lokale Konstruksioni (VEND) Edlira Kalaci	N.4497/7	Firma: Lexoj dhe aprovoj
<b>MEKA-PRO SHPK</b> Inzhineri Hidro-Mekanik dhe MAZ Ing. Marsel Pylja	N.7013/1	Firma: Lexoj dhe aprovoj
<b>Besart Dalli Endrit Hoxhaj</b> Inzhineri Elektrik	E-1412/2 E-1923/1	Firma: Lexoj dhe aprovoj
ALL DIMENSIONS HAVE TO BE VERIFIED BY THE CONTRACTOR ON THE CONSTRUCTION SITE IMPORTANT: These drawings are property of IRI, Rruga DERSVISH HIMA, nr 8 kati i pare - 1001 TIRANA. Copy, multiplication or distribution inbetween parties of these plans (or any part of it) without written permission of IRI is prohibited.		TË GJITHA DIMENSIONET DUHET TË VERIFIKOHEN NGA KONTRAKTORI NË VËND E RËNDËSISHME: Këto vizatime janë pronë e IRI, Rruga DERSVISH HIMA, nr 8 kati i pare - 1001 TIRANË. Kopimi, shumëllojtimi apo shpërndarja e këtyre vizatimeve (apo pjesëve të tyre) pa lejen me shkrim të IRI është e ndaluar.

issuer <b>K</b>	plan number: <b>K.00</b>	Emertimi i fletës <b>PLANI KOLLONAVE DHE MUREVE B/A</b>	
Faza: <b>LN</b>	data: <b>2024</b>	shkalla e vizatimit: <b>1:350</b>	formati: <b>A2</b>

