
[illegible]


SHKALLA 1:100
SHAFTI I PRESURIZIMIT TE SHKALLES

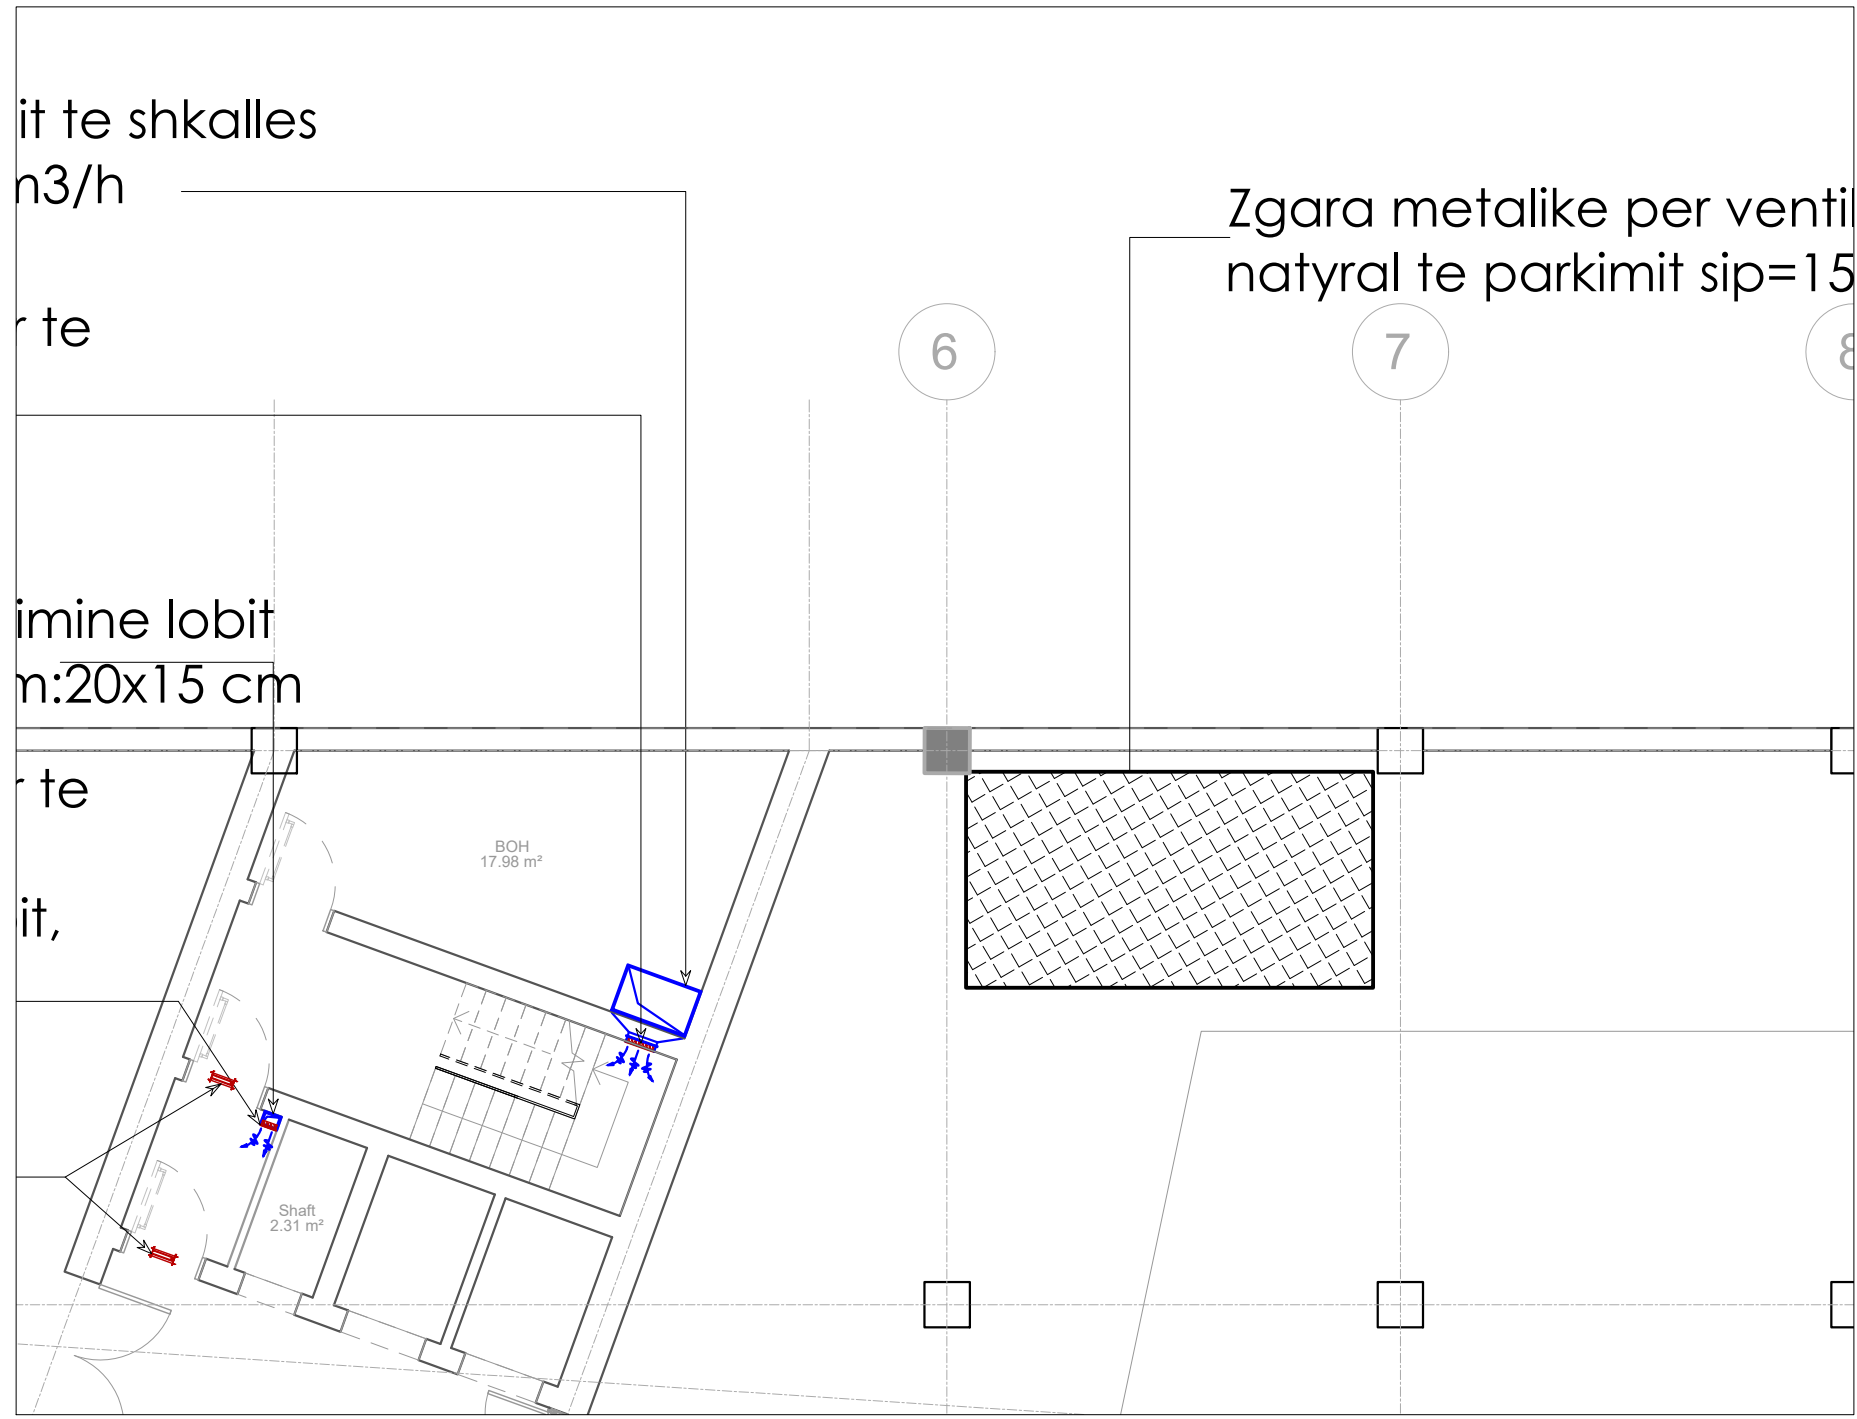

SHKALLA 1:100
SHAFTI I LARGIMIT TE TYMRAVE TE PARKIMIT




SHKALLA 1:100
SHAFTI I FUTJES SE AJRIT TE FRESKET PER PARKIMIN

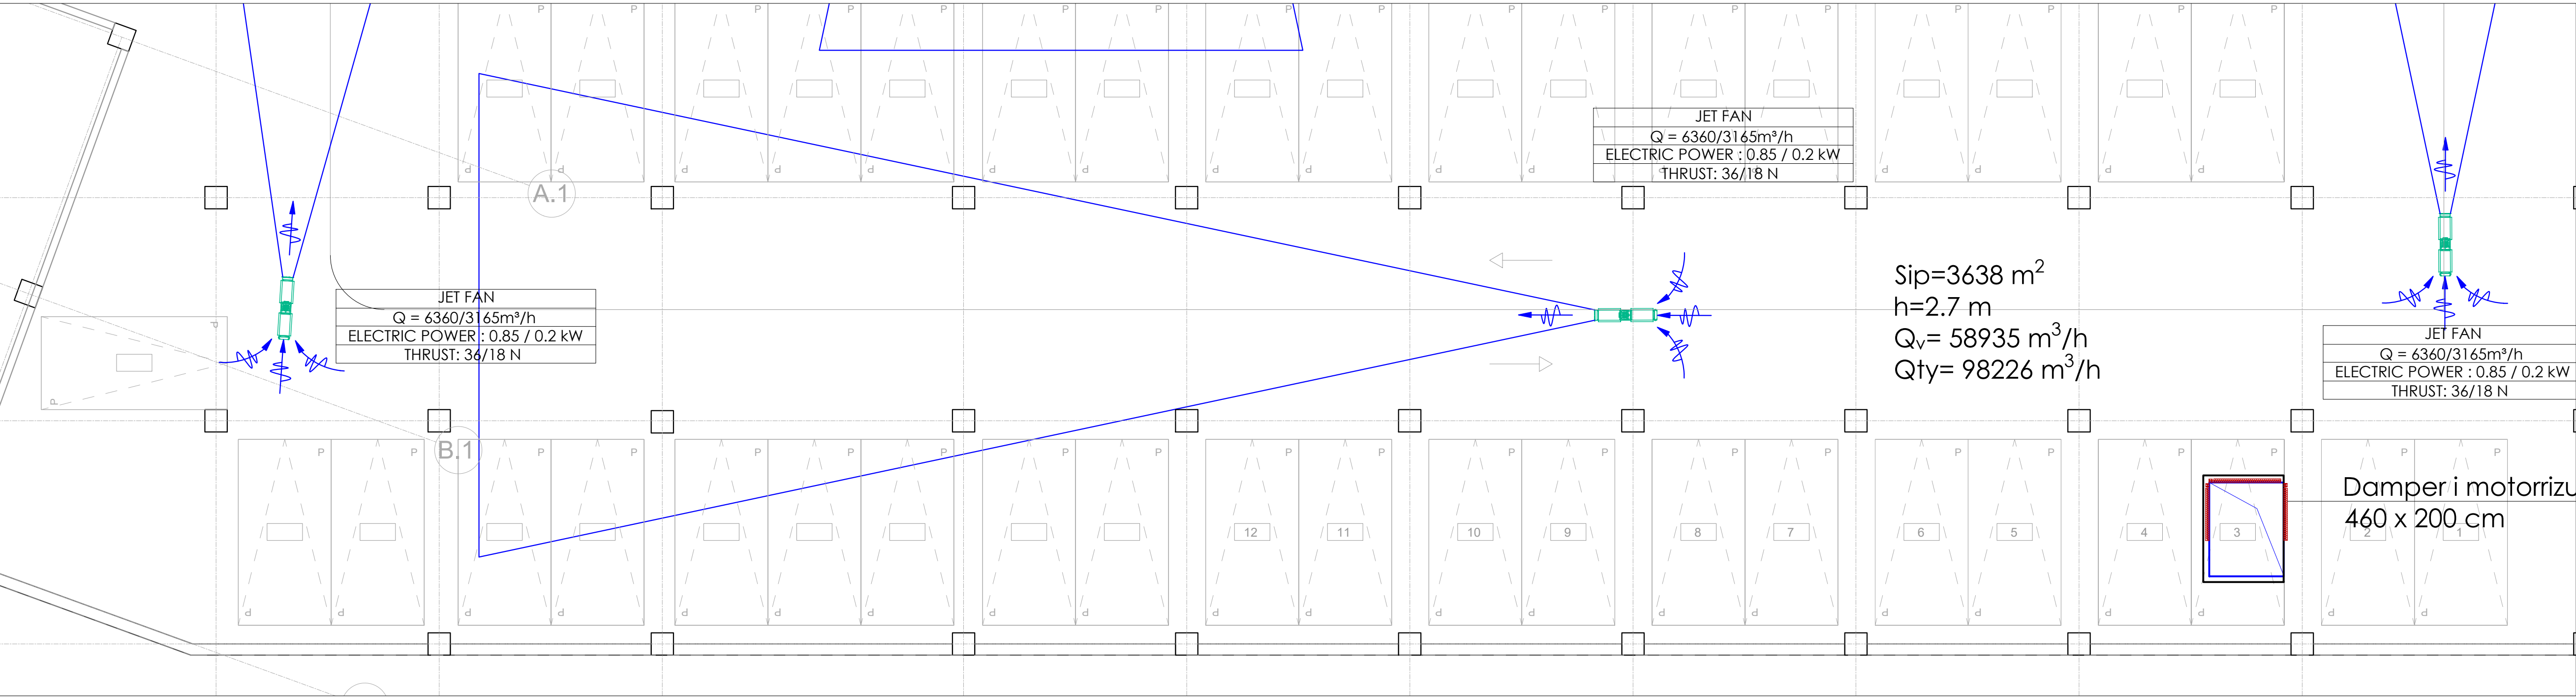

it te shkalles
n3/h
te
imine lobit
n:20x15 cm
te
it,

Zgara metalike per venti
natyral te parkimit sip=15.3 m²
Damper tranzit
Shaft per largimin e
tymrave sip=7 m²

 

- SHENIME TEKNIKE:
- KY VIZATIM NUK DO TE PERDORET PER PROJEKT ZBATIM.
 - KY VIZATIM NUK DUHET TE PERDORET KU TREGOHET NDRVSHJE.
 - TE GJITHA DIMENSIONET JANE NE CM PERVECE KU TREGOHET NDRVSHJE.
 - PER SIMBOLET E PARAQITURA, REFEROJUNI LEGJENDES SE PROJEKTT.
 - DIMENSIONET E PAJISJEVE TE PARAQITURA JANE PARAPRAKE. DIMENSIONIMI I TYRE DO TE BEHET PASI TE JENE EMBODIMENTI PLANET E ARKITEKTURES DHE ZGJIDHA E SISTEMEV MEKANIK E PROPOZUAR.
 - SISTEMI I PRESURIZIMIT TE SHKALLES ESHTJE 100 % MEKANIK I PROJEKTUAR SIPAS STANDARTIT EN 12101-4:2022.
 - SISTEMI I VENTILIMIT DHE EVAKUIMIT TE TYMIT DO TE BAZOHET NE STANDARTIN BS 7346-7:2013.
 - SISTEMI I EVAKUIMIT TE TYMRAVE ESHTJE NDARE NE 2 PJESE:
 - ZONA 1 VENTILUM MEKANIK KU FUTJA E AJRIT TE FRESKET DHE LARGIMI I TYMRAVE DO TE BEHET ME ANE TE VENTILATOREVE AKSIALE.
 - ZONA 2 VENTILUM NATYRAL I PARKIMIT KU JANE PARASHIKUAR CARJE NATYRALE TE PERHERSHME NE CDO KAT ME SPERFAGE SA 5% E SPERFAGES SE KATIT.
 - PROJEKTI, FURNIZIMI, INSTALIMI, VENDOSJA NE PUNE, TESTIMI DHE KOMISIONIMI I SISTEMEV DUHET TE REALIZOHET NGA NJE KOMPANI KONTRAKTORE E SPECIALIZUAR NE KETE FUSHE.
 - TE GJITHA HAPESIRAT NE TAVAN DUHET TE KOORDINOHEN DHE TE APROVOHEN NGA ARKITEKTI.
 - INSTALIMI I VENTILATOREVE PER EVAKUIMIN E TYMRAVE DUHET TE KOORDINOHET NGA KONSTRUKSIONI.

LEGJENDA	
	VENTILATOR PER EVAKUIMIN E TYMRAVE NE PARKIM
	JET FAN
	RRJETJE METALIKE
	DAMPER I MOTORIZIUM



TITULLI I PROJEKTT

SHËRBIME PROJEKTIMI PËR HARTIMIN E PROJEKTTI TEKNIK PËR:
"KOLEGJI I EVROPES, TIRANE".

KLIENTI

FONDI SHQIPTAR I ZHVILLIMIT

GRUPI I PROJEKTTI


KODI I VIZATIMIT

COE. 3. M. -3. 0
KODI FAZA DISIPUNA KATI RESHIM

EMERTIMI I VIZATIMIT


PLANIMETRI KATI -3_ SISTEMI I VENTILIMIT TE PARKIMIT DHE PRESURIZIMIT TE SHKALLES

SHKALLA 1:150 DATA 2024


RESHIMI I FAZES LEJE NDERTIMI

RISHIKIMI DATA FAZA E PROJEKTTI RISHIKIMI DATA FAZA E PROJEKTTI


SHKALLA 1:100
SHAFTI I PRESURIZIMIT TE SHKALLES

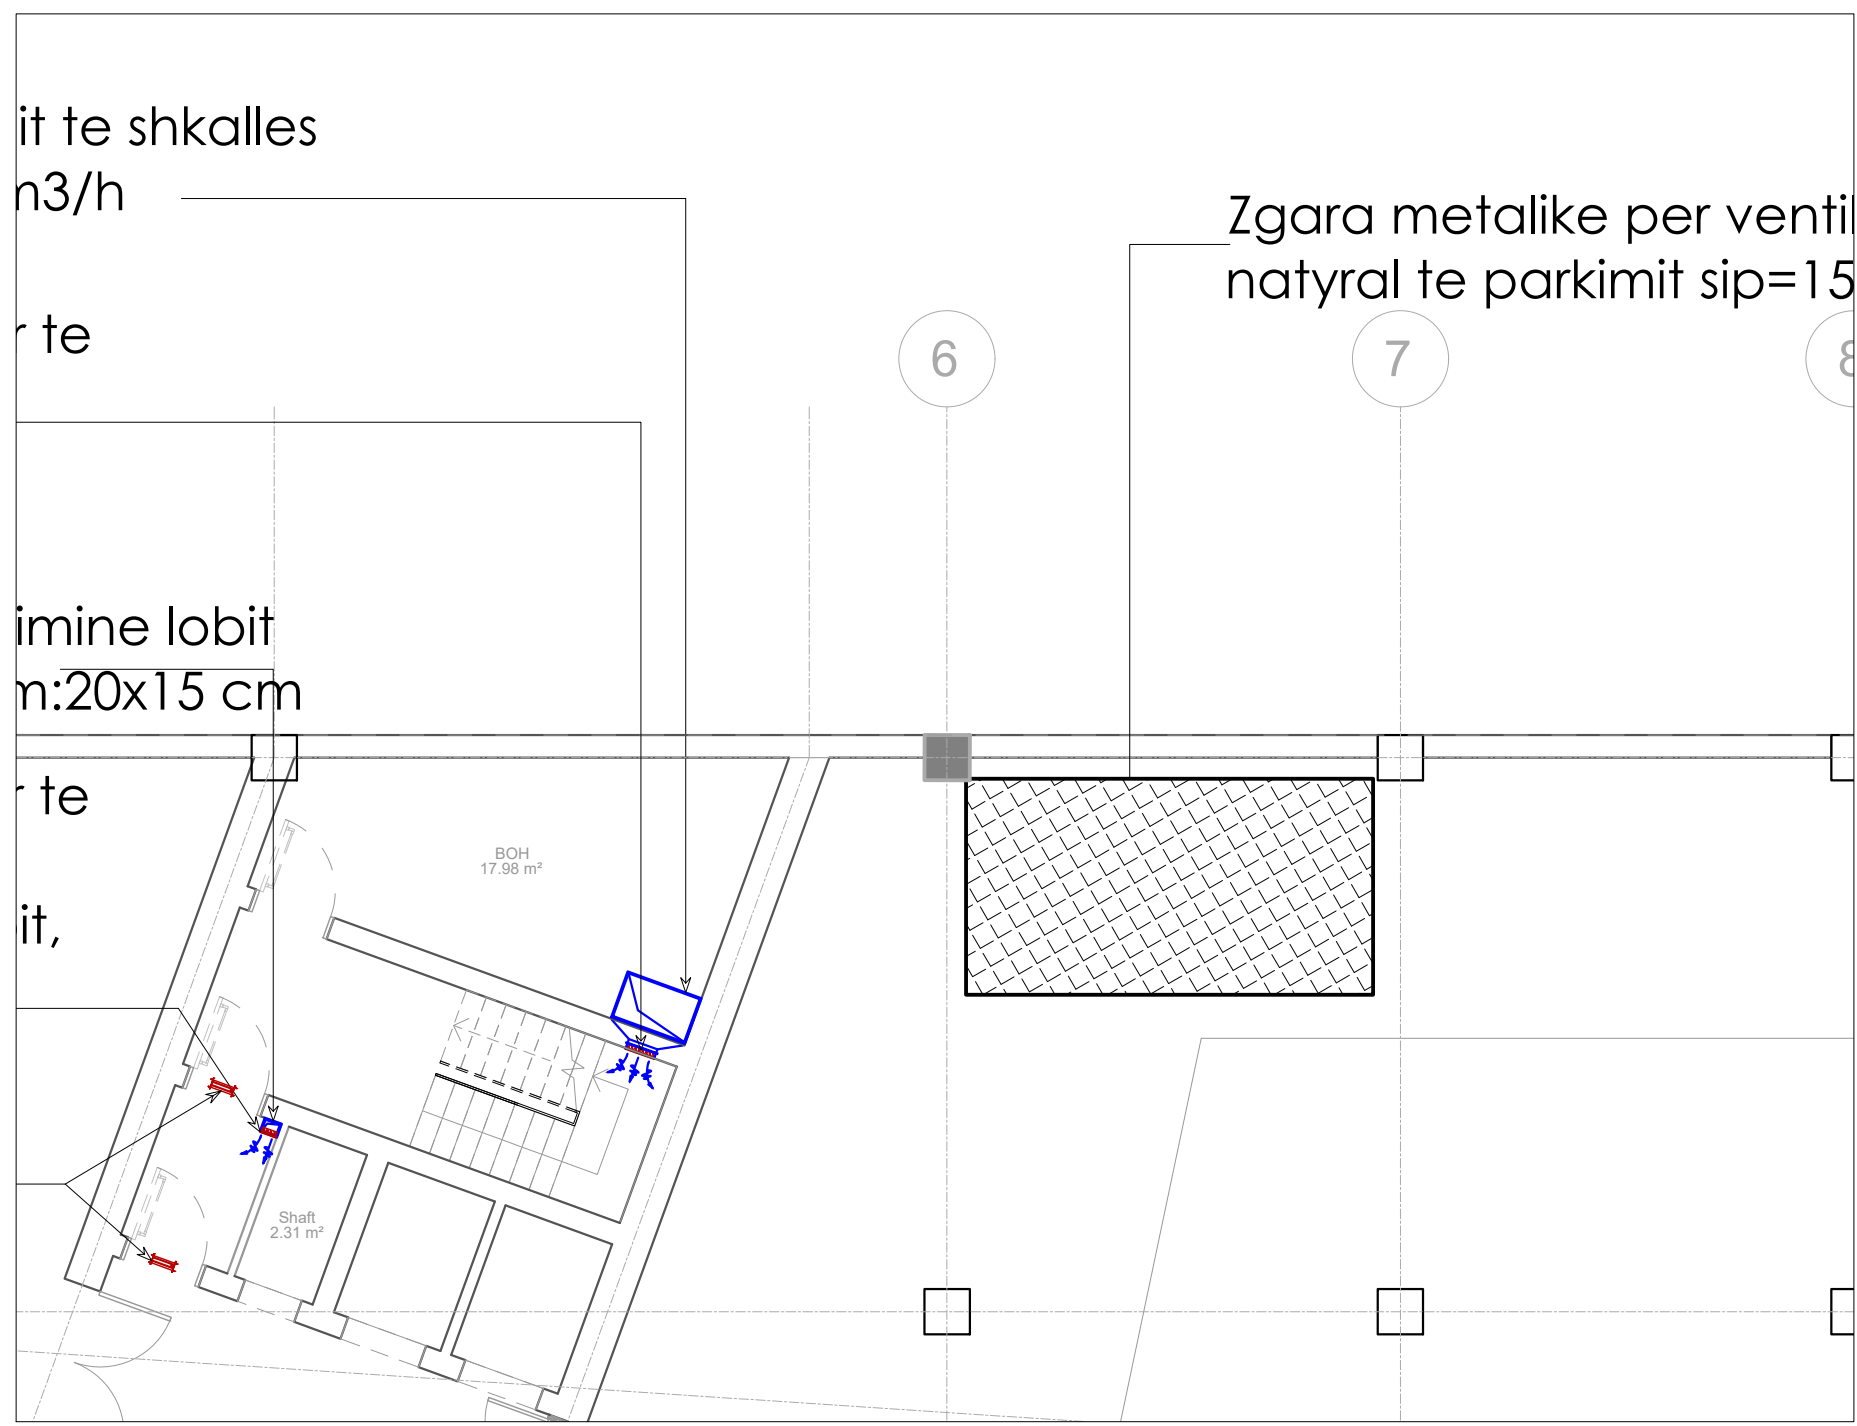

SHKALLA 1:100
SHAFTI I LARGIMIT TE TYMRAVE TE PARKIMIT

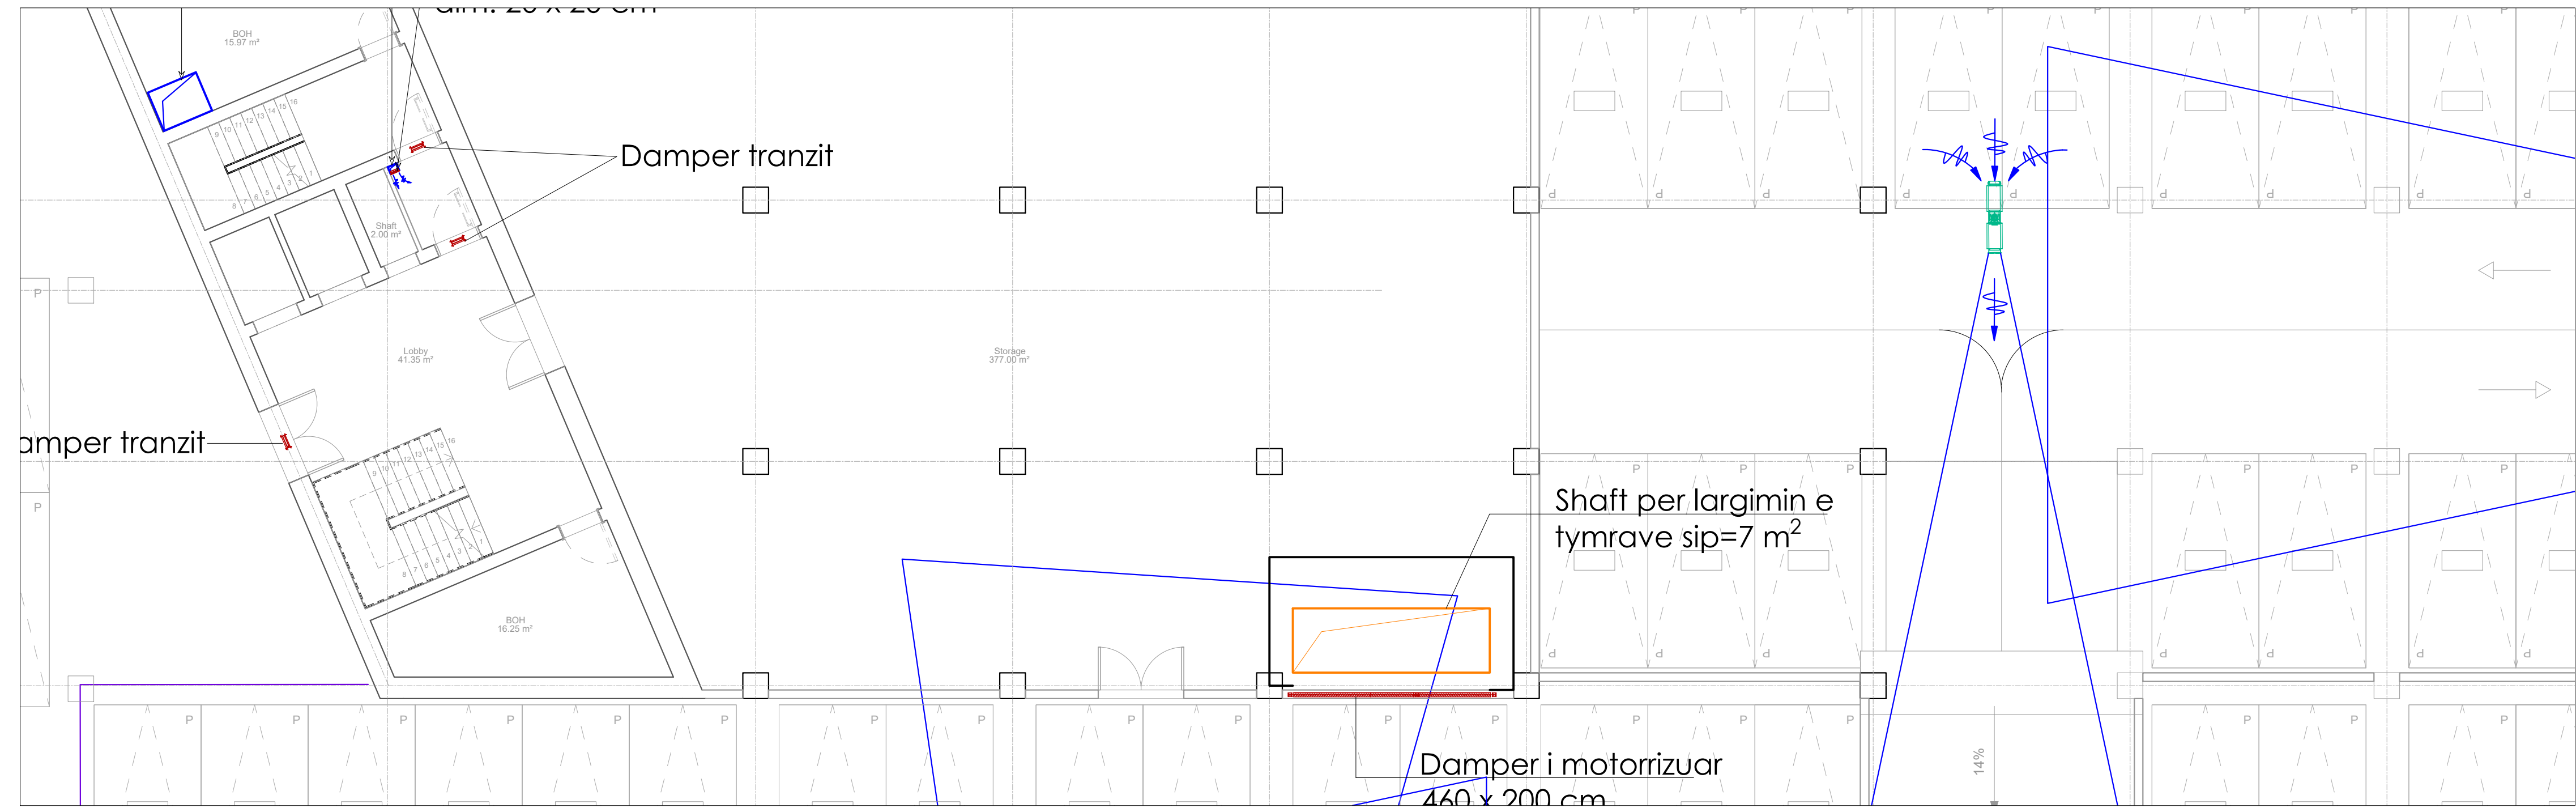

SHKALLA 1:100
SHAFTI I FUTJES SE AJRIT TE FRESKET PER PARKIMIN

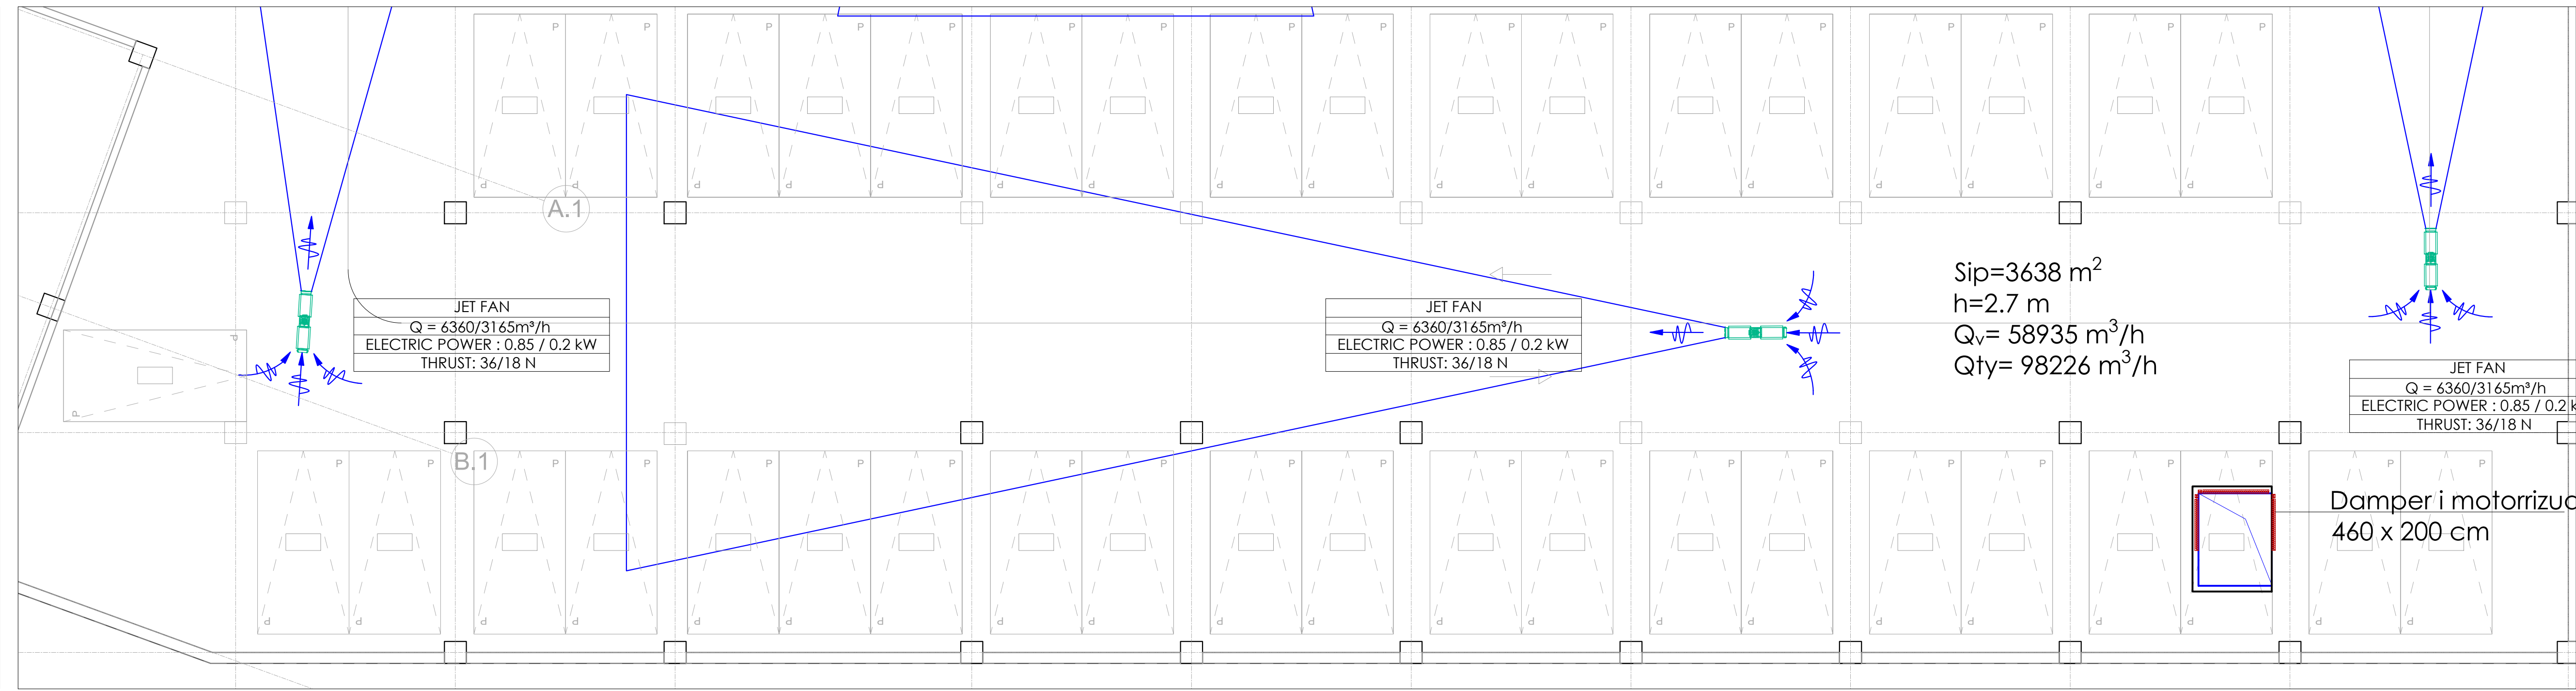

- SHENIME TEKNIKE:
- KY VIZATIM NUK DO TE PERDORET PER PROJEKT ZBATIM.
 - KY VIZATIM NUK DUHET TE PERDORET PER DETAJE APO MATJE TE PUNIMEVE ARKITEKTURORE APO STRUKTURE.
 - TE GJITHA DIMENSIONET JANE NE CM PERVERSE KU TREGOHET NDRYSHJE.
 - PER SIMBOLET E PARAQITURA, REFEROJUNI LEGJENDE SE PROJEKTT.
 - DIMENSIONET E PAISIEVE TE PARAQITURA JANE PARAPRAKE. DIMENSIONIMI I TYRE DO TE BEHET PASI TE JENE EMBODIMENT PLANET E ARKITEKTURES DHE ZGJIDHA E SISTEMEV MEKANIK E PROPOZUAR.
 - SISTEMI I PRESURIZIMIT TE SHKALLES ESHTJE 100 % MEKANIK I PROJEKTUAR SIPAS STANDARTIT EN 12101-4:2022.
 - SISTEMI I VENTILIMIT DHE EVAKUIMIT TE TYMIT DO TE BAZOHET NE STANDARTIN BS 7346-7:2013.
 - SISTEMI I EVAKUIMIT TE TYMRAVE ESHTJE NDARE NE 2 PJESE.
 - ZONA 1, VENTILUM MEKANIK KU FUTJA E AJRIT TE FRESKET DHE LARGIMI I TYMRAVE DO TE BEHET ME ANE TE VENTILATOREVE AKSIALE.
 - PROJEKTI, FURNIZIMI, INSTALIMI, VENDOSJA NE PUNE, TESTIMI DHE KOMISIONIMI I SISTEMEV DUHET TE REALIZOHET NGA NJE KOMPANI KONTRAKTORE E SPECIALIZUAR NE KETE FUSHE.
 - ZGJEDHJA E VENTILATOREVE DO TE BEHEN NE BAZE TE SPECIFIKIMEVE TE APPROVUARA.
 - TE GJITHA HAPESIRAT NE TAVAN DUHET TE KOORDINOHEN DHE TE APPROVOHEN NGA ARKITEKTET.
 - INSTALIMI I VENTILATOREVE PER EVAKUIMIN E TYMRAVE DUHET TE KOORDINOHET NGA KONSTRUKSIONI.

LEGJENDA	
	VENTILATOR PER EVAKUIMIN E TYMRAVE NE PARKIM
	JET FAN
	RRJETJE METALIKE
	DAMPER I MOTORIZUIM



TITULLI I PROJEKTT

SHËRMBIME PROJEKTI PËR HARTIMIN E PROJEKTTI TEKNIK PËR:
"KOLEGJI I EVROPES, TIRANE".

KLIENTI

FONDI SHQIPTAR I ZHVILLIMIT

GRUPI I PROJEKTT

ATELIER 4 ARCHITECTURE & DESIGN STUDIO	OPPENHIM ARCHITECTURE Europe	FISHA electric Consulting & Engineering Studio

ANALIZAT KONTROLOR

ANALIZAT KONTROLOR

 


SHKALLA 1:100
SHAFTI I PRESURIZIMIT TE SHKALLES

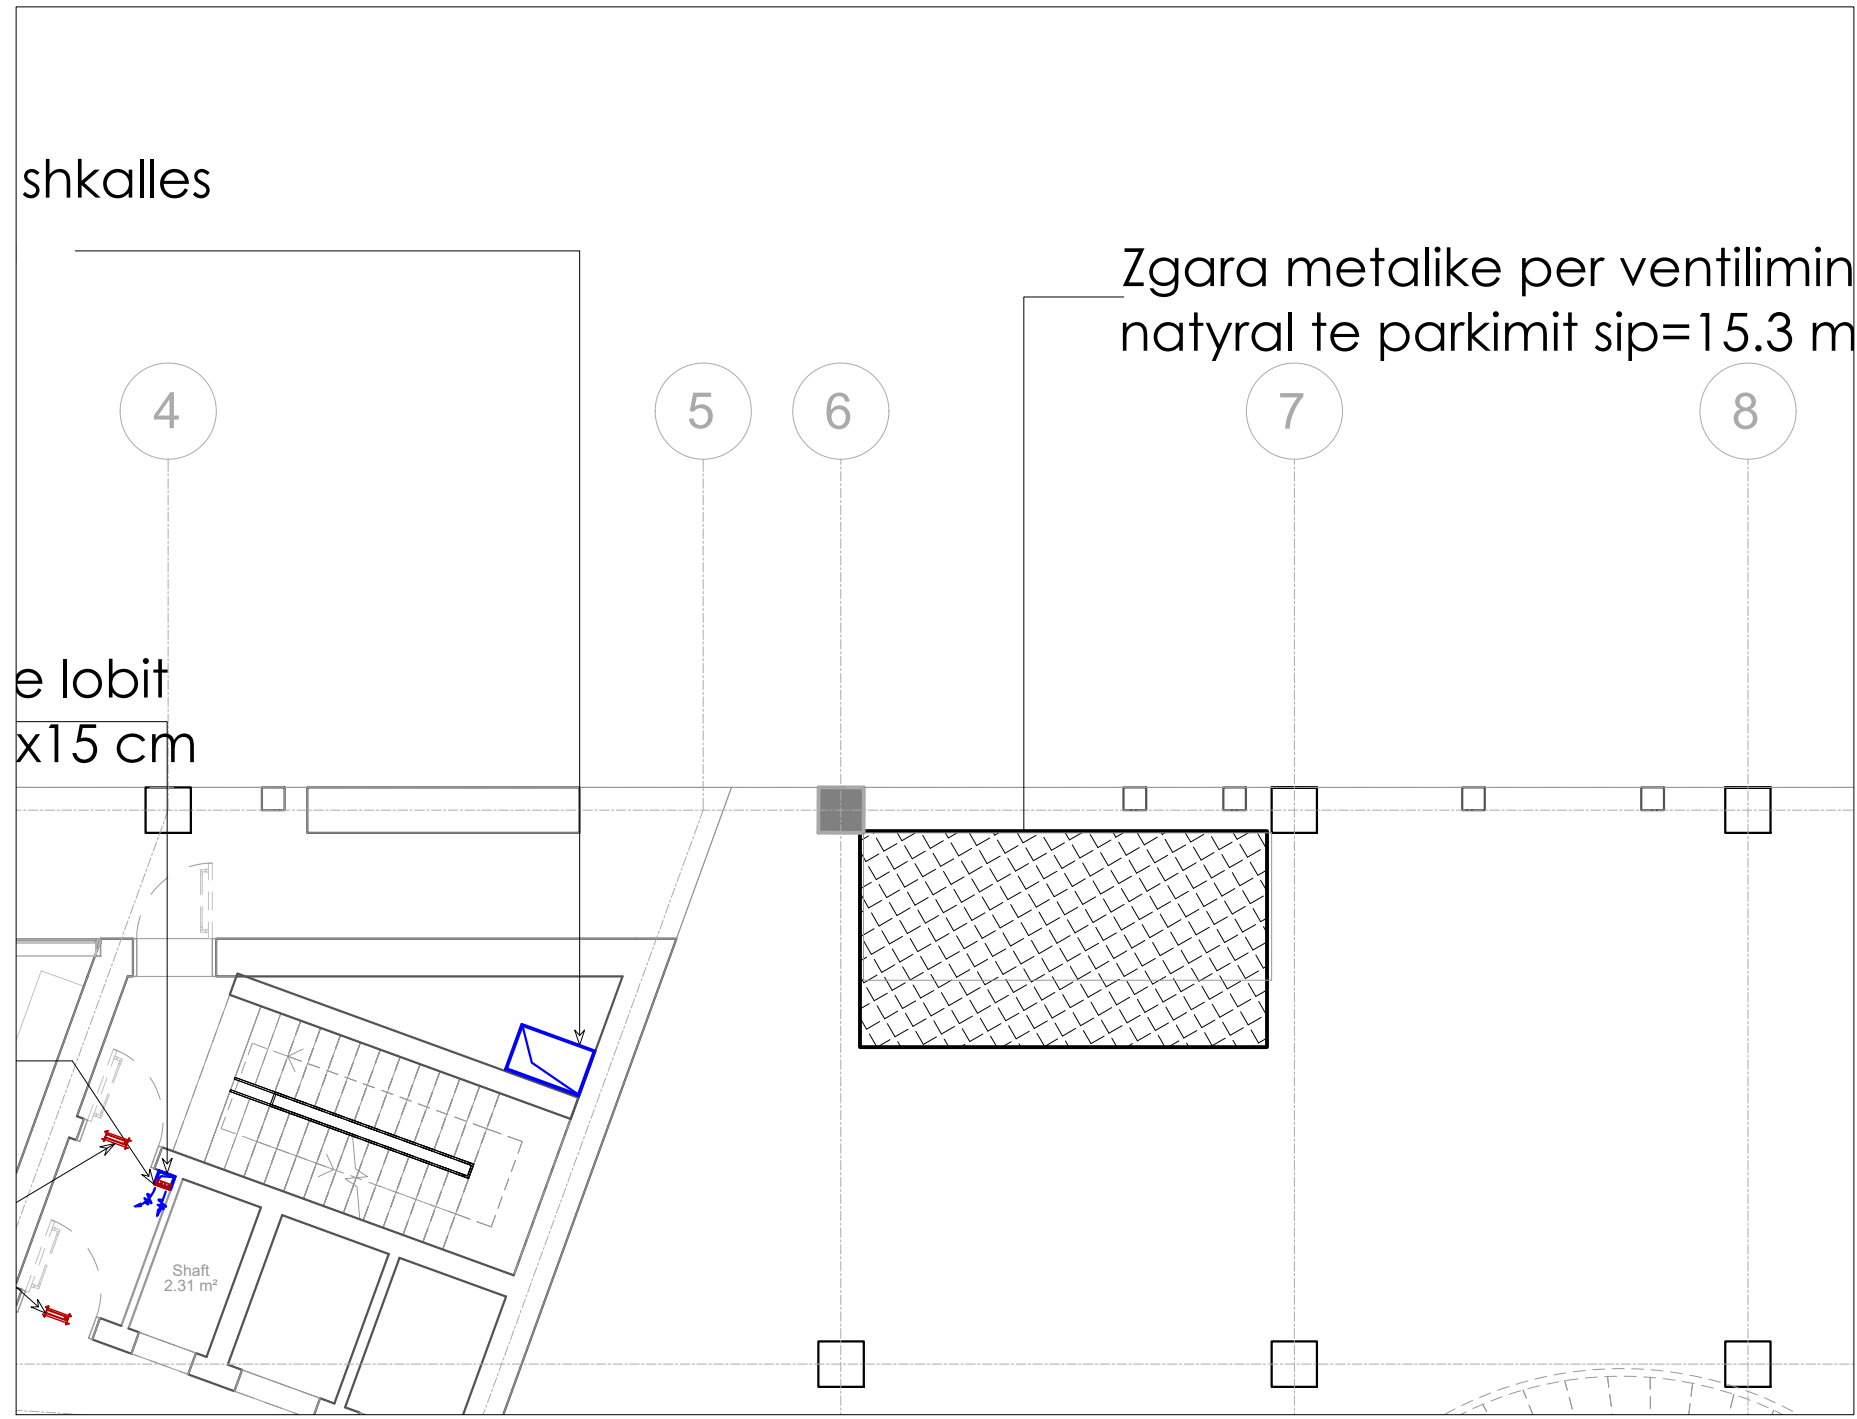

SHKALLA 1:100
SHAFTI I LARGIMIT TE TYMRAVE TE PARKIMIT

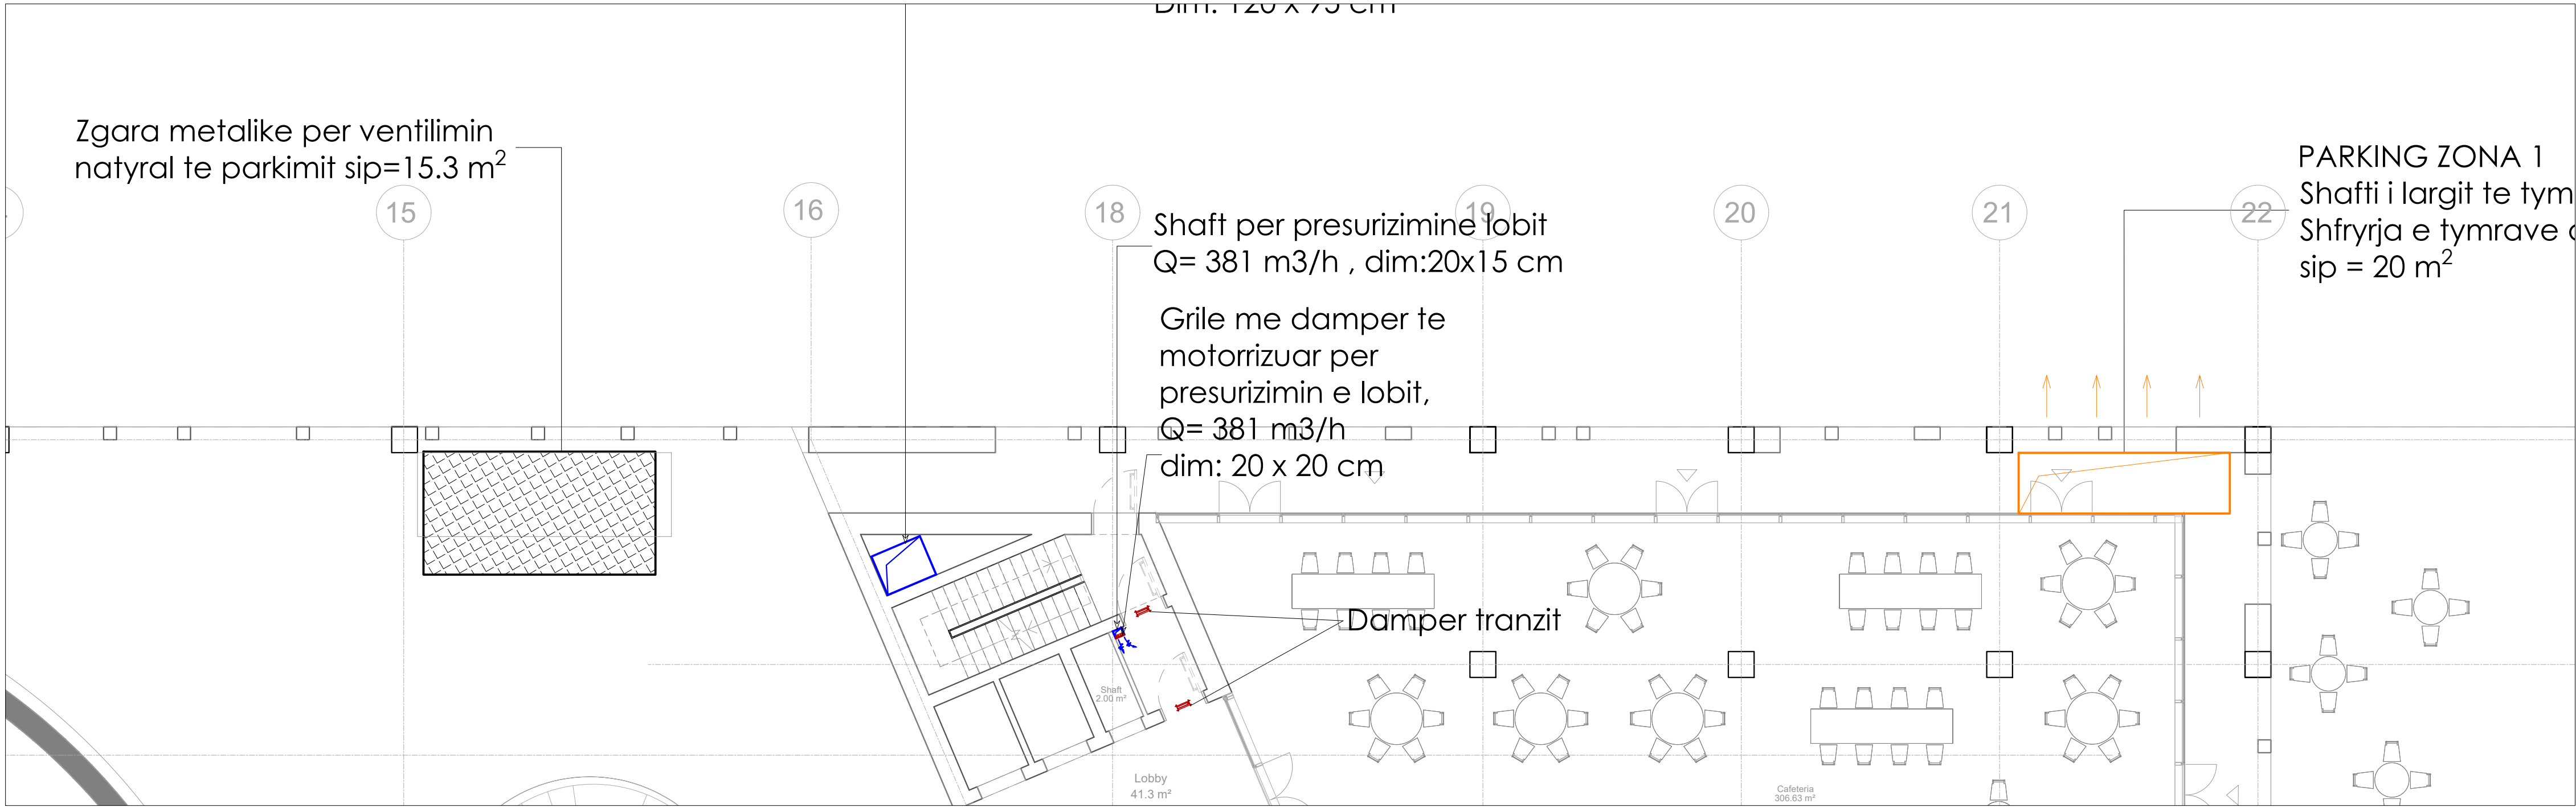

SHKALLA 1:100
SHAFTI I FUTJES SE AJRIT TE FRESKET PER PARKIMIN

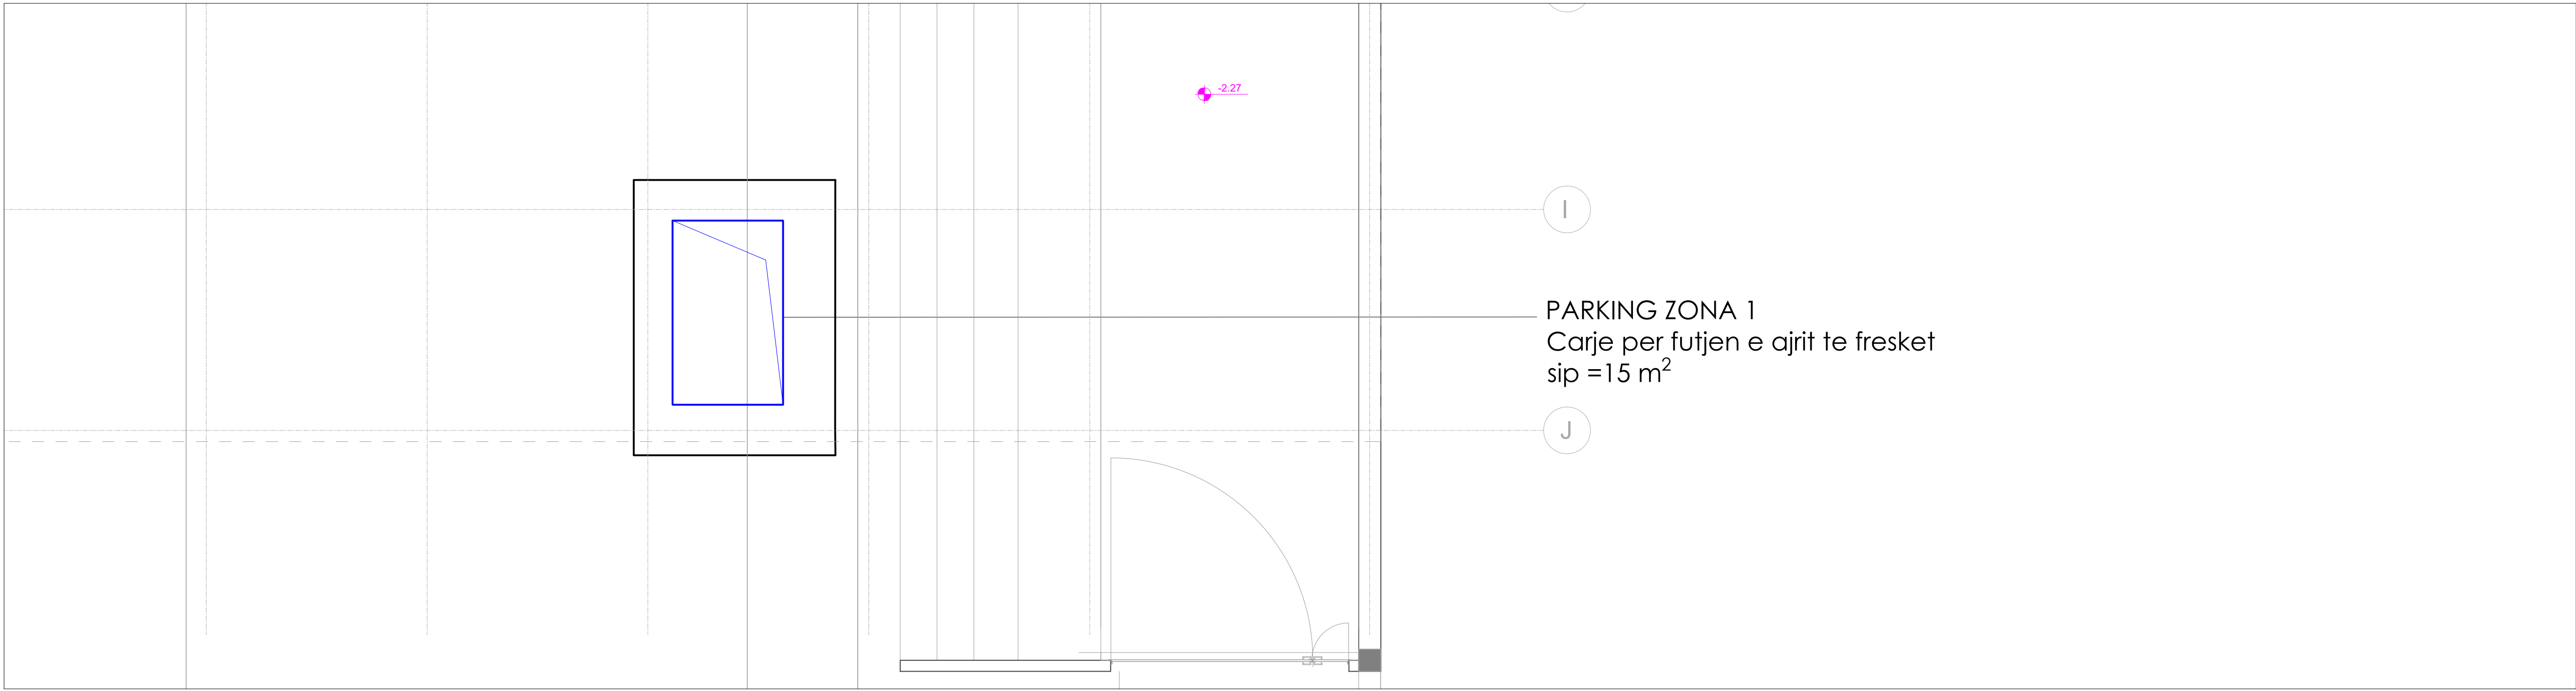

- SHENIME TEKNIKE:
- KY VIZATIM NUK DO TE PERDORET PER PROJEKT ZBATIM.
 - KY VIZATIM NUK DUHET TE PERDORET PER DETAJE APO MATJIE TE PUNIMEVE ARKITEKTURORE APO STRUKTURE.
 - TE GJITHA DIMENSIONET JANE NE CM PERVERSE KU TREGOHET NDRYSHJE.
 - PER SIMBOLET E PARAQITURA, REFEROJUNI LEGJENDES SE PROJEKTTIT.
 - DIMENSIONET E PAISIEVE TE PARAQITURA JANE PARAPRAKE. DIMENSIONIMI I TYRE DO TE BEHET PASI TE JENE EMKORRISUAR PLANET E ARKITEKTURES DHE ZGJIDHJA E SISTEMEV MEKANIK E PROPOZUAR.
 - SISTEMI I PRESURIZIMIT TE SHKALLES ESHTJE 100 % MEKANIK I PROJEKTUAR SIPAS STANDARTIT EN 12101-4:2022.
 - SISTEMI I VENTILIMIT DHE EVAKUIMIT TE TYMIT DO TE BAZOHET NE STANDARTIN BS 7346-7:2013.
 - SISTEMI I EVAKUIMIT TE TYMRAVE ESHTJE NDARE NE 2 PJESE:
 - ZONA 1_VENTILIM MEKANIK KU FUTJA E AJRIT TE FRESKET DHE LARGIMI I TYMRAVE DO TE BEHET ME ANE TE VENTILATOREVE AKSIALE.
 - PROJEKTIMI, FURNIZIMI, INSTALIMI, VENDOSJA NE PUNE, TESTIMI DHE KOMISIONIMI I SISTEMEV DUHET TE REALIZOHET NGA NIE KOMPANI KONTRAKTORE E SPECIALIZUAR NE KETE FUSHE.
 - ZGJEDHJA E VENTILATOREVE DO TE BEHEN NE BAZE TE SPECIFIKIMEVE TE APPROVUARA.
 - TE GJITHA HAPESIRAT NE TAVAN DUHET TE KOORDINOHEN DHE TE APPROVOHEN NGA ARKITEKTET.
 - INSTALIMI I VENTILATOREVE PER EVAKUIMIN E TYMRAVE DUHET TE KOORDINOHET NGA KONSTRUKSIONI.

LEGIJENDA	
	VENTILATOR PER EVAKUIMIN E TYMRAVE NE PARKIM
	JET FAN
	RRJETE METALIKE
	DAMPER I MOTORIZIUM



TITULLI I PROJEKTTIT

SHËRBI ME PROJEKTIMI PËR HARTIMIN E PROJEKTTIT TEKNIK PËR:
"KOLEGJI I EVROPES, TIRANË".

KUENTI

FONDI SHQIPTAR I ZHVILLIMIT

GRUPI I PROJEKTTIT

ATELIER 4 ARCHITECTURE & DESIGN	OPPENHEIM ARCHITECTURE Europe	FISHA electric Consulting & Engineering Studio

ARHITEKT Atelier 4	ARHITEKT Oppenheim Architecture Europe	ARHITEKT FISHA electric


KODI I VIZATIMIT	NK I VIZATIMIT
COE. 3 . M . 0 . 0	M - 04
KODI	FAZA
DISPUNA	KATI
RESHMIM	RESHMIM

EMËRTIMI I VIZATIMIT
PLANIMETRI KATI 00_ SISTEMI I VENTILIMIT TE PARKIMIT DHE PRESURIZIMIT TE SHKALLES

SHKALLA 1:150 DATA 2024

PËRSHKIMI I FAZES LEJE NDERTIMI

RESHMIMI	DATA	FAZA E PROJEKTTIT	RESHMIMI	DATA	FAZA E PROJEKTTIT

 

SHENIME TEKNIKE:

- KY VIZATIM NUK DO TE PERDORET PER PROJEKT ZBATIMI.
- KY VIZATIM NUK DUHET TE PERDORET PER DETAJE APO MATJE TE PUNIMEVE ARKITEKTURORE APO STRUKTURE.
- TE GJITHA DIMENSIONET JANE NE CM PERVECES KU TREGOHET NDRYSHE.
- PER SHKEMBIET E PARAQITURA, REFEROJUNI LEGJENDES SE PROJEKTTIT.
- DIMENSIONET E PAJISIEVE TE PARAQITURA JANE PARAPRAKE.
- DIMENSIONIMI I TYRE DO TE BEHET PASI TE JENE DAKORDESUAR PLANET E ARKITEKTURES DHE ZGJIDHJA E SISTEMEV MEKANIKE E PROPOZUAR.
- SISTEMI I PRESURIZIMIT TE SHKALLES ESHTE 100 % MEKANIK I PROJEKTUAR SIPAS STANDARTIT EN 12101-6:2022.
- ZGJEDHJA E VENTILATORIT TE PRESURIZIMIT TE SHKALLES DO TE BEHET NE BAZE TE SPECIFIKIMEVE TE APROVUARA.
- PROJEKTIMI, FURNIZIMI, INSTALIMI, VENDOSJA NE PUNE, TESTIMI DHE KOMISIONIMI I SISTEMIT TE PRESURIZIMIT DUHET TE REALIZOHET NGA NJE KOMPANI KONTRAKTORE E SPECIALIZUAR NE KETE FUSHE.

LEGENDA

	VENTILATOR PER PRESURIZIMIN E SHKALLES
	KANAL AJRI PER PRESURIZIMIN E SHKALLES
	VALVOL PER CLIRIM PRESIONI
	ALARM ZJARRI NGA CENTRALI I PERGJITHSEM I GODINES
	SENSOR DIFERENCIAL PRESIONI (ΔP=Pn-P0)
	DETEKTOR TYMI
	PRESIONI BRENDA SHKALLES SE MBROJTUR
	PRESIONI ATMOSFERIK
	DAMPER I MOTORIZUAR



TITULLI I PROJEKTTIT

SHËRMBIME PROJEKTIMI PËR HARTIMIN E PROJEKTTIT TEKNIK PËR:
"KOLEGJI I EVROPES, TIRANE".

KLIENTI

FONDI SHQIPTAR I ZHVILLIMIT

GRUPI I PROJEKTTIMIT


--	---	---	---

KODI I VIZATIMIT

COE . 3 . M . - 0
KODI FAZA DISCIPLINA KATI RIBIKIM

NR. I VIZATIMIT

M - 05

EMËRTIMI I VIZATIMIT

PLANIMETRI KATI TIP_ SISTEMI I PRESURIZIMIT TE SHKALLEVE

SHKALLA

1:100

DATA

2024

PERSHKIMI I FAZES




LEJE NDERTIMI


RIBIKIMI DATA FAZA E PROJEKTTIT

RIBIKIMI DATA FAZA E PROJEKTTIT



- * KY VIZITUM NUK DUH TË PERDORËT PËR PROJEKT ZBATIMI,
- * KY VIZITUM NUK DUHET TË PERDORËT PËR DETAJE APO MATIE TË NJËRITËSHME, POR TË PËRSHKËNIMET E TËRËTSHME,
- * TË GJITHA DIMENSIONET JANE NE CM PËRVËSË KU TREGOHET NJËRSHI.
- * PËR FALËN E PARAFUTURA, REFERENCËM LËGJËSHE SË PROJEKTIT,
- * DIMENSIONET E PASIVISE TË PARAFUTURA JANE PARAPAKESUR,
- * DIMENSIONIMI I TYRE DË TË BEHET PAS TË JENE DOKTORISUR,
- * PLANET E TËRËTSHME FËKËTËRE DË ZGJIDHJA E SISTEMËS MEKANIKE E PROPOZUAR,
- * SISTEMI I PRESURIZIMIT TË SHKALLËS ESHTË 100% MEKANIKI,
- * PROJEKTUAR SI PAS STANDARTIN EN 12101-6:2022,
- * GJËSHËRËNTIALI I TËRËTSHMË SË SHKALLËS DË TË BEHET NE BAZË TË SPECIFIKIMEVE TË APROVUARA,
- * PROJEKTI, FURNIZIMI, INSTALIMI VËNDOSJA NE KËNË, TESTIMI DË VERIFIKIMI I SË SHKALLËS SË SHKËRIMTARË DË ZGJIDHËT NËGA NJË KOMPANI KONTRAKTORE E SPECIALIZUAR NE FËJE TESTIM.

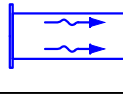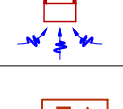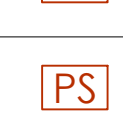LEGJENDA	
	VENTILATOR PER PRESURIZIMIN E SHKALLES
	KANAL AJRI PER PRESURIZIMIN E SHKALLES
	VALVOL PER CLIRIM PRESIONI
	ALRM ZJARRI NGA CENTRALI I PERGJITHSHMIM I GODINES
	SENSOR DIFERENCIAL PRESIONI [$\Delta P = P_n - P_0$]
	DETEKTOR TYMI
	PRESIONI BREHENDA SHKALLES SE MBROJTJUR
	PRESIONI ATMOSFERIK
	DAMPER I MOTORIZUAR

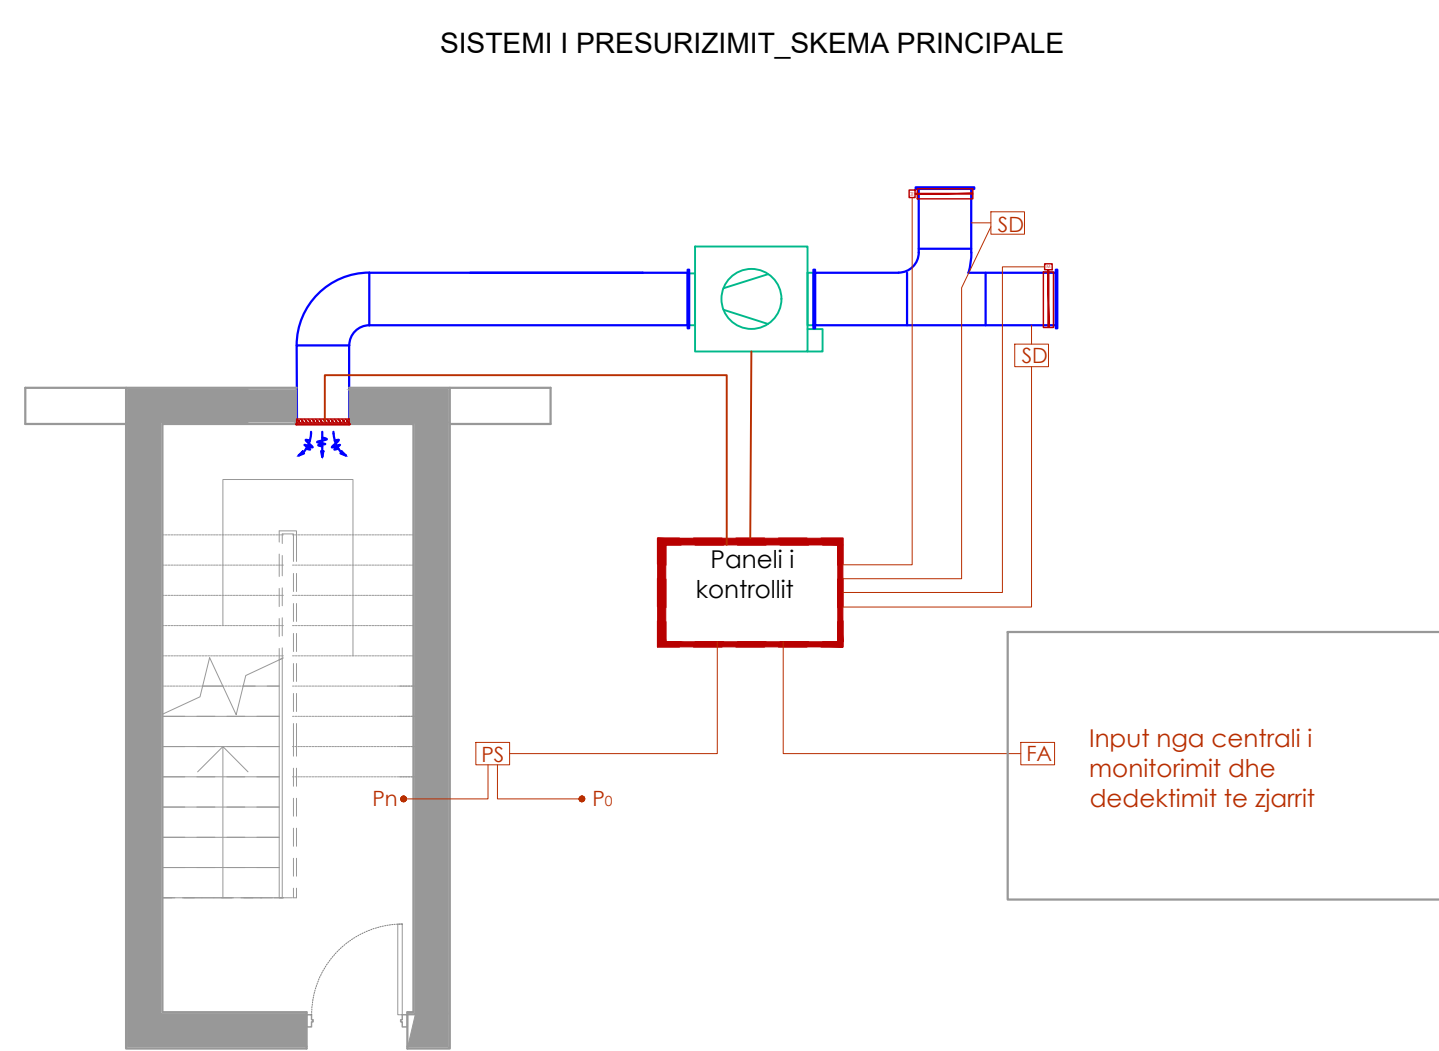

KUENTI

FONDI SHQIPTAR I ZHVILLIMIT

GRUPI I PROJEKTIVIT

KODI I VIZATIMIT		
------------------	--	--


COF 2 M 0

KODI FAZA DISFUNA KATI RISHIOM



EMËRTIMI I VIZATIMIT

SKEMA VERTIK

BHKALLA	1:100	DATA	2024
---------	-------	------	------

 

- SHENIME TEKNIKE:**
- SISTEMI I KONDICIONIMIT ESHTË PËRZGJEDHUR ME POMPE NXKËHTESIE.
 - ZGJEDHJA E PAISJESË ESHTË BERE NE BAZE TE KERKESËS TERMIKE TE SECILIT AMBIENT.
 - TE GITHA PAISJET E PËRZGJEDHURA JANE ME DIMENSIONE NOMINALE. POZICIONIMI I TYRE ESHTË BERE DUKE RESPEKTUAR DISTANCAT/HAFESIRAT E NEVOJESHME PER INSTALIM/MIREMBALTJE. PËRSHITAJA E TYRE NE OBJEKT DO TE BEHET NE FAZEN E SHOP DRAWINGS SIPAS REKOMANDIMEVE TE PRODHUESIT TE PAISJESË TE KOMISIONUARJA.
 - NJESITE DO TE MONTOHEN MBI SUPORTE ANTIVIBRANT PER TE SHMANGUR TRANSMETIMIN E ZHURIMAVE NE AMBIENTET E BRENDSHME, SIPAS REKOMANDIMEVE TE PRODHUESËSË TE PAISJESË.
 - RODHIMI I TUBAVE DUHET TE BEHET NE BAZE TE DIMENSIONEVE TE BRENDSHME TE DHENA NE VIZATIM.
 - UNJAT E TUBACIONEVE TE KONDICIONIMIT DO TE SHTRIHEN NE TAVANIN E KATIT PËRKATES SIPAS KUSHTEVË TE ZBATIMIT.
 - RRIETI I TUBAVE DO TE JETË I TERMOIZOLUAR ME SPESOR JO ME VOGEL SE 9 MM.
 - UNJAT E KONDENSËS PËR PAISJET DO TE SHTRIHEN NE TAVANIN E KATIT PËRKATES ME PËRBERËS 3% NE DREJTIMIN E RIRUDHËS DHE DO TE SHARKOJNE NE PILETAT MBEDEHSE TE UJRAVE TE SHIUT.

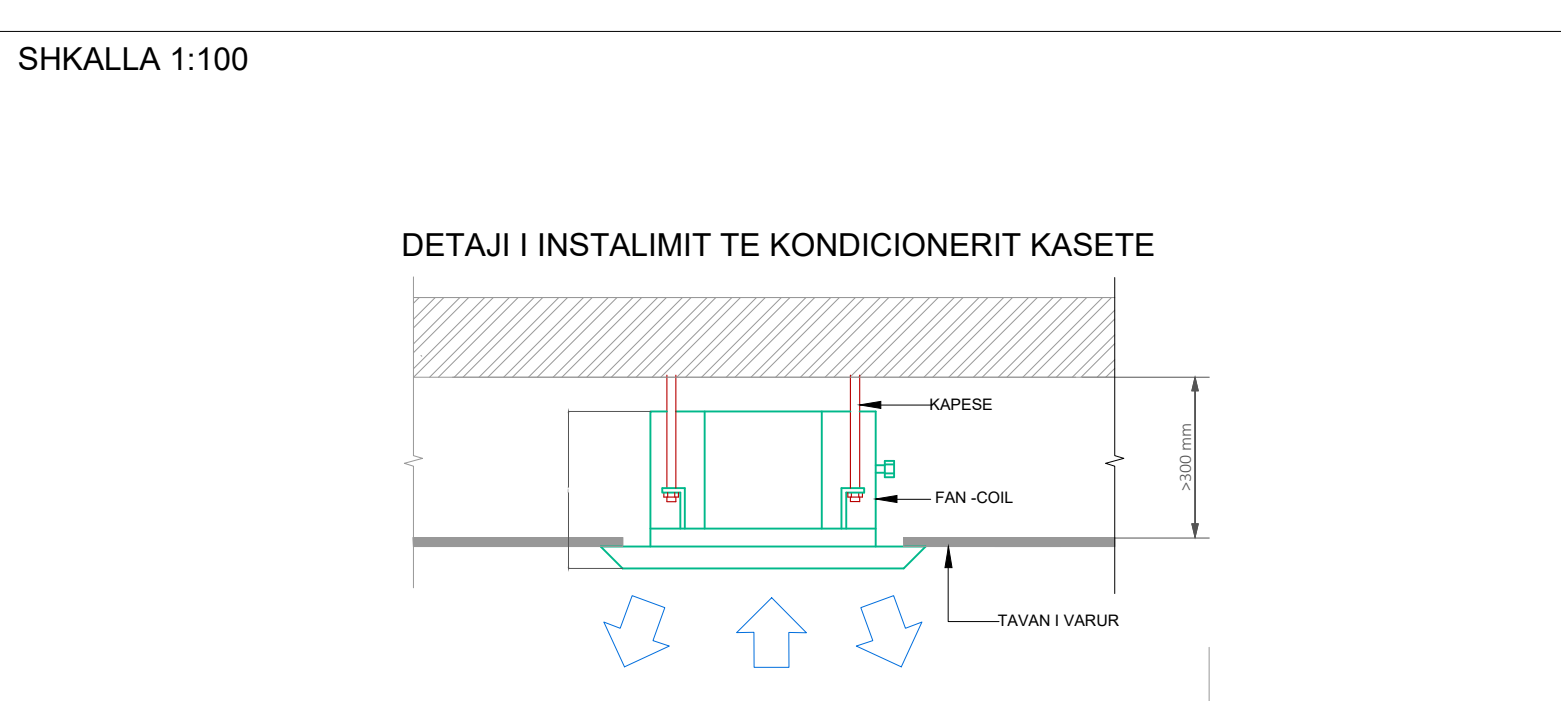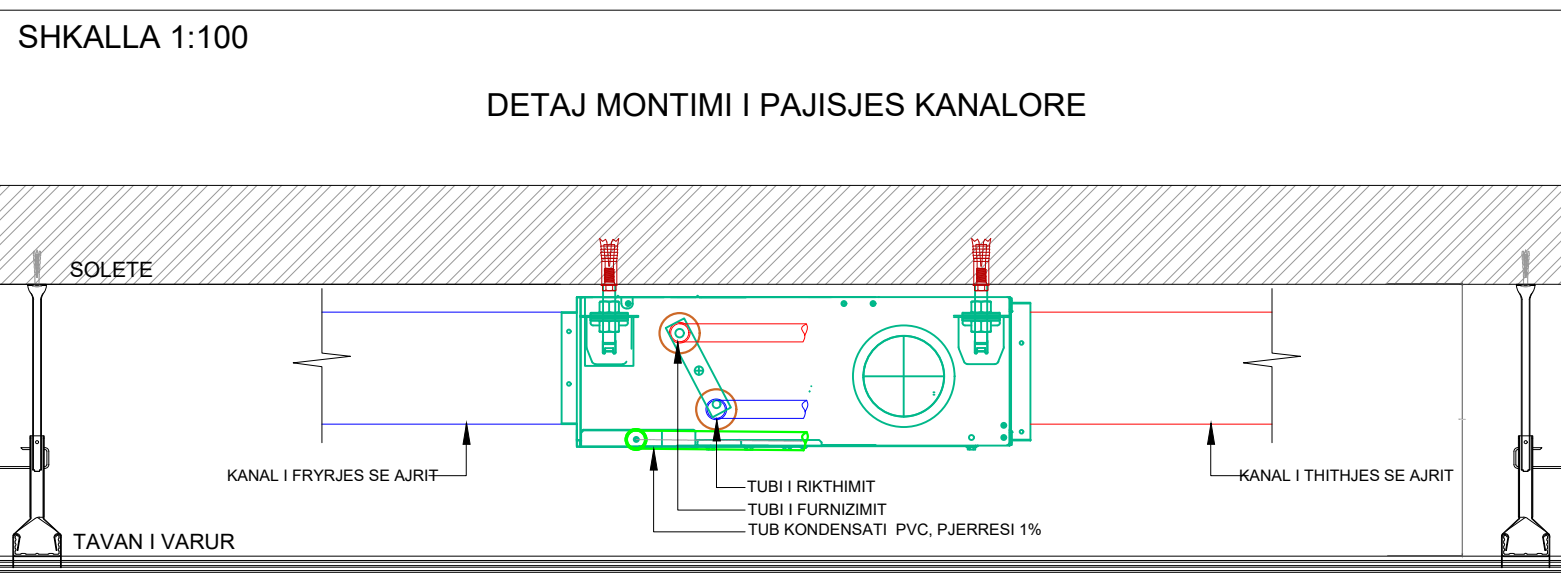

LEGIJENDA	
	POMPE NXKËHTESIE
	NJESI E BRENDSHME KANALOR
	NJESI E BRENDSHME KASETE
	KAPAK INSPEKTIMI 50 x 50 cm
	VALVUL TRE-RRUGESHE
	VALVUL ME SFERE
	LINJA E FURNIZIMIT
	LINJA E RIKTHIMIT



TITULLI I PROJEKTI

SHËRMBIME PROJEKTI PËR HARTIMIN E PROJEKTI TEKNIK PËR:
"KOLEGJI I EVROPES, TIRANE".

KUENTI

FONDI SHQIPTAR I ZHVILLIMIT

GRUPI I PROJEKTIMIT

ATELIER 4
ARCHITECTURE & DESIGN

ATELIER 4
ARCHITECTURE & DESIGN





KODI I VIZATIMIT

COE. 3 . M . 0 . 0

KODI FAZA DISCIPLINA KATI RESHIM

EMËRTIMI I VIZATIMIT

PLANIMETRI KATI 00_ SISTEMI I KONDICIONIMIT

SHKALLA 1:100

DATA 2024

PERSHKIMI I PAZES

LEJE NDERTIMI


RIKTHIMI DATA FAZA E PROJEKTI

RIKTHIMI DATA FAZA E PROJEKTI

RIKTHIMI DATA FAZA E PROJEKTI


RIKTHIMI DATA FAZA E PROJEKTI

RIKTHIMI DATA FAZA E PROJEKTI

 


- SHENIME TEKNIKE:
- SISTEMI I KONDICIONIMIT ESHTË PERZGJEDHUR ME POMPE NXKËTESIE.
 - ZGJEDHJA E PAISJESË ESHTË BERE NE BAZE TE KERKESËS TERMIKE TE SECILUT AMBIENT.
 - TE GITHA PAISJET E PERZGJEDHURA JANE ME DIMENSIONE NOMINALE. POZICIONIMI I TYRE ESHTË BERE DUKE RESPEKTUAR DISTANCAT/HAFESIRAT E NEVOJESHME PER INSTALIM/MIREMBALTJE. PERSHTATJA E TYRE NE OBJEKT DO TE BEHET NE FAZEN E SHOP DRAWINGS SIPAS REKOMANDIMEVE TE PRODHUESIT TE PAISJESË TE KOMISIONUARJA.
 - NJESITE DO TE MONTOHEN MBI SUPORTE ANTIVIBRANT PER TE SHMANGUR TRANSMETIMIN E ZHURIMAVE NE AMBIENTET E BRENDSHME, SIPAS REKOMANDIMEVE TE PRODHUESË TE PAISJESË.
 - RODHIMI I TUBAVE DUHET TE BEHET NE BAZE TE DIMENSIONEVE TE BRENDSHME TE DHENA NE VIZATIM.
 - LINIAT E TUBACIONEVE TE KONDICIONIMIT DO TE SHTRIHEN NE TAVANIN E KATIT PERKATES SIPAS KUSHTEVE TE ZBATIMIT.
 - RRIJETI I TUBAVE DO TE JETE I TERMOIZOLUAR ME SPESOR JO ME TE VOGEL SE 9 MM.
 - LINIAT E KONDENSES PER PAISJET DO TE SHTRIHEN NE TAVANIN E KATIT PERKATES ME PIERRESI 3% NE DREJTIMIN TE RIRRODHJES DHE DO TE SHARKOJNE NE PILETAT MBELEDHESË TE UJRAVE TE SHIUT.

SHKALLA 1:100

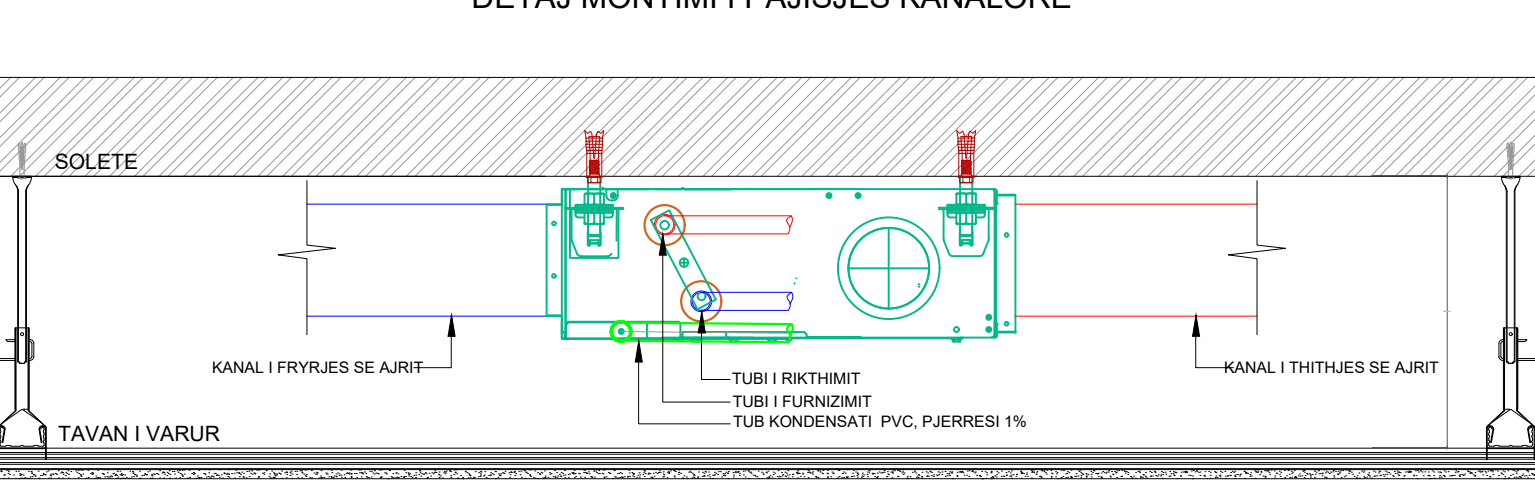

SHKALLA 1:100

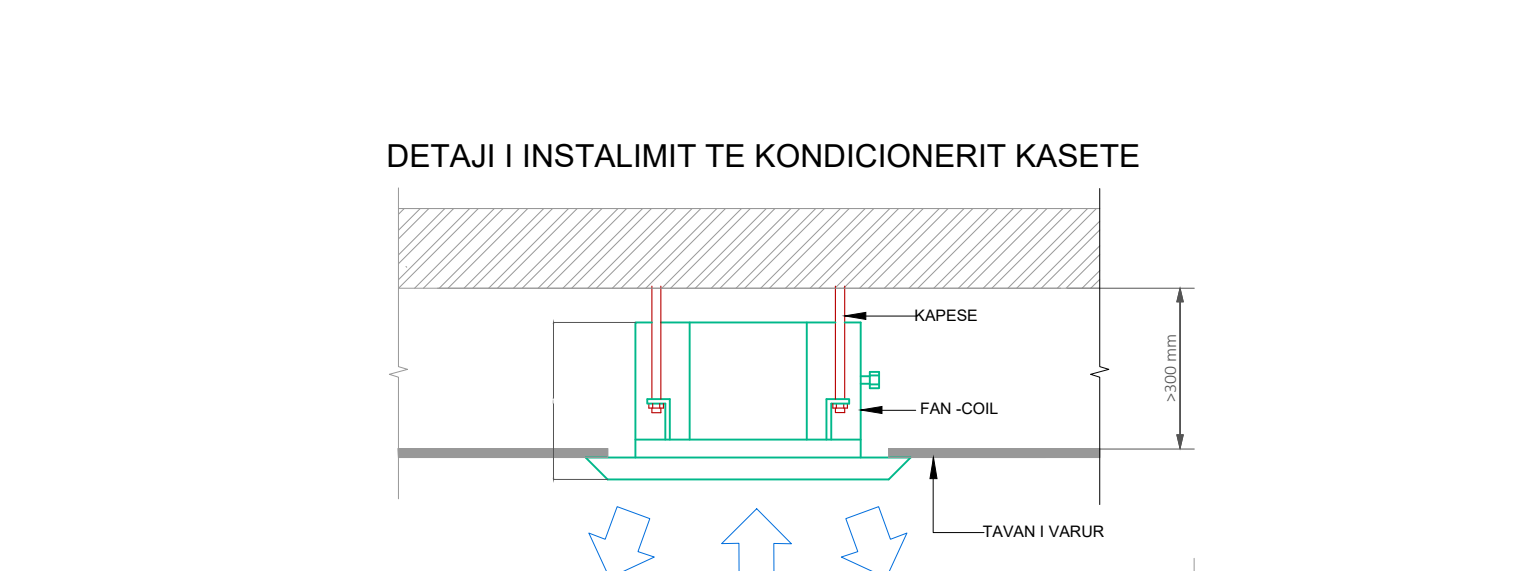

LEGIENDA	
	POMPE NXKËTESIE
	NJESI E BRENDSHME KANALOR
	NJESI E BRENDSHME KASETE
	KAPAK INSPEKTIMI 50 x 50 cm
	VALVUL TRE-RRUGESHE
	VALVUL ME SFERE
	LINJA E FURNIZIMIT
	LINJA E RIKTHIMIT



TITULLI I PROJEKTT

SHËRBI ME PROJEKTIMI PËR HARTIMIN E PROJEKTTI TEKNIK PËR: "KOLEGJI I EVROPËS, TIRANË".

KUENTI

FONDI SHOPTAR I ZHVILLIMIT

GRUPI I PROJEKTTI



ANALIZË E KONDIKIONIMIT

ANALIZË E KONDIKIONIMIT

 


- SHENIME TEKNIKE:**
- SISTEMI I KONDICIONIMIT ESHTË PËRZGJEDHUR ME POMPE NXKËTESIE.
 - ZGJEDHJA E PAISJESË ESHTË BËRË NË BAZË TË KËRKESËS TERMIKE TË SECILIT AMBIENT.
 - TE GJITHA PAISJET E PËRZGJEDHURA JANË ME DIMENSIONE NOMINALE. POZICIONIMI I TYRE ESHTË BËRË DUKE RESPEKTUAR DISTANCAT/HAFESIRAT E NEVOJESHME PËR INSTALIM/MIRËMBALJTJE. PËRSHITATIA E TYRE NË OBJEKT DO TË BEHET NË FAZEN E SHOP DRAWINGS SIPAS REKOMANDIMEVE TË PRODHUESIT TË PAISJESË TË KOMISIONUARA.
 - NJËSITË DO TË MONTUOHEN MBI SUPORTE ANTIVIBRANT PËR TË SHMANGUR TRANSMETIMIN E ZHURIMAVE NË AMBIENTET E BRENDSHIME, SIPAS REKOMANDIMEVE TË PRODHUESIT TË PAISJESË.
 - RODHIMI I TUBAVE DUHET TË BEHET NË BAZË TË DIMENSIONEVE TË BRENDSHME TË DHËNA NË VIZATIM.
 - UNIAT E TUBACIONEVE TË KONDICIONIMIT DO TË SHTRIHEN NË TAVANIN E KATIT PËRKATES SIPAS KUSHTEVË TË ZBATIMIT.
 - PËRKATES SIPAS KUSHTEVË TË ZBATIMIT.
 - RRIETI I TUBAVE DO TË JETË I TERMOIZOLUAR ME SPESOR JO ME TË VOGËL SE 9 MM.
 - UNIAT E KONDENSËS PËR PAISJET DO TË SHTRIHEN NË TAVANIN E KATIT PËRKATES ME PËRBERË 3% NË DREJTIM TË RIRRËDHJES DHË DO TË SHAKOJNË NË PILETAT MBLËDHËSE TË UJRAVE TË SHIUT.

SHKALLA 1:100

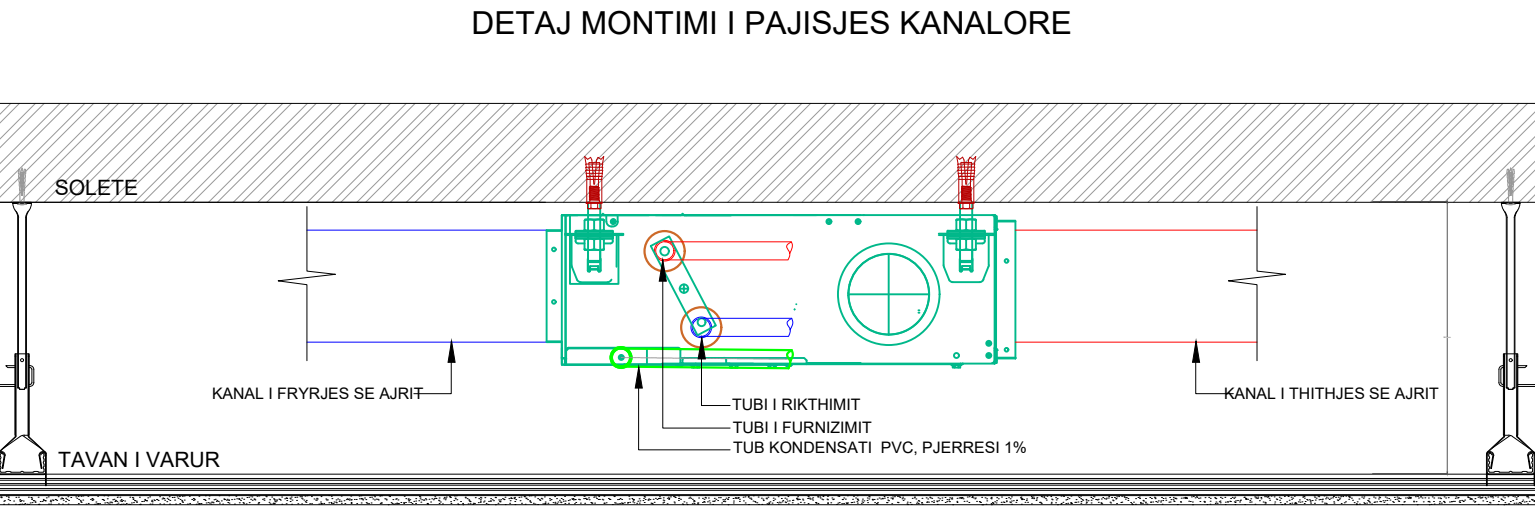

SHKALLA 1:100

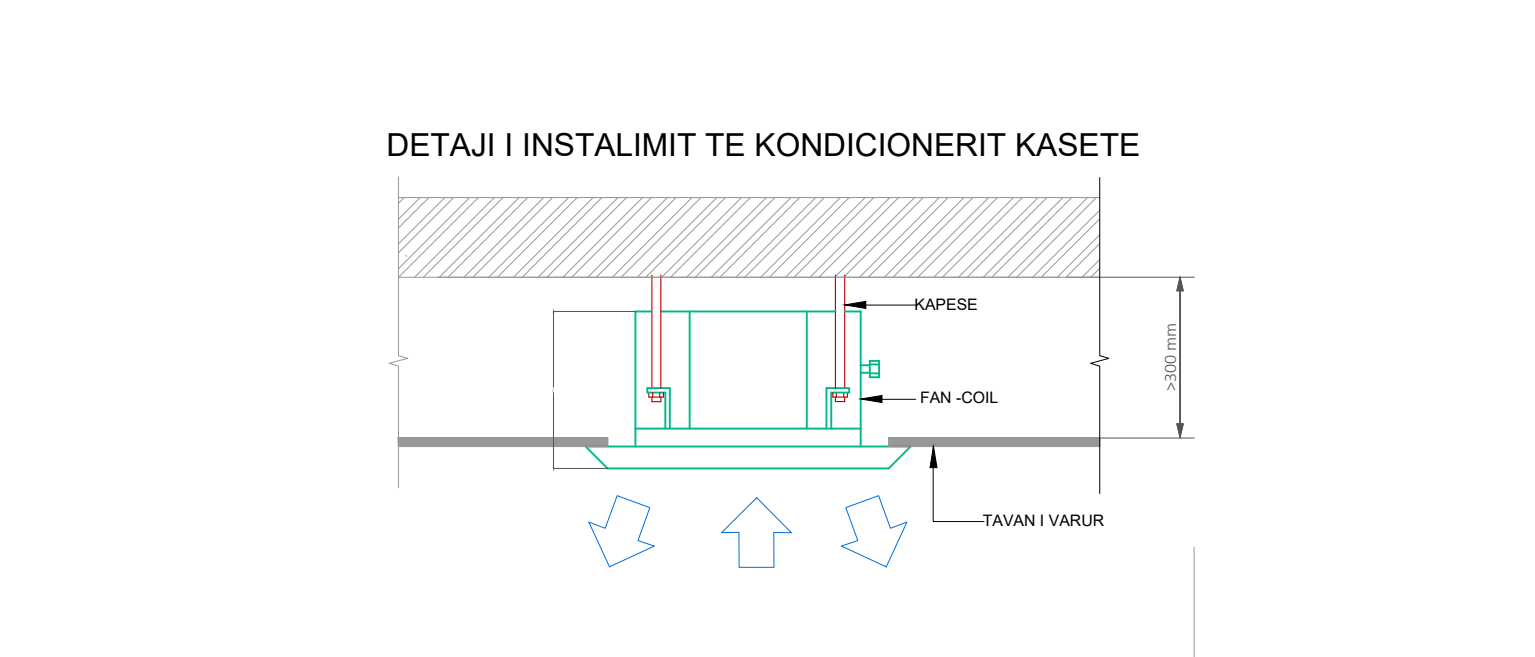

LEJENDA	
	POMPE NXKËTESIE
	NJËSI E BRENDSHME KANALOR
	NJËSI E BRENDSHME KASETE
	KAPAK INSPEKTIMI 50 x 50 cm
	VALVUL TRE-RRUGËSHE
	VALVUL ME SFERE
	LINJA E FURNIZIMIT
	LINJA E RIKTHIMIT



TITULLI I PROJEKTIT

SHËRBI ME PROJEKTIM PËR HARTIMIN E PROJEKTIT TEKNIK PËR:
"KOLEGJI I EVROPËS, TIRANË".

KUENTI

FONDI SHQIPTAR I ZHVILLIMIT

GRUPI I PROJEKTIMIT

 ATELIER 4 ARCHITECTURE & DESIGN	 OPPENHEIM ARCHITECTURE Europe	 FISHA electric Consulting & Engineering Studio

ARCHITECT Art. Ardit Çelimi	ARCHITECT/CONSULTOR Ing. Miroslav Radoš	ARCHITECT/ELECTRIC Ing. Miroslav Radoš

KODI I VIZATIMIT

COE . 3 . M . +4 . 0

KODI I VIZATIMIT

M - 05

EMËRTIMI I VIZATIMIT

PLANIMETRI KATI +4_ SISTEMI I KONDICIONIMIT

SHKALLA

1:100

PERSHIKIMI I PAZES

LEJE NDERTIMI

RIKTHIMI

DATA

FAZA E PROJEKTIMIT

RIKTHIMI

DATA

FAZA E PROJEKTIMIT




SHENIME TEKNIKE:

- SISTEMI I KONDICIONIMIT ESHTË PERZGJEDHUR ME POMPE NXEHTESIE.
- ZGJEDHJA E PAISJESVE ESHTË BERE NE BAZE TE KERKESËS TERMIKE TE SECILIT AMBIENT.
- TE GITHA PAISJET E PERZGJEDHURA JANE ME DIMENSIONE NOMINALE. POZICIONIMI I TYRE ESHTË BERE DUKE RESPEKTUAR DISTANCAT/HAFESIRAT E NEVOIESHME PER INSTALIM/MIREMBATJE. PERSHTATJA E TYRE NE OBJEKT DO TE BEHET NE FAZEN E SHOP DRAWINGS SIPAS REKOMANDIMEVE TE PRODHUESIT TE PAISJESVE TE KOMISIONUARJA.
- NIJESITE DO TE MONTOHEN MBI SUPORTE ANTIVIBRANT PER TE SHMANGUR TRANSMETIMIN E ZHURMAVE NE AMBIENTET E BRENDSHME, SIPAS REKOMANDIMEVE TE PRODHUESVE TE PAISJESVE.
- RODHIMI I TUBAVE DUHET TE BEHET NE BAZE TE DIMENSIONEVE TE BRENDSHME TE DHENA NE VIZATIM.
- LINIAT E TUBACIONEVE TE KONDICIONIMIT DO TE SHTRIHEN NE TAVANIN E KATIT PERKATES SIPAS KUSHTEVE TE ZBATIMIT.
- RRIETI I TUBAVE DO TE JETE I TERMOIZOLUAR ME SPESOR JO ME TE VOGEL SE 9 MM.
- LINIAT E KONDENSES PER PAISJET DO TE SHTRIHEN NE TAVANIN E KATIT PERKATES ME PIERRES 3% NE DREJTIM TE RIRRODHJES DHE DO TE SHARKOJNE NE PILETAT MBELEDHESE TE UJRAVE TE SHIUT.


SHKALLA 1:100

DETAJ MONTIMI I PAISJES KANALORE

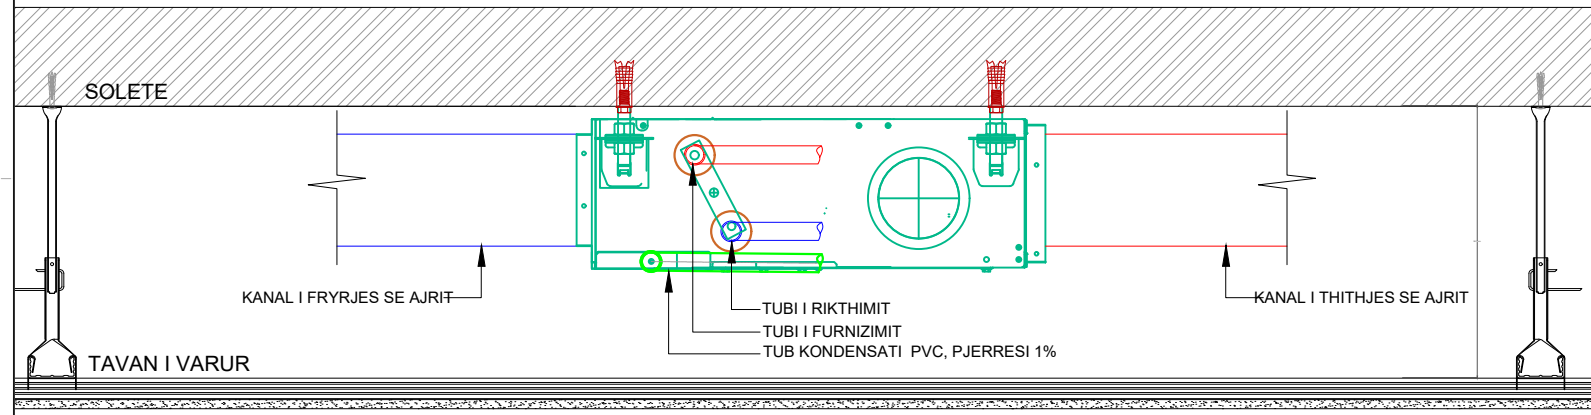

SHKALLA 1:100

DETAJ I INSTALIMIT TE KONDICIONERIT KASETE

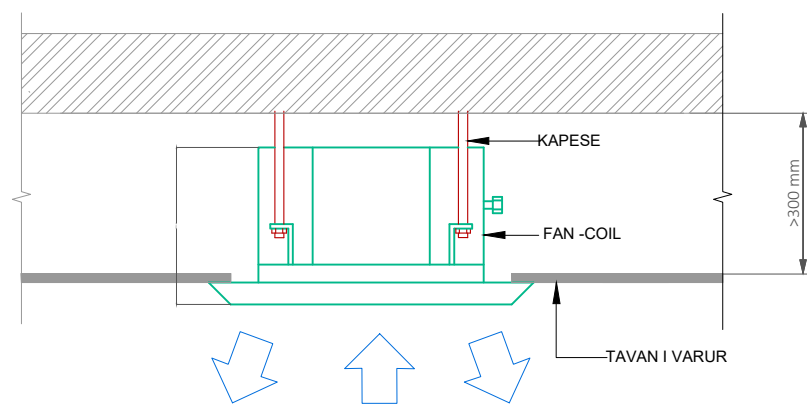

LEGJENDA

	POMPE NXEHTESIE
	NIJESI E BRENDSHME KANALOR
	NIJESI E BRENDSHME KASETE
	KAPAK INSPEKTIMI 50 x 50 cm
	VALVUL TRE-RRUGESHE
	VALVUL ME SFERE
	LINJA E FURNIZIMIT
	LINJA E RIKTHIMIT



TITULLI I PROJEKTT

SHËRBIME PROJEKTIMI PËR HARTIMIN E PROJEKTTI TEKNIK PËR:
"KOLEGJI I EVROPËS, TIRANË".

KUENTI

FONDI SHQIPTAR I ZHVILLIMIT

GRUPI I PROJEKTTIT


KODI I VIZATIMIT

COE . 3 . M . +7 . 0

KODI FAZA DISCIPLINA KATI RESHIM

EMËRTIMI I VIZATIMIT

PLANIMETRI KATI +7_ SISTEMI I KONDICIONIMIT

SHKALLA 1:100

DATA 2024

REZHIMI I FAZES

LEJE NDERTIMI

REZHIMI I FAZES

REZHIMI I FAZES

SHKALLA 1:100

DETAJ MONTIMI I PAJISJES KANALORE

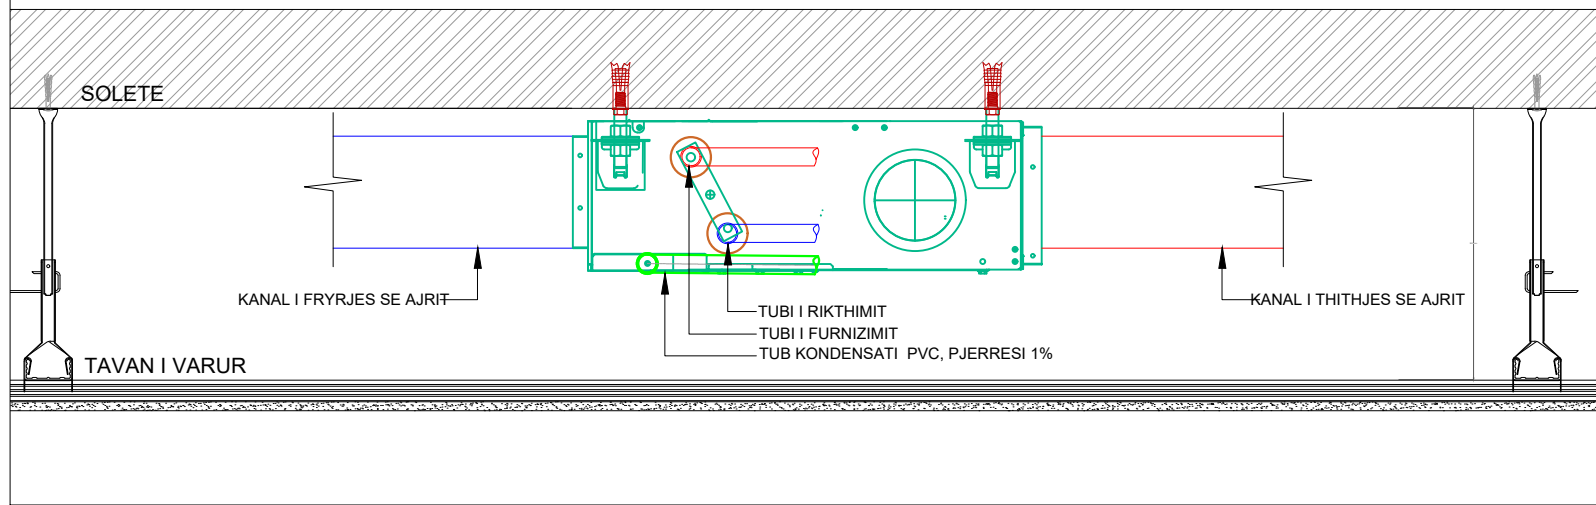

SHKALLA 1:100


DETAJI I INSTALIMIT TE KONDICIONERIT KASETE

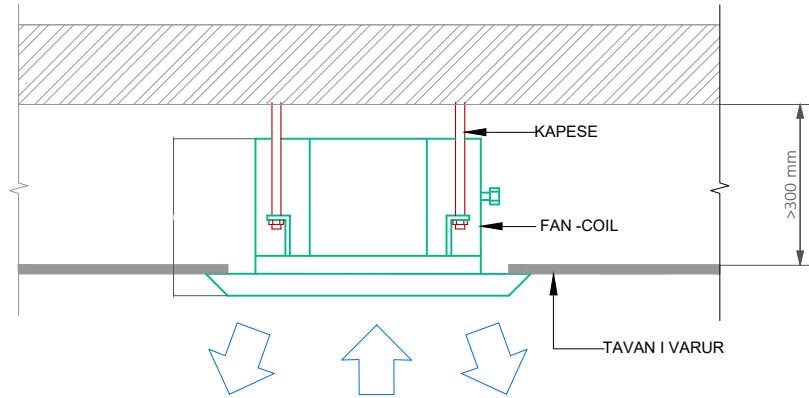

SHENIME TEKNIKE:

- SISTEMI I KONDICIONIMIT ESHTË PERZGJEDHUR ME POMPE NXEHTESIE.
- ZGJEDHJA E PAJISJEVE ESHTË BERE NE BAZE TE KERKESES TERMIKE TE SECILIT AMBIENT.
- TE GJITHA PAJISJET E PERZGJEDHURA JANE ME DIMENSIONE NOMINALE. POZICIONIMI I TYRE ESHTË BERE DUKE RESPEKTUAR DISTANCAT/HAPESIRAT E NEVOJESHME PER INSTALIM/MIREMBAJTJE. PERSHTATJA E TYRE NE OBJEKT DO TE BEHET NE FAZEN E SHOP DRAWINGS SIPAS REKOMANDIMEVE TE PRODHUESIT TE PAJISJEVE TE KOMISIONUARA.
- NJESITE DO TE MONTOHEN MBI SUPORTE ANTIVIBRANT PER TE SHMANGUR TRANSMETIMIN E ZHURMAVE NE AMBIENTET E BRENDSHME, SIPAS REKOMANDIMEVE TE PRODHUESVE TE PAJISJEVE.
- RODHIMI I TUBAVE DUHET TE BEHET NE BAZE TE DIMENSIONEVE TE BRENDSHME TE DHENA NE VIZATIM.
- LINIAT E TUBACIONEVE TE KONDICIONIMIT DO TE SHTRIHEN NE TAVANIN E KATIT PERKATES SIPAS KUSHTEVE TE ZBATIMIT.
- RRIJETI I TUBAVE DO TE JETE I TERMOIZOLUAR ME SPESOR JO ME TE VOGEL SE 9 MM.
- LINIAT E KONDENSES PER PAJISJET DO TE SHTRIHEN NE TAVANIN E KATIT PERKATES ME PJERRESI 1% NE DREJTIM TE RRJEDHJES DHE DO TE SHKARKOJNE NE PILETAT MBLEDHESHE TE UJRAVE TE SHIUT.

LEGIJENDA	
	POMPE NXEHTESIE
	NJESI E BRENDSHME KANALOR
	NJESI E BRENDSHME KASETE
	KAPAK INSPEKTIMI 50 x 50 cm
	VALVUL TRE-RRUGESHE
	VALVUL ME SFERE
	LINJA E FURNIZIMIT
	LINJA E RIKTHIMIT

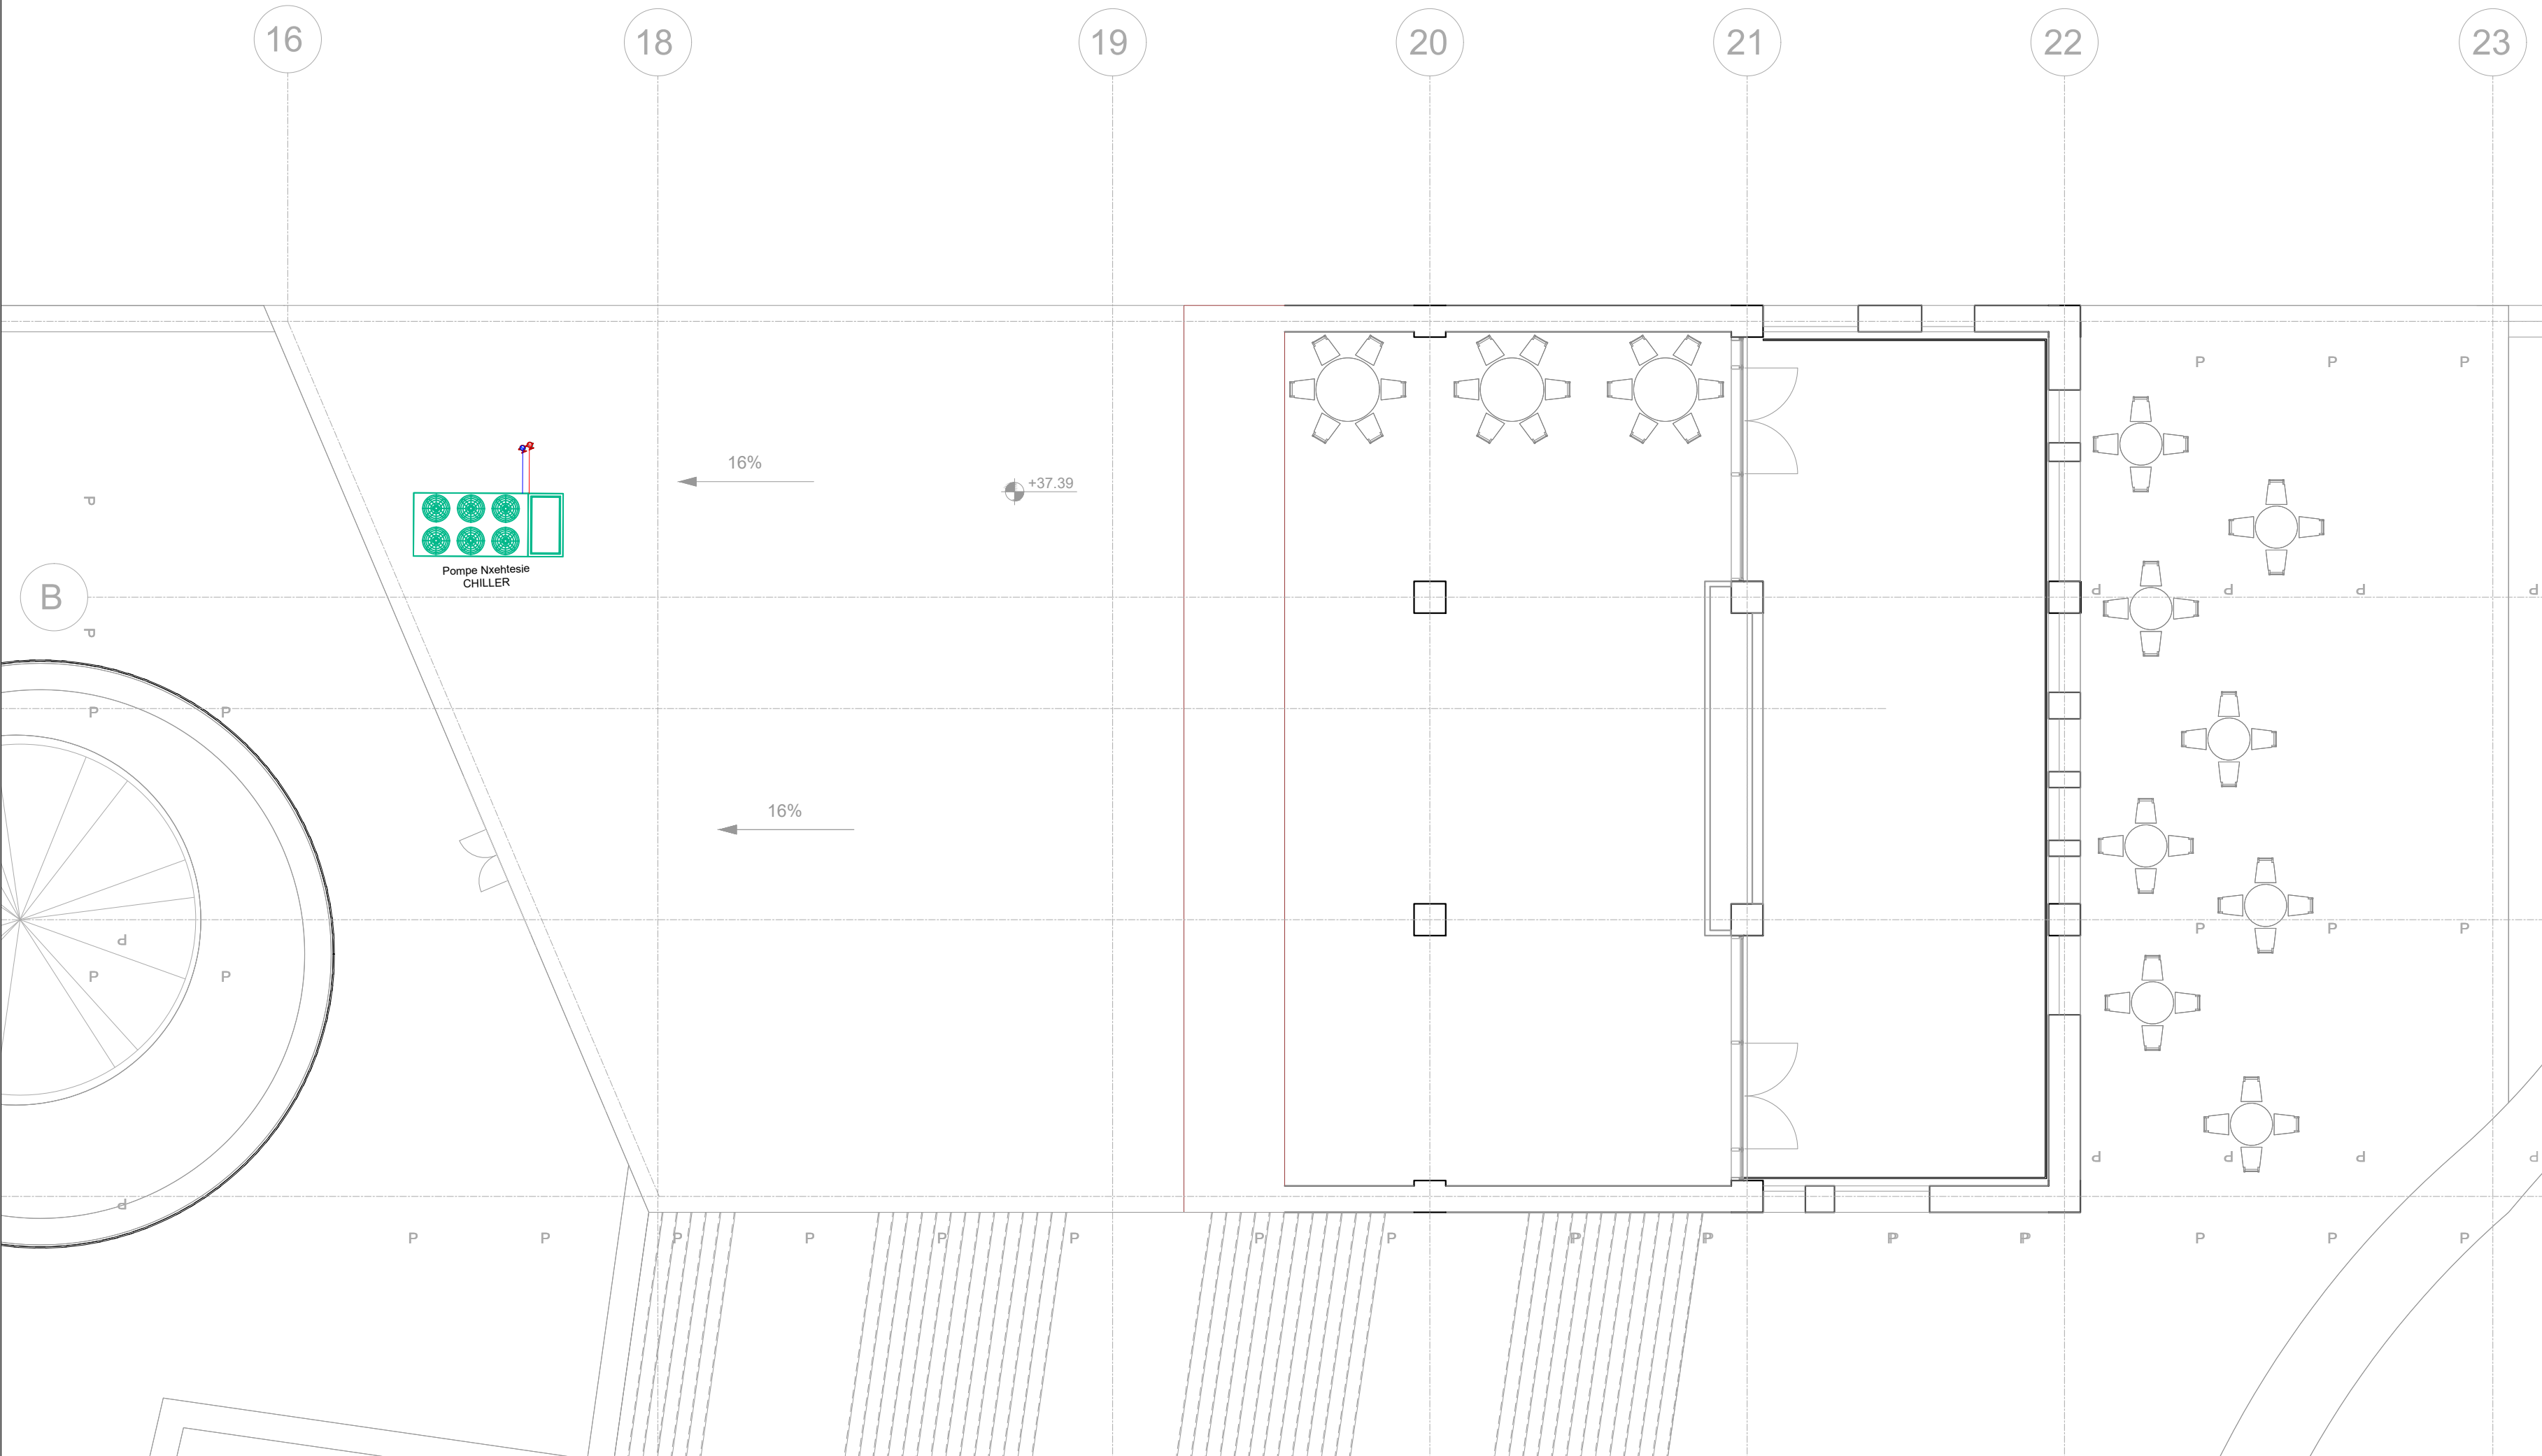

TITULLI I PROJEKTTIT

SHËRBIME PROJEKTIMI PËR HARTIMIN E PROJEKTTIT TEKNIK PËR:
"KOLEGJI I EVROPËS, TIRANË".

KLIENTI

FONDI SHQIPTAR I ZHVILLIMIT

GRUPI I PROJEKTIMIT



KODI I VIZATIMIT

COE 3 M +8 0
KODI FAZA DISPLINA KATI RISHIKIM

NR. I VIZATIMIT

M - 09

EMËRTIMI I VIZATIMIT

PLANIMETRI KATI +8_SISTEMI I KONDICIONIMIT

SHKALLA

1:100


DATA

2024


PËRSHIKIMI I FAZES
LEJE NDERTIMI

RISHIKIM	DATA	FAZA E PROJEKTTIT	RISHIKIM	DATA	FAZA E PROJEKTTIT


PAMJA 01

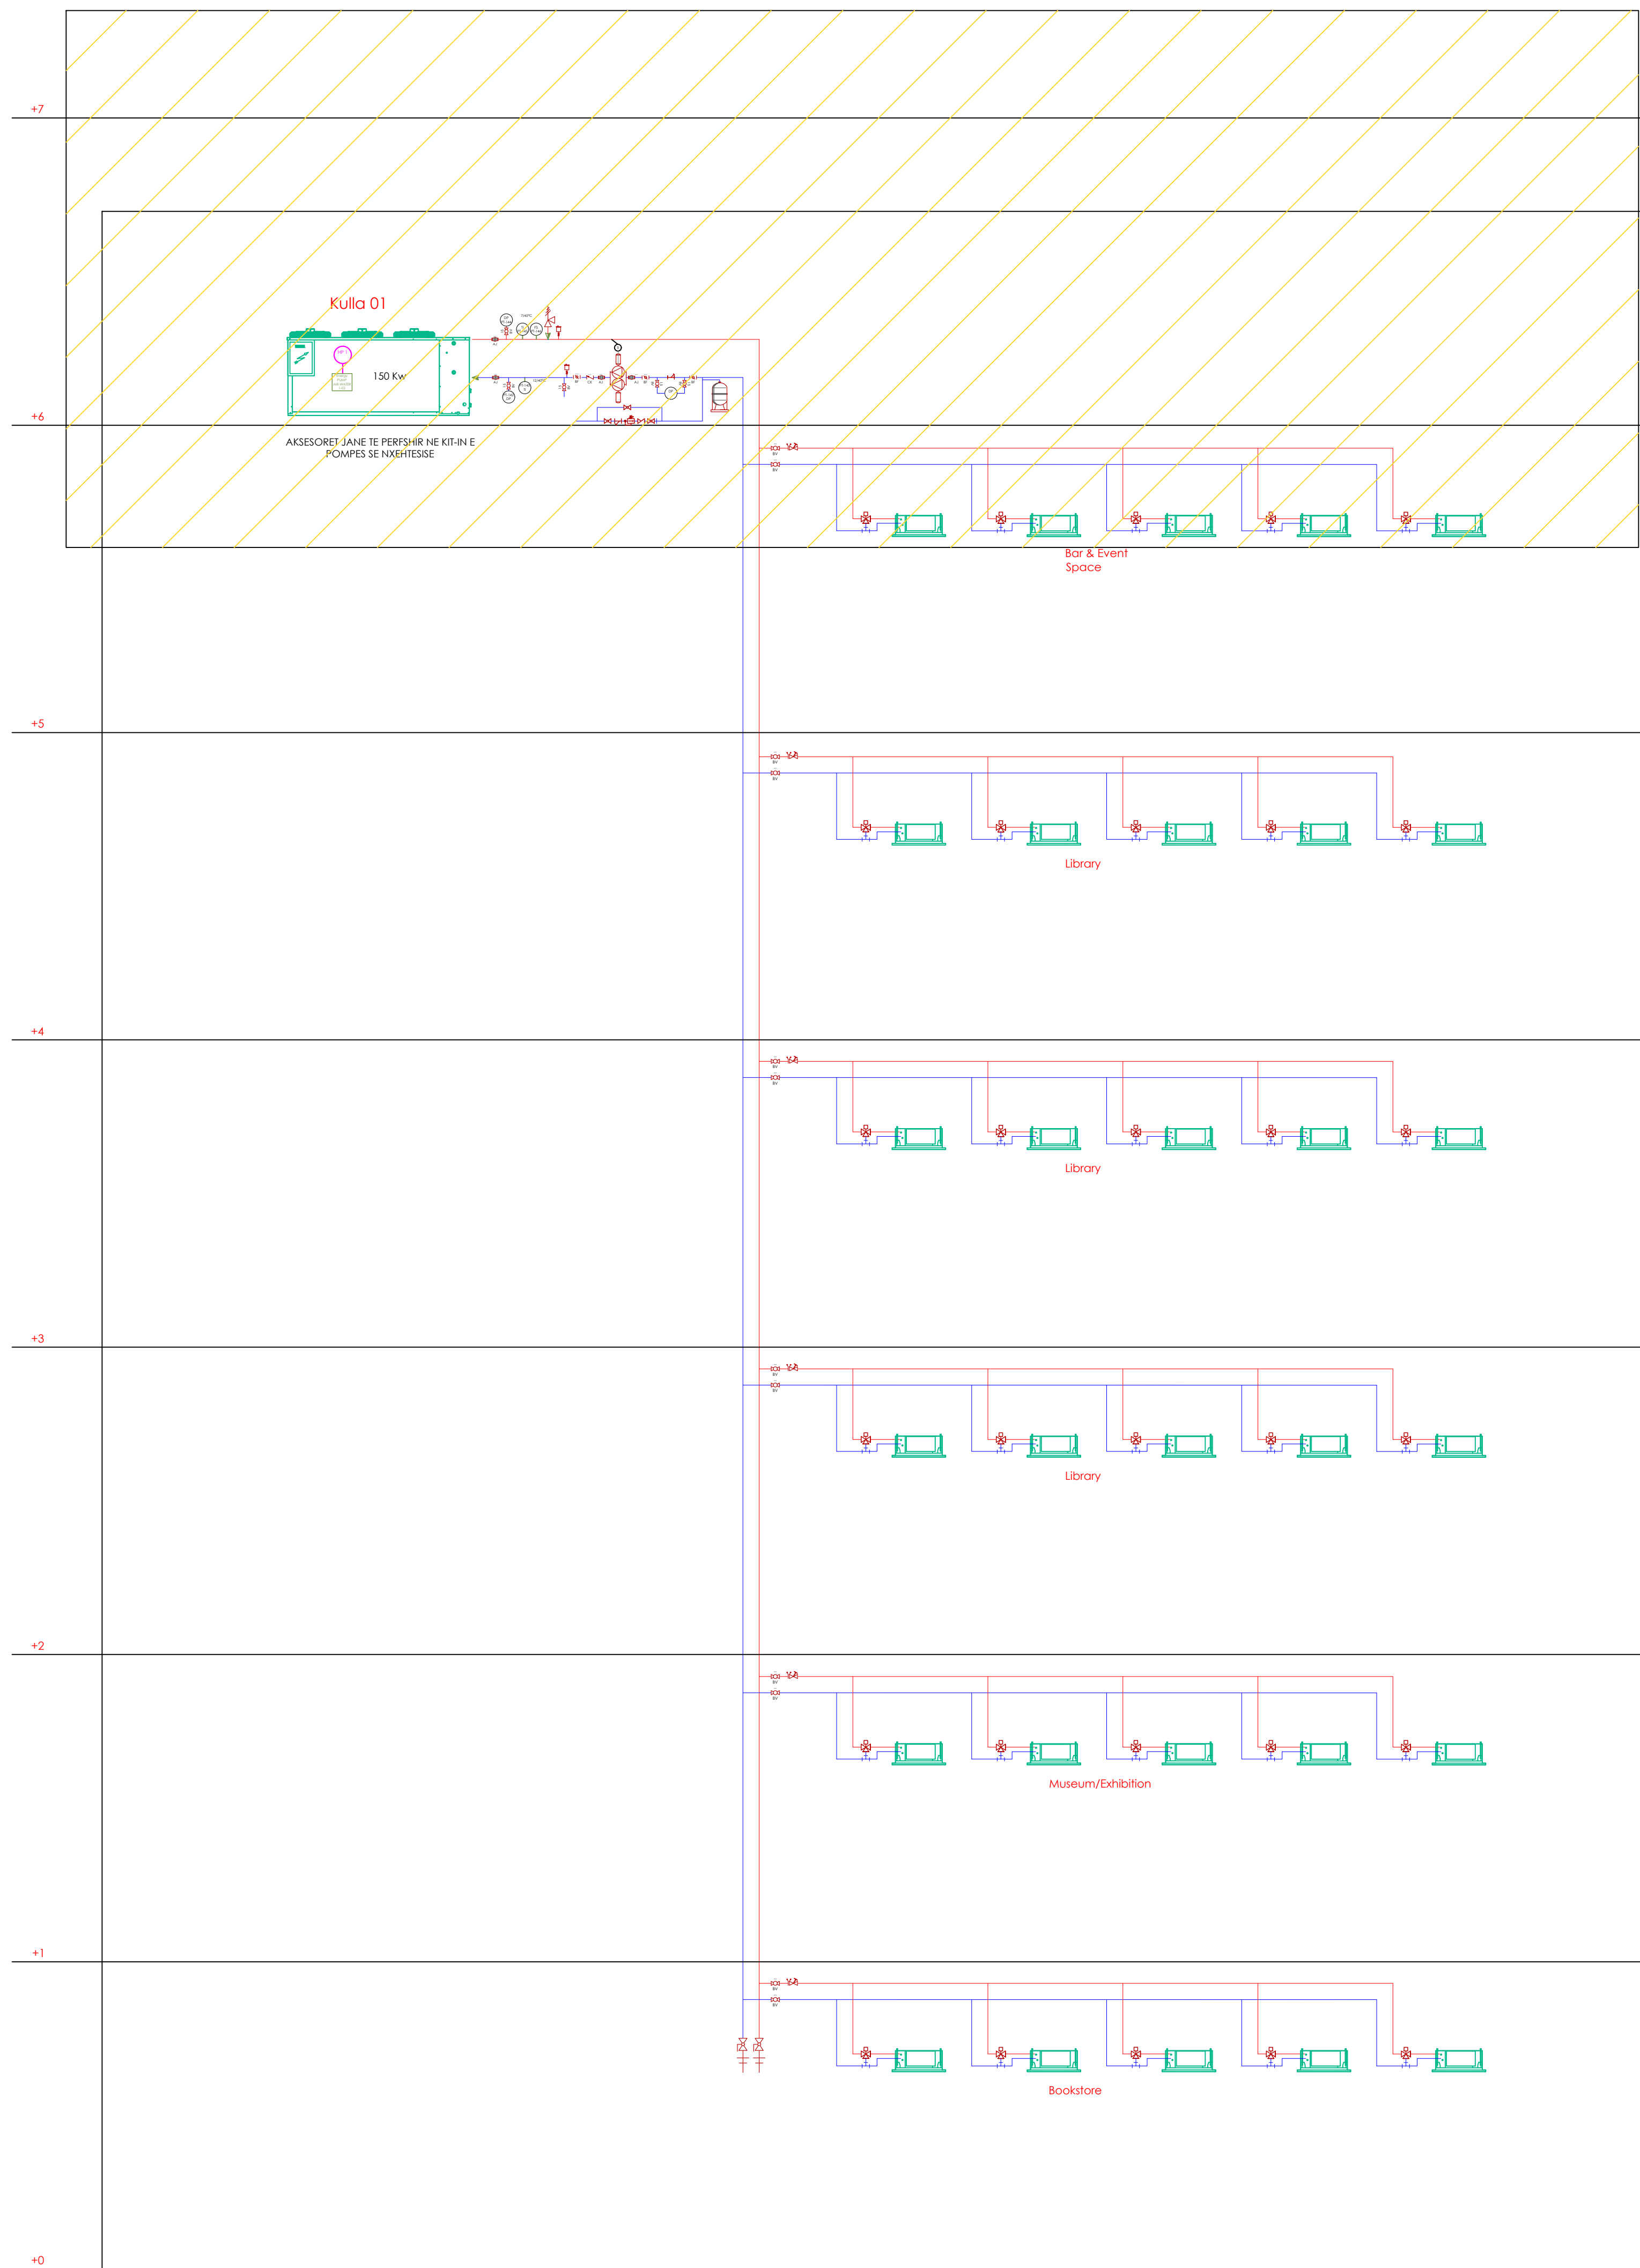


PAMJA 02

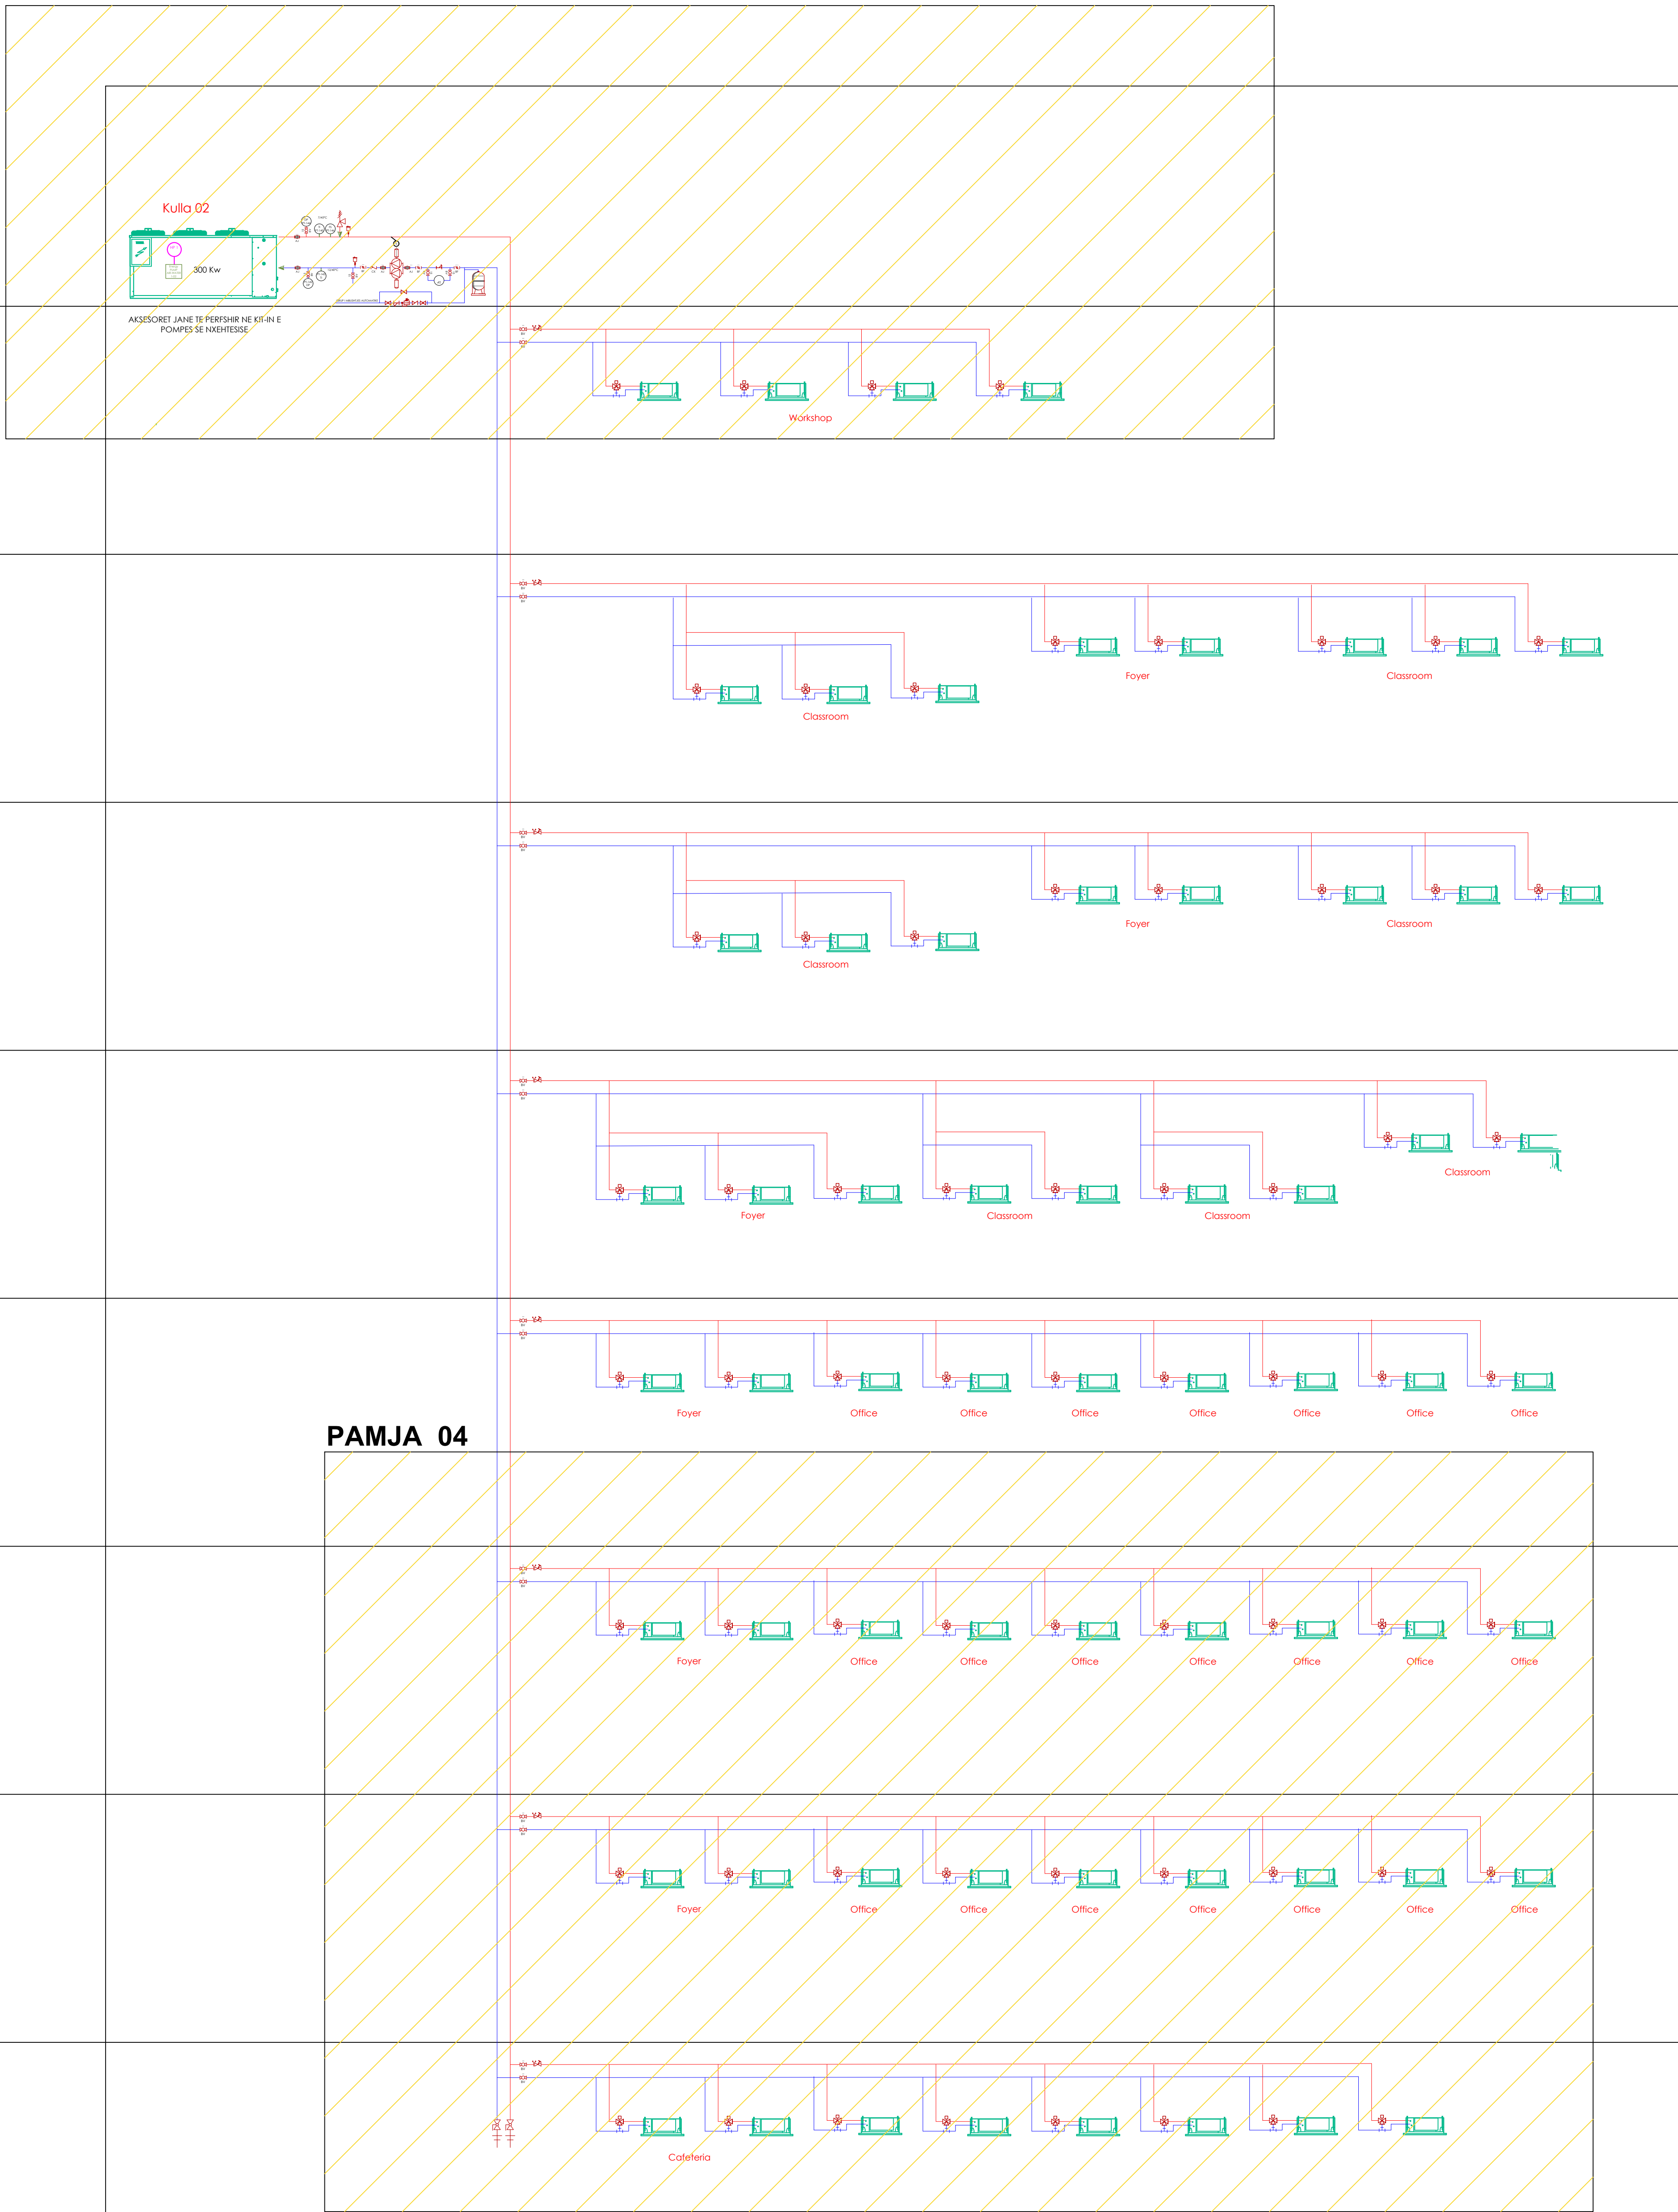

PAMJA 03

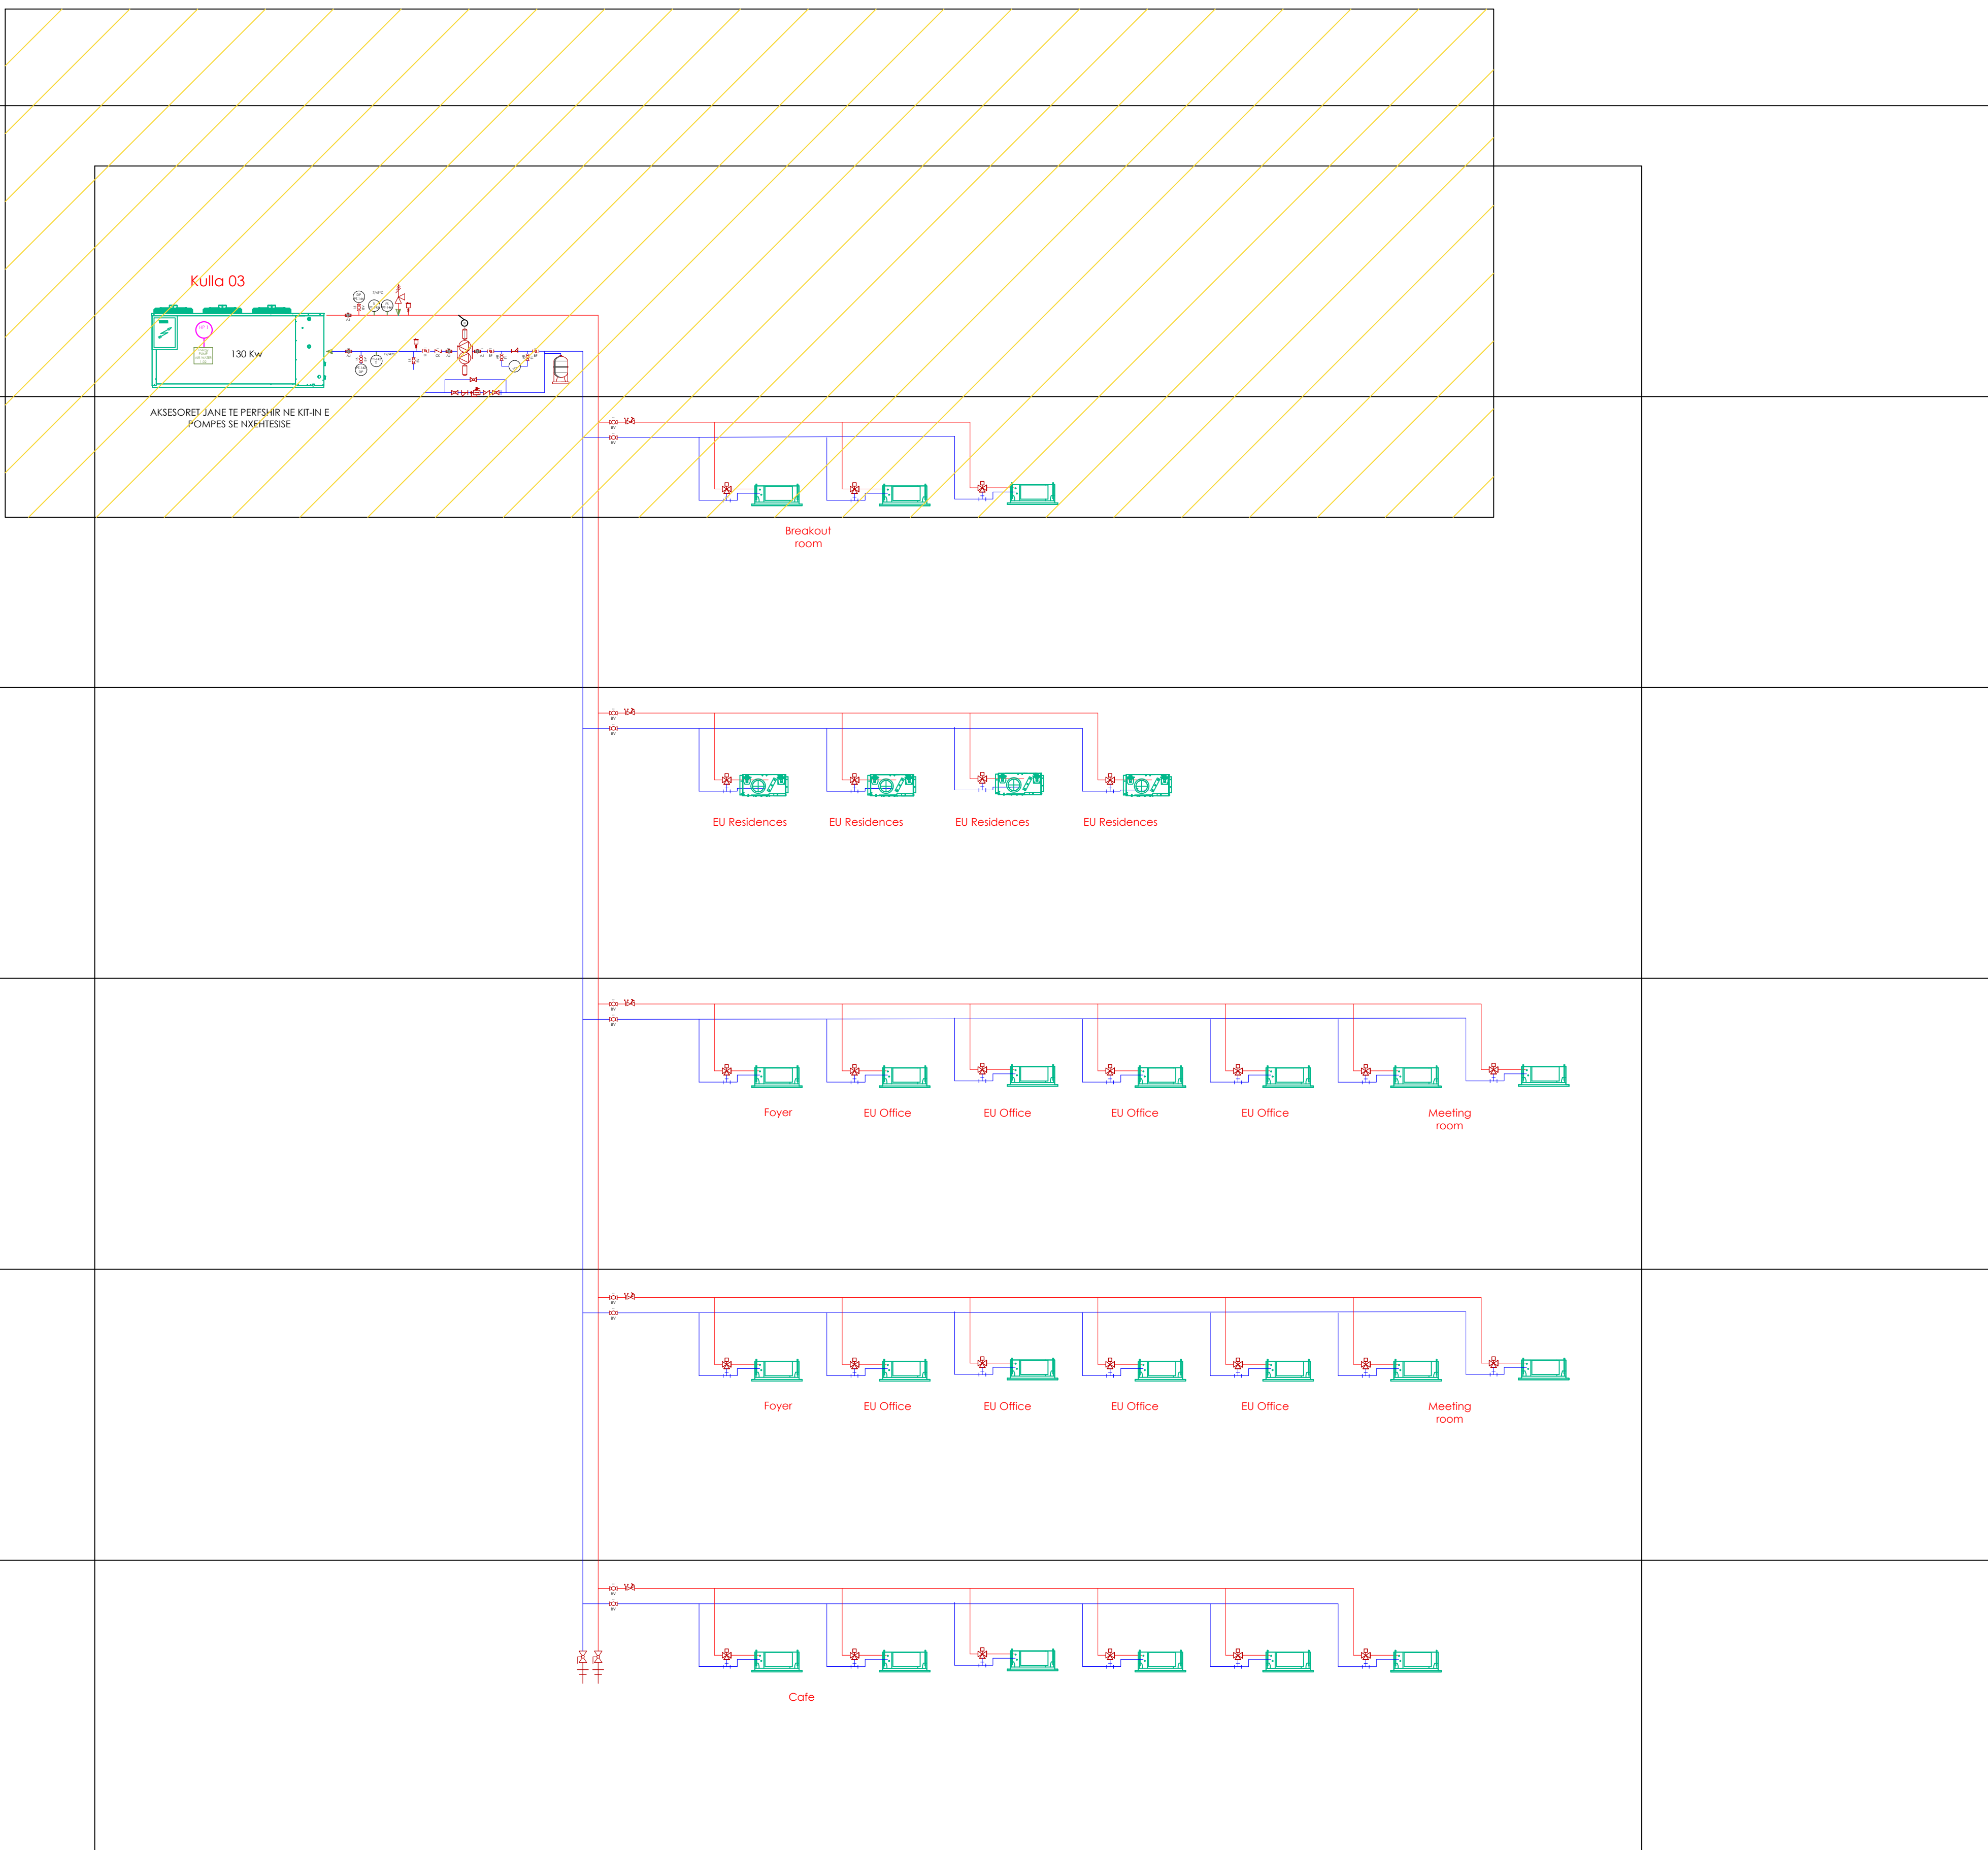


PAMJA 04

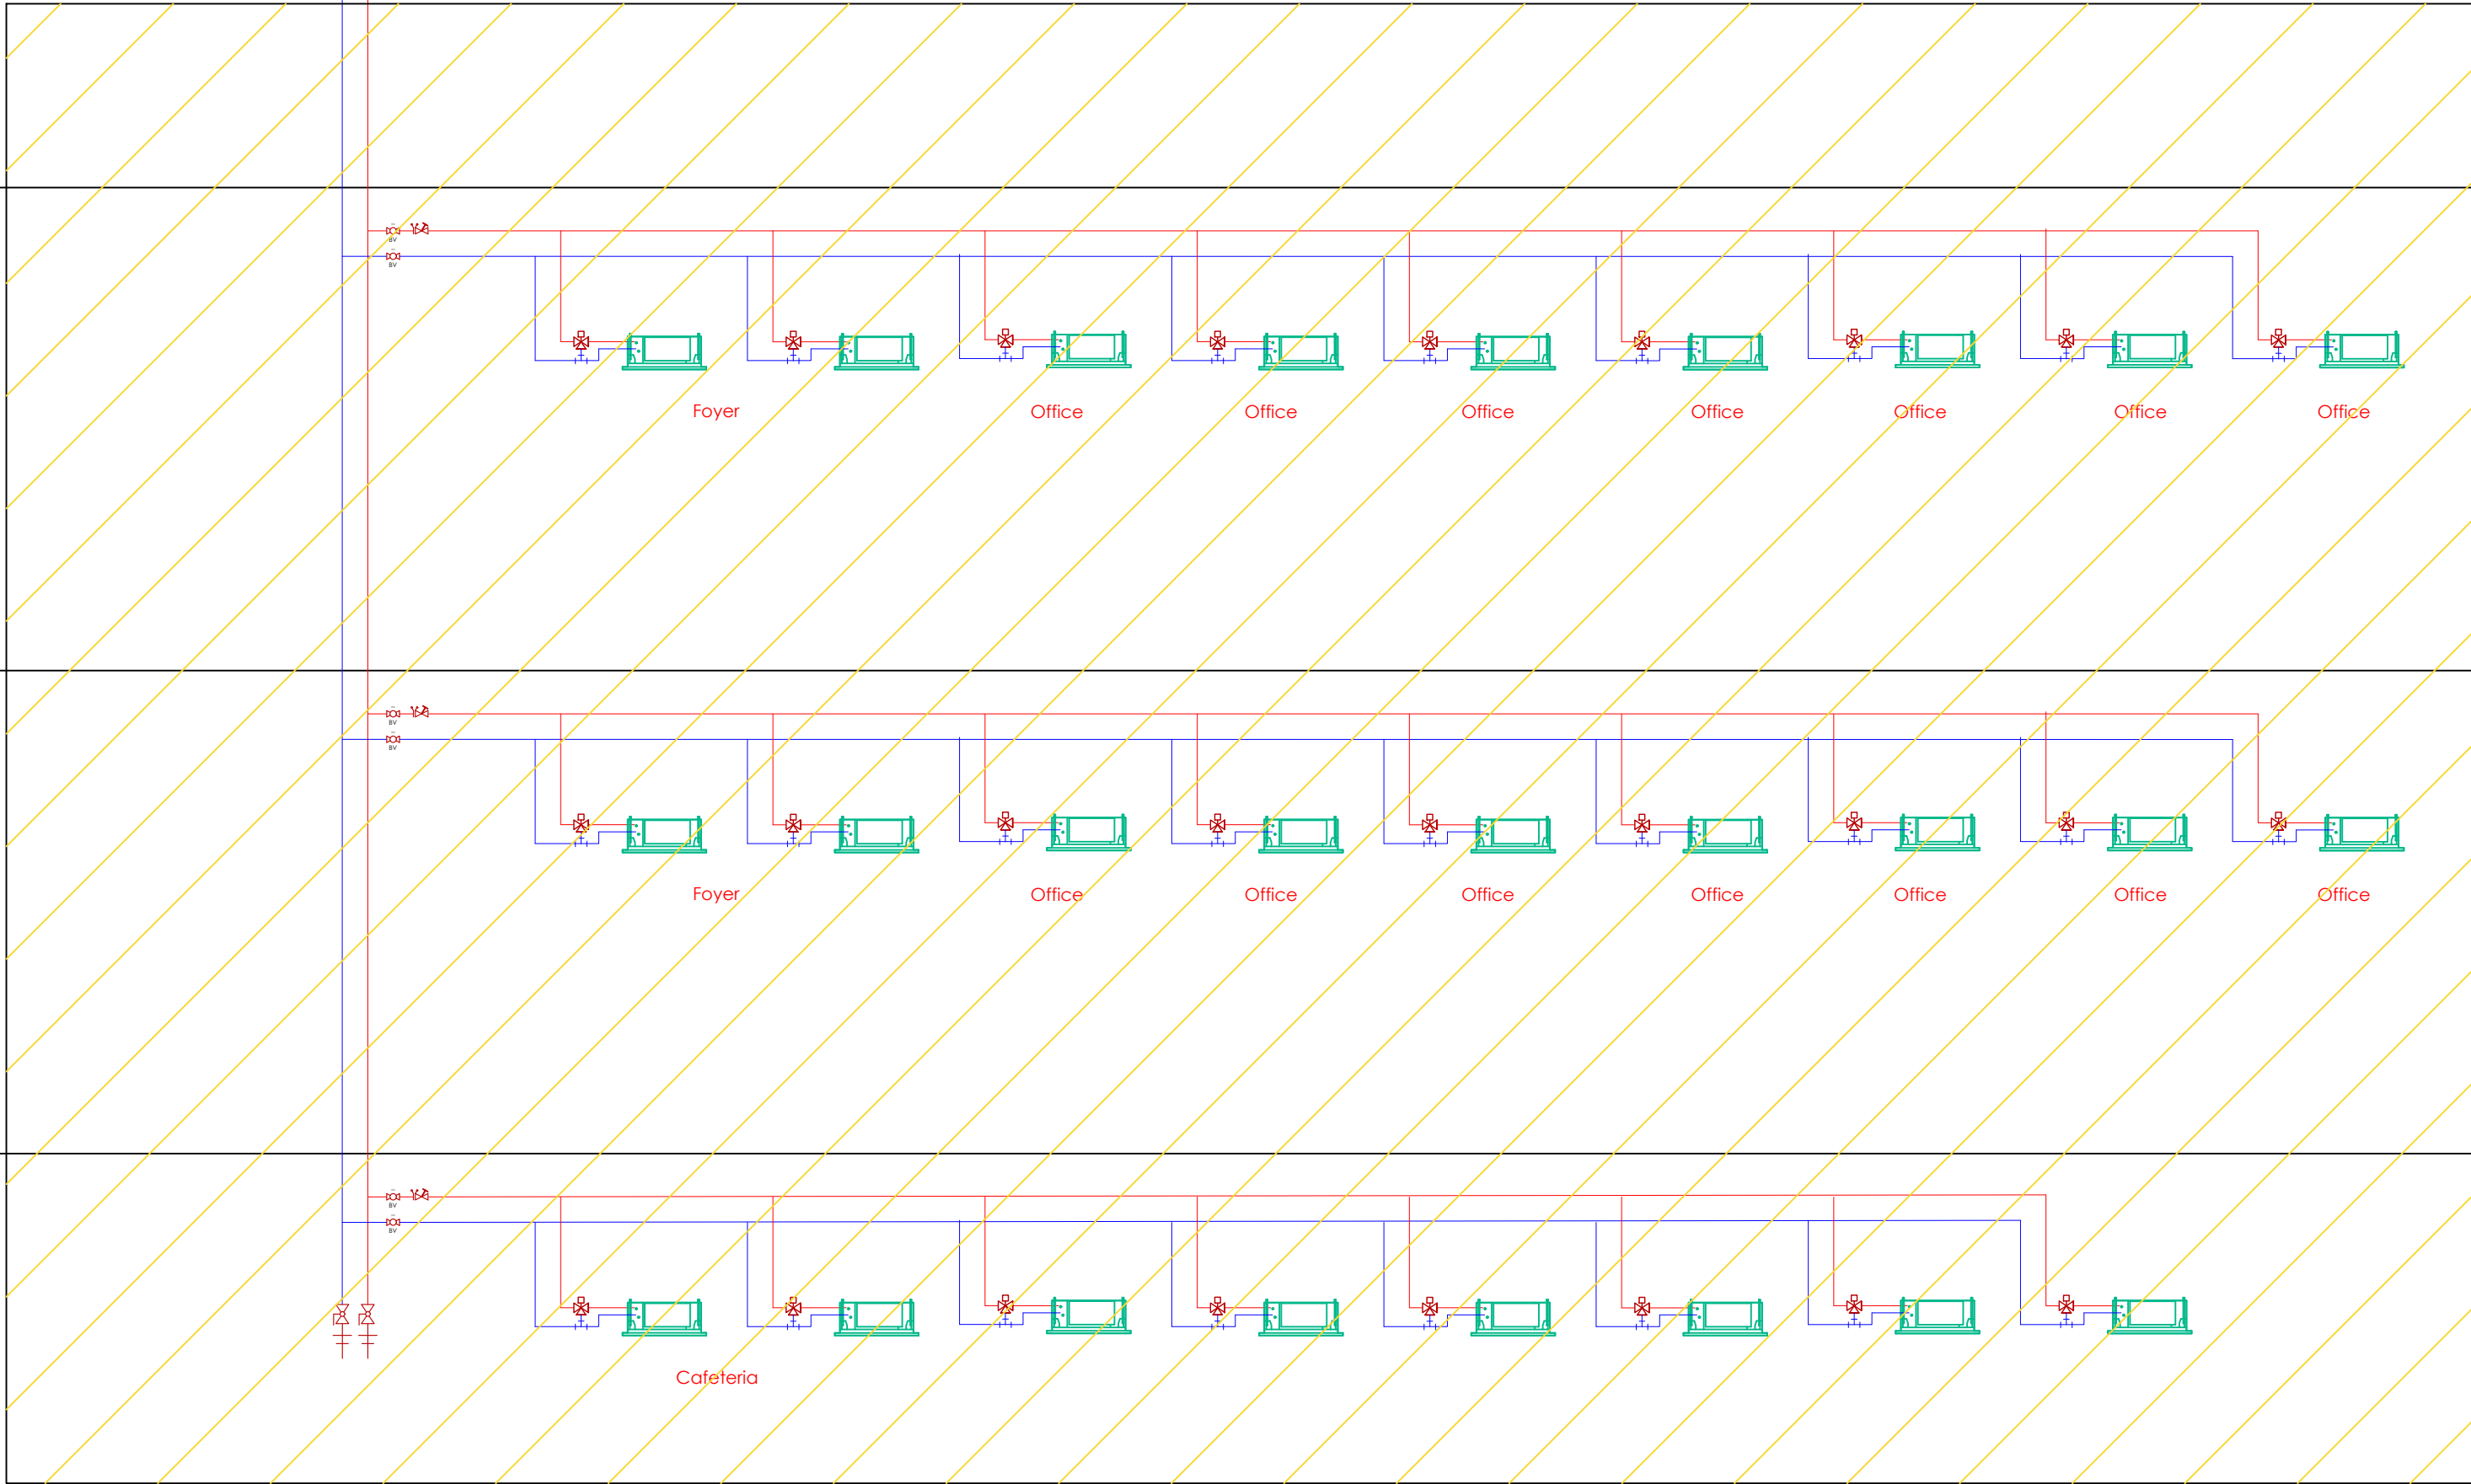

- SHENIME TEKNIKE:
- KY VIZATIM NUK DO TE PERDORET PER PROJEKT ZBATIMI
 - KY VIZATIM NUK DUHET TE PERDORET PER DETAJE APO MATJE TE PUNIMEVE ARKITEKTURORE APO STRUKTURE.
 - PER SIMBOLET E PARAQITURA, REFEROJUNI LEGJENDES SE PROJEKTTIT.
 - DIMENSIONET E PAJISJEVE TE PARAQITURA JANE PARAPRAKE. DIMENSIONIMI I TYRE DO TE BHET PASI TE JENE DAKORDESUAR PLANET E ARKITEKTURES DHE ZGJIDHIA E SISTEMEVE MEKANIKE E PROPOZUAR.

LEGJENDA	
	FORME NIBR-RESE


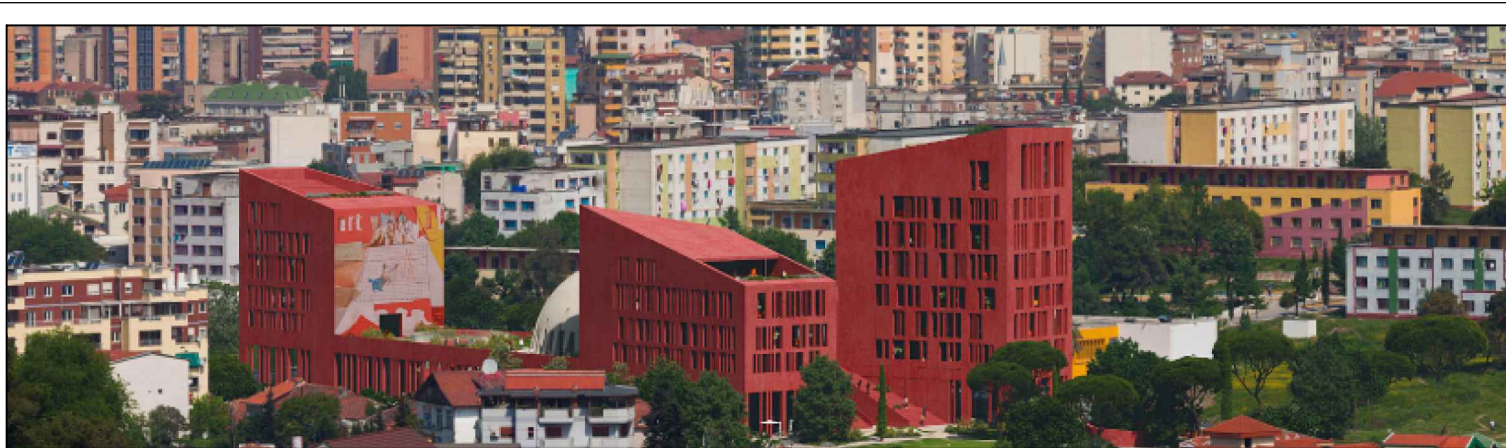

SHËRBIME PROJEKTIMI PËR HARTIMIN E PROJEKTTIT TEKNIK PËR:
"KOLEGJI I EVROPES, TIRANE".

KUENTI
FONDI SHQIPTAR I ZHVILLIMIT

GRUPI I PROJEKTTIMIT	


KODI I VIZATIMIT	
COE. 3 . M . 0 . 0	
KODI	FAZA
DISCIPLINA	KATI
RESHIM	

EMËRTIMI I VIZATIMIT	
SKEMA VERTIKALE E KONDICIONIMIT	


SHKALLA	
1:100	DATA
2024	

RISHIKIM	
DATA	FAZA E PROJEKTTIT


PAMJA 01_SHKALLA 1:100

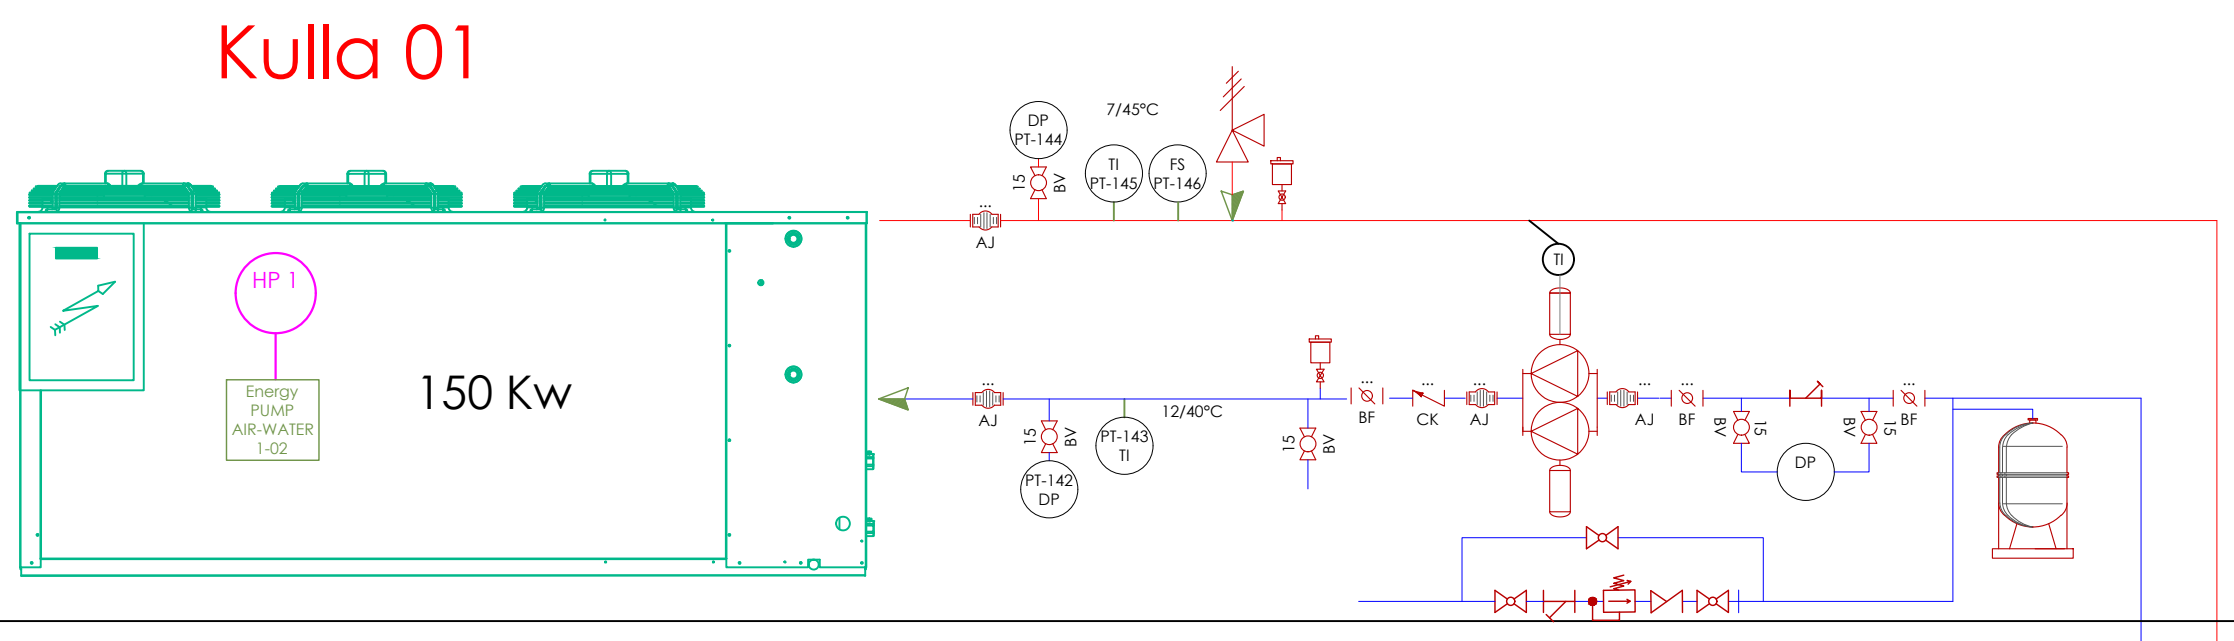


AKSESORET JANE TE PERFSHIR NE KIT-IN E
POMPES SE NXEHTESISE

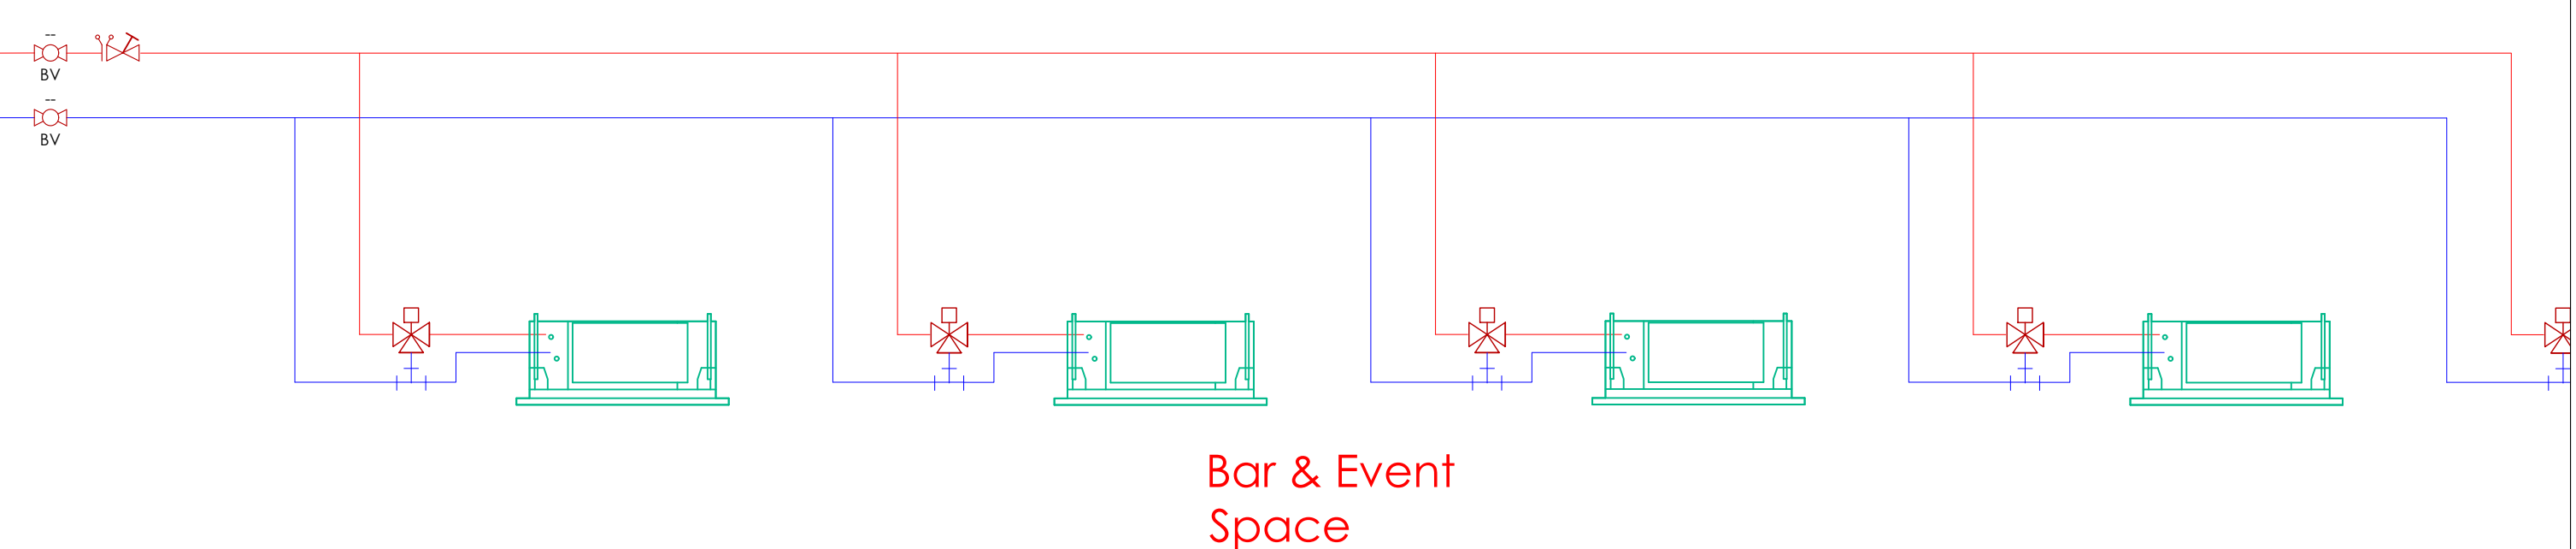


PAMJA 02_SHKALLA 1:100

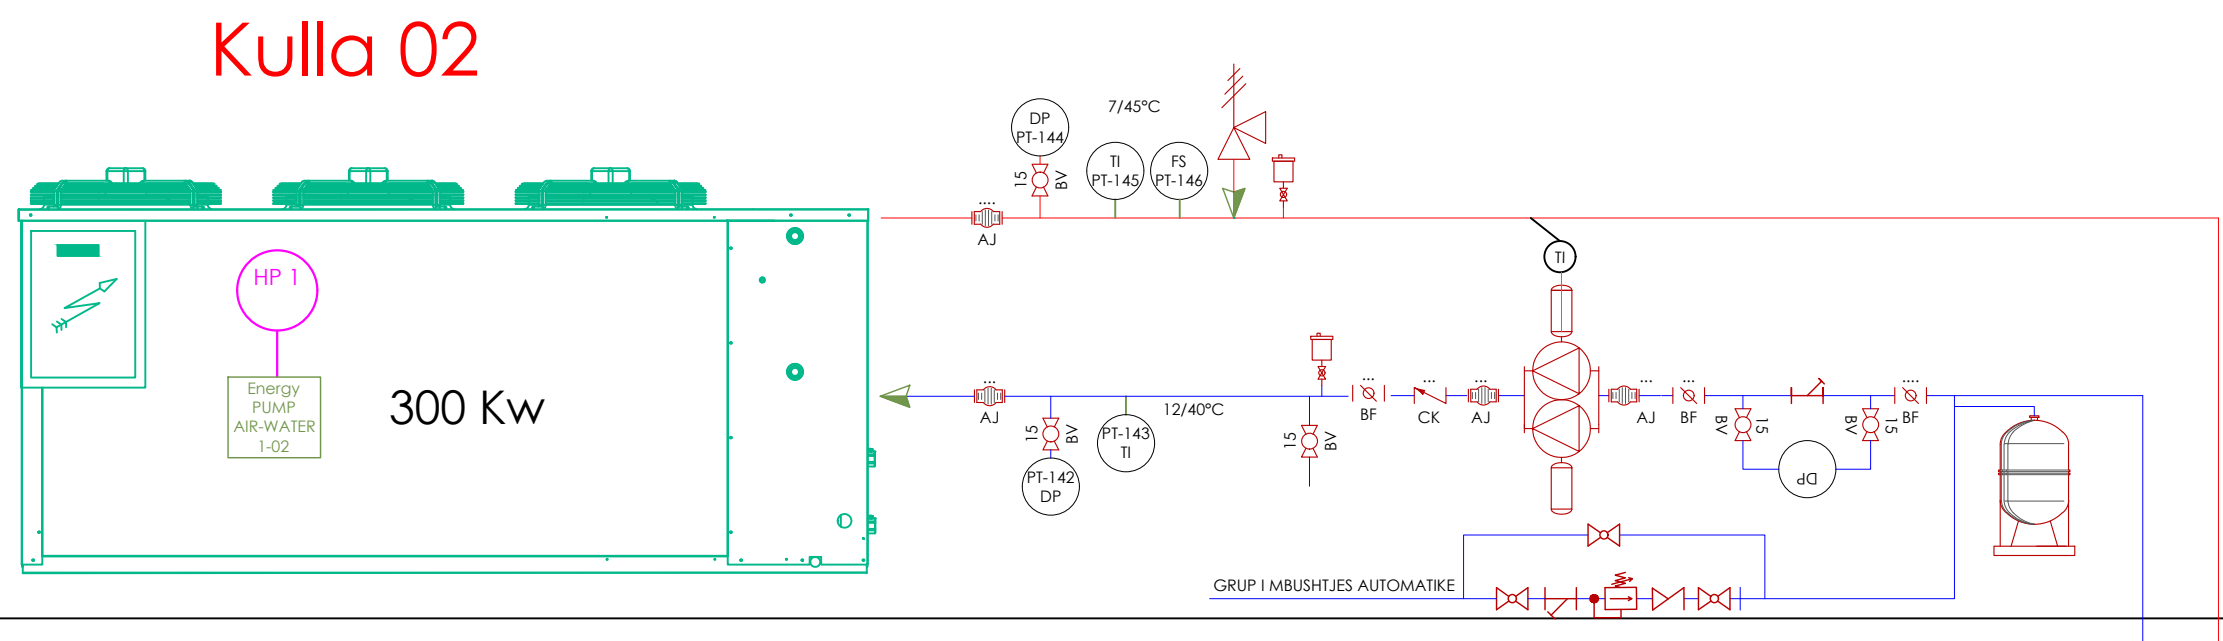


AKSESORET JANE TE PERFSHIR NE KIT-IN E
POMPES SE NXEHTESISE

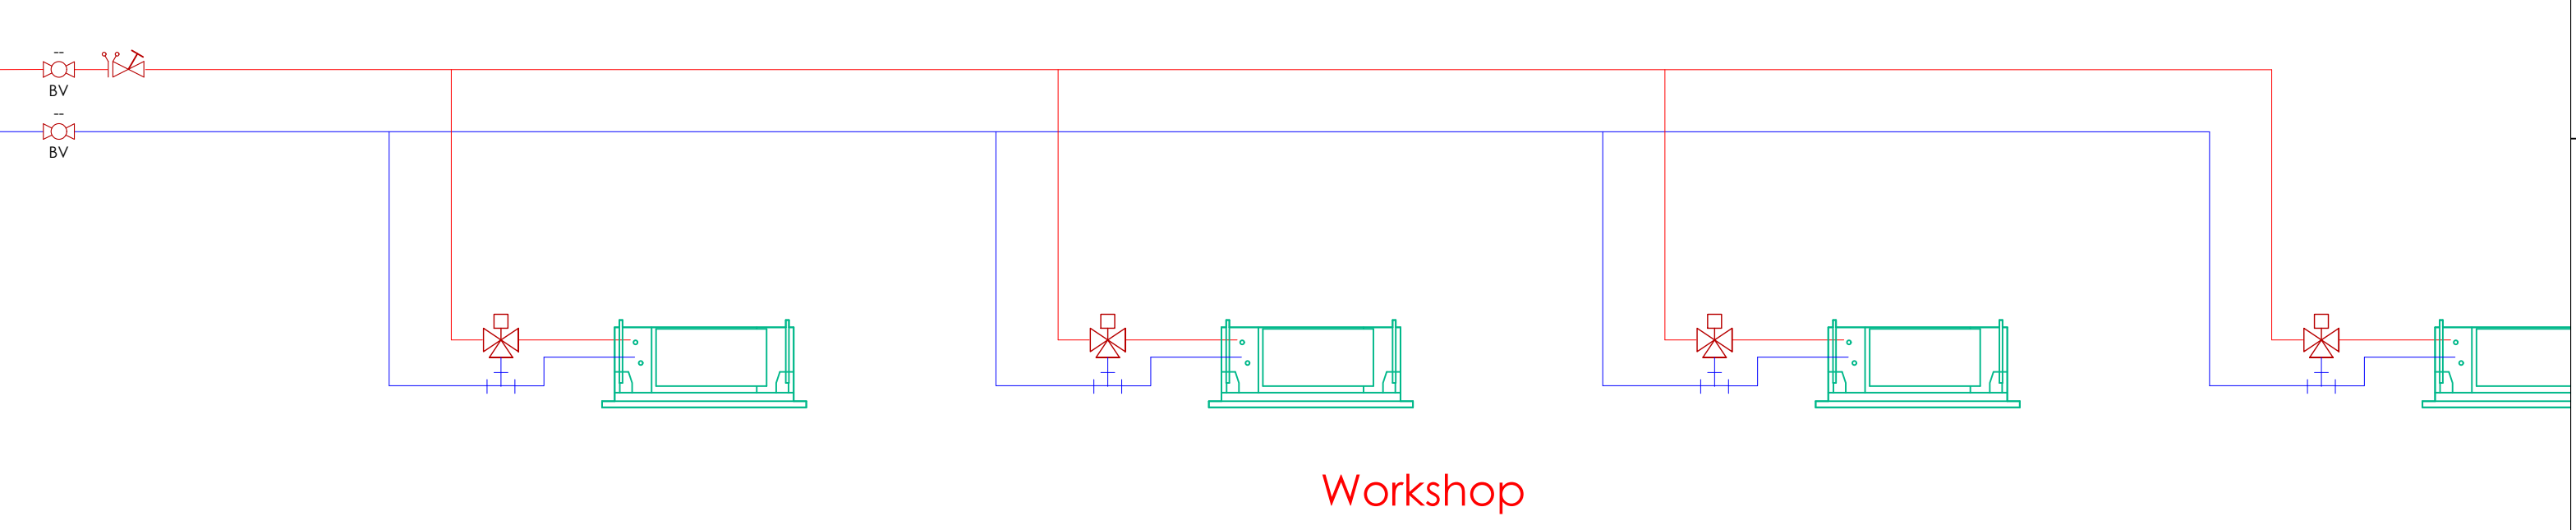





PAMJA 03_SHKALLA 1:100

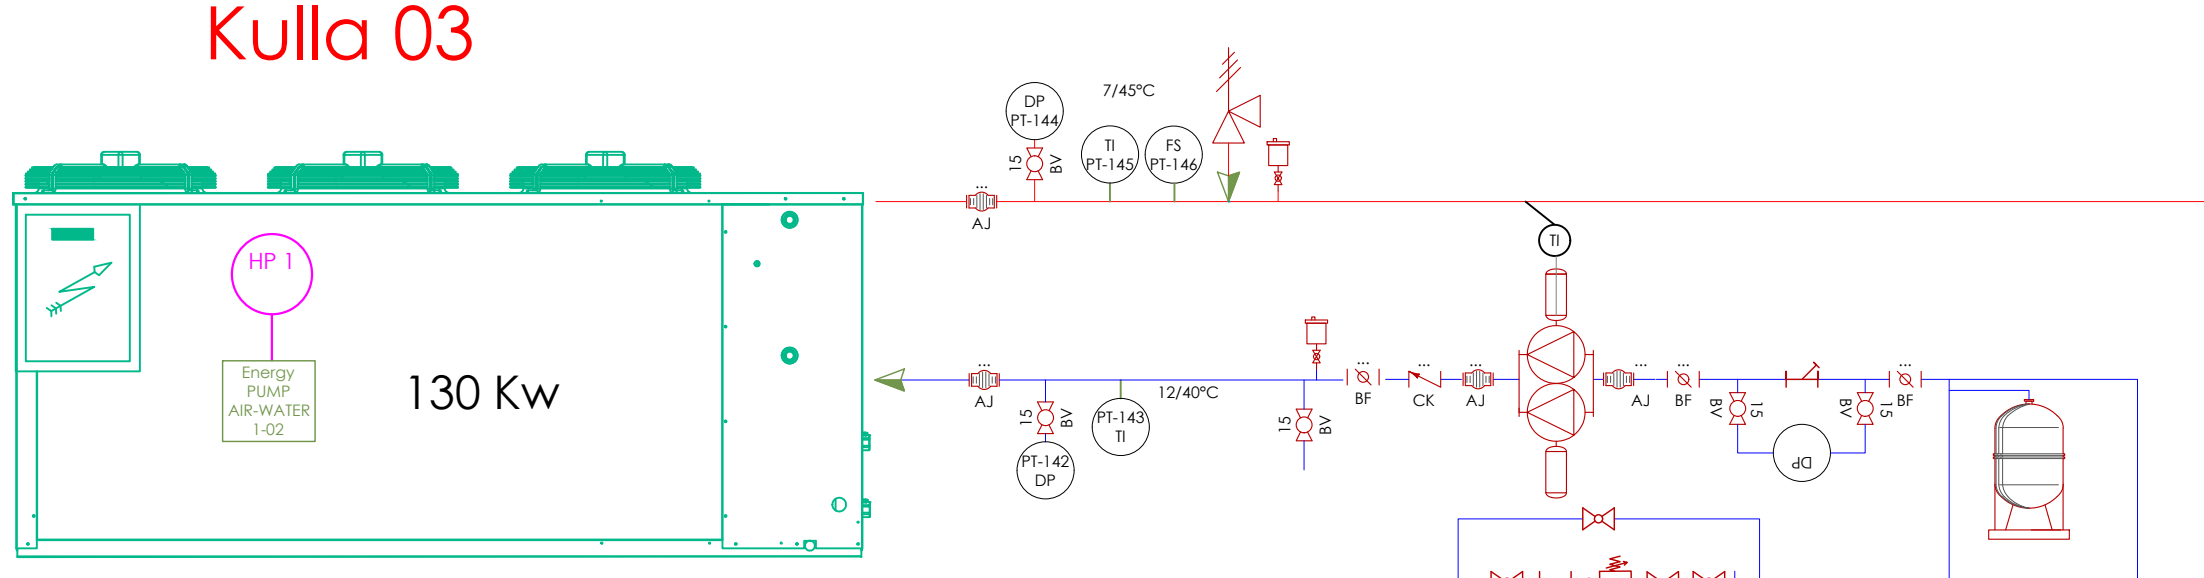

AKSESORET JANE TE PERFISHIR NE KIT-IN E
POMPES SE NXEHTESISE

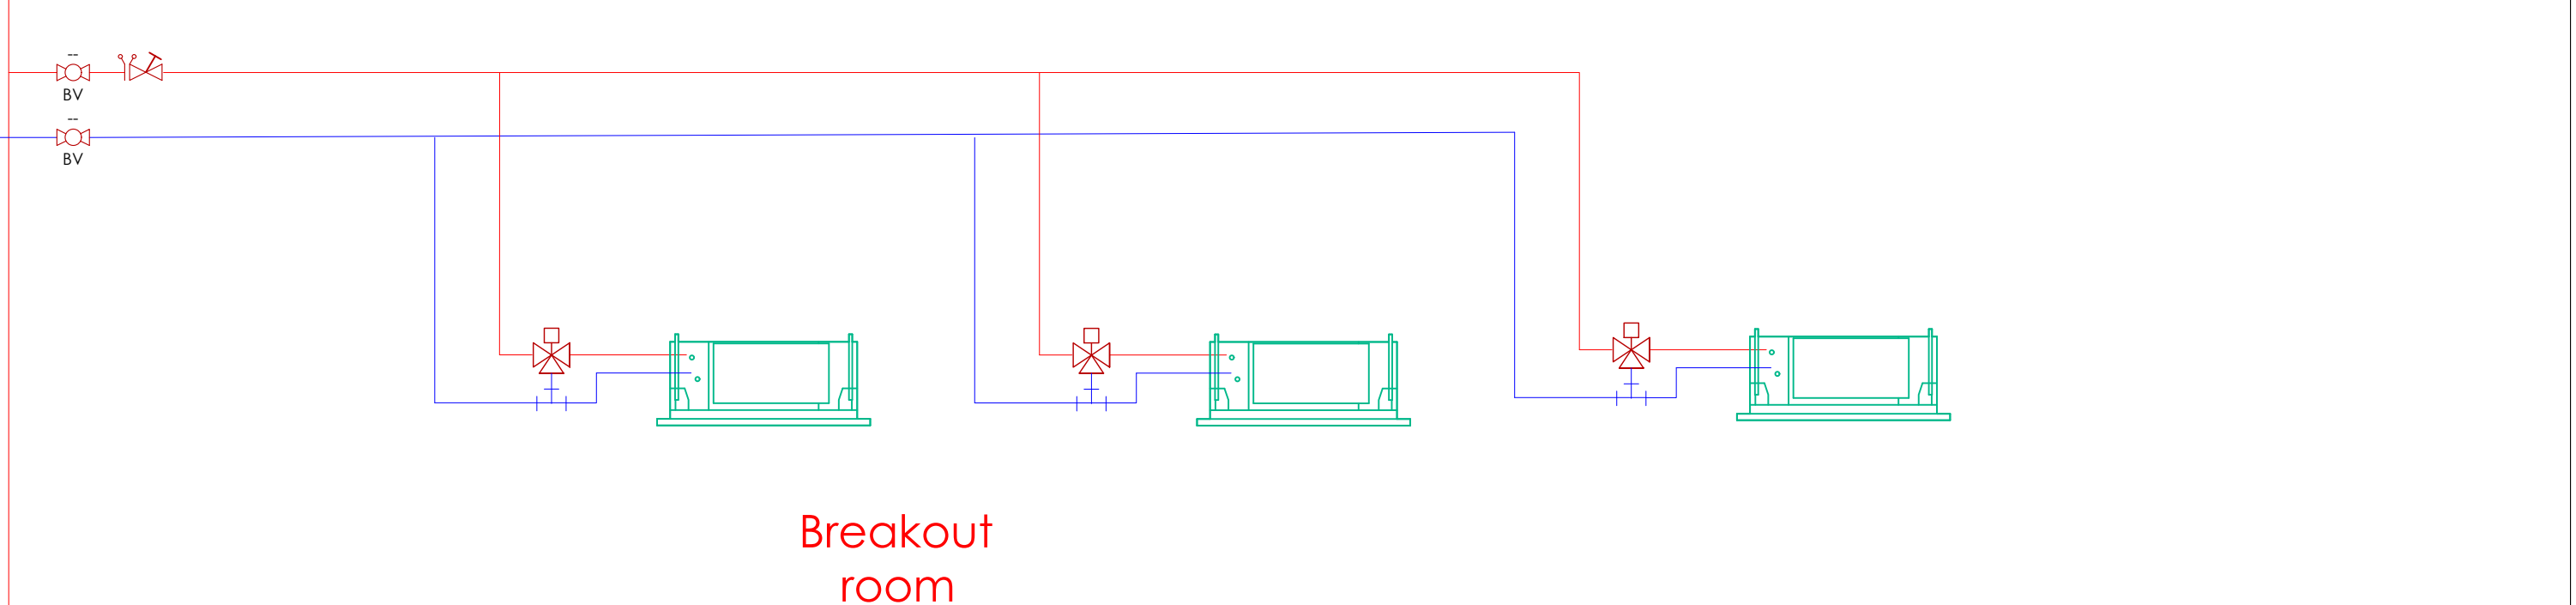

PAMJA 04_SHKALLA 1:100

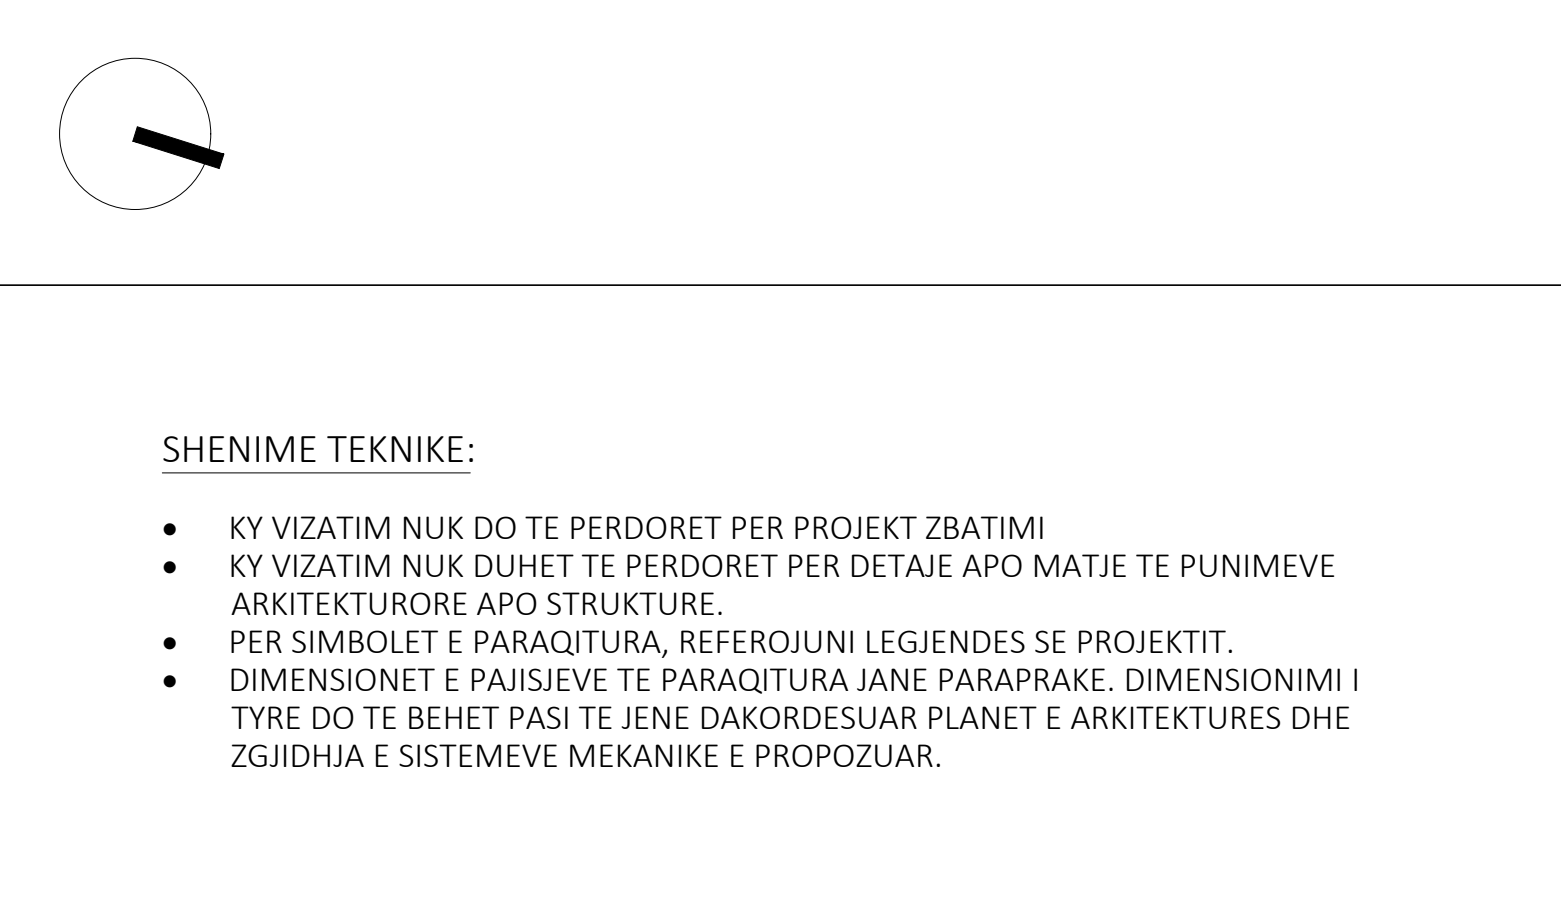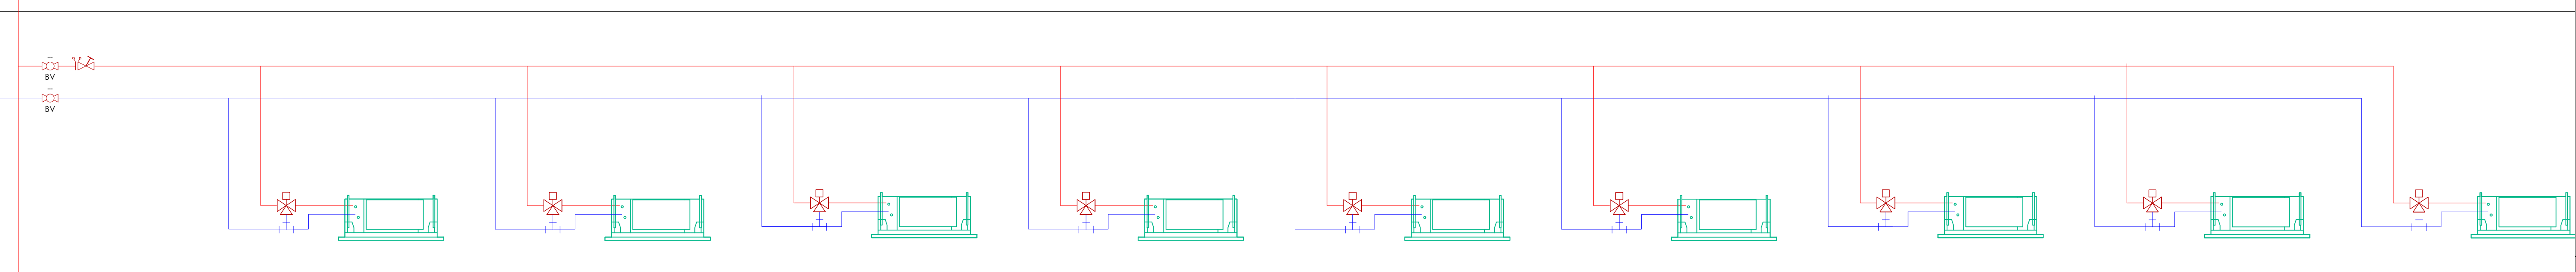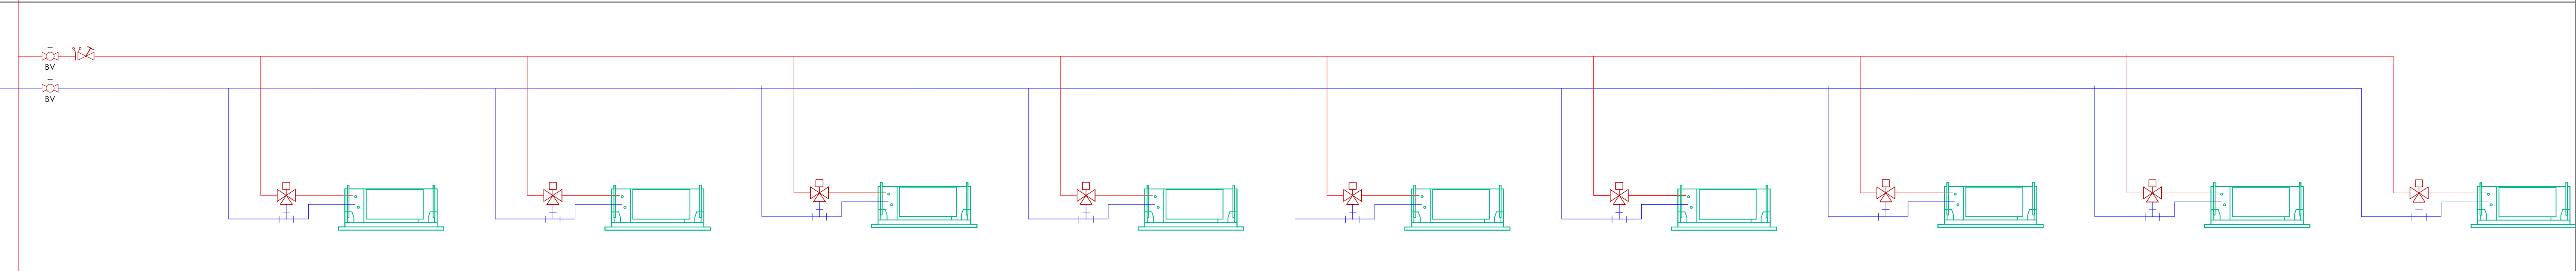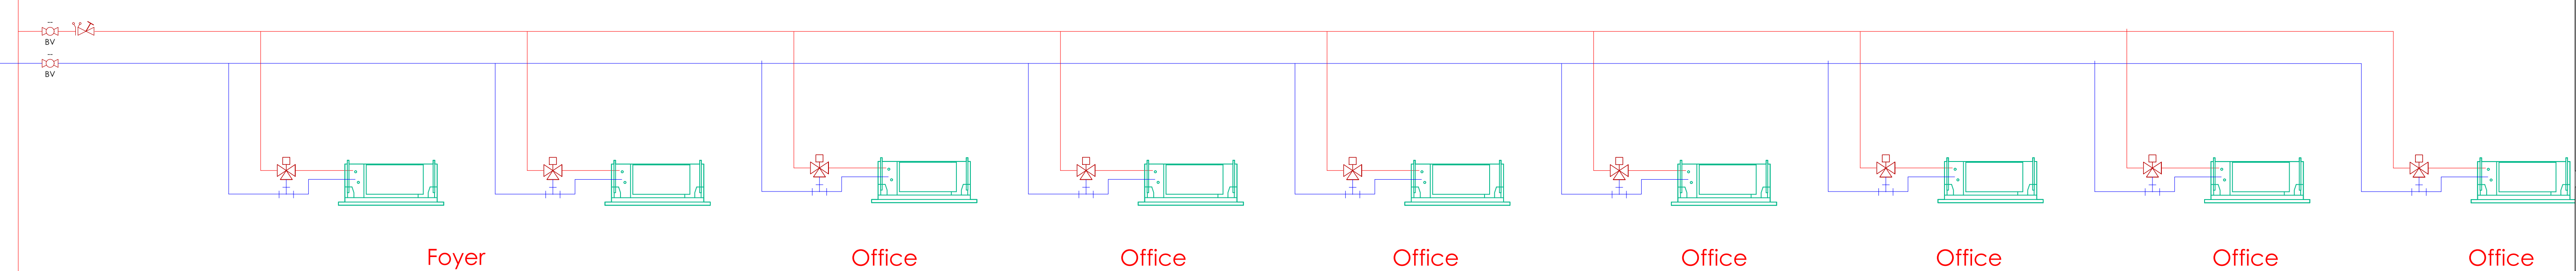

LEGJENDA	
	POMPE NIXH-TRESE
	NJESI E BRENDSHME KANALOR
	NJESI E BRENDSHME KASETE
	LINJA E FURNIZIMIT
	LINJA E RIKTHIMIT

LEGJENDA

	SARÇIMEKE		VALVOLI SËGURE
	VALVOLI 2-BRUGËSHE E MOTORIZUAR		VALVOLI TËRMËKE SHKARKIM
	VALVOLI KONTROLLI		KRUPËTO ANTIVIBRUESE
	VALVOLI ME SIFIDE		ENJE ZGJERHJE ME HEDHËRANË
	VALVOLI FJUTUR		MANDOMETRI
	FILTRI Y		TËRMOMETER
	VALVOLI KONTROLLI E MOTORIZUAR		VALVOLI BALANÇUESE
	VALVOLI TRE-BRUGËSHE E MOTORIZUAR		POMPE BËNJAKE
	HEDHËRIS PËR PAFASITËTË		VALVOLI KONTROLLI DËRYVE E PAVARUR NGA PRESIONI



TITULLI I PROJEKTIT
SHËRBIME PROJEKTIMI PËR HARTIMIN E PROJEKTIT TEKNIK PËR: "KOLEGJI I EVROPËS, TIRANË".

KUJENTI
FONDI SHQIPTAR I ZHVILLIMIT

GRUPI I PROJEKTIVIT				
---------------------	--	--	--	--

[illegible]

KODI I VIZATIMIT					NR. I VIZATIMIT	
COE 3 M - 0 KODI FAZA DIGJITUNA KATI RISHQIM					M - 12	

SKEMA VERTIKALE E KONDICIONIMIT

SHKALLA	1:100	DATA	2024
---------	-------	------	------

**PËRSHKRIMI I FAZËS
LEJE NDERTIMI**

[illegible]

PLANIMETRI KATI -3_SKEMAE EVAKUIMIT

[illegible]

TITULLI I PROJEKTIT
SHËRBIME PROJEKTIMI PËR HARTIMIN E PROJEKTIT TEKNIK PËR: "KOLEGJI I EVROPËS, TIRANË".

KUJENTI
FONDI SHQIPTAR I ZHVILLIMIT

GRUPI I PROJEKTIVIT				
---------------------	--	--	--	--



KODI I VIZATIMIT					NR. I VIZATIMIT	
COE	3	M	-3	0	Z - 01	
KODI	FAZA	DISIPUNA	KATI	RISHROM		

EMËRTIMI I VIZATIMIT	
PLANIMETRI KATI -3_ SKEMA E EVAKUIMIT	

SHKALLA	1:150	DATA	2024
---------	-------	------	------

PËRSHKRIMI I FAZËS
LEJE NDERTIMI

[illegible]

PLANIMETRI KATI -2_SKEMA E EVAKUMIMIT

KATI -2

[illegible]

TITULLI I PROJEKTIT

SHËRBIME PROJEKTIMI PËR HARTIMIN E PROJEKTIT TEKNIK PËR:
"KOLEGJI I EVROPËS, TIRANË".

KLIJENTI
FONDI SHQIPTAR I ZHVILLIMIT

GRUPI I PROJEKTIMIT				

[illegible]

KODI I VIZATIMIT					NR. Dc. 1299/2		NR. I VIZATIMIT	
COE	3	M	-2	0	Z-02			
KODI	FAZA	DISCIPLINA	KATI	RSHHBM				

PLANIMETRI KATI -2_ SKEMA E EVAKUMIMIT

SHKALLA	1:150	DATA	2024
PËRSHKRIMI I FAZES LEJE NDERTIMI			

[illegible]