


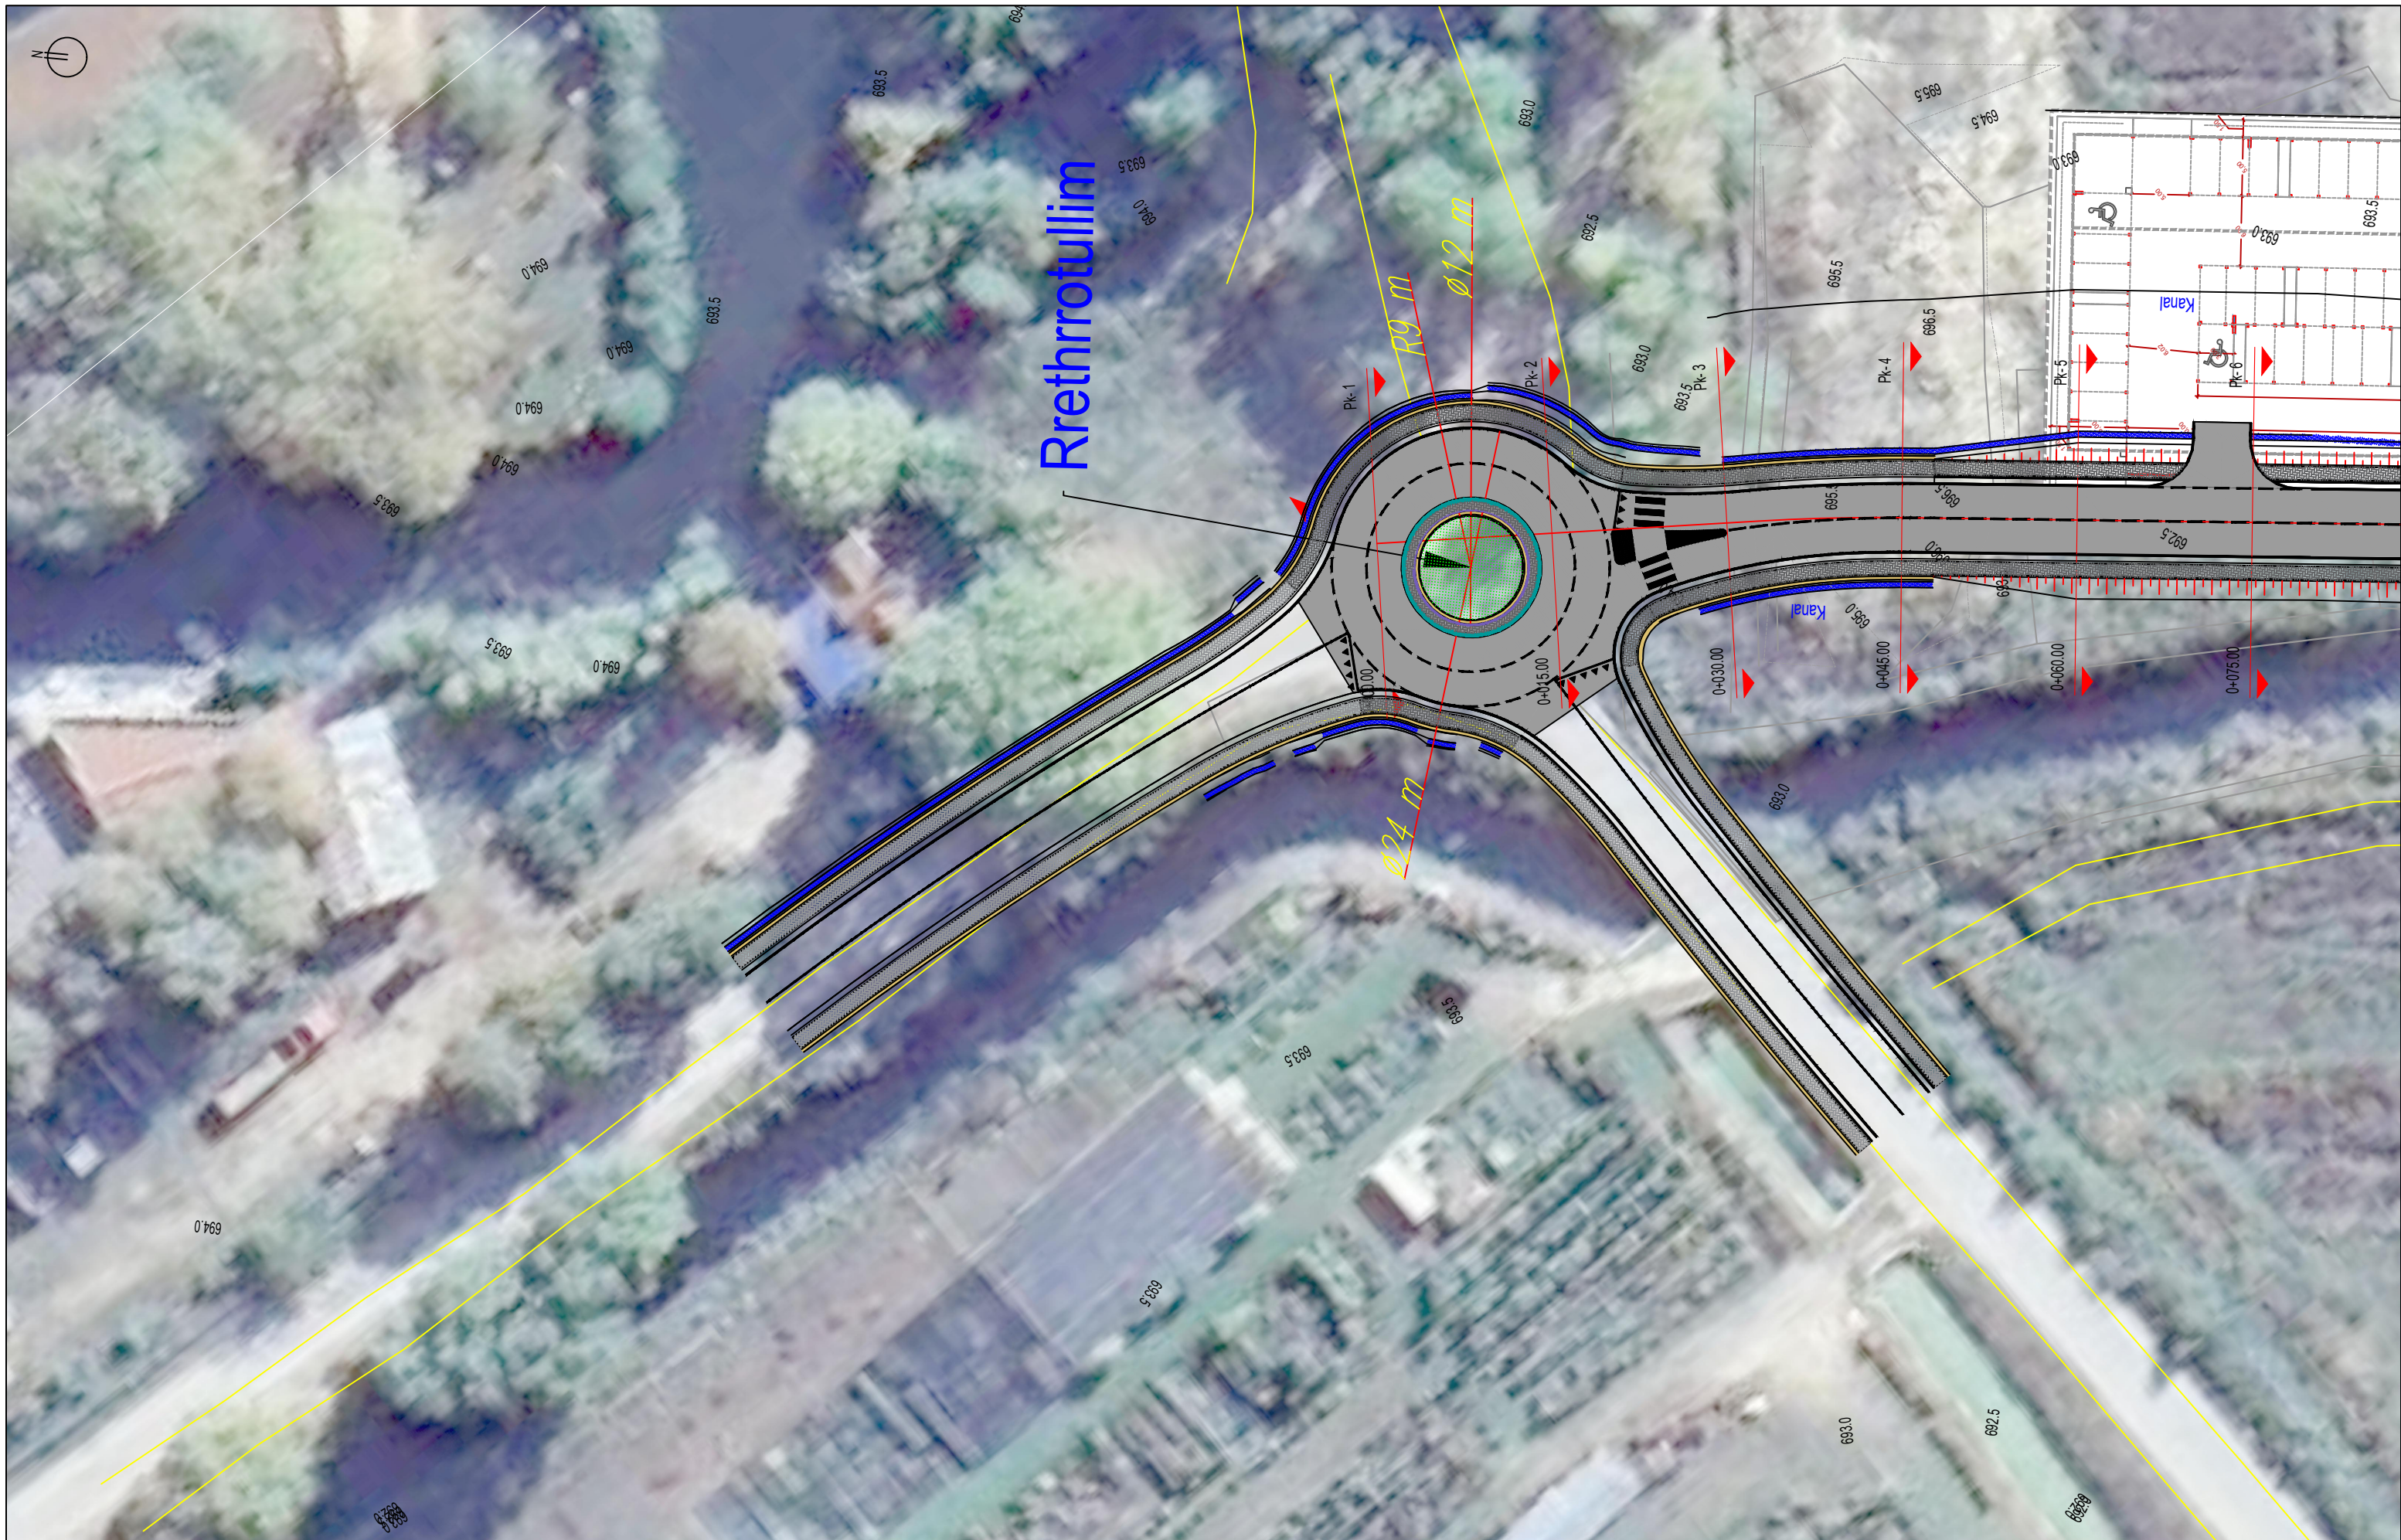

Ky nënprojekt përfshin ndërtimin e rruges së aksesit e cila do të lidhë tre parkingjet e jashtme.
 Tre parkingjet nuk janë pjesë e këtij projekti.

Emërtimi i Projektit - Nënprojekt: Rrugët e aksesit për parkimet	Shërbime konsulence për përgatitjen e projekteve të zbatimit të nënprojekteve të rrugëve të aksesit dhe hapësirave publike në Drilon Tushemisht.	 Republika e Shqipërisë	 Bashkia Pogradec	 Investitori	 Albanian-American Development Foundation	Adress: Str. Ibrahim Rugova, Building no.42, Entrance no.7, Apartment no.61 Postal Code 1019	 Kompania Projektuese Transport Highway Consulting	Adress: Komuna e Parisit, Rruga Osman Myderizi, Pallati Shkrelli nr.10, Tirane Email: thcalb@yahoo.com	Projekt Zbatim
									Plan i Përgjithshëm me ortofoto



Emërtimi i Projektit
 Shërbime konsulence për përgatitjen e projekteve të zbatimit të nënprojekteve të rrugëve të aksesit dhe hapsirave publike në Drilon Tushemisht.
 - Nënprojekt: Rrugët e aksesit për parkimet

Republika e Shqipërisë



Bashkia Pogradec



Investitori




Adres:
 Str. Ibrahim Rugova,
 Building no.42, Entrance
 no.7, Apartment no.61
 Postal Code 1019

Kompania Projektuese



Adres:
 Komuna e Parisit,
 Rruga Osman Myderizi,
 Pallati Shkrelli nr.10, Tirane
 Email: thcalb@yahoo.com

Projekt Zbatim
 Plan i Përgjithshëm me ortofoto
 SH: 1:500
 Fq: P-02

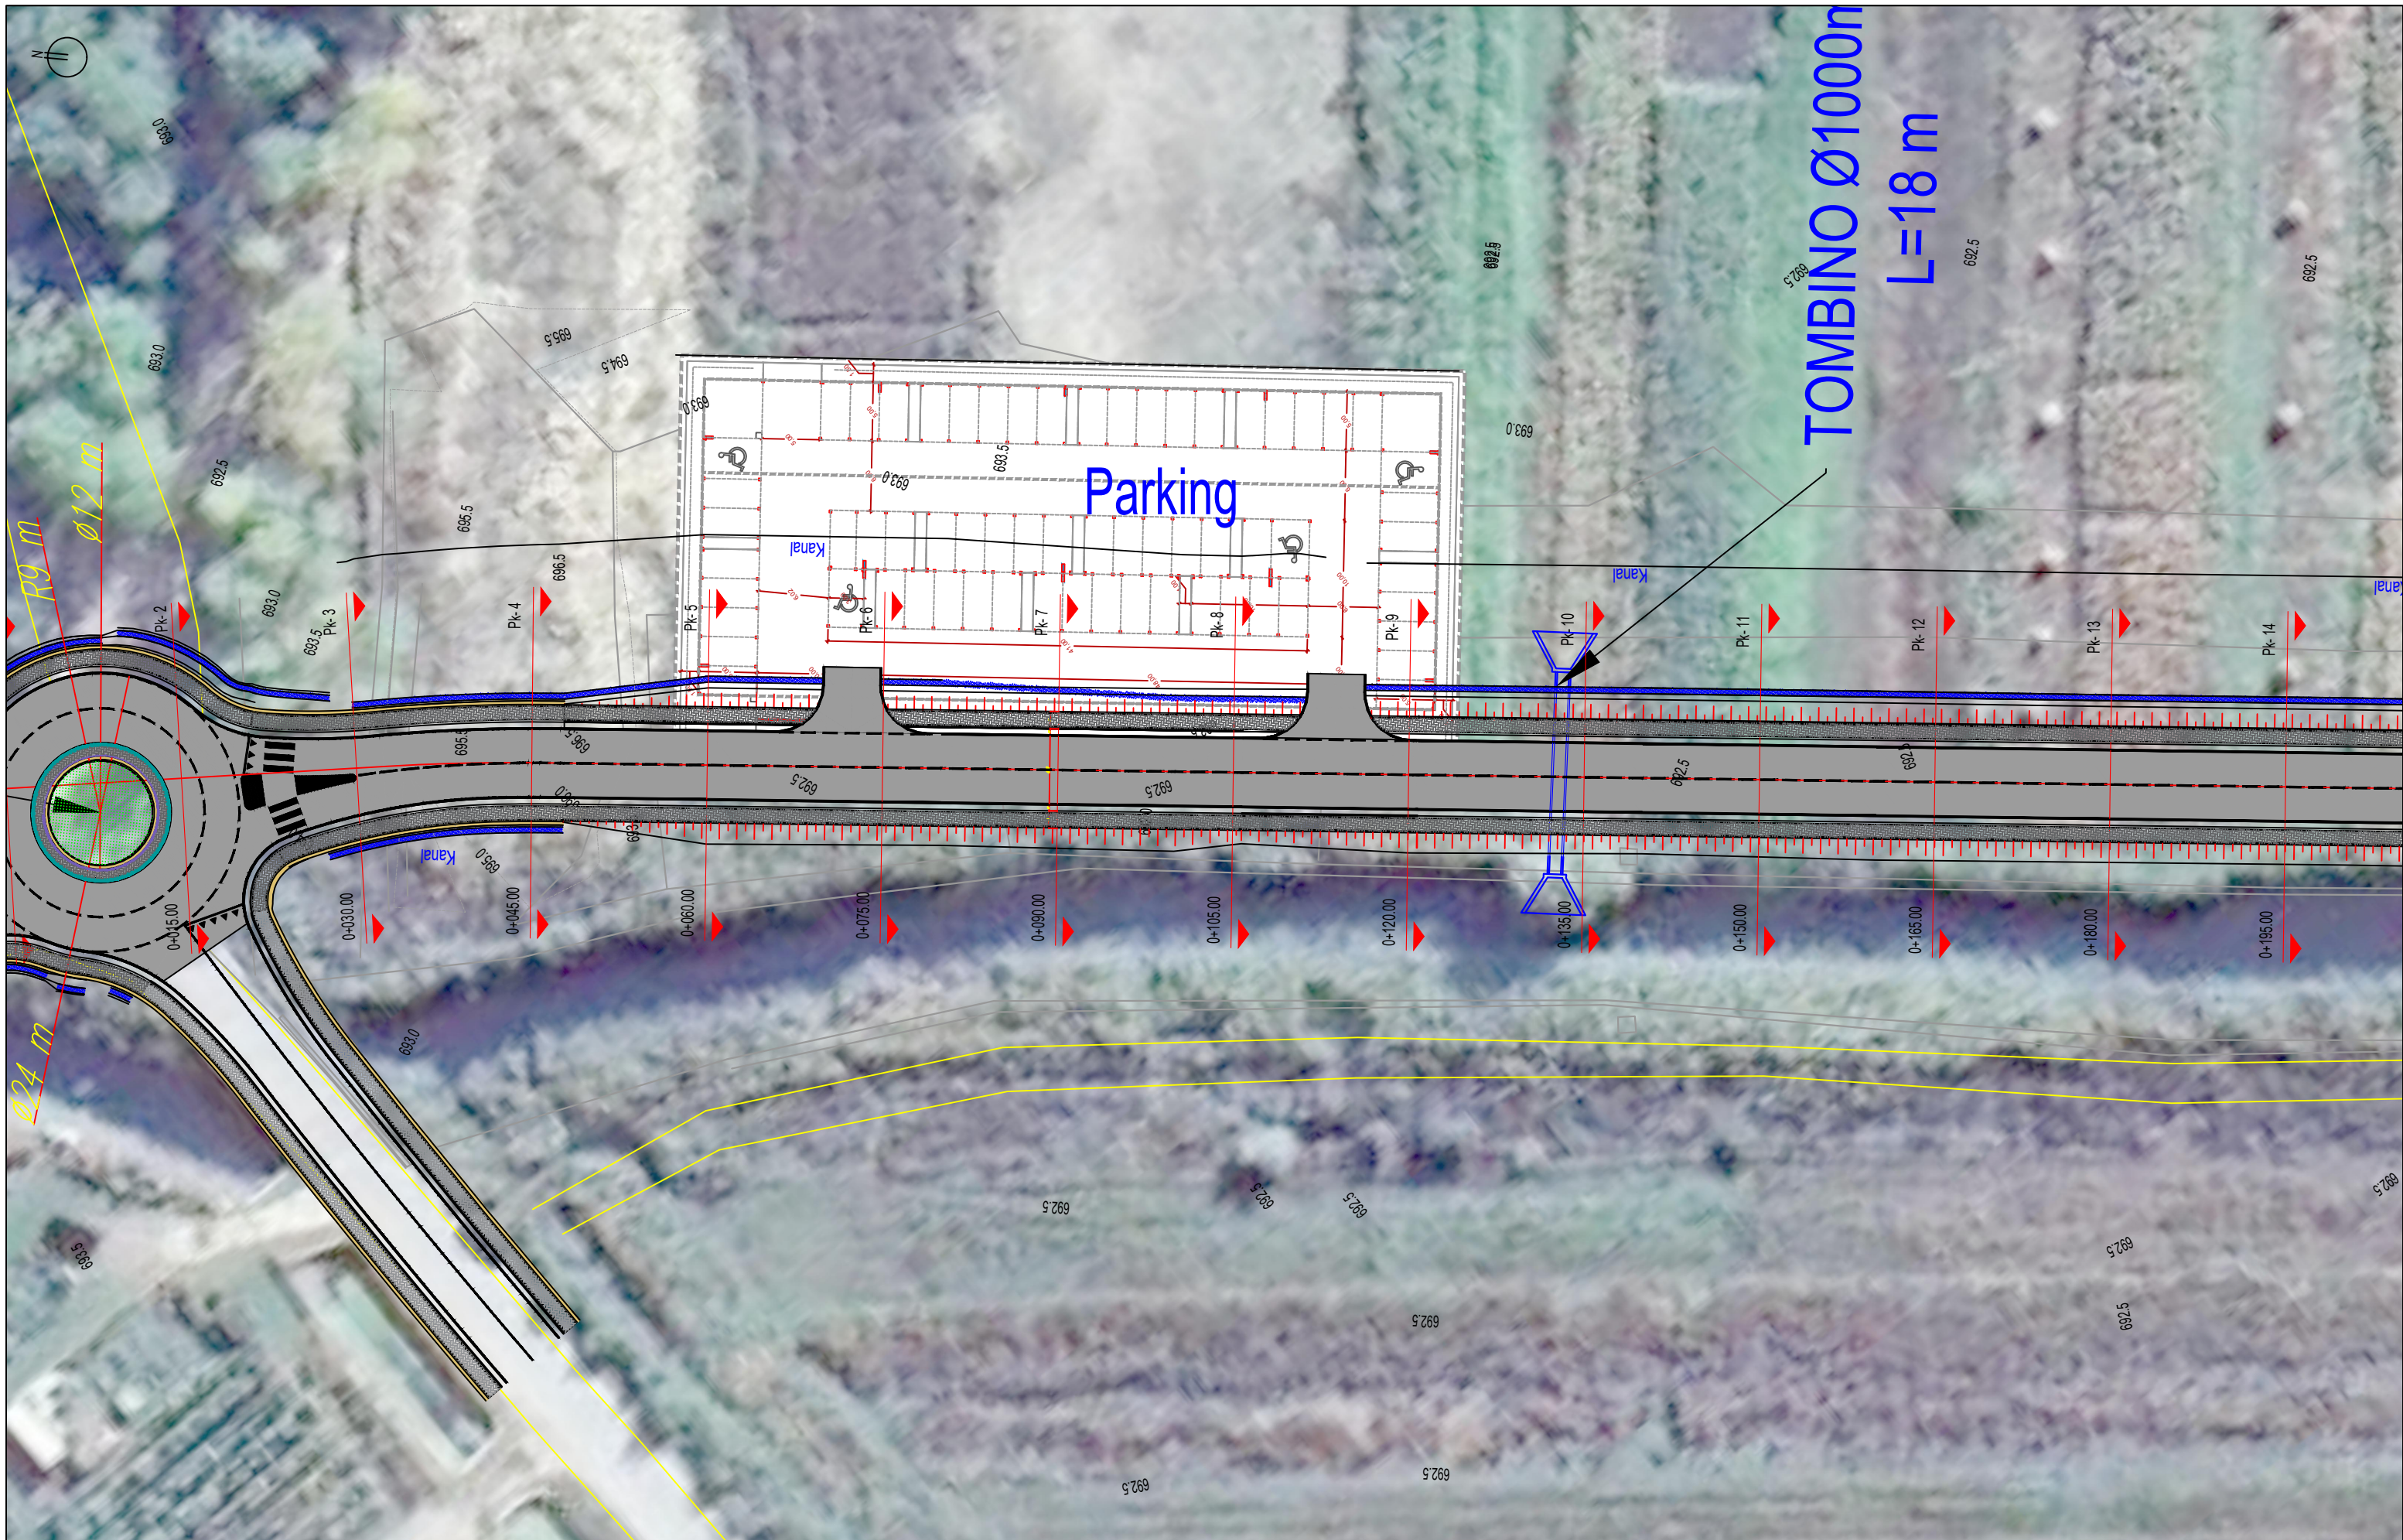

Emërtimi i Projektit
 Shërbime konsulence për përgatitjen e projekteve të zbatimit të nënprojekteve të rrugëve të aksesit dhe hapsirave publike në Drilon Tushemisht.
 - Nënprojekt: Rrugët e aksesit për parkimet

Republika e Shqipërisë



Bashkia Pogradec



Investitori




Adress:
 Str. Ibrahim Rugova,
 Building no.42, Entrance
 no.7, Apartment no.61
 Postal Code 1019

Kompania Projektuese



Adress:
 Komuna e Parisit,
 Rruga Osman Myderizi,
 Pallati Shkreli nr.10, Tirane
 Email: thcalb@yahoo.com

Projekt Zbatim	
Plan i Përgjithshëm me ortofoto	SH: 1:500
	Fq: P-03

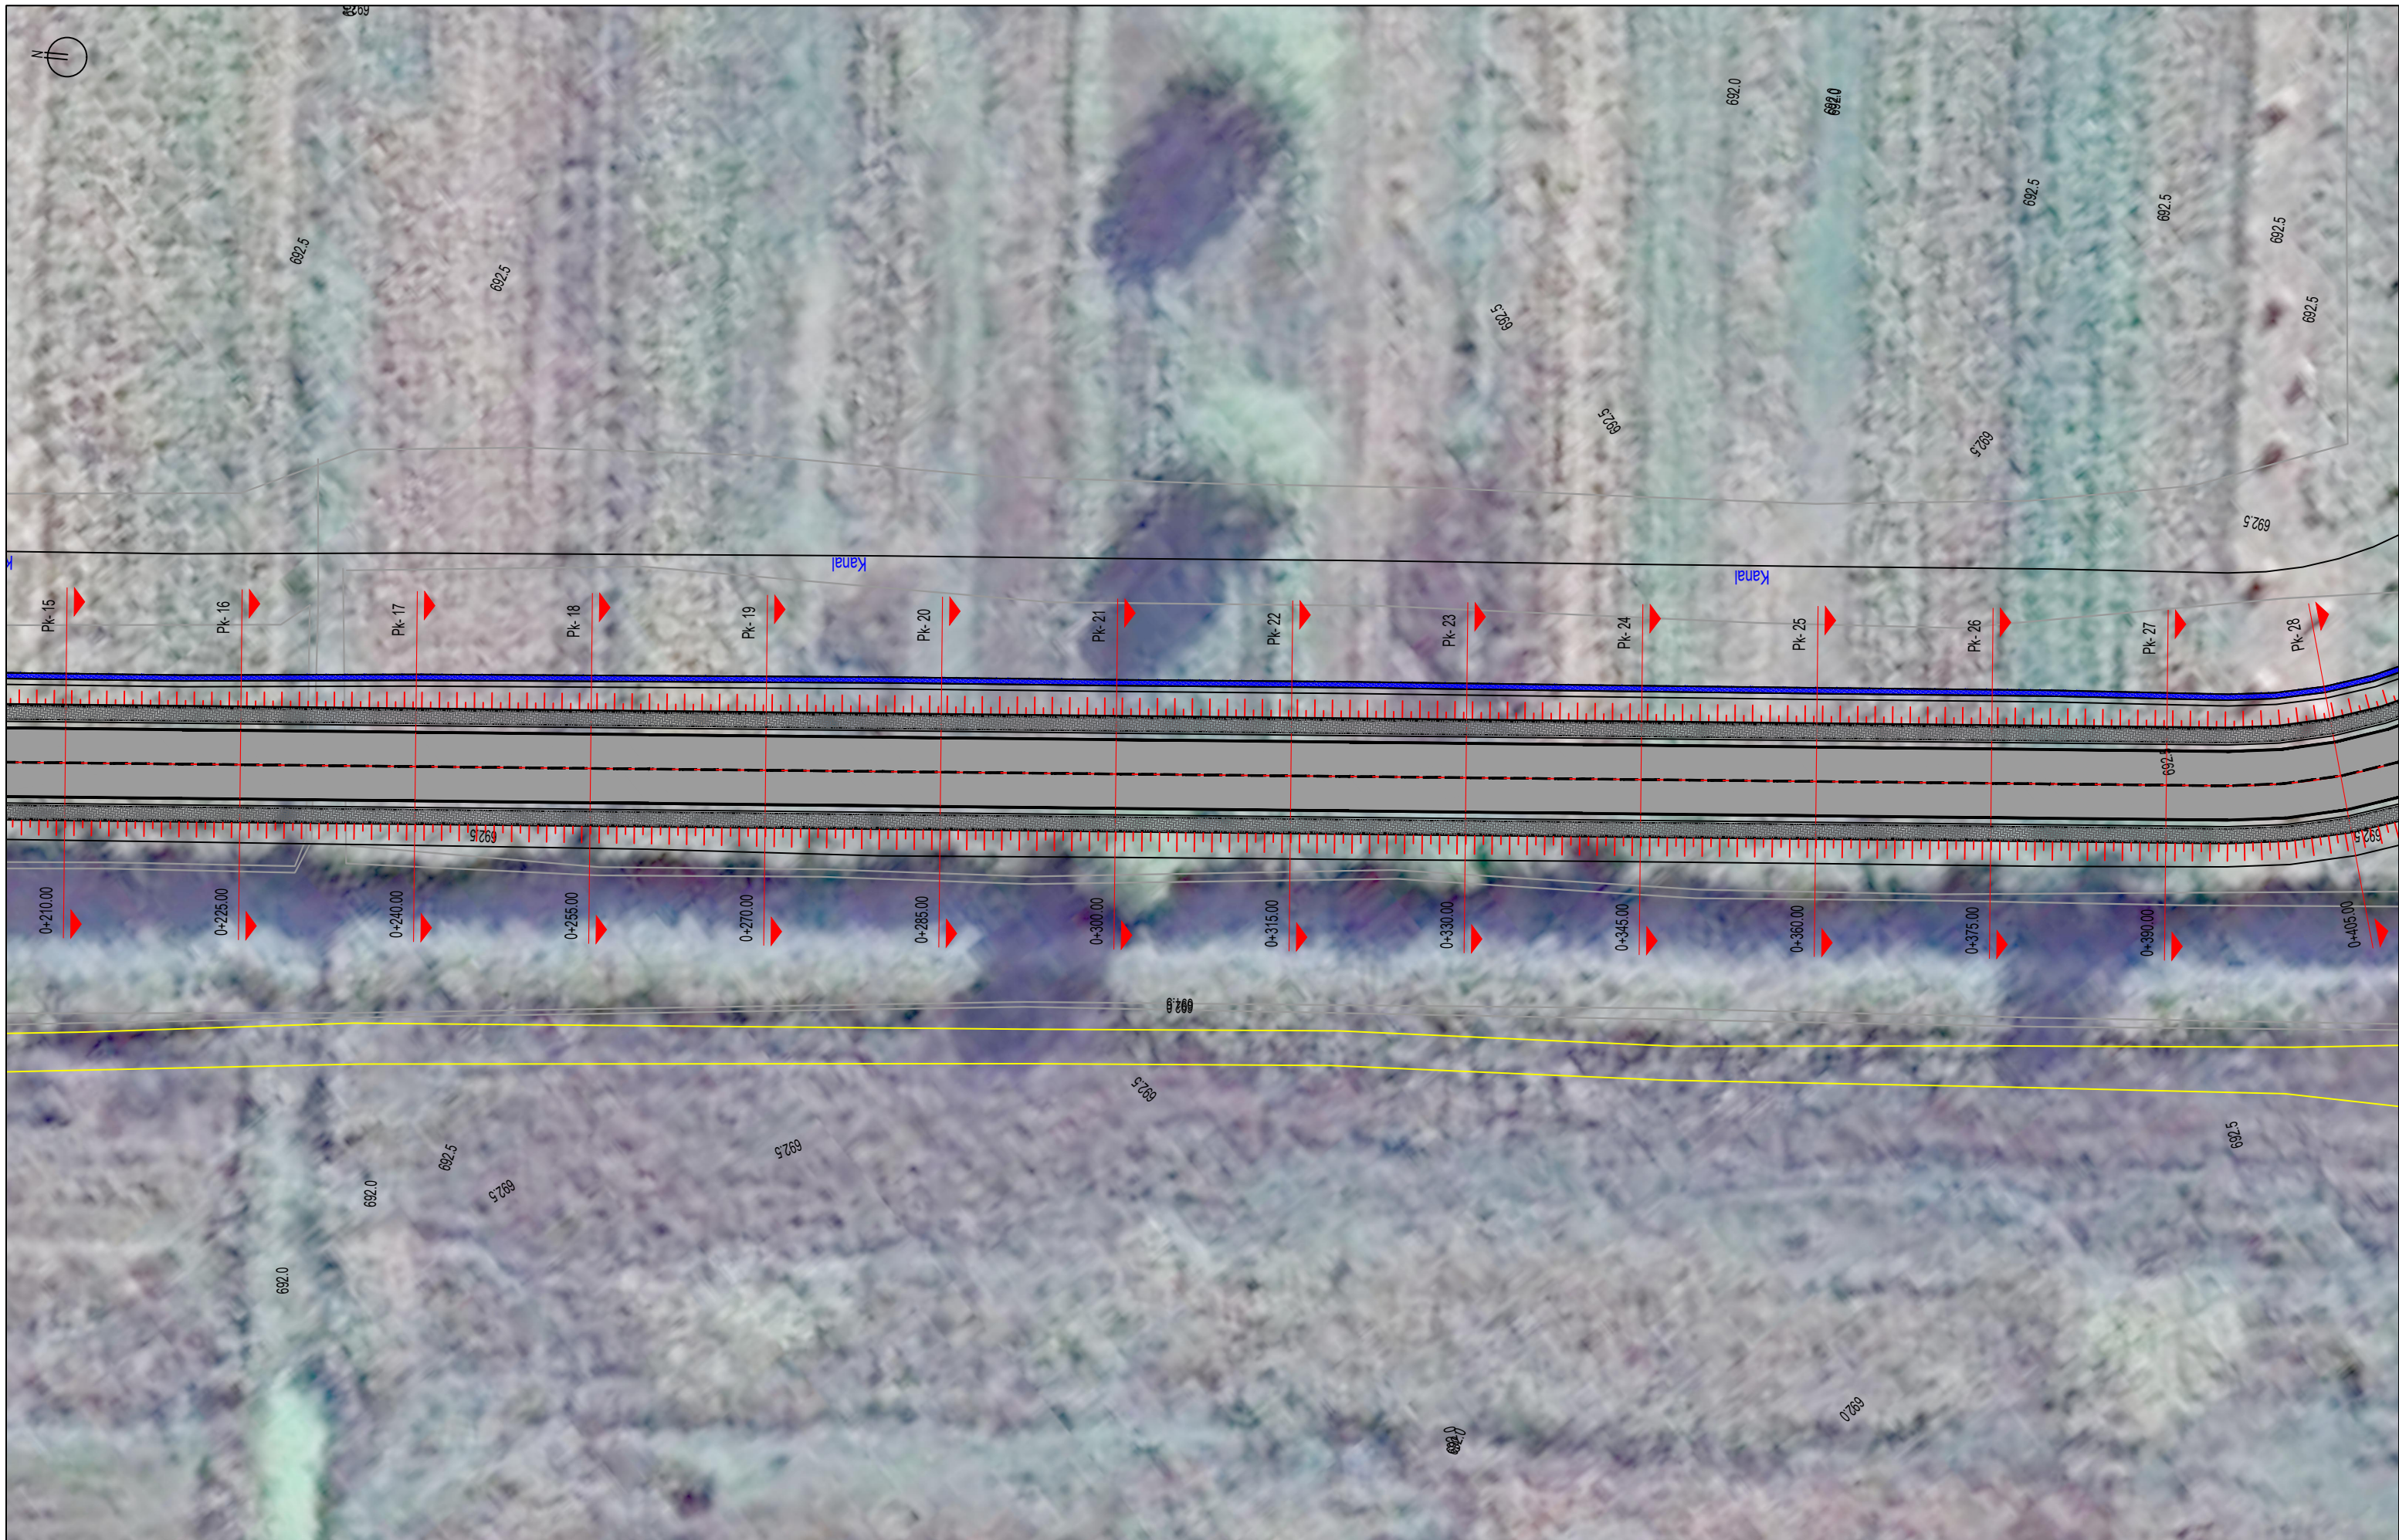

Emërtimi i Projektit
 Shërbime konsulence për përgatitjen e projekteve të zbatimit të nënprojekteve të rrugëve të aksesit dhe hapsirave publike në Drilon Tushemisht.
 - Nënprojekt: Rrugët e aksesit për parkimet

Republika e Shqipërisë



Bashkia Pogradec



Investitori




Adress:
 Str. Ibrahim Rugova,
 Building no.42, Entrance
 no.7, Apartment no.61
 Postal Code 1019

Kompania Projektuese



Adress:
 Komuna e Parisit,
 Rruga Osman Myderizi,
 Pallati Shkreli nr.10, Tirane
 Email: thcalb@yahoo.com

Projekt Zbatim	
Plan i Përgjithshëm me ortofoto	SH: 1:500
	Fq: P-04

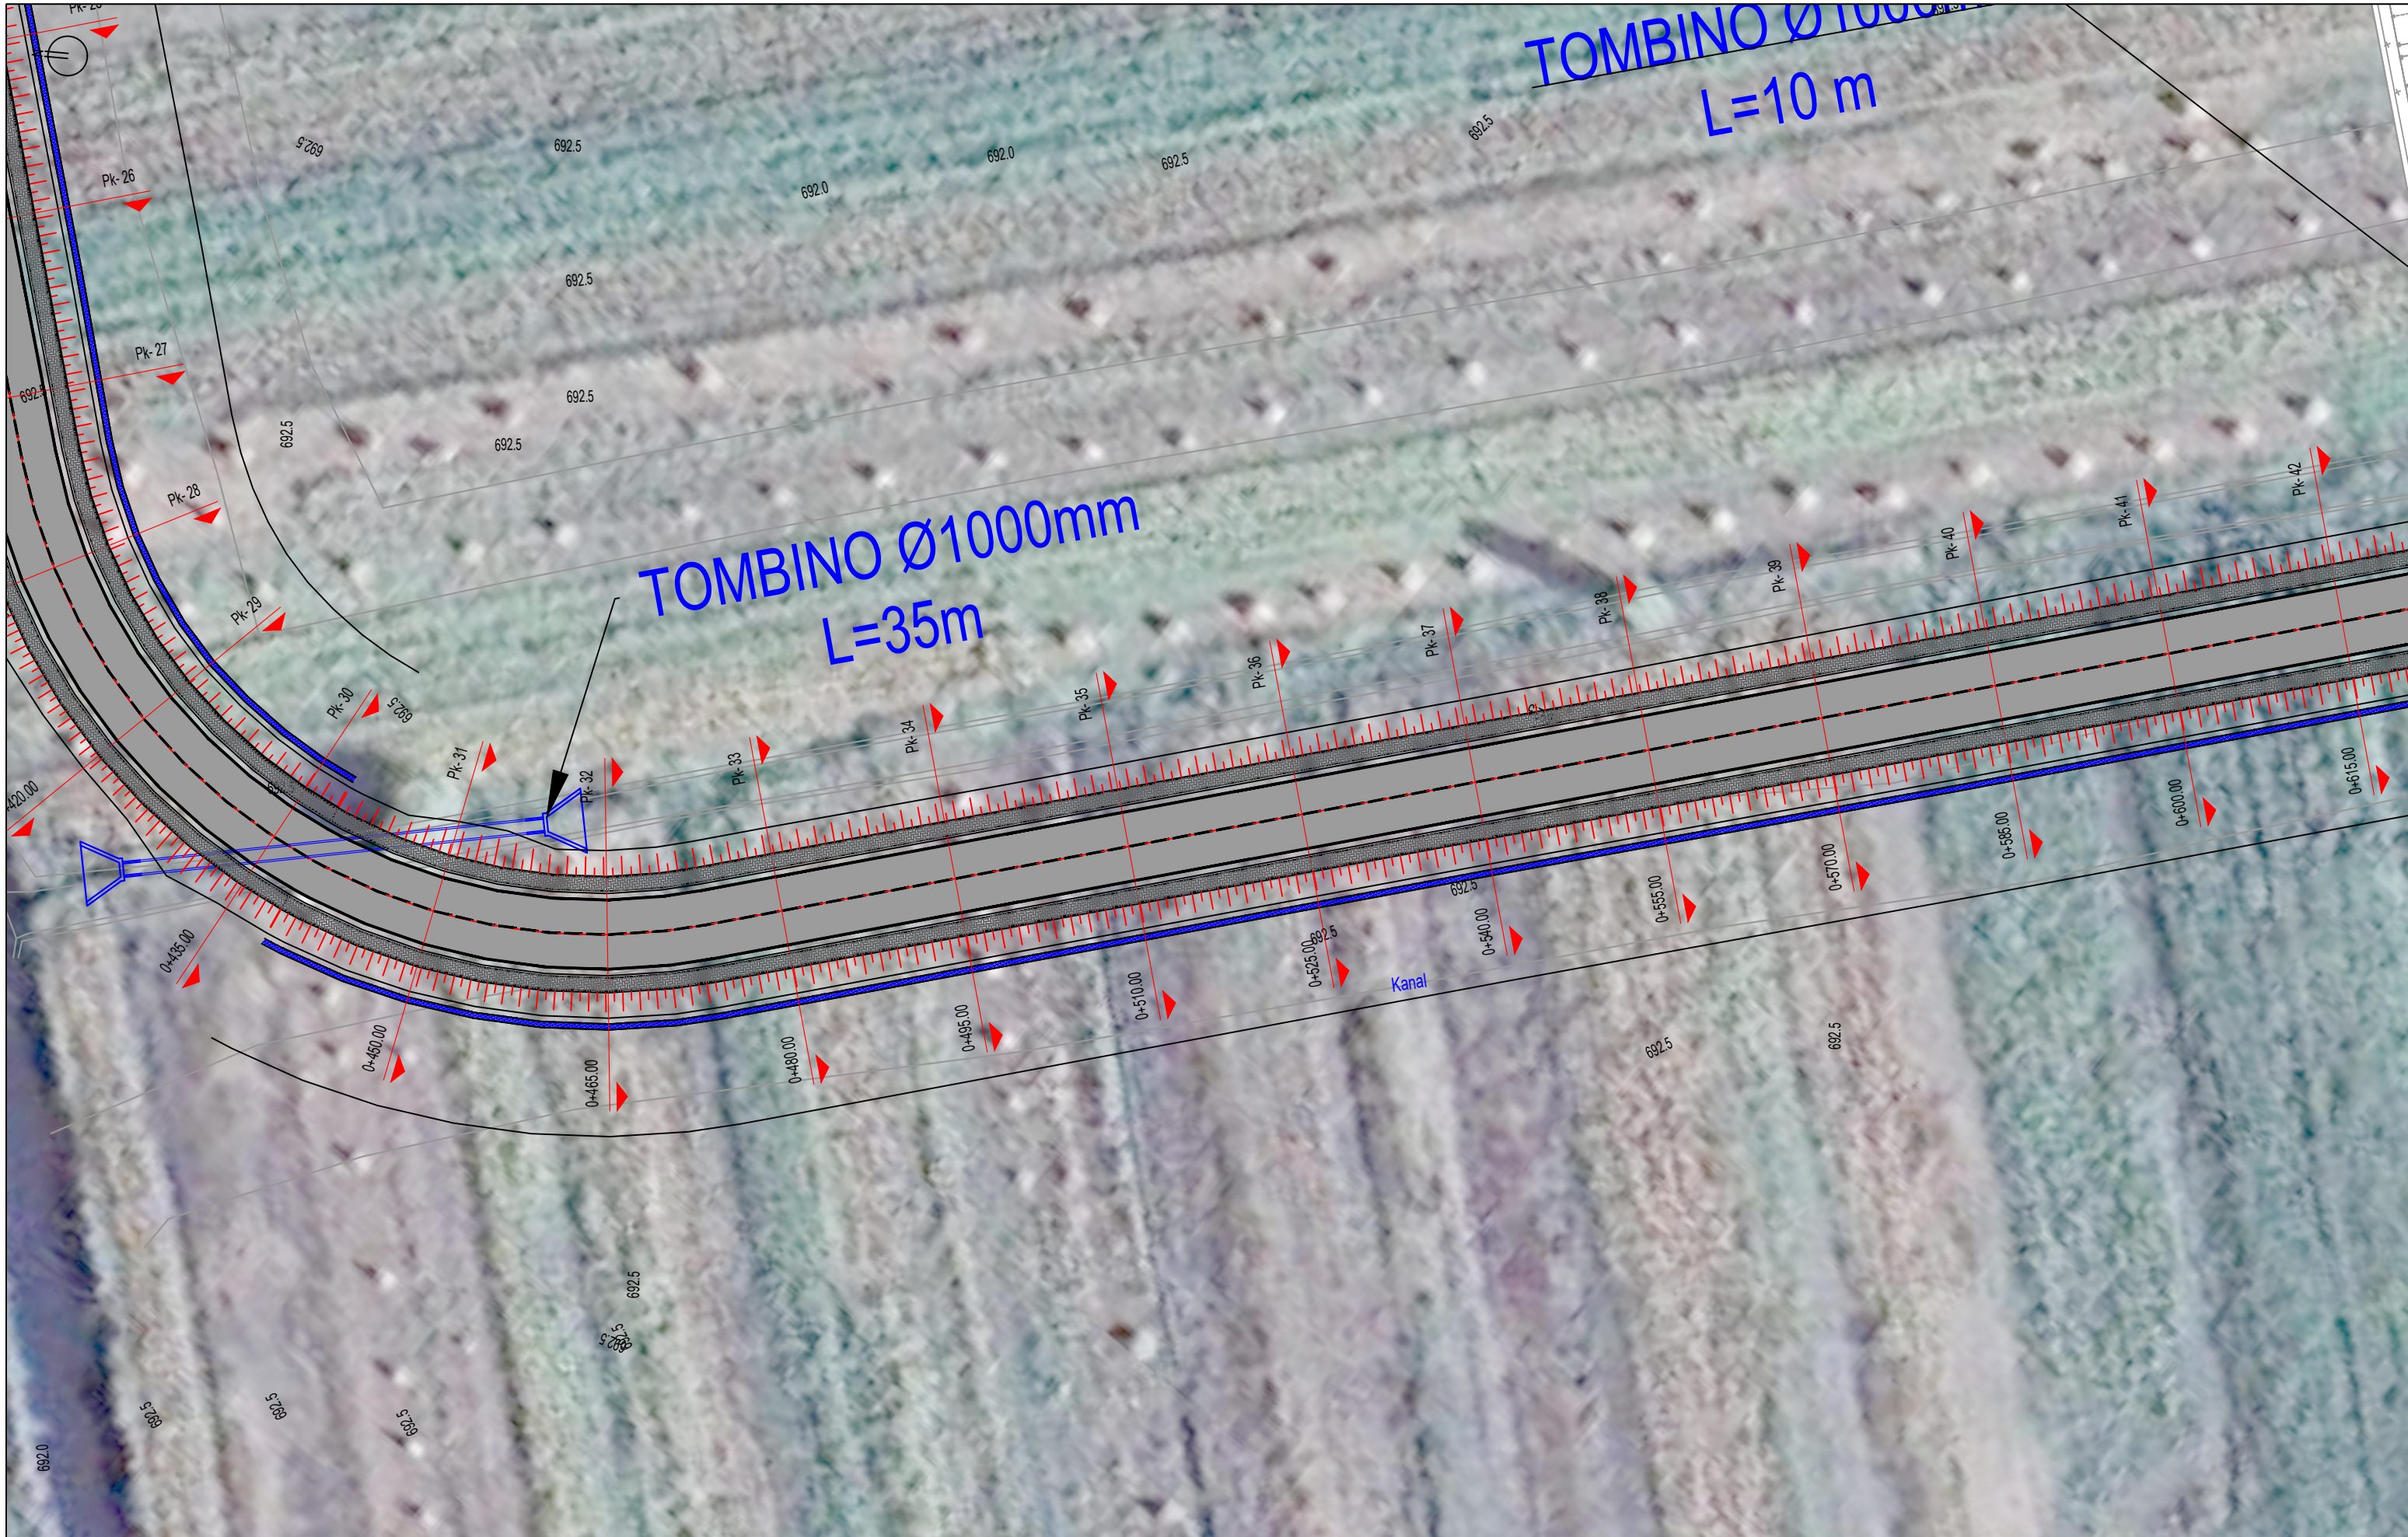

Emërtimi i Projektit
 Shërbime konsulence për përgatitjen e projekteve të zbatimit të nënprojekteve të rrugëve të aksesit dhe hapësirave publike në Drilon Tushemisht.
 - Nënprojekt: Rrugët e aksesit për parkimet

Republika e Shqipërisë



Bashkia Pogradec



Investitori




Adress:
 Str. Ibrahim Rugova,
 Building no.42, Entrance
 no.7, Apartment no.61
 Postal Code 1019

Kompania Projektuese



Adress:
 Komuna e Parisit,
 Rruga Osman Myderizi,
 Pallati Shkrelli nr.10, Tirane
 Email: thcalb@yahoo.com

Projekt Zbatim	
Plan i Përgjithshëm me ortofoto	SH: 1:500
	Fq: P-05

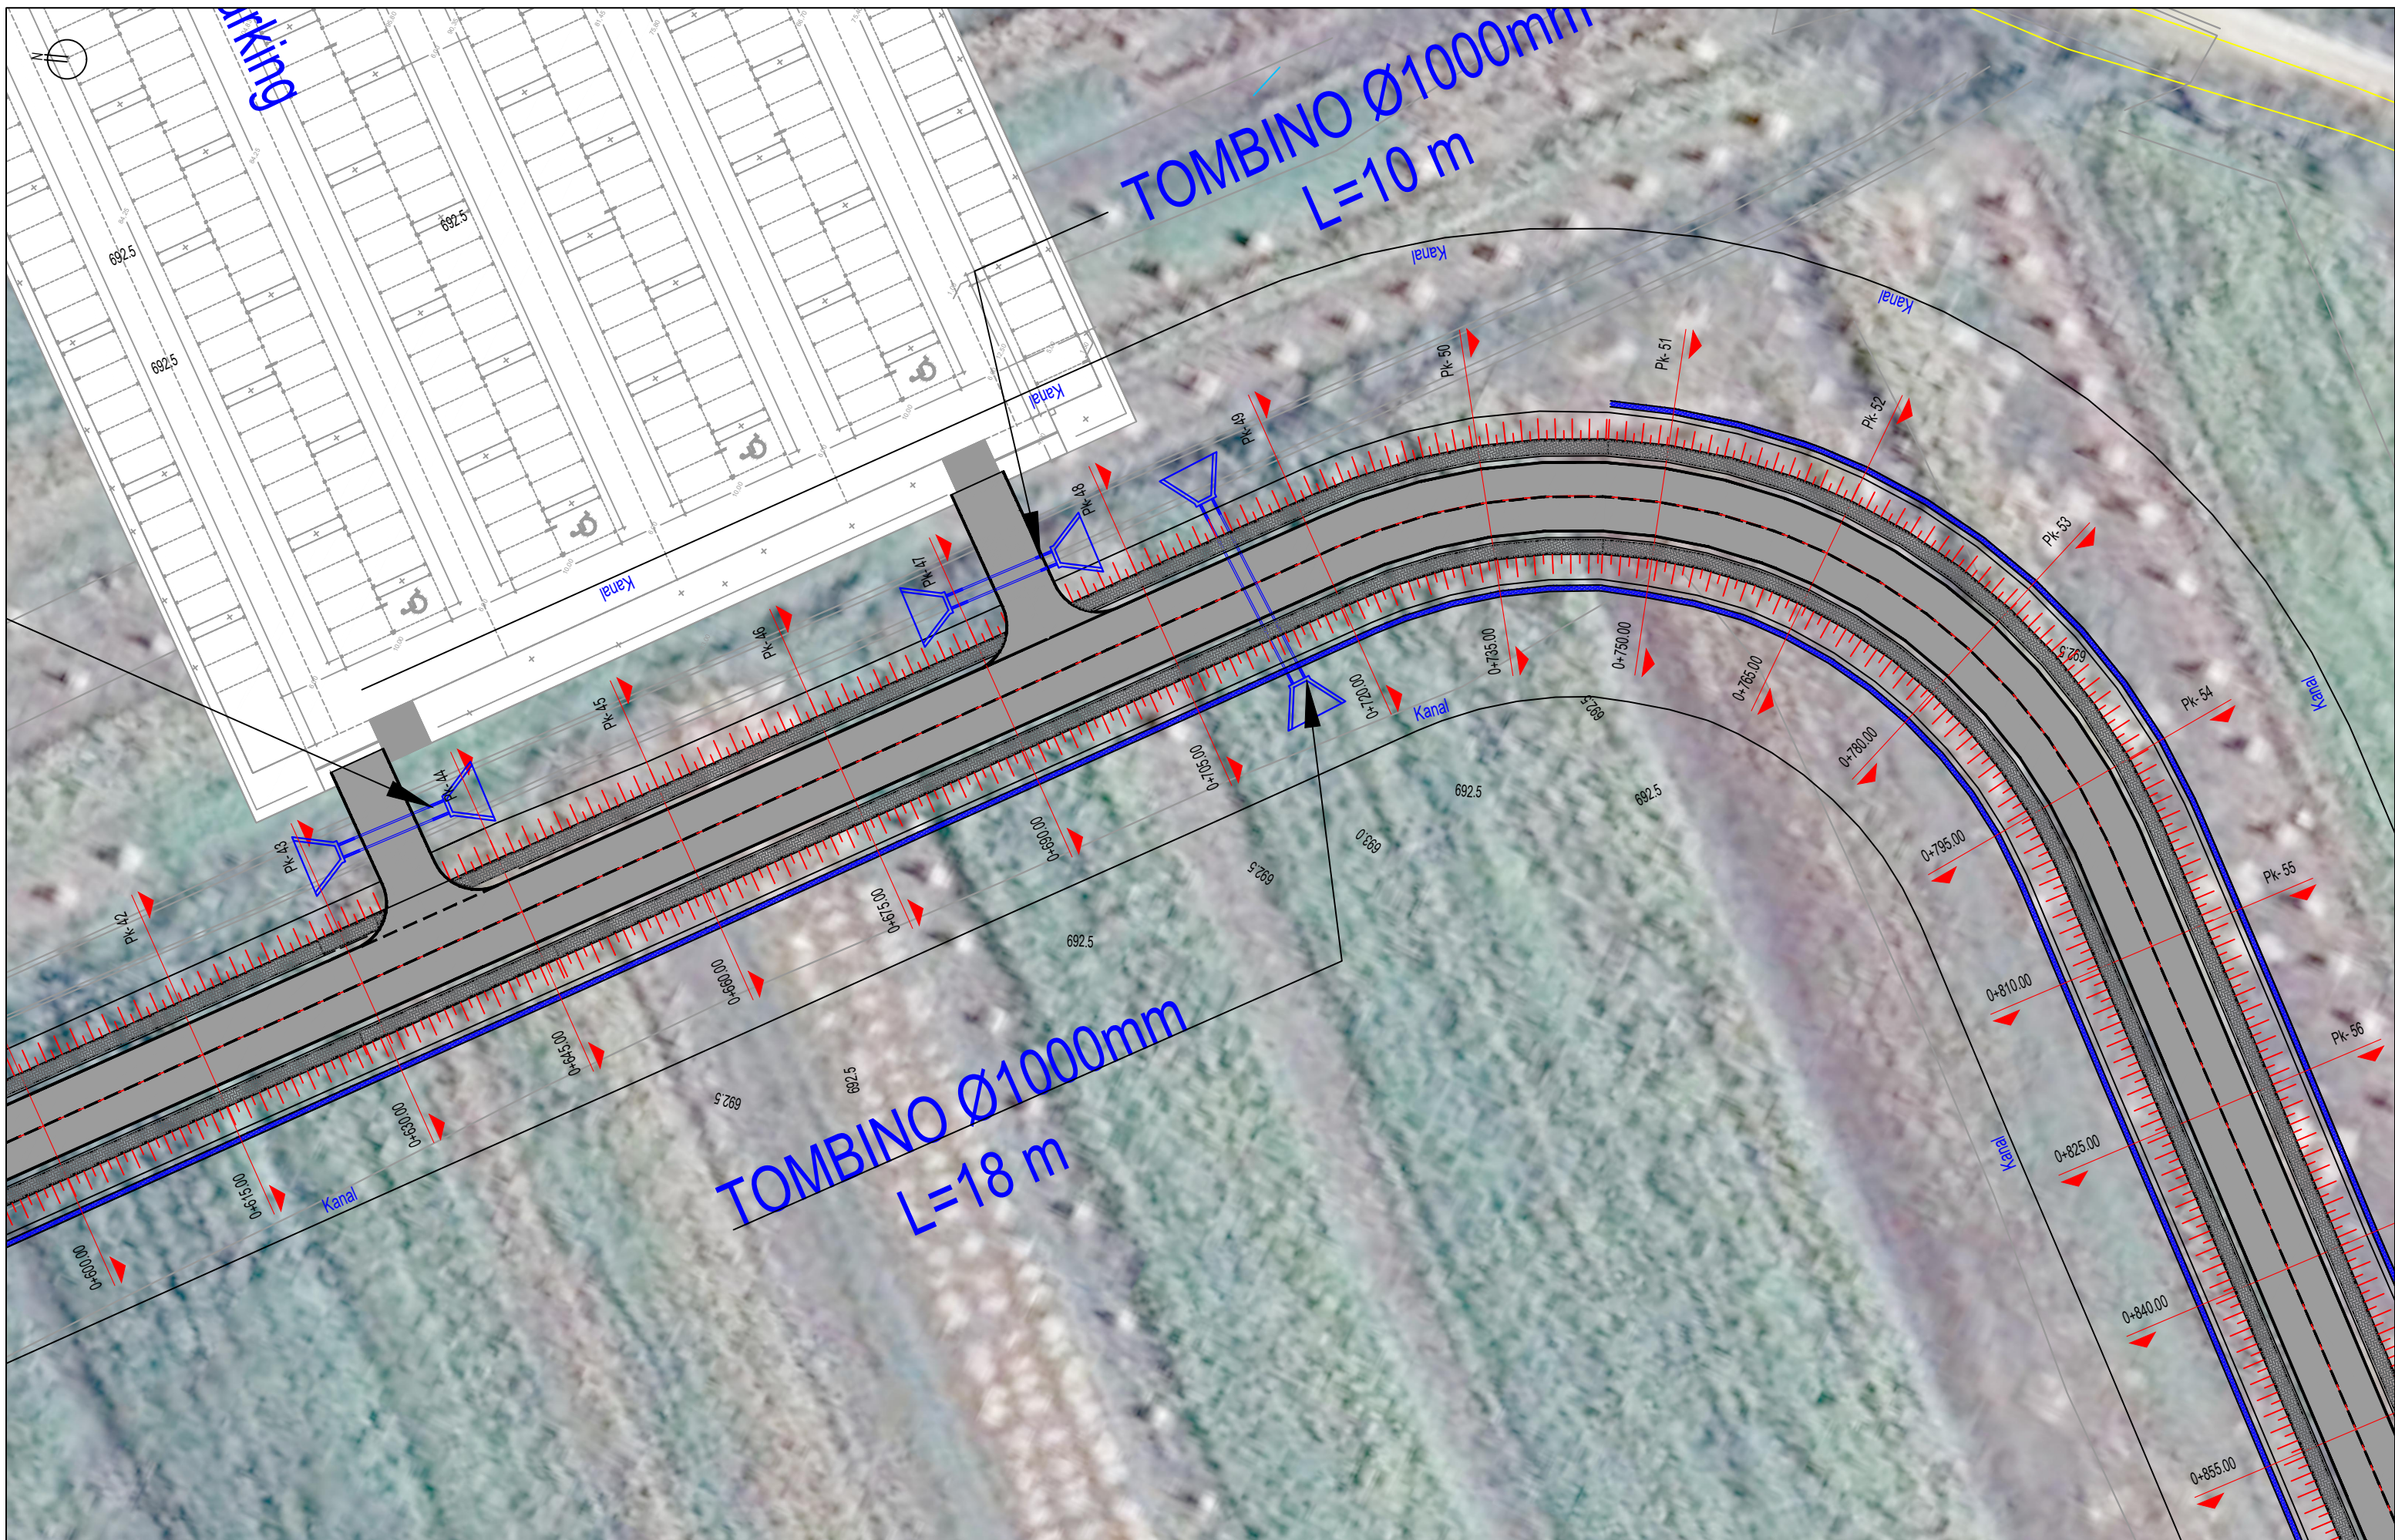

Emërtimi i Projektit: Shërbime konsulence për përgatitjen e projekteve të zbatimit të nënprojekteve të rrugëve të aksesit dhe hapësirave publike në Drilon Tushemisht.
 - Nënprojekt: Rrugët e aksesit për parkimet

Republika e Shqipërisë



Bashkia Pogradec



Investitori



Adresë: Str. Ibrahim Rugova, Building no.42, Entrance no.7, Apartment no.61 Postal Code 1019

Kompania Projektuese



Adresë: Komuna e Parisit, Rruga Osman Myderizi, Pallati Shkreli nr.10, Tirane Email: thcalb@yahoo.com

Projekt Zbatim
 Plan i Përgjithshëm me ortofoto

SH: 1:500
 Fq: P-06



Rruga Pogradec - Tushemisht

Emërtimi i Projektit Shërbime konsulence për përgatitjen e projekteve të zbatimit të nënprojekteve të rrugëve të aksesit dhe hapsirave publike në Drilon Tushemisht. - Nënprojekt: Rrugët e aksesit për parkimet	Republika e Shqipërisë 	Bashkia Pogradec 	Investitori  Albanian-American Development Foundation	Adresë: Str. Ibrahim Rugova, Building no.42, Entrance no.7, Apartment no.61 Postal Code 1019	Kompania Projektuese  Transport Highway Consulting	Adresë: Komuna e Parisit, Rruga Osman Myderizi, Pallati Shkreli nr. 10, Tirane Email: thcalb@yahoo.com	Projekt Zbatim	
							Plan i Përgjithshëm me ortofoto	
							Fq: P-07	