

JO PER ZBATIM
NOT FOR CONSTRUCTION

00	Shator 2024	Projekt Leje / Permitting Design
NR.	DATA	QËLLIMI / DOREZIMIT
REV.	DATE	PURPOSE OF ISSUE
NO.		REMARK / DESCRIPTION

INVESTITOR / CONTRACTING AUTHORITY

FONDI SHQIPTAR I ZHVILLIMIT

KONSULENTI INZHINIERIK / ENGINEERING CONSULTANT

ICE

ALL YLLIARIA DORRORITIA TRIBE INZHINIERERESH
Adresa: B. "Nene Tereza", Fshat "Tereza", K. 11, Tiranë, SHQIPËRI
Telefon: +355 42 822 1000

Nr. Licenses: N.5221/16

Përgatit / Prepared by:	Profesioni/Position:	Emri/Name:	No. Licenses/Licence No.:	Firma/Signature:
	Arkitekt / Architect	Bledar Sazaci	A.2173	
	Inzh. Struktural / Structural Eng.	Anisa SPAHJU	K.10584	
	Inzh. Hidrorenk / Hydraulic Eng.	Ajda VOKA	K.13402	
	Inzh. Hidrorenk / Hydraulic Eng.	Artur DITAJ		
	Inzh. Hidrorenk / Hydraulic Eng.	Silva GJONAJ		
	Inzh. Hidrorenk / Hydraulic Eng.	Anahita BEO		
	Inzh. Elektrik / Electrical Eng.	Enk HAVERRKU	E.1450	
	Inzh. Elektrik / Electrical Eng.	Iber PULO		
	Inzh. Mekanik / Mechanical Eng.	Mirval PELLA	M.12881	
	Inzh. Mekanik / Mechanical Eng.	Besnik KARAJ	M.02582	
	Koordinatori Projektit / Project Coordinator	Abdulahman SPAHJU	K.15715	
	Inzh. Struktural / Structural Eng.	Tasnim HARRISQI	K.14076	
	Inzh. Elektrik / Electrical Eng.	Enira BERISHA	E.05504	
	Shef i Projektit / Project Manager	Oliver HADRIU	K.16195	



TITULLI I PROJEKTTIT / PROJECT TITLE

NDËRTIMI I GODINËS SË PARKIMIT MULTIFUNKSIONAL ME SHUMË NIVELE NË QENDRËN SPITALORE UNIVERSITARE "NËNË TEREZA" TIRANË (QSUT)
CONSTRUCTION OF THE MULTI-LEVEL MULTI-FUNCTIONAL PARKING BUILDING AT THE UNIVERSITY HOSPITAL CENTER "MOTHER TERESA" TIRANA (QSUT)

EMRI I DOKUMENTIT / DOCUMENT TITLE



**PLANVENDOSJE
GENERAL PLAN**

FAZA E PROJEKTTIT / PROJECT PHASE	Nr. i Dokumentit / Document No.	Shkala / Scale	Rishikimi / Review	Firmata e Feltos / Page Size	Fleta / Page No.
PROJEKT LEJE / PERMITTING DESIGN	A01	1/300	00	A0 (1189x841mm)	01

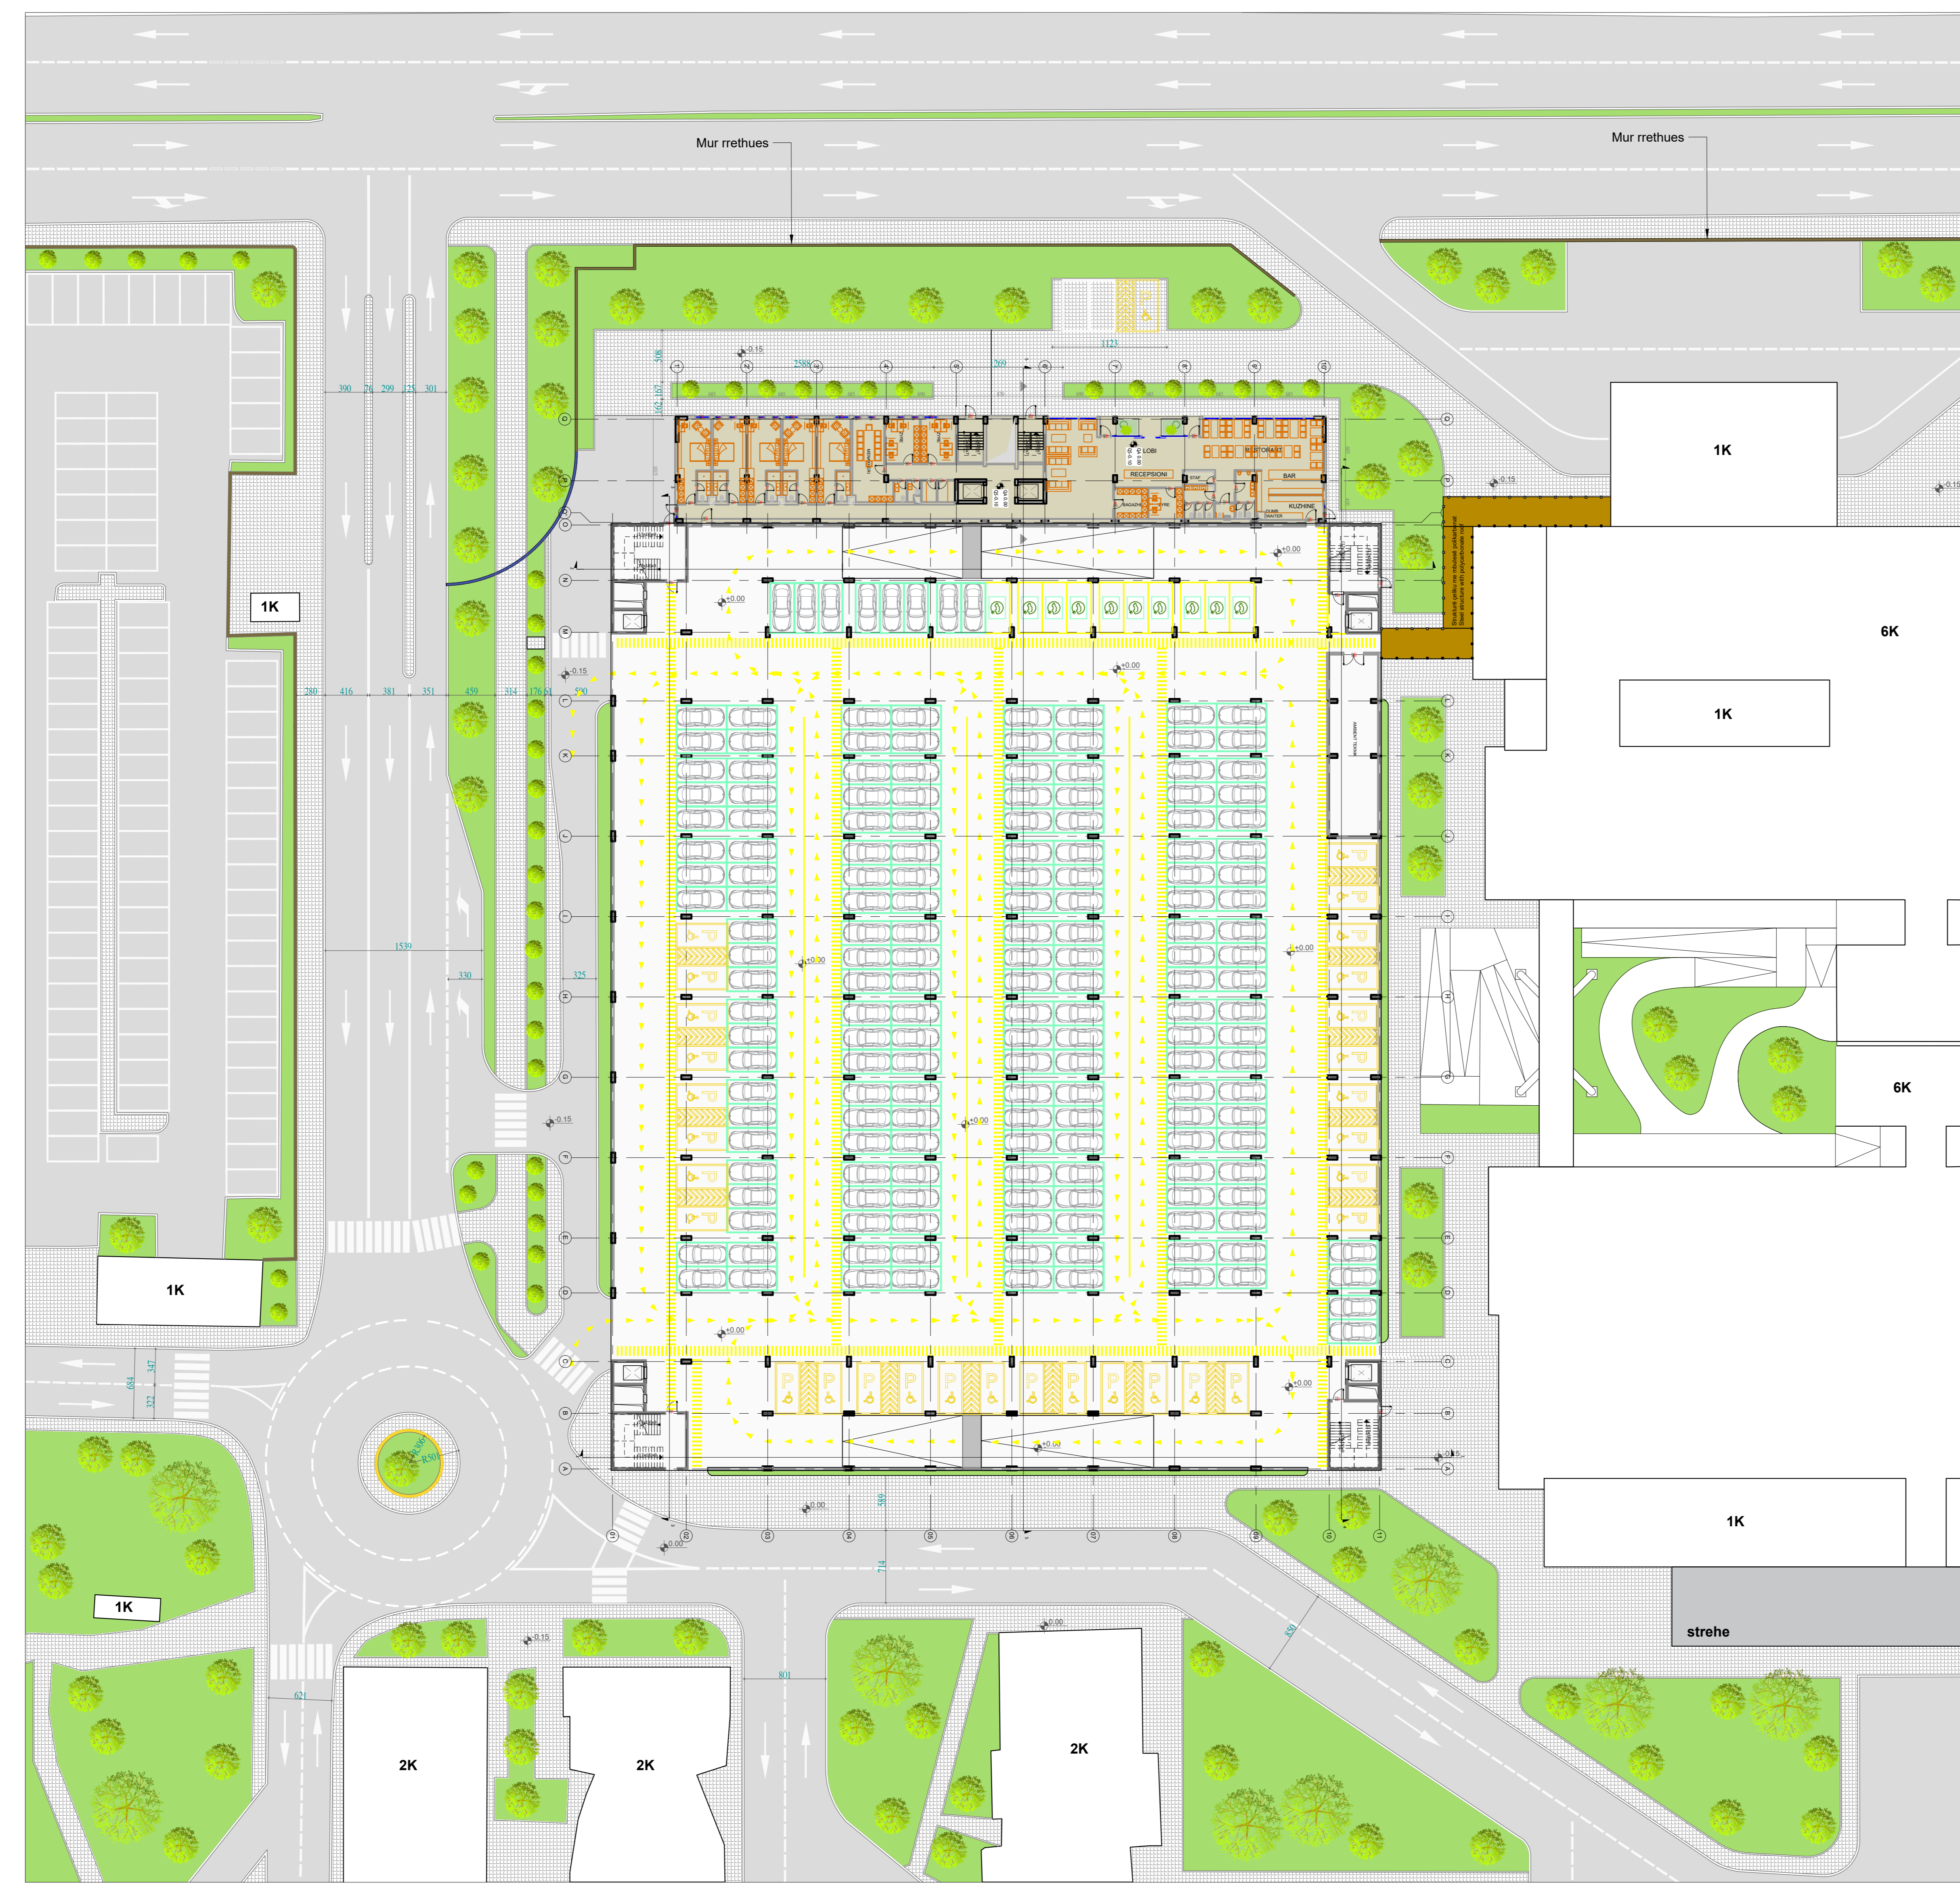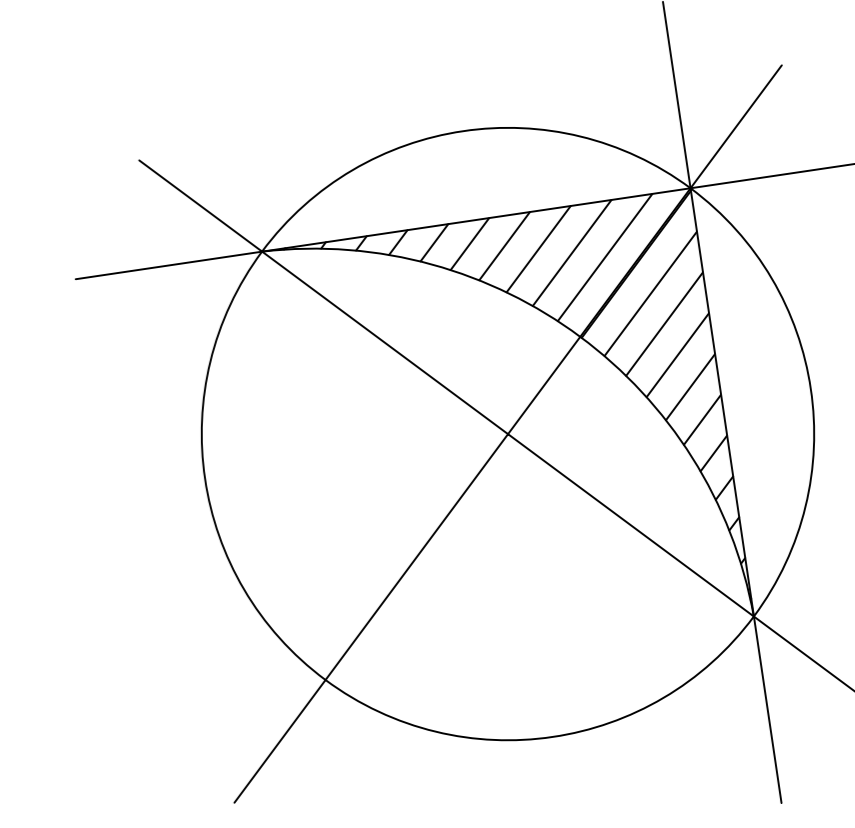



JO PER ZBATIM
NOT FOR CONSTRUCTION

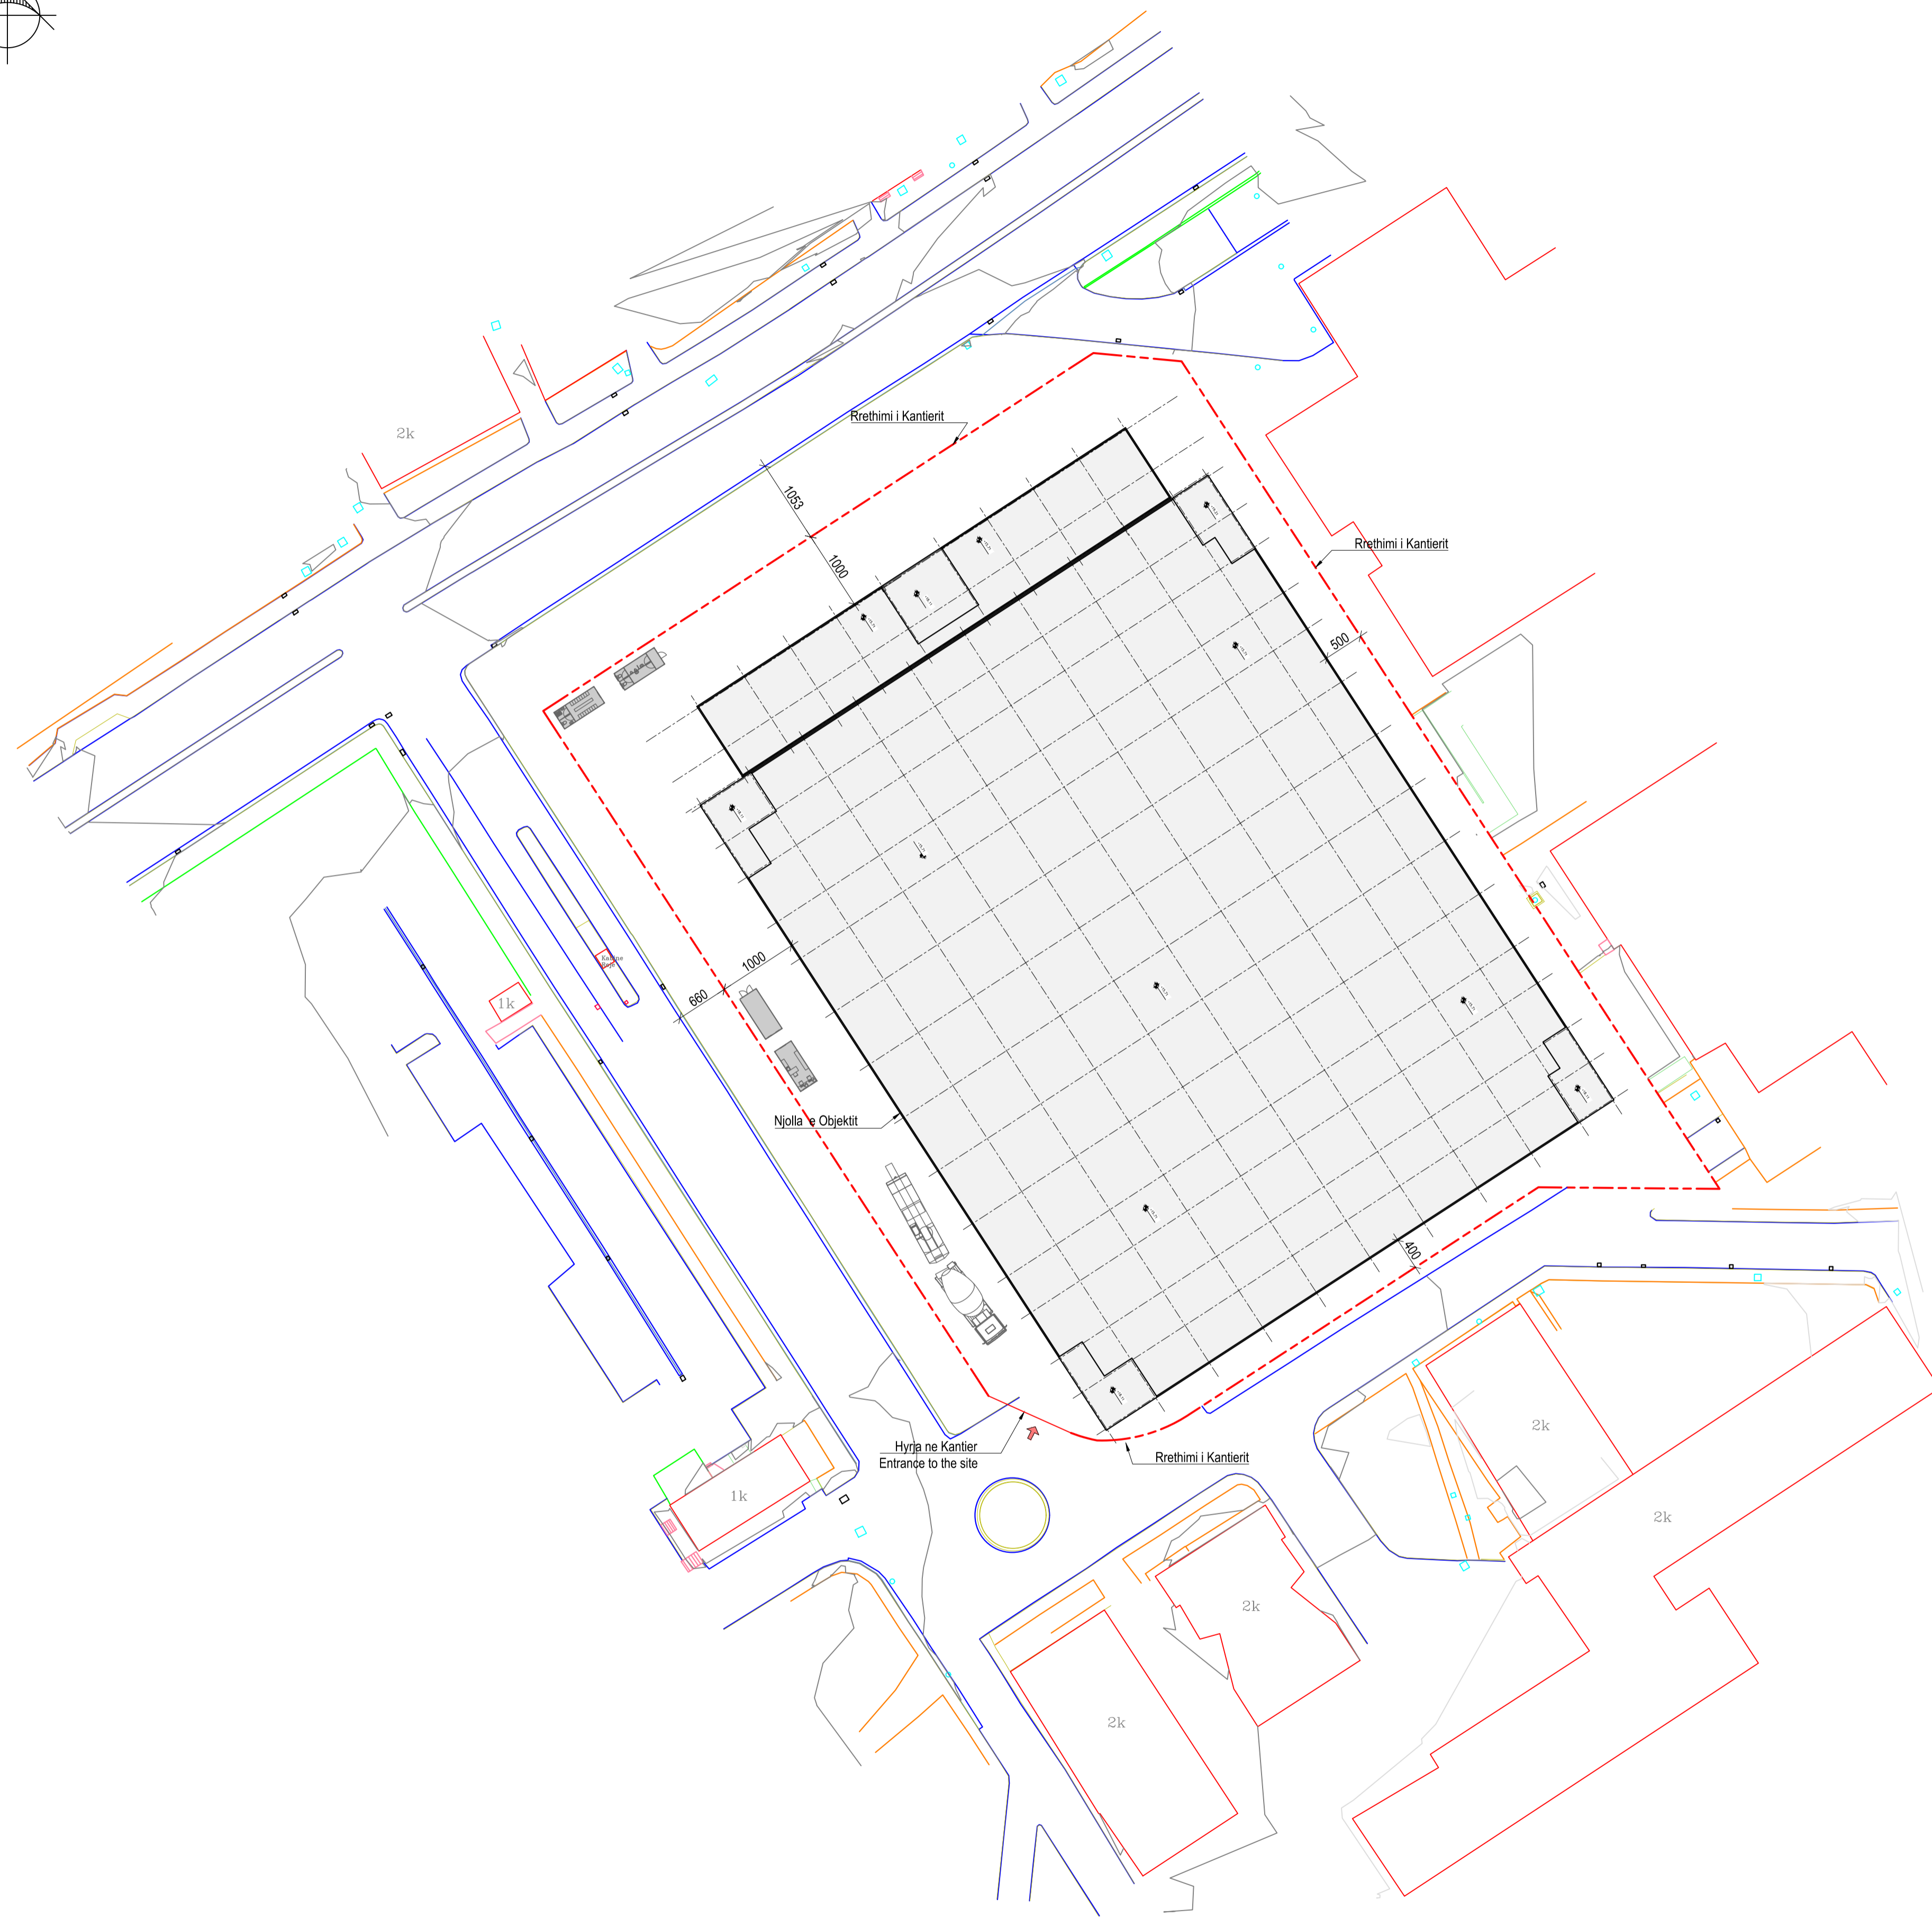
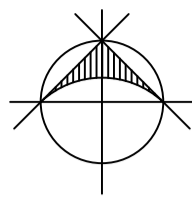
00 Shator 2024 Projekt Leje / Permitting Design	
REVISION	NR.	DATE	QËLLIMI / DOREZIMIT PURPOSE OF ISSUE	SHENIMET / PËRSHKRIMET REMARK / DESCRIPTION	
INVESTITOR CONTRACTING AUTHORITY	
KONSULENTI INZHINIERIK ENGINEERING CONSULTANT	
Nr. Licenses: N.5221/16 Licenses No: N.5221/16	
<table border="1"> <thead> <tr> <th>Përgatit / Prepared by:</th> <th>Profesioni/Position</th> <th>Emri/Name</th> <th>No. Licenses/Licence No.</th> <th>Firma/Signature</th> </tr> </thead> <tbody> <tr> <td>Arkitet / Architect</td> <td>Bledar Spaci</td> <td>A.2173</td> <td></td> <td></td> </tr> <tr> <td>Inj. Shkurtues / Structural Eng.</td> <td>Anisa SPAHJU</td> <td>K.10584</td> <td></td> <td></td> </tr> <tr> <td>Inj. Hidroshkencë / Hydrological Eng.</td> <td>Ajla VOKA</td> <td>K.13402</td> <td></td> <td></td> </tr> <tr> <td>Inj. Hidroshkencë / Hydrological Eng.</td> <td>Artina ZOTAJ</td> <td></td> <td></td> <td></td> </tr> <tr> <td>Inj. Hidroshkencë / Hydrological Eng.</td> <td>Silva GJONAJ</td> <td></td> <td></td> <td></td> </tr> <tr> <td>Inj. Hidroshkencë / Hydrological Eng.</td> <td>Anahita BEO</td> <td></td> <td></td> <td></td> </tr> <tr> <td>Inj. Elektrik / Electrical Eng.</td> <td>Enk HAVERRKU</td> <td>E.1450</td> <td></td> <td></td> </tr> <tr> <td>Inj. Elektrik / Electrical Eng.</td> <td>Iber PULO</td> <td></td> <td></td> <td></td> </tr> <tr> <td>Inj. Mekanik / Mechanical Eng.</td> <td>Mirvald PELLA</td> <td>M.12881</td> <td></td> <td></td> </tr> <tr> <td>Inj. Mekanik / Mechanical Eng.</td> <td>Besnik KARAJ</td> <td>M.02562</td> <td></td> <td></td> </tr> <tr> <td>Koordinatori / Checked by:</td> <td>Koordinatori Projektit / Project Coordinator</td> <td>Abdurrahman SPAHJU</td> <td>K.15715</td> <td></td> </tr> <tr> <td>Inj. Shkurtues / Structural Eng.</td> <td>Tasnim HARRISQI</td> <td>K.14376</td> <td></td> <td></td> </tr> <tr> <td>Inj. Elektrik / Electrical Eng.</td> <td>Enira BERISHA</td> <td>E.05504</td> <td></td> <td></td> </tr> <tr> <td>Mbledhës / Approved by:</td> <td>Dirigjuesi Projektit / Project Manager</td> <td>Oliver HADRIU</td> <td>K.16195</td> <td></td> </tr> </tbody> </table>						Përgatit / Prepared by:	Profesioni/Position	Emri/Name	No. Licenses/Licence No.	Firma/Signature	Arkitet / Architect	Bledar Spaci	A.2173			Inj. Shkurtues / Structural Eng.	Anisa SPAHJU	K.10584			Inj. Hidroshkencë / Hydrological Eng.	Ajla VOKA	K.13402			Inj. Hidroshkencë / Hydrological Eng.	Artina ZOTAJ				Inj. Hidroshkencë / Hydrological Eng.	Silva GJONAJ				Inj. Hidroshkencë / Hydrological Eng.	Anahita BEO				Inj. Elektrik / Electrical Eng.	Enk HAVERRKU	E.1450			Inj. Elektrik / Electrical Eng.	Iber PULO				Inj. Mekanik / Mechanical Eng.	Mirvald PELLA	M.12881			Inj. Mekanik / Mechanical Eng.	Besnik KARAJ	M.02562			Koordinatori / Checked by:	Koordinatori Projektit / Project Coordinator	Abdurrahman SPAHJU	K.15715		Inj. Shkurtues / Structural Eng.	Tasnim HARRISQI	K.14376			Inj. Elektrik / Electrical Eng.	Enira BERISHA	E.05504			Mbledhës / Approved by:	Dirigjuesi Projektit / Project Manager	Oliver HADRIU	K.16195	
Përgatit / Prepared by:	Profesioni/Position	Emri/Name	No. Licenses/Licence No.	Firma/Signature	
Arkitet / Architect	Bledar Spaci	A.2173	
Inj. Shkurtues / Structural Eng.	Anisa SPAHJU	K.10584	
Inj. Hidroshkencë / Hydrological Eng.	Ajla VOKA	K.13402	
Inj. Hidroshkencë / Hydrological Eng.	Artina ZOTAJ	
Inj. Hidroshkencë / Hydrological Eng.	Silva GJONAJ	
Inj. Hidroshkencë / Hydrological Eng.	Anahita BEO	
Inj. Elektrik / Electrical Eng.	Enk HAVERRKU	E.1450	
Inj. Elektrik / Electrical Eng.	Iber PULO	
Inj. Mekanik / Mechanical Eng.	Mirvald PELLA	M.12881	
Inj. Mekanik / Mechanical Eng.	Besnik KARAJ	M.02562	
Koordinatori / Checked by:	Koordinatori Projektit / Project Coordinator	Abdurrahman SPAHJU	K.15715	
Inj. Shkurtues / Structural Eng.	Tasnim HARRISQI	K.14376	
Inj. Elektrik / Electrical Eng.	Enira BERISHA	E.05504	
Mbledhës / Approved by:	Dirigjuesi Projektit / Project Manager	Oliver HADRIU	K.16195	
TITULLI I PROJEKTTIT PROJECT TITLE	
NDËRTIMI I GODINËS SË PARKIMIT MULTIFUNKSIONAL ME SHUMË NIVELE NË QENDRIMIN SPITALOR UNIVERSITETAR "NËNË TEREZA" TIRANË (QSUT) CONSTRUCTION OF THE MULTI-LEVEL MULTI-FUNCTIONAL PARKING BUILDING AT THE UNIVERSITY HOSPITAL CENTER "MOTHER TERESA" TIRANA (QSUT)	
EMRI I DOKUMENTIT DOCUMENT TITLE	
PLANSISTEMIMI ARRANGEMENT PLAN	
FAZA E PROJEKTTIT PROJECT PHASE	
<table border="1"> <thead> <tr> <th>Nr. i Dokumentit / Document No.</th> <th>Shkala / Scale</th> <th>Rishikimi / Review</th> <th>Përmasa e Fletës / Page Size</th> <th>Fleta / Page No.</th> </tr> </thead> <tbody> <tr> <td>A02</td> <td>1/300</td> <td>00</td> <td>A0 (1185x841mm)</td> <td>01</td> </tr> </tbody> </table>						Nr. i Dokumentit / Document No.	Shkala / Scale	Rishikimi / Review	Përmasa e Fletës / Page Size	Fleta / Page No.	A02	1/300	00	A0 (1185x841mm)	01	
Nr. i Dokumentit / Document No.	Shkala / Scale	Rishikimi / Review	Përmasa e Fletës / Page Size	Fleta / Page No.	
A02	1/300	00	A0 (1185x841mm)	01	



Plani i Organizimit të Kantierit
Site Organization Plan
1 : 500



JO PËR ZBATIM
NOT FOR CONSTRUCTION

00 Shtator 2024		Projekt Leje / Permitting Design	
RISH. NR. REV. NO.	DATA DATE	QËLLIMI I DOREZIMIT PURPOSE OF ISSUE	SHËNIM / PERSHKRIM REMARK / DESCRIPTION
INVESTITORI CONTRACTING AUTHORITY		 FONDI SHQIPTAR I ZHVILLIMIT	
KONSULENTI INXHNIERIK ENGINEERING CONSULTANT		 ICE ILLYRIAN CONSULTING ENGINEERS Adresa: Rr. "Sami Frasheri", Pallati "Bjona", Kulli 11, Tiranë, SHQIPËRI Tel/Fax: +355 4 260 972 Email: info@ice.al	
Nr. Licencës: N.5221/16			
Përgatiti / Prepared by:	Pozicioni/Position	Emri/Name	Nr. Licencës/Licence No.
	Arktekt / Architect	Bledi Saraci	A.2173
	Ing. Strukturist / Structural Eng.	Anila SPAHIU	K.1068/4
	Ing. Strukturist / Structural Eng.	Alta VOKA	K.1340/2
	Ing. Hidroteknik / Hydraulic Eng.	Artjola ZOTAJ	
	Ing. Hidroteknik / Hydraulic Eng.	Silvia GJONAJ	
	Ing. Hidroteknik / Hydraulic Eng.	Anzhela BICI	
	Ing. Elektrik / Electrical Eng.	Enis HAVERIKU	E.1450
	Ing. Elektrik / Electrical Eng.	Iber PUCI	
	Ing. Mekanik / Mechanical Eng.	Marsel PYLLA	M.1288/1
Kontrolli / Checked by:	Ing. Mekanik / Mechanical Eng.	Besnik KARAJ	M.0256/2
	Koordinator Projekti / Project Coordinator	Abdurrahman SPAHIU	K.1571/5
	Ing. Strukturist / Structural Eng.	Taulant KARRIQI	K.1547/6
	Ing. Elektrik / Electrical Eng.	Emira BERISHA	E.0550/4
Miratoi / Approved by:	Drejuesi Projekti / Project Manager	Olset HAXHIU	K.1619/5
TITULLI I PROJEKTIT PROJECT TITLE			
NDËRTIMI I GODINËS SË PARKIMIT MULTIFUNKSIONAL ME SHUMË NIVELE NË QENDRËN SPITALORE UNIVERSITARE "NËNË TEREZA" TIRANË (QSUT) CONSTRUCTION OF THE MULTI-LEVEL MULTI-FUNCTIONAL PARKING BUILDING AT THE UNIVERSITY HOSPITAL CENTER "MOTHER TERESA" TIRANA (QSUT)			
EMRI I DOKUMENTIT DOCUMENT TITLE		Plani i Organizimit të Kantierit Site Organization Plan	
FAZA E PROJEKTIT PROJECT PHASE	Nr. i Dokumentit Document No.	Shkalla Scale	Rishikimi Review
PROJEKT LEJE / PERMITTING DESIGN	A03	1 : 500	00
			Përmasa e fletës Page Size
			A1 (841x594mm)
			Fleta Page No.
			01

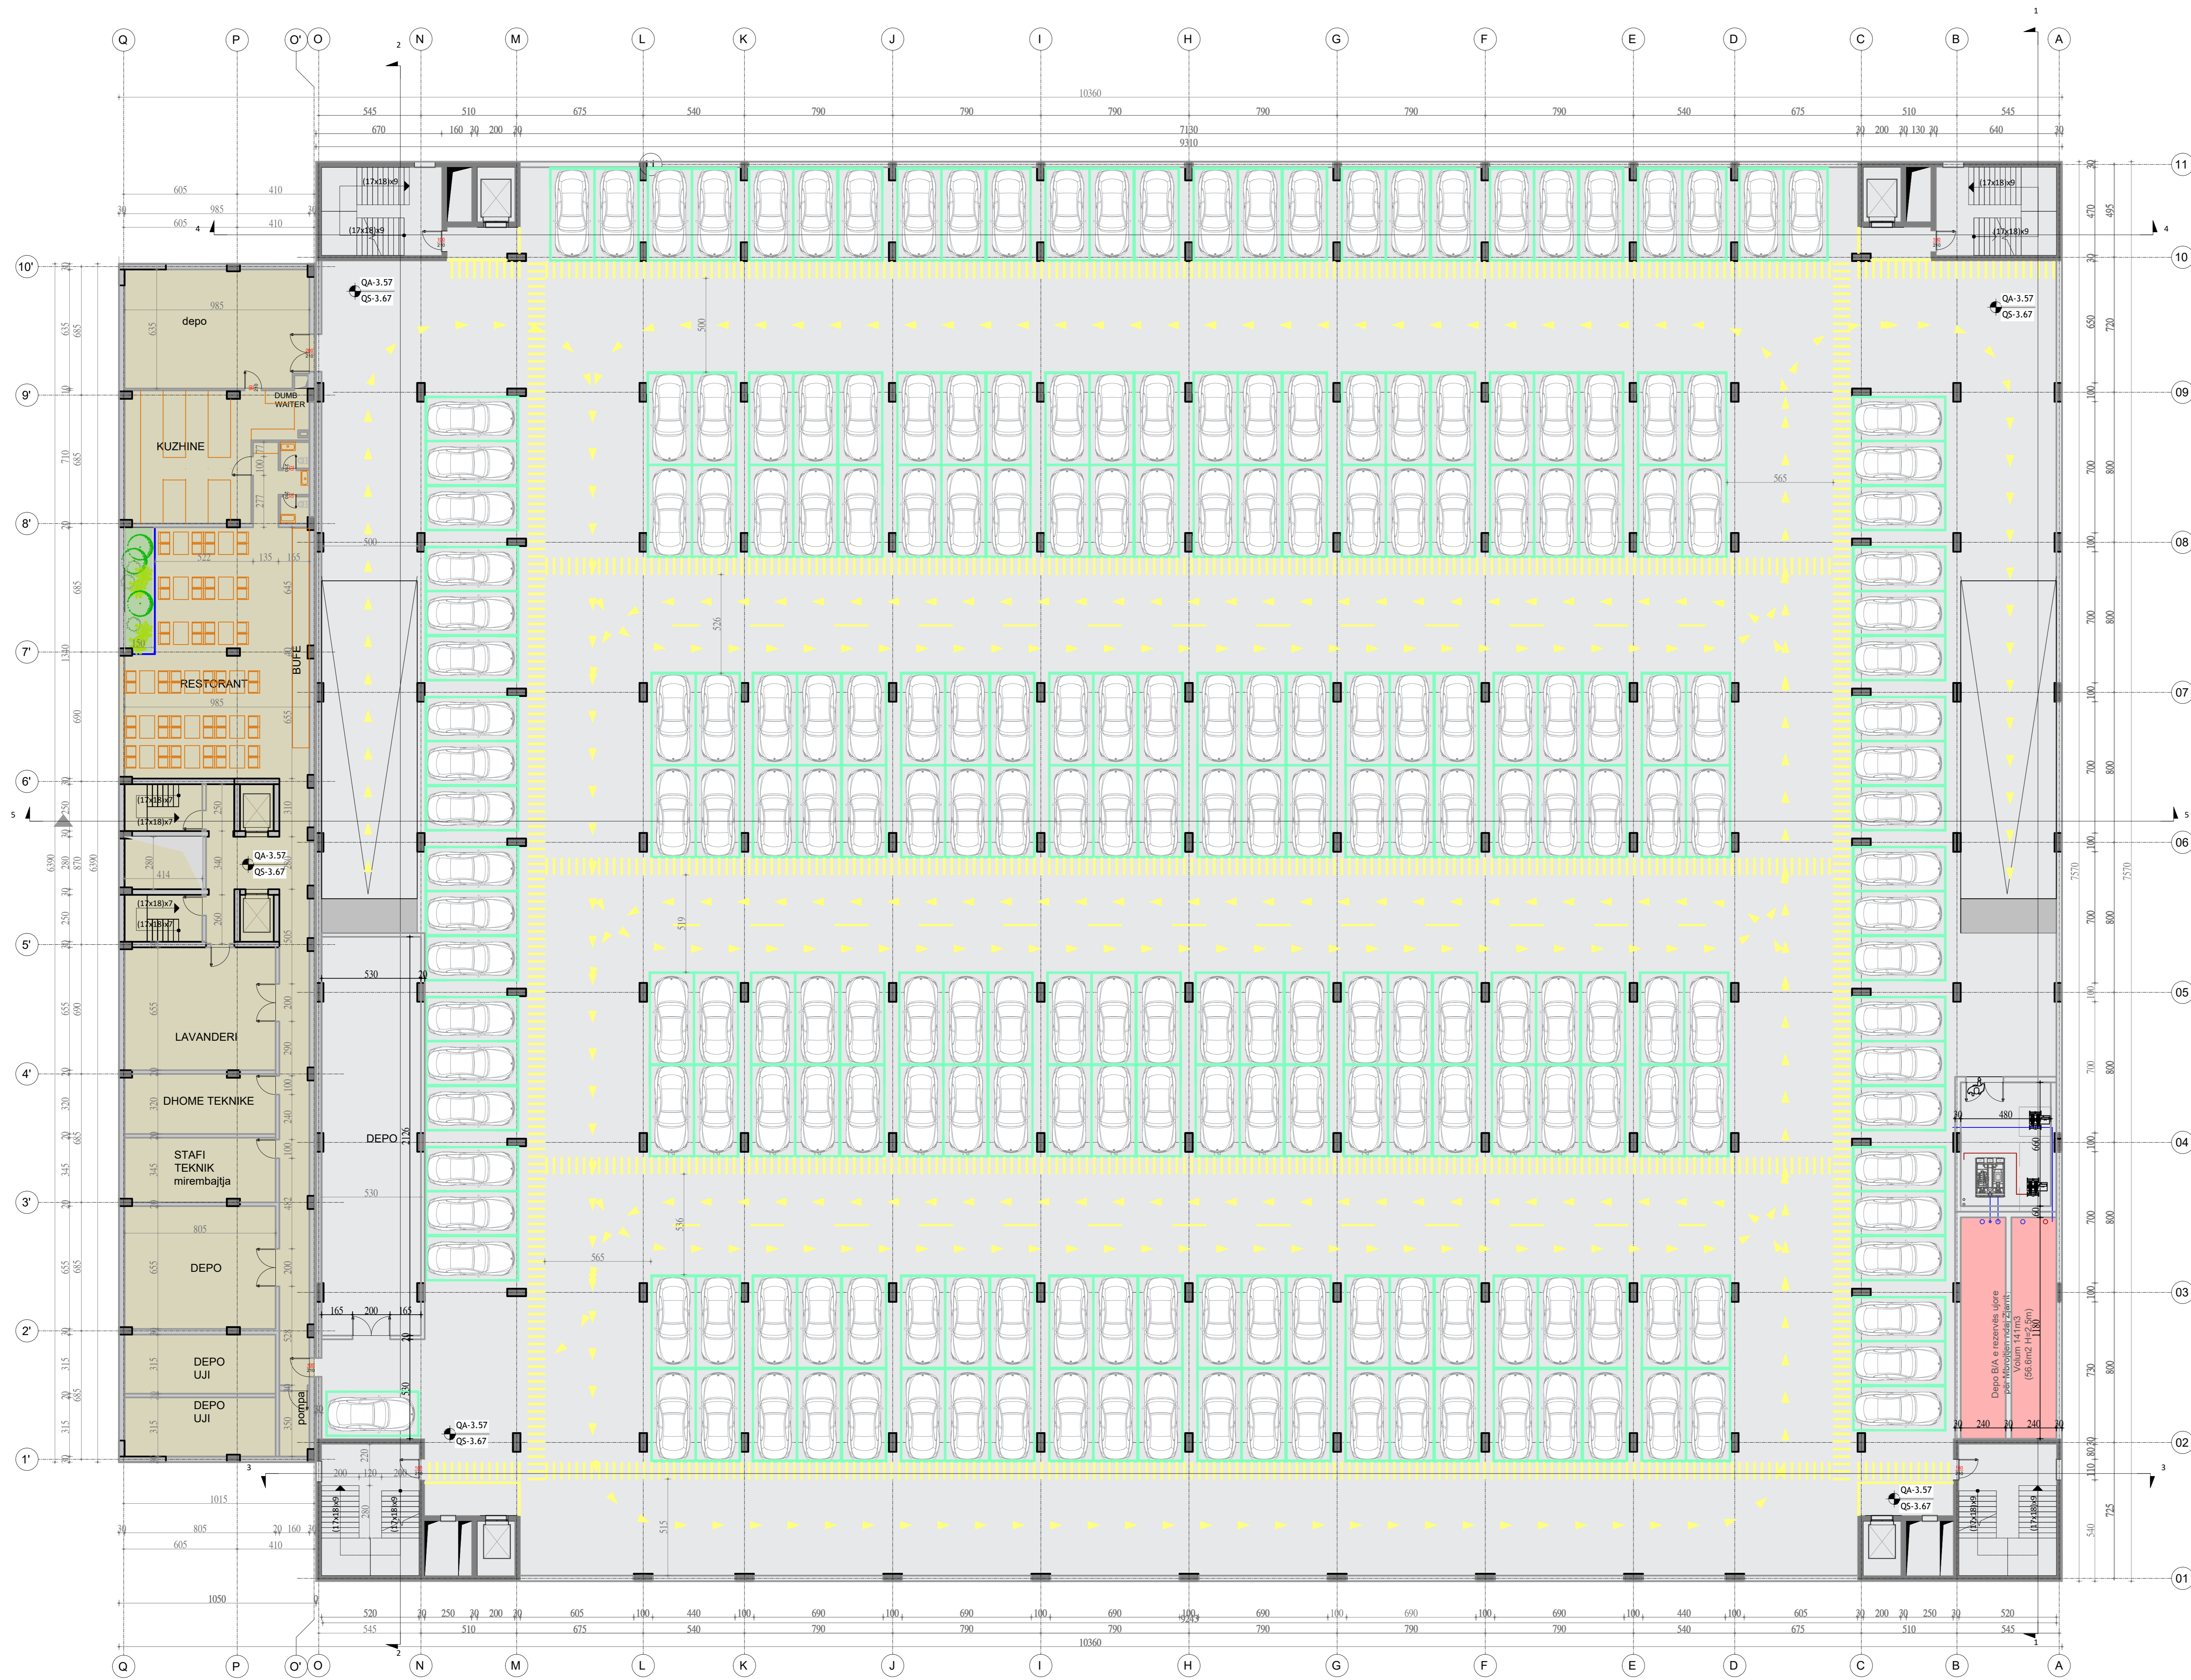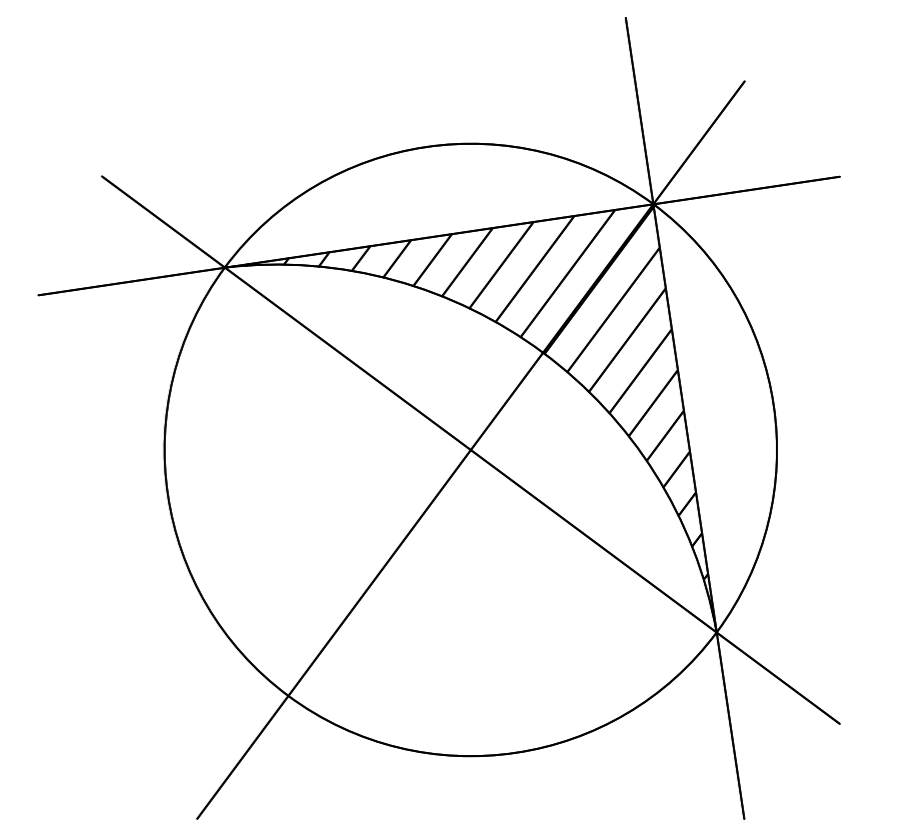



JO PER ZBATIM
NOT FOR CONSTRUCTION

00 Shtator 2024		Projekt Leje / Permitting Design	
RISH NR. DATA	DELLIMI DORZEMIT	SHENIM / PERSHkrim	
REV. DATE	PURPOSE OF ISSUE	REMARKS / DESCRIPTION	
NO.			
INVESTITORI CONTRACTING AUTHORITY			
 FONDI SHQIPTAR I ZHVILLIMIT			
KONSULENTI INZHINIERIK ENGINEERING CONSULTANT			
 ICE			
Nr. Licenses: N.5221/16 ALL-YEAR CONSULTING ENGINEERS Adresa: "Mulliqi" Sheshi "Mulliqi" T. No. 15, Tiranë, SHQIPTARI Tel: +355 4 201 171, Fax: +355 4 201 170 Email: info@ice-shqipetia.com			
Pergatit / Prepared by:		Emri/Name	
Ndertimi / Checked by:		Emri/Name	
Mbledhje / Approved by:		Emri/Name	
Titulli i Projektit / PROJECT TITLE		Titulli i Projektit / PROJECT TITLE	
NDERTIMI I GODINES SE PARKIMIT MULTIFUNKSIONAL ME SHUME NIVELE NE QENDRËN SPITALORE UNIVERSITARE "NENE TEREZA" TIRANE (GSUT) CONSTRUCTION OF THE MULTI-LEVEL, MULTI-FUNCTIONAL PARKING BUILDING AT THE UNIVERSITY HOSPITAL CENTER "MOTHER TERESA" TIRANA (GSUT)			
EMRI I DOKUMENTIT / DOCUMENT TITLE			
PLANI I KATI NENTOKRE (3.57) UNDERGROUND FLOOR			
FAZA E PROJEKTTIT / PROJECT PHASE	Nr. i Dokumentit / Document No.	Shkalla / Scale	Faqja e Revis / Page No.
PROJECT LEJE / PERMITTING DESIGN	A04	1:150	00
			1186x1186
			01

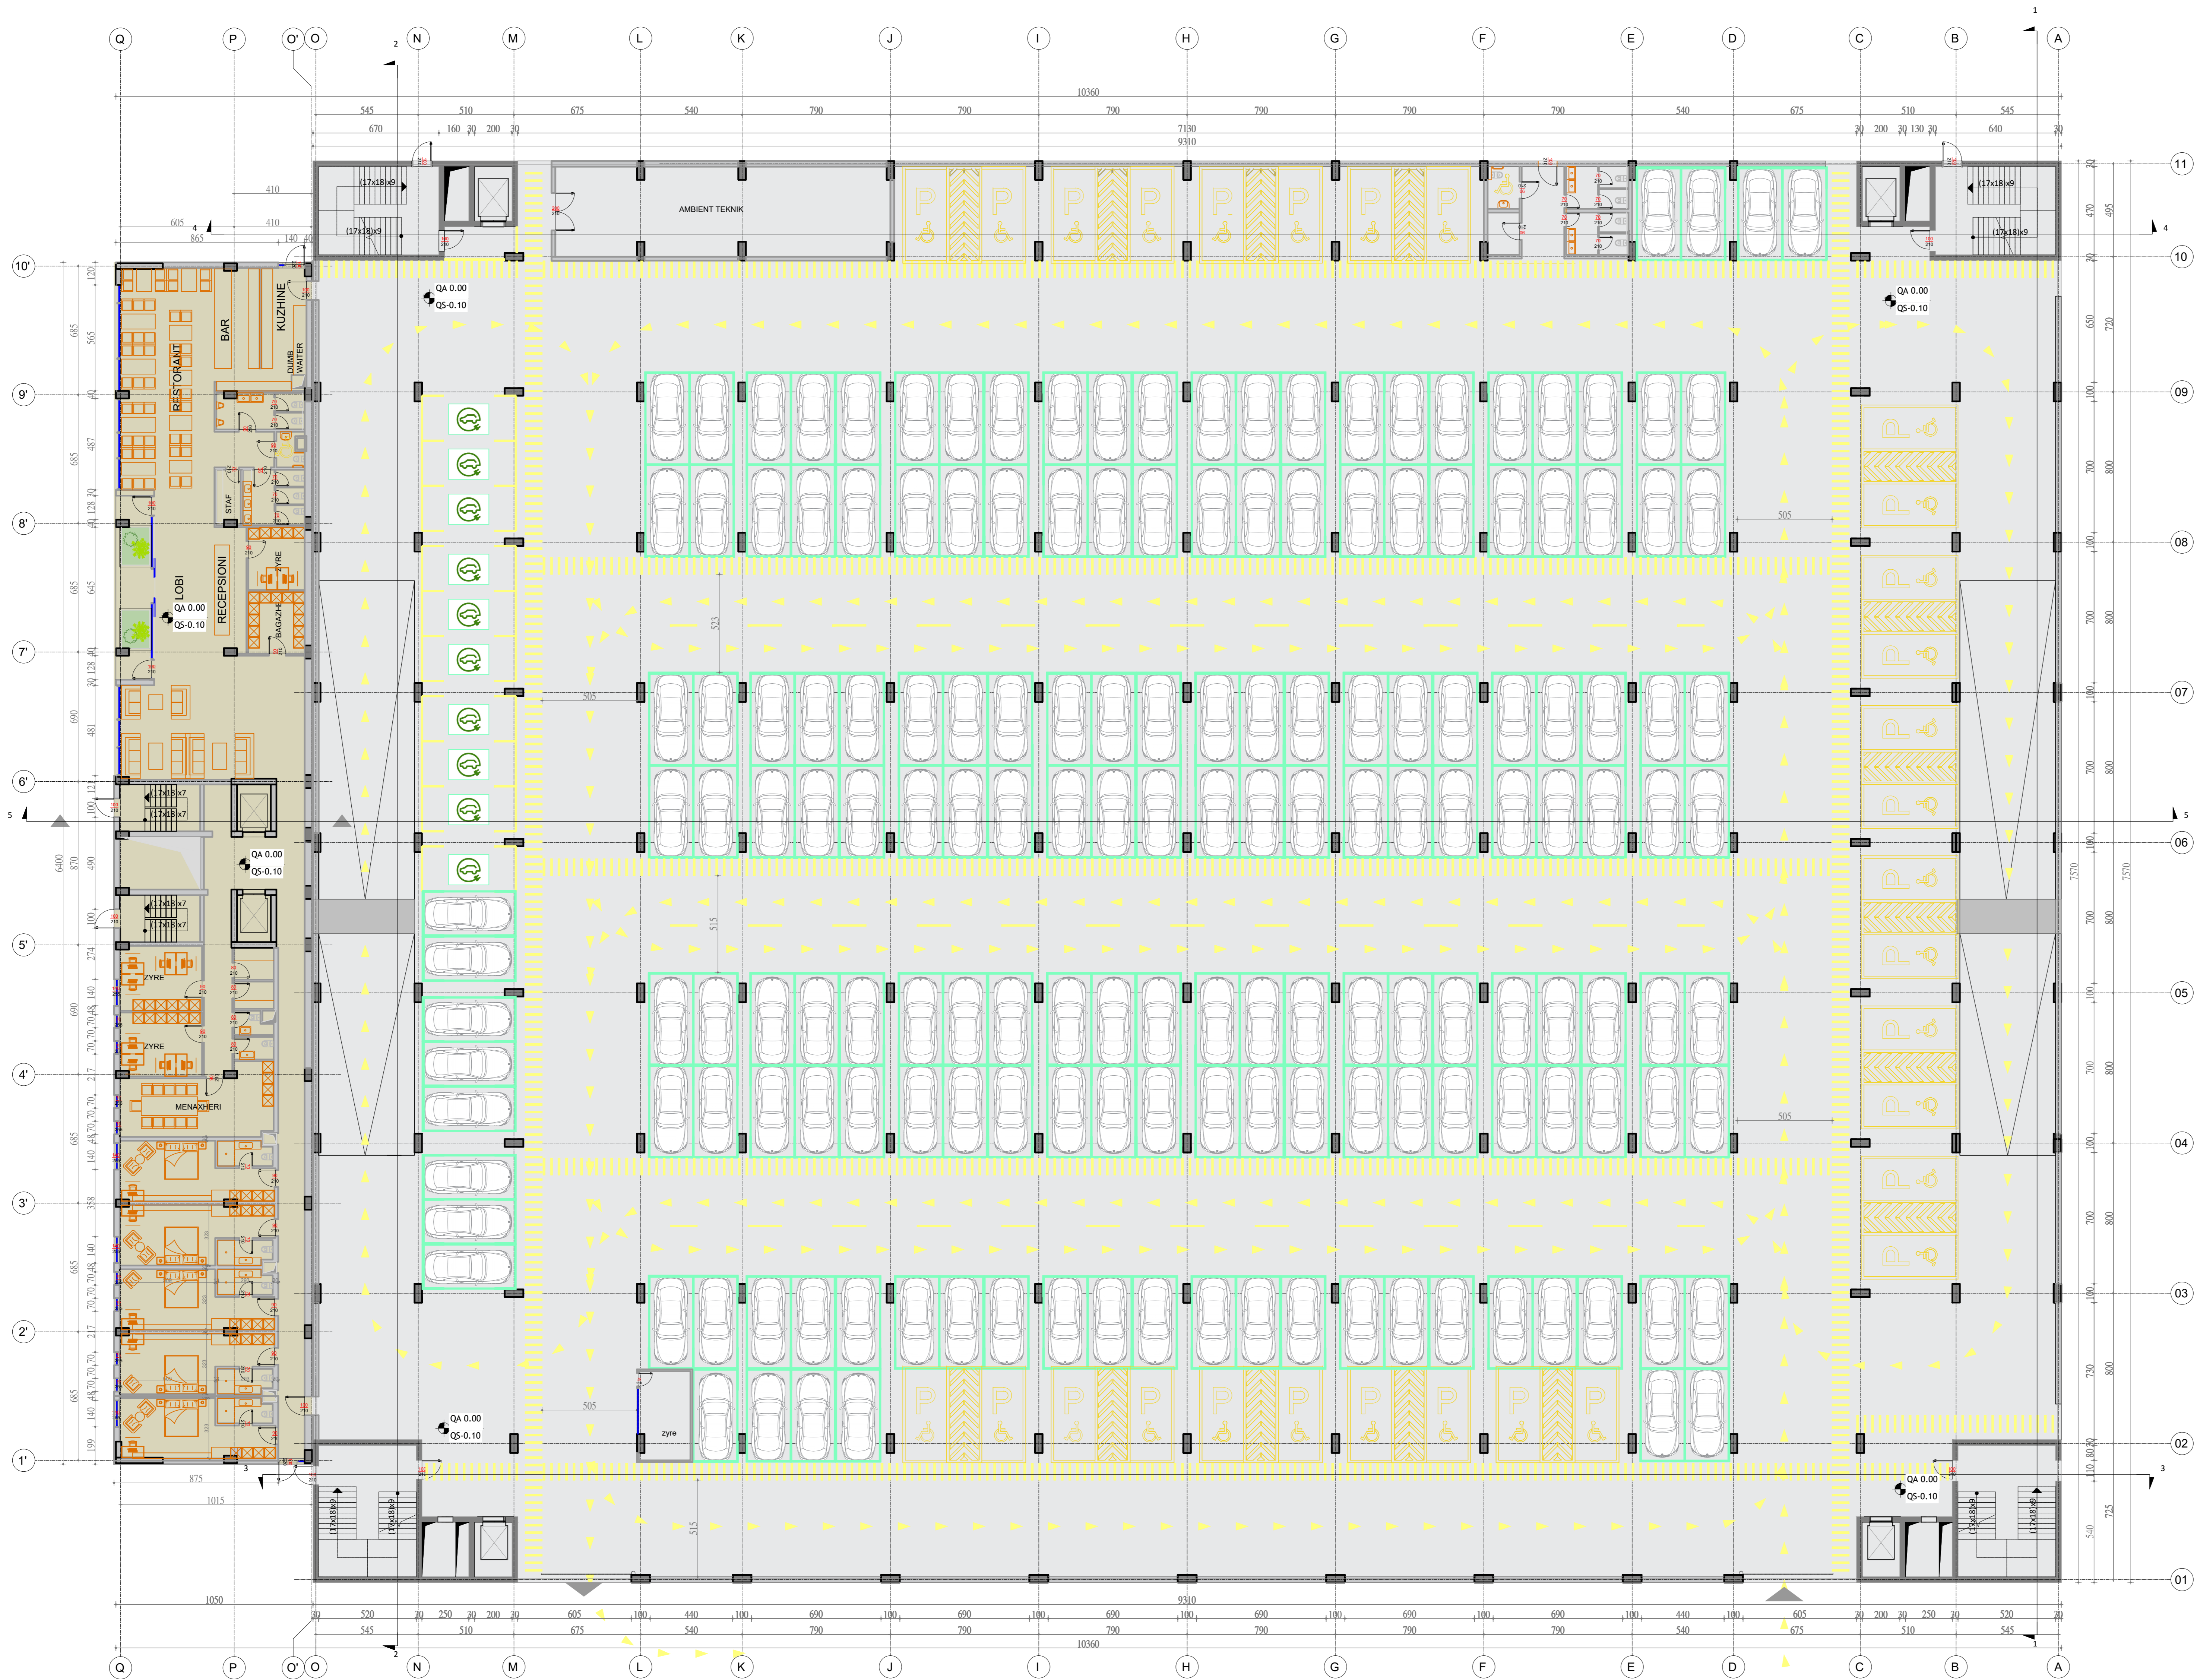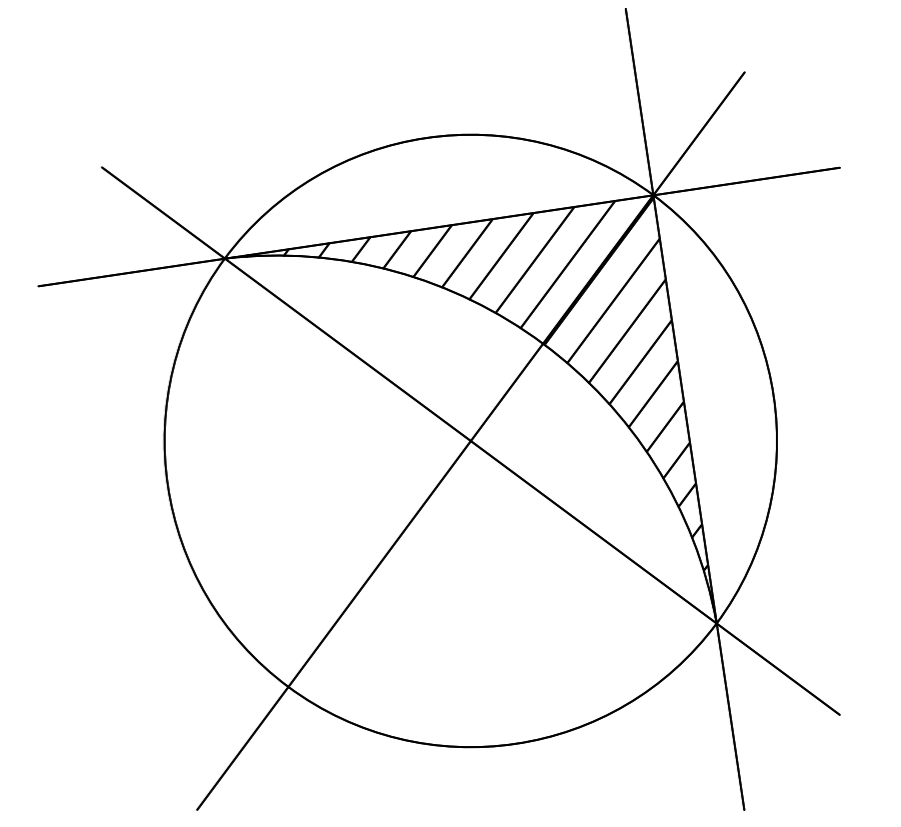

JO PER ZBATIM
NOT FOR CONSTRUCTION

00 Shtator 2024		Project Lease / Permitting Design	
RIKSHI REV. NO.	DATA DATE	DELLIMI I DORZELIMIT PURPOSE OF ISSUE	SHENIM / PERSHkrim REMARKS / DESCRIPTION
INVESTITORI CONTRACTING AUTHORITY			
KONSULENTI INZHINIERIK ENGINEERING CONSULTANT			
Licence No: N.5221/16		ILLYRIAN CONSULTING ENGINEERS Adresa: "Nënë Tereza" Shkollë e Vogël, Shkollë e Vogël, Tiranë, Shqipëri Tel: +355 42 247 777, Fax: +355 42 247 777	
Përgatit / Prepared by:		Emri/Name	
Ndërtuesi / Checked by:		Emri/Name	
Miratuesi / Approved by:		Emri/Name	
TITULLI I PROJEKTTIT PROJECT TITLE NDËRTIMI I GODINËS SË PARKIMIT MULTIFUNKSIONAL ME SHUMË NIVELE NË QENDRËN SPITALORE UNIVERSITARE "NËNË TEREZA" TIRANË (QSUT) CONSTRUCTION OF THE MULTI-LEVEL, MULTI-FUNCTIONAL PARKING BUILDING AT THE UNIVERSITY HOSPITAL CENTER "MOTHER TERESA" TIRANA (QSUT)			
EMRI I DOKUMENTIT DOCUMENT TITLE PLANI I KATIT PËRDEHE (0.00) GROUND FLOOR			
FAZA E PROJEKTTIT PROJECT PHASE	Nr. i Dokumentit Document No.	Shkalla Scale	Faqja e Rritjes Page Size
PROJECT LEASE / PERMITTING DESIGN	A05	1/150	00
Faza e Rritjes Page No.		Fleta Page No.	
40		01	

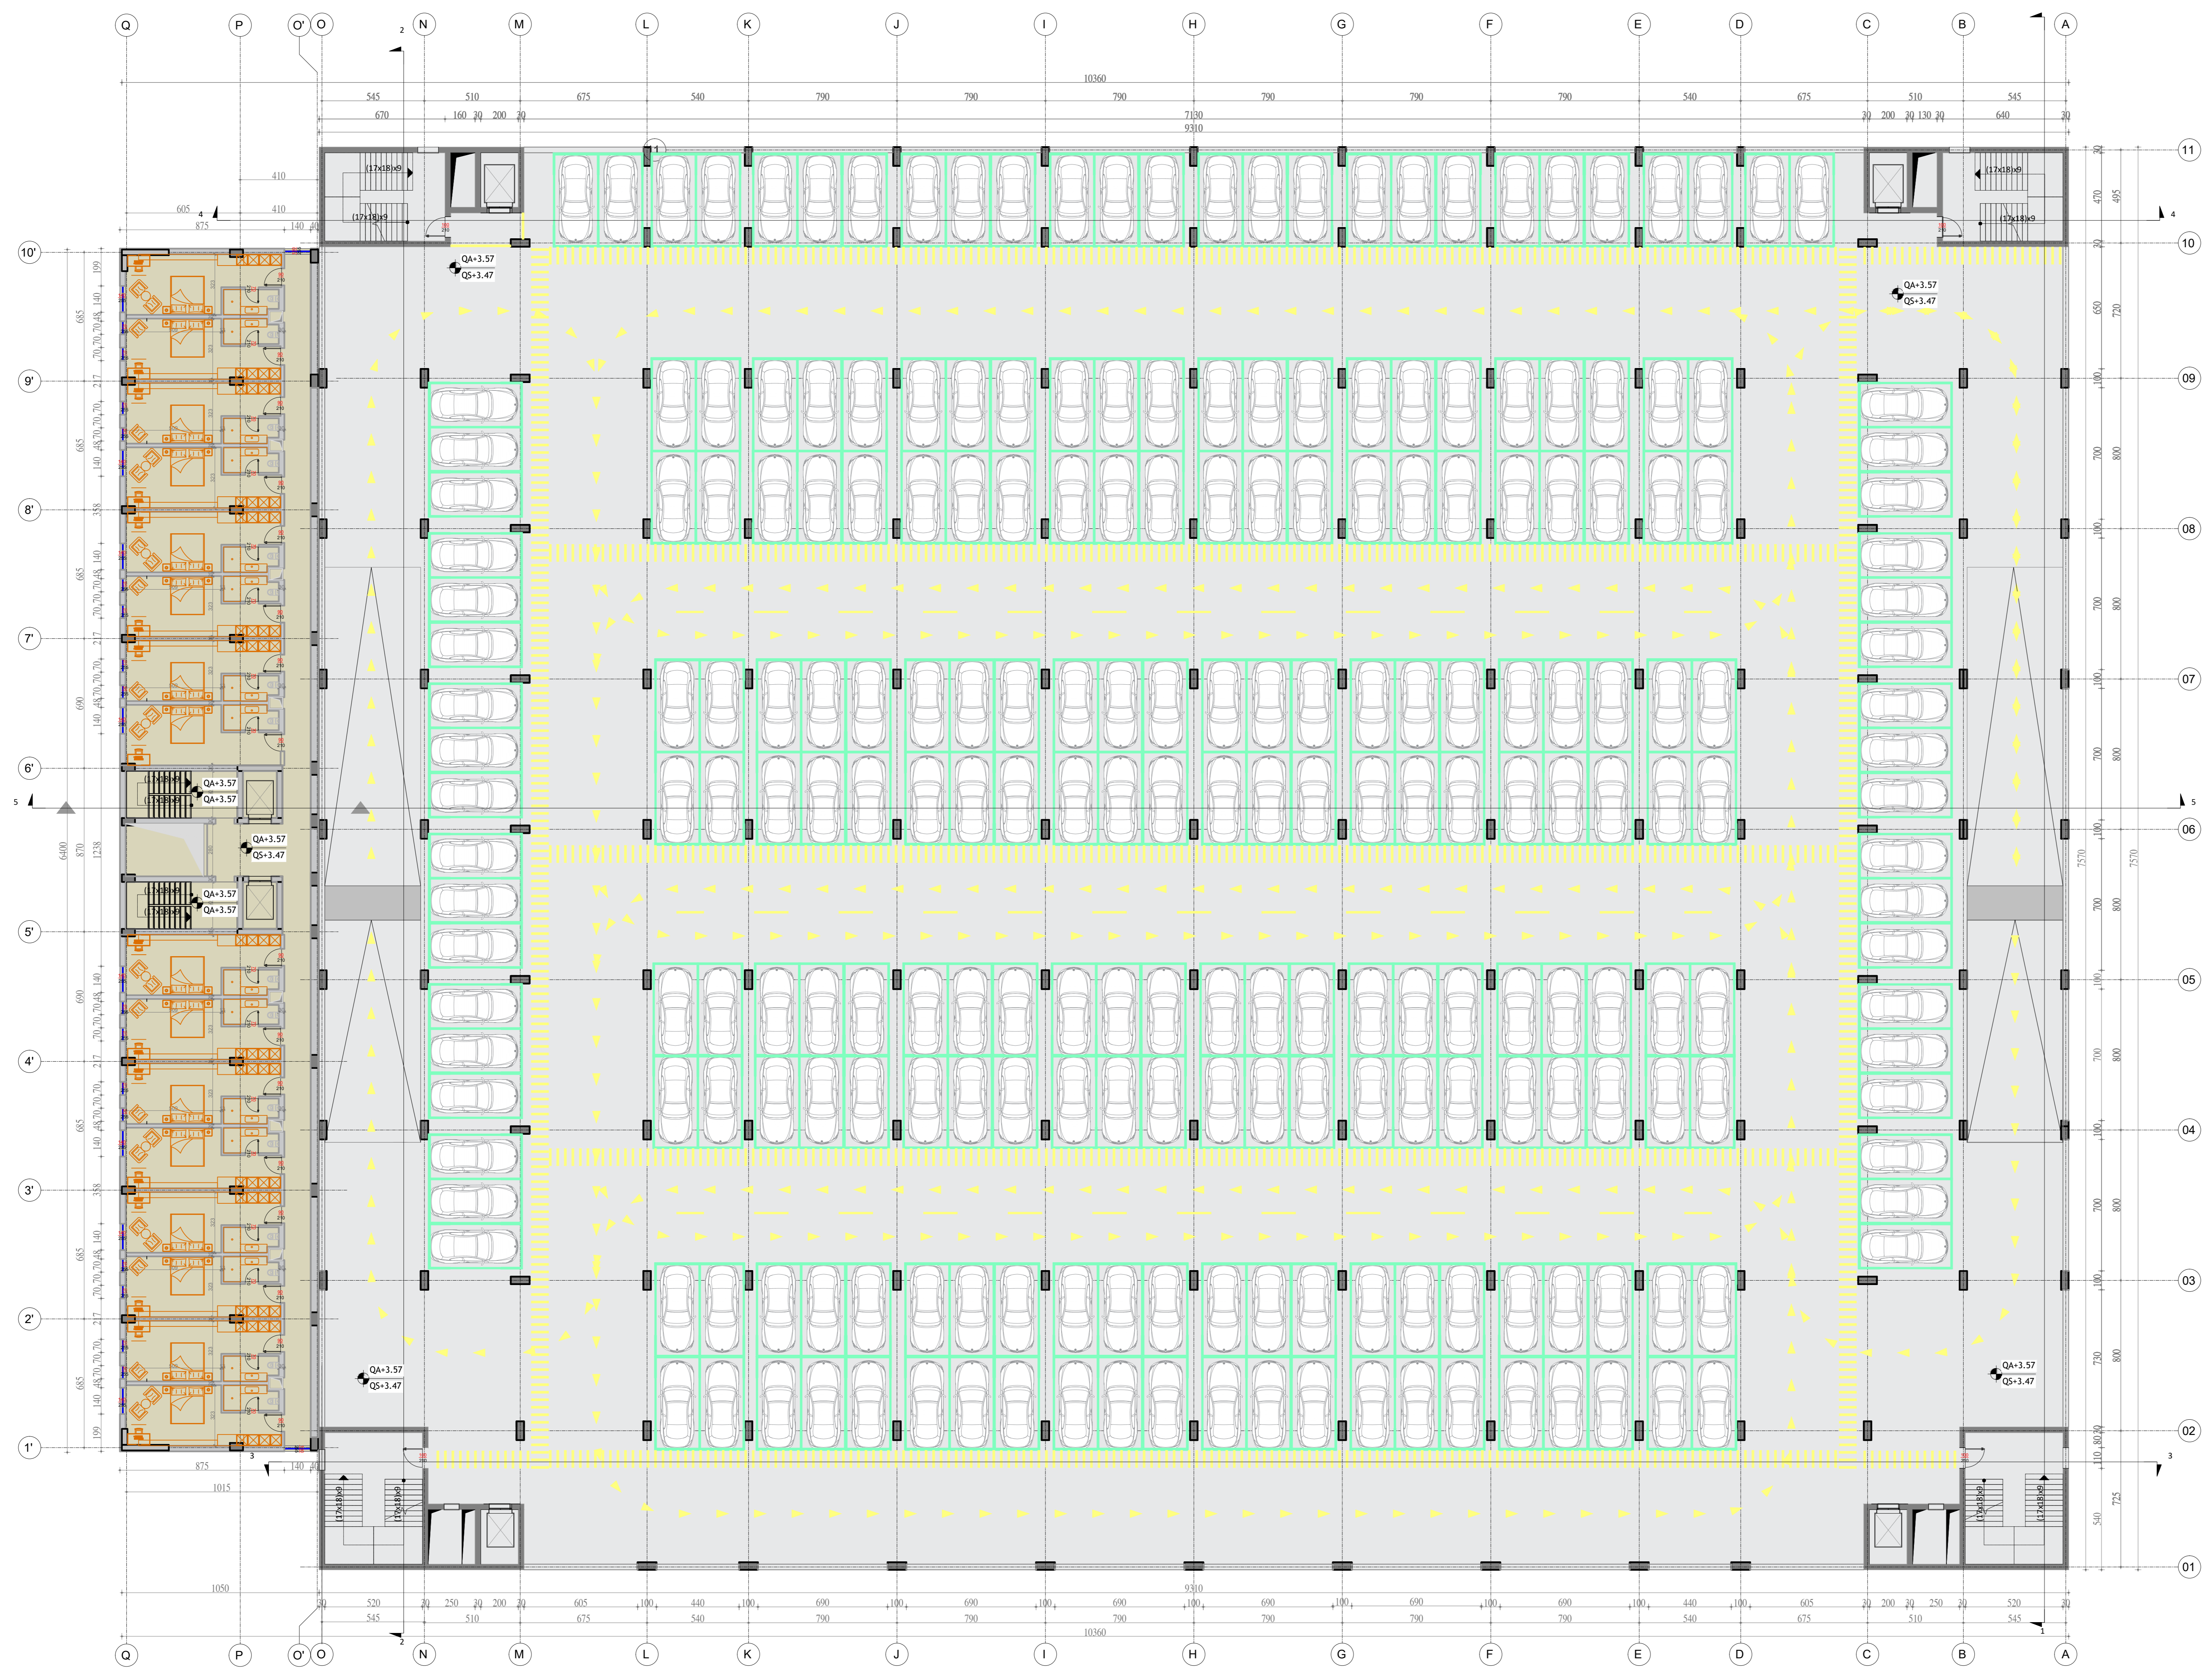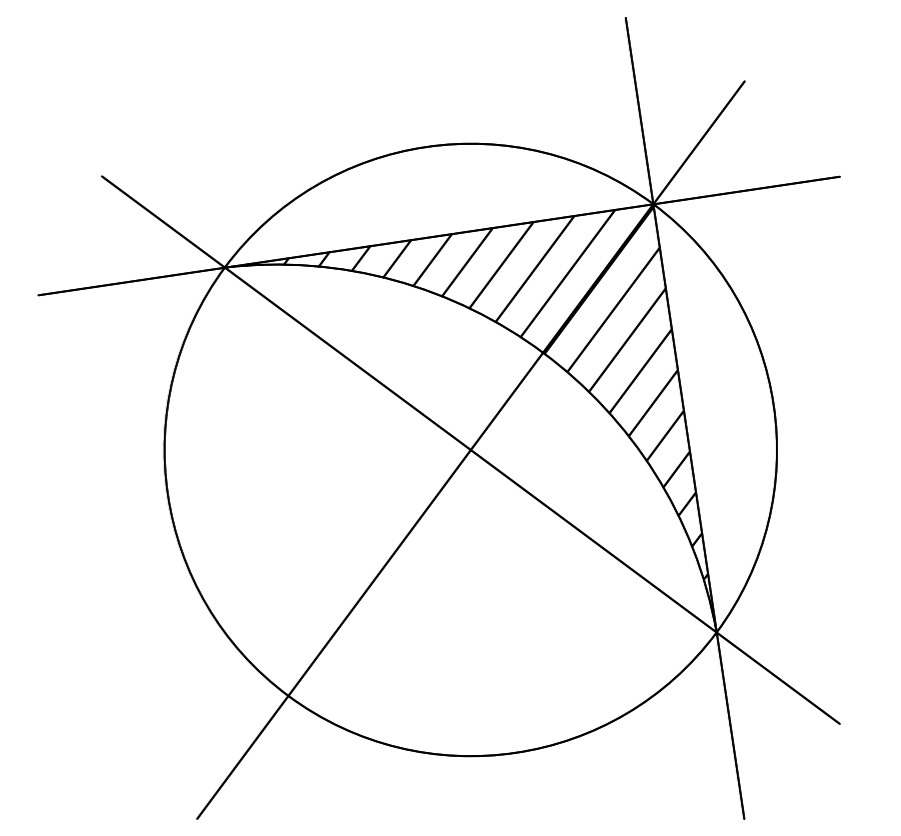

JO PER ZBATIM
NOT FOR CONSTRUCTION

00 Shtator 2024		Projekt Leje / Permitting Design	
REZH. NR. / DATA / REV. / DATE / NO.	DELLIMI / DORZËZIMT / PURPOSE OF ISSUE	SHËNIM / PERSHKRIM / REMARKS / DESCRIPTION	
INVESTITORI / CONTRACTING AUTHORITY			
 FONDI SHQIPTAR I ZHVILLIMIT			
KONSULENTI INZHINIERIK / ENGINEERING CONSULTANT			
Nr. Licenses / Licence No. 15221/16 			
Pergatit / Prepared by:		Emri/Name	
Ing. Shkurtaj / Structural Eng.	Arta SPARU	Nr. Licenses / Licence No.	Firma/Signature
Ing. Shkurtaj / Structural Eng.	Arta SPARU	K.19984	
Ing. Hidrorekin / Hydraulic Eng.	Arta ZOTAJ	K.19462	
Ing. Hidrorekin / Hydraulic Eng.	Shiva QIQAJ		
Ing. Hidrorekin / Hydraulic Eng.	Anetela BCI		
Ing. Elektrik / Electrical Eng.	Enri HAVESIRI	E.1450	
Ing. Elektrik / Electrical Eng.	Bur RIZI		
Ing. Mekanik / Mechanical Eng.	Mirret PYLLA	M.1288	
Ing. Mekanik / Mechanical Eng.	Bevit KARAJ	M.02862	
Kontrollor / Checked by:			
Koordinatori Projekt / Project Coordinator	Abdurrahman SPARUJ	K.15715	
Ing. Shkurtaj / Structural Eng.	Talant KARRIPI	K.15476	
Ing. Elektrik / Electrical Eng.	Emira BERISHA	E.05504	
Metat / Approved by:			
Trajetes Projekt / Project Manager	Ozet HARSHU	K.16195	
TITULLI I PROJEKTTIT / PROJECT TITLE			
NDËRTIMI I GODINËS SË PARKIMIT MULTIFUNKSIONAL ME SHUMË NIVELE NË QENDRËN SPITALORE UNIVERSITARE "NËNË TEREZA" TIRANË (QSUT) CONSTRUCTION OF THE MULTI-LEVEL, MULTI-FUNCTIONAL PARKING BUILDING AT THE UNIVERSITY HOSPITAL CENTER "MOTHER TERESA" TIRANA (QSUT)			
EMRI I DOKUMENTIT / DOCUMENT TITLE			
PLANI I KATIT TË PARË (+3.57) FIRST FLOOR			
FAZA E PROJEKTTIT / PROJECT PHASE	Nr. i Dokumentit / Document No.	Shkalla / Scale	Fshirimi / Review
PROJEKT LEJE / PERMITTING DESIGN	A06	1/150	00
			Përmasa e Fotës / Page Size
			(1186x1mm)
			Fleta / Page No.
			01