

Shkronja

Retro Bulqizë


**DISTANCAT NGA KUFIRI I PRONËS
OBJEKTIT:**
VERI/PERENDIM: 98.1M DHE 98.7M PER
OBJEKTIN 1 KAT.
JUSQ/PERENDIM: 104.5 M, 86.1M DHE
68.6M PER OBJEKTIN 1 KAT.
JUSQ/LINDJE: 61.5M, 52.9M DHE 29.9M
PER OBJEKTIN 1 KAT.

**DISTANCAT NGA KUFIRI I PRONËS
OBJEKTIT:**
VERI/PERENDIM:
65.5M, 68.7 DHE 82.3M
JUSQ/LINDJE: 108.7M, 116.9M DHE
132.5M

**DISTANCAT NGA KUFIRI I PRONËS
OBJEKTIT:**
VERI/PERENDIM:
67.4M, 72.8M, 81.5M DHE 87.1M
JUSQ/LINDJE: 212.9M, 213M DHE
237.8M

**DISTANCAT NGA KUFIRI I PRONËS
OBJEKTIT:**
VERI/PERENDIM:
44M, 44.5M, 44.6M, 45.4M, 45.8M,
46.7M, 47M, 53.6M, 57.9M, 67.7M, DHE
69.4M
JUSQ/LINDJE: 212.9M, 213M DHE
237.8M

DISTANCAT MES OBJEKTEVE:
VERI/LINDJE: 213.9M HYJE-TRIG DHE
87.9M TRIG-HOTEL
94.3M, 94.9M DHE 109.9M HOTEL-BUTINE
VERI/PERENDIM: 25.8M HOTEL-BUTINE

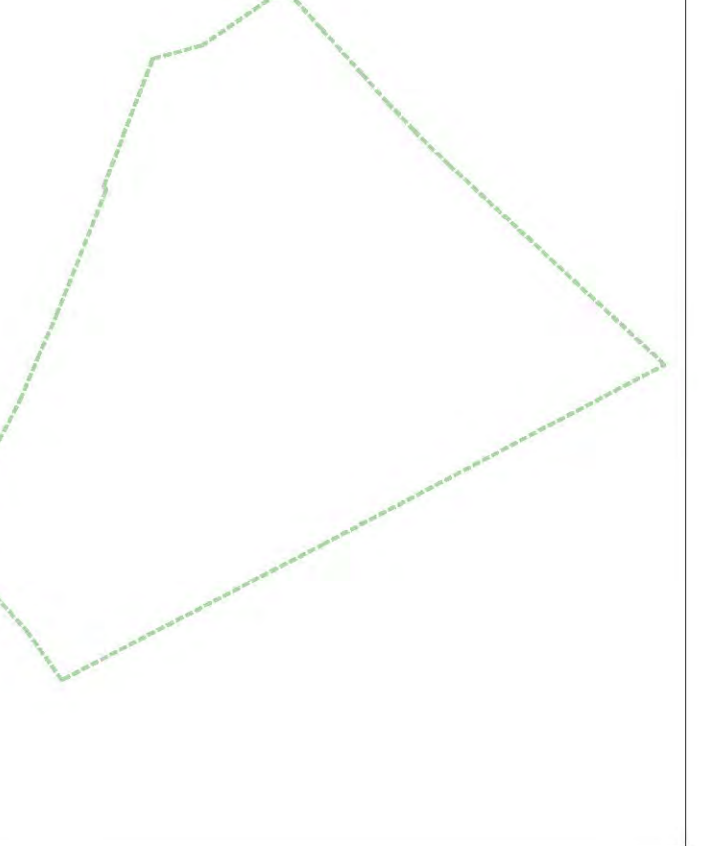

Porositës	
Projektuesi	E. BEJLERI
Arkitecti	I. BEJLERI
Arkitecti	K. DEMAJ
Arkitecti	S. BRAHIMAJ
Konstruktori	M. HALILAJ
Ing. Elektrik	V. HOXHA
Ing. Hidroteknik	E. CANO
Ing. Mekanik	D. BUZI

A13

1:500




Retro Bulqizë




○	Ndriqes i lartë
○	Ndriqes i ulët
○	Ndriqes i ulët
○	Ndriqes-LED
○	Kusho
○	Kuneta
+	Tabelo orientuese
+	Tabelo informuese
+	Njëzëzë 1
○	Zgore për pemët
○	Stol

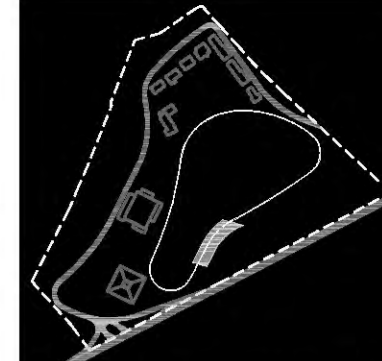

**PARKU TEMATIK
RETRO, BULQIZË
PRERJE 1 DHE 2**

Retro Bulqizë

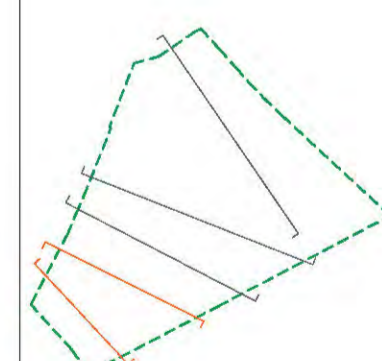

Projektant	E. BEJLERI
Projektues	E. BEJLERI
Arkitekt	K. DZHAJ
Arkitekt	S. BRAHMAJ
Arkitekt	M. HALILAJ
Arkitekt	V. HODJA
Arkitekt	E. CANO
Arkitekt	D. BUDI


PRERJE 1 DHE 2

A14


FONDI SHQIPTAR I ZHVILLIMIT



SON Architects

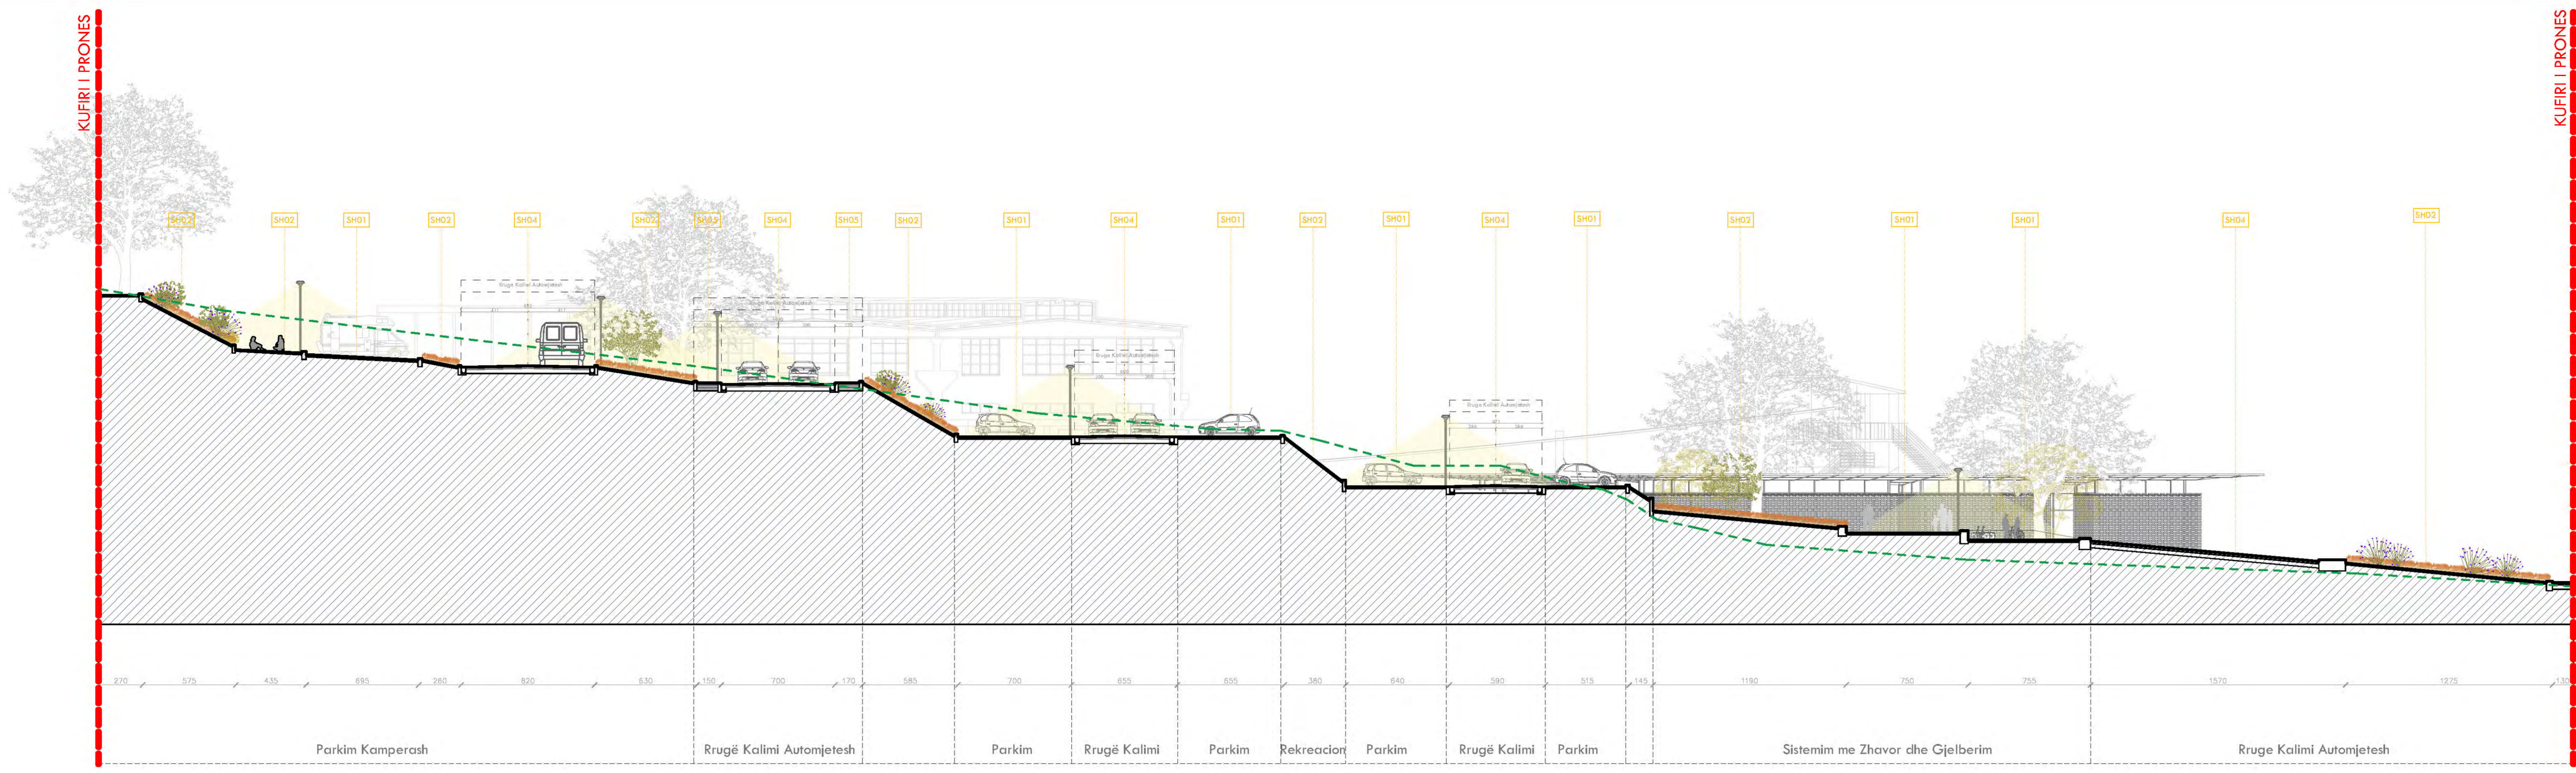


PRERJE 1

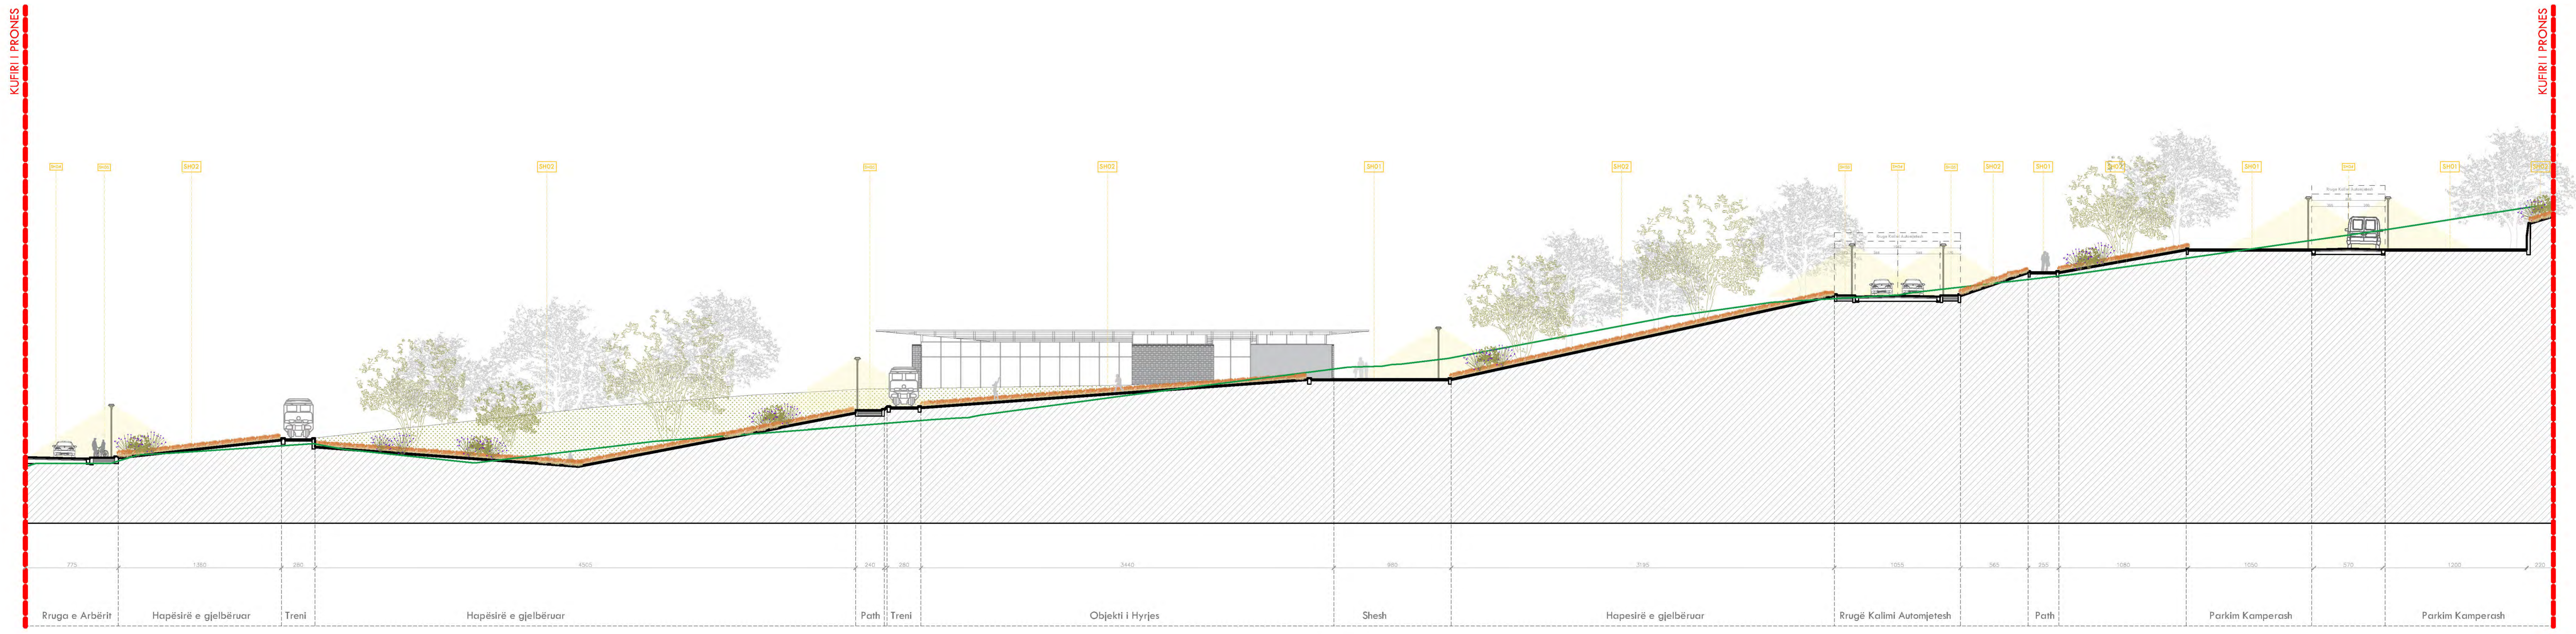

PRERJE 2

Retro Bulqizë

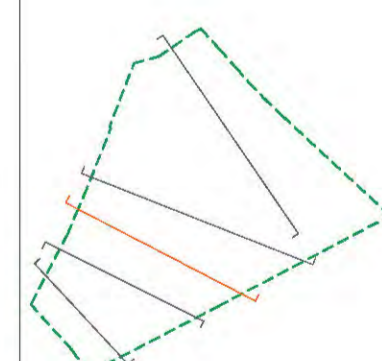

Projektant	E. BEJLERI
Projekt	E. BEJLERI
Arhitekt	K. DZALAJ
Projektant	S. BRASHAJ
Projektant	M. HALILAJ
Projektant	V. HODRA
Projektant	E. CANO
Projektant	D. BUDI

PRERJE 3


Skala: 1:200
A15



SON Architects




Retro Bulqizë

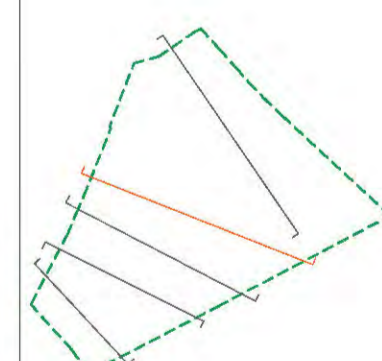

Projektant	E. BEJLERI
Projektant	I. BEJLERI
Projektant	K. DZHAJ
Projektant	S. BRAHMUJ
Projektant	M. HALILAJ
Projektant	V. HODVA
Projektant	E. ÇANO
Projektant	D. BIDI

PRERJE 4

A16

 

Zonë me të mbjella

Krugë automjetesh

Zonë me të mbjella

Treni


Brez i kalitjes

Treni

Paintball



Retro Bulqizë

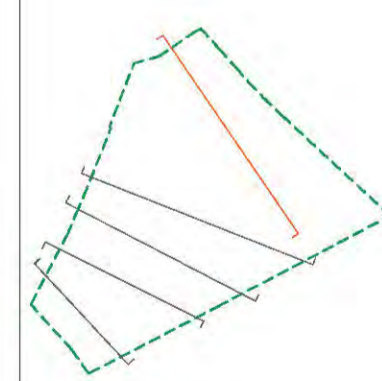

Projektant	E. BEJLERI
Arkitekt	E. BEJLERI
Projektant	K. DZHAJ
Projektant	S. BRASHANI
Projektant	M. HALILAJ
Projektant	V. HODVA
Projektant	E. CANO
Projektant	D. WIDI


PRERJE 5

A17



KUFIRI I PRONES

KUFIRI I PRONES

 


Hapësirë e gjelbëruar Path Hapësirë e gjelbëruar Treni Hapësirë e gjelbëruar Rrugë Automjesh Parcelë me bimë të kultivuara Vitet e olivara-mundësi për hotel Hapësirë e gjelbëruar Rrugë Automjesh Hapësirë e gjelbëruar



Retro Bulqizë

KUFRI I PRONËS

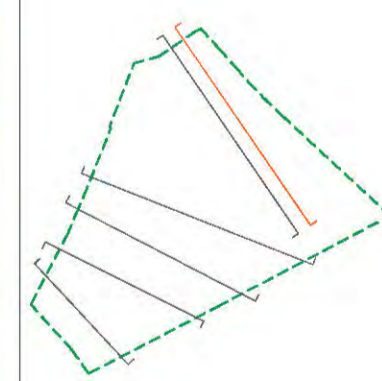

Projektant	E. BEJLERI
Projektant	E. BEJLERI
Projektant	K. DZHAJ
Projektant	S. BRAHMUJ
Projektant	M. HALILAJ
Projektant	V. HODVA
Projektant	E. ÇANO
Projektant	D. BLDI

PRERJE 3

A18

