


**PARKU TEMATIK
RETRO, BULQIZË**
PLANSISTEMIMI

Retro Bulqizë

- Ndriftues i lartë
- Ndriftues i ulët
- Ndriftues i ulët
- Ndriftim- LED
- Kosha
- Kuneta
- Tabela orientuese
- Tabela informuese
- Njerez 1
- Zgarë për pemët
- Stol

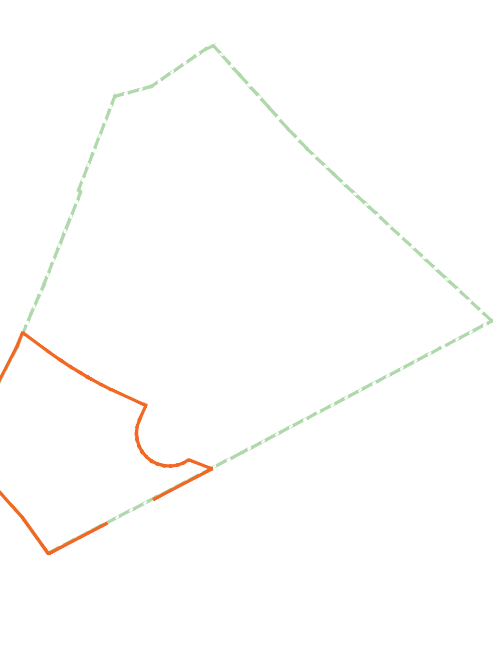

Projekti	E. BEJLERI
Arhitekt	I. BEJLERI
Arhitekt	K. DEMAJ
Arhitekt	S.BRAHMAJ
Konstruktör	M. HALLAJ
Ingj. Elektrik	V. HOXHA
Ingj. Hidroelektrik	E. CANO
Ingj. Mekanik	D. BUZI
ZONA 1	


SHKALA
1:200

A19



SON Architects




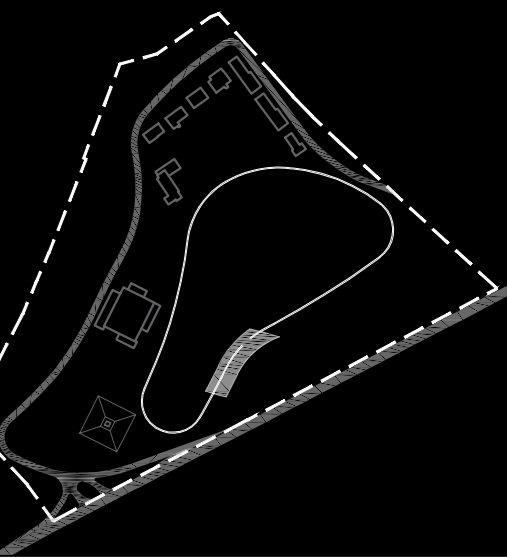

**PARKU TEMATIK
RETRO, BULQIZË**
PLANVJELBERIMI

Shkema


Retro Bulqizë

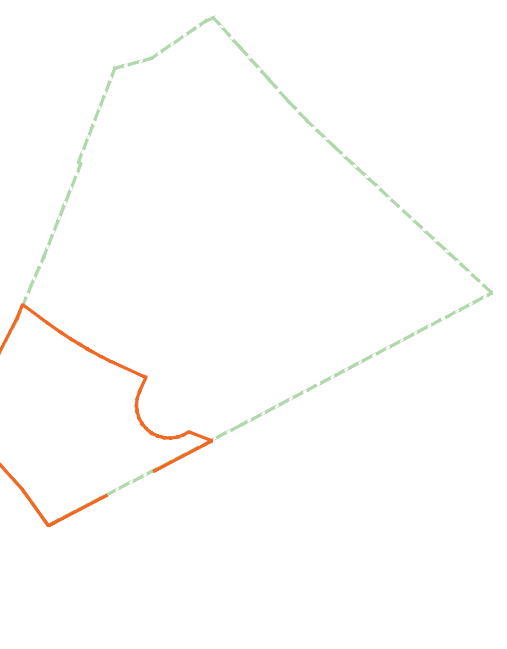

Projekti	
Arkitet	E. BEJLERI
Arkitet	I. BEJLERI
Arkitet	K. DEMAJ
Arkitet	S. BRAHMAJ
Konstrktor	M. HALILAJ
Inj. Elektrik	V. HOXHA
Inj. Hidroelektrik	E. CANO
Inj. Mekanik	D. BUZI
ZONA I	

A19'



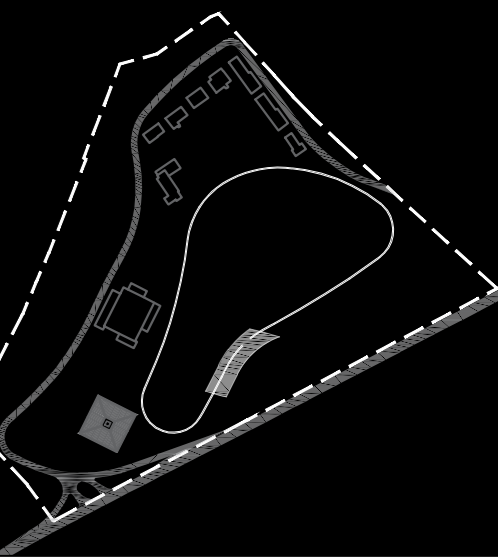

**PARKU TEMATIK
RETRO, BULQIZË**
PLANVENDOSJË

Shkëmb


Retro Bulqizë

**DISTANCAT NGA
KUFIRI I PRONËS:**

VERI/PERENDIM:
98.1M DHE 98.7M
PER OBJKTIN 1
KAT.

JUG/PERNDIM:
104.9 M, 86.1M
DHE 68.6M PER
OBJKTIN 1 KAT.

JUG/LINDJE:
61.5M, 52.9M DHE
29.9M PER
OBJKTIN 1 KAT.

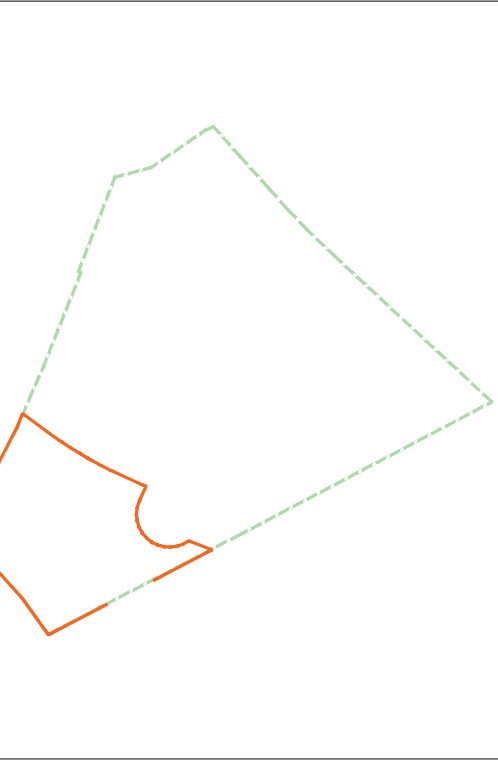


Projektori	
Arkitekt	E. BEJLERI
Arkitekt	I. BEJLERI
Arkitekt	K. DEMAJ
Arkitekt	S. BRAHMAJ
Konstruktori	M. HALILAJ
Ingj. Elektrik	V. HOXHA
Ingj. Hidroelektrik	E. CANO
Ingj. Mekanik	D. BUZI
ZONA 1	

SKALA
1:200

A20



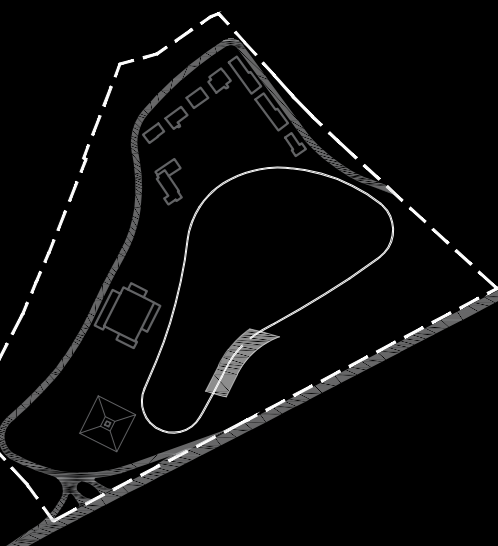


**PARKU TEMATIK
RETRO, BULQIZË**
PLANPIKETIM

Retro Bulqizë

Piketimi i zonës së sistemit është realizuar duke marrë si pikë referimi pikën A01 me koordinatë x=0.00 dhe y=0.00 në kulmin e objekti ekzistues aty pranë me kuote terreni 766.15. Referuar kësaj pikë janë hedhur koordinatat e të gjitha pikave të paraqitura në vizatim. Pikat "A" j referohen këndeve të objektit të hyjës.


- A1 X=431098.7646 Y=4594286.1146
- A2 X=431105.1047 Y=4594282.9312
- A3 X=431107.4372 Y=4594281.7601
- A4 X=431113.8305 Y=4594278.5300
- A5 X=431129.6756 Y=4594270.1801
- A6 X=431125.2557 Y=4594261.3774
- A7 X=431124.2707 Y=4594258.5910
- A8 X=431118.1040 Y=4594246.2982
- A9 X=431117.5768 Y=4594245.2593
- A10 X=431114.4267 Y=4594238.2998
- A11 X=431108.0724 Y=4594242.1175
- A12 X=431105.7379 Y=4594243.2868
- A13 X=431097.7356 Y=4594247.2992
- A14 X=431096.7051 Y=4594247.8167
- A15 X=431082.9928 Y=4594254.7072
- A16 X=431086.1830 Y=4594261.0471
- A17 X=431087.3500 Y=4594263.3712
- A18 X=431091.3121 Y=4594271.2621
- A19 X=431092.0513 Y=4594272.7343
- A20 X=431094.0000 Y=4594280.5986
- A21 X=431103.3160 Y=4594272.3934
- A22 X=431116.4608 Y=4594265.7933
- A23 X=431109.8569 Y=4594252.6402
- A24 X=431096.7199 Y=4594259.2564

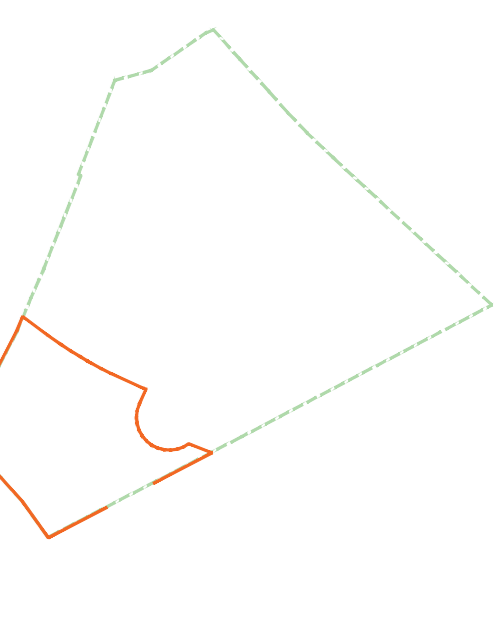

Përshkrimi	
Projekti	E. BEJLERI
Arkitekt	I. BEJLERI
Arkitekt	K. DEMAJ
Arkitekt	S. BRAHMAJ
Konstruktör	M. HALILAJ
Ingj. Elektrik	V. HOXHA
Ingj. Hidroelektrik	E. CANO
Ingj. Mekanik	D. BUZI
ZONA 1	

SKALA
1:200



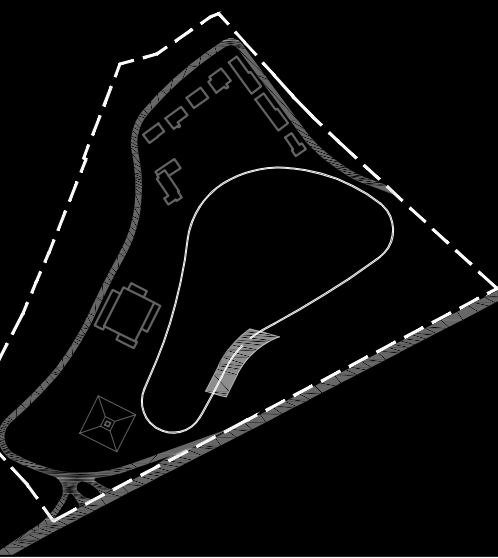


**PARKU TEMATIK
RETRO, BULQIZË**
PLANVSISTEMIM

Shkëmb

Retro Bulqizë


- Ndrëqes i lartë
- Ndrëqes i ulët
- Ndrëqes i ulët
- Ndrëqim- LED
- Kosha
- Kuneta
- Tabela orientuese
- Tabela informuese
- Njerez 1
- Zgarë për pemët
- Stol

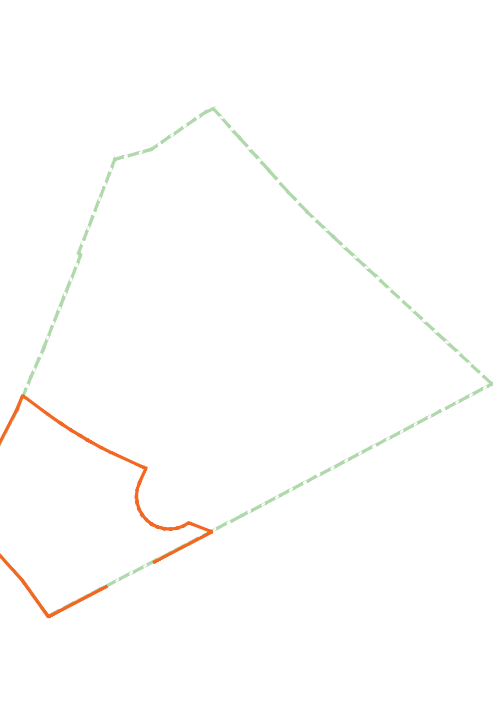


Projekti	E. BEJLERI
Arkitekt	I. BEJLERI
Arkitekt	K. DEMAJ
Arkitekt	S. BRAHMAJ
Konstrukt	M. HALILAJ
Inj. Elektrik	V. HOXHA
Inj. Hidroelektrik	E. CANO
Inj. Mekanik	D. BUZI
ZONA 1	

SKALA
1:200

A22

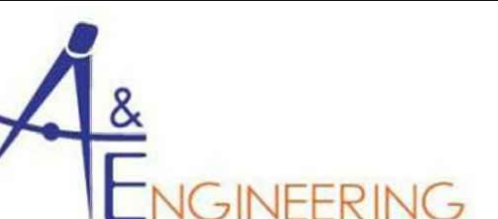

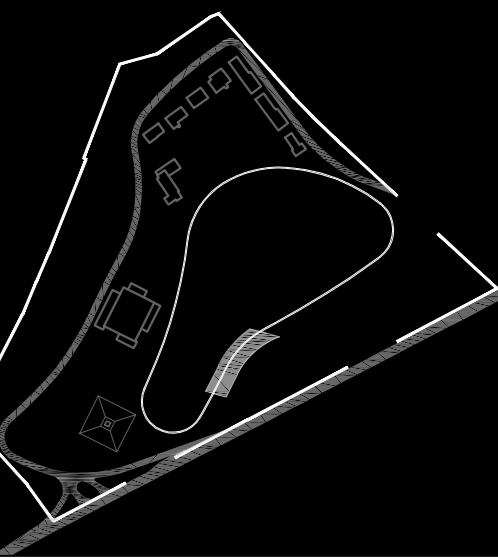

Retro Bulqizë

- Ndrëqes i lartë
- Ndrëqes i ulët
- Ndrëqes i ulët
- Ndrëqim- LED
- Kosha
- Kuneta
- Tabela orientuese
- Tabela informuese
- Njerëz 1
- Zgarë për pemët
- Stol



Përsonat	
Projektant	E. BEJLERI
Arkitekt	I. BEJLERI
Arkitekt	K. DEMAJ
Arkitekt	S. BRAHIMAJ
Konstruktör	M. HALILAJ
Inj. Elektrik	V. HOXHA
Inj. Hidroteknik	E. CANO
Inj. Mekanik	D. BUZI
ZONA 1	

A23







**PARKU TEMATIK
RETRO, BULQIZË.
OBJEKTI NË HYRJJE**

**R
e
t
r
o

B
u
l
q
i
z
ë**

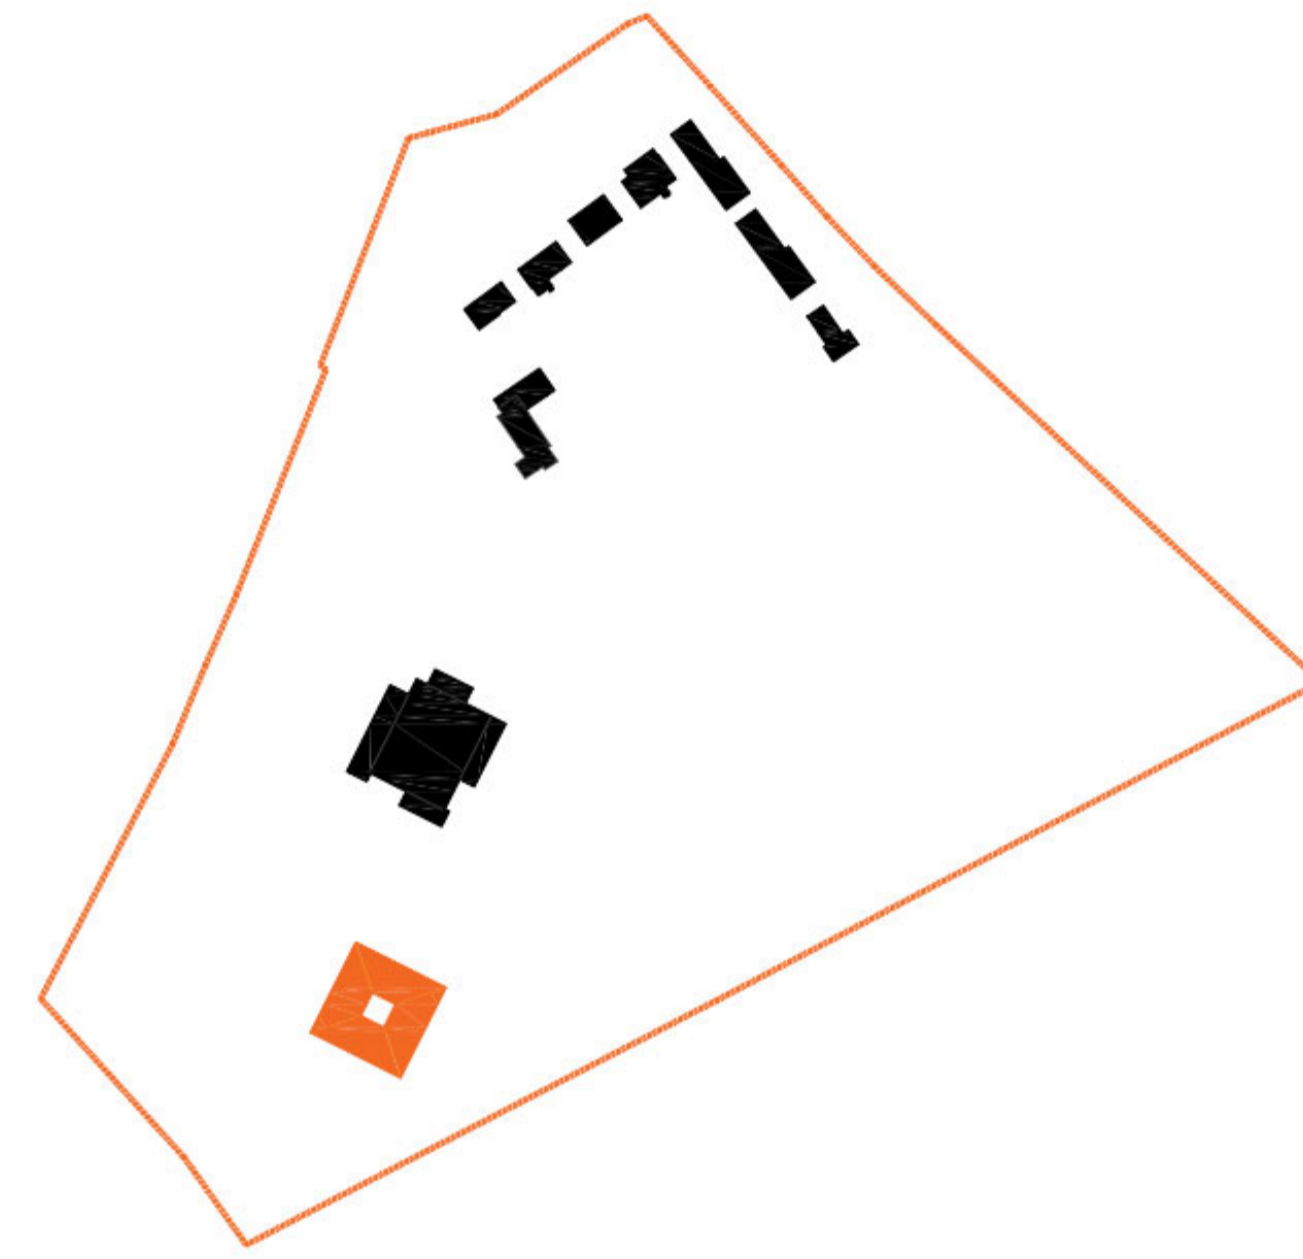


OBJEKTI NË HYRJJE

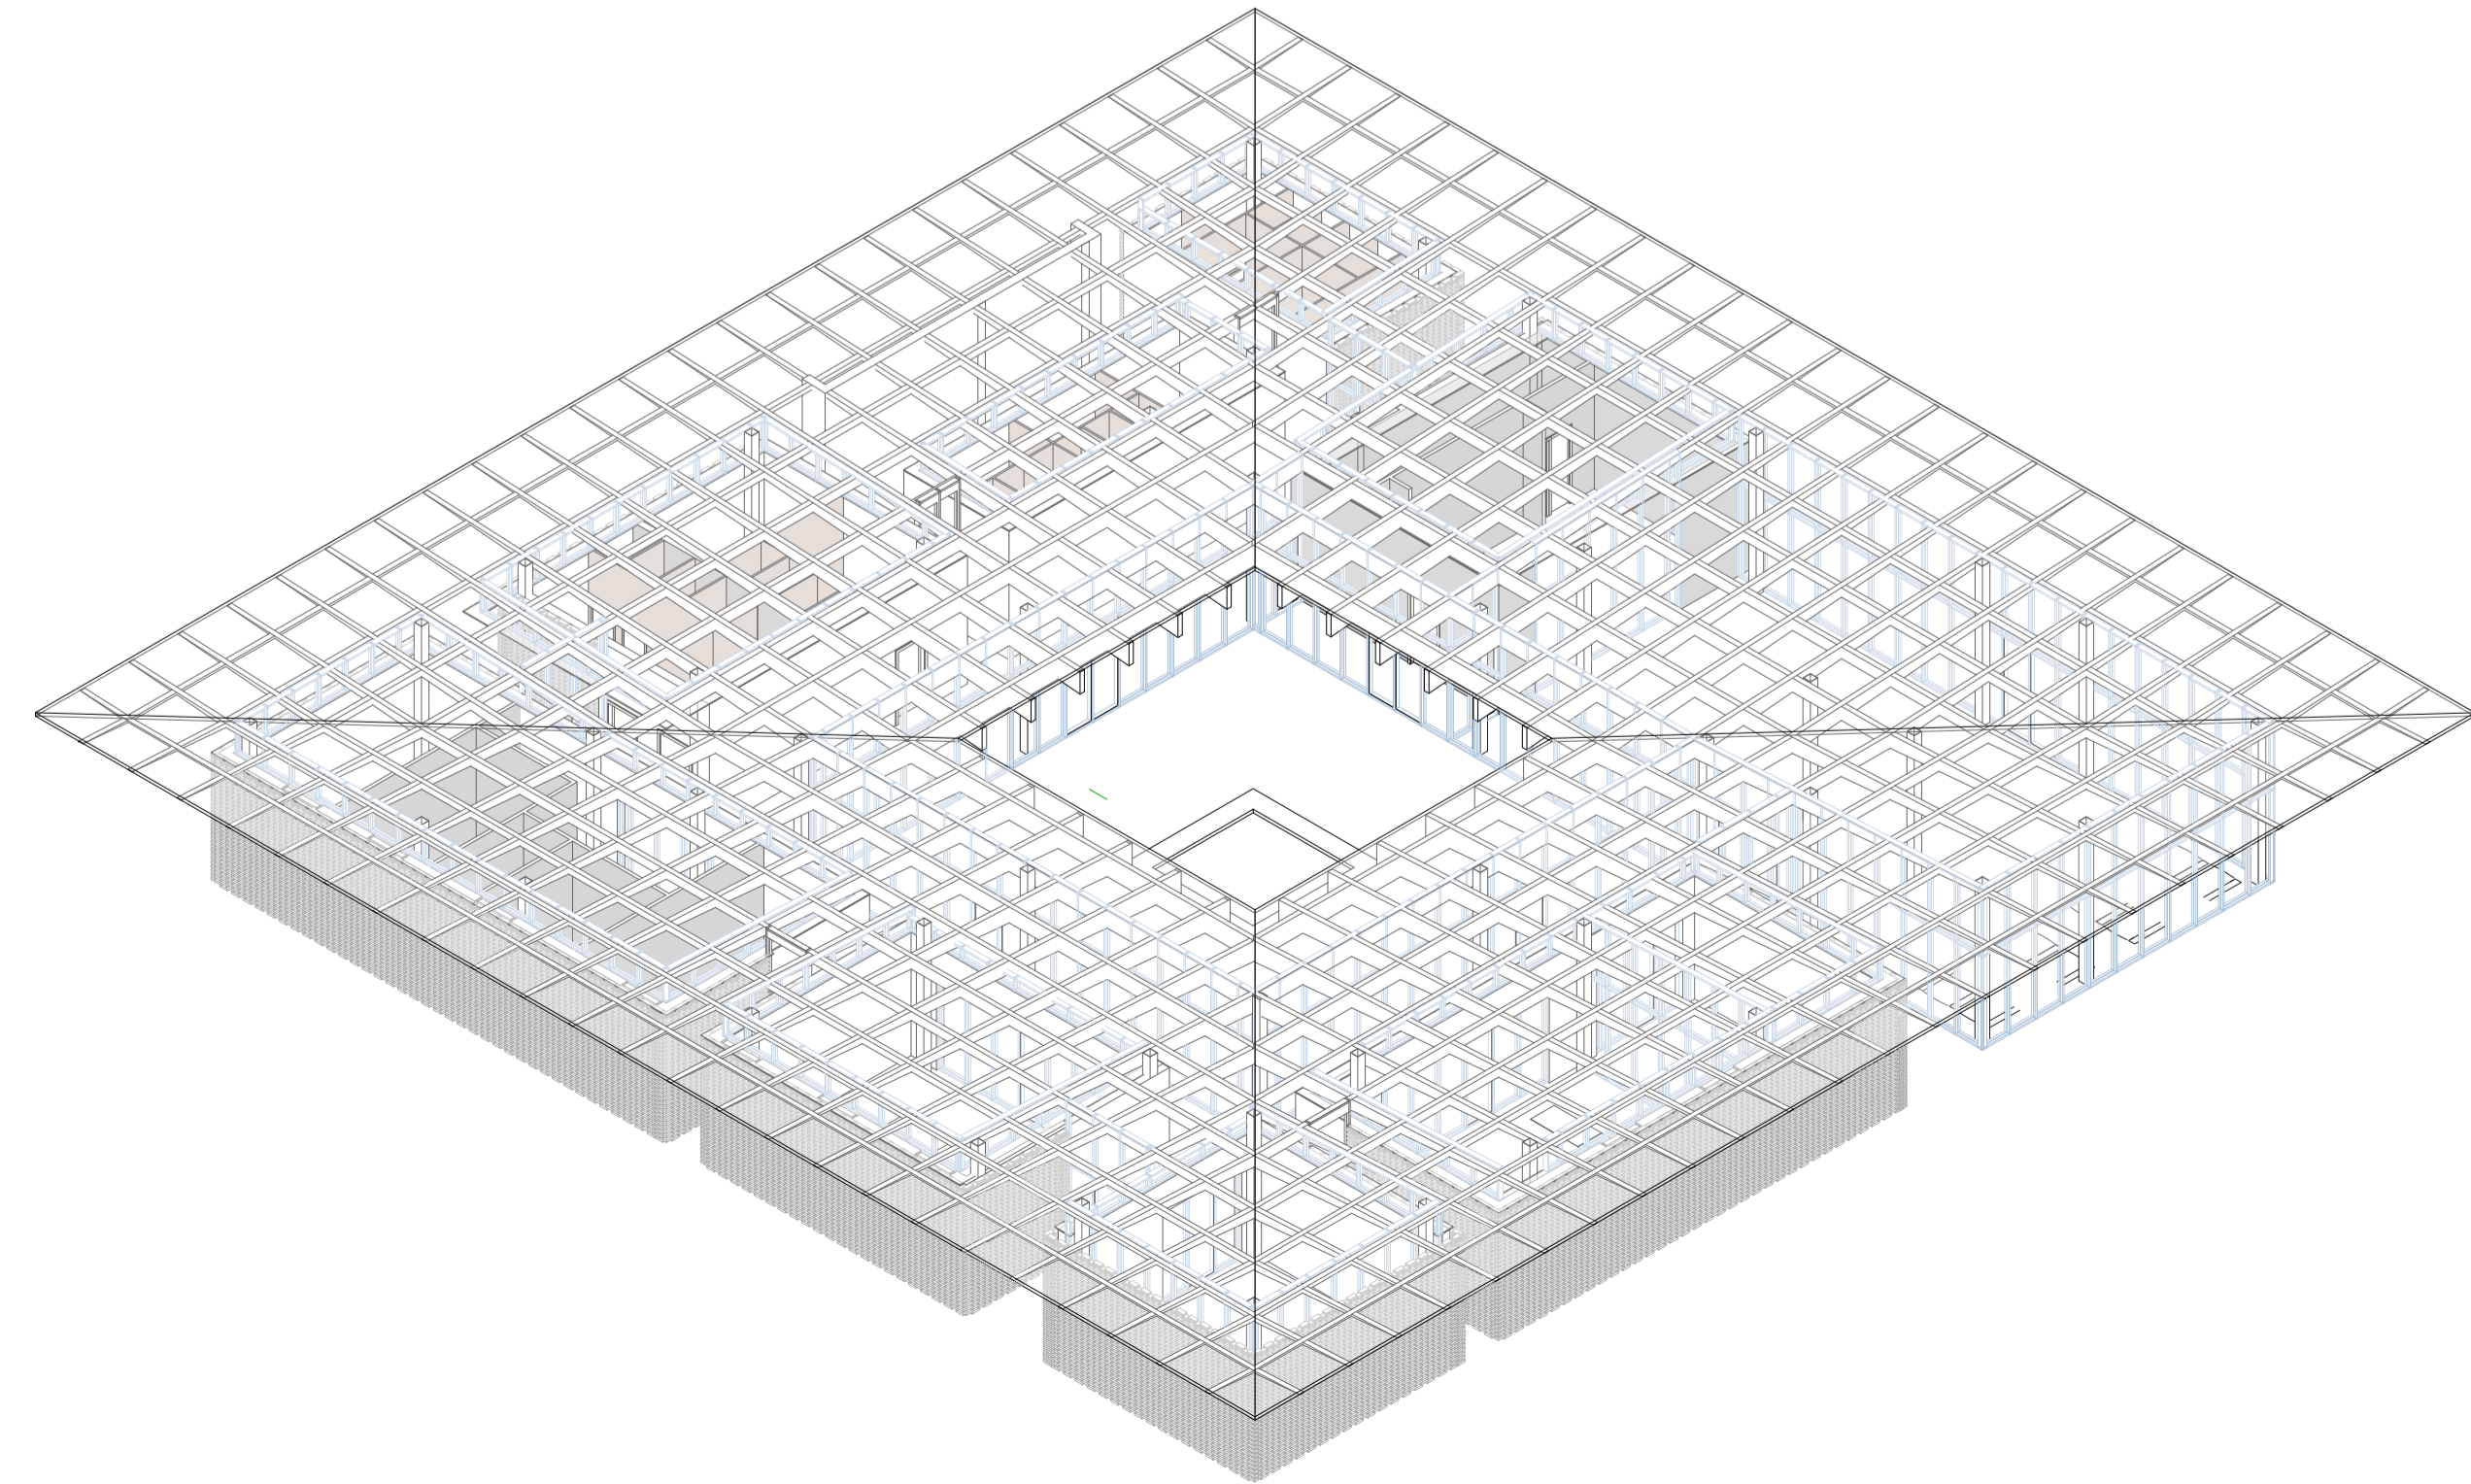


Parashtet	
Projektor	E. BEJLERI
Arkitet	I. BEJLERI
Arkitet	K. DEMAJ
Arkitet	S. BRAHIMAJ
Konstrukt	M. HALILAJ
Ing. Elektrik	V. HOXHA
Ing. Hidroteknik	E. CANO
Ing. Mekanik	D. BUZI
KAPAK	

A24

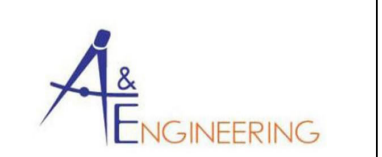


SON Architects

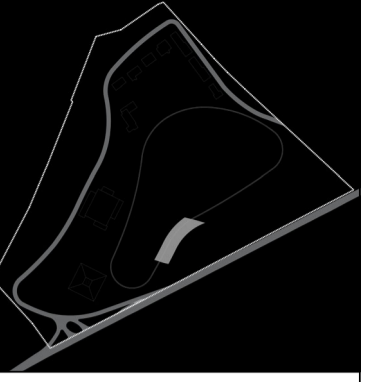

**PARKU TEMATIK
RETRO, BULQIZË.
OBJEKTI NË HYRJË**

Shënim

R e t r o B u l q i z ë

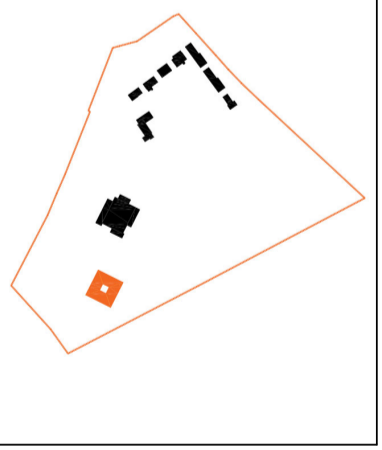

Parashtet	
Projektor	E. BEJLERI
Arkitekt	I. BEJLERI
Arkitekt	K. DEMAJ
Arkitekt	S. BRAHMAJ
Konstruktor	M. HALILAJ
Inq. Elektrik	V. HOXHA
Inq. Hidromeknik	E. CANO
Inq. Mekanik	D. BUZI

Kati perdhe - Mobilim

1
A25
1 : 100

FONDI SHQIPTAR
I ZHVILLIMIT




SON Architects



**PARKU TEMATIK
RETRO, BULQIZË.
OBJEKTI NË HYRJË**

Shënim

R e t r o B u l q i z ë

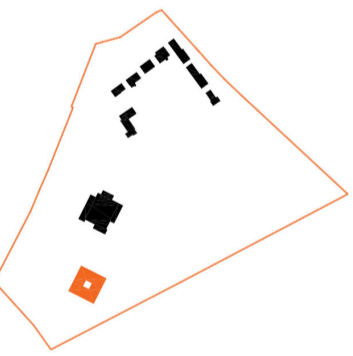

Parashites	
Projektor	E. BEJLERI
Arkitekt	I. BEJLERI
Arkitekt	K. DEMAJ
Arkitekt	S. BRAHIMAJ
Konstruktor	M. HALILAJ
Ing. Elektrik	V. HOXHA
Ing. Hidrorethnik	E. CANO
Ing. Mekanik	D. BUZI


Kati perdhe - Teknik


Shkalla	A26
1 : 100	

FONDI SHQIPTAR
I ZHVILLIMIT





SON Architects

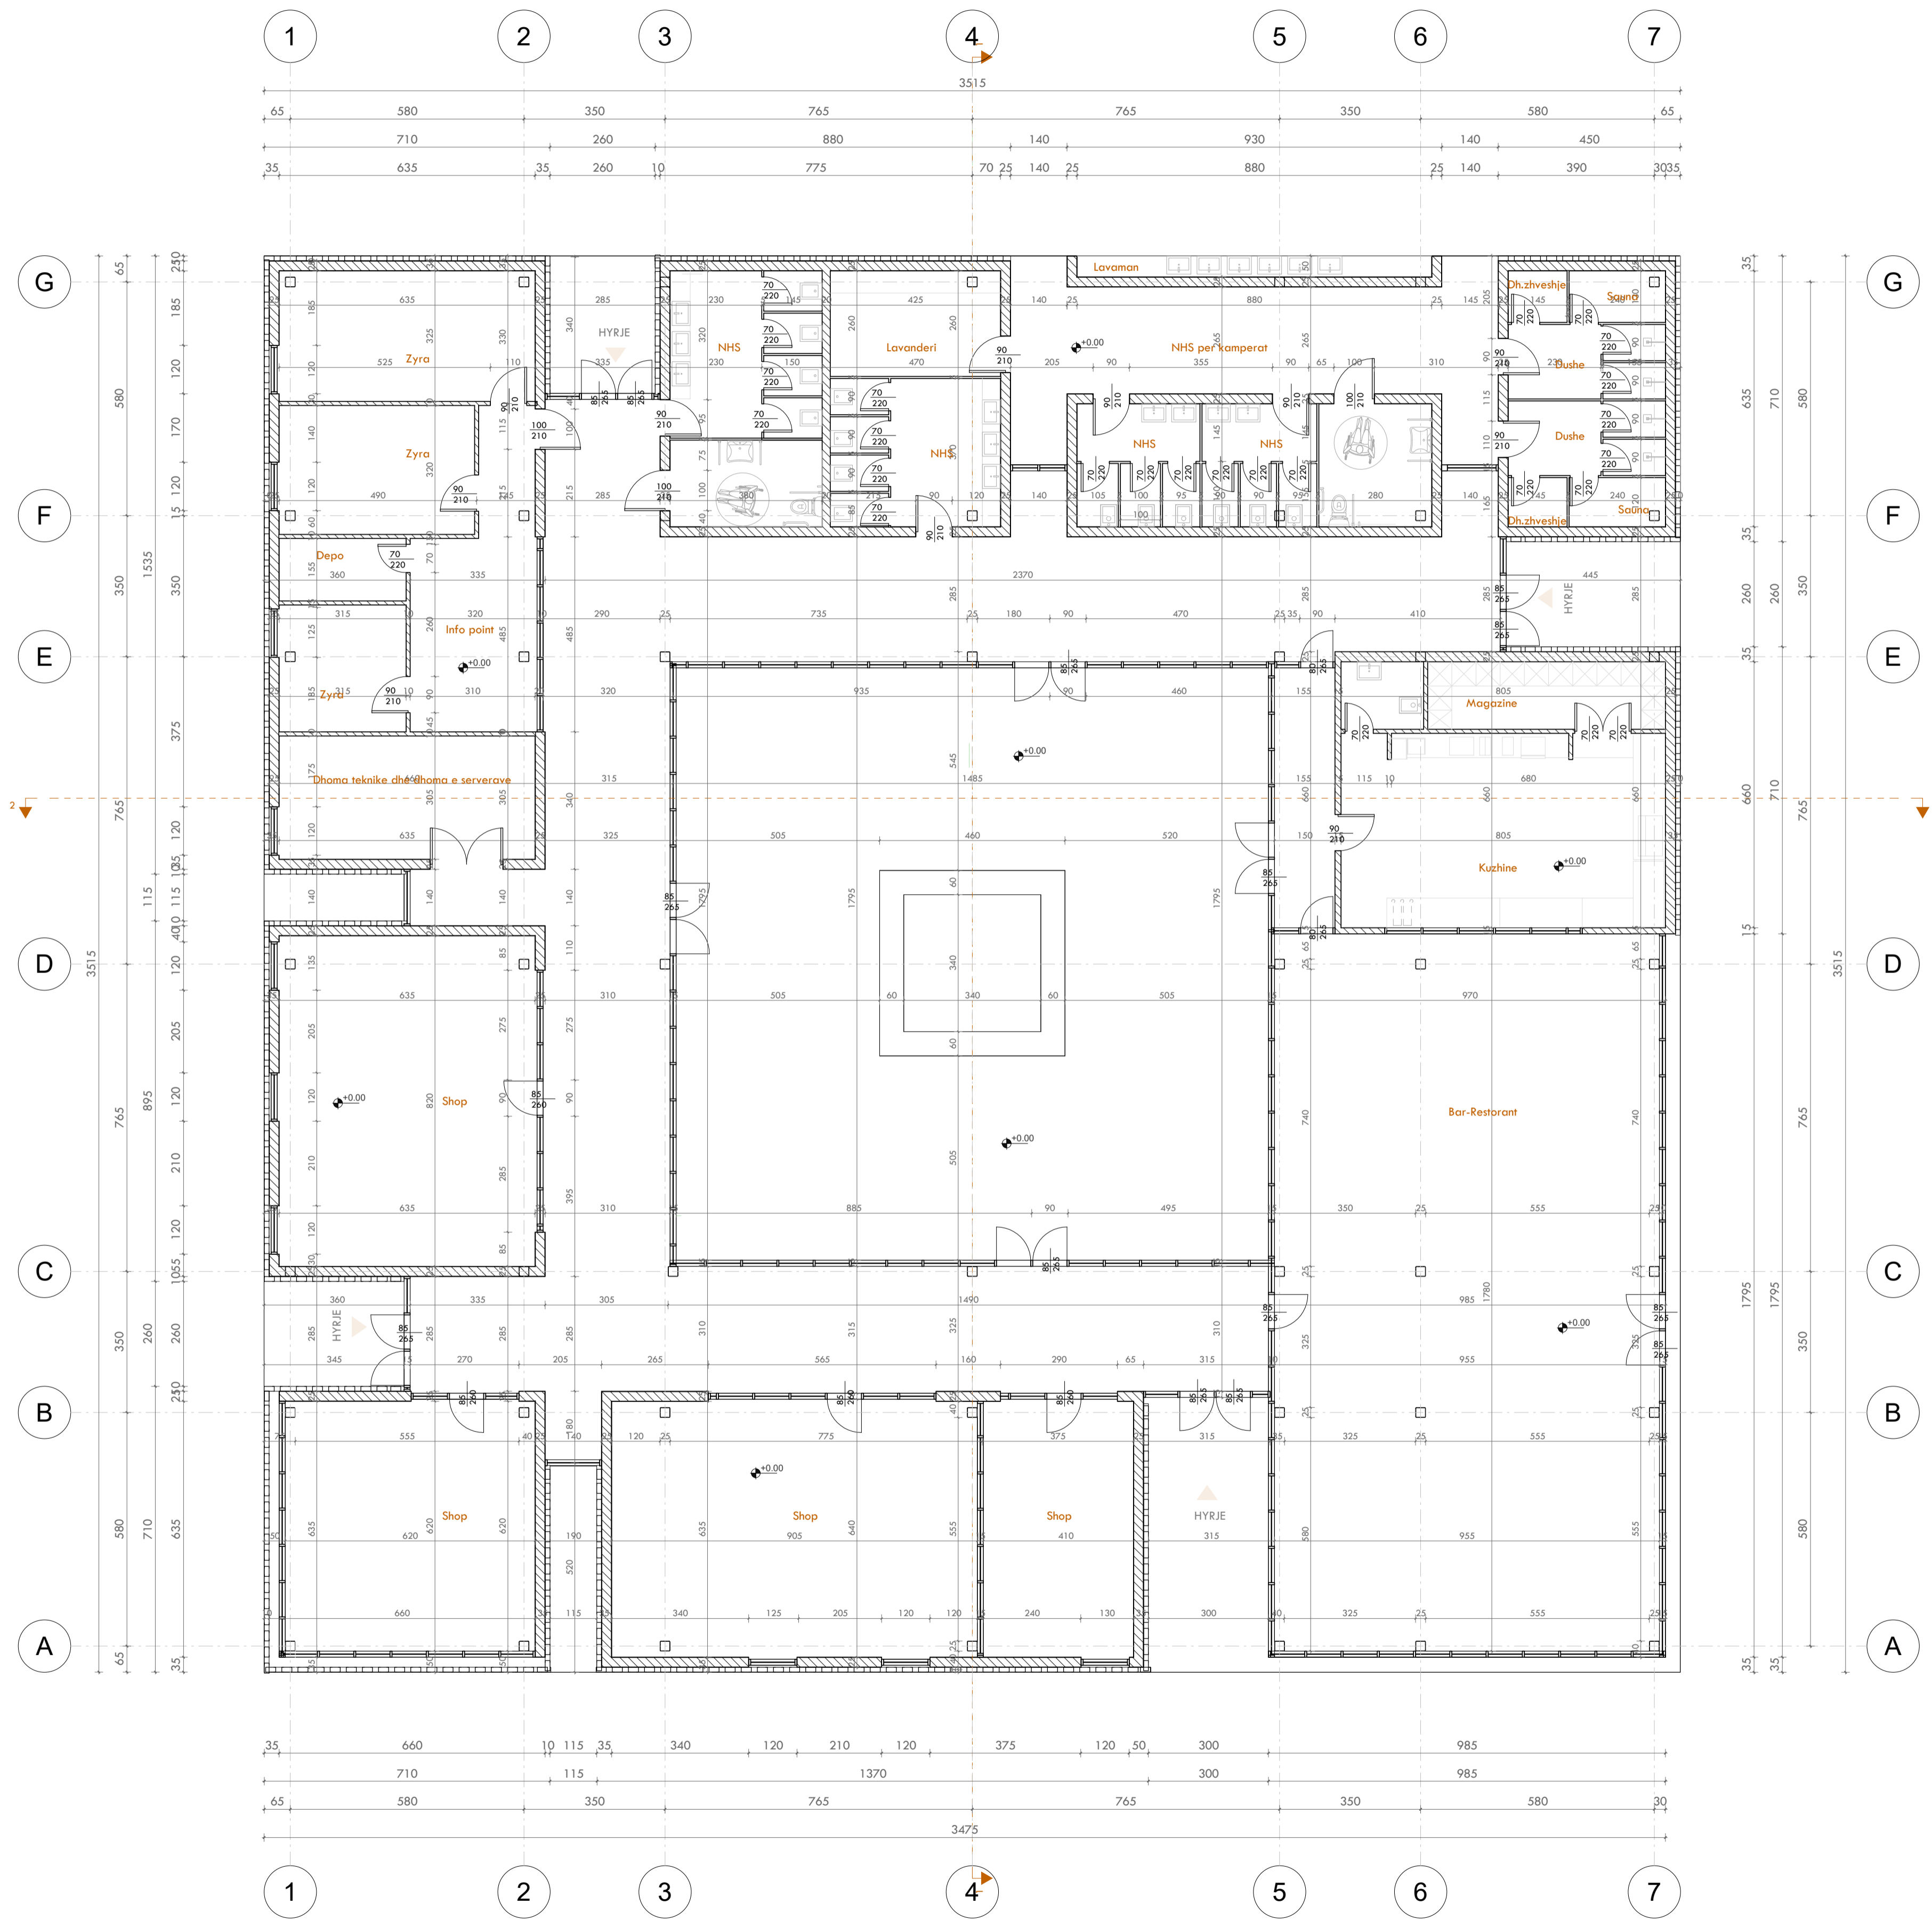

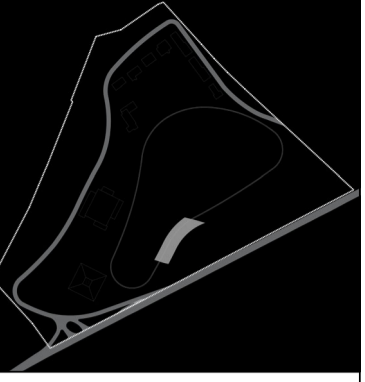

PARKU TEMATIK
RETRO, BULQIZË.
OBJEKTI NË HYRJË

R e t r o B u l q i z ë

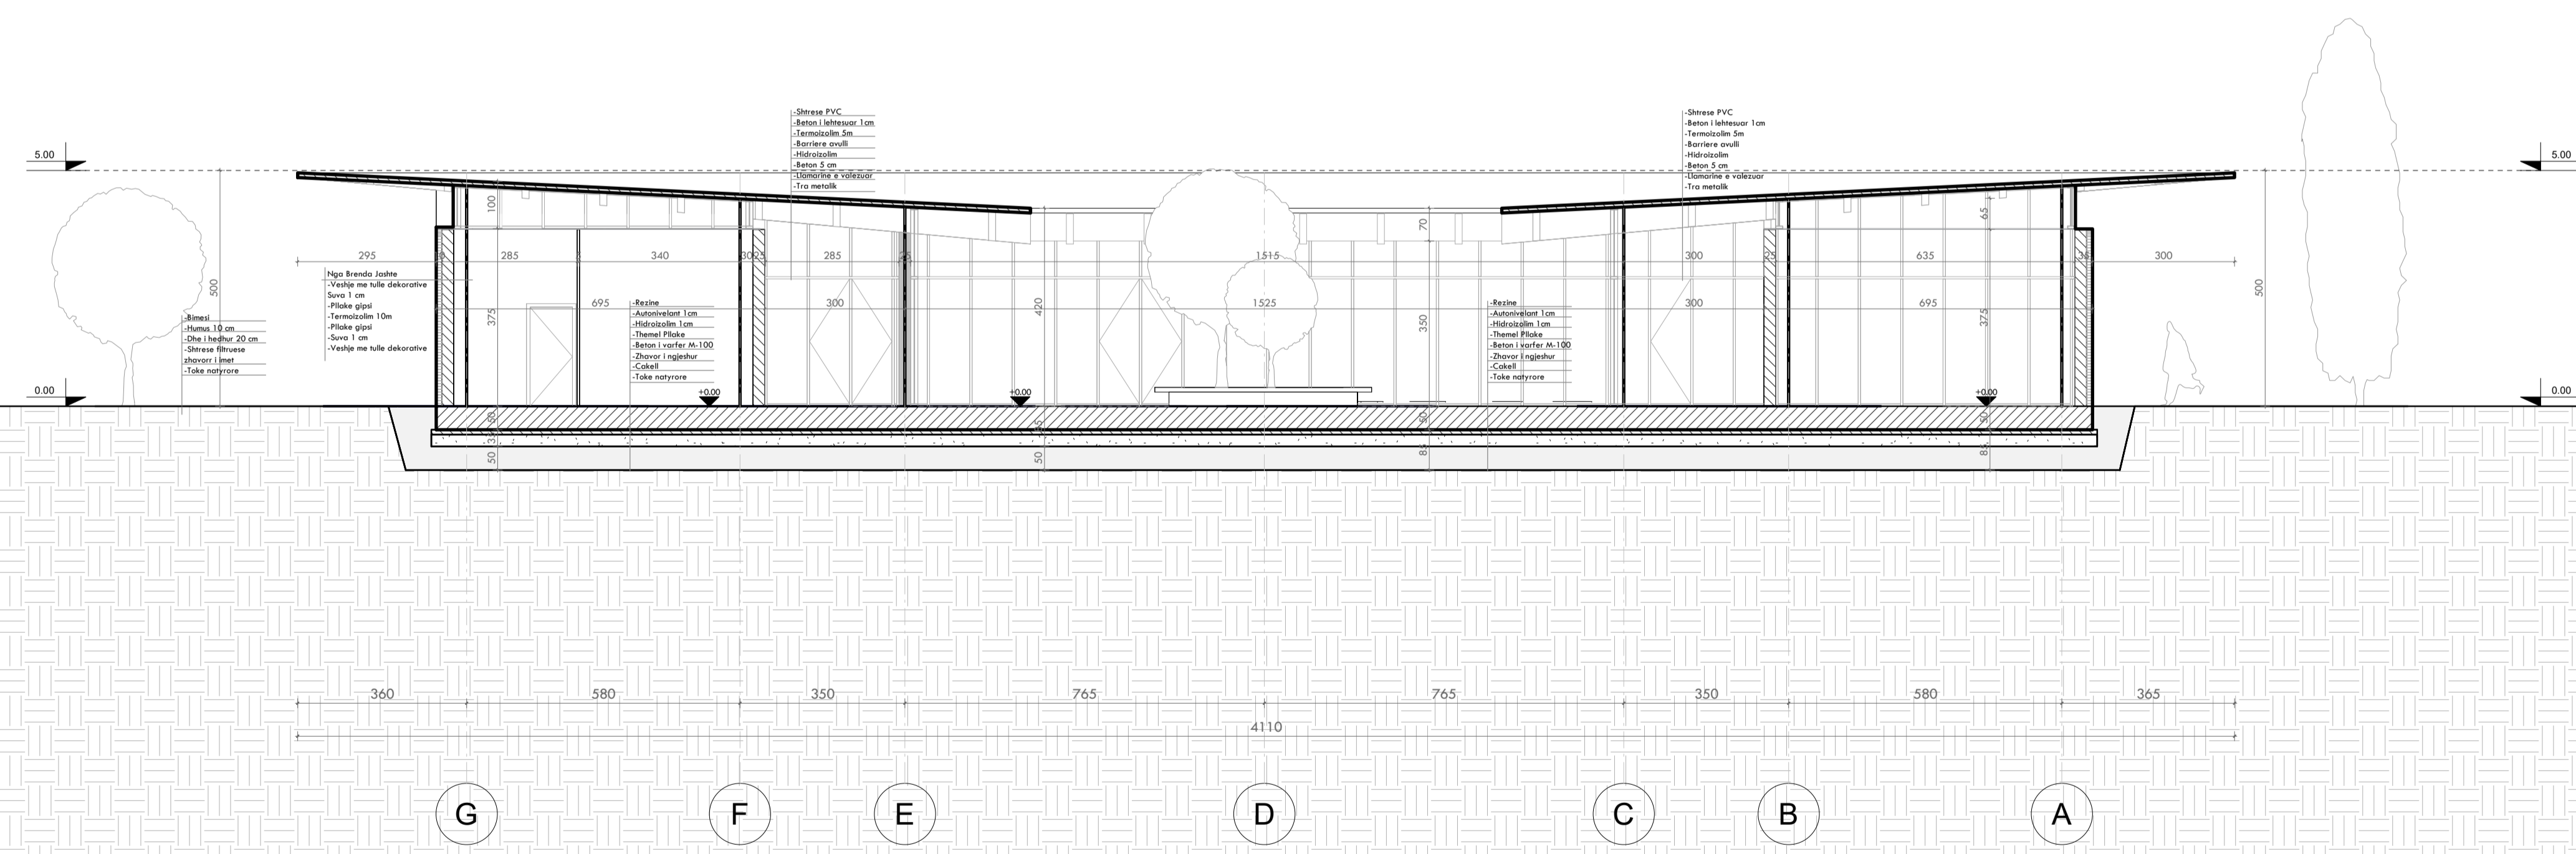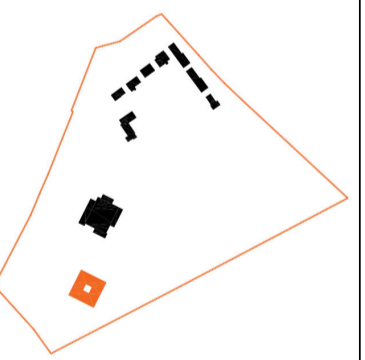

Projektor	E. BEJLERI
Arkitekt	I. BEJLERI
Arkitekt	K. DEMAJ
Arkitekt	S. BRAHMAJ
Konstruktör	M. HALILAJ
Ingj. Elektrik	V. HOXHA
Ingj. Hidroteknik	E. CANO
Ingj. Mekanik	D. BUZI

Prerja
1
 A27
 shkalla
 1 : 100








**PARKU TEMATIK
RETRO, BULQIZË.
OBJEKTI NË HYRJË**

Shënime

R e t r o B u l q i z ë

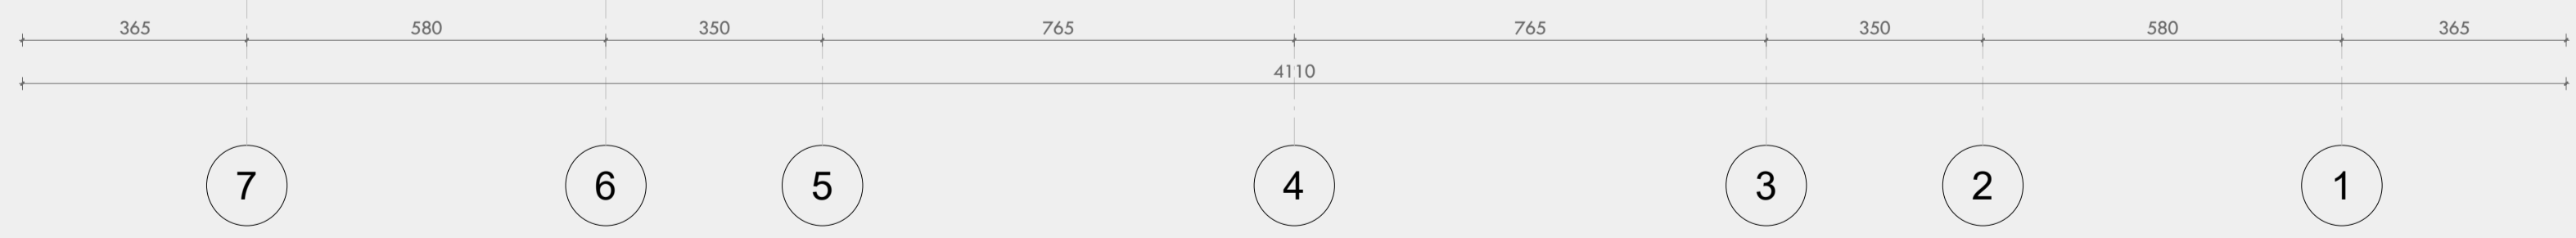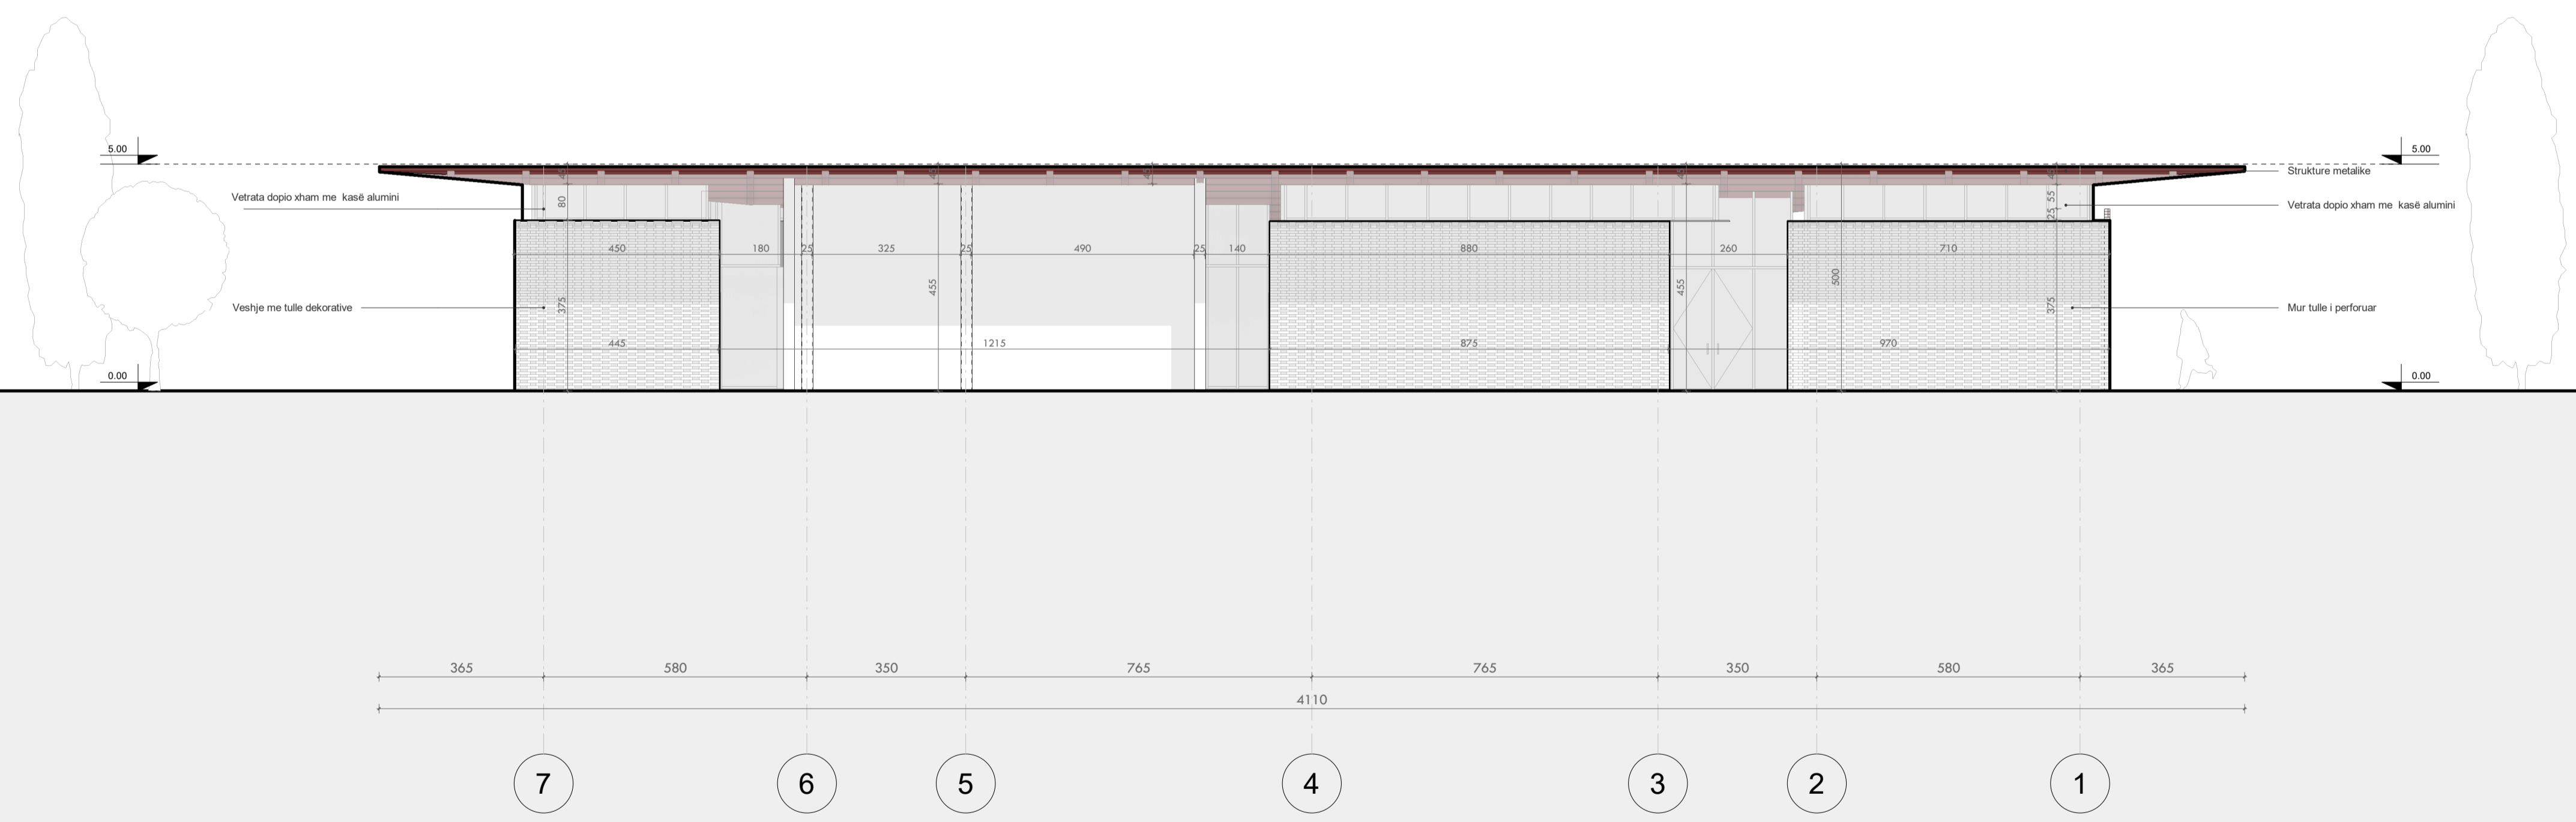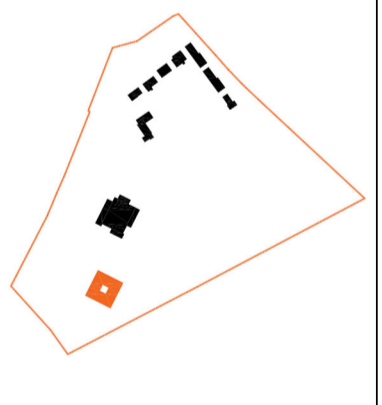


Parashtet	
Projektor	E. BEJLERI
Arkitekt	I. BEJLERI
Arkitekt	K. DEMAJ
Arkitekt	S. BRAHIMAJ
Konstruktor	M. HALILAJ
Ing. Elektrik	V. HOXHA
Ing. Hidroteknik	E. CANO
Ing. Mekanik	D. BUZI

Fasada Veriore
A28
1 : 100





SON Architects

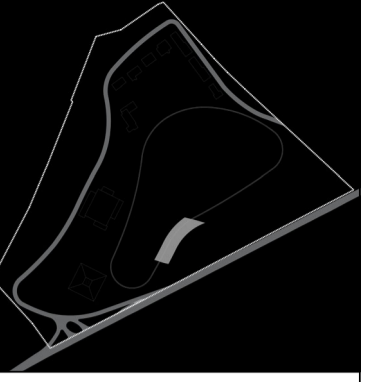

**PARKU TEMATIK
RETRO, BULQIZË.
OBJEKTI NË HYRJË**

Shënime


R e t r o B u l q i z ë

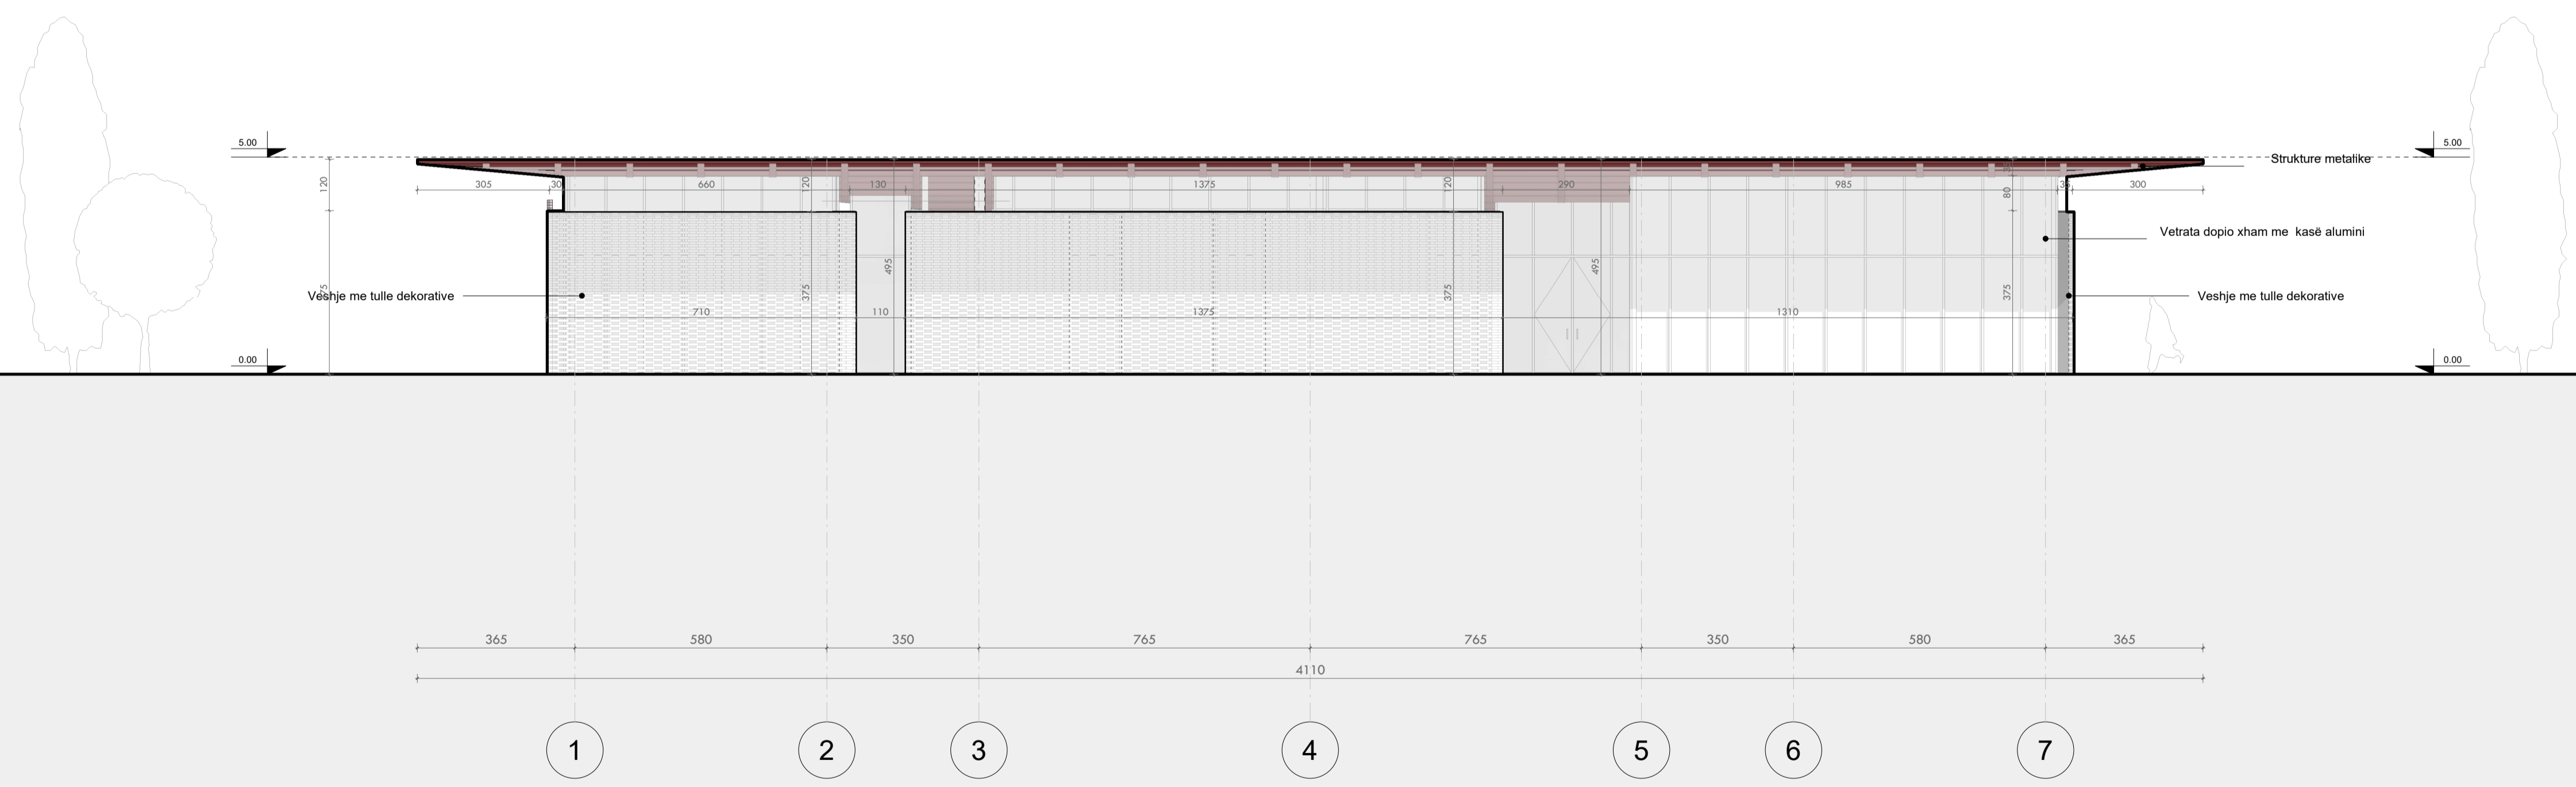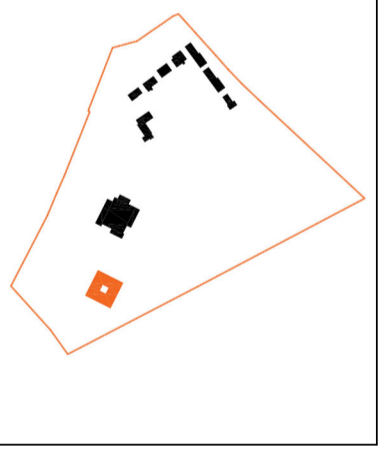


Parashtes	
Projektor	E. BEJLERI
Arkitekt	I. BEJLERI
Arkitekt	K. DEMAJ
Arkitekt	S. BRAHIMAJ
Konstruktor	M. HALILAJ
Ing. Elektrik	V. HOXHA
Ing. Hidroteknik	E. CANO
Ing. Mekanik	D. BLUZI

Fasada Jugore

Shkalla
1 : 100

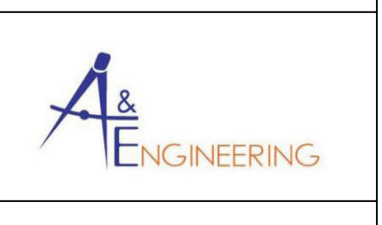



SON Architects

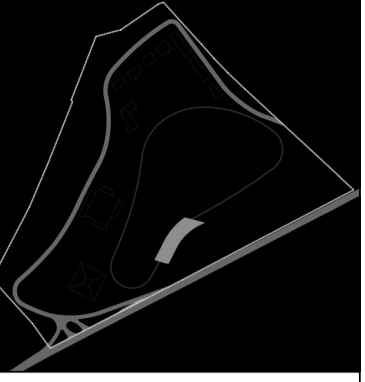

**PARKU TEMATIK
RETRO, BULQIZË.
OBJEKTI NË HYRJË**

Shënime

R e t r o B u l q i z ë

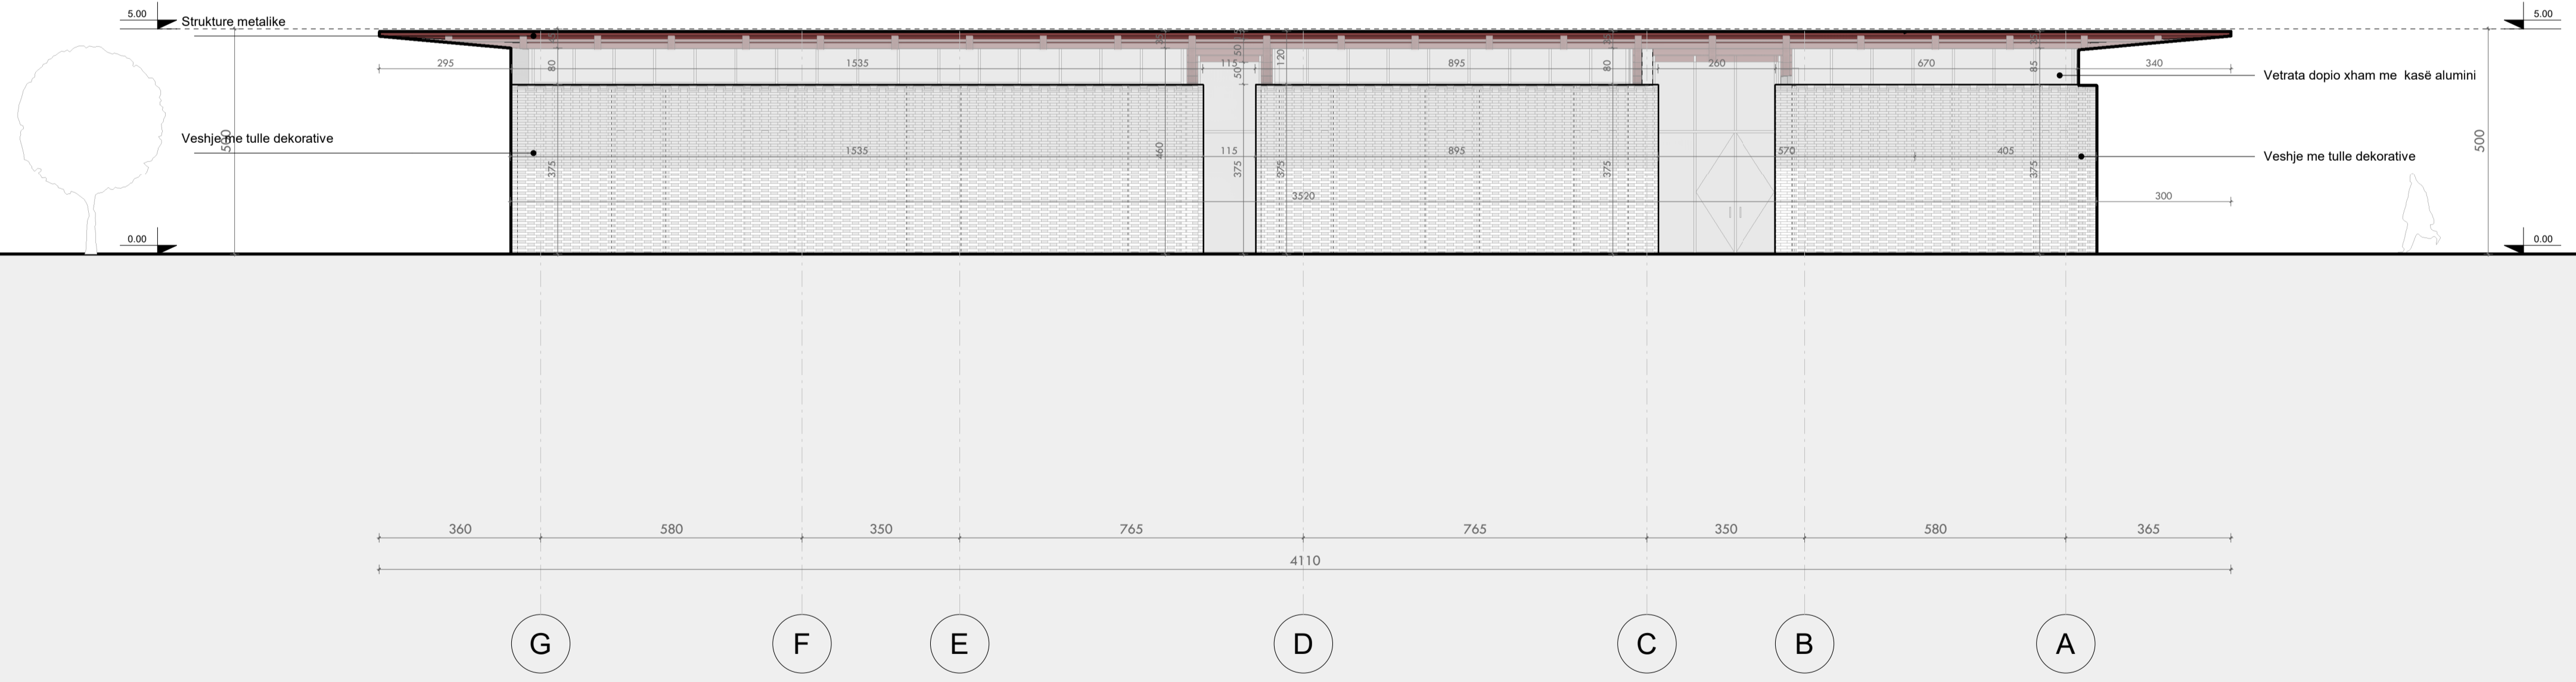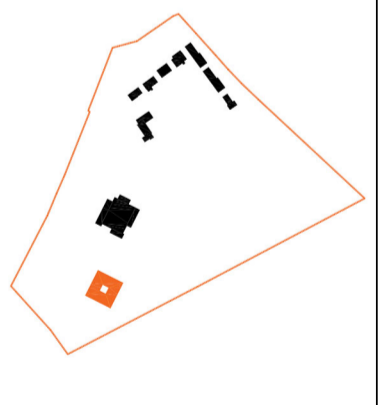


Parashtes	
Projektor	E. BEJLERI
Arkitekt	I. BEJLERI
Arkitekt	K. DEMAJ
Arkitekt	S. BRAHMAJ
Konstruktor	M. HALILAJ
Ing. Elektrik	V. HOXHA
Ing. Hidroteknik	E. CANO
Ing. Mekanik	D. BLUZI

Fasada Perendimore

Shkalla: **A30**
1 : 100





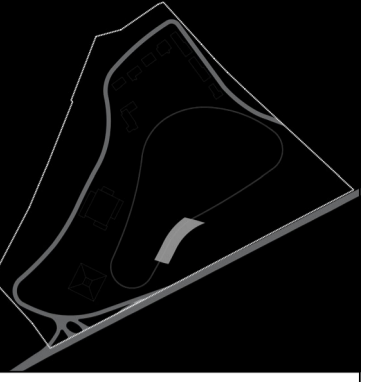

**PARKU TEMATIK
RETRO, BULQIZË.
OBJEKTI NË HYRJË**


Shënime


R e t r o B u l q i z ë

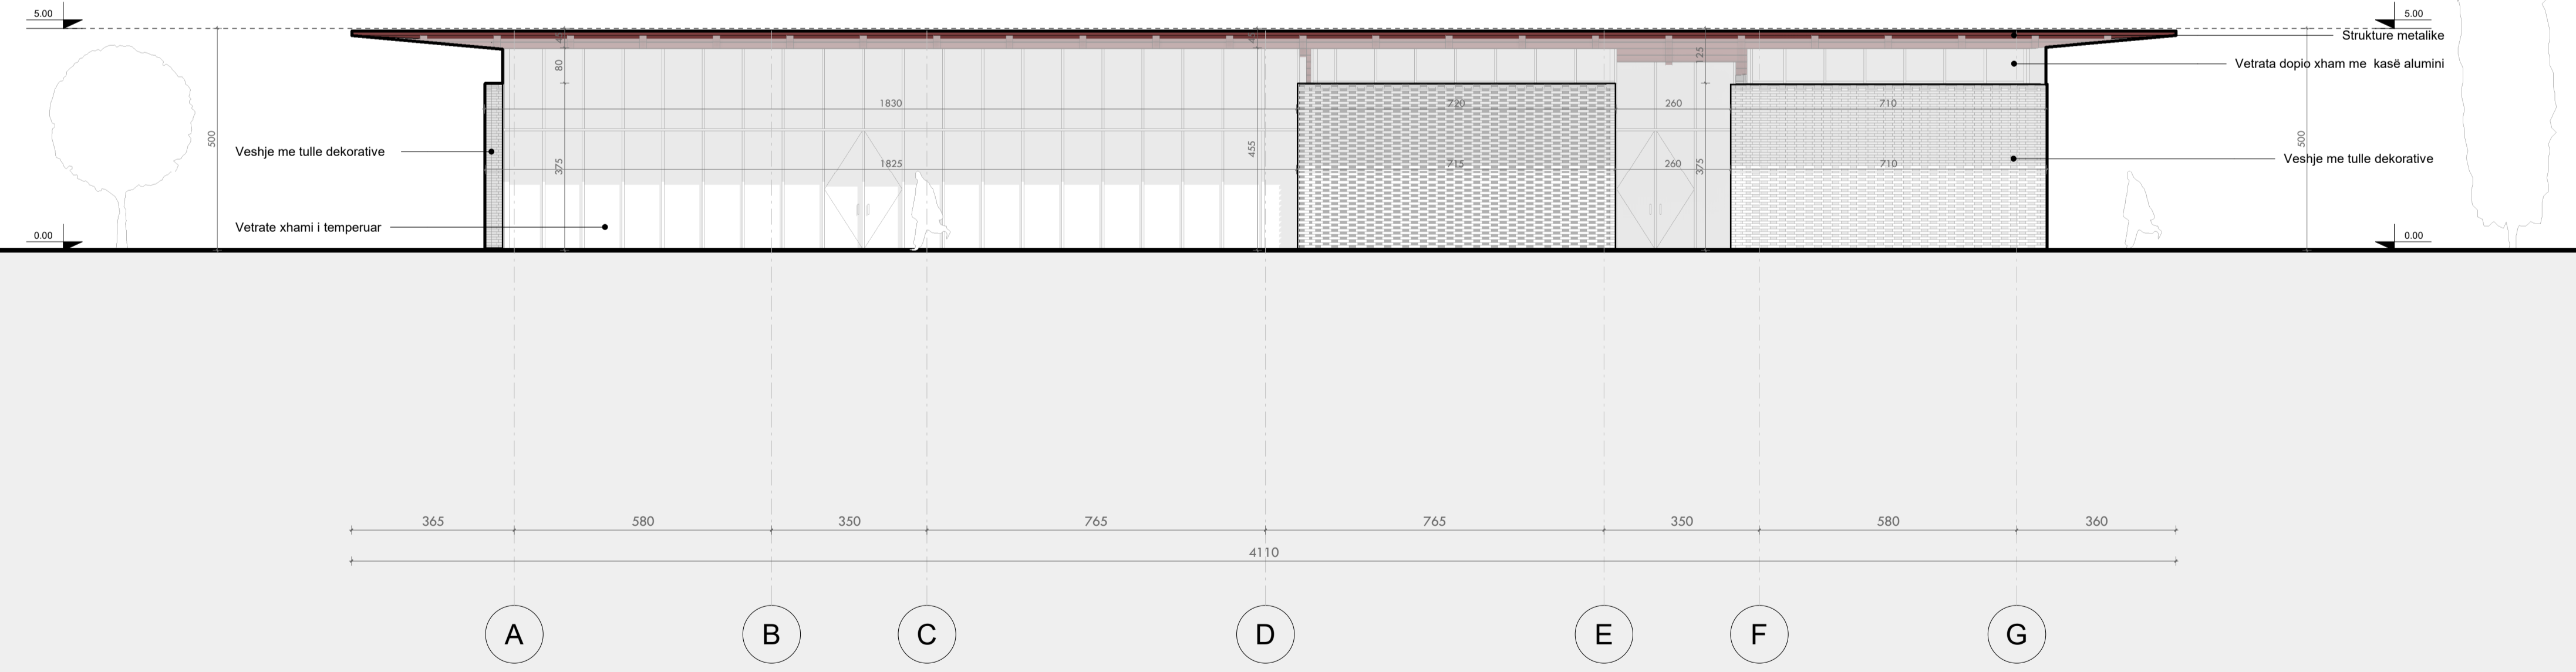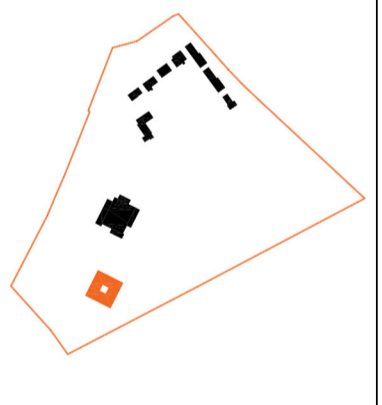

Parashtes	
Projektor	E. BEJLERI
Arkitekt	I. BEJLERI
Arkitekt	K. DEMAJ
Arkitekt	S. BRAHIMAJ
Konstruktore	M. HALILAJ
Ing. Elektrik	V. HOXHA
Ing. Hidroteknik	E. CANO
Ing. Mekanik	D. BUZI

Fasada Lindore
A31
1 : 100

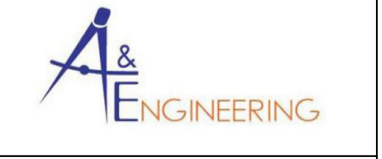

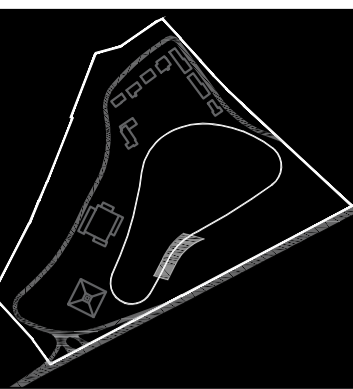

**PARKU TEMATIK
RETRO, BULQIZË**
**DETAJ
OBJEKTI I HYRJES**

Shënime

Retro Bulqizë

Porandës	
Projektor	E. BEJLERI
Arhitekt	I. BEJLERI
Arhitekt	K. DEMAJ
Arhitekt	S. BRAHIMAJ
Konstruktör	M. HALILAJ
Ing. Elektrik	V. HODHA
Ing. Hidroinzhinjier	E. CANO
Ing. Mekanik	D. BUZI
DETAJ	


SKALA
1:200

A31'

FONDI SHQIPTAR
I ZHVILLIMIT

A&E
ENGINEERING

SON Architects

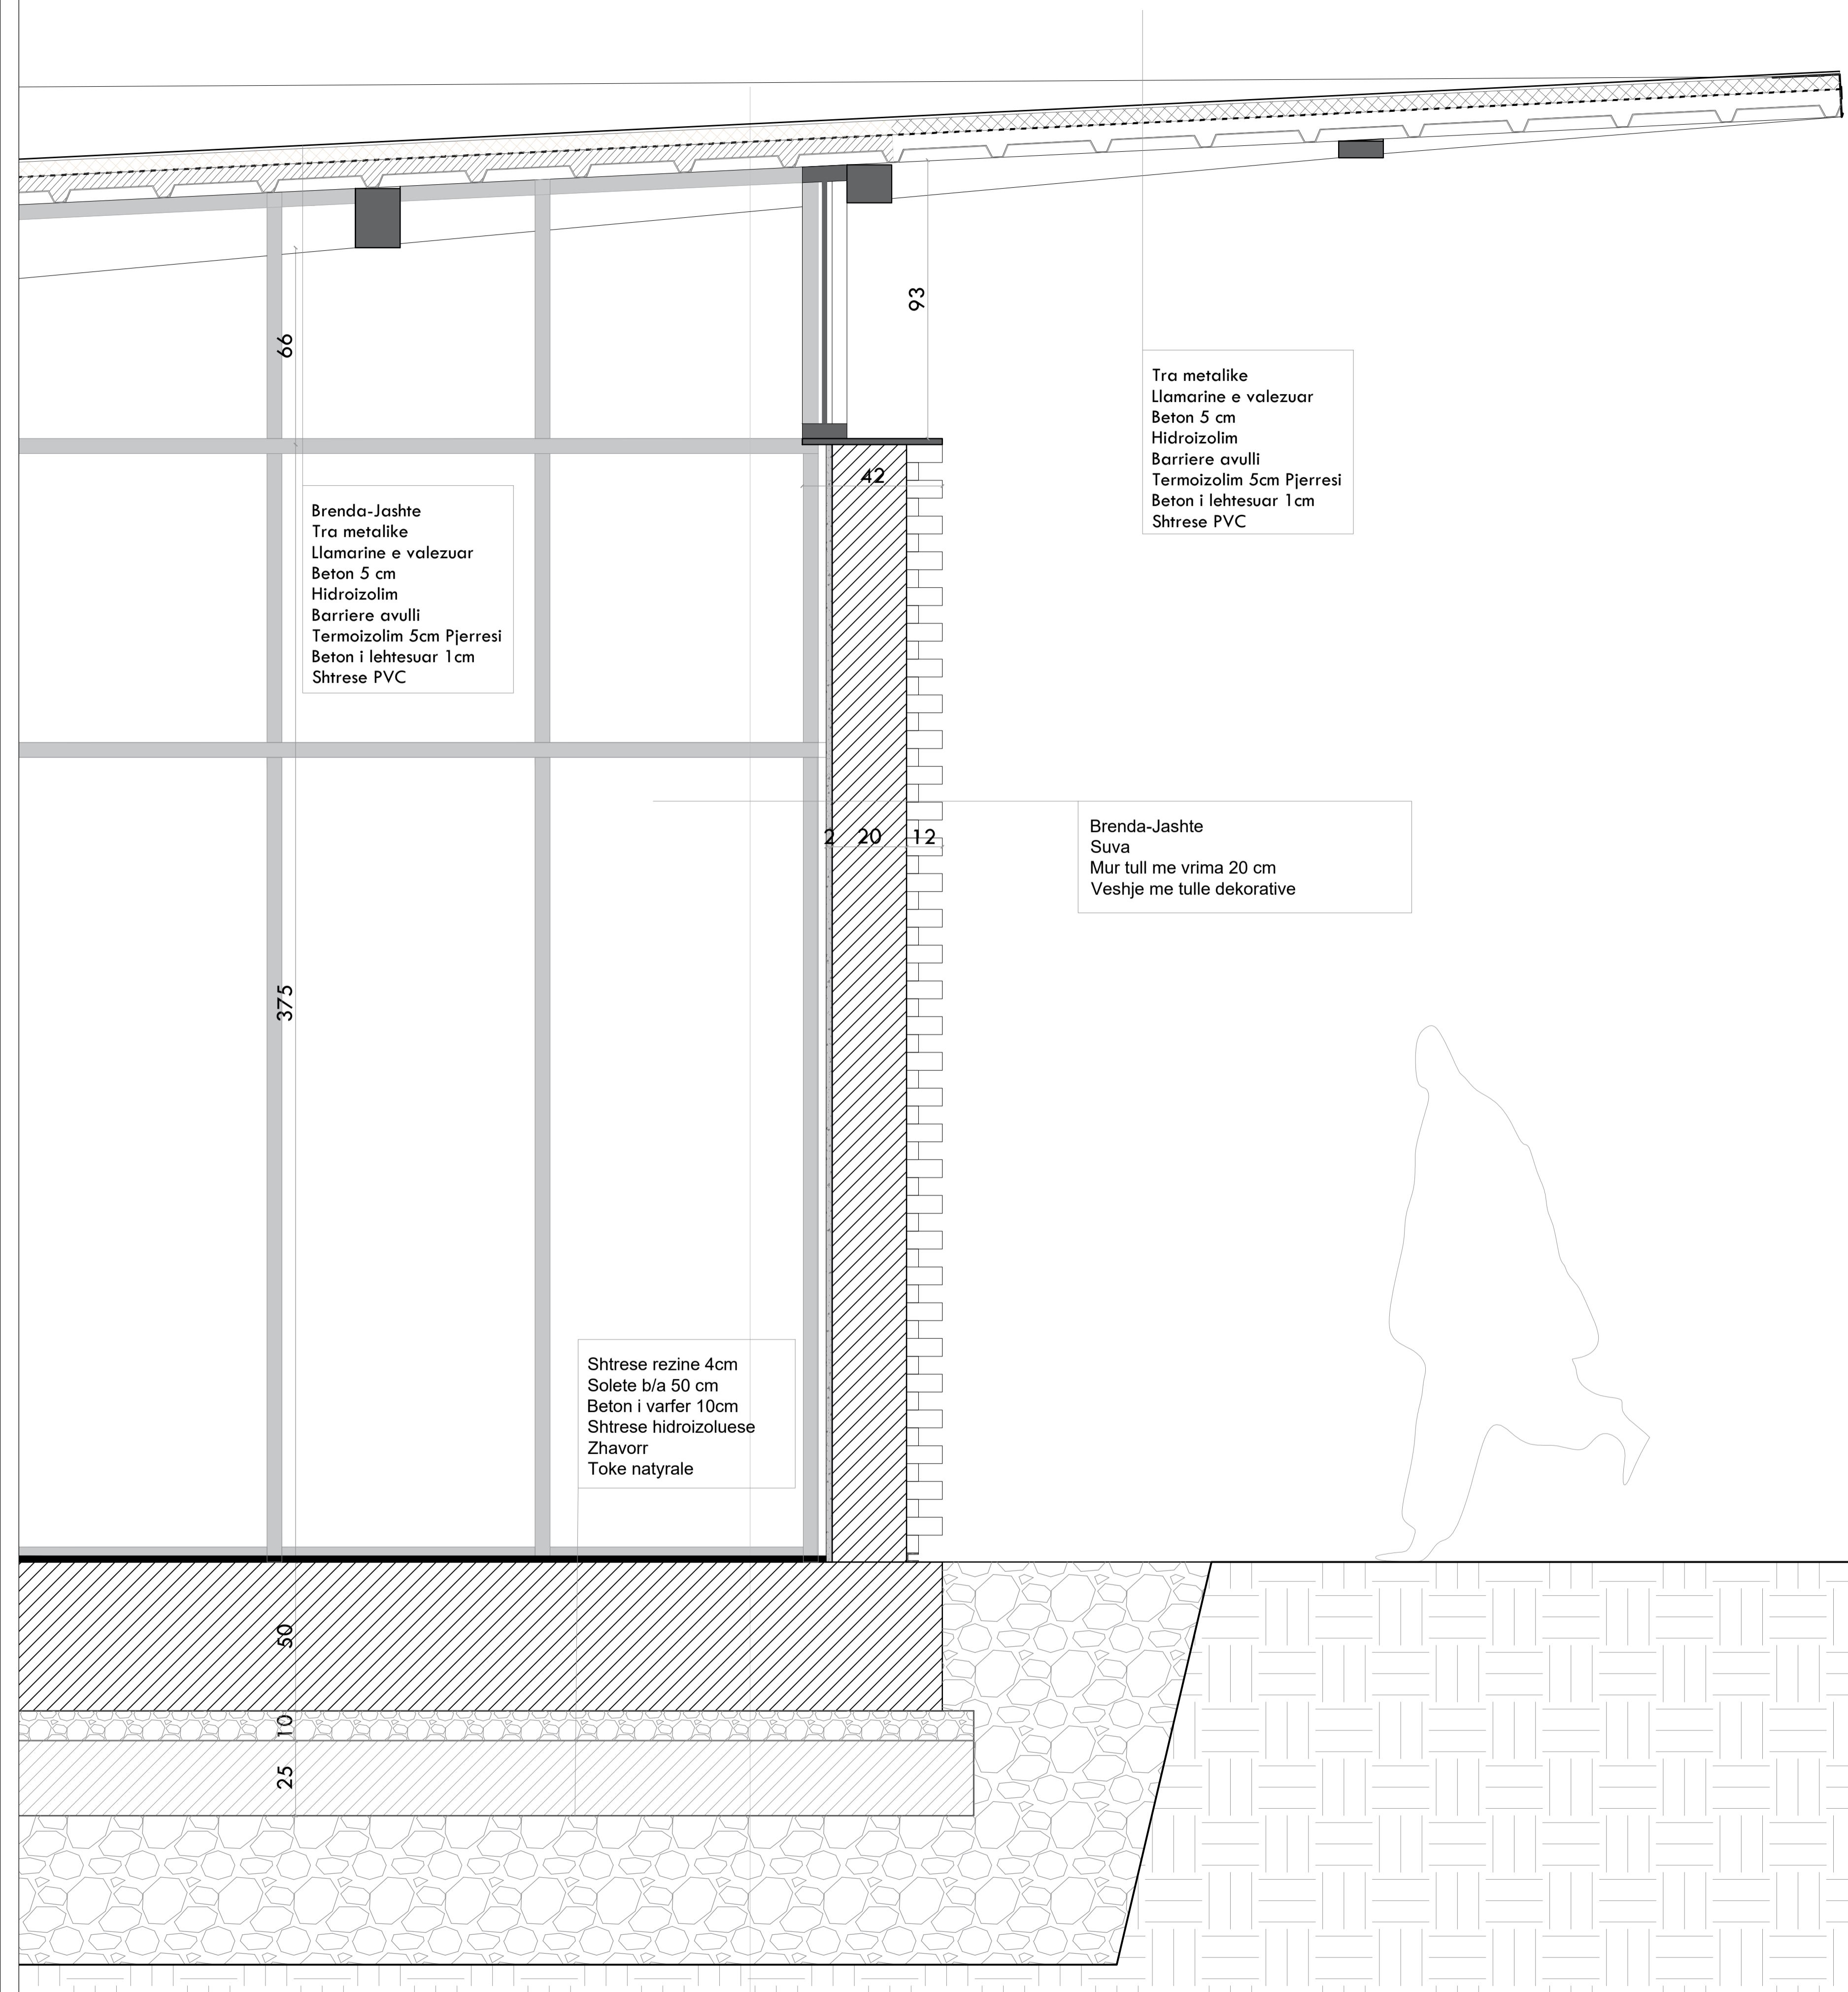


Brenda-Jashte
Tra metalike
Llamarine e valezuar
Beton 5 cm
Hidroizolim
Barriere avulli
Termoizolim 5cm Pjerresi
Beton i lehtesuar 1cm
Shtrese PVC

Tra metalike
Llamarine e valezuar
Beton 5 cm
Hidroizolim
Barriere avulli
Termoizolim 5cm Pjerresi
Beton i lehtesuar 1cm
Shtrese PVC

Brenda-Jashte
Suva
Mur tull me vrime 20 cm
Veshje me tulle dekorative

Shtrese rezine 4cm
Solete b/a 50 cm
Beton i varfer 10cm
Shtrese hidroizoluese
Zhavorr
Toke natyrale

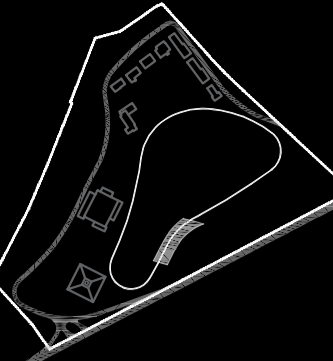

**PARKU TEMATIK
RETRO, BULQIZË**
OBJEKTI NË HYRJE

Shënime

Retro Bulqizë



Parollë:	
Projektor:	E. BEJLERI
Arkitekt:	I. BEJLERI
Arkitekt:	K. DEMAJ
Arkitekt:	S. BRAHIMAJ
Konstrukt:	M. HALILAJ
Ing. Elektrik:	V. HOXHA
Ing. Hidrometere:	E. CANO
Ing. Mehanik:	D. BUZI
Imazh:	

A31"

