






- LEGJENDA:
- Nivociu 1
 - Nivociu 2
 - Nivociu 3
 - Nivociu 4
 - Nivocim-LED
 - Shola
 - Stoli
 - Stoli druri
 - Tavoline druri
 - Kosha
 - Zgare per pemet
 - Tabela informuese 1
 - Tabela informuese 2
 - Tabela orientuese 1
 - Tabela orientuese 2
 - Tabela orientuese 3
 - Tabela orientuese 4
 - Tabela paralajmuese
 - Koridori i sigurise
 - Gjyberim ekzistues
 - Alnus Glabrosa 6-12m
 - Salix Alba var. vitiflora 7.6m
 - Tilia cordata (lin) 12-16m
 - Robinia pseudoacacia 8-12m
 - Spirea Salicifolia 1.5-2m
 - Carex elata, Lythrum salicaria, Tamaria ranunculosa
 - Junco effusus, Ranunculus ficaria (tokembules)

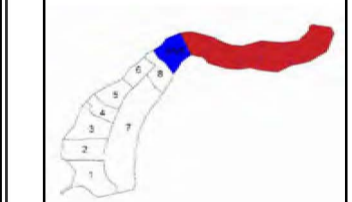


BËNJA
DESTINACION
NËRKOMBËTAR TURISTIK

Projektet	E. BEJLERI
Arkitekt	I. BEJLERI
Arkitekt	K. DEMAJ
Arkitekt	A. SPAHJU
Konstruktor	S. COLLAKI
Ing. Elektrik	V. HOXHA
Ing. Hidroteknik	E. CANO
Ing. Hidraulik	D. BUZI
Masterplan	Zona 9
SH	1:200



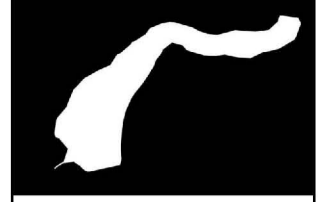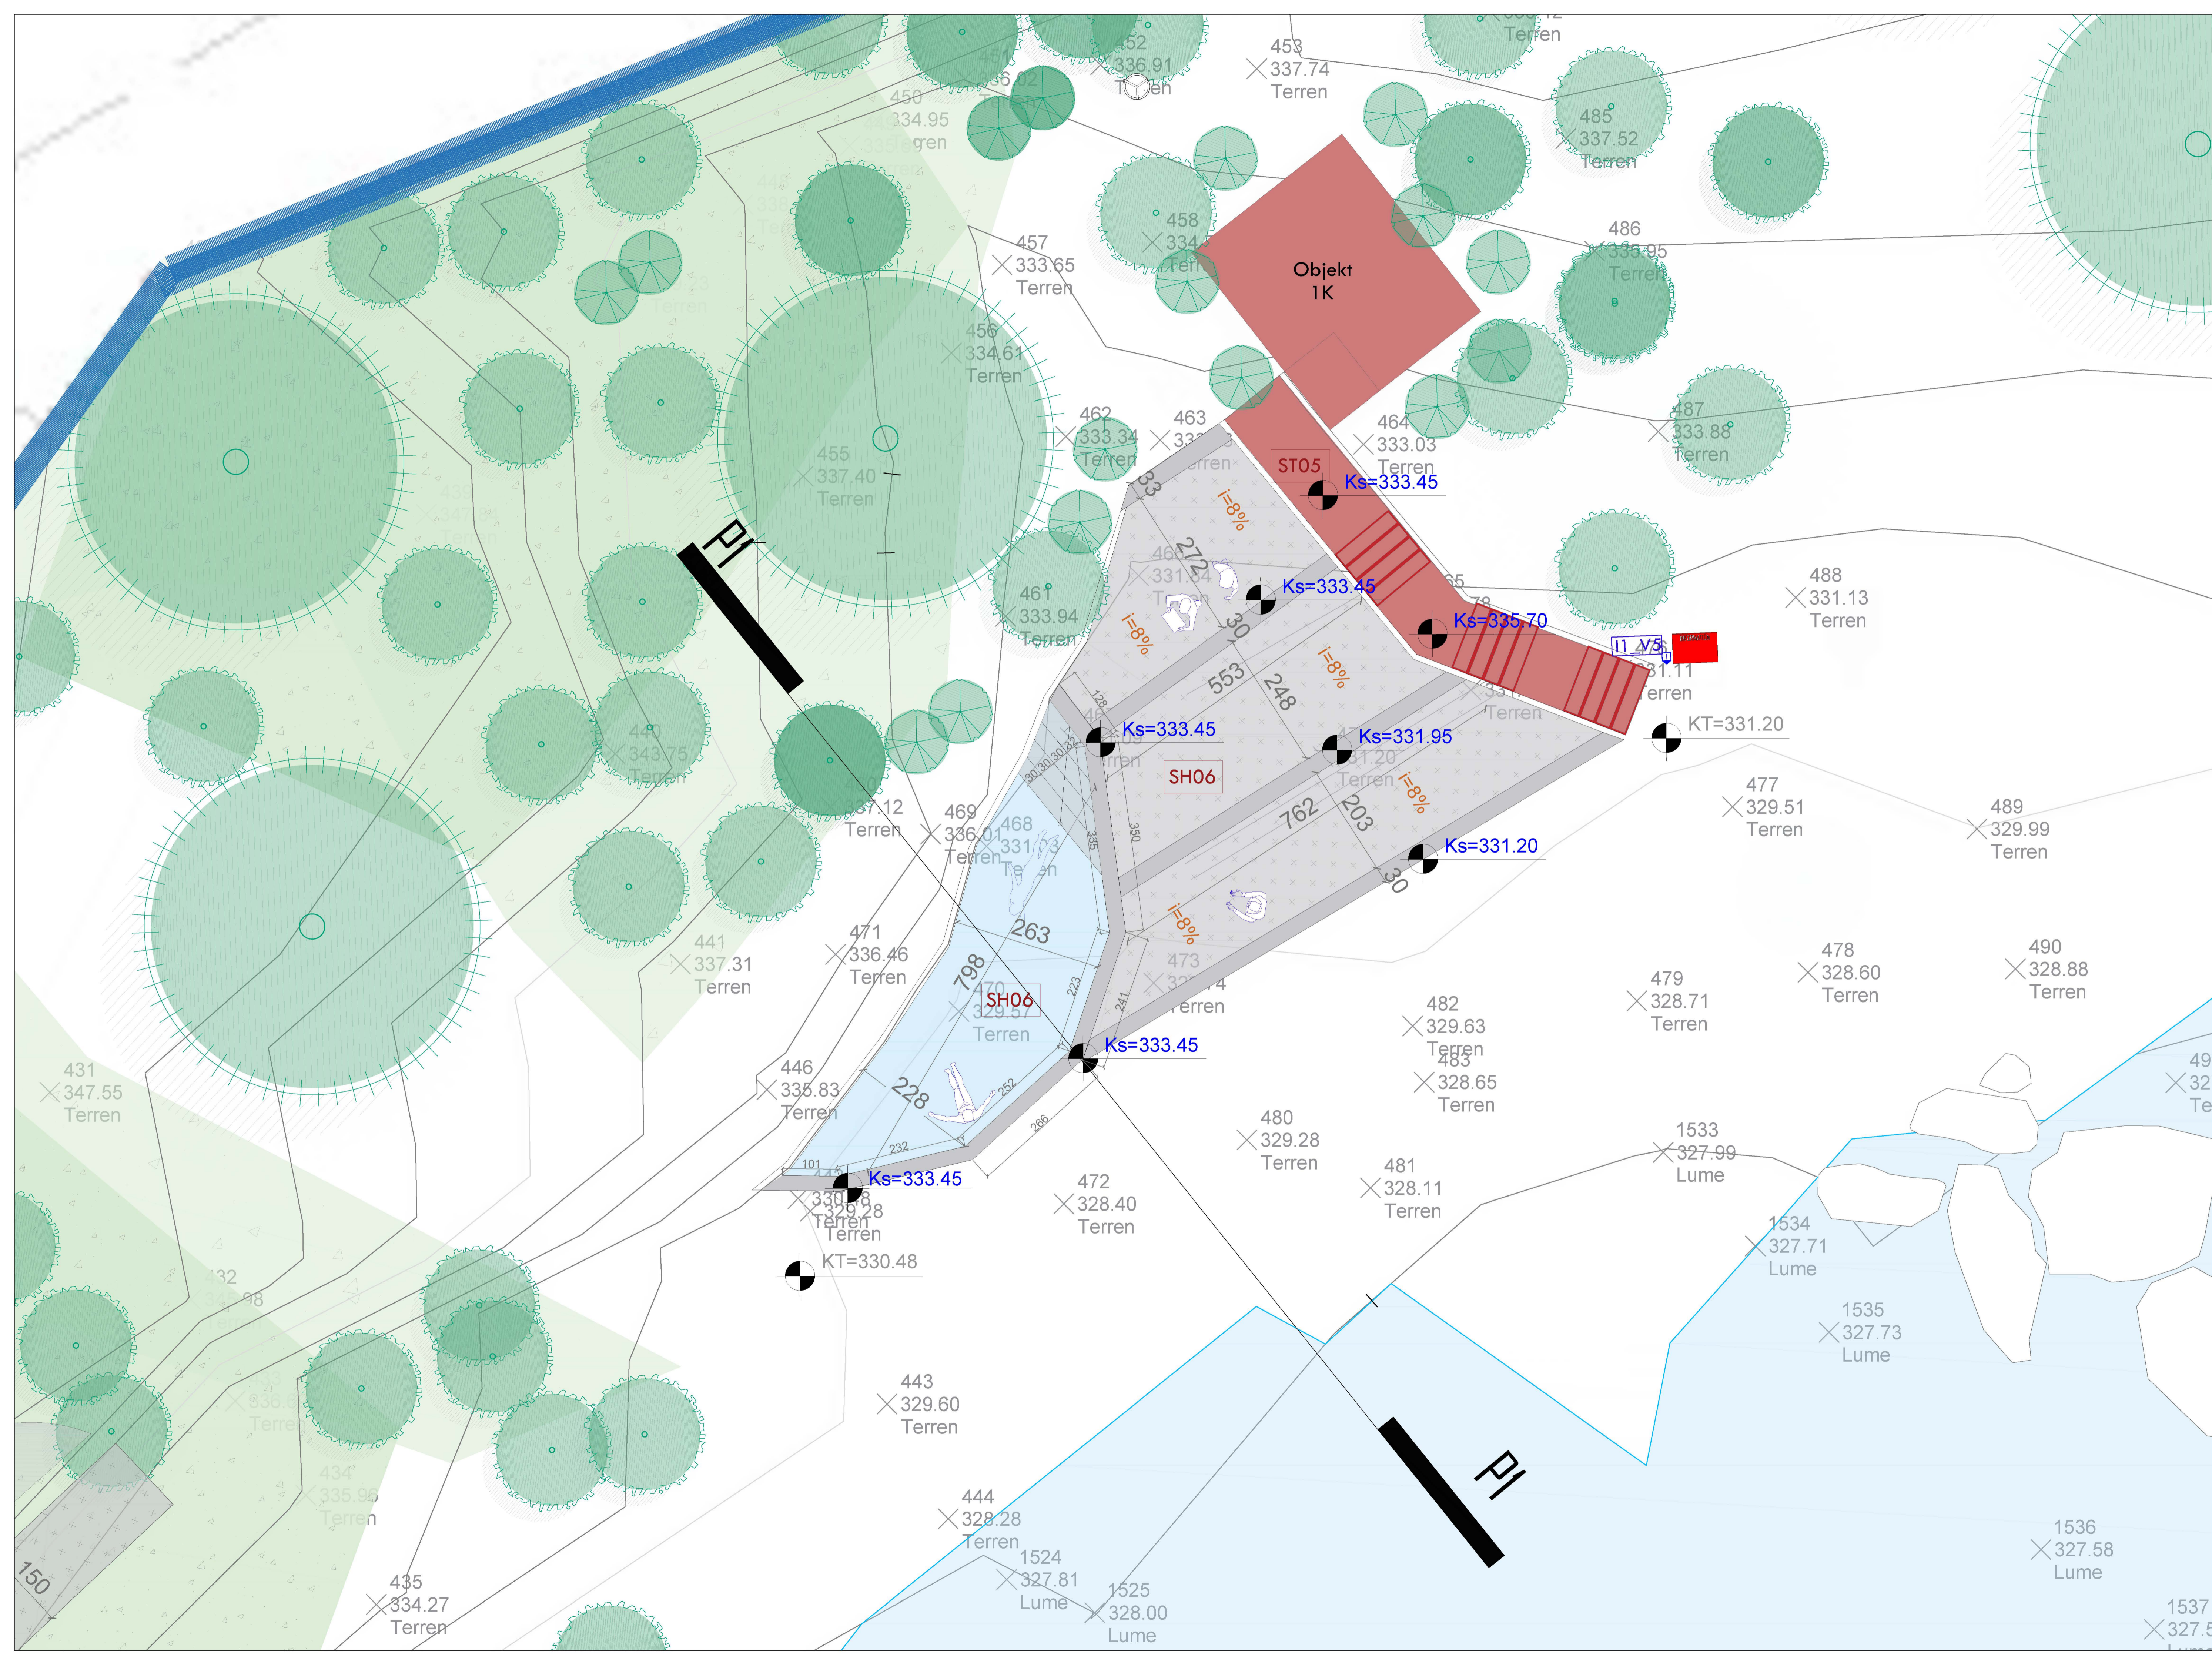

- LEGJENDA:
- Ndërkues 1
 - Ndërkues 2
 - Ndërkues 3
 - Ndërkues 4
 - Ndërk. LED
 - Shoba
 - Stoli
 - Stoli druri
 - Tavoline druri
 - Kosha
 - Zgare për pemët
 - Tabela informuese 1
 - Tabela informuese 2
 - Tabela orientuese 1
 - Tabela orientuese 2
 - Tabela orientuese 3
 - Tabela orientuese 4
 - Tabela paralajmëruese
 - Korridor i sigurtë
 - Gjyberim ekzistues
 - Alnus Glabrosa 6-12m
 - Salix Alba var. vitifolia 7.6m
 - Tilia cordata (oliv) 12-16m
 - Robinia pseudoacacia 8-12m
 - Spiraea Salicifolia 1.5-2m
 - Carex elata, Lythrum salicaria, Tamus ramosissima
 - Junco effusus, Ranunculus ficaria (tokembur)


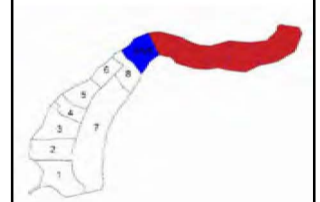


BËNJA
DESTINACION
NDËRKOMBËTAR TURISTIK

Projekt:	E. BEJLERI
Arkitekt:	I. BEJLERI
Arkitekt:	K. DEMAJ
Arkitekt:	A. SPAHU
Konstruktor:	S. COLLAKI
Inq. Elektrik:	V. HOXHA
Inq. Hidroteknik:	E. CANO
Inq. Hidraulik:	D. BUZI
Masterplan:	Zona 9
SH:	1:200




SON

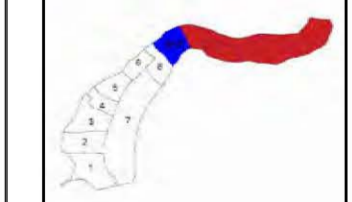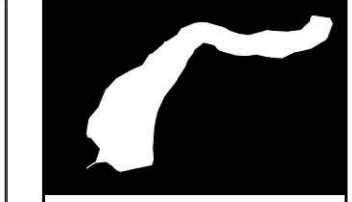

BËNJA
DESTINACION
NDËRKOMBËTAR TURISTIK

Projektor	E. BEJLERI
Arkitet	I. BEJLERI
Arkitet	K. DEMAJ
Arkitet	A. SPAHJU
Konstruktor	S. COLLAKI
Ingj. Teknik	V. HOXHA
Ingj. Hidraulik	E. CANO
Ingj. Matimor	D. BUZI
Prejta 1-1	Zona 9
SH 1:50	

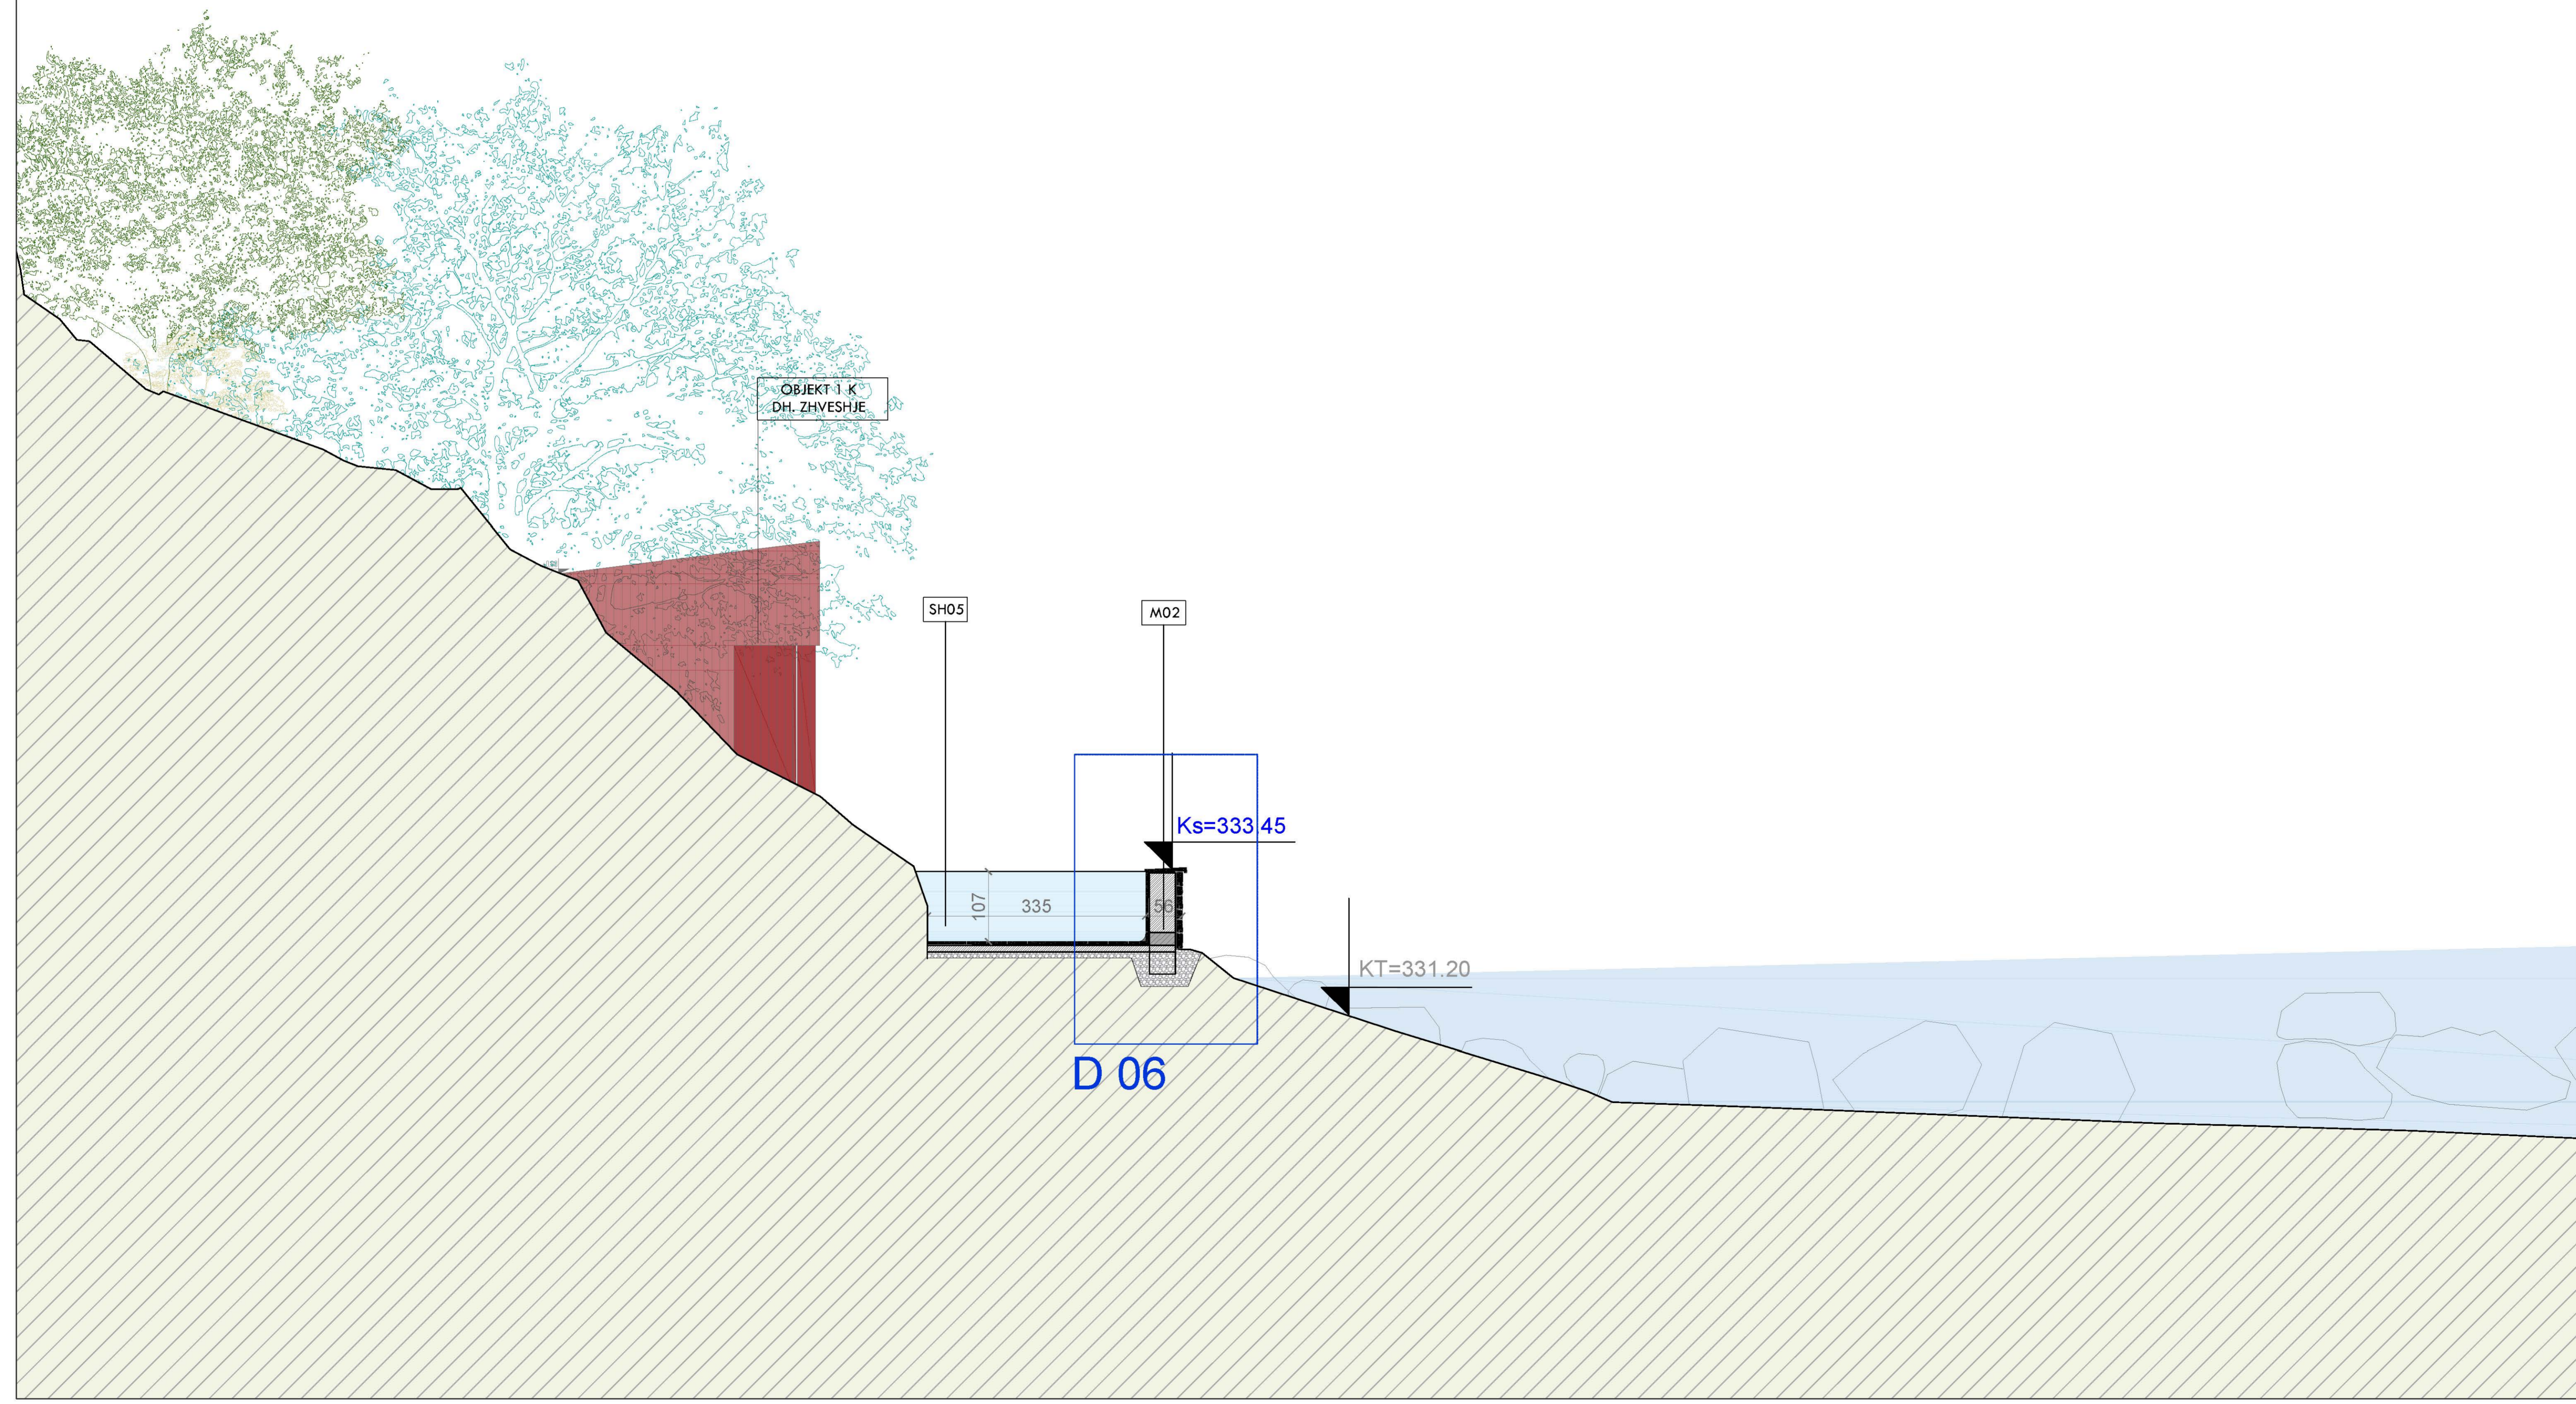

OBJEKT 1 K
DH. ZHVESHJE

SH05

M02

Ks=333.45

107

335

56

KT=331.20

D 06



Tabela informuese 1

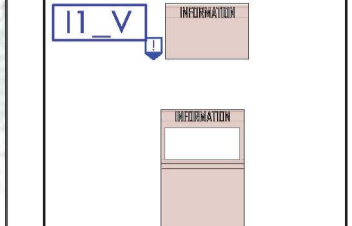


Tabela informuese 2

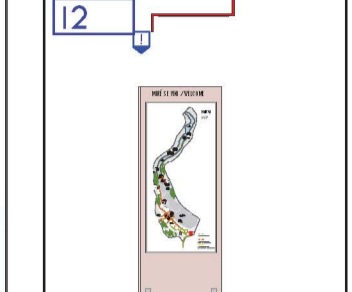


Tabela orientuese 1

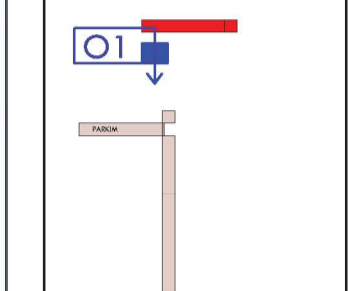


Tabela orientuese 2

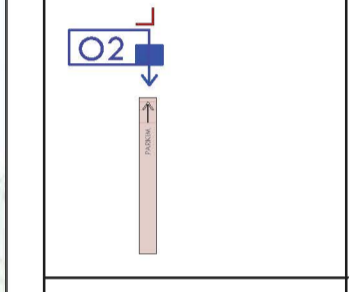


Tabela orientuese 3

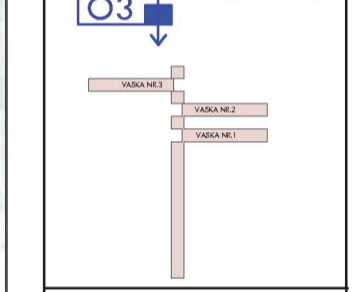


Tabela orientuese 4




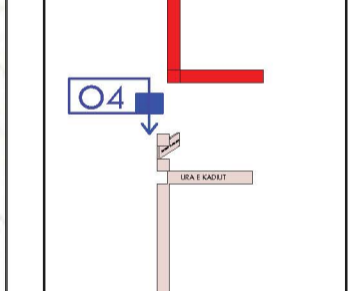



Tabela parafajmeruese

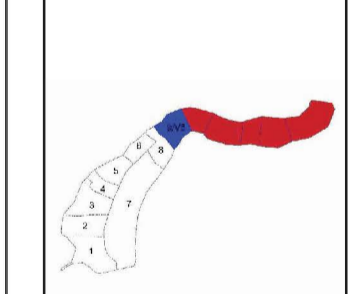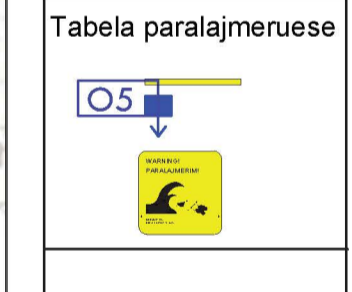

BËNJA
DESTINACION
NËRKOMBËTAR TURISTIK


Projektor	E. BEJLERI
Arkitekt	I. BEJLERI
Arkitekt	K. DEMAJ
Arkitekt	A. SPAHU
Konstruktor	S. COLLAKI
Inq. Elektrik	V. HOXHA
Inq. Hidroteknik	E. CANO
Inq. Hidraulik	D. BUZI
Plani i singjeltikes	Zona 6
SH	1:200

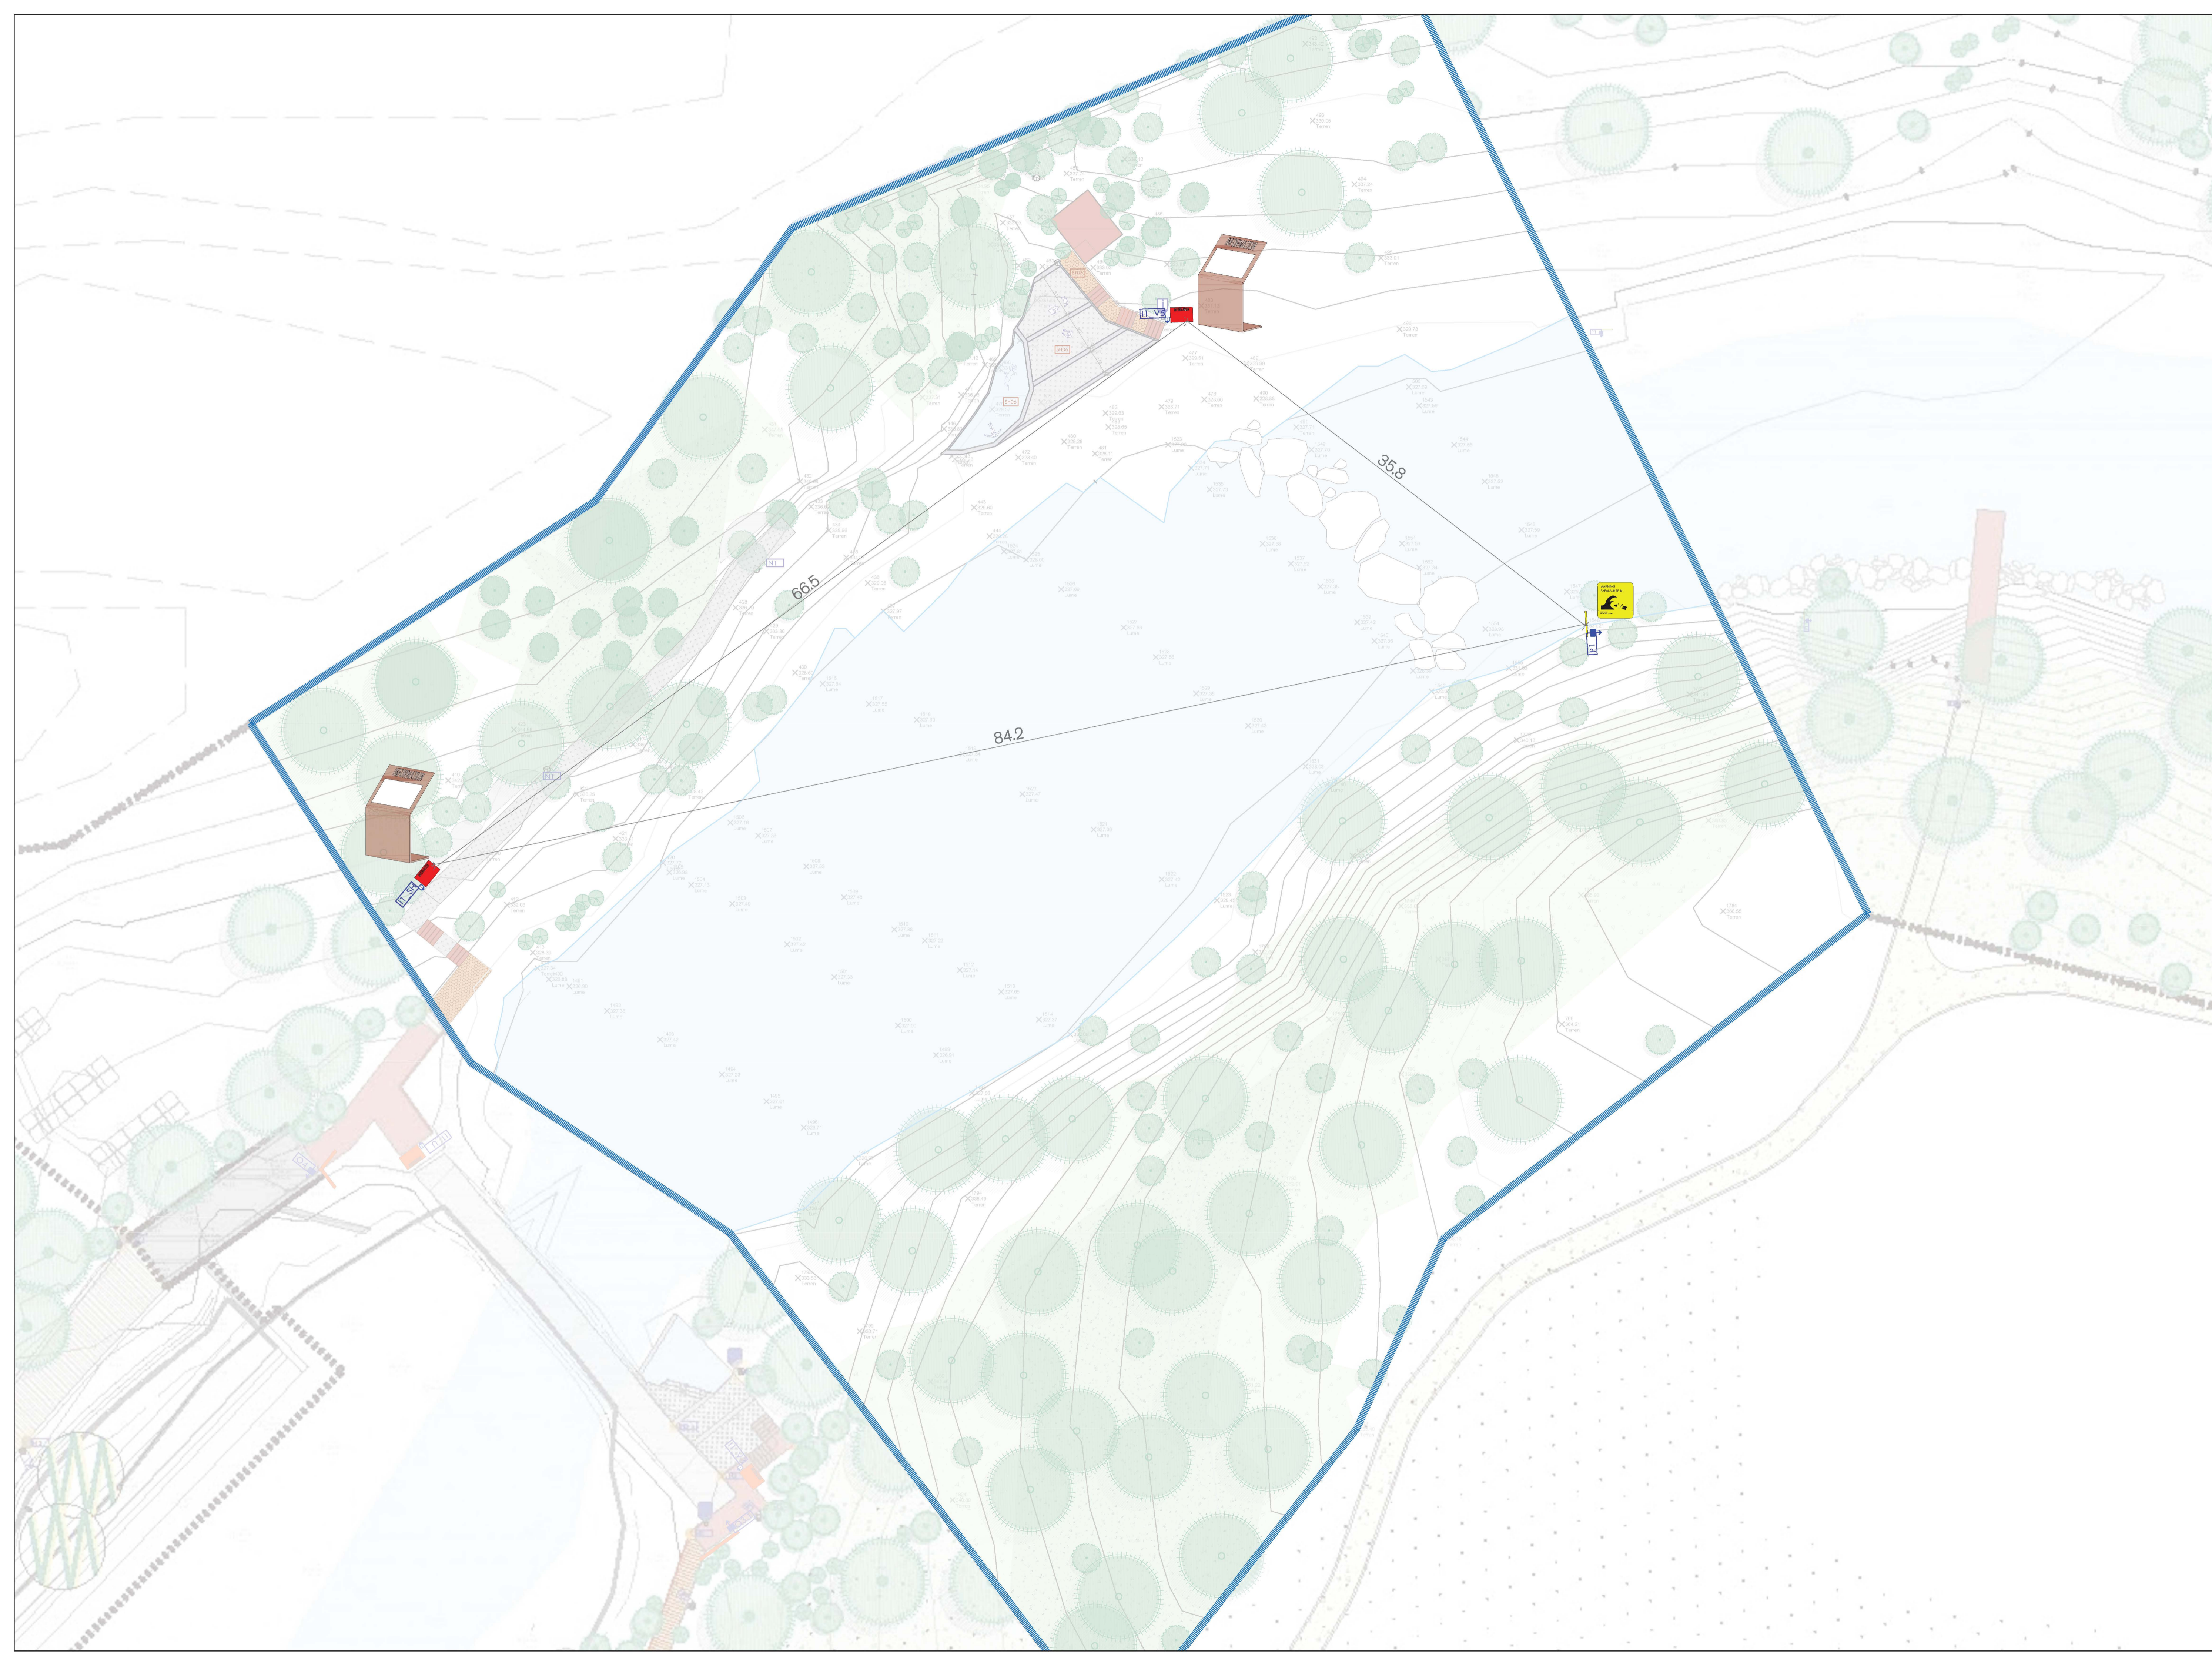

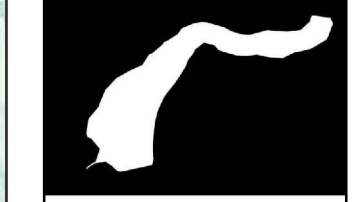

LEGJENDE:

- Gjelberim
- Bimesi ripariane
- Shtirim me zhavorr
- Shtirim me gur lumi
- Shtirim me WPVC
- Shtirim me trunje druri

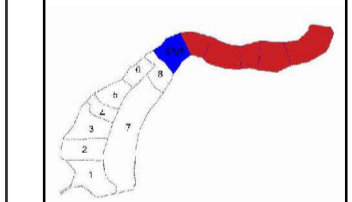

BËNJA
DESTINACION
NDËRKOMBËTAR TURISTIK

Projektet	E. BEJLERI
Arkitekt	I. BEJLERI
Arkitekt	K. DEMAJ
Arkitekt	A. SPAHJU
Konstruktor	S. COLLAKI
Inq. Elektrik	V. HOXHA
Inq. Hidroshkencë	E. CANO
Inq. Hidraulik	D. BUZI
Masterplan	Zona 9
SH	1:200

