








- LEGJENDA:
- Ndërcues 1
 - Ndërcues 2
 - Ndërcues 3
 - Ndërcues 4
 - Ndërcim- LED
 - Shoba
 - Shobë
 - Stoll
 - Stoll druri
 - Tavolinë druri
 - Kosha
 - Zgare për pemët
 - Tabela informuese 1
 - Tabela informuese 2
 - Tabela orientuese 1
 - Tabela orientuese 2
 - Tabela orientuese 3
 - Tabela orientuese 4
 - Tabela parajmbetuese
 - Korridor i sigurtë
 - Gjyberim ekzistues
 - Alnus Glabrosa 6-12m
 - Salix Alba var. vitellina 7.6m
 - Tilia cordata (oliv) 12-16m
 - Robinia pseudoacacia 8-12m
 - Spiraea Salicifolia 1.5-2m
 - Carex elata, Lythrum salicaria, Tamaria ramosissima
 - Juncus effusus, Ranunculus ficaria (tokembus)

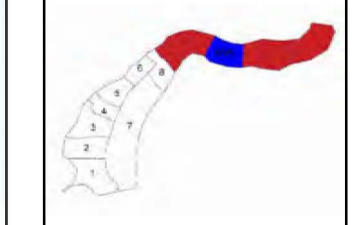

BËNJA
DESTINACION
NDËRKOMBËTAR TURISTIK


Projektet	E. BEJLERI
Arkitekt	I. BEJLERI
Arkitekt	K. DEMAJ
Arkitekt	A. SPAHIU
Konstruktor	S. COLLAKI
Inq. Elektrik	V. HOXHA
Inq. Hidroteknikë	E. CANO
Inq. Hidraulik	D. BUZI
Masterplan	Zona 9
SH	1:200

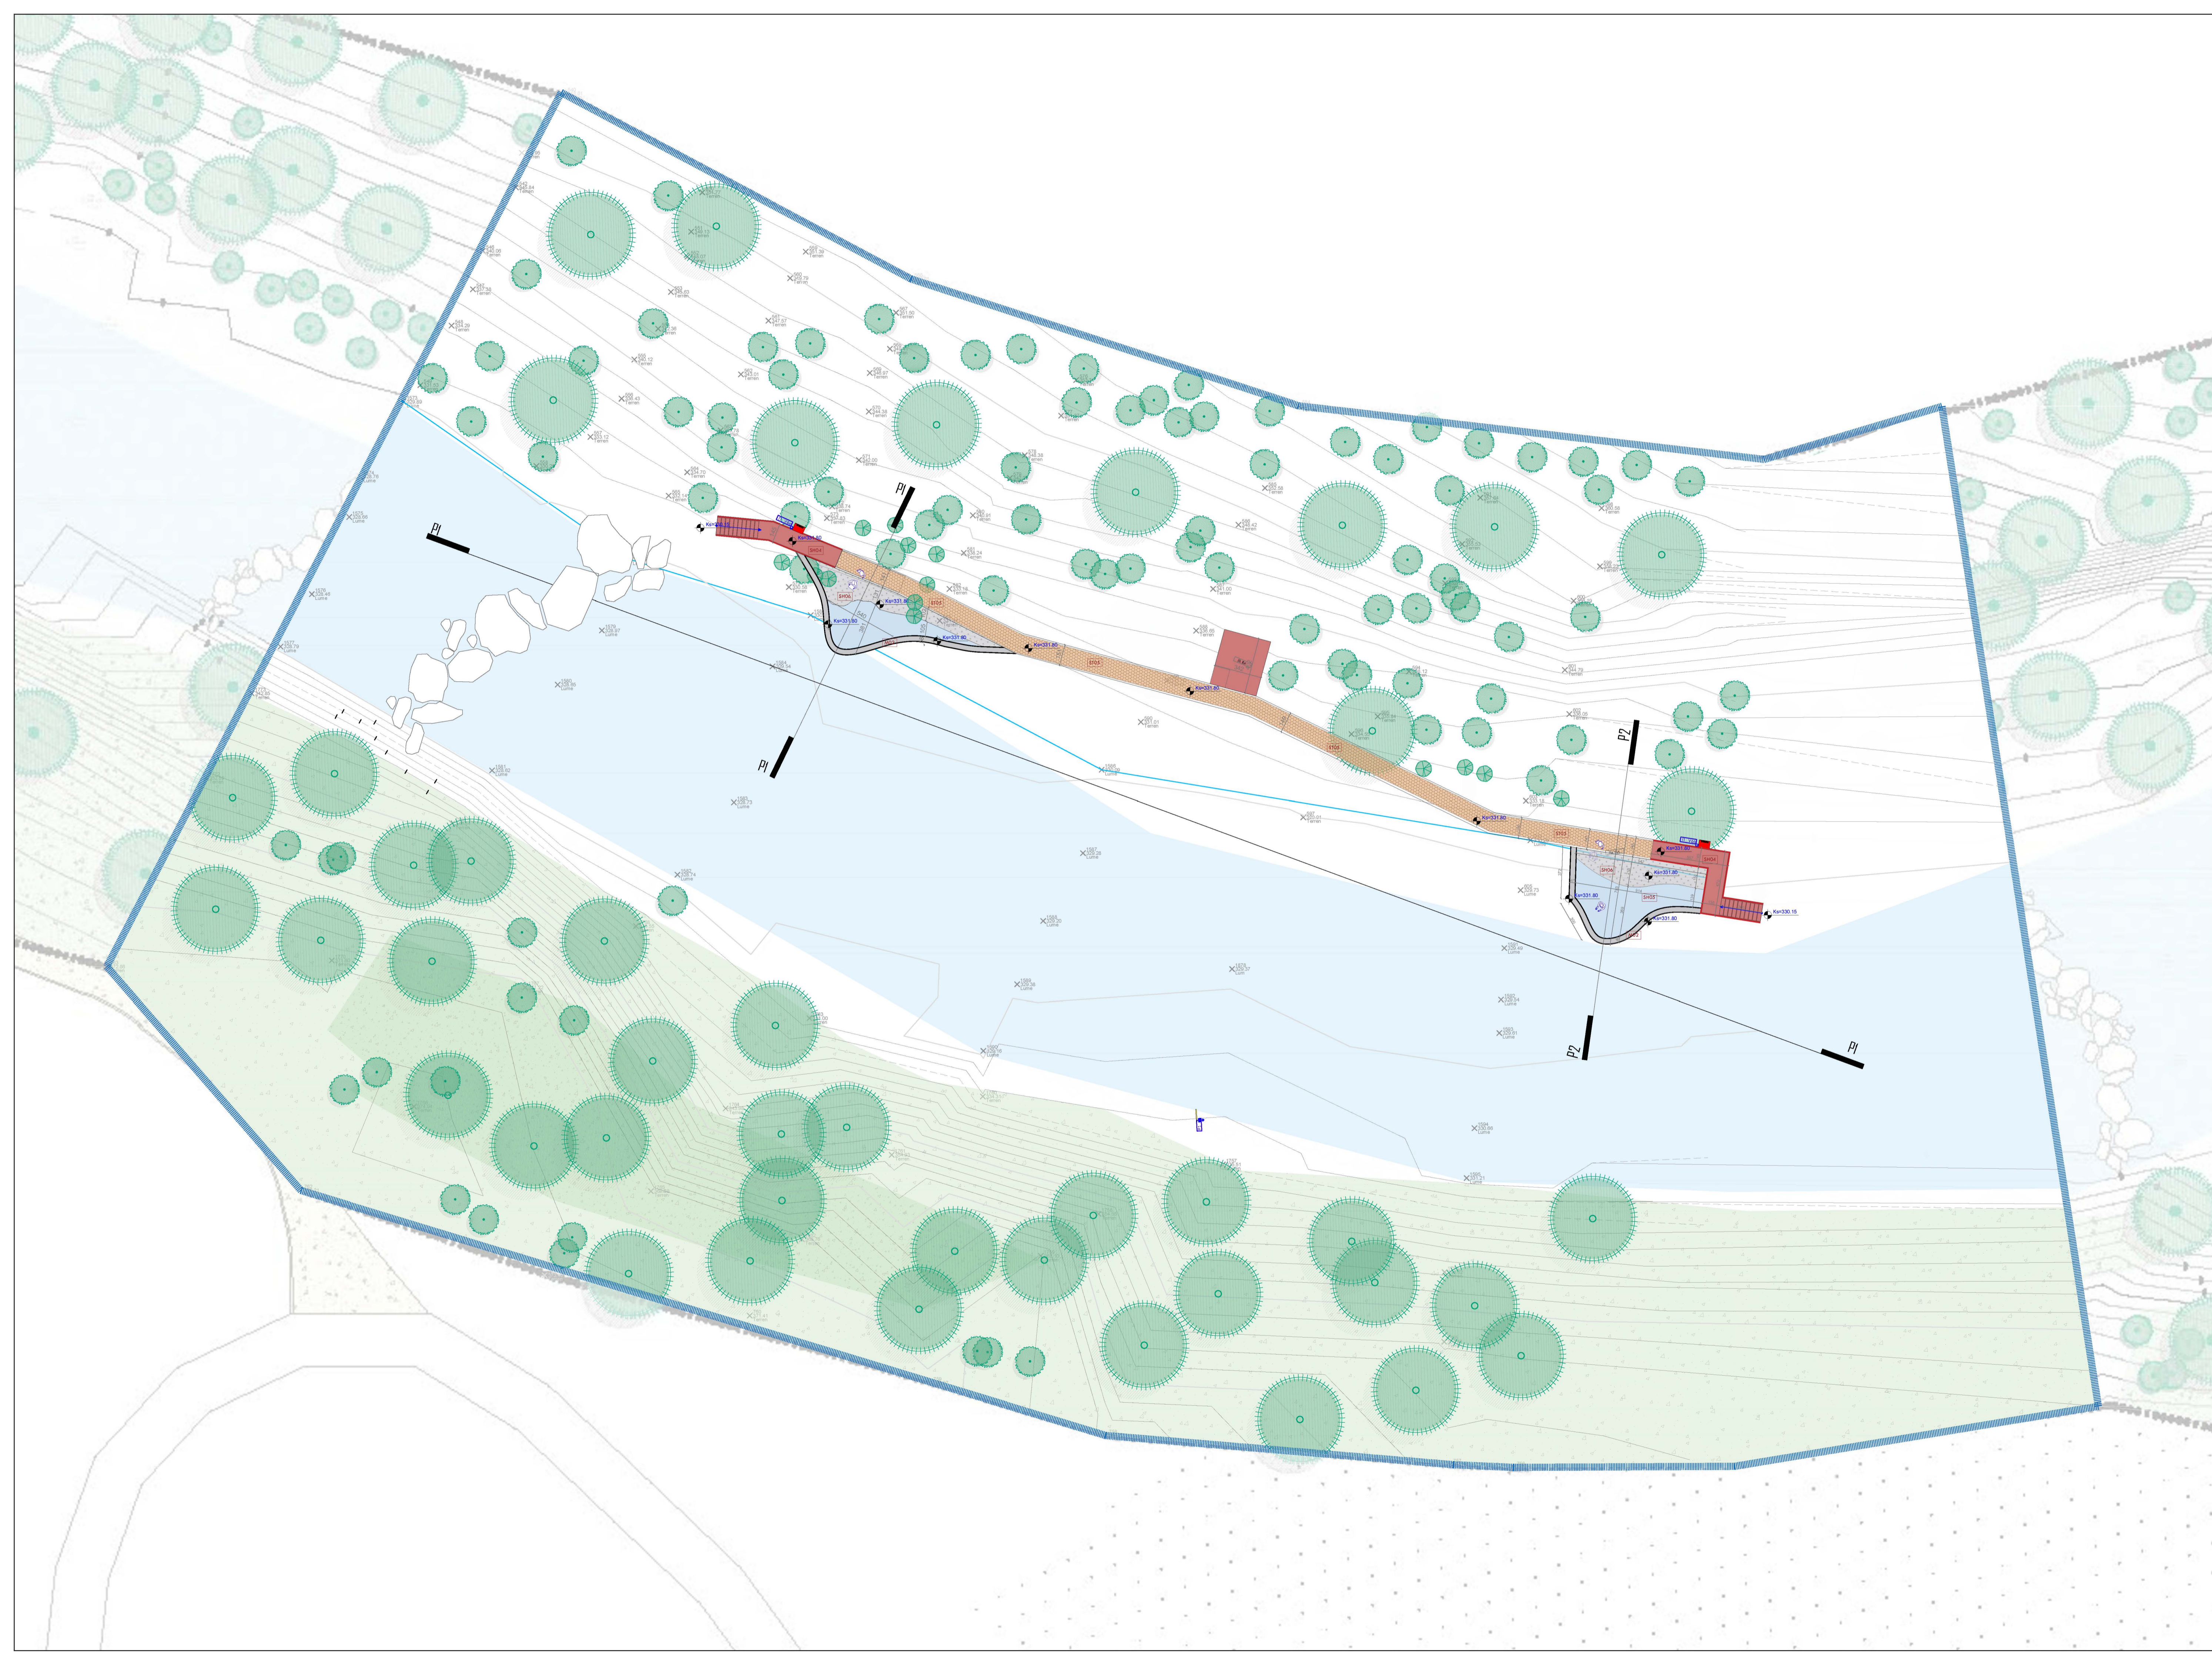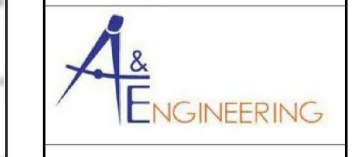


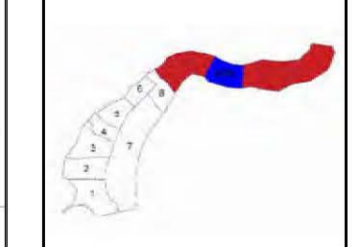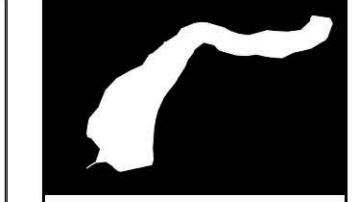

BËNJA
DESTINACION
NDËRKOMBËTAR TURISTIK


Projektor	E. BEJLERI
Arkitet	I. BEJLERI
Arkitet	K. DEMAJ
Arkitet	A. SPAHIU
Konçektur	S. COLLAKI
Inq. Teknik	V. HOXHA
Inq. Hidraulik	E. CANO
Inq. Matëris	D. BUZI
Pamje 1-1	Zona 9
SH	1:100

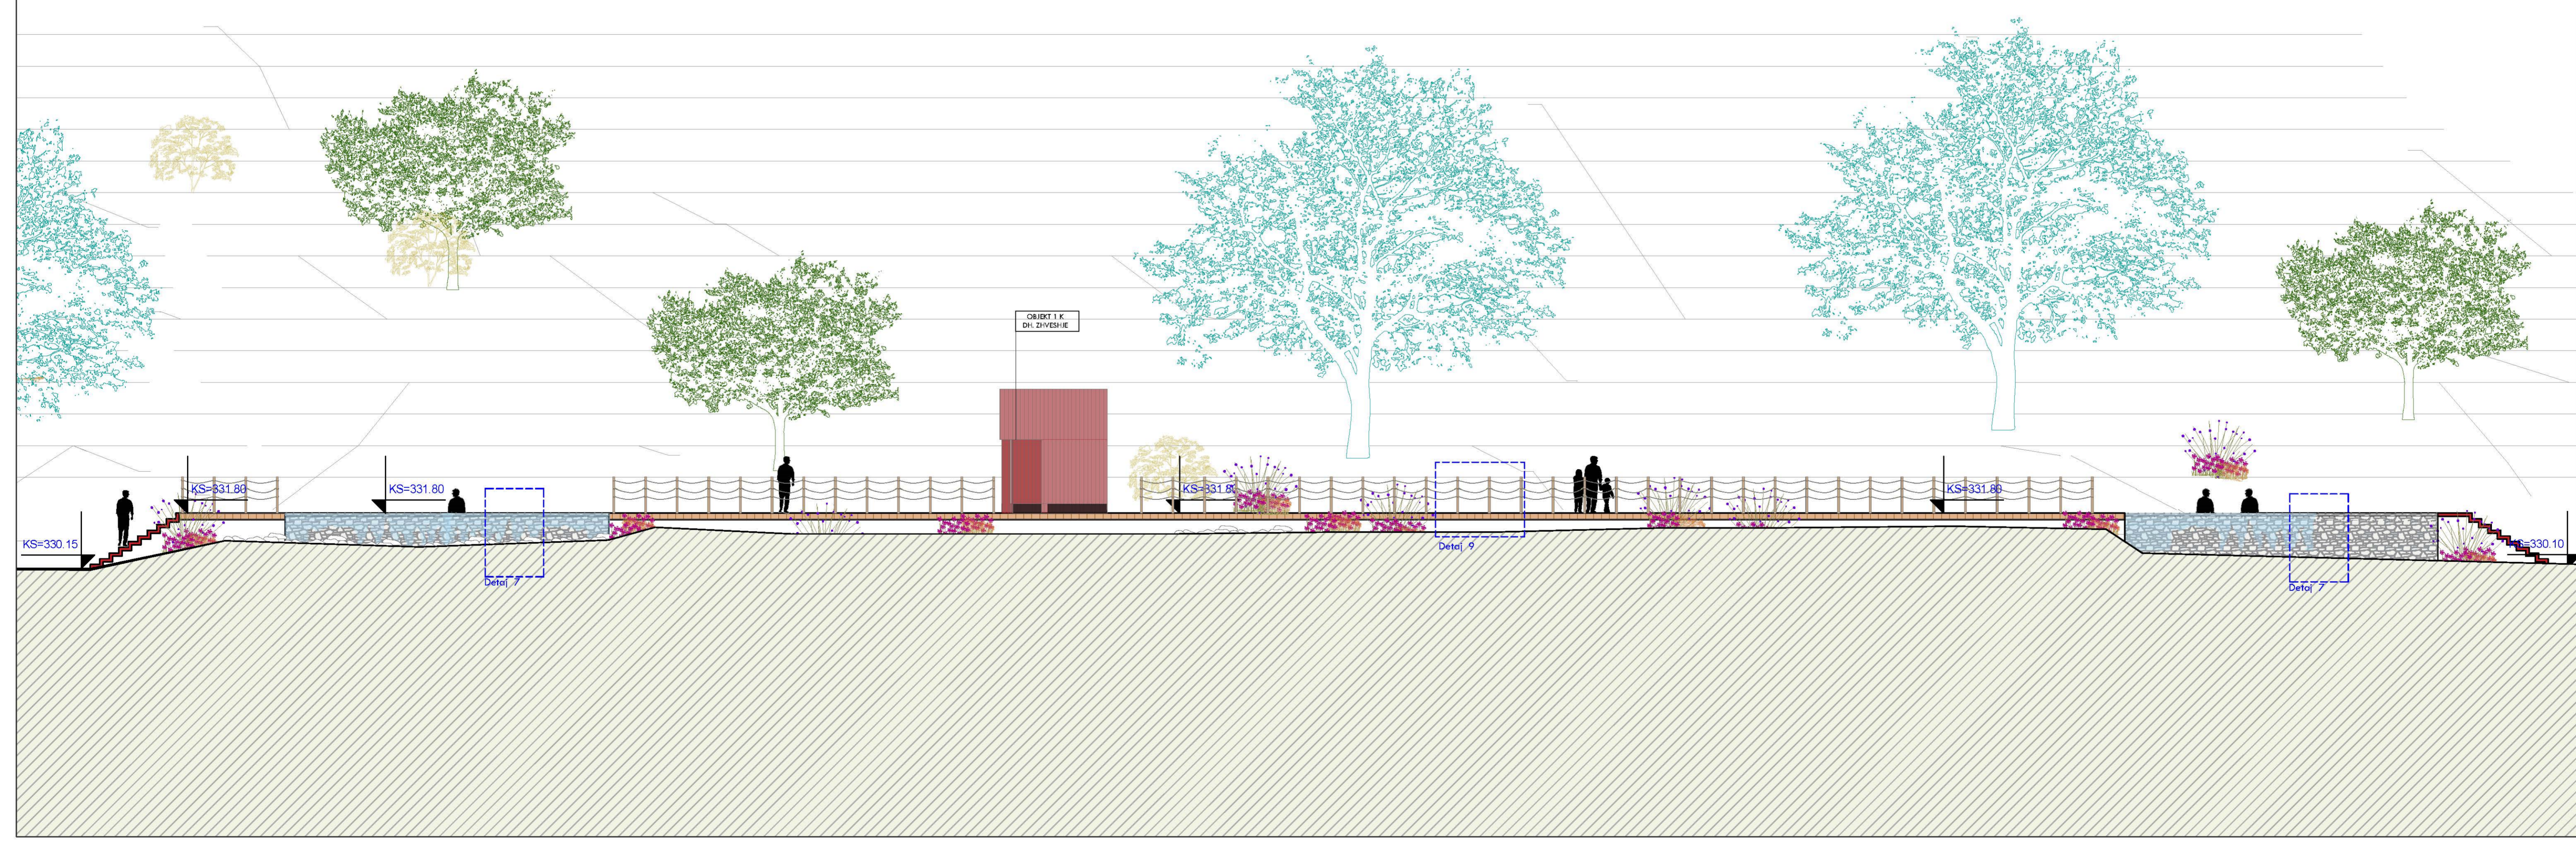

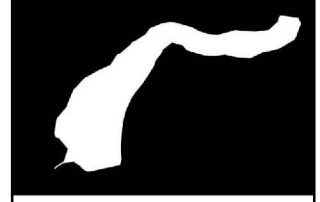

- LEJENDA:
- Nivociu 1
 - Nivociu 2
 - Nivociu 3
 - Nivociu 4
 - Nivociu LED
 - Shola
 - Shola druri
 - Tavoline druri
 - Kosha
 - Zgare per pemet
 - Tabela informuese 1
 - Tabela informuese 2
 - Tabela orientuese 1
 - Tabela orientuese 2
 - Tabela orientuese 3
 - Tabela orientuese 4
 - Tabela paralajmuese
 - Korridor i sigurise

- Gjeberim ekzistues
- Alnus Glabres 6-12m
- Salix Alba var. vitellina 7.6m
- Tilia cordata (oliv) 12-16m
- Robinia pseudoacacia 8-12m
- Spiraea Salicifolia 1.5-2m
- Carex elata, Lythrum salicaria, Tamaria ramosissima
- Junco effusus, Ranunculus ficaria (tokembules)

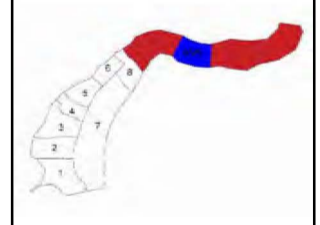




BËNJA
DESTINACION
NDËRKOMBËTAR TURISTIK

Projektues	E. BEJLERI
Arkitekt	I. BEJLERI
Arkitekt	K. DEMAJ
Arkitekt	A. SPAHJU
Konstruktor	S. COLLAKI
Inj. Elektrik	V. HOXHA
Inj. Hidroteknik	E. CANO
Inj. Hidroteknik	D. BUZI
Masterplan	Zona 9
SH	1:200



SON

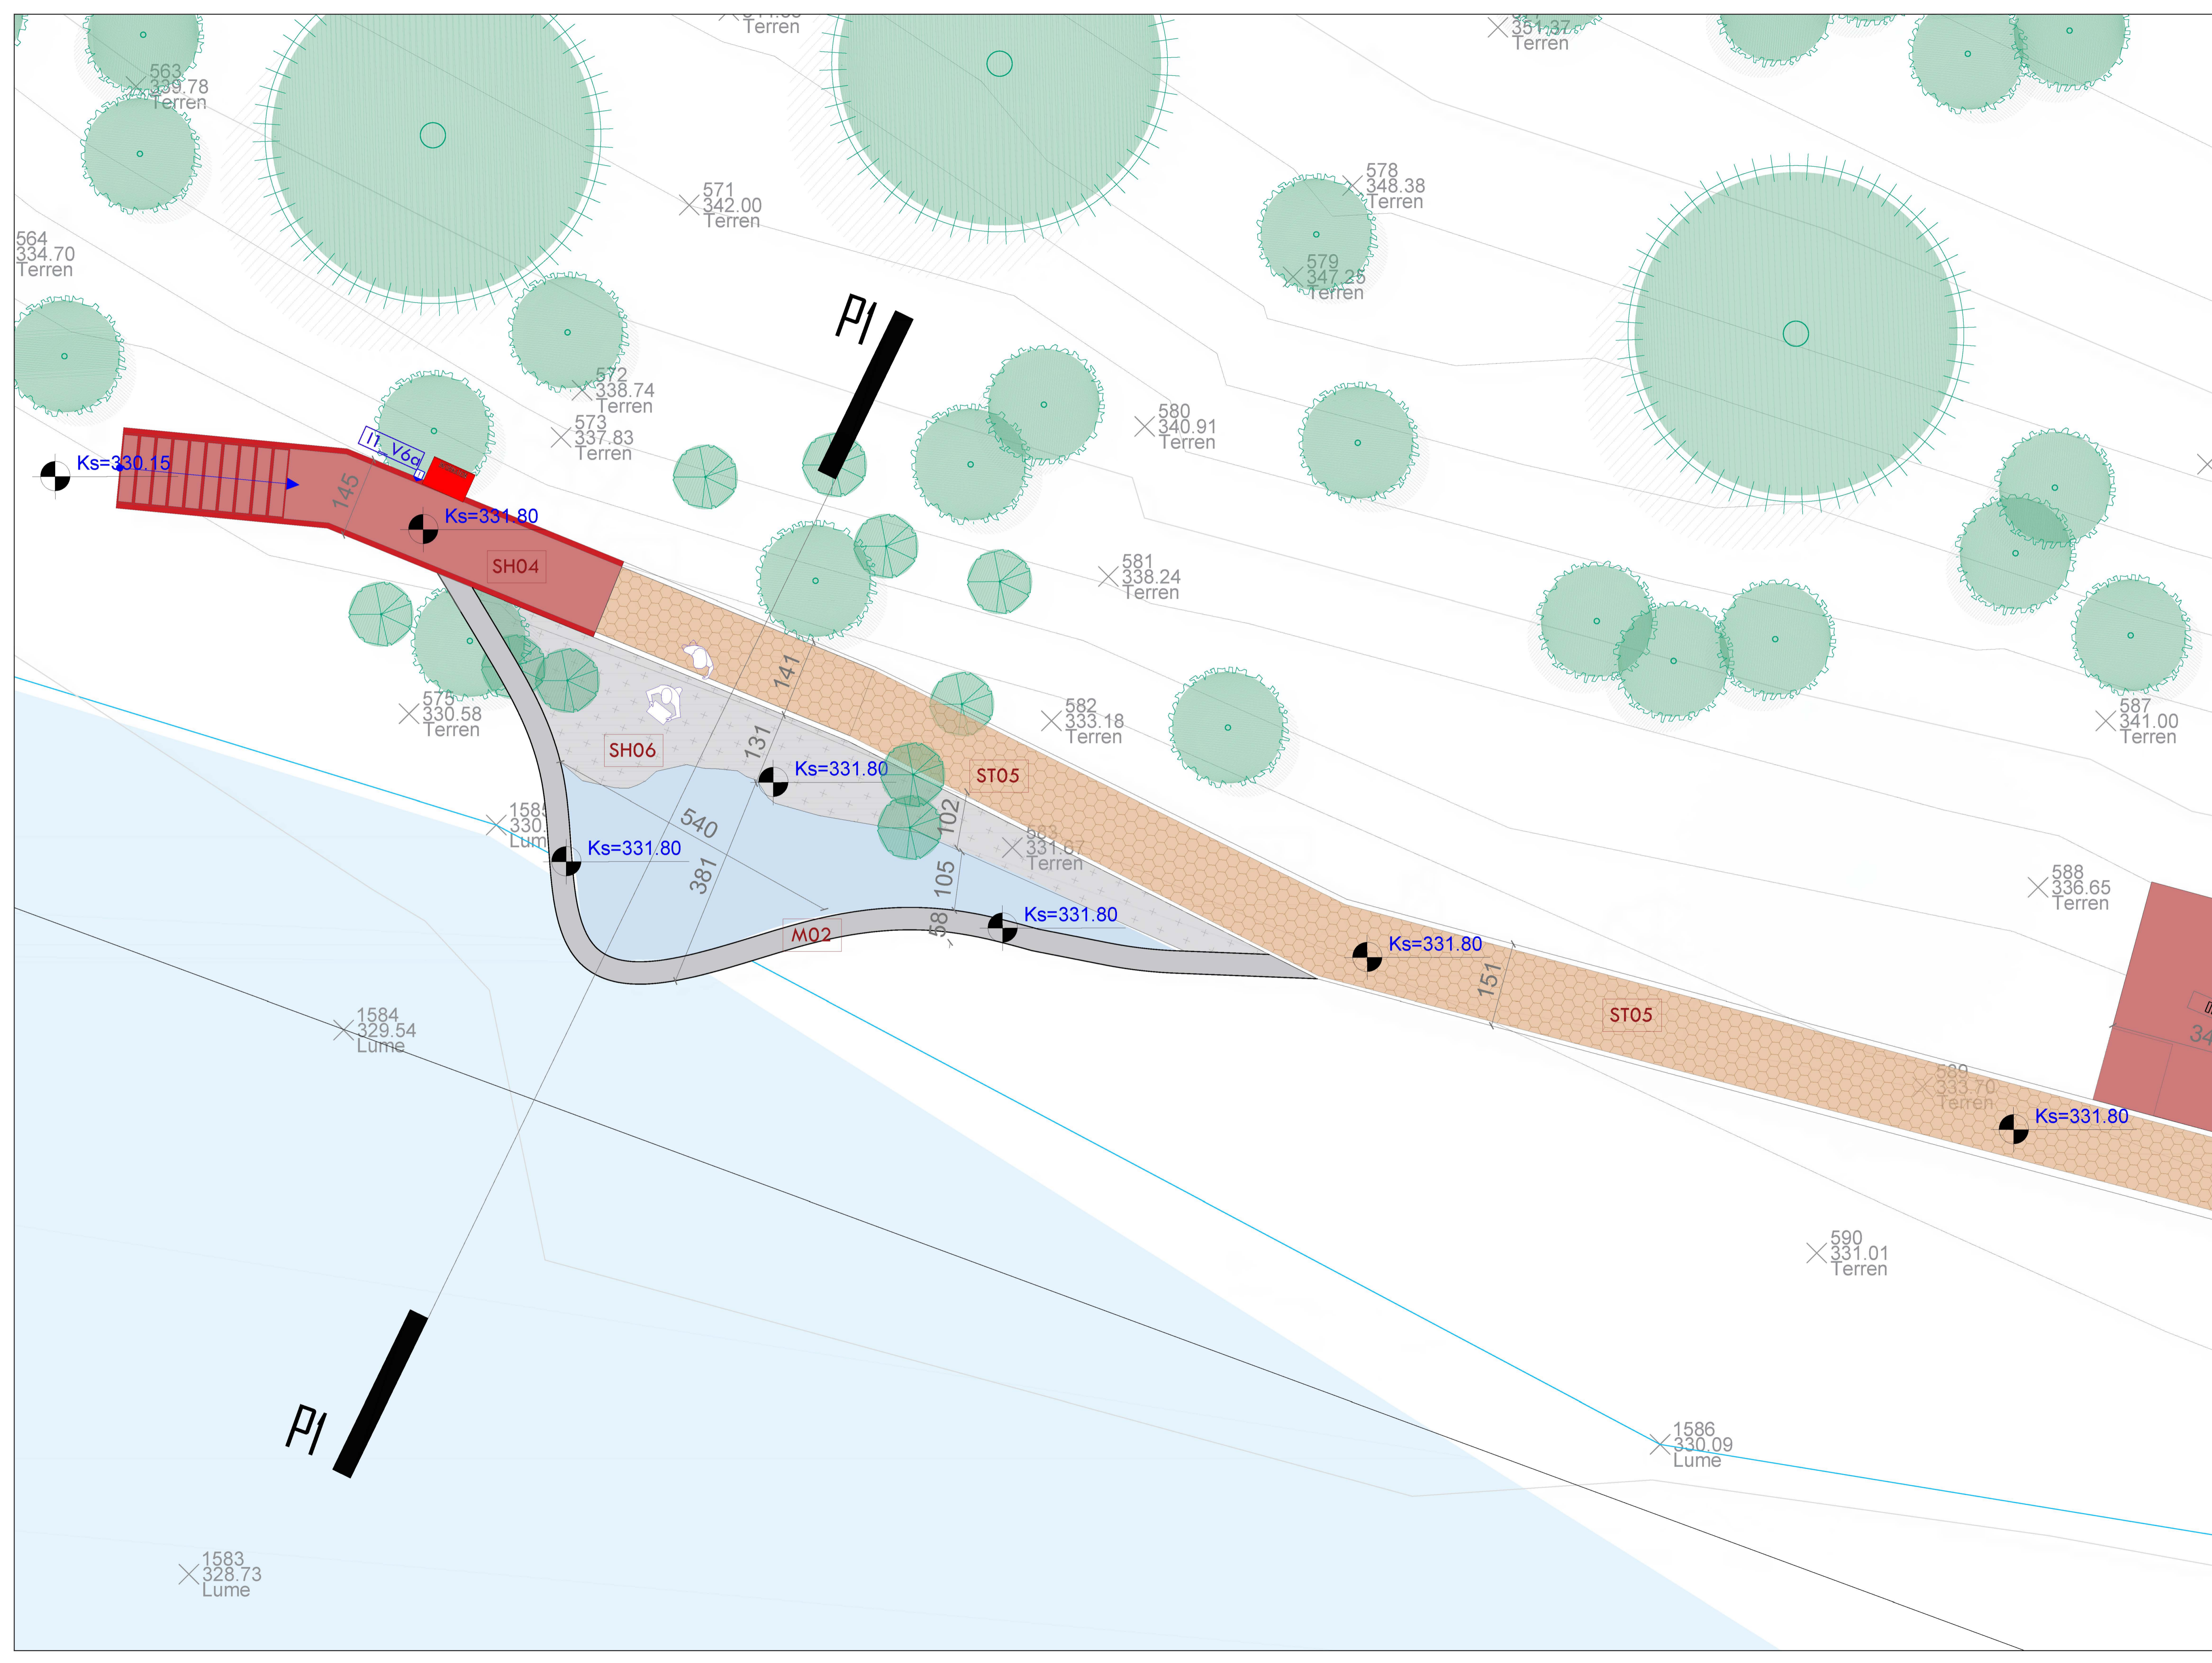

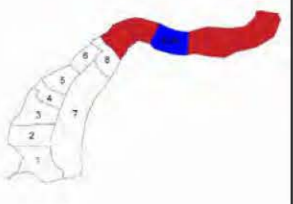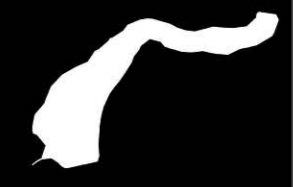

BËNJA

DESTINACION
NDËRKOMBËTAR TURISTIK


Projektoi	
Arkitekt	E. BEJLERI
Arkitekt	I. BEJLERI
Arkitekt	K. DEMAJ
Arkitekt	A.SPAHIU
Konstruktori	S.COLLAZI
Ing. Elektrik	V.HOXHA
Ing. Hidroteknik	E.CANO
Ing. Mekanik	D.BUZI
Preje 1-1	VASKA 6A
SH 1:50	



FONDI SHQIPTAR
I ZHVILLIMIT




SON

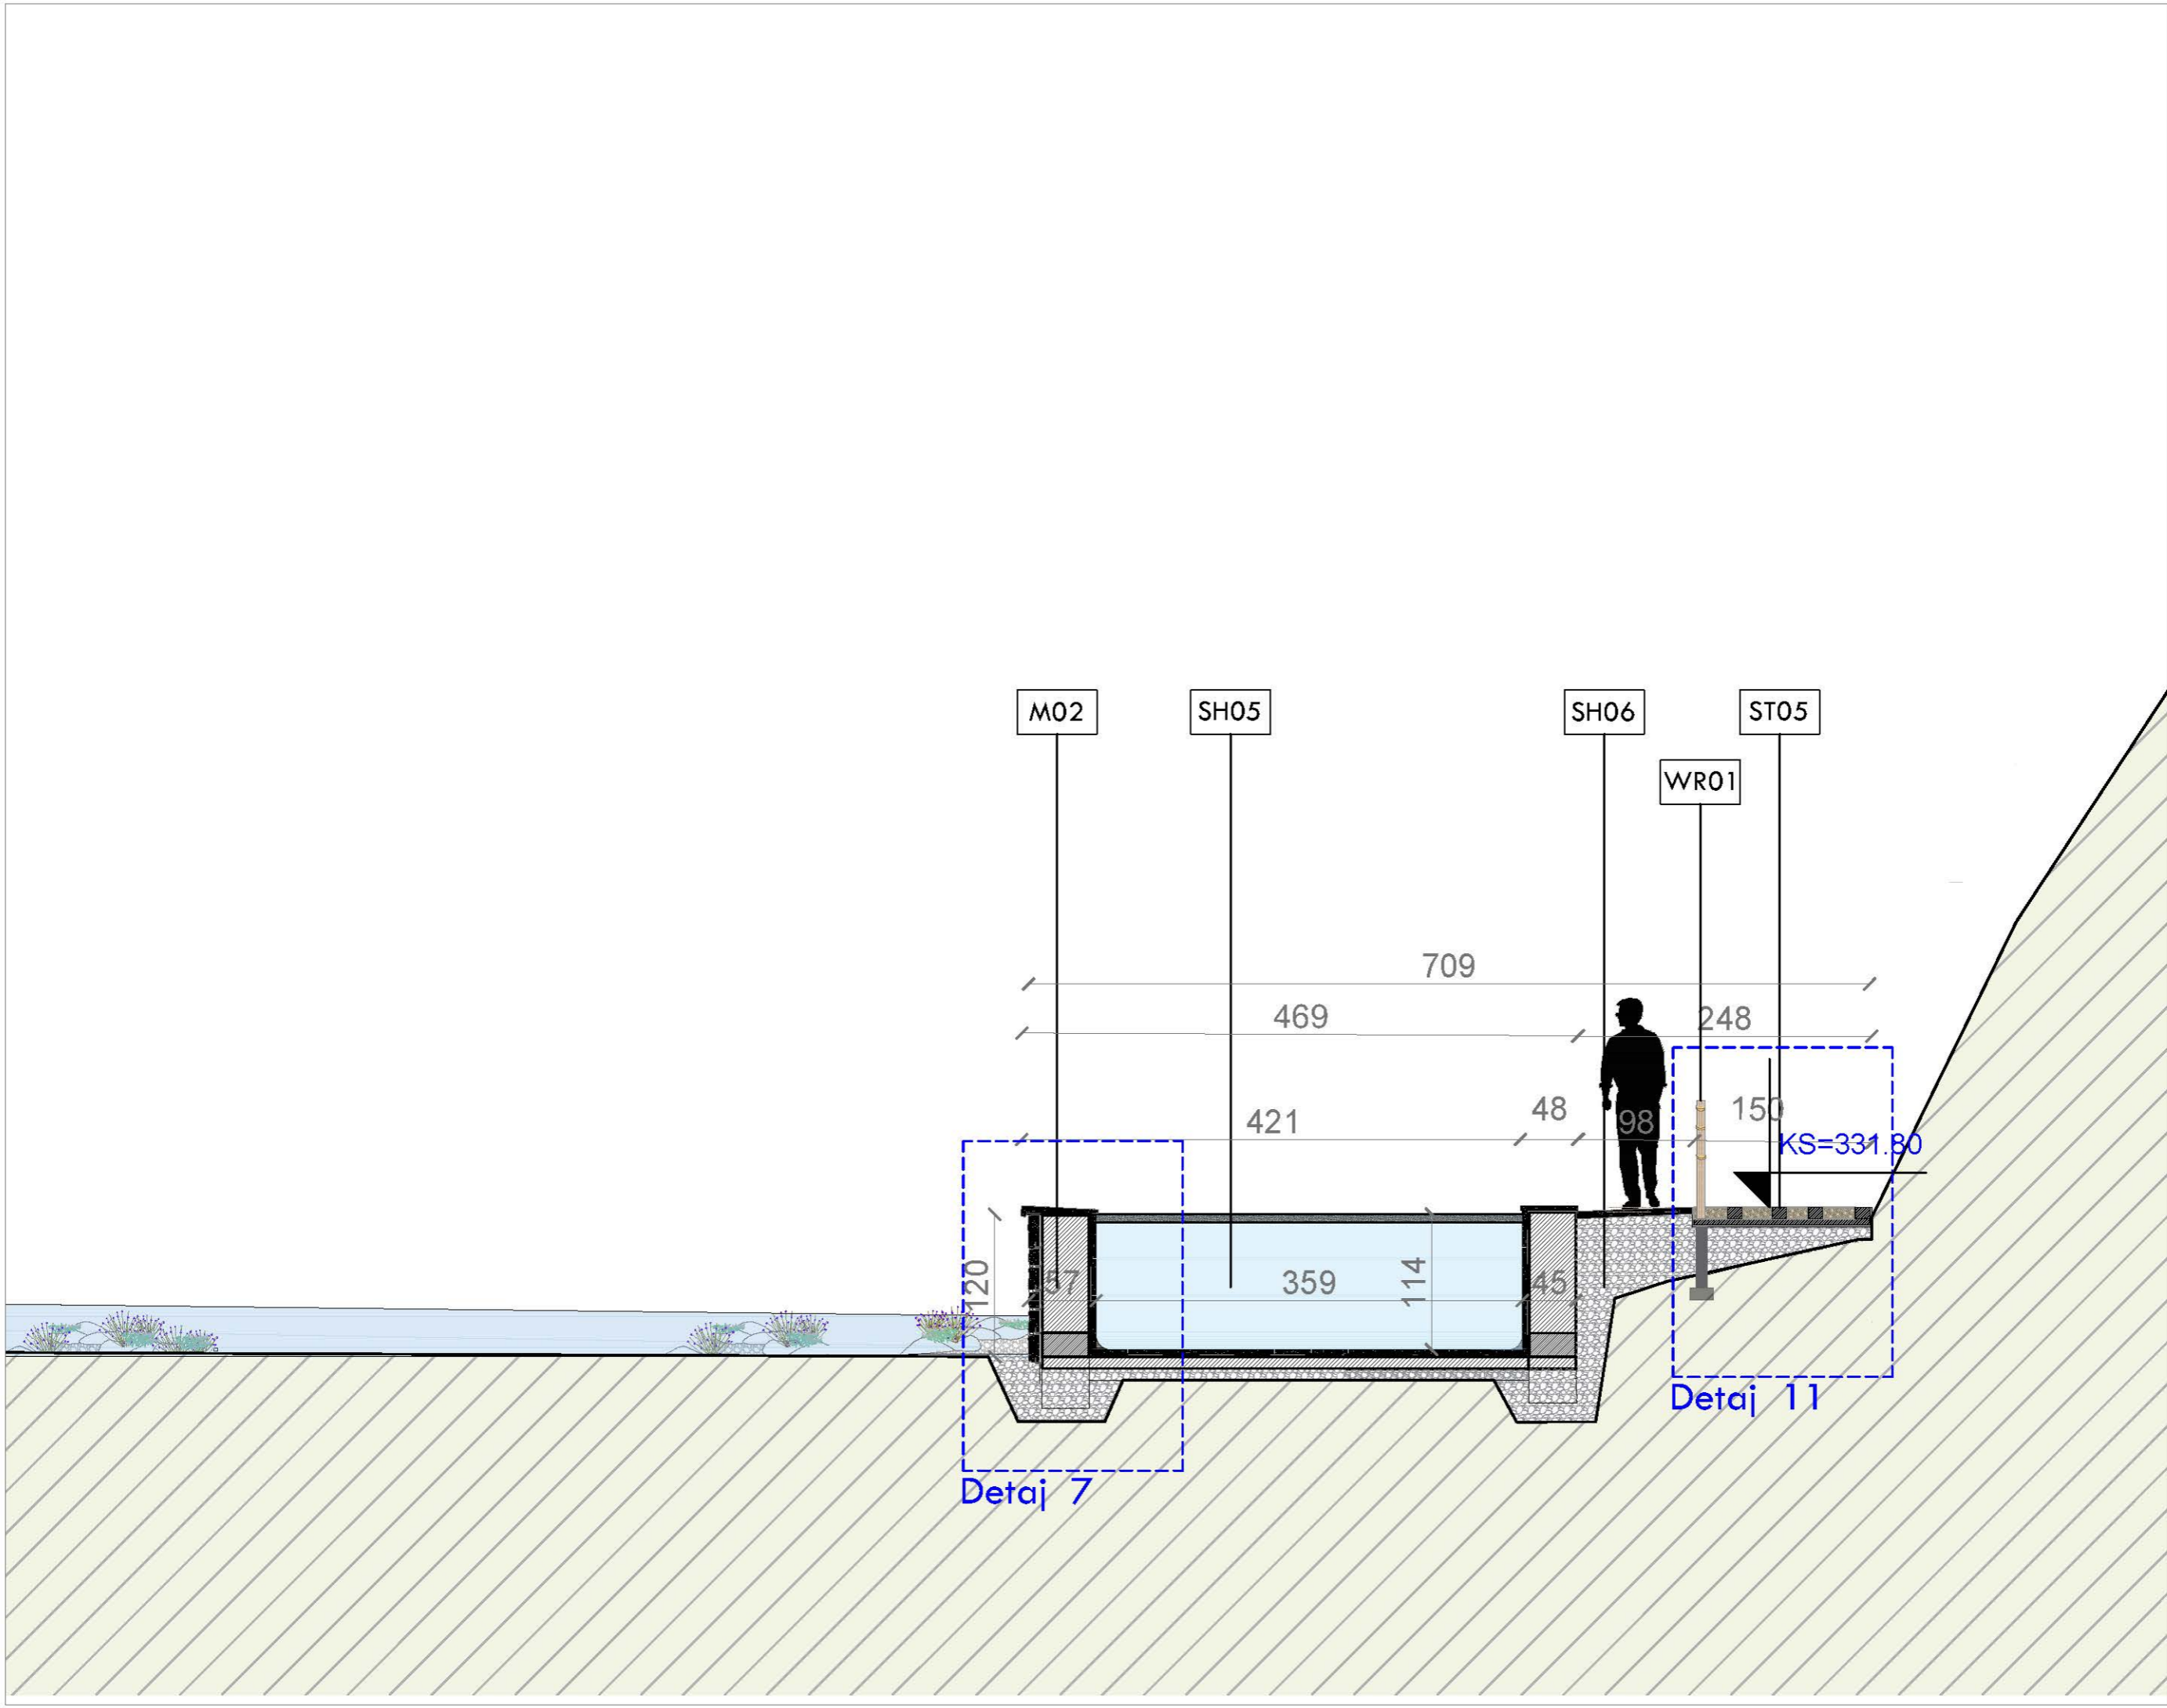





- LEGJENDA:
- Nivociu 1
 - Nivociu 2
 - Nivociu 3
 - Nivociu 4
 - Nivociu LED
 - Shiba
 - Stoli
 - Stoli druri
 - Tavoline druri
 - Kosha
 - Zgare per pemte
 - Tabela informuese 1
 - Tabela informuese 2
 - Tabela orientuese 1
 - Tabela orientuese 2
 - Tabela orientuese 3
 - Tabela orientuese 4
 - Tabela paralajmuese
 - Korridor i sigurise
 - Gjeberim ekzistues
 - Alnus Glabres 6-12m
 - Salix Alba var. vitiflora 7.6m
 - Tilia cordata (oliv) 12-16m
 - Robinia pseudoacacia 8-12m
 - Spiraea Salicifolia 1.5-2m
 - Carex elata, Lythrum salicaria, Tamnari ranunculosa
 - Junco effusus, Ranunculus ficaria (tokembulesh)

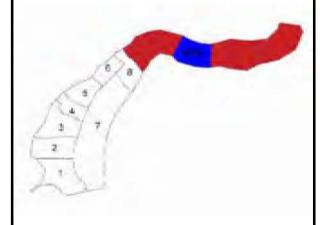

BËNJA
DESTINACION
NDËRKOMBËTAR TURISTIK

Projektuesi	E. BEJLERI
Arkitecti	I. BEJLERI
Arkitecti	K. DEMAJ
Arkitecti	A. SPAHU
Konstruktori	S. COLLAKI
Inq. Elektrik	V. HOXHA
Inq. Hidroteknik	E. CANO
Inq. Hidraulik	D. BUZI
Masterplan	Zona 9
SH	1:200

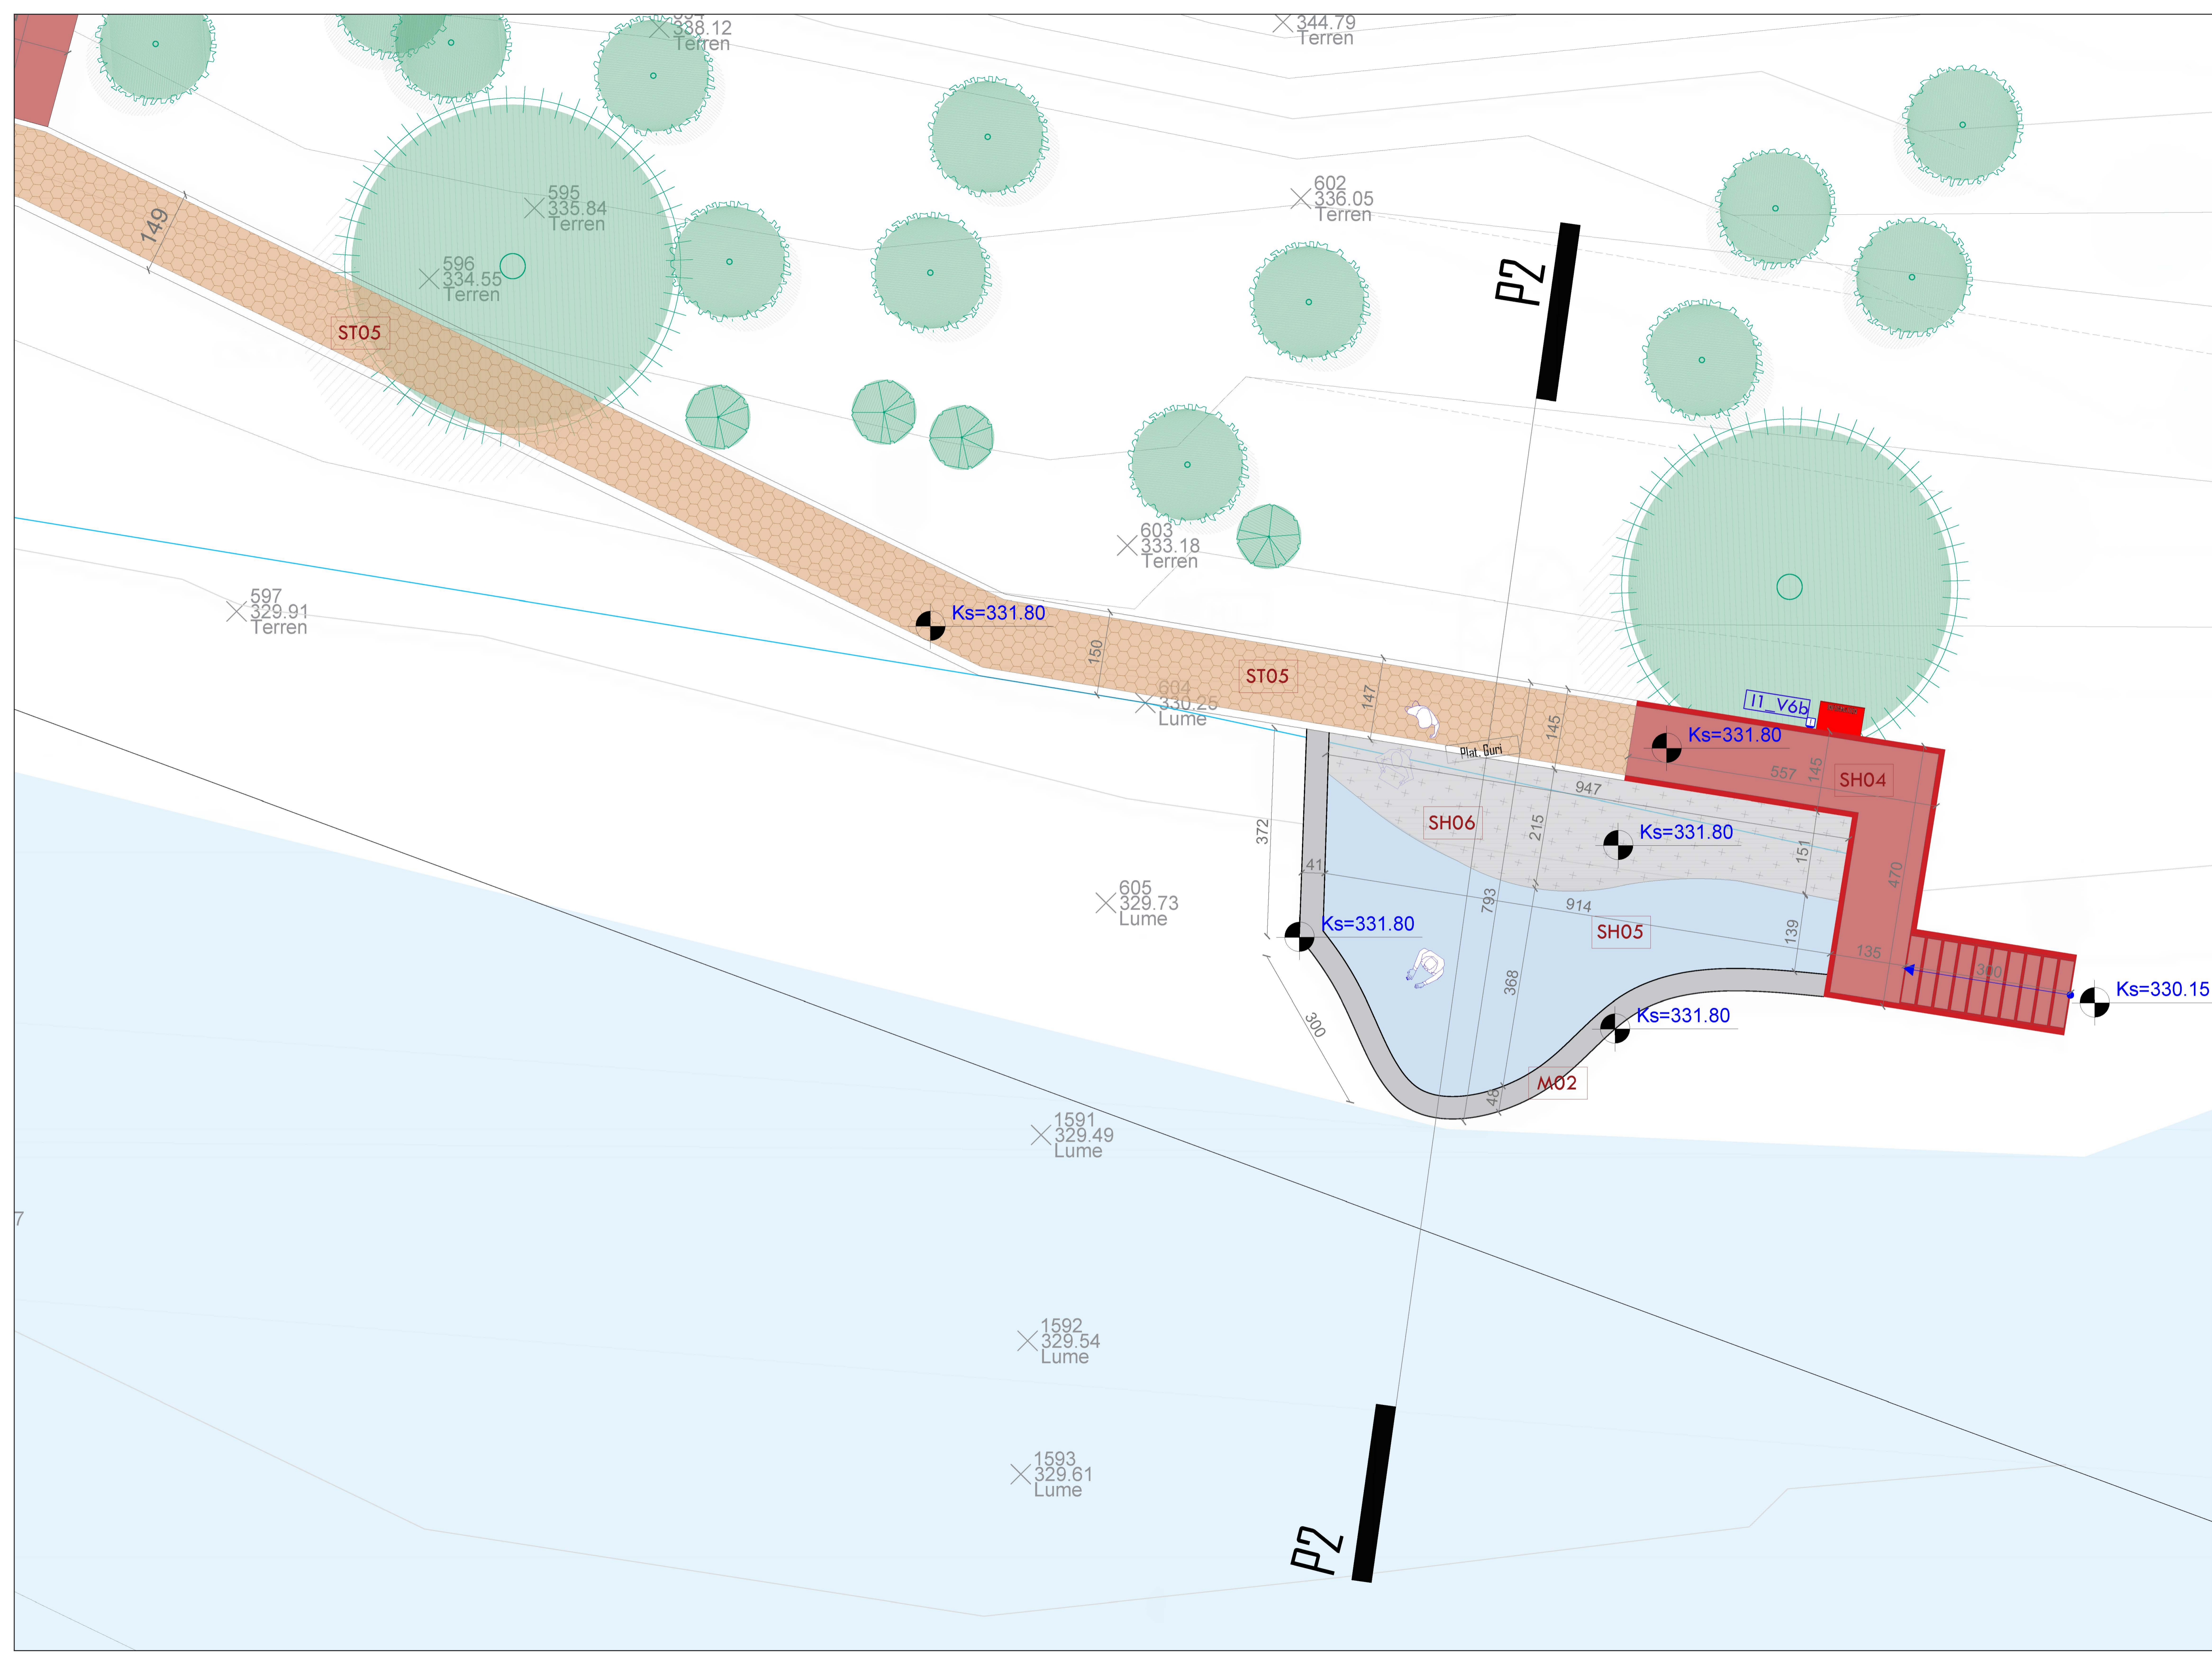

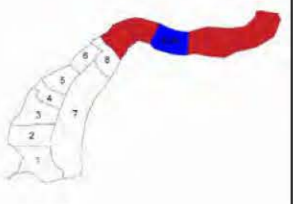

BËNJA

DESTINACION
NDËRKOMBËTAR TURISTIK

Projektoi	
Arkitekt	E. BEJLERI
Arkitekt	I. BEJLERI
Arkitekt	K. DEMAJ
Arkitekt	A.SPAHIU
Konstruktori	S.COLLAKI
Ing. Elektrik	V.HOXHA
Ing. Hidroteknik	E.CANO
Ing. Mekanik	D.BUZI
Preje 2-2	VASKA 6B
SH 1:50	



FONDI SHQIPTAR
I ZHVILLIMIT



SON

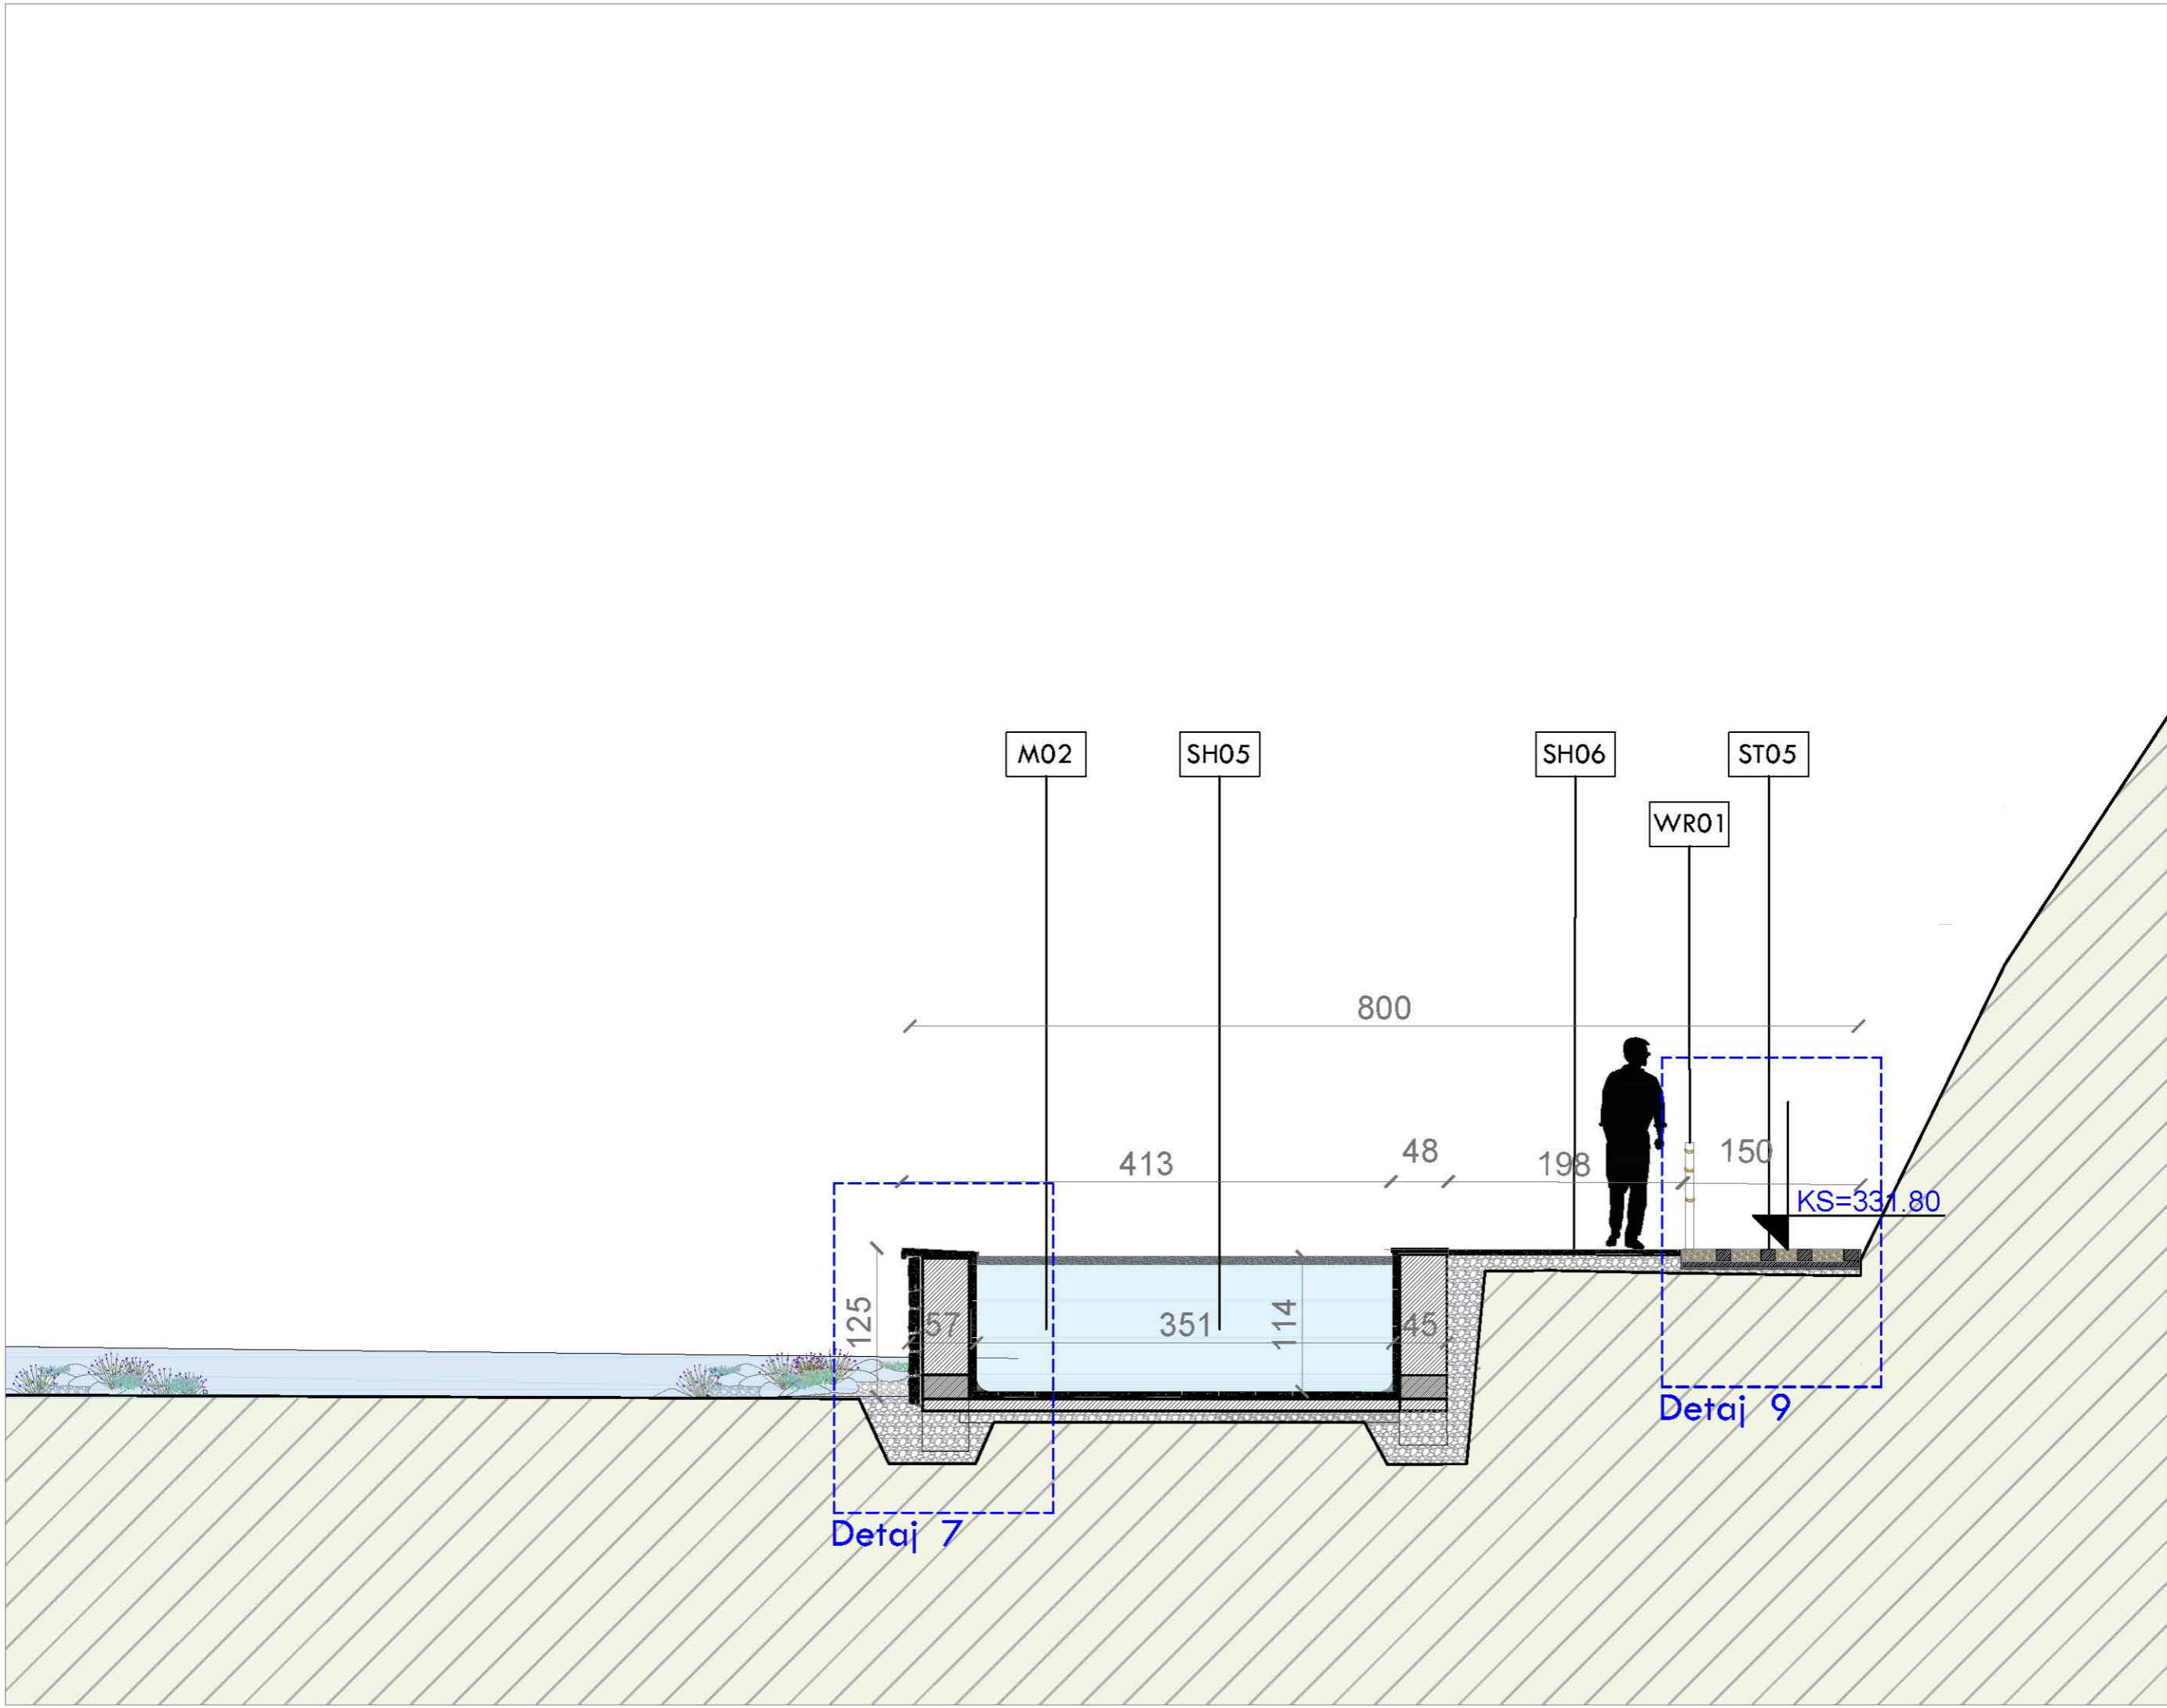




Tabela informuese 1

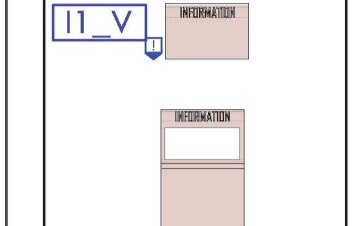


Tabela informuese 2

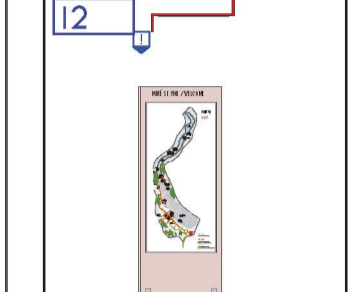


Tabela orientuese 1

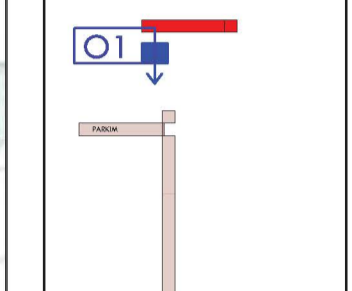


Tabela orientuese 2

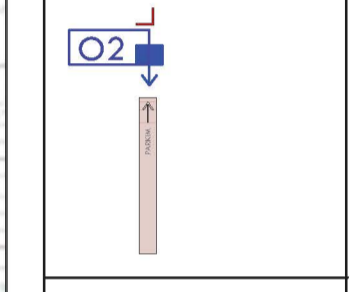


Tabela orientuese 3

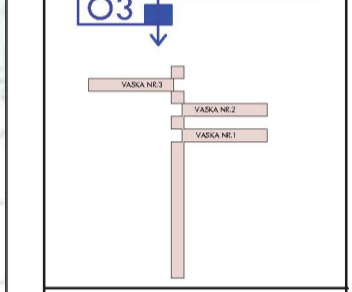


Tabela orientuese 4



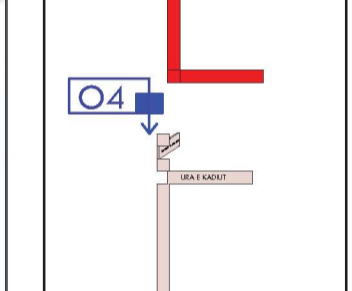


Tabela paralajmeruese

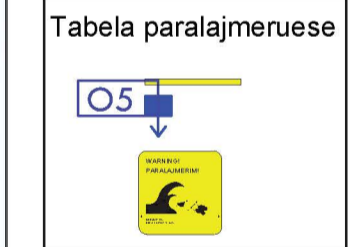


BËNJA

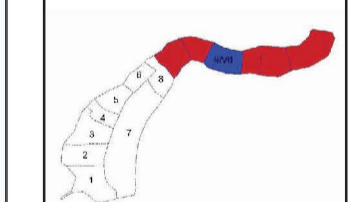


BËNJA

DESTINACION
NDËRKOMBËTAR TURISTIK


Projektor	E. BEJLERI
Arkitet	I. BEJLERI
Arkitet	K. DEMAJ
Arkitet	A. SPAHU
Konstruktor	S. COLLAKI
Inq. Elektrik	V. HOXHA
Inq. Hidroteknik	E. CANO
Inq. Hidraulik	D. BUZI
Plani i signalistikës	Zona 9
SH	1:200

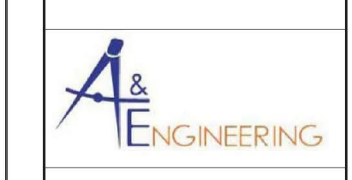

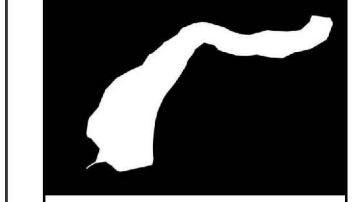

LEGJENDE:

- Gjelberim
- Bimesi ripariane
- Shttrim me zhavorr
- Shttrim me gur lumi
- Shttrim me WPVC
- Shttrim me trungje druri

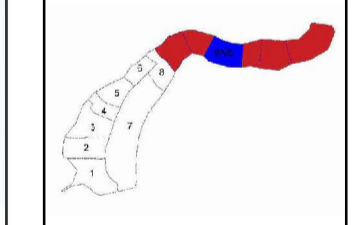

BËNJA
 DESTINACION
 NËDËRKOMBËTAR TURISTIK

Projektet	E. BEJLERI
Arkitekt	I. BEJLERI
Arkitekt	K. DEMAJ
Arkitekt	A. SPAHJU
Konstruktor	S. COLLAKI
Inq. Elektrik	V. HOXHIA
Inq. Hidroshkencë	E. CANO
Inq. Hidroshkencë	D. BUZI
Masterplan	Zona 9
SH	1:200

