








- LEGJENDA:
- Nivocius 1
 - Nivocius 2
 - Nivocius 3
 - Nivocius 4
 - Nivocius-LED
 - S1 Shola
 - S2 Shola
 - S3 Shol
 - S4 Shol druri
 - T1 Tavoline druri
 - K1 Kosha
 - Z1 Zgare per pemt
 - T1 Tabela informuese 1
 - T2 Tabela informuese 2
 - O1 Tabela orientuese 1
 - O2 Tabela orientuese 2
 - O3 Tabela orientuese 3
 - O4 Tabela orientuese 4
 - P1 Tabela parafjaltesues
 - K1 Korridor i sigurise
 - G1 Gjelberim egzistues
 - A1 Alnus Glutinos 6-12m
 - B1 Bete Alba var. vitulina 7.6m
 - T1 Tilia cordata (shir) 12-18m
 - R1 Robinia pseudoacacia 8-12m
 - S1 Spiraea Salicifolia 1.5-2m
 - C1 Carex elata, Lythrum salicaria, Tamnus ramosissima
 - J1 Juncus effusus, Ranunculus ficaria (bembulus)

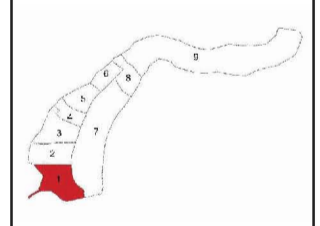

BËNJA
DESTINACION
NDËRKOMBËTAR TURISTIK


Projektuesi	E. BEJLERI
Aktivuesi	I. BEJLERI
Aktivuesi	K. DEMAJ
Aktivuesi	A. SPAHJU
Konceptuar	S. COLLAKI
Hq. Elektrik	V. HOXHA
Hq. Hidraulik	E. CANO
Hq. Mekanik	D. BUZI
Masterplan Zona 1	
SH 1:200	

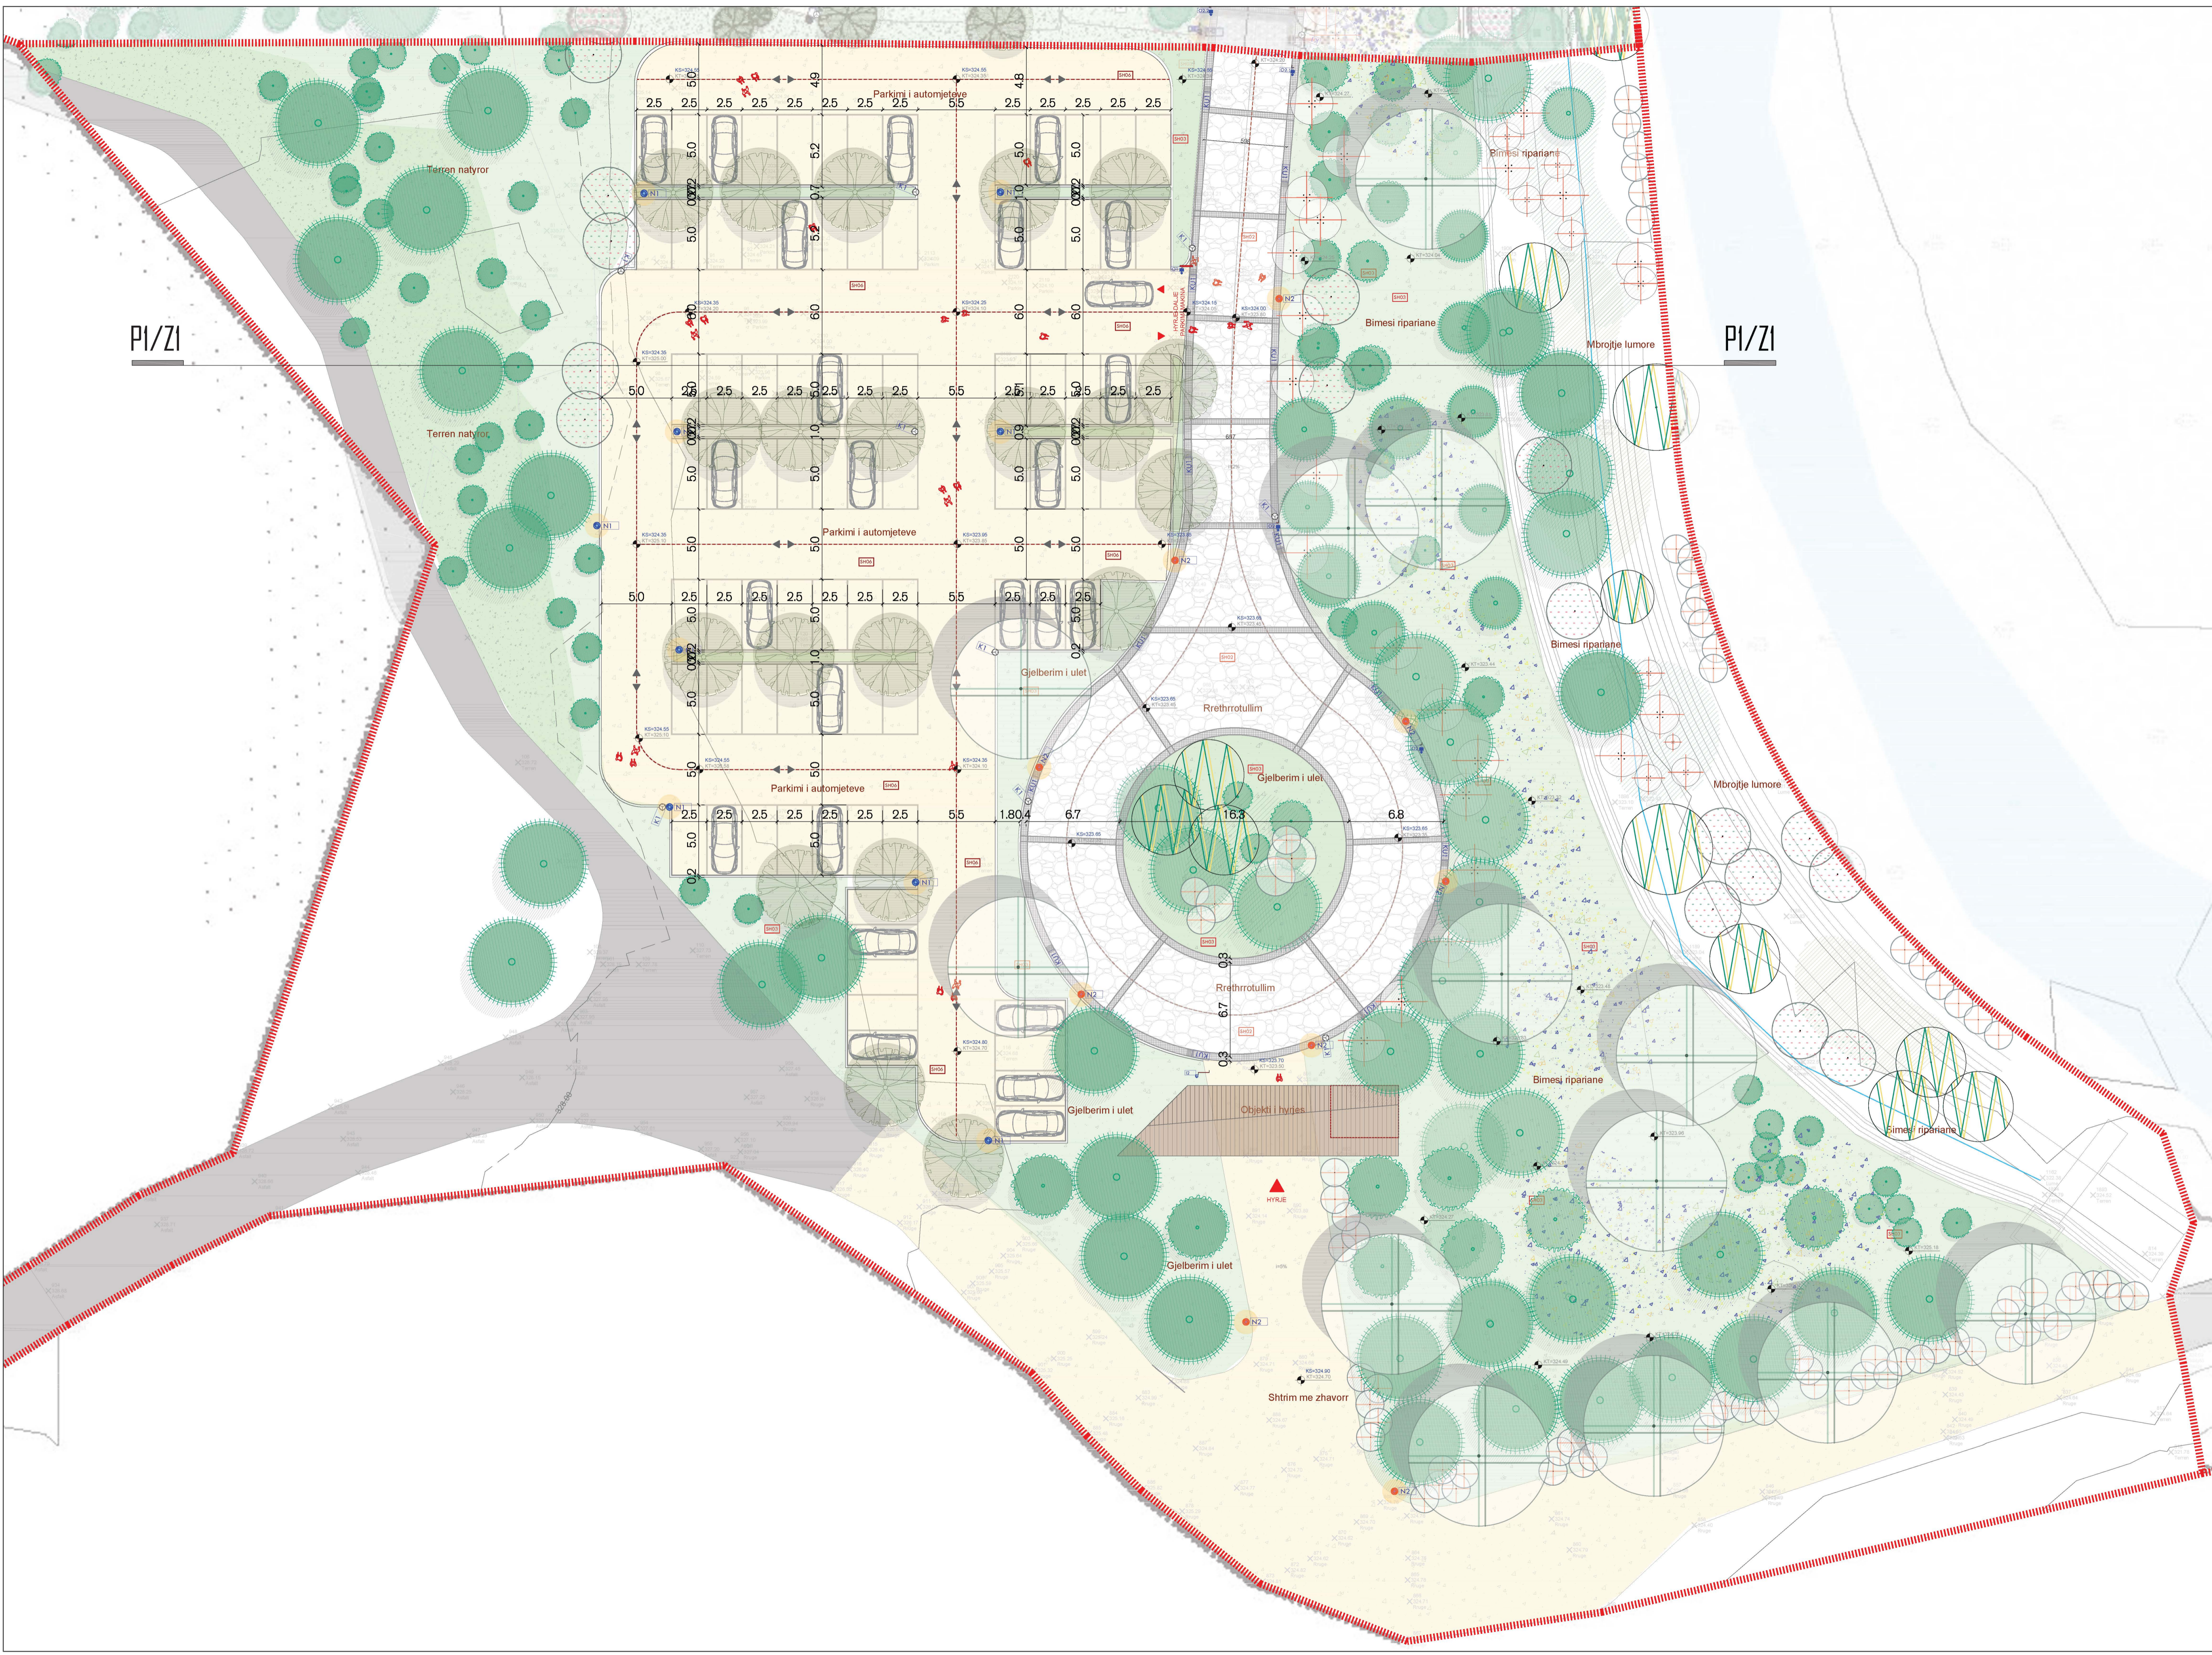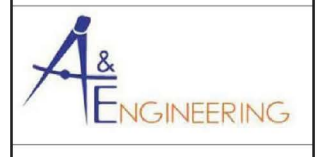

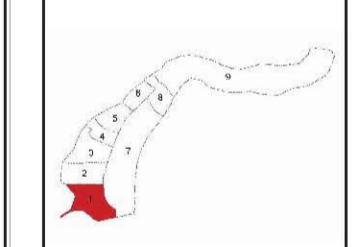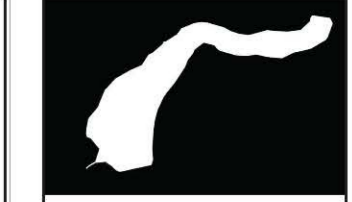

BËNJA
DESTINACION
NËDËRKOMBËTAR TURISTIK

Projektuar	E. BEJLERI
Arkitekt	I. BEJLERI
Arkitekt	K. DEMAJ
Arkitekt	A. SPAHJU
Konstruktor	S. COLLAKI
Ingj. Elektrik	V. HOXHA
Ingj. Hidraulik	E. CANO
Ingj. Makineri	D. BIZI
Prejje 1-1	Zona 1
SH 1:150	

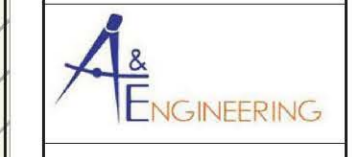


Terren natyror


Parkimi i automjeteve

Rruga

Bimesi ripariane

Mbrojtje lumore

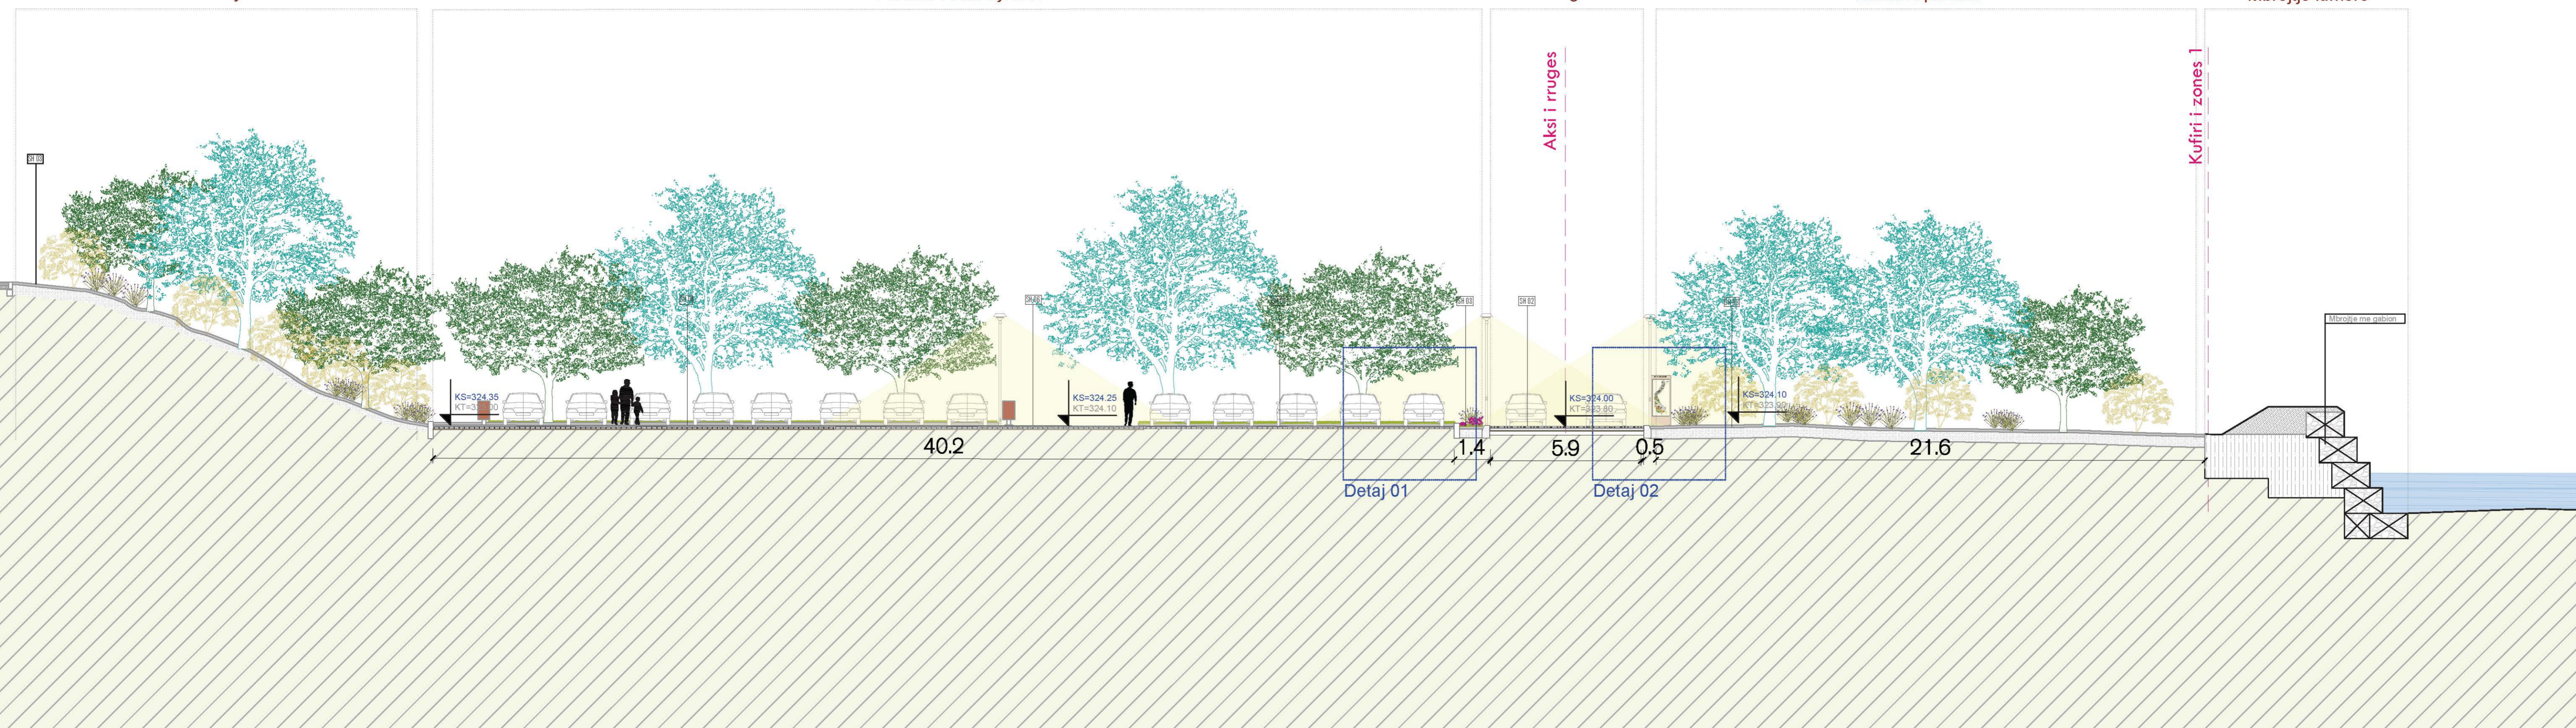

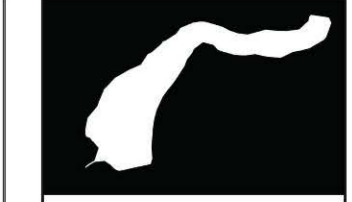

LEGJENDE

Tabela informuese 1

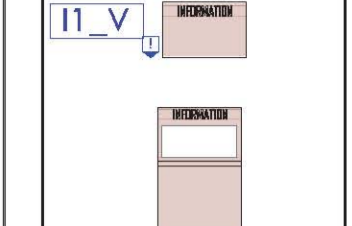


Tabela informuese 2

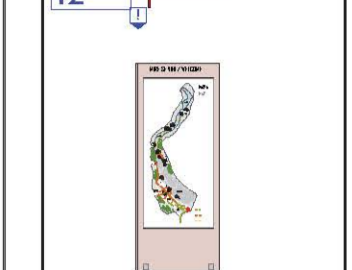


Tabela orientuese 1

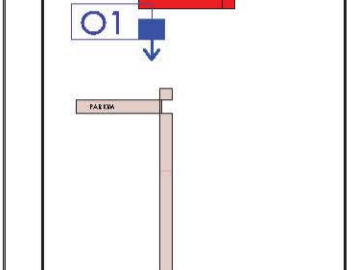


Tabela orientuese 2

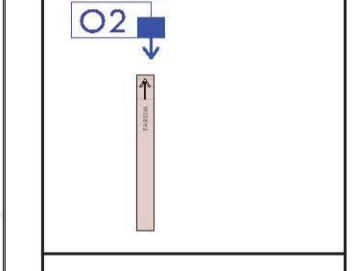


Tabela orientuese 3

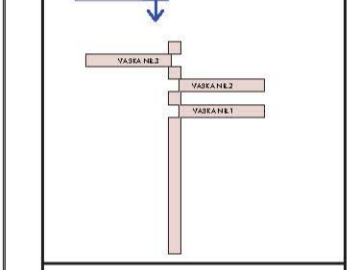


Tabela orientuese 4




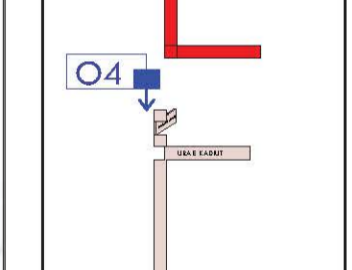



Tabela paralajmeruese

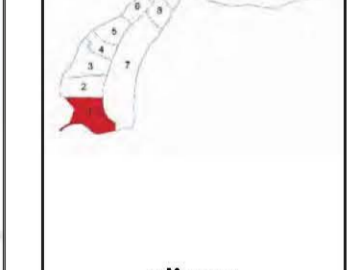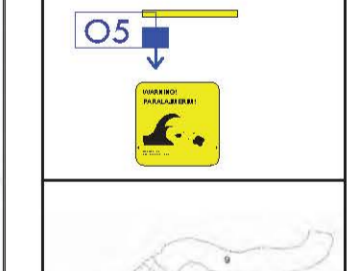

BËNJA
DESTINACION
NDËRKOMBËTAR TURISTIK

Projekti	E. BEJLERI
Aktuar	I. BEJLERI
Aktuar	K. DEMAJ
Aktuar	A. SPAHIU
Konçektor	S. COLLAKI
Ing. Elektrik	V. HOXHA
Ing. Hidraulik	E. CANO
Ing. Nivellim	D. BLIZI
Plani i sinjalistikës	Zona 1
SH	1:200

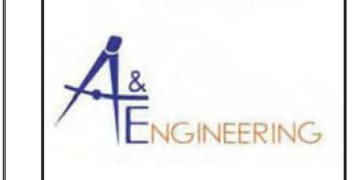

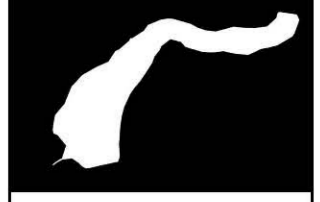


PI/ZI

PI/ZI

LEGJENDA:

- S1 Stol
- S2 Stol
- SD01 Stol
- SD02 Stol druri
- TD02 Tavoline druri
- K1 Kosh mbeturinash

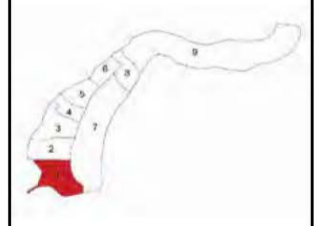


BËNJA
DESTINACION
NDËRKOMBËTAR TURISTIK

Projektor	E. BEJLERI
Arkitekt	I. BEJLERI
Arkitekt	K. DEMAJ
Arkitekt	A. SPAHIU
Konceptuar	S. COLLAKI
Ing. Elektrim	V. HOXHA
Ing. Hidraulik	E. CANO
Ing. Mekanik	D. BUZI

Plani i mobilimit urban Zona 1
SH 1:200



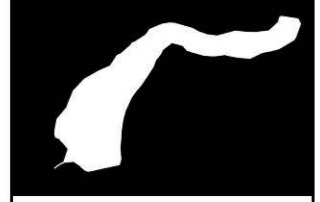

P1/Z1

P1/Z1

Gjelberim

Terren natyror

Parkimi i automjeteve

Parkimi i automjeteve

Parkimi i automjeteve

Parkimi i automjeteve

Shtirim me zhavorr

Gjelberim i ulet

Gjelberim i ulet

Gjelberim i ulet

Gjelberim i ulet

Gjelberim i ulet

Gjelberim

Gjelberim i ulet

Shtirim me zhavorr

Shtirim me zhavorr

Shtirim me zhavorr

Shtirim me zhavorr

Shtirim me zhavorr

Shtirim me zhavorr

Shtirim me zhavorr

Shtirim me zhavorr

Shtirim me zhavorr

Shtirim me zhavorr

Shtirim me zhavorr

Shtirim me zhavorr

Shtirim me zhavorr

Shtirim me zhavorr

Shtirim gur lumi me beton

Shtirim gur lumi me beton

Shtirim gur lumi me beton

Objekti hyrjes

Shtirim me zhavorr

Shtirim me zhavorr

Shtirim me zhavorr

Shtirim me zhavorr

Shtirim me zhavorr

Shtirim me zhavorr

Bimesi ripariane

Bimesi ripariane

Bimesi ripariane

Bimesi ripariane

Bimesi ripariane

Bimesi ripariane

Bimesi ripariane

Bimesi ripariane

Bimesi ripariane

Bimesi ripariane

Bimesi ripariane

Bimesi ripariane

Bimesi ripariane

Bimesi ripariane

Bimesi ripariane

Bimesi ripariane

Bimesi ripariane

Bimesi ripariane

Bimesi ripariane

Bimesi ripariane

Bimesi ripariane


Mbrojtje lumore

Mbrojtje lumore

Bimesi ripariane

LEGJENDE:

- Gjelberim
- Bimesi ripariane
- Shtirim me zhavorr
- Shtirim gur lumi me beton
- Shtirim me WPVC
- Shtirim me Asfalt

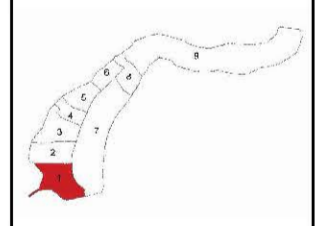

BËNJA
DESTINACION
NDËRKOMBËTAR TURISTIK

Projekt:	E. BEJLERI
Arkitet:	I. BEJLERI
Arkitet:	K. DEMAJ
Arkitet:	A. SPAHIU
Konstruktor:	S. COLLAKI
Inj. Elektrik:	V. HOXHA
Inj. Hidraulik:	E. CANO
Inj. Matematik:	D. BIZI
Plani i shtresave:	Zona 1
SH:	1:200



SON