

Normat qe duhet të përmbushin fikëset e zjarrit:

Fikësja me pudër 6Kg:
 EN 3-3: Për dimensionet e enës së fikësës
 CE 97/23: Norma për sigurinë
 UNI EN 288 & UNI 1418: Për saldimit
 CE 97/23: Për sigurinë e kalibrimit e valvulës e cila do të kalibrohet me një presion prej 22bar
 Kolaudimi do të realizohet me presion 26bar për 30sec
 Përdorimi: Distanca nga vatra e zjarrit 4-5m larg sipas DM 10/03/98 & DL 626/94
 Kjo fikëse është e vlefshme për zjarret e kategorisë ABC


Fikësja me gaz karbonik CO2 (5kg)
 CEE 84/525: Për dimensionet e enës së fikësës
 CE 97/23: Norma për sigurinë
 CE 97/23: Për sigurinë e kalibrimit e valvulës e cila do të kalibrohet me një presion prej 185bar
 Kolaudimi do të realizohet me presion 212bar
 Përdorimi: Distanca nga vatra e zjarrit 4-5m larg sipas DM 10/03/98 & DL 626/94
 Kjo fikëse është e vlefshme për zjarret e kategorisë B dhe C deri në 1000 volt

Shënime:

1. Detektorët e tymit do të mbulojnë në mënyrë harmonike të gjithë sipërfaqen e ambienteve ku sistemi i detektimit është i nevojshëm
2. Kontrolli i funksionimit të tyre do të bëhet në mënyrë periodike
3. Fikësat e zjarrit duhet të jenë gjithmonë në gadishmëri
4. Rrugë-kalimet për marrjen dhe përdorimin e fikësve duhet të jenë të lira
5. Fikësat me lëndë kimike kanë kapacitete lëndë shuarëse 6 Kg
6. Fikësat me gaz CO₂ kanë kapacitete lëndë shuarëse 5 Kg
7. Pas cdo përdorimi bëhet rimbushja dhe kolaudimi i fikësve

LEGJENDA

- Fikëse zjarri me lëndë kimike
- Fikëse zjarri me gaz CO₂
- Detektor gazi
- Fikëse me shkumë

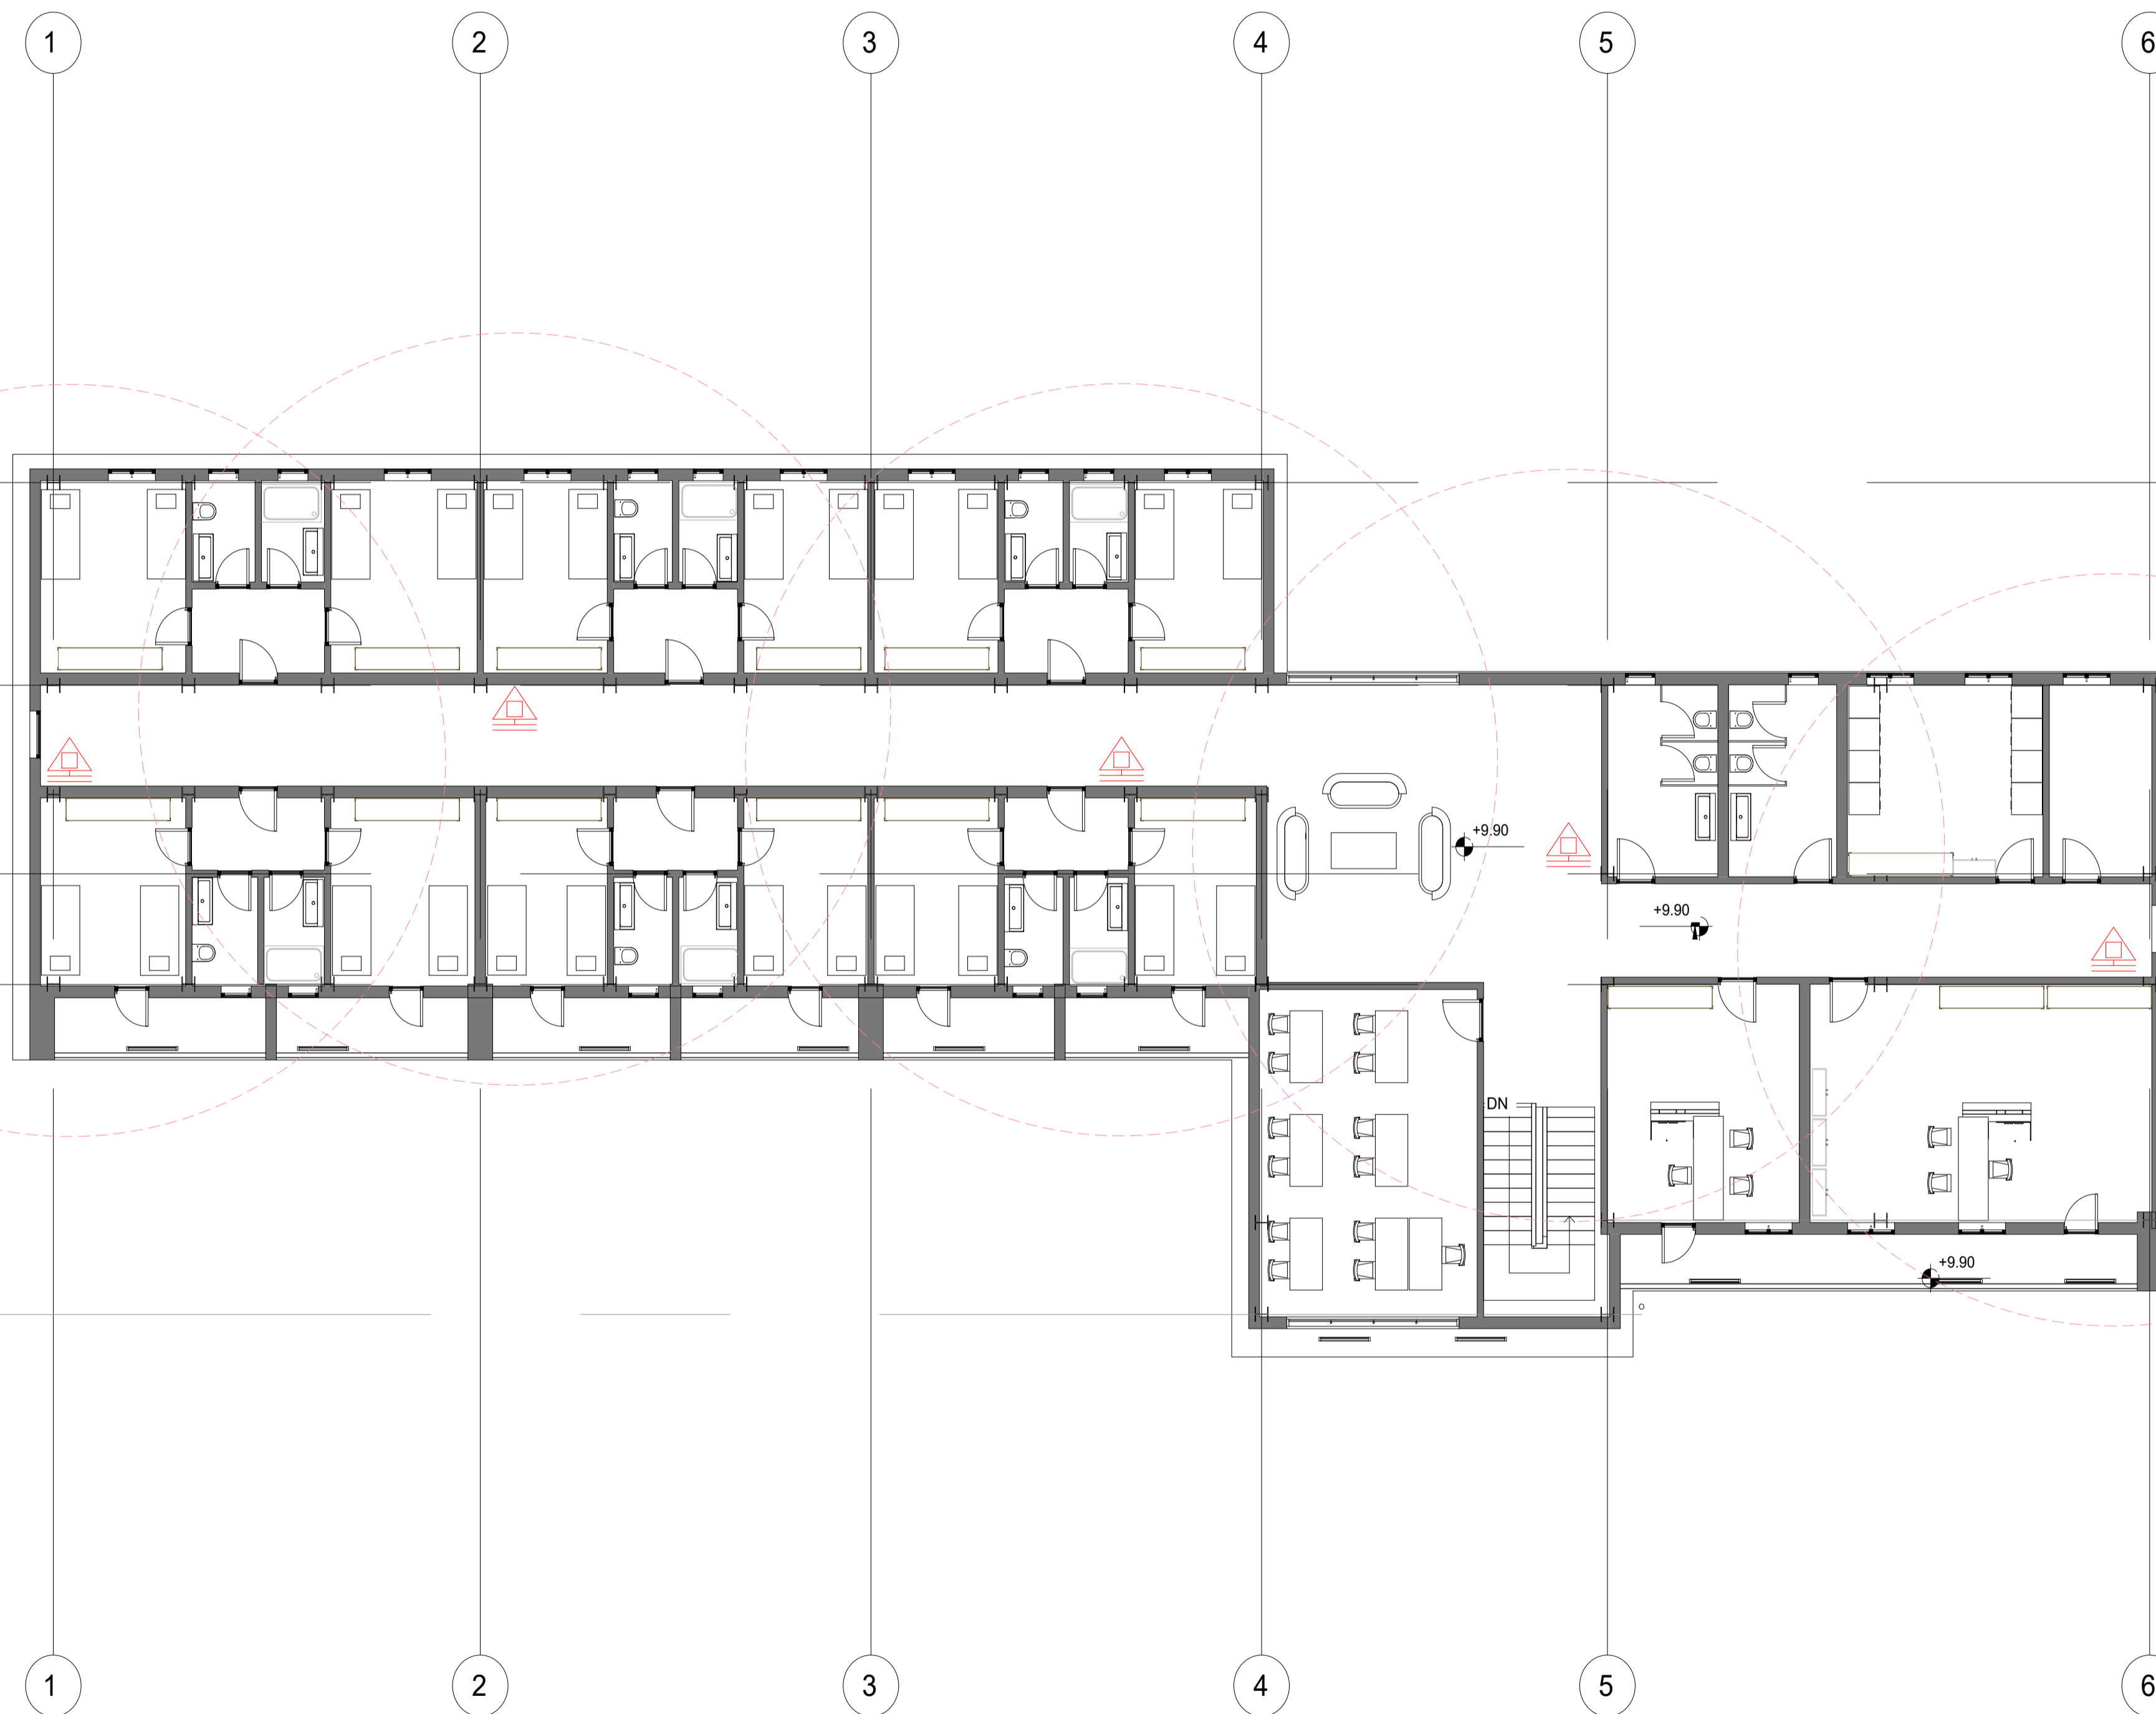

00	Tetor 2024	Projekt Leje	
RISH. NR.	DATA	QELIMI I DORËZIMIT	SHËNIM / PËRSHKRIM

INVESTITORI

FONDI SHQIPTAR I ZHVILLIMIT

KONSULENTI INXHINIERIK

Nr. Licencës: N.5221/16

ICE
ILYRIAN CONSULTING ENGINEERS
 Adresa Rr. "Sami Frashëri" Pallati "Bjesh", Kati 11, Tirane, SHQIPËRI
 Tel: +355 4 200 772, Email: info@ice.al
 www.ice.al

Përgatiti:	Pozicioni	Emri	Nr. Licencës	Firma
	Arktekt	Edmond MANAHASA	A.0903/2	
	Ing. Strukturist	Anila SPAHIU	K.1068/4	
	Ing. Strukturist	Aida VOKA	K.1340/2	
	Ing. Hidroteknik	Artjola ZOTAJ		
	Ing. Hidroteknik	Silvia GJONAJ		
	Ing. Hidroteknik	Anshela BICI		
	Ing. Elektrik	Enis HAVERIKU	E.1450	
	Ing. Elektrik	Ibër PUCI		
	Ing. Mekanik	Marsel PYLLA	M.1288/1	
	Ing. Mekanik	Besnik KARAJ	M.0256/2	
Kontrollor:	Koordinator Projekti	Abdurrahman SPAHIU	K.1571/5	
	Ing. Strukturist	Taulant KARRIQI	K.1547/6	
	Ing. Elektrik	Emrira BERISHA	E.0550/4	
Mirator:	Drejtes Projekti	Olset HAXHIU	K.1619/5	


TITULLI I PROJEKTIT

INVESTIME PILOT PËR TRANSFORMIMIN E INFRASTRUKTURËS SË SHËRBIMEVE DHE RRTJES SË STANDARTIT TË JETËS NË KOMUNITET
Objekti: Ndërrhyrje për rikonstruksionin e Shtëpisë së Fëmijës "Vangjel Pulla" dhe ndryshim i pjesshëm i funksionit të tij

EMRI I DOKUMENTIT

**MBROJTJA ME FIKESA
 PLANI I KATIT +3**

FAZA E PROJEKTIT	Nr. i Dokumentit	Shkalla	Rishikimi	Përmasa e fletës	Fleta
PROJEKT LEJE		1:100	00	A1 (841x594mm)	5.1

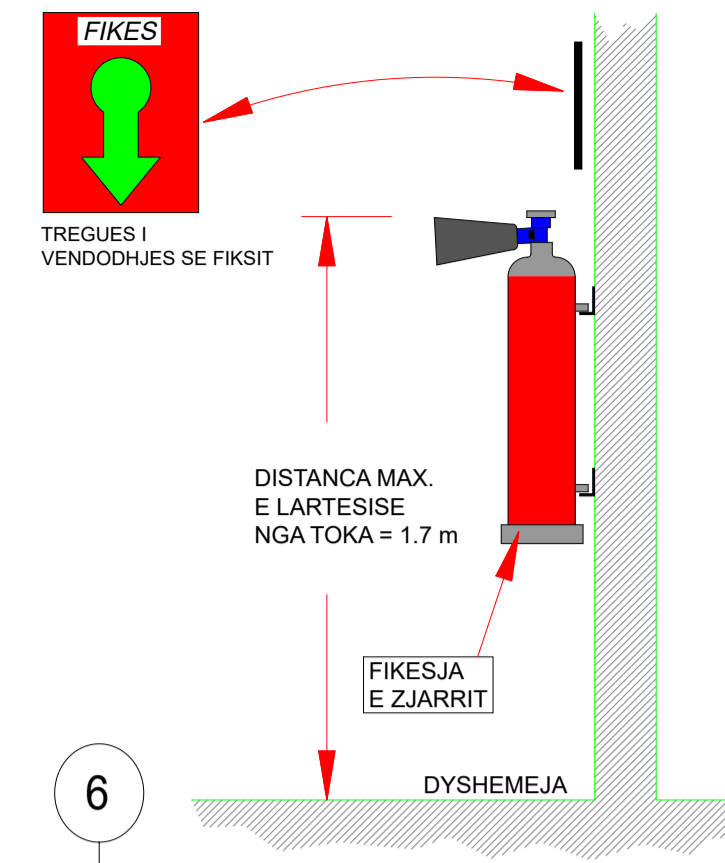

Normat qe duhet te permbushin fikeset e zjarrit:

Fikësja me pudër 6Kg:
 EN 3-3: Për dimensionet e enës së fikësës
 CE 97/23: Norma për sigurinë
 UNI EN 288 & UNI 1418: Për saldimit
 CE 97/23: Për sigurinë e kalibrimit e valvulës e cila do të kalibrohet me një presion prej 22bar
 Kolaudimi do të realizohet me presion 26bar për 30sec
 Përdorimi: Distanaca nga vatra e zjarrit 4-5m larg sipas DM 10/03/98 & DL 626/94
 Kjo fikëse është e vlefshme për zjarret e kategorisë ABC

Fikësja me gaz karbonik CO2 (5kg)
 CEE 84/525: Për dimensionet e enës së fikësës
 CE 97/23: Norma për sigurinë
 CE 97/23: Për sigurinë e kalibrimit e valvulës e cila do të kalibrohet me një presion prej 185bar
 Kolaudimi do të realizohet me presion 212bar
 Përdorimi: Distanaca nga vatra e zjarrit 4-5m larg sipas DM 10/03/98 & DL 626/94
 Kjo fikëse është e vlefshme për zjarret e kategorisë B dhe C deri në 1000 volt

Shënime:

1. Detektorët e tymit do të mbulojnë në mënyrë harmonike të gjithë sipërfaqen e ambienteve ku sistemi i detektimit është i nevojshëm
2. Kontrolli i funksionimit të tyre do të bëhet në mënyrë periodike
3. Fikësat e zjarrit duhet të jenë gjithmonë në gadishmëri
4. Rrugë-kalimet për marrjen dhe përdorimin e fikësave duhet të jenë të lira
5. Fikësat me lëndë kimike kanë kapacitete lëndë shuarëse 6 Kg
6. Fikësat me gaz CO₂ kanë kapacitete lëndë shuarëse 5 Kg
7. Pas cdo përdorimi bëhet rimbushja dhe kolaudimi i fikësave

LEGJENDA

- Fikëse zjarri me lëndë kimike
- Fikëse zjarri me gaz CO₂
- Detektor gazi
- Fikëse me shkumë



00	Tetor 2024	Projekt Leje	
RISH. NR.	DATA	QELIMI I DORËZIMIT	SHËNIM / PËRSHKRIM

INVESTITORI
FONDI SHQIPTAR I ZHVILLIMIT

KONSULENTI INXHINIERIK
 Nr. Licencës: N.5221/16


 ILLYRIAN CONSULTING ENGINEERS
 Adresa Rr. "Sami Frashëri", Pallati "Bjesh", Kati 11, Tirane, SHQIPËRI
 Tel: +355 4 200 772, Email: info@ice.al

Përgatiti:	Pozicioni	Emri	Nr. Licencës	Firma
	Arktekt	Edmond MANAHASA	A.0903/2	
	Ing. Strukturist	Anila SPAHIU	K.1068/4	
	Ing. Strukturist	Aida VOKA	K.1340/2	
	Ing. Hidroteknik	Artjola ZOTAJ		
	Ing. Hidroteknik	Silvia GJONAJ		
	Ing. Hidroteknik	Anshela BICI		
	Ing. Elektrik	Enis HAVERIKU	E.1450	
	Ing. Elektrik	Ilber PUCI		
	Ing. Mekanik	Marsel PYLLA	M.1288/1	
	Ing. Mekanik	Besnik KARAJ	M.0256/2	
Kontrollor:	Koordinator Projekti	Abdurrahman SPAHIU	K.1571/5	
	Ing. Strukturist	Taulant KARRIQI	K.1547/6	
	Ing. Elektrik	Emira BERISHA	E.0550/4	
Mirator:	Drejues Projekti	Olset HAXHIU	K.1619/5	

TITULLI I PROJEKTIT
INVESTIME PILOT PËR TRANSFORMIMIN E INFRASTRUKTURËS SË SHËRBIMEVE DHE RRTJES SË STANDARTIT TË JETËS NË KOMUNITET
 Objekti: Ndërrhyrje për rikonstruksionin e Shtëpisë së Fëmijës "Vangjel Pulla" dhe ndryshim i pjesshëm i funksionit të tij

EMRI I DOKUMENTIT
MBROJTJA ME FIKESA
PLANI I KATIT +2

FAZA E PROJEKTIT	Nr. i Dokumentit	Shkalla	Rishikimi	Përmasa e fletës	Fleta
PROJEKT LEJE		1:100	00	A1 (841x594mm)	5.2

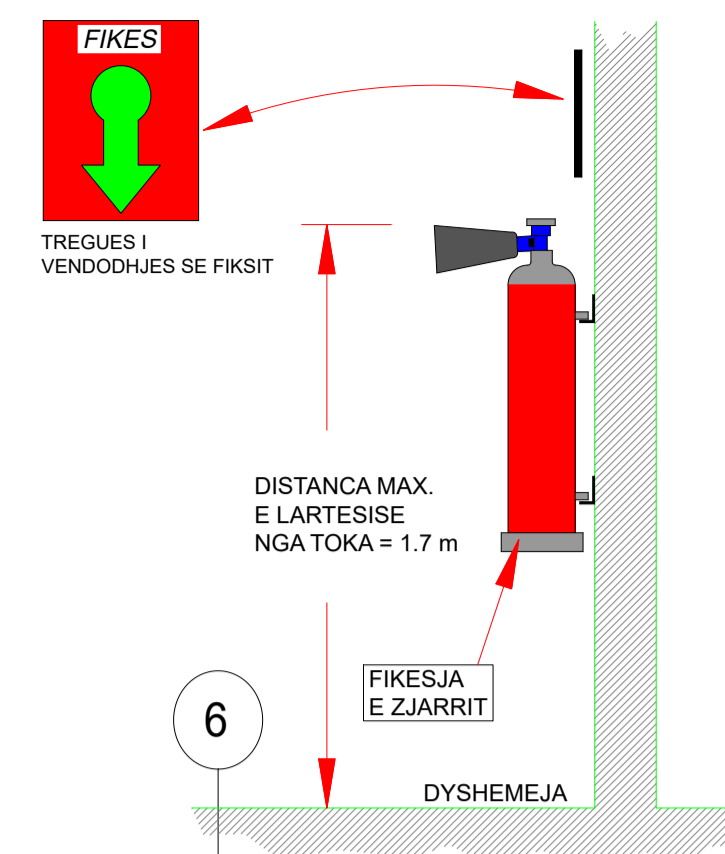

Normat qe duhet te permbushin fikeset e zjarrit:

Fikësja me pudër 6Kg:
 EN 3-3: Për dimensionet e enës së fikësës
 CE 97/23: Norma për sigurinë
 UNI EN 288 & UNI 1418: Për saldimitin
 CE 97/23: Për sigurinë e kalibrimit e valvulës e cila do të kalibrohet me një presion prej 22bar
 Kolaudimi do të realizohet me presion 26bar për 30sec
 Përdorimi: Distanaca nga vatra e zjarrit 4-5m larg sipas DM 10/03/98 & DL 626/94
 Kjo fikëse është e vlefshme për zjarret e kategorisë ABC

Fikësja me gaz karbonik CO2 (5kg)
 CEE 84/525: Për dimensionet e enës së fikësës
 CE 97/23: Norma për sigurinë
 CE 97/23: Për sigurinë e kalibrimit e valvulës e cila do të kalibrohet me një presion prej 185bar
 Kolaudimi do të realizohet me presion 212bar
 Përdorimi: Distanaca nga vatra e zjarrit 4-5m larg sipas DM 10/03/98 & DL 626/94
 Kjo fikëse është e vlefshme për zjarret e kategorisë B dhe C deri në 1000 volt

Shënime:

1. Detektorët e tymit do të mbulojnë në mënyrë harmonike të gjithë sipërfaqen e ambienteve ku sistemi i detektimit është i nevojshëm
2. Kontrolli i funksionimit të tyre do të bëhet në mënyrë periodike
3. Fikësat e zjarrit duhet të jenë gjithmonë në gadishmëri
4. Rrugë-kalimet për marrjen dhe përdorimin e fikësve duhet të jenë të lira
5. Fikësat me lëndë kimike kanë kapacitete lëndë shuarëse 6 Kg
6. Fikësat me gaz CO₂ kanë kapacitete lëndë shuarëse 5 Kg
7. Pas cdo përdorimi bëhet rimbushja dhe kolaudimi i fikësve

LEGJENDA

- Fikëse zjarri me lëndë kimike
- Detektor gazi
- Fikëse zjarri me gaz CO2
- Fikëse me shkumë



00	Tetor 2024	Projekt Leje	
RISH. NR.	DATA	QELIMI I DORËZIMIT	SHËNIM / PËRSHKRIM

INVESTITORI

FONDI SHQIPTAR I ZHVILLIMIT

KONSULENTI INXHINIERIK

Nr. Licencës: N.5221/16

ICE
 ILLYRIAN CONSULTING ENGINEERS
 Adresa Rr. "Sami Frasheri" Pallati "Bjerr", Kati 11, Tirane, SHQIPËRI
 Tel: +355 4 200 772, Email: info@ice.al

Përgatiti:	Pozicioni	Emri	Nr. Licencës	Firma
	Arktekt	Edmond MANAHASA	A.0903/2	
	Ing. Strukturist	Anila SPAHIU	K.1068/4	
	Ing. Strukturist	Aida VOKA	K.1340/2	
	Ing. Hidroteknik	Artjola ZOTAJ		
	Ing. Hidroteknik	Silvia GJONAJ		
	Ing. Hidroteknik	Anzhela BICI		
	Ing. Elektrik	Enis HAVERIKU	E.1450	
	Ing. Elektrik	Ilber PUCI		
	Ing. Mekanik	Marsel PYLLA	M.1288/1	
	Ing. Mekanik	Besnik KARAJ	M.0256/2	
Kontrollon:	Koordinator Projekti	Abdurrahman SPAHIU	K.1571/5	
	Ing. Strukturist	Taulant KARRIQI	K.1547/6	
	Ing. Elektrik	Emira BERISHA	E.0550/4	
Mirato:	Drejtes Projekti	Olset HAXHIU	K.1619/5	


TITULLI I PROJEKTIT

INVESTIME PILOT PËR TRANSFORMIMIN E INFRASTRUKTURËS SË SHËRMBIMEVE DHE RRTJES SË STANDARTIT TË JETËS NË KOMUNITET
Objekti: Ndërrhyrje për rikonstruksionin e Shtëpisë së Fëmijës "Vangjel Pulla" dhe ndryshim i pjeshëm i funksionit të tij

EMRI I DOKUMENTIT

MBROJTJA ME FIKESA
PLANI I KATTI +1

FAZA E PROJEKTIT	Nr. i Dokumentit	Shkalla	Rishikimi	Përmasa e fletës	Fleta
PROJEKT LEJE		1:100	00	A1 (841x594mm)	5.3

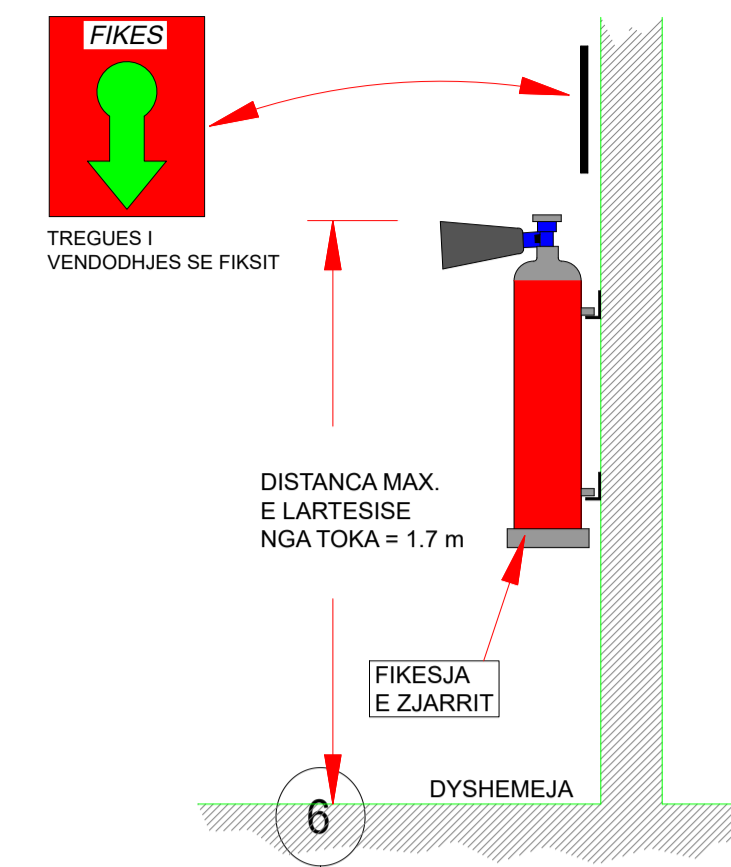

Normat qe duhet te permbushin fikeset e zjarrit:

Fikësja me pudër 6Kg:
 EN 3-3: Për dimensionet e enës së fikësës
 CE 97/23: Norma për sigurinë
 UNI EN 288 & UNI 1418: Për saldimitin
 CE 97/23: Për sigurinë e kalibrimit e valvulës e cila do të kalibrohet me një presion prej 22bar
 Kolaudimi do të realizohet me presion 26bar për 30sec
 Përdorimi: Distanca nga vatra e zjarrit 4-5m larg sipas DM 10/03/98 & DL 626/94
 Kjo fikëse është e vlefshme për zjarret e kategorisë ABC


Fikësja me gaz karbonik CO2 (5kg)
 CEE 84/525: Për dimensionet e enës së fikësës
 CE 97/23: Norma për sigurinë
 CE 97/23: Për sigurinë e kalibrimit e valvulës e cila do të kalibrohet me një presion prej 185bar
 Kolaudimi do të realizohet me presion 212bar
 Përdorimi: Distanca nga vatra e zjarrit 4-5m larg sipas DM 10/03/98 & DL 626/94
 Kjo fikëse është e vlefshme për zjarret e kategorisë B dhe C deri në 1000 volt

Shënime:

1. Detektorët e tymit do të mbulojnë në mënyrë harmonike të gjithë sipërfaqen e ambienteve ku sistemi i detektimit është i nevojshëm
2. Kontrolli i funksionimit të tyre do të bëhet në mënyrë periodike
3. Fikësat e zjarrit duhet të jenë gjithmonë në gatishmëri
4. Rrugë-kalimet për marrjen dhe përdorimin e fikësve duhet të jenë të lira
5. Fikësat me lëndë kimike kanë kapacitete lëndë shuarëse 6 Kg
6. Fikësat me gaz CO₂ kanë kapacitete lëndë shuarëse 5 Kg
7. Pas cdo përdorimi bëhet rimbushja dhe kolaudimi i fikësve

LEGJENDA

- Fikëse zjari me lëndë kimike
- Detektor gazi
- Fikëse zjari me gaz CO₂
- Fikëse me shkumë

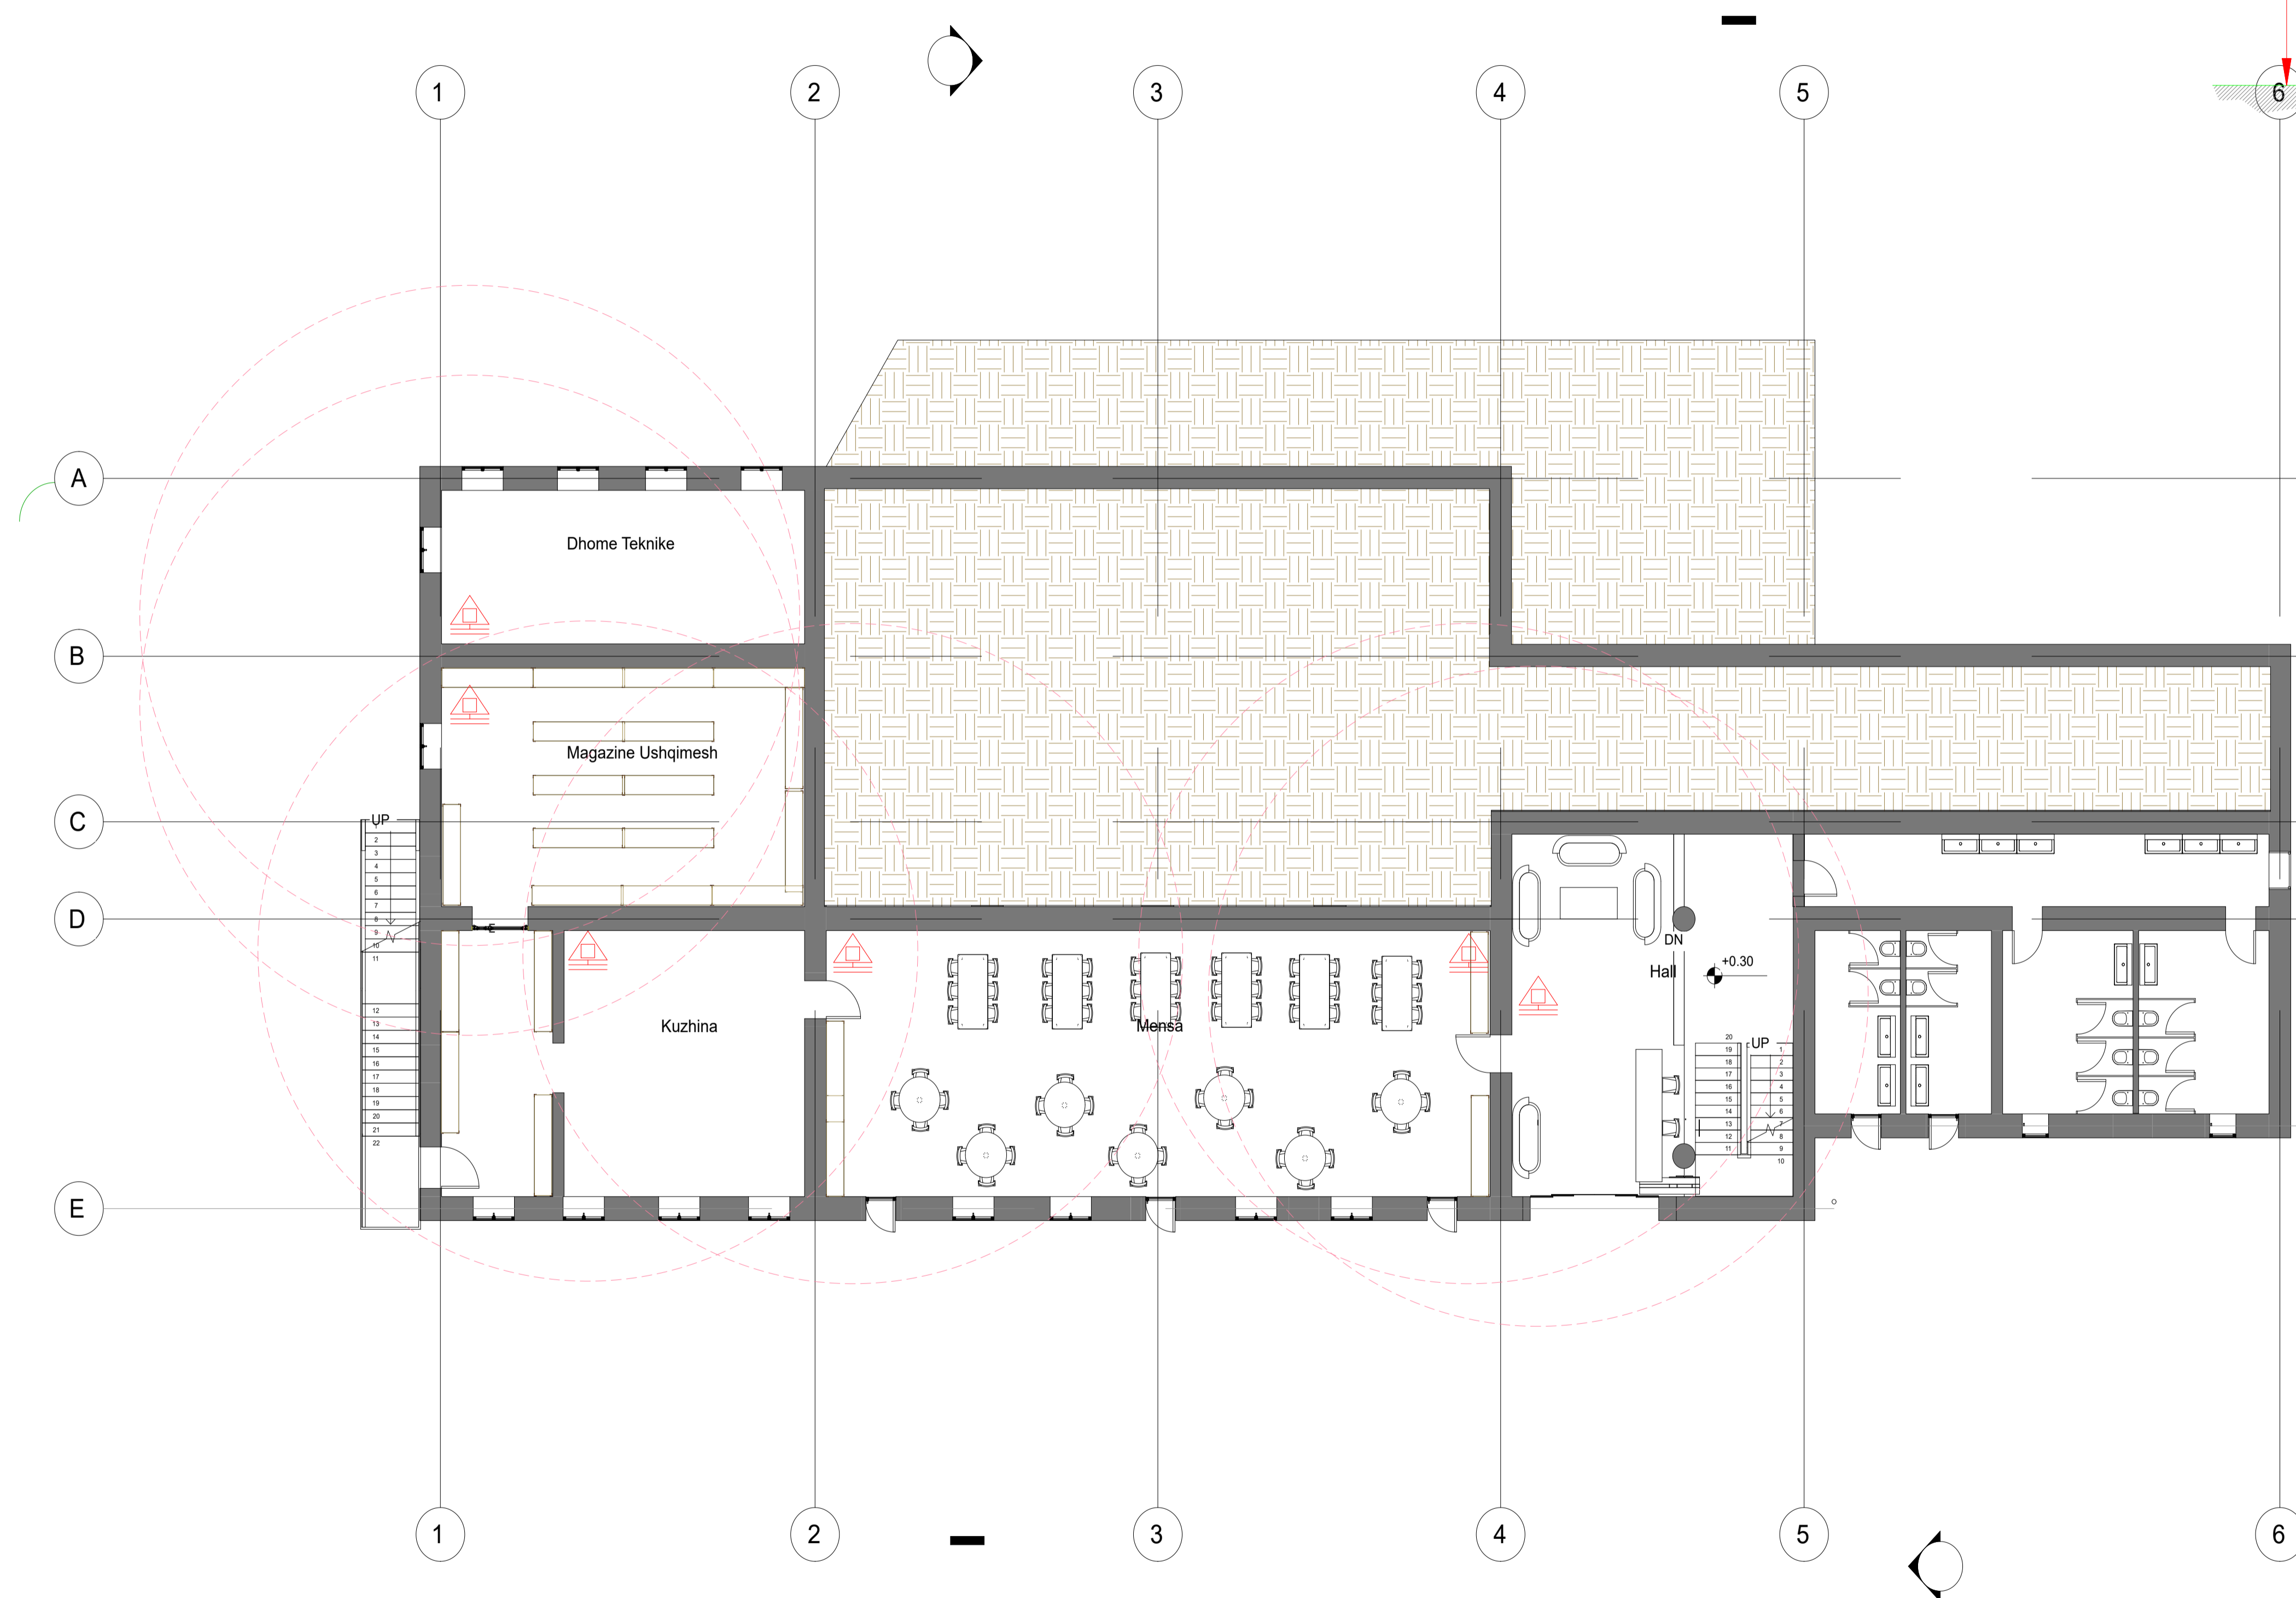

00	Tetor 2024	Projekt Leje	
RISH. NR.	DATA	QELIMI I DORËZIMIT	SHËNIM / PËRSHKRIM

INVESTITORI

FONDI SHQIPTAR I ZHVILLIMIT

KONSULENTI INXHINIERIK

Nr. Licencës: N.5221/16

ILYRIAN CONSULTING ENGINEERS
 Adresa Rr. "Sami Frasheri", Pallati "Bjesh", Kati 11, Tirane, SHQIPËRI
 Tel: +355 4 200 972, Email: info@ice.al, www.ice.al

Përgatiti:	Pozicioni	Emri	Nr. Licencës	Firma
	Arktekt	Edmond MANAHASA	A.0903/2	
	Ing. Strukturist	Anila SPAHIU	K.1068/4	
	Ing. Strukturist	Aida VOKA	K.1340/2	
	Ing. Hidroteknik	Artjola ZOTAJ		
	Ing. Hidroteknik	Silvia GJONAJ		
	Ing. Hidroteknik	Anzhela BICI		
	Ing. Elektrik	Enis HAVERIKU	E.1450	
	Ing. Elektrik	Ibër PUCI		
	Ing. Mekanik	Marsel PYLLA	M.1288/1	
	Ing. Mekanik	Besnik KARAJ	M.0256/2	
Kontrollot:	Koordinator Projekti	Abdurrahman SPAHIU	K.1571/5	
	Ing. Strukturist	Taulant KARRIQI	K.1547/6	
	Ing. Elektrik	Emira BERISHA	E.0550/4	
Mirato:	Drejtes Projekti	Olset HAXHIU	K.1619/5	

TITULLI I PROJEKTIT

INVESTIME PILOT PËR TRANSFORMIMIN E INFRASTRUKTURËS SË SHËRBIMEVE DHE RRTJES SË STANDARTIT TË JETËS NË KOMUNITET
 Objekti: Ndërrhyrje për rikonstruksionin e Shtëpisë së Fëmijës "Vangjel Pulla" dhe ndryshim i pjeshëm i funksionit të tij

EMRI I DOKUMENTIT

MBROJTJA ME FIKESA PLANI I KATIT PERDHE

FAZA E PROJEKTIT	Nr. i Dokumentit	Shkalla	Rishikimi	Përmasa e fletës	Fleta
PROJEKT LEJE		1:100	00	A1 (841x594mm)	5.4



Shënime:

1. Detektorët e tymit do të mbulojnë në mënyrë harmonike të gjithë sipërfaqen e ambienteve ku sistemi i detektimit është i nevojshëm
2. Kontrolli i funksionimit të tyre do të bëhet në mënyrë periodike, sipas një grafiku të caktuar

LEGJENDA

- Detektor tymi
- Detektor gazi
- Altoparlant elektrik
- Transmetues i alarmit të zjarrit
- Paneli i kontrollit për alarmin e zjarrit

00	Tetor 2024	Projekt Leje	
RISH. NR.	DATA	QELIMI I DORËZIMIT	SHËNIM / PËRSHKRIM

INVESTITORI



FONDI SHQIPTAR I ZHVILLIMIT

KONSULENTI INXHINIERIK

Nr. Licencës: N.5221/16



ICE
ILYRIAN CONSULTING ENGINEERS
Adresa Rr. "Sami Frasheri", Pallati "Bjesh", Kati 11, Tirane, SHQIPËRI
Tel: +355 4 200 972, Email: info@ice.al

Përgatiti:	Pozicioni	Emri	Nr. Licencës	Firma
	Arktekt	Edmond MANAHASA	A.0903/2	
	Ing. Strukturist	Anila SPAHIU	K.1068/4	
	Ing. Strukturist	Alda VOKA	K.1340/2	
	Ing. Hidroteknik	Artjola ZOTAJ		
	Ing. Hidroteknik	Silvia GJONAJ		
	Ing. Hidroteknik	Anzhela BICI		
	Ing. Elektrik	Enis HAVERIKU	E.1450	
	Ing. Elektrik	Ibër PUCI		
	Ing. Mekanik	Marsel PYLLA	M.1288/1	
Kontrollor:	Ing. Mekanik	Besnik KARAJ	M.0256/2	
	Koordinator Projekti	Abdurrahman SPAHIU	K.1571/5	
	Ing. Strukturist	Taulant KARRIQI	K.1547/6	
	Ing. Elektrik	Emira BERISHA	E.0550/4	
Mirator:	Drejtes Projekti	Olset HAXHIU	K.1619/5	

TITULLI I PROJEKTIT

INVESTIME PILOT PËR TRANSFORMIMIN E INFRASTRUKTURËS SË SHËRBIMEVE DHE RITJES SË STANDARTIT TË JETËS NË KOMUNITET

Objekti: Ndërrhyrje për rikonstruksionin e Shtëpisë së Fëmijës "Vangjel Pulla" dhe ndryshim i pjesshëm i funksionit të tij

EMRI I DOKUMENTIT

SISTEMI I ZBULIMIT DHE SINJALIZIMIT TE ZJARREVE
PLANI I KATIT +3






FAZA E PROJEKTIT	Nr. i Dokumentit	Shkalla	Rishikimi	Përmasa e fletës	Fleta
PROJEKT LEJE		1:100	00	A1 (841x594mm)	6.1



Shënime:

1. Detektorët e tymit do të mbulojnë në mënyrë harmonike të gjithë sipërfaqen e ambienteve ku sistemi i detektimit është i nevojshëm
2. Kontrolli i funksionimit të tyre do të bëhet në mënyrë periodike, sipas një grafiku të caktuar

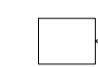LEGJENDA

-  Detektor tymi
-  Detektor gazi
-  Altoparlant elektrik
-  Transmetues i alarmit të zjarrit
-  Paneli i kontrollit për alarmin e zjarrit

00	Tetor 2024	Projekt Leje	
----	------------	--------------	--

RISH. NR.	DATA	QELIMI I DORËZIMIT	SHËNIM / PËRSHKRIM
-----------	------	--------------------	--------------------

INVESTITORI



FONDI SHQIPTAR I ZHVILLIMIT

KONSULENTI INXHINIERIK

Nr. Licencës: N.5221/16



ICE
ILYRIAN CONSULTING ENGINEERS
Adresa: Rr. "Sami Frasheri", Pallati "Bjesh", Katë 11, Tirana, SHQIPËRI
Tëlfax: +355 4 200 972, Email: office@ice.al
www.ice.al

Përgatiti:	Pozicioni	Emri	Nr. Licencës	Firma
	Arktekt	Edmond MANAHASA	A.0903/2	
	Ing. Strukturist	Anila SPAHIU	K.1068/4	
	Ing. Strukturist	Aida VOKA	K.1340/2	
	Ing. Hidroteknik	Artjola ZOTAJ		
	Ing. Hidroteknik	Silvia GJONAJ		
	Ing. Hidroteknik	Anzhela BICI		
	Ing. Elektrik	Enis HAVERIKU	E.1450	
	Ing. Elektrik	Ibër PUCI		
	Ing. Mekanik	Marsel PYLLA	M.1288/1	
Kontrollor:	Ing. Mekanik	Besnik KARAJ	M.0256/2	
	Koordinator Projekti	Abdurrahman SPAHIU	K.1571/5	
	Ing. Strukturist	Taulant KARRIQI	K.1547/6	
	Ing. Elektrik	Emira BERISHA	E.0550/4	
Mirator:	Drejtes Projekti	Olset HAXHIU	K.1619/5	

TITULLI I PROJEKTIT

INVESTIME PILOT PËR TRANSFORMIMIN E INFRASTRUKTURËS SË SHËRBIMEVE DHE RRTJES SË STANDARTIT TË JETËS NË KOMUNITET

Objekti: Ndërrhyrje për rikonstrukimin e Shtëpisë së Fëmijës "Vangjel Pulla" dhe ndryshim i pjesshëm i funksionit të tij

EMRI I DOKUMENTIT


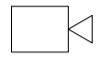



SISTEMI I ZBULIMIT DHE SINJALIZIMIT TË ZJARREVE
PLANI I KATIT +2

FAZA E PROJEKTIT	Nr. i Dokumentit	Shkalla	Rishikimi	Përmasa e fletës	Fleta
PROJEKT LEJE		1:100	00	A1 (841x594mm)	6.2

Shënime:

1. Detektorët e tymit do të mbulojnë në mënyrë harmonike të gjithë sipërfaqen e ambienteve ku sistemi i detektimit është i nevojshëm
2. Kontrolli i funksionimit të tyre do të bëhet në mënyrë periodike, sipas një grafiku të caktuar

LEGJENDA

	Detektor tymi		Altoparlant elektrik
	Detektor gazi		Transmetues i alarmit të zjarrit
			Paneli i kontrollit për alarmin e zjarrit



00	Tetor 2024	Projekt Leje	
RISH. NR.	DATA	QELIMI I DORËZIMIT	SHËNIM / PËRSHKRIM
INVESTITORI			




KONSULENTI INXHINIERIK			
Nr. Licencës: N.5221/16			
 ILLYRIAN CONSULTING ENGINEERS Adresa: Rr. "Sami Frashëri", Pallati "Bjesh", Kati 11, Tirana, SHQIPËRI Tel/Fax: +355 4 200 972, Email: info@ice.al www.ice.al			

Përgatiti:	Pozicioni	Emri	Nr. Licencës	Firma
	Arktekt	Edmond MANAHASA	A.0903/2	
	Ing. Strukturist	Anila SPAHIU	K.1068/4	
	Ing. Strukturist	Aida VOKA	K.1340/2	
	Ing. Hidroteknik	Artjola ZOTAJ		
	Ing. Hidroteknik	Silvia GJONAJ		
	Ing. Hidroteknik	Anshela BICI		
	Ing. Elektrik	Enis HAVERIKU	E.1450	
	Ing. Elektrik	Ibër PUCI		
	Ing. Mekanik	Marsel PYLLA	M.1288/1	
Kontrolli:	Ing. Mekanik	Besnik KARAJ	M.0256/2	
	Koordinator Projekti	Abdurrahman SPAHIU	K.1571/5	
	Ing. Strukturist	Taulant KARRIQI	K.1547/6	
	Ing. Elektrik	Emira BERISHA	E.0550/4	
Mirato:	Drejtes Projekti	Olset HAXHIU	K.1619/5	

TITULLI I PROJEKTIT
INVESTIME PILOT PËR TRANSFORMIMIN E INFRASTRUKTURËS SË SHËRBIMEVE DHE RRITJES SË STANDARTIT TË JETËS NË KOMUNITET
 Objekti: Ndërrhyrje për rikonstruksionin e Shtëpisë së Fëmijës "Vangjel Pulla" dhe ndryshim i pjesshëm i funksionit të tij

EMRI I DOKUMENTIT
SISTEMI I ZBULIMIT DHE SINJALIZIMIT TE ZJARREVE
PLANI I KATTIT +1

FAZA E PROJEKTIT	Nr. i Dokumentit	Shkalla	Rishikimi	Përmasa e fletës	Fleta
PROJEKT LEJE		1:100	00	A1 (841x594mm)	6.3

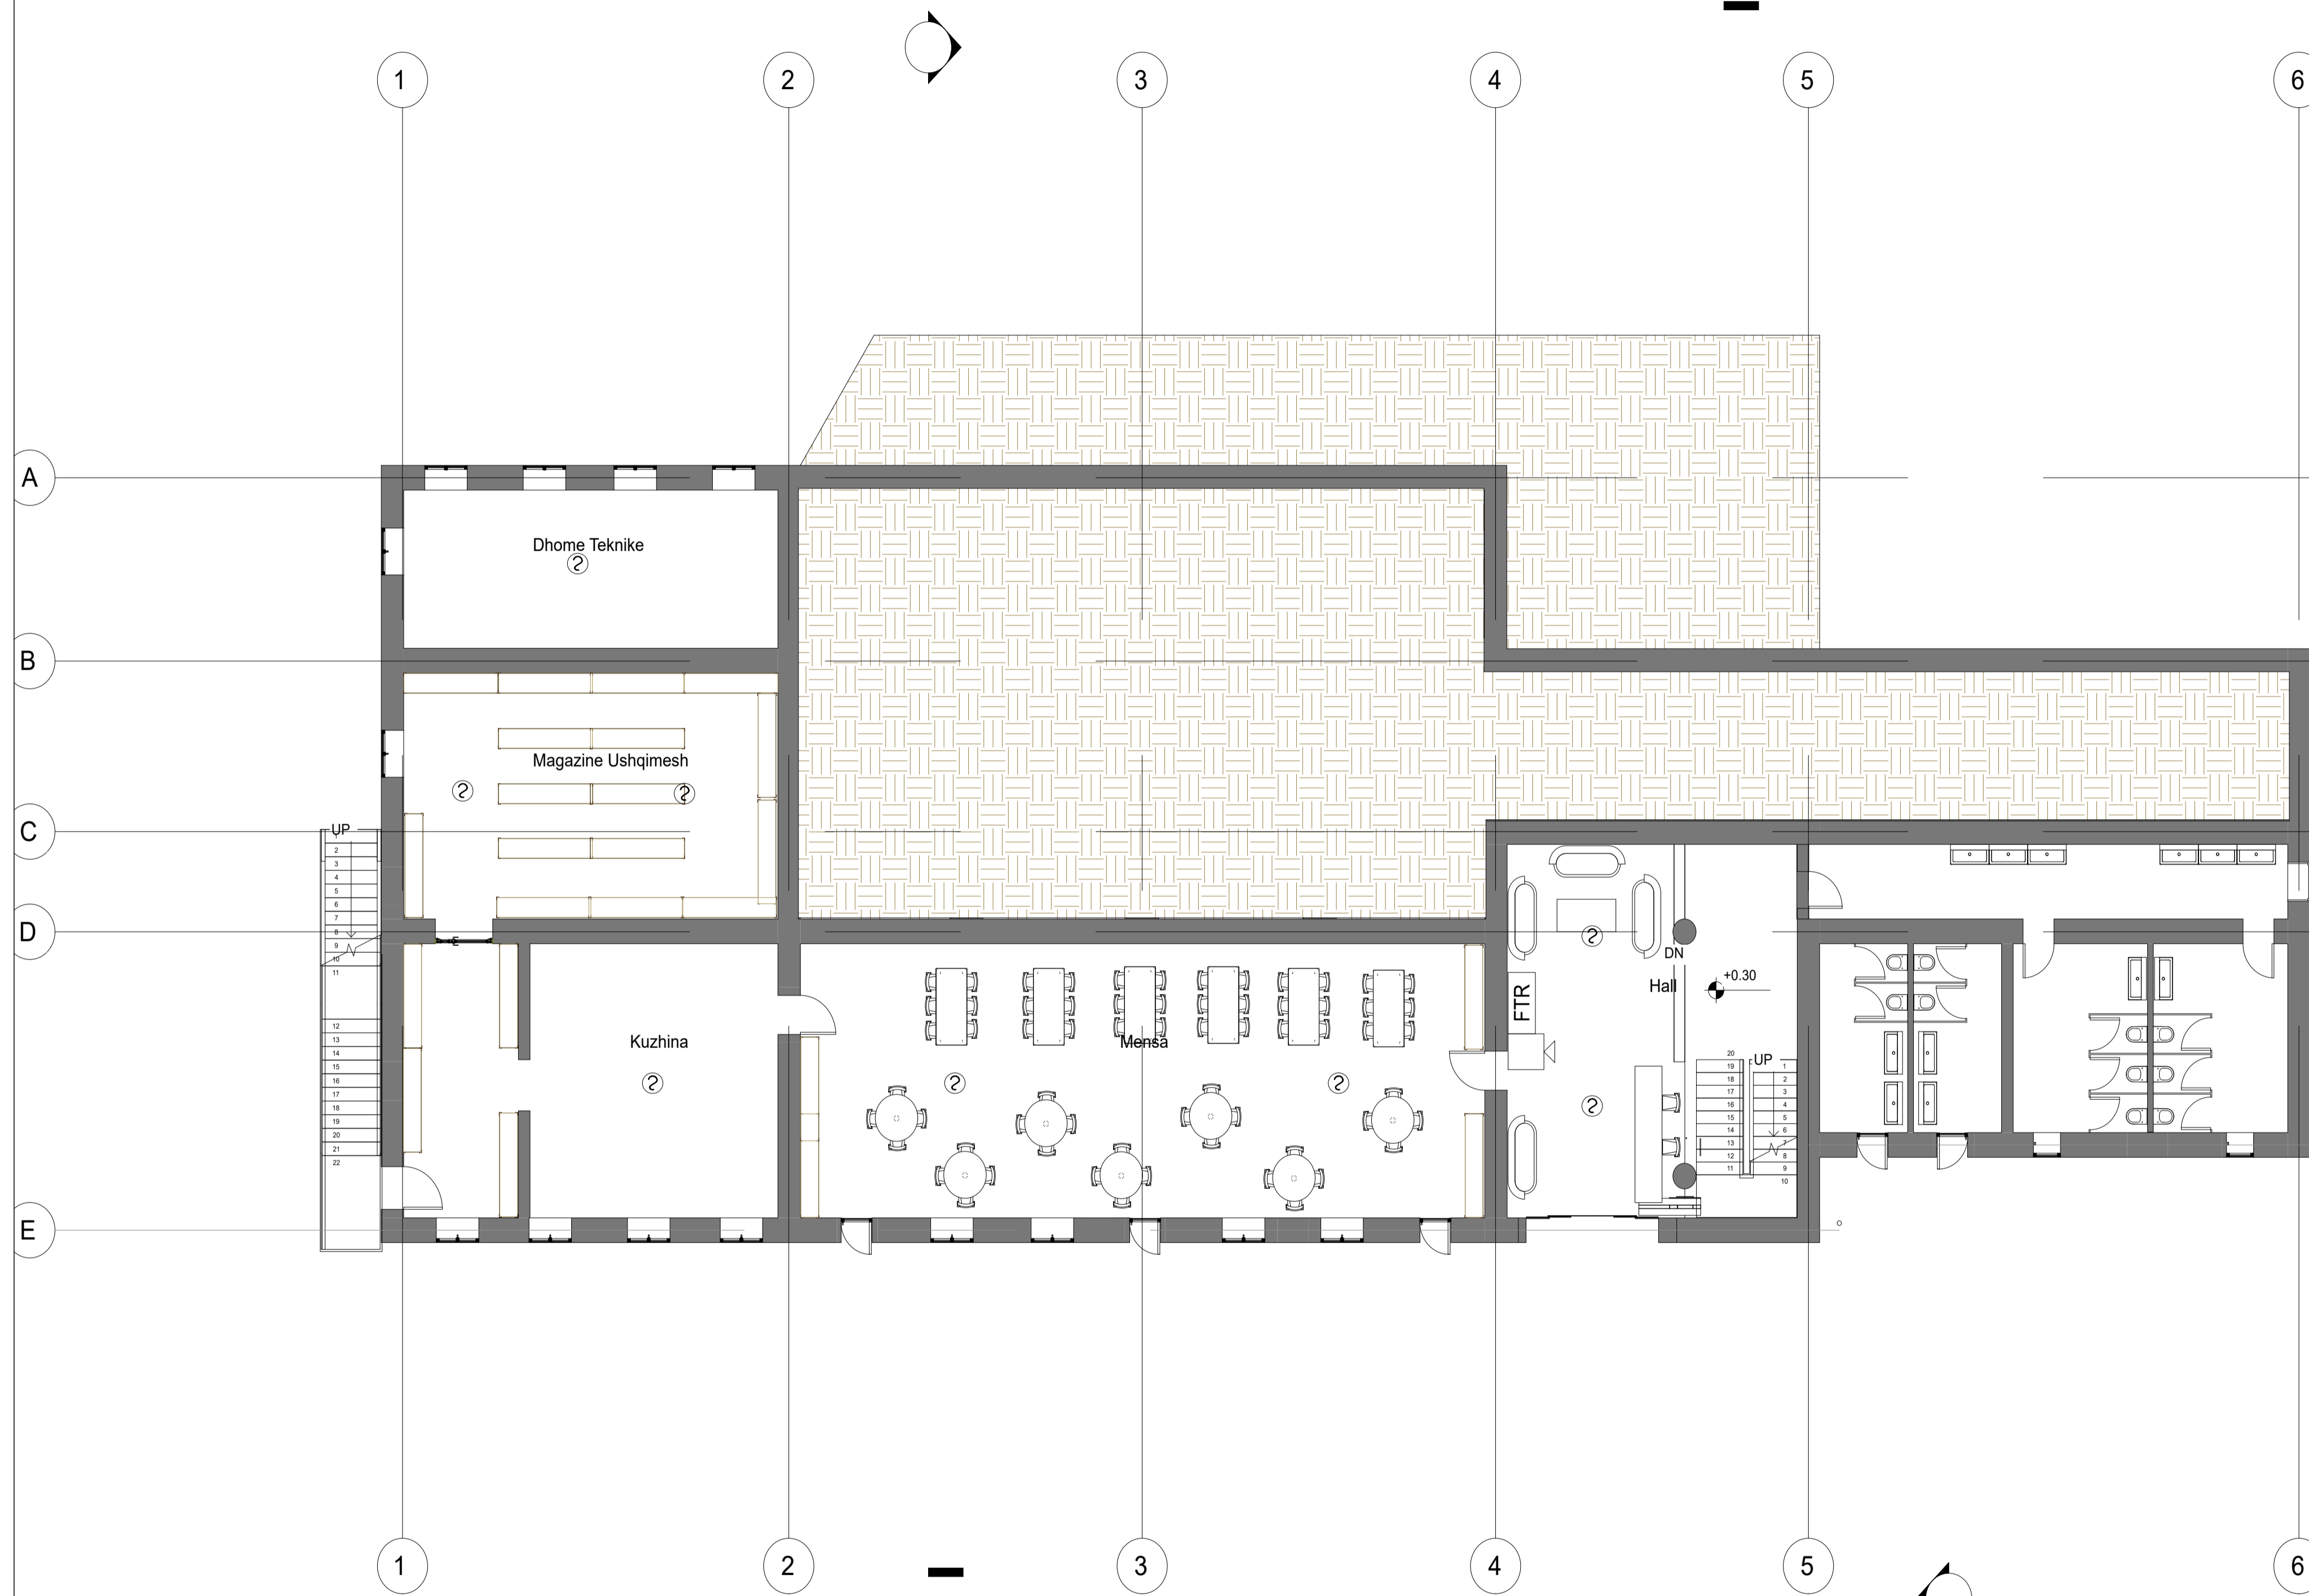

Shënime:

1. Detektorët e tymit do të mbulojnë në mënyrë harmonike të gjithë sipërfaqen e ambienteve ku sistemi i detektimit është i nevojshëm
2. Kontrolli i funksionimit të tyre do të bëhet në mënyrë periodike, sipas një grafiku të caktuar

LEGJENDA

- Detektor tymi
- Detektor gazi
- Altoparlant elektrik
- Transmetues i alarmit të zjarrit
- Paneli i kontrollit për alarmin e zjarrit

00	Tetor 2024	Projekt Leje	
----	------------	--------------	--

RISH. NR.	DATA	QELIMI I DORËZIMIT	SHËNIM / PËRSHKRIM
-----------	------	--------------------	--------------------

INVESTITORI

FONDI SHQIPTAR I ZHVILLIMIT

KONSULENTI INXHINIERIK

Nr. Licencës: N.5221/16

ICE
ILYRIAN CONSULTING ENGINEERS
Adresa: Rr. "Sami Frashëri", Pallati "Bjesh", Kat 11, Tirane, SHQIPËRI
Tel: +355 4 200 972, Email: info@ice.al
www.ice.al

Përgatiti:	Pozicioni	Emri	Nr. Licencës	Firma
	Arktekt	Edmond MANAHASA	A.0903/2	
	Ing. Strukturist	Anila SPAHIU	K.1068/4	
	Ing. Strukturist	Aida VOKA	K.1340/2	
	Ing. Hidroteknik	Artjola ZOTAJ		
	Ing. Hidroteknik	Silvia GJONAJ		
	Ing. Hidroteknik	Anzhela BICI		
	Ing. Elektrik	Enis HAVERIKU	E.1450	
	Ing. Elektrik	Ilber PUCI		
	Ing. Mekanik	Marsel PYLLA	M.1288/1	
Kontrollor:	Ing. Mekanik	Besnik KARAJ	M.0256/2	
	Koordinator Projekti	Abdurrahman SPAHIU	K.1571/5	
	Ing. Strukturist	Taulant KARRIQI	K.1547/6	
	Ing. Elektrik	Emira BERISHA	E.0550/4	
Mirator:	Drejtes Projekti	Olset HAXHIU	K.1619/5	

TITULLI I PROJEKTIT

INVESTIME PILOT PËR TRANSFORMIMIN E INFRASTRUKTURËS SË SHËRBIMEVE DHE RRITJES SË STANDARTIT TË JETËS NË KOMUNITET

Objekti: Ndërrhyrje për rikonstruksionin e Shtëpisë së Fëmijës "Vangjel Pulla" dhe ndryshim i pjesshëm i funksionit të tij

EMRI I DOKUMENTIT

SISTEMI I ZBULIMIT DHE SINJALIZIMIT TË ZJARREVE

PLANI I KATIT PERDHE

FAZA E PROJEKTIT	Nr. i Dokumentit	Shkalla	Rishikimi	Përmasa e fletës	Fleta
PROJEKT LEJE		1:100	00	A1 (841x594mm)	6.4