



00	Tetor 2024	Projekt Leje	
RISH. NR.	DATA	QELIMI I DOREZIMIT	SHËNIM / PËRSHKRIM



KONSULENTI INXHINIERIK
 Nr. Licencës: N.5221/16
ICE
 ILLYRIAN CONSULTING ENGINEERS
 Adresa: Rr. "Sami Frashëri", Pallati "Bjesh", Katë 11, Tirana, SHQIPËRI
 Tel: +355 4 200 772, Email: info@ice.al, www.ice.al

Përgatiti:	Pozicioni	Emri	Nr. Licencës	Firma
	Arktekt	Edmond MANAHASA	A.0903/2	
	Ing. Strukturist	Anila SPAHIU	K.1068/4	
	Ing. Strukturist	Aida VOKA	K.1340/2	
	Ing. Hidroteknik	Artjola ZOTAJ		
	Ing. Hidroteknik	Silvia GJONAJ		
	Ing. Hidroteknik	Anzhela BICI		
	Ing. Elektrik	Enis HAVERIKU	E.1450	
	Ing. Elektrik	Ilber PUCI		
	Ing. Mekanik	Marsel PYLLA	M.1288/1	
Kontrollor:	Ing. Mekanik	Besnik KARAJ	M.0256/2	
	Koordinator Projekti	Abdurrahman SPAHIU	K.1571/5	
	Ing. Strukturist	Taulant KARRIQI	K.1547/6	
	Ing. Elektrik	Emira BERISHA	E.0550/4	
Mirator:	Drejues Projekti	Olset HAXHIU	K.1619/5	

TITULLI I PROJEKTIT
INVESTIME PILOT PËR TRANSFORMIMIN E INFRASTRUKTURËS SË SHËRBIMEVE DHE RITJES SË STANDARTIT TË JETËS NË KOMUNITET
 Objekti: Ndërrhyrje për rikonstruksionin e Shtëpisë së Fëmijës "Vangjel Pulla" dhe ndryshim i pjesshëm i funksionit të tij

EMRI I DOKUMENTIT
NGROHJA DHE AJRI I KONDICIONUAR
 PLANI I KATIT +3

FAZA E PROJEKTIT	Nr. i Dokumentit	Shkalla	Rishikimi	Përmasa e fletës	Fleta
PROJEKT LEJE	H03	1:100	00	A1 (841x594mm)	1/8



00	Tetor 2024	Projekt Leje	
RISH. NR.	DATA	QELIMI I DOREZIMIT	SHËNIM / PËRSHKRIM

INVESTITORI


FONDI SHQIPTAR I ZHVILLIMIT

KONSULENTI INXHINIERIK

Nr. Licencës: N.5221/16


ICE
ILYRIAN CONSULTING ENGINEERS
Adresa: Rr. "Sami Frashëri", Pallati "Bjesh", Katë 11, Tirana, SHQIPËRI
Tëlfax: +355 4 200 972, E-mail: office@ice.al
www.ice.al

Përgatiti:	Pozicioni	Emri	Nr. Licencës	Firma
	Arktekt	Edmond MANAHASA	A.0903/2	
	Ing. Strukturist	Anila SPAHIU	K.1068/4	
	Ing. Strukturist	Aida VOKA	K.1340/2	
	Ing. Hidroteknik	Artjola ZOTAJ		
	Ing. Hidroteknik	Silvia GJONAJ		
	Ing. Hidroteknik	Anshela BICI		
	Ing. Elektrik	Enis HAVERIKU	E.1450	
	Ing. Elektrik	Ibër PUCI		
	Ing. Mekanik	Marsel PYLLA	M.1288/1	
Kontrollor:	Ing. Mekanik	Besnik KARAJ	M.0256/2	
	Koordinator Projekti	Abdurrahman SPAHIU	K.1571/5	
	Ing. Strukturist	Taulant KARRIQI	K.1547/6	
	Ing. Elektrik	Emira BERISHA	E.0550/4	
Mirator:	Drejtes Projekti	Olset HAXHIU	K.1619/5	

TITULLI I PROJEKTIT

INVESTIME PILOT PËR TRANSFORMIMIN E INFRASTRUKTURËS SË SHËRBIMEVE DHE RRTITJES SË STANDARTIT TË JETËS NË KOMUNITET
Objekti: Ndërrhyrje për rikonstruksionin e Shtëpisë së Fëmijës "Vangjel Pulla" dhe ndryshim i pjesshëm i funksionit të tij

EMRI I DOKUMENTIT

NGROHJA DHE AJRI I KONDICIONUAR
PLANI I KATIT +2

FAZA E PROJEKTIT	Nr. i Dokumentit	Shkalla	Rishikimi	Përmasa e fletës	Fleta
PROJEKT LEJE	H03	1:100	00	A1 (841x594mm)	2/8



00	Tetor 2024	Projekt Leje	
RISH. NR.	DATA	QELIMI I DOREZIMIT	SHËNIM / PËRSHKRIM




KONSULENTI INXHINIERIK
 Nr. Licencës: N.5221/16
ICE
 ILLYRIAN CONSULTING ENGINEERS
 Adresa: Rr. "Sami Frashëri", Pallati "Bjesh", Katë 11, Tirana, SHQIPËRI
 Tel: +355 4 200 772, Email: info@ice.al, www.ice.al

Përgatiti:	Pozicioni	Emri	Nr. Licencës	Firma
	Arktekt	Edmond MANAHASA	A.0903/2	
	Ing. Strukturist	Anila SPAHIU	K.1068/4	
	Ing. Strukturist	Aida VOKA	K.1340/2	
	Ing. Hidroteknik	Artjola ZOTAJ		
	Ing. Hidroteknik	Silvia GJONAJ		
	Ing. Hidroteknik	Anshela BICI		
	Ing. Elektrik	Enis HAVERIKU	E.1450	
	Ing. Elektrik	Ibër PUCI		
	Ing. Mekanik	Mansel PYLLA	M.1288/1	
Kontrollor:	Ing. Mekanik	Besnik KARAJ	M.0256/2	
	Koordinator Projektit	Abdurrahman SPAHIU	K.1571/5	
	Ing. Strukturist	Taulant KARRIQI	K.1547/6	
	Ing. Elektrik	Emira BERISHA	E.0550/4	
Mirator:	Drejtes Projektit	Olset HAXHIU	K.1619/5	

TITULLI I PROJEKTIT
INVESTIME PILOT PËR TRANSFORMIMIN E INFRASTRUKTURËS SË SHËRBIMEVE DHE RITJES SË STANDARTIT TË JETËS NË KOMUNITET
 Objekti: Ndërrhyrje për rikonstruksionin e Shtëpisë së Fëmijës "Vangjel Pulla" dhe ndryshim i pjesshëm i funksionit të tij

EMRI I DOKUMENTIT
NGROHJA DHE AJRI I KONDICIONUAR
PLANI I KATIT +1

FAZA E PROJEKTIT	Nr. i Dokumentit	Shkalla	Rishikimi	Përmasa e fletës	Fleta
PROJEKT LEJE	H03	1:100	00	A1 (841x594mm)	3/8

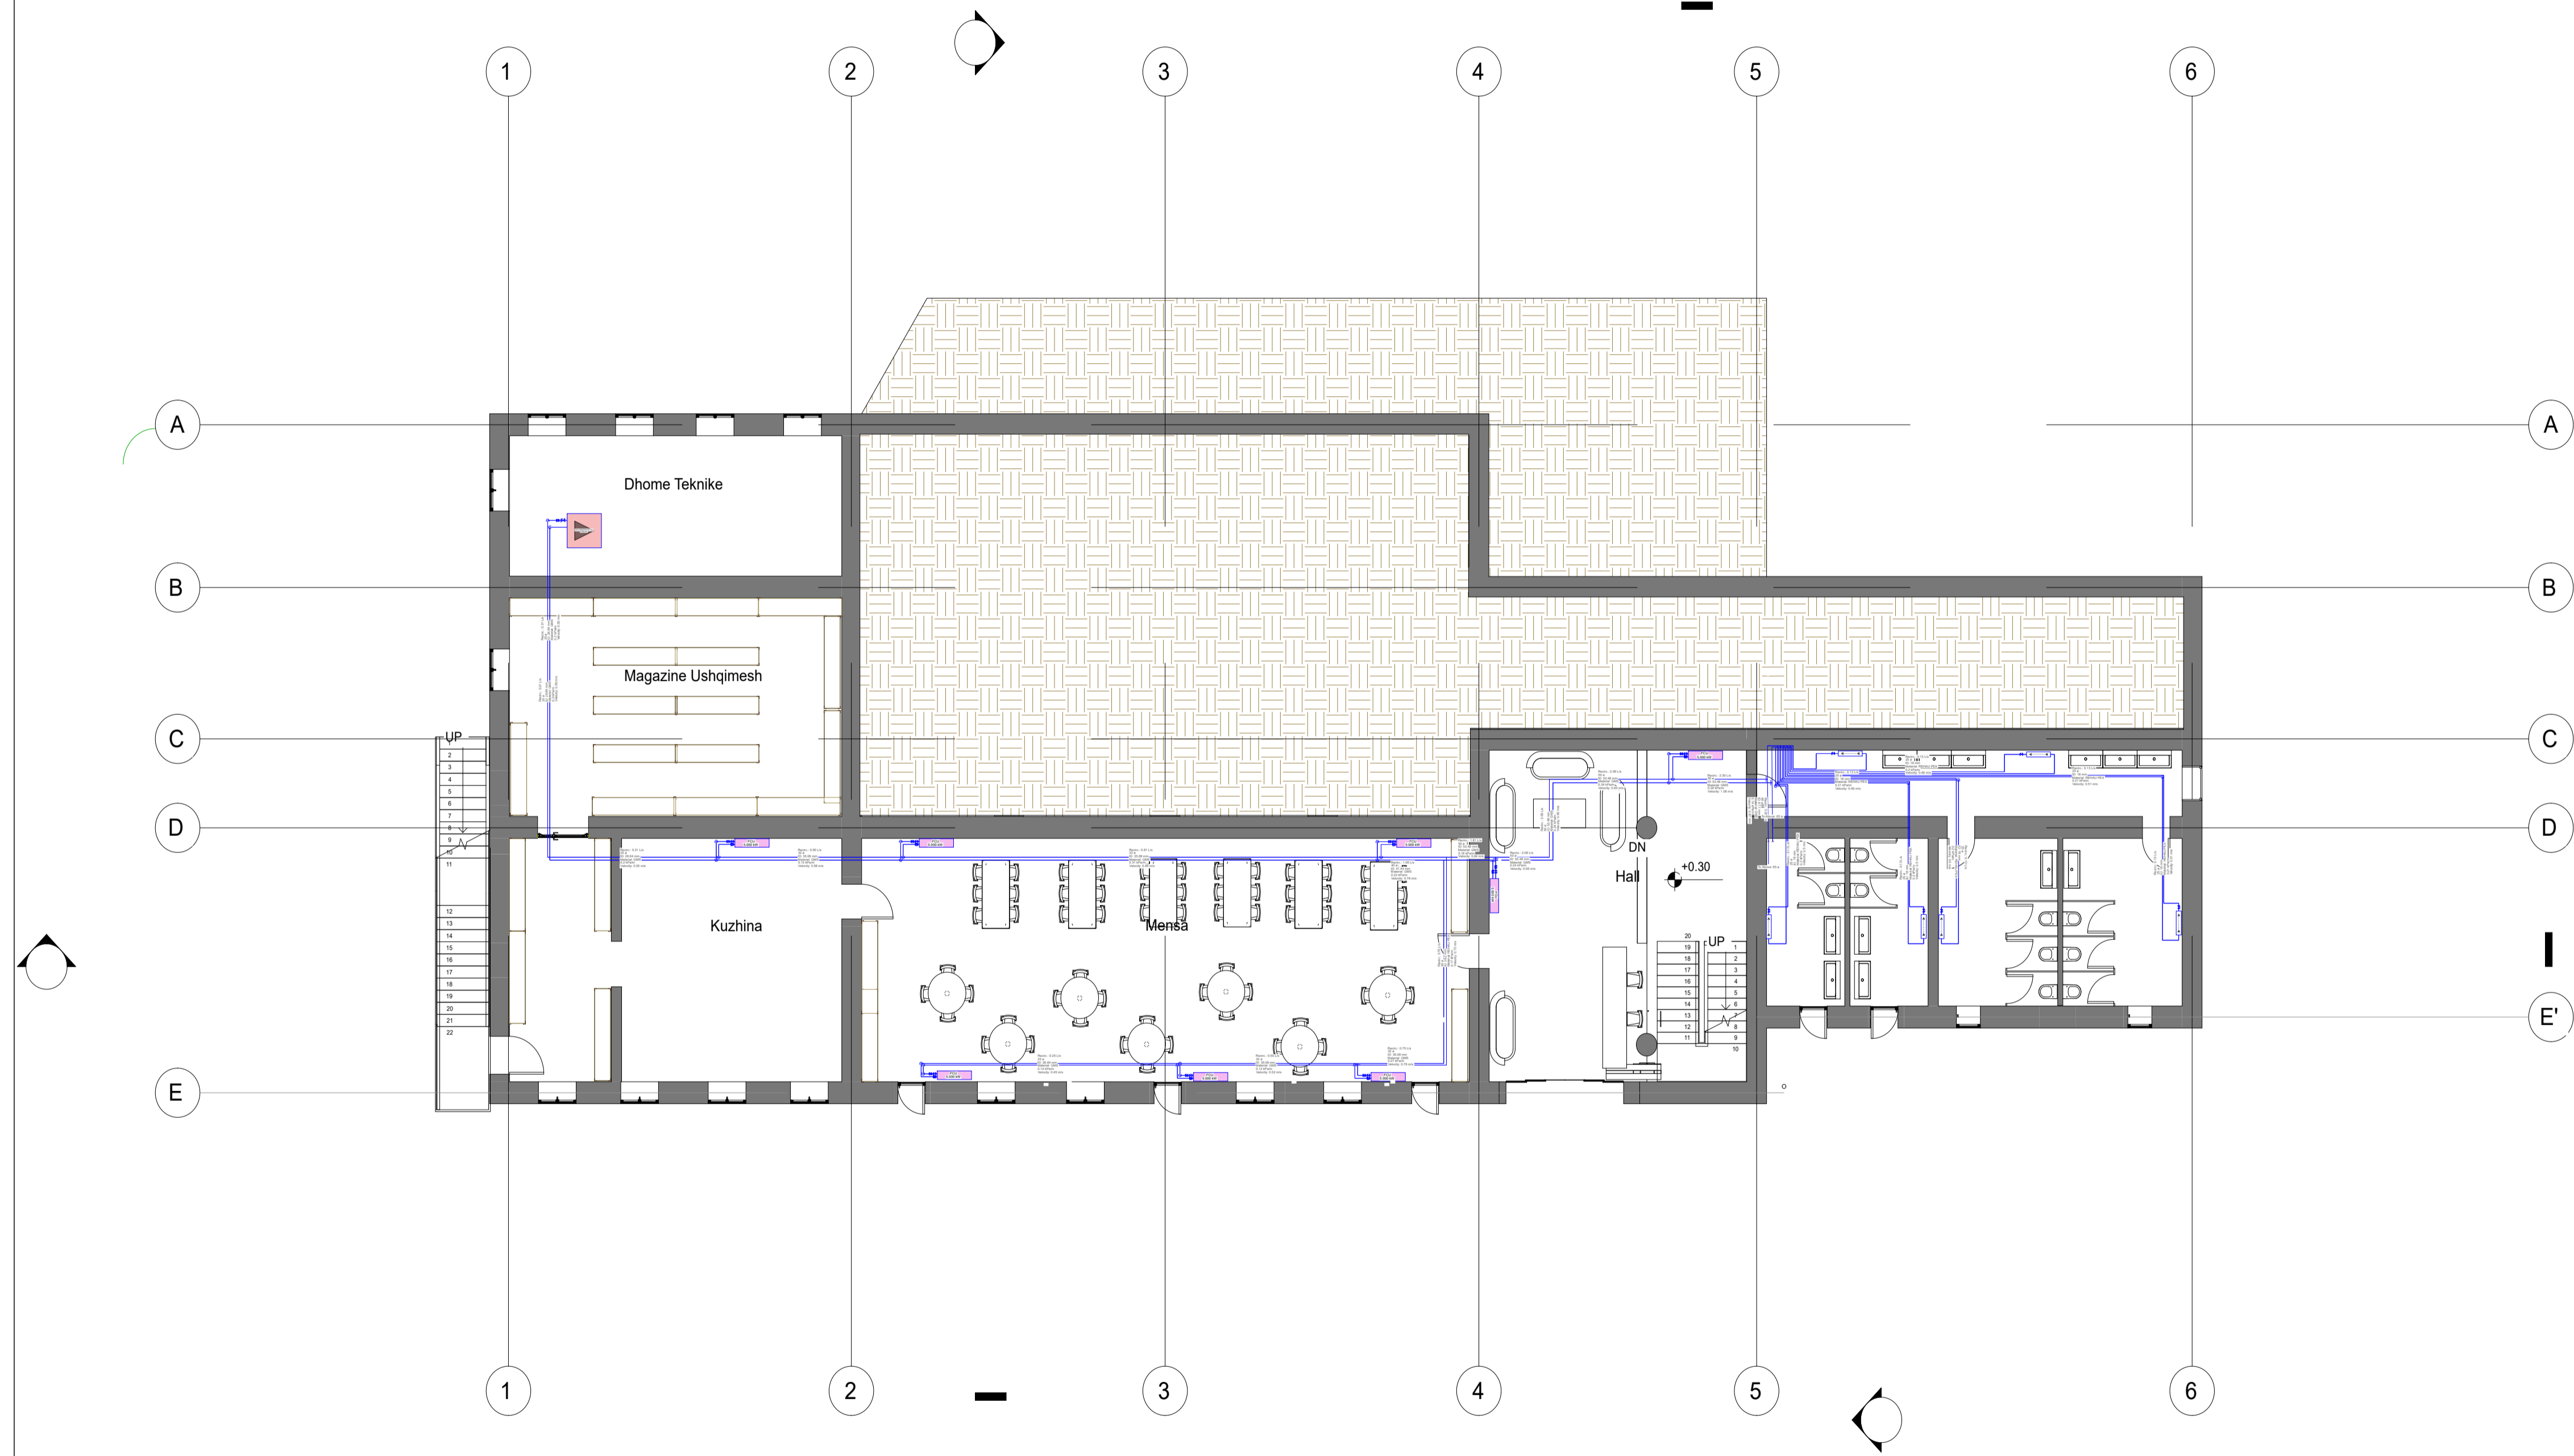

00	Tetor 2024	Projekt Leje			
RISH. NR.	DATA	QELIMI I DOREZIMIT	SHENIM / PERSHKRIM		
INVESTITORI					
 FONDI SHQIPTAR I ZHVILLIMIT					
KONSULENTI INXHINIERIK					
Nr. Licencës: N.5221/16					
 ICE <small>ILYRIAN CONSULTING ENGINEERS Adresa Rr. "Sami Frasheri", Pallati "Bjesh", Katë 11, Tirane, SHQIPËRI Tel: +355 4 200 972, Email: info@ice.al www.ice.al</small>					
Përgatiti:	Pozicioni	Emri	Nr. Licencës	Firma	
	Arktekt	Edmond MANAHASA	A.0903/2		
	Ing. Strukturist	Anila SPAHIU	K.1068/4		
	Ing. Strukturist	Aida VOKA	K.1340/2		
	Ing. Hidroteknik	Artjola ZOTAJ			
	Ing. Hidroteknik	Silvia GJONAJ			
	Ing. Hidroteknik	Anzhela BICI			
	Ing. Elektrik	Enis HAVERIKU	E.1450		
	Ing. Elektrik	Ibër PUCI			
	Ing. Mekanik	Mansel PYLLA	M.1288/1		
Kontrollor:	Ing. Mekanik	Besnik KARAJ	M.0256/2		
	Koordinator Projekti	Abdurrahman SPAHIU	K.1571/5		
	Ing. Strukturist	Taulant KARRIQI	K.1547/6		
Mirator:	Ing. Elektrik	Emira BERISHA	E.0550/4		
	Drejtes Projekti	Olset HAXHIU	K.1619/5		
TITULLI I PROJEKTIT					
INVESTIME PILOT PËR TRANSFORMIMIN E INFRASTRUKTURËS SË SHËRBIMEVE DHE RITJES SË STANDARTIT TË JETËS NË KOMUNITET Objekti: Ndërrhyrje për rikonstruksionin e Shtëpisë së Fëmijës "Vangjel Pulla" dhe ndryshim i pjesshëm i funksionit të tij					
EMRI I DOKUMENTIT					
NGROHJA DHE AJRI I KONDICIONUAR PLANI I KATIT PERDHE					
FAZA E PROJEKTIT	Nr. i Dokumentit	Shkalla	Rishikimi	Përmasa e fletës	Fleta
PROJEKT LEJE	H03	1:100	00	A1 (841x594mm)	4/8



00	Tetor 2024	Projekt Leje	
RISH. NR.	DATA	QELIMI I DOREZIMIT	SHËNIM / PËRSHKRIM




KONSULENTI INXHINIERIK
 Nr. Licencës: N.5221/16
ICE
 ILLYRIAN CONSULTING ENGINEERS
 Adresa: Rr. "Sami Frashëri", Pallat "Bjesh", Katë 11, Tirana, SHQIPËRI
 TEL: +355 4 200 972, Email: office@ice.al
www.ice.al

Përgatiti:	Pozicioni	Emri	Nr. Licencës	Firma
	Arktekt	Edmond MANAHASA	A.0903/2	
	Ing. Strukturist	Anila SPAHIU	K.1068/4	
	Ing. Strukturist	Aida VOKA	K.1340/2	
	Ing. Hidroteknik	Artjola ZOTAJ		
	Ing. Hidroteknik	Silvia GJONAJ		
	Ing. Hidroteknik	Anzhela BICI		
	Ing. Elektrik	Enis HAVERIKU	E.1450	
	Ing. Elektrik	Ilber PUCI		
	Ing. Mekanik	Marsel PYLLA	M.1288/1	
Kontrollor:	Ing. Mekanik	Besnik KARAJ	M.0256/2	
	Koordinator Projekti	Abdurrahman SPAHIU	K.1571/5	
	Ing. Strukturist	Taulant KARRIQI	K.1547/6	
	Ing. Elektrik	Emira BERISHA	E.0550/4	
Mirator:	Drejtes Projekti	Olset HAXHIU	K.1619/5	

TITULLI I PROJEKTIT
INVESTIME PILOT PËR TRANSFORMIMIN E INFRASTRUKTURËS SË SHËRBIMEVE DHE RITJES SË STANDARTIT TË JETËS NË KOMUNITET
 Objekti: Ndërrhyrje për rikonstrukcionin e Shtëpisë së Fëmijës "Vangjel Pulla" dhe ndryshim i pjesshëm i funksionit të tij

EMRI I DOKUMENTIT
VENTILIMI ME AJER TE PASTER
PLANI I KATIT +3

FAZA E PROJEKTIT	Nr. i Dokumentit	Shkalla	Rishikimi	Përmasa e fletës	Fleta
PROJEKT LEJE	H03	1:100	00	A1 (841x594mm)	5/8

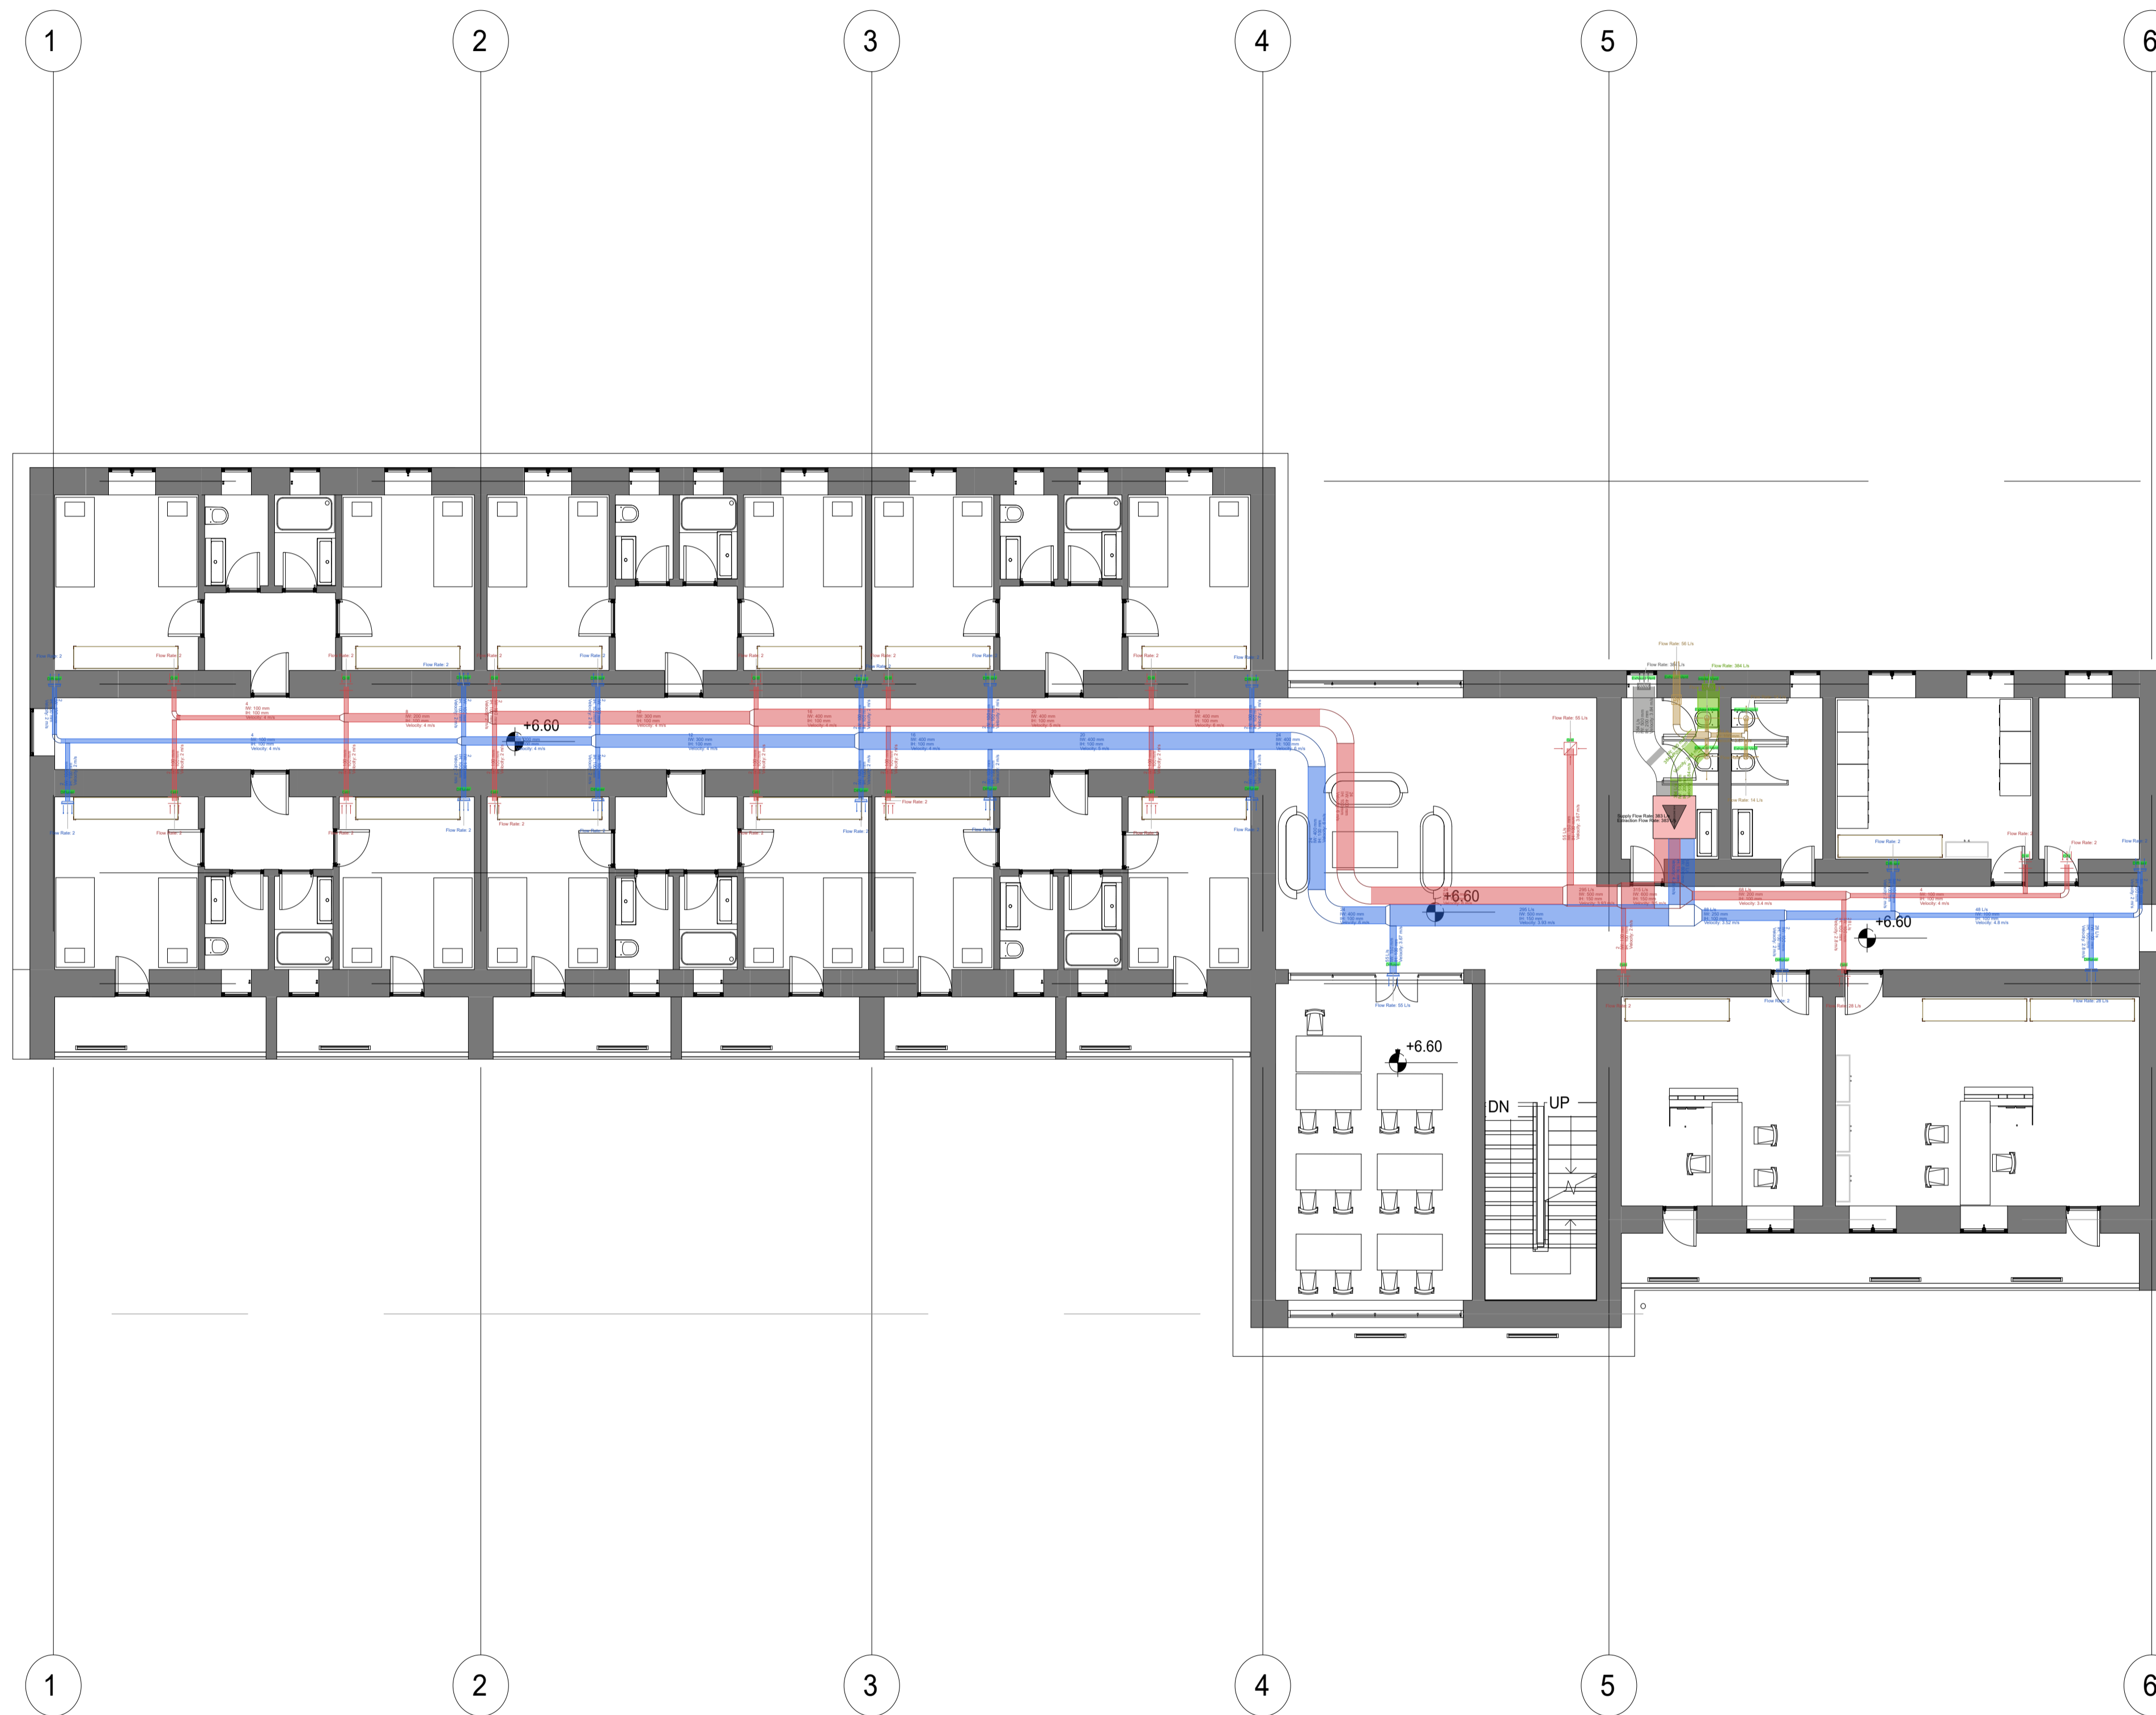

00	Tetor 2024	Projekt Leje	
RISH. NR.	DATA	QELIMI I DOREZIMIT	SHËNIM / PËRSHKRIM

INVESTITORI


FONDI SHQIPTAR I ZHVILLIMIT

KONSULENTI INXHINIERIK

Nr. Licencës: N.5221/16


ICE
ILYRIAN CONSULTING ENGINEERS
Adresa: Rr. "Sami Frasheri", Pallati "Bjesh", Kati 11, Tirane, SHQIPËRI
Tel: +355 4 200 772, Email: office@ice.al
www.ice.al

Përgatiti:	Pozicioni	Emri	Nr. Licencës	Firma
	Arktekt	Edmond MANAHASA	A.0903/2	
	Ing. Strukturist	Anila SPAHIU	K.1068/4	
	Ing. Strukturist	Aida VOKA	K.1340/2	
	Ing. Hidroteknik	Artjola ZOTAJ		
	Ing. Hidroteknik	Silvia GJONAJ		
	Ing. Hidroteknik	Anzhela BICI		
	Ing. Elektrik	Enis HAVERIKU	E.1450	
	Ing. Elektrik	Ibër PUCI		
	Ing. Mekanik	Marsel PYLLA	M.1288/1	
	Ing. Mekanik	Besnik KARAJ	M.0256/2	
Kontrollor:	Koordinator Projekti	Abdurrahman SPAHIU	K.1571/5	
	Ing. Strukturist	Taulant KARRIQI	K.1547/6	
	Ing. Elektrik	Emira BERISHA	E.0550/4	
Mirator:	Drejtes Projekti	Olset HAXHIU	K.1619/5	

TITULLI I PROJEKTIT

INVESTIME PILOT PËR TRANSFORMIMIN E INFRASTRUKTURËS SË SHËRBIMEVE DHE RRTJES SË STANDARTIT TË JETËS NË KOMUNITET
Objekti: Ndërrhyrje për rikonstruksionin e Shtëpisë së Fëmijës "Vangjel Pulla" dhe ndryshim i pjesshëm i funksionit të tij

EMRI I DOKUMENTIT

VENTILIMI ME AJER TE PASTER
PLANI I KATIT +2

FAZA E PROJEKTIT	Nr. i Dokumentit	Shkalla	Rishikimi	Përmasa e fletës	Fleta
PROJEKT LEJE	H03	1:100	00	A1 (841x594mm)	6/8



00	Tetor 2024	Projekt Leje	
RISH. NR.	DATA	QELIMI I DOREZIMIT	SHËNIM / PËRSHKRIM

INVESTITORI


FONDI SHQIPTAR I ZHVILLIMIT

KONSULENTI INXHINIERIK

Nr. Licencës: N.5221/16


ICE
ILYRIAN CONSULTING ENGINEERS
Adresa Rr. "Sami Frasheri" Pallati "Bjesh", Kati 11, Tirane, SHQIPËRI
Tel: +355 4 200 972, Email: info@ice.al
www.ice.al

Përgatiti:	Pozicioni	Emri	Nr. Licencës	Firma
	Arktekt	Edmond MANAHASA	A.0903/2	
	Ing. Strukturist	Anila SPAHIU	K.1068/4	
	Ing. Strukturist	Aida VOKA	K.1340/2	
	Ing. Hidroteknik	Artjola ZOTAJ		
	Ing. Hidroteknik	Silvia GJONAJ		
	Ing. Hidroteknik	Anshela BICI		
	Ing. Elektrik	Enis HAVERIKU	E.1450	
	Ing. Elektrik	Ibër PUCI		
	Ing. Mekanik	Marsel PYLLA	M.1288/1	
Kontrollor:	Ing. Mekanik	Besnik KARAJ	M.0256/2	
	Koordinator Projektit	Abdurrahman SPAHIU	K.1571/5	
	Ing. Strukturist	Taulant KARRIQI	K.1547/6	
	Ing. Elektrik	Emira BERISHA	E.0550/4	
Mirator:	Drejtes Projektit	Olset HAXHIU	K.1619/5	


TITULLI I PROJEKTIT

INVESTIME PILOT PËR TRANSFORMIMIN E INFRASTRUKTURËS SË SHËRBIMEVE DHE RITJES SË STANDARTIT TË JETËS NË KOMUNITET
Objekti: Ndërrhyrje për rikonstrukcionin e Shtëpisë së Fëmijës "Vangjel Pulla" dhe ndryshim i pjesshëm i funksionit të tij

EMRI I DOKUMENTIT

VENTILIMI ME AJER TE PASTER
PLANI I KATTIT +1

FAZA E PROJEKTIT	Nr. i Dokumentit	Shkalla	Rishikimi	Përmasa e fletës	Fleta
PROJEKT LEJE	H03	1:100	00	A1 (841x594mm)	7/8

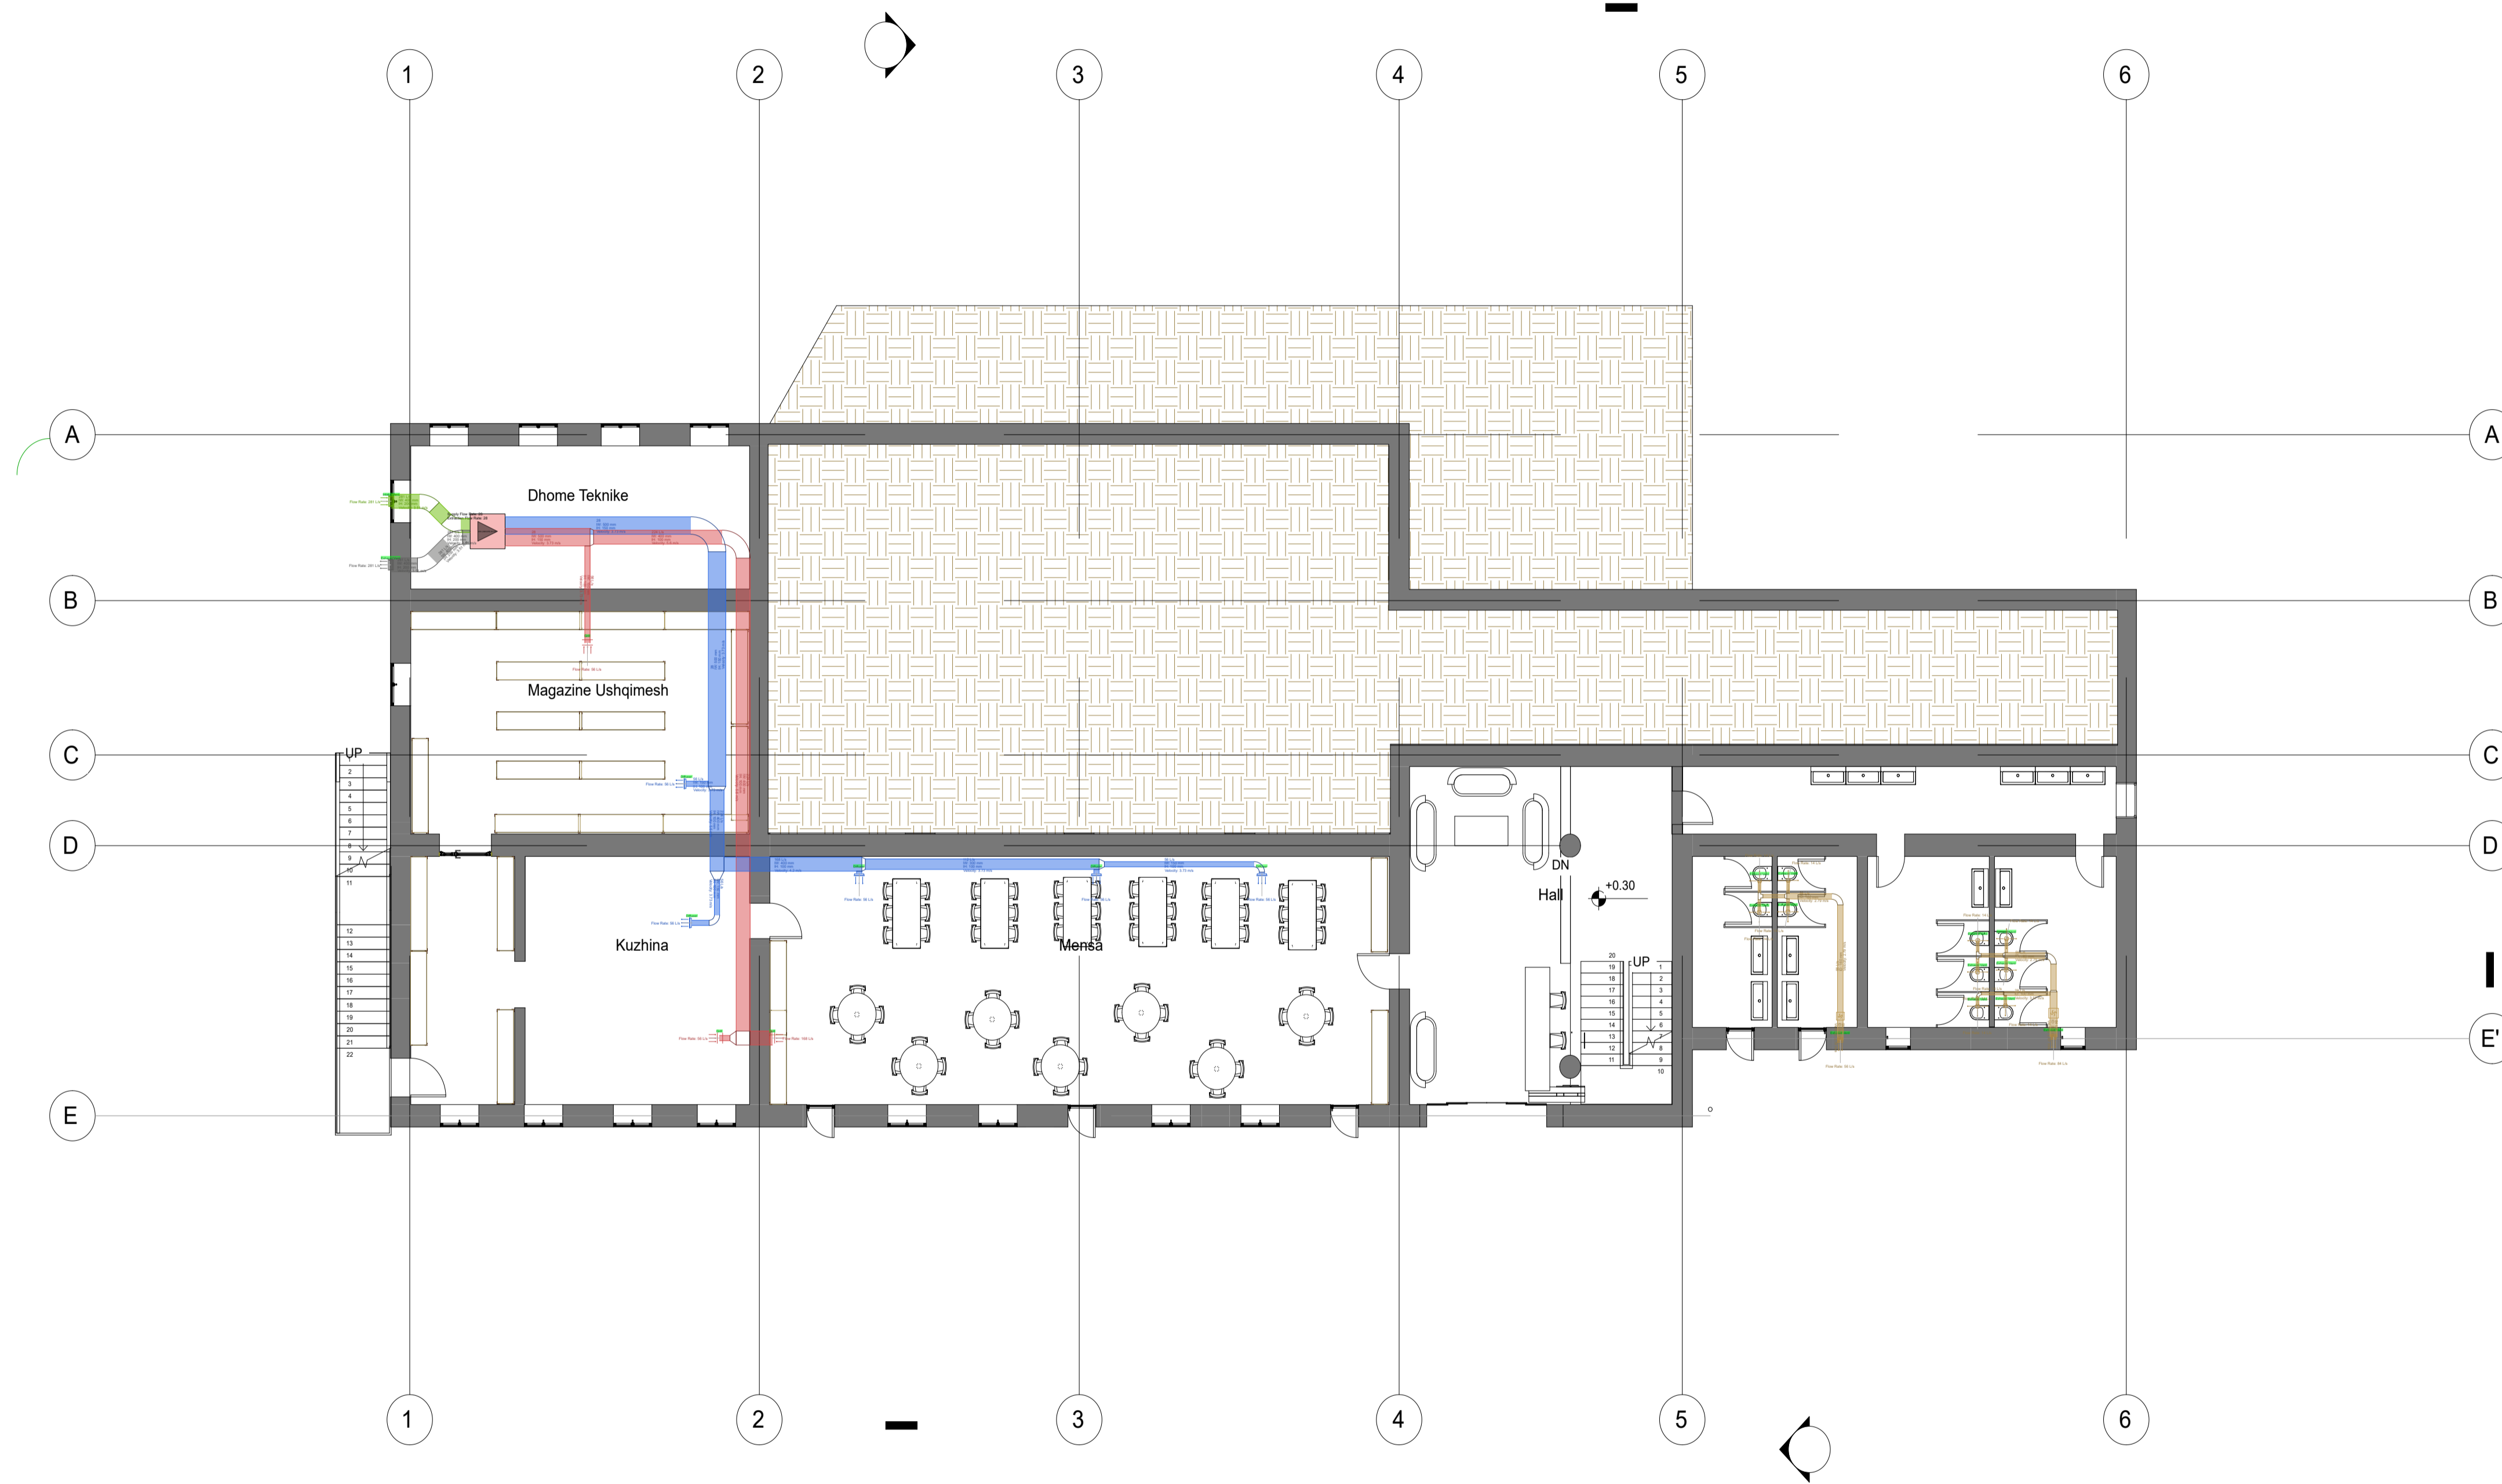

00	Tetor 2024	Projekt Leje			
RISH. NR.	DATA	QELIMI I DOREZIMIT	SHENIM / PERSHKRIM		
INVESTITORI					
 FONDI SHQIPTAR I ZHVILLIMIT					
KONSULENTI INXHINIERIK					
Nr. Licenses: N.5221/16					
 ICE <small>ILYRIAN CONSULTING ENGINEERS Adresa Rr. "Sami Frasheri", Pallati "Bjesh", Kati 11, Tirane, SHQIPRI Tel: +355 4 200 572, Email: info@ice.al www.ice.al</small>					
Pergatit:	Pozicioni	Emri	Nr. Licenses	Firma	
	Arktekt	Edmond MANAHASA	A.0903/2		
	Ing. Strukturist	Anila SPAHIU	K.1068/4		
	Ing. Strukturist	Aida VOKA	K.1340/2		
	Ing. Hidroteknik	Artjola ZOTAJ			
	Ing. Hidroteknik	Silvia GJONAJ			
	Ing. Hidroteknik	Anzhela BICI			
	Ing. Elektrik	Enis HAVERIKU	E.1450		
	Ing. Elektrik	Ibër PUCI			
	Ing. Mekanik	Mansel PYLLA	M.1288/1		
Kontrollo:	Ing. Mekanik	Besnik KARAJ	M.0256/2		
	Koordinator Projekti	Abdurrahman SPAHIU	K.1571/5		
	Ing. Strukturist	Taulant KARRIQI	K.1547/6		
	Ing. Elektrik	Emira BERISHA	E.0550/4		
Mirato:	Drejtes Projekti	Olset HAXHIU	K.1619/5		
TITULLI I PROJEKTIT					
INVESTIME PILOT PER TRANSFORMIMIN E INFRASTRUKTURES SE SHERBIMEVE DHE RITJES SE STANDARTIT TE JETES NE KOMUNITET Objekti: Nderhyrje per rikonstrukcionin e Shtepise se Femijes "Vangjel Pulla" dhe ndryshim i pjesshem i funksionit te tij					
EMRI I DOKUMENTIT					
VENTILIMI ME AJER TE PASTER PLANI I KATIT PERDHE					
FAZA E PROJEKTIT	Nr. i Dokumentit	Shkalla	Rishikimi	Perrmasa e fletes	Fleta
PROJEKT LEJE	H03	1:100	00	A1 (841x594mm)	8/8