



- Shënime:**
1. Tubacioni i kolektorit do të jetë 4"
 2. Tubacionet dytësore do të jenë HDPE d.100
 3. Hidrantët të tipit DN45 do të pajisen me tubo me diametër 1 1/2", me gjatësi 20 m dhe me hedhëse uji universale me të njëjtin dimension
 4. Hidrantët të tipit DN70 do të furnizohen me tub HDPE min. d.90

LEGJENDA

- Hidrant me një dalje
- Hidrant zjarrfikës me një dalje
- Pompe presioni per rjetin e hidranteve
- Manometer
- Valvul kontrolli
- Valvul nje drejtimshme

PAJISJET E SISTEMIT HIDRIK ANTIZJARR

1. Rezervuar uji 30 m³
2. Pompe uji me presion 5.5 bar dhe prurje 460 lit/min
3. Manometer
4. Valvul nje drejtimshme
5. Valvul kontrolli
6. Tubot e shperdarjes se ujit

00	Tetor 2024	Projekt Leje	
RISH. NR.	DATA	QELIMI I DORËZIMIT	SHËNIM / PËRSHKRIM



KONSULENTI INZHINIERIK
 Nr. Licencës: N.5221/16
ICE
 ILLYRIAN CONSULTING ENGINEERS
 Adresa Rr. "Sami Frasheri", Pallati "Bjerr", Kat 11, Tirane, SHQIPËRI
 Tel: +355 4 200 972, Email: office@ice.al
www.ice.al

Përgatiti:	Pozicioni	Emri	Nr. Licencës	Firma
	Arktekt	Edmond MANAHASA	A.0903/2	
	Ing. Strukturist	Anila SPAHIU	K.1068/4	
	Ing. Strukturist	Aida VOKA	K.1340/2	
	Ing. Hidroteknik	Artjola ZOTAJ		
	Ing. Hidroteknik	Silvia GJONAJ		
	Ing. Hidroteknik	Anzhela BICI		
	Ing. Elektrik	Enis HAVERIKU	E.1450	
	Ing. Elektrik	Ilber PUCI		
	Ing. Mekanik	Marsel PYLLA	M.1288/1	
	Ing. Mekanik	Besnik KARAJ	M.0256/2	
Kontrollor:	Koordinator Projekti	Abdurrahman SPAHIU	K.1571/5	
	Ing. Strukturist	Taulant KARRIQI	K.1547/6	
	Ing. Elektrik	Emira BERISHA	E.0550/4	
Mirator:	Drejtes Projekti	Olset HAXHIU	K.1619/5	

TITULLI I PROJEKTIT
INVESTIME PILOT PËR TRANSFORMIMIN E INFRASTRUKTURËS SË SHËRBIMEVE DHE RRTJES SË STANDARTIT TË JETËS NË KOMUNITET
Objekti: Ndërrhyrje për rikonstruksionin e Shtëpisë së Fëmijës "Vangjel Pulla" dhe ndryshim i pjesshëm i funksionit të tij

EMRI I DOKUMENTIT
MBROJTJA ME HIDRANTE
PLANI I KATIT +3

FAZA E PROJEKTIT	Nr. i Dokumentit	Shkalla	Rishikimi	Përmasa e fletës	Fleta
PROJEKT LEJE		1:100	00	A1 (841x594mm)	4.1

KATI TE DYTE: +6.60 (sh. 1/100)



- Shënime:**
1. Tubacioni i kolektorit do të jetë 4"
 2. Tubacionet dytësore do të jenë HDPE d.100
 3. Hidrantët të tipit DN45 do të pajisen me tubo me diametër 1 1/2", me gjatësi 20 m dhe me hedhëse uji universale me të njëjtin dimension
 4. Hidrantët të tipit DN70 do të furnizohen me tub HDPE min. d.90

LEGJENDA

- Hidrant me një dalje
- Hidrant zjarrfikës me një dalje
- Pompe presioni per rjetin e hidranteve
- Manometer
- Valvul kontrolli
- Valvul nje drejtimshme

PAJISJET E SISTEMIT HIDRIK ANTIZJARR

1. Rezervuar uji 30 m³
2. Pompe uji me presion 5.5 bar dhe prurje 460 lit/min
3. Manometer
4. Valvul nje drejtimshme
5. Valvul kontrolli
6. Tubot e shperdarjes se ujit

00	Tetor 2024	Projekt Leje	
RISH. NR.	DATA	QELIMI I DORËZIMIT	SHËNIM / PËRSHKRIM

INVESTITORI

FONDI SHQIPTAR I ZHVILLIMIT

KONSULENTI INXHINIERIK

Nr. Licencës: N.5221/16

ILYRIAN CONSULTING ENGINEERS
Adresa: Rr. "Sami Frasheri", Pallati "Bjesh", Katë 11, Tirane, SHQIPËRI
Tel: +355 4 200 972, Email: info@ice.al

Përgatiti:	Pozicioni	Emri	Nr. Licencës	Firma
	Arktekt	Edmond MANAHASA	A.0903/2	
	Ing. Strukturist	Anila SPAHIU	K.1068/4	
	Ing. Strukturist	Aida VOKA	K.1340/2	
	Ing. Hidroteknik	Artjola ZOTAJ		
	Ing. Hidroteknik	Silvia GJONAJ		
	Ing. Hidroteknik	Anxhela BICI		
	Ing. Elektrik	Enis HAVERIKU	E.1450	
	Ing. Elektrik	Ilber PUCI		
	Ing. Mekanik	Marsel PYLLA	M.1288/1	
	Ing. Mekanik	Besnik KARAJ	M.0256/2	
Kontrollor:	Koordinator Projekti	Abdurrahman SPAHIU	K.1571/5	
	Ing. Strukturist	Taulant KARRIQI	K.1547/6	
	Ing. Elektrik	Emira BERISHA	E.0550/4	
Mirator:	Drejtes Projekti	Olset HAXHIU	K.1619/5	

TITULLI I PROJEKTIT

INVESTIME PILOT PËR TRANSFORMIMIN E INFRASTRUKTURËS SË SHËRBIMEVE DHE RRTJES SË STANDARTIT TË JETËS NË KOMUNITET

Objekti: Ndërrhyrje për rikonstruksionin e Shtëpisë së Fëmijës "Vangjel Pulla" dhe ndryshim i pjesshëm i funksionit të tij

EMRI I DOKUMENTIT

MBROJTJA ME HIDRANTE
PLANI I KATIT +2

FAZA E PROJEKTIT	Nr. i Dokumentit	Shkalla	Rishikimi	Përmasa e fletës	Fleta
PROJEKT LEJE		1:100	00	A1 (841x594mm)	4.2



Shënime:

1. Tubacioni i kolektorit do të jetë 4"
2. Tubacionet dytësore do të jenë HDPE d.100
3. Hidrantët të tipit DN45 do të pajisen me tubo me diametër 1 1/2", me gjatësi 20 m dhe me hedhëse uji universale me të njëjtin dimension
4. Hidrantët të tipit DN70 do të furnizohen me tub HDPE min. d.90


LEGJENDA

- Hidrant me një dalje
- Hidrant zjarrfikës me një dalje
- Pompe presioni per rjetin e hidranteve
- Manometer
- Valvul kontrolli
- Valvul nje drejtimshme

PAJISJET E SISTEMIT HIDRIK ANTIZJARR

1. Rezervuar uji 30 m³
2. Pompe uji me presion 5.5 bar dhe prurje 460 lit/min
3. Manometer
4. Valvul nje drejtimshme
5. Valvul kontrolli
6. Tubot e shperdarjes se ujit

00	Tetor 2024	Projekt Leje	
RISH. NR.	DATA	QELIMI I DORËZIMIT	SHËNIM / PËRSHKRIM
<p>FONDI SHQIPTAR I ZHVILLIMIT</p>			
KONSULENTI INXHINIERIK			
Nr. Licencës: N.5221/16			
<p>ICE ILYRIAN CONSULTING ENGINEERS Adresa Rr. "Sami Frashëri", Pallati "Bjerr", Kat 11, Tirane, SHQIPËRI Tel: +355 4 200 972, Email: info@ice.al</p>			
Përgatit:	Pozicioni	Emri	Nr. Licencës
	Arktekt	Edmond MANAHASA	A.0903/2
	Ing. Strukturist	Anila SPAHIU	K.1068/4
	Ing. Strukturist	Aida VOKA	K.1340/2
	Ing. Hidroteknik	Artjola ZOTAJ	
	Ing. Hidroteknik	Silvia GJONAJ	
	Ing. Hidroteknik	Anxhela BICI	
	Ing. Elektrik	Enis HAVERIKU	E.1450
	Ing. Elektrik	Ibër PUCI	
	Ing. Mekanik	Marsel PYLLA	M.1288/1
Kontrollor:	Ing. Mekanik	Besnik KARAJ	M.0256/2
	Koordinator Projektit	Abdurrahman SPAHIU	K.1571/5
	Ing. Strukturist	Taulant KARRIQI	K.1547/6
	Ing. Elektrik	Emira BERISHA	E.0550/4
Mirato:	Drejtes Projektit	Olset HAXHIU	K.1619/5
<p>TITULLI I PROJEKTIT</p> <p>INVESTIME PILOT PËR TRANSFORMIMIN E INFRASTRUKTURËS SË SHËRBIMEVE DHE RRITJES SË STANDARTIT TË JETËS NË KOMUNITET</p> <p>Objekti: Ndërrhyrje për rikonstruksionin e Shtëpisë së Fëmijës "Vangjel Pulla" dhe ndryshim i pjesshëm i funksionit të tij</p>			
<p>EMRI I DOKUMENTIT</p> <p>MBROJTJA ME HIDRANTE</p> <p>PLANI I KATTI +1</p>			
FAZA E PROJEKTIT	Nr. i Dokumentit	Shkalla	Rishikimi
PROJEKT LEJE		1:100	00
			Përmasa e fletës
			A1 (841x594mm)
			Fleta
			4.3

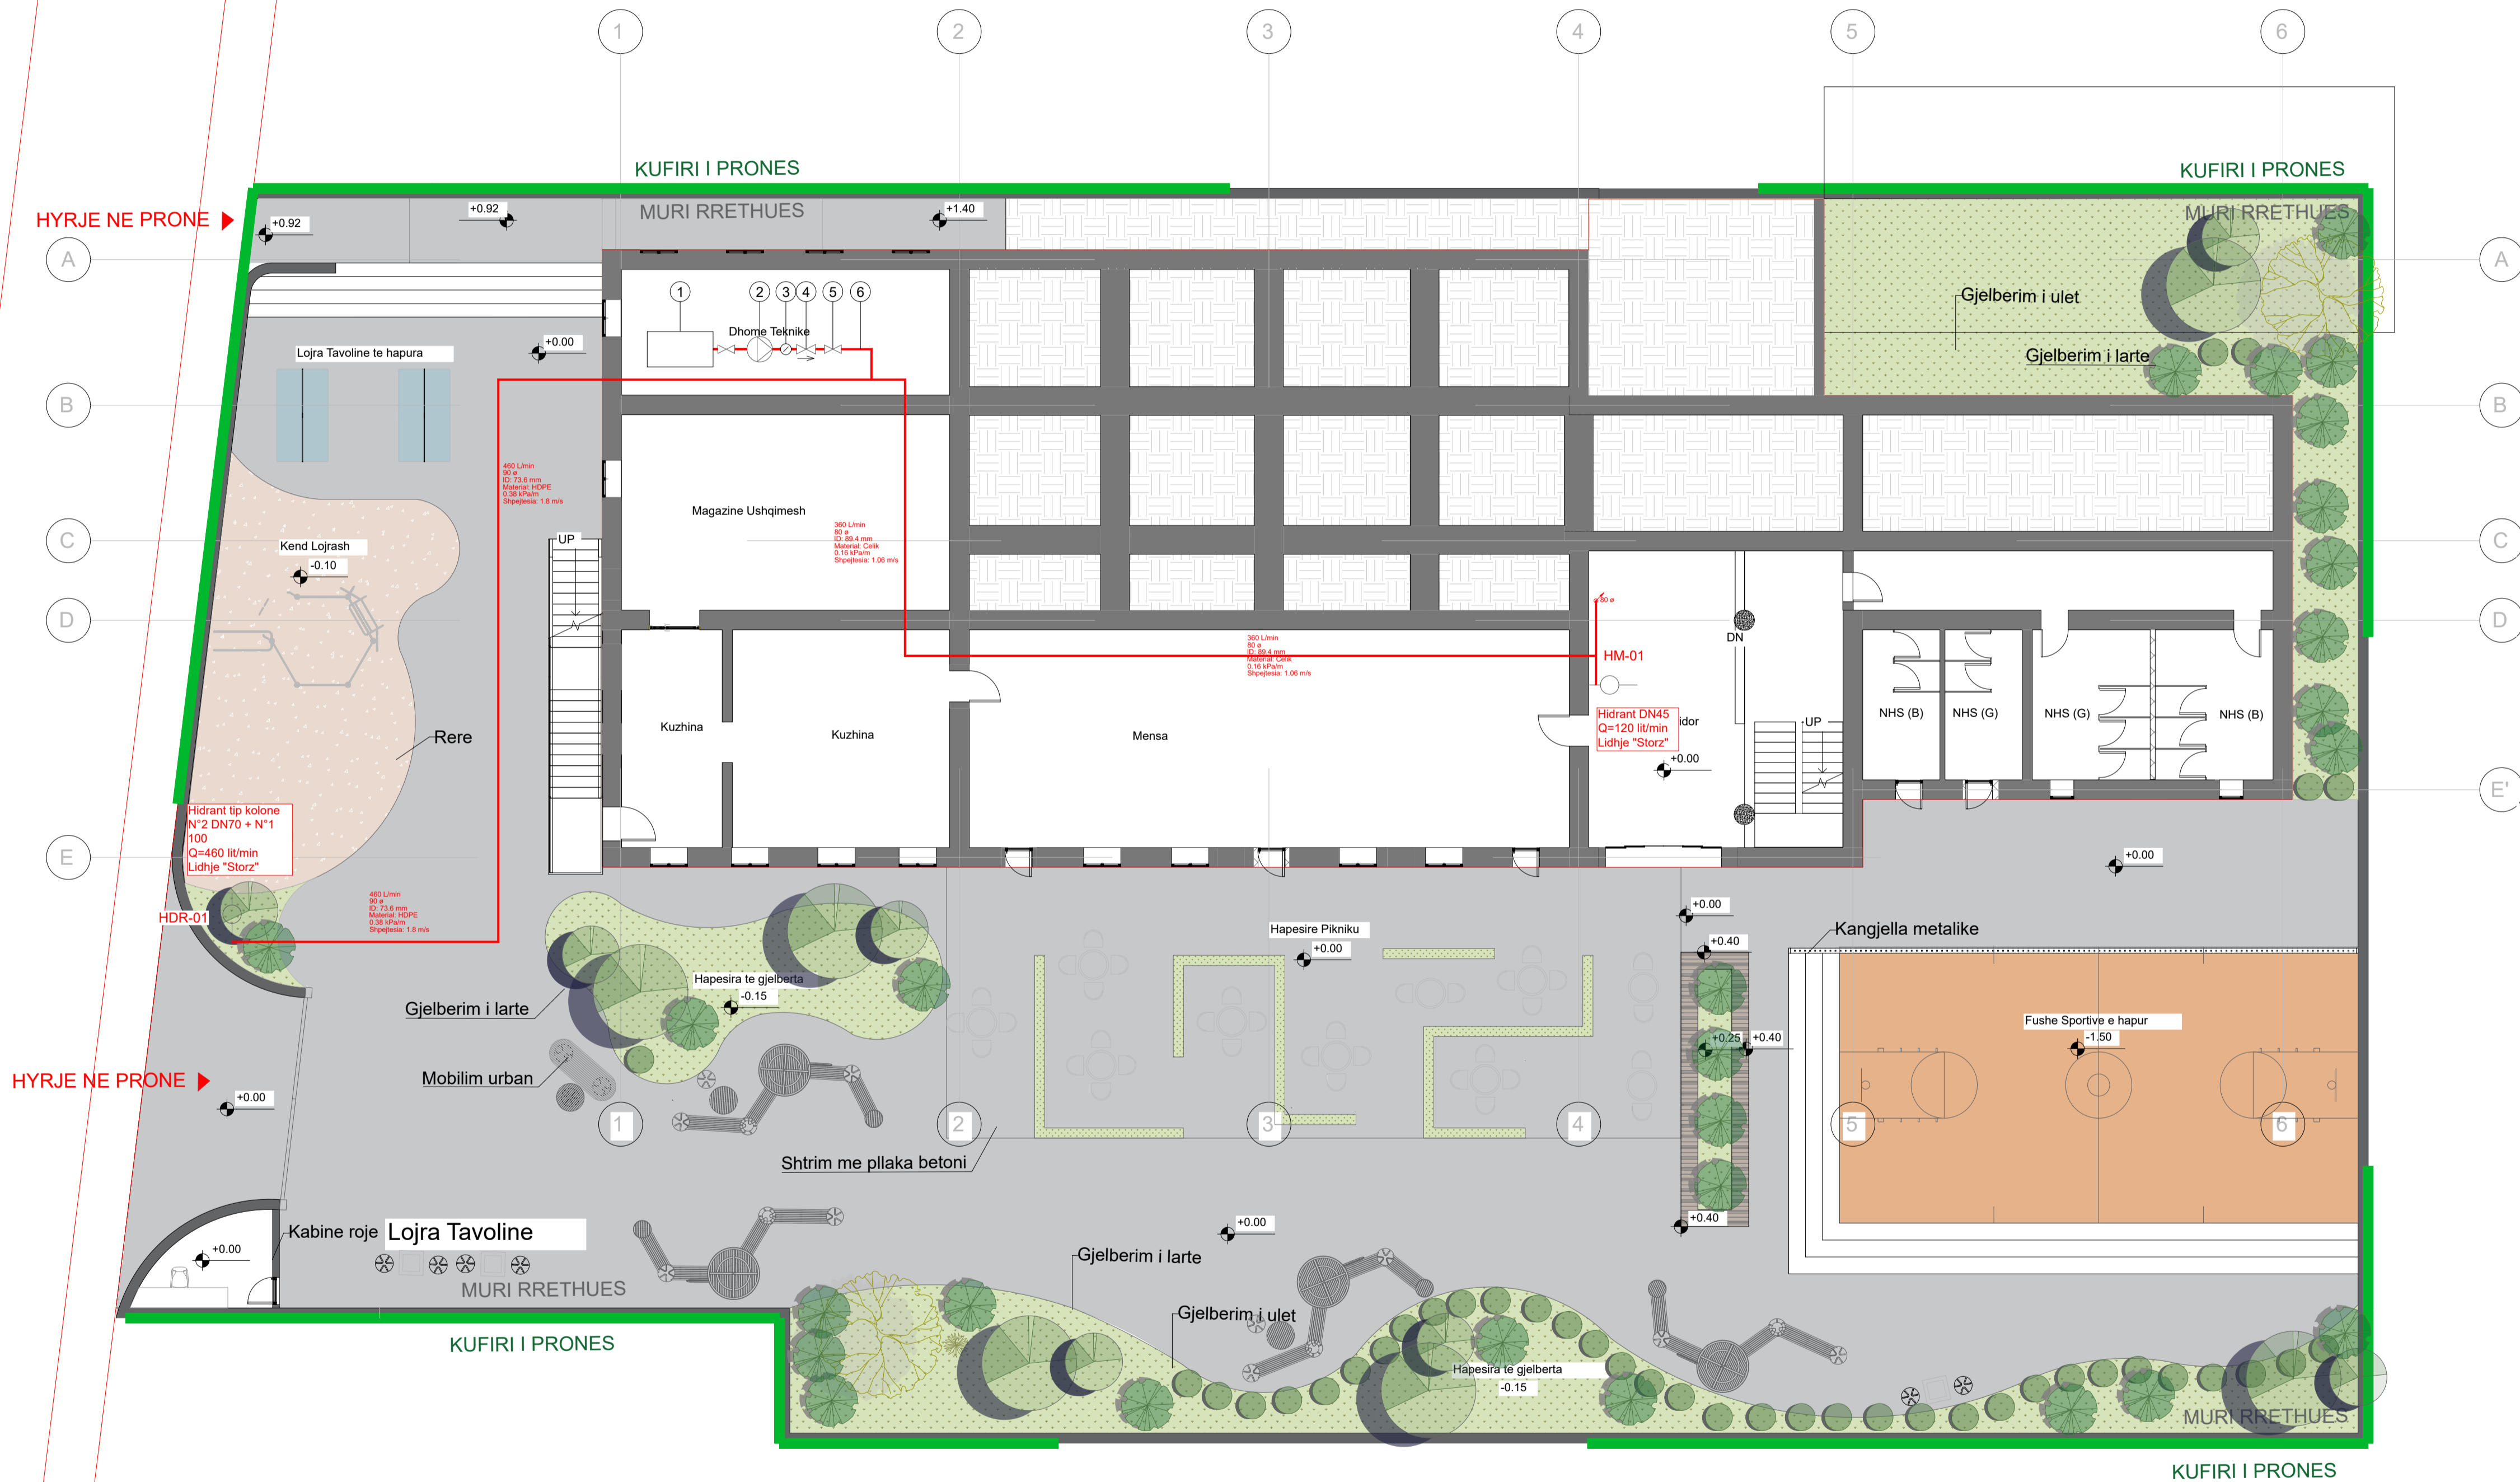

- Shënime:**
1. Tubacioni i kolektorit do të jetë 4"
 2. Tubacionet dytësore do të jenë HDPE d.100
 3. Hidrantët të tipit DN45 do të pajisen me tubo me diametër 1 1/2", me gjatësi 20 m dhe me hedhëse uji universale me të njëjtin dimension
 4. Hidrantët të tipit DN70 do të furnizohen me tub HDPE min. d.90

LEGJENDA

- Hidrant me një dalje
- Hidrant zjarrfikës me një dalje
- Pompe presioni për rjetin e hidranteve
- Manometer
- Valvul kontrolli
- Valvul një drejtimshme

PAJISJET E SISTEMIT HIDRIK ANTIZJARR

1. Rezervuar uji 30 m³
2. Pompe uji me presion 5.5 bar dhe prurje 460 lit/min
3. Manometer
4. Valvul një drejtimshme
5. Valvul kontrolli
6. Tubot e shpërndarjes së ujit

00	Tetor 2024	Projekt Leje		
RISH. NR.	DATA	QELIMI I DORËZIMIT	SHËNIM / PËRSHKRIM	
INVESTITORI				
KONSULENTI INXHINIERIK				
Nr. Licencës: N.5221/16				
Përgatit:	Arktekt	Edmond MANAHASA	A.0903/2	
	Ing. Strukturist	Anila SPAHIU	K.1068/4	
	Ing. Strukturist	Aida VOKA	K.1340/2	
	Ing. Hidroteknik	Artjola ZOTAJ		
	Ing. Hidroteknik	Silvia GJONAJ		
	Ing. Hidroteknik	Anxhela BICI		
	Ing. Elektrik	Enis HAVERIKU	E.1450	
	Ing. Elektrik	Ilber PUCI		
	Ing. Mekanik	Marsel PYLLA	M.1288/1	
Kontrollor:	Ing. Mekanik	Besnik KARAJ	M.0256/2	
	Koordinator Projekti	Abdurrahman SPAHIU	K.1571/5	
	Ing. Strukturist	Taulant KARRIQI	K.1547/6	
	Ing. Elektrik	Emira BERISHA	E.0550/4	
Mirator:	Drejtes Projekt	Olset HAXHIU	K.1619/5	
TITULLI I PROJEKTIT INVESTIME PILOT PËR TRANSFORMIMIN E INFRASTRUKTURËS SË SHËRBIEMEVE DHE RRTJES SË STANDARTIT TË JETËS NË KOMUNITET Objekti: Ndërrhyrje për rikonstruksionin e Shtëpisë së Fëmijës "Vangjel Pulla" dhe ndryshim i pjeshëm i funksionit të tij				
EMRI I DOKUMENTIT MBROJTJA ME HIDRANTE PLANI I KATIT PERDHE				
FAZA E PROJEKTIT	Nr. i Dokumentit	Shkalla	Rishikimi	Përmasa e fletës
PROJEKT LEJE		1:125	00	A1 (841x594mm)
				Fleta 4.4