





- Hyrja
- Kufiri i pronës
- Gjelberim i ulët
- Gjelberim i lartë
- Shtirim me pllaka betoni
- Mobilim urban

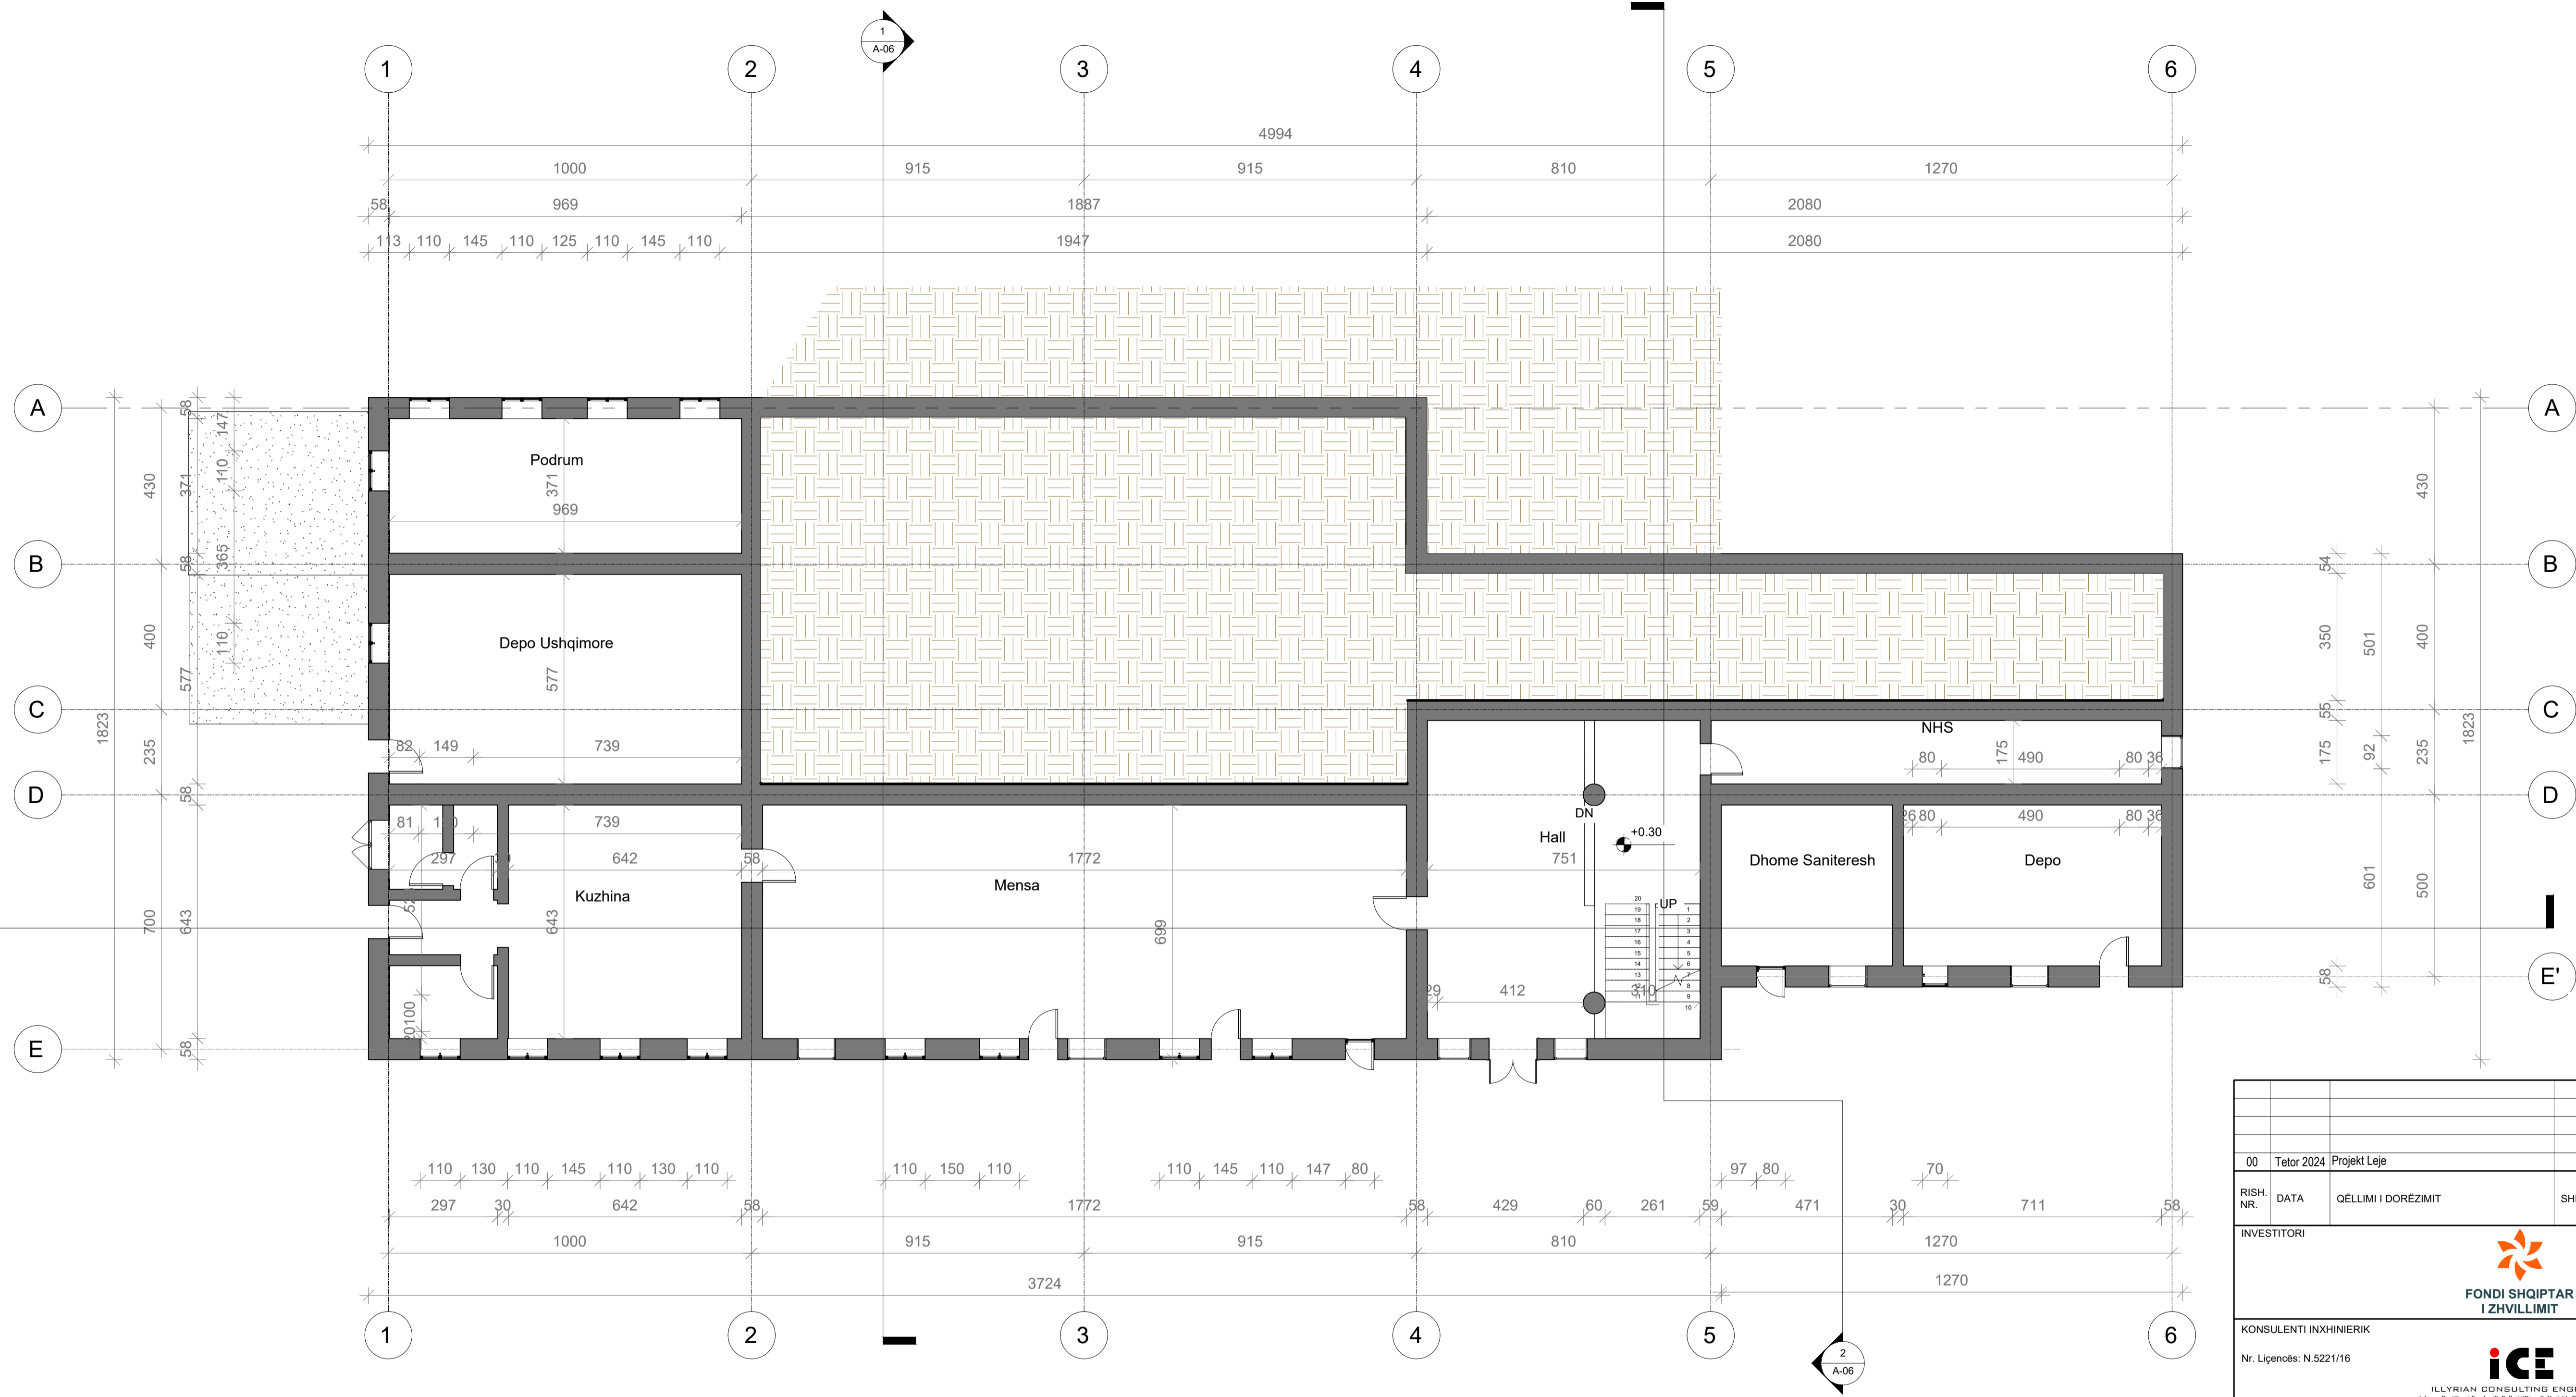

Objekti: Ndërhyrje për rikonstruksionin e Shtëpisë së Familjes "Vangjel Pulla" dhe ndryshim i pjesësimit i funksionit të tij


00	Tetor 2024	Projekt Leje			
RISH. NR.	DATA	QELIMI I DOREZIMIT	SHENIM / PERSHKRIM		
INVESTITORI					
KONSULENTI INXHINIERIK					
Nr. Licencës: N.5221/16					
Përgatiti:	Arktekt	Edmond MANAHASA	A.0903/2		
	Ing. Strukturist	Anila SPAHIU	K.1068/4		
	Ing. Strukturist	Alda VOKA	K.1340/2		
	Ing. Hidroelektrik	Artijola ZOTAJ			
	Ing. Hidroelektrik	Silvia GJONAJ			
	Ing. Hidroelektrik	Anzhela BICI			
	Ing. Elektrik	Enis HAVERIKU	E.1450		
	Ing. Elektrik	Ilber PUCI			
	Ing. Mekanik	Marsel PYLLA	M.1288/1		
	Ing. Mekanik	Besnik KARAJ	M.0256/2		
Kontrolli:	Koordinator Projekti	Abdurrahman SPAHIU	K.1571/5		
	Ing. Strukturist	Tajlani KARRIQI	K.1547/6		
	Ing. Elektrik	Emira BERISHA	E.0550/4		
Miratori:	Drejues Projekti	Olset HAXHIU	K.1619/5		
TITULLI I PROJEKTIT					
<b>INVESTIME PILOT PËR TRANSFORMIMIN E INFRASTRUKTURËS SË SHËRBIMEVE DHE RRIJTJES SË STANDARDIT TË JETËS NË KOMUNITET</b>					
<b>Objekti: Ndërhyrje për rikonstruksionin e Shtëpisë së Familjes "Vangjel Pulla" dhe ndryshim i pjesësimit i funksionit të tij</b>					
EMRI I DOKUMENTIT					
PLANSISTEMIMI					
FAZA E PROJEKTIT					
PROJEKT LEJE	Nr. i Dokumentit	Shkalla	Rishikimi	Përmasa e fletës	Fleta
	A00	1:150	00	A1 (841x594mm)	01/01









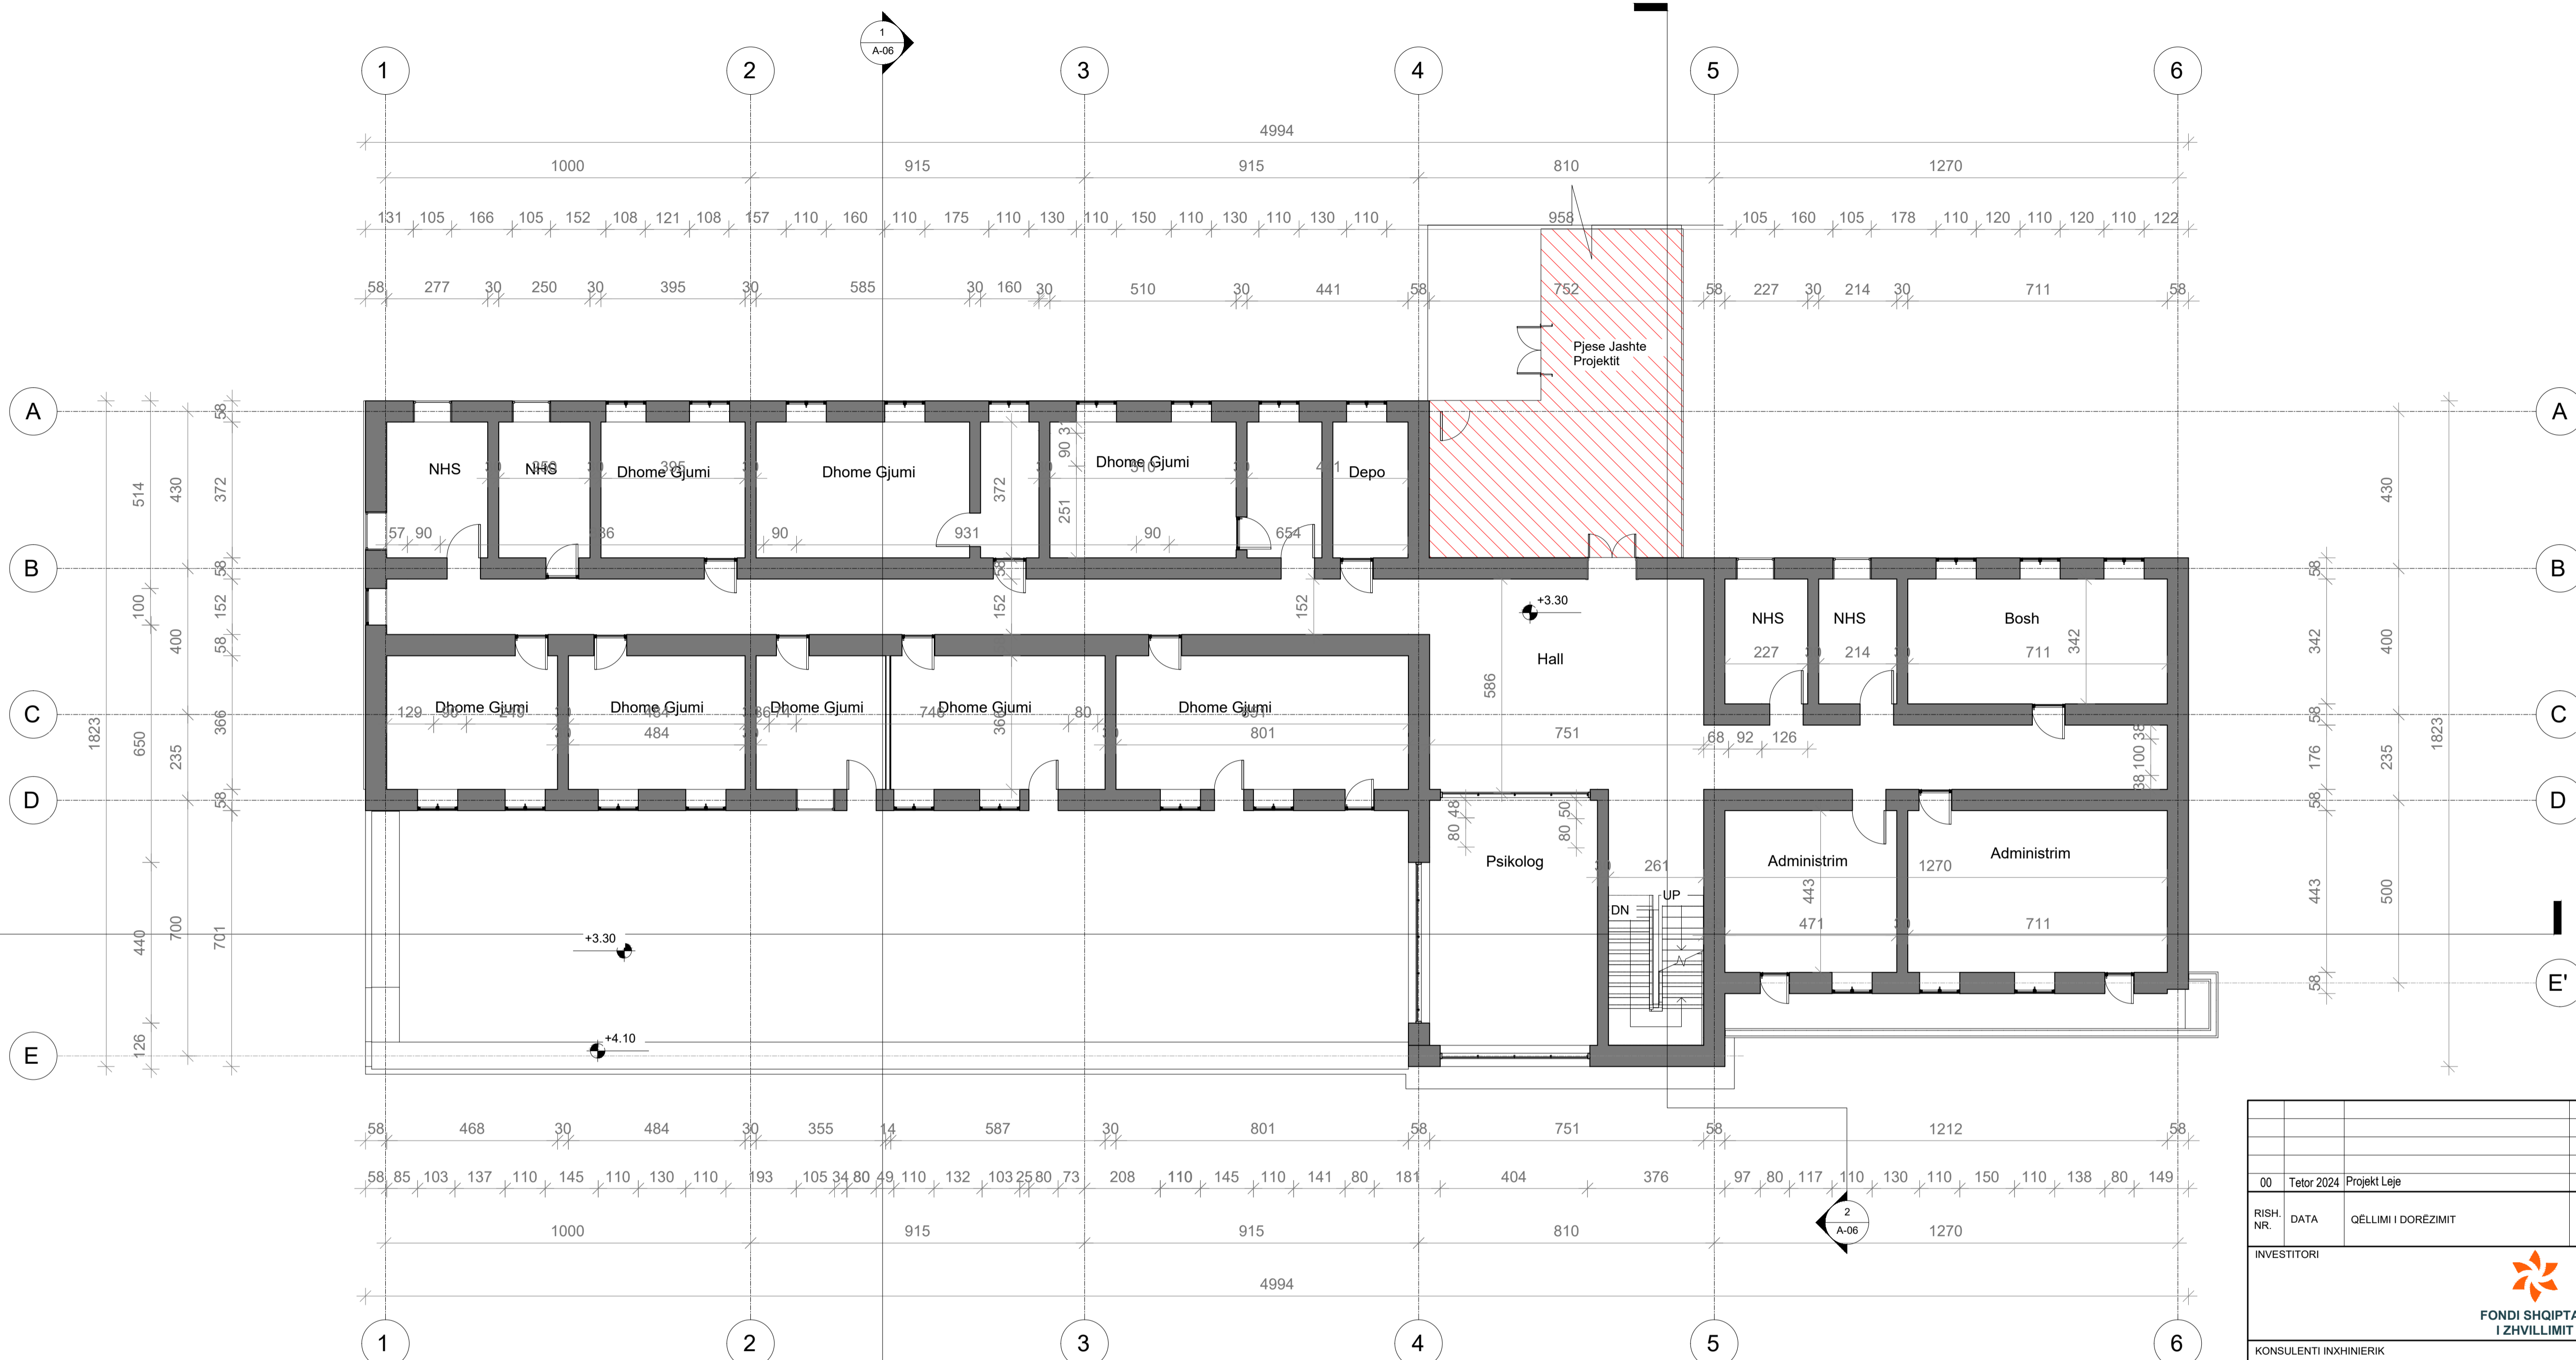




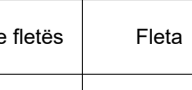


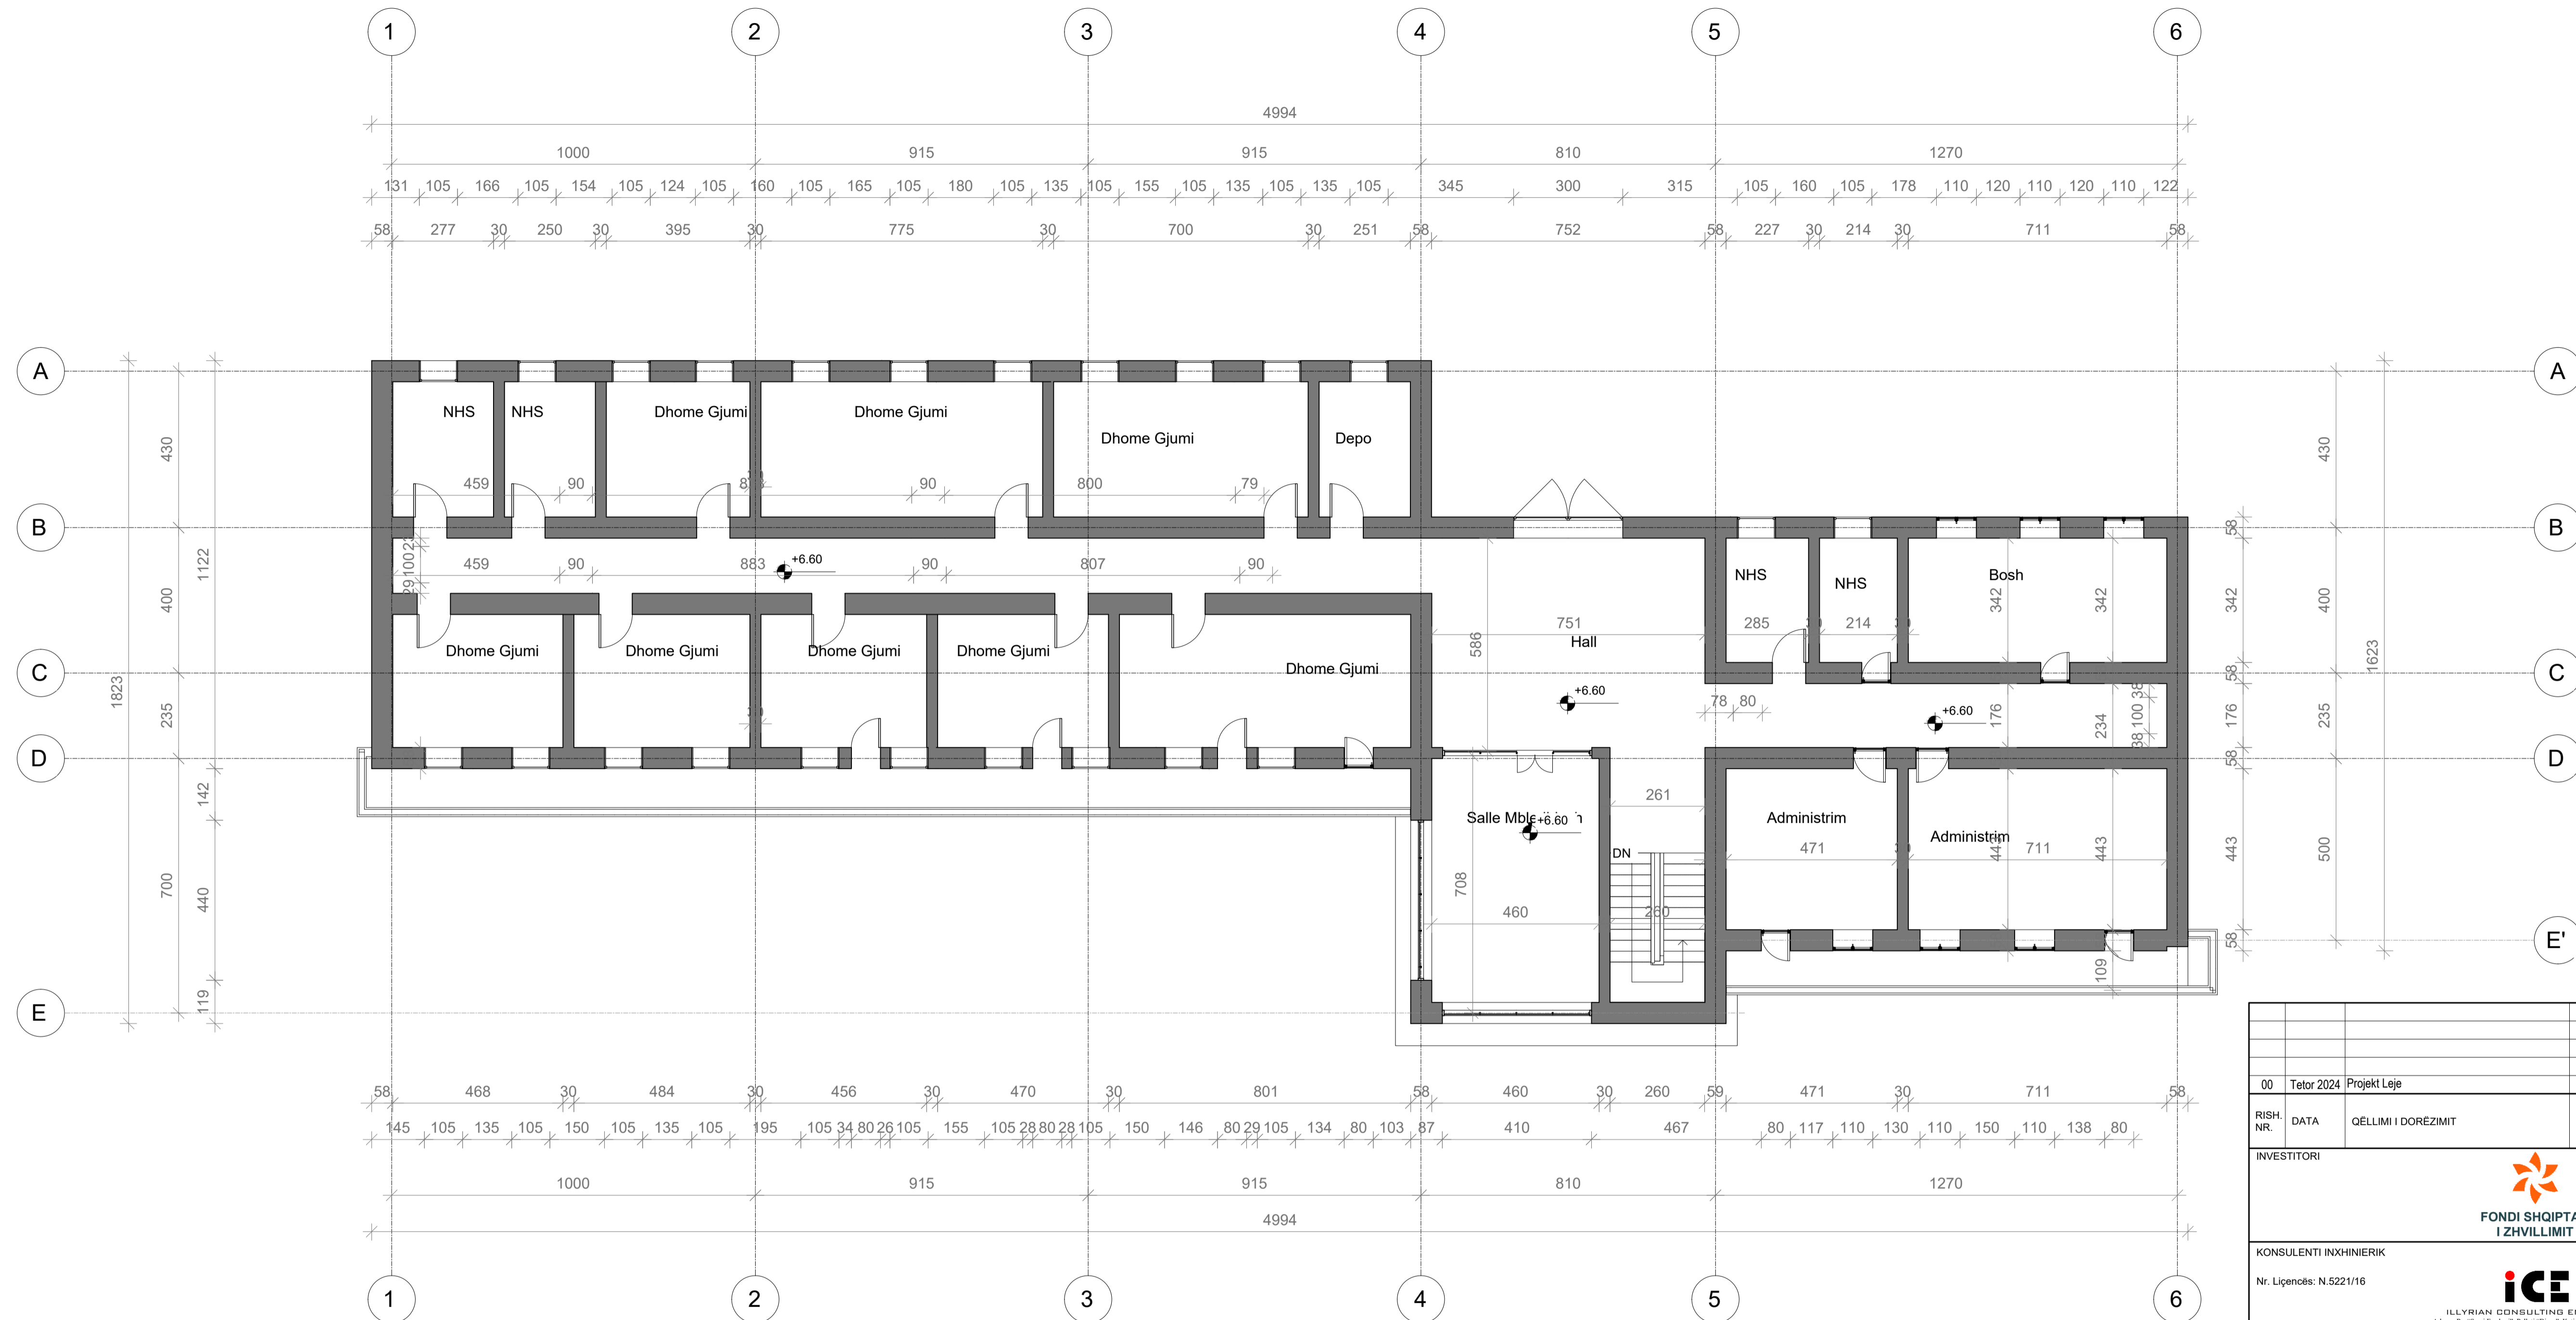


00		Tetor 2024		Projekt Leje		
RISH. NR.	DATA	QELIMI I DOREZIMIT	SHENIMI / PERSHKRIM			
INVESTITORI						
 <b>FONDI SHQIPTAR I ZHVILLIMIT</b>						
KONSULENTI INXHINIERIK						
Nr. Licenses: N.5221/16						
 <b>ICE</b> <small>ILLYRIAN CONSULTING ENGINEERS          Adresa: Rr. "Sami Frasheri", Pallat "Bjona", Kati 11, Tirane, SHQIPËRI          Tel/Fax: +355 4 200 972, Email: info@ice.al          www.ice.al</small>						
Përgatiti:	Pozicioni	Emri	Nr. Licenses	Firma		
	Arkitekt	Edmond MANAHASA	A.0903/2	[Signature]		
	Ing. Strukturist	Anila SPAHIU	K.1068/4	[Signature]		
	Ing. Strukturist	Alda VOKA	K.1340/2	[Signature]		
	Ing. Hidroteknik	Artjola ZOTAJ		[Signature]		
	Ing. Hidroteknik	Silvia GJONAJ		[Signature]		
	Ing. Hidroteknik	Anzhela BICI		[Signature]		
	Ing. Elektrik	Enis HAVERIKU	E.1450	[Signature]		
	Ing. Elektrik	Ilber PUCI		[Signature]		
	Ing. Mekanik	Marsel PYLLA	M.1288/1	[Signature]		
Kontrollori:	Ing. Mekanik	Besnik KARAJ	M.0256/2	[Signature]		
	Koordinator Projekti	Abdurrahman SPAHIU	K.1571/5	[Signature]		
	Ing. Strukturist	Tajvan KARRIQI	K.1547/6	[Signature]		
Miratori:	Ing. Elektrik	Emira BERISHA	E.0550/4	[Signature]		
	Drejtes Projekt	Olset HAXHIU	K.1619/5	[Signature]		
TITULLI I PROJEKTIT						
<b>INVESTIME PILOT PËR TRANSFORMIMIN E INFRASTRUKTURËS SË SHËRBIMEVE DHE RRITJES SË STANDARDIT TË JETËS NË KOMUNITET</b> <b>Objekti: Ndërtim për rikonstruksionin e Shtëpisë së Fëmijës "Vangjel Pulla" dhe ndryshim i pjesëm të funksionit të tij</b>						
EMRI I DOKUMENTIT						
PROJEKTI I GJENDJES EKZISTUESE_KATI PERDHE						
FAZA E PROJEKTIT						
PROJEKT LEJE		Nr. i Dokumentit	Shkalla	Rishikimi	Përmasa e fletës	Fleta
		A01	1:100	00	A1 (841x594mm)	01/08



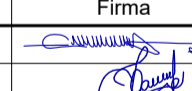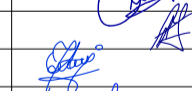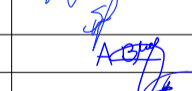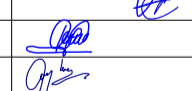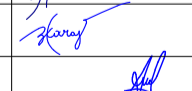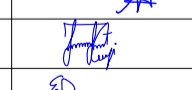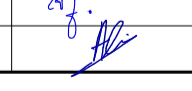

 
00		Tetor 2024		Projekt Leje		
RISH. NR.	DATA	QELIMI I DOREZIMIT		SHENIM / PERSHKRIM		
INVESTITORI						
 <b>FONDI SHQIPTAR I ZHVILLIMIT</b>						
KONSULENTI INXHINERIK						
Nr. Licenses: N.5221/16						
 <b>ICE</b> <small>ILLYRIAN CONSULTING ENGINEERS          Adresa: Rr. "Sami Frasheri" Pallat "Bjona", Kati 11, Tirane, SHQIPËRI          Tel/Fax: +355 4 200 972 Email: info@ice.al www.ice.al</small>						
Përgatiti:	Arktekt	Edmond MANAHASA	A.0903/2	Firma		
	Ing. Strukturist	Anila SPAHIU	K.1068/4	[Signature]		
	Ing. Strukturist	Alda VOKA	K.1340/2	[Signature]		
	Ing. Hidroteknik	Artjola ZOTAJ		[Signature]		
	Ing. Hidroteknik	Silvia GJONAJ		[Signature]		
	Ing. Hidroteknik	Anzhela BICI		[Signature]		
	Ing. Elektrik	Enis HAVERIKU	E.1450	[Signature]		
	Ing. Elektrik	Ilber PUCI		[Signature]		
	Ing. Mekanik	Marsel PYLLA	M.1288/1	[Signature]		
	Ing. Mekanik	Besnik KARAJ	M.0256/2	[Signature]		
Kontrollori:	Koordinator Projekti	Abdurrahman SPAHIU	K.1571/5	[Signature]		
	Ing. Strukturist	Tajlani KARRIQI	K.1547/6	[Signature]		
	Ing. Elektrik	Emira BERISHA	E.0550/4	[Signature]		
	Drejues Projekti	Olset HAXHIU	K.1619/5	[Signature]		
Miratori:						
TITULLI I PROJEKTTIT						
<b>INVESTIME PILOT PËR TRANSFORMIMIN E INFRASTRUKTURËS SË SHËRMBIMEVE DHE RITJES SË STANDARDIT TË JETËS NË KOMUNITET</b> <b>Objekti: Ndërrhyrje për rikonstruksionin e Shtëpisë së Fëmijës "Vangjel Pulla" dhe ndryshim i pjesëmëm i funksionit të tij</b>						
EMRI I DOKUMENTIT						
PROJEKTI I GJENDJES EKZISTUESE_KATI I PARE						
FAZA E PROJEKTTIT						
PROJEKT LEJE		Nr. i Dokumentit	Shkalla	Rishikimi	Përmasa e fletës	Fleta
		A01	1:100	00	A1 (841x594mm)	02/08



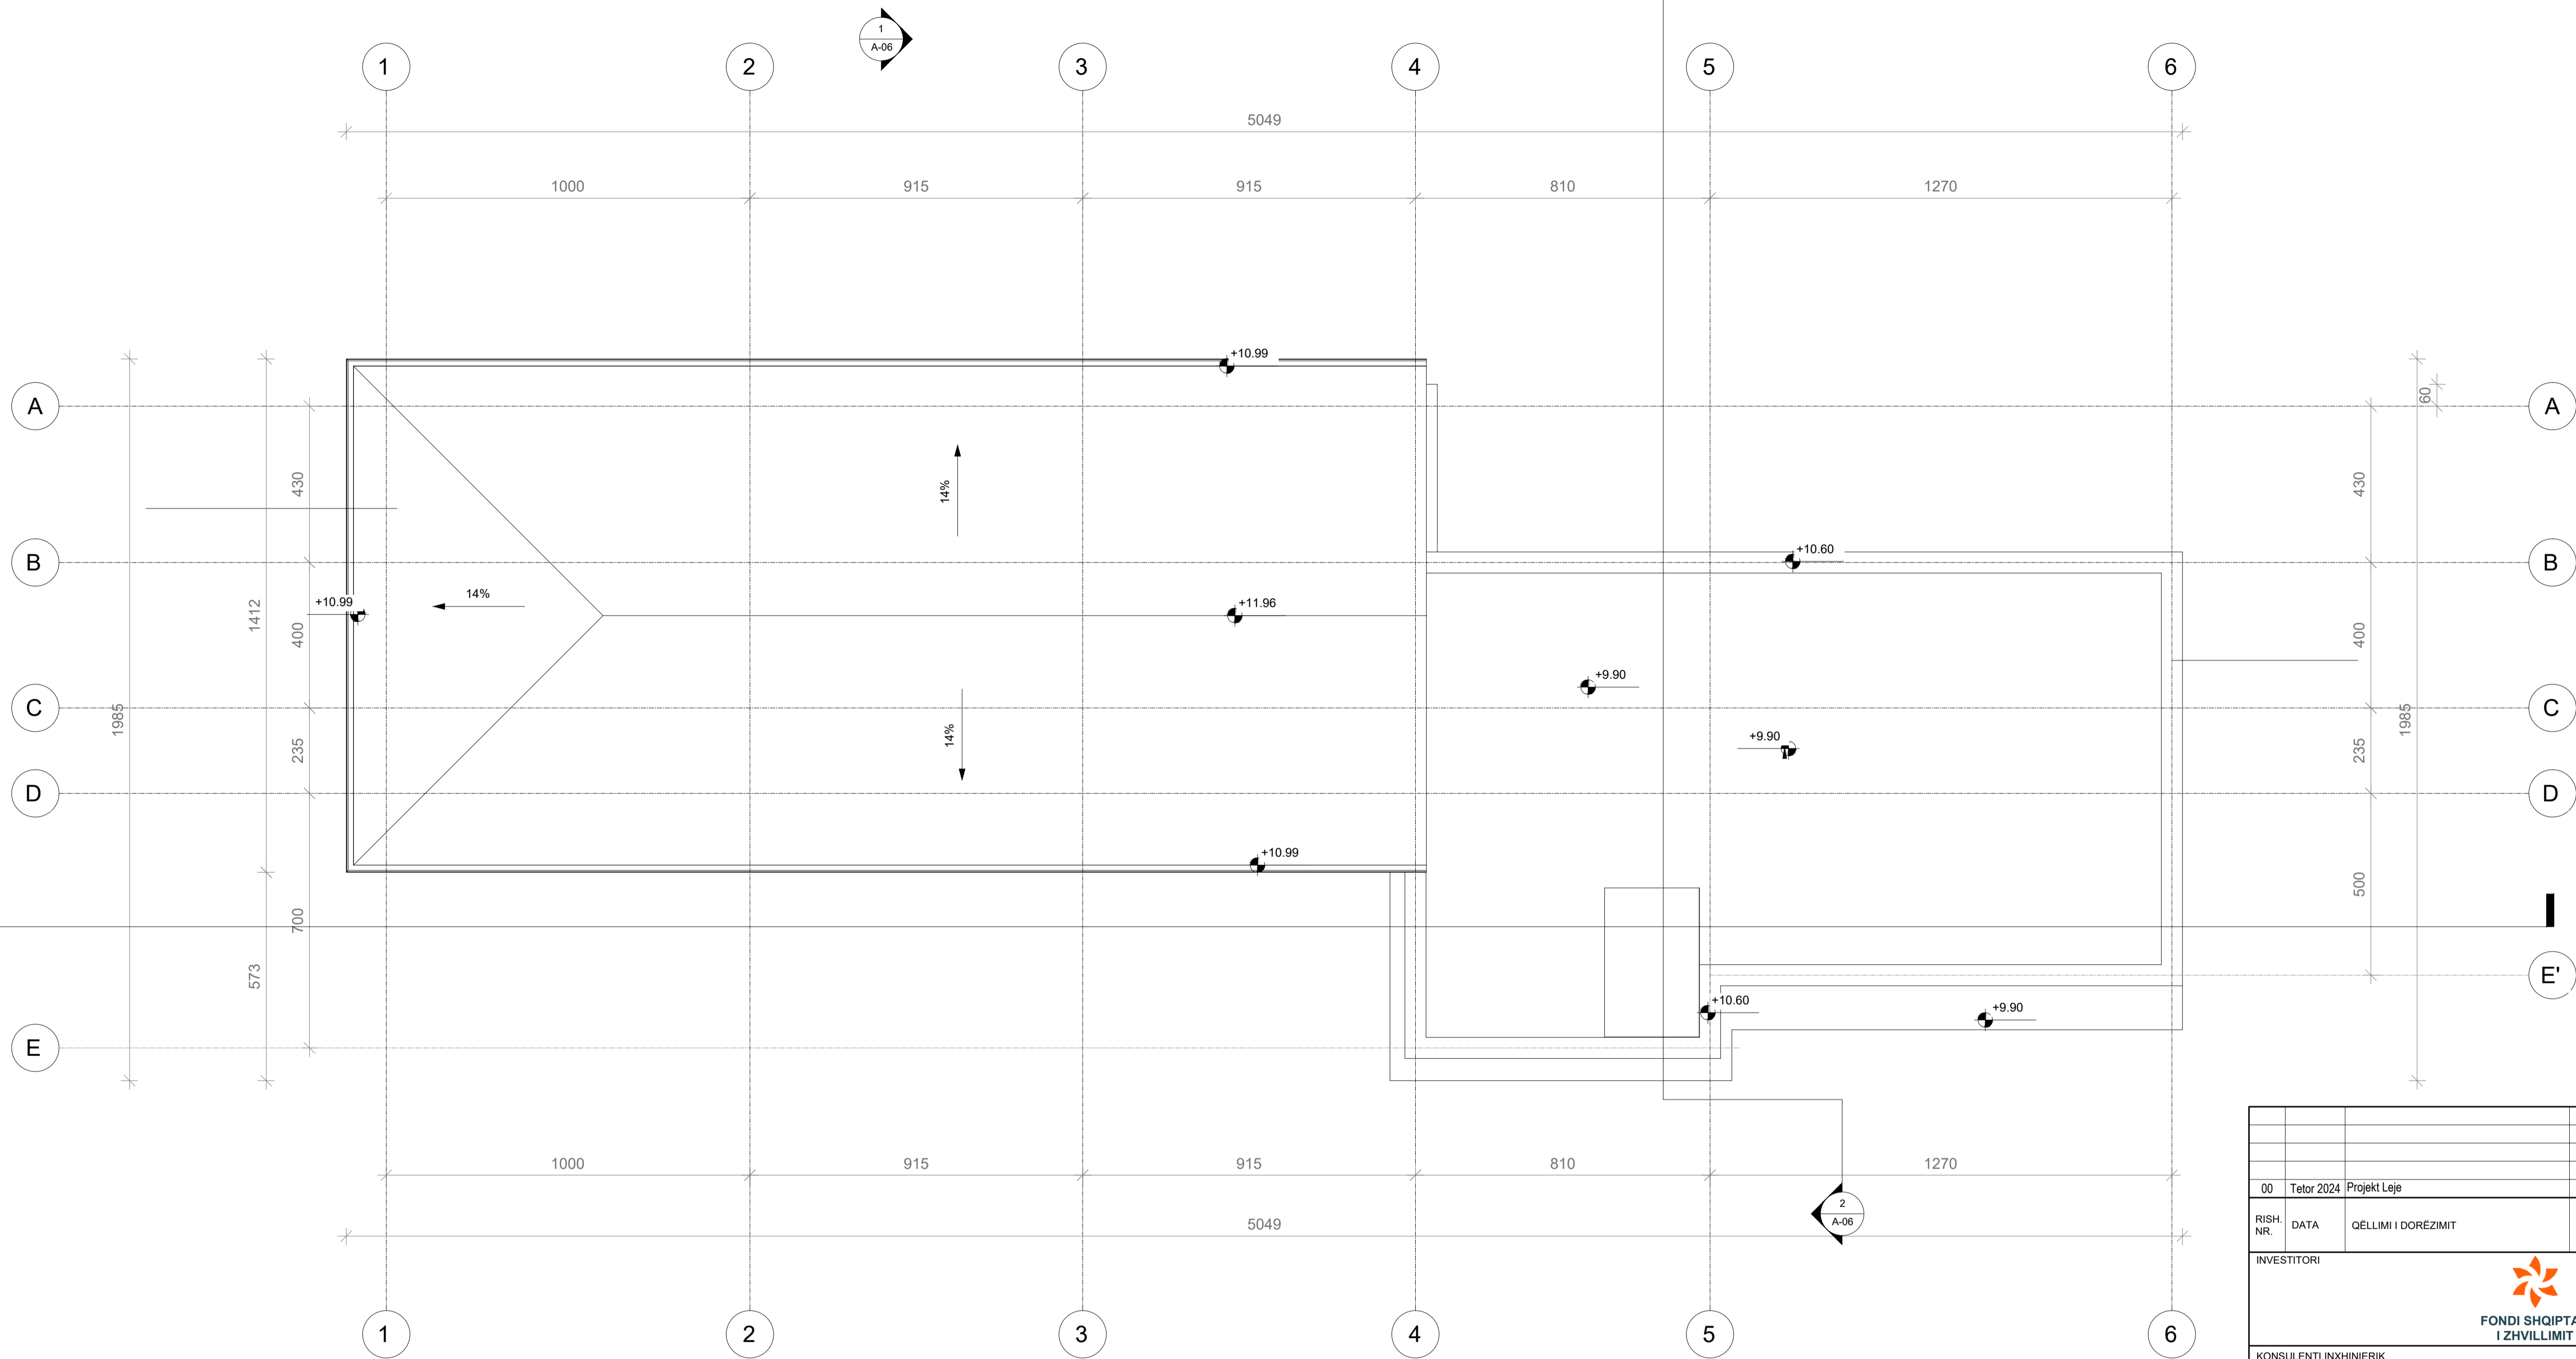



00 Tetor 2024 Projekt Leje		SHENIM / PERSHKRIM				
RISH. NR.	DATA	QELIMI I DOREZIMIT	SHENIM / PERSHKRIM			
 <b>FONDI SHQIPTAR I ZHVILLIMIT</b>						
<b>KONSULENTI INXHINIERIK</b> Nr. Licencës: N.5221/16  <b>ICE</b> <small>ILLYRIAN CONSULTING ENGINEERS</small> <small>Adresa: Rr. "Sami Frasheri", Pallat "Bjona", Kati 11, Tirane, SHQIPËRI</small> <small>Tel/Fax: +355 4 200 972, Email: info@ice.al</small> <small>www.ice.al</small>						
Përgatiti:	Arkitekt	Edmond MANAHASA	A.0903/2			
	Ing. Strukturist	Anila SPAHIU	K.1068/4			
	Ing. Strukturist	Alda VOKA	K.1340/2			
	Ing. Hidroteknik	Artijola ZOTAJ				
	Ing. Hidroteknik	Silvia GJONAJ				
	Ing. Hidroteknik	Anzhela BICI				
	Ing. Elektrik	Enis HAVERIKU	E.1450			
	Ing. Elektrik	Ilber PUCI				
	Ing. Mekanik	Marsel PYLLA	M.1288/1			
	Ing. Mekanik	Besnik KARAJ	M.0256/2			
Kontrolli:	Koordinator Projekti	Abdurrahman SPAHIU	K.1571/5			
	Ing. Strukturist	Tajvan KARRIQI	K.1547/6			
	Ing. Elektrik	Emira BERISHA	E.0550/4			
Miratoi:	Drejuesi Projekti	Olset HAXHIU	K.1619/5			
<b>TITULLI I PROJEKTTIT</b> <b>INVESTIME PILOT PËR TRANSFORMIMIN E INFRASTRUKTURËS SË SHËRBIMEVE</b> <b>DHE RRITJES SË STANDARDIT TË JETËS NË KOMUNITET</b> <b>Objekti: Ndërrhyrje për rikonstruksionin e Shtëpisë së Fëmijës "Vangjel Pulla"</b> <b>dhe ndryshim i pjesshëm i funksionit të tij</b>						
<b>EMRI I DOKUMENTIT</b> PROJEKTI I GJENDJES EKZISTUESE_KATI I DYTE						
FAZA E PROJEKTTIT		Nr. i Dokumentit	Shkalla	Rishikimi	Përmasa e fletës	Fleta
PROJEKT LEJE		A01	1:100	00	A1 (841x594mm)	03/08

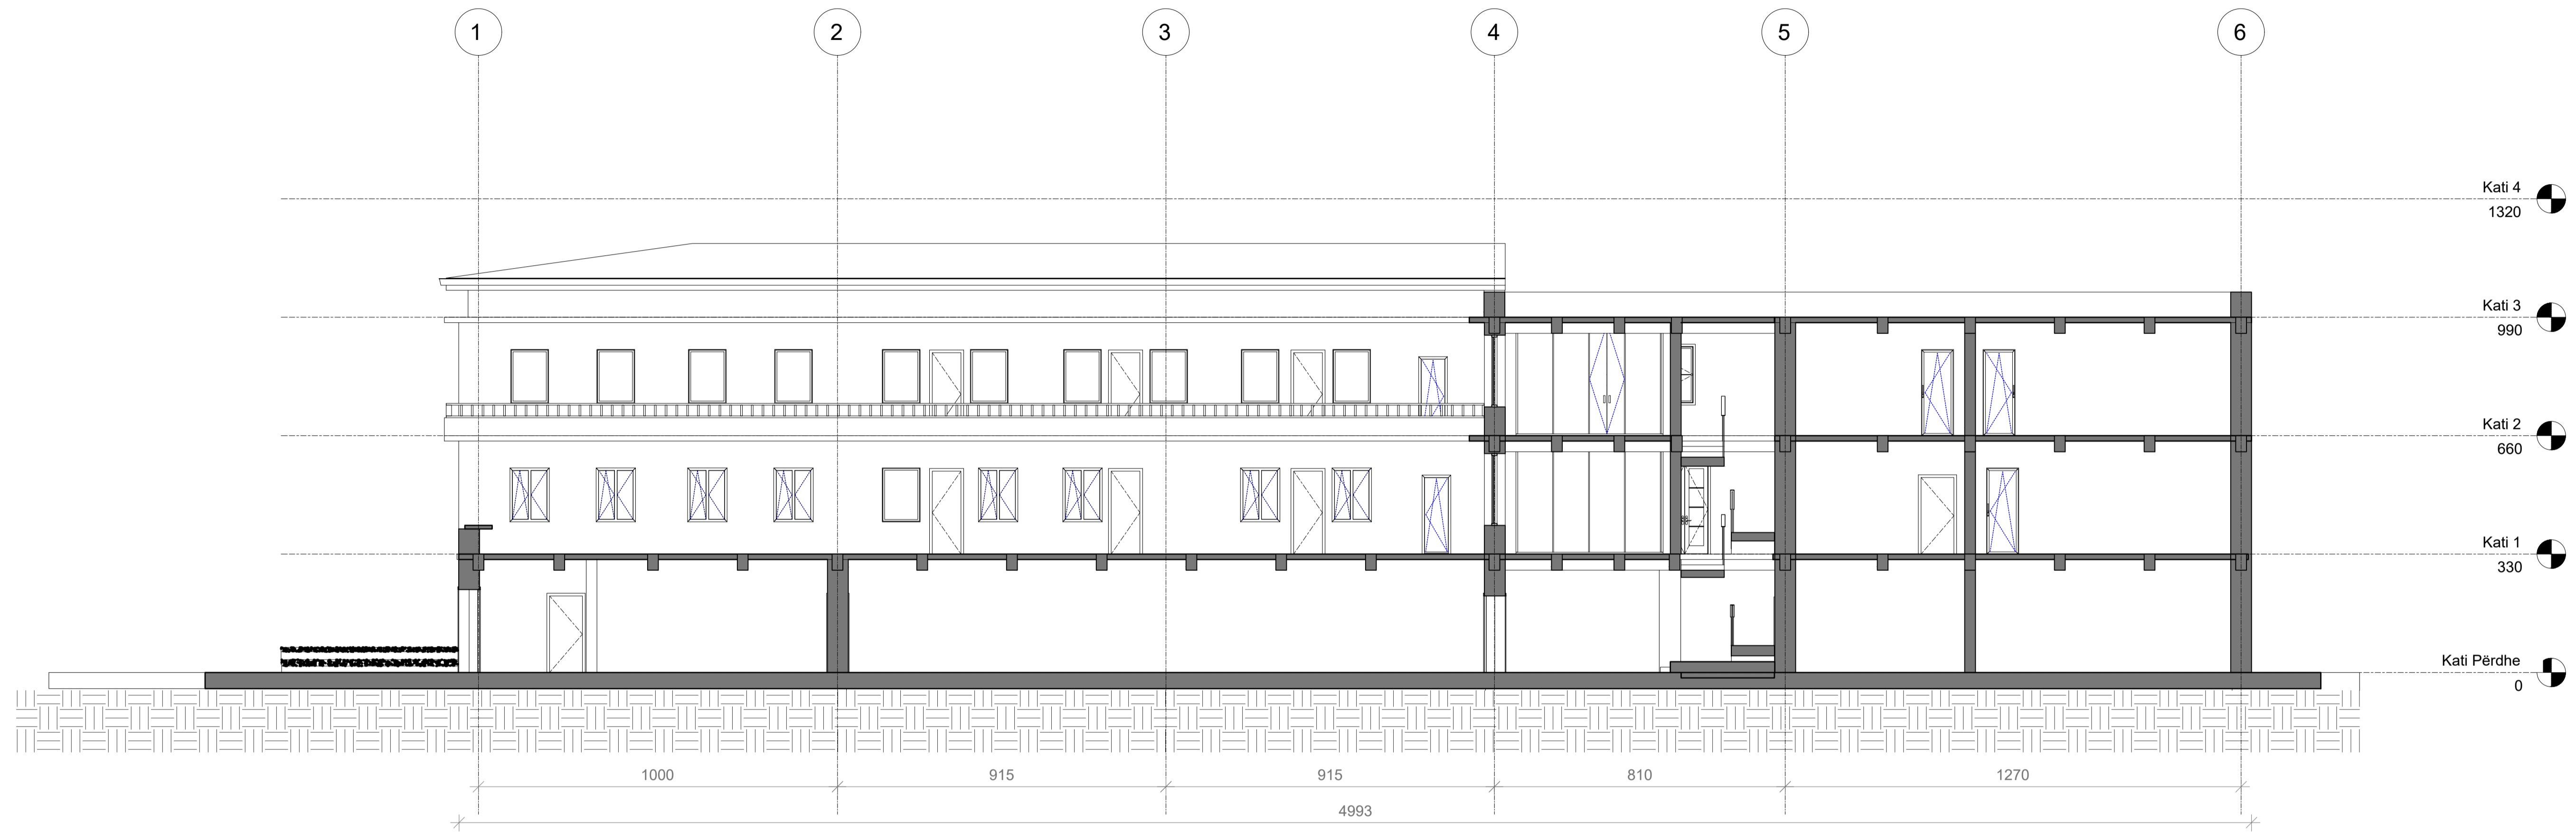





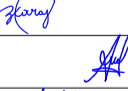
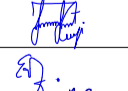
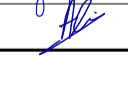

 

 
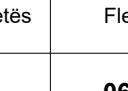
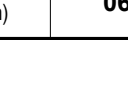



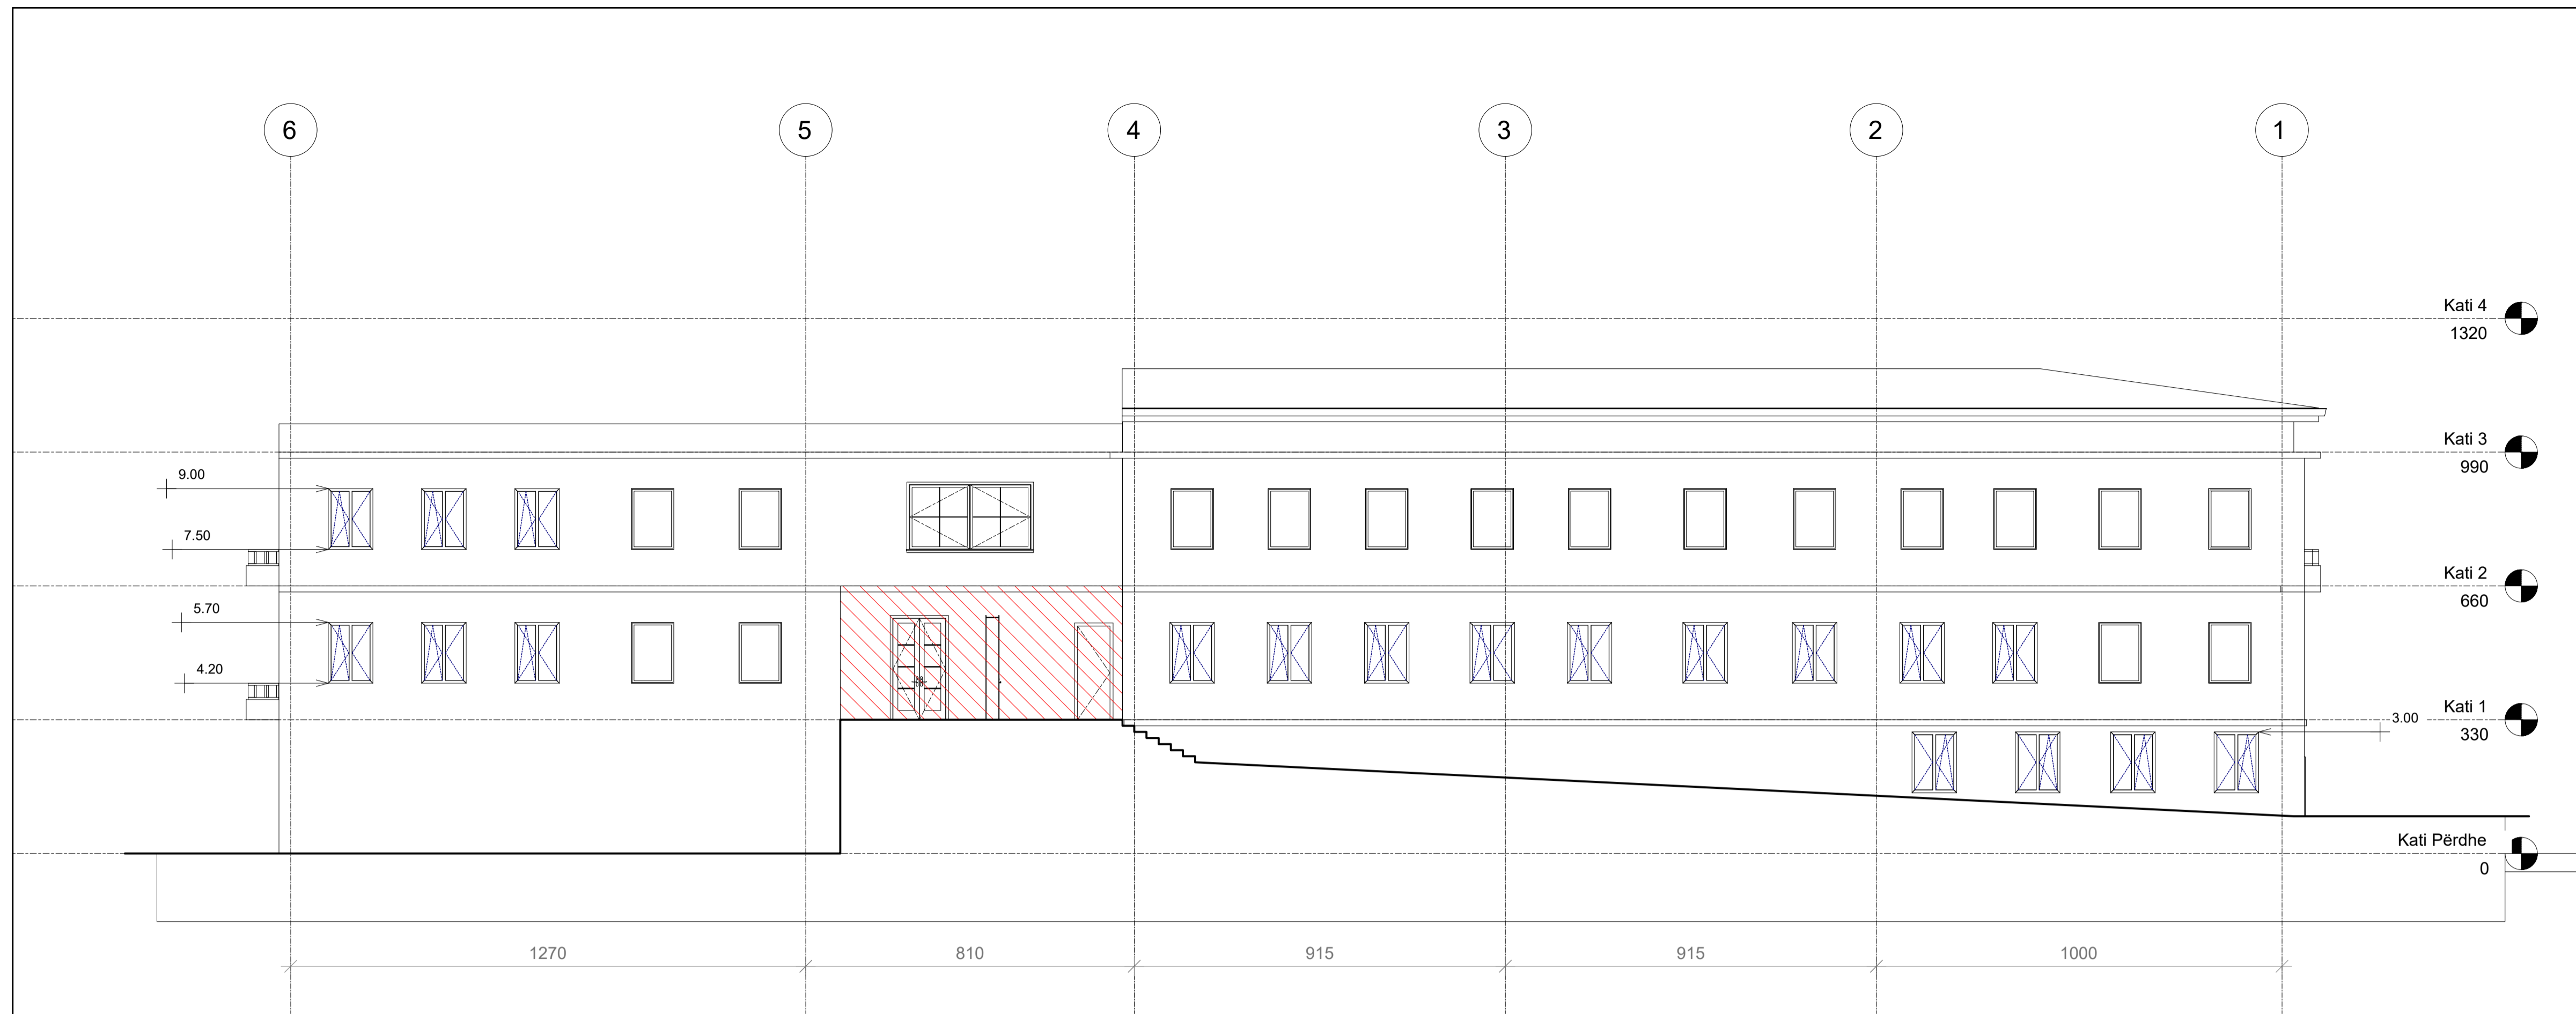
00		Tetor 2024		Projekt Leje		
RISH. NR.	DATA	QELIMI I DOREZIMIT	SHENIMI / PERSHKRIM			
INVESTITORI						
 <b>FONDI SHOQIPTAR I ZHVILLIMIT</b>						
KONSULENTI INXHINIERIK						
Nr. Licenses: N.5221/16						
 <b>ICE</b> <small>ILLYRIAN CONSULTING ENGINEERS</small> <small>Adresa: Rr. "Sami Frasheri", Pallat "Bjona", Kati 11, Tirane, SHQIPËRI</small> <small>Tel/Fax: +355 4 200 972, Email: info@ice.al</small> <small>www.ice.al</small>						
Përgatit:	Arkitekt	Edmond MANAHASA	A.0903/2	[Signature]		
	Ing. Strukturist	Anila SPAHIU	K.1068/4	[Signature]		
	Ing. Strukturist	Alda VOKA	K.1340/2	[Signature]		
	Ing. Hidroteknik	Artjola ZOTAJ		[Signature]		
	Ing. Hidroteknik	Silvia GJONAJ		[Signature]		
	Ing. Hidroteknik	Anzhela BICI		[Signature]		
	Ing. Elektrik	Enis HAVERIKU	E.1450	[Signature]		
	Ing. Elektrik	Ilber PUCI		[Signature]		
	Ing. Mekanik	Marsel PYLLA	M.1288/1	[Signature]		
	Ing. Mekanik	Besnik KARAJ	M.0256/2	[Signature]		
Kontrolloi:	Koordinator Projekti	Abdurrahman SPAHIU	K.1571/5	[Signature]		
	Ing. Strukturist	Tajvan KARRIQI	K.1547/6	[Signature]		
	Ing. Elektrik	Emira BERISHA	E.0550/4	[Signature]		
Miratoi:	Drejuesi Projekti	Olset HAXHIU	K.1619/5	[Signature]		
TITULLI I PROJEKTIT						
<b>INVESTIME PILOT PËR TRANSFORMIMIN E INFRASTRUKTURËS SË SHËRMBIMEVE DHE RRTITJES SË STANDARDIT TË JETËS NË KOMUNITET</b> <b>Objekti: Ndërrhyrje për rikonstruksionin e Shtëpisë së Fëmijës "Vangjel Pulla" dhe ndryshim i pjesës së funksionit të tij</b>						
EMRI I DOKUMENTIT						
PROJEKTI I GJENDJES EKZISTUESE_PLANI I MBULIMIT						
FAZA E PROJEKTIT						
PROJEKT LEJE		Nr. i Dokumentit	Shkalla	Rishikimi	Përmasa e fletës	Fleta
		A01	1:100	00	A1 (841x594mm)	04/08

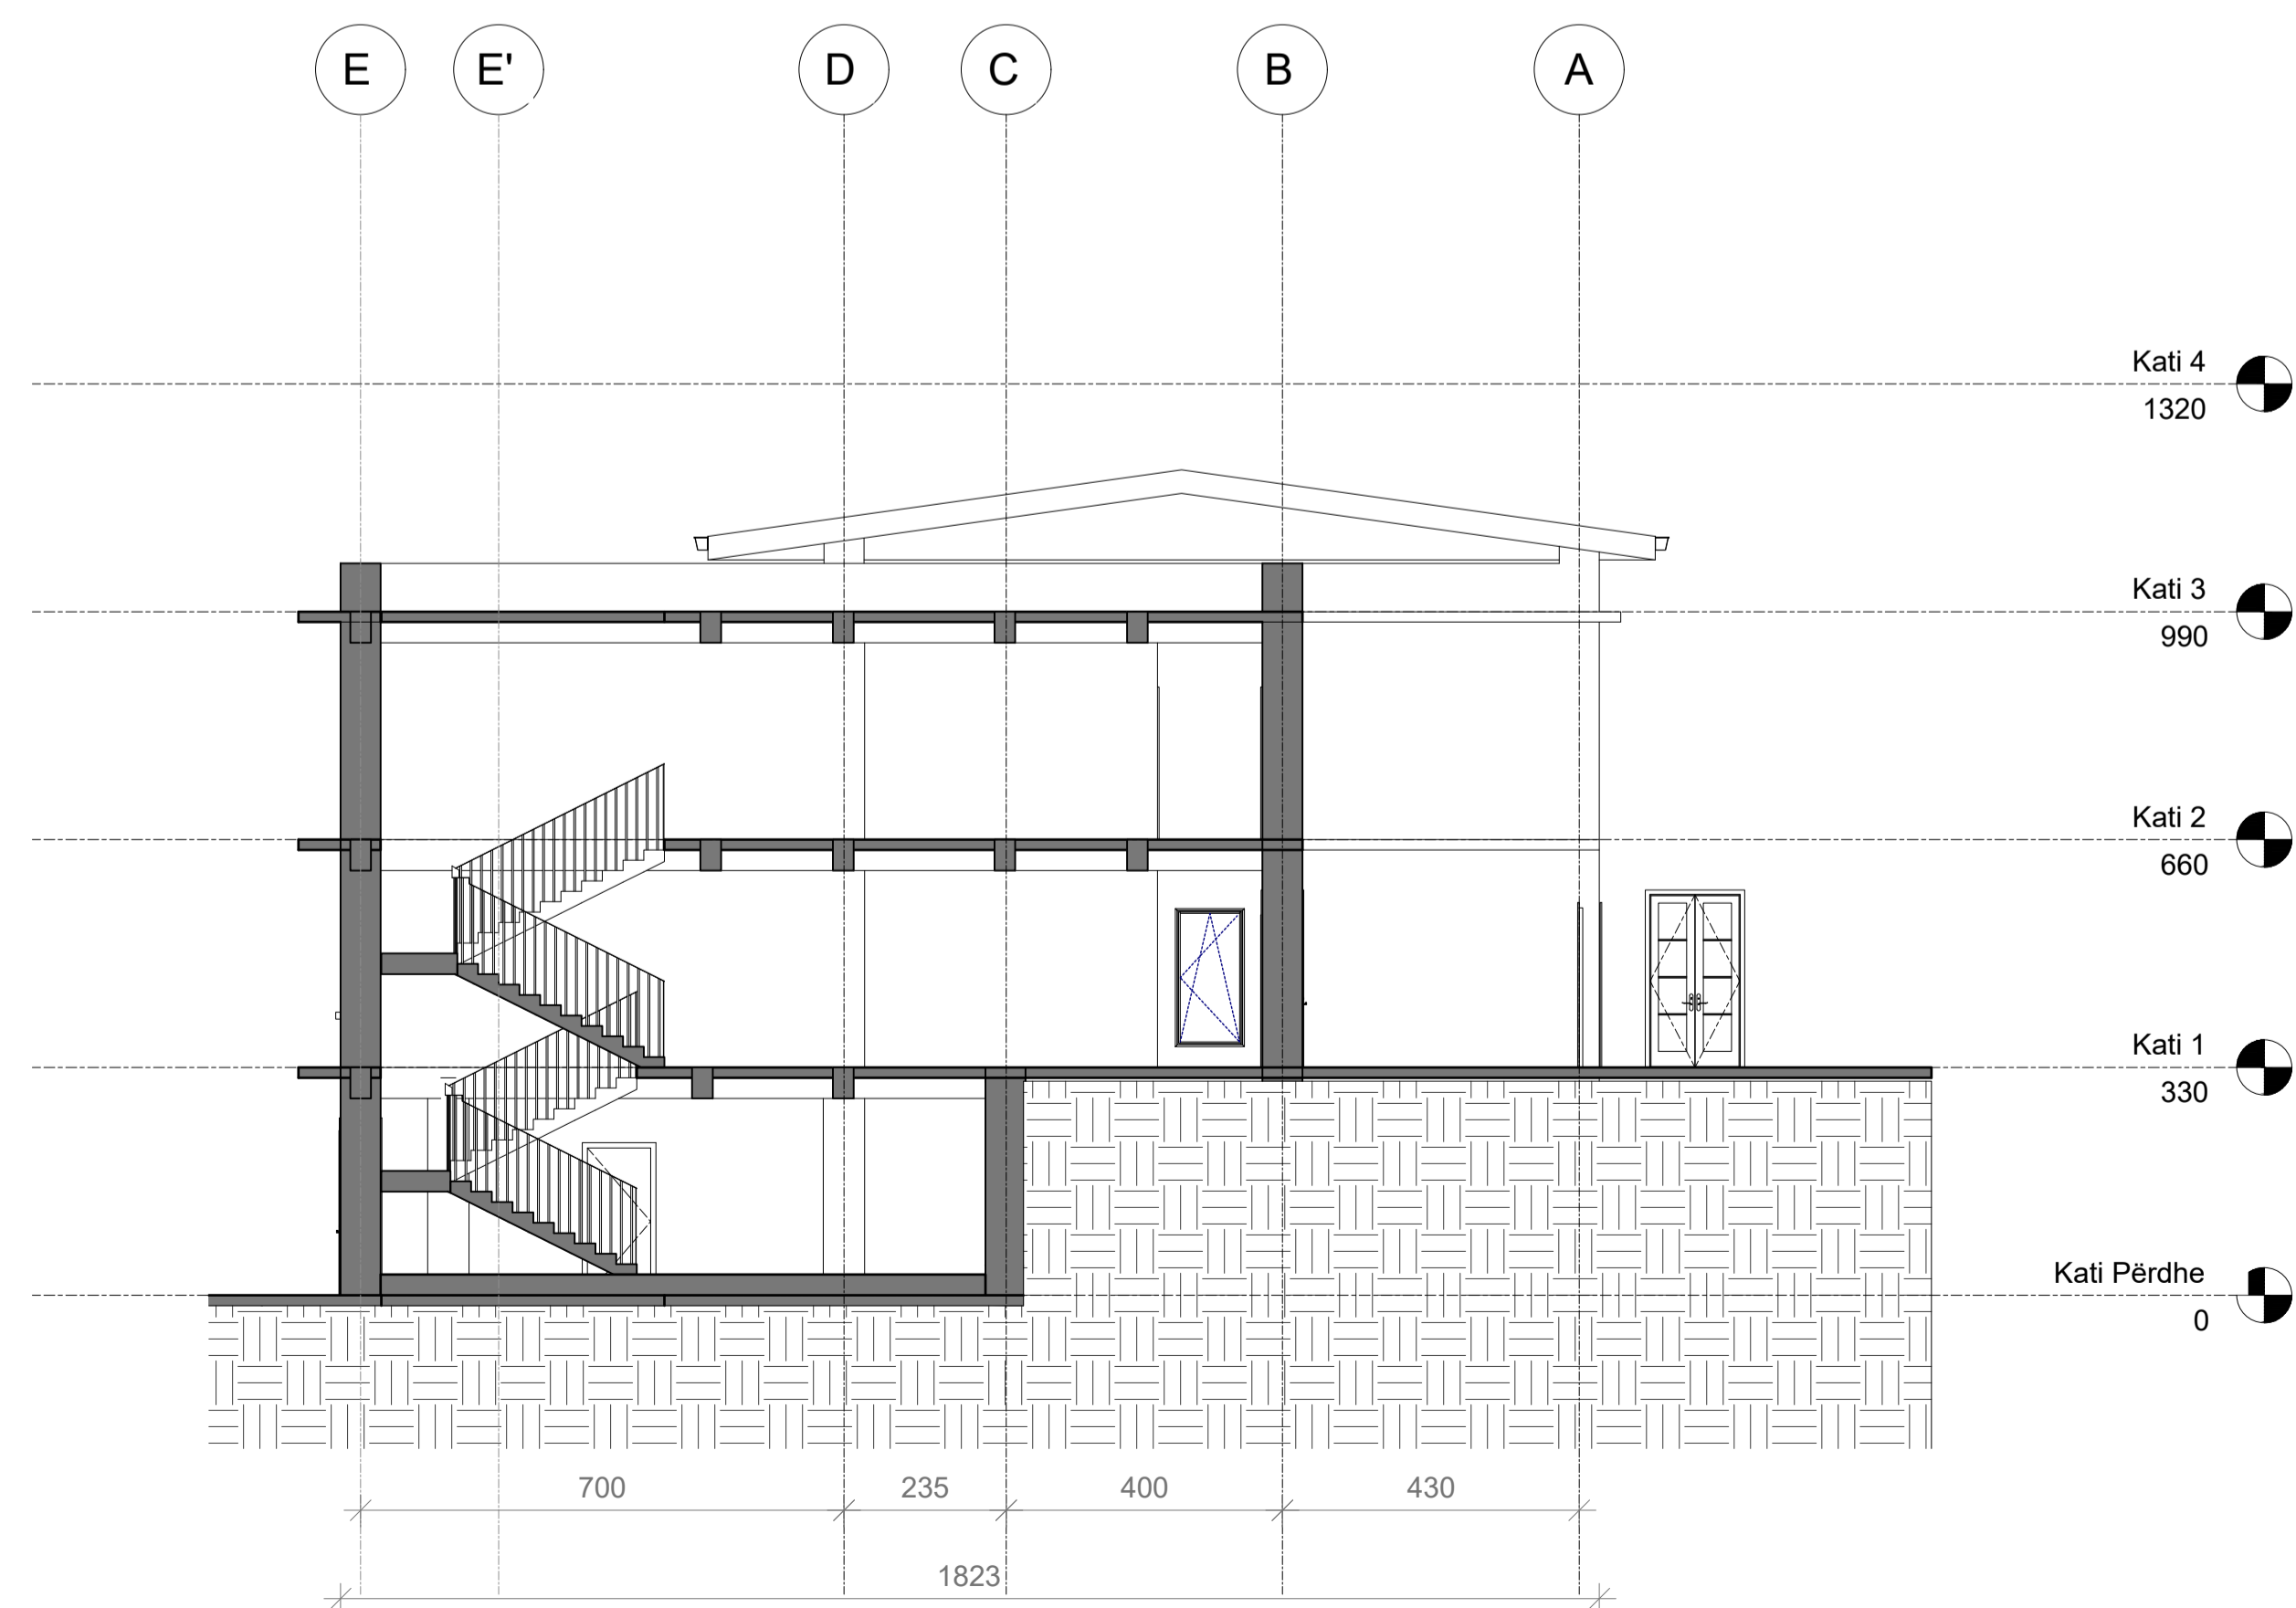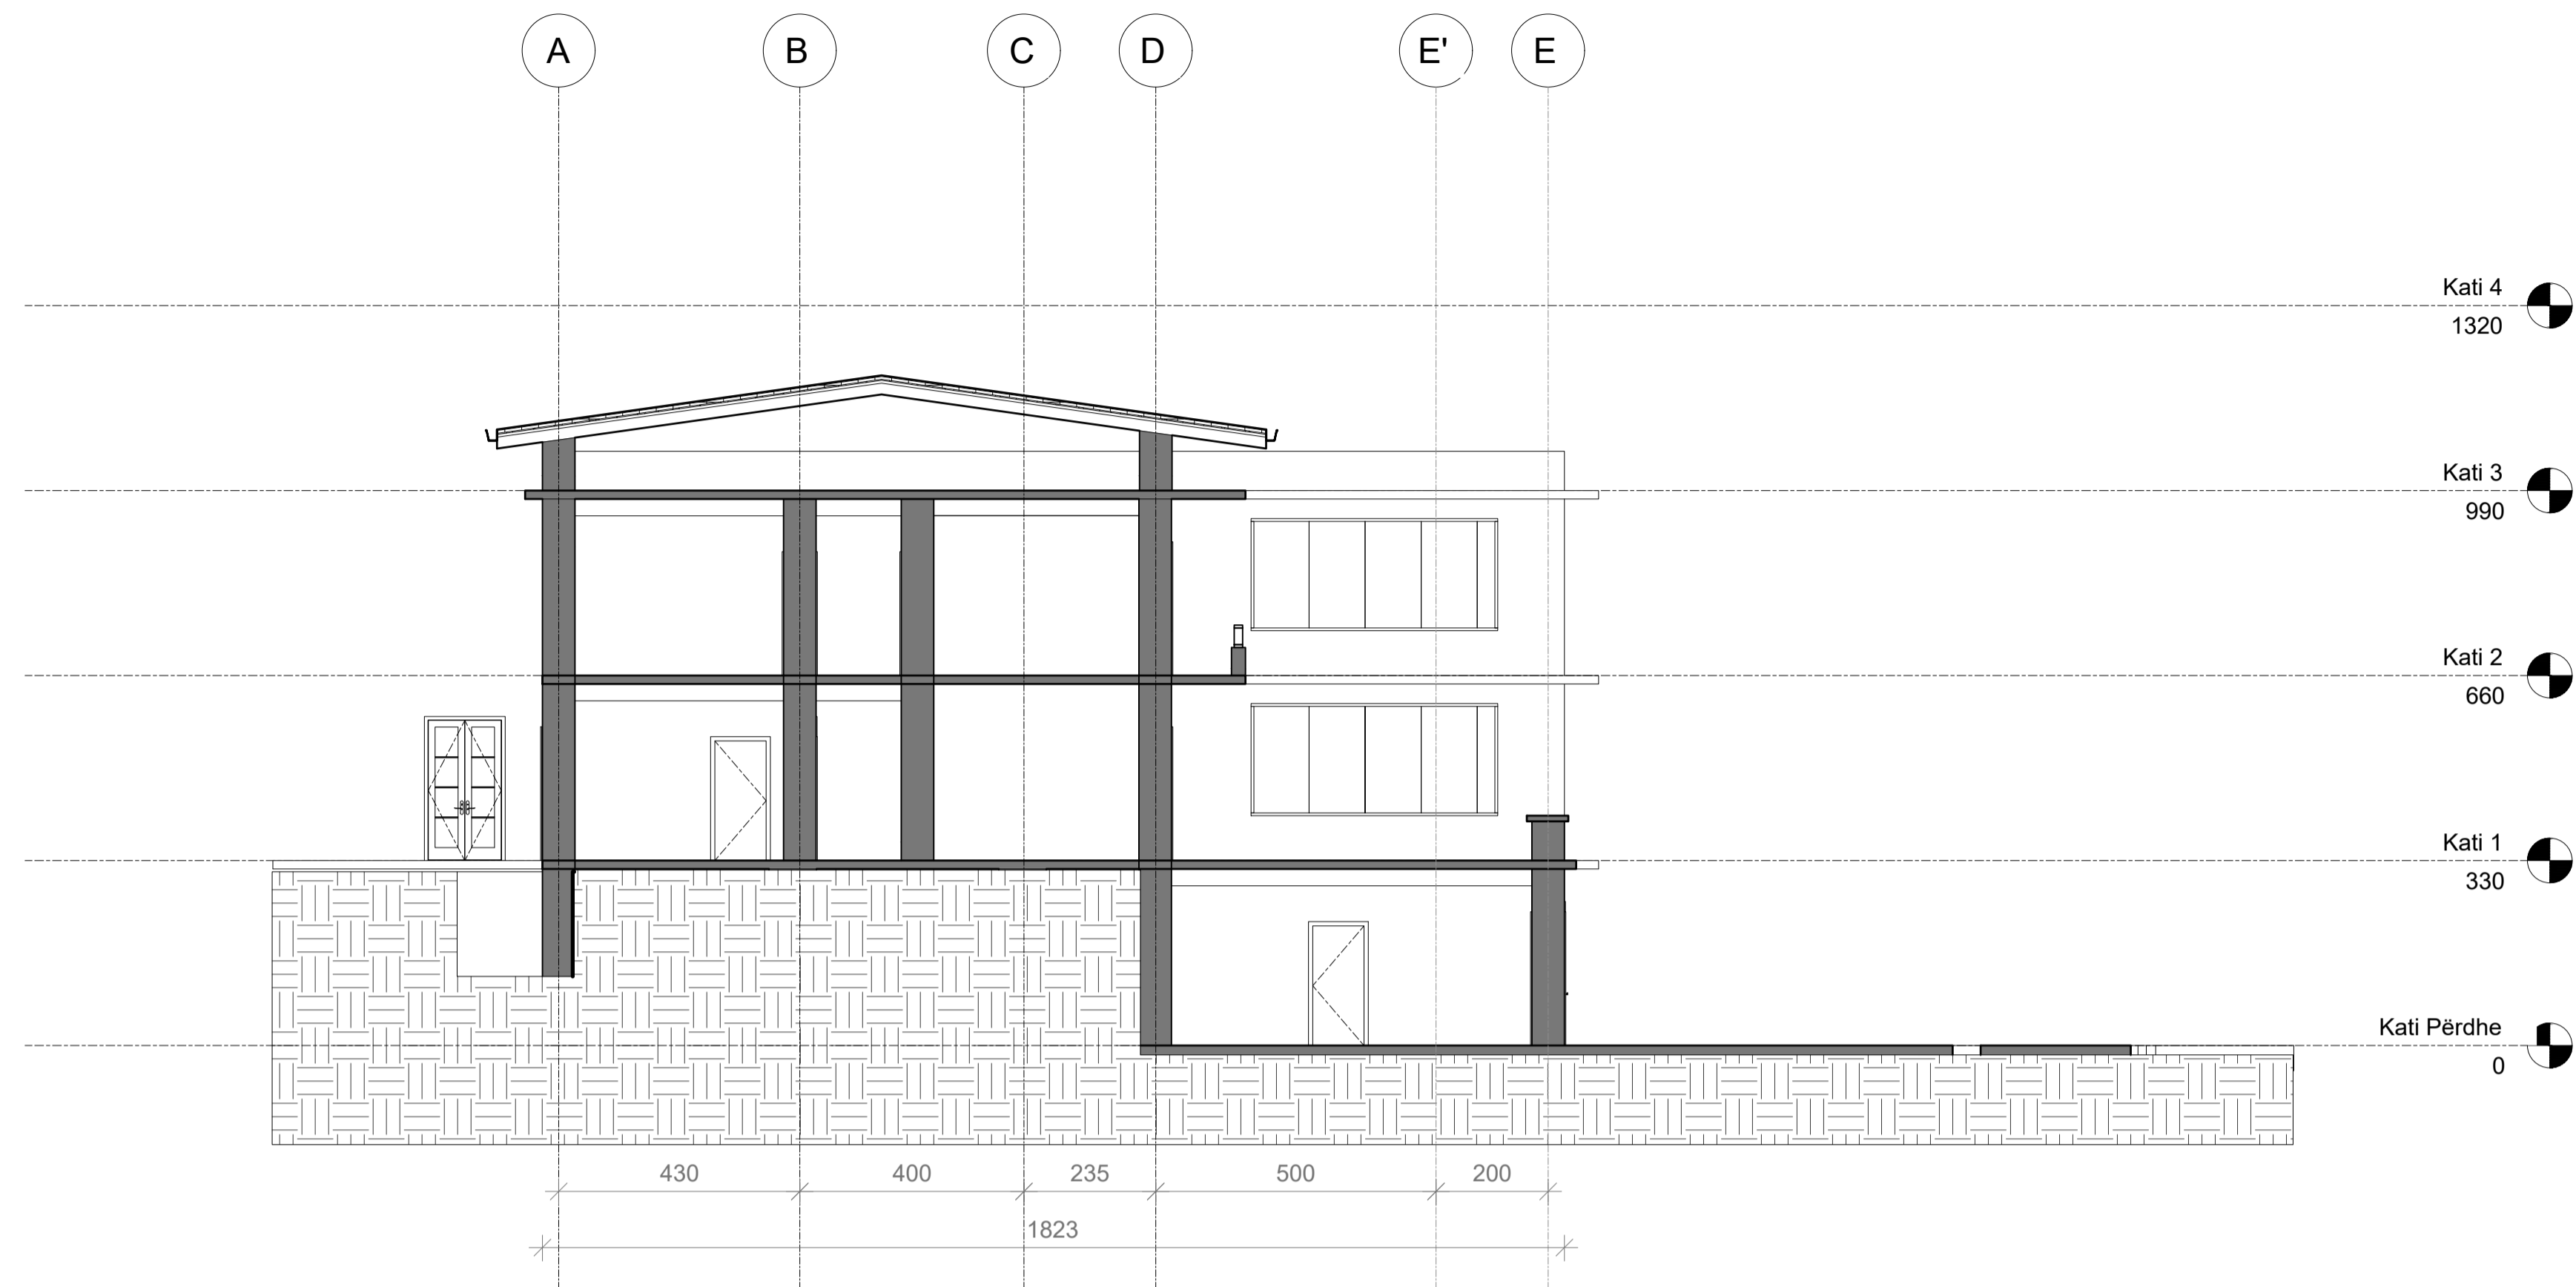

00		Tetor 2024		Projekt Leje		
RISH. NR.	DATA	QELIMI I DOREZIMIT	SHENIMI / PERSHKRIM			
 <b>FONDI SHQIPTAR I ZHVILLIMIT</b>						
<b>KONSULENTI INXHINIERIK</b> Nr. Licenses: N.5221/16  <b>ICE</b> <small>ILLYRIAN CONSULTING ENGINEERS          Adresa: Rr. "Sami Frasheri", Pallat "Bjoni", Kati 11, Tirane, SHQIPËRI          Tel/Fax: +355 4 200 972, Email: info@ice.al          www.ice.al</small>						
Përgatiti:	Pozicioni	Emri	Nr. Licenses	Firma		
	Arkitekt	Edmond MANAHASA	A.0903/2			
	Ing. Strukturist	Anila SPAHIU	K.1068/4			
	Ing. Strukturist	Alda VOKA	K.1340/2			
	Ing. Hidroteknik	Artjola ZOTAJ				
	Ing. Hidroteknik	Silvia GJONAJ				
	Ing. Hidroteknik	Anzhela BICI				
	Ing. Elektrik	Enis HAVERIKU	E.1450			
	Ing. Elektrik	Ilber PUCI				
	Ing. Mekanik	Marsel PYLLA	M.1288/1			
Kontrolli:	Ing. Mekanik	Besnik KARAJ	M.0256/2			
	Koordinator Projekt	Abdurrahman SPAHIU	K.1571/5			
	Ing. Strukturist	Tajvan KARRIQI	K.1547/6			
Miratimi:	Ing. Elektrik	Emira BERISHA	E.0550/4			
	Drejtesi Projekt	Olset HAXHIU	K.1619/5			
<b>TITULLI I PROJEKTIT</b> <b>INVESTIME PILOT PËR TRANSFORMIMIN E INFRASTRUKTURËS SË SHËRMBIMEVE DHE RRITJES SË STANDARDIT TË JETËS NË KOMUNITET</b> <b>Objekti: Ndërrhyrje për rikonstruksionin e Shtëpisë së Fëmijës "Vangjel Pulla" dhe ndryshim i pjesës së funksionit të tij</b>						
<b>EMRI I DOKUMENTIT</b> PROJEKTI I GJENDJES EKZISTUESE_PRERJE GJATESORE						
FAZA E PROJEKTIT		Nr. i Dokumentit	Shkalla	Rishikimi	Përmasa e fletës	Fleta
PROJEKT LEJE		A01	1:100	00	A1 (841x594mm)	05/08



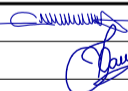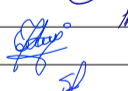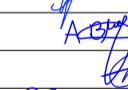


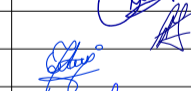
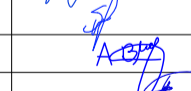
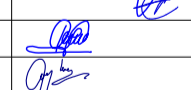
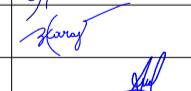
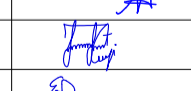
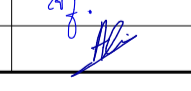




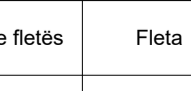


00	Tetor 2024	Projekt Leje			
RISH. NR.	DATA	QELIMI I DOREZIMIT	SHENIM / PERSHKRIM		
INVESTITORI					
 <b>FONDI SHOQPTAR I ZHVILLIMIT</b>					
KONSULENTI INXHINIERIK					
Nr. Licencës: N.5221/16					
 <b>ICE</b> <small>ILLYRIAN CONSULTING ENGINEERS          Adresa: Rr. "Sami Frashëri" Pallat "Bjona", Kati 11, Tirane, SHQIPËRI          Tel/Fax: +355 4 200 972 Email: info@ice.al www.ice.al</small>					
Përgatiti:	Pozicioni	Emri	Nr. Licencës	Firma	
	Arkitekt	Edmond MANAHASA	A.0903/2		
	Ing. Strukturist	Anila SPAHIU	K.1068/4		
	Ing. Strukturist	Alda VOKA	K.1340/2		
	Ing. Hidroteknik	Artjola ZOTAJ			
	Ing. Hidroteknik	Silvia GJONAJ			
	Ing. Hidroteknik	Anzhela BICI			
	Ing. Elektrik	Enis HAVERIKU	E.1450		
	Ing. Elektrik	Ilber PUCI			
	Ing. Mekanik	Marsel PYLLA	M.1288/1		
Kontrolloi:	Ing. Mekanik	Besnik KARAJ	M.0256/2		
	Koordinator Projekti	Abdurrahman SPAHIU	K.1571/5		
	Ing. Strukturist	Tajlant KARRIQI	K.1547/6		
	Ing. Elektrik	Emira BERISHA	E.0550/4		
Miratoi:	Drejtesues Projekti	Olset HAXHIU	K.1619/5		
TITULLI I PROJEKTIT					
<b>INVESTIME PILOT PËR TRANSFORMIMIN E INFRASTRUKTURËS SË SHËRMBIMEVE DHE RRITJES SË STANDARDIT TË JETËS NË KOMUNITET</b> <b>Objekti: Ndërrhyrje për rikonstruksionin e Shtëpisë së Fëmijës "Vangjel Pulla" dhe ndryshim i pjesshëm i funksionit të tij</b>					
EMRI I DOKUMENTIT					
PROJEKTI I GJENDJES EKZISTUESE_PRERJE TERTHORE					
FAZA E PROJEKTIT					
PROJEKT LEJE	Nr. i Dokumentit	Shkalla	Rishikimi	Përmasa e fletës	Fleta
	<b>A01</b>	<b>1:100</b>	00	A1 (841x594mm)	<b>06/08</b>




FASADA VERIORE

 

FASADA JUGORE

00		Tetor 2024		Projekt Leje		
RISH. NR.	DATA	QELIMI I DOREZIMIT	SHENIMI / PERSHKRIM			
INVESTITORI						
 <b>FONDI SHQIPTAR I ZHVILLIMIT</b>						
KONSULENTI INXHINERIK						
Nr. Licenses: N.5221/16						
 <b>ICE</b> <small>ILLYRIAN CONSULTING ENGINEERS          Adresa: Rr. "Sami Frasheri", Pallati "Bjona", Kati 11, Tirane, SHQIPËRI          Tel/Fax: +355 4 200 972 Email: info@ice.al</small>						
Përgatiti:	Pozicioni	Emri	Nr. Licenses	Firma		
	Arktekt	Edmond MANAHASA	A.0903/2			
	Ing. Strukturist	Anila SPAHIU	K.1068/4			
	Ing. Strukturist	Alda VOKA	K.1340/2			
	Ing. Hidroteknik	Artjola ZOTAJ				
	Ing. Hidroteknik	Silvia GJONAJ				
	Ing. Hidroteknik	Anzhela BICI				
	Ing. Elektrik	Enis HAVERIKU	E.1450			
	Ing. Elektrik	Ilber PUCI				
	Ing. Mekanik	Marsel PYLLA	M.1288/1			
Kontrolli:	Ing. Mekanik	Besnik KARAJ	M.0256/2			
	Koordinator Projekti	Abdurrahman SPAHIU	K.1571/5			
	Ing. Strukturist	Tajlani KARRIQI	K.1547/6			
	Ing. Elektrik	Emira BERISHA	E.0550/4			
Miratori:	Drejtes Projekti	Olset HAXHIU	K.1619/5			
TITULLI I PROJEKTIT						
<b>INVESTIME PILOT PËR TRANSFORMIMIN E INFRASTRUKTURËS SË SHËRBIMEVE DHE RRITJES SË STANDARDIT TË JETËS NË KOMUNITET</b> <b>Objekti: Ndërrhyrje për rikonstruksionin e Shtëpisë së Fëmijës "Vangjel Pulla" dhe ndryshim i pjesës së funksionit të tij</b>						
EMRI I DOKUMENTIT						
PROJEKTI I GJENDJES EKZISTUESE_FASADA VERIORE DHE FASADA JUGORE						
FAZA E PROJEKTIT						
PROJEKT LEJE		Nr. i Dokumentit	Shkalla	Rishikimi	Përmasa e fletës	Fleta
		A01	1:100	00	A1 (841x594mm)	07/08



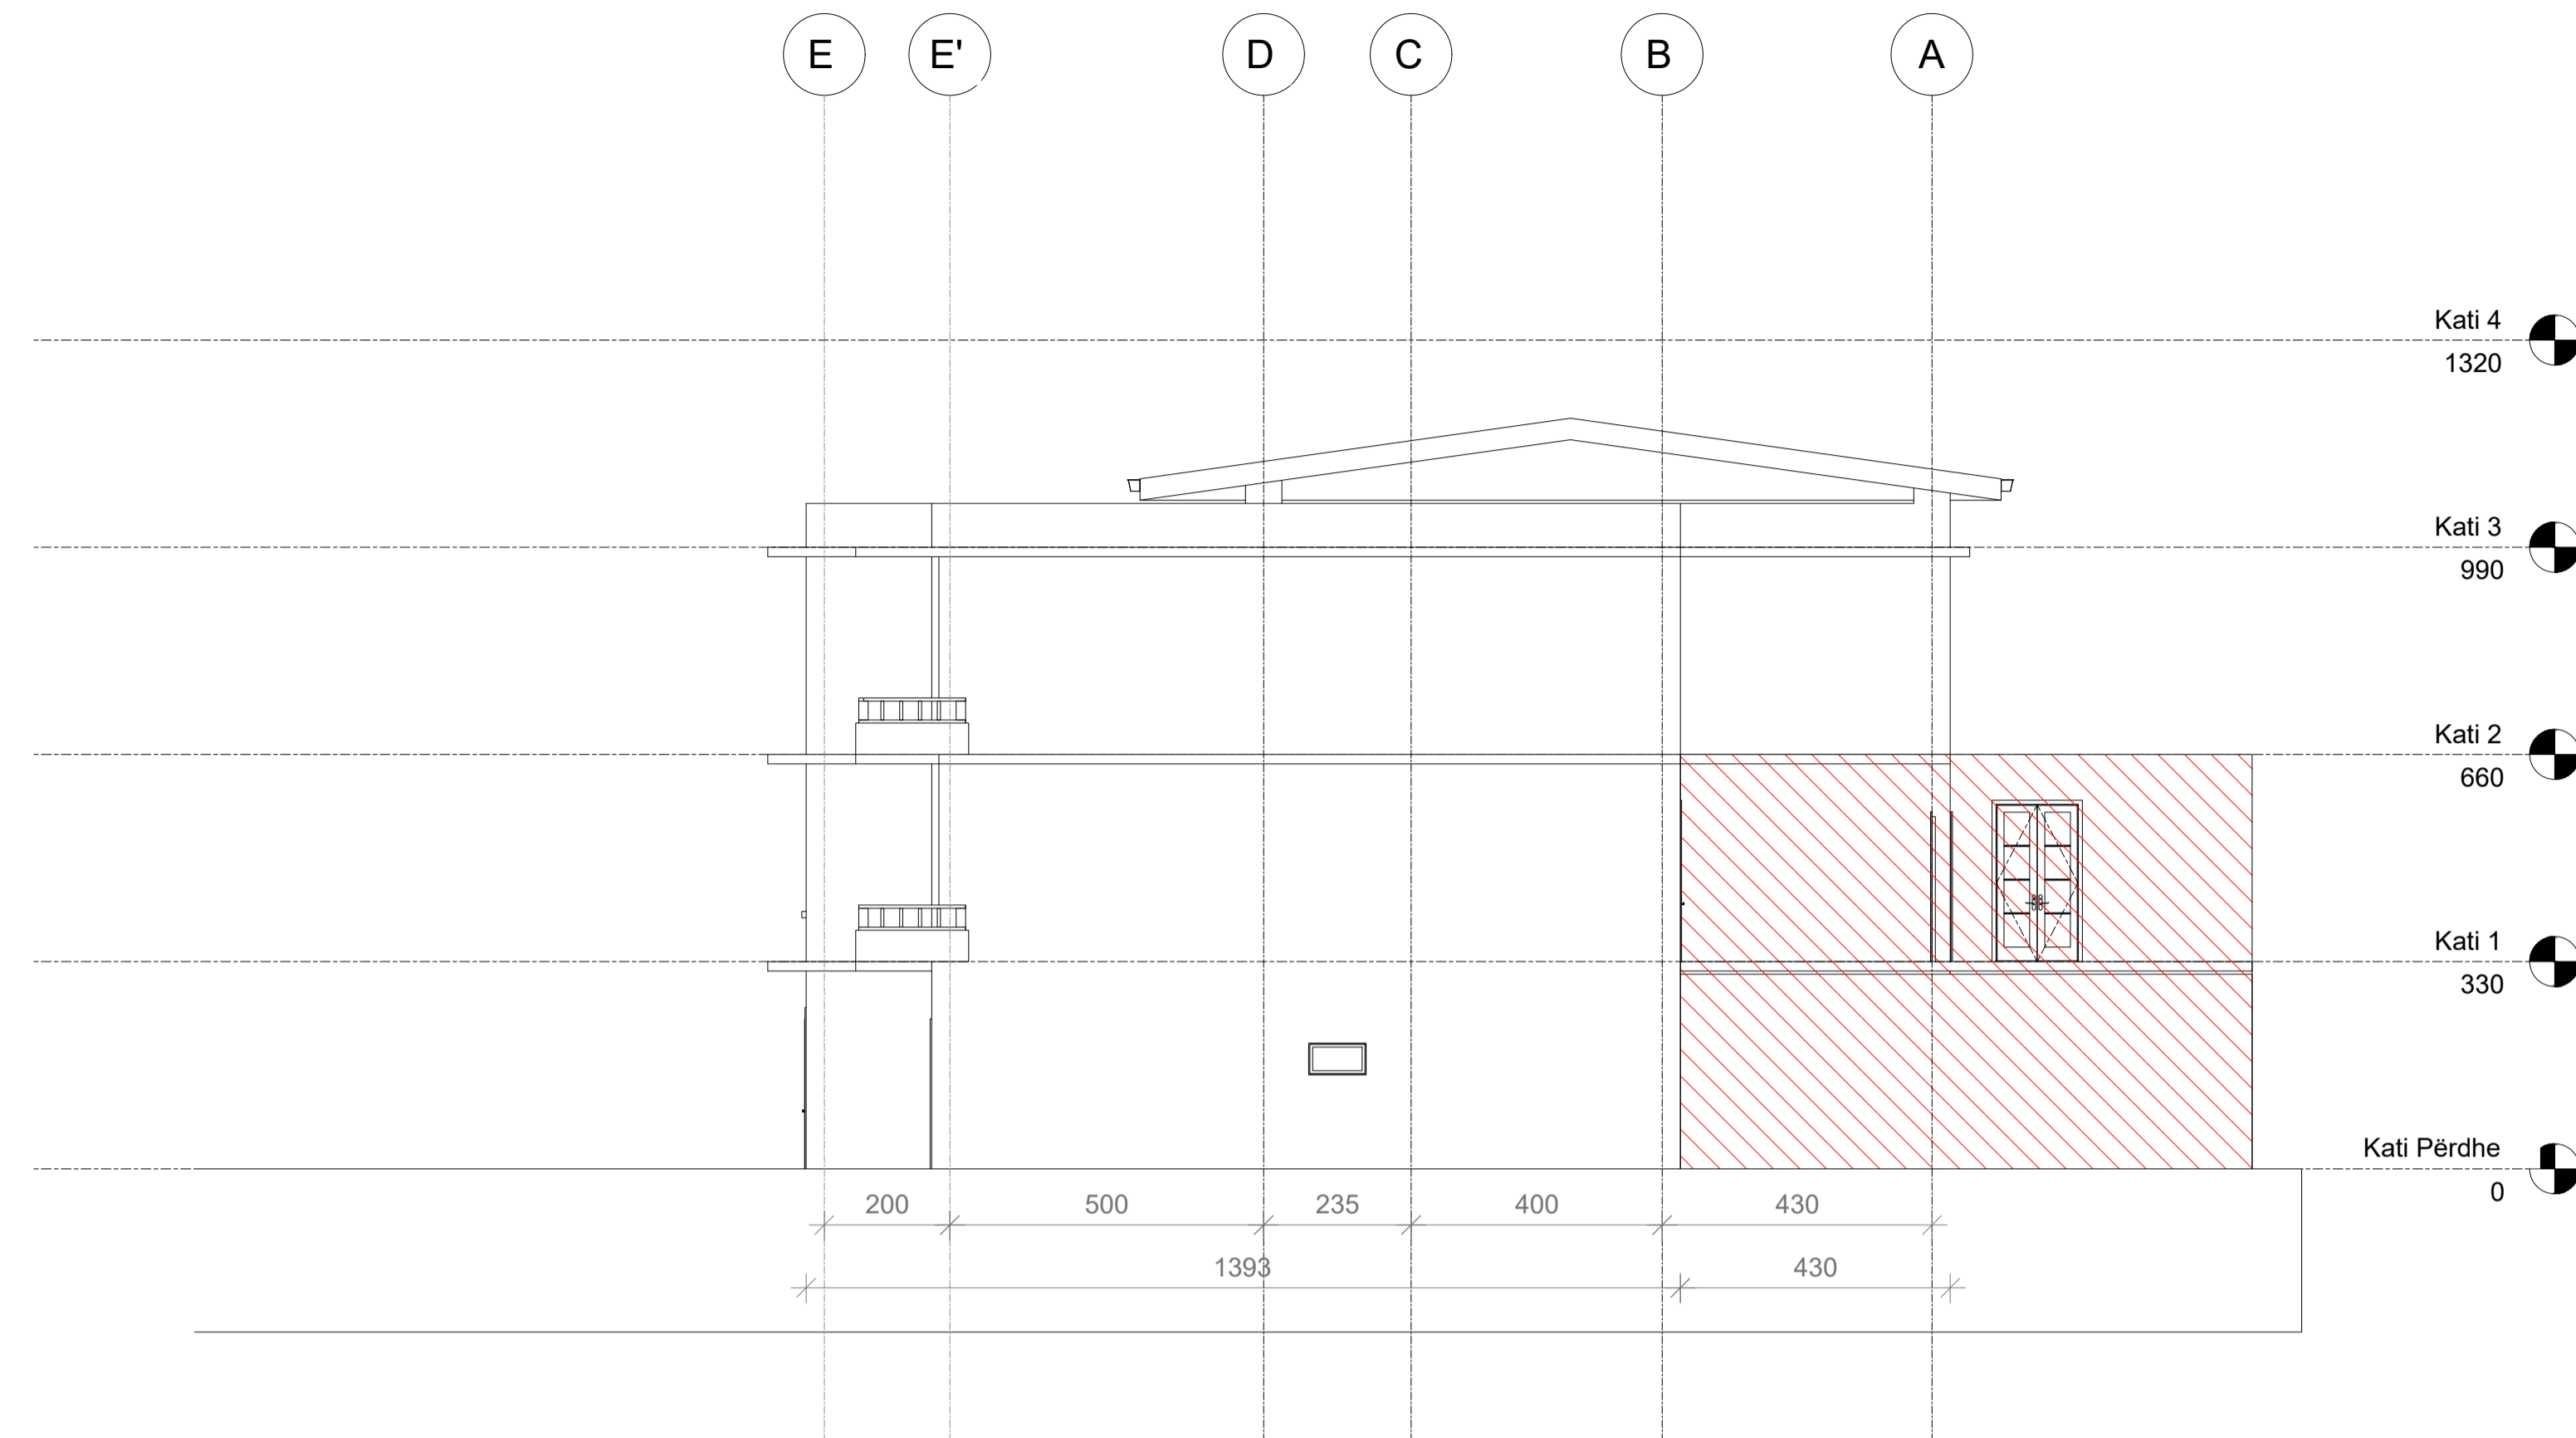







 



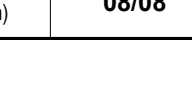



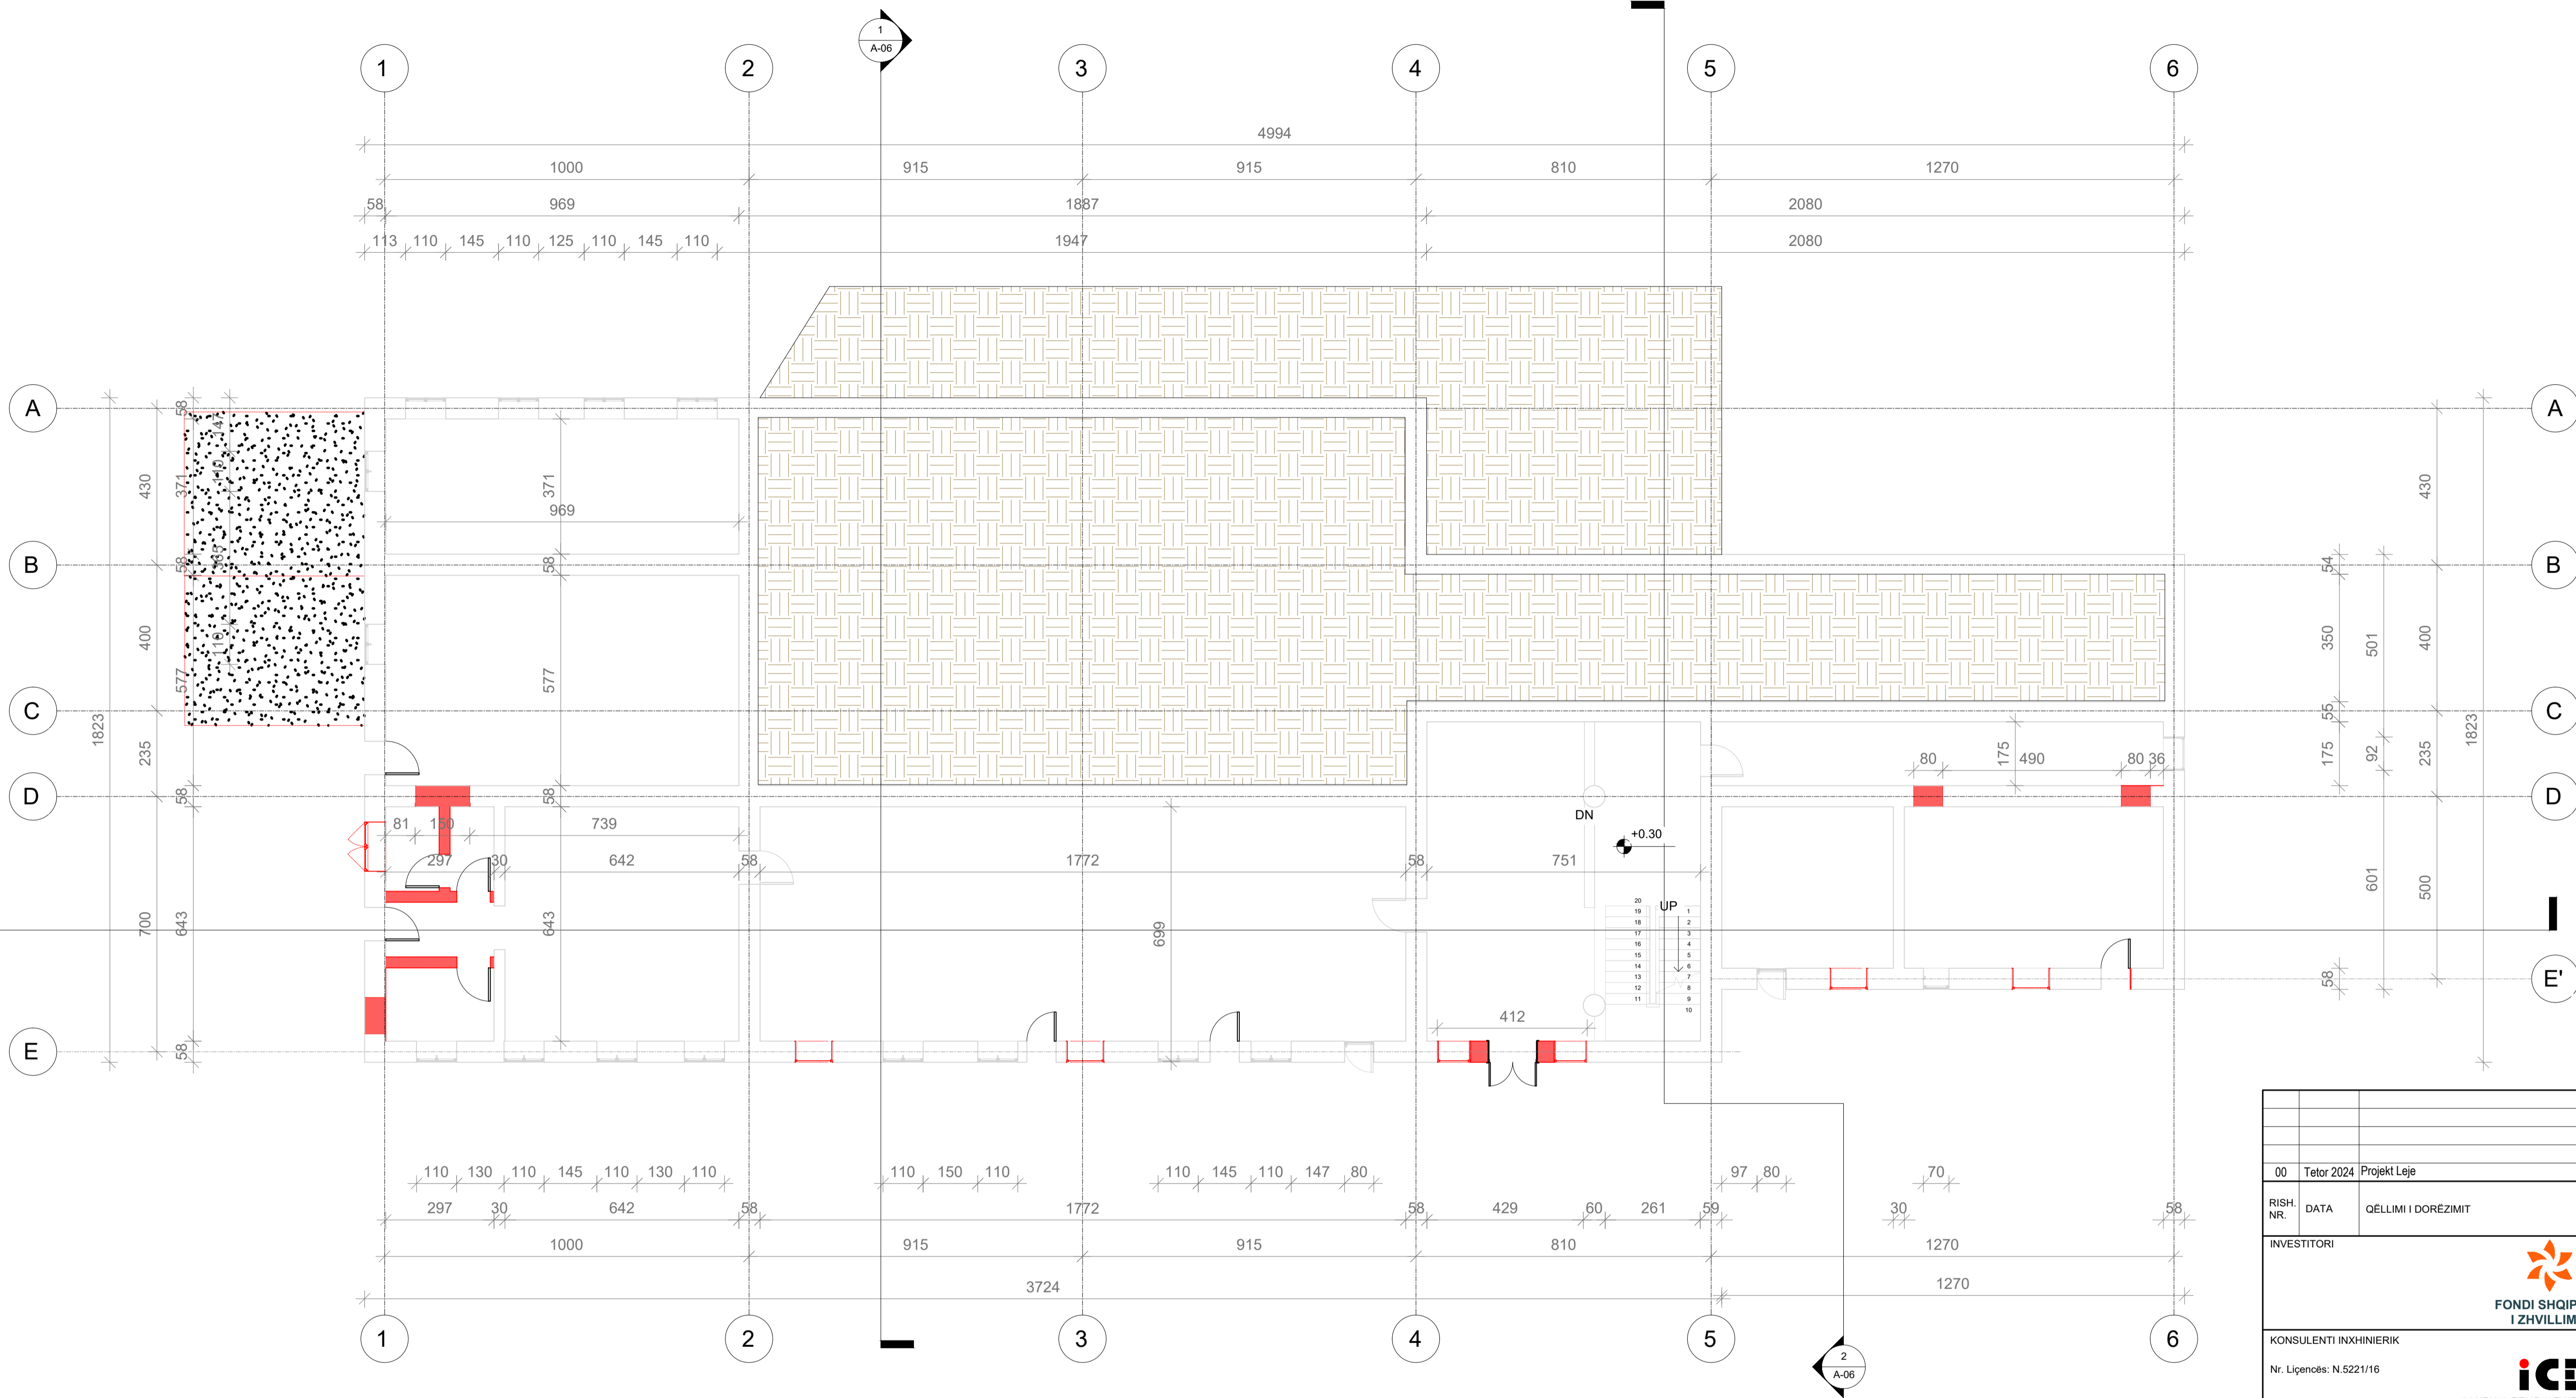


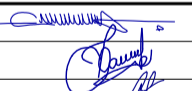

FASADA LINDORE

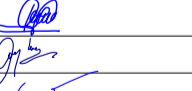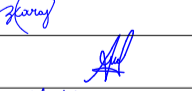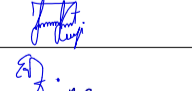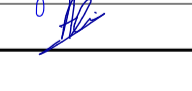




FASADA PERENDIMORE


00		Tetor 2024	Projekt Leje			
RISH. NR.	DATA	QELIMI I DOREZIMIT	SHENIMI / PERSHKRIM			
INVESTITORI						
 <b>FONDI SHQIPTAR I ZHVILLIMIT</b>						
KONSULENTI INXHINIERIK						
Nr. Licencës: N.5221/16						
 <b>ICE</b> <small>ILLYRIAN CONSULTING ENGINEERS          Adresa: Rr. "Sami Frashëri" Pallat "Bjona", Kati 11, Tirane, SHQIPËRI          Tel/Fax: +355 4 200 972 Email: info@ice.al www.ice.al</small>						
Përgatiti:	Arktekt	Edmond MANAHASA	A.0903/2			
	Ing. Strukturist	Anila SPAHIU	K.1068/4			
	Ing. Strukturist	Alda VOKA	K.1340/2			
	Ing. Hidroteknik	Artjola ZOTAJ				
	Ing. Hidroteknik	Silvia GJONAJ				
	Ing. Hidroteknik	Anzhela BICI				
	Ing. Elektrik	Enis HAVERIKU	E.1450			
	Ing. Elektrik	Ilber PUCI				
	Ing. Mekanik	Marsel PYLLA	M.1288/1			
	Ing. Mekanik	Besnik KARAJ	M.0256/2			
Kontrollori:	Koordinator Projekti	Abdurrahman SPAHIU	K.1571/5			
	Ing. Strukturist	Tajvan KARRIQI	K.1547/6			
	Ing. Elektrik	Emira BERISHA	E.0550/4			
	Drejuesi Projekti	Olset HAXHIU	K.1619/5			
Miratori:						
TITULLI I PROJEKTIT						
<b>INVESTIME PILOT PËR TRANSFORMIMIN E INFRASTRUKTURËS SË SHËRBIMEVE DHE RRITJES SË STANDARDIT TË JETËS NË KOMUNITET</b> <b>Objekti: Ndërrhyrje për rikonstruksionin e Shtëpisë së Fëmijës "Vangjel Pulla" dhe ndryshim i pjeshëm i funksionit të tij</b>						
EMRI I DOKUMENTIT						
PROJEKTI I GJENDJES EKZISTUESE_FASADA LINDORE DHE FASADA PERENDIMORE						
FAZA E PROJEKTIT						
PROJEKT LEJE		Nr. i Dokumentit	Shkalla	Rishikimi	Përmasa e fletës	Fleta
		A01	1:100	00	A1 (841x594mm)	08/08

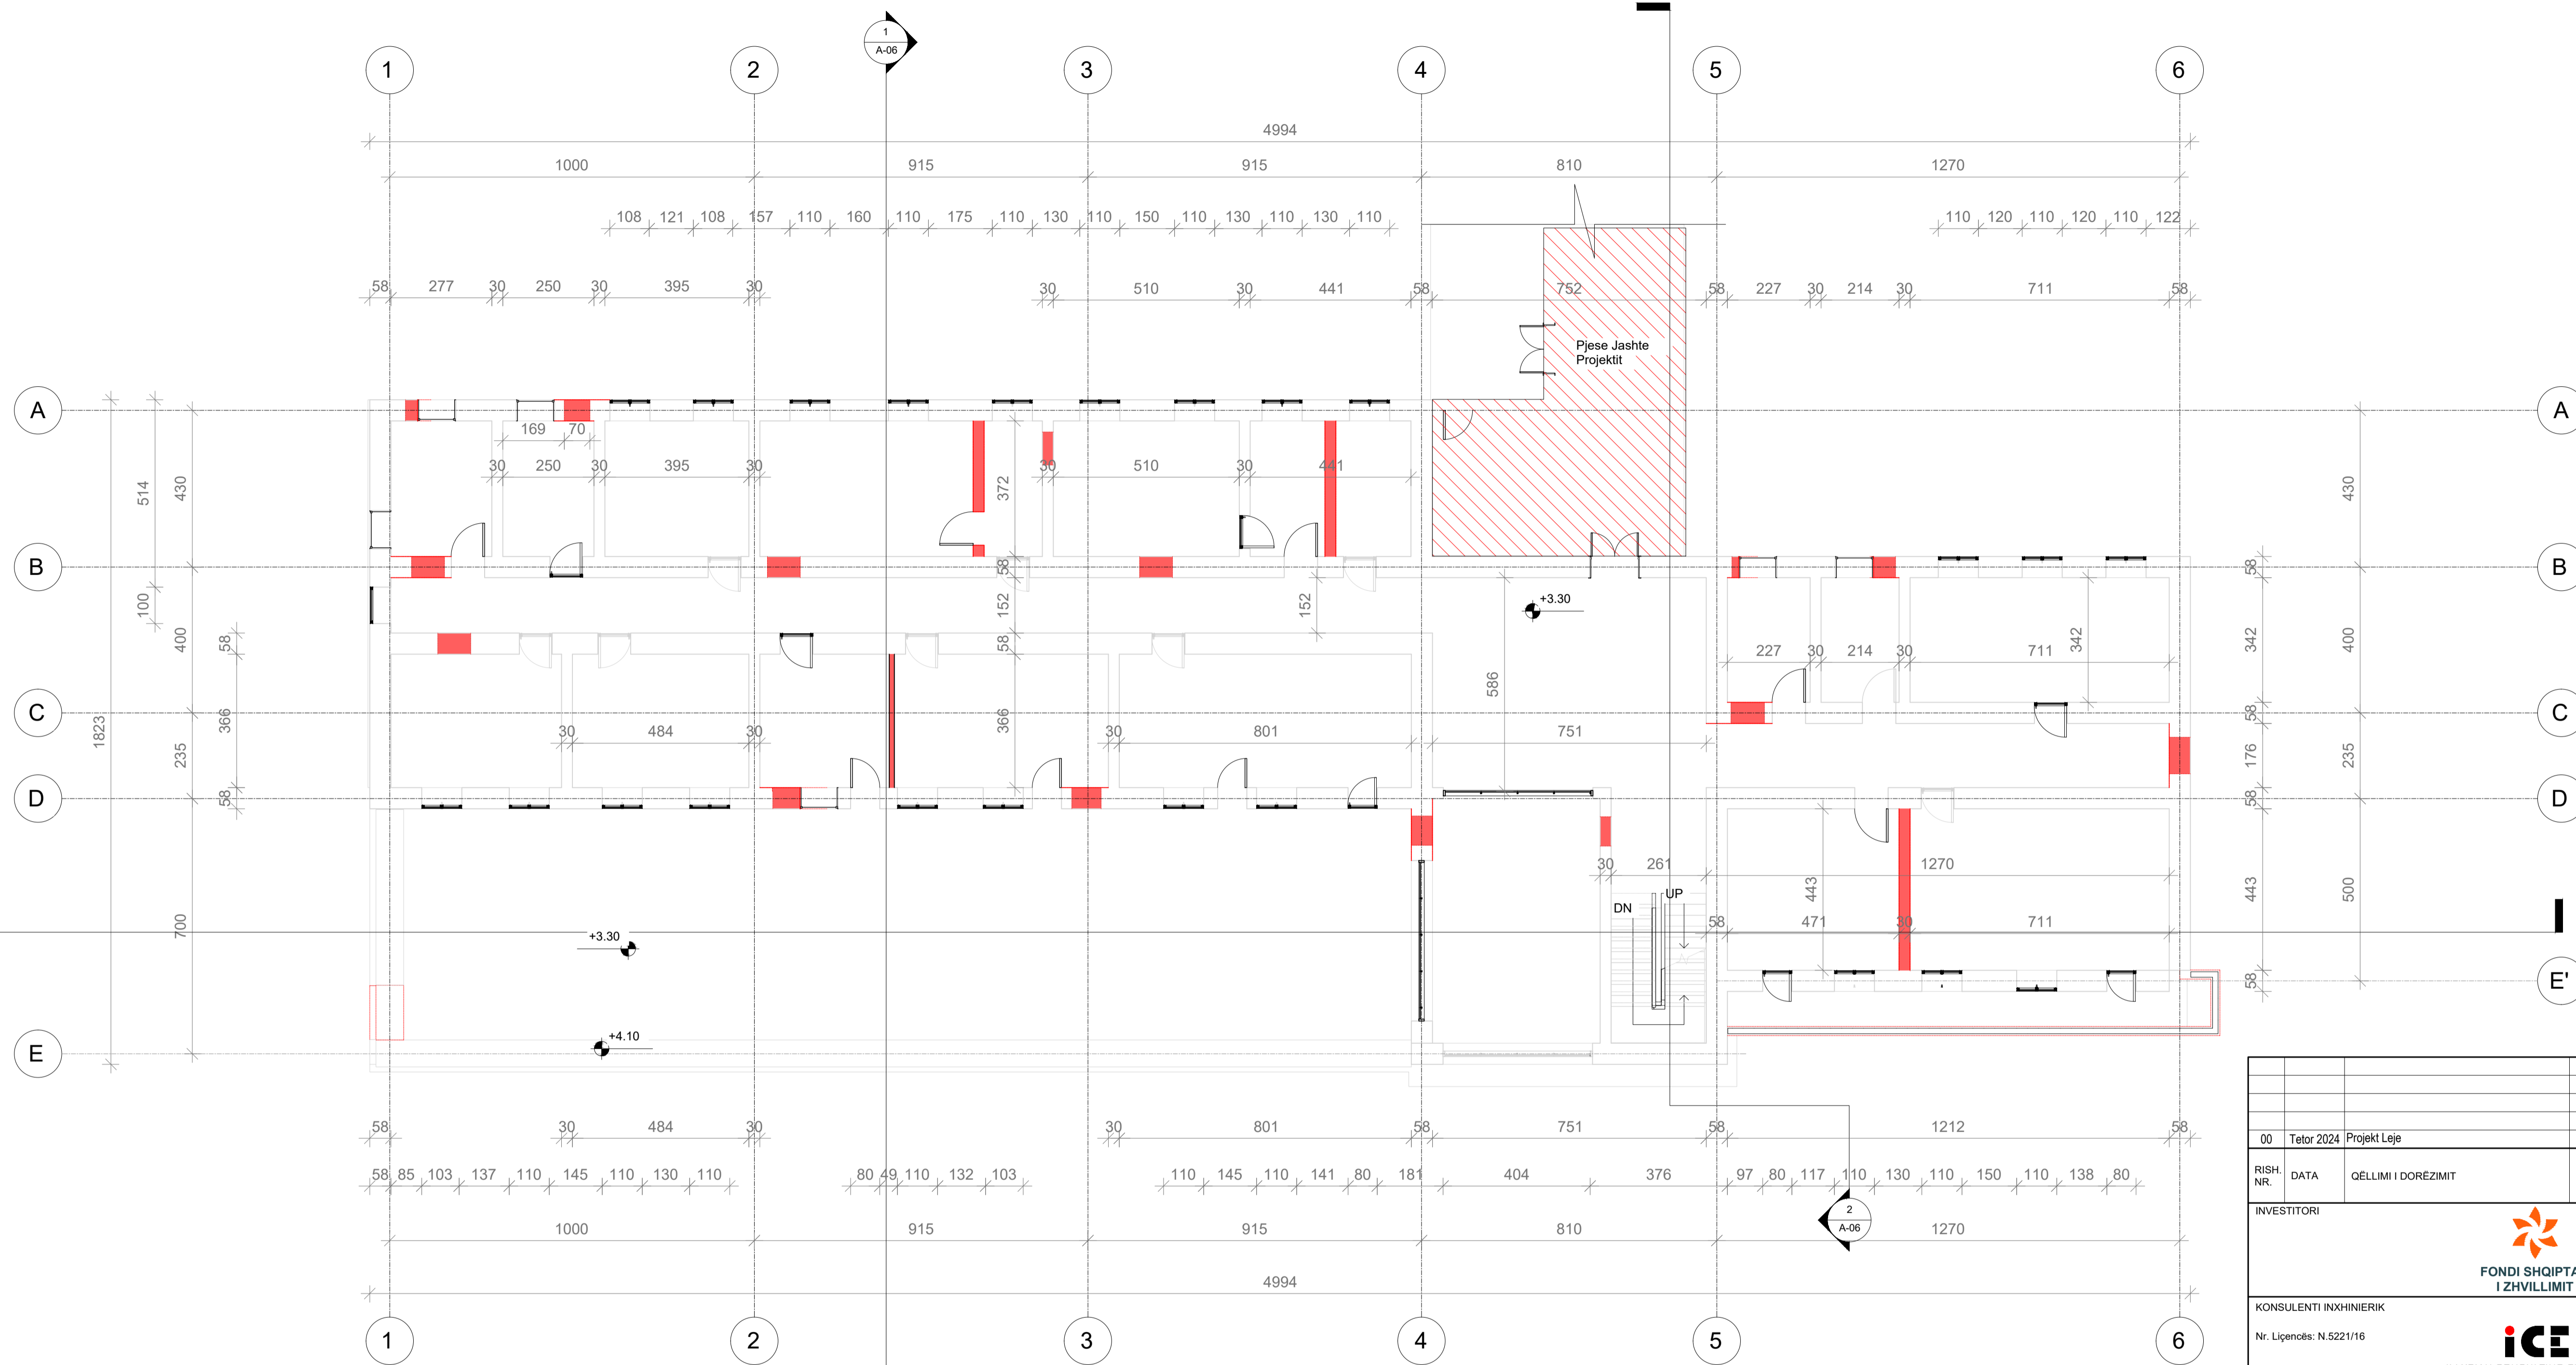


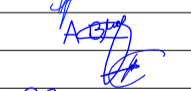
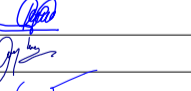
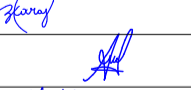
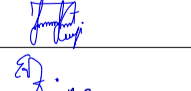




 

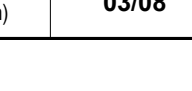



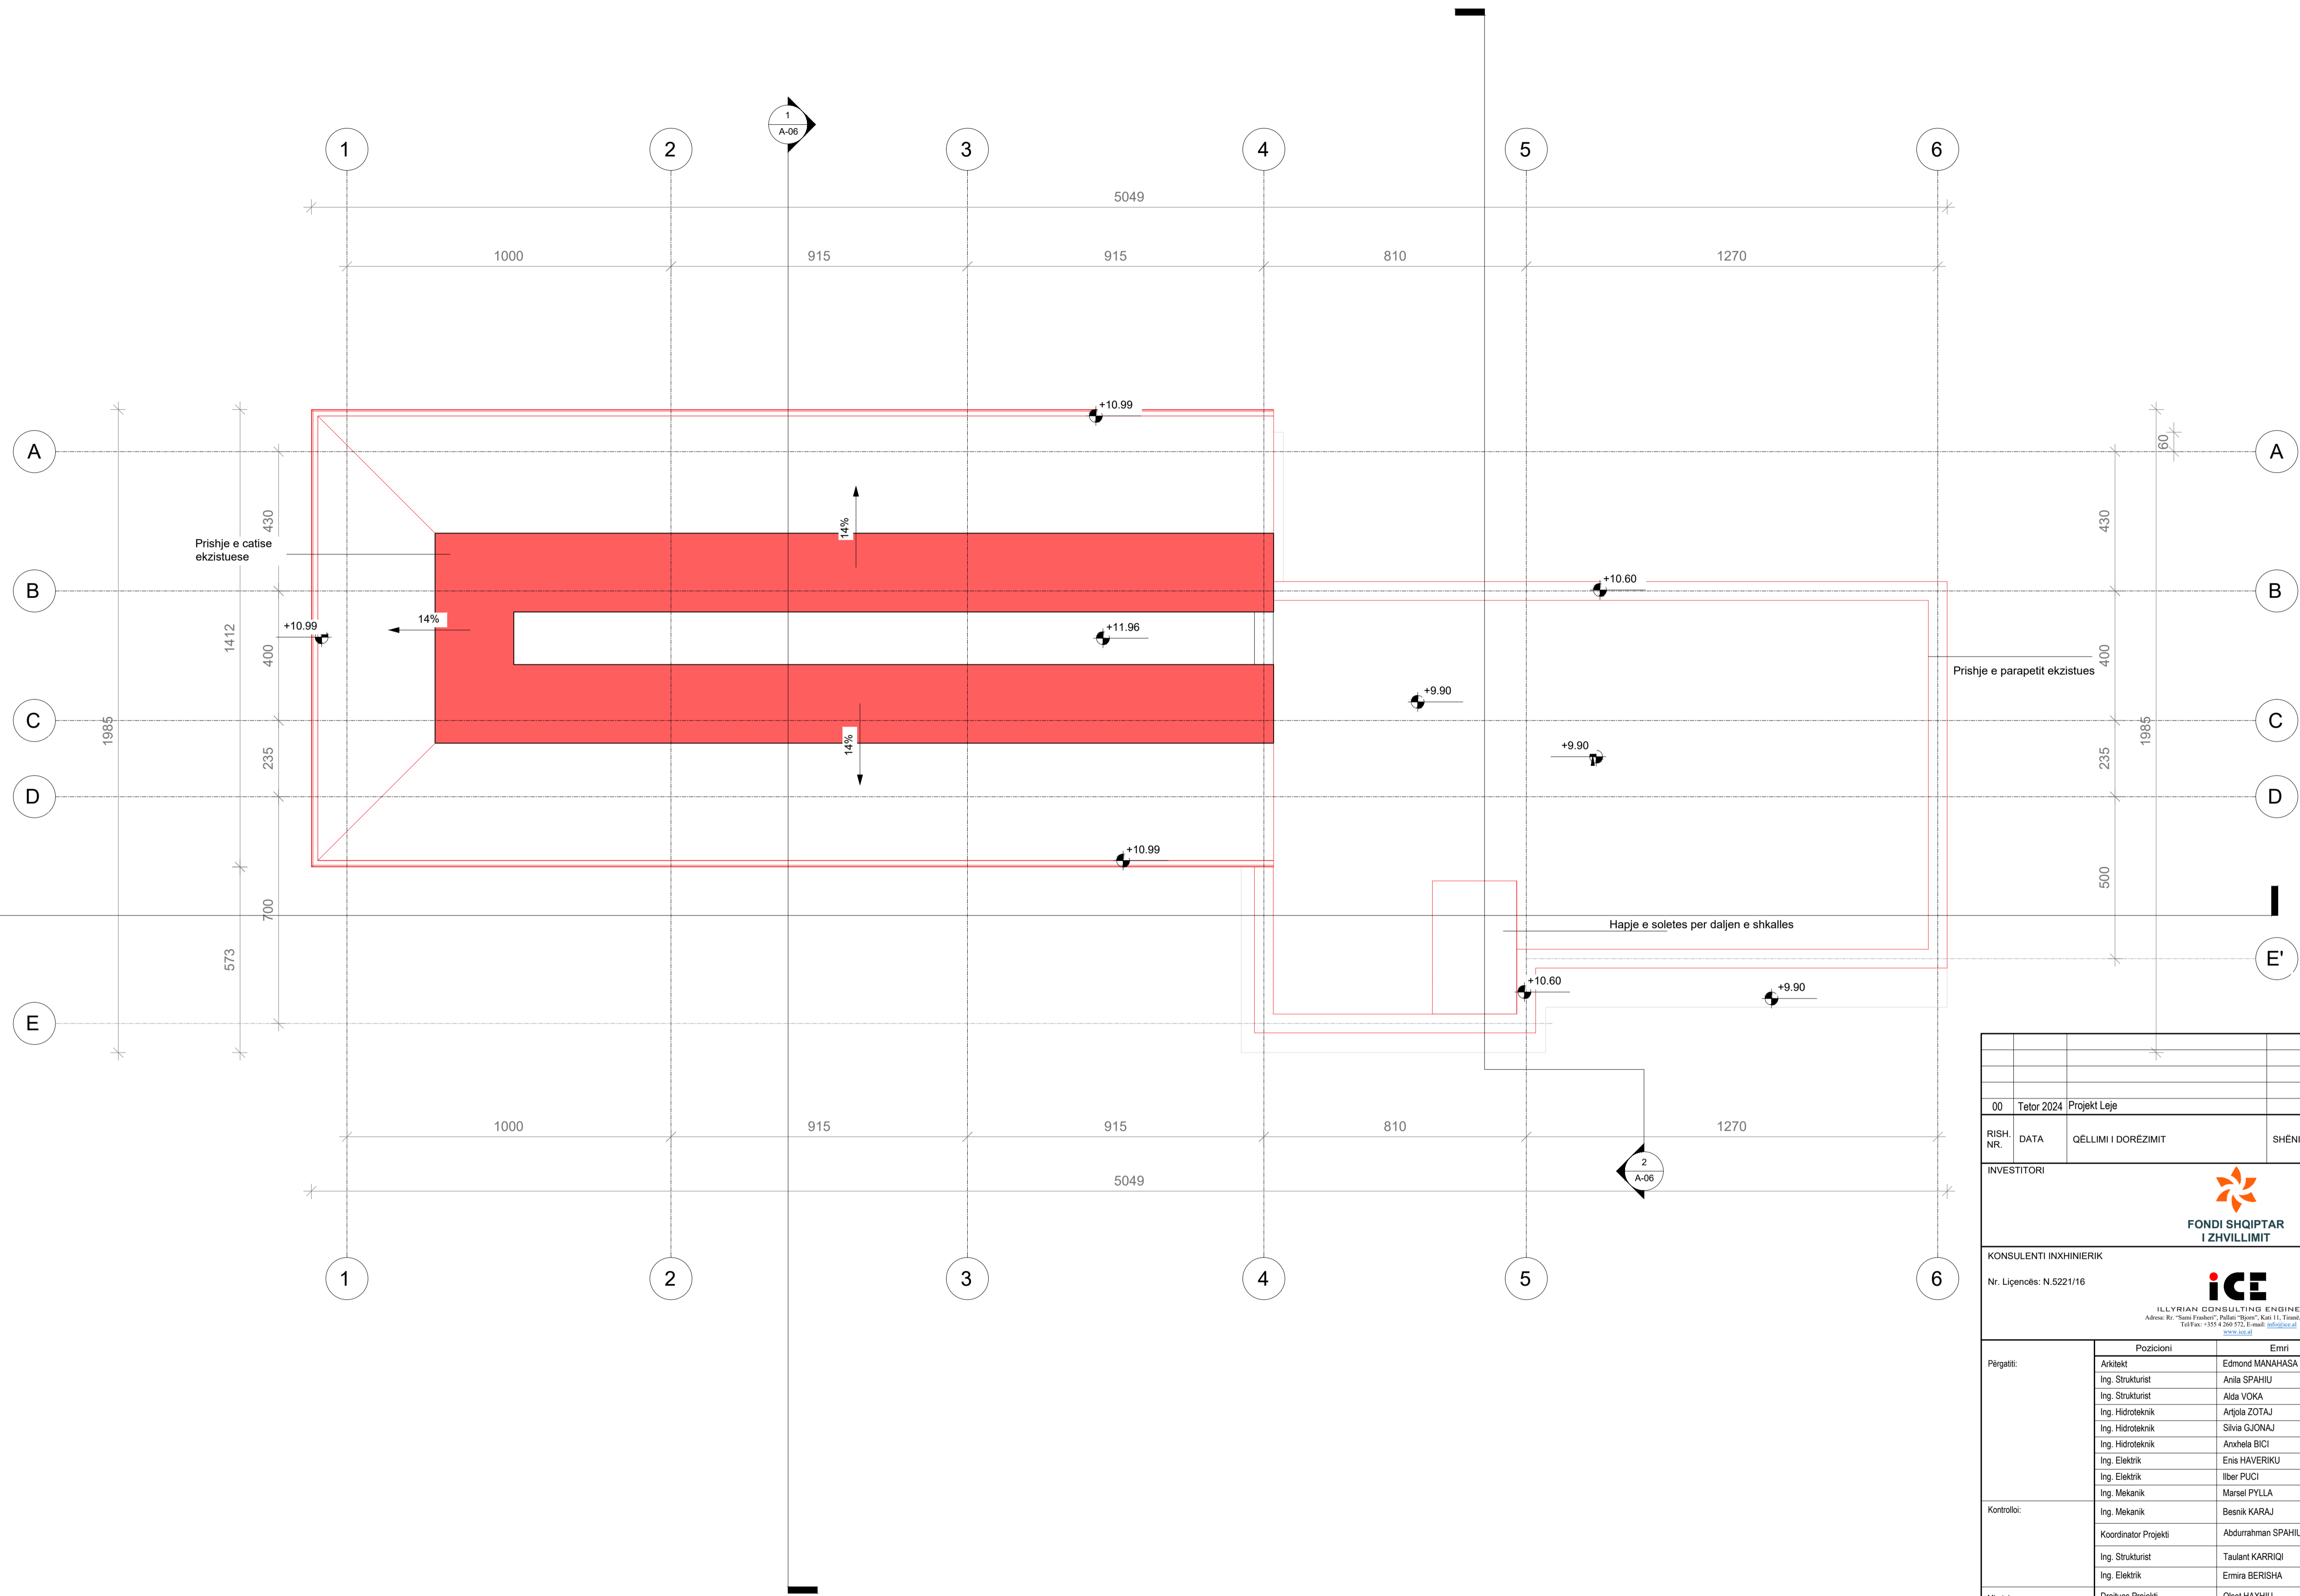
00 Tetor 2024 Projekt Leje					
RISH. NR.	DATA	QELIMI I DOREZIMIT	SHENIM / PERSHKRIM		
INVESTITORI					
 <b>FONDI SHQIPTAR I ZHVILLIMIT</b>					
KONSULENTI INXHINIERIK					
Nr. Licenses: N.5221/16					
 <b>ICE</b> <small>ILLYRIAN CONSULTING ENGINEERS          Adresa: Rr. "Sami Frasheri", Pallat "Bjona", Kati 11, Tiranë, SHQIPËRI          Tel/Fax: +355 4 200 972, Email: info@ice.al          www.ice.al</small>					
Përgatiti:	Pozicioni	Emri	Nr. Licenses	Firma	
	Arktekt	Edmond MANAHASA	A.0903/2		
	Ing. Strukturist	Anila SPAHIU	K.1068/4		
	Ing. Strukturist	Alda VOKA	K.1340/2		
	Ing. Hidroteknik	Artjola ZOTAJ			
	Ing. Hidroteknik	Silvia GJONAJ			
	Ing. Hidroteknik	Anzhela BICI			
	Ing. Elektrik	Enis HAVERIKU	E.1450		
	Ing. Elektrik	Ilber PUCI			
	Ing. Mekanik	Marsel PYLLA	M.1288/1		
Kontrolli:	Ing. Mekanik	Besnik KARAJ	M.0256/2		
	Koordinator Projekti	Abdurrahman SPAHIU	K.1571/5		
	Ing. Strukturist	Tajlani KARRIQI	K.1547/6		
Miratohi:	Ing. Elektrik	Emira BERISHA	E.0550/4		
	Drejtes Projekt	Olset HAXHIU	K.1619/5		
TITULLI I PROJEKTTIT					
<b>INVESTIME PILOT PËR TRANSFORMIMIN E INFRASTRUKTURËS SË SHËRMBIMEVE DHE RRIJTJES SË STANDARDIT TË JETËS NË KOMUNITET</b> <b>Objekti: Ndërrhyrje për rikonstruksionin e Shtëpisë së Fëmijës "Vangjel Pulla" dhe ndryshim i pjesëm të funksionit të tij</b>					
EMRI I DOKUMENTIT					
PROJEKTI I NDERHYRJEVE/PRISHJET_KATI PERDHE					
FAZA E PROJEKTTIT					
PROJEKT LEJE	Nr. i Dokumentit	Shkalla	Rishikimi	Përmasa e fletës	Fleta
	A02	1:100	00	A1 (841x594mm)	01/08

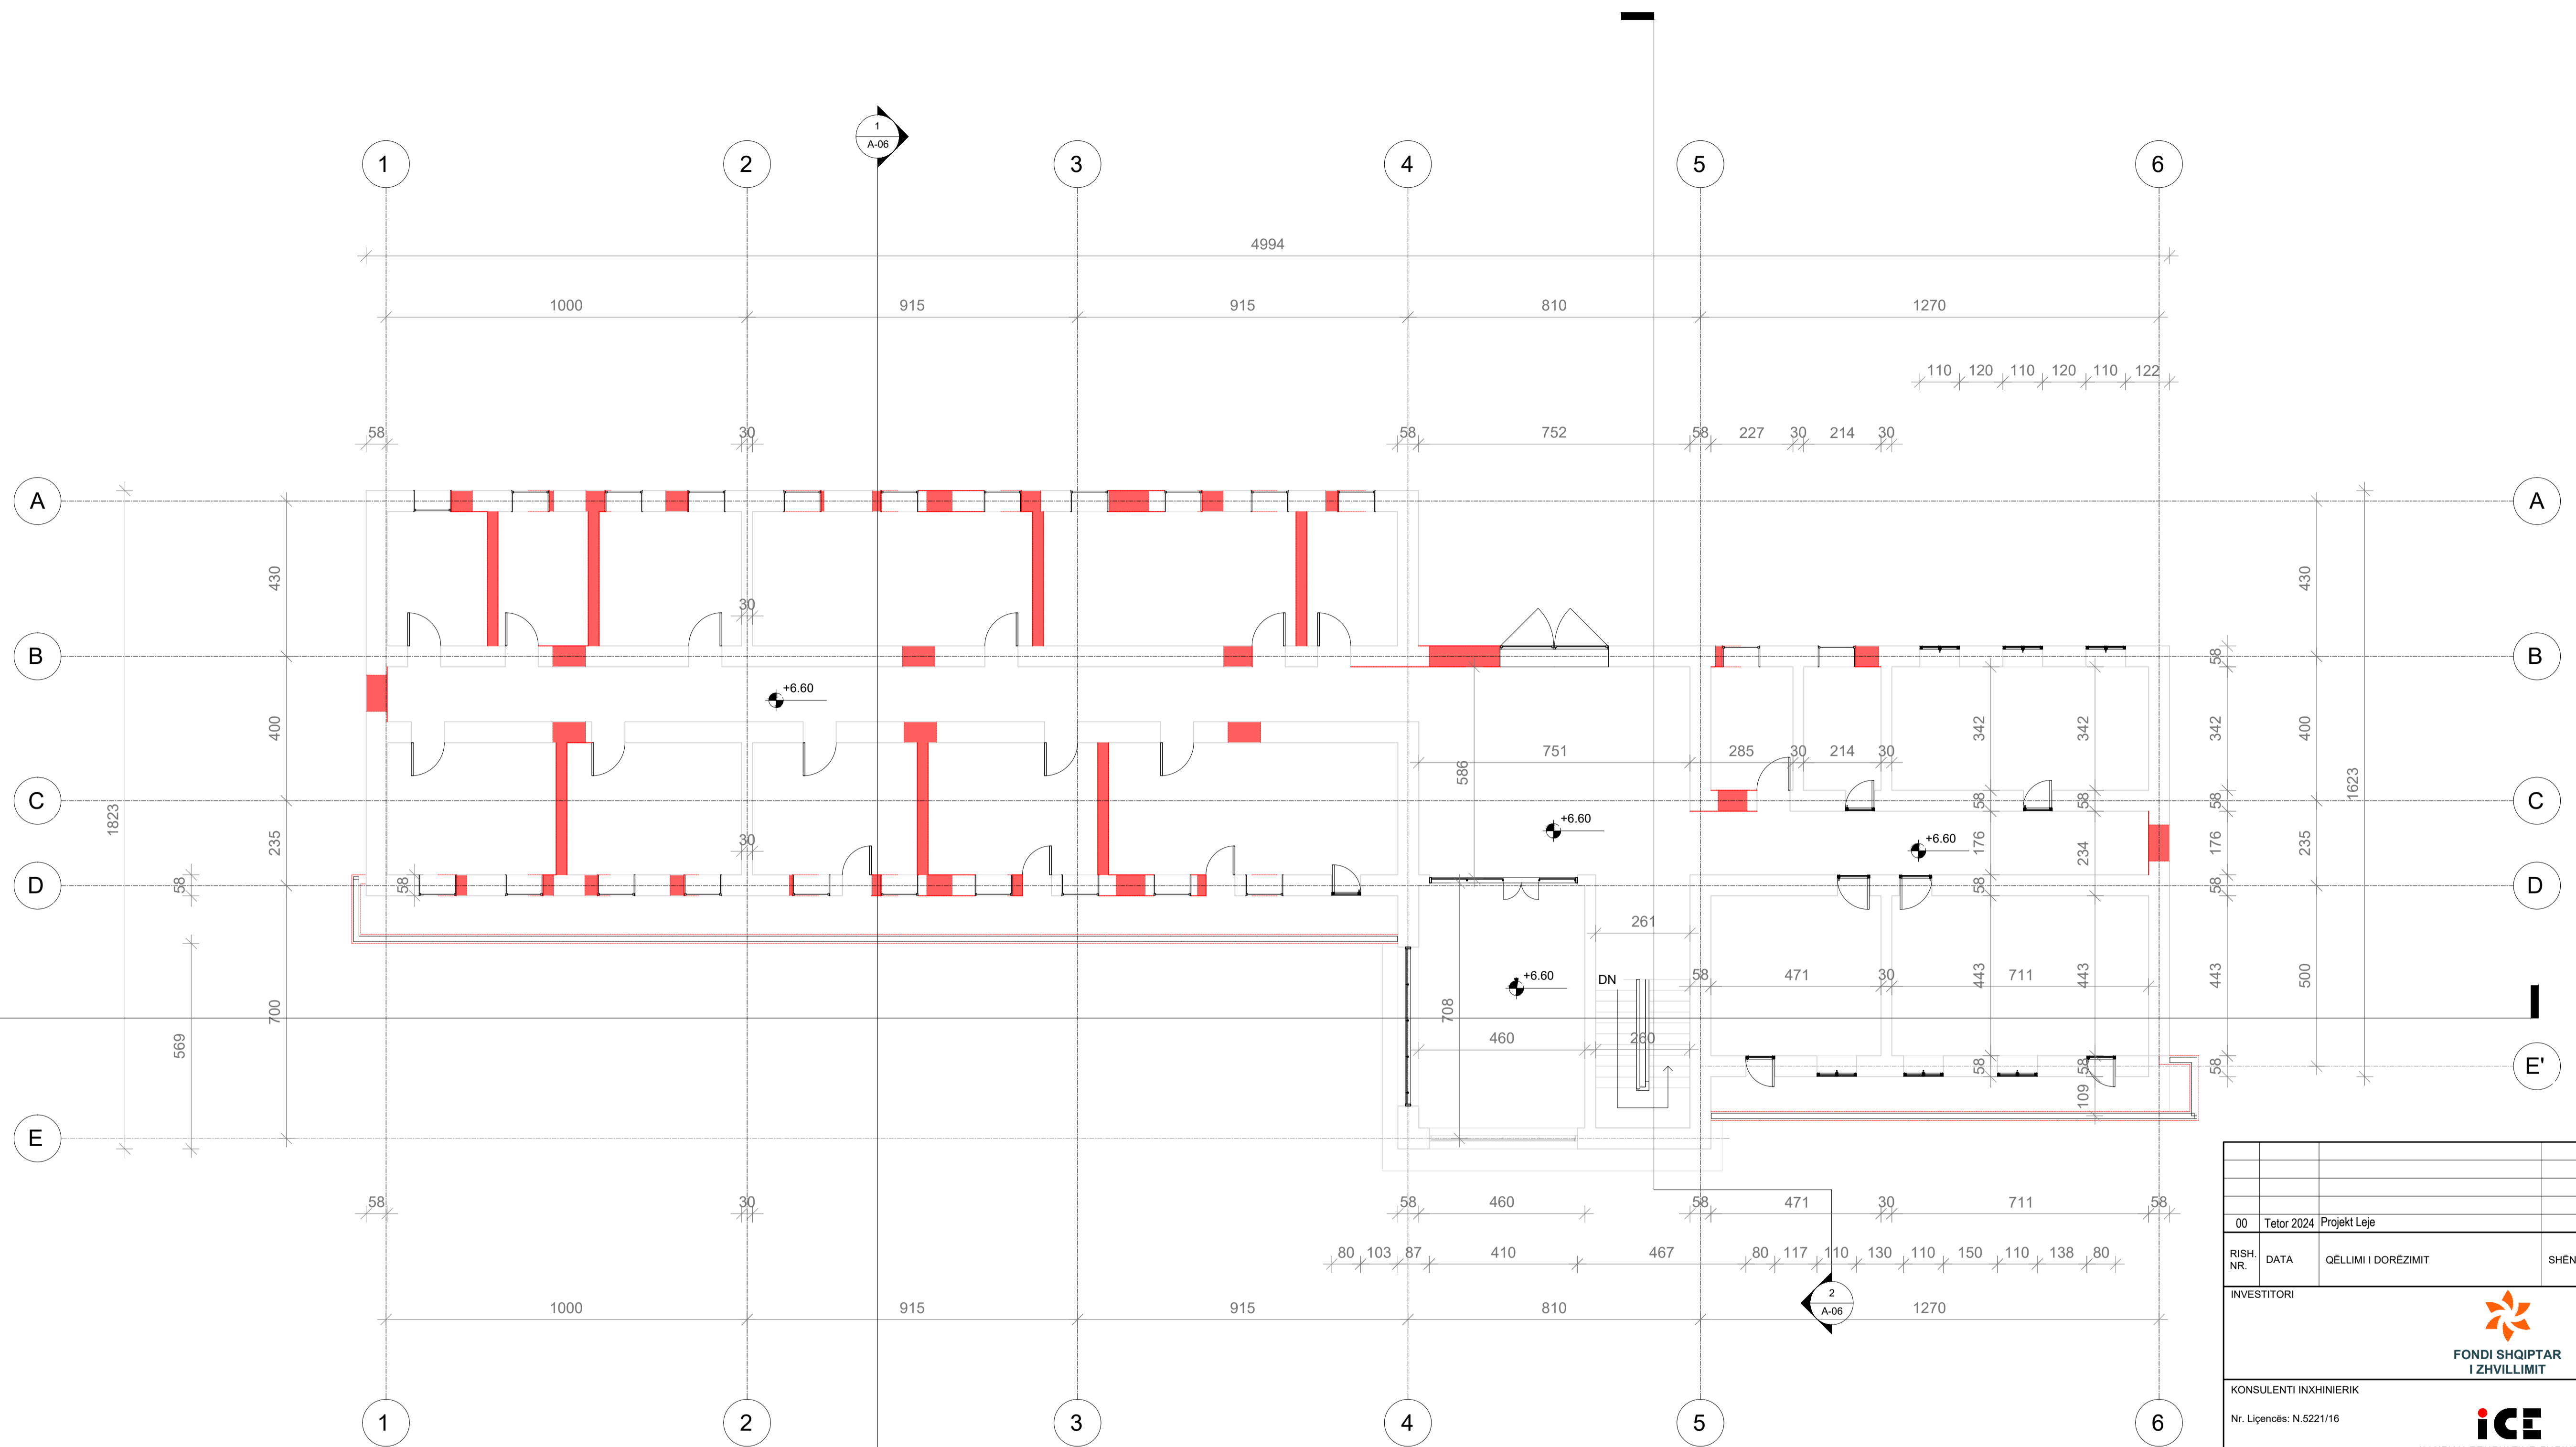




00 Tetor 2024 Projekt Leje		SHENIM / PERSHKRIM			
RISH. NR.	DATA	QELIMI I DOREZIMIT	SHENIM / PERSHKRIM		
 <b>FONDI SHQIPTAR I ZHVILLIMIT</b>					
KONSULENTI INXHINIERIK					
Nr. Licenses: N.5221/16					
 <b>ICE</b> <small>ILLYRIAN CONSULTING ENGINEERS          Adresa: Rr. "Sami Frasheri", Pallat "Bjona", Kati II, Tiranë, SHQIPËRI          Tel/Fax: +355 4 200 972, Email: info@ice.al, www.ice.al</small>					
Përgatiti:	Pozicioni	Emri	Nr. Licenses	Firma	
	Arktekt	Edmond MANAHASA	A.0903/2		
	Ing. Strukturist	Anila SPAHIU	K.1068/4		
	Ing. Strukturist	Alda VOKA	K.1340/2		
	Ing. Hidroteknik	Artjola ZOTAJ			
	Ing. Hidroteknik	Silvia GJONAJ			
	Ing. Hidroteknik	Anzhela BICI			
	Ing. Elektrik	Enis HAVERIKU	E.1450		
	Ing. Elektrik	Ilber PUCI			
	Ing. Mekanik	Marsel PYLLA	M.1288/1		
Kontrolli:	Ing. Mekanik	Besnik KARAJ	M.0256/2		
	Koordinator Projekti	Abdurrahman SPAHIU	K.1571/5		
	Ing. Strukturist	Tajvan KARRIQI	K.1547/6		
Miratoi:	Ing. Elektrik	Emira BERISHA	E.0550/4		
	Drejtes Projekt	Oset HAXHIU	K.1619/5		
TITULLI I PROJEKTTIT					
<b>INVESTIME PILOT PËR TRANSFORMIMIN E INFRASTRUKTURËS SË SHËRBIMEVE          DHE RRIJES SË STANDARDIT TË JETËS NË KOMUNITET</b> <b>Objekti: Ndërrhyrje për rikonstruksionin e Shtëpisë së Fëmijës "Vangjel Pulla"          dhe ndryshim i pjesës së funksionit të tij</b>					
EMRI I DOKUMENTIT					
PROJEKTI I NDERHYRJEVE/PRISHJET_KATI I PARE					
FAZA E PROJEKTTIT					
PROJEKT LEJE	Nr. i Dokumentit	Shkalla	Rishikimi	Përmasa e fletës	Fleta
	A02	1:100	00	A1 (841x594mm)	02/08

 





00 Tetor 2024 Projekt Leje		SHENIM / PERSHKRIM		
RISH. NR.	DATA	QELIMI I DOREZIMIT	SHENIM / PERSHKRIM	
 <b>FONDI SHQIPTAR I ZHVILLIMIT</b>				
<b>KONSULENTI INXHINIERIK</b> Nr. Licencës: N.5221/16  <b>ICE</b> <small>ILLYRIAN CONSULTING ENGINEERS          Adresa: Rr. "Sami Frashëri", Pallat "Bjona", Kati II, Tiranë, SHQIPËRI          Tel/Fax: +355 4 200 972, Email: info@ice.al          www.ice.al</small>				
Përgatiti:	Arkitekt	Edmond MANAHASA	A.0903/2	             
	Ing. Strukturist	Anila SPAHIU	K.1068/4	
	Ing. Strukturist	Aida VOKA	K.1340/2	
	Ing. Hidroteknik	Artijola ZOTAJ		
	Ing. Hidroteknik	Silvia GJONAJ		
	Ing. Hidroteknik	Anzhela BICI		
	Ing. Elektrik	Enis HAVERIKU	E.1450	
	Ing. Elektrik	Ilber PUCI		
	Ing. Mekanik	Marsel PYLLA	M.1288/1	
	Ing. Mekanik	Besnik KARAJ	M.0256/2	
Kontrollori:	Koordinator Projekti	Abdurrahman SPAHIU	K.1571/5	
	Ing. Strukturist	Tajlani KARRIQI	K.1547/6	
	Ing. Elektrik	Emira BERISHA	E.0550/4	
Miratori:	Drejuesi Projekti	Oset HAXHIU	K.1619/5	
<b>TITULLI I PROJEKTIT</b> <b>INVESTIME PILOT PËR TRANSFORMIMIN E INFRASTRUKTURËS SË SHËRMBIMEVE DHE RRIJTJES SË STANDARDIT TË JETËS NË KOMUNITET</b> <b>Objekti: Ndërrhyrje për rikonstruksionin e Shtëpisë së Fëmijës "Vangjel Pulla" dhe ndryshim i pjesëmëm i funksionit të tij</b>				
<b>EMRI I DOKUMENTIT</b> PROJEKTI I NDERHYRJEVE/PRISHJET_KATI I DYTE				
<b>FAZA E PROJEKTIT</b> PROJEKT LEJE				
Nr. i Dokumentit	Shkalla	Rishikimi	Përmasa e fletës	Fleta
A02	1:100	00	A1 (841x594mm)	03/08

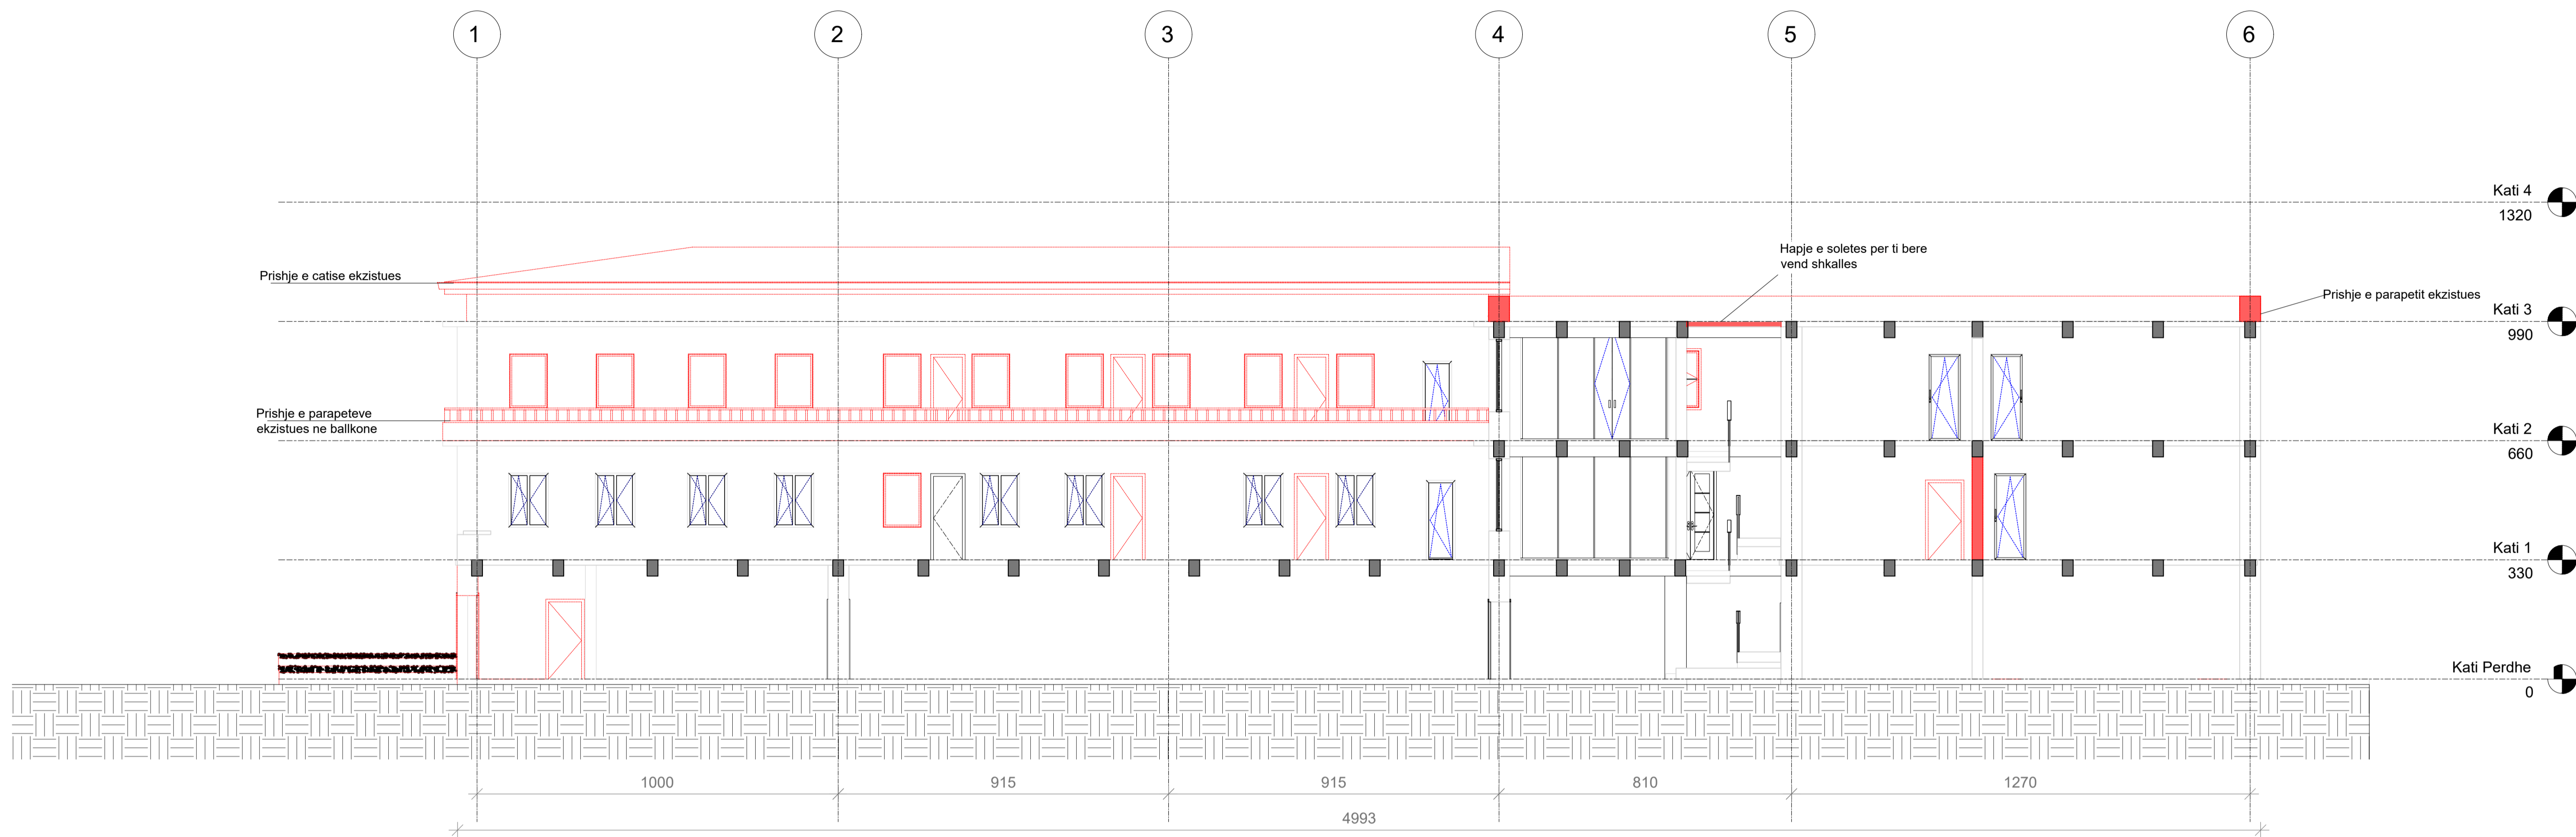


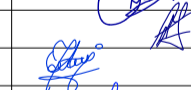
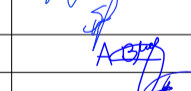
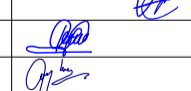
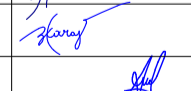
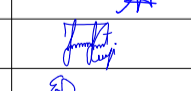
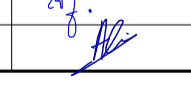




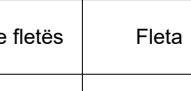


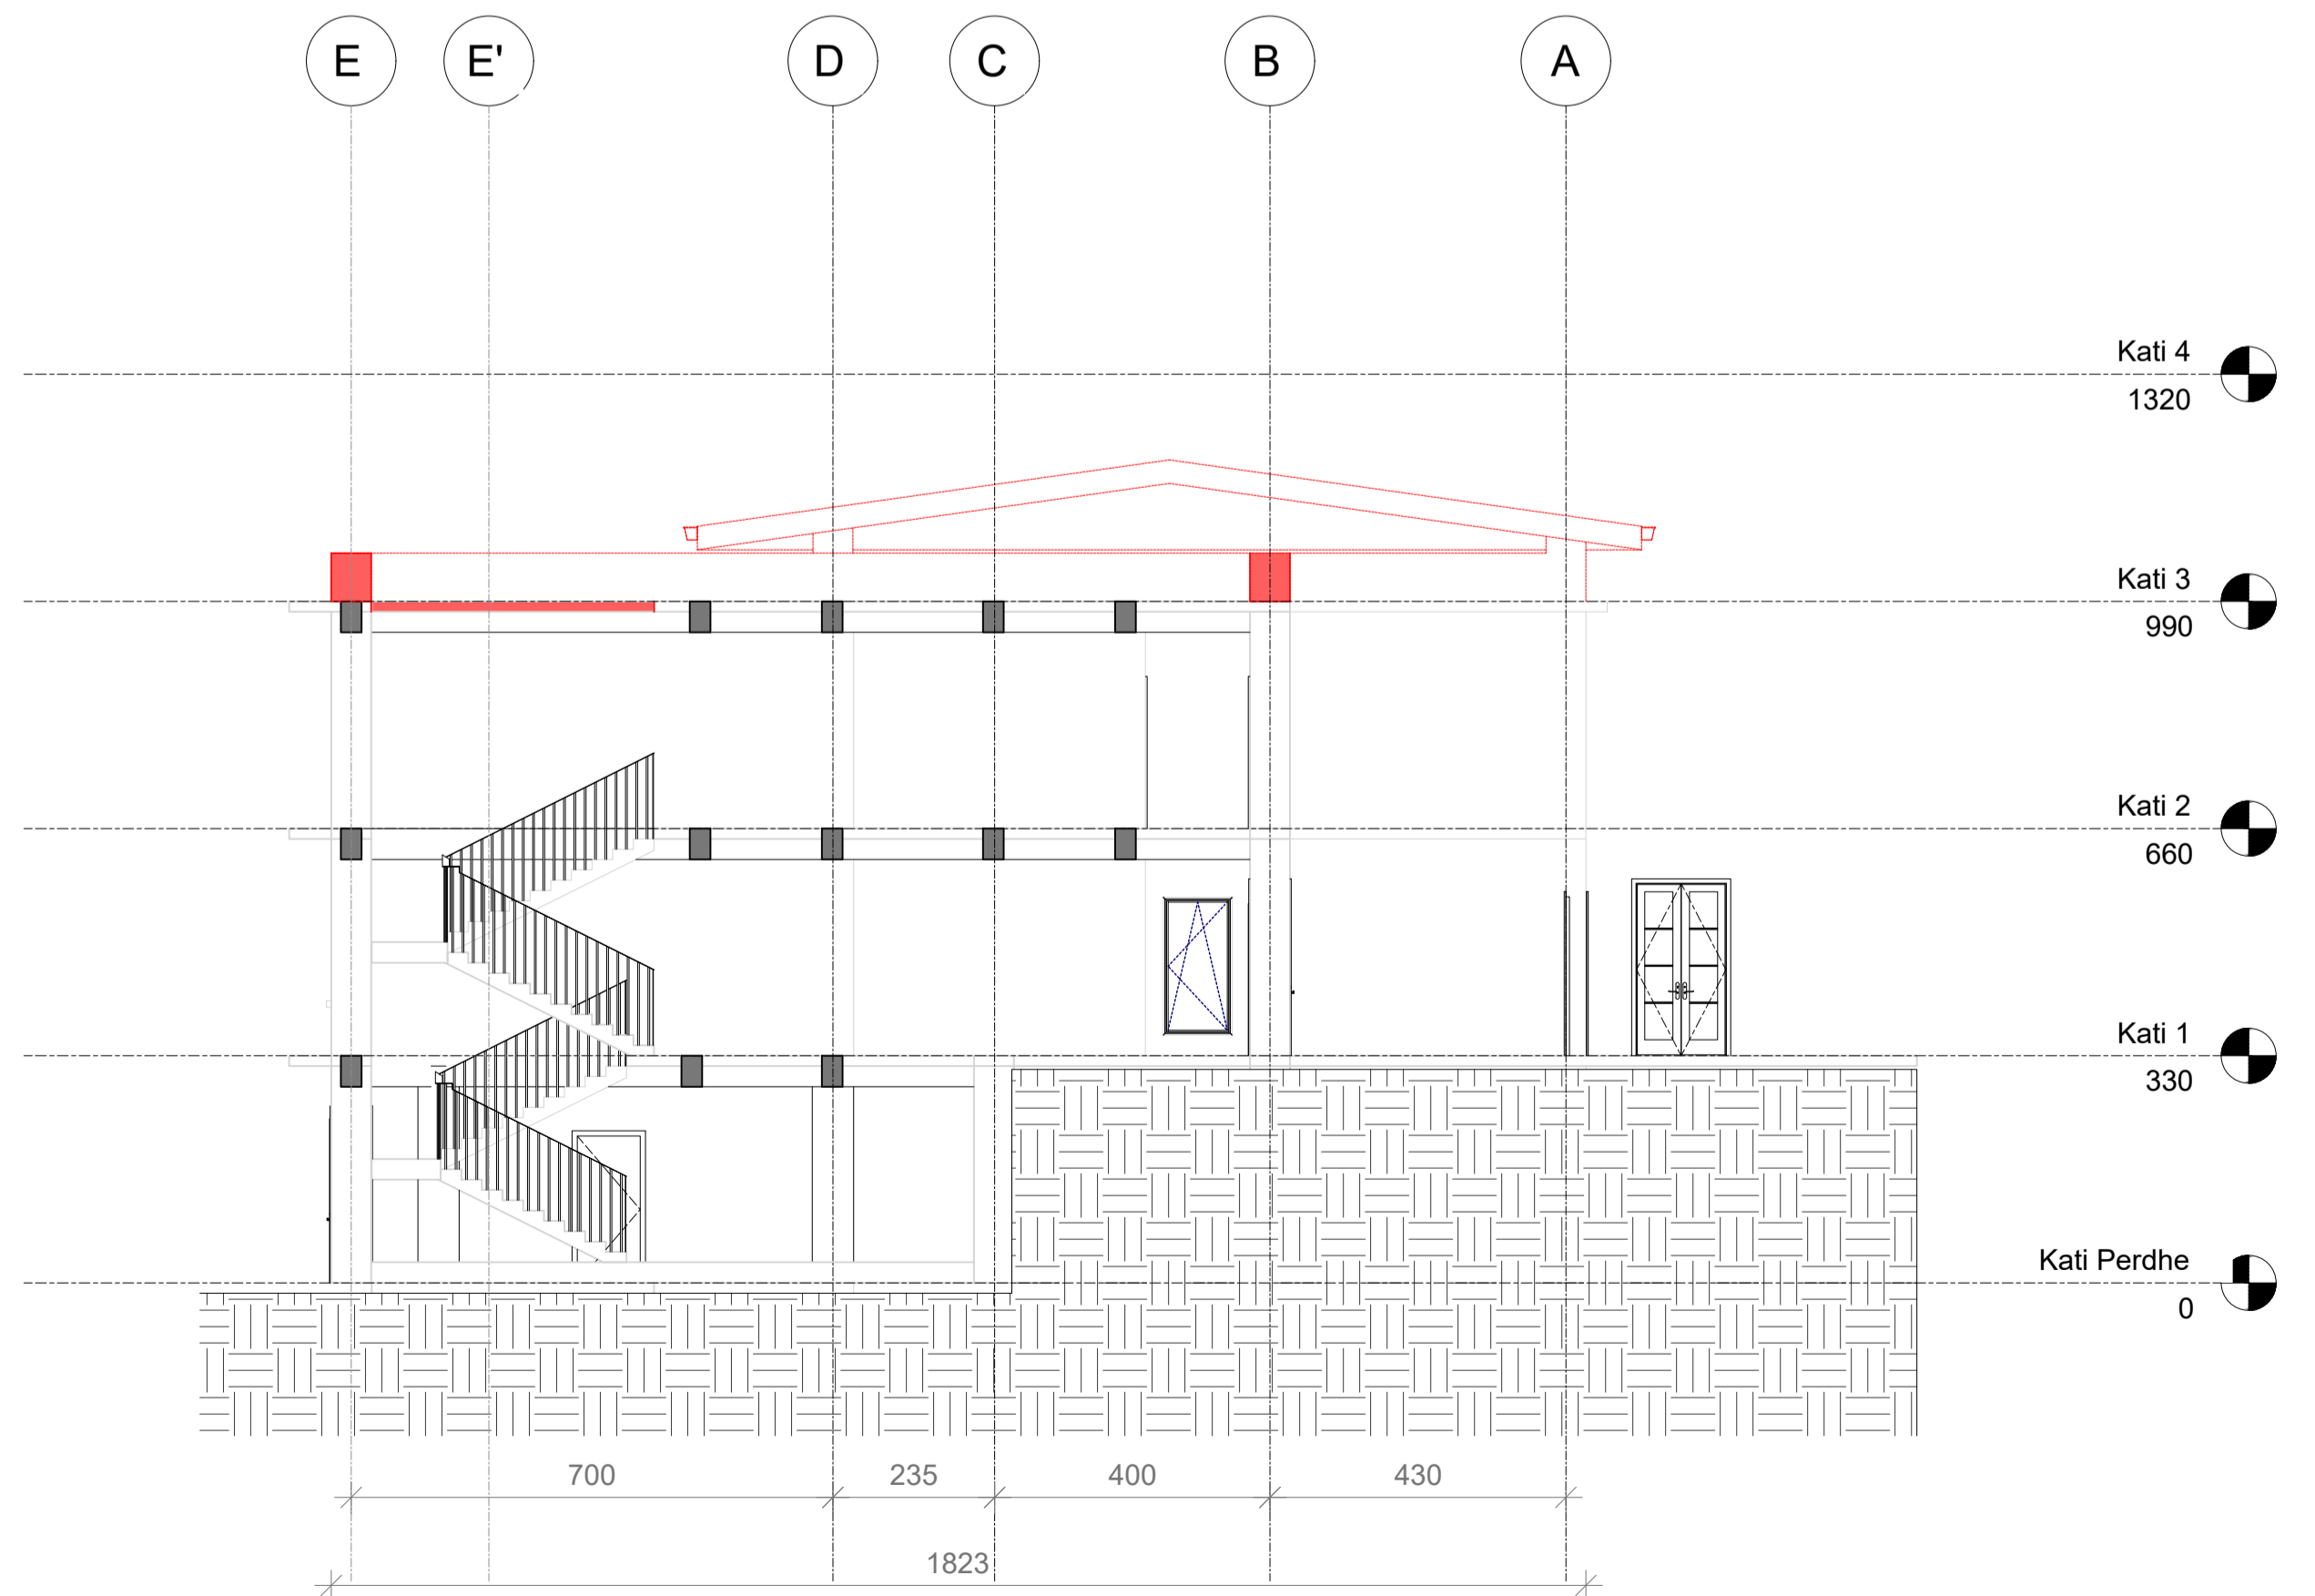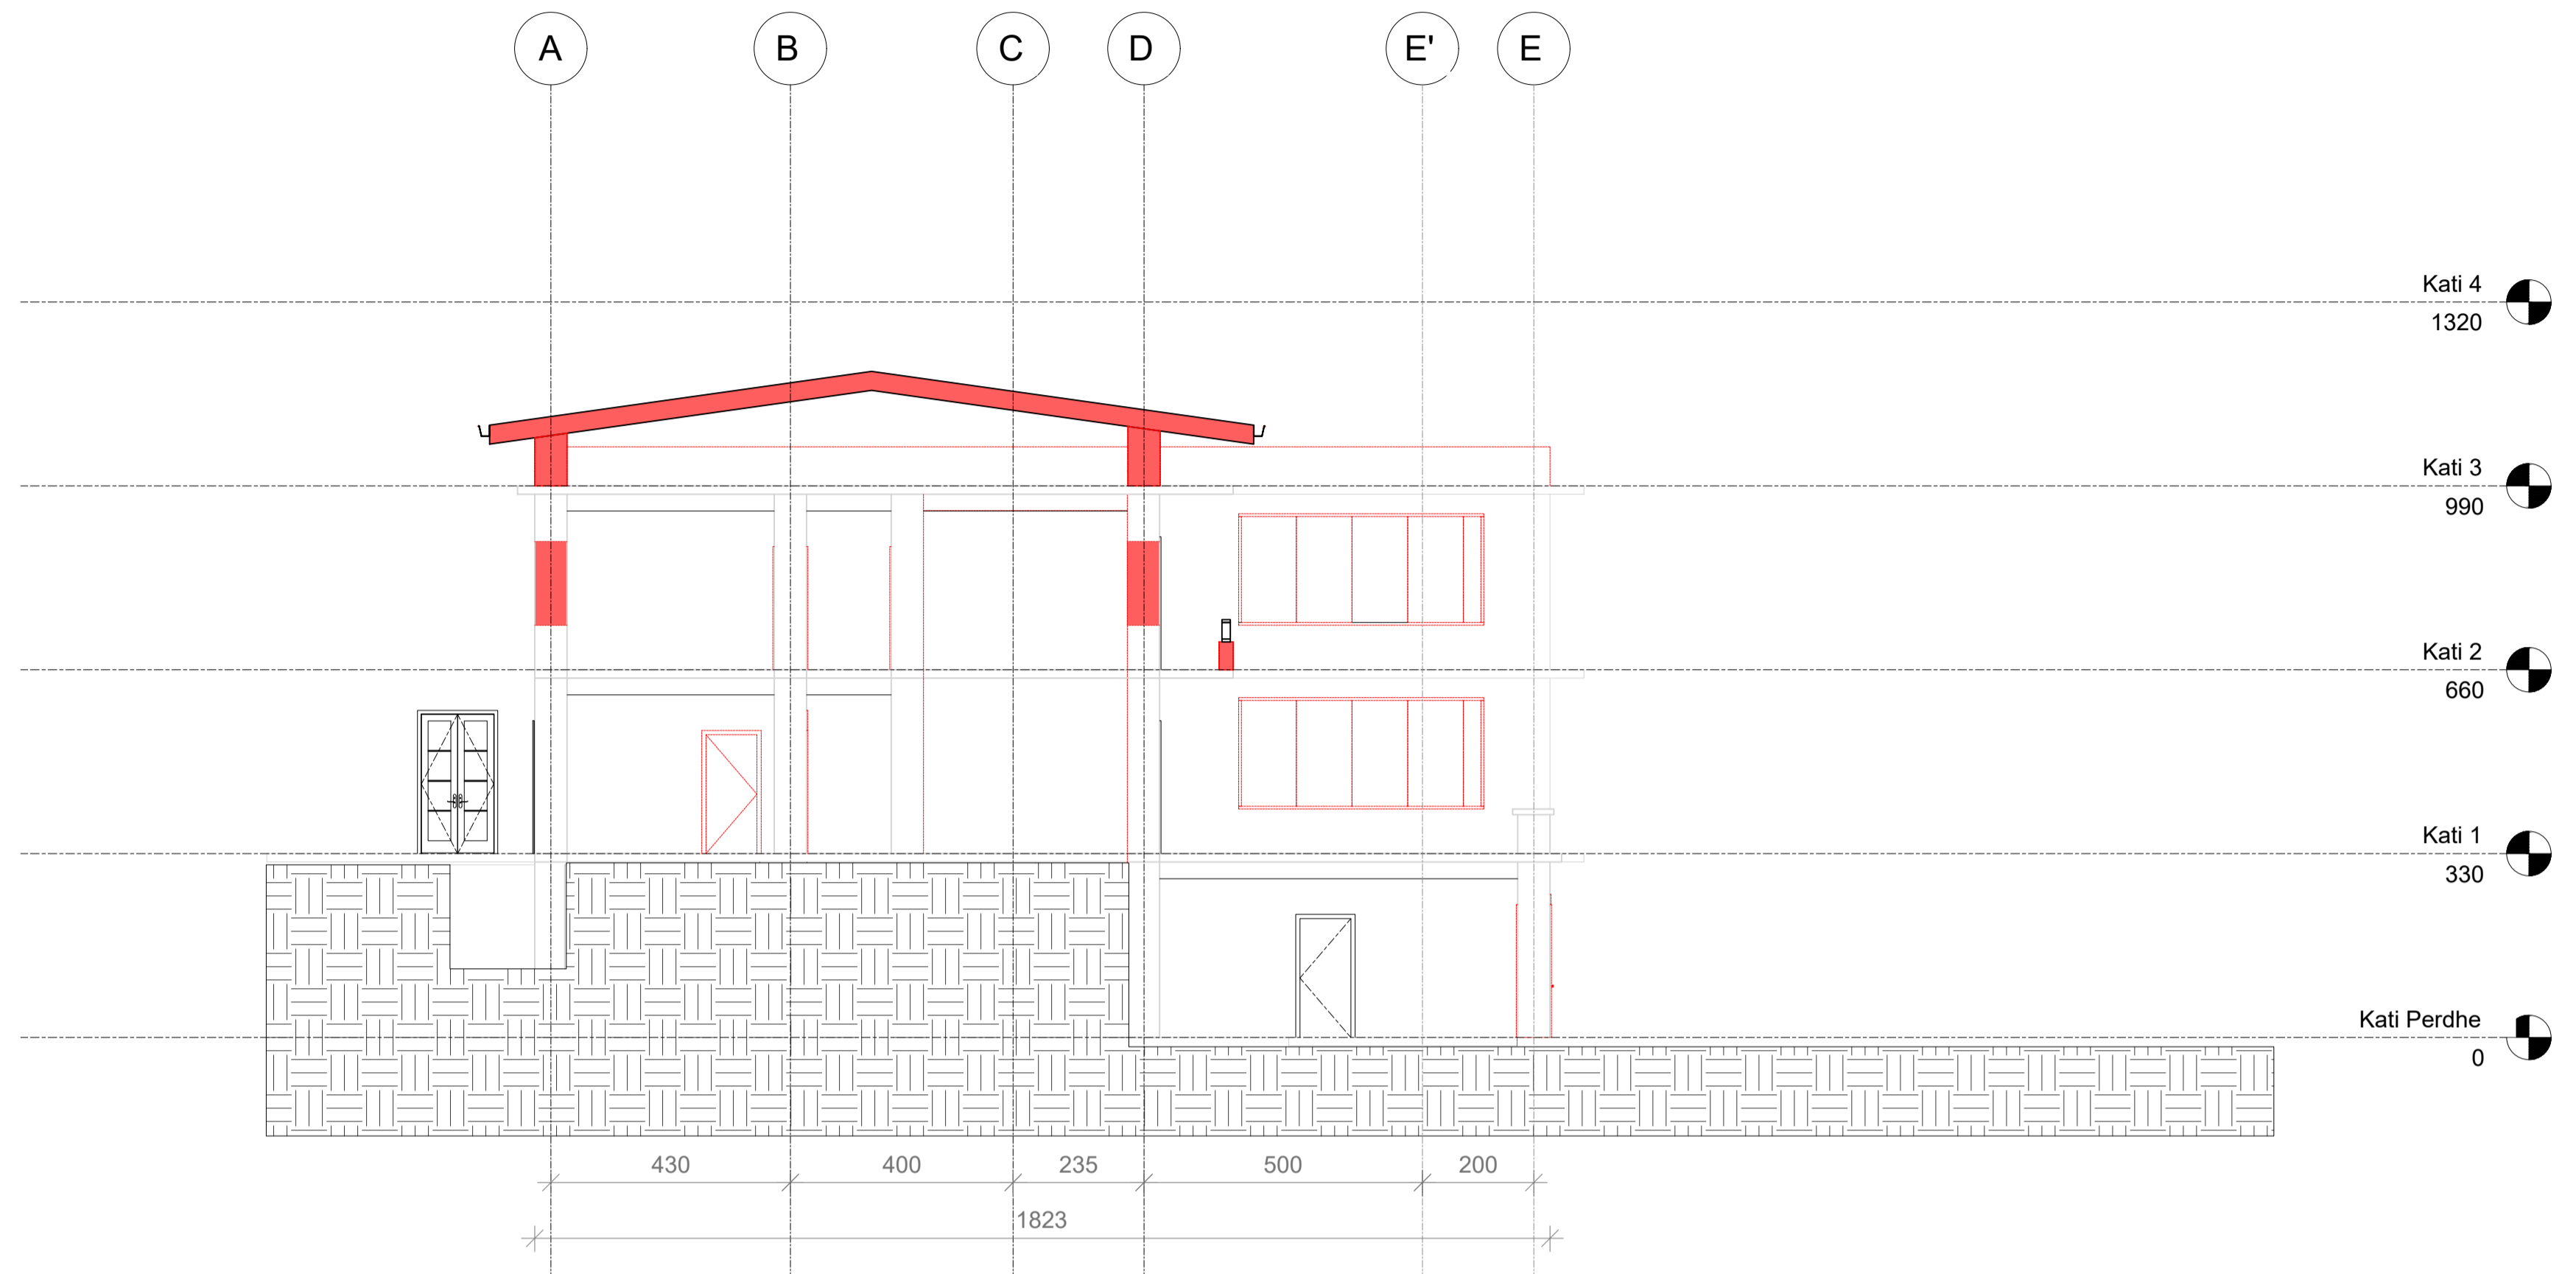


00		Tetor 2024		Projekt Leje	
RISH. NR.	DATA	QELIMI I DOREZIMIT	SHENIM / PERSHKRIM		
INVESTITORI					
 <b>FONDI SHQIPTAR I ZHVILLIMIT</b>					
KONSULENTI INXHINIERIK					
Nr. Licenses: N.5221/16					
 <b>ICE</b> <small>ILLYRIAN CONSULTING ENGINEERS          Adresa: Rr. "Sami Frasheri" Pallat "Bjoni", Kati 11, Tirane, SHQIPËRI          Tel/Fax: +355 4 200 972 Email: info@ice.al www.ice.al</small>					
Përgatiti:	Arkitekt	Edmond MANAHASA	A.0903/2	Firma	
	Ing. Strukturist	Anila SPAHIU	K.1068/4	[Signature]	
	Ing. Strukturist	Alda VOKA	K.1340/2	[Signature]	
	Ing. Hidroteknik	Artjola ZOTAJ		[Signature]	
	Ing. Hidroteknik	Silvia GJONAJ		[Signature]	
	Ing. Hidroteknik	Anzhela BICI		[Signature]	
	Ing. Elektrik	Enis HAVERIKU	E.1450	[Signature]	
	Ing. Elektrik	Ilber PUCI		[Signature]	
	Ing. Mekanik	Marsel PYLLA	M.1288/1	[Signature]	
	Ing. Mekanik	Besnik KARAJ	M.0256/2	[Signature]	
Kontrollori:	Koordinator Projekti	Abdurrahman SPAHIU	K.1571/5	[Signature]	
	Ing. Strukturist	Tajvan KARRIQI	K.1547/6	[Signature]	
	Ing. Elektrik	Emira BERISHA	E.0550/4	[Signature]	
Miratori:	Drejuesi Projekti	Olset HAXHIU	K.1619/5	[Signature]	
TITULLI I PROJEKTIT					
<b>INVESTIME PILOT PËR TRANSFORMIMIN E INFRASTRUKTURËS SË SHËRBIEMEVE DHE RRITJES SË STANDARDIT TË JETËS NË KOMUNITET</b> <b>Objekti: Ndërrhyrje për rikonstruksionin e Shtëpisë së Fëmijës "Vangjel Pulla" dhe ndryshim i pjesës së funksionit të tij</b>					
EMRI I DOKUMENTIT					
PROJEKTI I NDERHYRJEVE/PRISHJET_PLANI I MBULIMIT					
FAZA E PROJEKTIT					
PROJEKT LEJE	Nr. i Dokumentit	Shkalla	Rishikimi	Përmasa e fletës	Fleta
	A02	1:100	00	A1 (841x594mm)	04/08




00		Tetor 2024		Projekt Leje		
RISH. NR.	DATA	QELIMI I DOREZIMIT	SHENIM / PERSHKRIM			
 <b>FONDI SHOQIPTAR I ZHVILLIMIT</b>						
<b>KONSULENTI INXHINIERIK</b> Nr. Licenses: N.5221/16  <b>ICE</b> <small>ILLYRIAN CONSULTING ENGINEERS          Adresa: Rr. "Sami Frasheri", Pallat "Bjone", Kati 11, Tirane, SHQIPËRI          Tel/Fax: +355 4 200 972, Email: info@ice.al, www.ice.al</small>						
Përgatit:	Arktekt	Edmond MANAHASA	A.0903/2	[Signature]		
	Ing. Strukturist	Anila SPAHIU	K.1068/4	[Signature]		
	Ing. Strukturist	Alda VOKA	K.1340/2	[Signature]		
	Ing. Hidroteknik	Artjola ZOTAJ		[Signature]		
	Ing. Hidroteknik	Silvia GJONAJ		[Signature]		
	Ing. Hidroteknik	Anzhela BICI		[Signature]		
	Ing. Elektrik	Enis HAVERIKU	E.1450	[Signature]		
	Ing. Elektrik	Ilber PUCI		[Signature]		
	Ing. Mekanik	Marsel PYLLA	M.1288/1	[Signature]		
	Ing. Mekanik	Besnik KARAJ	M.0256/2	[Signature]		
Kontrolori:	Koordinator Projekt	Abdurrahman SPAHIU	K.1571/5	[Signature]		
	Ing. Strukturist	Tajulant KARRIQI	K.1547/6	[Signature]		
	Ing. Elektrik	Emira BERISHA	E.0550/4	[Signature]		
Miratori:	Drejtes Projekt	Olset HAXHIU	K.1619/5	[Signature]		
<b>TITULLI I PROJEKTIT</b> <b>INVESTIME PILOT PËR TRANSFORMIMIN E INFRASTRUKTURËS SË SHËRMBIMEVE DHE RRIJTJES SË STANDARDIT TË JETËS NË KOMUNITET</b> <b>Objekti: Ndërrhyrje për rikonstruksionin e Shtëpisë së Fëmijës "Vangjel Pulla" dhe ndryshim i pjesës së funksionit të tij</b>						
<b>EMRI I DOKUMENTIT</b> PROJEKTI I NDERHYRJEVE/PRISHJET_PRRERJE_GJATESORE						
FAZA E PROJEKTIT		Nr. i Dokumentit	Shkalla	Rishikimi	Përmasa e fletës	Fleta
PROJEKT LEJE		A02	1:100	00	A1 (841x594mm)	05/08

 

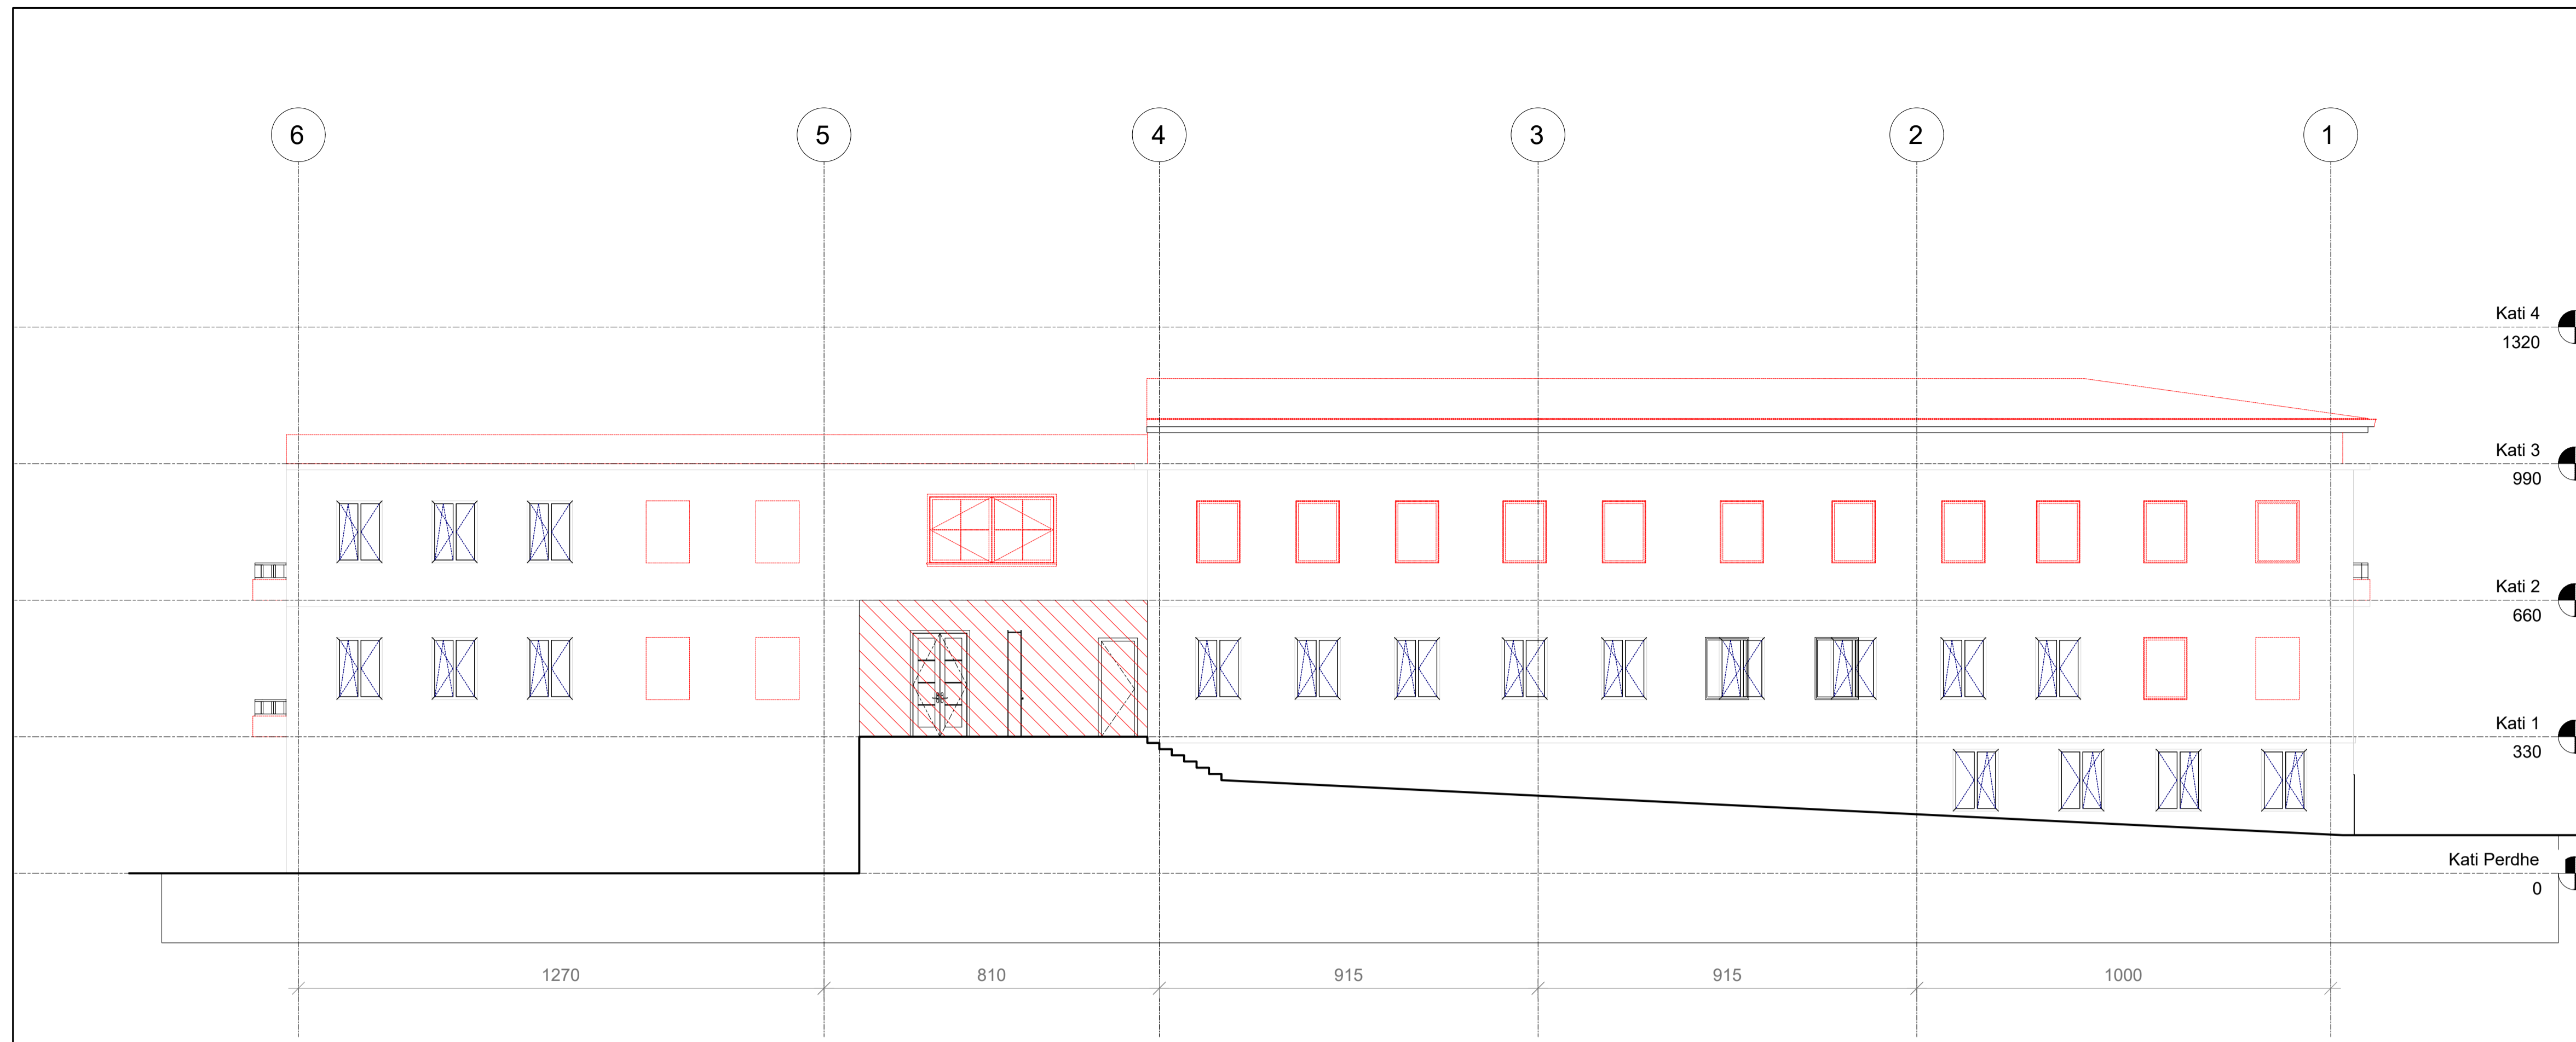

00		Tetor 2024		Projekt Leje	
RISH. NR.	DATA	QELIMI I DOREZIMIT	SHENIMI / PERSHKRIM		
INVESTITORI					
 <b>FONDI SHOQIPTAR I ZHVILLIMIT</b>					
KONSULENTI INXHINIERIK					
Nr. Licenses: N.5221/16					
 <b>ICE</b> <small>ILLYRIAN CONSULTING ENGINEERS          Adresa: Rr. "Sami Frasheri" Pallat "Bjone", Kati 11, Tirane, SHQIPËRI          Tel/Fax: +355 4 200 972 Email: <a href="mailto:info@ice.al">info@ice.al</a>  <a href="http://www.ice.al">www.ice.al</a></small>					
Përgatiti:	Pozicioni	Emri	Nr. Licenses	Firma	
	Arkitekt	Edmond MANAHASA	A.0903/2		
	Ing. Strukturist	Anila SPAHIU	K.1068/4		
	Ing. Strukturist	Alda VOKA	K.1340/2		
	Ing. Hidroteknik	Artjola ZOTAJ			
	Ing. Hidroteknik	Silvia GJONAJ			
	Ing. Hidroteknik	Anzhela BICI			
	Ing. Elektrik	Enis HAVERIKU	E.1450		
	Ing. Elektrik	Ibër PUCI			
	Ing. Mekanik	Marsel PYLLA	M.1288/1		
Kontrolli:	Ing. Mekanik	Besnik KARAJ	M.0256/2		
	Koordinator Projekti	Abdurrahman SPAHIU	K.1571/5		
	Ing. Strukturist	Tajlant KARRIQI	K.1547/6		
Miratoli:	Ing. Elektrik	Emira BERISHA	E.0550/4		
	Drejtesues Projekti	Oset HAXHIU	K.1619/5		
TITULLI I PROJEKTIT					
<b>INVESTIME PILOT PËR TRANSFORMIMIN E INFRASTRUKTURËS SË SHËRBIMEVE DHE RRITJES SË STANDARDIT TË JETËS NË KOMUNITET</b> <b>Objekti: Ndërrhyrje për rikonstruksionin e Shtëpisë së Fëmijës "Vangjel Pulla" dhe ndryshim i pjeshëm i funksionit të tij</b>					
EMRI I DOKUMENTIT					
PROJEKTI I NDERHYRJEVE/PRISHJET_PRRJEJE TERTHORE					
FAZA E PROJEKTIT					
PROJEKT LEJE	Nr. i Dokumentit	Shkalla	Rishikimi	Përmasa e fletës	Fleta
	A02	1:100	00	A1 (841x594mm)	06/08

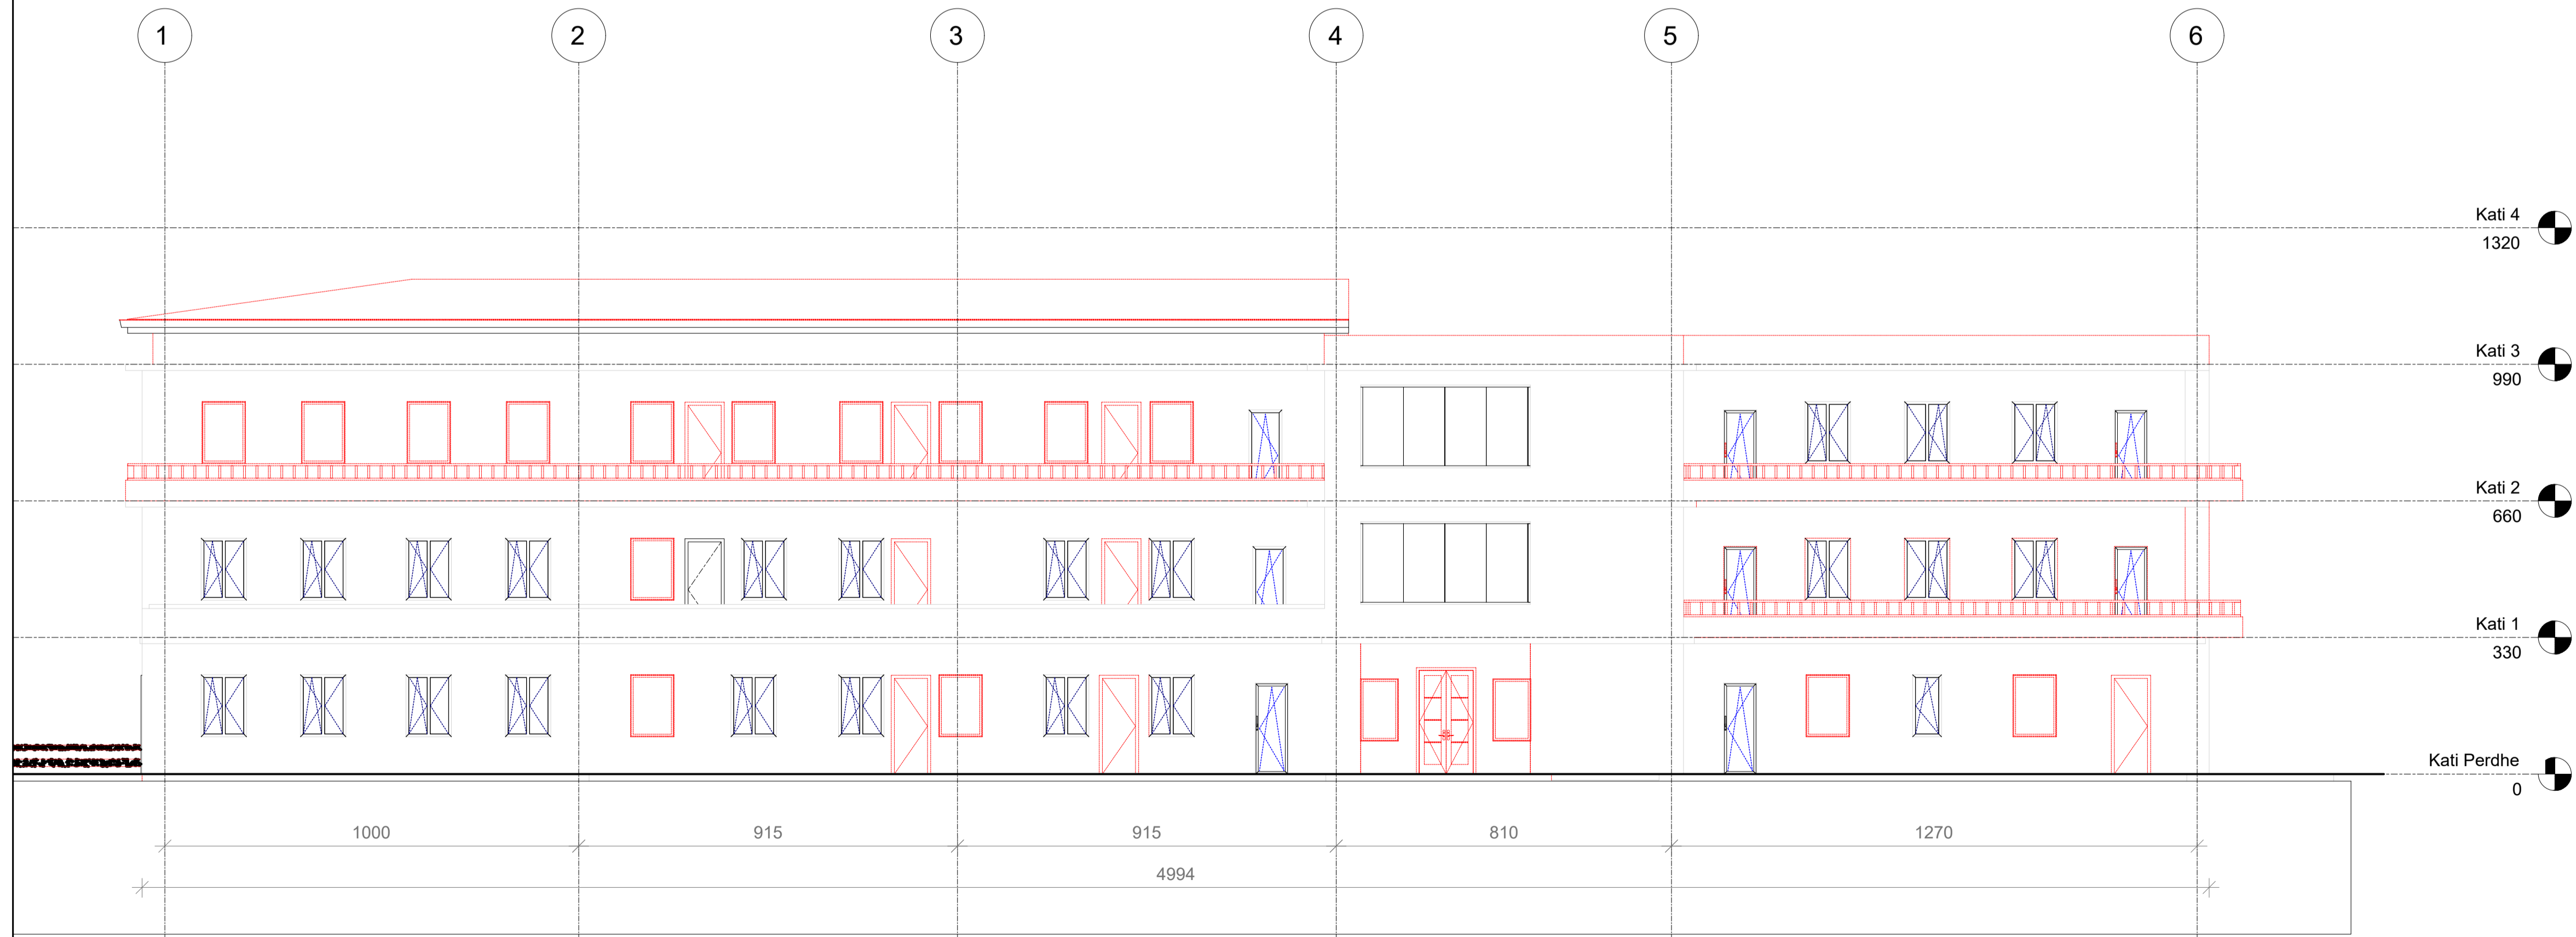


FASADA VERIORE



FASADA JUGORE

00		Tetor 2024		Projekt Leje	
RISH. NR.	DATA	QELIMI I DOREZIMIT	SHENIM / PERSHKRIM		
INVESTITORI					
 <b>FONDI SHQIPTAR I ZHVILLIMIT</b>					
KONSULENTI INXHINIERIK					
Nr. Licenses: N.5221/16					
 <b>ICE</b> <small>ILLYRIAN CONSULTING ENGINEERS          Adresa: Rr. "Sami Frasheri", Pallati "Bjane", Kati 11, Tirane, SHQIPËRI          Tel/Fax: +355 4 200 972 Email: info@ice.al</small>					
Pergatiti:	Arktekt	Edmond MANAHASA	Nr. Licenses	A.0903/2	Firma
	Ing. Strukturist	Anila SPAHIU	K.1068/4		
	Ing. Strukturist	Alda VOKA	K.1340/2		
	Ing. Hidroteknik	Artjola ZOTAJ			
	Ing. Hidroteknik	Silvia GJONAJ			
	Ing. Hidroteknik	Anzhela BICI			
	Ing. Elektrik	Enis HAVERIKU	E.1450		
	Ing. Elektrik	Ilber PUCI			
	Ing. Mekanik	Marsel PYLLA	M.1288/1		
Kontrollori:	Ing. Mekanik	Besnik KARAJ	M.0256/2		
	Koordinator Projekti	Abdurrahman SPAHIU	K.1571/5		
	Ing. Strukturist	Tajlani KARRIQI	K.1547/6		
	Ing. Elektrik	Emira BERISHA	E.0550/4		
Miratori:	Drejtes Projekti	Oset HAXHIU	K.1619/5		
TITULLI I PROJEKTIT					
<b>INVESTIME PILOT PËR TRANSFORMIMIN E INFRASTRUKTURËS SË SHËRBIMEVE DHE RRITJES SË STANDARDIT TË JETËS NË KOMUNITET</b> <b>Objekti: Ndërrhyrje për rikonstruksionin e Shtëpisë së Fëmijës "Vangjel Pulla" dhe ndryshim i pjesës së funksionit të tij</b>					
EMRI I DOKUMENTIT					
PROJEKTI I NDRËRHYRJEVE/PRISHJET_FASADA VERIORE DHE FASADA JUGORE					
FAZA E PROJEKTIT					
PROJEKT LEJE		Nr. i Dokumentit	Shkalla	Rishikimi	Përmasa e fletës
		A02	1:100	00	A1 (841x594mm)
Fleta					
07/08					









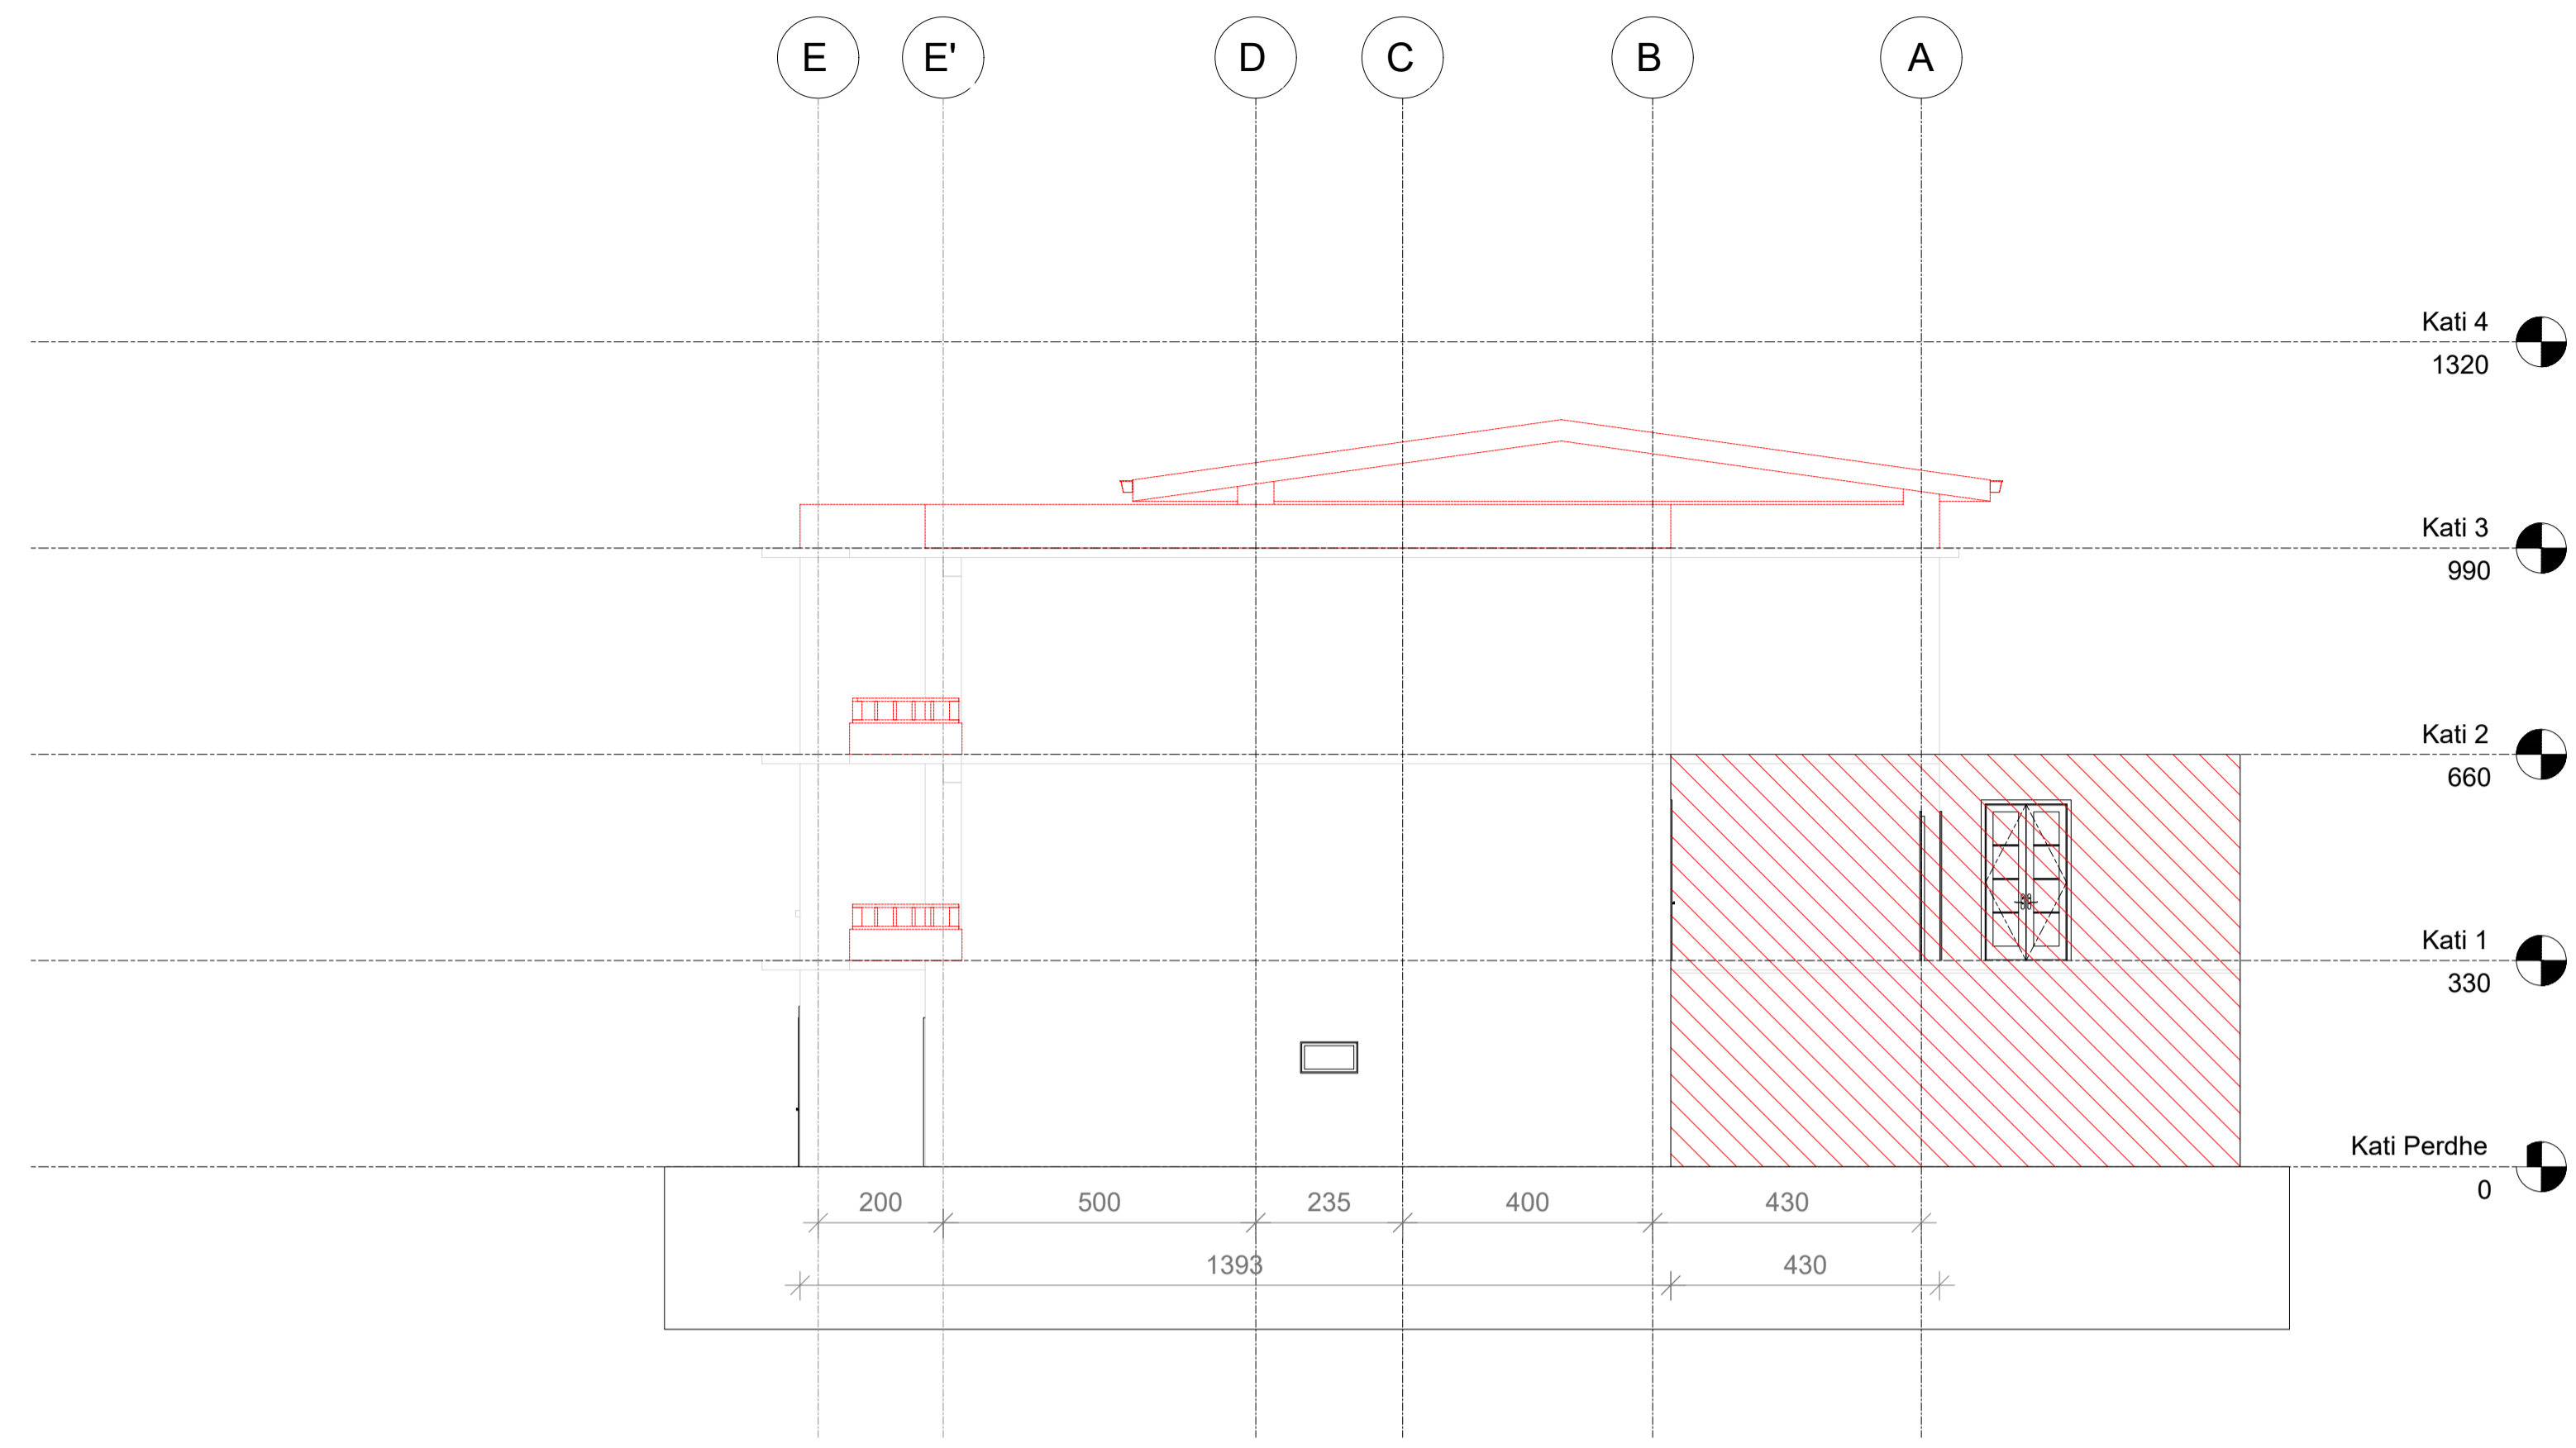




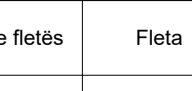







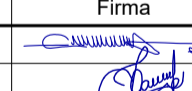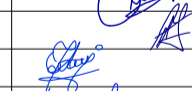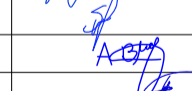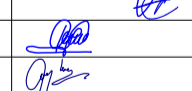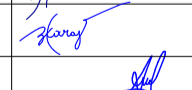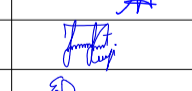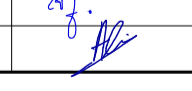

FASADA LINDORE

 


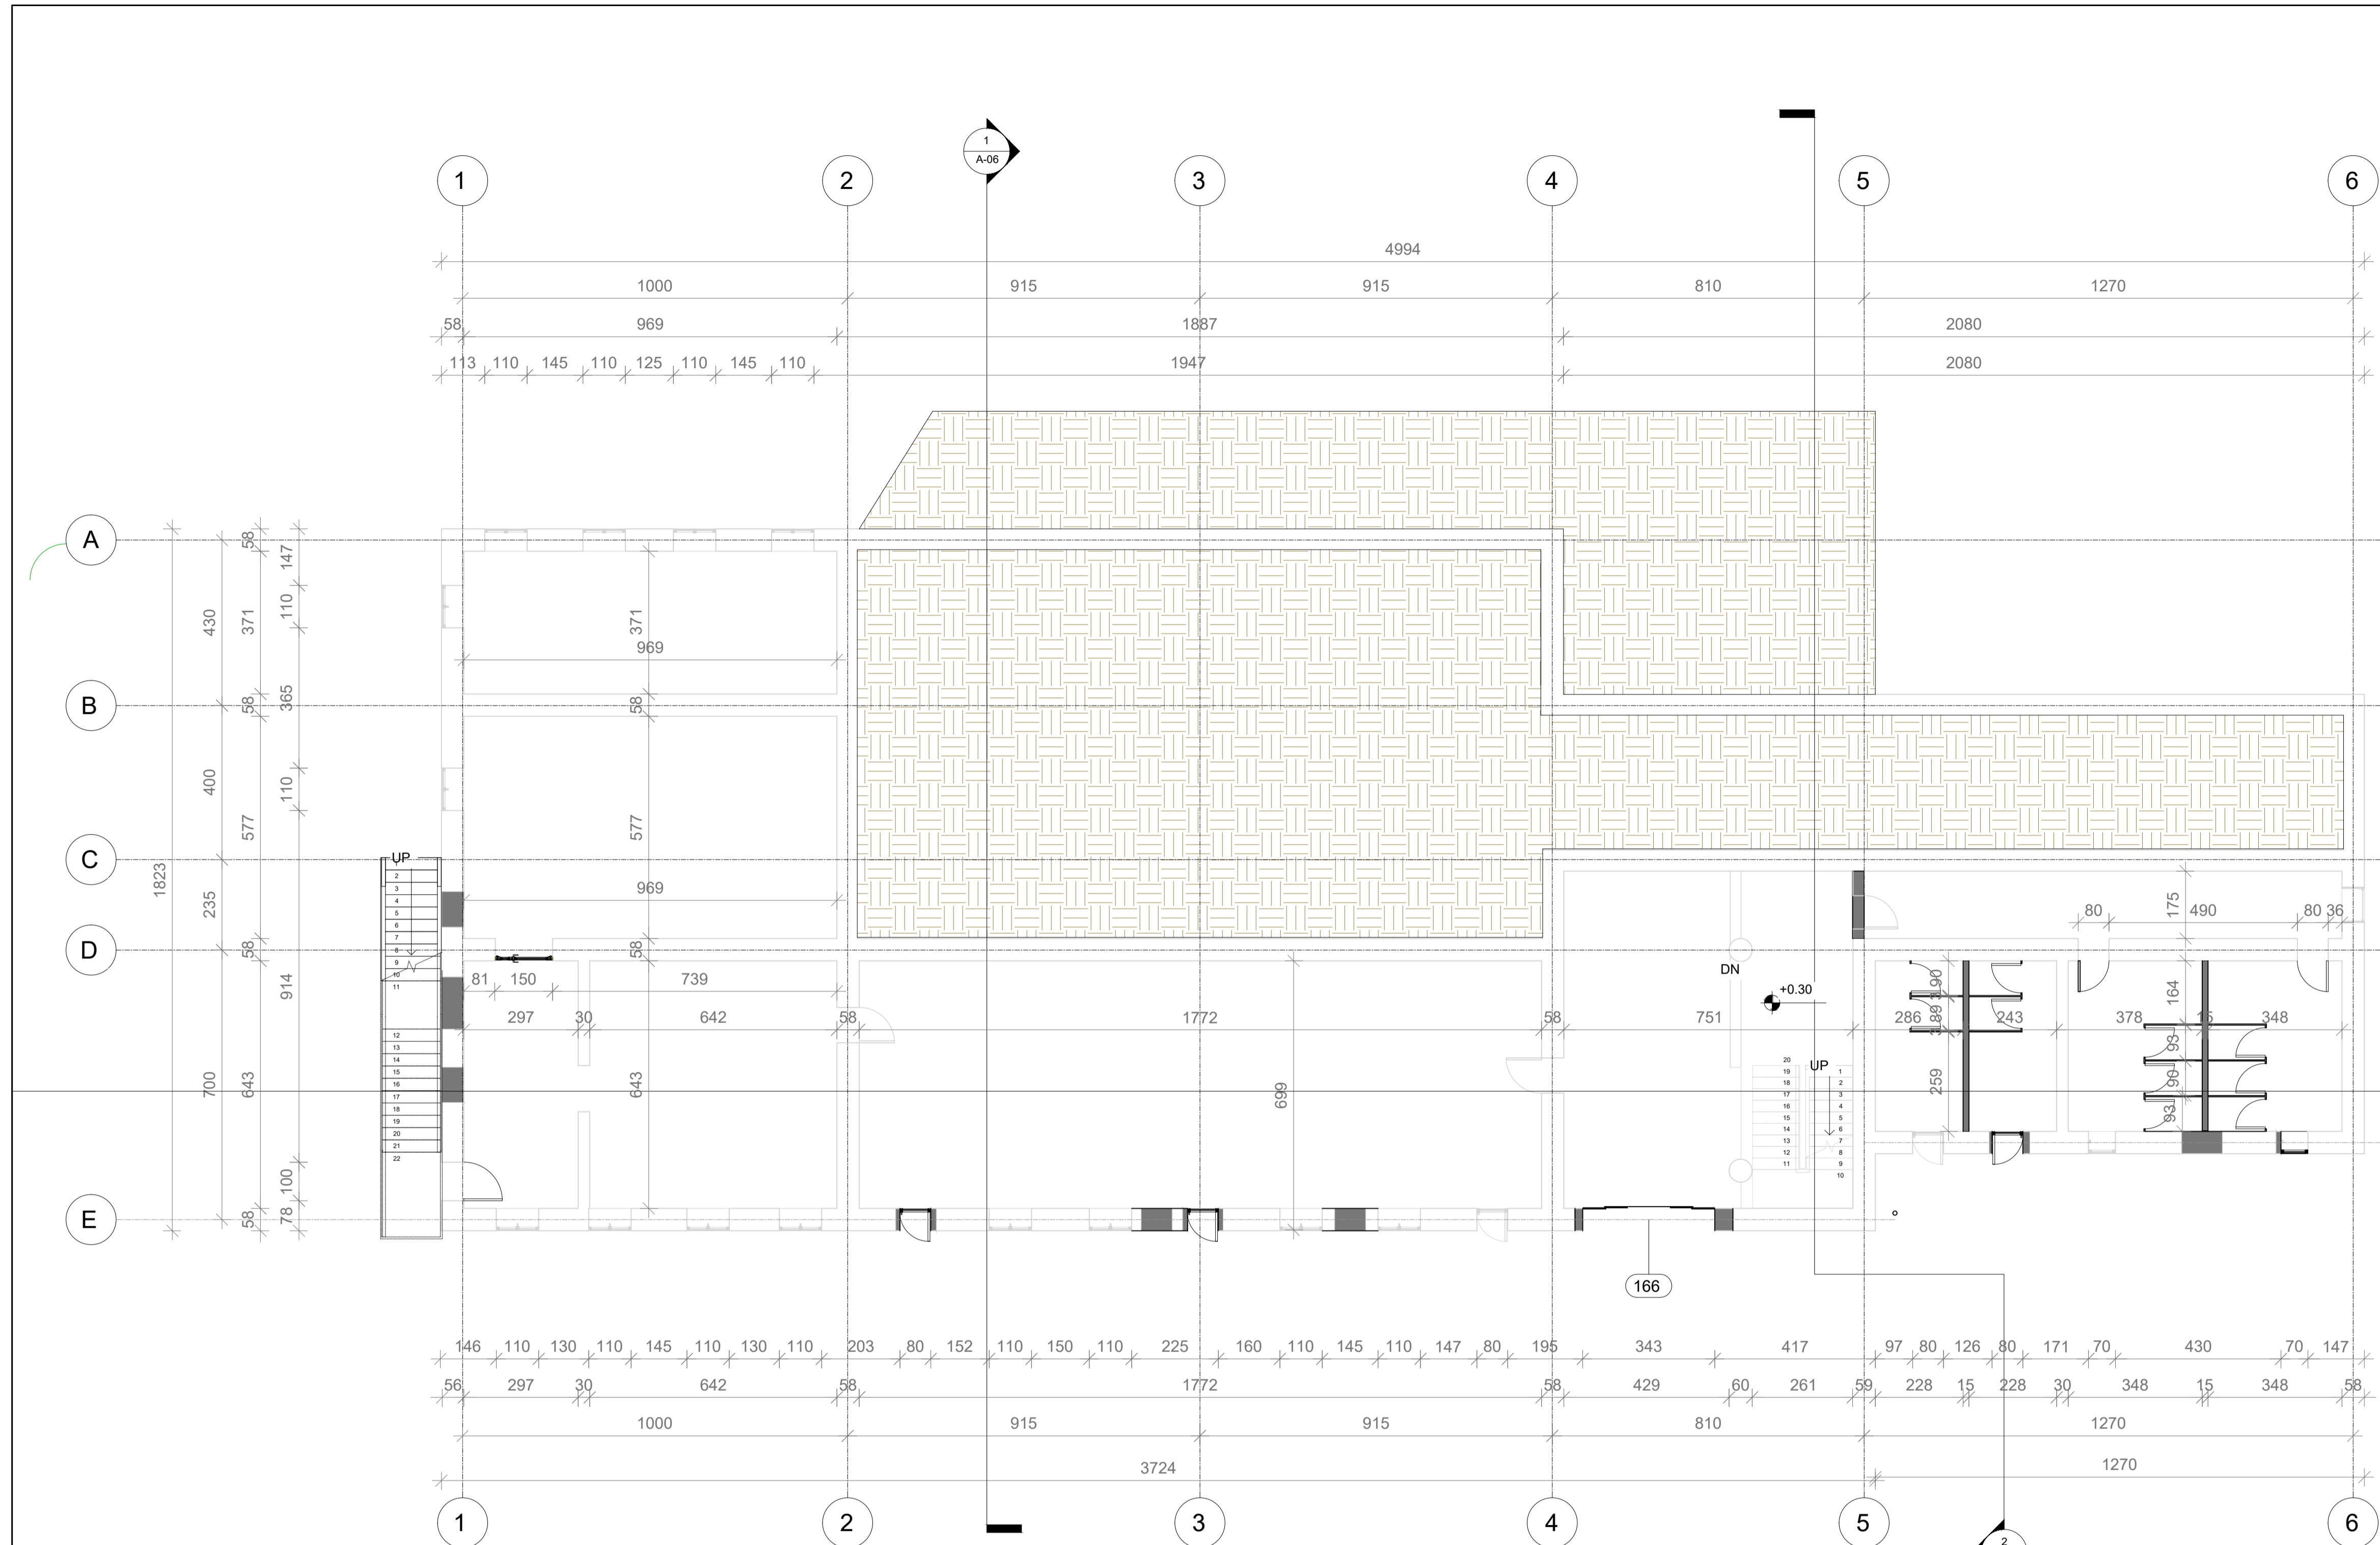

FASADA PERENDIMORE


00	Tetor 2024	Projekt Leje			
RISH. NR.	DATA	QELIMI I DOREZIMIT	SHENIM / PERSHKRIM		
INVESTITORI					
 <b>FONDI SHOQIPTAR I ZHVILLIMIT</b>					
KONSULENTI INXHINIERIK					
Nr. Licenses: N.5221/16					
 <b>ICE</b> <small>ILLYRIAN CONSULTING ENGINEERS          Adresa: Rr. "Sami Frasheri", Pallat "Bjane", Kati 11, Tirane, SHQIPËRI          Tel/Fax: +355 4 200 972 Email: info@ice.al www.ice.al</small>					
Pergatit:	Pozicioni	Emri	Nr. Licenses	Firma	
	Arktekt	Edmond MANAHASA	A.0903/2		
	Ing. Strukturist	Anila SPAHIU	K.1068/4		
	Ing. Strukturist	Alda VOKA	K.1340/2		
	Ing. Hidroteknik	Artija ZOTAJ			
	Ing. Hidroteknik	Silvia GJONAJ			
	Ing. Hidroteknik	Anzhela BICI			
	Ing. Elektrik	Enis HAVERIKU	E.1450		
	Ing. Elektrik	Ibber PUCI			
	Ing. Mekanik	Marsel PYLLA	M.1288/1		
Kontrolori:	Ing. Mekanik	Besnik KARAJ	M.0256/2		
	Koordinator Projekti	Abdurrahman SPAHIU	K.1571/5		
	Ing. Strukturist	Tajvan KARRIQI	K.1547/6		
	Ing. Elektrik	Emira BERISHA	E.0550/4		
Miratori:	Drejtes Projekti	Olset HAXHIU	K.1619/5		
TITULLI I PROJEKTTIT					
<b>INVESTIME PILOT PËR TRANSFORMIMIN E INFRASTRUKTURËS SË SHËRBIMEVE DHE RRITJES SË STANDARDIT TË JETËS NË KOMUNITET</b> <b>Objekti: Ndërrhyrje për rikonstruksionin e Shtëpisë së Fëmijës "Vangjel Pulla" dhe ndryshim i pjesës së funksionit të tij</b>					
EMRI I DOKUMENTIT					
PROJEKTI I NDERHYRJEVE/PRISHJET_FASADA LINDORE DHE FASADA PERENDIMORE					
FAZA E PROJEKTTIT					
PROJEKT LEJE	Nr. i Dokumentit	Shkalla	Rishikimi	Përmasa e fletës	Fleta
	A02	1:100	00	A1 (841x594mm)	08/08



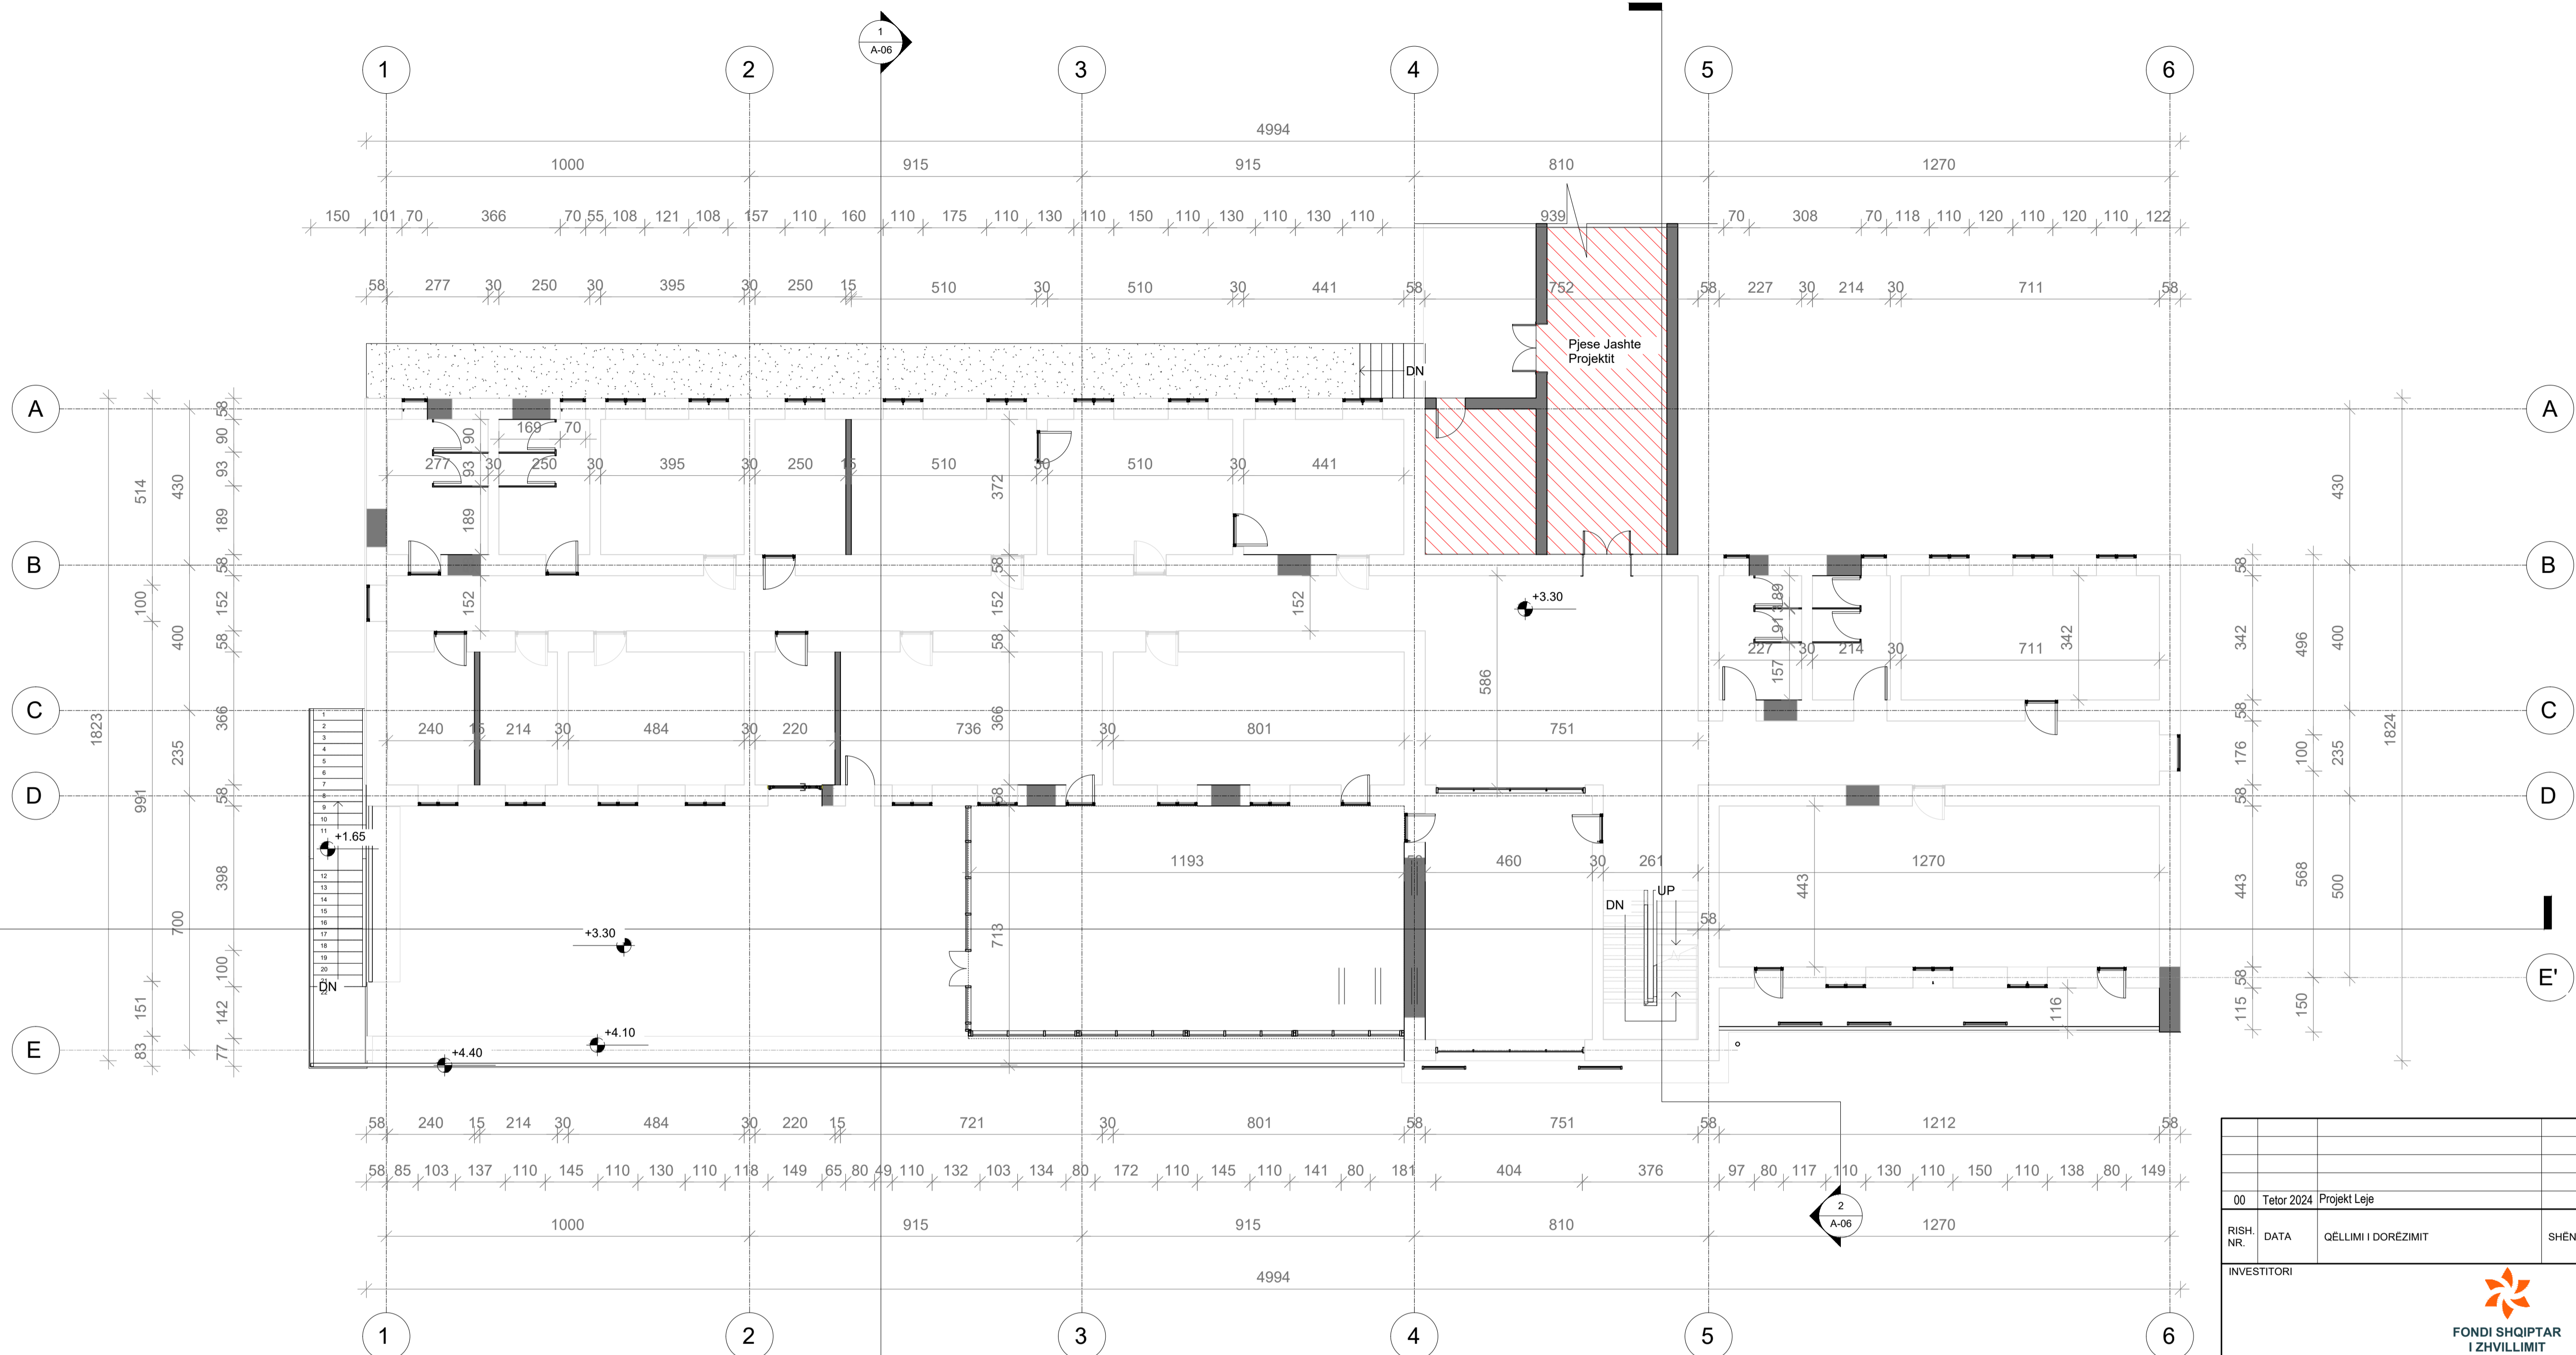


00		Tetor 2024		Projekt Leje	
RISH. NR.	DATA	QELIMI I DOREZIMIT	SHENIMI / PERSHKRIM		
INVESTITORI					
 <b>FONDI SHQIPTAR I ZHVILLIMIT</b>					
KONSULENTI INXHINIERIK					
Nr. Licenses: N.5221/16					
 <b>ICE</b> <small>ILLYRIAN CONSULTING ENGINEERS          Adresa: Rr. "Sami Frasheri" Pullat "Bjane", Kati 11, Tirane, SHQIPËRI          Tel/Fax: +355 4 200 972, Email: info@ice.al          www.ice.al</small>					
Përgatiti:	Pozicioni	Emri	Nr. Licenses	Firma	
	Arkitekt	Edmond MANAHASA	A.0903/2	[Signature]	
	Ing. Strukturist	Anila SPAHIU	K.1068/4	[Signature]	
	Ing. Strukturist	Alda VOKA	K.1340/2	[Signature]	
	Ing. Hidroteknik	Artjola ZOTAJ		[Signature]	
	Ing. Hidroteknik	Silvia GJONAJ		[Signature]	
	Ing. Hidroteknik	Anzhela BICI		[Signature]	
	Ing. Elektrik	Enis HAVERIKU	E.1450	[Signature]	
	Ing. Elektrik	Ilber PUCI		[Signature]	
	Ing. Mekanik	Marsel PYLLA	M.1288/1	[Signature]	
Kontrollori:	Ing. Mekanik	Besnik KARAJ	M.0256/2	[Signature]	
	Koordinator Projekti	Abdurrahman SPAHIU	K.1571/5	[Signature]	
	Ing. Strukturist	Tajlani KARRIQI	K.1547/6	[Signature]	
Miratori:	Ing. Elektrik	Emira BERISHA	E.0550/4	[Signature]	
	Drejtesues Projekti	Oset HAXHIU	K.1619/5	[Signature]	
TITULLI I PROJEKTIT					
<b>INVESTIME PILOT PËR TRANSFORMIMIN E INFRASTRUKTURËS SË SHËRBIEMEVE DHE RRITJES SË STANDARDIT TË JETËS NË KOMUNITET</b> <b>Objekti: Ndërrhyrje për rikonstruksionin e Shtëpisë së Fëmijës "Vangjel Pulla" dhe ndryshim i pjesëmëm i funksionit të tij</b>					
EMRI I DOKUMENTIT					
PROJEKTI I NDRËRHYRJEVE/NDËRTIMET E REJA_KATI PERDHE					
FAZA E PROJEKTIT					
PROJEKT LEJE	Nr. i Dokumentit	Shkalla	Rishikimi	Përmasa e fletës	Fleta
	A03	1:100	00	A1 (841x594mm)	01/09



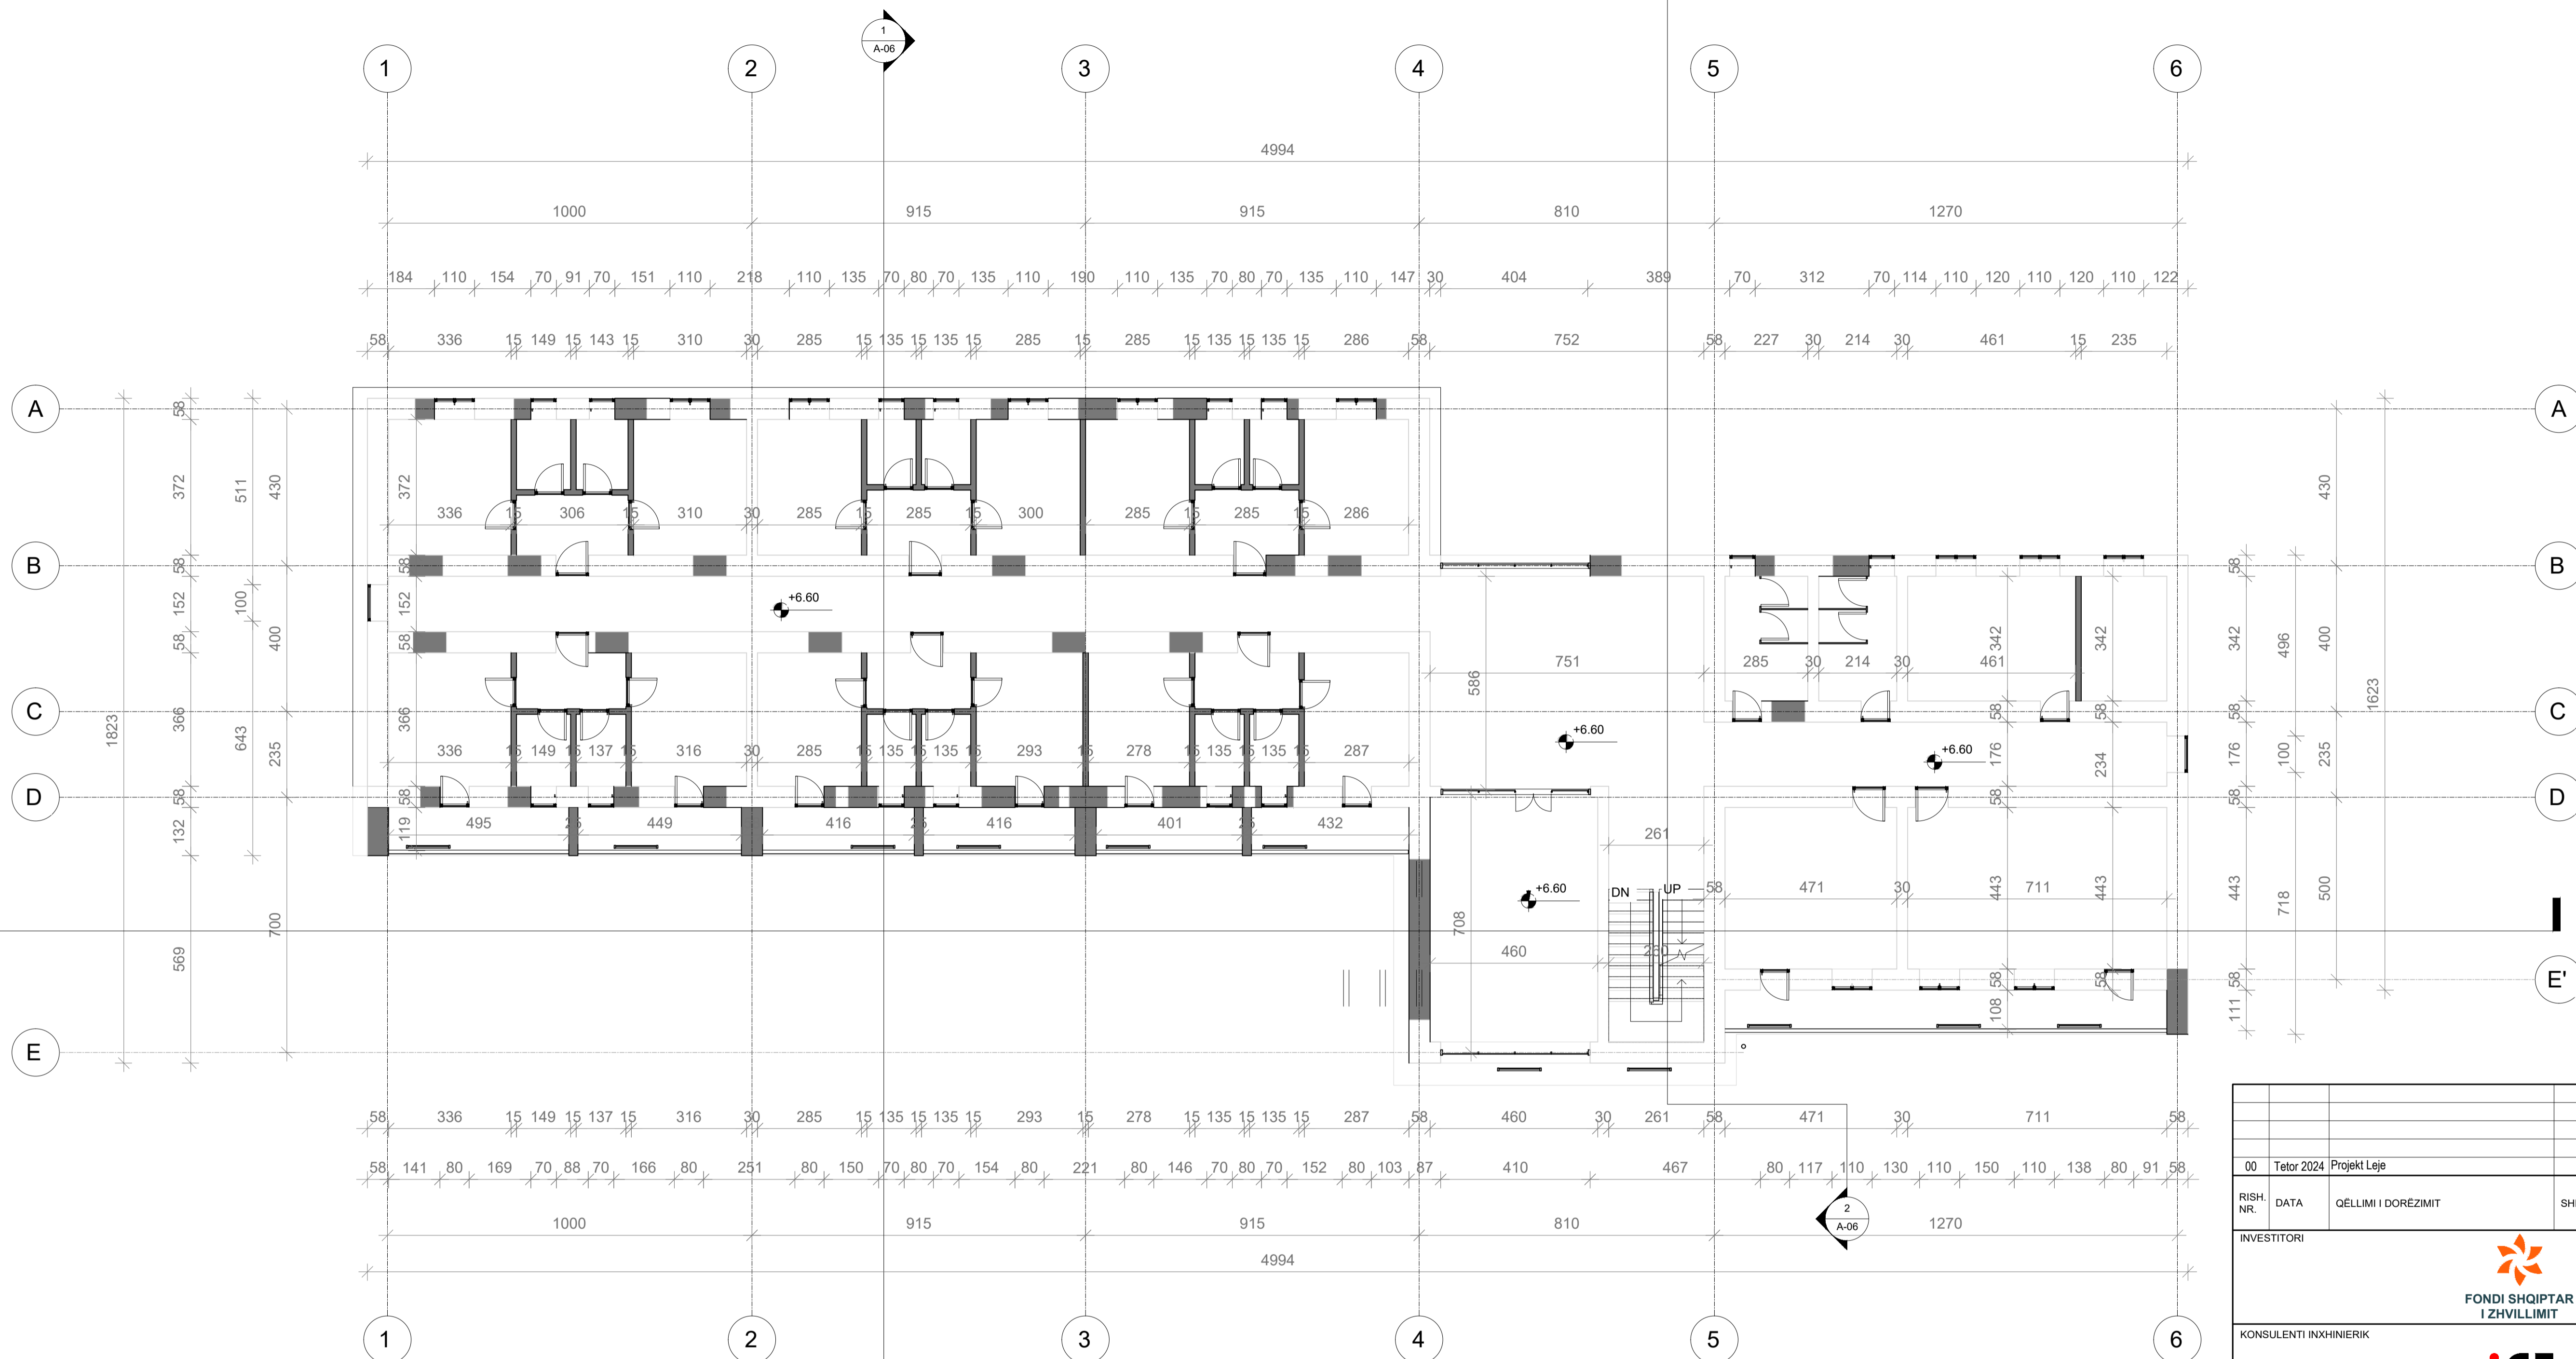


00 Tetor 2024 Projekt Leje		SHENIMI / PERSHKRIM				
RISH. NR.	DATA	QELIMI I DOREZIMIT	SHENIMI / PERSHKRIM			
 <b>FONDI SHQIPTAR I ZHVILLIMIT</b>						
<b>KONSULENTI INXHINIERIK</b> Nr. Licenses: N.5221/16  <b>ICE</b> <small>ILLYRIAN CONSULTING ENGINEERS          Adresa: Rr. "Sami Frasheri" Pallat "Bjona", Kati 11, Tirane, SHQIPËRI          Tel/Fax: +355 4 200 972 E-mail: info@ice.al          www.ice.al</small>						
Përgatiti:	Pozicioni	Emri	Nr. Licenses	Firma		
	Arkitëkt	Edmond MANAHASA	A.0903/2			
	Ing. Strukturist	Anila SPAHIU	K.1068/4			
	Ing. Strukturist	Alda VOKA	K.1340/2			
	Ing. Hidroteknik	Artjola ZOTAJ				
	Ing. Hidroteknik	Silvia GJONAJ				
	Ing. Hidroteknik	Anzhela BICI				
	Ing. Elektrik	Enis HAVERIKU	E.1450			
	Ing. Elektrik	Ilber PUCI				
	Ing. Mekanik	Marsel PYLLA	M.1288/1			
Kontrolloi:	Ing. Mekanik	Besnik KARAJ	M.0256/2			
	Koordinator Projekti	Abdurrahman SPAHIU	K.1571/5			
	Ing. Strukturist	Tajvan KARRIQI	K.1547/6			
Miratoi:	Ing. Elektrik	Emira BERISHA	E.0550/4			
	Drejtes Projekt	Olset HAXHIU	K.1619/5			
<b>TITULLI I PROJEKTTIT</b> <b>INVESTIME PILOT PËR TRANSFORMIMIN E INFRASTRUKTURËS SË SHËRBIMEVE DHE RRITJES SË STANDARDIT TË JETËS NË KOMUNITET</b> <b>Objekti: Ndërrhyrje për rikonstruksionin e Shtëpisë së Fëmijës "Vangjel Pulla" dhe ndryshim i pjesës së funksionit të tij</b>						
<b>EMRI I DOKUMENTIT</b> PROJEKTI I NDRËRHYRJEVE/NDËRTIMET E REJA_KATI I PARE						
FAZA E PROJEKTTIT		Nr. i Dokumentit	Shkalla	Rishikimi	Përmasa e fletës	Fleta
PROJEKT LEJE		A03	1:100	00	A1 (841x594mm)	02/09



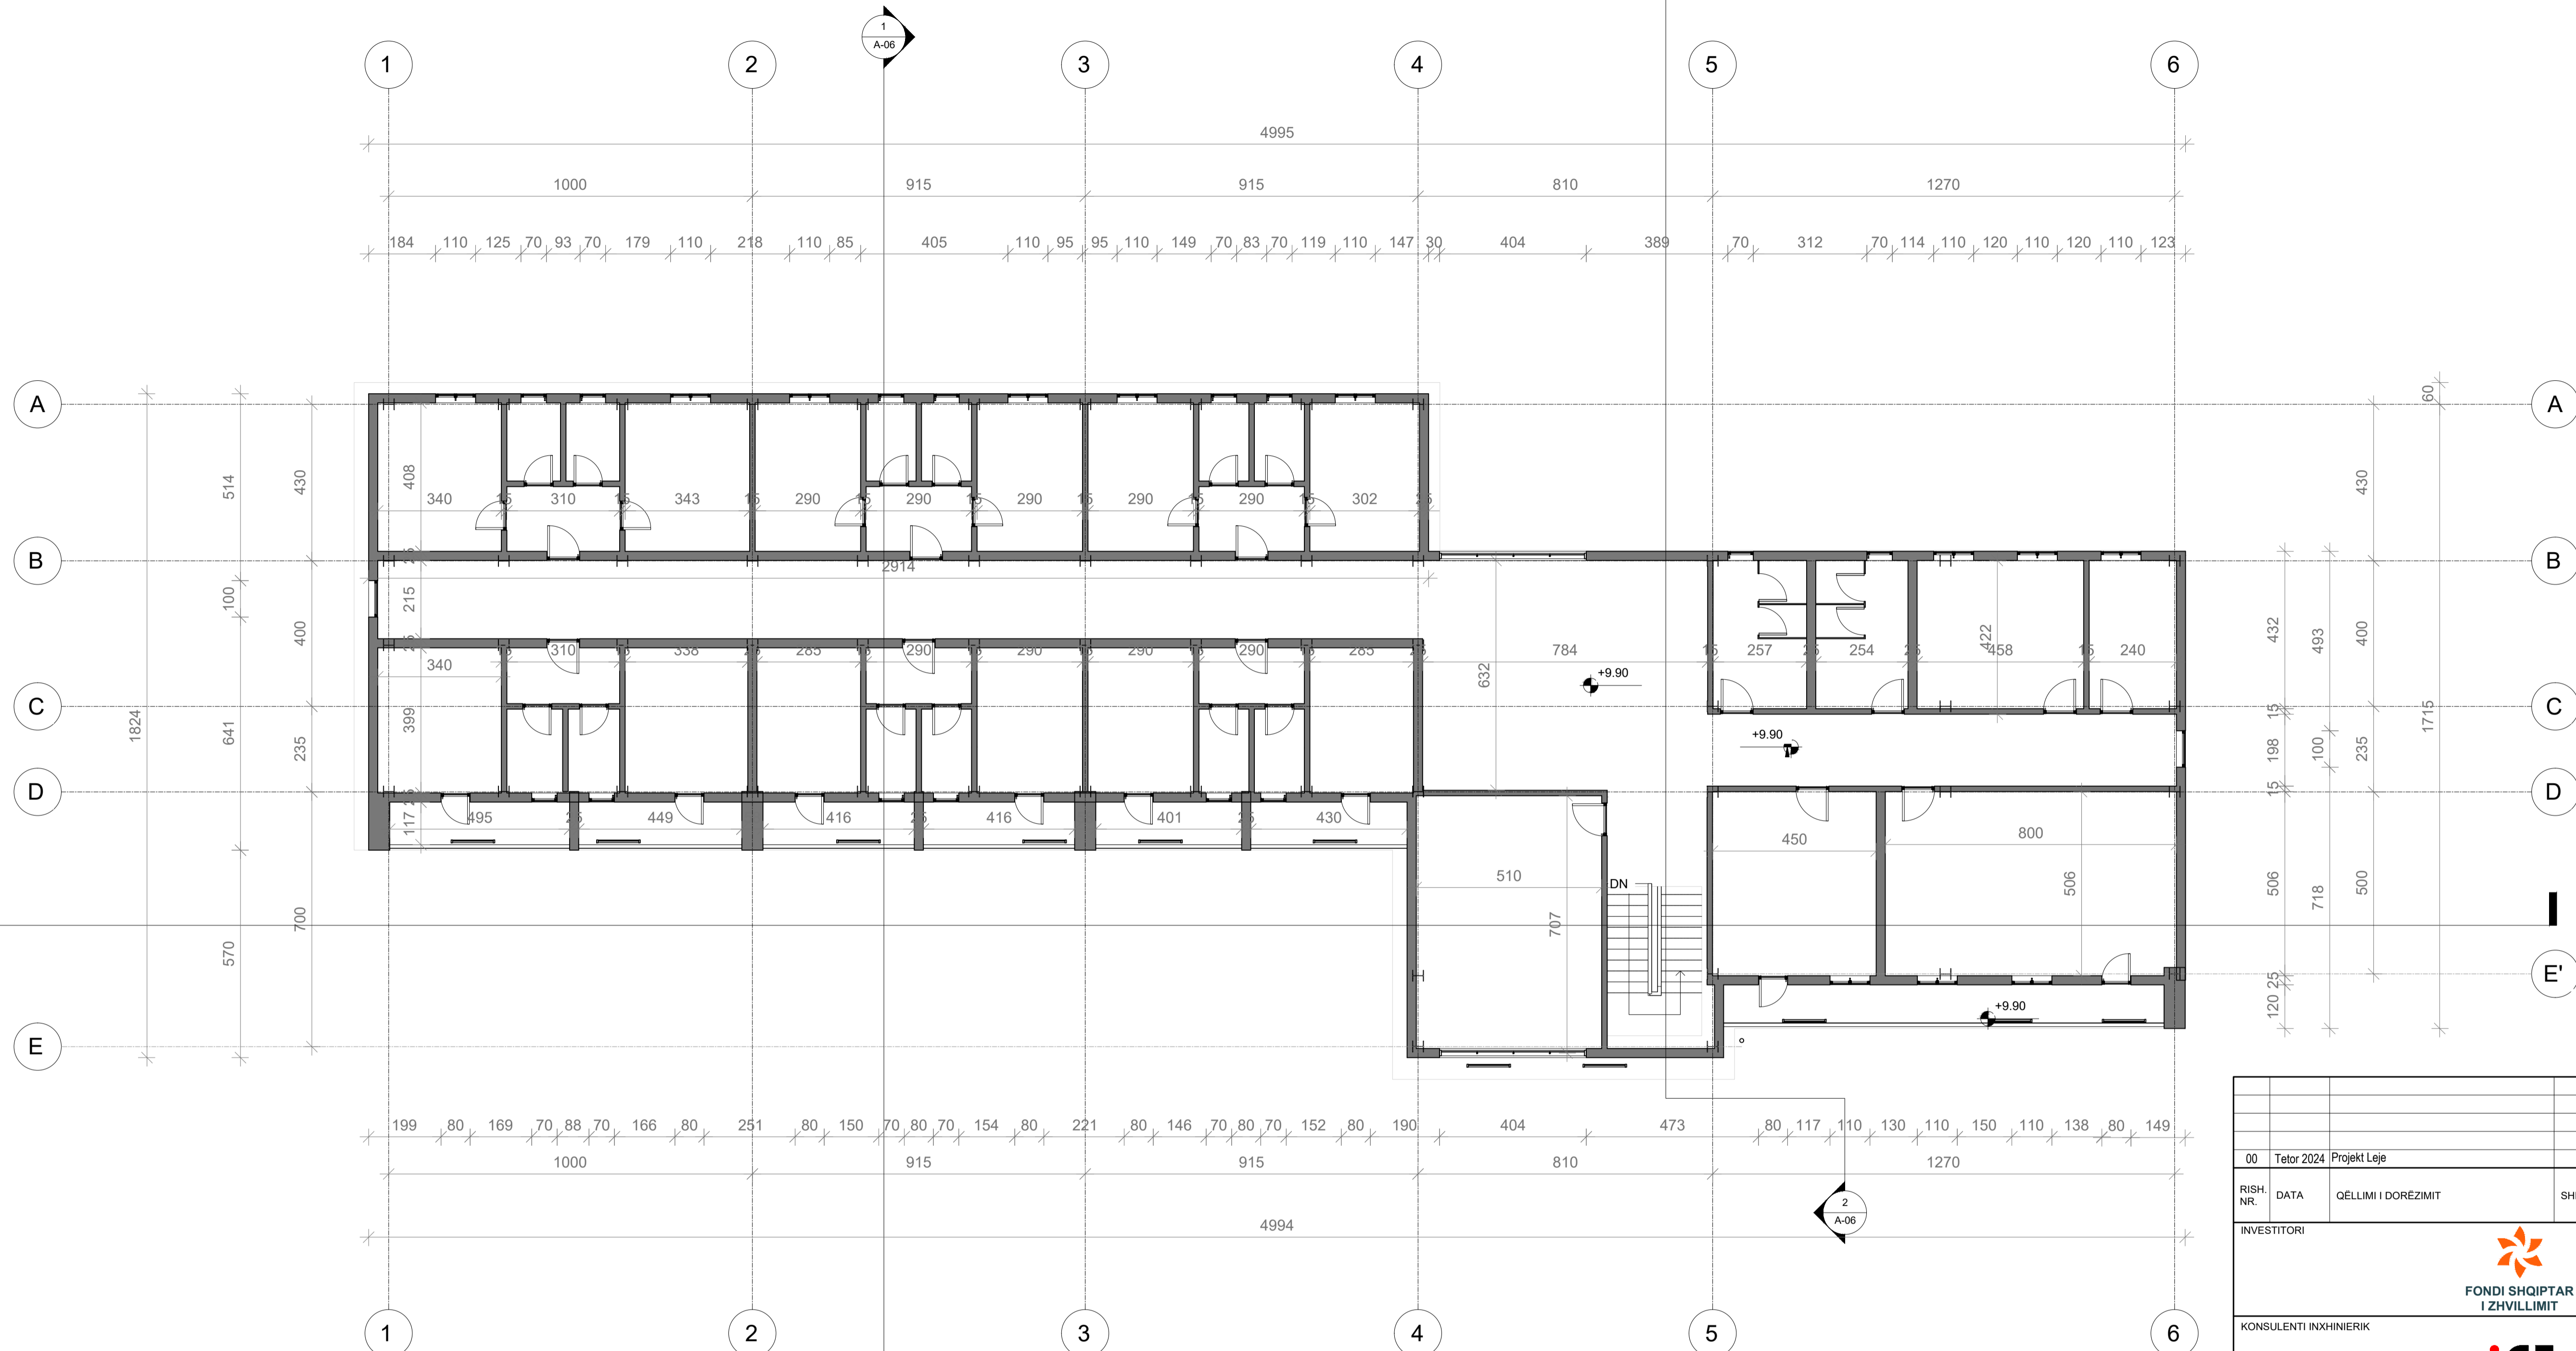

00		Tetor 2024		Projekt Leje	
RISH. NR.	DATA	QELIMI I DOREZIMIT	SHENIM / PERSHKRIM		
 <b>FONDI SHQIPTAR I ZHVILLIMIT</b>					
<b>KONSULENTI INXHINIERIK</b> Nr. Licenses: N.5221/16  <b>ICE</b> <small>ILLYRIAN CONSULTING ENGINEERS          Adresa: Rr. "Sami Frasheri", Pallat "Bjane", Kati II, Trrane, SHQIPËRI          Tel/Fax: +355 4 206 972 Email: info@ice.al www.ice.al</small>					
Përgatiti:	Pozicioni	Emri	Nr. Licenses	Firma	
	Arktekt	Edmond MANAHASA	A.0903/2	[Signature]	
	Ing. Strukturist	Anila SPAHIU	K.1068/4	[Signature]	
	Ing. Strukturist	Alda VOKA	K.1340/2	[Signature]	
	Ing. Hidroteknik	Artjola ZOTAJ		[Signature]	
	Ing. Hidroteknik	Silvia GJONAJ		[Signature]	
	Ing. Hidroteknik	Anzhela BICI		[Signature]	
	Ing. Elektrik	Enis HAVERIKU	E.1450	[Signature]	
	Ing. Elektrik	Ilber PUCI		[Signature]	
	Ing. Mekanik	Marsel PYLLA	M.1288/1	[Signature]	
Kontrolloi:	Ing. Mekanik	Besnik KARAJ	M.0256/2	[Signature]	
	Koordinator Projekti	Abdurrahman SPAHIU	K.1571/5	[Signature]	
	Ing. Strukturist	Tajlani KARRIQI	K.1547/6	[Signature]	
	Ing. Elektrik	Emira BERISHA	E.0550/4	[Signature]	
Miratoi:	Drejues Projekti	Olset HAXHIU	K.1619/5	[Signature]	
<b>TITULLI I PROJEKTIT</b> <b>INVESTIME PILOT PËR TRANSFORMIMIN E INFRASTRUKTURËS SË SHËRBIMEVE DHE RRITJES SË STANDARDIT TË JETËS NË KOMUNITET</b> <b>Objekti: Ndërrhyrje për rikonstruksionin e Shtëpisë së Fëmijës "Vangjel Pulla" dhe ndryshim i pjesës së funksionit të tij</b>					
<b>EMRI I DOKUMENTIT</b> PROJEKTI I NDERHYRJEVE/NDERTIMET E REJA_KATI I DYTE					
<b>FAZA E PROJEKTIT</b> PROJEKT LEJE					
	Nr. i Dokumentit	Shkalla	Rishikimi	Përmasa e fletës	Fleta
	A03	1:100	00	A1 (841x594mm)	03/09



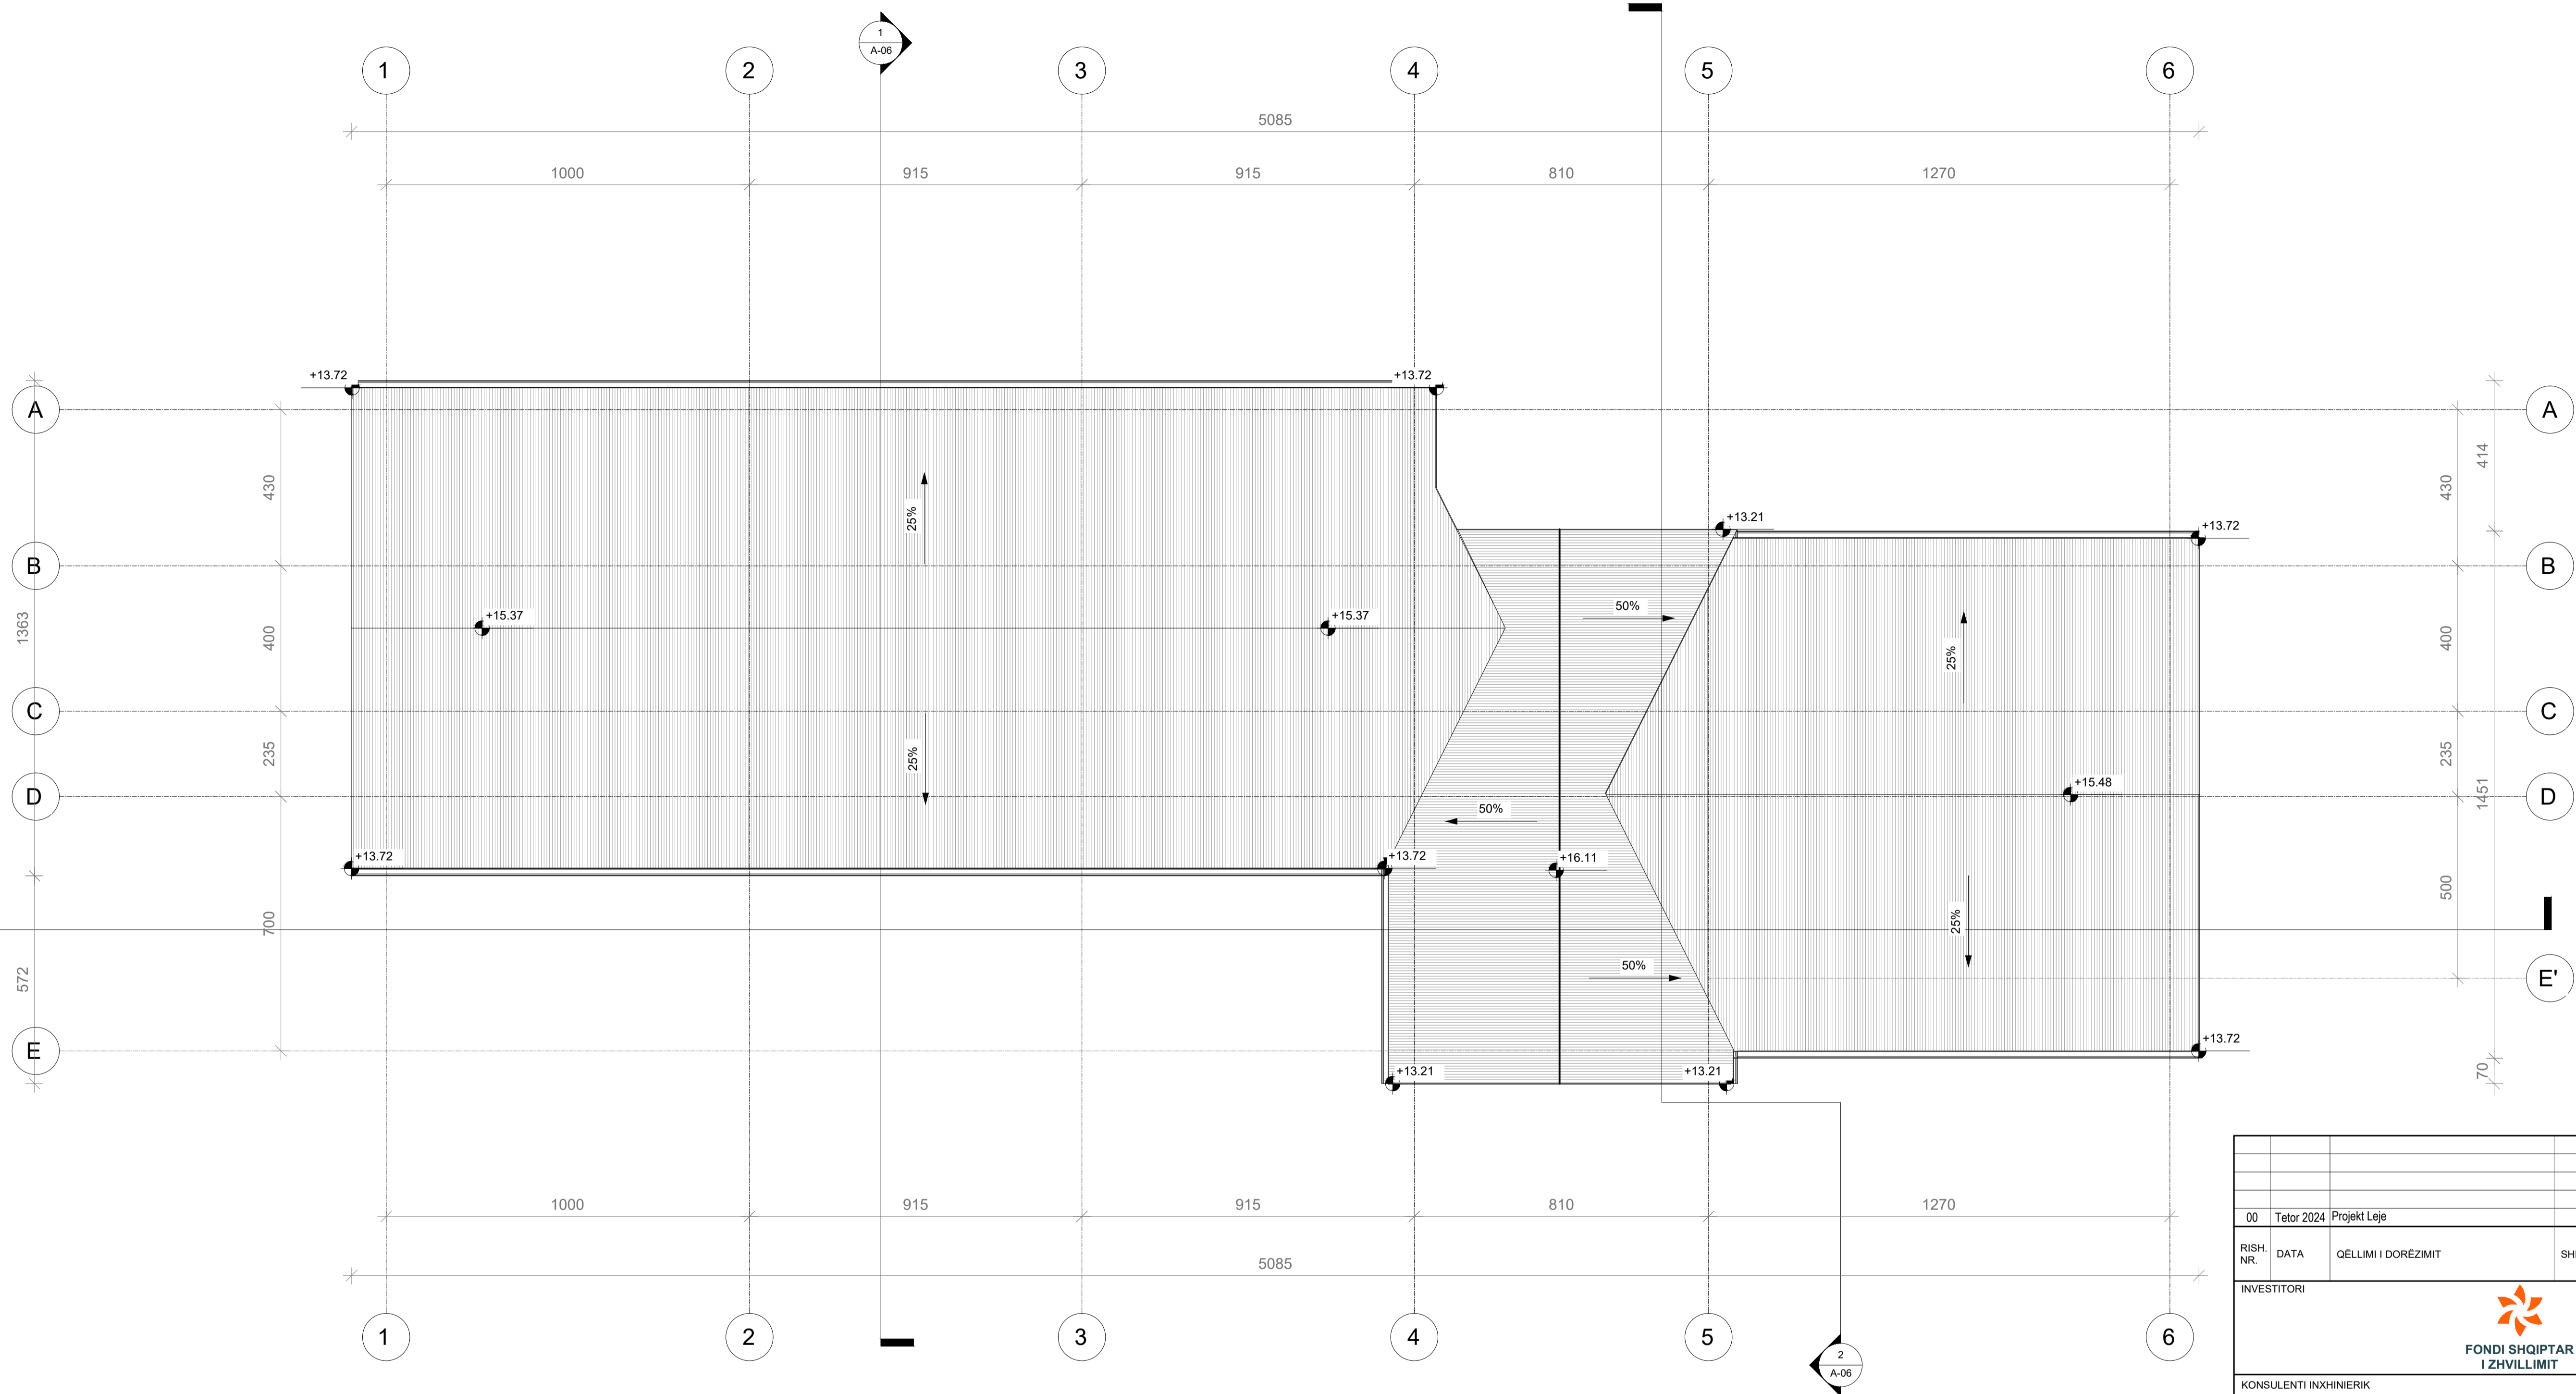


00		Tetor 2024		Projekt Leje	
RISH. NR.	DATA	QELIMI I DOREZIMIT	SHENIM / PERSHKRIM		
INVESTITORI					
 <b>FONDI SHQIPTAR I ZHVILLIMIT</b>					
KONSULENTI INXHINIERIK					
Nr. Licenses: N.5221/16					
 <b>ICE</b> <small>ILLYRIAN CONSULTING ENGINEERS          Adresa: Rr. "Sami Frasheri", Pallat "Bjona", Kati II, Tiranë, SHQIPËRI          Tel/Fax: +355 4 200 972, Email: info@ice.al, www.ice.al</small>					
Përgatit:	Arktekt	Edmond MANAHASA	A.0903/2		
	Ing. Strukturist	Anila SPAHIU	K.1068/4		
	Ing. Strukturist	Alda VOKA	K.1340/2		
	Ing. Hidroteknik	Artjola ZOTAJ			
	Ing. Hidroteknik	Silvia GJONAJ			
	Ing. Hidroteknik	Anzhela BICI			
	Ing. Elektrik	Enis HAVERIKU	E.1450		
	Ing. Elektrik	Ibber PUCI			
	Ing. Mekanik	Marsel PYLLA	M.1288/1		
	Ing. Mekanik	Besnik KARAJ	M.0256/2		
Kontrolloi:	Koordinator Projekti	Abdurrahman SPAHIU	K.1571/5		
	Ing. Strukturist	Tajlani KARRIQI	K.1547/6		
	Ing. Elektrik	Emira BERISHA	E.0550/4		
Miratoi:	Drejuesi Projekti	Olset HAXHIU	K.1619/5		
TITULLI I PROJEKTIT					
<b>INVESTIME PILOT PËR TRANSFORMIMIN E INFRASTRUKTURËS SË SHËRMBIMEVE DHE RRITJES SË STANDARDIT TË JETËS NË KOMUNITET</b> <b>Objekti: Ndërrhyrje për rikonstruksionin e Shtëpisë së Fëmijës "Vangjel Pulla" dhe ndryshim i pjesës së funksionit të tij</b>					
EMRI I DOKUMENTIT					
PROJEKTI I NDRËRHYRJEVE/NDËRTIMET E REJA_KATI I DYTE(SHITESË)					
FAZA E PROJEKTIT					
PROJEKT LEJE	Nr. i Dokumentit	Shkalla	Rishikimi	Përmasa e fletës	Fleta
	A03	1:100	00	A1 (841x594mm)	04/09





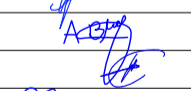
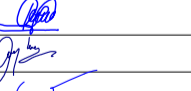
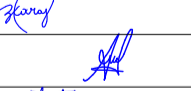
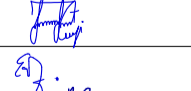
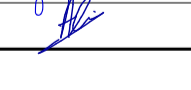

 



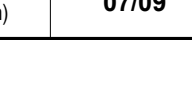



00		Tetor 2024		Projekt Leje		
RISH. NR.	DATA	QELIMI I DOREZIMIT	SHENIMI / PERSHKRIM			
INVESTITORI						
 <b>FONDI SHQIPTAR I ZHVILLIMIT</b>						
KONSULENTI INXHINIERIK						
Nr. Licenses: N.5221/16						
 <b>ICE</b> <small>ILLYRIAN CONSULTING ENGINEERS          Adresa: Rr. "Sami Frasheri" - Pullat "Bjane", Kati 11, Tirane, SHQIPËRI          Tel/Fax: +355 4 200 972, Email: info@ice.al, www.ice.al</small>						
Përgatiti:	Arktekt	Edmond MANAHASA	A.0903/2	[Signature]		
	Ing. Strukturist	Anila SPAHIU	K.1068/4	[Signature]		
	Ing. Strukturist	Alda VOKA	K.1340/2	[Signature]		
	Ing. Hidroteknik	Artjola ZOTAJ		[Signature]		
	Ing. Hidroteknik	Silvia GJONAJ		[Signature]		
	Ing. Hidroteknik	Anzhela BICI		[Signature]		
	Ing. Elektrik	Enis HAVERIKU	E.1450	[Signature]		
	Ing. Elektrik	Ilber PUCI		[Signature]		
	Ing. Mekanik	Marsel PYLLA	M.1288/1	[Signature]		
	Ing. Mekanik	Besnik KARAJ	M.0256/2	[Signature]		
Kontrollori:	Koordinator Projekti	Abdurrahman SPAHIU	K.1571/5	[Signature]		
	Ing. Strukturist	Tajvan KARRIQI	K.1547/6	[Signature]		
	Ing. Elektrik	Emira BERISHA	E.0550/4	[Signature]		
Miratori:	Drejuesi Projekti	Olset HAXHIU	K.1619/5	[Signature]		
TITULLI I PROJEKTIT						
<b>INVESTIME PILOT PËR TRANSFORMIMIN E INFRASTRUKTURËS SË SHËRBIMEVE DHE RRITJES SË STANDARDIT TË JETËS NË KOMUNITET</b> <b>Objekti: Ndërrhyrje për rikonstruksionin e Shtëpisë së Fëmijës "Vangjel Pulla" dhe ndryshim i pjesës së funksionit të tij</b>						
EMRI I DOKUMENTIT						
PROJEKTI I NDERHYRJEVE/NDËRTIMET E REJA_PLANI I MBULIMIT						
FAZA E PROJEKTIT						
PROJEKT LEJE		Nr. i Dokumentit	Shkalla	Rishikimi	Përmasa e fletës	Fleta
		A03	1:100	00	A1 (841x594mm)	05/09

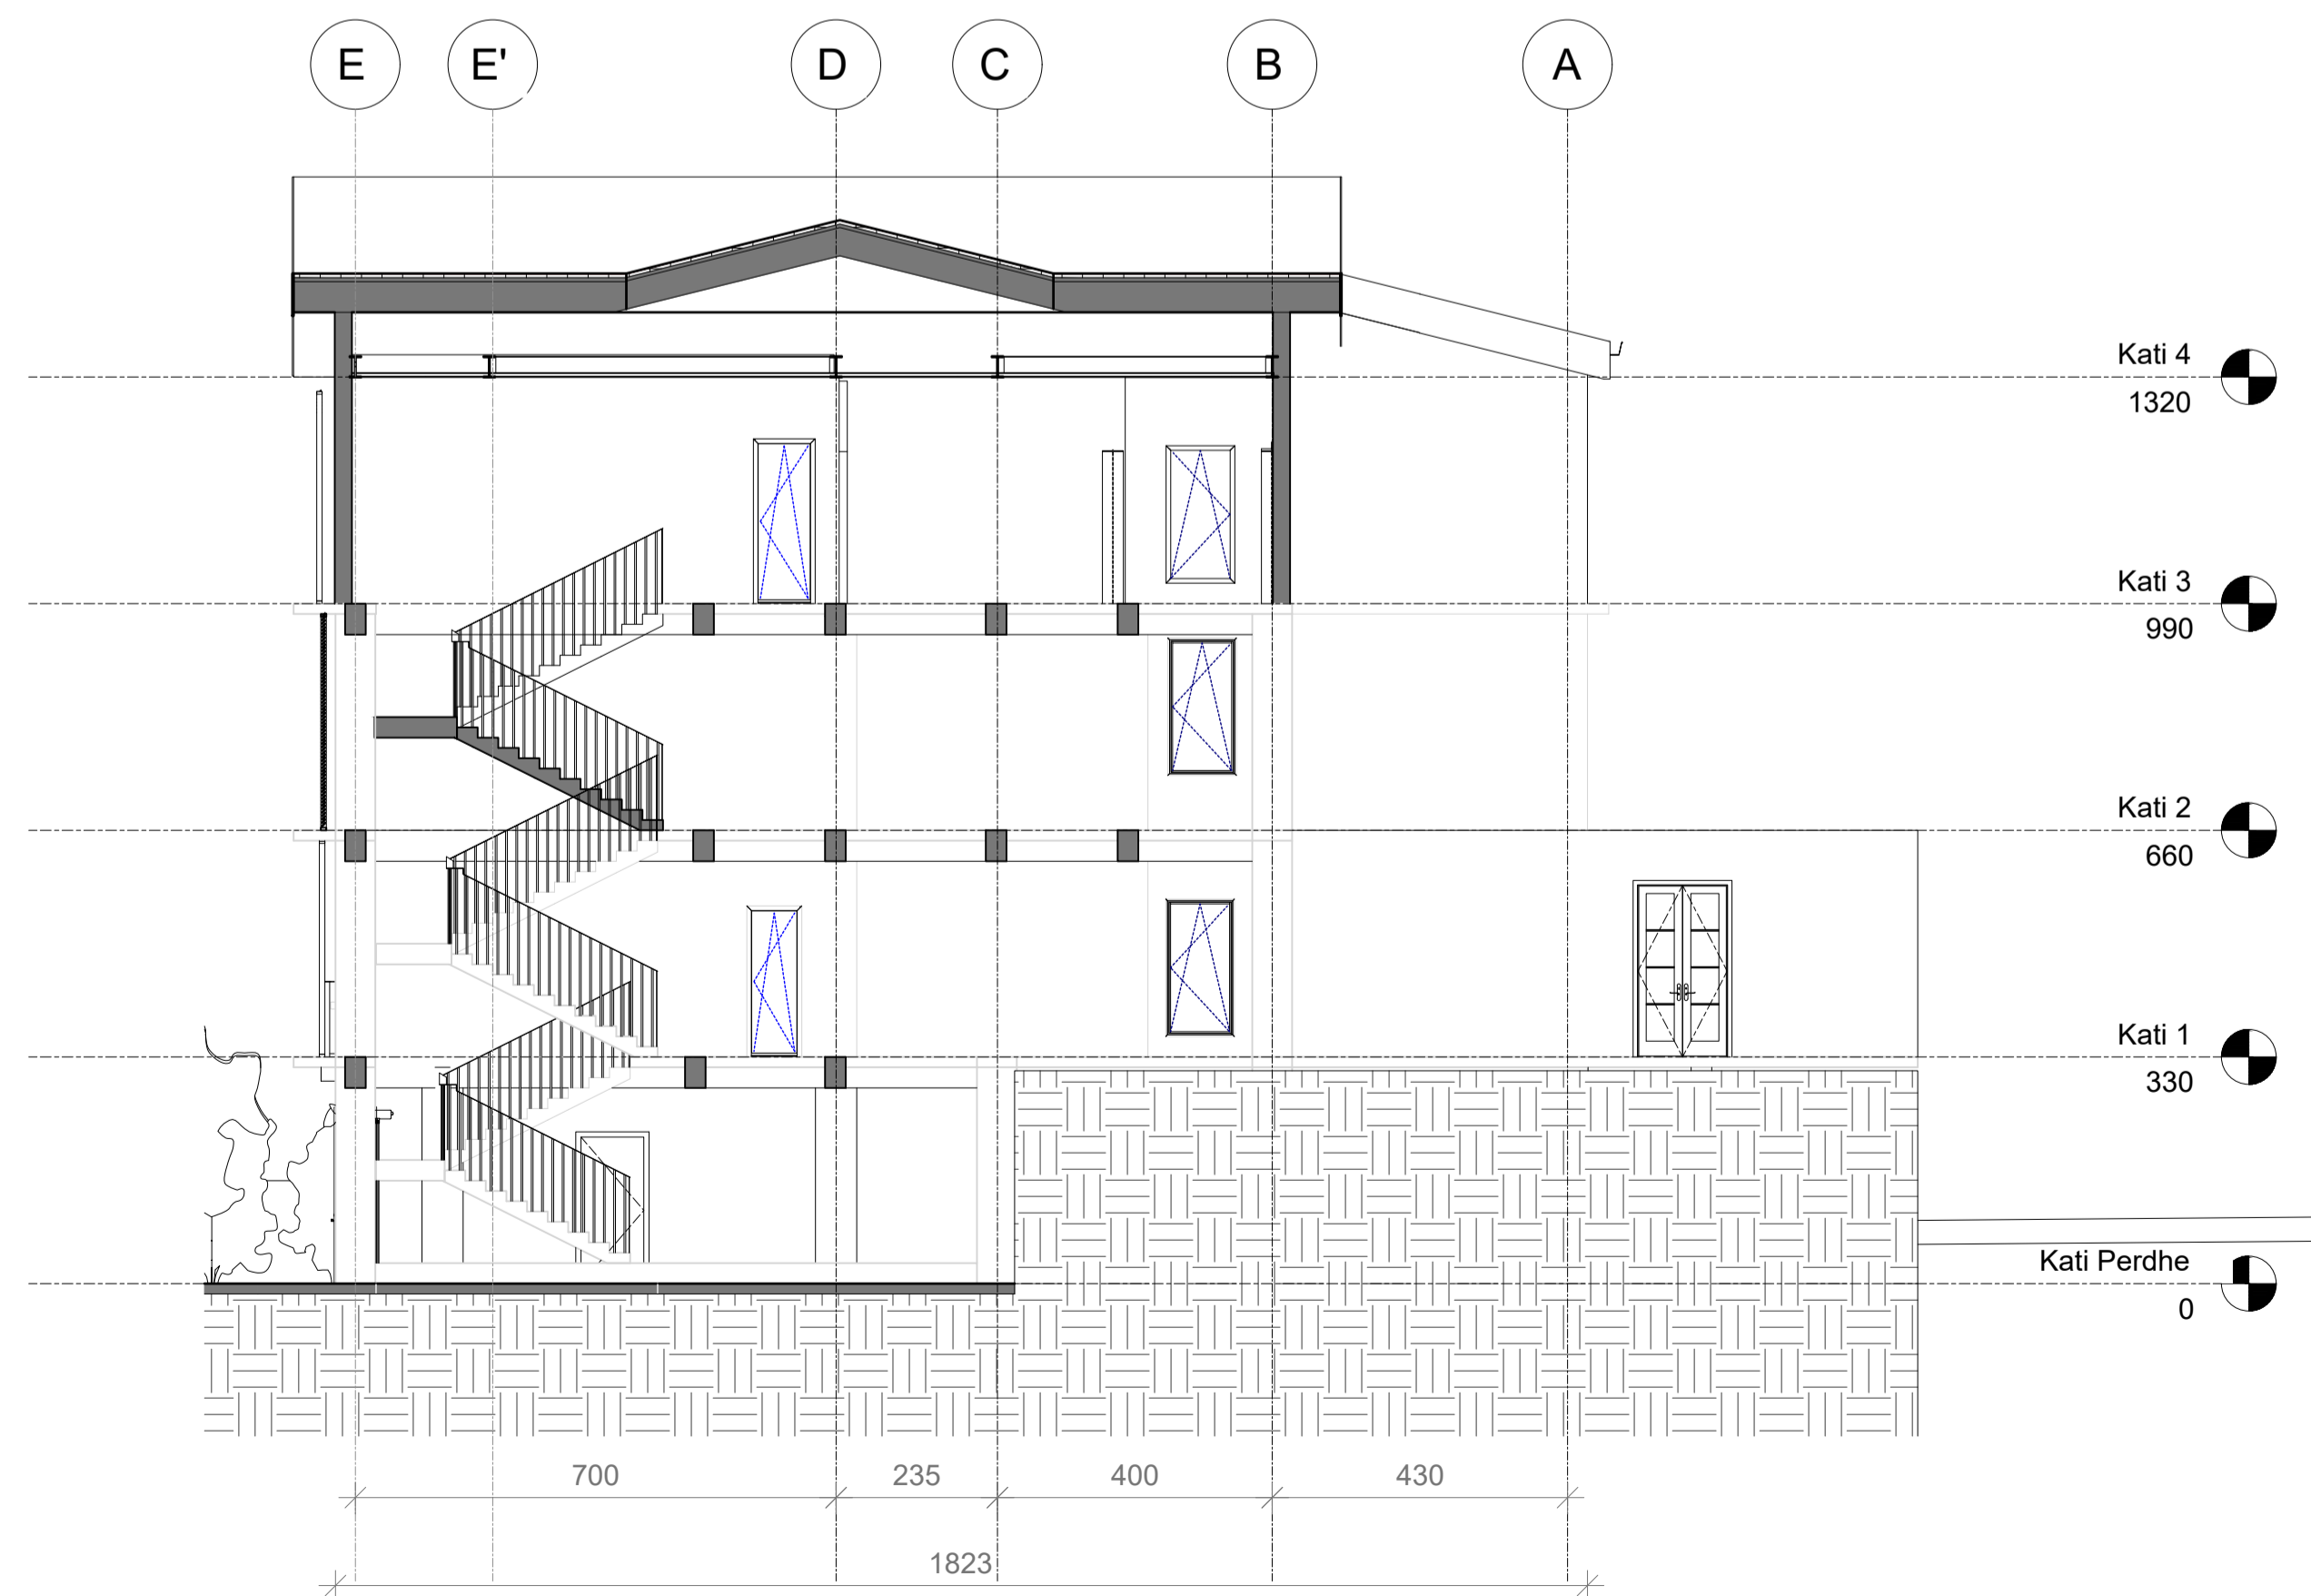


00		Tetor 2024		Projekt Leje		
RISH. NR.	DATA	QELIMI I DOREZIMIT	SHENIMI / PERSHKRIM			
 <b>FONDI SHOQIPTAR I ZHVILLIMIT</b>						
<b>KONSULENTI INXHINERIK</b> Nr. Licenses: N.5221/16  <b>ICE</b> <small>ILLYRIAN CONSULTING ENGINEERS          Adresa: Rr. "Sami Frasheri", Pallat "Bjona", Kati 11, Tirane, SHQIPËRI          Tel/Fax: +355 4 200 972, Email: info@ice.al, www.ice.al</small>						
Përgatiti:	Pozicioni	Emri	Nr. Licenses	Firma		
	Arkitekt	Edmond MANAHASA	A.0903/2	[Signature]		
	Ing. Strukturist	Anila SPAHIU	K.1068/4	[Signature]		
	Ing. Strukturist	Alda VOKA	K.1340/2	[Signature]		
	Ing. Hidroteknik	Artjola ZOTAJ		[Signature]		
	Ing. Hidroteknik	Silvia GJONAJ		[Signature]		
	Ing. Hidroteknik	Anzhela BICI		[Signature]		
	Ing. Elektrik	Enis HAVERIKU	E.1450	[Signature]		
	Ing. Elektrik	Ibër PUCI		[Signature]		
	Ing. Mekanik	Marsel PYLLA	M.1288/1	[Signature]		
	Ing. Mekanik	Besnik KARAJ	M.0256/2	[Signature]		
	Kontrollori:	Koordinator Projekti	Abdurrahman SPAHIU	K.1571/5	[Signature]	
	Ing. Strukturist	Tajvan KARRIQI	K.1547/6	[Signature]		
	Ing. Elektrik	Emira BERISHA	E.0550/4	[Signature]		
Miratori:	Drejuesi Projekti	Olset HAXHIU	K.1619/5	[Signature]		
<b>TITULLI I PROJEKTIT</b> <b>INVESTIME PILOT PËR TRANSFORMIMIN E INFRASTRUKTURËS SË SHËRBBIMEVE DHE RRITJES SË STANDARDIT TË JETËS NË KOMUNITET</b> <b>Objekti: Ndërrhyrje për rikonstruksionin e Shtëpisë së Fëmijës "Vangjel Pulla" dhe ndryshim i pjesës së funksionit të tij</b>						
<b>EMRI I DOKUMENTIT</b> PROJEKTI I NDERHYRJEVE/ENDERTIMET E REJA_PRERJE GJATESORE						
FAZA E PROJEKTIT		Nr. i Dokumentit	Shkalla	Rishikimi	Përmasa e fletës	Fleta
PROJEKT LEJE		A03	1:100	00	A1 (841x594mm)	06/09

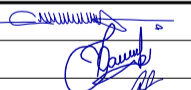

00		Tetor 2024		Projekt Leje	
RISH. NR.	DATA	QELIMI I DOREZIMIT	SHENIMI / PERSHKRIM		
INVESTITORI					
 <b>FONDI SHQIPTAR I ZHVILLIMIT</b>					
KONSULENTI INXHINIERIK					
Nr. Licenses: N.5221/16					
 <b>ICE</b> <small>ILLYRIAN CONSULTING ENGINEERS          Adresa: Rr. "Sami Frasheri", Pallati "Bjoni", Kati 11, Tirane, SHQIPËRI          Telefoni: +355 4 200 972   Email: info@ice.al   www.ice.al</small>					
Përgatiti:	Pozicioni	Emri	Nr. Licenses	Firma	
	Arktekt	Edmond MANAHASA	A.0903/2		
	Ing. Strukturist	Anila SPAHIU	K.1068/4		
	Ing. Strukturist	Alta VOKA	K.1340/2		
	Ing. Hidroteknik	Artjola ZOTAJ			
	Ing. Hidroteknik	Silvia GJONAJ			
	Ing. Hidroteknik	Anzhela BICI			
	Ing. Elektrik	Enis HAVERIKU	E.1450		
	Ing. Elektrik	Ilber PUCI			
	Ing. Mekanik	Marsel PYLLA	M.1288/1		
Kontrolli:	Ing. Mekanik	Besnik KARAJ	M.0256/2		
	Koordinator Projekti	Abdurrahman SPAHIU	K.1571/5		
	Ing. Strukturist	Tajulani KARRIQI	K.1547/6		
Miratoli:	Ing. Elektrik	Emira BERISHA	E.0550/4		
	Drejtes Projekt	Olset HAXHIU	K.1619/5		
TITULLI I PROJEKTTIT					
<b>INVESTIME PILOT PËR TRANSFORMIMIN E INFRASTRUKTURËS SË SHËRBIMEVE DHE RRITJES SË STANDARDIT TË JETËS NË KOMUNITET</b> <b>Objekti: Ndërrhyrje për rikonstruksionin e Shtëpisë së Fëmijës "Vangjel Pulla" dhe ndryshim i pjeshëm i funksionit të tij</b>					
EMRI I DOKUMENTIT					
PROJEKTI I NDRËRHYRJEVE/NDËRTIMET E REJA_PRRJE TERTHORE					
FAZA E PROJEKTTIT					
PROJEKT LEJE	Nr. i Dokumentit	Shkalla	Rishikimi	Përmasa e fletës	Fleta
	A03	1:100	00	A1 (841x594mm)	07/09

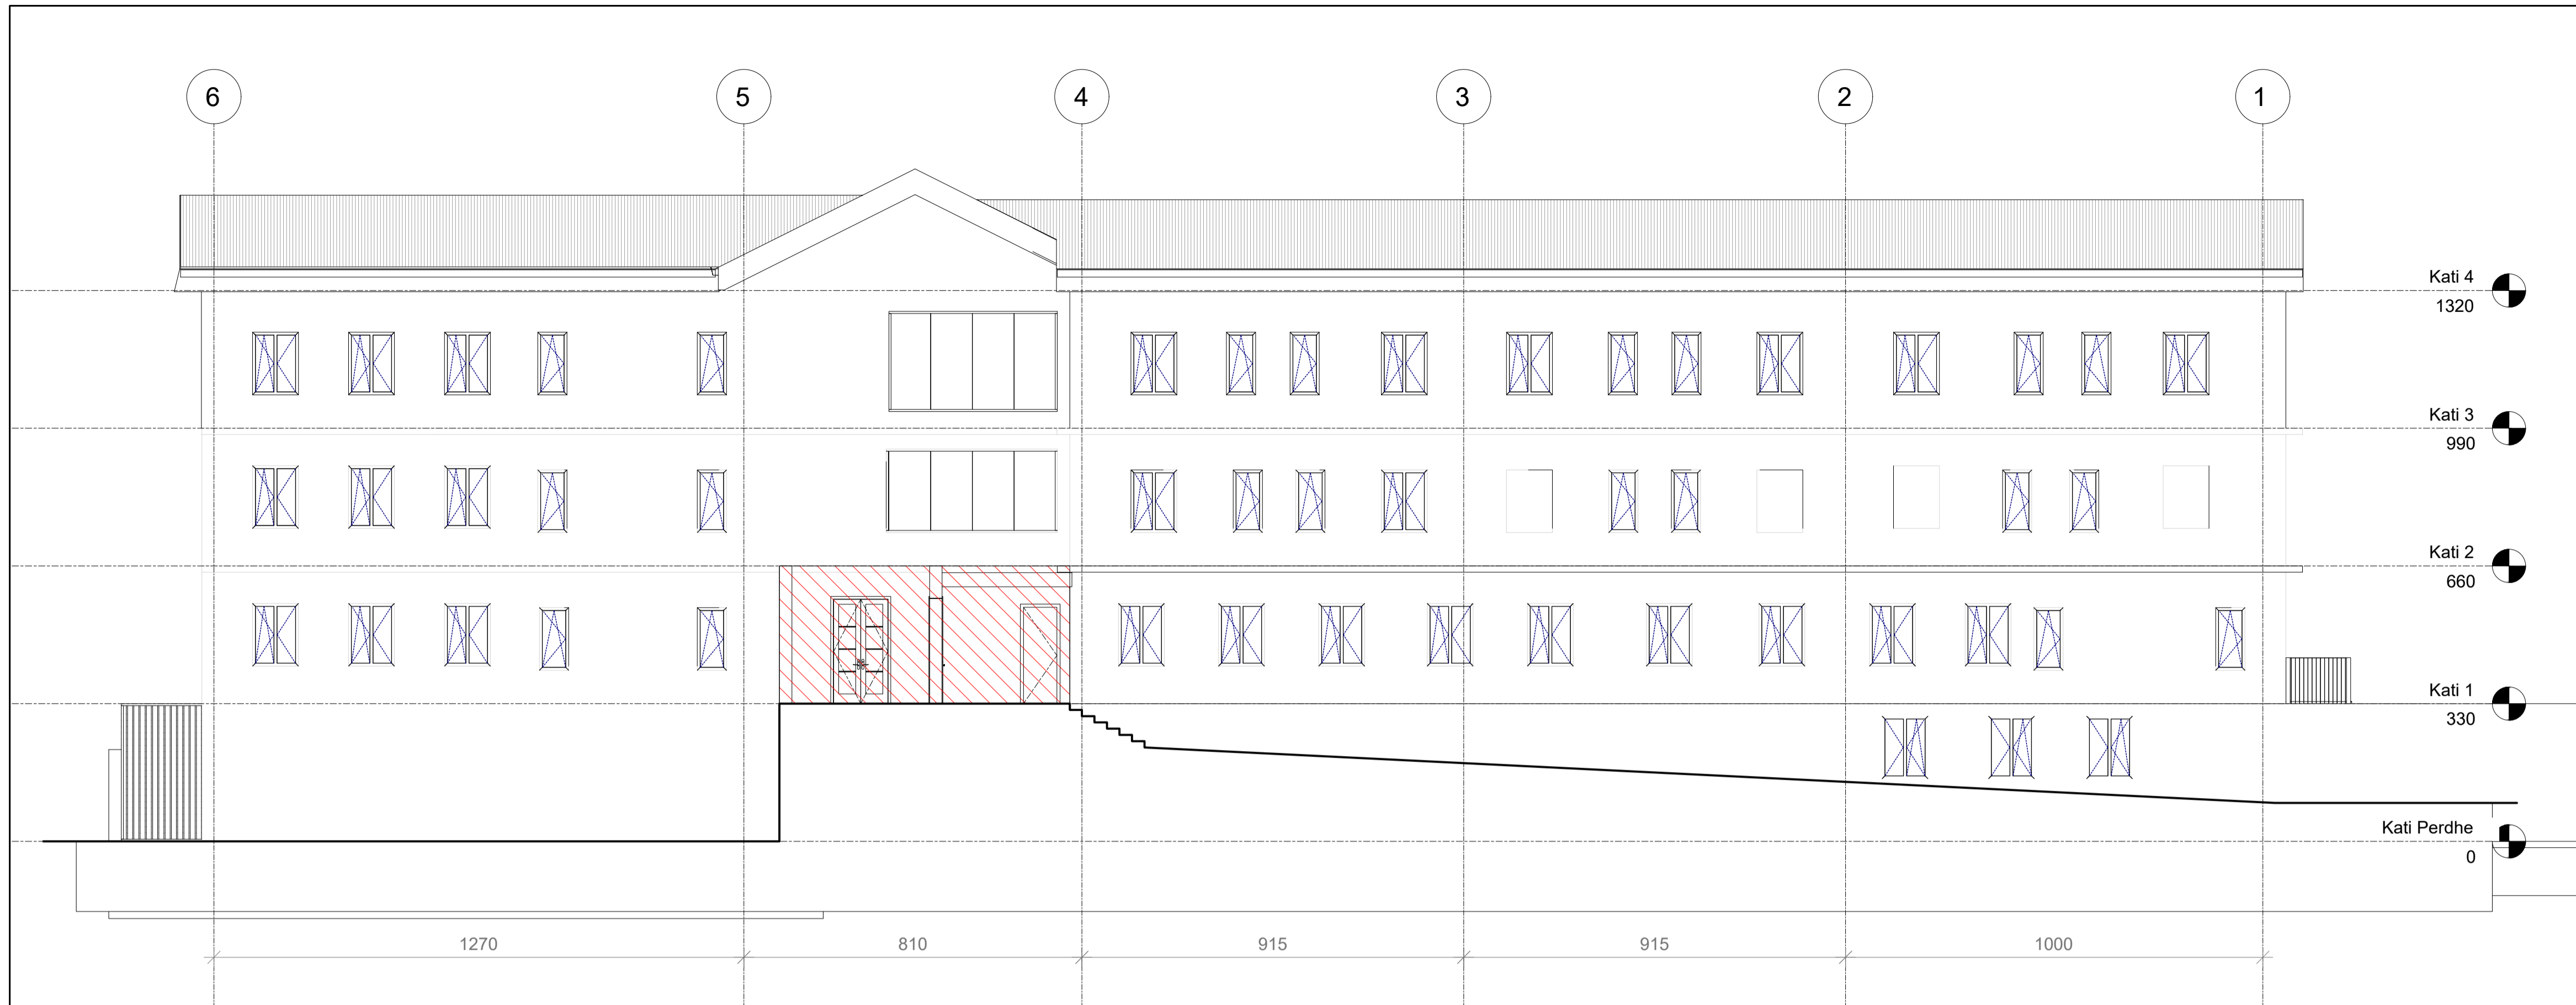


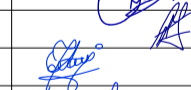
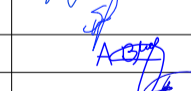
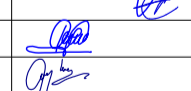
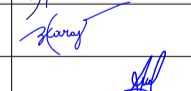
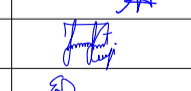
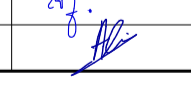




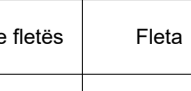







FASADA VERIORE

 


FASADA JUGORE

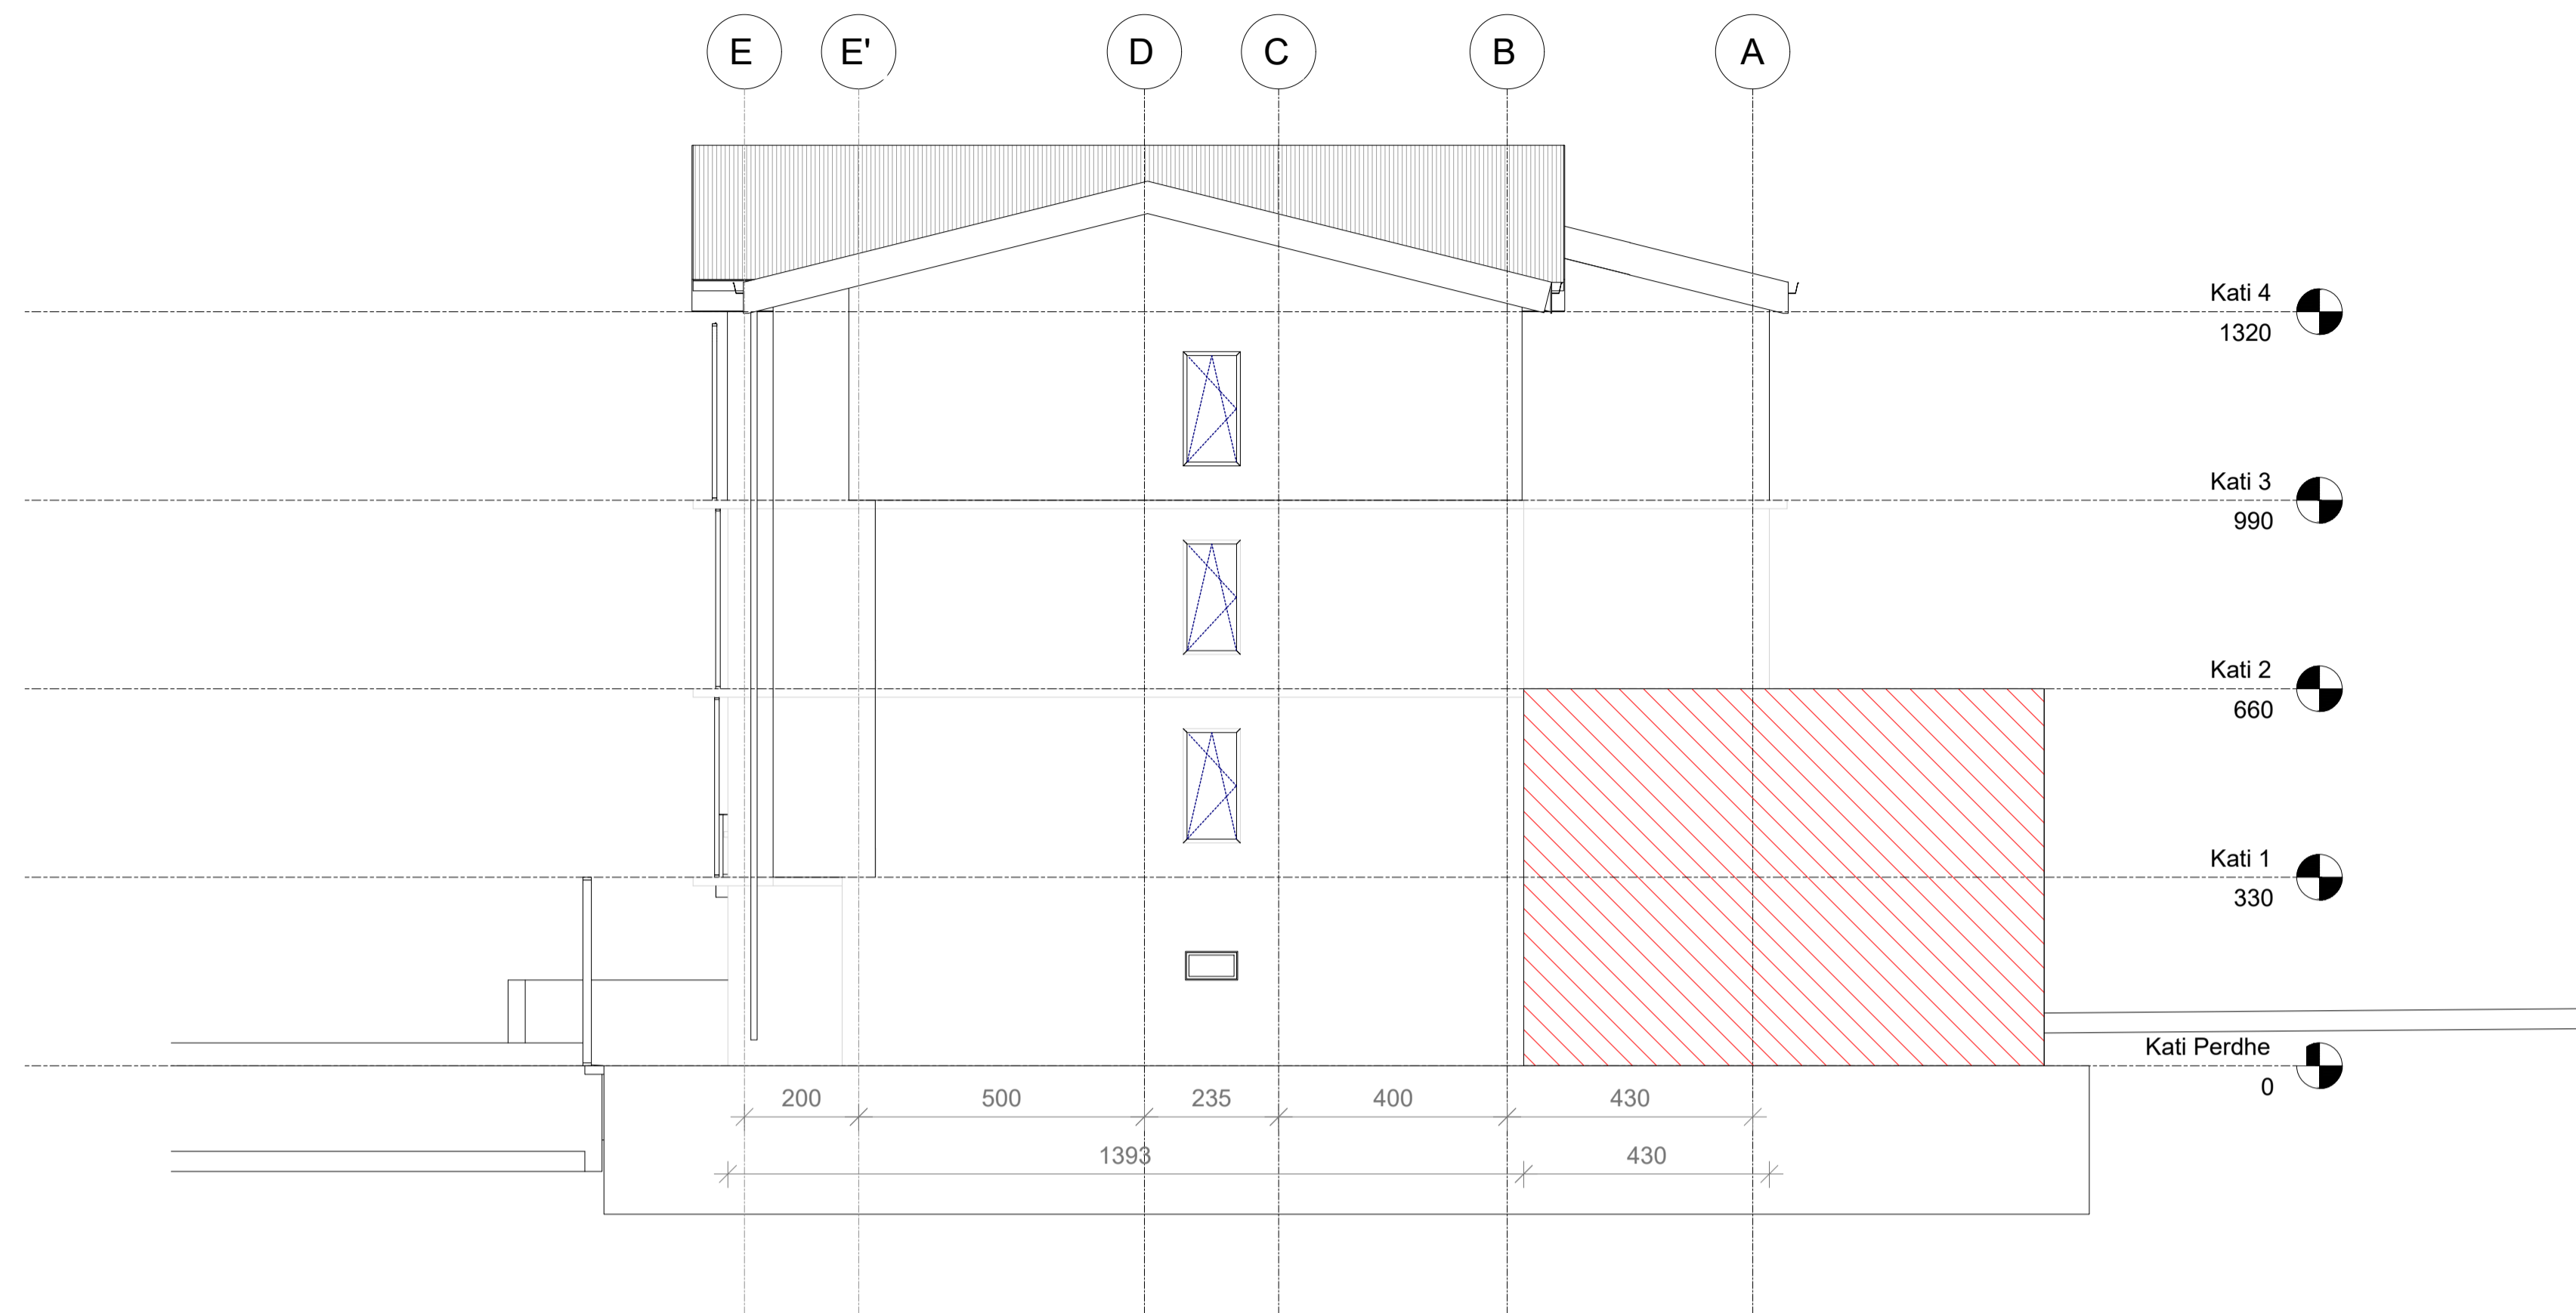



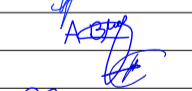
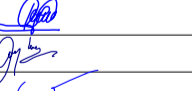
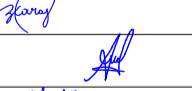
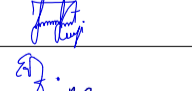
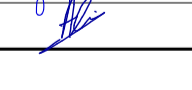

 



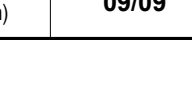

00		Tetor 2024		Projekt Leje		
RISH. NR.	DATA	QELIMI I DOREZIMIT	SHENIM / PERSHKRIM			
INVESTITORI						
 <b>FONDI SHQIPTAR I ZHVILLIMIT</b>						
KONSULENTI INXHINIERIK						
Nr. Licenses: N.5221/16						
 <b>ICE</b> <small>ILLYRIAN CONSULTING ENGINEERS          Adresa: Rr. "Sami Frasheri" Pallat "Bjona", Kati 11, Tirane, SHQIPËRI          Tel/Fax: +355 4 206 972 Email: info@ice.al</small>						
Përgatiti:	Pozicioni	Emri	Nr. Licenses	Firma		
	Arkitekt	Edmond MANAHASA	A.0903/2			
Kontrolli:	Ing. Strukturist	Anila SPAHIU	K.1068/4			
	Ing. Strukturist	Alta VOKA	K.1340/2			
	Ing. Hidroteknik	Artija ZOTAJ				
	Ing. Hidroteknik	Silvia GJONAJ				
	Ing. Hidroteknik	Anzhela BICI				
	Ing. Elektrik	Enis HAVERIKU	E.1450			
	Ing. Elektrik	Ibër PUCI				
	Ing. Mekanik	Marsel PYLLA	M.1288/1			
	Ing. Mekanik	Besnik KARAJ	M.0256/2			
	Koordinator Projekti	Abdurrahman SPAHIU	K.1571/5			
Ing. Strukturist	Tajlant KARRIQI	K.1547/6				
Ing. Elektrik	Emira BERISHA	E.0550/4				
Miratori:	Drejtes Projekti	Olset HAXHIU	K.1619/5			
TITULLI I PROJEKTIT						
<b>INVESTIME PILOT PËR TRANSFORMIMIN E INFRASTRUKTURËS SË SHËRBIMEVE DHE RRITJES SË STANDARDIT TË JETËS NË KOMUNITET</b> <b>Objekti: Ndërrhyrje për rikonstruksionin e Shtëpisë së Fëmijës "Vangjel Pulla" dhe ndryshim i pjesës së funksionit të tij</b>						
EMRI I DOKUMENTIT						
PROJEKTI I NDERHYRJEVE/NDERTIMET E REJA_FASADA VERIORE DHE FASADA JUGORE						
FAZA E PROJEKTIT						
PROJEKT LEJE		Nr. i Dokumentit	Shkalla	Rishikimi	Përmasa e fletës	Fleta
		A03	1:100	00	A1 (841x594mm)	08/09

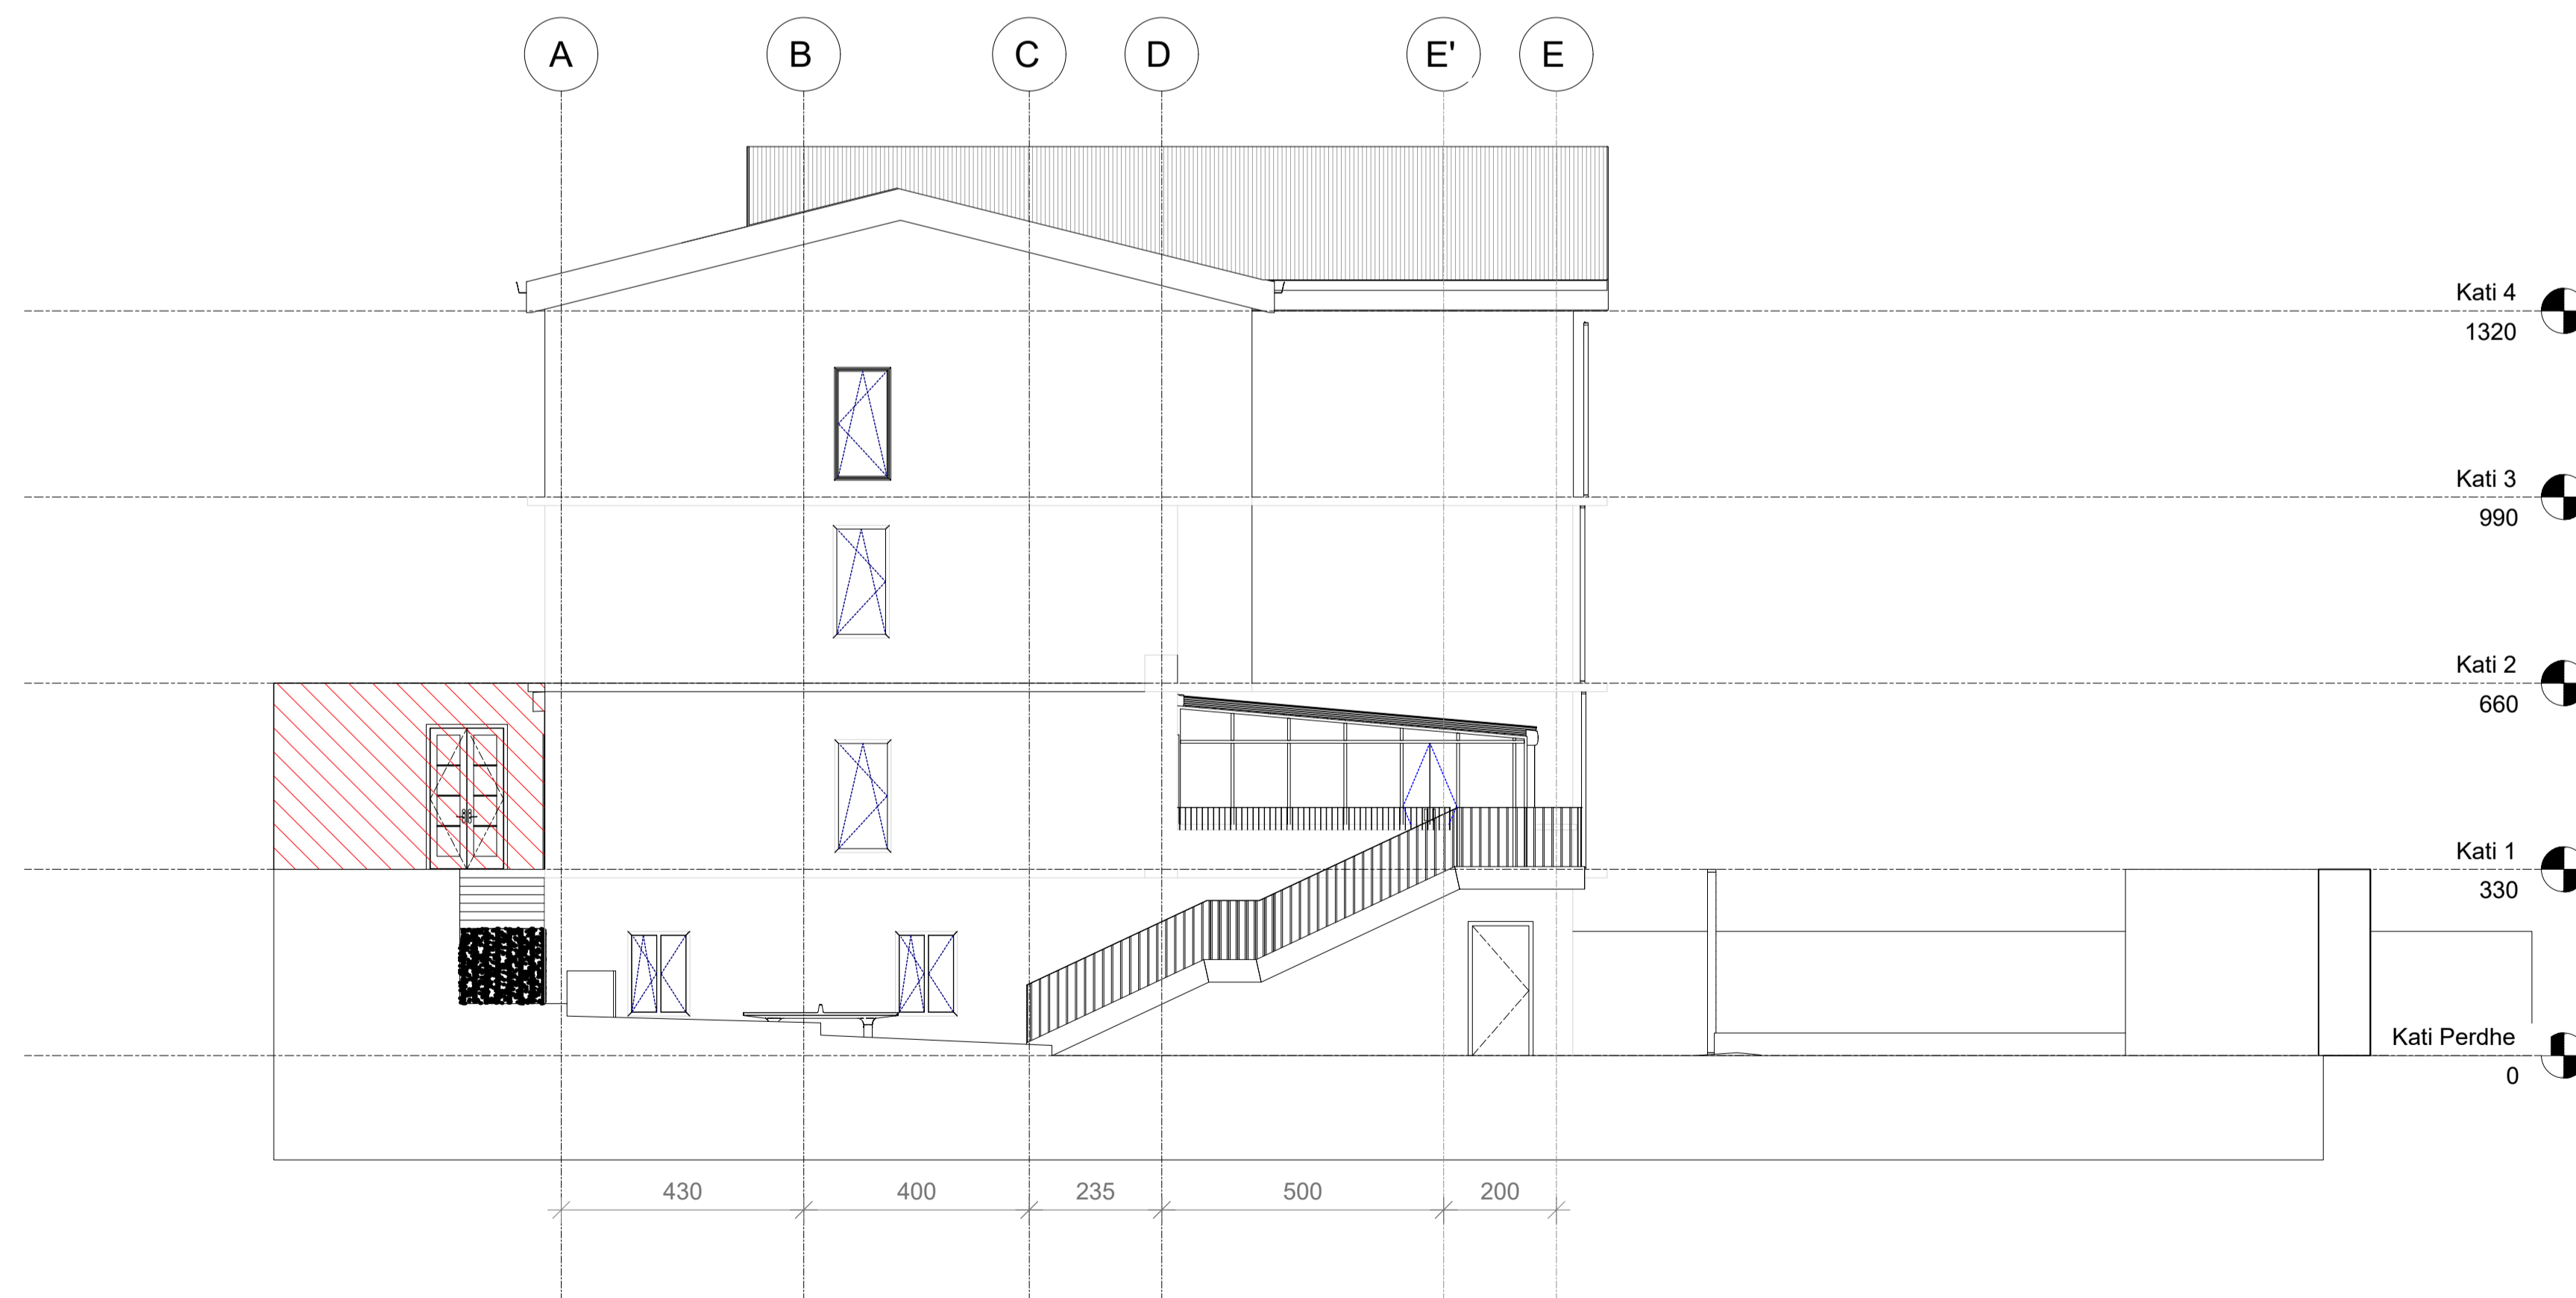




FASADA LINDORE

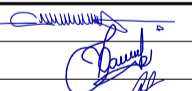


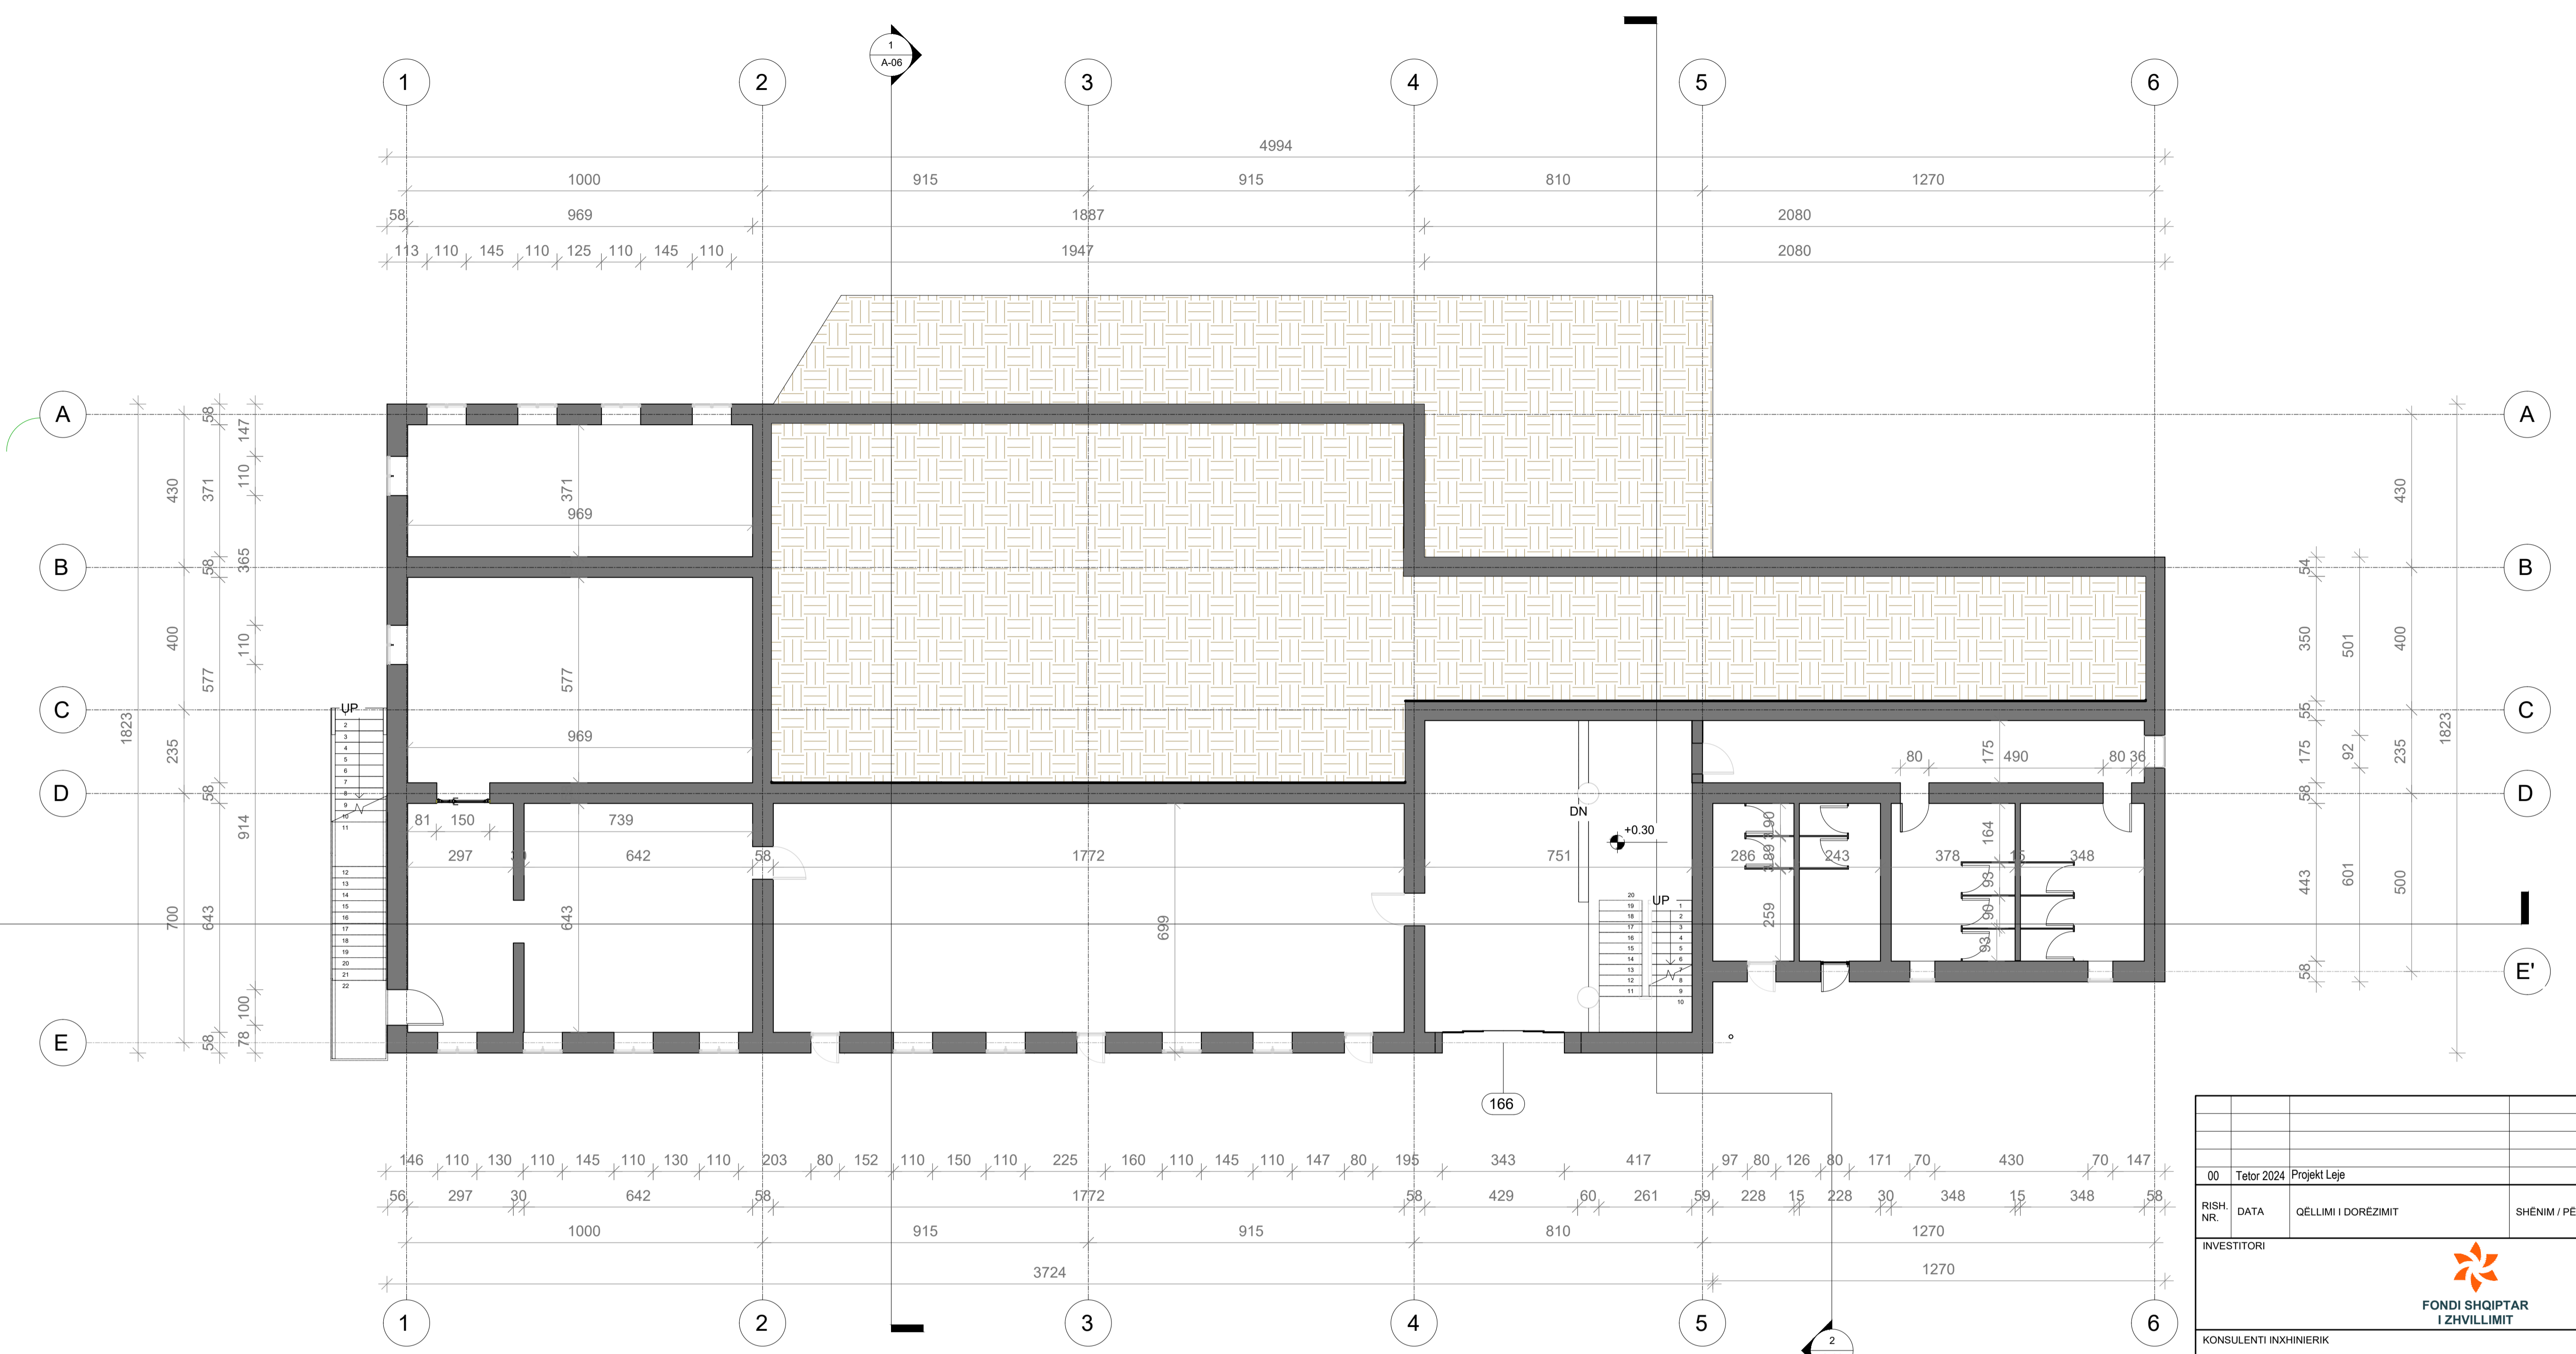





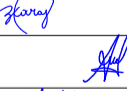
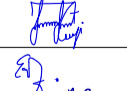
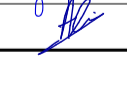

 

 
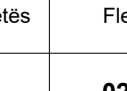
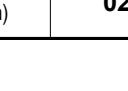

FASADA PERENDIMORE


00		Tetor 2024		Projekt Leje		
RISH. NR.	DATA	QELIMI I DOREZIMIT	SHENIMI / PERSHKRIM			
INVESTITORI						
 <b>FONDI SHQIPTAR I ZHVILLIMIT</b>						
KONSULENTI INXHINIERIK						
Nr. Licenses: N.5221/16						
 <b>ICE</b> <small>ILLYRIAN CONSULTING ENGINEERS          Adresa: Rr. "Sami Frasheri", Pallati "Bjane", Kati 11, Tirane, SHQIPËRI          Telefoni: +355 4 200 972   Email: info@ice.al   www.ice.al</small>						
Përgatiti:	Pozicioni	Emri	Nr. Licenses	Firma		
	Arktekt	Edmond MANAHASA	A.0903/2			
	Ing. Strukturist	Anila SPAHIU	K.1068/4			
	Ing. Strukturist	Alda VOKA	K.1340/2			
	Ing. Hidroteknik	Artija ZOTAJ				
	Ing. Hidroteknik	Silvia GJONAJ				
	Ing. Hidroteknik	Anzhela BICI				
	Ing. Elektrik	Enis HAVERIKU	E.1450			
	Ing. Elektrik	Ibber PUCI				
	Ing. Mekanik	Marsel PYLLA	M.1288/1			
Kontrolli:	Ing. Mekanik	Besnik KARAJ	M.0256/2			
	Koordinator Projekti	Abdurrahman SPAHIU	K.1571/5			
	Ing. Strukturist	Tajlani KARRIQI	K.1547/6			
	Ing. Elektrik	Emira BERISHA	E.0550/4			
Miratori:	Drejtesues Projekti	Olset HAXHIU	K.1619/5			
TITULLI I PROJEKTIT						
<b>INVESTIME PILOT PËR TRANSFORMIMIN E INFRASTRUKTURËS SË SHËRMBIMEVE DHE RITJES SË STANDARDIT TË JETËS NË KOMUNITET</b> <b>Objekti: Ndërrhyrje për rikonstruksionin e Shtëpisë së Fëmijës "Vangjel Pulla" dhe ndryshim i pjeshëm i funksionit të tij</b>						
EMRI I DOKUMENTIT						
PROJEKTI I NDERHYRJEVE/NDERTIMET E REJA_FASADA LINDORE DHE FASADA PERENDIMORE						
FAZA E PROJEKTIT						
PROJEKT LEJE		Nr. i Dokumentit	Shkalla	Rishikimi	Përmasa e fletës	Fleta
		A03	1:100	00	A1 (841x594mm)	09/09



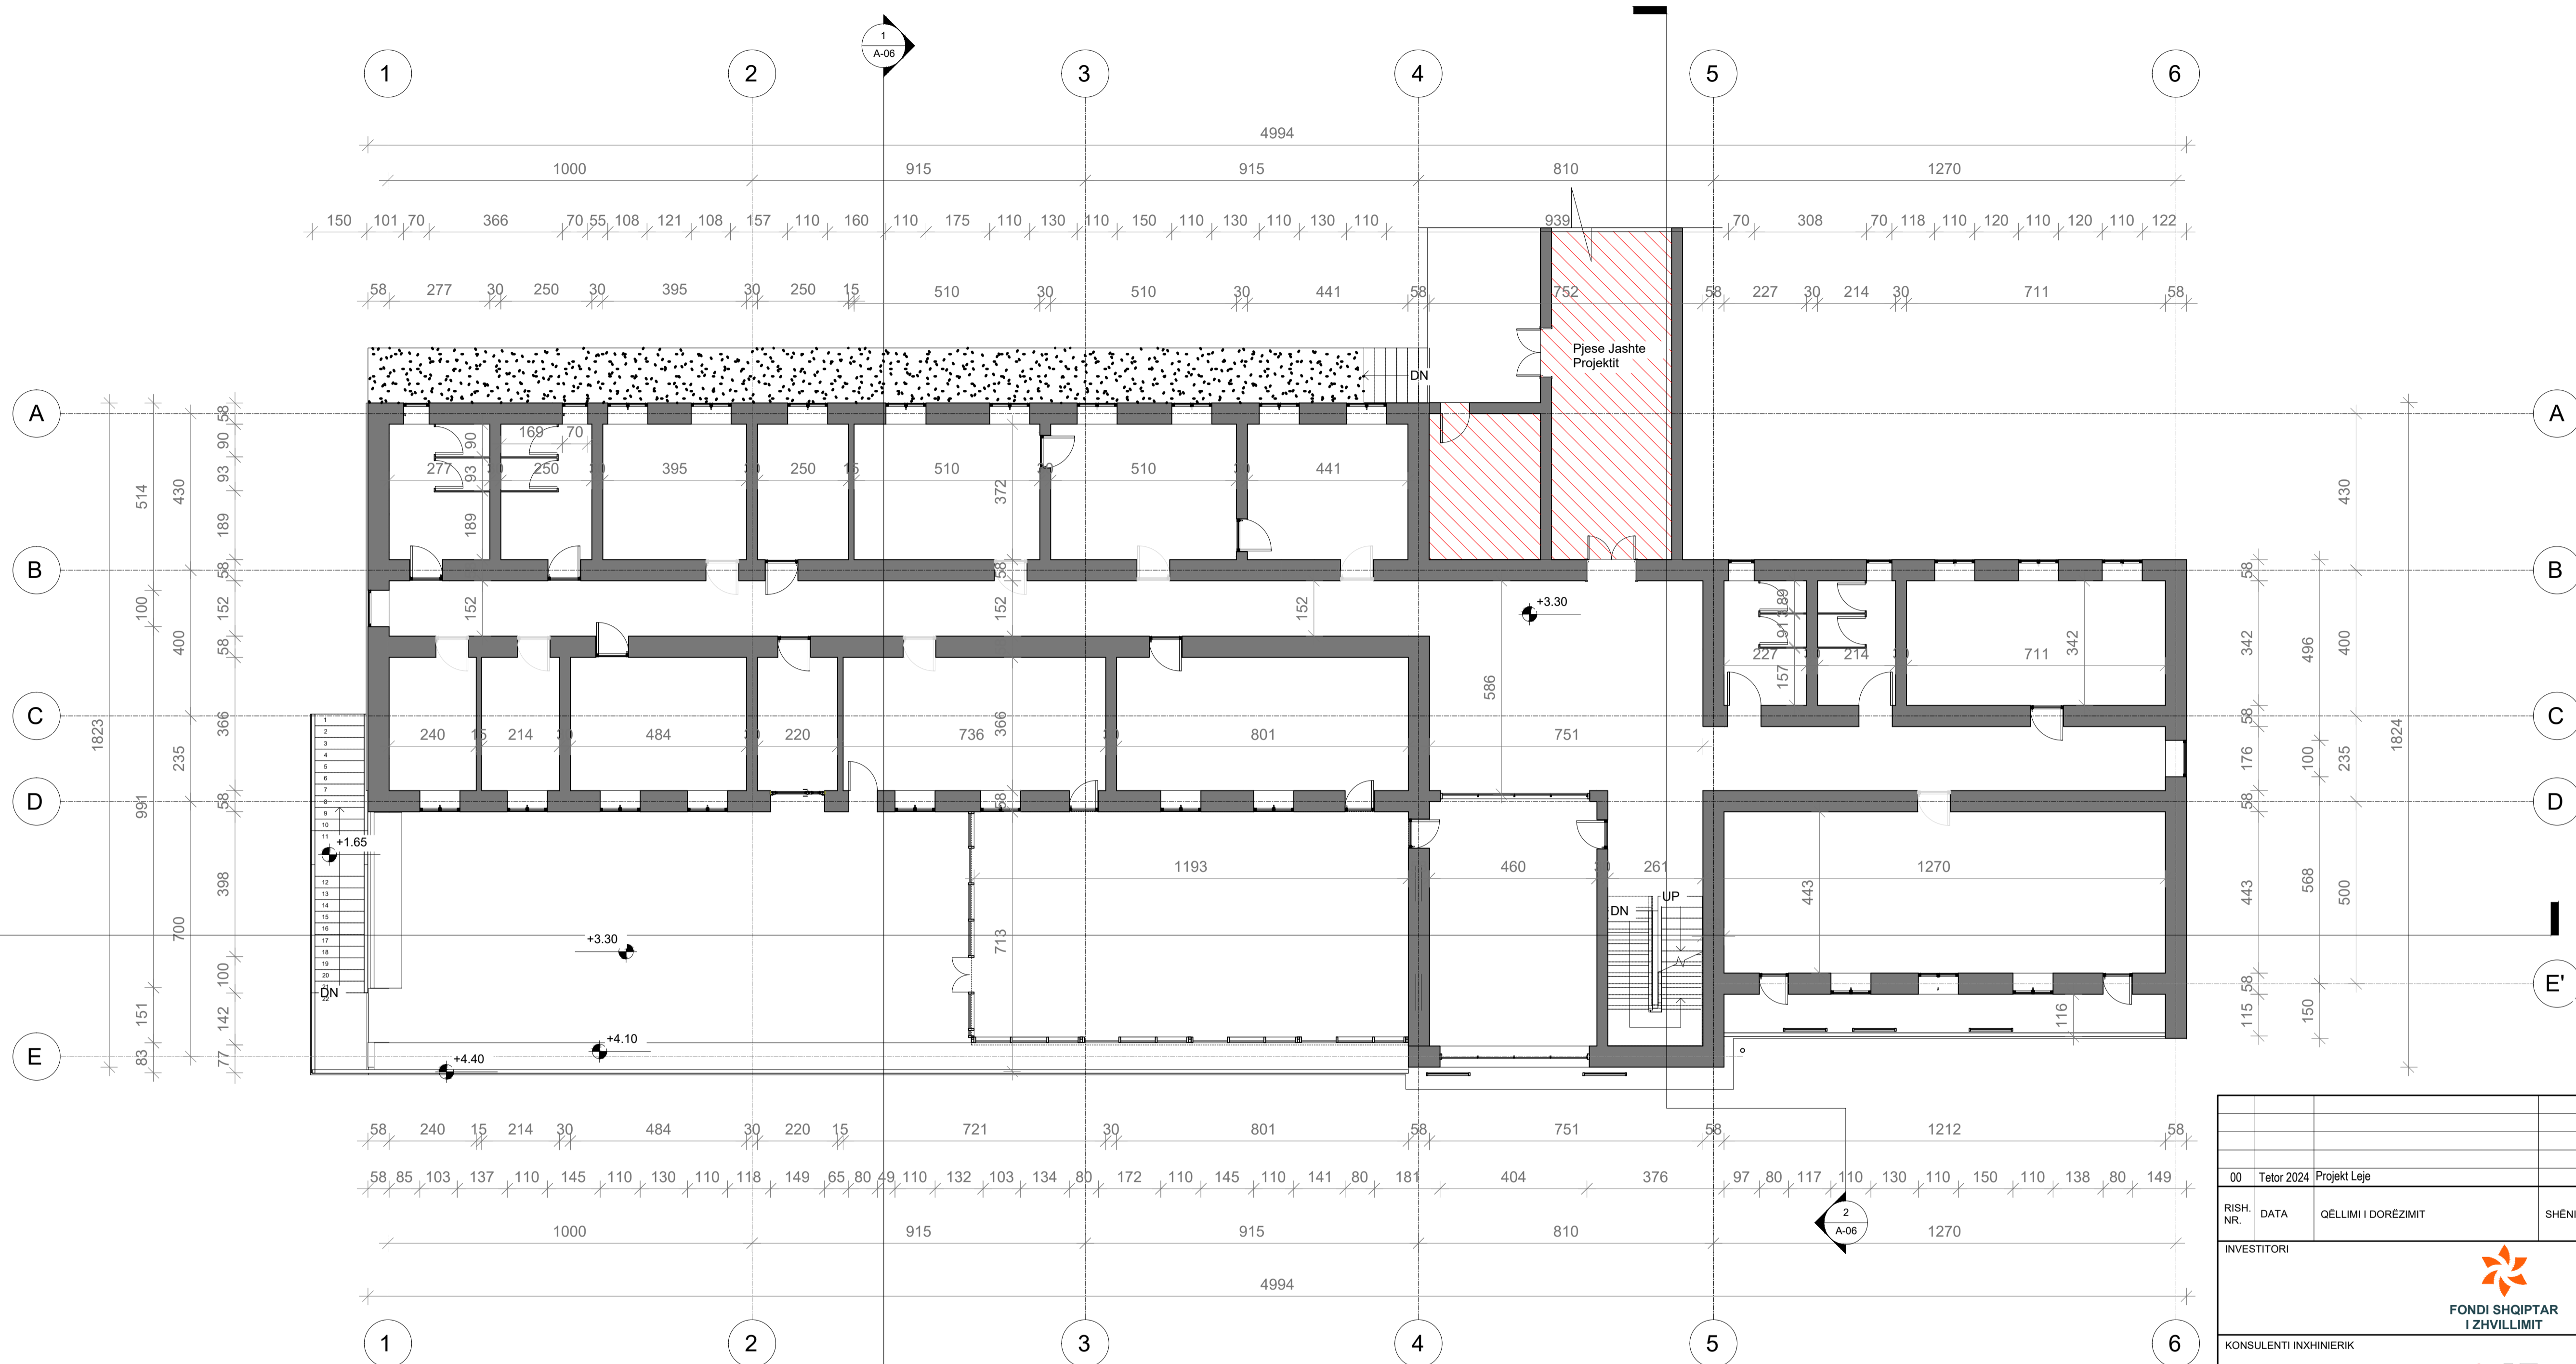


00		Tetor 2024		Projekt Leje		
RISH. NR.	DATA	QELIMI I DOREZIMIT	SHENIM / PERSHKRIM			
 <b>FONDI SHQIPTAR I ZHVILLIMIT</b>						
<b>KONSULENTI INXHINIERIK</b> Nr. Licenses: N.5221/16  <b>IC E</b> ILLYRIAN CONSULTING ENGINEERS Adresa: Rr. "Sami Frasheri" Pallat "Bjona", Kati 11, Tirane, SHQIPËRI Telefoni: +355 4 200 972 Email: info@ice.al www.ice.al						
Përgatiti:	Pozicioni	Emri	Nr. Licenses	Firma		
	Arkitekt	Edmond MANAHASA	A.0903/2	[Signature]		
	Ing. Strukturist	Anila SPAHIU	K.1068/4	[Signature]		
	Ing. Strukturist	Alda VOKA	K.1340/2	[Signature]		
	Ing. Hidroteknik	Artjola ZOTAJ		[Signature]		
	Ing. Hidroteknik	Silvia GJONAJ		[Signature]		
	Ing. Hidroteknik	Anzhela BICI		[Signature]		
	Ing. Elektrik	Enis HAVERIKU	E.1450	[Signature]		
	Ing. Elektrik	Ilber PUCI		[Signature]		
	Ing. Mekanik	Marsel PYLLA	M.1288/1	[Signature]		
Kontrolli:	Ing. Mekanik	Besnik KARAJ	M.0256/2	[Signature]		
	Koordinator Projekti	Abdurrahman SPAHIU	K.1571/5	[Signature]		
	Ing. Strukturist	Tajvan KARRIQI	K.1547/6	[Signature]		
Miratohi:	Ing. Elektrik	Emira BERISHA	E.0550/4	[Signature]		
	Drejtes Projekt	Olset HAXHIU	K.1619/5	[Signature]		
<b>TITULLI I PROJEKTIT</b> <b>INVESTIME PILOT PËR TRANSFORMIMIN E INFRASTRUKTURËS SË SHËRBIEMEVE DHE RRITJES SË STANDARDIT TË JETËS NË KOMUNITET</b> <b>Objekti: Ndërrhyrje për rikonstruksionin e Shtëpisë së Fëmijës "Vangjel Pulla" dhe ndryshim i pjesëm të funksionit të tij</b>						
<b>EMRI I DOKUMENTIT</b> PROJEKTI I PROPOZUAR_KATI PERDHE						
<b>FAZA E PROJEKTIT</b> PROJEKT LEJE						
		Nr. i Dokumentit	Shkalla	Rishikimi	Përmasa e fletës	Fleta
		A04	1:100	00	A1 (841x594mm)	01/09

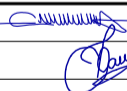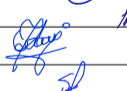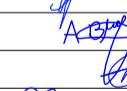

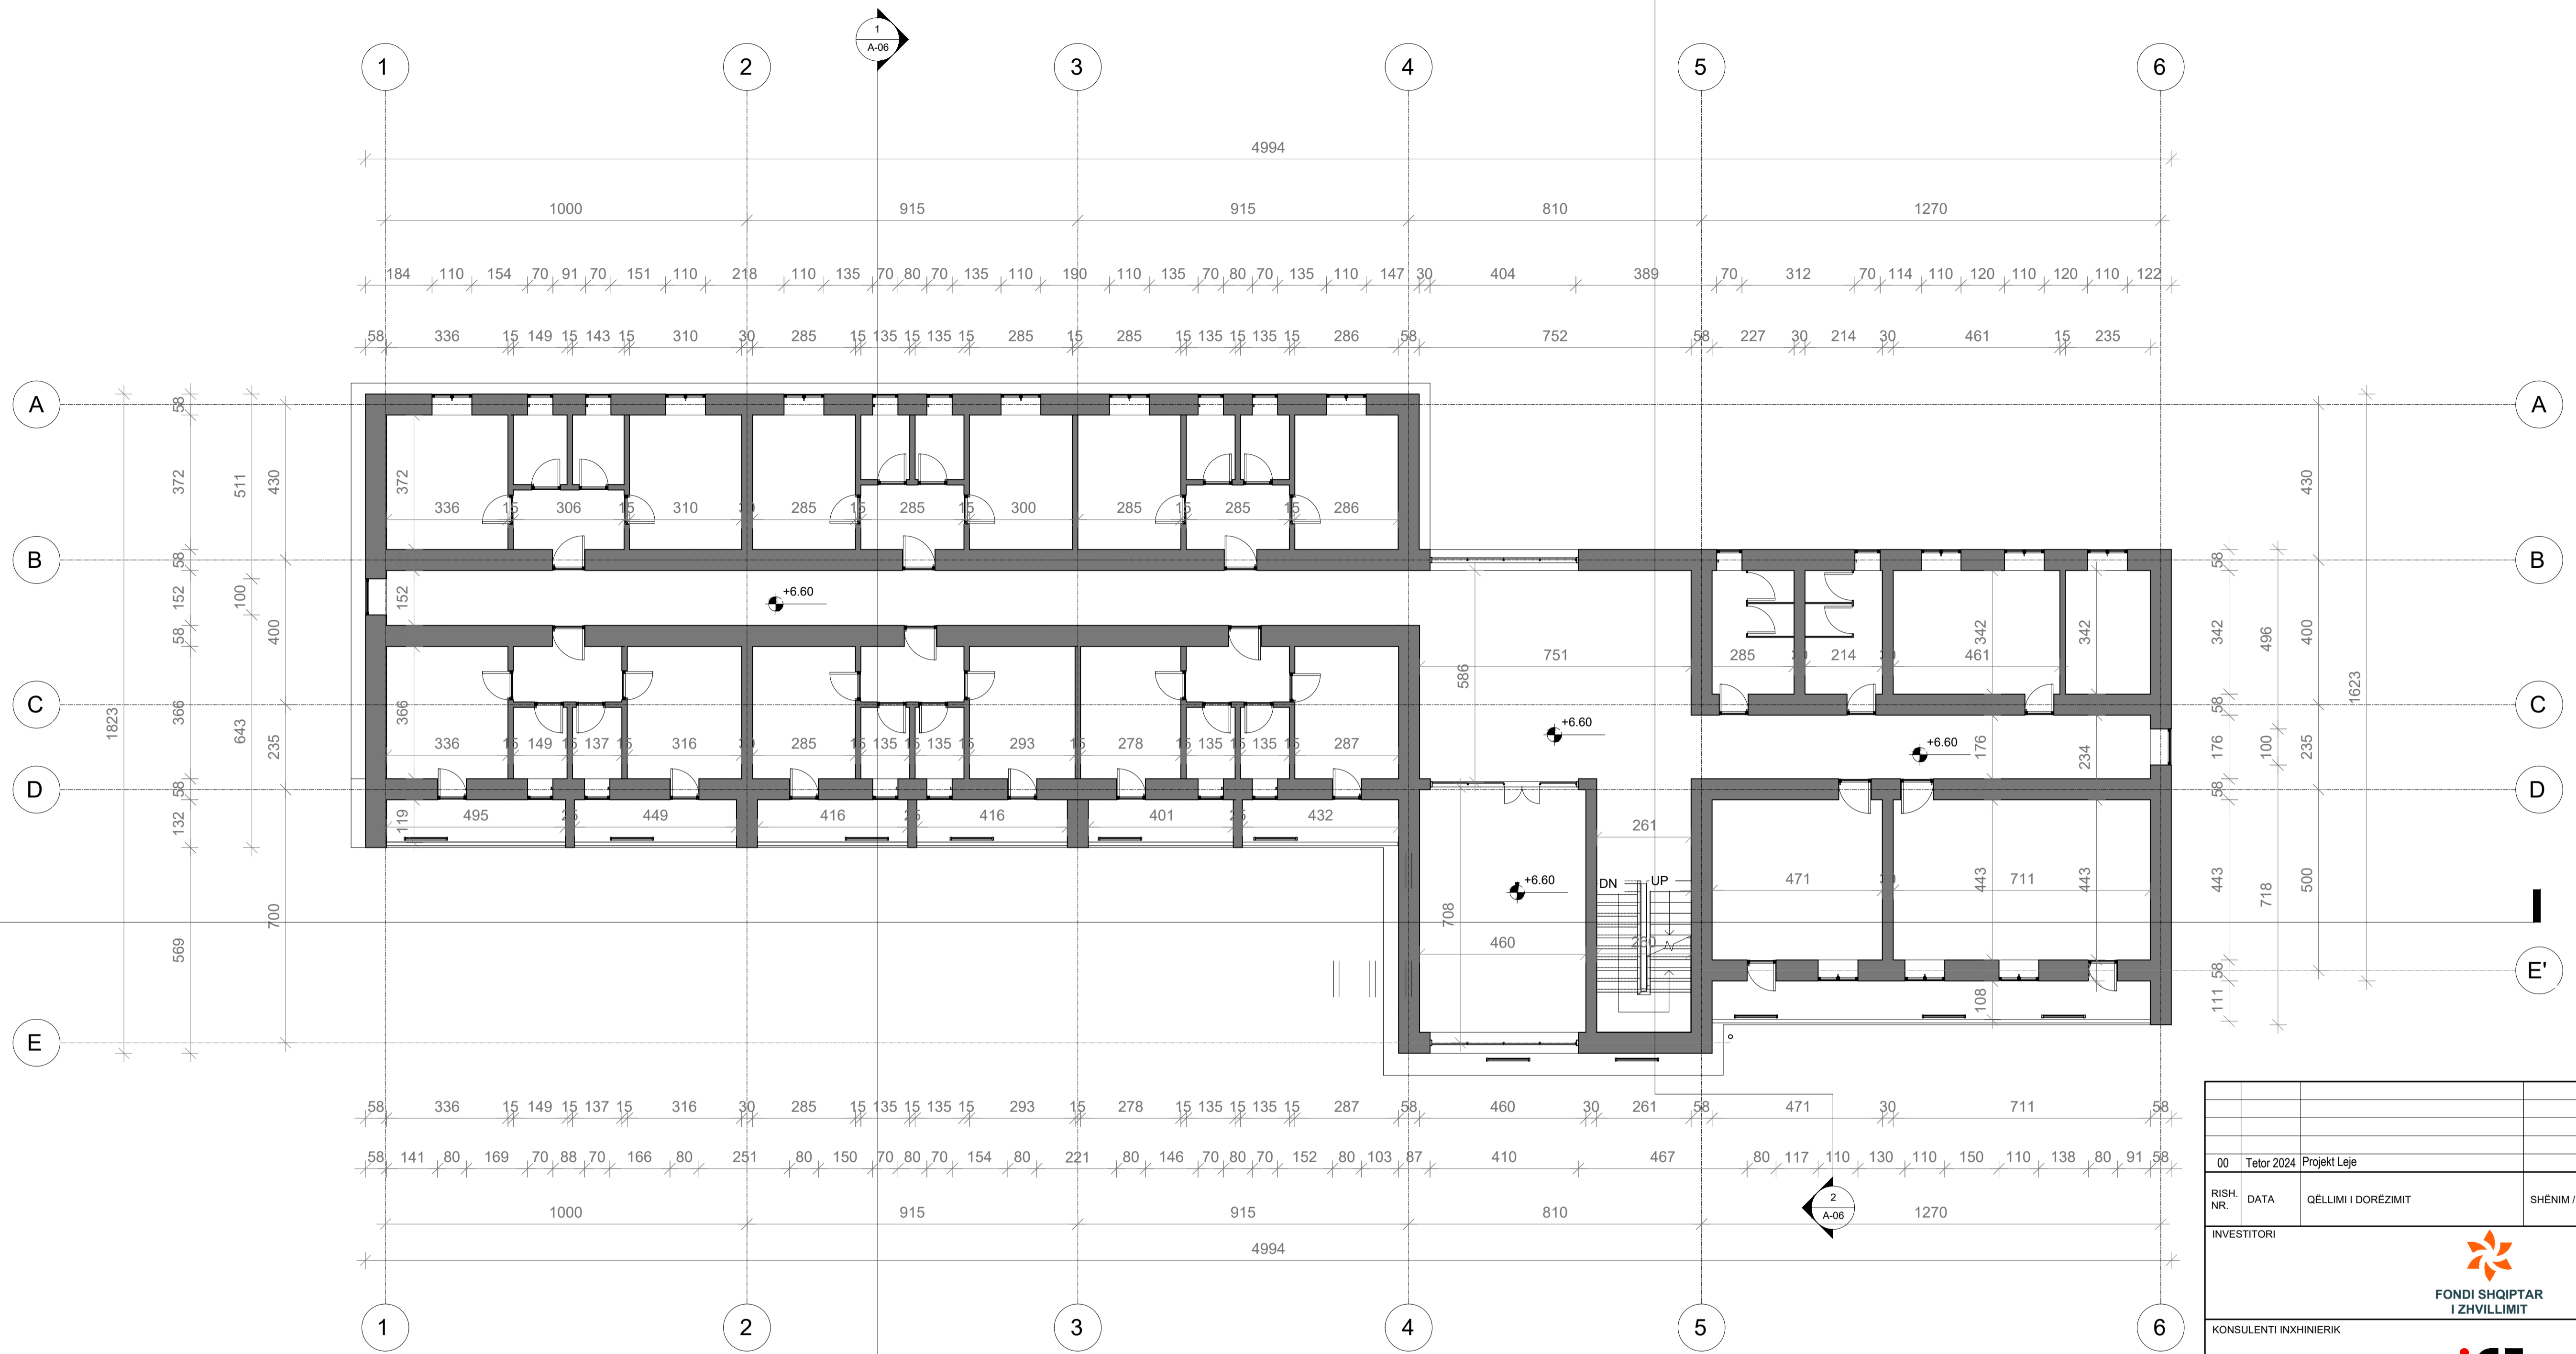


00 Tetor 2024 Projekt Leje		SHENIM / PERSHKRIM		
RISH. NR.	DATA	QELIMI I DOREZIMIT	SHENIM / PERSHKRIM	
 <b>FONDI SHQIPTAR I ZHVILLIMIT</b>				
<b>KONSULENTI INXHINIERIK</b> Nr. Licenses: N.5221/16  <b>ILLYRIAN CONSULTING ENGINEERS</b> <small>Adresa: Rr. "Sami Frasheri" Pallat "Bjone", Kati 11, Tirane, SHQIPËRI          Tel/Fax: +355 4 200 972 Email: info@ice.al www.ice.al</small>				
Përgatit:	Arktekt	Edmond MANAHASA	A.0903/2	
	Ing. Strukturist	Anila SPAHIU	K.1068/4	
	Ing. Strukturist	Alda VOKA	K.1340/2	
	Ing. Hidroteknik	Artijola ZOTAJ		
	Ing. Hidroteknik	Silvia GJONAJ		
	Ing. Hidroteknik	Anzhela BICI		
	Ing. Elektrik	Enis HAVERIKU	E.1450	
	Ing. Elektrik	Ilber PUCI		
	Ing. Mekanik	Marsel PYLLA	M.1288/1	
	Ing. Mekanik	Besnik KARAJ	M.0256/2	
Kontrolori:	Koordinator Projekti	Abdurrahman SPAHIU	K.1571/5	
	Ing. Strukturist	Tajlani KARRIQI	K.1547/6	
	Ing. Elektrik	Emira BERISHA	E.0550/4	
Miratori:	Drejtesi Projekti	Olset HAXHIU	K.1619/5	
<b>TITULLI I PROJEKTIT</b> <b>INVESTIME PILOT PËR TRANSFORMIMIN E INFRASTRUKTURËS SË SHËRBIMEVE DHE RRITJES SË STANDARDIT TË JETËS NË KOMUNITET</b> <b>Objekti: Ndërrhyrje për rikonstruksionin e Shtëpisë së Fëmijës "Vangjel Pulla" dhe ndryshim i pjesëm të funksionit të tij</b>				
<b>EMRI I DOKUMENTIT</b> PROJEKTI I PROPOZUAR_KATI I PARE				
<b>FAZA E PROJEKTIT</b> PROJEKT LEJE				
Nr. i Dokumentit	Shkalla	Rishikimi	Përmasa e fletës	Fleta
A04	1:100	00	A1 (841x594mm)	02/09



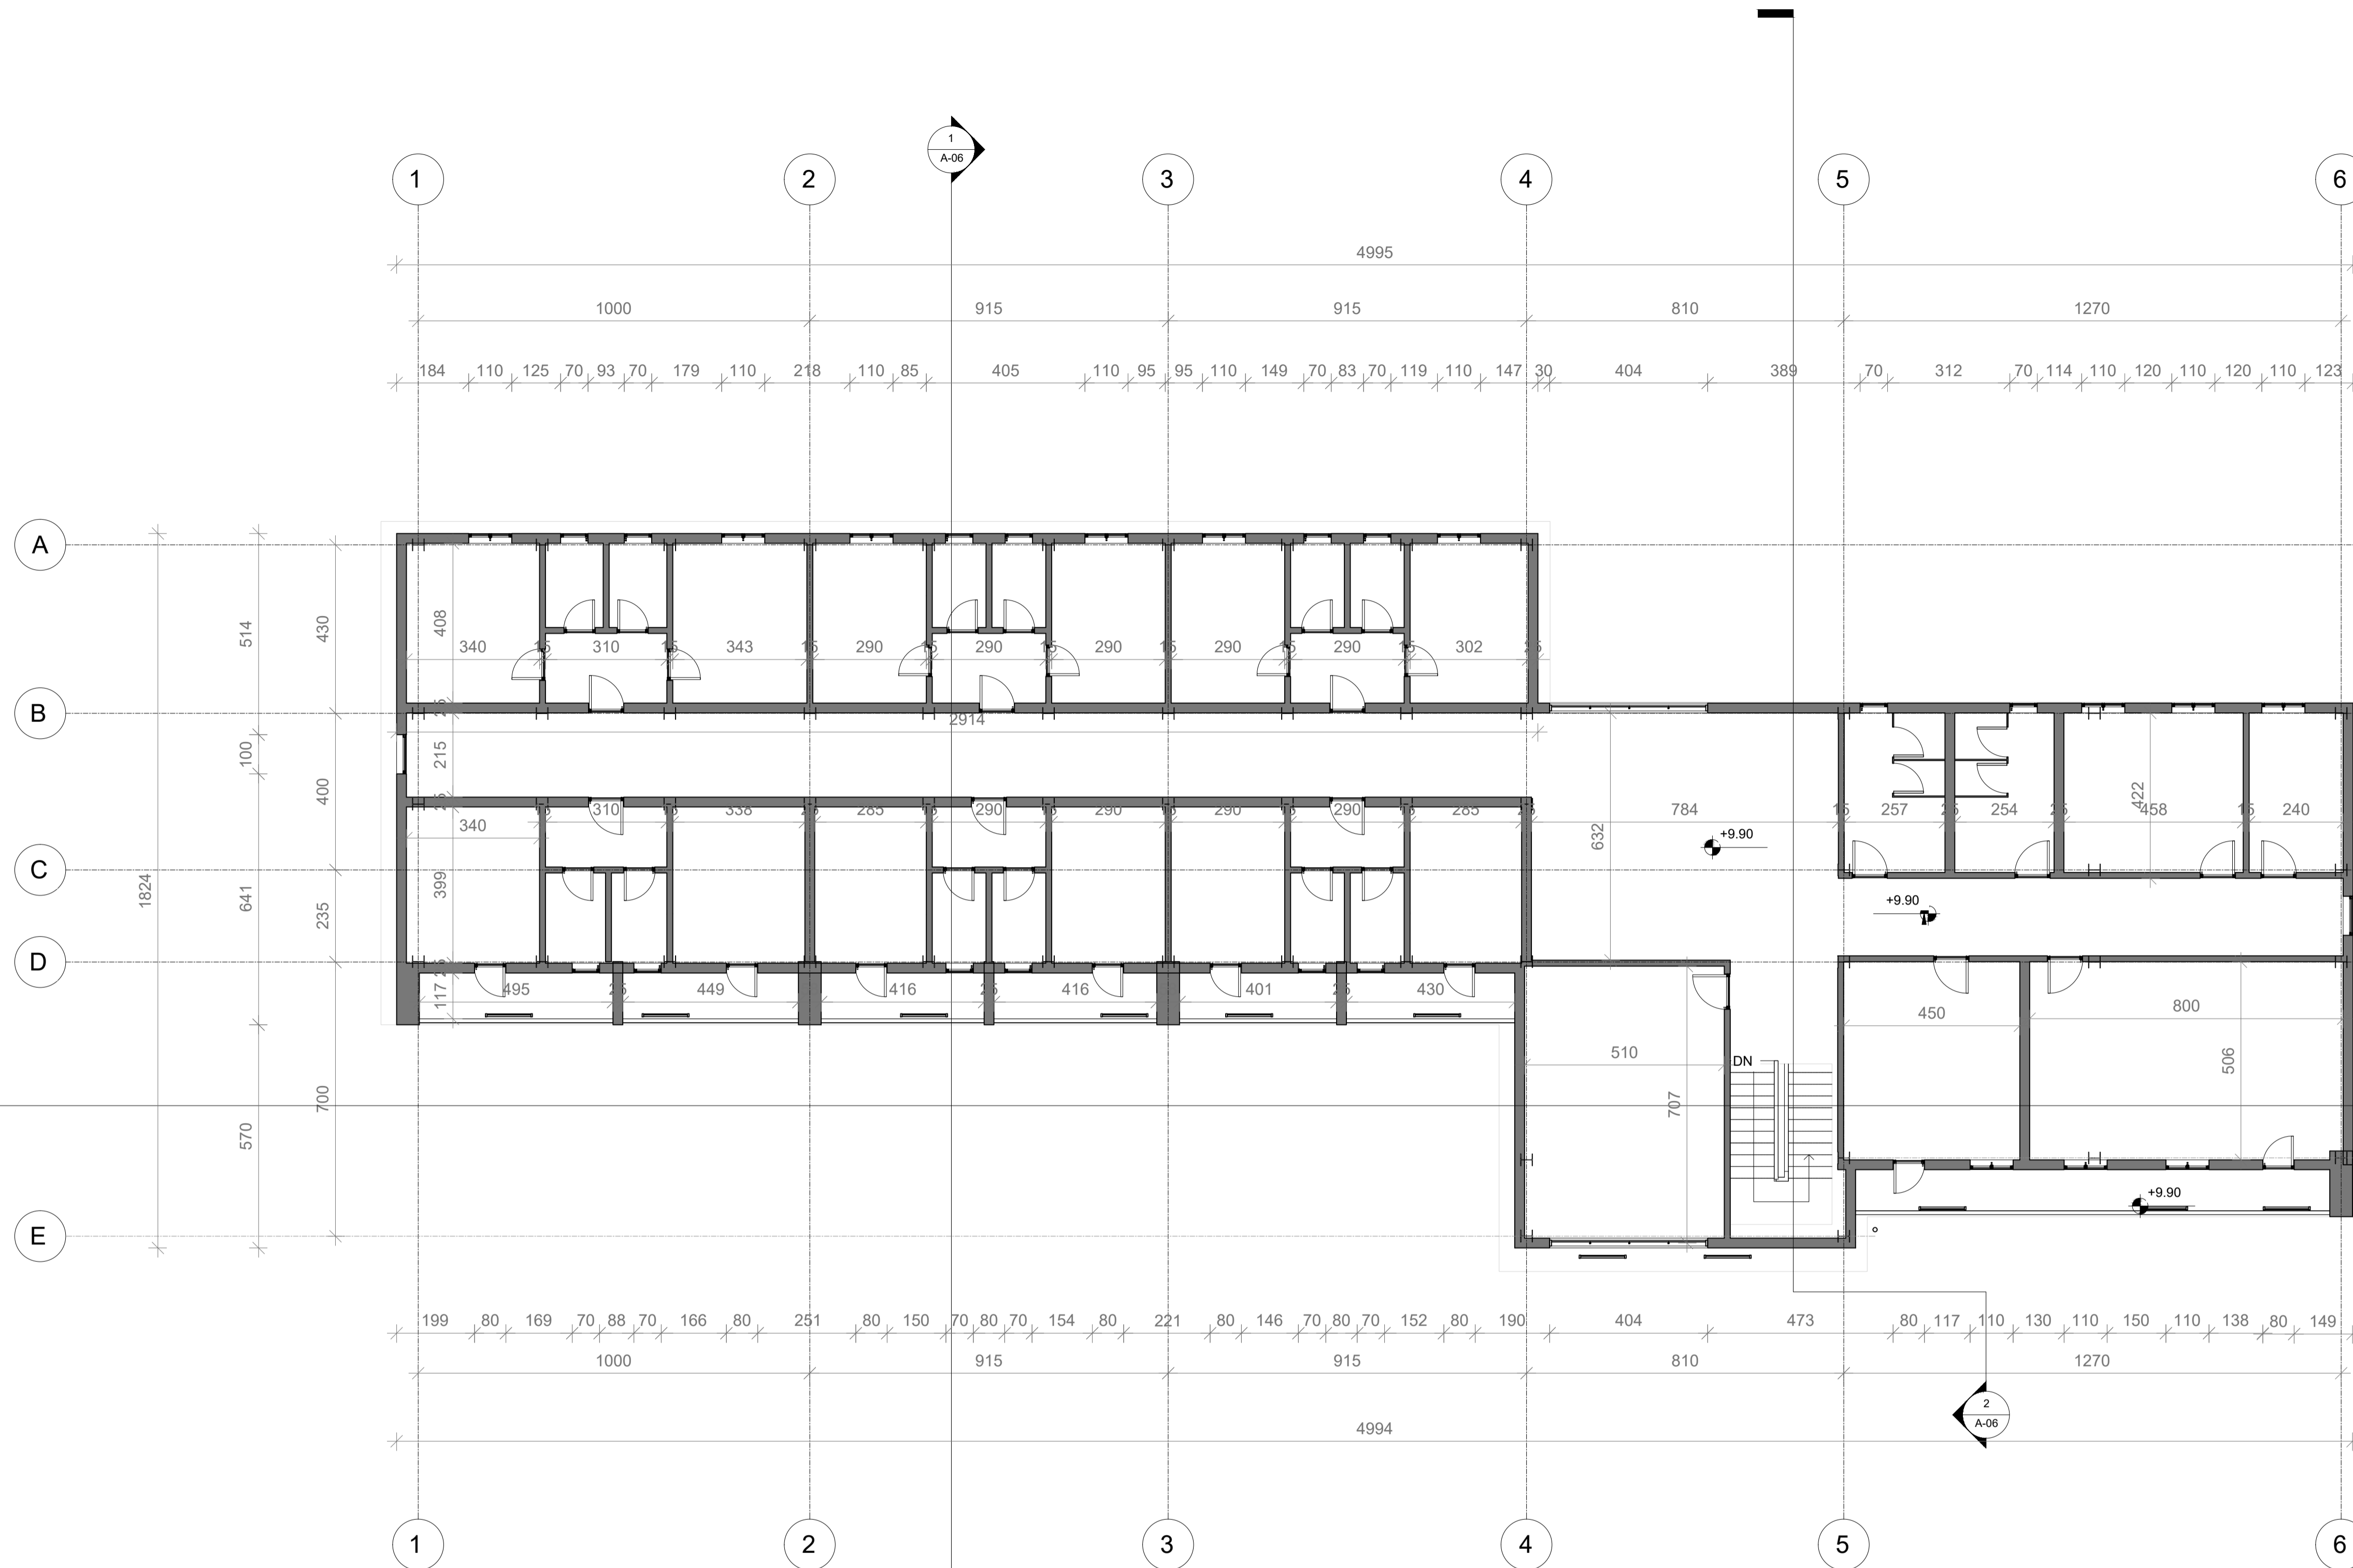

00		Tetor 2024		Projekt Leje		
RISH. NR.	DATA	QELIMI I DOREZIMIT	SHENIM / PERSHKRIM			
INVESTITORI						
 <b>FONDI SHQIPTAR I ZHVILLIMIT</b>						
KONSULENTI INXHINERIK						
Nr. Licenses: N.5221/16						
 <b>ICE</b> <small>ILLYRIAN CONSULTING ENGINEERS          Adresa: Rr. "Sami Frasheri" Pallat "Bjona", Kati 11, Tirane, SHQIPËRI          Tel/Fax: +355 4 200 972 Email: info@ice.al www.ice.al</small>						
Përgatiti:	Pozicioni	Emri	Nr. Licenses	Firma		
	Arktekt	Edmond MANAHASA	A.0903/2	[Signature]		
	Ing. Strukturist	Anila SPAHIU	K.1068/4	[Signature]		
	Ing. Strukturist	Aida VOKA	K.1340/2	[Signature]		
	Ing. Hidroteknik	Artjola ZOTAJ		[Signature]		
	Ing. Hidroteknik	Silvia GJONAJ		[Signature]		
	Ing. Hidroteknik	Anzhela BICI		[Signature]		
	Ing. Elektrik	Enis HAVERIKU	E.1450	[Signature]		
	Ing. Elektrik	Ilber PUCI		[Signature]		
	Ing. Mekanik	Marsel PYLLA	M.1288/1	[Signature]		
Kontrolloi:	Ing. Mekanik	Besnik KARAJ	M.0256/2	[Signature]		
	Koordinator Projekti	Abdurrahman SPAHIU	K.1571/5	[Signature]		
	Ing. Strukturist	Tajlani KARRIQI	K.1547/6	[Signature]		
Miratoi:	Ing. Elektrik	Emira BERISHA	E.0550/4	[Signature]		
	Drejtes Projekt	Olset HAXHIU	K.1619/5	[Signature]		
TITULLI I PROJEKTIT						
<b>INVESTIME PILOT PËR TRANSFORMIMIN E INFRASTRUKTURËS SË SHËRBIEMEVE DHE RRITJES SË STANDARDIT TË JETËS NË KOMUNITET</b> <b>Objekti: Ndërrhyrje për rikonstruksionin e Shtëpisë së Fëmijës "Vangjel Pulla" dhe ndryshim i pjesës së funksionit të tij</b>						
EMRI I DOKUMENTIT						
PROJEKTI I PROPOZUAR_KATI I DYTE						
FAZA E PROJEKTIT						
PROJEKT LEJE		Nr. i Dokumentit	Shkalla	Rishikimi	Përmasa e fletës	Fleta
		A04	1:100	00	A1 (841x594mm)	03/09



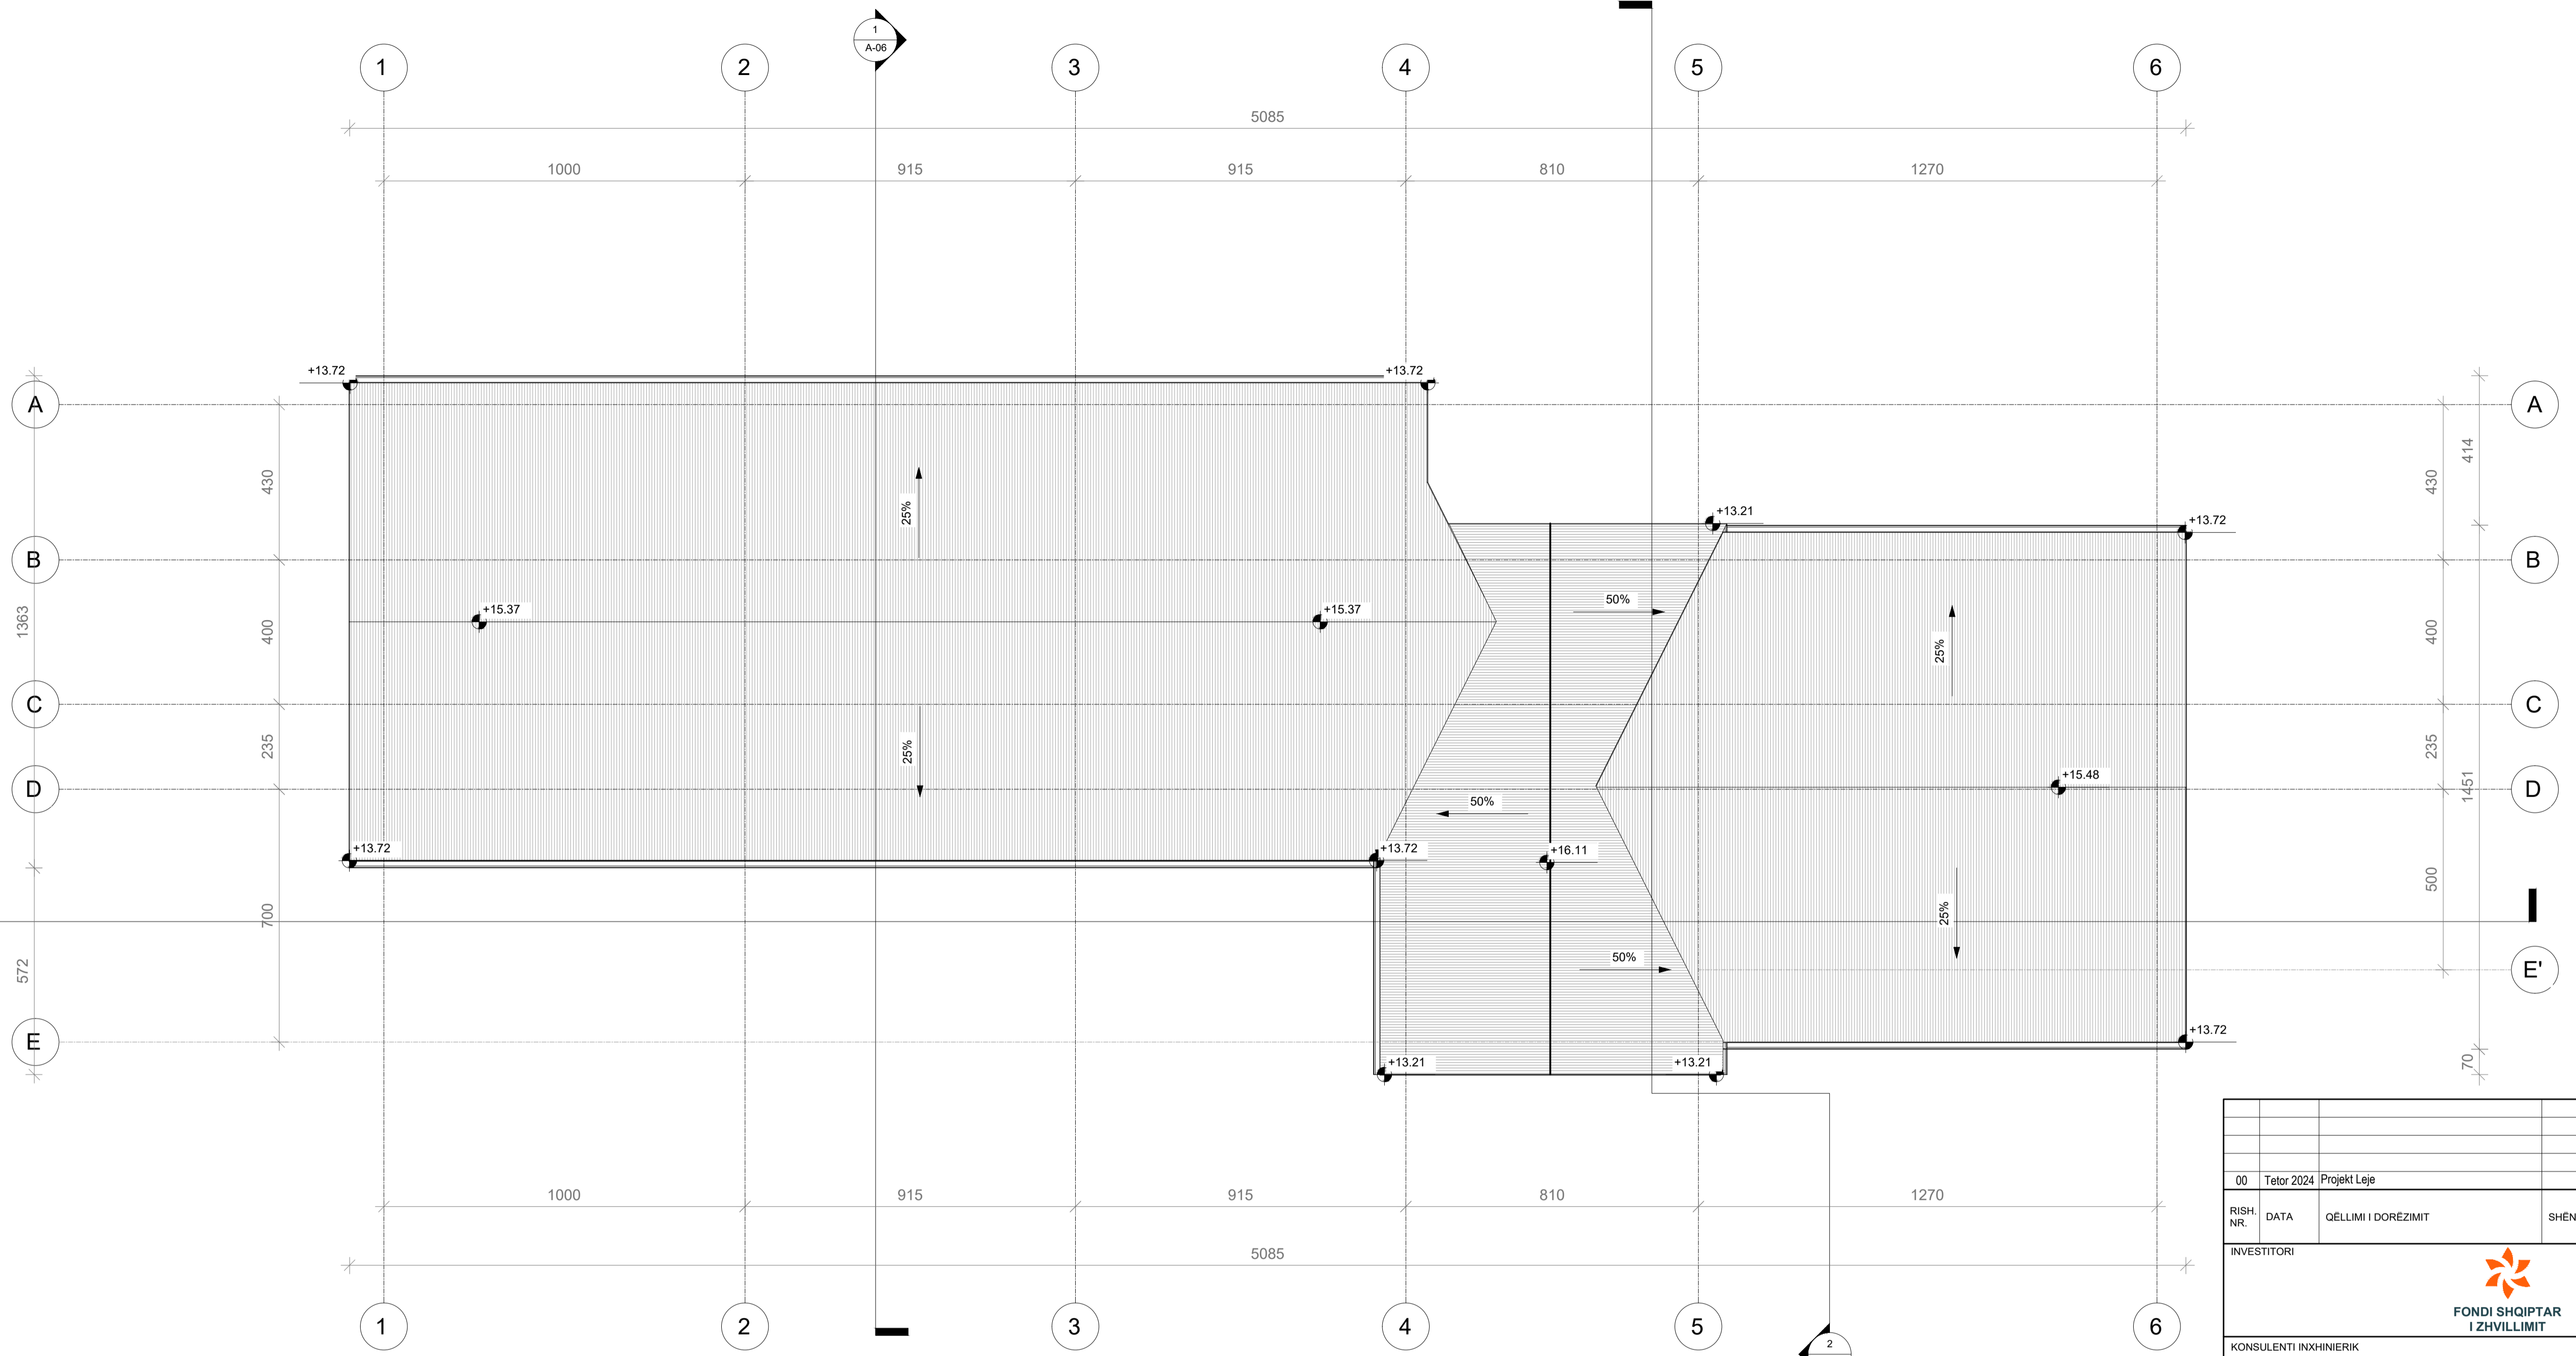

00		Tetor 2024		Projekt Leje		
RISH. NR.	DATA	QELIMI I DOREZIMIT	SHENIMI / PERSHKRIM			
 <b>FONDI SHQIPTAR I ZHVILLIMIT</b>						
<b>KONSULENTI INXHINIERIK</b> Nr. Licenses: N.5221/16  <b>ICE</b> <small>ILLYRIAN CONSULTING ENGINEERS          Adresa: Rr. "Sami Frasheri" Pullat "Bjane", Kati II, Triene, SHQIPËRI          Tel/Fax: +355 4 206 972 Email: info@ice.al          www.ice.al</small>						
Përgatiti:	Arktekt	Edmond MANAHASA	A.0903/2	[Signature]		
	Ing. Strukturist	Anila SPAHIU	K.1068/4	[Signature]		
	Ing. Strukturist	Aida VOKA	K.1340/2	[Signature]		
	Ing. Hidroteknik	Artjola ZOTAJ		[Signature]		
	Ing. Hidroteknik	Silvia GJONAJ		[Signature]		
	Ing. Hidroteknik	Anzhela BICI		[Signature]		
	Ing. Elektrik	Enis HAVERIKU	E.1450	[Signature]		
	Ing. Elektrik	Ilber PUCI		[Signature]		
	Ing. Mekanik	Marsel PYLLA	M.1288/1	[Signature]		
	Ing. Mekanik	Besnik KARAJ	M.0256/2	[Signature]		
Kontrollori:	Koordinator Projekti	Abdurrahman SPAHIU	K.1571/5	[Signature]		
	Ing. Strukturist	Tajlani KARRIQI	K.1547/6	[Signature]		
	Ing. Elektrik	Emira BERISHA	E.0550/4	[Signature]		
Miratori:	Drejtesues Projekti	Olset HAXHIU	K.1619/5	[Signature]		
<b>TITULLI I PROJEKTTIT</b> <b>INVESTIME PILOT PËR TRANSFORMIMIN E INFRASTRUKTURËS SË SHËRBIMEVE DHE RRITJES SË STANDARDIT TË JETËS NË KOMUNITET</b> <b>Objekti: Ndërrhyrje për rikonstruksionin e Shtëpisë së Fëmijës "Vangjel Pulla" dhe ndryshim i pjesës së funksionit të tij</b>						
<b>EMRI I DOKUMENTIT</b> PROJEKTI I PROPOZUAR_KATI I TRETË(SHITESË)						
<b>FAZA E PROJEKTTIT</b> PROJEKT LEJE						
		Nr. i Dokumentit	Shkalla	Rishikimi	Përmasa e fletës	Fleta
		A04	1:100	00	A1 (841x594mm)	04/09







00		Tetor 2024		Projekt Leje		
RISH. NR.	DATA	QELIMI I DOREZIMIT	SHENIM / PERSHKRIM			
INVESTITORI						
 <b>FONDI SHQIPTAR I ZHVILLIMIT</b>						
KONSULENTI INXHINIERIK						
Nr. Licenses: N.5221/16						
 <b>ICE</b> <small>ILLYRIAN CONSULTING ENGINEERS          Adresa: Rr. "Sami Frasheri" Pallat "Bjoni", Kati 11, Tirane, SHQIPËRI          Tel/Fax: +355 4 200 972, Email: info@ice.al          www.ice.al</small>						
Përgatiti:	Arktekt	Edmond MANAHASA	A.0903/2	[Signature]		
	Ing. Strukturist	Anila SPAHIU	K.1068/4	[Signature]		
	Ing. Strukturist	Alda VOKA	K.1340/2	[Signature]		
	Ing. Hidroteknik	Artjola ZOTAJ		[Signature]		
	Ing. Hidroteknik	Silvia GJONAJ		[Signature]		
	Ing. Hidroteknik	Anzhela BICI		[Signature]		
	Ing. Elektrik	Enis HAVERIKU	E.1450	[Signature]		
	Ing. Elektrik	Ilber PUCI		[Signature]		
	Ing. Mekanik	Marsel PYLLA	M.1288/1	[Signature]		
	Ing. Mekanik	Besnik KARAJ	M.0256/2	[Signature]		
Kontrollori:	Koordinator Projekti	Abdurrahman SPAHIU	K.1571/5	[Signature]		
	Ing. Strukturist	Tajvan KARRIQI	K.1547/6	[Signature]		
	Ing. Elektrik	Emira BERISHA	E.0550/4	[Signature]		
Miratori:	Drejues Projekti	Olset HAXHIU	K.1619/5	[Signature]		
TITULLI I PROJEKTIT						
<b>INVESTIME PILOT PËR TRANSFORMIMIN E INFRASTRUKTURËS SË SHËRBBIMEVE DHE RRITJES SË STANDARDIT TË JETËS NË KOMUNITET</b> <b>Objekti: Ndërrhyrje për rikonstruksionin e Shtëpisë së Fëmijës "Vangjel Pulla" dhe ndryshim i pjesshëm i funksionit të tij</b>						
EMRI I DOKUMENTIT						
PROJEKTI I PROPOZUAR_PLANI I MBULIMIT						
FAZA E PROJEKTIT						
PROJEKT LEJE		Nr. i Dokumentit	Shkalla	Rishikimi	Përmasa e fletës	Fleta
		A04	1:100	00	A1 (841x594mm)	05/09



00		Tetor 2024		Projekt Leje		
RISH. NR.	DATA	QELIMI I DOREZIMIT	SHENIMI / PERSHKRIM			
 <b>FONDI SHOQIPTAR I ZHVILLIMIT</b>						
<b>KONSULENTI INXHINIERIK</b> Nr. Licenses: N.5221/16  <b>ICE</b> <small>ILLYRIAN CONSULTING ENGINEERS          Adresa: Rr. "Sami Frasheri" Pallat "Bjane", Kati 11, Tirane, SHQIPËRI          Tel/Fax: +355 4 200 972 Email: info@ice.al www.ice.al</small>						
Përgatiti:	Pozicioni	Emri	Nr. Licenses	Firma		
	Arkitekt	Edmond MANAHASA	A.0903/2	[Signature]		
	Ing. Strukturist	Anila SPAHIU	K.1068/4	[Signature]		
	Ing. Strukturist	Alda VOKA	K.1340/2	[Signature]		
	Ing. Hidroteknik	Artjola ZOTAJ		[Signature]		
	Ing. Hidroteknik	Silvia GJONAJ		[Signature]		
	Ing. Hidroteknik	Anzhela BICI		[Signature]		
	Ing. Elektrik	Enis HAVERIKU	E.1450	[Signature]		
	Ing. Elektrik	Ilber PUCI		[Signature]		
	Ing. Mekanik	Marsel PYLLA	M.1288/1	[Signature]		
Kontrollori:	Ing. Mekanik	Besnik KARAJ	M.0256/2	[Signature]		
	Koordinator Projekti	Abdurrahman SPAHIU	K.1571/5	[Signature]		
	Ing. Strukturist	Tajvan KARRIQI	K.1547/6	[Signature]		
Miratohi:	Ing. Elektrik	Emira BERISHA	E.0550/4	[Signature]		
	Drejues Projekti	Olset HAXHIU	K.1619/5	[Signature]		
<b>TITULLI I PROJEKTIT</b> <b>INVESTIME PILOT PËR TRANSFORMIMIN E INFRASTRUKTURËS SË SHËRBIEMEVE DHE RRIJES SË STANDARDIT TË JETËS NË KOMUNITET</b> <b>Objekti: Ndërrhyrje për rikonstruksionin e Shtëpisë së Fëmijës "Vangjel Pulla" dhe ndryshim i pjeshëm i funksionit të tij</b>						
<b>EMRI I DOKUMENTIT</b> PROJEKTI I PROPOZUAR_PRRERJE GJATESORE						
FAZA E PROJEKTIT		Nr. i Dokumentit	Shkalla	Rishikimi	Përmasa e fletës	Fleta
PROJEKT LEJE		A04	1:100	00	A1 (841x594mm)	06/09

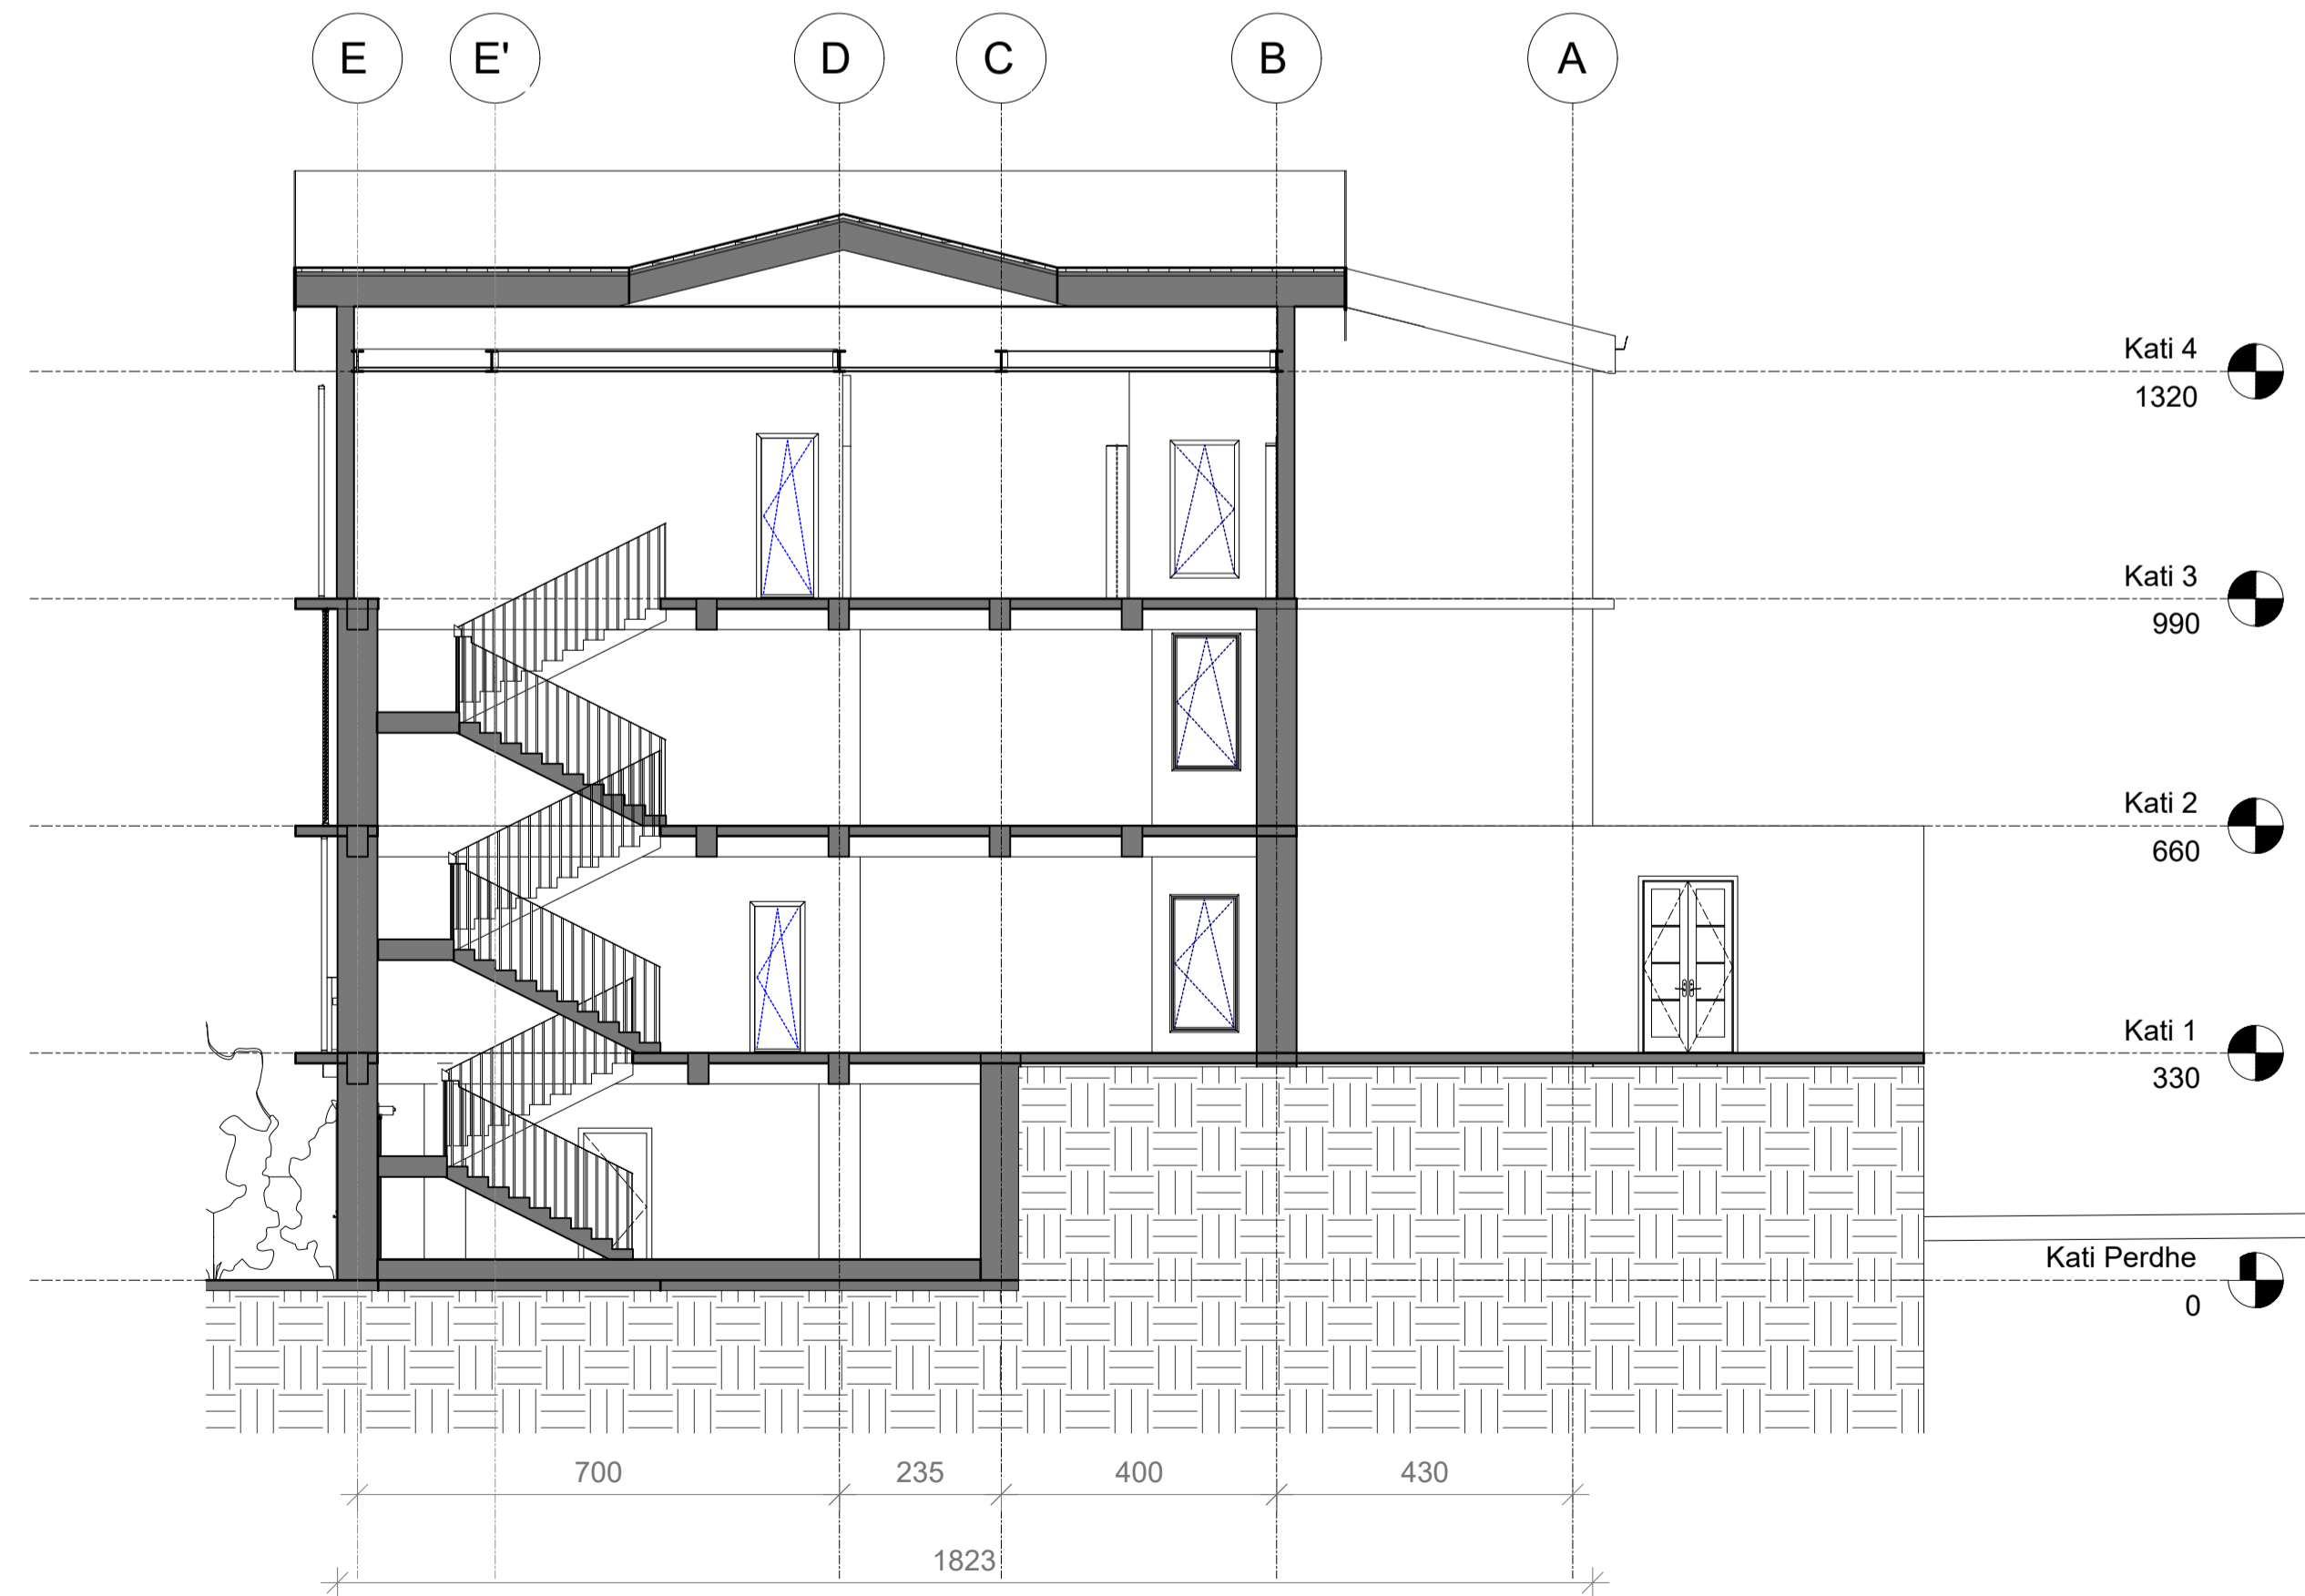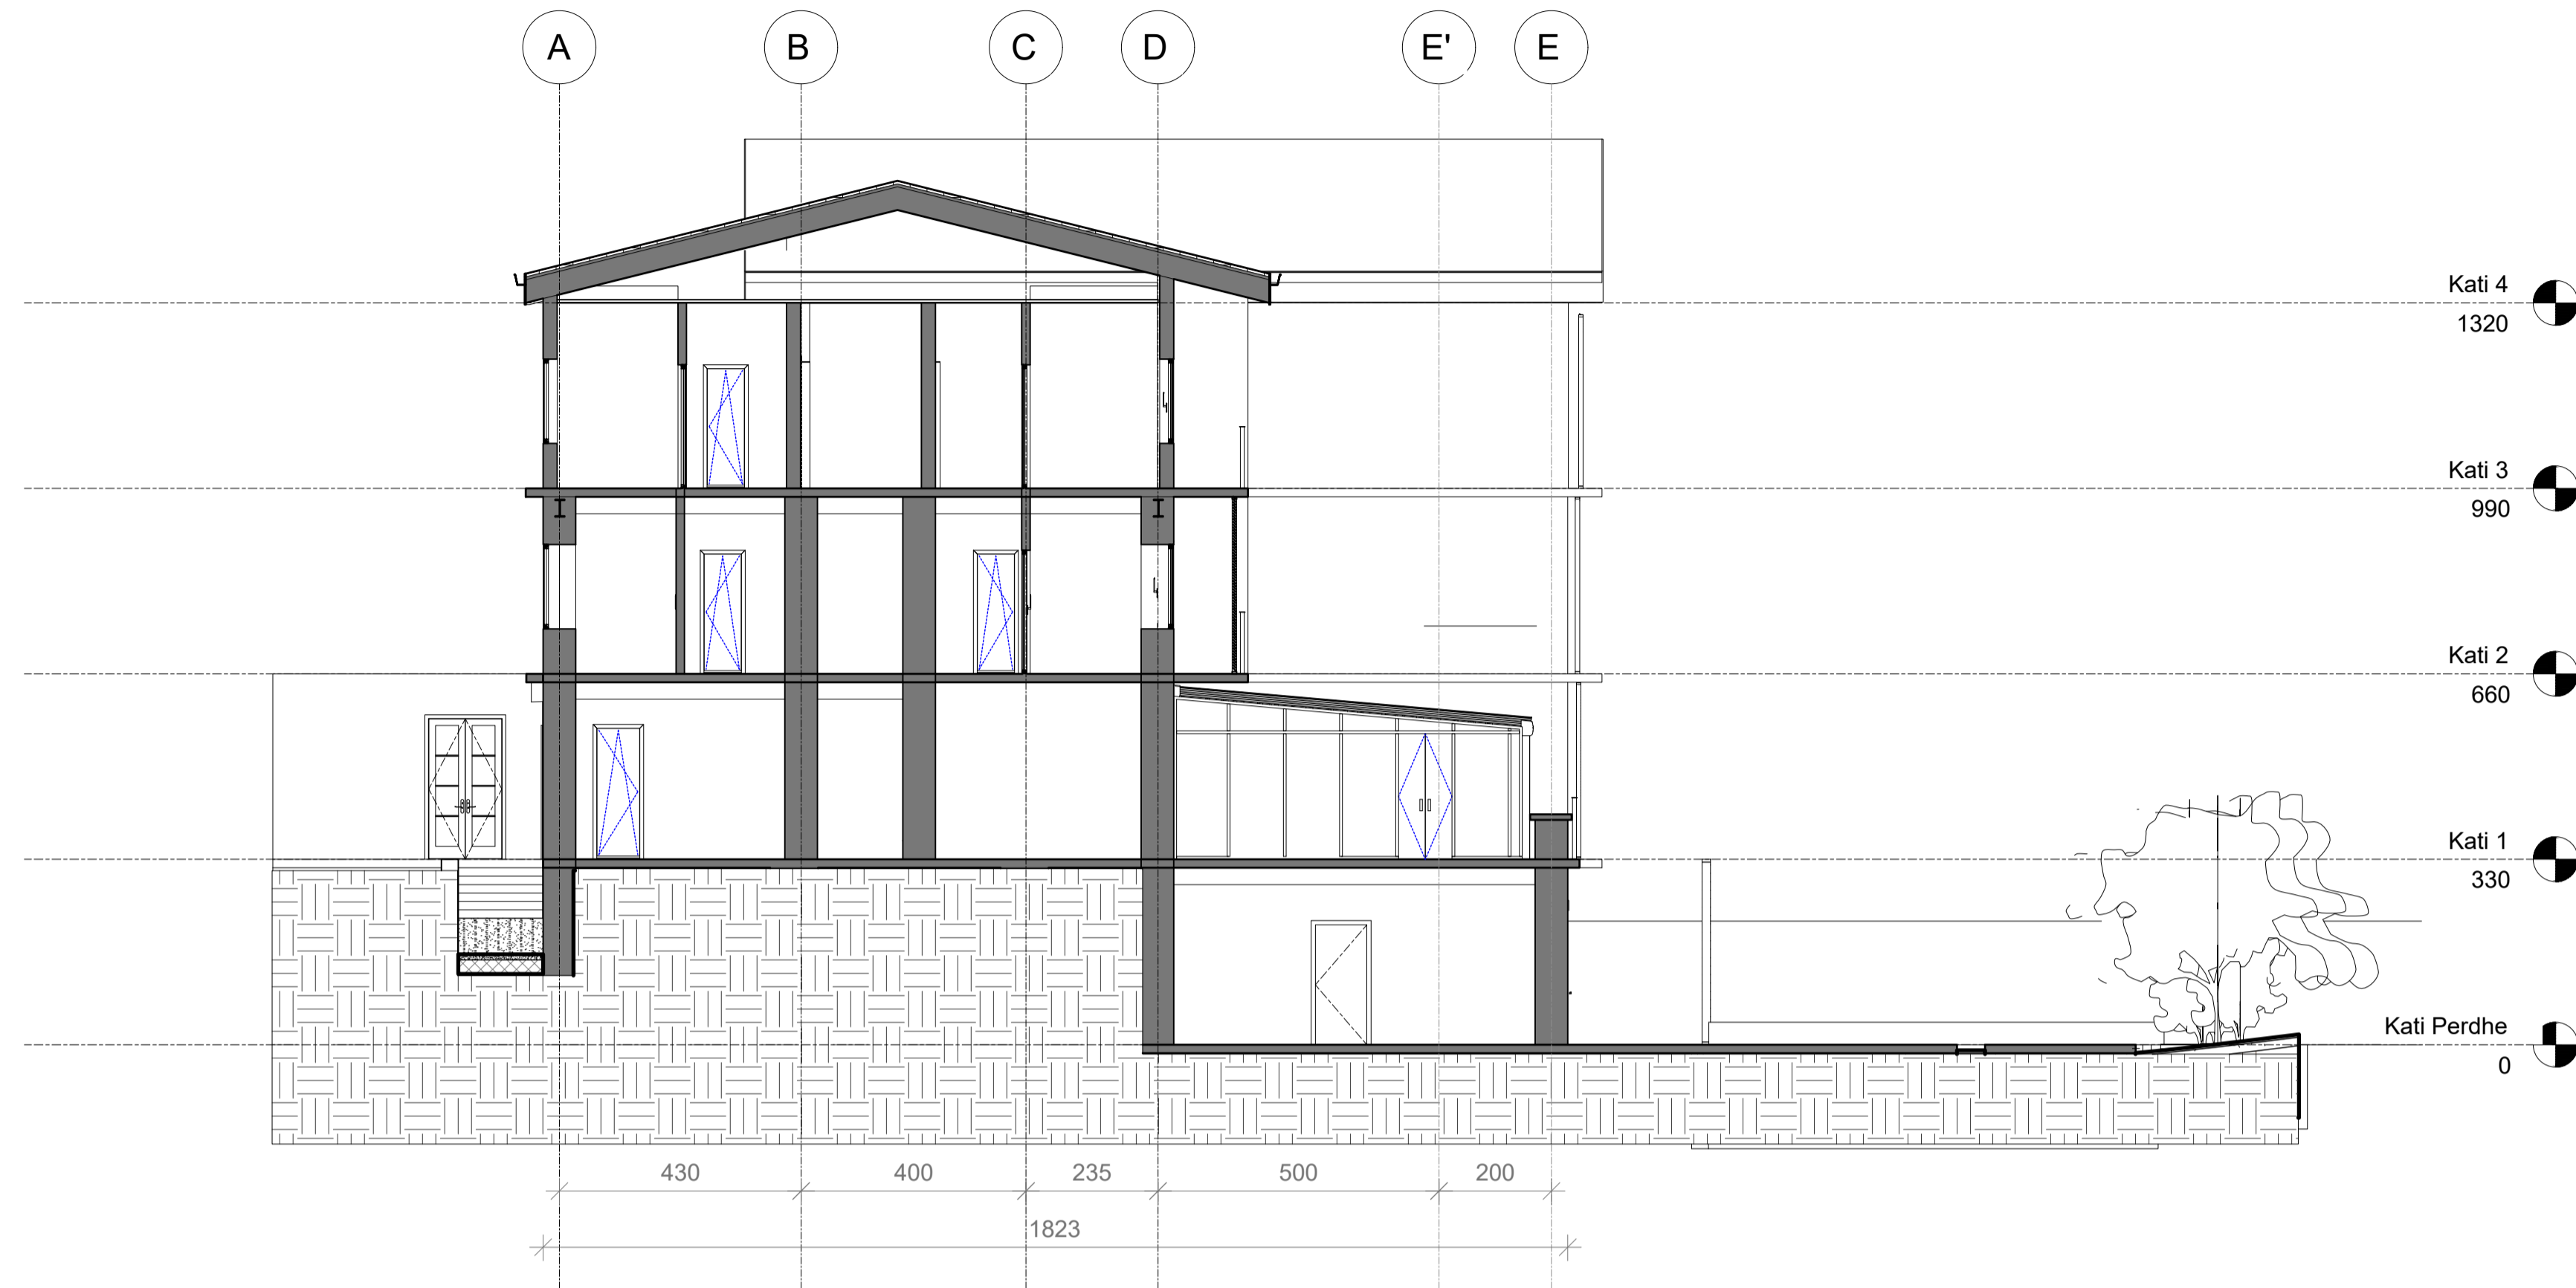
















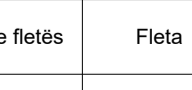


00		Tetor 2024		Projekt Leje		
RISH. NR.	DATA	QELIMI I DOREZIMIT	SHENIM / PERSHKRIM			
 <b>FONDI SHQIPTAR I ZHVILLIMIT</b>						
<b>KONSULENTI INXHINIERIK</b> Nr. Licenses: N.5221/16  <b>ICE</b> <small>ILLYRIAN CONSULTING ENGINEERS          Adresa: Rr. "Sami Frasheri", Pallat "Bjone", Kati 11, Tirane, SHQIPËRI          Tel/Fax: +355 4 200 972, Email: info@ice.al, www.ice.al</small>						
Përgatiti:	Pozicioni	Emri	Nr. Licenses	Firma		
	Arktekt	Edmond MANAHASA	A.0903/2			
	Ing. Strukturist	Anila SPAHIU	K.1068/4			
	Ing. Strukturist	Alda VOKA	K.1340/2			
	Ing. Hidroteknik	Artjola ZOTAJ				
	Ing. Hidroteknik	Silvia GJONAJ				
	Ing. Hidroteknik	Anzhela BICI				
	Ing. Elektrik	Enis HAVERIKU	E.1450			
	Ing. Elektrik	Ilber PUCI				
	Ing. Mekanik	Marsel PYLLA	M.1288/1			
Kontrolli:	Ing. Mekanik	Besnik KARAJ	M.0256/2			
	Koordinator Projekti	Abdurrahman SPAHIU	K.1571/5			
	Ing. Strukturist	Tajlani KARRIQI	K.1547/6			
	Ing. Elektrik	Emira BERISHA	E.0550/4			
Miratoi:	Drejtes Projekt	Olset HAXHIU	K.1619/5			
<b>TITULLI I PROJEKTTIT</b> <b>INVESTIME PILOT PËR TRANSFORMIMIN E INFRASTRUKTURËS SË SHËRBIMEVE DHE RRITJES SË STANDARDIT TË JETËS NË KOMUNITET</b> <b>Objekti: Ndërrhyrje për rikonstruksionin e Shtëpisë së Fëmijës "Vangjel Pulla" dhe ndryshim i pjesës së funksionit të tij</b>						
<b>EMRI I DOKUMENTIT</b> PROJEKTI I PROPOZUAR_PRERJE TERTHORE						
FAZA E PROJEKTTIT		Nr. i Dokumentit	Shkalla	Rishikimi	Përmasa e fletës	Fleta
PROJEKT LEJE		A04	1:100	00	A1 (841x594mm)	07/09




FASADA VERIORE

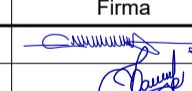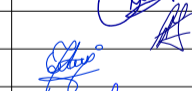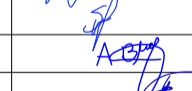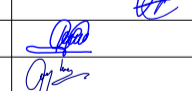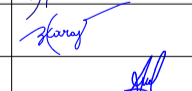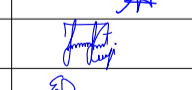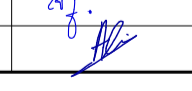


 FASADA JUGORE

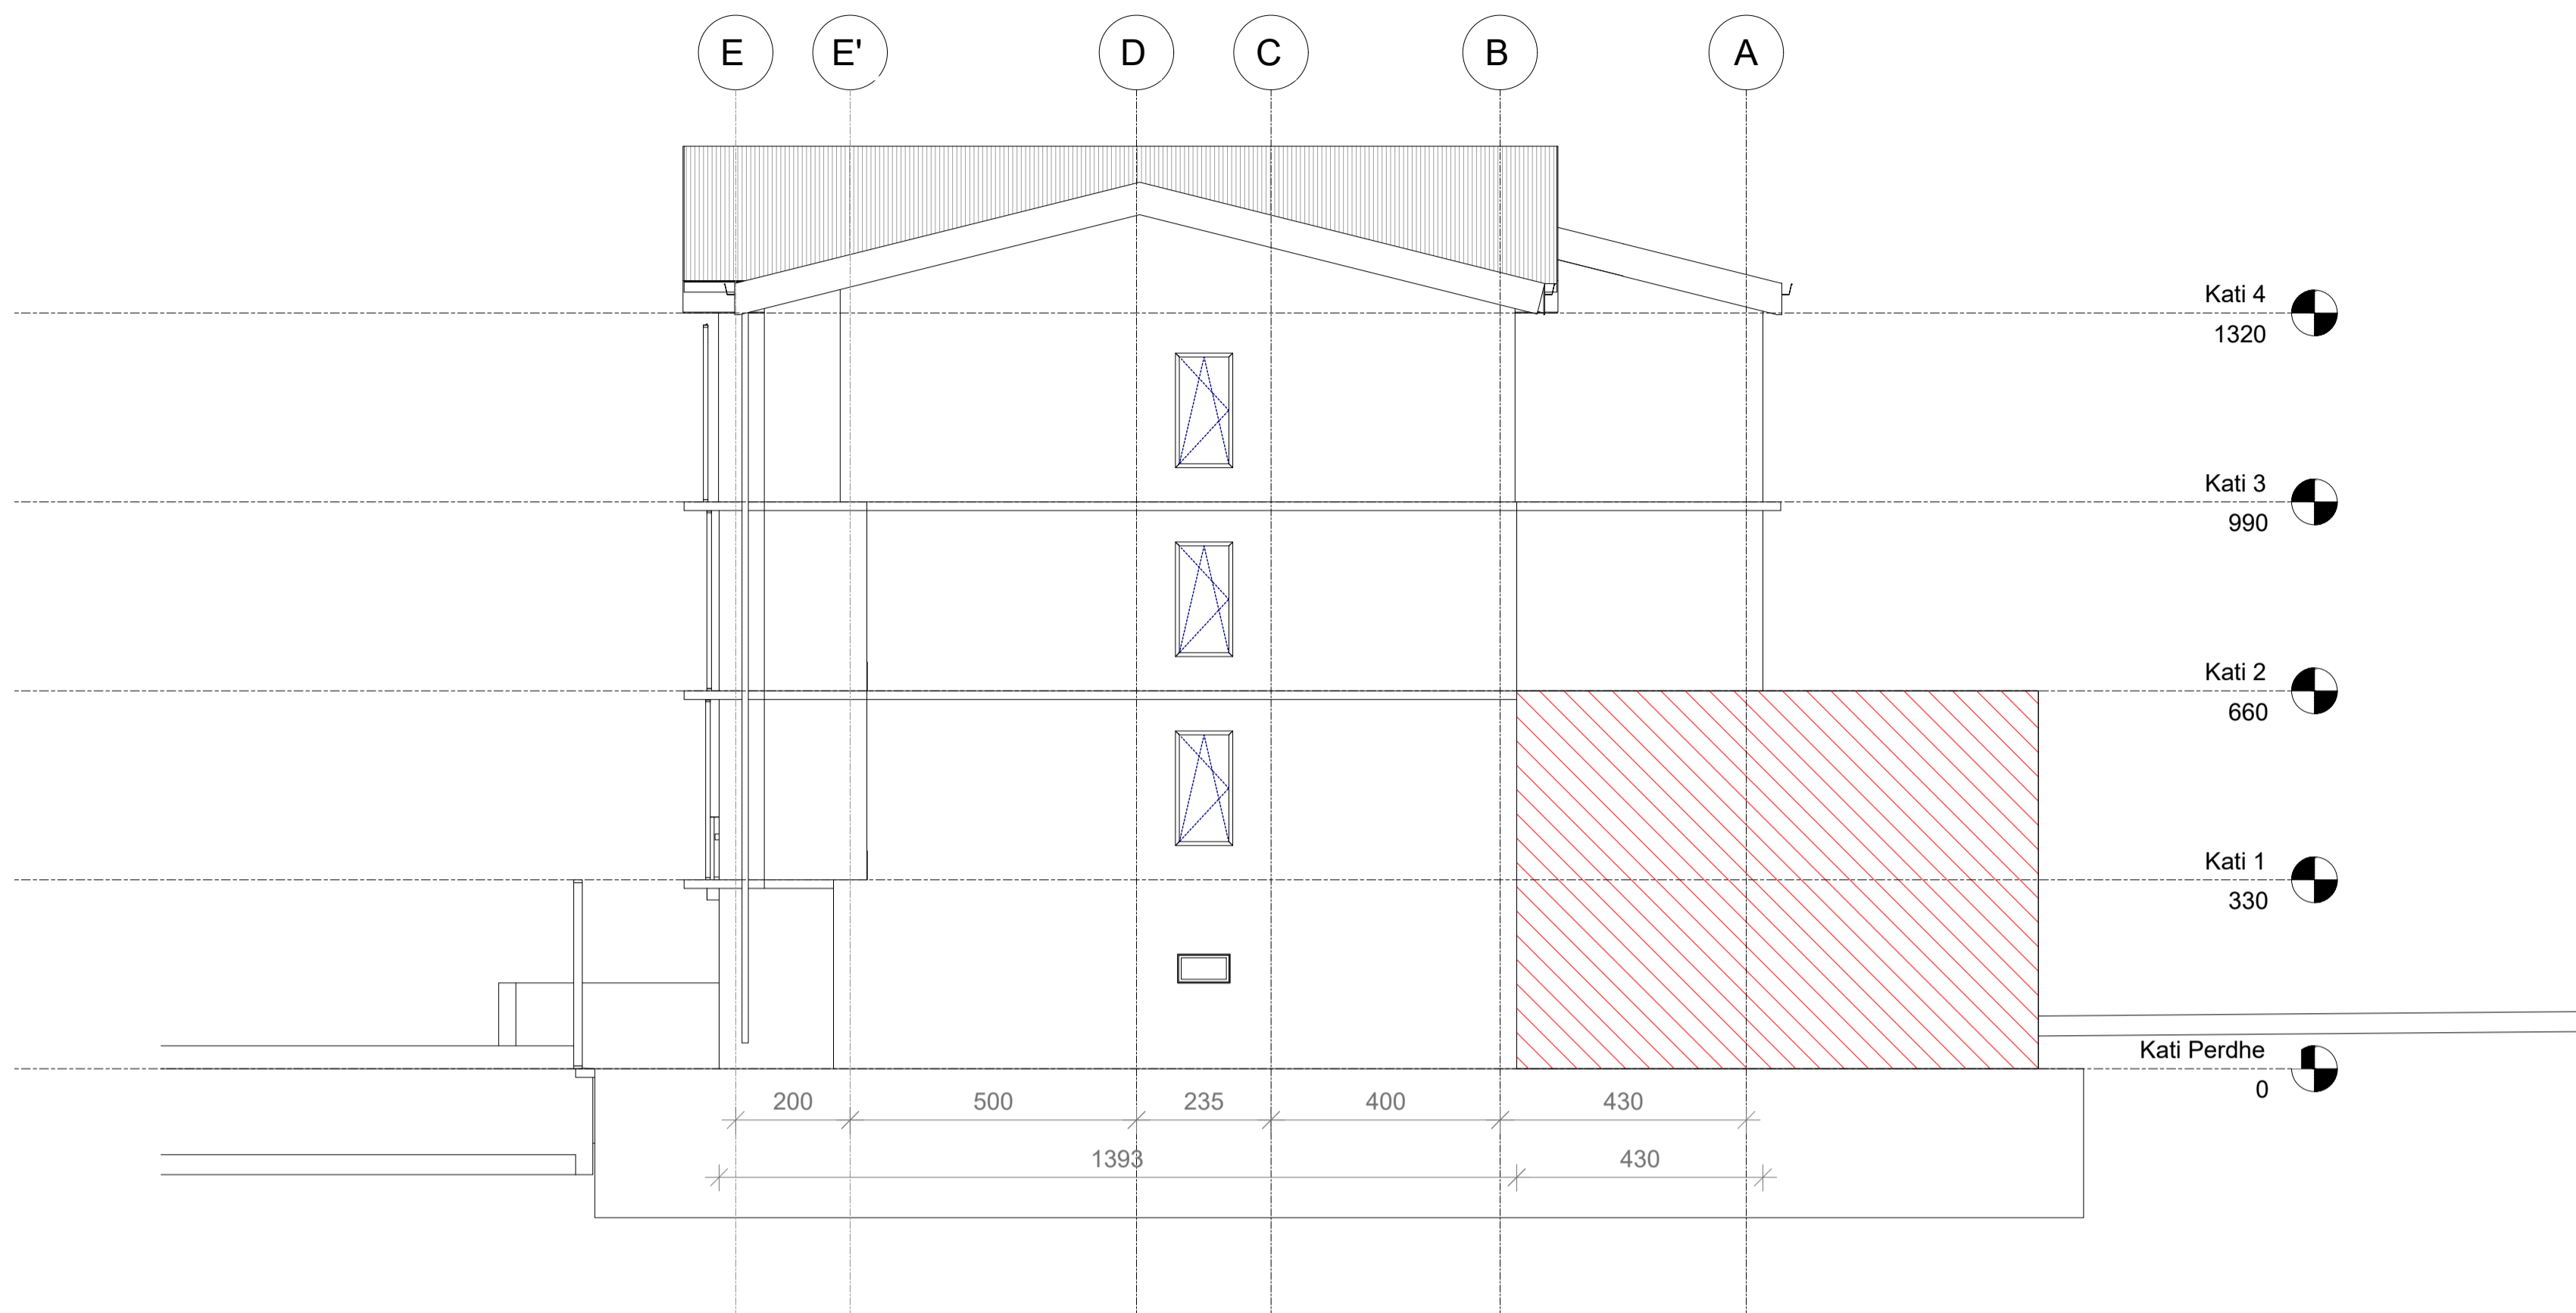


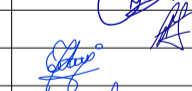
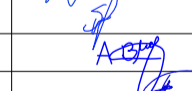
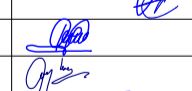
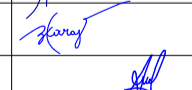
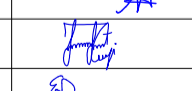
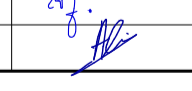




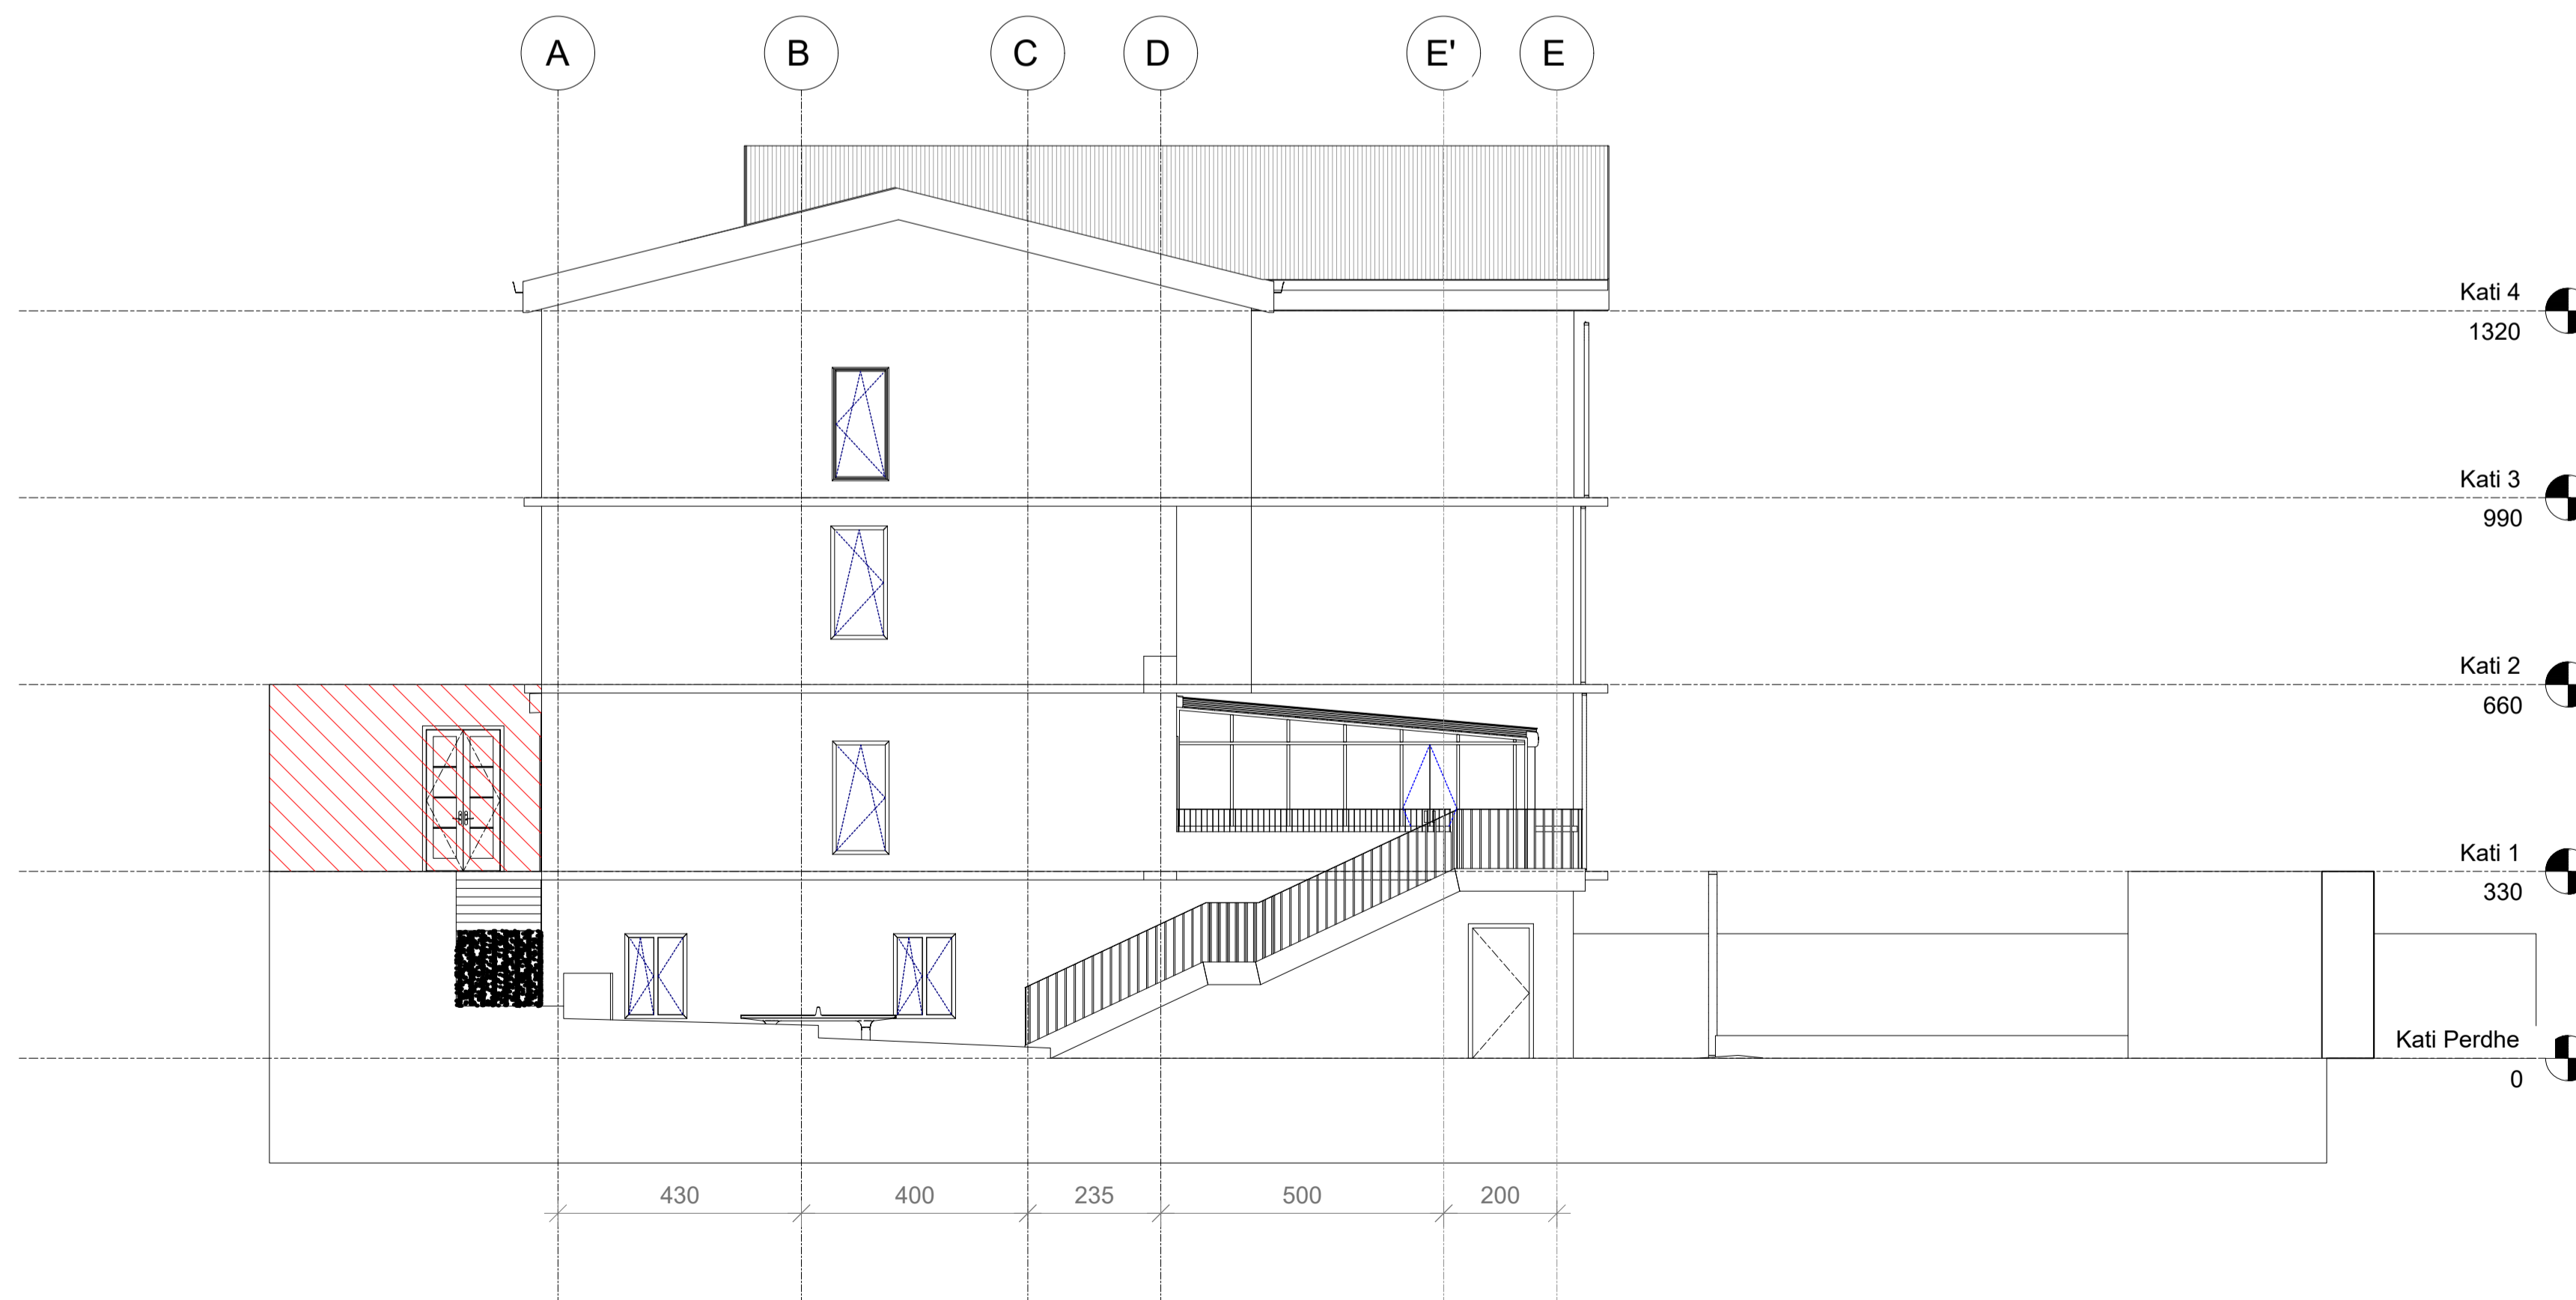


00		Tetor 2024		Projekt Leje		
RISH. NR.	DATA	QELIMI I DOREZIMIT	SHENIM / PERSHKRIM			
INVESTITORI						
 <b>FONDI SHQIPTAR I ZHVILLIMIT</b>						
KONSULENTI INXHINIERIK						
Nr. Licenses: N.5221/16						
 <b>ICE</b> <small>ILLYRIAN CONSULTING ENGINEERS          Adresa: Rr. "Sami Frasheri" Pallat "Bjane", Kati 11, Tirane, SHQIPËRI          Tel/Fax: +355 4 206 972 Email: info@ice.al</small>						
Përgatiti:	Pozicioni	Emri	Nr. Licenses	Firma		
	Arktekt	Edmond MANAHASA	A.0903/2			
	Ing. Strukturist	Anila SPAHIU	K.1068/4			
	Ing. Strukturist	Alda VOKA	K.1340/2			
	Ing. Hidroteknik	Artipia ZOTAJ				
	Ing. Hidroteknik	Silvia GJONAJ				
	Ing. Hidroteknik	Anzhela BICI				
	Ing. Elektrik	Enis HAVERIKU	E.1450			
	Ing. Elektrik	Ibër PUCI				
	Ing. Mekanik	Marsel PYLLA	M.1288/1			
	Ing. Mekanik	Besnik KARAJ	M.0256/2			
Kontrollori:	Koordinator Projekti	Abdurrahman SPAHIU	K.1571/5			
	Ing. Strukturist	Tajlant KARRIQI	K.1547/6			
	Ing. Elektrik	Emira BERISHA	E.0550/4			
Miratori:	Drejtes Projekti	Olset HAXHIU	K.1619/5			
TITULLI I PROJEKTTIT						
<b>INVESTIME PILOT PËR TRANSFORMIMIN E INFRASTRUKTURËS SË SHËRBIMEVE DHE RRITJES SË STANDARDIT TË JETËS NË KOMUNITET</b> <b>Objekti: Ndërrhyrje për rikonstruksionin e Shtëpisë së Fëmijës "Vangjel Pulla" dhe ndryshim i pjesës së funksionit të tij</b>						
EMRI I DOKUMENTIT						
PROJEKTI I PROPOZUAR_FASADA VERIORE DHE FASADA JUGORE						
FAZA E PROJEKTTIT						
PROJEKT LEJE		Nr. i Dokumentit	Shkalla	Rishikimi	Përmasa e fletës	Fleta
		A04	1:100	00	A1 (841x594mm)	08/09



FASADA LINDORE

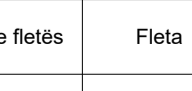

FASADA PERENDIMORE

00		Tetor 2024		Projekt Leje		
RISH. NR.	DATA	QELIMI I DOREZIMIT	SHENIMI / PERSHKRIM			
INVESTITORI						
 <b>FONDI SHOQIPTAR I ZHVILLIMIT</b>						
KONSULENTI INXHINIERIK						
Nr. Licenses: N.5221/16						
 <b>ICE</b> <small>ILLYRIAN CONSULTING ENGINEERS          Adresa: Rr. "Sami Frasheri" Pullat "Bjane", Kati 11, Tirane, SHQIPËRI          Tel/Fax: +355 4 200 972 Email: info@ice.al www.ice.al</small>						
Përgatiti:	Pozicioni	Emri	Nr. Licenses	Firma		
	Arkitekt	Edmond MANAHASA	A.0903/2			
Kontrolloi:	Ing. Strukturist	Anila SPAHIU	K.1068/4			
	Ing. Strukturist	Alda VOKA	K.1340/2			
	Ing. Hidroteknik	Artjola ZOTAJ				
	Ing. Hidroteknik	Silvia GJONAJ				
	Ing. Hidroteknik	Anzhela BICI				
	Ing. Elektrik	Enis HAVERIKU	E.1450			
	Ing. Elektrik	Ilber PUCI				
	Ing. Mekanik	Marsel PYLLA	M.1288/1			
	Ing. Mekanik	Besnik KARAJ	M.0256/2			
	Koordinator Projekti	Abdurrahman SPAHIU	K.1571/5			
Ing. Strukturist	Tajlani KARRIQI	K.1547/6				
Ing. Elektrik	Emira BERISHA	E.0550/4				
Miratoi:	Drejtesi Projekti	Olset HAXHIU	K.1619/5			
TITULLI I PROJEKTTIT						
<b>INVESTIME PILOT PËR TRANSFORMIMIN E INFRASTRUKTURËS SË SHËRBIMEVE DHE RRITJES SË STANDARDIT TË JETËS NË KOMUNITET</b> <b>Objekti: Ndërrhyrje për rikonstruksionin e Shtëpisë së Fëmijës "Vangjel Pulla" dhe ndryshim i pjesës së funksionit të tij</b>						
EMRI I DOKUMENTIT						
PROJEKTI I PROPOZUAR_FASADA LINDORE DHE FASADA PERENDIMORE						
FAZA E PROJEKTTIT						
PROJEKT LEJE		Nr. i Dokumentit	Shkalla	Rishikimi	Përmasa e fletës	Fleta
		A04	1:100	00	A1 (841x594mm)	09/09