


PROJEKTI :

"RIKUALIFIKIM I RRUGES ``BUTRINTI``, SARANDE"

A32

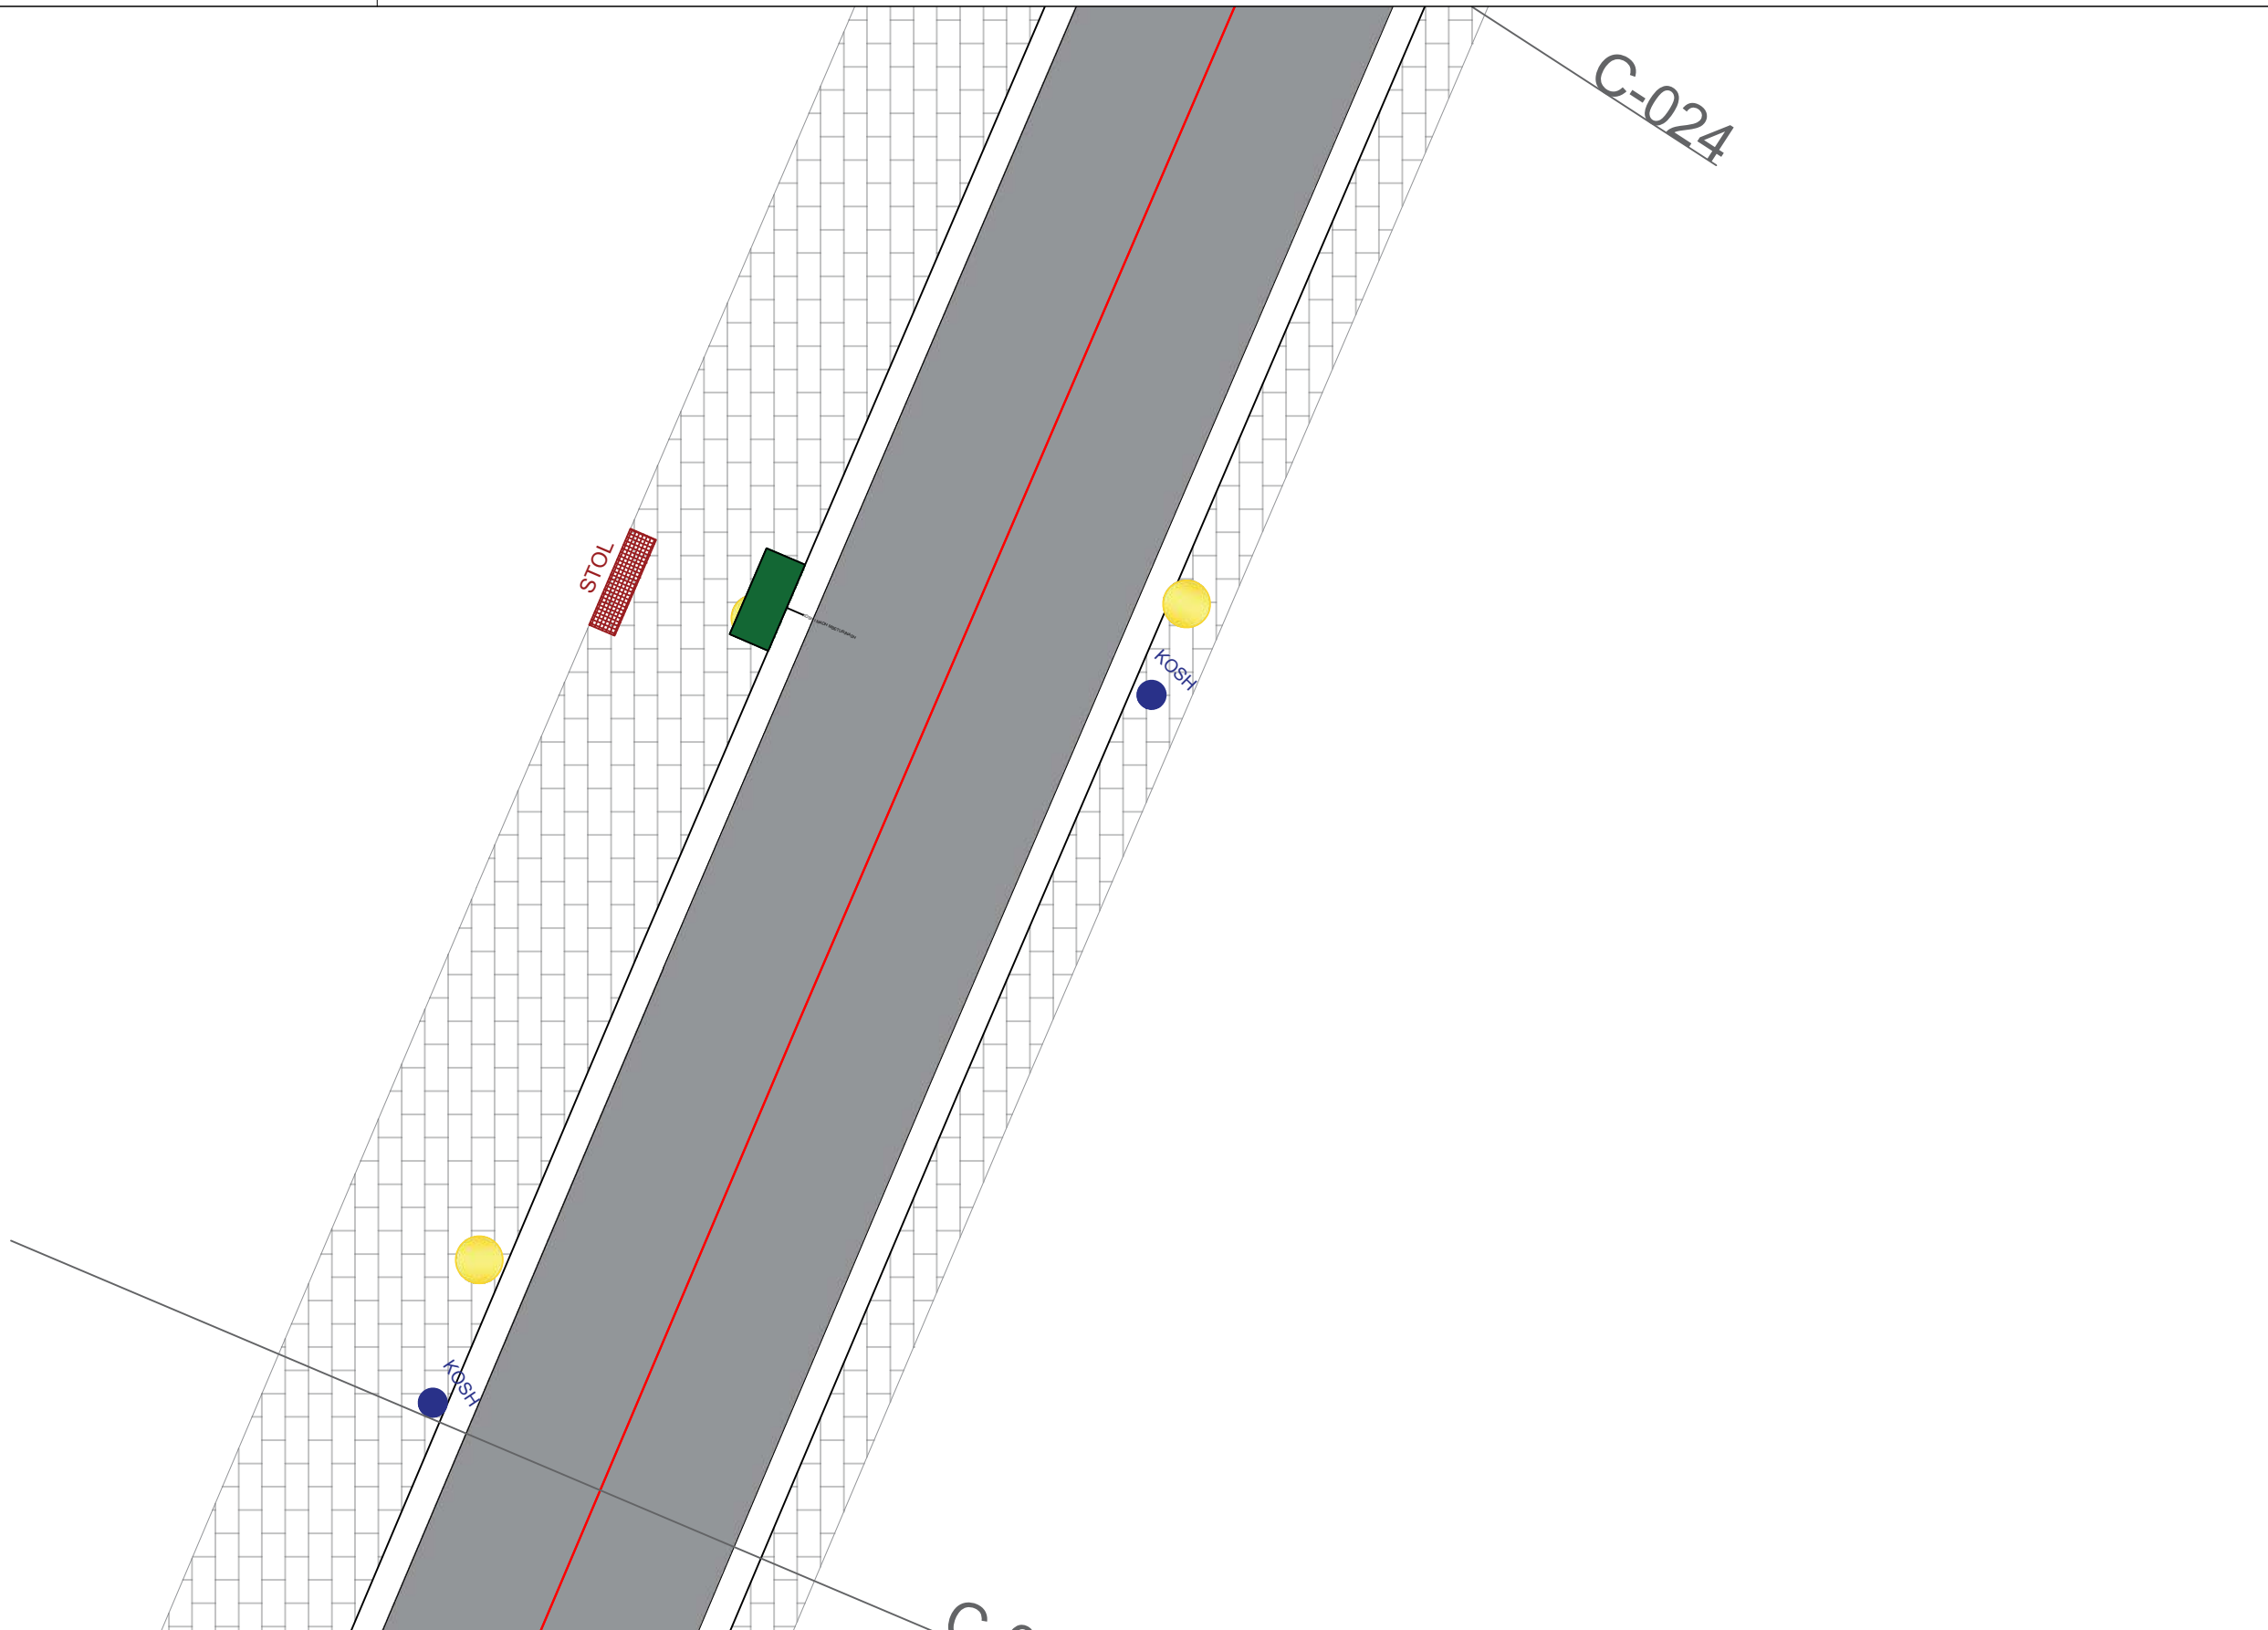

PLANI TEKNIK

SHKALLA 1:100

POROSITES :BASHKIA SARANDE

PROJEKTUES :IRA LITO


	NDRICUES SHTYLLE
	GJELBERIM VERTIKAL
	STOLA
	KOSH I MADH
	KOSH I VOGEL

Data

VERIU



Fleta nuk duhet zmadhuar. Në të gjitha nivelet, këndet dhe dimensionet duhet të kontrollohen në kantier përpara fillimit të punimeve.
Ky vizatim duhet të lexohet si një i plotë me të gjithë komponentët përberës dhe fletët shoqëruese si arkitekturen, konstruksionin, elektriket, mekaniket, detajet, specifikimet etj.

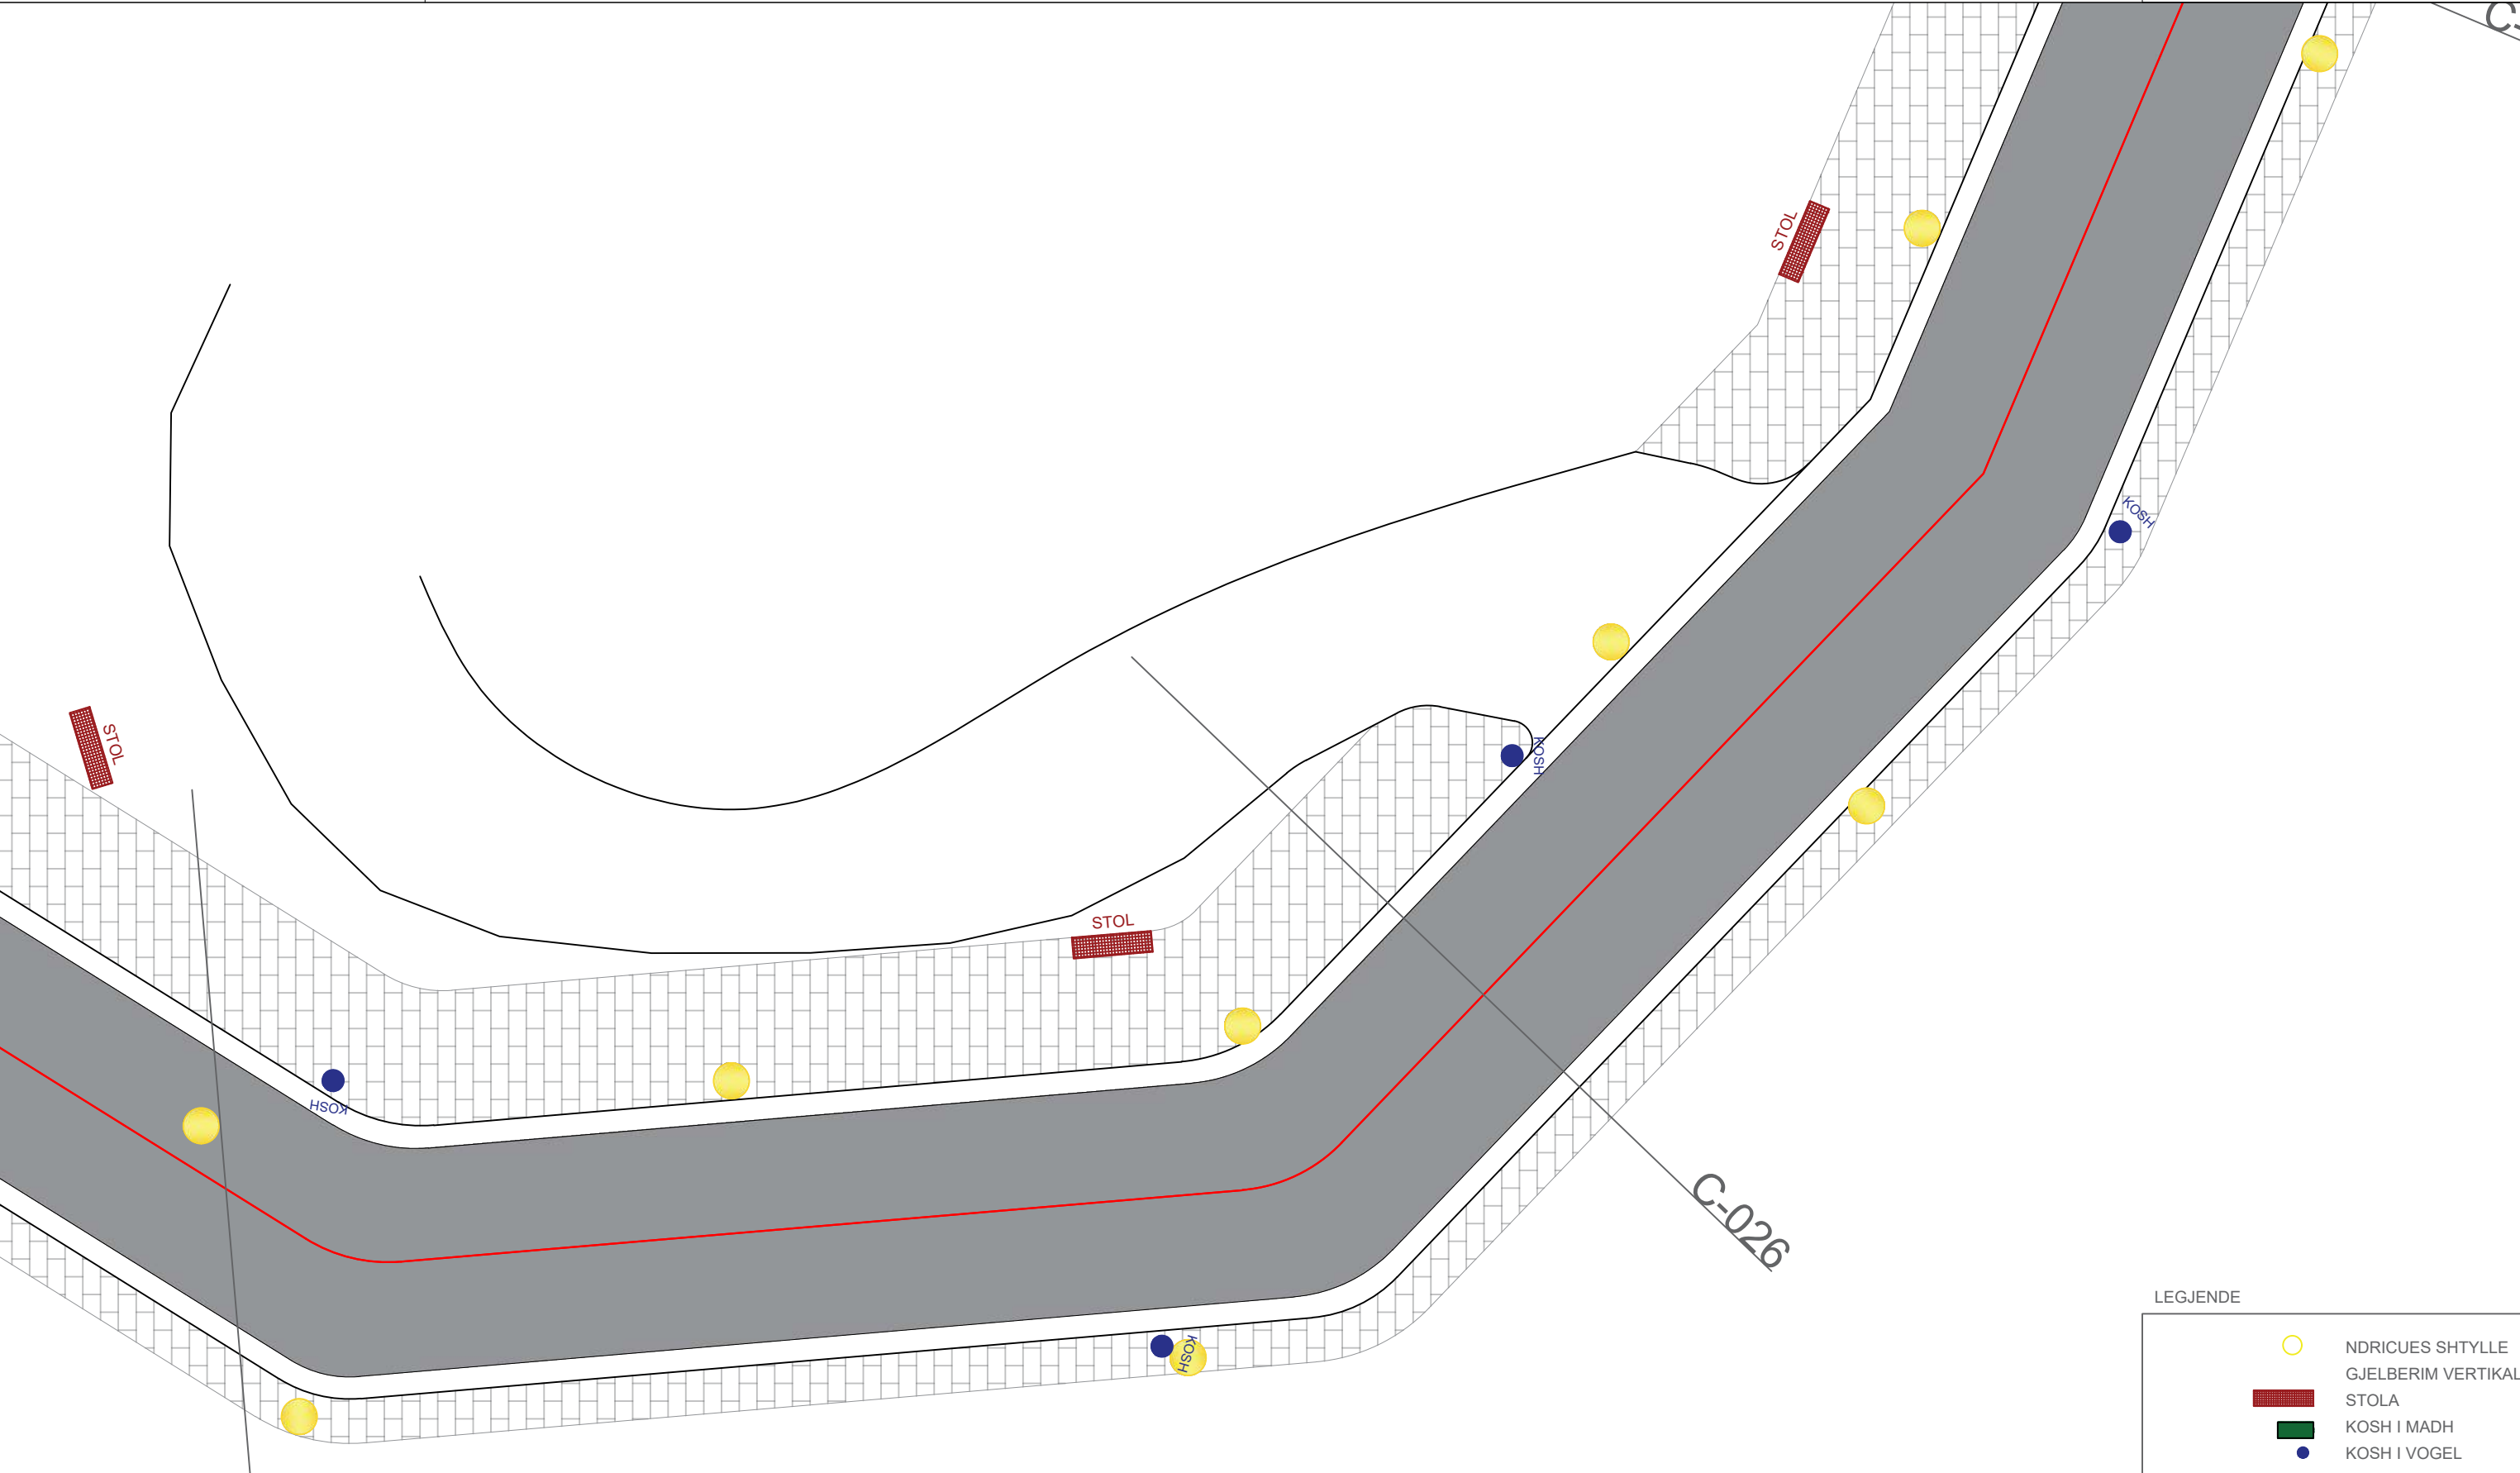


Fleta nuk duhet zmadhuar. Në të gjitha nivelet, këndet dhe dimensionet duhet të kontrollohen në kantier përpara fillimit të punimeve.
Ky vizatim duhet të lexohet si një i plotë me të gjithë komponentët përberës dhe fletët shoqëruese si arkitektura, konstruksionin, elektriket, mekaniket, detajet, specifikimet etj.

PROJEKTI :

"RIKUALIFIKIM I RRUGES ``BUTRINTI``, SARANDE"

A34

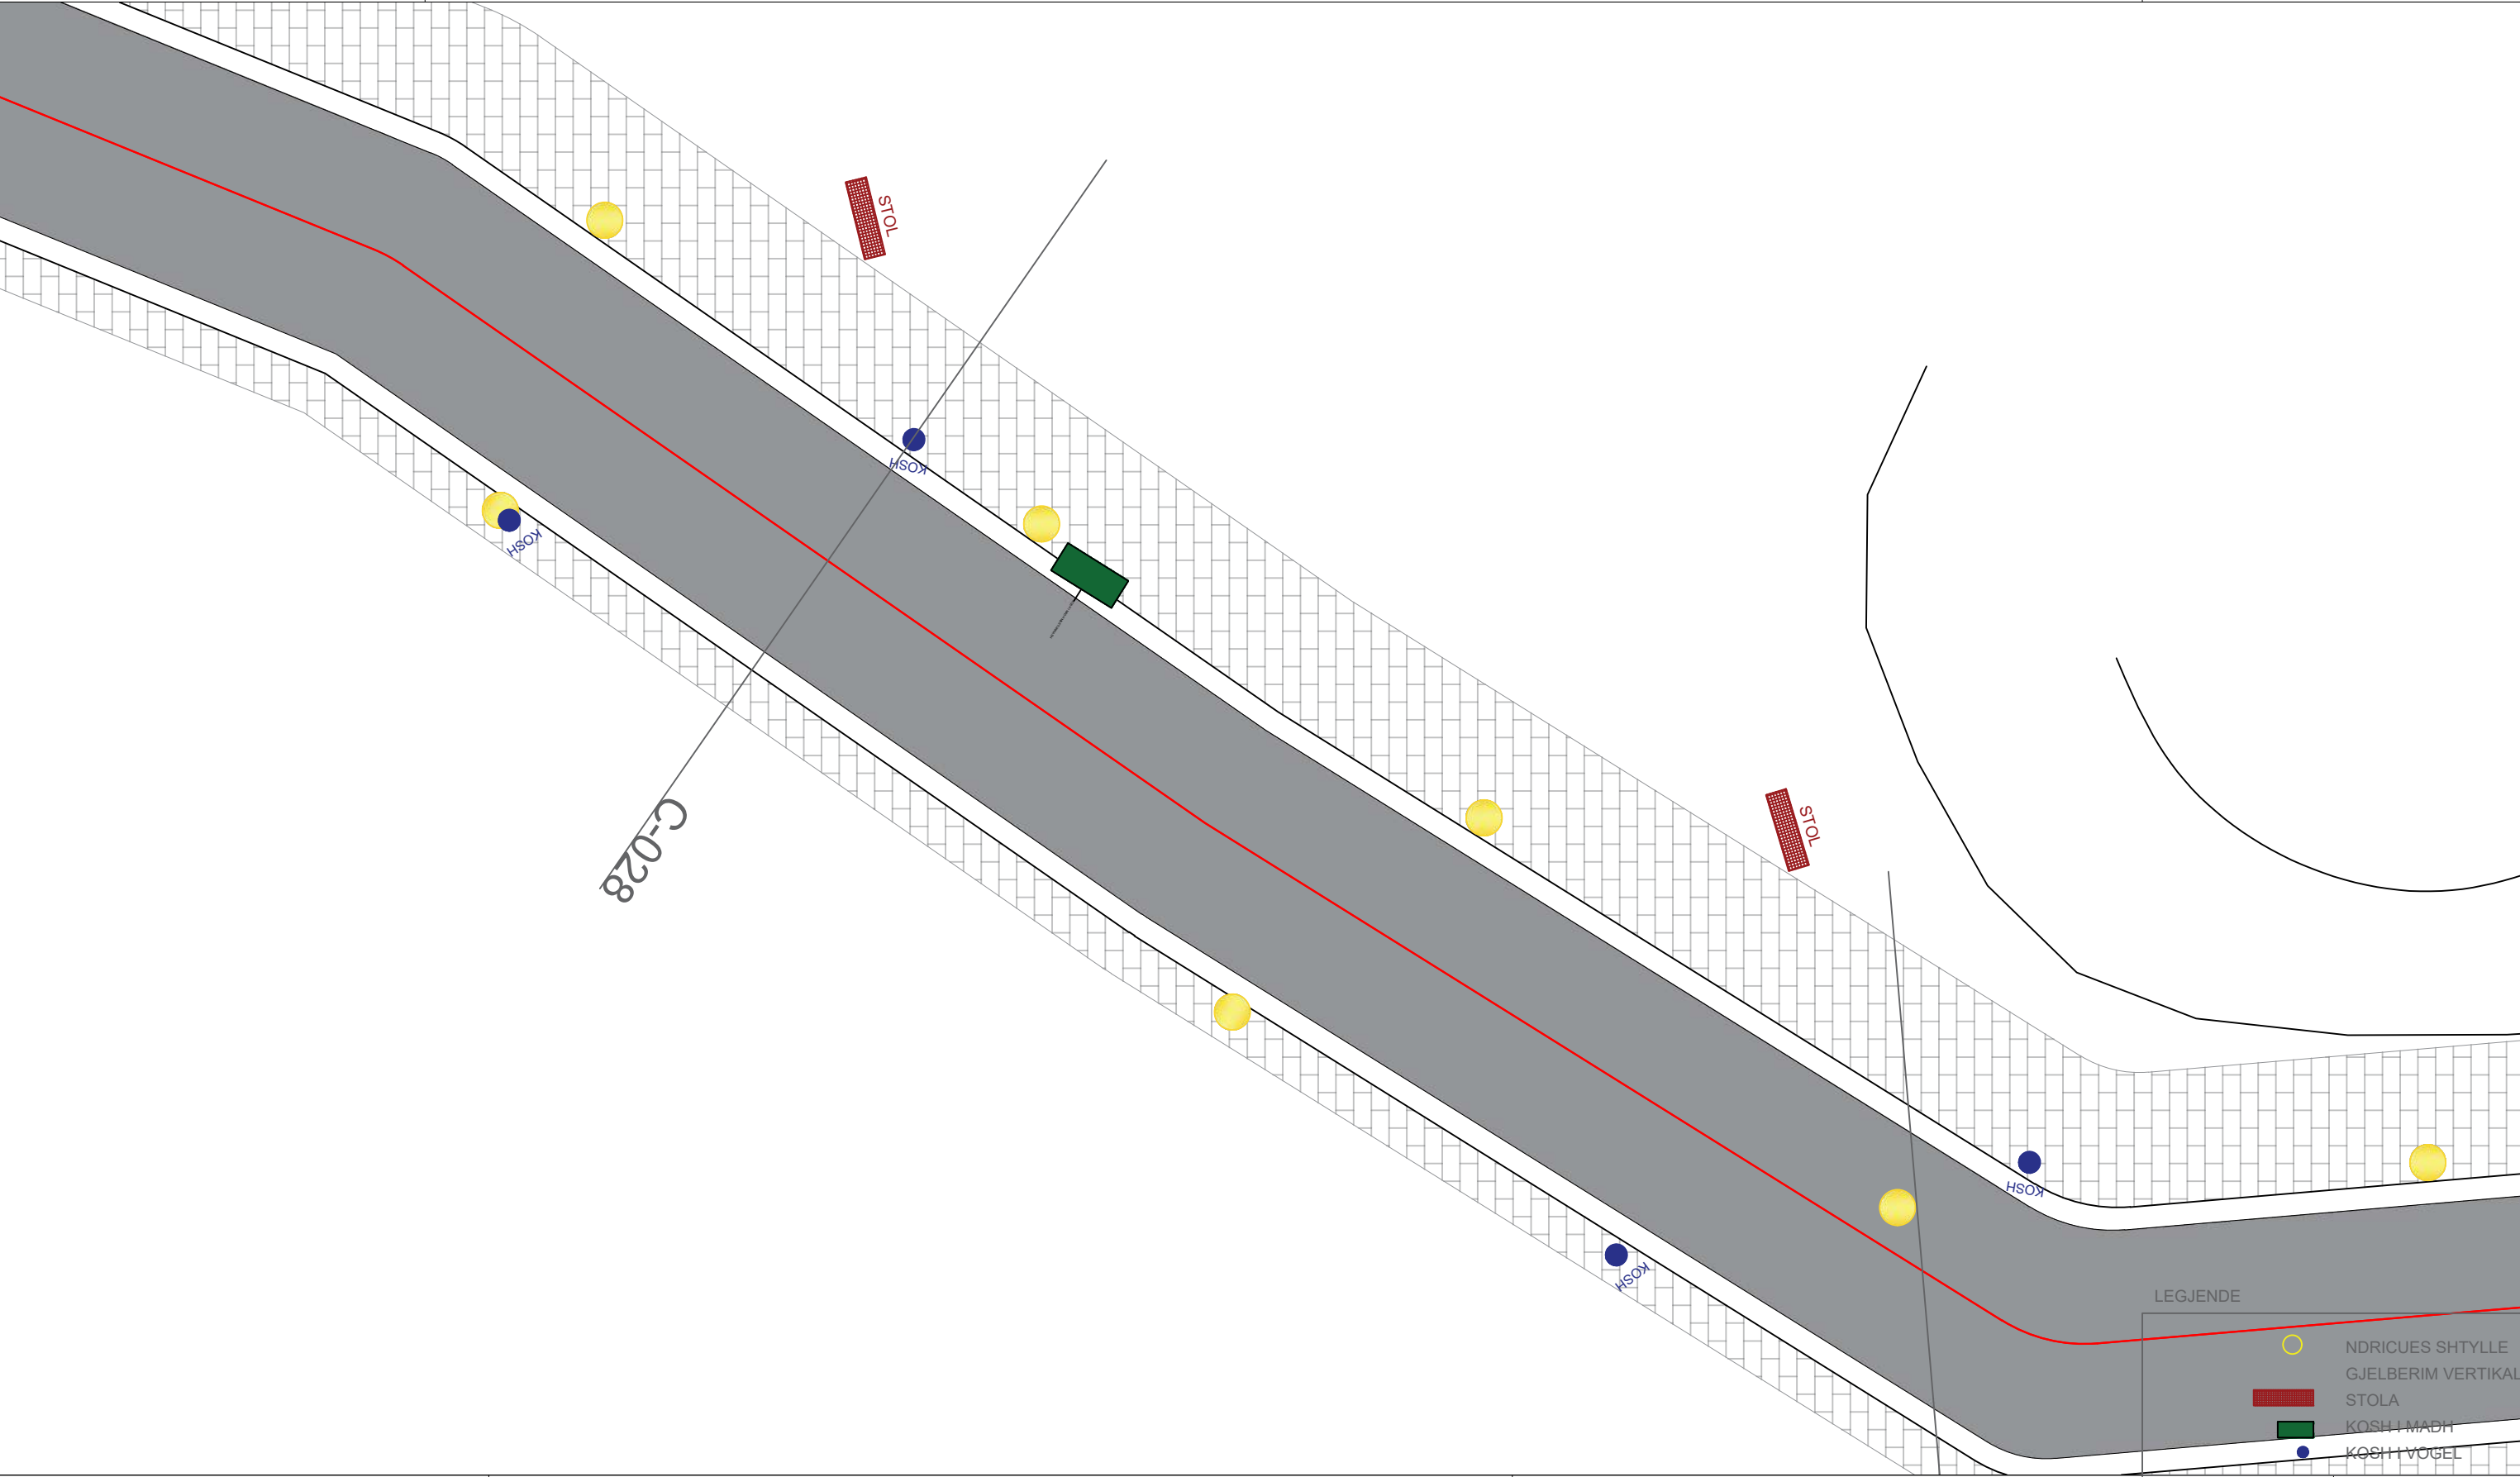

PLANI TEKNIK

SHKALLA 1:100

POROSITES :BASHKIA SARANDE


PROJEKTUES :IRA LITO


Data

VERIU



Fleta nuk duhet zmadhuar. Në të gjitha nivelet, këndet dhe dimensionet duhet të kontrollohen në kantier përpara fillimit të punimeve.
Ky vizatim duhet të lexohet si një i plotë me të gjithë komponentët përberës dhe fletët shoqëruese si arkitektura, konstruksionin, elektriket, mekaniket, detajet, specifikimet etj.

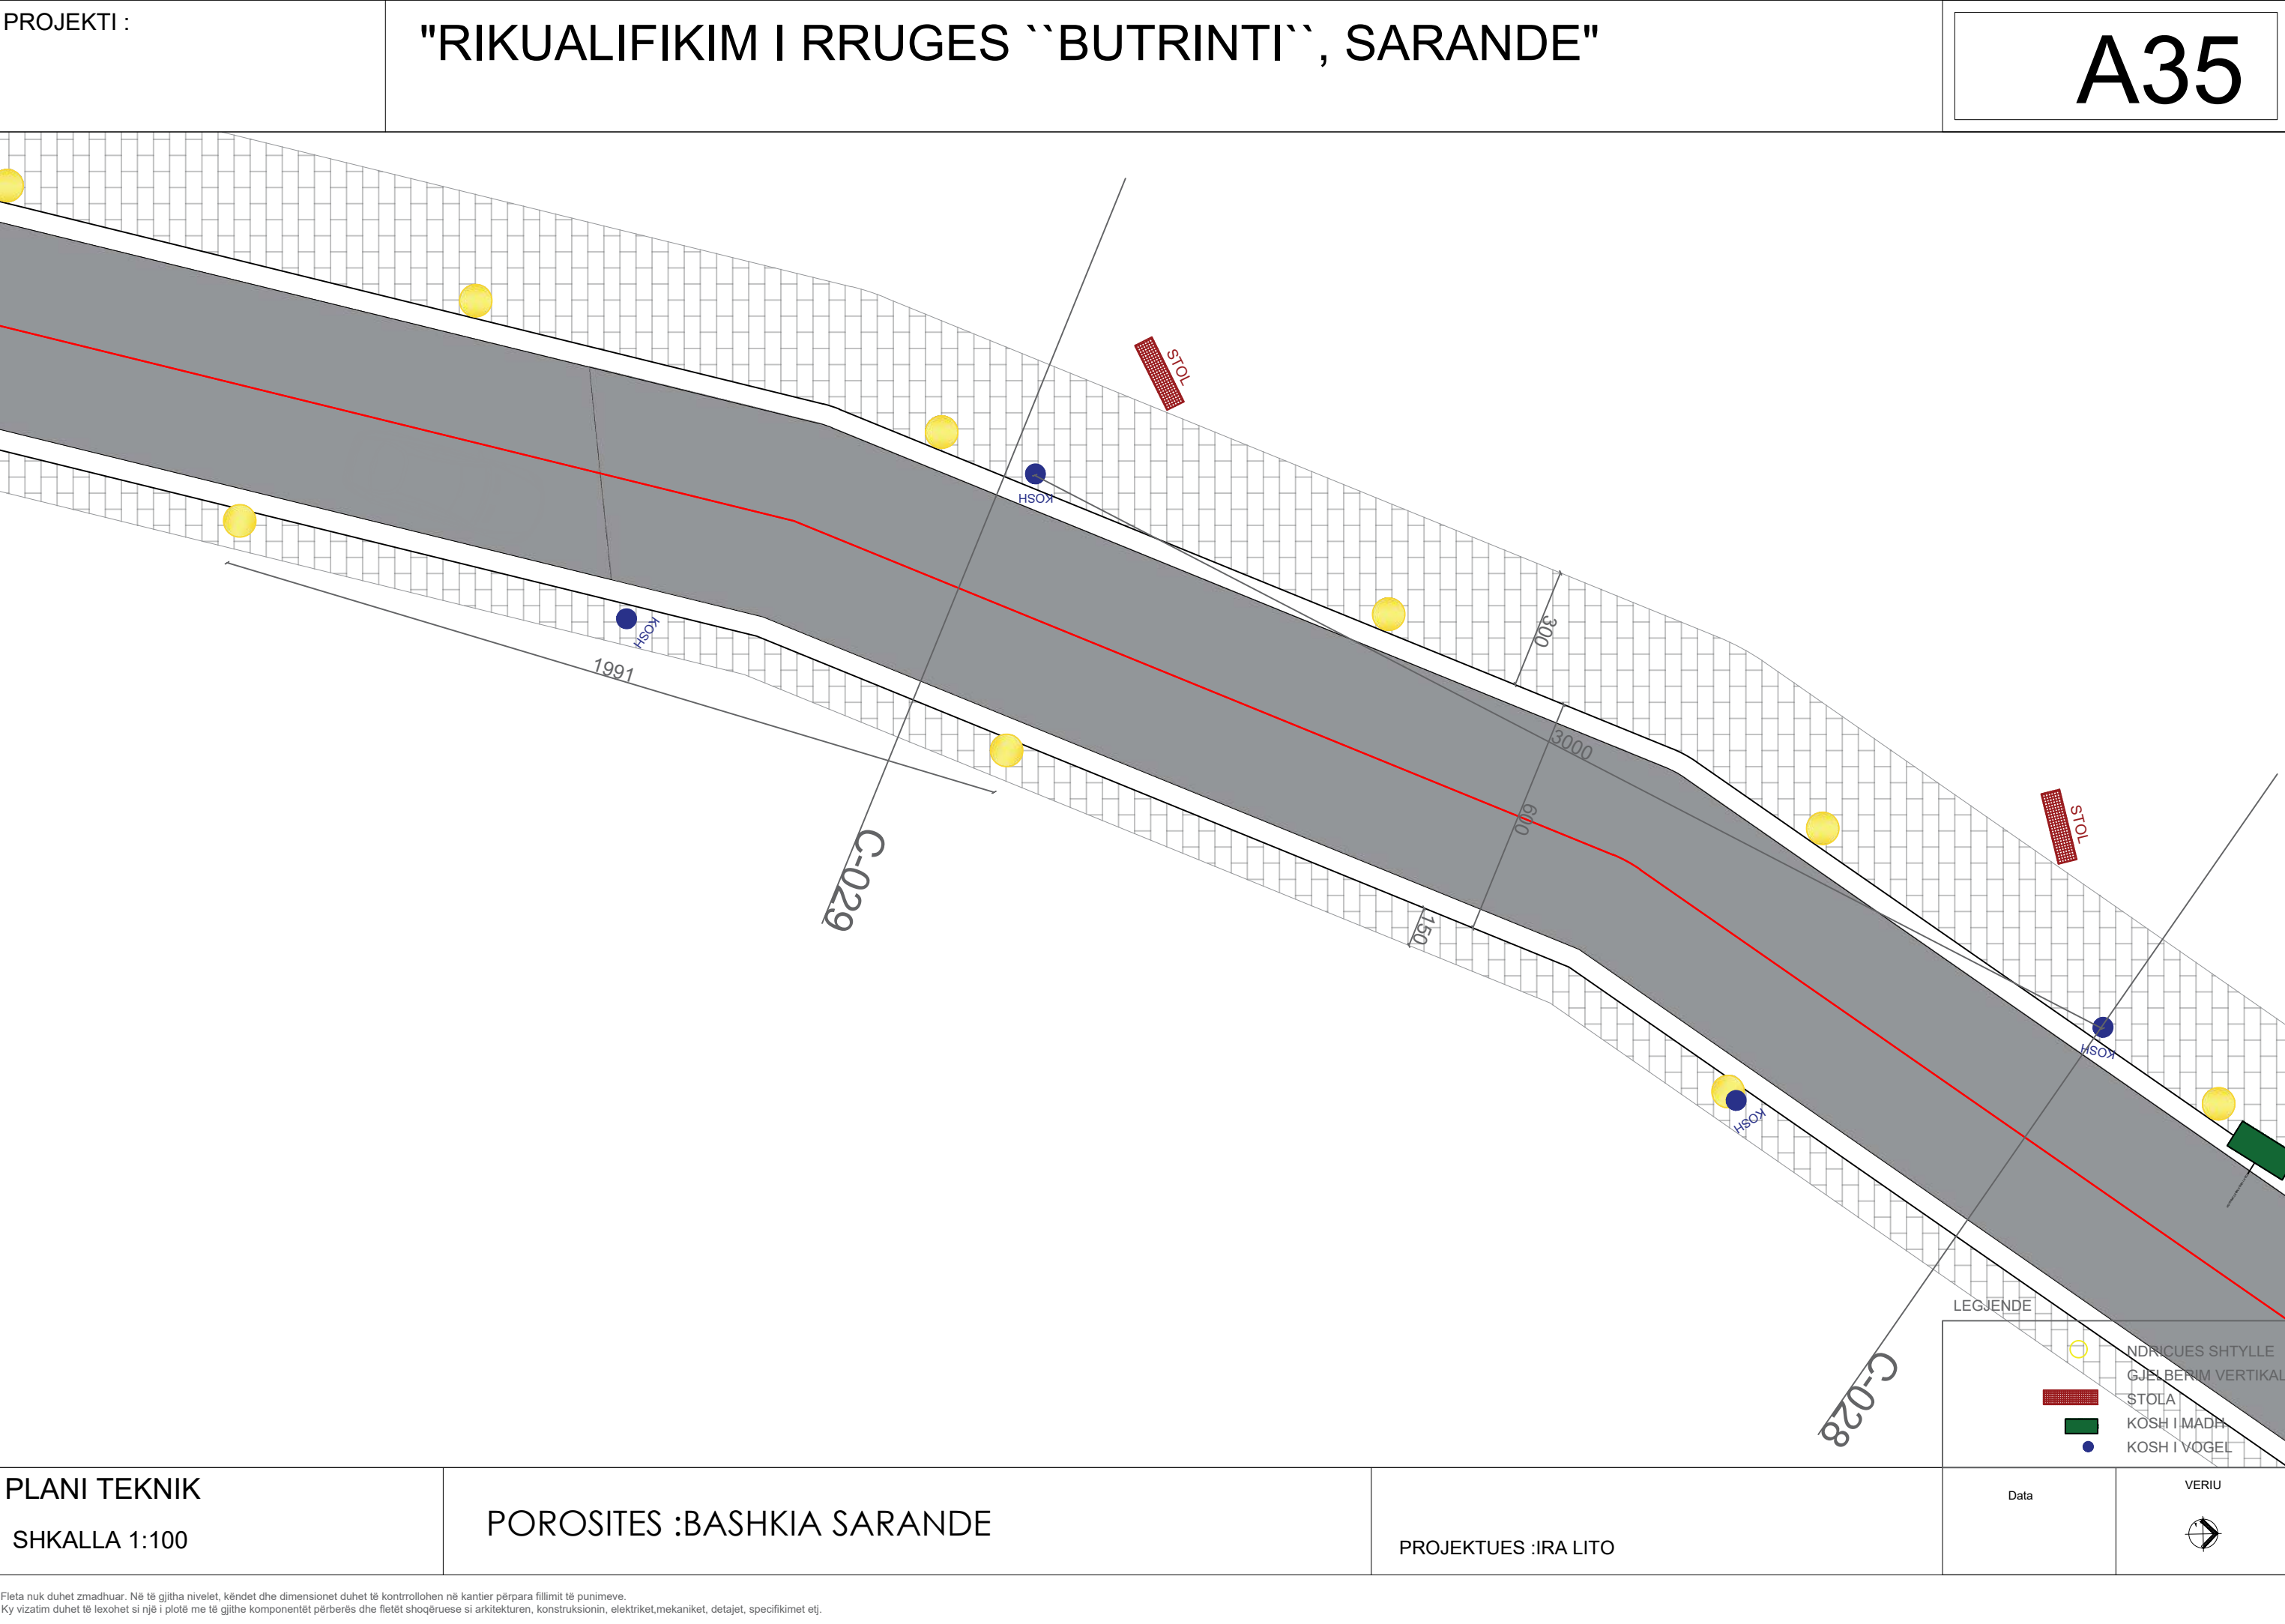


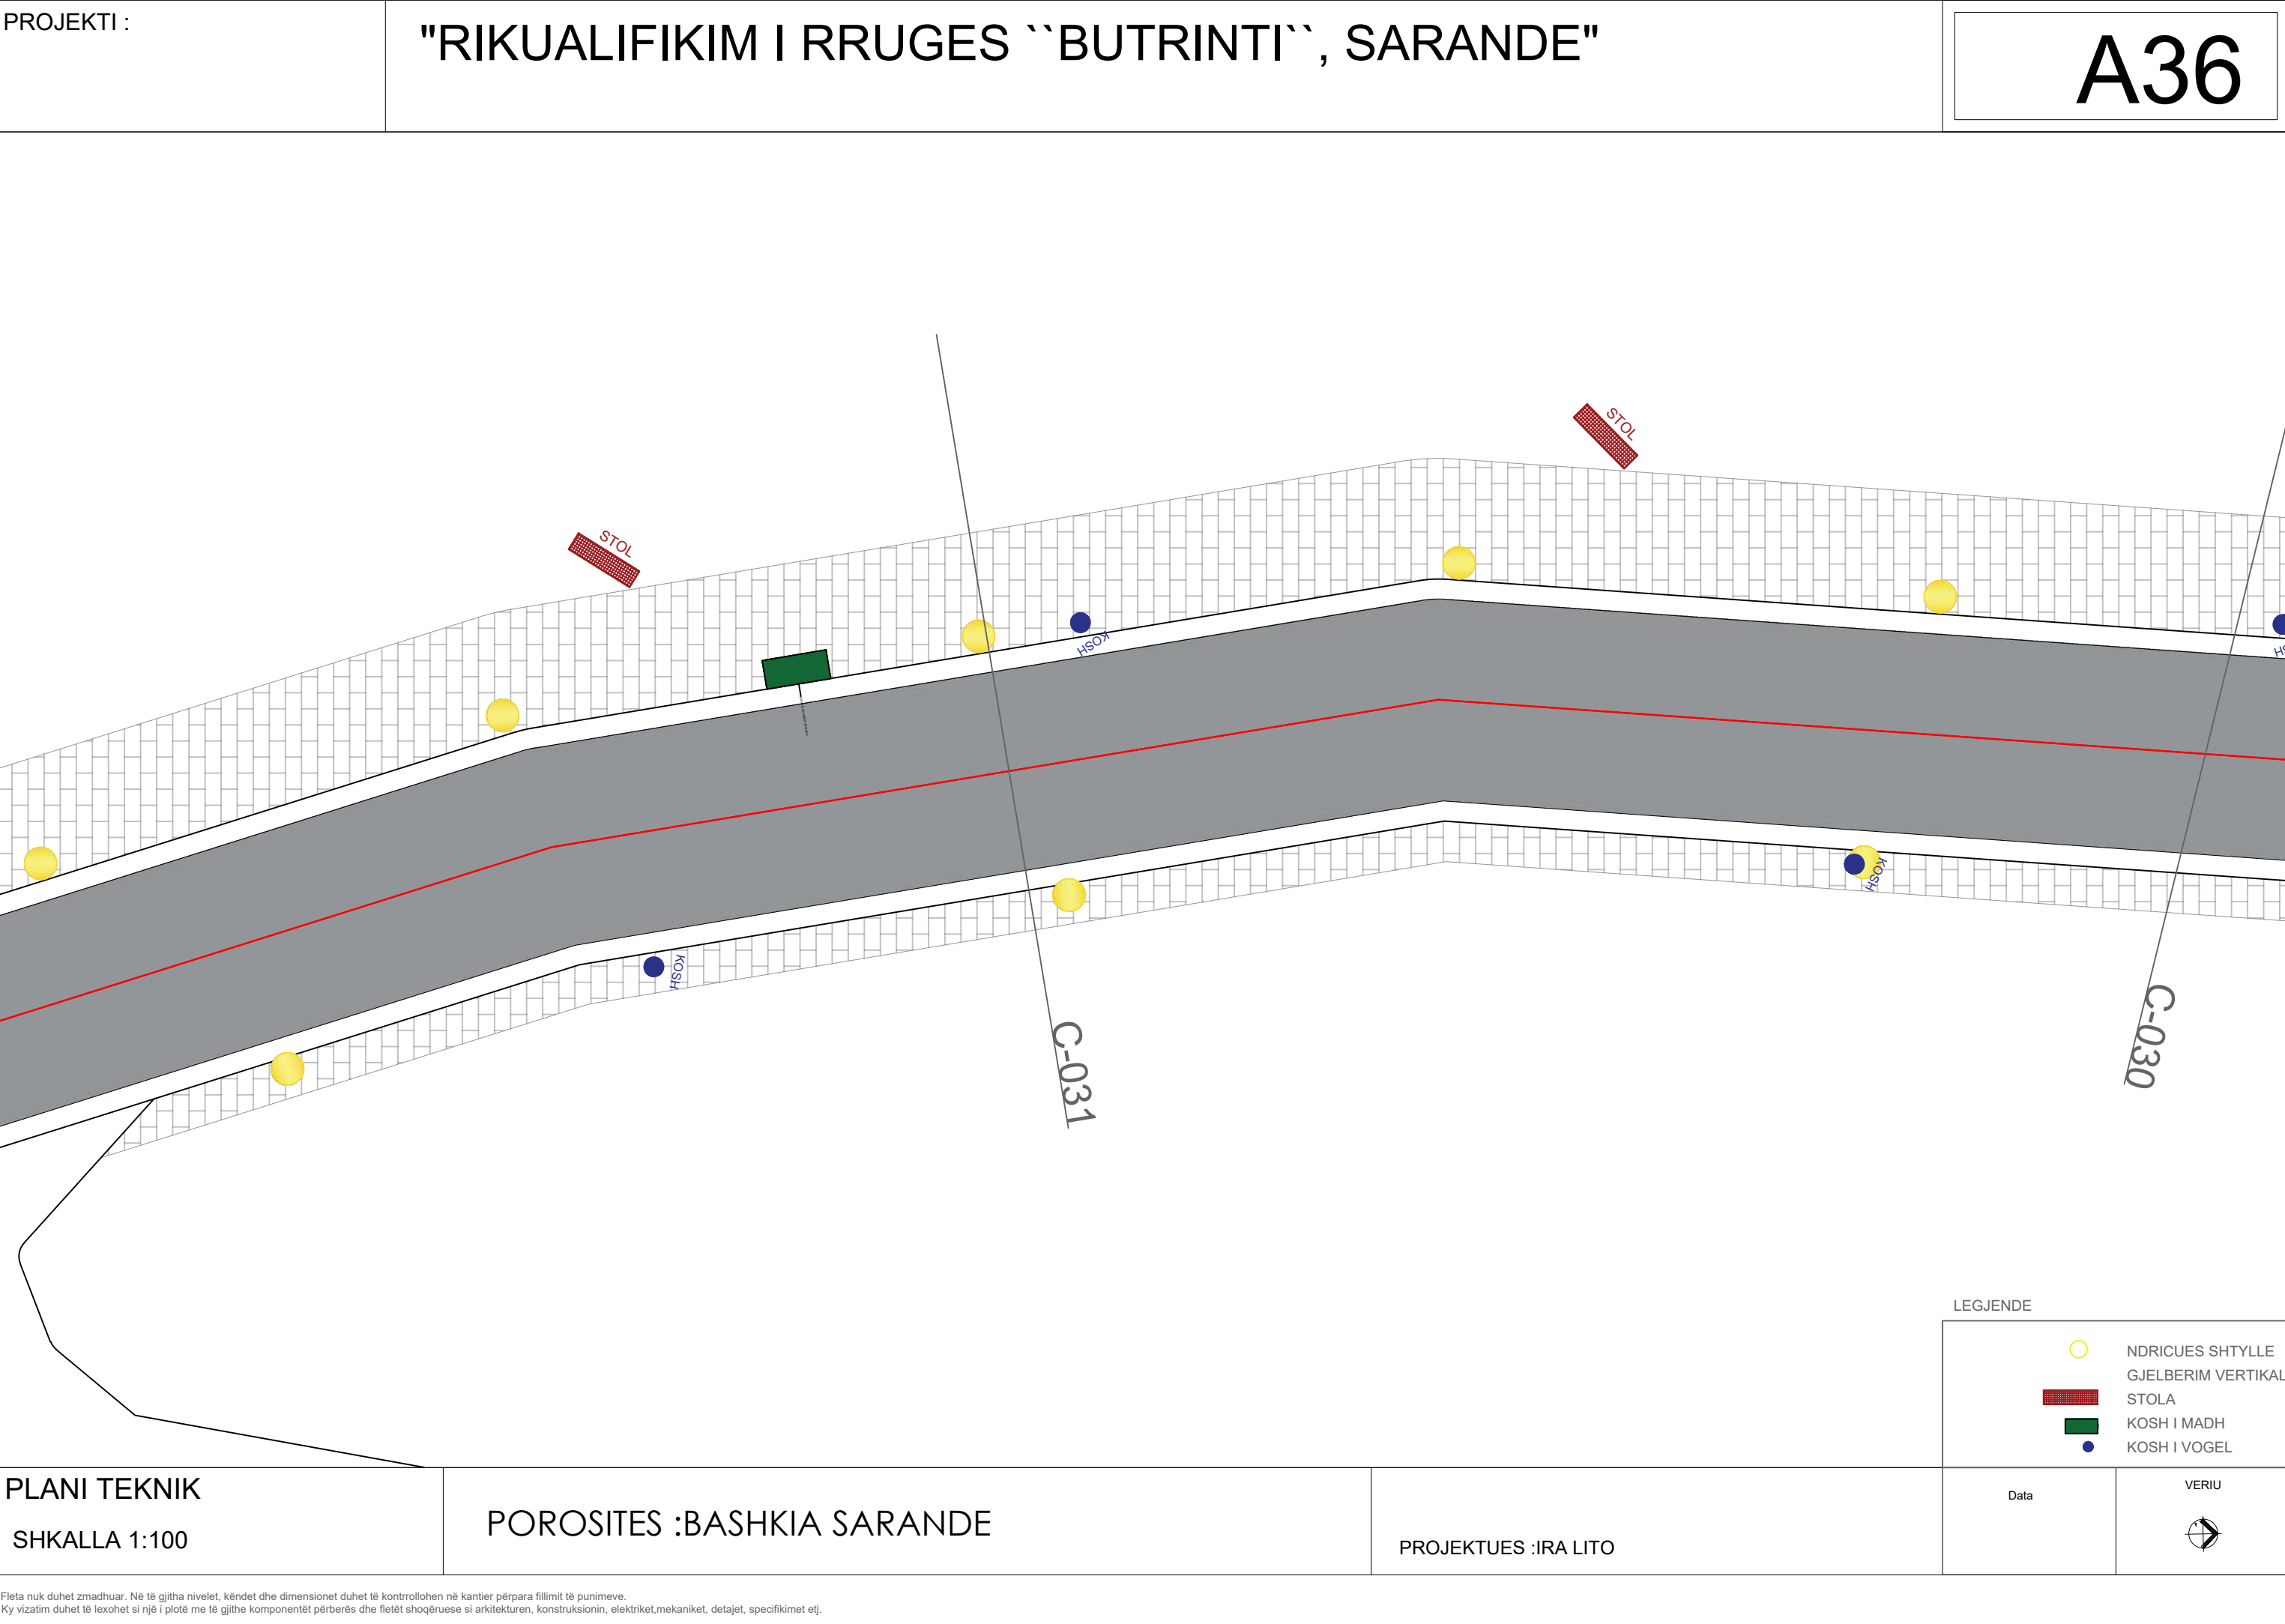

PROJEKTI :

"RIKUALIFIKIM I RRUGES ``BUTRINTI``, SARANDE"

A37

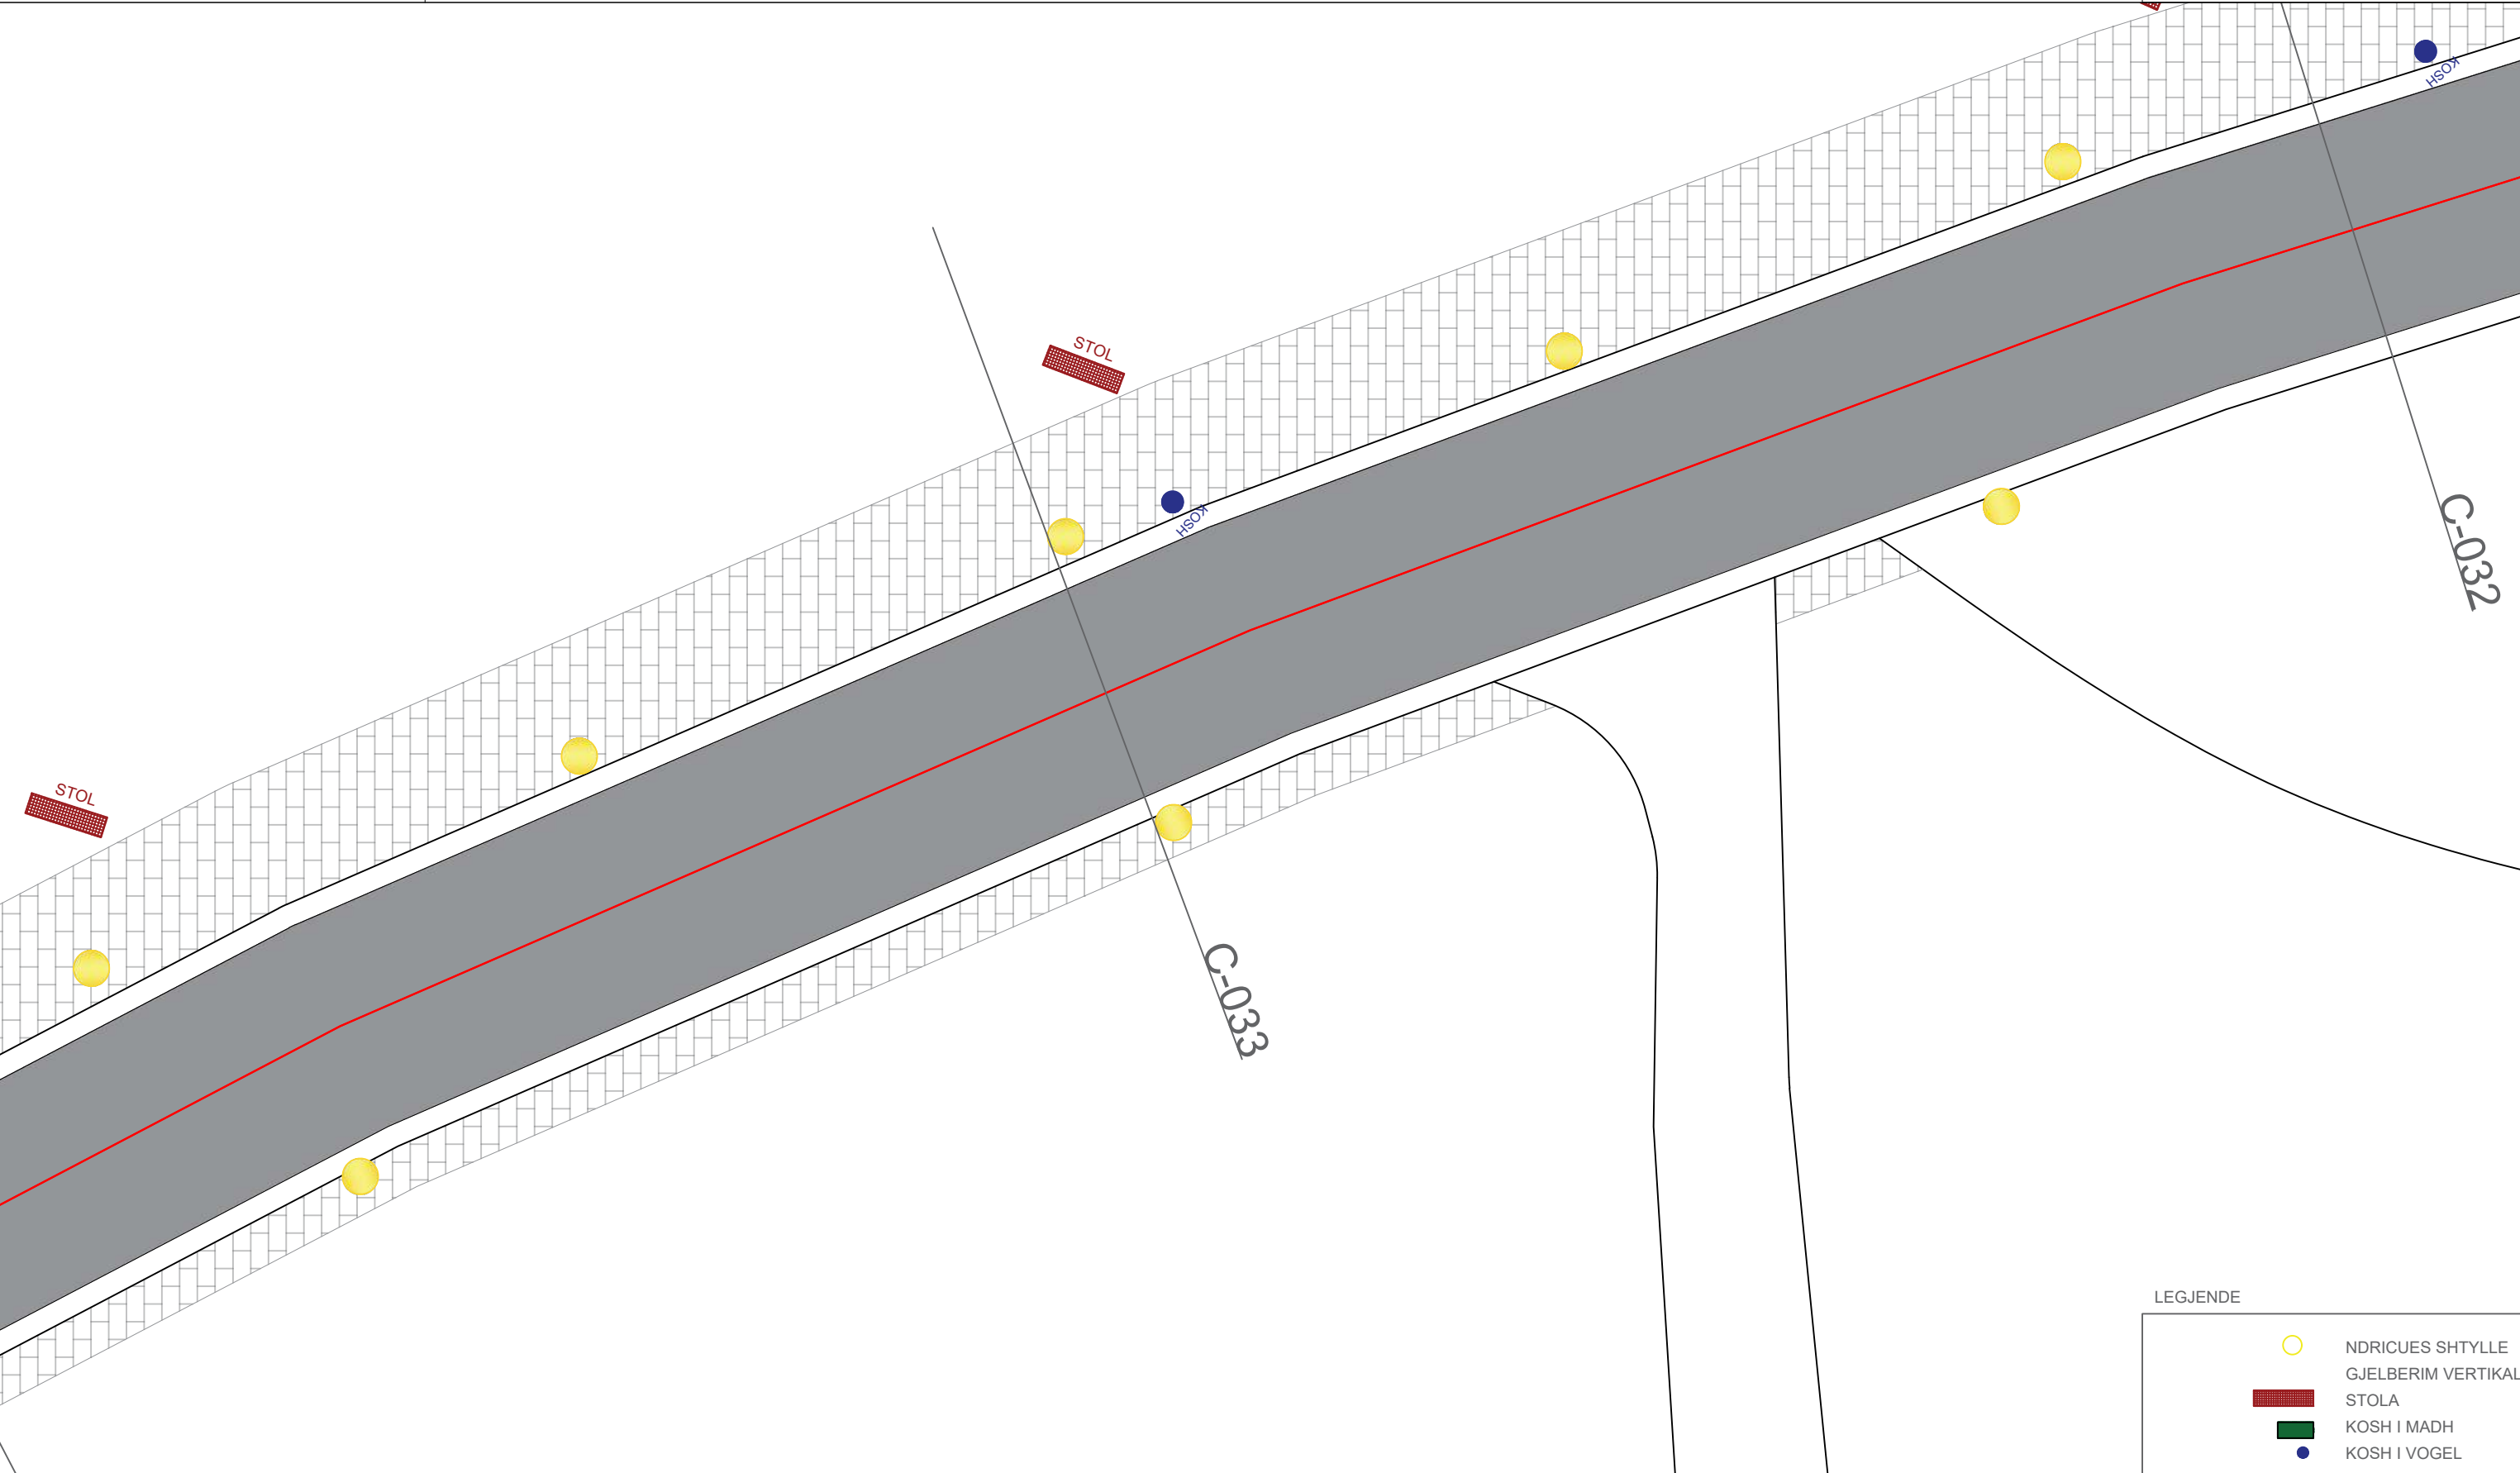

LEGJENDE

NDRICUES SHTYLLE

GJELBERIM VERTIKAL

STOLA

KOSH I MADH

KOSH I VOGEL

PLANI TEKNIK

SHKALLA 1:100

POROSITES :BASHKIA SARANDE


PROJEKTUES :IRA LITO


Data

VERIU



Fleta nuk duhet zmadhuar. Në të gjitha nivelet, këndet dhe dimensionet duhet të kontrollohen në kantier përpara fillimit të punimeve.
Ky vizatim duhet të lexohet si një i plotë me të gjithë komponentët përberës dhe fletët shoqëruese si arkitektura, konstruksionin, elektriket, mekaniket, detajet, specifikimet etj.

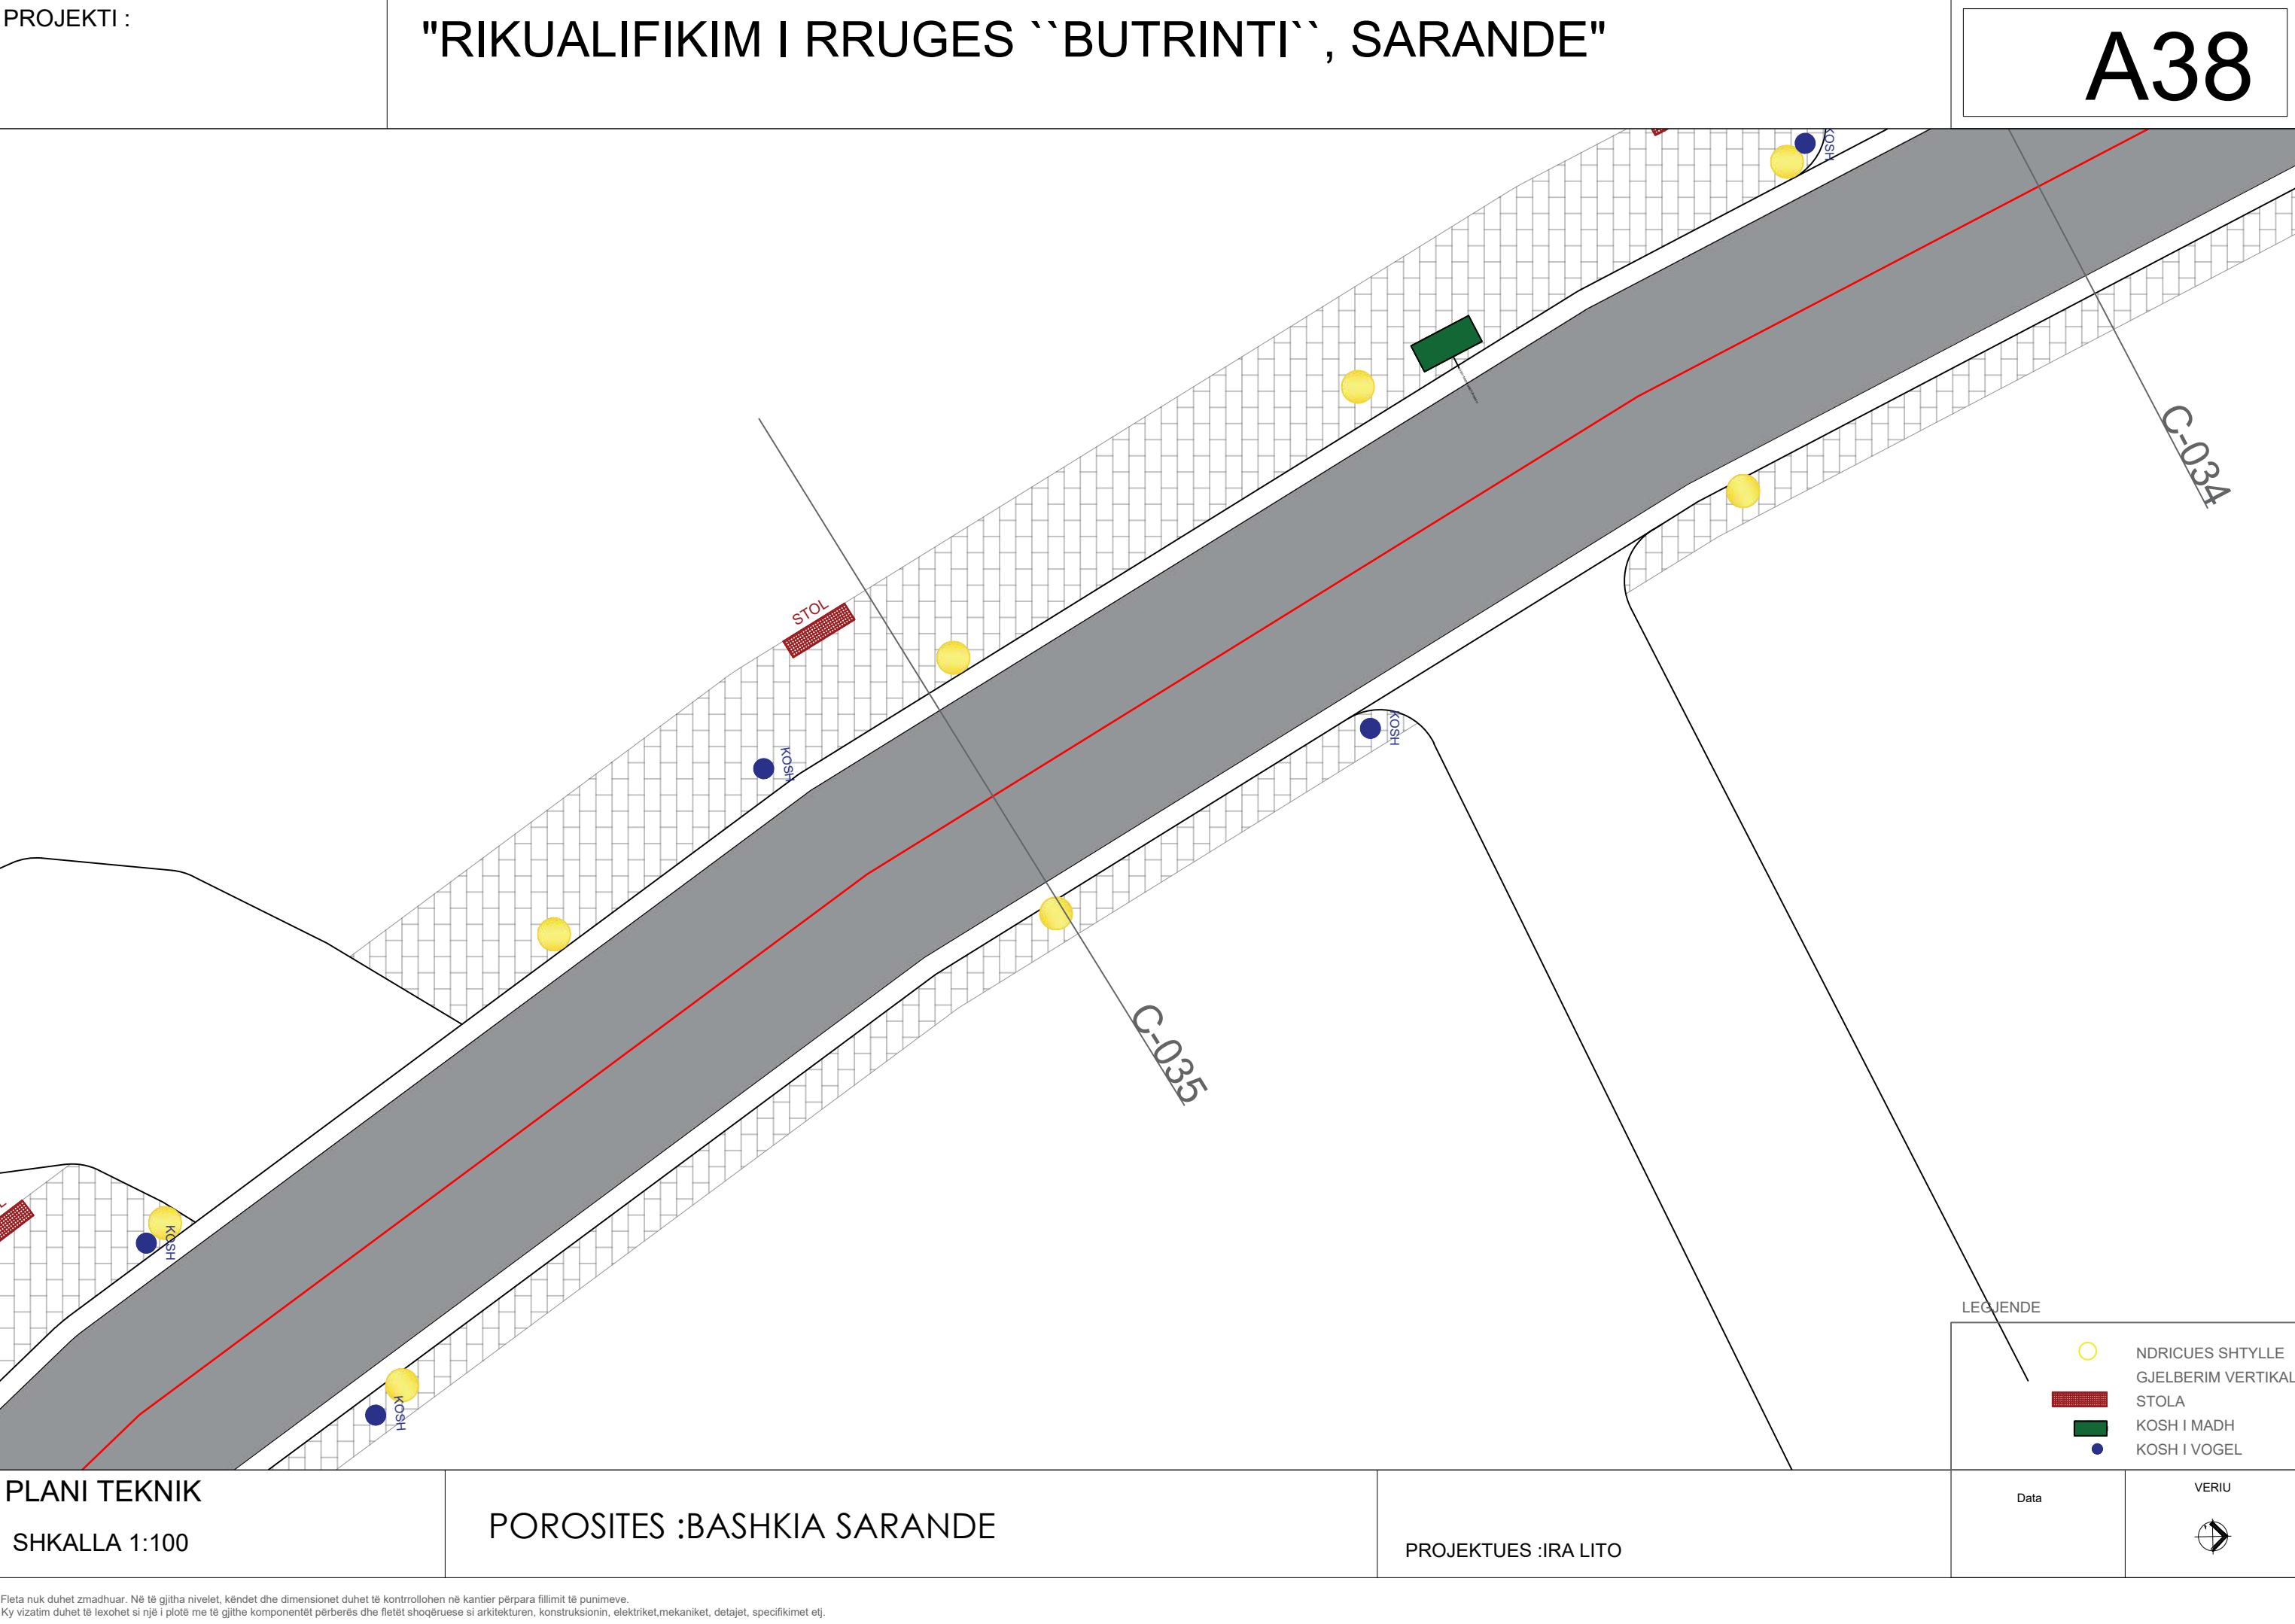


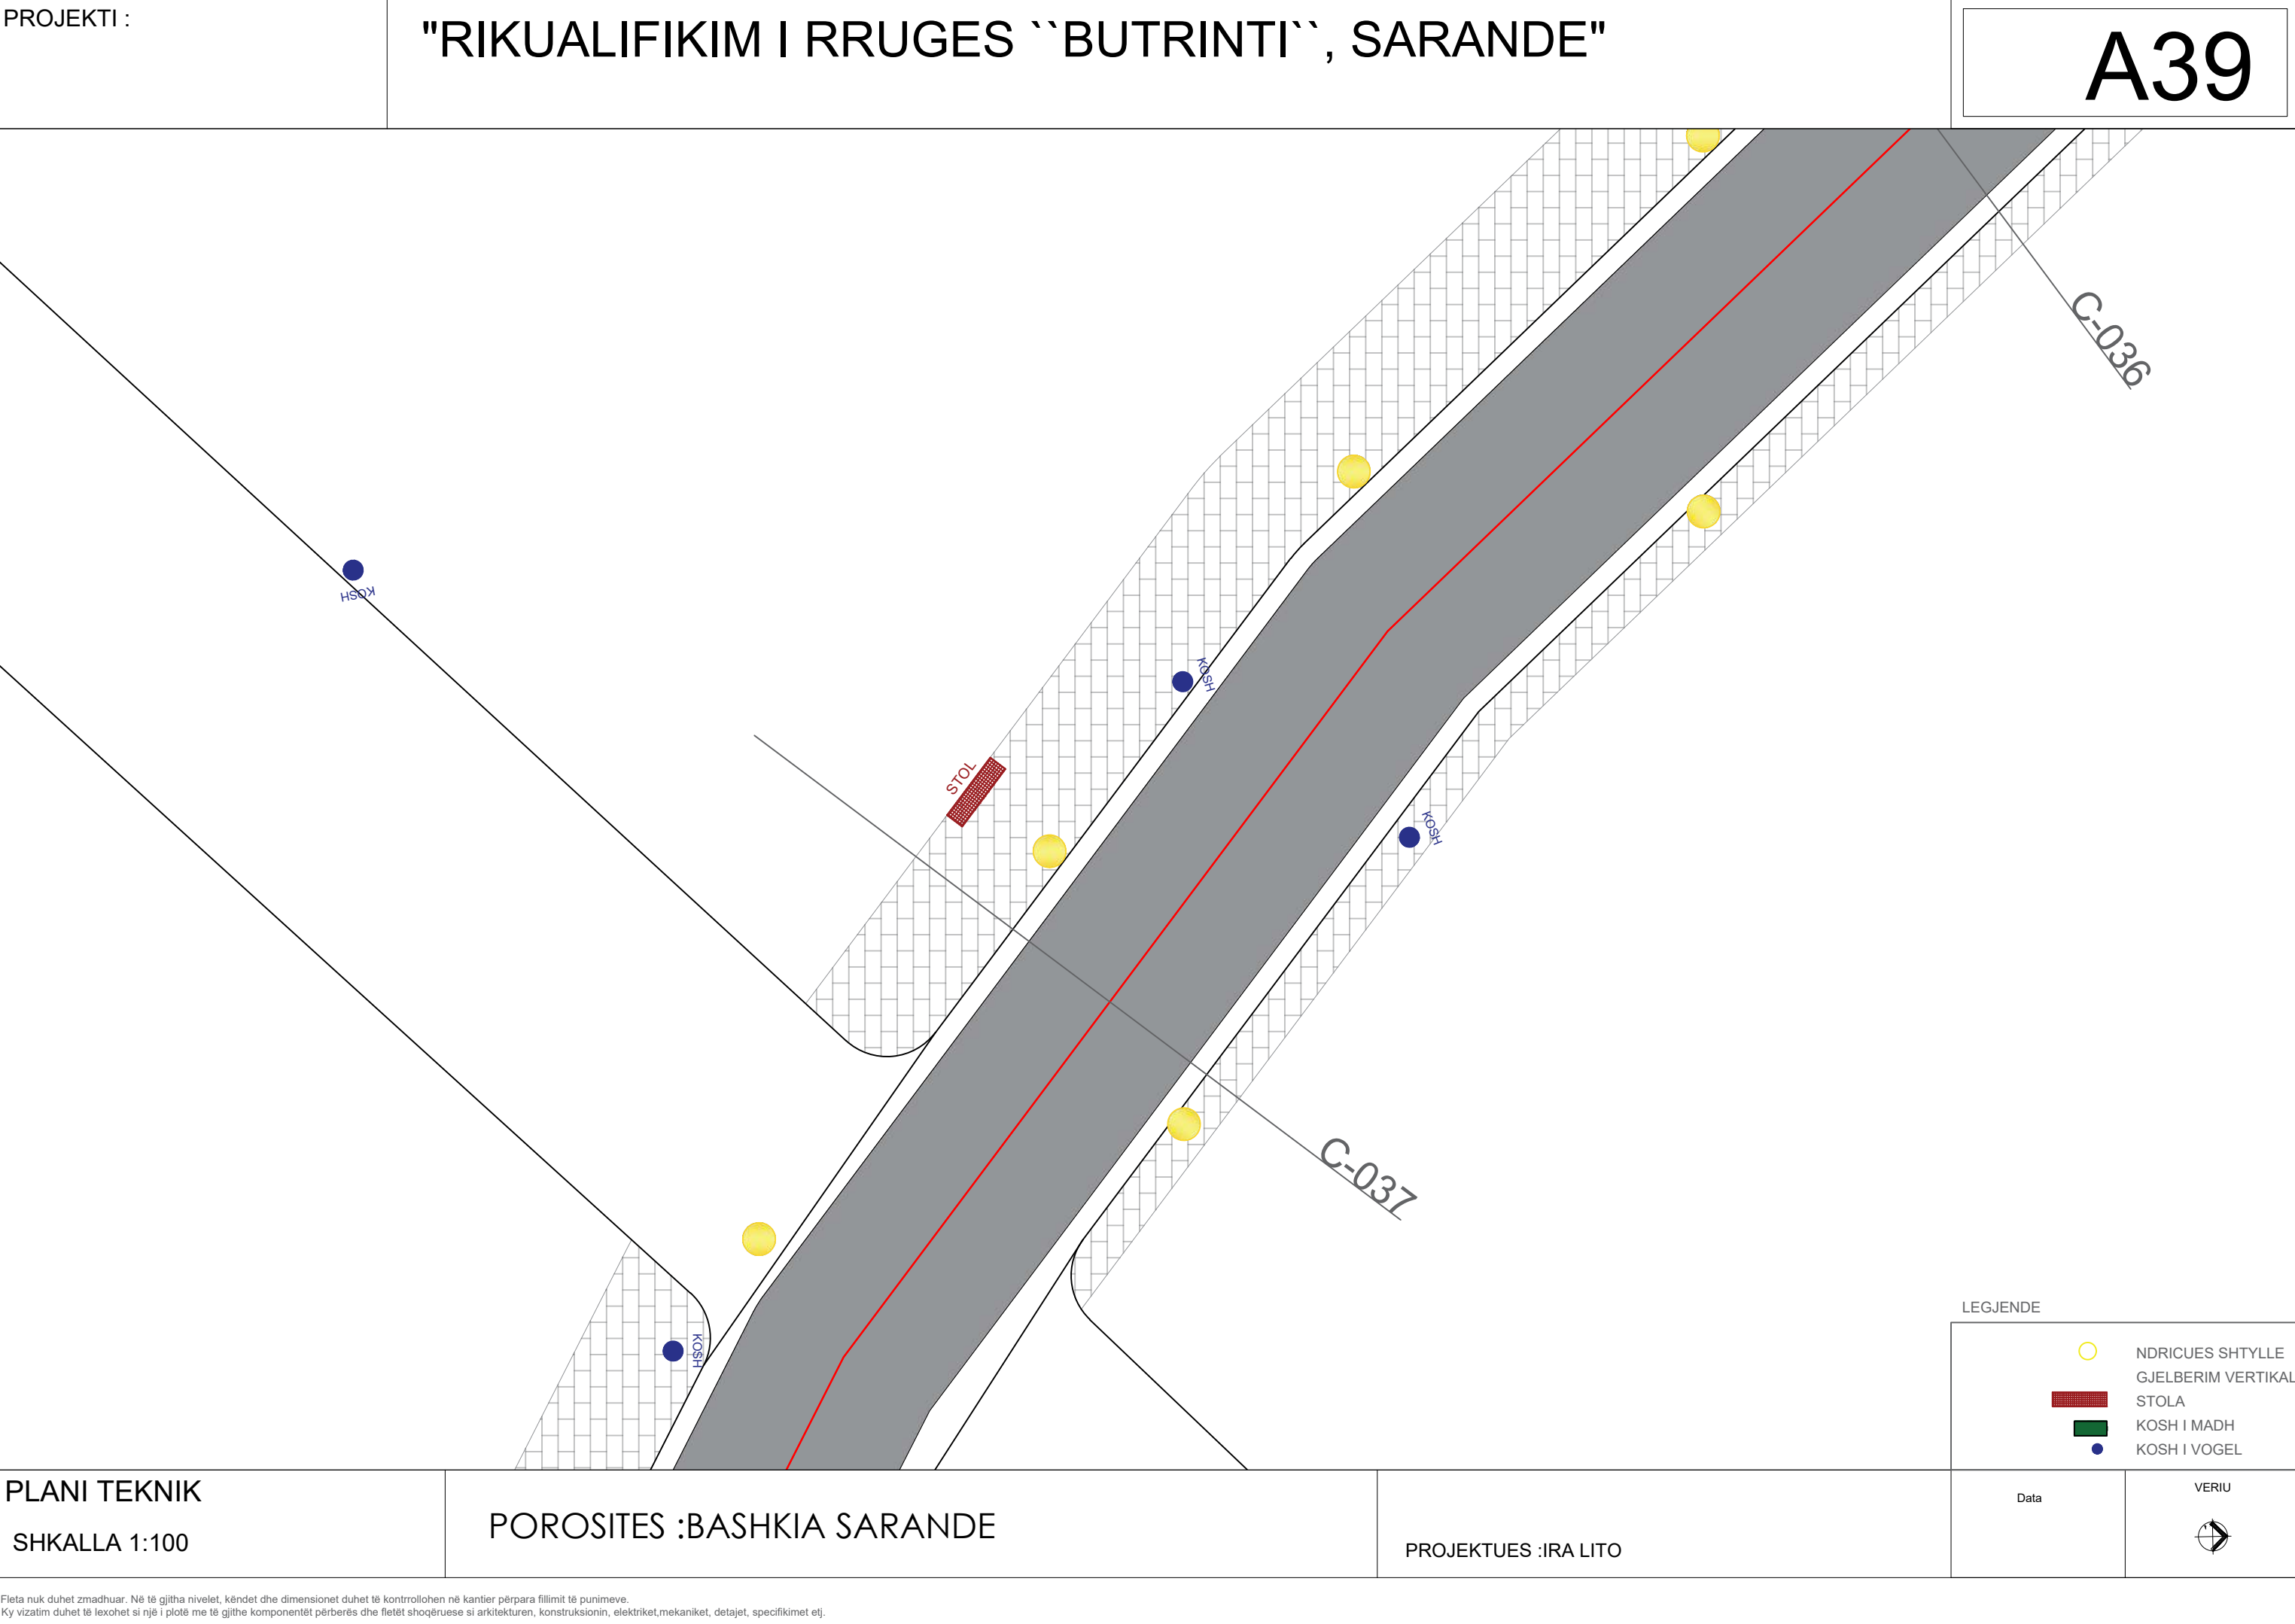

PROJEKTI :

"RIKUALIFIKIM I RRUGES ``BUTRINTI``, SARANDE"

A40

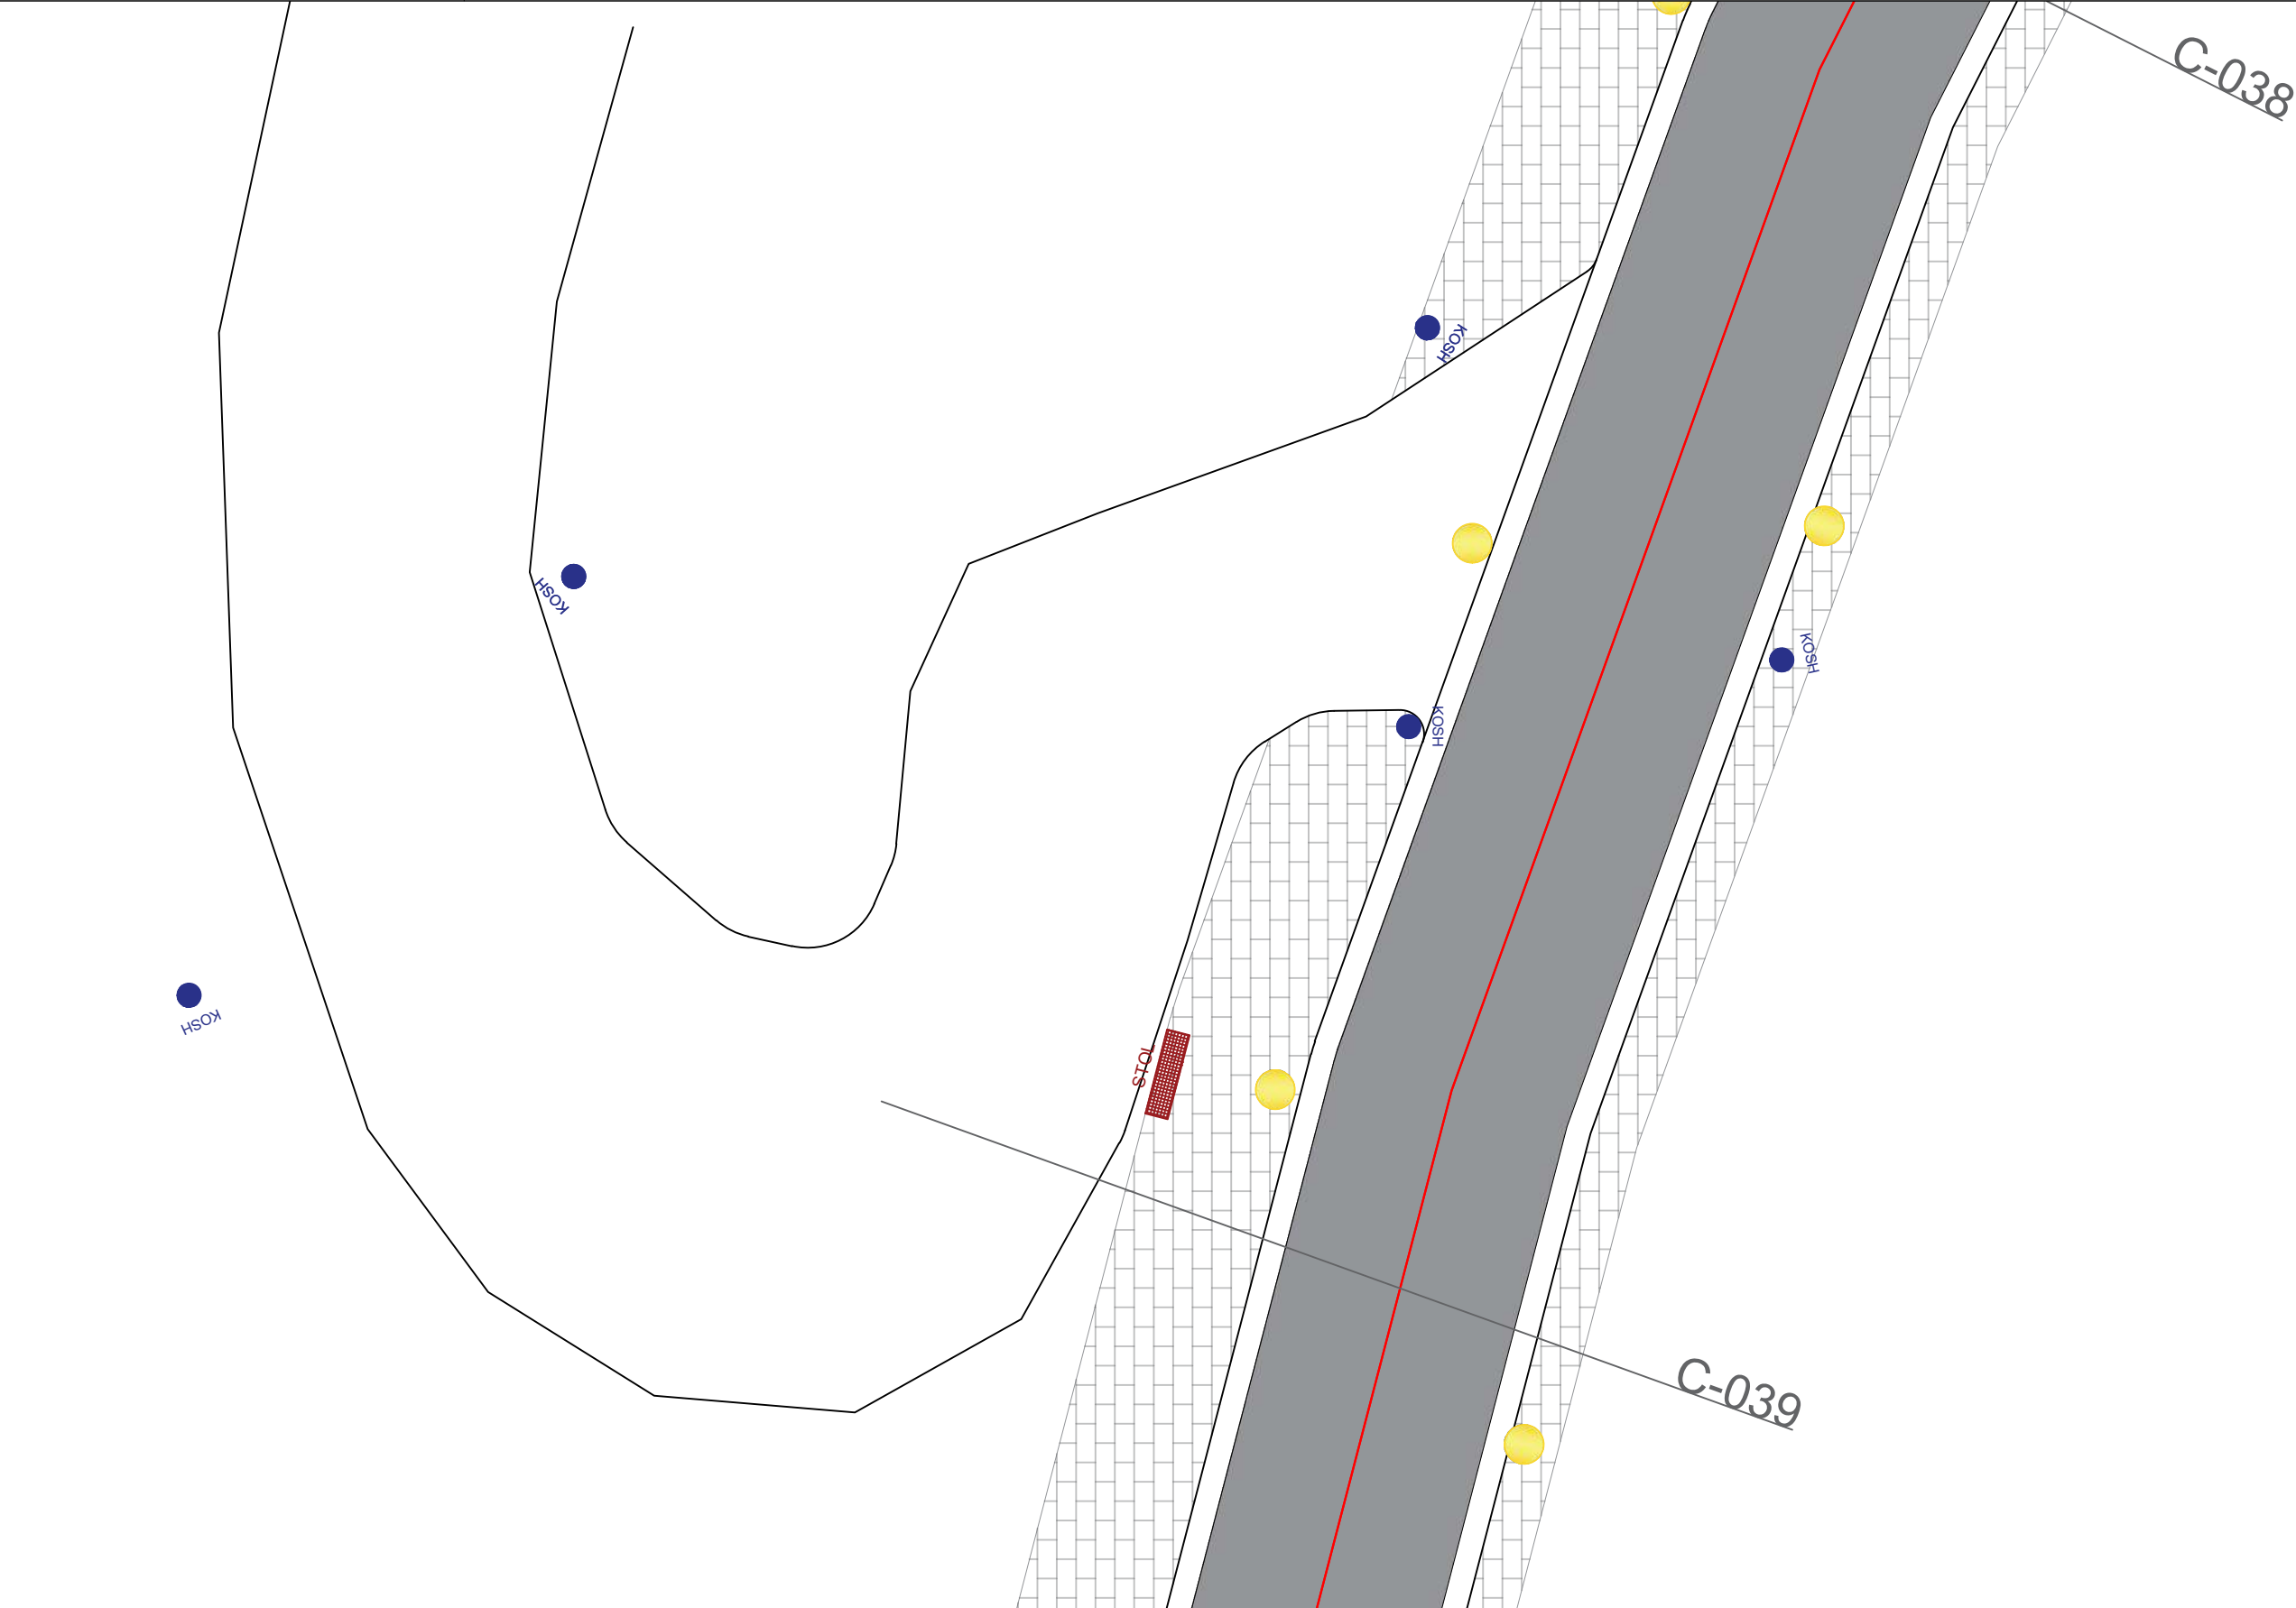

LEGJENDE

	NDRICUES SHTYLLE
	GJELBERIM VERTIKAL
	STOLA
	KOSH I MADH
	KOSH I VOGEL

PLANI TEKNIK

SHKALLA 1:100

POROSITES :BASHKIA SARANDE

PROJEKTUES :IRA LITO

Data

VERIU




Fleta nuk duhet zmadhuar. Në të gjitha nivelet, këndet dhe dimensionet duhet të kontrollohen në kantier përpara fillimit të punimeve.
Ky vizatim duhet të lexohet si një i plotë me të gjithë komponentët përberës dhe fletët shoqëruese si arkitektura, konstruksionin, elektriket, mekaniket, detajet, specifikimet etj.

PROJEKTI :

"RIKUALIFIKIM I RRUGES ``BUTRINTI``, SARANDE"

A40

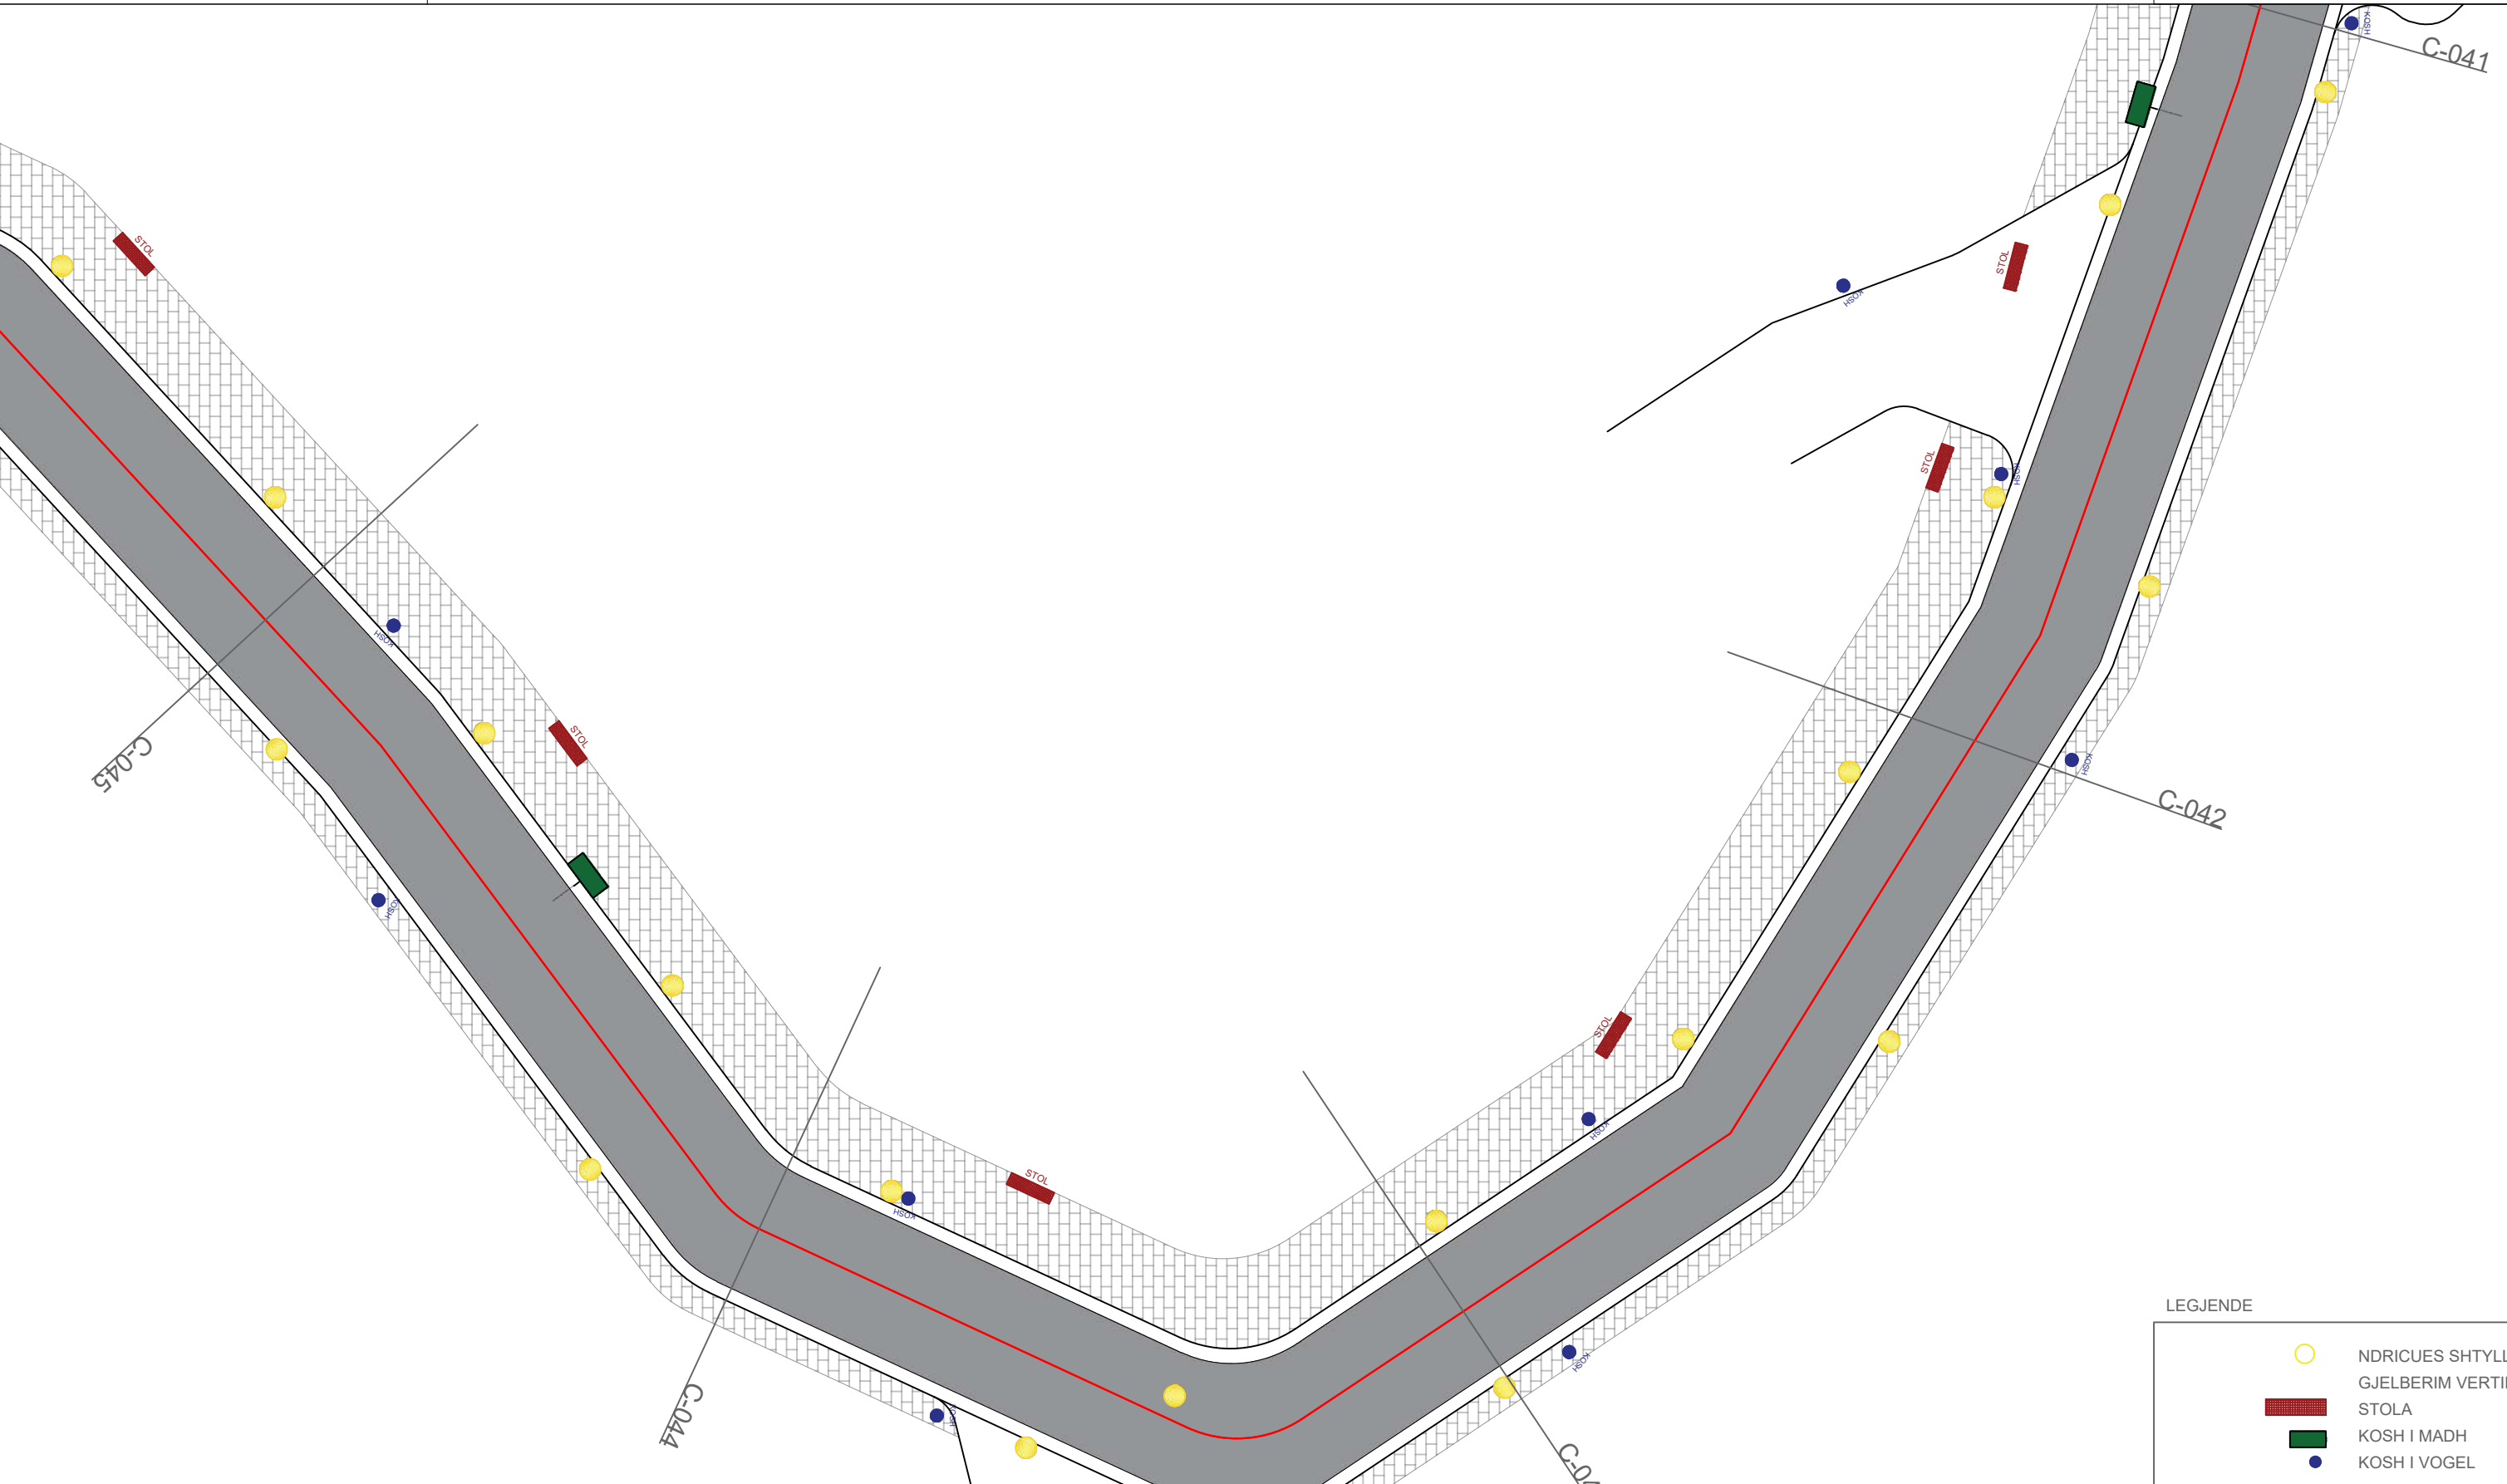

PLANI TEKNIK

SHKALLA 1:100

POROSITES :BASHKIA SARANDE

PROJEKTUES :IRA LITO

LEGJENDE


	NDRICUES SHTYLLE
	GJELBERIM VERTIKAL
	STOLA
	KOSH I MADH
	KOSH I VOGEL

Data

VERIU



Fleta nuk duhet zmadhuar. Në të gjitha nivelet, këndet dhe dimensionet duhet të kontrollohen në kantier përpara fillimit të punimeve.
Ky vizatim duhet të lexohet si një i plotë me të gjithë komponentët përberës dhe fletët shoqëruese si arkitektura, konstruksionin, elektriket, mekaniket, detajet, specifikimet etj.

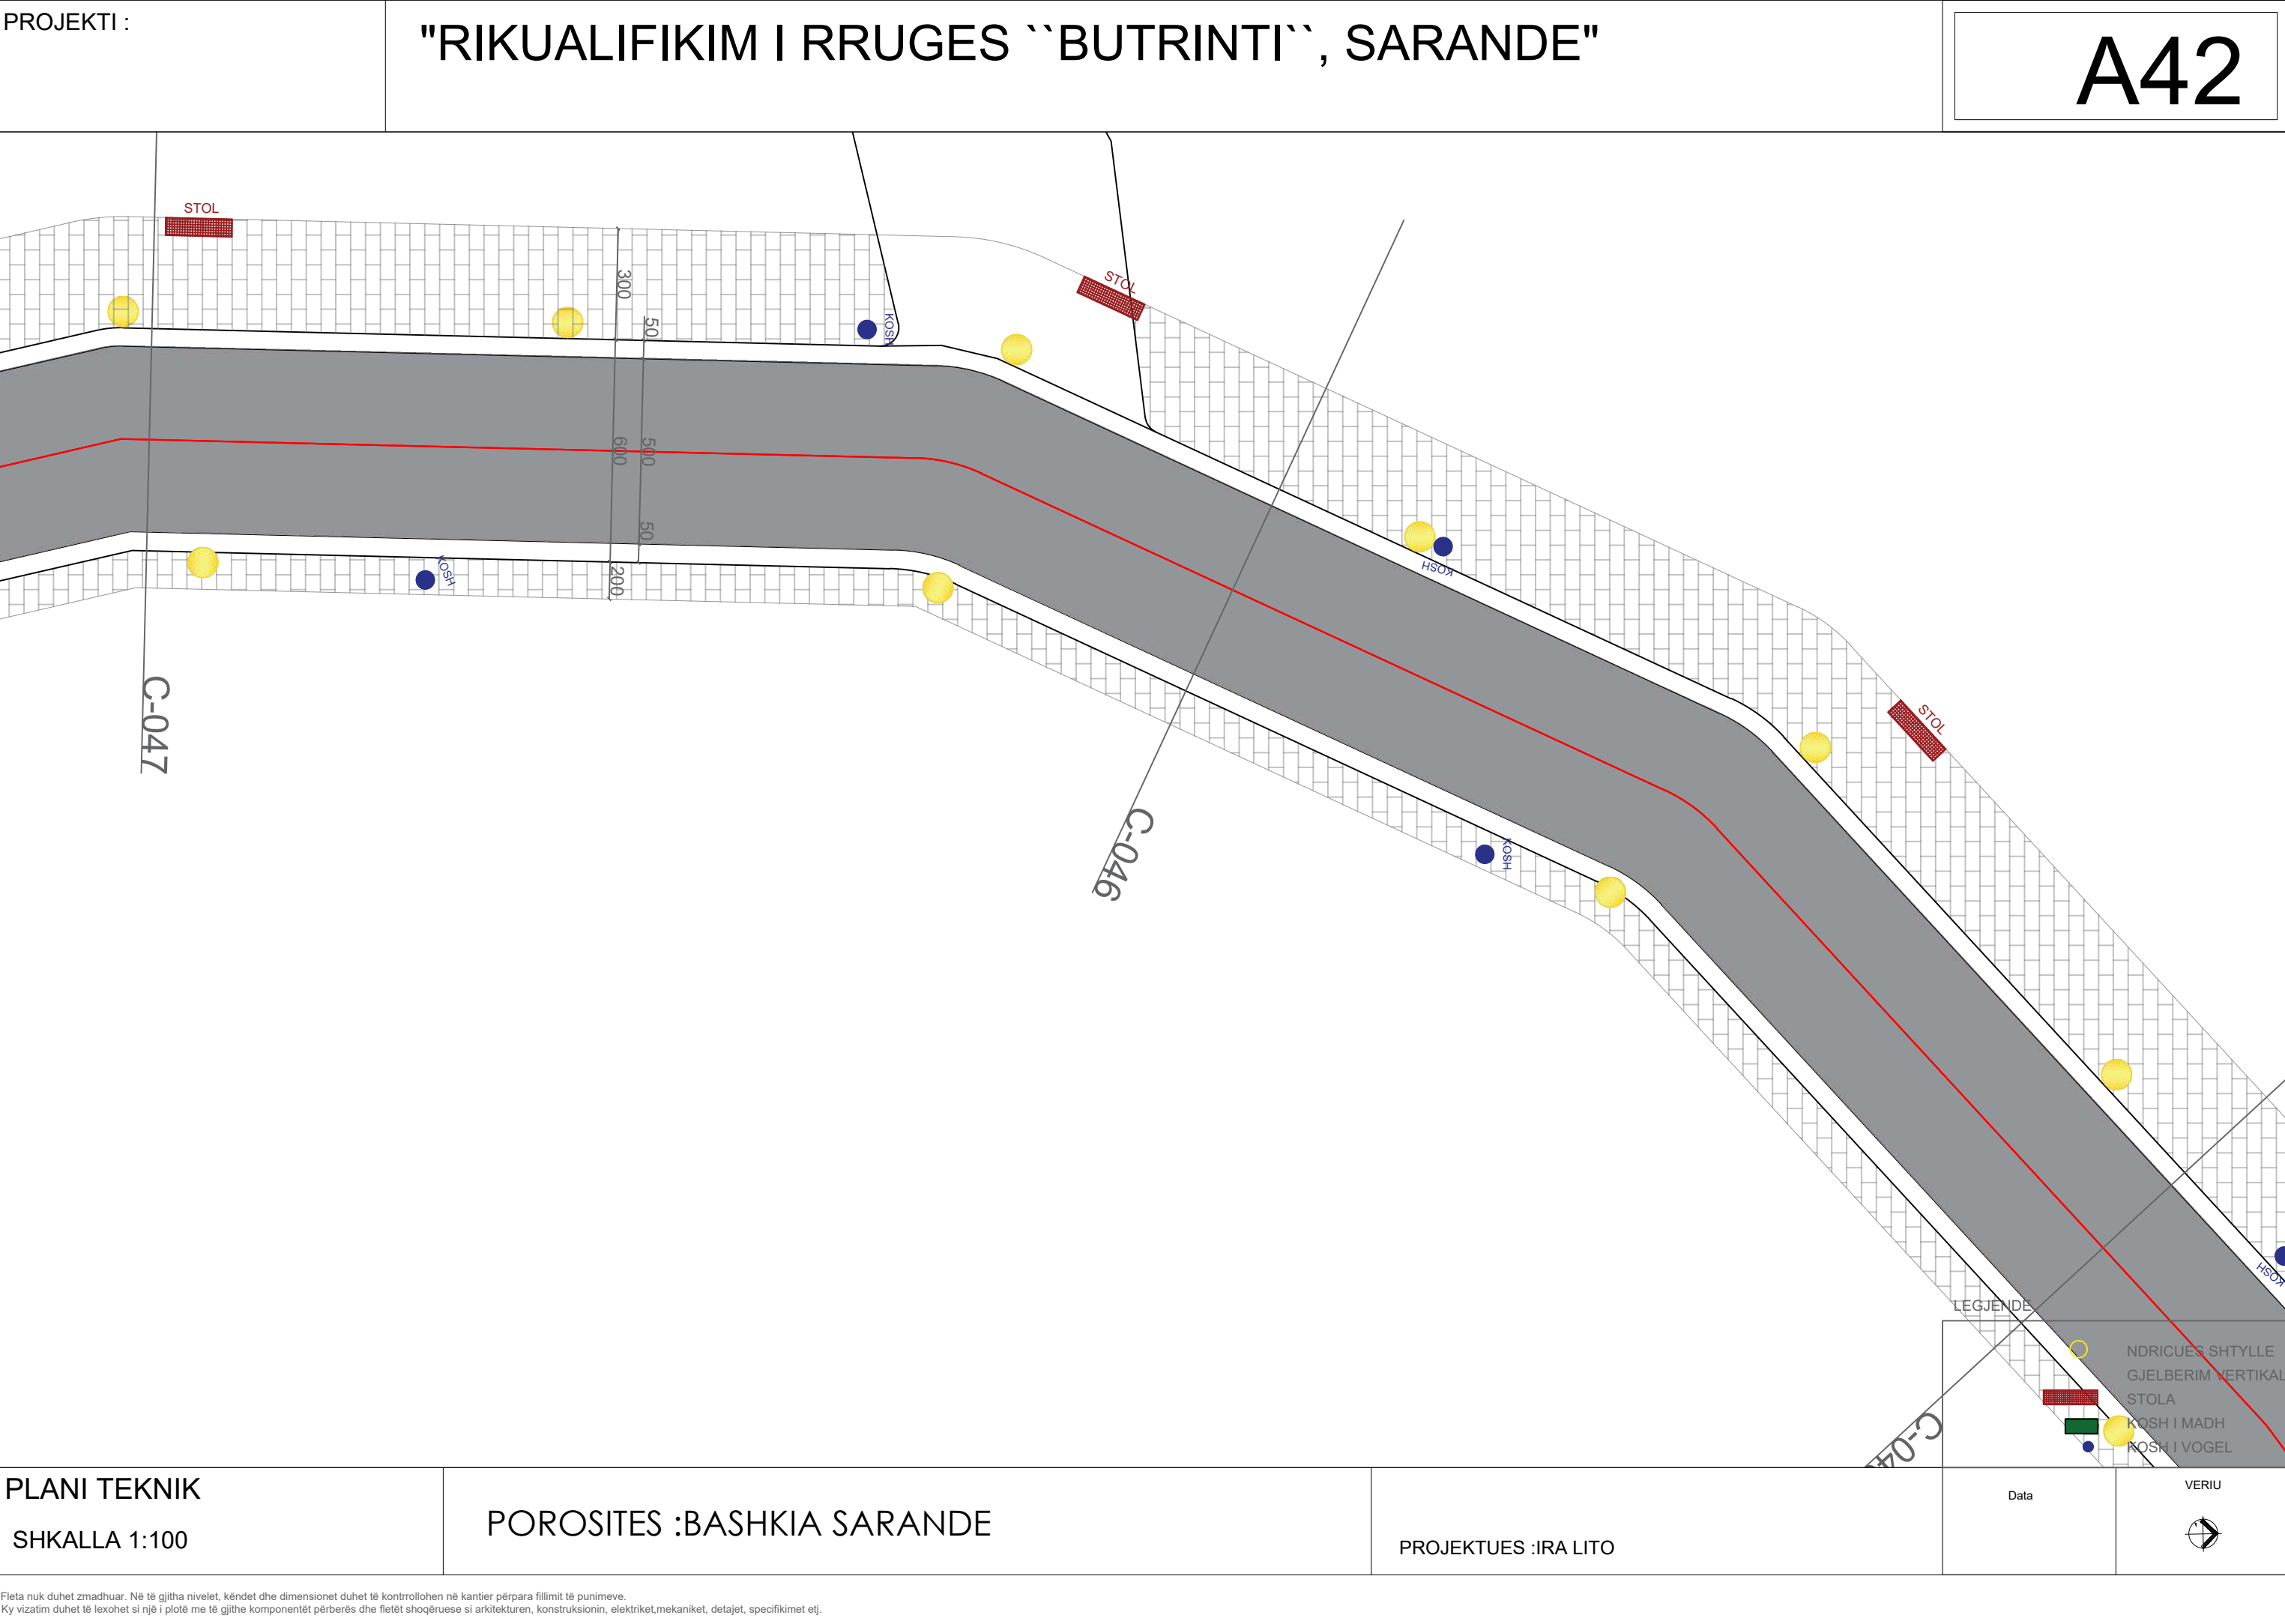

PLANI TEKNIK

SHKALLA 1:100


POROSITES :BASHKIA SARANDE


PROJEKTUES :IRA LITO

Data

VERIU



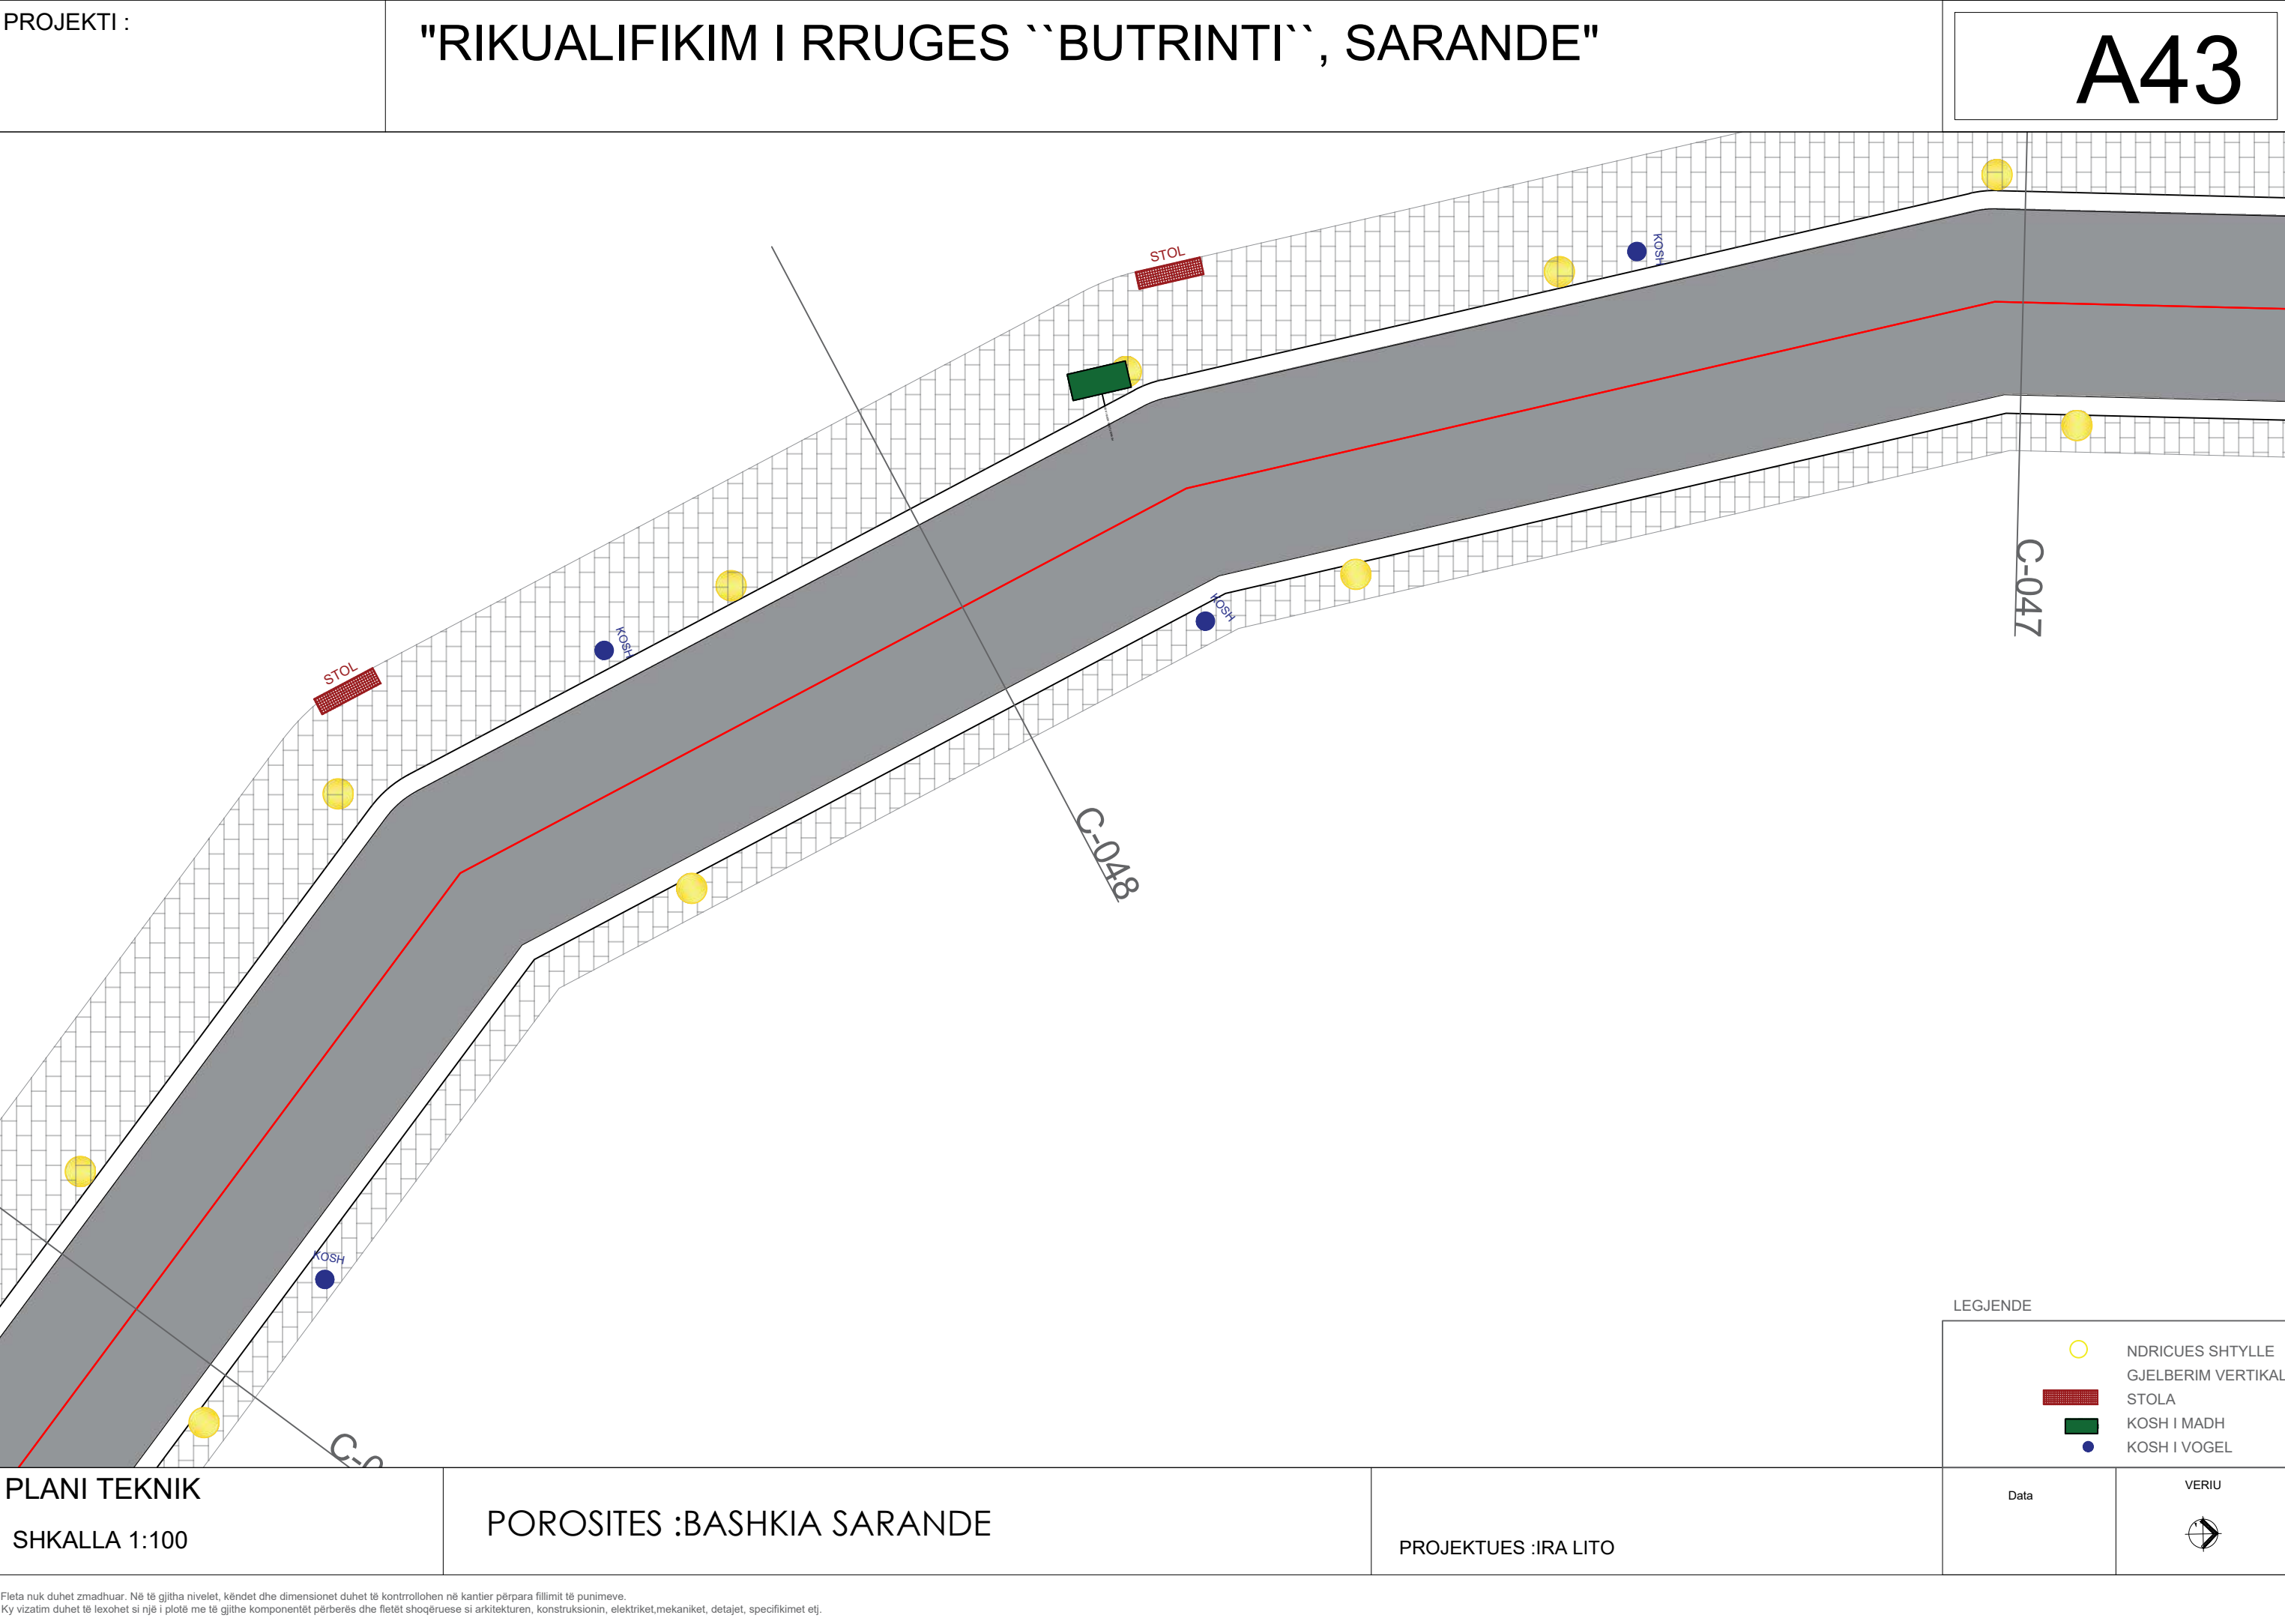


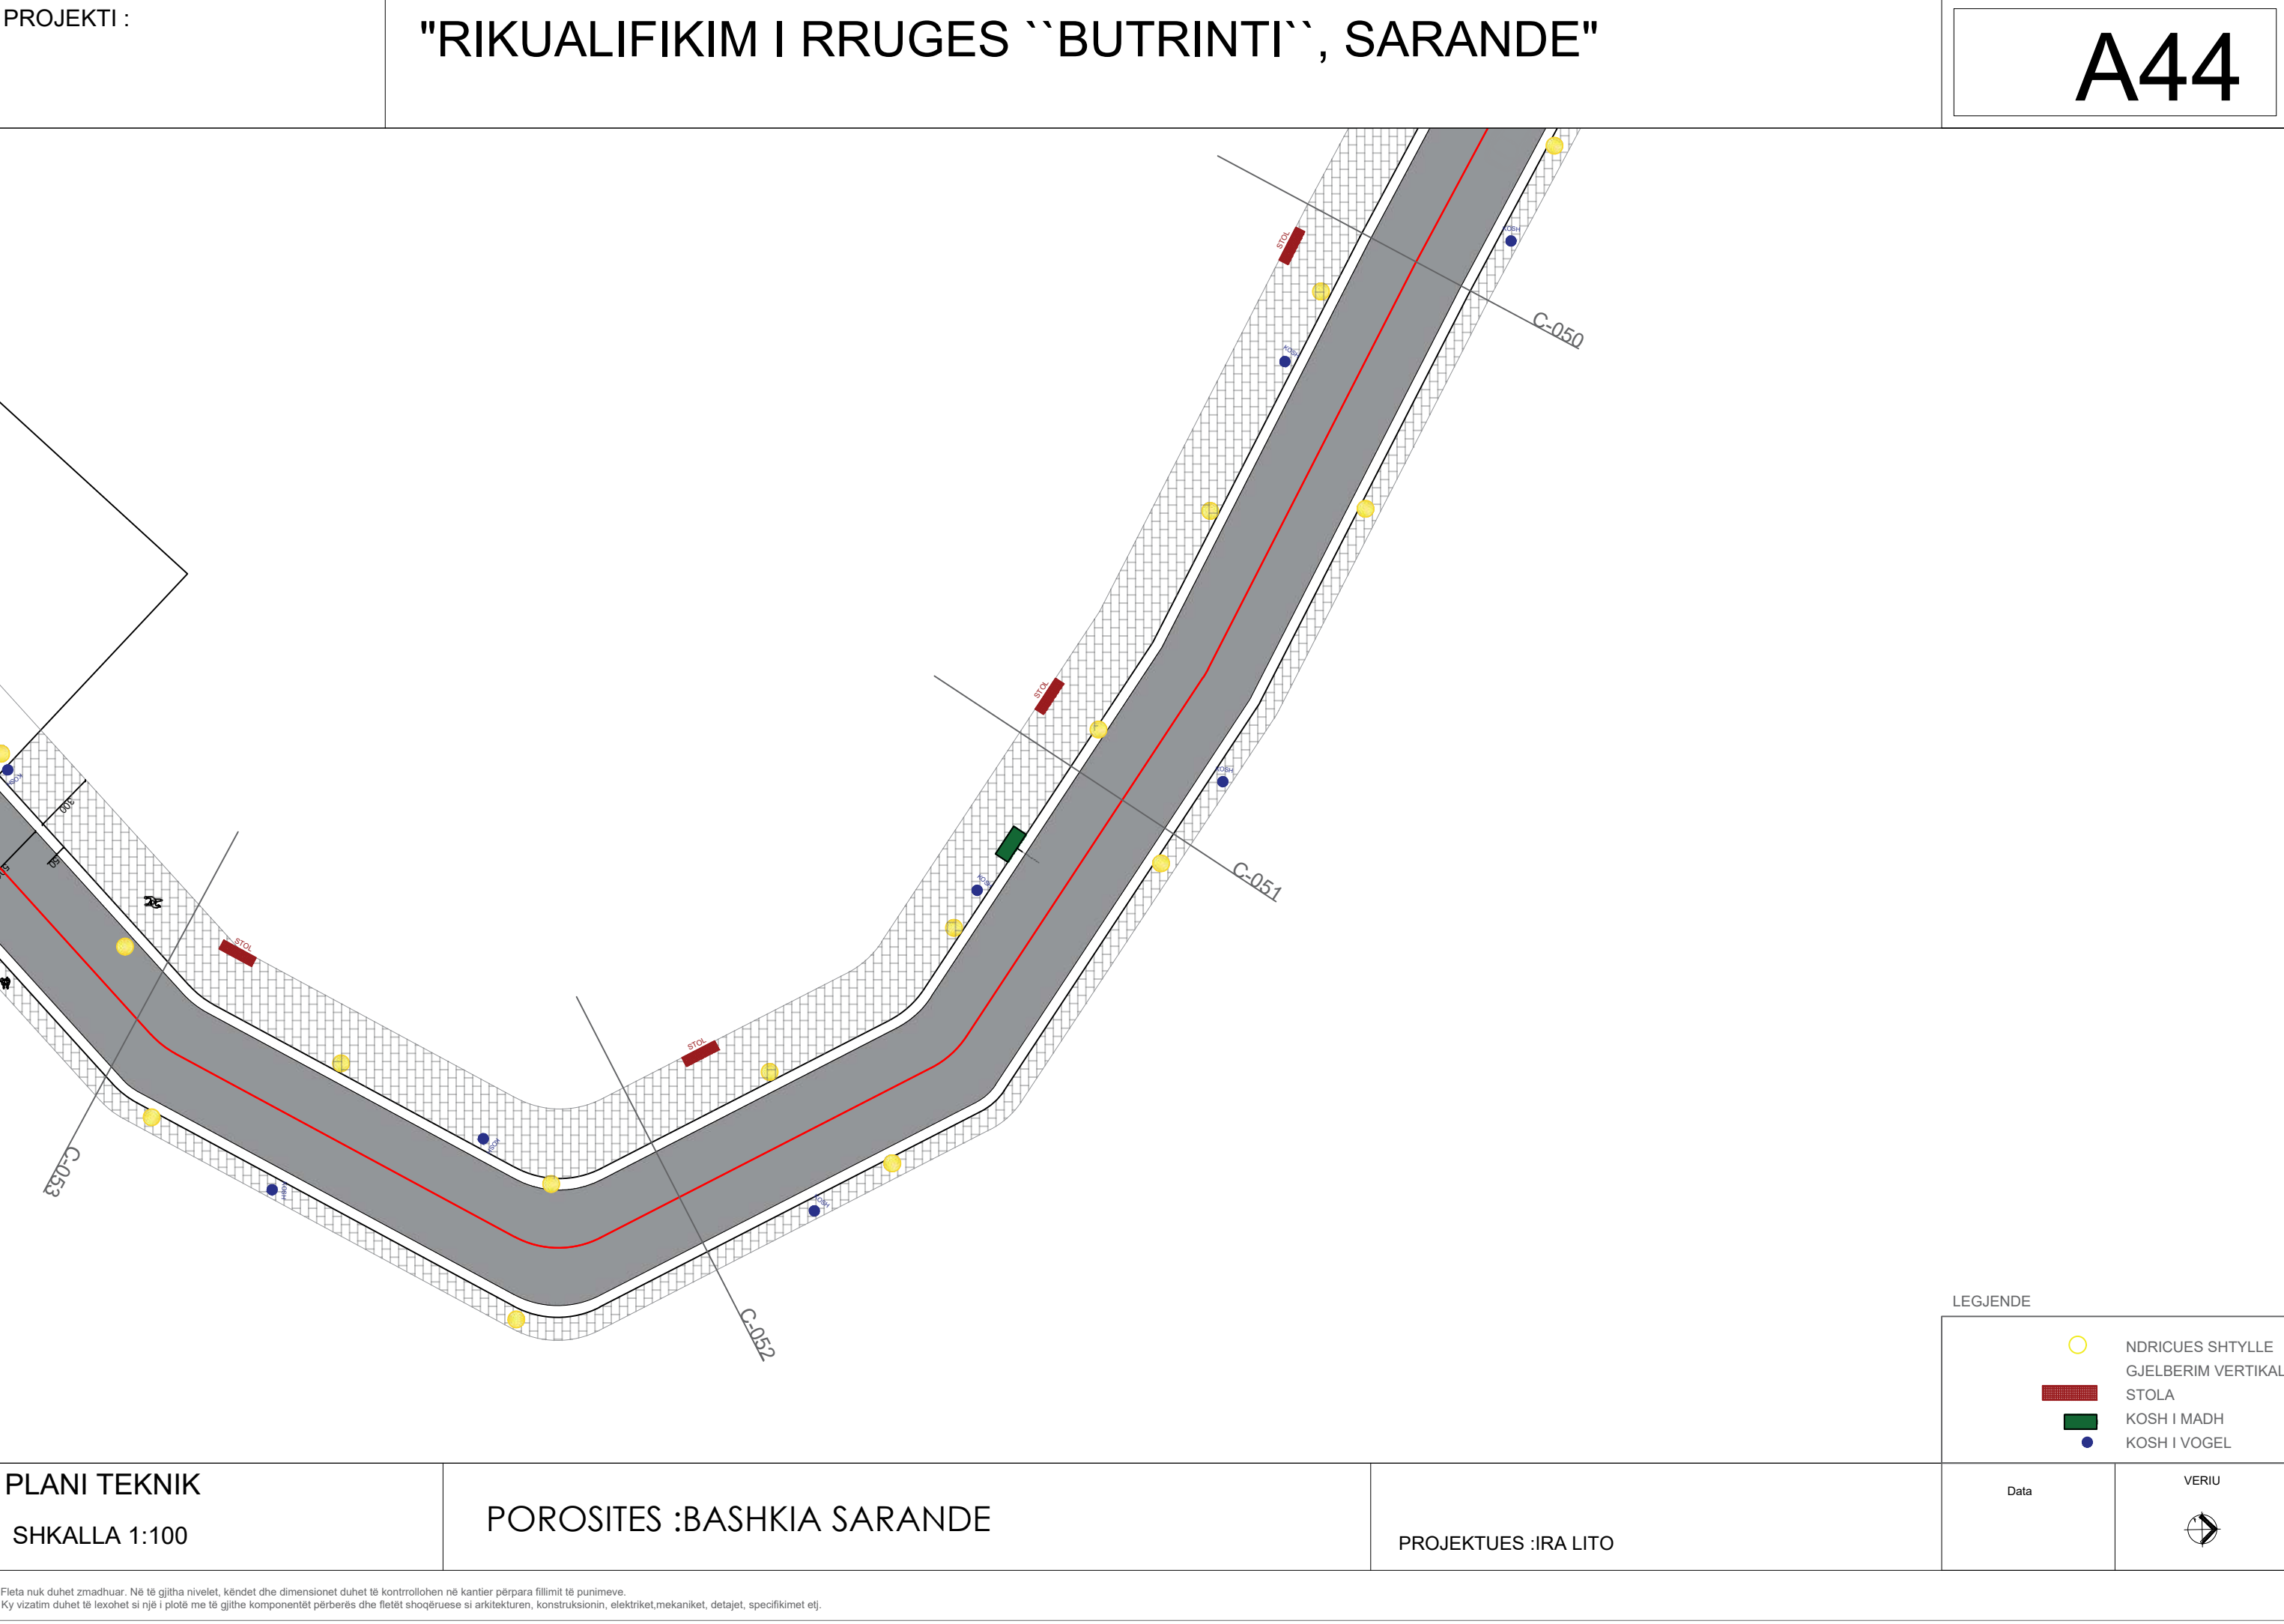

PROJEKTI :

"RIKUALIFIKIM I RRUGES ``BUTRINTI``, SARANDE"

A45

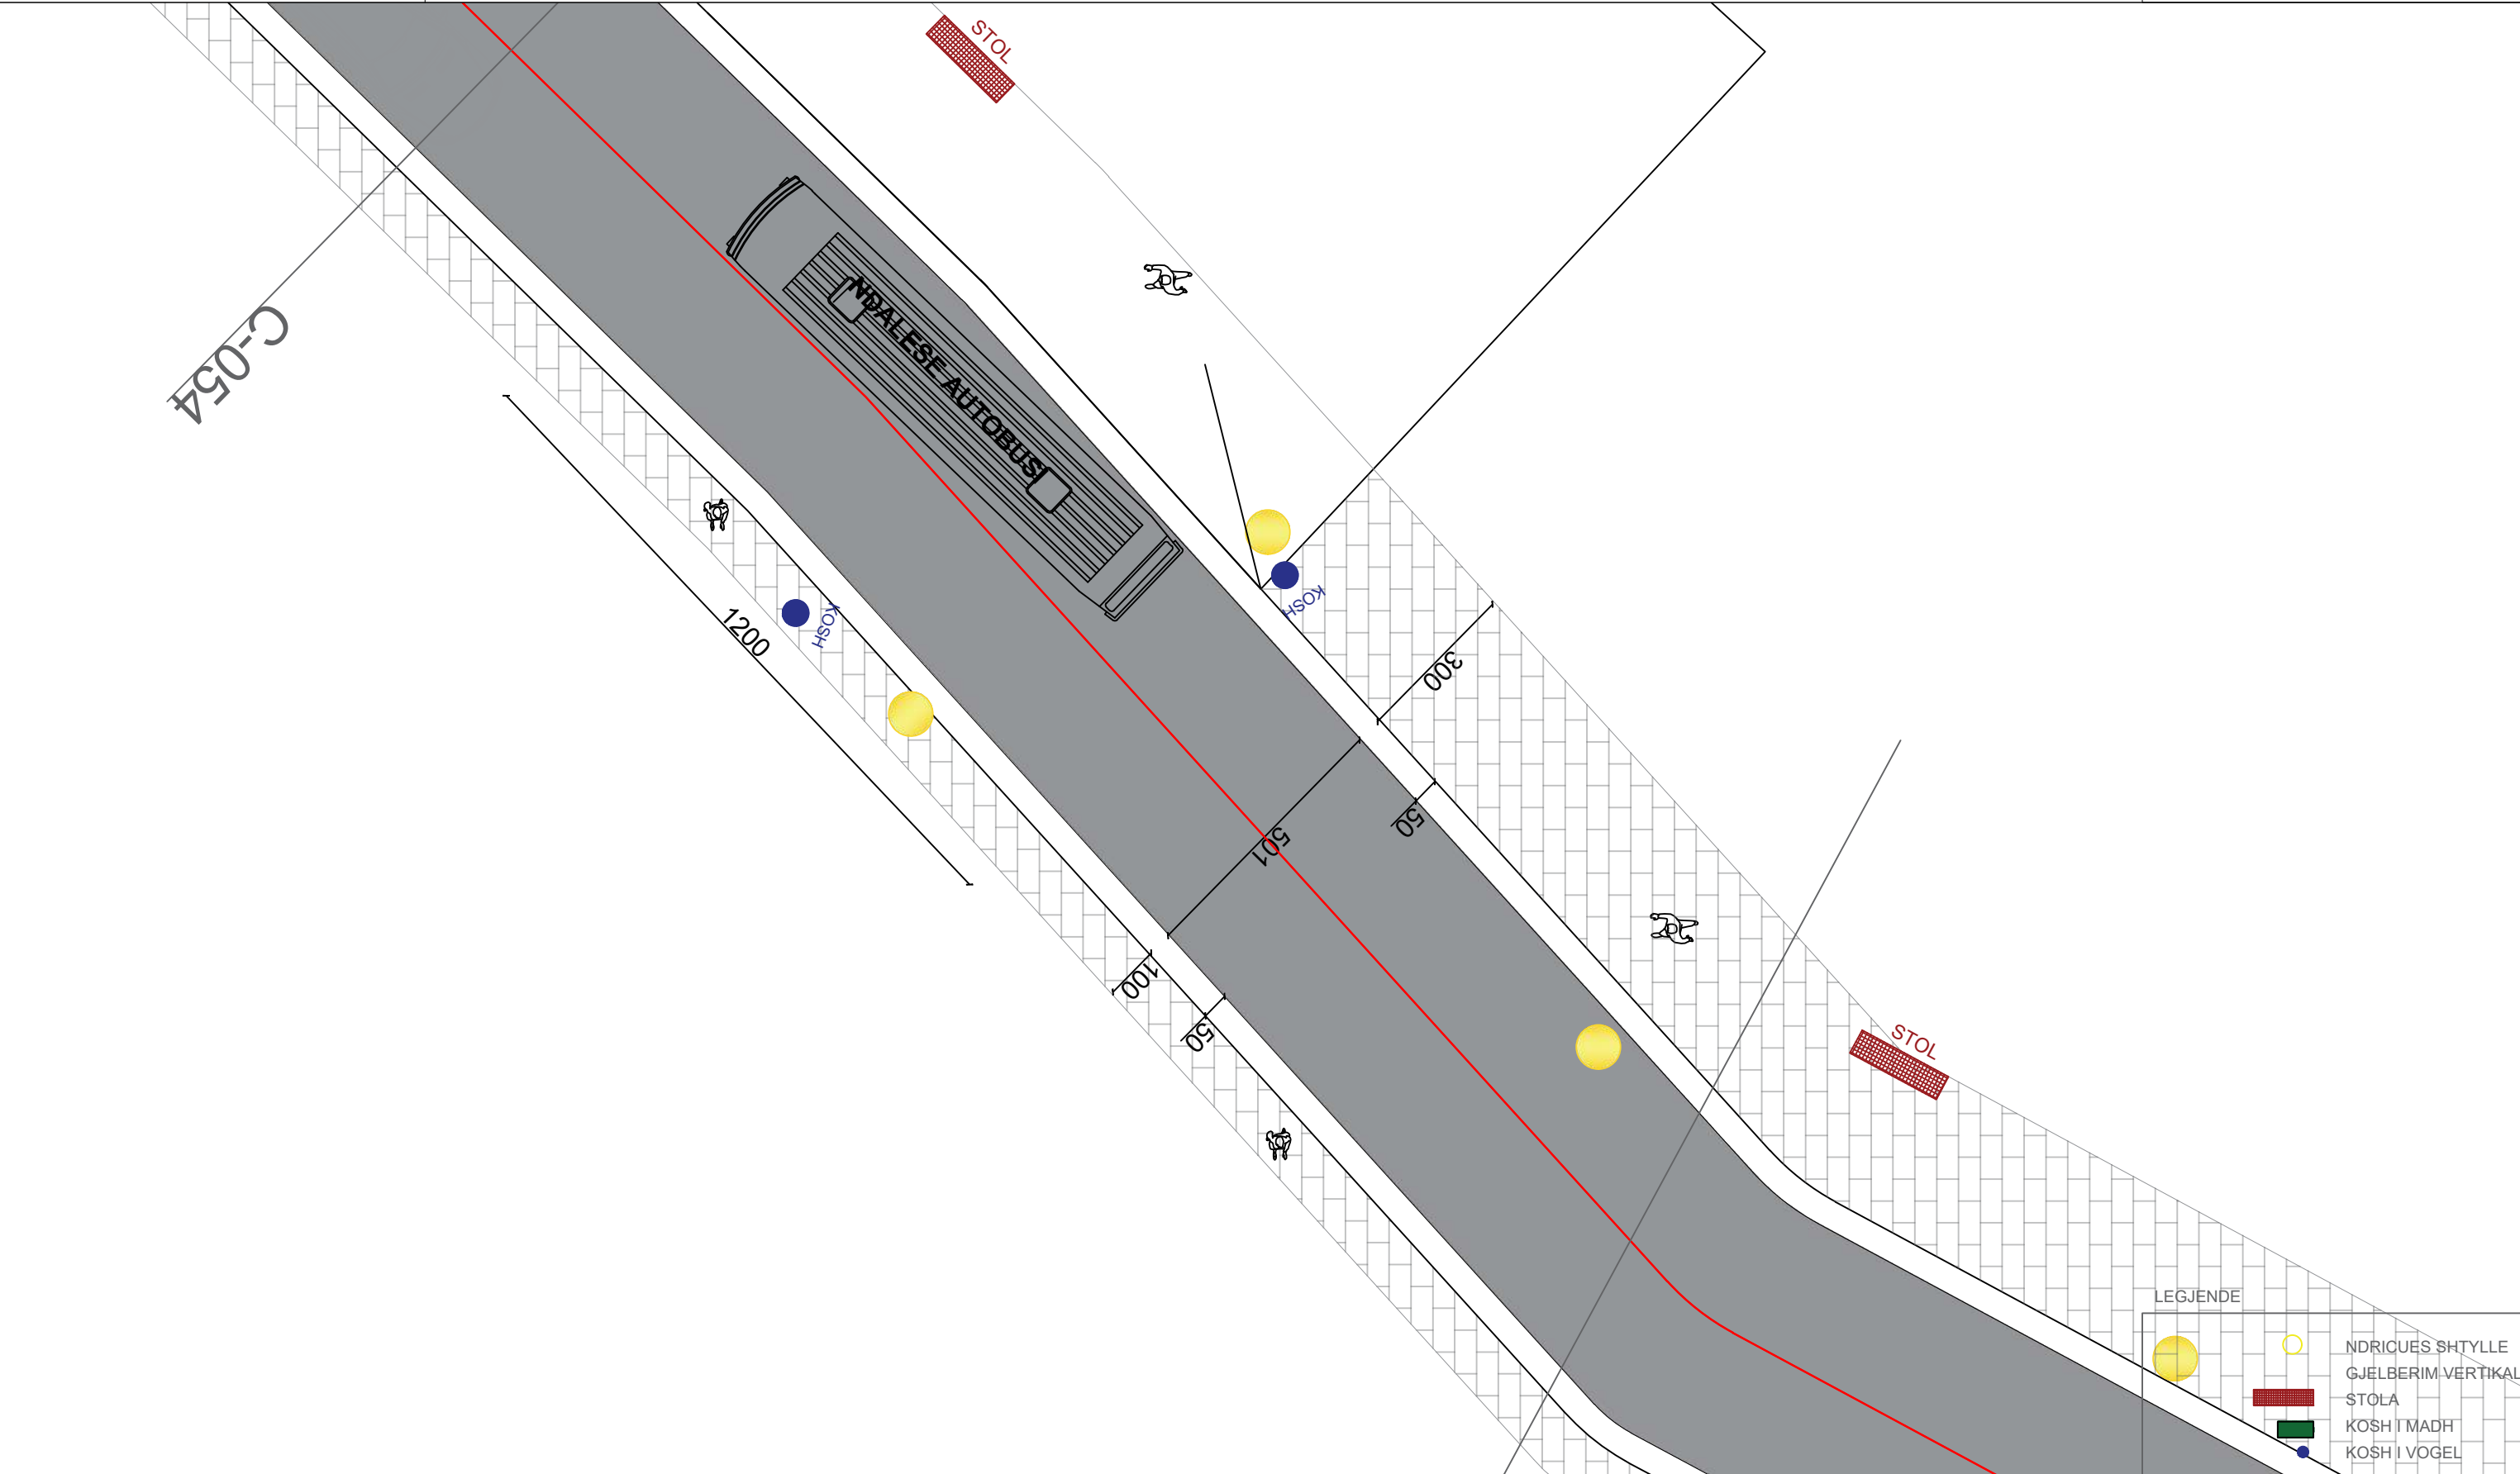

PLANI TEKNIK

SHKALLA 1:100

POROSITES :BASHKIA SARANDE

PROJEKTUES :IRA LITO

Data

VERIU




Fleta nuk duhet zmadhuar. Në të gjitha nivelet, këndet dhe dimensionet duhet të kontrollohen në kantier përpara fillimit të punimeve.
Ky vizatim duhet të lexohet si një i plotë me të gjithë komponentët përberës dhe fletët shoqëruese si arkitektura, konstruksionin, elektrikët, mekanikët, detajet, specifikimet etj.

PROJEKTI :

"RIKUALIFIKIM I RRUGES ``BUTRINTI``, SARANDE"

A46

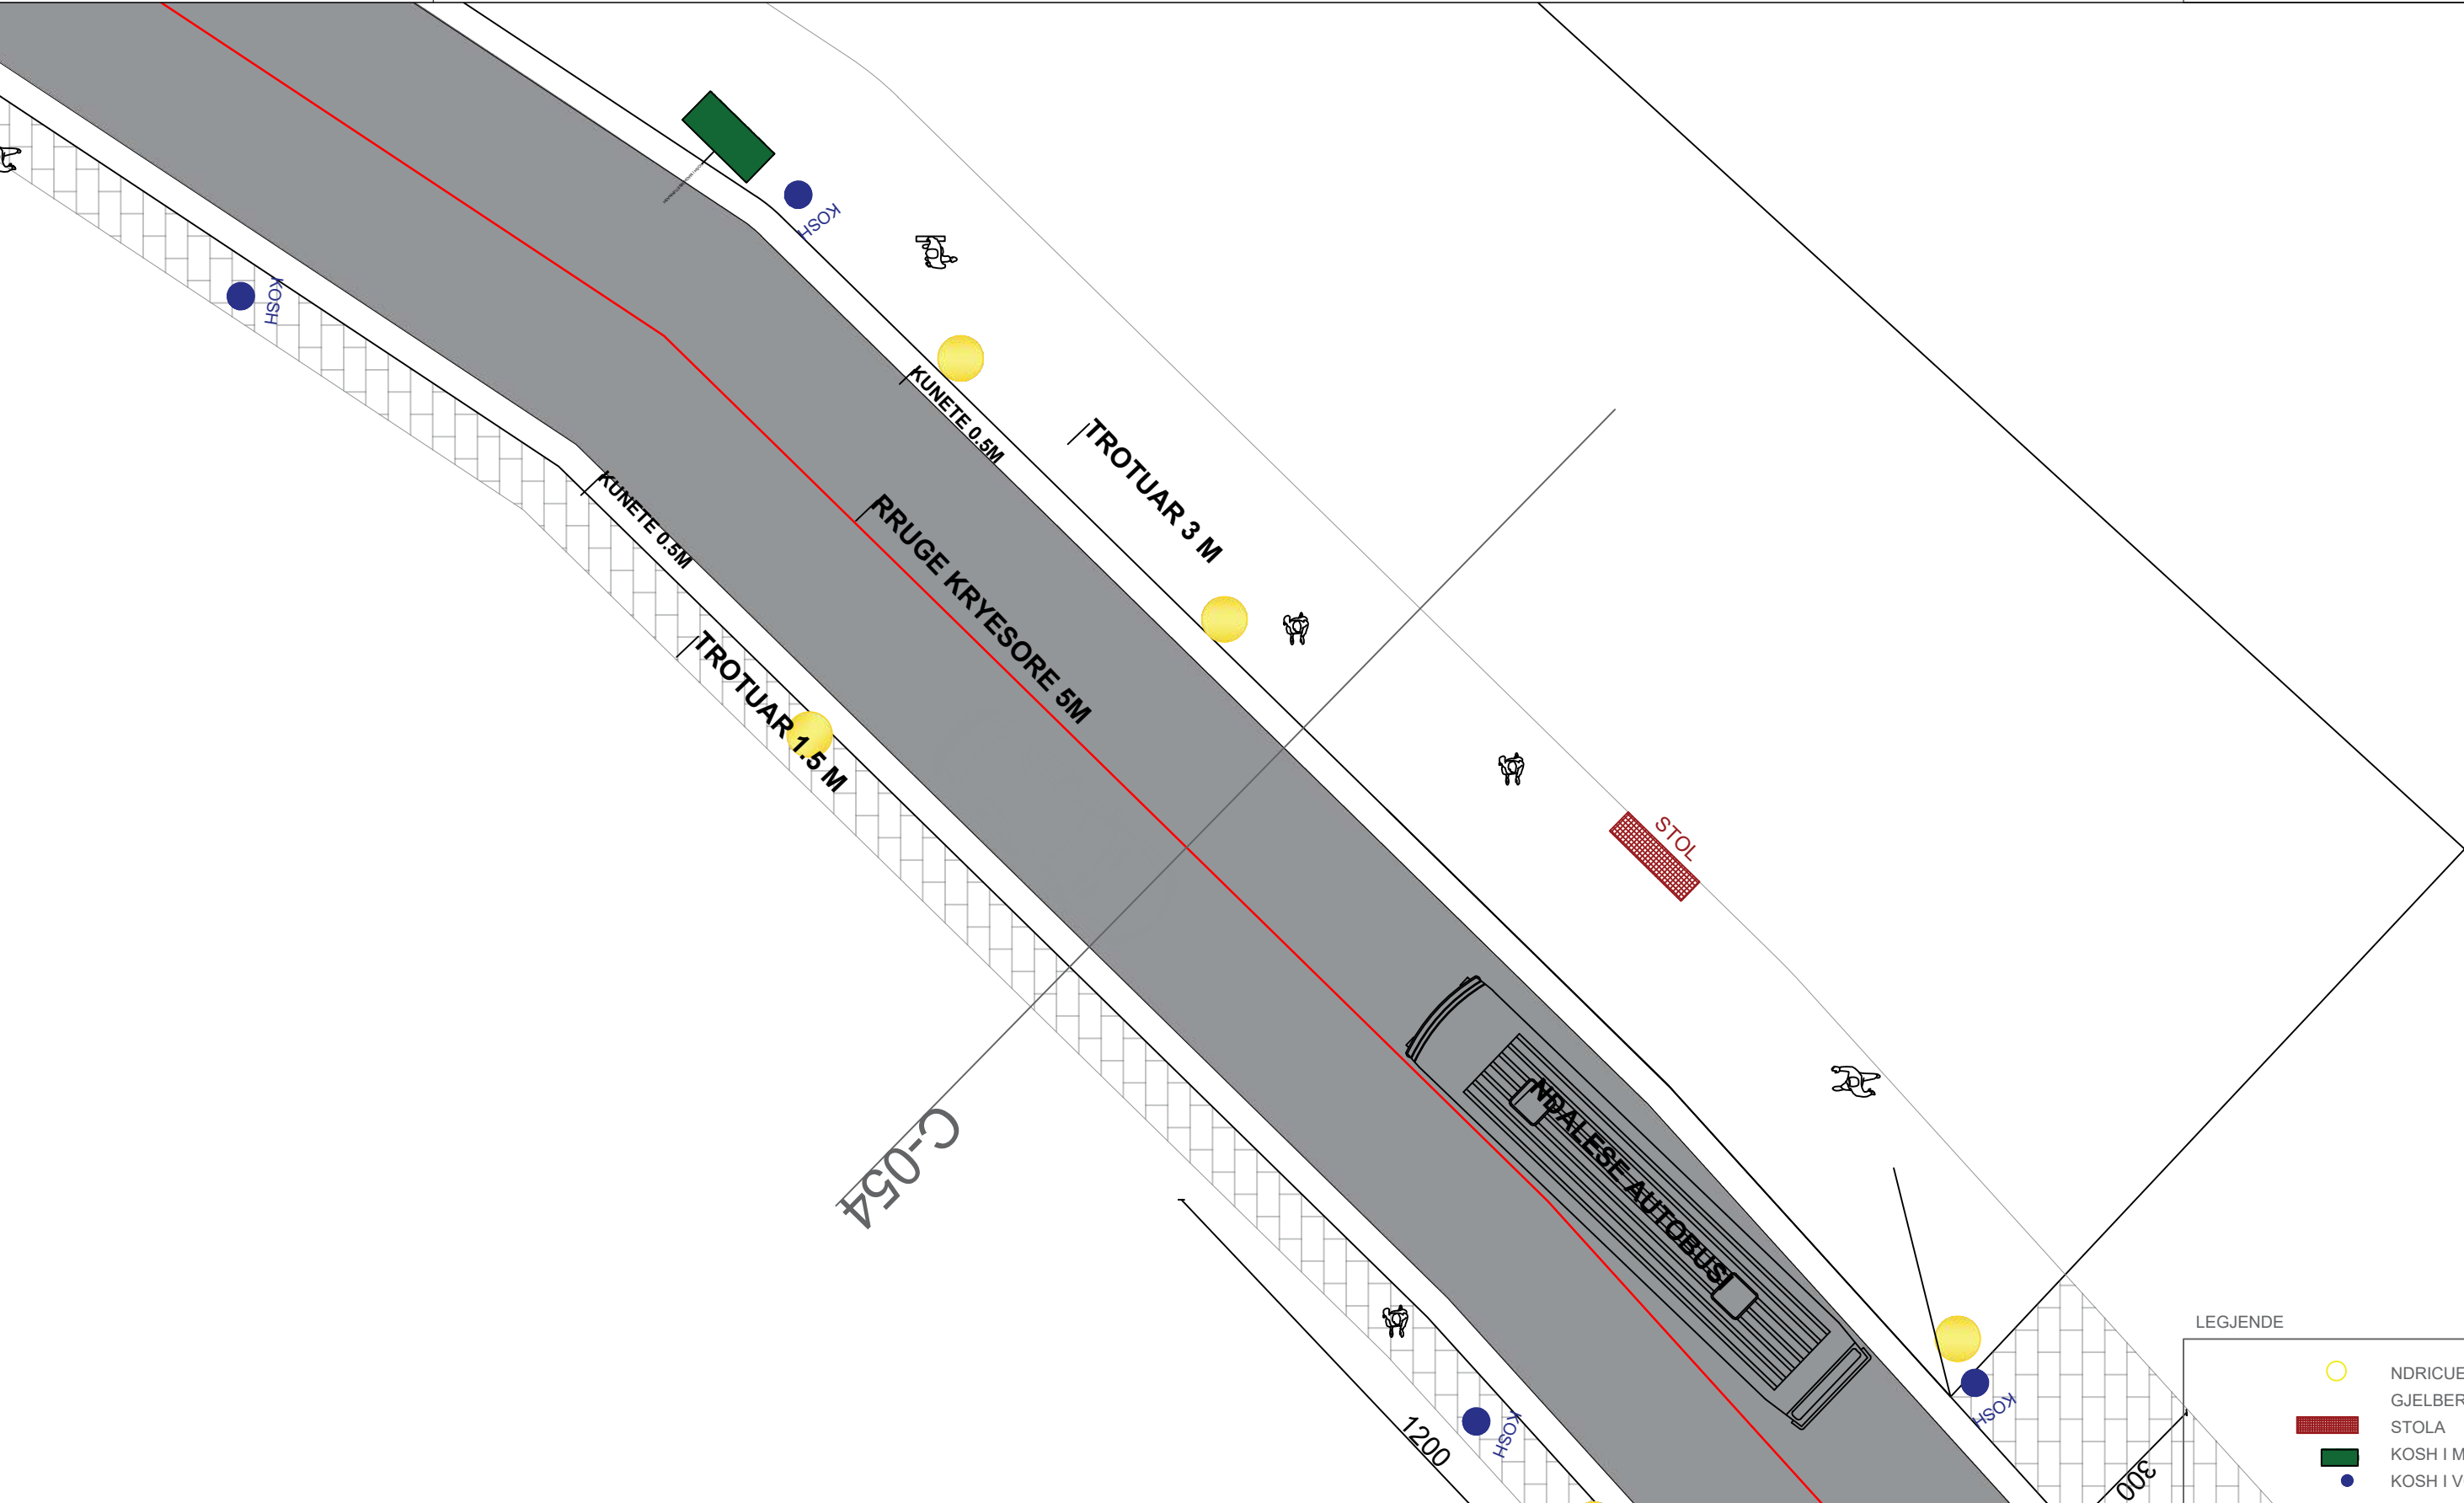

PLANI TEKNIK

SHKALLA 1:100


POROSITES :BASHKIA SARANDE

PROJEKTUES :IRA LITO

Data

VERIU


Fleta nuk duhet zmadhuar. Në të gjitha nivelet, këndet dhe dimensionet duhet të kontrollohen në kantier përpara fillimit të punimeve. Ky vizatim duhet të lexohet si një i plotë me të gjithë komponentët përberës dhe fletët shoqëruese si arkitektura, konstruksionin, elektriket, mekaniket, detajet, specifikimet etj.

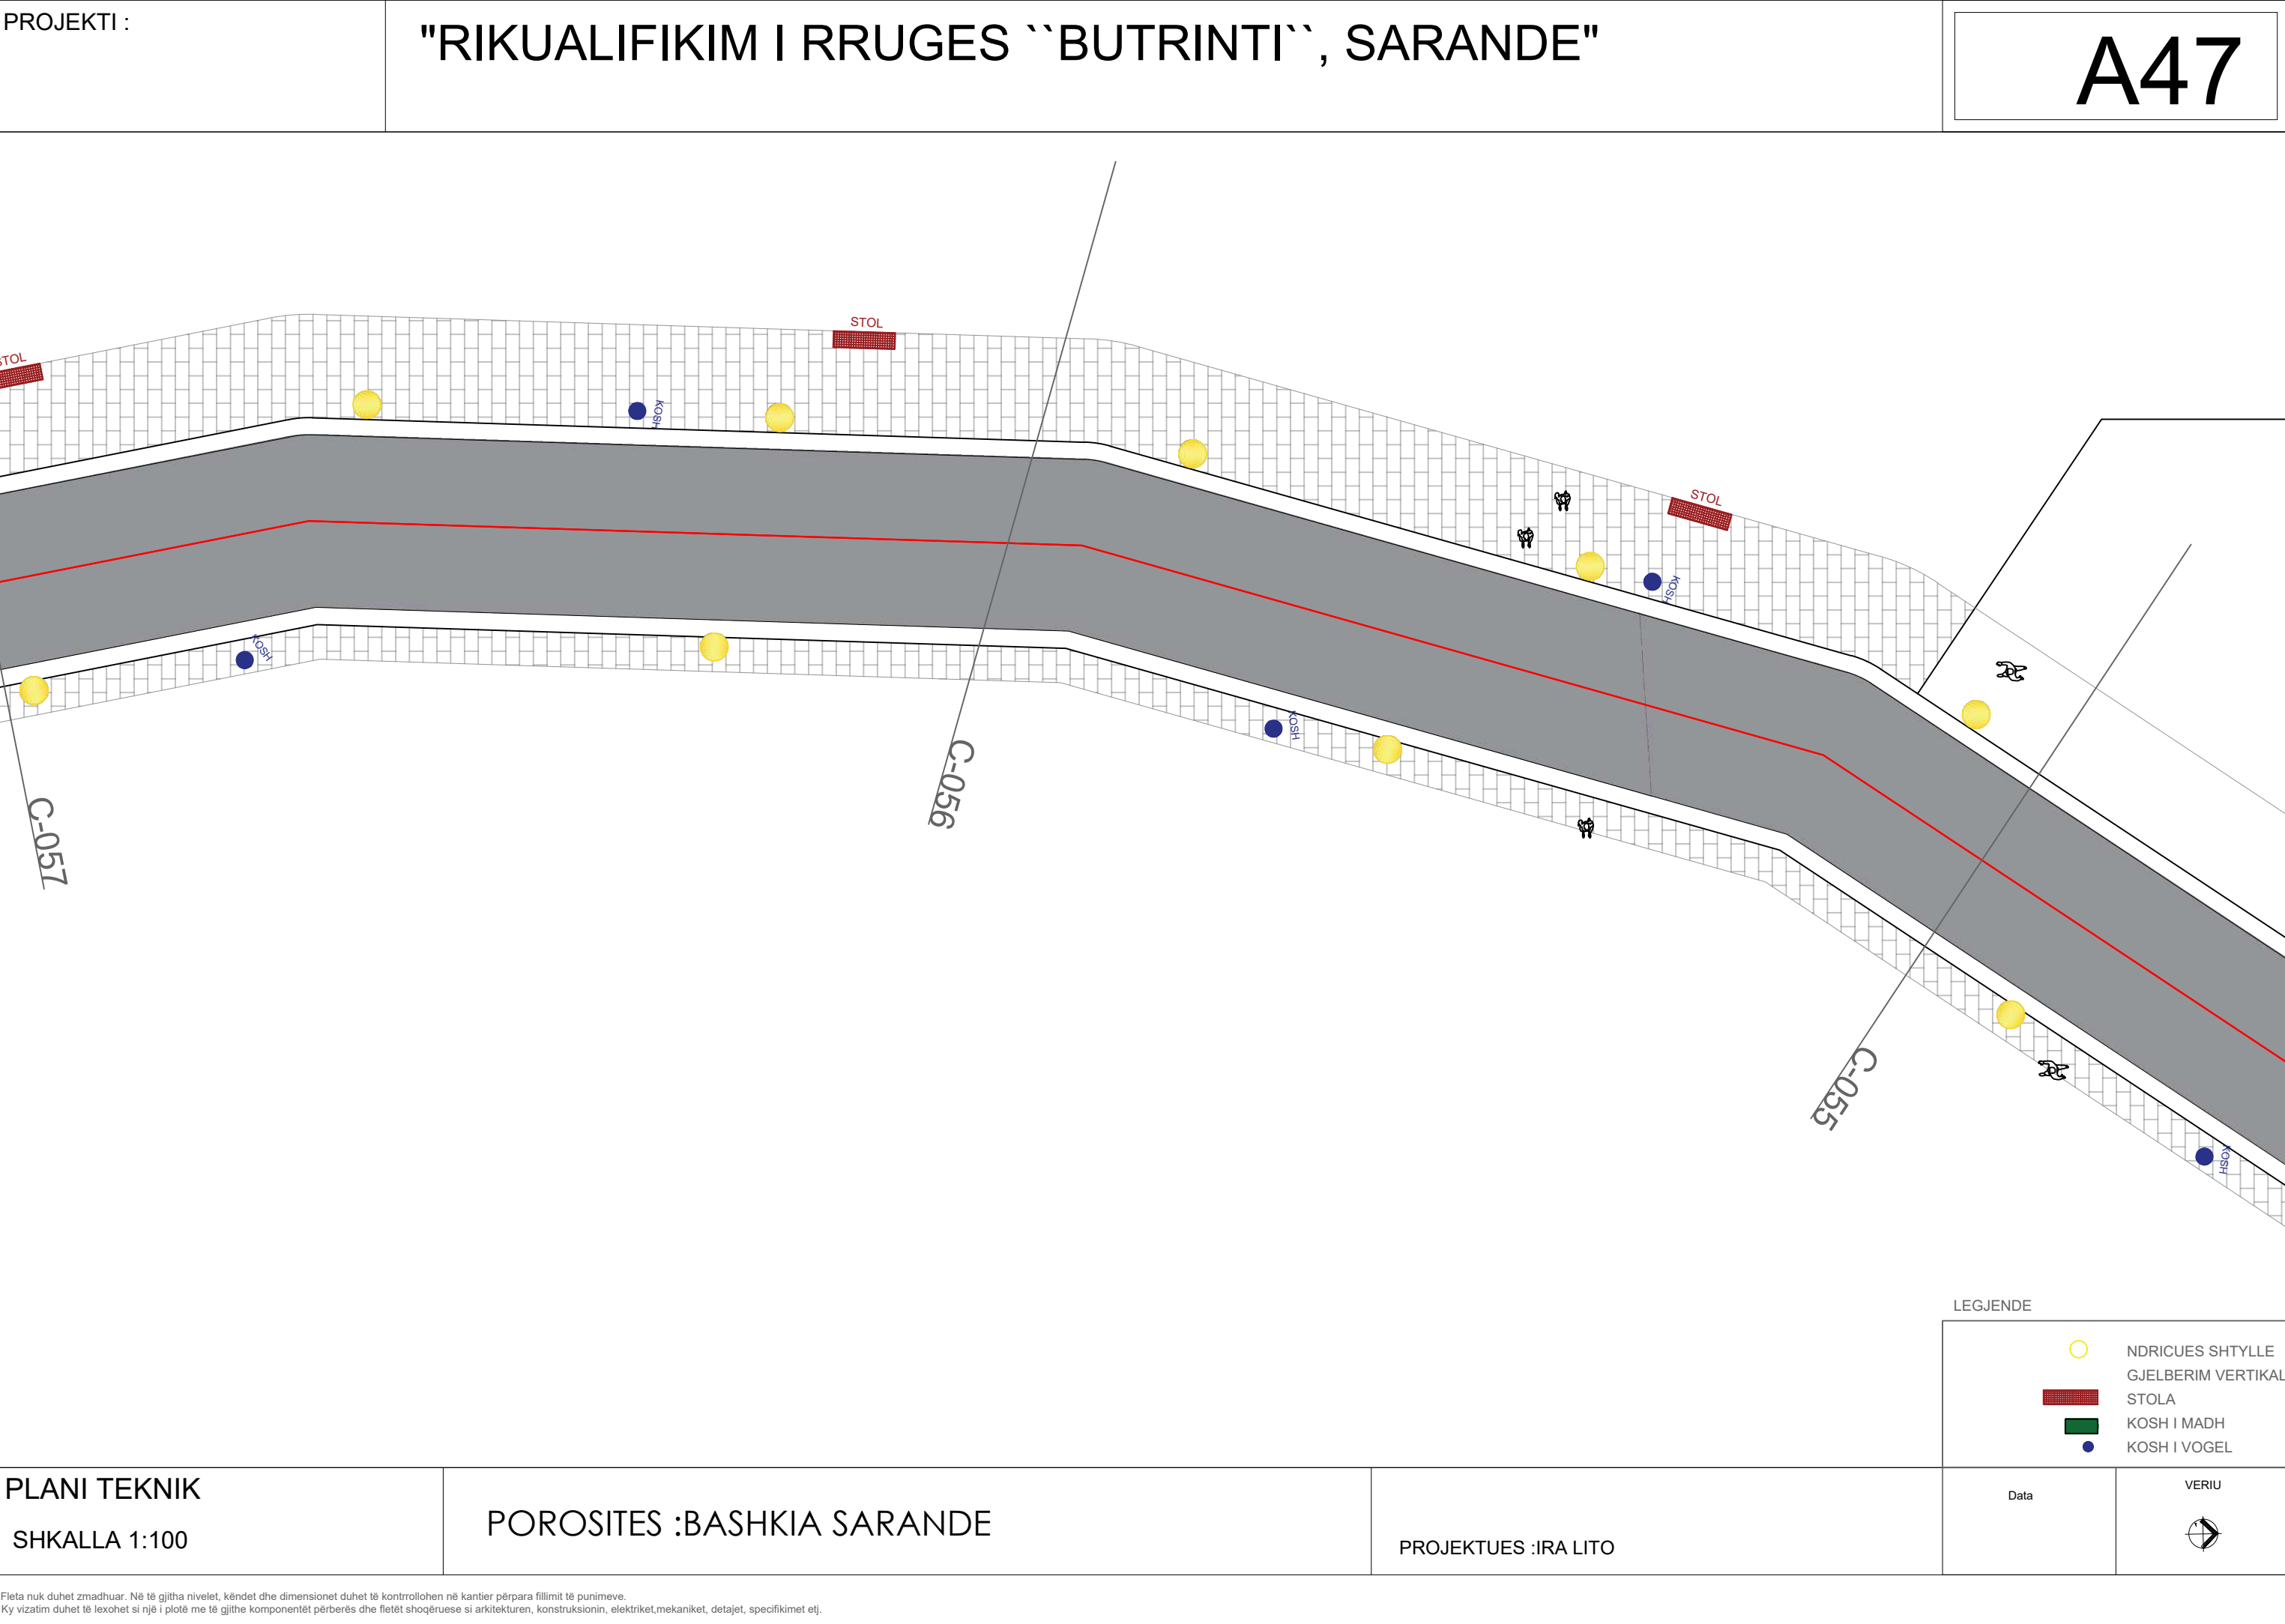

PROJEKTI :

"RIKUALIFIKIM I RRUGES ``BUTRINTI``, SARANDE"

A48

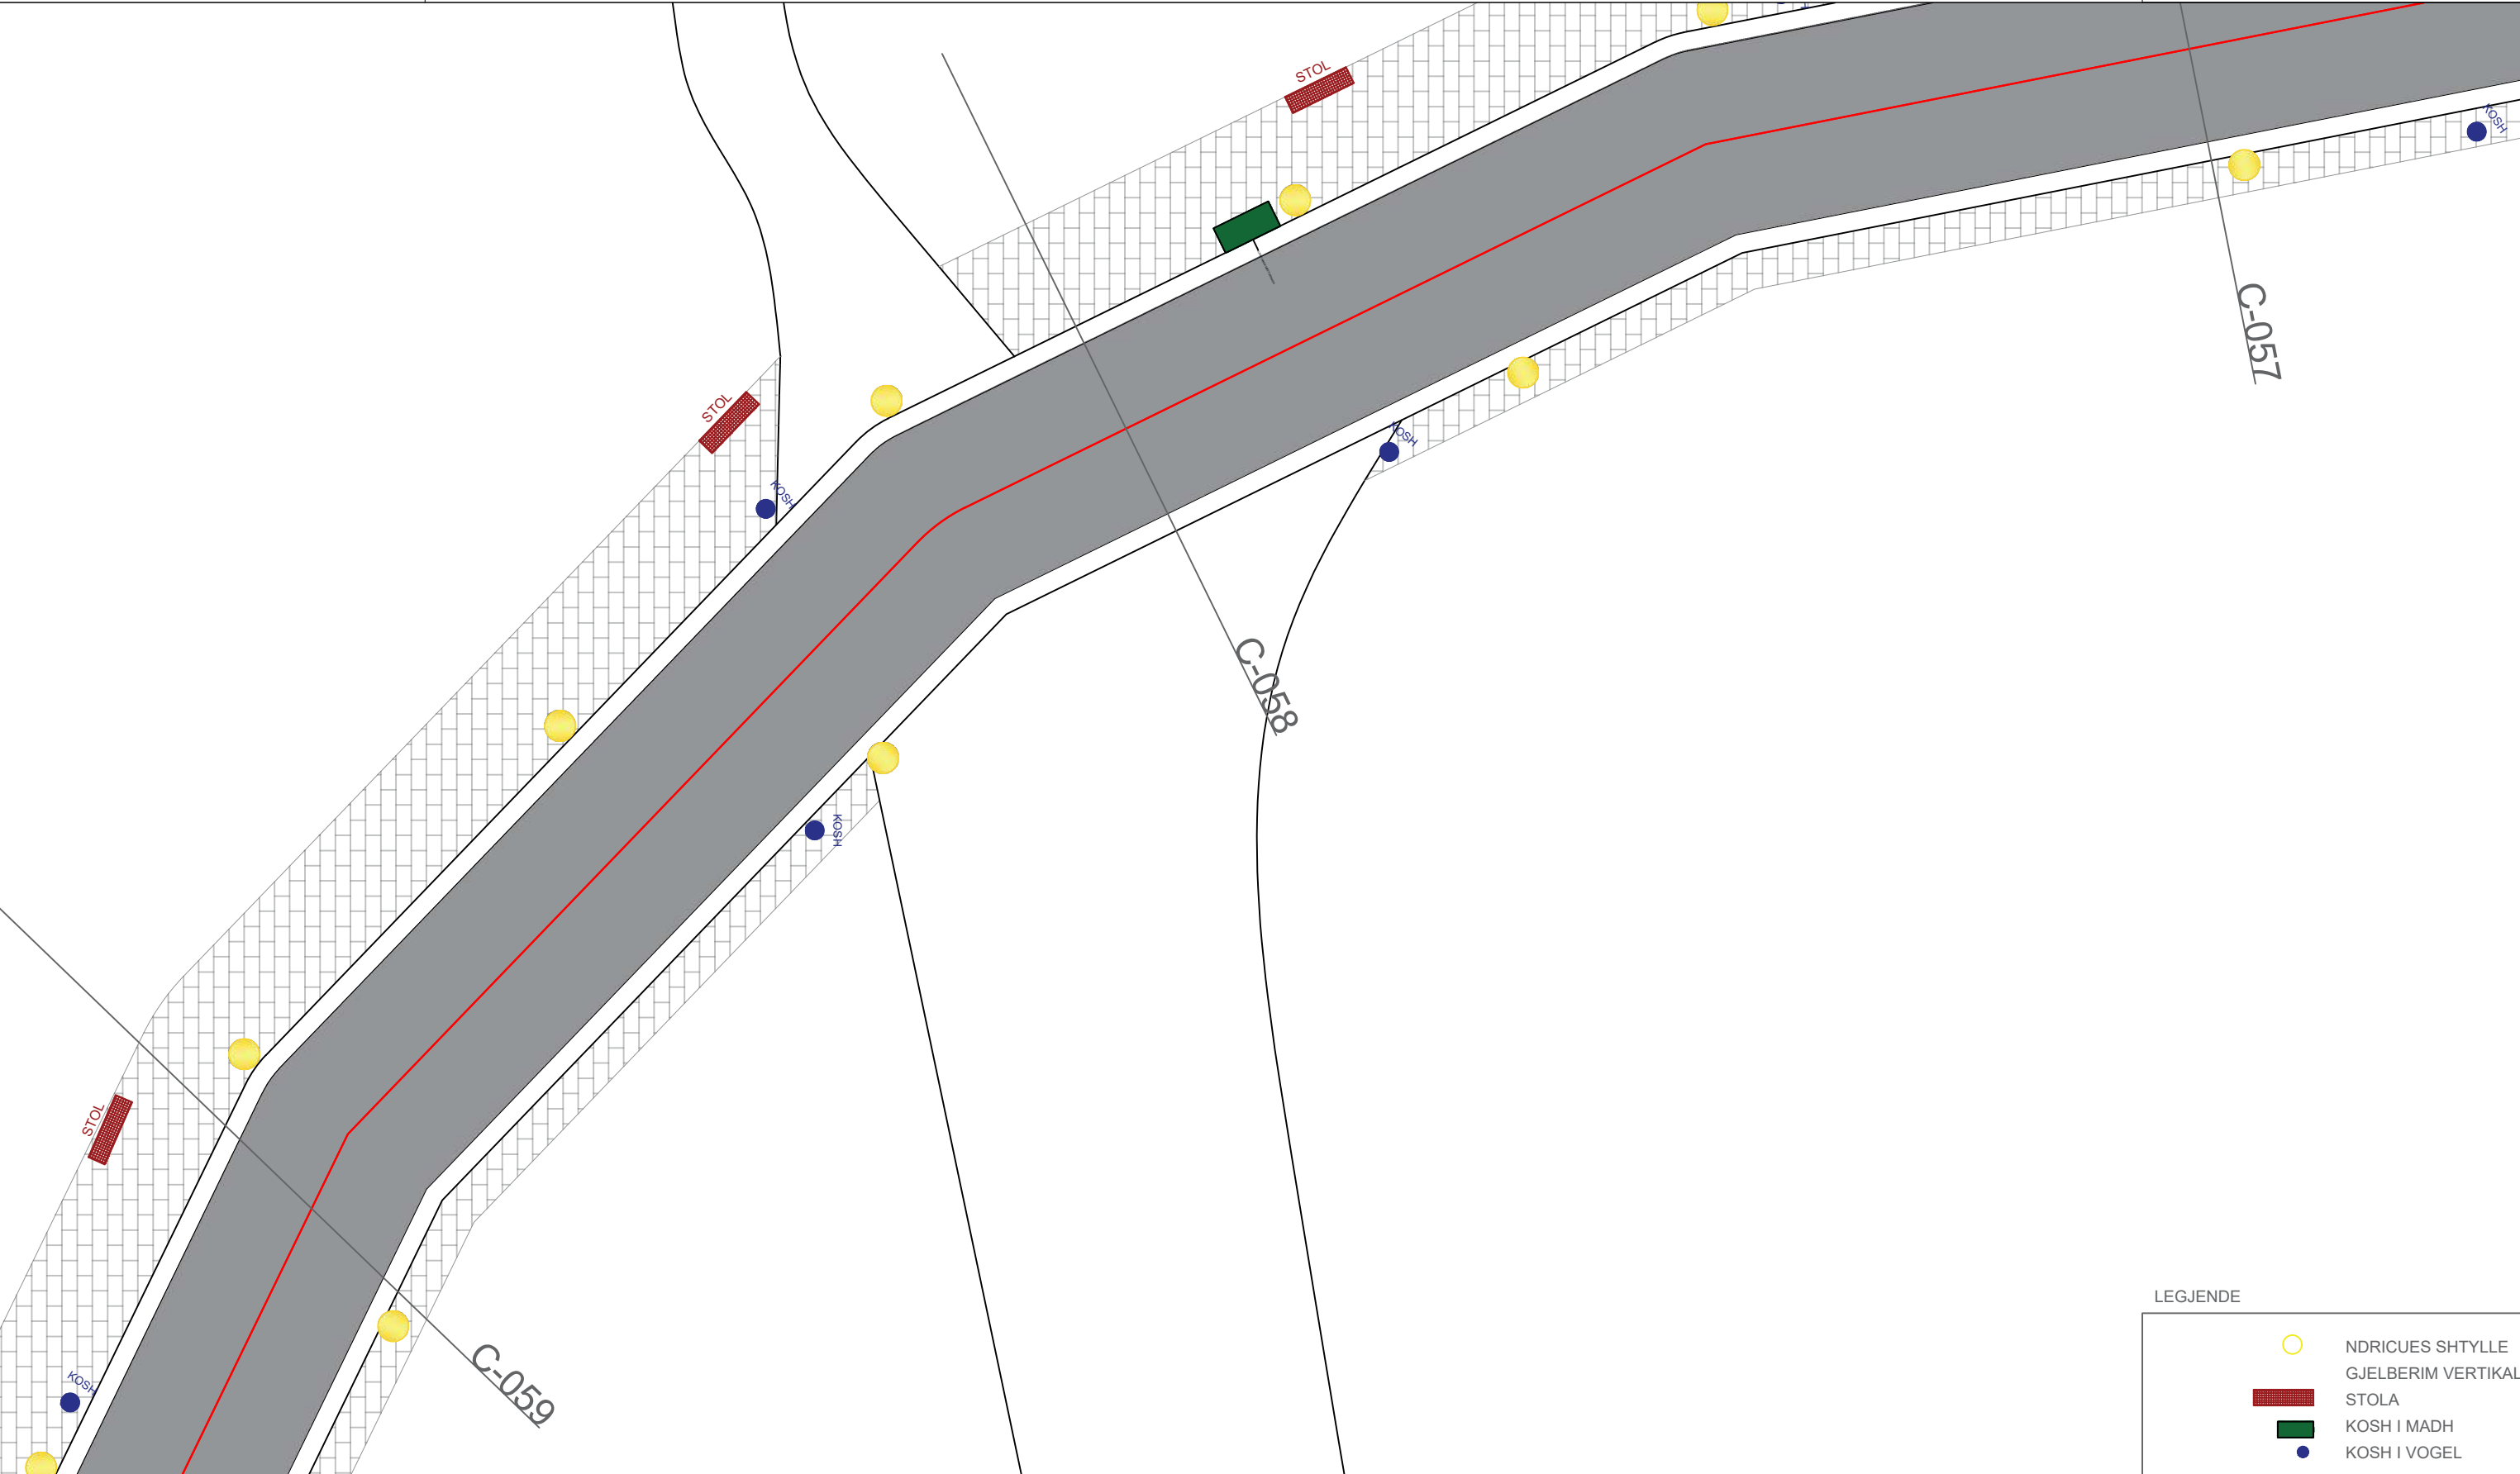

PLANI TEKNIK

SHKALLA 1:100

POROSITES :BASHKIA SARANDE

PROJEKTUES :IRA LITO

LEGJENDE


	NDRICUES SHTYLLE
	GJELBERIM VERTIKAL
	STOLA
	KOSH I MADH
	KOSH I VOGEL


Data


VERIU



Fleta nuk duhet zmadhuar. Në të gjitha nivelet, këndet dhe dimensionet duhet të kontrollohen në kantier përpara fillimit të punimeve.
Ky vizatim duhet të lexohet si një i plotë me të gjithë komponentët përberës dhe fletët shoqëruese si arkitektura, konstruksionin, elektriket, mekaniket, detajet, specifikimet etj.

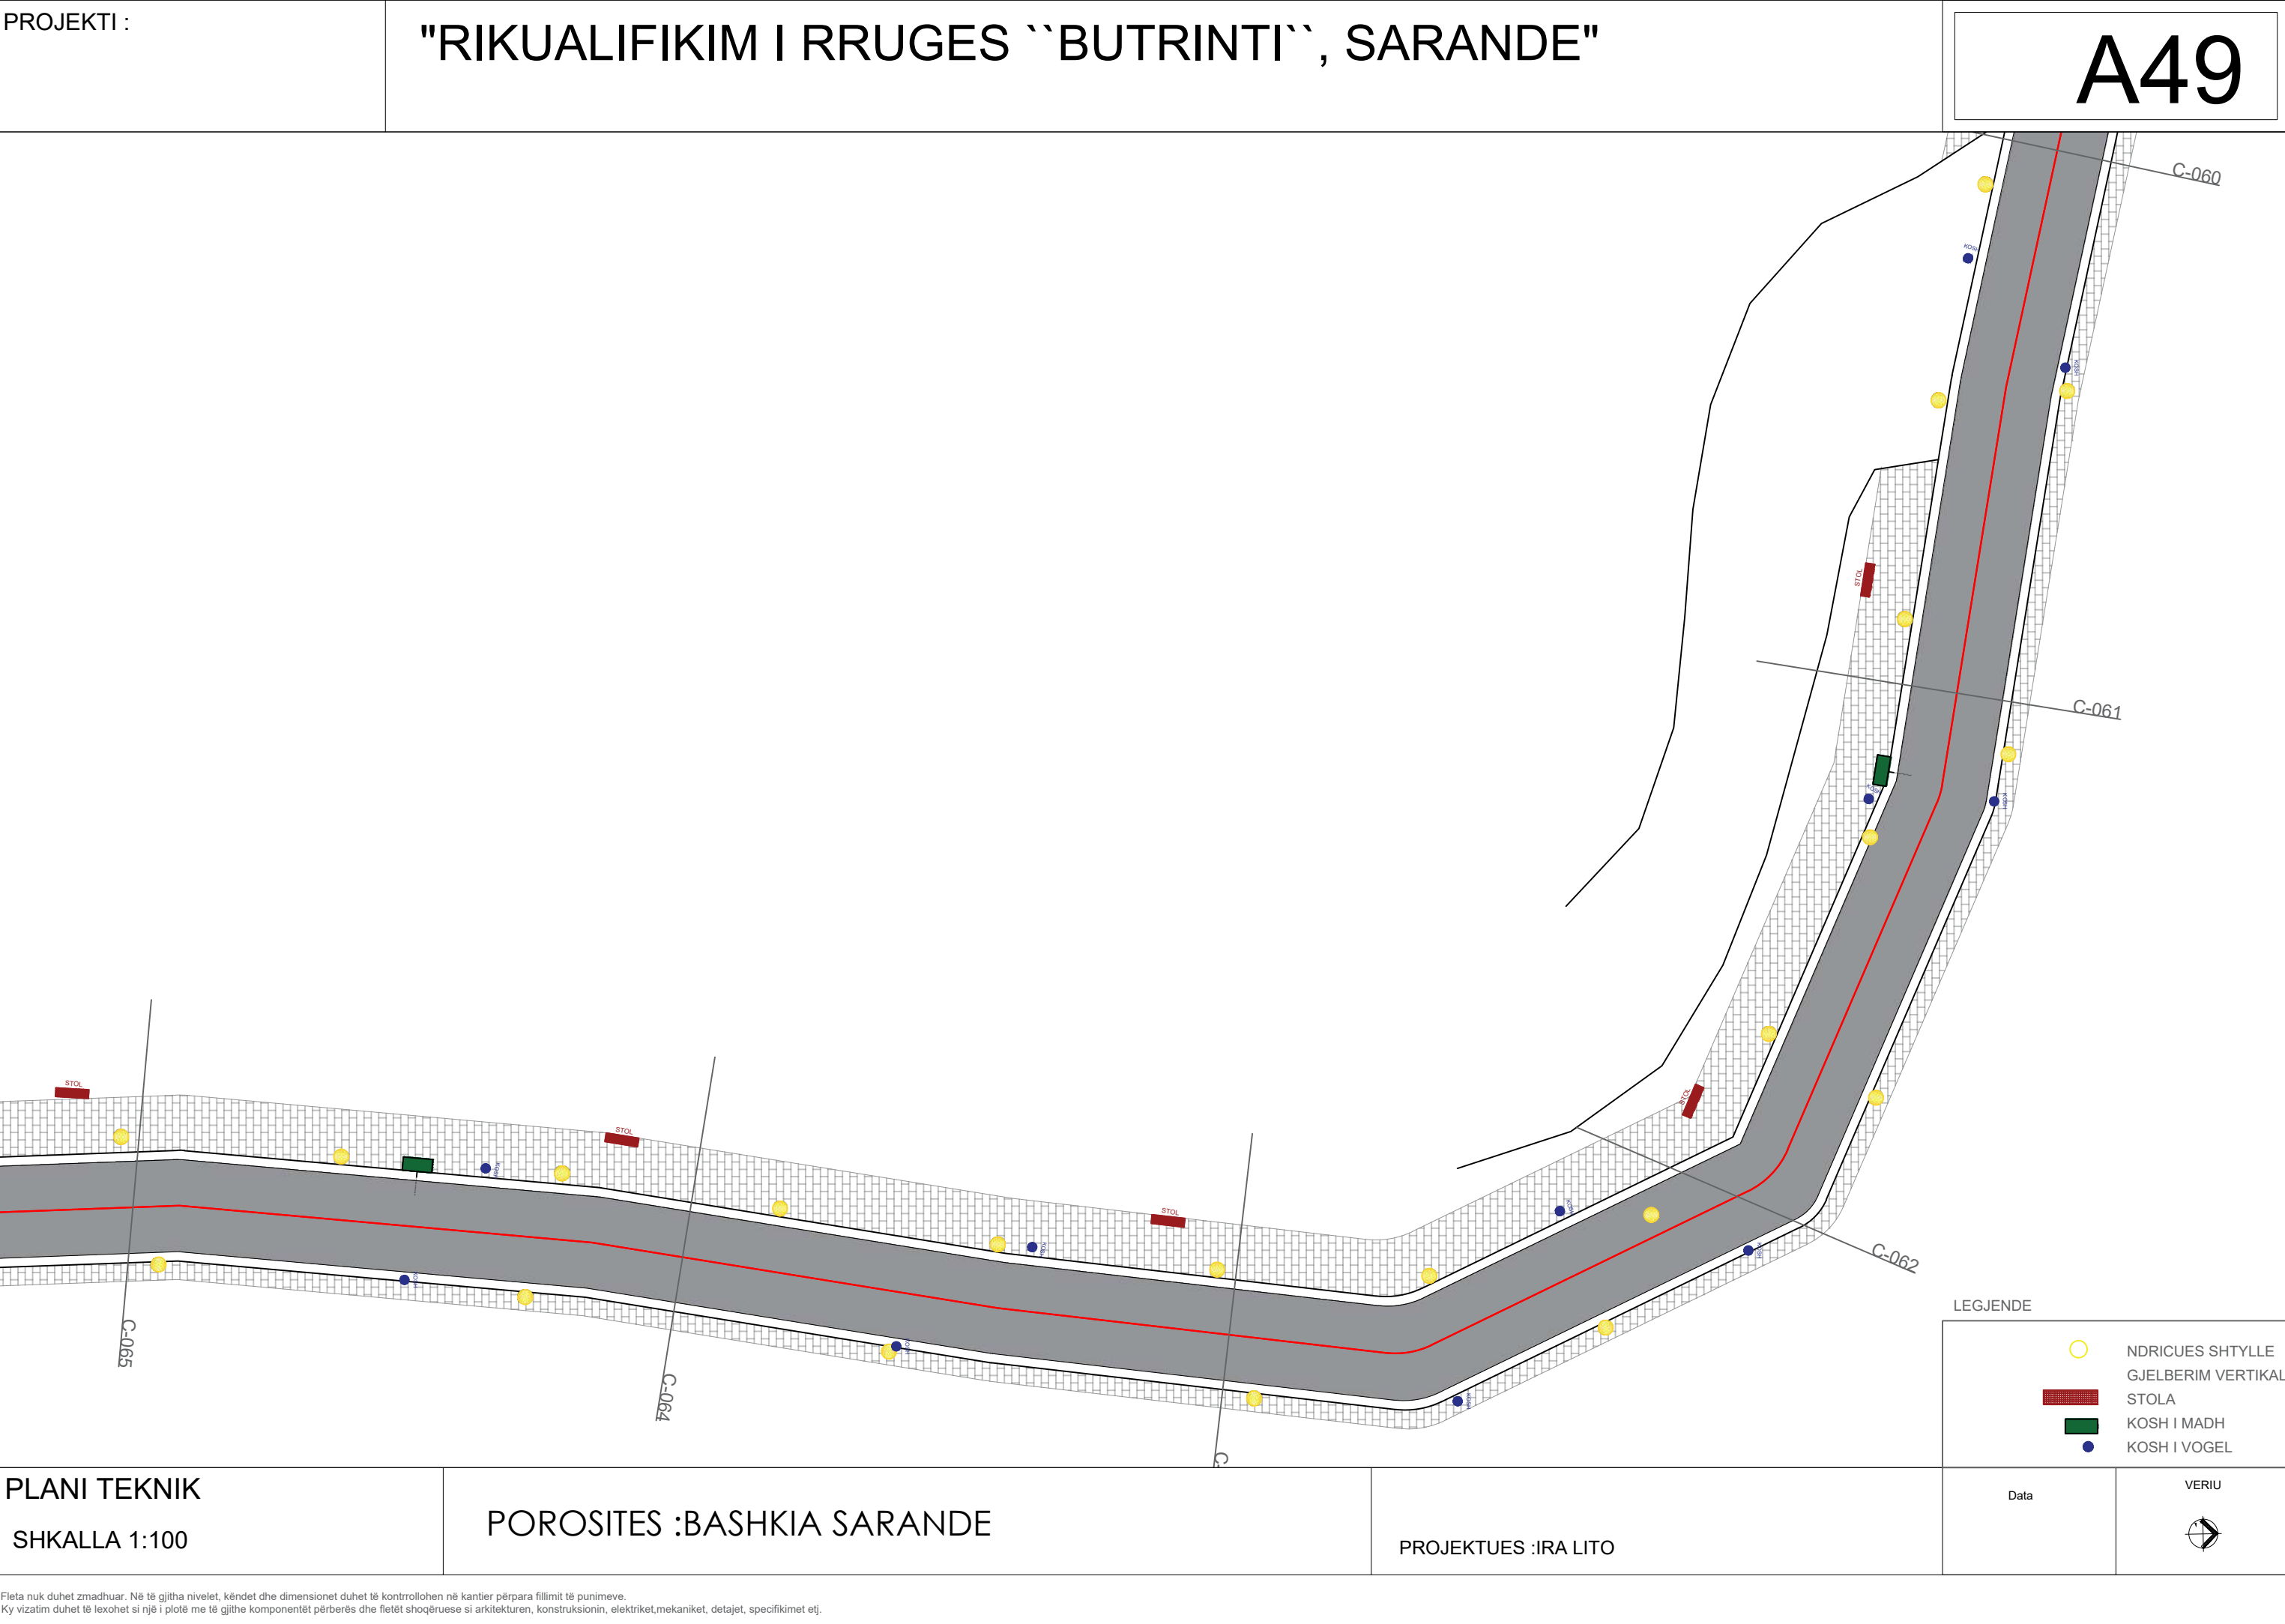

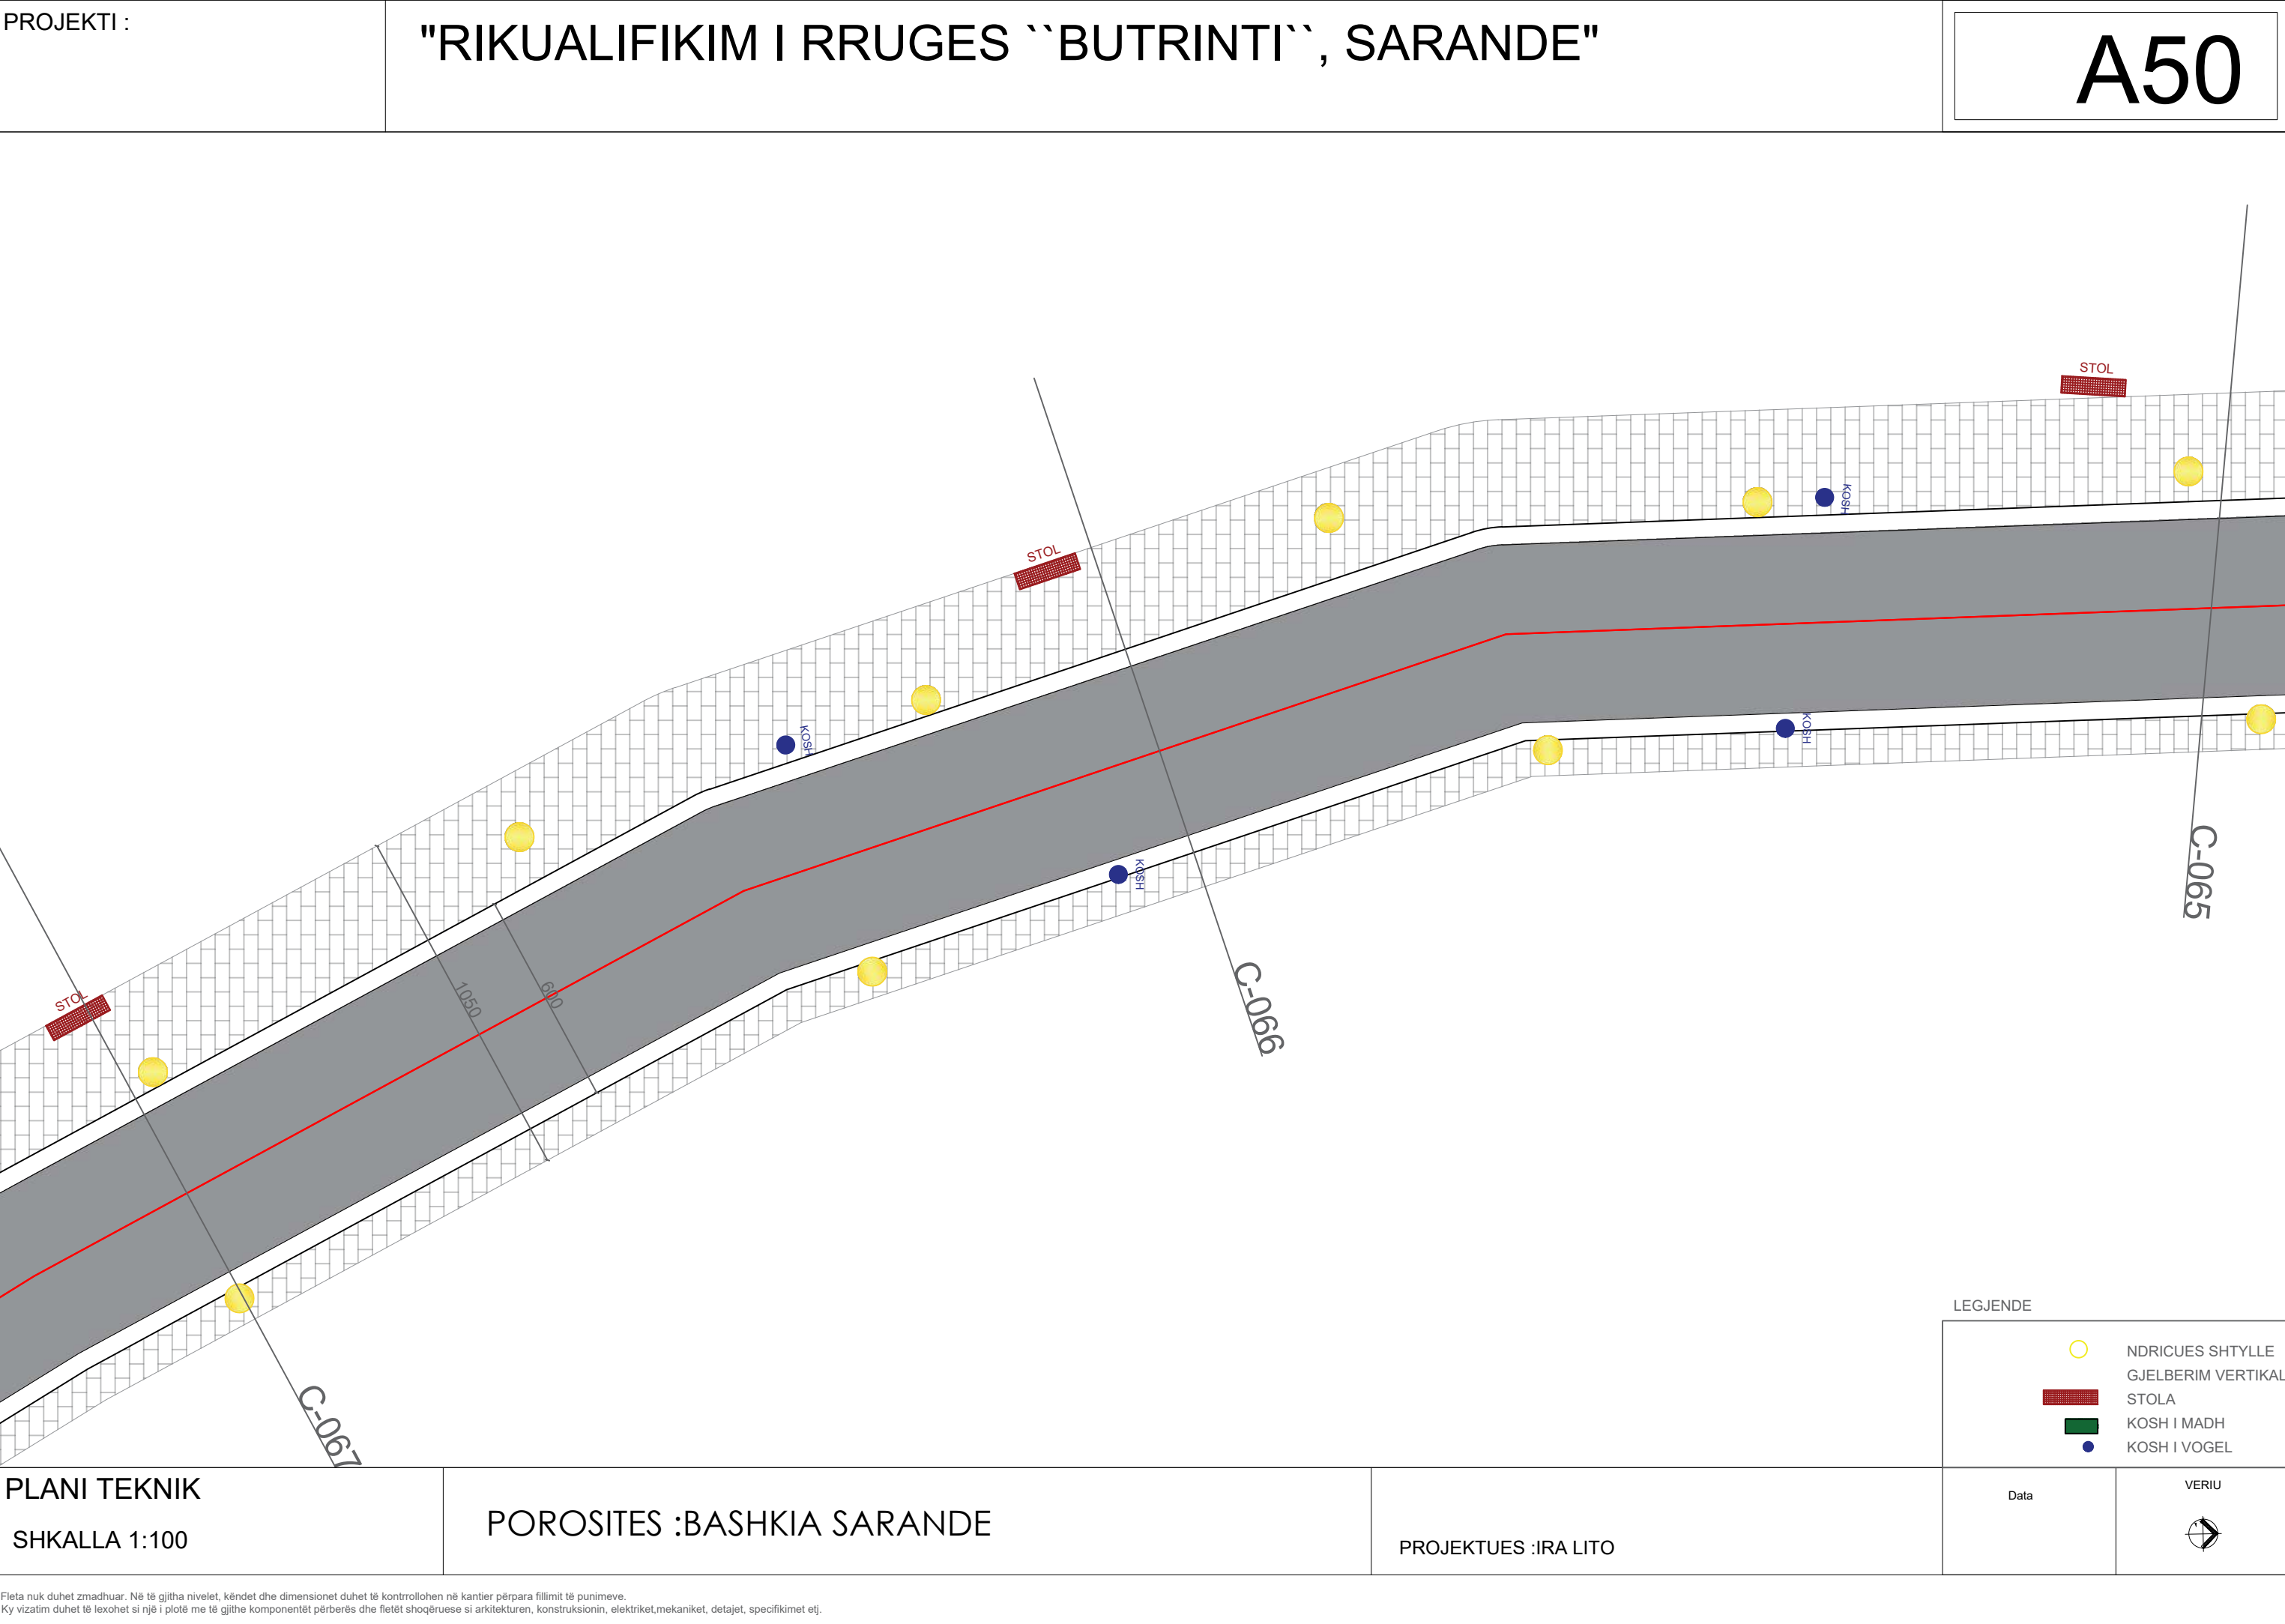


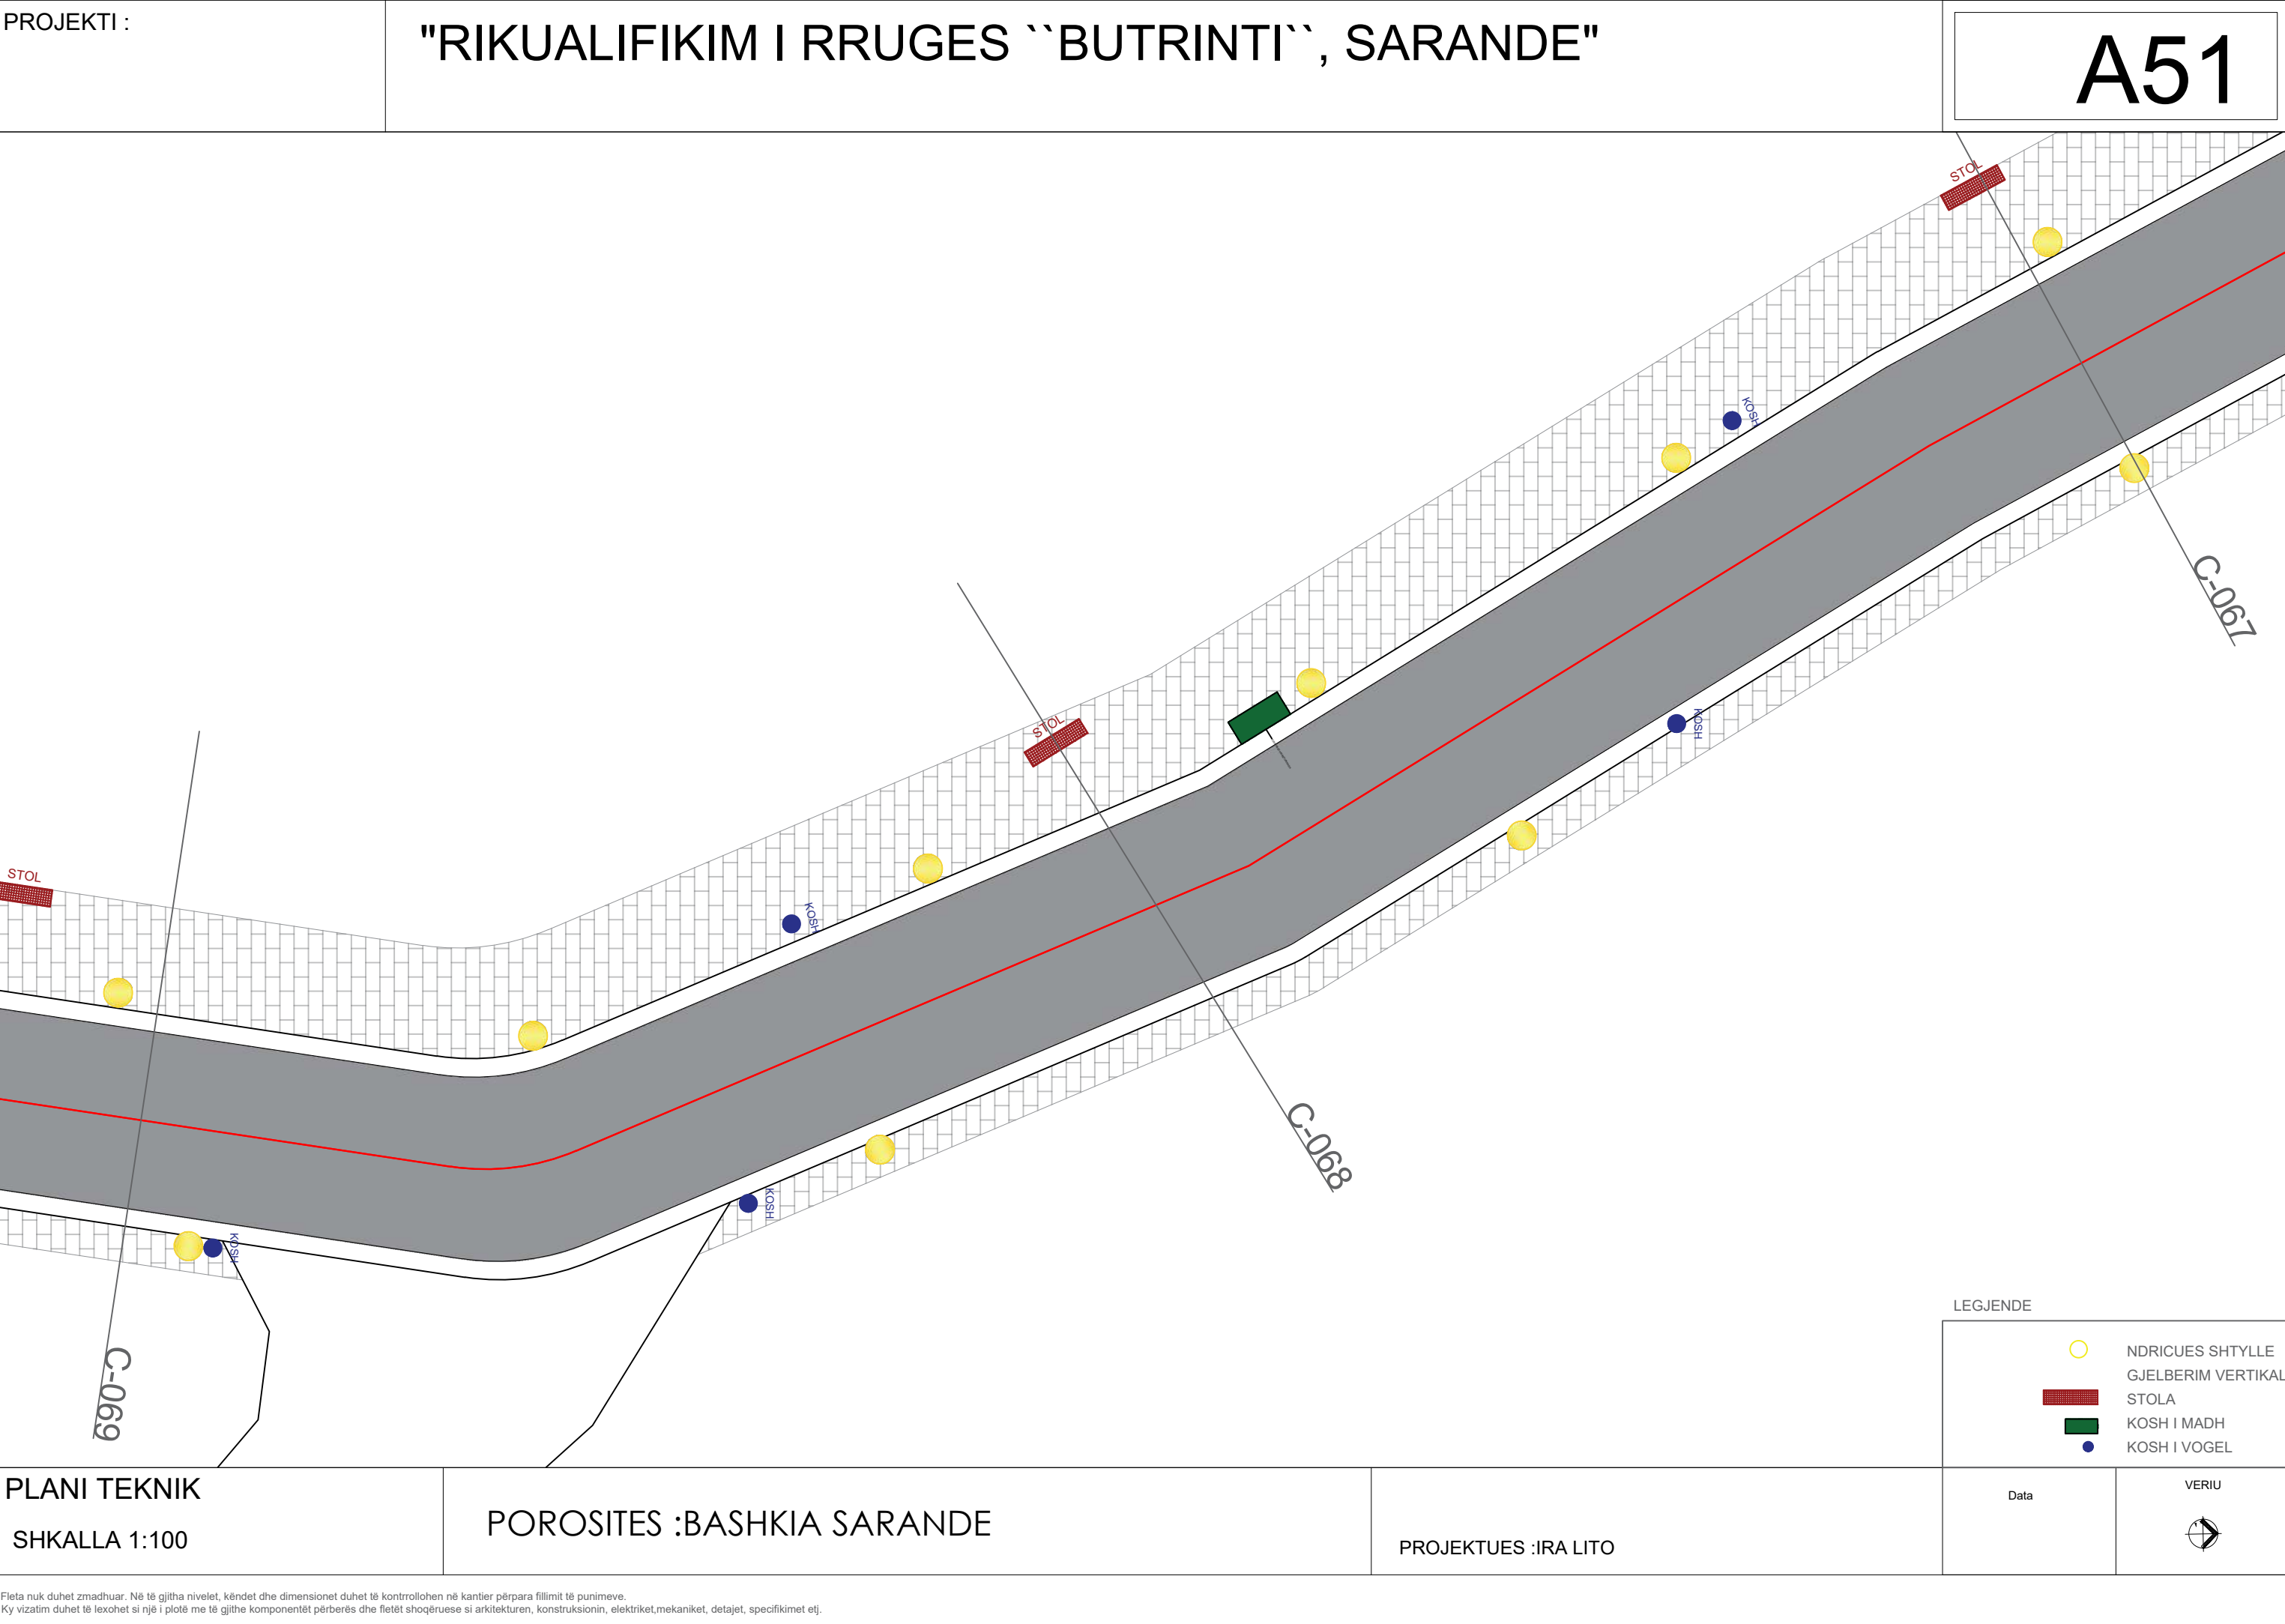

PROJEKTI :

"RIKUALIFIKIM I RRUGES ``BUTRINTI``, SARANDE"

A52

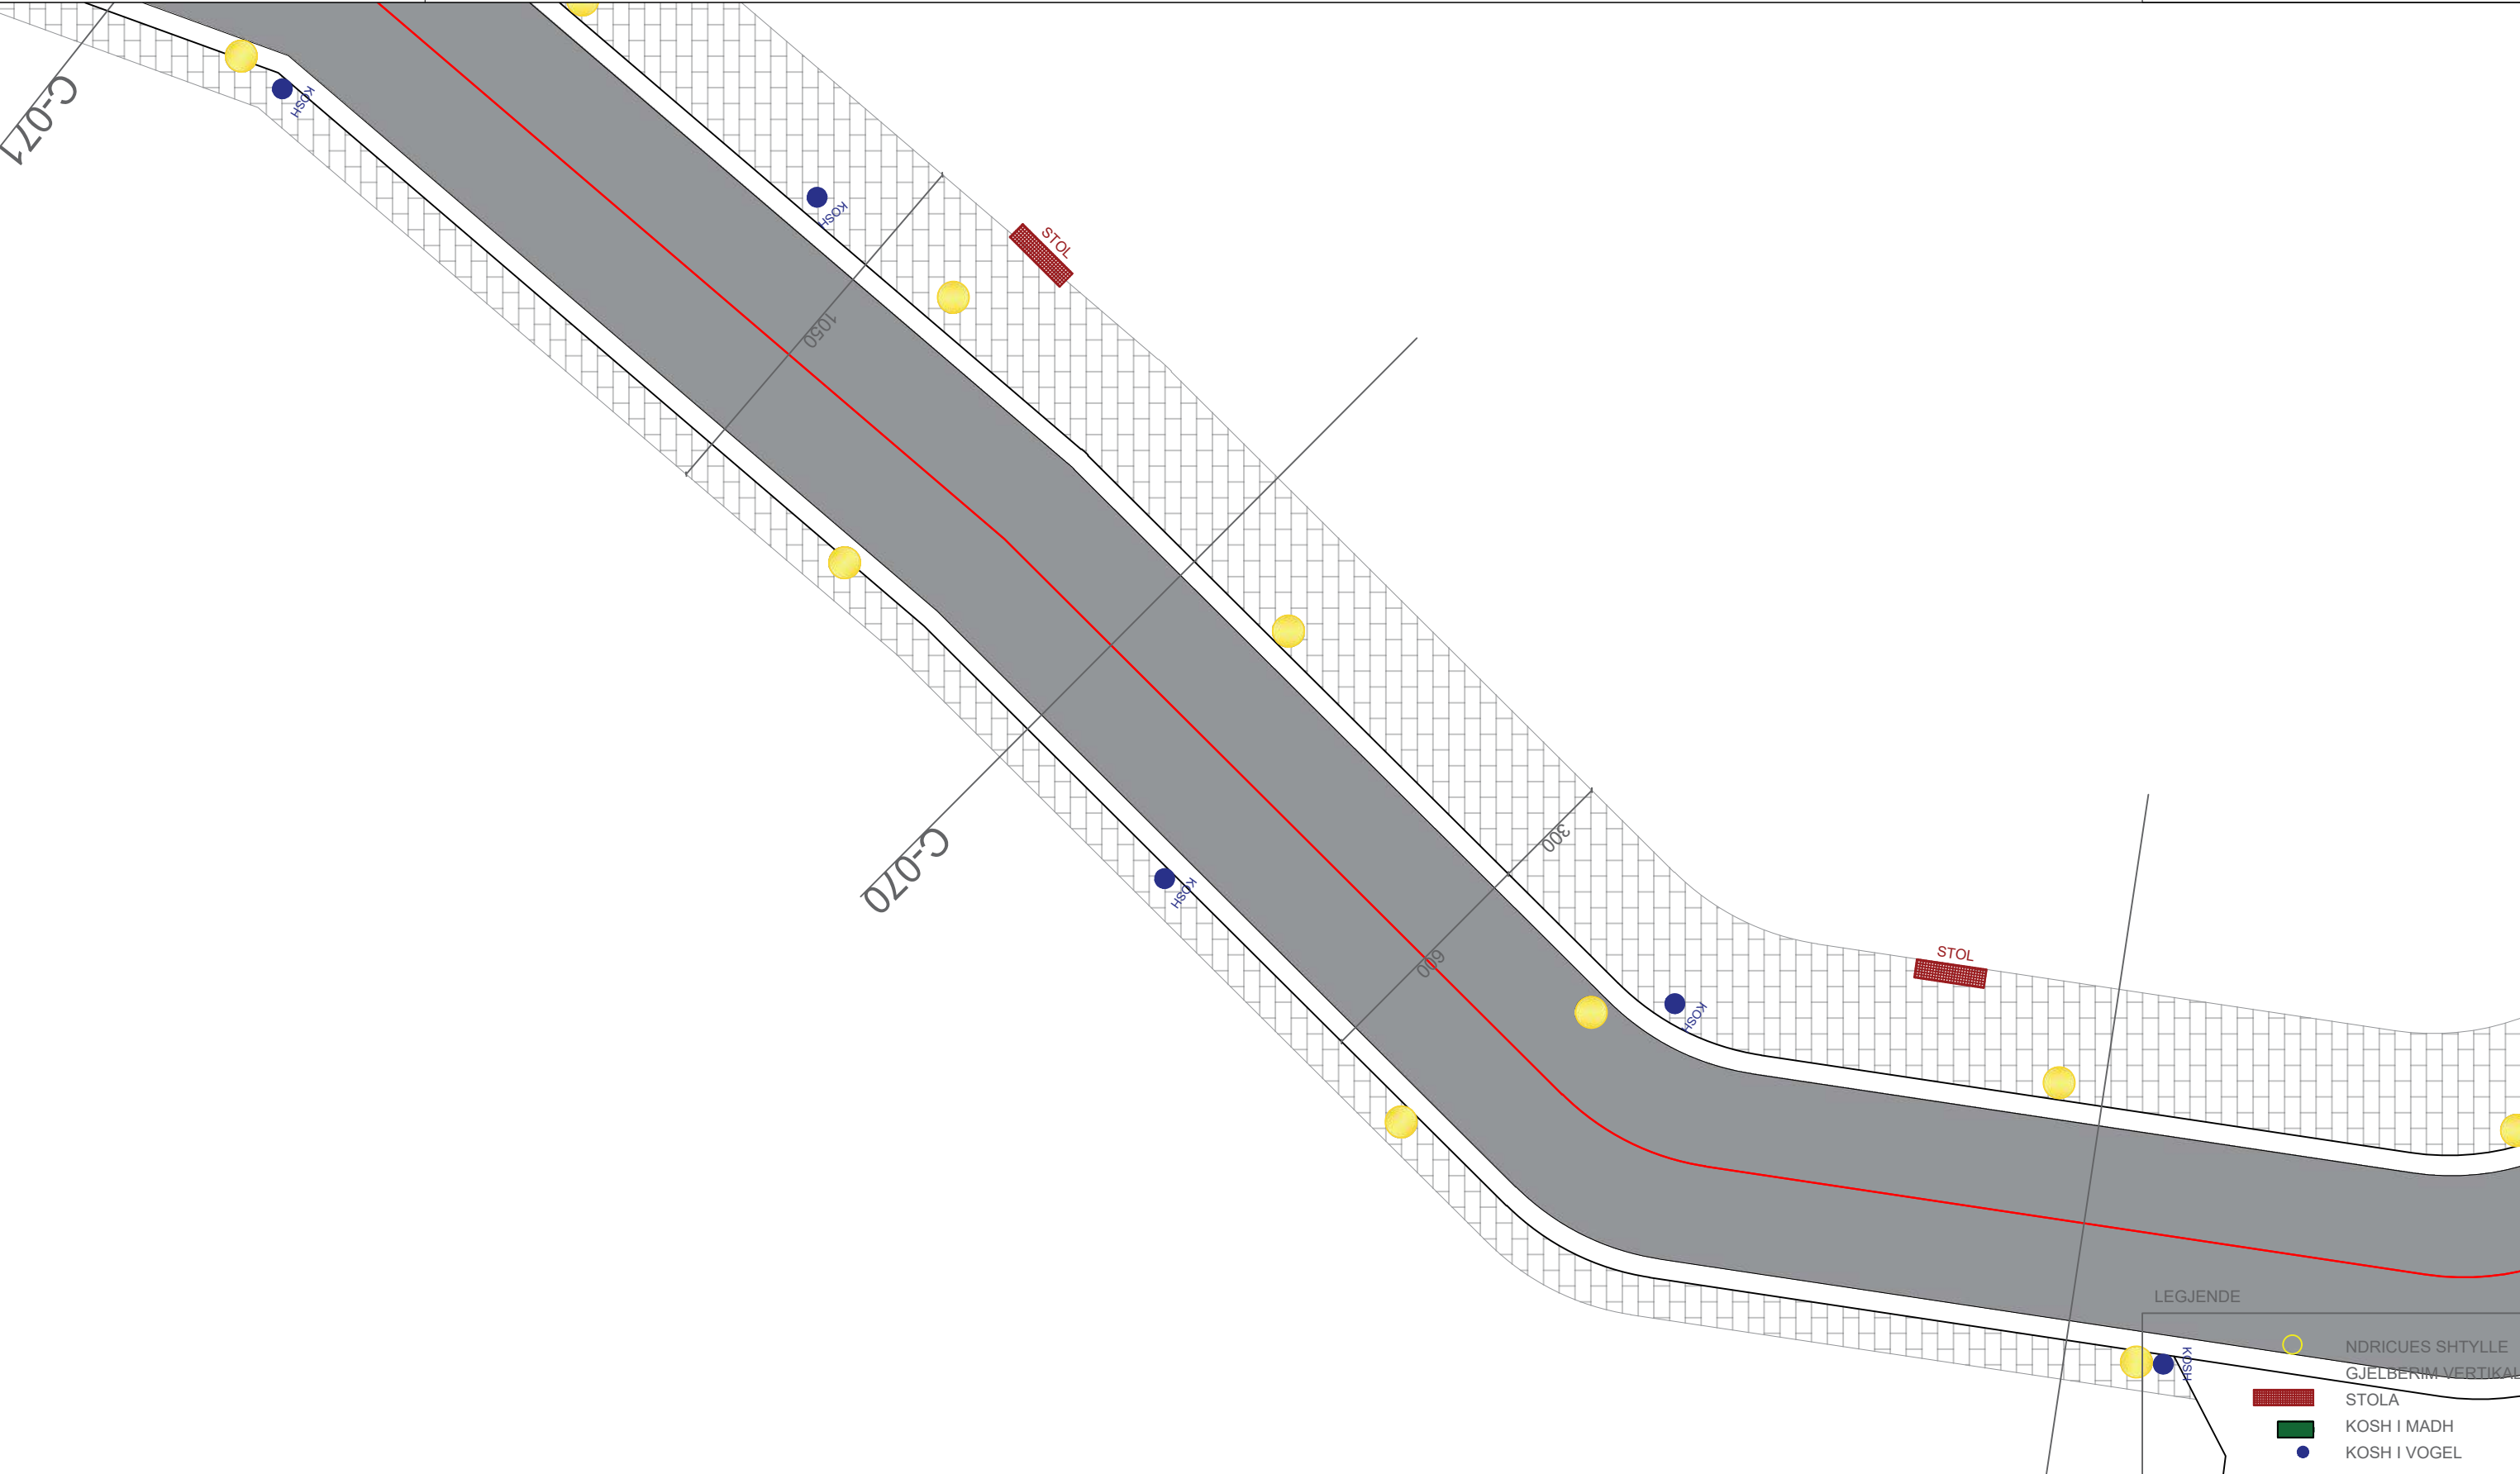

PLANI TEKNIK

SHKALLA 1:100

POROSITES :BASHKIA SARANDE

PROJEKTUES :IRA LITO

Data

VERIU




Fleta nuk duhet zmadhuar. Në të gjitha nivelet, këndet dhe dimensionet duhet të kontrollohen në kantier përpara fillimit të punimeve.
Ky vizatim duhet të lexohet si një i plotë me të gjithë komponentët përberës si arkitektura, konstruksionin, elektriket, mekaniket, detajet, specifikimet etj.

PROJEKTI :

"RIKUALIFIKIM I RRUGES ``BUTRINTI``, SARANDE"

A53

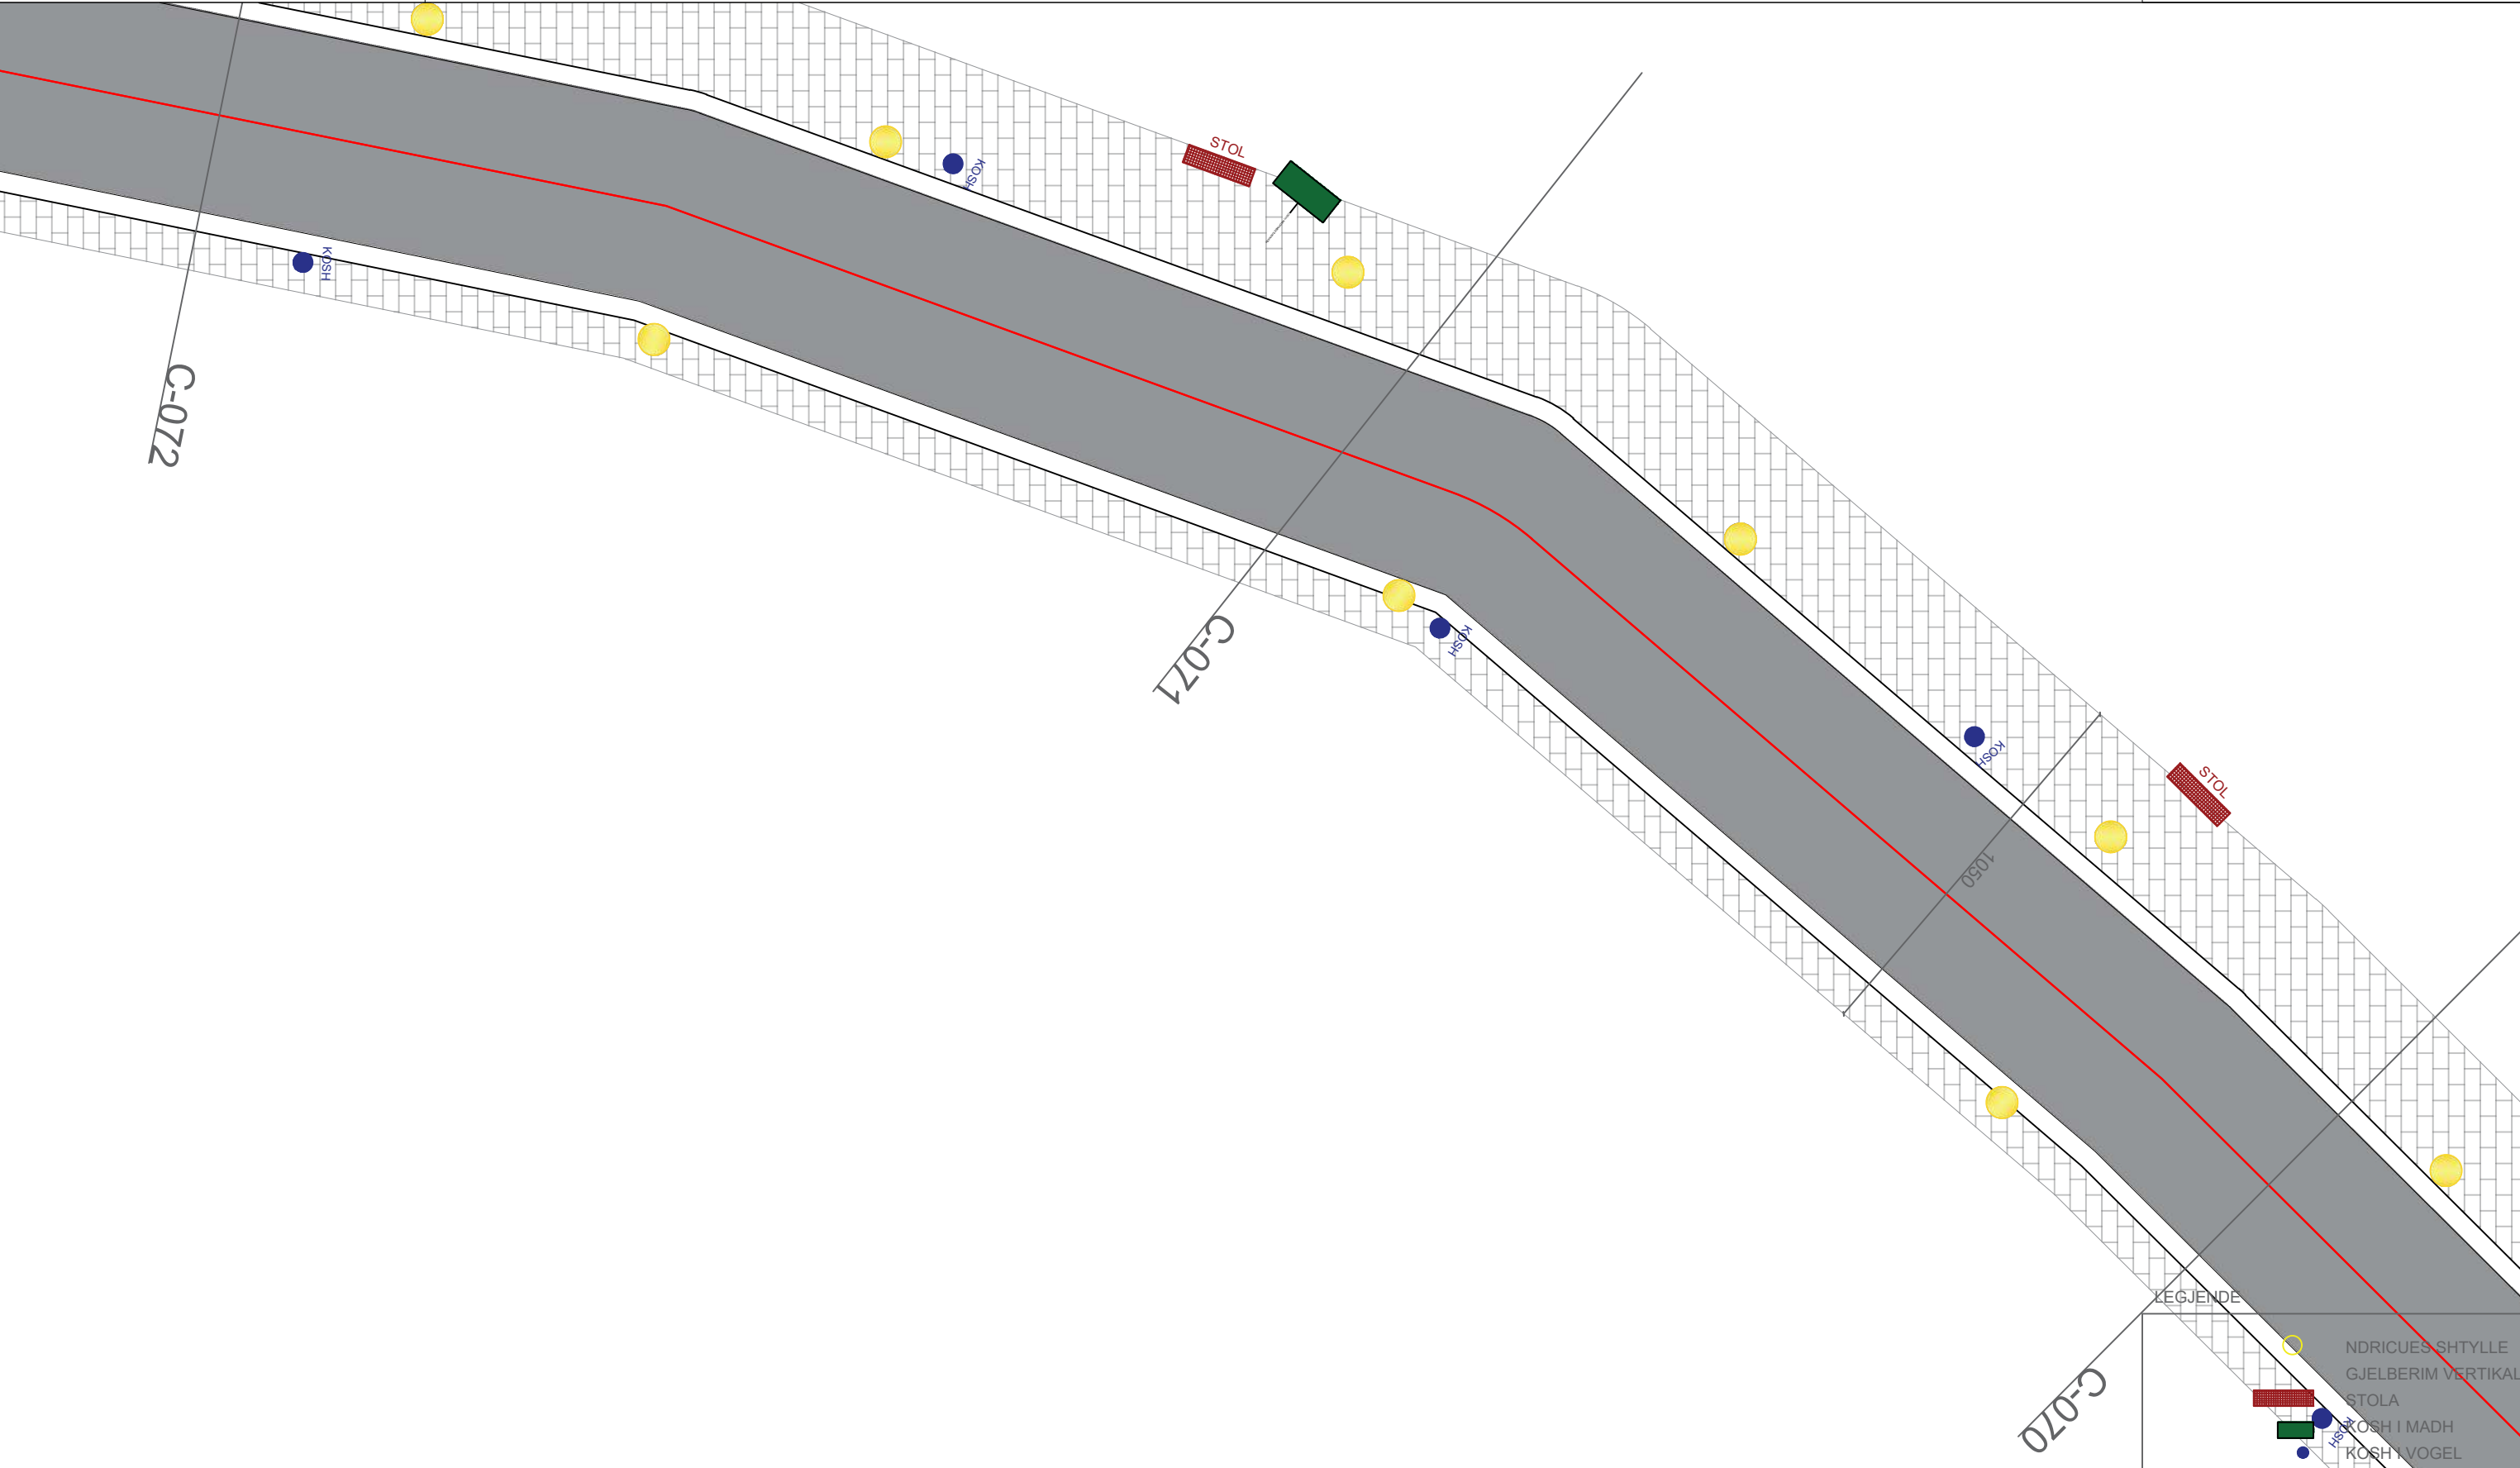

PLANI TEKNIK
SHKALLA 1:100

POROSITES :BASHKIA SARANDE

PROJEKTUES :IRA LITO

Data

VERIU




Fleta nuk duhet zmadhuar. Në të gjitha nivelet, këndet dhe dimensionet duhet të kontrollohen në kantier përpara fillimit të punimeve.
Ky vizatim duhet të lexohet si një i plotë me të gjithë komponentët përberës dhe fletët shoqëruese si arkitektura, konstruksionin, elektriket, mekaniket, detajet, specifikimet etj.

PROJEKTI :

"RIKUALIFIKIM I RRUGES ``BUTRINTI``, SARANDE"

A54

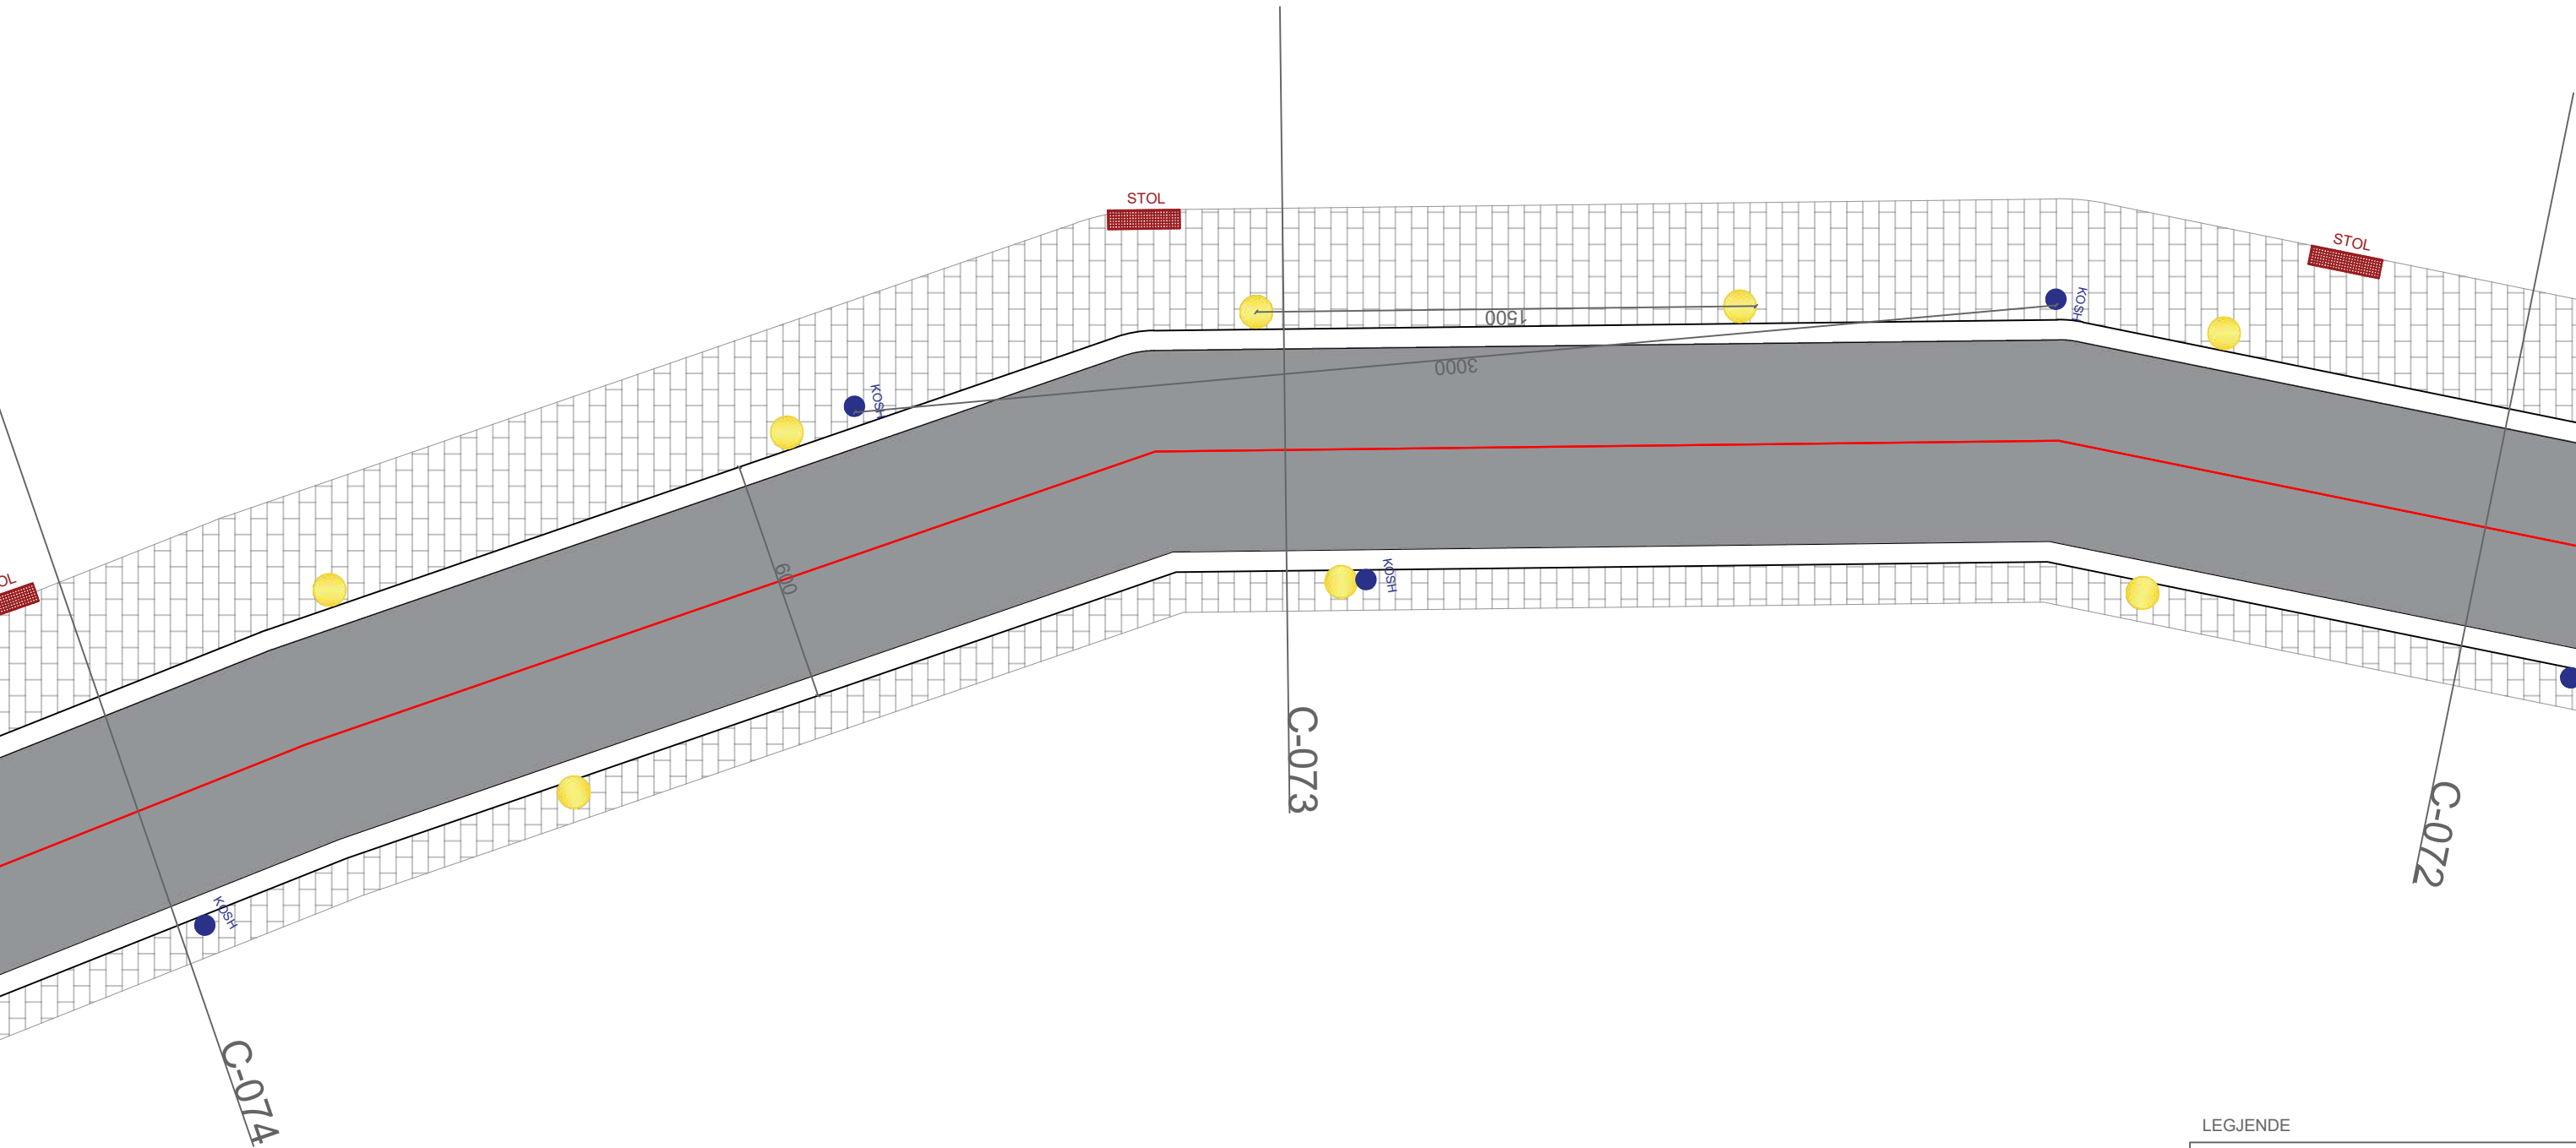

LEGJENDE

- NDRICUES SHTYLLE
- GJELBERIM VERTIKAL
- STOLA
- KOSH I MADH
- KOSH I VOGEL

PLANI TEKNIK

SHKALLA 1:100

POROSITES :BASHKIA SARANDE


PROJEKTUES :IRA LITO


Data


VERIU




Fleta nuk duhet zmadhuar. Në të gjitha nivelet, këndet dhe dimensionet duhet të kontrollohen në kantier përpara fillimit të punimeve.
Ky vizatim duhet të lexohet si një i plotë me të gjithë komponentët përberës dhe fletët shoqëruese si arkitektura, konstruksionin, elektriket, mekaniket, detajet, specifikimet etj.

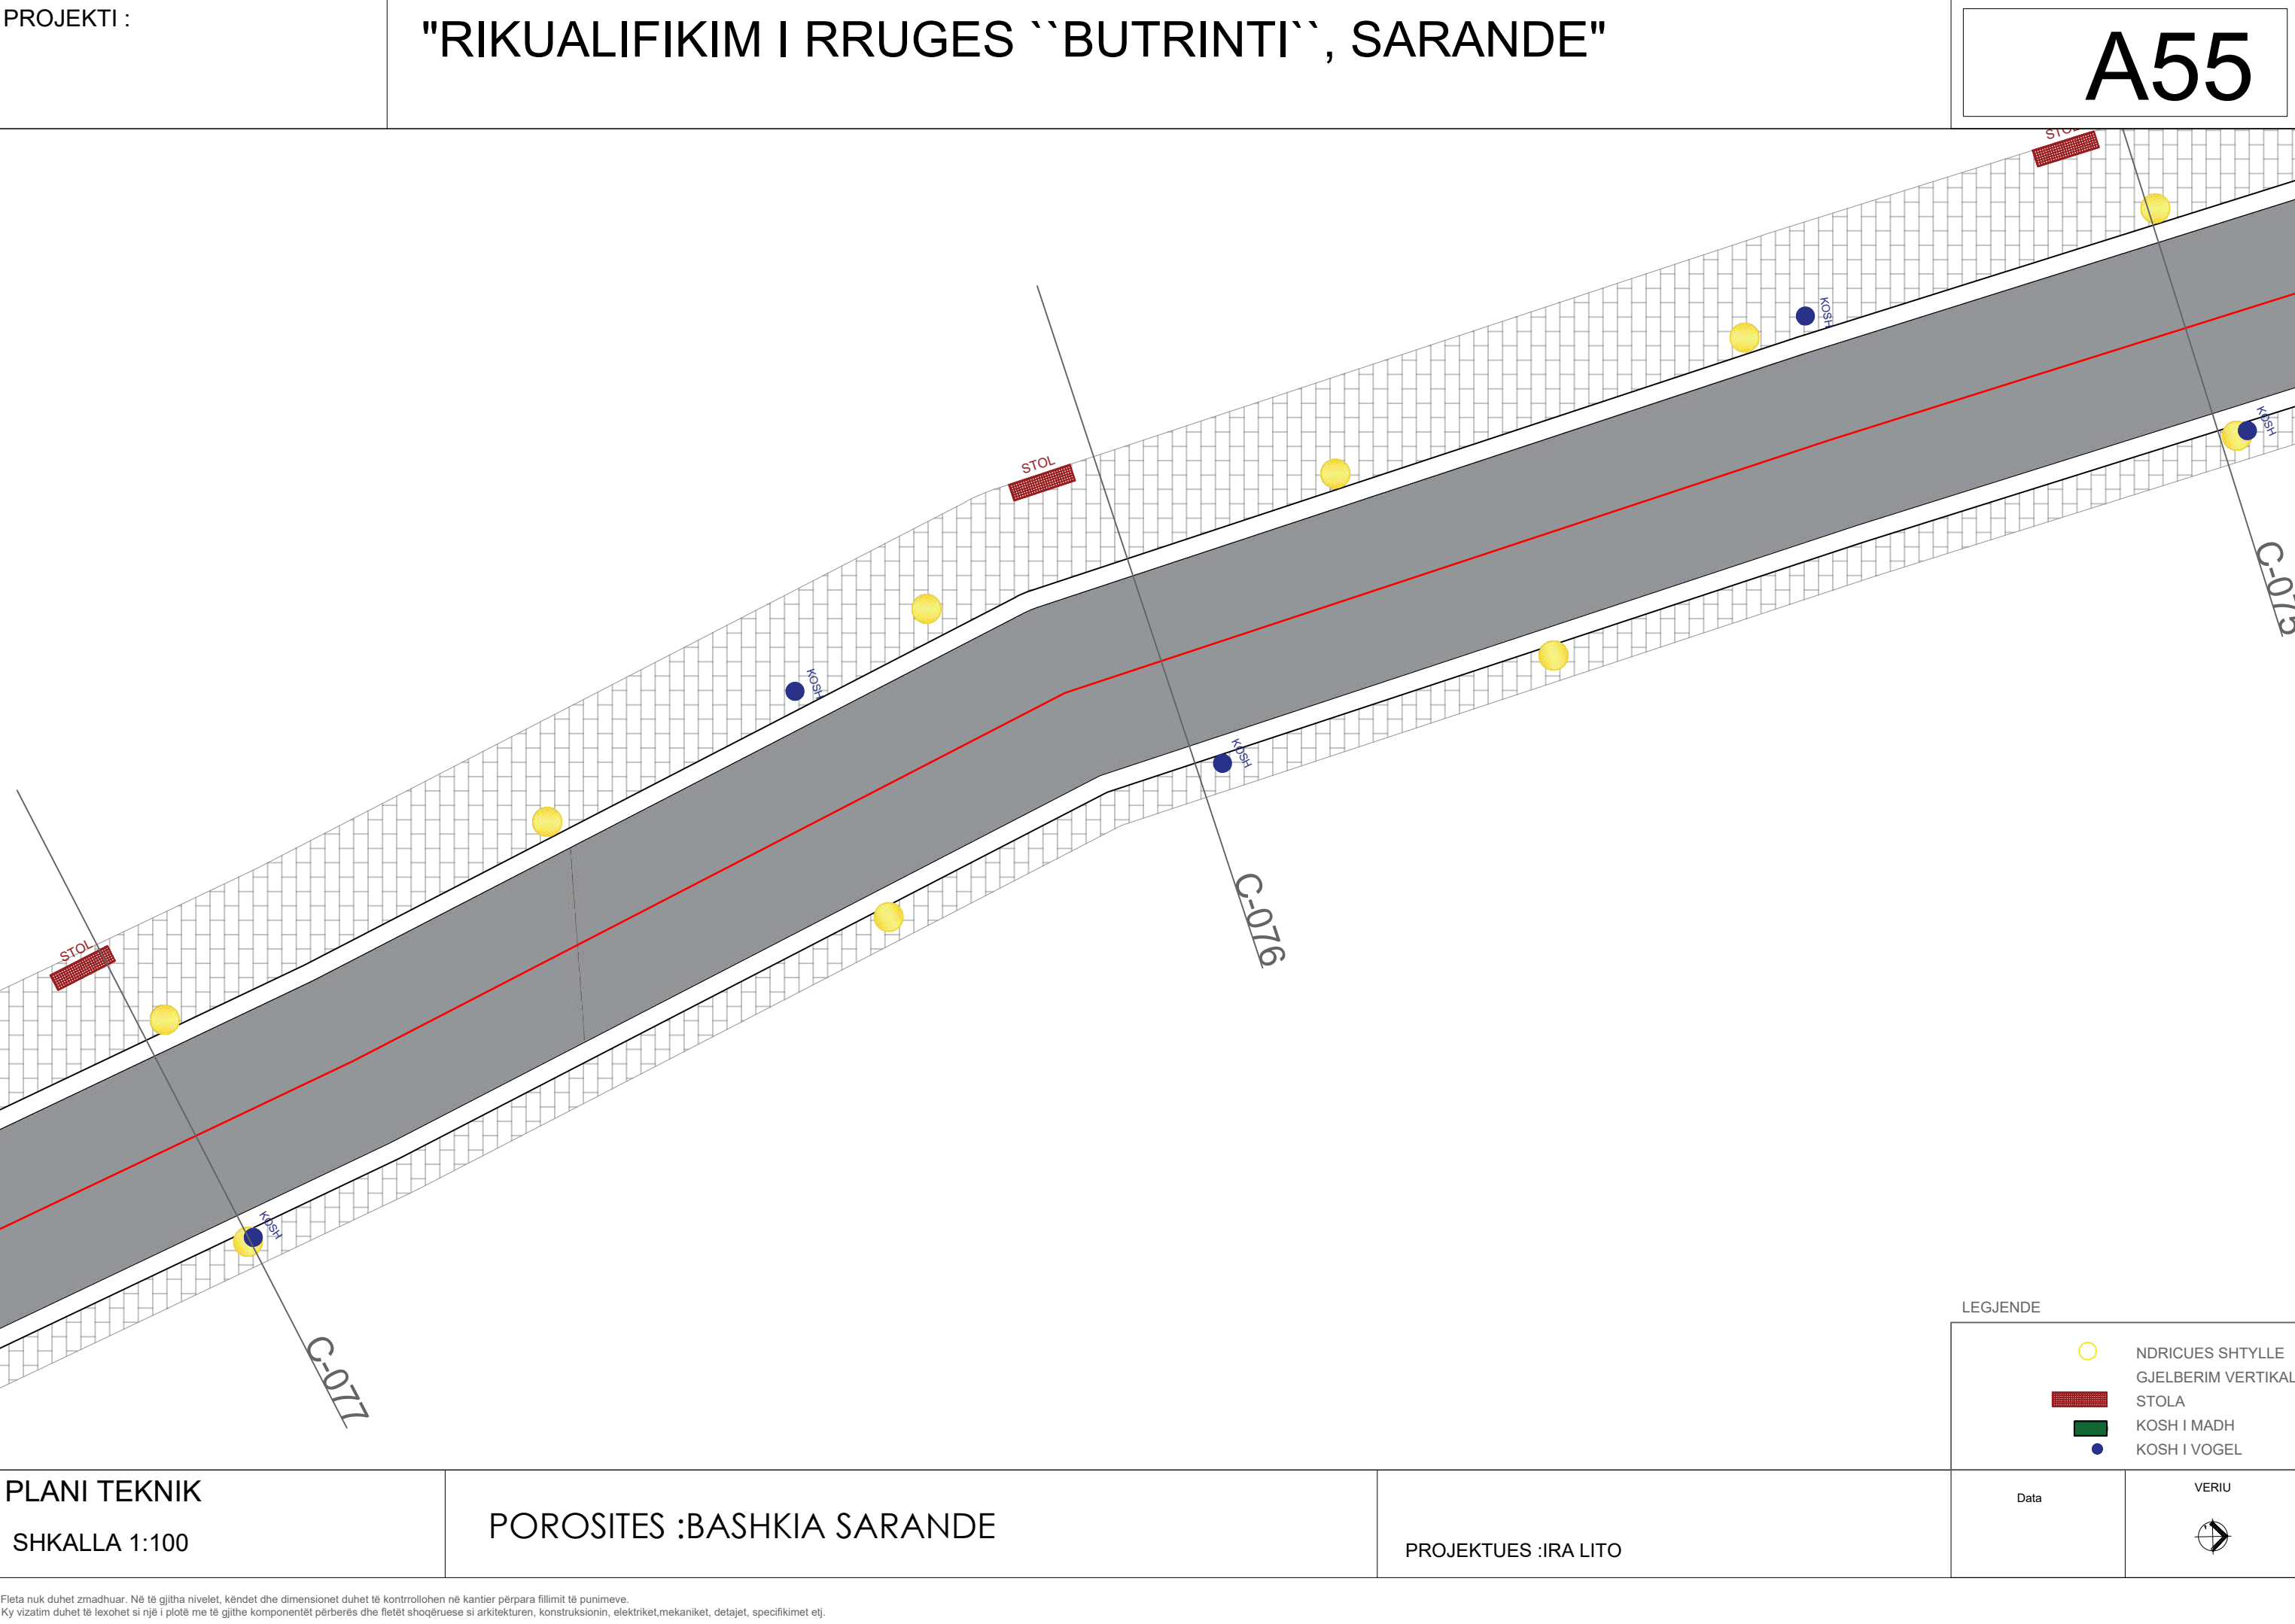

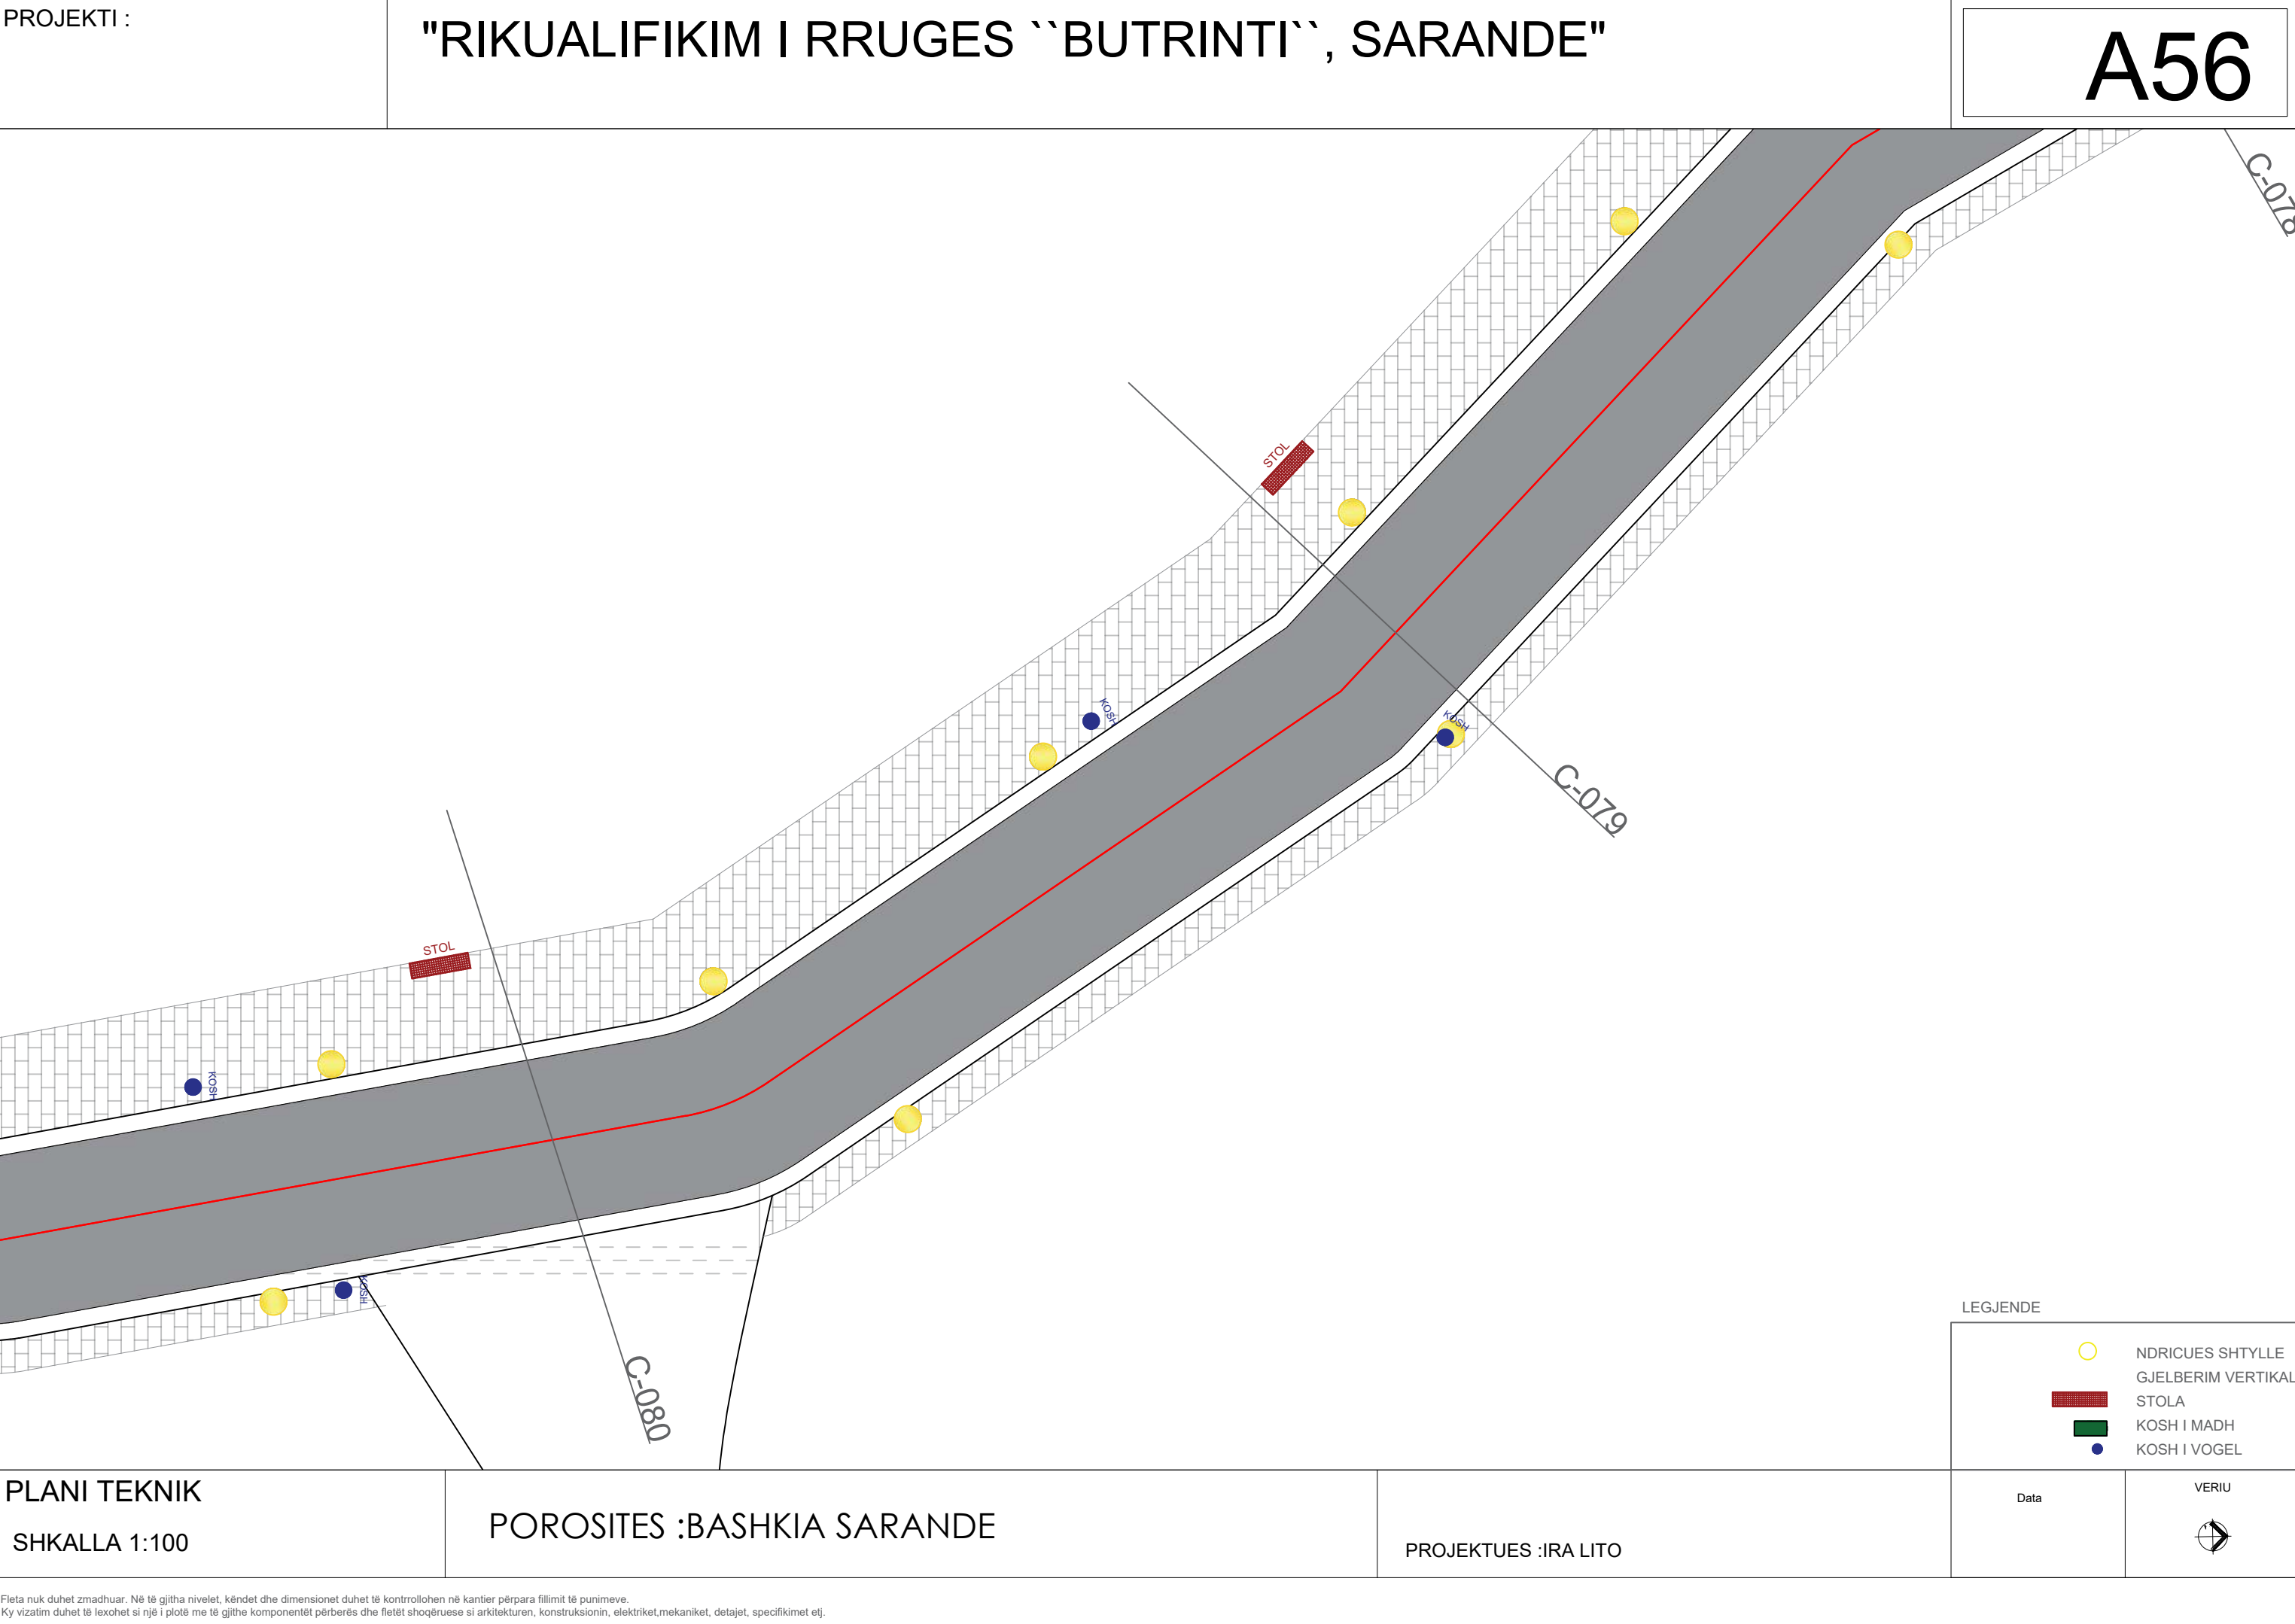

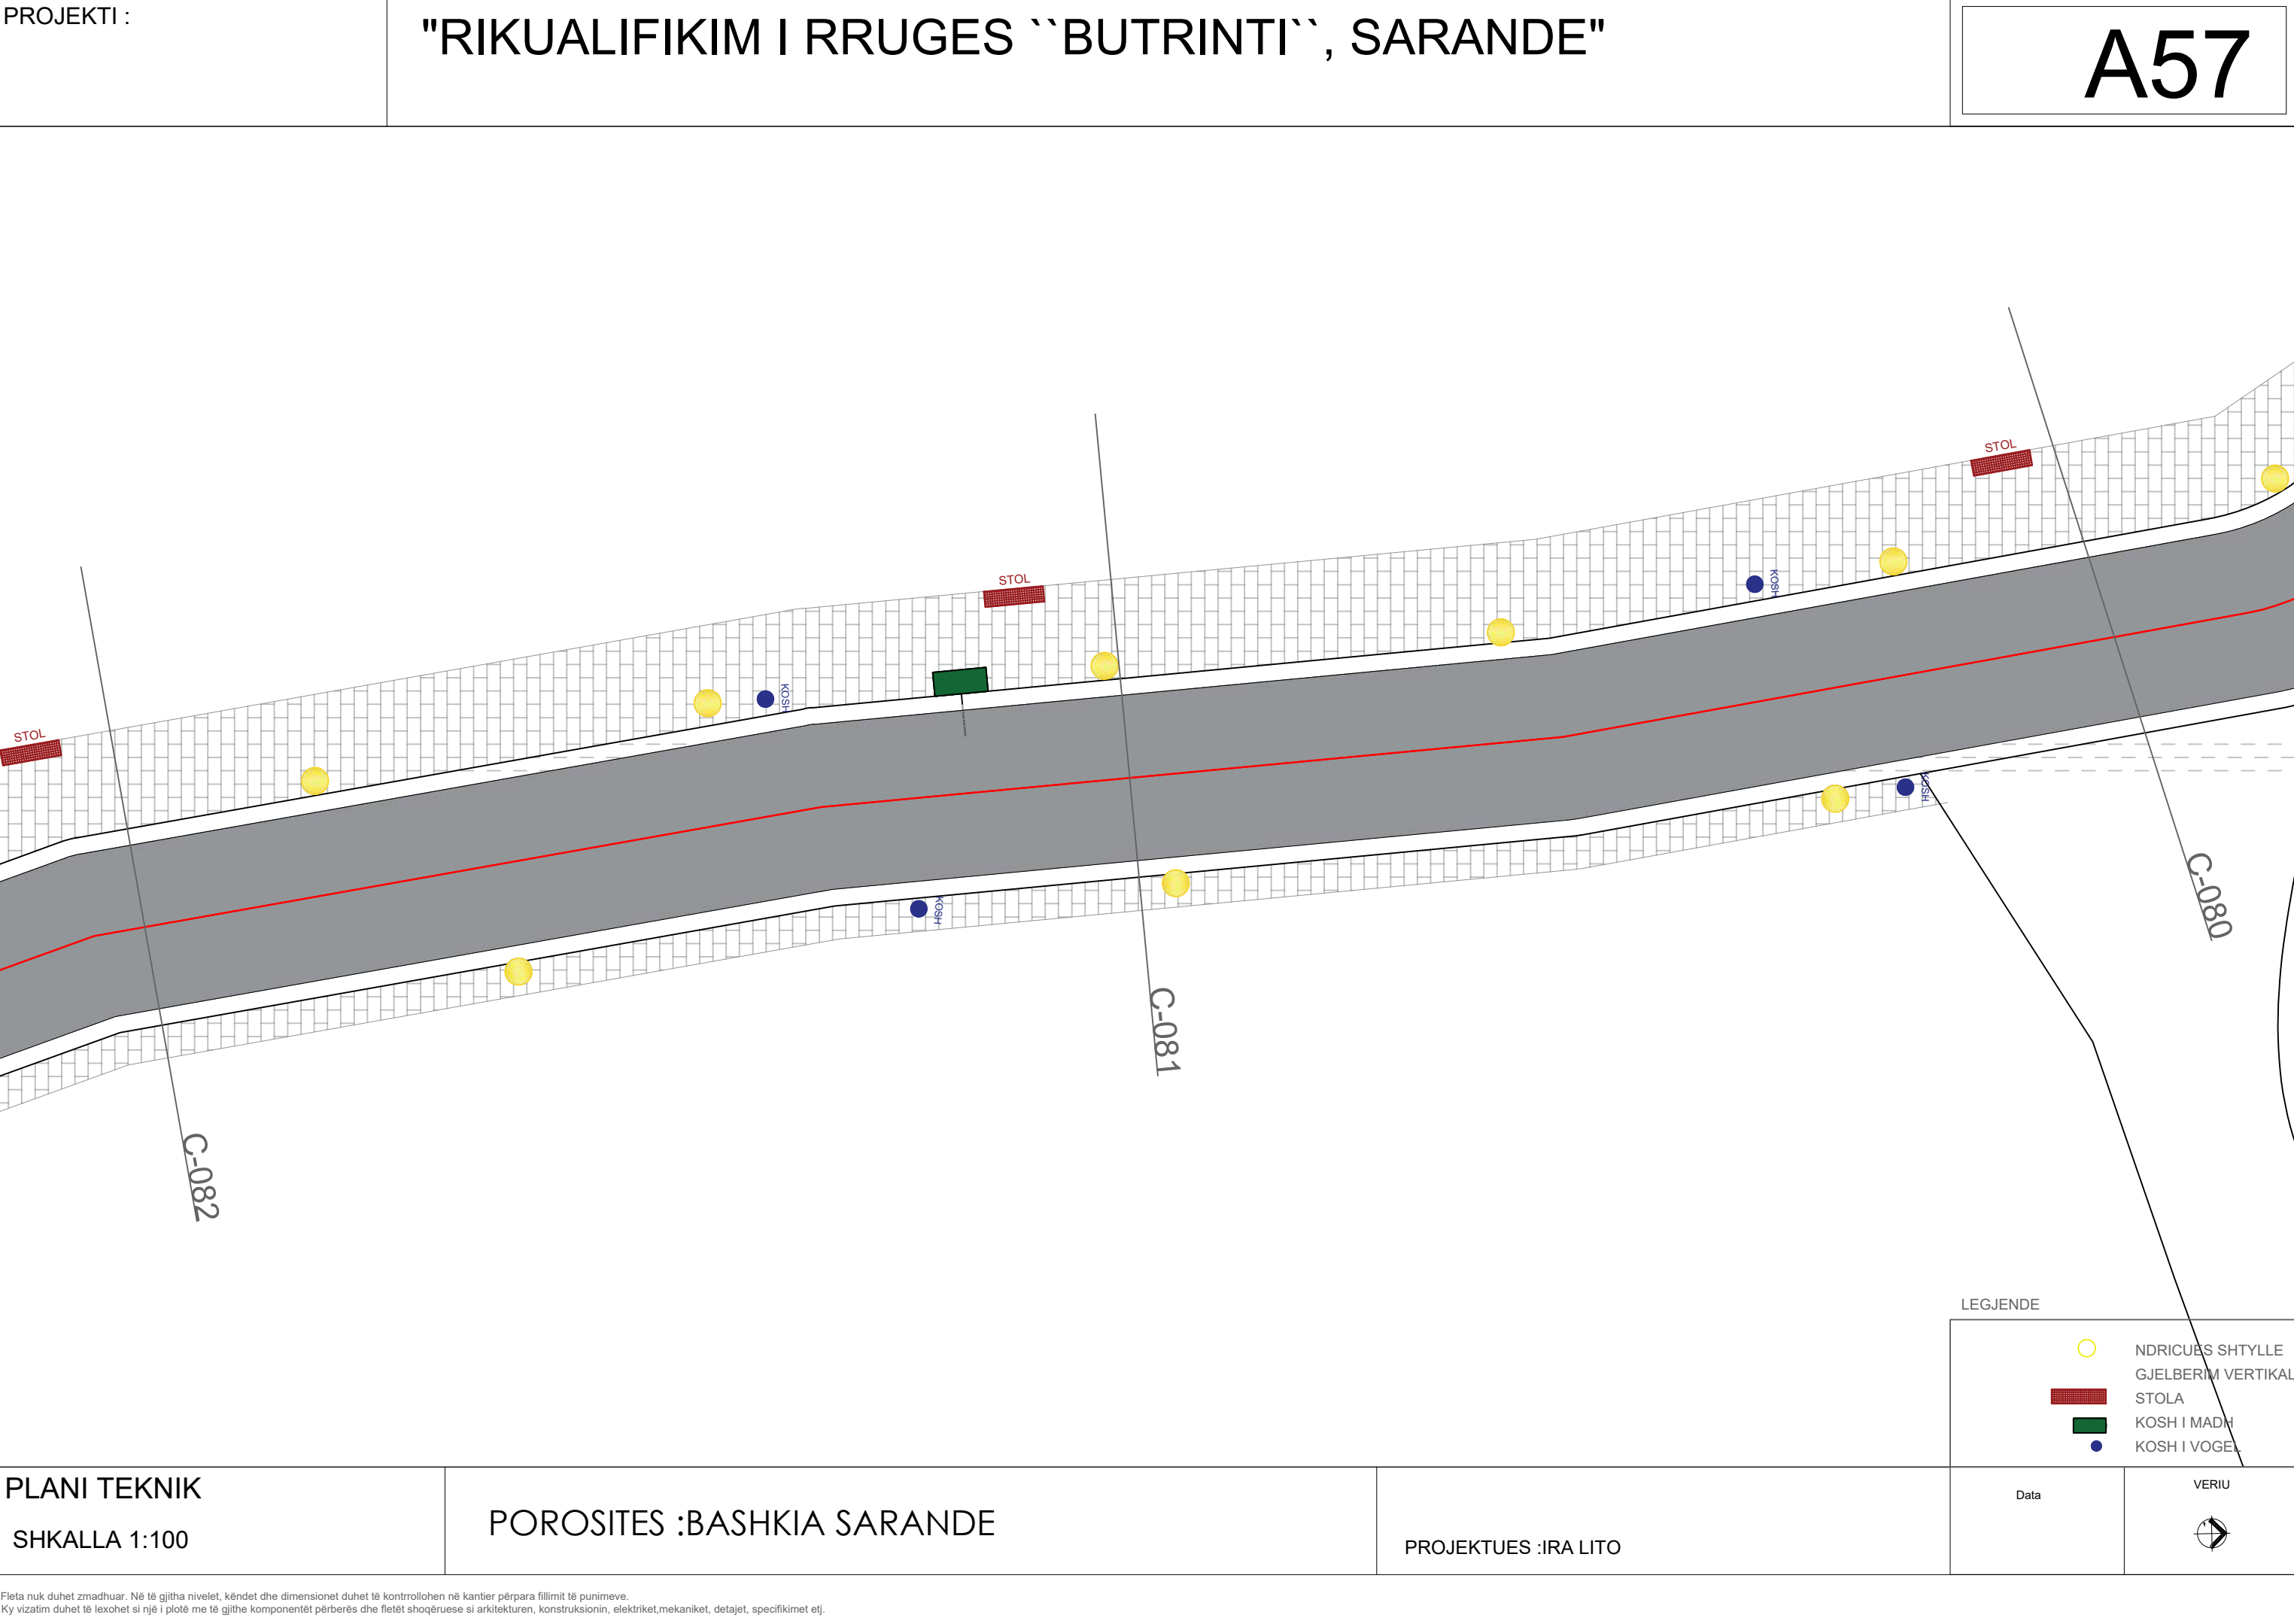


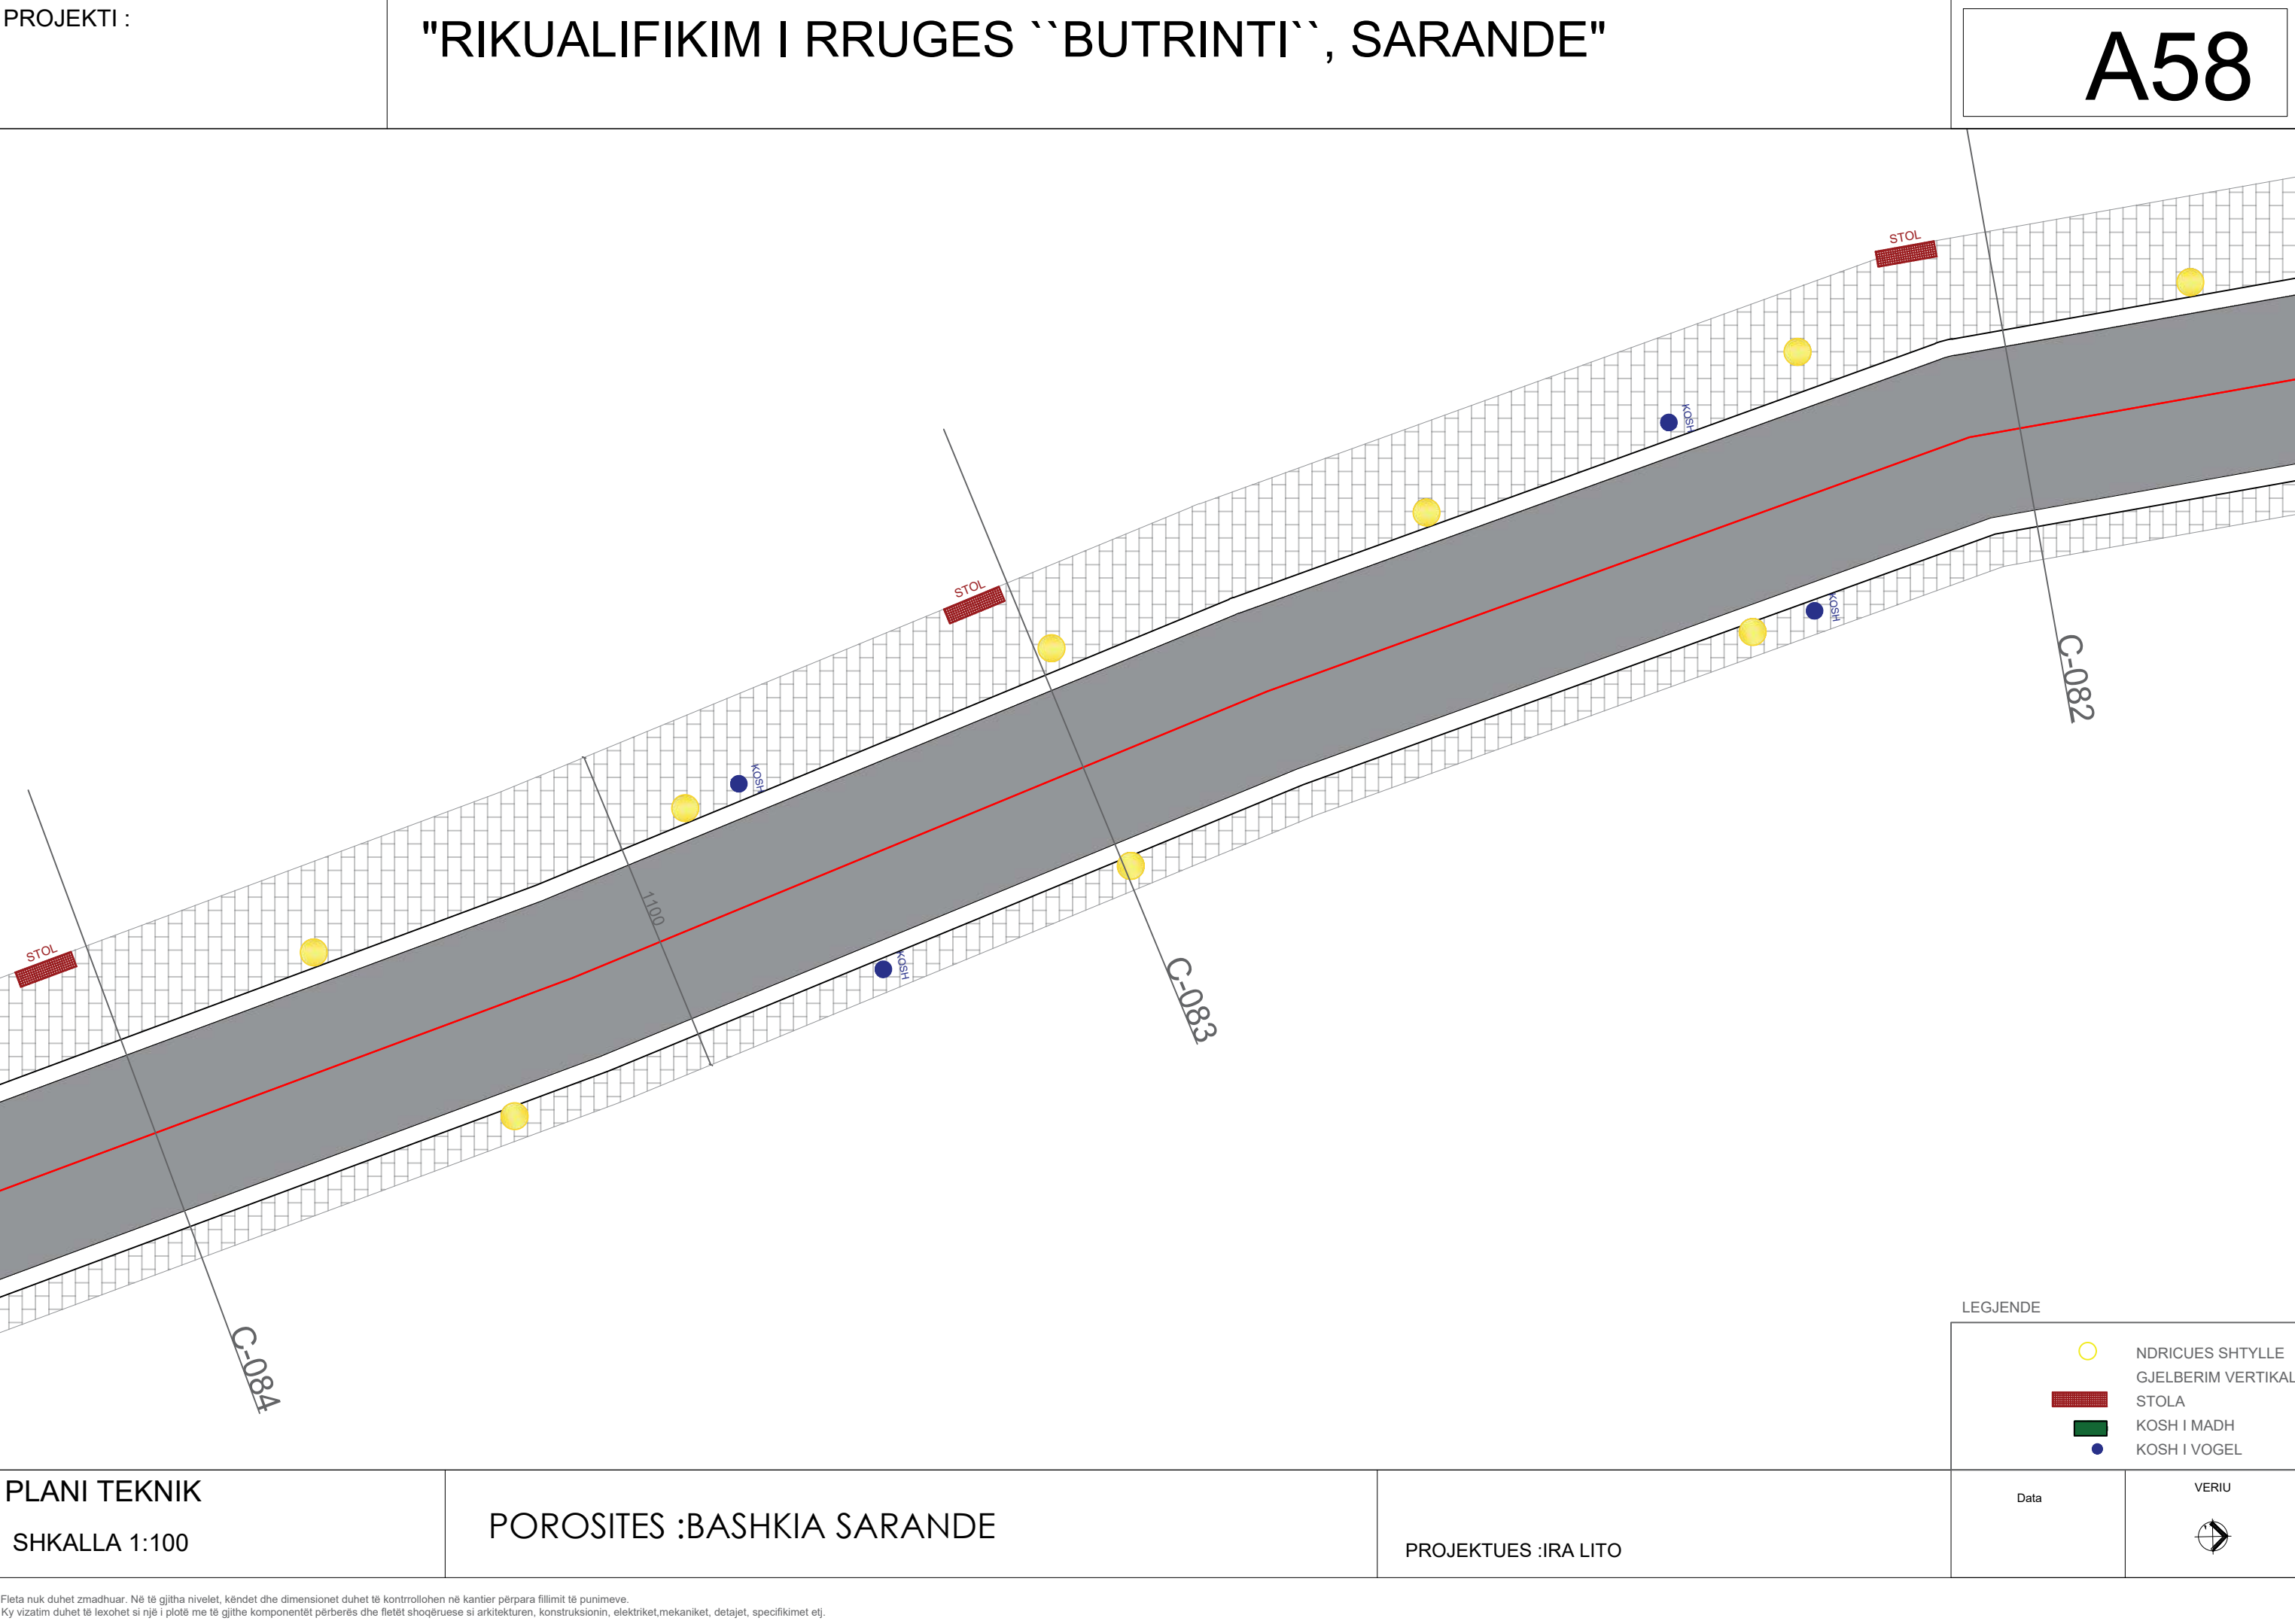

PROJEKTI :

"RIKUALIFIKIM I RRUGES ``BUTRINTI``, SARANDE"

A59

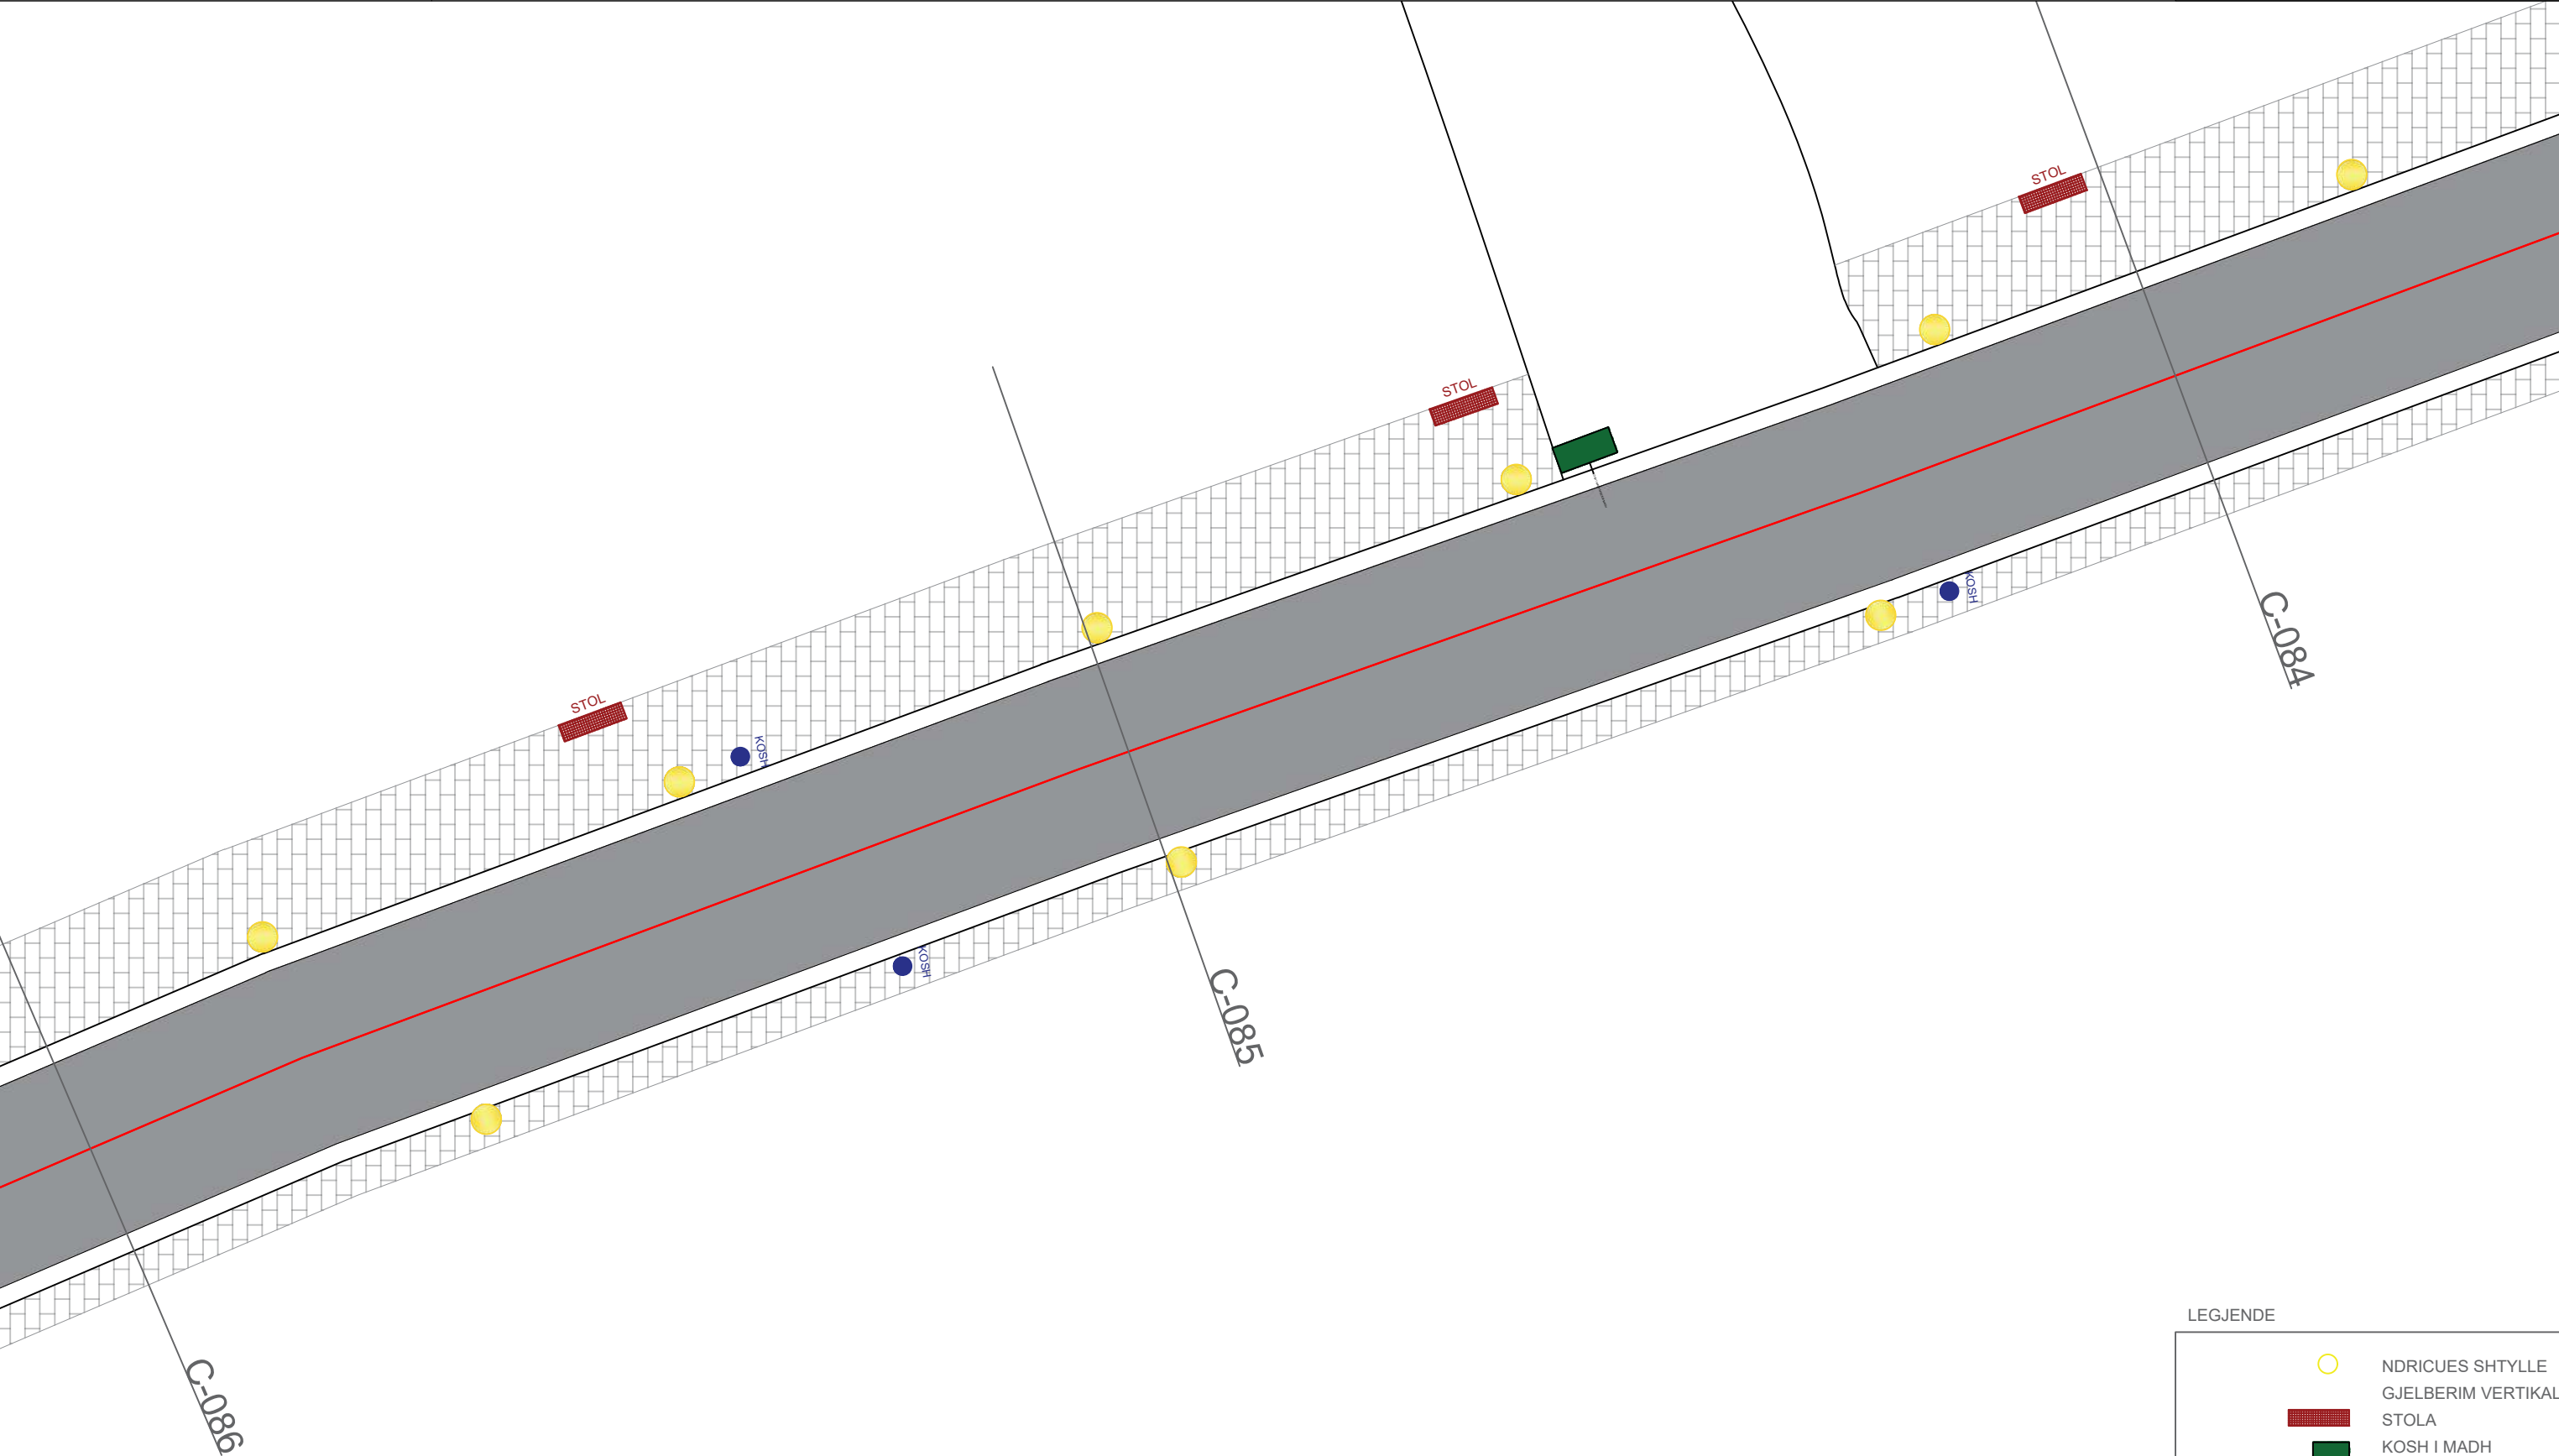

LEGJENDE

	NDRICUES SHTYLLE
	GJELBERIM VERTIKAL
	STOLA
	KOSH I MADH
	KOSH I VOGEL

PLANI TEKNIK

SHKALLA 1:100

POROSITES :BASHKIA SARANDE


PROJEKTUES :IRA LITO


Data


VERIU




Fleta nuk duhet zmadhuar. Në të gjitha nivelet, këndet dhe dimensionet duhet të kontrollohen në kantier përpara fillimit të punimeve.
Ky vizatim duhet të lexohet si një i plotë me të gjithë komponentët përberës dhe fletët shoqëruese si arkitektura, konstruksionin, elektriket, mekaniket, detajet, specifikimet etj.

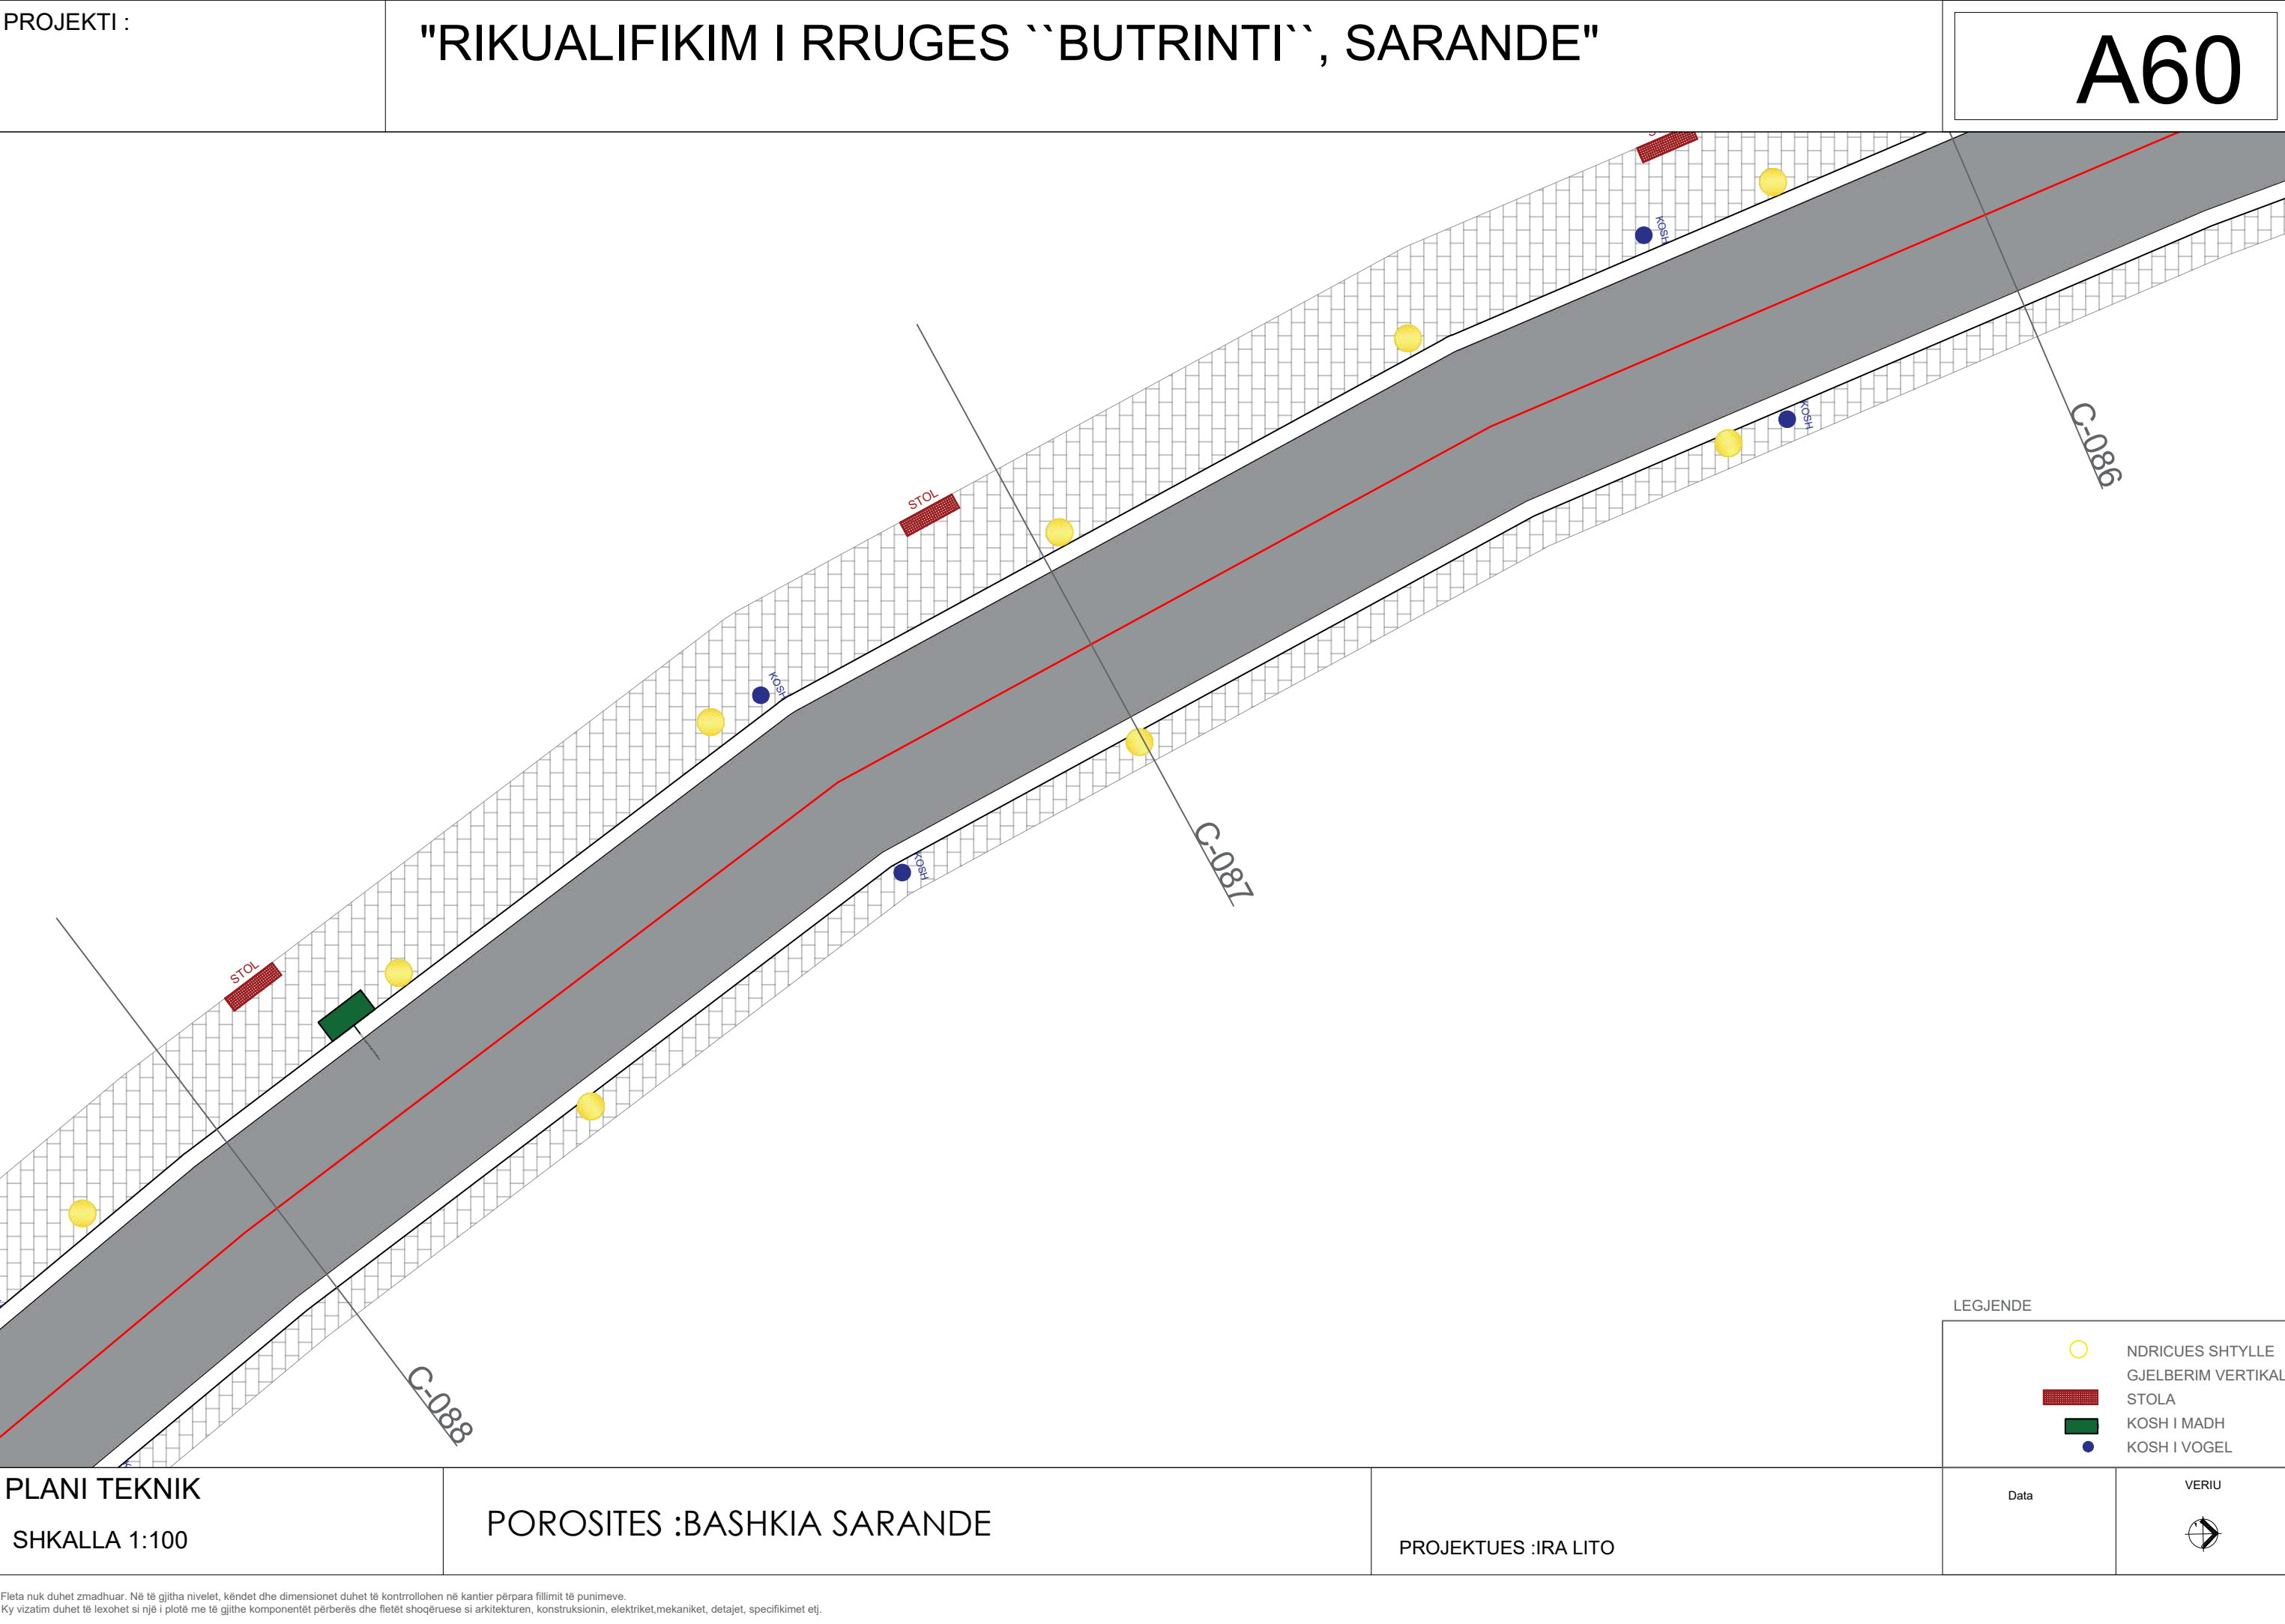

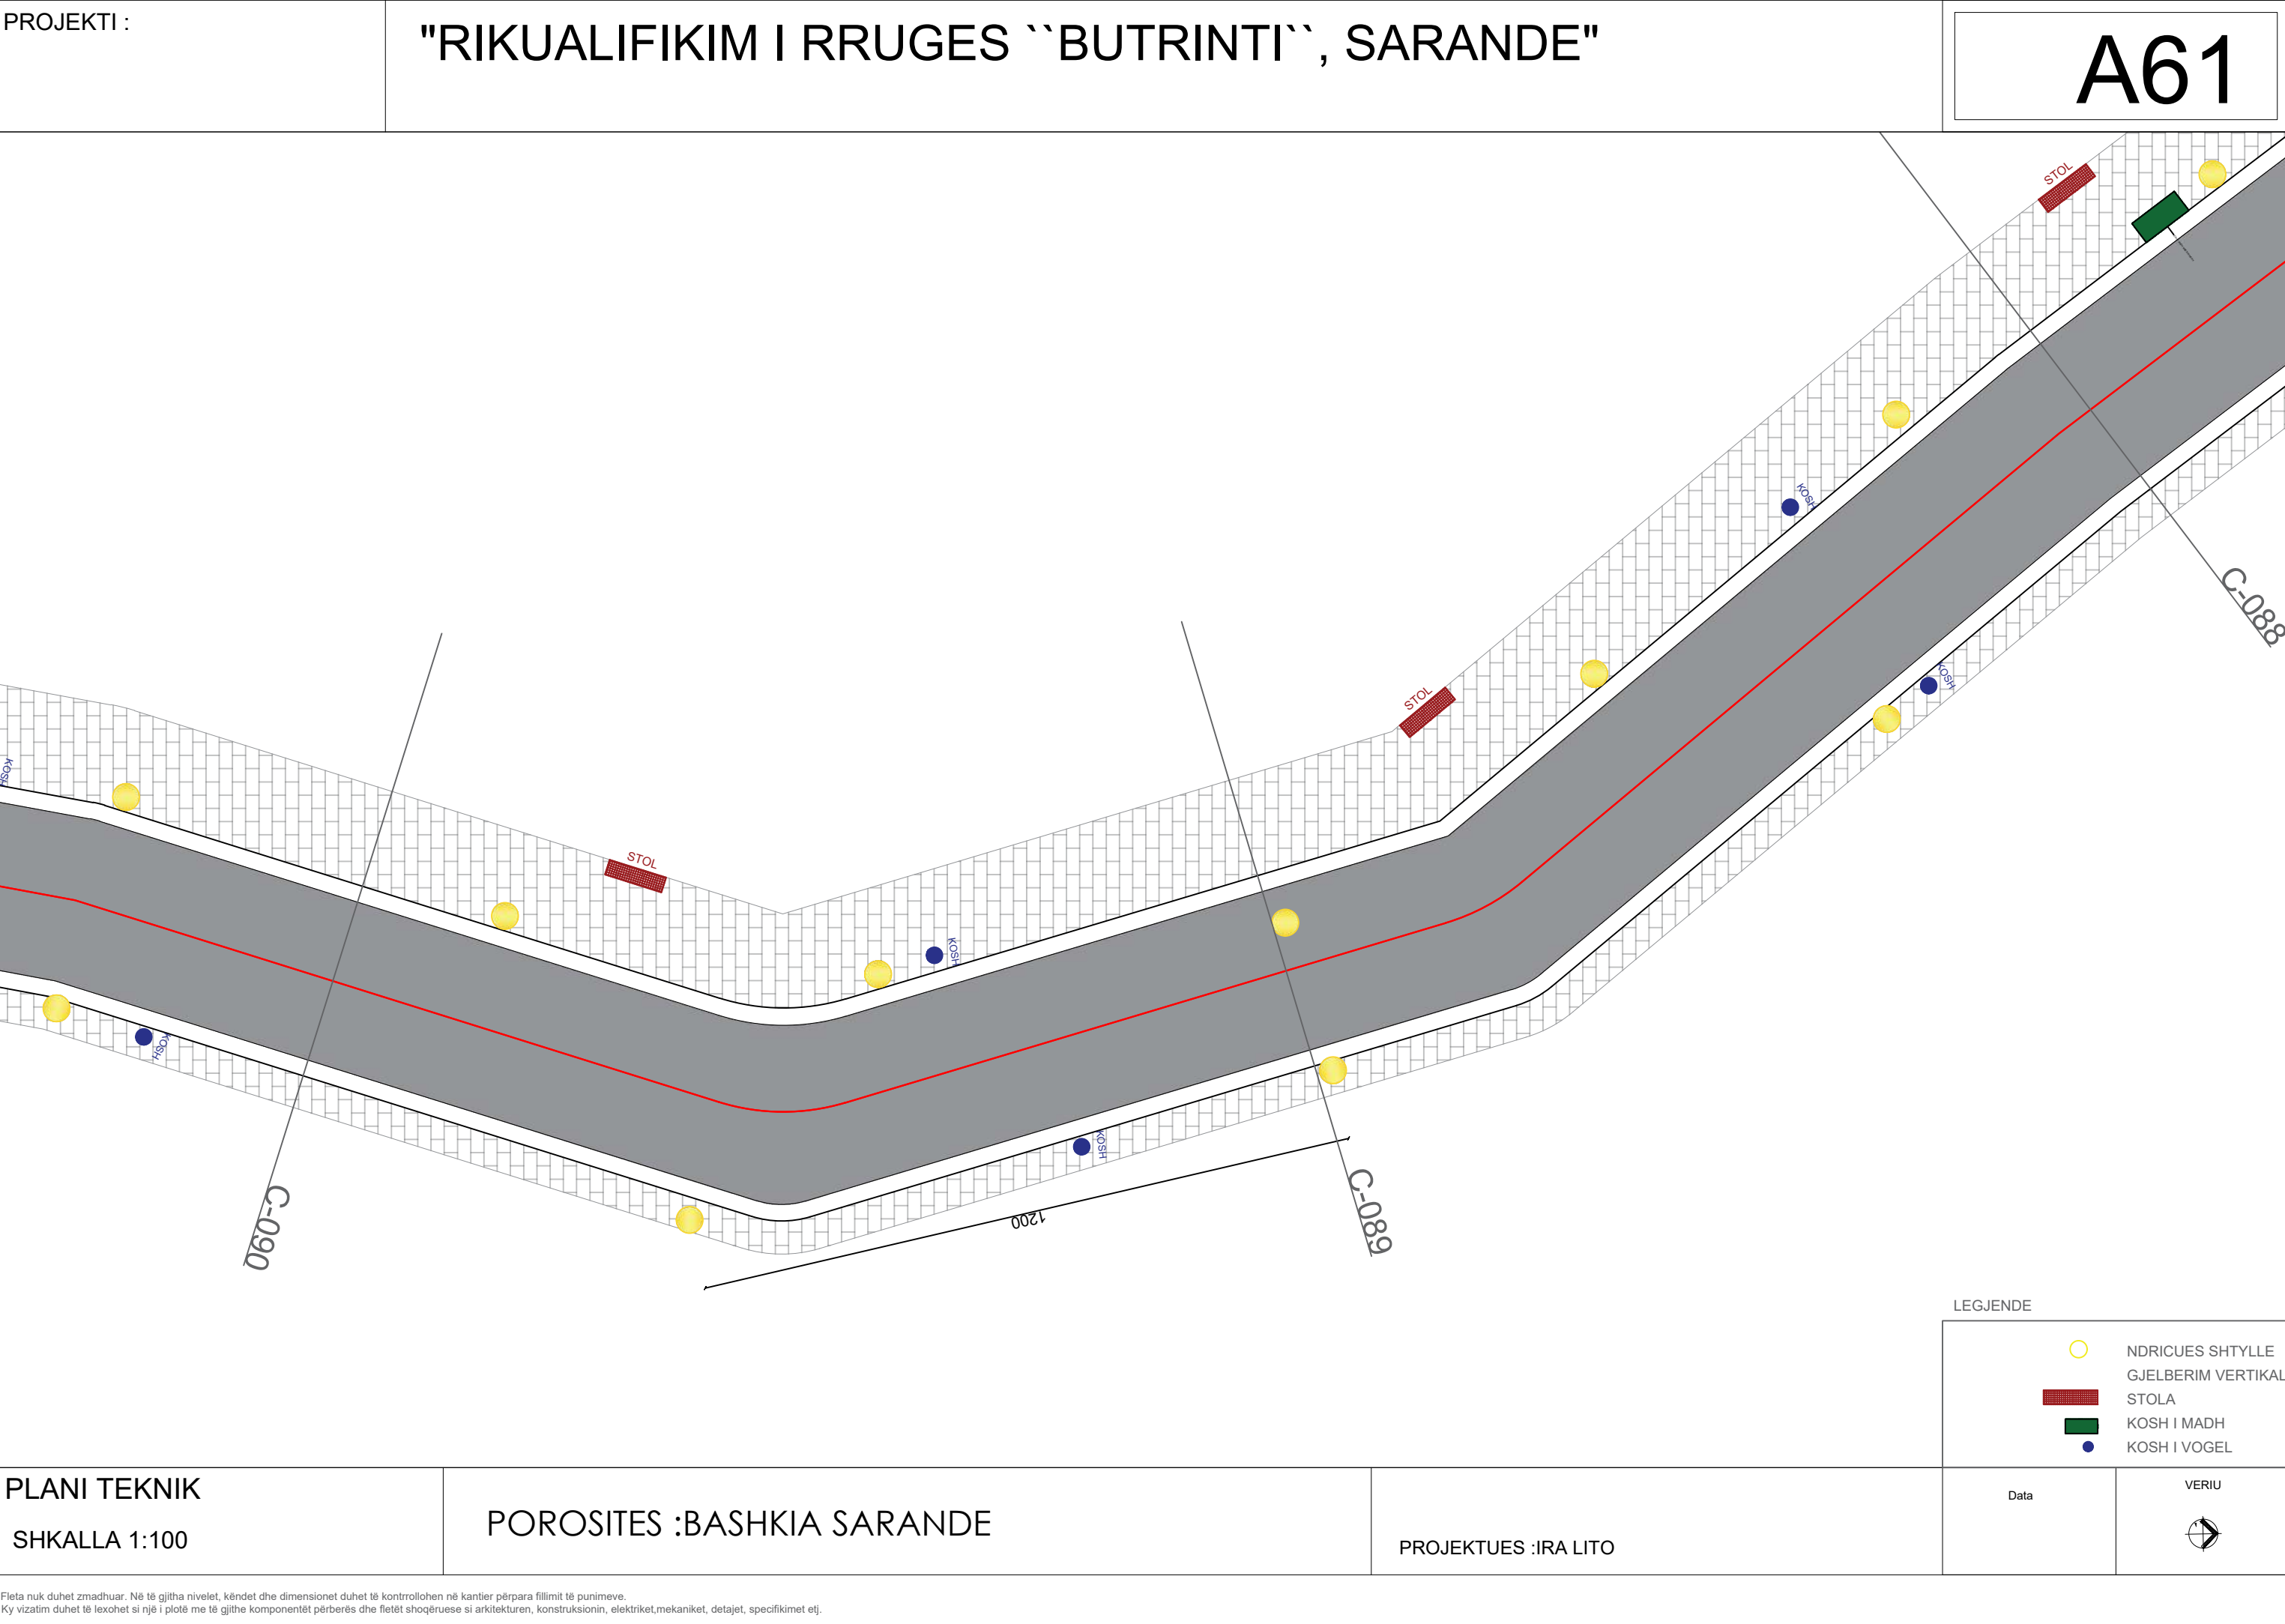

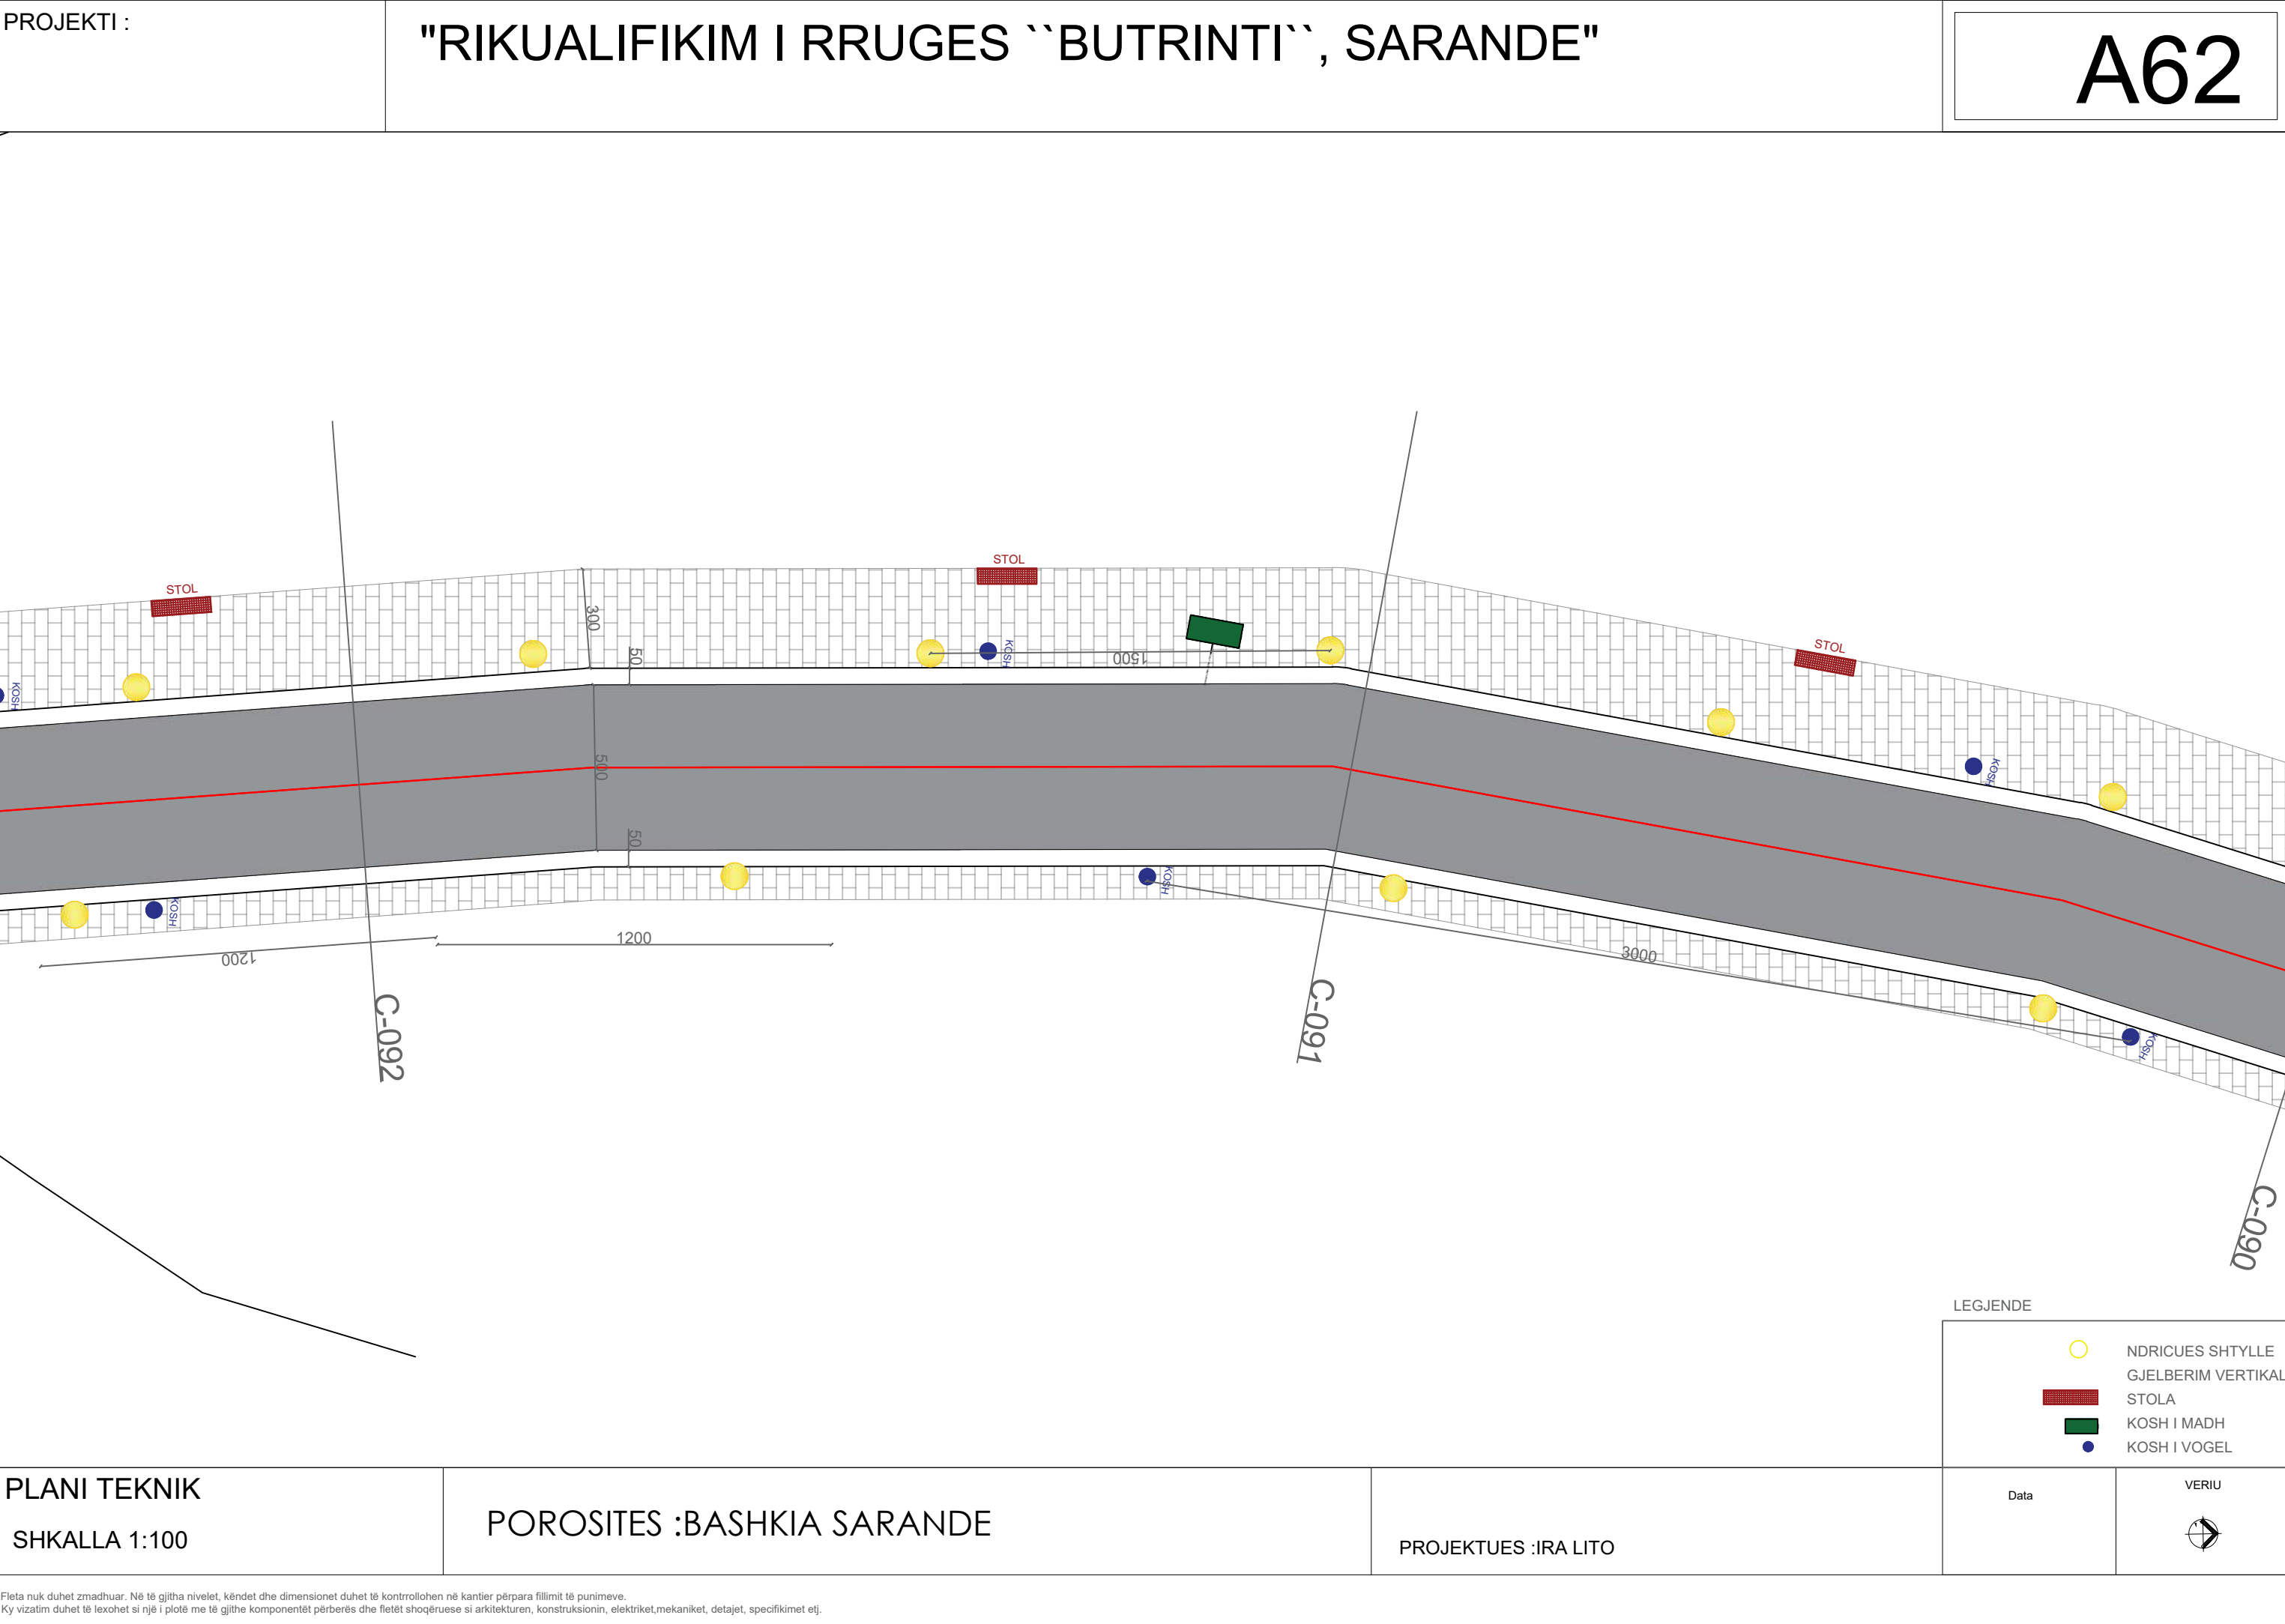


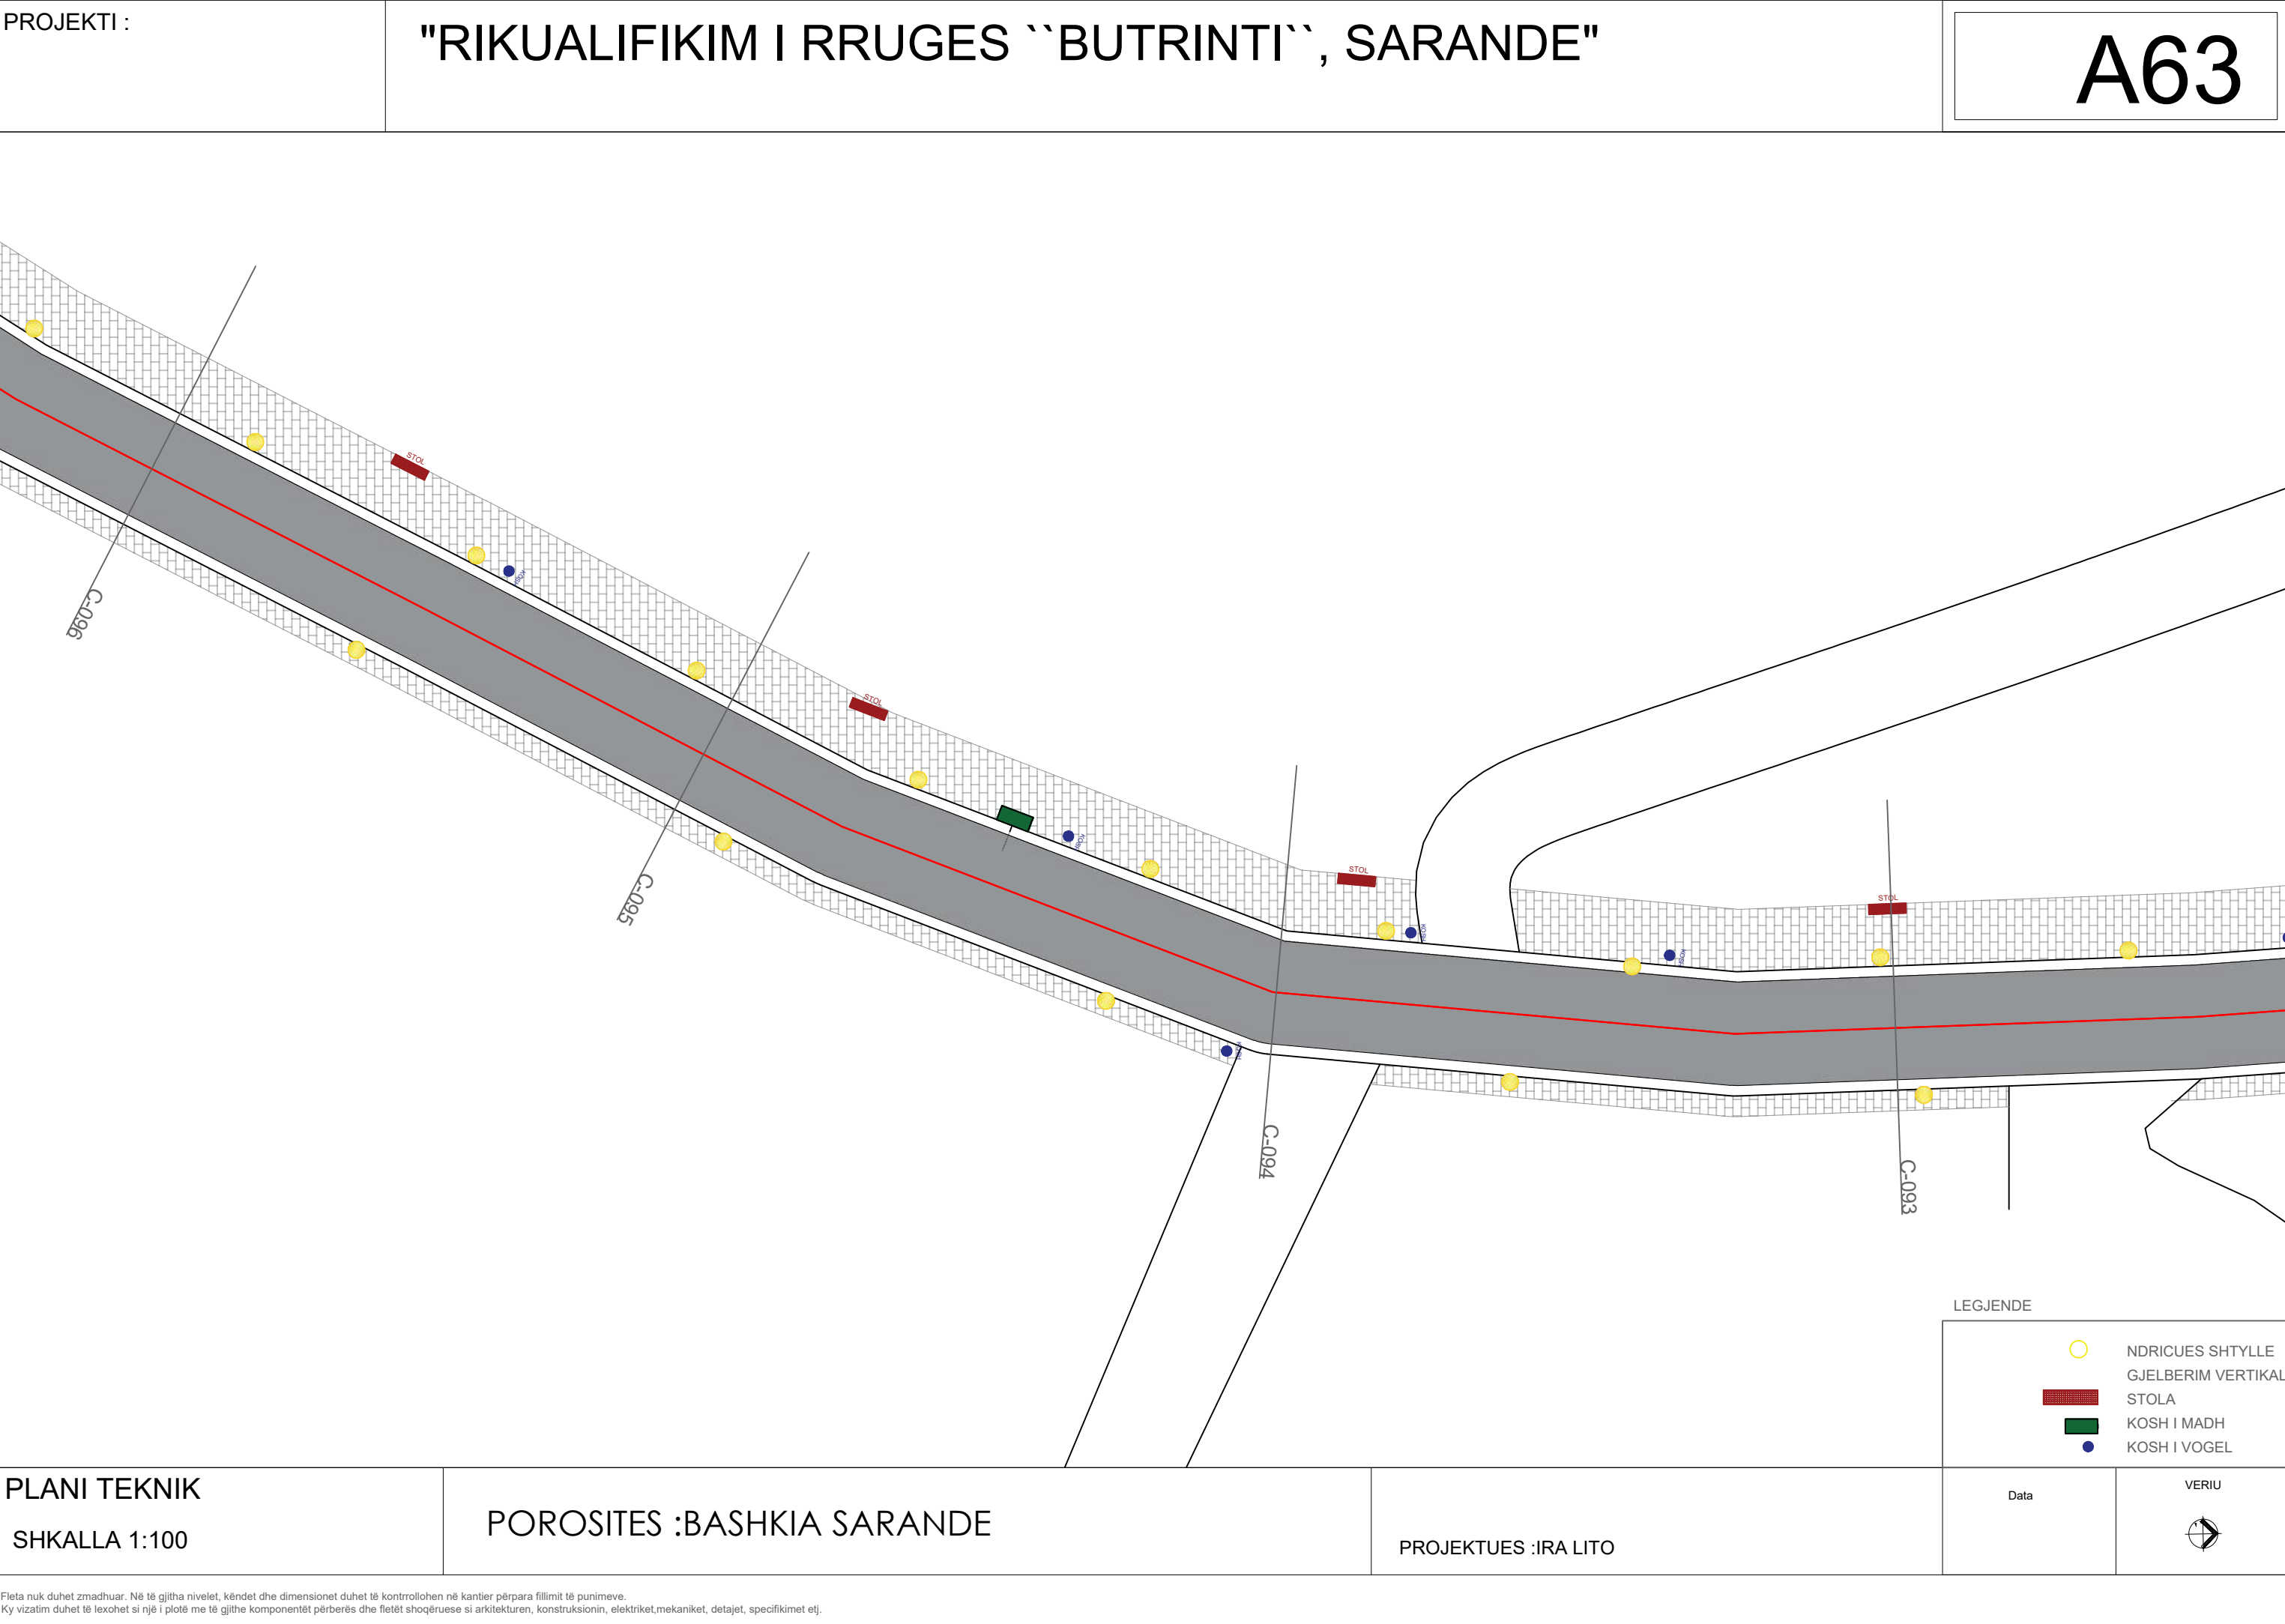

PROJEKTI :

"RIKUALIFIKIM I RRUGES ``BUTRINTI``, SARANDE"

A64

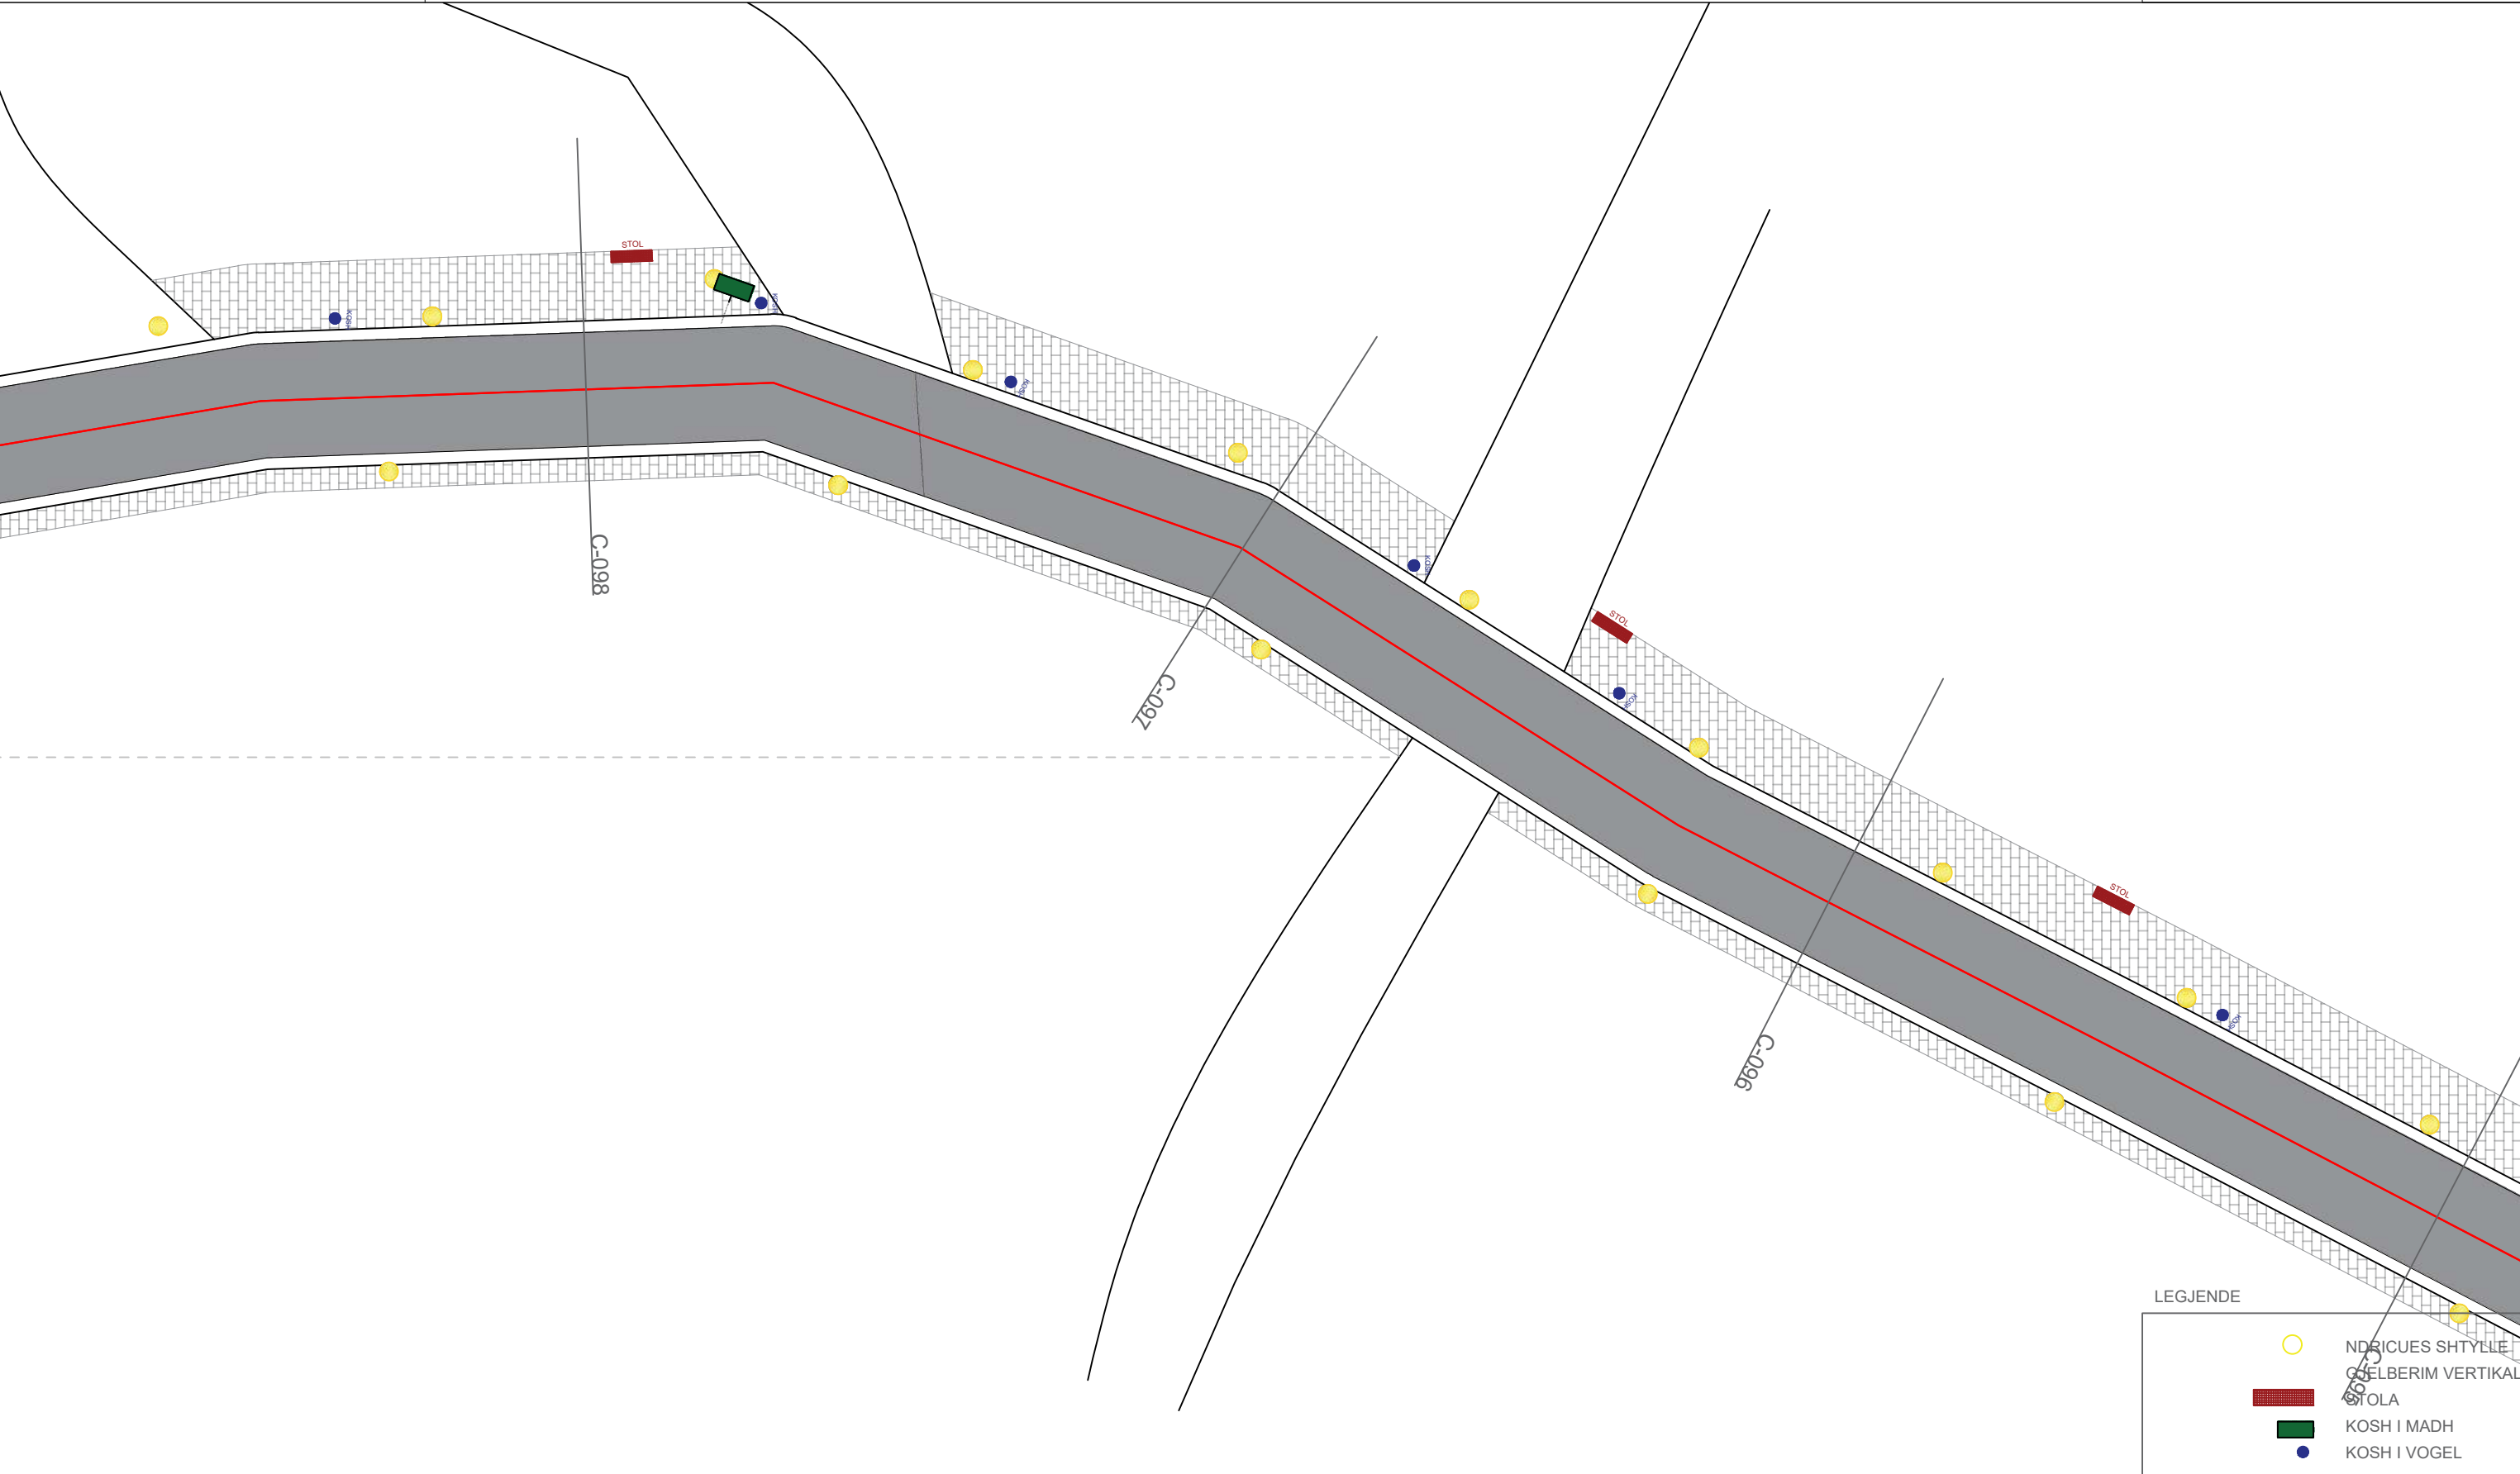

PLANI TEKNIK

SHKALLA 1:100

POROSITES :BASHKIA SARANDE

PROJEKTUES :IRA LITO

Data

VERIU




Fleta nuk duhet zmadhuar. Në të gjitha nivelet, këndet dhe dimensionet duhet të kontrollohen në kantier përpara fillimit të punimeve.
Ky vizatim duhet të lexohet si një i plotë me të gjithë komponentët përberës dhe fletët shoqëruese si arkitektura, konstruksionin, elektriket, mekaniket, detajet, specifikimet etj.

PROJEKTI :

"RIKUALIFIKIM I RRUGES ``BUTRINTI``, SARANDE"

A65

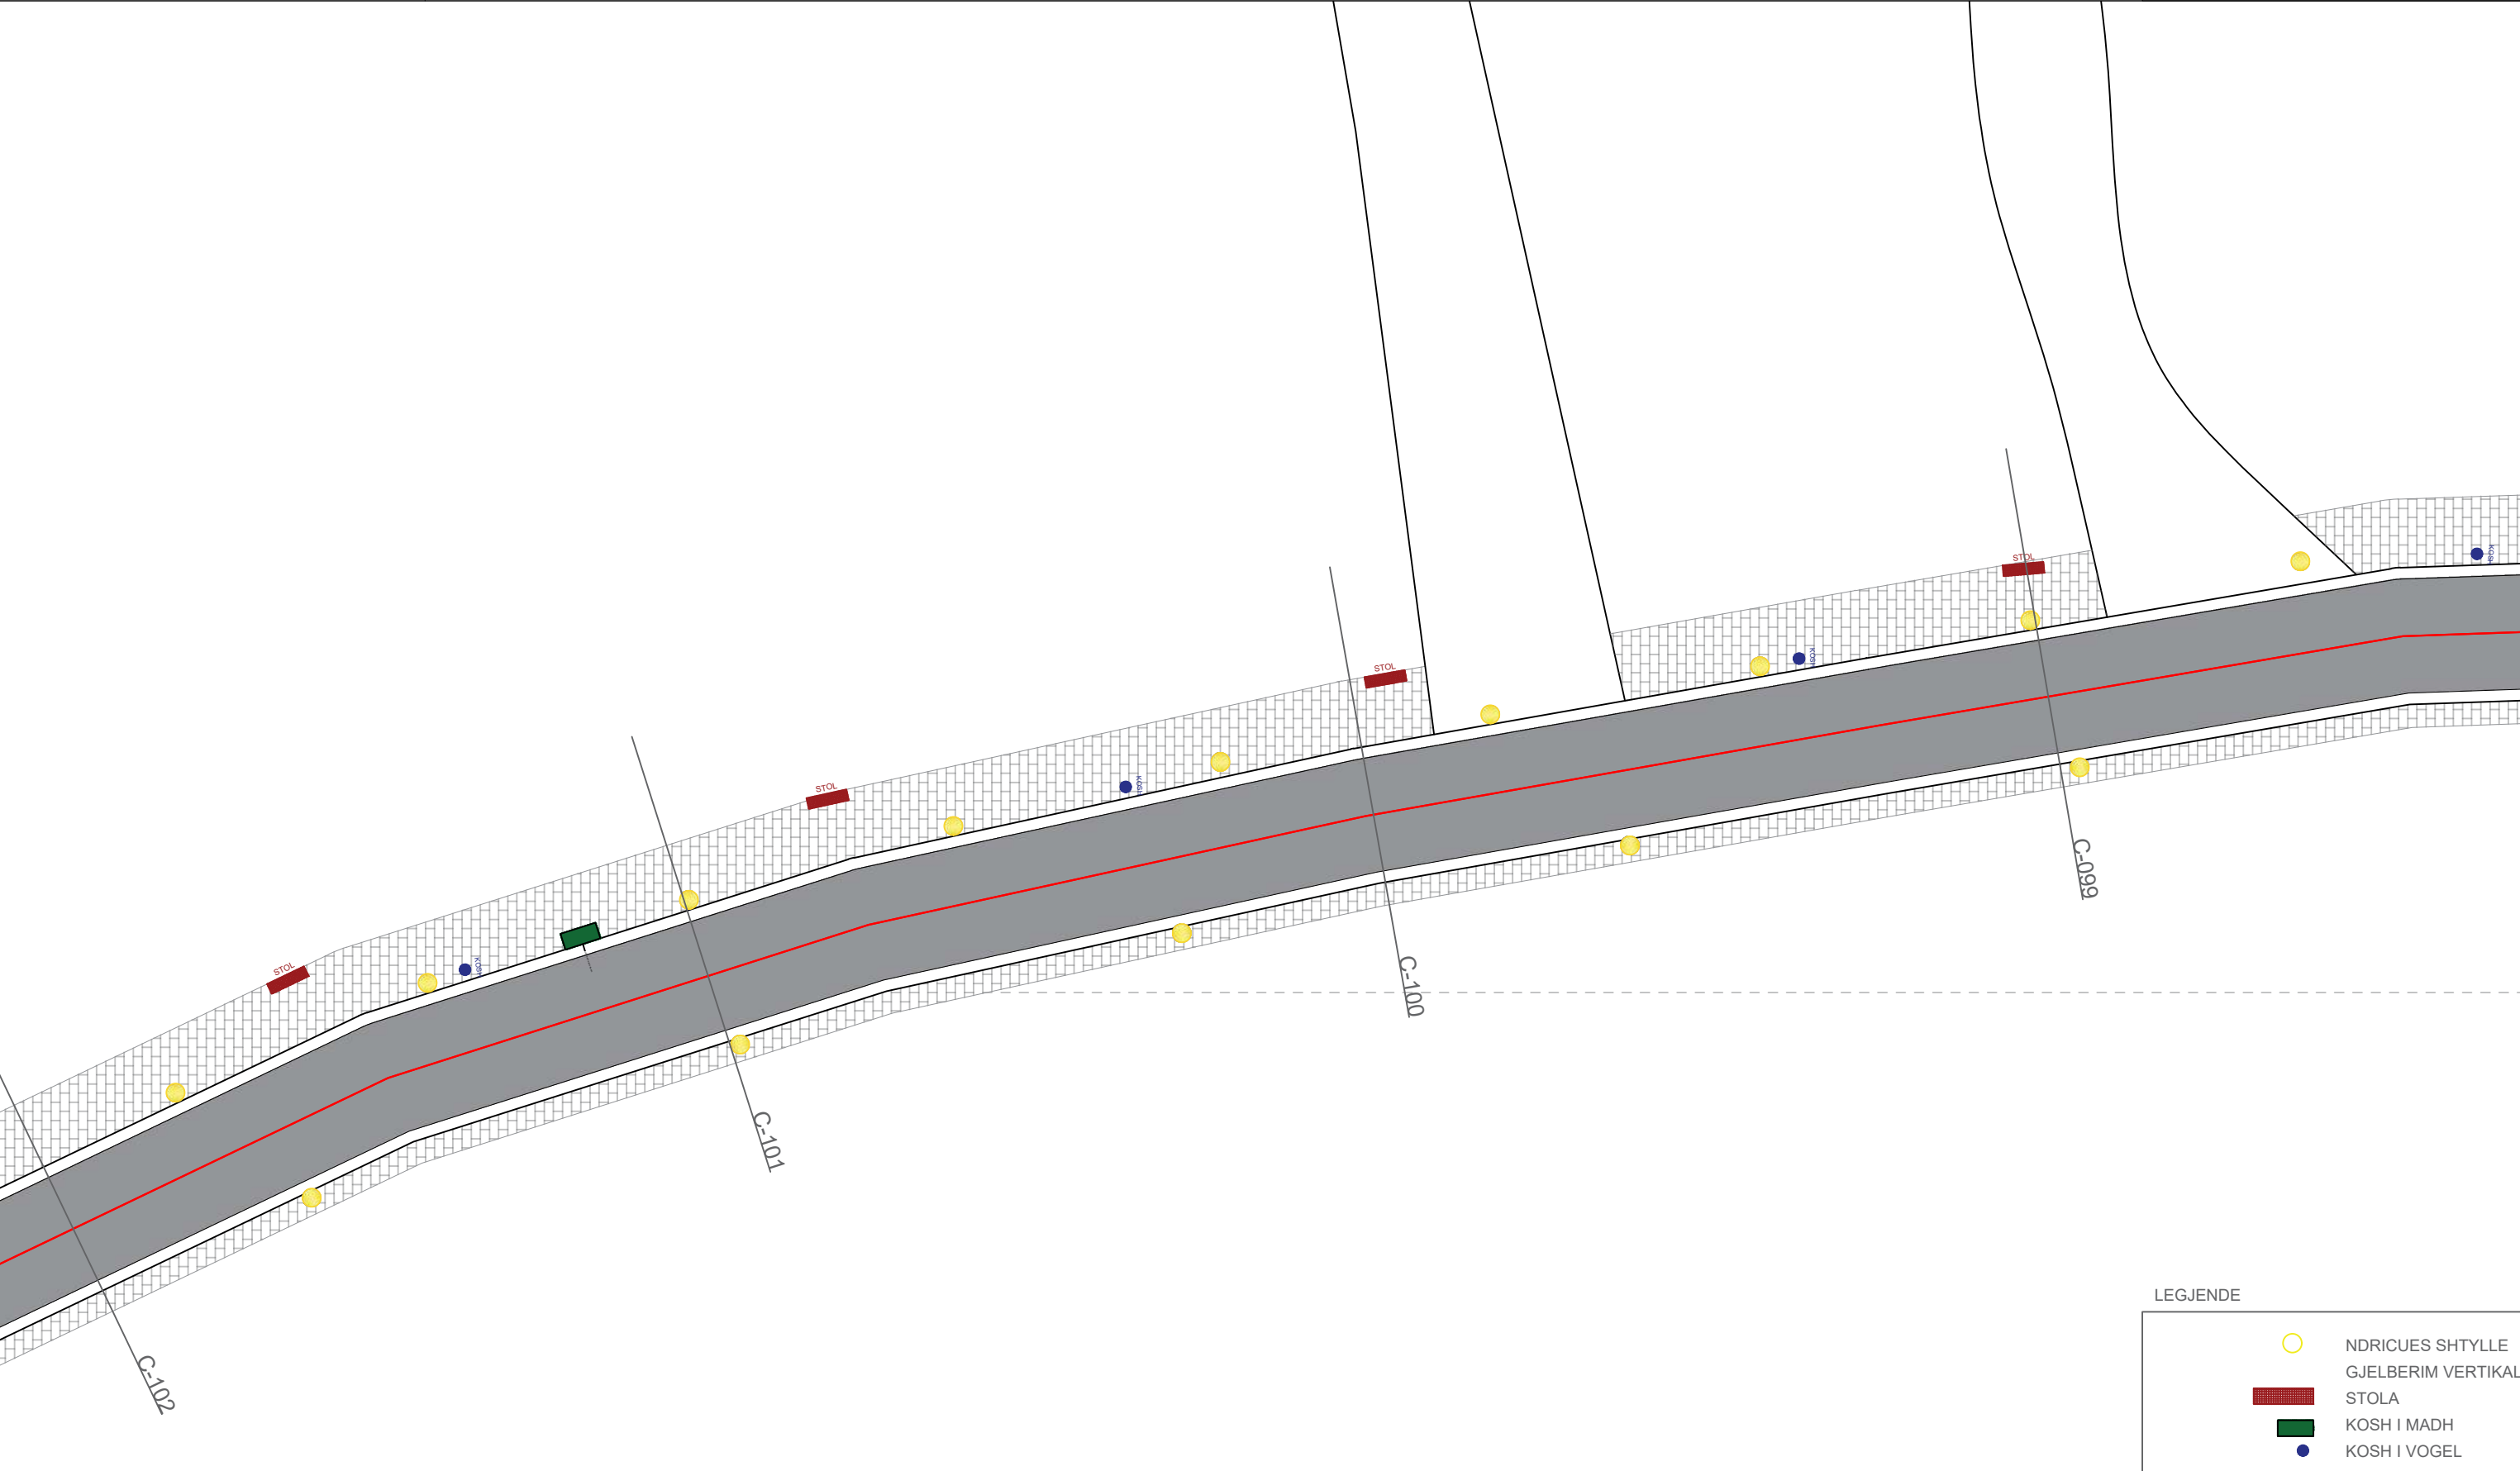

PLANI TEKNIK

SHKALLA 1:100

POROSITES :BASHKIA SARANDE

PROJEKTUES :IRA LITO

LEGJENDE

	NDRICUES SHTYLLE
	GJELBERIM VERTIKAL
	STOLA
	KOSH I MADH
	KOSH I VOGEL

Data

VERIU




Fleta nuk duhet zmadhuar. Në të gjitha nivelet, këndet dhe dimensionet duhet të kontrollohen në kantier përpara fillimit të punimeve.
Ky vizatim duhet të lexohet si një i plotë me të gjithë komponentët përberës dhe fletët shoqëruese si arkitektura, konstruksionin, elektriket, mekaniket, detajet, specifikimet etj.

PROJEKTI :

"RIKUALIFIKIM I RRUGES ``BUTRINTI``, SARANDE"

A66

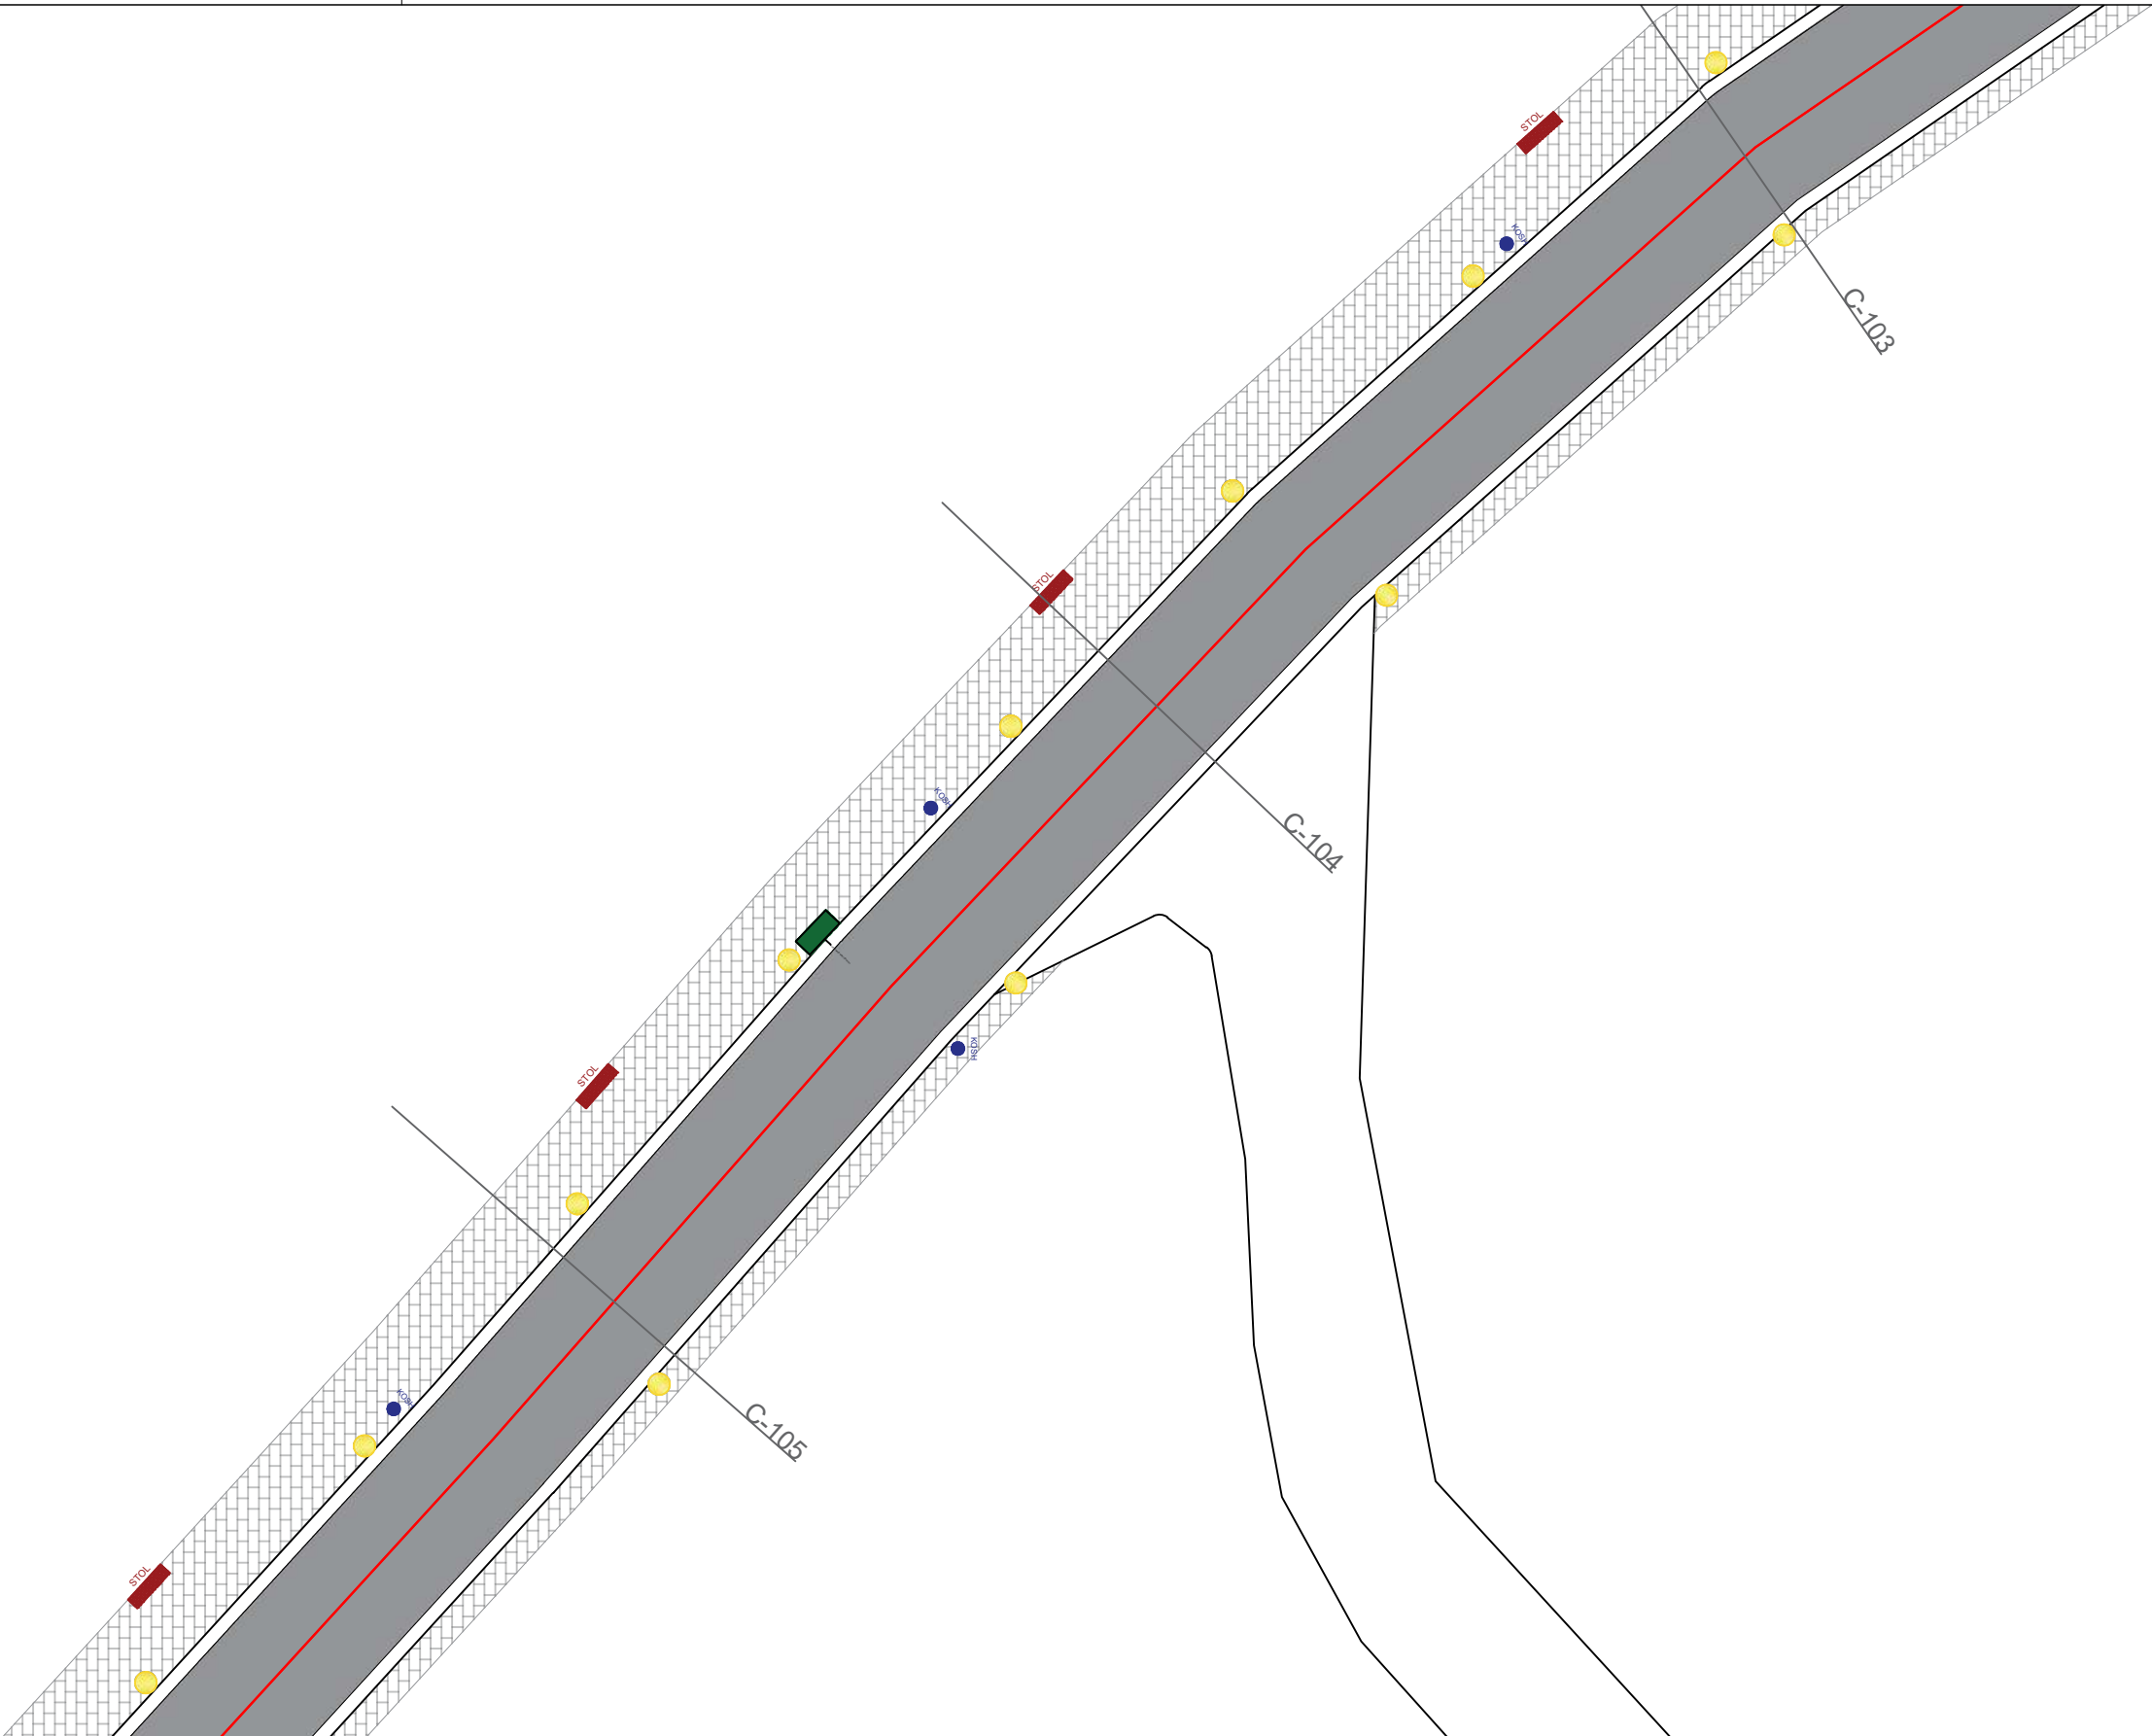

LEGJENDE

	NDRICUES SHTYLLE
	GJELBERIM VERTIKAL
	STOLA
	KOSH I MADH
	KOSH I VOGEL

PLANI TEKNIK

SHKALLA 1:100

POROSITES :BASHKIA SARANDE

PROJEKTUES :IRA LITO

Data

VERIU




Fleta nuk duhet zmadhuar. Në të gjitha nivelet, këndet dhe dimensionet duhet të kontrollohen në kantier përpara fillimit të punimeve.
Ky vizatim duhet të lexohet si një i plotë me të gjithë komponentët përberës dhe fletët shoqëruese si arkitekturen, konstruksionin, elektriket, mekaniket, detajet, specifikimet etj.

PROJEKTI :

"RIKUALIFIKIM I RRUGES ``BUTRINTI``, SARANDE"

A66

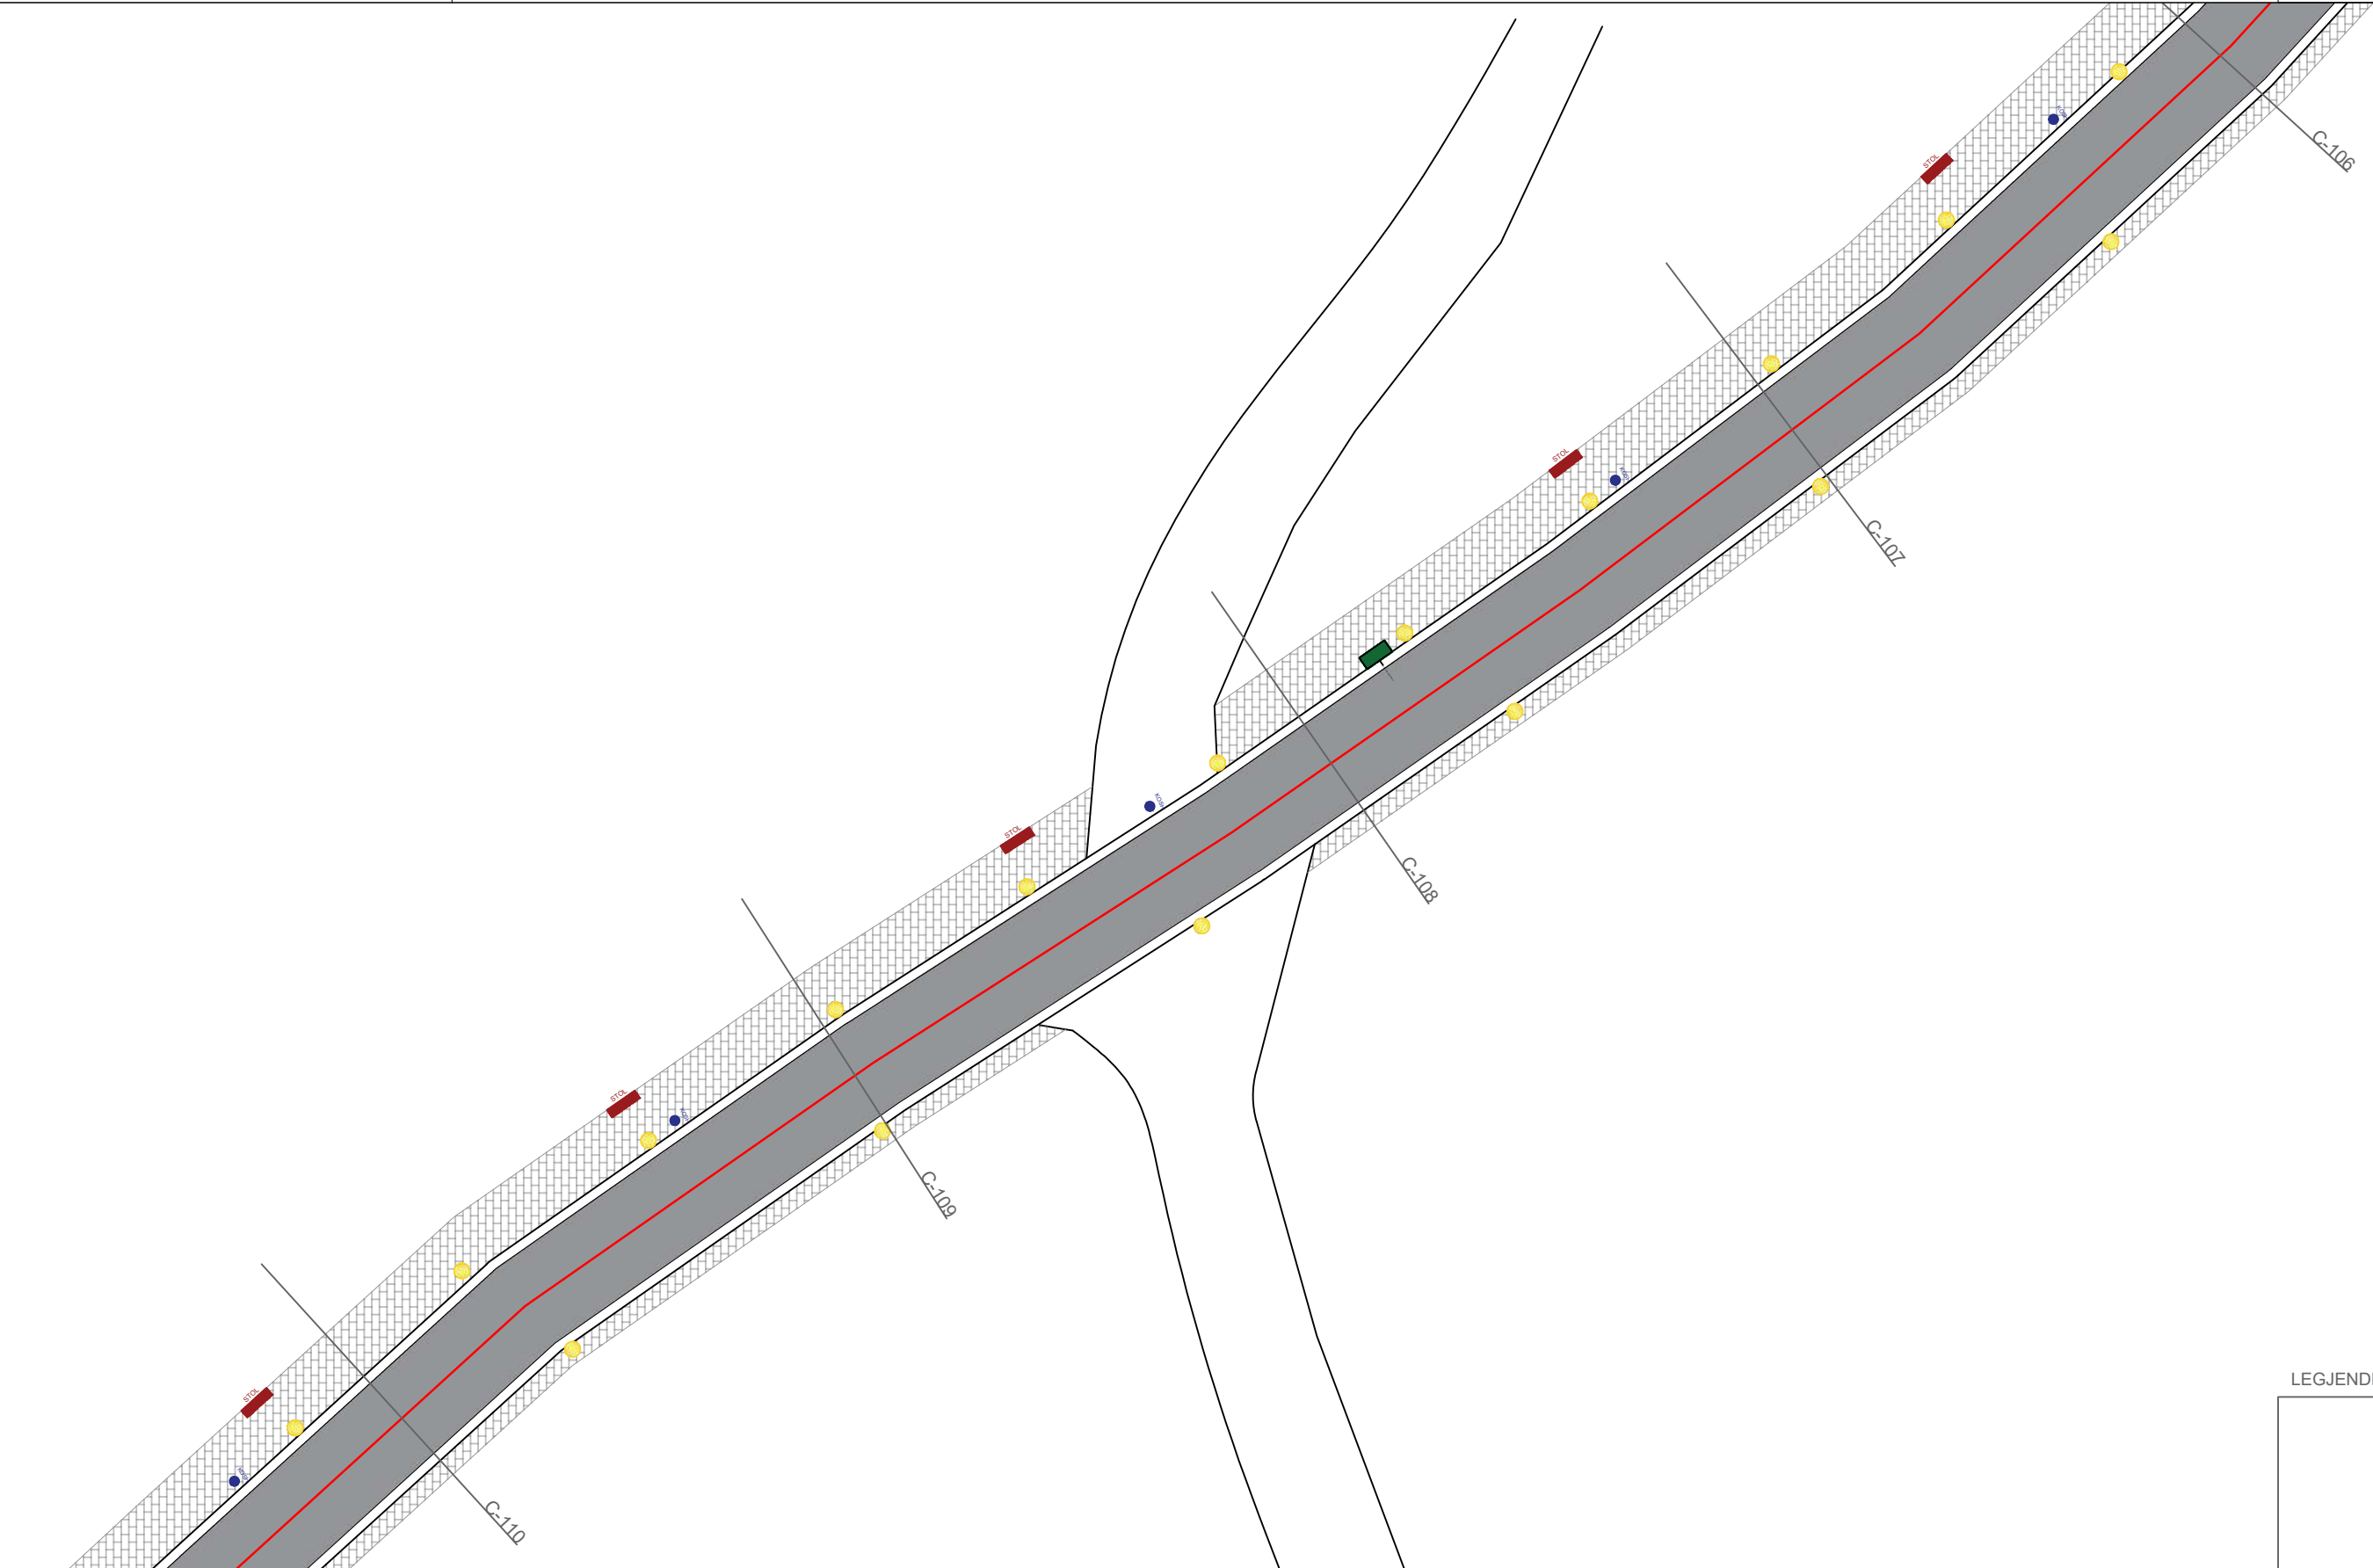

LEGJENDE

	NDRICUES SHTYLLE
	GJELBERIM VERTIKAL
	STOLA
	KOSH I MADH
	KOSH I VOGEL

PLANI TEKNIK

SHKALLA 1:100

POROSITES :BASHKIA SARANDE


PROJEKTUES :IRA LITO

Data

VERIU



Fleta nuk duhet zmadhuar. Në të gjitha nivelet, këndet dhe dimensionet duhet të kontrollohen në kantier përpara fillimit të punimeve.
Ky vizatim duhet të lexohet si një i plotë me të gjithë komponentët përberës dhe fletët shoqëruese si arkitekturen, konstruksionin, elektriket, mekaniket, detajet, specifikimet etj.

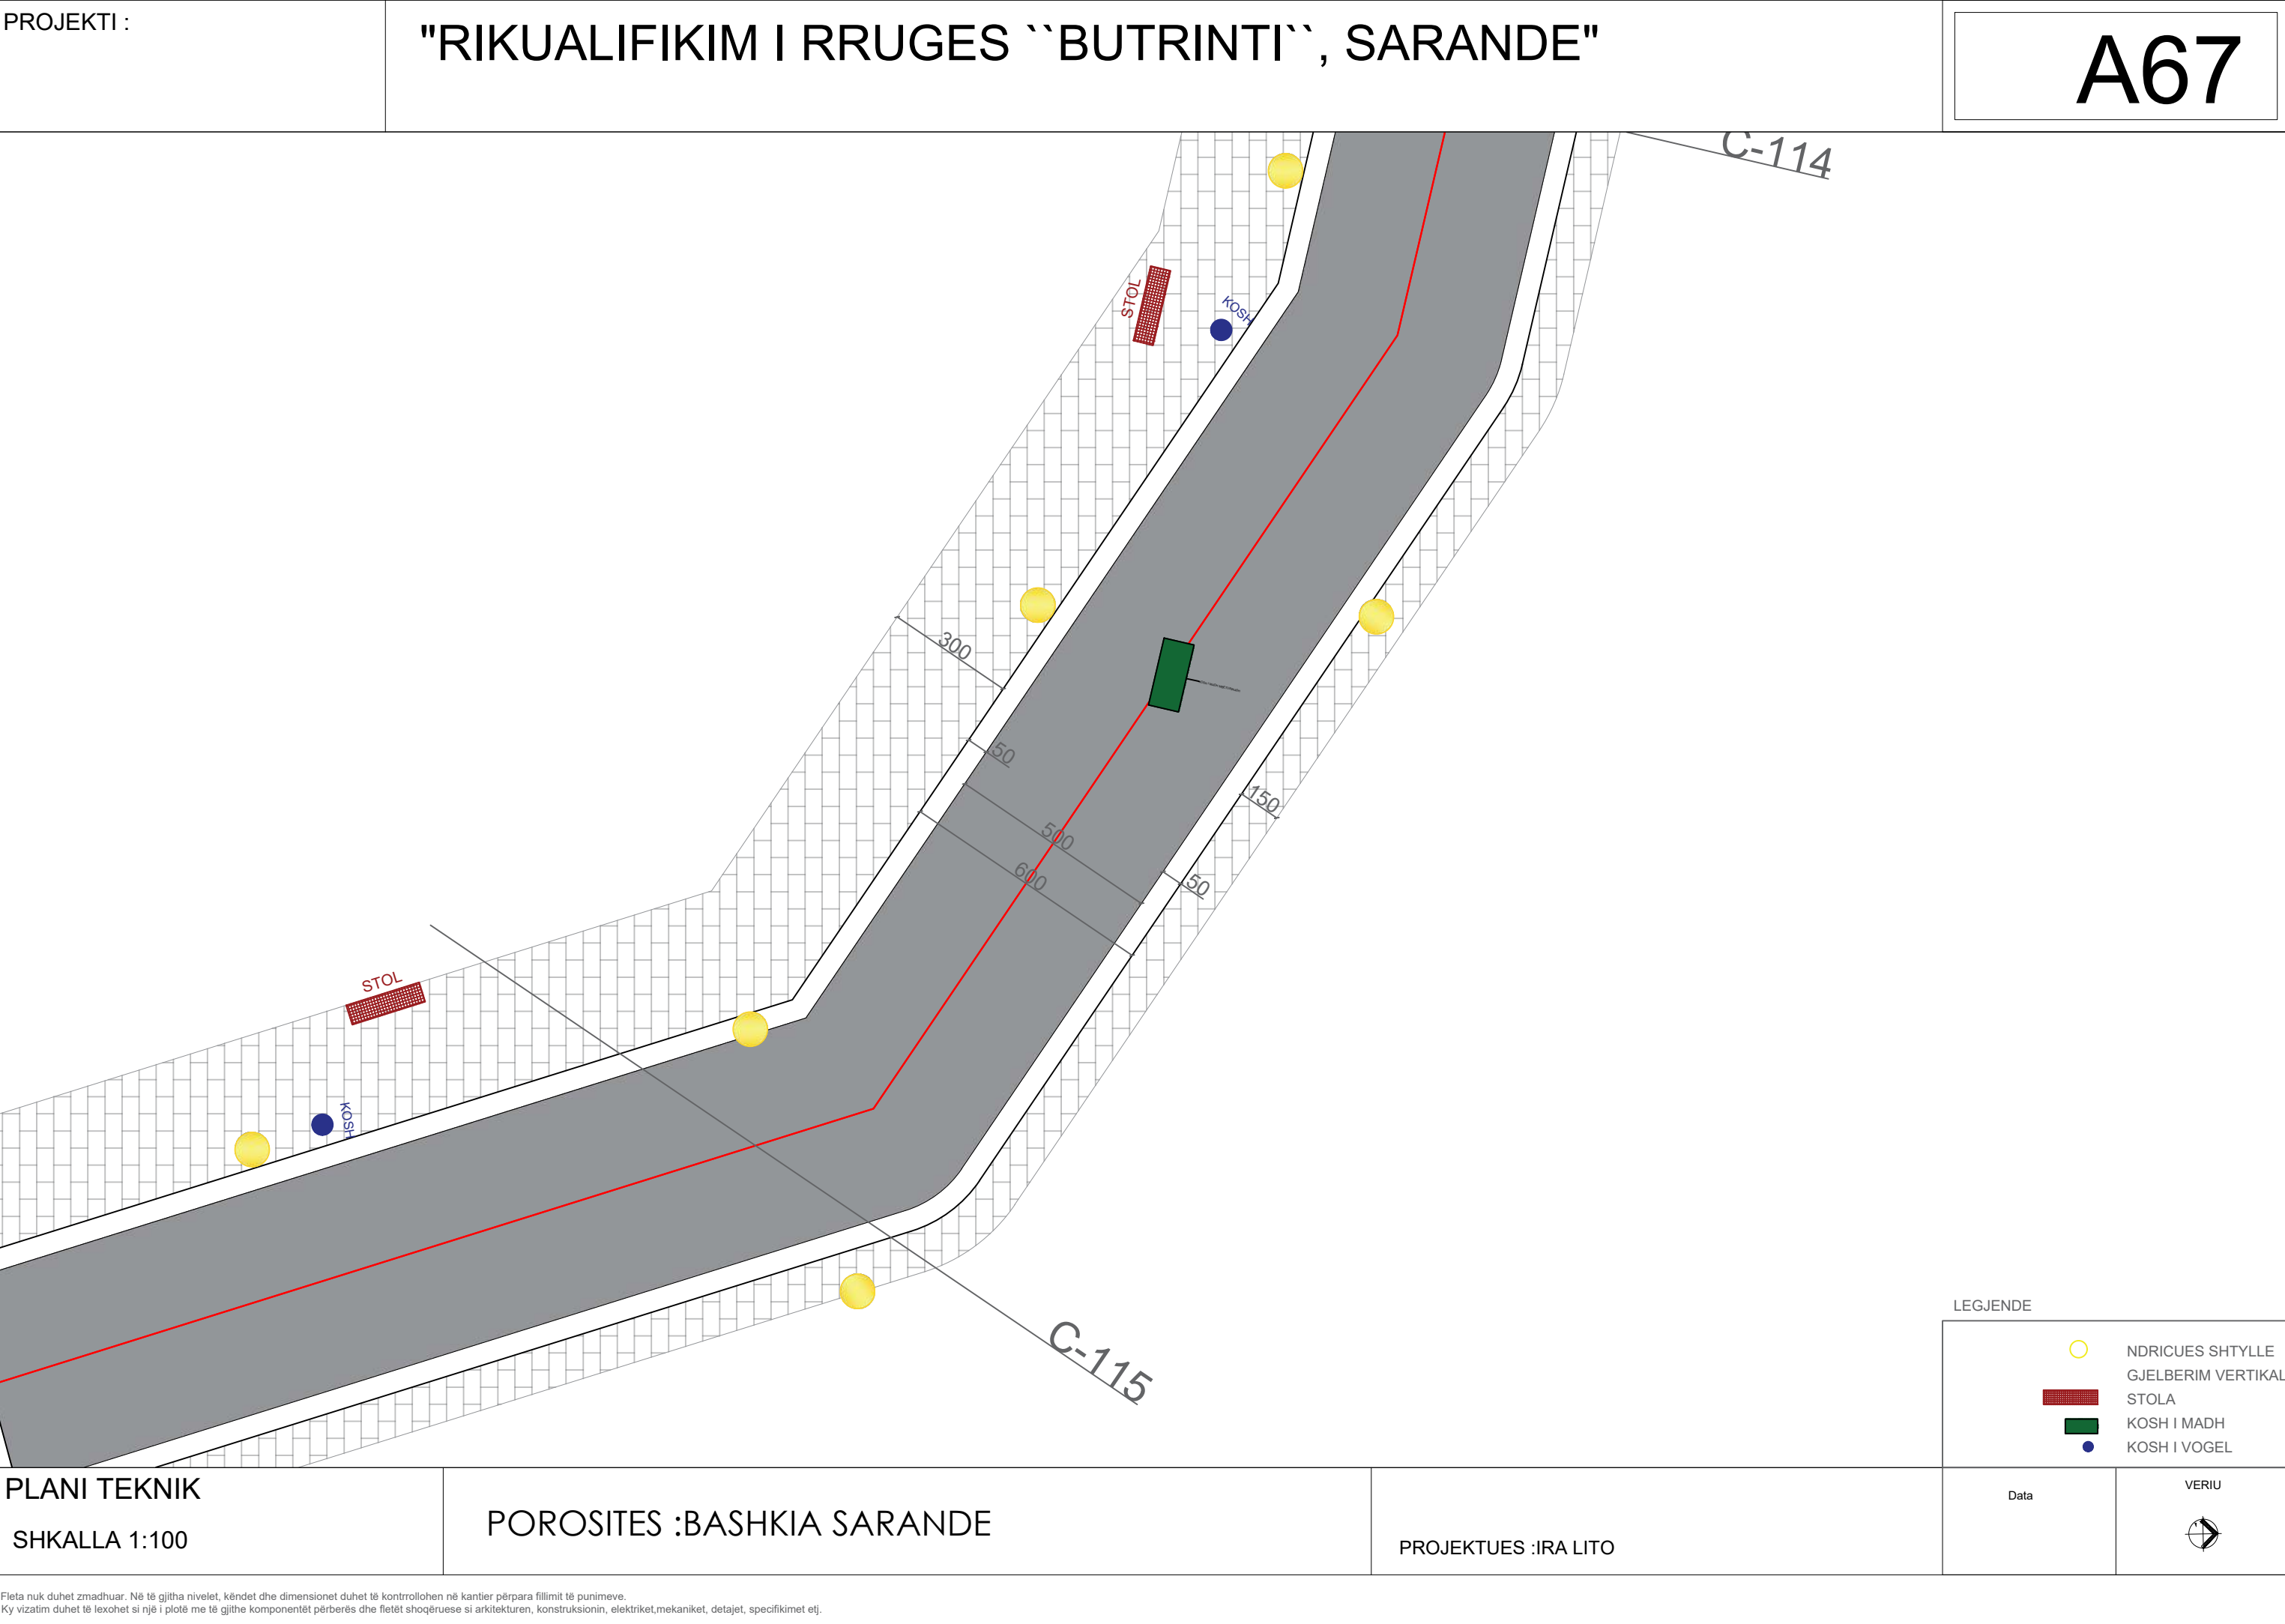



Numri i Profilit		1	2	3	4				
Distanca	Pjesore	30.00	30.00	30.00	30.00				
	Progresive	0+000	0+030	0+060	0+090				
Kuola	Tokës	10.92	7.98	5.86	4.15				
	Projektit	10.92	8.00	5.73	4.15				
	Punës	0.00	0.02	0.08	0.00				
Gjeometria	Vertikale	7.50 L=2.02 R=1000.00 K=9.32	L=16.65 R=1000.00 K=9.86	-2.65 L=14.06 R=1000.00 K=9.90	L=5.40 R=1000.00 K=9.91	5.27 L=24.74 R=1000.00 K=9.93	9.87 L=4.42 R=208.42 K=2.08	30.00 L=0.63 R=1000.00 K=9.98	21.68
	Horizontale	L=17.28	L=22.38	L=22.41	L=22.39	L=22.26			

SHKALLA 1:100

POROSITES :BASHKIA SARANDE


PROJEKTUES : IRA LITO


Data


07/09/2024


VERIU




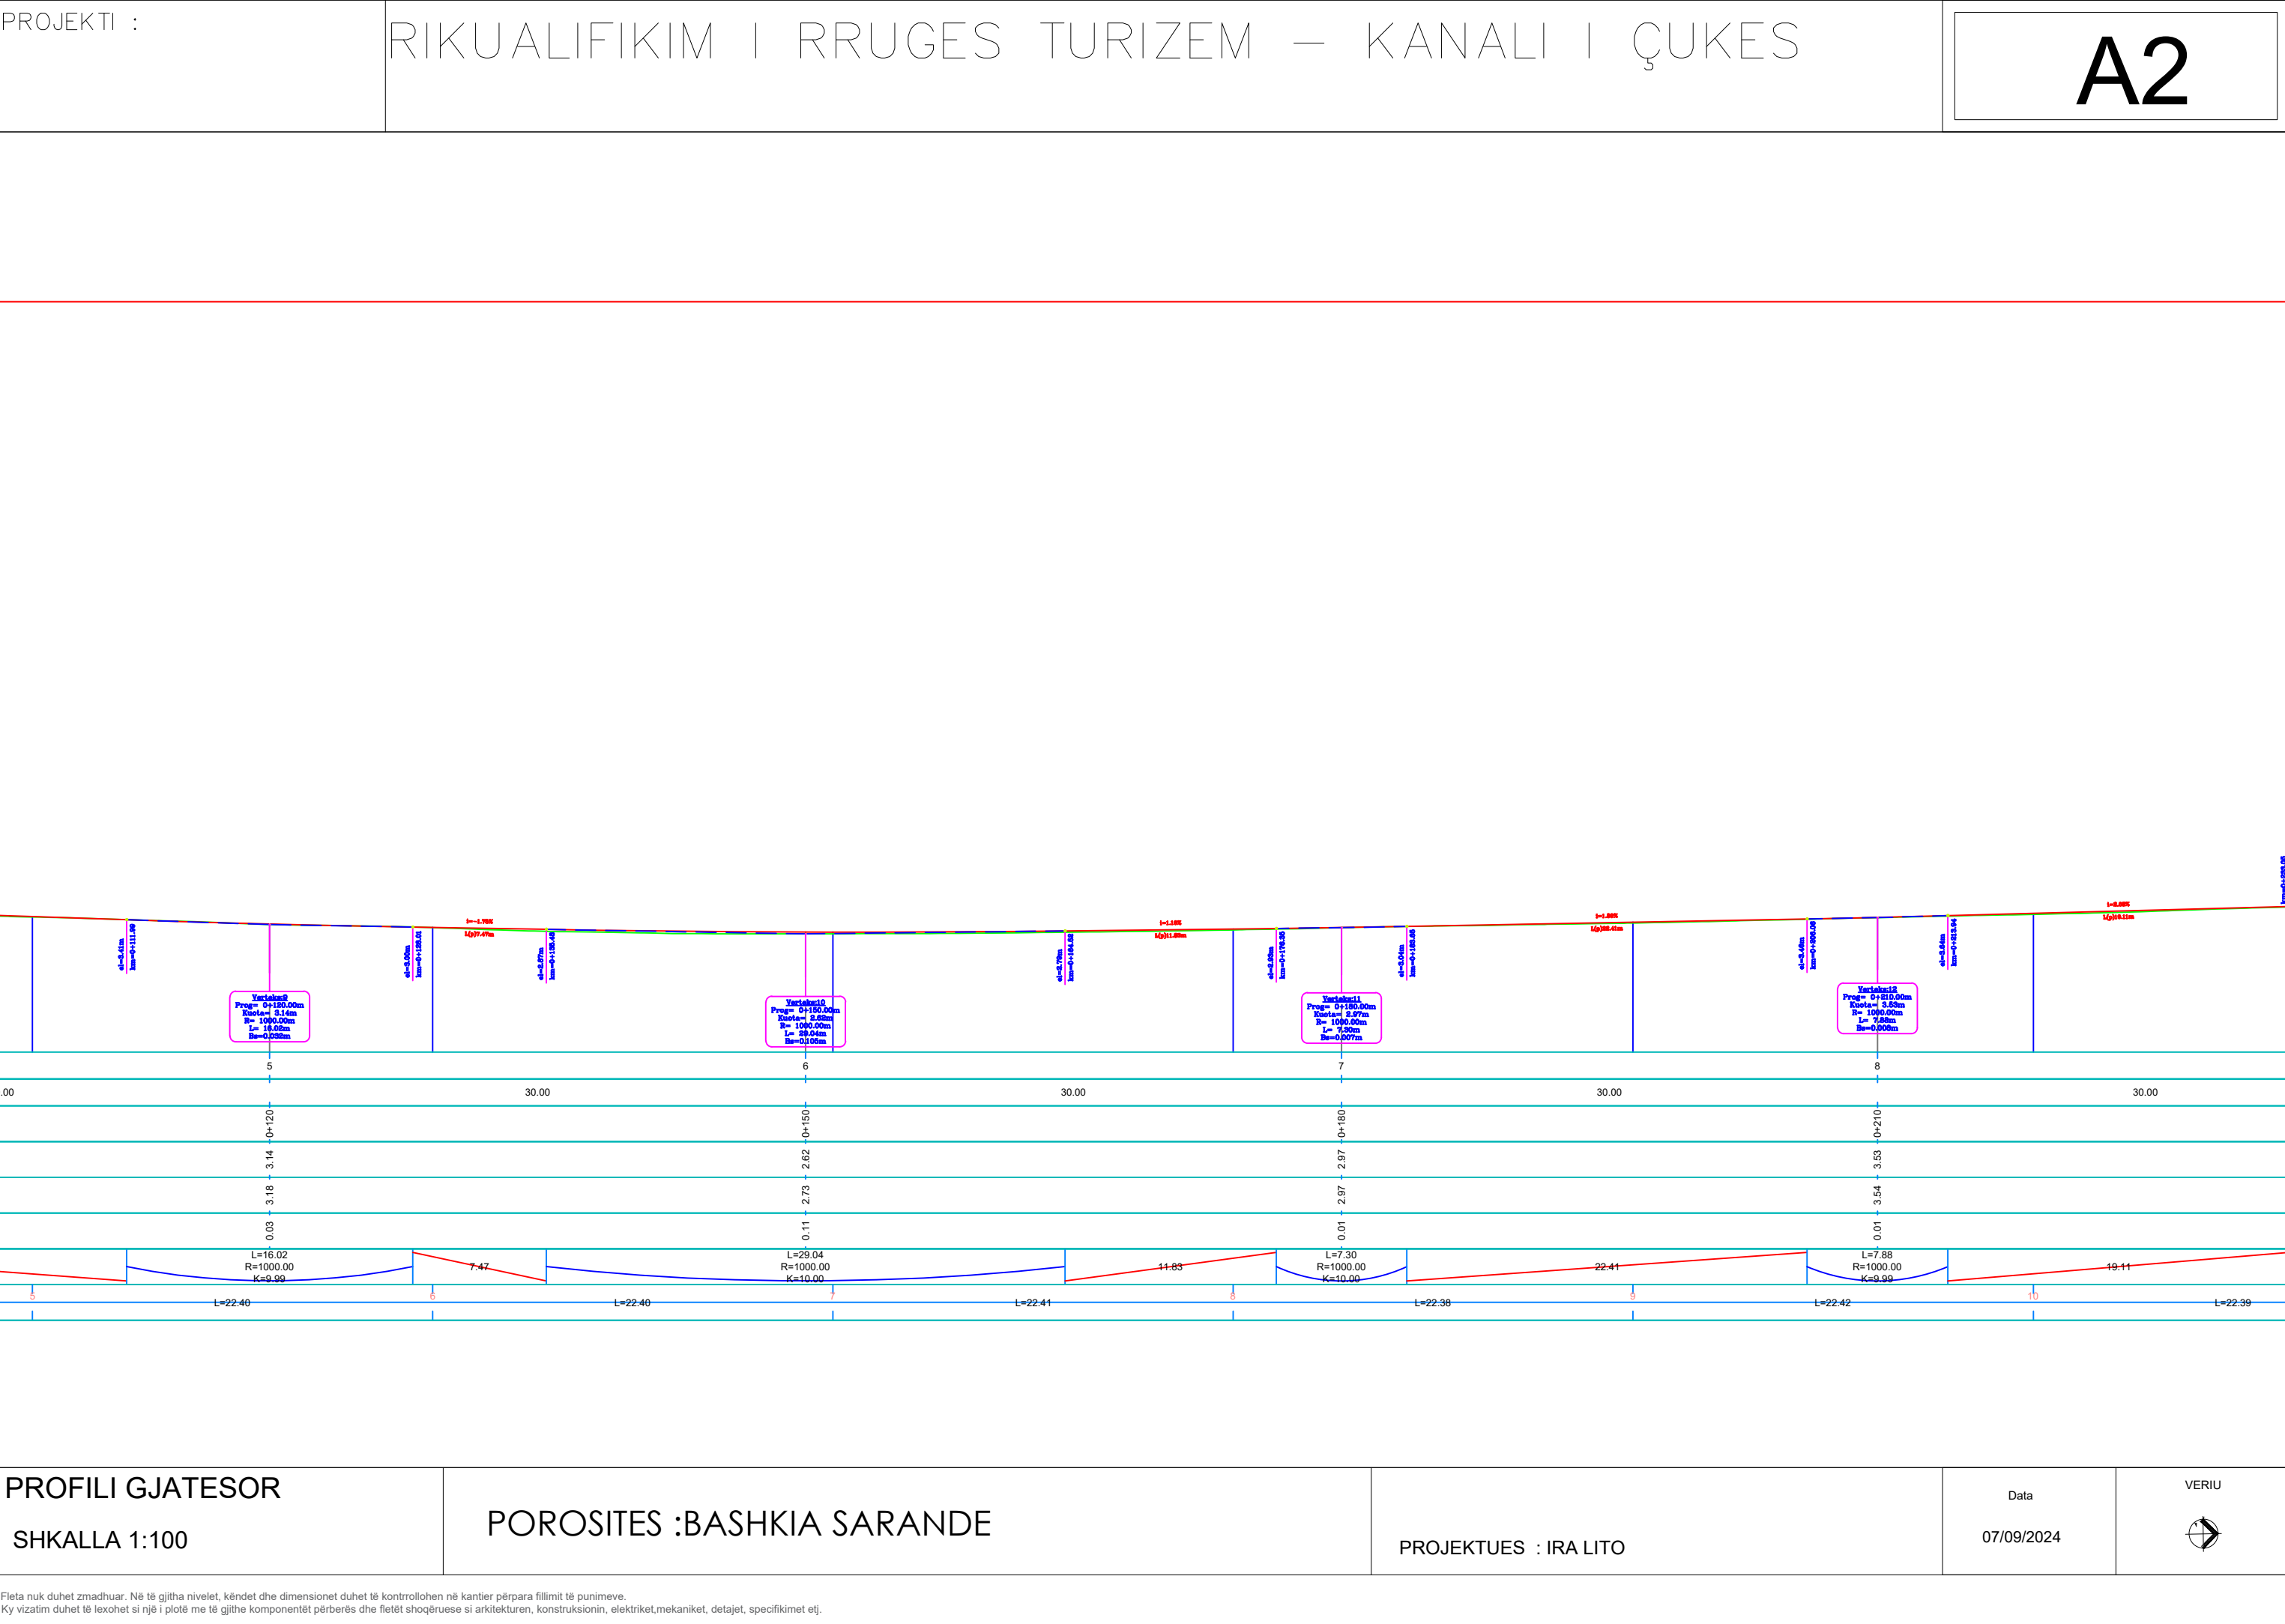


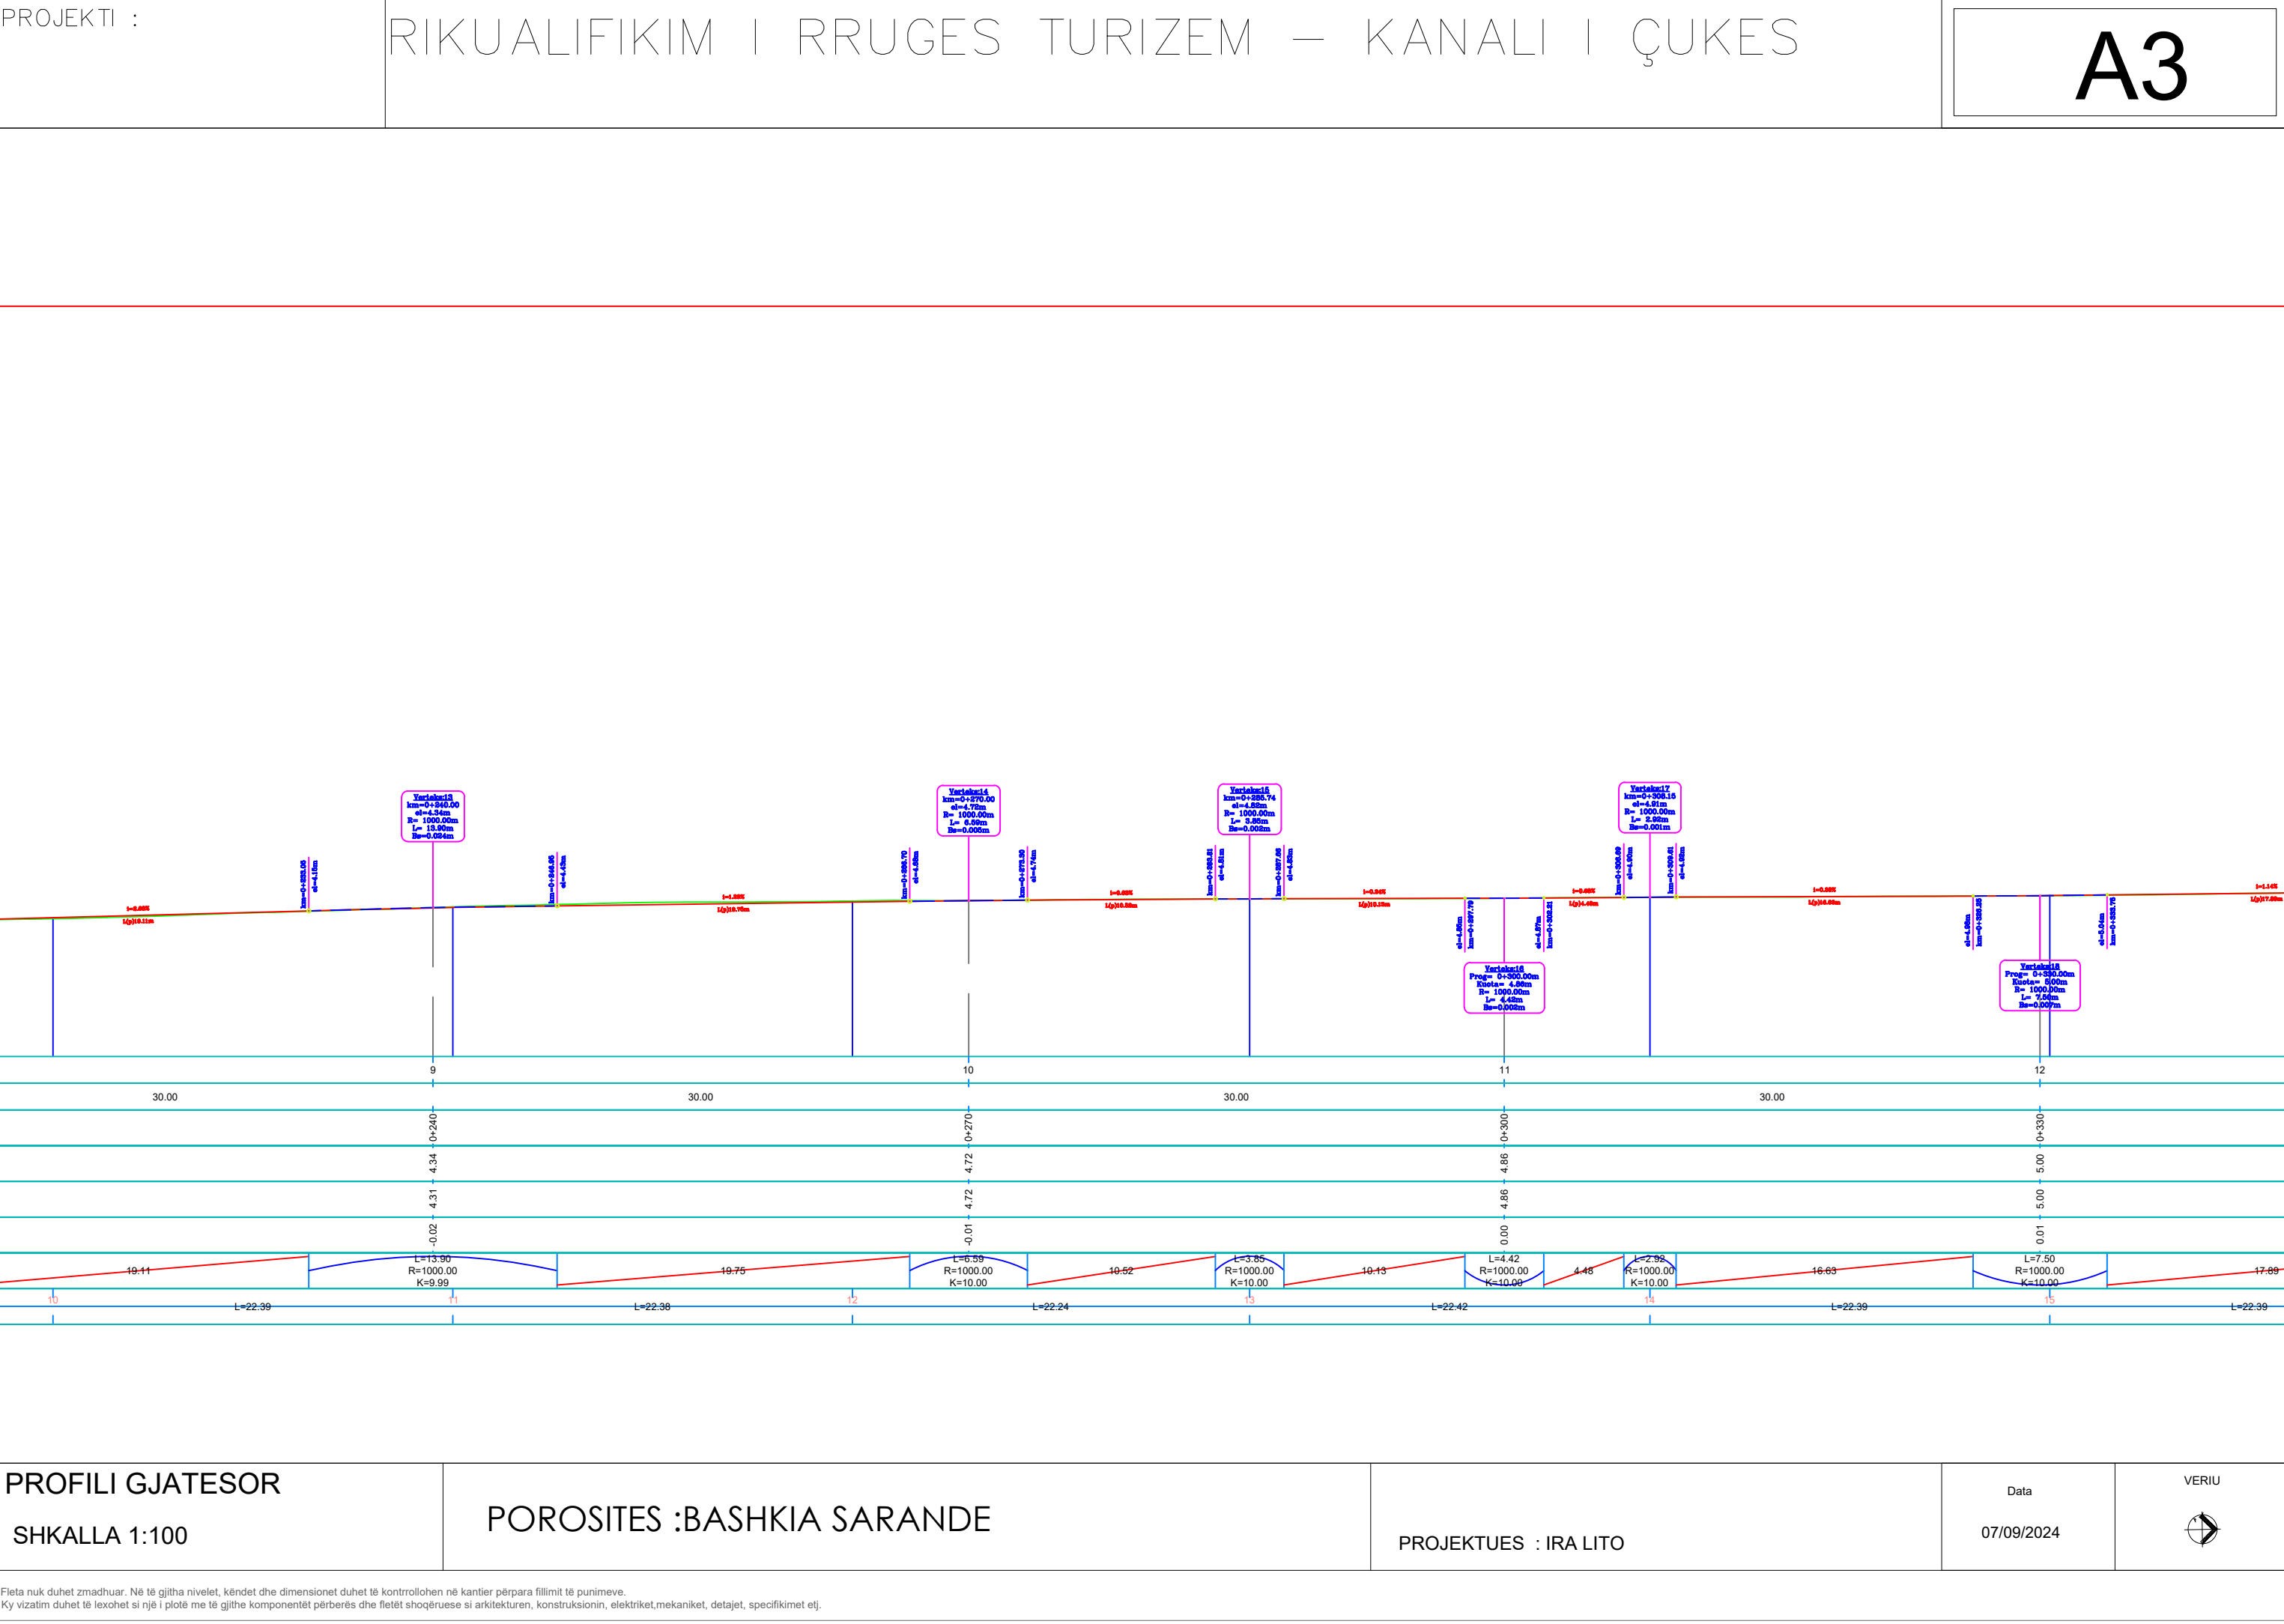


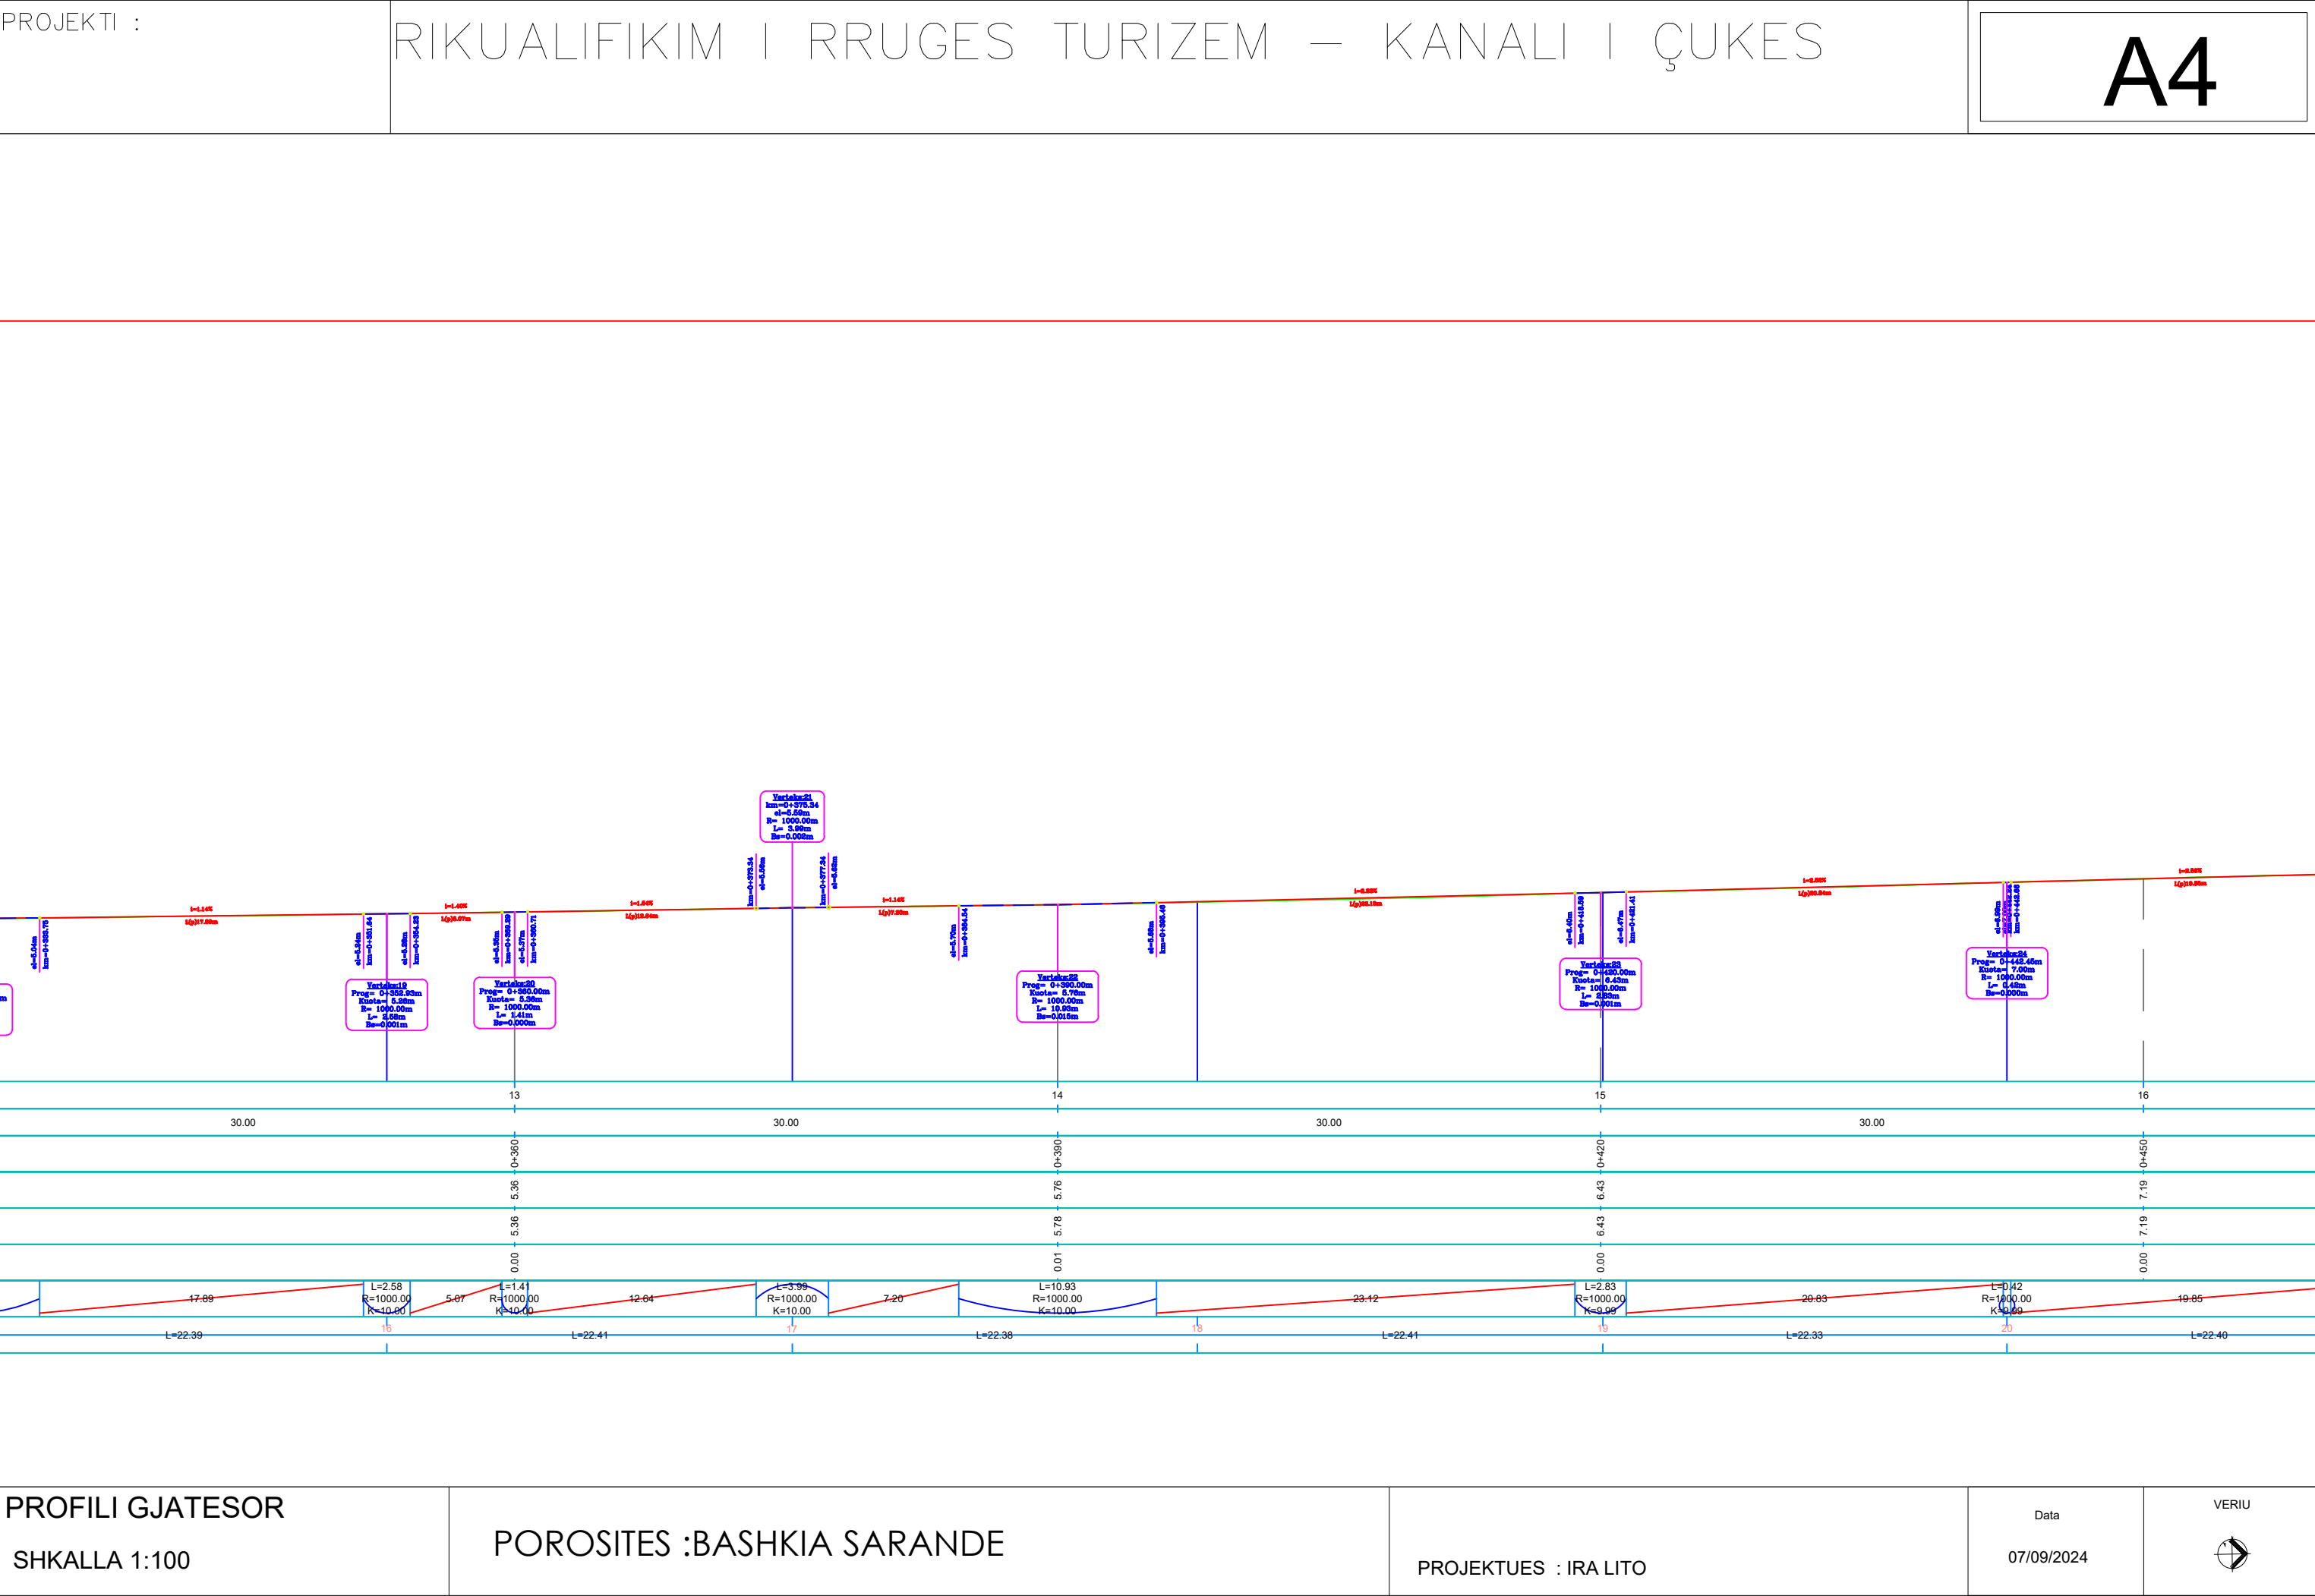


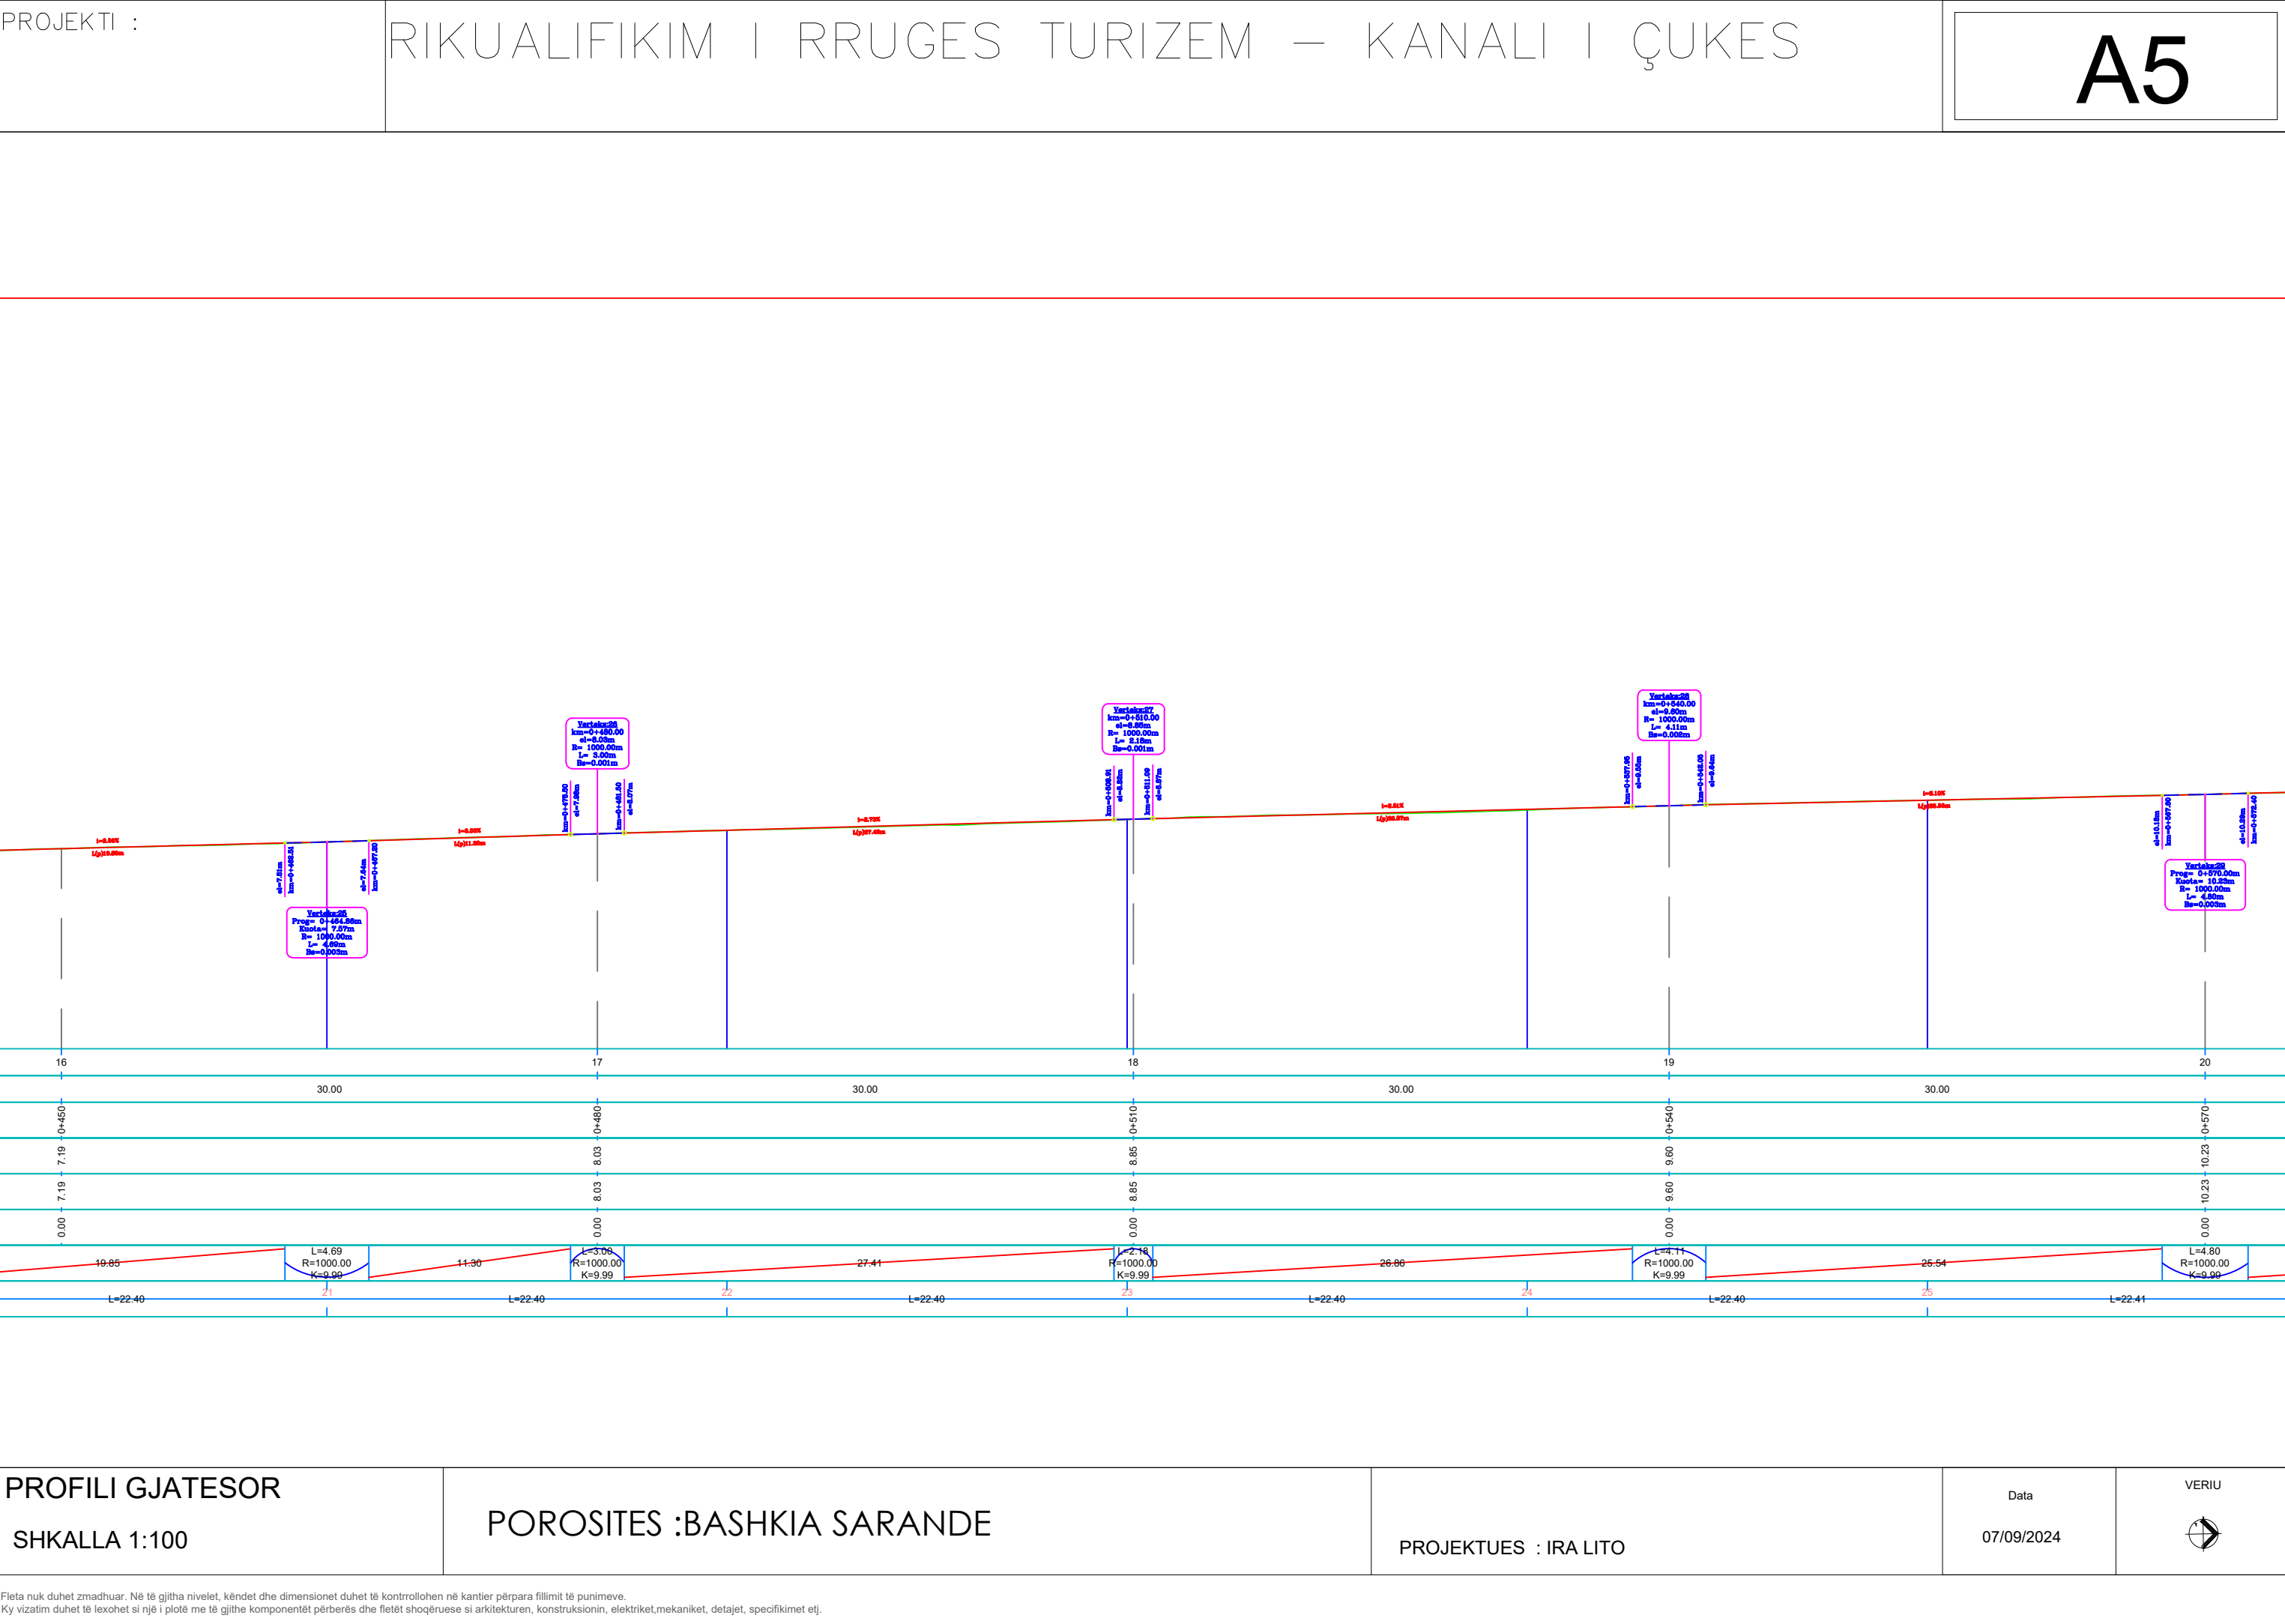


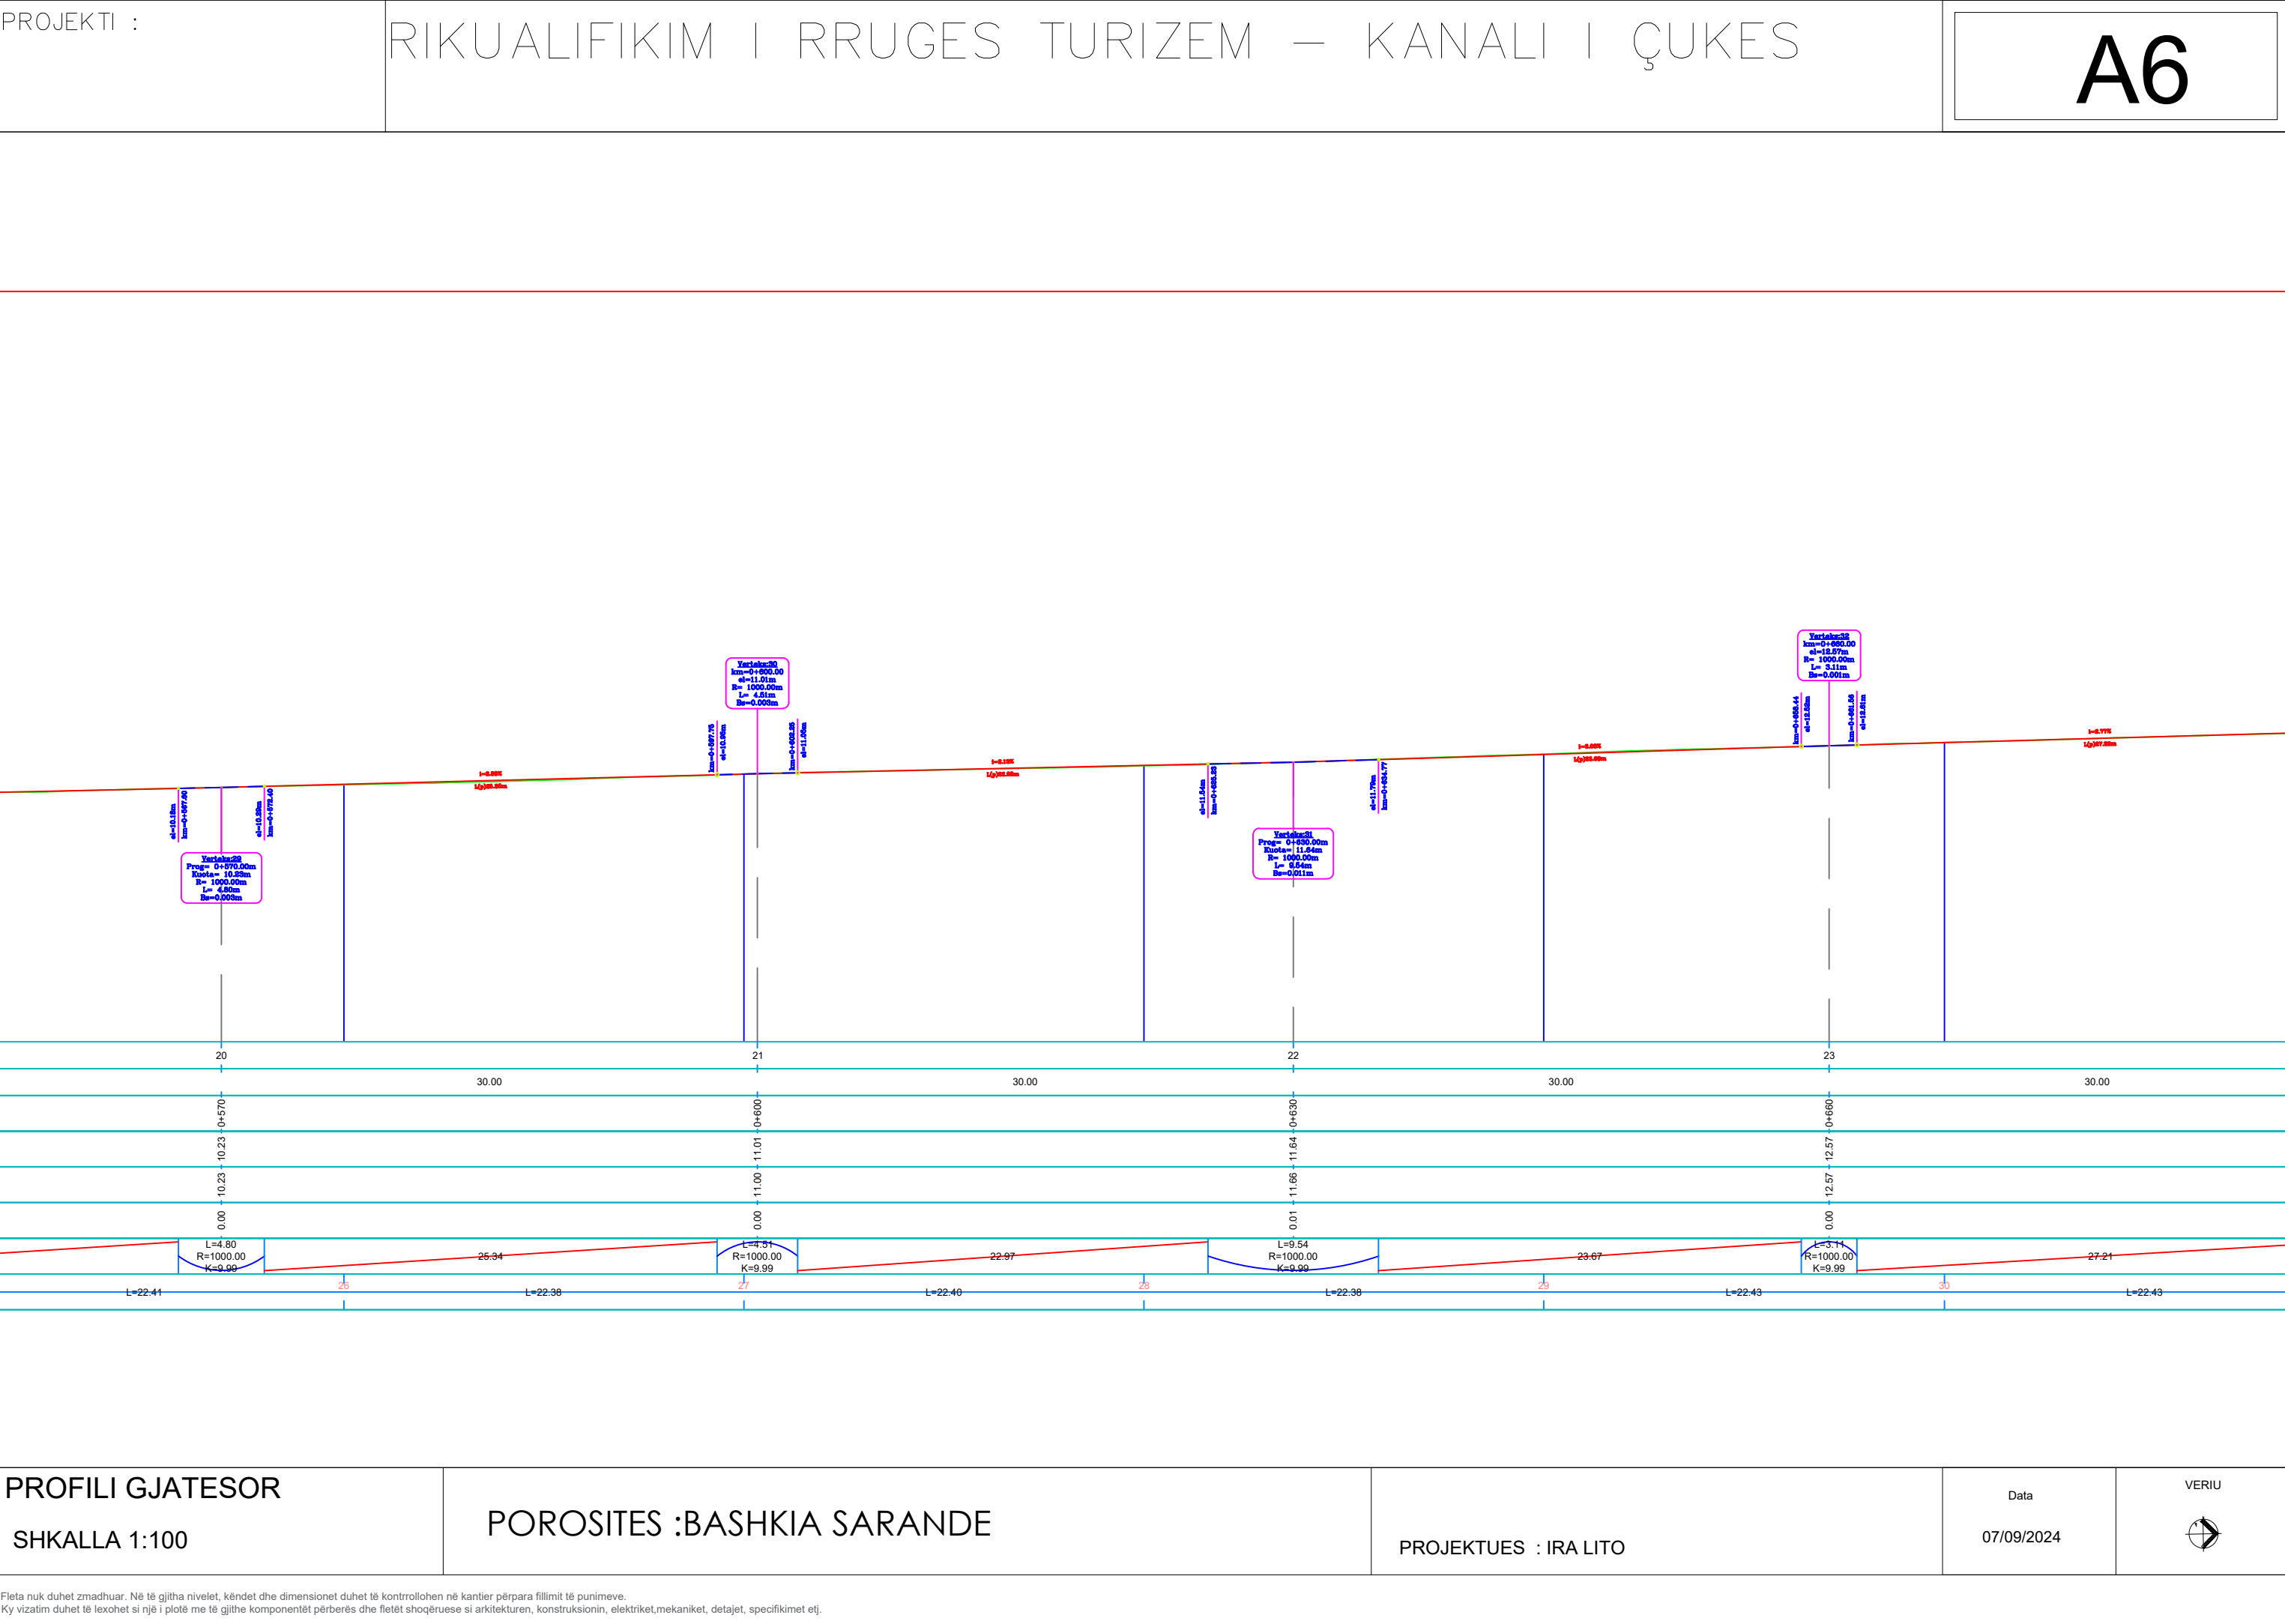


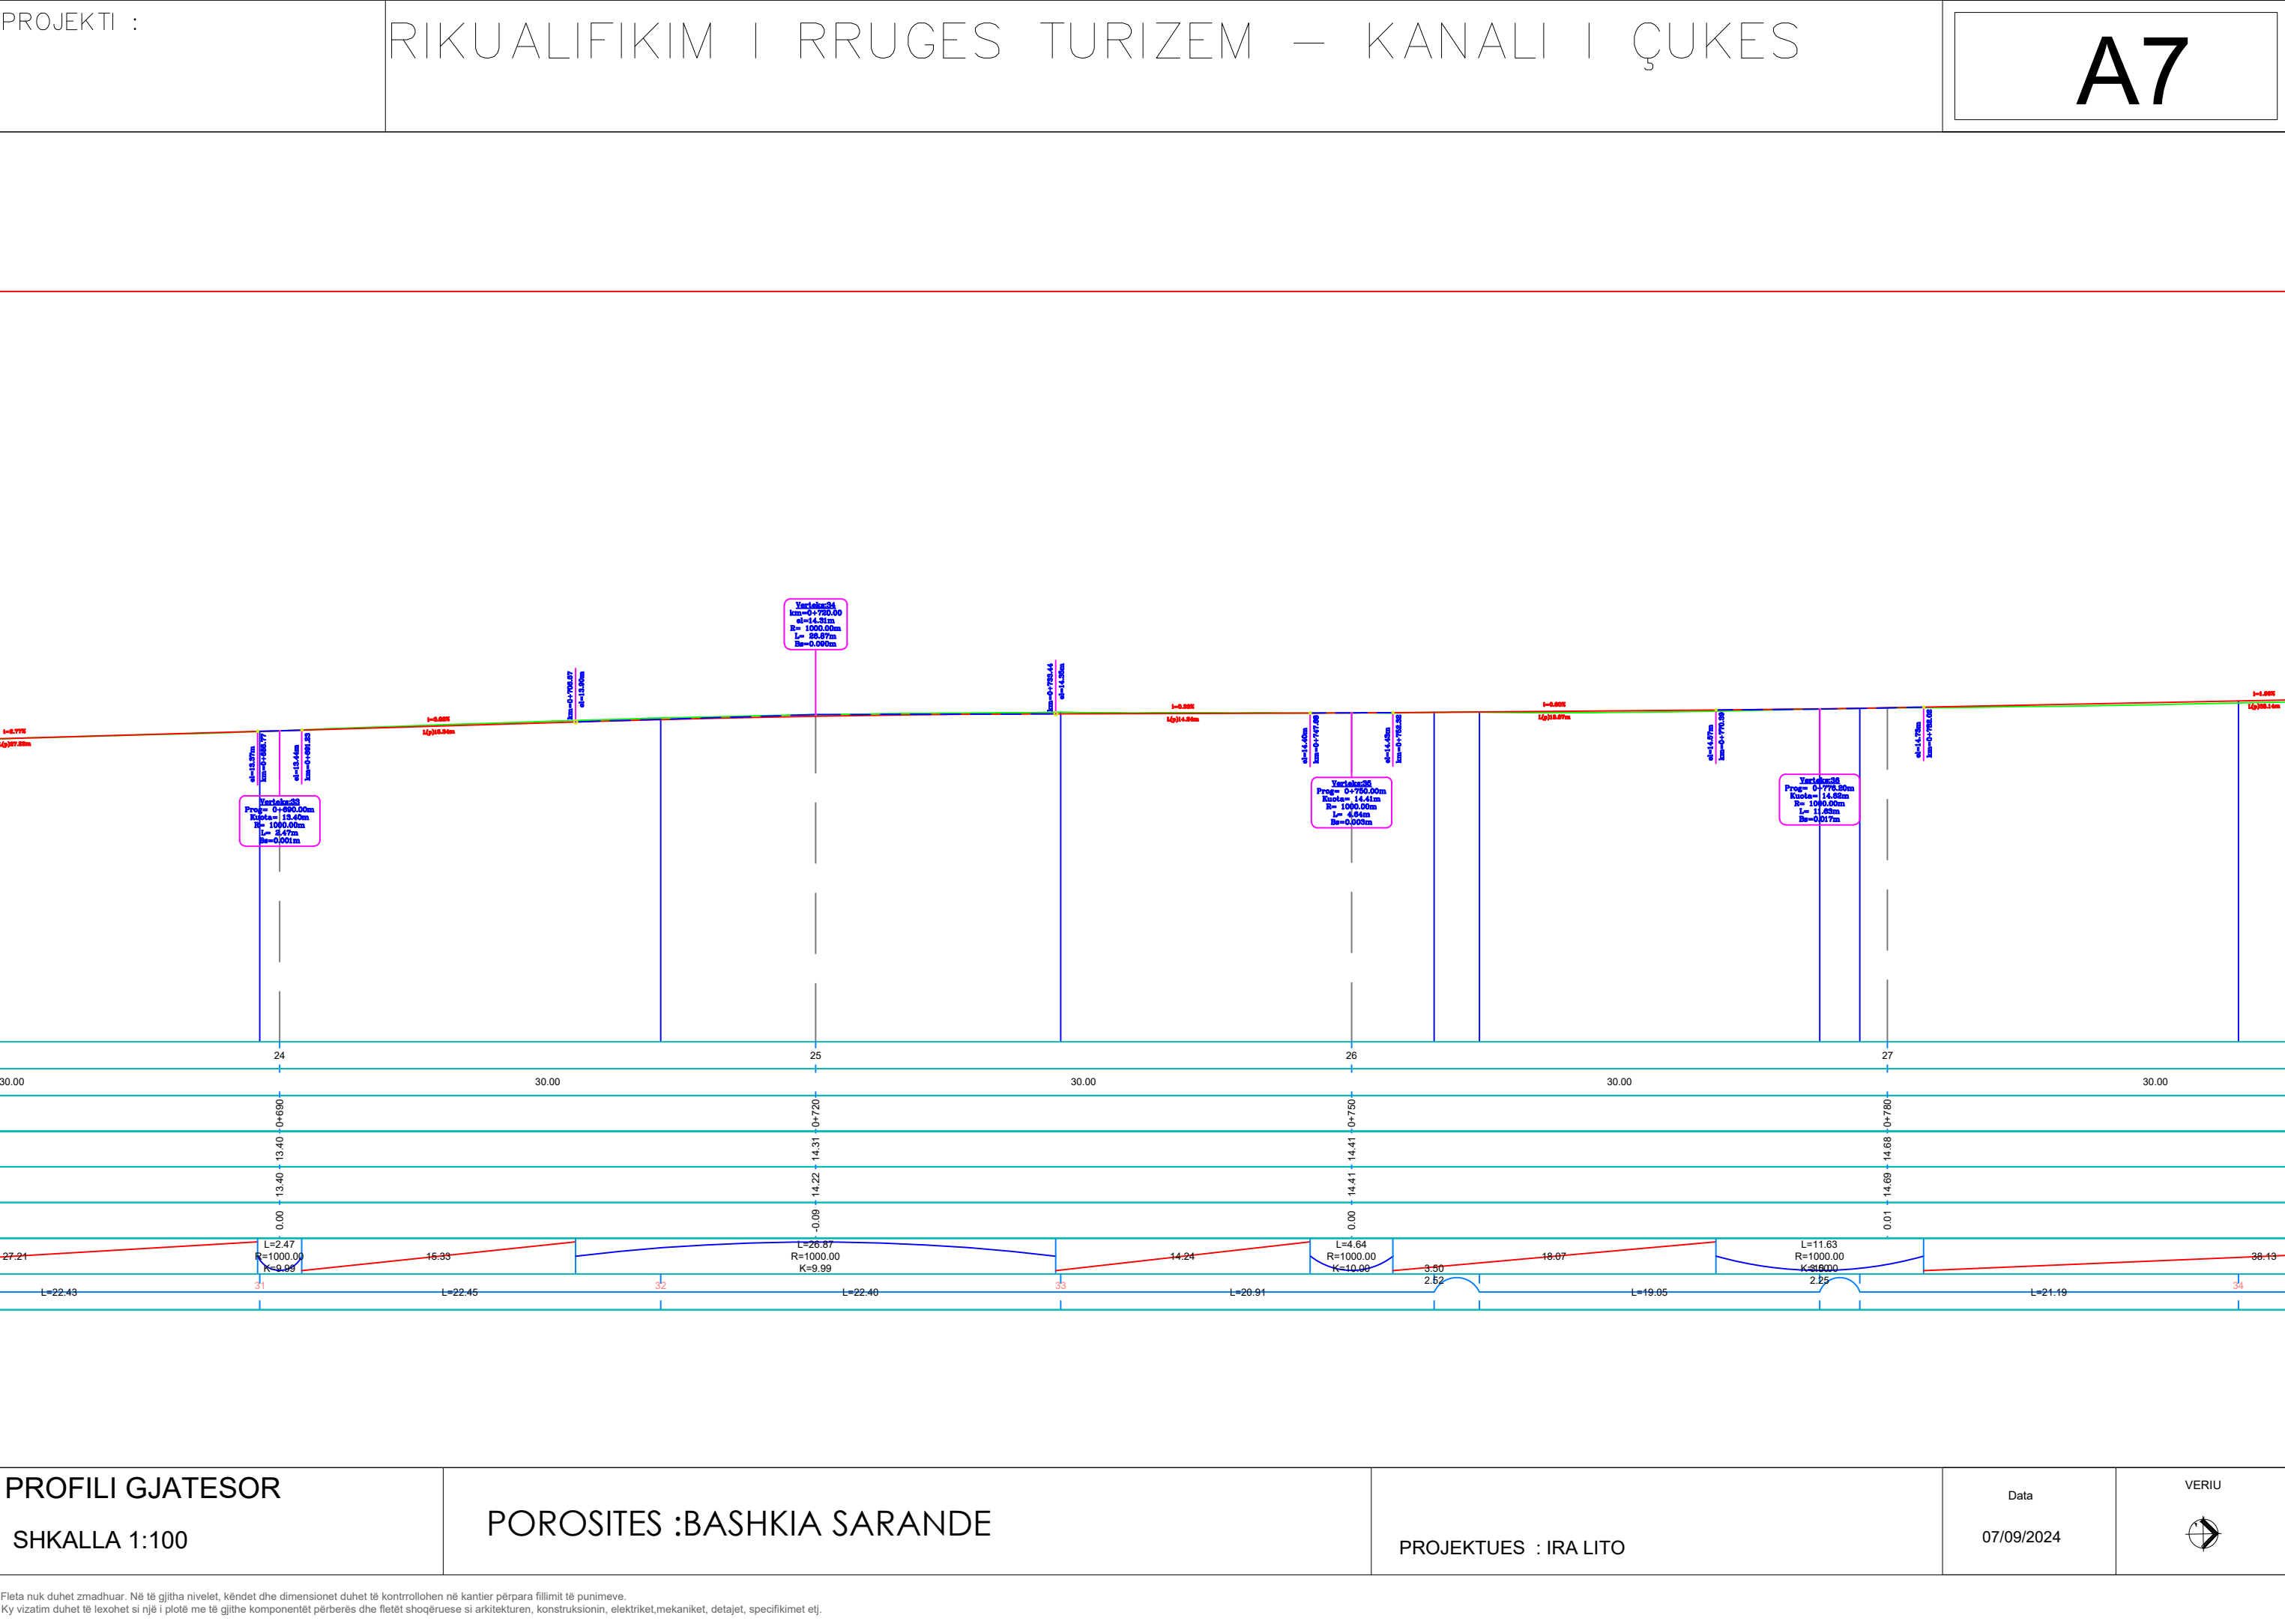


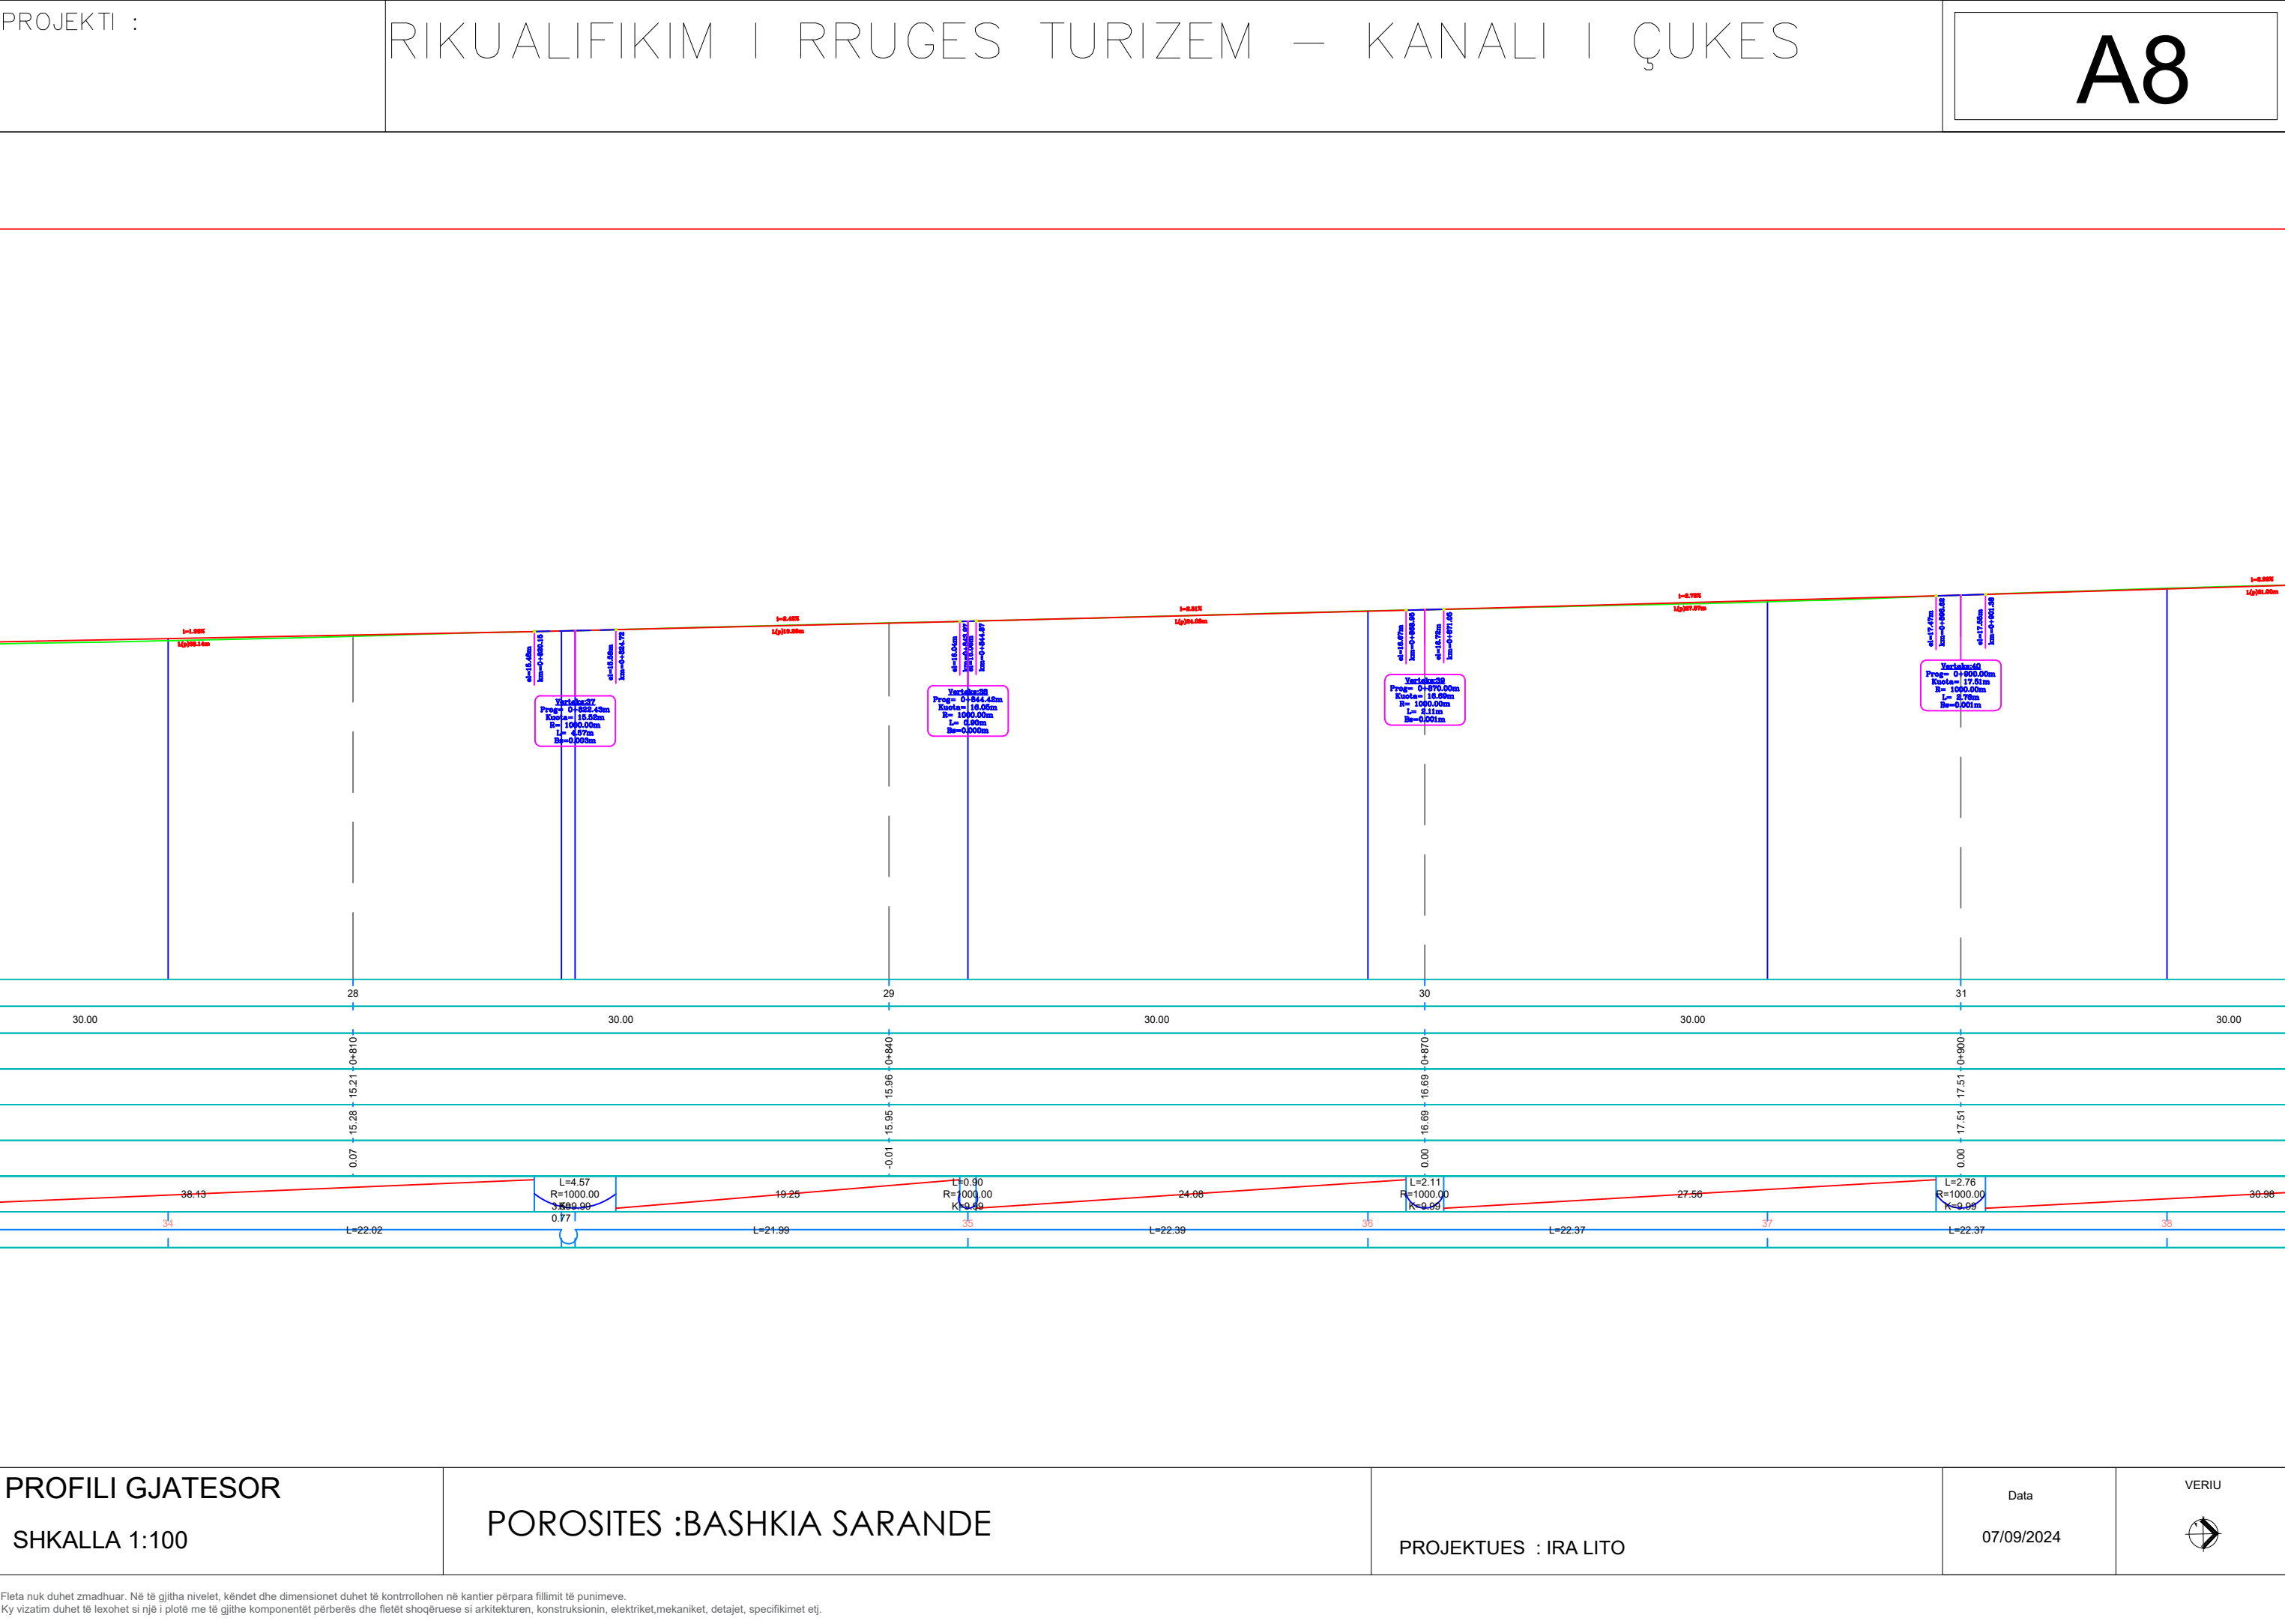


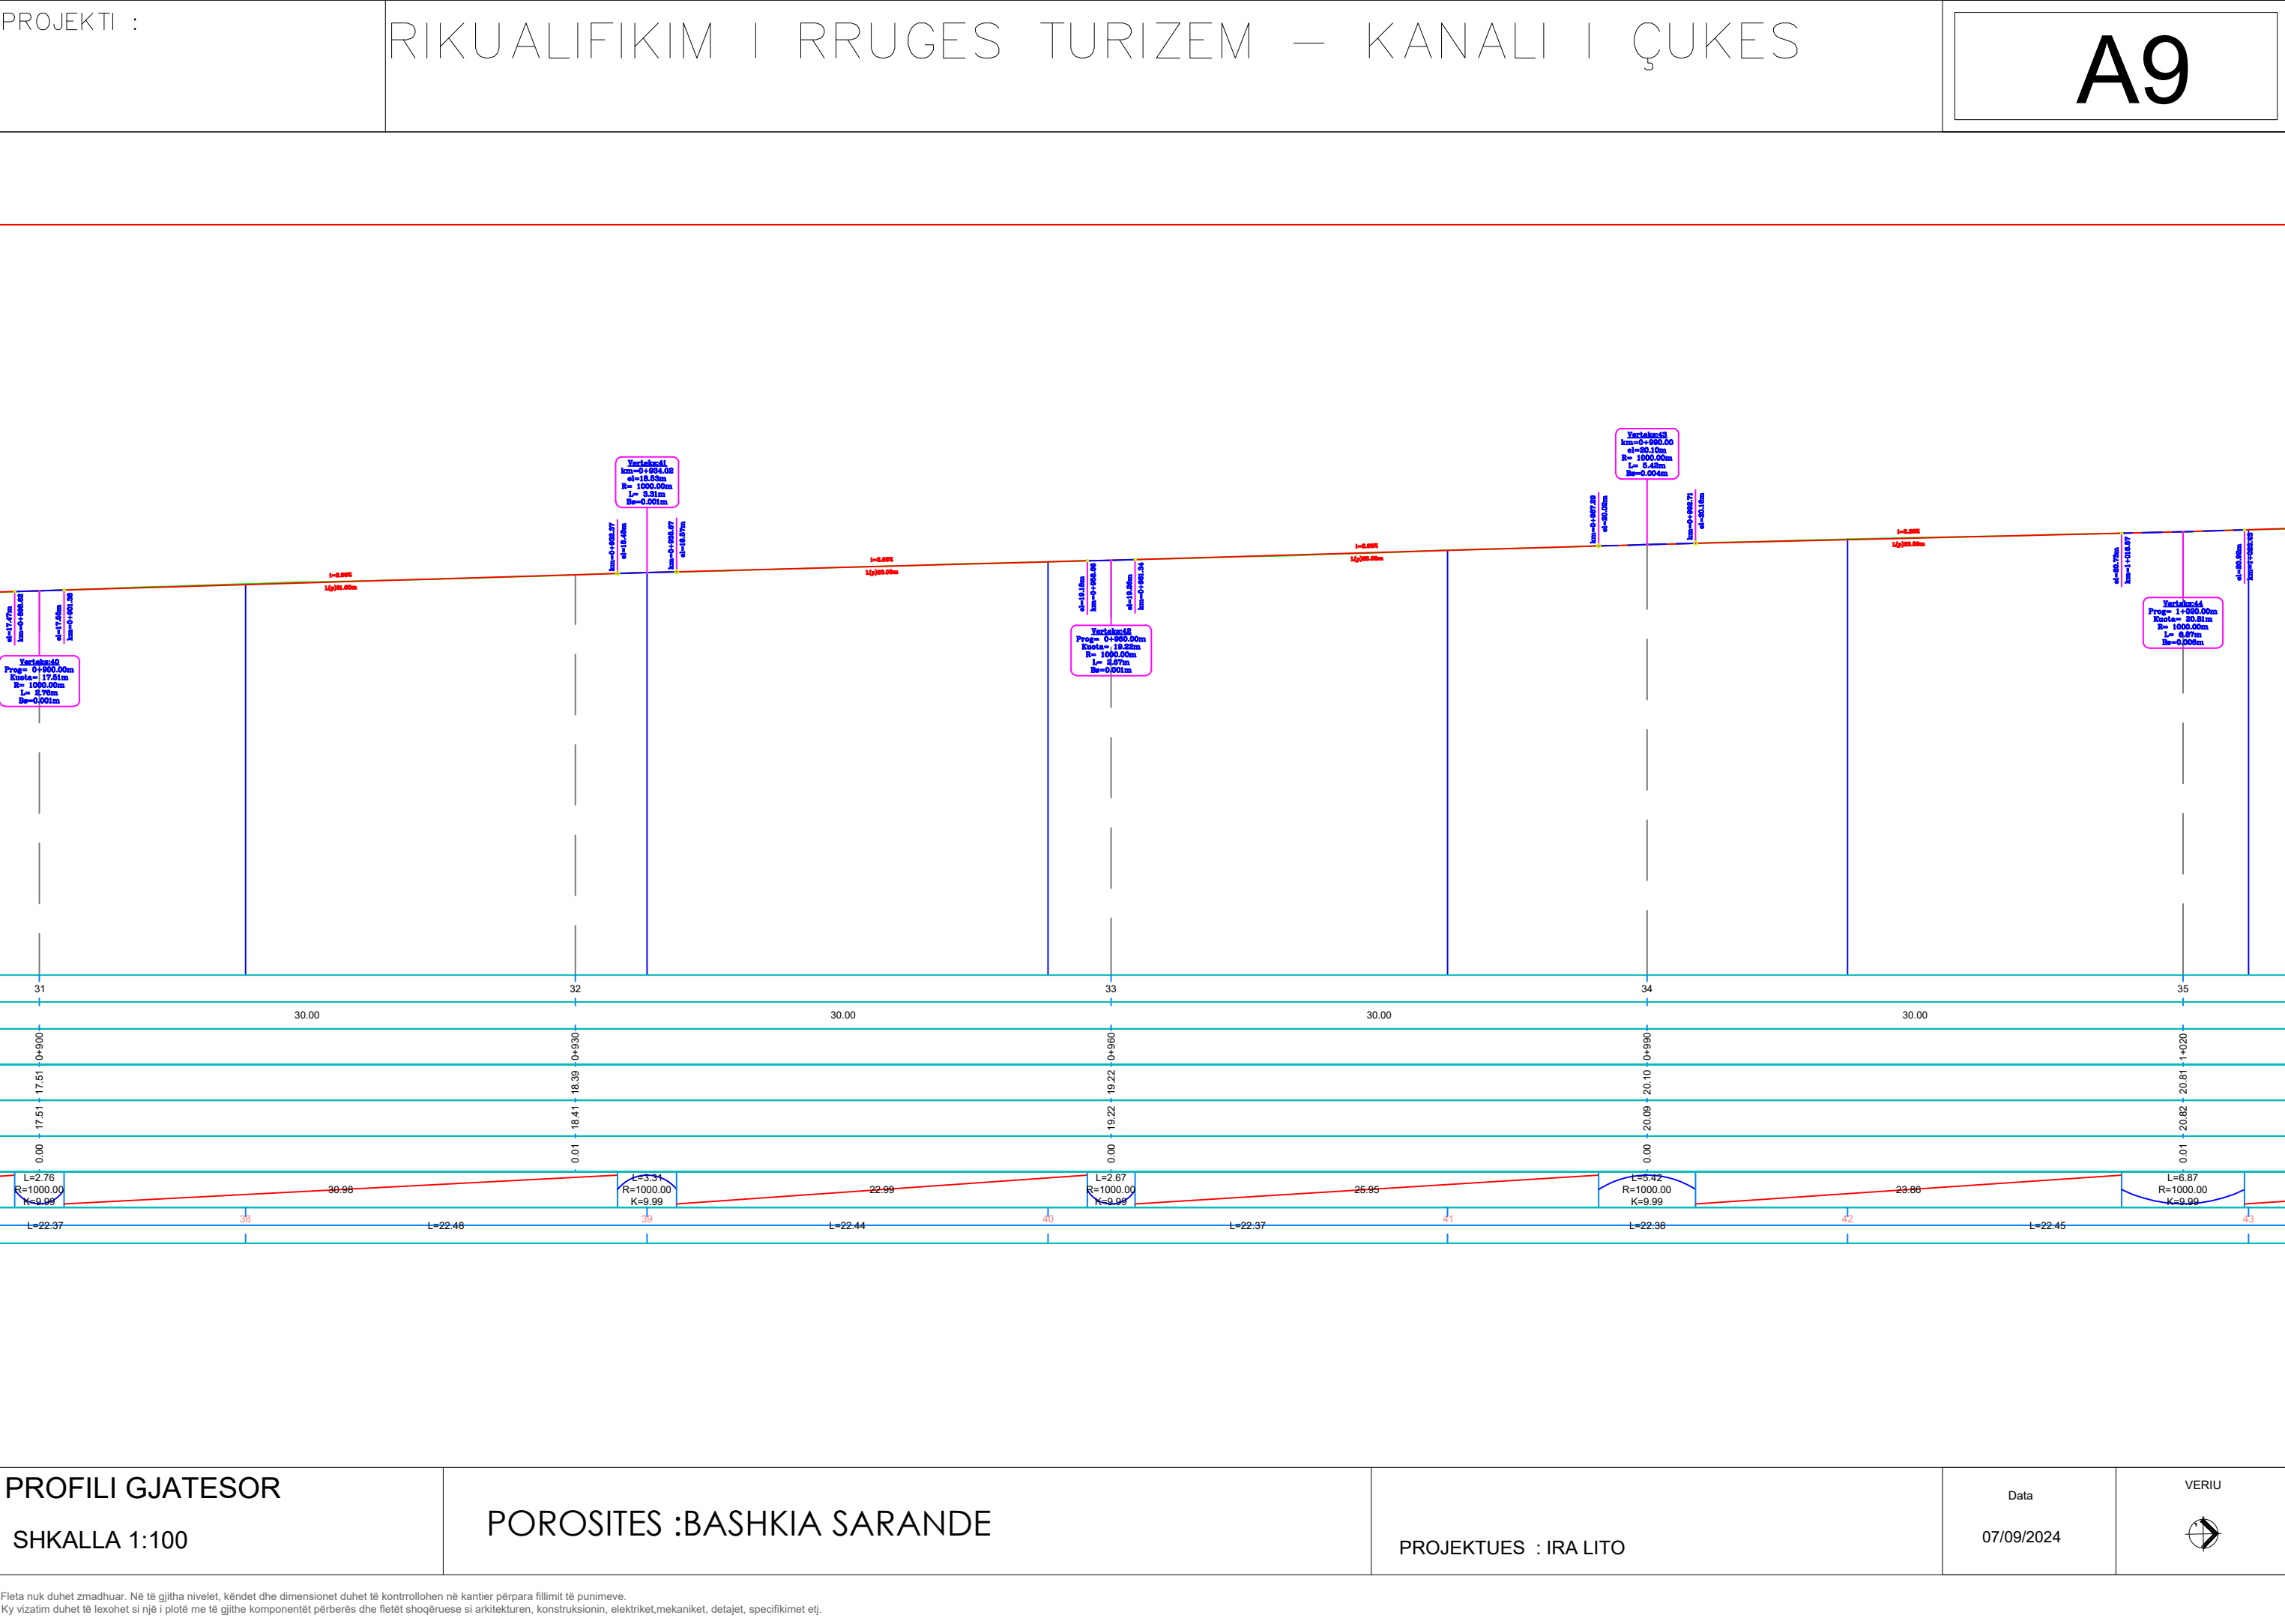


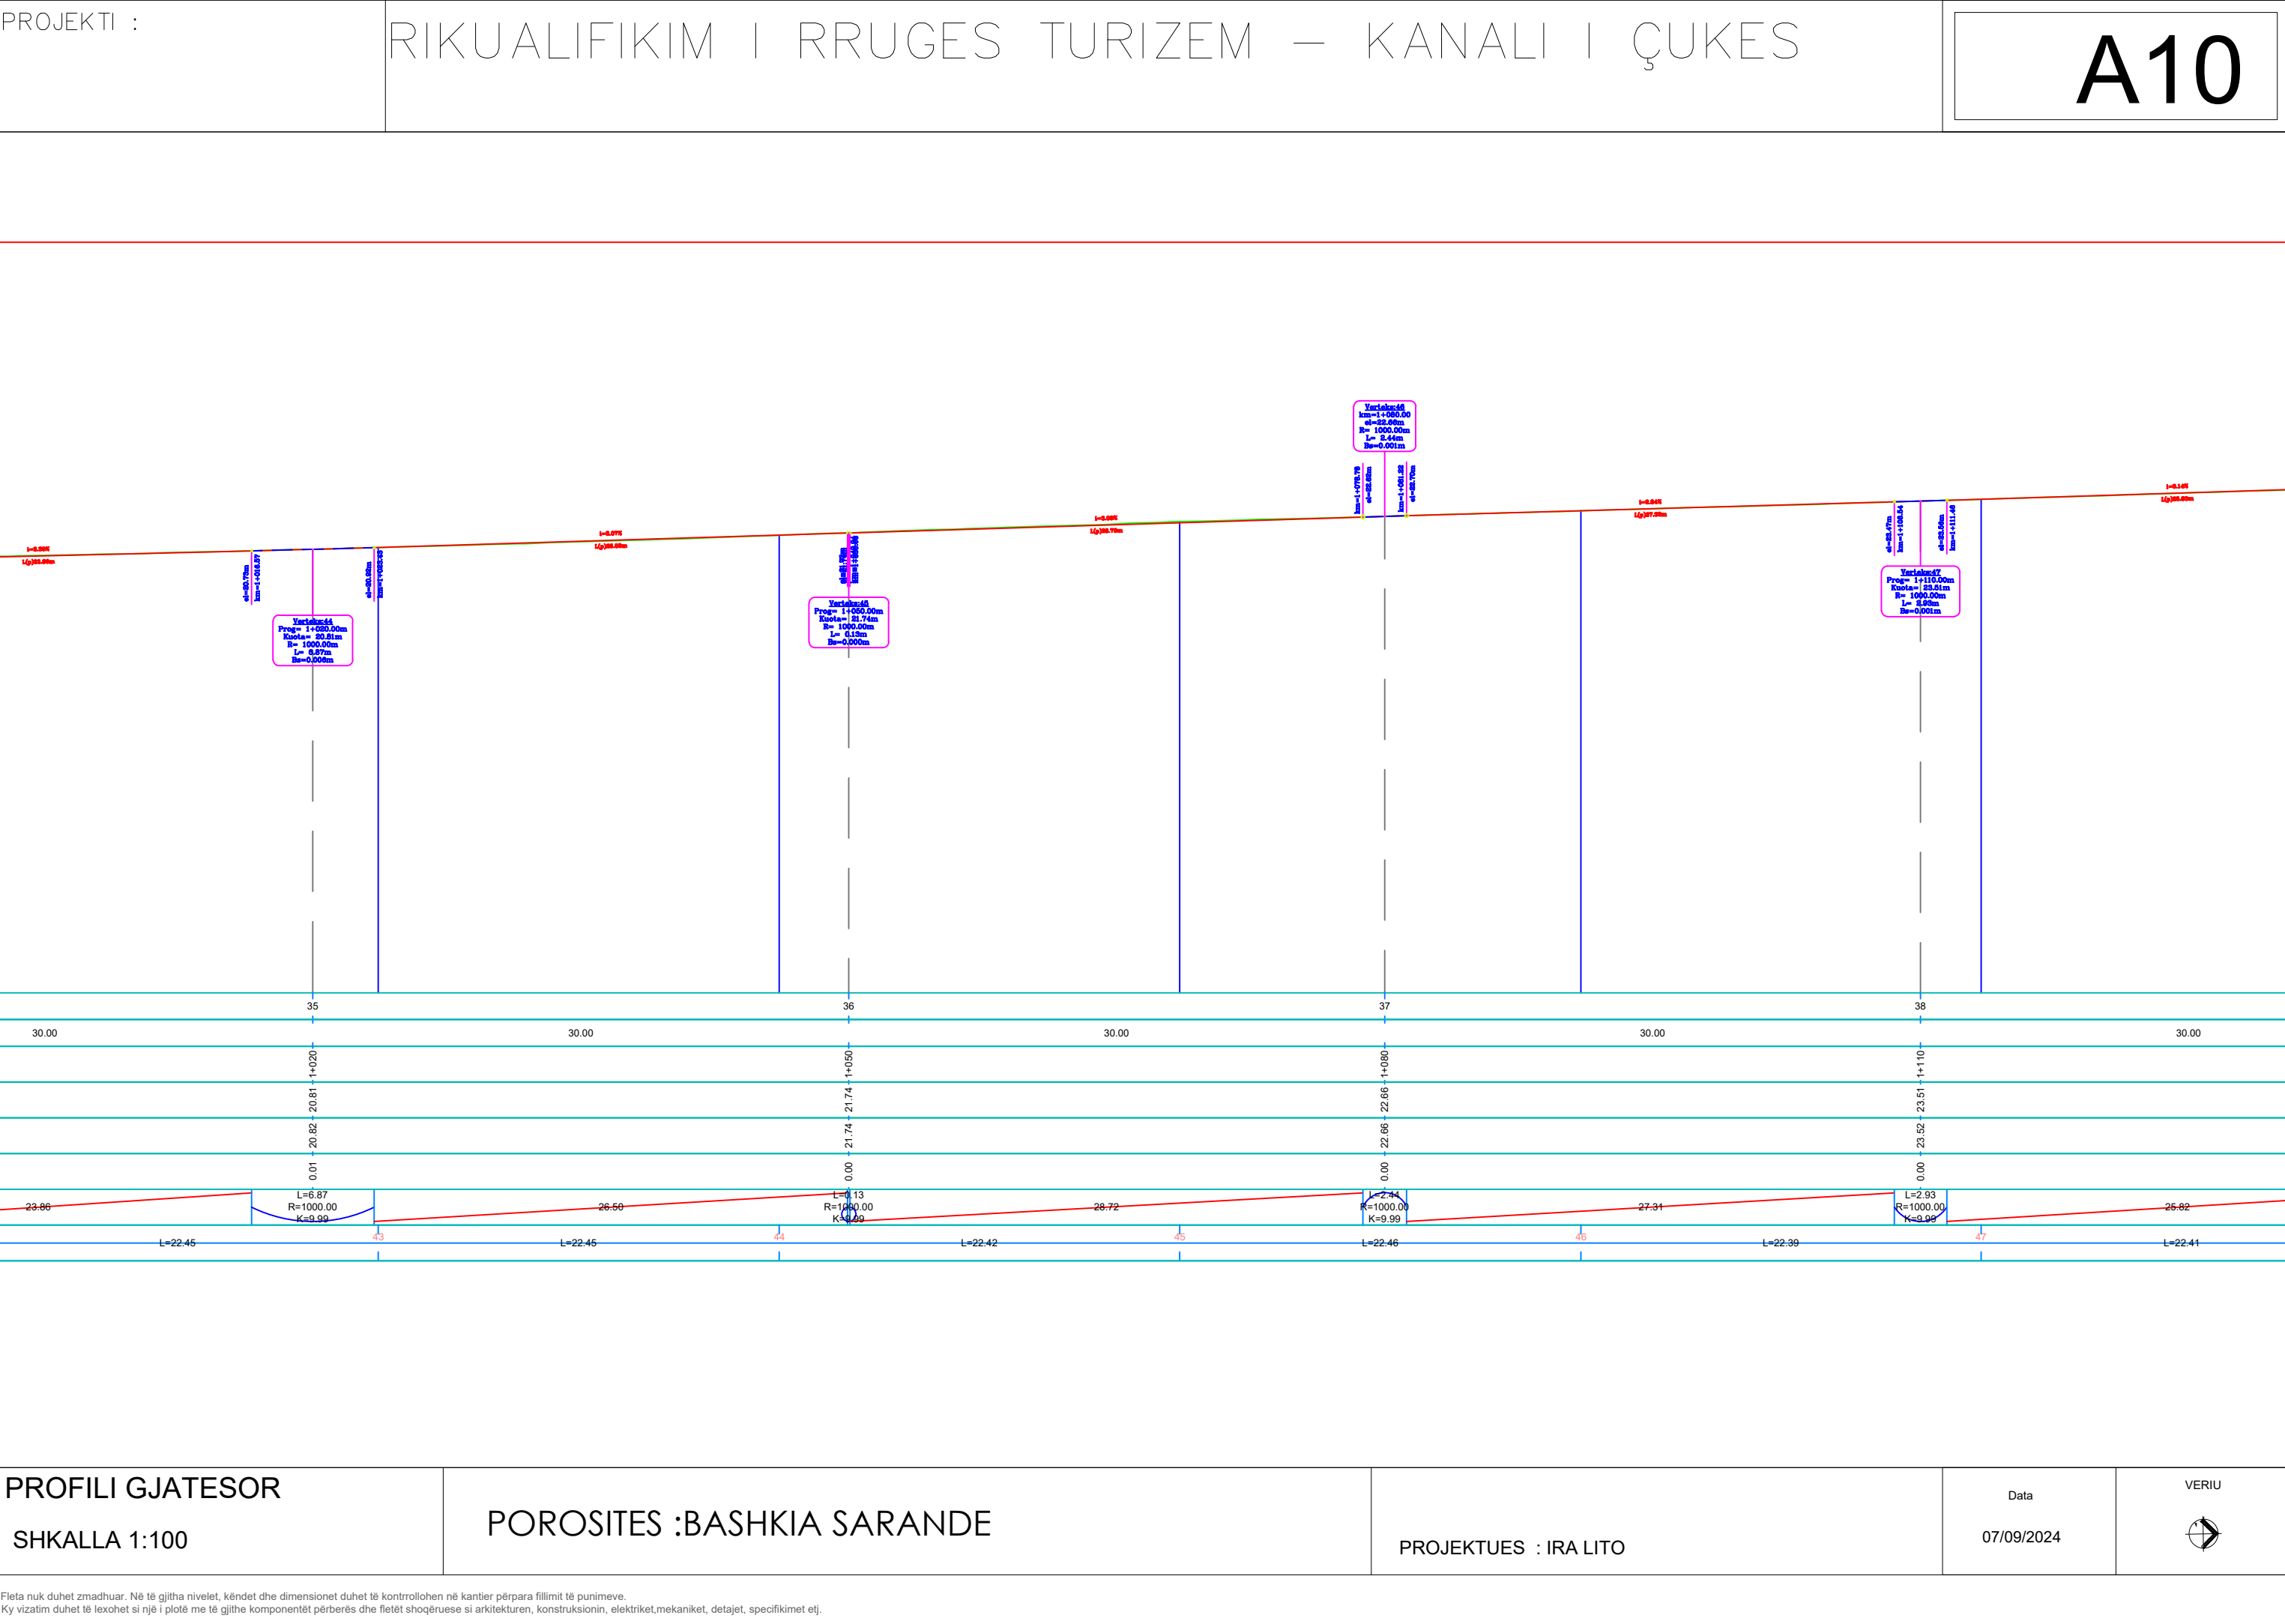


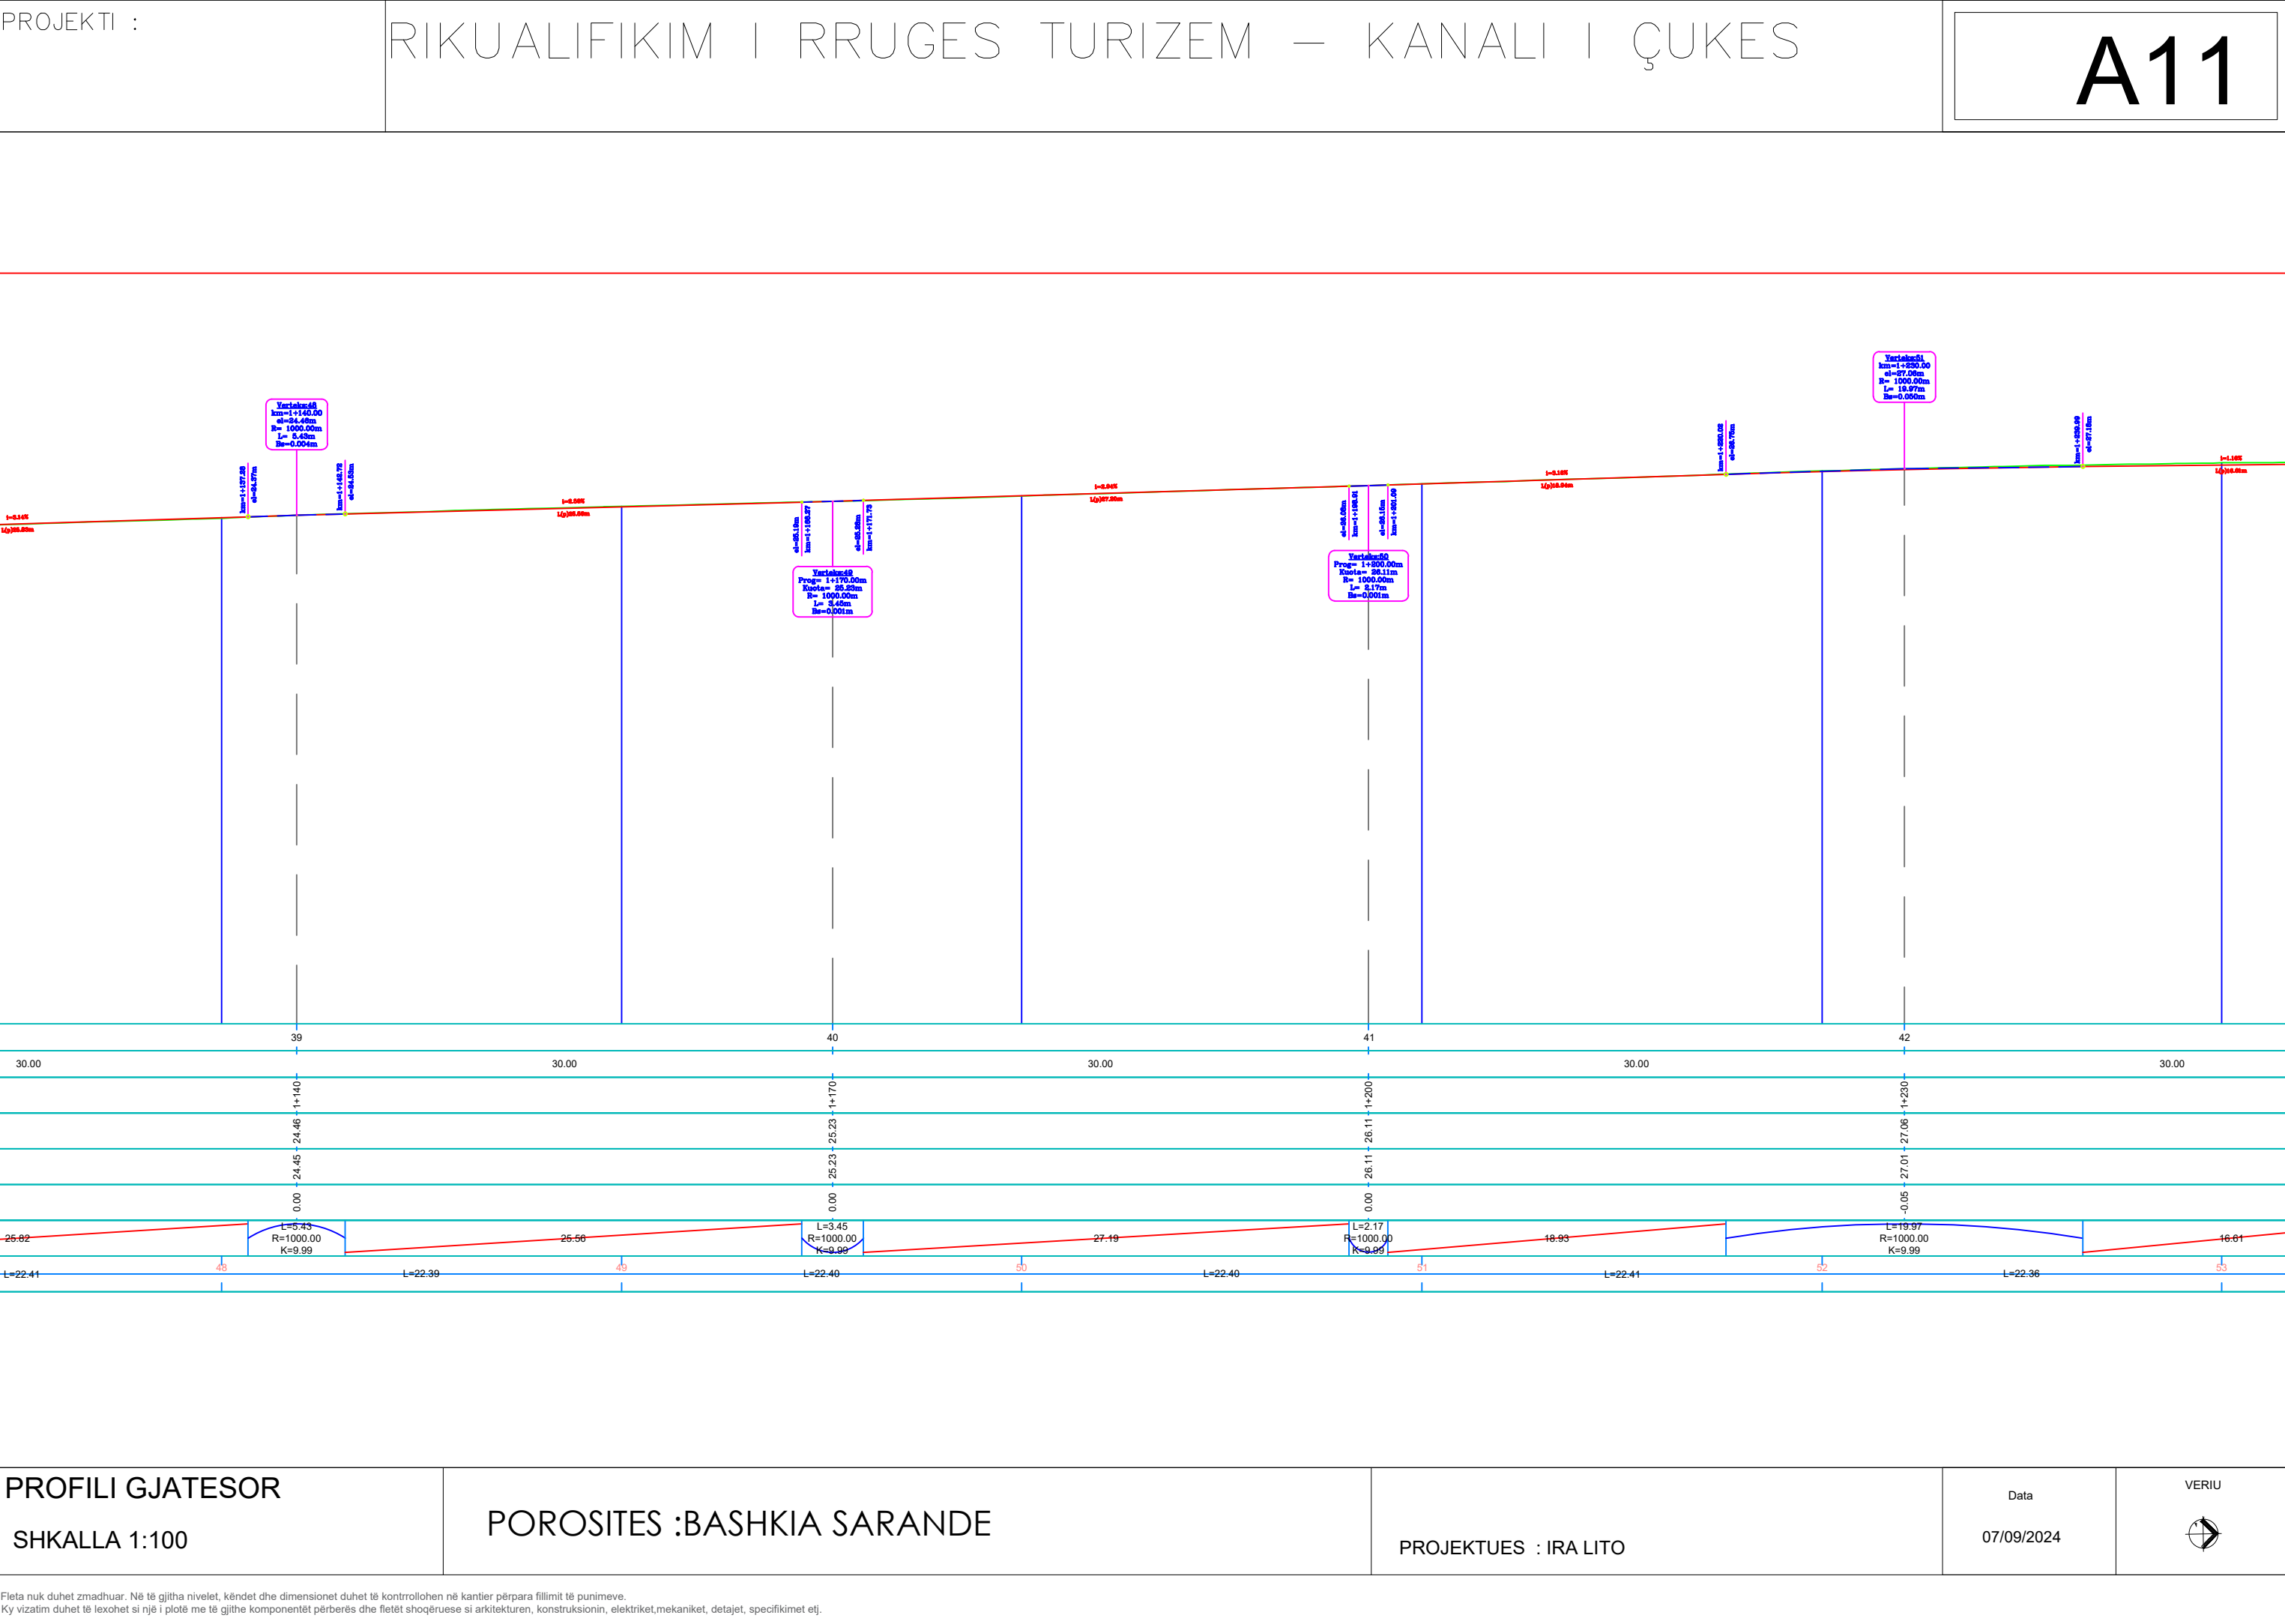


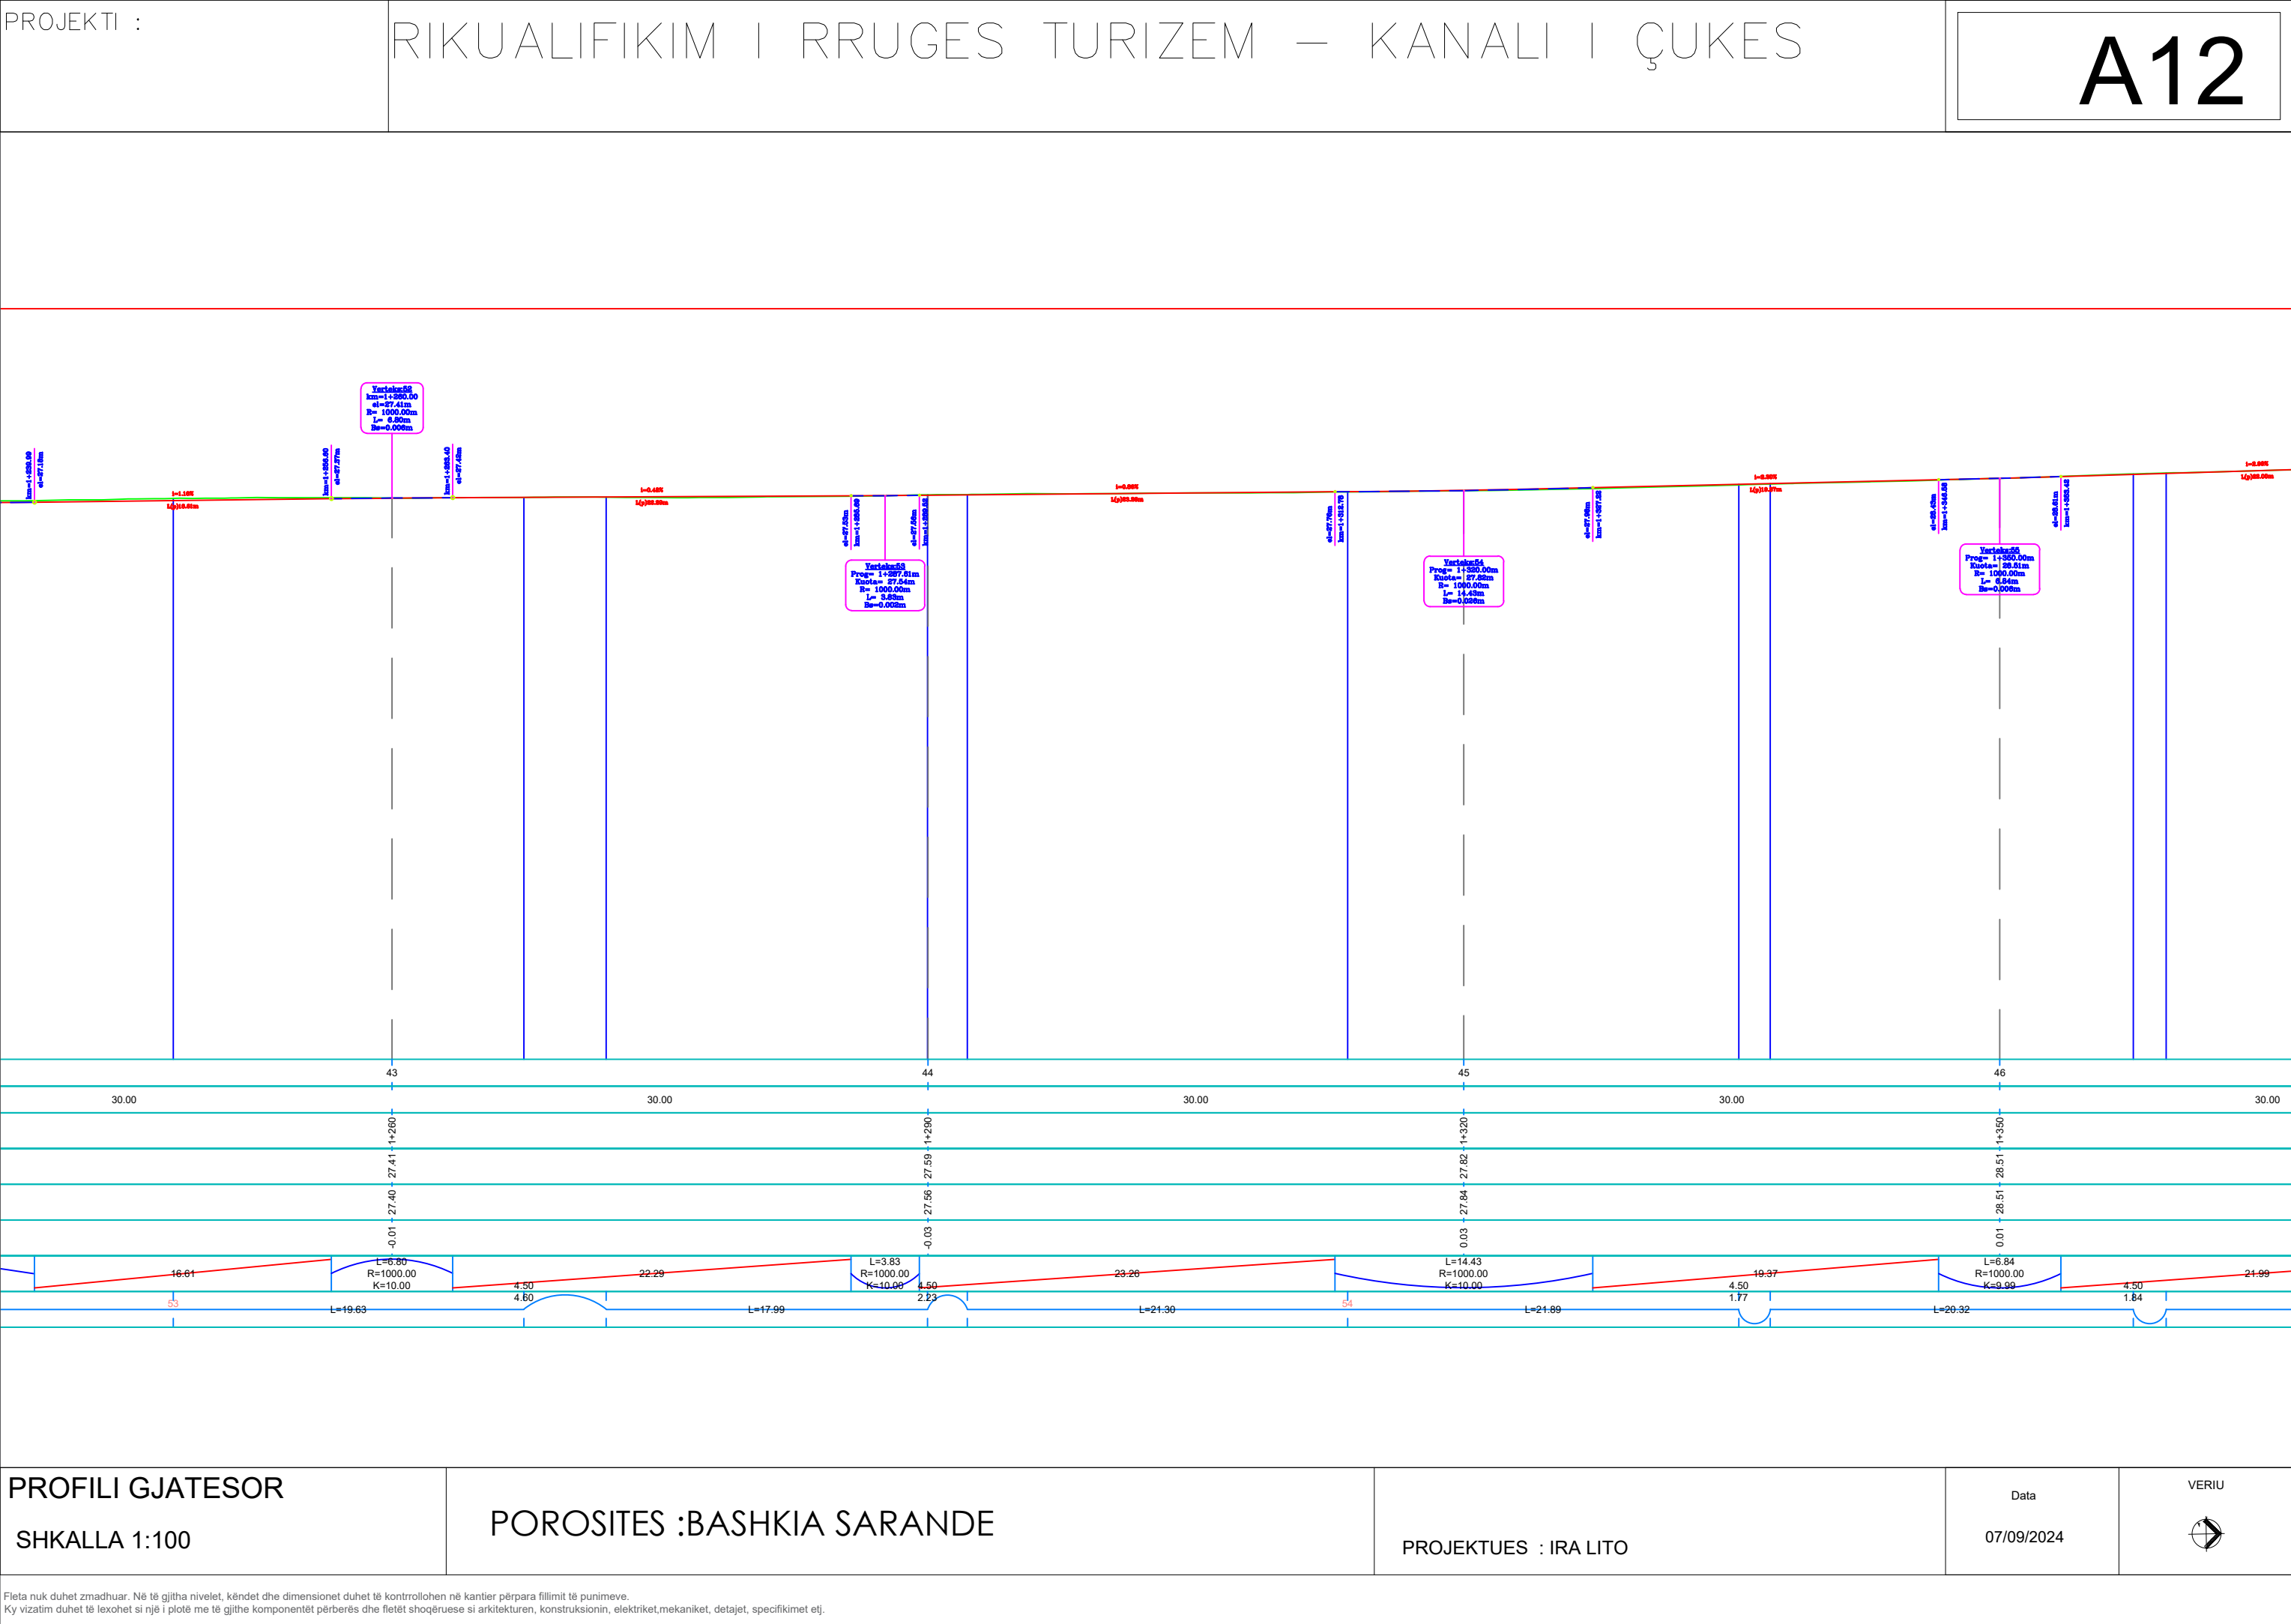


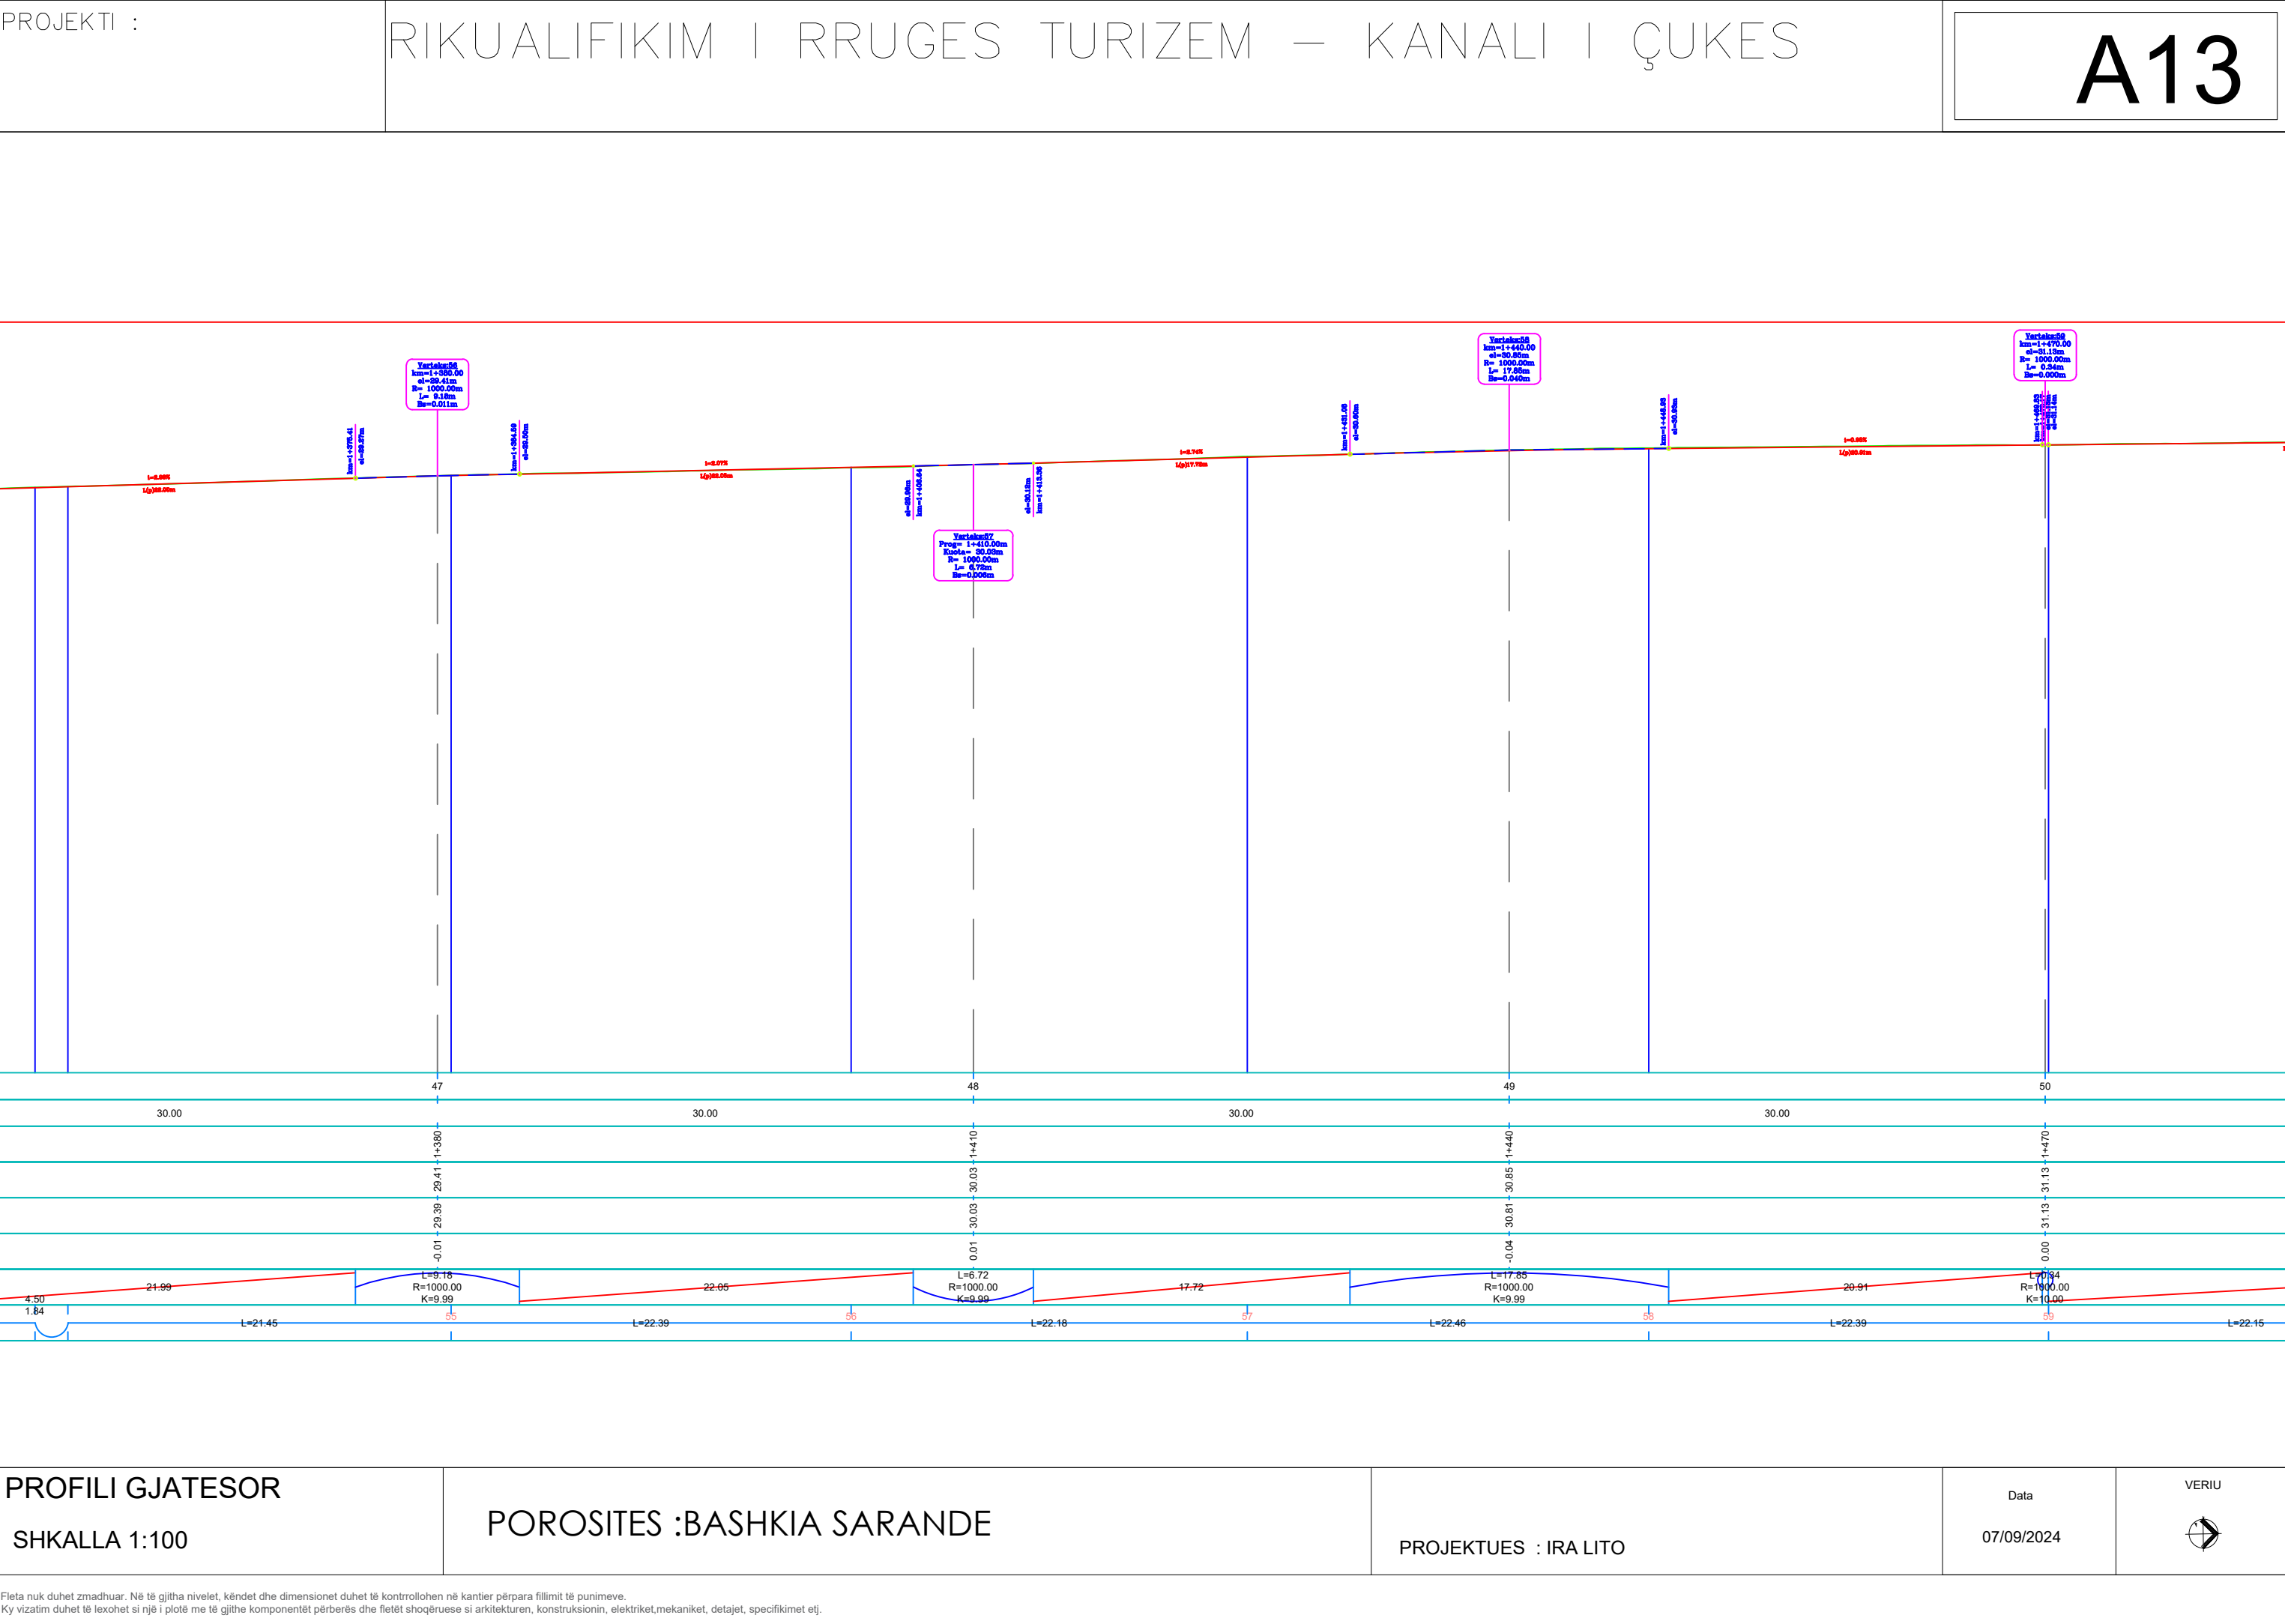


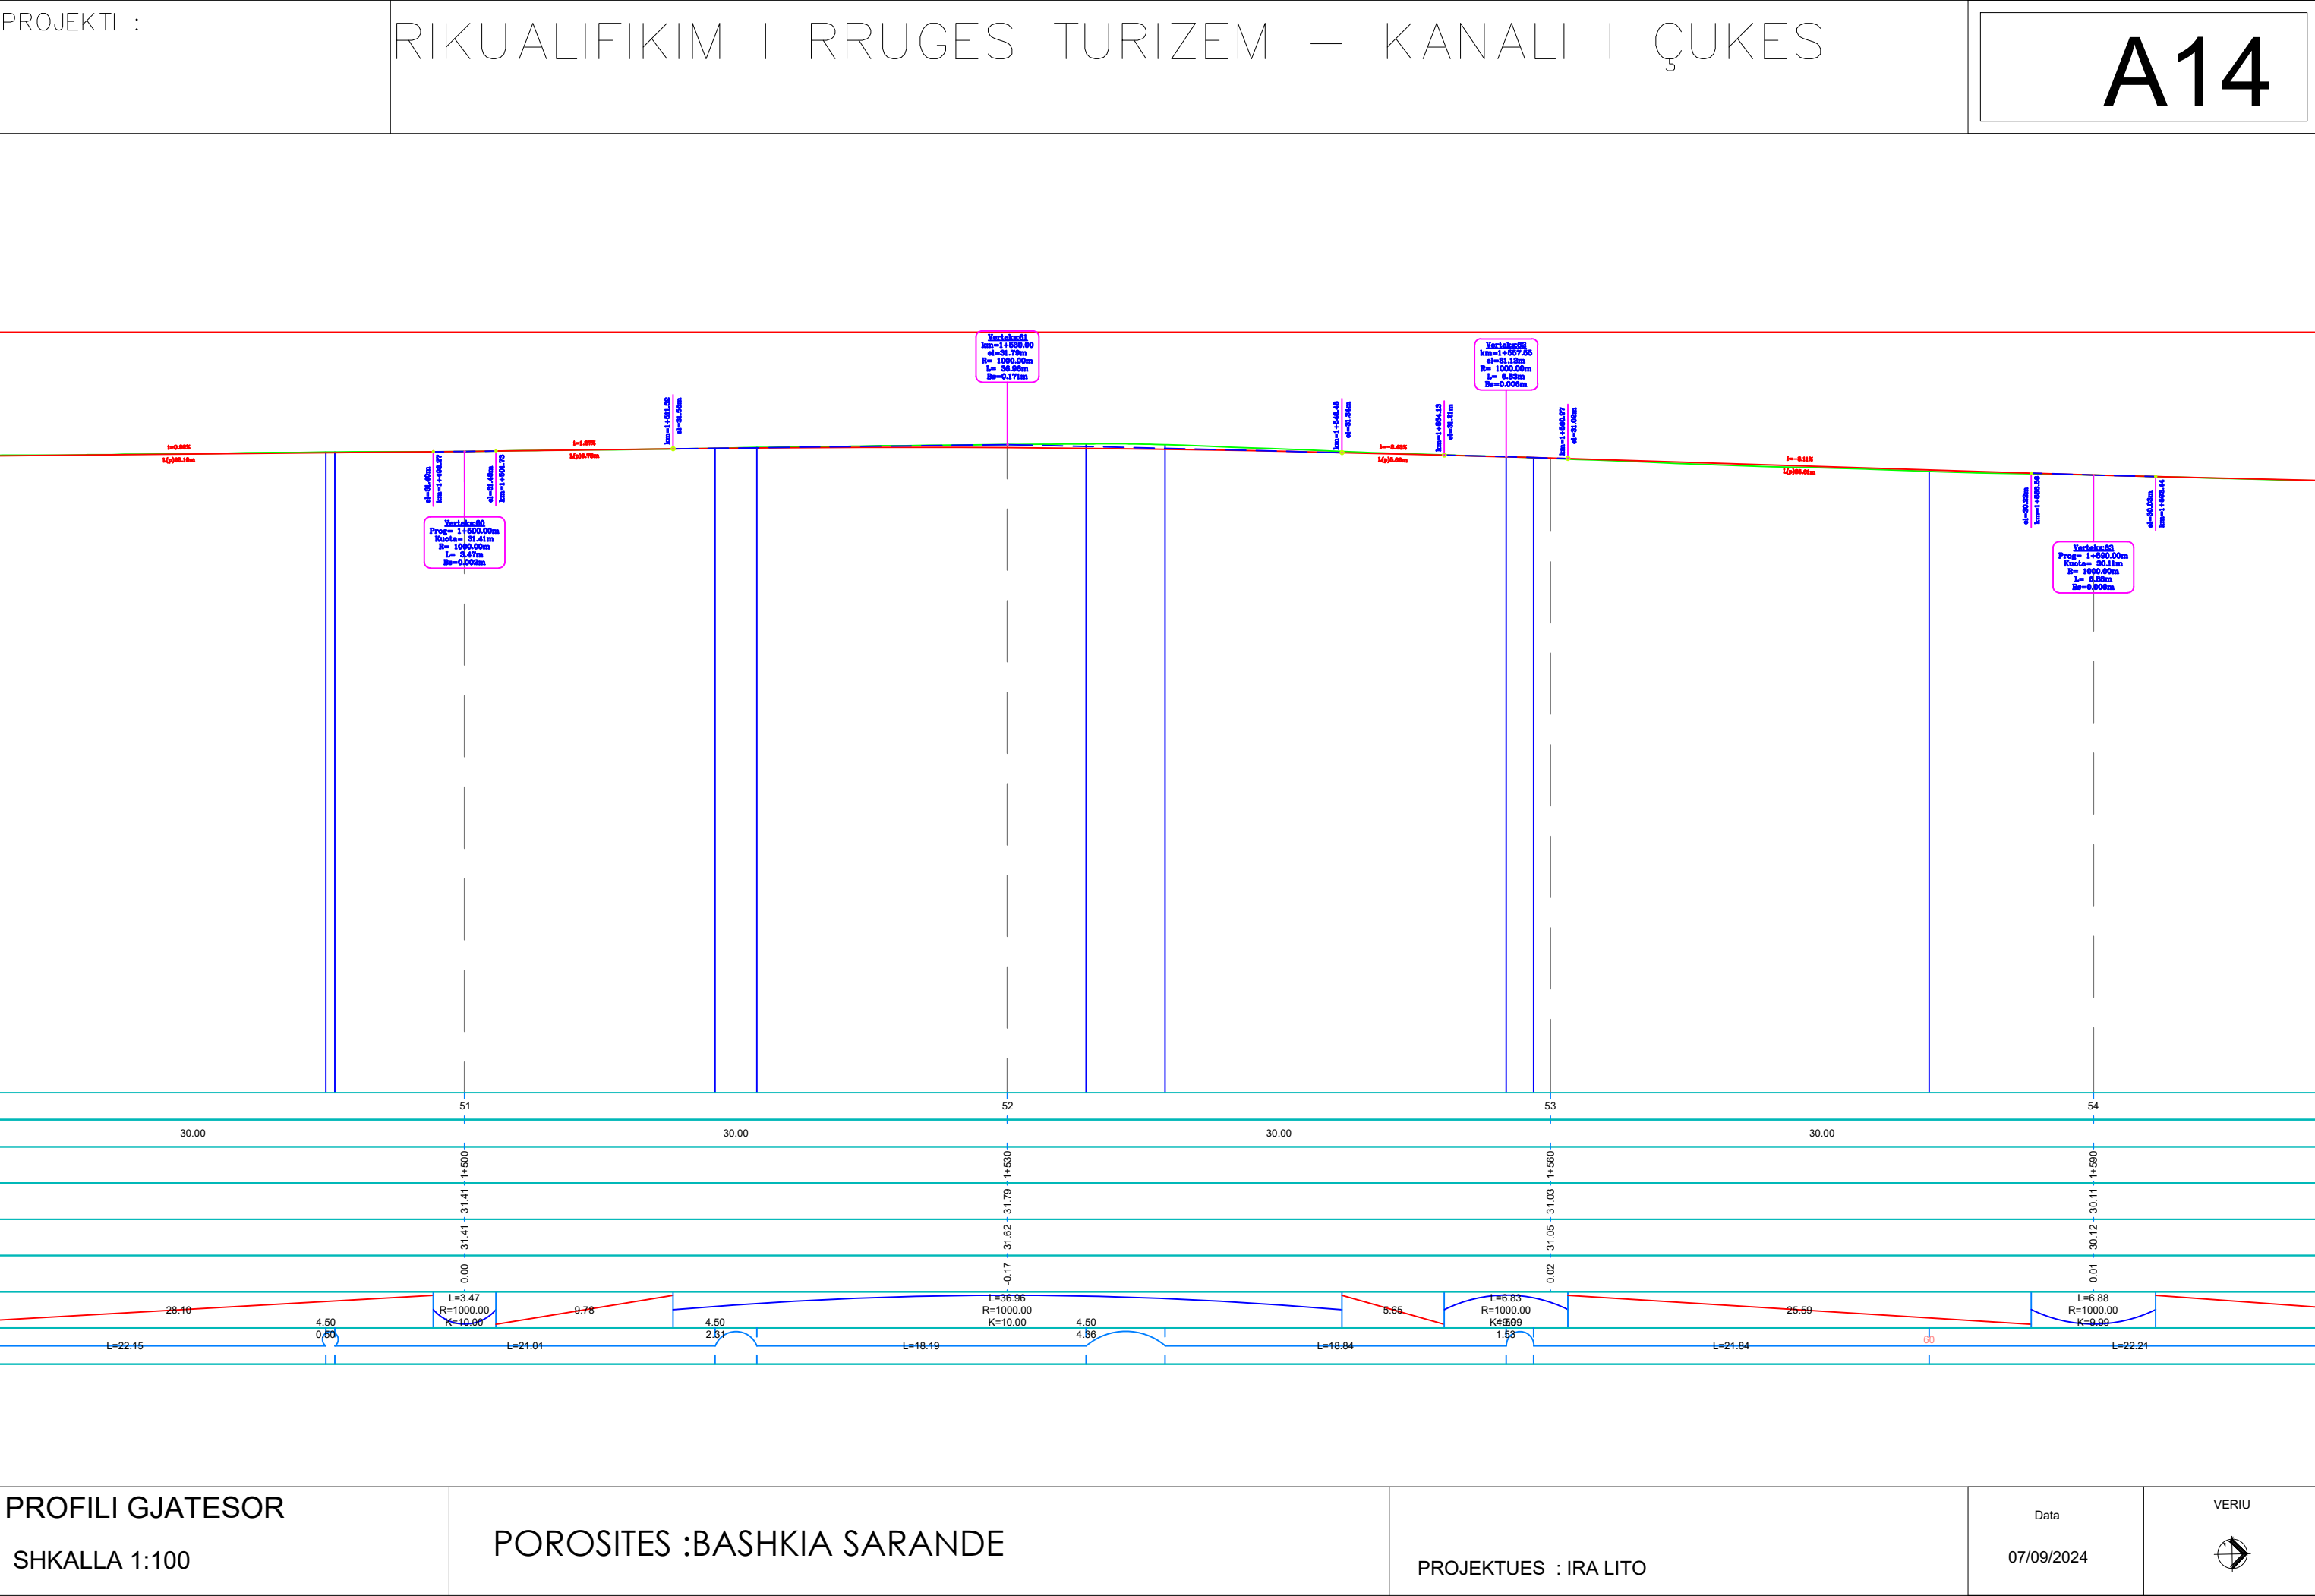


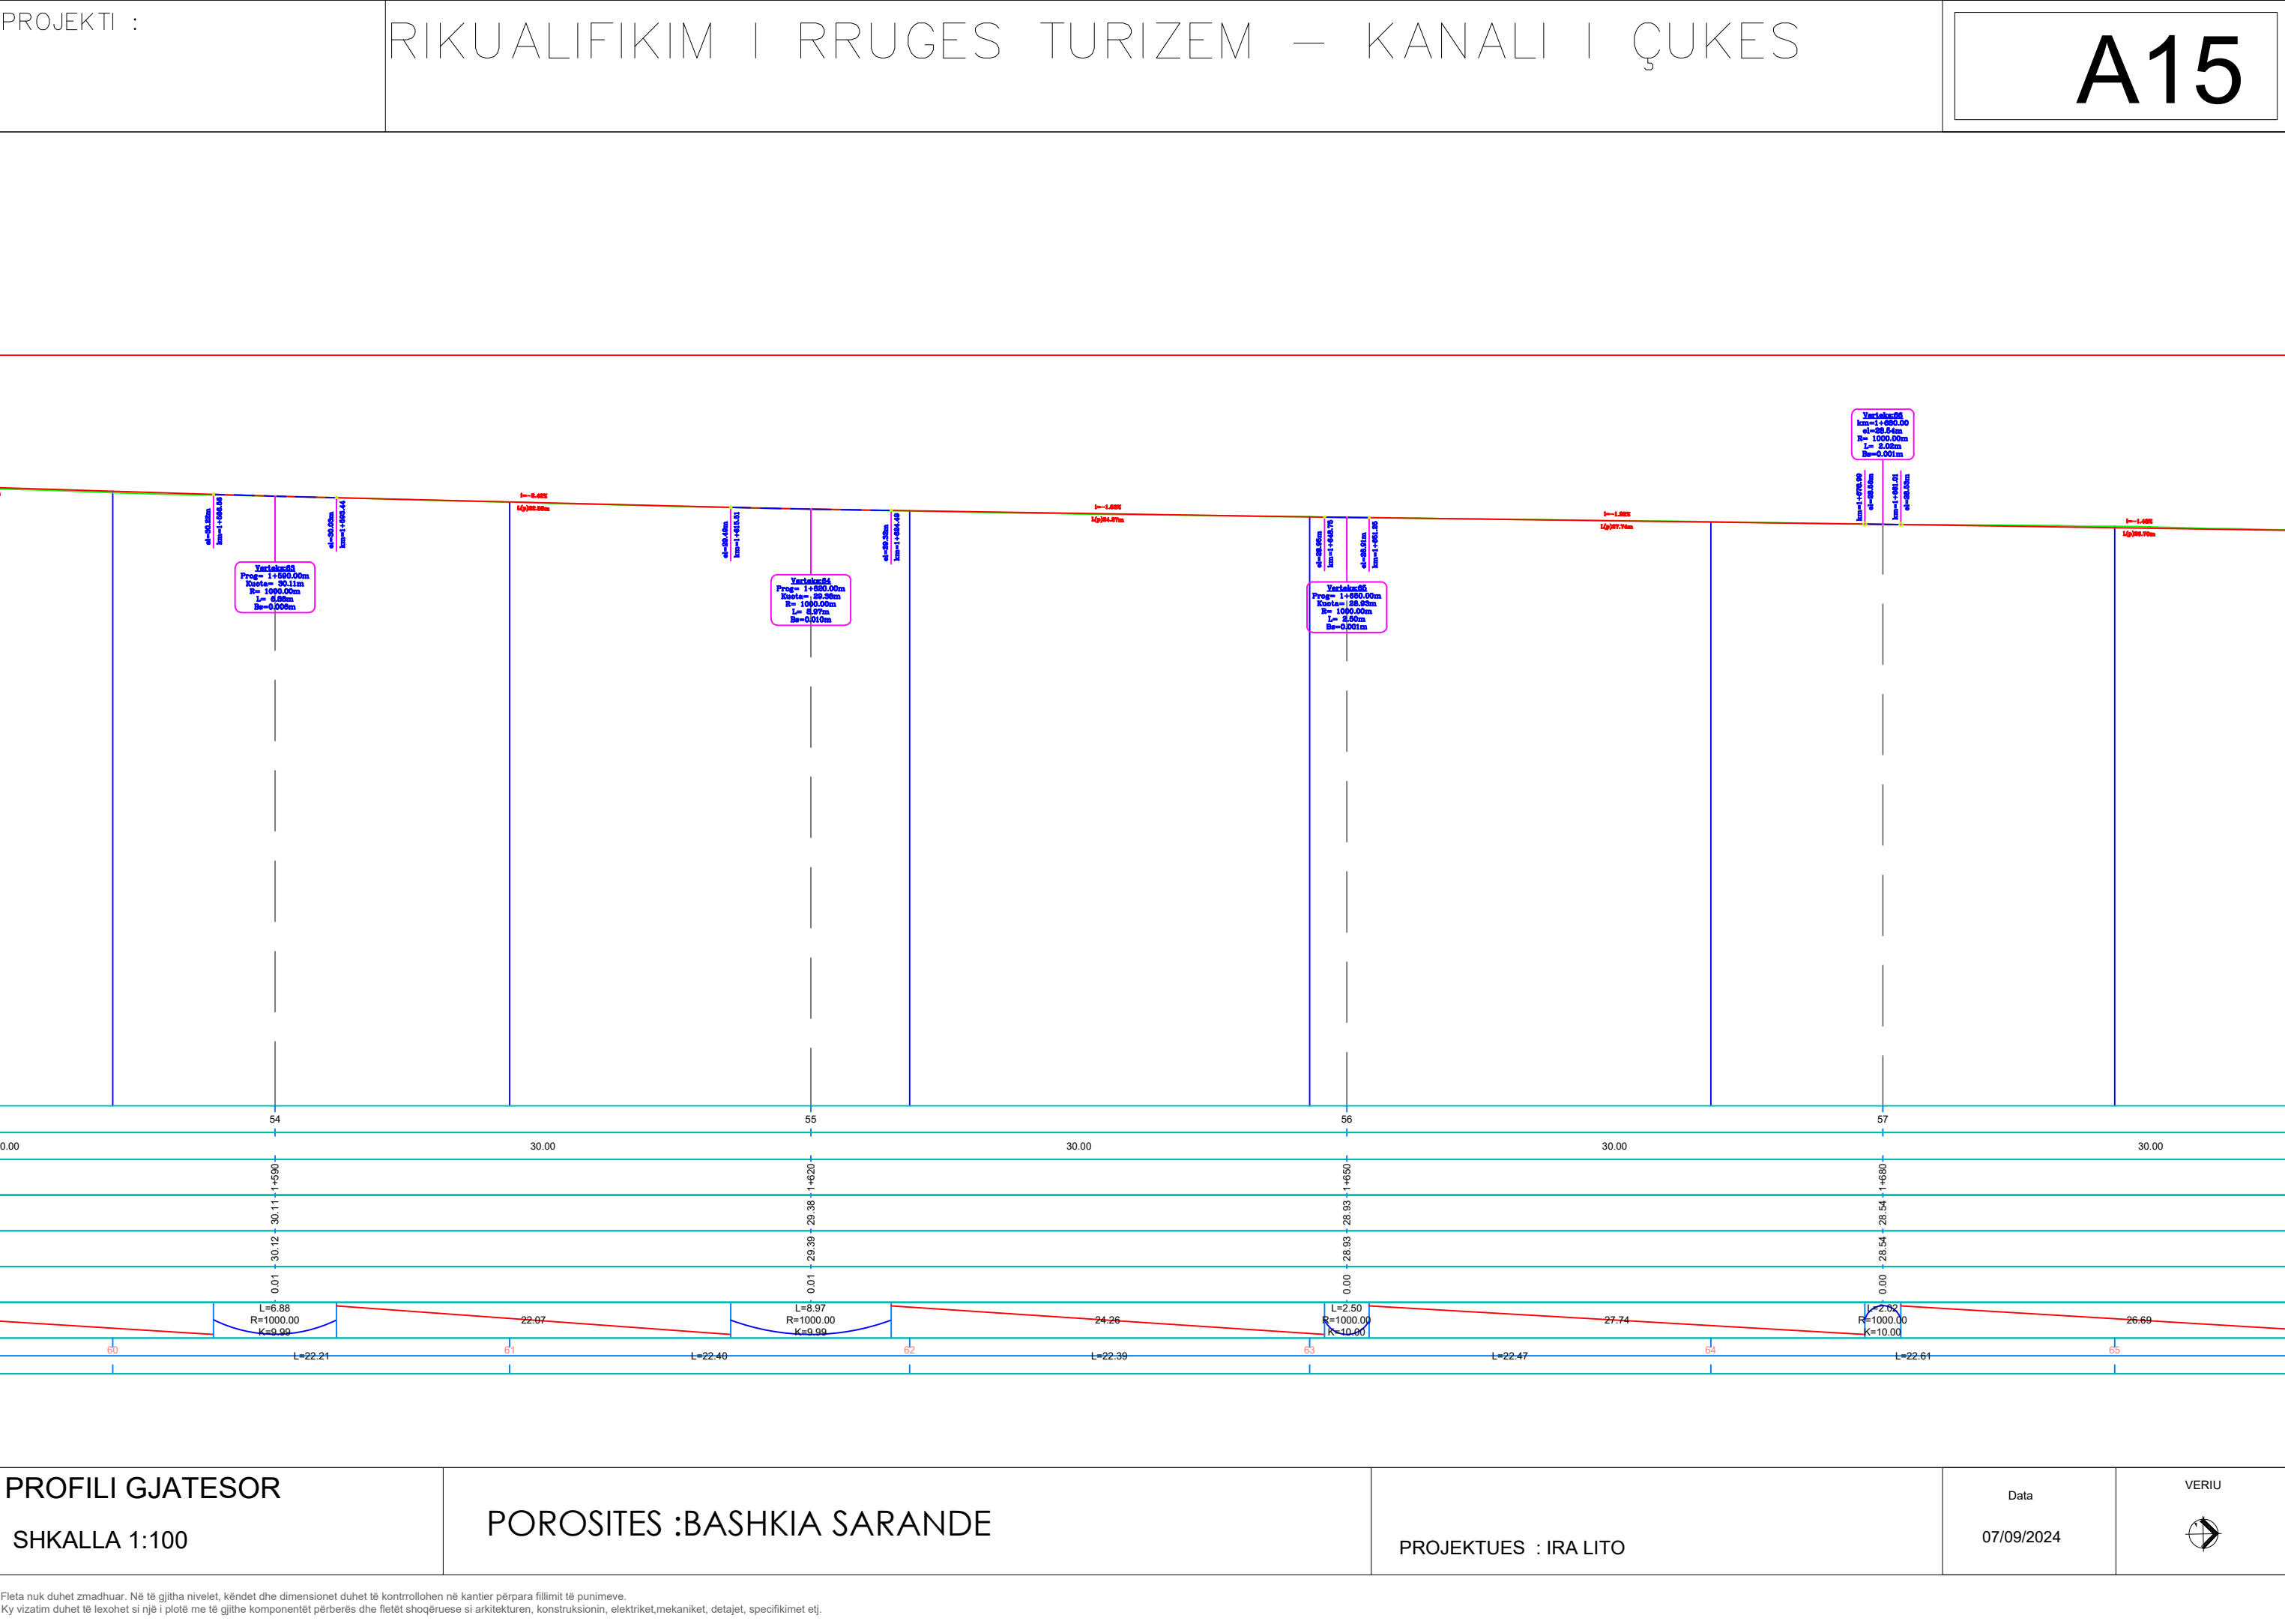


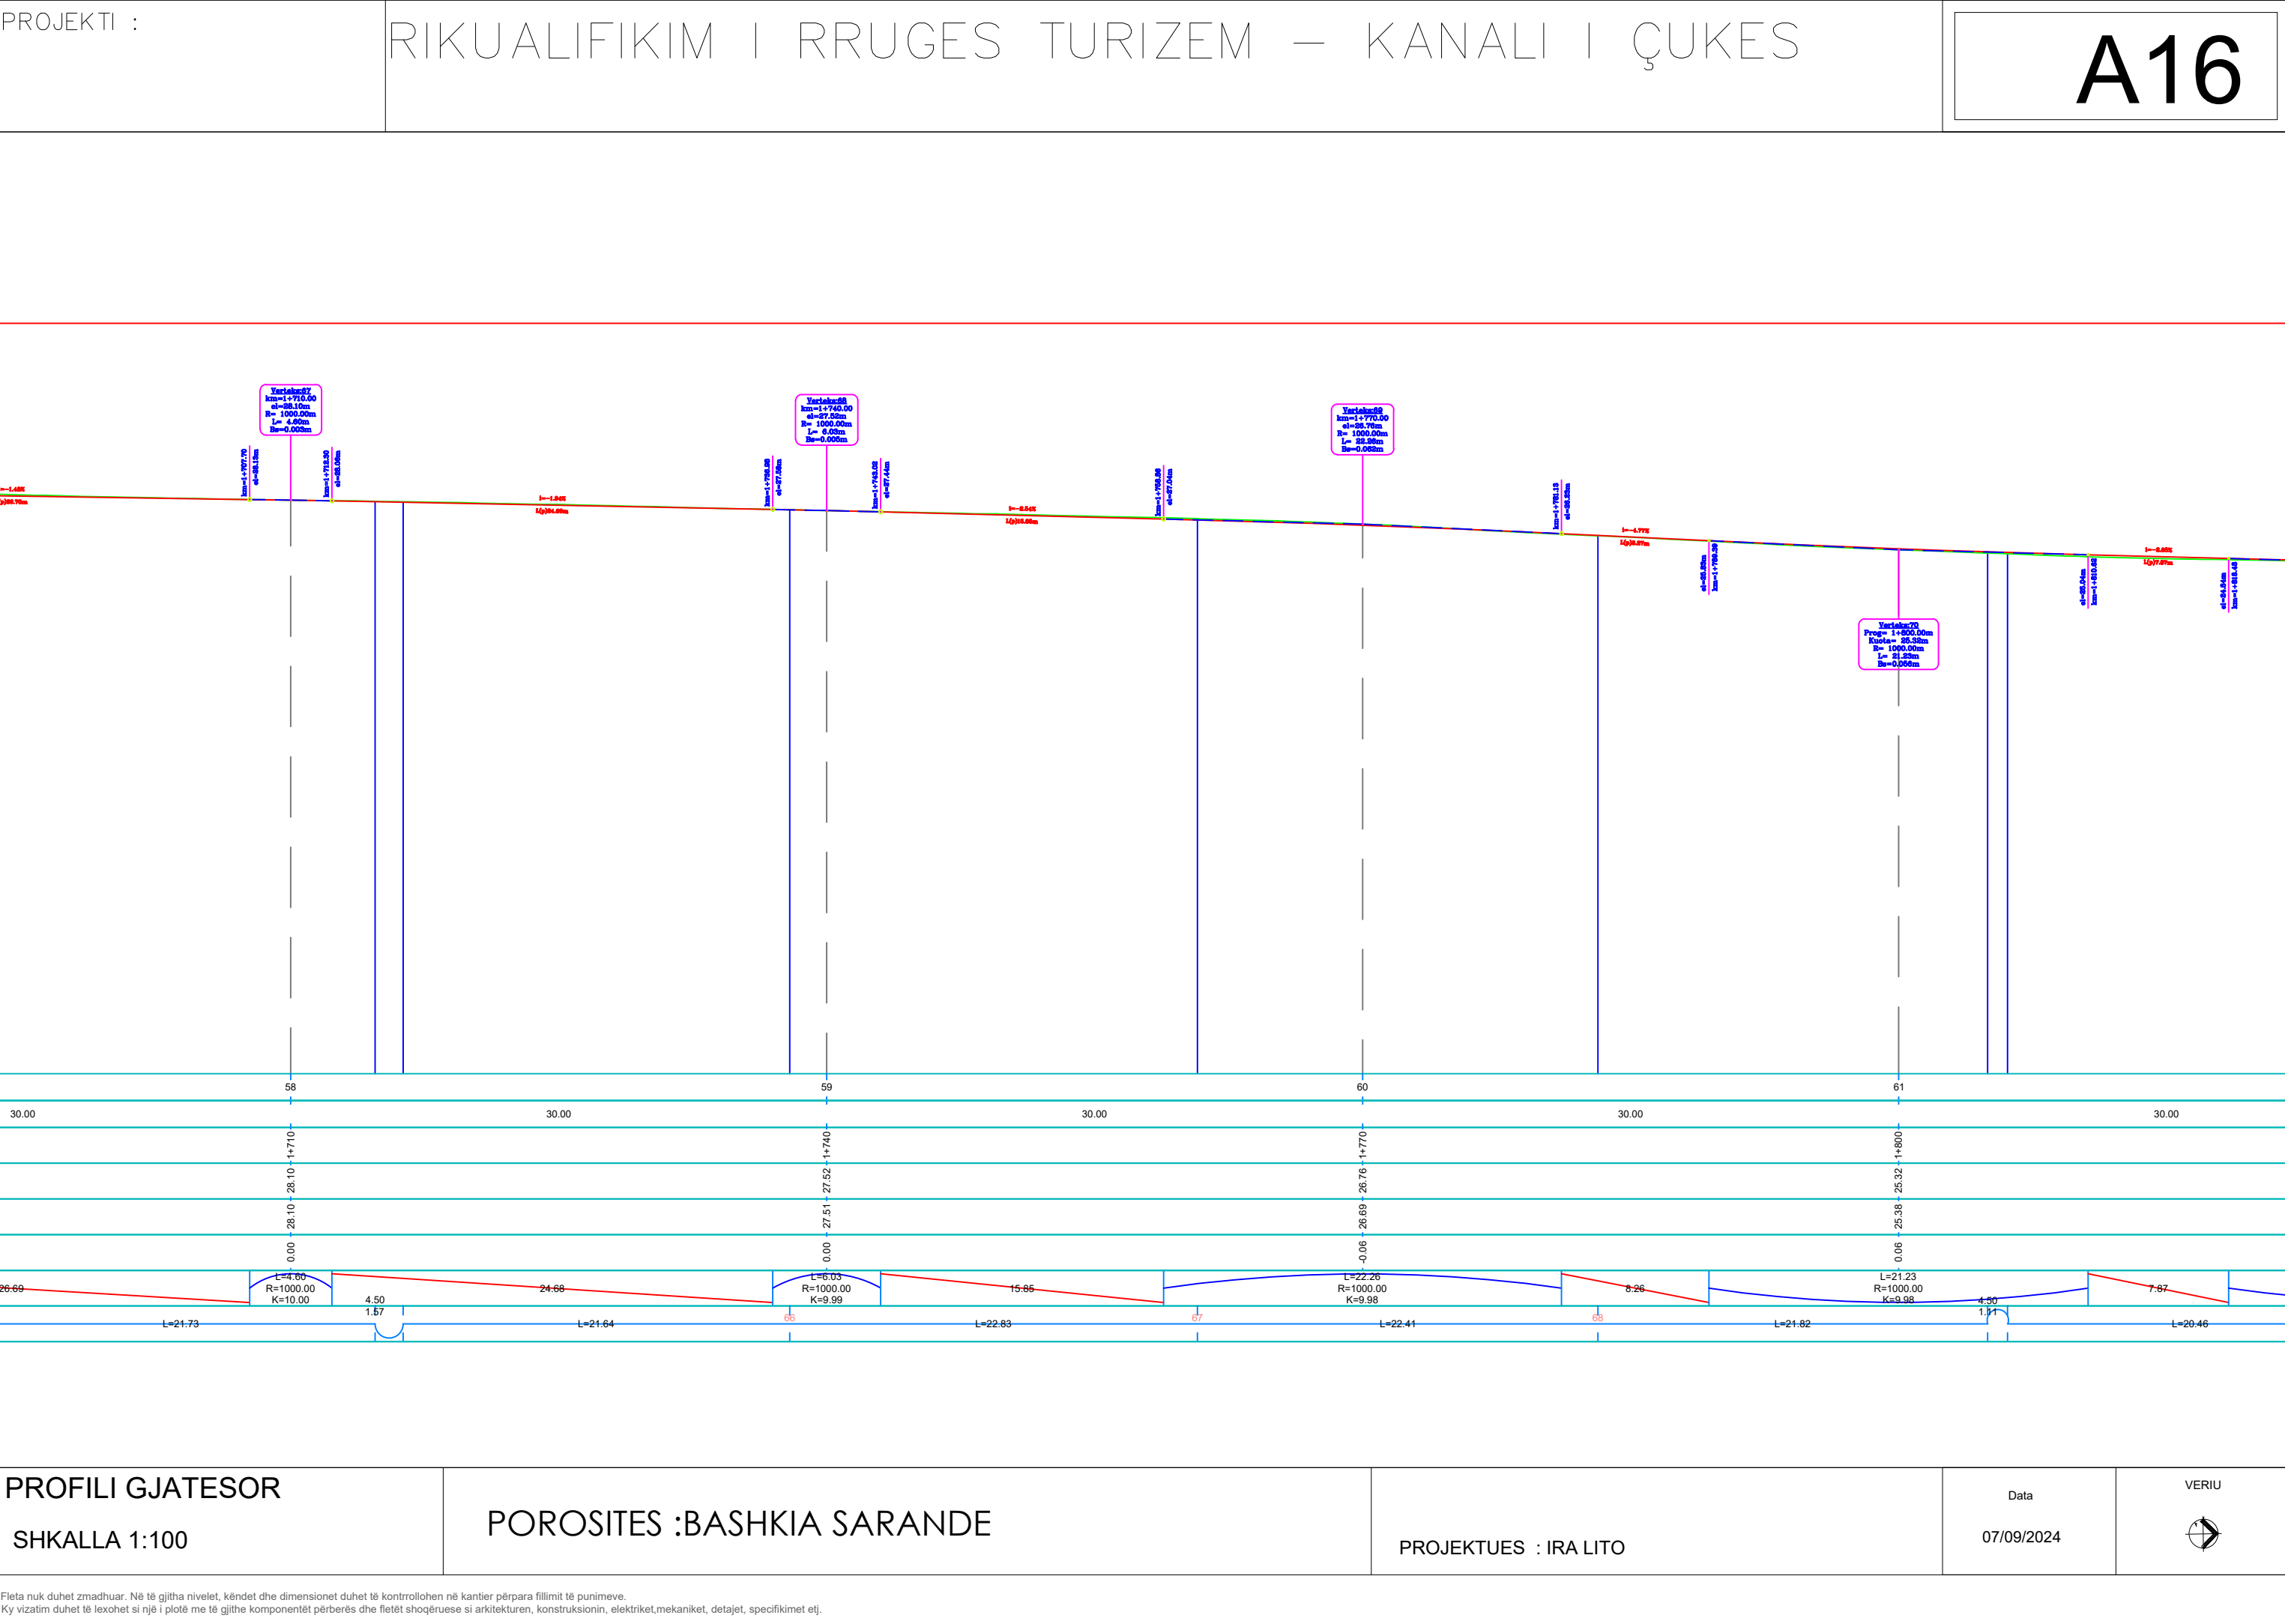

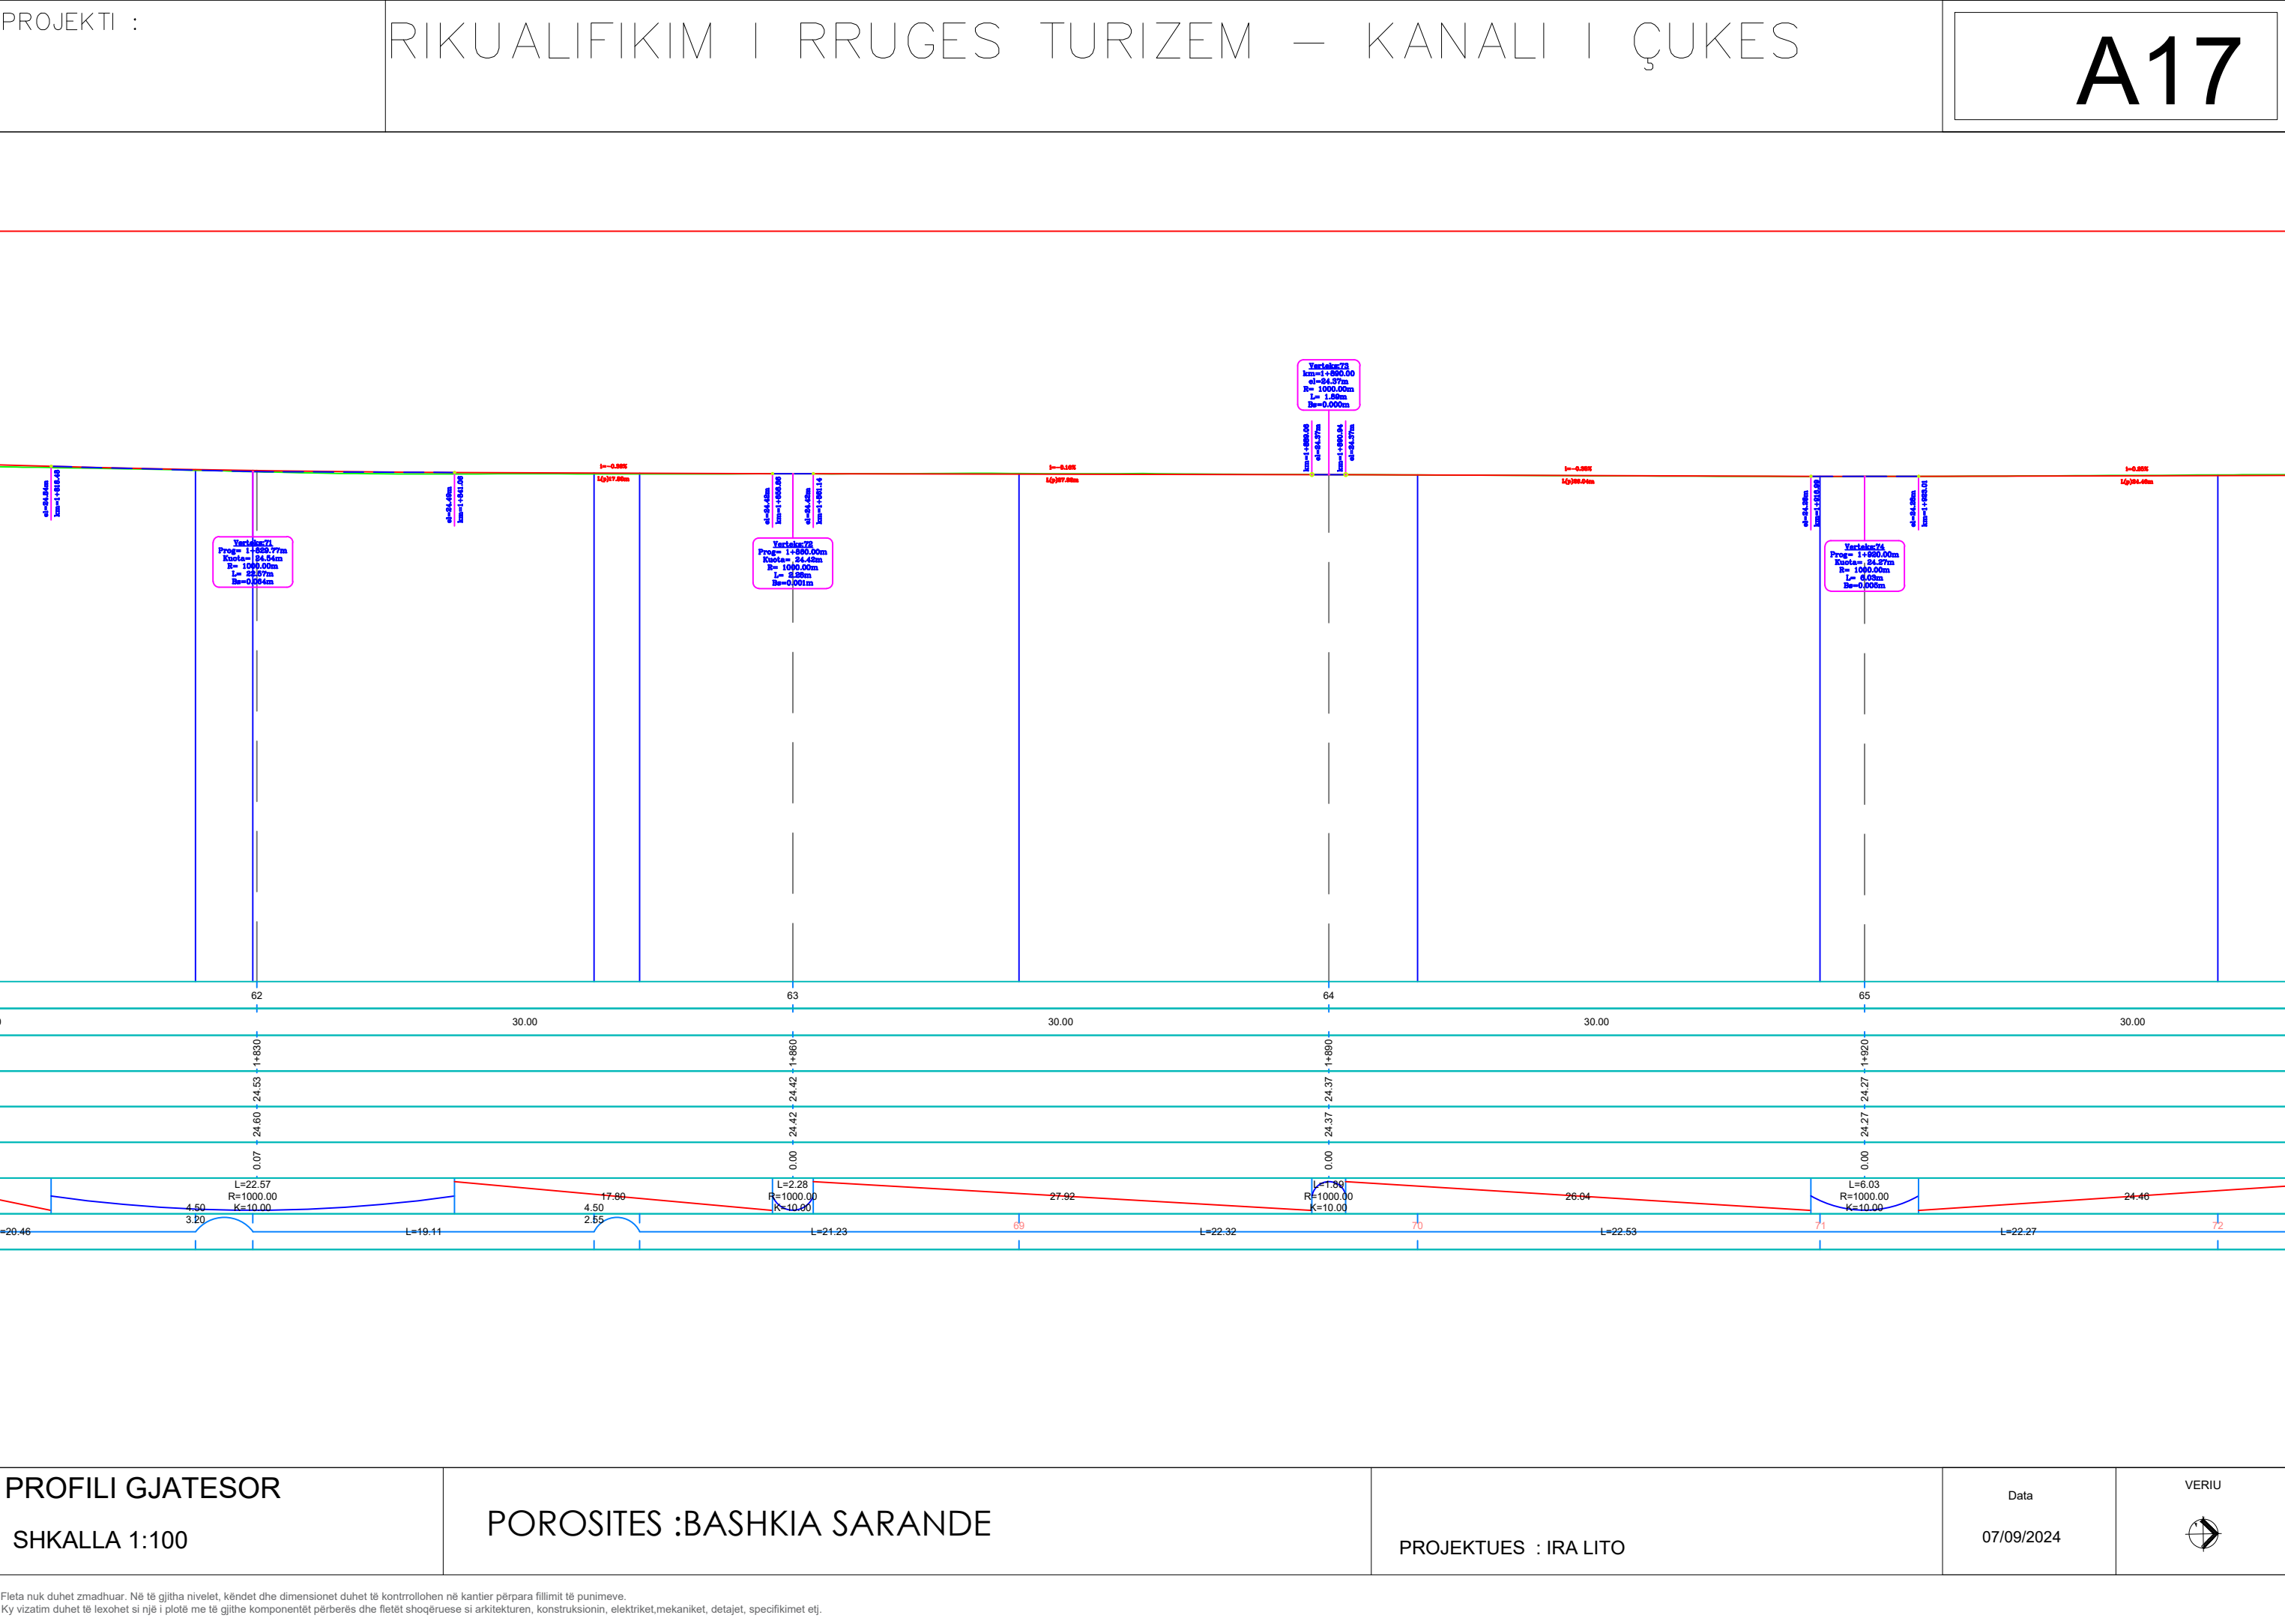

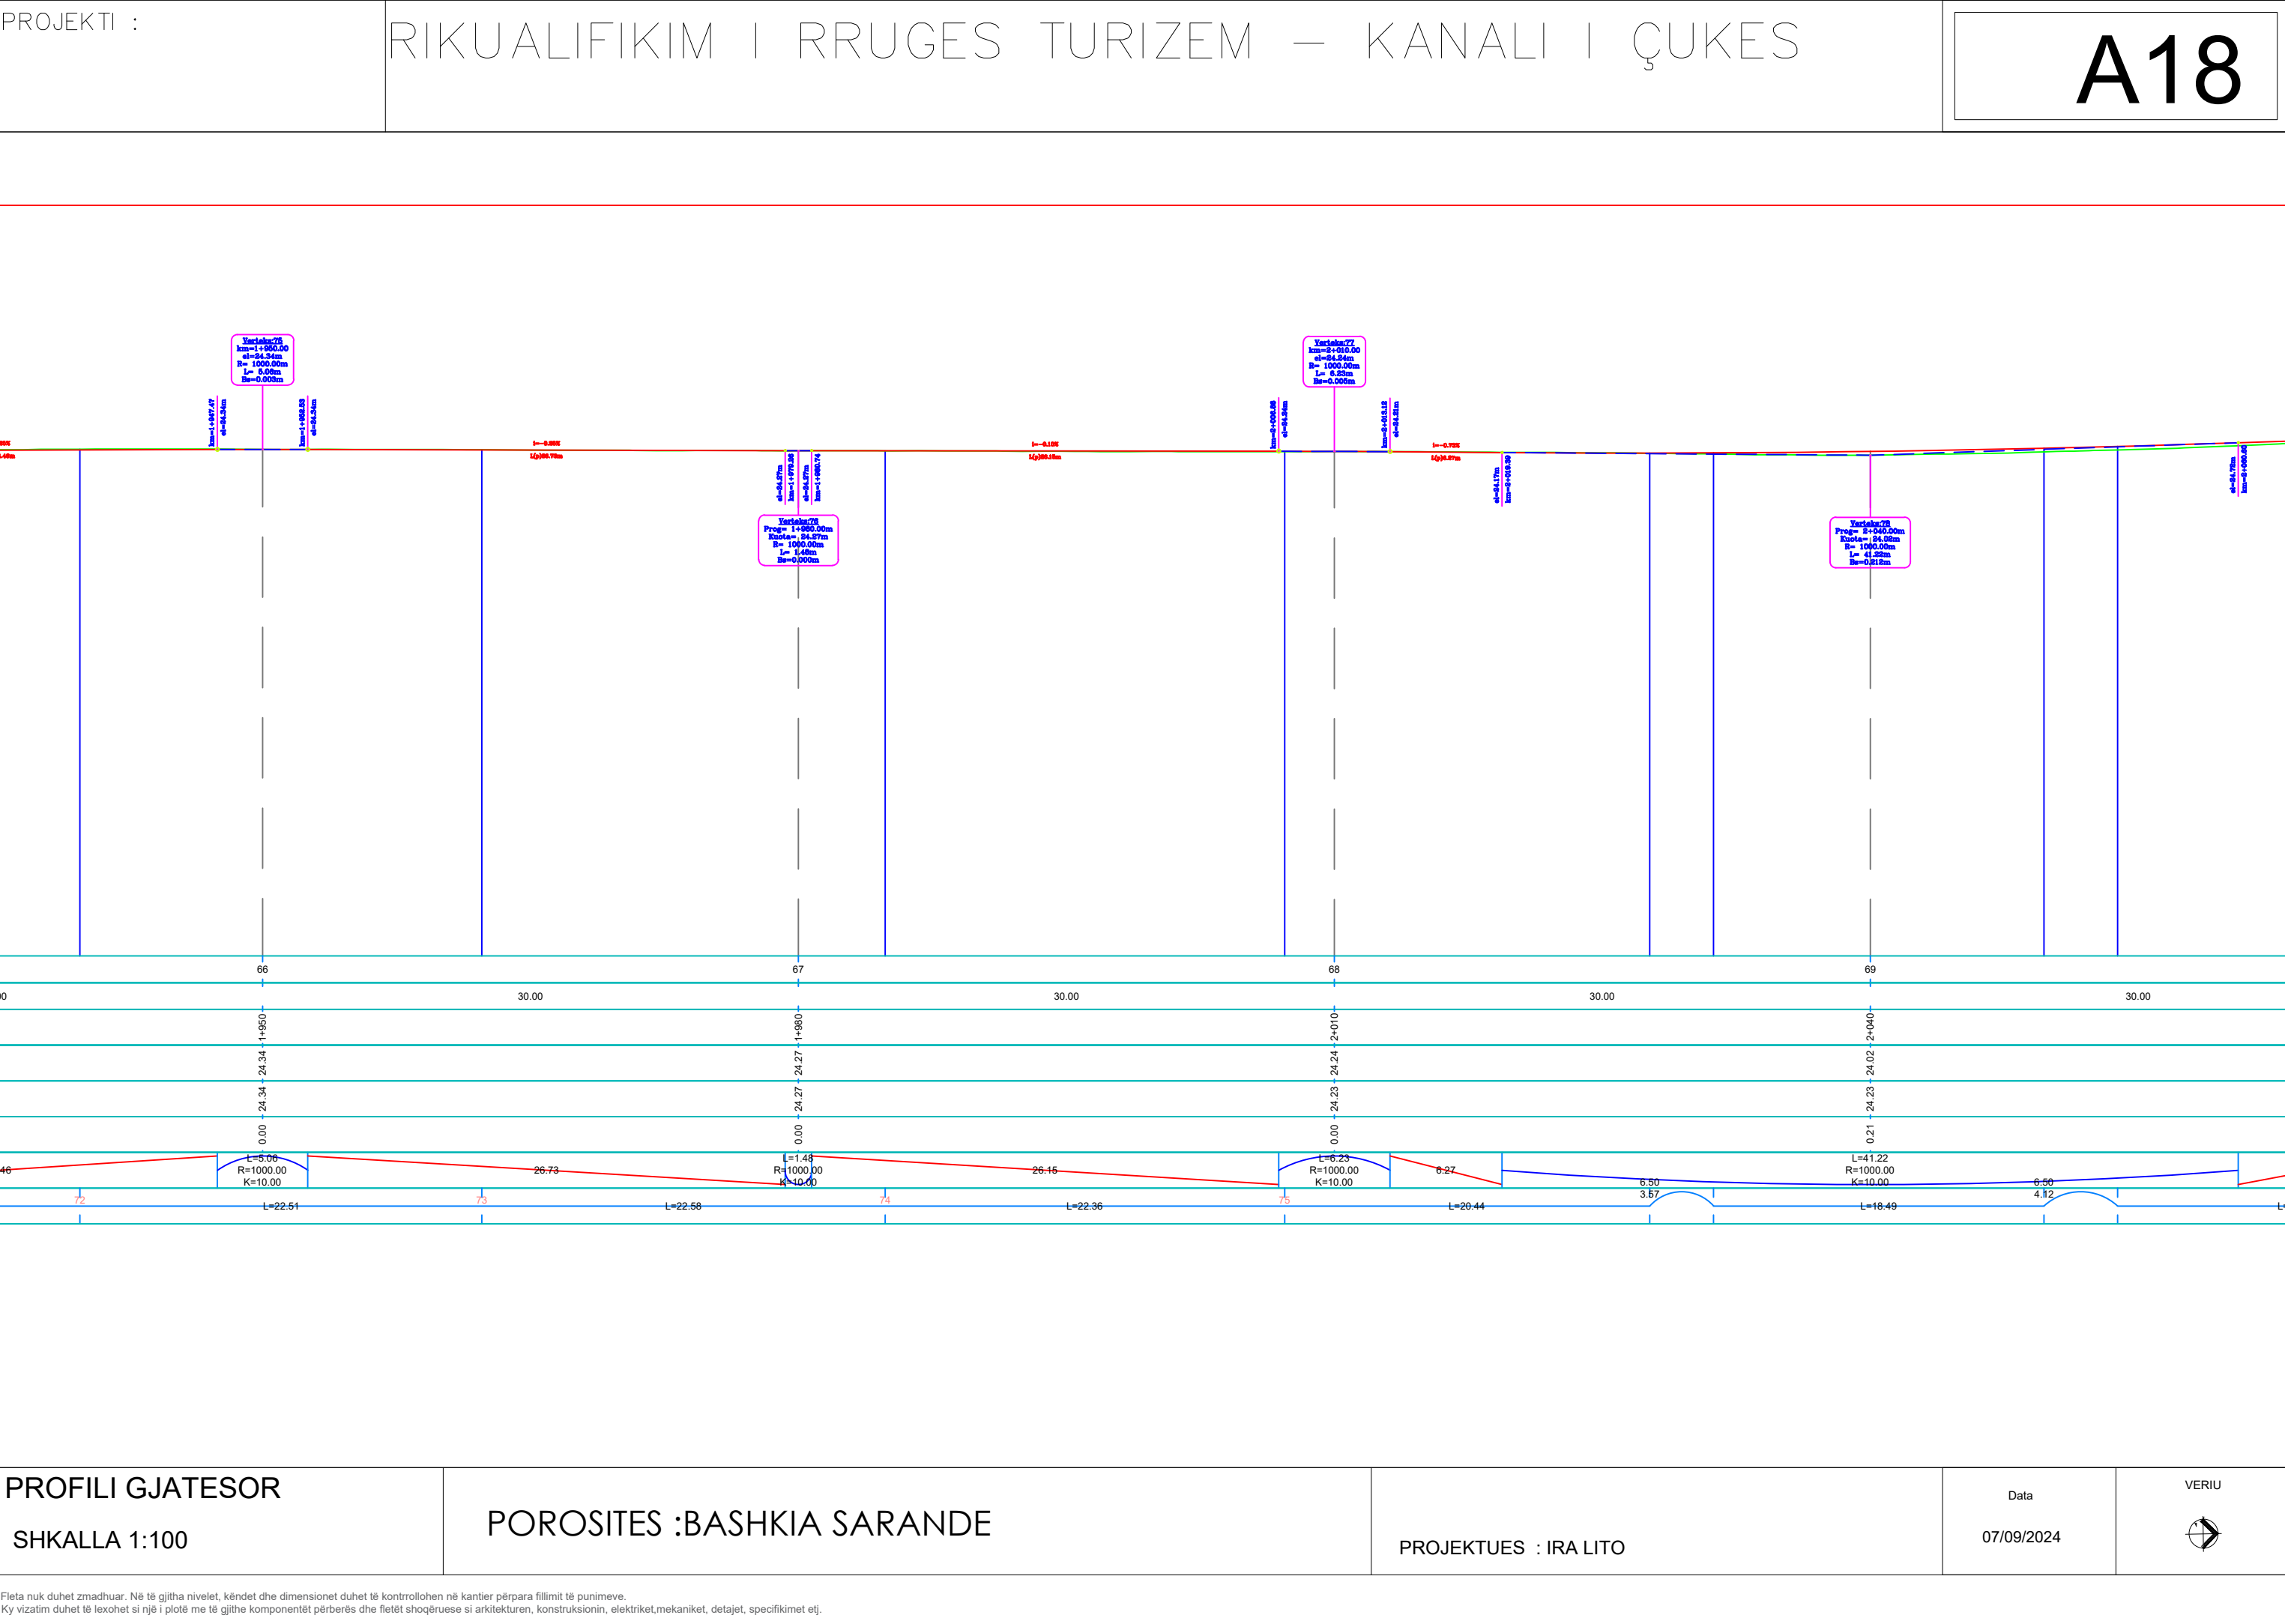

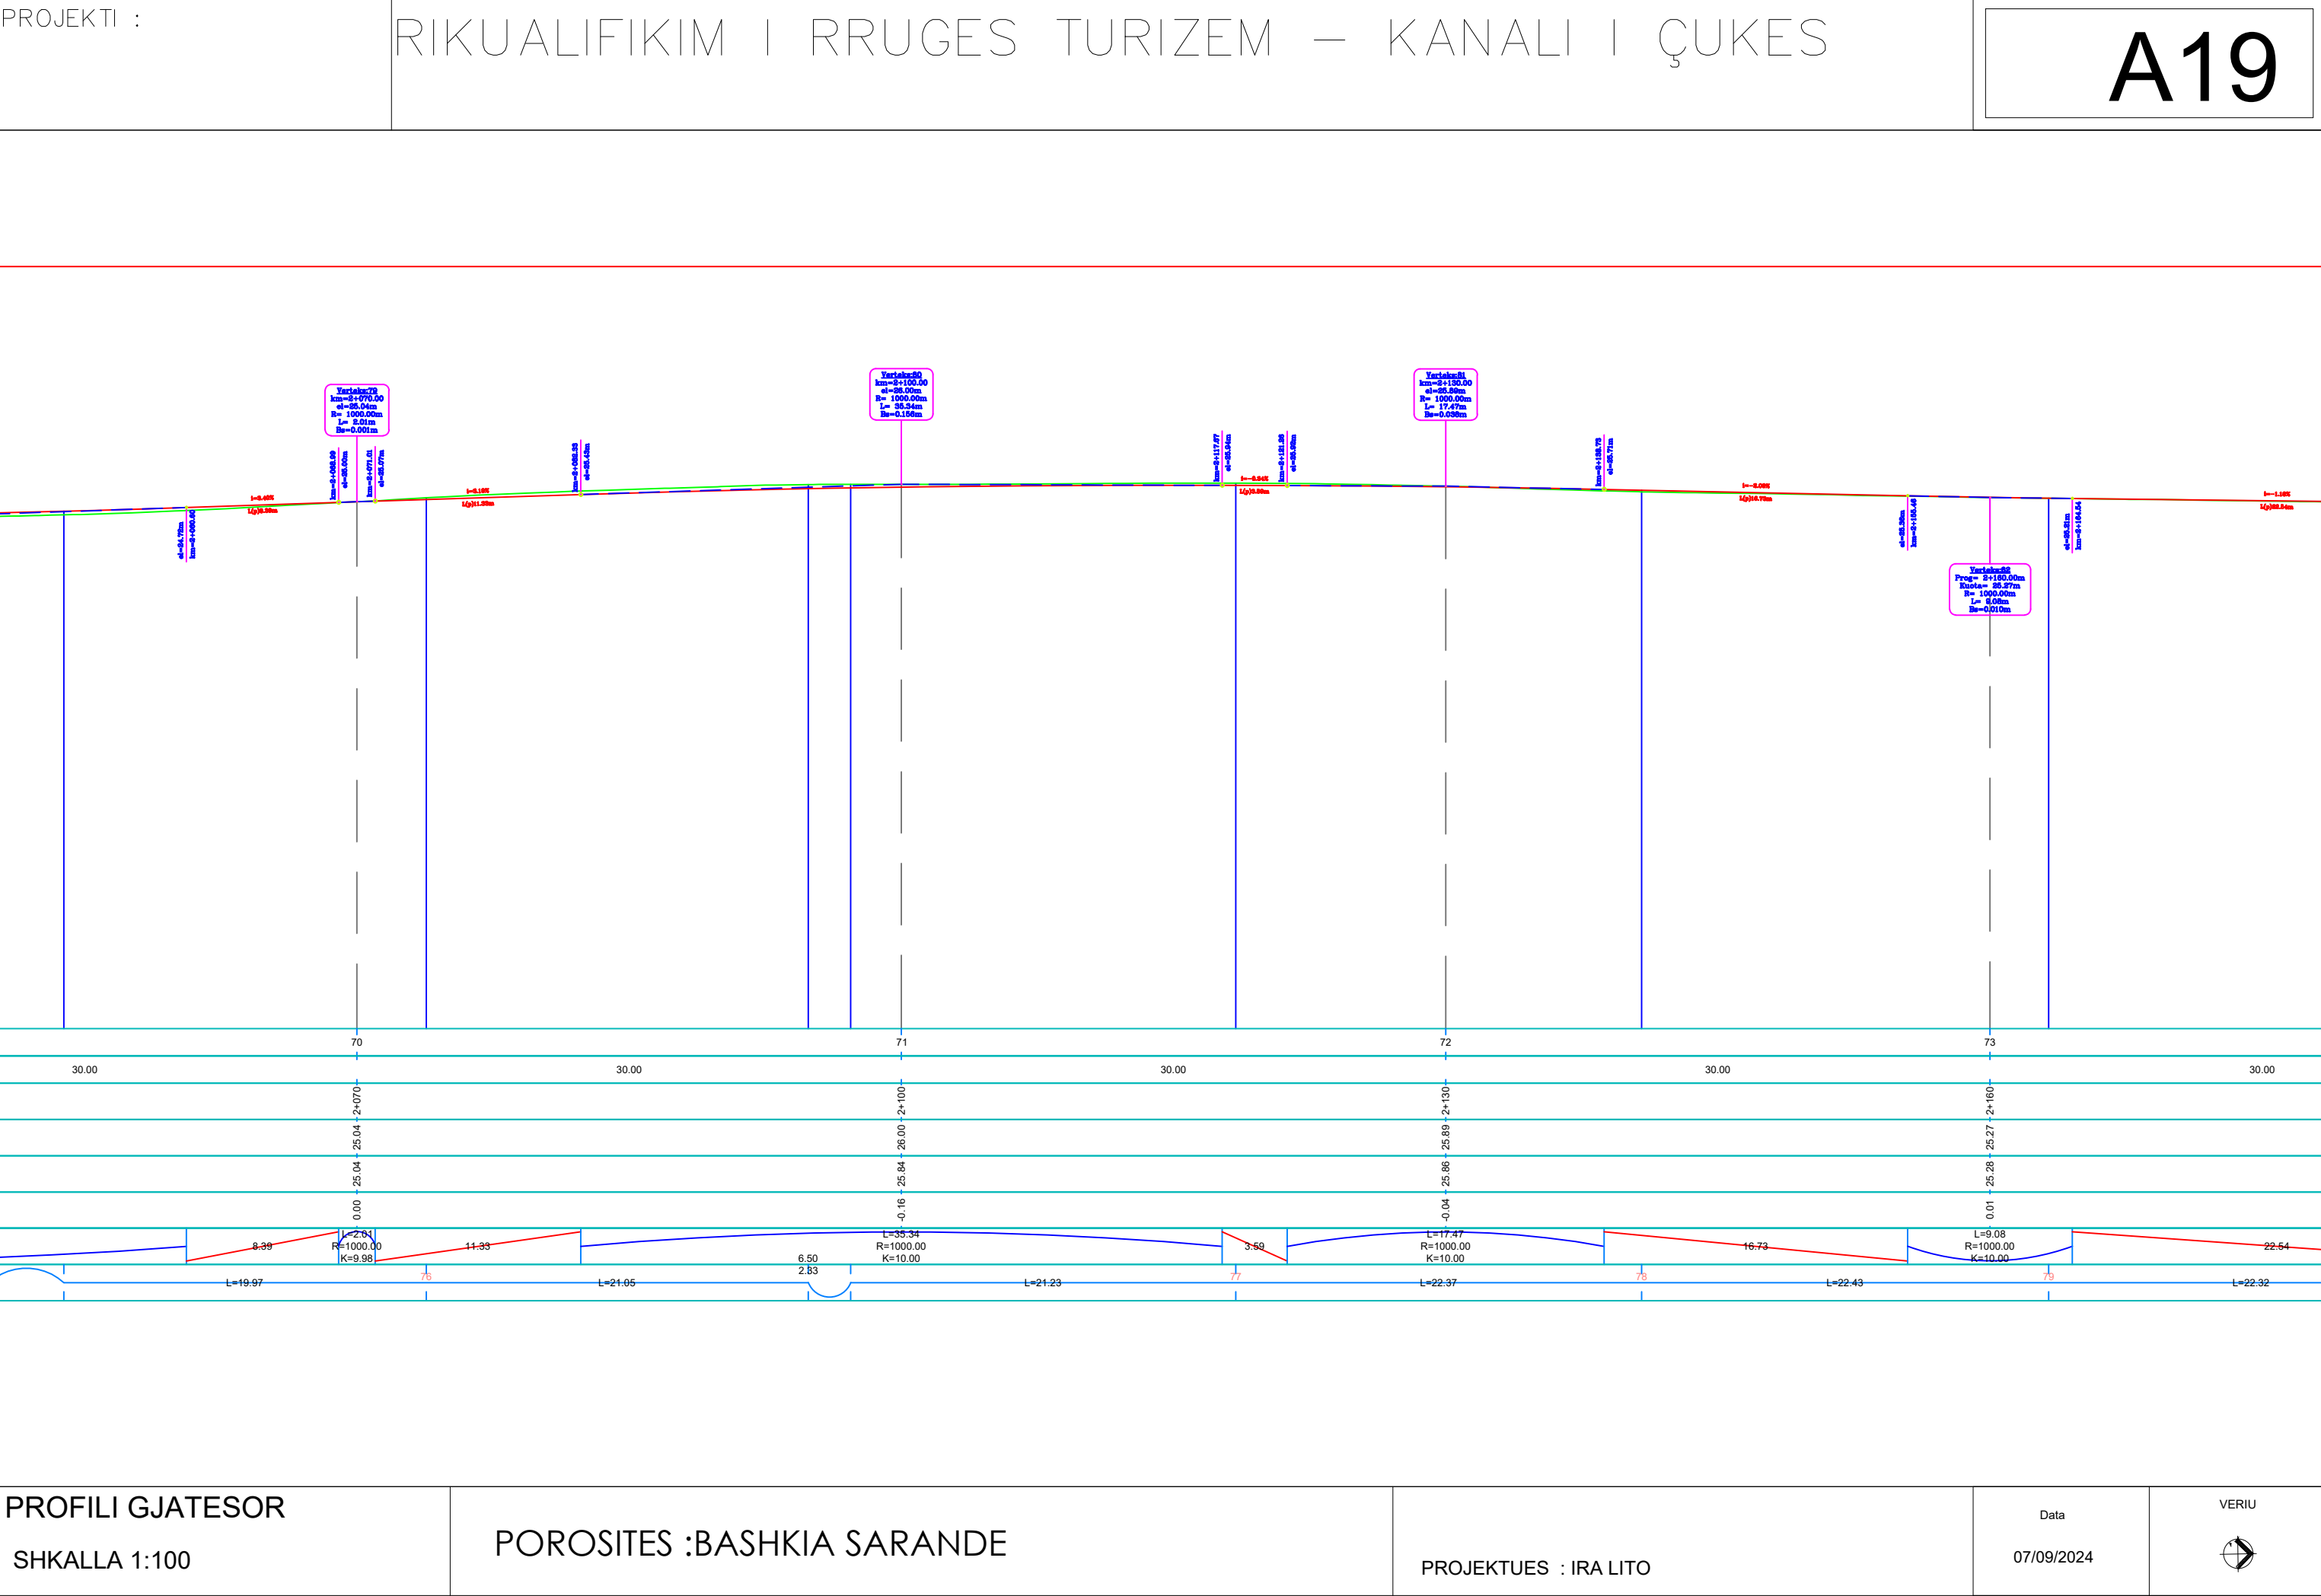

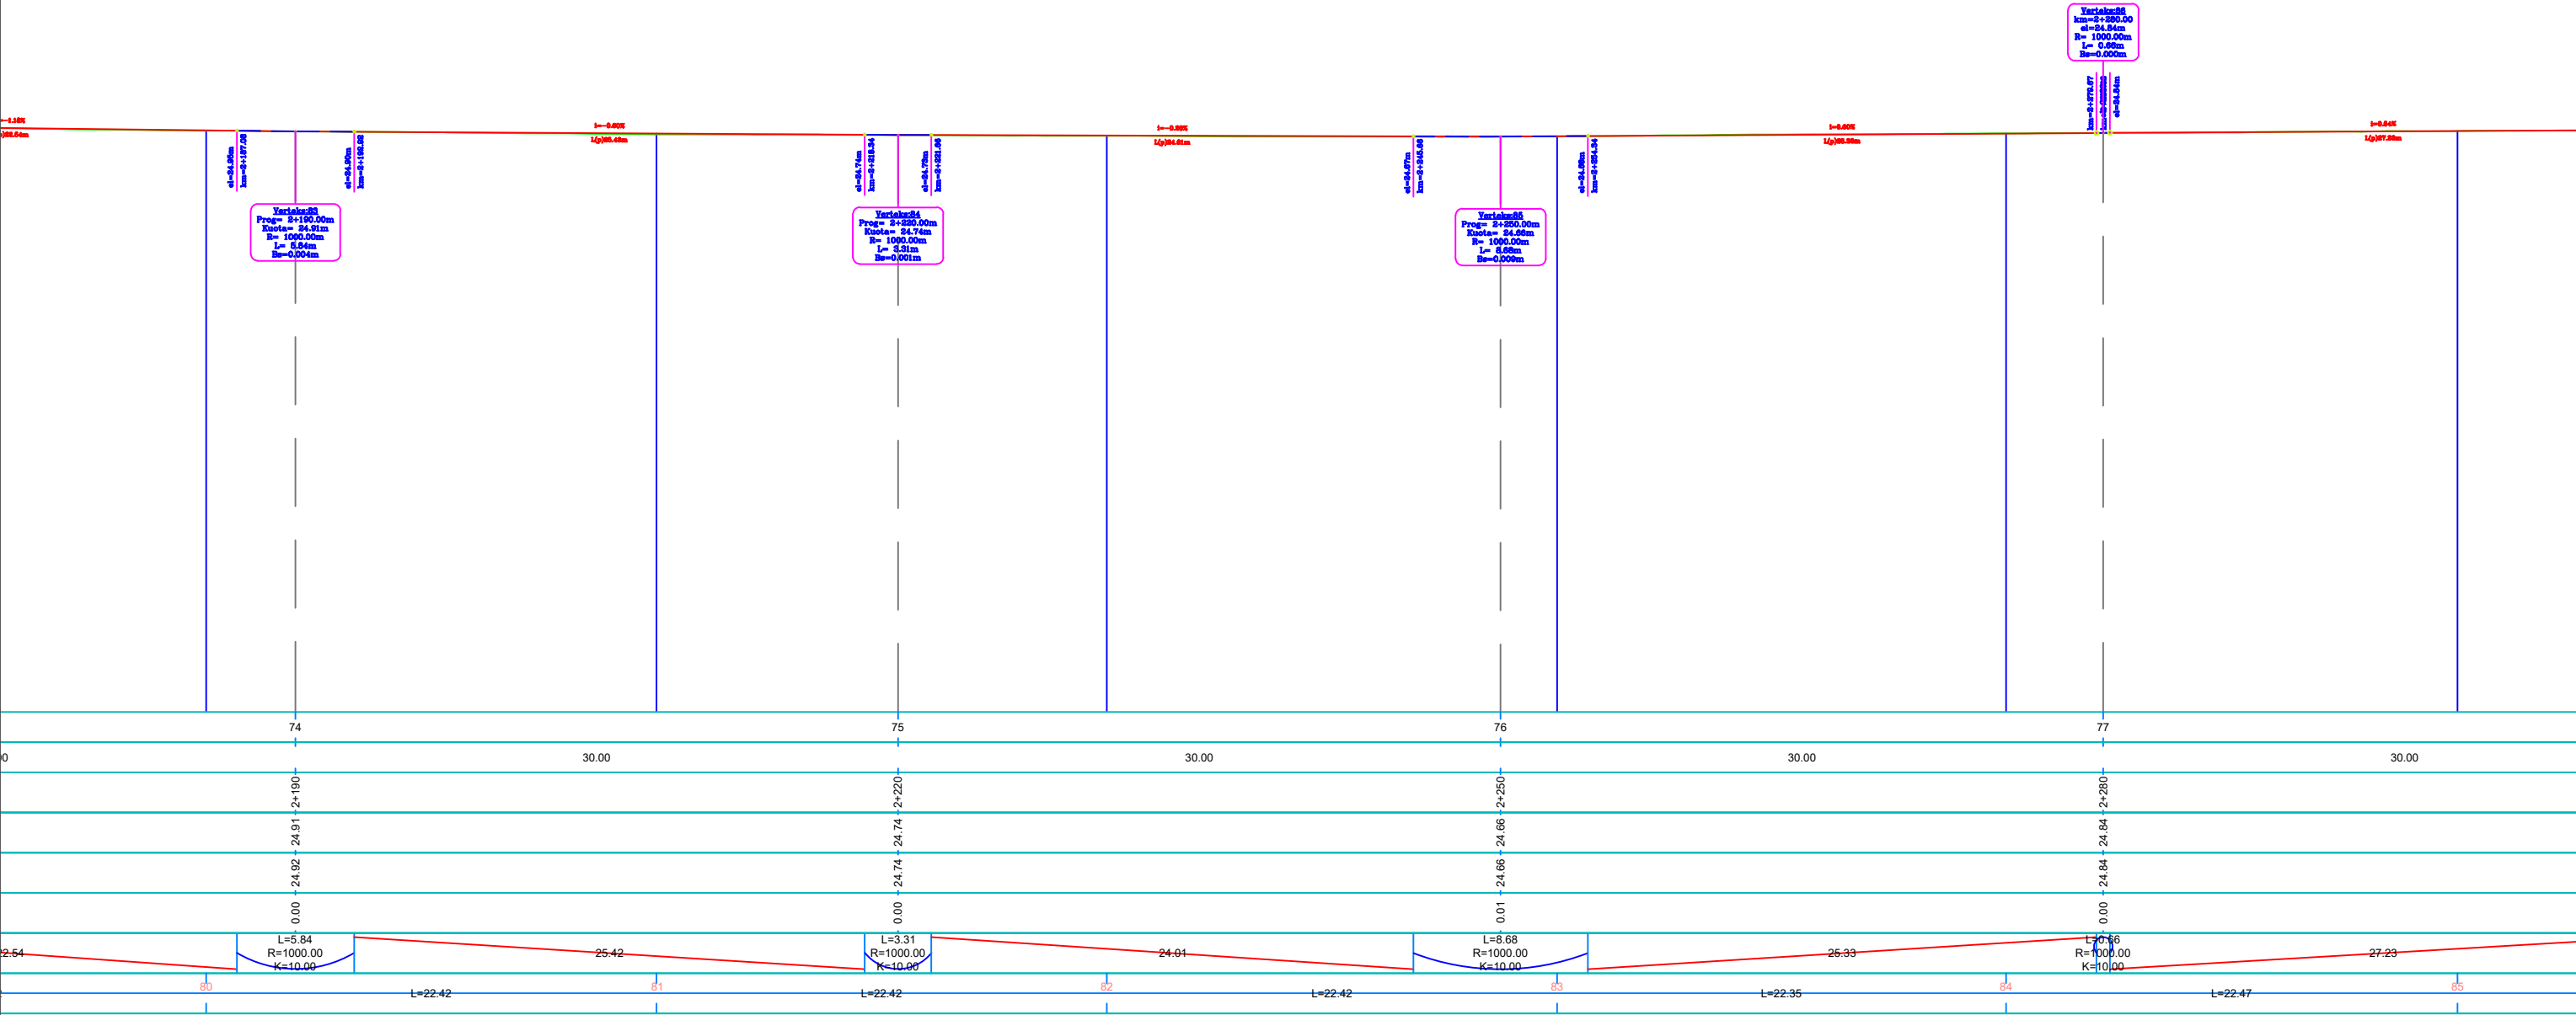

PROFILI GJATESOR

SHKALLA 1:100


POROSITES :BASHKIA SARANDE


PROJEKTUES : IRA LITO


Data
07/09/2024


VERIU




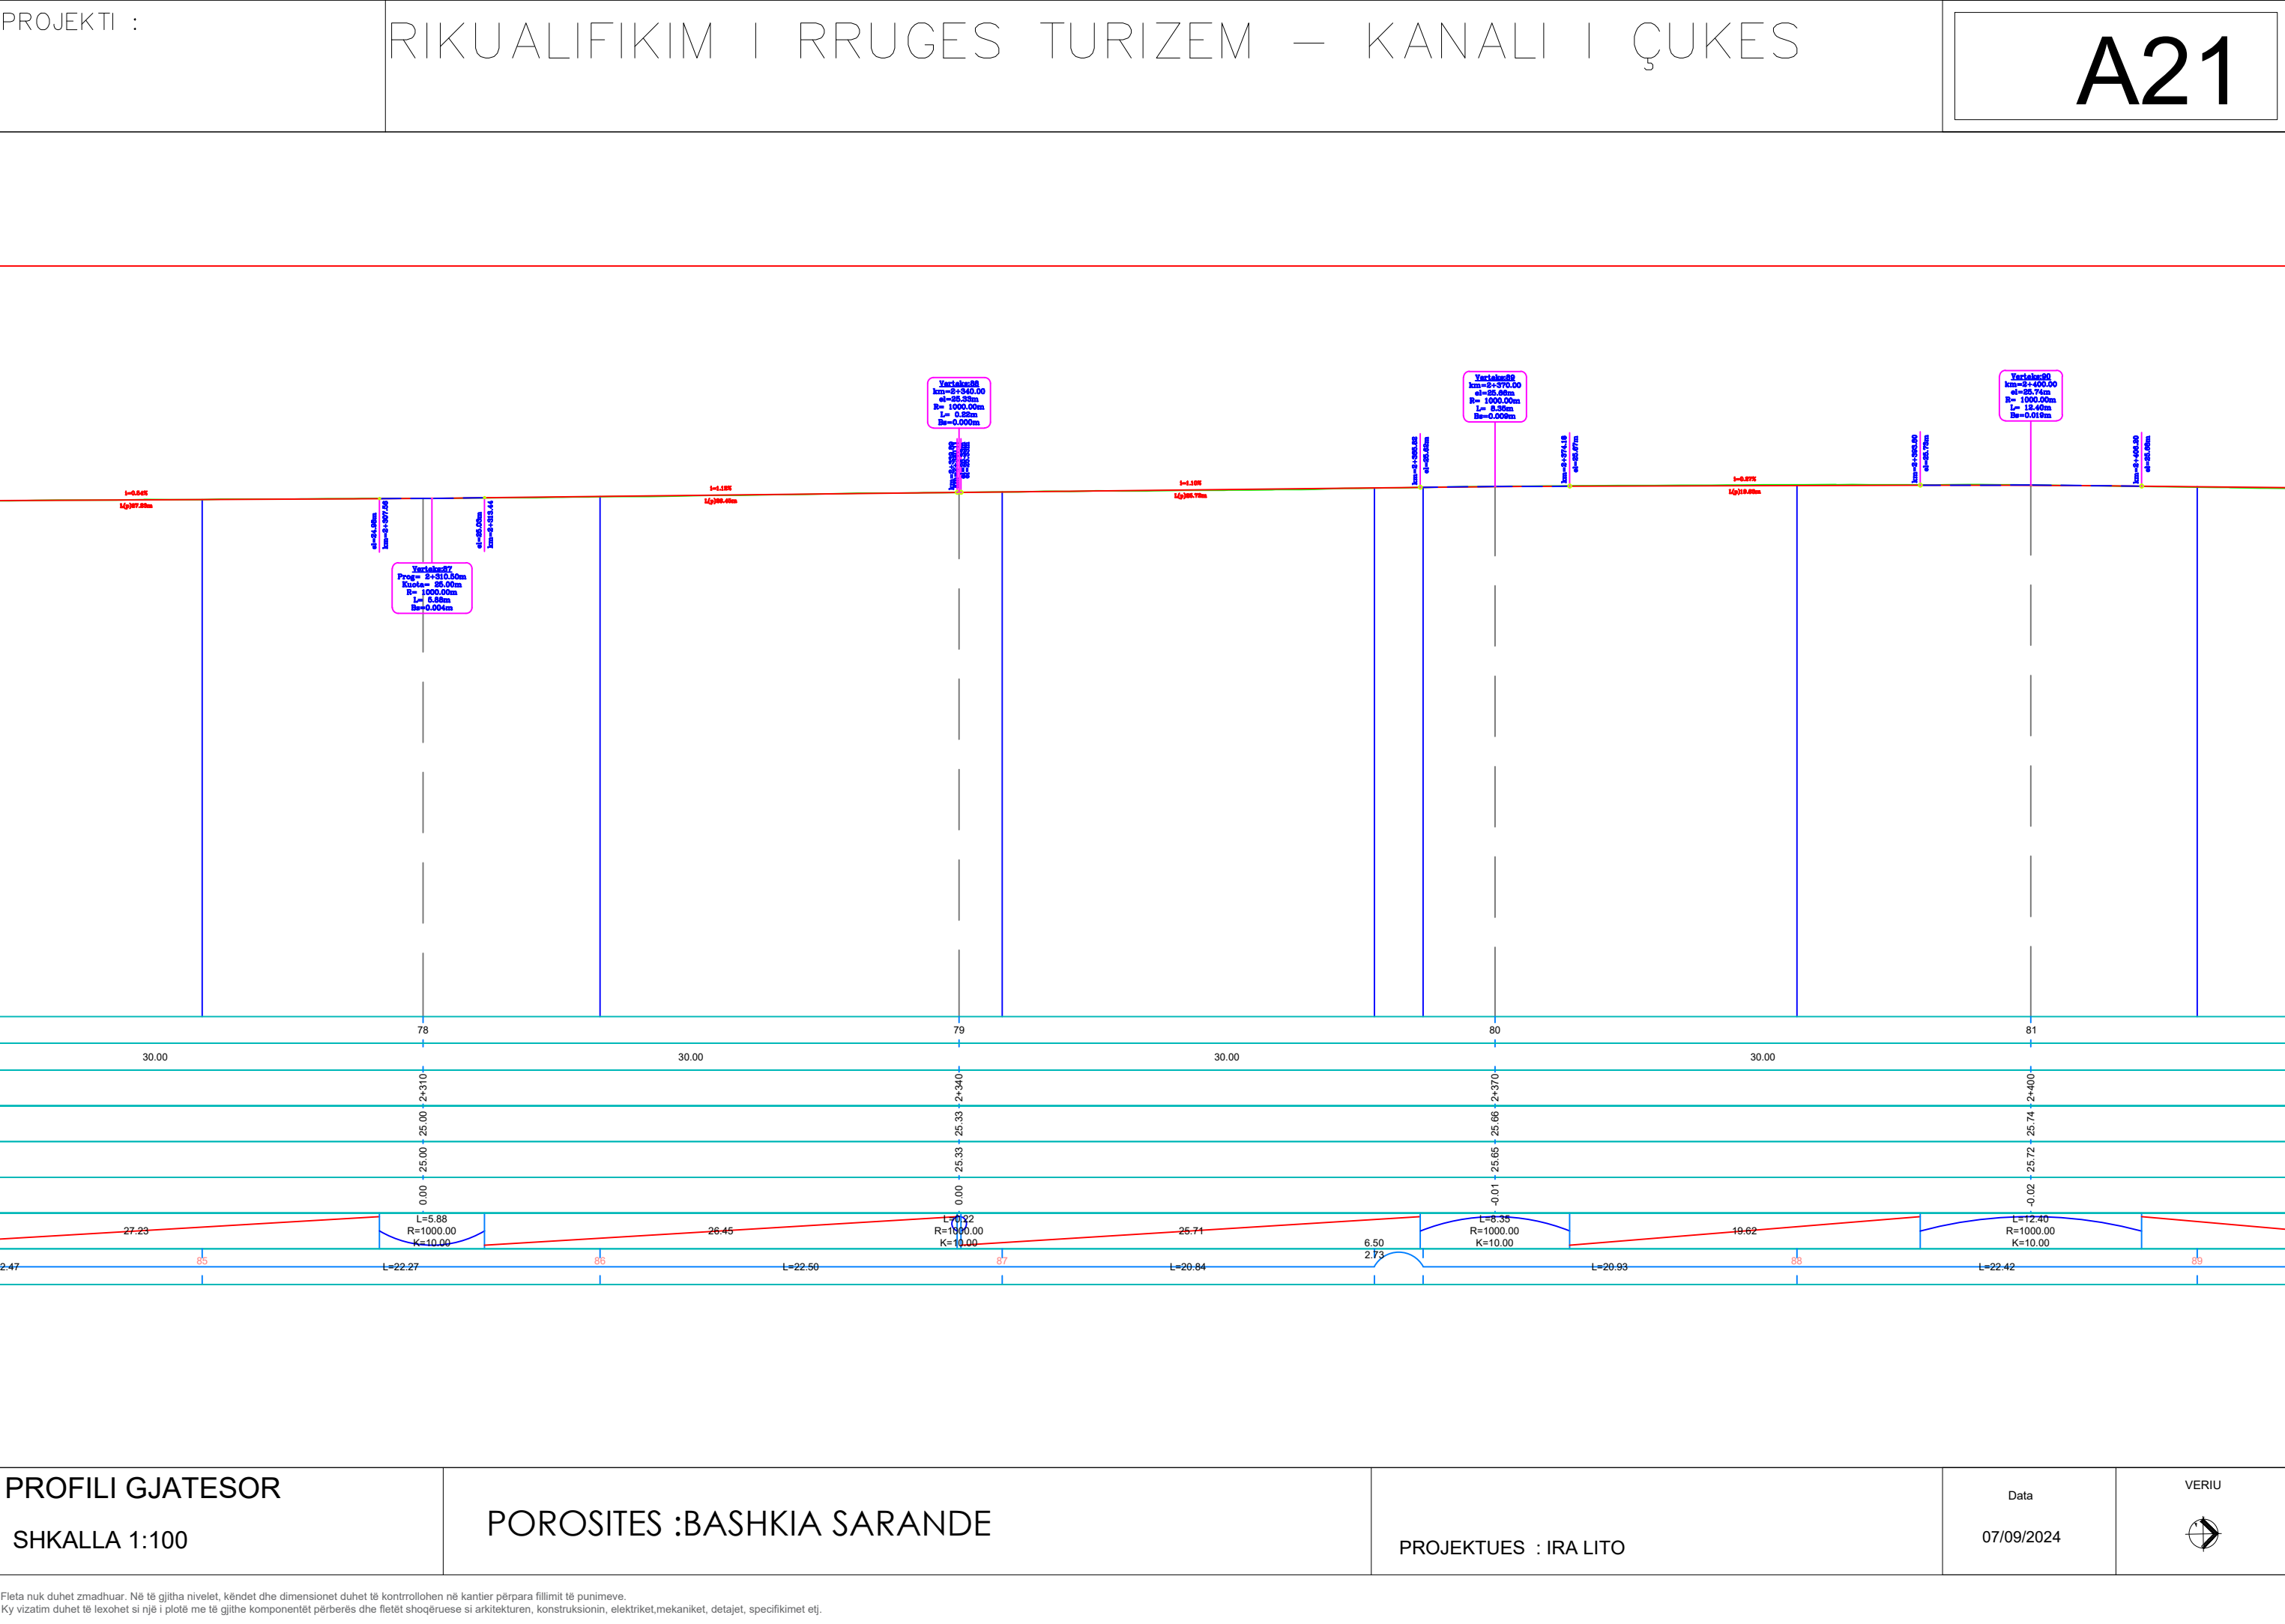


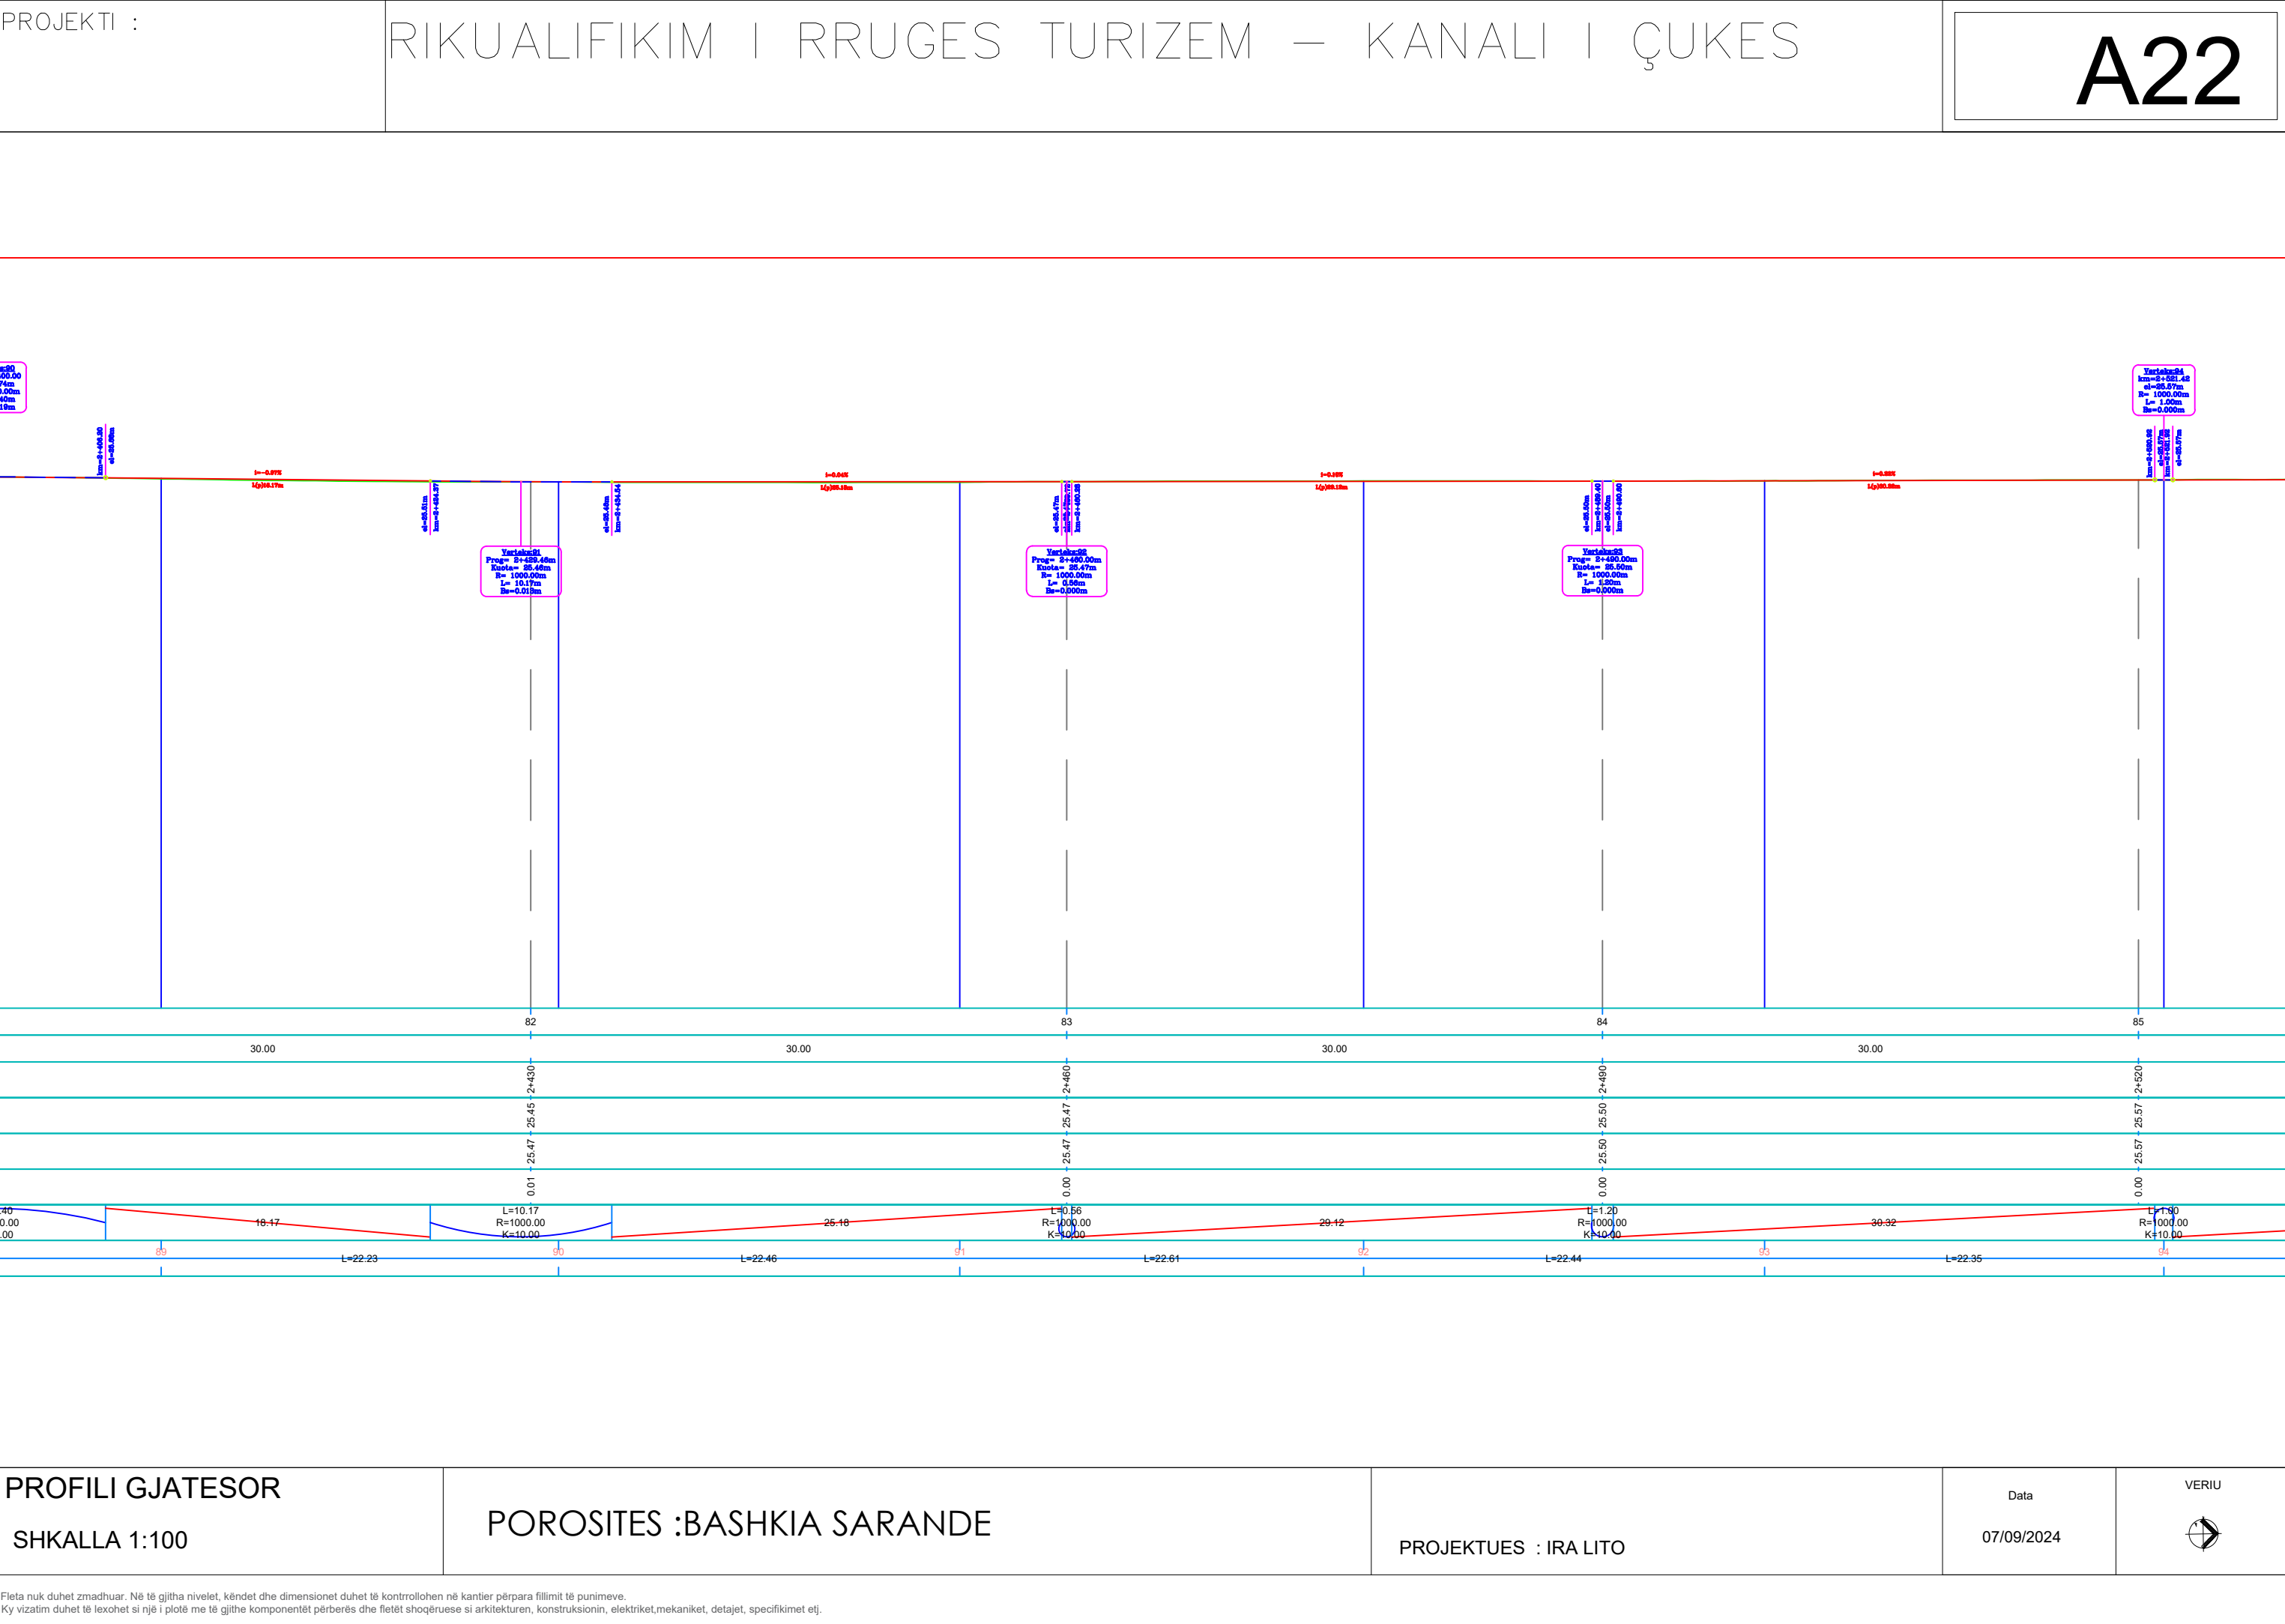


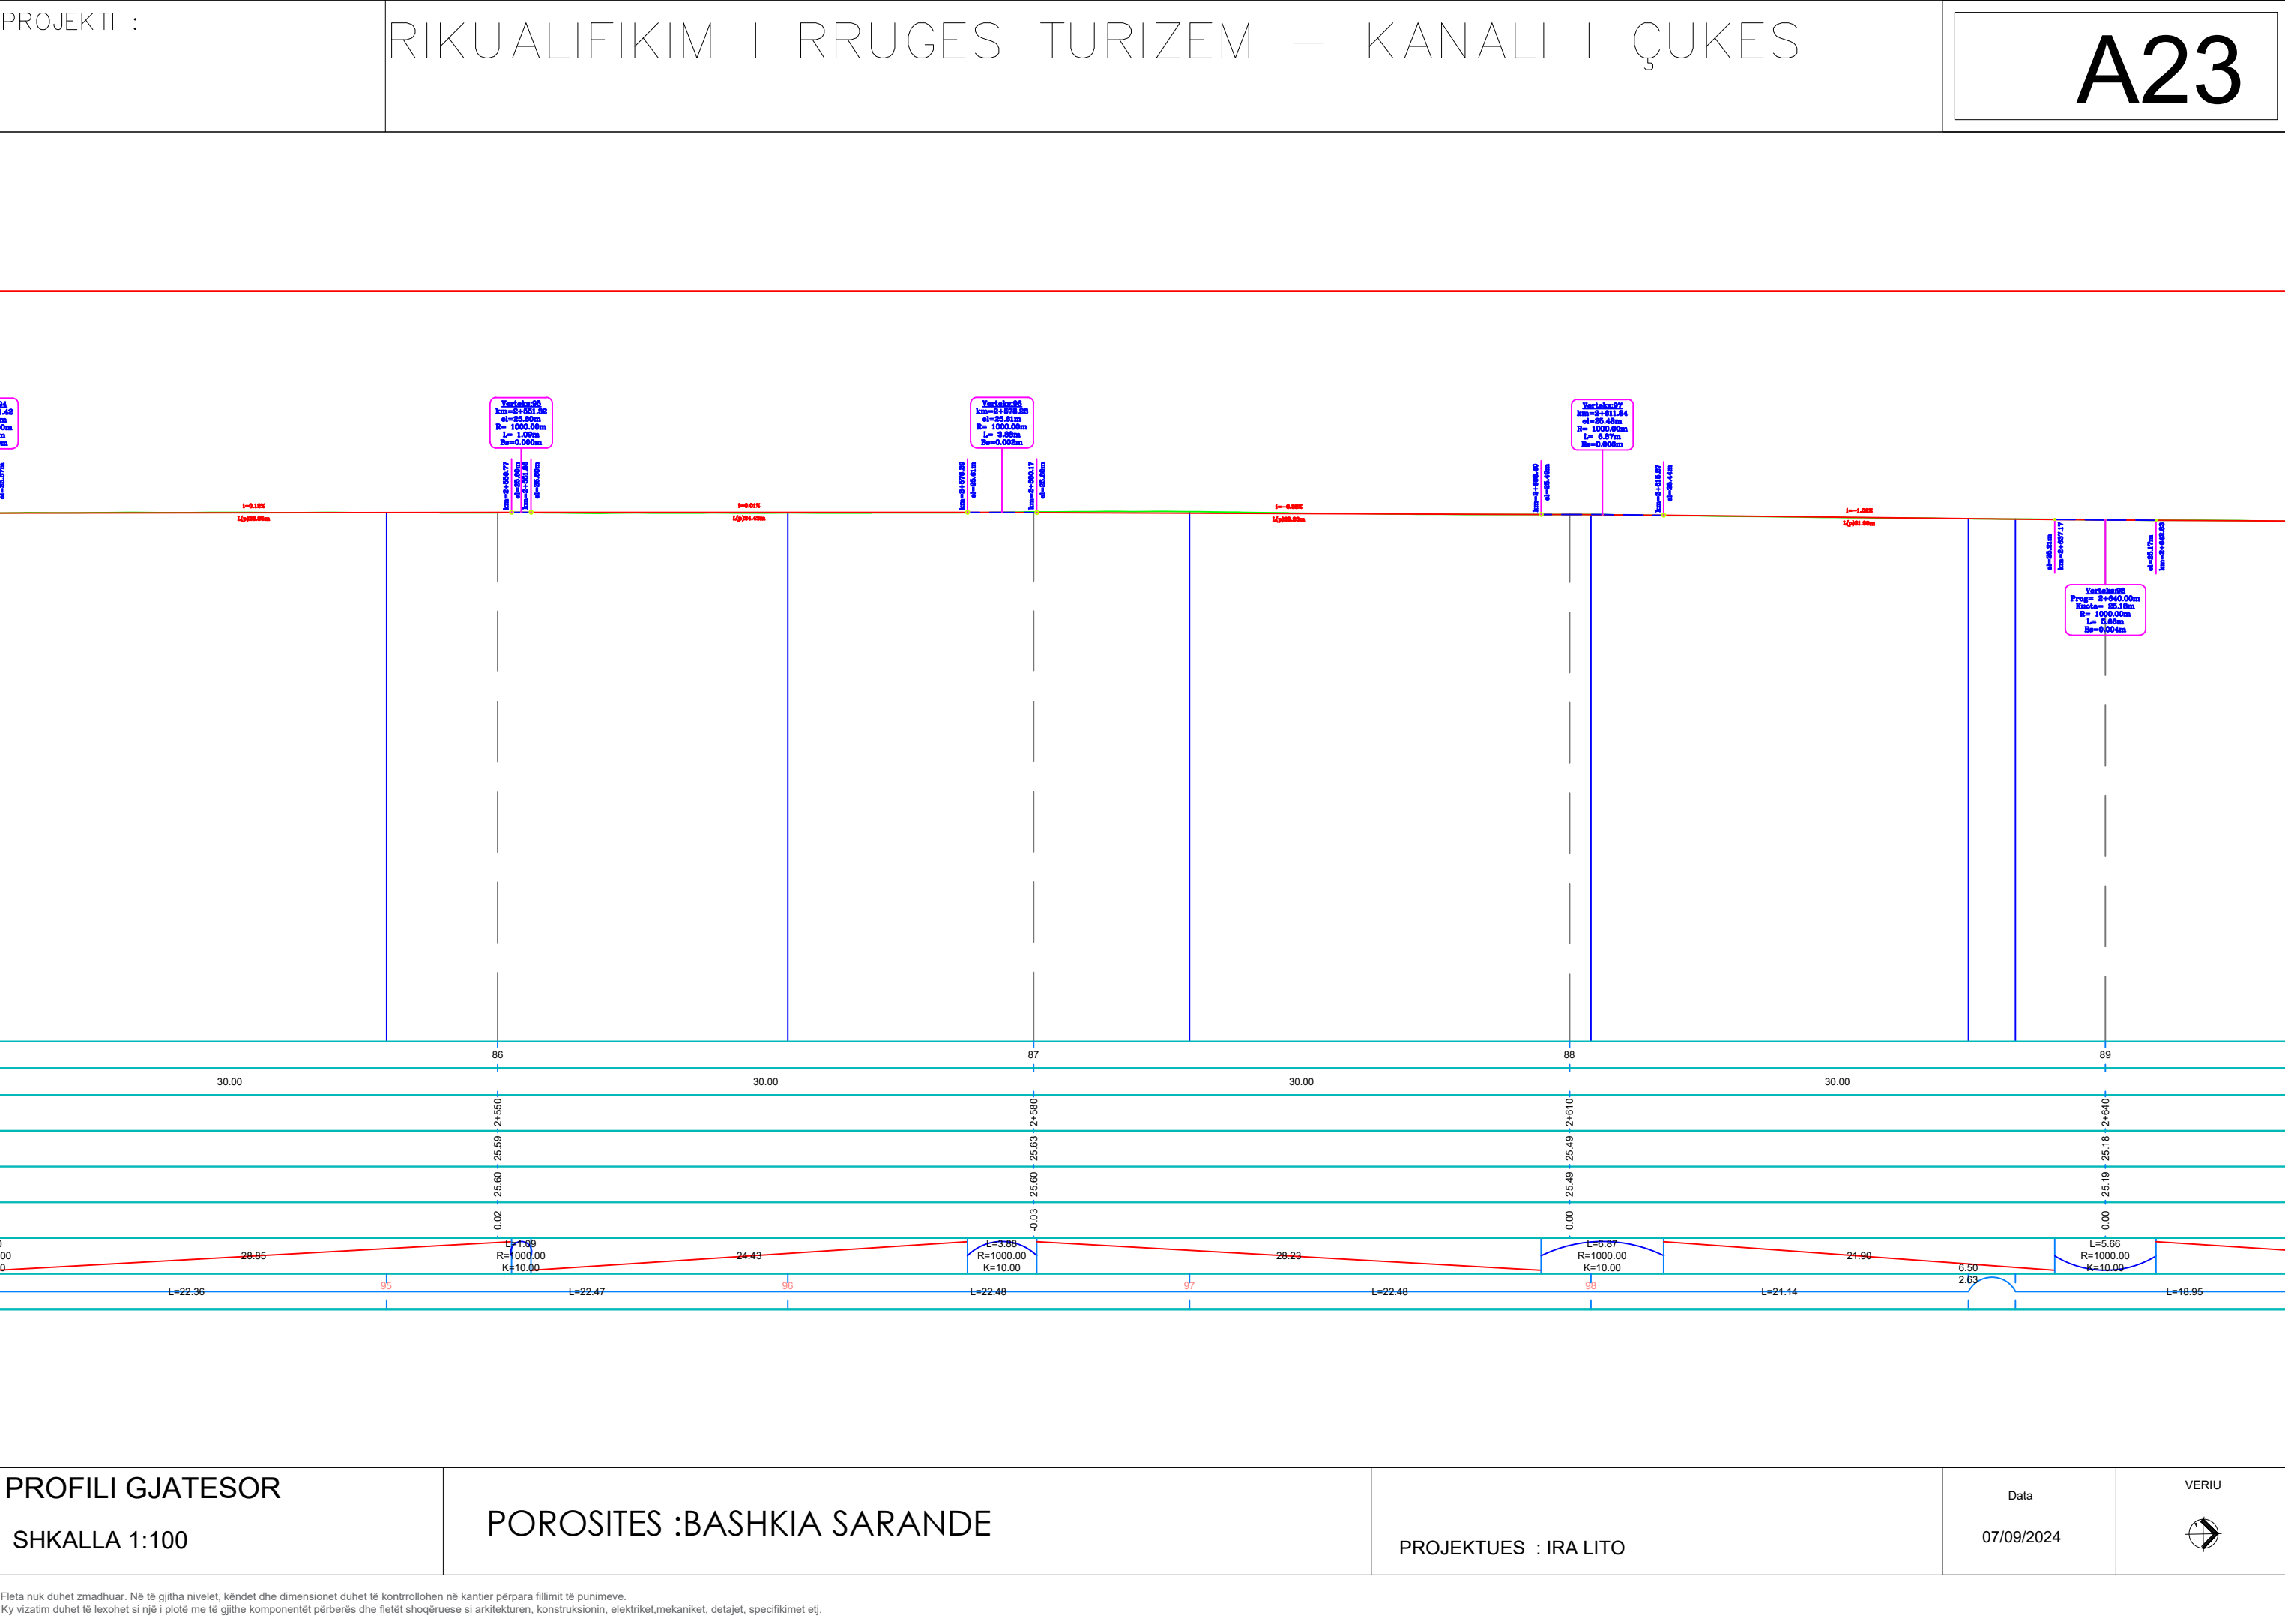


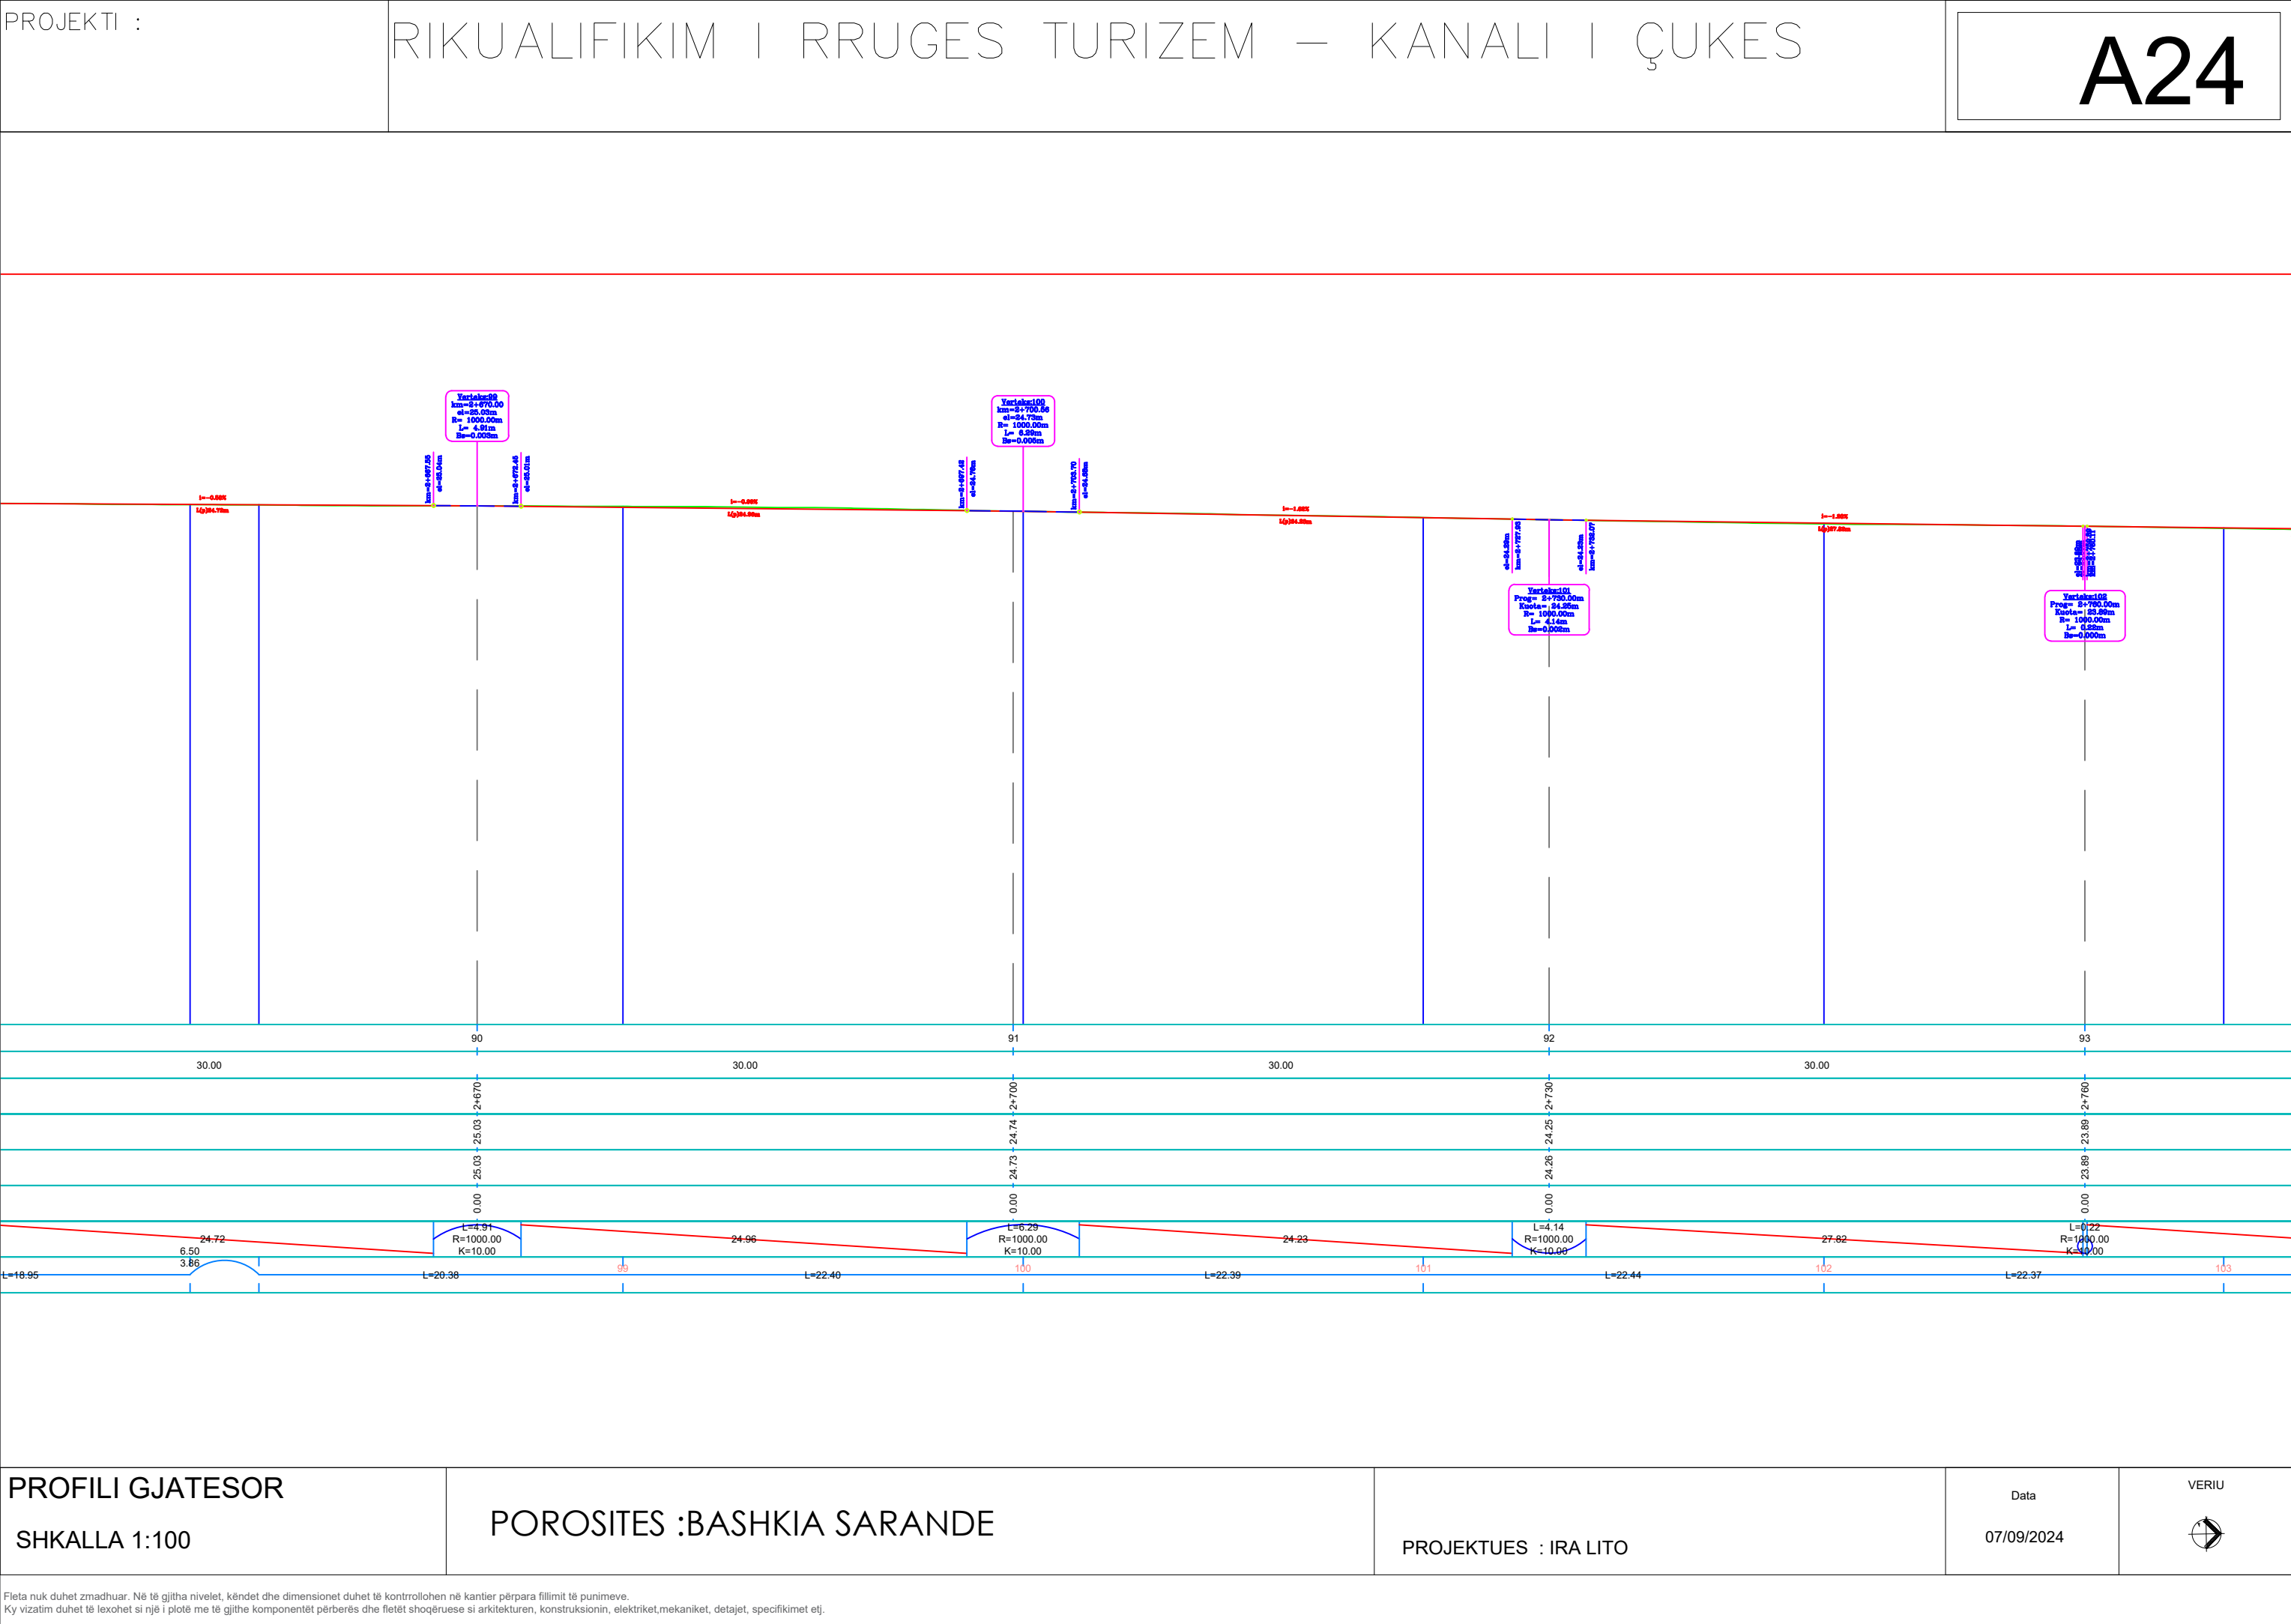


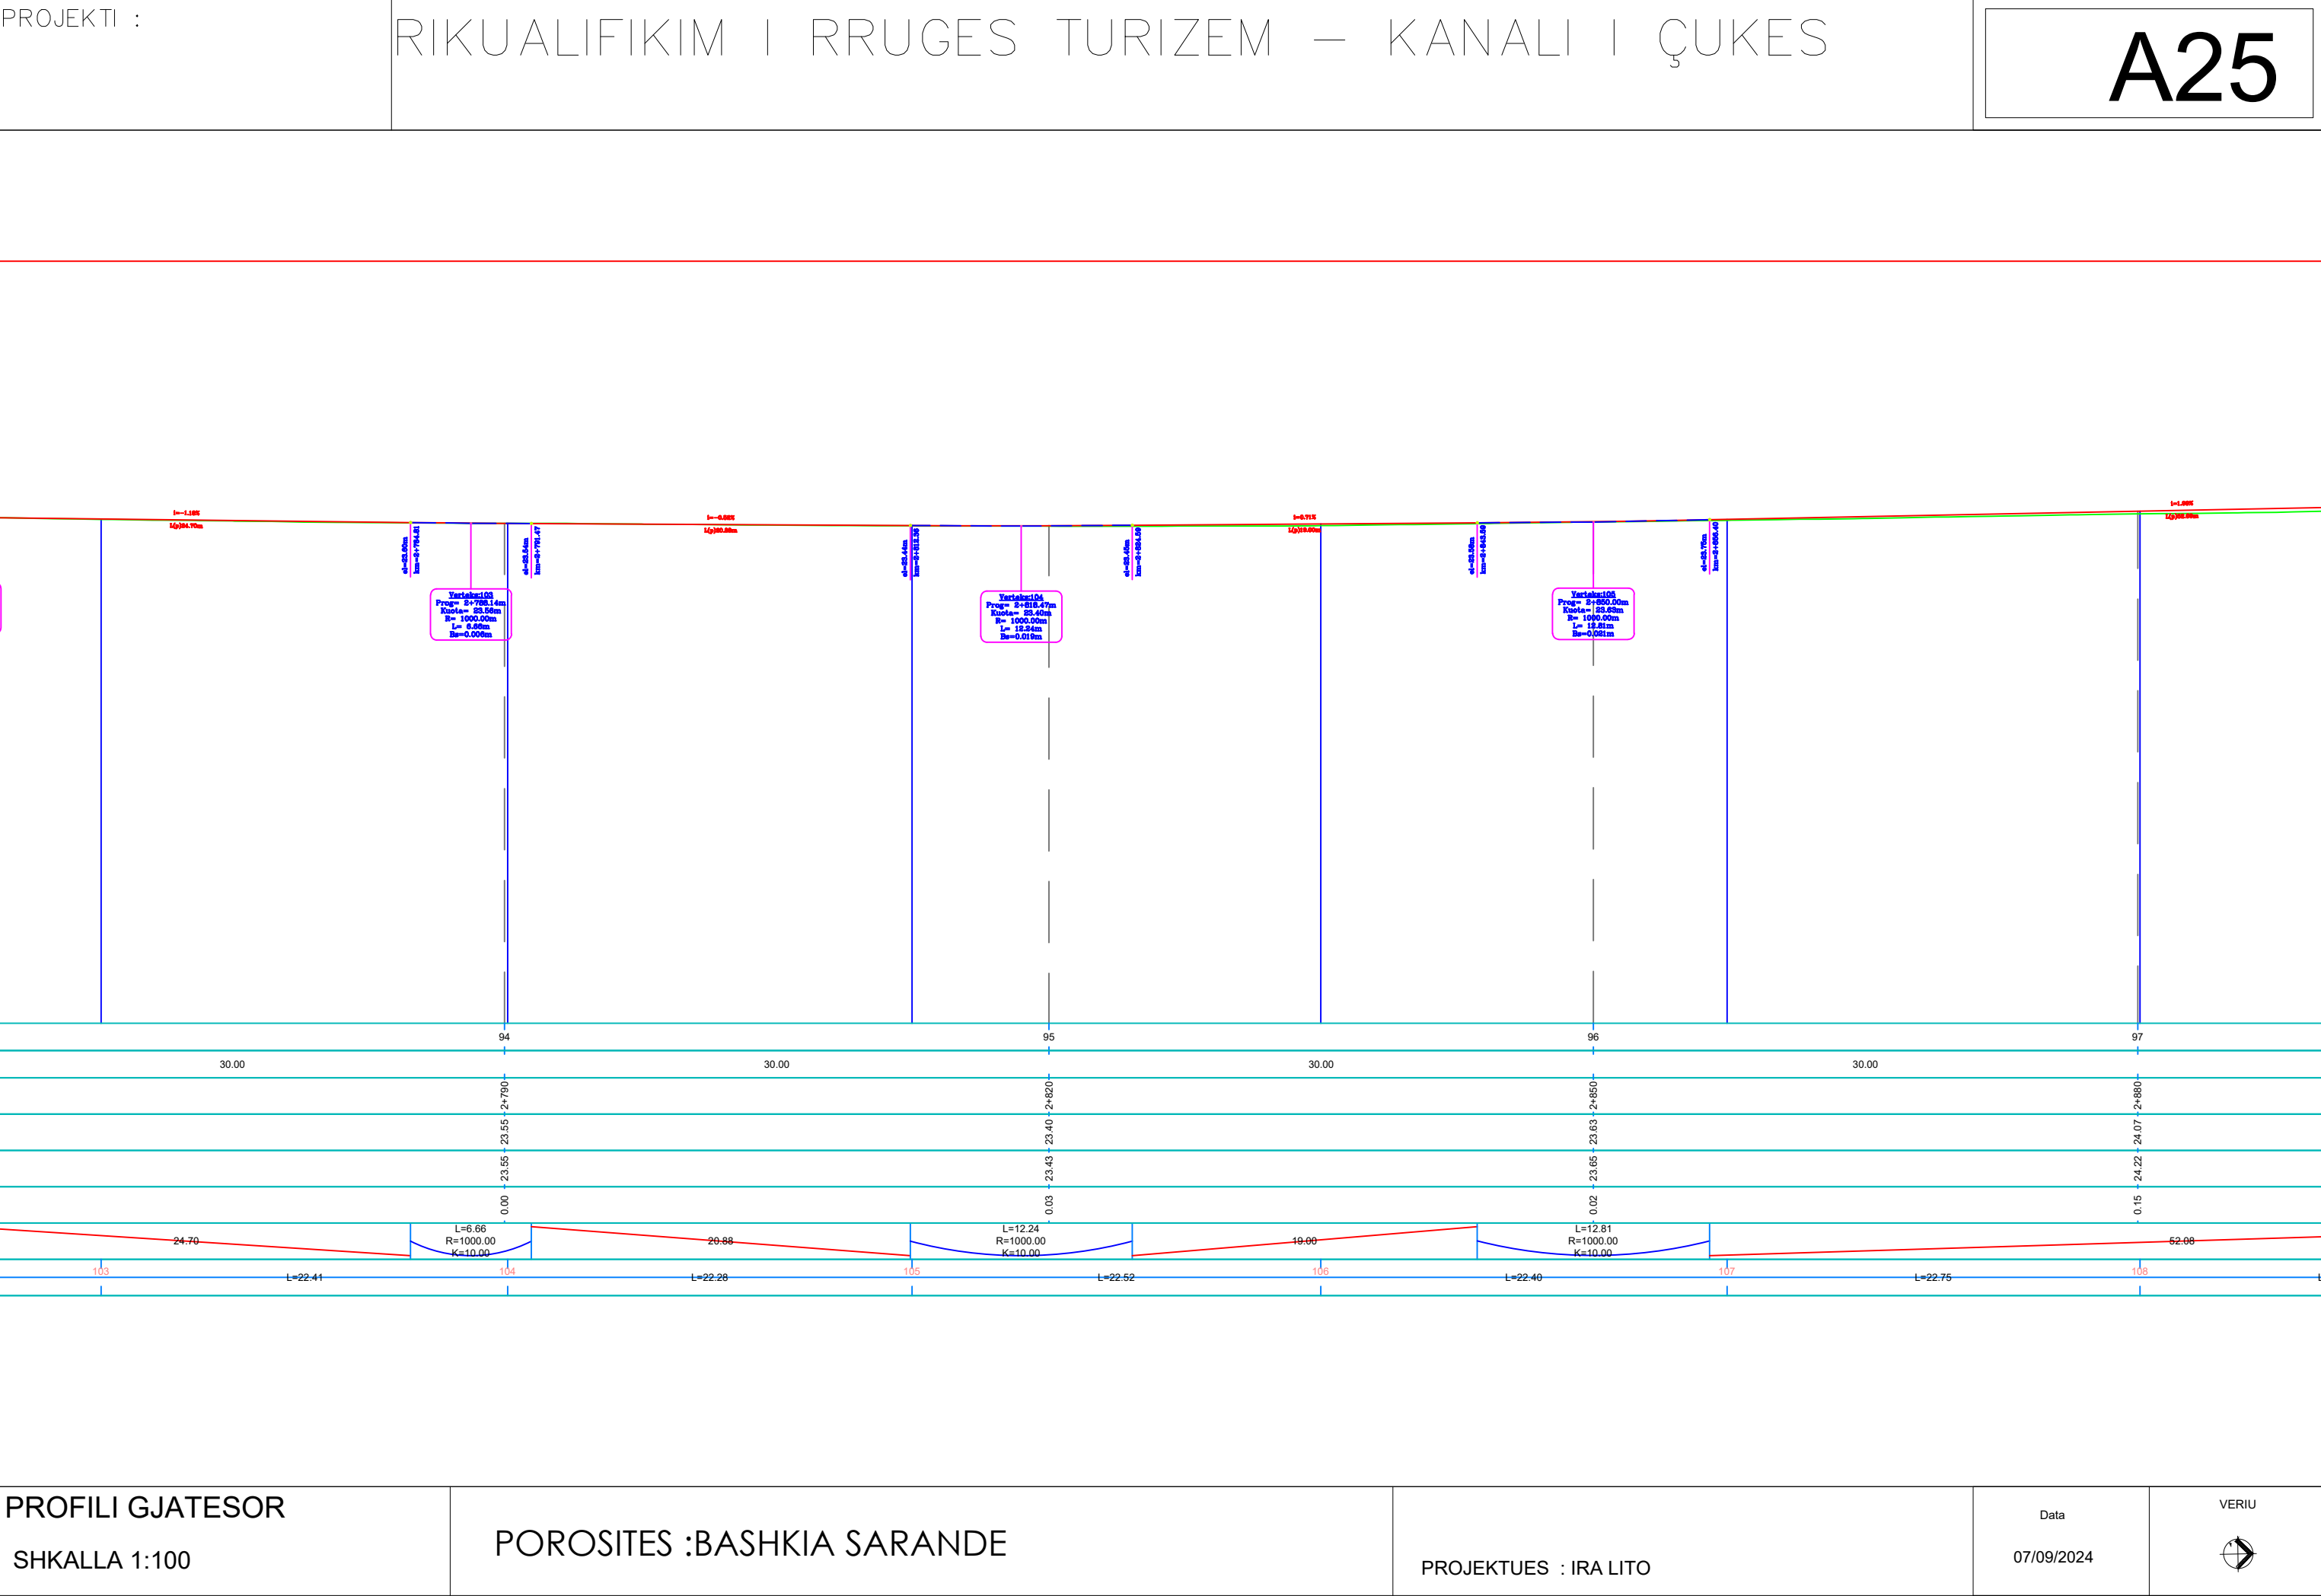










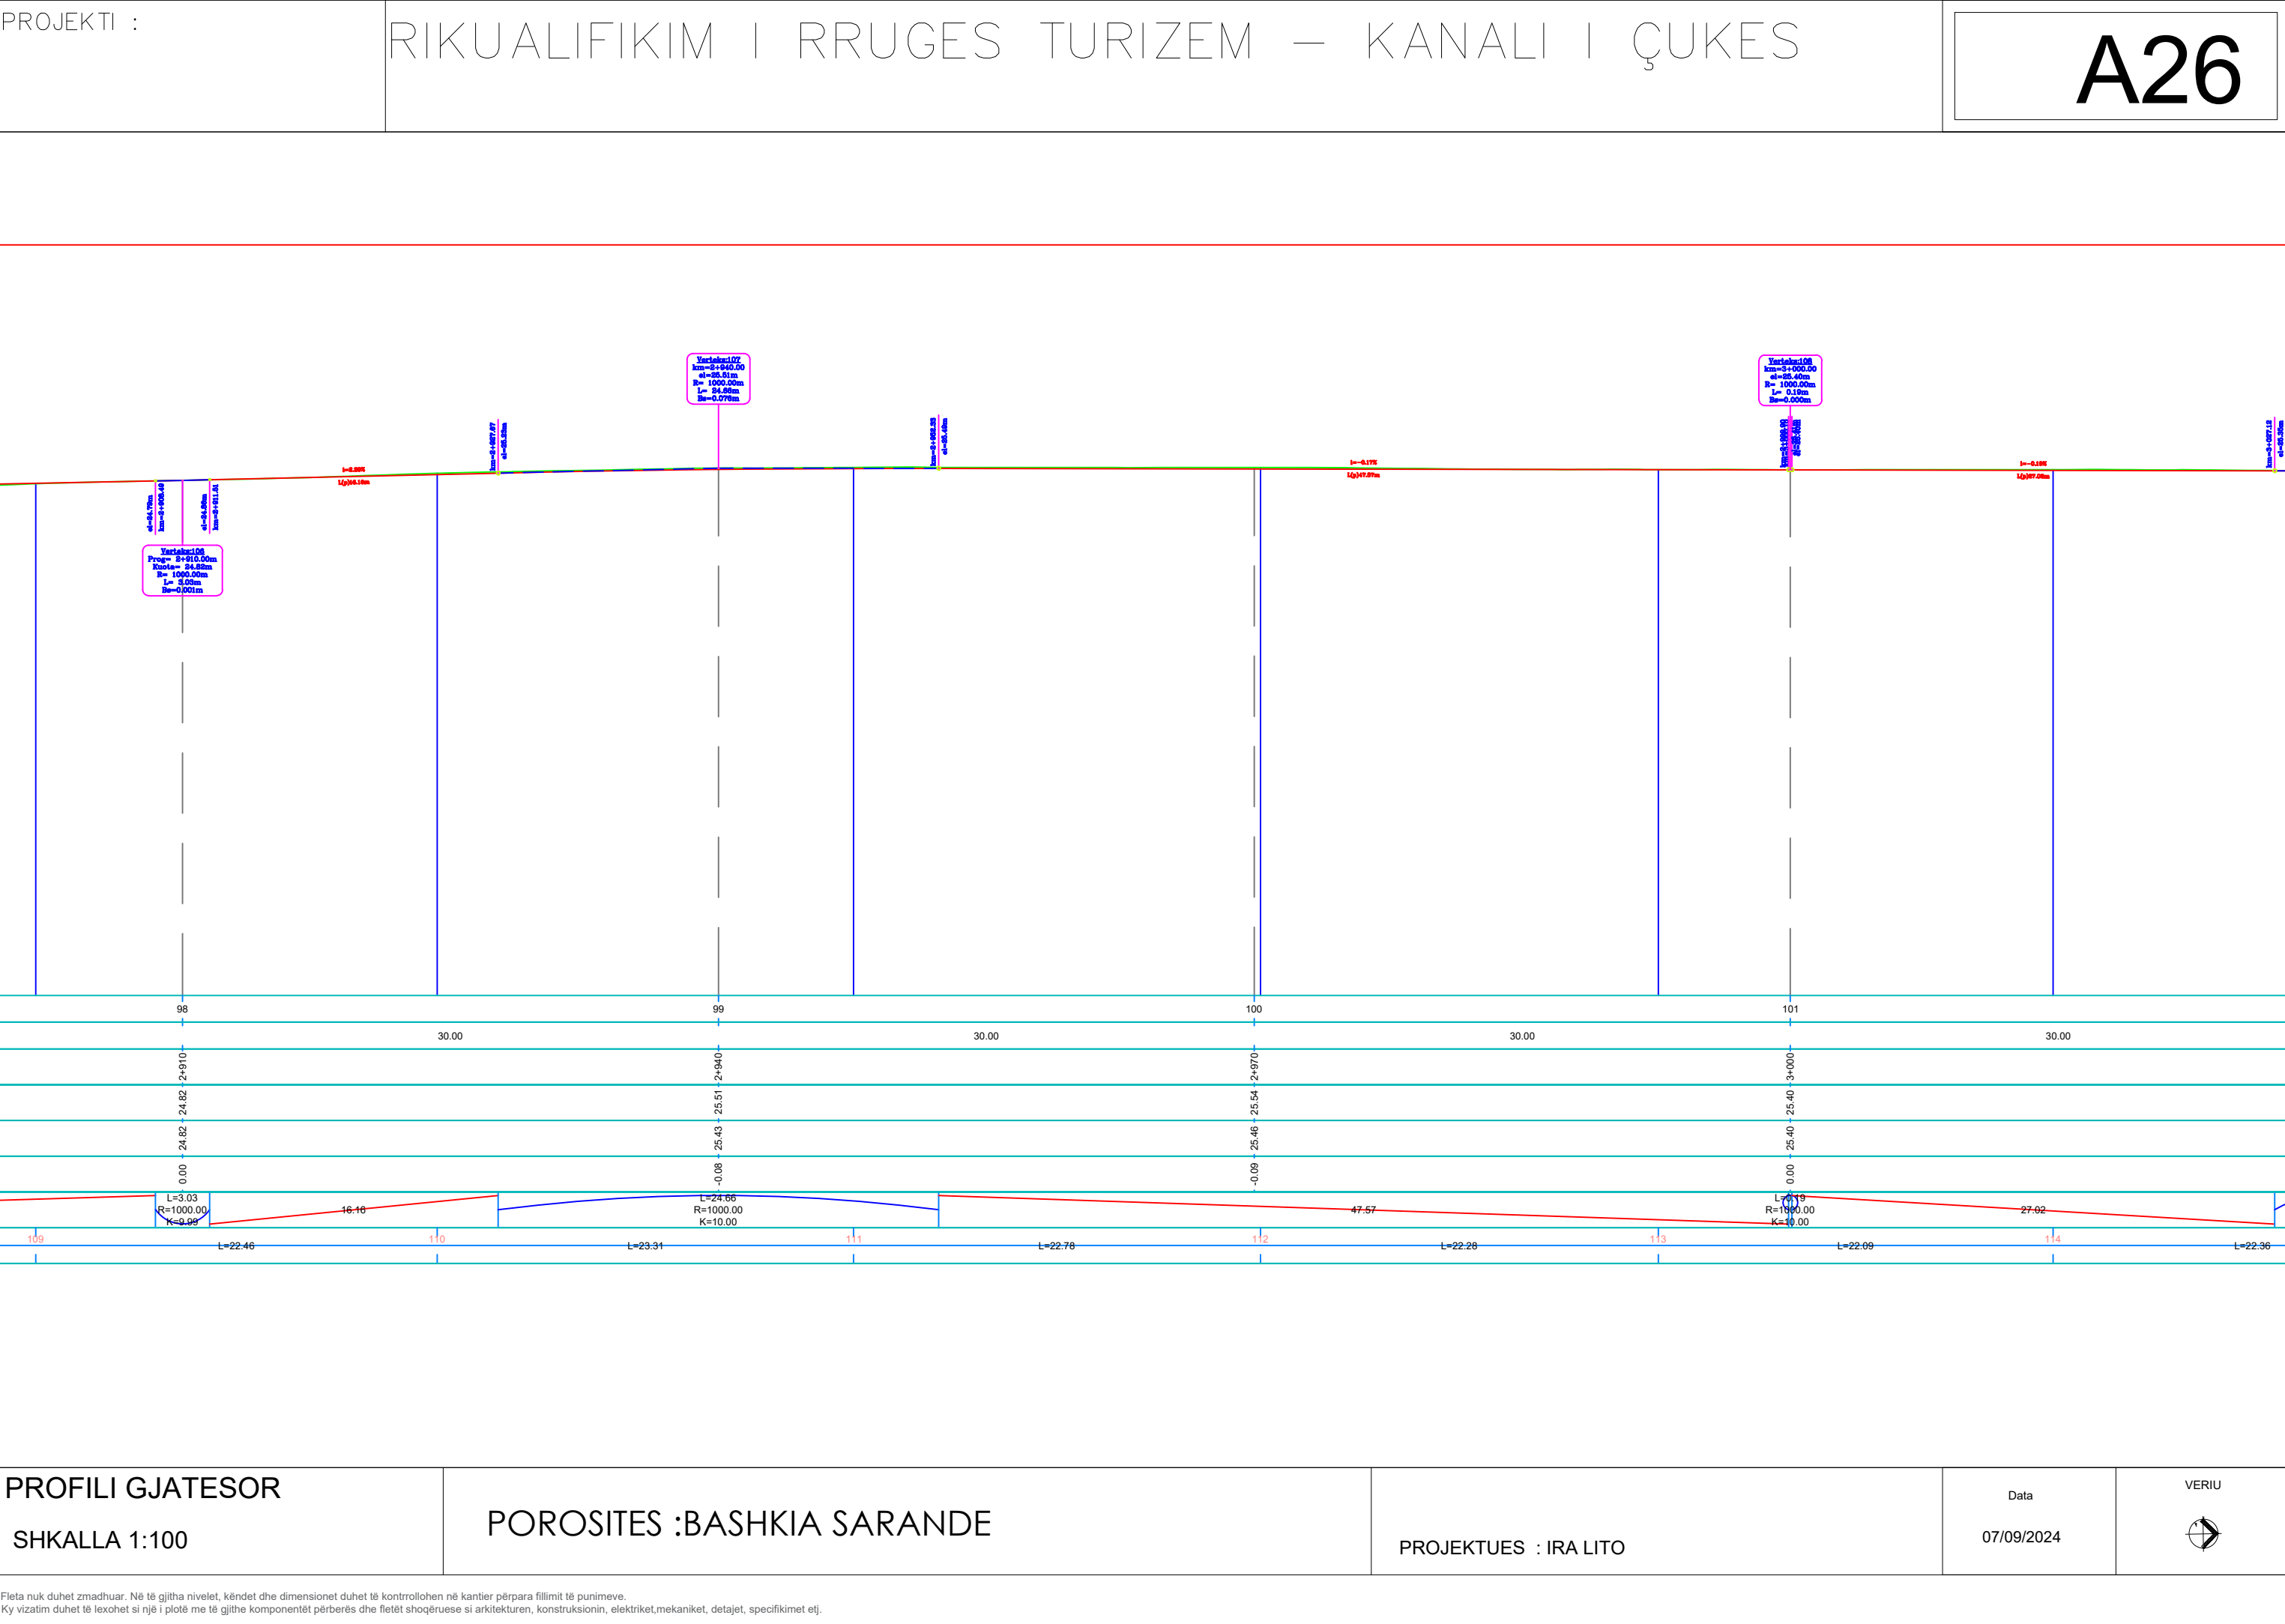


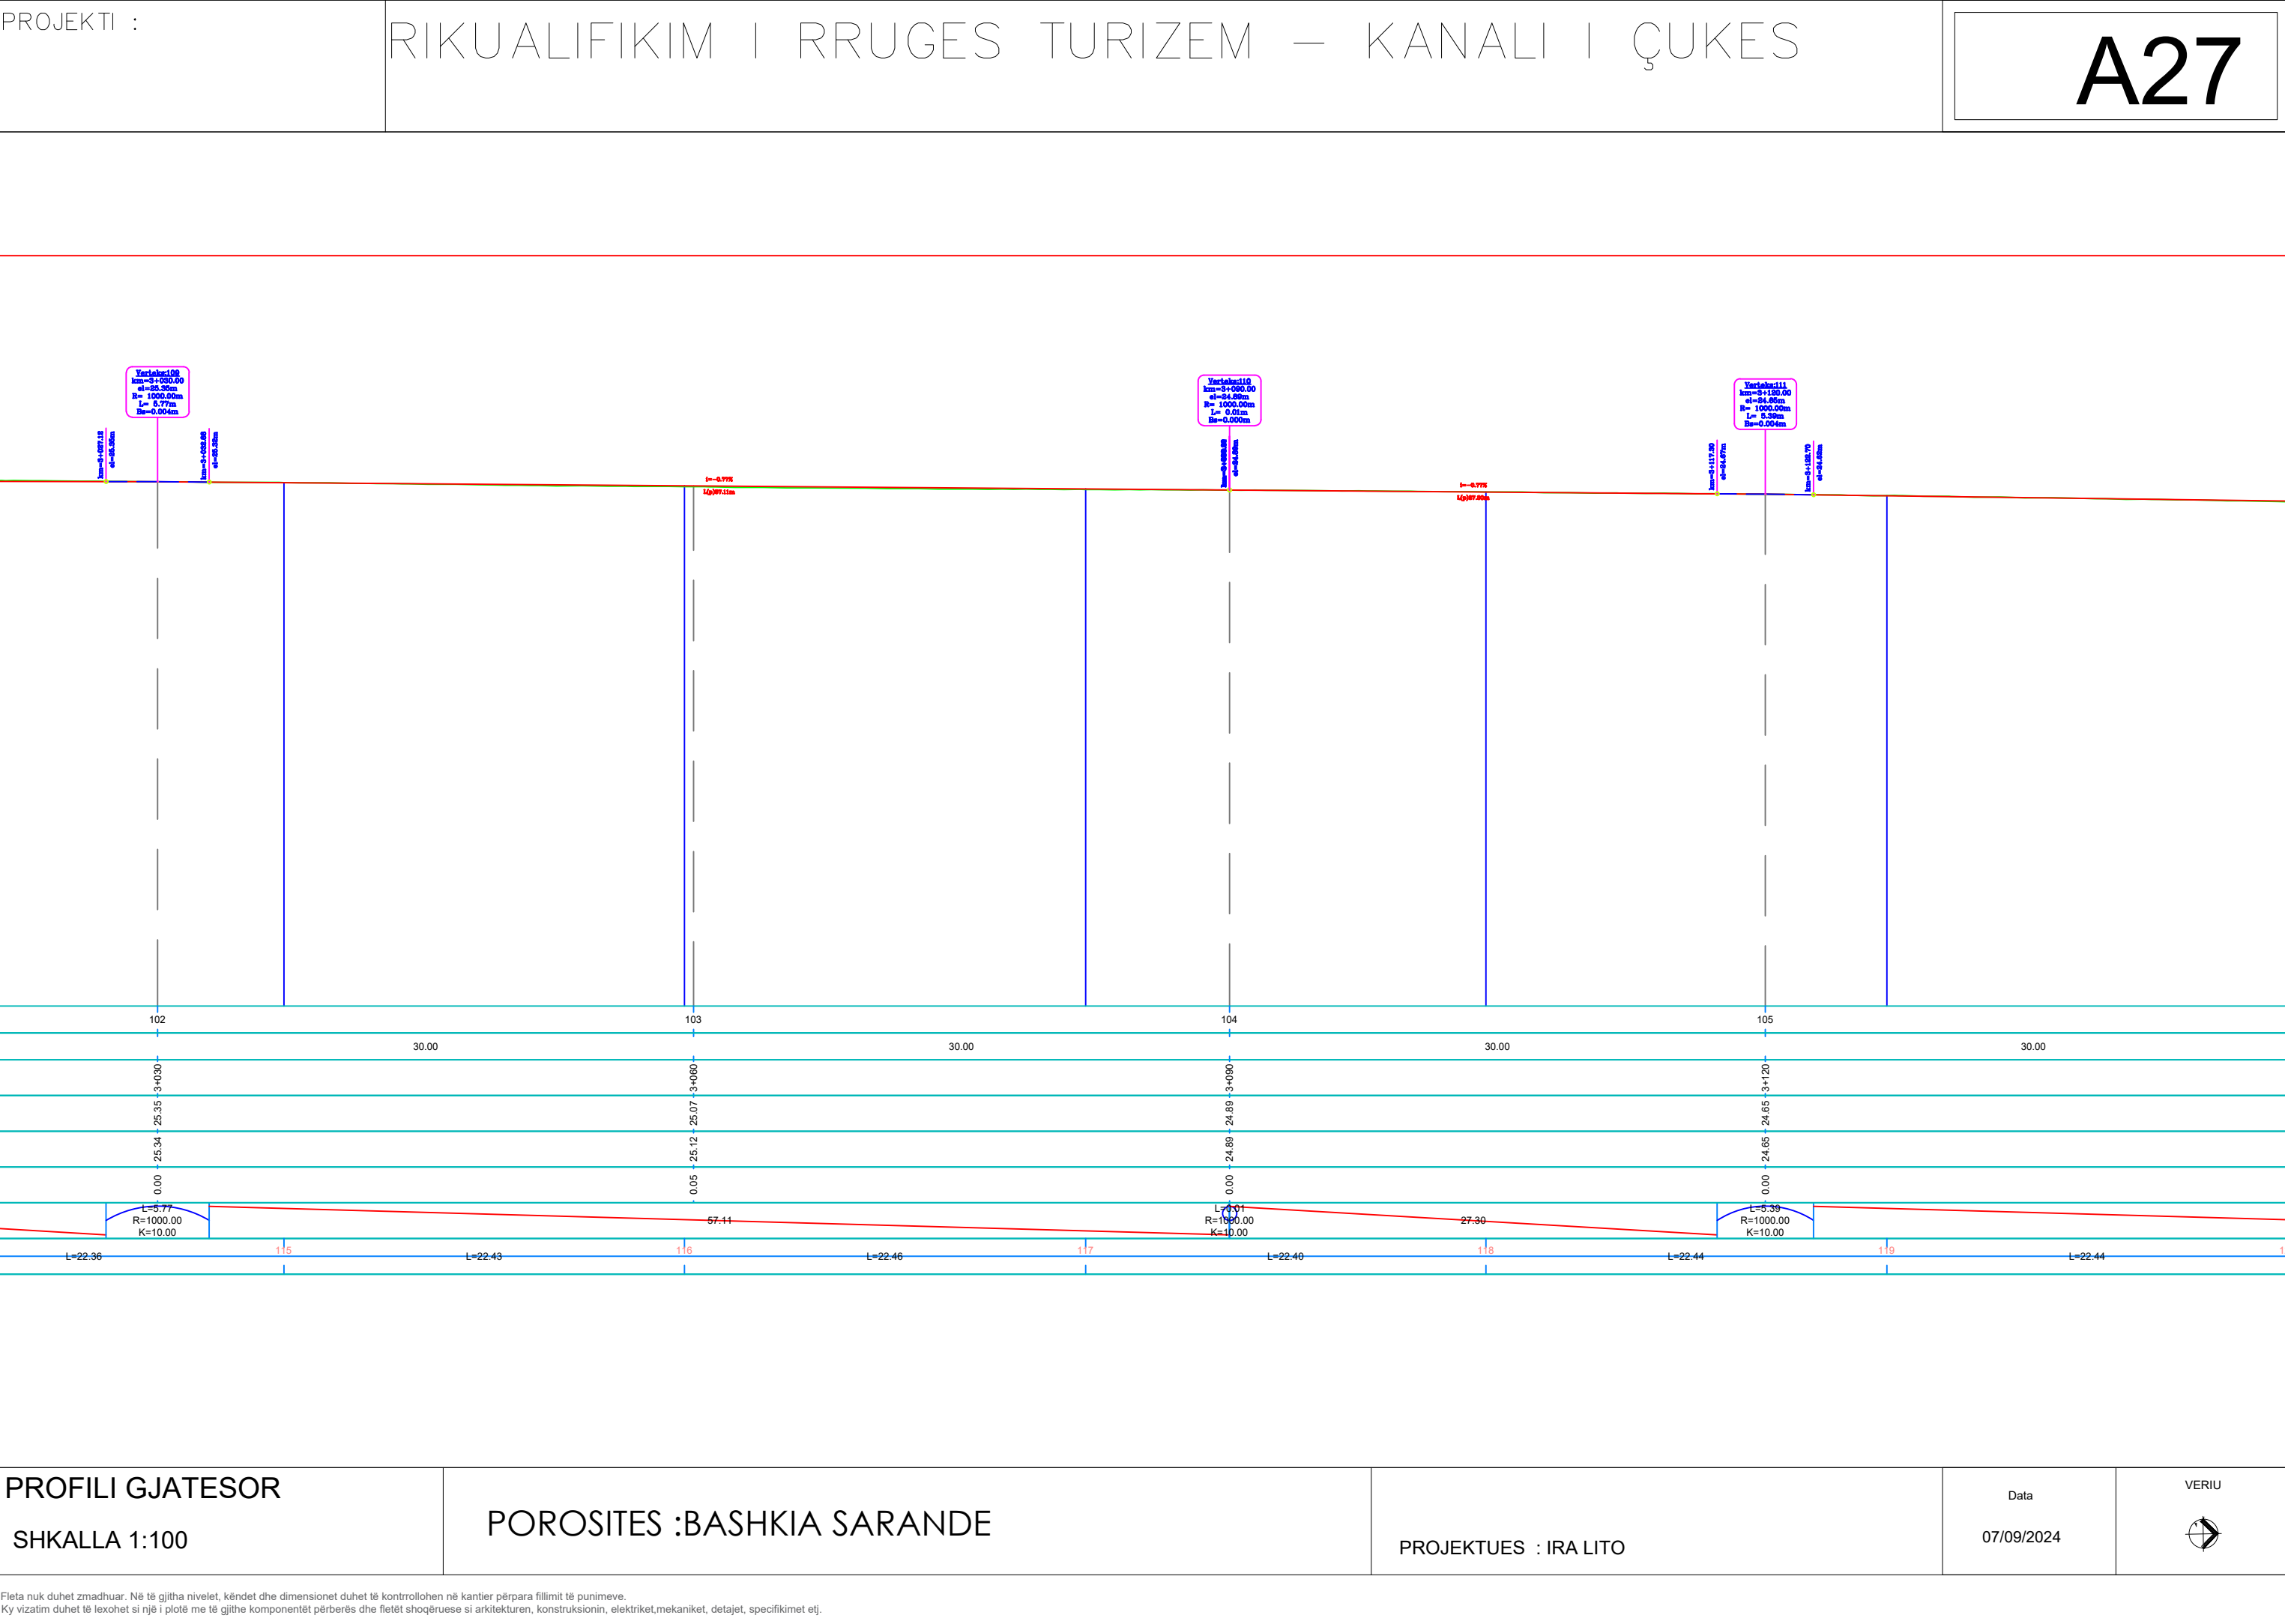

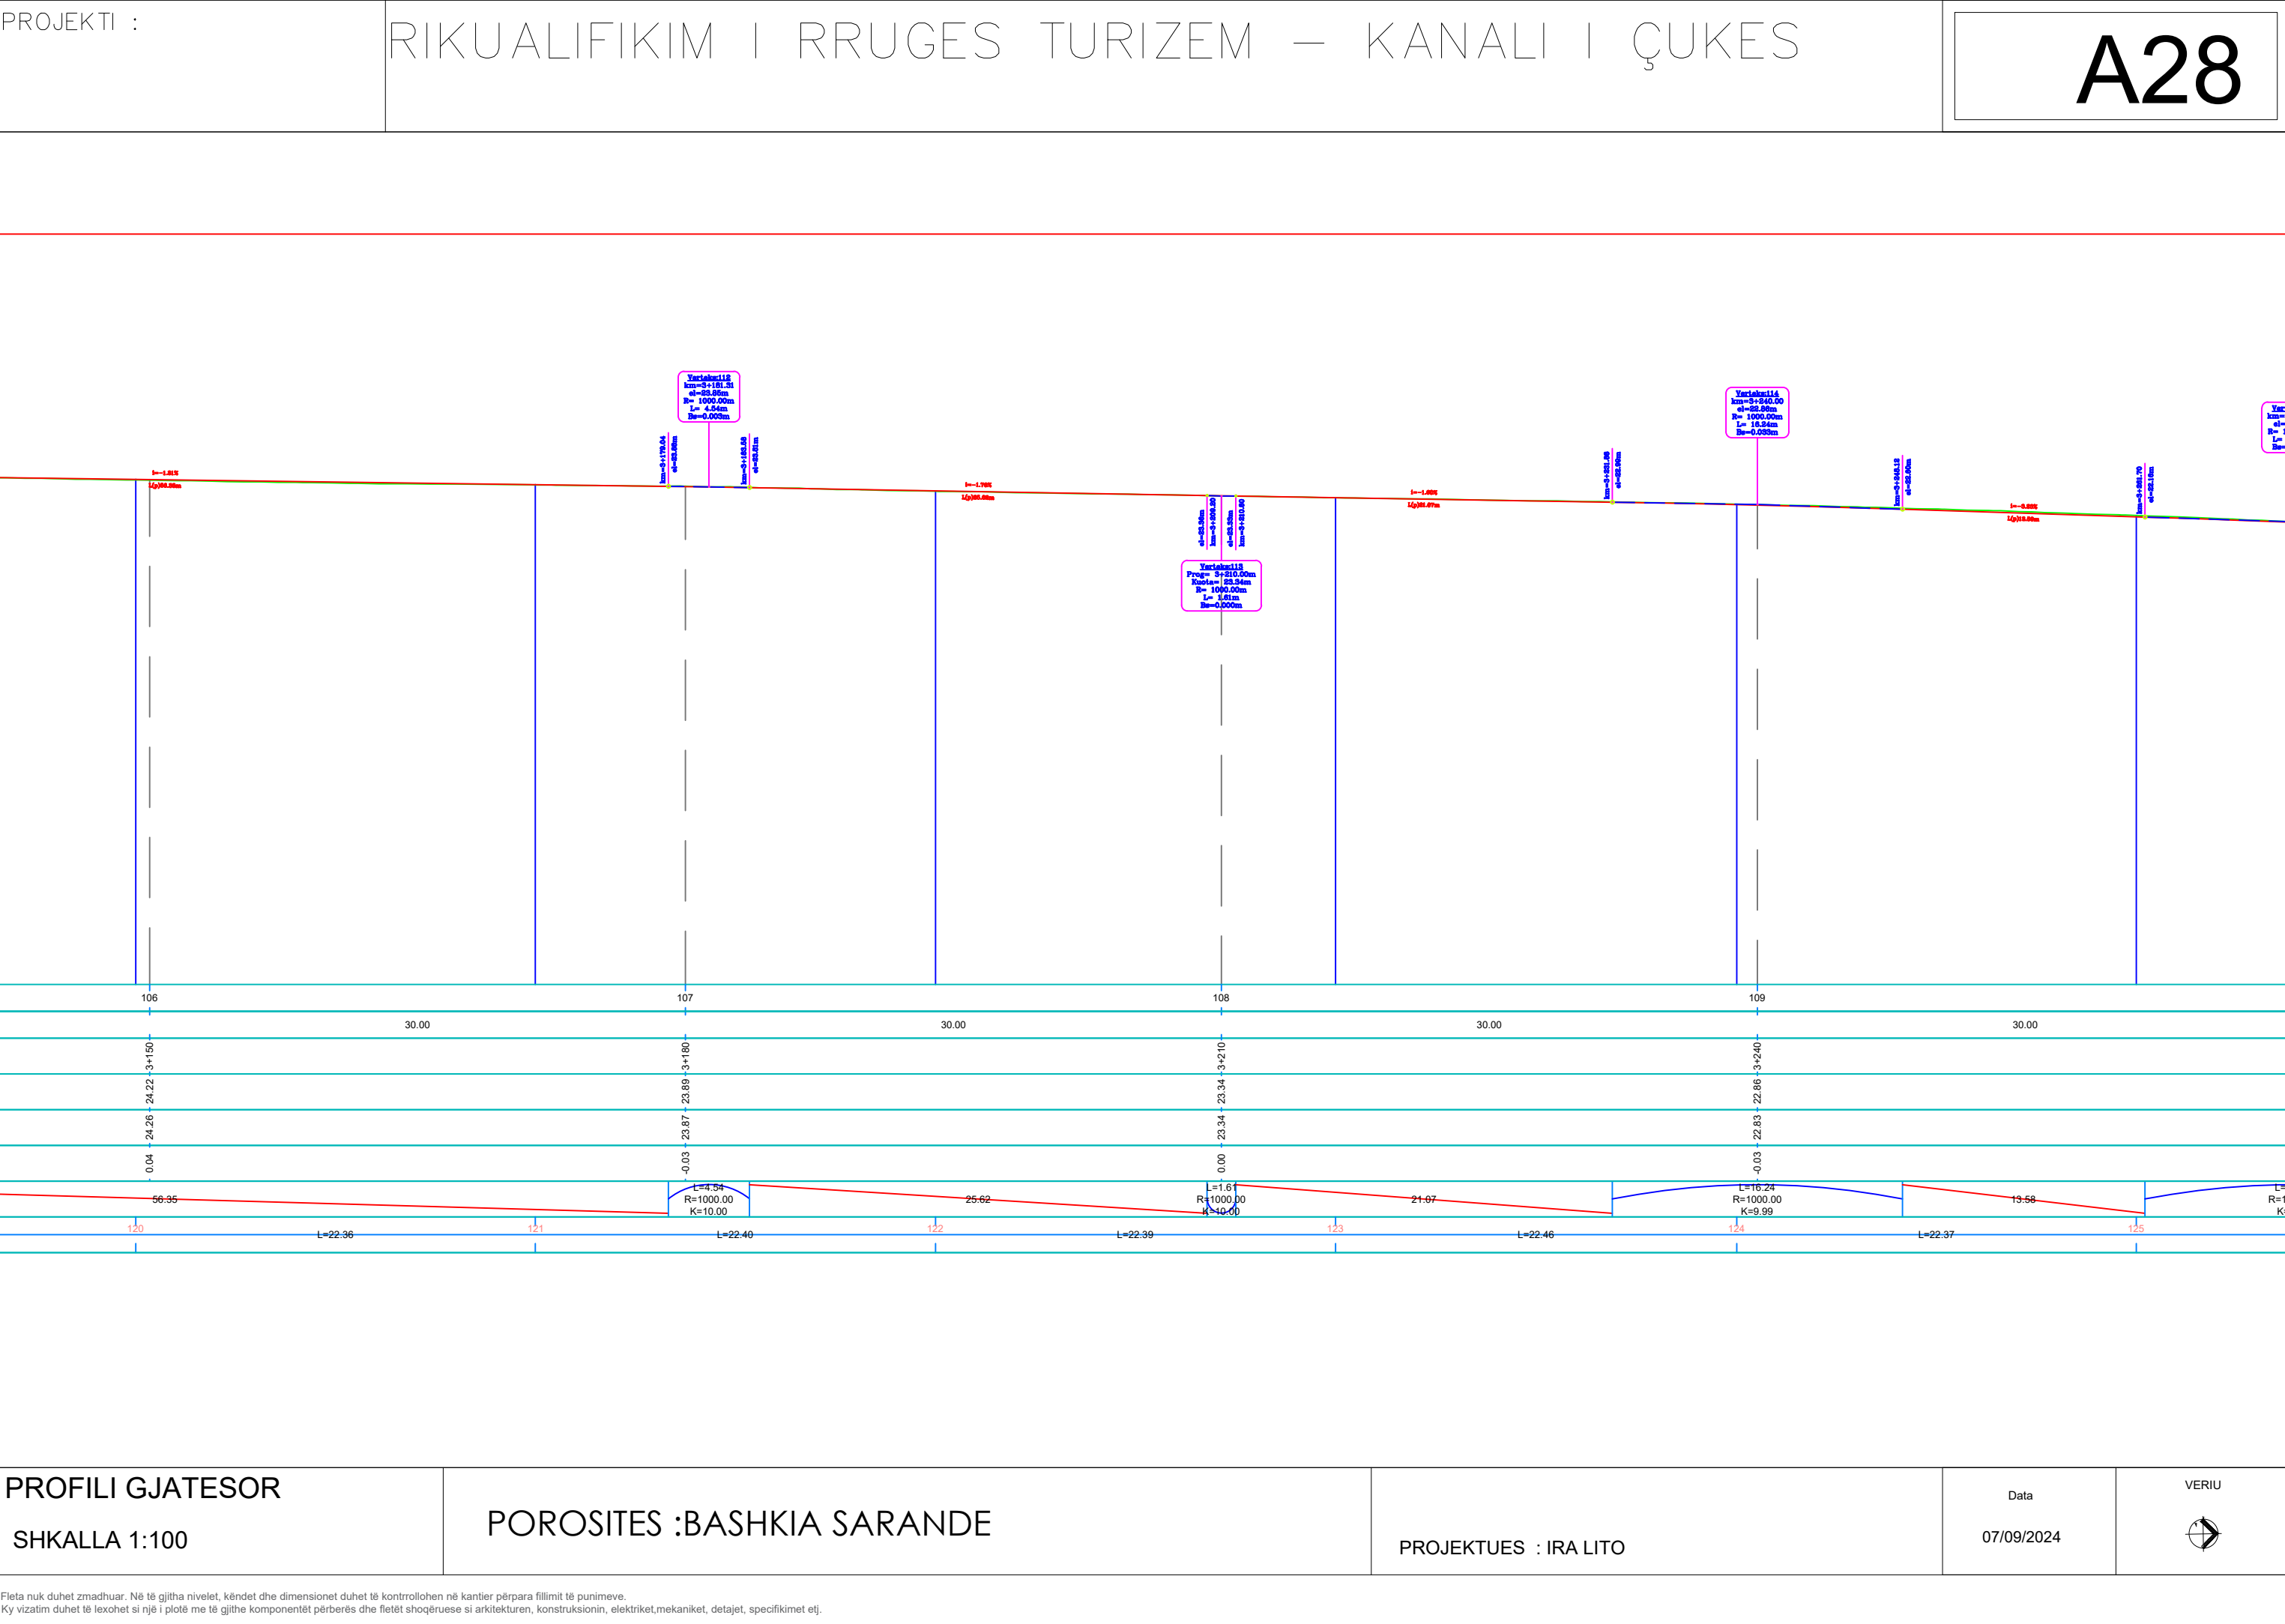

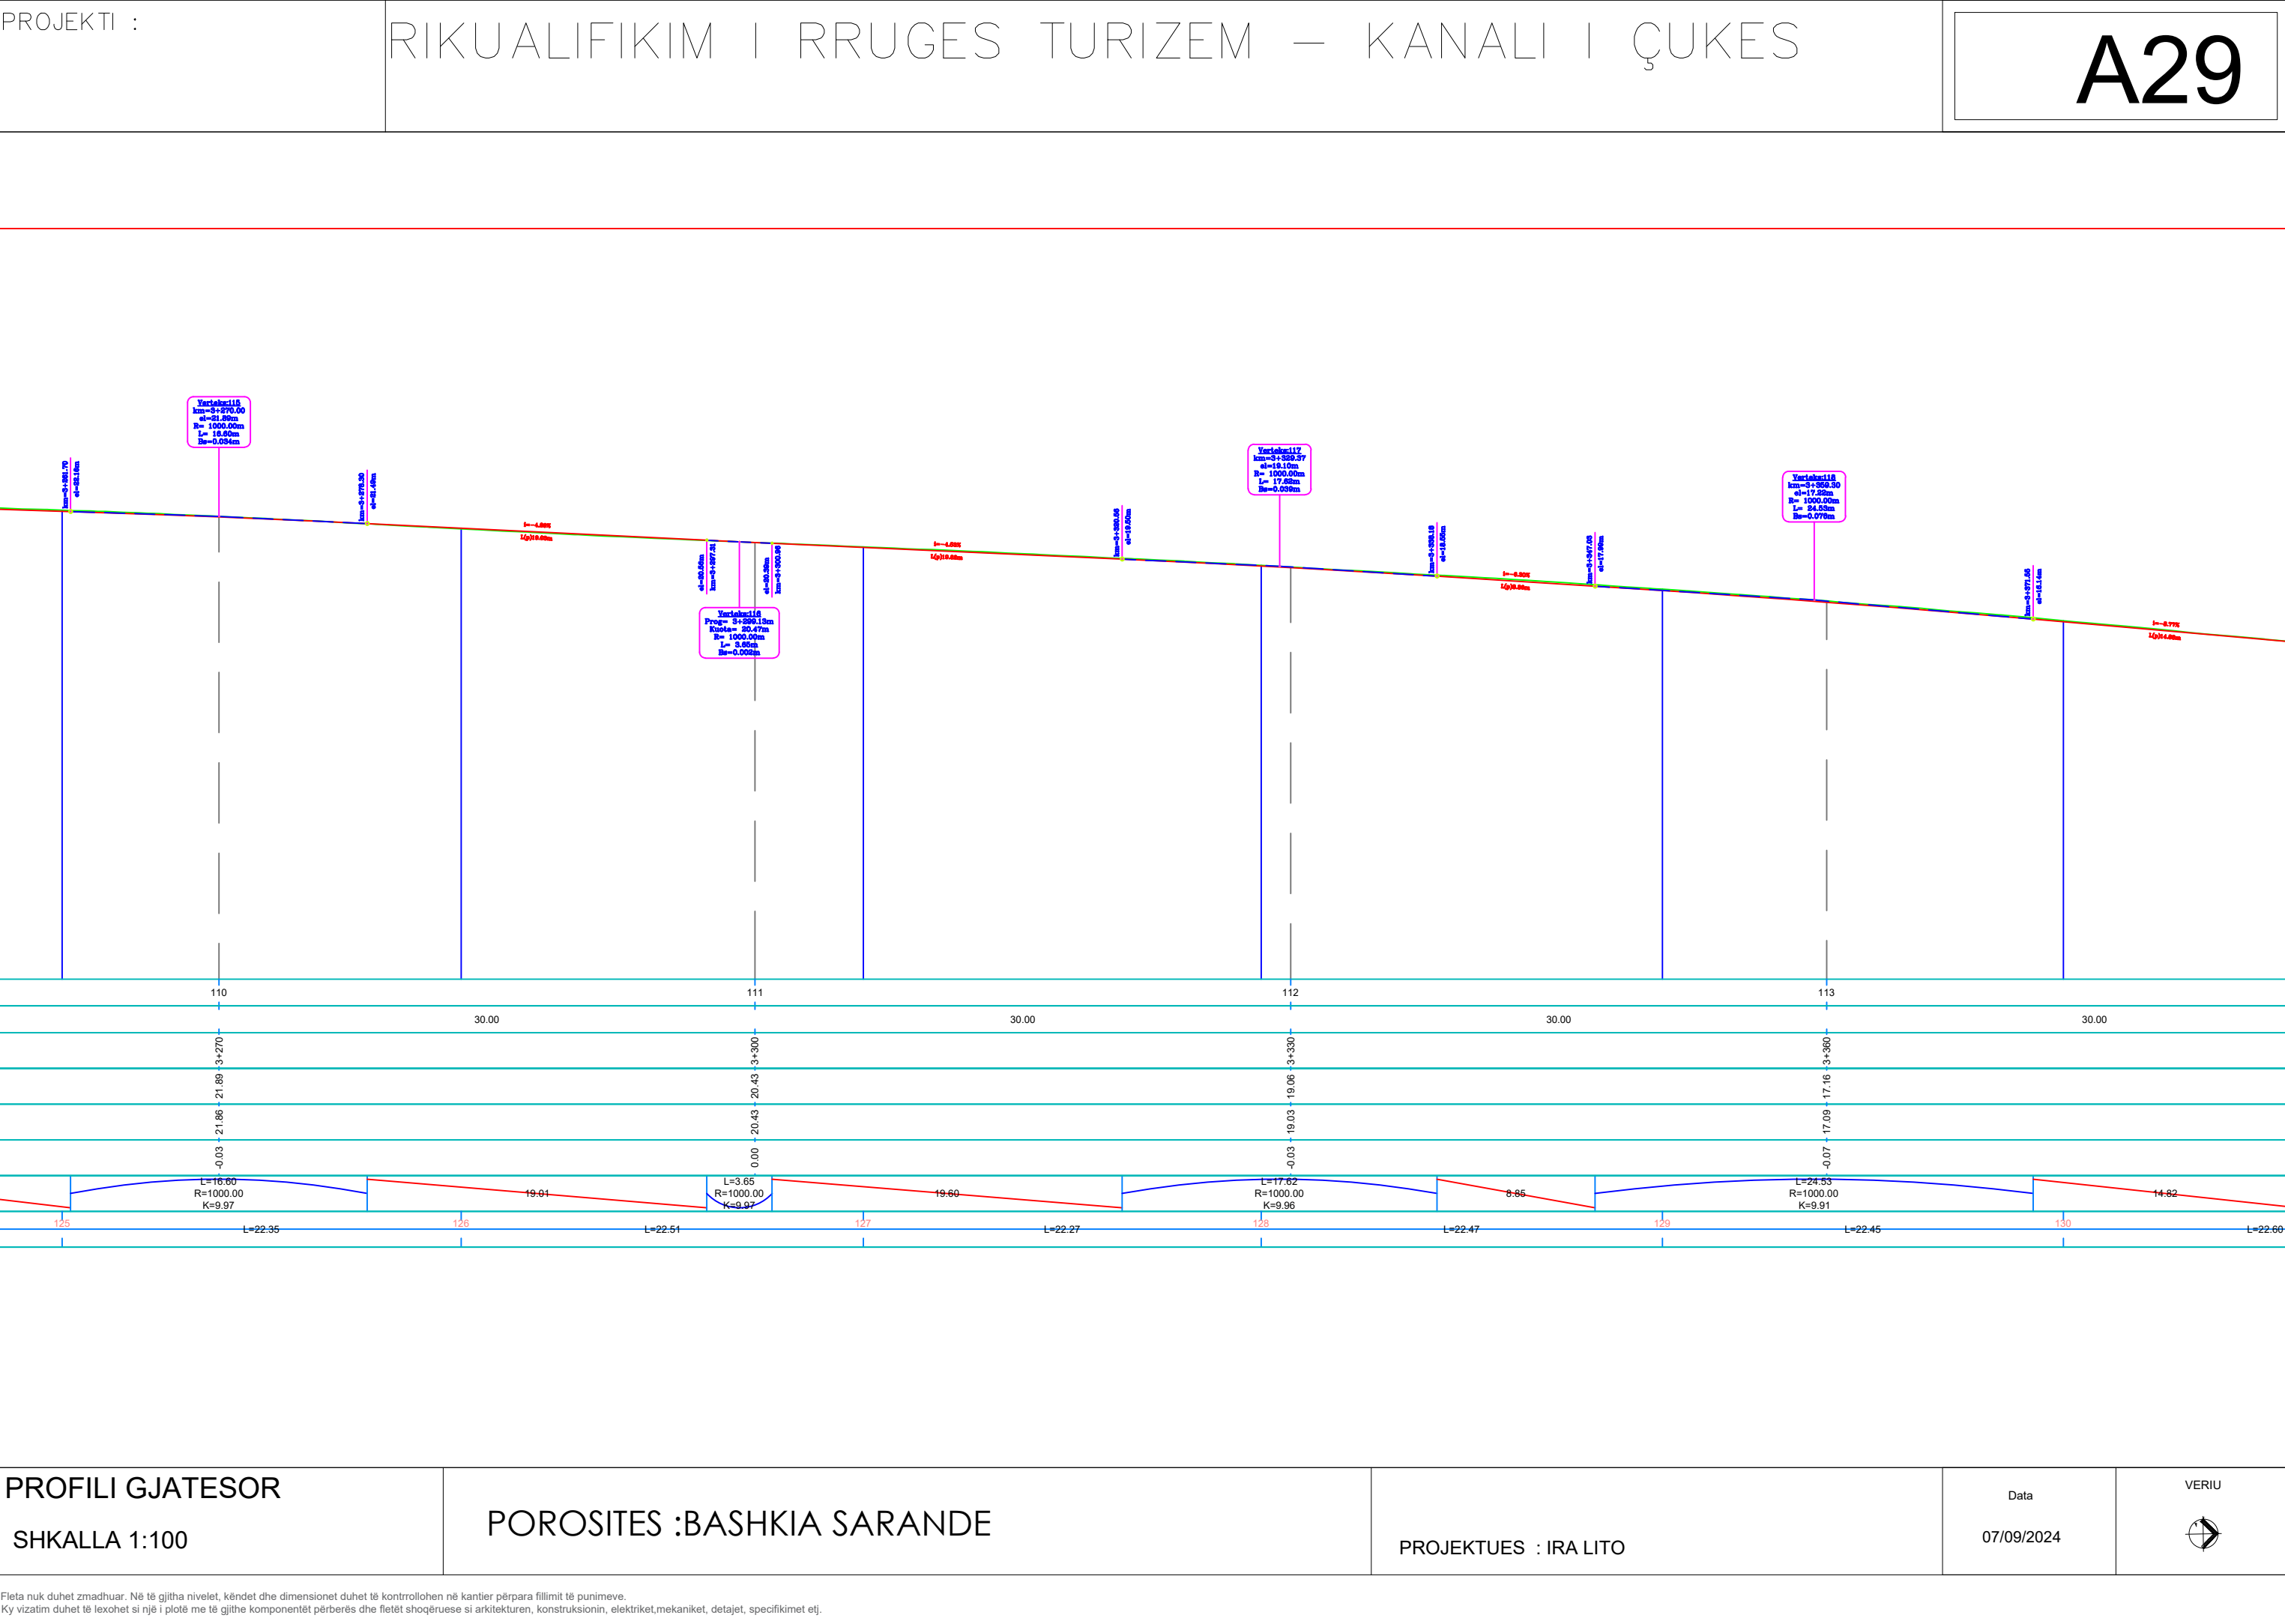

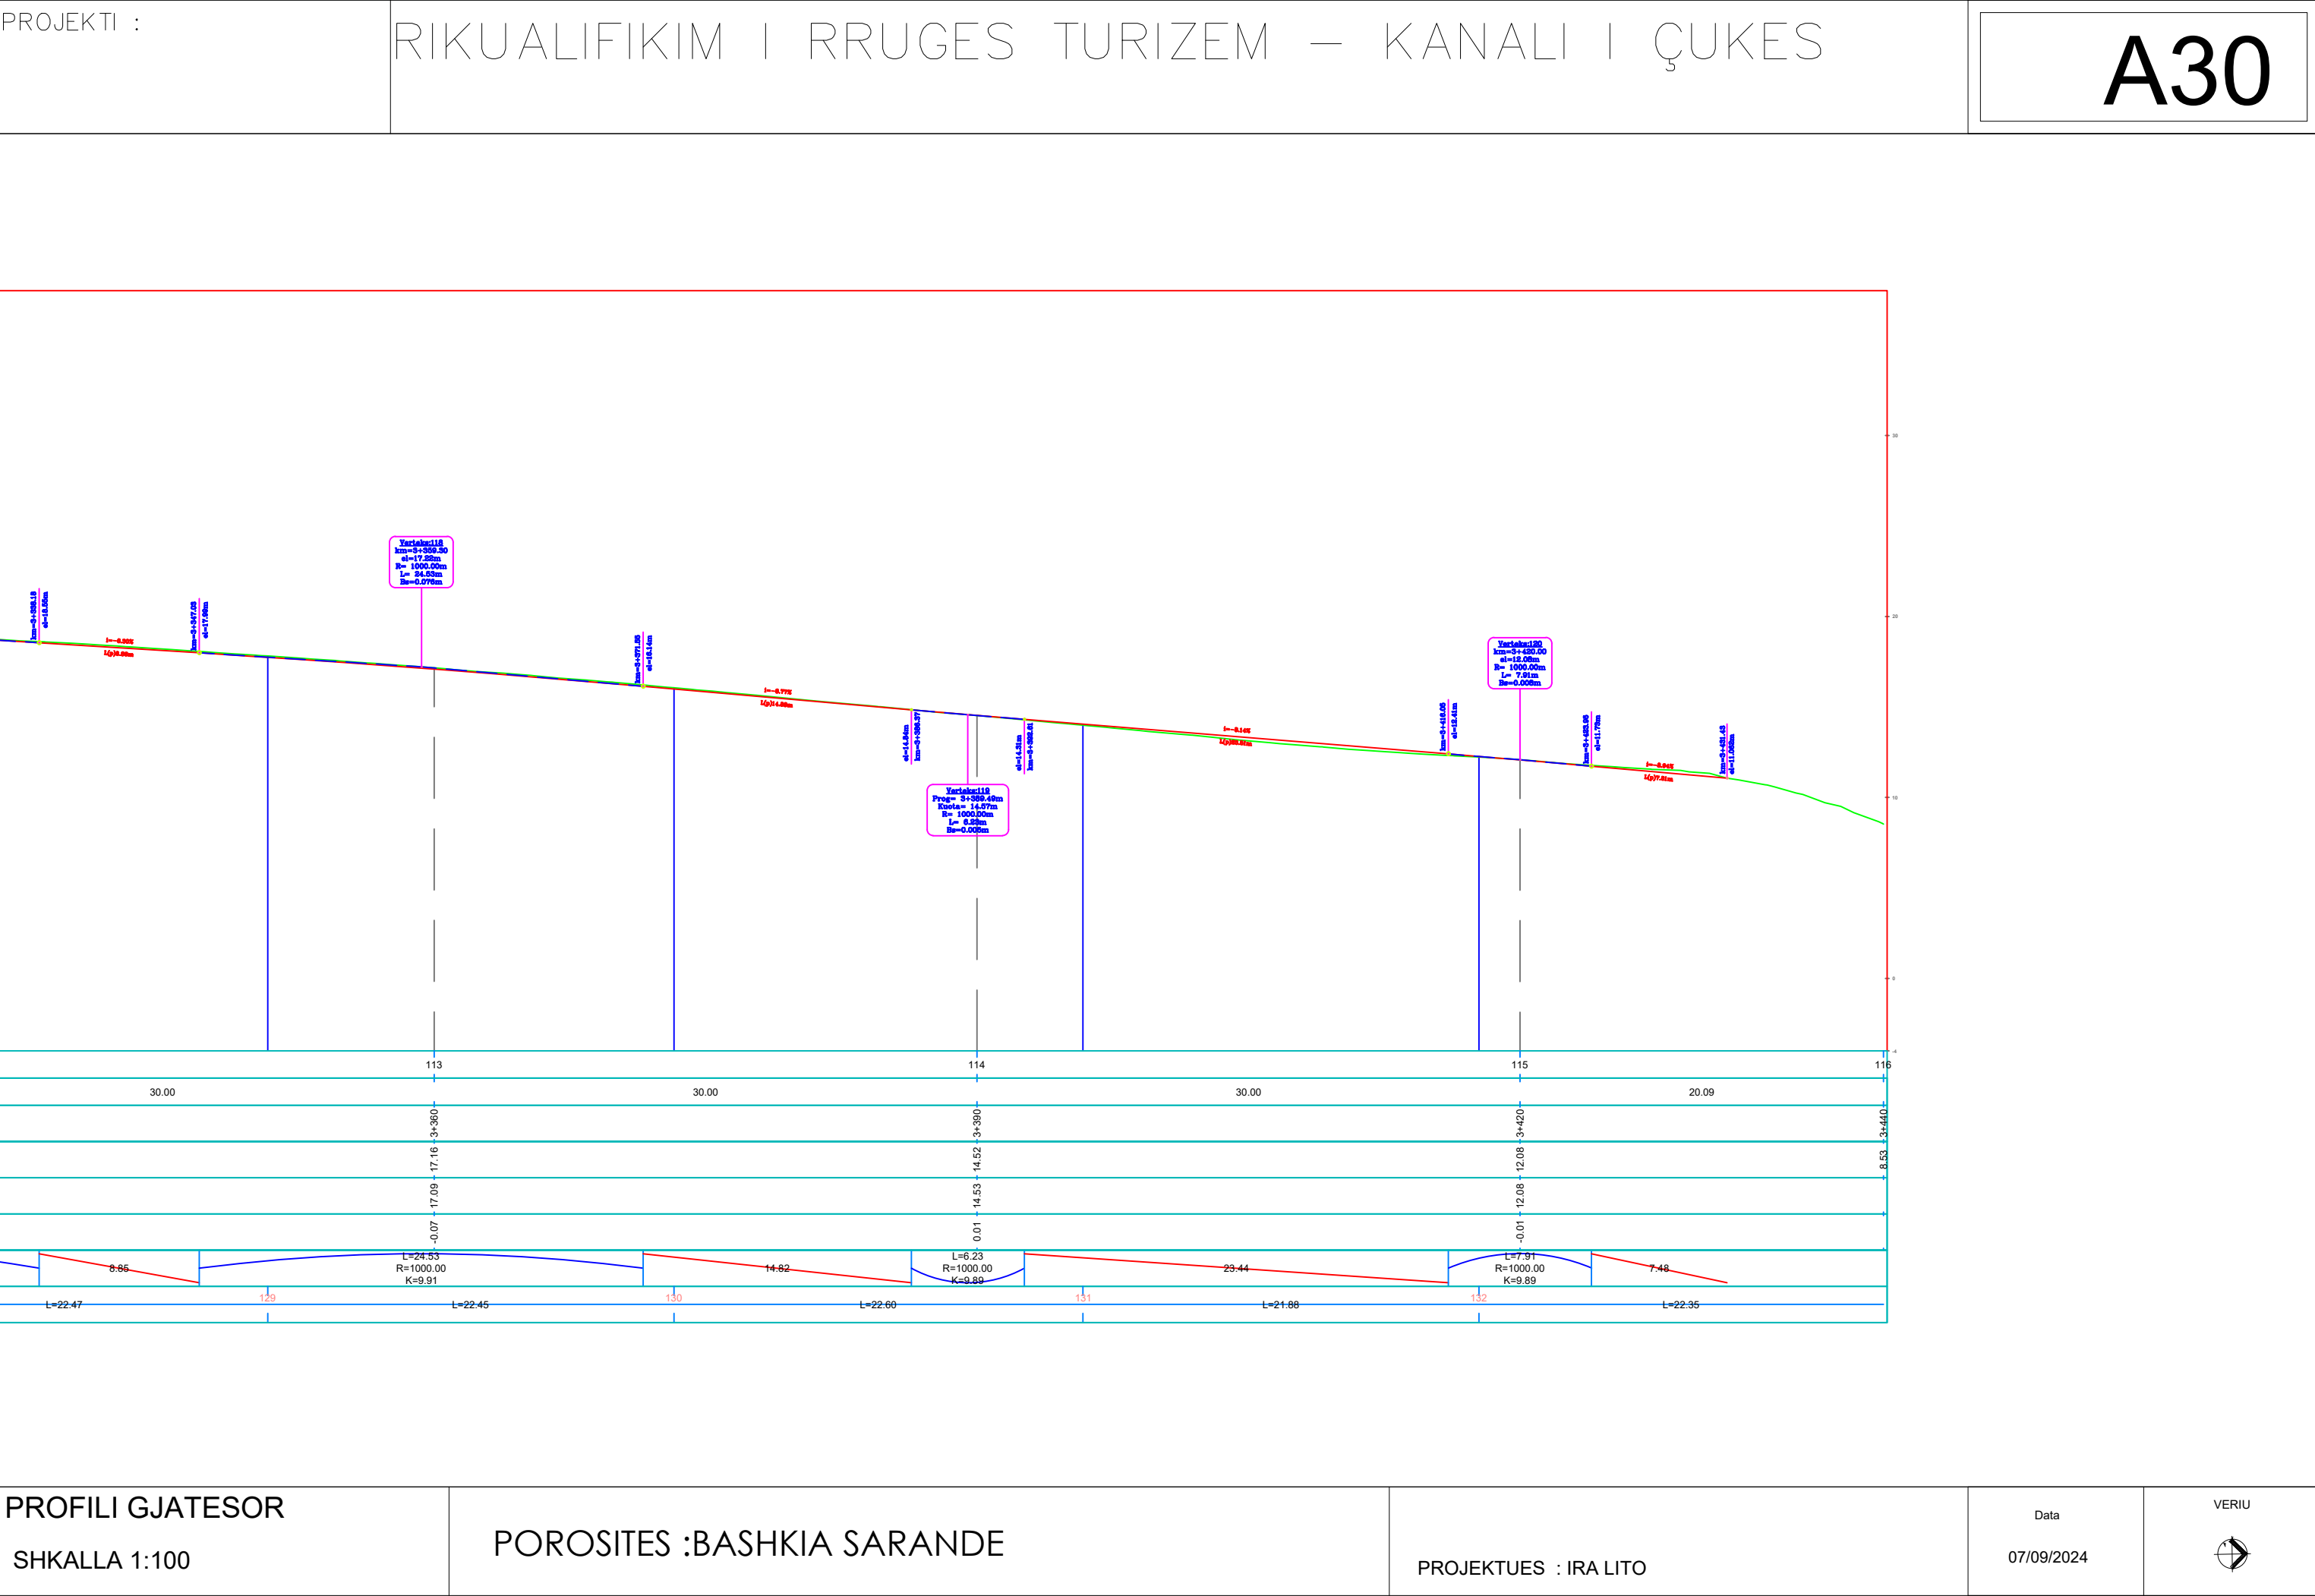

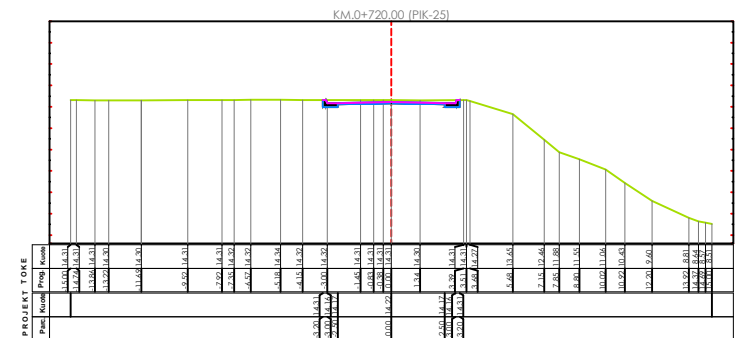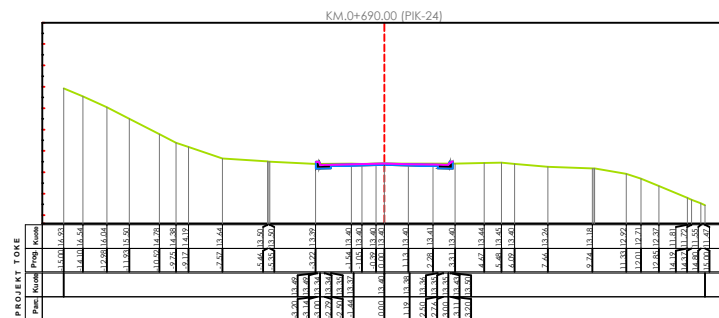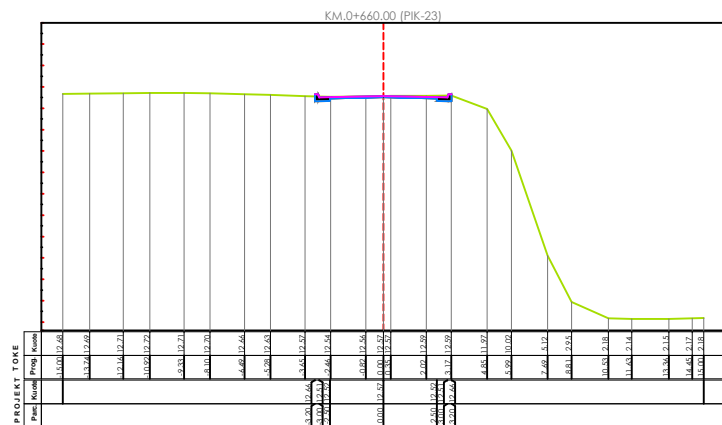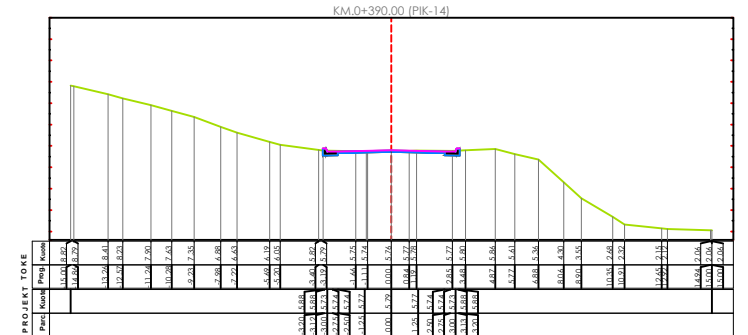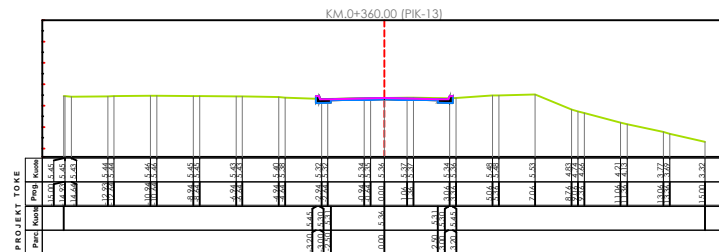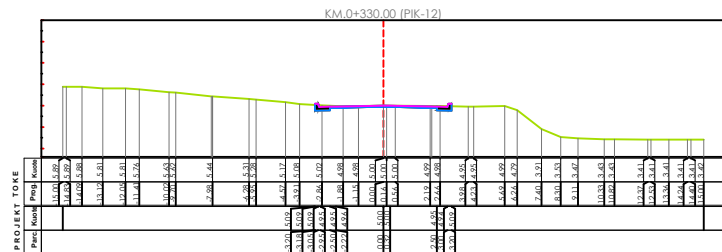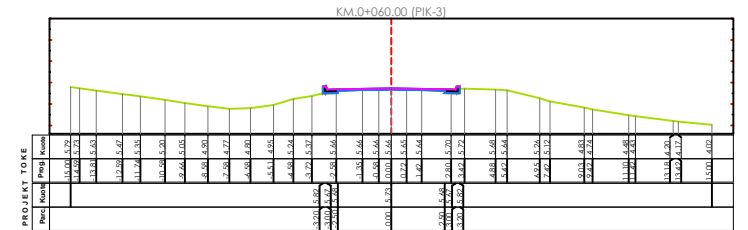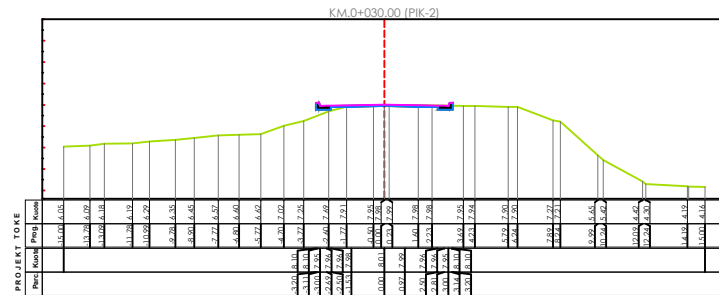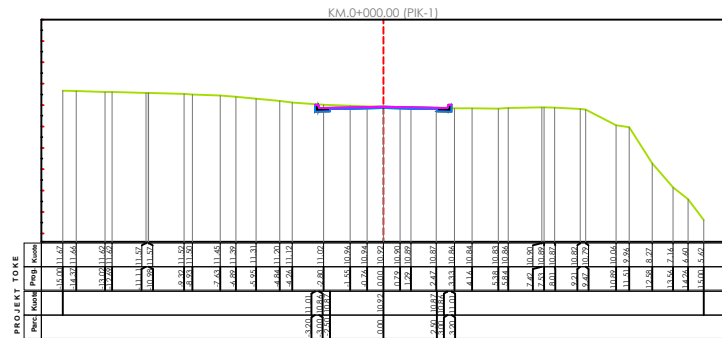

SHKALLA 1:100

POROSITES :BASHKIA SARANDE

PROJEKTUES : IRA LITO










Data

07/09/2024

TERIU



Fleta nuk duhet zmadhuar. Në të gjitha nivelet, këndet dhe dimensionet duhet të kontrollohen në kantier përpara fillimit të punimeve. Ky vizatim duhet të lexohet si një i plotë me të gjithë komponentët përberës dhe fletët shoqëruese si arkitektura, konstruksionin, elektrikët, mekanikët, detajet, specifikuimet etj.

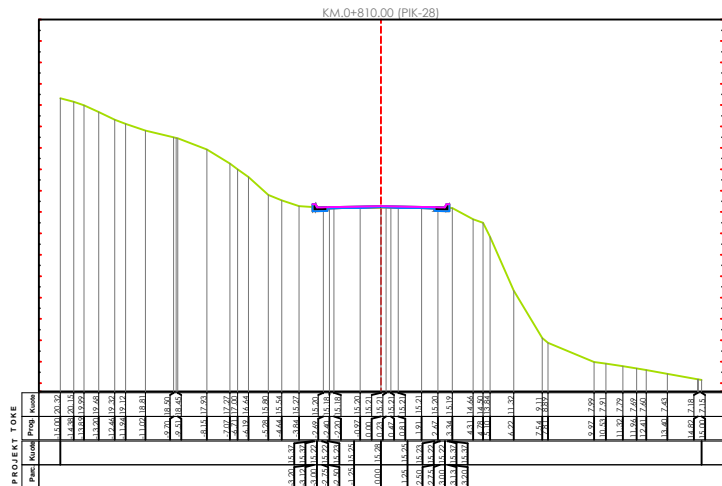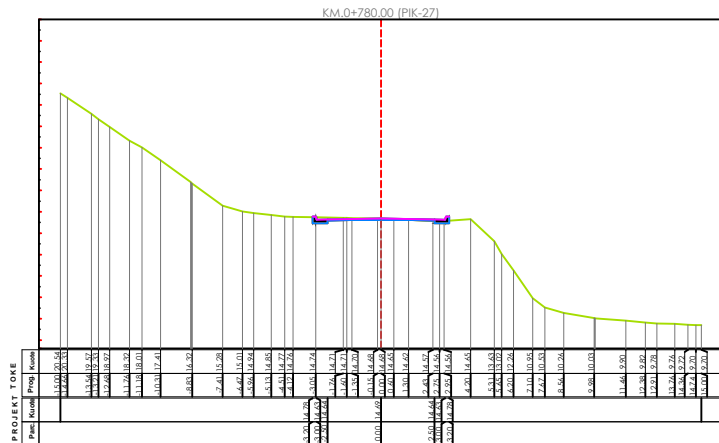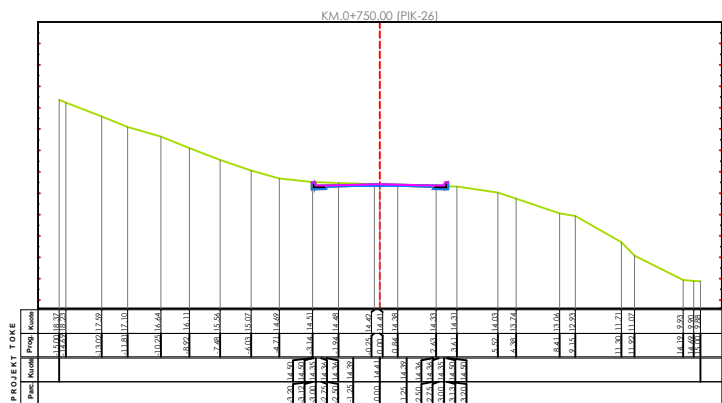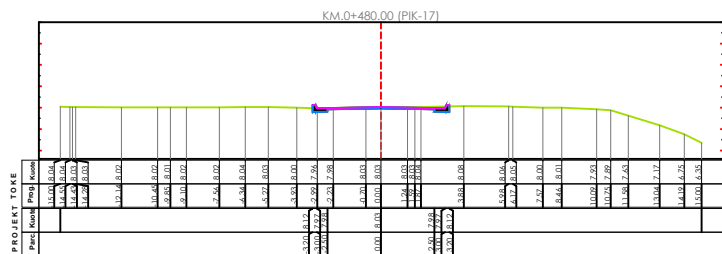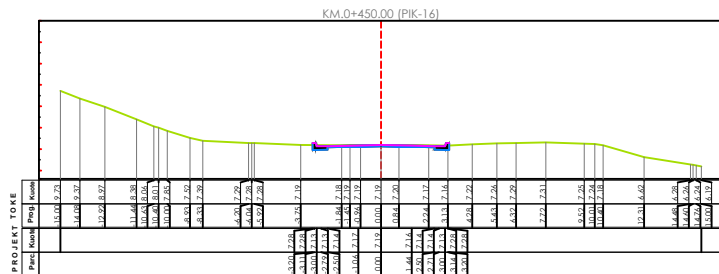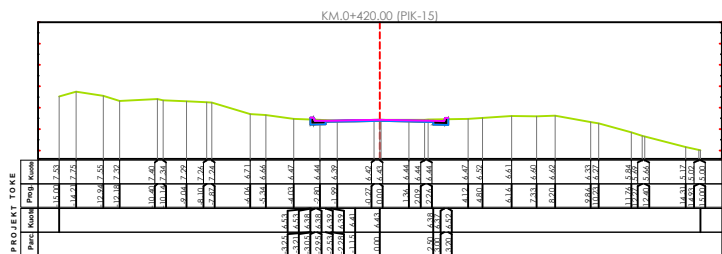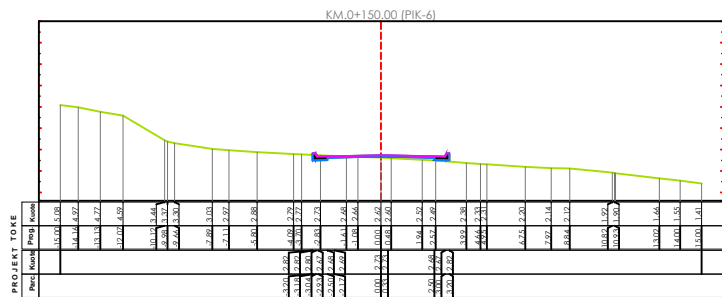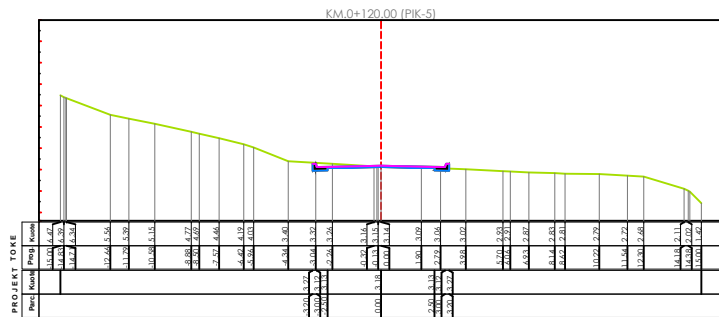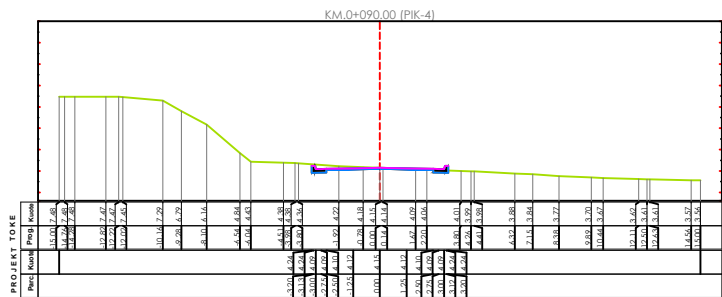

PROFILE TERTHOR

SHKALLA 1:100

POROSITES :BASHKIA SARANDE

PROJEKTUES : IRA LITO

Data










07/09/2024

07/09/2024

VERIU



Flota nuk duhet zmadhuar. Në të gjitha nivelet, këndet dhe dimensionet duhet të kontrollohen në kantier përpara fillimit të punimeve.
Ky vizatim duhet të lexohet si një i plotë me të gjithë komponentët përberës dhe fletët shoqëruese si arkitektura, konstruksionin, elektrikët, mekanikët, detajet, specifikimet etj.

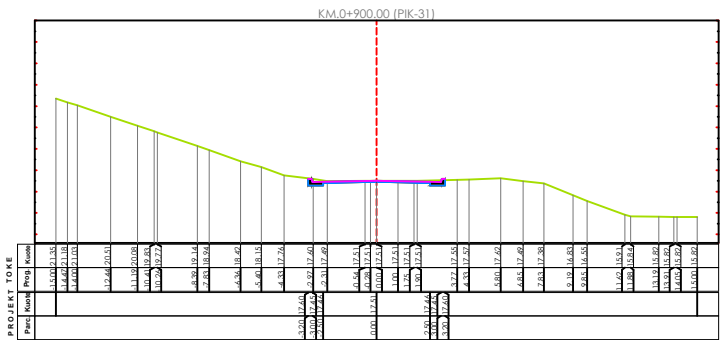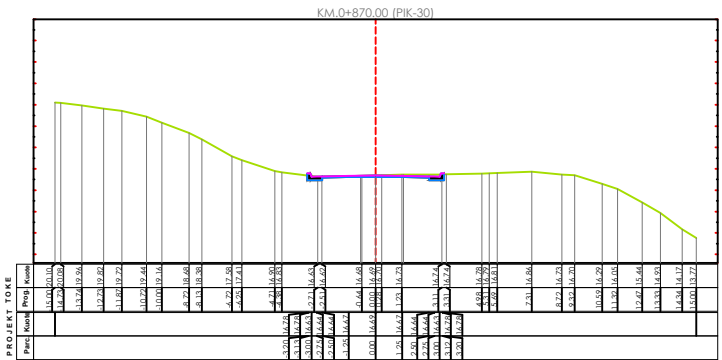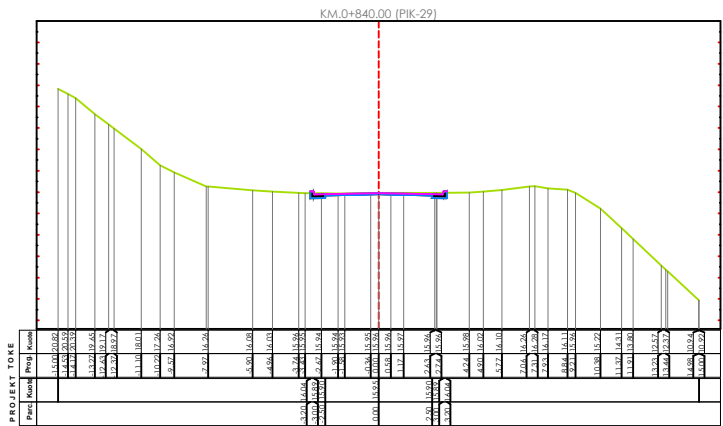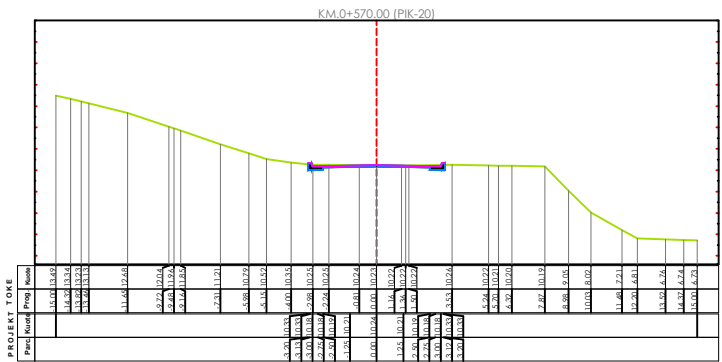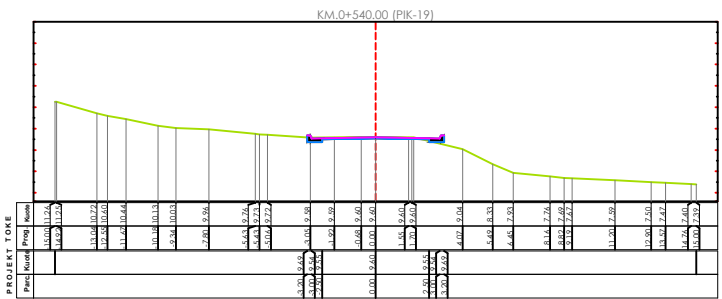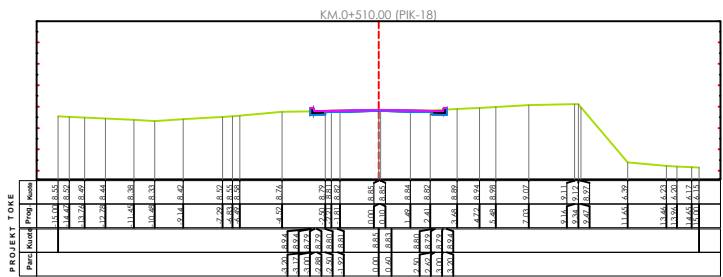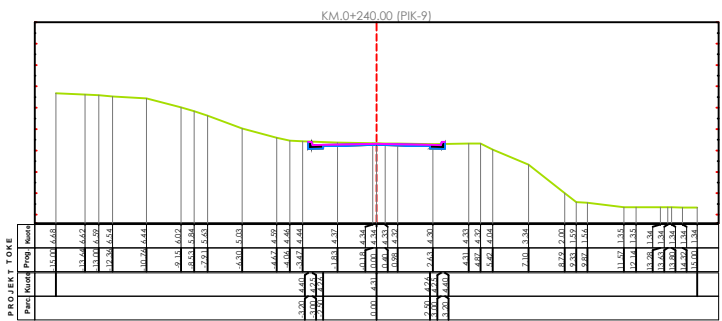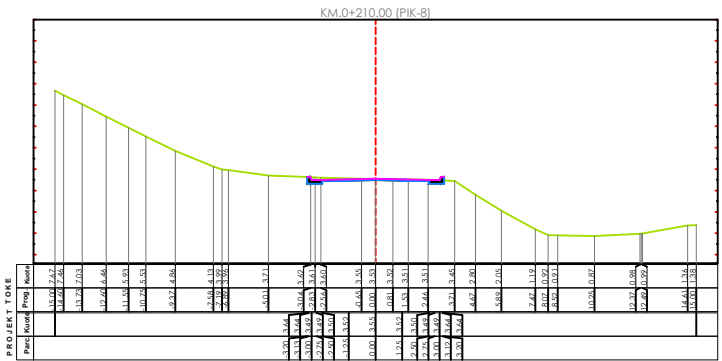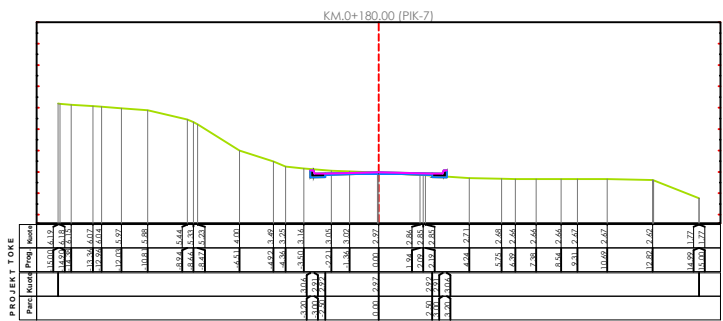

SHKALLA 1:100

POROSITES :BASHKIA SARANDE

PROJEKTUES : IRA LITO







Data

07/09/2024

VERIU



Ky vizatim duhet të lexohet si një i plotë me të gjithë komponentët përberës dhe fletët shoqëruese si arkitekturen, konstruksionin, elektriket, mekaniket, detajet, specifikimet etj.

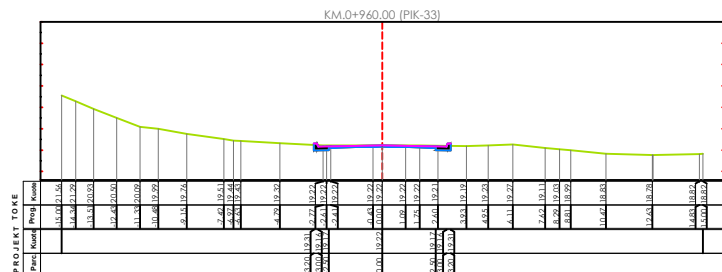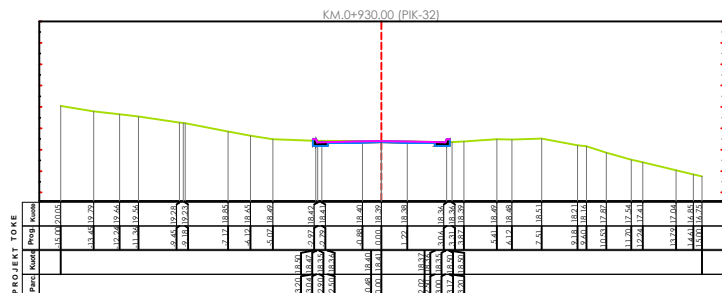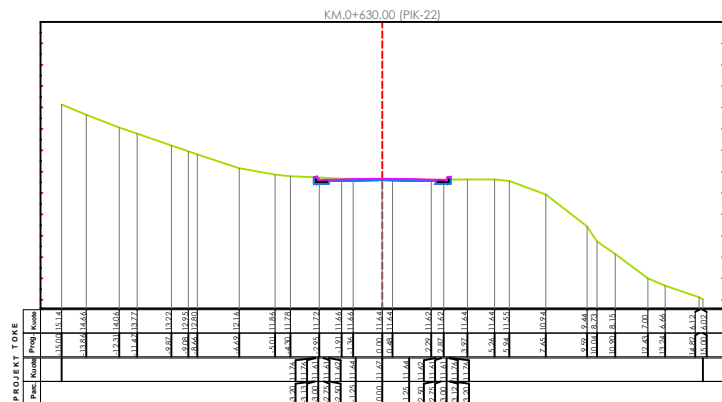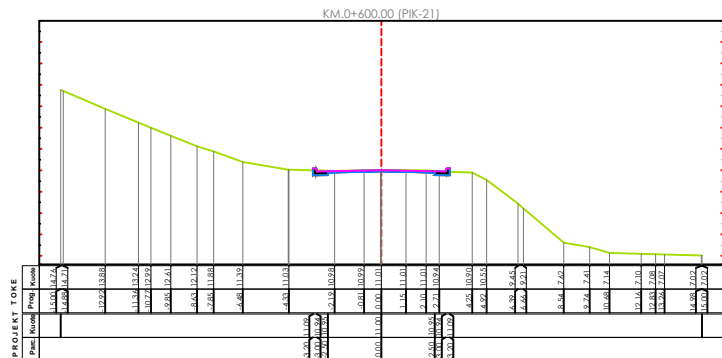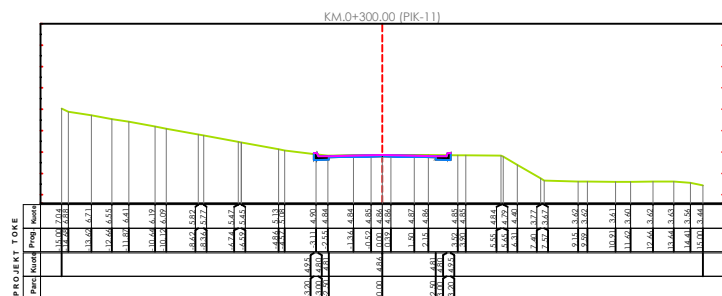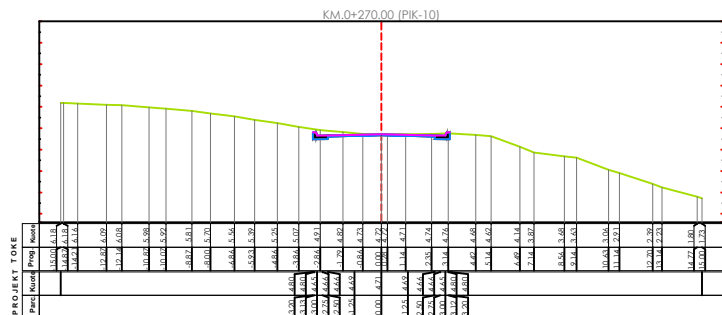

PROFILE TERTHOR

SHKALLA 1:100

POROSITES :BASHKIA SARANDE

PROJEKTUES : IRA LITO


Data

07/09/2024

VERIU



Fleta nuk duhet zmadhuar. Në të gjitha nivelet, këndet dhe dimensionet duhet të kontrollohen në kantier përpara fillimit të punimeve.
Ky vizatim duhet të lexohet si një i plotë me të gjithë komponentët përberës dhe fletët shoqëruese si arkitektura, konstruksionin, elektriket, mekaniket, detajet, specifikimet etj.

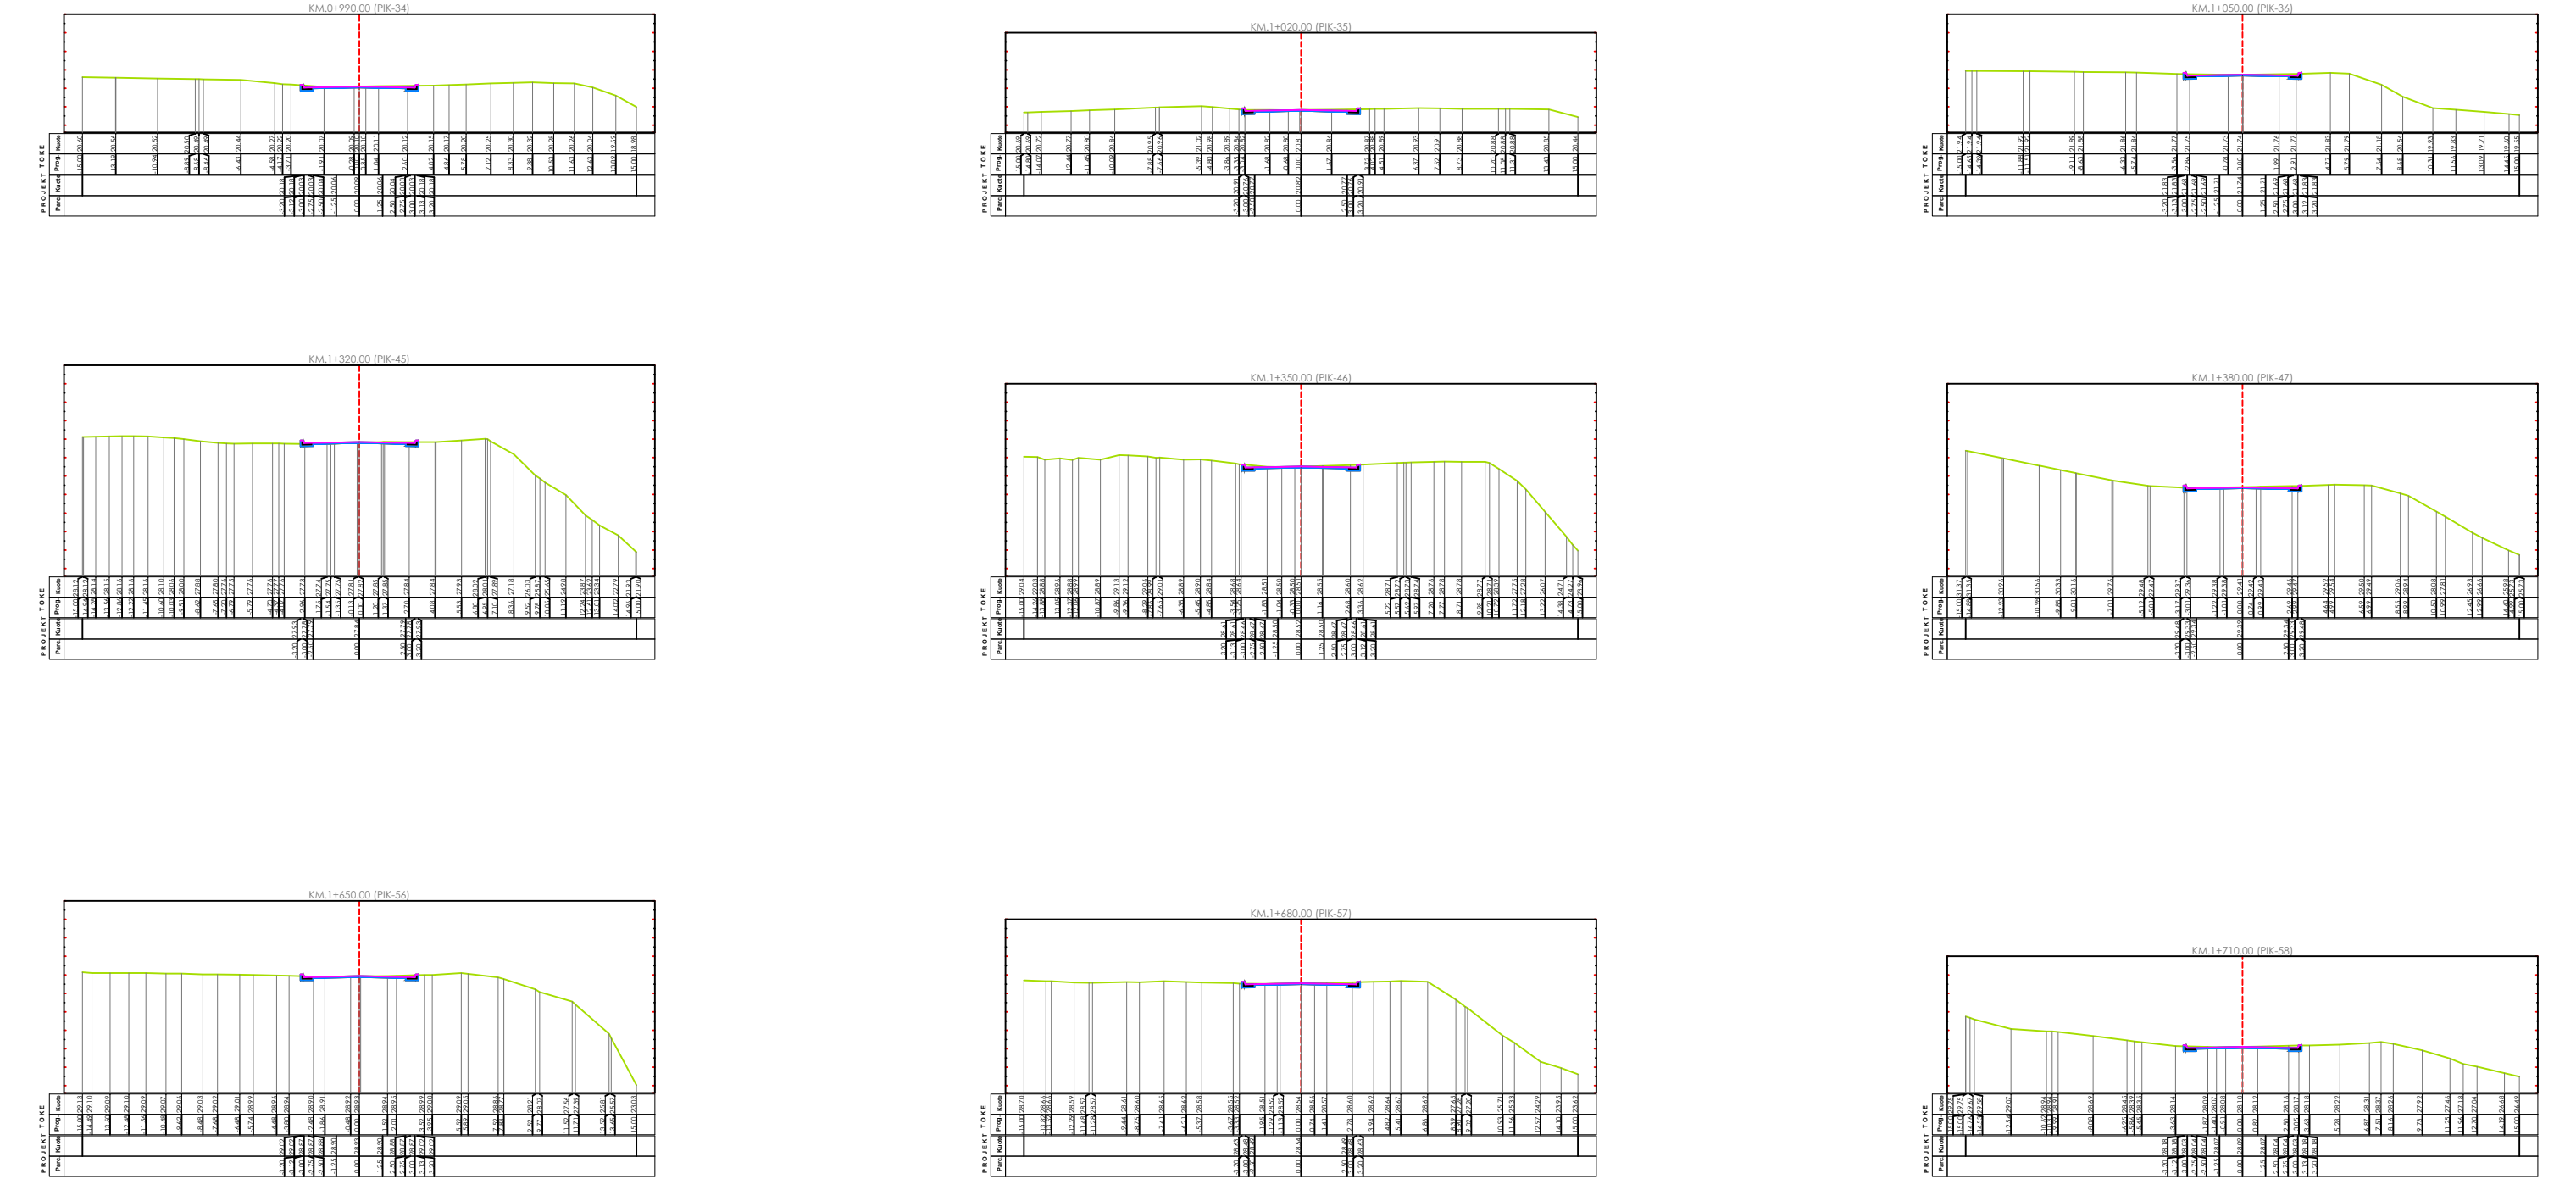

PROFILE TERTHOR

SHKALLA 1:100

POROSITES :BASHKIA SARANDE


PROJEKTUES : IRA LITO

Data
07/09/2024


VERIU





Fleta nuk duhet zmadhuar. Në të gjitha nivelet, këndet dhe dimensionet duhet të kontrollohen në kantier përpara fillimit të punimeve.
Ky vizatim duhet të lexohet si një i plotë me të gjithë komponentët përberës dhe fletët shoqëruese si arkitektura, konstruksionin, elektriket, mekaniket, detajet, specifikimet etj.

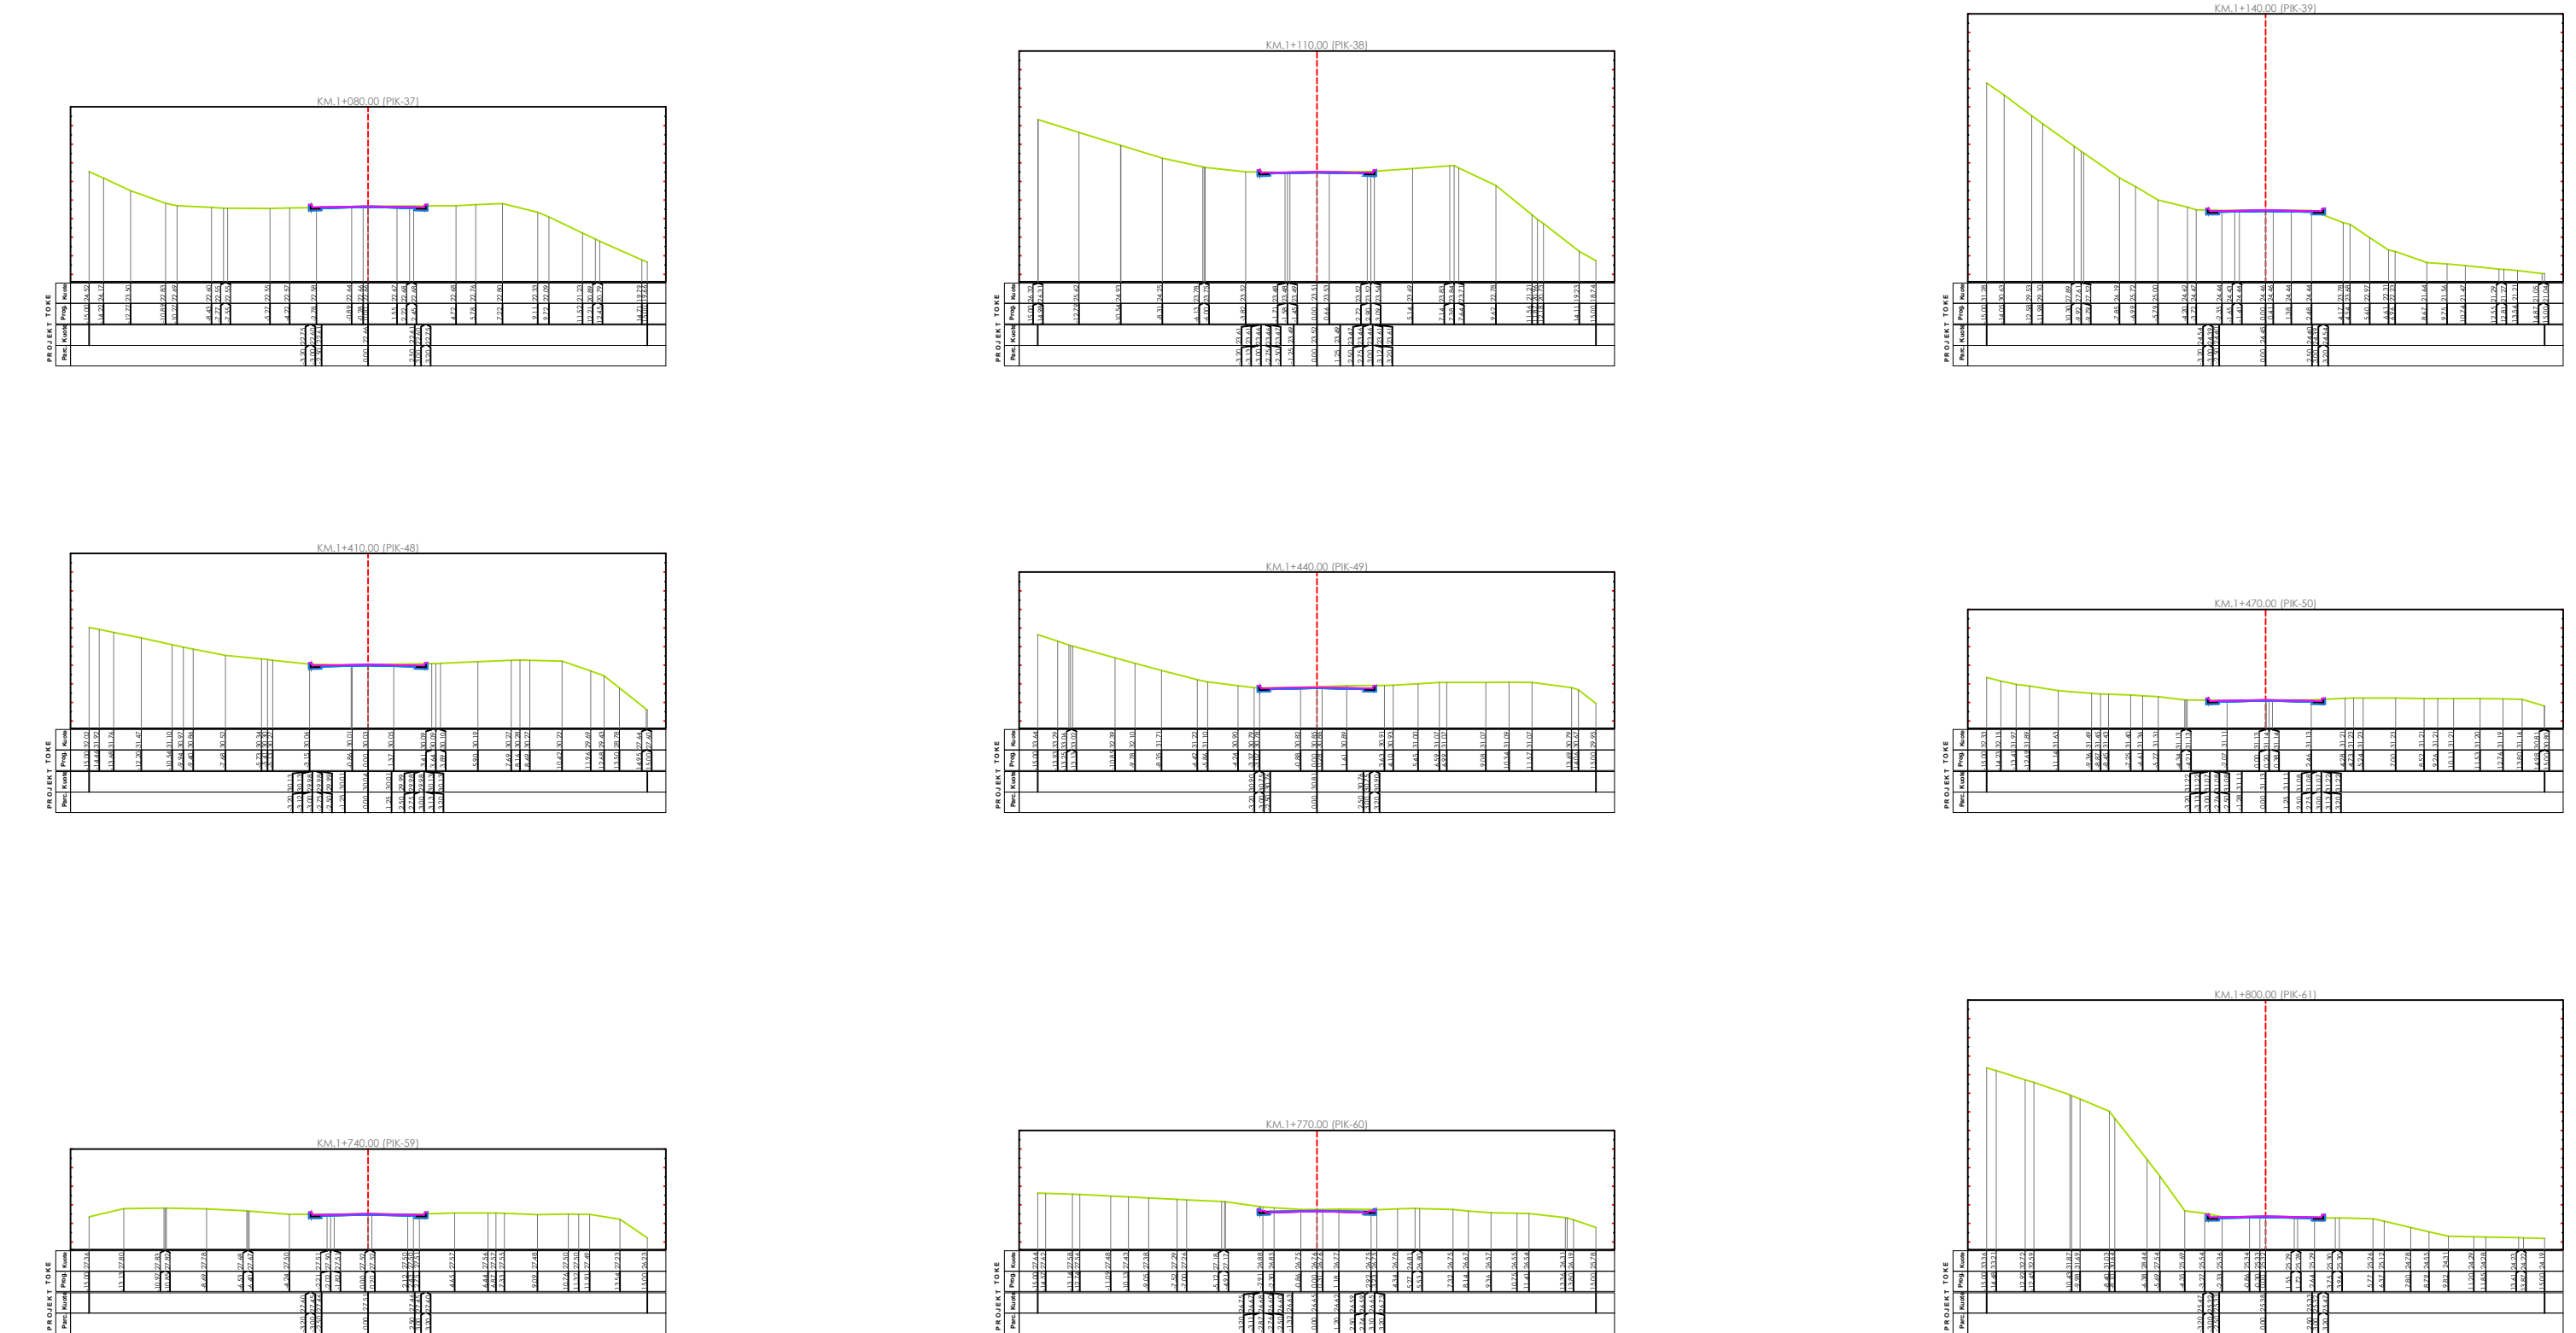

Fleta nuk duhet zmadhuar. Në të gjitha nivelet, këndet dhe dimensionet duhet të kontrollohen në kantier përpara fillimit të punimeve.
Ky vizatim duhet të lexohet si një i plotë me të gjithë komponentët përberës dhe fletët shoqëruese si arkitektura, konstruksionin, elektrikët, mekanikët, detajet, specififikimet etj.

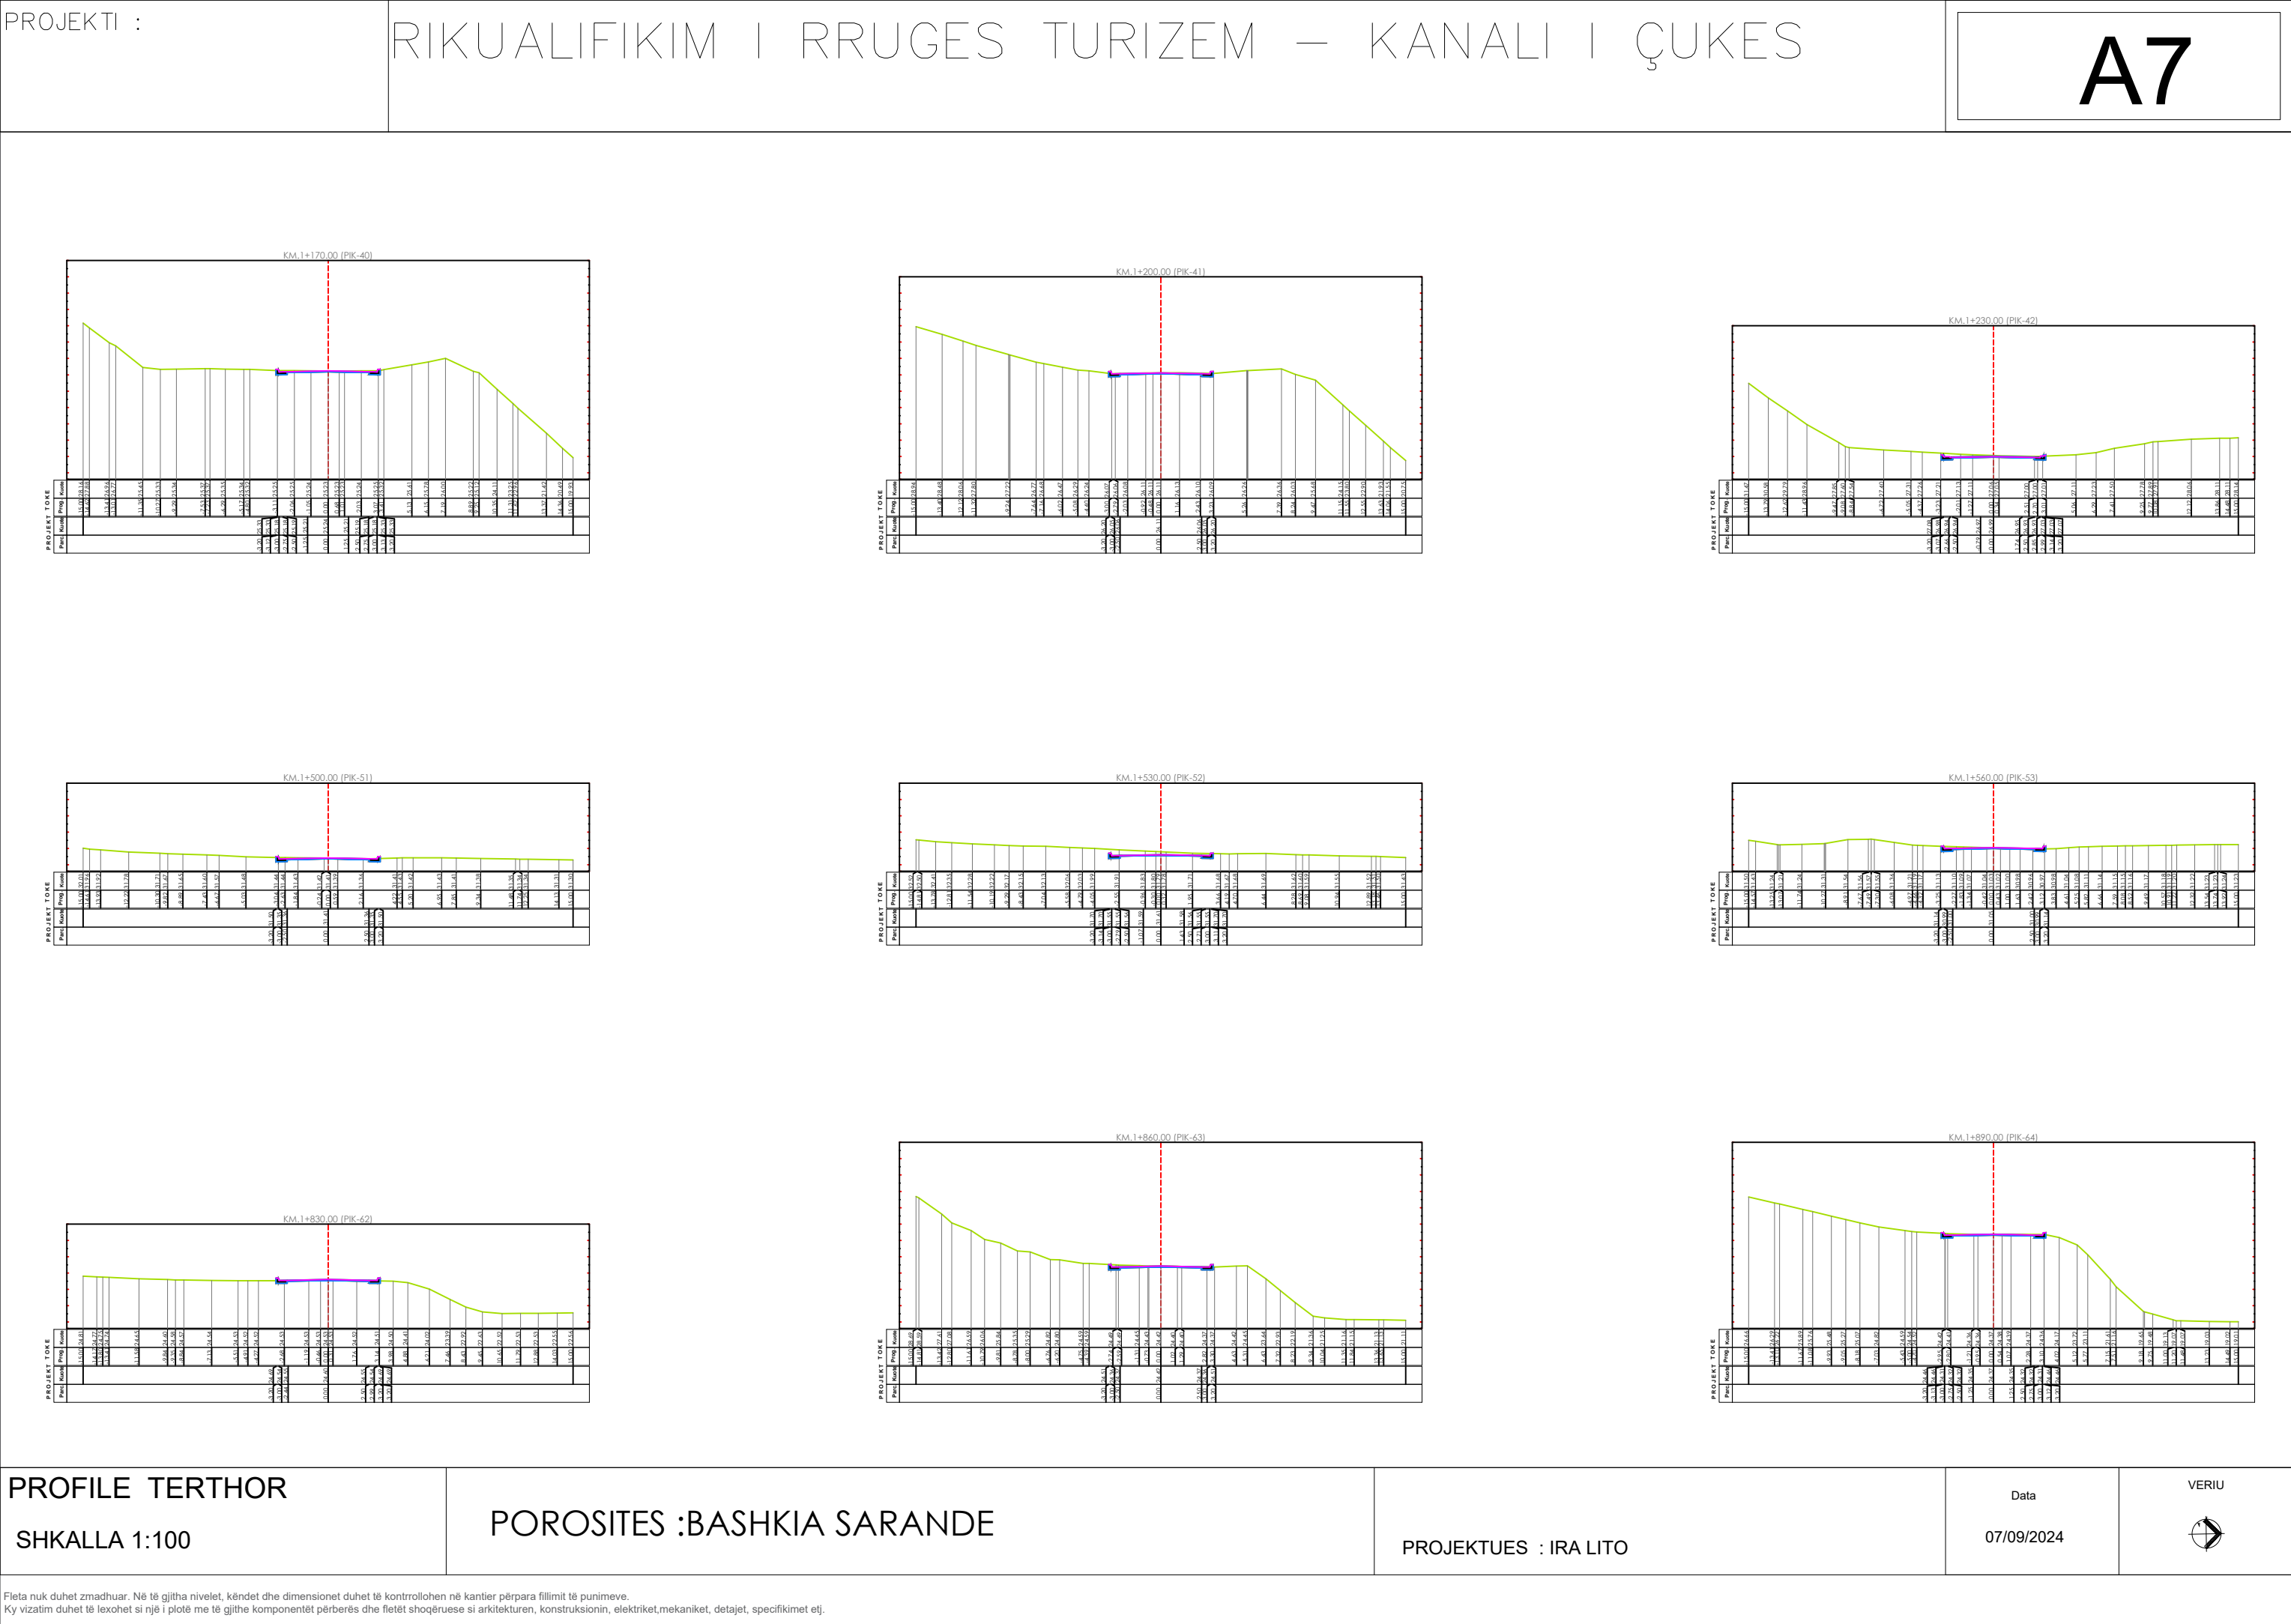

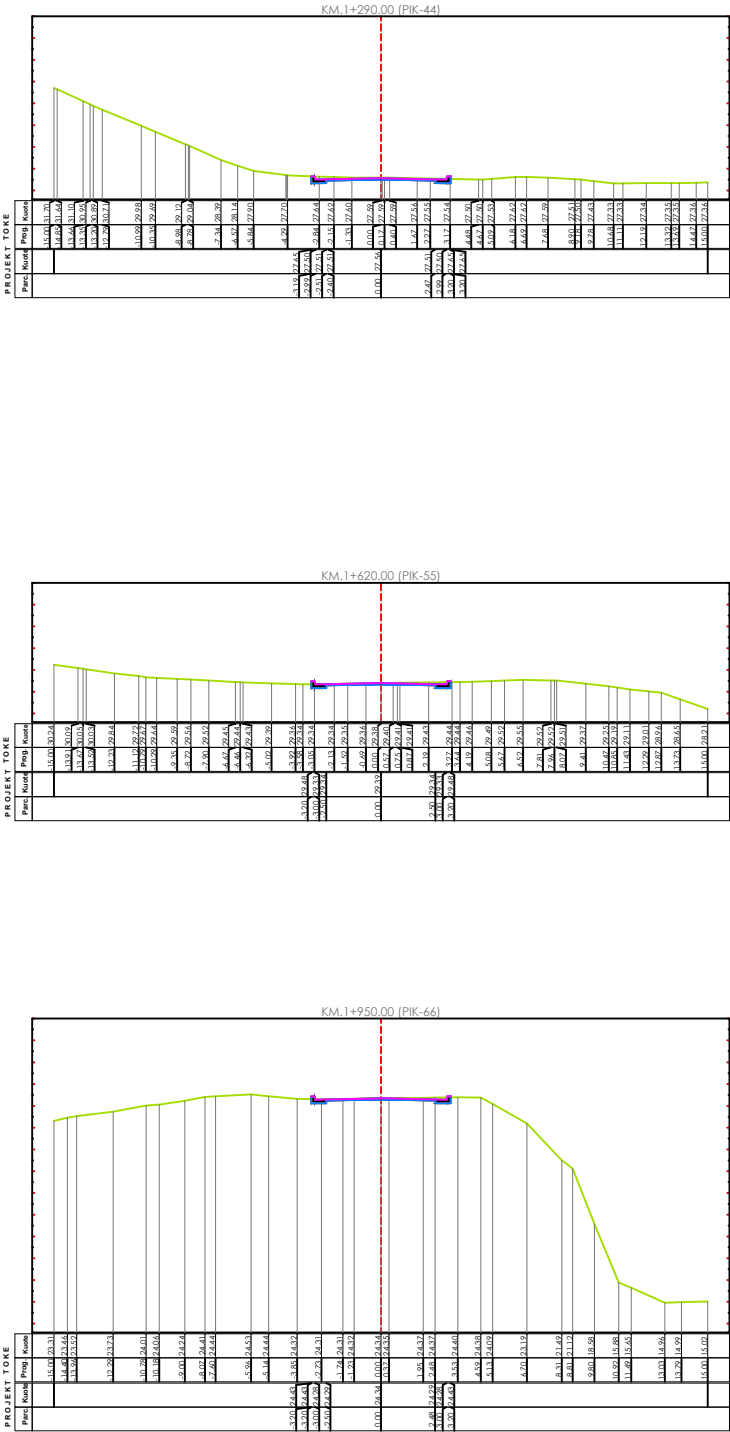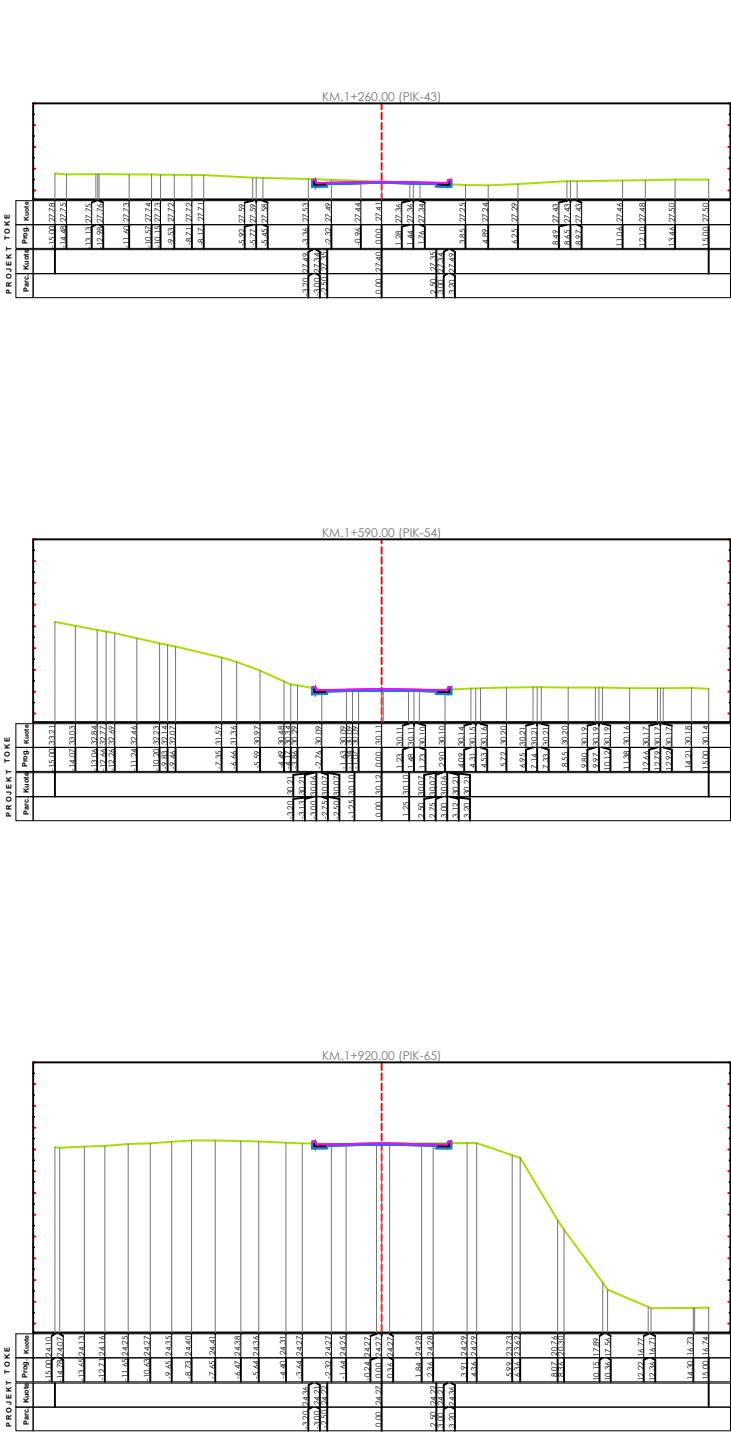

PROFILE TERTHOR

SHKALLA 1:100

POROSITES :BASHKIA SARANDE

PROJEKTUES : IRA LITO


Data


07/09/2024


VERIU









Fleta nuk duhet zmadhuar. Në të gjitha nivelet, këndet dhe dimensionet duhet të kontrollohen në kantier përpara fillimit të punimeve.
Ky vizatim duhet të lexohet si një i plotë me të gjithë komponentët përbërës dhe fletët shoqëruese si arkitektura, konstruksionin, elektriket, mekaniket, detajet, specifikimet etj.

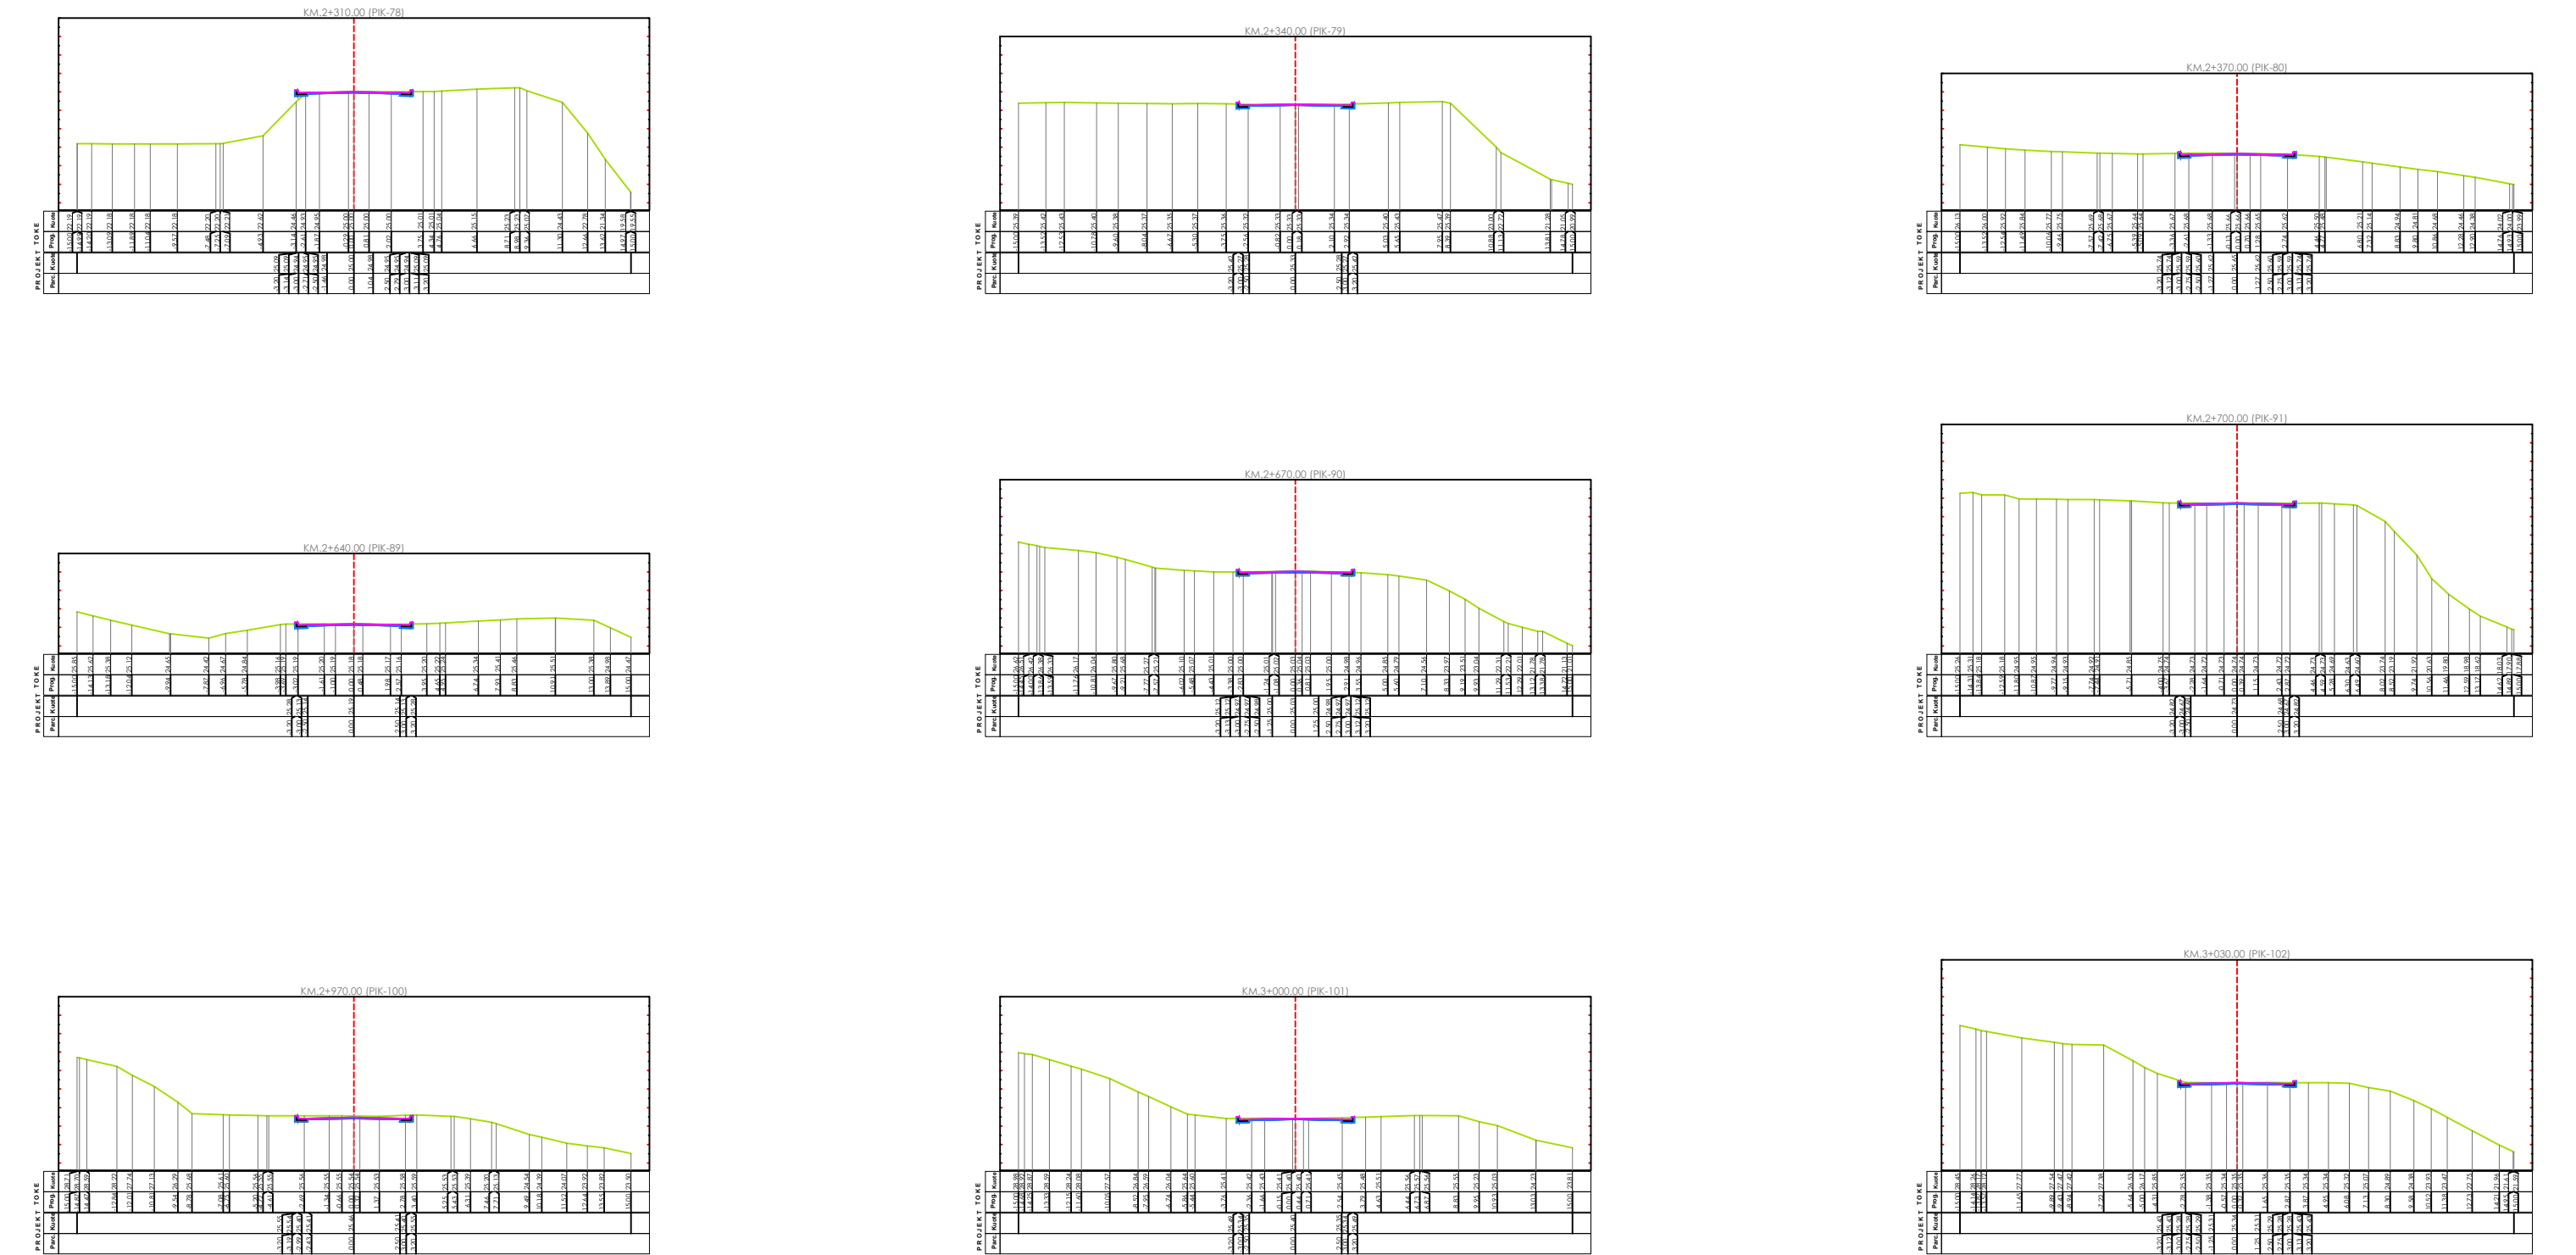

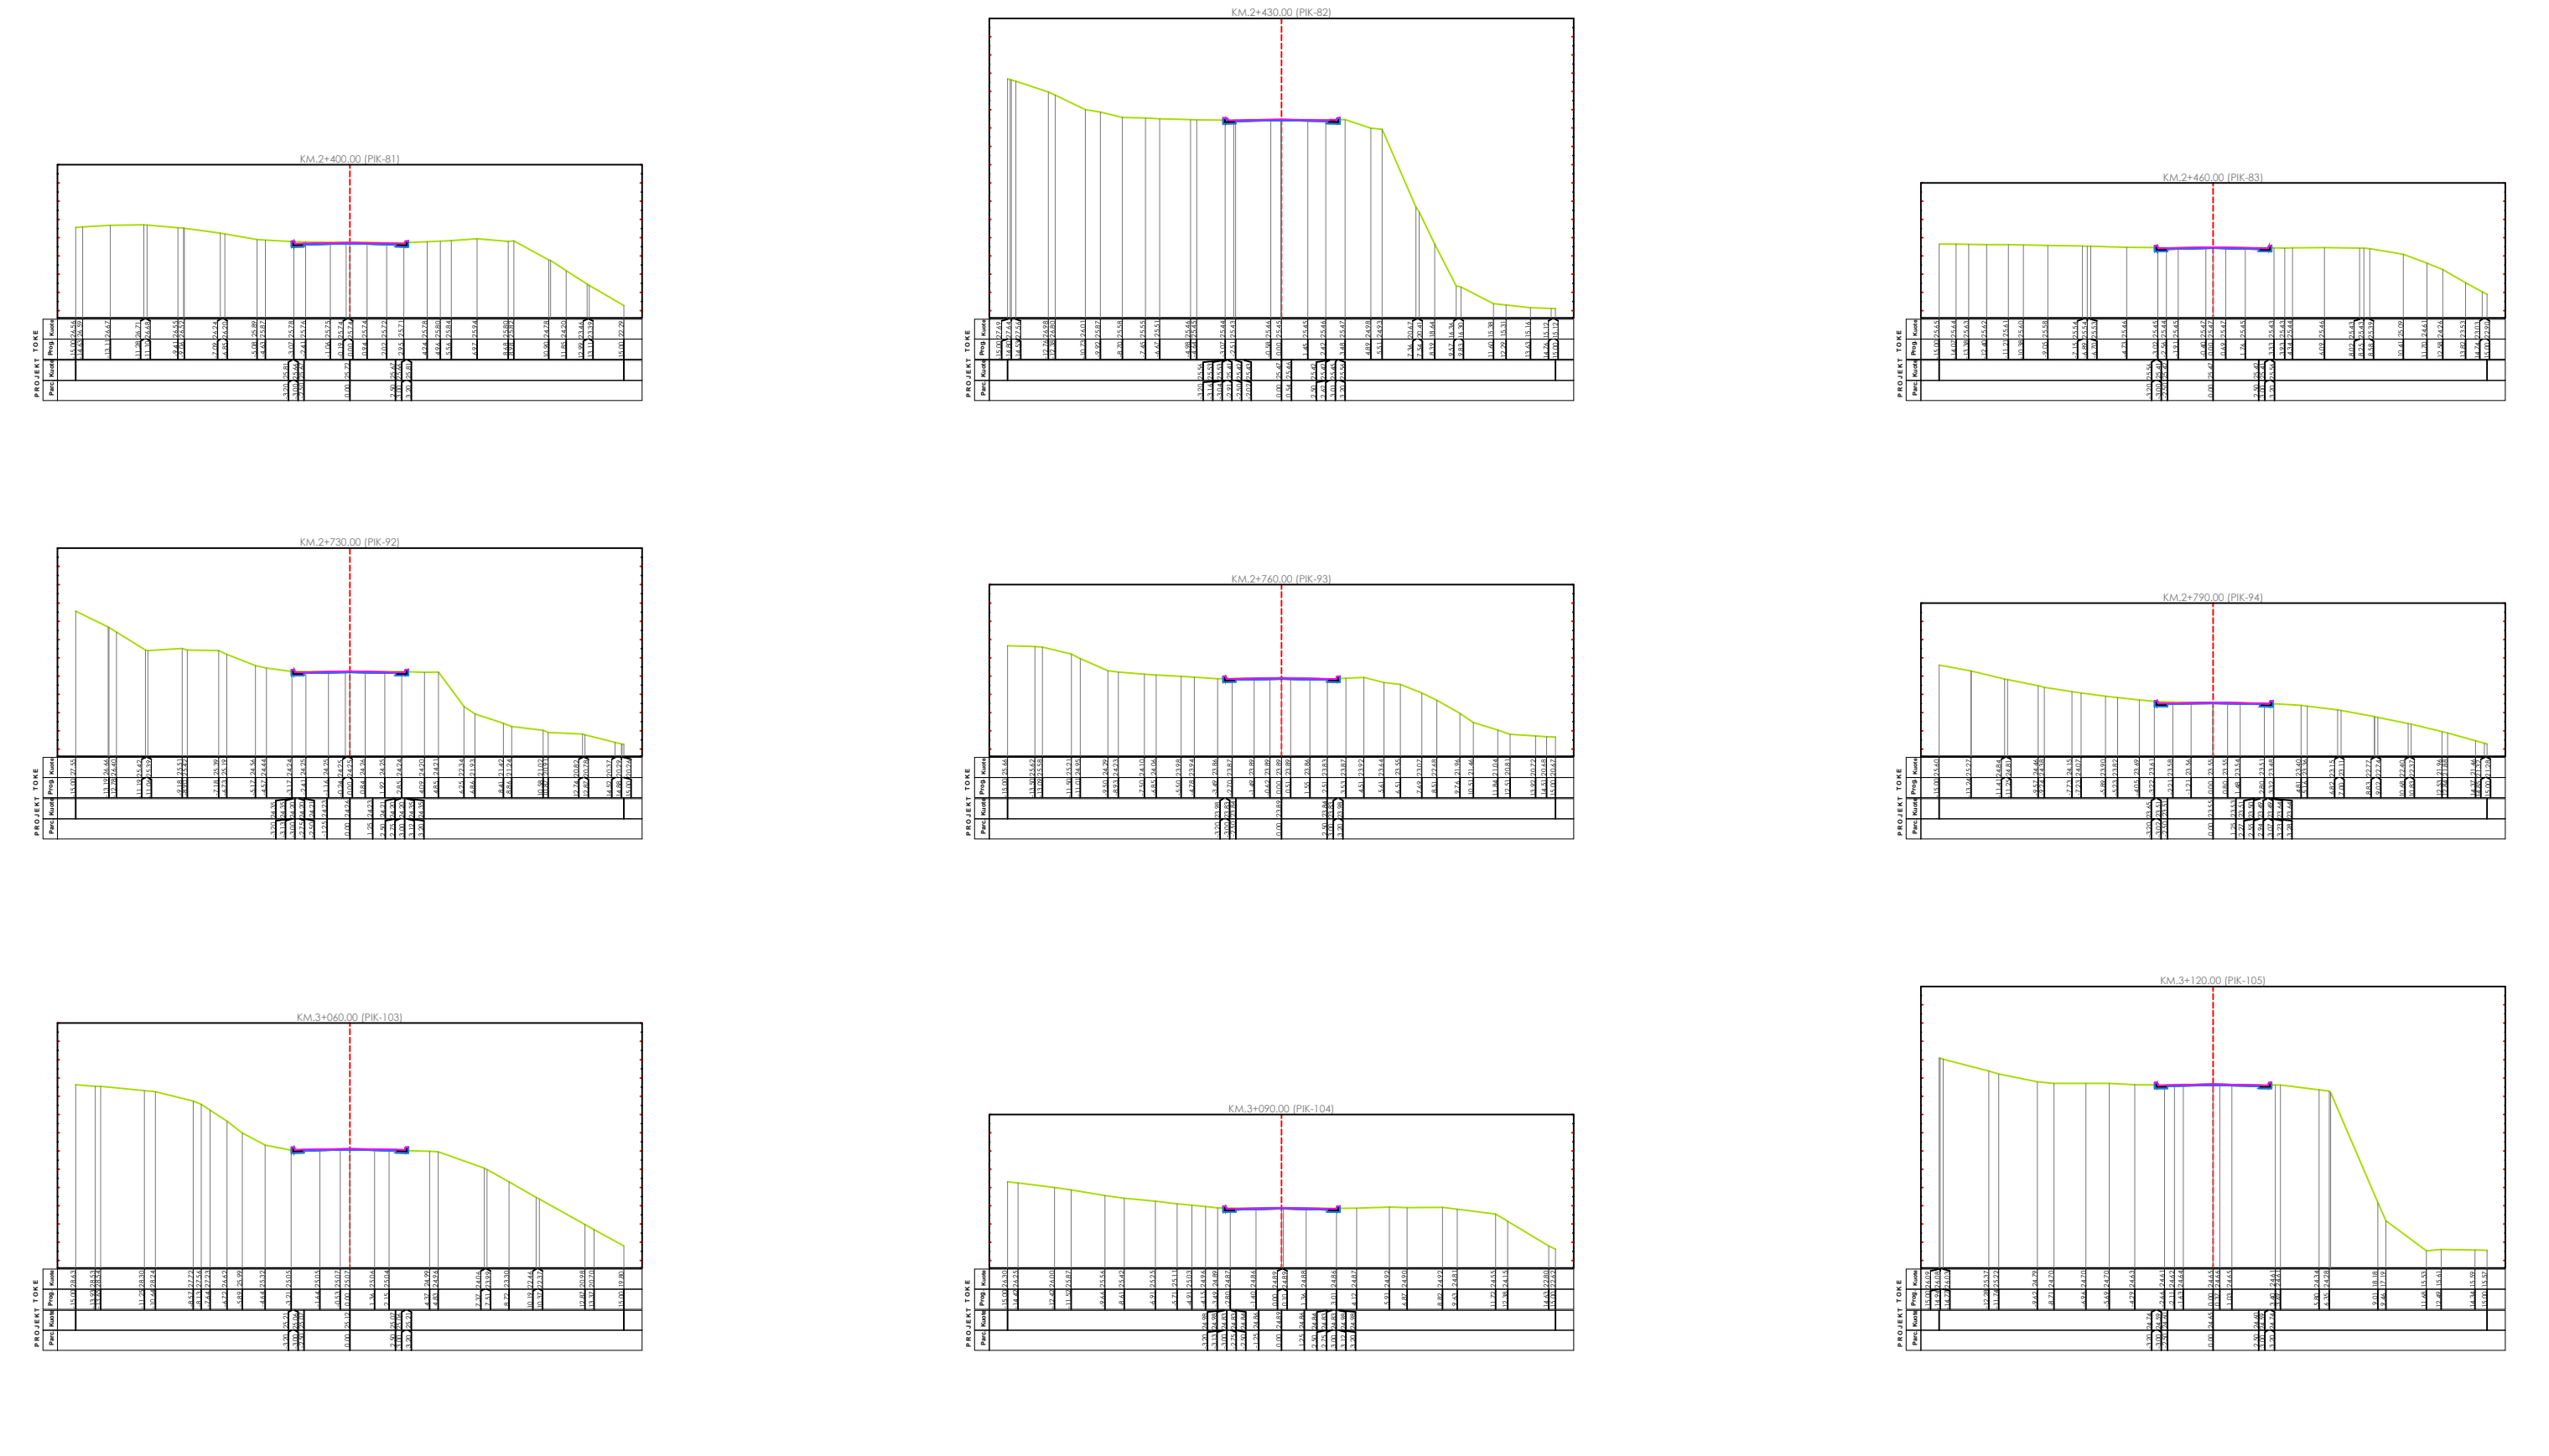

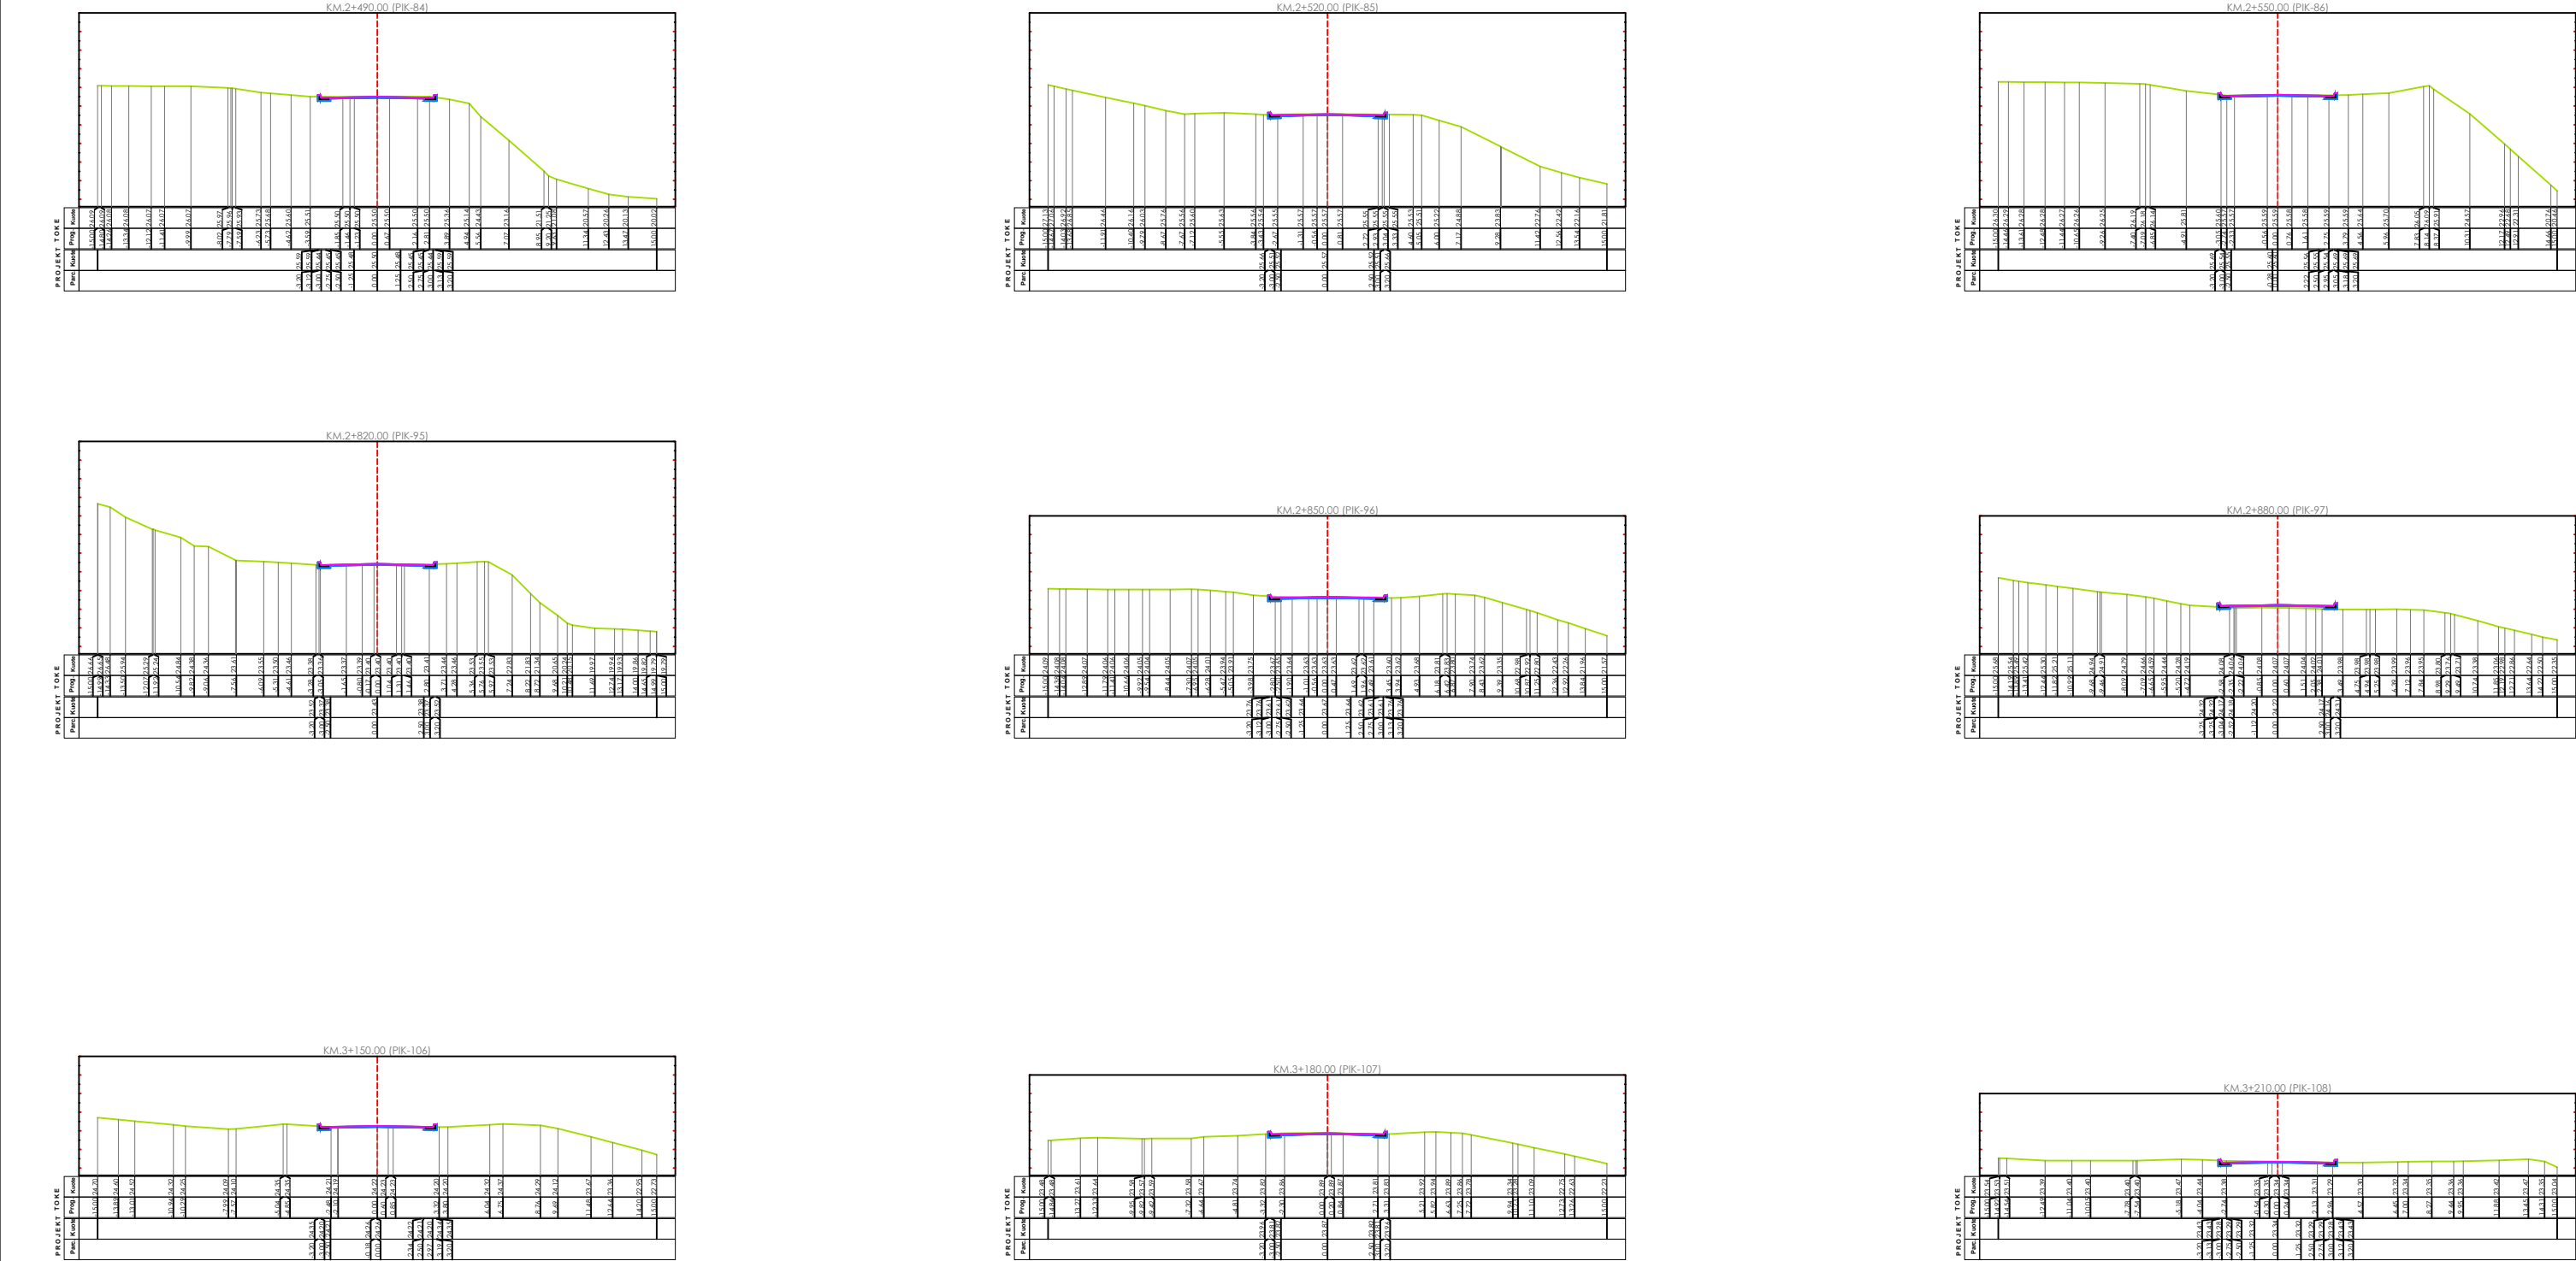

Fleta nuk duhet zmadhuar. Në të gjitha nivelet, këndet dhe dimensionet duhet të kontrollohen në kantier përpara fillimit të punimeve.
Ky vizatim duhet të lexohet si një i plotë me të gjithë komponentët përbërës dhe fletët shoqëruese si arkitektura, konstruksionin, elektriket, mekaniket, detajet, specifikimet etj.

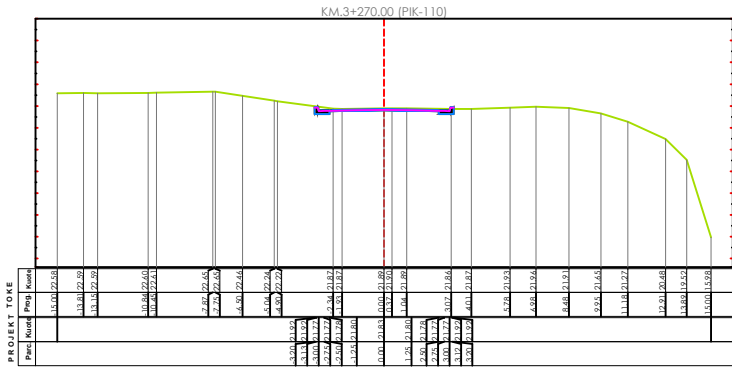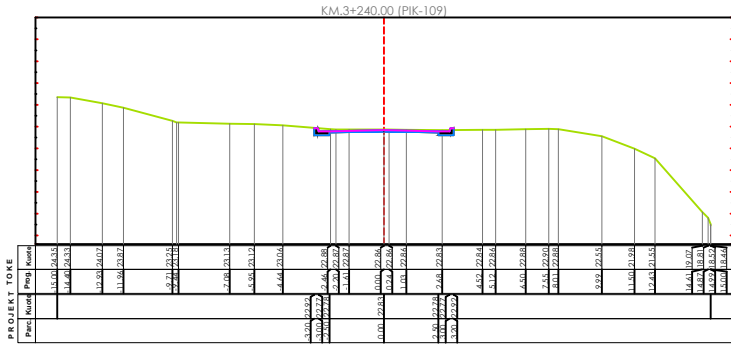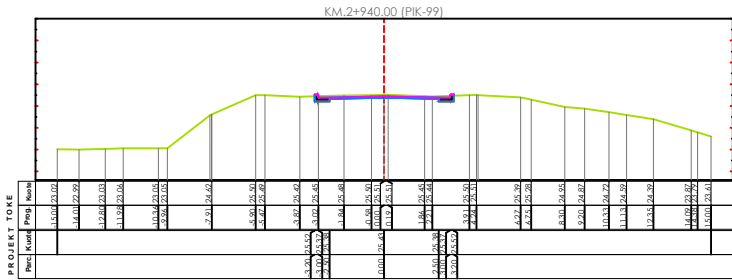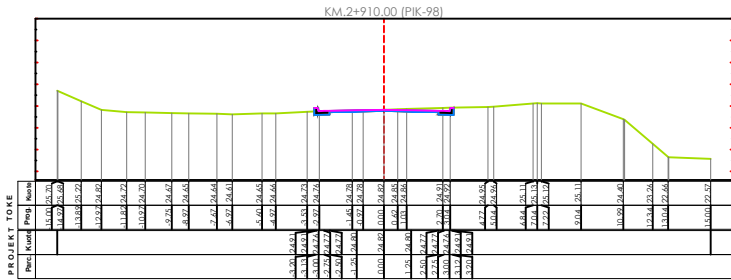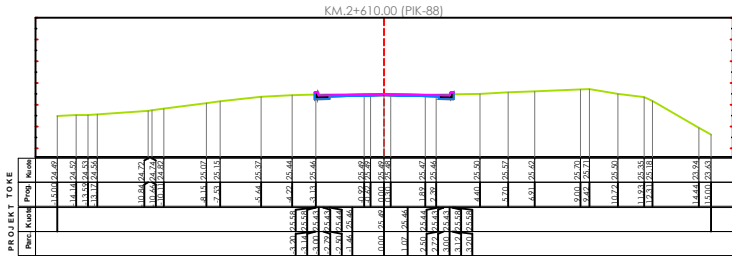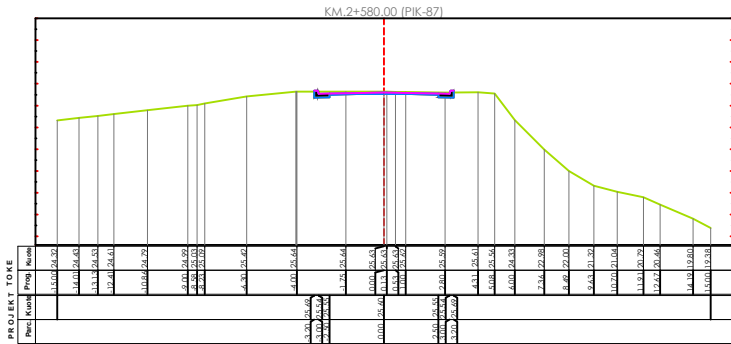

PROFILE TERTHOR

SHKALLA 1:100

POROSITES :BASHKIA SARANDE

PROJEKTUES : IRA LITO


Data


07/09/2024


VERIU




Ky vizatim duhet të lexohet si një i plotë me të gjithë komponentët përberës dhe fletët shoqëruese si arkitektura, konstruksionin, elektriket, mekaniket, detajet, specifikimet etj.

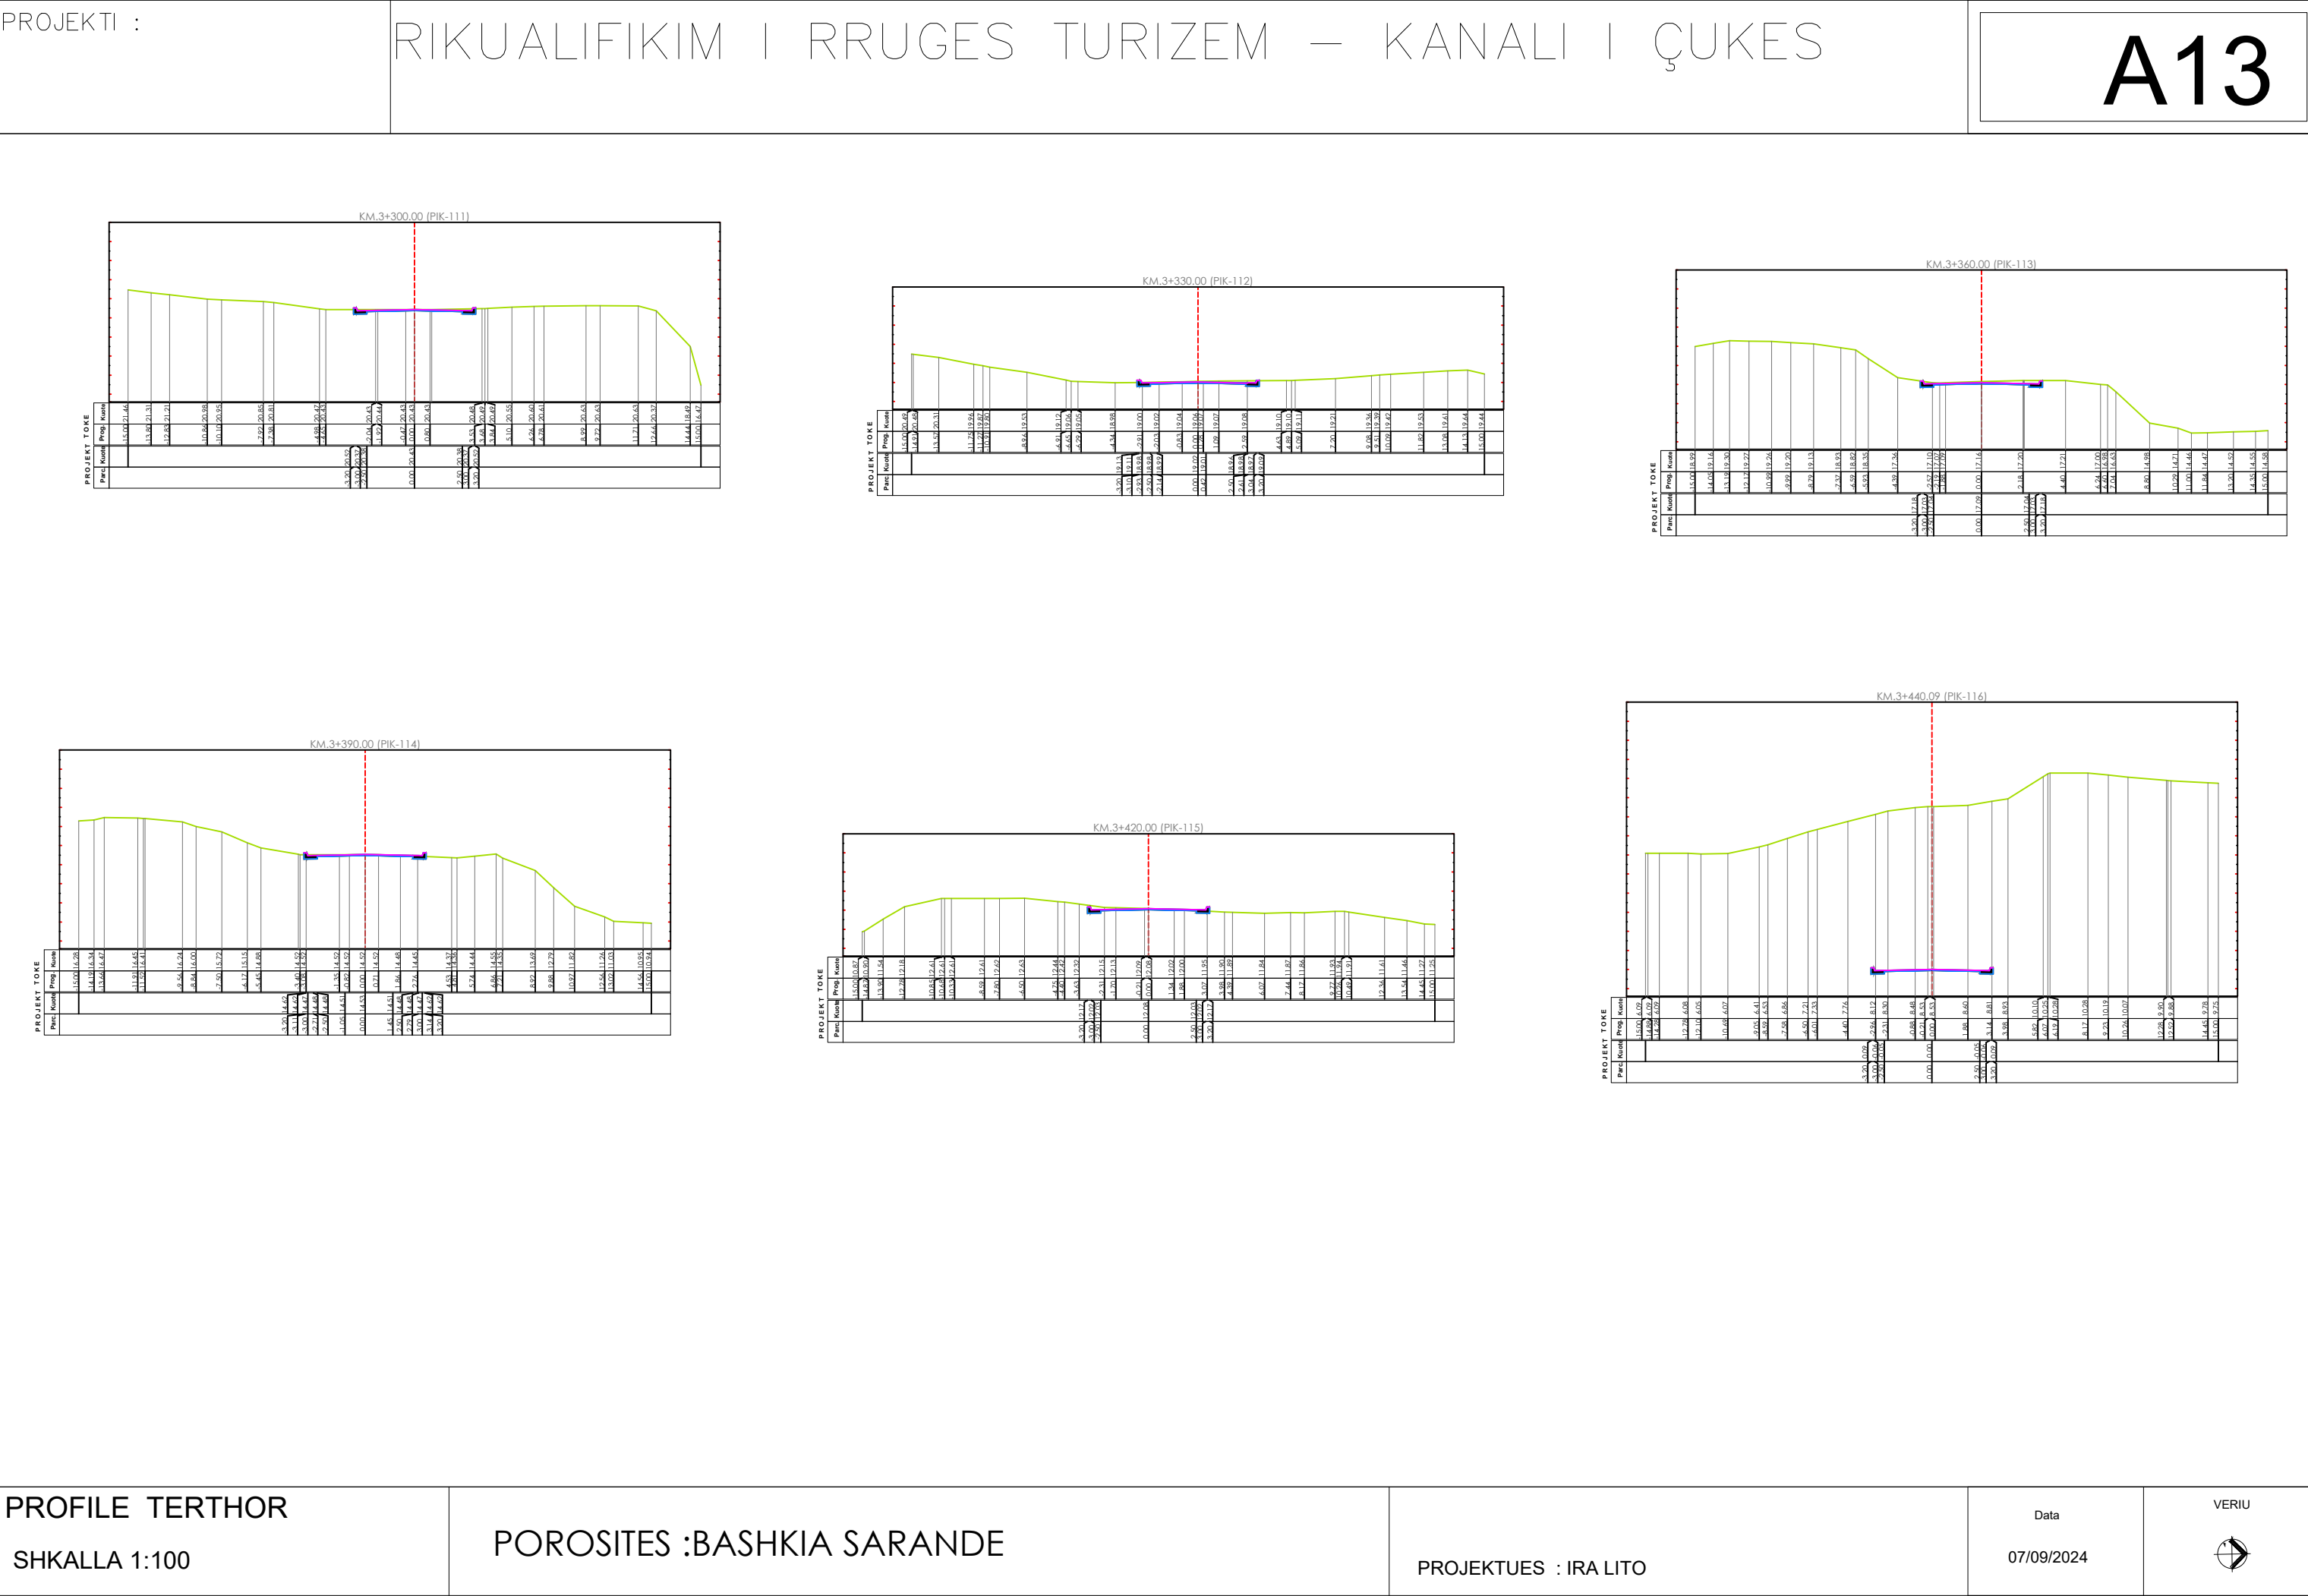

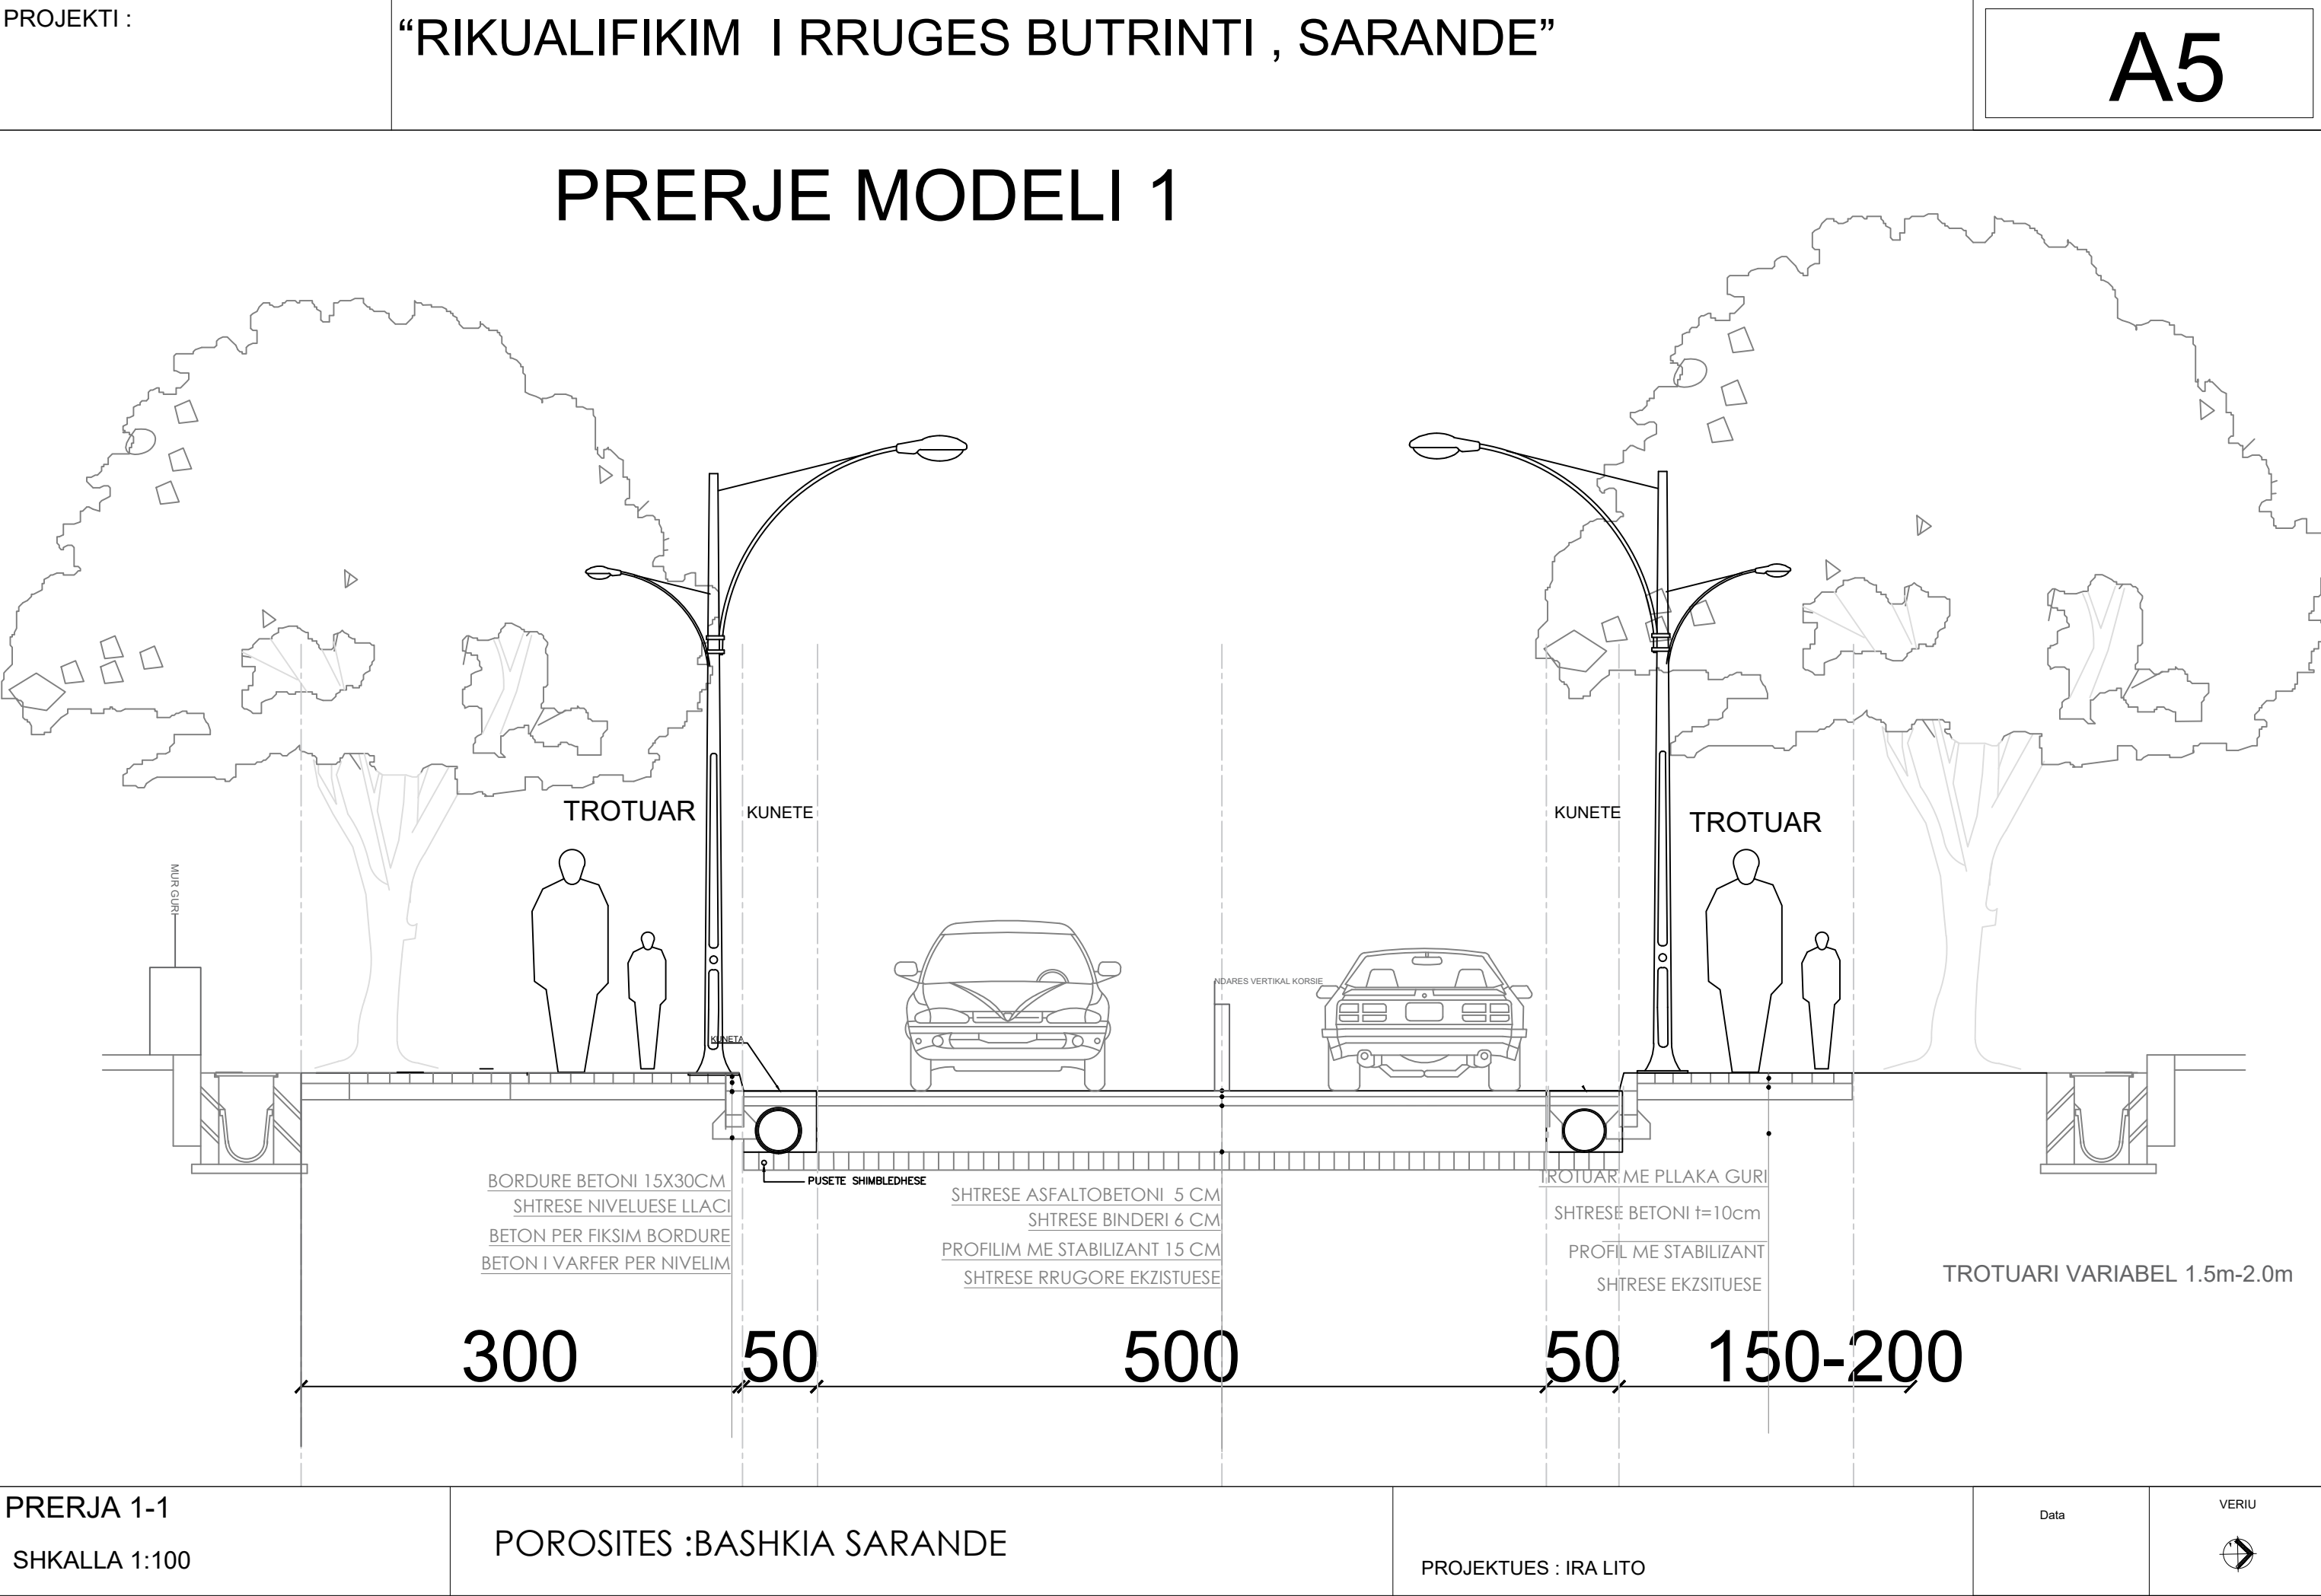

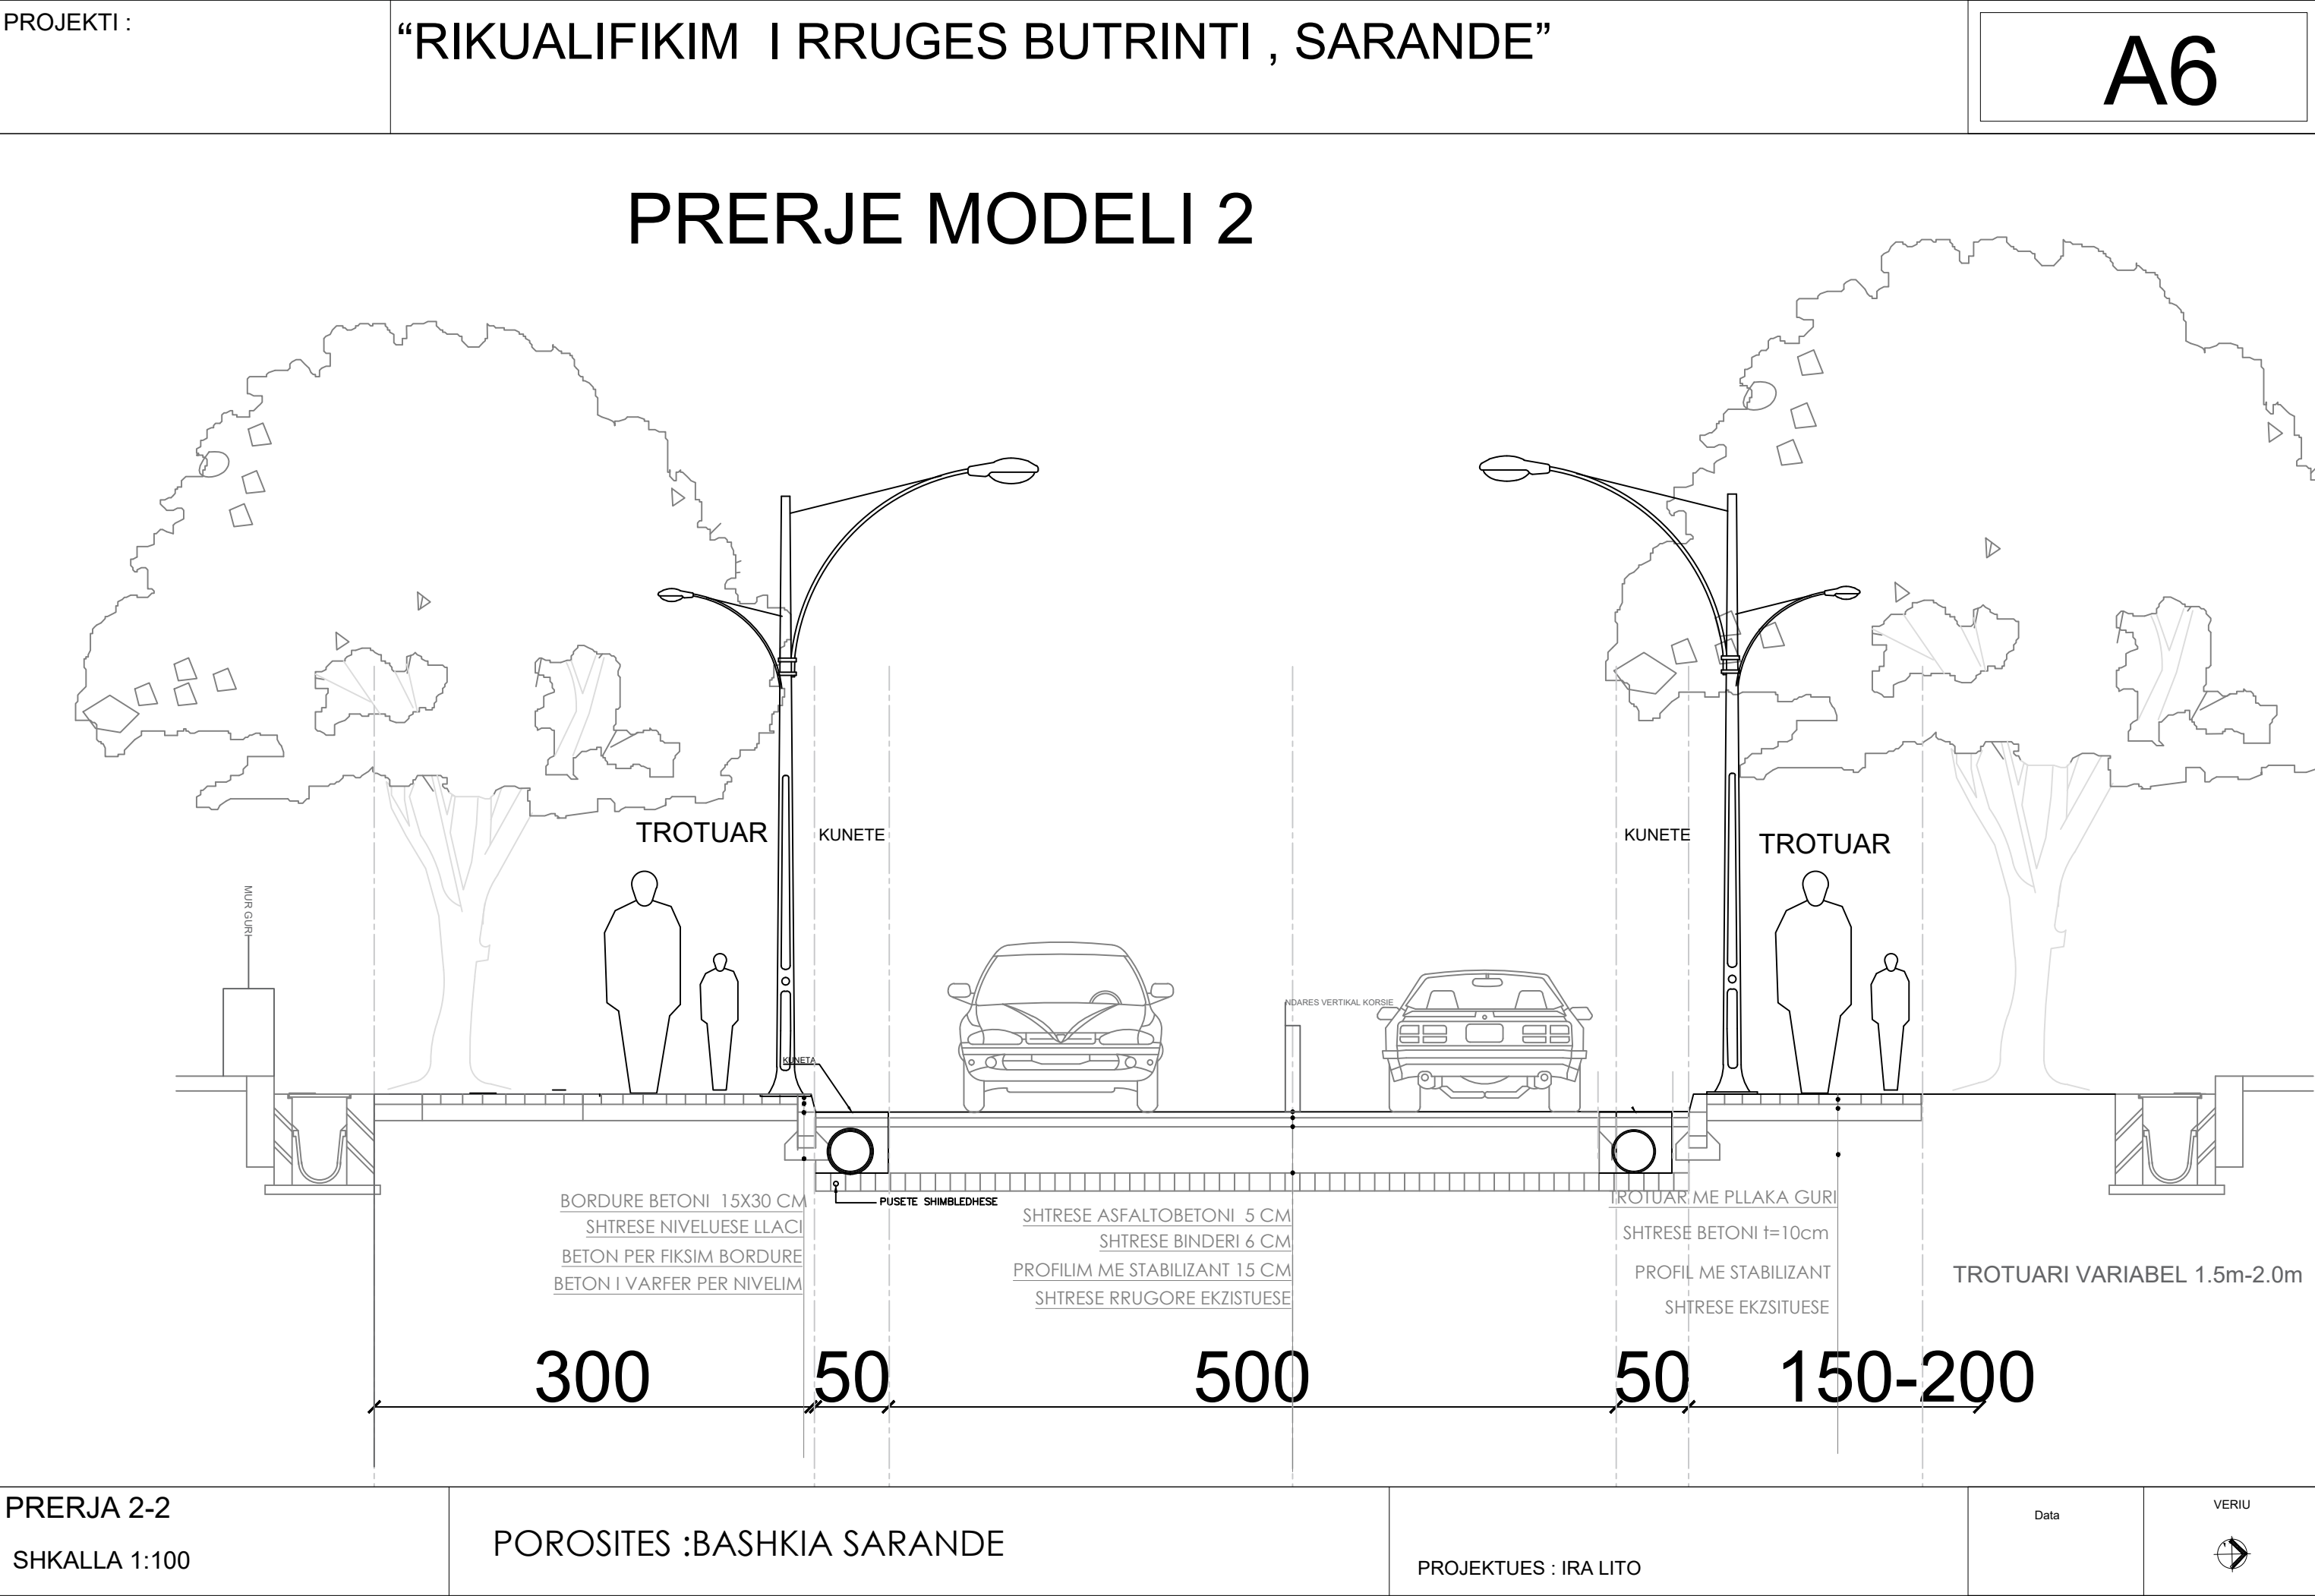


DETAJI I KANGJELLES METALIKE
SHKALLA A1- 1:20

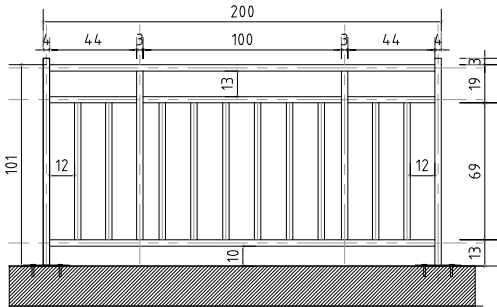


Detaj 4 –Profil metalik i përpunuar për sigurinë e kembesoreve
Profilin metalik me parametrat e mëposhtme:
Kolonat SHS 40/3.2
Element horizontal, RHS 40x30/3.2
Me element vertikal dytesor SHS 30/2.6
Profilin metalik të jete i lyer me bojë të zeze.


DETAJE DHE DIMENSIONE TE BORDURAVE
SHKALLA A1- 1:20

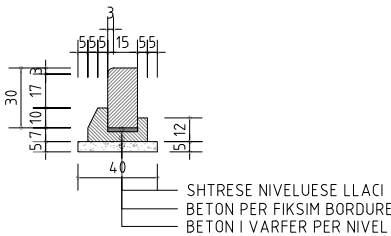


DETAJI I ZGARES SE HEKURIT Ø8
SHKALLA A1- 1:20

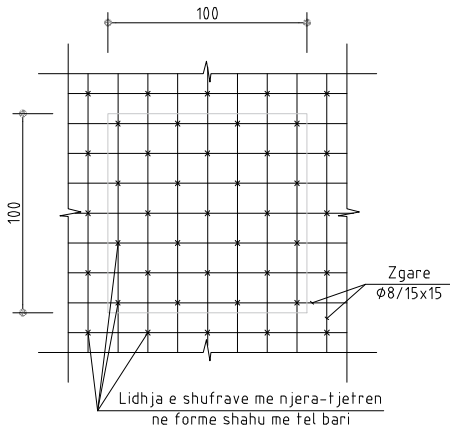


DETAJI I KUNETES, BORDURES DHE TROTUARIT
SHKALLA A1- 1:20

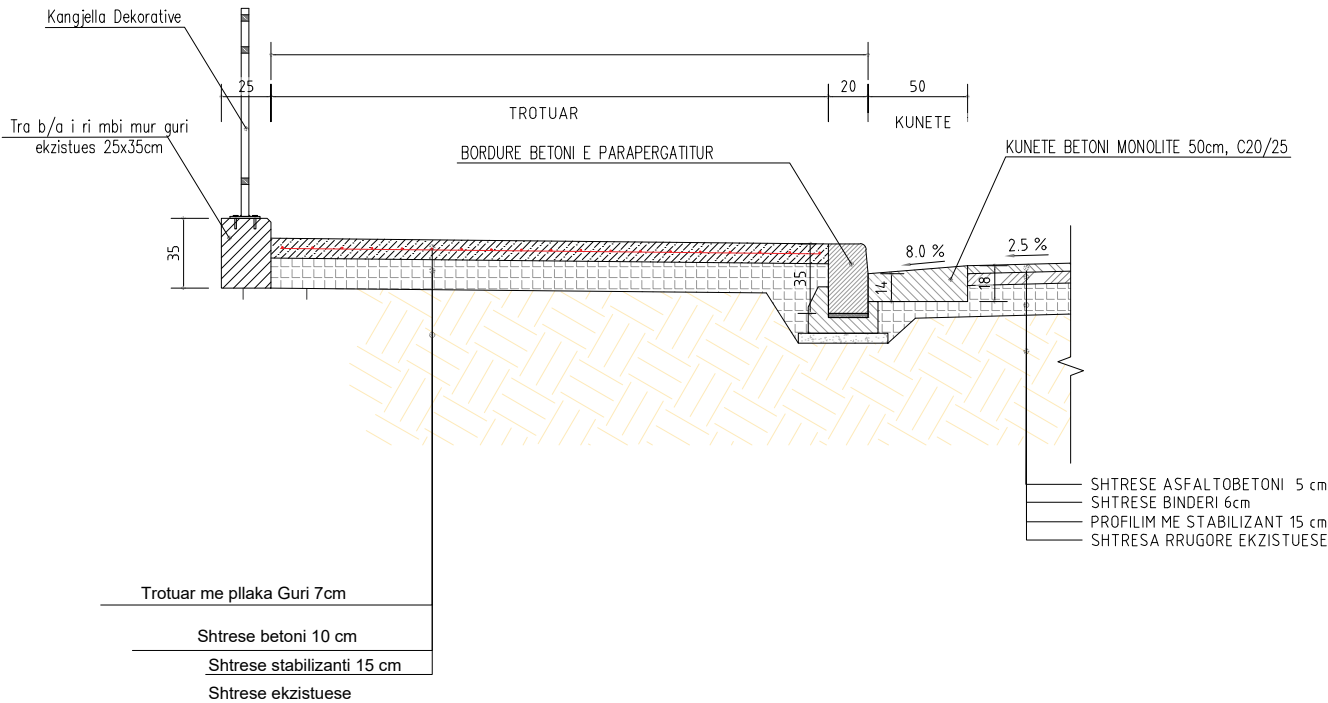

DETAJE I ULJES SE TROTUARIT NE HYRJE-DALJE

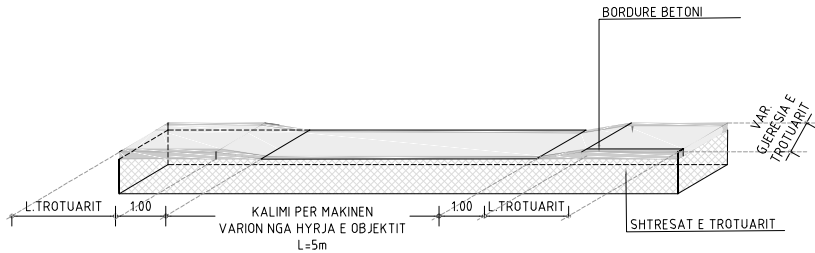

DETAJI I FUGES TERMIKE
SHKALLA A1- 1:5

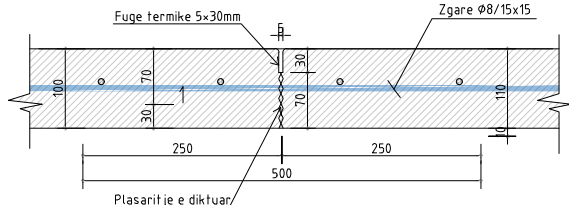

DETAJE TE ELEMENTEVE RRUGOR
SHKALLA 1:100

POROSITES :BASHKIA SARANDE

PROJEKTUES : IRA LITO

Data

VERIU



