



Fleta nuk duhet zmadhuar. Në të gjitha nivelet, këndet dhe dimensionet duhet të kontrollohen në kantier përpara fillimit të punimeve.
Ky vizatim duhet të lexohet si një i plotë me të gjithë komponentët përberës dhe fletët shoqëruese si arkitektura, konstruksionin, elektriket, mekaniket, detajet, specifikimet etj.

PROJEKTI :	“RIKUALIFIKIM I RRUGES BUTRINTI , SARANDE”			A11
AKSI PIKETIMIT TE RRUGES		POROSITES :BASHKIA SARANDE		PROJEKTUES : IRA LITO
SHKALLA 1:100			Data 07/09/2024	VERIU 

Fleta nuk duhet zmadhuar. Në të gjitha nivelet, këndet dhe dimensionet duhet të kontrollohen në kantier përpara fillimit të punimeve.
Ky vizatim duhet të lexohet si një i plotë me të gjithë komponentët përberës dhe fletët shoqëruese si arkitektura, konstruksionin, elektriket, mekaniket, detajet, specifikimet etj.



Fleta nuk duhet zmadhuar. Në të gjitha nivelet, këndet dhe dimensionet duhet të kontrollohen në kantier përpara fillimit të punimeve.
Ky vizatim duhet të lexohet si një i plotë me të gjithë komponentët përberës dhe fletët shoqëruese si arkitektura, konstruksionin, elektriket, mekaniket, detajet, specifikimet etj.

PROJEKTI :

“RIKUALIFIKIM I RRUGES BUTRINTI , SARANDE”

A13



AKSI PIKETIMIT TE RRUGES

SHKALLA 1:100

POROSITES :BASHKIA SARANDE

PROJEKTUES : IRA LITO

Data

07/09/2024


VERIU



Fleta nuk duhet zmadhuar. Në të gjitha nivelet, këndet dhe dimensionet duhet të kontrollohen në kantier përpara fillimit të punimeve.
Ky vizatim duhet të lexohet si një i plotë me të gjithë komponentët përberës dhe fletët shoqëruese si arkitektura, konstruksionin, elektriket, mekaniket, detajet, specifikimet etj.

PROJEKTI :		"RIKUALIFIKIM I RRUGES ``BUTRINTI``, SARANDE"			A1	
						
RRUGA TURIZEM - KANALI I ÇUKES GJATESIA E RRUGES - 3.5 KM GJERESIA E RRUGES - 10.5m -11.5m GJERESIA E ASFALTIT - 5.0m +2x0.5m kuneta GJERESIA E TROTUARIT 1 - 3.0m GJERESIA E TROTUARIT 2 - 1.5m-2.5m (VARIABLE SIPAS TERRENIT)						
PLANIMETRIA E RRUGES		POROSITES :BASHKIA SARANDE		PROJEKTUES : IRA LITO		VERIU
SHKALLA 1:100						

Fleta nuk duhet zmadhuar. Në të gjitha nivelet, këndet dhe dimensionet duhet të kontrollohen në kantier përpara fillimit të punimeve.
Ky vizatim duhet të lexohet si një i plotë me të gjithë komponentët përberës dhe fletët shoqëruese si arkitekturen, konstruksionin, elektriket, mekaniket, detajet, specifikimet etj.

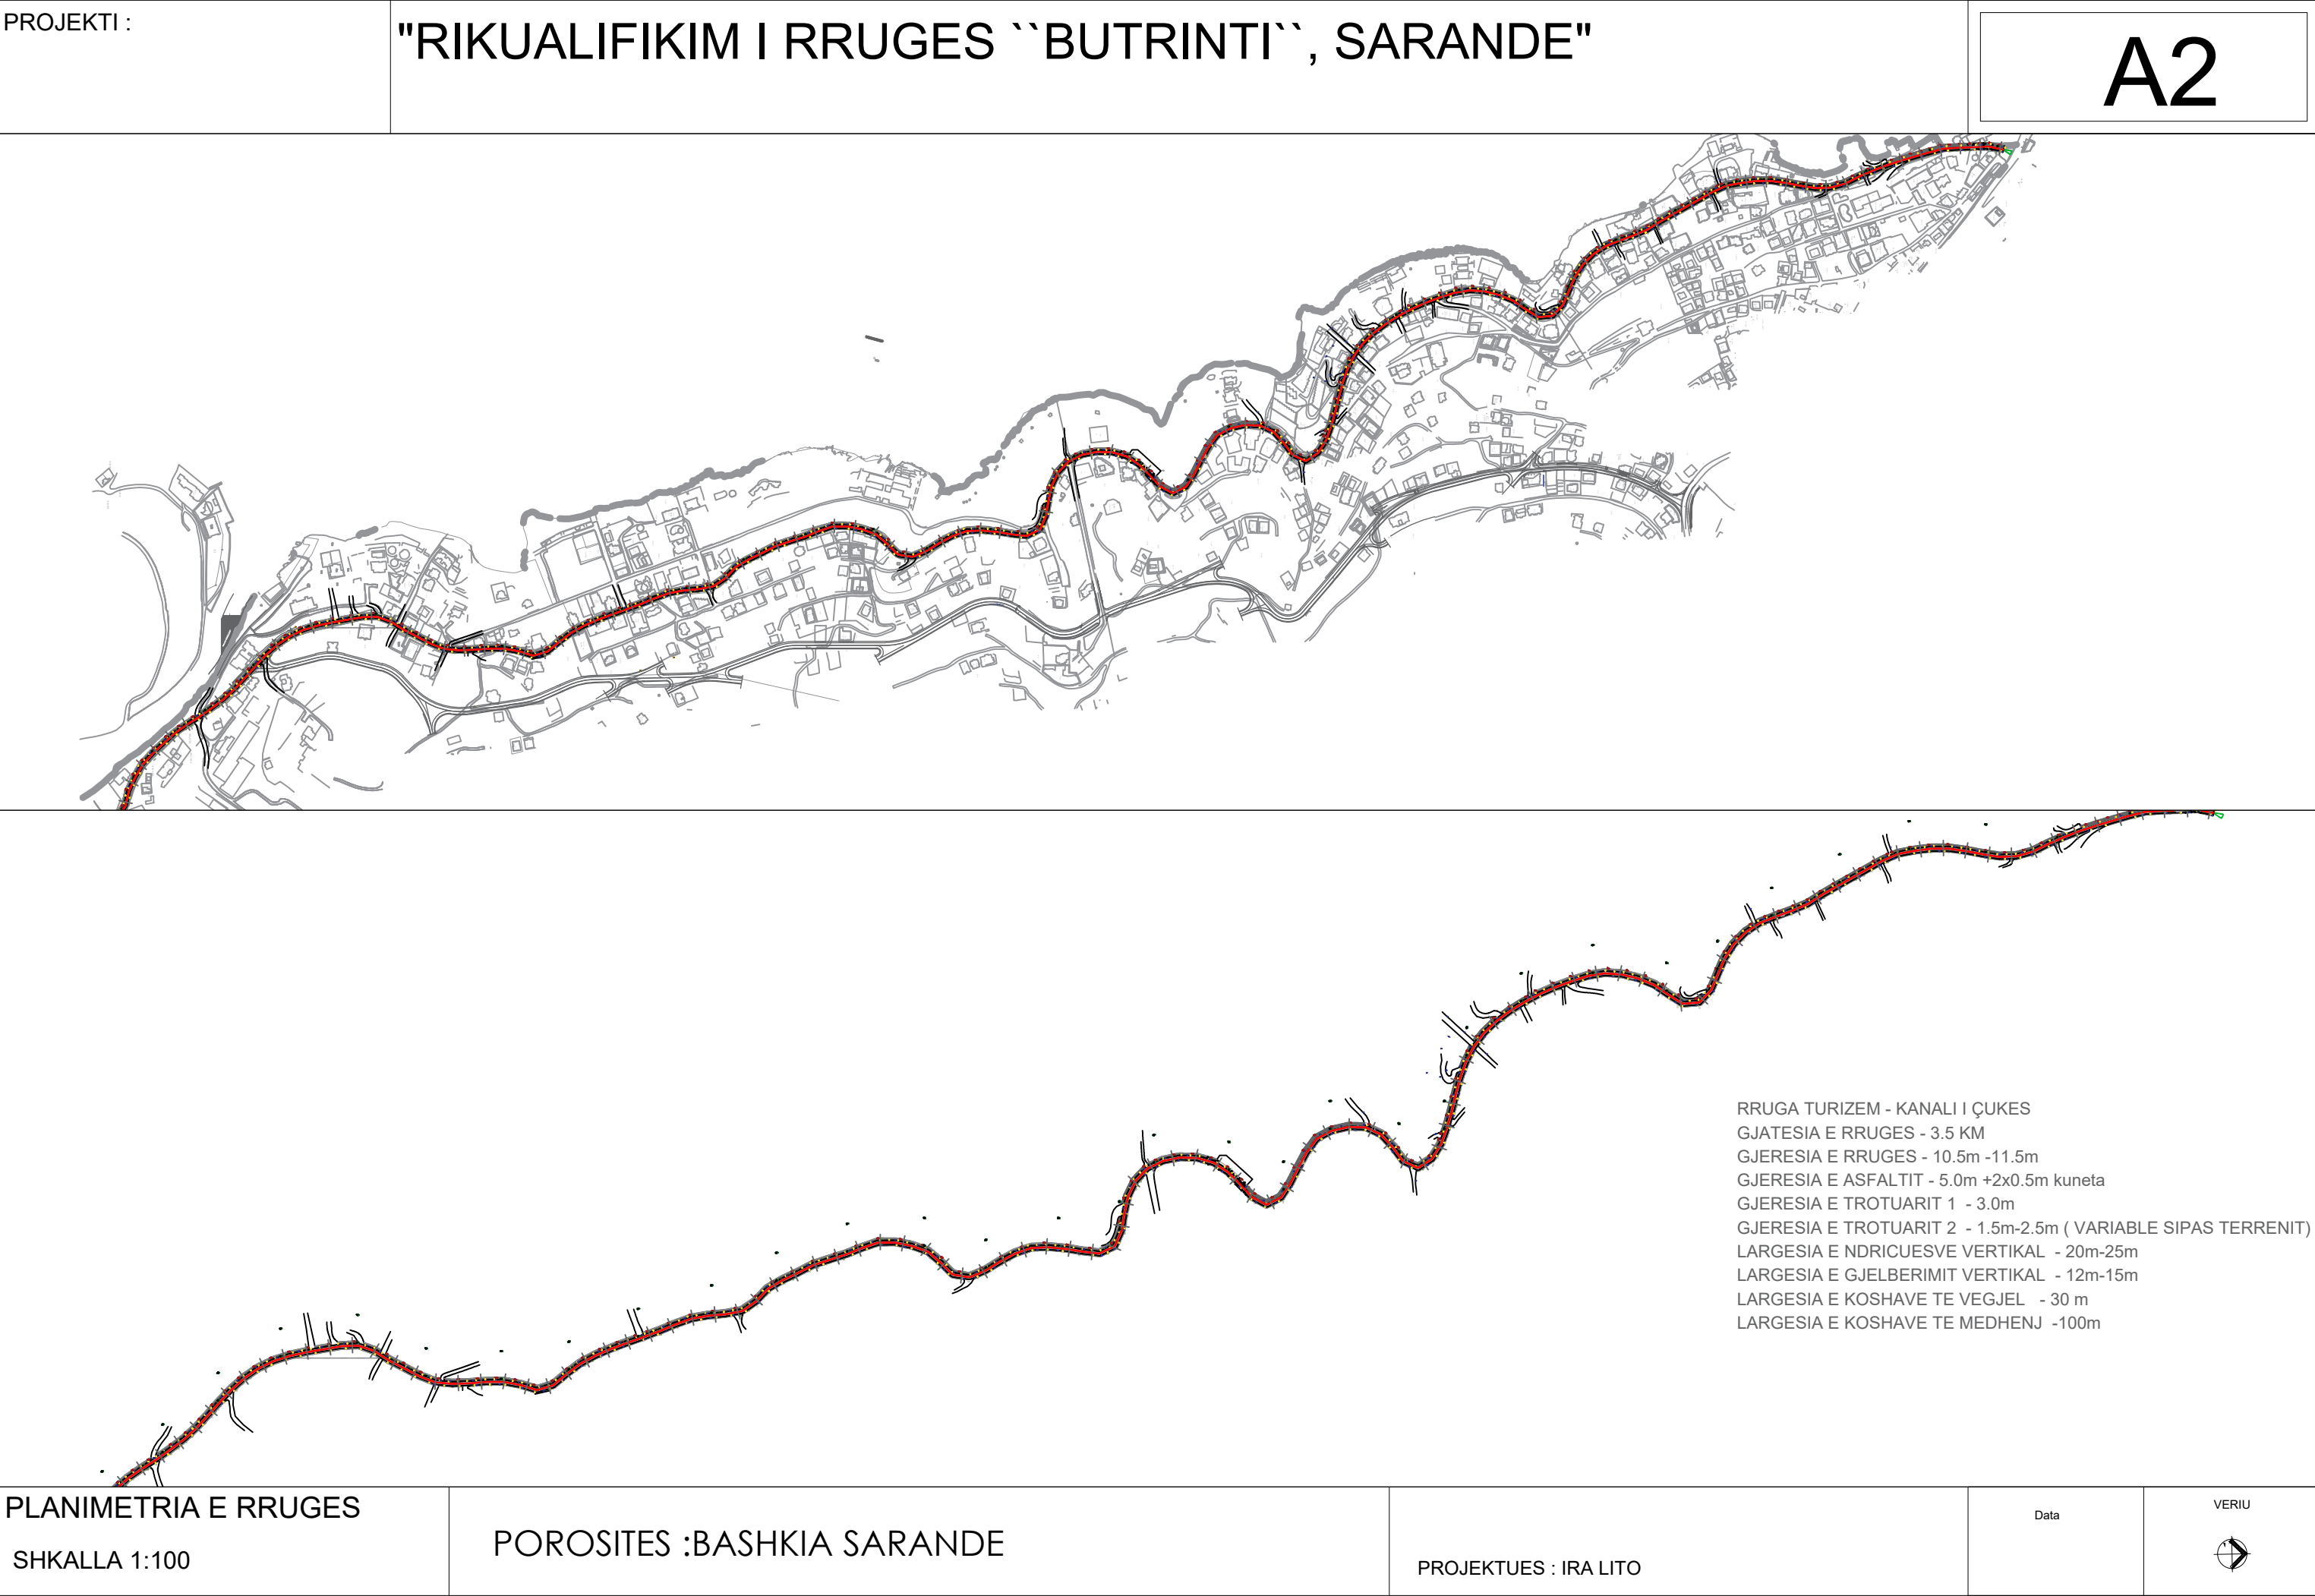





Fleta nuk duhet zmadhuar. Në të gjitha nivelet, këndet dhe dimensionet duhet të kontrollohen në kantier përpara fillimit të punimeve.
Ky vizatim duhet të lexohet si një i plotë me të gjithë komponentët përberës dhe fletët shoqëruese si arkitektura, konstruksionin, elektriket, mekaniket, detajet, specifikimet etj.


PROJEKTI :		"RIKUALIFIKIM I RRUGES ``BUTRINTI``, SARANDE"			A2	
						
PLANVENDOSJA (ORTOFOTO)		POROSITES :BASHKIA SARANDE		PROJEKTUES : IRA LITO		
SHKALLA 1:100				Data		VERIU
				07/09/2024		


Fleta nuk duhet zmadhuar. Në të gjitha nivelet, këndet dhe dimensionet duhet të kontrollohen në kantier përpara fillimit të punimeve.
Ky vizatim duhet të lexohet si një i plotë me të gjithë komponentët përberës dhe fletët shoqëruese si arkitektura, konstruksionin, elektriket, mekaniket, detajet, specifikimet etj.

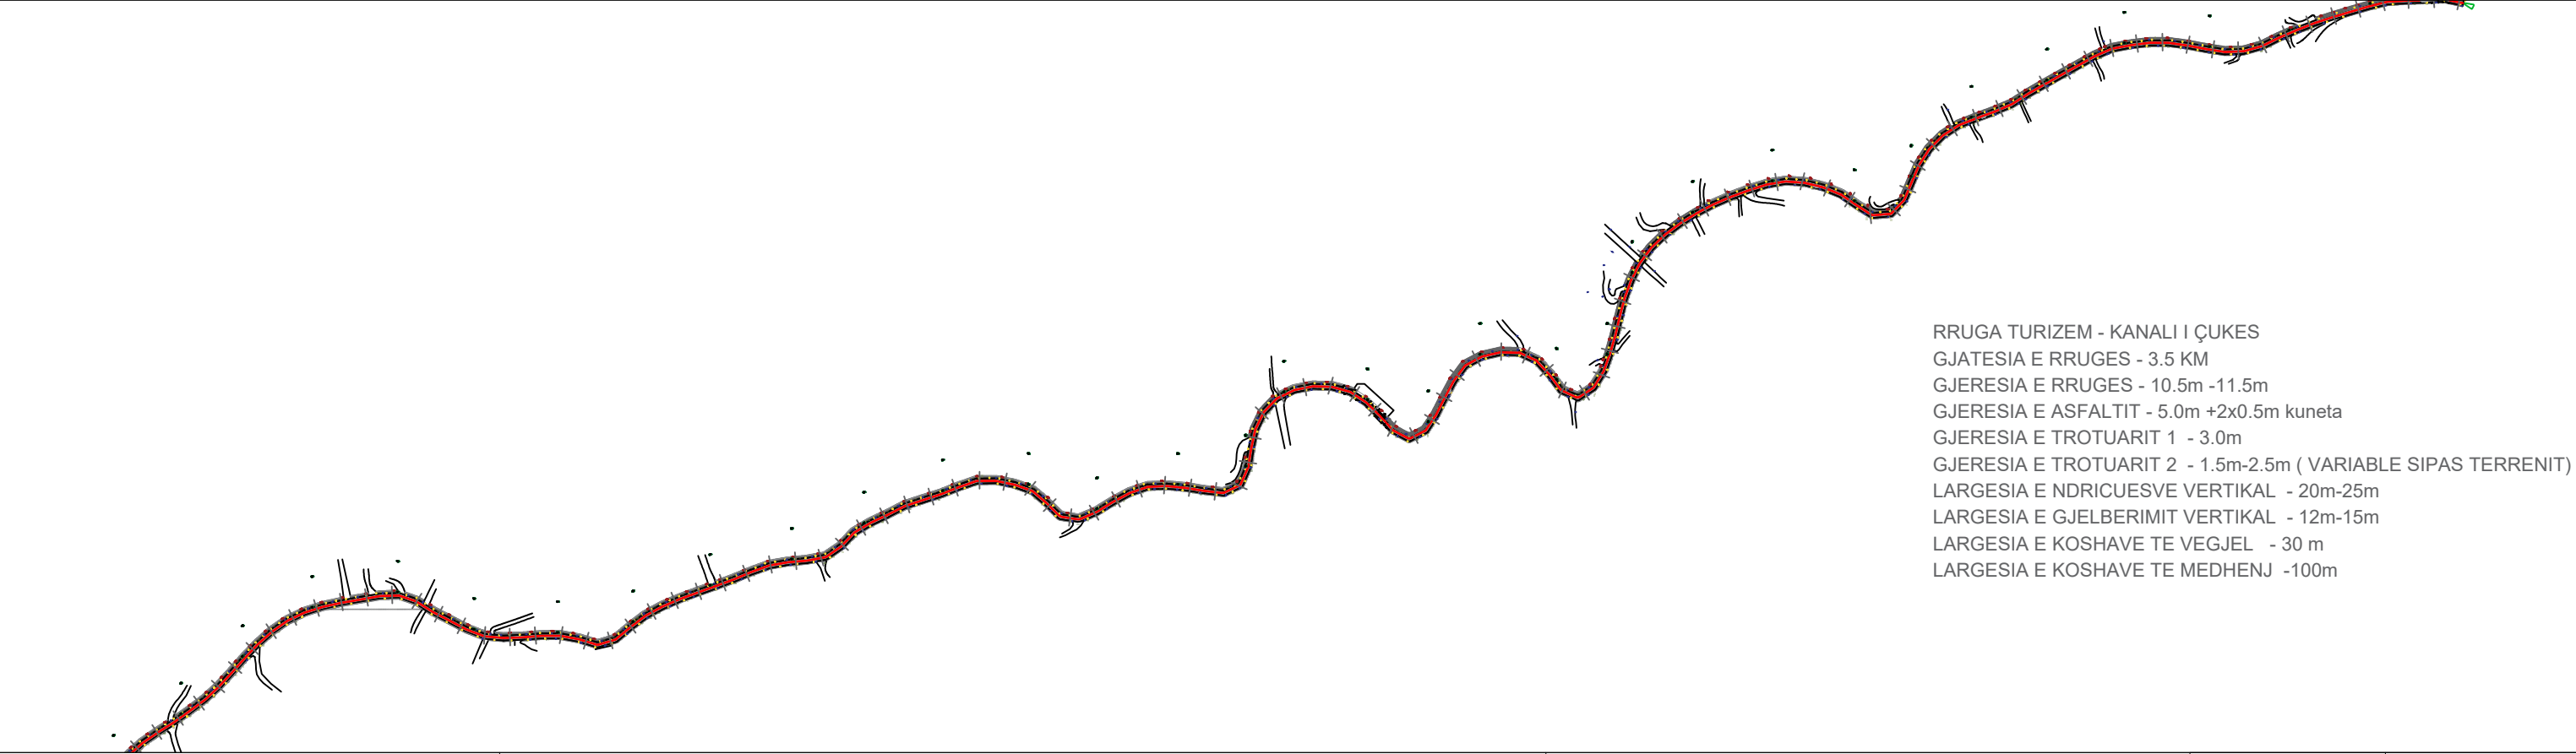



Fleta nuk duhet zmadhuar. Në të gjitha nivelet, këndet dhe dimensionet duhet të kontrollohen në kantier përpara fillimit të punimeve.
Ky vizatim duhet të lexohet si një i plotë me të gjithë komponentët përberës dhe fletët shoqëruese si arkitektura, konstruksionin, elektriket, mekaniket, detajet, specifikimet etj.

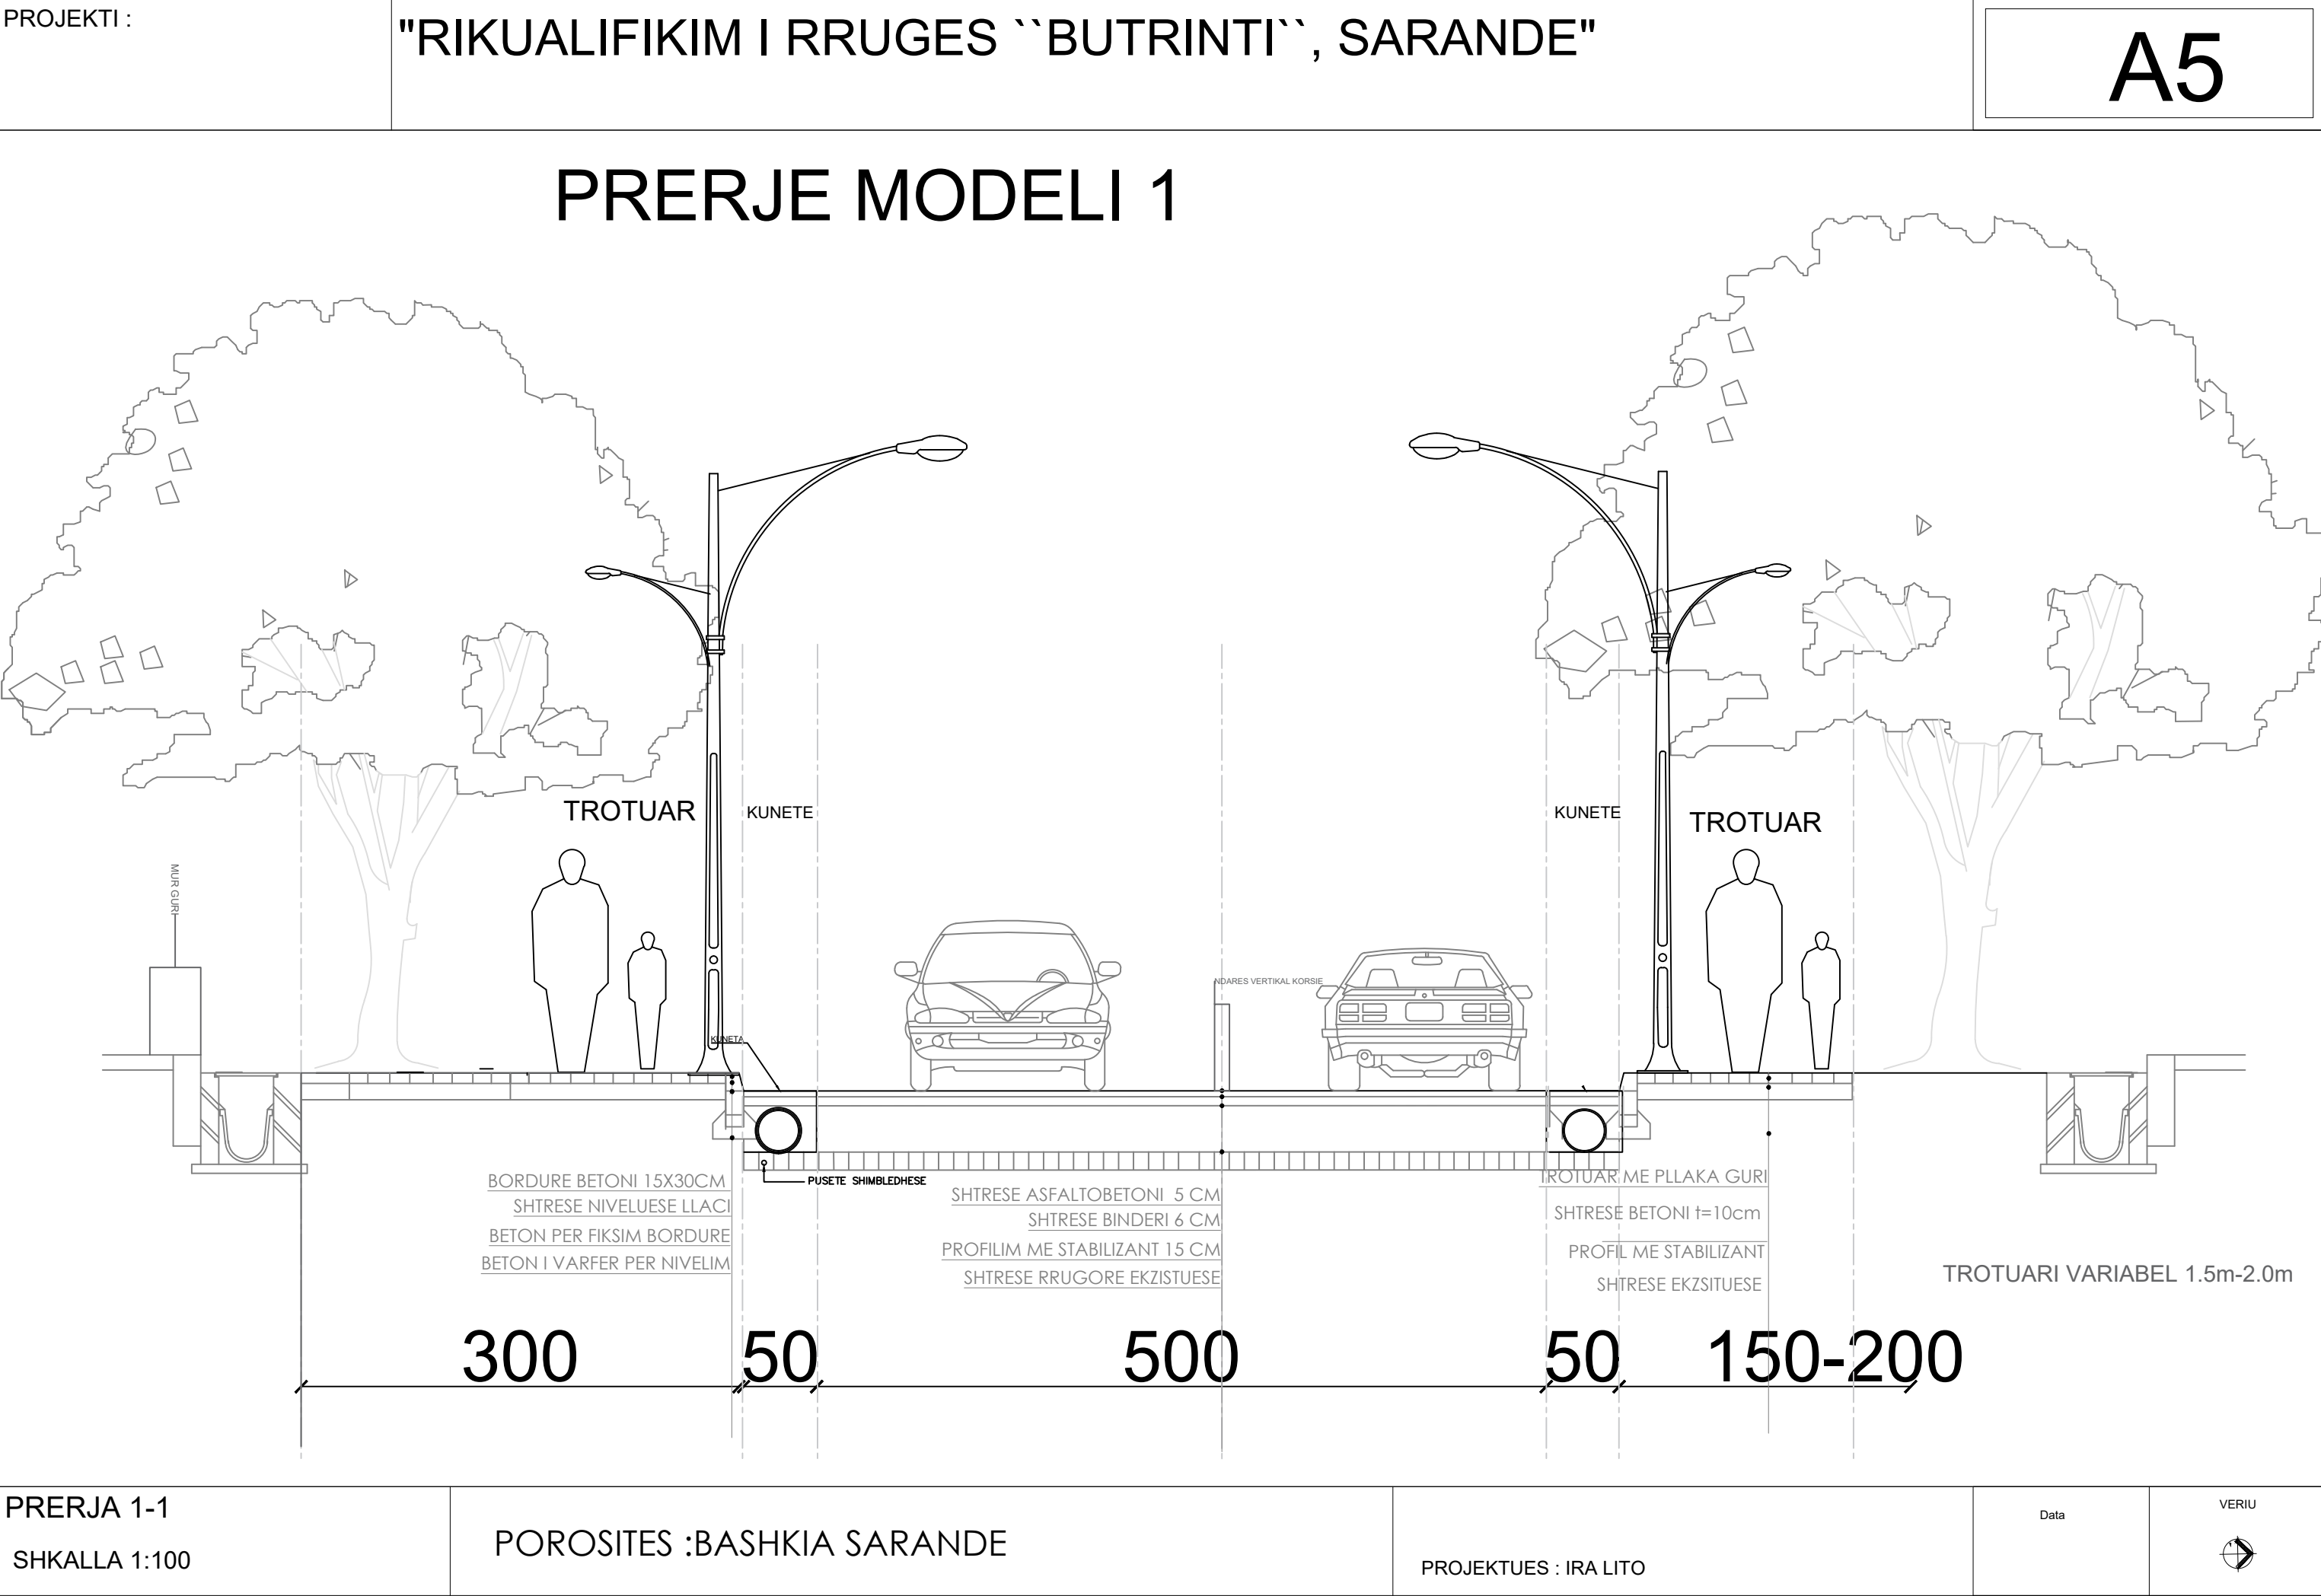


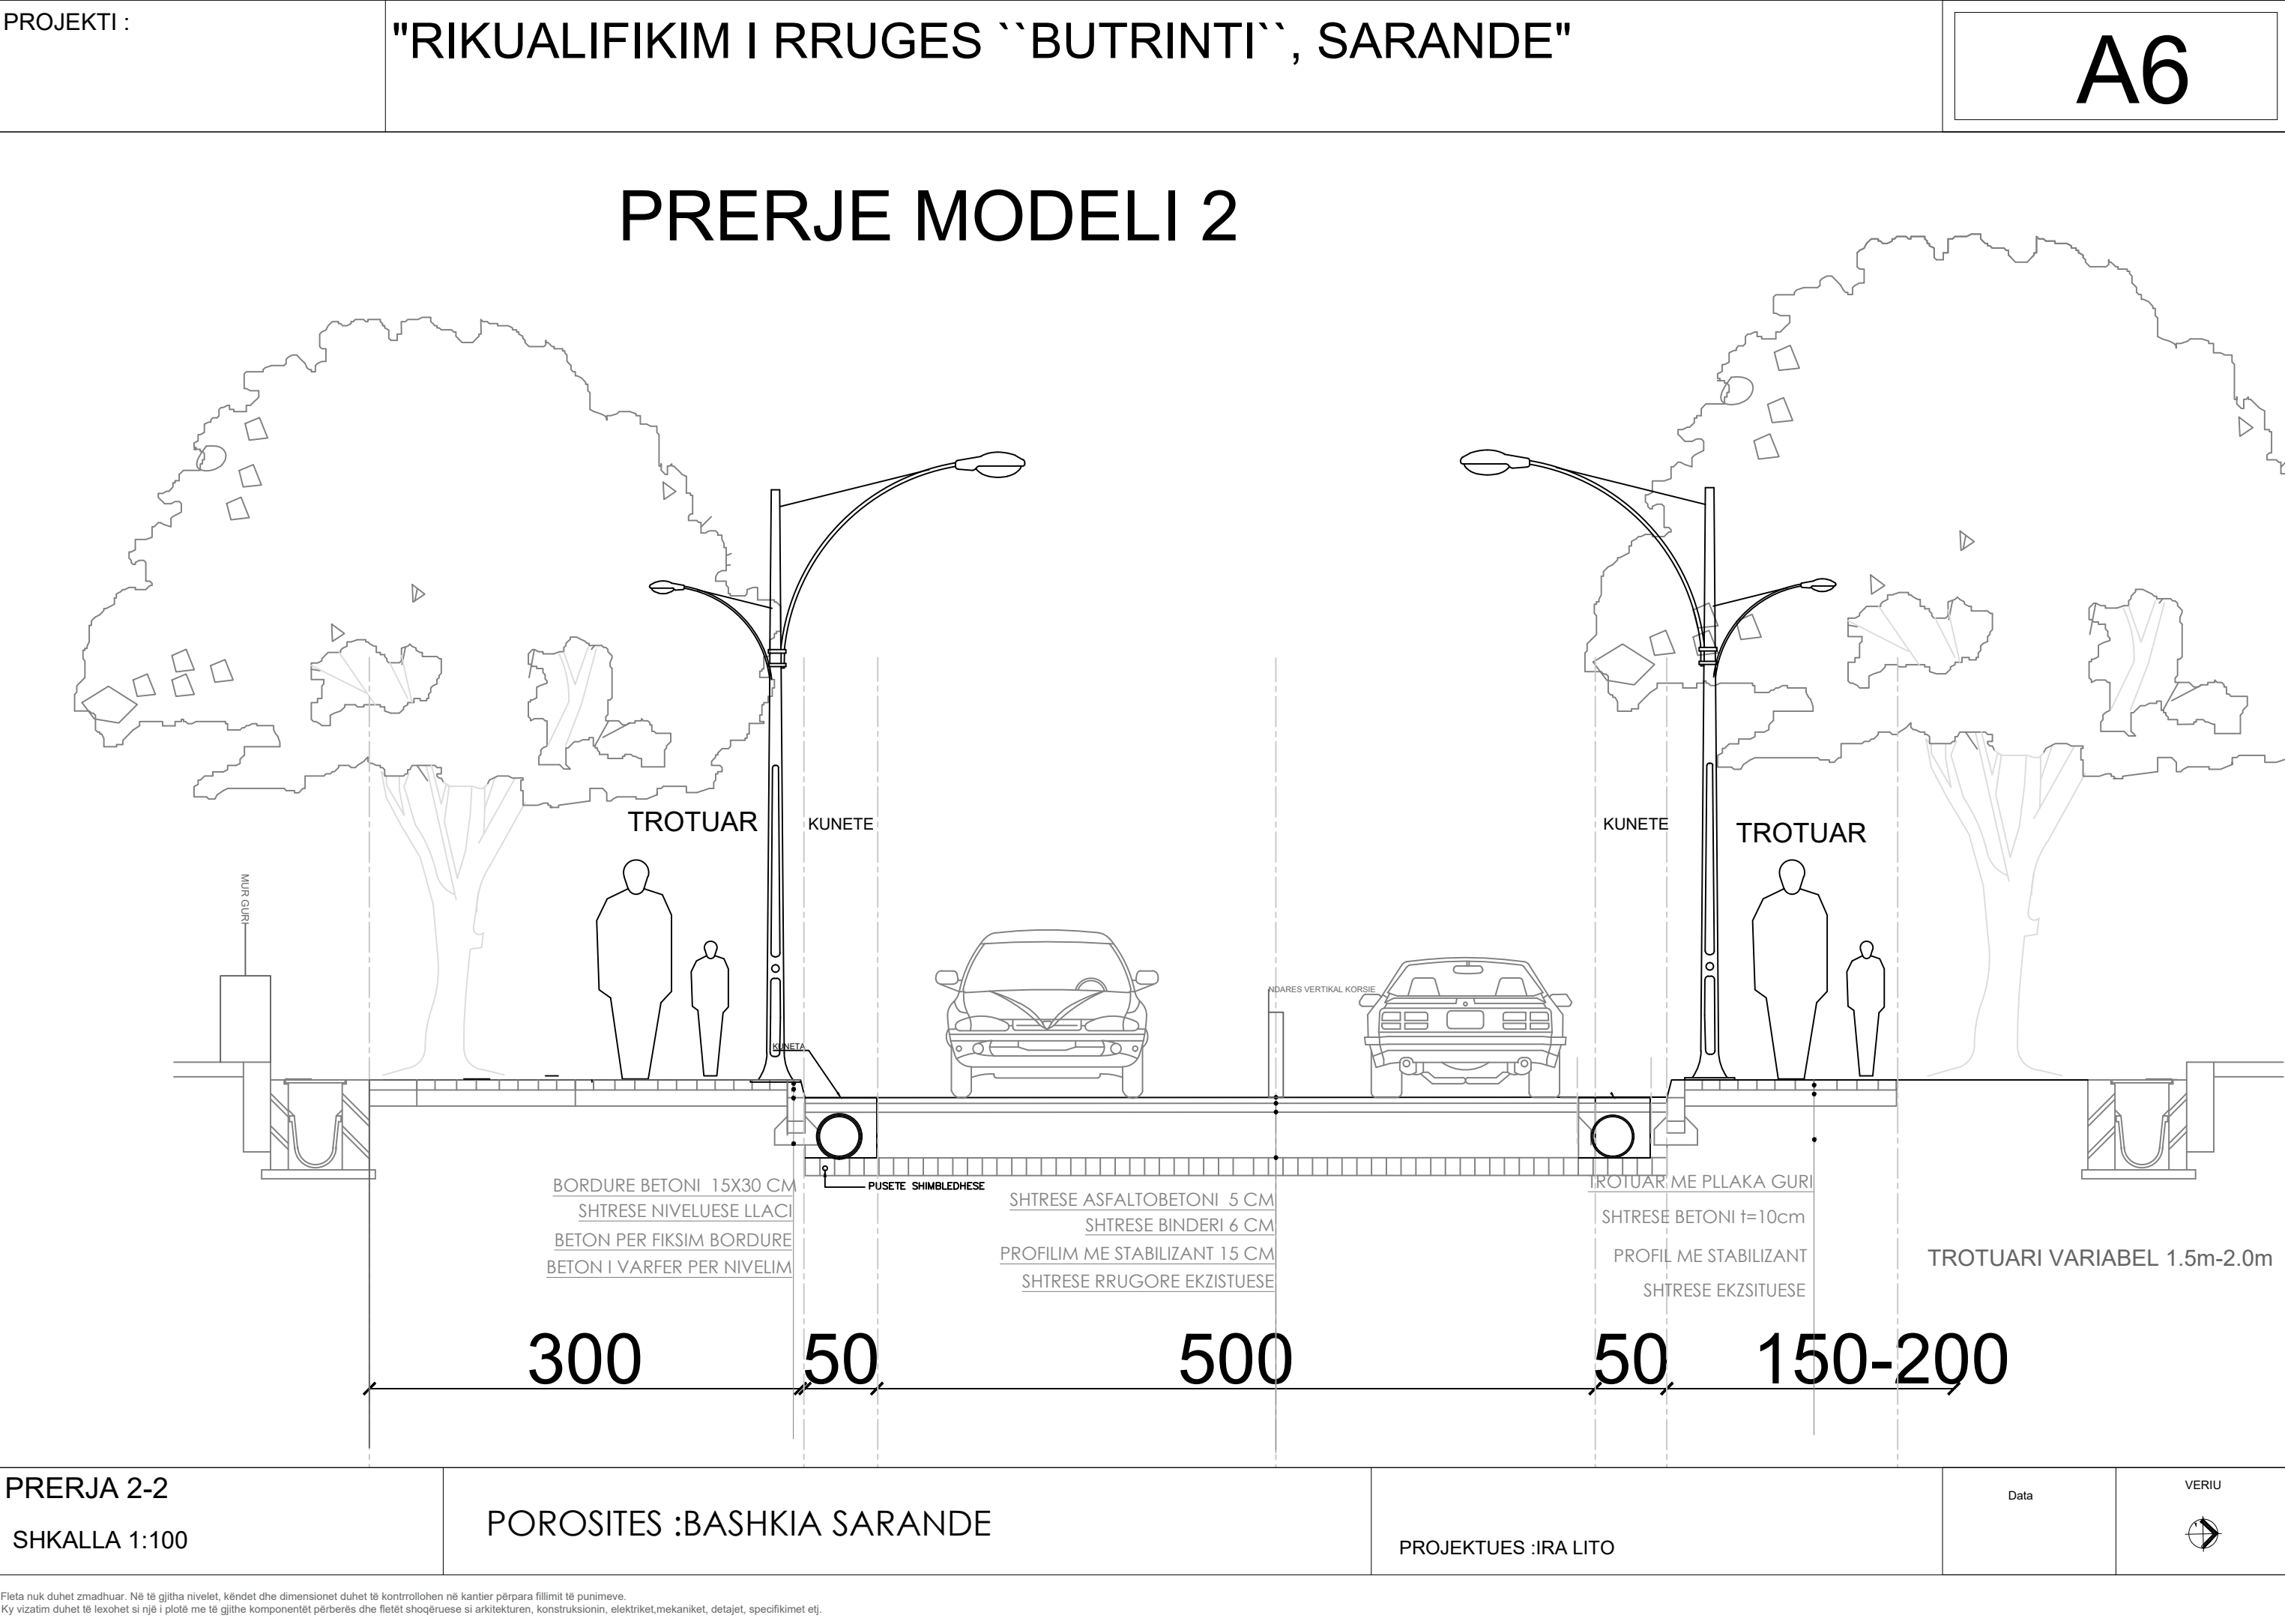


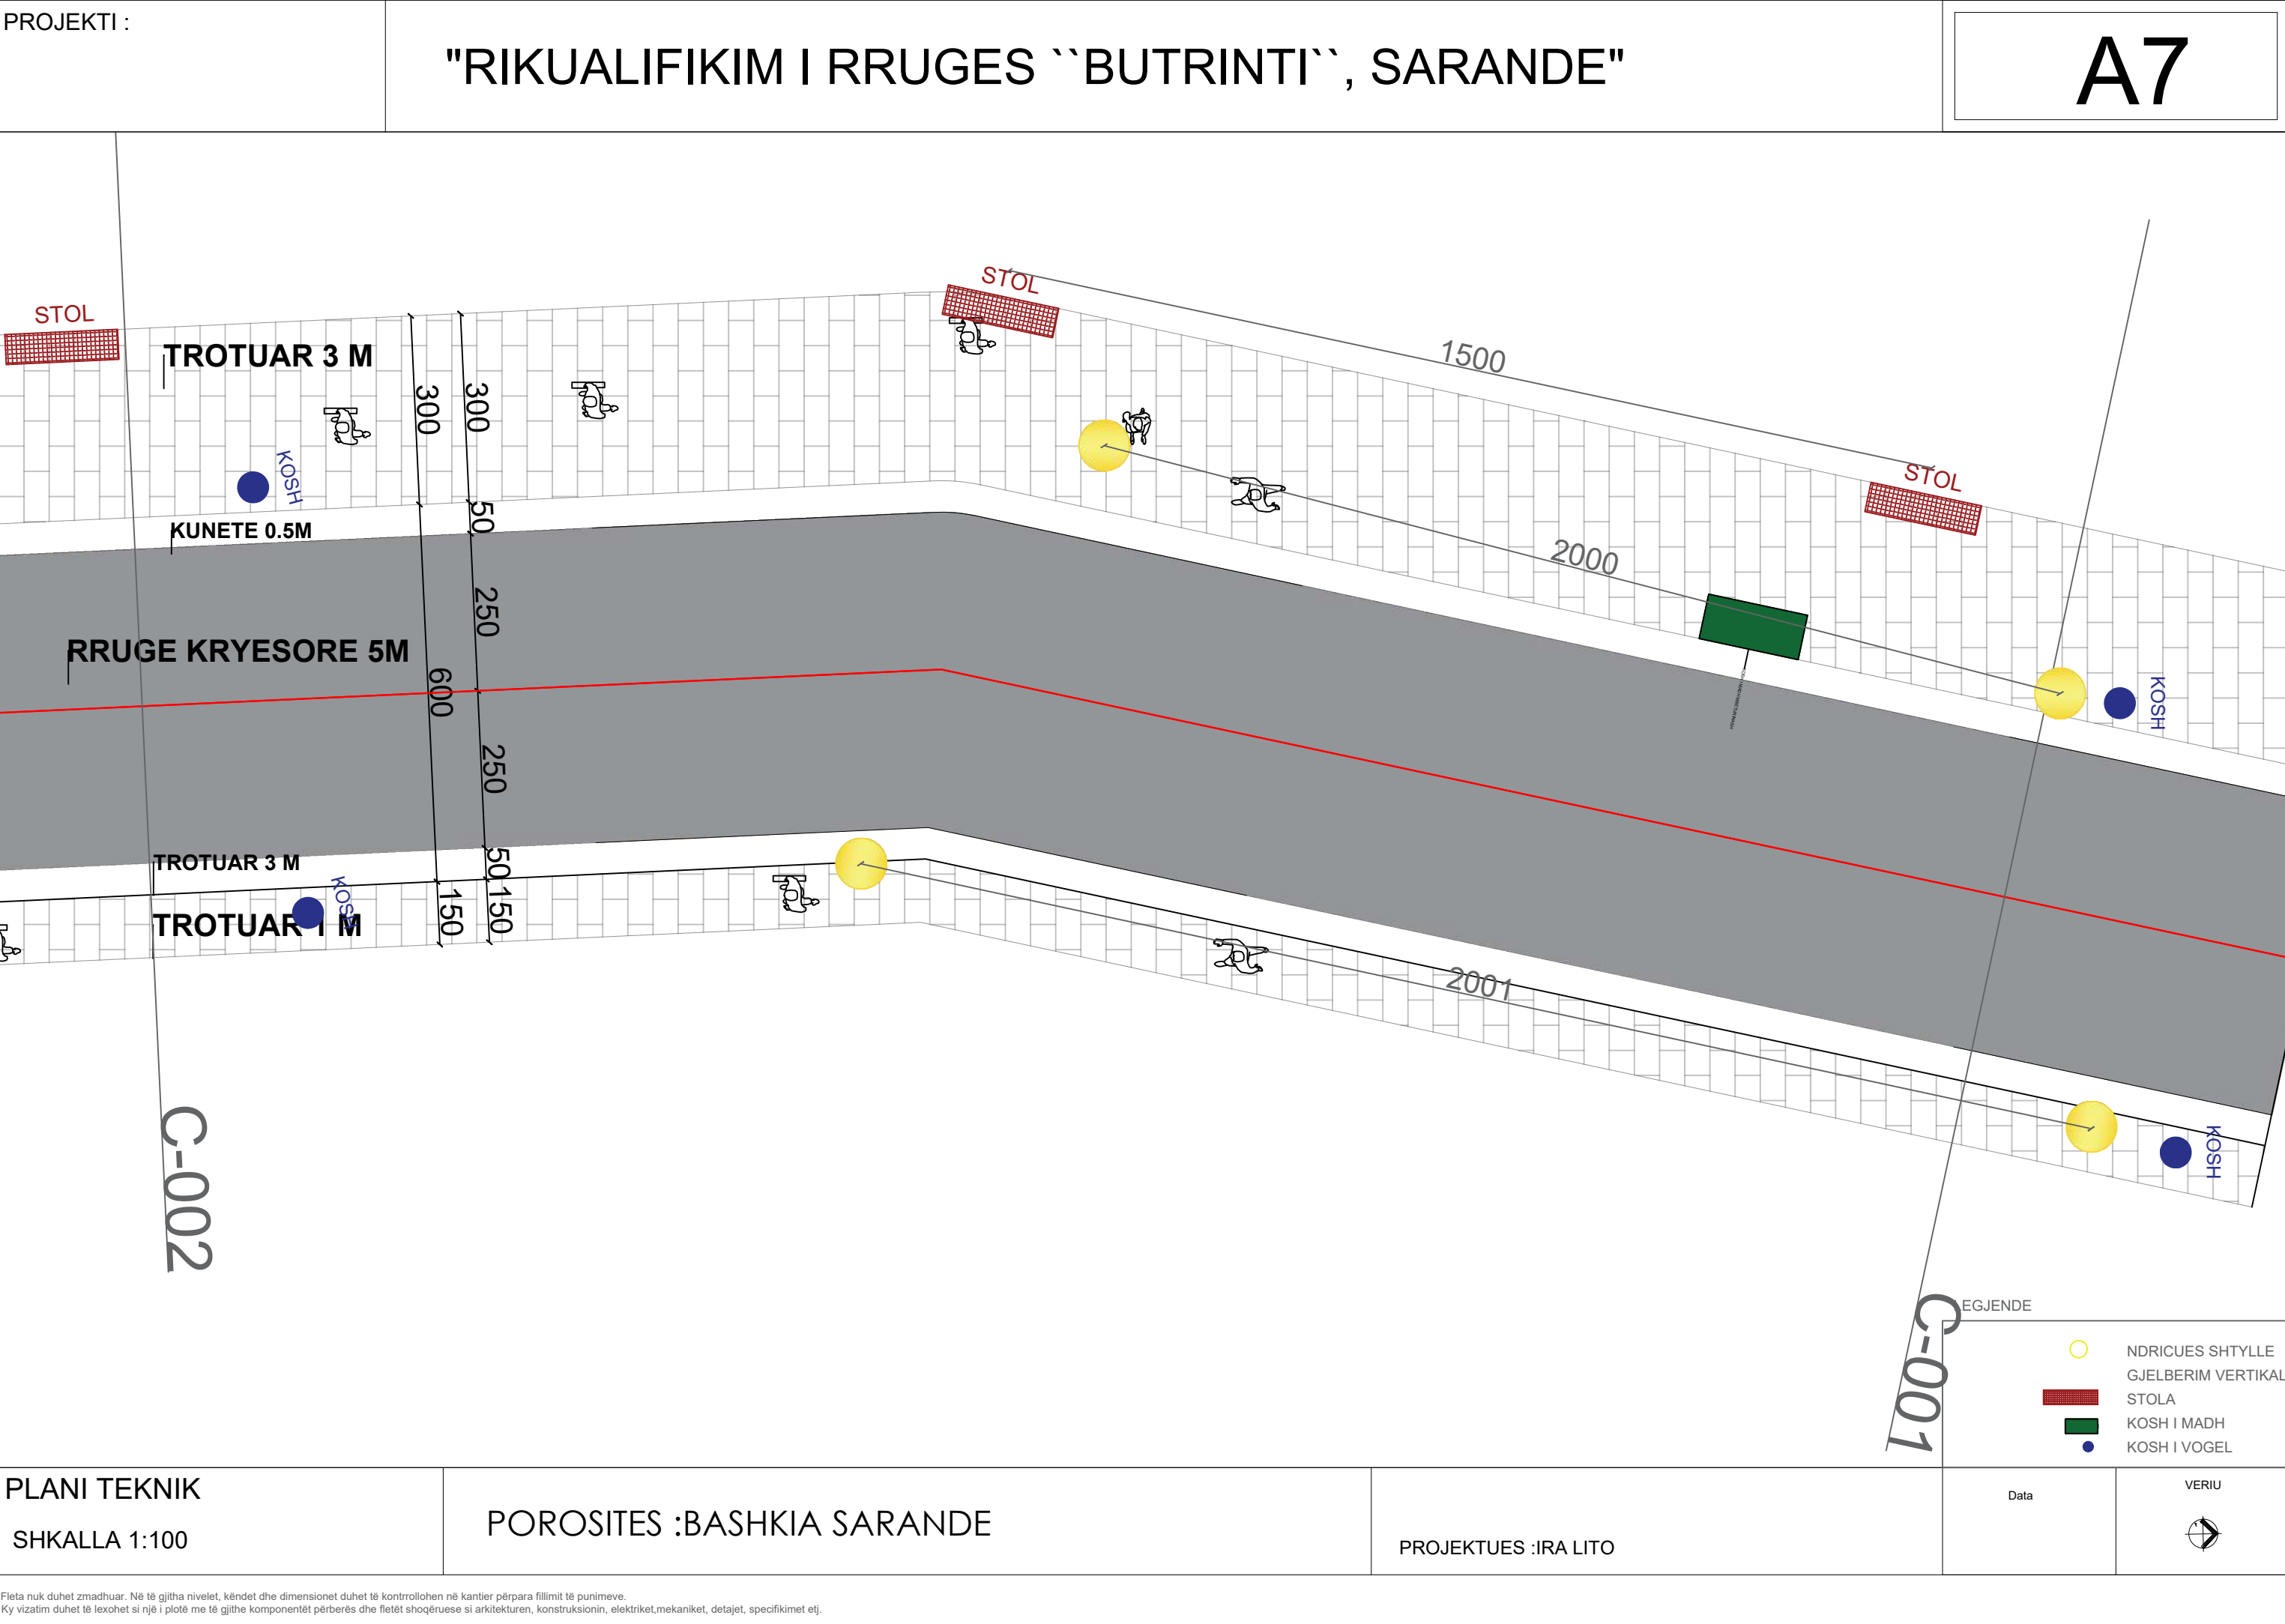


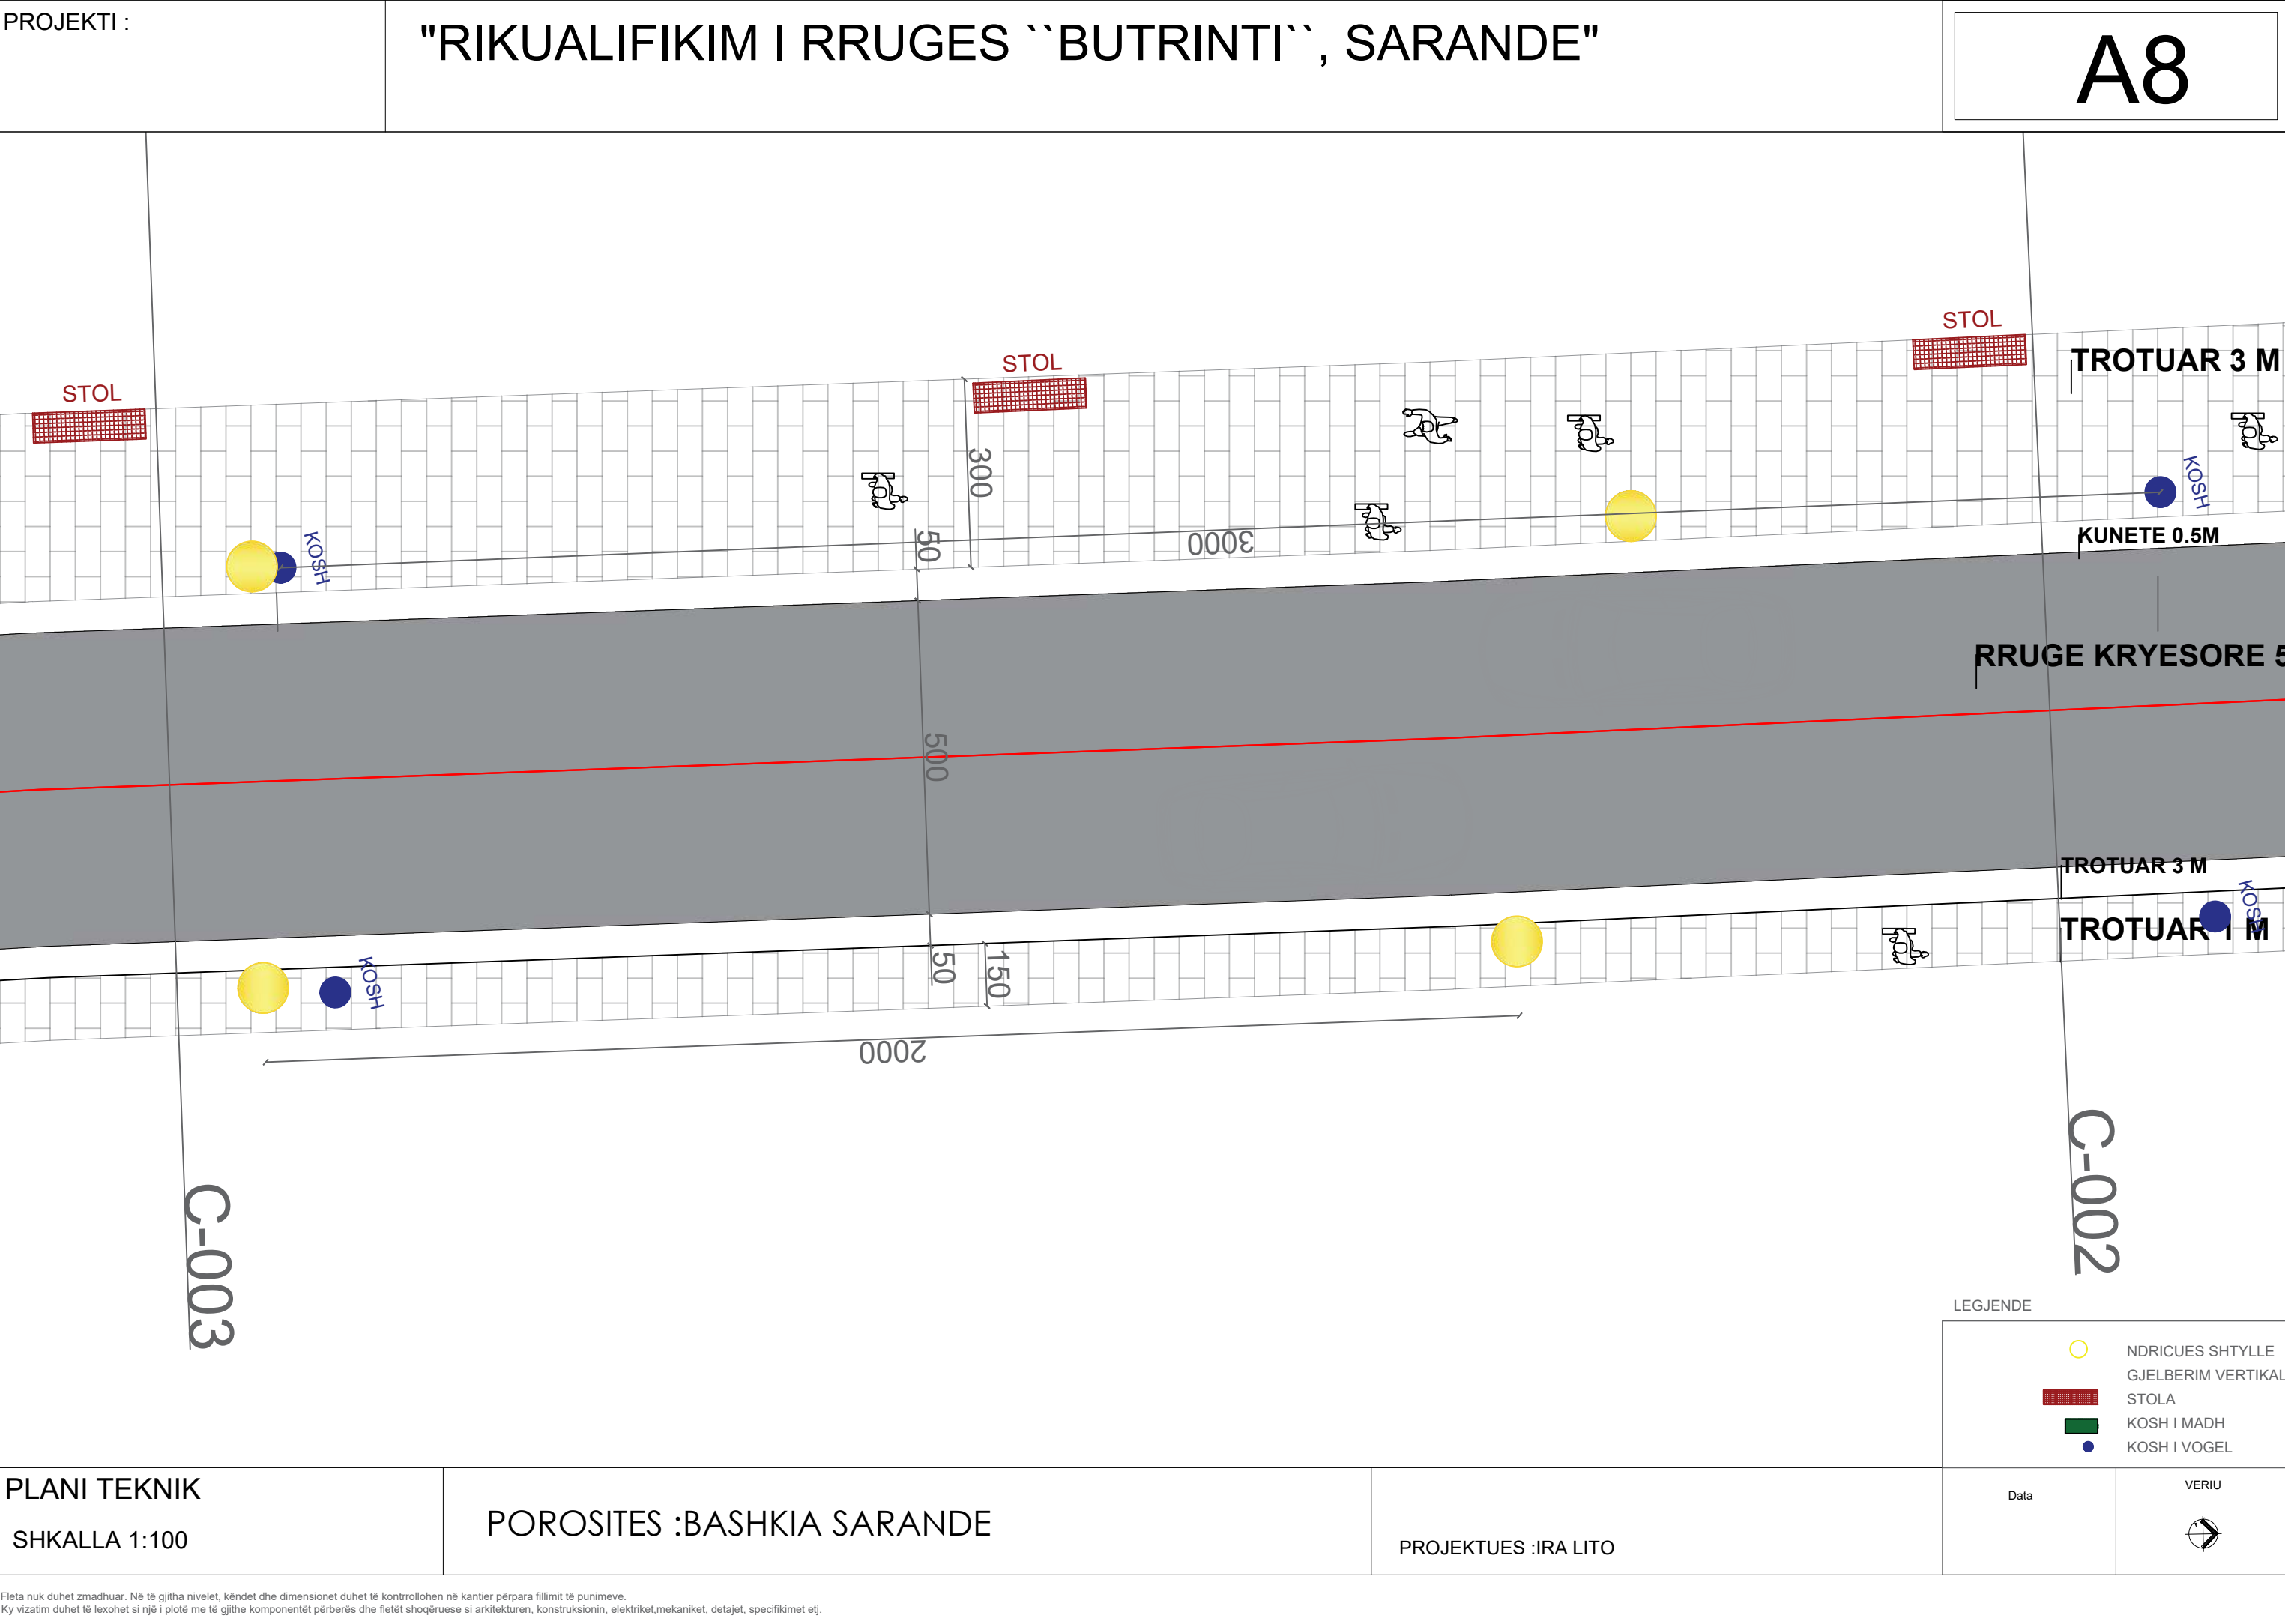

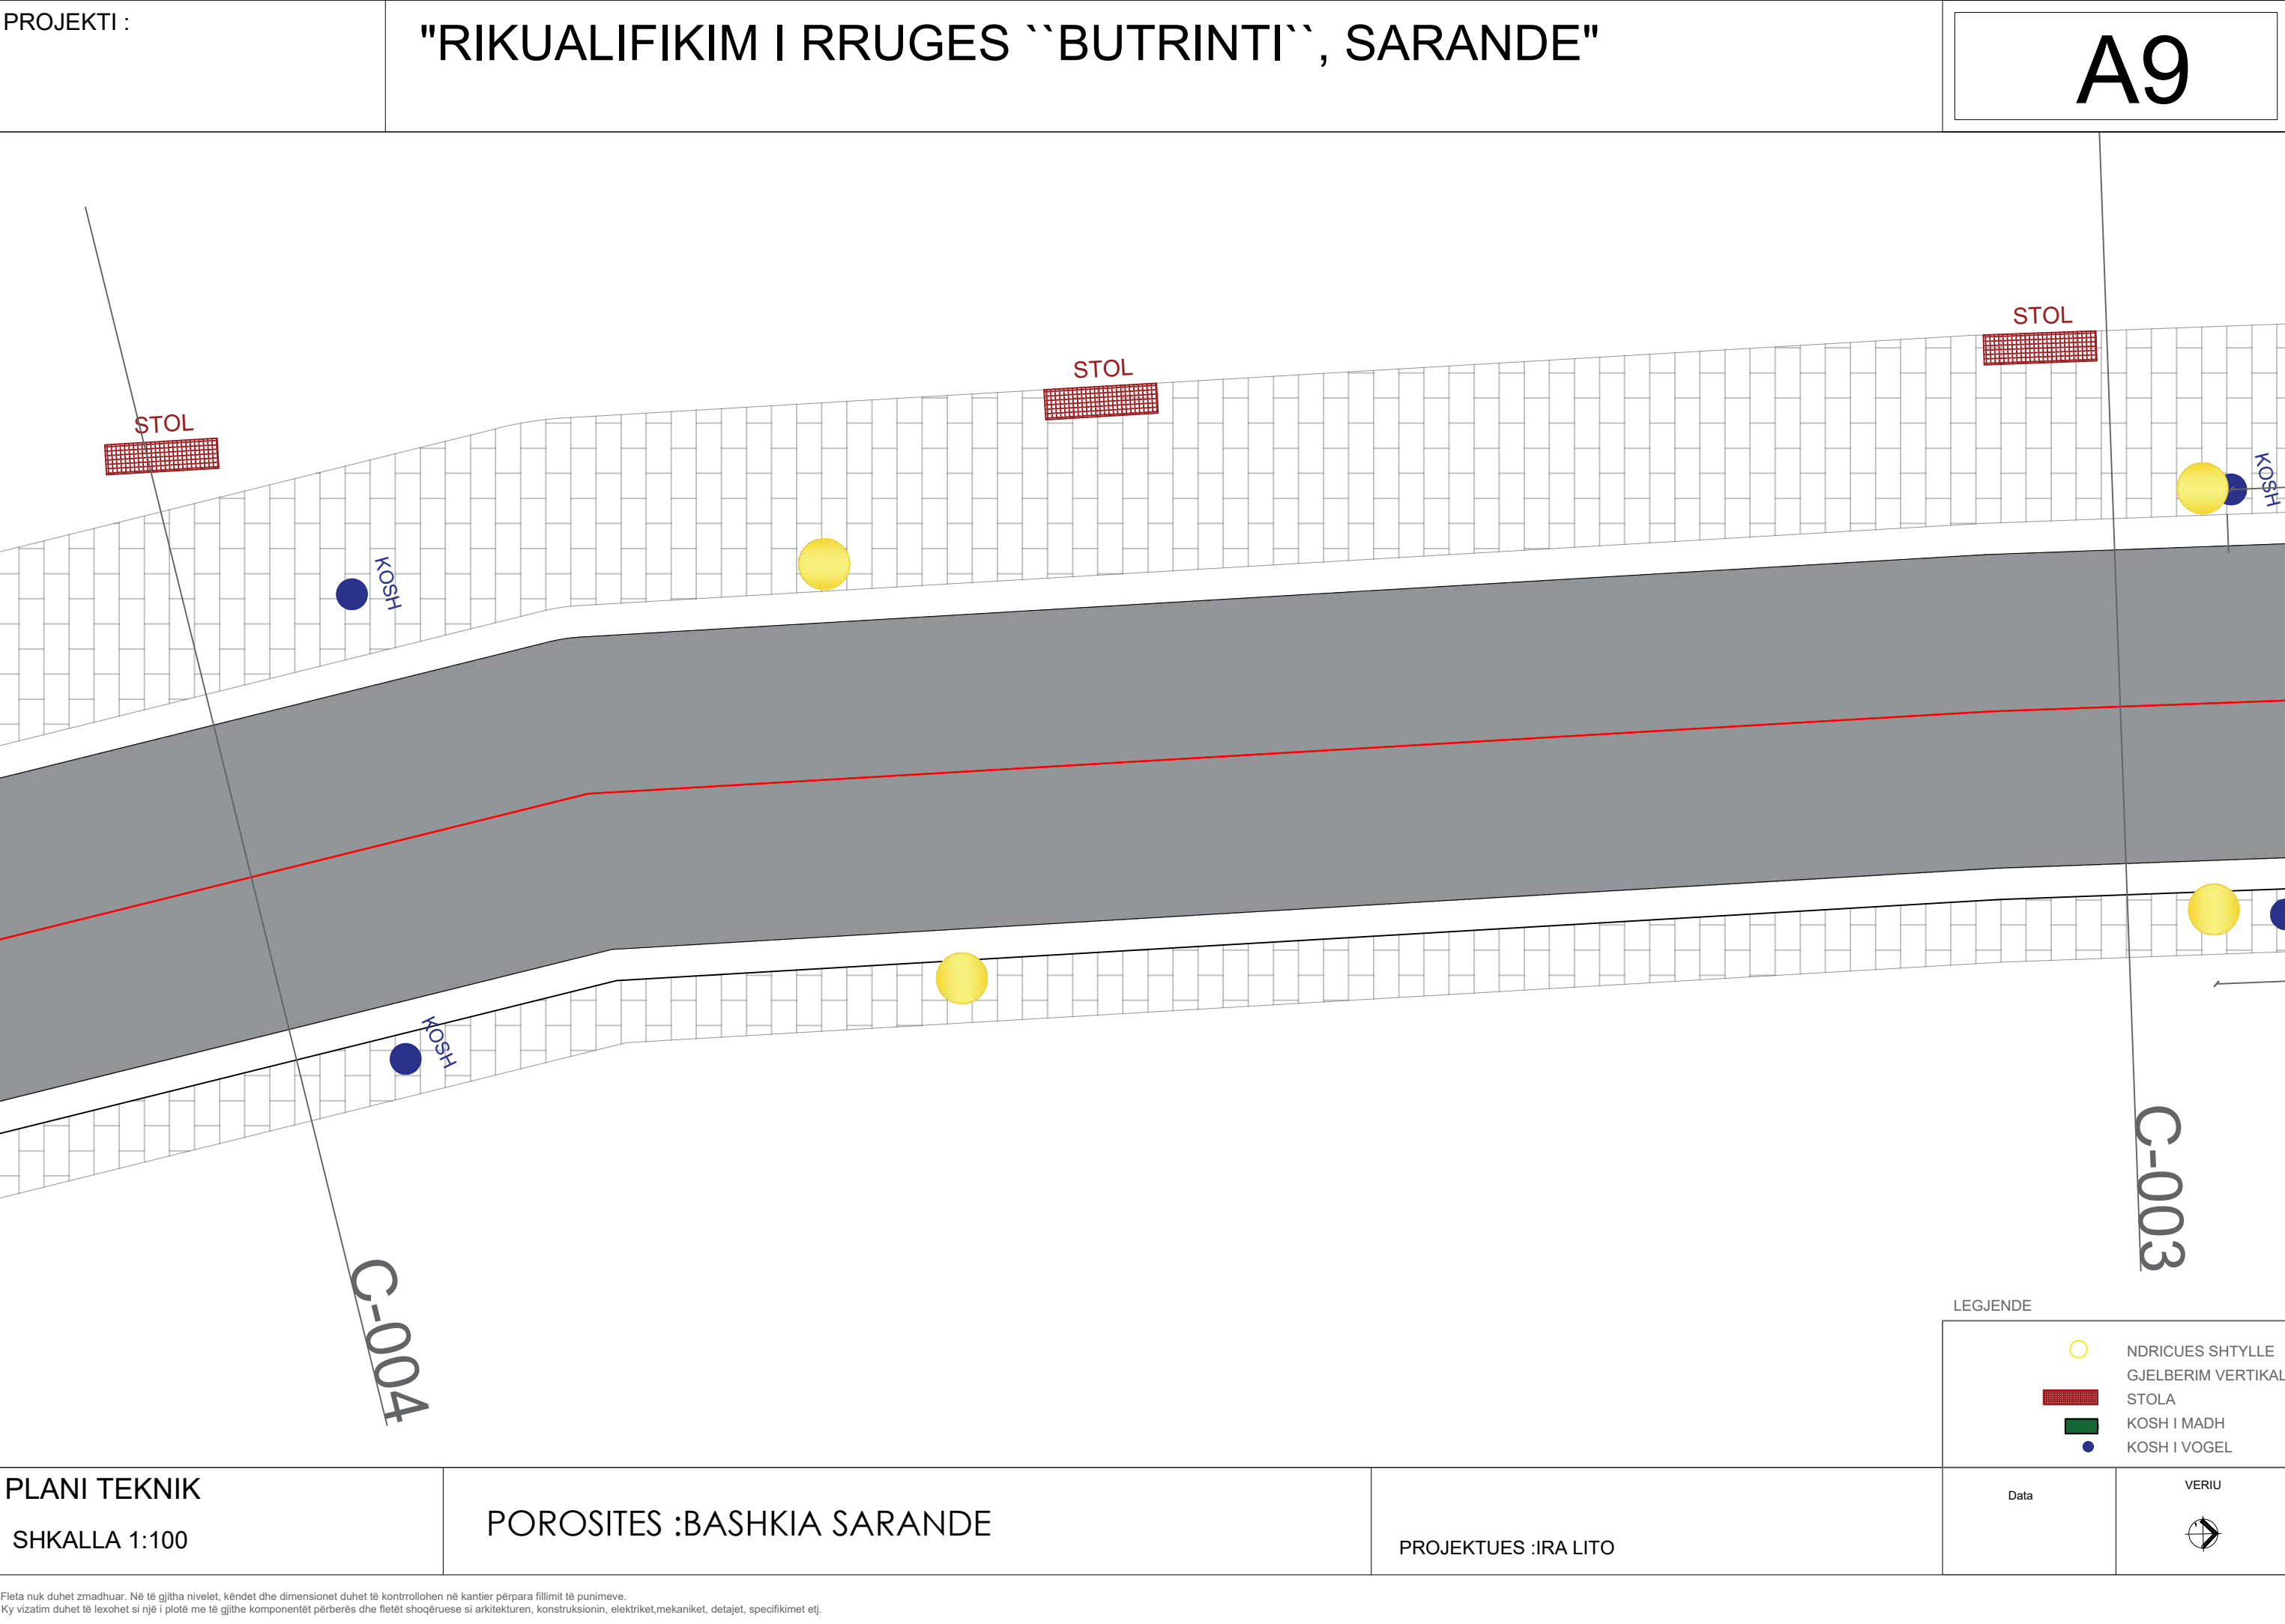

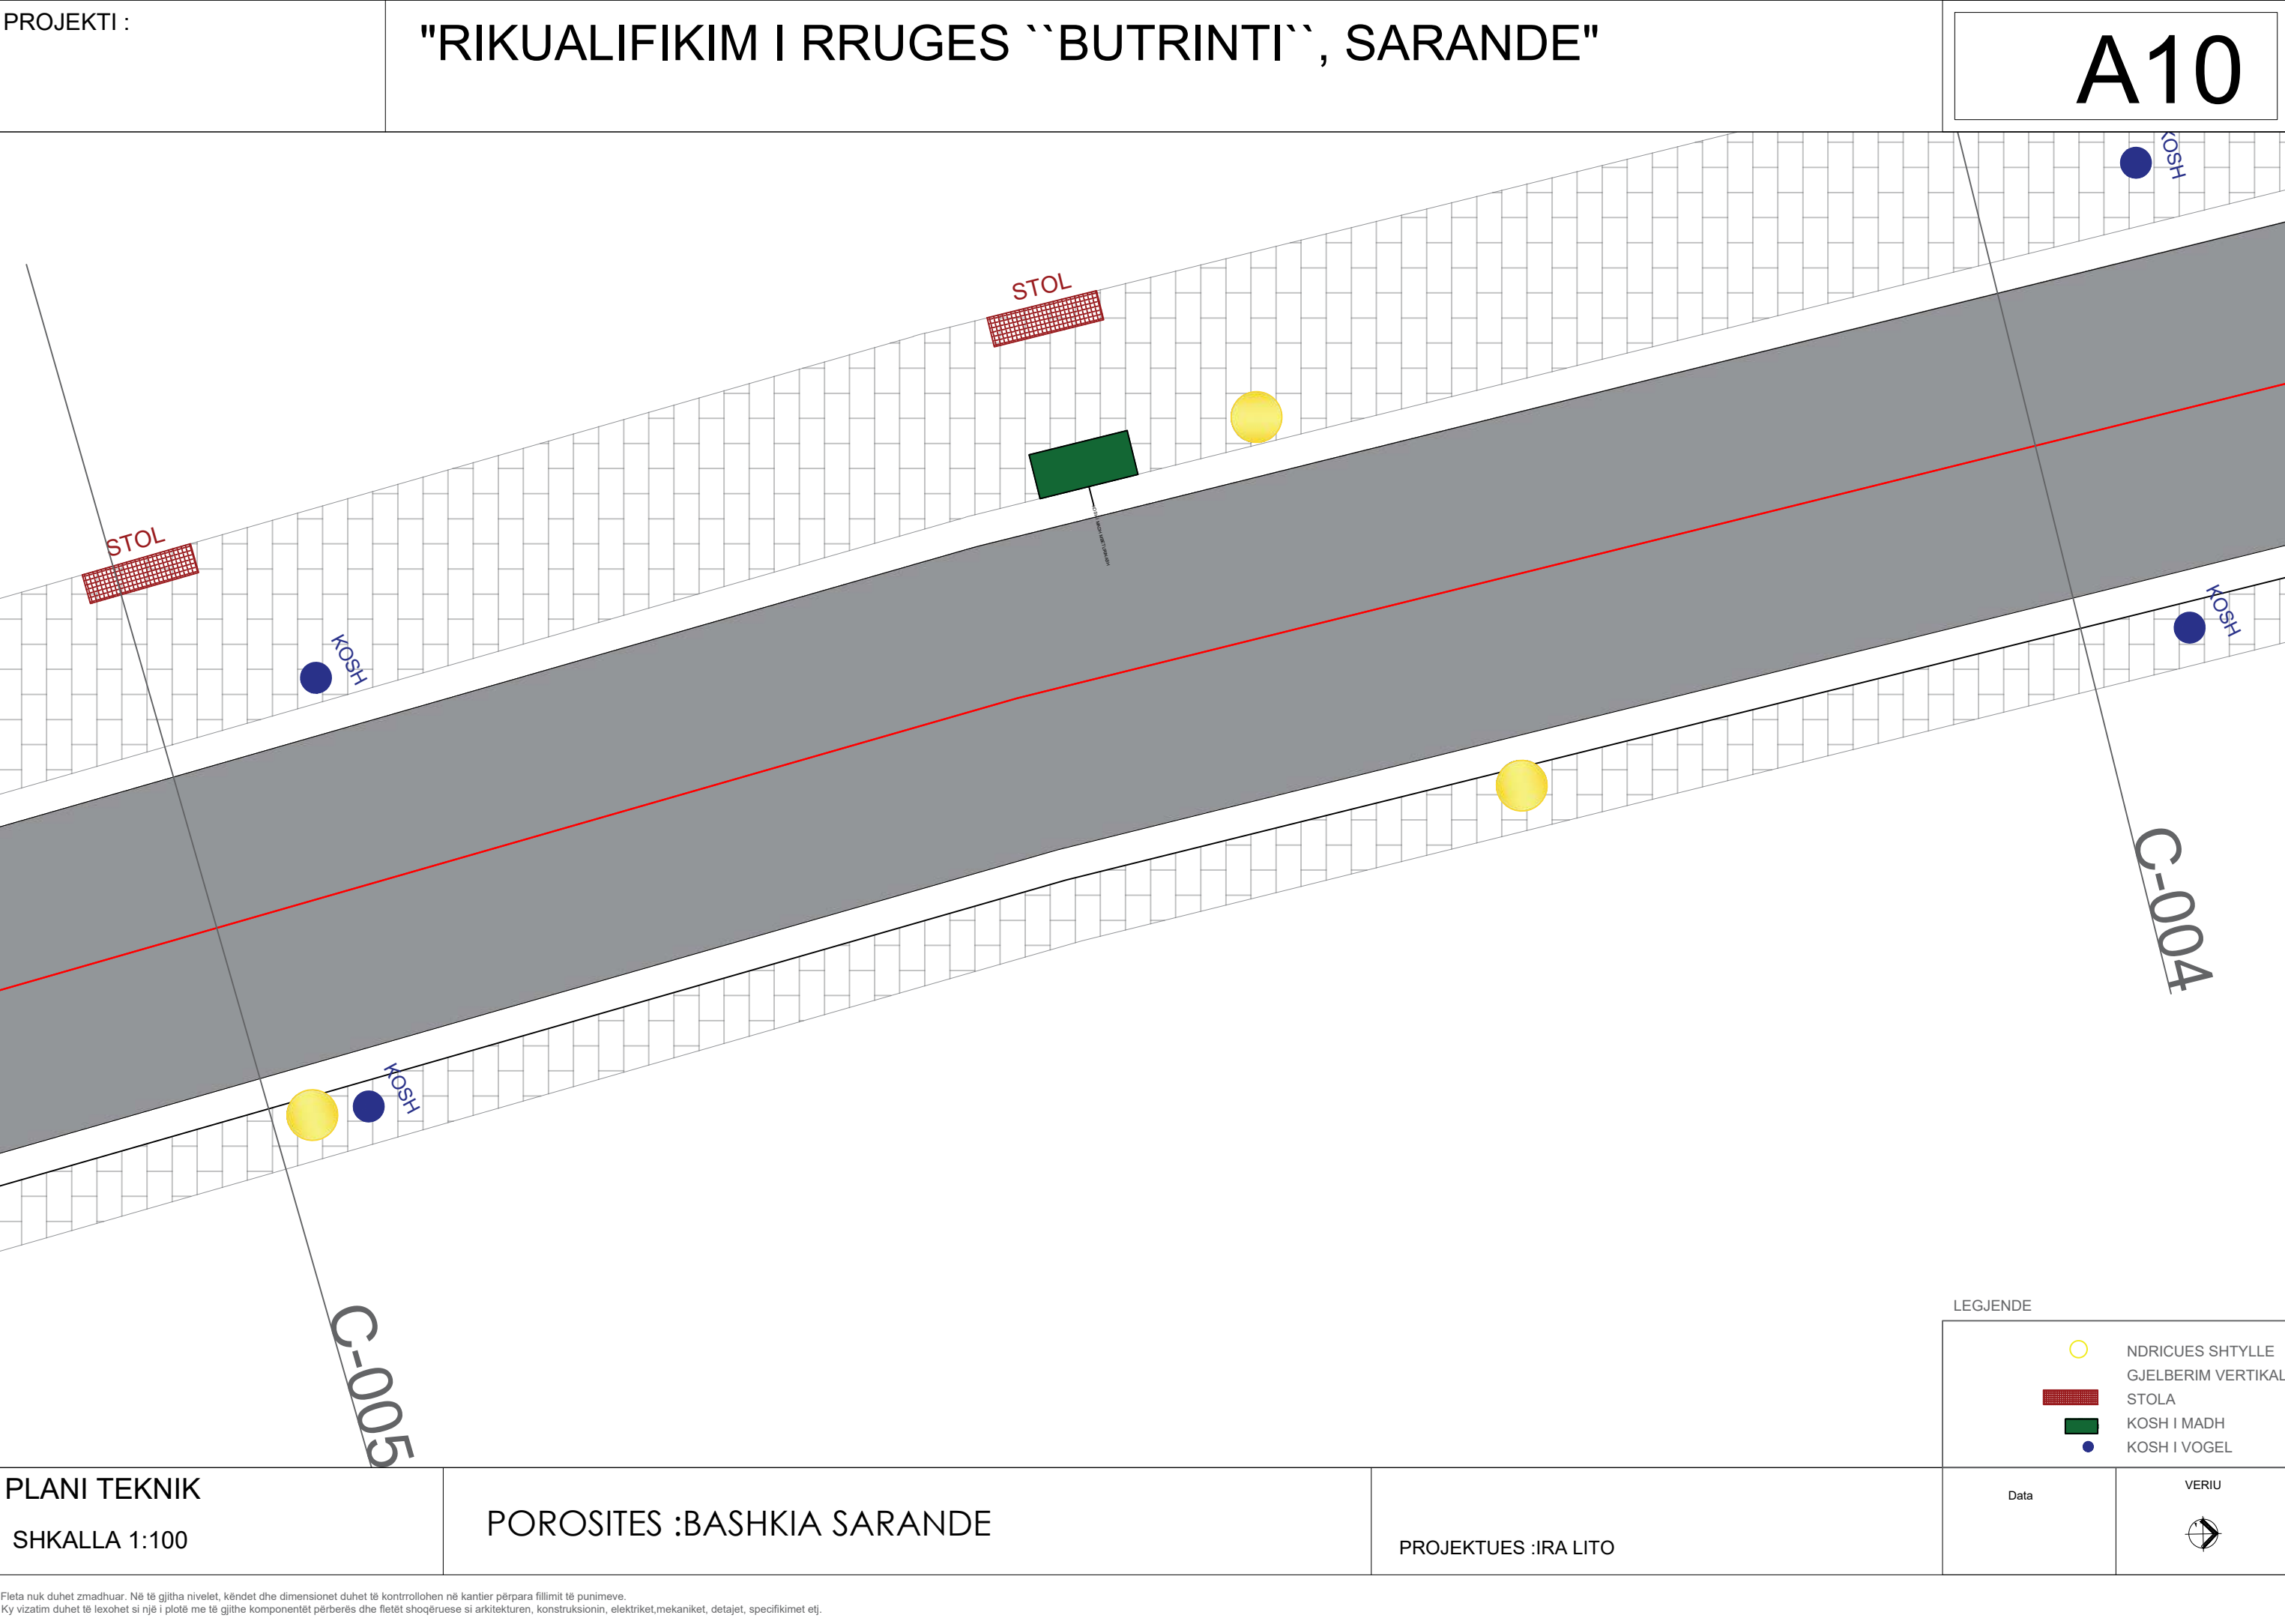

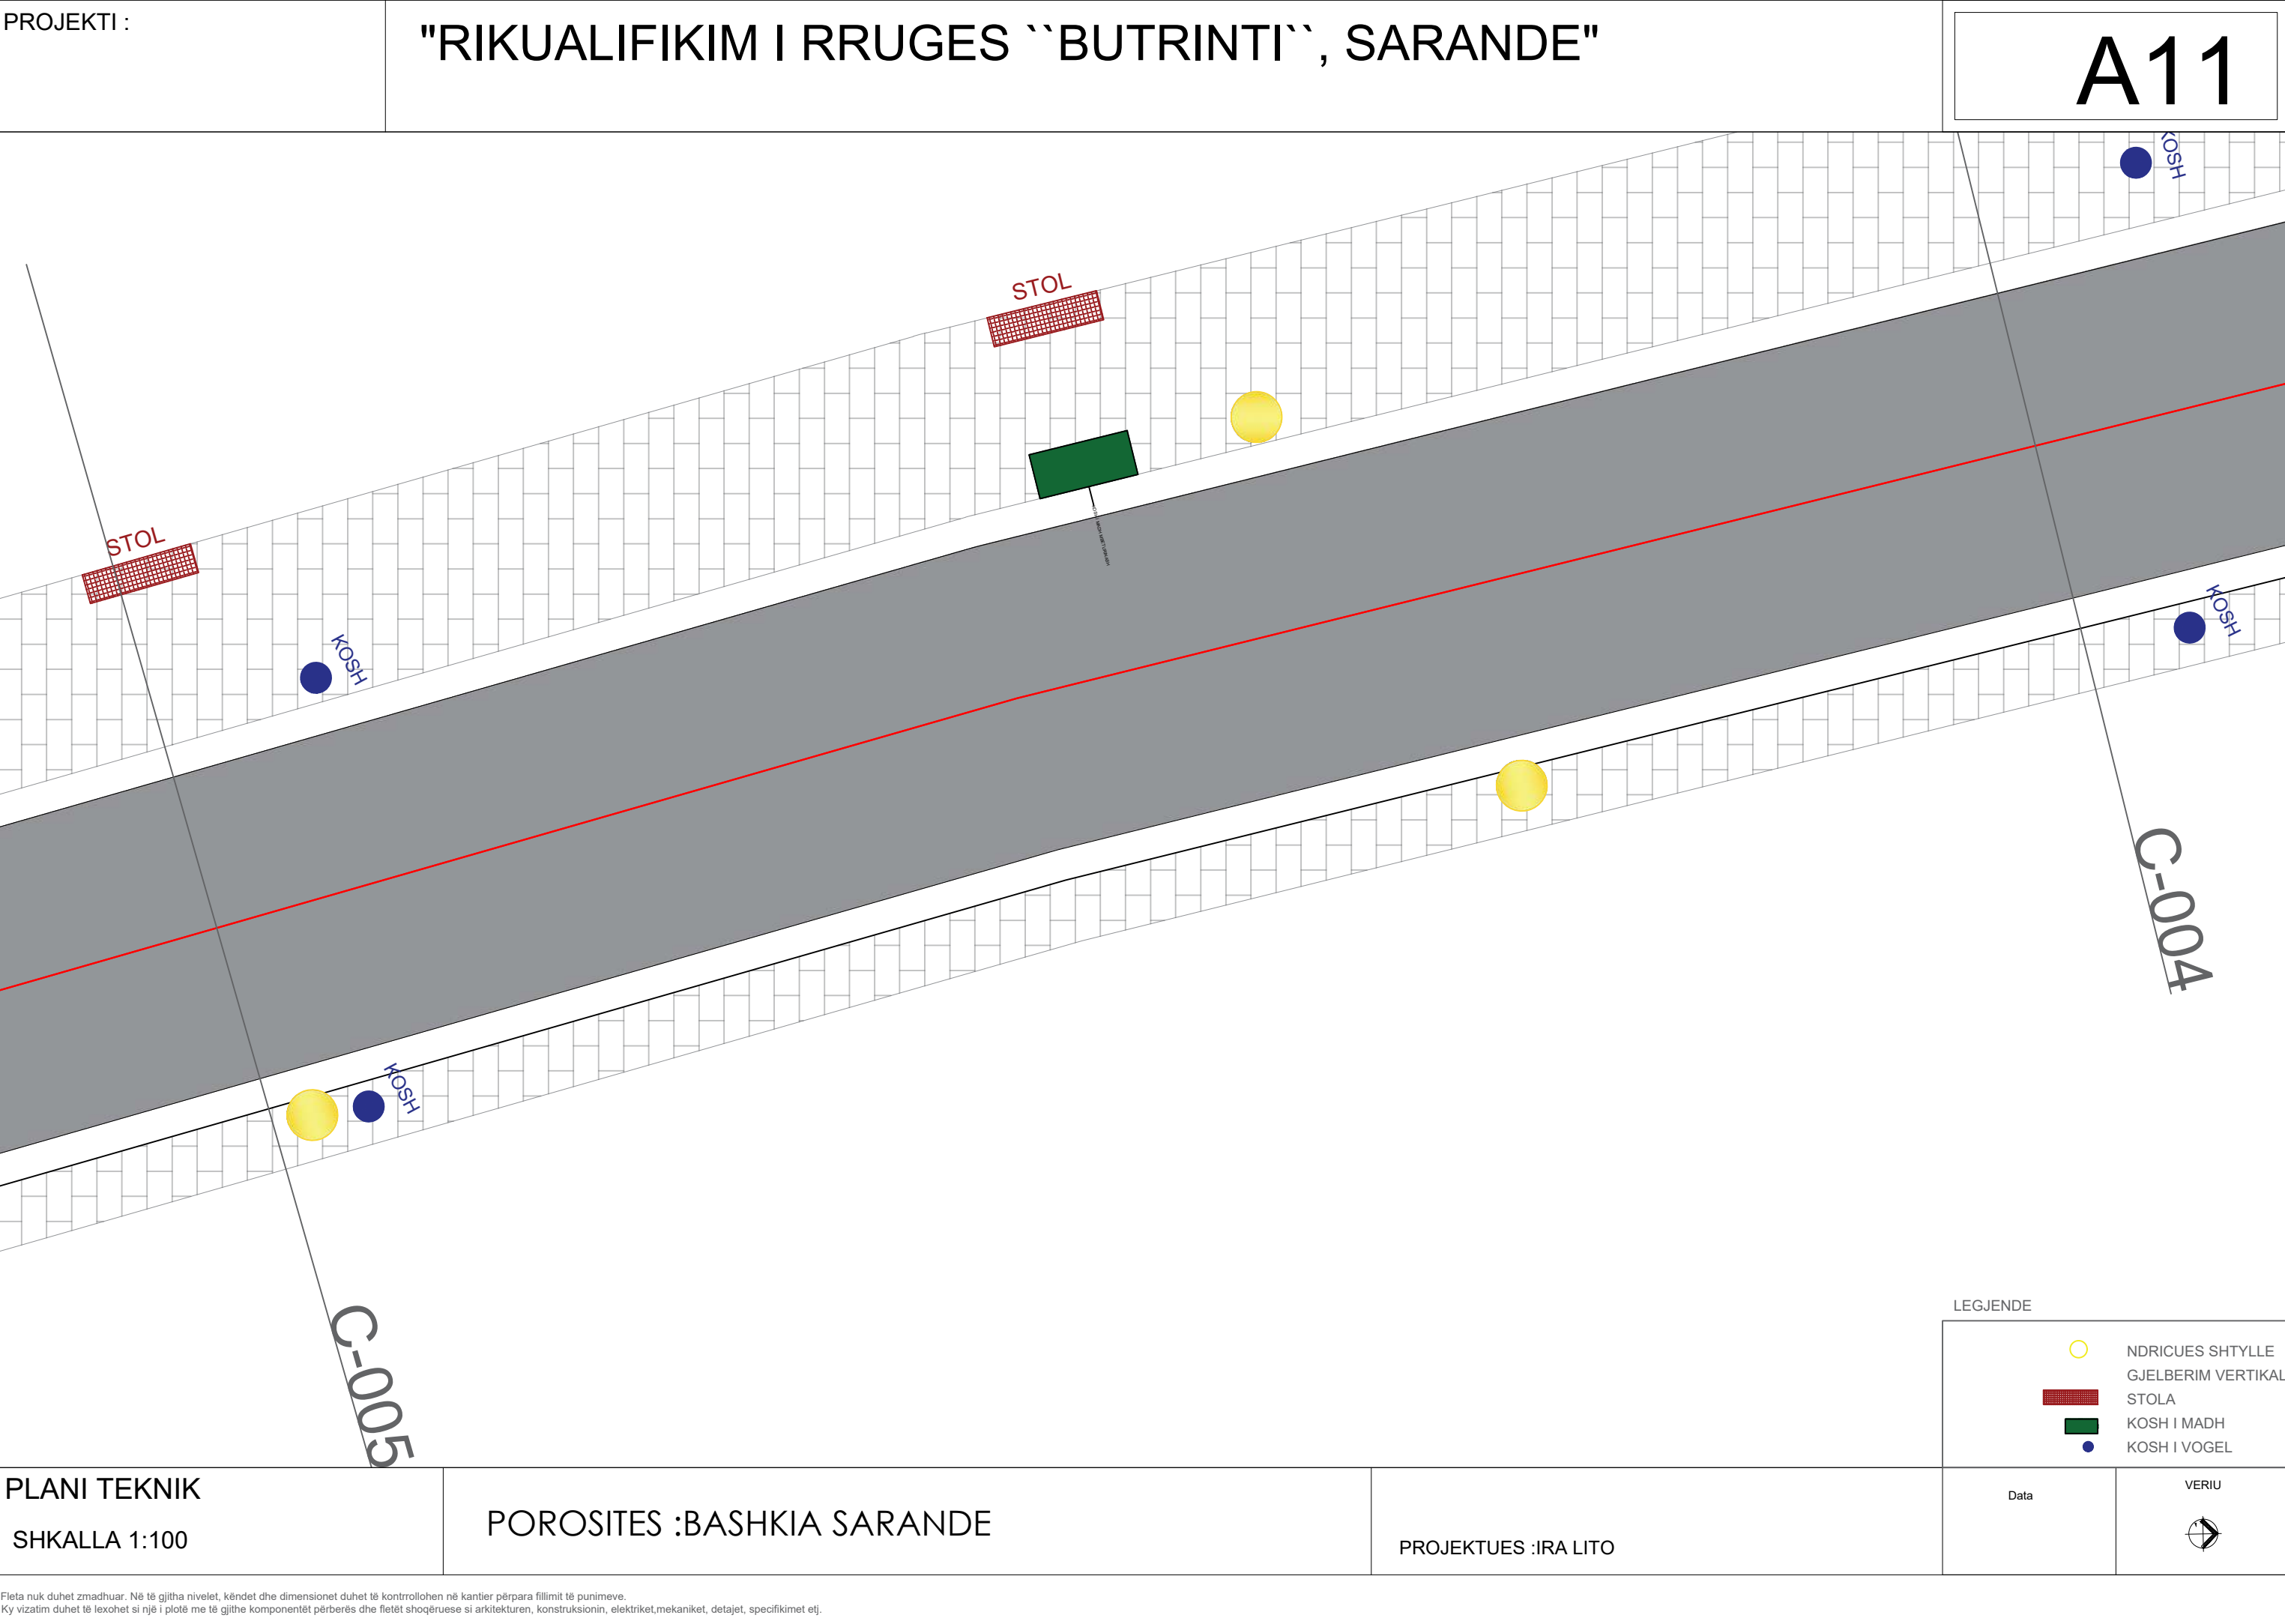

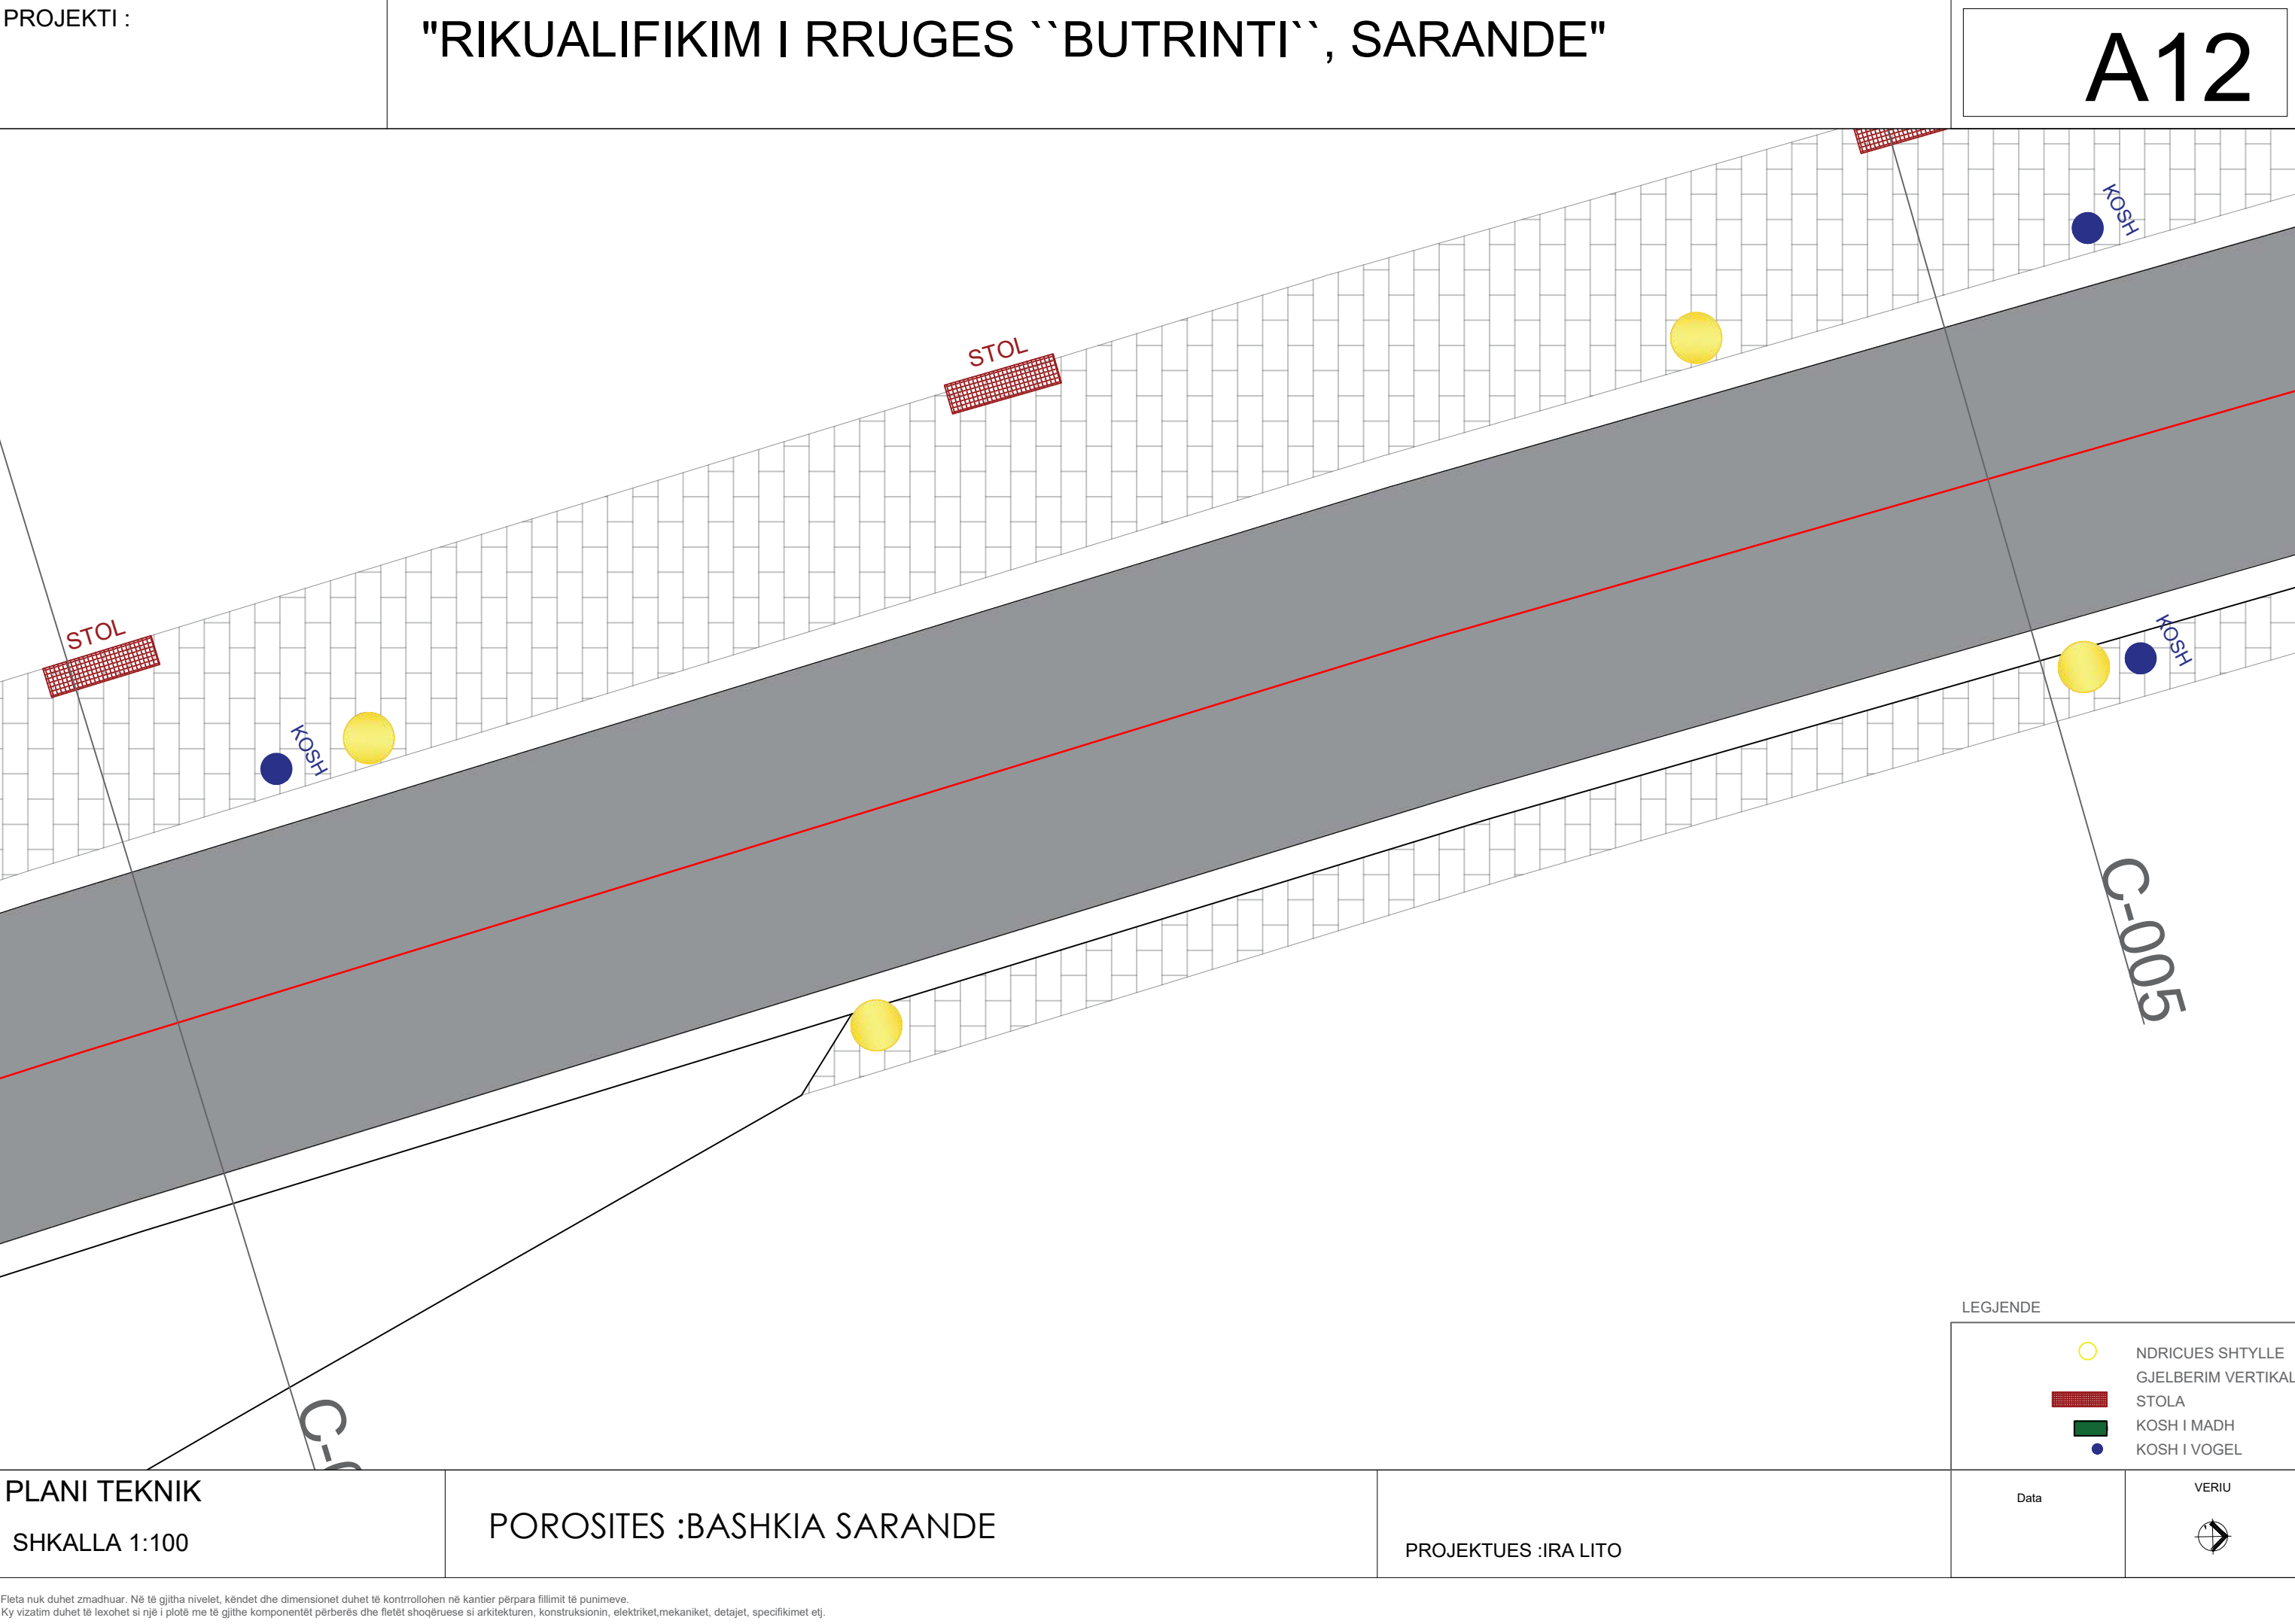


Fleta nuk duhet zmadhuar. Në të gjitha nivelet, këndet dhe dimensionet duhet të kontrollohen në kantier përpara fillimit të punimeve.
Ky vizatim duhet të lexohet si një i plotë me të gjithë komponentët përberës dhe fletët shoqëruese si arkitektura, konstruksionin, elektriket, mekaniket, detajet, specifikimet etj.

PROJEKTI :

"RIKUALIFIKIM I RRUGES ``BUTRINTI``, SARANDE"

A13

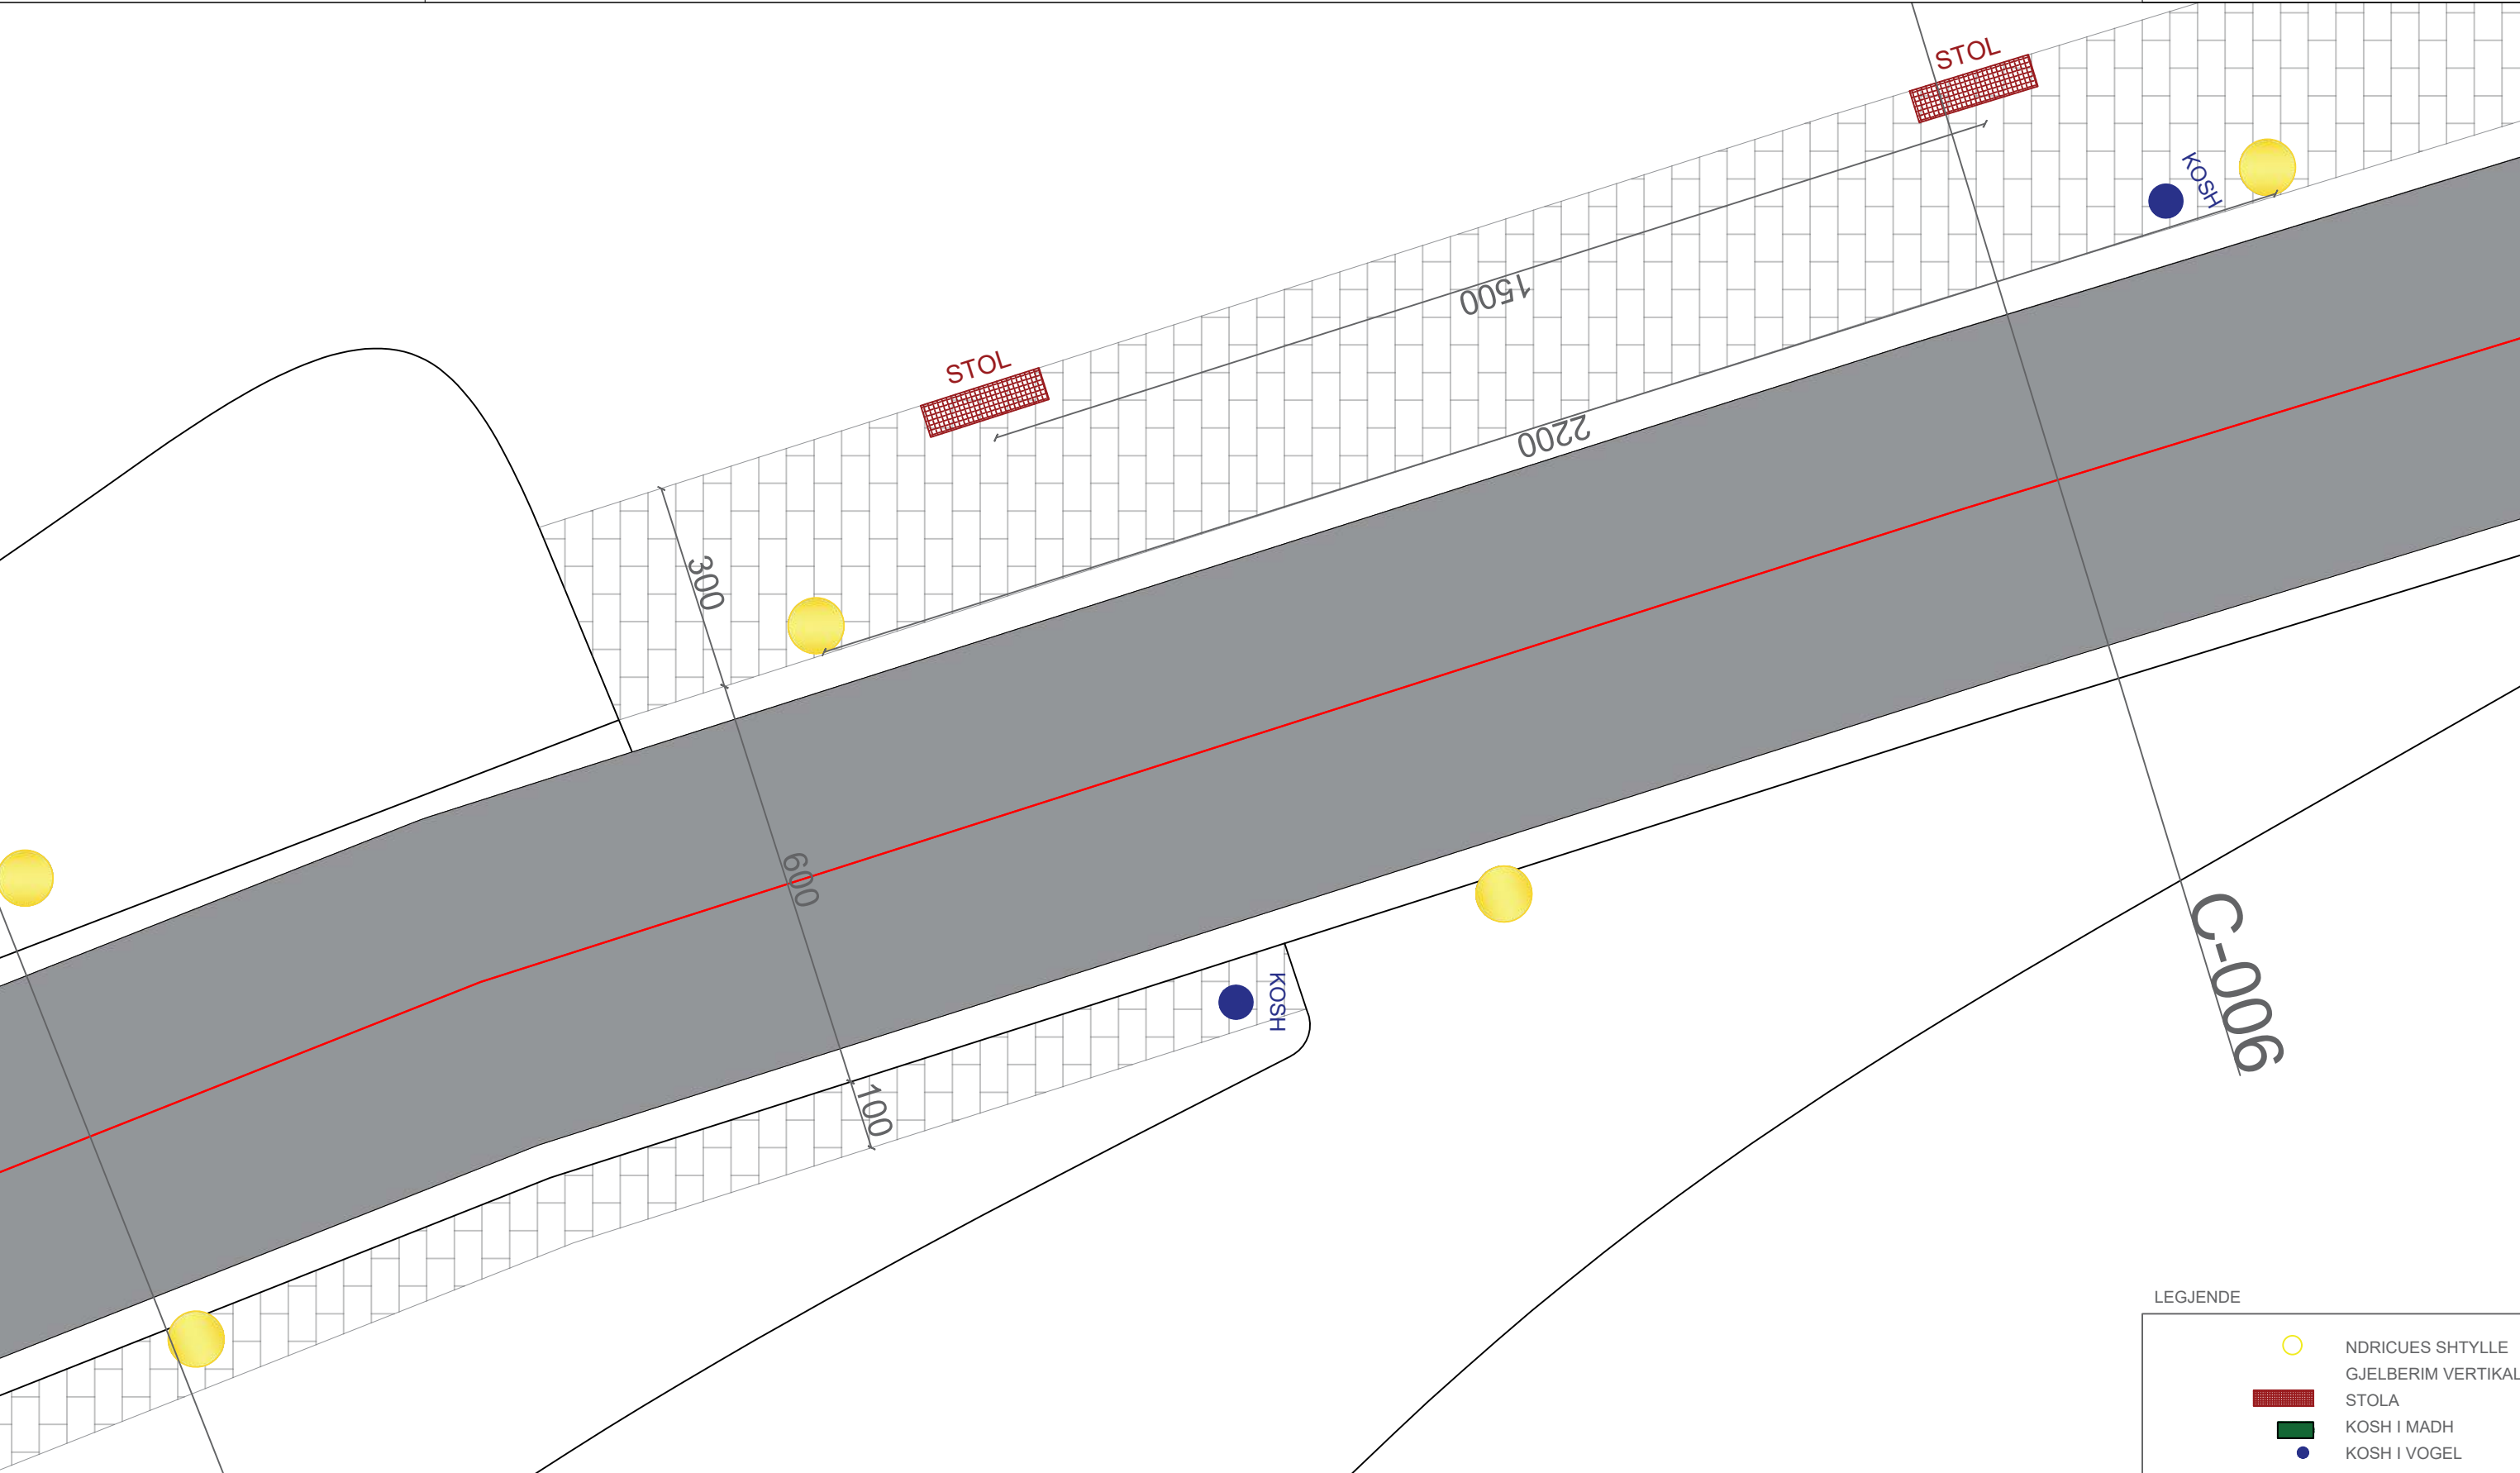

PLANI TEKNIK

SHKALLA 1:100

POROSITES :BASHKIA SARANDE

PROJEKTUES :IRA LITO

LEGJENDE

	NDRICUES SHTYLLE
	GJELBERIM VERTIKAL
	STOLA
	KOSH I MADH
	KOSH I VOGEL

Data

VERIU




Fleta nuk duhet zmadhuar. Në të gjitha nivelet, këndet dhe dimensionet duhet të kontrollohen në kantier përpara fillimit të punimeve.
Ky vizatim duhet të lexohet si një i plotë me të gjithë komponentët përberës dhe fletët shoqëruese si arkitektura, konstruksionin, elektriket, mekaniket, detajet, specifikimet etj.

PROJEKTI :

"RIKUALIFIKIM I RRUGES ``BUTRINTI``, SARANDE"

A14

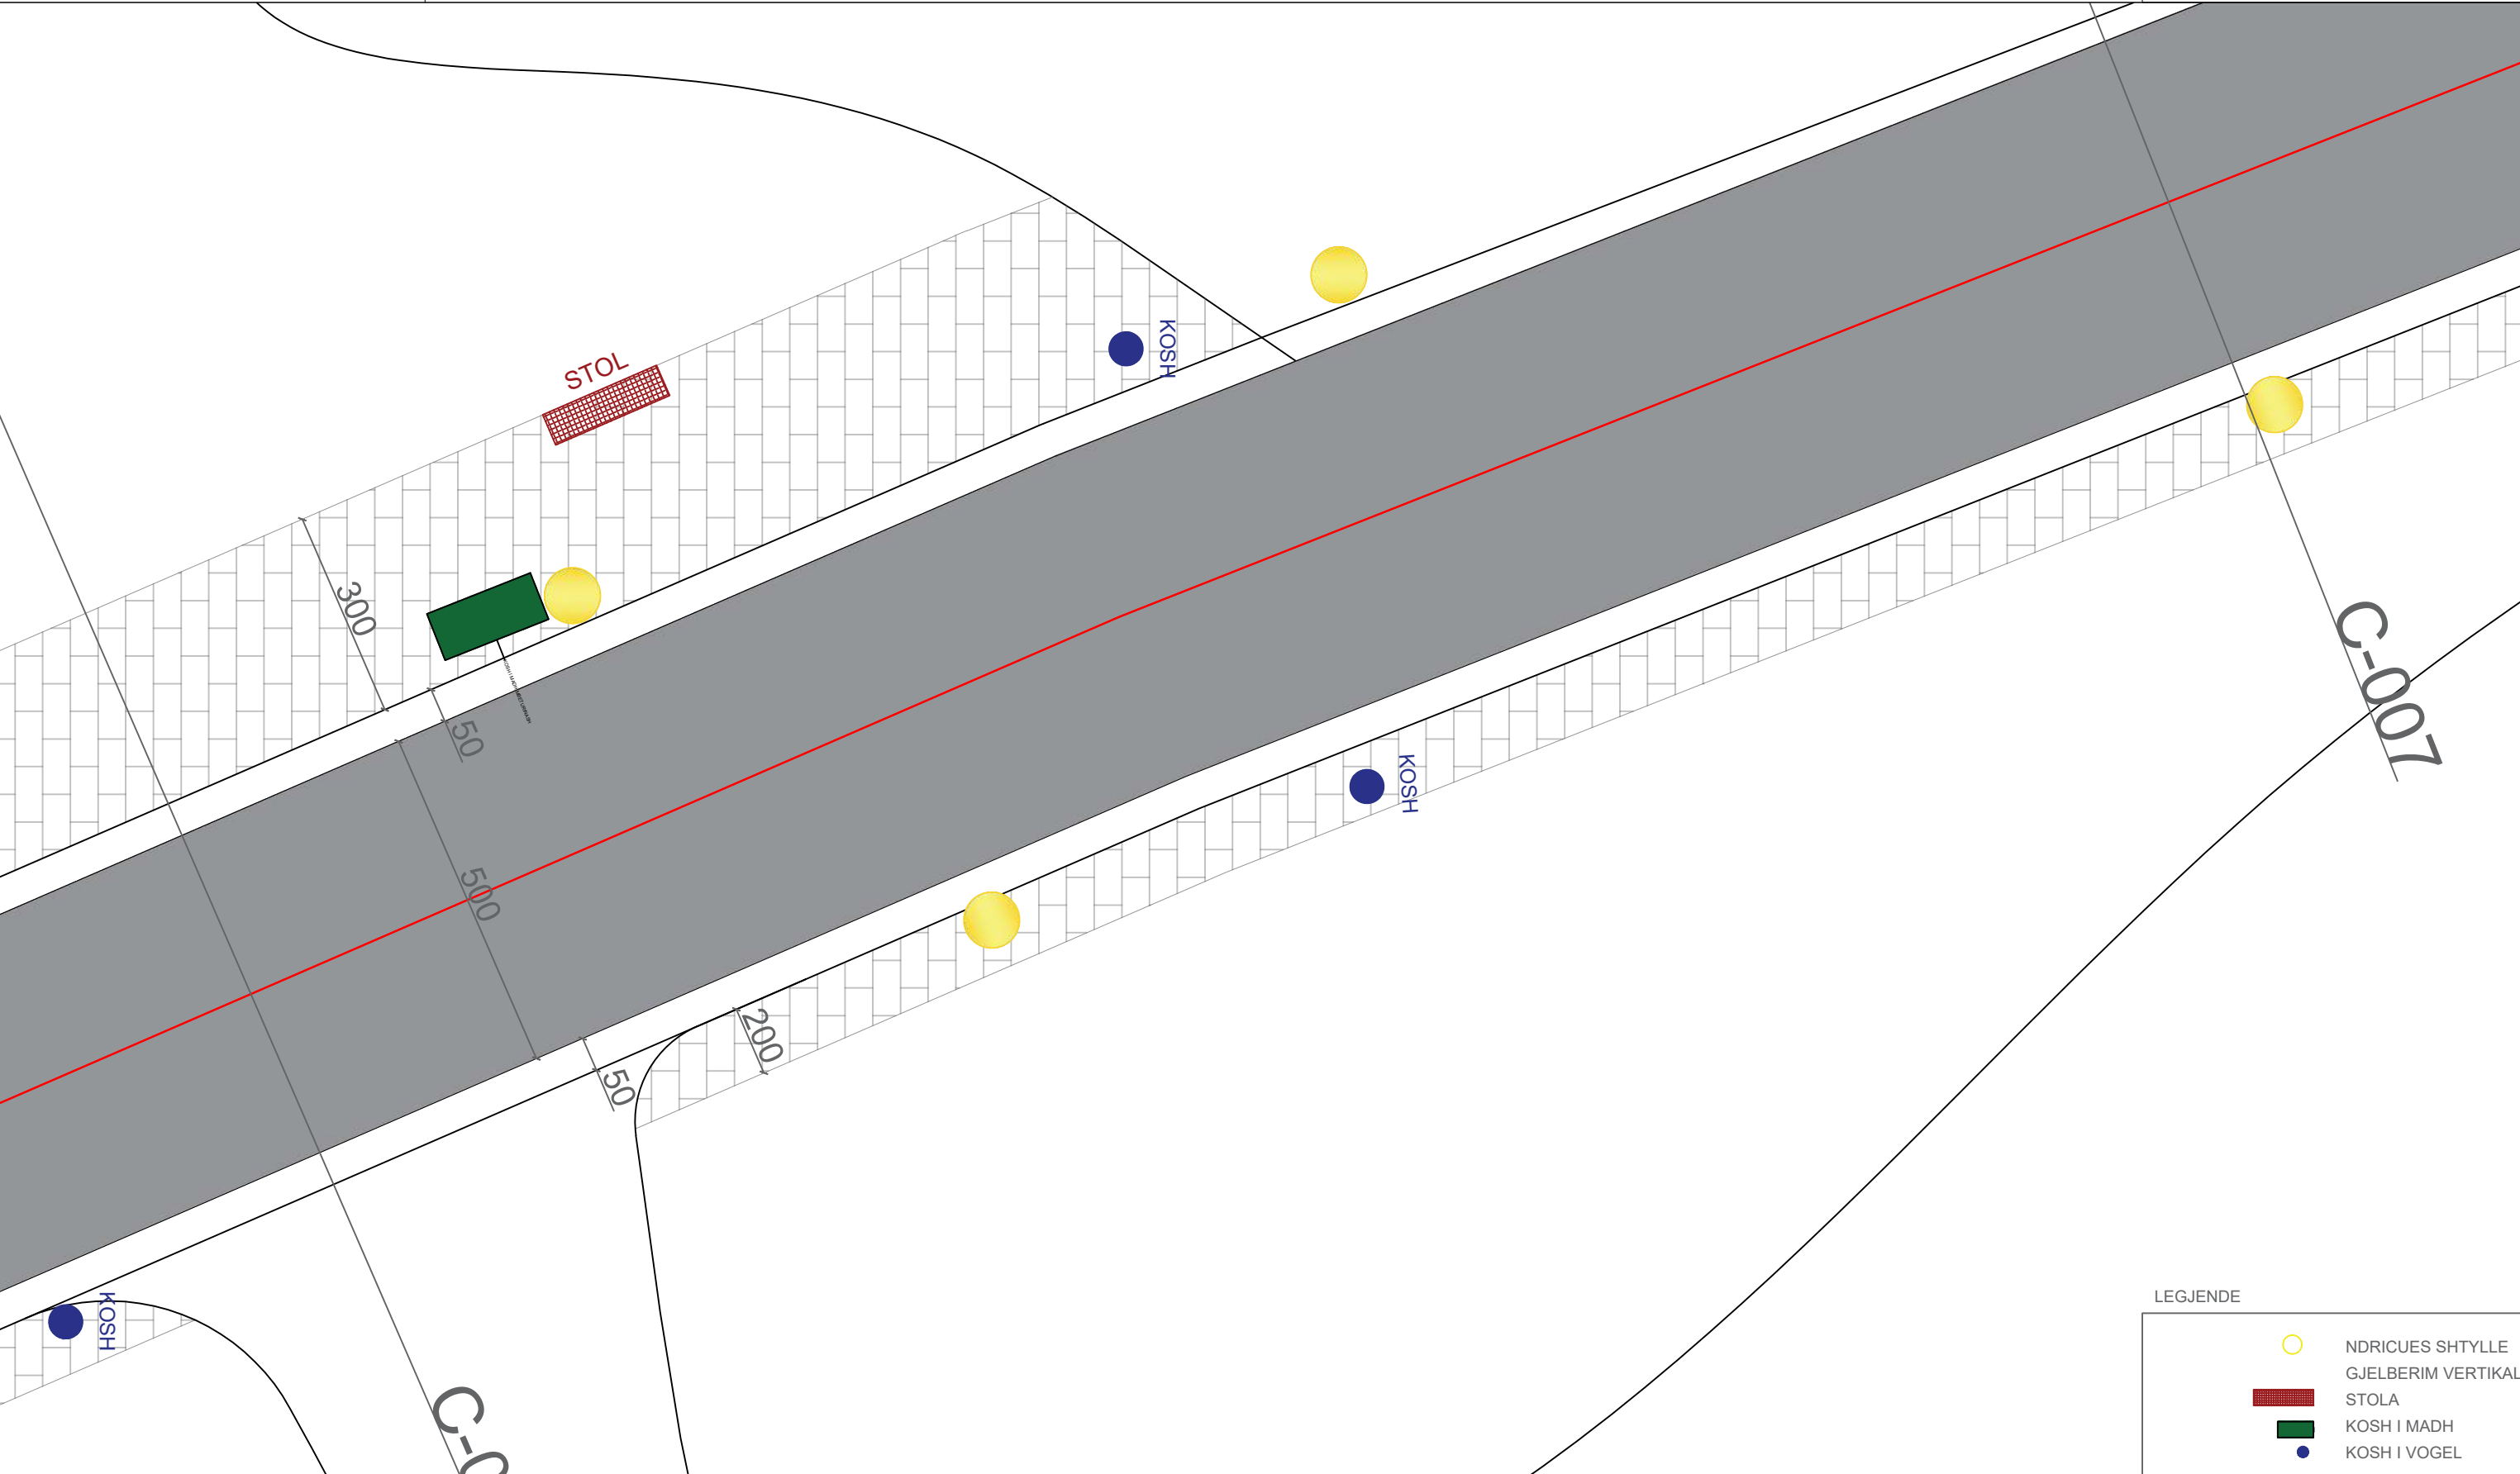

LEGJENDE

	NDRICUES SHTYLLE
	GJELBERIM VERTIKAL
	STOLA
	KOSH I MADH
	KOSH I VOGEL

PLANI TEKNIK

SHKALLA 1:100

POROSITES :BASHKIA SARANDE

PROJEKTUES :IRA LITO

Data

VERIU




Fleta nuk duhet zmadhuar. Në të gjitha nivelet, këndet dhe dimensionet duhet të kontrollohen në kantier përpara fillimit të punimeve.
Ky vizatim duhet të lexohet si një i plotë me të gjithë komponentët përberës dhe fletët shoqëruese si arkitektura, konstruksionin, elektriket, mekaniket, detajet, specifikimet etj.

PROJEKTI :

"RIKUALIFIKIM I RRUGES ``BUTRINTI``, SARANDE"

A15

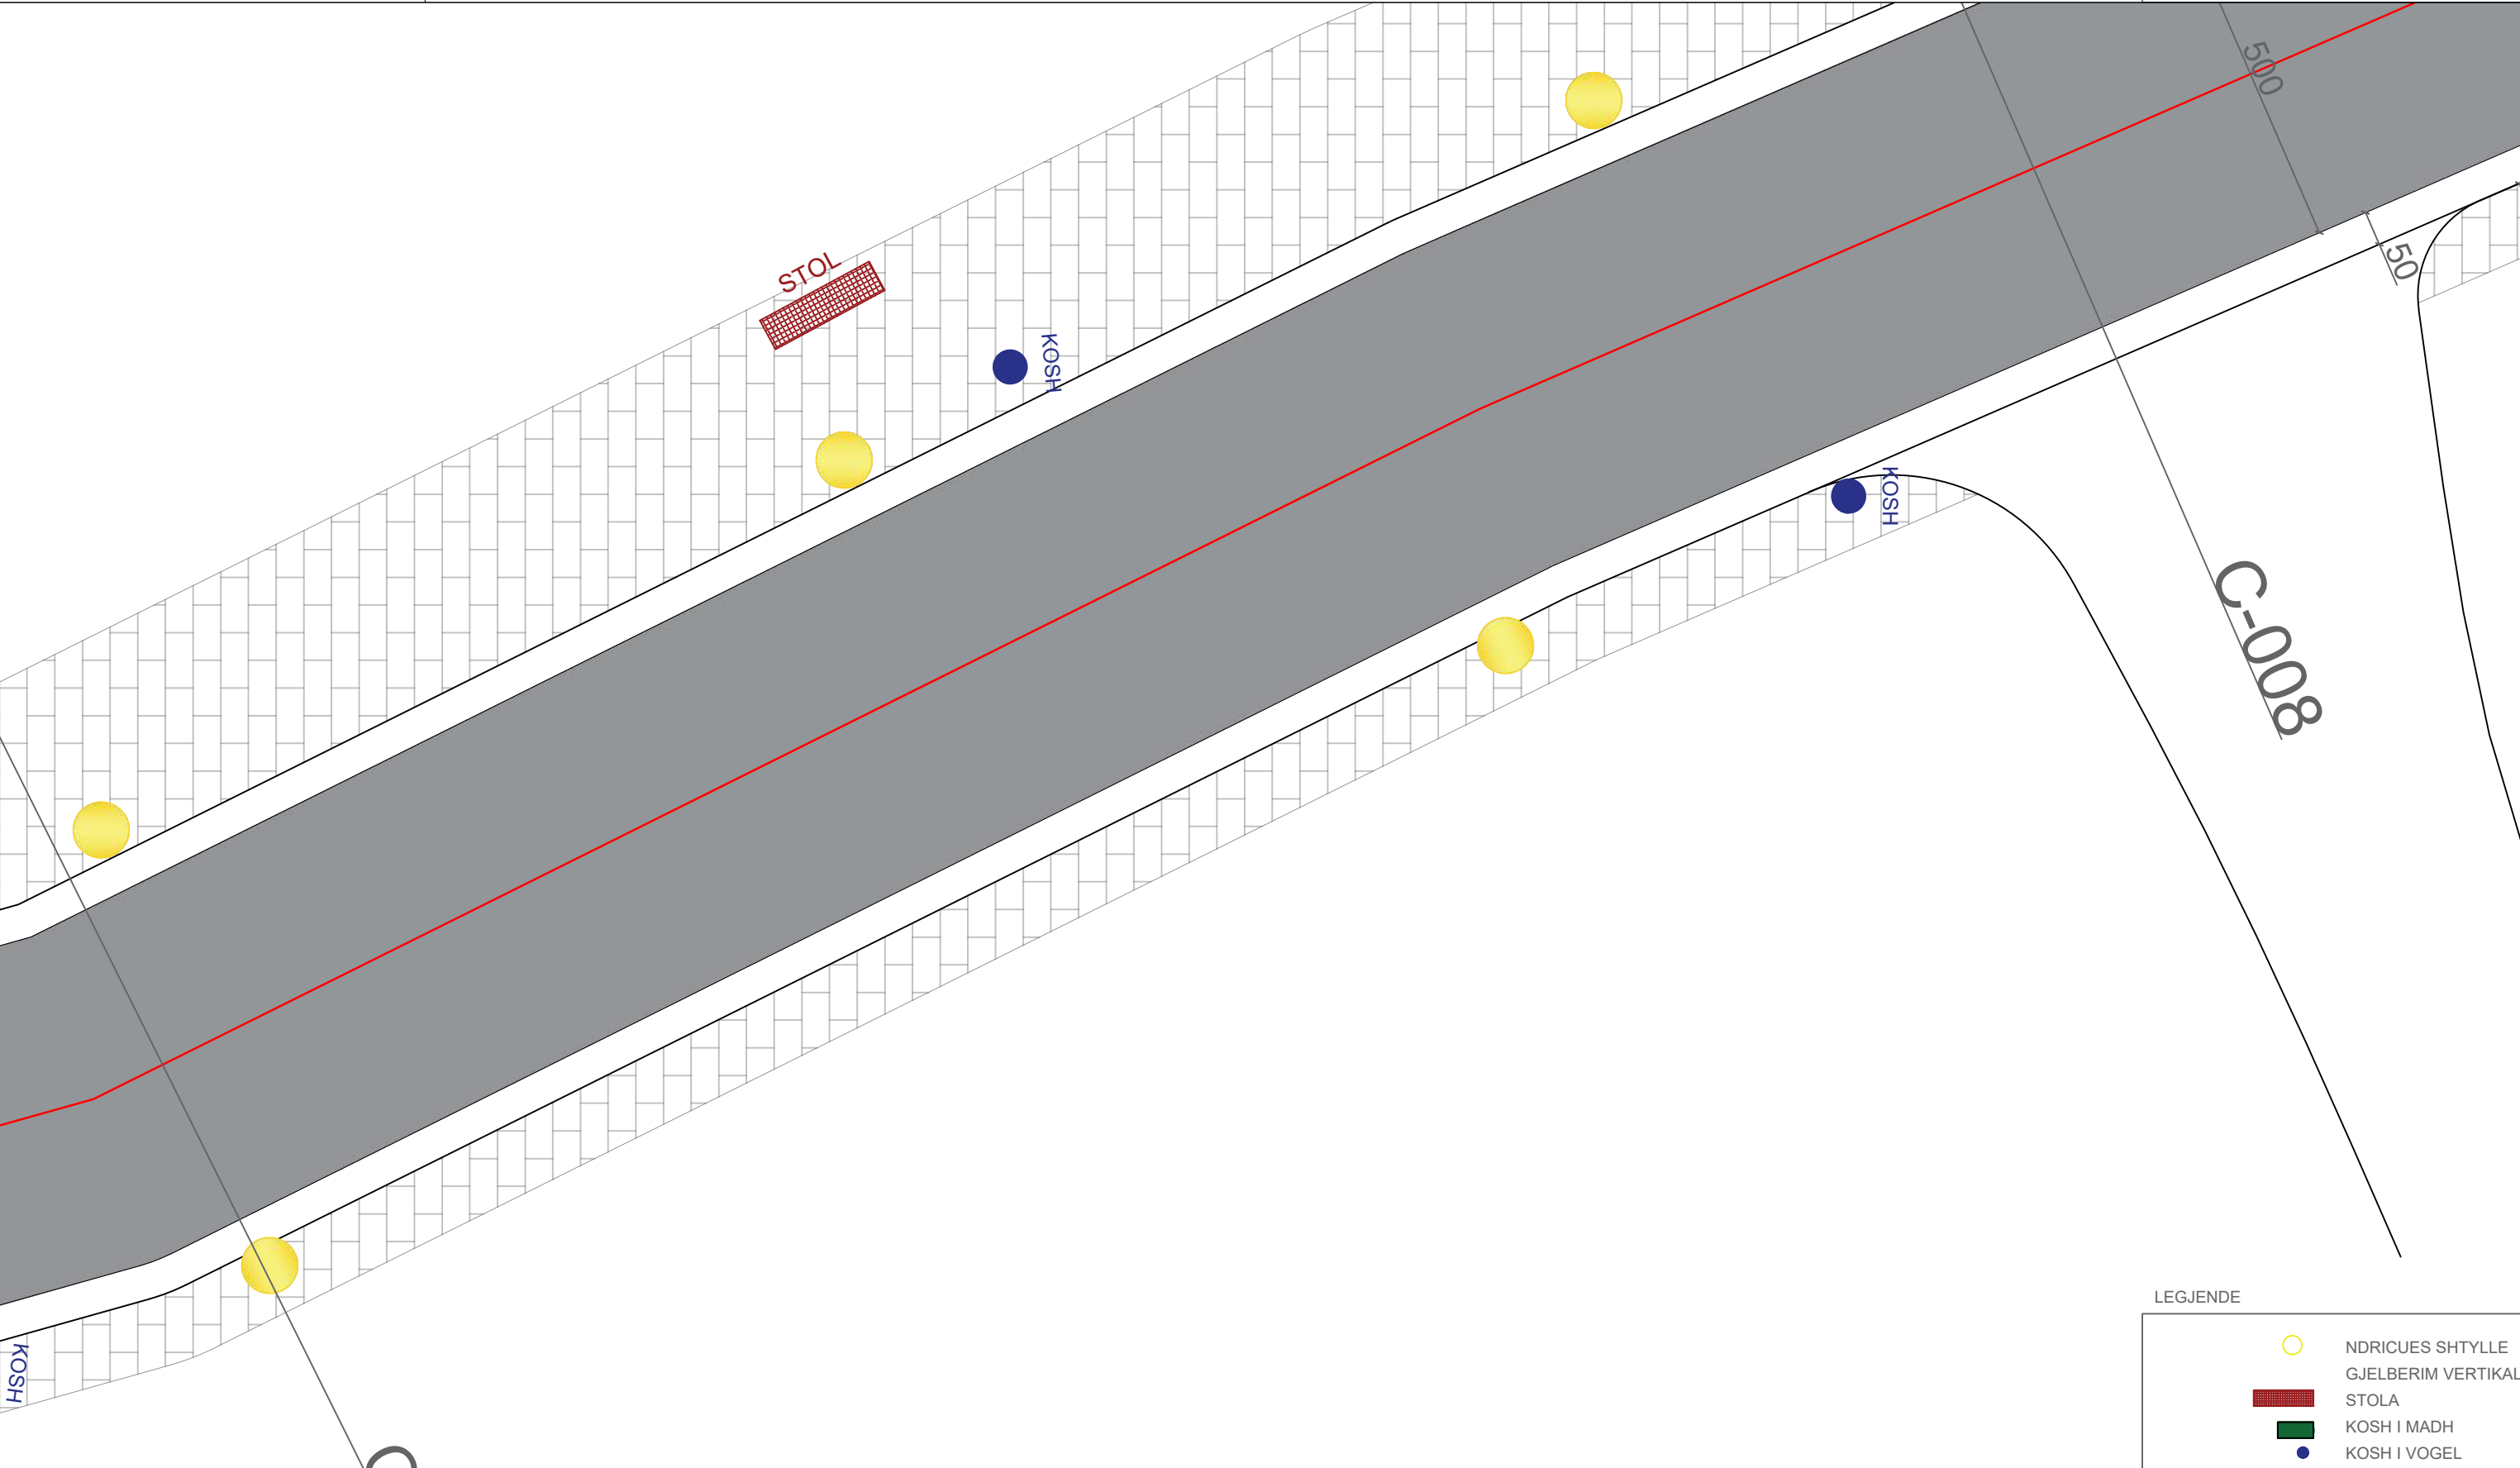

LEGJENDE

NDRICUES SHTYLLE

GJELBERIM VERTIKAL

STOLA

KOSH I MADH

KOSH I VOGEL


PLANI TEKNIK	POROSITES :BASHKIA SARANDE	PROJEKTUES :IRA LITO	Data	VERIU
SHKALLA 1:100				

Fleta nuk duhet zmadhuar. Në të gjitha nivelet, këndet dhe dimensionet duhet të kontrollohen në kantier përpara fillimit të punimeve.
Ky vizatim duhet të lexohet si një i plotë me të gjithë komponentët përberës dhe fletët shoqëruese si arkitektura, konstruksionin, elektriket, mekaniket, detajet, specifikimet etj.

PROJEKTI :

"RIKUALIFIKIM I RRUGES ``BUTRINTI``, SARANDE"

A16

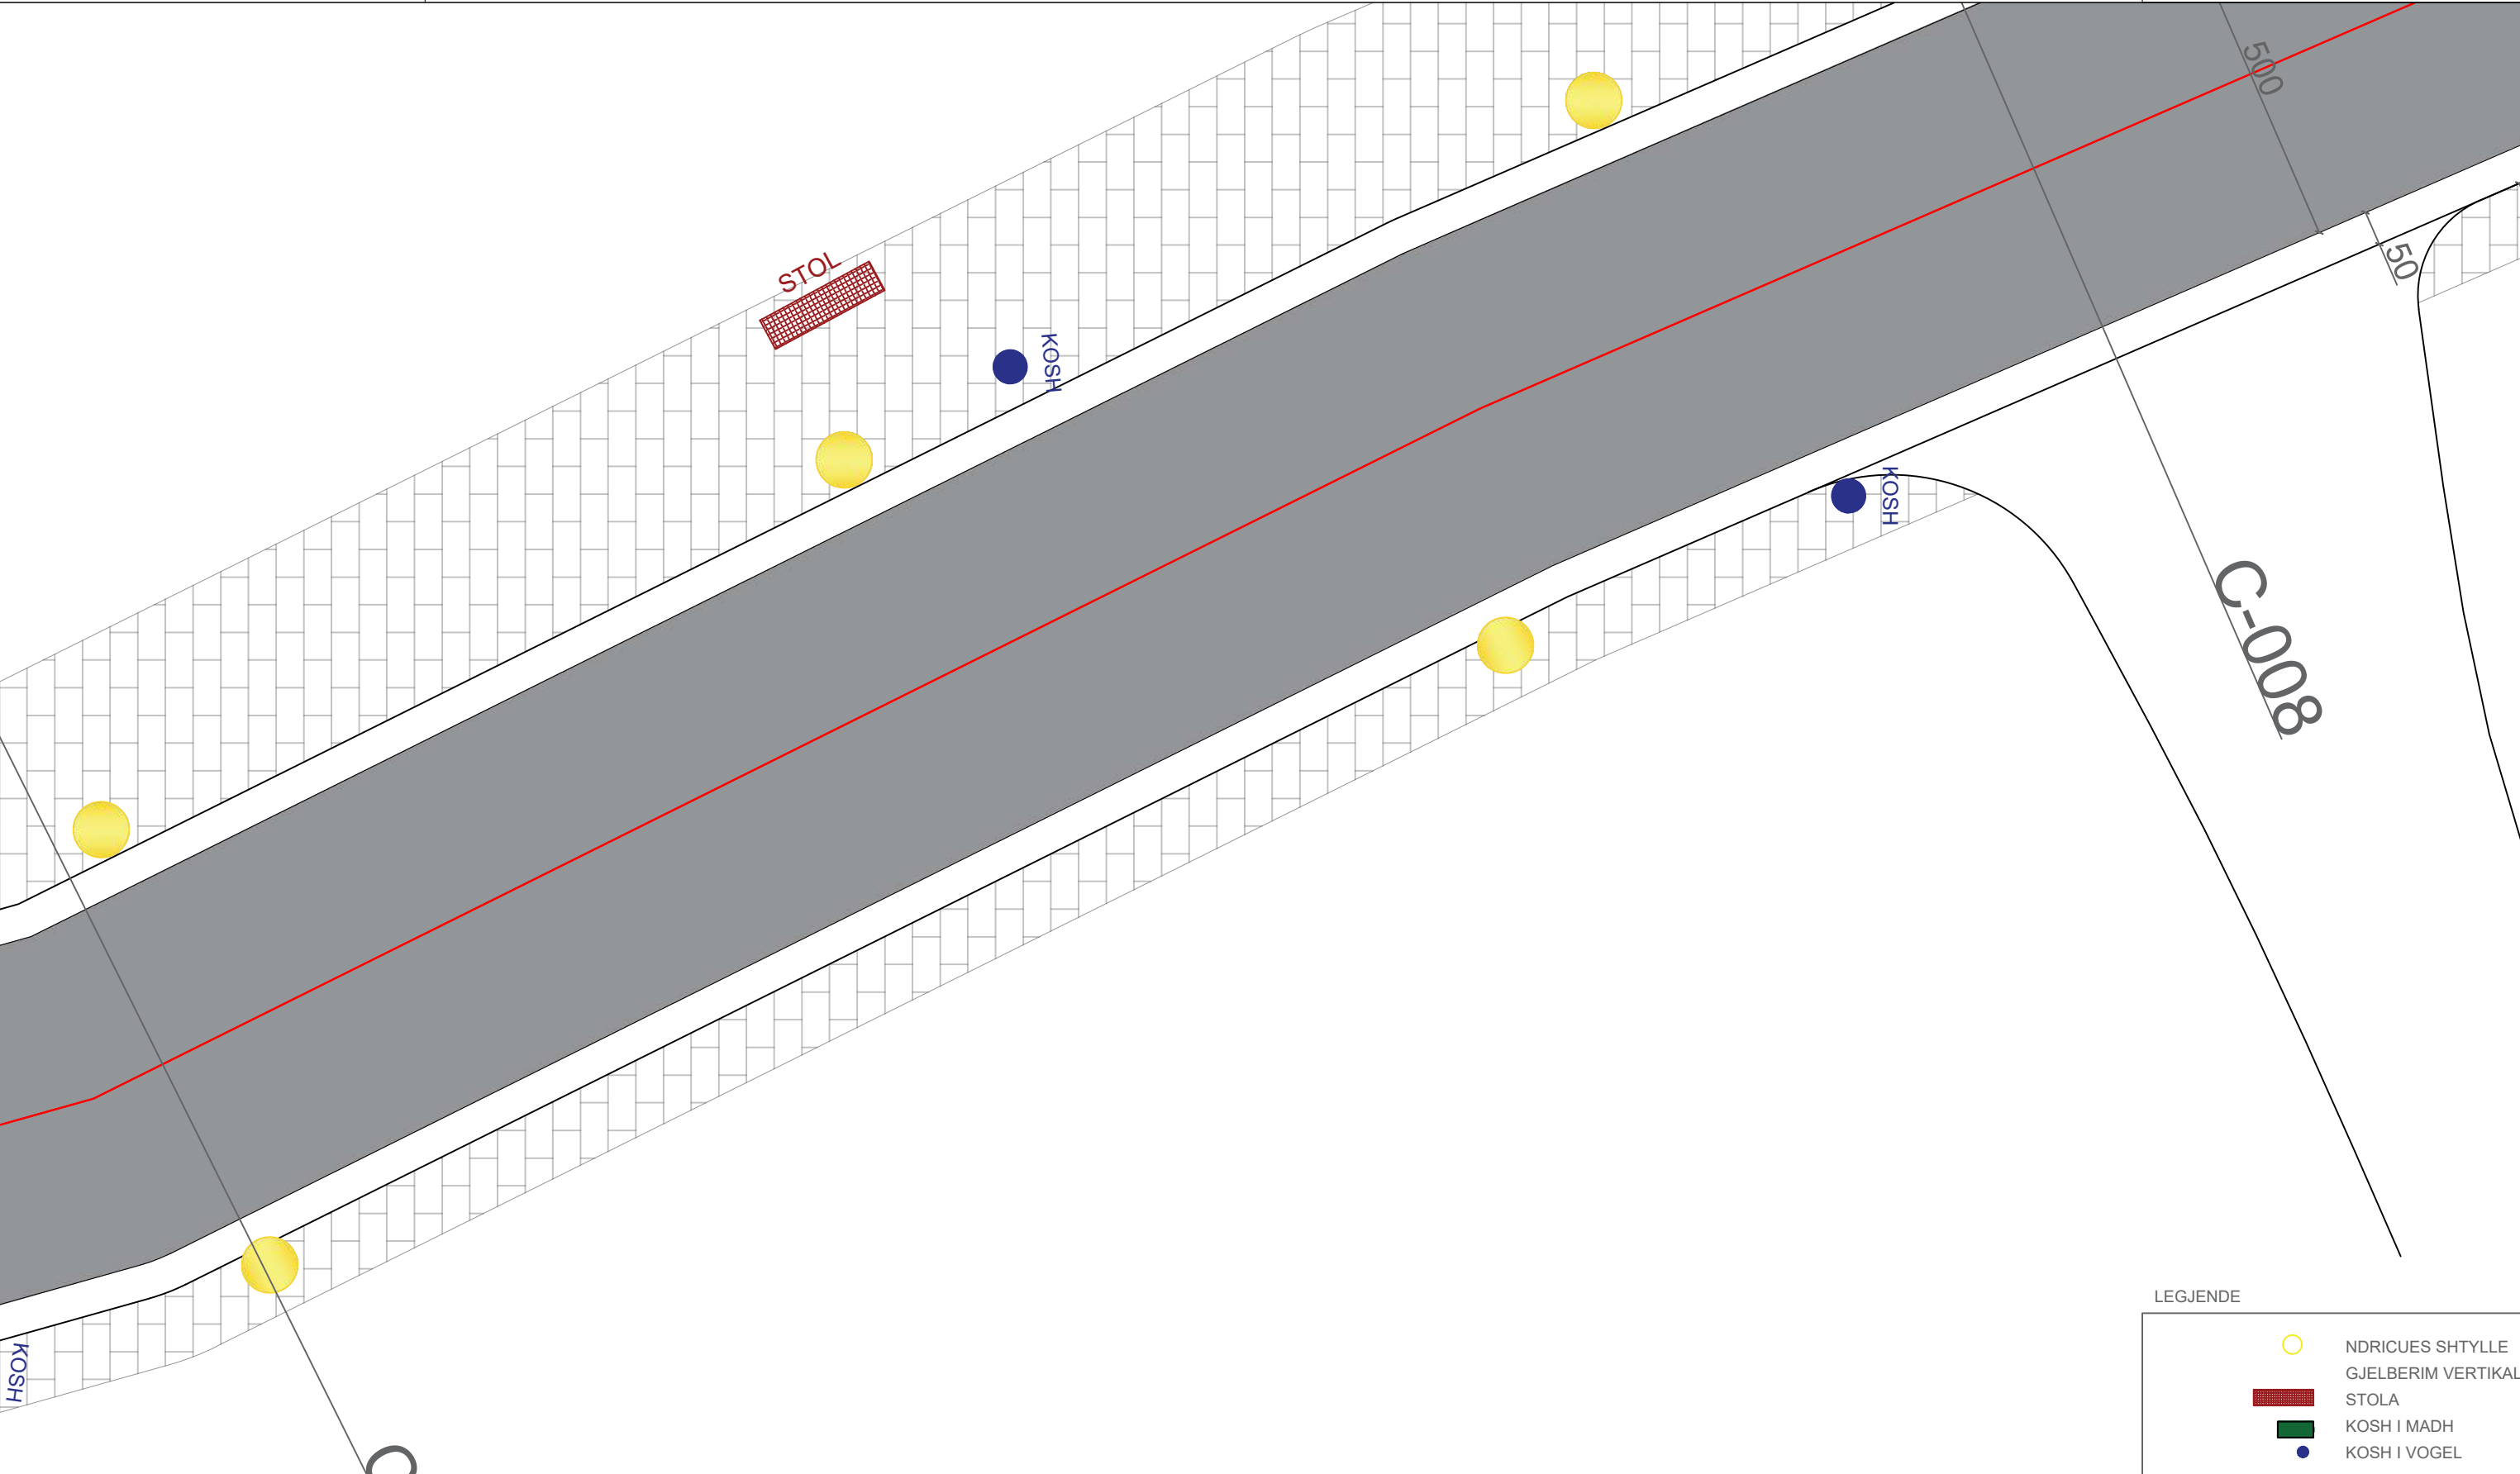

LEGJENDE	
	NDRICUES SHTYLLE
	GJELBERIM VERTIKAL
	STOLA
	KOSH I MADH
	KOSH I VOGEL

PLANI TEKNIK

SHKALLA 1:100

POROSITES :BASHKIA SARANDE


PROJEKTUES :IRA LITO


Data


VERIU





Fleta nuk duhet zmadhuar. Në të gjitha nivelet, këndet dhe dimensionet duhet të kontrollohen në kantier përpara fillimit të punimeve.
Ky vizatim duhet të lexohet si një i plotë me të gjithë komponentët përberës dhe fletët shoqëruese si arkitektura, konstruksionin, elektriket, mekaniket, detajet, specifikimet etj.

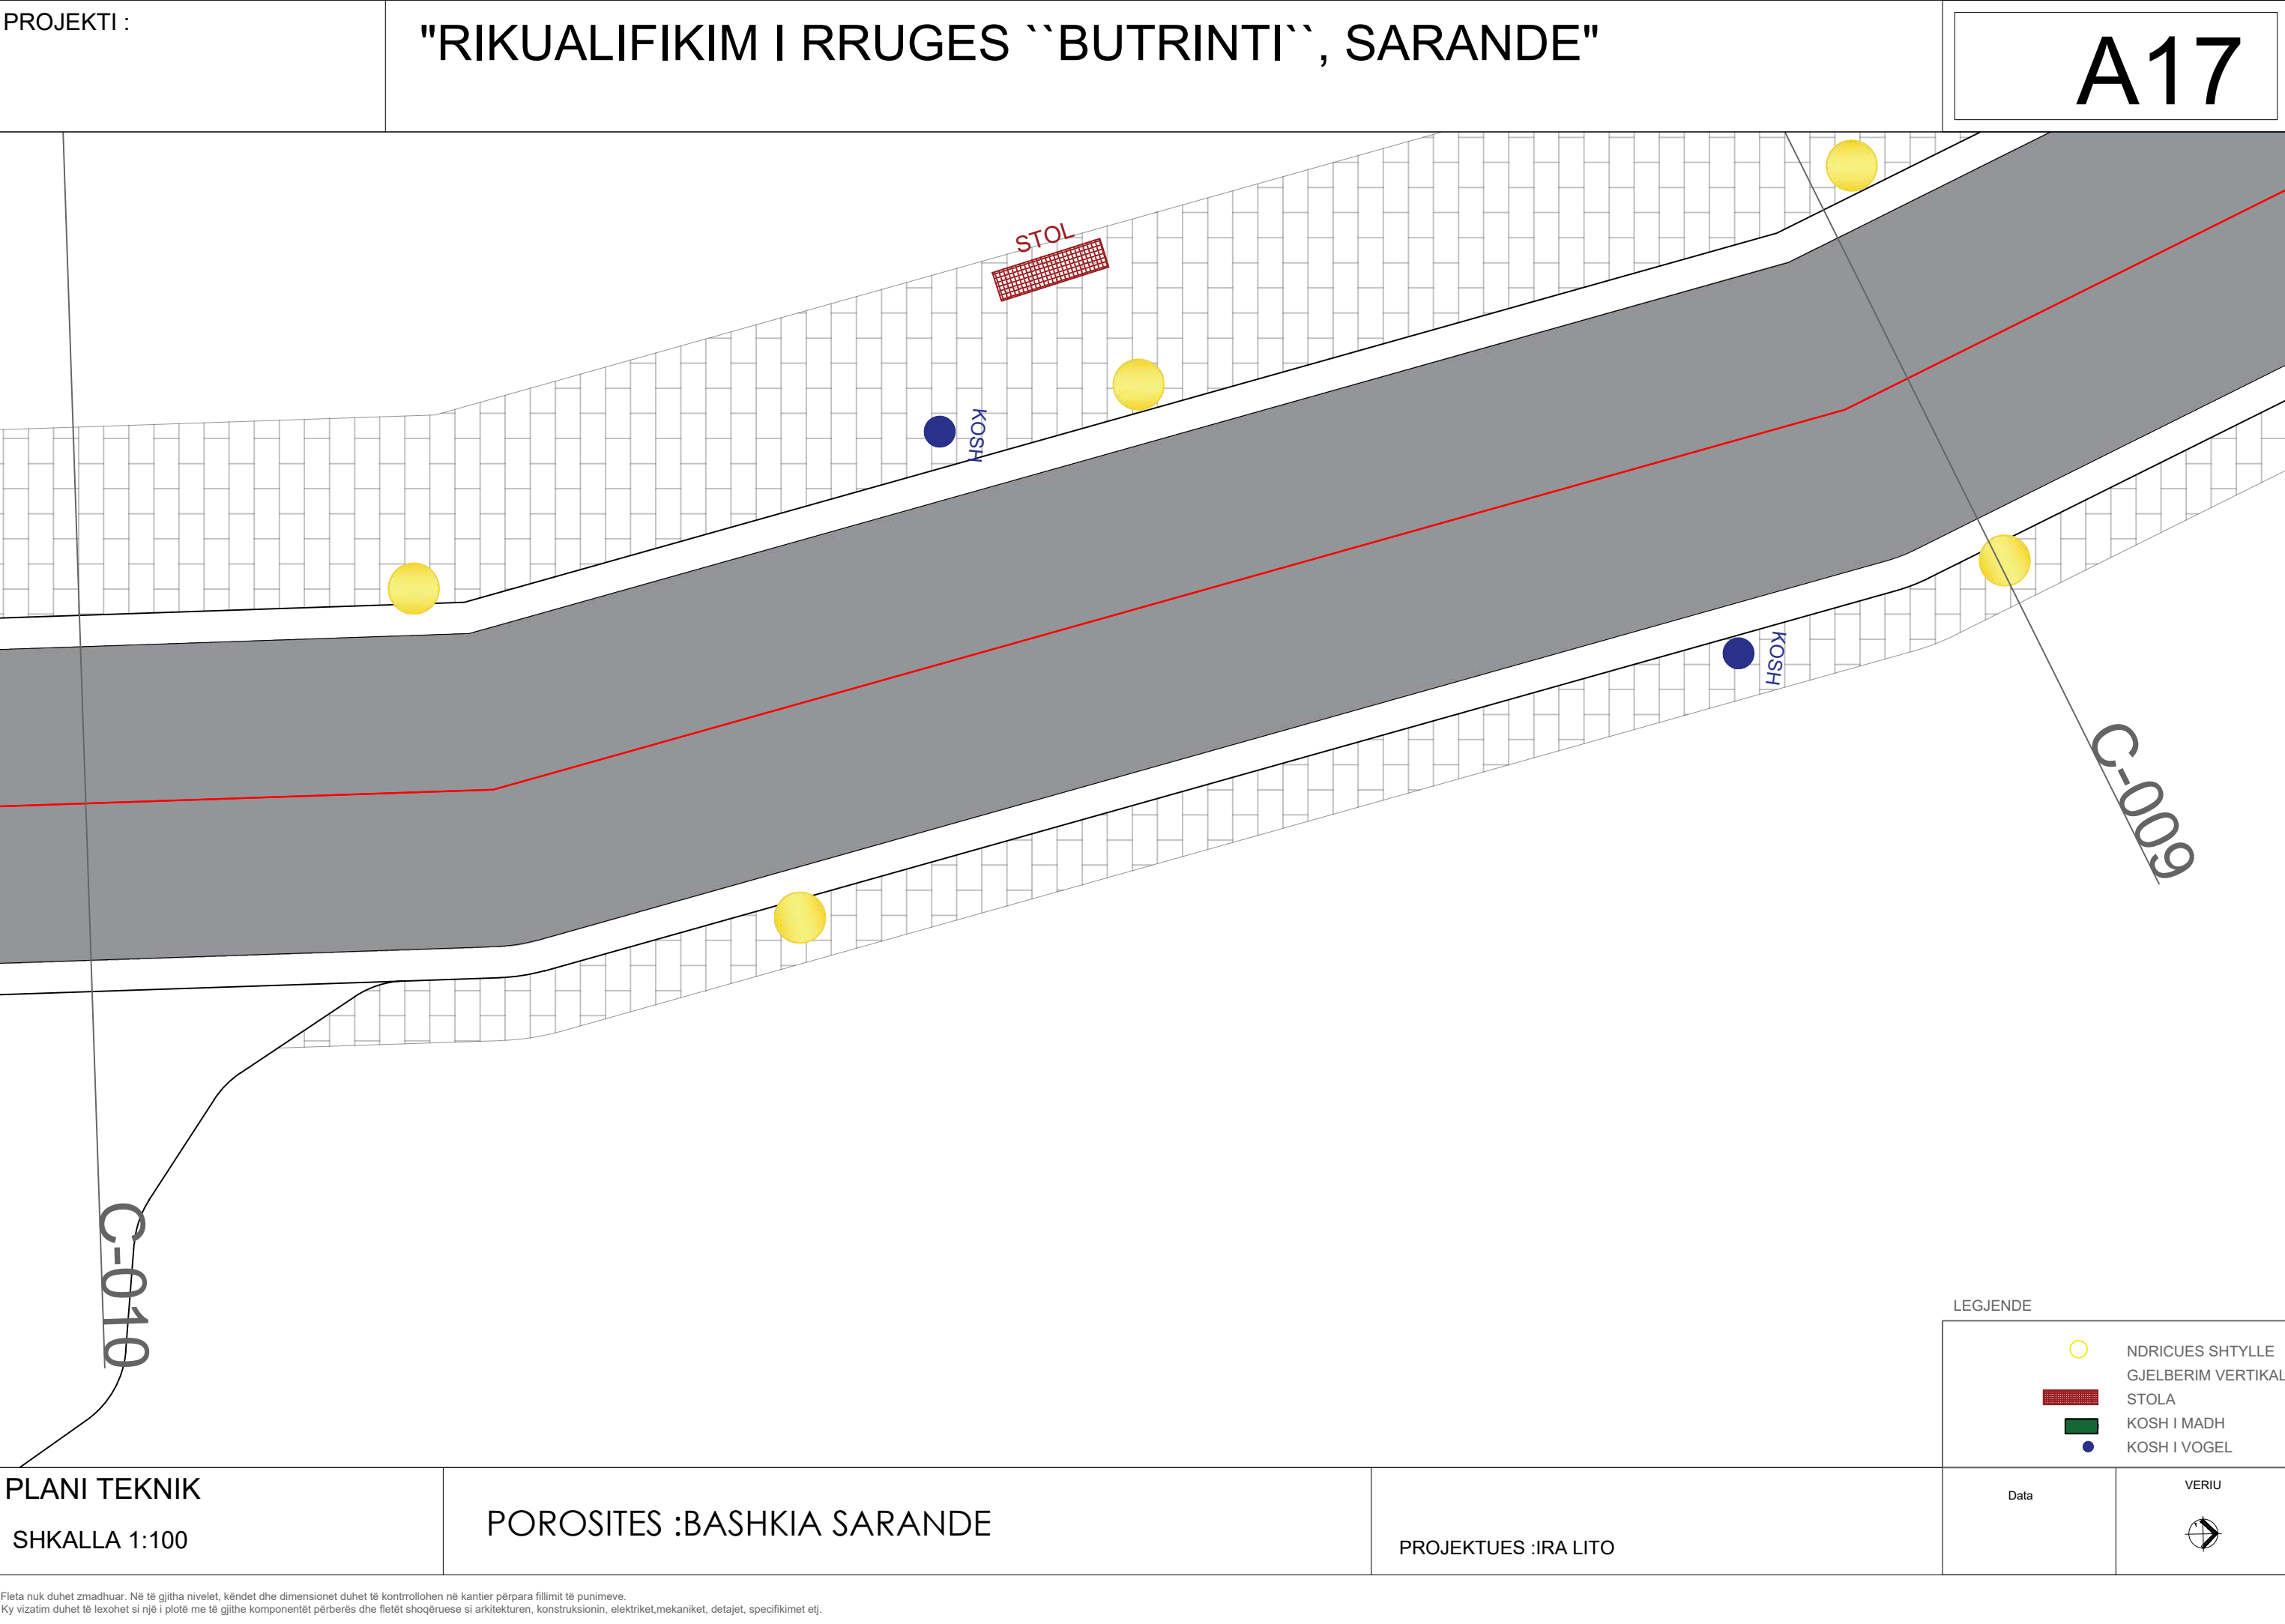


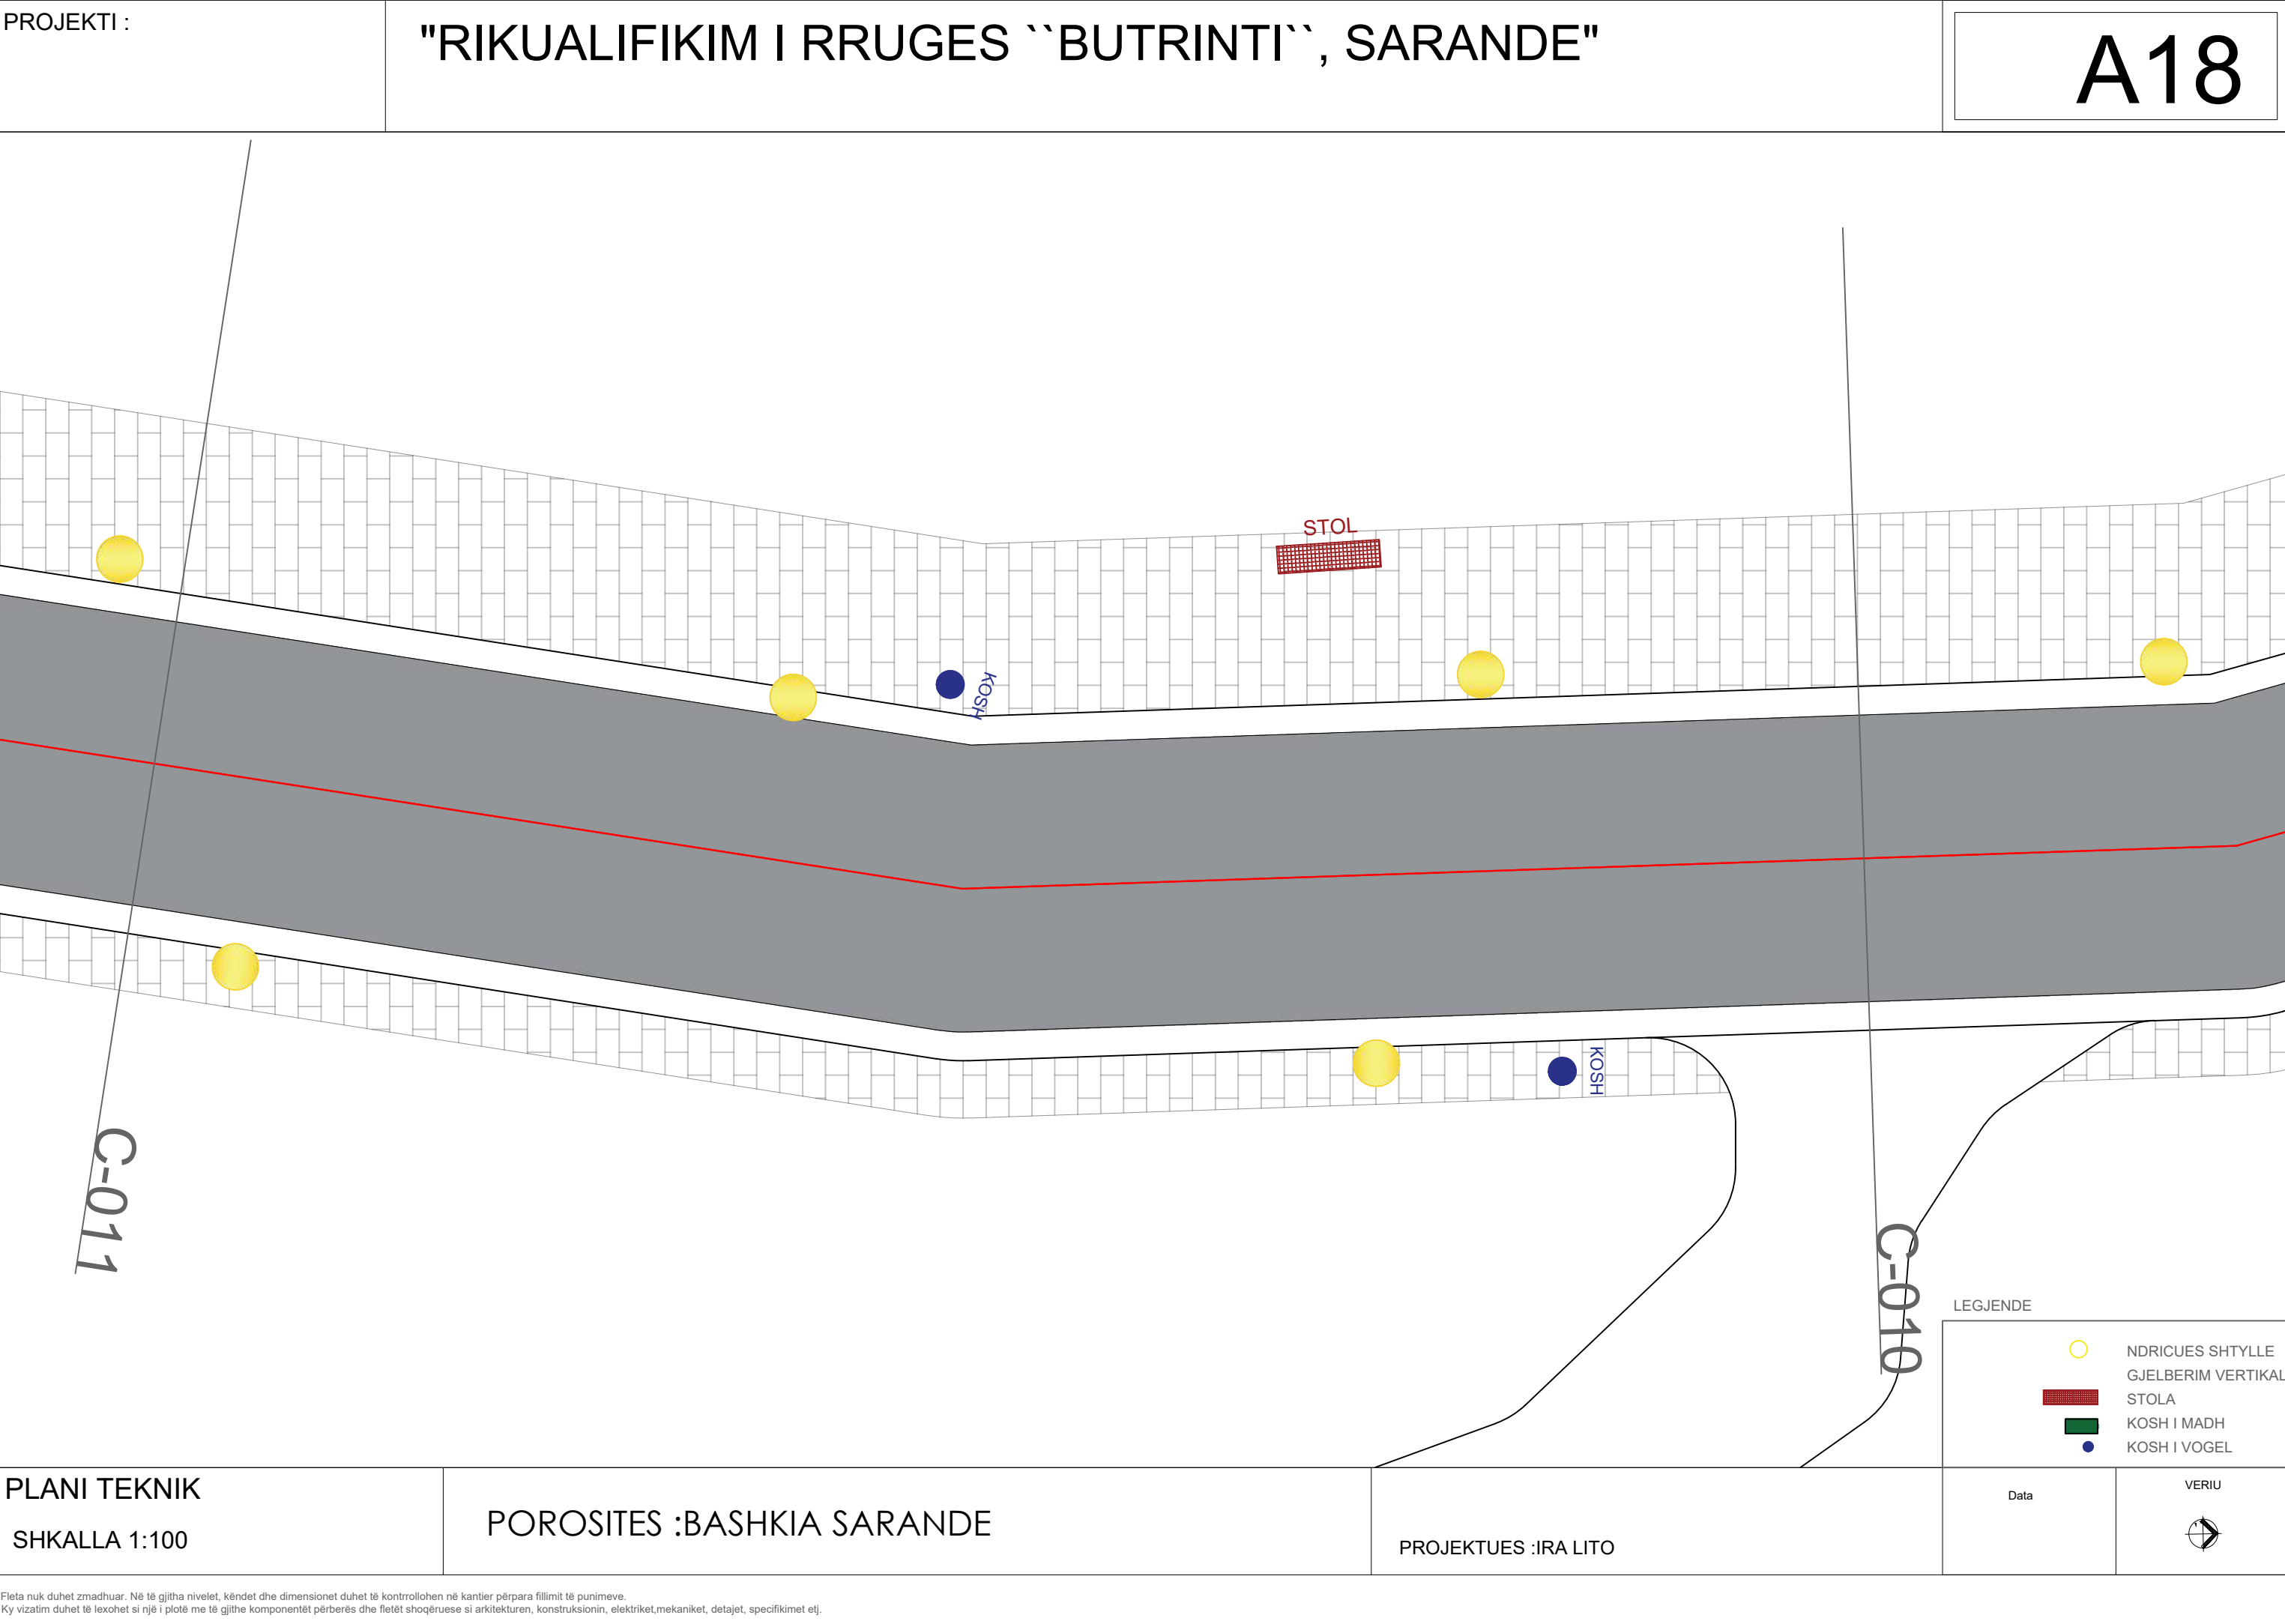


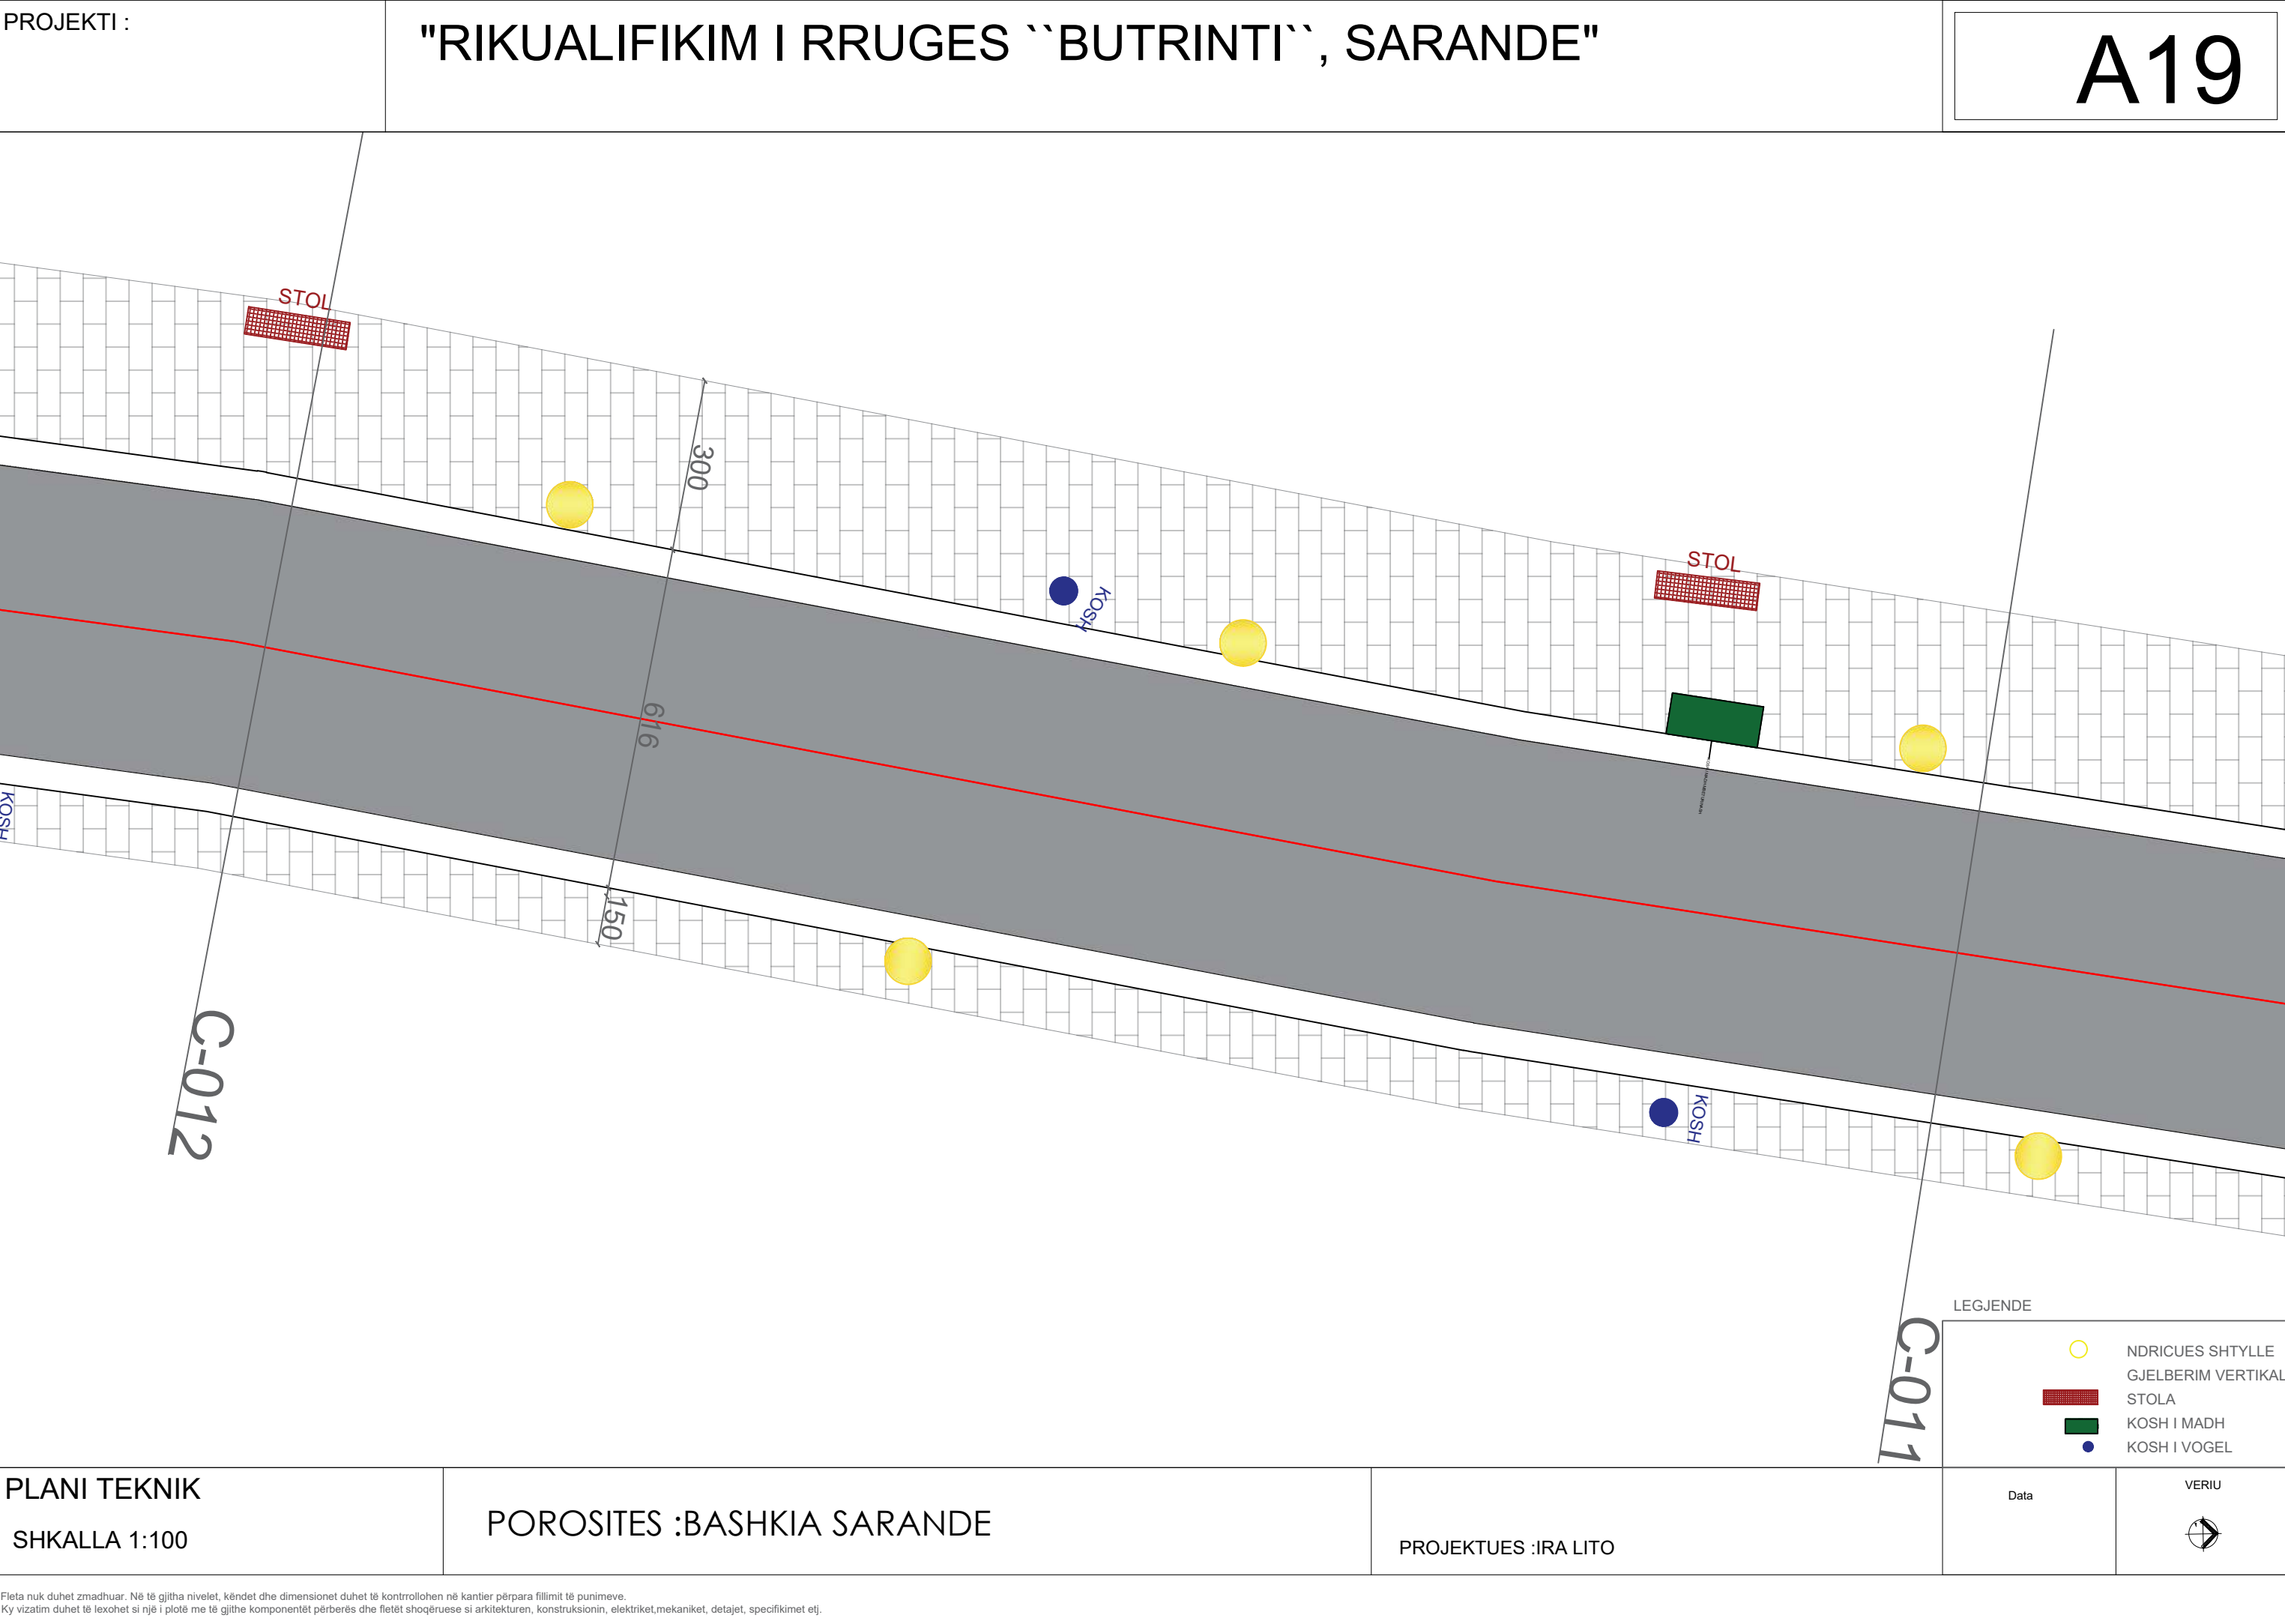

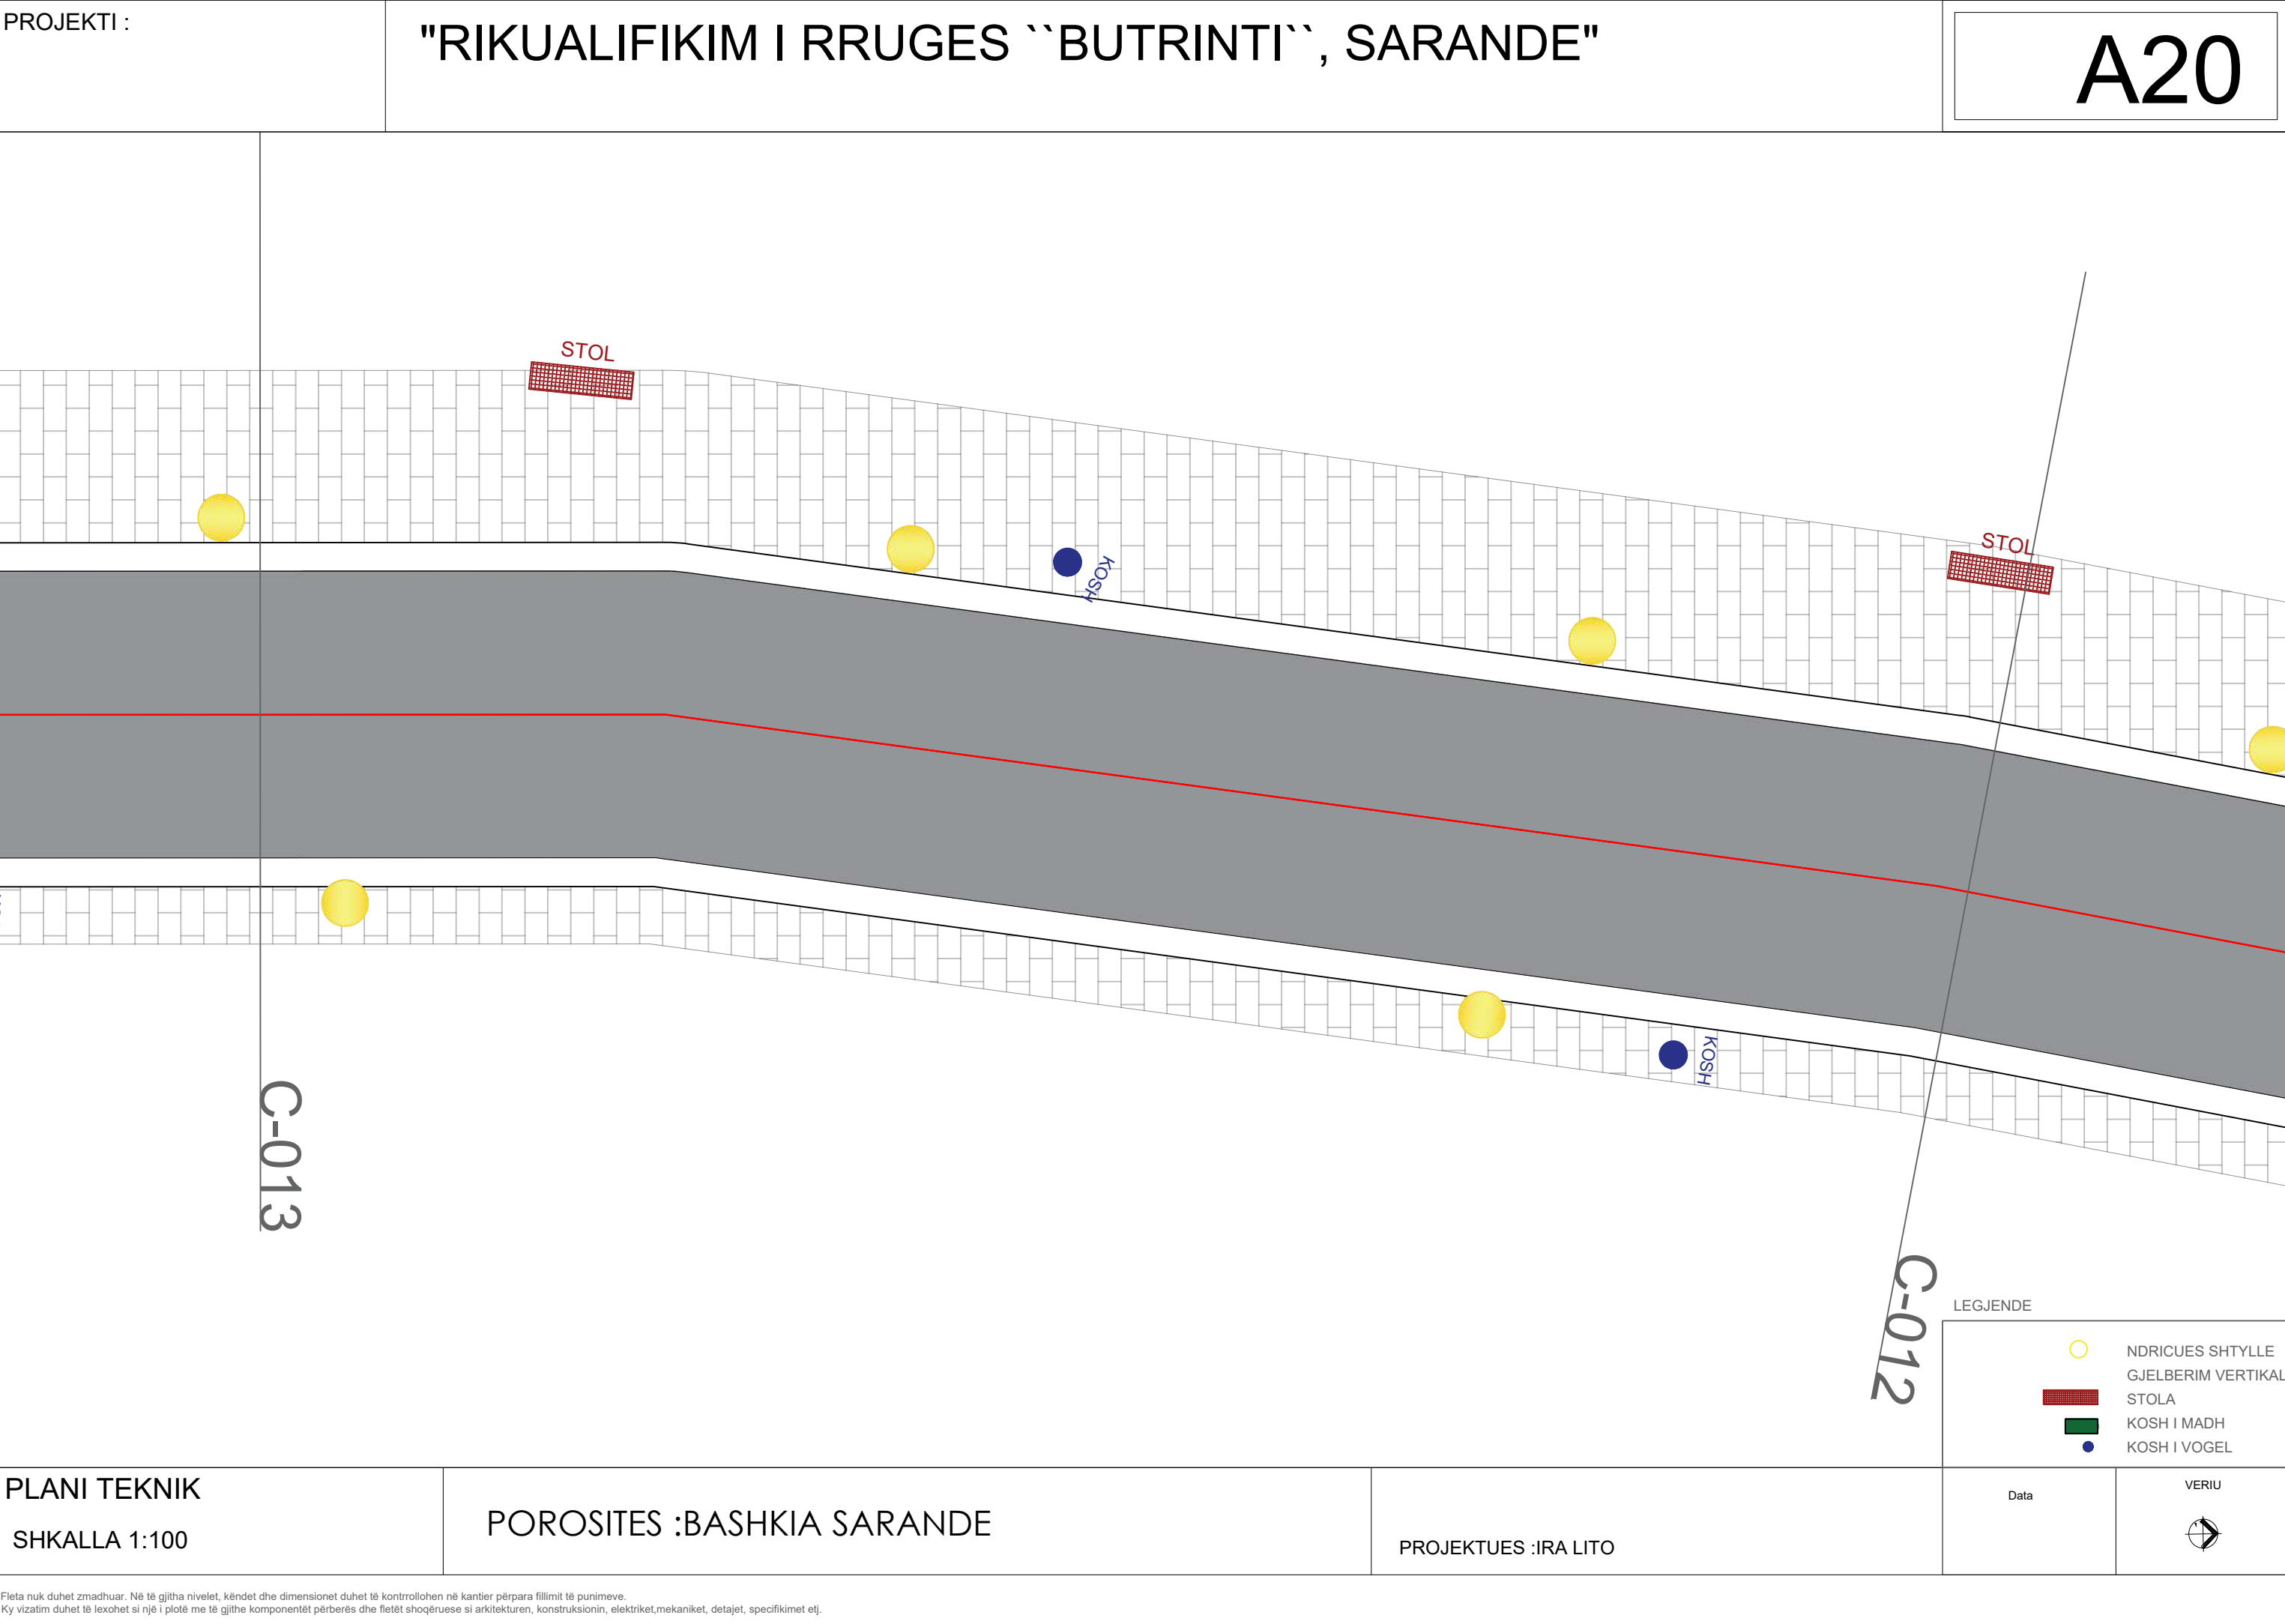

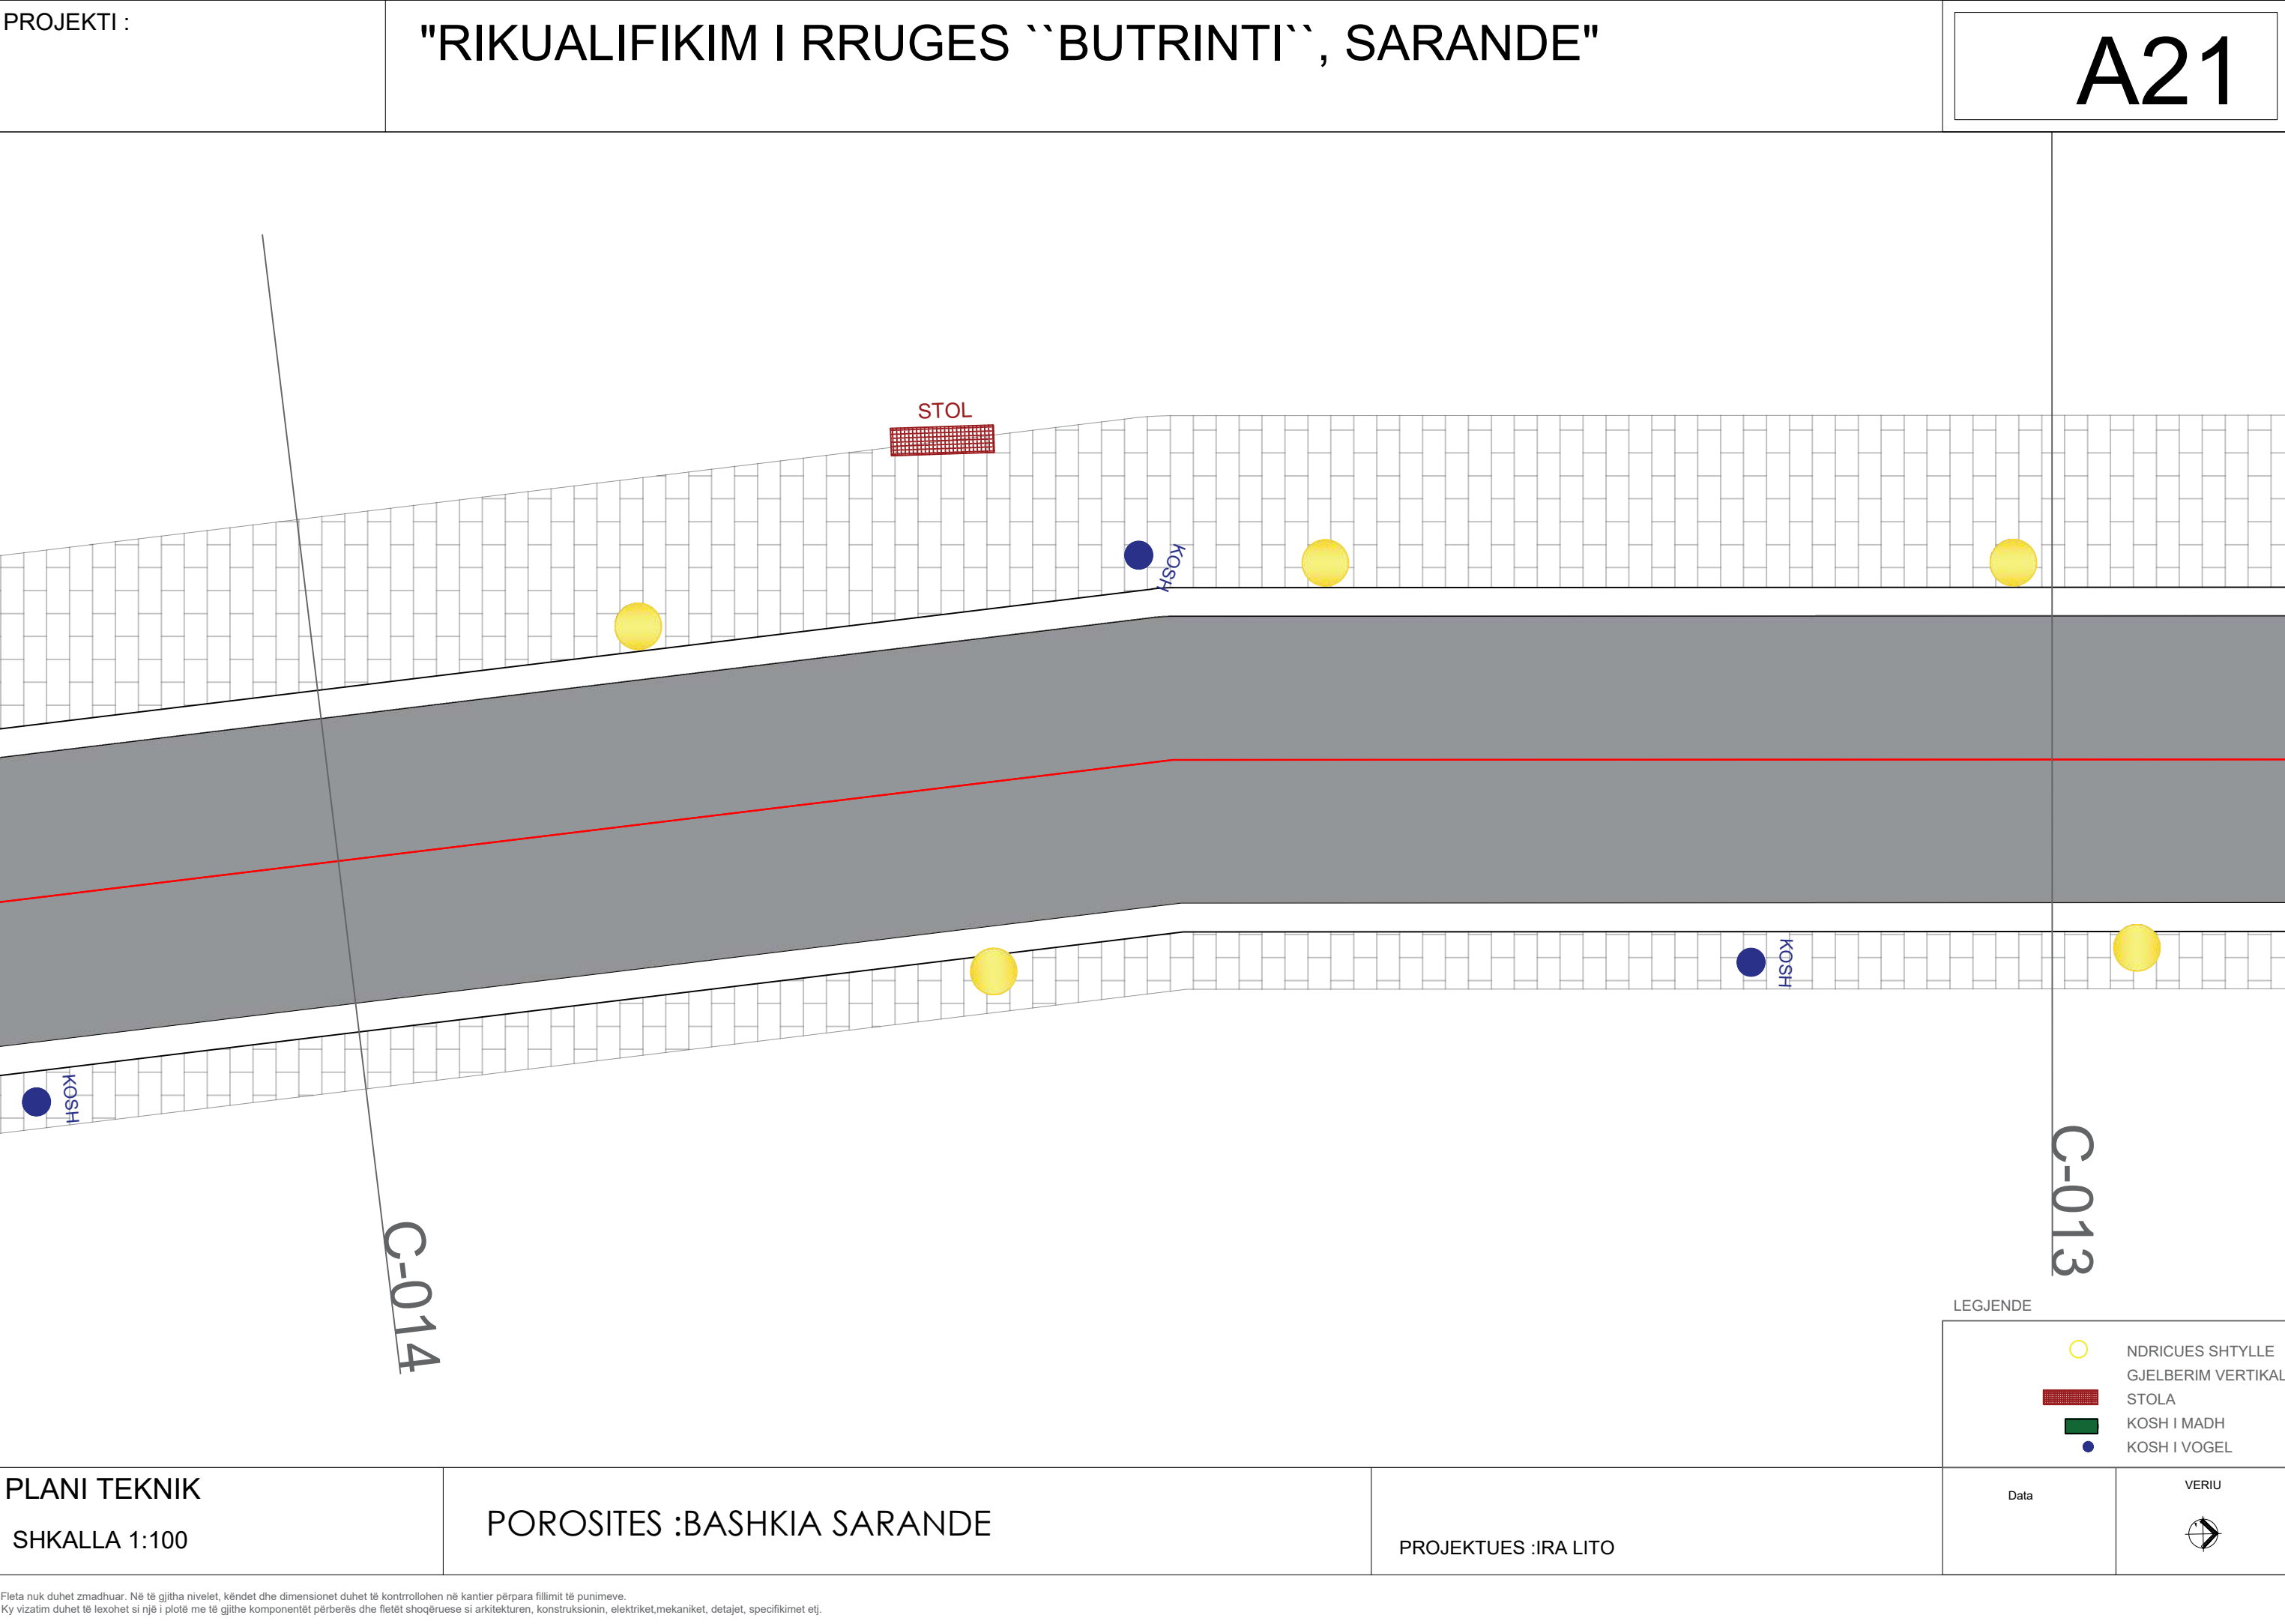

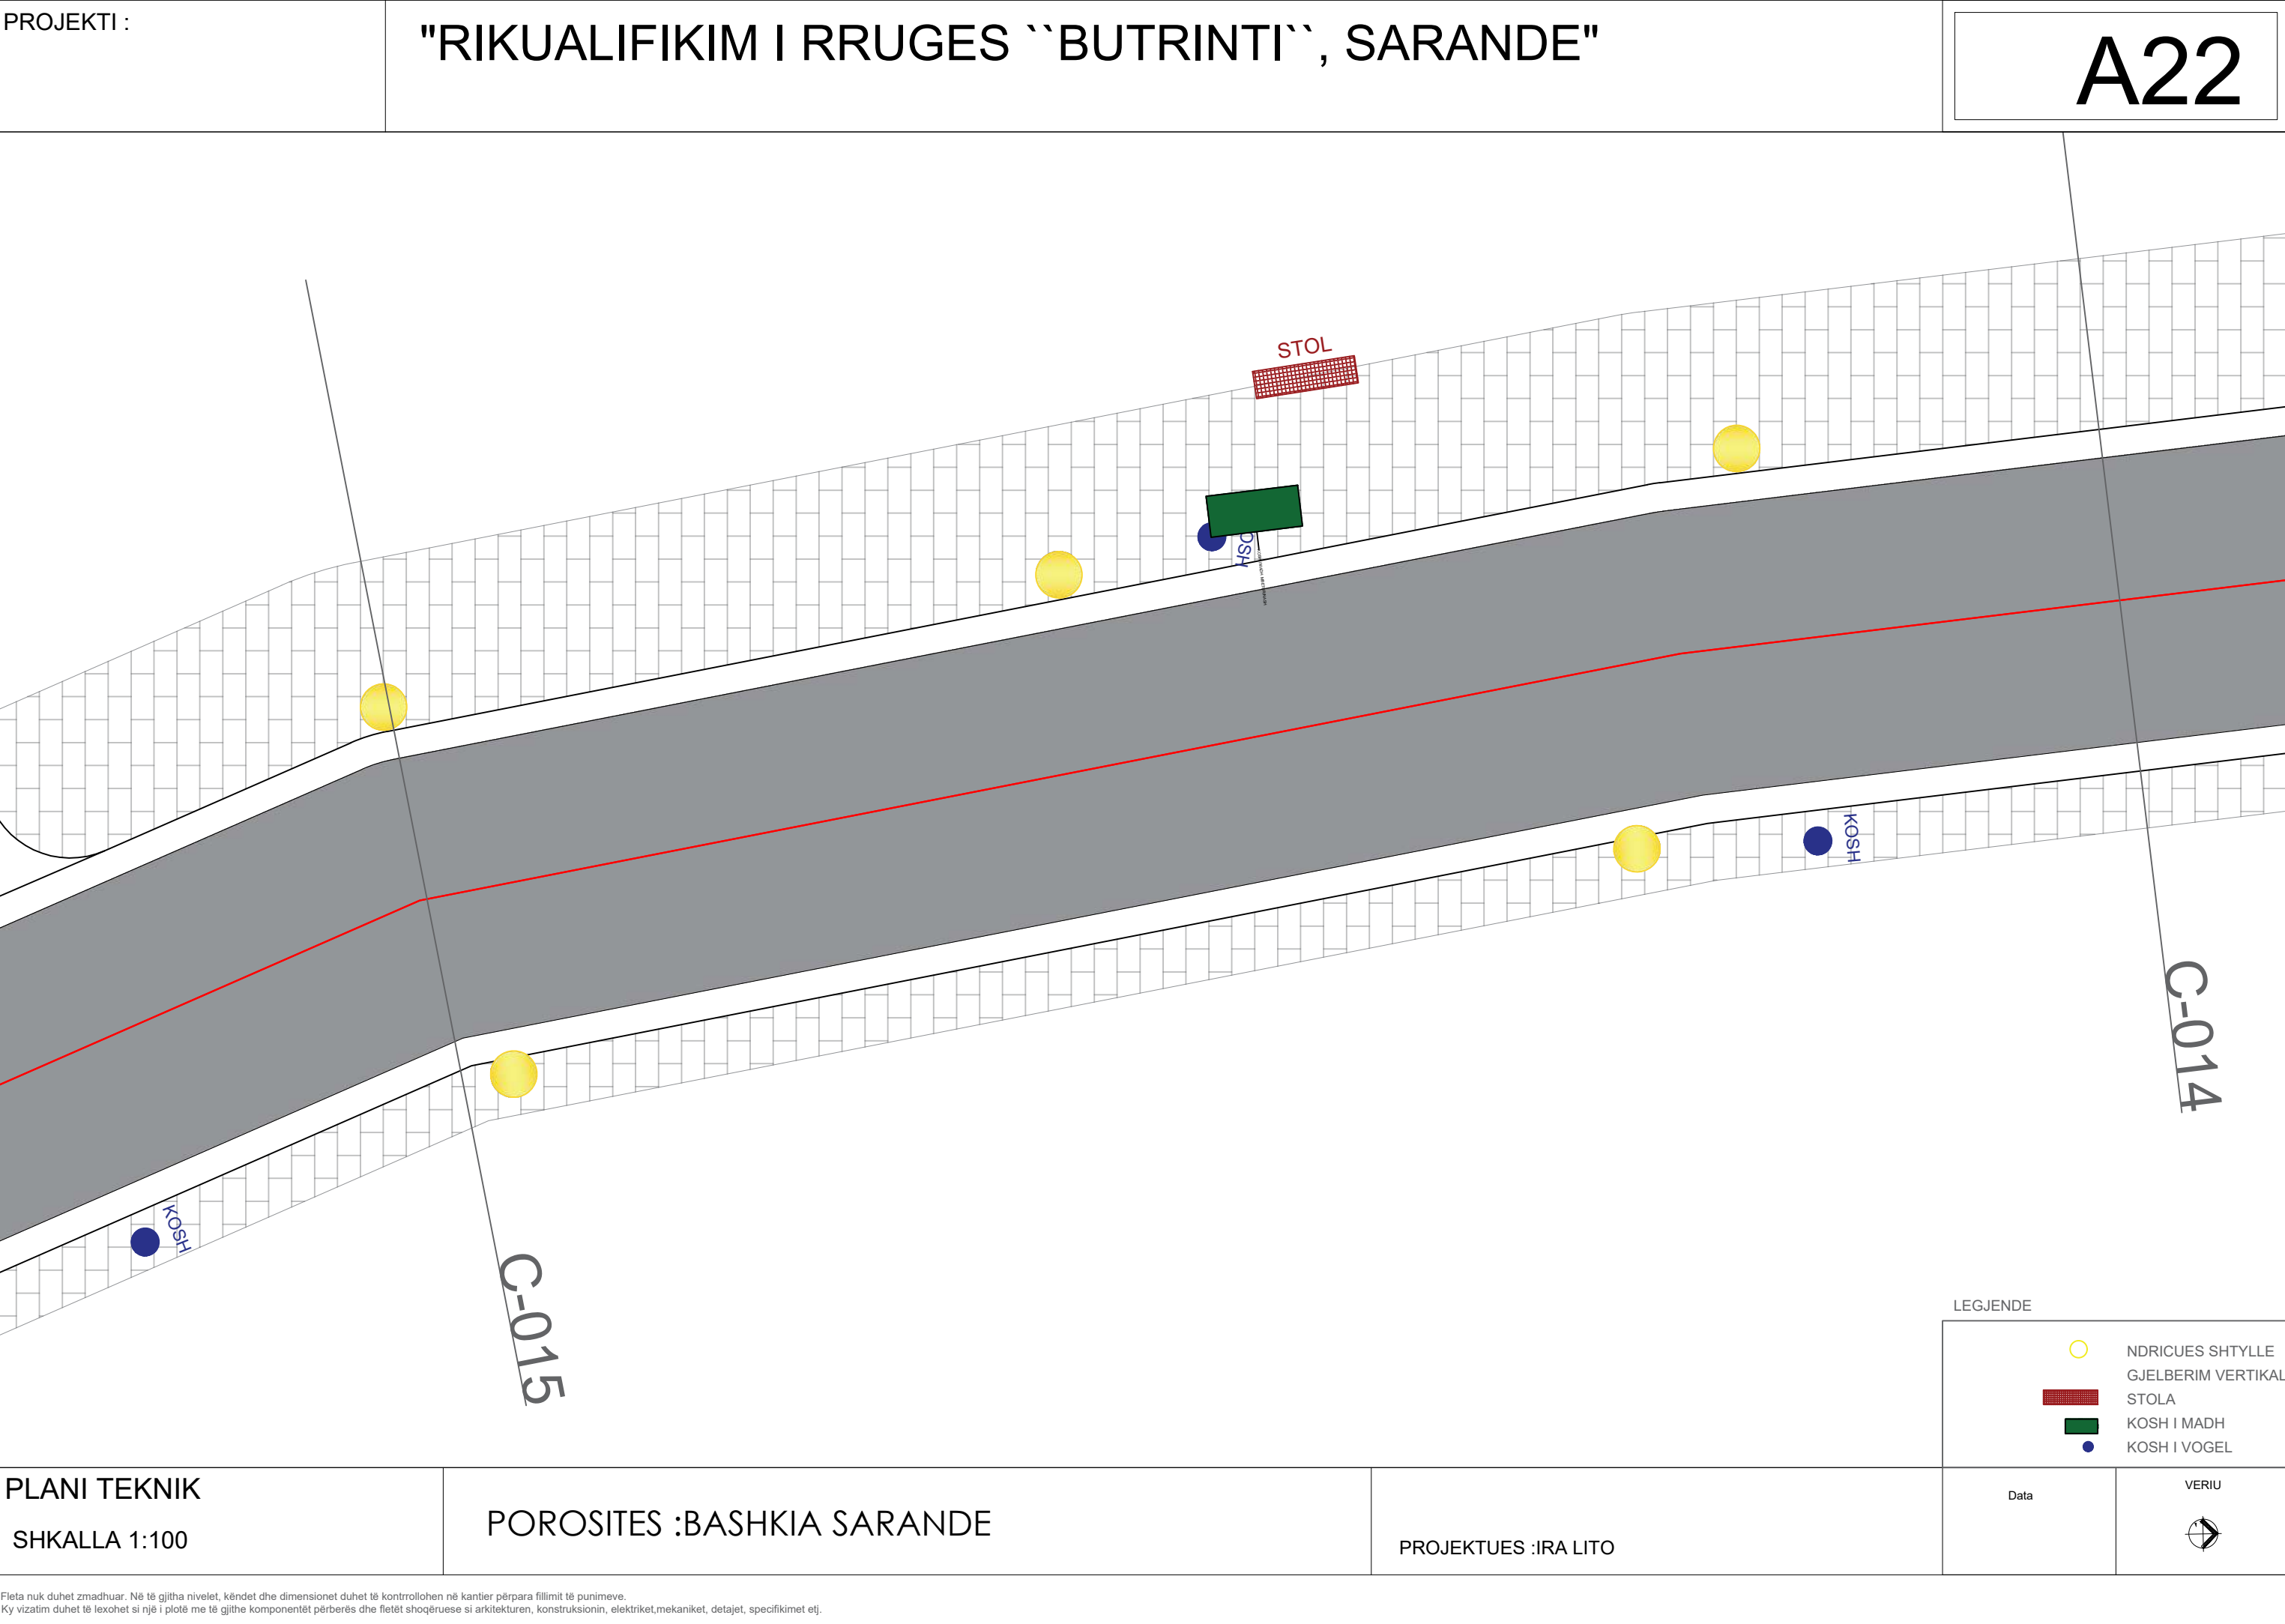

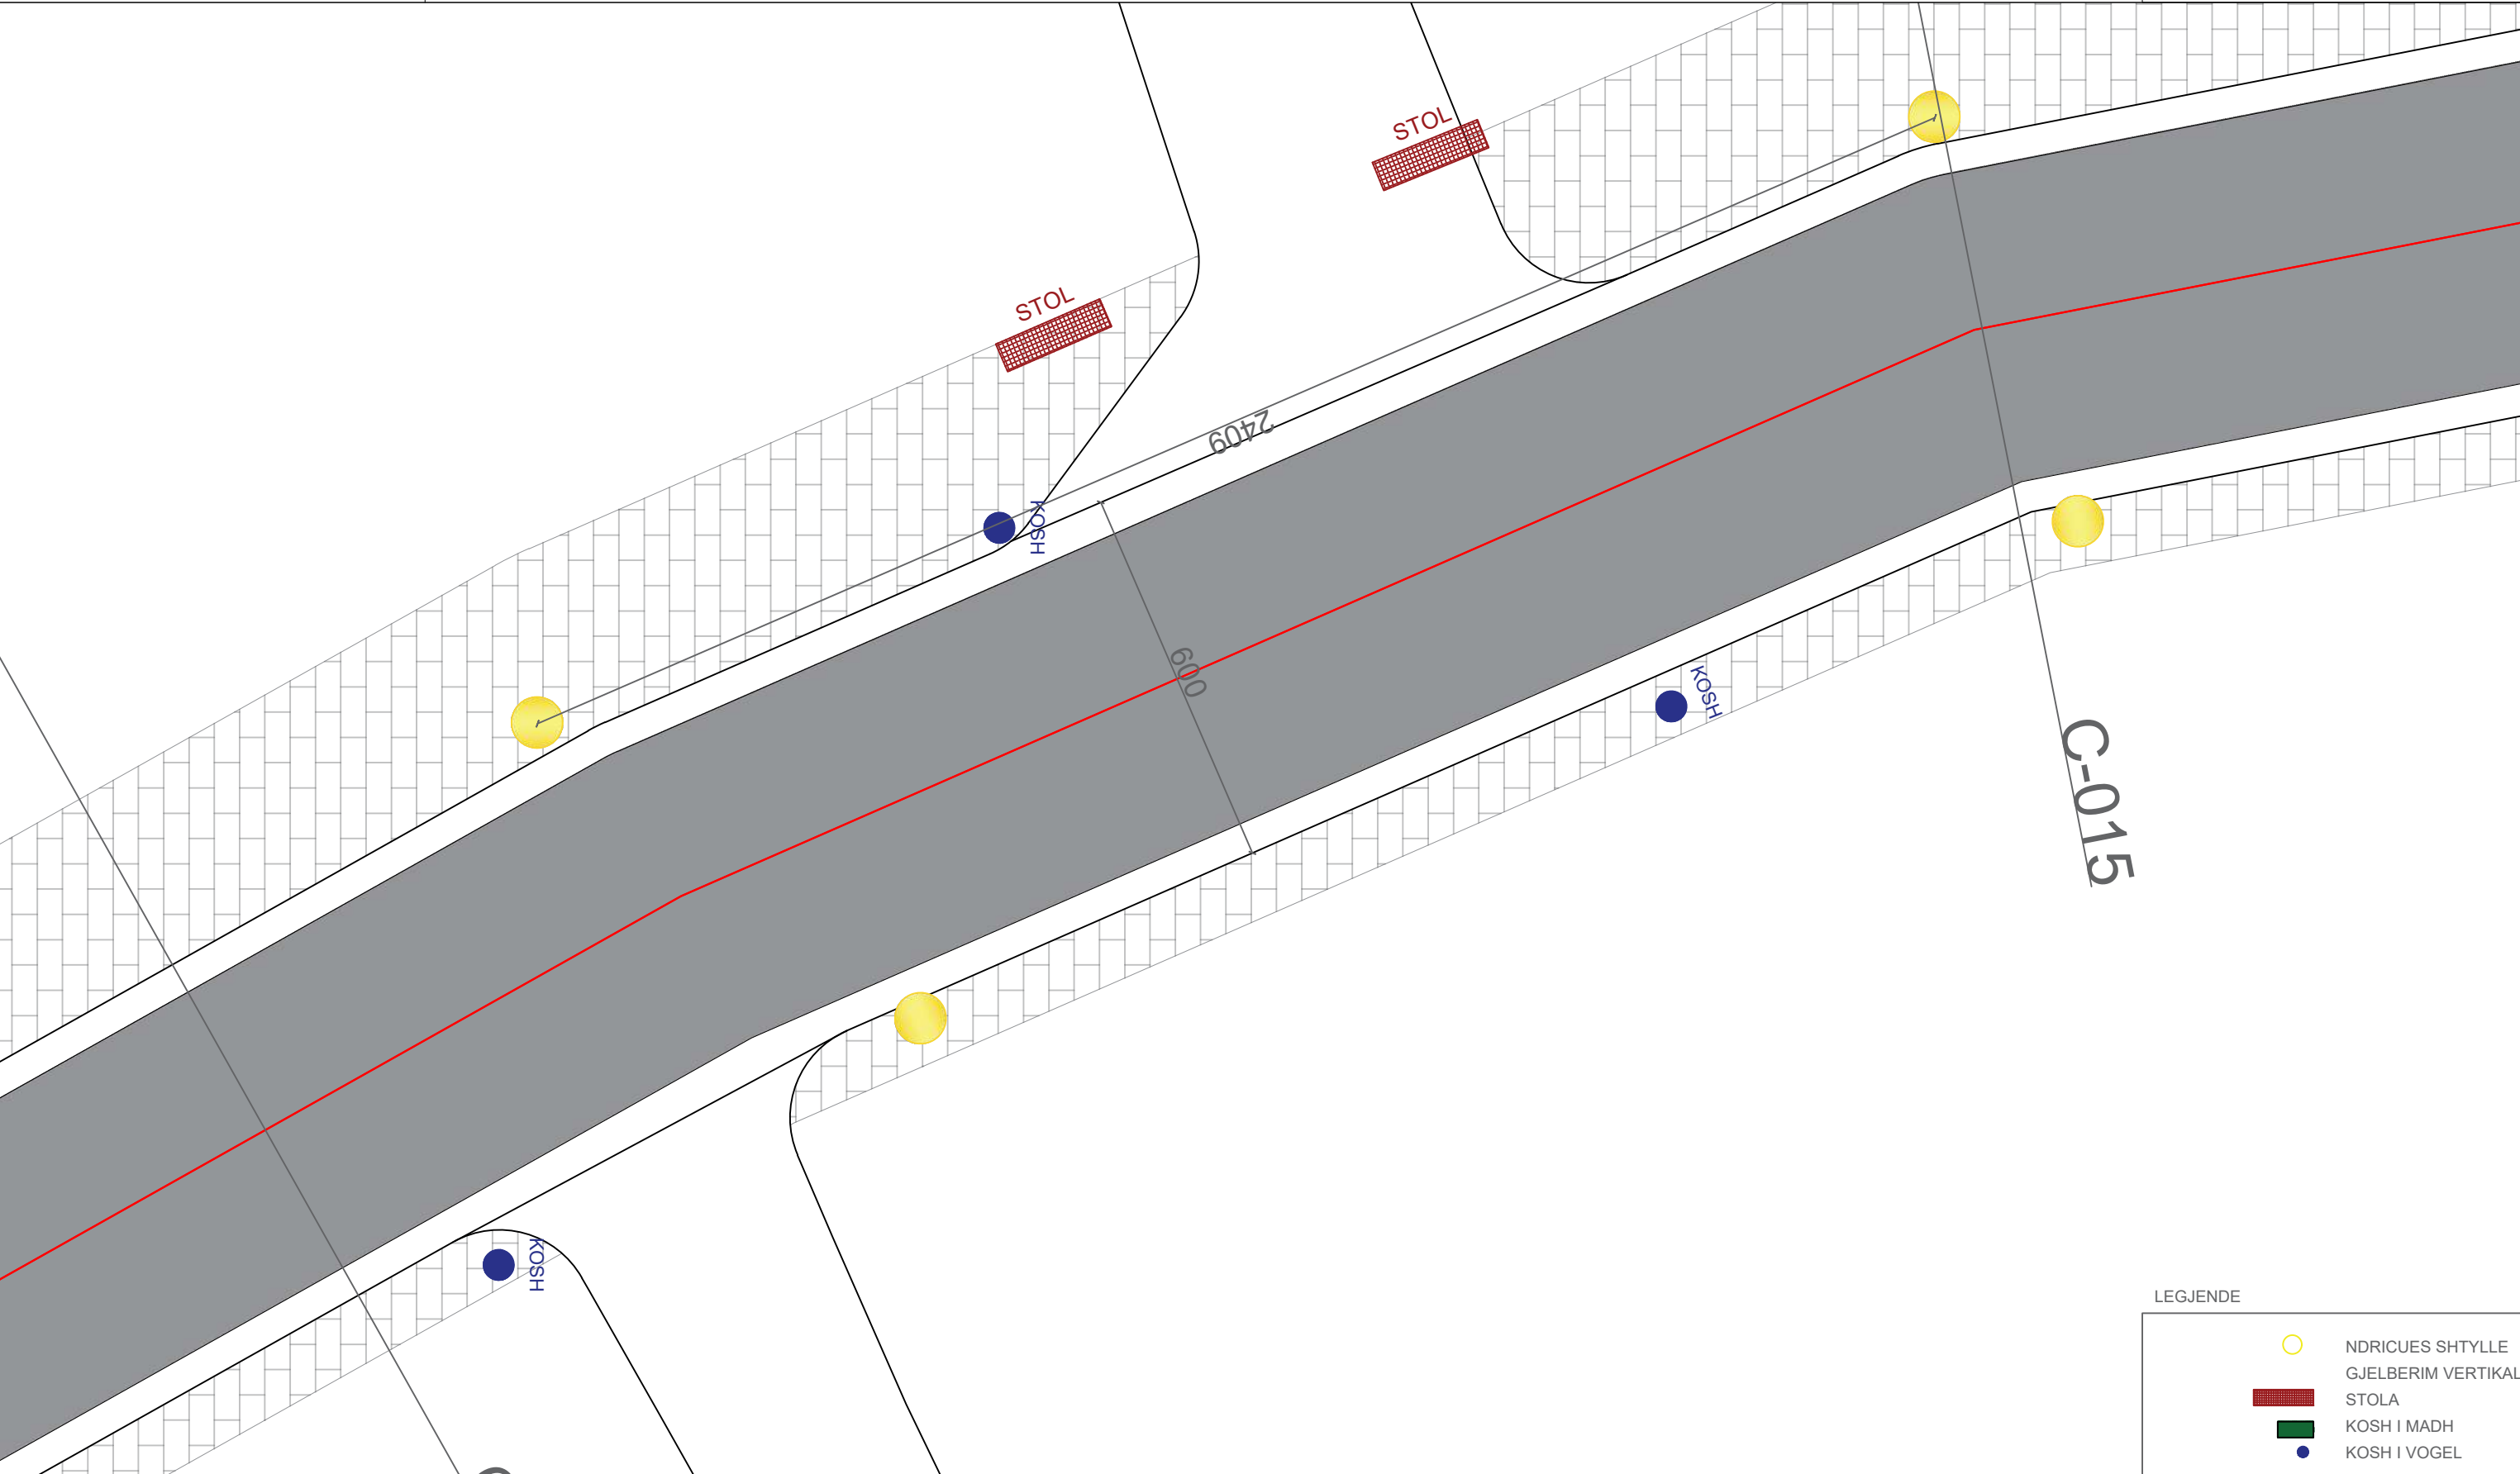

LEGJENDE

NDRICUES SHTYLLE


GJELBERIM VERTIKAL

STOLA

KOSH I MADH

KOSH I VOGEL

Fleta nuk duhet zmadhuar. Në të gjitha nivelet, këndet dhe dimensionet duhet të kontrollohen në kantier përpara fillimit të punimeve.
Ky vizatim duhet të lexohet si një i plotë me të gjithë komponentët përberës dhe fletët shoqëruese si arkitektura, konstruksionin, elektriket, mekaniket, detajet, specifikimet etj.

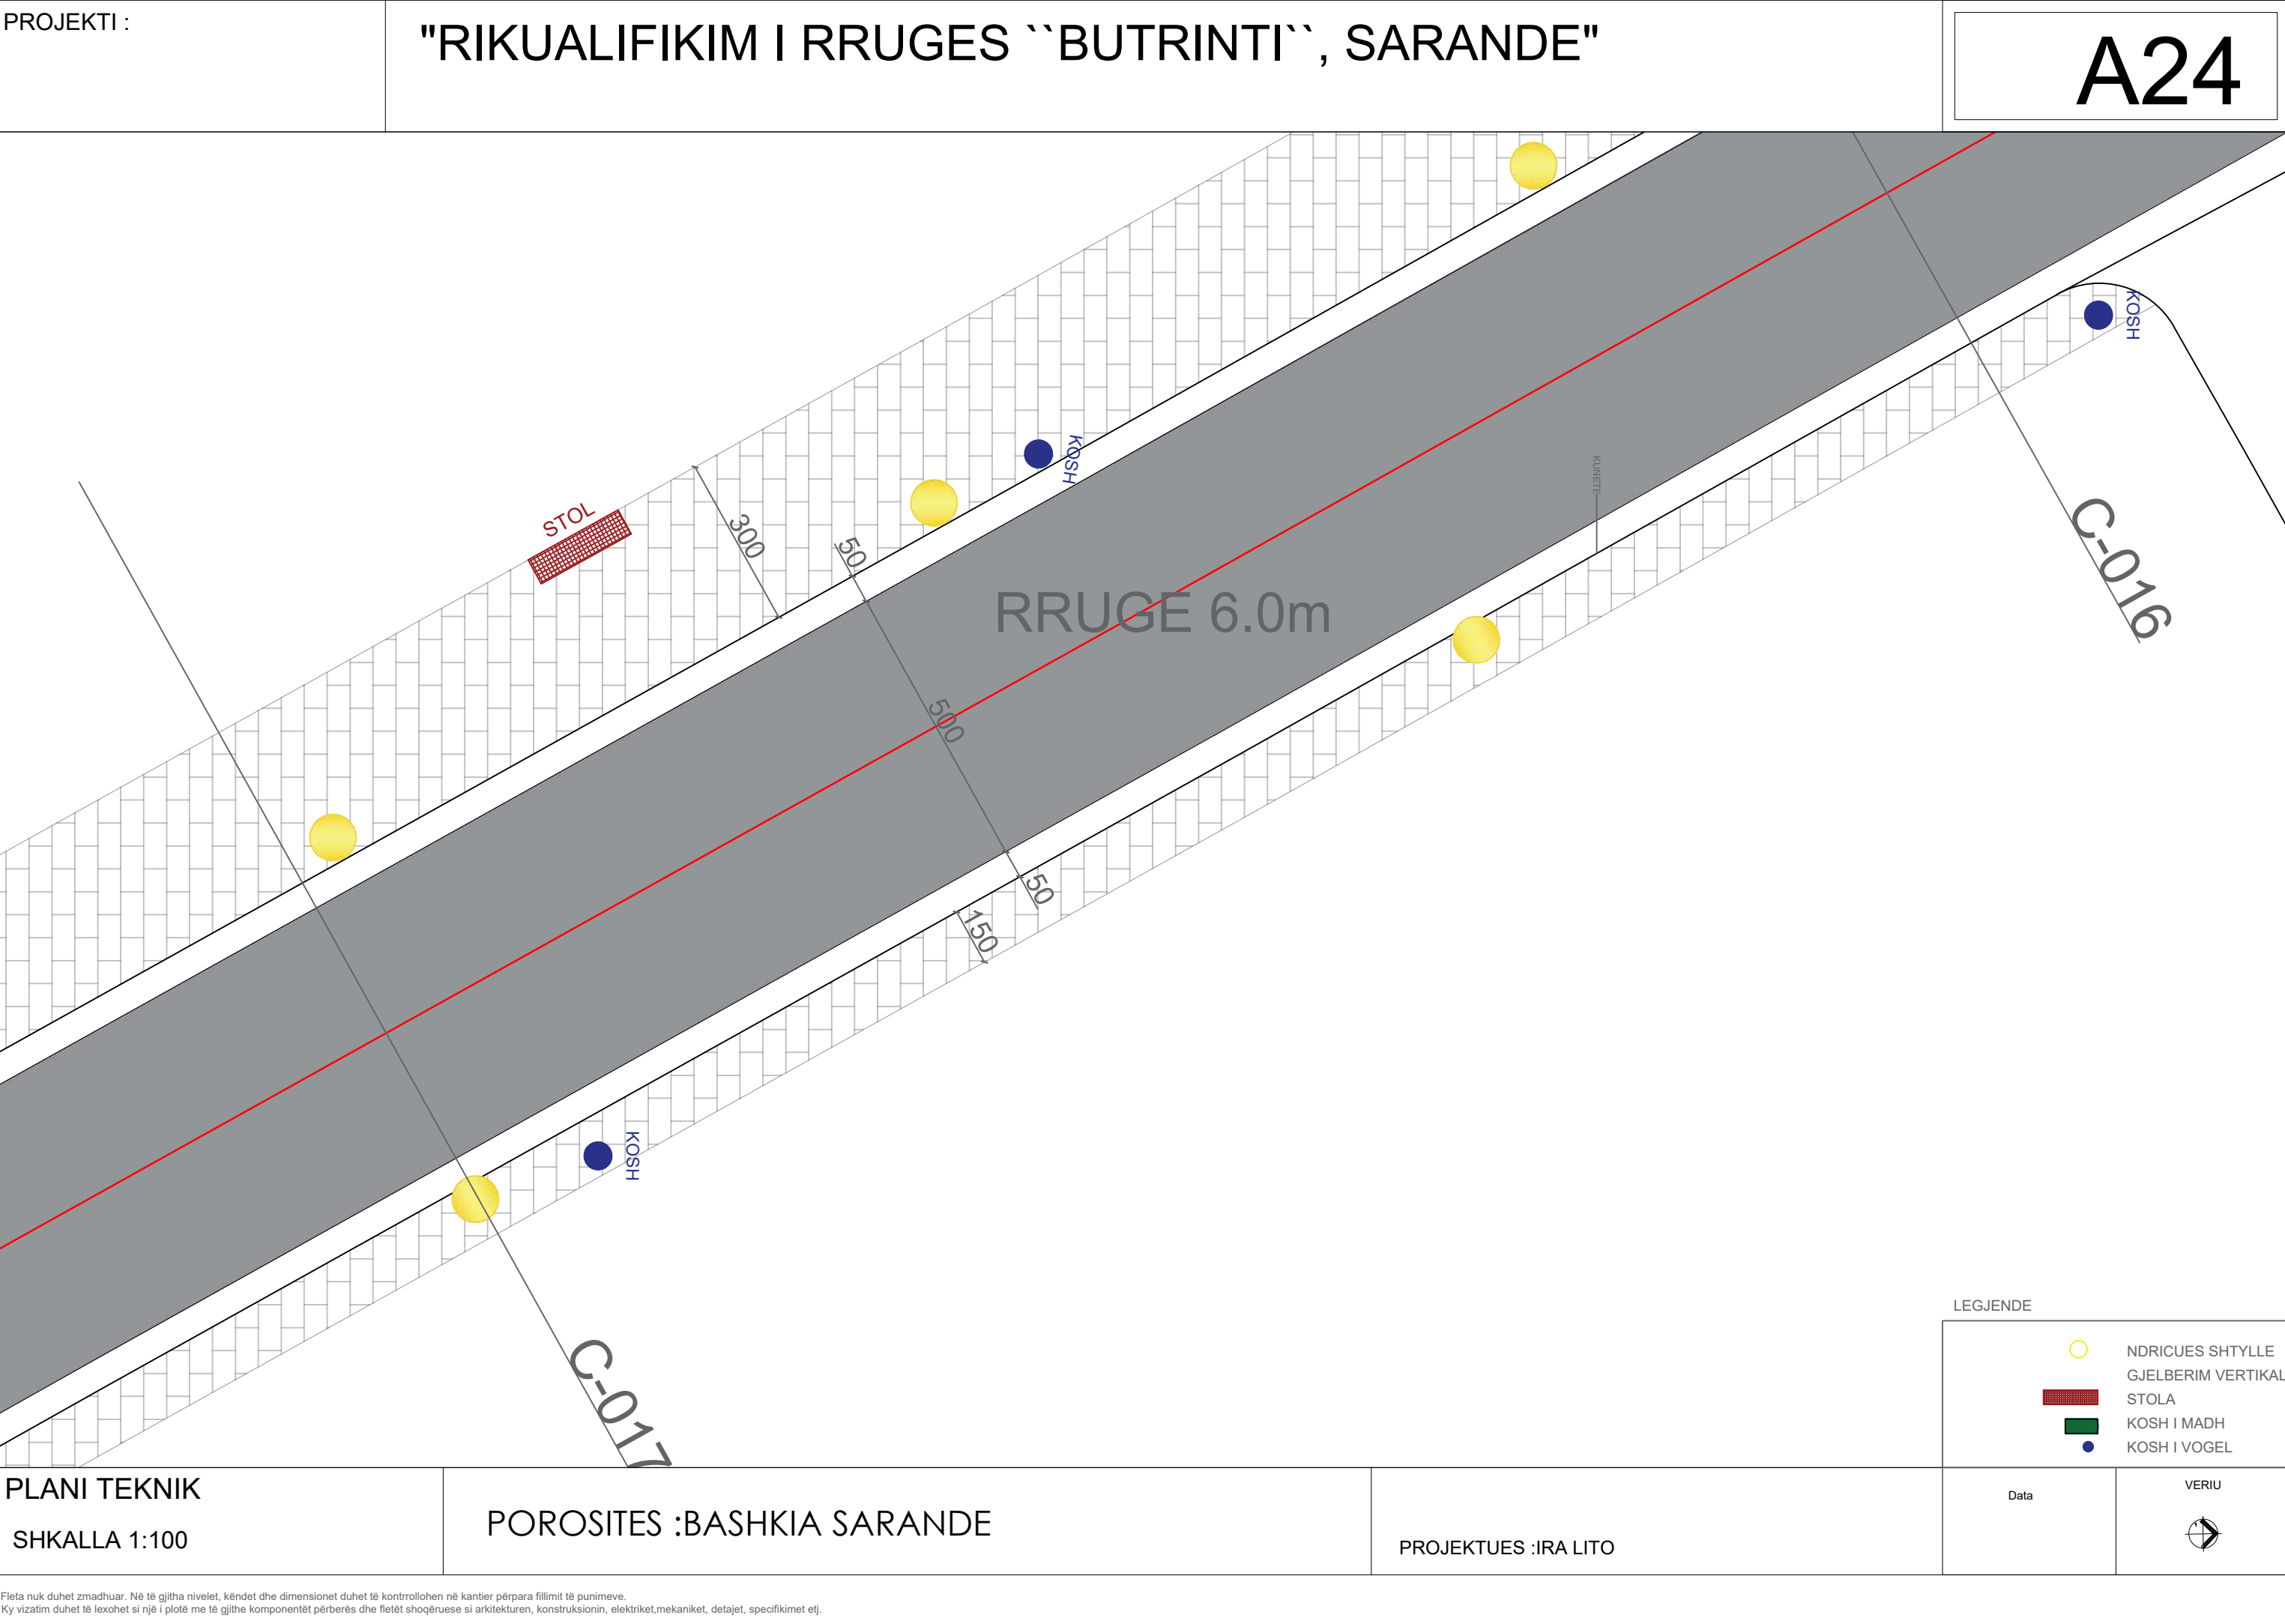

PLANI TEKNIK

SHKALLA 1:100


POROSITES :BASHKIA SARANDE


PROJEKTUES :IRA LITO


Data


VERIU



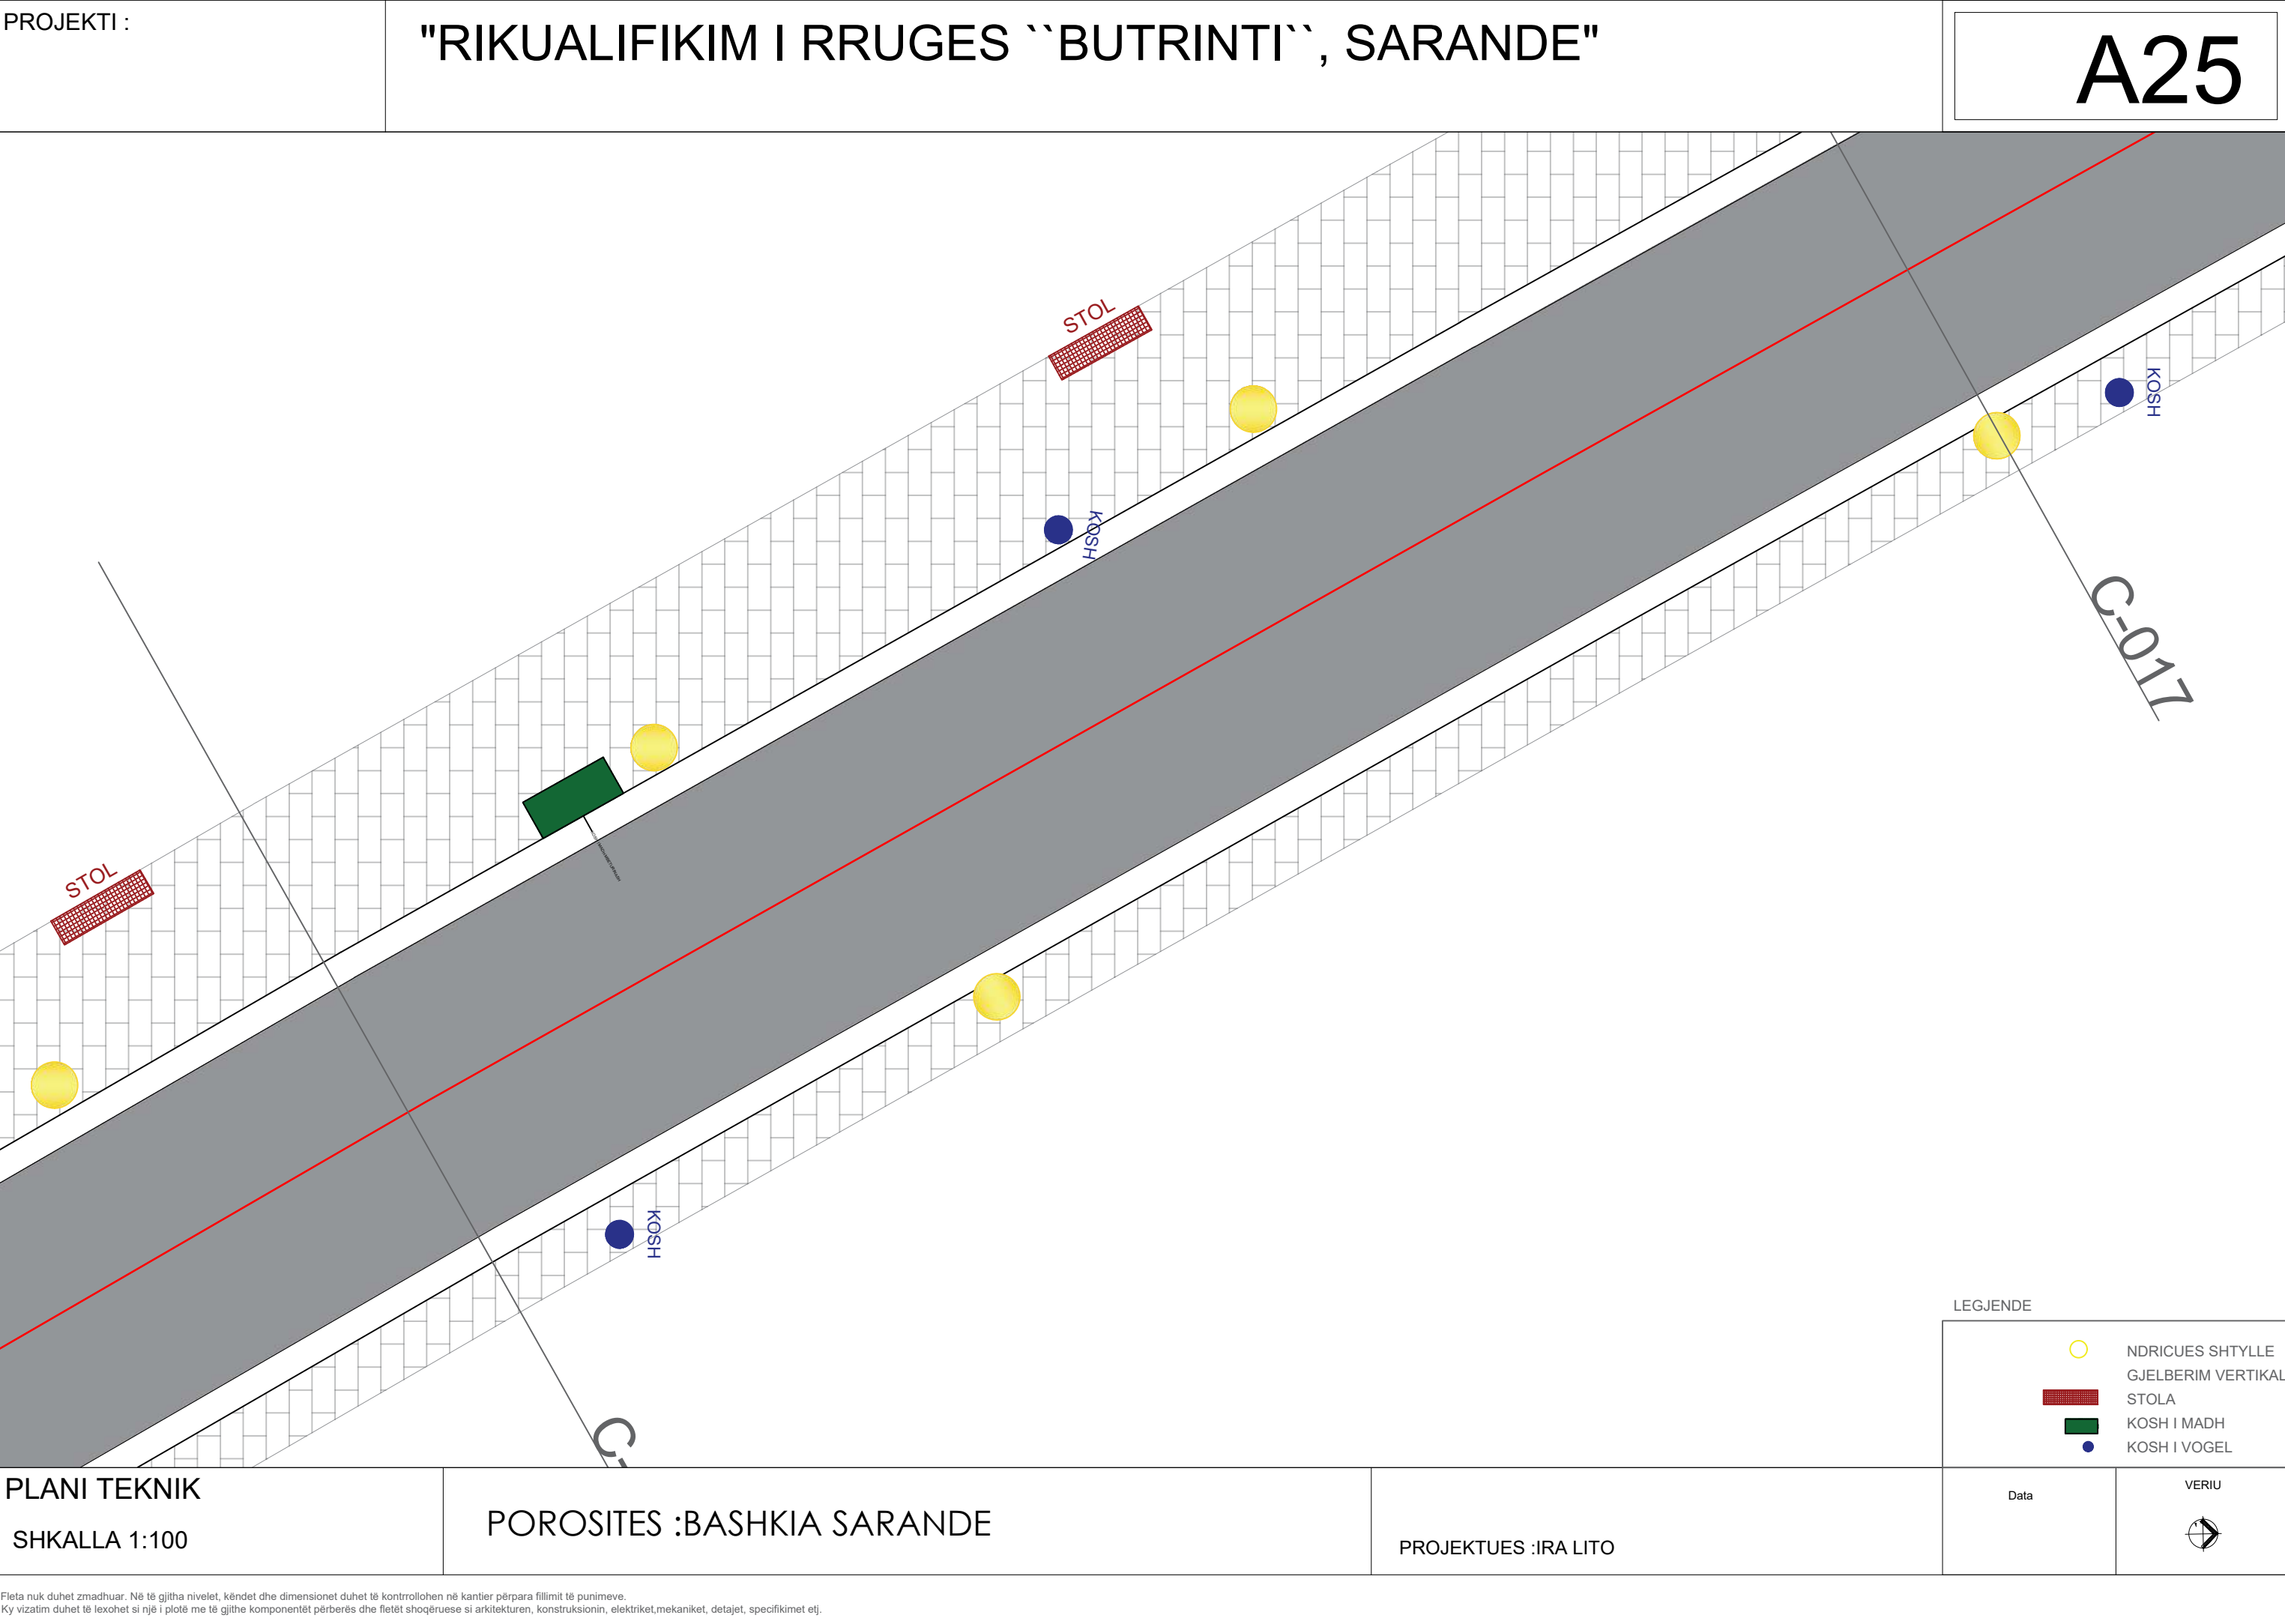

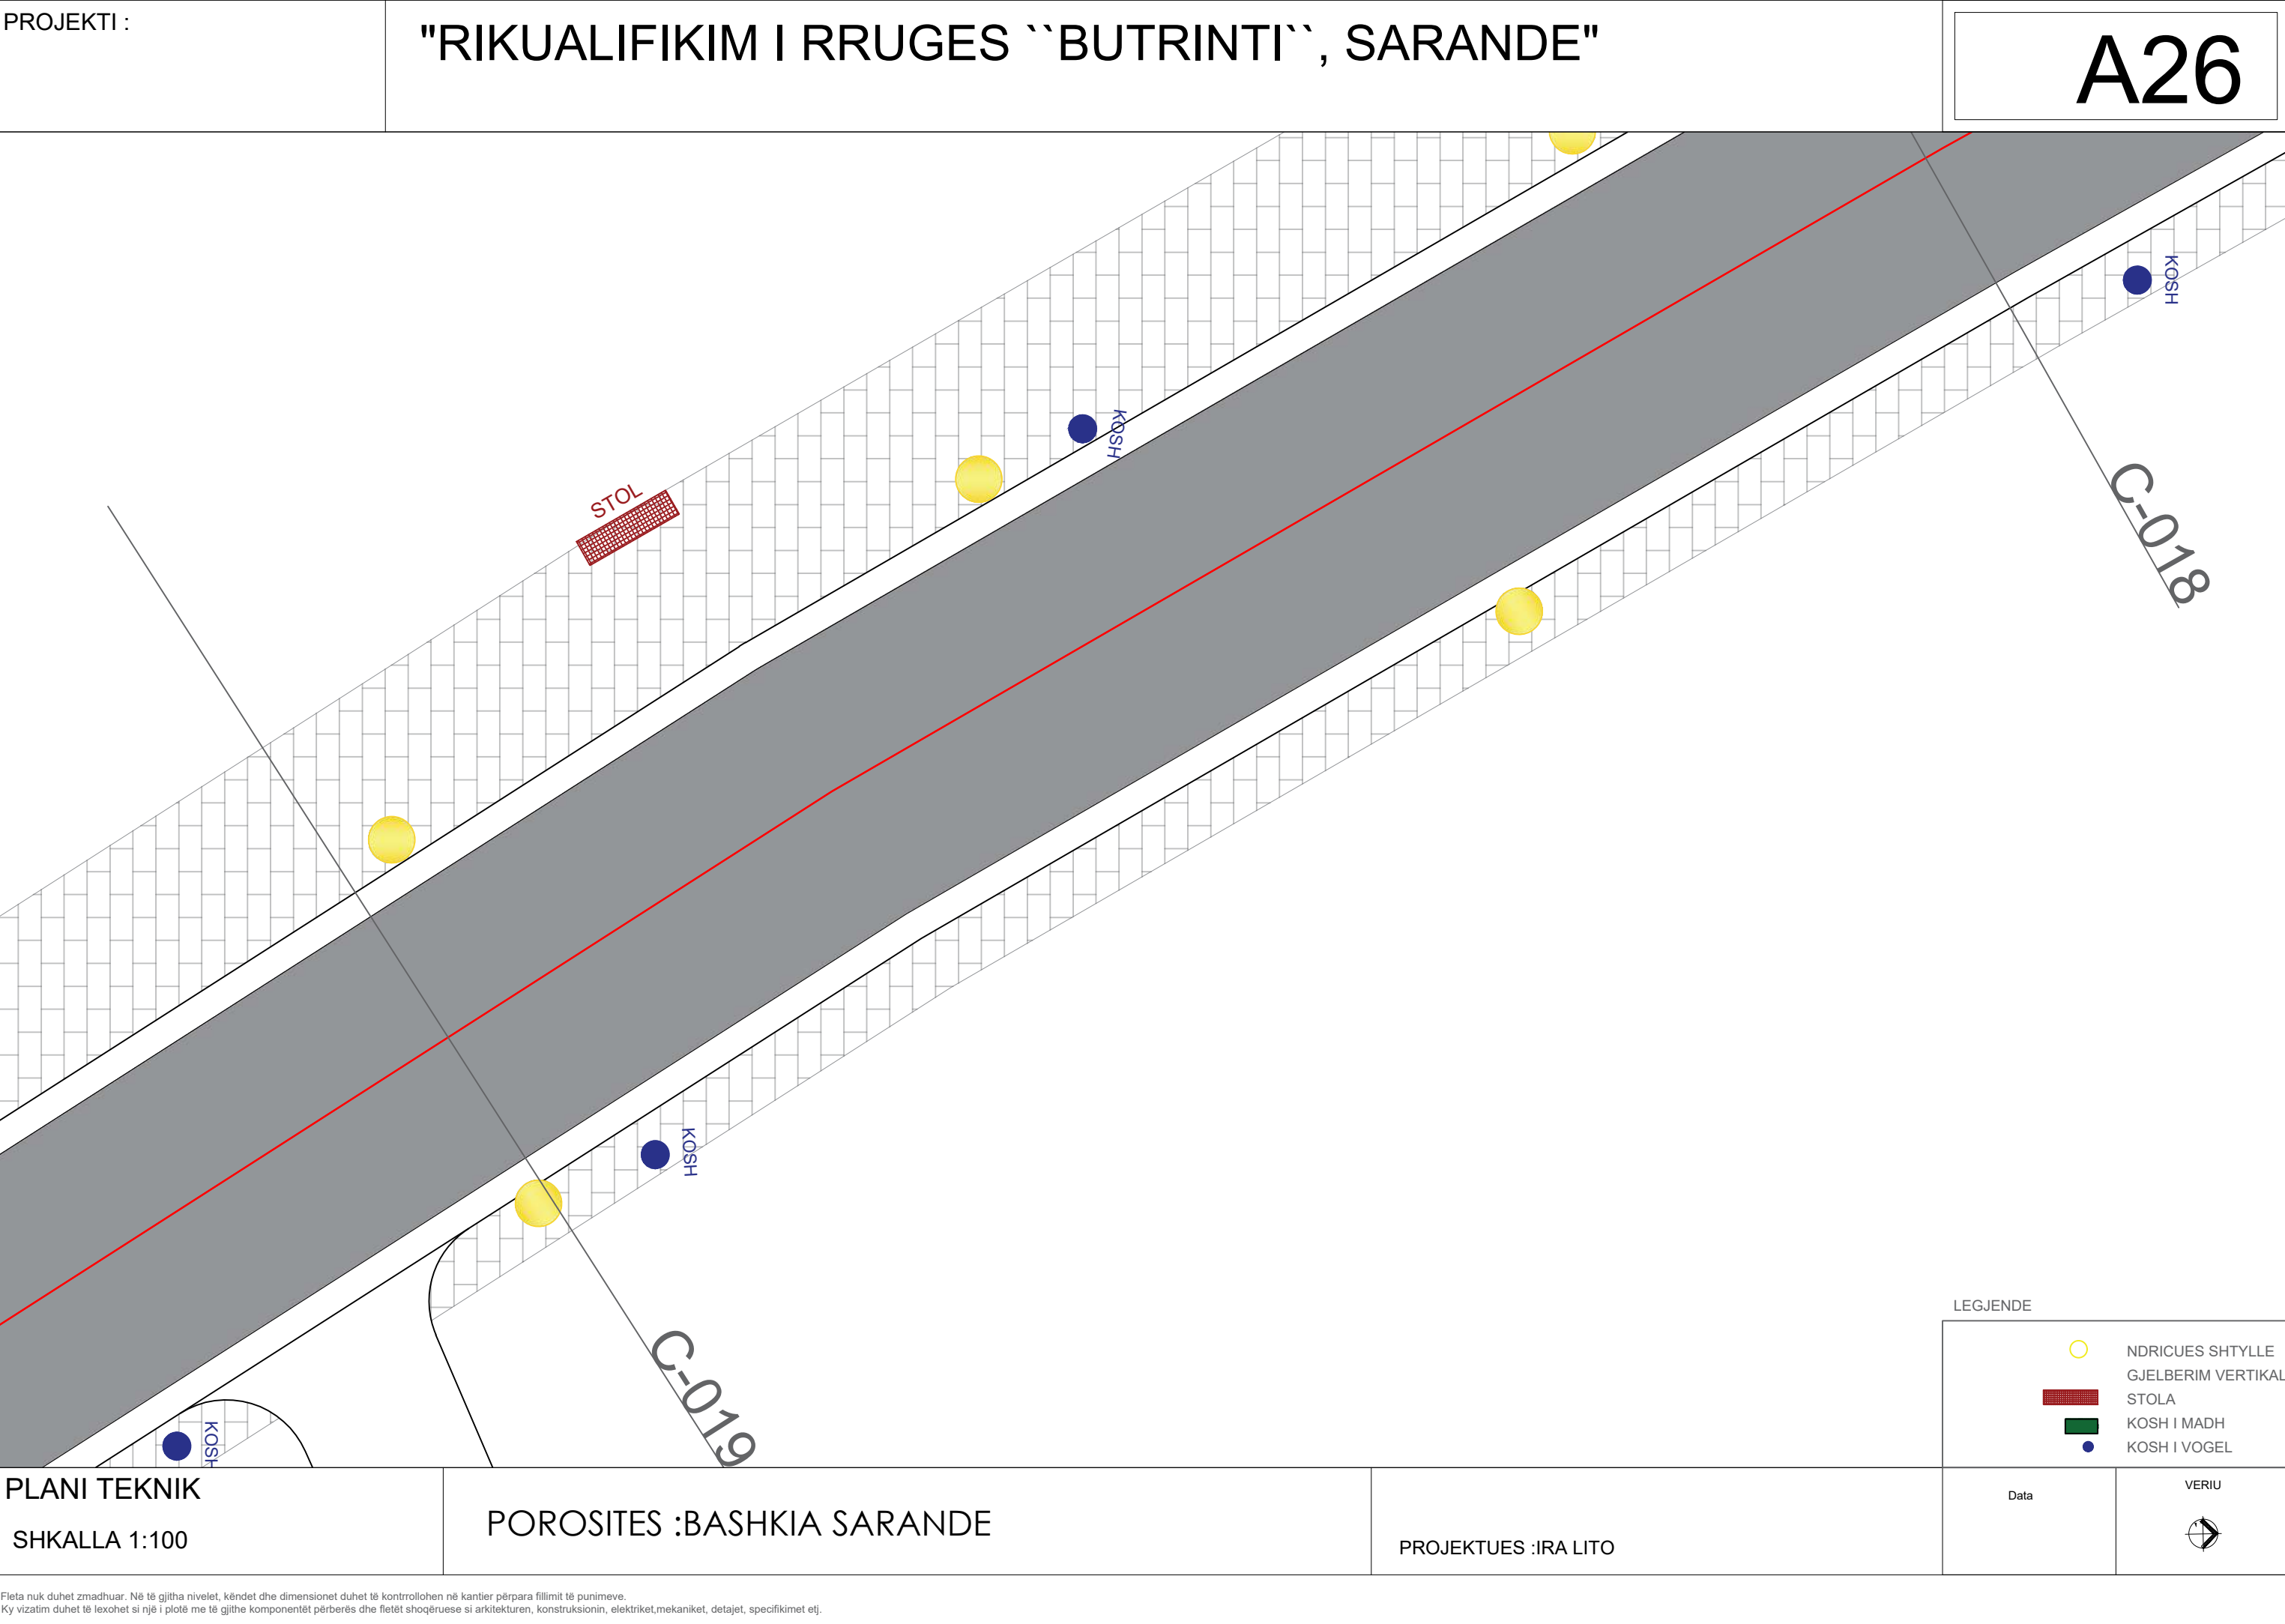

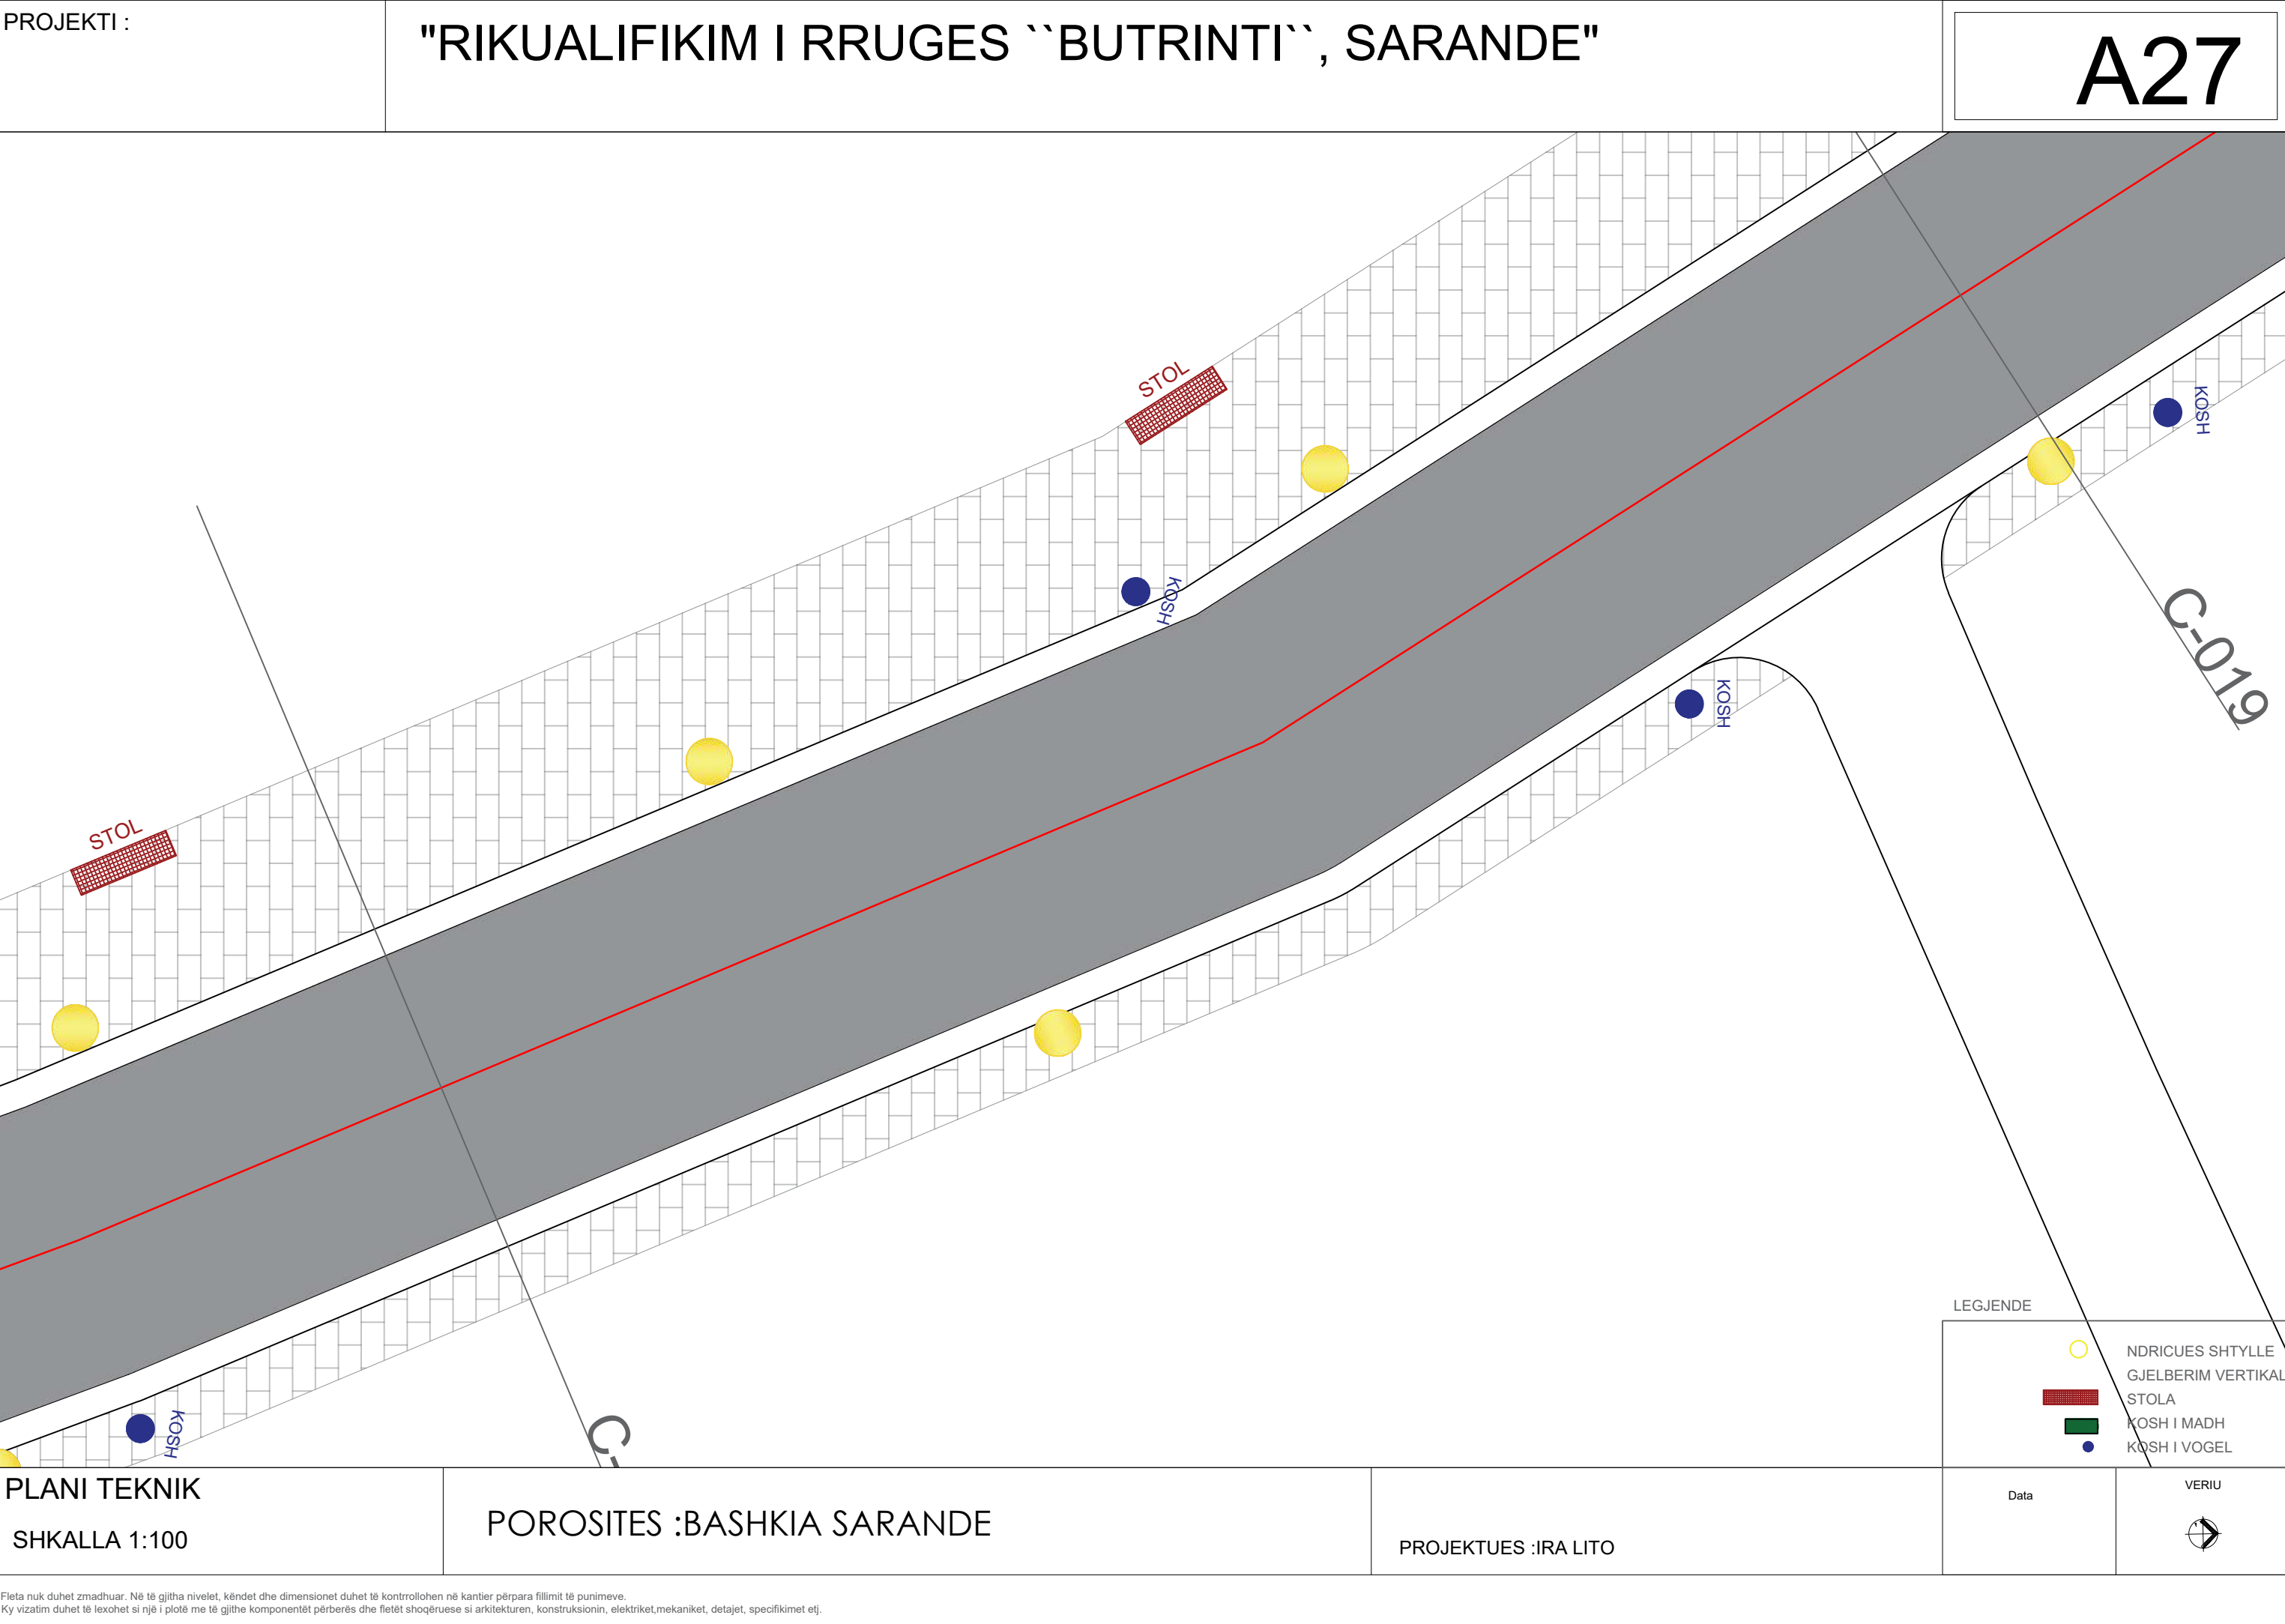


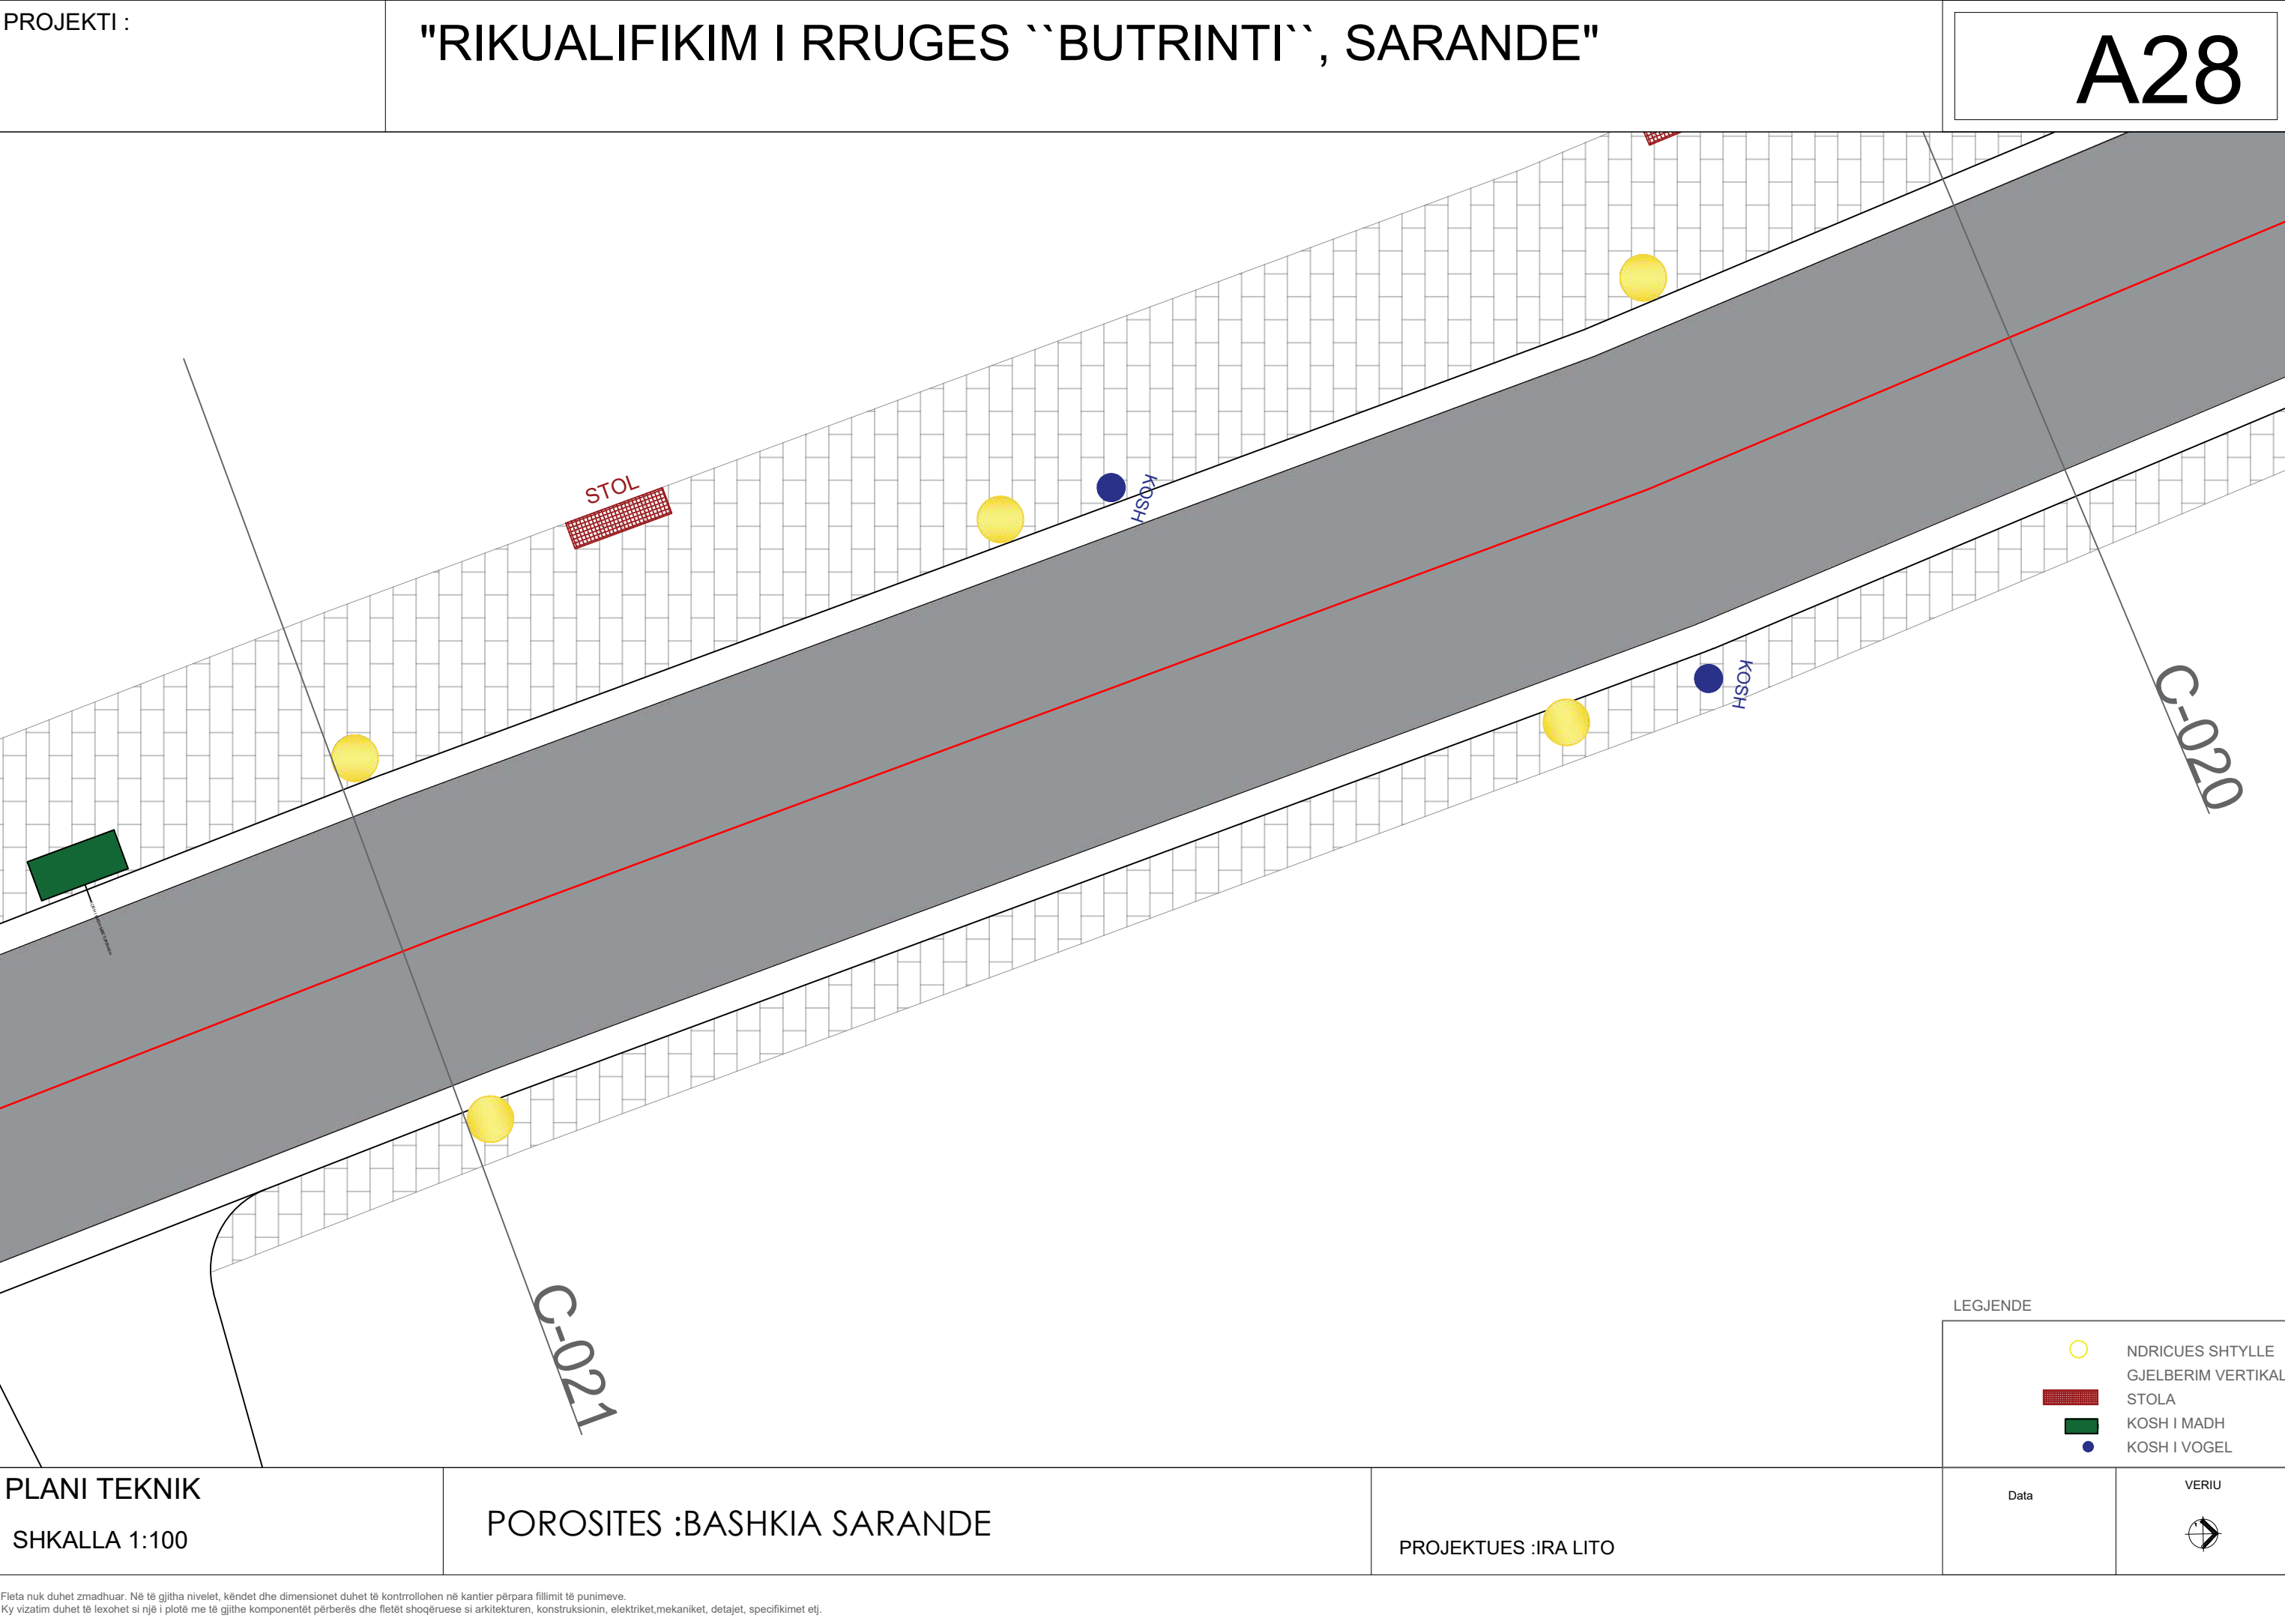

PROJEKTI :

"RIKUALIFIKIM I RRUGES ``BUTRINTI``, SARANDE"

A29

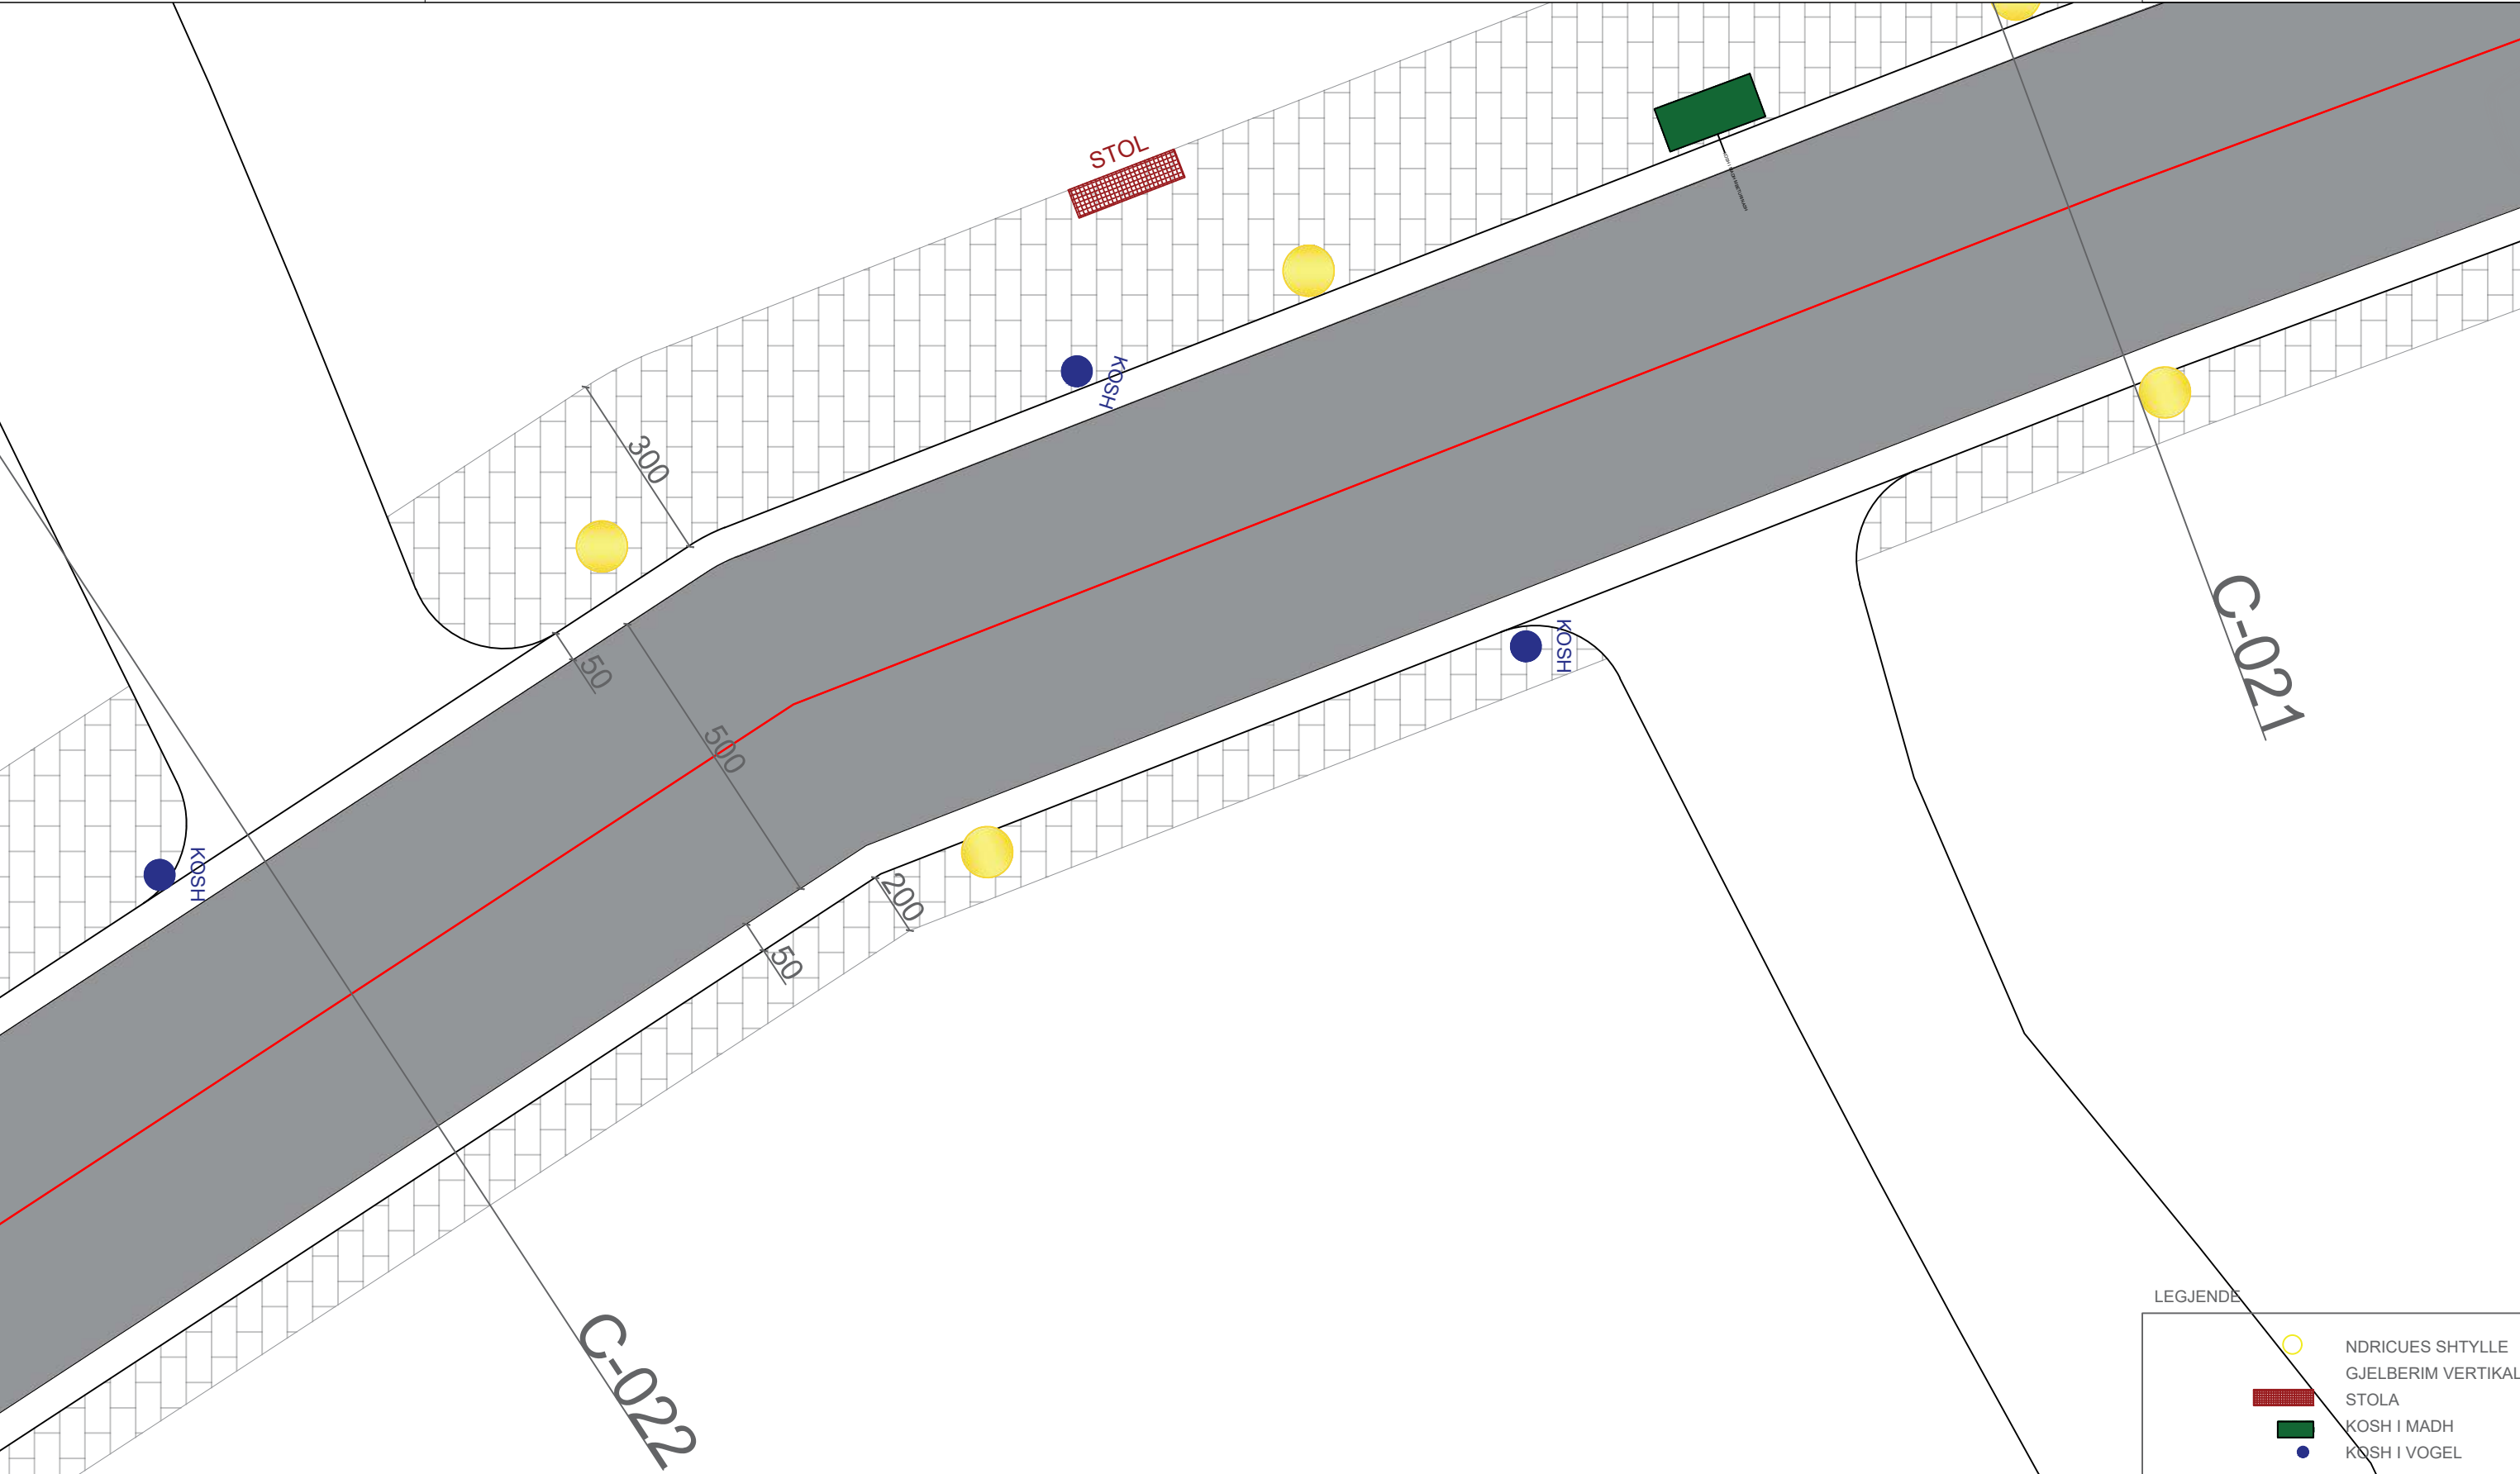

LEGJENDE

	NDRICUES SHTYLLE
	GJELBERIM VERTIKAL
	STOLA
	KOSH I MADH
	KOSH I VOGEL

PLANI TEKNIK

SHKALLA 1:100

POROSITES :BASHKIA SARANDE

PROJEKTUES :IRA LITO

Data

VERIU



Fleta nuk duhet zmadhuar. Në të gjitha nivelet, këndet dhe dimensionet duhet të kontrollohen në kantier përpara fillimit të punimeve.
Ky vizatim duhet të lexohet si një i plotë me të gjithë komponentët përberës dhe fletët shoqëruese si arkitektura, konstruksionin, elektriket, mekaniket, detajet, specifikimet etj.

