


DESIGN SERVICES FOR THE PROJECT: “CONSTRUCTION OF THE UNDERGROUND PARKING BUILDING AND THE RECREATIONAL PARK, VLORA”

GREENING PLAN / PLANIT I GJELBERIMIT

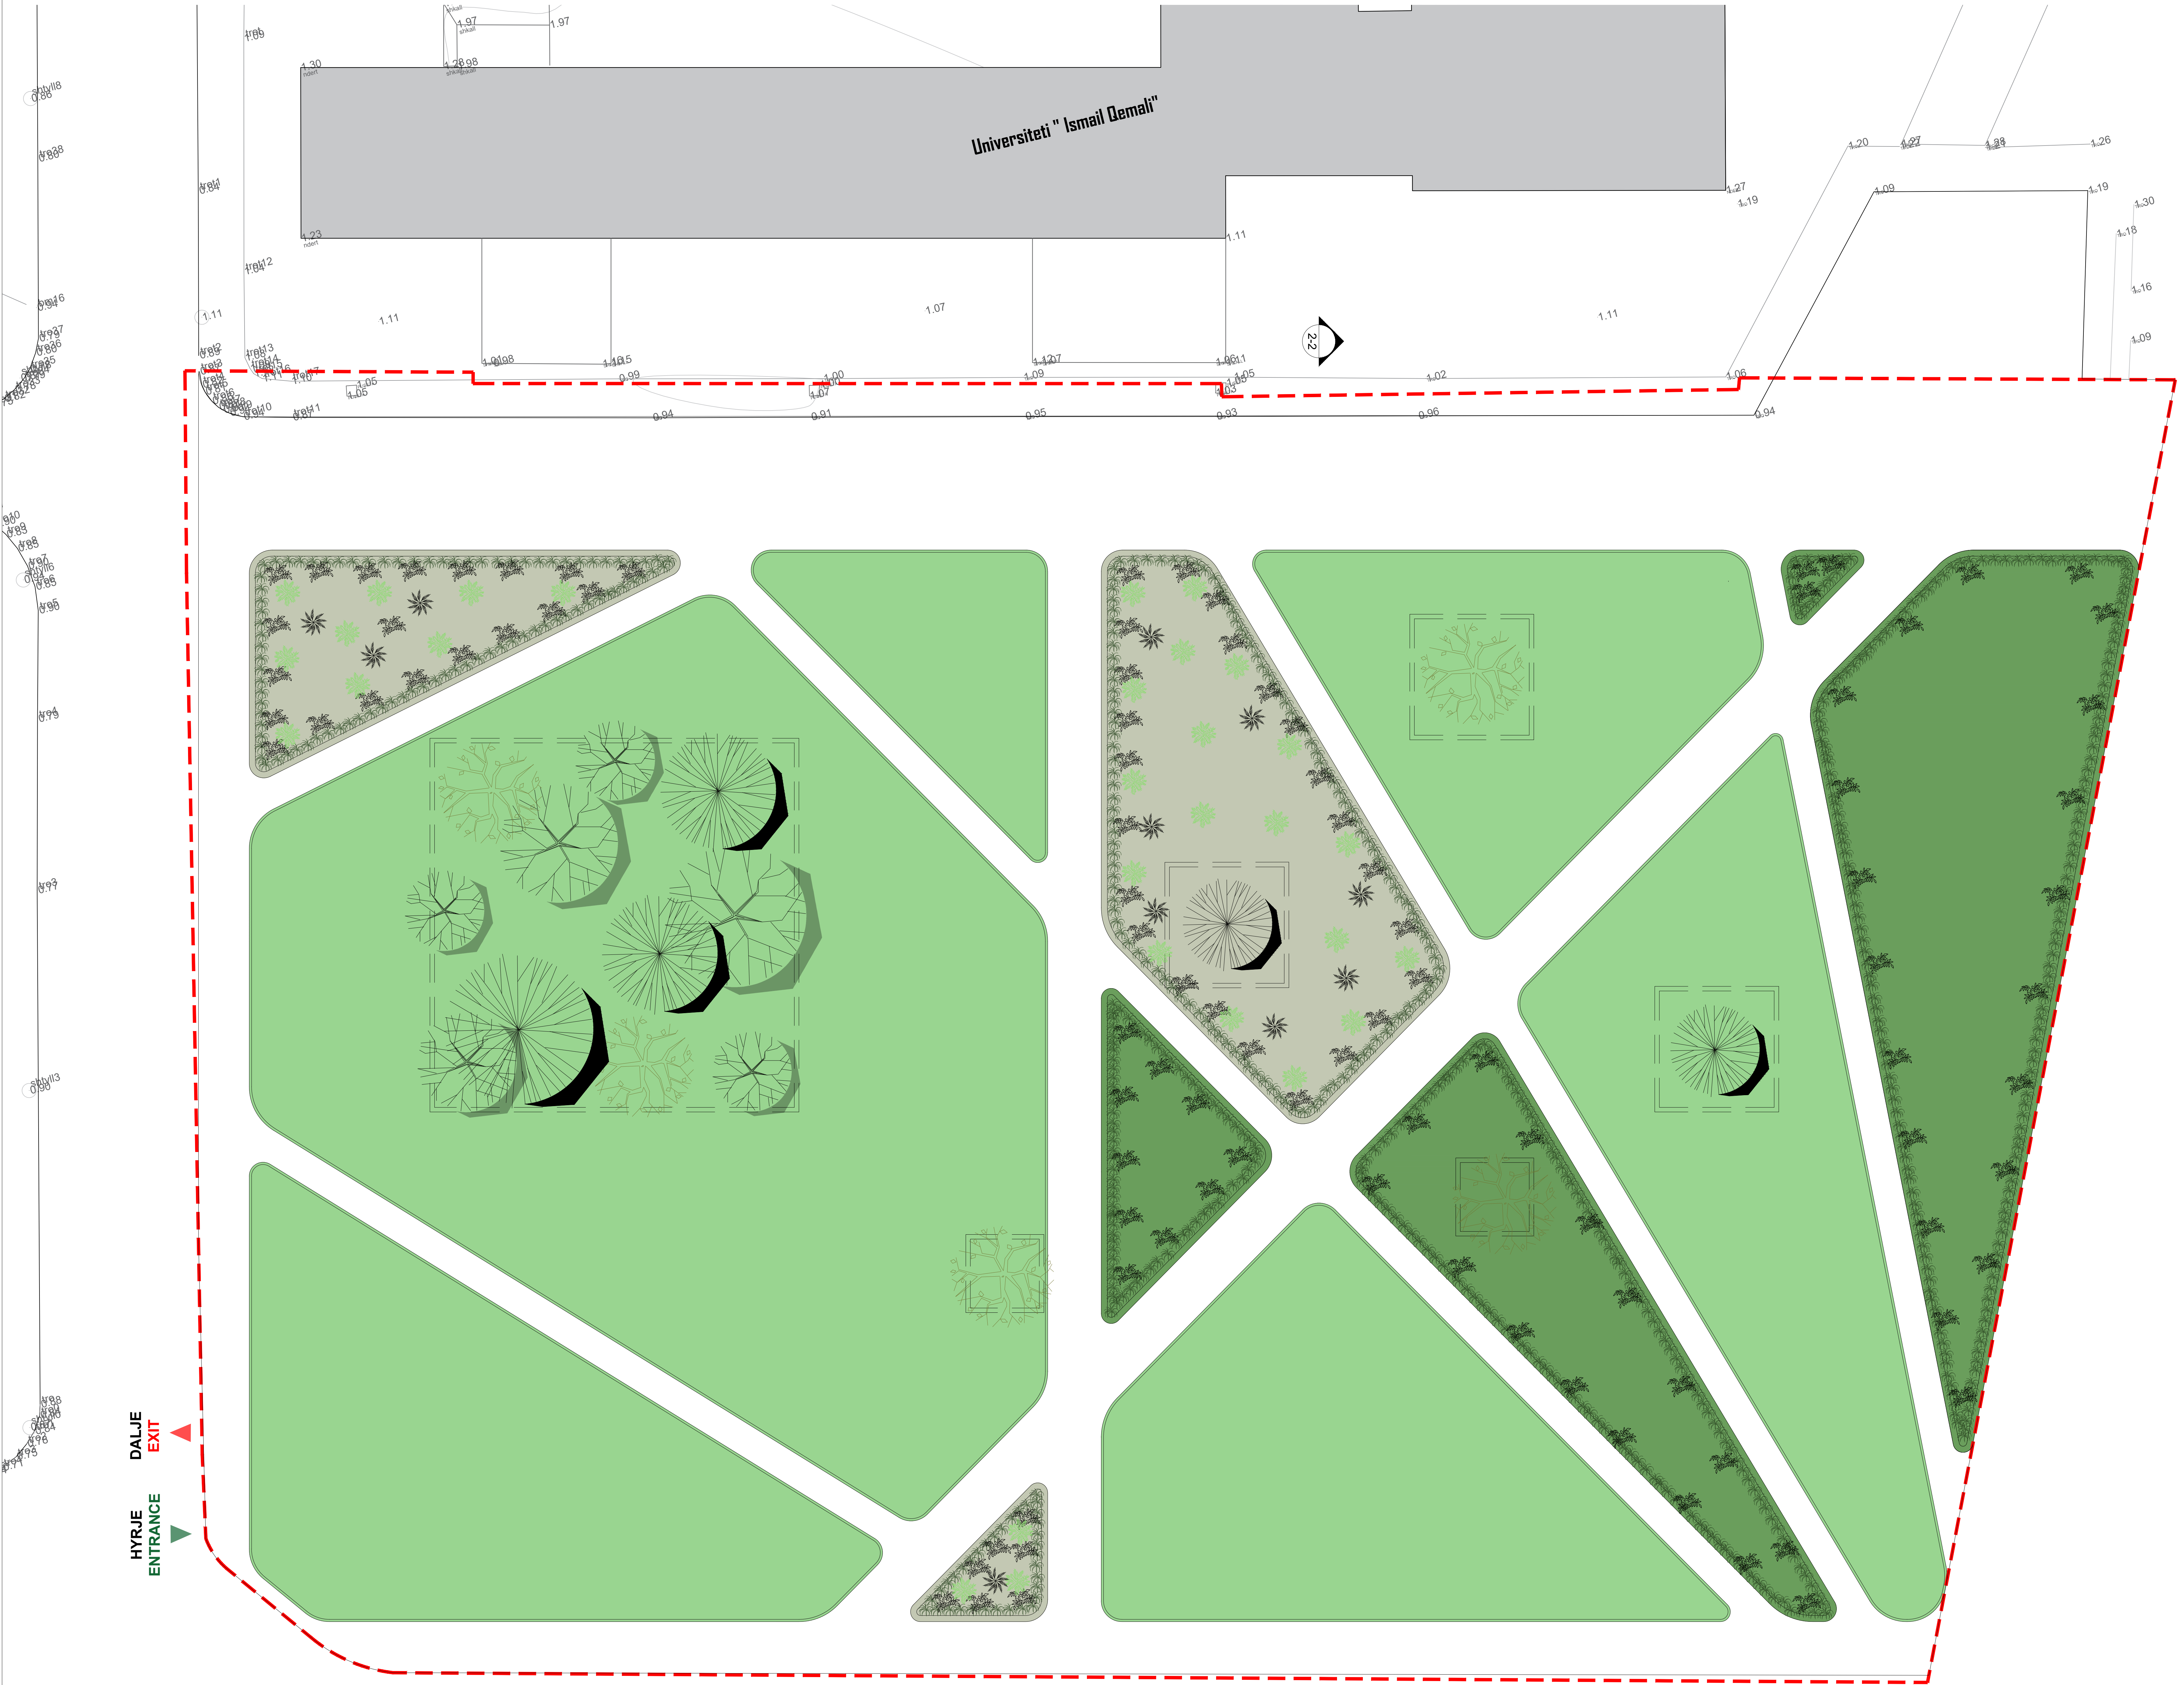

HYRJE
ENTRANCE

DALJE
EXIT

Legenda/Legend:

- KONTURI I PRONËS PËR ZHVILLIM/
PROPERTY OUTLINE FOR DEVELOPMENT
- BAR DEKORATIV MIX, CAREX, FESTUCA V.15
DECORATIVE GRASS MIX, CAREX, FESCUE V.15
- EUCALYPTUS CINEREA V.13 H.25
EUCALYPTUS CINEREA V.13 H.25
- SHKURRE DEKORATIVE JUNIPERUS
DECORATIVE JUNIPERUS SHRUBS
- CYCAS REVOLUTA V.14 H.50-70
CYCAS REVOLUTA V.14 H.50-70
- PANJE ACER CAMPESTRE
FIELD MAPLE ACER CAMPESTRE
- MAGNOLIA GRANDIFLORA
MAGNOLIA GRANDIFLORA
- BREDH, PICEA ABIES
PINE, PICEA ABIES

Notes:

Objekti / Object:
“Ndërtim i godinës së parkimit nëntokësor dhe i parkut
shplohës,Vlorë ”
“Construction of the underground parking building and the
recreational park, Vlorë”

Klienti: Fondi Shqiptar i Zhvillimit / Albanian Development Fund

ARCHISPACE
Studio Lokale Arkitekture
Local Architecture Office
Arkitekt/Architect:
Prita Petrela
Joana Joandri
Inzhiner Ndërtim/ Structural Engineer:
Lorenc Roga
Inzhiner Elektrik/ Electrical Engineer:
Bekim Shitaj
MKZ/ Fire Protection:
Rita Petrela

Firma/ Signature:
Kontrolluar dhe aprovuar/ Read and approve

N.6732/14

iRI
Studio Lokale Arkitekture
Local Architecture Office
Arkitekt/Architect:
Ceri Agaj

Firma/ Signature:
Kontrolluar dhe aprovuar/ Read and approve

N.6844/3

SPHAERA
Studio Lokale Arkitekture
Local Architecture Office
Inzhiner Hidroteknik/ Hydrotechnical Engineer:
Albi Topre

Firma/ Signature:
Kontrolluar dhe aprovuar/ Read and approve

N.4651/14

Inzhiner Ndërtim/ Structural Engineer:
Dimitri Papa

Firma/ Signature:
Kontrolluar dhe aprovuar/ Read and approve

Inzhiner Elektrik/ Electrical Engineer:
Ogjet Dhevisi

Firma/ Signature:
Kontrolluar dhe aprovuar/ Read and approve

Inzhiner Mekanik/ Mechanical Engineer:

Firma/ Signature:
Kontrolluar dhe aprovuar/ Read and approve

MKZ/ Fire Protection:
Erjon Cevahi

Firma/ Signature:
Kontrolluar dhe aprovuar/ Read and approve

Inzhiner Hidroteknik/ Hydrotechnical Engineer:


Firma/ Signature:
Kontrolluar dhe aprovuar/ Read and approve

TE GJITHA DIMENSIONET DUHET TE VERIFIKOHEN
NGA KONTRAKTORIN E VËND
ARCHISPACE BHP
All rights reserved. No part of this publication may be reproduced, stored in a retrieval system, or transmitted, in any form or by any means, electronic, mechanical, photocopying, recording, or by any information storage and retrieval system, without prior written permission from ARCHISPACE BHP.

kapitulli	numri:	GREENING PLAN / PLANIT I GJELBERIMIT	
A	17		
faza:	data:	shkalla:	formati:
PT	Nentor 2025	1:150	A0

DESIGN SERVICES FOR THE PROJECT: “CONSTRUCTION OF THE UNDERGROUND PARKING BUILDING AND THE RECREATIONAL PARK, VLORA”

SECTION 1-1 / PRERJE 1-1

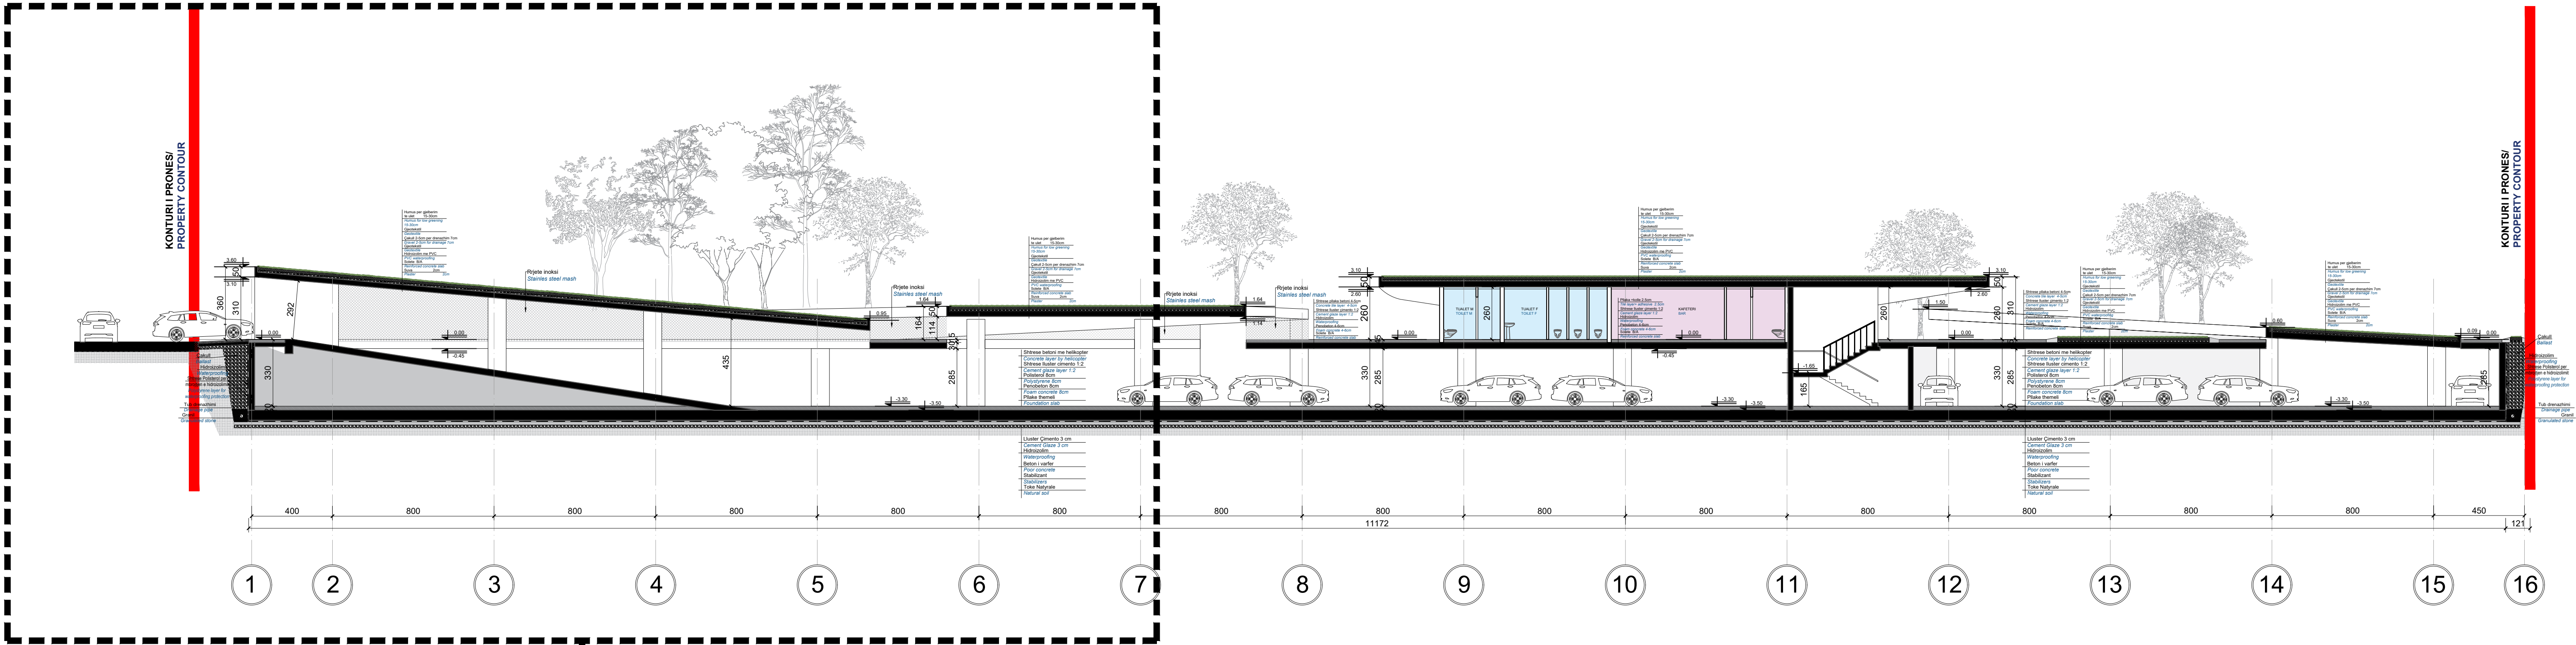

Legenda/Legend:

Notes:

Objekti / Object:
“Ndërtim i godinës së parkimit nëntokësor dhe i parkut shplohës,Vlorë ”
“Construction of the underground parking building and the recreational park, Vlorë”

Klienti: Fondi Shqiptar i Zhvillimit / Albanian Development Fund

ARCHISPAC
Studio Lokale Arkitekture
Local Architecture Office

Firma/ Signature:
Kontrolluar dhe aprovuar/ Read and approve

Arben Petrit
Inzhiner Ndërtim Structural Engineer
Lirion Dushi
Inzhiner Elektrik Electrical Engineer
Bekim Shkurtaj
M2/2 Free Protection
Rita Petrit

iRI
Studio Lokale Arkitekture
Local Architecture Office

Firma/ Signature:
Kontrolluar dhe aprovuar/ Read and approve

SPHAERA
Studio Lokale Arkitekture
Local Architecture Office

Firma/ Signature:
Kontrolluar dhe aprovuar/ Read and approve

Inzhiner Ndërtim Structural Engineer
Dimitri Papa

Firma/ Signature:
Kontrolluar dhe aprovuar/ Read and approve

Inzhiner Elektrik Electrical Engineer
Ogjet Dreshaj

Firma/ Signature:
Kontrolluar dhe aprovuar/ Read and approve

Inzhiner Mekanik Mechanical Engineer

Firma/ Signature:
Kontrolluar dhe aprovuar/ Read and approve

M2/2 Free Protection
Mirga Cavalli

Firma/ Signature:
Kontrolluar dhe aprovuar/ Read and approve

Inzhiner Hidroteknik/ Hydrotechnical Engineer

Firma/ Signature:
Kontrolluar dhe aprovuar/ Read and approve

TE GJITHA DIMENSIONET DUHET TË VERIFIKOHEN
NGA KONSTRUKTORIN E VËND



ARCHISPAC S.p.A.
Tutti i diritti sono riservati. È vietata espressamente la ristampa o l'uso non autorizzato senza permesso scritto dalla ARCHISPAC S.p.A.
All rights reserved. Any reprinting or unauthorized use without the written permission of ARCHISPAC S.p.A. is expressly prohibited.
Tous droits réservés. Toute réimpression ou utilisation non autorisée sans la permission écrite de la ARCHISPAC S.p.A. est formellement interdite.

kapitulli numri:
A 18 SECTION 1-1 / PRERJE 1-1

faza: data: shkalla: formati:
PT Nentor 2025 1:150 1:50 A0

Legenda/Legend:

100

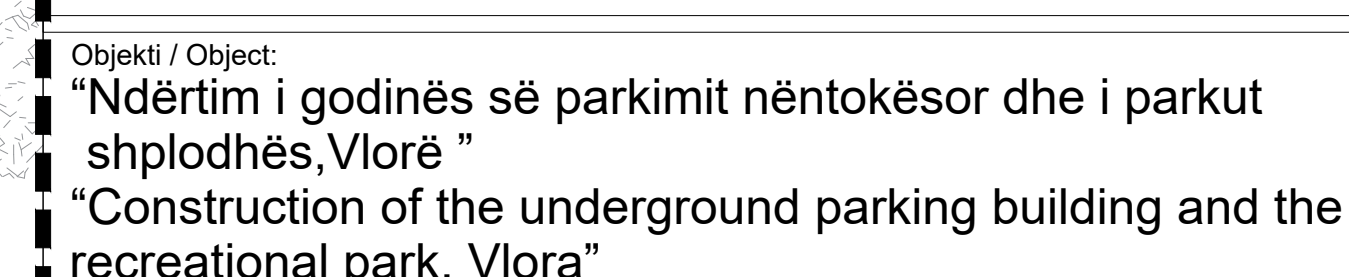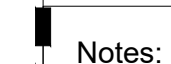

Klienti: Fondi Shqiptar i Zhvillimit / Albanian Development Fund

N 6732/14

Firma/ Signature:

N.6844/3

Firma/ Signature:
Kontrollør dhe aprovar/ Read and approve

N.4651/14

Firma/ Signature: _____

Firma/ Signature:

Firm/ Signature:

Firma/ Signature: _____

TË GJITHA DIMENSIONET DUHET TË VERIFIKOHEN

NGA KONTRAKTORI NE VEND
ARCHESPACE SHIPK
 Te gjitha materialet qe serviren ne kete projekt / tupa jane origjinale dhe cdo riprodhim i tyre ne cdo forme pa pelqimin tuar konsiderohet shkelqje ligjore. Jemi te lutur qe te gjitha pa perjashtim te respektojme te drejtat e autoritet. Ne respektojme qe origjinet e autorit per cdo material te huazuar kani dhene levetet e duhura autoritet. Ne te kujtojm materialet tuara, duhet te merrni pelqimin e ArchSpace Studio.
 All materials served in this project / page are original and any reproduction of them in any form without our consent is considered a legal violation. You are kindly requested to respect copyright without ex-

kapitulli	numri:	
A	19	SECTION 1-1 / PRERIE 1-1

faza:	data:
PT	Nentor 2025

shkalla:
1:150
1:50

	formati:
	A0

7

Legenda/Legend

100



Klienti: Fondi Shqiptar i Zhvillimit / Albanian Development Funds

Firma/ Signature:

N.6844/3

Firma/ Signature:

N 4651/14

Firma/ Signature: _____

Firma/ Signature: _____

Firma/ Signature:

Firma/ Signature:

Figure 10. Comparison of

Firma/ Signature:

TË GJITHA DIMENSIONET DUHET TË VERIFIKOHEN

NGA KONTRAKTORI NE VEND

ARCHESPACE SHPK

Të gjitha materialjet që serviten në këtë projekt / faqe janë origjinale dhe cdo riprodhim i tyre në cdo formë pa pëlqimin tonë konsiderohet shkelje ligjore. Jemi të lutur që të gjitha pa pëlqimin të respektuar autorit. Në respektimin të drejtës e autorit dhe / ose të cdo material i huazuar këtu dhe në krediet e shpirtit autorit. Ose të kopjimit materialit tonë, duhet të merret pëlqimi e Archespace Studio.

All materials served on this project / page are the original and any reproduction of them in any form without our consent is considered a legal violation. You are kindly requested to respect copyright without ex-

kapitulli	numri:	
-----------	--------	--

SECTION 1-1 / PRELIE 1-1

A	20	SECTION 1-171 REVERSE 1-1
---	----	---------------------------

faza:	data:	shkalla: 1:150	formati:
-------	-------	-------------------	----------

PT	Nentor 2025	1:50 1:50	A0
----	-------------	--------------	----

