

FIRE FIGHT SYSTEM FIRE EXTINGUISHER PLAN - GROUND FLOOR / SISTEMI I MBROJTJES NDAJ ZJARRIT PLANI FIKSEVE TE ZJARRIT - KATI PERDHE



FIKESE ZJARRI ME CO2

Notes:

Objekti / Object:
 "Ndërtim i godinës së parkimit nëntokësor dhe i parkut
 shplohës, Vlorë"
 "Construction of the underground parking building and the
 recreational park, Vlorë"

Klienti: Fondi Shqiptar i Zhvillimit / Albanian Development Fund

N.6732/14

Firma/ Signature:
Kontrollur dhe aprovar/ Read and approve

N.6844/3

Firma/ Signature:
Kontrollur dhe aprovuar/ Read and approve

N 4651/14

Firma/ Signature:
Kontrollur dhe aprovar/ Read and approve

Firma/ Signature:
Kontrollur dhe aprovar/ Read and approve

Firma/ Signature:

Firma/ Signature: _____

Firma/ Signature:

Firma/ Signature:

TË GJITHA DIMENSIONET DUHET TË VERIFIKOHEN

AKADEMISKA PRAKTIKA

Ta gila materiala qe serviren ne kete projekt / faze jane origjinale dhe ideo /prapetiri i tyre ne rreze formen pa përgjyrim jane konsideruar shprehje figjore. Jemi te lutur qe te gillim pa premtirshmi te respektuar autoritet. Ne respektojmë te dritshem e autoritet dhe per ideo material te huazuar kemi chene brevitete e duhura autoritet. Qe te kopyjoj materialin tuaj, duhet te merreni përgjyrim e AKADEMIKES Shkruar.

All materials covered in this project / page are original and any reproduction of them in any form without our consent is considered a legal violation. You are kindly requested to respect copyright without any respect copyright and for any borrowed material we have given the appropriate credits to the author. To color our materials, you must obtain the consent of AKADEMIKES Shkruar.

kapitulli	nur
Z	

numri:	04
--------	----

FIRE FIGHT SYSTEM FIRE EXTINGUISHER PLAN - GROUND FLOOR /
SISTEMI I MBROJTJES NDAJ ZJARRIT PLANI FIKSEVE TE ZJARRIT - KATI PE

faza:



data:

	shkalla
--	---------


formati:	
----------	--

1

FIRE FIGHT SYSTEM PARKING VENTILATION PLAN - UNDERGROUND FLOOR / SISTEMI I MBROJTJES NDAJ ZJARRIT PLANI VENTILIMIT TE PARKIMIT - KATI NENDHE

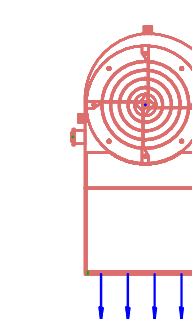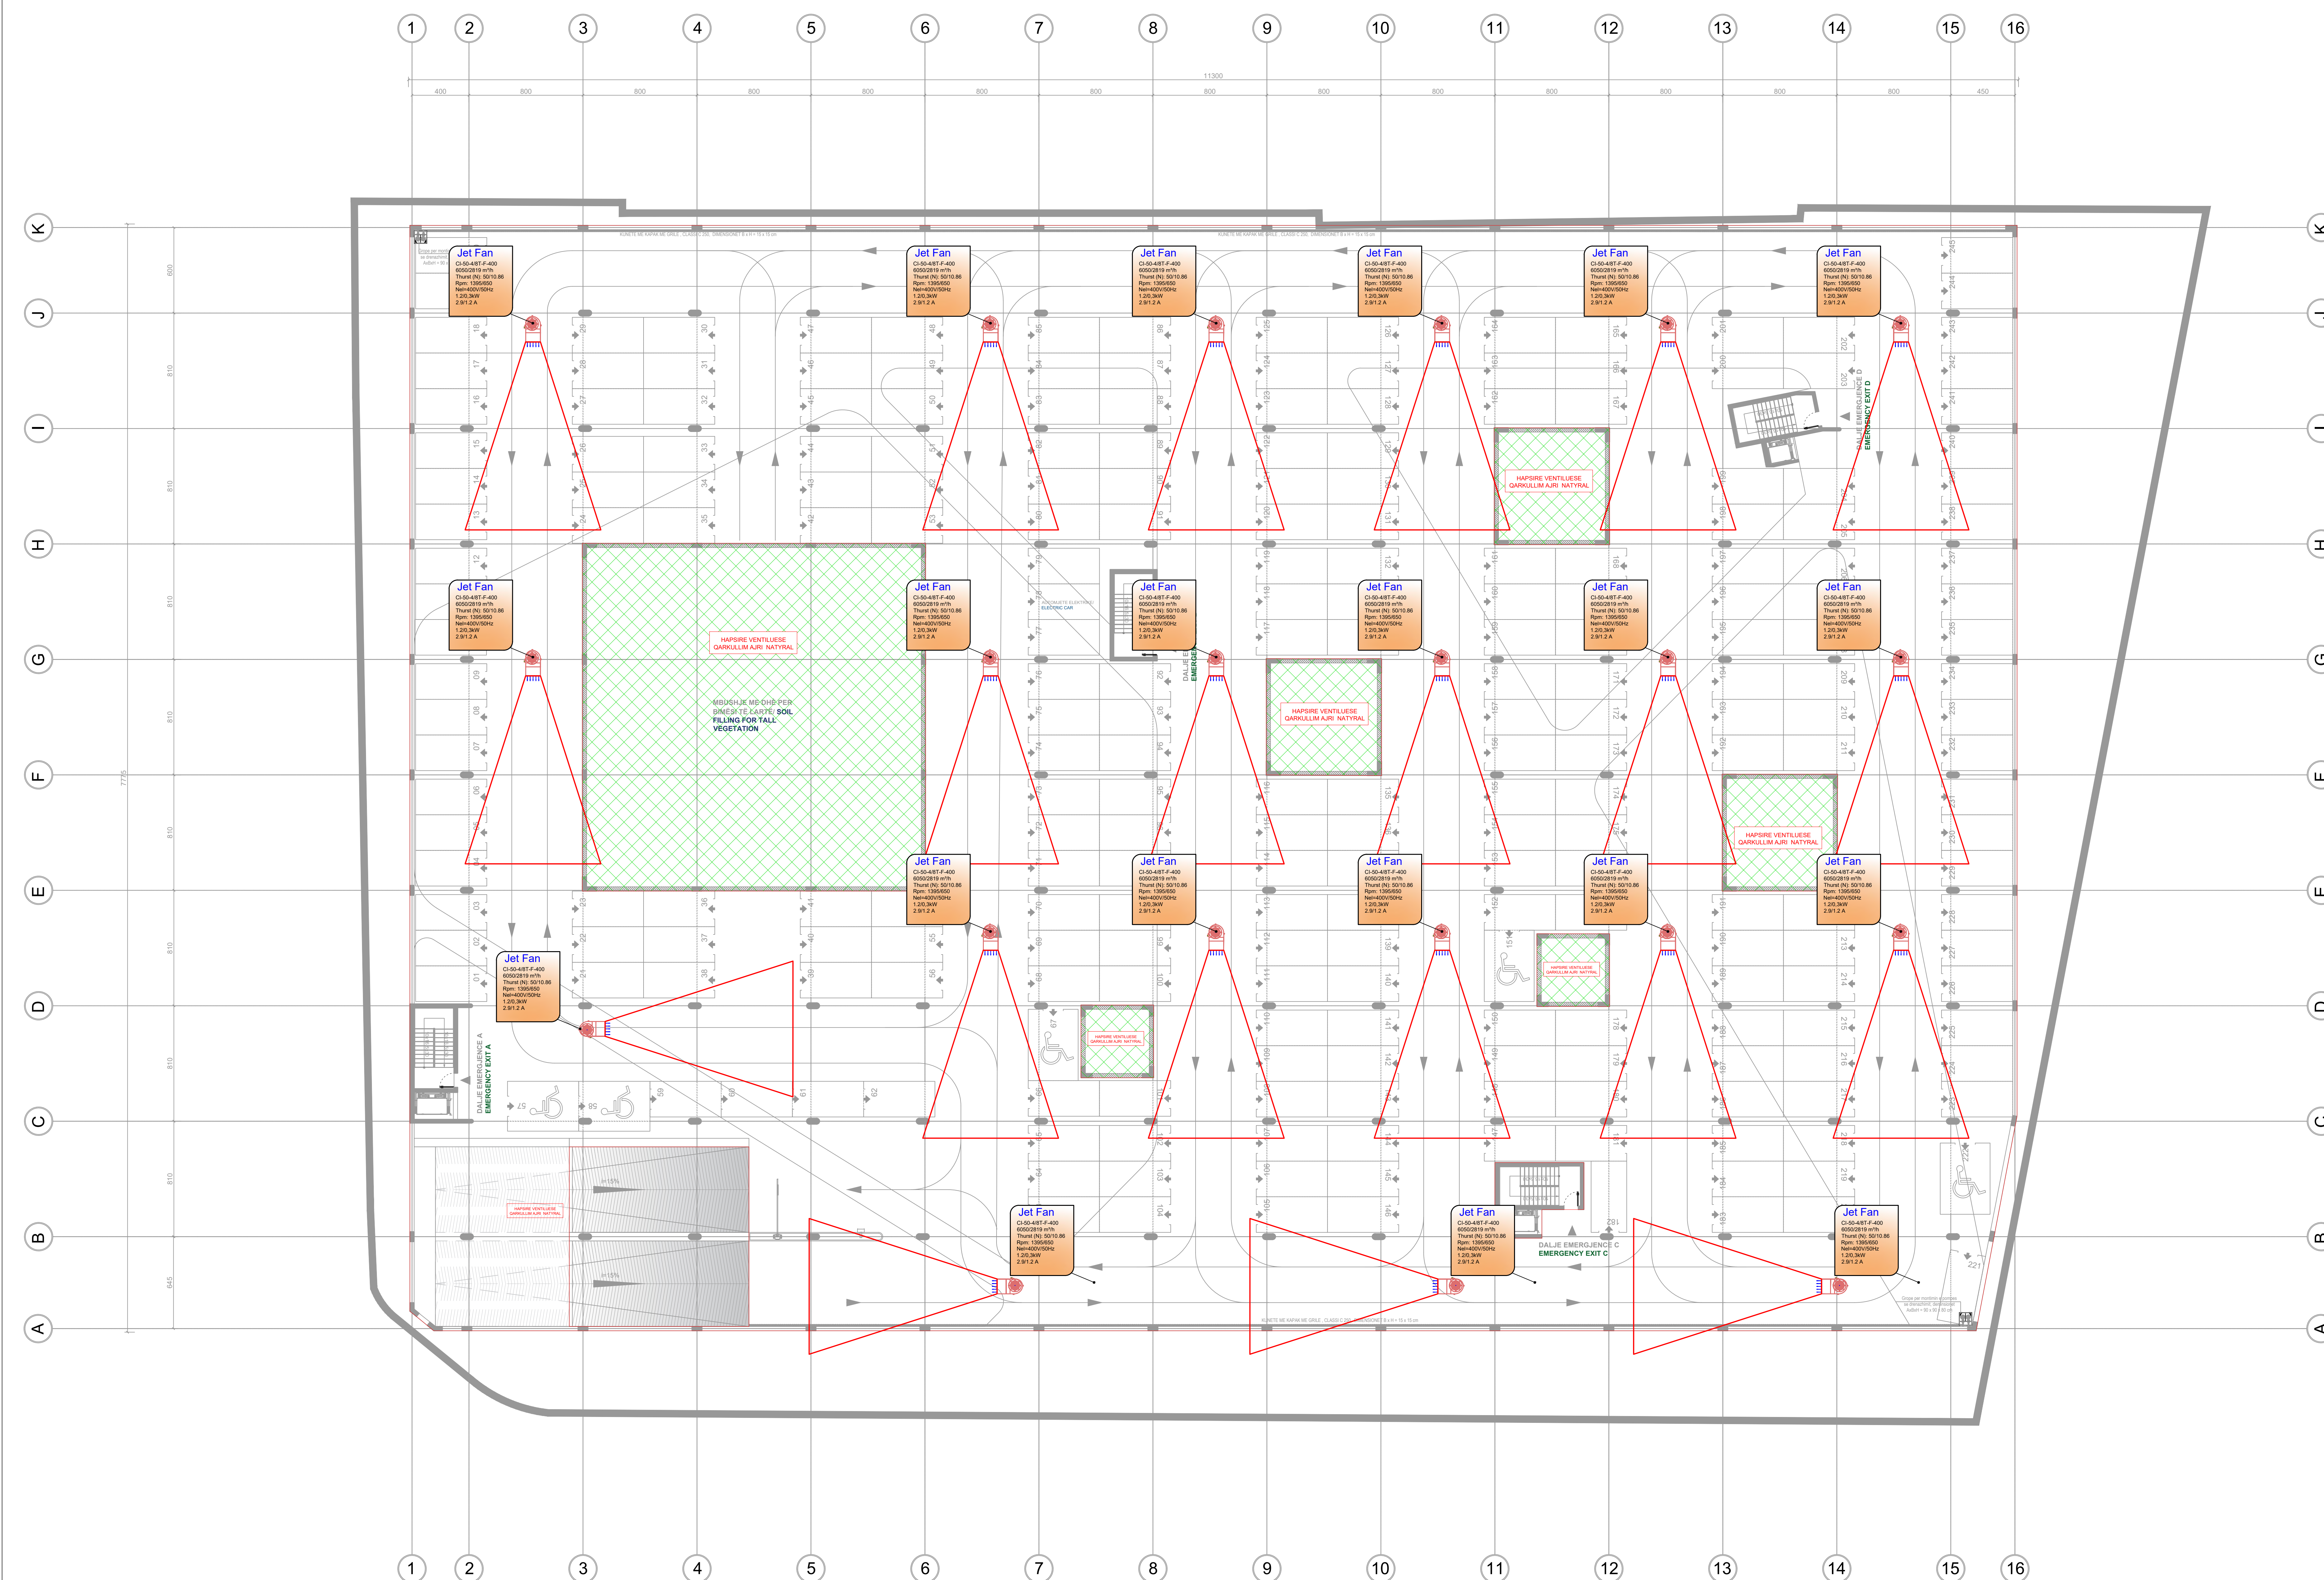

VENTILATOR

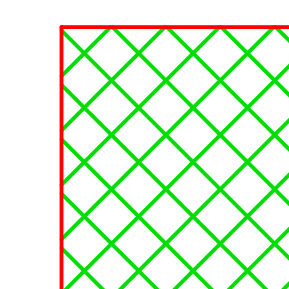

HAPSIRE VENTILUESE
QARKULLIM AJRI NATYRAL

Objekti / Object:	"Ndërtim i godinës së parkimit nëntokësor dhe i parkut shplothës, Vlorë " "Construction of the underground parking building and the recreational park, Vlorë"
-------------------	---

Klienti: Fondi Shqiptar i Zhvillimit / Albanian Development Fund




Firma/ Signature:
Kontrolluar dhe aprovuar/ Read and approve

Arsitekt /Architect
 Rais Petrela
 Joana Joanidhi
 Insinyer Nertini/ Structural Engineer
 Lorenc Begaj
 Insinyer Elektrik/ Electrical Engineer
 Bashkim Shashinaj
 MKZ/ Fire Protection
 Rais Petrela



Firma/ Signature:
Kontrolluar dhe aprovuar/ Read and approve

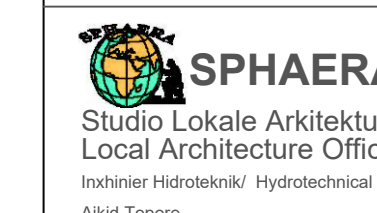

Firma/ Signature:
Kontrolluar dhe aprovuar/ Read and approve

Inzhinier Nderimil Structural Engineer
Dhimitër Papa

Firma/ Signature:

Inzhiner Elektrik/Electrical Engineer
Oleg Dzhakal

Firma/ Signature:

Ingenieur / Mechanical Engi

Firma/ Signature:
Kontrolleur der invoer/ Bead and approve:

MQZ Fire Protection
Exxon Company

Firma/ Signature:

Inženier Hidrotehnik/ Hydrotechnical Engineer

Firma/ Signature:
Kontrollieren die approval/ Read and approve

TË GJITHA DIMENSIONET DUHET TË VERIFIKOHEN

NGA KONTRAKTORIT NE VEND

ARCHIFAGE SHPK

Të gjitha materialat qe shprehen ne kete projekt / page jane origjinale dhe cdo riprodhim i tyre ne cdo formë pa pëlqejmë brenda konsideratsh shpallë fajtore. Jemi te lutur qe te gjitha pa përdorim te respektimit te autorit. Per respektimin te djepes e autorit dhe per cdo material te huazuar kemi dhene kreditet e duhura autorit. Qe te kujtojmë materialin tuaj, duhet te merreni pëlqejmë ne ArchiSpace Studios.

All materials shared in this project / page are original and any reproduction of them in any form without our consent is considered a legal violation. You are kindly requested to respect copyright without using respect copyright and for any borrowed material we have given the appropriate credits to the author. To remind your materials, you must obtain the consent of ArchiSpace Studios.

kapitulli	numri:	FIRE FIGHT SYSTEM PARKING VENTILATION PLAN - UNDERGROUND FLOOR / SISTEMI I MBROJTJES NDAJ ZJARRIT PLANI VENTILIMIT TE PARKIMIT - KATI NEN
7	09	

faza:	data:	shkalla:	formati:	
PT	Nentor 2025	1:300	A0	

